


PROJETO EXECUTIVO


PROJETO:

JARDIM AROMÁTICO - FCE

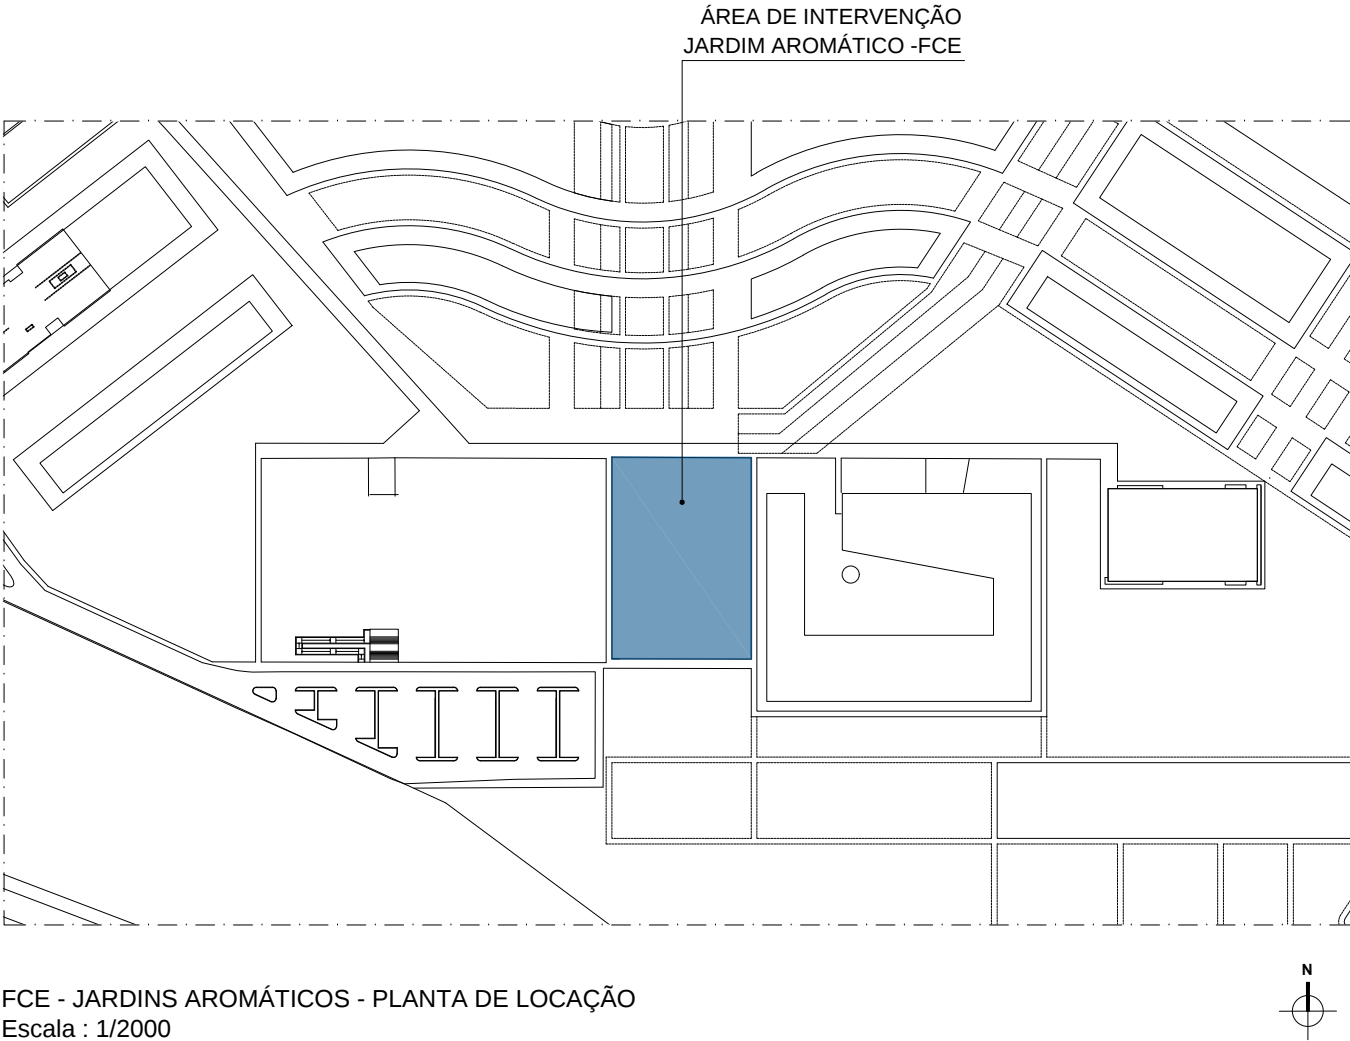


 Fundação Universidade de Brasília Prefeitura do Campus		PROCESSO 23106062803/2017-21	CAMPUS/EDIFÍCIO CAMPUS FACULDADE DE CEILÂNDIA		ESCALA INDICADA
SOLICITAÇÃO JARDIM AROMÁTICO - FCE	ETAPA DO PROJETO PROJETO EXECUTIVO	CENTRO DE CUSTO FCE	CONTEÚDO PLANTA DE SITUAÇÃO E LOCAÇÃO ATUAL		PRANCHA 01/34
DESENHO ADRIANE B. / CLEITON C. / MARINA R. / MARTA O./ MATEUS M. / MATEUS M. / STÊNIO S.	NOME DO ARQUIVO 2017_PRC_FCE_Jardins Aromáticos.dwg	ÁREA M² 1648,51 M²	ELABORAÇÃO ADRIANE B. / CLEITON C. / MARINA R. / MARTA O./ MATEUS M. / MATEUS M. / STÊNIO S.	COORDENAÇÃO PRC / DIRAD / GAP	DATA NOV / 2017
					PROJETO PAISAGISMO

ARTE
CONCEITUAL

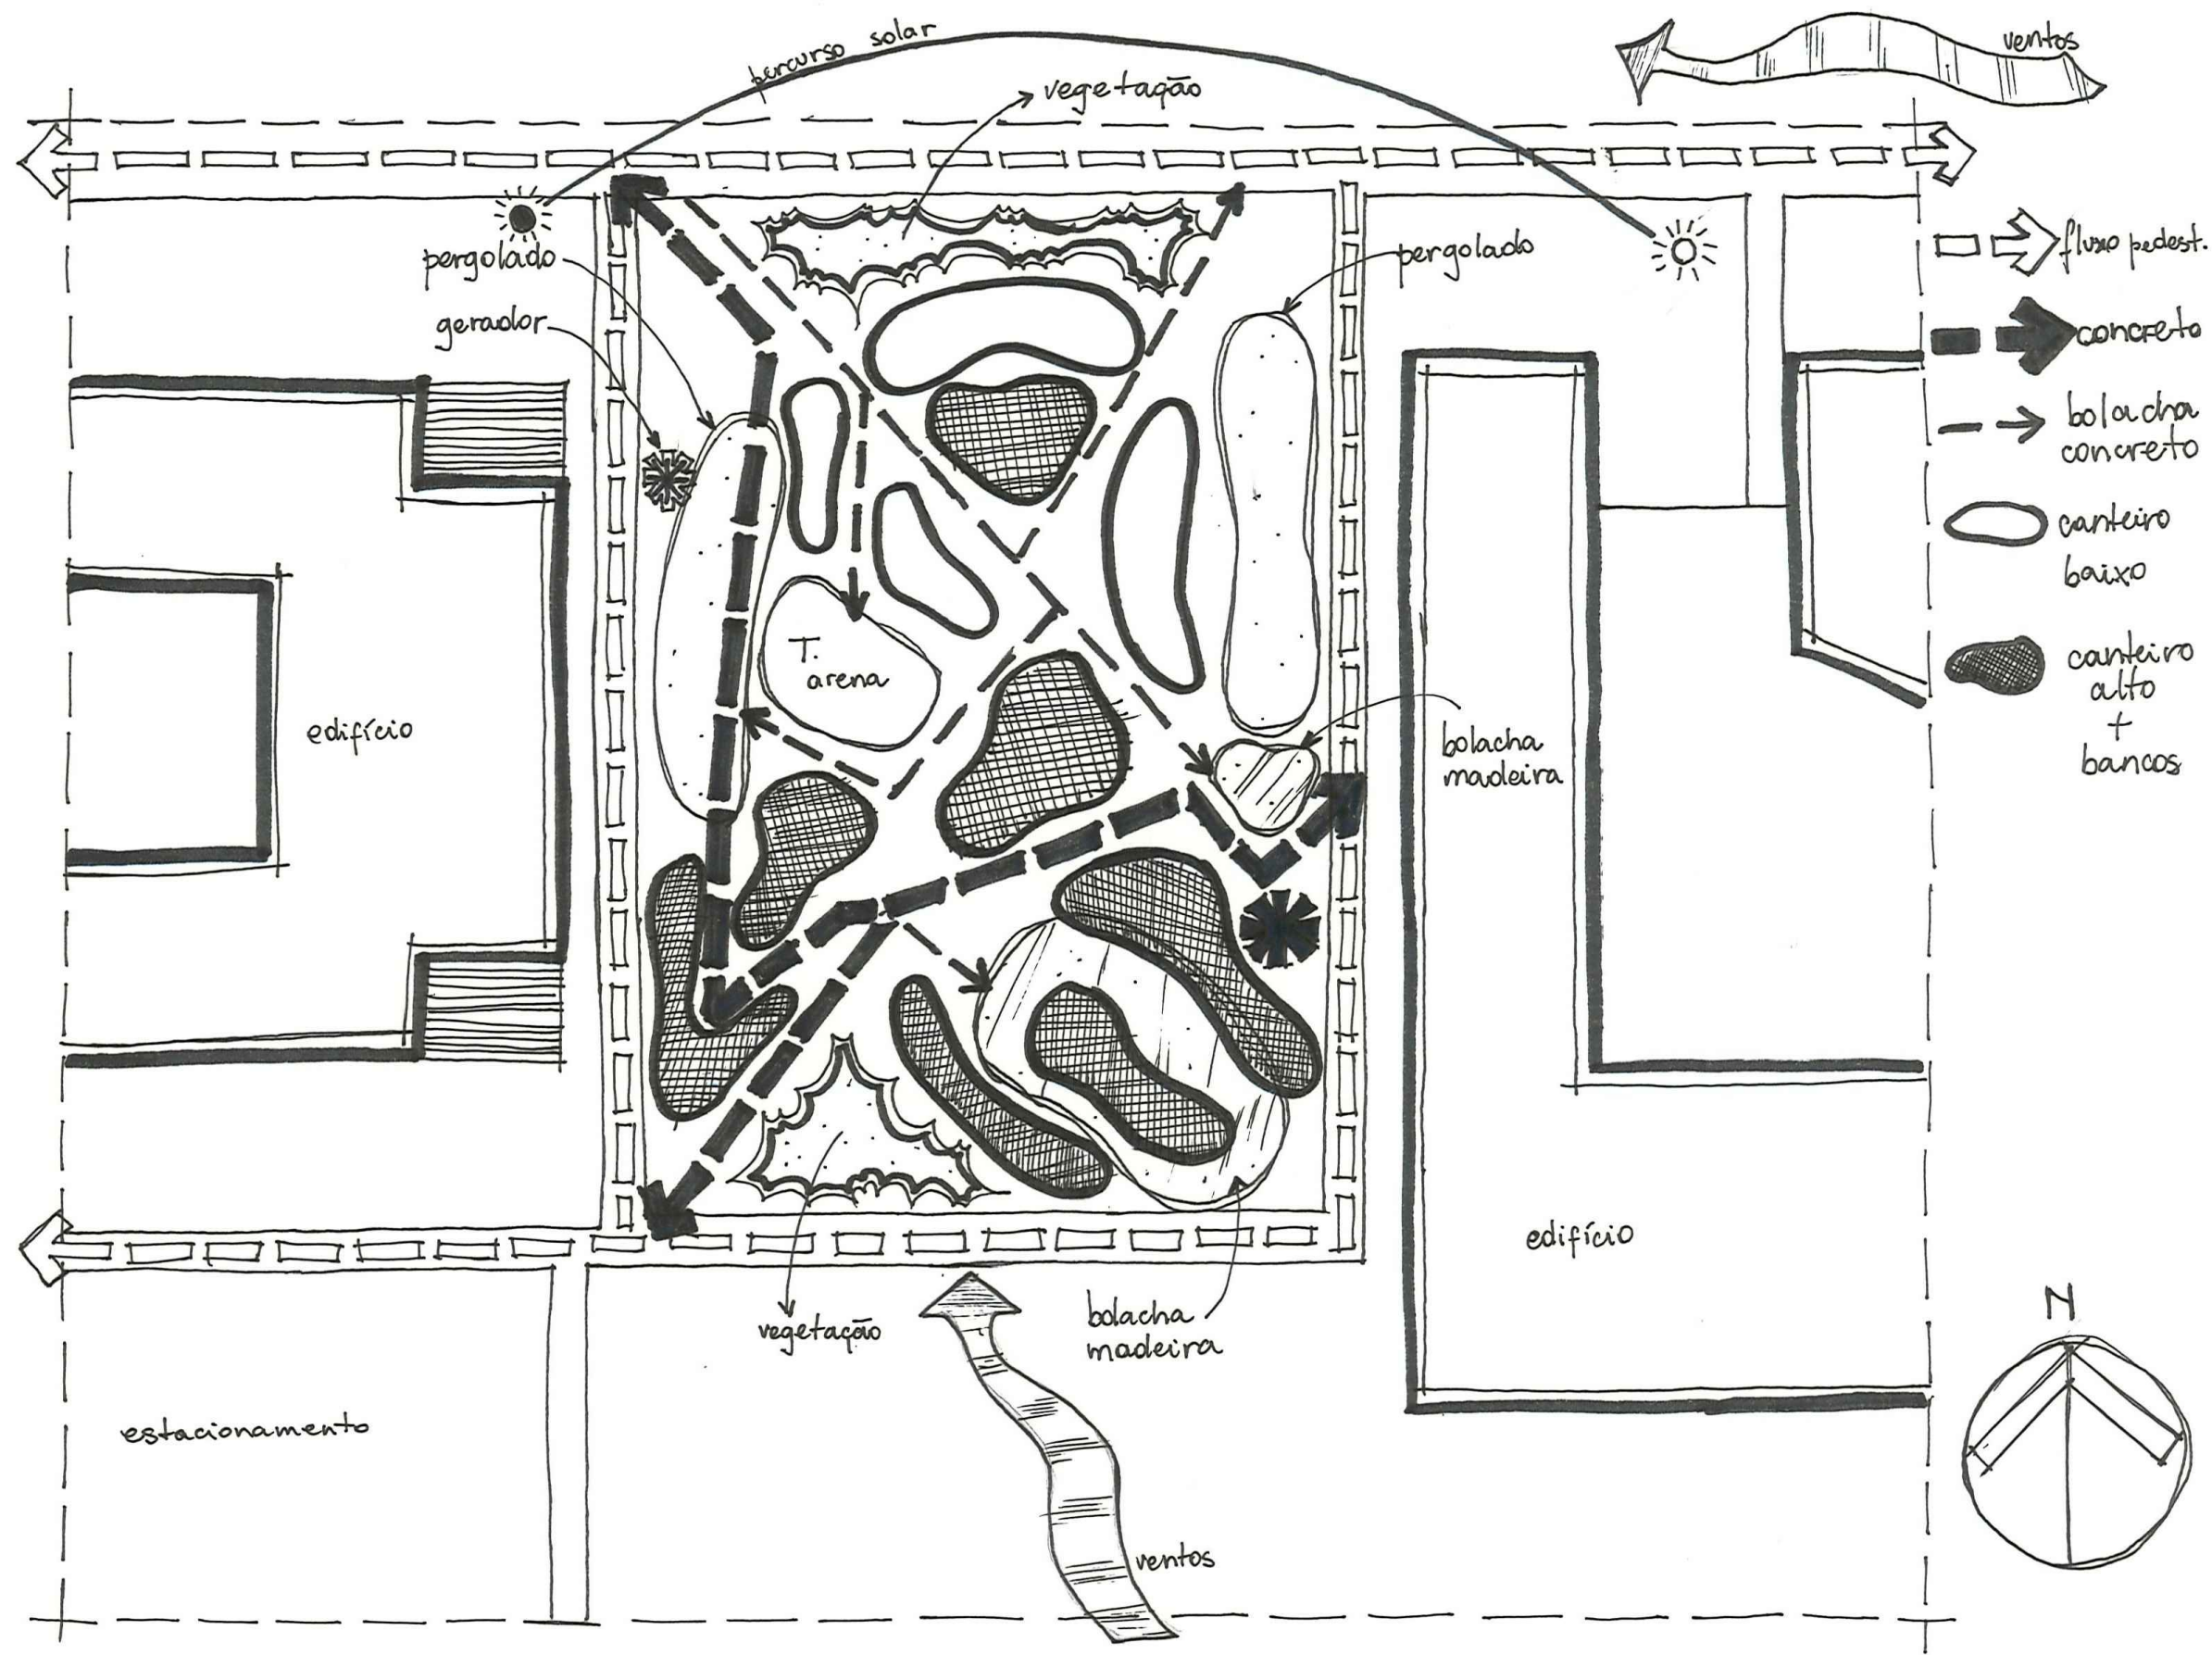


 Fundação Universidade de Brasília Prefeitura do Campus		PROCESSO 23106062803/2017-21	CAMPUS/EDIFÍCIO CAMPUS FACULDADE DE CEILÂNDIA		ESCALA INDICADA
SOLICITAÇÃO JARDIM AROMÁTICO - FCE	ETAPA DO PROJETO PROJETO EXECUTIVO	CENTRO DE CUSTO FCE	CONTEÚDO CONCEITUAL FINAL		PRANCHA 02/34
DESENHO ADRIANE B. / CLEITON C. / MARINA R. / MARTA O. / MATEUS M. / MATHEUS M. / STÊNIO S.	NOME DO ARQUIVO 2017_PRC_FCE_Jardins Aromáticos.dwg	ÁREA M² 1648,51 M²	ELABORAÇÃO ADRIANE B. / CLEITON C. / MARINA R. / MARTA O. / MATEUS M. / MATHEUS M. / STÊNIO S.	COORDENAÇÃO PRC / DIRAD / GAP	DATA NOV / 2017
					PROJETO PAISAGISMO

ARTE
PRELIMINAR


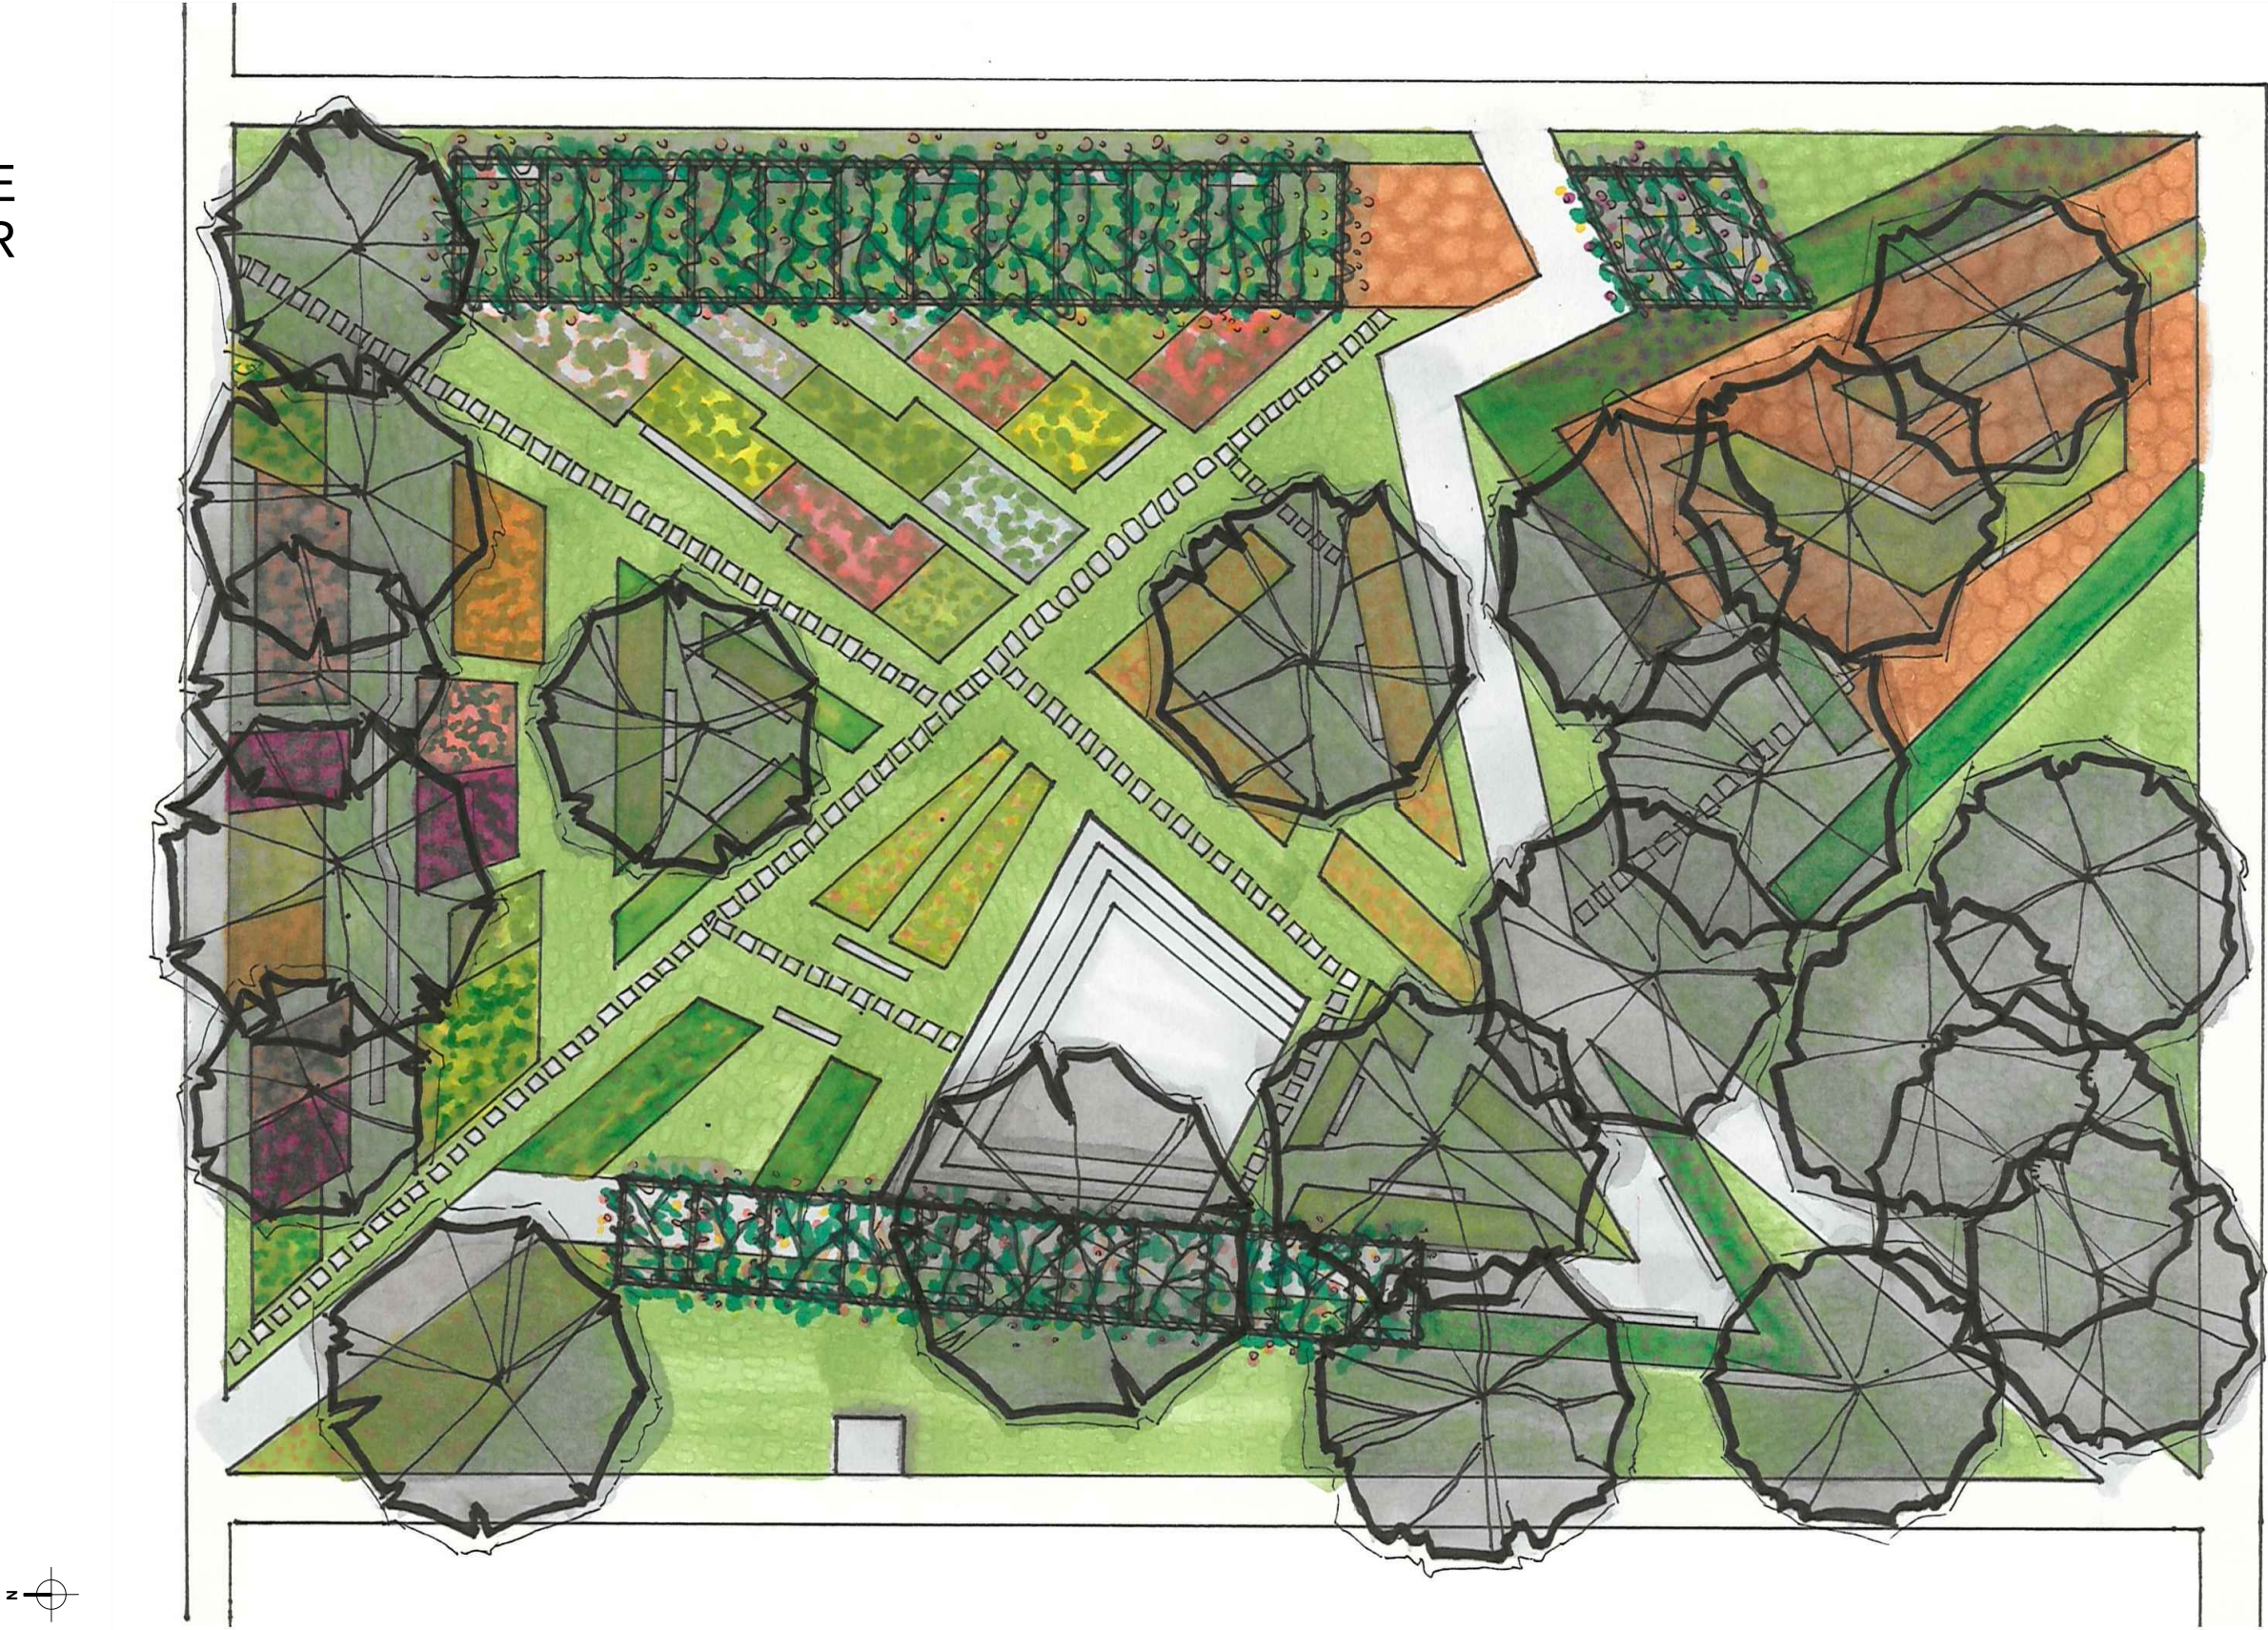


*ATENÇÃO - VERIFICAR MEDIDAS NO LOCAL

 Fundação Universidade de Brasília Prefeitura do Campus		PROCESSO 23106062803/2017-21	CAMPUS/EDIFÍCIO CAMPUS FACULDADE DE CEILÂNDIA		ESCALA INDICADA
SOLICITAÇÃO JARDIM AROMÁTICO - FCE	ETAPA DO PROJETO PROJETO EXECUTIVO	CENTRO DE CUSTO FCE	CONTEÚDO ARTE PRELIMINAR		PRANCHA 03/34
DESENHO ADRIANE B. / CLEITON C. / MARINA R. / MARTA O. / MATEUS M. / MATEUS M. / STÊNIO S.	NOME DO ARQUIVO 2017_PRC_FCE_Jardins Aromáticos.dwg	ÁREA M² 1648,51 M²	ELABORAÇÃO ADRIANE B. / CLEITON C. / MARINA R. / MARTA O. / MATEUS M. / MATEUS M. / STÊNIO S.	COORDENAÇÃO PRC / DIRAD / GAP	DATA NOV / 2017
					PROJETO PAISAGISMO

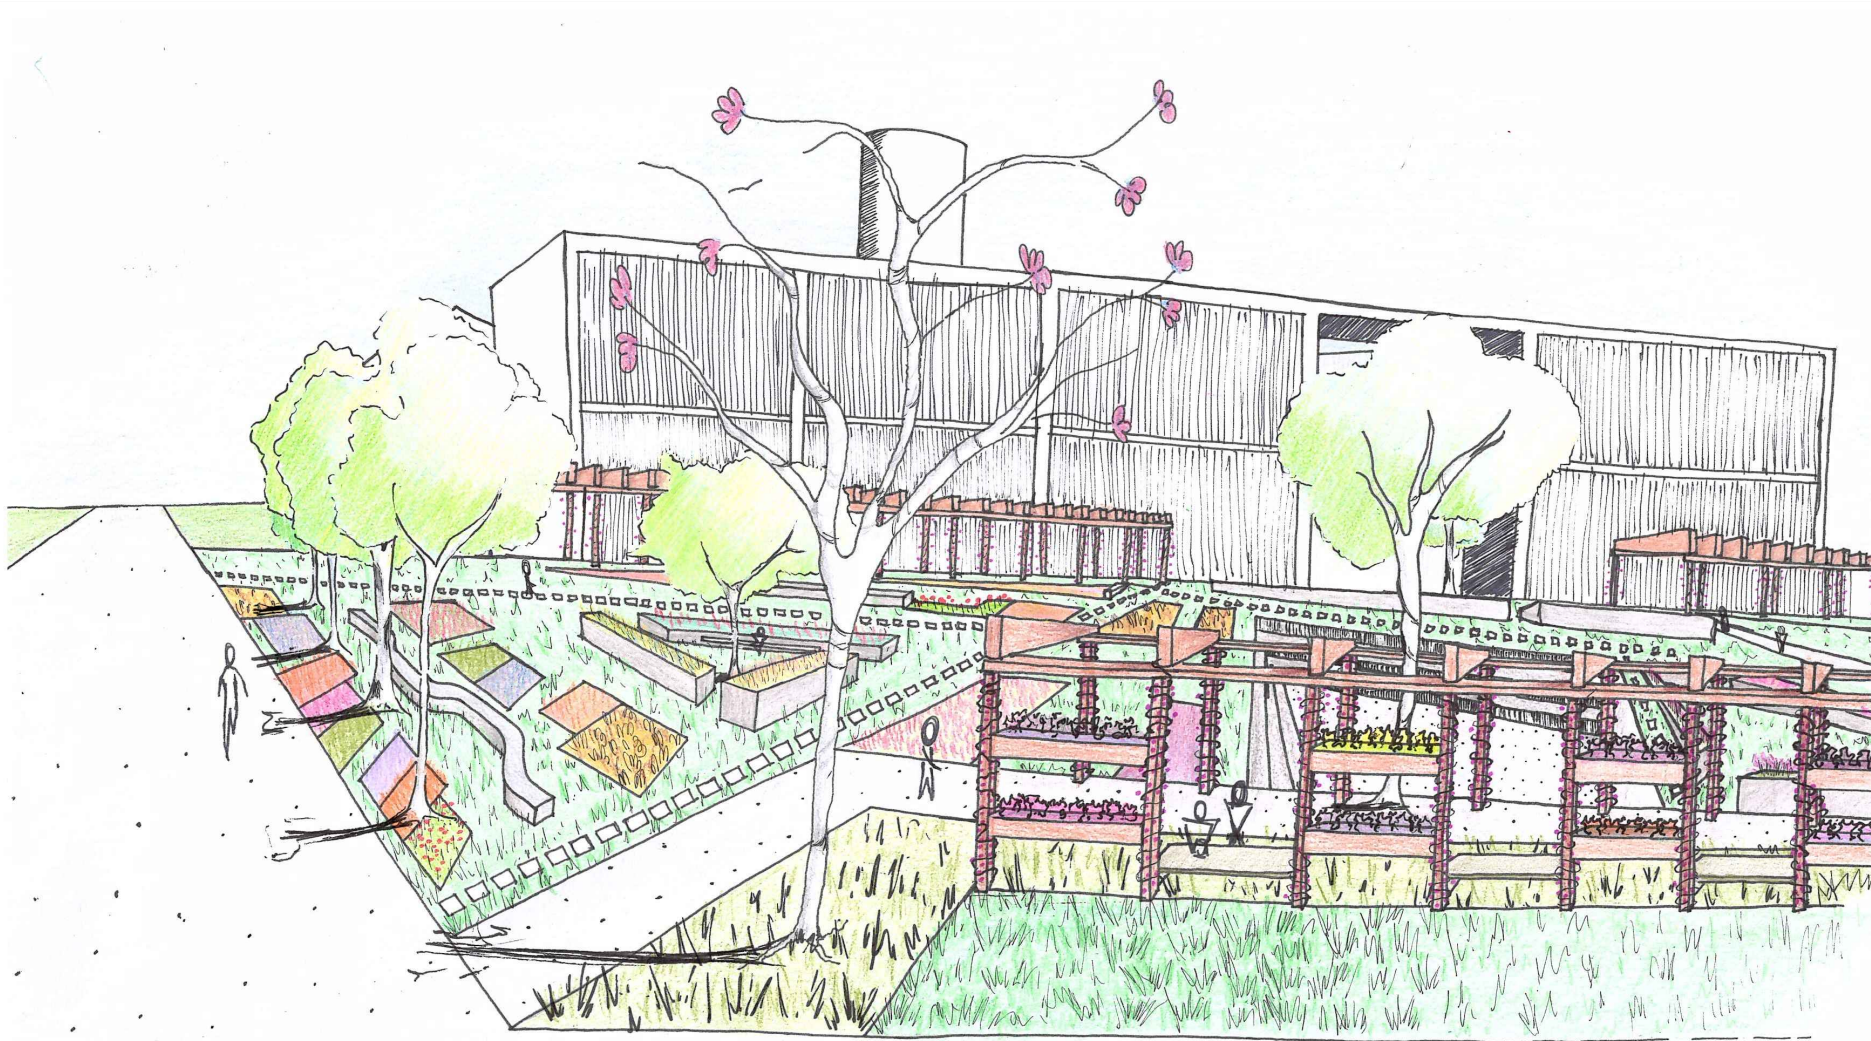


PERSPECTIVAS

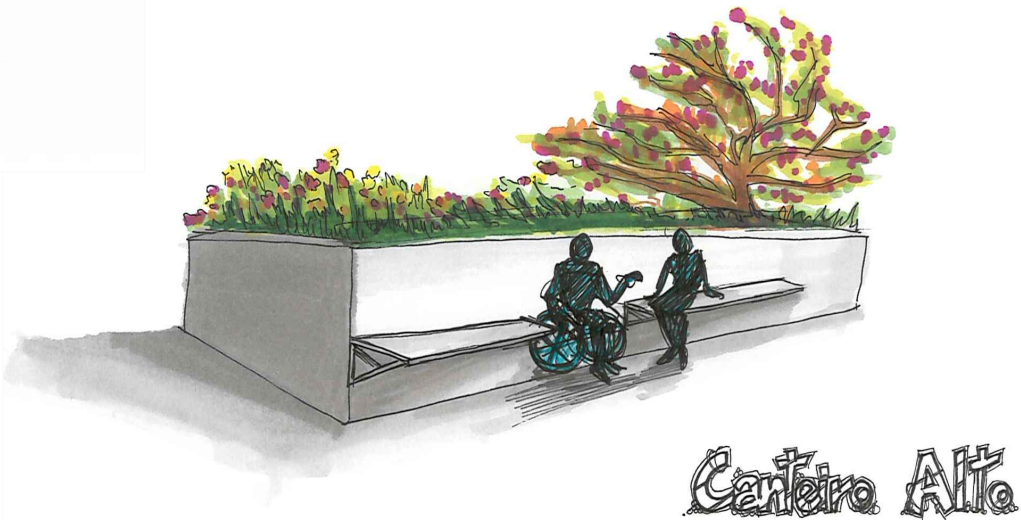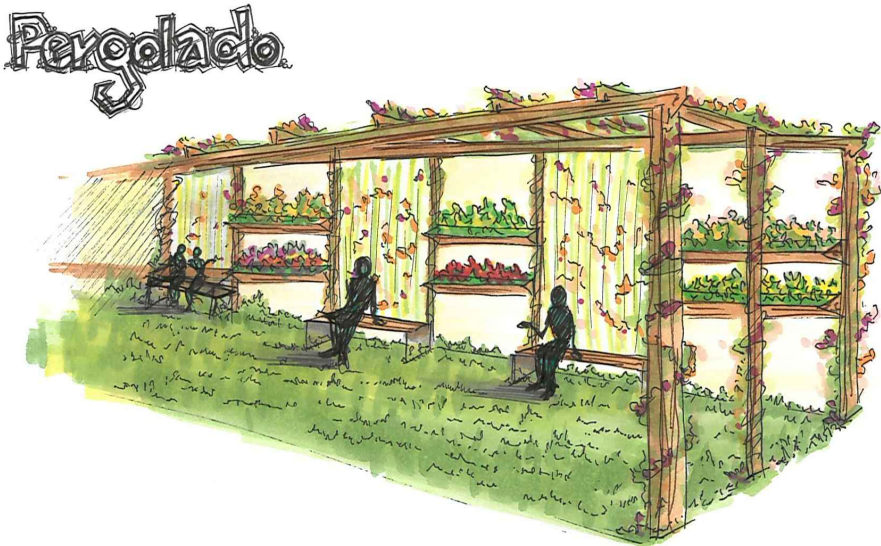


 Fundação Universidade de Brasília Prefeitura do Campus		PROCESSO 23106062803/2017-21	CAMPUS/EDIFÍCIO CAMPUS FACULDADE DE CEILÂNDIA		ESCALA INDICADA
SOLICITAÇÃO JARDIM AROMÁTICO - FCE	ETAPA DO PROJETO PROJETO EXECUTIVO	CENTRO DE CUSTO FCE	CONTEÚDO PERSPECTIVAS		PRANCHA 04/34
DESENHO ADRIANE B. / CLEITON C. / MARINA R. / MARTA O. / MATEUS M. / MATHEUS M. / STÊNIO S.	NOME DO ARQUIVO 2017_PRC_FCE_Jardins Aromáticos.dwg	ÁREA M² 1648,51 M²	ELABORAÇÃO ADRIANE B. / CLEITON C. / MARINA R. / MARTA O. / MATEUS M. / MATHEUS M. / STÊNIO S.	COORDENAÇÃO PRC / DIRAD / GAP	DATA NOV / 2017
					PROJETO PAISAGISMO

Corte Transversal

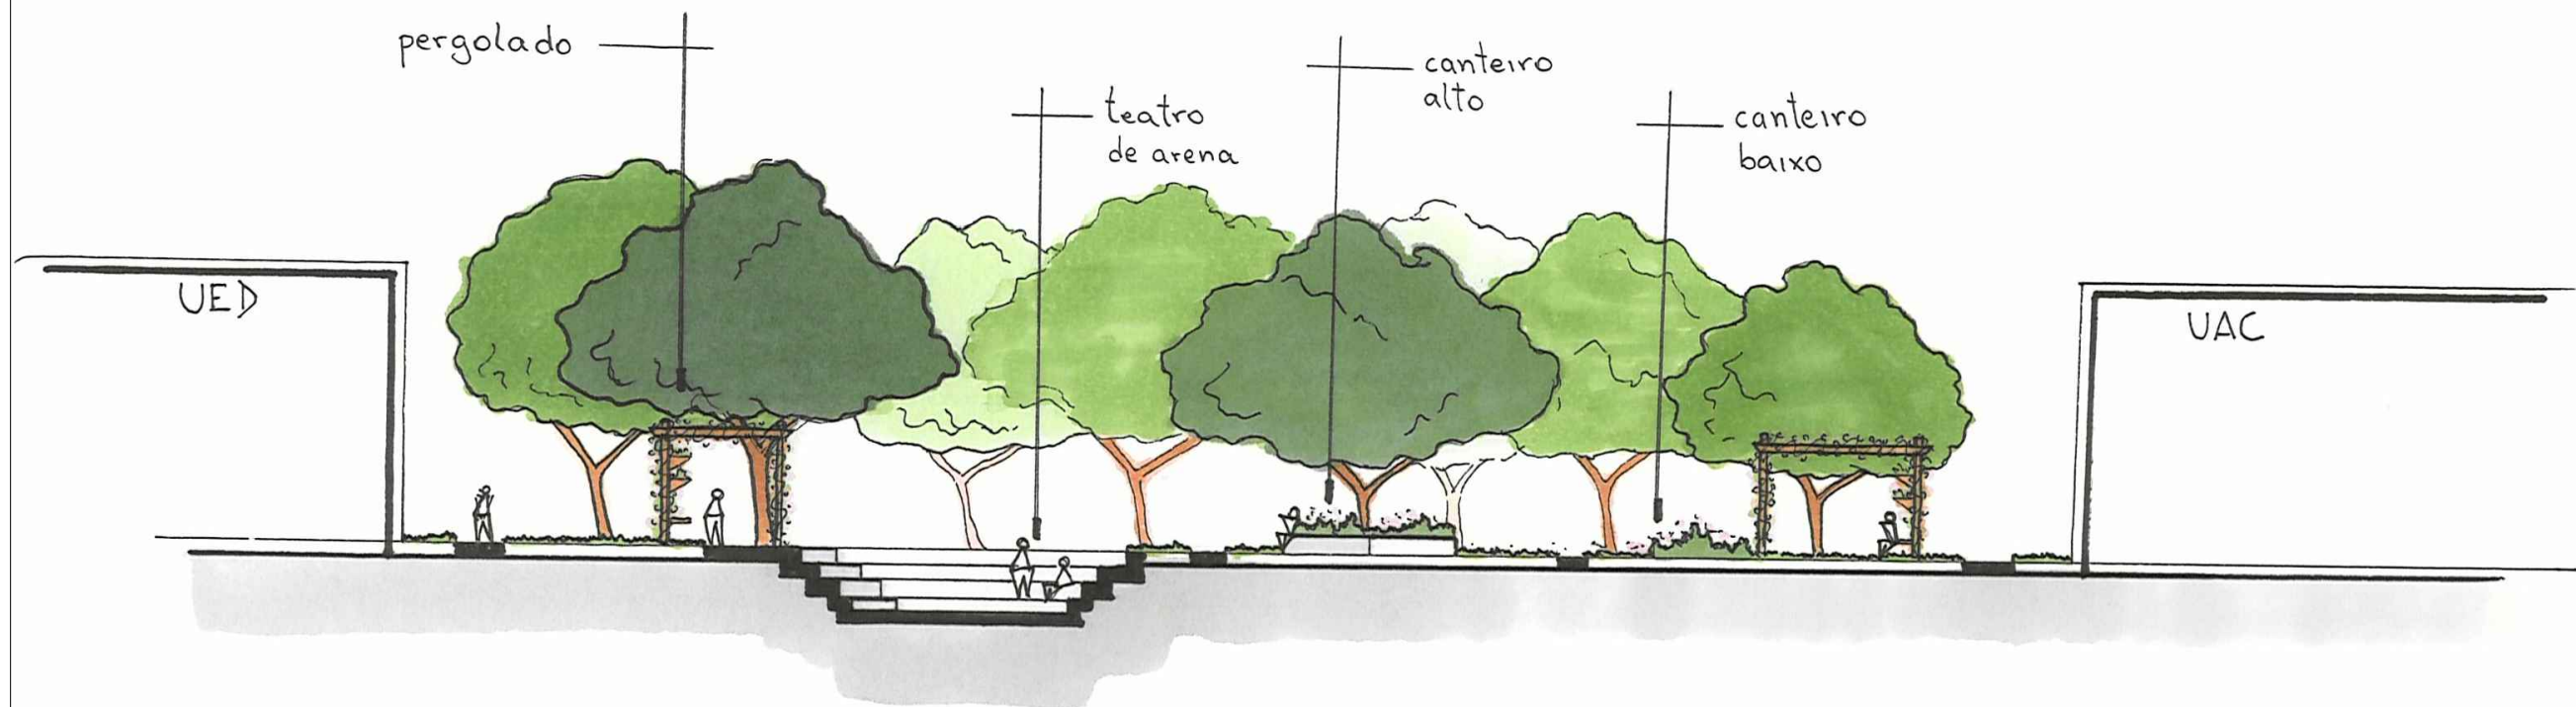


Corte Longitudinal

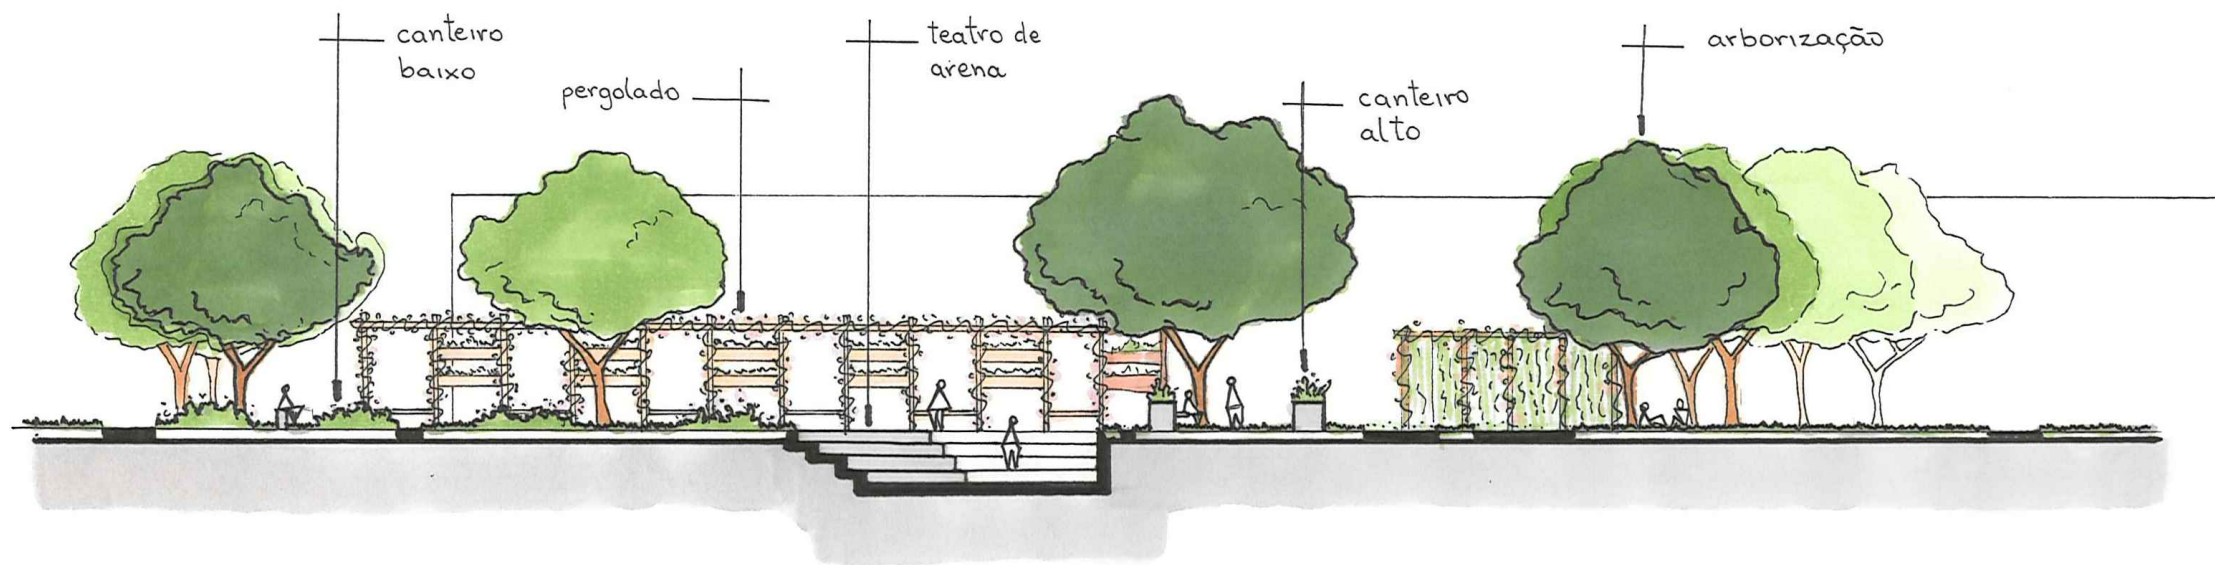

CORTES ARTÍSTICOS


*ATENÇÃO - VERIFICAR MEDIDAS NO LOCAL

 Fundação Universidade de Brasília Prefeitura do Campus		PROCESSO 23106062803/2017-21	CAMPUS/EDIFÍCIO CAMPUS FACULDADE DE CEILÂNDIA		ESCALA INDICADA	
SOLICITAÇÃO JARDIM AROMÁTICO - FCE	ETAPA DO PROJETO PROJETO EXECUTIVO	CENTRO DE CUSTO FCE	CONTEÚDO CORTES ARTÍSTICOS - LONGITUDINAL E TRANSVERSAL		PRANCHA 05/34	
DESENHO ADRIANE B. / CLEITON C. / MARINA R. / MARTA O. / MATEUS M. / MATHEUS M. / STÊNIO S.	NOME DO ARQUIVO 2017_PRC_FCE_Jardins Aromáticos.dwg	ÁREA M² 1648,51 M²	ELABORAÇÃO ADRIANE B. / CLEITON C. / MARINA R. / MARTA O. / MATEUS M. / MATHEUS M. / STÊNIO S.	COORDENAÇÃO PRC / DIRAD / GAP	DATA NOV / 2017	PROJETO PAISAGISMO

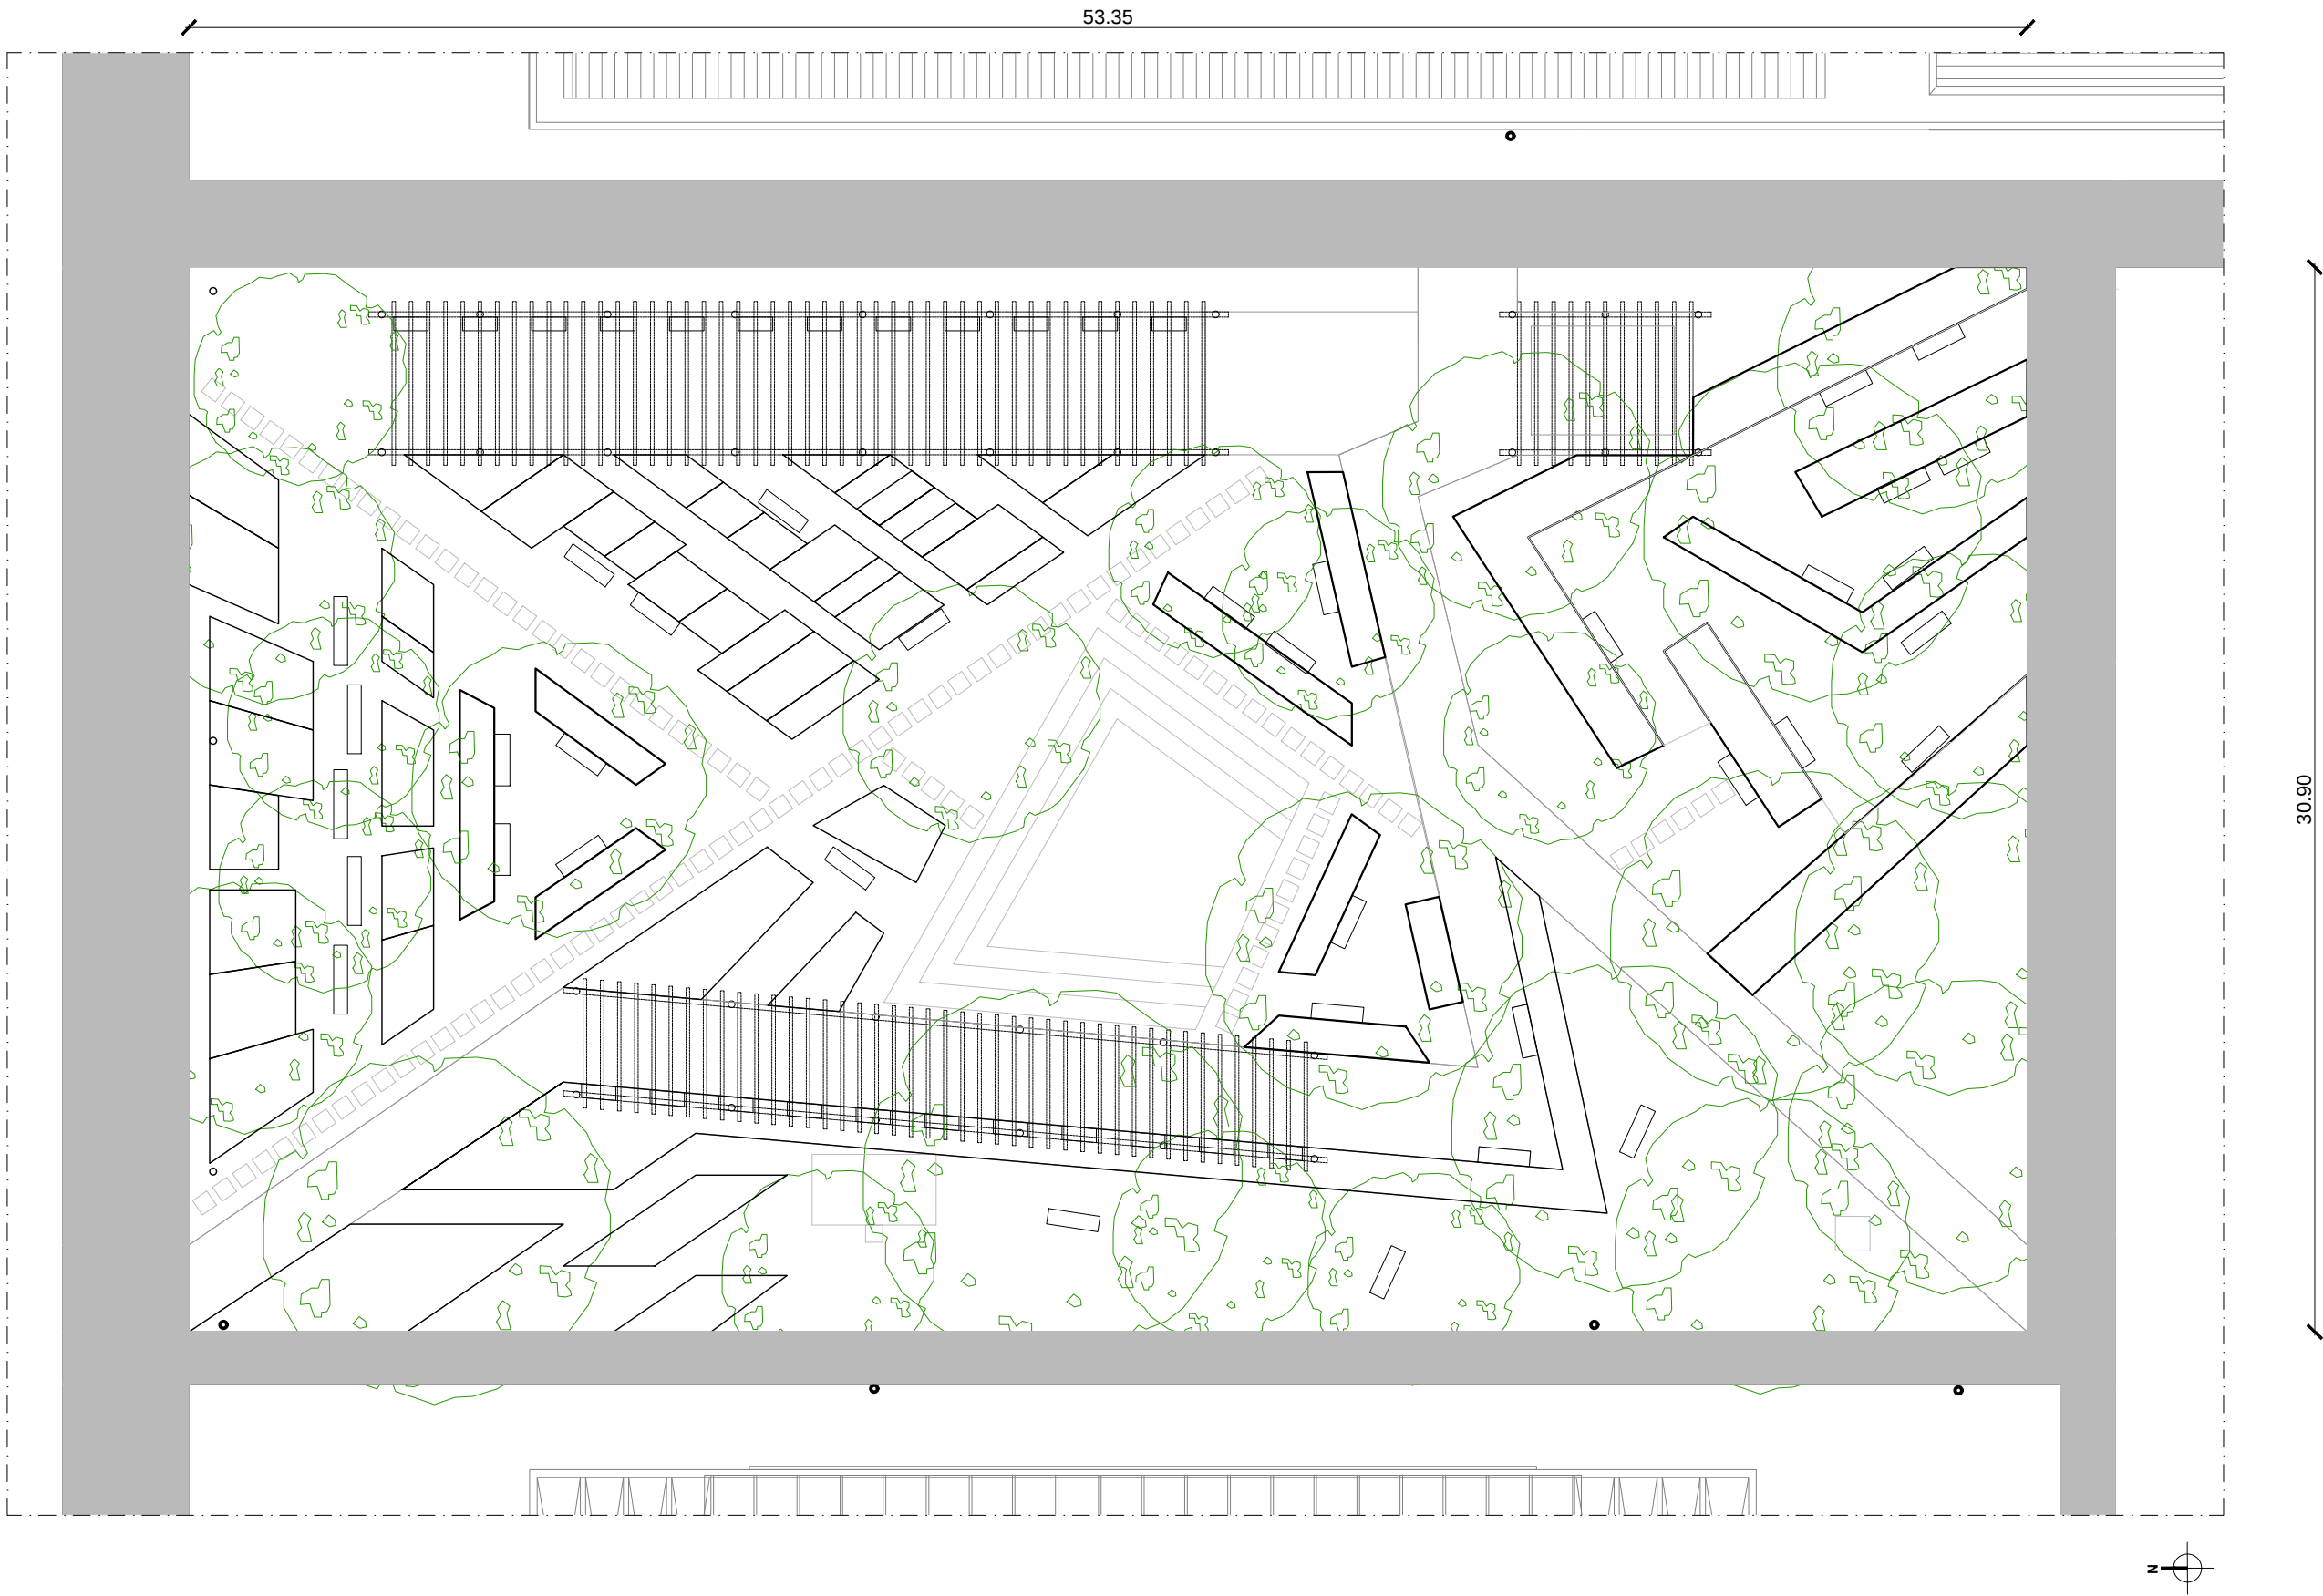


FCE - JARDINS AROMÁTICOS - PLANTA BAIXA GERAL
Escala : 1/200

 Fundação Universidade de Brasília Prefeitura do Campus		PROCESSO 23106062803/2017-21	CAMPUS/EDIFÍCIO CAMPUS FACULDADE DE CEILÂNDIA		ESCALA INDICADA
SOLICITAÇÃO JARDIM AROMÁTICO - FCE	ETAPA DO PROJETO PROJETO EXECUTIVO	CENTRO DE CUSTO FCE	CONTEÚDO PLANTA BAIXA GERAL		PRANCHA 06/34
DESENHO ADRIANE B. / CLEITON C. / MARINA R. / MARTA O. / MATEUS M. / MATHEUS M. / STÊNIO S.	NOME DO ARQUIVO 2017_PRC_FCE_Jardins Aromáticos.dwg	ÁREA M² 1648,51 M²	ELABORAÇÃO ADRIANE B. / CLEITON C. / MARINA R. / MARTA O. / MATEUS M. / MATHEUS M. / STÊNIO S.	COORDENAÇÃO PRC / DIRAD / GAP	DATA NOV / 2017
					PROJETO PAISAGISMO

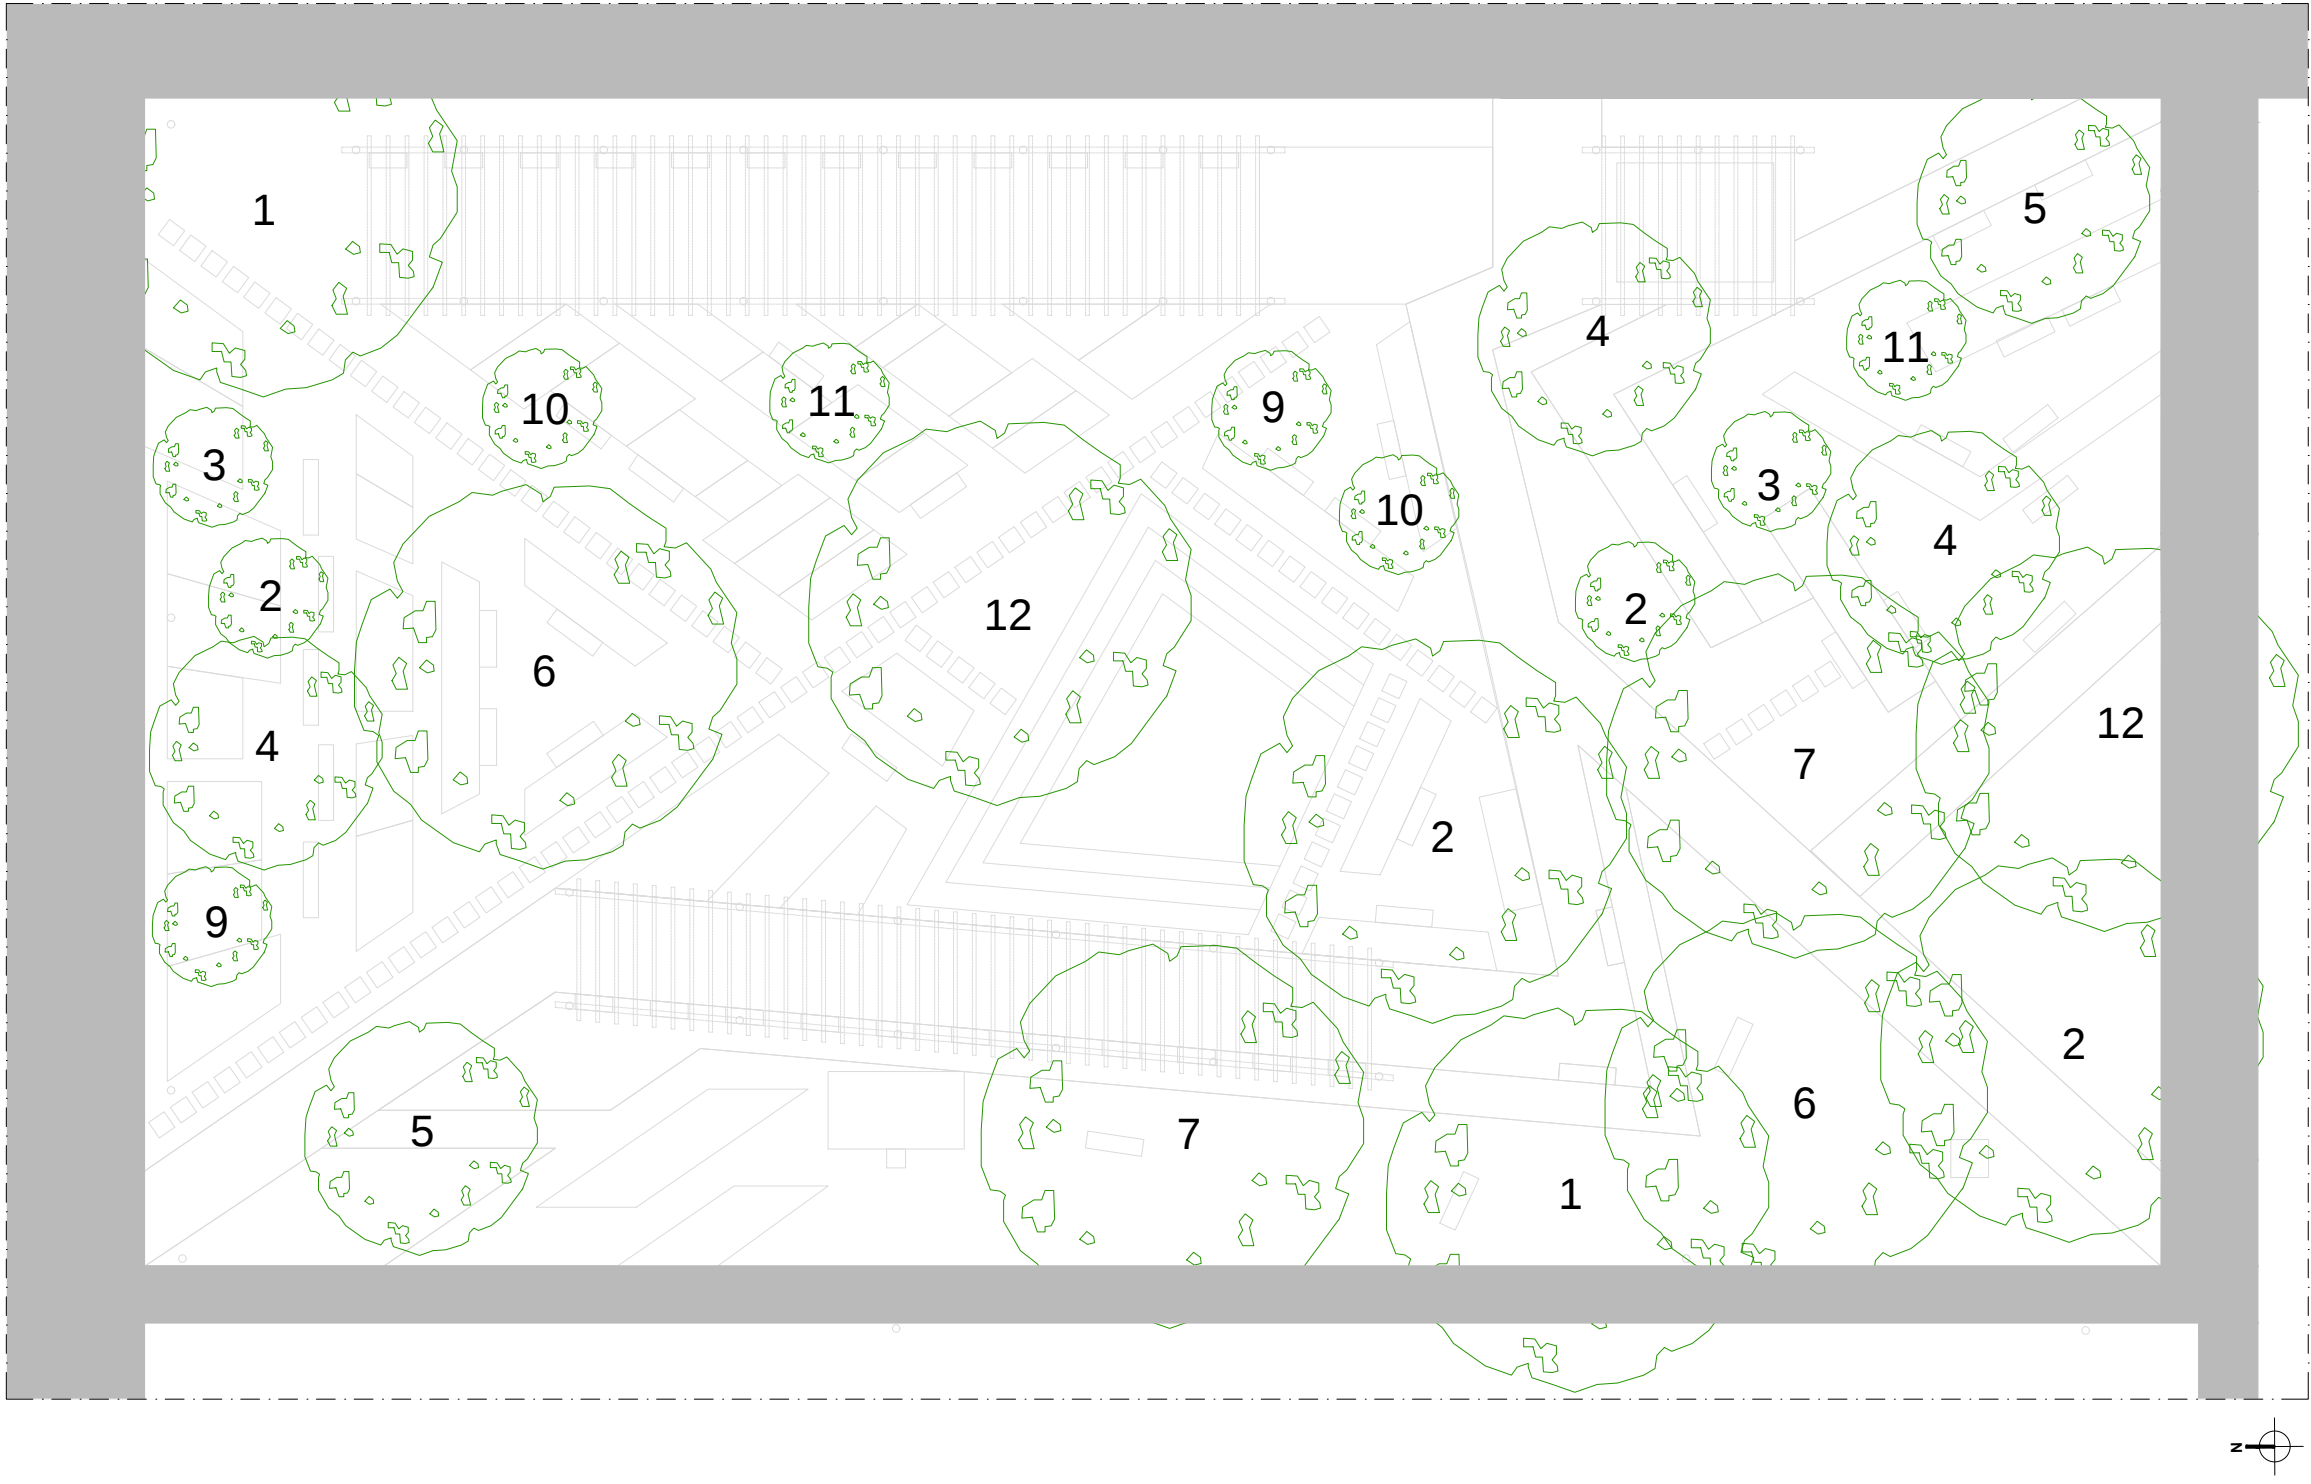

FCE - JARDINS AROMÁTICOS - PLANTA DE ARBORIZAÇÃO
Escala : 1/200

 Fundação Universidade de Brasília Prefeitura do Campus		PROCESSO 23106062803/2017-21	CAMPUS/EDIFÍCIO CAMPUS FACULDADE DE CEILÂNDIA		ESCALA INDICADA
SOLICITAÇÃO JARDIM AROMÁTICO - FCE	ETAPA DO PROJETO PROJETO EXECUTIVO	CENTRO DE CUSTO FCE	CONTEÚDO PLANTA DE ARBORIZAÇÃO 1		PRANCHA 07/34
DESENHO ADRIANE B. / CLEITON C. / MARINA R. / MARTA O. / MATEUS M. / MATHEUS M. / STÊNIO S.	NOME DO ARQUIVO 2017_PRC_FCE_Jardins Aromáticos.dwg	ÁREA M² 1648,51 M²	ELABORAÇÃO ADRIANE B. / CLEITON C. / MARINA R. / MARTA O. / MATEUS M. / MATHEUS M. / STÊNIO S.	COORDENAÇÃO PRC / DIRAD / GAP	DATA NOV / 2017
				PROJETO PAISAGISMO	

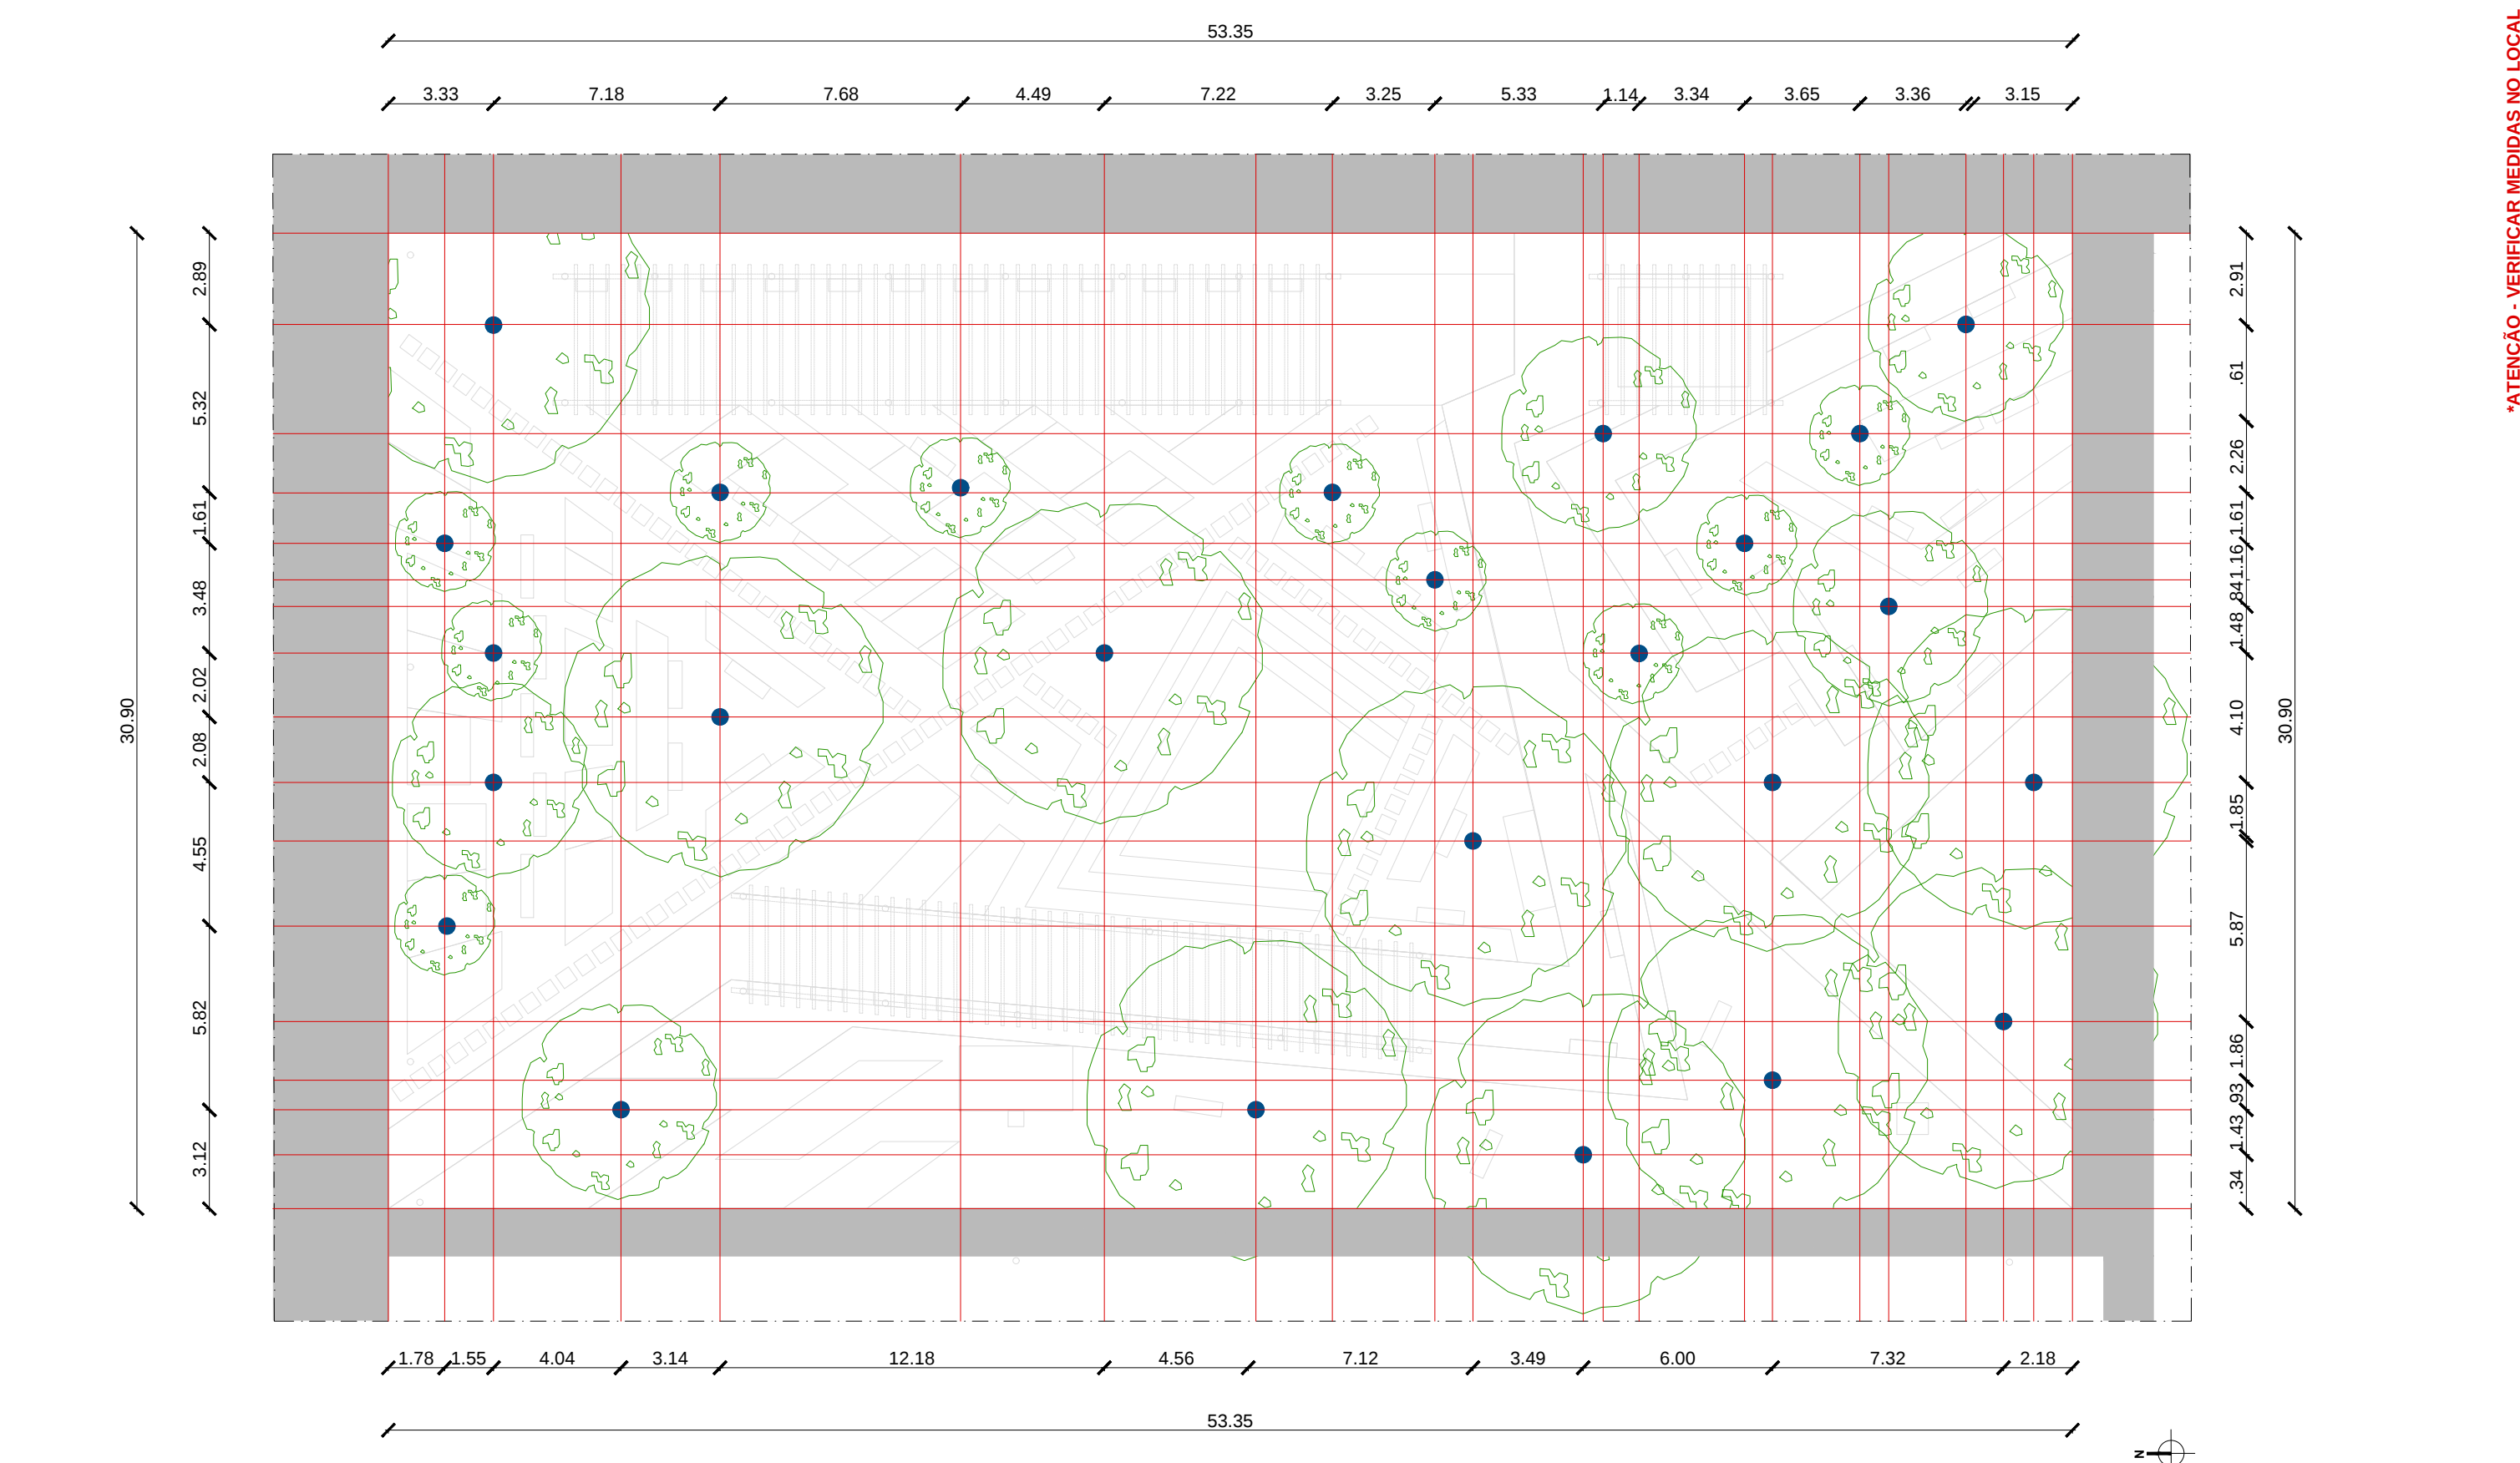


FCE - JARDINS AROMÁTICOS - PLANTA DE ARBORIZAÇÃO
Escala : 1/200

● PIQUETES - VÉRTICES
— EIXOS


 Fundação Universidade de Brasília Prefeitura do Campus		PROCESSO 23106062803/2017-21	CAMPUS/EDIFÍCIO CAMPUS FACULDADE DE CEILÂNDIA		ESCALA INDICADA
SOLICITAÇÃO JARDIM AROMÁTICO - FCE	ETAPA DO PROJETO PROJETO EXECUTIVO	CENTRO DE CUSTO FCE	CONTEÚDO PLANTA DE ARBORIZAÇÃO 2		PRANCHA 08/34
DESENHO ADRIANE B. / CLEITON C. / MARINA R. / MARTA O. / MATEUS M. / MATEUS M. / STÊNIO S.	NOME DO ARQUIVO 2017_PRC_FCE_Jardins Aromáticos.dwg	ÁREA M² 1648,51 M²	ELABORAÇÃO ADRIANE B. / CLEITON C. / MARINA R. / MARTA O. / MATEUS M. / MATEUS M. / STÊNIO S.	COORDENAÇÃO PRC / DIRAD / GAP	DATA NOV / 2017
					PROJETO PAISAGISMO

*ATENÇÃO - VERIFICAR MEDIDAS NO LOCAL

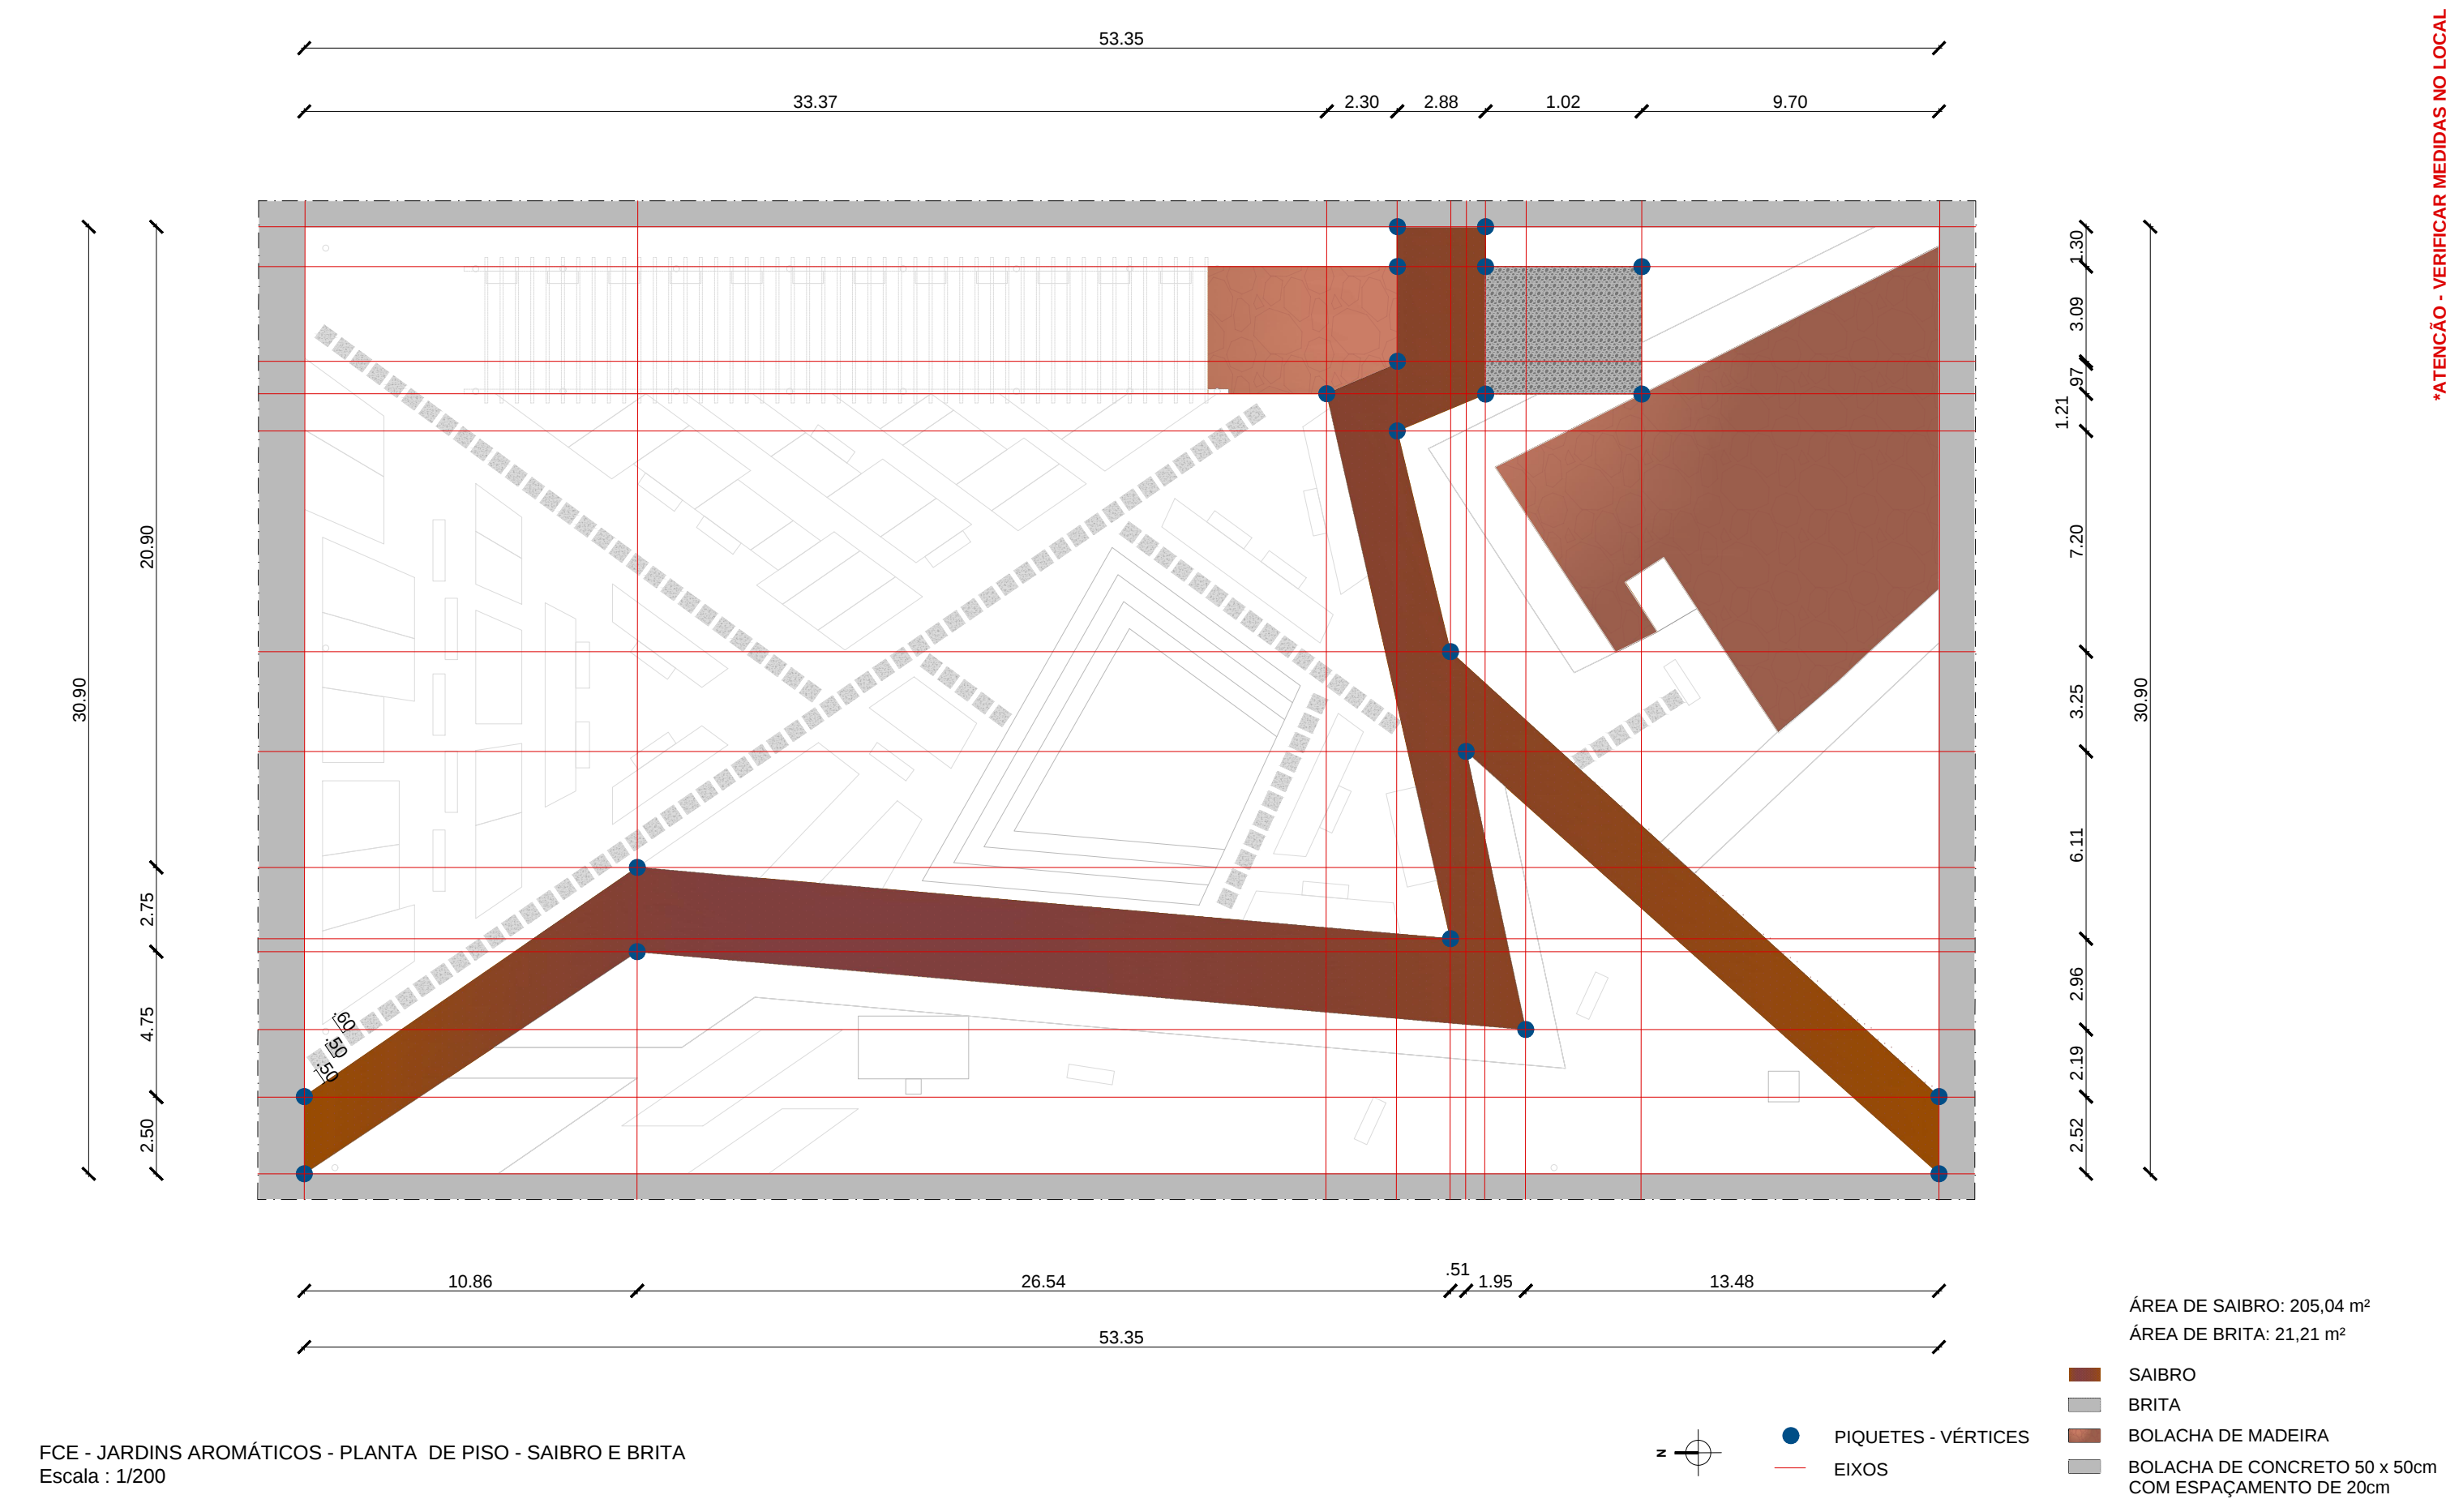


FCE - JARDINS AROMÁTICOS - PLANTA DE PISO - SAIBRO E BRITA
Escala : 1/200

 Fundação Universidade de Brasília Prefeitura do Campus		PROCESSO 23106062803/2017-21	CAMPUS/EDIFÍCIO CAMPUS FACULDADE DE CEILÂNDIA		ESCALA INDICADA	
SOLICITAÇÃO JARDIM AROMÁTICO - FCE	ETAPA DO PROJETO PROJETO EXECUTIVO	CENTRO DE CUSTO FCE	CONTEÚDO PLANTA DE PISOS - SAIBRO E BRITA		PRANCHA 09/34	
DESENHO ADRIANE B. / CLEITON C. / MARINA R. / MARTA O. / MATEUS M. / MATHEUS M. / STÊNIO S.	NOME DO ARQUIVO 2017_PRC_FCE_Jardins Aromáticos.dwg	ÁREA M² 1648,51 M²	ELABORAÇÃO ADRIANE B. / CLEITON C. / MARINA R. / MARTA O. / MATEUS M. / MATHEUS M. / STÊNIO S.		COORDENAÇÃO PRC / DIRAD / GAP	DATA NOV / 2017
					PROJETO PAISAGISMO	

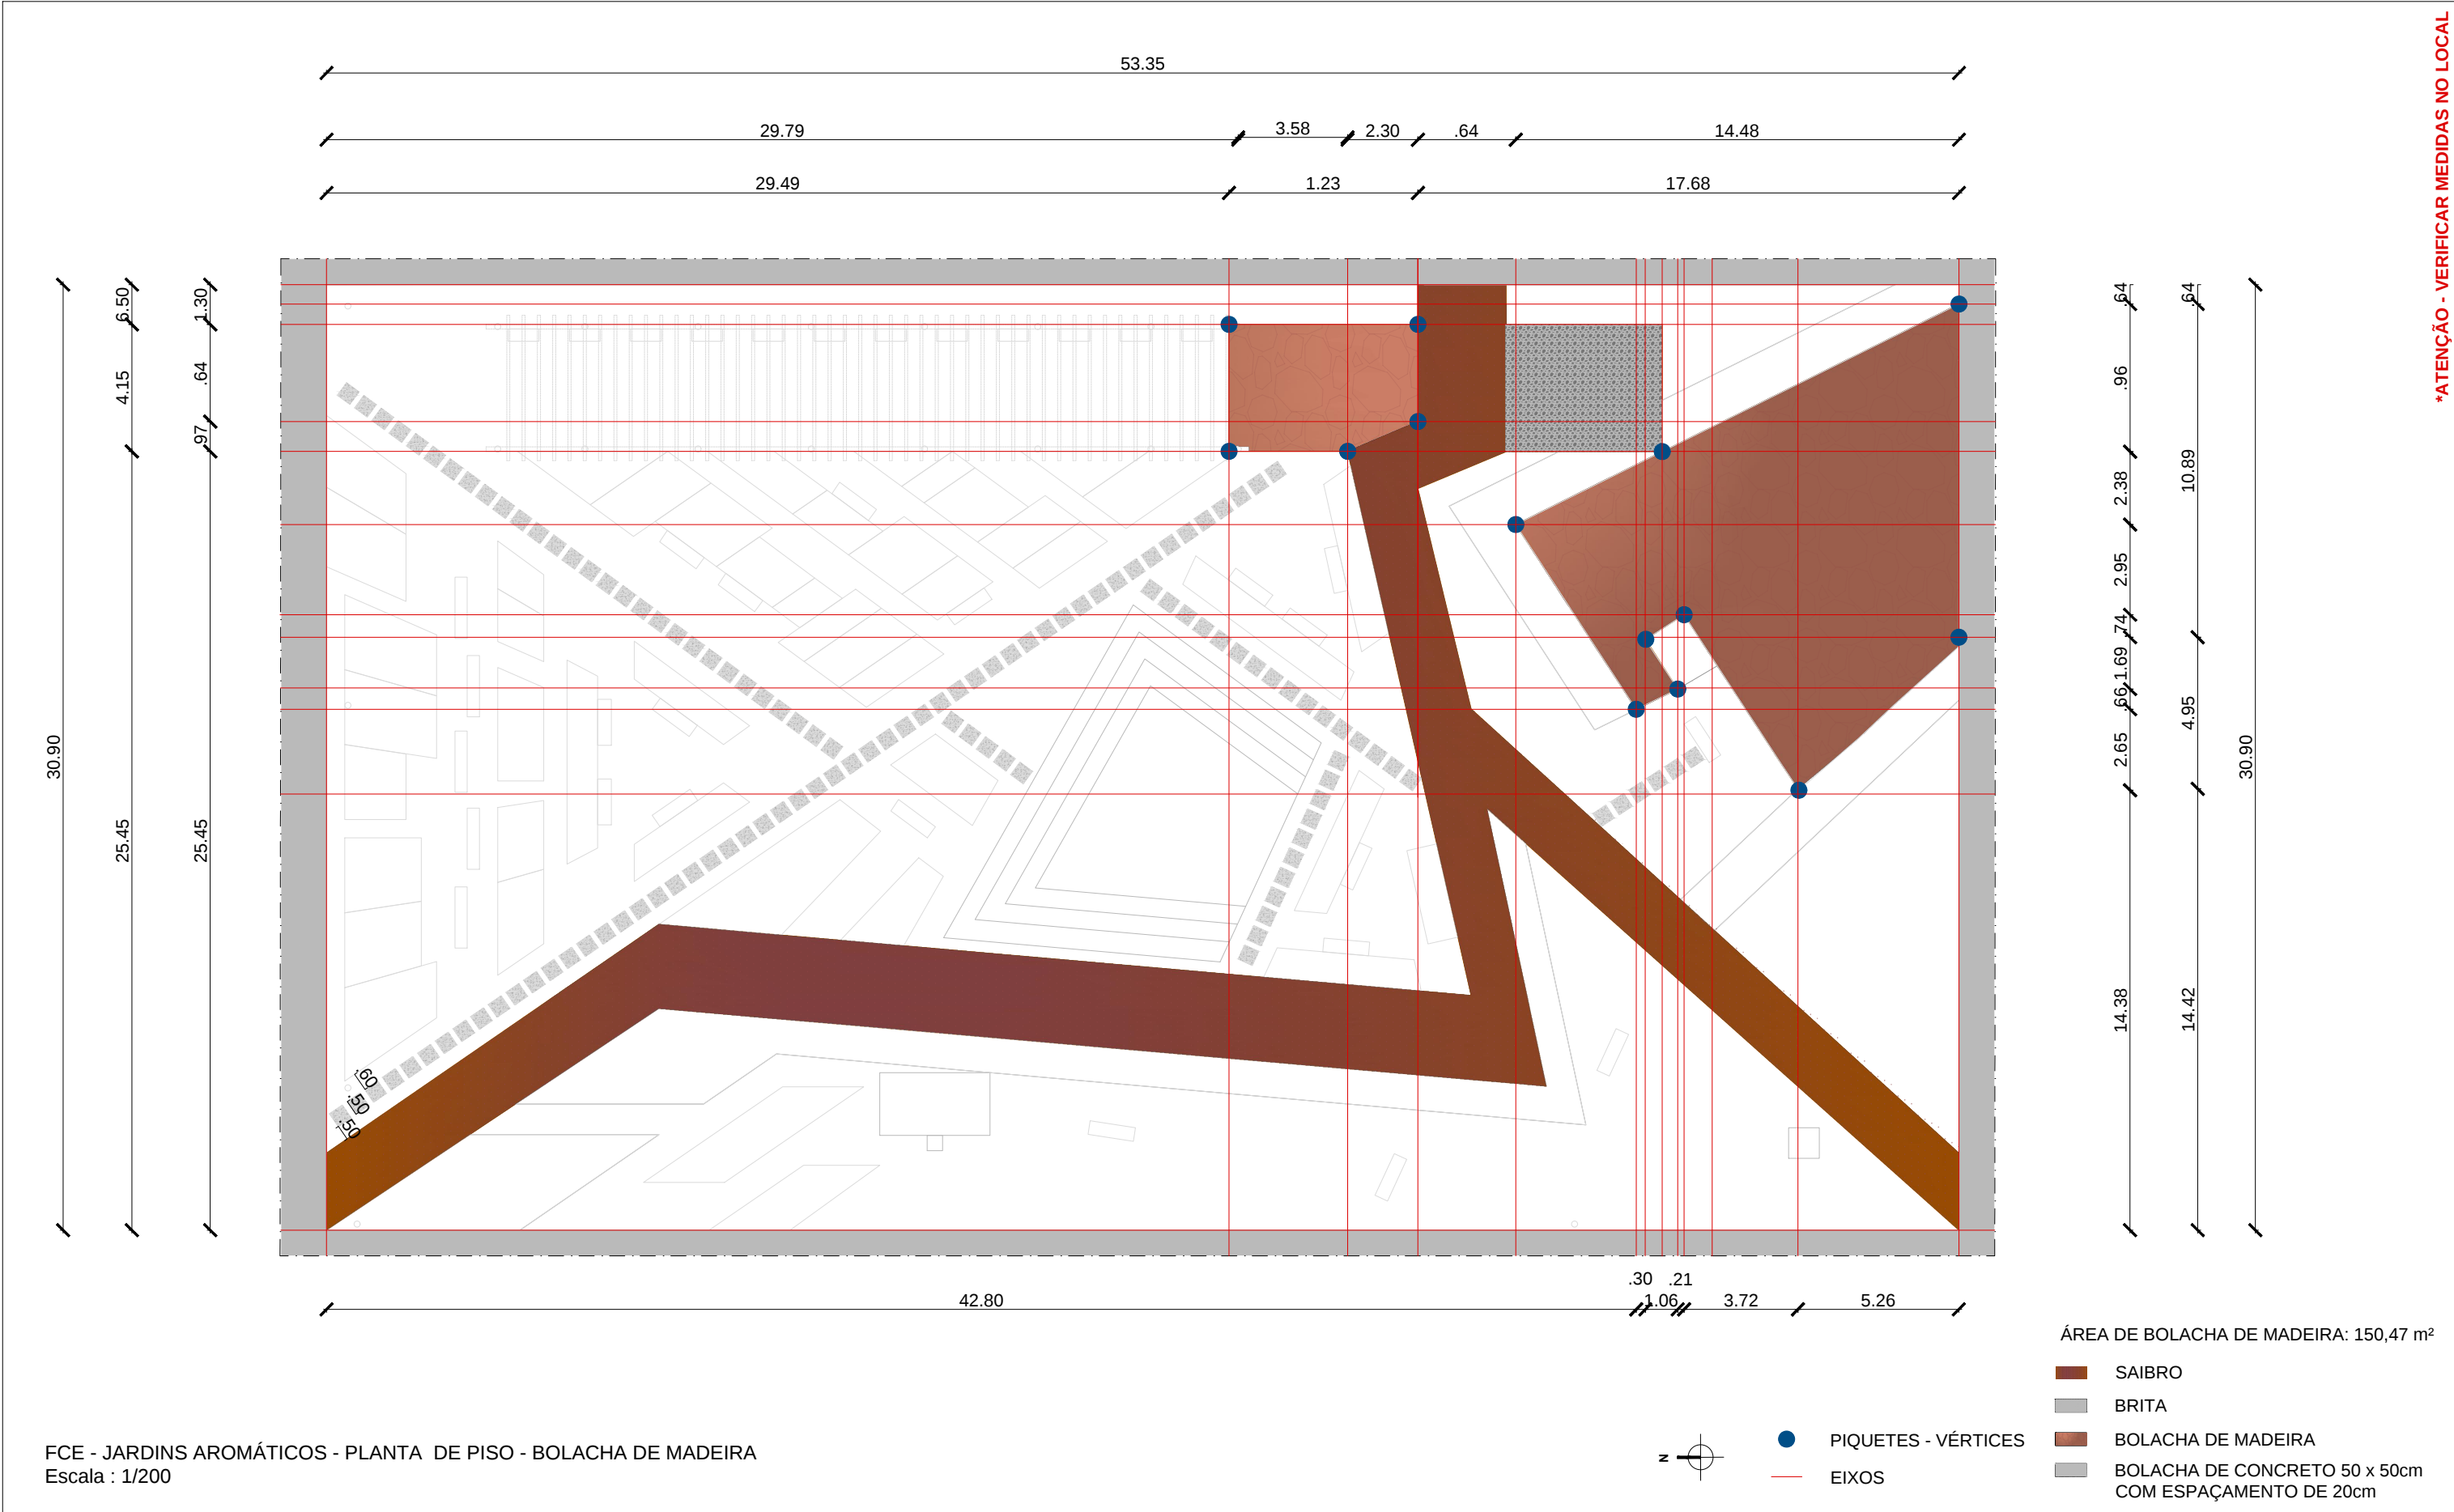


 Fundação Universidade de Brasília Prefeitura do Campus		PROCESSO 23106062803/2017-21	CAMPUS/EDIFÍCIO CAMPUS FACULDADE DE CEILÂNDIA		ESCALA INDICADA
SOLICITAÇÃO JARDIM AROMÁTICO - FCE	ETAPA DO PROJETO PROJETO EXECUTIVO	CENTRO DE CUSTO FCE	CONTEÚDO PLANTA DE PISOS - BOLACHA DE MADEIRA		PRANCHA 10/34
DESENHO ADRIANE B. / CLEITON C. / MARINA R. / MARTA O. / MATEUS M. / MATHEUS M. / STÊNIO S.	NOME DO ARQUIVO 2017_PRC_FCE_Jardins Aromáticos.dwg	ÁREA M² 1648,51 M²	ELABORAÇÃO ADRIANE B. / CLEITON C. / MARINA R. / MARTA O. / MATEUS M. / MATHEUS M. / STÊNIO S.	COORDENAÇÃO PRC / DIRAD / GAP	DATA NOV / 2017
					PROJETO PAISAGISMO

*ATENÇÃO - VERIFICAR MEDIDAS NO LOCAL

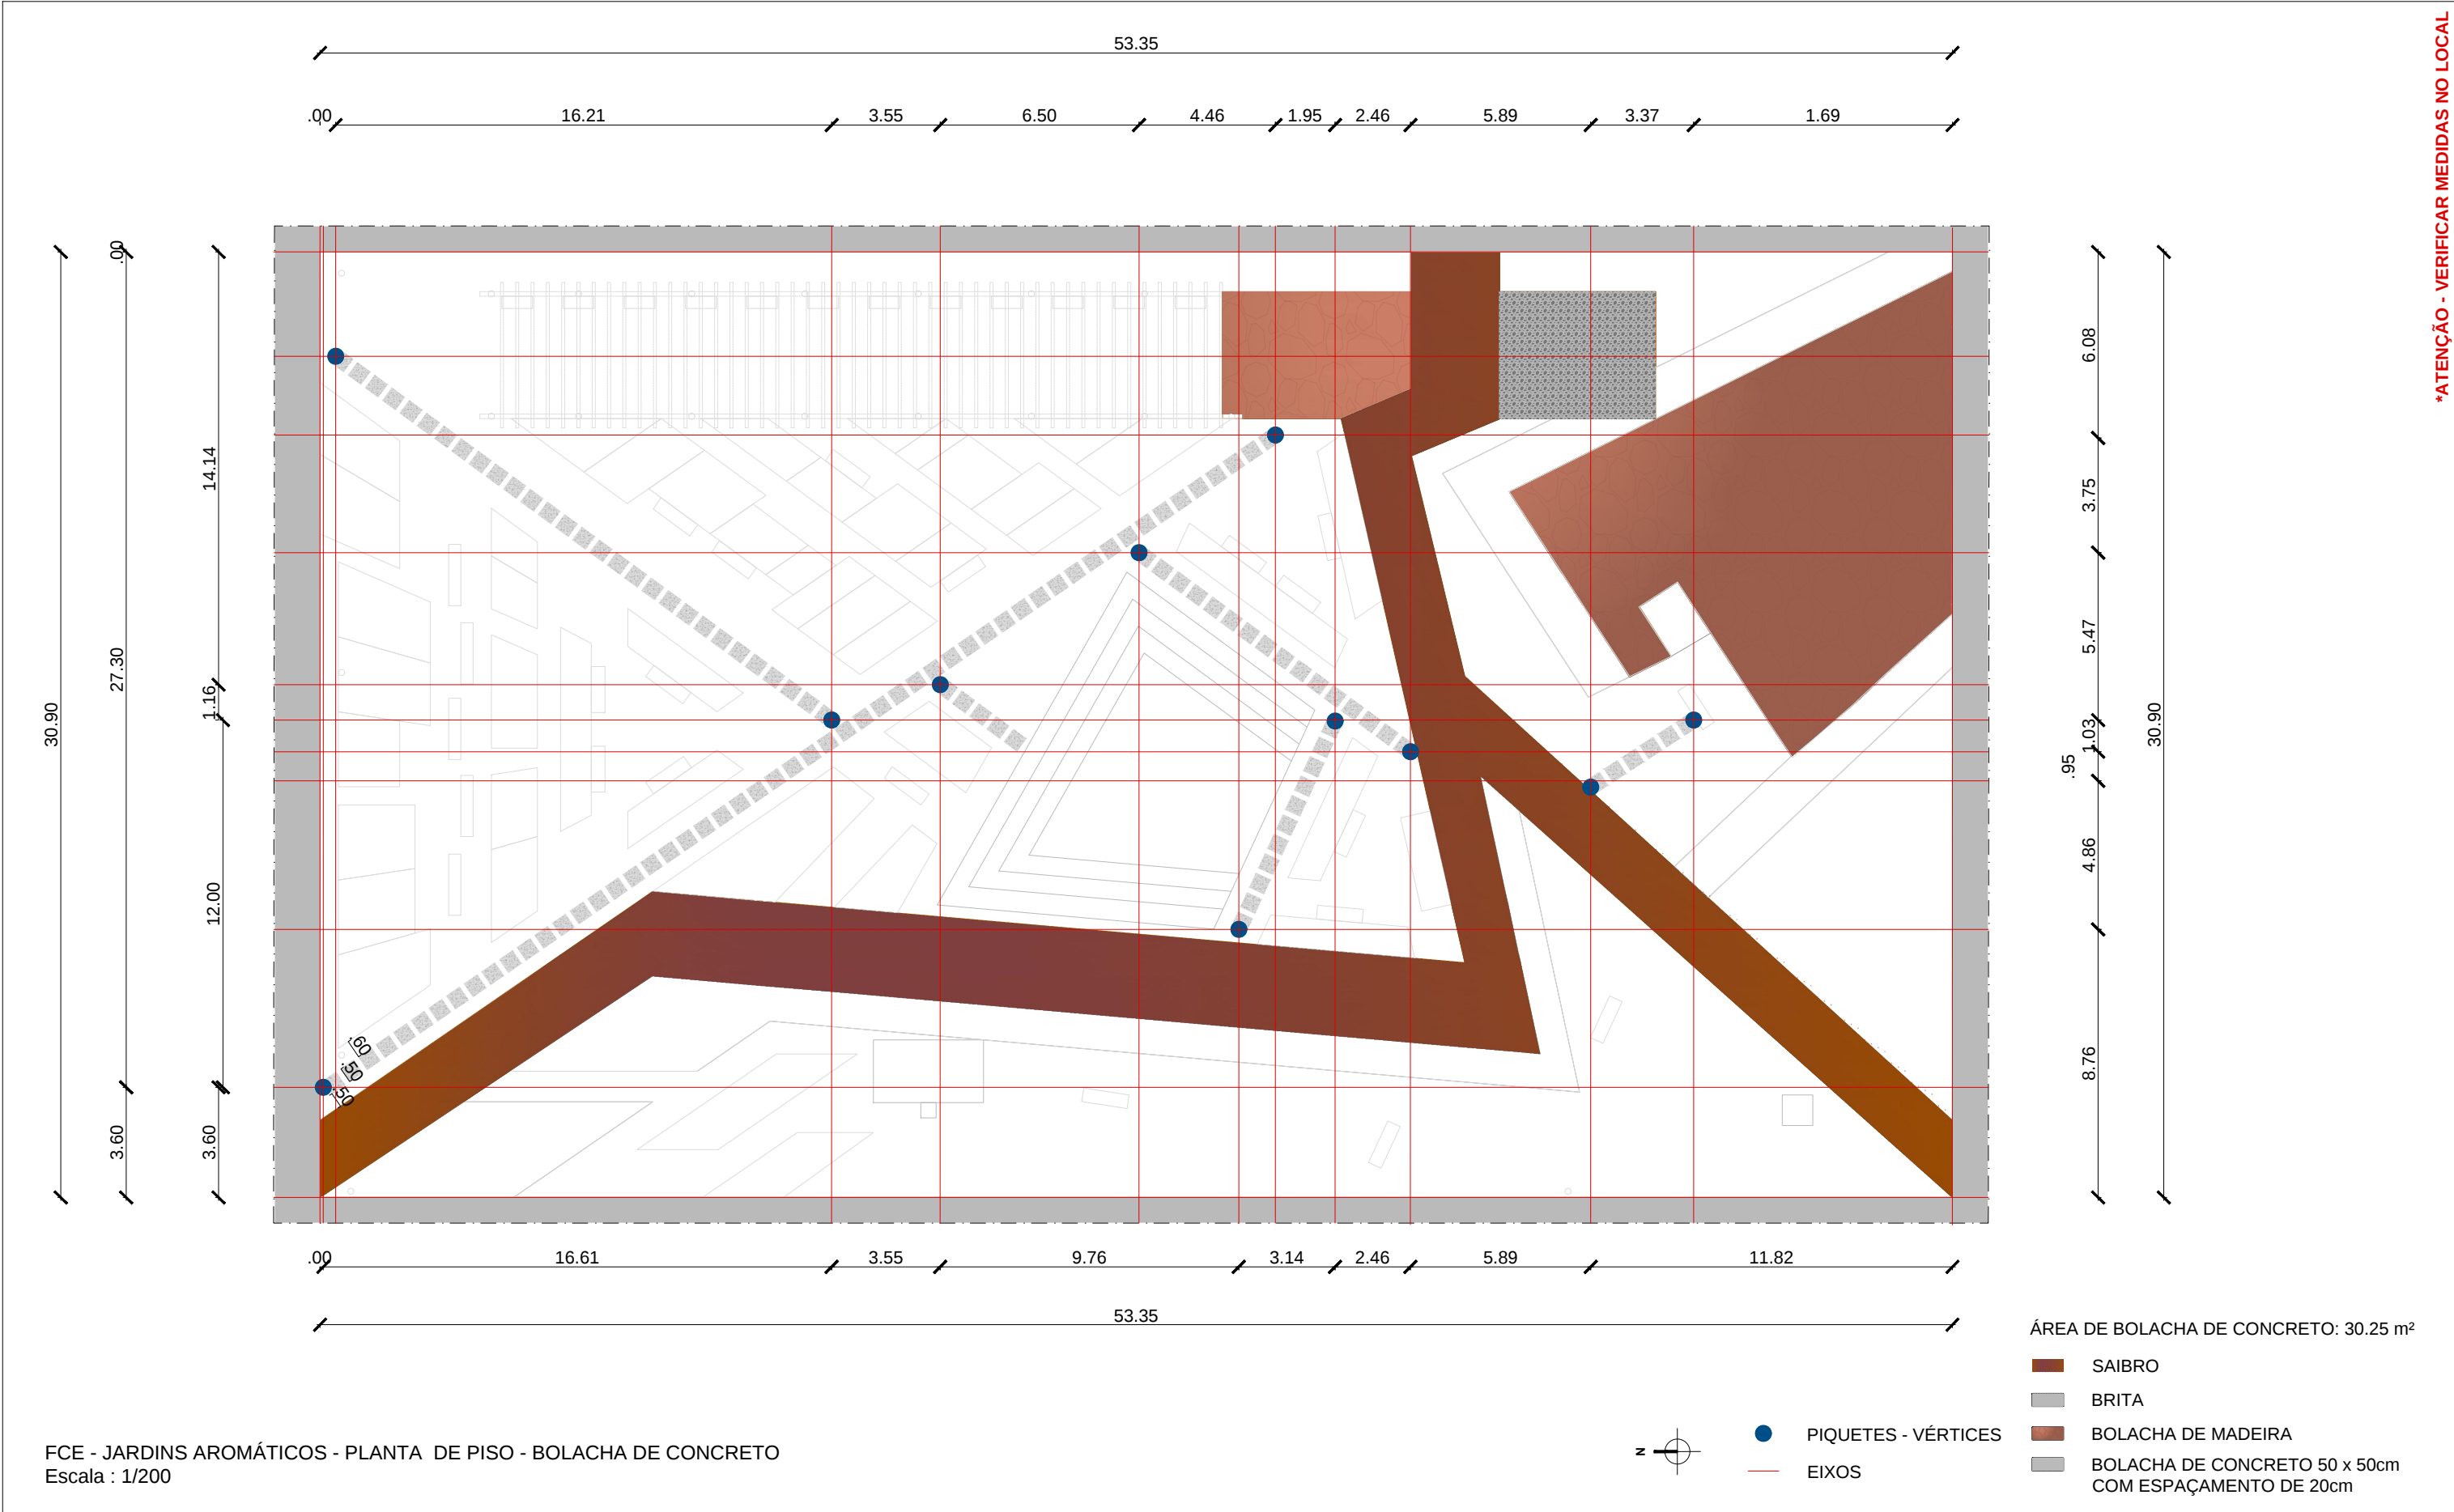

*ATENÇÃO - VERIFICAR MEDIDAS NO LOCAL

 Fundação Universidade de Brasília Prefeitura do Campus		PROCESSO 23106062803/2017-21	CAMPUS/EDIFÍCIO CAMPUS FACULDADE DE CEILÂNDIA		ESCALA INDICADA	
SOLICITAÇÃO JARDIM AROMÁTICO - FCE	ETAPA DO PROJETO PROJETO EXECUTIVO	CENTRO DE CUSTO FCE	CONTEÚDO PLANTA DE PISOS - BOLACHA DE CONCRETO		PRANCHA 11/34	
DESENHO ADRIANE B. / CLEITON C. / MARINA R. / MARTA O. / MATEUS M. / MATEUS M. / STÊNIO S.	NOME DO ARQUIVO 2017_PRC_FCE_Jardins Aromáticos.dwg	ÁREA M² 1648,51 M²	ELABORAÇÃO ADRIANE B. / CLEITON C. / MARINA R. / MARTA O. / MATEUS M. / MATEUS M. / STÊNIO S.	COORDENAÇÃO PRC / DIRAD / GAP	DATA NOV / 2017	PROJETO PAISAGISMO

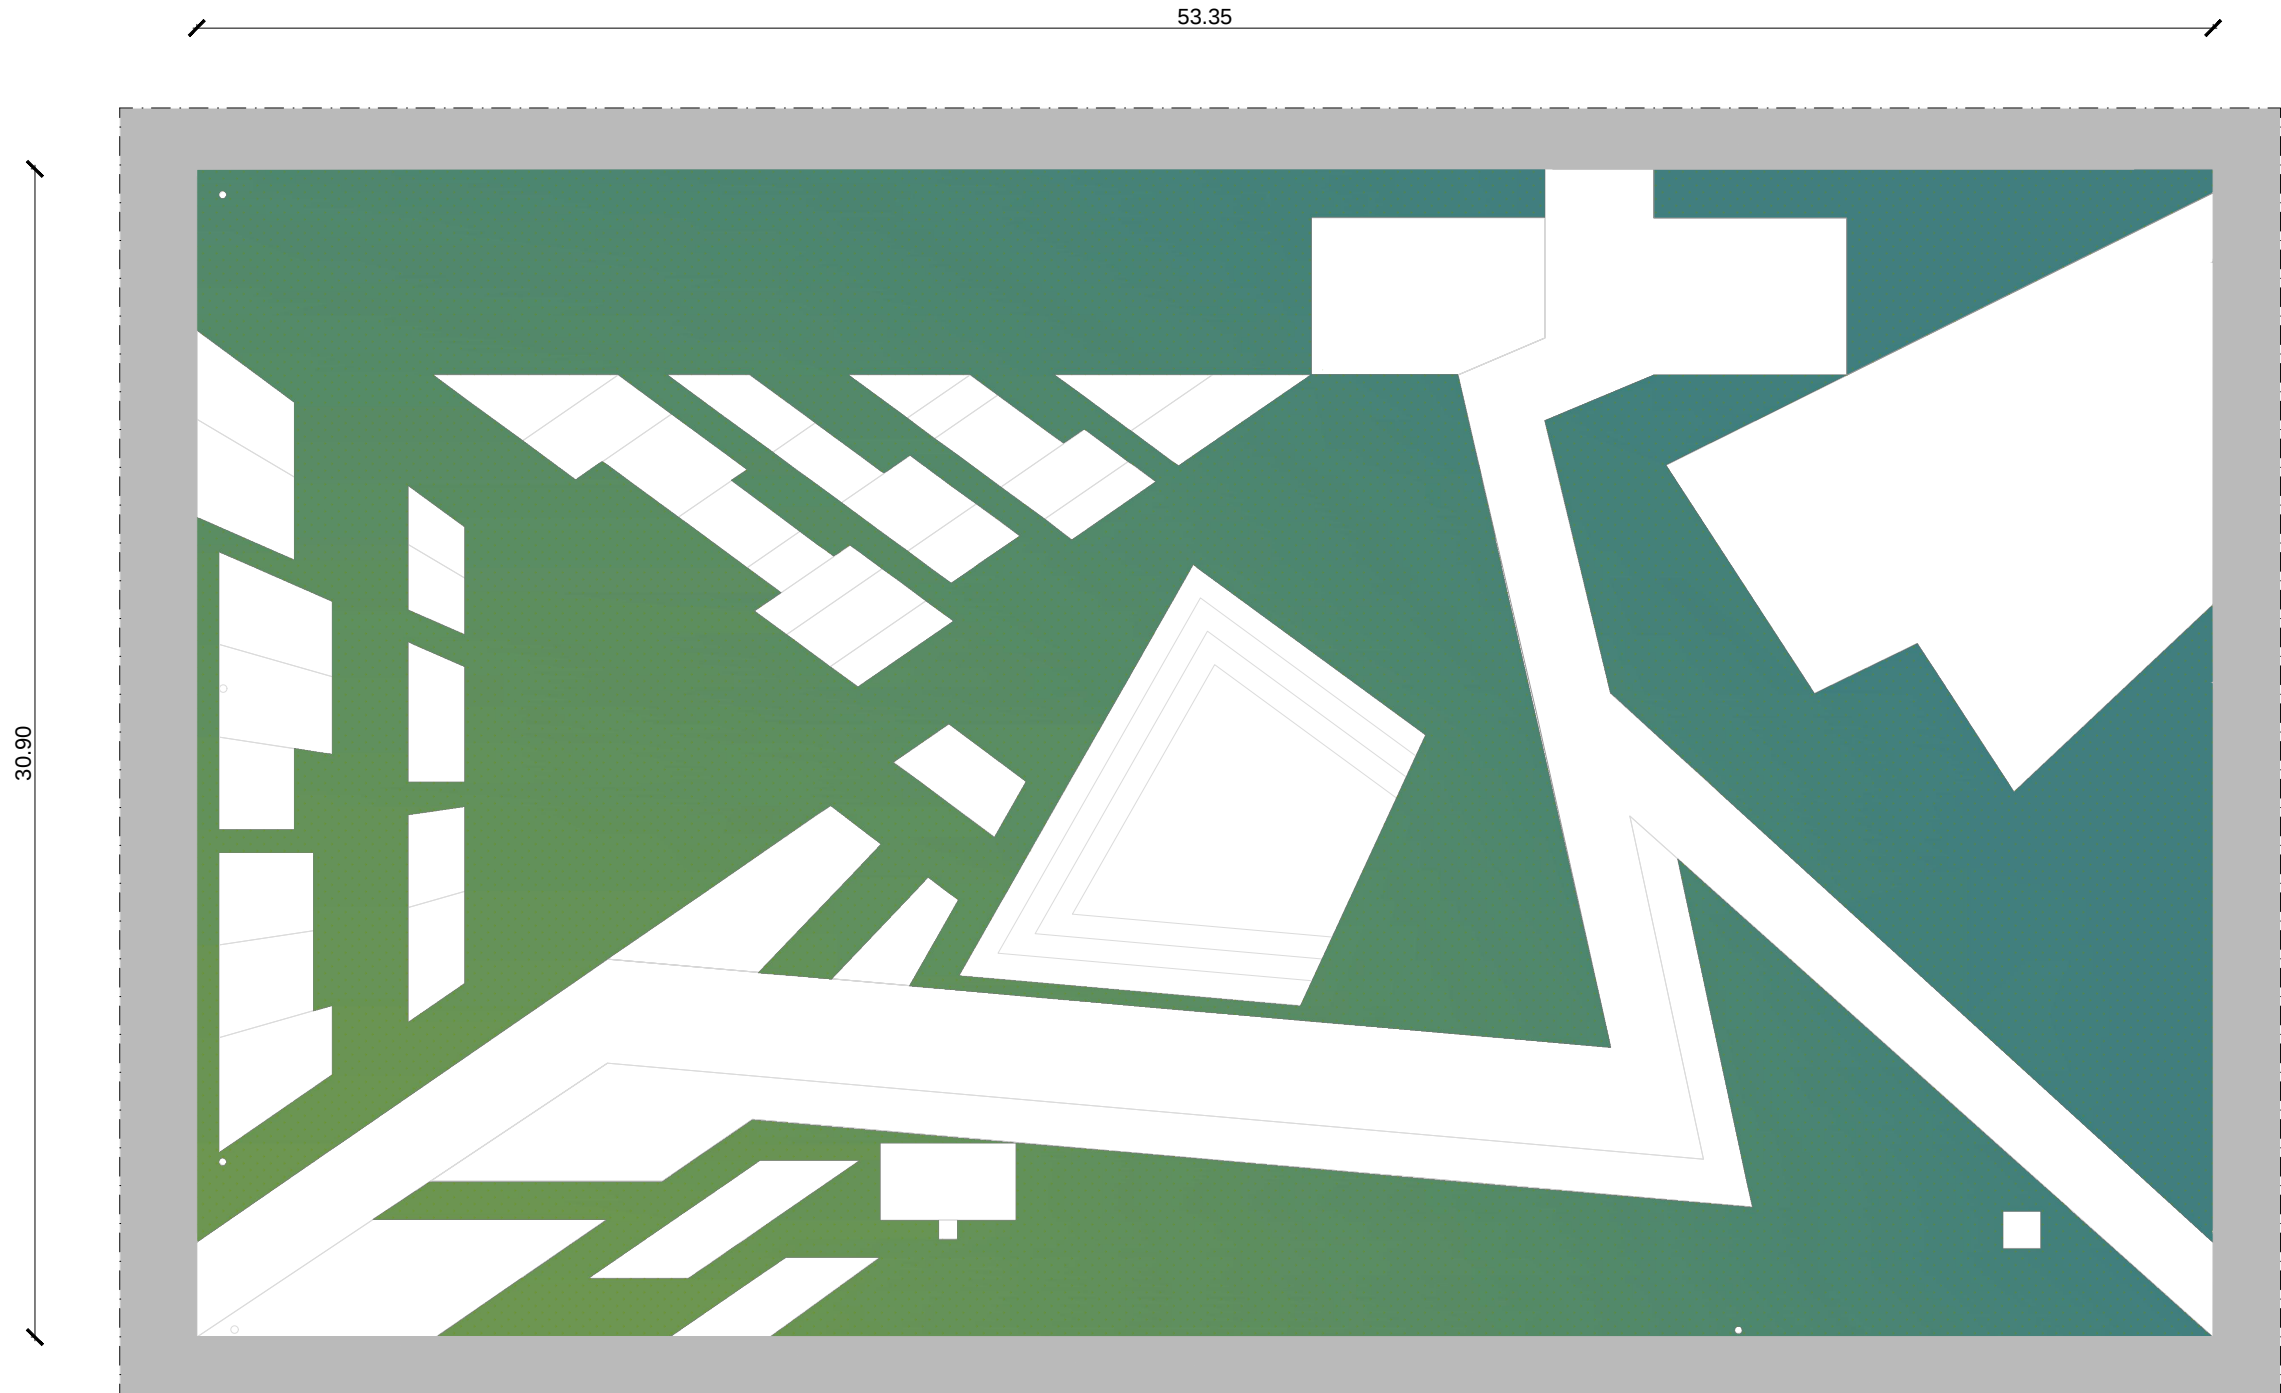

FCE - JARDINS AROMÁTICOS - PLANTA BAIXA - GRAMADO
Escala : 1/200




- PIQUETES - VÉRTICES
- EIXOS

ÁREA DE GRAMA: 939,03m²


GRAMA

 Fundação Universidade de Brasília Prefeitura do Campus		PROCESSO 23106062803/2017-21	CAMPUS/EDIFÍCIO CAMPUS FACULDADE DE CEILÂNDIA		ESCALA INDICADA
SOLICITAÇÃO JARDIM AROMÁTICO - FCE	ETAPA DO PROJETO PROJETO EXECUTIVO	CENTRO DE CUSTO FCE	CONTEÚDO PLANTA DE GRAMADO		PRANCHA 12/34
DESENHO ADRIANE B. / CLEITON C. / MARINA R. / MARTA O. / MATEUS M. / MATEUS M. / STÊNIO S.	NOME DO ARQUIVO 2017_PRC_FCE_Jardins Aromáticos.dwg	ÁREA M² 1648,51 M²	ELABORAÇÃO ADRIANE B. / CLEITON C. / MARINA R. / MARTA O. / MATEUS M. / MATEUS M. / STÊNIO S.	COORDENAÇÃO PRC / DIRAD / GAP	DATA NOV / 2017
				PROJETO PAISAGISMO	

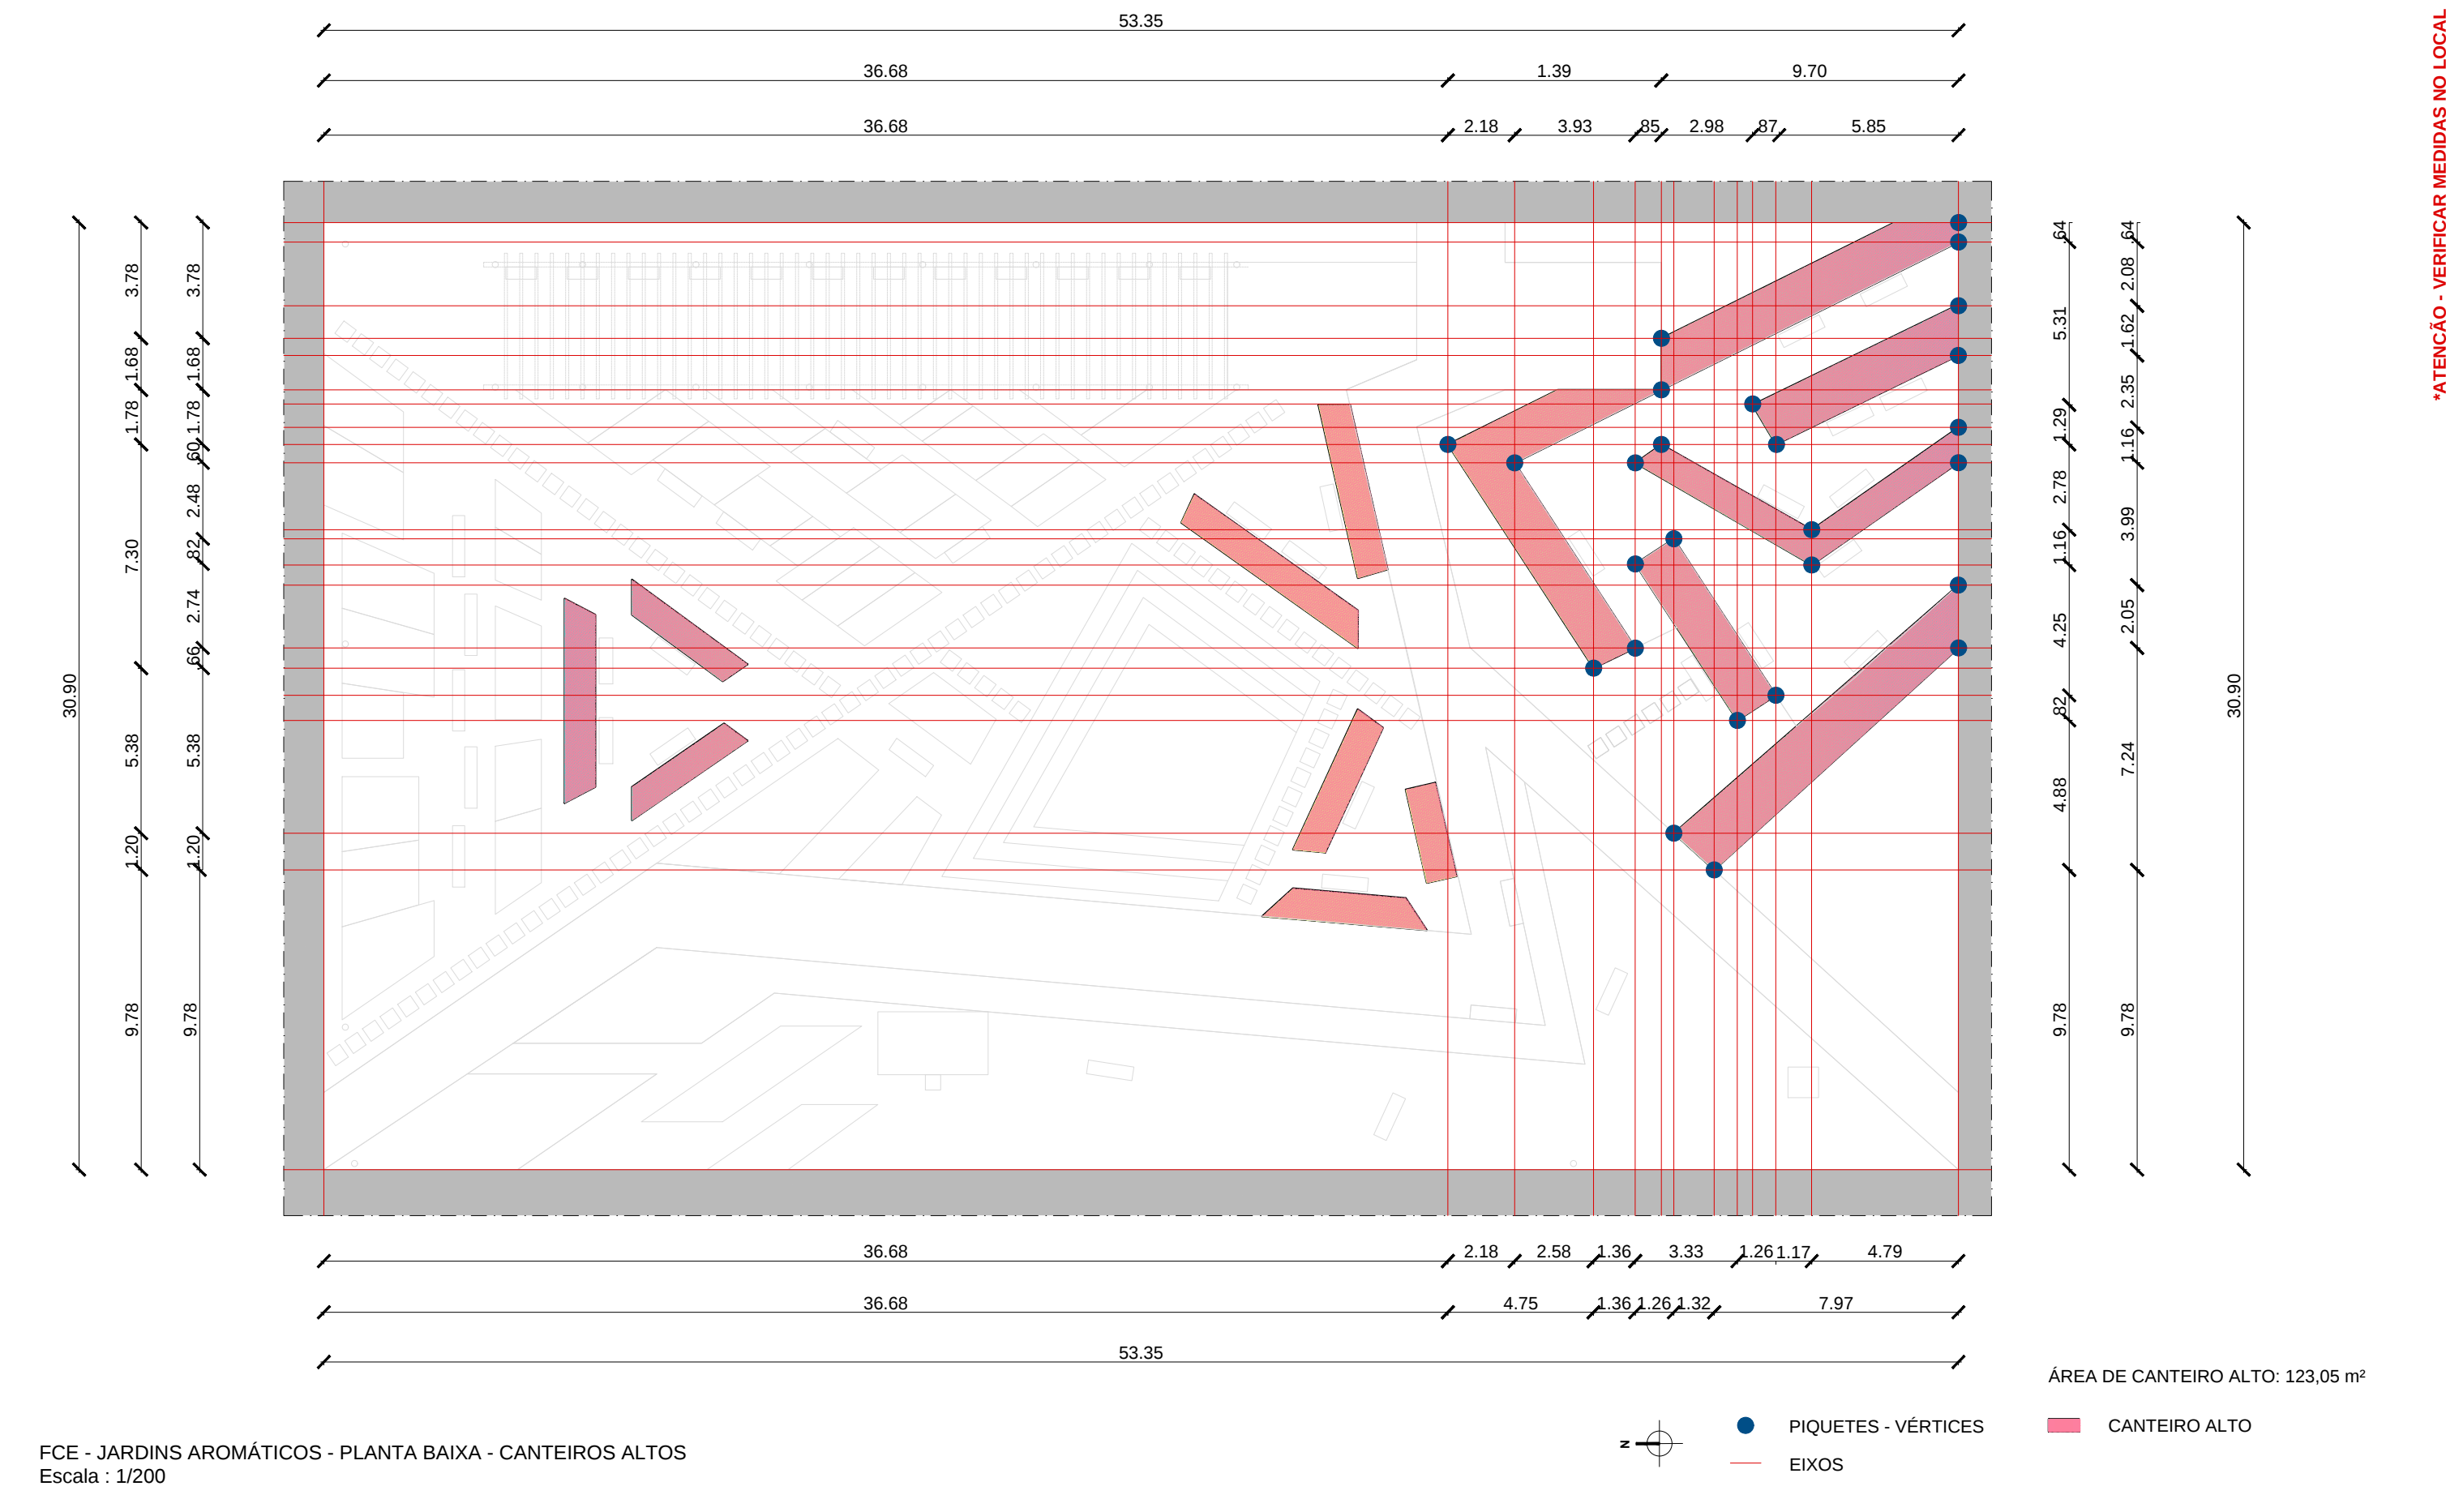


 Fundação Universidade de Brasília Prefeitura do Campus		PROCESSO 23106062803/2017-21	CAMPUS/EDIFÍCIO CAMPUS FACULDADE DE CEILÂNDIA		ESCALA INDICADA
SOLICITAÇÃO JARDIM AROMÁTICO - FCE	ETAPA DO PROJETO PROJETO EXECUTIVO	CENTRO DE CUSTO FCE	CONTEÚDO PLANTA DE CANTEIROS ALTOS 1		PRANCHA 13/34
DESENHO ADRIANE B. / CLEITON C. / MARINA R. / MARTA O. / MATEUS M. / MATHEUS M. / STÊNIO S.	NOME DO ARQUIVO 2017_PRC_FCE_Jardins Aromáticos.dwg	ÁREA M² 1648,51 M²	ELABORAÇÃO ADRIANE B. / CLEITON C. / MARINA R. / MARTA O. / MATEUS M. / MATHEUS M. / STÊNIO S.	COORDENAÇÃO PRC / DIRAD / GAP	DATA NOV / 2017
					PROJETO PAISAGISMO

*ATENÇÃO - VERIFICAR MEDIDAS NO LOCAL

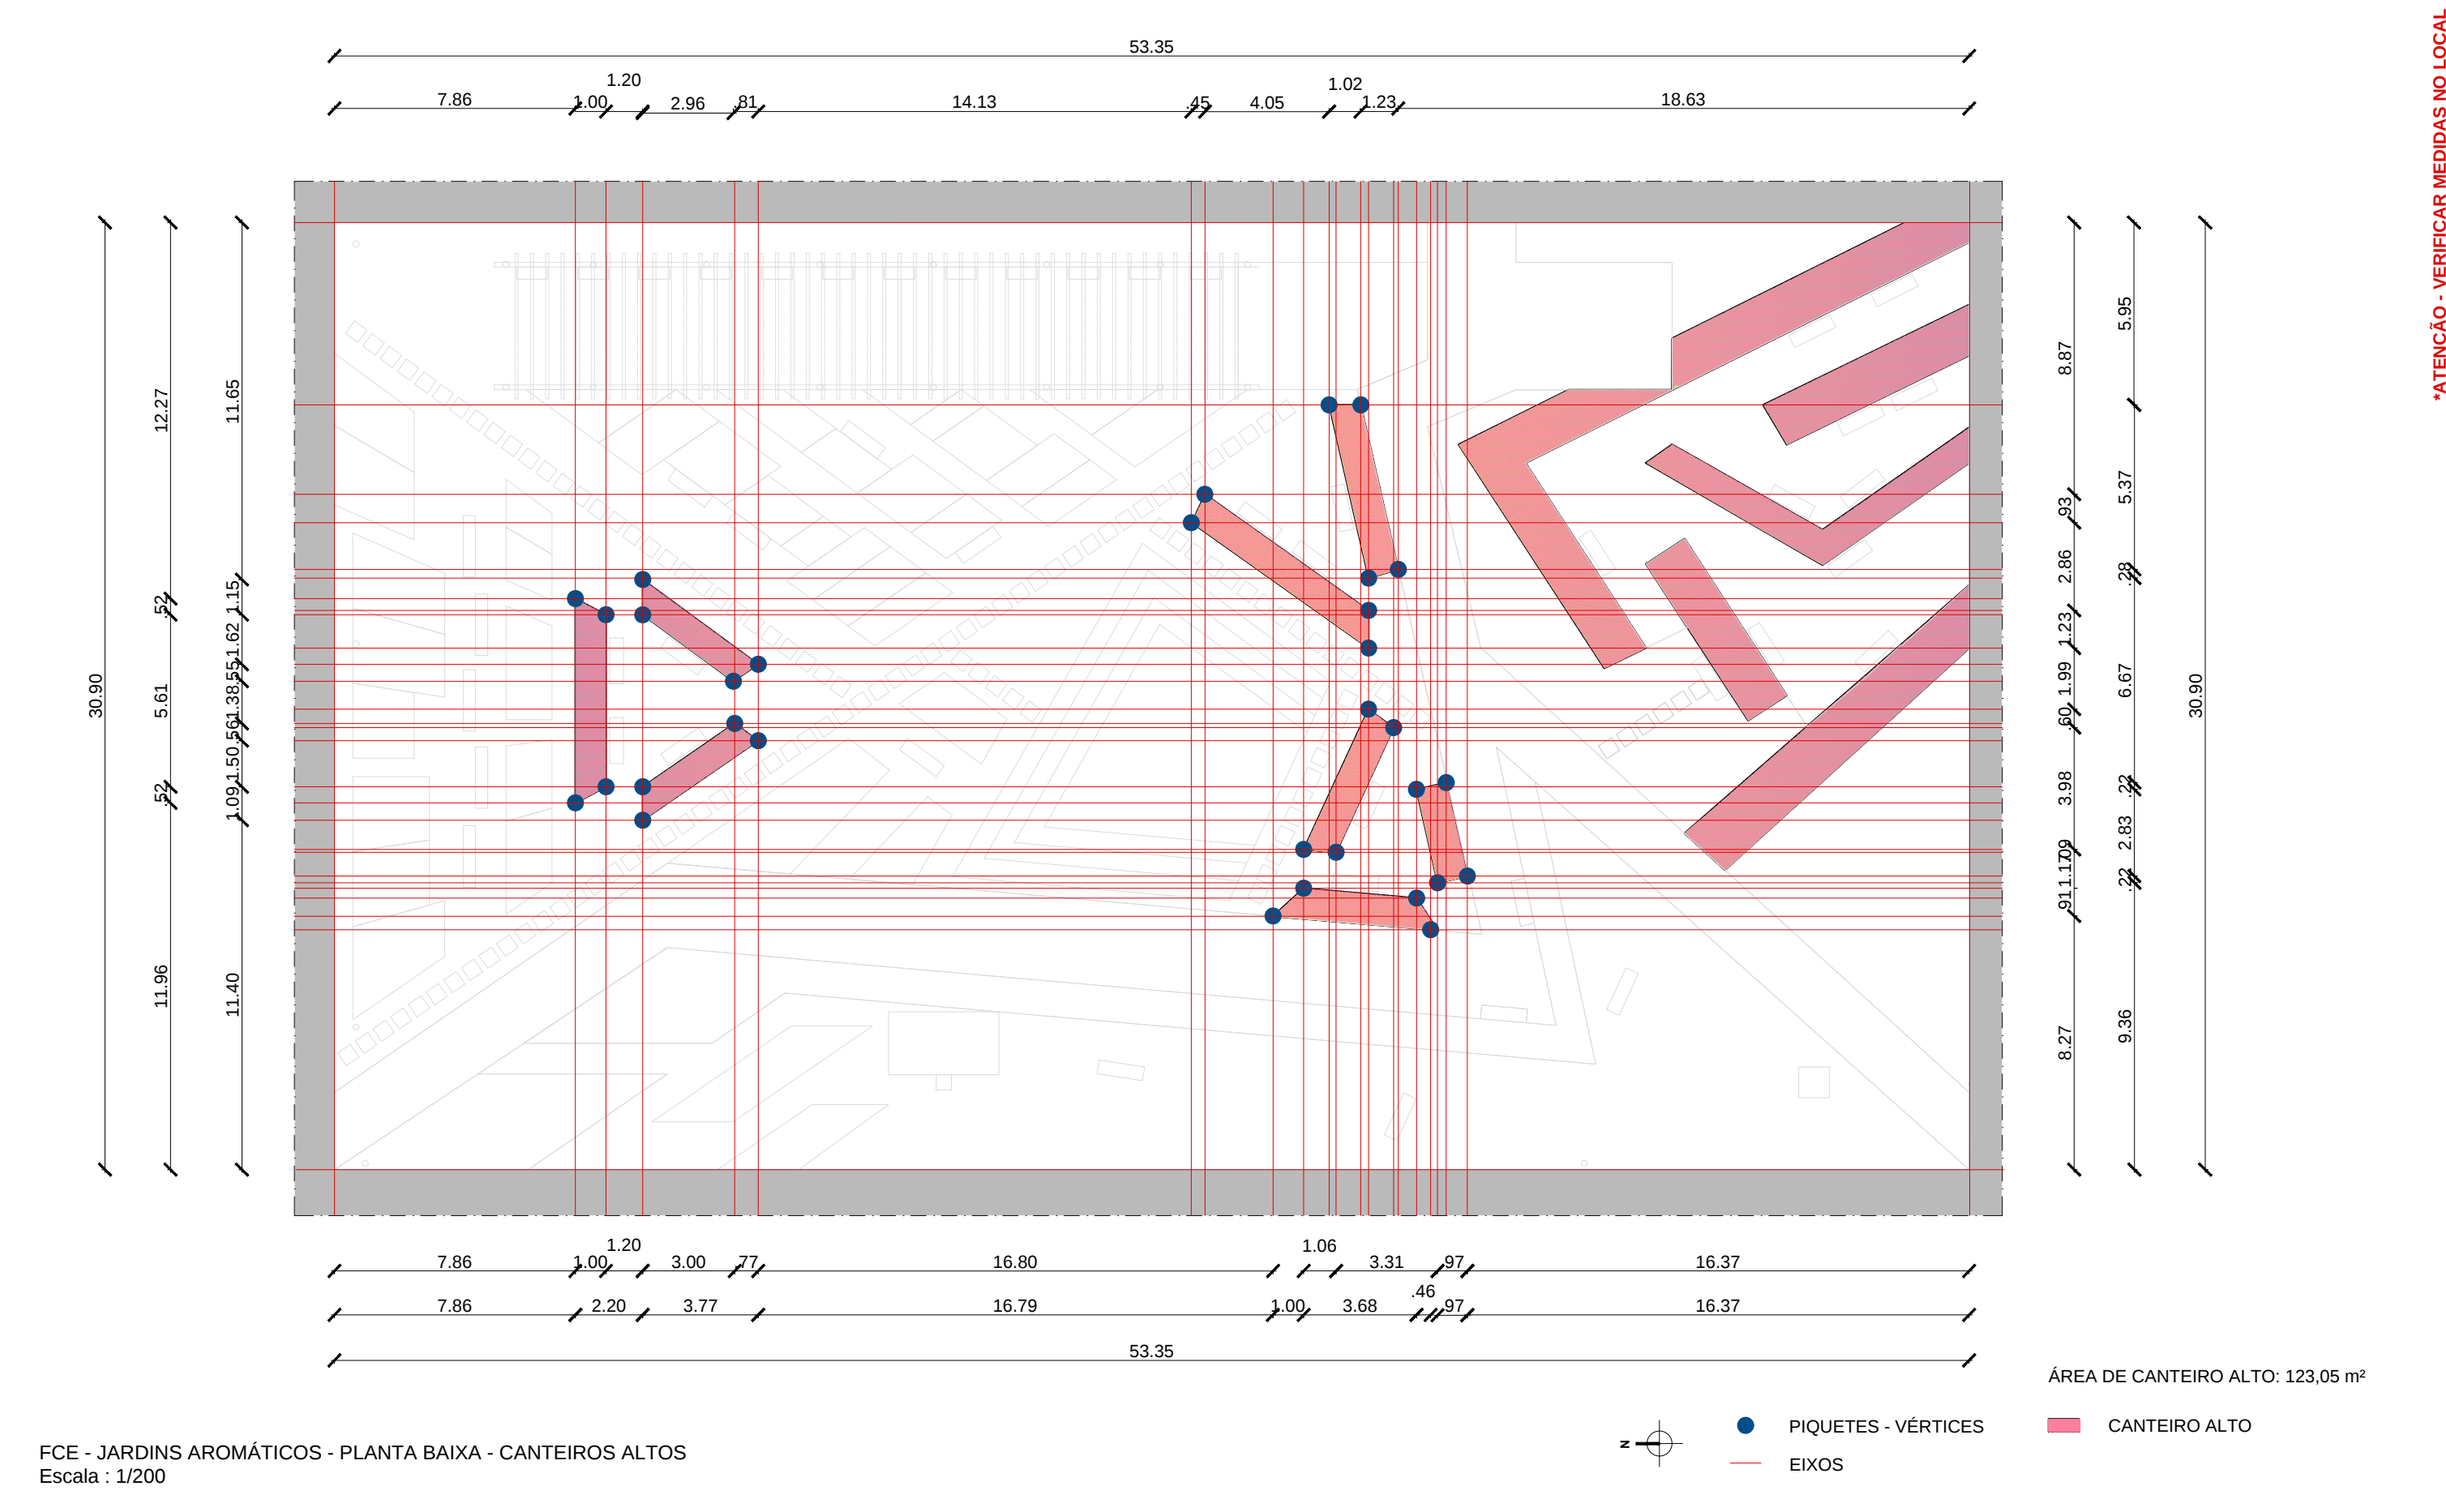


FCE - JARDINS AROMÁTICOS - PLANTA BAIXA - CANTEIROS ALTOS
Escala : 1/200

 Fundação Universidade de Brasília Prefeitura do Campus		PROCESSO 23106062803/2017-21	CAMPUS/EDIFÍCIO CAMPUS FACULDADE DE CEILÂNDIA		ESCALA INDICADA
SOLICITAÇÃO JARDIM AROMÁTICO - FCE	ETAPA DO PROJETO PROJETO EXECUTIVO	CENTRO DE CUSTO FCE	CONTEÚDO PLANTA DE CANTEIROS ALTOS 2		PRANCHA 14/34
DESENHO ADRIANE B. / CLEITON C. / MARINA R. / MARTA O. / MATEUS M. / MATEUS M. / STÊNIO S.	NOME DO ARQUIVO 2017_PRC_FCE_Jardins Aromáticos.dwg	ÁREA M² 1648,51 M²	ELABORAÇÃO ADRIANE B. / CLEITON C. / MARINA R. / MARTA O. / MATEUS M. / MATEUS M. / STÊNIO S.	COORDENAÇÃO PRC / DIRAD / GAP	DATA NOV / 2017
					PROJETO PAISAGISMO

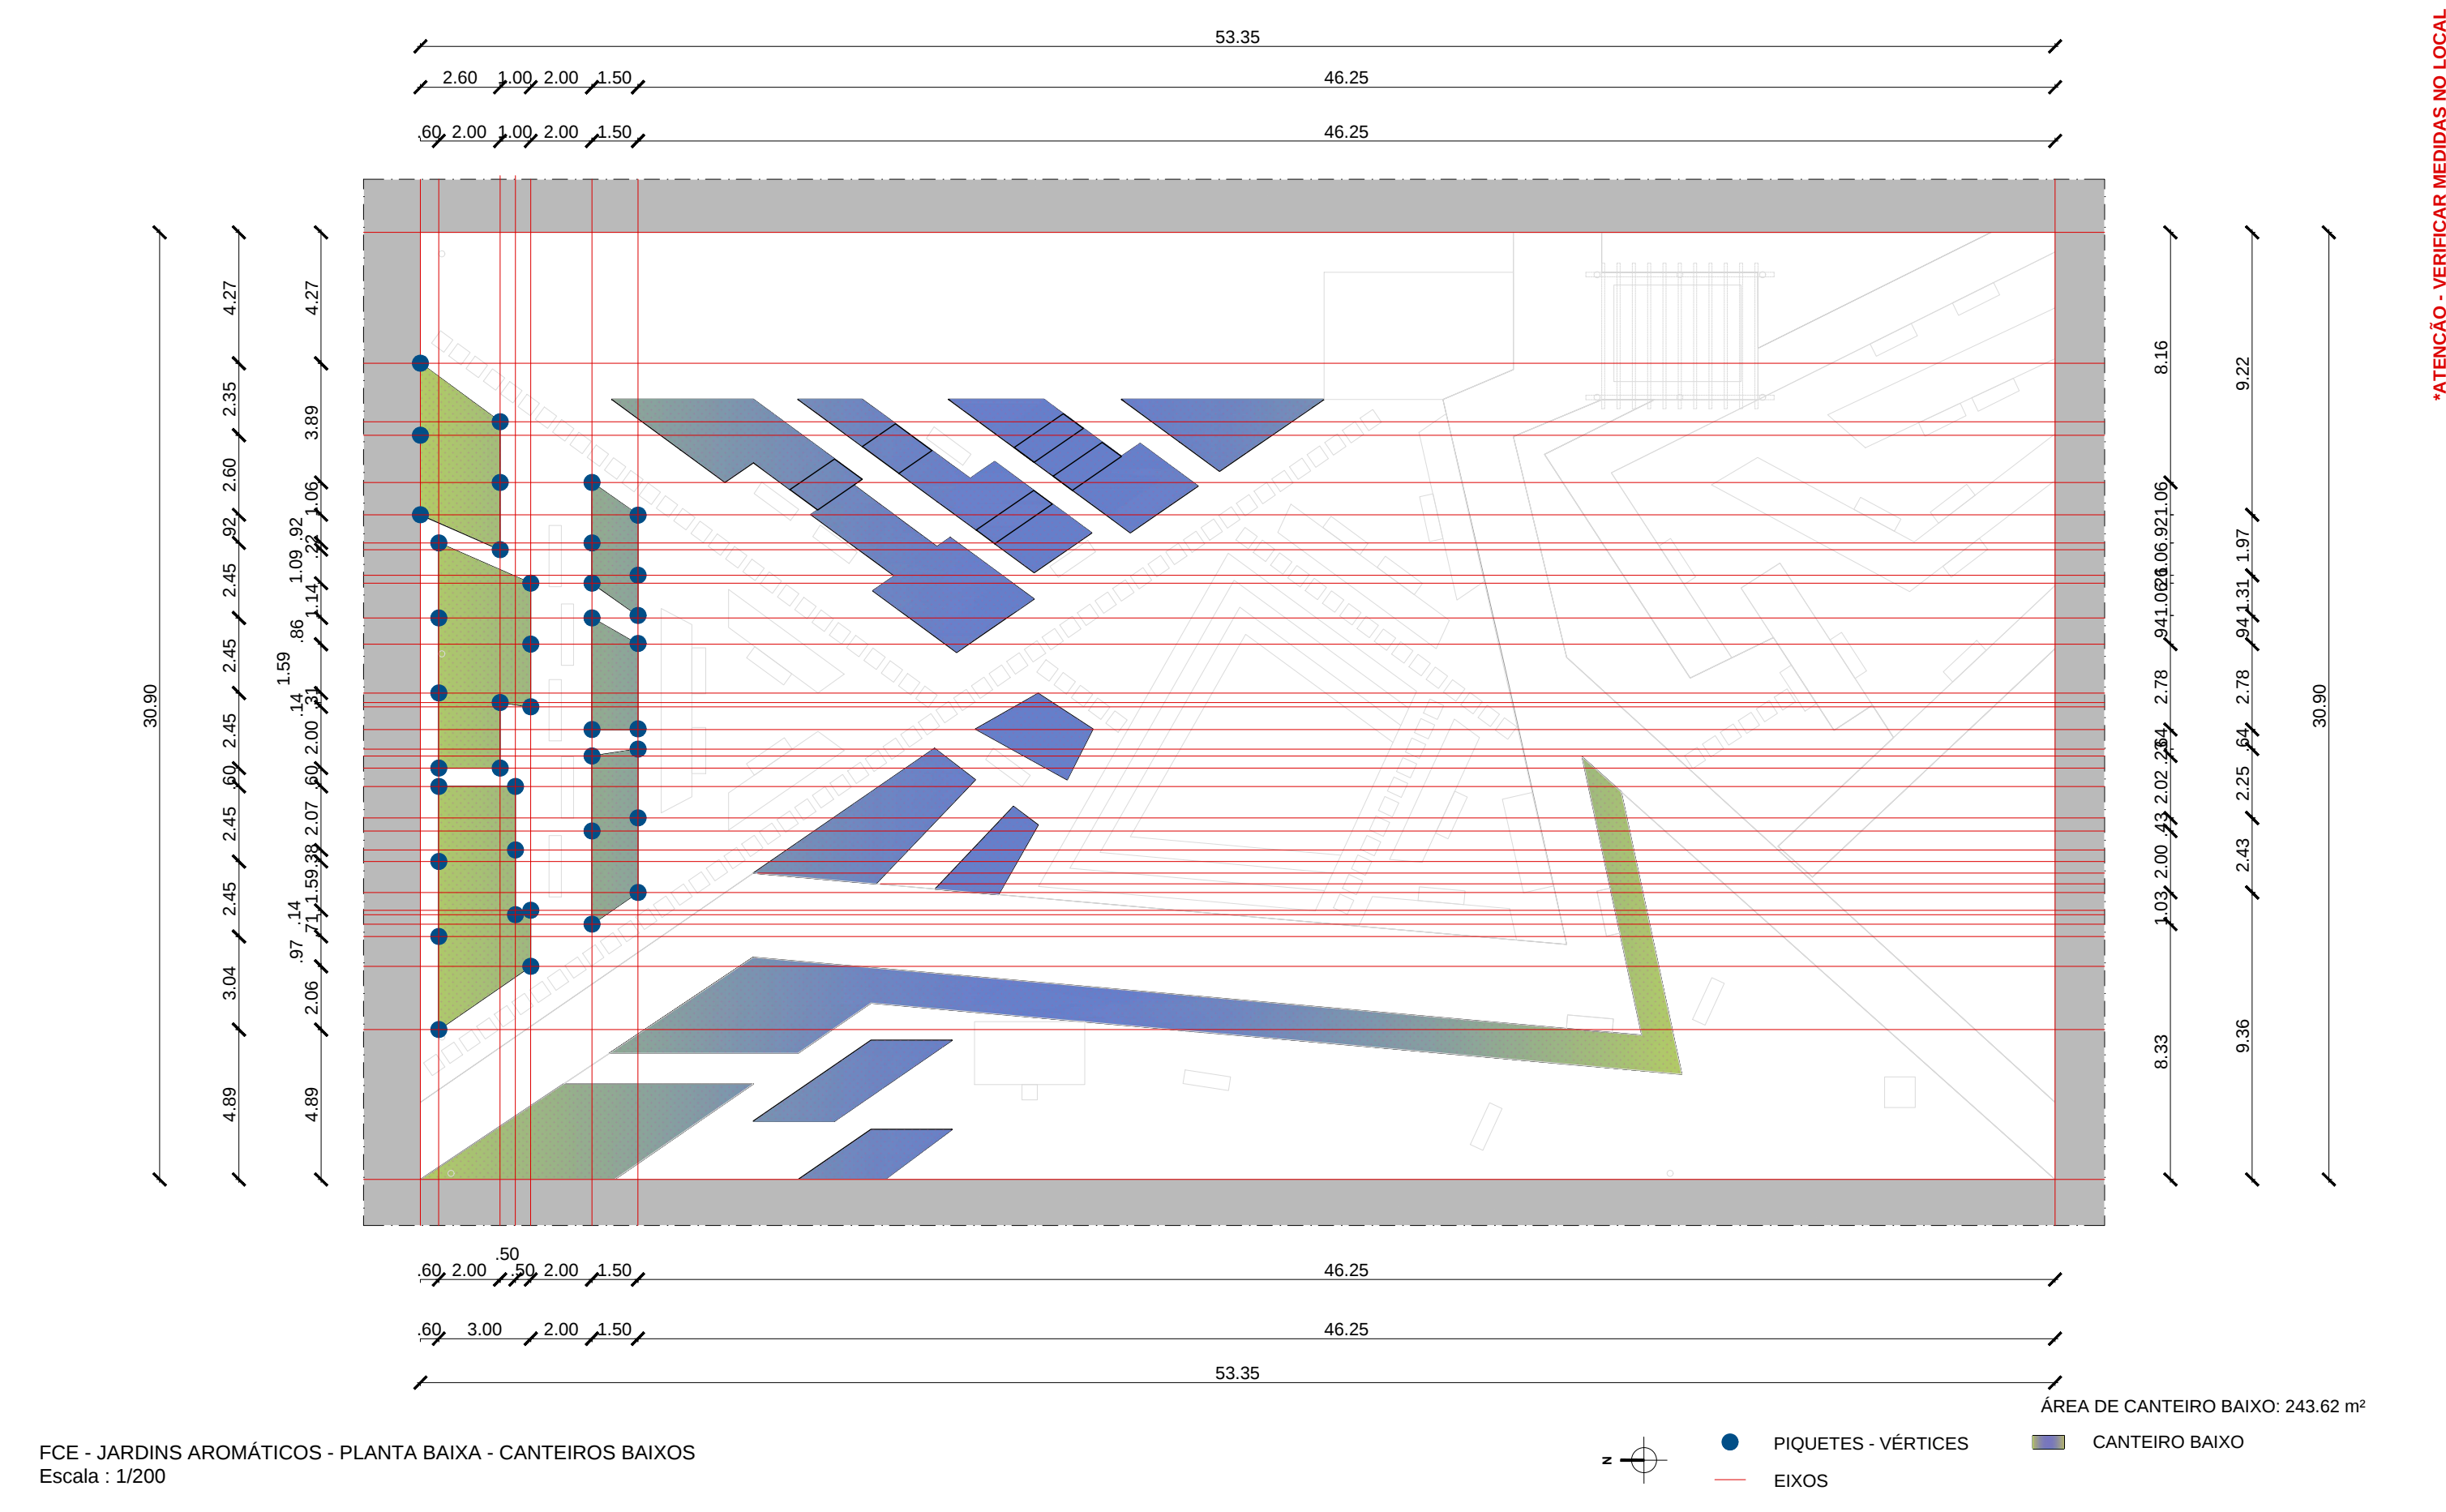


 Fundação Universidade de Brasília Prefeitura do Campus		PROCESSO 23106062803/2017-21	CAMPUS/EDIFÍCIO CAMPUS FACULDADE DE CEILÂNDIA		ESCALA INDICADA
SOLICITAÇÃO JARDIM AROMÁTICO - FCE	ETAPA DO PROJETO PROJETO EXECUTIVO	CENTRO DE CUSTO FCE	CONTEÚDO PLANTA DE CANTEIROS BAIXOS 1		PRANCHA 15/34
DESENHO ADRIANE B. / CLEITON C. / MARINA R. / MARTA O. / MATEUS M. / MATEUS M. / STÊNIO S.	NOME DO ARQUIVO 2017_PRC_FCE_Jardins Aromáticos.dwg	ÁREA M² 1648,51 M²	ELABORAÇÃO ADRIANE B. / CLEITON C. / MARINA R. / MARTA O. / MATEUS M. / MATEUS M. / STÊNIO S.	COORDENAÇÃO PRC / DIRAD / GAP	DATA NOV / 2017
					PROJETO PAISAGISMO

*ATENÇÃO - VERIFICAR MEDIDAS NO LOCAL


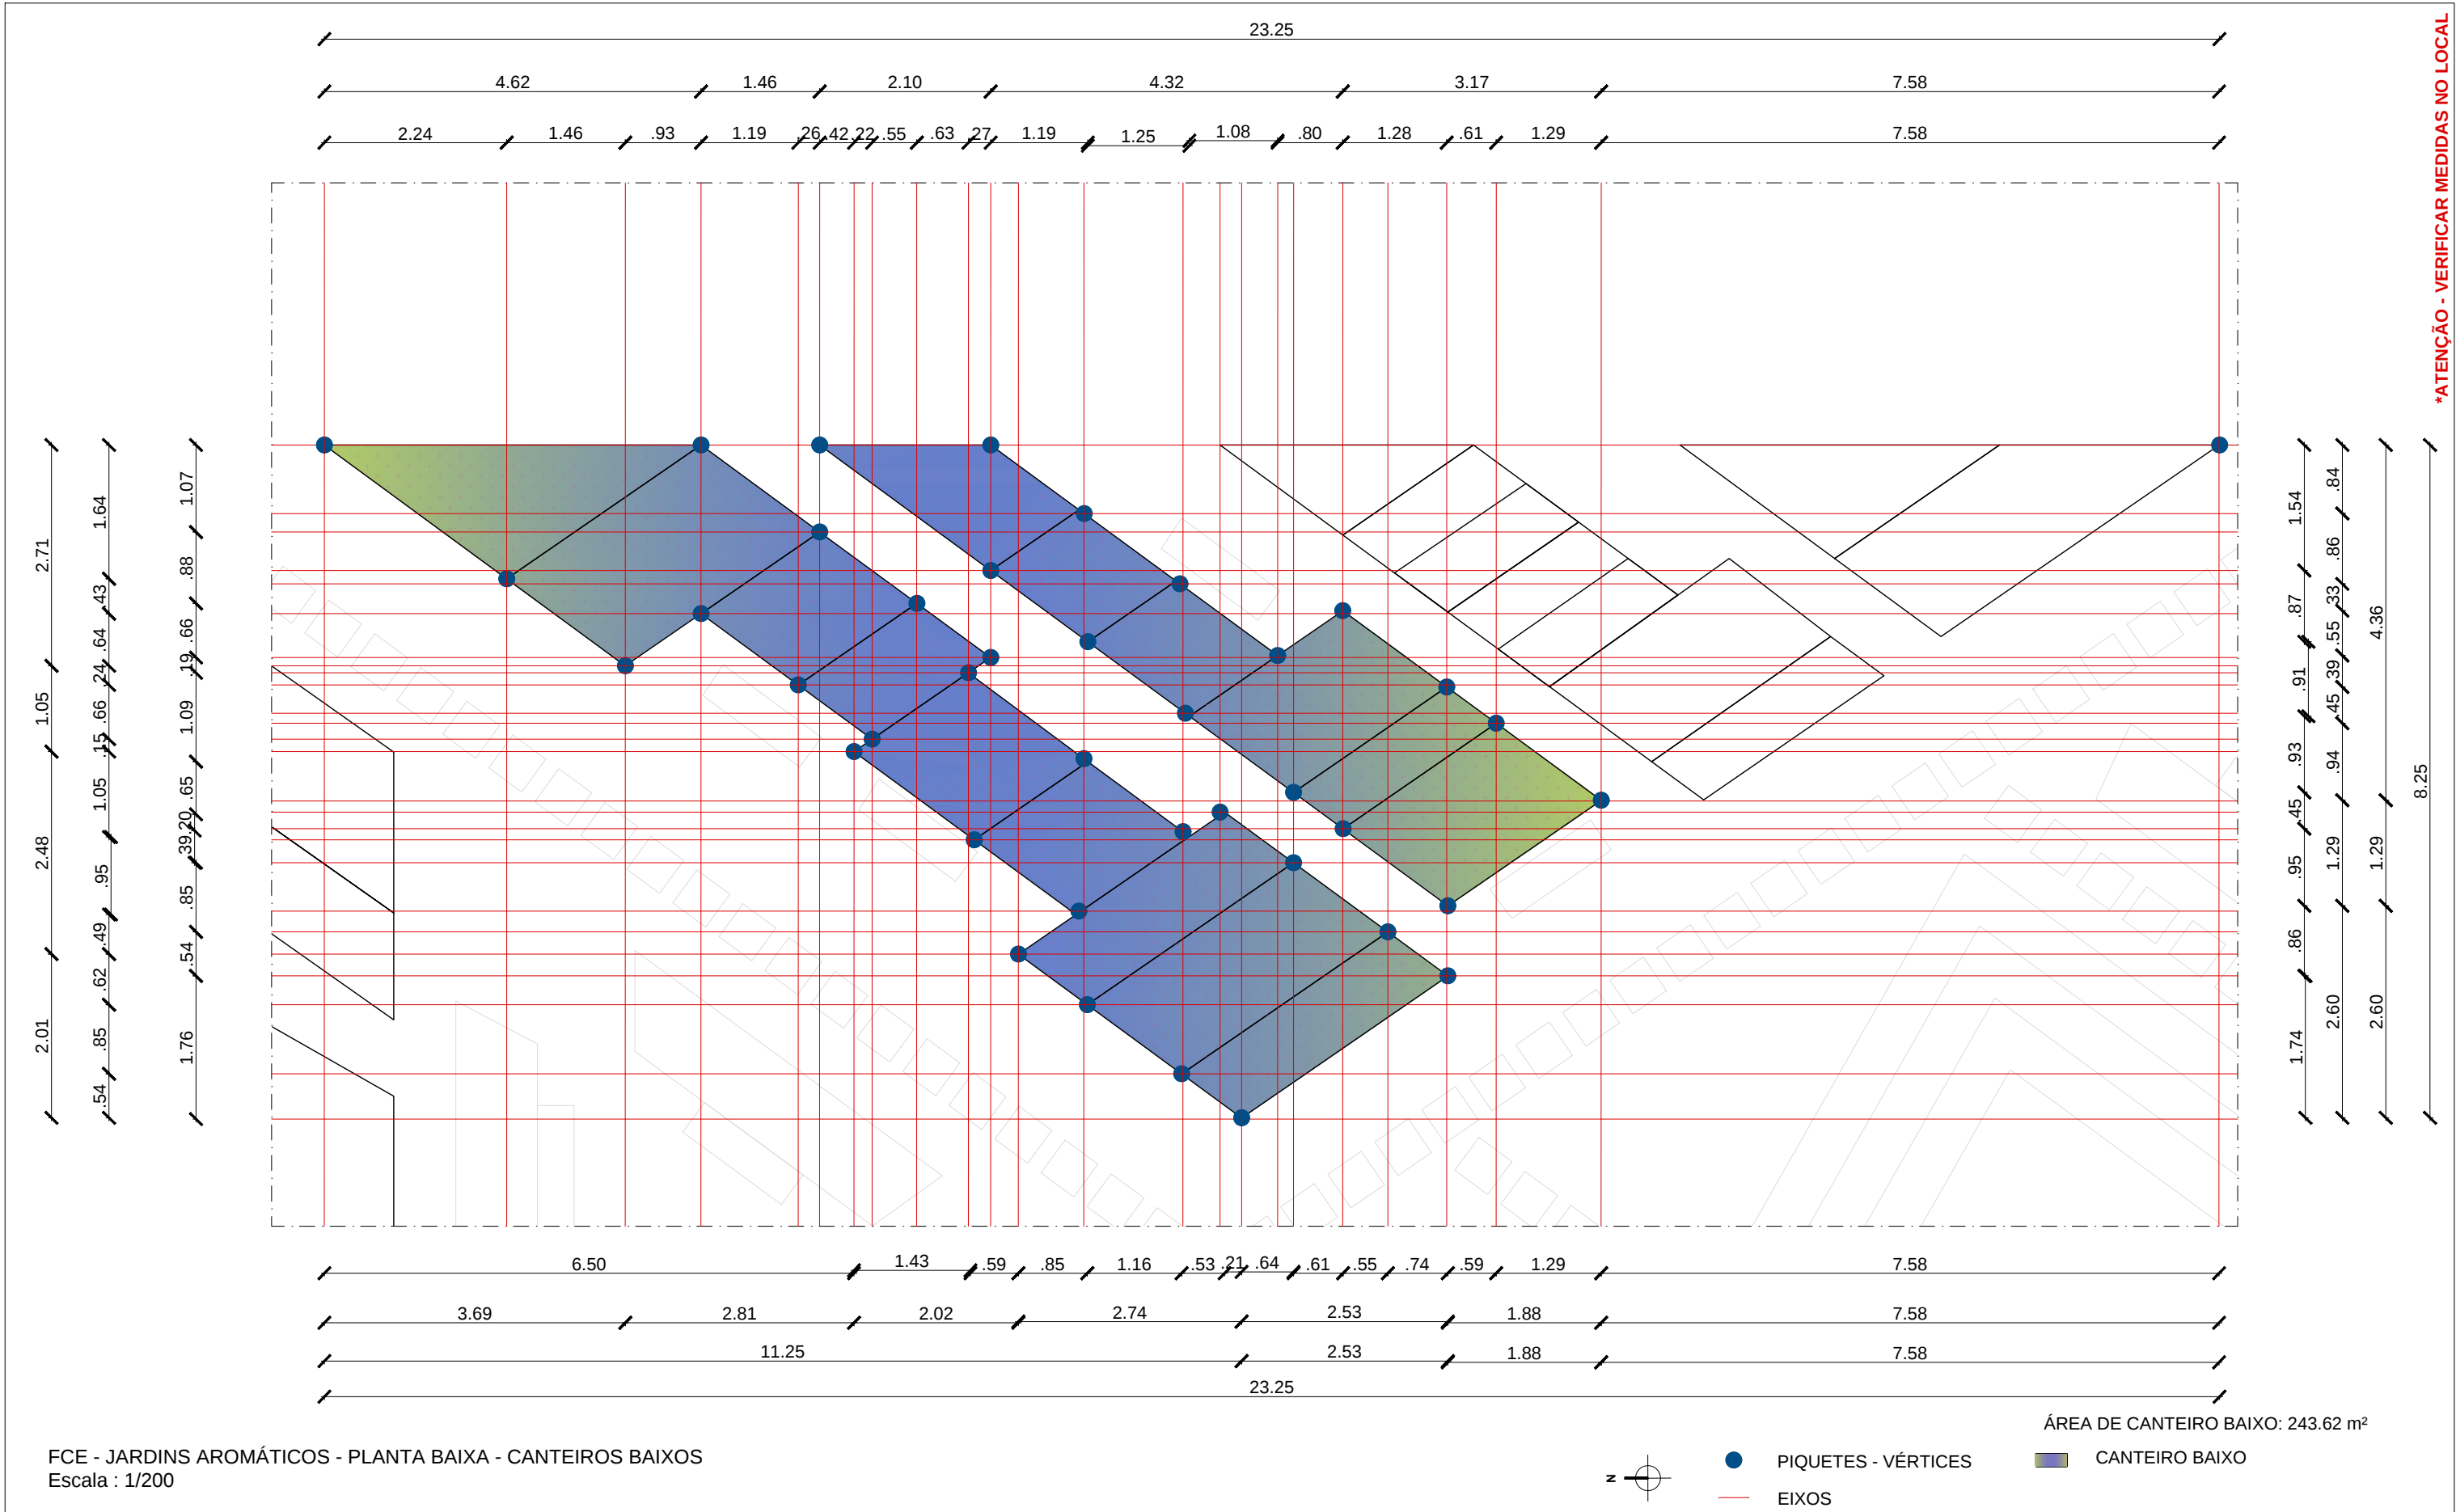


 Fundação Universidade de Brasília Prefeitura do Campus		PROCESSO 23106062803/2017-21	CAMPUS/EDIFÍCIO CAMPUS FACULDADE DE CEILÂNDIA		ESCALA INDICADA
SOLICITAÇÃO JARDIM AROMÁTICO - FCE	ETAPA DO PROJETO PROJETO EXECUTIVO	CENTRO DE CUSTO FCE	CONTEÚDO PLANTA DE CANTEIROS BAIXOS 3 - DETALHAMENTO 1		PRANCHA 18//34
DESENHO ADRIANE B. / CLEITON C. / MARINA R. / MARTA O. / MATEUS M. / MATEUS M. / STÊNIO S.	NOME DO ARQUIVO 2017_PRC_FCE_Jardins Aromáticos.dwg	ÁREA M² 1648,51 M²	ELABORAÇÃO ADRIANE B. / CLEITON C. / MARINA R. / MARTA O. / MATEUS M. / MATEUS M. / STÊNIO S.	COORDENAÇÃO PRC / DIRAD / GAP	DATA NOV / 2017
					PROJETO PAISAGISMO

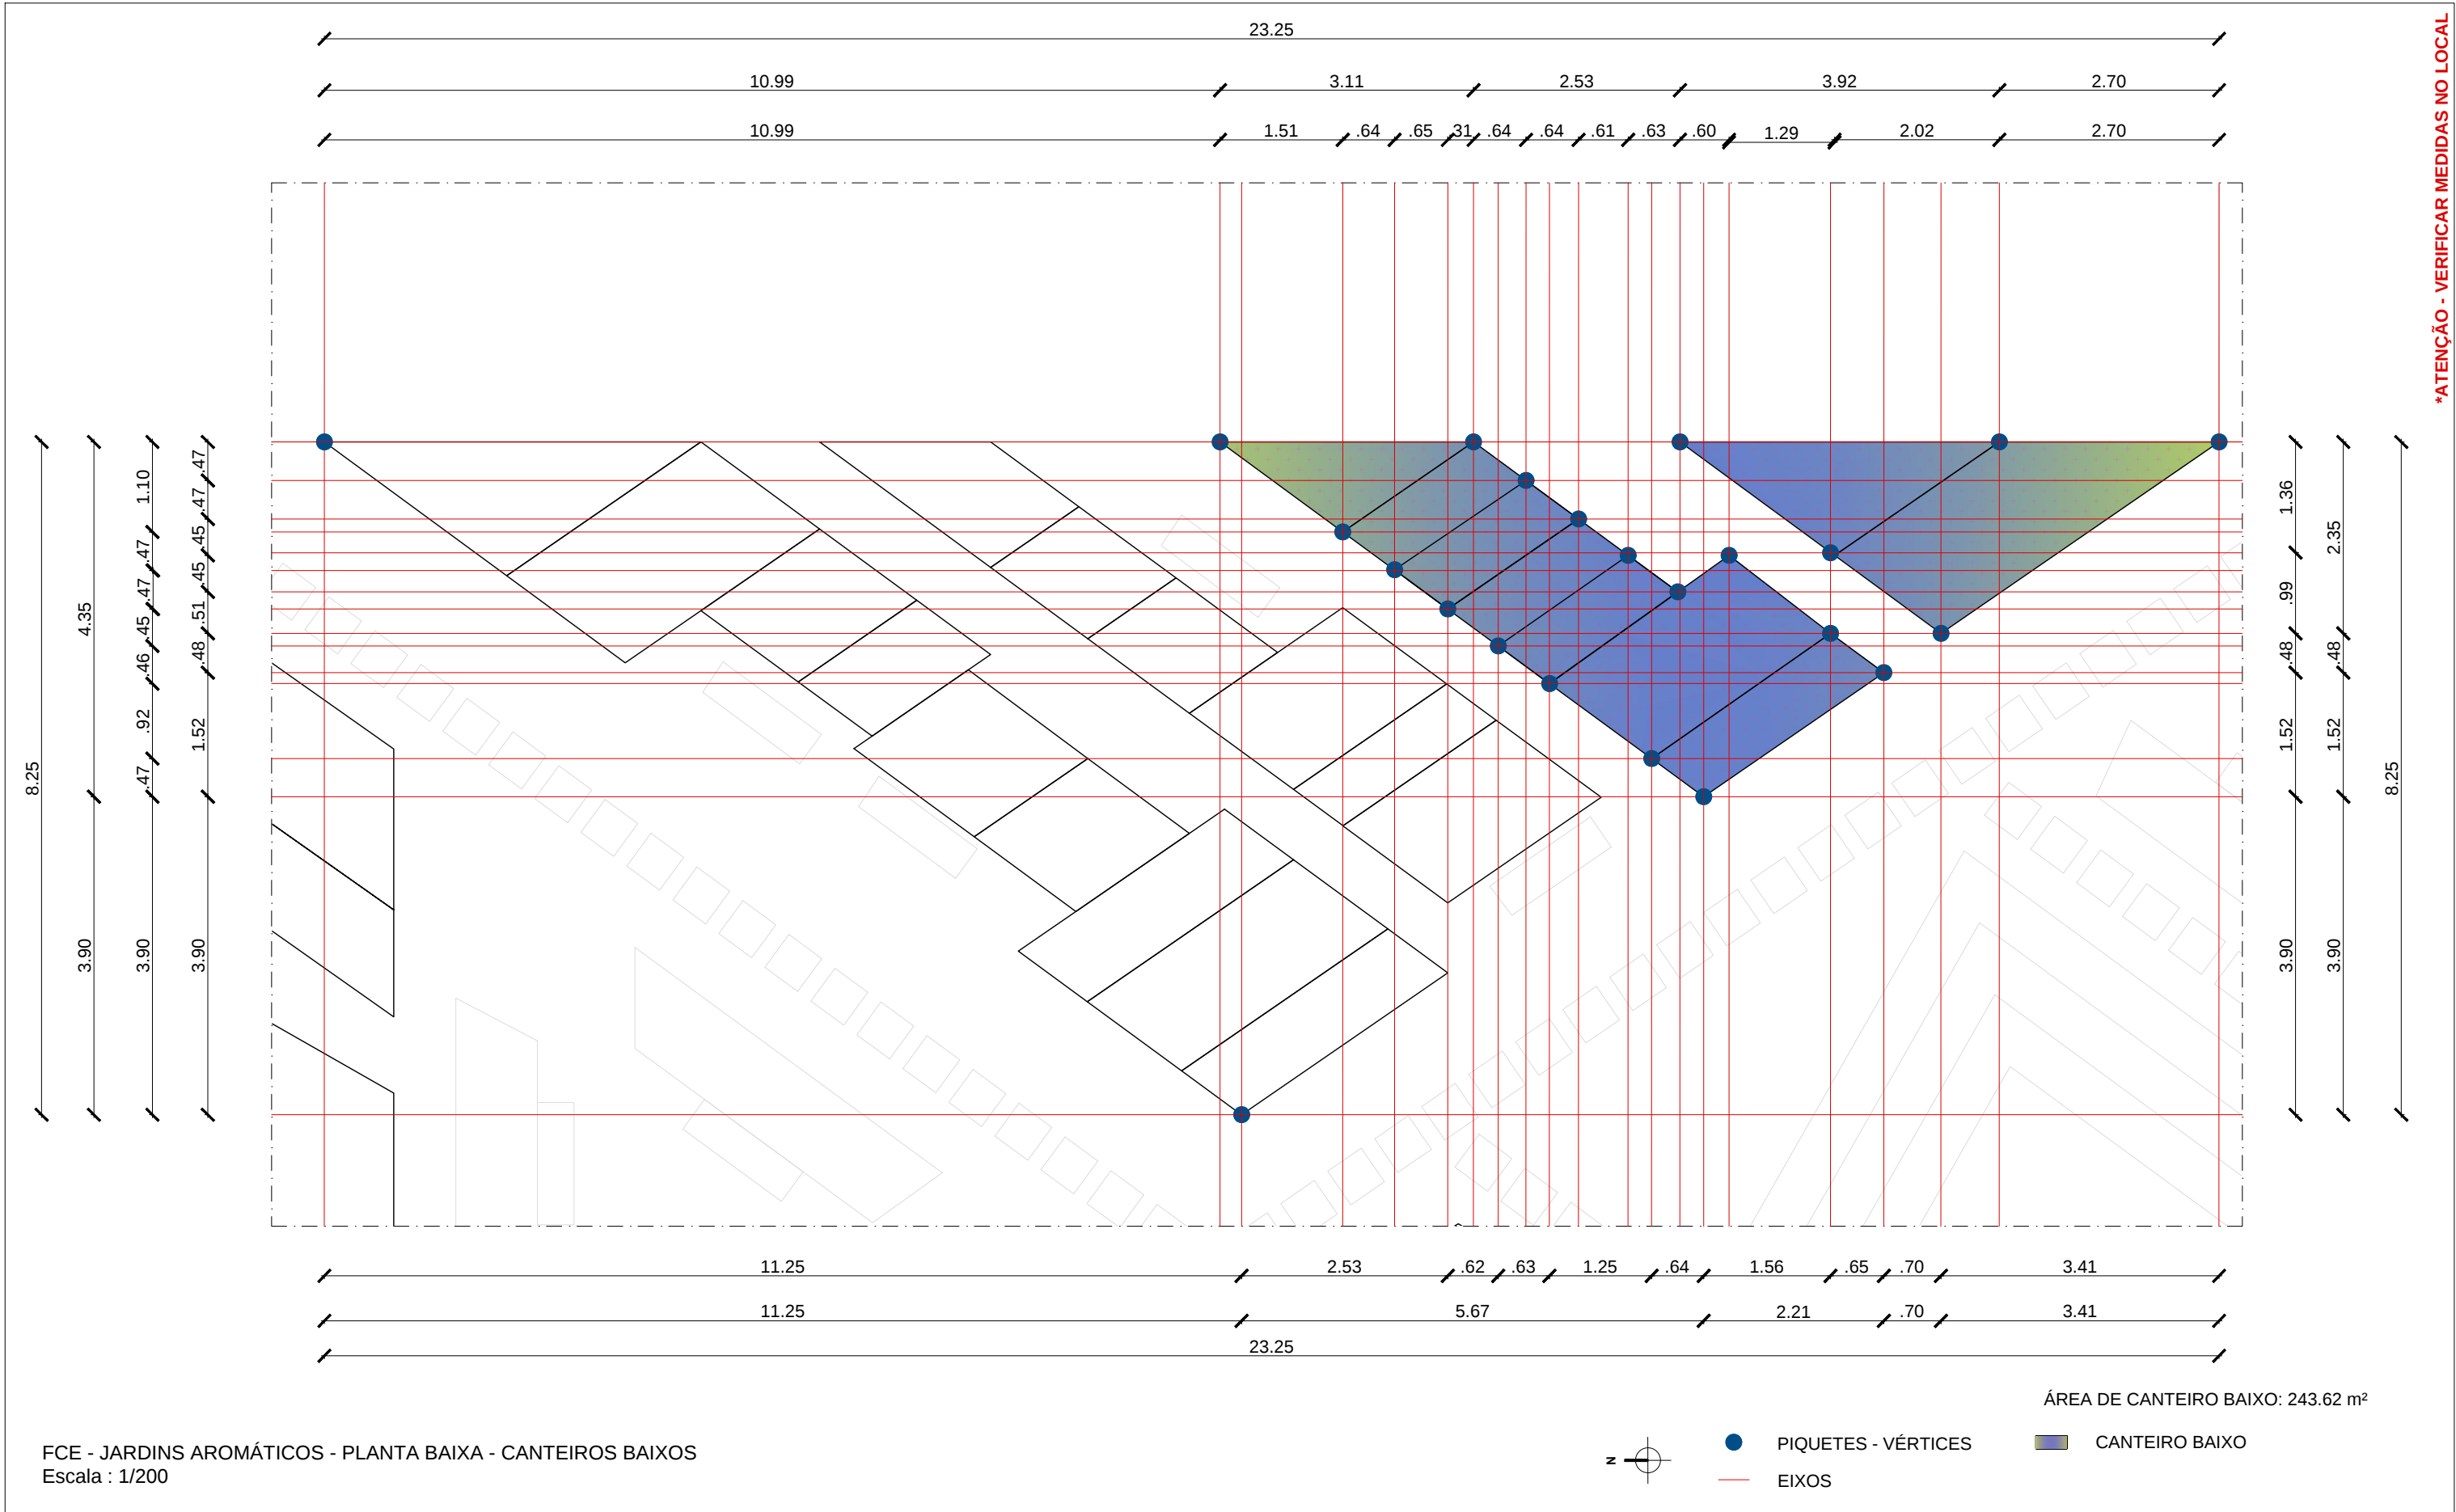


 Fundação Universidade de Brasília Prefeitura do Campus		PROCESSO 23106062803/2017-21	CAMPUS/EDIFÍCIO CAMPUS FACULDADE DE CEILÂNDIA		ESCALA INDICADA
SOLICITAÇÃO JARDIM AROMÁTICO - FCE	ETAPA DO PROJETO PROJETO EXECUTIVO	CENTRO DE CUSTO FCE	CONTEÚDO PLANTA DE CANTEIROS BAIXOS 3 - DETALHAMENTO 2		PRANCHA 19/34
DESENHO ADRIANE B. / CLEITON C. / MARINA R. / MARTA O. / MATEUS M. / MATEUS M. / STÊNIO S.	NOME DO ARQUIVO 2017_PRC_FCE_Jardins Aromáticos.dwg	ÁREA M² 1648,51 M²	ELABORAÇÃO ADRIANE B. / CLEITON C. / MARINA R. / MARTA O. / MATEUS M. / MATEUS M. / STÊNIO S.	COORDENAÇÃO PRC / DIRAD / GAP	DATA NOV / 2017
					PROJETO PAISAGISMO

*ATENÇÃO - VERIFICAR MEDIDAS NO LOCAL

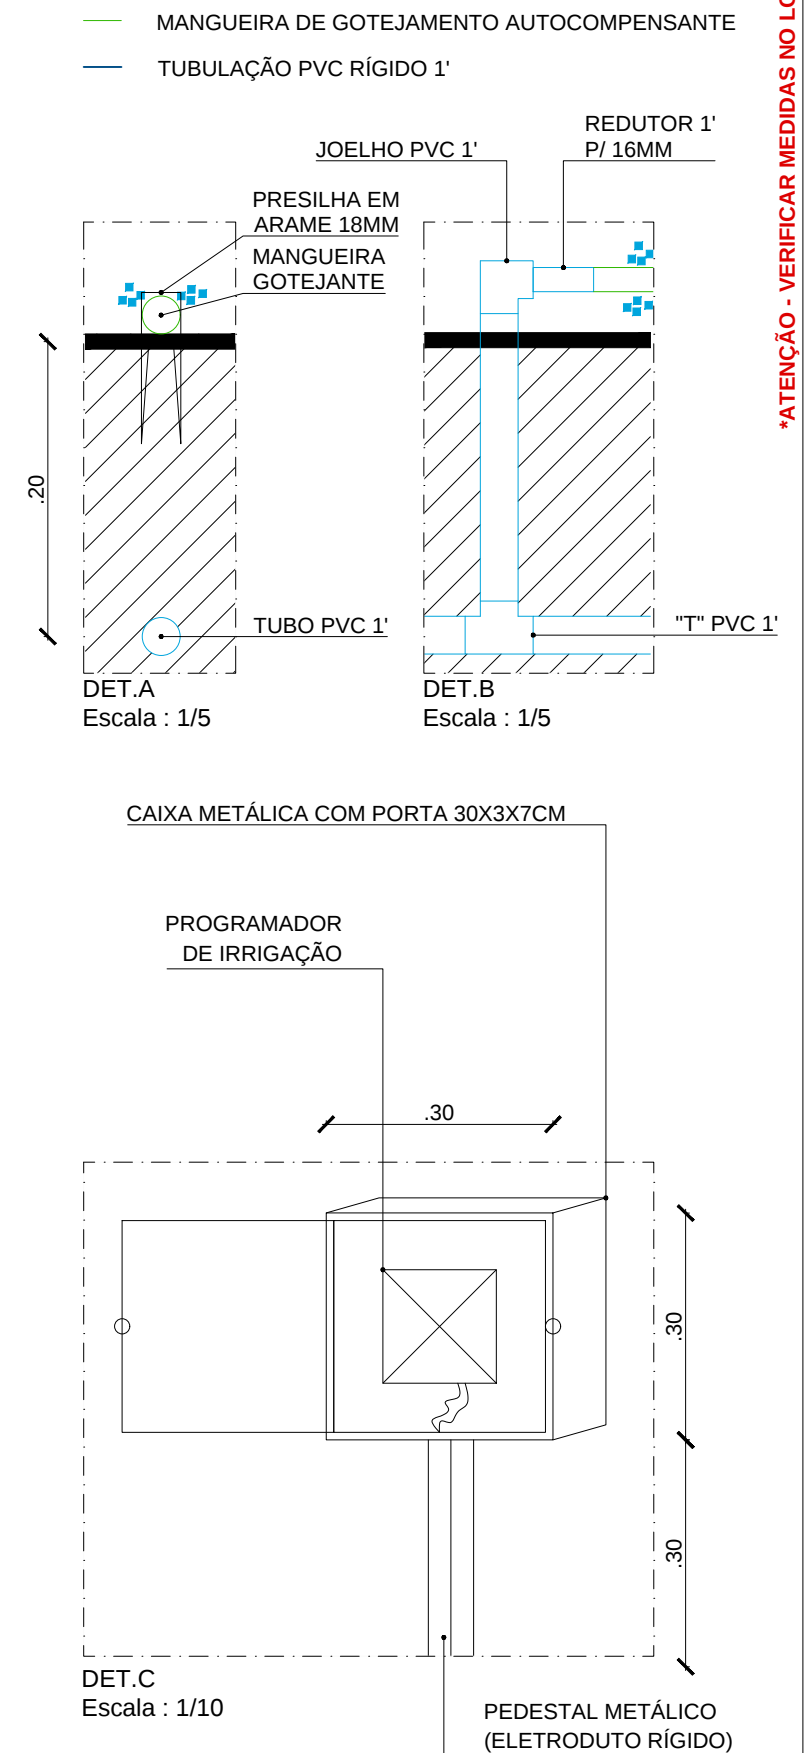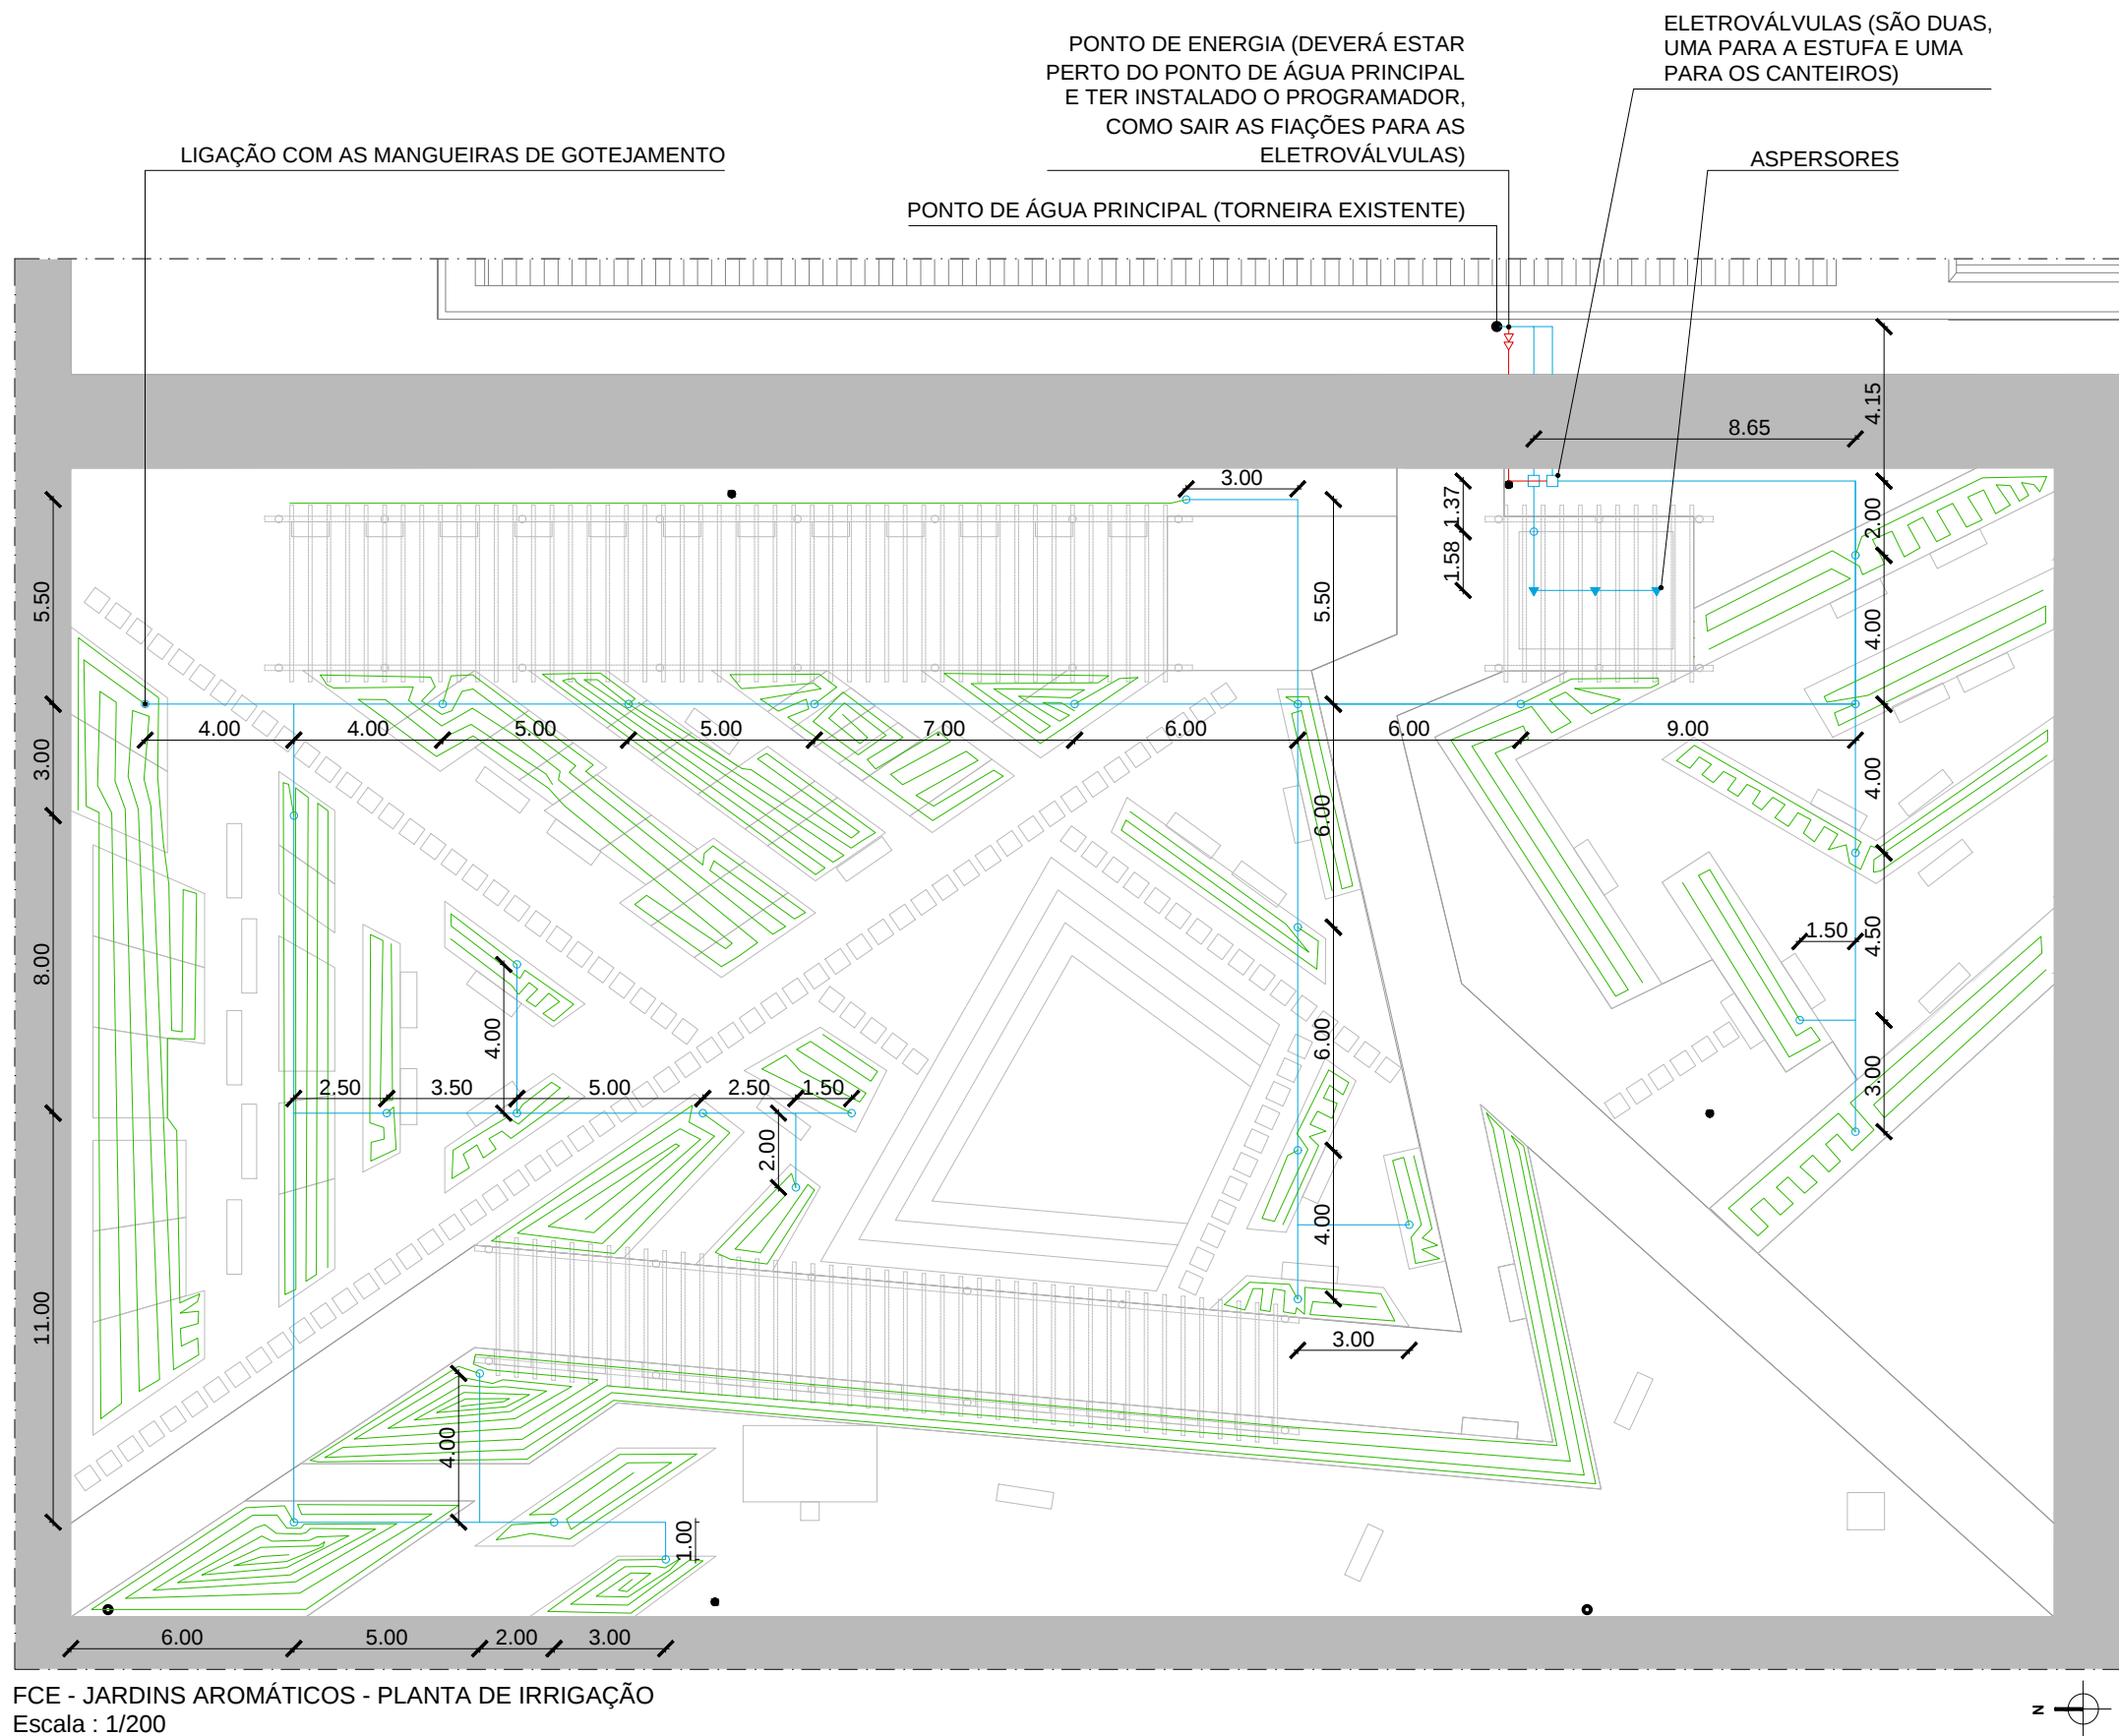

***ATENÇÃO - VERIFICAR MEDIDAS NO LOCAL**

 Fundação Universidade de Brasília Prefeitura do Campus		PROCESSO 23106062803/2017-21	CAMPUS/EDIFÍCIO CAMPUS FACULDADE DE CEILÂNDIA		ESCALA INDICADA
SOLICITAÇÃO JARDIM AROMÁTICO - FCE	ETAPA DO PROJETO PROJETO EXECUTIVO	CENTRO DE CUSTO FCE	CONTEÚDO PLANTA DE IRRIGAÇÃO		PRANCHA 21/34
DESENHO ADRIANE B. / CLEITON C. / MARINA R. / MARTA O. / MATEUS M. / MATHEUS M. / STÊNIO S.	NOME DO ARQUIVO 2017_PRC_FCE_Jardins Aromáticos.dwg	ÁREA M² 1648,51 M²	ELABORAÇÃO ADRIANE B. / CLEITON C. / MARINA R. / MARTA O. / MATEUS M. / MATHEUS M. / STÊNIO S.	COORDENAÇÃO PRC / DIRAD / GAP	DATA NOV / 2017
PROJETO			PAISAGISMO		

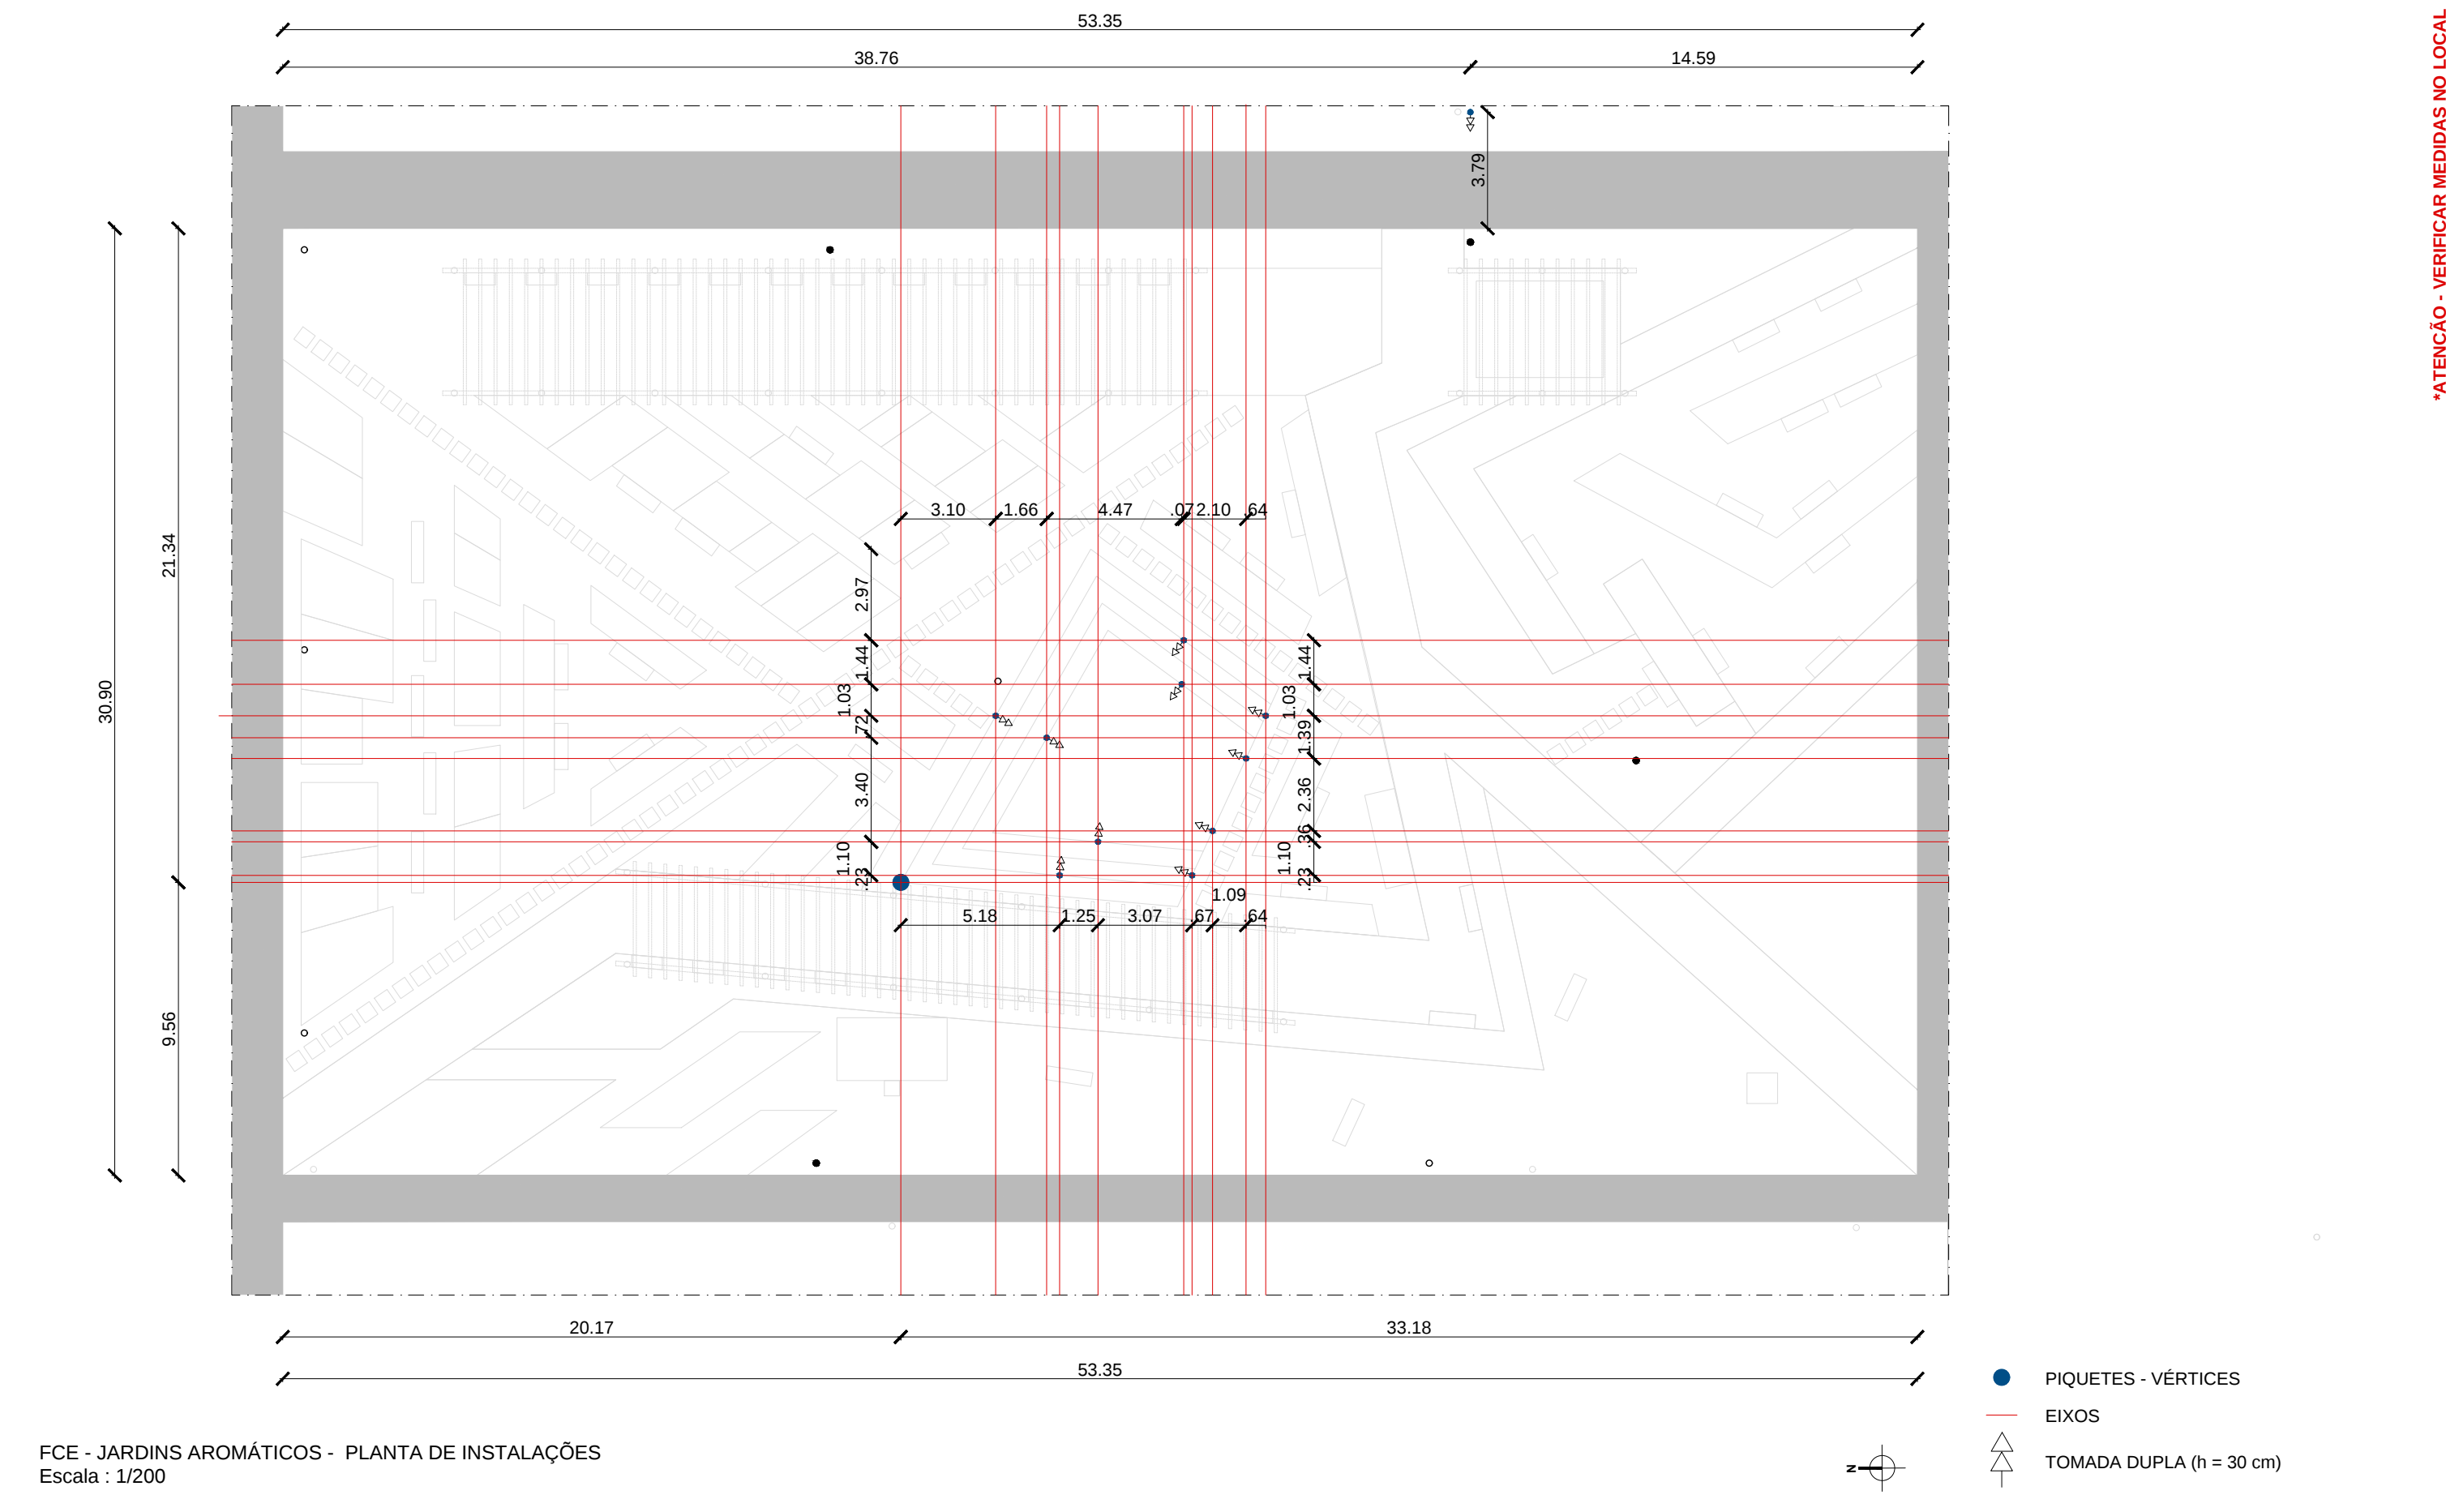


FCE - JARDINS AROMÁTICOS - PLANTA DE INSTALAÇÕES
Escala : 1/200

- PIQUETES - VÉRTICES
- EIXOS
- TOMADA DUPLA (h = 30 cm)

 Fundação Universidade de Brasília Prefeitura do Campus		PROCESSO 23106062803/2017-21	CAMPUS/EDIFÍCIO CAMPUS FACULDADE DE CEILÂNDIA		ESCALA INDICADA
SOLICITAÇÃO JARDIM AROMÁTICO - FCE	ETAPA DO PROJETO PROJETO EXECUTIVO	CENTRO DE CUSTO FCE	CONTEÚDO PLANTA DE INSTALAÇÕES		PRANCHA 22/34
DESENHO ADRIANE B. / CLEITON C. / MARINA R. / MARTA O. / MATEUS M. / MATHEUS M. / STÊNIO S.	NOME DO ARQUIVO 2017_PRC_FCE_Jardins Aromáticos.dwg	ÁREA M² 1648,51 M²	ELABORAÇÃO ADRIANE B. / CLEITON C. / MARINA R. / MARTA O. / MATEUS M. / MATHEUS M. / STÊNIO S.	COORDENAÇÃO PRC / DIRAD / GAP	DATA NOV / 2017
					PROJETO PAISAGISMO

*ATENÇÃO - VERIFICAR MEDIDAS NO LOCAL

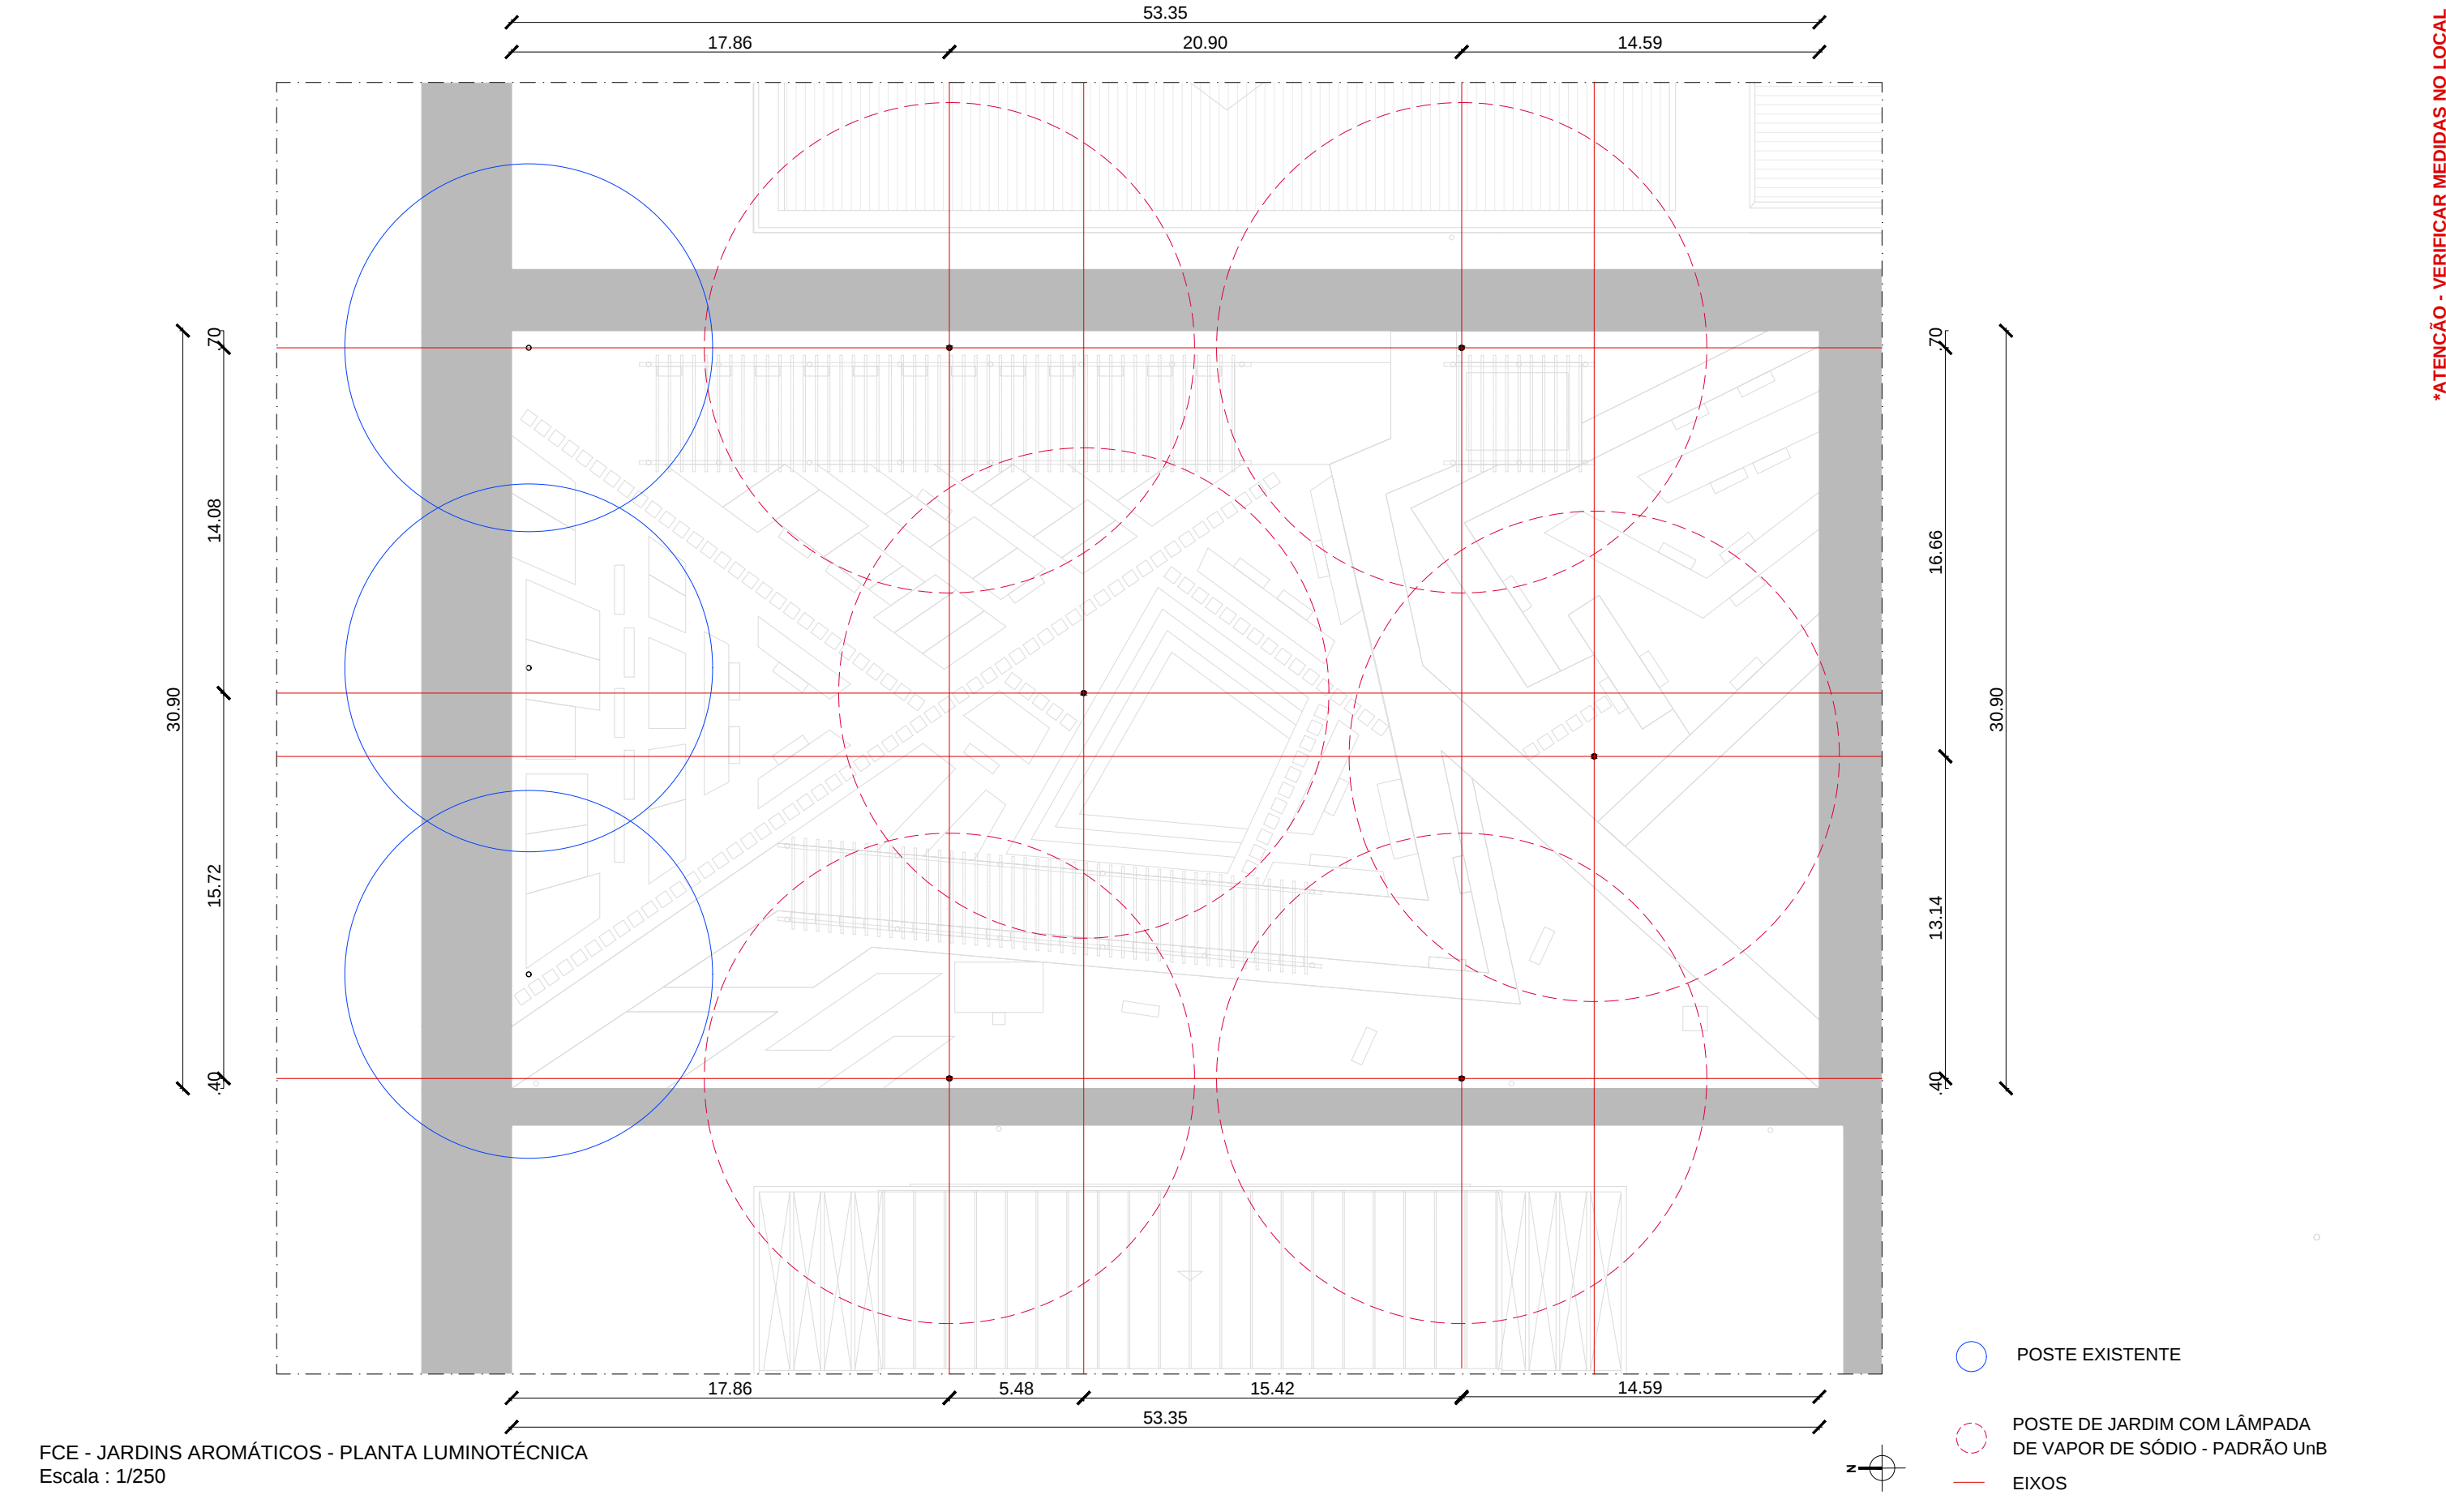


FCE - JARDINS AROMÁTICOS - PLANTA LUMINOTÉCNICA
Escala : 1/250

- POSTE EXISTENTE
- POSTE DE JARDIM COM LÂMPADA DE VAPOR DE SÓDIO - PADRÃO UnB
- EIXOS

 Fundação Universidade de Brasília Prefeitura do Campus		PROCESSO 23106062803/2017-21	CAMPUS/EDIFÍCIO CAMPUS FACULDADE DE CEILÂNDIA		ESCALA INDICADA
SOLICITAÇÃO JARDIM AROMÁTICO - FCE	ETAPA DO PROJETO PROJETO EXECUTIVO	CENTRO DE CUSTO FCE	CONTEÚDO PLANTA LUMINOTÉCNICA		PRANCHA 23/34
DESENHO ADRIANE B. / CLEITON C. / MARINA R. / MARTA O. / MATEUS M. / MATEUS M. / STÊNIO S.	NOME DO ARQUIVO 2017_PRC_FCE_Jardins Aromáticos.dwg	ÁREA M² 1648,51 M²	ELABORAÇÃO ADRIANE B. / CLEITON C. / MARINA R. / MARTA O. / MATEUS M. / MATEUS M. / STÊNIO S.	COORDENAÇÃO PRC / DIRAD / GAP	DATA NOV / 2017
					PROJETO PAISAGISMO




CORTE TRANSVERSAL
Escala : 1/200

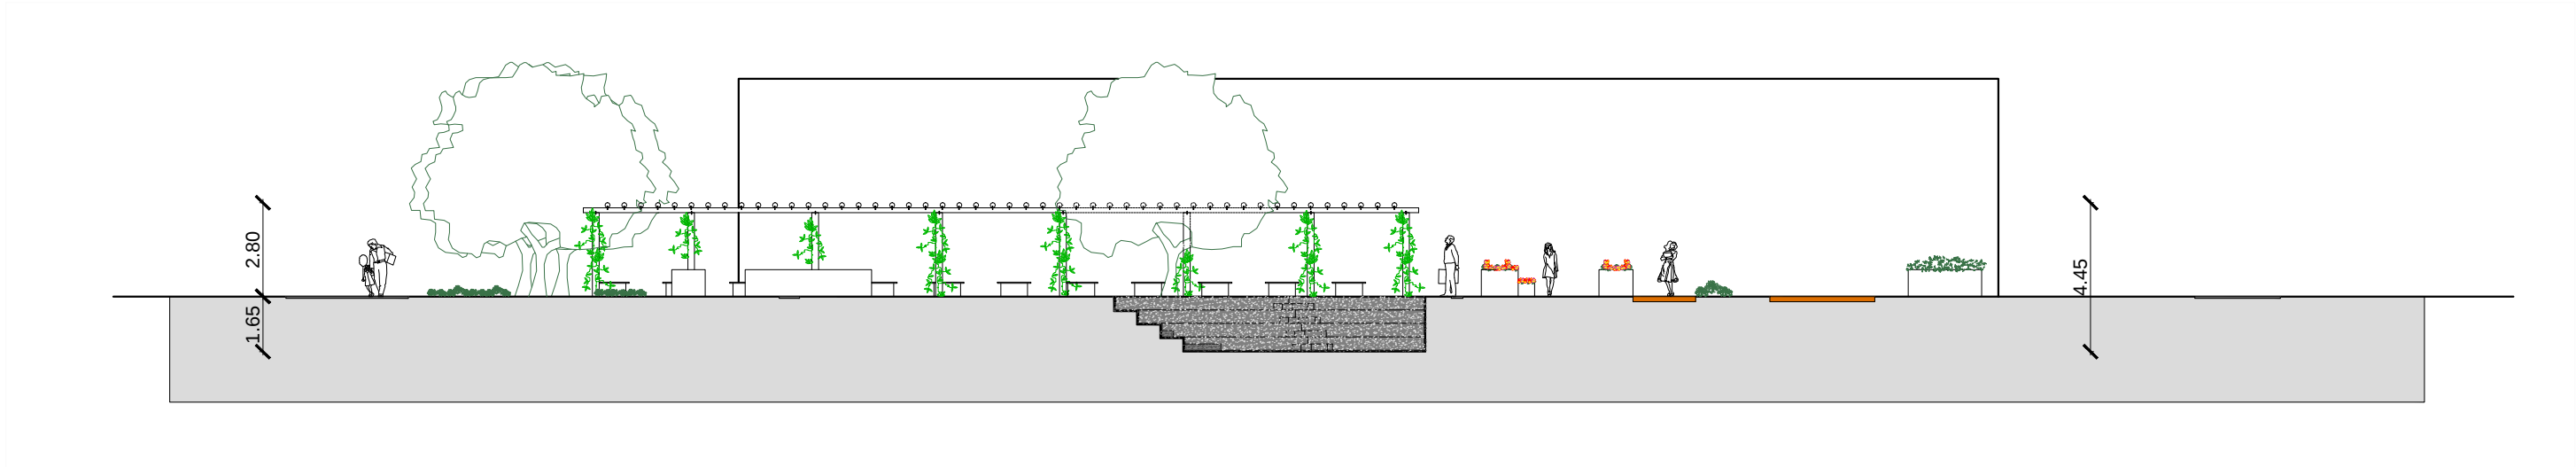


CORTE LONGITUDINAL
Escala : 1/200

*ATENÇÃO - VERIFICAR MEDIDAS NO LOCAL


 Fundação Universidade de Brasília Prefeitura do Campus		PROCESSO 23106062803/2017-21	CAMPUS/EDIFÍCIO CAMPUS FACULDADE DE CEILÂNDIA		ESCALA INDICADA
SOLICITAÇÃO JARDIM AROMÁTICO - FCE	ETAPA DO PROJETO PROJETO EXECUTIVO	CENTRO DE CUSTO FCE	CONTEÚDO CORTES GERAIS		PRANCHA 24/34
DESENHO ADRIANE B. / CLEITON C. / MARINA R. / MARTA O. / MATEUS M. / MATHEUS M. / STÊNIO S.	NOME DO ARQUIVO 2017_PRC_FCE_Jardins Aromáticos.dwg	ÁREA M² 1648,51 M²	ELABORAÇÃO ADRIANE B. / CLEITON C. / MARINA R. / MARTA O. / MATEUS M. / MATHEUS M. / STÊNIO S.	COORDENAÇÃO PRC / DIRAD / GAP	DATA NOV / 2017
				PROJETO PAISAGISMO	

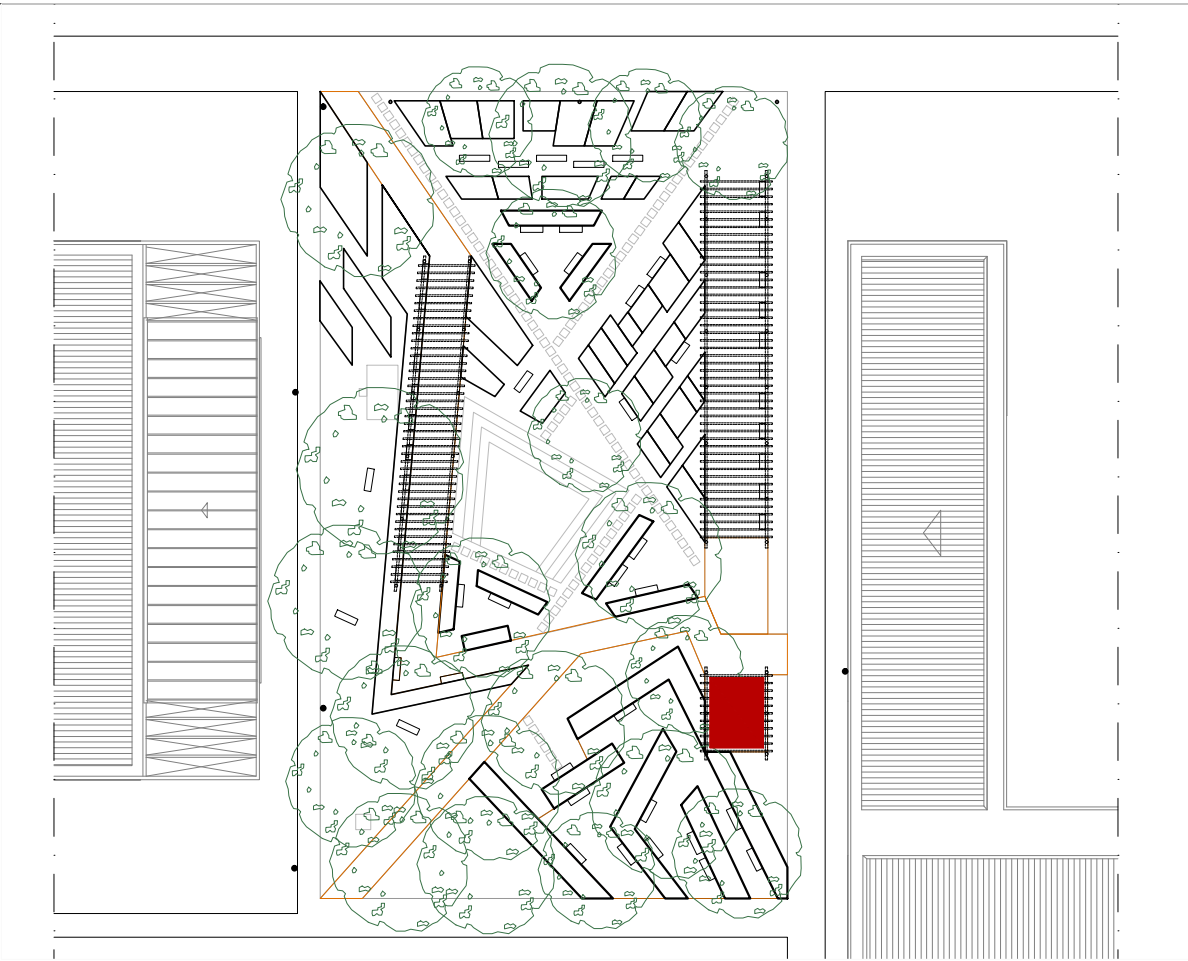

ÁREA - ESTUFA
Escala : 1/500

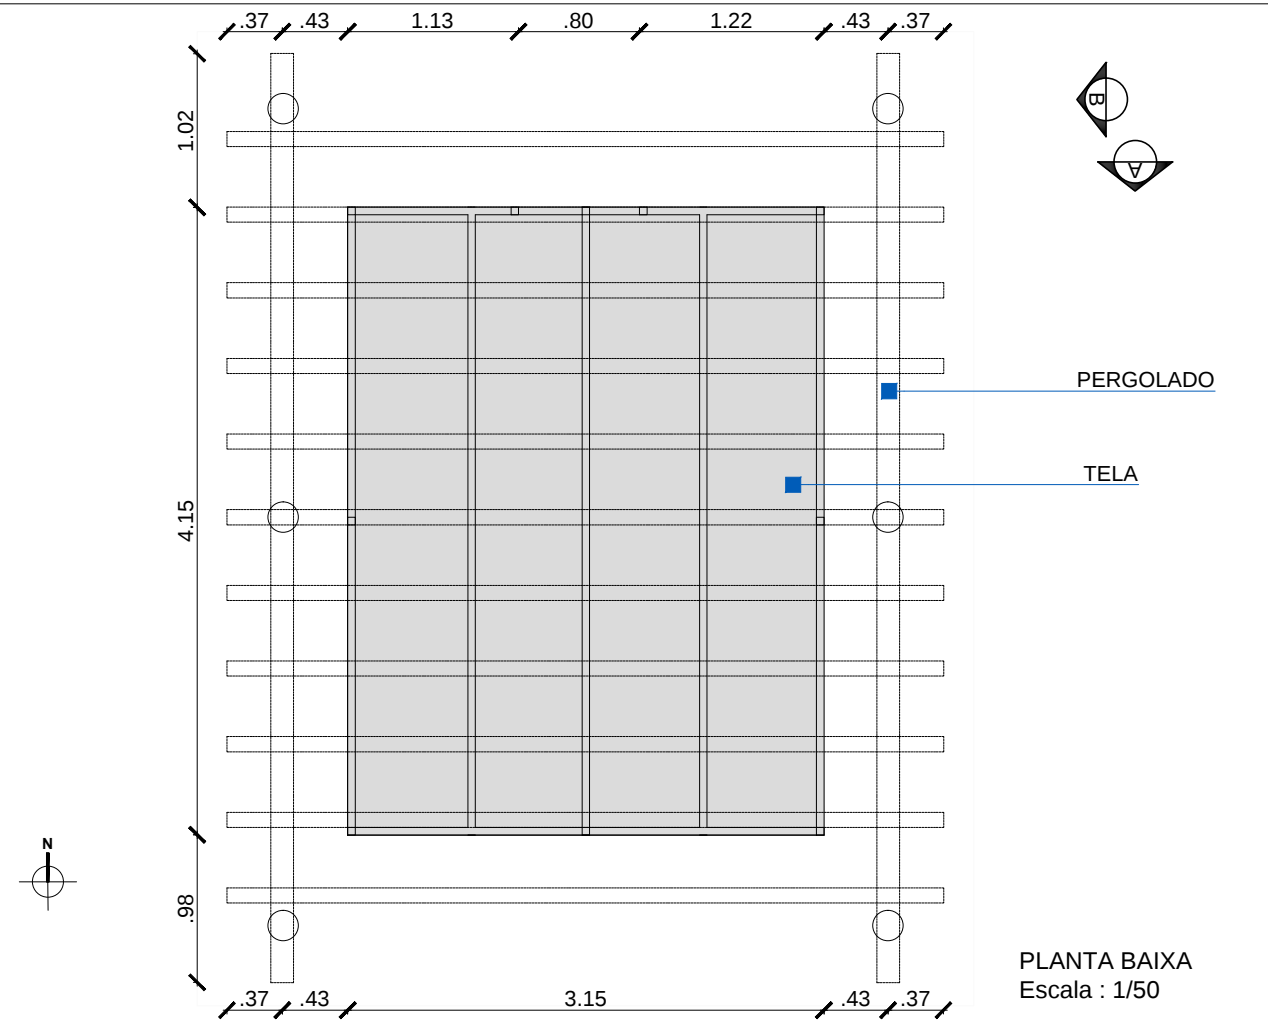


PLANTA BAIXA
Escala : 1/50

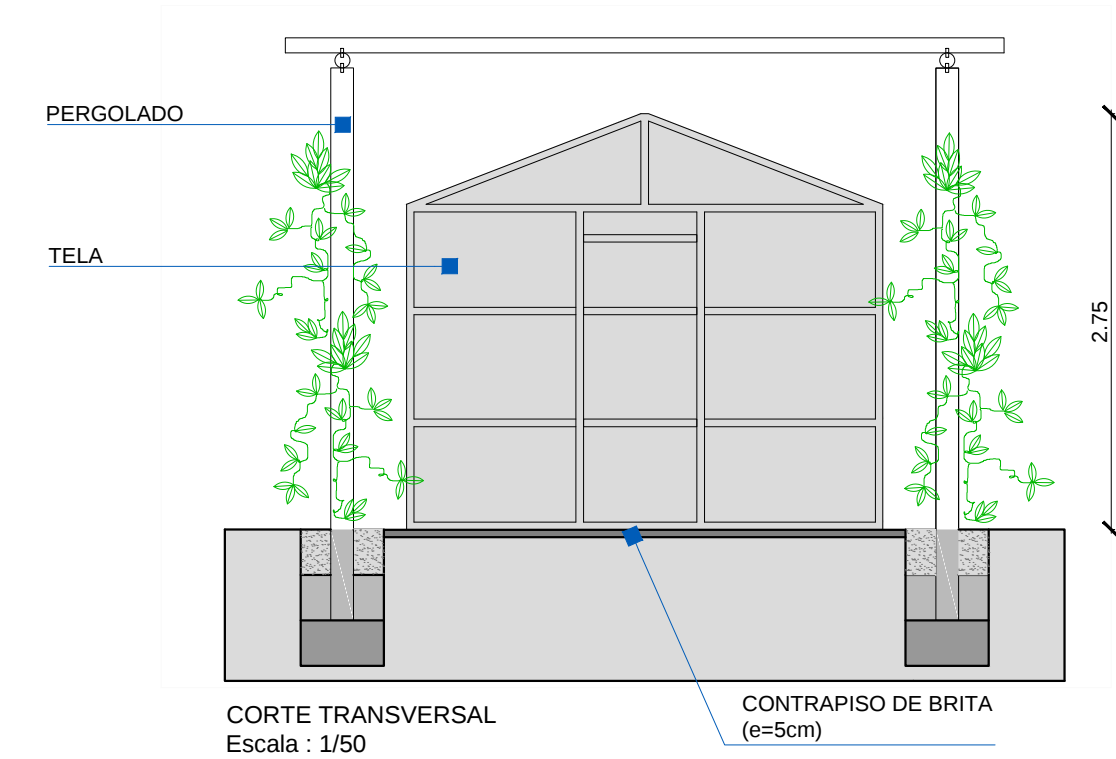

CORTE TRANSVERSAL
Escala : 1/50


CONTRAPISO DE BRITA
(e=5cm)

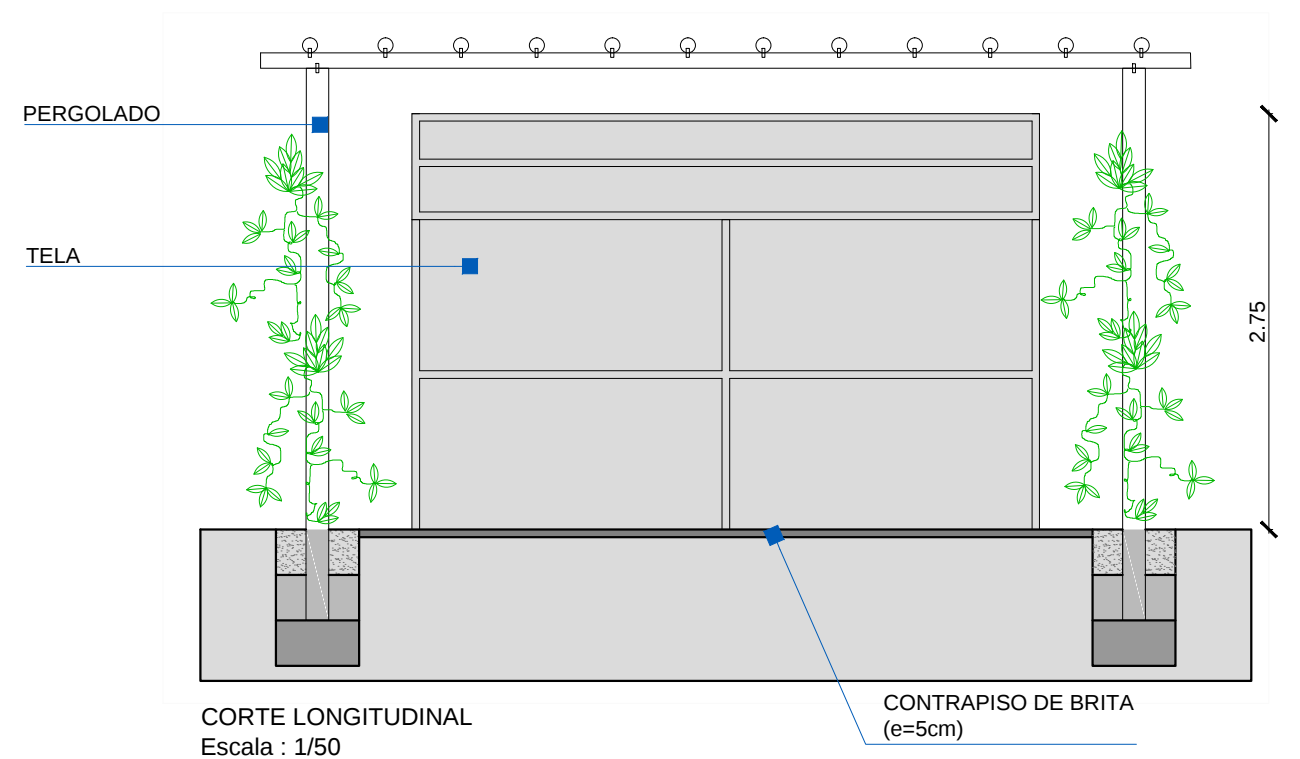


CORTE LONGITUDINAL
Escala : 1/50

CONTRAPISO DE BRITA
(e=5cm)

 Fundação Universidade de Brasília Prefeitura do Campus		PROCESSO 23106062803/2017-21	CAMPUS/EDIFÍCIO CAMPUS FACULDADE DE CEILÂNDIA		ESCALA INDICADA
SOLICITAÇÃO JARDIM AROMÁTICO - FCE	ETAPA DO PROJETO PROJETO EXECUTIVO	CENTRO DE CUSTO FCE	CONTEÚDO DETALHAMENTO ESTUFA		PRANCHA 25/34
DESENHO ADRIANE B. / CLEITON C. / MARINA R. / MARTA O. / MATEUS M. / MATEUS M. / STÊNIO S.	NOME DO ARQUIVO 2017_PRC_FCE_Jardins Aromáticos.dwg	ÁREA M² 1648,51 M²	ELABORAÇÃO ADRIANE B. / CLEITON C. / MARINA R. / MARTA O. / MATEUS M. / MATEUS M. / STÊNIO S.	COORDENAÇÃO PRC / DIRAD / GAP	DATA NOV / 2017
					PROJETO PAISAGISMO

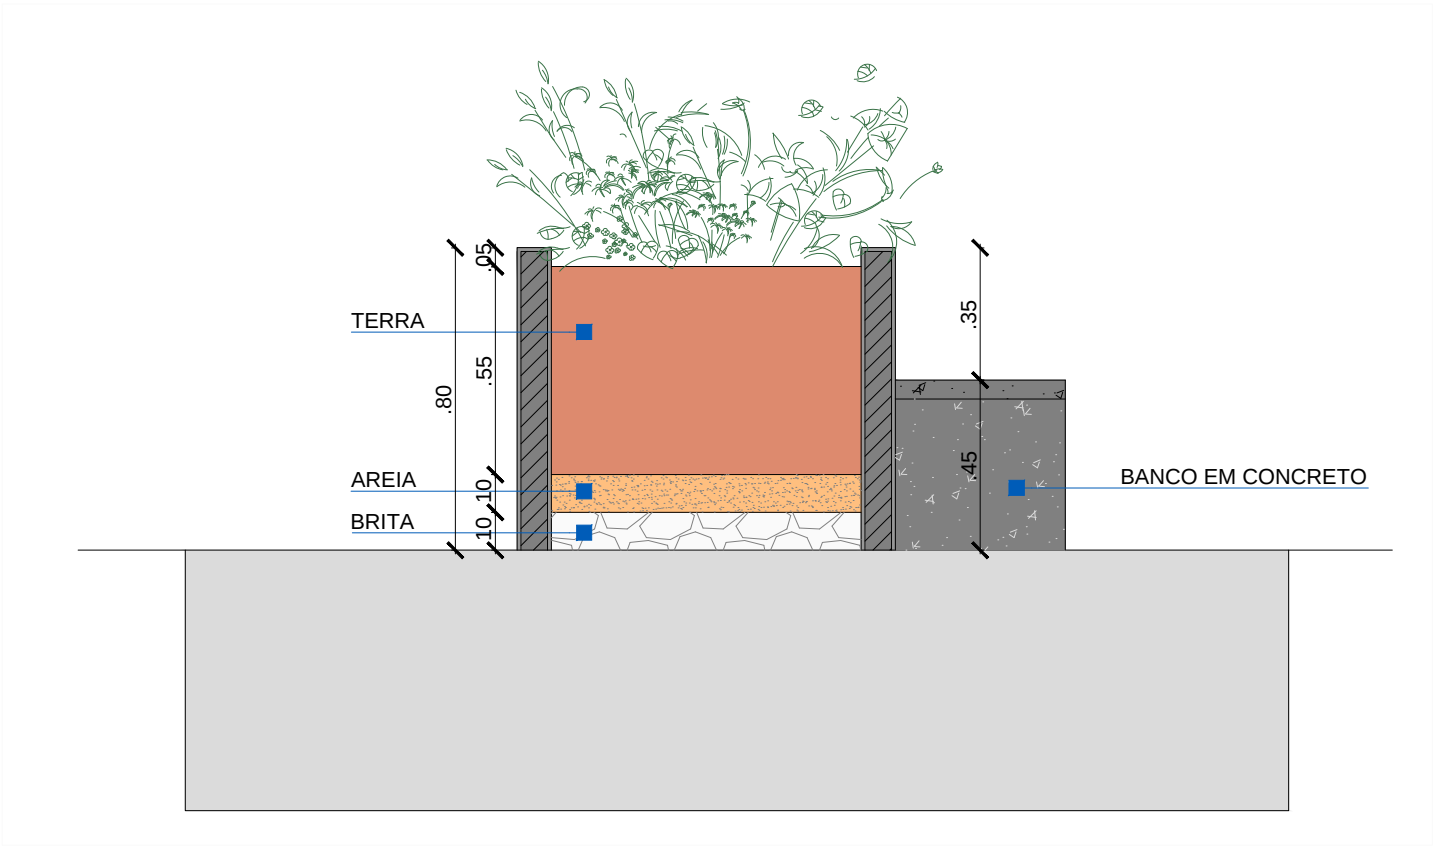


DETALHE CANTEIRO ALTO - CORTE TRANSVERSAL
Escala : 1/25

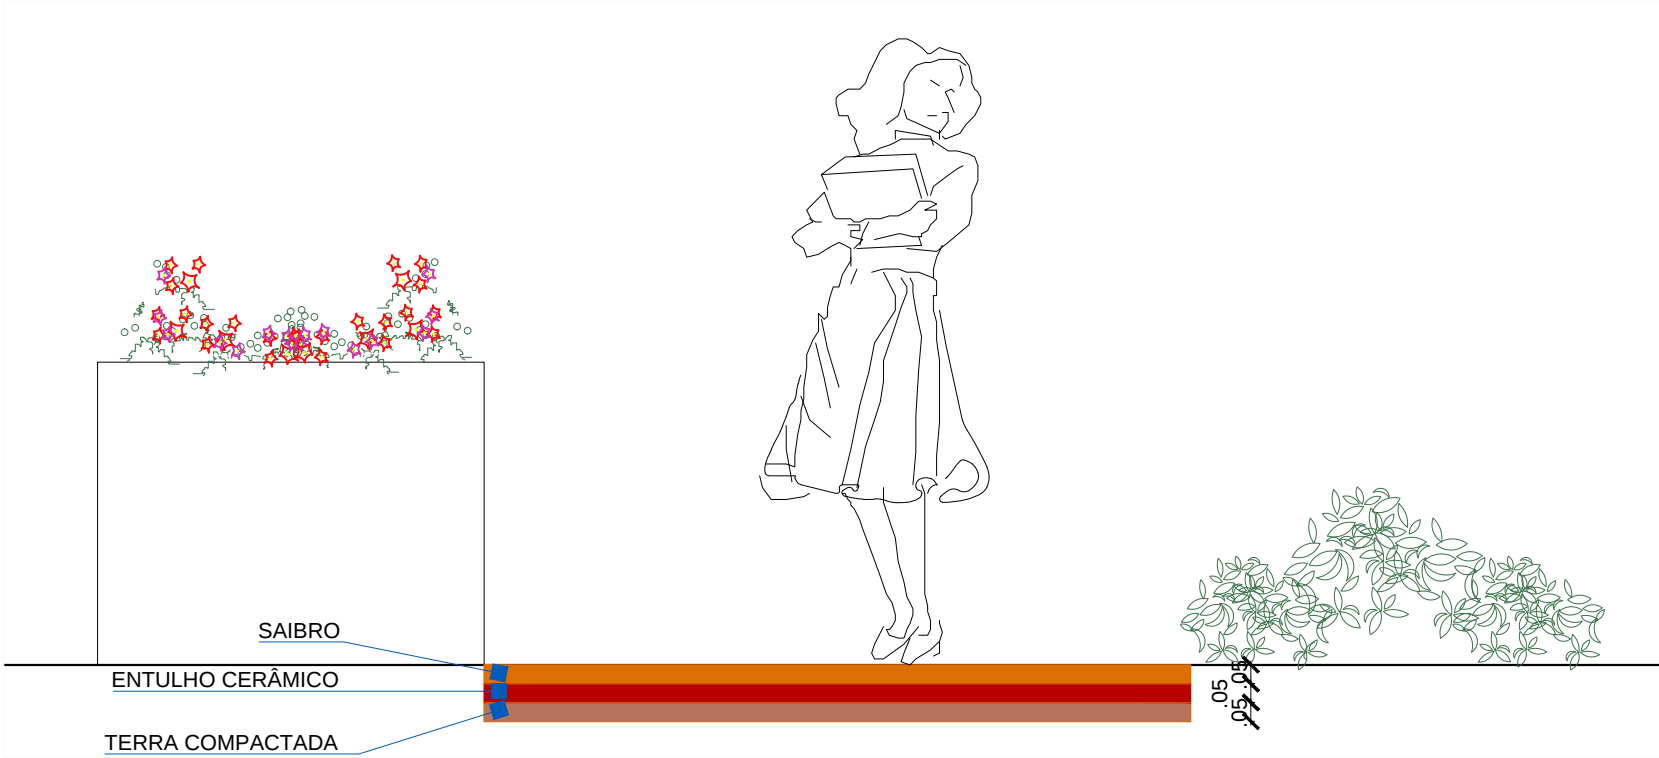


DETALHE PISO SAIBRO - CORTE TRANSVERSAL
Escala : 1/20

 Fundação Universidade de Brasília Prefeitura do Campus		PROCESSO 23106062803/2017-21	CAMPUS/EDIFÍCIO CAMPUS FACULDADE DE CEILÂNDIA		ESCALA INDICADA
SOLICITAÇÃO JARDIM AROMÁTICO - FCE	ETAPA DO PROJETO PROJETO EXECUTIVO	CENTRO DE CUSTO FCE	CONTEÚDO DETALHAMENTO CANTEIRO ALTOE PISO DE SAIBRO		PRANCHA 26/34
DESENHO ADRIANE B. / CLEITON C. / MARINA R. / MARTA O. / MATEUS M. / MATHEUS M. / STÊNIO S.	NOME DO ARQUIVO 2017_PRC_FCE_Jardins Aromáticos.dwg	ÁREA M² 1648,51 M²	ELABORAÇÃO ADRIANE B. / CLEITON C. / MARINA R. / MARTA O. / MATEUS M. / MATHEUS M. / STÊNIO S.	COORDENAÇÃO PRC / DIRAD / GAP	DATA NOV / 2017 PROJETO PAISAGISMO

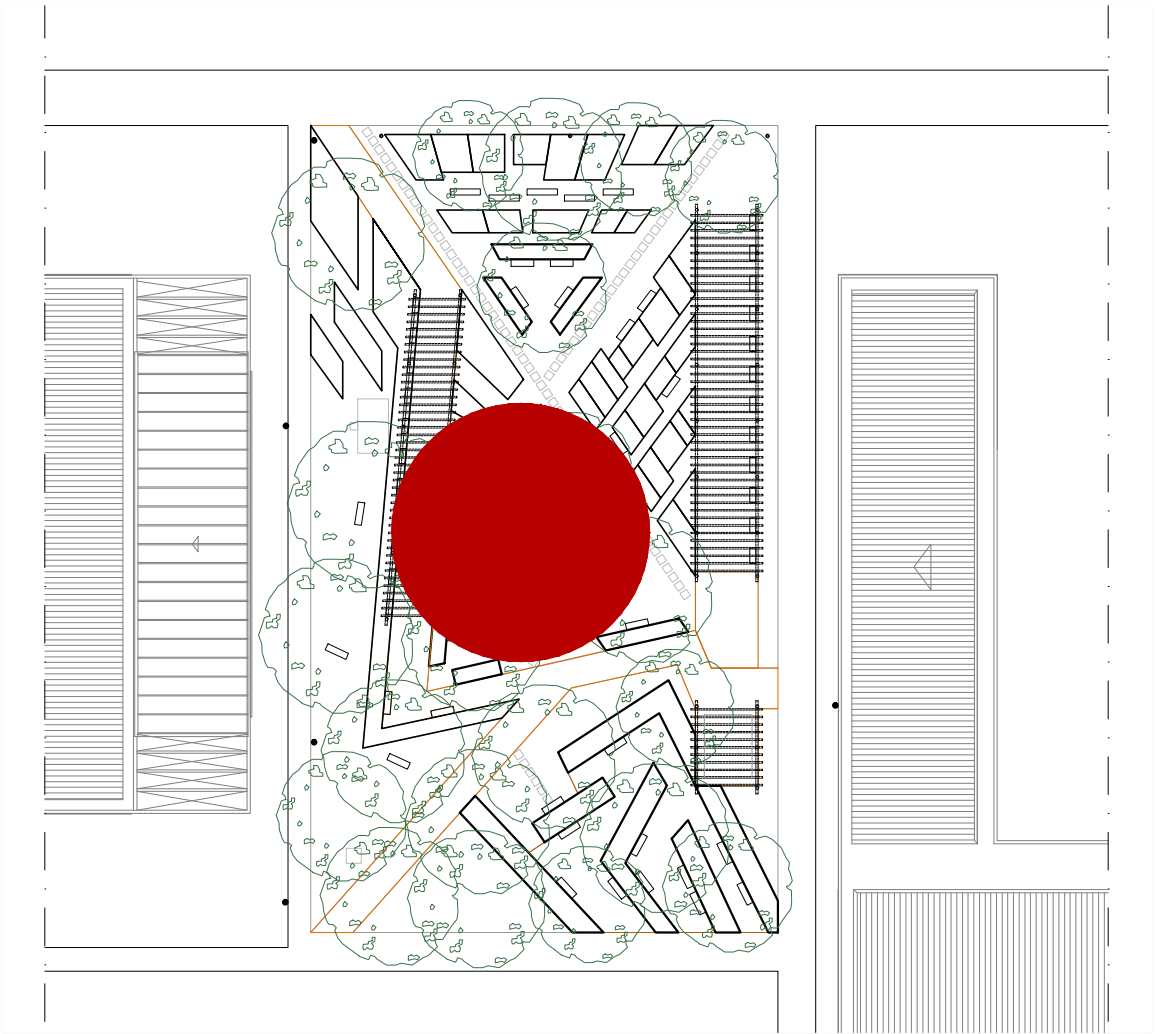


ÁREA - TEATRO DE ARENA
Escala : 1/500

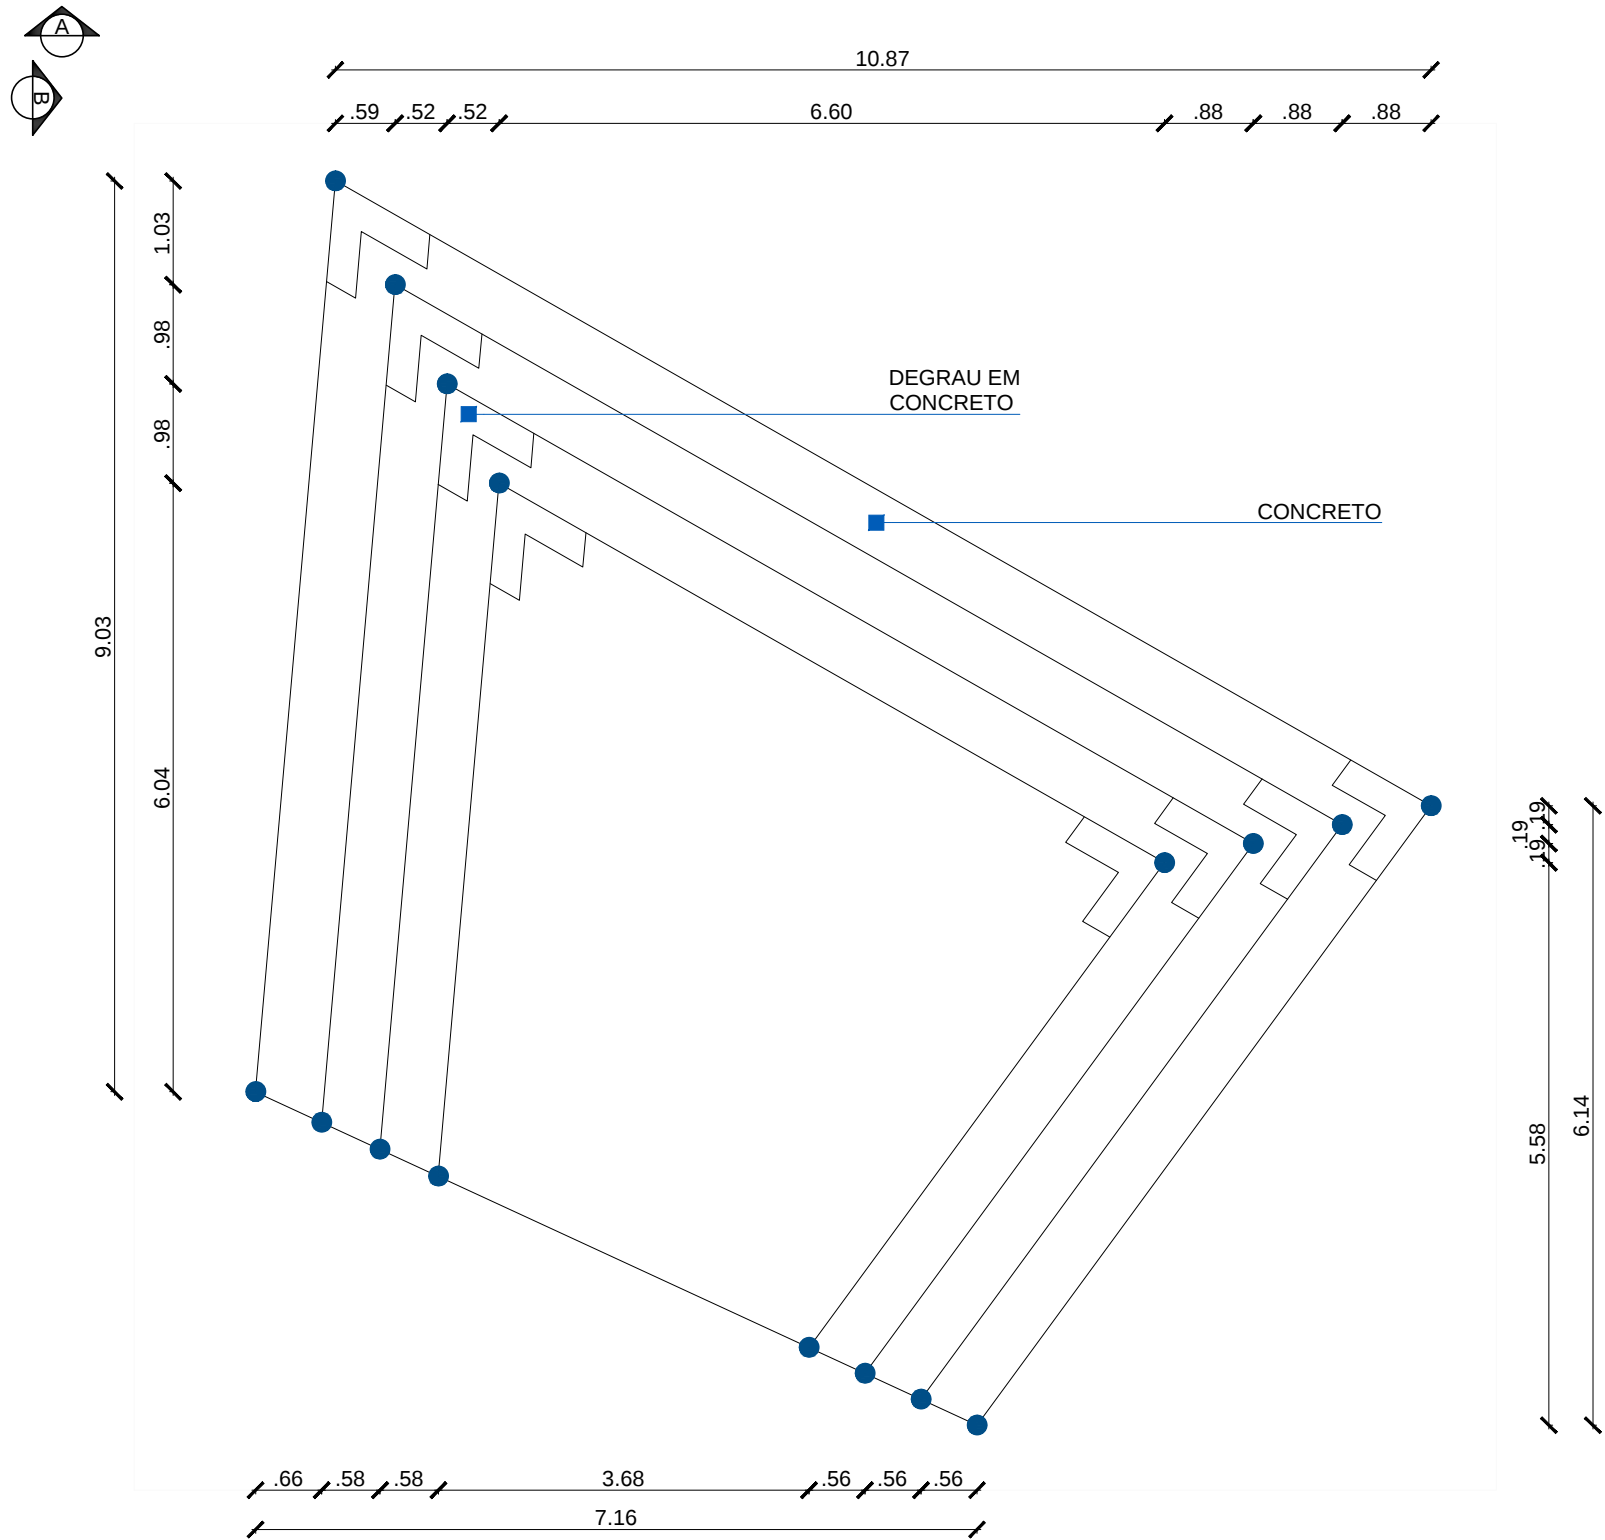


PLANTA BAIXA
Escala : 1/50

 Fundação Universidade de Brasília Prefeitura do Campus		PROCESSO 23106062803/2017-21	CAMPUS/EDIFÍCIO CAMPUS FACULDADE DE CEILÂNDIA		ESCALA INDICADA
SOLICITAÇÃO JARDIM AROMÁTICO - FCE	ETAPA DO PROJETO PROJETO EXECUTIVO	CENTRO DE CUSTO FCE	CONTEÚDO DETALHAMENTO TEATRO DE ARENA		PRANCHA 27/34
DESENHO ADRIANE B. / CLEITON C. / MARINA R. / MARTA O. / MATEUS M. / MATEUS M. / STÊNIO S.	NOME DO ARQUIVO 2017_PRC_FCE_Jardins Aromáticos.dwg	ÁREA M² 1648,51 M²	ELABORAÇÃO ADRIANE B. / CLEITON C. / MARINA R. / MARTA O. / MATEUS M. / MATEUS M. / STÊNIO S.	COORDENAÇÃO PRC / DIRAD / GAP	DATA NOV / 2017
					PROJETO PAISAGISMO

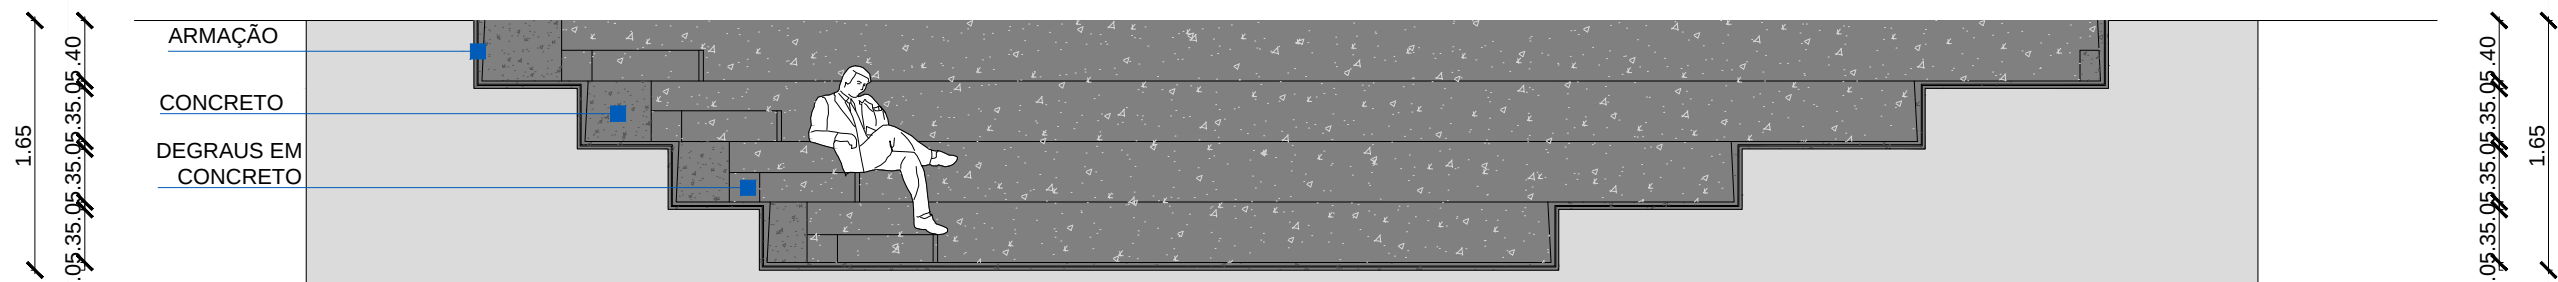


CORTE LONGITUDINAL
Escala : 1/50


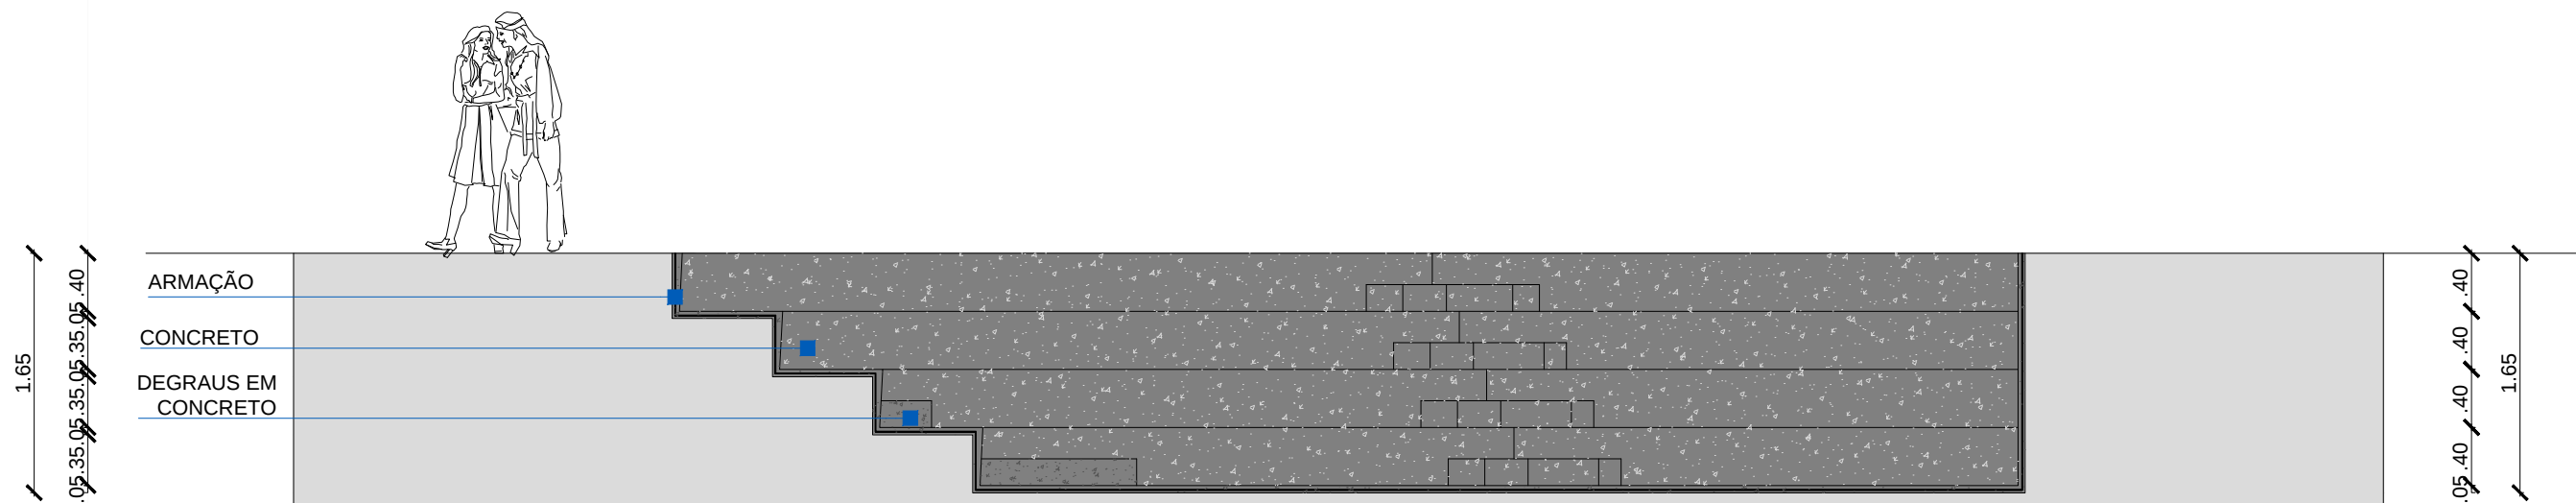


CORTE TRANSVERSAL
Escala : 1/50

 Fundação Universidade de Brasília Prefeitura do Campus		PROCESSO 23106062803/2017-21	CAMPUS/EDIFÍCIO CAMPUS FACULDADE DE CEILÂNDIA		ESCALA INDICADA	
SOLICITAÇÃO JARDIM AROMÁTICO - FCE	ETAPA DO PROJETO PROJETO EXECUTIVO	CENTRO DE CUSTO FCE	CONTEÚDO DETALHAMENTO TEATRO DE ARENA		PRANCHA 28/34	
DESENHO ADRIANE B. / CLEITON C. / MARINA R. / MARTA O. / MATEUS M. / MATHEUS M. / STÊNIO S.	NOME DO ARQUIVO 2017_PRC_FCE_Jardins Aromáticos.dwg	ÁREA M² 1648,51 M²	ELABORAÇÃO ADRIANE B. / CLEITON C. / MARINA R. / MARTA O. / MATEUS M. / MATHEUS M. / STÊNIO S.	COORDENAÇÃO PRC / DIRAD / GAP	DATA NOV / 2017	PROJETO PAISAGISMO

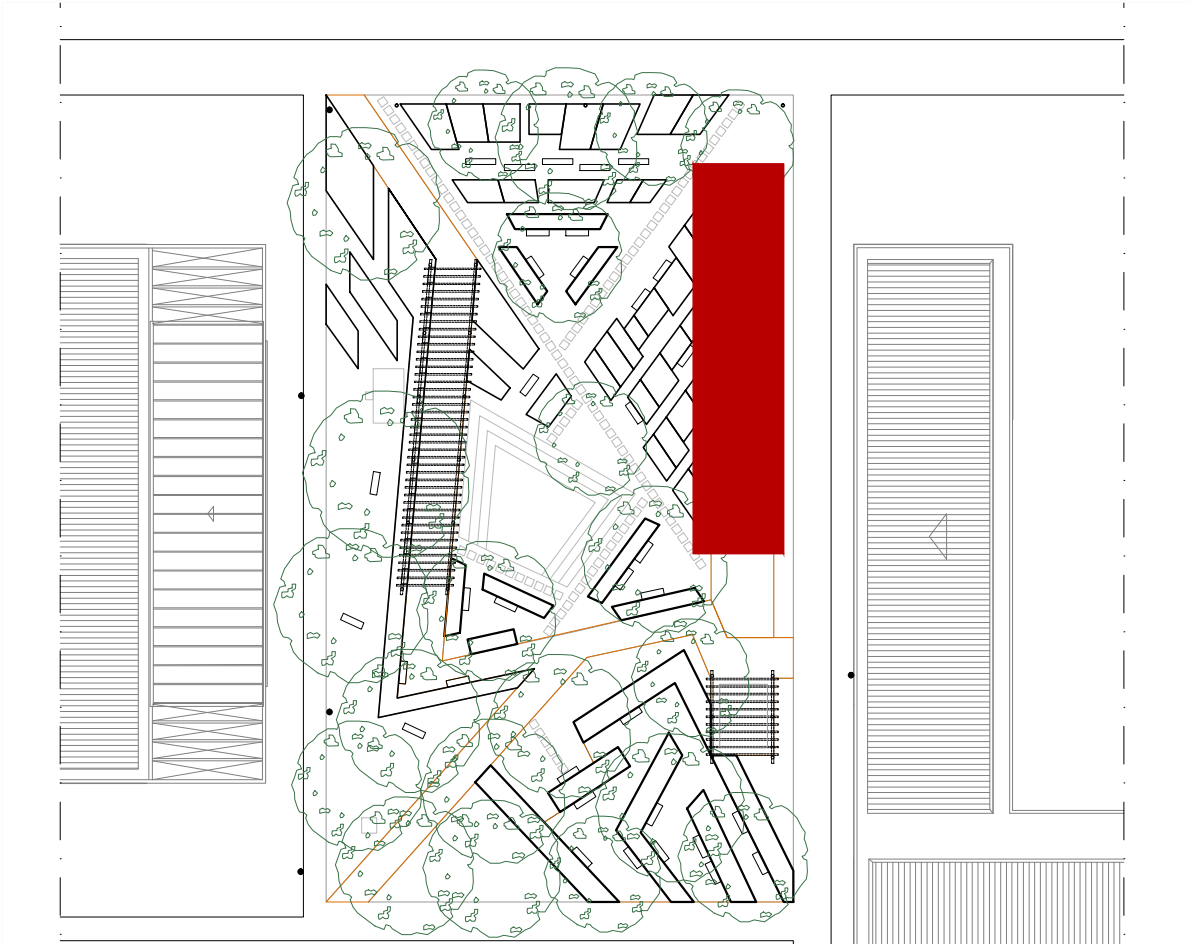


ÁREA - PERGOLADO 1
Escala : 1/500

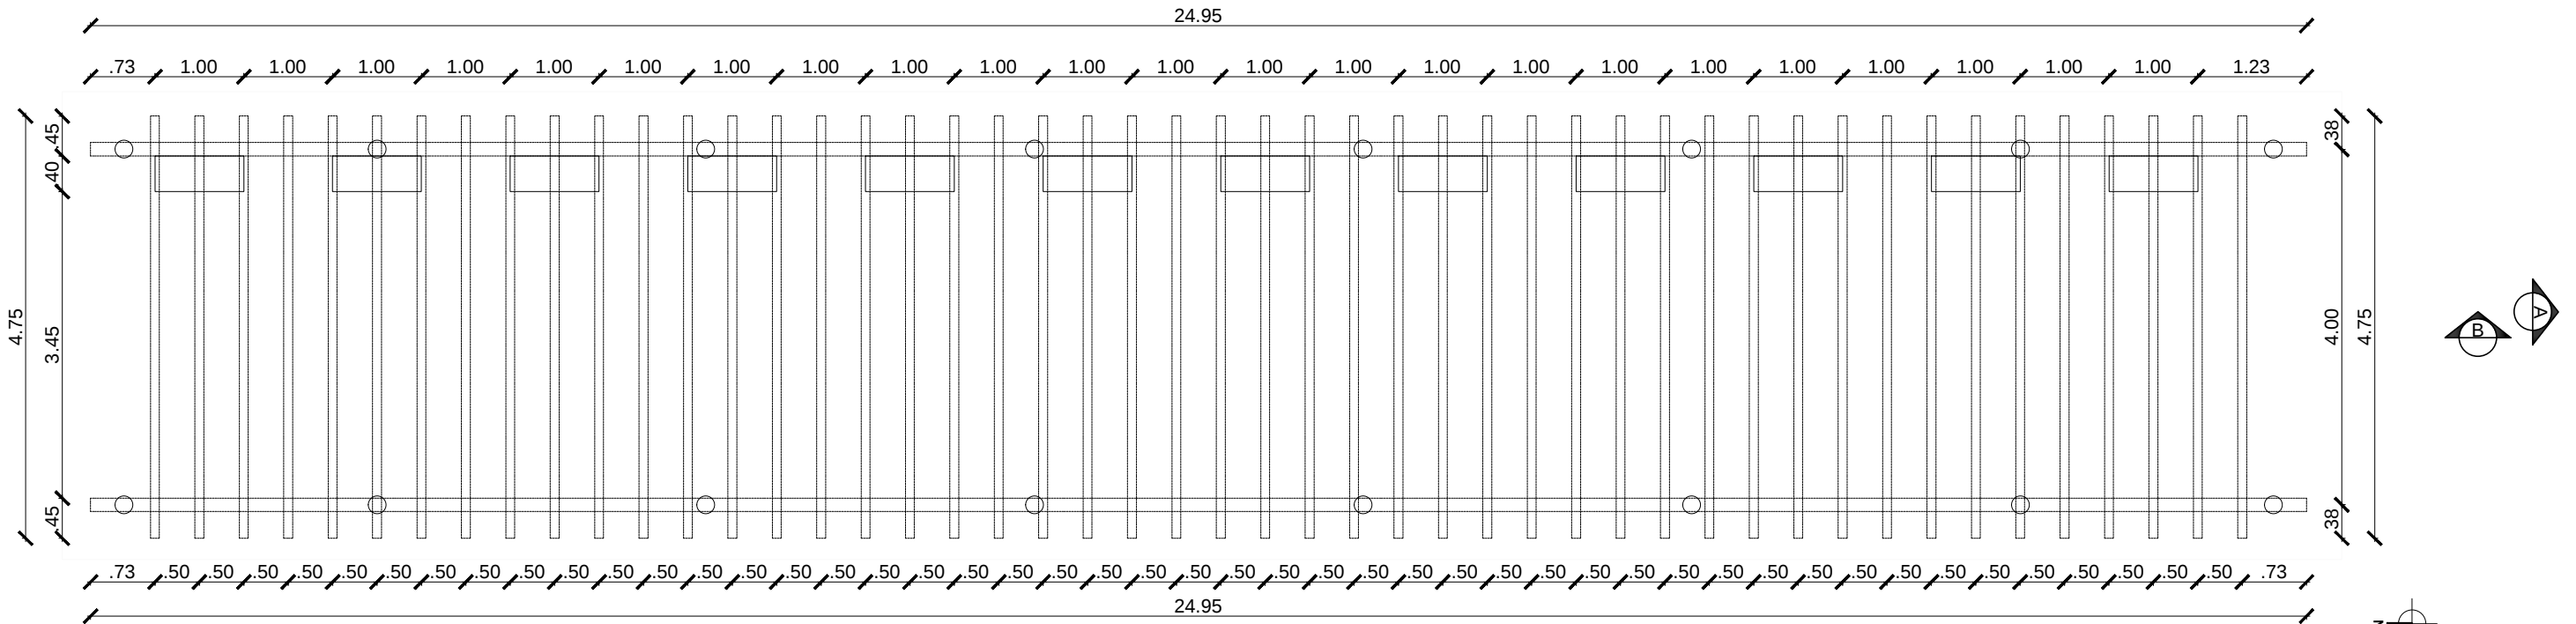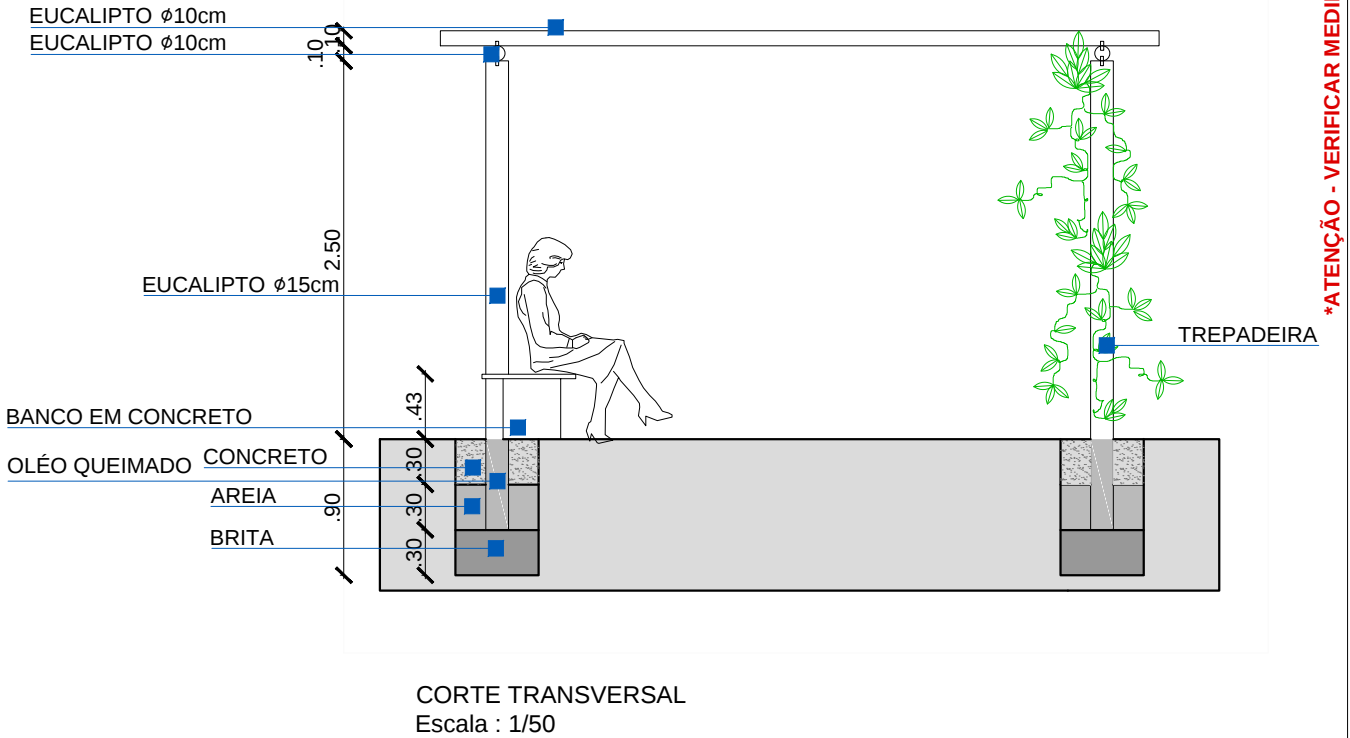

PLANTA BAIXA
Escala : 1/75






 Fundação Universidade de Brasília Prefeitura do Campus		PROCESSO 23106062803/2017-21	CAMPUS/EDIFÍCIO CAMPUS FACULDADE DE CEILÂNDIA		ESCALA INDICADA
SOLICITAÇÃO JARDIM AROMÁTICO - FCE	ETAPA DO PROJETO PROJETO EXECUTIVO	CENTRO DE CUSTO FCE	CONTEÚDO DETALHAMENTO PERGOLADO 1		PRANCHA 29/34
DESENHO ADRIANE B. / CLEITON C. / MARINA R. / MARTA O. / MATEUS M. / MATEUS M. / STÊNIO S.	NOME DO ARQUIVO 2017_PRC_FCE_Jardins Aromáticos.dwg	ÁREA M² 1648,51 M²	ELABORAÇÃO ADRIANE B. / CLEITON C. / MARINA R. / MARTA O. / MATEUS M. / MATEUS M. / STÊNIO S.	COORDENAÇÃO PRC / DIRAD / GAP	DATA NOV / 2017
					PROJETO PAISAGISMO

*ATENÇÃO - VERIFICAR MEDIDAS NO LOCAL

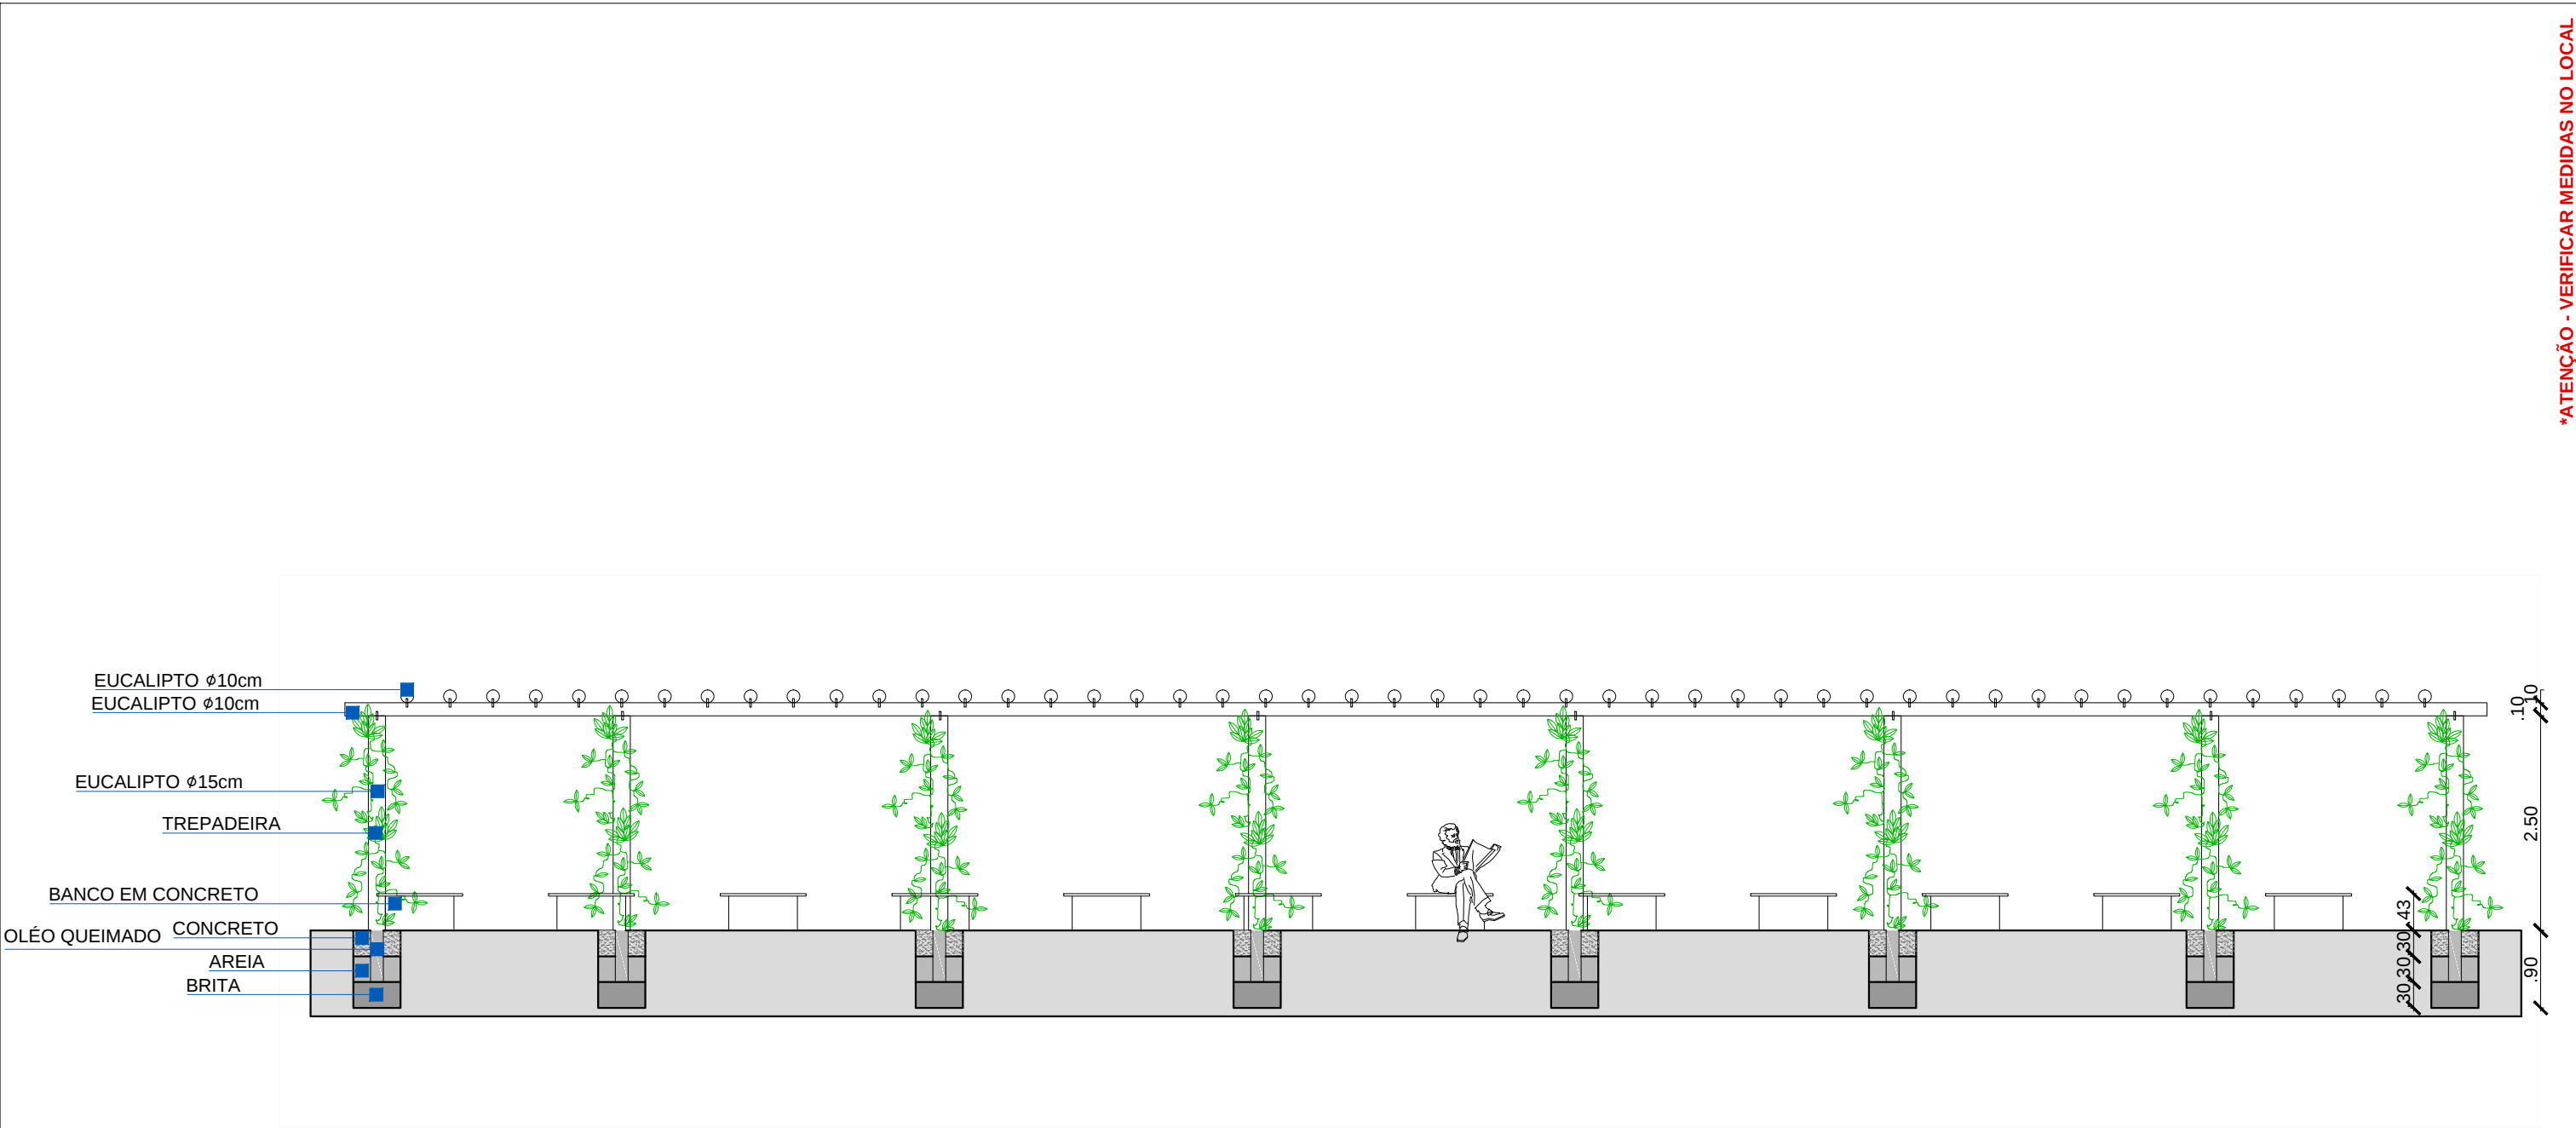


CORTE LONGITUDINAL
Escala : 1/75

 Fundação Universidade de Brasília Prefeitura do Campus		PROCESSO 23106062803/2017-21	CAMPUS/EDIFÍCIO CAMPUS FACULDADE DE CEILÂNDIA		ESCALA INDICADA
SOLICITAÇÃO JARDIM AROMÁTICO - FCE	ETAPA DO PROJETO PROJETO EXECUTIVO	CENTRO DE CUSTO FCE	CONTEÚDO DETALHAMENTO PERGOLADO 1		PRANCHA 30/34
DESENHO ADRIANE B. / CLEITON C. / MARINA R. / MARTA O./ MATEUS M. / MATHEUS M. / STÊNIO S.	NOME DO ARQUIVO 2017_PRC_FCE_Jardins Aromáticos.dwg	ÁREA M² 1648,51 M²	ELABORAÇÃO ADRIANE B. / CLEITON C. / MARINA R. / MARTA O./ MATEUS M. / MATHEUS M. / STÊNIO S.	COORDENAÇÃO PRC / DIRAD / GAP	DATA NOV / 2017
				PROJETO PAISAGISMO	

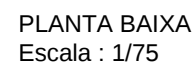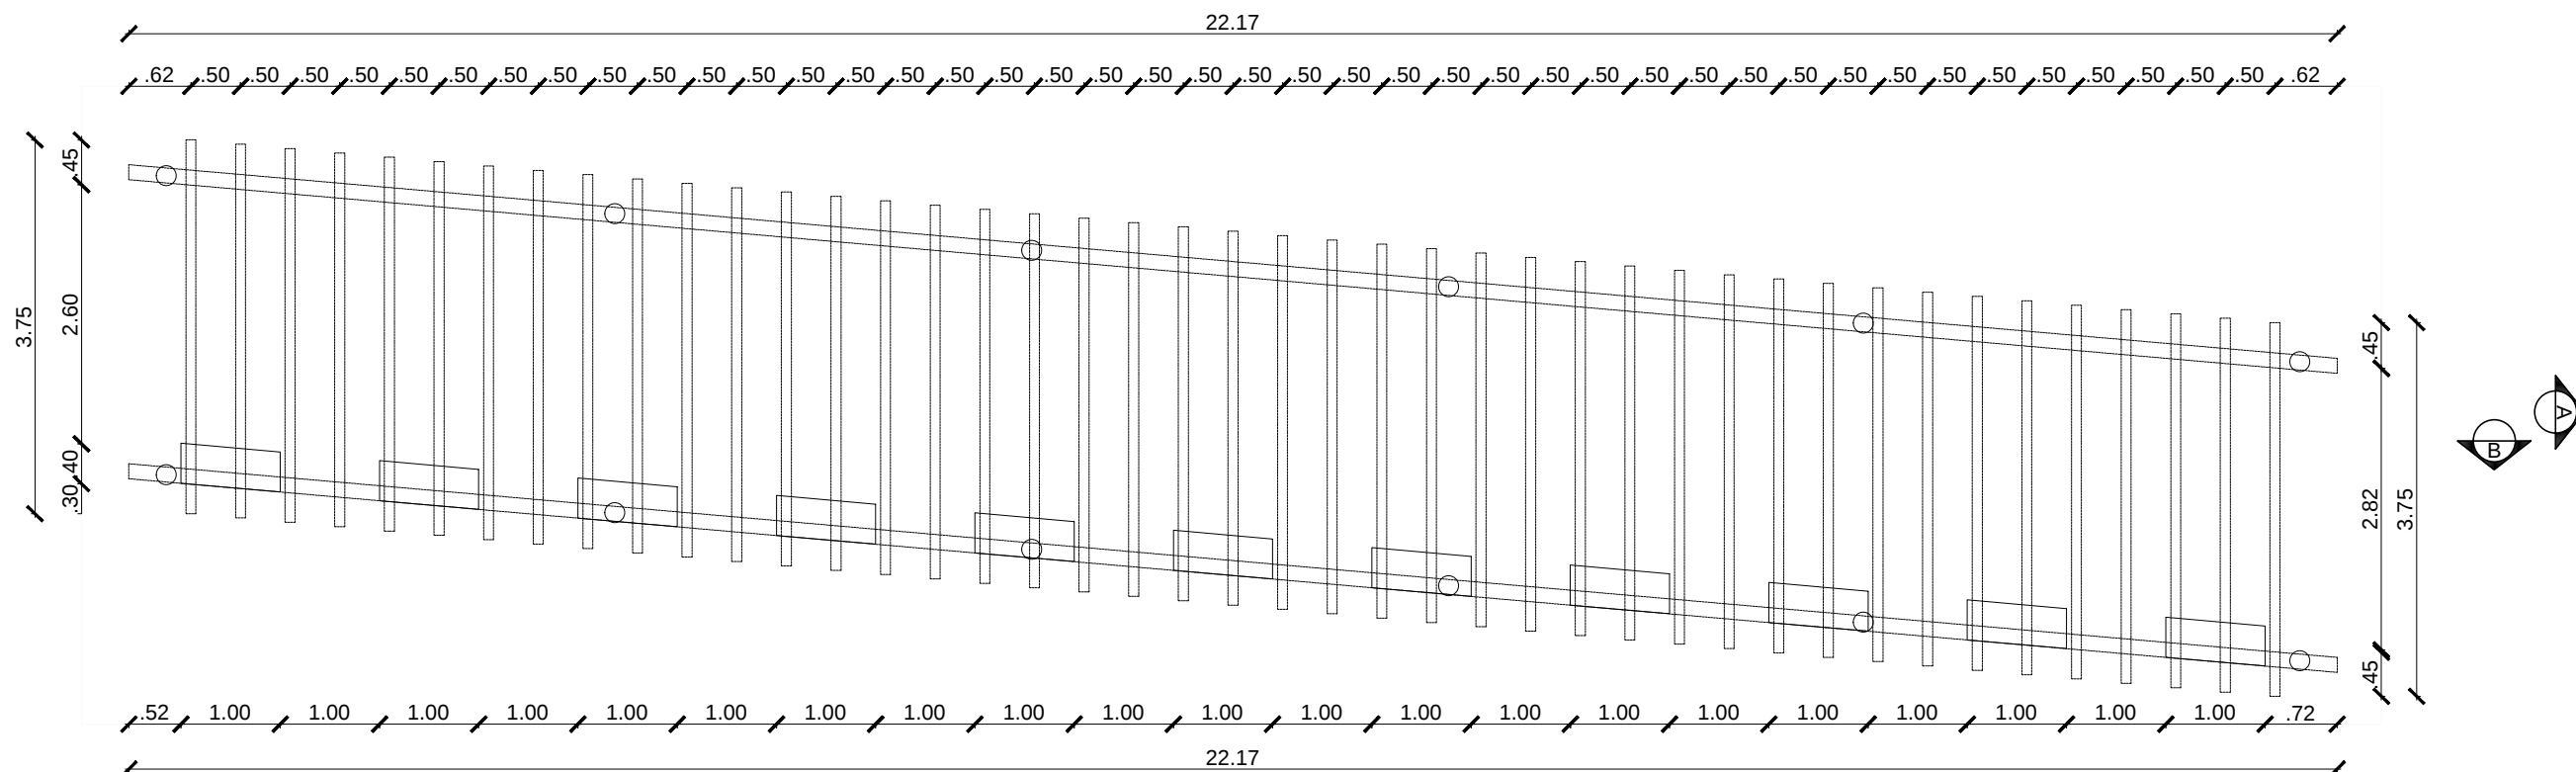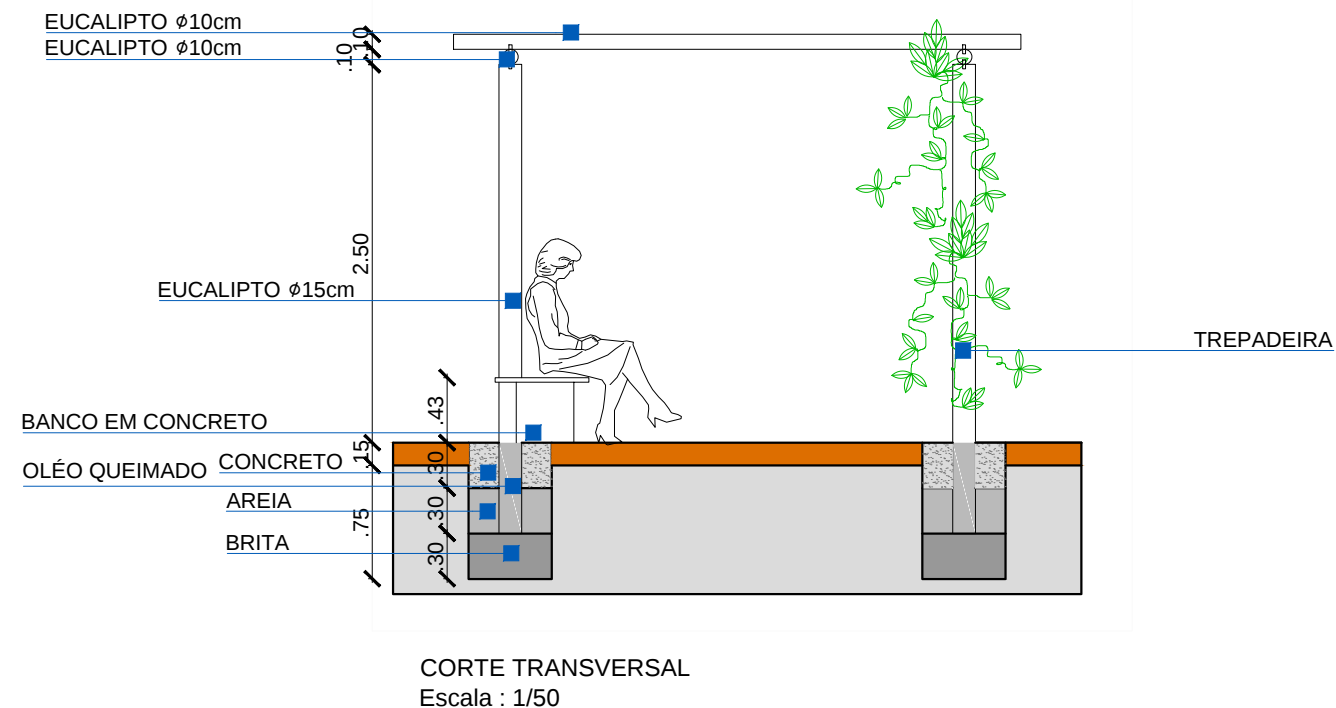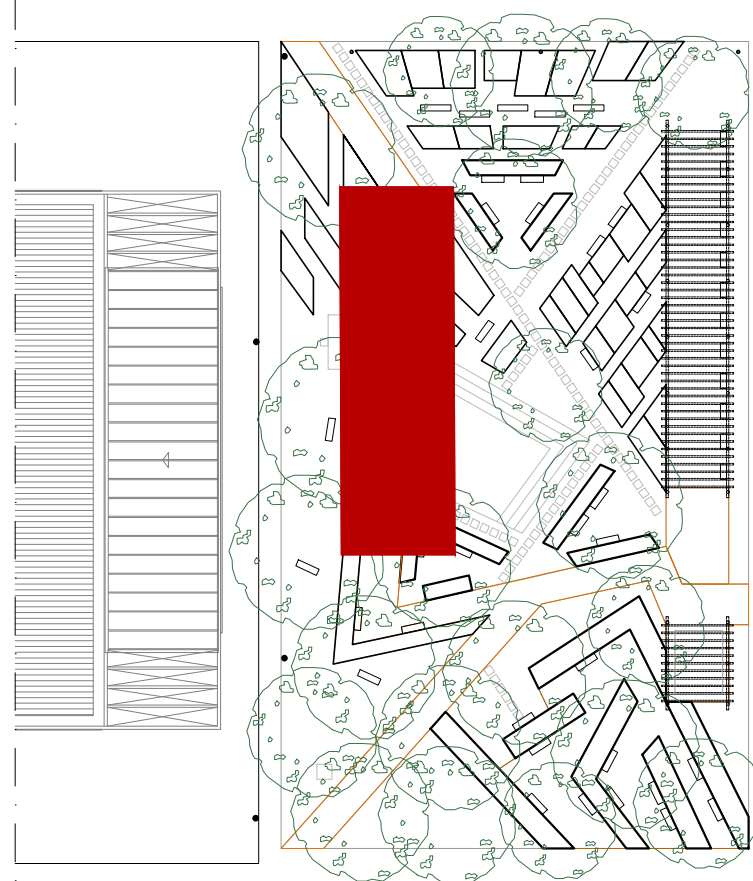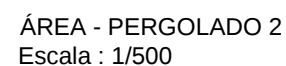


 Fundação Universidade de Brasília Prefeitura do Campus		PROCESSO 23106062803/2017-21	CAMPUS/EDIFÍCIO CAMPUS FACULDADE DE CEILÂNDIA		ESCALA INDICADA
SOLICITAÇÃO JARDIM AROMÁTICO - FCE	ETAPA DO PROJETO PROJETO EXECUTIVO	CENTRO DE CUSTO FCE	CONTEÚDO DETALHAMENTO PERGOLADO 2		PRANCHA 31/34
DESENHO ADRIANE B. / CLEITON C. / MARINA R. / MARTA O./ MATEUS M. / MATHEUS M. / STÊNIO S.	NOME DO ARQUIVO 2017_PRC_FCE_Jardins Aromáticos.dwg	ÁREA M² 1648,51 M²	ELABORAÇÃO ADRIANE B. / CLEITON C. / MARINA R. / MARTA O./ MATEUS M. / MATHEUS M. / STÊNIO S.	COORDENAÇÃO PRC / DIRAD / GAP	DATA NOV / 2017
					PROJETO PAISAGISMO

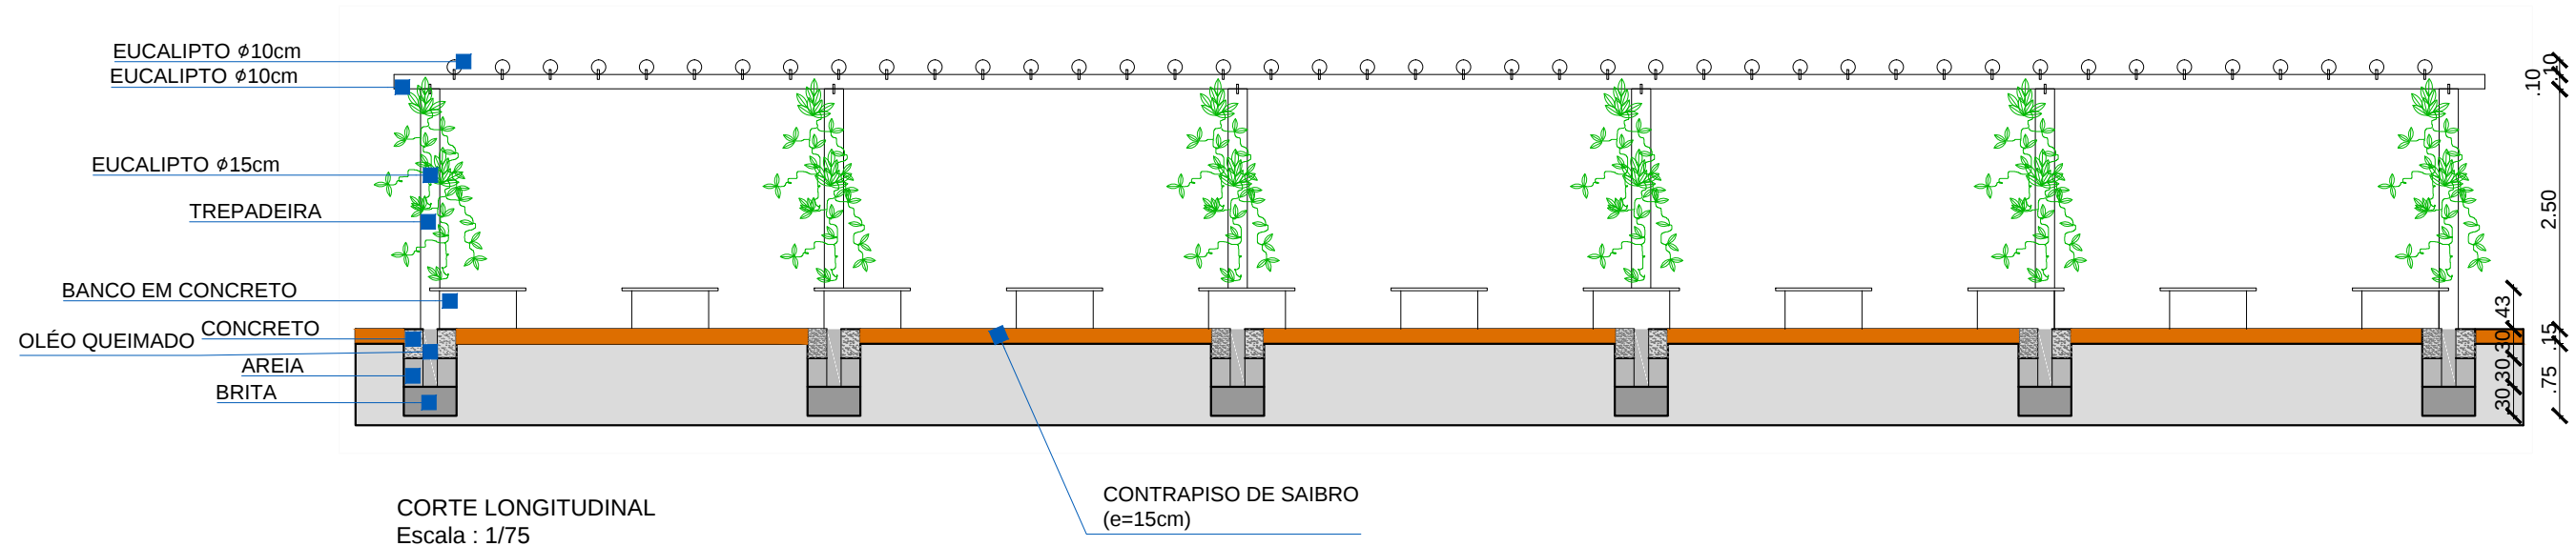


*ATENÇÃO - VERIFICAR MEDIDAS NO LOCAL

 Fundação Universidade de Brasília Prefeitura do Campus		PROCESSO 23106062803/2017-21	CAMPUS/EDIFÍCIO CAMPUS FACULDADE DE CEILÂNDIA		ESCALA INDICADA
SOLICITAÇÃO JARDIM AROMÁTICO - FCE	ETAPA DO PROJETO PROJETO EXECUTIVO	CENTRO DE CUSTO FCE	CONTEÚDO DETALHAMENTO PERGOLADO 2		PRANCHA 32/34
DESENHO ADRIANE B. / CLEITON C. / MARINA R. / MARTA O. / MATEUS M. / MATHEUS M. / STÊNIO S.	NOME DO ARQUIVO 2017_PRC_FCE_Jardins Aromáticos.dwg	ÁREA M² 1648,51 M²	ELABORAÇÃO ADRIANE B. / CLEITON C. / MARINA R. / MARTA O. / MATEUS M. / MATHEUS M. / STÊNIO S.	COORDENAÇÃO PRC / DIRAD / GAP	DATA NOV / 2017
					PROJETO PAISAGISMO

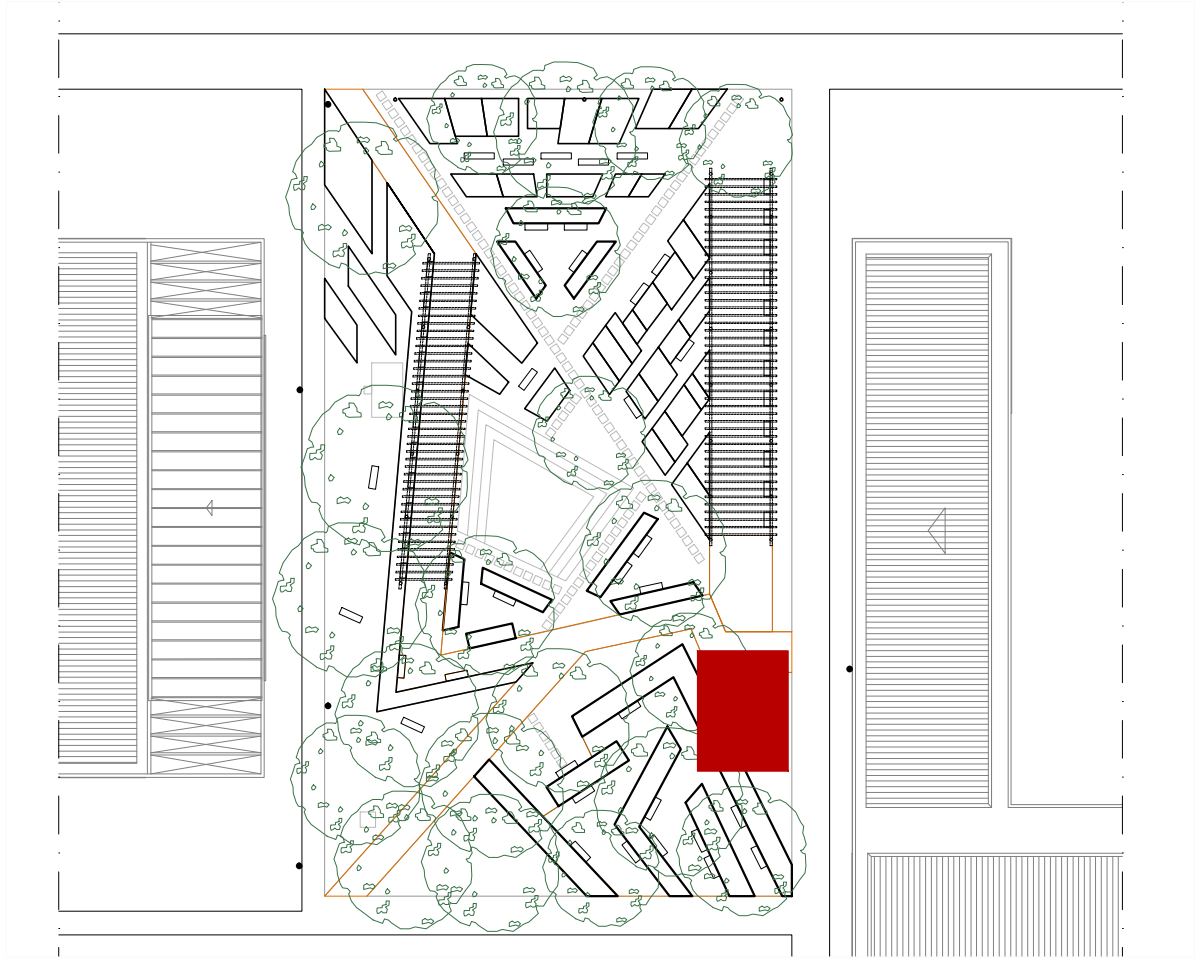

ÁREA - PERGOLADO 3
Escala : 1/500


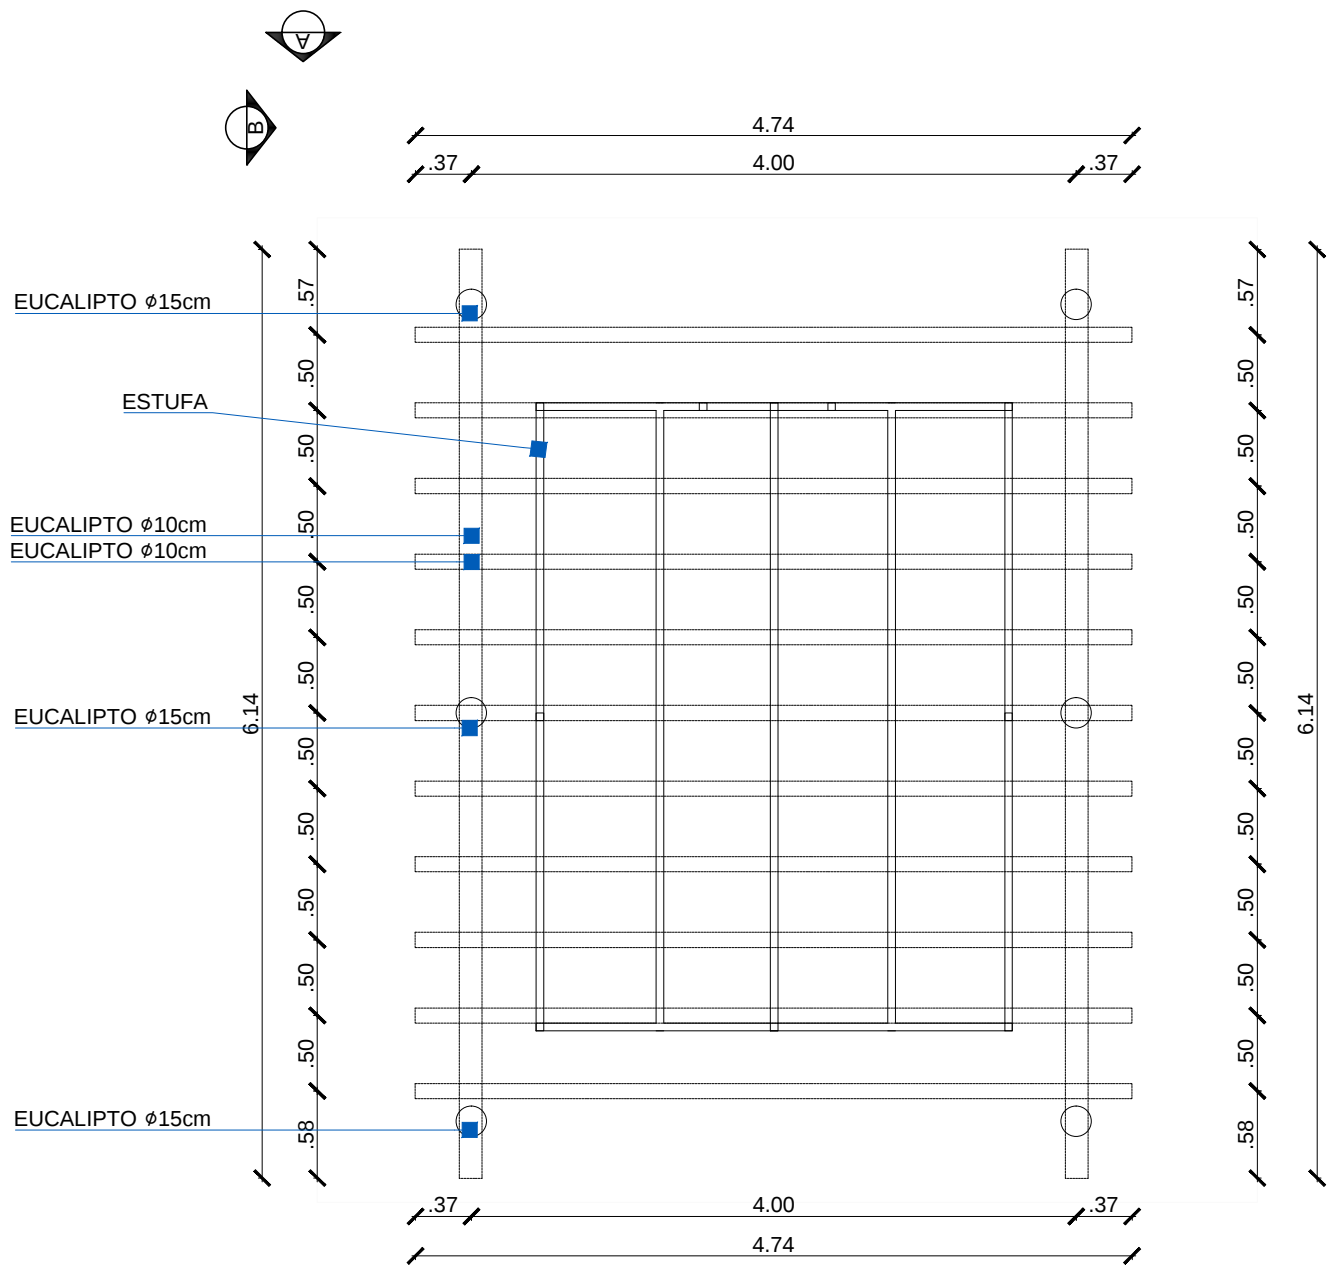


PLANTA BAIXA
Escala : 1/50



*ATENÇÃO - VERIFICAR MEDIDAS NO LOCAL

 Fundação Universidade de Brasília Prefeitura do Campus		PROCESSO 23106062803/2017-21	CAMPUS/EDIFÍCIO CAMPUS FACULDADE DE CEILÂNDIA		ESCALA INDICADA
SOLICITAÇÃO JARDIM AROMÁTICO - FCE	ETAPA DO PROJETO PROJETO EXECUTIVO	CENTRO DE CUSTO FCE	CONTEÚDO DETALHAMENTO PERGOLADO 3		PRANCHA 33/34
DESENHO ADRIANE B. / CLEITON C. / MARINA R. / MARTA O. / MATEUS M. / MATEUS M. / STÊNIO S.	NOME DO ARQUIVO 2017_PRC_FCE_Jardins Aromáticos.dwg	ÁREA M² 1648,51 M²	ELABORAÇÃO ADRIANE B. / CLEITON C. / MARINA R. / MARTA O. / MATEUS M. / MATEUS M. / STÊNIO S.	COORDENAÇÃO PRC / DIRAD / GAP	DATA NOV / 2017
					PROJETO PAISAGISMO

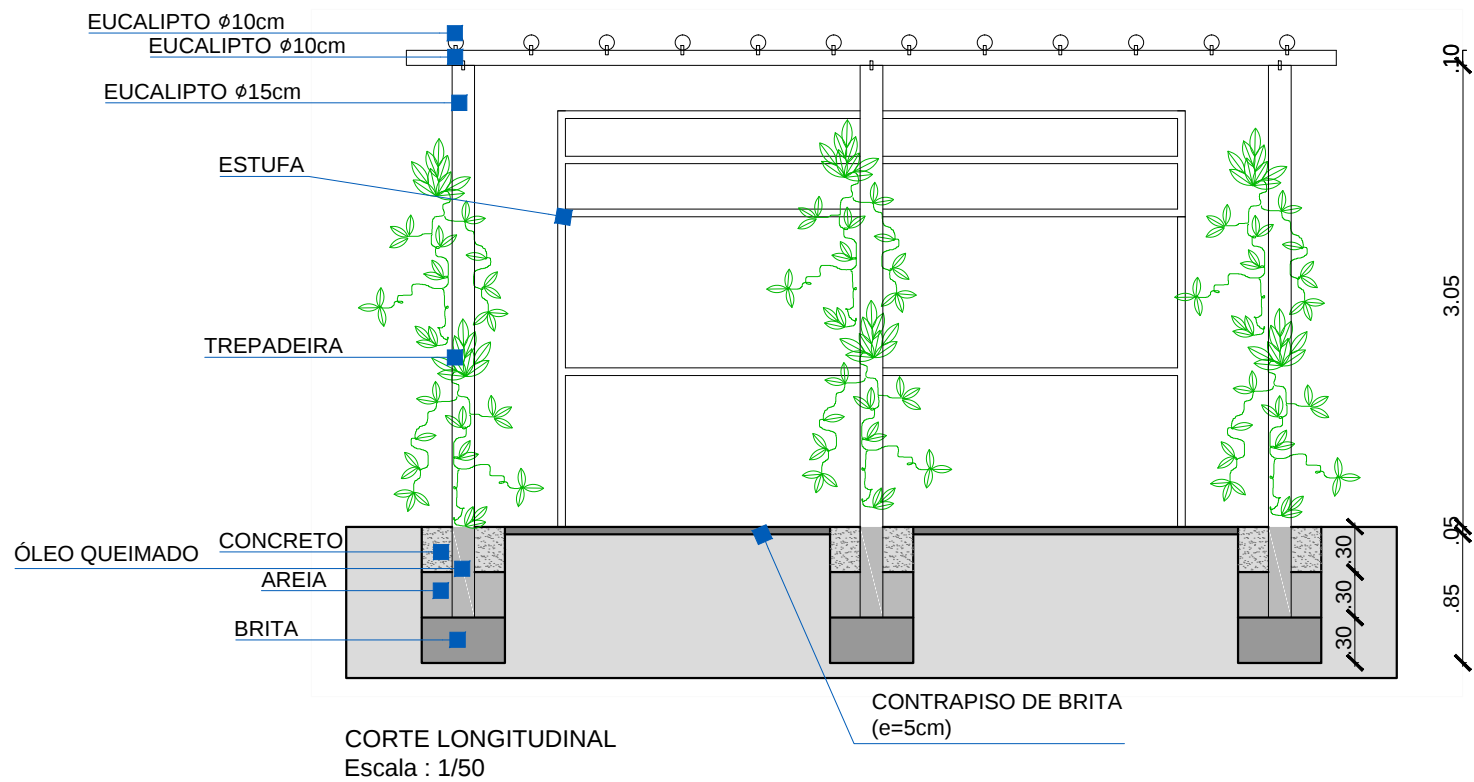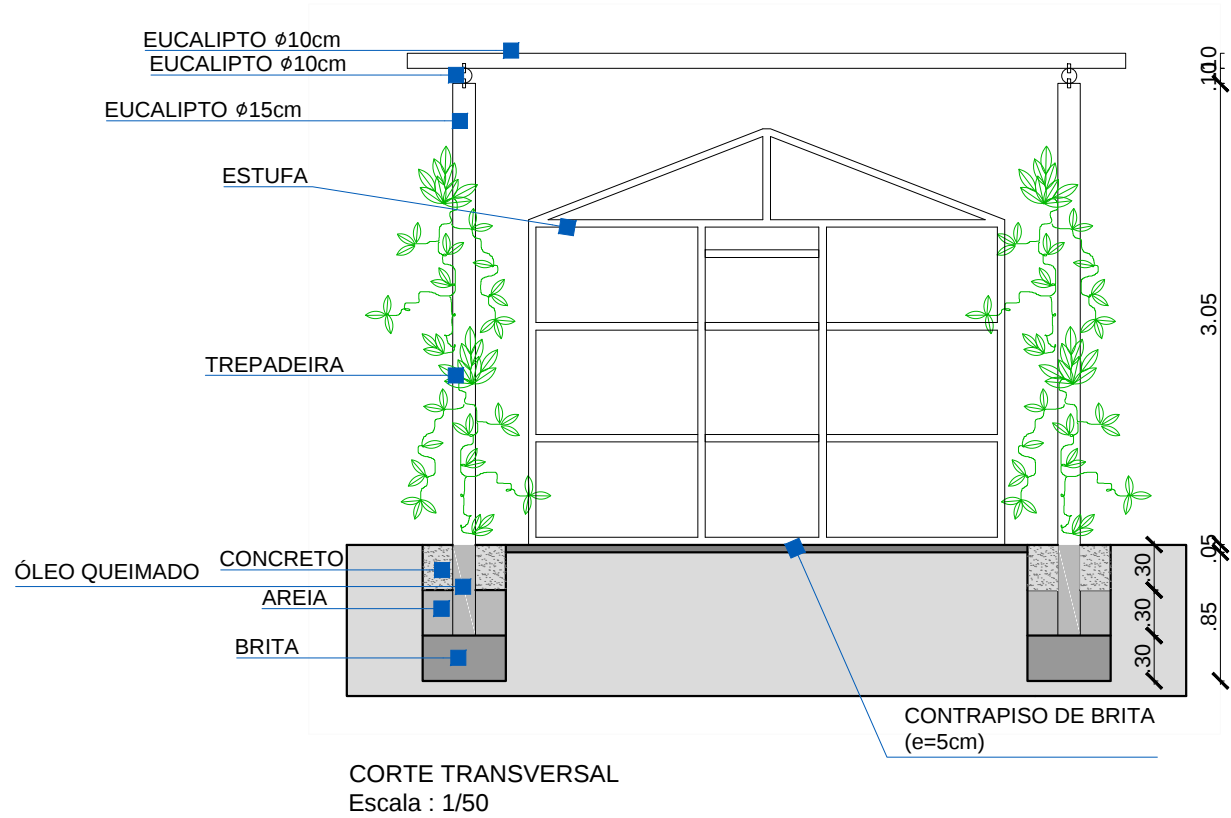

*ATENÇÃO - VERIFICAR MEDIDAS NO LOCAL

 Fundação Universidade de Brasília Prefeitura do Campus		PROCESSO 23106062803/2017-21	CAMPUS/EDIFÍCIO CAMPUS FACULDADE DE CEILÂNDIA		ESCALA INDICADA
SOLICITAÇÃO JARDIM AROMÁTICO - FCE	ETAPA DO PROJETO PROJETO EXECUTIVO	CENTRO DE CUSTO FCE	CONTEÚDO DETALHAMENTO PERGOLADO 3		PRANCHA 34/34
DESENHO ADRIANE B. / CLEITON C. / MARINA R. / MARTA O. / MATEUS M. / MATHEUS M. / STÊNIO S.	NOME DO ARQUIVO 2017_PRC_FCE_Jardins Aromáticos.dwg	ÁREA M² 1648,51 M²	ELABORAÇÃO ADRIANE B. / CLEITON C. / MARINA R. / MARTA O. / MATEUS M. / MATHEUS M. / STÊNIO S.	COORDENAÇÃO PRC / DIRAD / GAP	DATA NOV / 2017
					PROJETO PAISAGISMO