



ÁREA DE INTERVENÇÃO

FACULDADE DE
TECNOLOGIA - FT

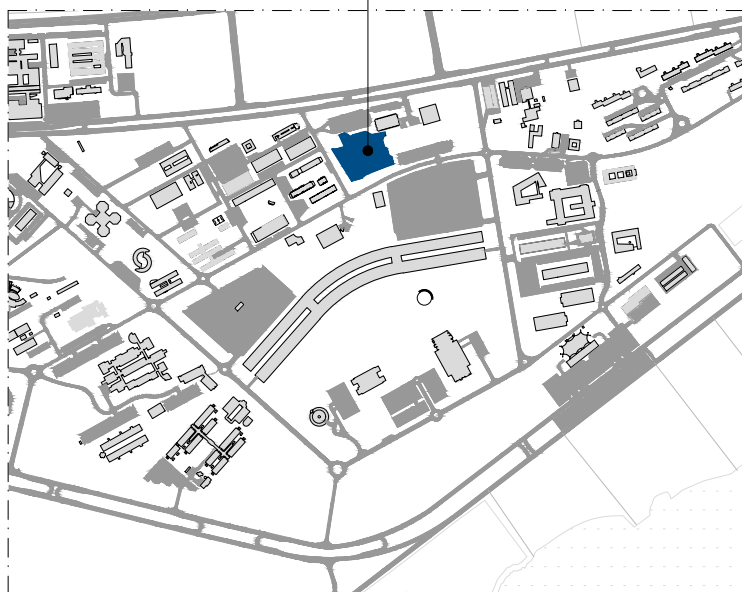

FT - PLANTA DE SITUAÇÃO - CAMPUS DARCY RIBEIRO
Escala : 1/20000

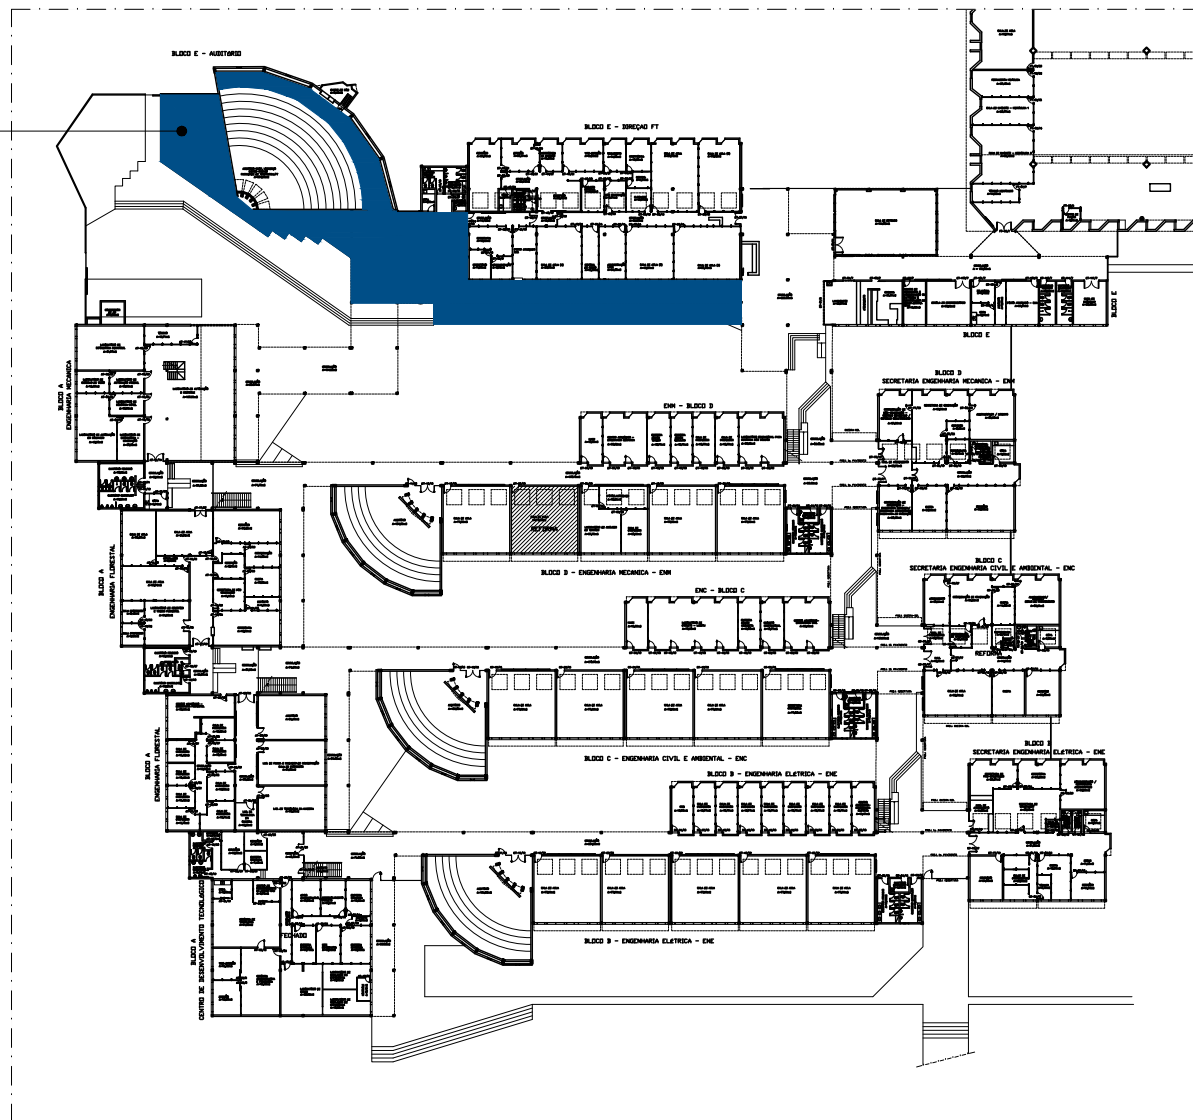

FT - PLANTA DE LOCAÇÃO
Escala : 1/1000



*ATENÇÃO - VERIFICAR MEDIDAS NO LOCAL



Fundação Universidade de Brasília
Prefeitura do Campus

SOLICITAÇÃO
REFORMAS DE JARDINS

ETAPA DO PROJETO
ANTEPROJETO

DESENHO
MATHEUS M.

NOME DO ARQUIVO
2017_PRC_FT_Jardins Direção.dwg

PROCESSO
23106.107791/2017-71

CENTRO DE CUSTO
FT

ÁREA M²
645M²

CAMPUS/EDIFÍCIO
CAMPUS DARCY RIBEIRO - GLEBA A - FACULDADE DE TECNOLOGIA

CONTEÚDO
PLANTAS DE SITUAÇÃO E LOCAÇÃO

ELABORAÇÃO
MATHEUS M.


COORDENAÇÃO
PRC/DIRAD/GAP

DATA
OUT/2017

ESCALA
INDICADA

PRANCHA
01/08

PROJETO
PAISAGISMO

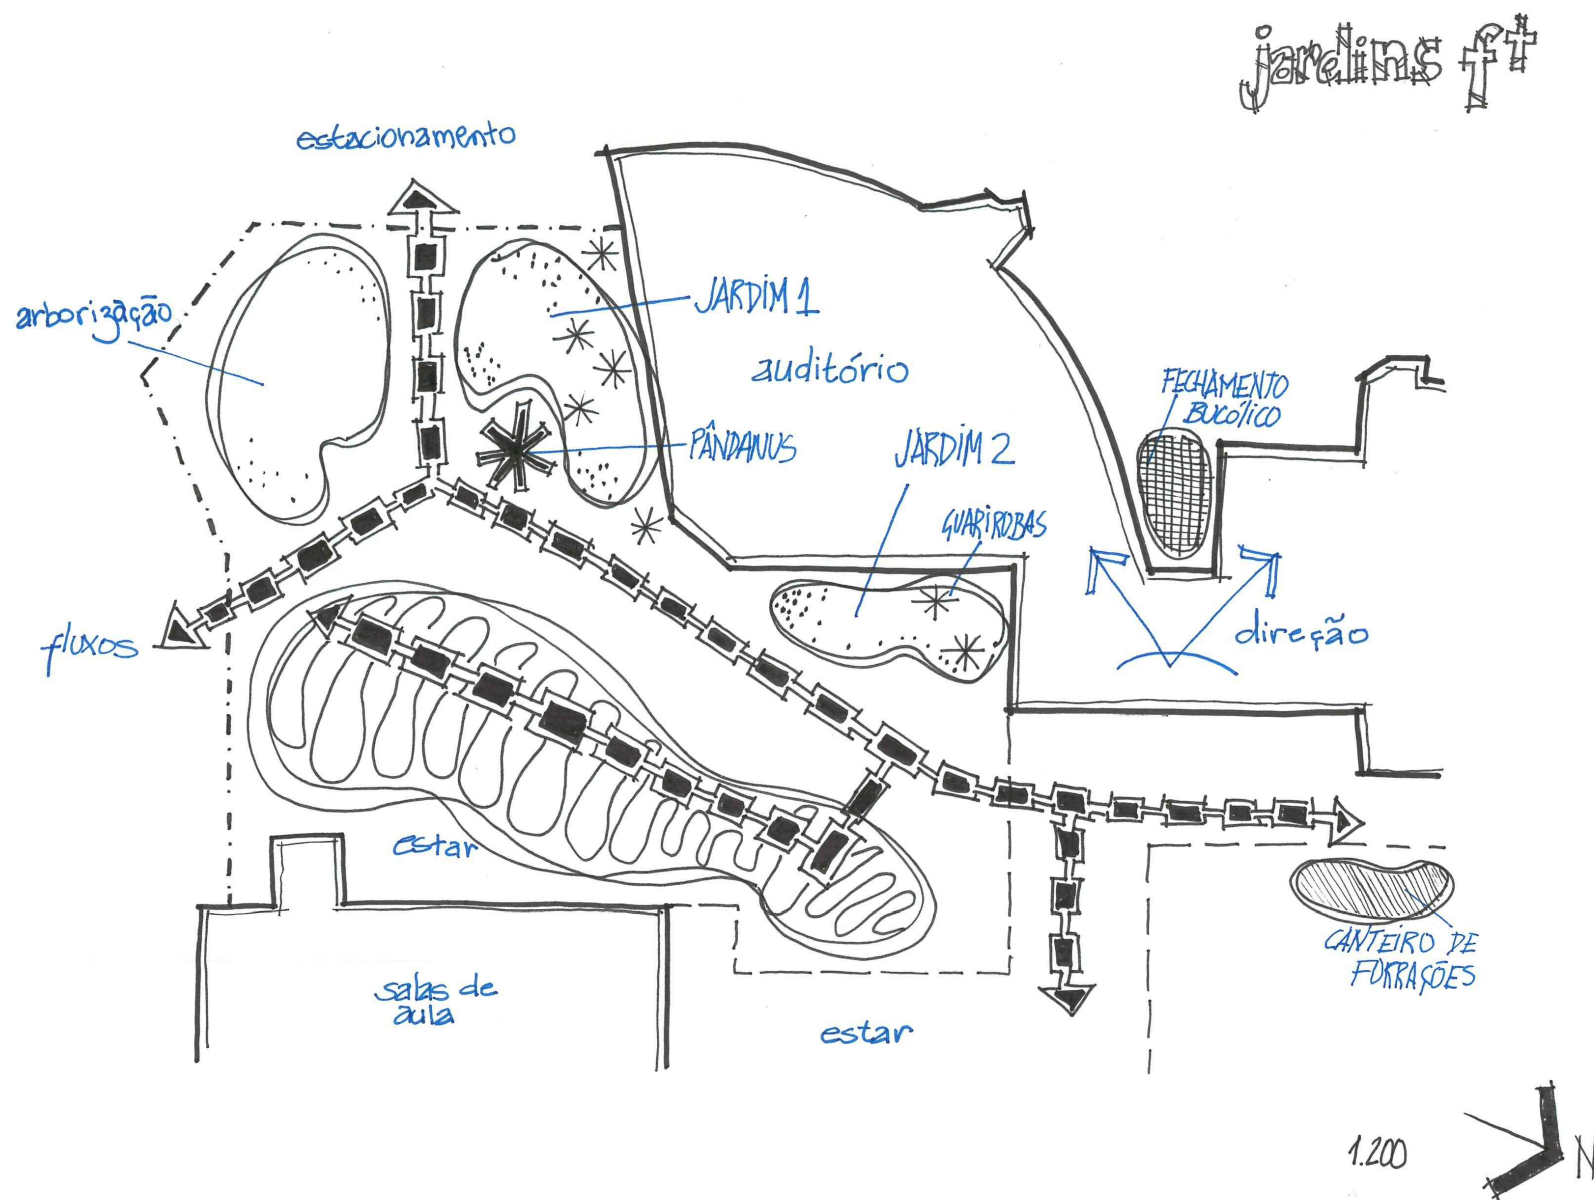

Fundação Universidade de Brasília
Prefeitura do Campus

SOLICITAÇÃO
REFORMAS DE JARDINS

ETAPA DO PROJETO
ANTEPROJETO

PROCESSO
23106.107791/2017-71

CENTRO DE CUSTO
FT

CAMPUS/EDIFÍCIO
CAMPUS DARCY RIBEIRO - GLEBA A - FACULDADE DE TECNOLOGIA

CONTEÚDO
PLANTA CONCEITUAL

ESCALA
INDICADA

PRANCHA
02/08

DESENHO
MATHEUS M.

NOME DO ARQUIVO
2017_PRC_FT_Jardins Direção.dwg


ÁREA M²
645M²

ELABORAÇÃO
MATHEUS M.

COORDENAÇÃO
PRC/DIRAD/GAP


DATA
OUT/2017

PROJETO
PAISAGISMO

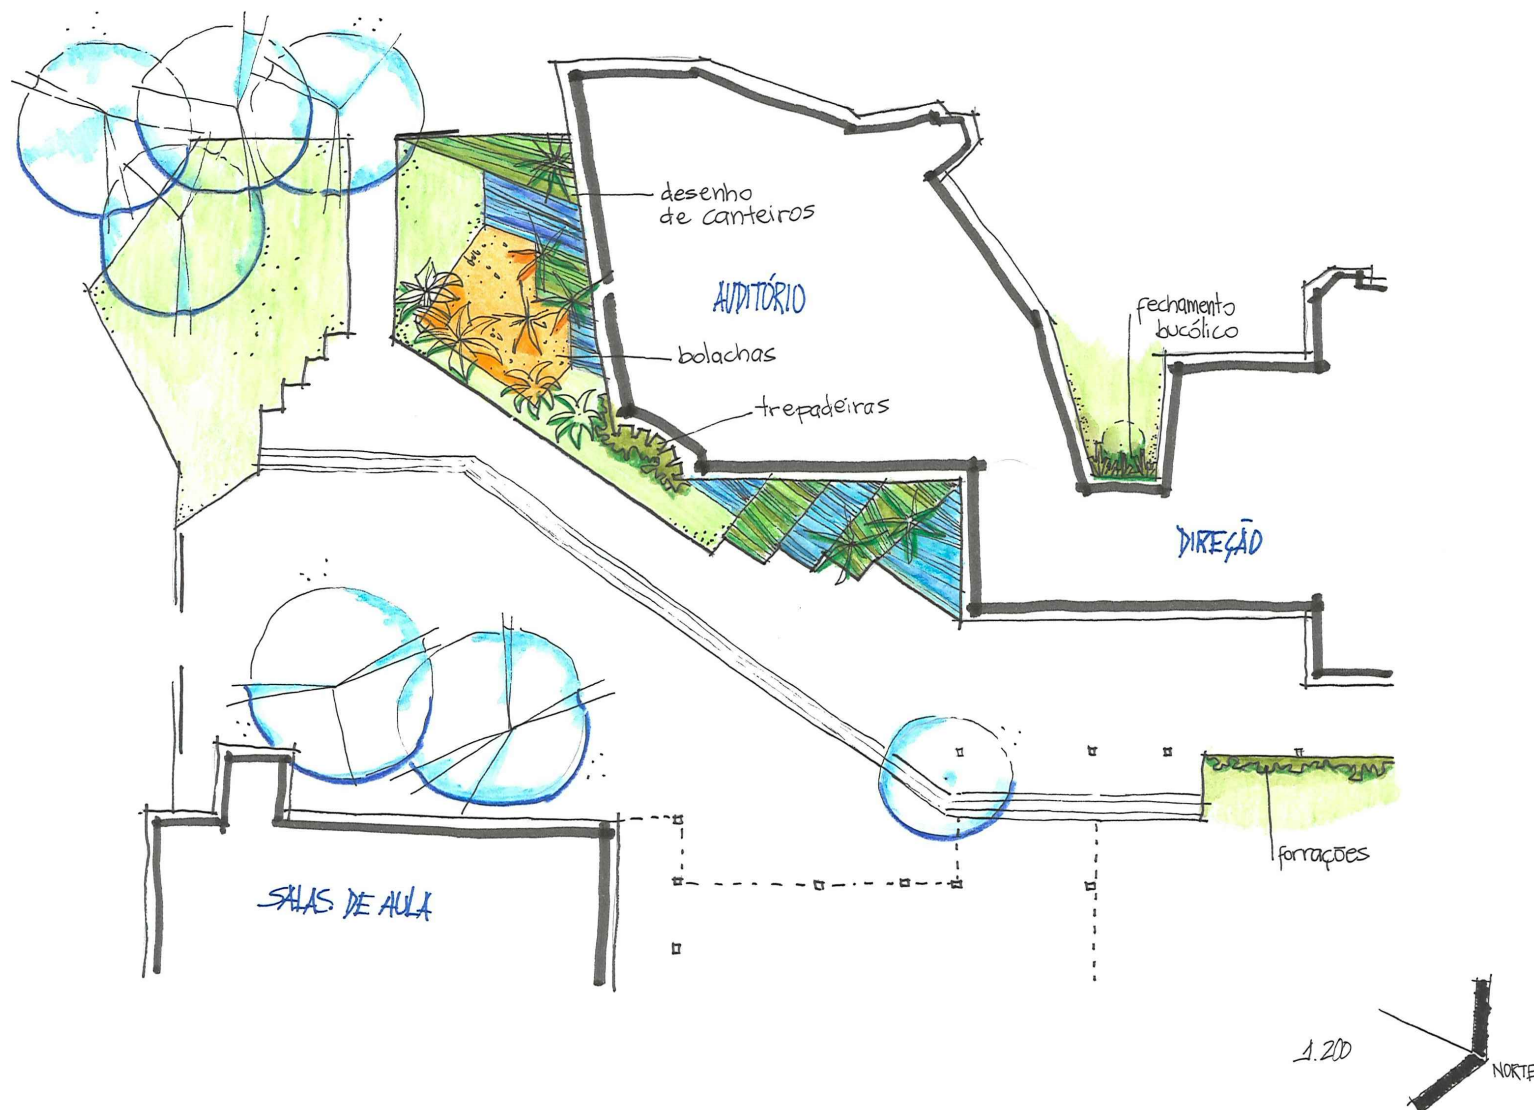


*ATENÇÃO - VERIFICAR MEDIDAS NO LOCAL


 Fundação Universidade de Brasília Prefeitura do Campus		PROCESSO 23106.107791/2017-71	CAMPUS/EDIFÍCIO CAMPUS DARCY RIBEIRO - GLEBA A - FACULDADE DE TECNOLOGIA		ESCALA INDICADA
SOLICITAÇÃO REFORMAS DE JARDINS	ETAPA DO PROJETO ANTEPROJETO	CENTRO DE CUSTO FT	CONTEÚDO PLANTA PROPOSTA		PRANCHA 03/08
DESENHO MATHEUS M.	NOME DO ARQUIVO 2017_PRC_FT_Jardins Direção.dwg	ÁREA M² 645M²	ELABORAÇÃO MATHEUS M.	COORDENAÇÃO PRC/DIRAD/GAP	DATA OUT/2017
					PROJETO PAISAGISMO

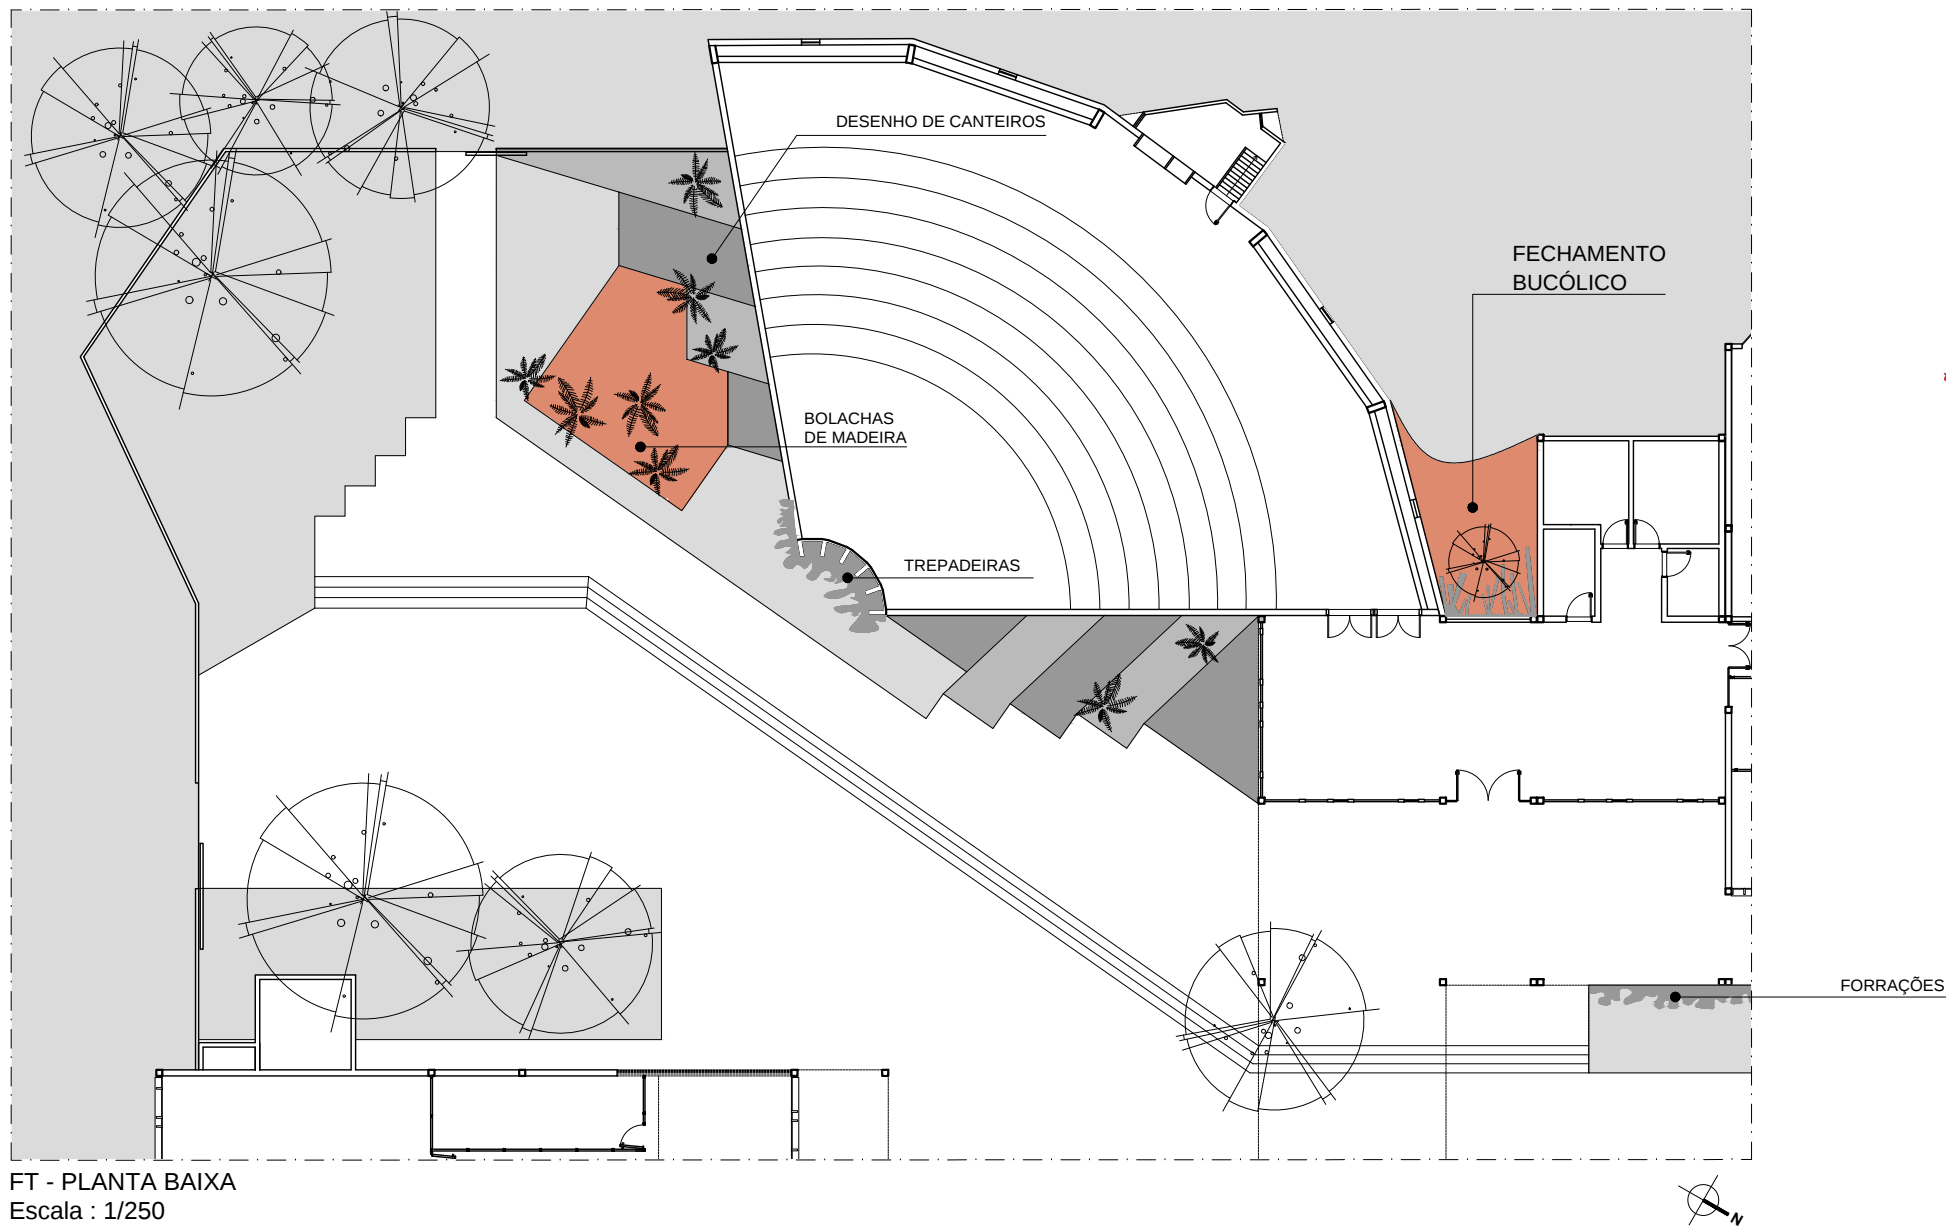

 Fundação Universidade de Brasília Prefeitura do Campus		PROCESSO 23106.107791/2017-71	CAMPUS/EDIFÍCIO CAMPUS DARCY RIBEIRO - GLEBA A - FACULDADE DE TECNOLOGIA		ESCALA 1:250
SOLICITAÇÃO REFORMAS DE JARDINS	ETAPA DO PROJETO ANTEPROJETO	CENTRO DE CUSTO FT	CONTEÚDO PLANTA BAIXA 1		PRANCHA 04/08
DESENHO MATHEUS M.	NOME DO ARQUIVO 2017_PRC_FT_Jardins Direção.dwg	ÁREA M² 645M²	ELABORAÇÃO MATHEUS M.	COORDENAÇÃO PRC/DIRAD/GAP	DATA OUT/2017
					PROJETO PAISAGISMO

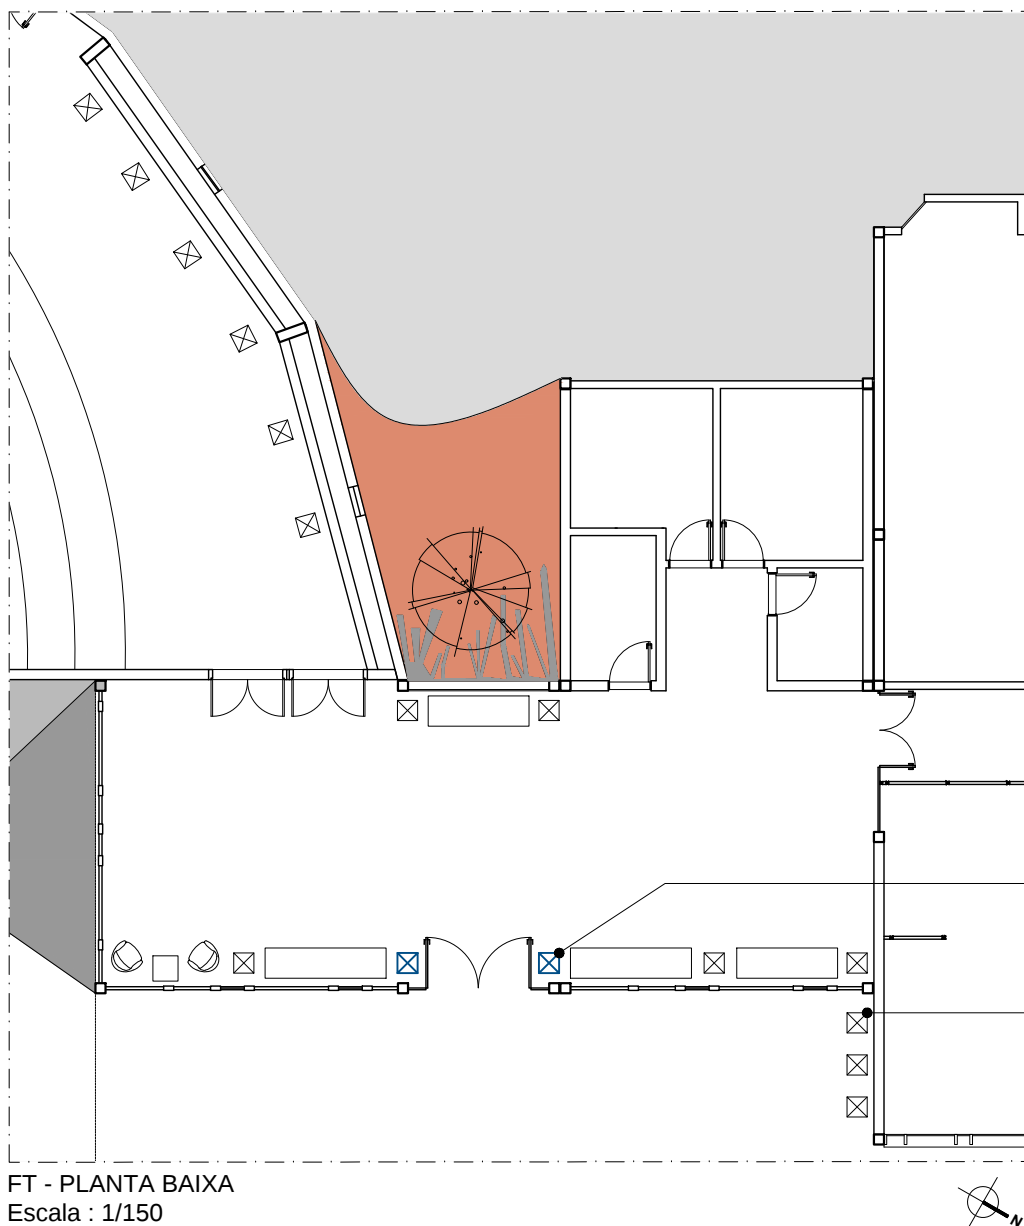


FT - PLANTA BAIXA
Escala : 1/150

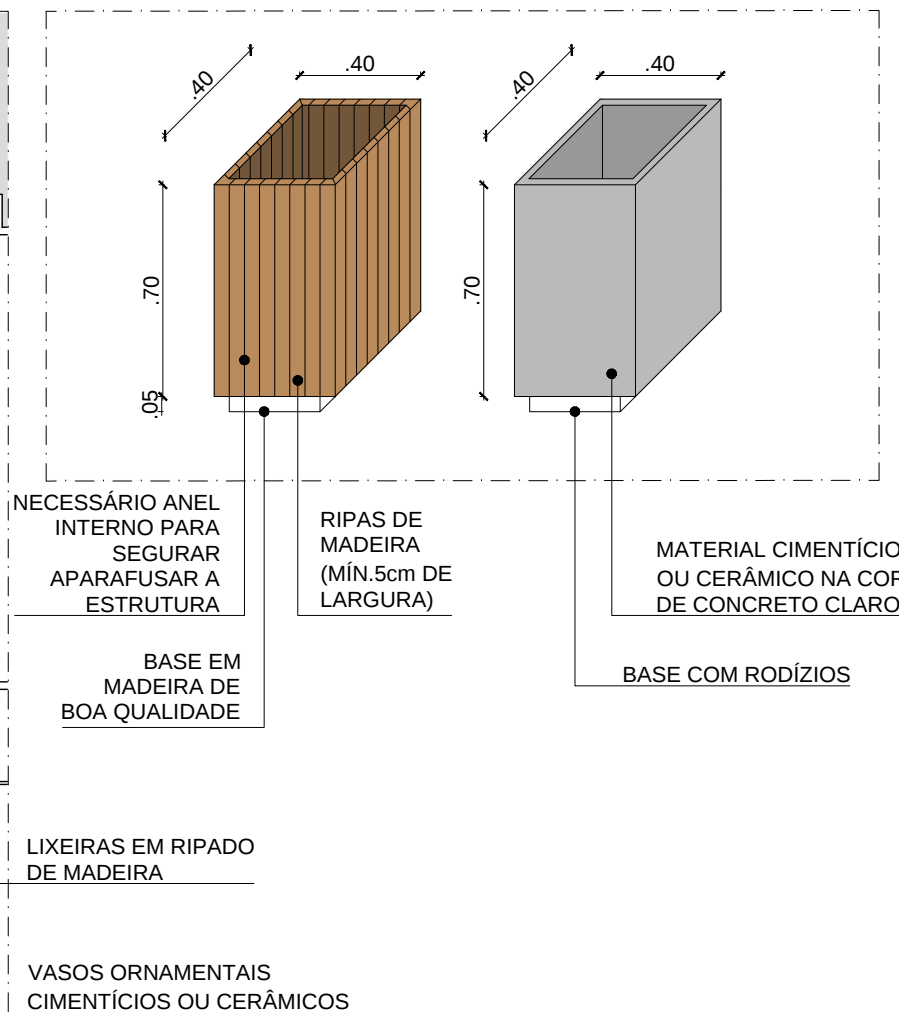

*ATENÇÃO - VERIFICAR MEDIDAS NO LOCAL

 Fundação Universidade de Brasília Prefeitura do Campus		PROCESSO 23106.107791/2017-71	CAMPUS/EDIFÍCIO CAMPUS DARCY RIBEIRO - GLEBA A - FACULDADE DE TECNOLOGIA		ESCALA INDICADA
SOLICITAÇÃO REFORMAS DE JARDINS	ETAPA DO PROJETO ANTEPROJETO	CENTRO DE CUSTO FT	CONTEÚDO PLANTA BAIXA 3		PRANCHA 06/08
DESENHO MATHEUS M.	NOME DO ARQUIVO 2017_PRC_FT_Jardins Direção.dwg	ÁREA M² 645M²	ELABORAÇÃO MATHEUS M.	COORDENAÇÃO PRC/DIRAD/GAP	DATA OUT/2017
					PROJETO PAISAGISMO

*ATENÇÃO - VERIFICAR MEDIDAS NO LOCAL

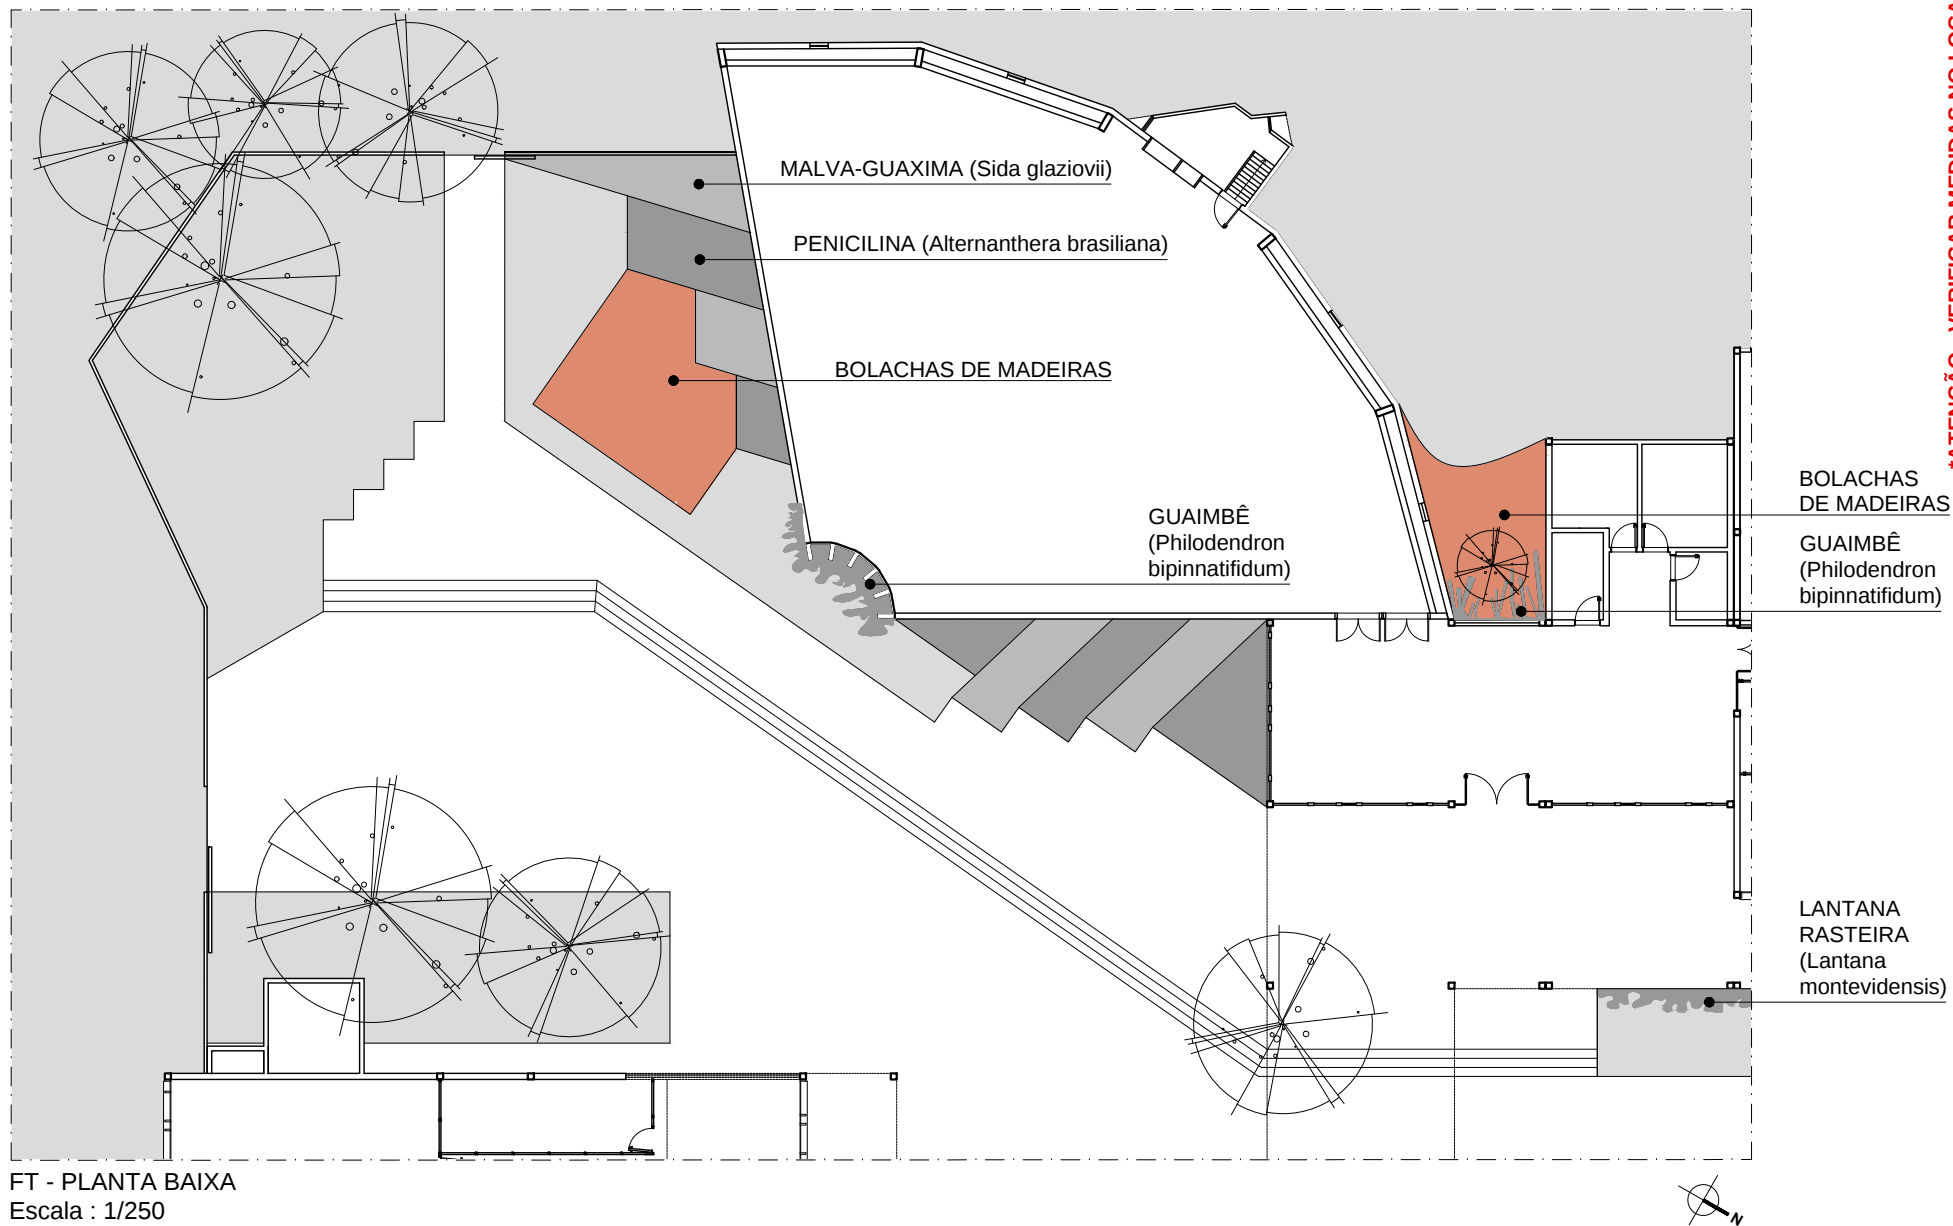

Fundação Universidade de Brasília
Prefeitura do Campus

PROCESSO
23106.107791/2017-71

CAMPUS/EDIFÍCIO
CAMPUS DARCY RIBEIRO - GLEBA A - FACULDADE DE TECNOLOGIA

ESCALA
1:250

SOLICITAÇÃO
REFORMAS DE JARDINS

ETAPA DO PROJETO
ANTEPROJETO

CENTRO DE CUSTO
FT

CONTEÚDO
VEGETAÇÃO

PRANCHA
07/08

DESENHO
MATHEUS M.

NOME DO ARQUIVO
2017_PRC_FT_Jardins Direção.dwg

ÁREA M²
645M²

ELABORAÇÃO
MATHEUS M.

COORDENAÇÃO
PRC/DIRAD/GAP

DATA
OUT/2017

PROJETO
PAISAGISMO



*ATENÇÃO - VERIFICAR MEDIDAS NO LOCAL

 Fundação Universidade de Brasília Prefeitura do Campus		PROCESSO 23106.107791/2017-71	CAMPUS/EDIFÍCIO CAMPUS DARCY RIBEIRO - GLEBA A - FACULDADE DE TECNOLOGIA		ESCALA 1:250
SOLICITAÇÃO REFORMAS DE JARDINS	ETAPA DO PROJETO ANTEPROJETO	CENTRO DE CUSTO FT	CONTEÚDO PERSPECTIVA		PRANCHA 08/08
DESENHO PERSPECTIVA: MATEUS MARQUES	NOME DO ARQUIVO 2017_PRC_FT_Jardins Direção.dwg	ÁREA M² 645M²	ELABORAÇÃO MATHEUS M.	COORDENAÇÃO PRC/DIRAD/GAP	DATA OUT/2017
					PROJETO PAISAGISMO