




UNIVERSIDADE DE BRASÍLIA
PRC/DISER/CPJ

PROJETO:
JARDINS - FT
ENG. MECÂNICA



FT - PLANTA DE SITUAÇÃO - CAMPUS DARCY RIBEIRO
Escala : 1/20000

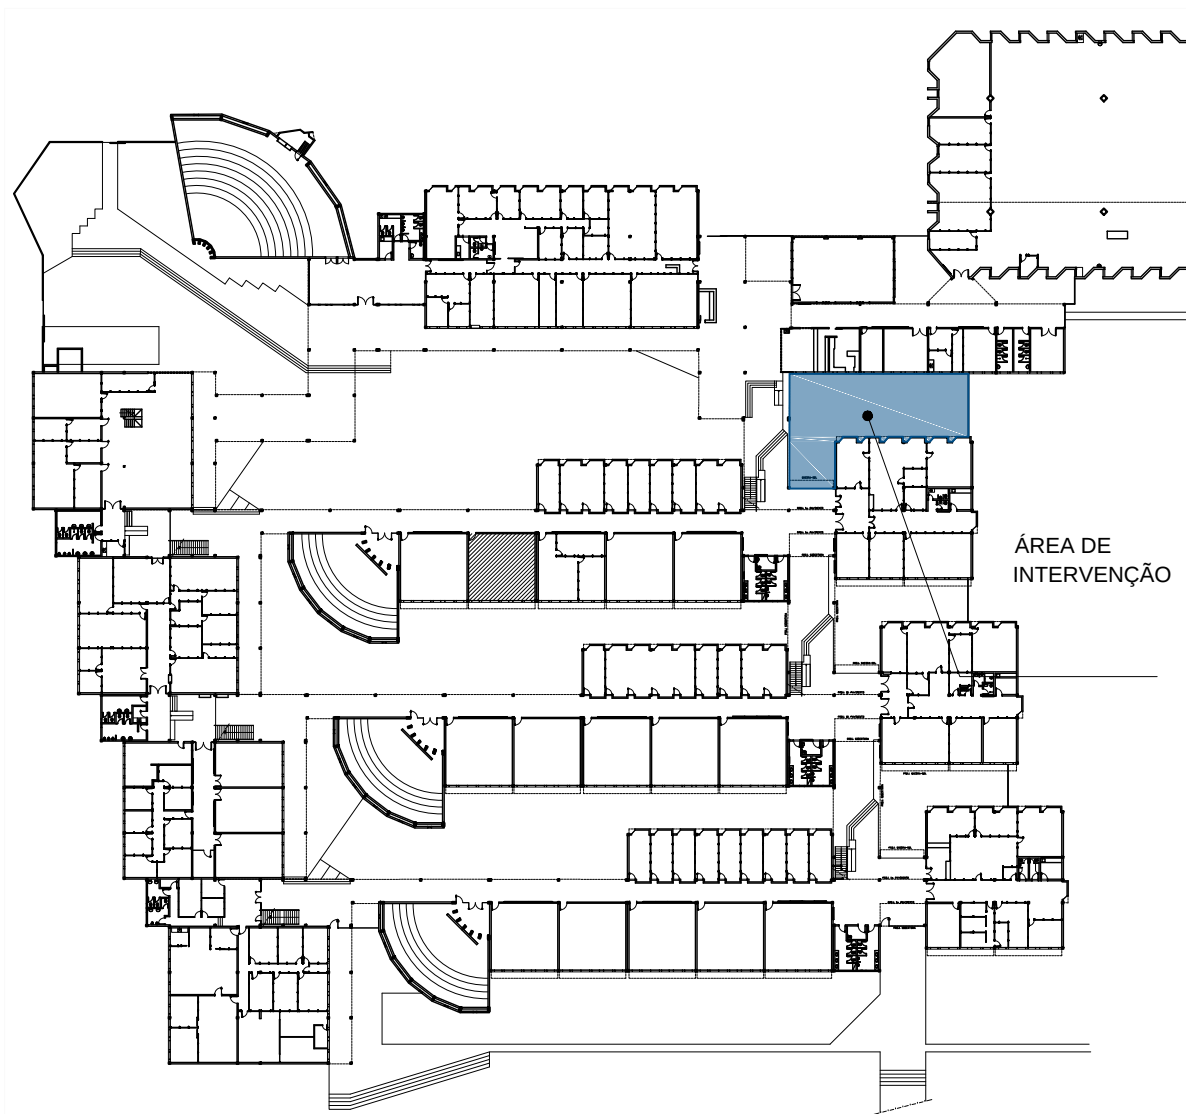

FT - PLANTA DE LOCAÇÃO
Escala : 1/1000

*ATENÇÃO - VERIFICAR MEDIDAS NO LOCAL



Fundação Universidade de Brasília
Prefeitura do Campus

SOLICITAÇÃO
REFORMAS DE JARDINS

ETAPA DO PROJETO
EXECUTIVO

PROCESSO
23106.127712/2017-49

CENTRO DE CUSTO
FT

CAMPUS/EDIFÍCIO
CAMPUS DARCY RIBEIRO - GLEBA A - FACULDADE DE TECNOLOGIA

CONTEÚDO
PLANTAS DE SITUAÇÃO E LOCAÇÃO

ESCALA
INDICADA

PRANCHA
01/07

DESENHO
MATHEUS M./MATEUS M./JULYENE A.

NOME DO ARQUIVO
2017_PRC_FT_Jardins ENM.dwg


ÁREA M²
260M²

ELABORAÇÃO
MATHEUS M./JULYENE A.

COORDENAÇÃO
PRC/DISER/CPJ

DATA
DEZ/2017

PROJETO
PAISAGISMO

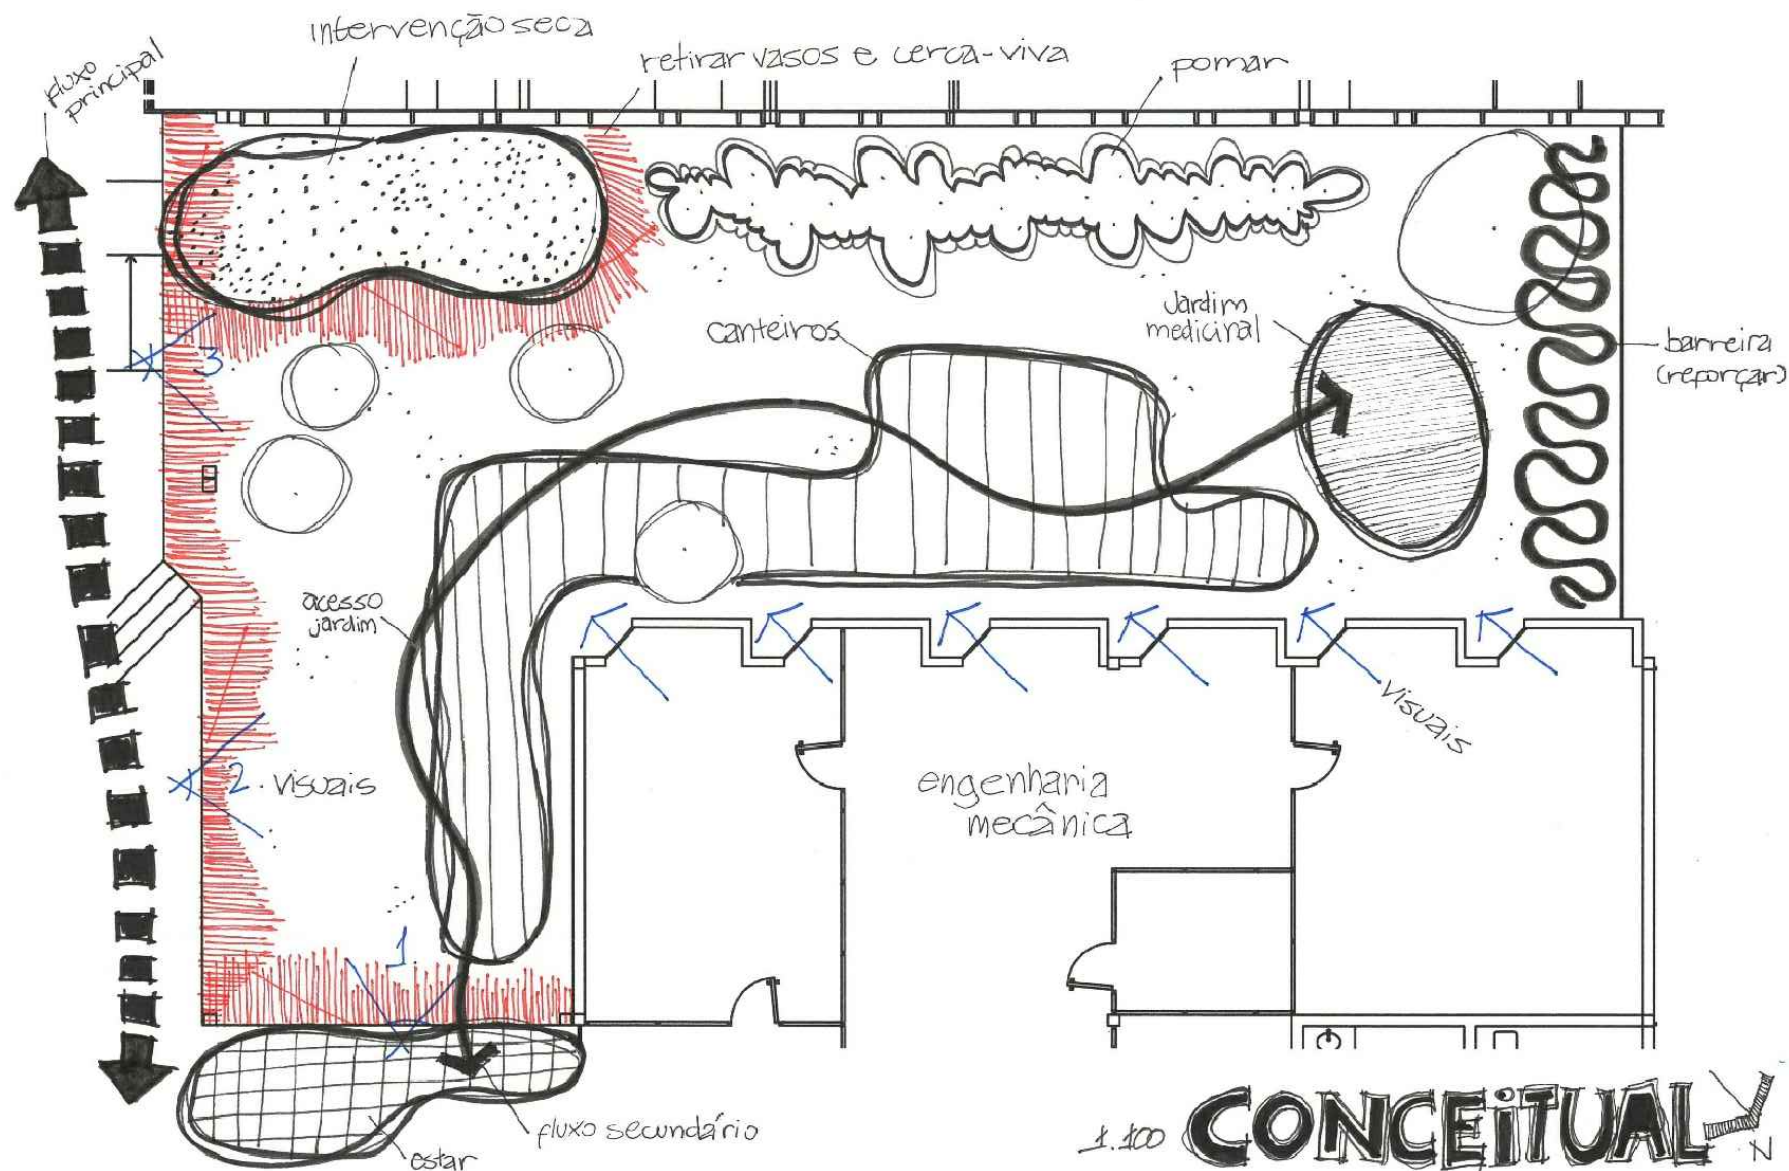

*ATENÇÃO - VERIFICAR MEDIDAS NO LOCAL



Fundação Universidade de Brasília
Prefeitura do Campus

SOLICITAÇÃO
REFORMAS DE JARDINS

ETAPA DO PROJETO
EXECUTIVO

PROCESSO
23106.127712/2017-49

CENTRO DE CUSTO
FT

CAMPUS/EDIFÍCIO
CAMPUS DARCY RIBEIRO - GLEBA A - FACULDADE DE TECNOLOGIA

CONTEÚDO
PLANTA CONCEITUAL

ESCALA
INDICADA

PRANCHA
02/07

DESENHO
MATEUS M./MATEUS M./JULYENE A.

NOME DO ARQUIVO
2017_PRC_FT_Jardins ENM.dwg

ÁREA M²
260M²

ELABORAÇÃO
MATEUS M./JULYENE A.

COORDENAÇÃO
PRC/DISER/CPJ

DATA
DEZ/2017


PROJETO
PAISAGISMO



1.100 FORMAL

*ATENÇÃO - VERIFICAR MEDIDAS NO LOCAL


 Fundação Universidade de Brasília Prefeitura do Campus		PROCESSO 23106.127712/2017-49	CAMPUS/EDIFÍCIO CAMPUS DARCY RIBEIRO - GLEBA A - FACULDADE DE TECNOLOGIA		ESCALA INDICADA
SOLICITAÇÃO REFORMAS DE JARDINS	ETAPA DO PROJETO EXECUTIVO	CENTRO DE CUSTO FT	CONTEÚDO PLANTA PROPOSTA		PRANCHA 03/07
DESENHO MATEUS M./MATEUS M./JULYENE A.	NOME DO ARQUIVO 2017_PRC_FT_Jardins ENM.dwg	ÁREA M² 260M²	ELABORAÇÃO MATEUS M./JULYENE A.	COORDENAÇÃO PRC/DISER/CPJ	DATA DEZ/2017
					PROJETO PAISAGISMO

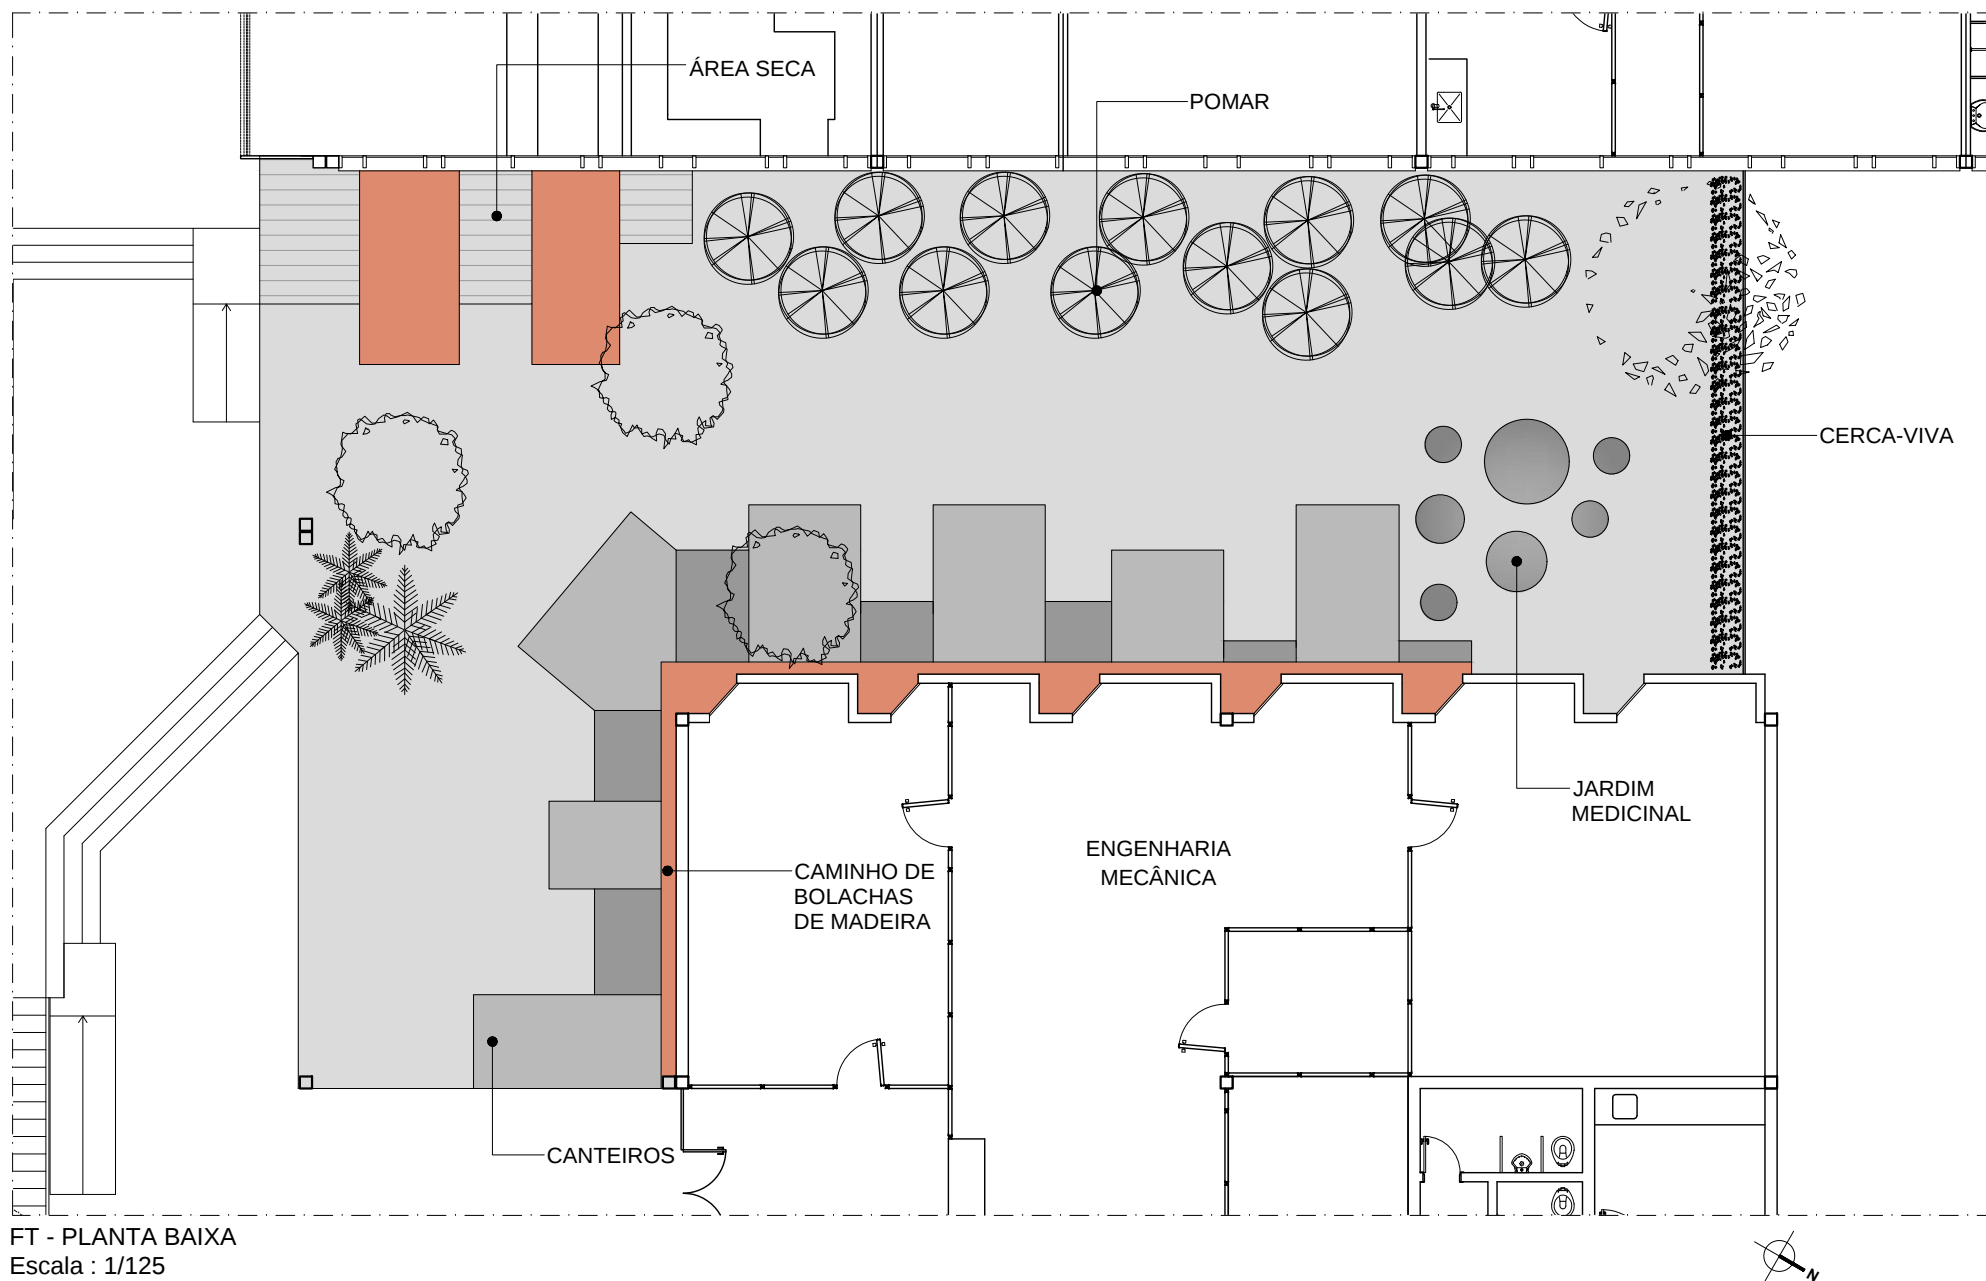

FT - PLANTA BAIXA
Escala : 1/125


*ATENÇÃO - VERIFICAR MEDIDAS NO LOCAL

 Fundação Universidade de Brasília Prefeitura do Campus		PROCESSO 23106.127712/2017-49	CAMPUS/EDIFÍCIO CAMPUS DARCY RIBEIRO - GLEBA A - FACULDADE DE TECNOLOGIA		ESCALA 1:250
SOLICITAÇÃO REFORMAS DE JARDINS	ETAPA DO PROJETO EXECUTIVO	CENTRO DE CUSTO FT	CONTEÚDO PLANTA BAIXA 1		PRANCHA 04/07
DESENHO MATHEUS M./MATEUS M./JULYENE A.	NOME DO ARQUIVO 2017_PRC_FT_Jardins ENM.dwg	ÁREA M² 260M²	ELABORAÇÃO MATHEUS M./JULYENE A.	COORDENAÇÃO PRC/DISER/CPJ	DATA DEZ/2017
					PROJETO PAISAGISMO

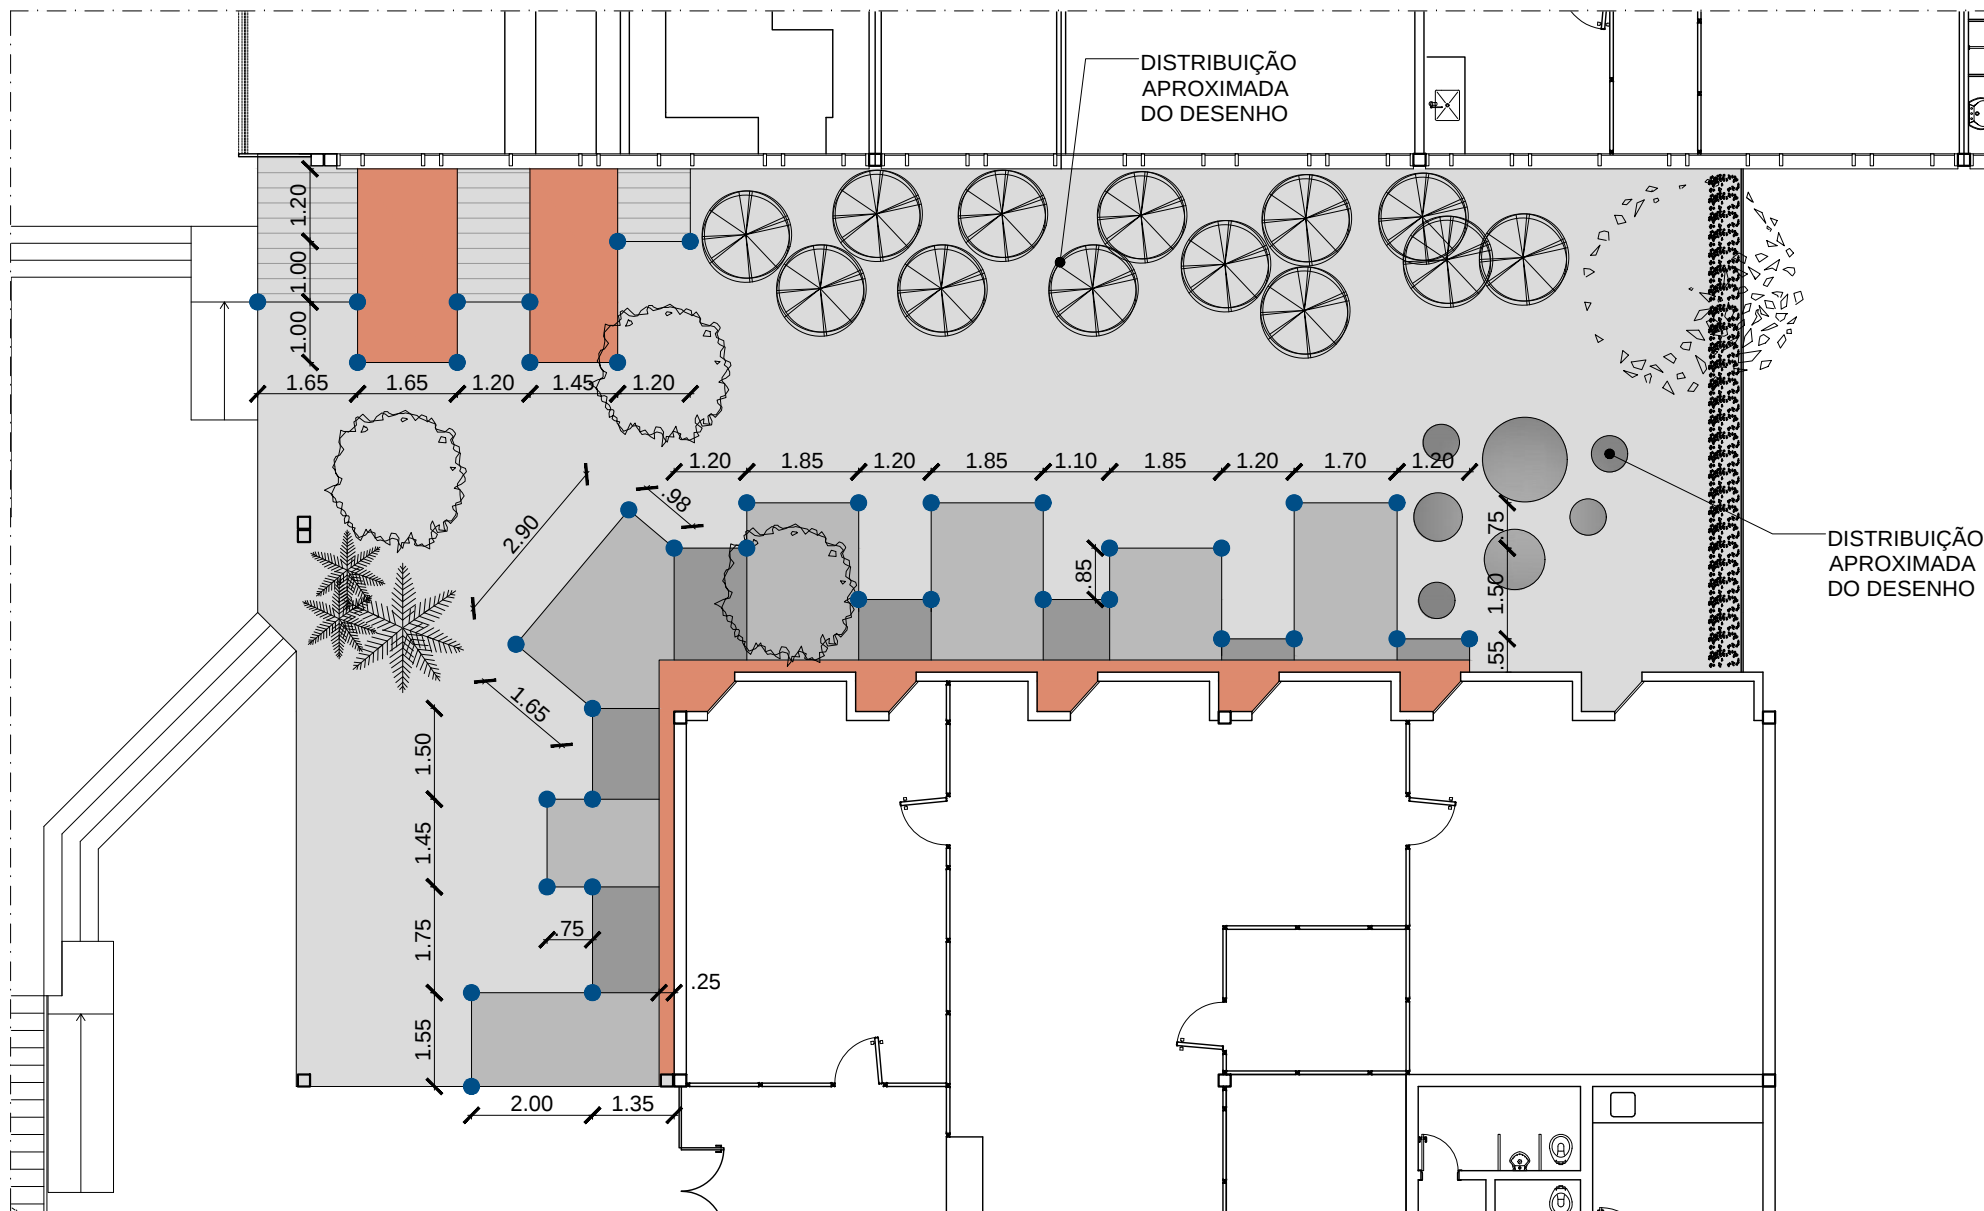

*ATENÇÃO - VERIFICAR MEDIDAS NO LOCAL

 Fundação Universidade de Brasília Prefeitura do Campus		PROCESSO 23106.127712/2017-49	CAMPUS/EDIFÍCIO CAMPUS DARCY RIBEIRO - GLEBA A - FACULDADE DE TECNOLOGIA			ESCALA 1:250
SOLICITAÇÃO REFORMAS DE JARDINS	ETAPA DO PROJETO EXECUTIVO	CENTRO DE CUSTO FT	CONTEÚDO PLANTA BAIXA 2			PRANCHA 05/07
DESENHO MATHEUS M./MATEUS M./JULYENE A.	NOME DO ARQUIVO 2017_PRC_FT_Jardins ENM.dwg	ÁREA M² 260M²	ELABORAÇÃO MATHEUS M./JULYENE A.	COORDENAÇÃO PRC/DISER/CPJ	DATA DEZ/2017	PROJETO PAISAGISMO

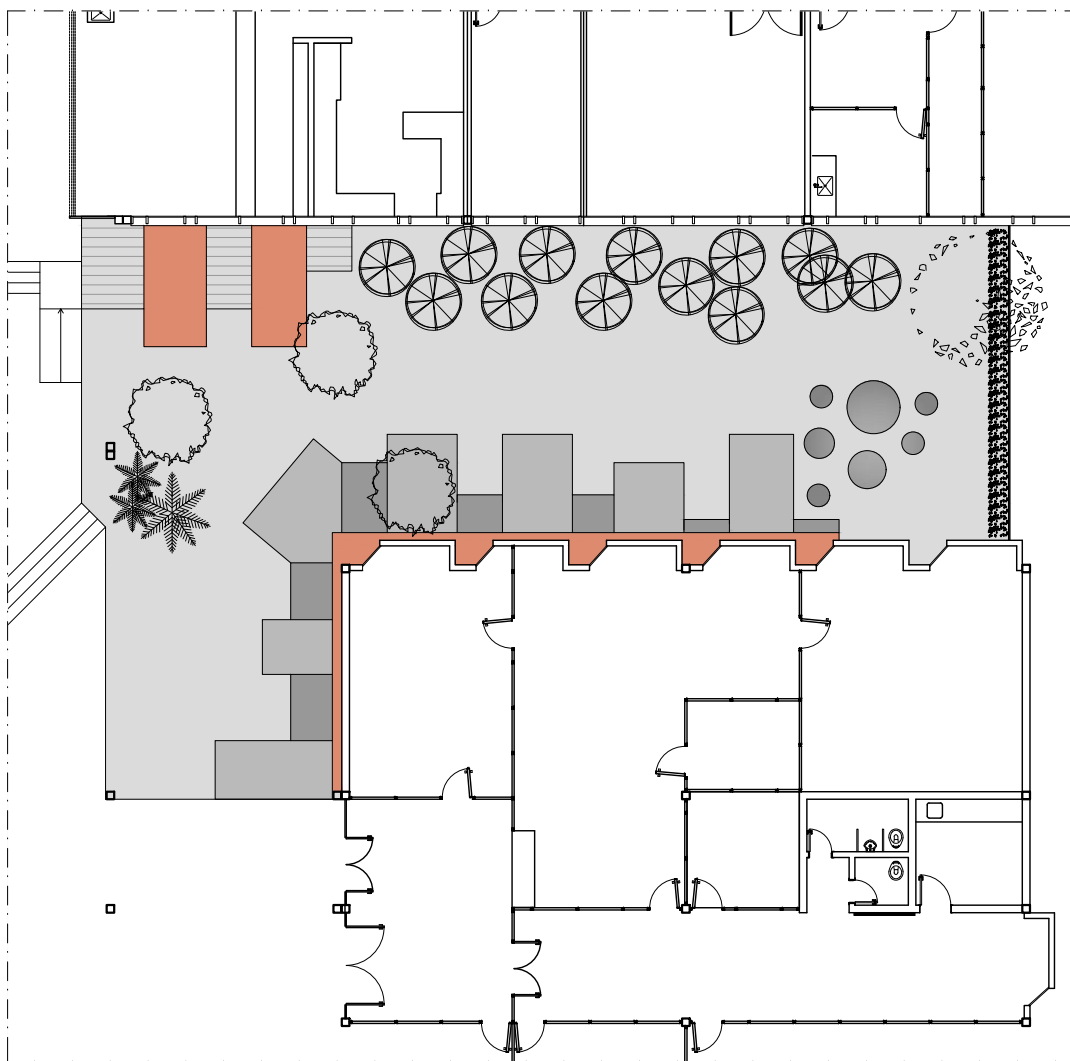

LEGENDA

- MALVA-GUAXUMA (*Sida glaziovii*)
- PENICILINA (*Alternanthera brasiliana*)
- ERVAS MEDICINAIS DIVERSAS
- ÁRVORES FRUTÍFERAS DE PEQUENO PORTE DIVERSAS
- FEDEGOSÃO (*Senna alata*)
- BOLACHAS DE MADEIRA
- SEIXOS ATUAIS

FT - PLANTA BAIXA
Escala : 1/250

*ATENÇÃO - VERIFICAR MEDIDAS NO LOCAL

 Fundação Universidade de Brasília Prefeitura do Campus		PROCESSO 23106.127712/2017-49	CAMPUS/EDIFÍCIO CAMPUS DARCY RIBEIRO - GLEBA A - FACULDADE DE TECNOLOGIA			ESCALA 1:250
SOLICITAÇÃO REFORMAS DE JARDINS	ETAPA DO PROJETO EXECUTIVO	CENTRO DE CUSTO FT	CONTEÚDO PLANTA BAIXA - VEGETAÇÃO			PRANCHA 06/07
DESENHO MATHEUS M./MATEUS M./JULYENE A.	NOME DO ARQUIVO 2017_PRC_FT_Jardins ENM.dwg	ÁREA M² 260M²	ELABORAÇÃO MATHEUS M./JULYENE A.	COORDENAÇÃO PRC/DISER/CPJ	DATA DEZ/2017	PROJETO PAISAGISMO



*ATENÇÃO - VERIFICAR MEDIDAS NO LOCAL

 Fundação Universidade de Brasília Prefeitura do Campus		PROCESSO 23106.127712/2017-49	CAMPUS/EDIFÍCIO CAMPUS DARCY RIBEIRO - GLEBA A - FACULDADE DE TECNOLOGIA			ESCALA 1:250
SOLICITAÇÃO REFORMAS DE JARDINS	ETAPA DO PROJETO EXECUTIVO	CENTRO DE CUSTO FT	CONTEÚDO PERSPECTIVA			PRANCHA 07/07
DESENHO MATEUS M./MATEUS M./JULYENE A.	NOME DO ARQUIVO 2017_PRC_FT_Jardins ENM.dwg	ÁREA M² 260M²	ELABORAÇÃO MATEUS M./JULYENE A.	COORDENAÇÃO PRC/DISER/CPJ	DATA DEZ/2017	PROJETO PAISAGISMO