



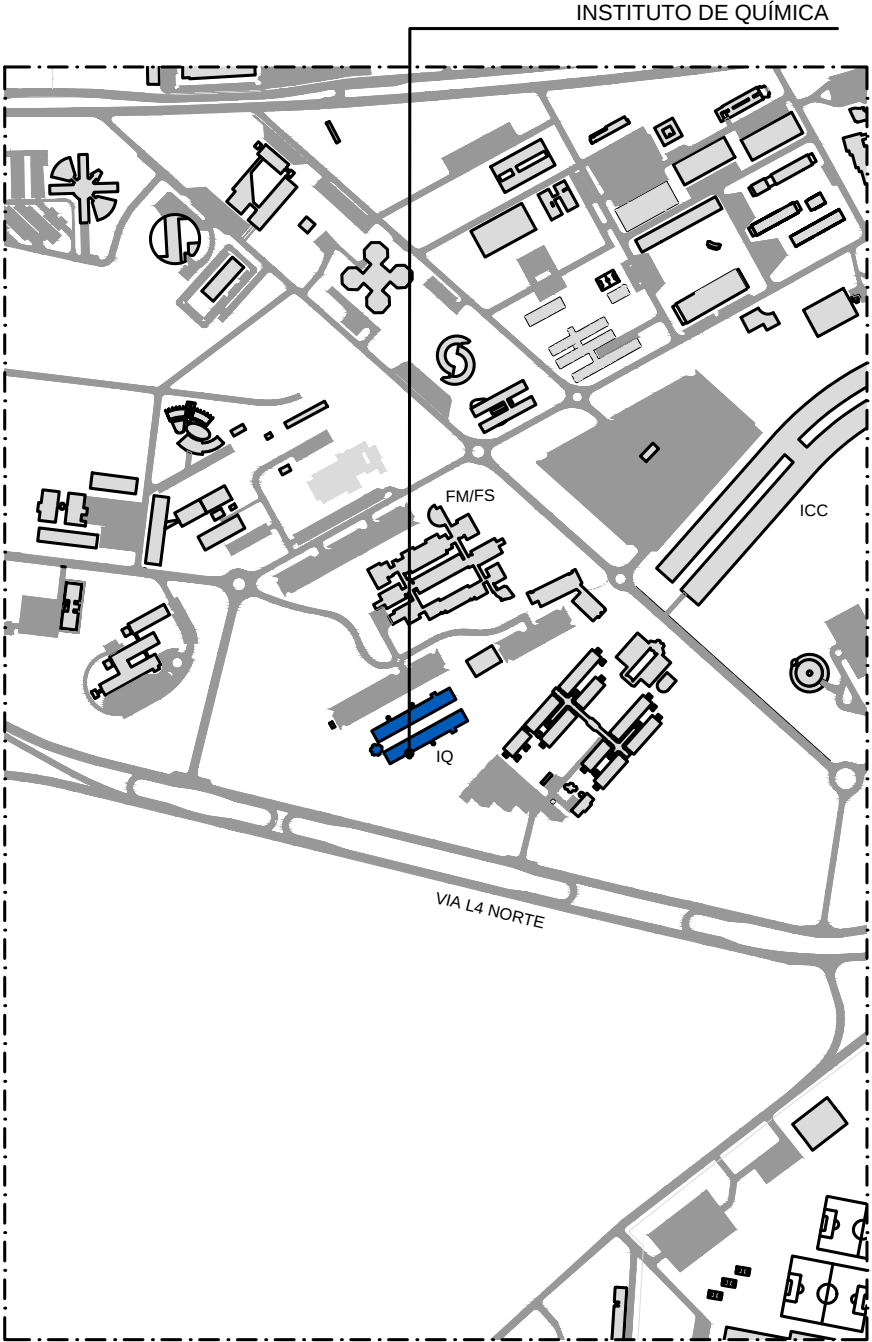


PLANTA DE SITUAÇÃO - CAMPUS DARCY RIBEIRO  
Escala : 1/10000

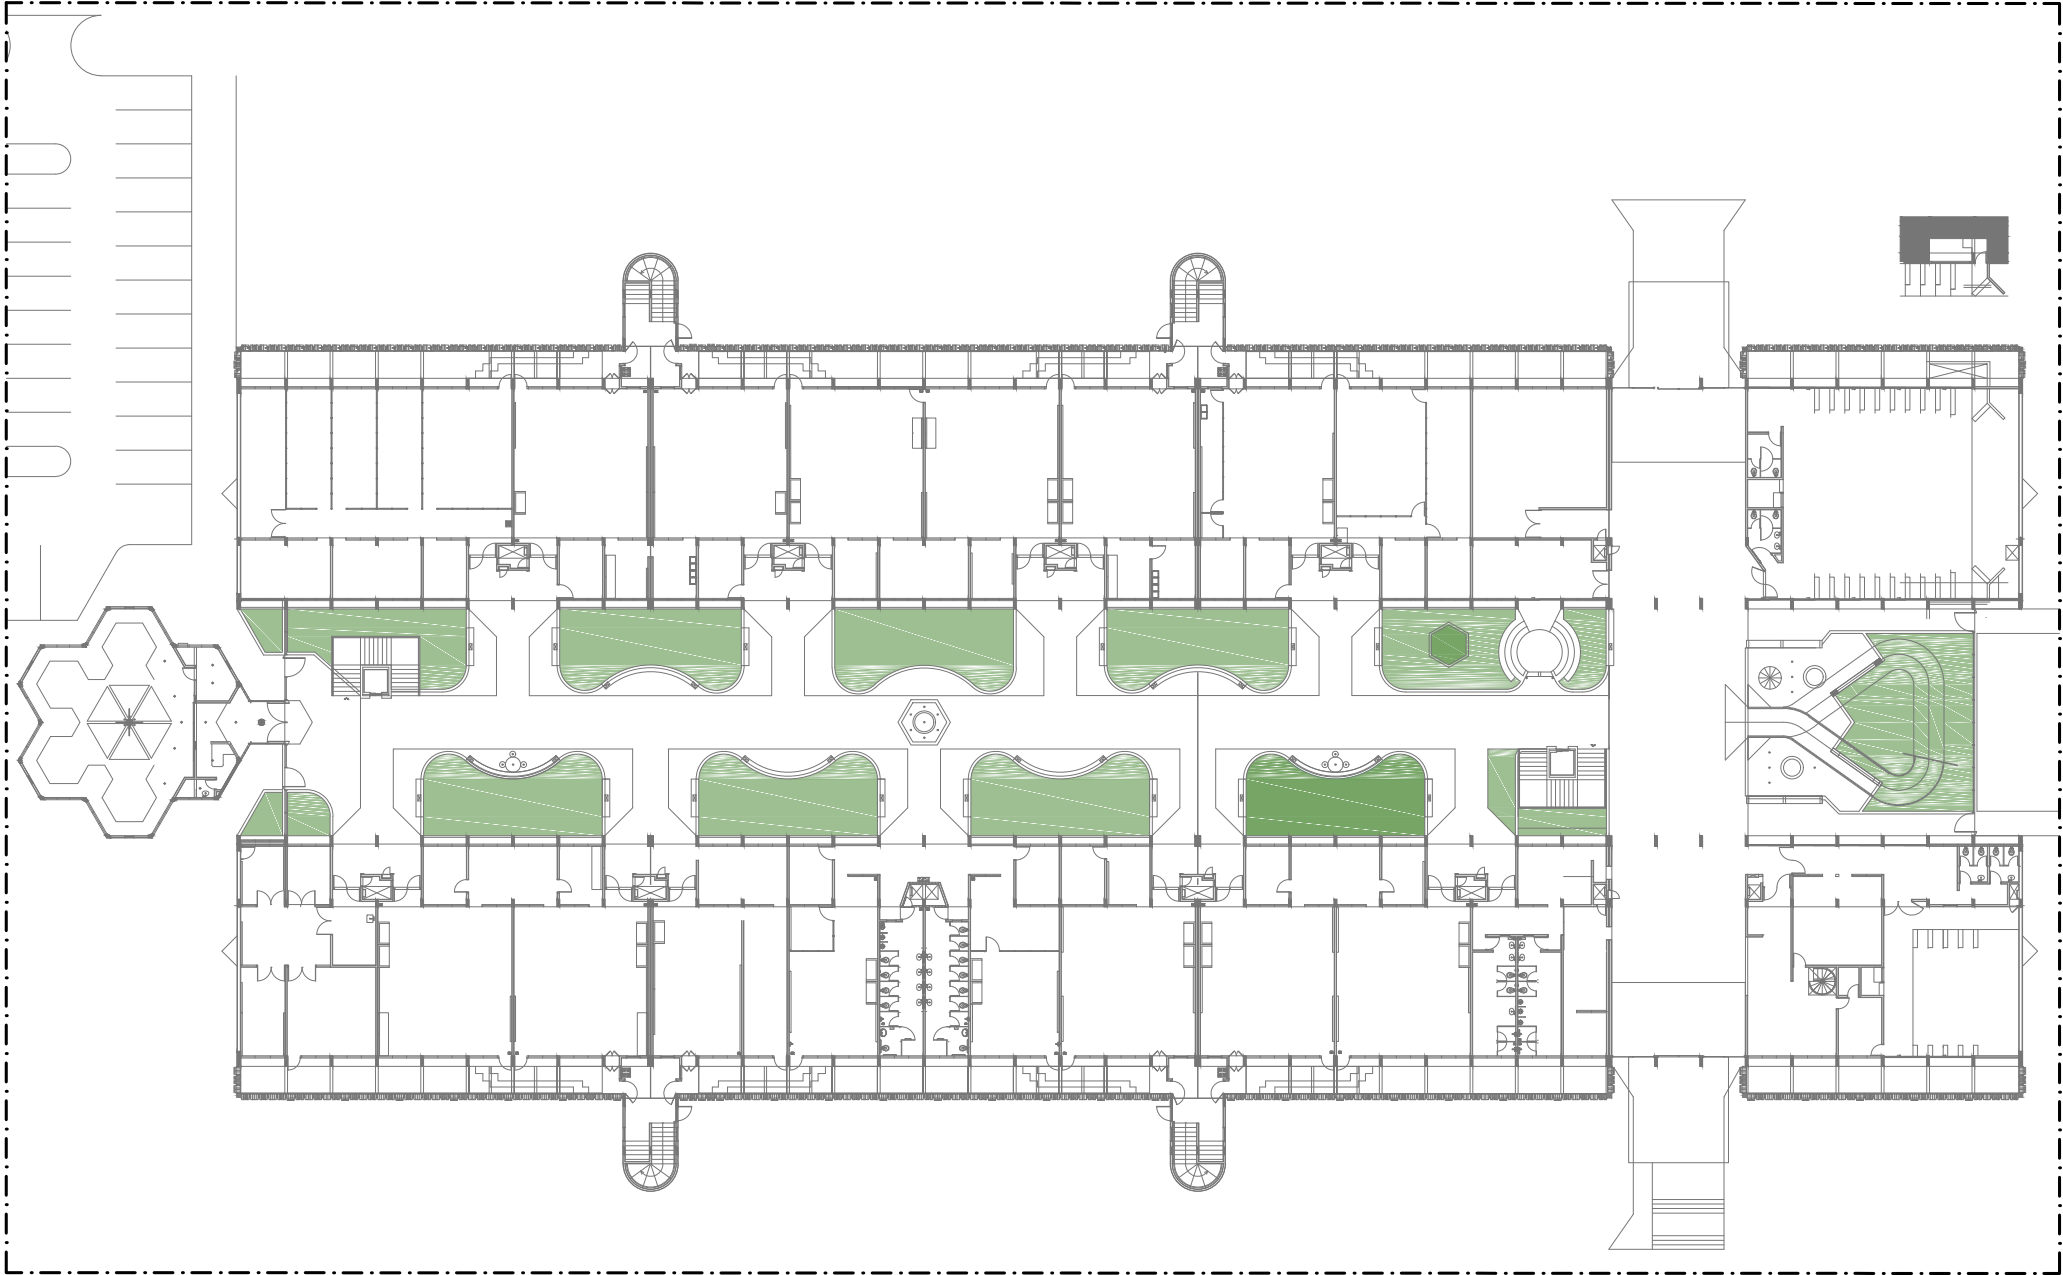

PLANTA DE LOCAÇÃO - INSTITUTO DE QUÍMICA - JARDINS INTERNOS  
Escala : 1/500

\*ATENÇÃO - VERIFICAR MEDIDAS NO LOCAL

|   |                                                        |                                  |                                                                      |                              |                  |                       |
|---|--------------------------------------------------------|----------------------------------|----------------------------------------------------------------------|------------------------------|------------------|-----------------------|
|  <b>Fundação Universidade de Brasília</b><br>Prefeitura do Campus |                                                        | PROCESSO<br>23106.086607/2017-48 | CAMPUS/EDIFÍCIO<br>CAMPUS UNIVERSITÁRIO DARCY RIBEIRO - GLEBA A - IQ |                              |                  | ESCALA<br>INDICADA    |
| SOLICITAÇÃO<br>PAISAGISMO I.Q   | ETAPA DO PROJETO<br>PROJETO EXECUTIVO                  | CENTRO DE CUSTO<br>I.Q           | CONTEÚDO<br>PLANTA DE SITUAÇÃO E LOCAÇÃO                             |                              |                  | PRANCHA<br>01/13      |
| DESENHO<br>JULYENE ALKMIM   | NOME DO ARQUIVO<br>2017_PRC_IQ_Paisagismo_R3 FINAL.dwg | ÁREA M²<br>597,68 M²             | ELABORAÇÃO<br>STÊNIO / JULYENE A. / CAMILA X.                        | COORDENAÇÃO<br>DRC/DIRAD/NPM | DATA<br>OUT/2017 | PROJETO<br>PAISAGISMO |

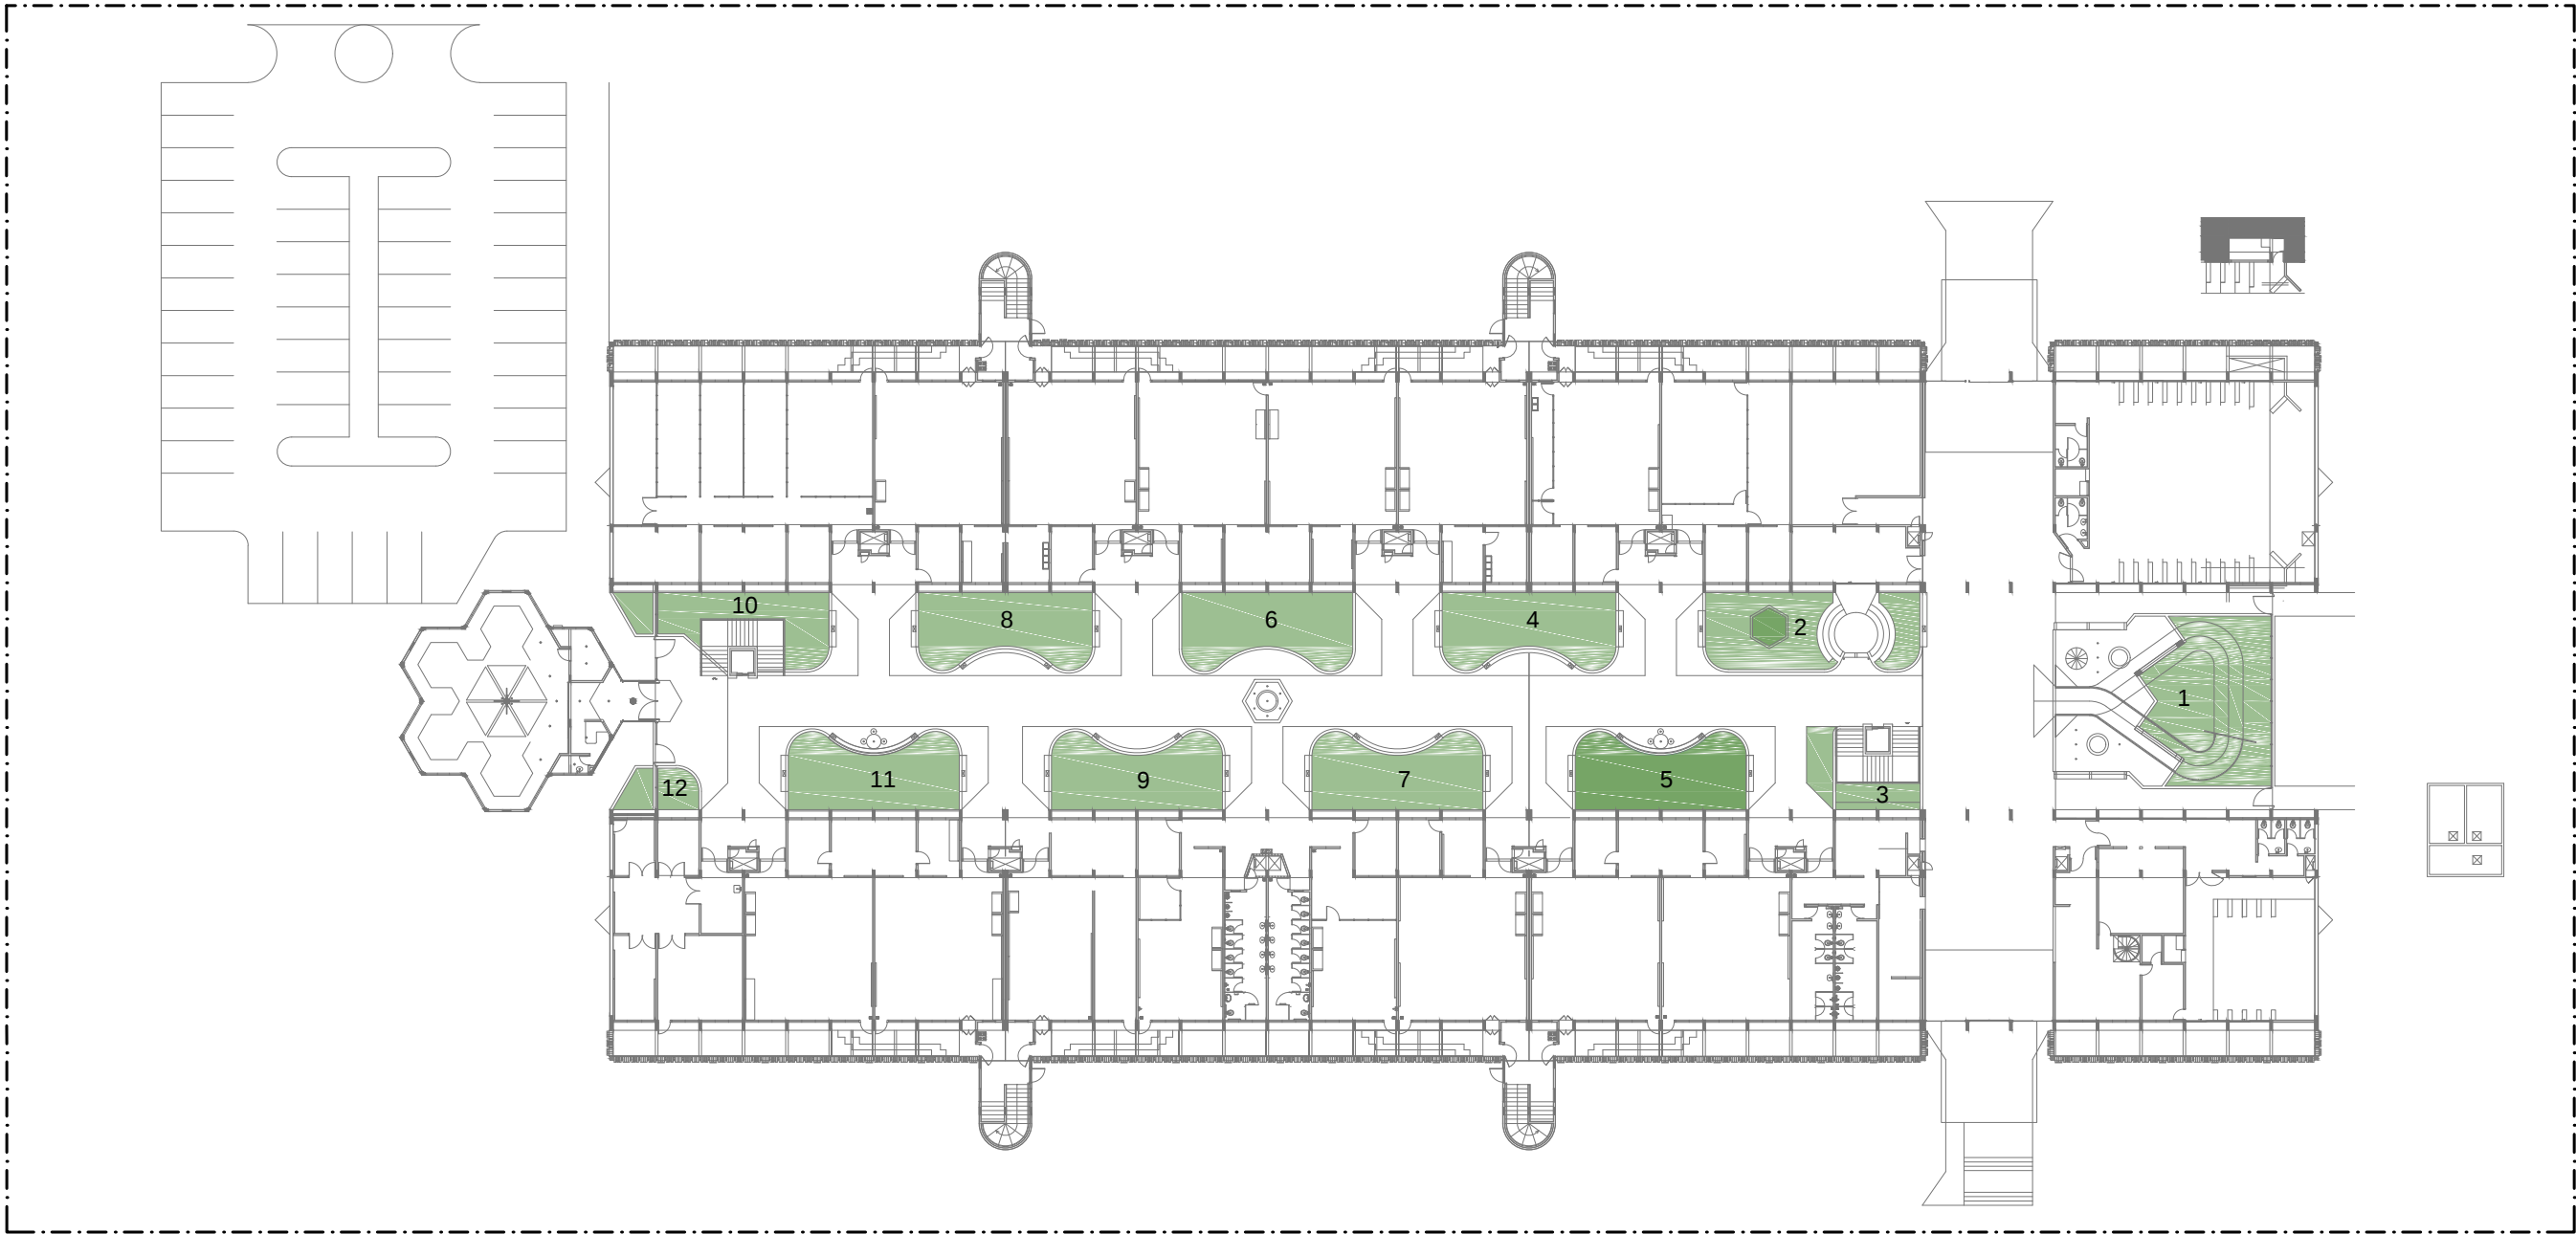


PLANTA BAIXA - I.Q - JARDINS INTERNOS ATUAIS  
Escala : 1/500



| LEGENDA ÁREAS |        |
|---------------|--------|
| CANTEIRO      | ÁREAS  |
| Canteiro 1    | 88,42  |
| Canteiro 2    | 54,39  |
| Canteiro 3    | 18,59  |
| Canteiro 4    | 54,45  |
| Canteiro 5    | 54,45  |
| Canteiro 6    | 54,45  |
| Canteiro 7    | 54,45  |
| Canteiro 8    | 54,45  |
| Canteiro 9    | 54,45  |
| Canteiro 10   | 40,91  |
| Canteiro 11   | 54,45  |
| Canteiro 12   | 14,22  |
| TOTAL         | 597,68 |

|   |                                                        |                                  |                                                                      |                              |                       |
|---|--------------------------------------------------------|----------------------------------|----------------------------------------------------------------------|------------------------------|-----------------------|
|  <b>Fundação Universidade de Brasília</b><br>Prefeitura do Campus |                                                        | PROCESSO<br>23106.086607/2017-48 | CAMPUS/EDIFÍCIO<br>CAMPUS UNIVERSITÁRIO DARCY RIBEIRO - GLEBA A - IQ |                              | ESCALA<br>INDICADA    |
| SOLICITAÇÃO<br>PAISAGISMO I.Q   | ETAPA DO PROJETO<br>PROJETO EXECUTIVO                  | CENTRO DE CUSTO<br>I.Q           | CONTEÚDO<br>PLANTA DE VEGETAÇÃO ATUAL - ÁREAS                        |                              | PRANCHA<br>02/13      |
| DESENHO<br>JULYENE ALKMIM   | NOME DO ARQUIVO<br>2017_PRC_IQ_Paisagismo_R3 FINAL.dwg | ÁREA M²<br>597,68 M²             | ELABORAÇÃO<br>STÊNIO / JULYENE A. / CAMILA X.                        | COORDENAÇÃO<br>DRC/DIRAD/NPM | DATA<br>OUT/2017      |
|   |                                                        |                                  |                                                                      |                              | PROJETO<br>PAISAGISMO |

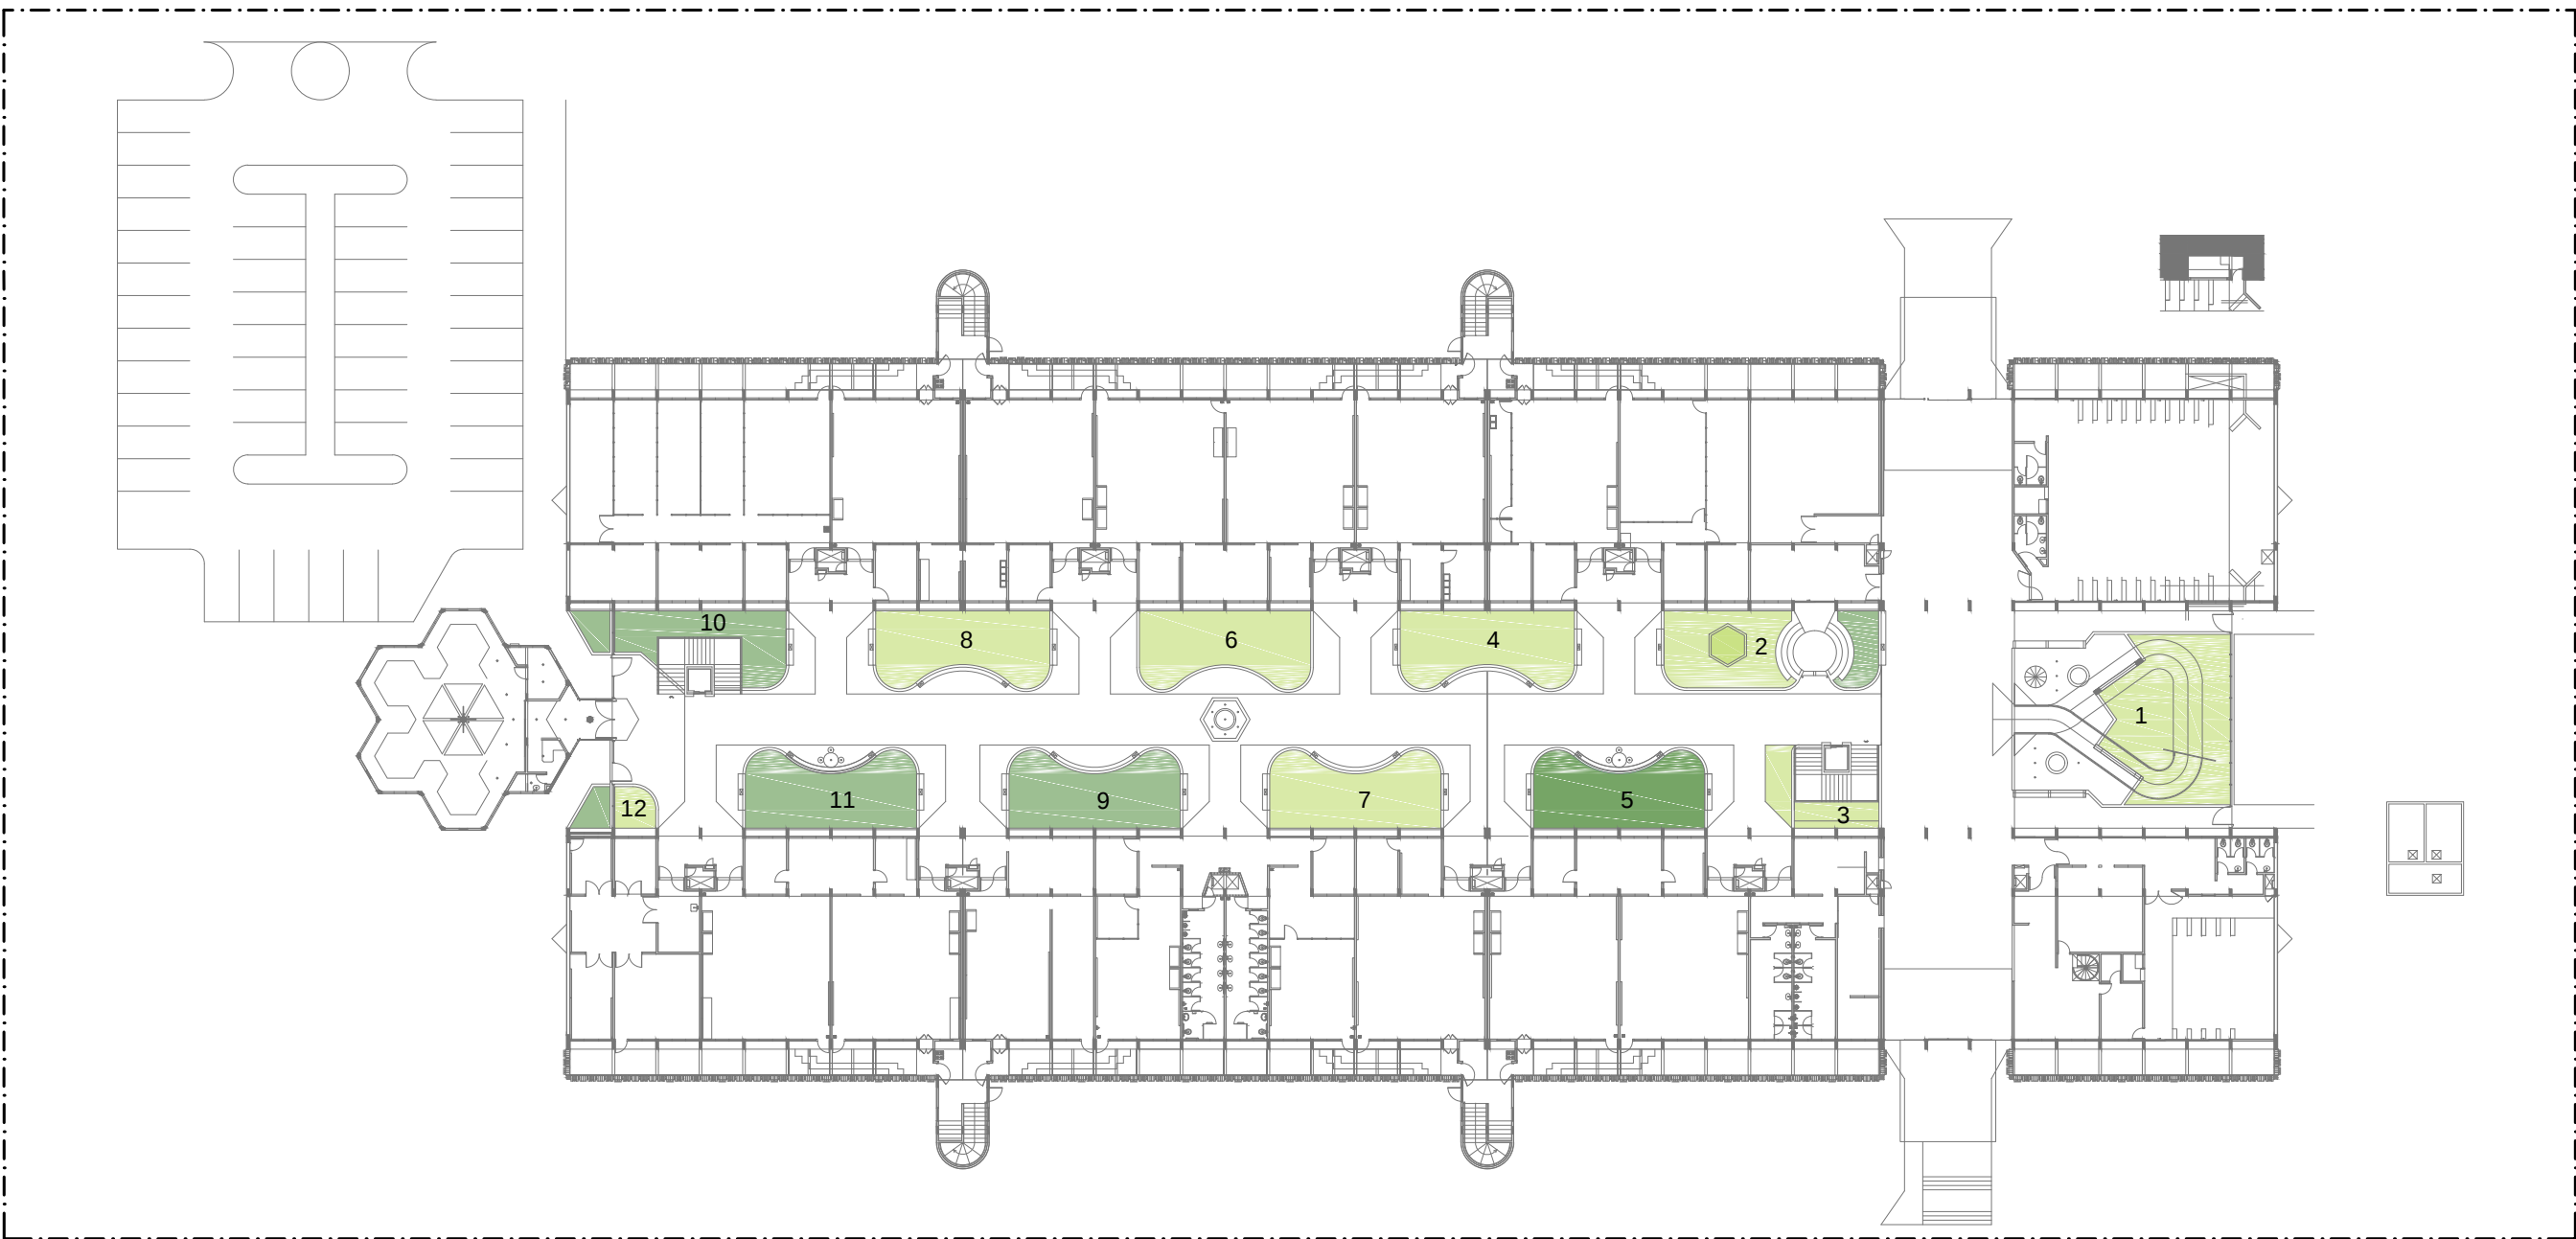

PLANTA BAIXA - I.Q - JARDINS INTERNOS  
Escala : 1/500



| LEGENDA INTERVENÇÕES                                                                |                             |
|-------------------------------------------------------------------------------------|-----------------------------|
|  | CANTEIRO A SER MANTIDO      |
|  | CANTEIRO A SER REVITALIZADO |


LEGENDA

CANTEIRO

VEGETAÇÃO EXISTENTE

|             |                                                                                       |   |
|-------------|---------------------------------------------------------------------------------------|---|
| Canteiro 1  |  | Gramma esmeralda ( <i>Zoysia japonica</i> Steud)                                                              |
| Canteiro 2  |  | Periquito ( <i>Alternanthera ficoidea</i> (L.) Sm), Azulzinha ( <i>Evolvulus glomeratus</i> )                 |
| Canteiro 3  |  | Pedra de Jardim                                                                                               |
| Canteiro 4  |  | Dinheiro em Penca ( <i>Pilea nummulariifolia</i> ) e Alpinia ( <i>Alpinia Zerumbert</i> Variegata)            |
| Canteiro 5  |  | Trapoeiraba roxa ( <i>Tradescantia pallida</i> (Rose) D.R.Hunt), Lambari ( <i>Tradescantia zebrina</i> Bosse) |
| Canteiro 6  |  | Gramma Amendoim ( <i>Arachis repens</i> Handro) e Palmeira Areca ( <i>Dypsis lutescens</i> )                  |
| Canteiro 7  |  | Penicilina ( <i>Alternanthera brasiliana</i> (L.) Kuntze)                                                     |
| Canteiro 8  |  | Gramma esmeralda ( <i>Zoysia japonica</i> Steud) e Roseira                                                    |
| Canteiro 9  |  | Vedélia ( <i>Sphagneticola trilobata</i> (L.) Pruski)                                                         |
| Canteiro 10 |  | Singônio ( <i>Syngonium podophyllum</i> Schott)                                                               |
| Canteiro 11 |  | Quaresmeira-de-Jardim ( <i>Schizocentron elegans</i> Meisn)                                                   |
| Canteiro 12 |  | Lambari ( <i>Tradescantia Zebrina</i> bosse)                                                                  |

|   |                                                        |                                  |                                                                      |                              |                       |
|---|--------------------------------------------------------|----------------------------------|----------------------------------------------------------------------|------------------------------|-----------------------|
|  <b>Fundação Universidade de Brasília</b><br>Prefeitura do Campus |                                                        | PROCESSO<br>23106.086607/2017-48 | CAMPUS/EDIFÍCIO<br>CAMPUS UNIVERSITÁRIO DARCY RIBEIRO - GLEBA A - IQ |                              | ESCALA<br>INDICADA    |
| SOLICITAÇÃO<br>PAISAGISMO I.Q   | ETAPA DO PROJETO<br>PROJETO EXECUTIVO                  | CENTRO DE CUSTO<br>I.Q           | CONTEÚDO<br>PLANTA DE VEGETAÇÃO ATUAL                                |                              | PRANCHA<br>03/13      |
| DESENHO<br>JULYENE ALKMIM   | NOME DO ARQUIVO<br>2017_PRC_IQ_Paisagismo_R3 FINAL.dwg | ÁREA M²<br>597,68 M²             | ELABORAÇÃO<br>STÊNIO / JULYENE A. / CAMILA X.                        | COORDENAÇÃO<br>DRC/DIRAD/NPM | DATA<br>OUT/2017      |
|   |                                                        |                                  |                                                                      |                              | PROJETO<br>PAISAGISMO |

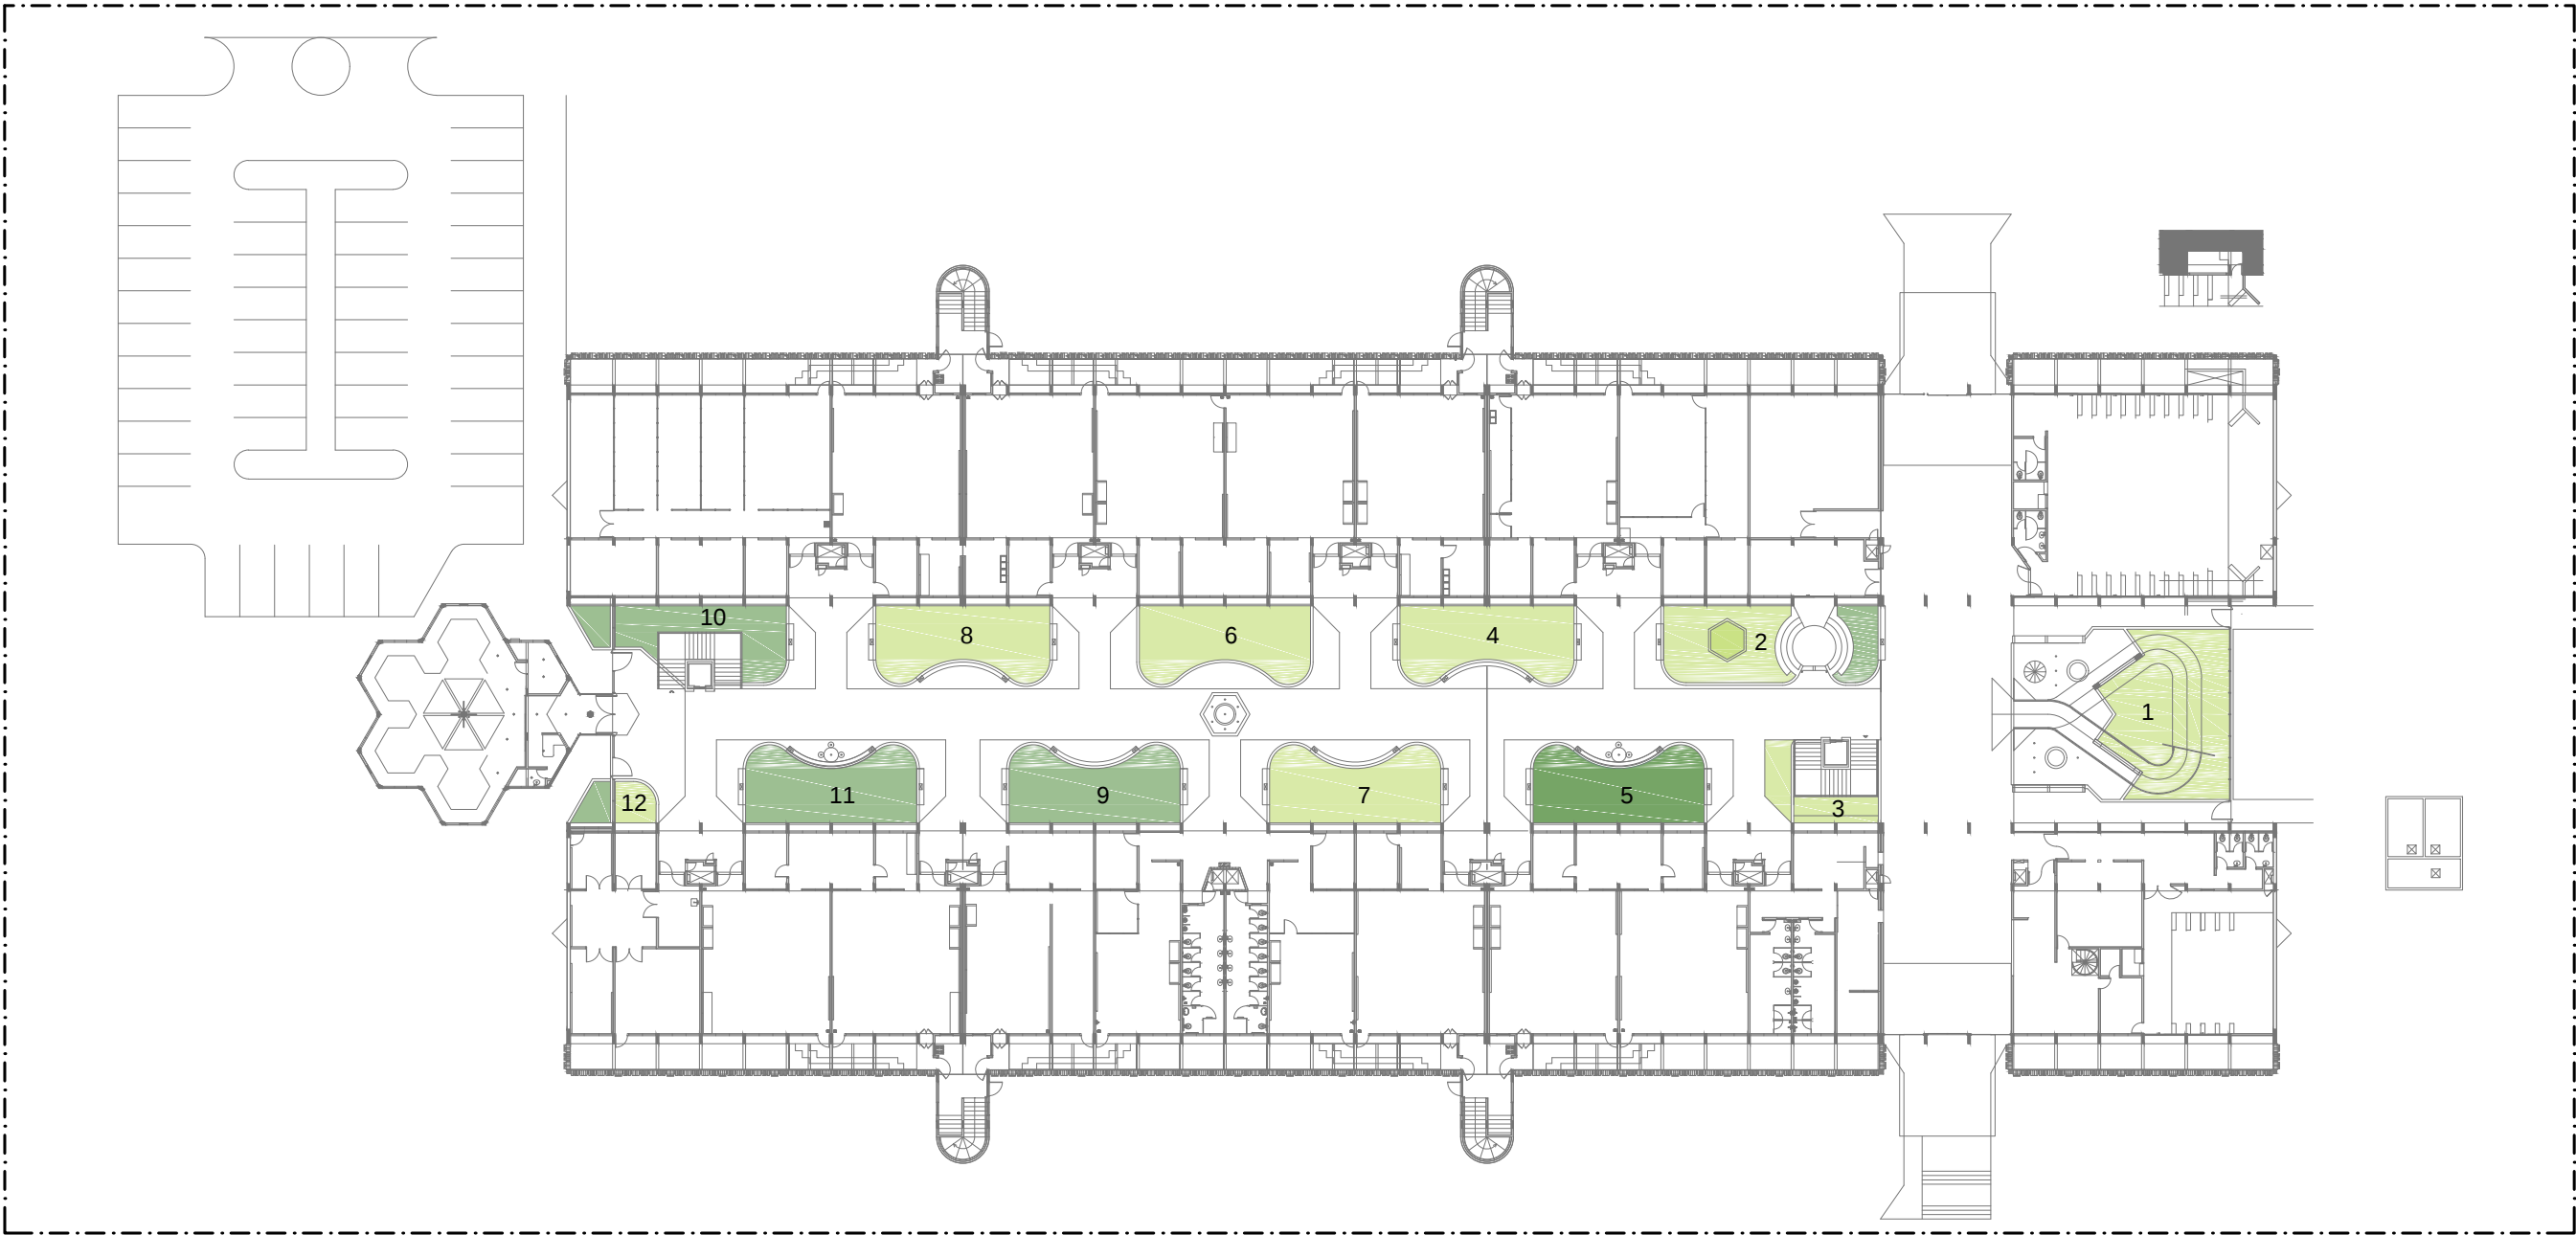

PLANTA BAIXA - I.Q - JARDINS INTERNOS  
Escala : 1/500



LEGENDA


CANTEIRO

VEGETAÇÃO PROPOSTA DE REVITALIZAÇÃO

|             |  |   |
|-------------|--|---|
| Canteiro 1  |  | Retirar grama existente e plantar Crotón ( <i>Codiaeum variegatum</i> (L.) Rumph. ex A.Juss.), Singônio ( <i>Syngonium podophyllum</i> Schott)                                                                 |
| Canteiro 2  |  | Plantar Periquito ( <i>Alternanthera ficoidea</i> (L.) Sm), Azulzinha ( <i>Evolvulus glomeratus</i> ), Russélia ( <i>Russelia equisetiformis</i> ) e Palmeira Areca ( <i>D. lutescens</i> )                    |
| Canteiro 3  |  | Lavar e repor pedrisco e retirar vasos do local, plantar duas Agave dragão ( <i>Agave attenuata</i> ) abaixo da escada do lado das pedras                                                                      |
| Canteiro 4  |  | Plantar Trapoeraba roxa ( <i>Tradescantia pallida</i> (Rose) D.R.Hunt), Lambari ( <i>Tradescantia zebrina</i> B.), Dinheiro em penca ( <i>Pilea nummulariifolia</i> ) e Alpinia ( <i>Alpinia Zerumbert</i> V.) |
| Canteiro 5  |  | Adubar e recuperar Trapoeraba roxa ( <i>Tradescantia pallida</i> (Rose) D.R.Hunt) e Lambari ( <i>Tradescantia Zebrina</i> Bosse) existentes, retirar Orelha de elefante ( <i>Alocasia Variegata</i> )          |
| Canteiro 6  |  | Plantar Periquito ( <i>Alternanthera ficoidea</i> (L.) Sm), Erva-cidreira ( <i>Lippia alba</i> ) e manter Palmeiras Areca ( <i>Dypsis lutescens</i> ) e Grama Amendoim ( <i>arachis repens</i> )               |
| Canteiro 7  |  | Plantar Periquito ( <i>Alternanthera ficoidea</i> (L.) Sm), Jiboia ( <i>Epipremnum pinnatum</i> ) e Grama Amendoim ( <i>arachis repens</i> )                                                                   |
| Canteiro 8  |  | Plantar Lambari ( <i>Tradescantia zebrina</i> Bosse), Jiboia ( <i>Jepipremnum pinnatum</i> ), Grama amendoim ( <i>Arachis repens</i> ) e Palmeira Areca ( <i>Dypsis lutesc.</i> )                              |
| Canteiro 9  |  | Adubar e recuperar. Permanecer com Vedélia ( <i>Sphagneticola trilobata</i> (L.) Pruski)   |
| Canteiro 10 |  | Podar e recuperar Singônio ( <i>Syngonium podophyllum</i> Schott)   |
| Canteiro 11 |  | Plantar Lambari ( <i>Tradescantia zebrina</i> Bosse) e manter Alpinia ( <i>Alpinia zerumbert</i> v.)   |
| Canteiro 12 |  | Plantar Trapoeraba roxa ( <i>Tradescantia pallida</i> )   |


| LEGENDA INTERVENÇÕES |                             |
|----------------------|-----------------------------|
| <div></div>          | CANTEIRO A SER MANTIDO      |
| <div></div>          | CANTEIRO A SER REVITALIZADO |

|   |                                                        |                                  |                                                                      |                              |                       |
|---|--------------------------------------------------------|----------------------------------|----------------------------------------------------------------------|------------------------------|-----------------------|
|  <b>Fundação Universidade de Brasília</b><br>Prefeitura do Campus |                                                        | PROCESSO<br>23106.086607/2017-48 | CAMPUS/EDIFÍCIO<br>CAMPUS UNIVERSITÁRIO DARCY RIBEIRO - GLEBA A - IQ |                              | ESCALA<br>INDICADA    |
| SOLICITAÇÃO<br>PAISAGISMO I.Q   | ETAPA DO PROJETO<br>PROJETO EXECUTIVO                  | CENTRO DE CUSTO<br>I.Q           | CONTEÚDO<br>PLANTA DE VEGETAÇÃO - REVITALIZAÇÃO DOS CANTEIROS        |                              | PRANCHA<br>04/13      |
| DESENHO<br>JULYENE ALKMIM   | NOME DO ARQUIVO<br>2017_PRC_IQ_Paisagismo_R3 FINAL.dwg | ÁREA M²<br>597,68 M²             | ELABORAÇÃO<br>STÊNIO / JULYENE A. / CAMILA X.                        | COORDENAÇÃO<br>DRC/DIRAD/NPM | DATA<br>OUT/2017      |
|   |                                                        |                                  |                                                                      |                              | PROJETO<br>PAISAGISMO |

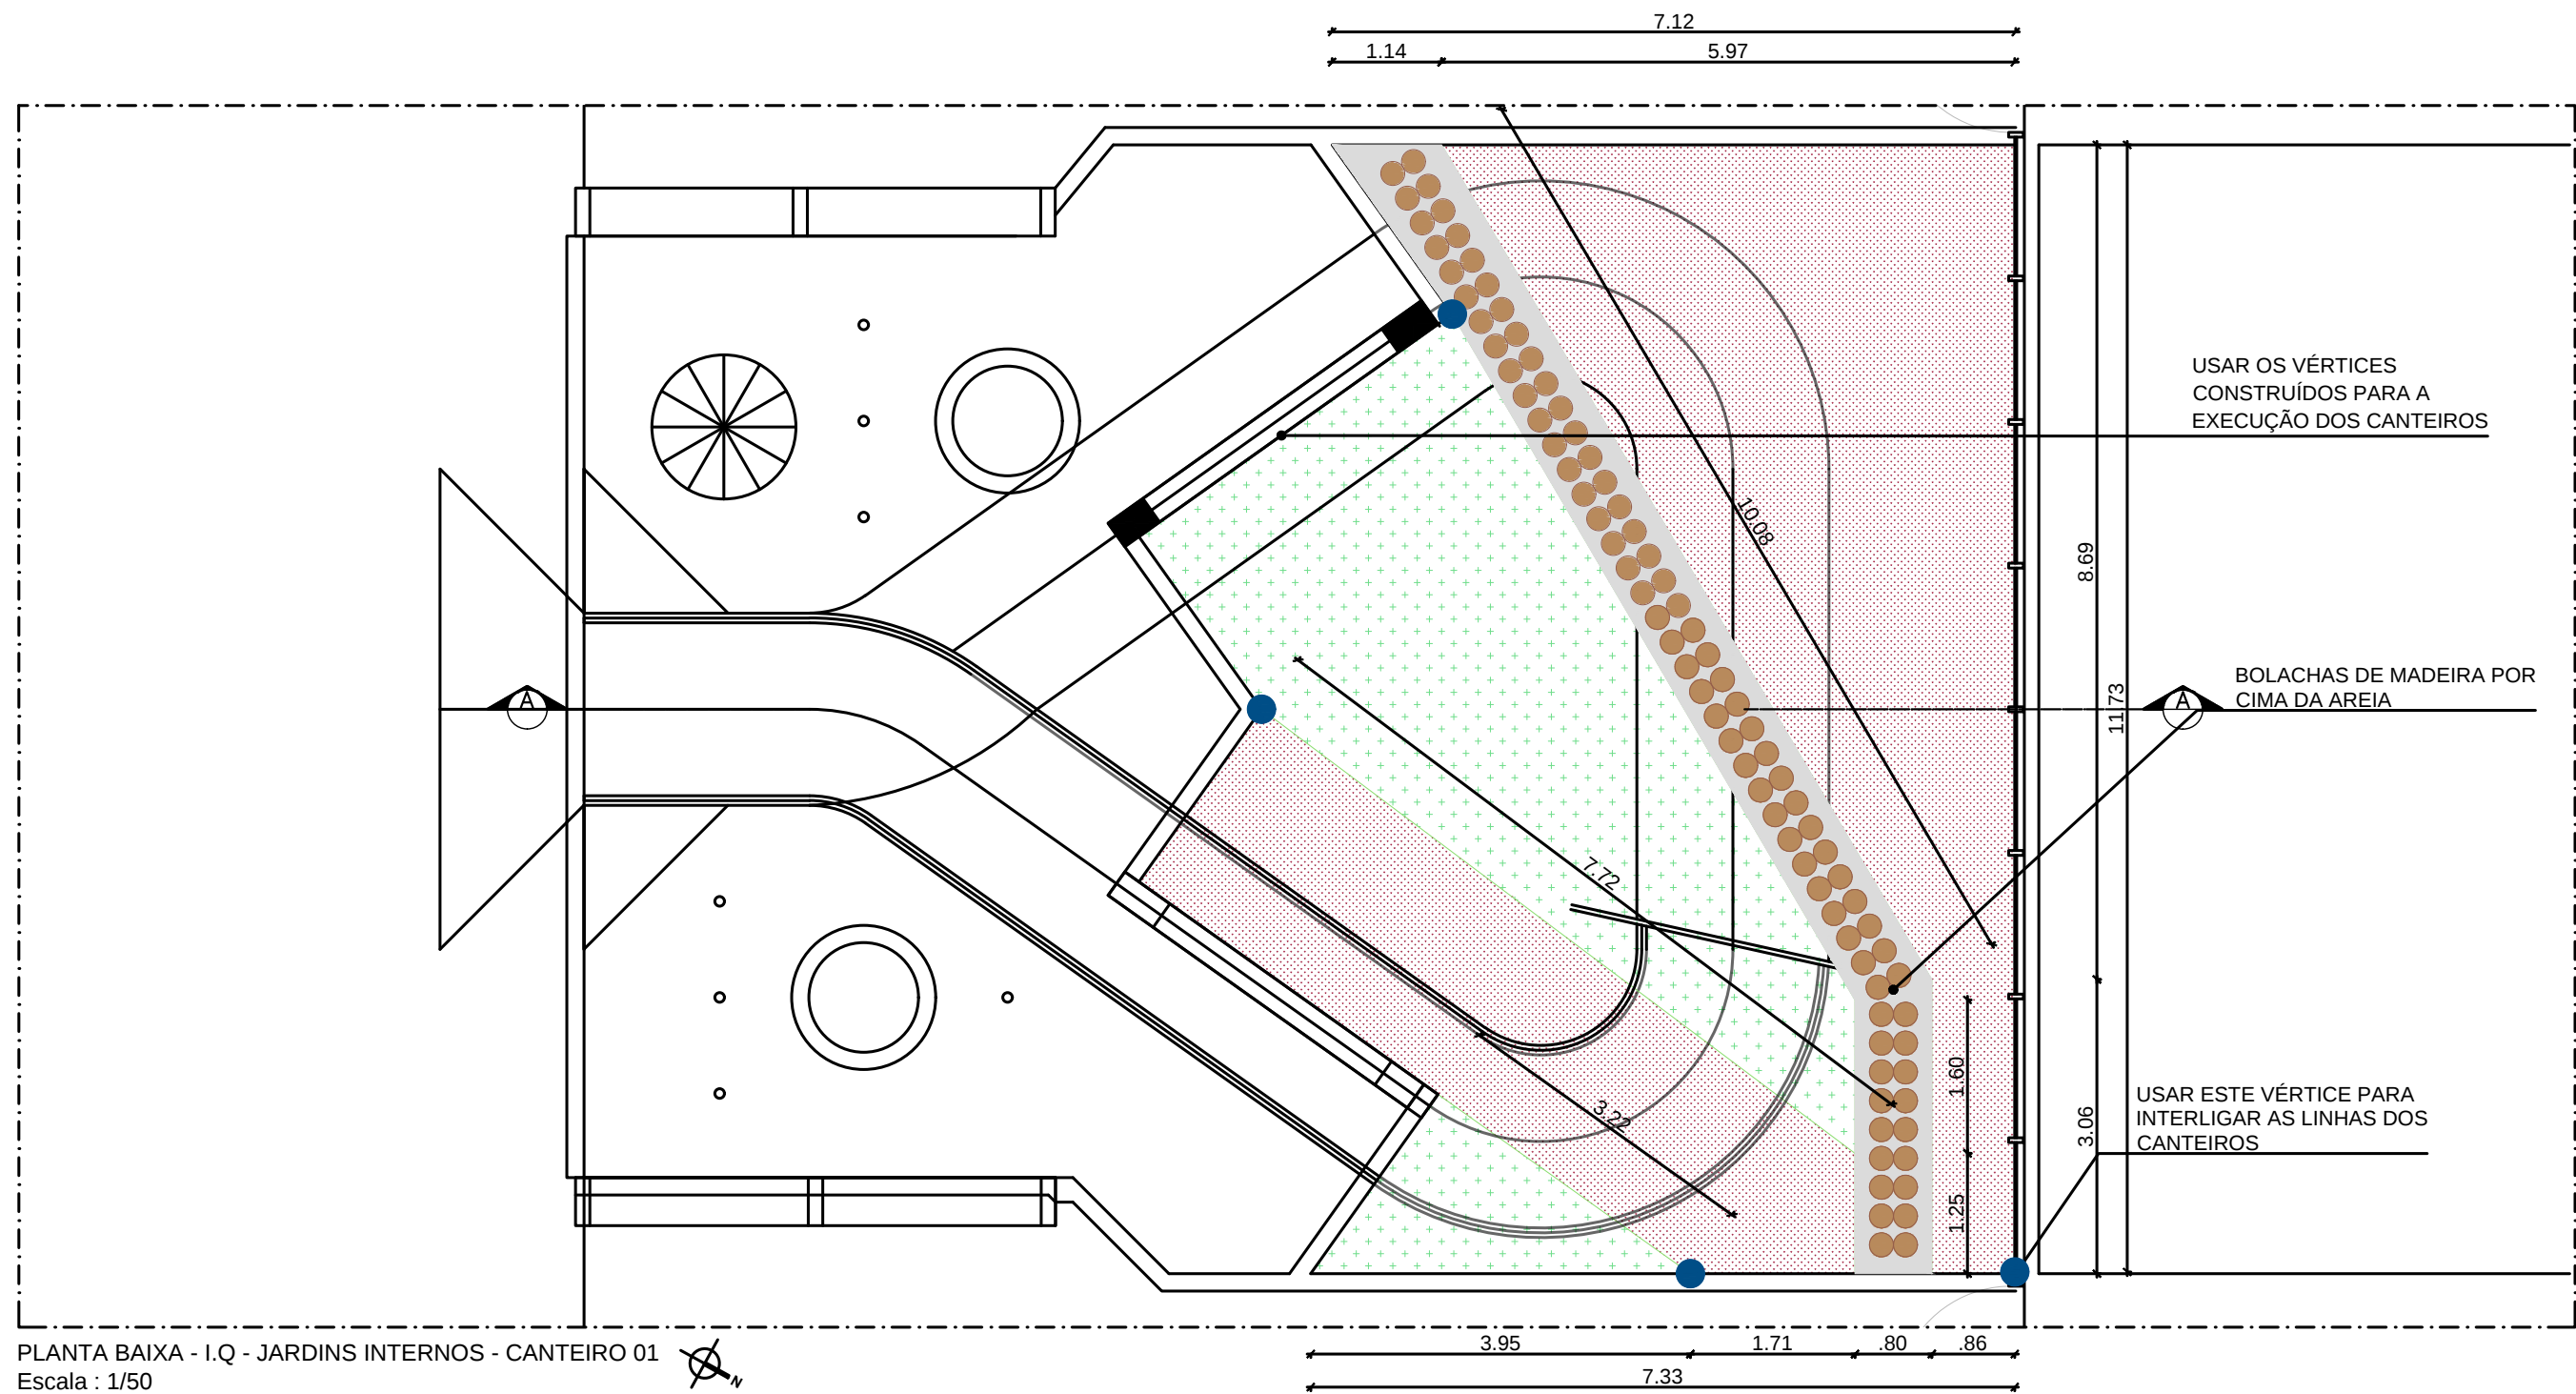


- LEGENDA DE VEGETAÇÃO**
- Cróton (*Codiaeum variegatum*)
  - Singônio (*Syngonium* spp.)

|   |                                                        |                                  |                                                                      |                              |                  |                       |
|---|--------------------------------------------------------|----------------------------------|----------------------------------------------------------------------|------------------------------|------------------|-----------------------|
|  <b>Fundação Universidade de Brasília</b><br>Prefeitura do Campus |                                                        | PROCESSO<br>23106.086607/2017-48 | CAMPUS/EDIFÍCIO<br>CAMPUS UNIVERSITÁRIO DARCY RIBEIRO - GLEBA A - IQ |                              |                  | ESCALA<br>INDICADA    |
| SOLICITAÇÃO<br>PAISAGISMO I.Q.   | ETAPA DO PROJETO<br>PROJETO EXECUTIVO                  | CENTRO DE CUSTO<br>I.Q.          | CONTEÚDO<br>PLANTA DE VEGETAÇÃO - CANTEIRO 01                        |                              |                  | PRANCHA<br>05/13      |
| DESENHO<br>JULYENE ALKMIM   | NOME DO ARQUIVO<br>2017_PRC_IQ_Paisagismo_R3 FINAL.dwg | ÁREA M²<br>597,68 M²             | ELABORAÇÃO<br>STÊNIO / JULYENE A. / CAMILA X.                        | COORDENAÇÃO<br>DRC/DIRAD/NPM | DATA<br>OUT/2017 | PROJETO<br>PAISAGISMO |

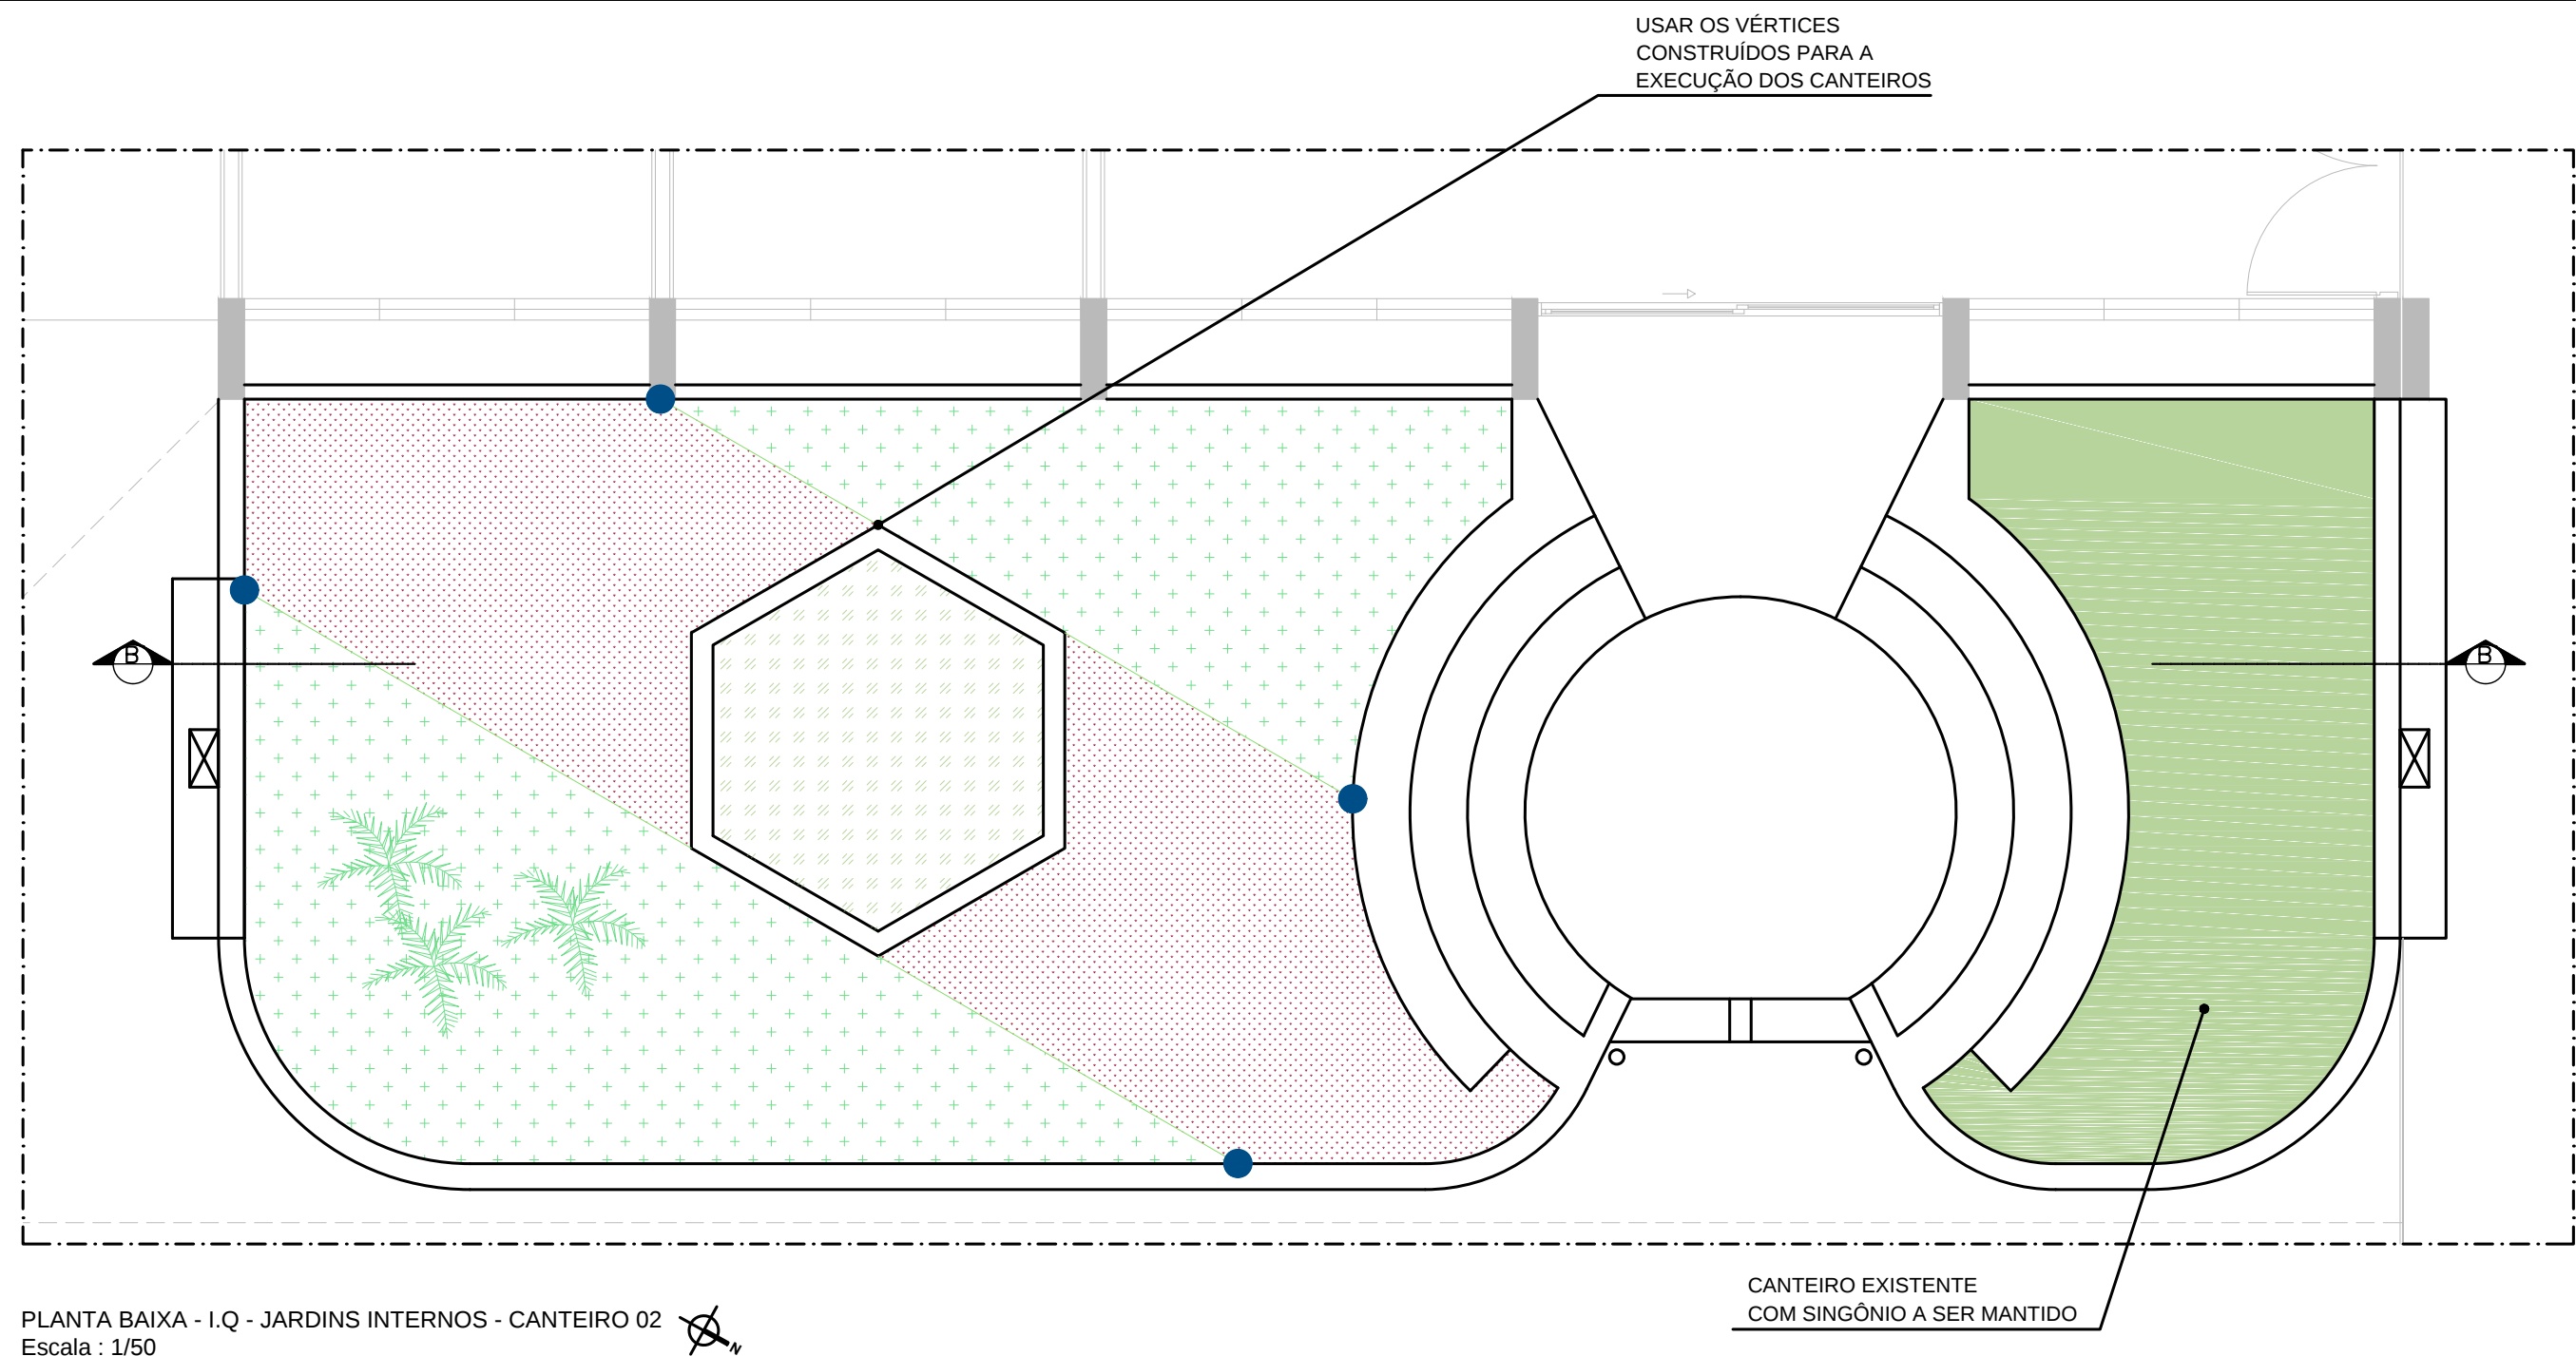

\*ATENÇÃO - VERIFICAR MEDIDAS NO LOCAL

|   |                                                        |                                  |                                                                      |                              |                  |                       |
|---|--------------------------------------------------------|----------------------------------|----------------------------------------------------------------------|------------------------------|------------------|-----------------------|
|  <b>Fundação Universidade de Brasília</b><br>Prefeitura do Campus |                                                        | PROCESSO<br>23106.086607/2017-48 | CAMPUS/EDIFÍCIO<br>CAMPUS UNIVERSITÁRIO DARCY RIBEIRO - GLEBA A - IQ |                              |                  | ESCALA<br>INDICADA    |
| SOLICITAÇÃO<br>PAISAGISMO I.Q   | ETAPA DO PROJETO<br>PROJETO EXECUTIVO                  | CENTRO DE CUSTO<br>I.Q           | CONTEÚDO<br>PLANTA DE VEGETAÇÃO - CANTEIRO 02                        |                              |                  | PRANCHA<br>06/13      |
| DESENHO<br>JULYENE ALKMIM   | NOME DO ARQUIVO<br>2017_PRC_IQ_Paisagismo_R3 FINAL.dwg | ÁREA M²<br>597,68 M²             | ELABORAÇÃO<br>STÊNIO / JULYENE A. / CAMILA X.                        | COORDENAÇÃO<br>DRC/DIRAD/NPM | DATA<br>OUT/2017 | PROJETO<br>PAISAGISMO |

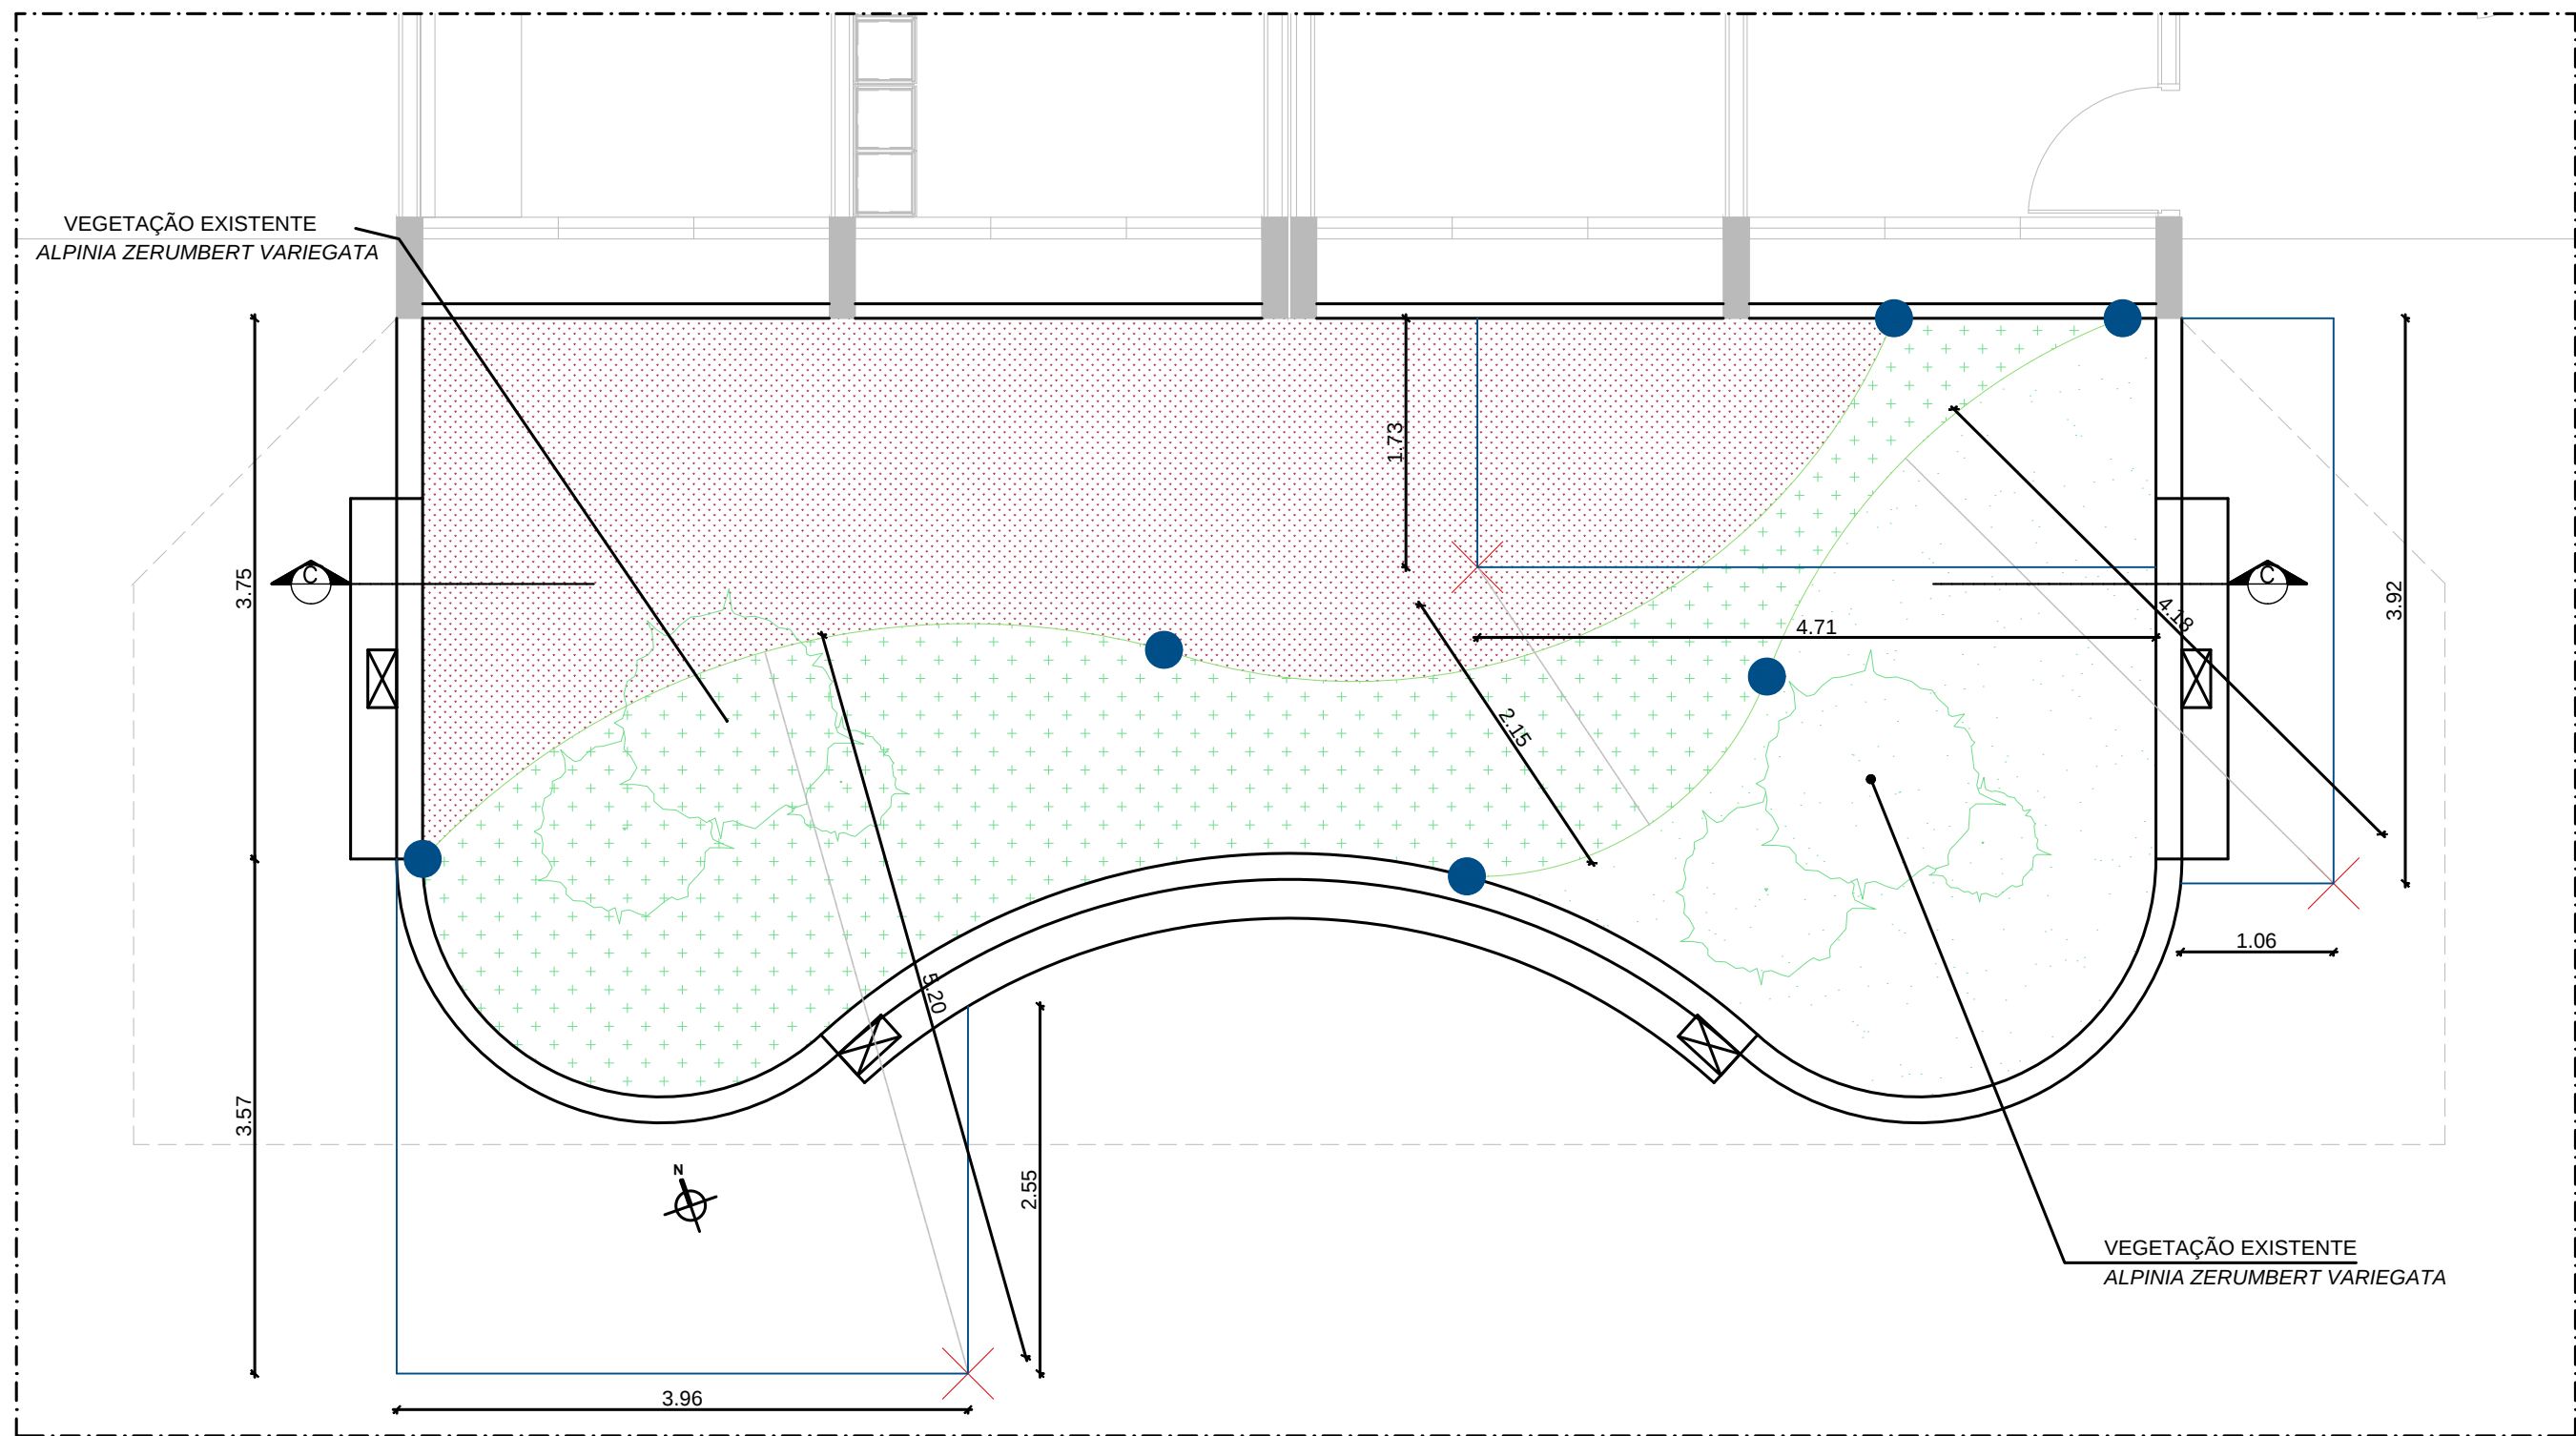

PLANTA BAIXA - I.Q - JARDINS INTERNOS - CANTEIRO 04  
Escala : 1/50

LEGENDA DE VEGETAÇÃO


- Trapoeira roxa (*Tradescantia pallida*)
- Lambari (*Tradescantia zebrina*)
- Dinheiro em penca (*Pilea nummulariifolia*)

LEGENDA

- PIQUETES - VÉRTICES
- PIQUETES - CENTRO DE CURVA
- EIXOS

|   |                                                        |                                  |                                                                      |                              |                       |
|---|--------------------------------------------------------|----------------------------------|----------------------------------------------------------------------|------------------------------|-----------------------|
|  <b>Fundação Universidade de Brasília</b><br>Prefeitura do Campus |                                                        | PROCESSO<br>23106.086607/2017-48 | CAMPUS/EDIFÍCIO<br>CAMPUS UNIVERSITÁRIO DARCY RIBEIRO - GLEBA A - IQ |                              | ESCALA<br>INDICADA    |
| SOLICITAÇÃO<br>PAISAGISMO I.Q   | ETAPA DO PROJETO<br>PROJETO EXECUTIVO                  | CENTRO DE CUSTO<br>I.Q           | CONTEÚDO<br>PLANTA DE VEGETAÇÃO - CANTEIRO 04                        |                              | PRANCHA<br>07/13      |
| DESENHO<br>JULYENE ALKMIM   | NOME DO ARQUIVO<br>2017_PRC_IQ_Paisagismo_R3 FINAL.dwg | ÁREA M²<br>597,68 M²             | ELABORAÇÃO<br>STÊNIO / JULYENE A. / CAMILA X.                        | COORDENAÇÃO<br>DRC/DIRAD/NPM | DATA<br>OUT/2017      |
|   |                                                        |                                  |                                                                      |                              | PROJETO<br>PAISAGISMO |

\*ATENÇÃO - VERIFICAR MEDIDAS NO LOCAL

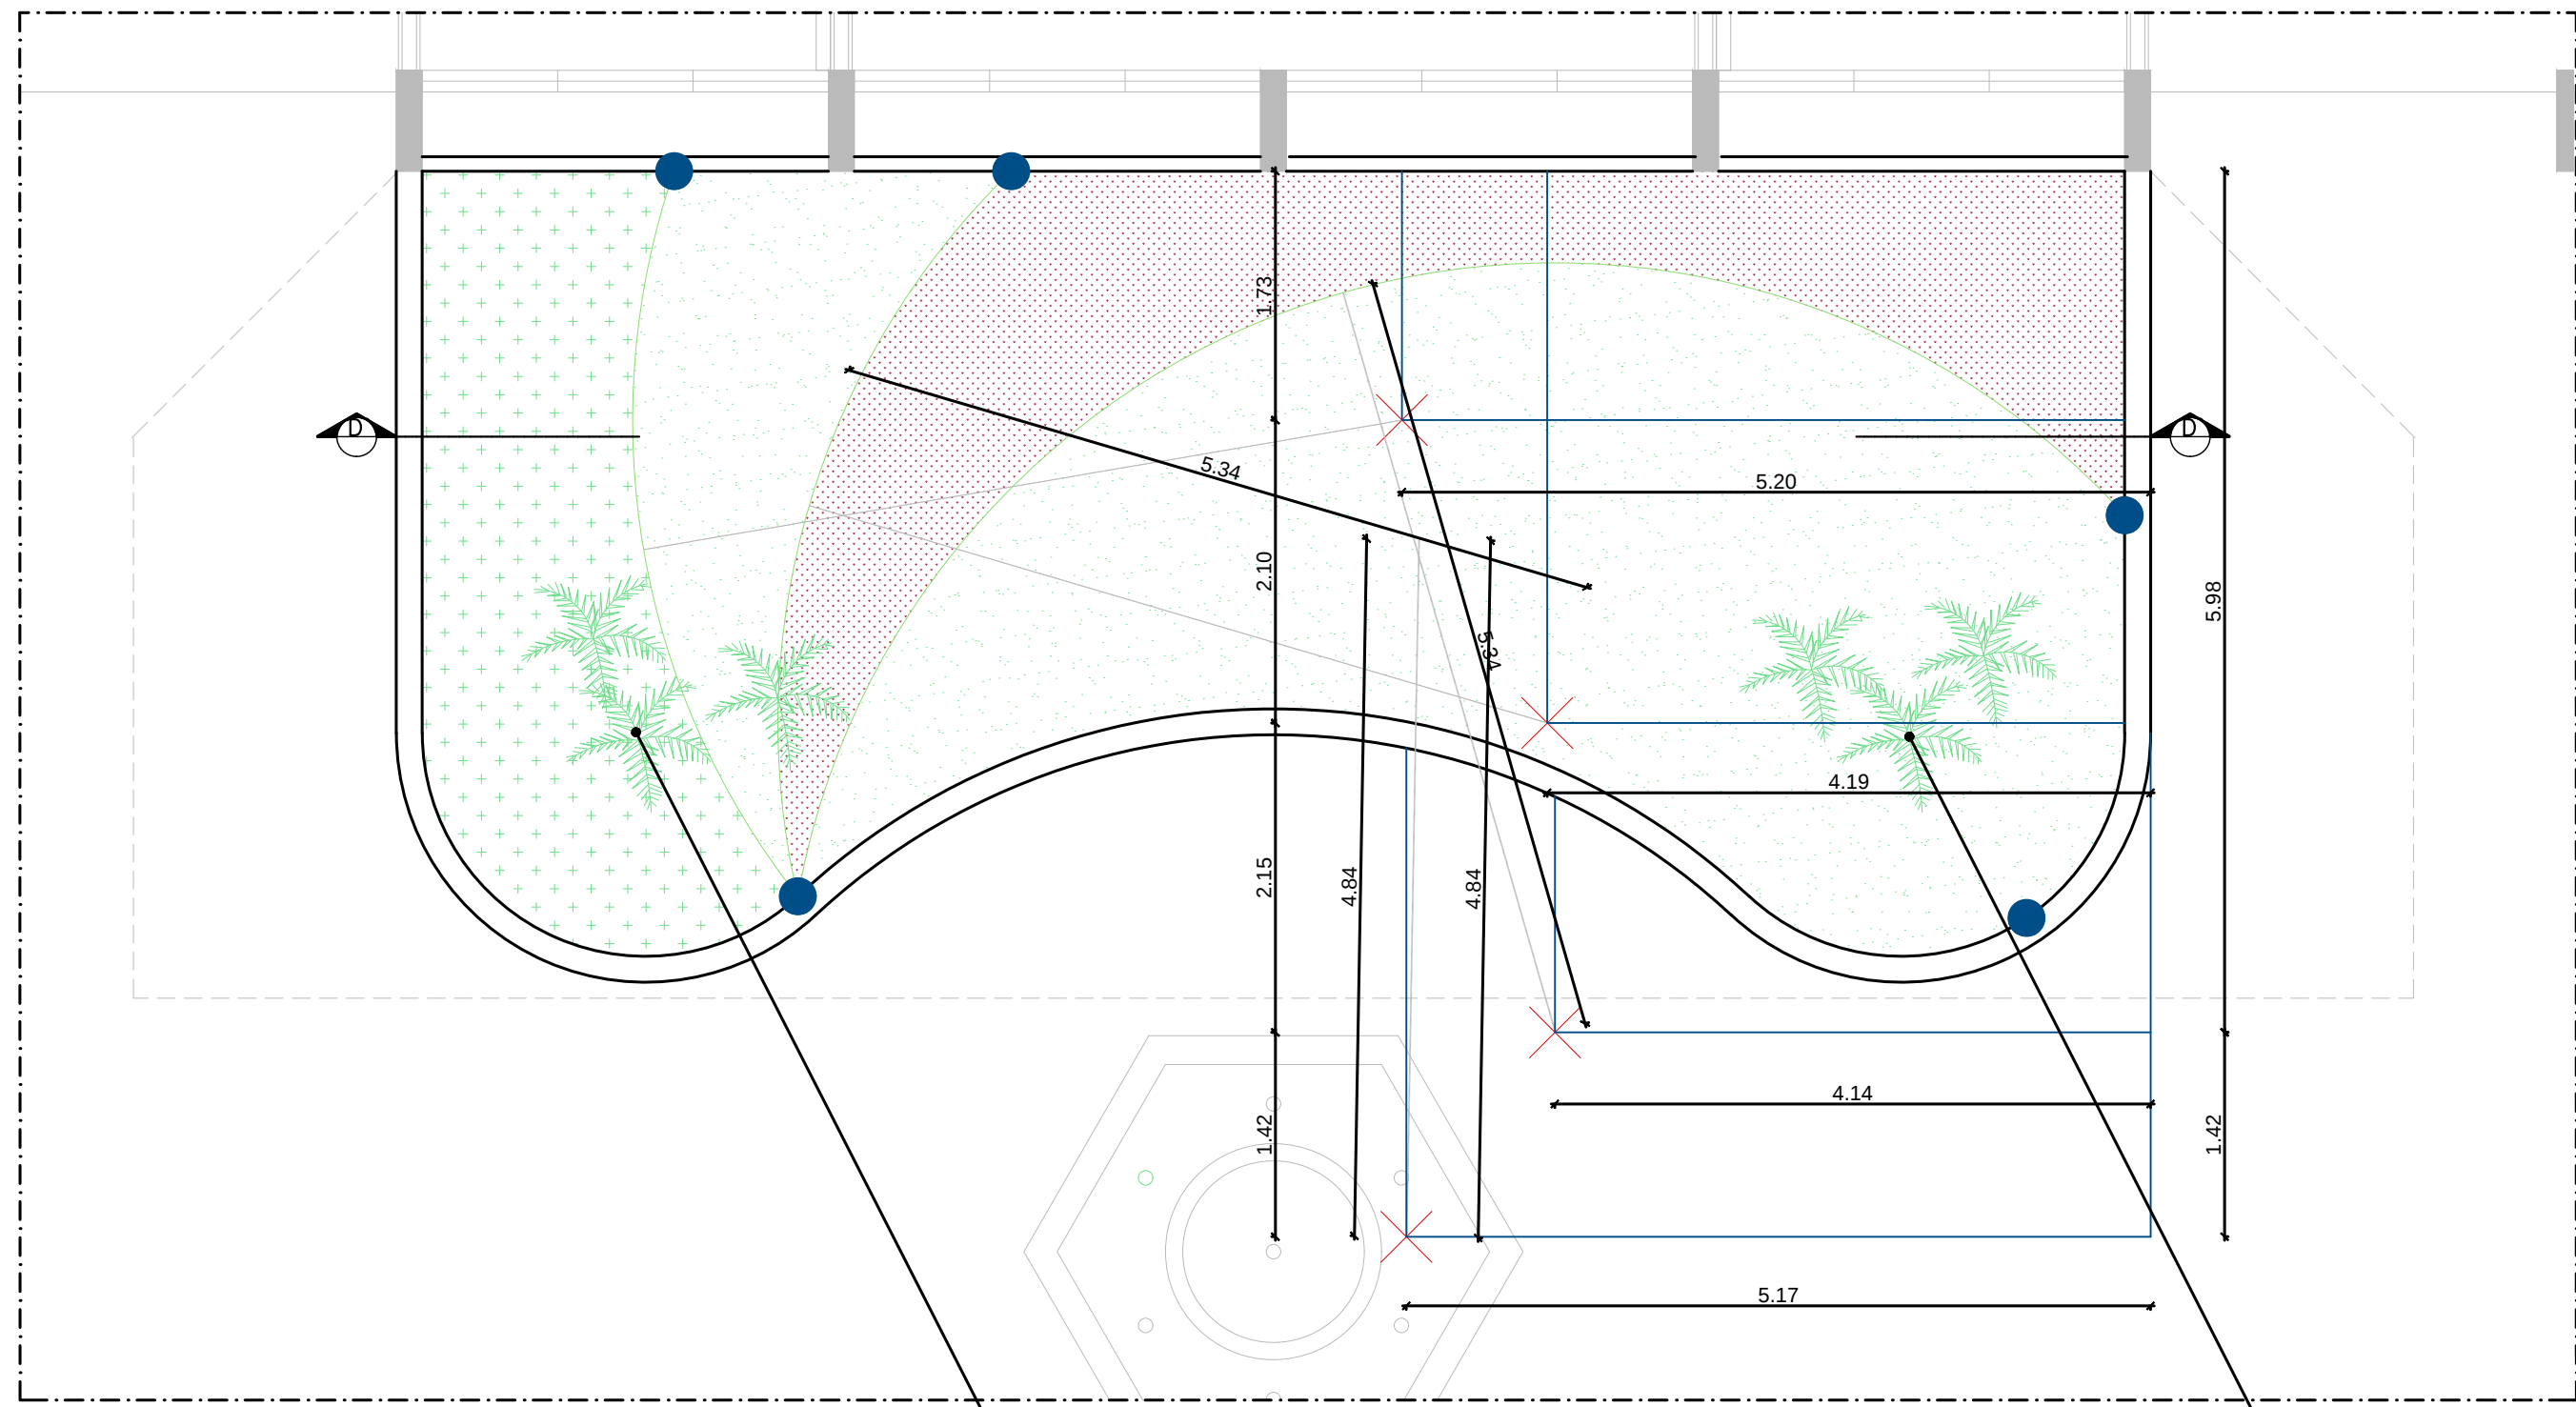


PLANTA BAIXA - I.Q - JARDINS INTERNOS - CANTEIRO 06  
Escala : 1/50

LEGENDA DE VEGETAÇÃO

- Periquito (*Alternanthera ficoidea*)
- Grama Amendoim (*Arachis repens handro*)
- Erva-cidreira (*Lippia alba*)

|   |                                                        |                                  |                                                                      |                              |                  |                       |
|---|--------------------------------------------------------|----------------------------------|----------------------------------------------------------------------|------------------------------|------------------|-----------------------|
|  <b>Fundação Universidade de Brasília</b><br>Prefeitura do Campus |                                                        | PROCESSO<br>23106.086607/2017-48 | CAMPUS/EDIFÍCIO<br>CAMPUS UNIVERSITÁRIO DARCY RIBEIRO - GLEBA A - IQ |                              |                  | ESCALA<br>INDICADA    |
| SOLICITAÇÃO<br>PAISAGISMO I.Q   | ETAPA DO PROJETO<br>PROJETO EXECUTIVO                  | CENTRO DE CUSTO<br>I.Q           | CONTEÚDO<br>PLANTA DE VEGETAÇÃO - CANTEIRO 06                        |                              |                  | PRANCHA<br>08/13      |
| DESENHO<br>JULYENE ALKMIM   | NOME DO ARQUIVO<br>2017_PRC_IQ_Paisagismo_R3 FINAL.dwg | ÁREA M²<br>597,68 M²             | ELABORAÇÃO<br>STÊNIO / JULYENE A. / CAMILA X.                        | COORDENAÇÃO<br>DRC/DIRAD/NPM | DATA<br>OUT/2017 | PROJETO<br>PAISAGISMO |

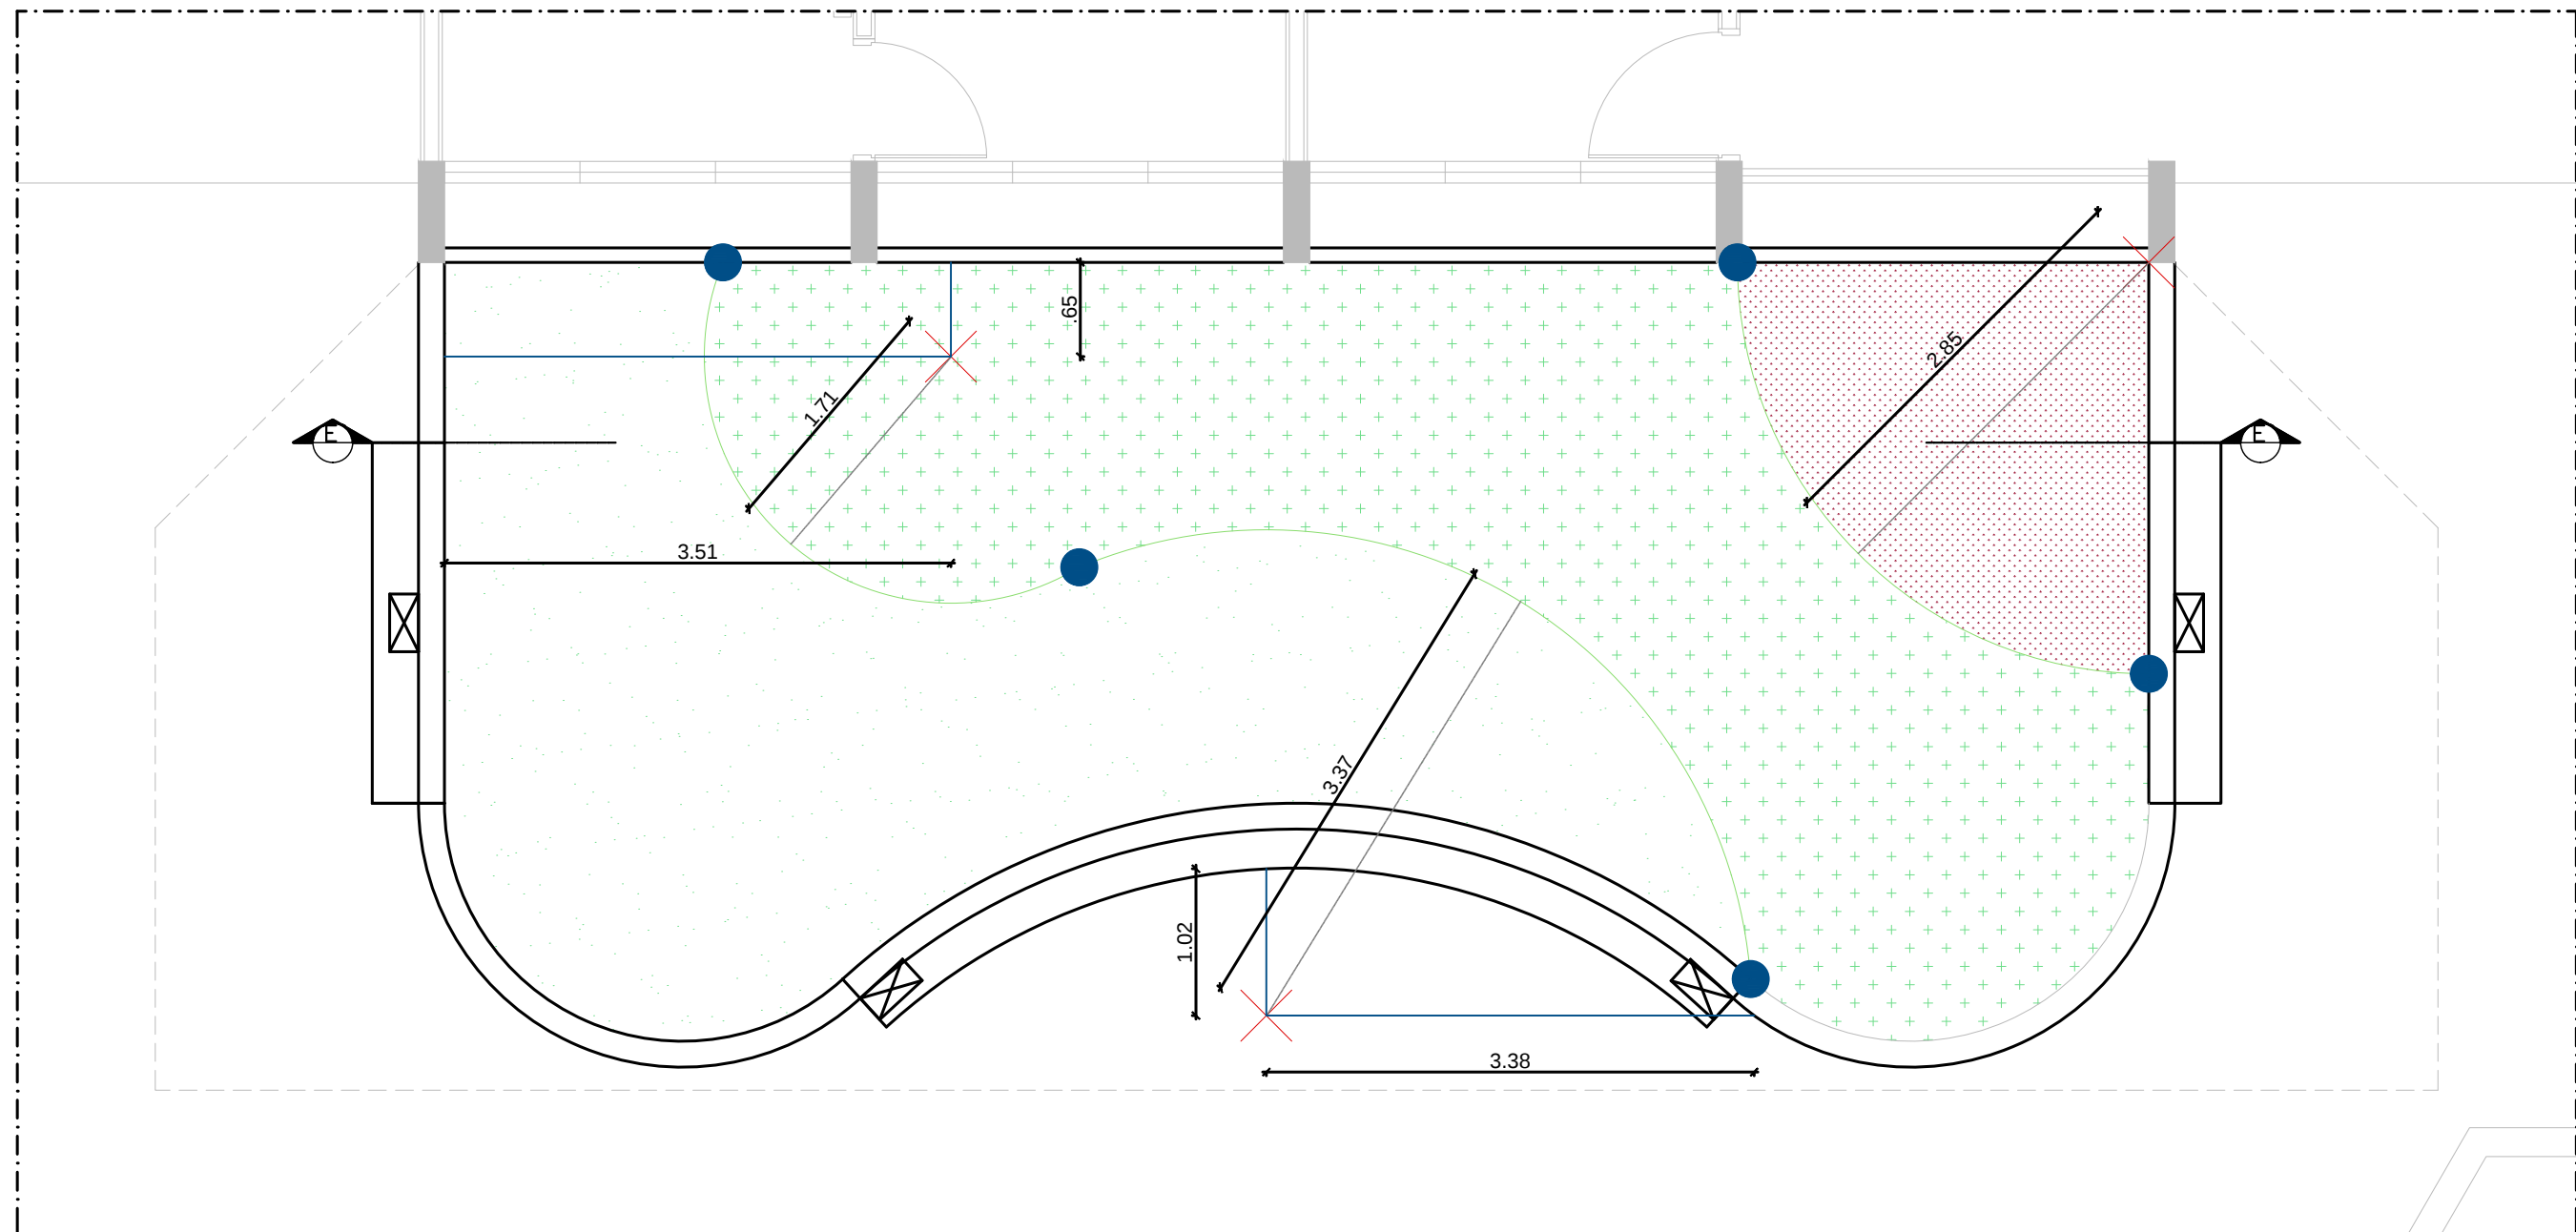


PLANTA BAIXA - I.Q - JARDINS INTERNOS - CANTEIRO 07  
Escala : 1/50

LEGENDA DE VEGETAÇÃO

-  Periquito (*Alternanthera ficoidea*)
-  Jiboia (*Epipremnum pinnatum*)
-  Grama amendoim (*Arachis repens*)


|   |                                                        |                                  |                                                                      |                              |                  |                       |
|---|--------------------------------------------------------|----------------------------------|----------------------------------------------------------------------|------------------------------|------------------|-----------------------|
|  <b>Fundação Universidade de Brasília</b><br>Prefeitura do Campus |                                                        | PROCESSO<br>23106.086607/2017-48 | CAMPUS/EDIFÍCIO<br>CAMPUS UNIVERSITÁRIO DARCY RIBEIRO - GLEBA A - IQ |                              |                  | ESCALA<br>INDICADA    |
| SOLICITAÇÃO<br>PAISAGISMO I.Q   | ETAPA DO PROJETO<br>PROJETO EXECUTIVO                  | CENTRO DE CUSTO<br>I.Q           | CONTEÚDO<br>PLANTA DE VEGETAÇÃO - CANTEIRO 07                        |                              |                  | PRANCHA<br>09/13      |
| DESENHO<br>JULYENE ALKMIM   | NOME DO ARQUIVO<br>2017_PRC_IQ_Paisagismo_R3 FINAL.dwg | ÁREA M²<br>597,68 M²             | ELABORAÇÃO<br>STÊNIO / JULYENE A. / CAMILA X.                        | COORDENAÇÃO<br>DRC/DIRAD/NPM | DATA<br>OUT/2017 | PROJETO<br>PAISAGISMO |

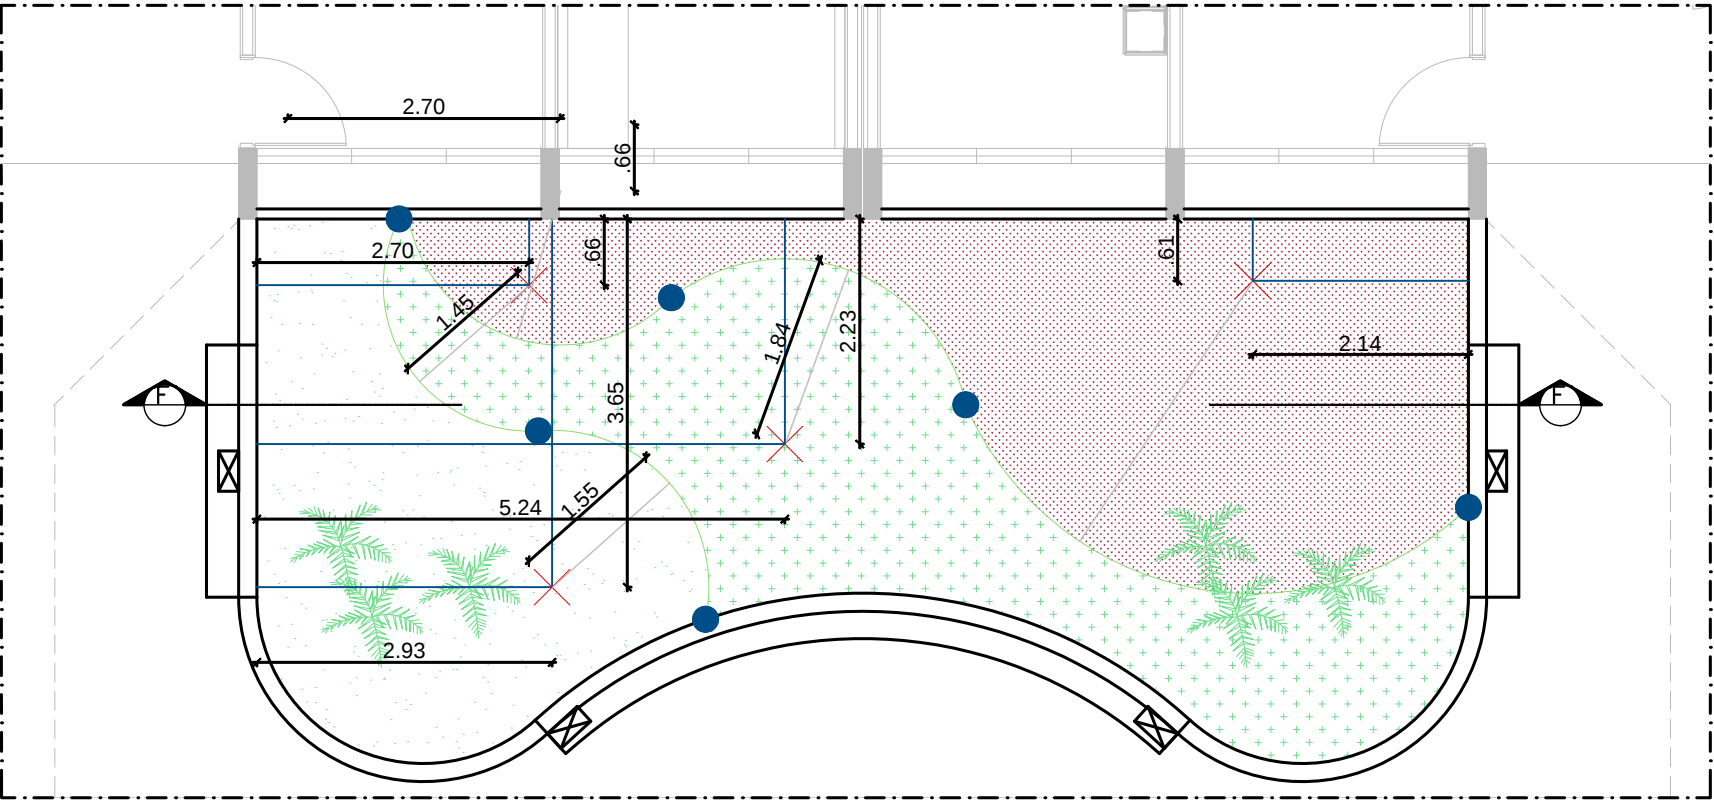

PLANTA BAIXA - I.Q - JARDINS INTERNOS - CANTEIRO 08  
Escala : 1/75

LEGENDA DE VEGETAÇÃO

- Lambari (*Tradescantia zebrina*)
- Grama amendoim (*Arachis repens*)
- Jiboia (*Epipremnum pinnatum*)
- Palmeira areca (*Dypsis lutescens*)

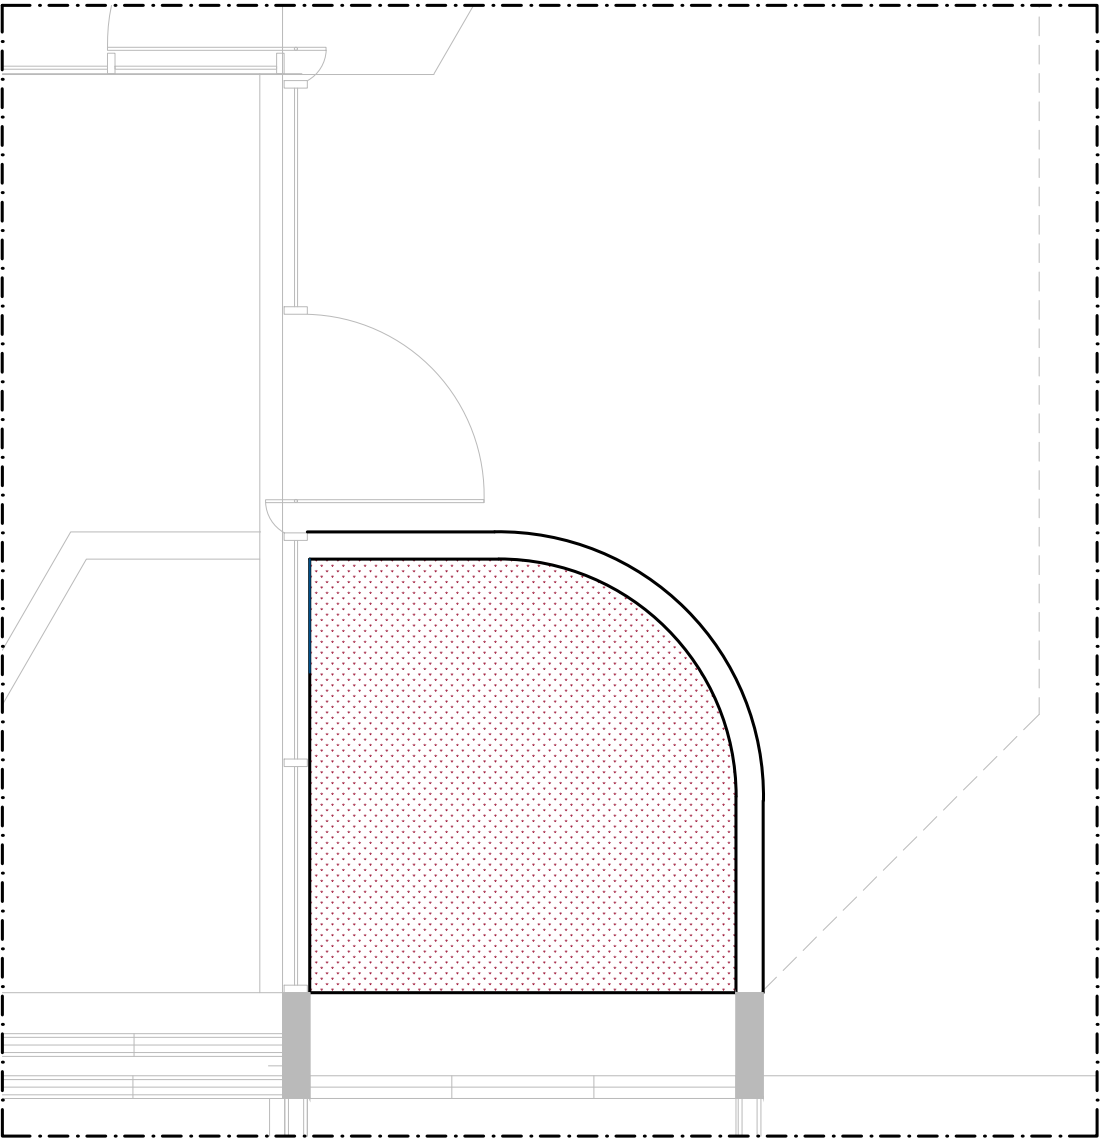


PLANTA BAIXA - I.Q - JARDINS INTERNOS - CANTEIRO 12  
Escala : 1/50


LEGENDA DE VEGETAÇÃO

- Trapoeraba roxa (*Tradescantia pallida*)

|   |                                                        |                                  |                                                                      |                              |                  |                       |
|---|--------------------------------------------------------|----------------------------------|----------------------------------------------------------------------|------------------------------|------------------|-----------------------|
|  <b>Fundação Universidade de Brasília</b><br>Prefeitura do Campus |                                                        | PROCESSO<br>23106.086607/2017-48 | CAMPUS/EDIFÍCIO<br>CAMPUS UNIVERSITÁRIO DARCY RIBEIRO - GLEBA A - IQ |                              |                  | ESCALA<br>INDICADA    |
| SOLICITAÇÃO<br>PAISAGISMO I.Q.   | ETAPA DO PROJETO<br>PROJETO EXECUTIVO                  | CENTRO DE CUSTO<br>I.Q.          | CONTEÚDO<br>PLANTA DE VEGETAÇÃO - CANTEIRO 08 E CANTEIRO 12          |                              |                  | PRANCHA<br>10/13      |
| DESENHO<br>JULYENE ALKMIM   | NOME DO ARQUIVO<br>2017_PRC_IQ_Paisagismo_R3 FINAL.dwg | ÁREA M²<br>597,68 M²             | ELABORAÇÃO<br>STÊNIO / JULYENE A. / CAMILA X.                        | COORDENAÇÃO<br>DRC/DIRAD/NPM | DATA<br>OUT/2017 | PROJETO<br>PAISAGISMO |

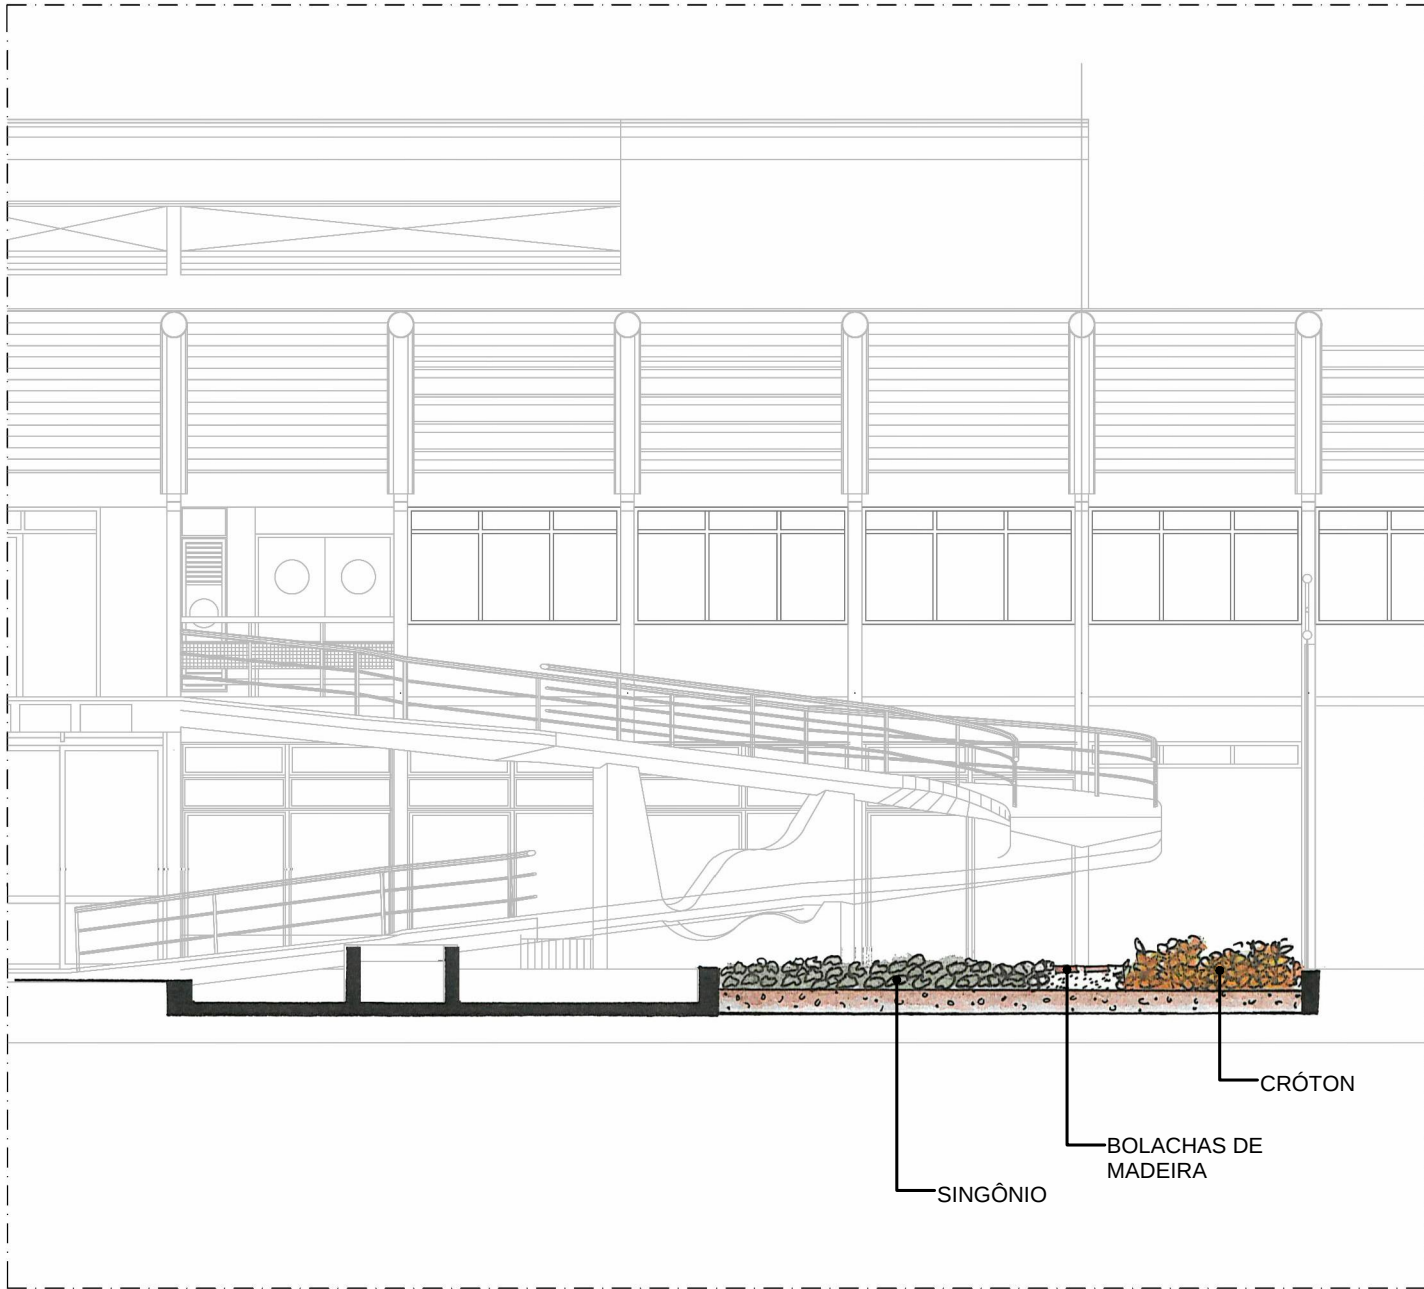


CORTE AA - I.Q - JARDINS INTERNOS - CANTEIRO 01  
Escala : 1/100

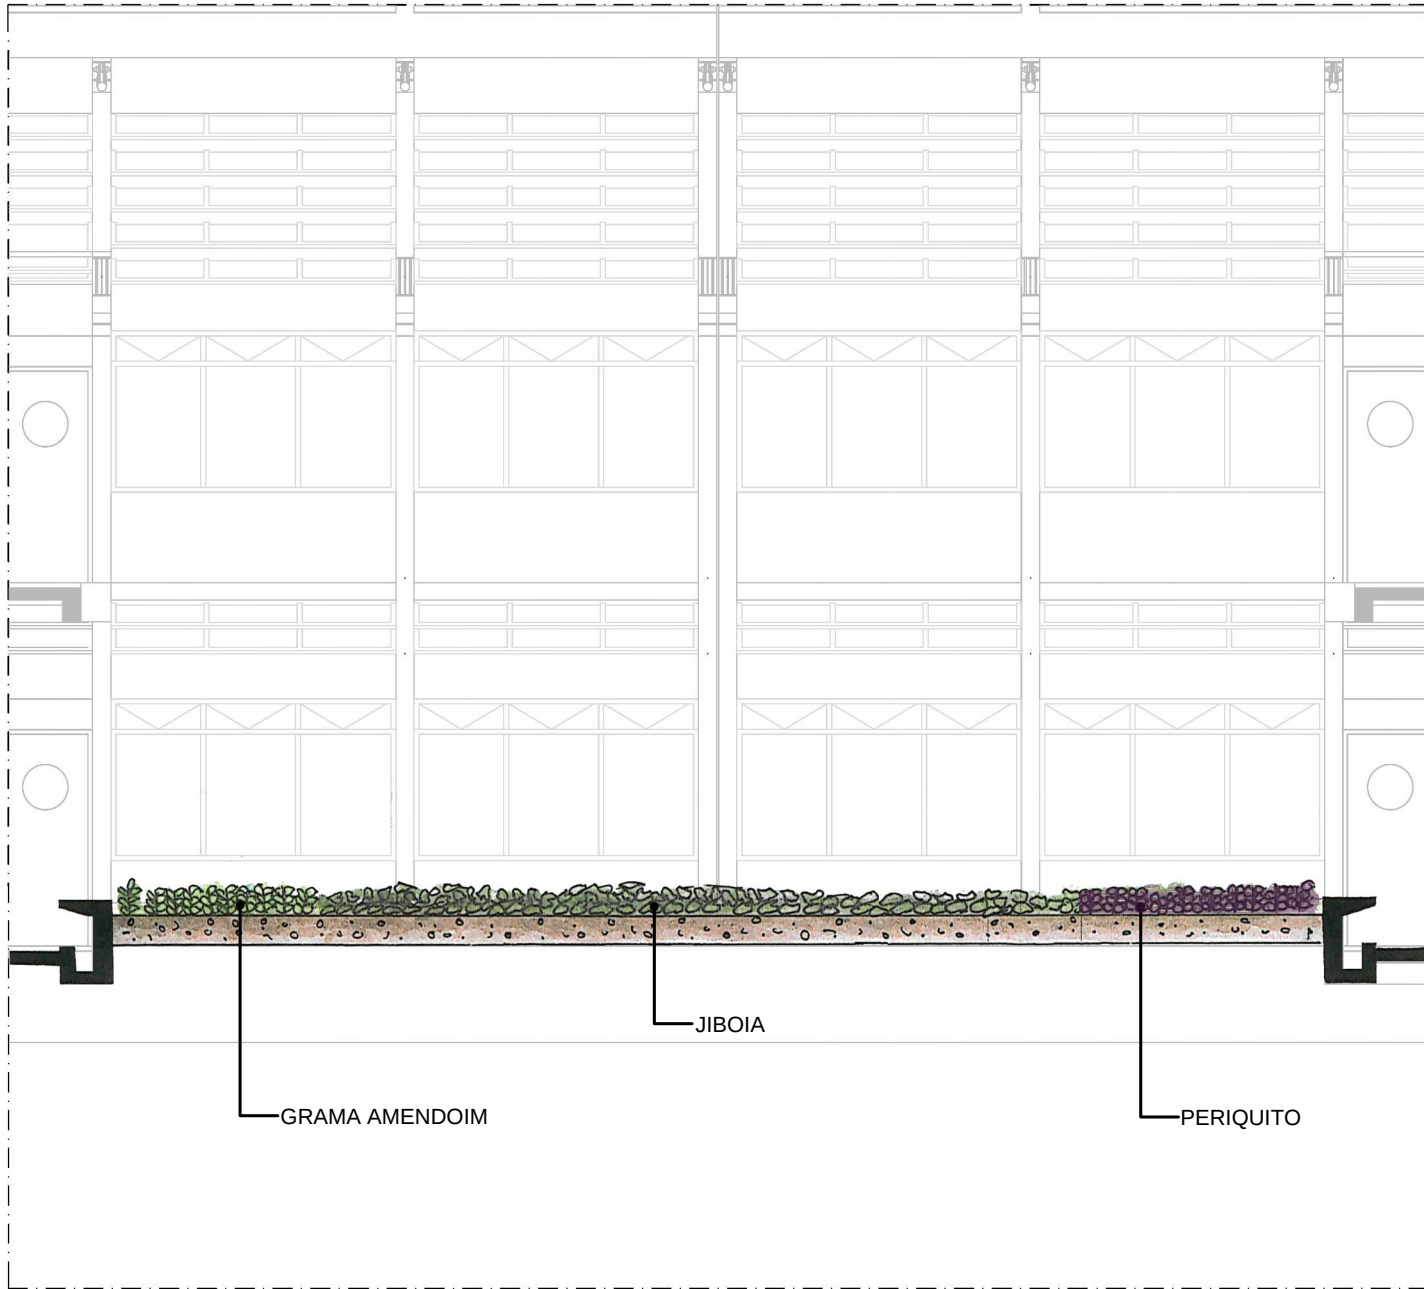


CORTE EE - I.Q - JARDINS INTERNOS - CANTEIRO 07  
Escala : 1/75

|   |                                                        |                                  |                                                                      |                              |                  |                       |
|---|--------------------------------------------------------|----------------------------------|----------------------------------------------------------------------|------------------------------|------------------|-----------------------|
|  <b>Fundação Universidade de Brasília</b><br>Prefeitura do Campus |                                                        | PROCESSO<br>23106.086607/2017-48 | CAMPUS/EDIFÍCIO<br>CAMPUS UNIVERSITÁRIO DARCY RIBEIRO - GLEBA A - IQ |                              |                  | ESCALA<br>INDICADA    |
| SOLICITAÇÃO<br>PAISAGISMO I.Q   | ETAPA DO PROJETO<br>PROJETO EXECUTIVO                  | CENTRO DE CUSTO<br>I.Q           | CONTEÚDO<br>CORTES ILUSTRATIVOS - CANTEIROS 01 E 07                  |                              |                  | PRANCHA<br>11/13      |
| DESENHO<br>JULYENE ALKMIM   | NOME DO ARQUIVO<br>2017_PRC_IQ_Paisagismo_R3 FINAL.dwg | ÁREA M²<br>597,68 M²             | ELABORAÇÃO<br>STÊNIO / JULYENE A. / CAMILA X.                        | COORDENAÇÃO<br>DRC/DIRAD/NPM | DATA<br>OUT/2017 | PROJETO<br>PAISAGISMO |

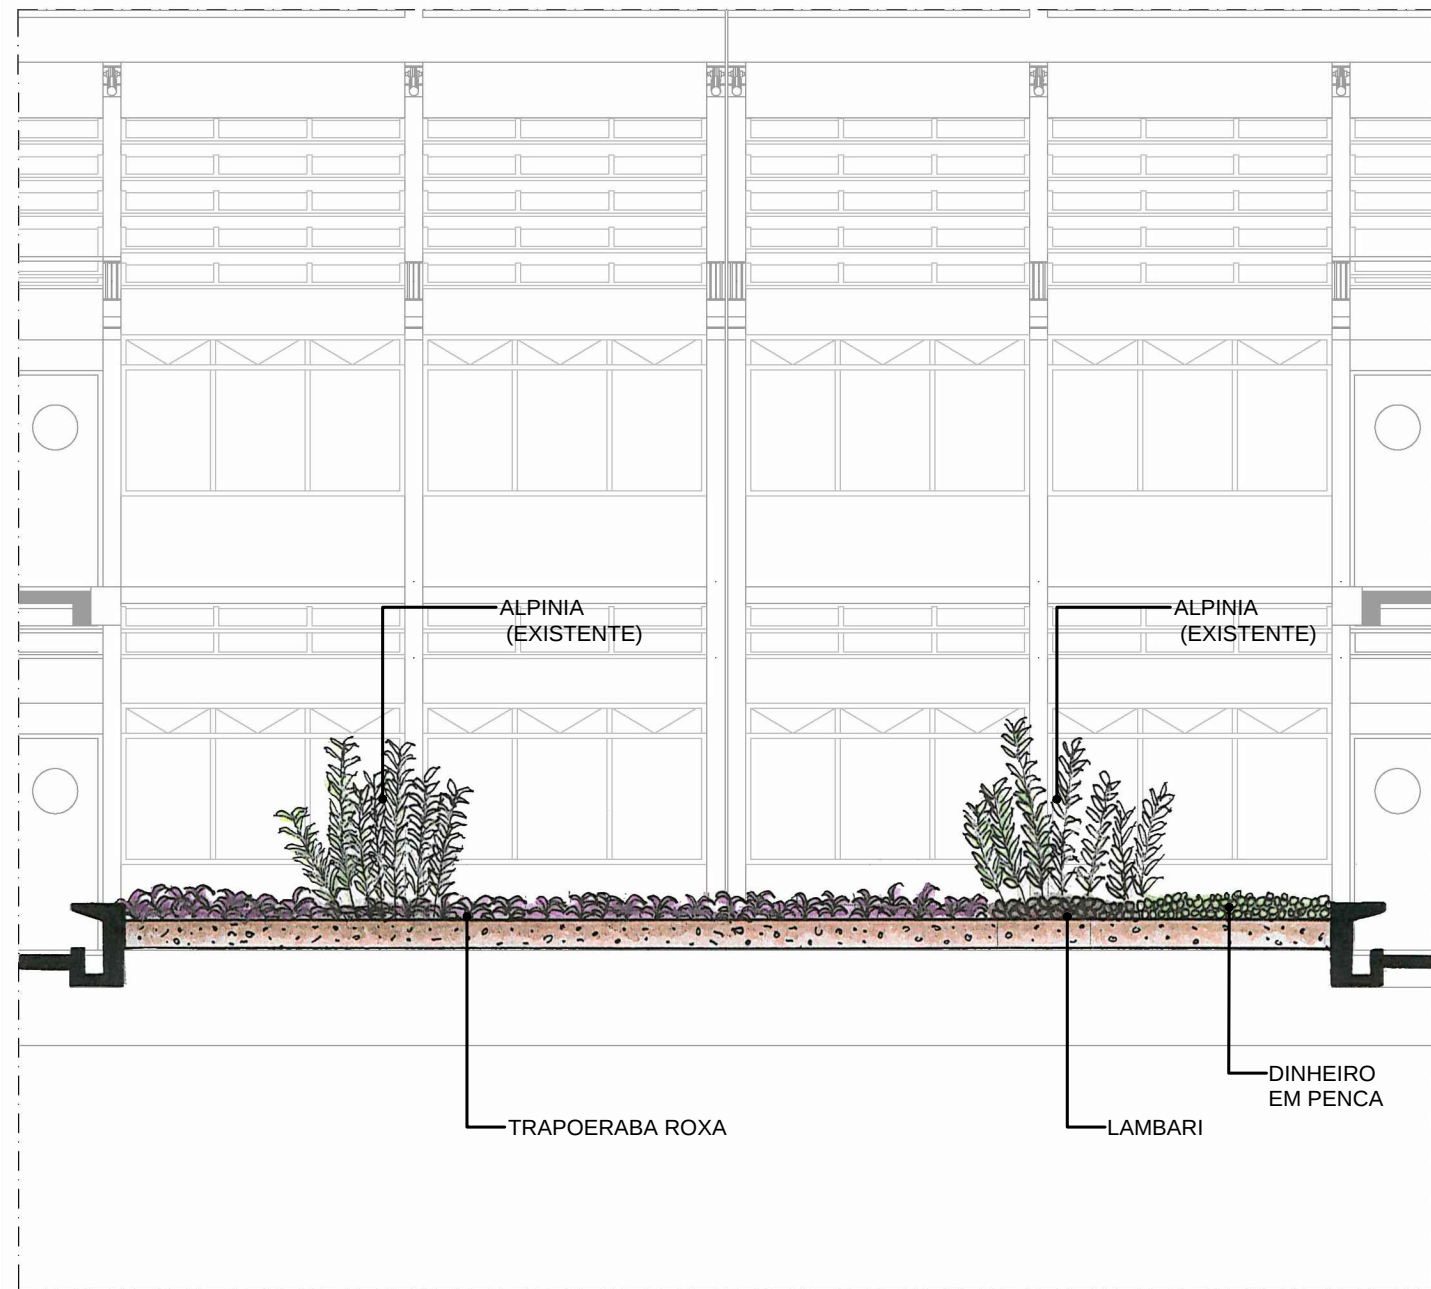


CORTE CC - I.Q - JARDINS INTERNOS - CANTEIRO 04  
Escala : 1/75

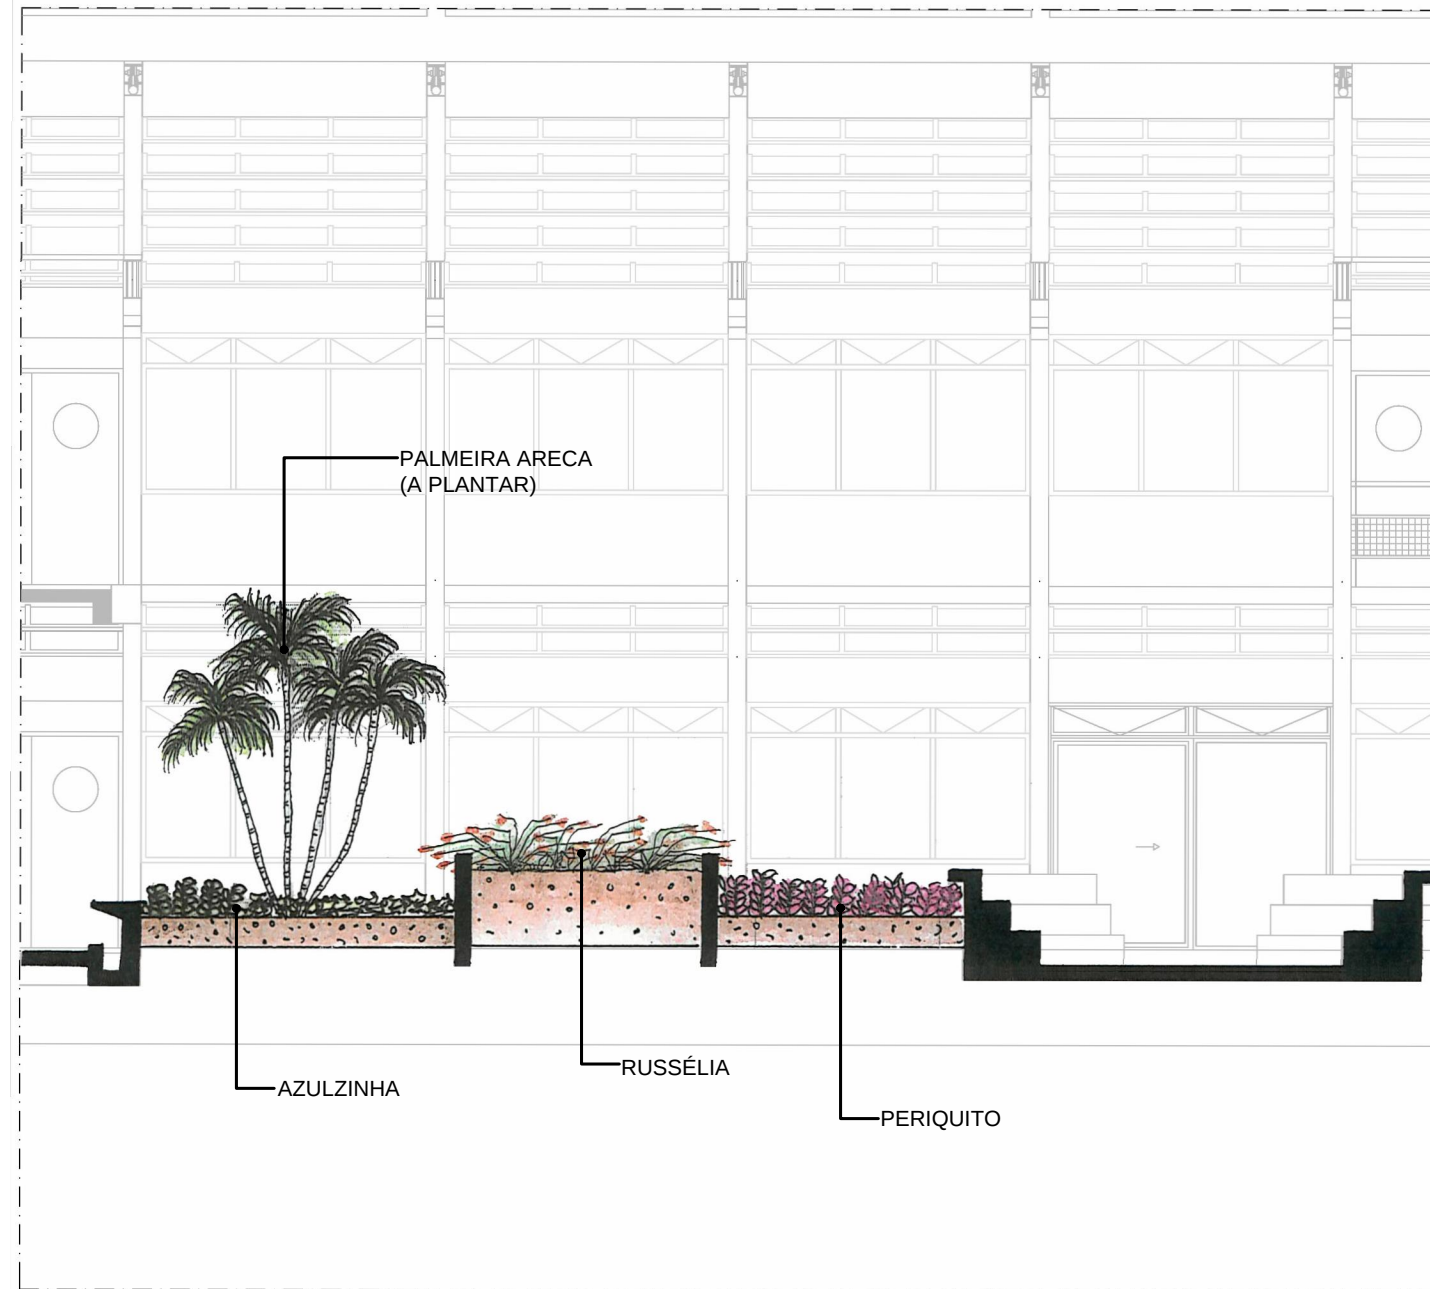


CORTE BB - I.Q - JARDINS INTERNOS - CANTEIRO 02  
Escala : 1/75

\*ATENÇÃO - VERIFICAR MEDIDAS NO LOCAL

|   |                                                        |                                  |                                                                      |                              |                  |                       |
|---|--------------------------------------------------------|----------------------------------|----------------------------------------------------------------------|------------------------------|------------------|-----------------------|
|  <b>Fundação Universidade de Brasília</b><br>Prefeitura do Campus |                                                        | PROCESSO<br>23106.086607/2017-48 | CAMPUS/EDIFÍCIO<br>CAMPUS UNIVERSITÁRIO DARCY RIBEIRO - GLEBA A - IQ |                              |                  | ESCALA<br>INDICADA    |
| SOLICITAÇÃO<br>PAISAGISMO I.Q   | ETAPA DO PROJETO<br>PROJETO EXECUTIVO                  | CENTRO DE CUSTO<br>I.Q           | CONTEÚDO<br>CORTES ILUSTRATIVOS - CANTEIROS 04 E 02                  |                              |                  | PRANCHA<br>12/13      |
| DESENHO<br>JULYENE ALKMIM   | NOME DO ARQUIVO<br>2017_PRC_IQ_Paisagismo_R3 FINAL.dwg | ÁREA M²<br>597,68 M²             | ELABORAÇÃO<br>STÊNIO / JULYENE A. / CAMILA X.                        | COORDENAÇÃO<br>DRC/DIRAD/NPM | DATA<br>OUT/2017 | PROJETO<br>PAISAGISMO |

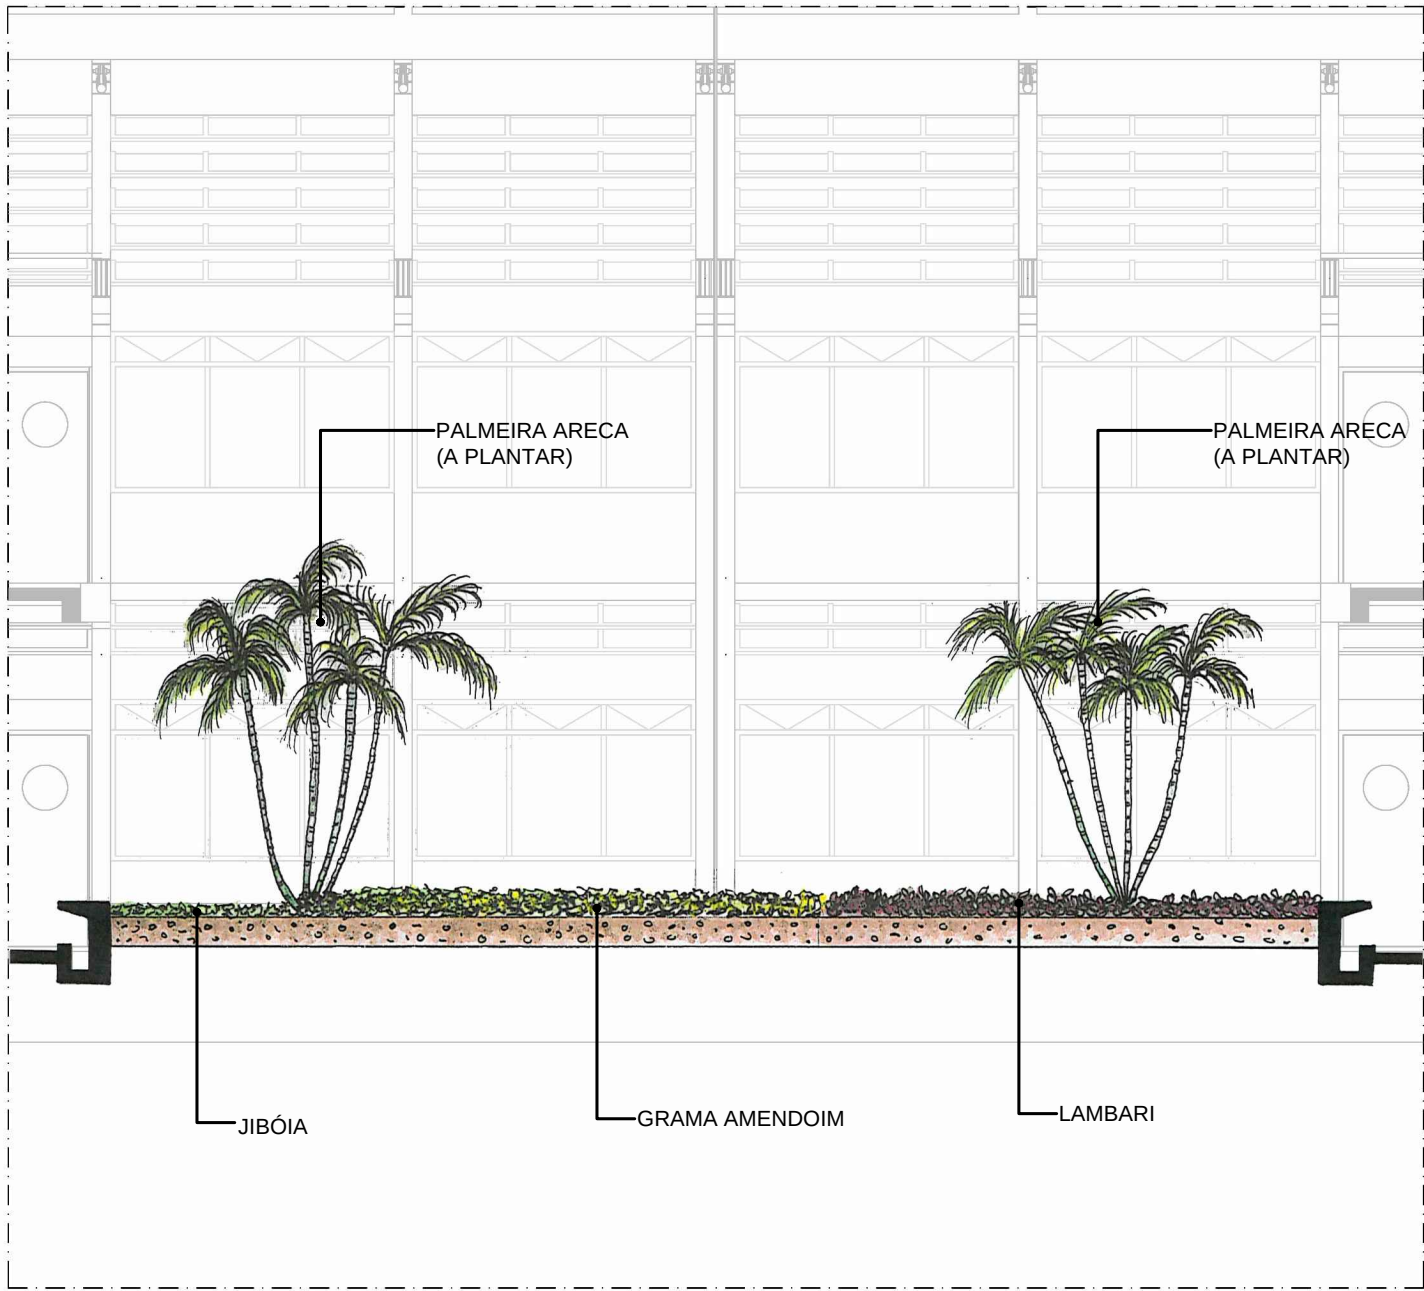

CORTE FF - I.Q - JARDINS INTERNOS - CANTEIRO 08  
Escala : 1/75

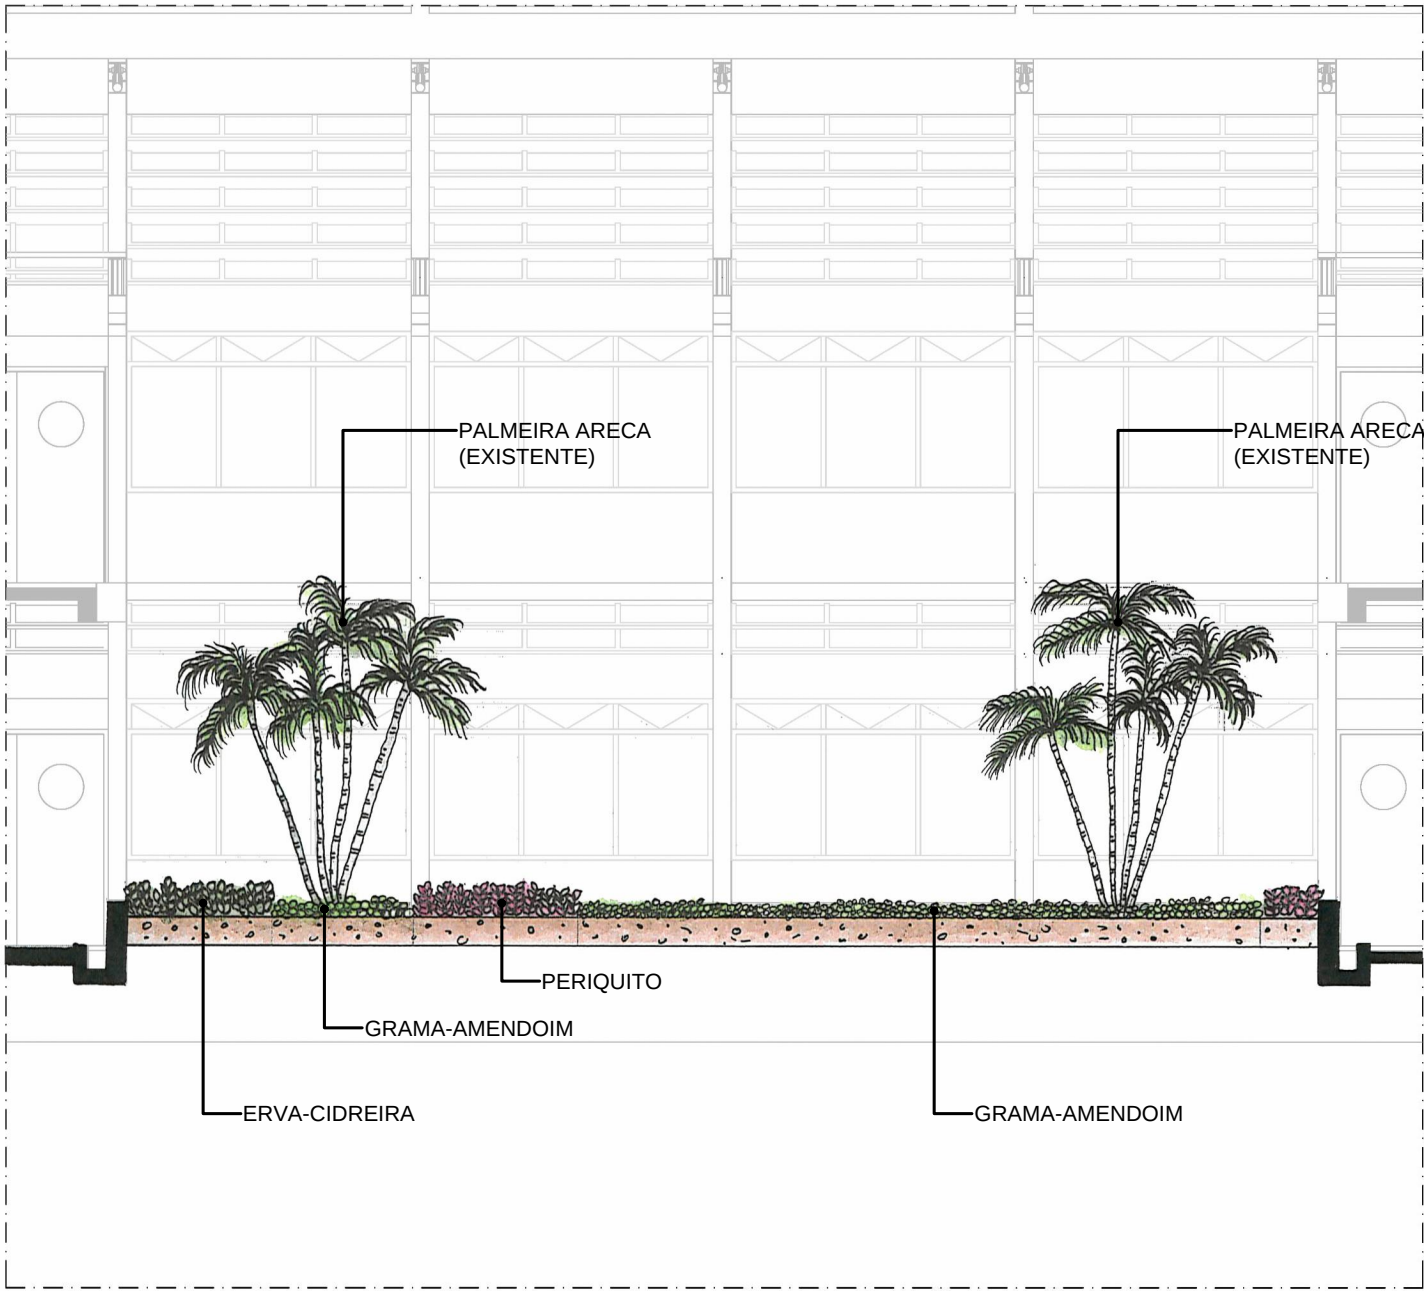

CORTE DD - I.Q - JARDINS INTERNOS - CANTEIRO 06  
Escala : 1/75

\*ATENÇÃO - VERIFICAR MEDIDAS NO LOCAL

|   |                                                        |                                  |                                                                      |                              |                  |                       |
|---|--------------------------------------------------------|----------------------------------|----------------------------------------------------------------------|------------------------------|------------------|-----------------------|
|  <b>Fundação Universidade de Brasília</b><br>Prefeitura do Campus |                                                        | PROCESSO<br>23106.086607/2017-48 | CAMPUS/EDIFÍCIO<br>CAMPUS UNIVERSITÁRIO DARCY RIBEIRO - GLEBA A - IQ |                              |                  | ESCALA<br>INDICADA    |
| SOLICITAÇÃO<br>PAISAGISMO I.Q   | ETAPA DO PROJETO<br>PROJETO EXECUTIVO                  | CENTRO DE CUSTO<br>I.Q           | CONTEÚDO<br>CORTES ILUSTRATIVOS - CANTEIROS 08 E 06                  |                              |                  | PRANCHA<br>13/13      |
| DESENHO<br>JULYENE ALKMIM   | NOME DO ARQUIVO<br>2017_PRC_IQ_Paisagismo_R3 FINAL.dwg | ÁREA M²<br>597,68 M²             | ELABORAÇÃO<br>STÊNIO / JULYENE A. / CAMILA X.                        | COORDENAÇÃO<br>DRC/DIRAD/NPM | DATA<br>OUT/2017 | PROJETO<br>PAISAGISMO |