




UNIVERSIDADE DE BRASÍLIA  
PRC/DIRAD/GAP

---


PROJETO:  
URBANISMO - CEU

\*ATENÇÃO - VERIFICAR MEDIDAS NO LOCAL

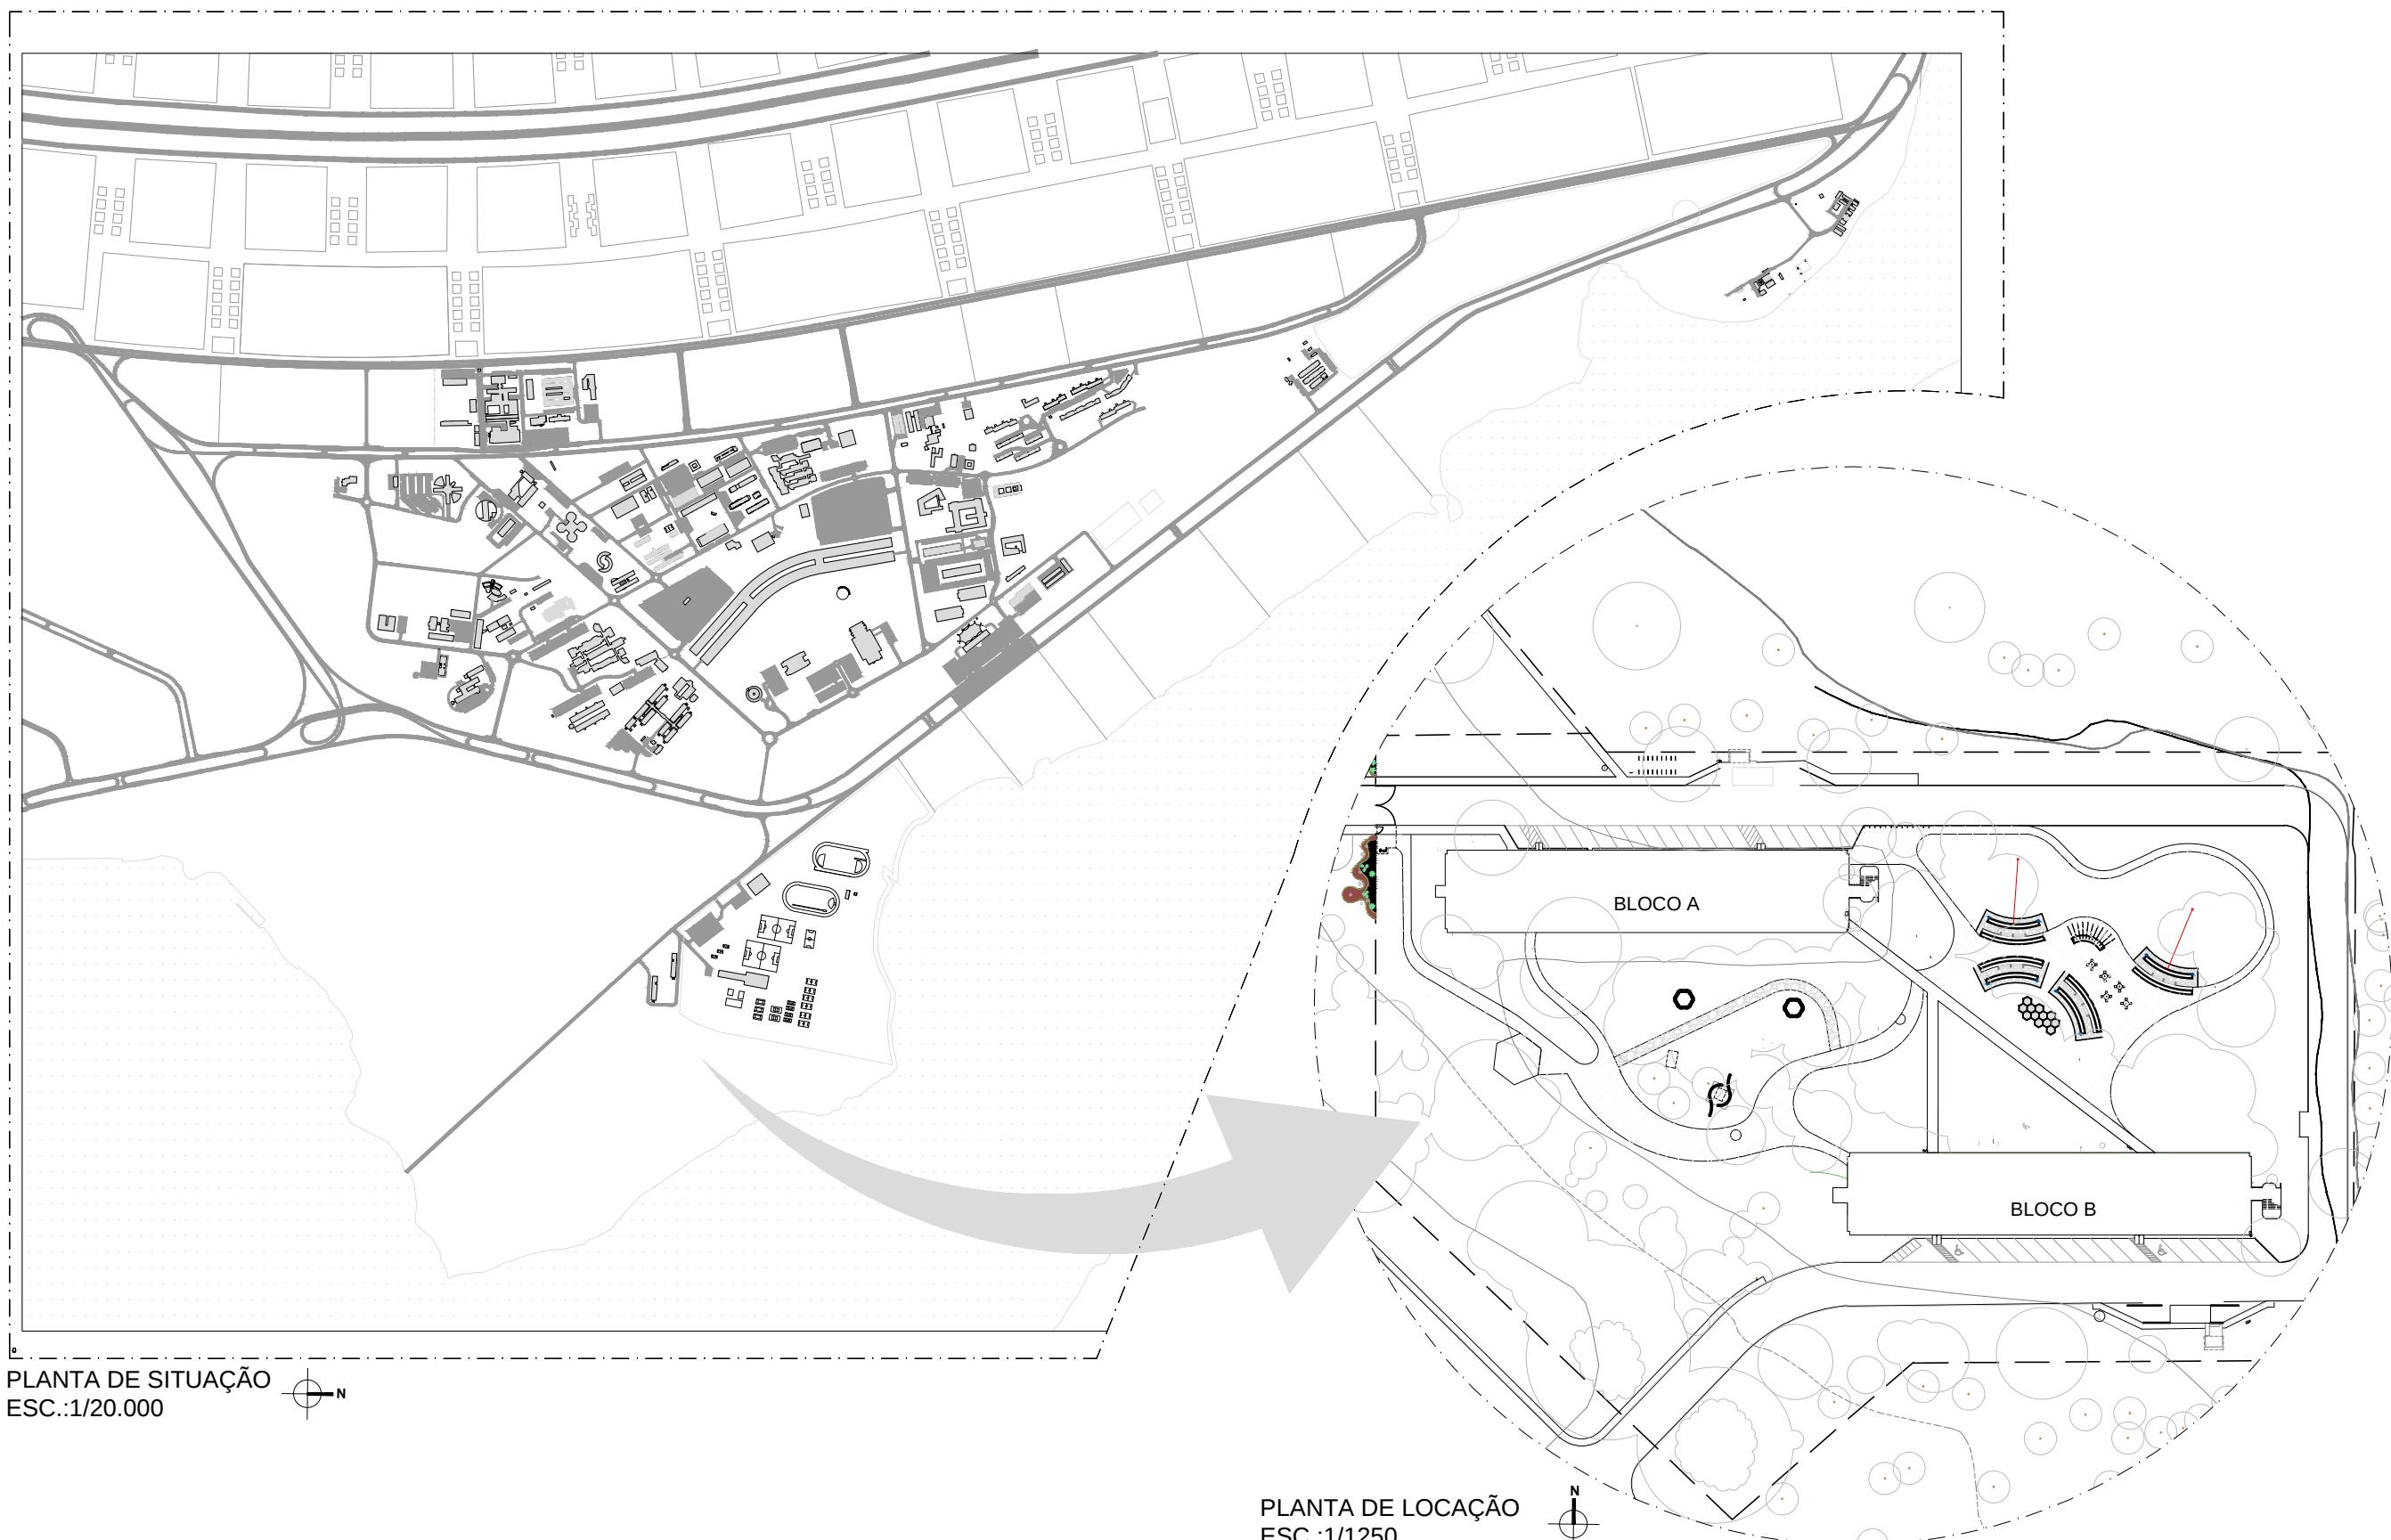


<b>Fundação Universidade de Brasília</b> Prefeitura do Campus		PROCESSO 23106.043469/2016-26	CAMPUS/EDIFÍCIO CAMPUS DARCY RIBEIRO - GLEBA B - CASA DO ESTUDANTE UNIVERSITÁRIO		ESCALA INDICADA
SOLICITAÇÃO PISO C.E.U	ETAPA DO PROJETO PROJETO EXECUTIVO	CENTRO DE CUSTO C.E.U	CONTEÚDO PLANTA DE SITUAÇÃO E LOCAÇÃO		PRANCHA 01/02
DESENHO MATEUS MARQUES	NOME DO ARQUIVO Projeto_Geral_(1).dwg	ÁREA M <sup>2</sup> 1381M <sup>2</sup>	ELABORAÇÃO MATEUS M./MATHEUS M.	COORDENAÇÃO PRC/DIRAD/NPM	DATA JUL/2017

# REFORMA PAISAGÍSTICA DA ÁREA COMUM DA CEU

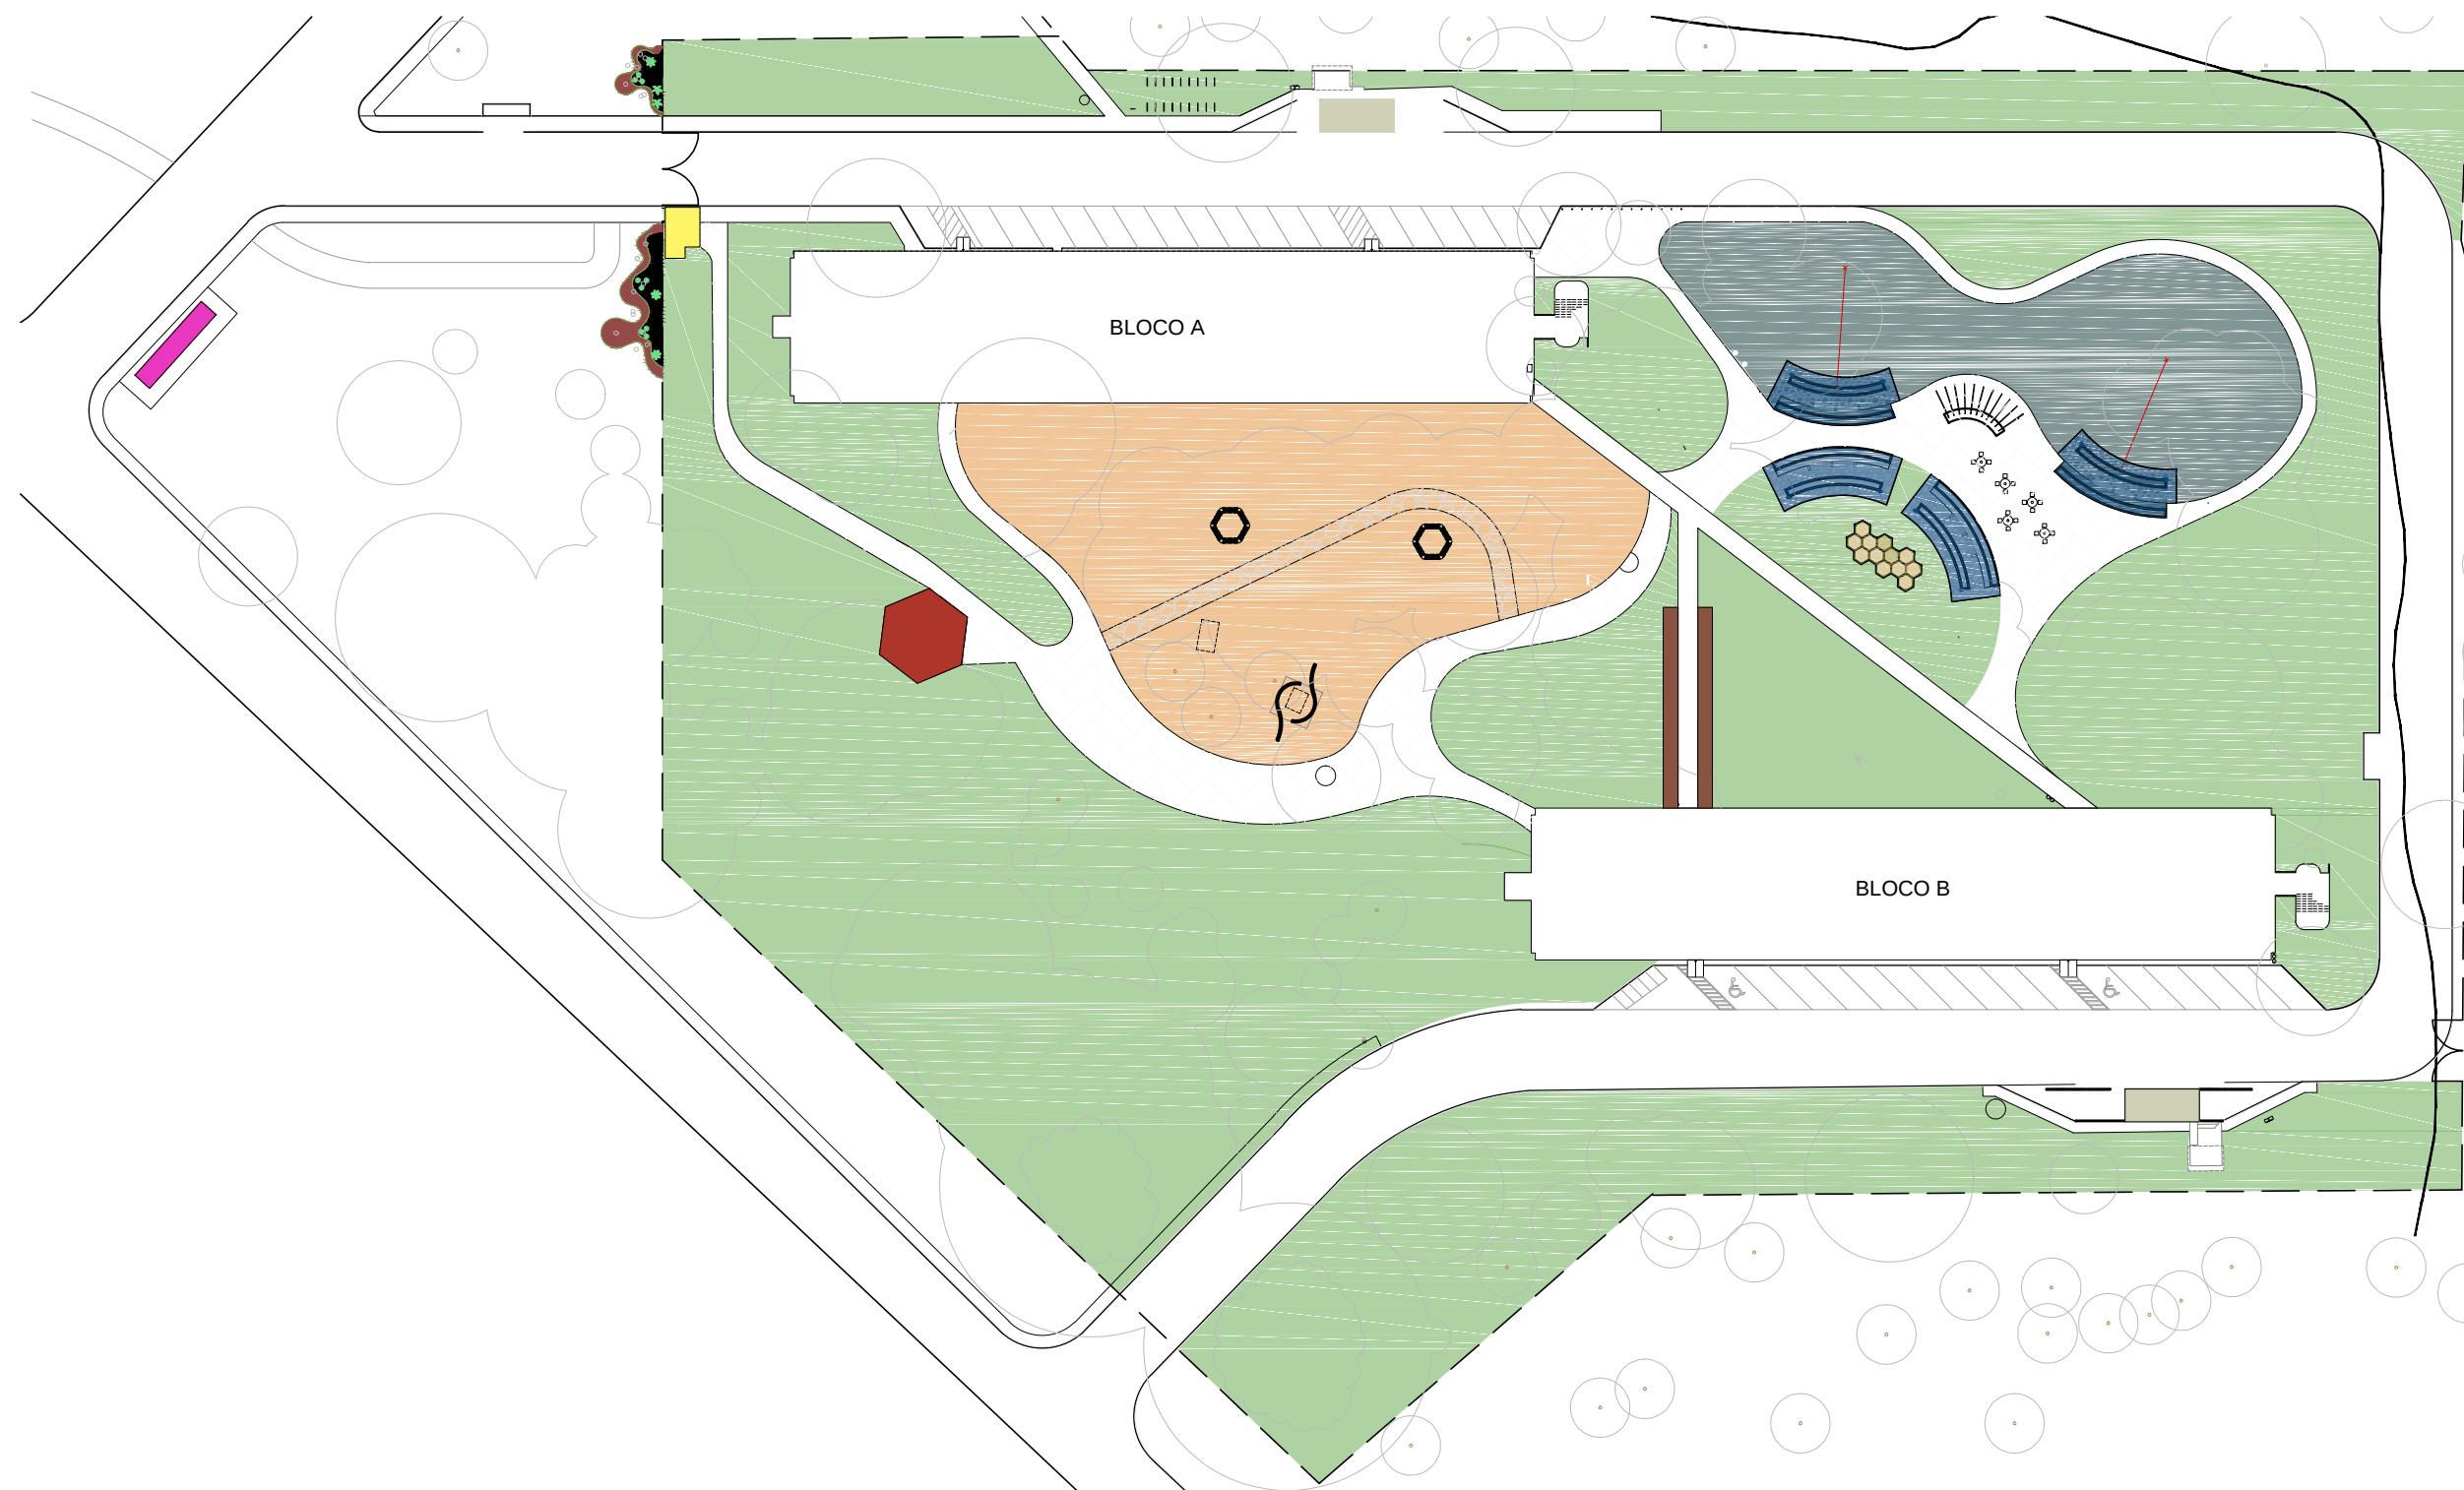

<b>Fundação Universidade de Brasília</b> Prefeitura do Campus		PROCESSO 2356.010773/2016-97	CAMPUS/EDIFÍCIO CAMPUS DARCY RIBEIRO - GLEBA B - CASA DO ESTUDANTE UNIVERSITÁRIO	ESCALA INDICADA
SOLICITAÇÃO PISO C.E.U	ETAPA DO PROJETO PROJETO EXECUTIVO	CENTRO DE CUSTO C.E.U	CONTEÚDO PLANTA DE PISO	PRANCHA <b>02/02</b>
DESENHO MATEUS MARQUES	NOME DO ARQUIVO Projeto_Geral_(1).dwg	ÁREA M <sup>2</sup> 1381M <sup>2</sup>	ELABORAÇÃO MATEUS M./MATHEUS M	COORDENAÇÃO PRC/DIRAD/NPM
				DATA JUL/2017
				PROJETO ARQUITETURA

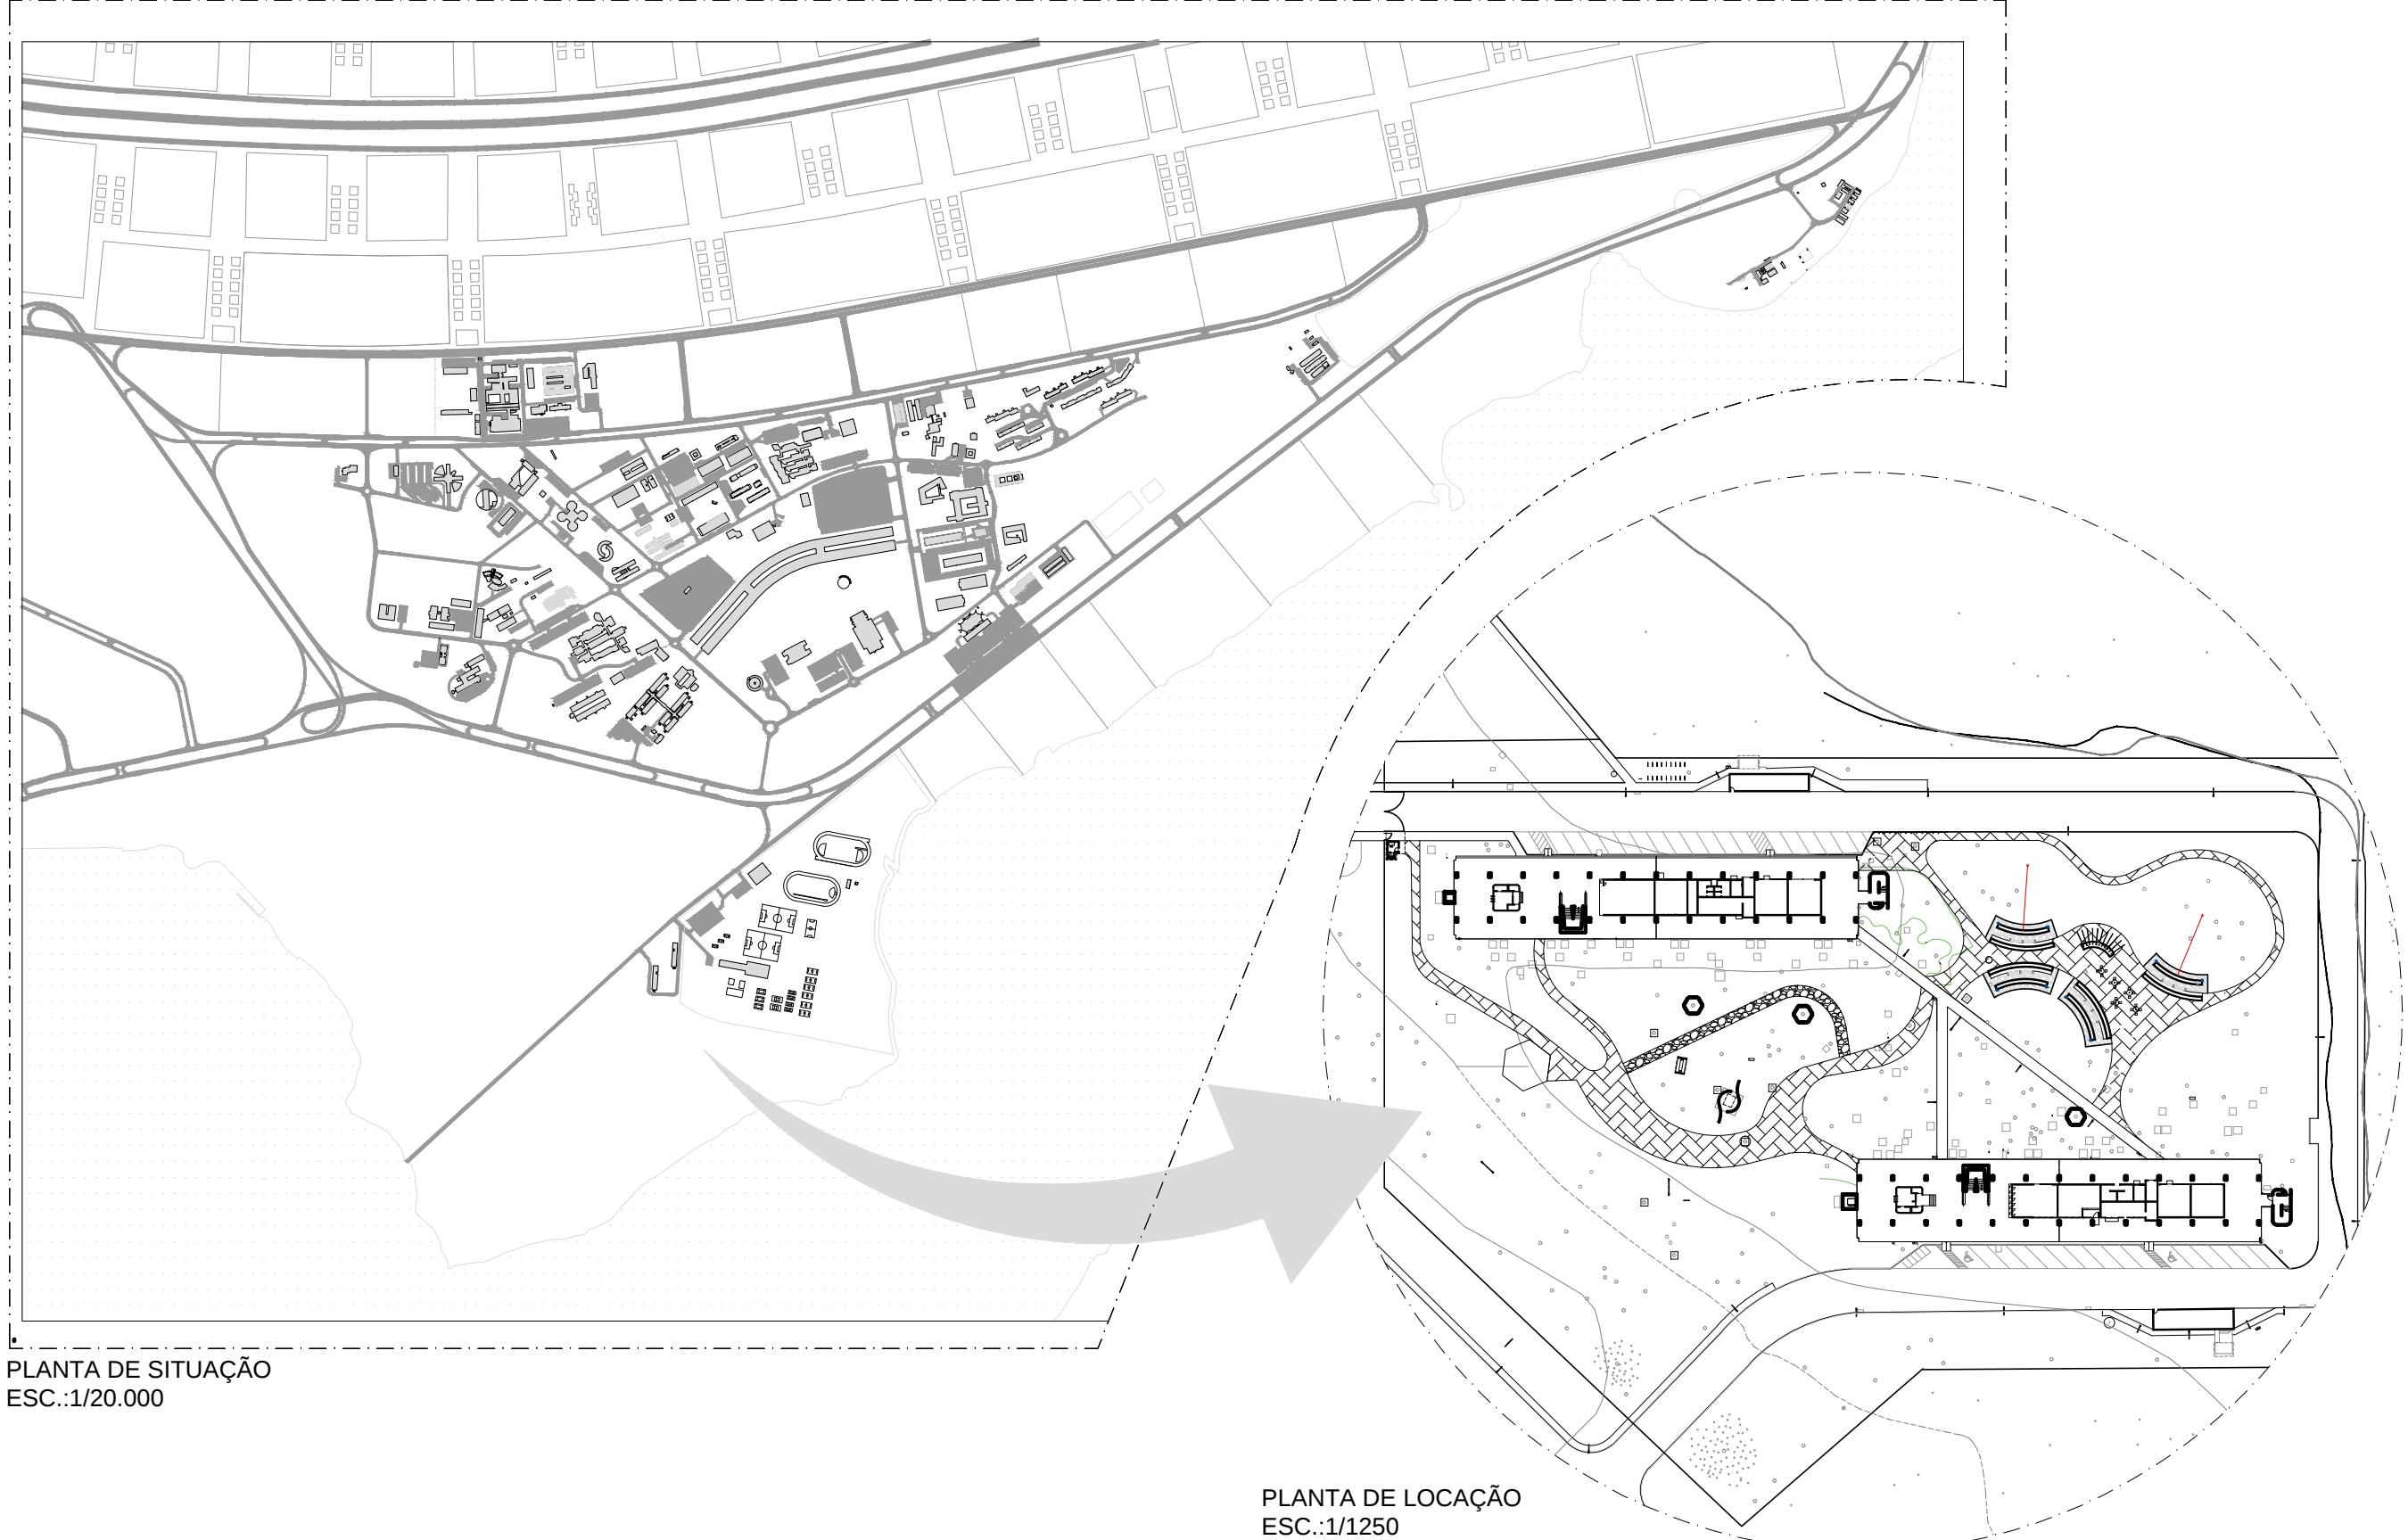


PLANTA DE SITUAÇÃO  
ESC.:1/20.000

PLANTA DE LOCAÇÃO  
ESC.:1/1250

<b>Fundação Universidade de Brasília</b> Prefeitura do Campus		PROCESSO 23106.043469/2016-26	CAMPUS/EDIFÍCIO CAMPUS DARCY RIBEIRO - GLEBA B - CASA DO ESTUDANTE UNIVERSITÁRIO	ESCALA INDICADA
SOLICITAÇÃO PISO C.E.U	ETAPA DO PROJETO PROJETO EXECUTIVO	CENTRO DE CUSTO C.E.U	CONTEÚDO SITUAÇÃO E LOCAÇÃO	PRANCHA <b>01/03</b>
DESENHO MATEUS MARQUES	NOME DO ARQUIVO DETALHAMENTO PISO.dwg	ÁREA M <sup>2</sup> 1381M <sup>2</sup>	ELABORAÇÃO MATEUS M./MATHEUS M.	COORDENAÇÃO PRC/DIRAD/NPM
				DATA JUN/2017
				PROJETO ARQUITETURA

# REFORMA PAISAGÍSTICA DA ÁREA COMUM DA CEU



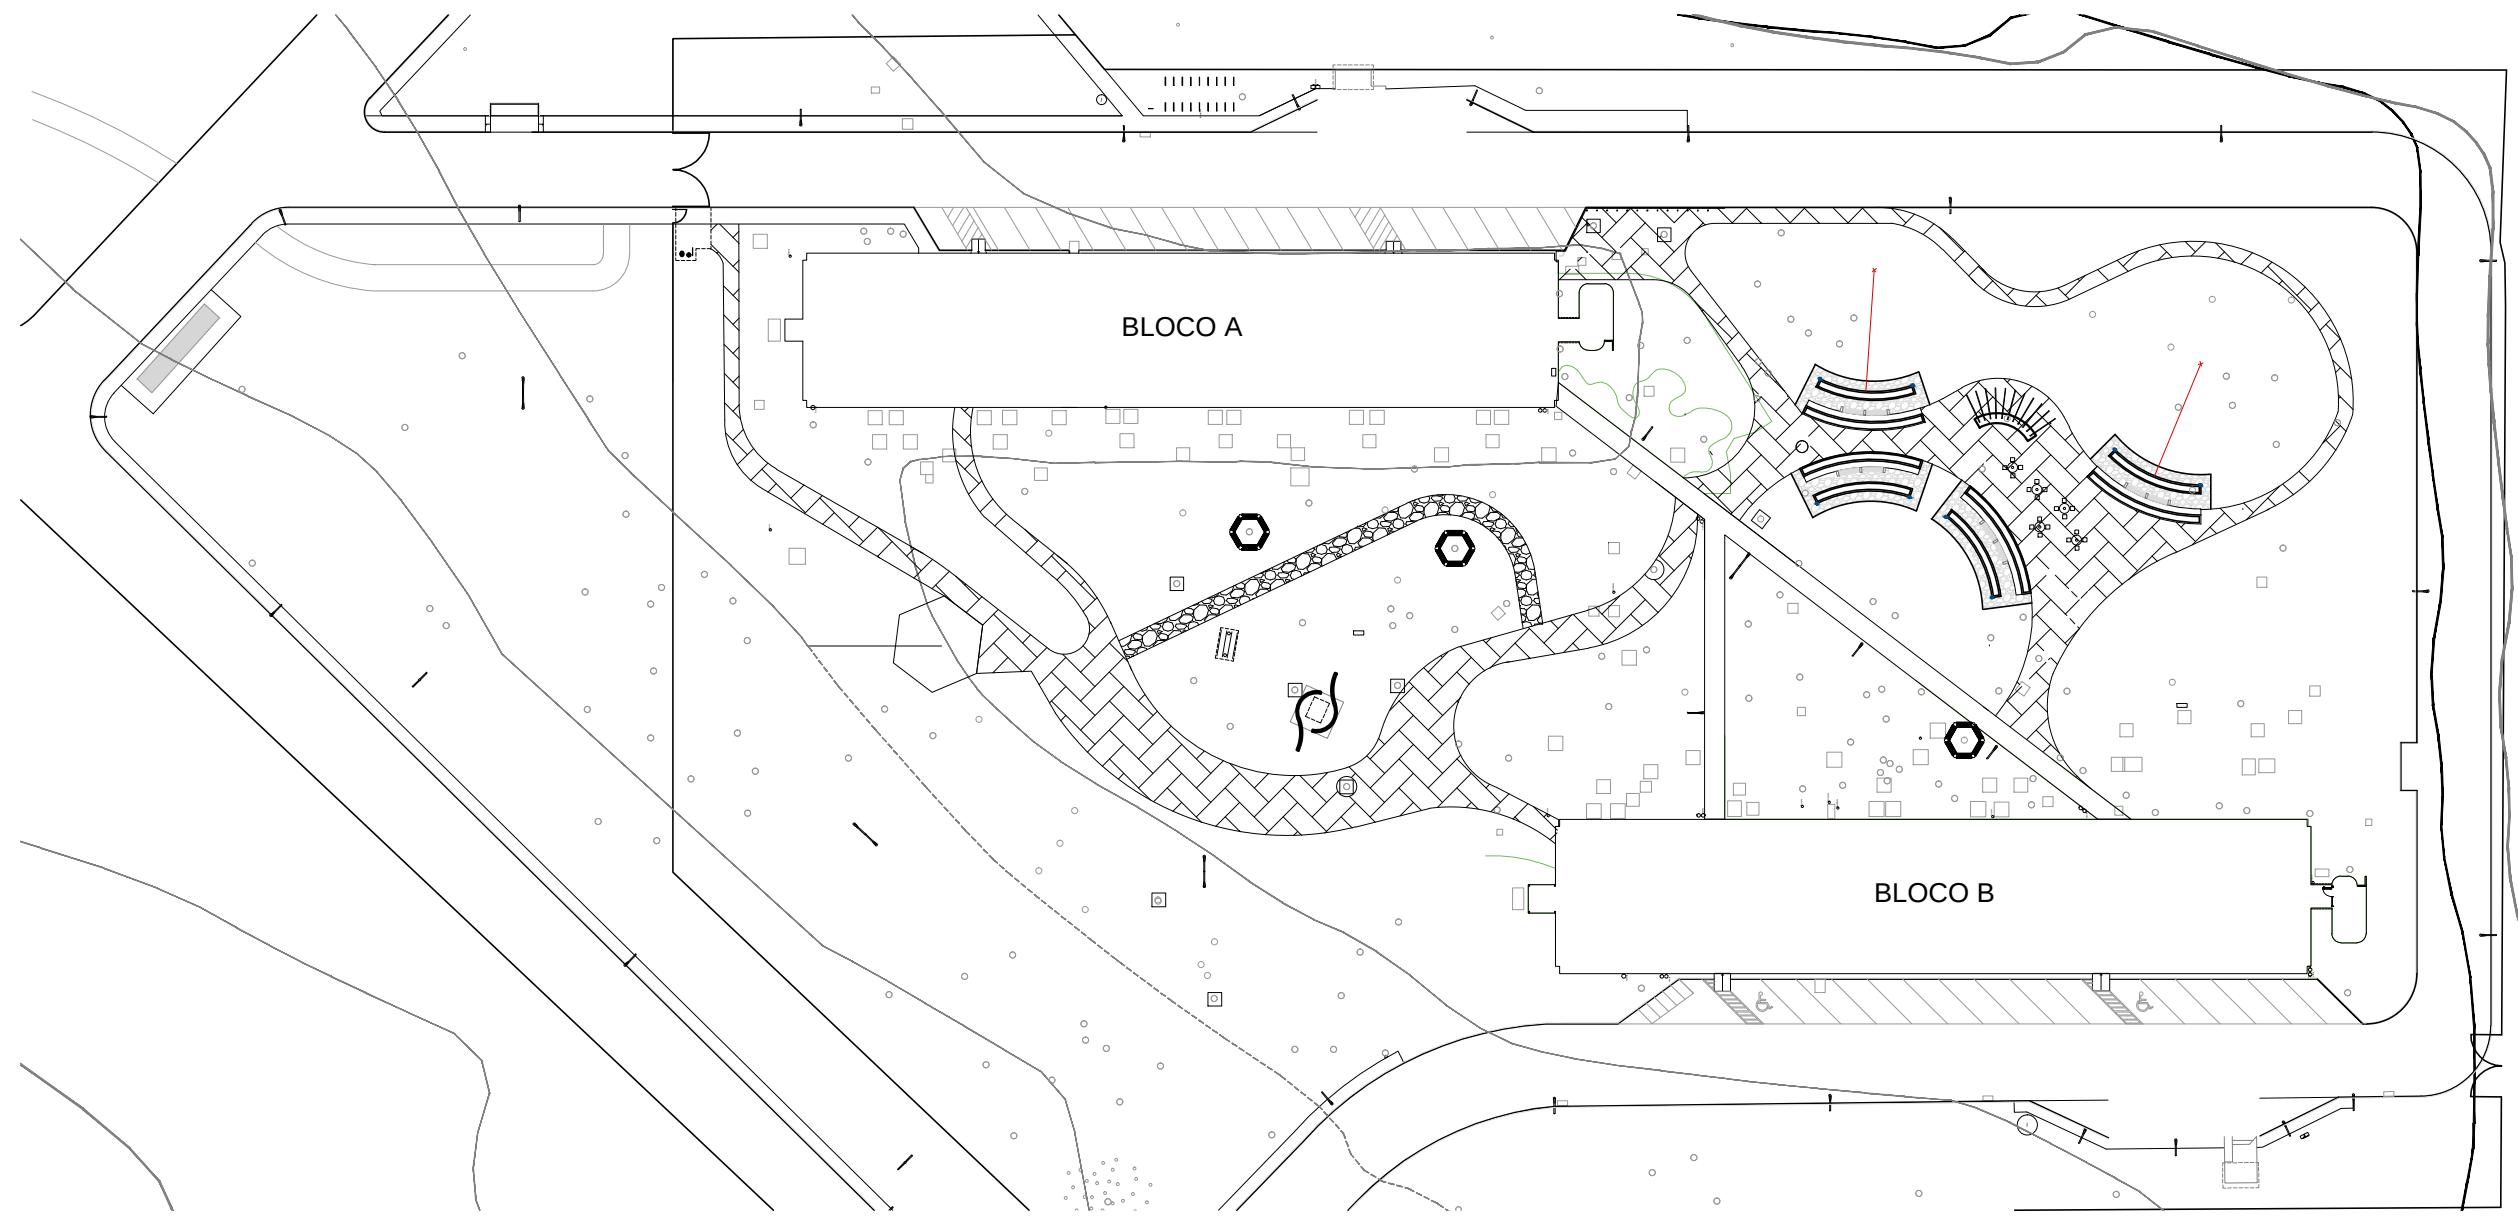


## LEGENDA

- BLOCO INTERTRAVADO TIPO 1 10CMX20CM
- SEIXO ROLADO BRANCO

 <b>Fundação Universidade de Brasília</b> Prefeitura do Campus		PROCESSO 2356.010773/2016-97	CAMPUS/EDIFÍCIO CAMPUS DARCY RIBEIRO - GLEBA B - CASA DO ESTUDANTE UNIVERSITÁRIO	ESCALA INDICADA
SOLICITAÇÃO PISO C.E.U	ETAPA DO PROJETO PROJETO EXECUTIVO	CENTRO DE CUSTO C.E.U	CONTEÚDO LOCAÇÃO	PRANCHA <b>02/03</b>
DESENHO MATEUS MARQUES	NOME DO ARQUIVO DETALHAMENTO PISO.dwg	ÁREA M <sup>2</sup> 1381M <sup>2</sup>	ELABORAÇÃO MATEUS M./MATHEUS M	COORDENAÇÃO PRC/DIRAD/NPM
				DATA JUN/2017
				PROJETO ARQUITETURA


# DETALHAMENTO DO PISO

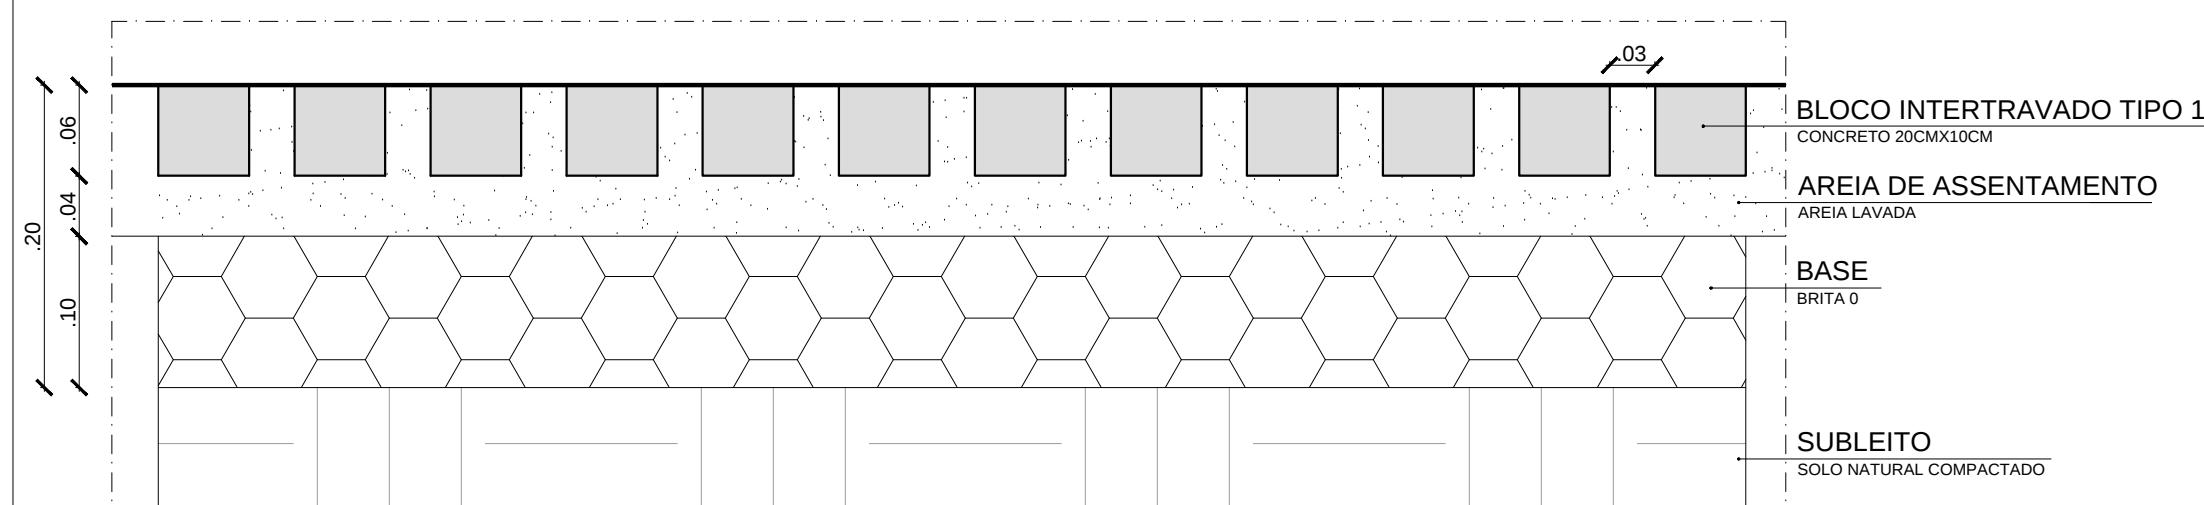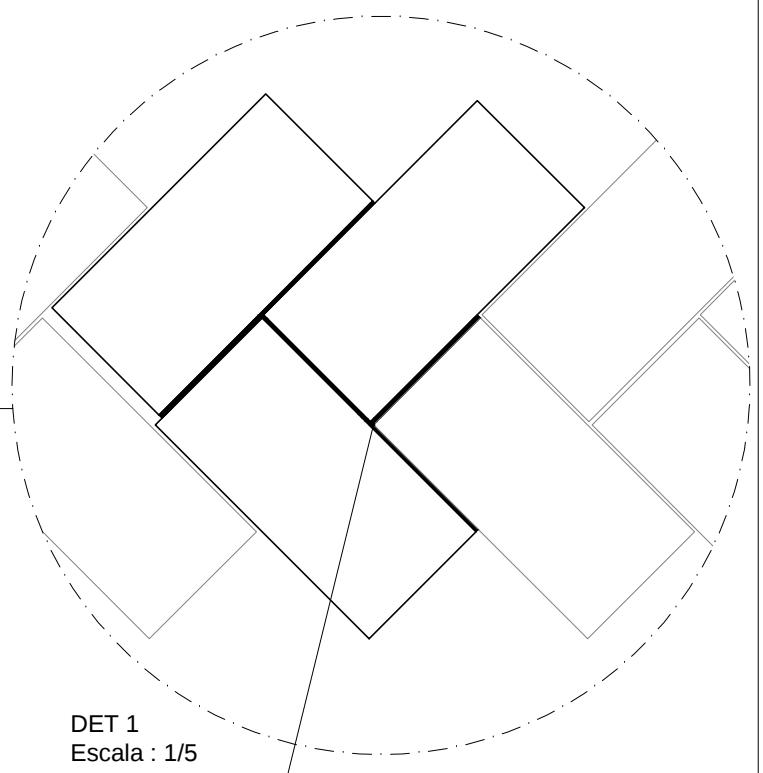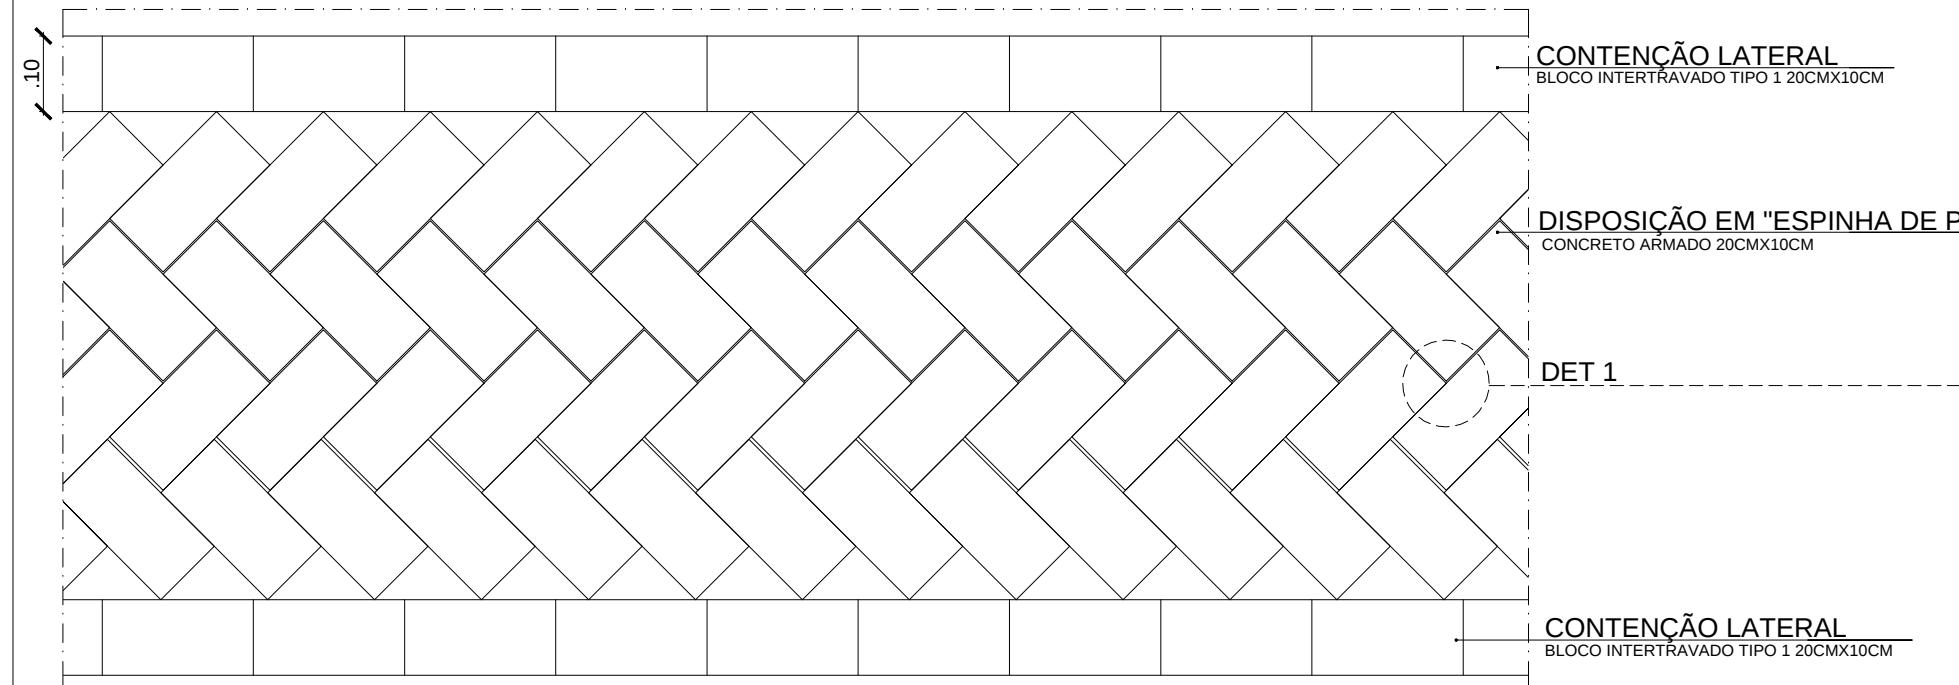


CORTE TRANSVERSAL  
Escala : 1/5

Fundação Universidade de Brasília Prefeitura do Campus		PROCESSO 2356.010773/2016-97	CAMPUS/EDIFÍCIO CAMPUS DARCY RIBEIRO - GLEBA B - CASA DO ESTUDANTE UNIVERSITÁRIO			ESCALA INDICADA
SOLICITAÇÃO PISO C.E.U	ETAPA DO PROJETO PROJETO EXECUTIVO	CENTRO DE CUSTO C.E.U	CONTEÚDO DETALHAMENTO			PRANCHA 03/03
DESENHO MATEUS MARQUES	NOME DO ARQUIVO DETALHAMENTO PISO.dwg	ÁREA M <sup>2</sup> PROJETO EXECUTIVO	ELABORAÇÃO MATEUS M./MATHEUS M	COORDENAÇÃO PRC/DIRAD/NPM	DATA JUN/2017	PROJETO ARQUITETURA

\*ATENÇÃO - VERIFICAR MEDIDAS NO LOCAL

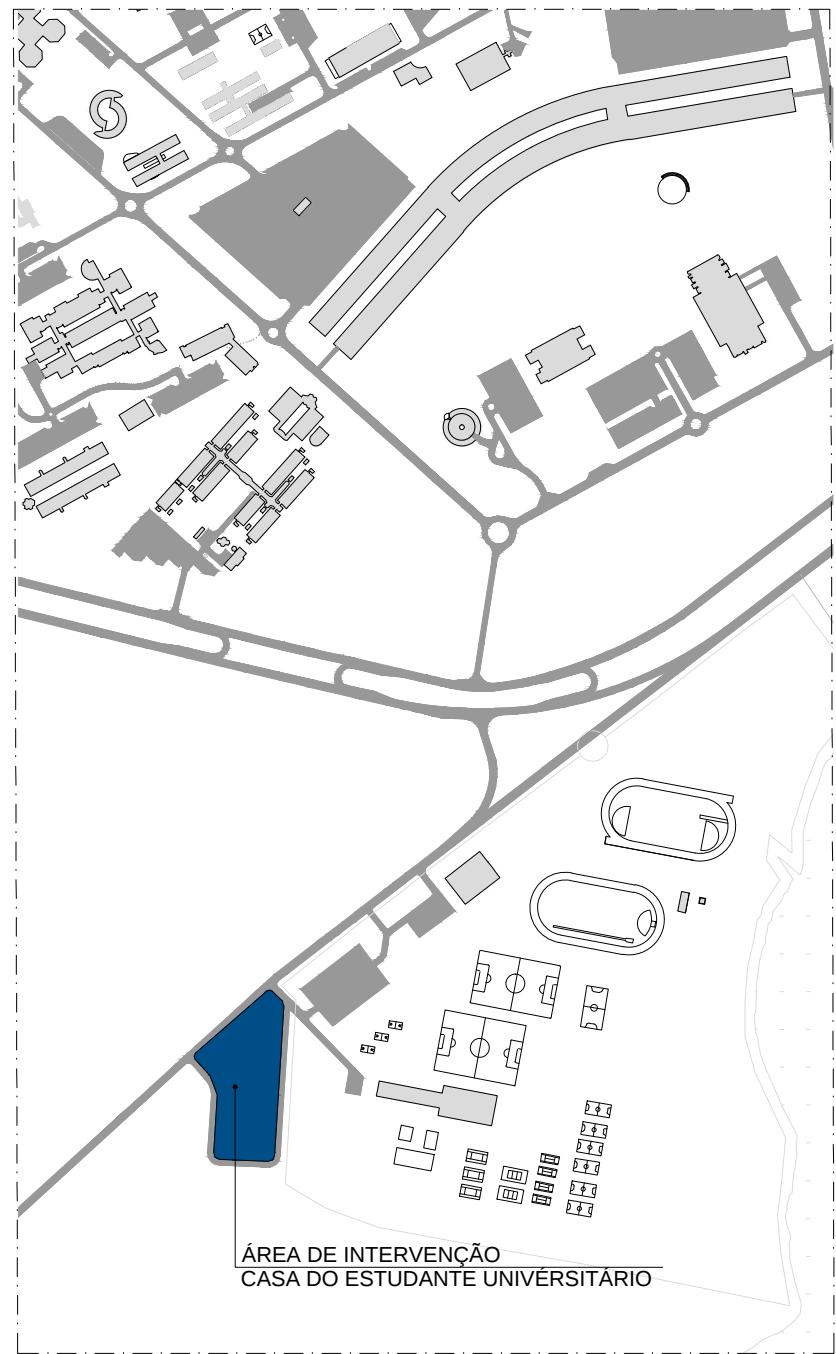

PLANTA SITUAÇÃO - GUARITA  
Escala : 1/10000

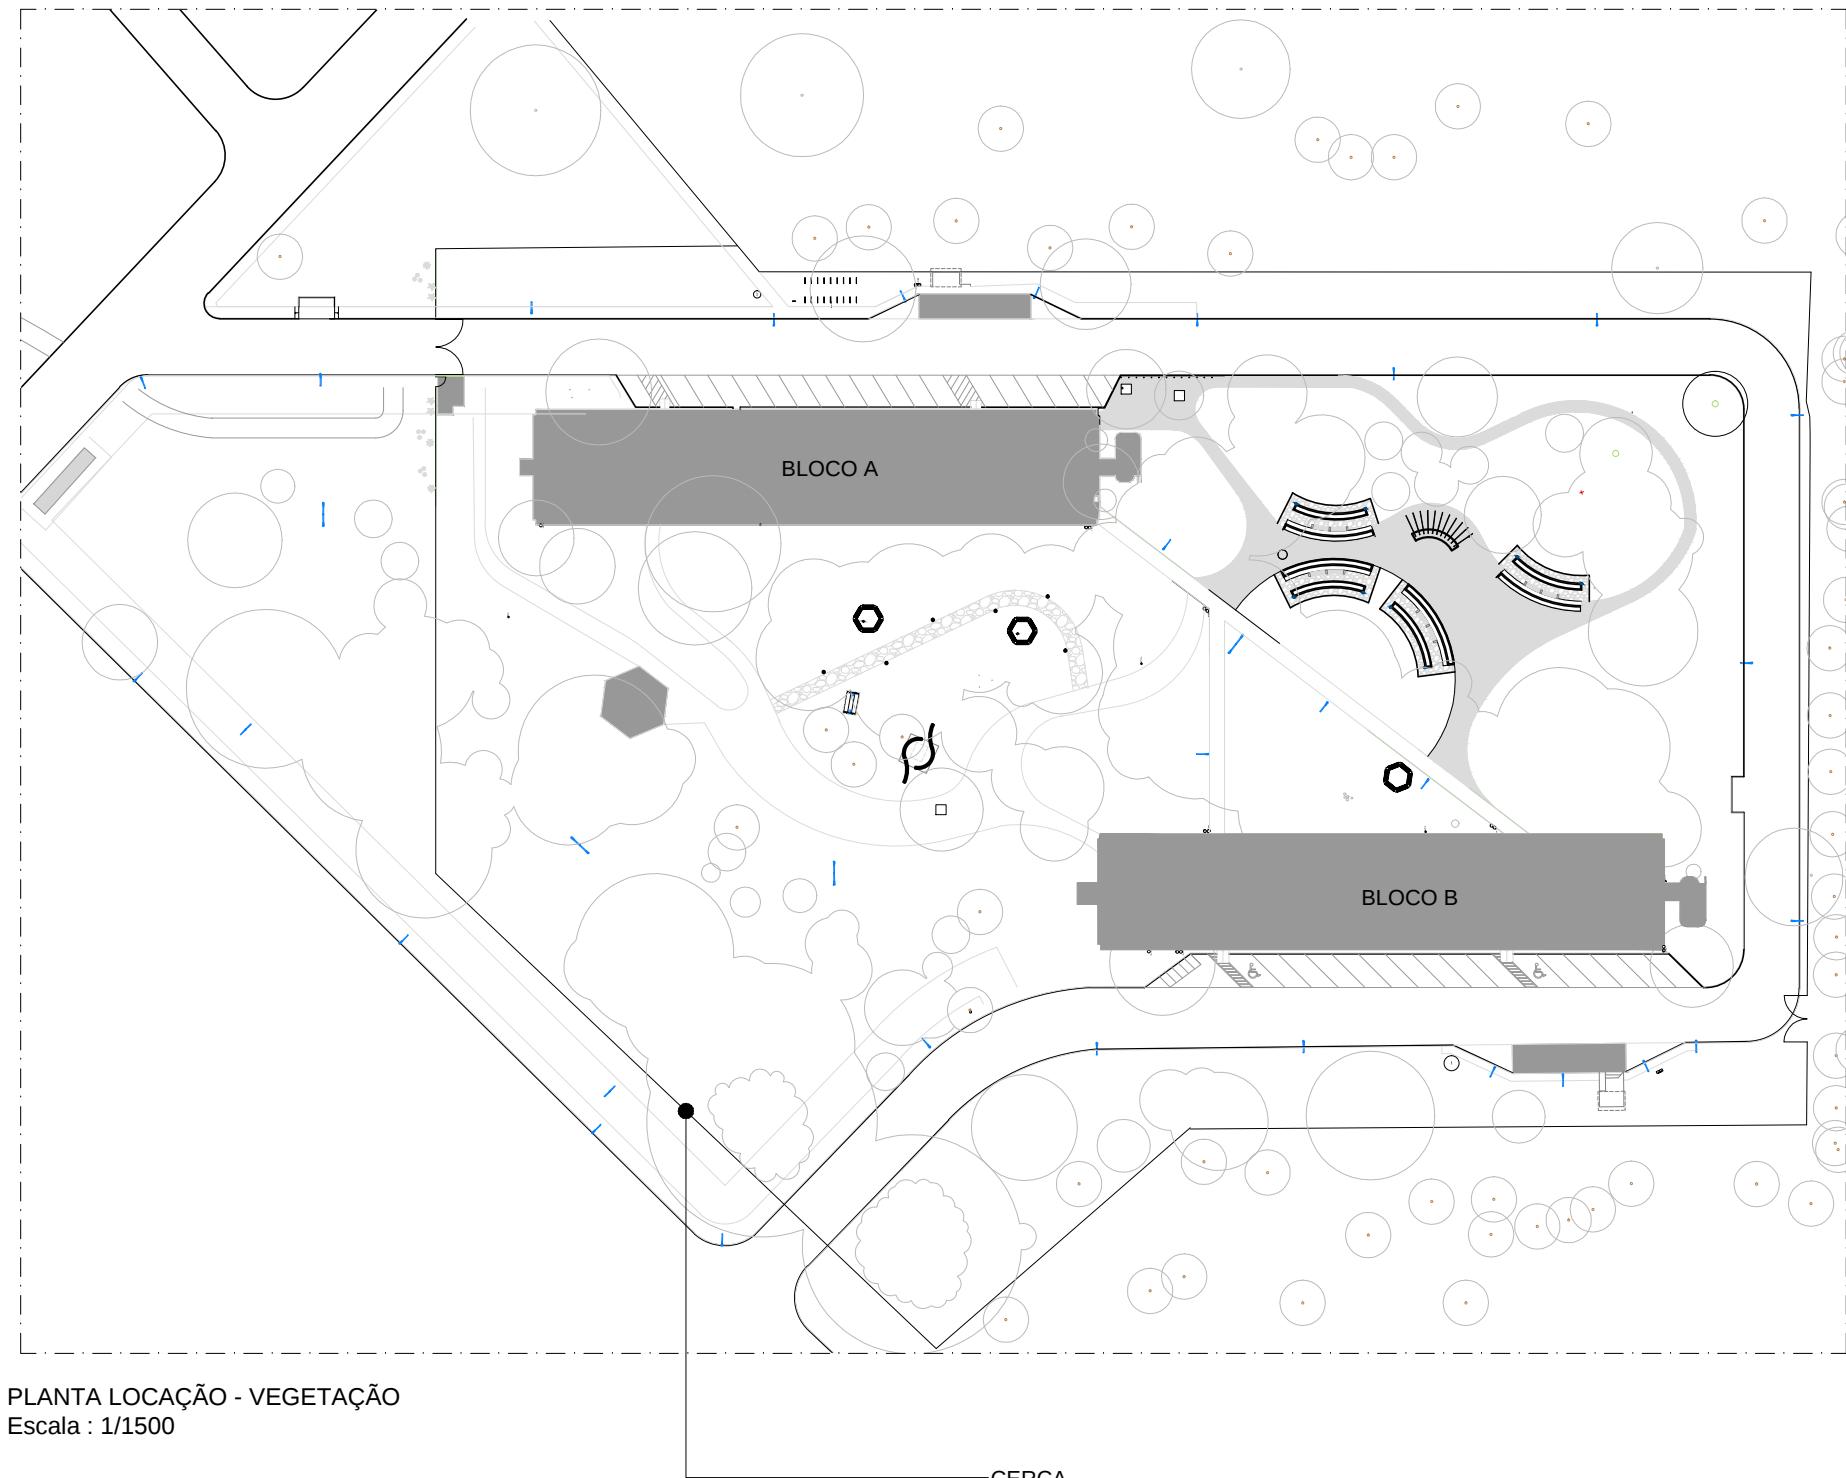


PLANTA LOCAÇÃO - VEGETAÇÃO  
Escala : 1/1500

CERCA




Fundação Universidade de Brasília Prefeitura do Campus		PROCESSO 23106,010773/2016-97	CAMPUS/EDIFÍCIO CAMPUS DARCY RIBEIRO - GLEBA B - CEU	ESCALA INDICADA
SOLICITAÇÃO PROJETO LUMINOTÉCNICO_CEU	ETAPA DO PROJETO ANTEPROJETO	CENTRO DE CUSTO CEU	CONTEÚDO PLANTA DE SITUAÇÃO E LOCAÇÃO	PRANCHA 01/07
DESENHO JULYENE ALKMIM	NOME DO ARQUIVO 2017_PRC_CEU_Luminotécnico	ÁREA M <sup>2</sup> 3140 M <sup>2</sup>	ELABORAÇÃO JULYENE A. / MATHEUS M.	COORDENAÇÃO PRC/DIRAD/NPM
DATA AGOSTO/2017	PROJETO ARQUITETURA			

\*ATENÇÃO - VERIFICAR MEDIDAS NO LOCAL

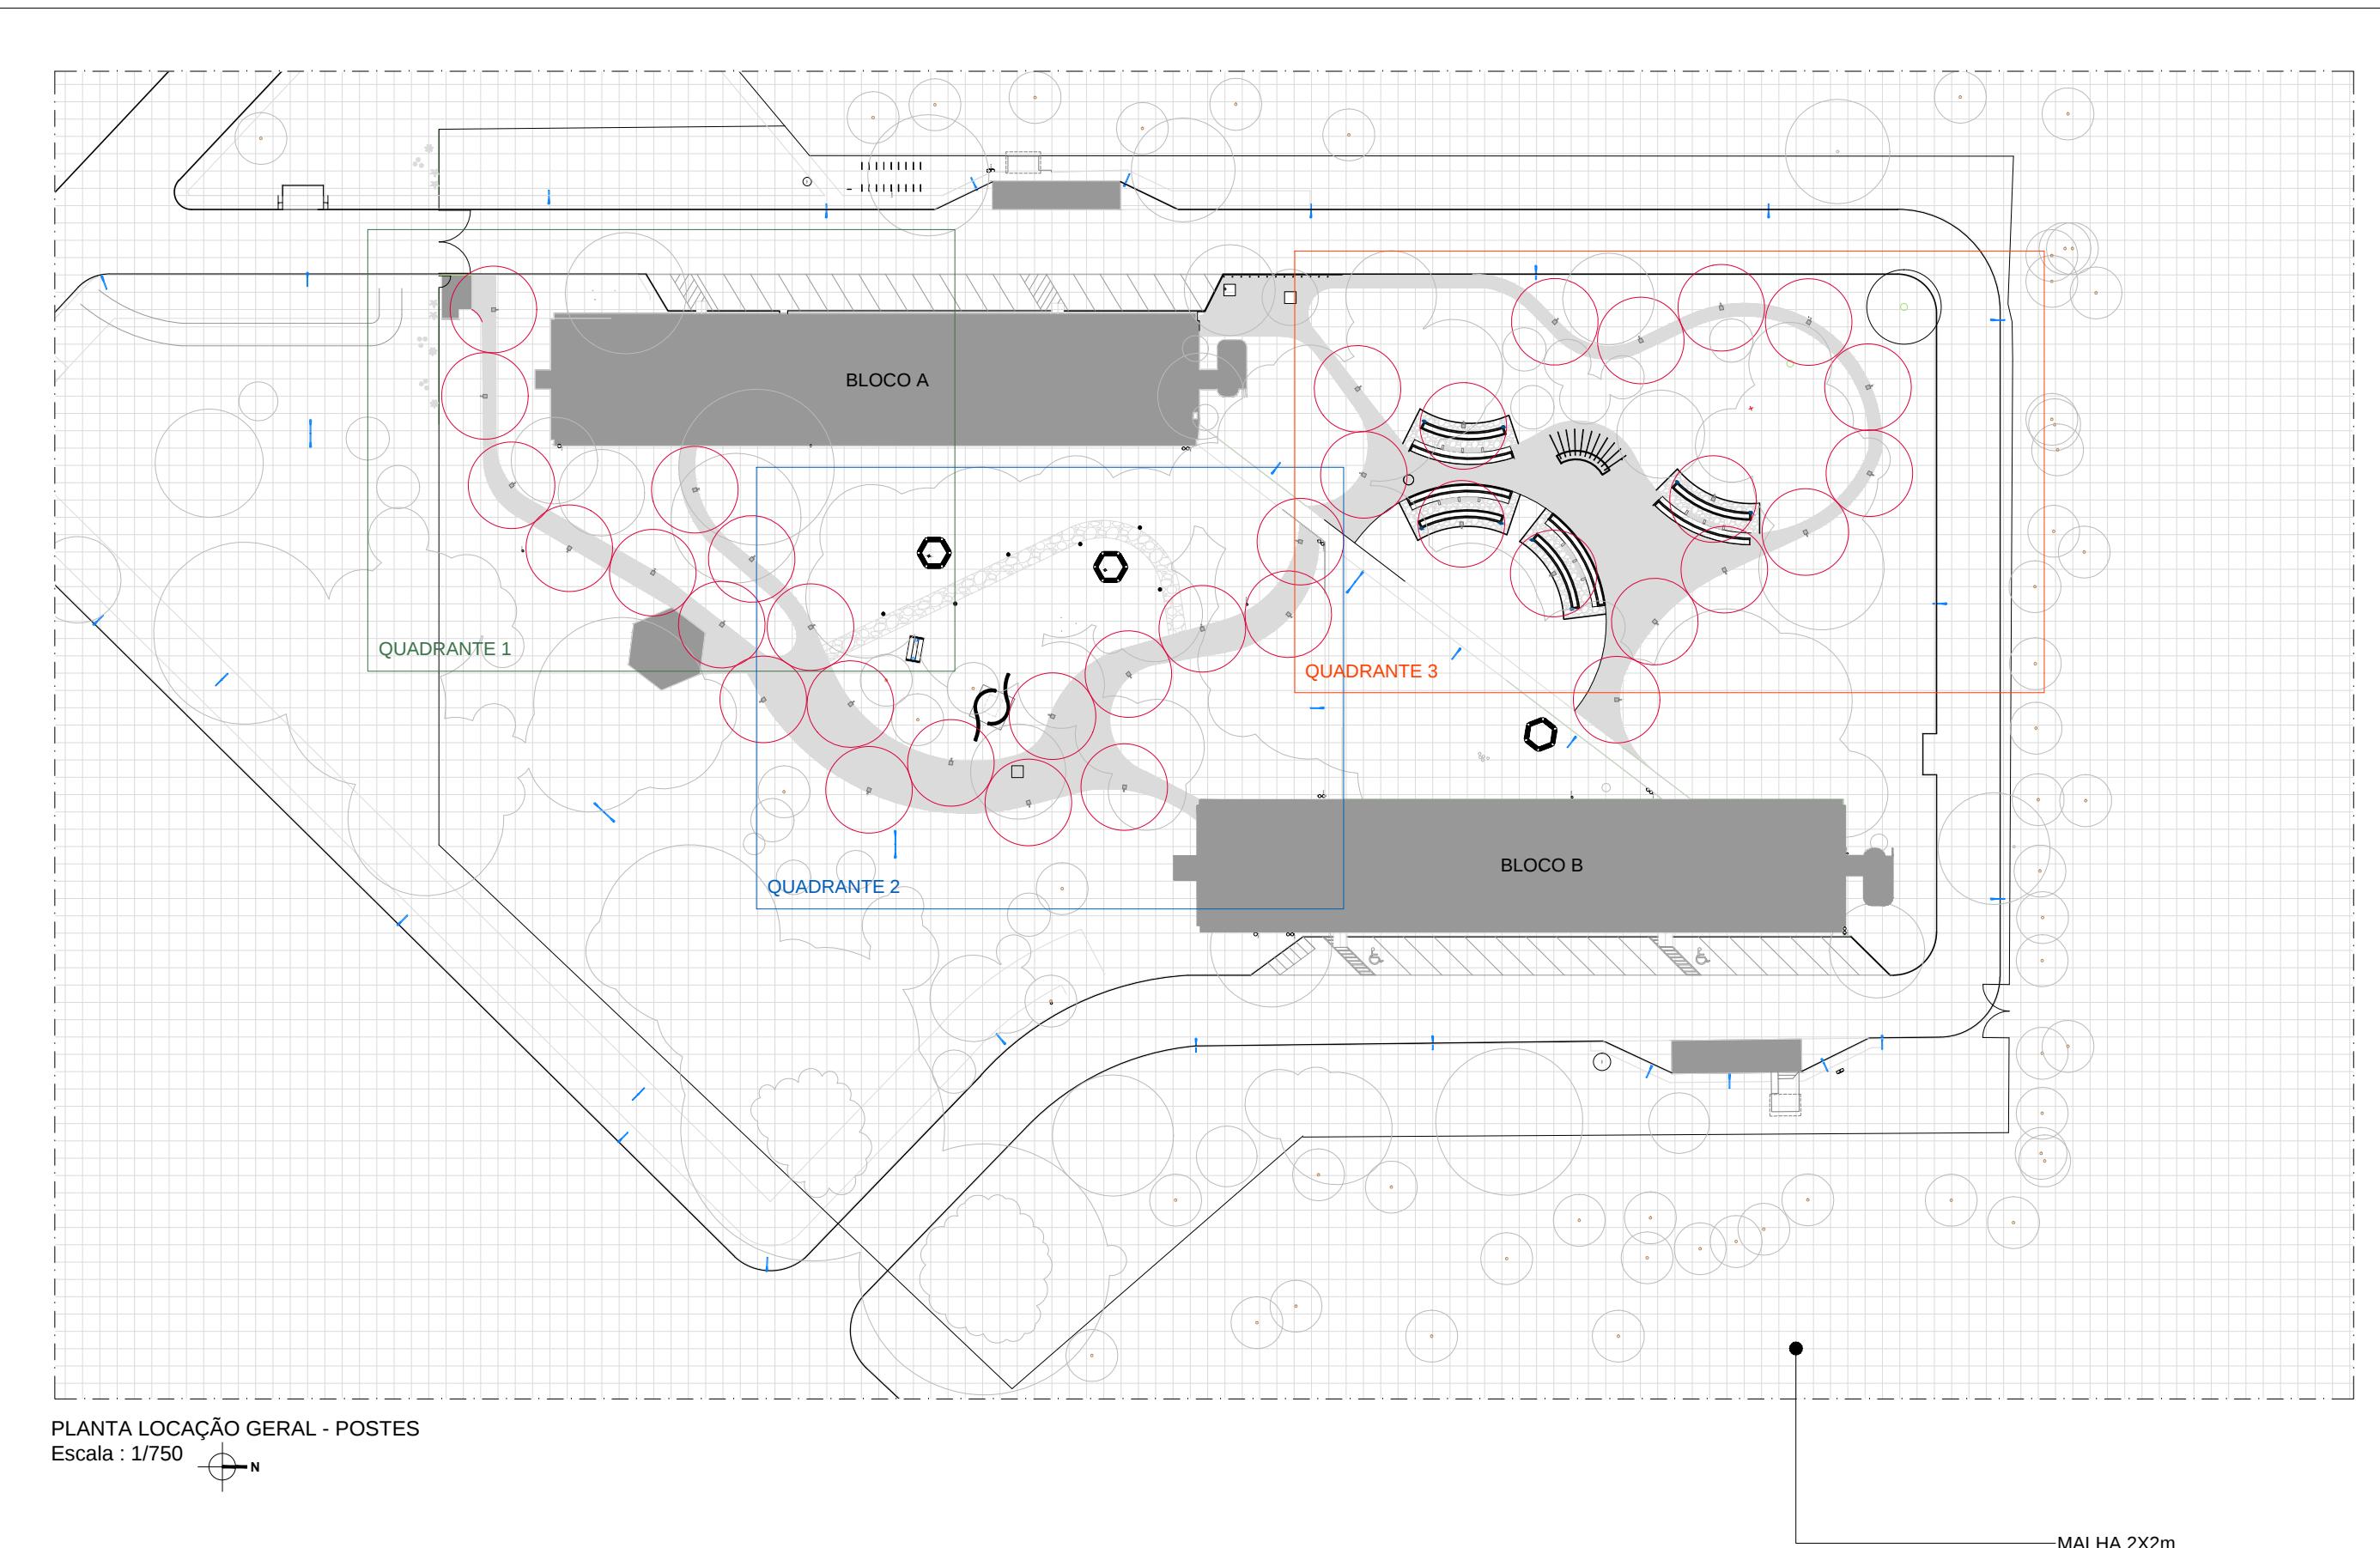


Fundação Universidade de Brasília Prefeitura do Campus		PROCESSO 23106,010773/2016-97	CAMPUS/EDIFÍCIO CAMPUS DARCY RIBEIRO - GLEBA B - CEU	ESCALA INDICADA
SOLICITAÇÃO PROJETO LUMINOTÉCNICO_CEU	ETAPA DO PROJETO ANTEPROJETO	CENTRO DE CUSTO CEU	CONTEÚDO PLANTA DE LOCAÇÃO - POSTES	PRANCHA 02/07
DESENHO JULYENE ALKMIM	NOME DO ARQUIVO 2017_PRC_CEU_Luminotécnico	ÁREA M <sup>2</sup> 3140 M <sup>2</sup>	ELABORAÇÃO JULYENE A. / MATHEUS M.	COORDENAÇÃO PRC/DIRAD/NPM
DATA AGOSTO/2017	PROJETO ARQUITETURA			

\*ATENÇÃO - VERIFICAR MEDIDAS NO LOCAL

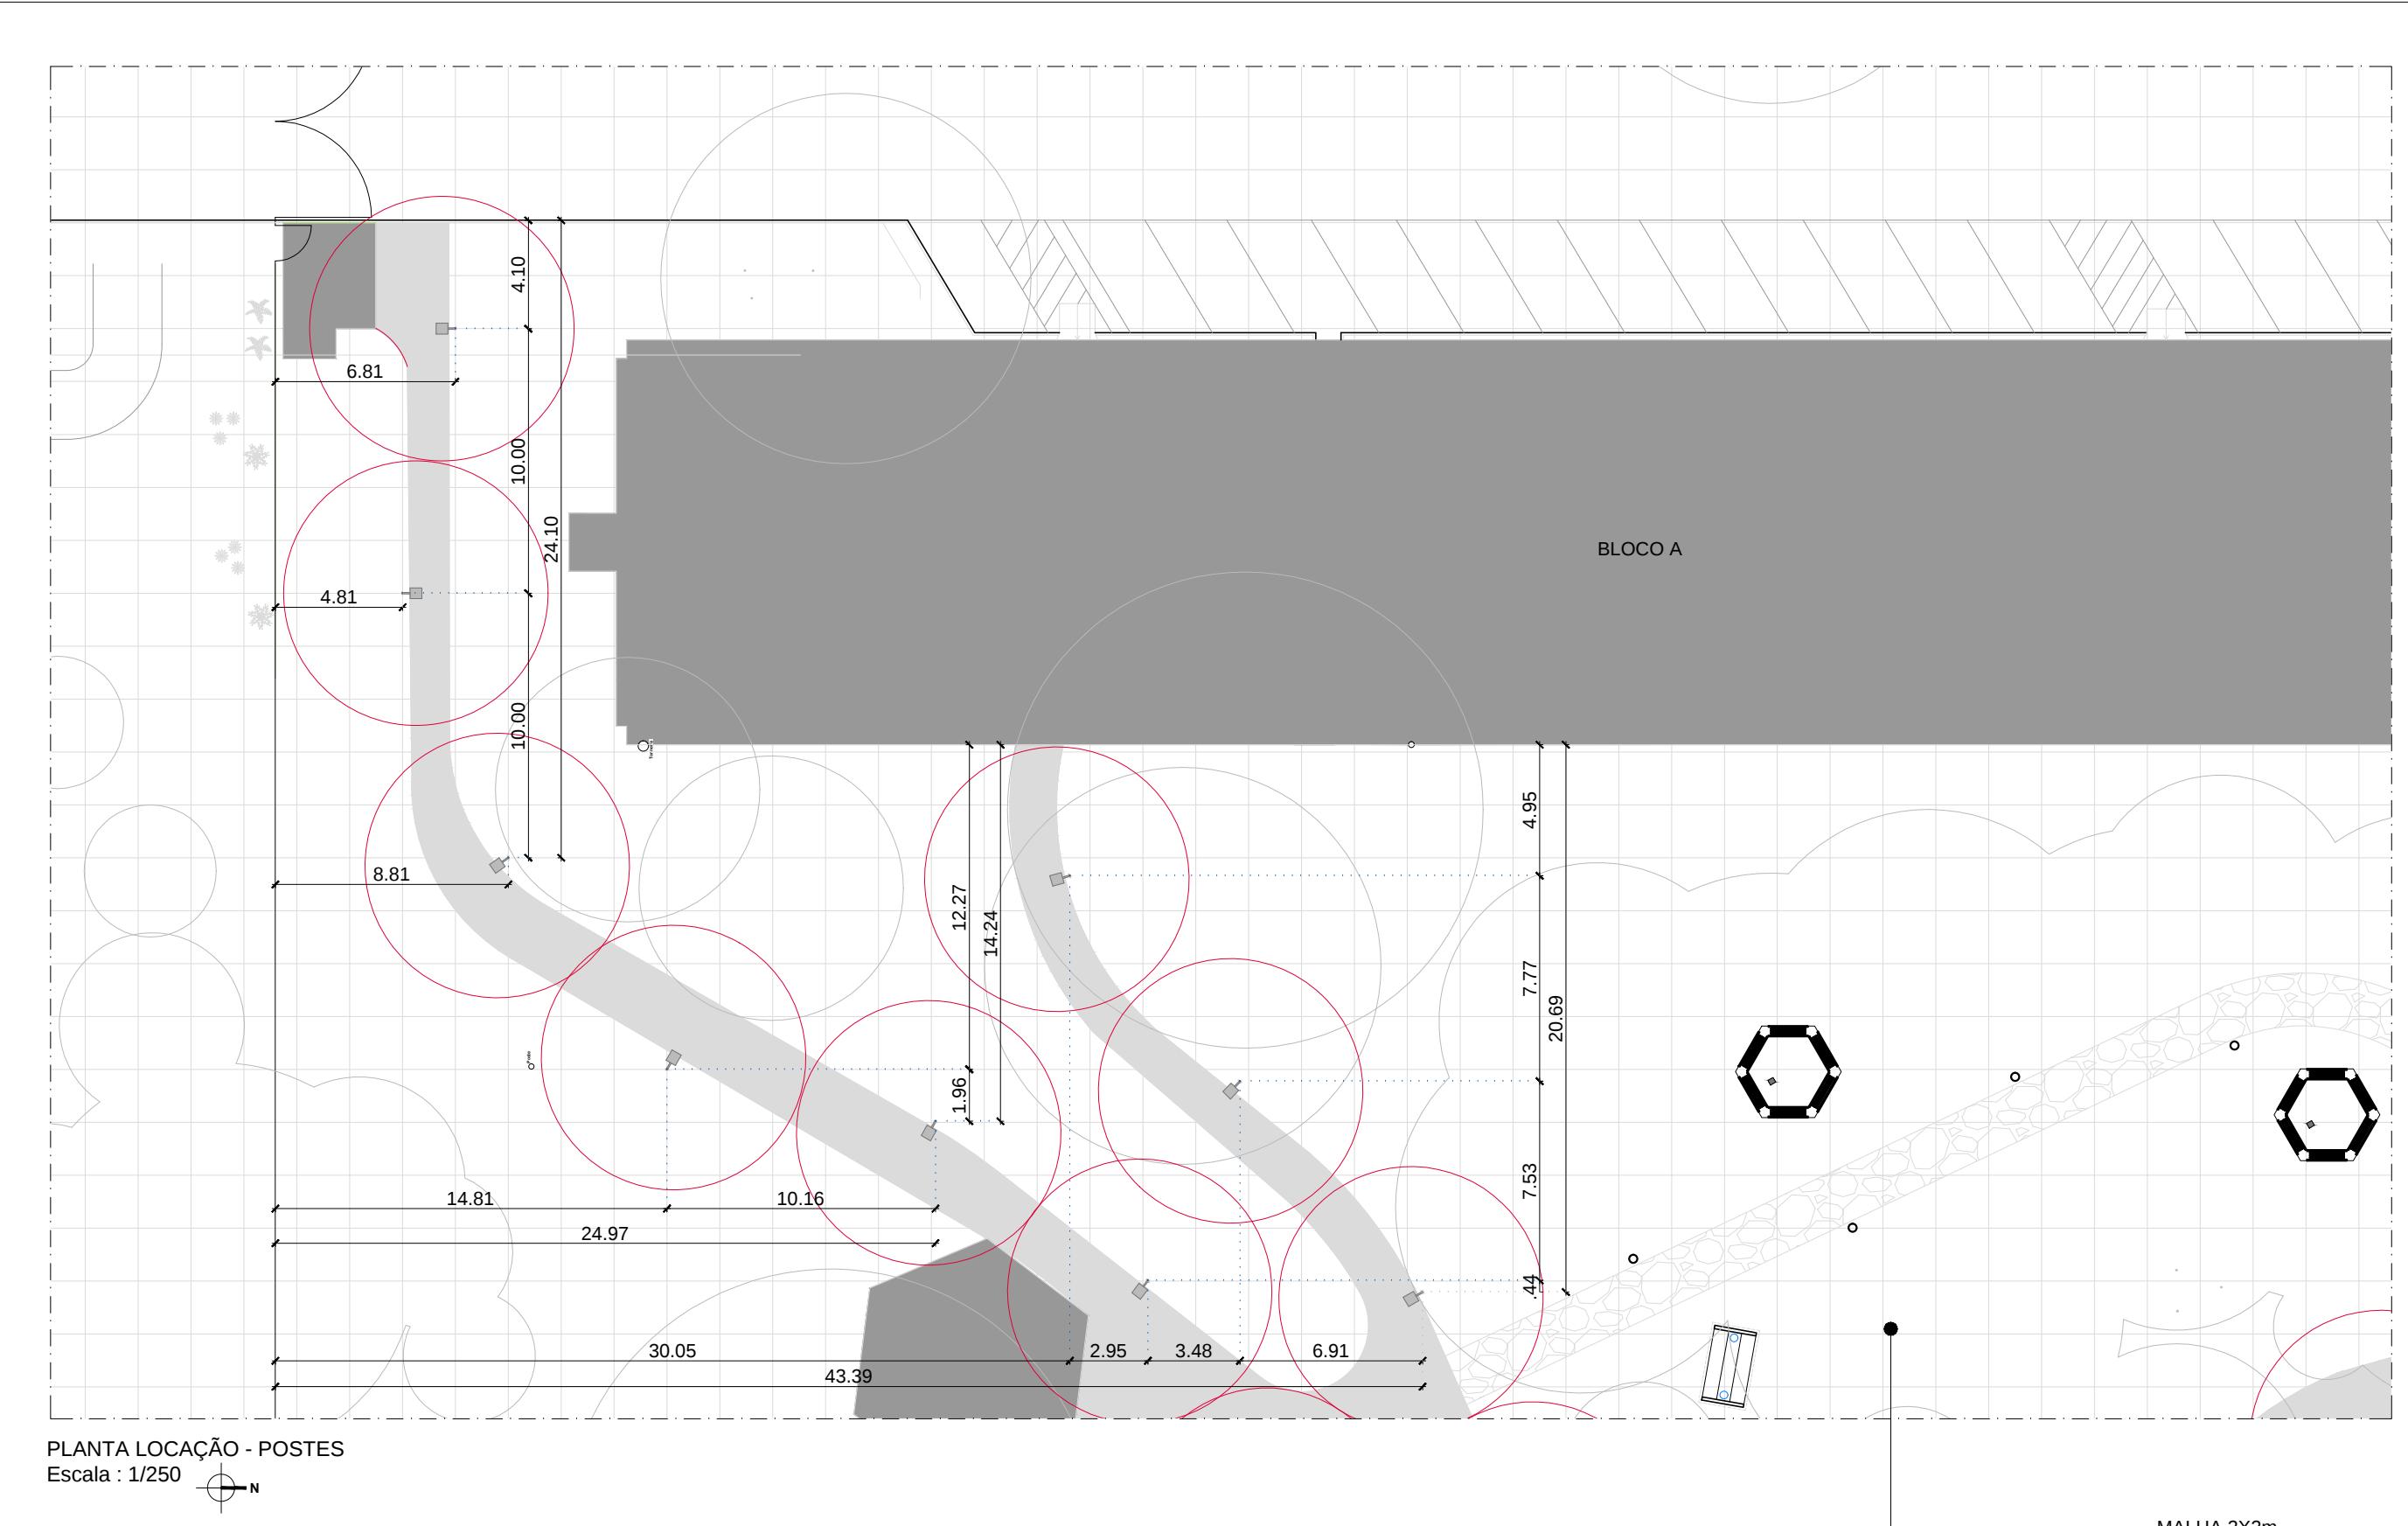


Fundação Universidade de Brasília Prefeitura do Campus		PROCESSO 23106,010773/2016-97	CAMPUS/EDIFÍCIO CAMPUS DARCY RIBEIRO - GLEBA B - CEU	ESCALA INDICADA		
SOLICITAÇÃO PROJETO LUMINOTÉCNICO_CEU	ETAPA DO PROJETO ANTEPROJETO	CENTRO DE CUSTO CEU	CONTEÚDO PLANTA DE LOCAÇÃO - POSTES - QUADRANTE 1	PRANCHA 03/07		
DESENHO JULYENE ALKMIM	NOME DO ARQUIVO 2017_PRC_CEU_Luminotécnico	ÁREA M <sup>2</sup> 3140 M <sup>2</sup>	ELABORAÇÃO JULYENE A. / MATHEUS M.	COORDENAÇÃO PRC/DIRAD/NPM	DATA AGOSTO/2017	PROJETO ARQUITETURA

\*ATENÇÃO - VERIFICAR MEDIDAS NO LOCAL

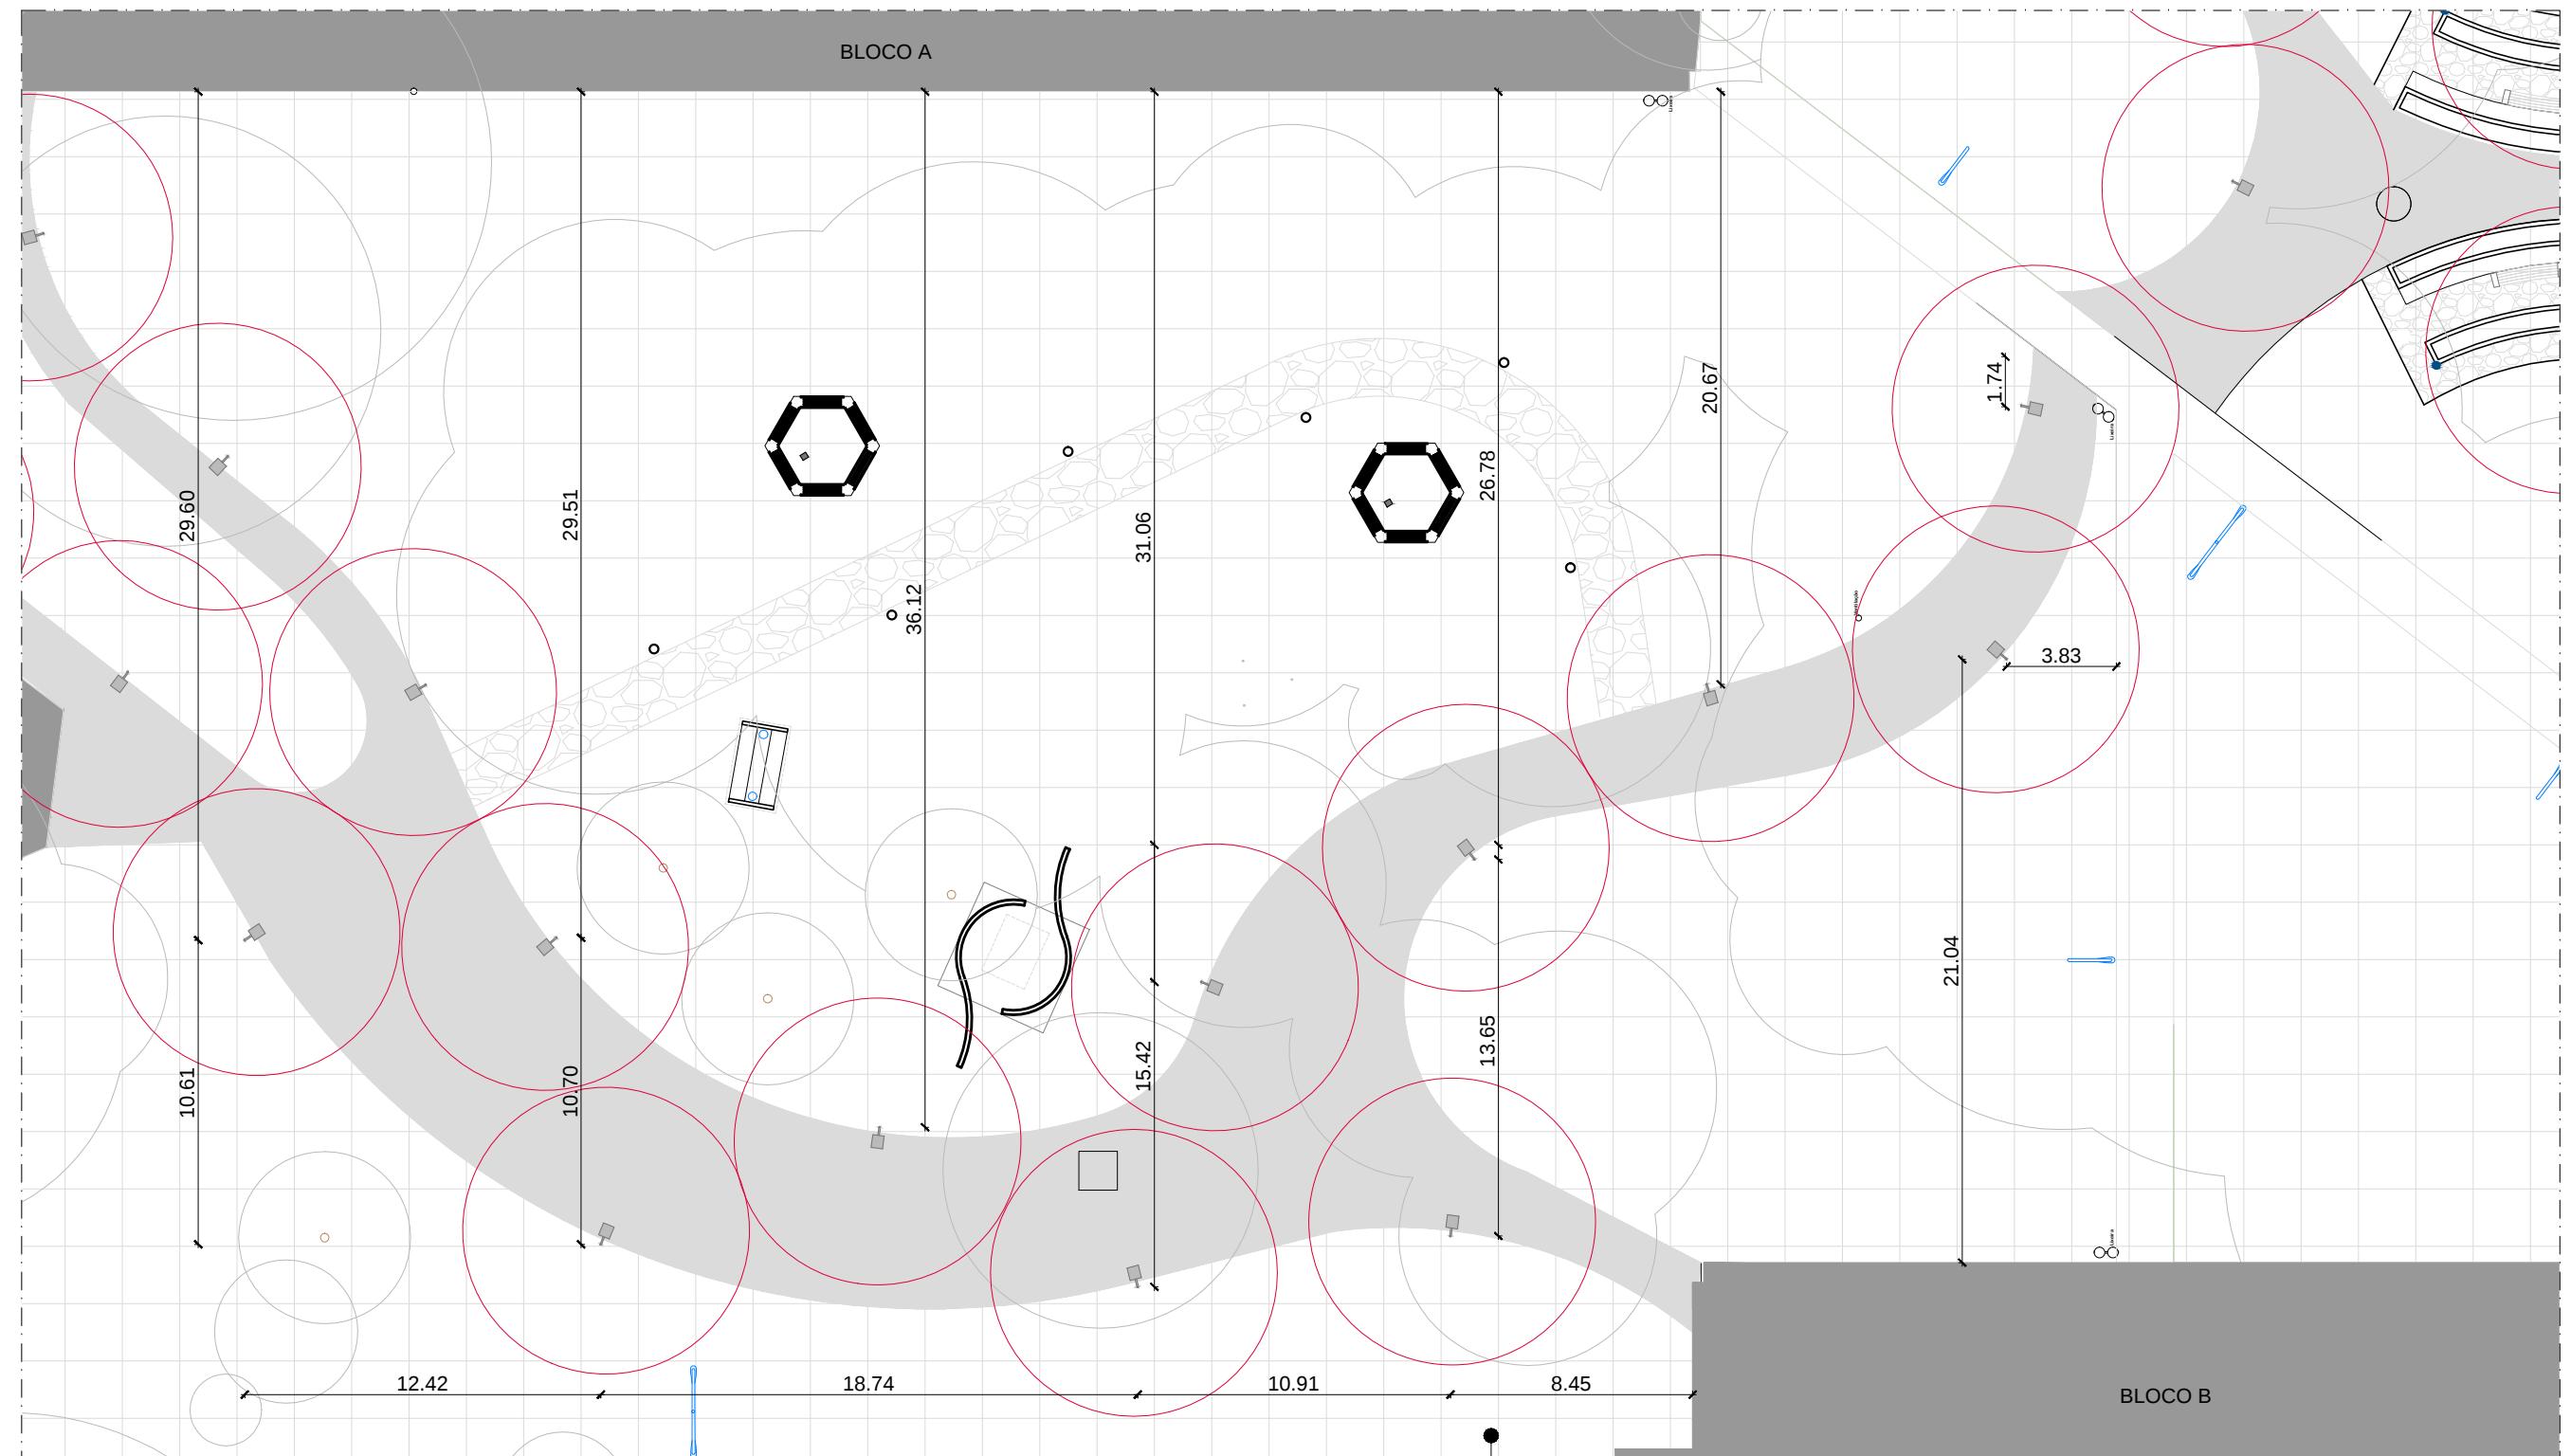


Fundação Universidade de Brasília Prefeitura do Campus		PROCESSO 23106,010773/2016-97	CAMPUS/EDIFÍCIO CAMPUS DARCY RIBEIRO - GLEBA B - CEU	ESCALA INDICADA
SOLICITAÇÃO PROJETO LUMINOTÉCNICO_CEU	ETAPA DO PROJETO ANTEPROJETO	CENTRO DE CUSTO CEU	CONTEÚDO PLANTA DE LOCAÇÃO - POSTES - QUADRANTE 2	PRANCHA 04/07
DESENHO JULYENE ALKMIM	NOME DO ARQUIVO 2017_PRC_CEU_Luminotécnico	ÁREA M <sup>2</sup> 3140 M <sup>2</sup>	ELABORAÇÃO JULYENE A. / MATHEUS M.	COORDENAÇÃO PRC/DIRAD/NPM
DATA AGOSTO/2017	PROJETO ARQUITETURA			

\*ATENÇÃO - VERIFICAR MEDIDAS NO LOCAL

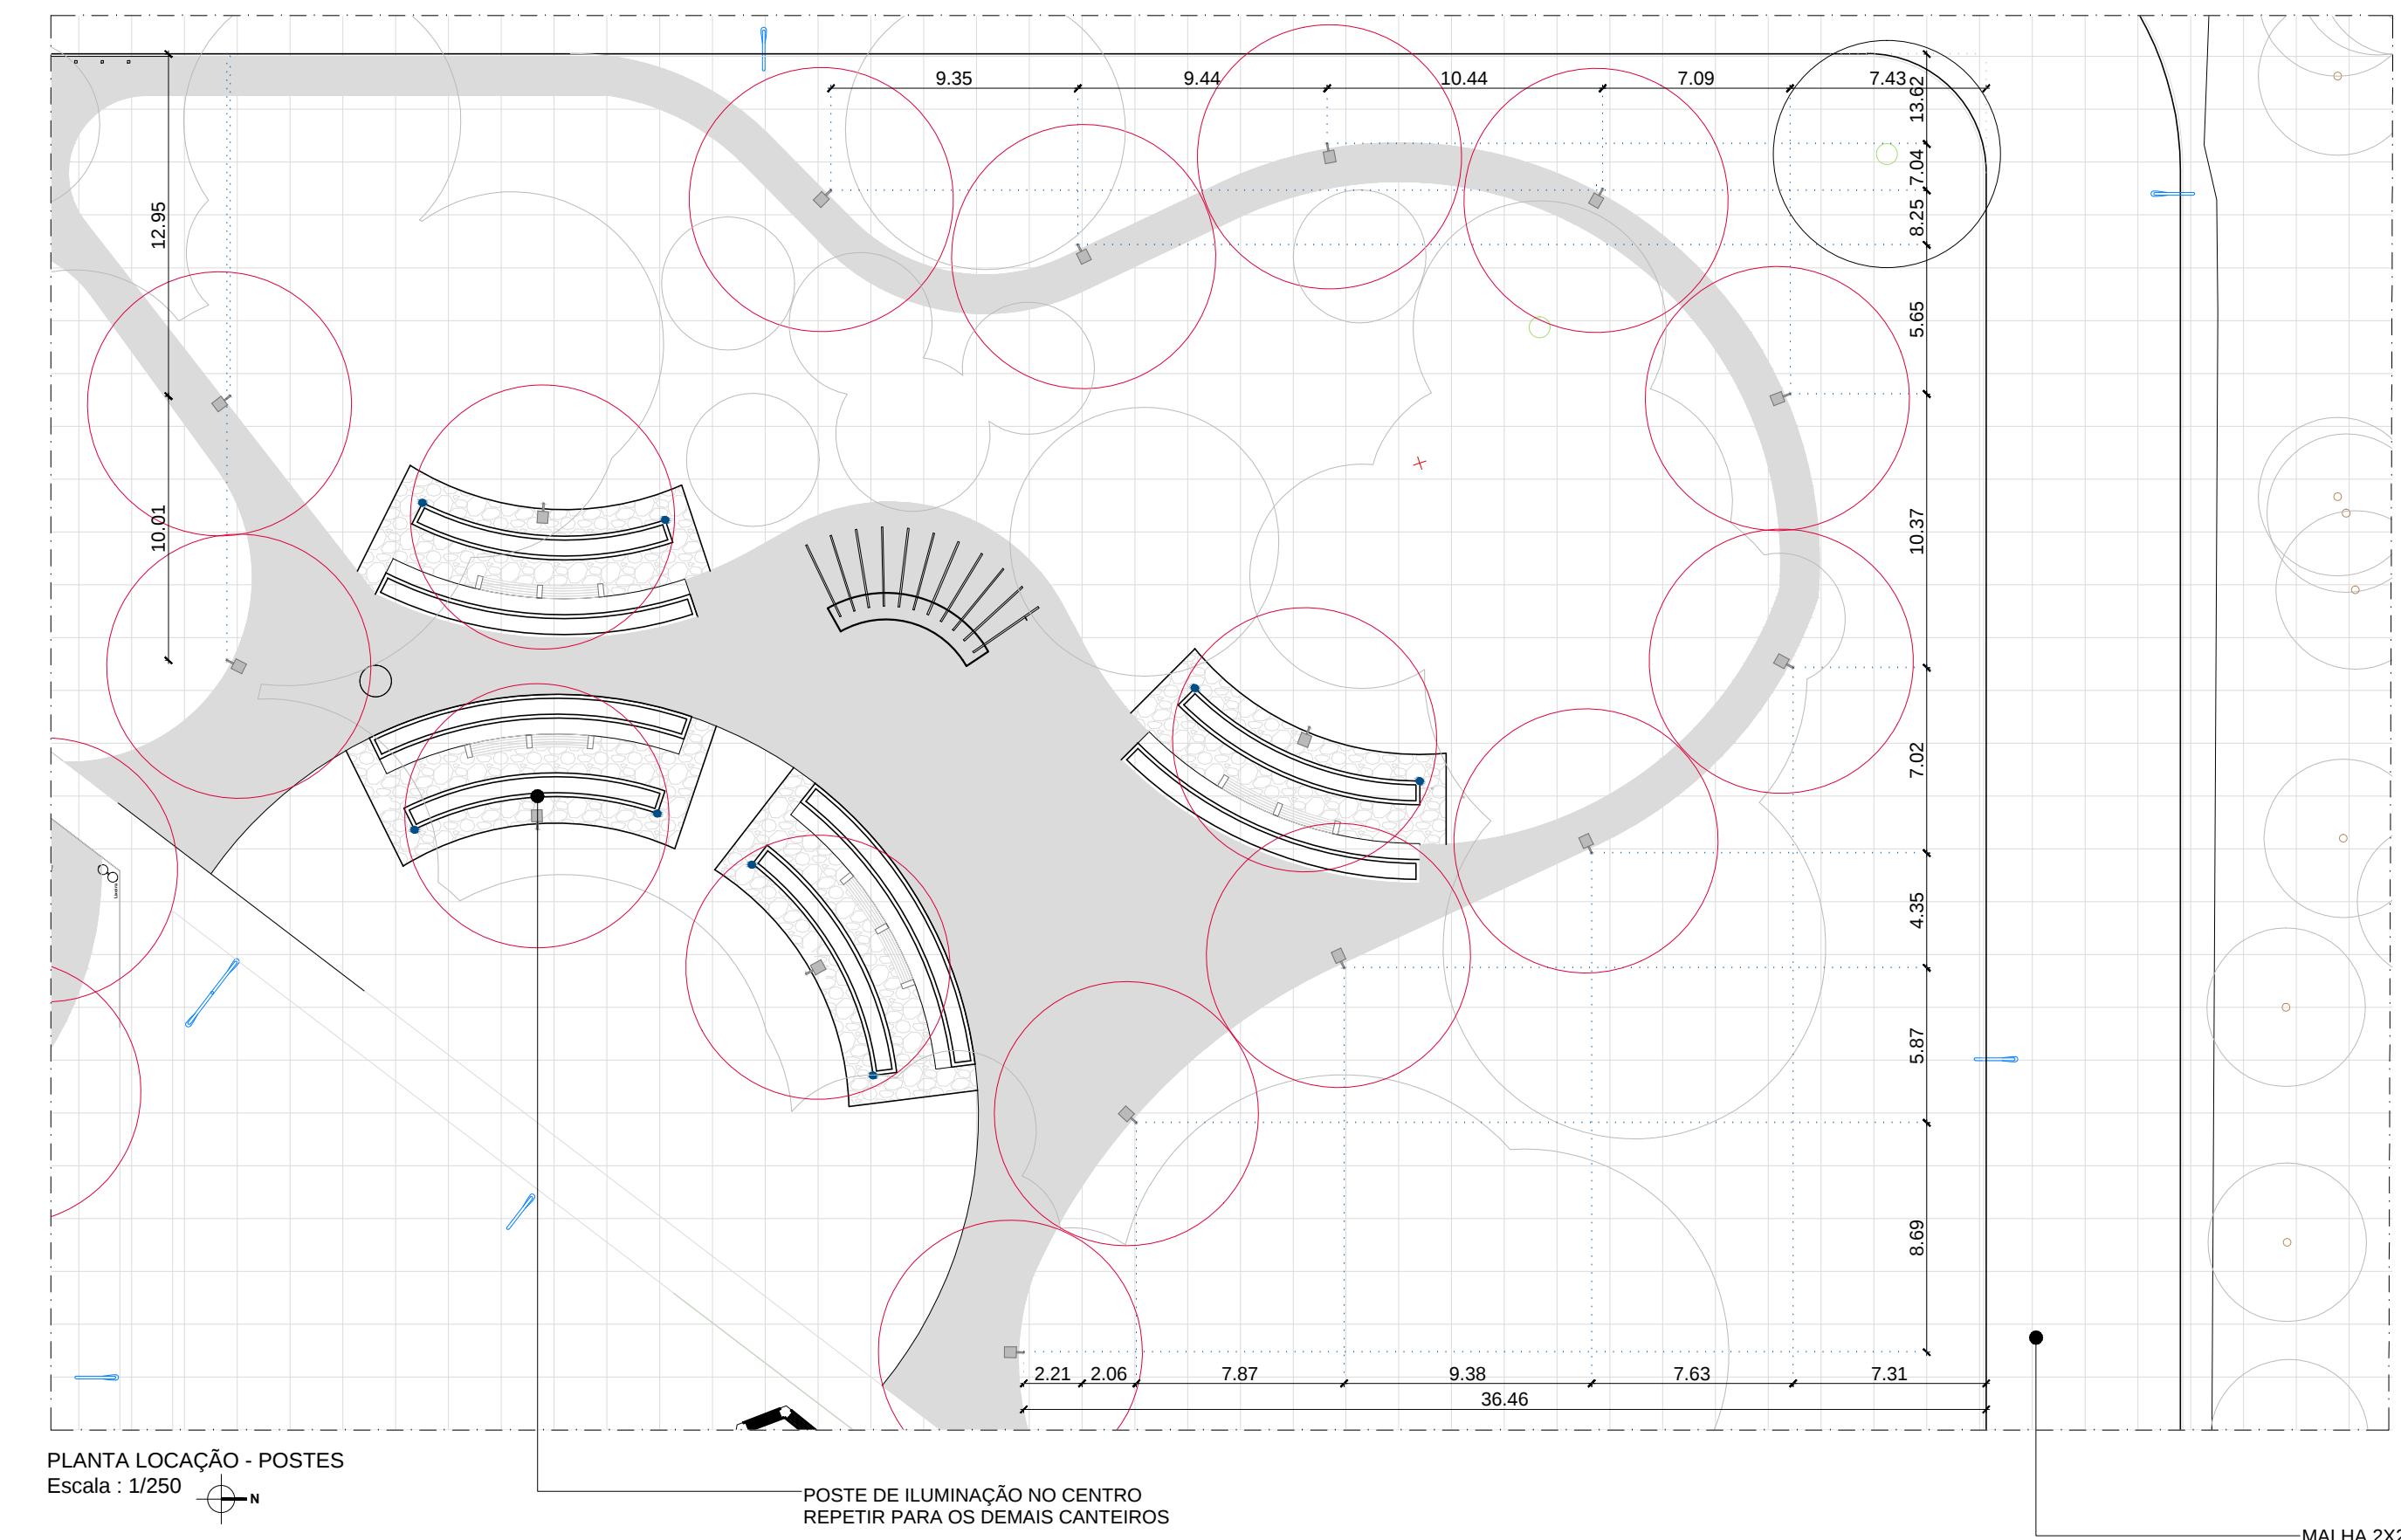


Fundação Universidade de Brasília Prefeitura do Campus		PROCESSO 23106,010773/2016-97	CAMPUS/EDIFÍCIO CAMPUS DARCY RIBEIRO - GLEBA B - CEU	ESCALA INDICADA
SOLICITAÇÃO PROJETO LUMINOTÉCNICO_CEU	ETAPA DO PROJETO ANTEPROJETO	CENTRO DE CUSTO CEU	CONTEÚDO PLANTA DE LOCAÇÃO - POSTES - QUADRANTE 3	PRANCHA 05/07
DESENHO JULYENE ALKMIM	NOME DO ARQUIVO 2017_PRC_CEU_Luminotécnico	ÁREA M <sup>2</sup> 3140 M <sup>2</sup>	ELABORAÇÃO JULYENE A. / MATHEUS M.	COORDENAÇÃO PRC/DIRAD/NPM
DATA AGOSTO/2017	PROJETO ARQUITETURA			

\*ATENÇÃO - VERIFICAR MEDIDAS NO LOCAL

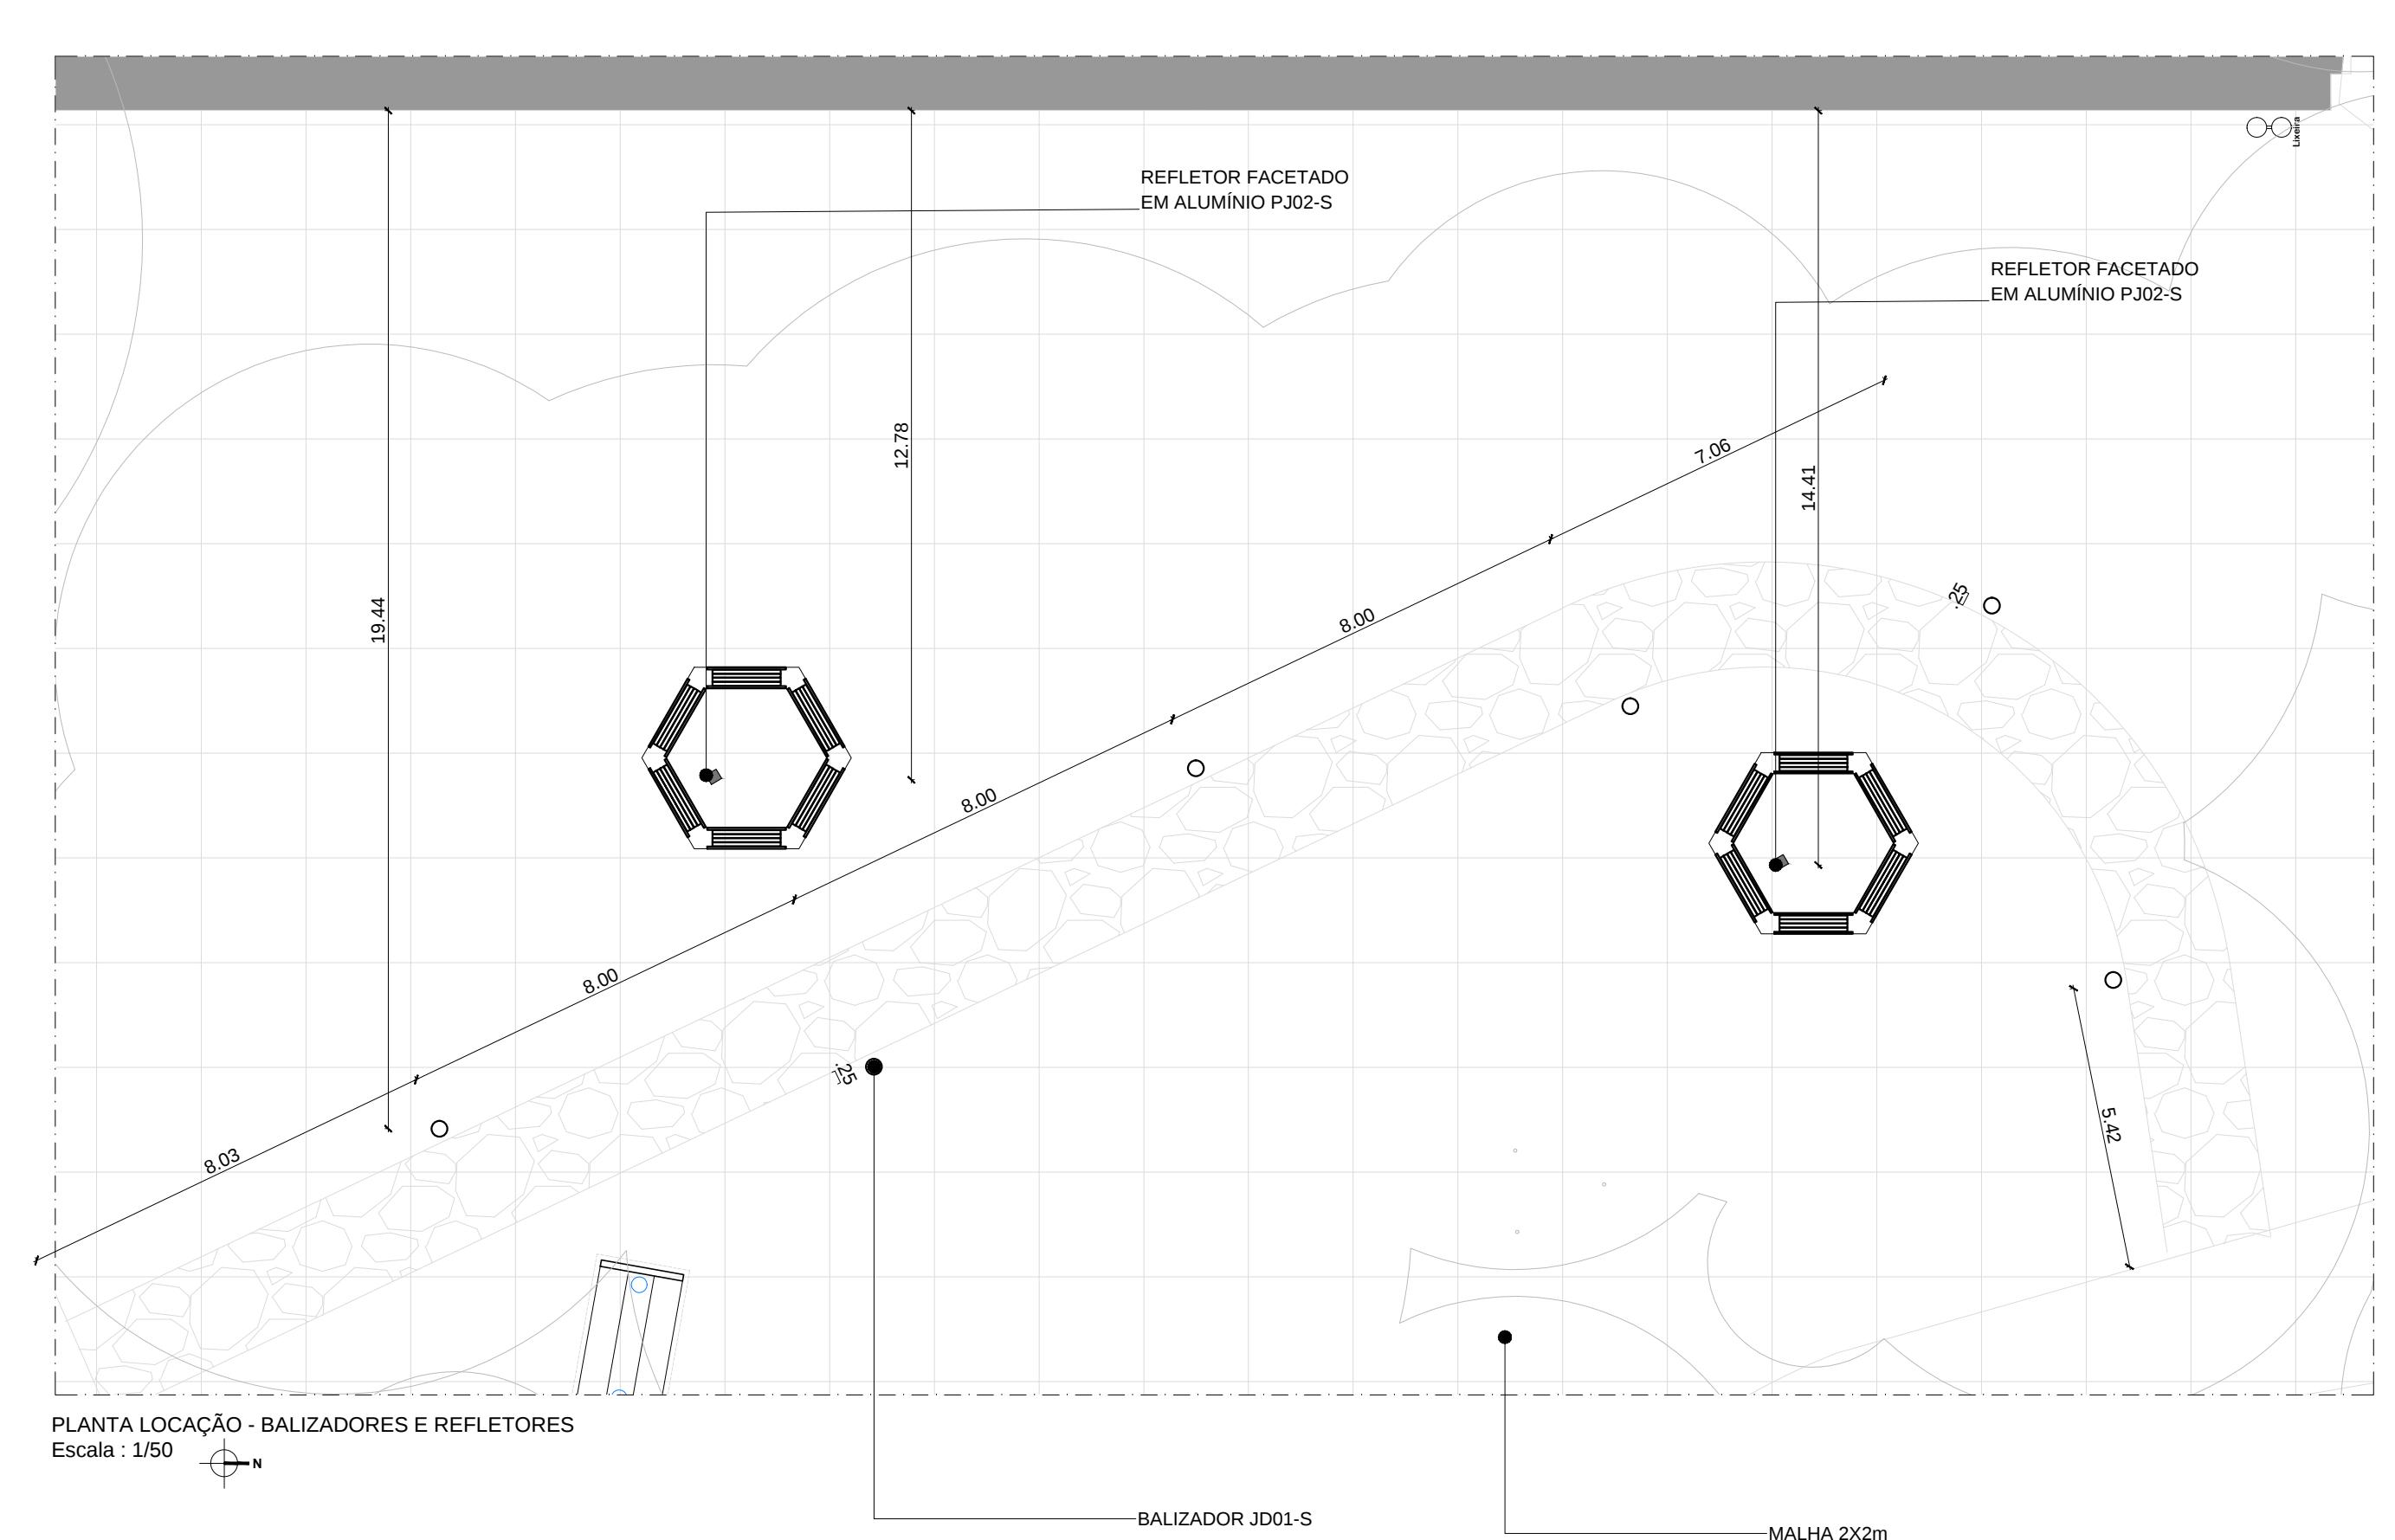


Fundação Universidade de Brasília Prefeitura do Campus		PROCESSO 23106,010773/2016-97	CAMPUS/EDIFÍCIO CAMPUS DARCY RIBEIRO - GLEBA B - CEU	ESCALA INDICADA	
SOLICITAÇÃO PROJETO LUMINOTÉCNICO_CEU	ETAPA DO PROJETO ANTEPROJETO	CENTRO DE CUSTO CEU	CONTEÚDO PLANTA DE LOCAÇÃO - POSTES - QUADRANTE 4	PRANCHA 06/07	
DESENHO JULYENE ALKMIM	NOME DO ARQUIVO 2017_PRC_CEU_Luminotécnico	ÁREA M <sup>2</sup> 3140 M <sup>2</sup>	ELABORAÇÃO JULYENE A. / MATHEUS M.	COORDENAÇÃO PRC/DIRAD/NPM	DATA AGOSTO/2017

\*ATENÇÃO - VERIFICAR MEDIDAS NO LOCAL

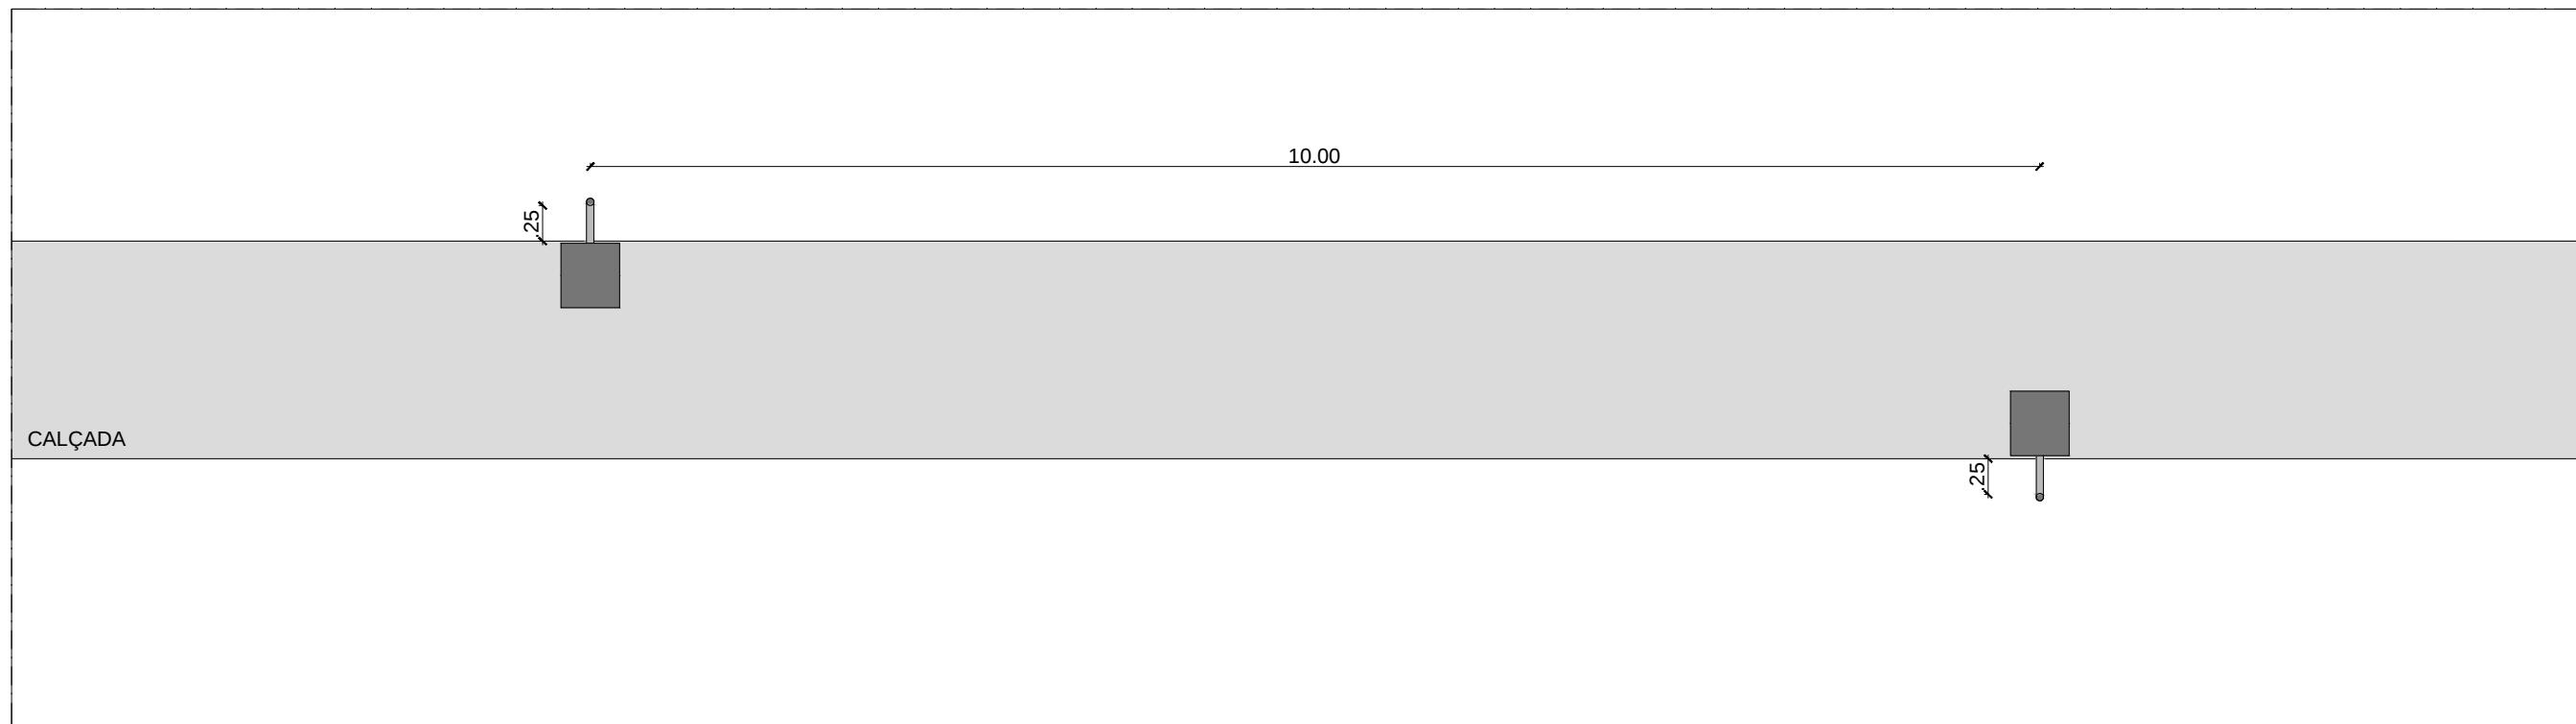

VISTA SUPERIOR - POSTES

Escala : 1/50

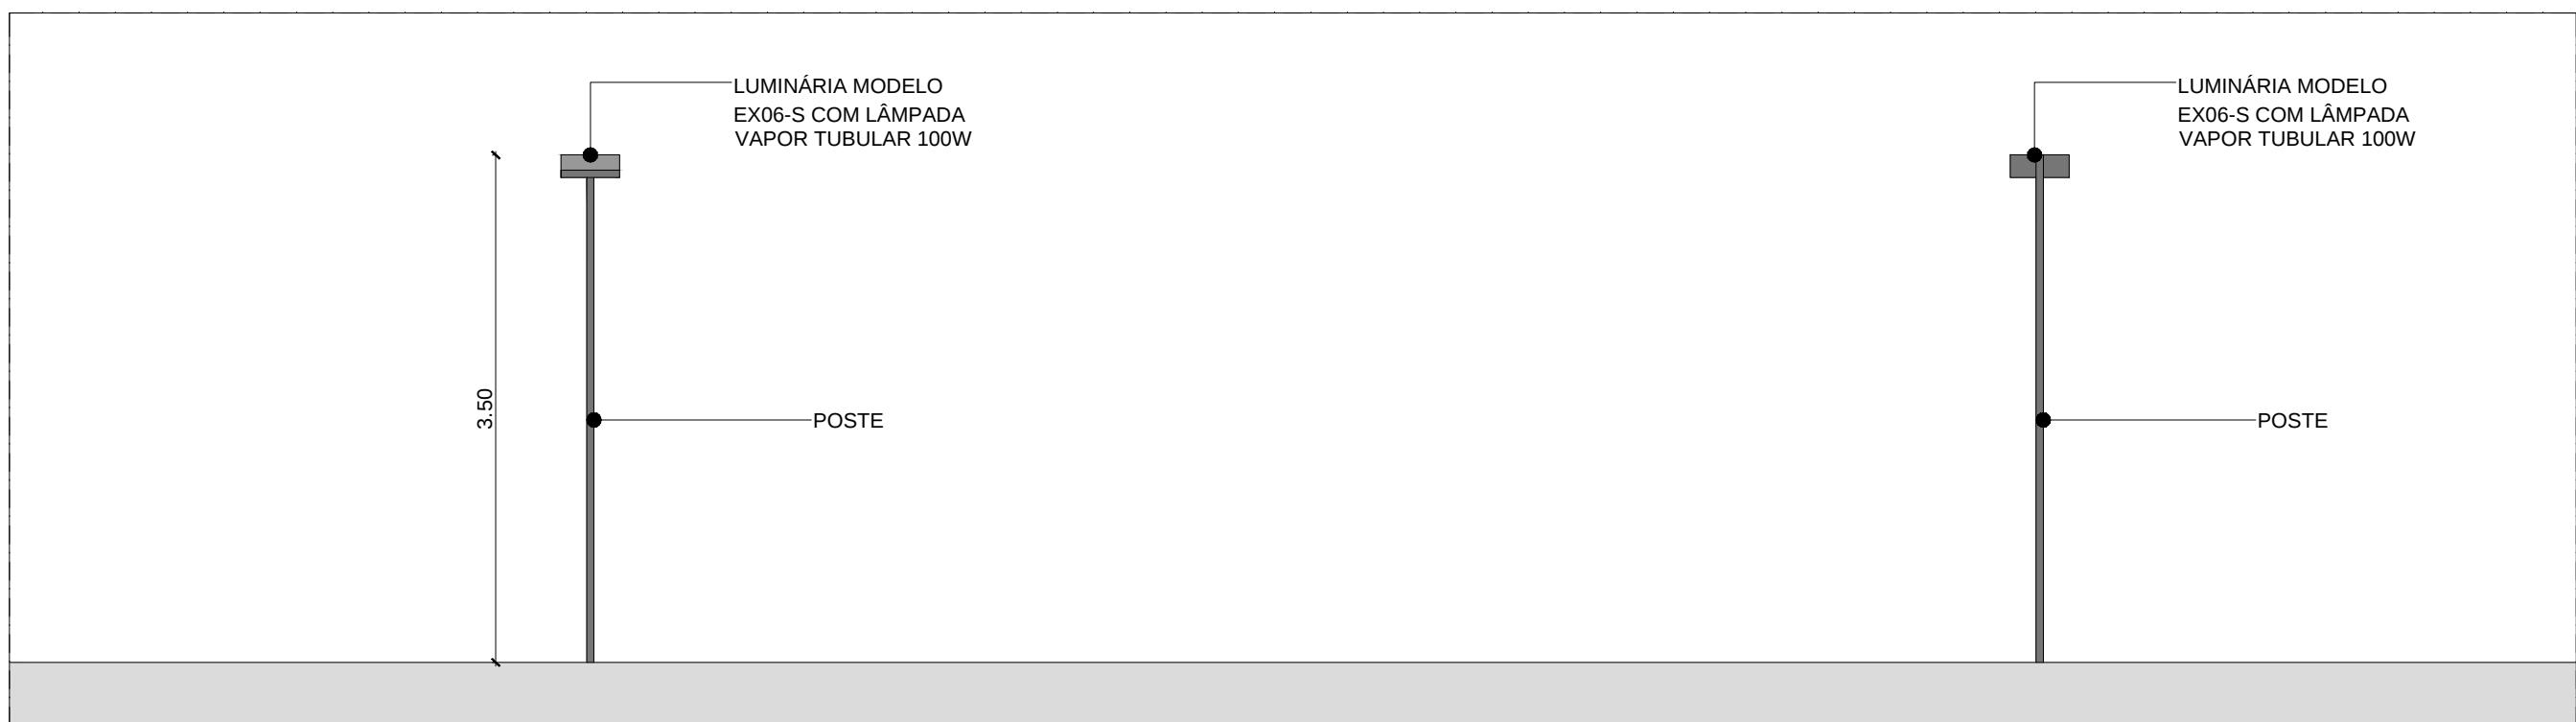


VISTA FRONTAL - POSTES


Escala : 1/50

	<b>Fundação Universidade de Brasília</b> Prefeitura do Campus	PROCESSO 23106,010773/2016-97	CAMPUS/EDIFÍCIO CAMPUS DARCY RIBEIRO - GLEBA B - CEU	ESCALA INDICADA
SOLICITAÇÃO PROJETO LUMINOTÉCNICO_CEU	ETAPA DO PROJETO ANTEPROJETO	CENTRO DE CUSTO CEU	CONTEÚDO INFORMAÇÕES TÉCNICAS	PRANCHA <b>07/07</b>
DESENHO JULYENE ALKMIM	NOME DO ARQUIVO 2017_PRC_CEU_Projeto Luminotécnico	ÁREA M <sup>2</sup> 3140 M <sup>2</sup>	ELABORAÇÃO JULYENE A. / MATHEUS M.	COORDENAÇÃO PRC/DIRAD/NPM
				DATA AGOSTO/2017
				PROJETO ARQUITETURA

\*ATENÇÃO - VERIFICAR MEDIDAS NO LOCAL

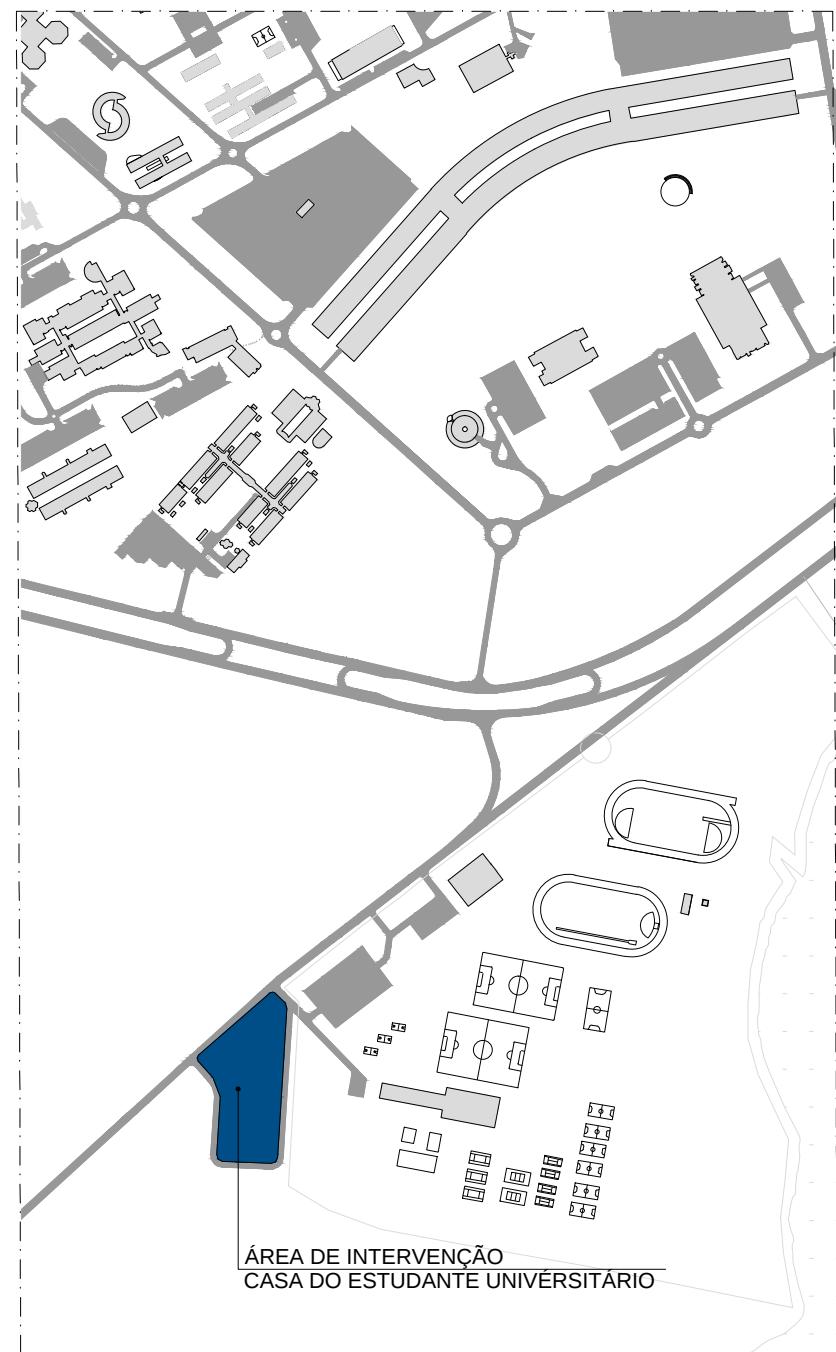

PLANTA SITUAÇÃO - GUARITA  
Escala : 1/10000

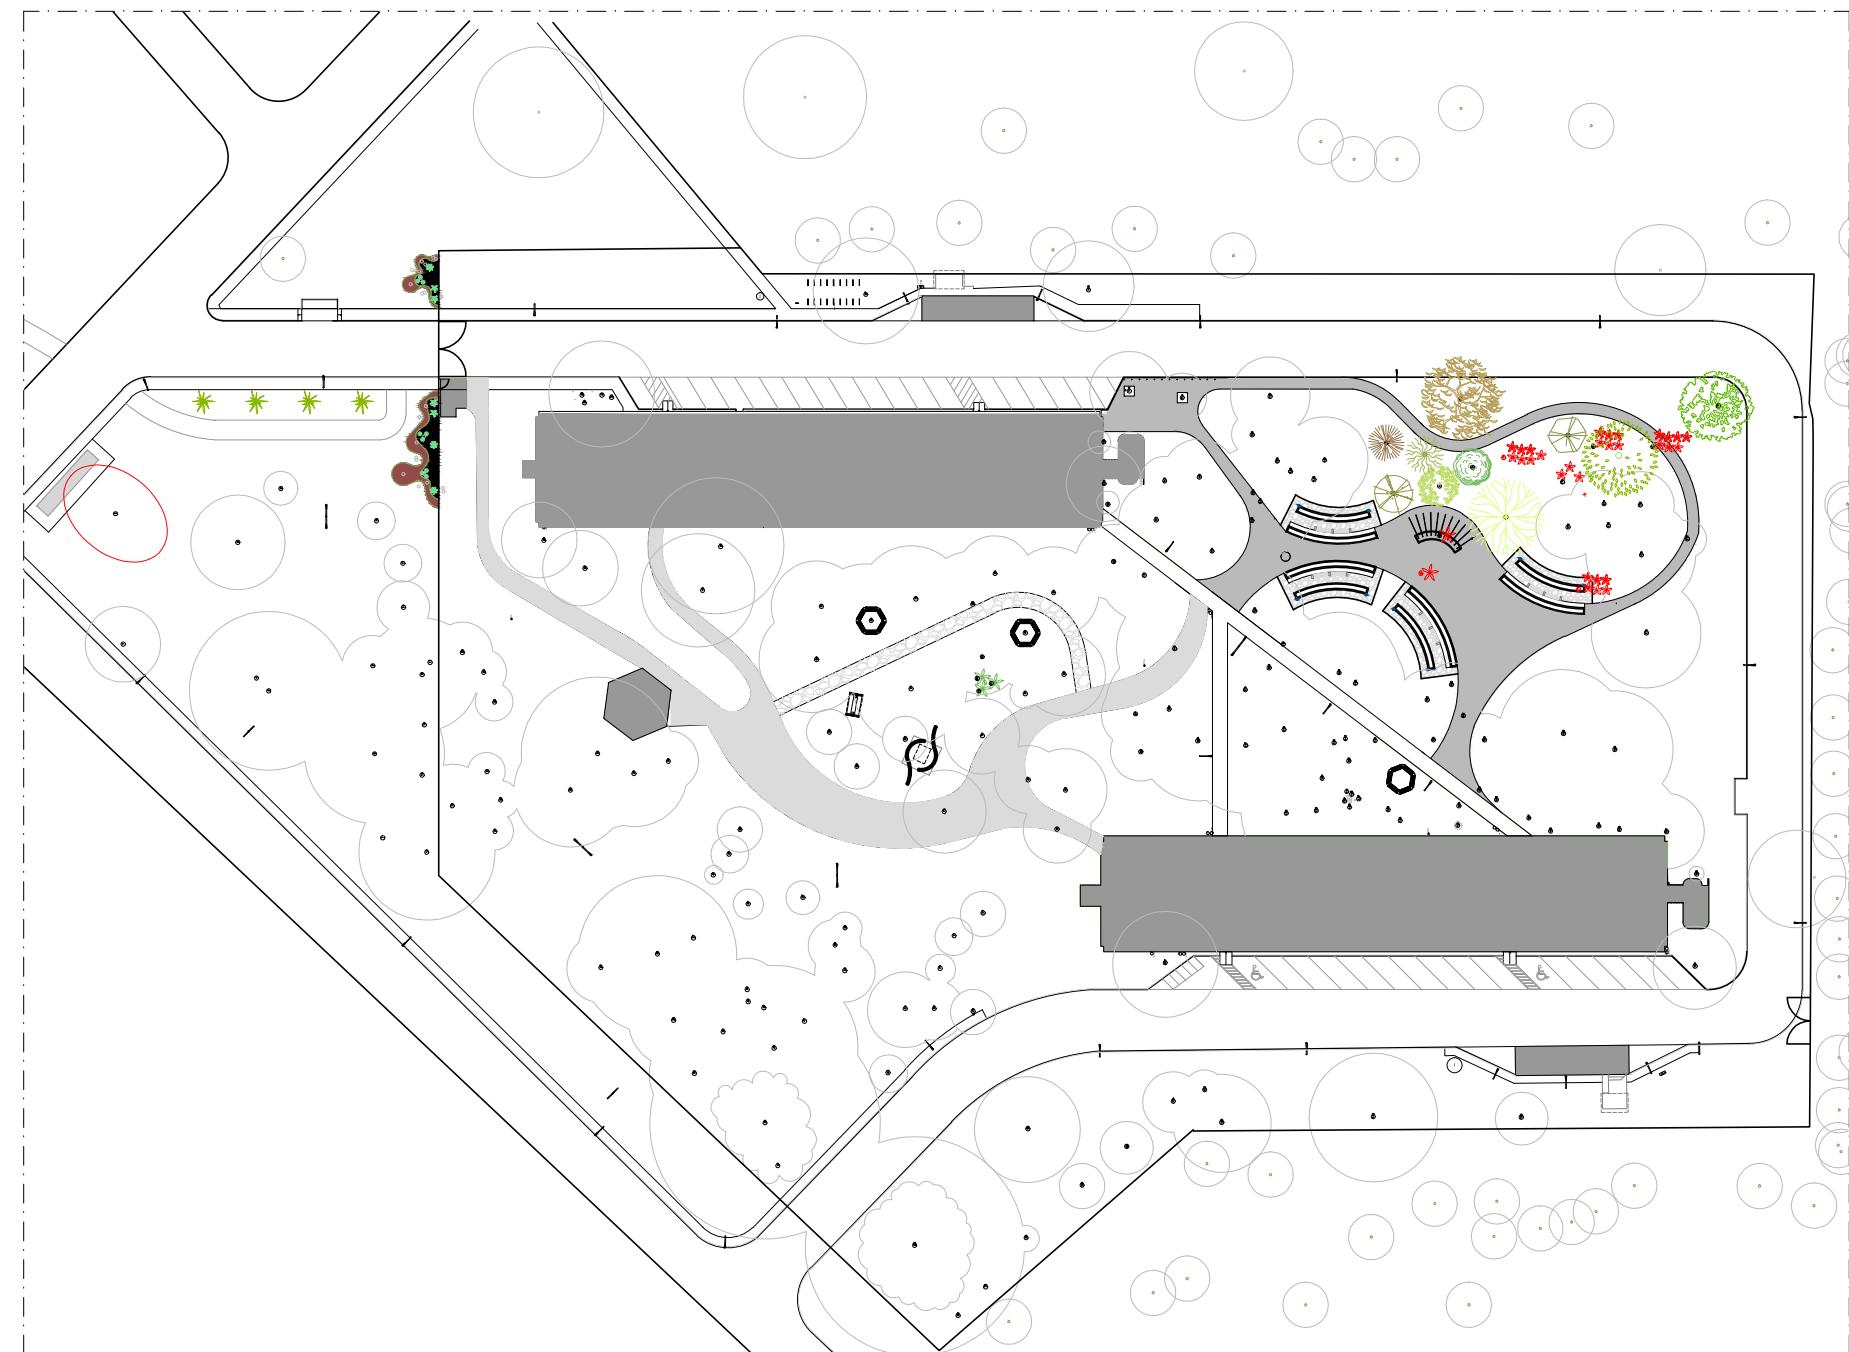


PLANTA LOCAÇÃO - VEGETAÇÃO  
Escala : 1/1500



<b>Fundação Universidade de Brasília</b> Prefeitura do Campus		PROCESSO 23106,010773/2016-97	CAMPUS/EDIFÍCIO CAMPUS DARCY RIBEIRO - GLEBA B - CEU	ESCALA INDICADA
SOLICITAÇÃO URBANIZAÇÃO - CASA DO ESTUDANTE	ETAPA DO PROJETO ANTEPROJETO	CENTRO DE CUSTO CEU	CONTEÚDO PLANTA DE SITUAÇÃO E LOCAÇÃO	PRANCHA <b>01/05</b>
DESENHO LARISSA COLODETTE	NOME DO ARQUIVO 2017_PRC_CEU_Vegetação	ÁREA M <sup>2</sup> 21033 M <sup>2</sup>	ELABORAÇÃO MATHEUS MARAMALDO	COORDENAÇÃO PRC/DIRAD/NPM
				DATA JUL/2017
				PROJETO ARQUITETURA

\*ATENÇÃO - VERIFICAR MEDIDAS NO LOCAL

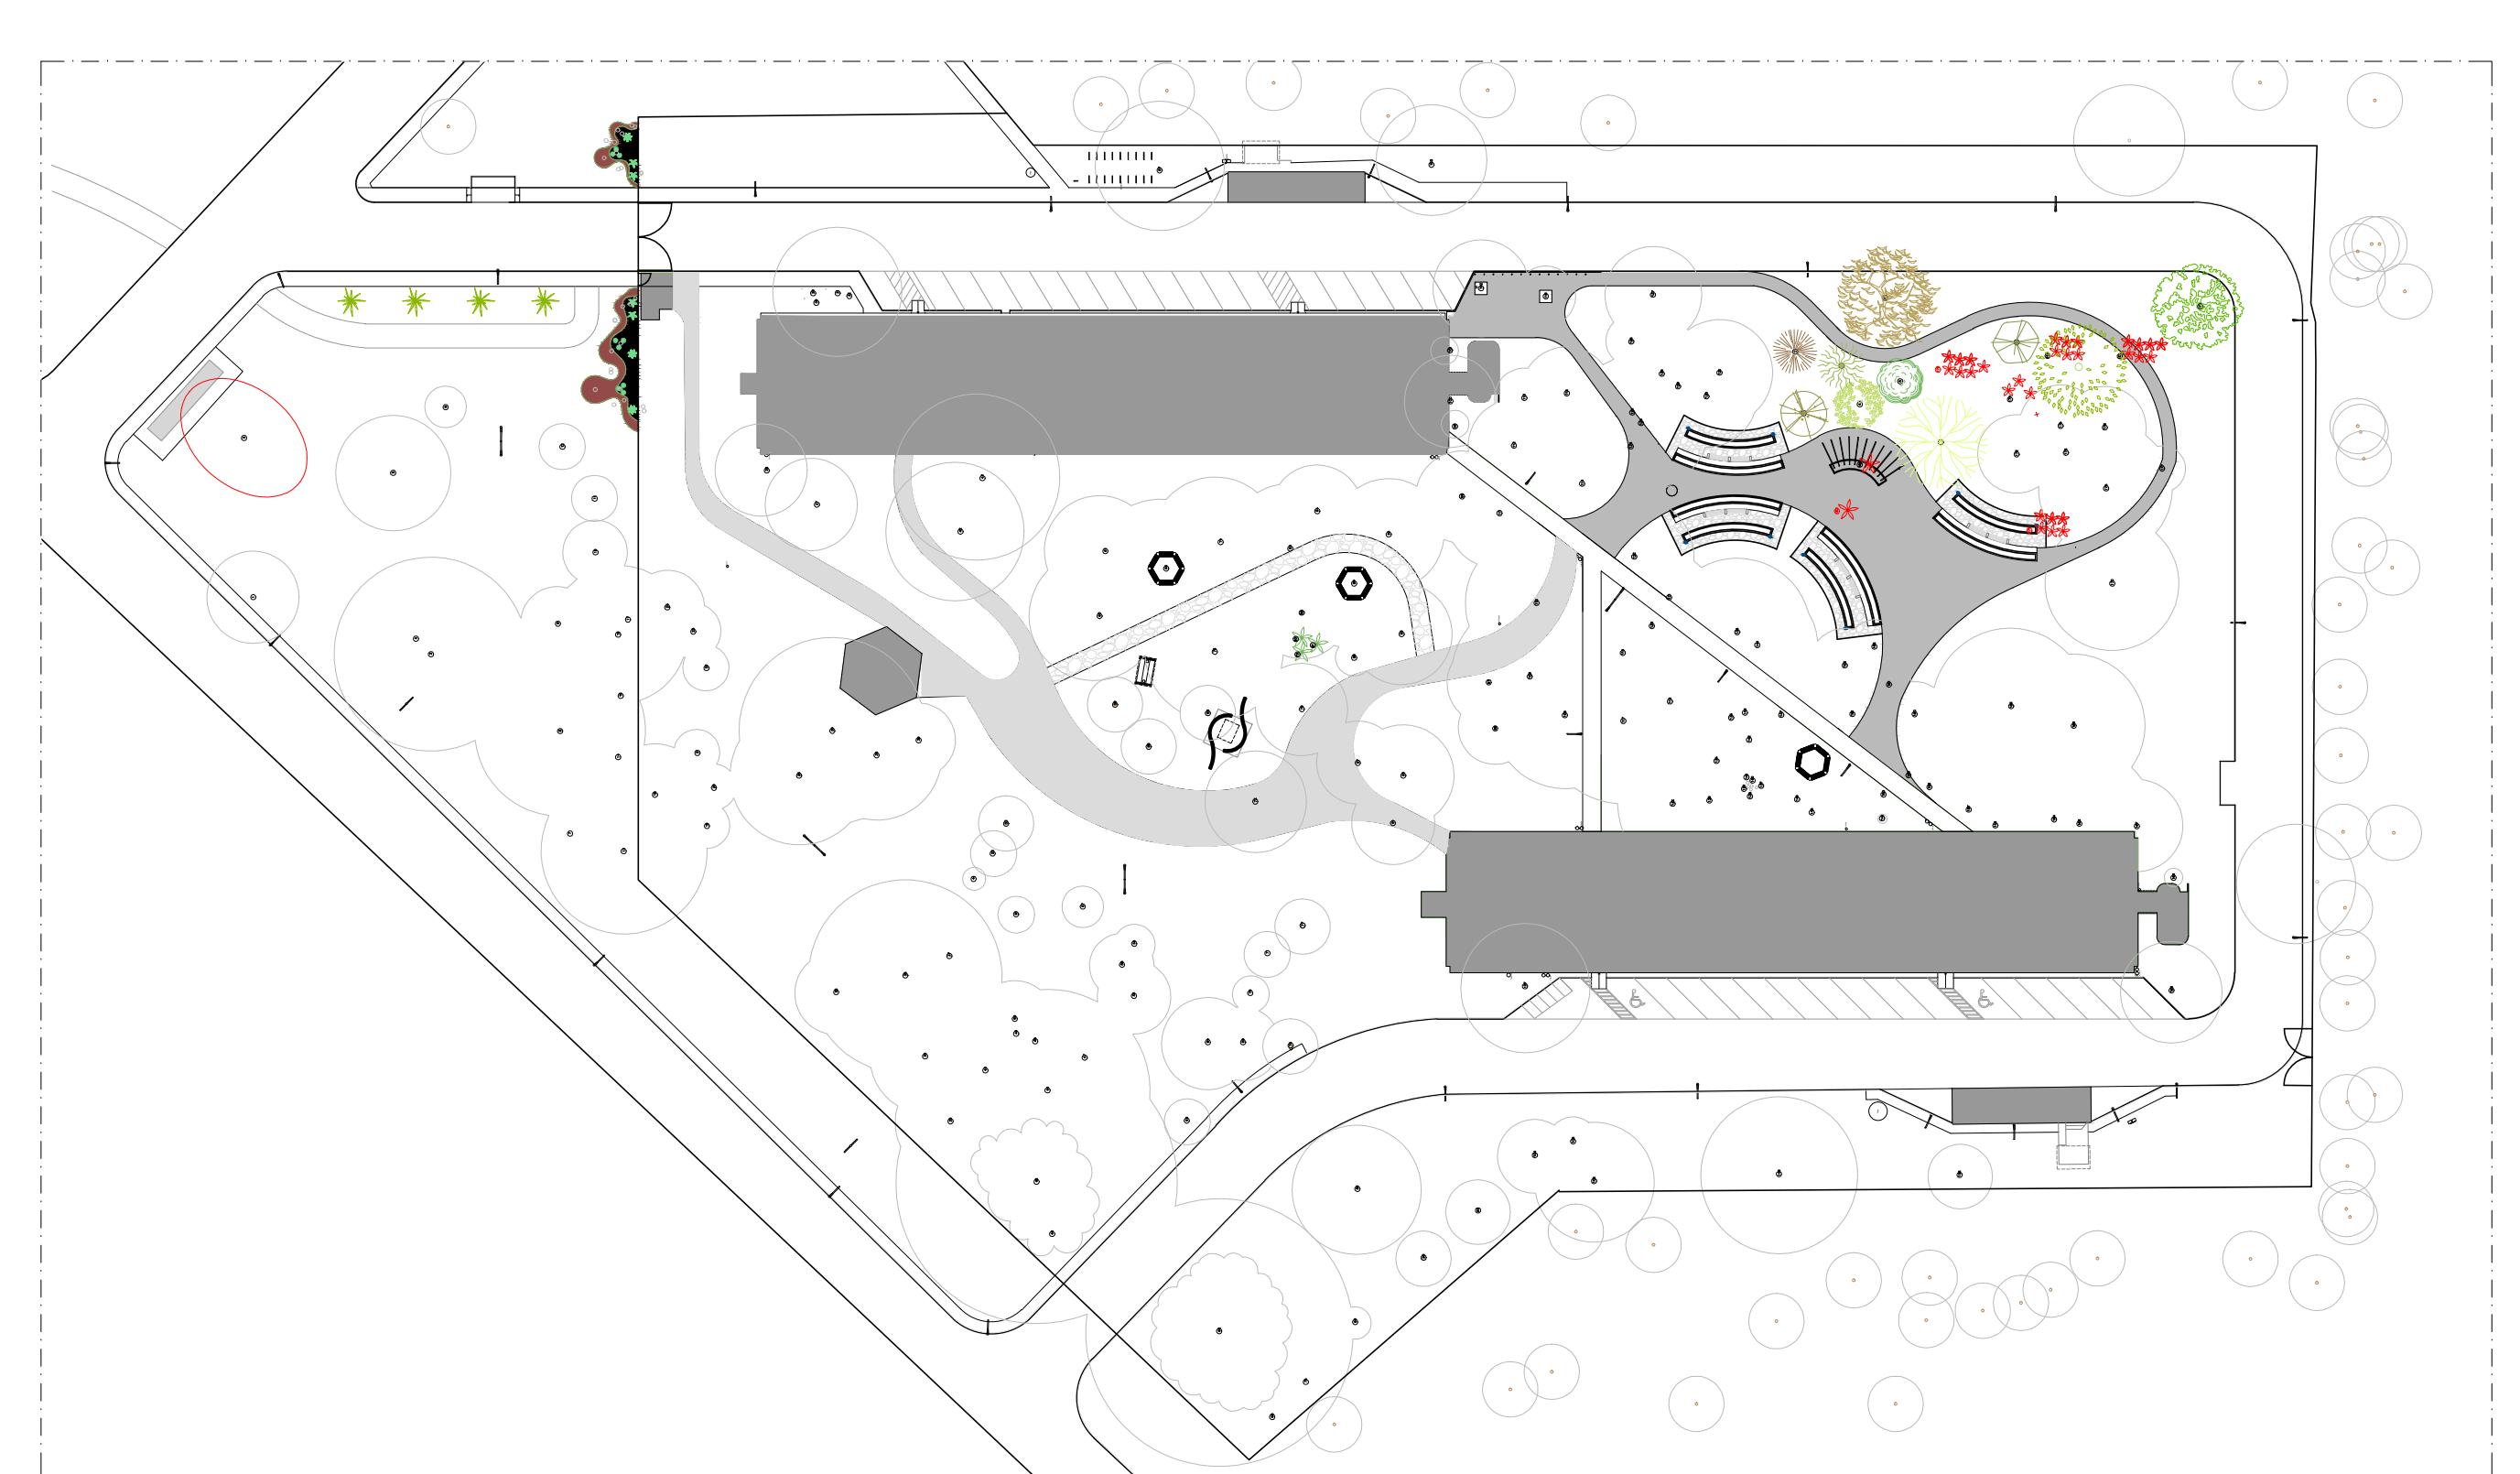

PLANTA LOCAÇÃO - VEGETAÇÃO LEGENDA DE PAISAGISMO


Escala : 1/750

	A demolar		Seriguela ( <i>Spondias purpurea L.</i> )		Graviola ( <i>Annona muricata L.</i> )		Amora ( <i>Morus nigra</i> )		Cajueiro ( <i>Anacardium occidentale L.</i> )		Cica ( <i>Cycas revoluta Thunb.</i> )
	Existentes - manter		Acerola ( <i>Malpighia glabra L.</i> )		Pinha ( <i>Annona squamosa L.</i> )		Laranjeira ( <i>Citrus sinensis (L.) Osbeck</i> )		Agave Dragão ( <i>Agave attenuata Salm-Dyck</i> )		Seixo branco
	Jabuticaba ( <i>Plinia cauliflora (Mart.) Kausel</i> )		Limoeiro ( <i>Citrus sinensis (L.) Osbeck</i> )		Palmeira Gueroba ( <i>Syagrus oleracea Becc</i> )		Agave Americana ( <i>Agave Americana L.</i> )		Madeira		



		Fundação Universidade de Brasília Prefeitura do Campus	PROCESSO 23106,010773/2016-97	CAMPUS/EDIFÍCIO CAMPUS DARCY RIBEIRO - GLEBA B - CEU	ESCALA INDICADA
SOLICITAÇÃO URBANIZAÇÃO - CASA DO ESTUDANTE		ETAPA DO PROJETO ANTEPROJETO	CENTRO DE CUSTO CEU	CONTEÚDO PLANTA DE LOCAÇÃO - VEGETAÇÃO	PRANCHA 02/05
DESENHO LARISSA COLODETTE	NOME DO ARQUIVO 2017_PRC_CEU_Vegetação	ÁREA M <sup>2</sup> 21033 M <sup>2</sup>	ELABORAÇÃO MATHEUS MARAMALDO	COORDENAÇÃO PRC/DIRAD/NPM	DATA JUL/2017
PROJETO ARQUITETURA					

\*ATENÇÃO - VERIFICAR MEDIDAS NO LOCAL

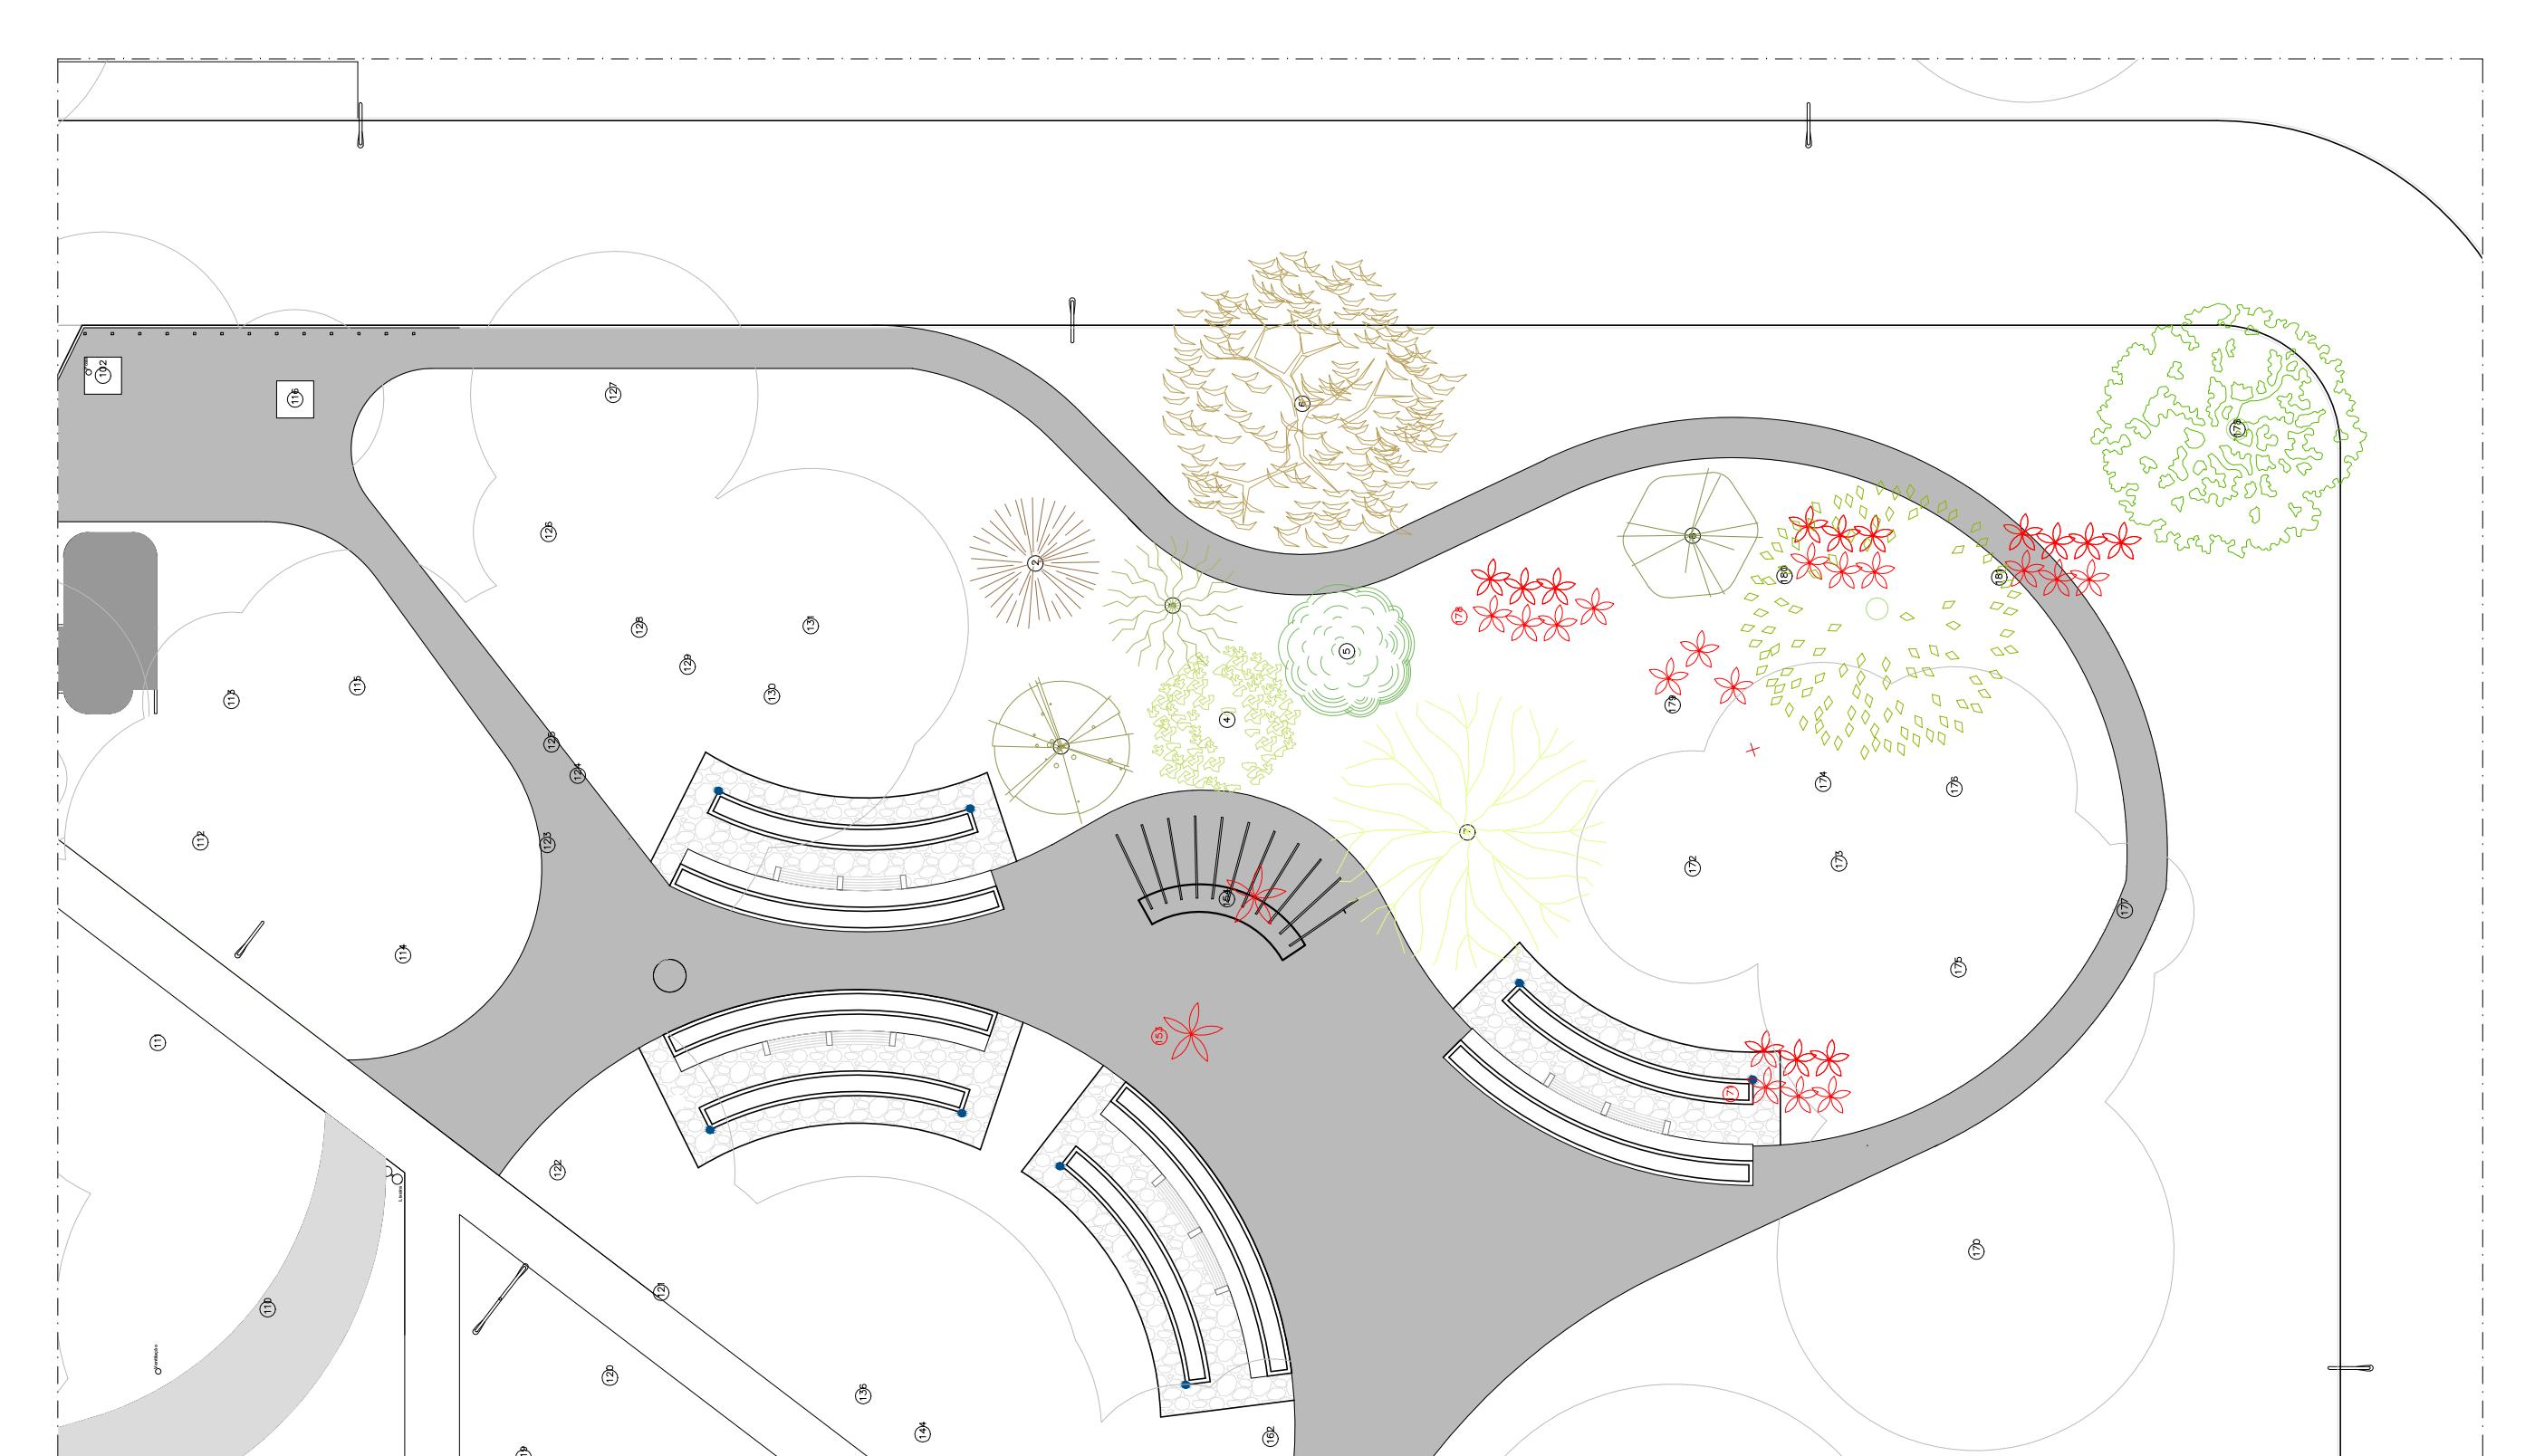

**PLANTA LOCAÇÃO - VEGETAÇÃO**  
Escala : 1/250

A demolar

Existentes - manter

**LEGENDA DE PAISAGISMO**

- Seriguela (*Spondias purpurea* L.)
- Acerola (*Malpighia glabra* L.)
- Jabuticaba (*Plinia cauliflora* (Mart.) Kausel)

- Graviola (*Annona muricata* L.)
- Pinha (*Annona squamosa* L.)
- Limoeiro (*Citrus sinensis* (L.) Osbeck)


- Cacau (*Theobroma Cacao* L.)
- Amora (*Morus nigra*)
- Laranjeira (*Citrus sinensis* (L.) Osbeck)

Cajueiro (*Anacardium occidentale* L.)




<b>Fundação Universidade de Brasília</b> Prefeitura do Campus		<b>PROCESSO</b> 23106,010773/2016-97	<b>CAMPUS/EDIFÍCIO</b> CAMPUS DARCY RIBEIRO - GLEBA B - CEU	<b>ESCALA INDICADA</b>
<b>SOLICITAÇÃO</b> URBANIZAÇÃO - CASA DO ESTUDANTE	<b>ETAPA DO PROJETO</b> ANTEPROJETO	<b>CENTRO DE CUSTO</b> CEU	<b>CONTEÚDO</b> PLANTA DE LOCAÇÃO - VEGETAÇÃO	<b>PRANCHA</b> <b>03/05</b>
DESENHO LARISSA COLODETTE	NOME DO ARQUIVO 2017_PRC_CEU_Vegetação	ÁREA M <sup>2</sup> 21033 M <sup>2</sup>	ELABORAÇÃO MATHEUS MARAMALDO	COORDENAÇÃO PRC/DIRAD/NPM
				<b>DATA</b> JUL/2017
				<b>PROJETO</b> ARQUITETURA

\*ATENÇÃO - VERIFICAR MEDIDAS NO LOCAL

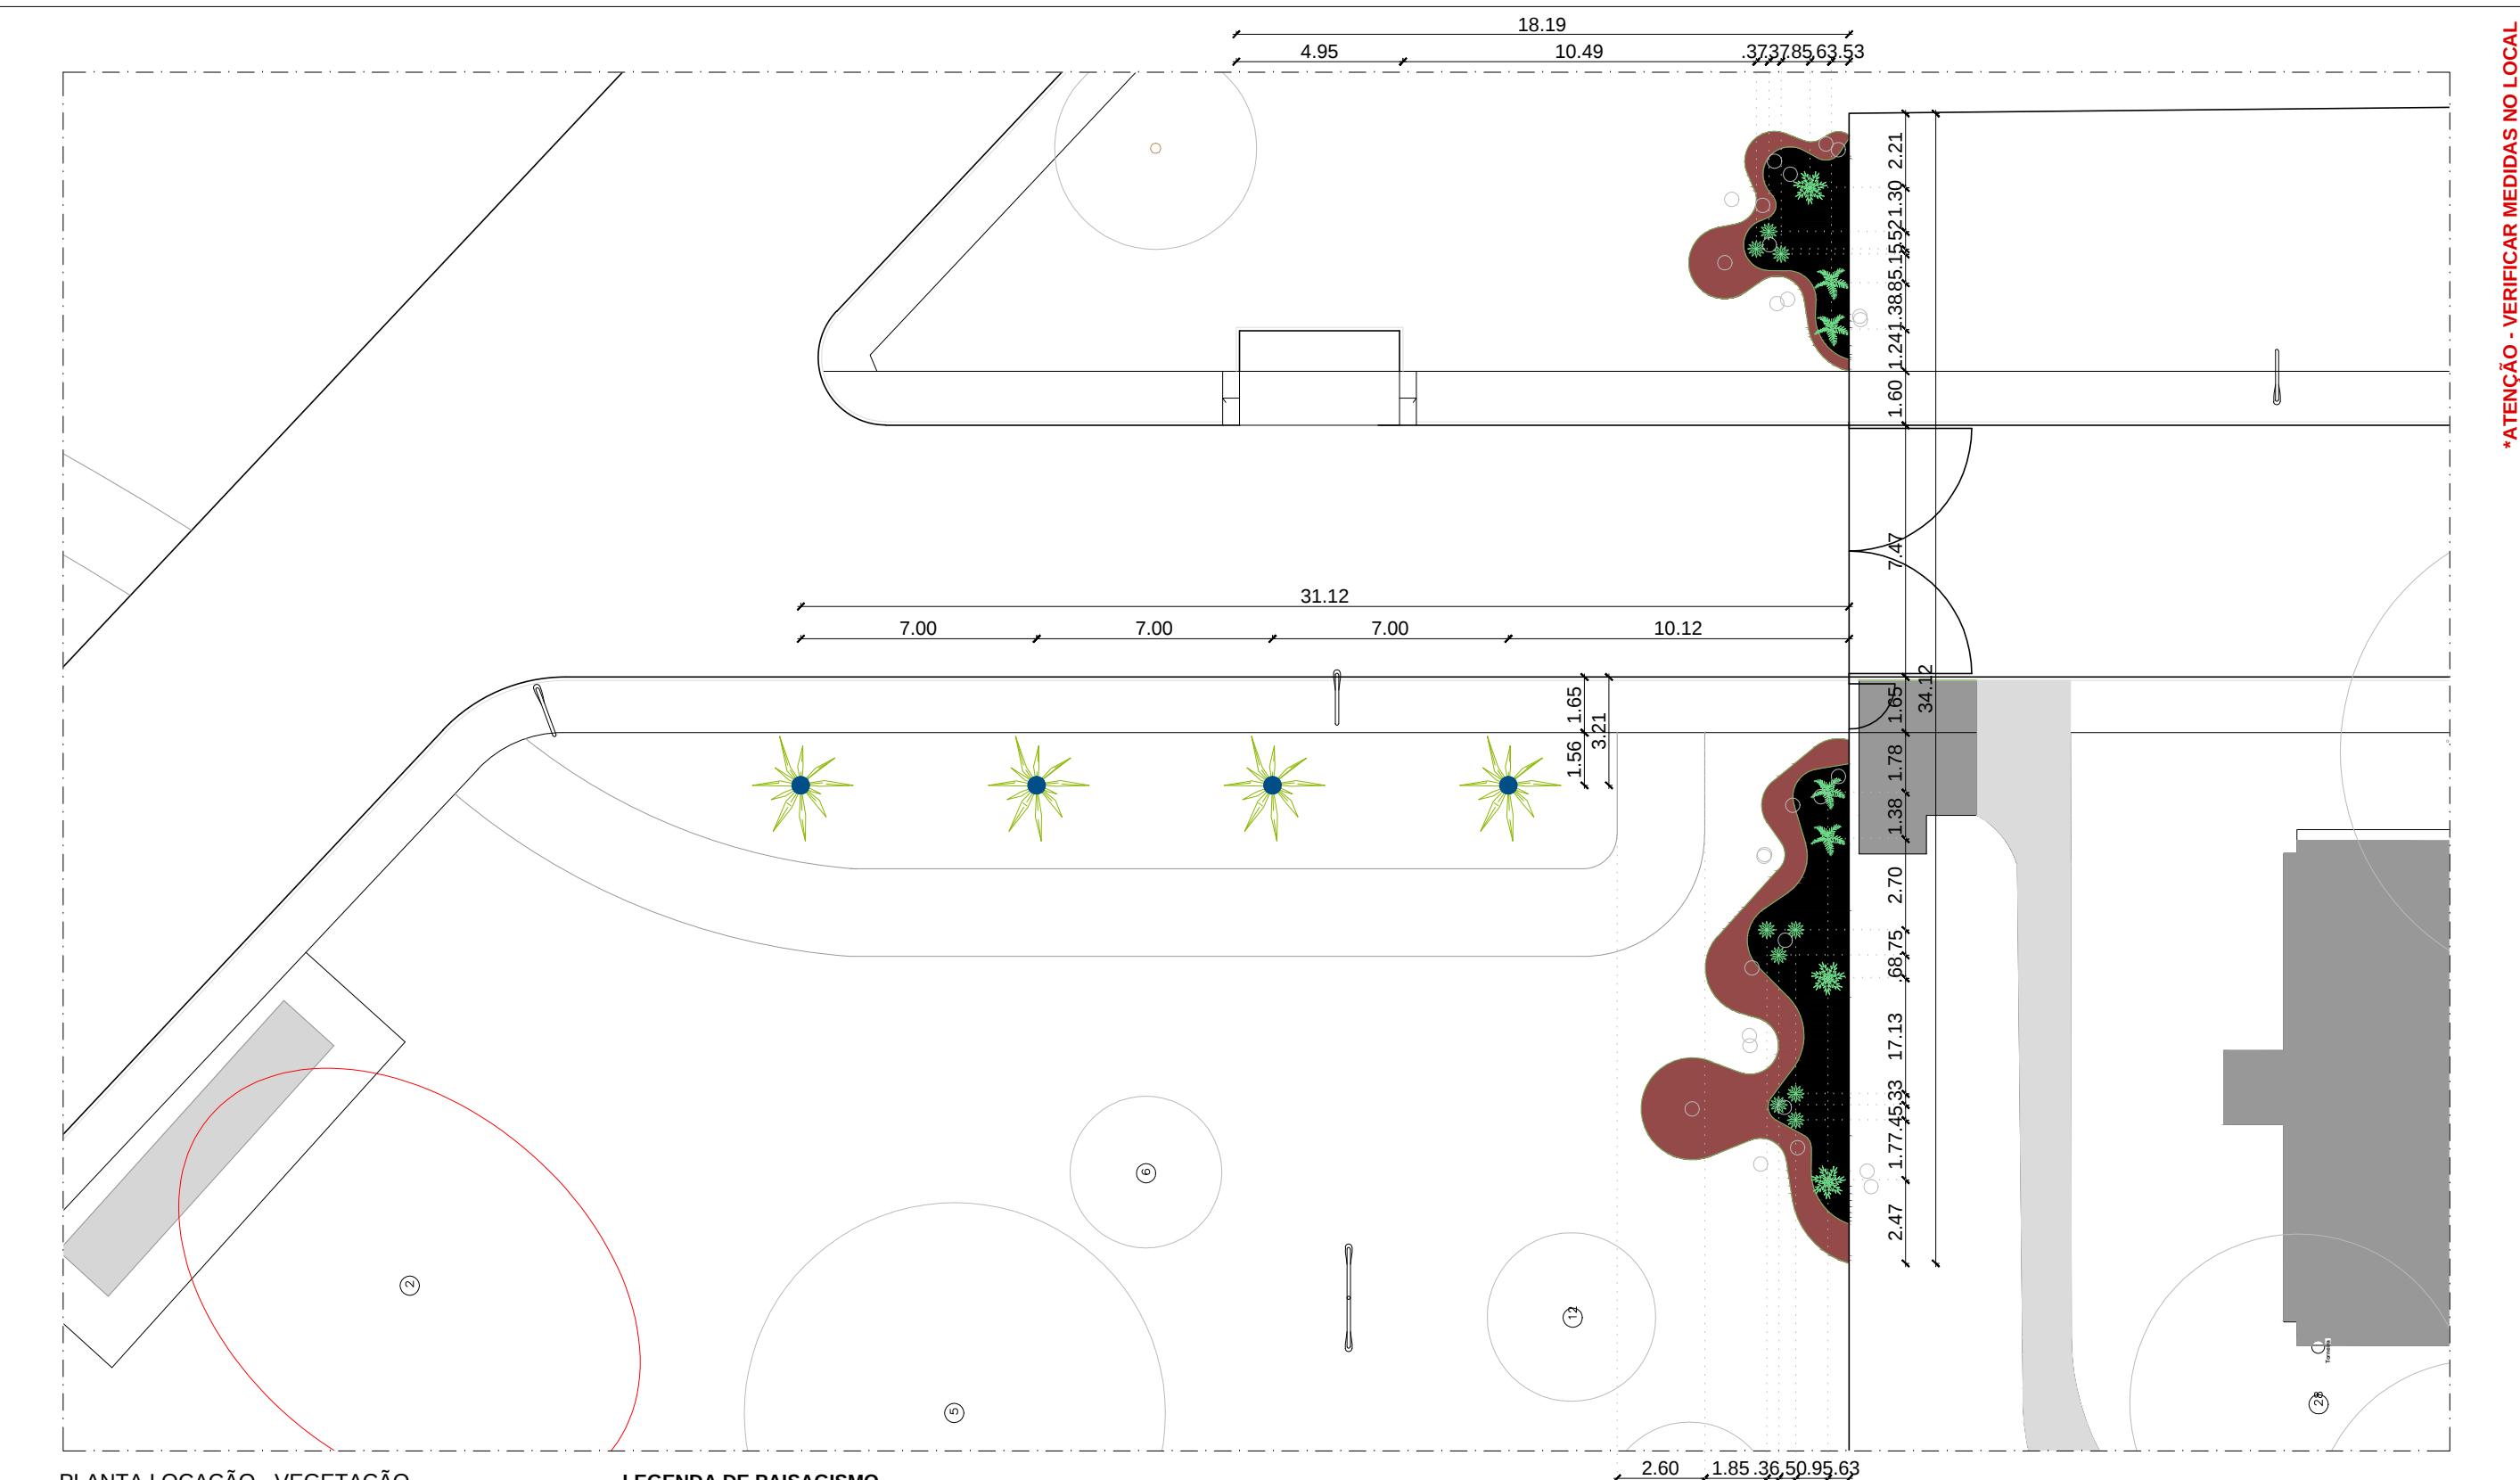


\*ATENÇÃO - VERIFICAR MEDIDAS NO LOCAL

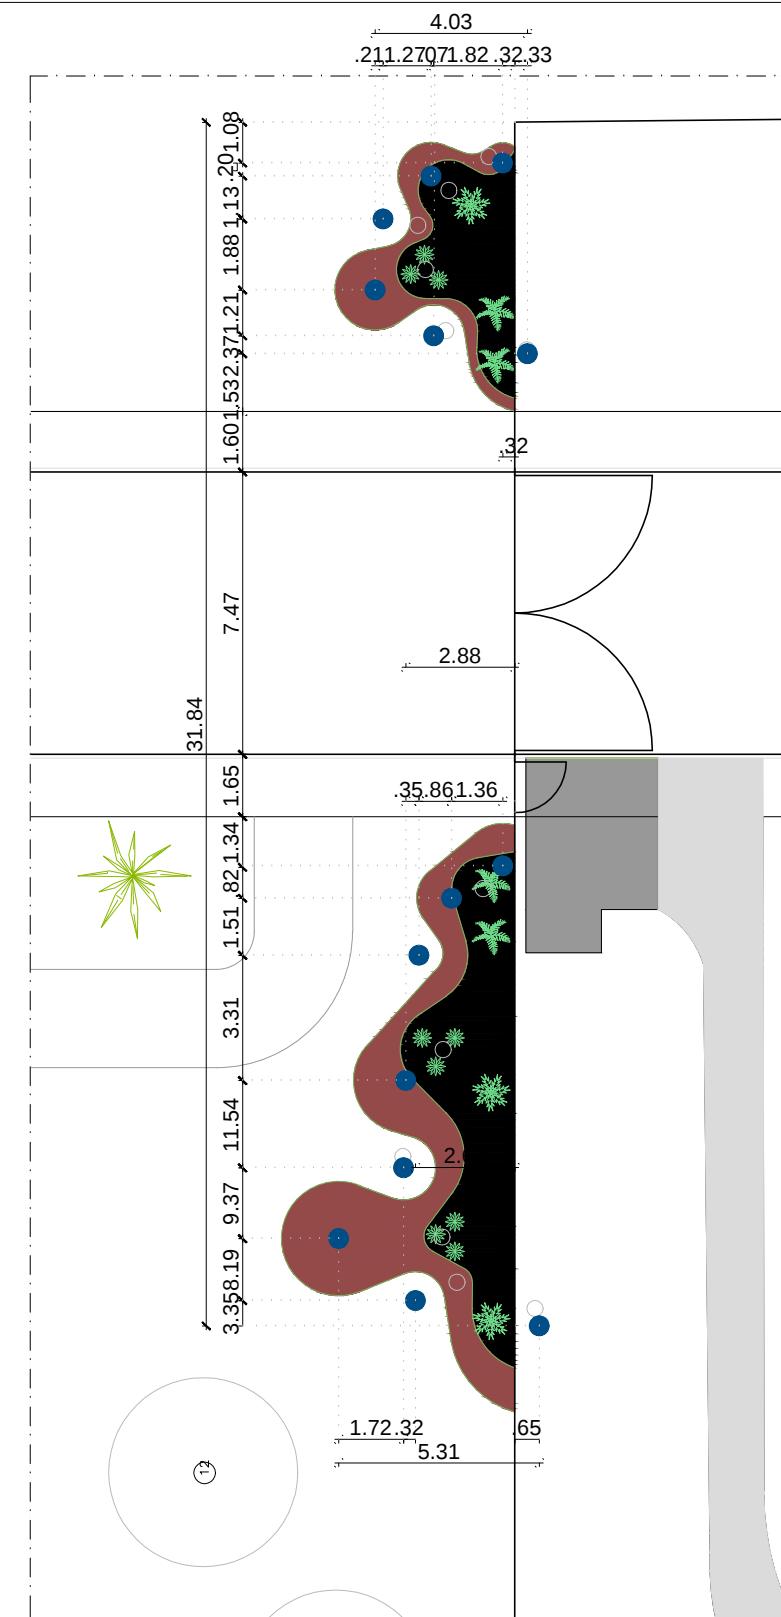


DETALHE CURVAS EXTERNAS  
Escala : 1/200

● Pique

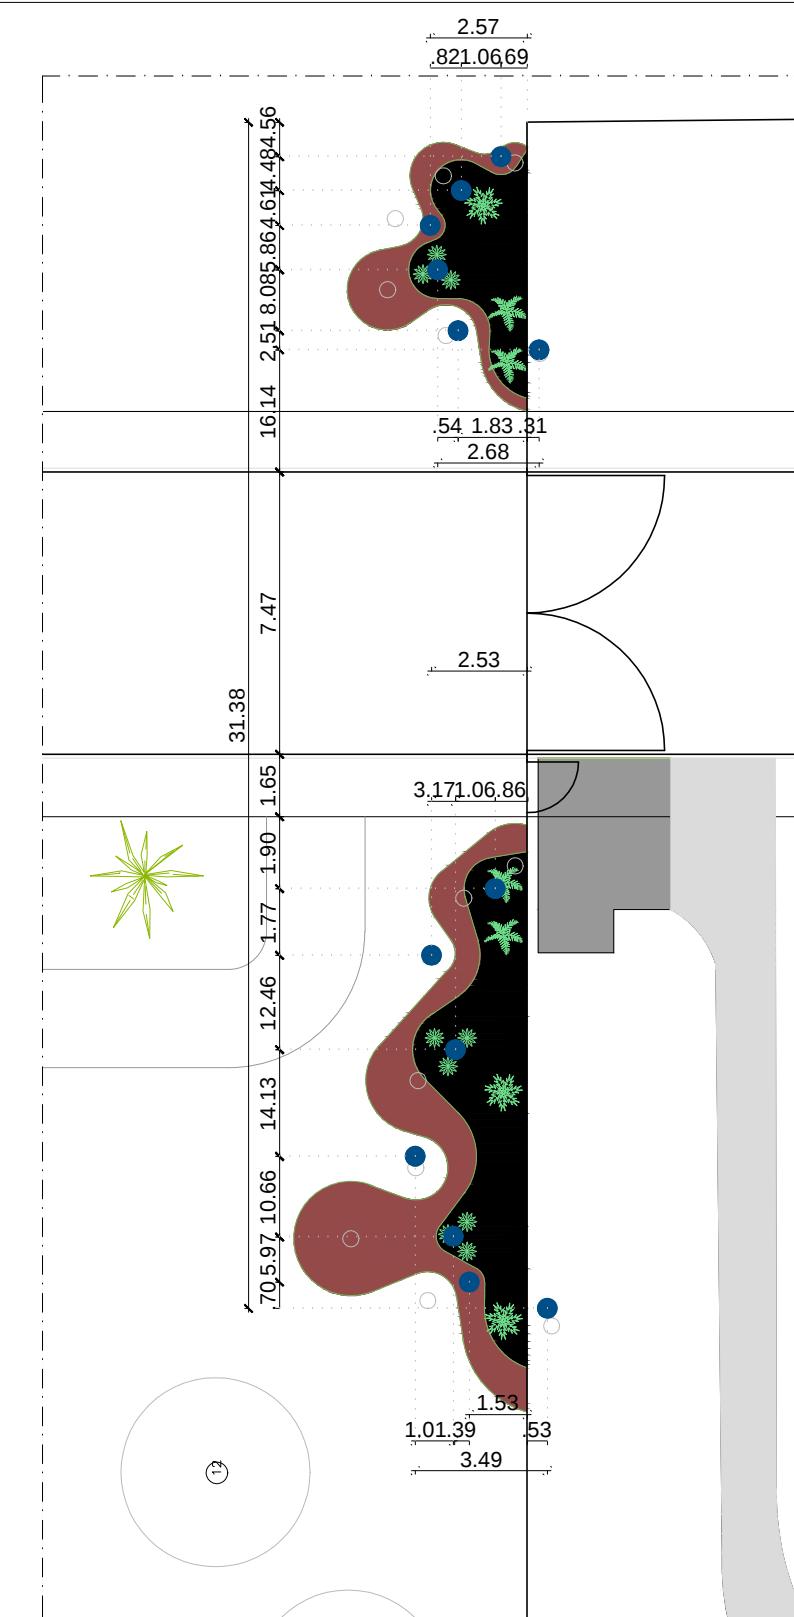


DETALHE CURVAS INTERNAS  
Escala : 1/200

Fundaçao Universidade de Brasília Prefeitura do Campus		PROCESSO 23106,010773/2016-97	CAMPUS/EDIFÍCIO CAMPUS DARCY RIBEIRO - GLEBA B - CEU	ESCALA INDICADA		
SOLICITAÇÃO URBANIZAÇÃO - CASA DO ESTUDANTE	ETAPA DO PROJETO ANTEPROJETO	CENTRO DE CUSTO CEU	CONTEÚDO DETALHAMENTO	PRANCHAS 05/05		
DESENHO LARISSA COLODETTE	NOME DO ARQUIVO 2017_PRC_CEU_Vegetação	ÁREA M <sup>2</sup> 21033 M <sup>2</sup>	ELABORAÇÃO MATHEUS MARAMALDO	COORDENAÇÃO PRC/DIRAD/NPM	DATA JUL/2017	PROJETO ARQUITETURA

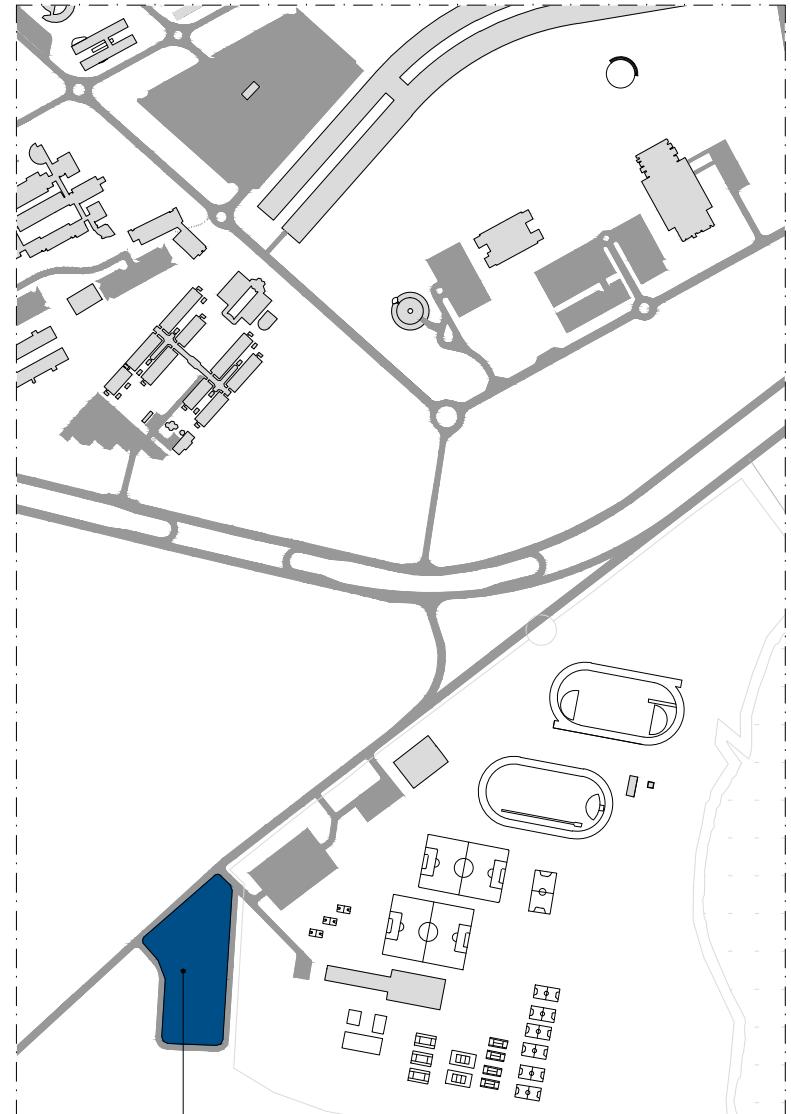

PLANTA SITUAÇÃO - GUARITA  
Escala : 1/10000

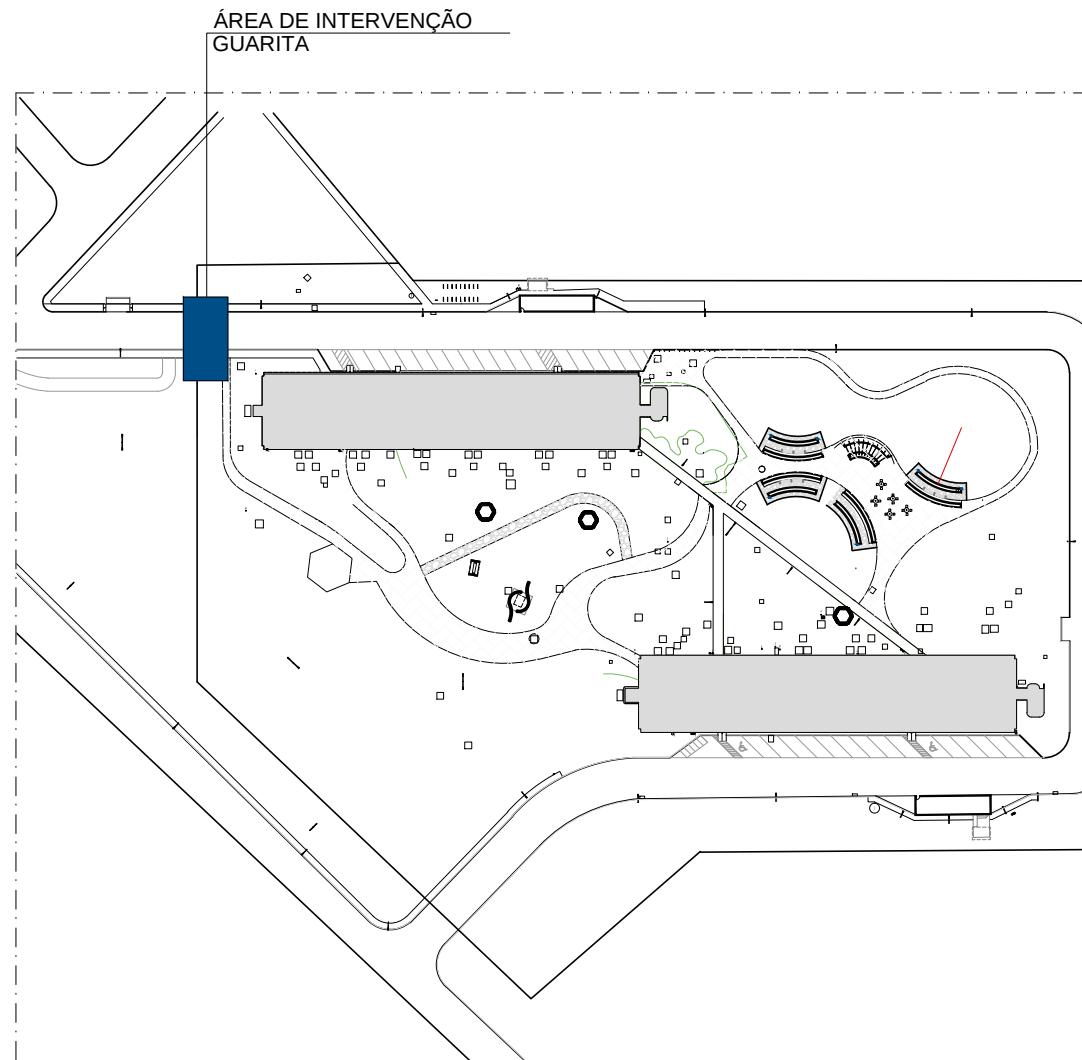


PLANTA LOCAÇÃO - GUARITA CEU  
Escala : 1/1500

\*ATENÇÃO - VERIFICAR MEDIDAS NO LOCAL



Fundação Universidade de Brasília Prefeitura do Campus		PROCESSO 23106.010773/2016-97	CAMPUS/EDIFÍCIO CAMPUS DARCY RIBEIRO - GLEBA B - CEU			ESCALA 1/15000
SOLICITAÇÃO URBANIZAÇÃO - CASA DO ESTUDANTE	ETAPA DO PROJETO ANTEPROJETO	CENTRO DE CUSTO CEU	CONTEÚDO PLANTA DE SITUAÇÃO			PRANCHA 01/17
DESENHO LARISSA COLODETTE	NOME DO ARQUIVO 2017_PRC_CEU_Guarita	ÁREA M <sup>2</sup> 16,11 M <sup>2</sup>	ELABORAÇÃO LARISSA C./ CAMILA X./MATHEUS M.	COORDENAÇÃO PRC/DIRAD/NPM	DATA ABR/2017	PROJETO ARQUITETURA

\*ATENÇÃO - VERIFICAR MEDIDAS NO LOCAL

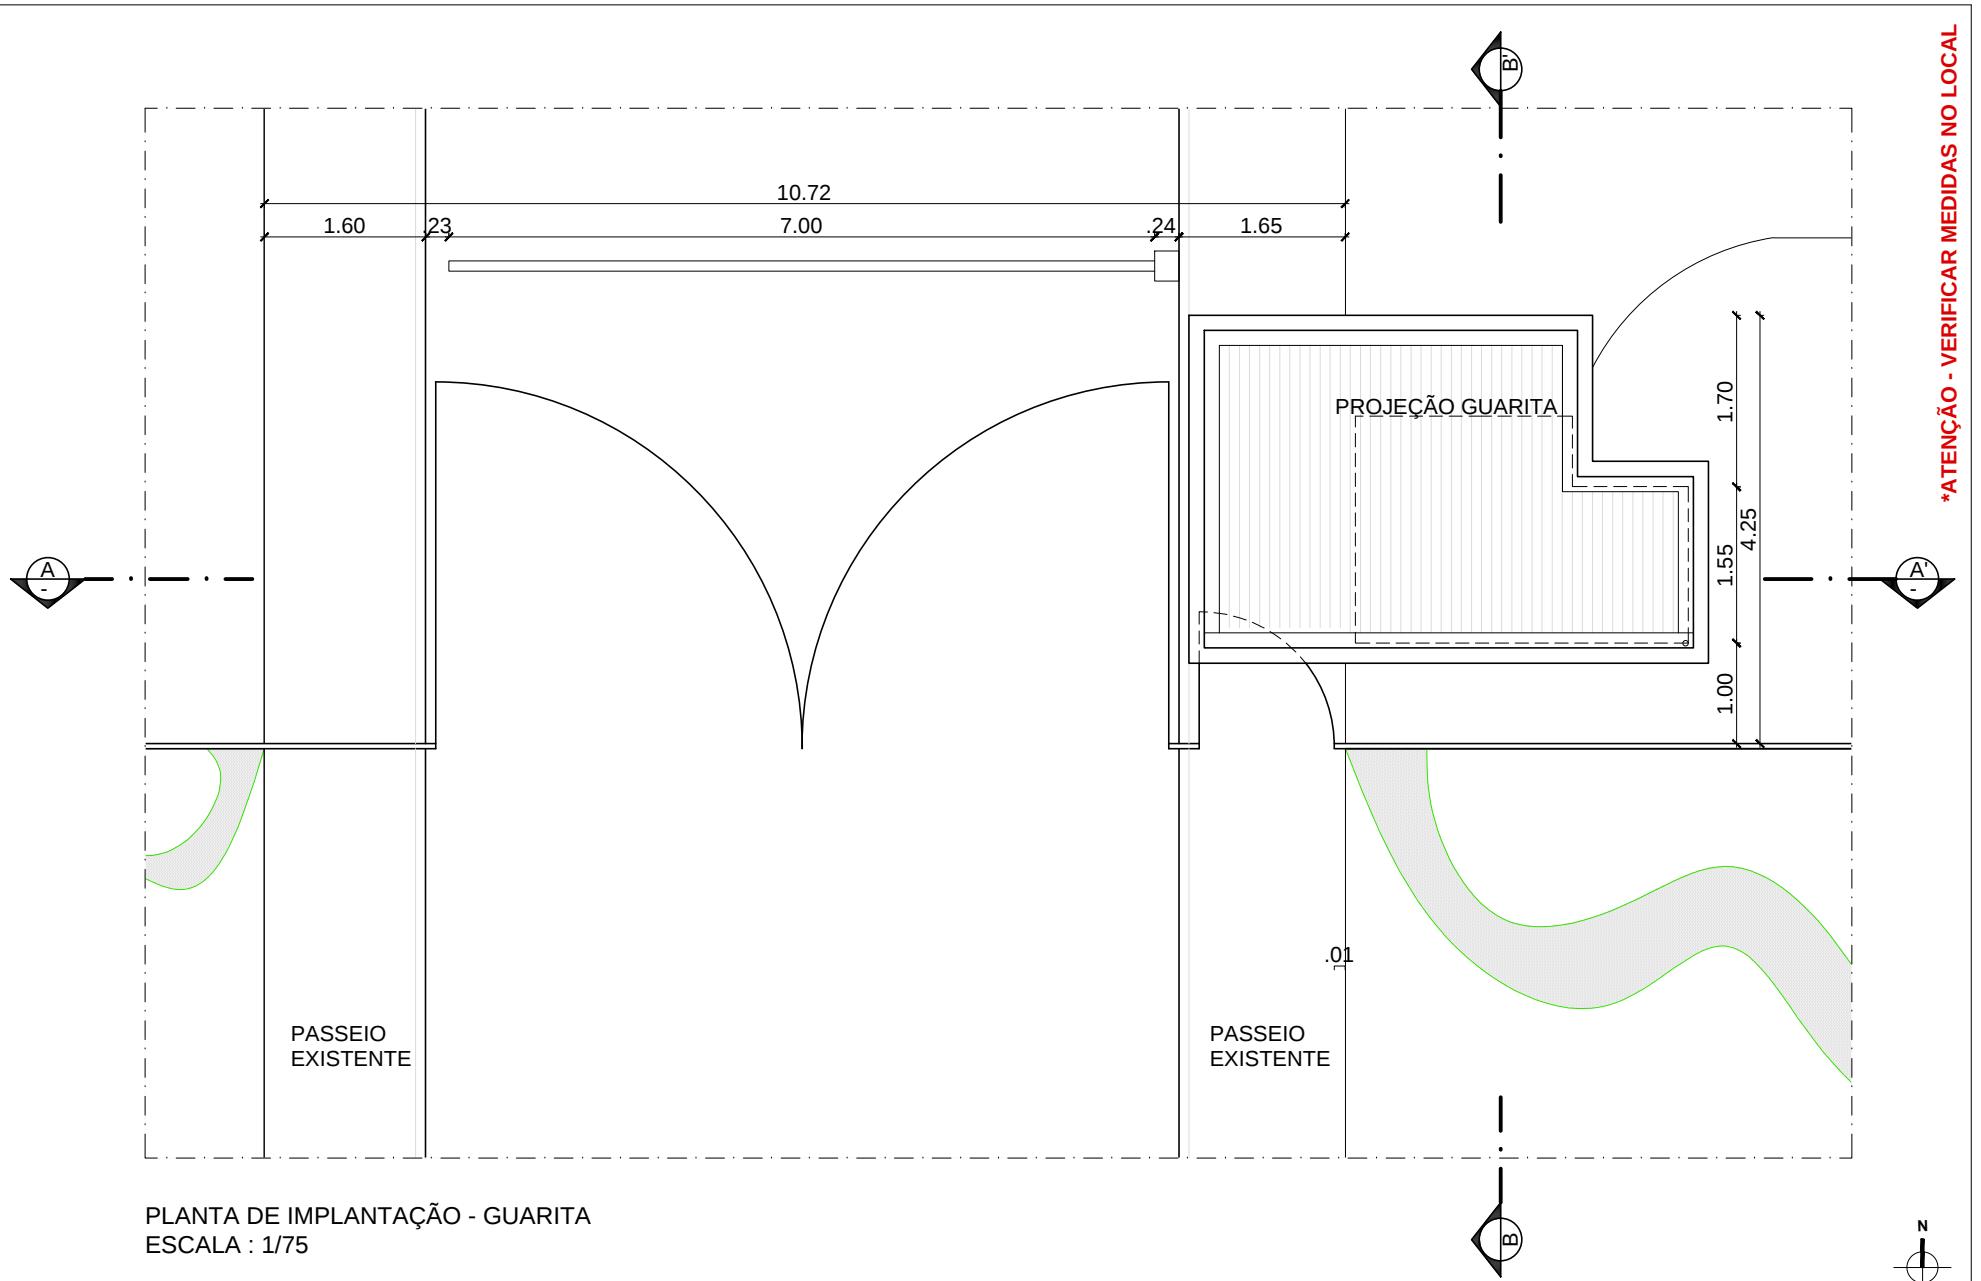



 Fundação Universidade de Brasília Prefeitura do Campus	PROCESSO 23106.010773/2016-97	CAMPUS/EDIFÍCIO CAMPUS DARCY RIBEIRO - GLEBA B - CEU	ESCALA INDICADA
SOLICITAÇÃO URBANIZAÇÃO - CASA DO ESTUDANTE	ETAPA DO PROJETO ANTEPROJETO	CENTRO DE CUSTO CEU	PRANCHA 02/17
DESENHO LARISSA COLODETTE	NOME DO ARQUIVO 2017_PRC_CEU_Guarda	ÁREA M <sup>2</sup> 16,11 M <sup>2</sup>	ELABORAÇÃO LARISSA C./ CAMILA X./MATHEUS M COORDENAÇÃO PRC/DIRAD/NPM DATA ABR/2017 PROJETO ARQUITETURA

\*ATENÇÃO - VERIFICAR MEDIDAS NO LOCAL

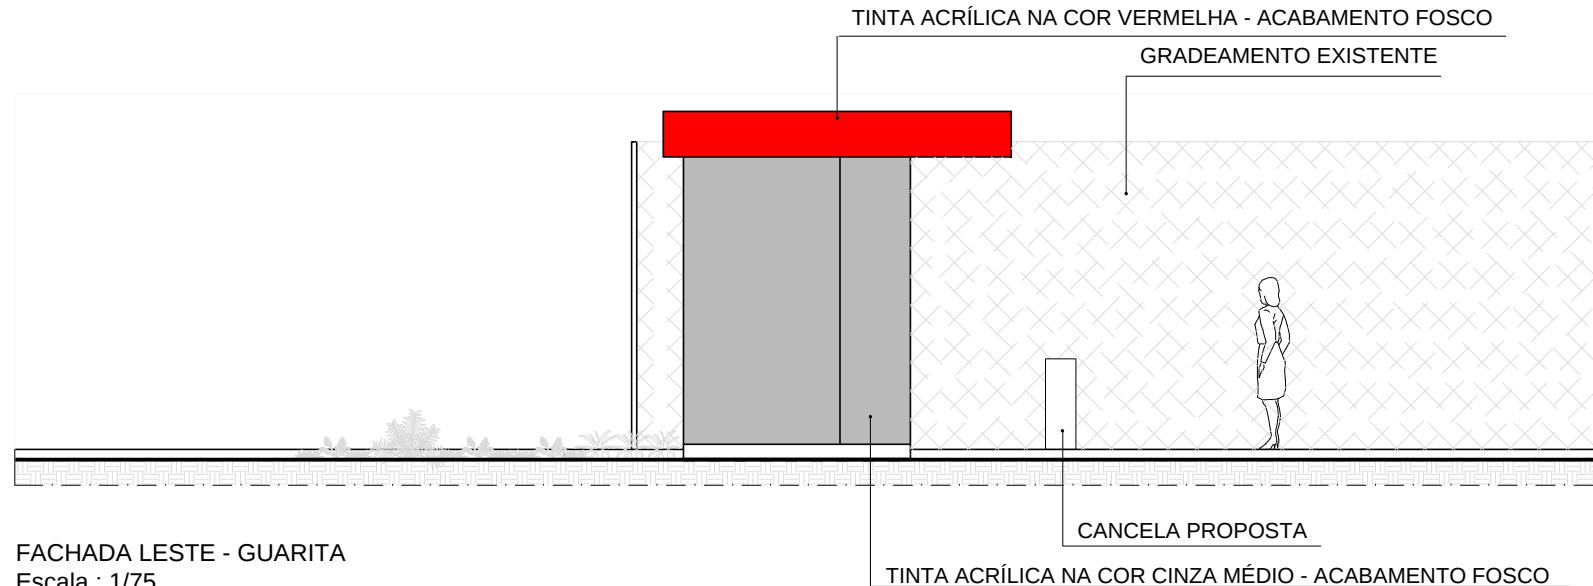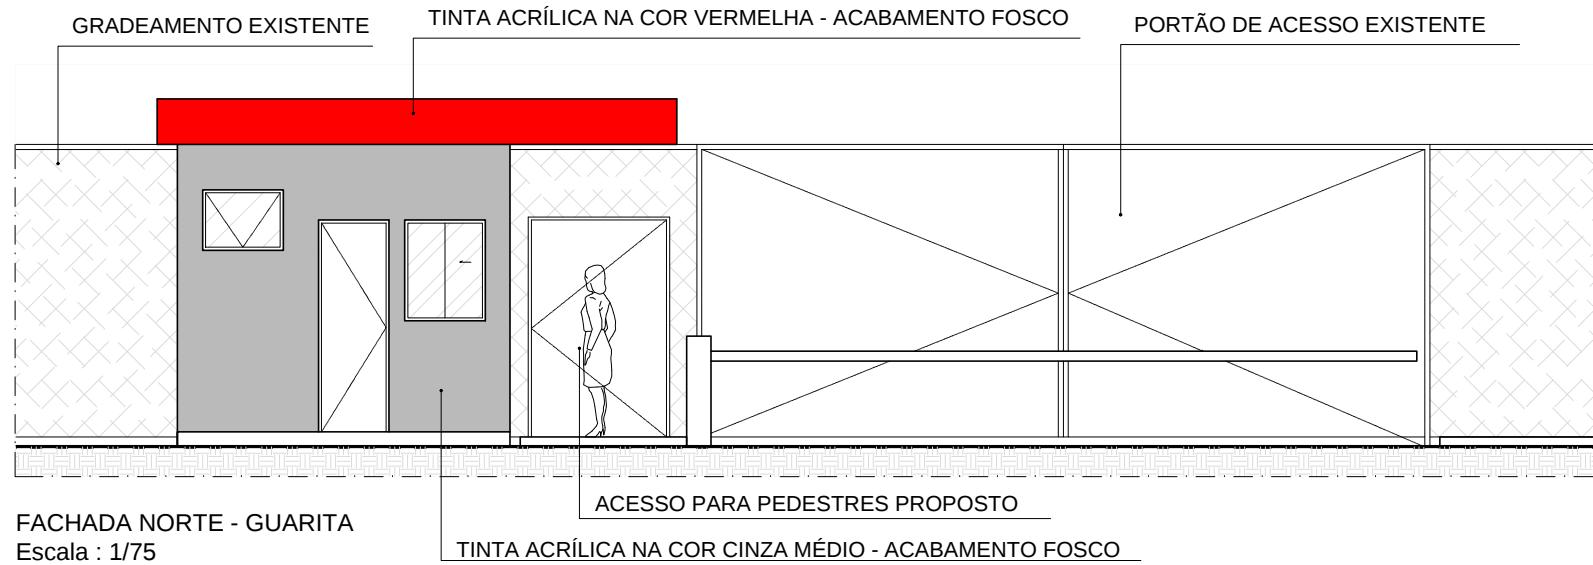



Fundação Universidade de Brasília Prefeitura do Campus		PROCESSO 23106.010773/2016-97	CAMPUS/EDIFÍCIO CAMPUS DARCY RIBEIRO - GLEBA B - CEU			ESCALA INDICADA
SOLICITAÇÃO URBANIZAÇÃO - CASA DO ESTUDANTE	ETAPA DO PROJETO ANTEPROJETO	CENTRO DE CUSTO CEU	CONTEÚDO ELEVAÇÃO FRONTAL			PRANCHA 03/17
DESENHO LARISSA COLODETTE	NOME DO ARQUIVO 2017_PRC_CEU_Guarita	ÁREA M <sup>2</sup> 16,11 M <sup>2</sup>	ELABORAÇÃO LARISSA C./ CAMILA X./MATHEUS M	COORDENAÇÃO PRC/DIRAD/NPM	DATA ABR/2017	PROJETO ARQUITETURA

\*ATENÇÃO - VERIFICAR MEDIDAS NO LOCAL

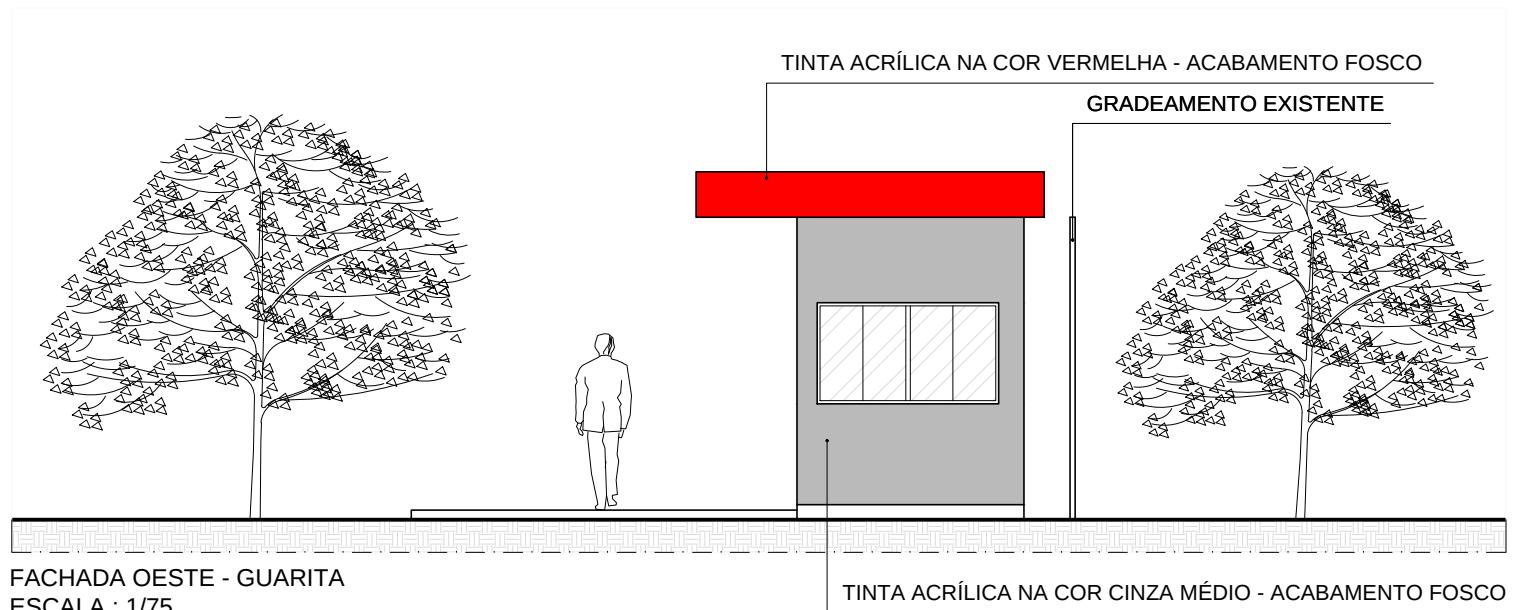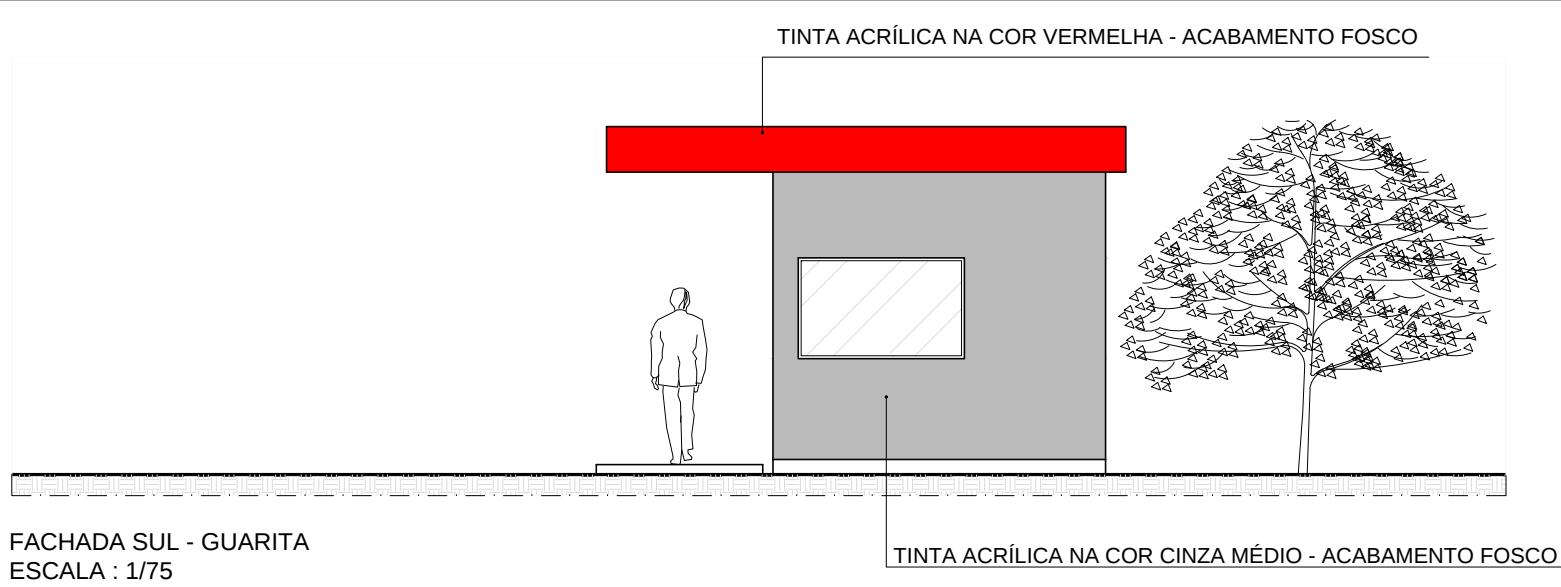


	<b>Fundação Universidade de Brasília</b> Prefeitura do Campus	PROCESSO 23106.010773/2016-97	CAMPUS/EDIFÍCIO CAMPUS DARCY RIBEIRO - GLEBA B - CEU	ESCALA INDICADA
SOLICITAÇÃO URBANIZAÇÃO - CASA DO ESTUDANTE	ETAPA DO PROJETO ANTEPROJETO	CENTRO DE CUSTO CEU	CONTEÚDO ELEVAÇÃO FRONTAL	PRANCHA 04/17
DESENHO LARISSA COLODETTE	NOME DO ARQUIVO 2017_PRC_CEU_Guardia	ÁREA M <sup>2</sup> 16,11 M <sup>2</sup>	ELABORAÇÃO LARISSA C./ CAMILA X./MATHEUS M.	COORDENAÇÃO PRC/DIRAD/NPM
				DATA ABR/2017
				PROJETO ARQUITETURA


\*ATENÇÃO - VERIFICAR MEDIDAS NO LOCAL

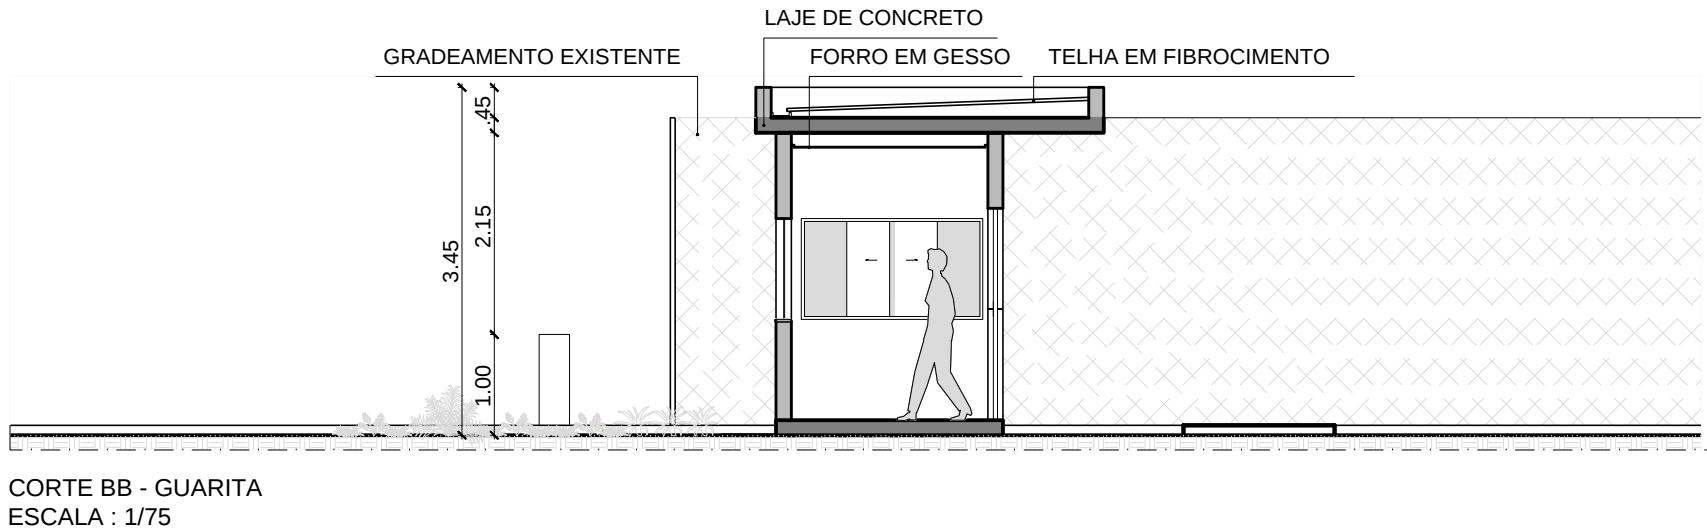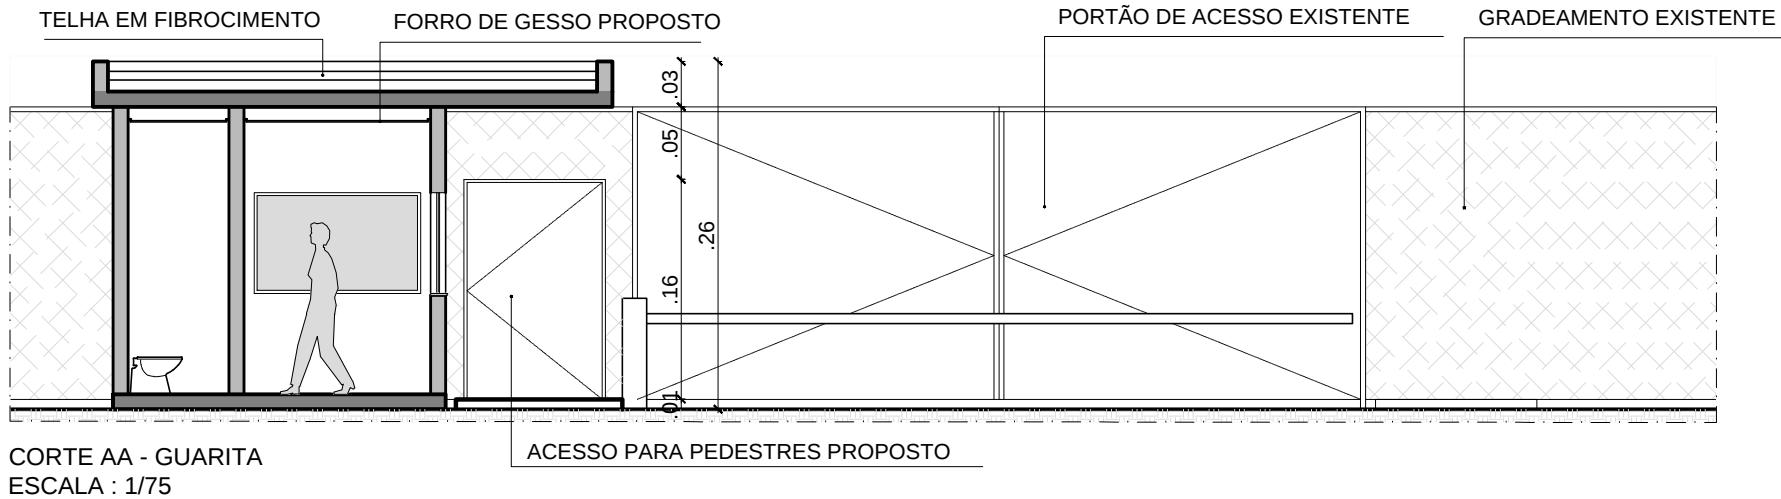

	<b>Fundação Universidade de Brasília</b> Prefeitura do Campus	PROCESSO 23106.010773/2016-97	CAMPUS/EDIFÍCIO CAMPUS DARCY RIBEIRO - GLEBA B - CEU	ESCALA INDICADA
SOLICITAÇÃO URBANIZAÇÃO - CASA DO ESTUDANTE	ETAPA DO PROJETO ANTEPROJETO	CENTRO DE CUSTO CEU	CONTEÚDO CORTES	PRANCHA <b>05/17</b>
DESENHO LARISSA COLODETTE	NOME DO ARQUIVO 2017_PRC_CEU_Guarda	ÁREA M <sup>2</sup> 16,11 M <sup>2</sup>	ELABORAÇÃO LARISSA C./ CAMILA X./MATHEUS M	COORDENAÇÃO PRC/DIRAD/NPM
				DATA ABR/2017
				PROJETO ARQUITETURA

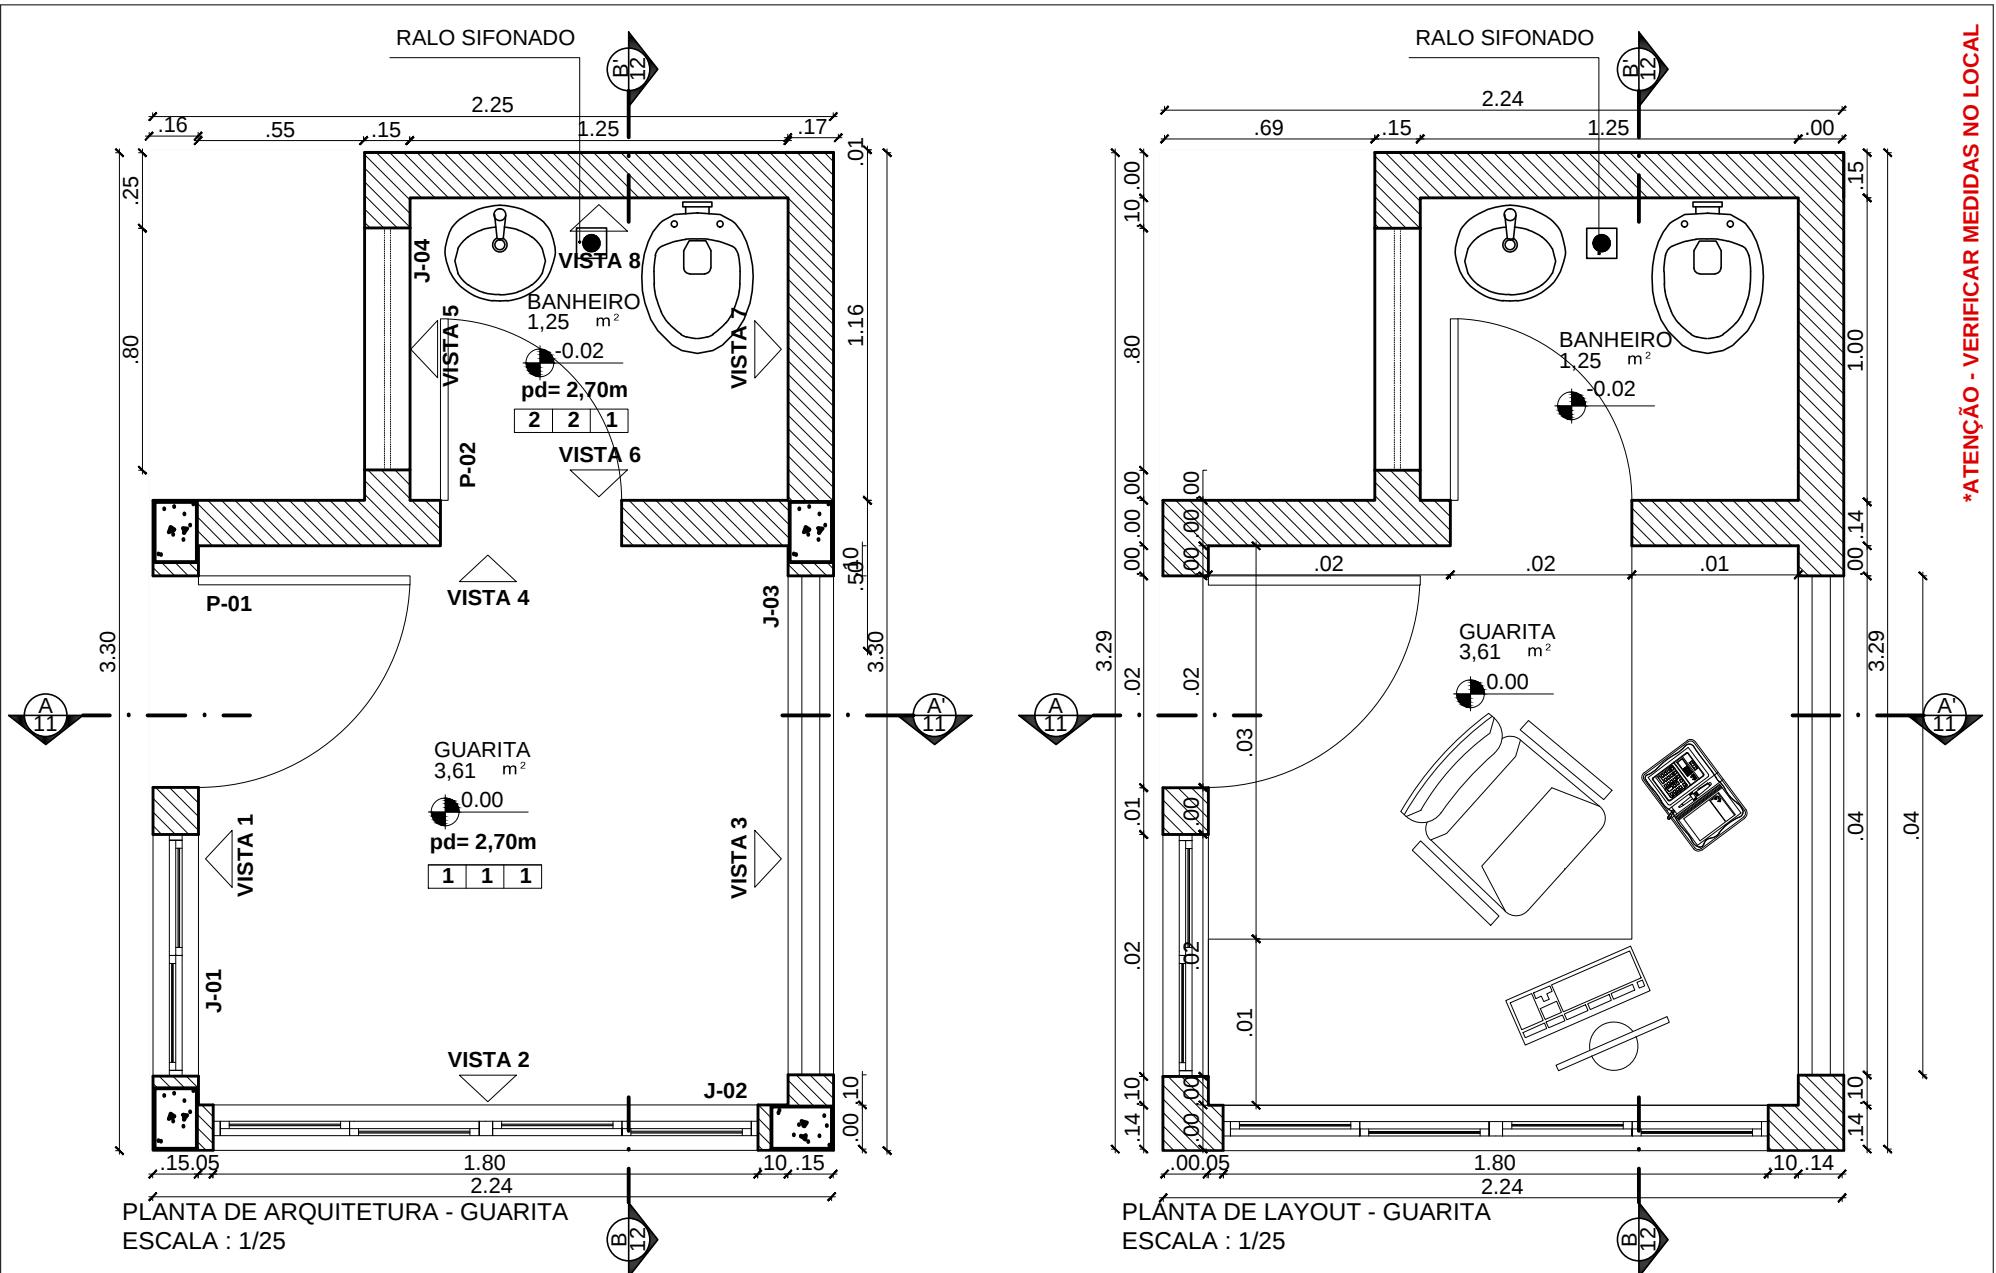

Fundação Universidade de Brasília Prefeitura do Campus	PROCESSO 23106.010773/2016-97	CAMPUS/EDIFÍCIO CAMPUS DARCY RIBEIRO - GLEBA B - CEU	ESCALA INDICADA
SOLICITAÇÃO URBANIZAÇÃO - CASA DO ESTUDANTE	ETAPA DO PROJETO ANTEPROJETO	CENTRO DE CUSTO CEU	PRANCHA 06/17
DESENHO LARISSA COLODETTE	NOME DO ARQUIVO 2017_PRC_CEU_Guardia	ÁREA M <sup>2</sup> 16,11 M <sup>2</sup>	ELABORAÇÃO LARISSA C./ CAMILA X./MATHEUS M. COORDENAÇÃO PRC/DIRAD/NPM DATA ABR/2017 PROJETO ARQUITETURA

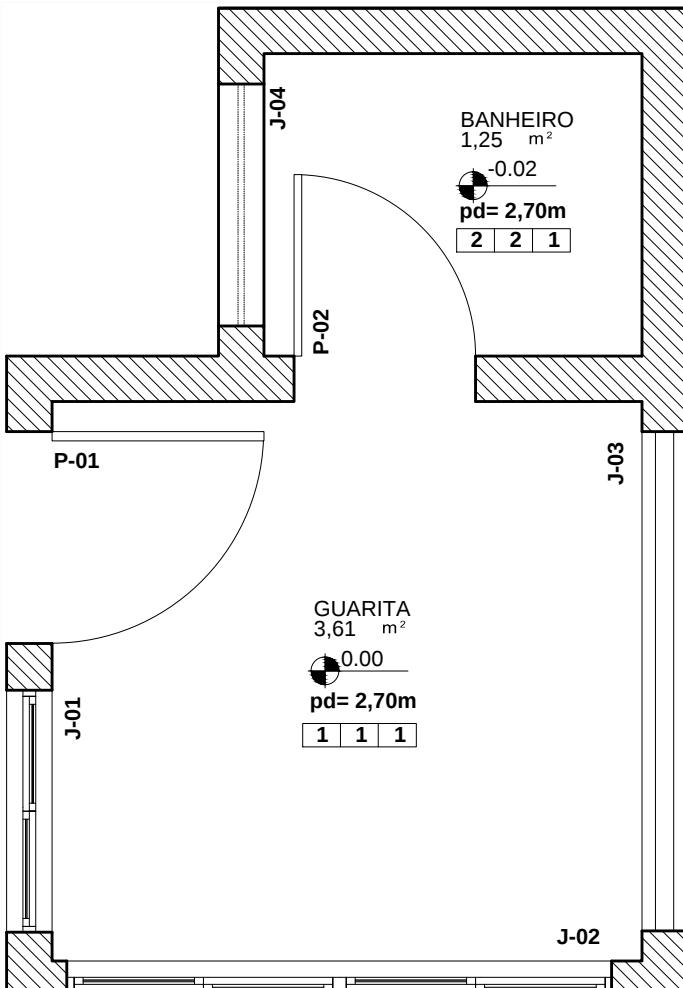

PLANTA CHAVE  
ESCALA : 1/50



PORTA LEGENDA		P-00	
NOME	ESPECIFICAÇÃO	DIMENSÕES (m)	QUANTIDADE
P-01	AÇO	0,70 x 2,10	1
P-02	MADEIRA	0,60 x 2,10	1

JANELA LEGENDA		J-00	
NOME	ESPECIFICAÇÃO	DIMENSÕES (m)	QUANTIDADE
J-01	AÇO (DE CORRER)- PINTURA ELETROSTÁTICA VERMELHA	0,80 x 1,00 x 1,13	1
J-02	AÇO (DE CORRER) - PINTURA ELETROSTÁTICA VERMELHA	1,80 x 1,00 x 1,00	1
J-03	JANELA FIXA- MOLDURA EM PINTURA ELETROSTÁTICA VERMELHA	1,65 x 1,00 x 1,00	1
J-04	AÇO (BASCULANTE)- PINTURA ELETROSTÁTICA VERMELHA	0,80 x 0,60 x 1,80	1

REVESTIMENTOS		PISO	PAREDE	TETO
INDICAÇÃO DE PISO	ESPECIFICAÇÃO DE PISO			
1	PISO PAVIFLEX CINZA			
2	PISO EM CERÂMICA BRANCA			
INDICAÇÃO DE PAREDE	ESPECIFICAÇÃO DE PAREDE			
1	PINTURA SOBRE MASSA CORRIDA NA COR BRANCA - ACABAMENTO ACETINADO			
2	CERÂMICA NA COR BRANCA 15x15 EM MEIA PAREDE E PINTURA NA COR BRANCA			
INDICAÇÃO DE FORRO	ESPECIFICAÇÃO DE FORRO			
1	FORRO EM GESSO			




	Fundação Universidade de Brasília Prefeitura do Campus	PROCESSO 23106.010773/2016-97	CAMPUS/EDIFÍCIO CAMPUS DARCY RIBEIRO - GLEBA B - CEU	ESCALA INDICADA
SOLICITAÇÃO URBANIZAÇÃO - CASA DO ESTUDANTE	ETAPA DO PROJETO ANTEPROJETO	CENTRO DE CUSTO CEU	CONTEÚDO ESPECIFICAÇÕES	PRANCHA 07/17
DESENHO LARISSA COLODETTE	NOME DO ARQUIVO 2017_PRC_CEU_Guarda	ÁREA M <sup>2</sup> 16,11 M <sup>2</sup>	ELABORAÇÃO LARISSA C./ CAMILA X./MATHEUS M.	COORDENAÇÃO PRC/DIRAD/NPM
				DATA ABR/2017
				PROJETO ARQUITETURA

\*ATENÇÃO - VERIFICAR MEDIDAS NO LOCAL

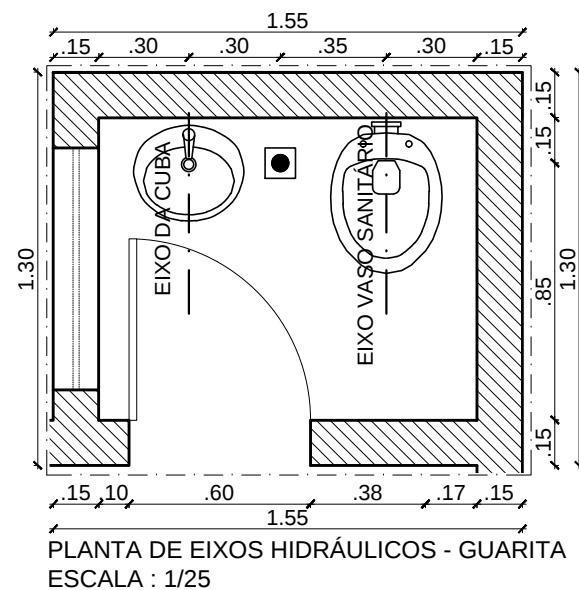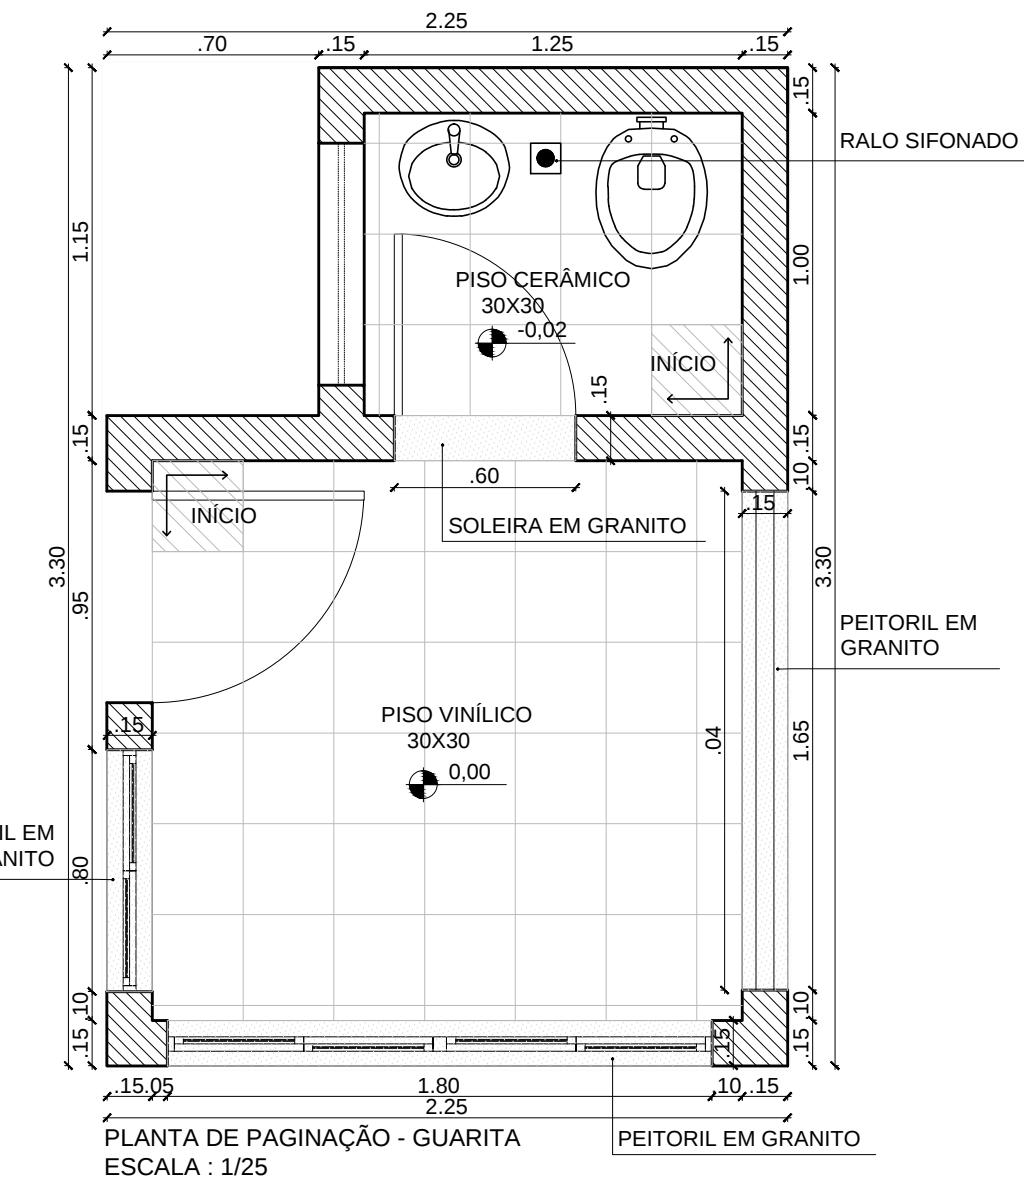

 Fundação Universidade de Brasília Prefeitura do Campus	PROCESSO 23106.010773/2016-97	CAMPUS/EDIFÍCIO CAMPUS DARCY RIBEIRO - GLEBA B - CEU	ESCALA INDICADA
SOLICITAÇÃO URBANIZAÇÃO - CASA DO ESTUDANTE	ETAPA DO PROJETO ANTEPROJETO	CENTRO DE CUSTO CEU	PRANCHA 08/17
DESENHO LARISSA COLODETTE	NOME DO ARQUIVO 2017_PRC_CEU_Guarda	ÁREA M <sup>2</sup> 16,11 M <sup>2</sup>	ELABORAÇÃO LARISSA C./ CAMILA X./MATHEUS M. COORDENAÇÃO PRC/DIRAD/NPM DATA ABR/2017 PROJETO ARQUITETURA

\*ATENÇÃO - VERIFICAR MEDIDAS NO LOCAL

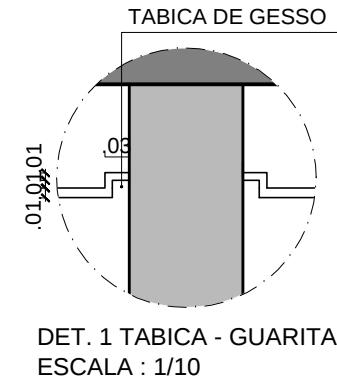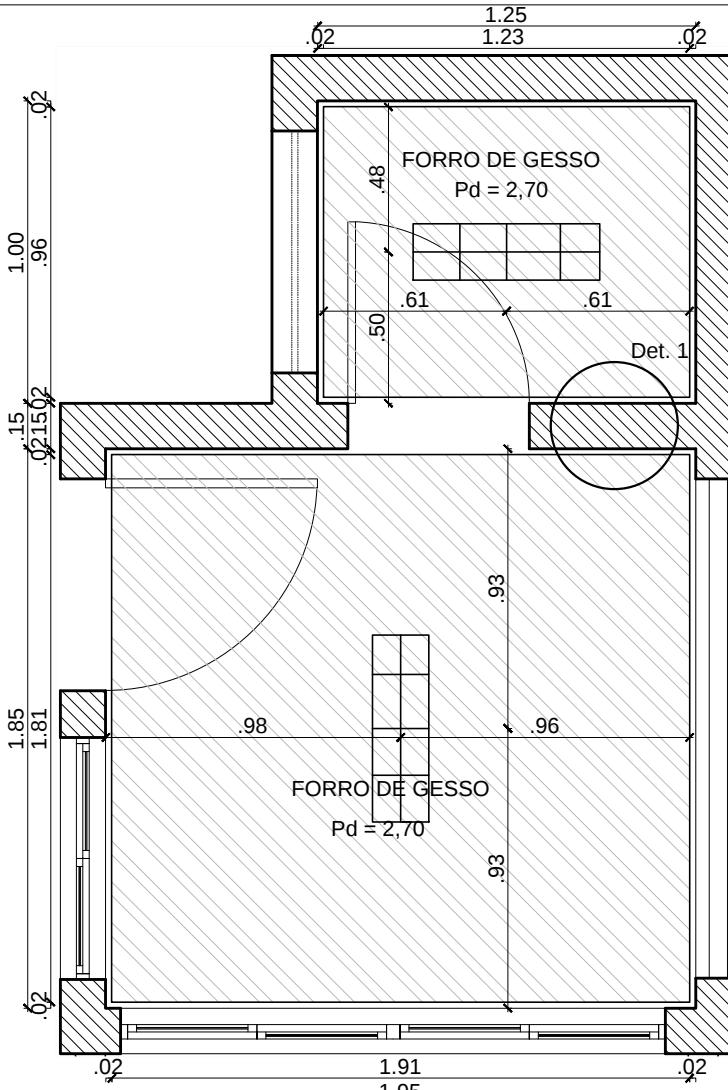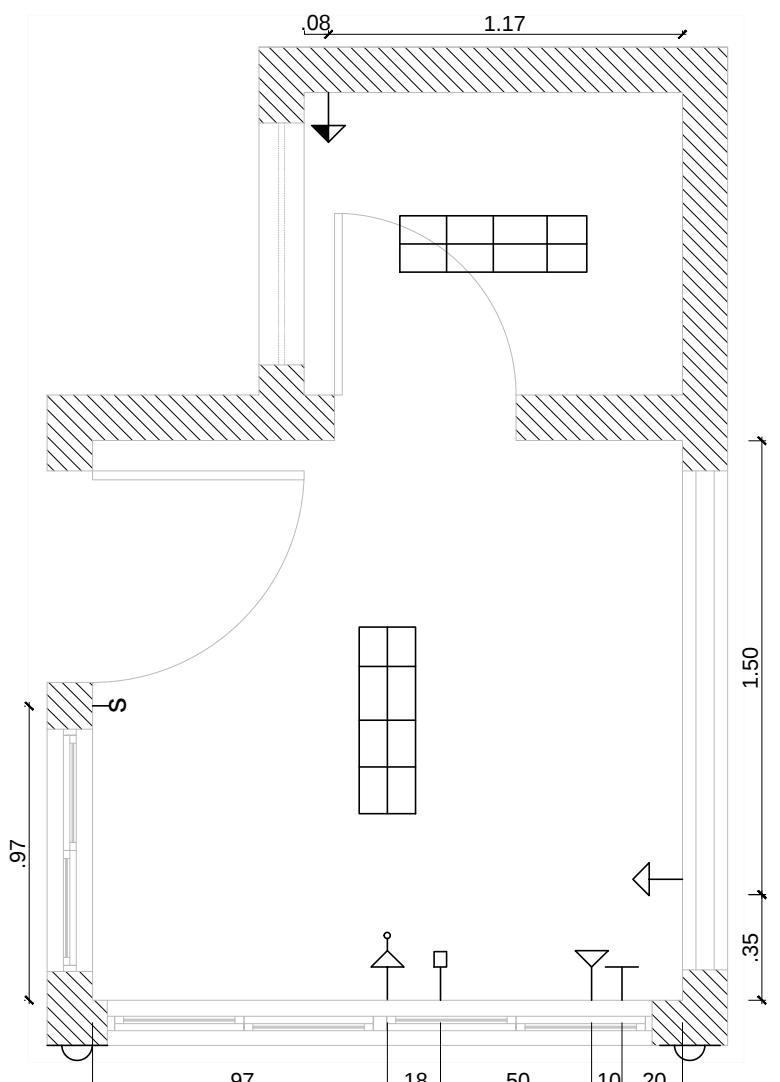


#### LEGENDA


- PONTO DE REDE
- △— PONTO DE TELEFONE
- ⊥— PONTO DE TELEVISÃO
- PONTO DE TELEVISÃO
- TOMADA BAIXA (h= 40cm)
- TOMADA MÉDIA (h= 110cm)
- S— INTERRUPTOR
- PONTO EM QUE A CANCELHA ABRE (h= 90cm)
- LUMINÁRIA DUPLA DE EMBUTIR MODELO LEDC03 ABALUX 18X61cm OU SIMILAR
- ARANDELA MODELO AR68-S ABALUX 12X22cm OU SIMILAR

Fundação Universidade de Brasília Prefeitura do Campus		PROCESSO 23106.010773/2016-97	CAMPUS/EDIFÍCIO CAMPUS DARCY RIBEIRO - GLEBA B - CEU			ESCALA INDICADA
SOLICITAÇÃO URBANIZAÇÃO - CASA DO ESTUDANTE	ETAPA DO PROJETO ANTEPROJETO	CENTRO DE CUSTO CEU	CONTEÚDO PLANTA DE INST. ELÉTRICAS E FORRO			PRANCHA 09/17
DESENHO LARISSA COLODETTE	NOME DO ARQUIVO 2017_PRC_CEU_Guarita	ÁREA M <sup>2</sup> 16,11 M <sup>2</sup>	ELABORAÇÃO LARISSA C./ CAMILA X./MATHEUS M	COORDENAÇÃO PRC/DIRAD/NPM	DATA ABR/2017	PROJETO ARQUITETURA


\*ATENÇÃO - VERIFICAR MEDIDAS NO LOCAL

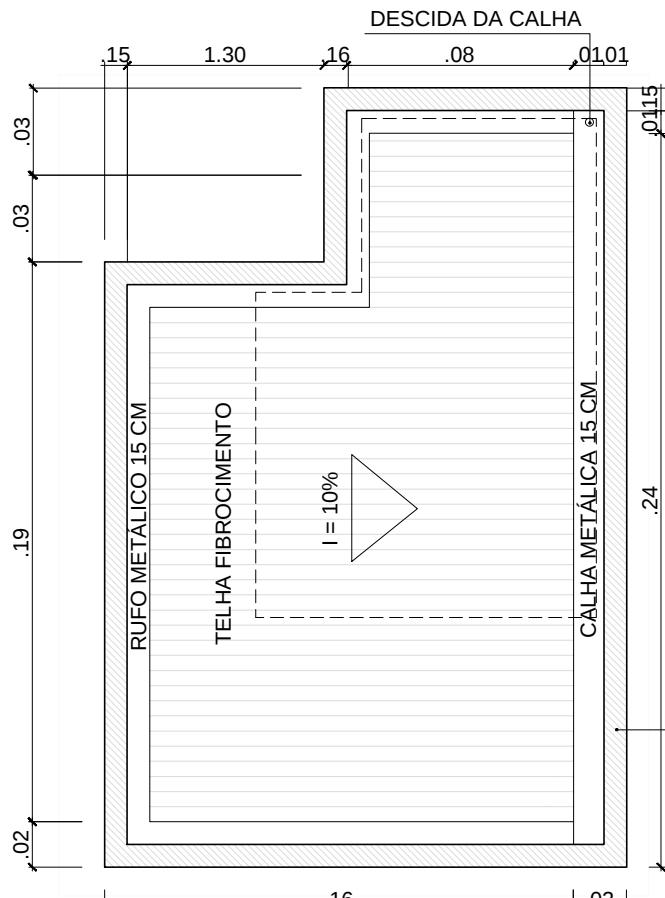


PLANTA DE COBERTURA - GUARITA  
ESCALA : 1/50

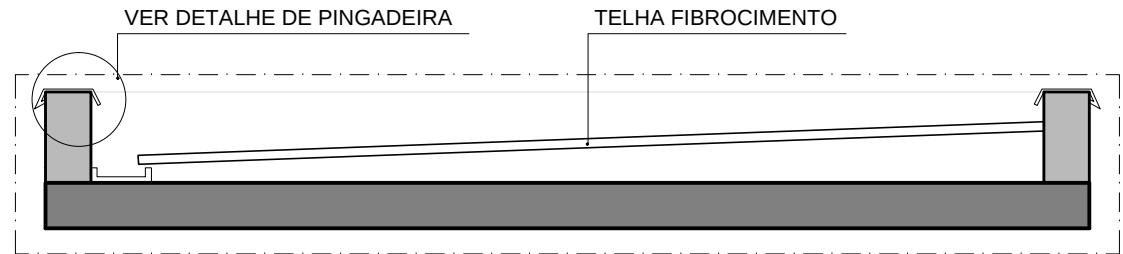

CORTE ESQUEMÁTICO DE COBERTURA - GUARITA  
ESCALA : 1/25

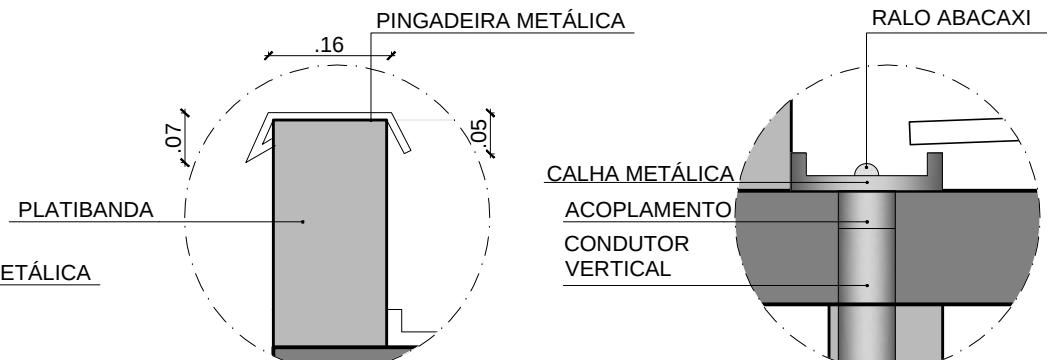



DETALHE PINGADEIRA - GUARITA  
ESCALA : 1/10

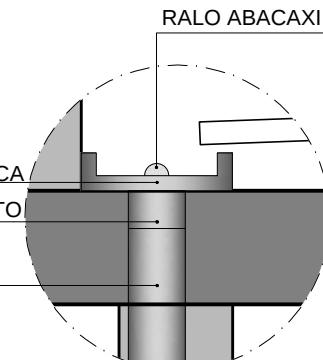

DETALHE SAÍDA DE ÁGUA - GUARITA  
ESCALA : 1/10


Fundação Universidade de Brasília Prefeitura do Campus		PROCESSO 23106.010773/2016-97	CAMPUS/EDIFÍCIO CAMPUS DARCY RIBEIRO - GLEBA B - CEU			ESCALA INDICADA
SOLICITAÇÃO URBANIZAÇÃO - CASA DO ESTUDANTE	ETAPA DO PROJETO ANTEPROJETO	CENTRO DE CUSTO CEU	CONTEÚDO PLANTA DE COBERTURA			PRANCHA 10/17
DESENHO LARISSA COLODETTE	NOME DO ARQUIVO 2017_PRC_CEU_Guarda	ÁREA M <sup>2</sup> 16,11 M <sup>2</sup>	ELABORAÇÃO LARISSA C./ CAMILA X./MATHEUS M	COORDENAÇÃO PRC/DIRAD/NPM	DATA ABR/2017	PROJETO ARQUITETURA

\*ATENÇÃO - VERIFICAR MEDIDAS NO LOCAL

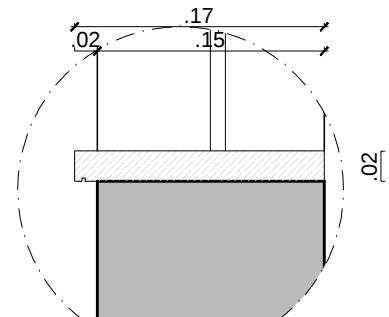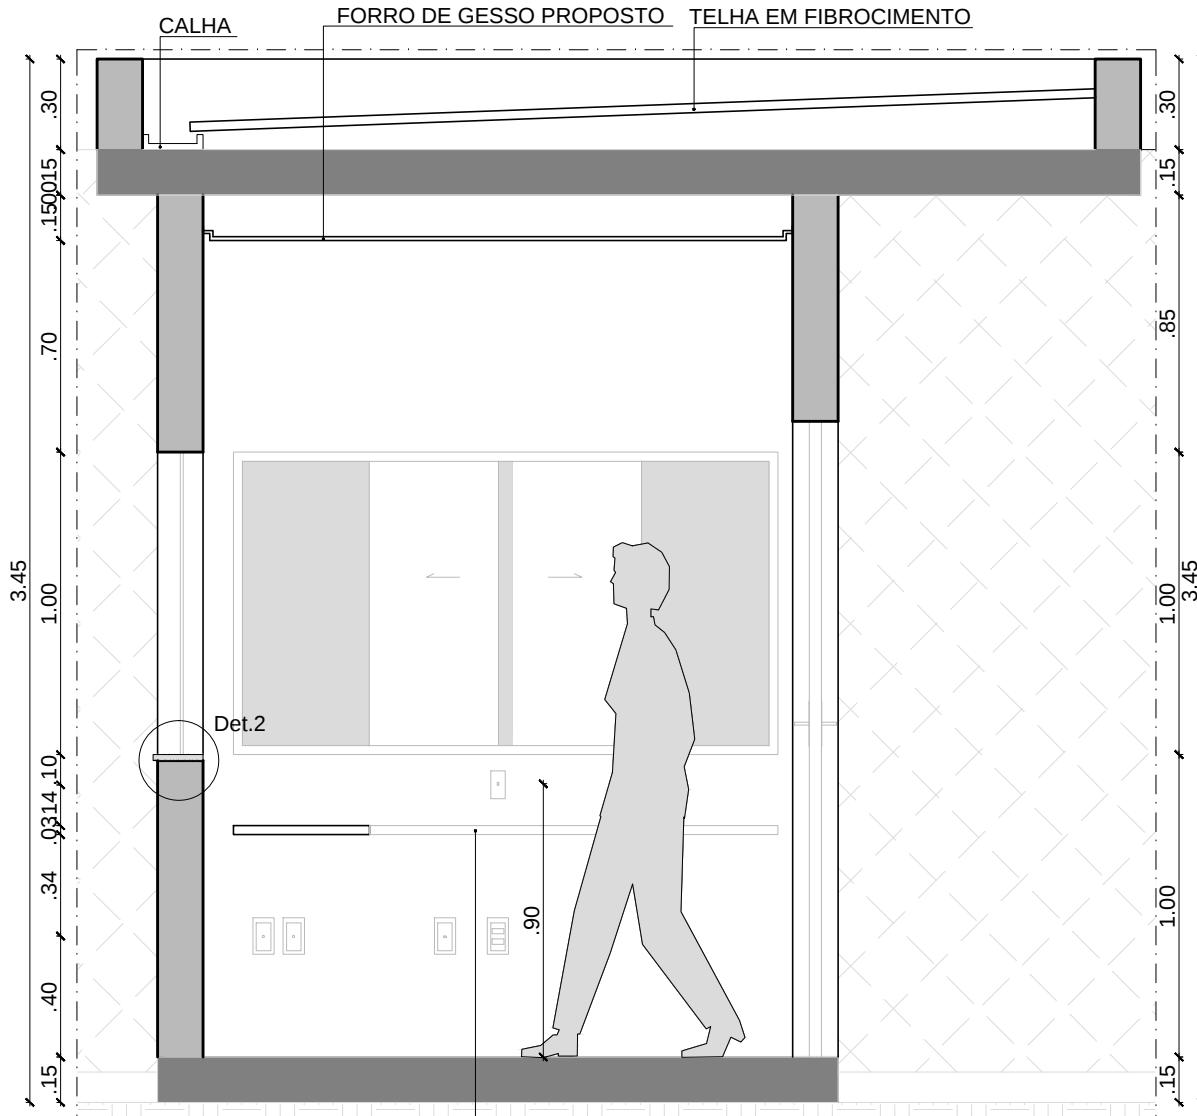

Fundação Universidade de Brasília Prefeitura do Campus		PROCESSO 23106.010773/2016-97	CAMPUS/EDIFÍCIO CAMPUS DARCY RIBEIRO - GLEBA B - CEU			ESCALA INDICADA
SOLICITAÇÃO URBANIZAÇÃO - CASA DO ESTUDANTE	ETAPA DO PROJETO ANTEPROJETO	CENTRO DE CUSTO CEU	CONTEÚDO CORTE AA'			PRANCHA 11/17
DESENHO LARISSA COLODETTE	NOME DO ARQUIVO 2017_PRC_CEU_Guardia	ÁREA M <sup>2</sup> 16,11 M <sup>2</sup>	ELABORAÇÃO LARISSA C./ MATHEUS M.	COORDENAÇÃO PRC/DIRAD/NPM	DATA ABR/2017	PROJETO ARQUITETURA

\*ATENÇÃO - VERIFICAR MEDIDAS NO LOCAL


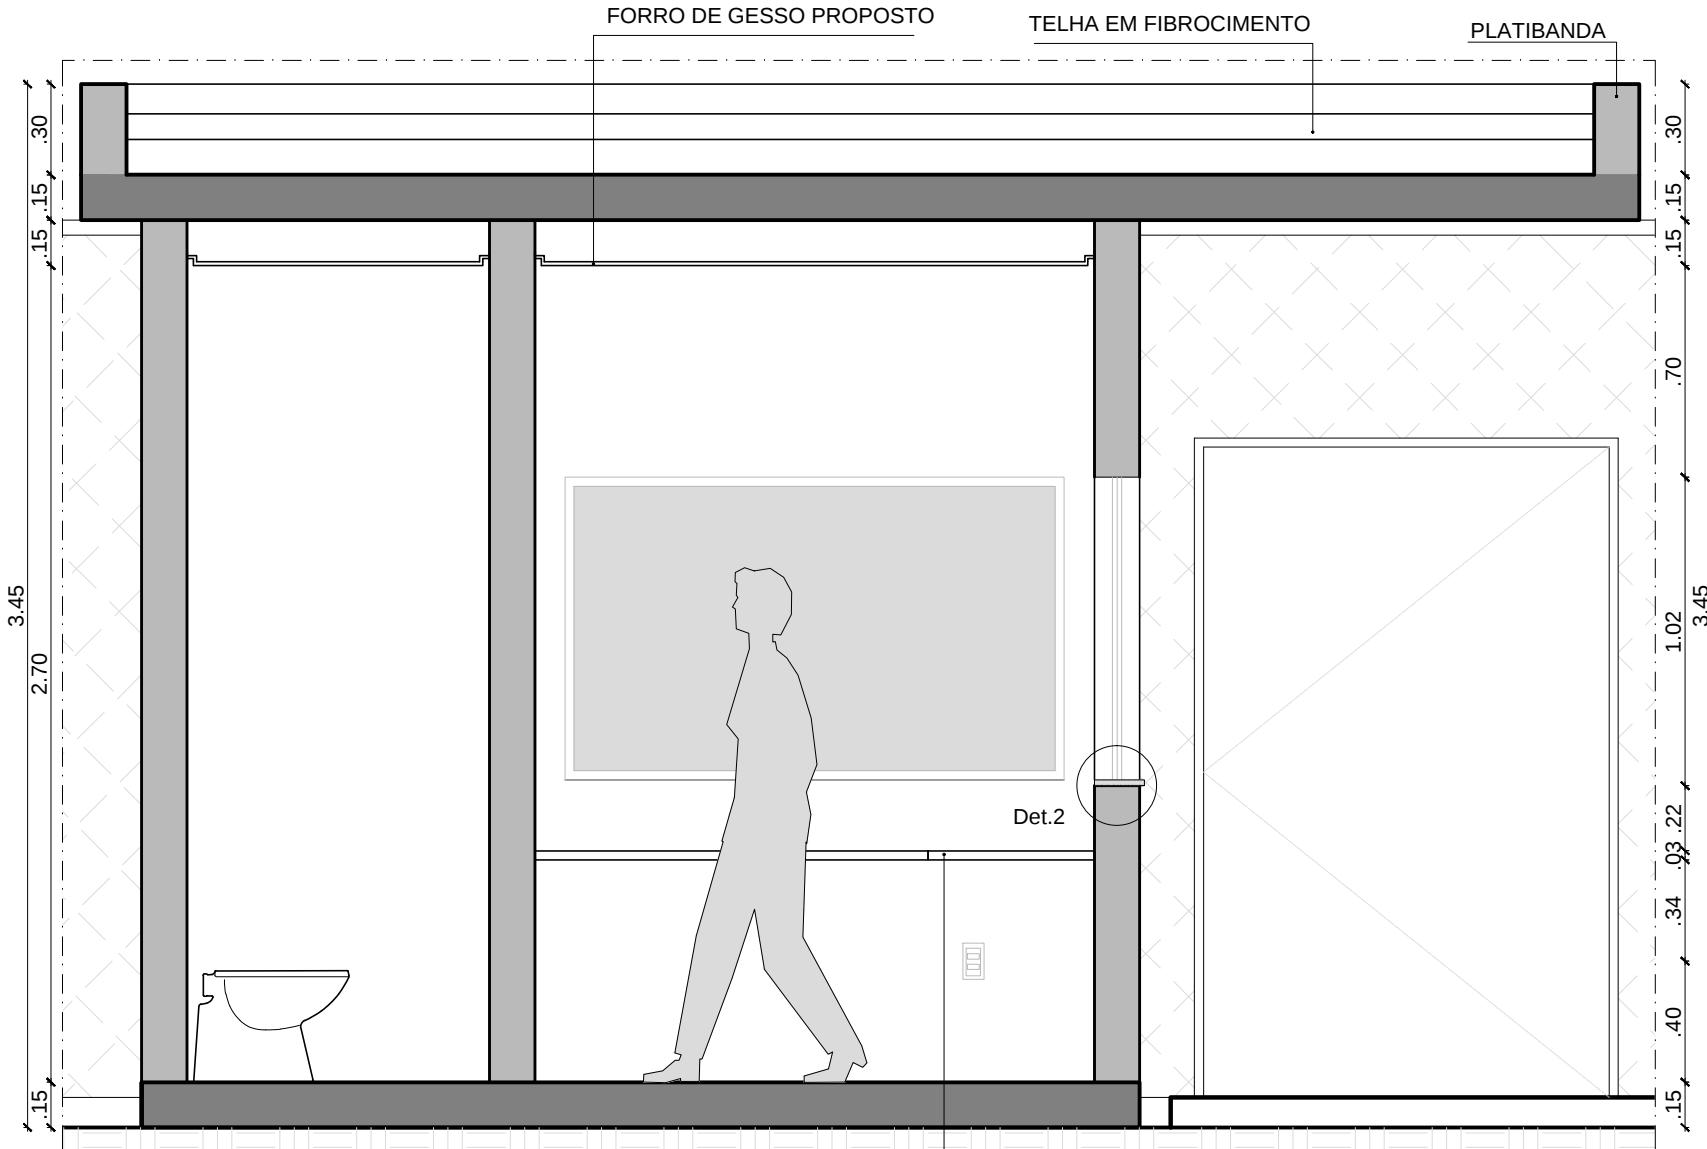


CORTE BB' - GUARITA  
ESCALA : 1/25

BANCADA DE MADEIRA-  
VER DETALHE EM  
MARCENARIA



 Fundação Universidade de Brasília Prefeitura do Campus	PROCESSO 23106.010773/2016-97	CAMPUS/EDIFÍCIO CAMPUS DARCY RIBEIRO - GLEBA B - CEU	ESCALA INDICADA
SOLICITAÇÃO URBANIZAÇÃO - CASA DO ESTUDANTE	ETAPA DO PROJETO ANTEPROJETO	CENTRO DE CUSTO CEU	PRANCHA 12/17
DESENHO LARISSA COLODETTE	NOME DO ARQUIVO 2017_PRC_CEU_Guardia	ÁREA M <sup>2</sup> 16,11 M <sup>2</sup>	ELABORAÇÃO LARISSA C./ MATHEUS M.
		COORDENAÇÃO PRC/DIRAD/NPM	DATA ABR/2017
			PROJETO ARQUITETURA

\*ATENÇÃO - VERIFICAR MEDIDAS NO LOCAL

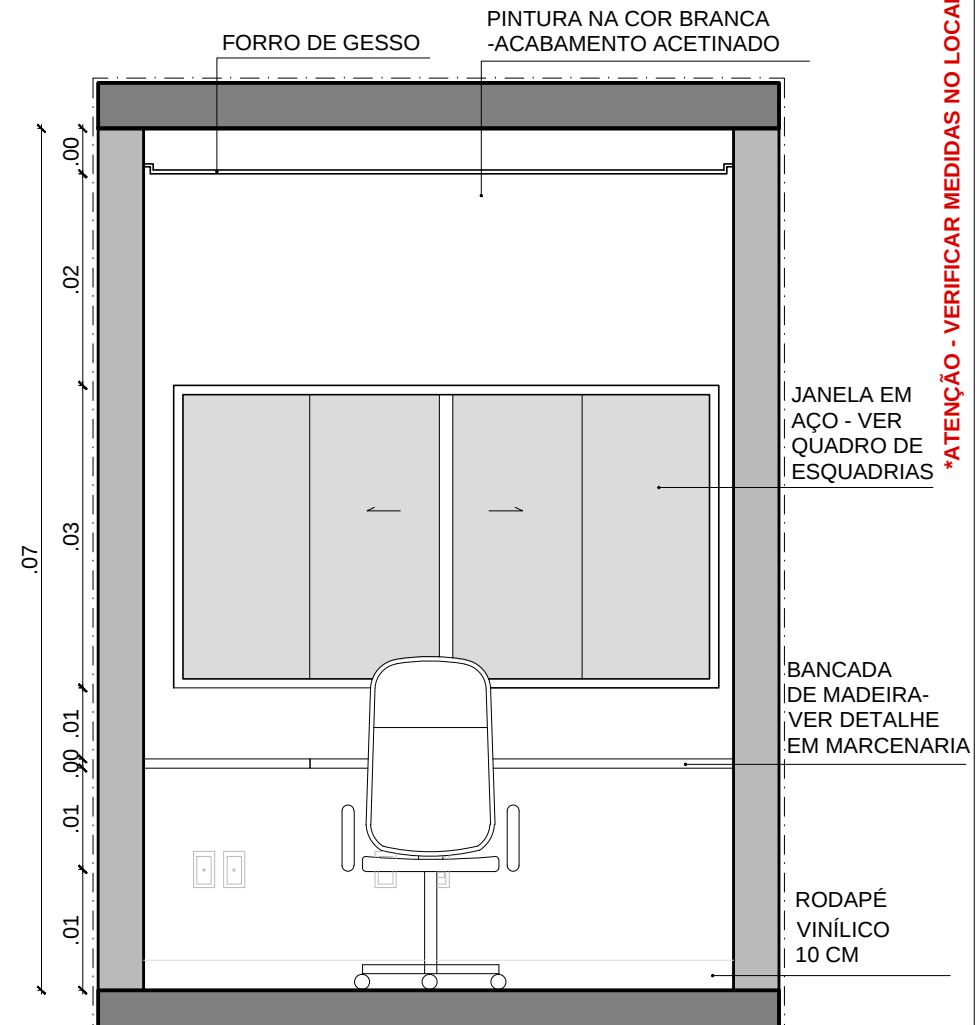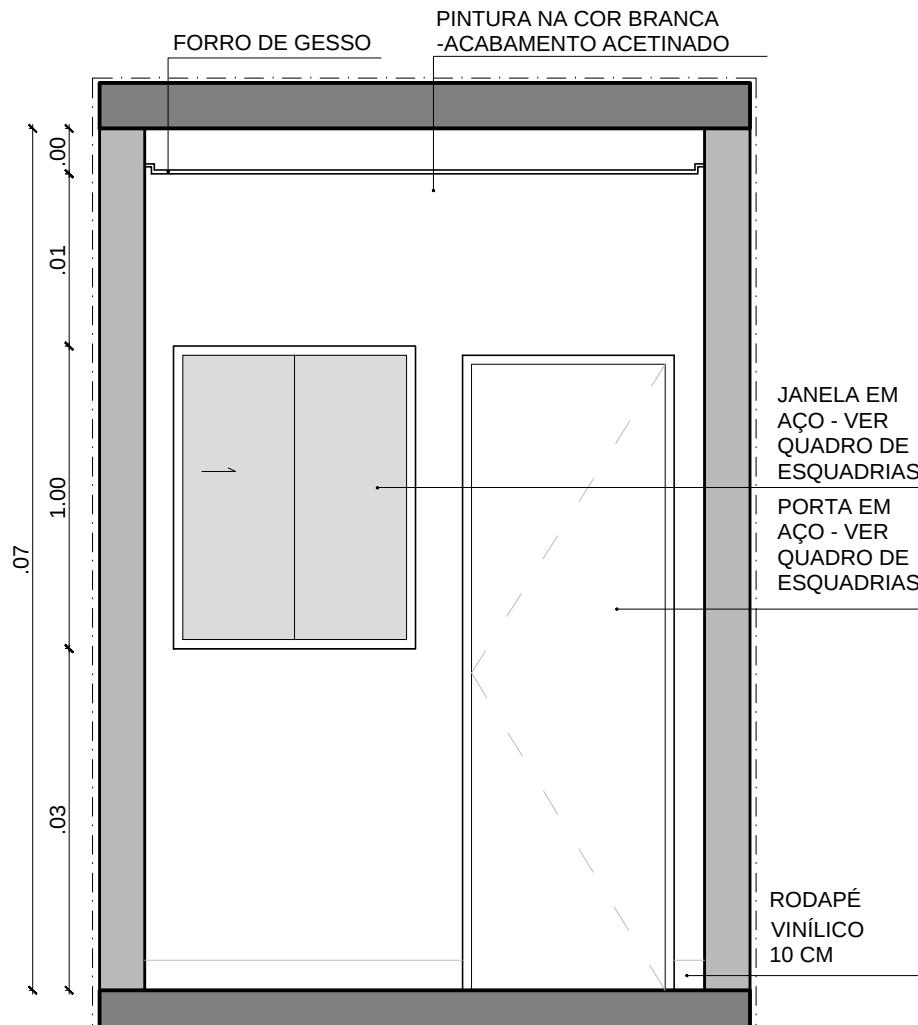


	Fundação Universidade de Brasília Prefeitura do Campus	PROCESSO 23106.010773/2016-97	CAMPUS/EDIFÍCIO CAMPUS DARCY RIBEIRO - GLEBA B - CEU	ESCALA INDICADA
SOLICITAÇÃO URBANIZAÇÃO - CASA DO ESTUDANTE	ETAPA DO PROJETO ANTEPROJETO	CENTRO DE CUSTO CEU	CONTEÚDO VISTAS	PRANCHA 13/17
DESENHO LARISSA COLODETTE	NOME DO ARQUIVO 2017_PRC_CEU_Guardia	ÁREA M <sup>2</sup> 16,11 M <sup>2</sup>	ELABORAÇÃO LARISSA C./ MATHEUS M.	COORDENAÇÃO PRC/DIRAD/NPM
				DATA ABR/2017
				PROJETO ARQUITETURA

\*ATENÇÃO - VERIFICAR MEDIDAS NO LOCAL

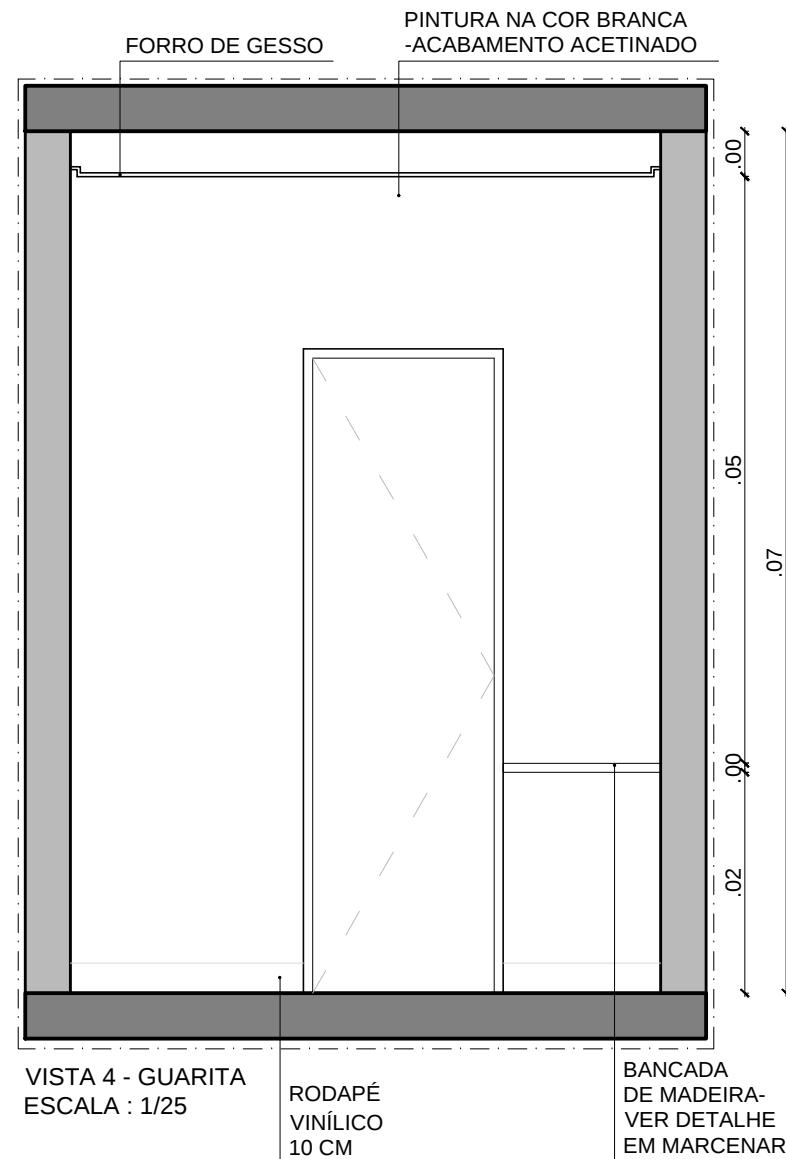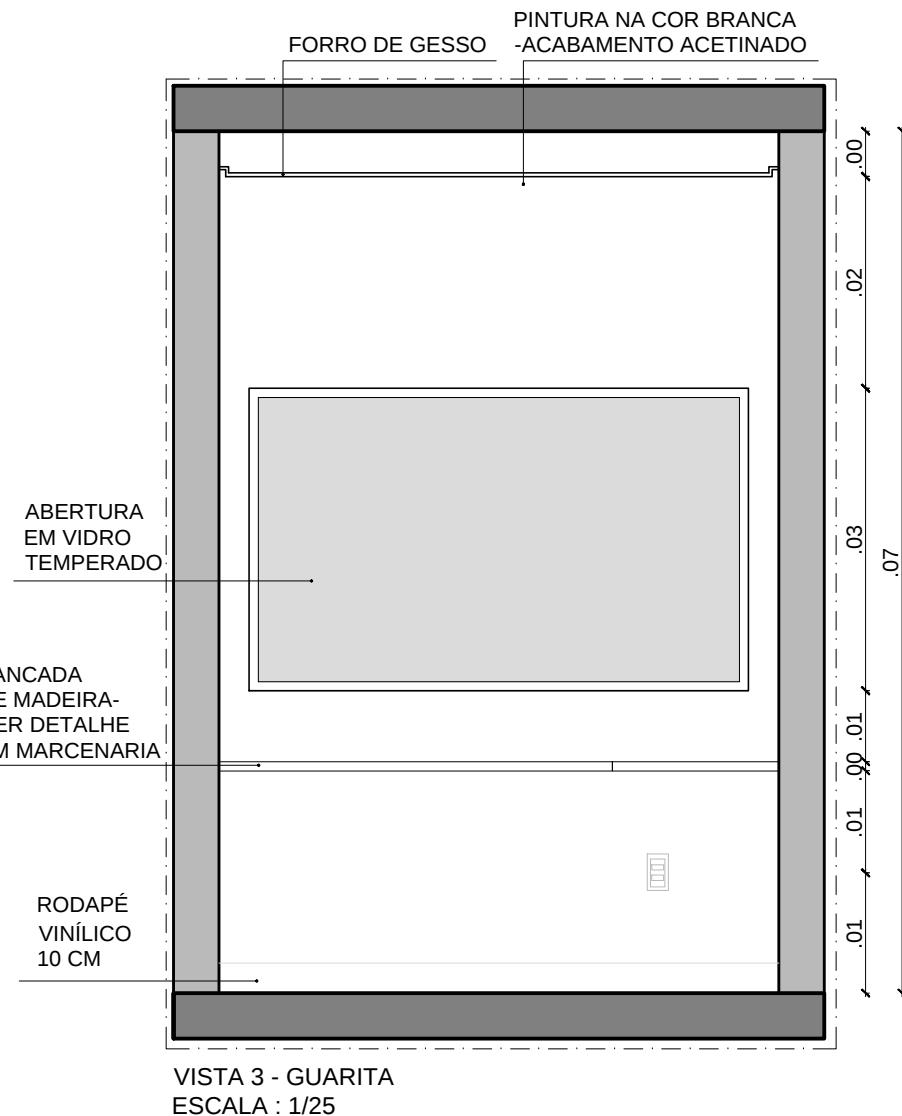


	<b>Fundação Universidade de Brasília</b> Prefeitura do Campus	PROCESSO 23106.010773/2016-97	CAMPUS/EDIFÍCIO CAMPUS DARCY RIBEIRO - GLEBA B - CEU	ESCALA INDICADA
SOLICITAÇÃO URBANIZAÇÃO - CASA DO ESTUDANTE	ETAPA DO PROJETO ANTEPROJETO	CENTRO DE CUSTO CEU	CONTEÚDO VISTAS	PRANCHA <b>14/17</b>
DESENHO LARISSA COLODETTE	NOME DO ARQUIVO 2017_PRC_CEU_Guarda	ÁREA M <sup>2</sup> 16,11 M <sup>2</sup>	ELABORAÇÃO LARISSA C./ MATHEUS M.	COORDENAÇÃO PRC/DIRAD/NPM
				DATA ABR/2017
				PROJETO ARQUITETURA

\*ATENÇÃO - VERIFICAR MEDIDAS NO LOCAL

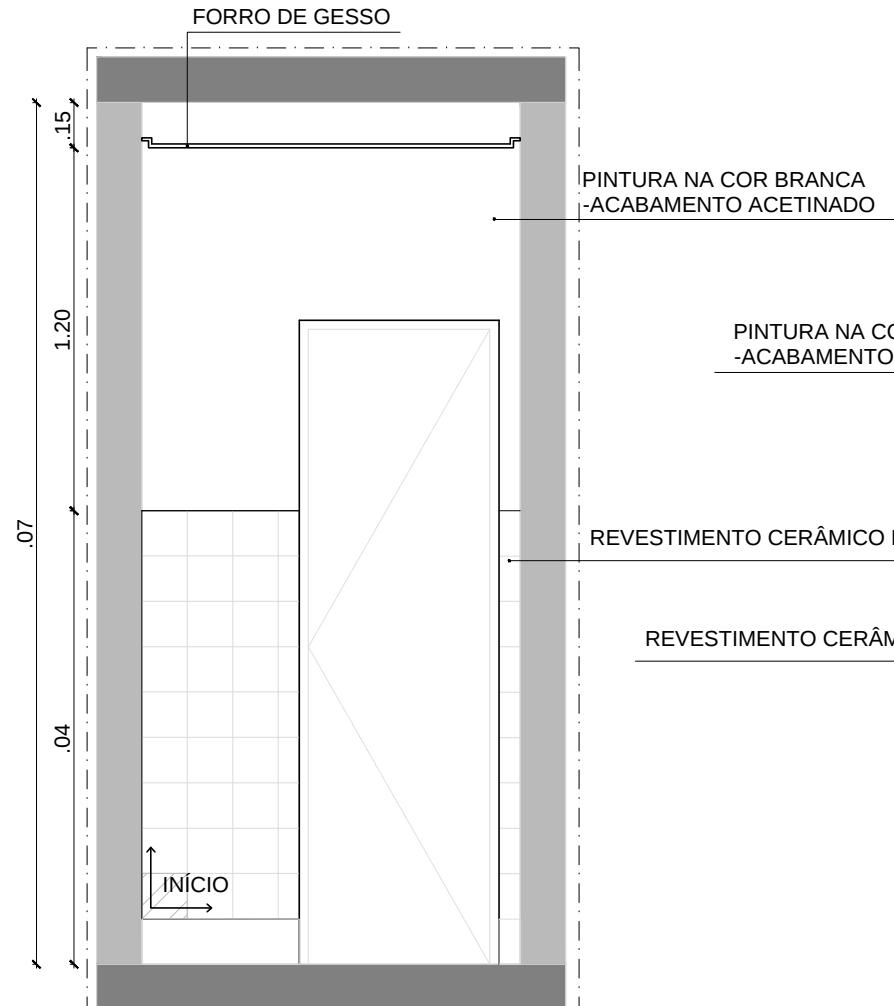


VISTA 6 - GUARITA  
ESCALA : 1/25

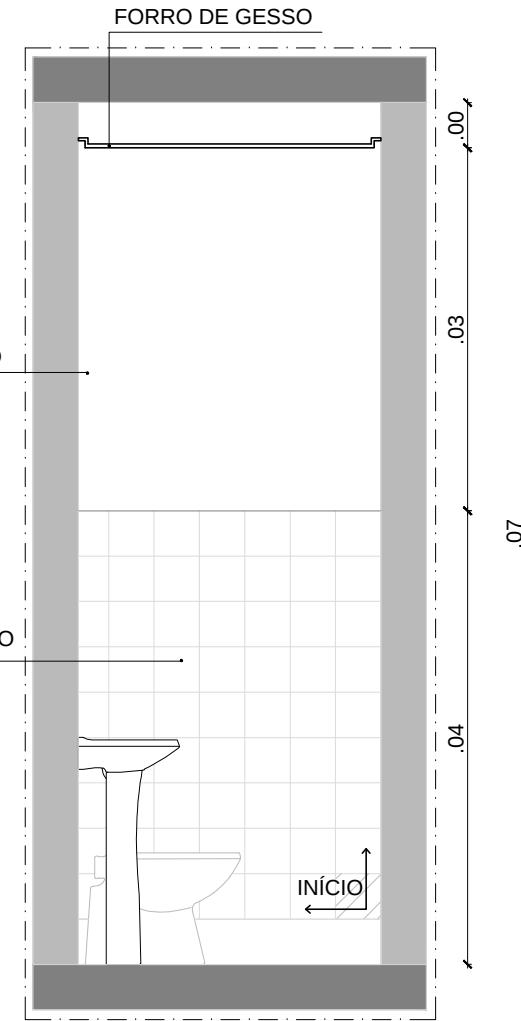

VISTA 7 - GUARITA  
ESCALA : 1/25

Fundação Universidade de Brasília Prefeitura do Campus		PROCESSO 23106.010773/2016-97	CAMPUS/EDIFÍCIO CAMPUS DARCY RIBEIRO - GLEBA B - CEU			ESCALA INDICADA
SOLICITAÇÃO URBANIZAÇÃO - CASA DO ESTUDANTE	ETAPA DO PROJETO ANTEPROJETO	CENTRO DE CUSTO CEU	CONTEÚDO VISTAS			PRANCHA 15/17
DESENHO LARISSA COLODETTE	NOME DO ARQUIVO 2017_PRC_CEU_Guardia	ÁREA M <sup>2</sup> 16,11 M <sup>2</sup>	ELABORAÇÃO LARISSA C./ MATHEUS M.	COORDENAÇÃO PRC/DIRAD/NPM	DATA ABR/2017	PROJETO ARQUITETURA

\*ATENÇÃO - VERIFICAR MEDIDAS NO LOCAL

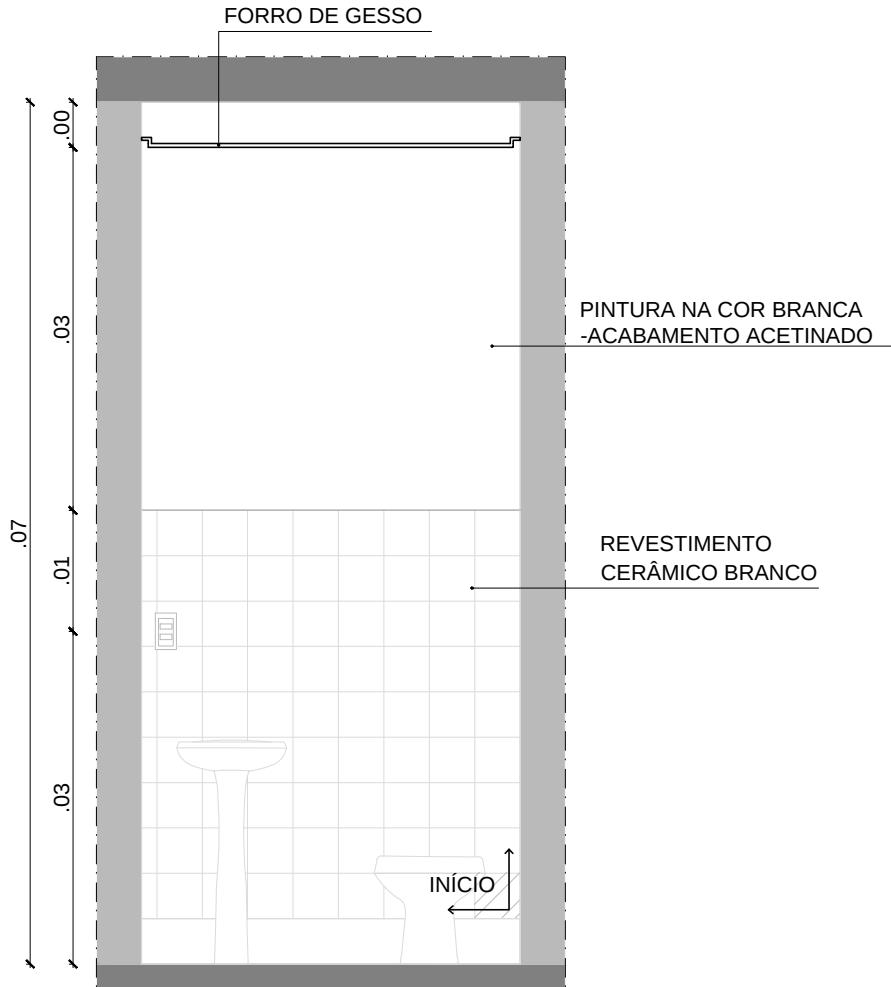


VISTA 8 - GUARITA  
ESCALA : 1/25



VISTA 9 - GUARITA  
ESCALA : 1/25


Fundação Universidade de Brasília Prefeitura do Campus		PROCESSO 23106.010773/2016-97	CAMPUS/EDIFÍCIO CAMPUS DARCY RIBEIRO - GLEBA B - CEU			ESCALA INDICADA
SOLICITAÇÃO URBANIZAÇÃO - CASA DO ESTUDANTE	ETAPA DO PROJETO ANTEPROJETO	CENTRO DE CUSTO CEU	CONTEÚDO VISTAS			PRANCHA 16/17
DESENHO LARISSA COLODETTE	NOME DO ARQUIVO 2017_PRC_CEU_Guarda	ÁREA M <sup>2</sup> 16,11 M <sup>2</sup>	ELABORAÇÃO LARISSA C./ MATHEUS M.	COORDENAÇÃO PRC/DIRAD/NPM	DATA ABR/2017	PROJETO ARQUITETURA

\*ATENÇÃO - VERIFICAR MEDIDAS NO LOCAL

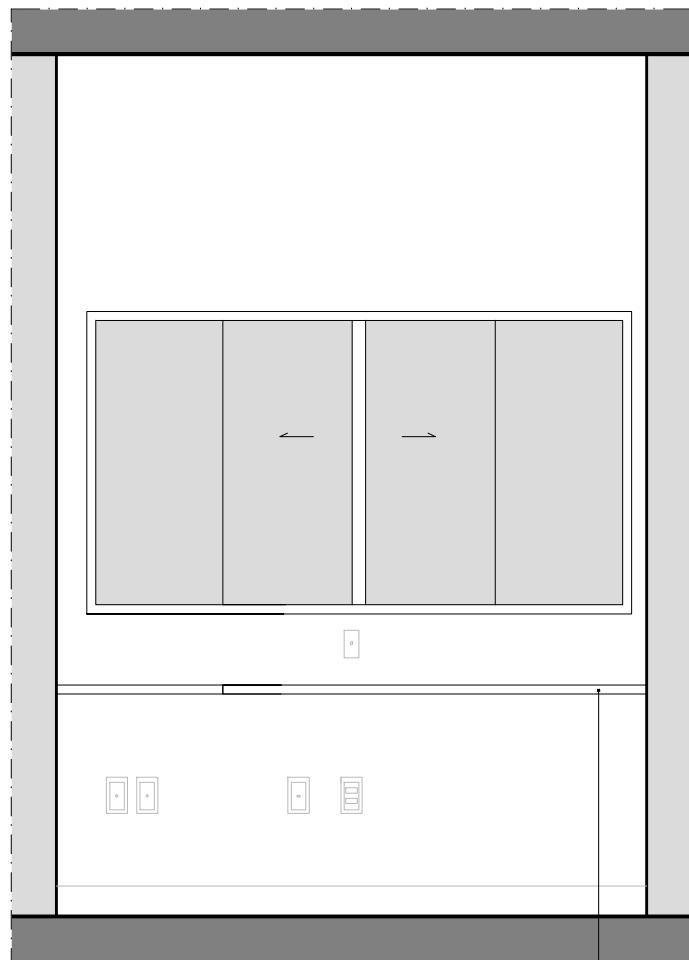

VISTA FRONTAL MARCENARIA - GUARITA  
ESCALA : 1/25



MESA EM MDF COM  
REVESTIMENTO LAMINADO  
MELAMÍNICO BRANCO  
ENGASTADA NA PAREDE

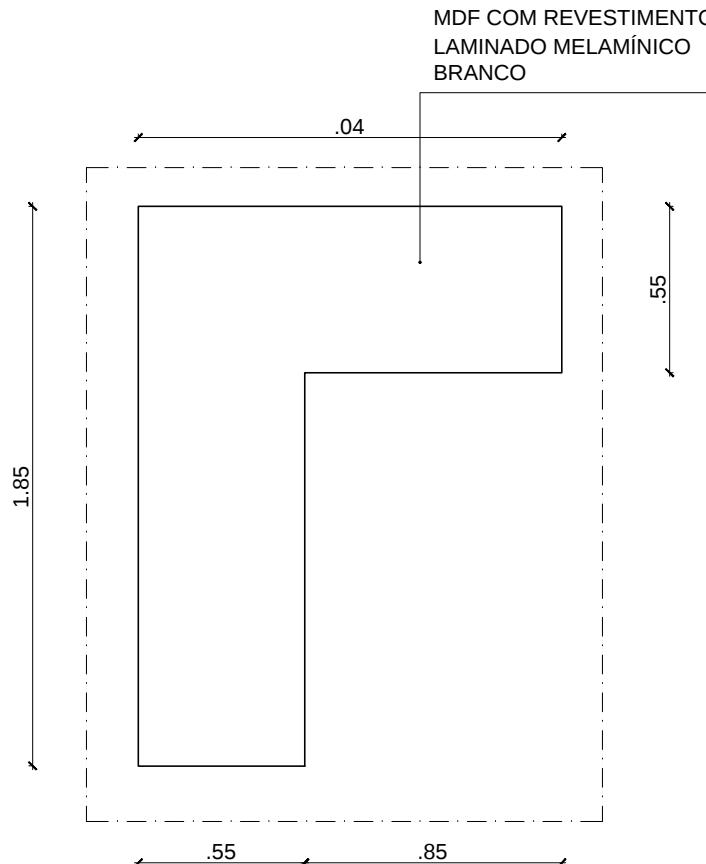

PLANTA BAIXA MESA - GUARITA  
ESCALA : 1/25


	Fundação Universidade de Brasília Prefeitura do Campus	PROCESSO 23106.010773/2016-97	CAMPUS/EDIFÍCIO CAMPUS DARCY RIBEIRO - GLEBA B - CEU	ESCALA 1/1000
SOLICITAÇÃO URBANIZAÇÃO - CASA DO ESTUDANTE	ETAPA DO PROJETO ANTEPROJETO	CENTRO DE CUSTO CEU	CONTEÚDO MARCENARIA	PRANCHA 17/17
DESENHO LARISSA COLODETTE	NOME DO ARQUIVO 2017_PRC_CEU_Guarita	ÁREA M <sup>2</sup> 16,11 M <sup>2</sup>	ELABORAÇÃO LARISSA C./ MATHEUS M.	COORDENAÇÃO PRC/DIRAD/NPM

\*ATENÇÃO - VERIFICAR MEDIDAS NO LOCAL

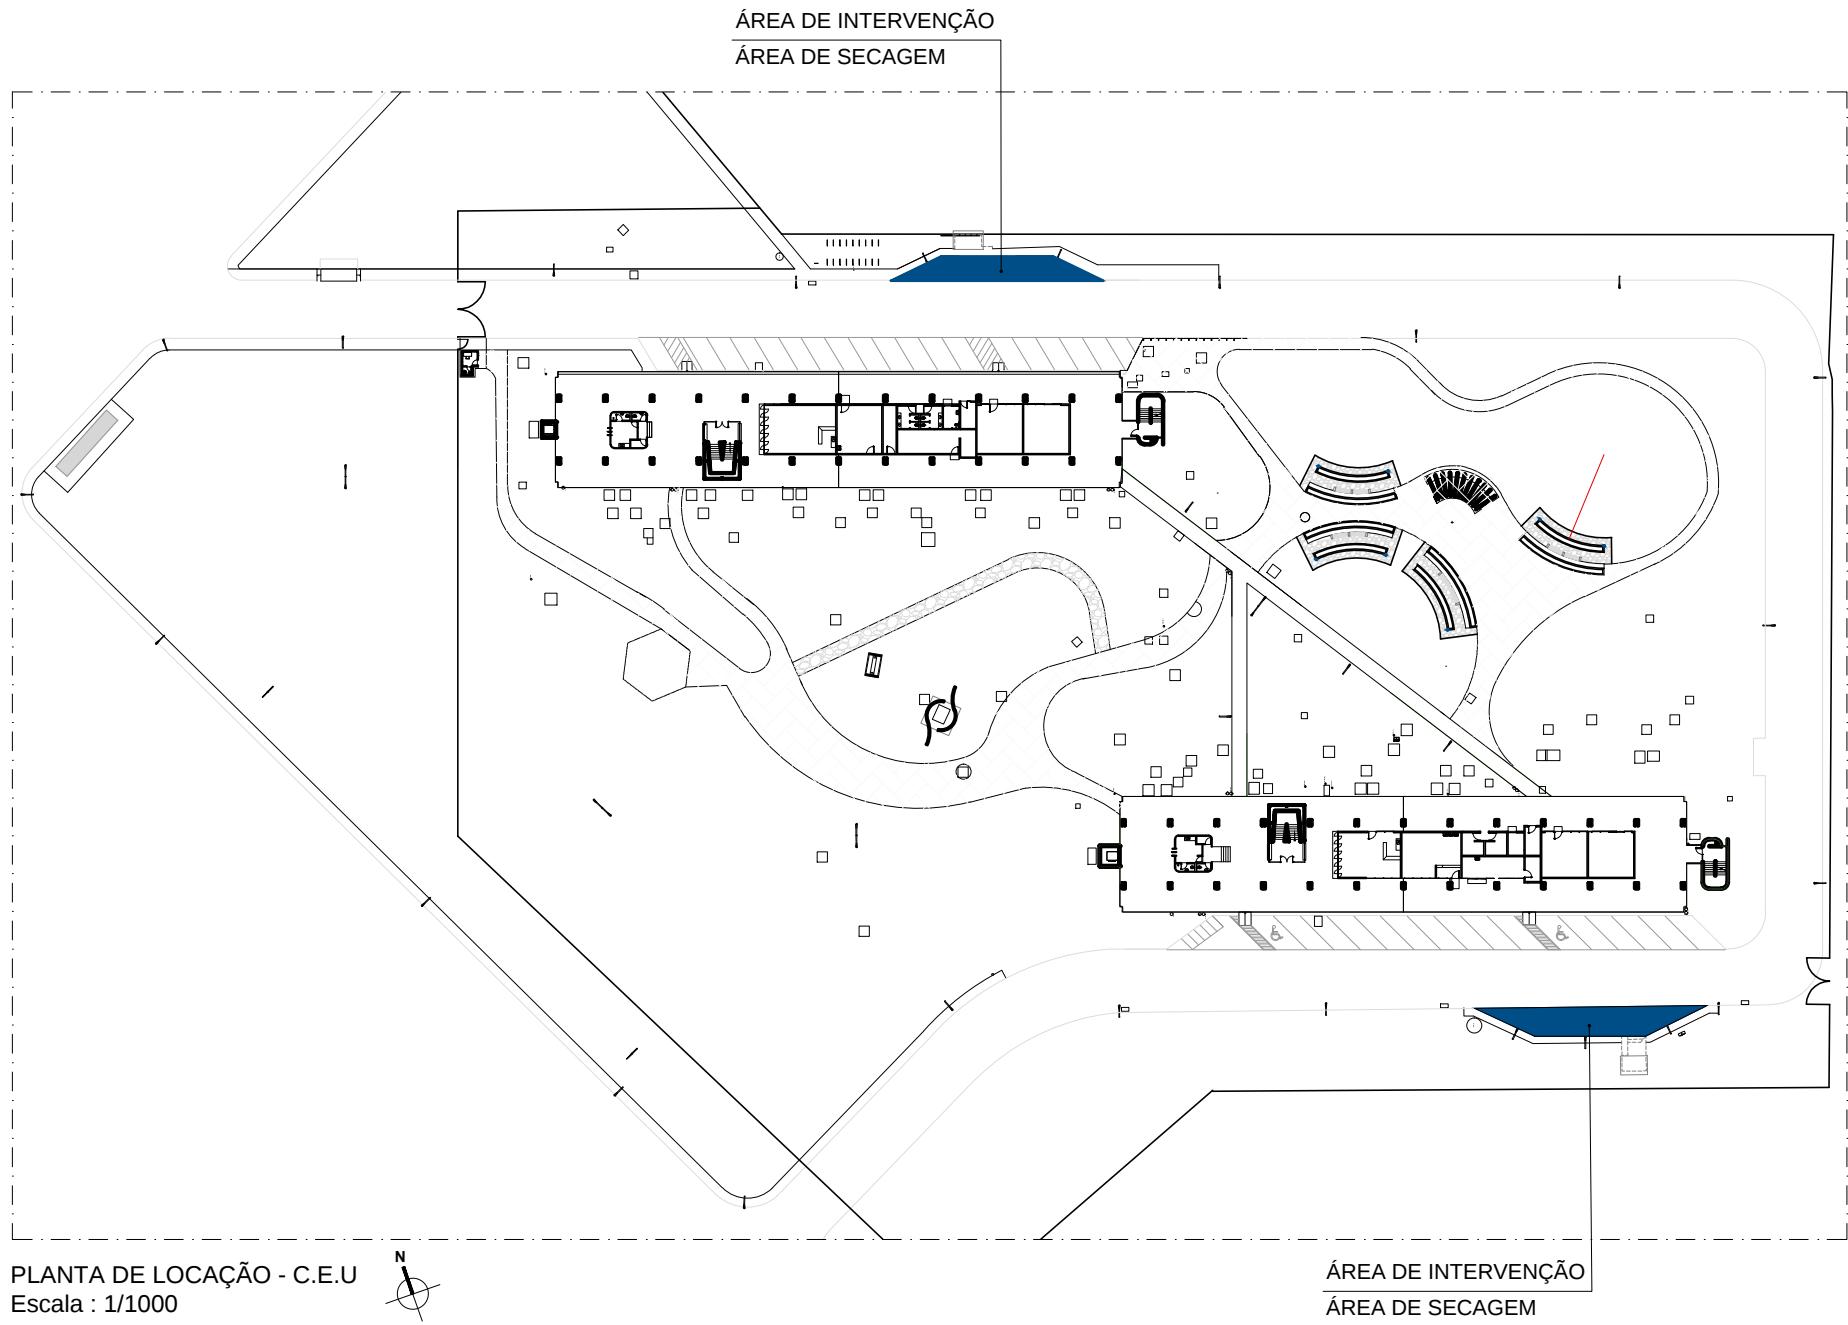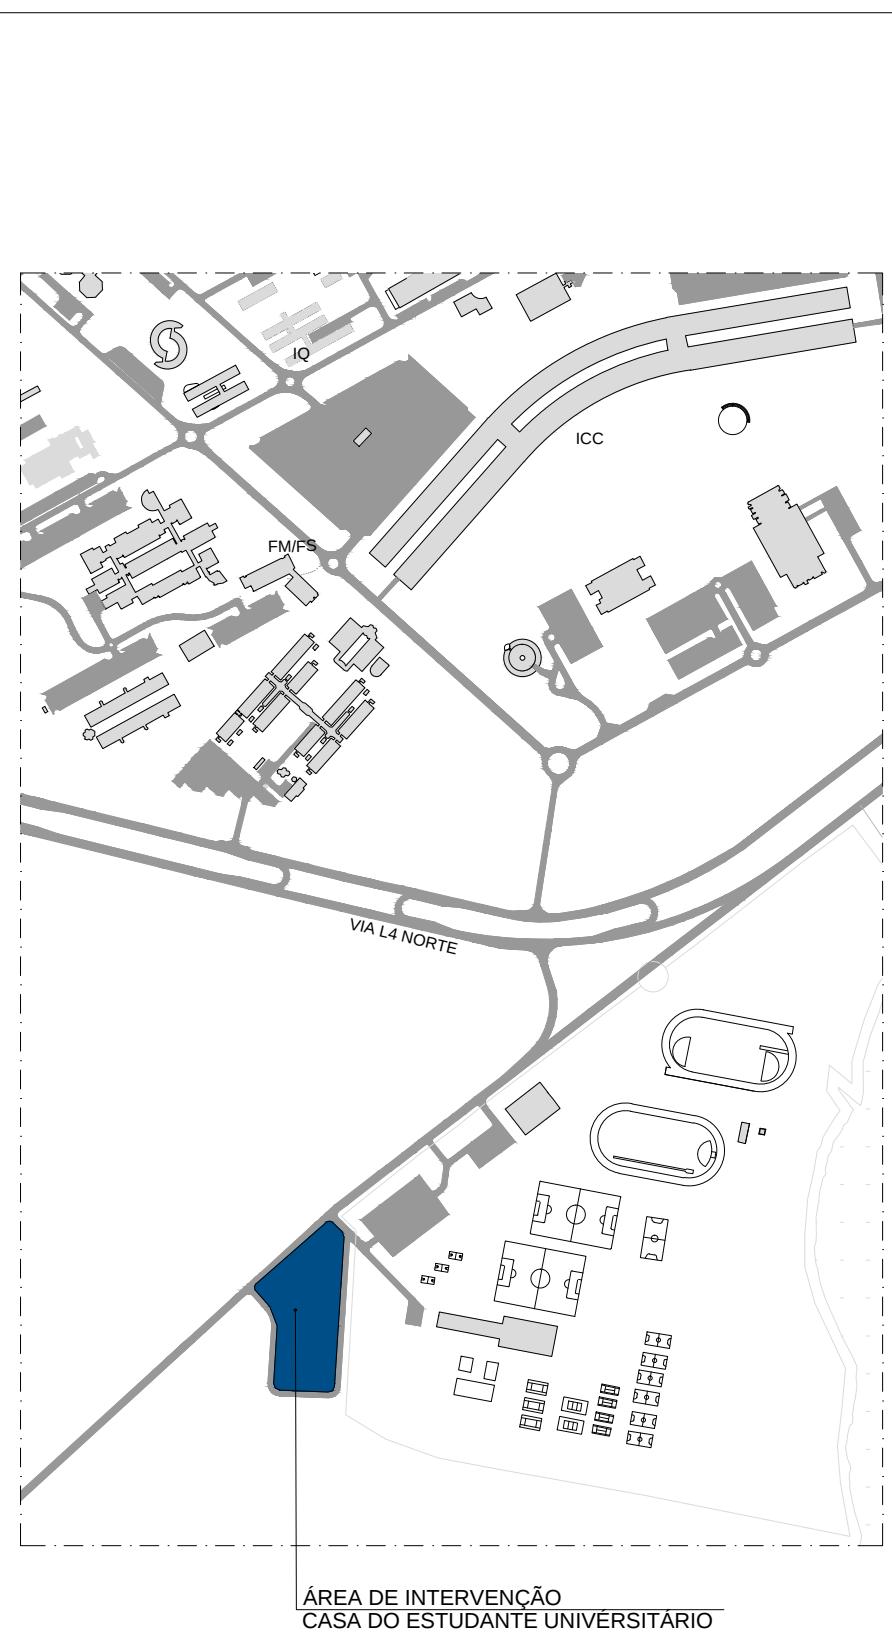


Fundação Universidade de Brasília Prefeitura do Campus		PROCESSO 23106.043469/2016-26	CAMPUS/EDIFÍCIO CAMPUS DARCY RIBEIRO - GLEBA B - CASA DO ESTUDANTE UNIVERSITÁRIO		ESCALA INDICADA
SOLICITAÇÃO PERGOLADO C.E.U	ETAPA DO PROJETO PROJETO EXECUTIVO	CENTRO DE CUSTO C.E.U	CONTEÚDO PLANTA DE SITUAÇÃO E LOCAÇÃO	PRANCHA 01/10	
DESENHO MATEUS MARQUES	NOME DO ARQUIVO 2017_PRC_CEU_AREA DE SECAGEM.dwg	ÁREA M <sup>2</sup> 65,13M <sup>2</sup>	ELABORAÇÃO MATEUS MARQUES	COORDENAÇÃO MATHEUS M./CAMILA X	DATA MAI/2017

\*ATENÇÃO - VERIFICAR MEDIDAS NO LOCAL

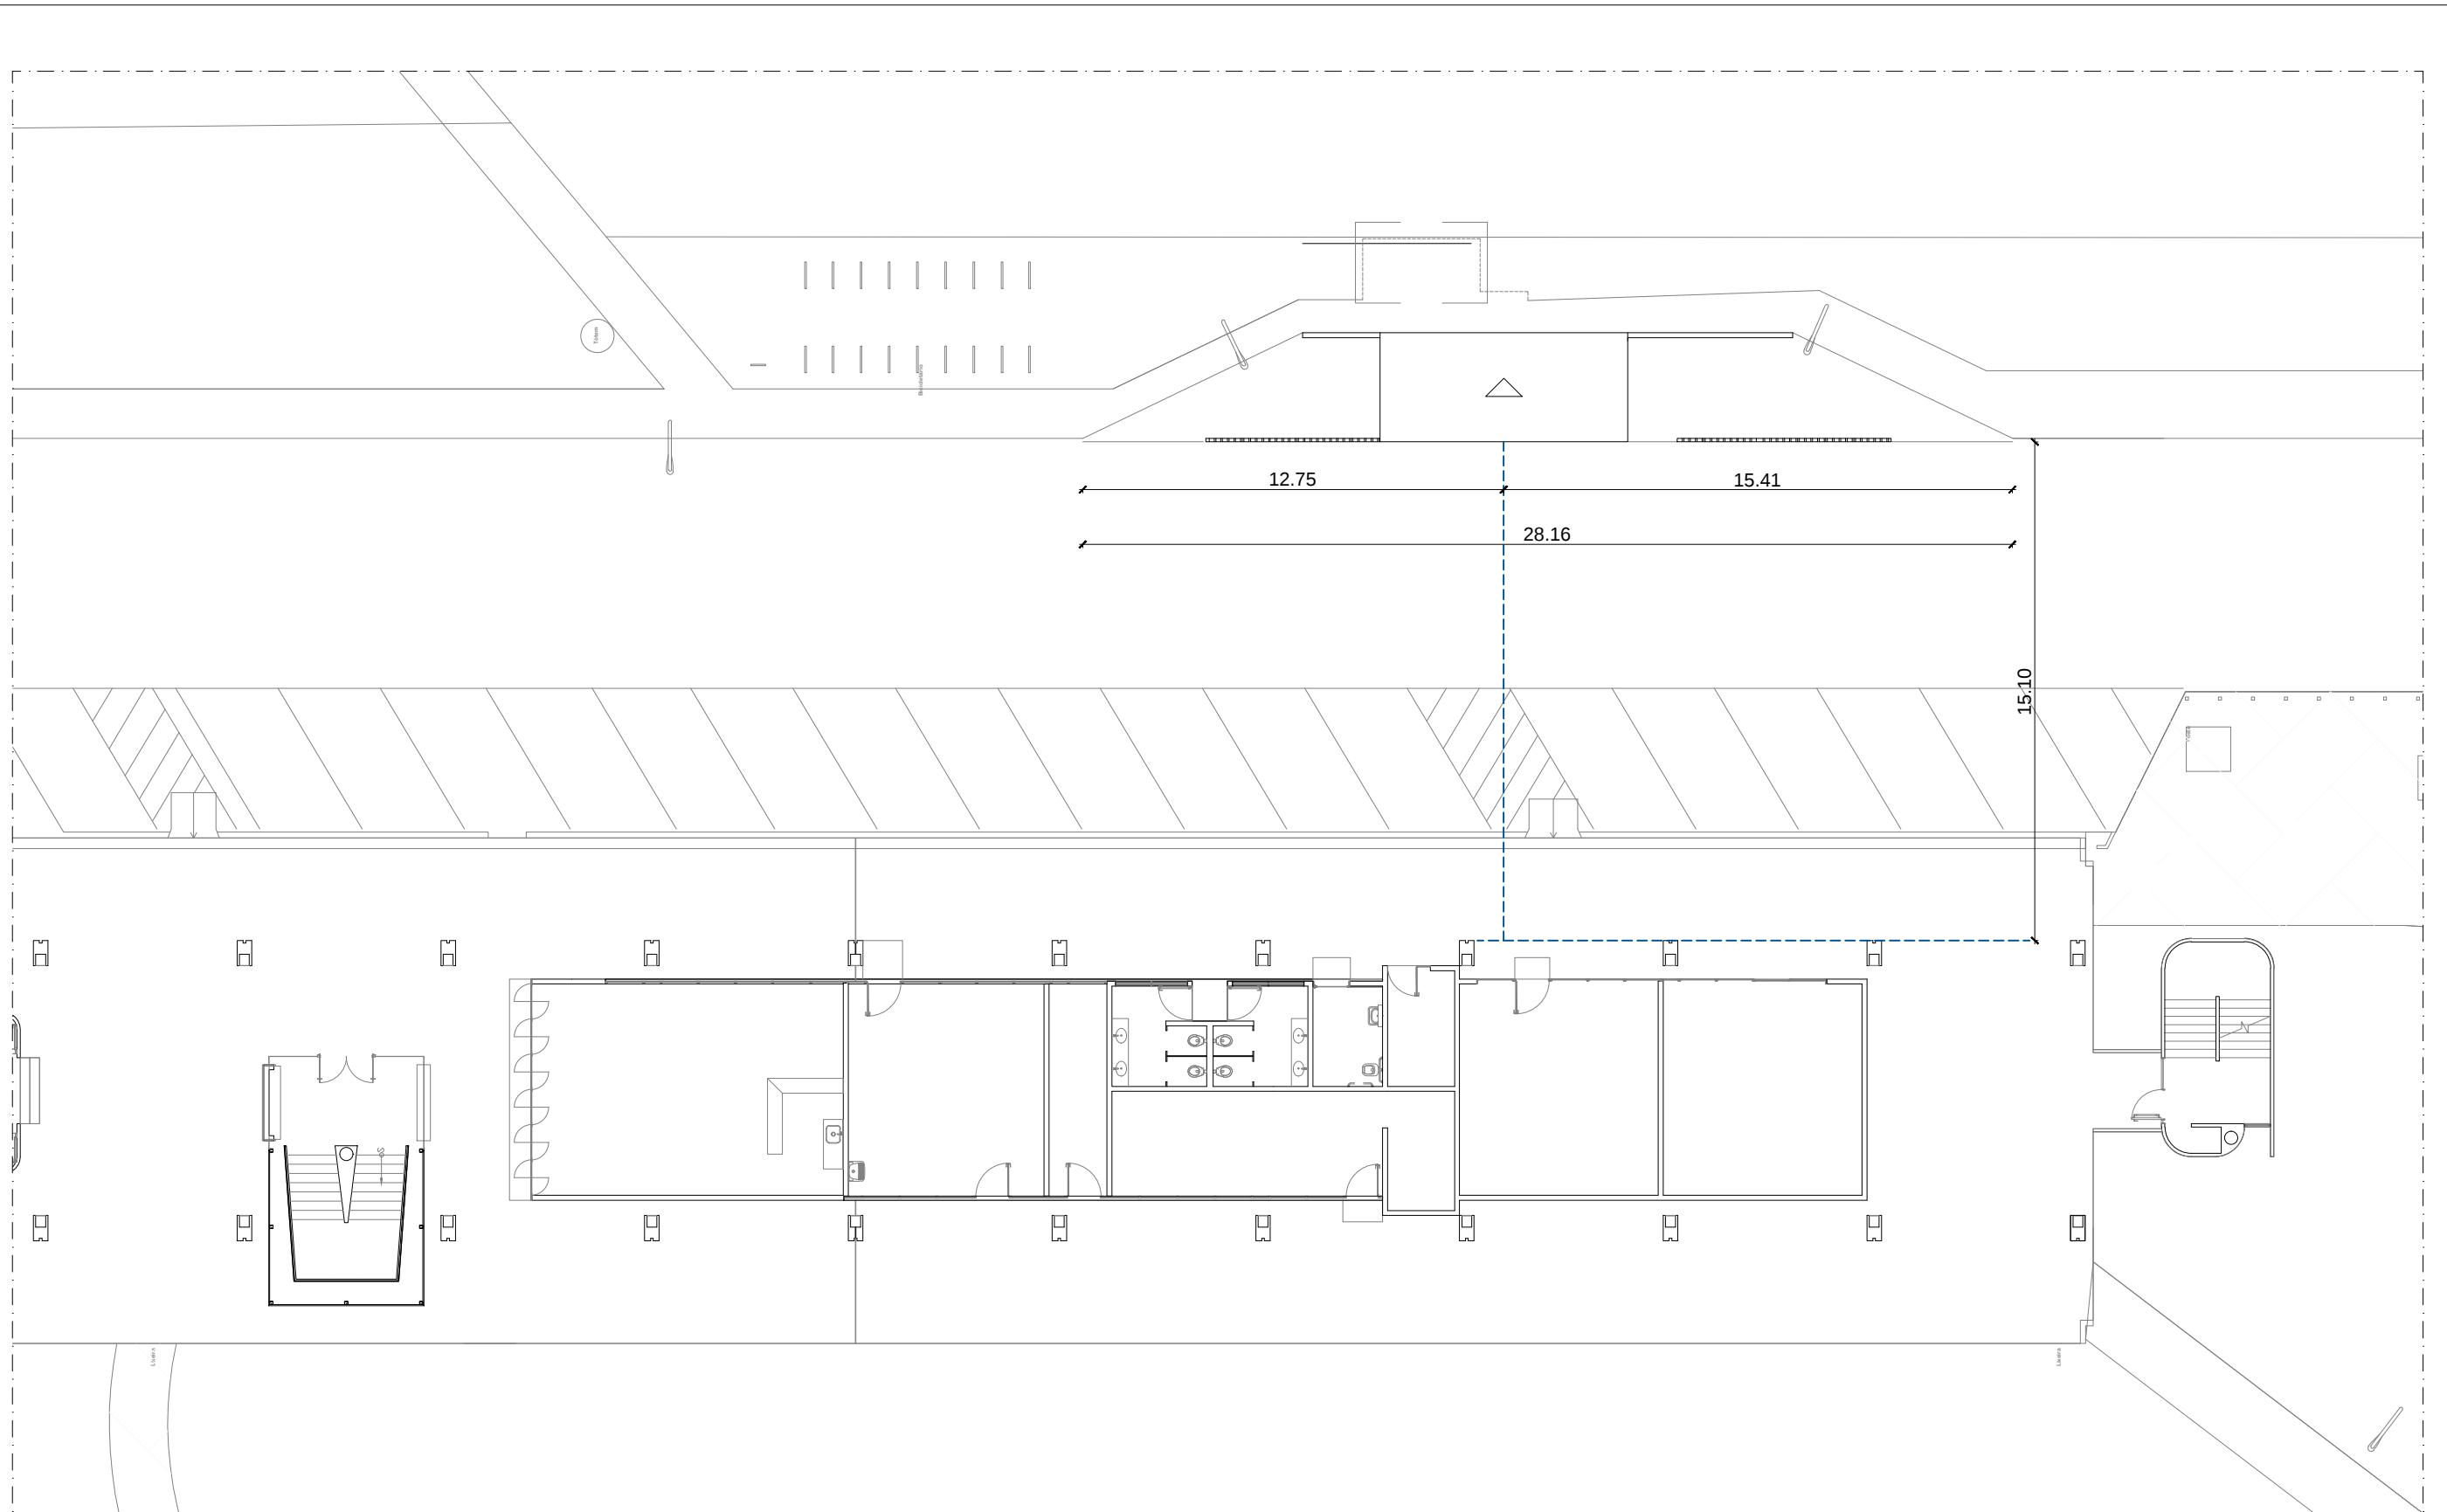

Fundação Universidade de Brasília Prefeitura do Campus		PROCESSO 23106.043469/2016-26	CAMPUS/EDIFÍCIO CAMPUS DARCY RIBEIRO - GLEBA B - CASA DO ESTUDANTE UNIVERSITÁRIO	ESCALA INDICADA
SOLICITAÇÃO PERGOLADO C.E.U	ETAPA DO PROJETO PROJETO EXECUTIVO	CENTRO DE CUSTO C.E.U	CONTEÚDO PLANTA DE LOCAÇÃO	PRANCHA 02/10
DESENHO MATEUS MARQUES	NOME DO ARQUIVO 2017_PRC_CEU_AREA DE SECAGEM.dwg	ÁREA M <sup>2</sup> 65,13M <sup>2</sup>	ELABORAÇÃO MATEUS MARQUES	COORDENAÇÃO PRC/DIRAD/NPM

\*ATENÇÃO - VERIFICAR MEDIDAS NO LOCAL

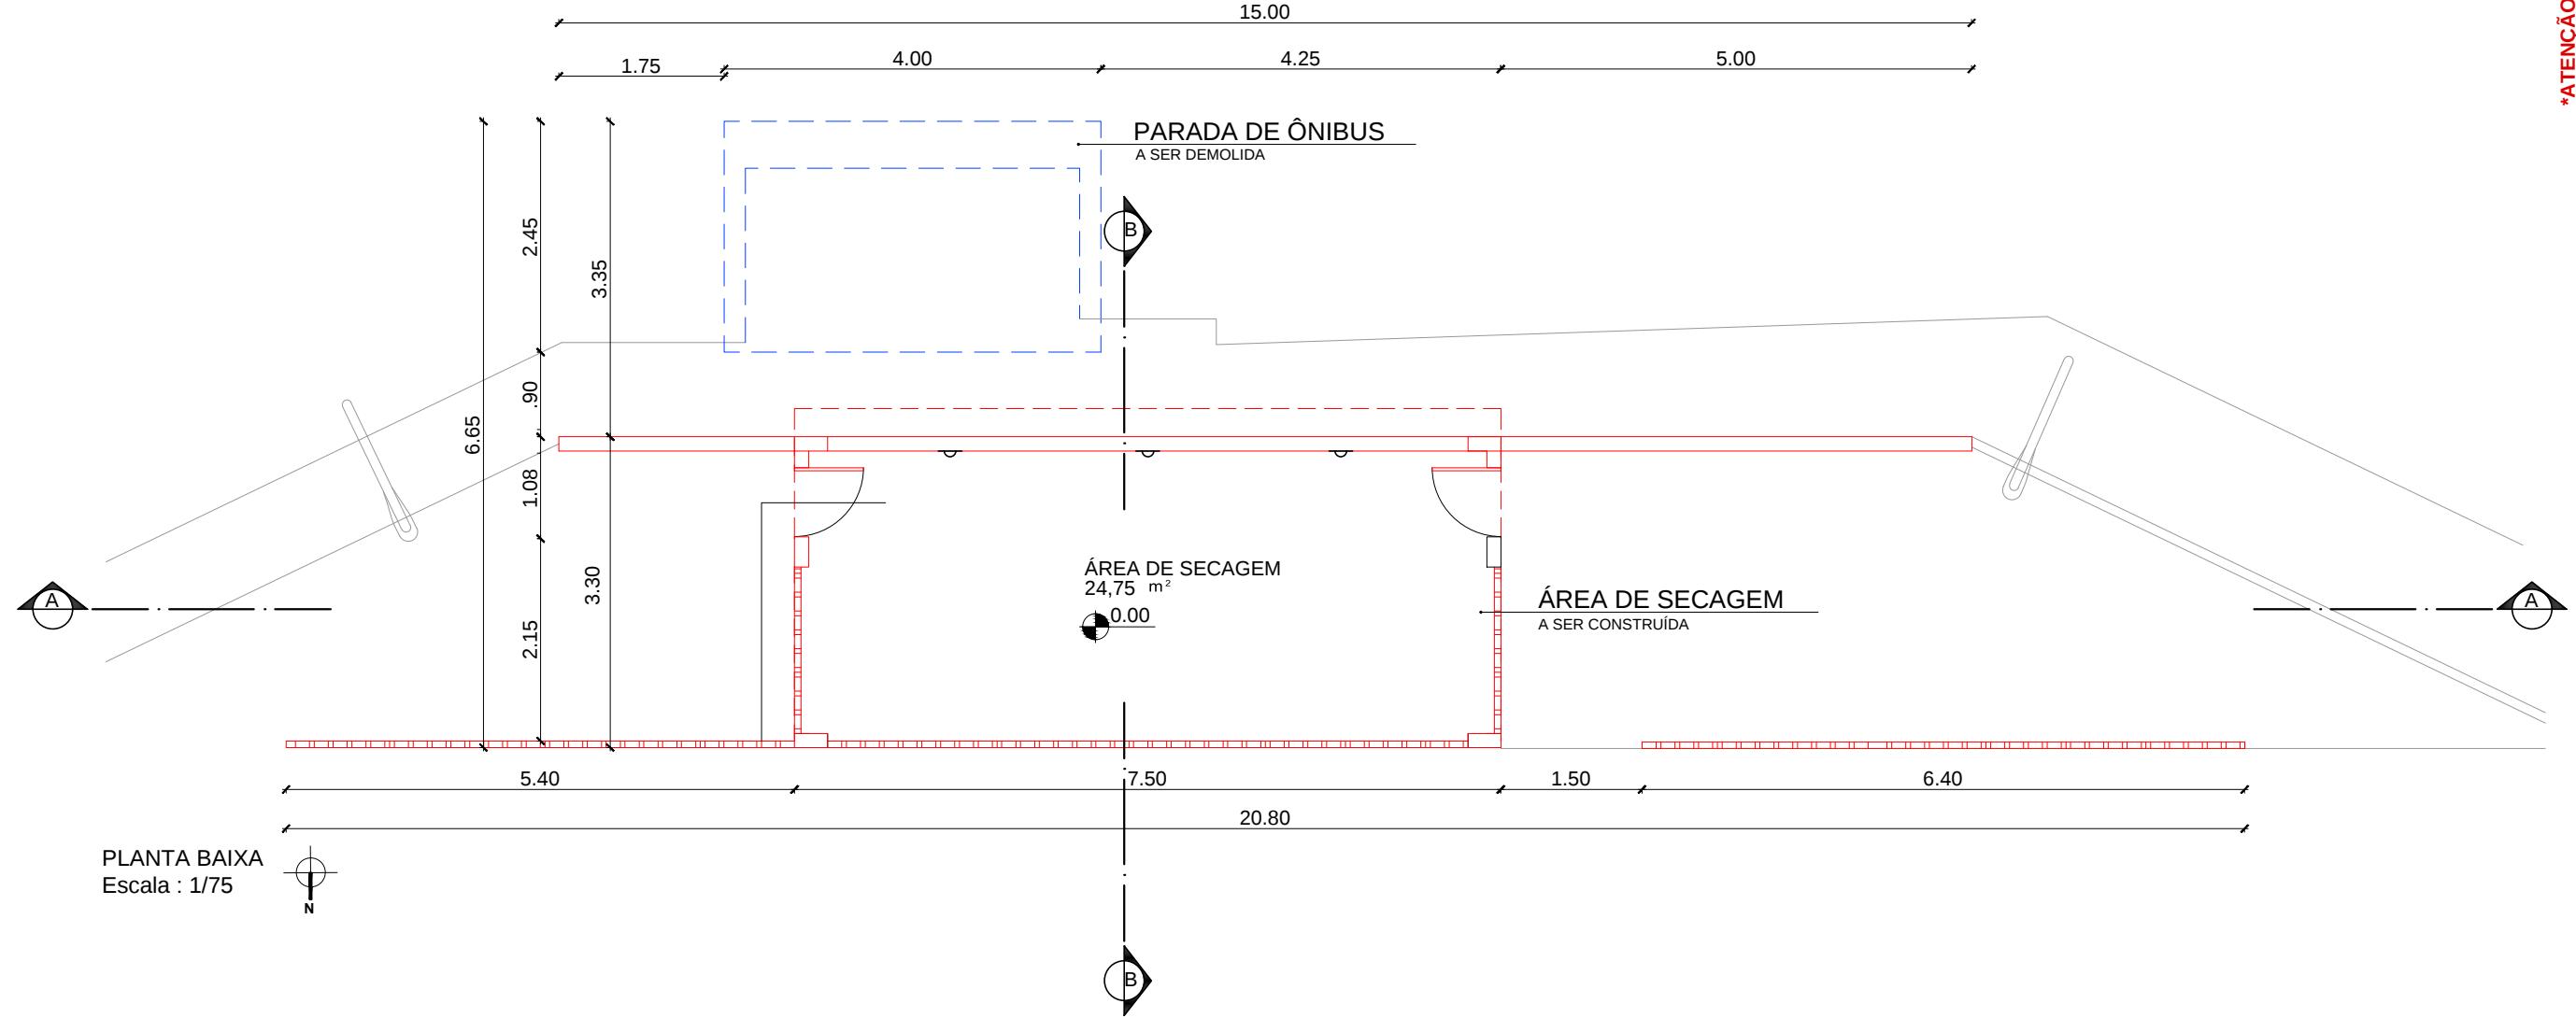

**Fundação Universidade de Brasília**  
Prefeitura do Campus

**SOLICITAÇÃO**  
PERGOLADO C.E.U

**ETAPA DO PROJETO**  
PROJETO EXECUTIVO

**PROCESSO**  
23106.043469/2016-26

**CAMPUS/EDIFÍCIO**  
CAMPUS DARCY RIBEIRO - GLEBA B - CASA DO ESTUDANTE UNIVERSITÁRIO

**ESCALA INDICADA**

**DESENHO**  
MATEUS MARQUES

**NOME DO ARQUIVO**  
2017\_PRC\_CEU\_AREA DE SECAGEM.dwg

**ÁREA M<sup>2</sup>**  
65,13M<sup>2</sup>

**ELABORAÇÃO**  
MATEUS MARQUES

**COORDENAÇÃO**  
PRC/DIRAD/NPM


**DATA**  
MAI/2017

**PROJETO**  
ARQUITETURA

**PRANCHA**



**03/10**

\*ATENÇÃO - VERIFICAR MEDIDAS NO LOCAL

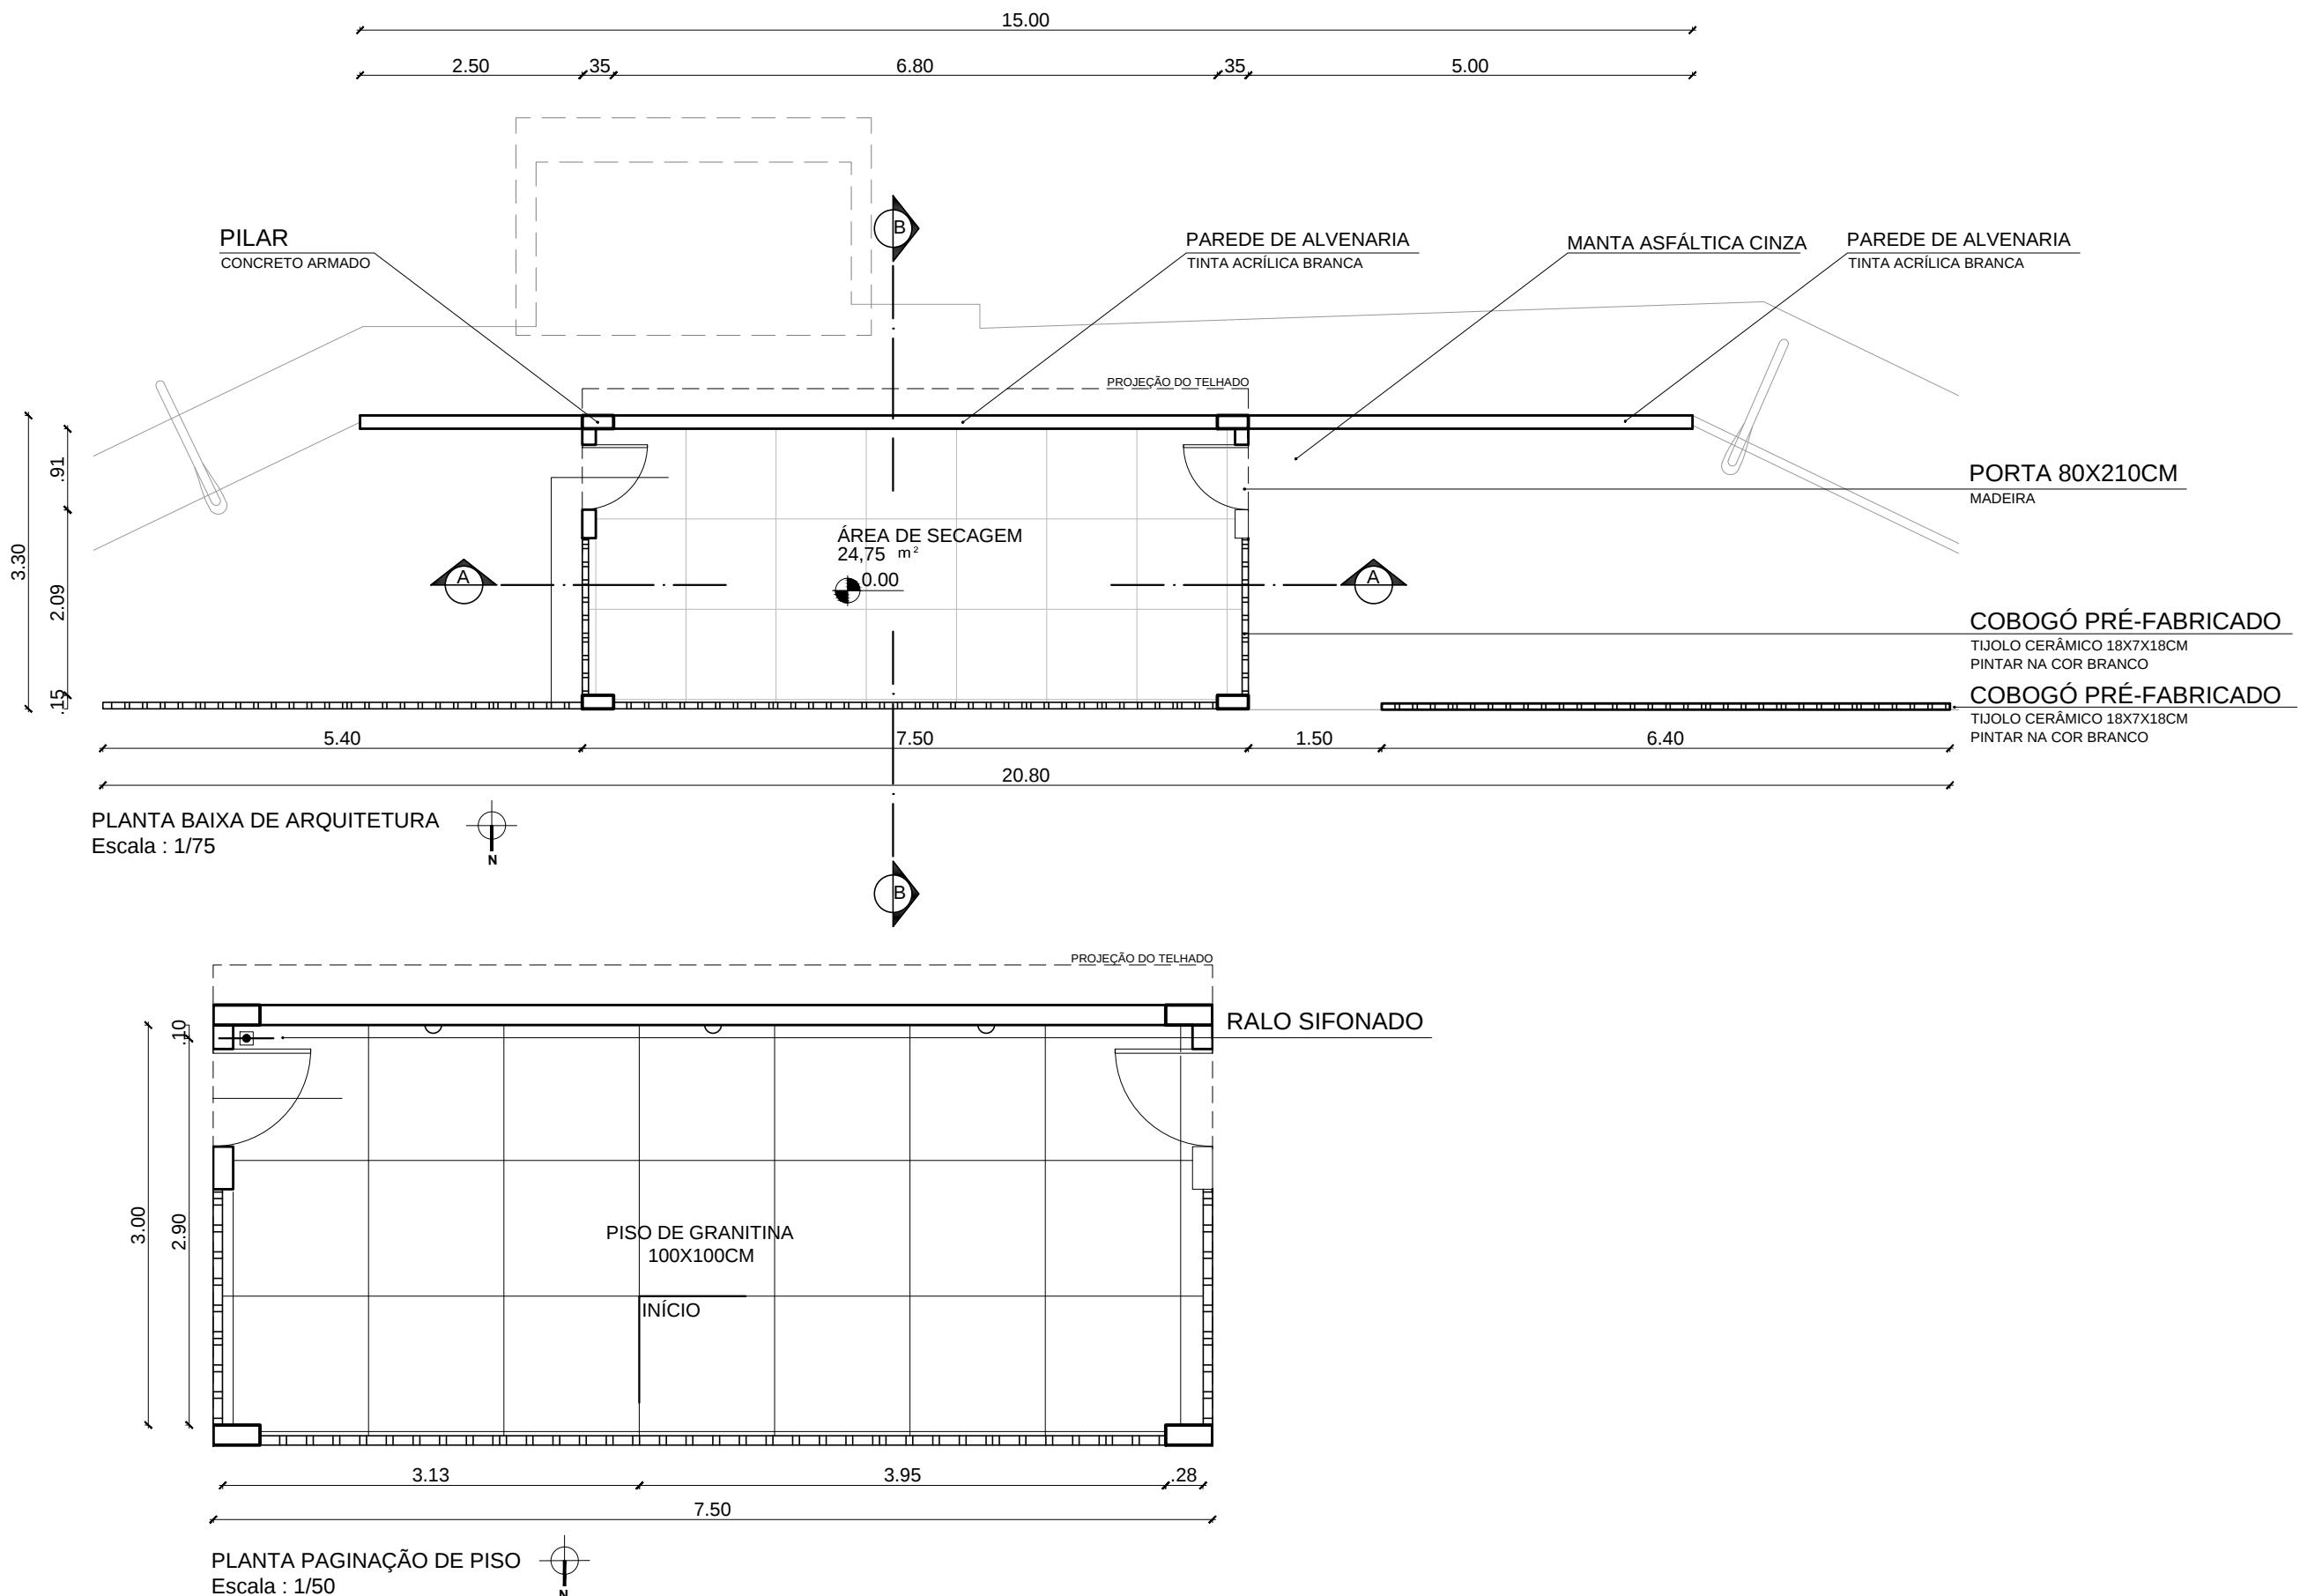


 Fundação Universidade de Brasília Prefeitura do Campus	PROCESSO 23106.043469/2016-26	CAMPUS/EDIFÍCIO CAMPUS DARCY RIBEIRO - GLEBA B - CASA DO ESTUDANTE UNIVERSITÁRIO			ESCALA INDICADA
SOLICITAÇÃO PERGOLADO C.E.U	ETAPA DO PROJETO PROJETO EXECUTIVO	CENTRO DE CUSTO C.E.U	CONTEÚDO PLANTA DE ARQUITETURA E PAGINAÇÃO DE PISO		PRANCHA 04/10
DESENHO MATEUS MARQUES	NOME DO ARQUIVO 2017_PRC_CEU_AREA DE SECAGEM.dwg	ÁREA M <sup>2</sup> 65,13M <sup>2</sup>	ELABORAÇÃO MATEUS MARQUES	COORDENAÇÃO PRC/DIRAD/NPM	DATA MAI/2017

\*ATENÇÃO - VERIFICAR MEDIDAS NO LOCAL

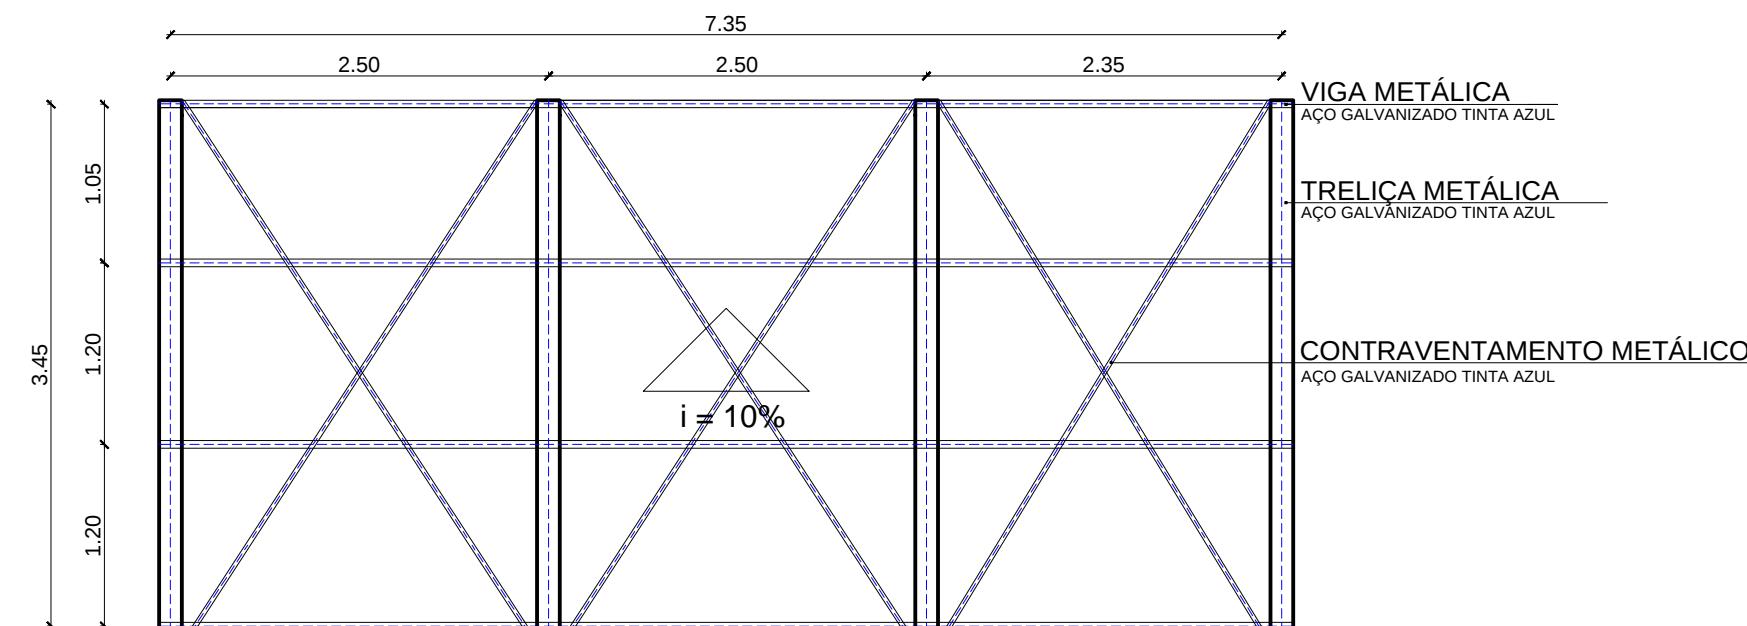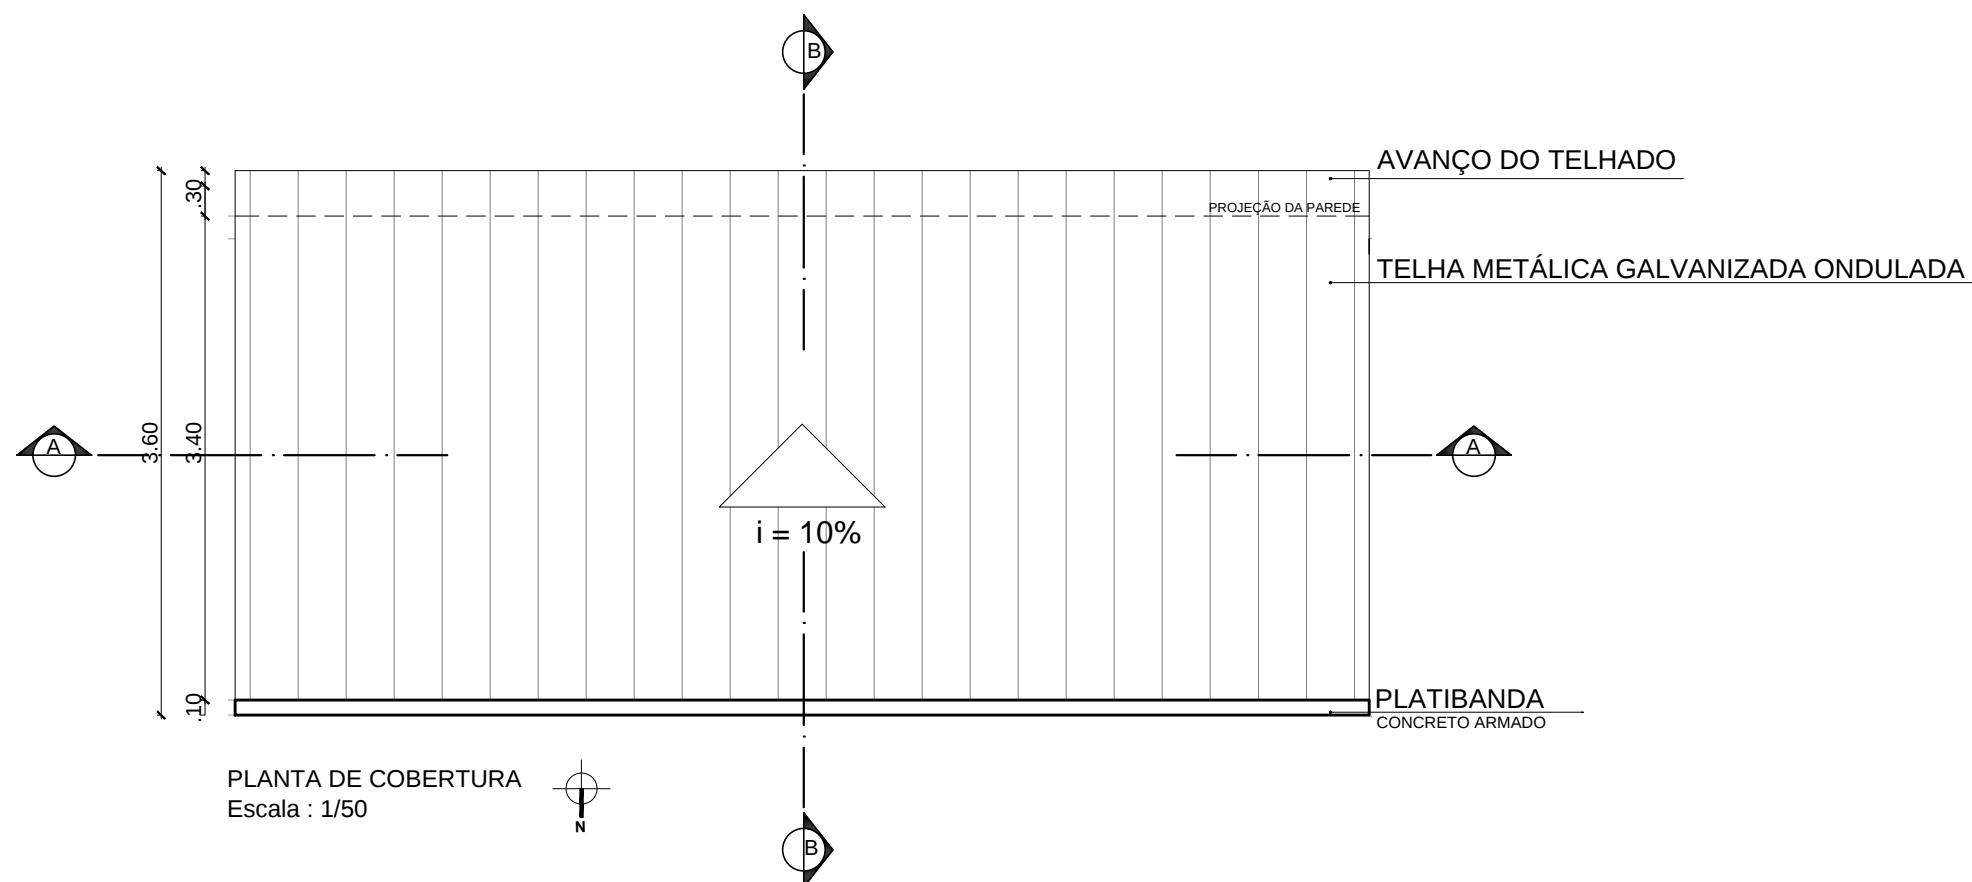

PLANTA DE COBERTURA - ESTRUTURA  
Escala : 1/50


Fundação Universidade de Brasília Prefeitura do Campus		PROCESSO 23106.043469/2016-26	CAMPUS/EDIFÍCIO CAMPUS DARCY RIBEIRO - GLEBA B - CASA DO ESTUDANTE UNIVERSITÁRIO	ESCALA INDICADA
SOLICITAÇÃO PERGOLADO C.E.U	ETAPA DO PROJETO PROJETO EXECUTIVO	CENTRO DE CUSTO C.E.U	CONTEÚDO PLANTA BAIXA E DETALHE DE COBERTURA	PRANCHA 05/10
DESENHO MATEUS MARQUES	NOME DO ARQUIVO 2017_PRC_CEU_AREA DE SECAGEM.dwg	ÁREA M <sup>2</sup> 65,13M <sup>2</sup>	ELABORAÇÃO MATEUS MARQUES	COORDENAÇÃO PRC/DIRAD/NPM
DATA MAI/2017		PROJETO ARQUITETURA		

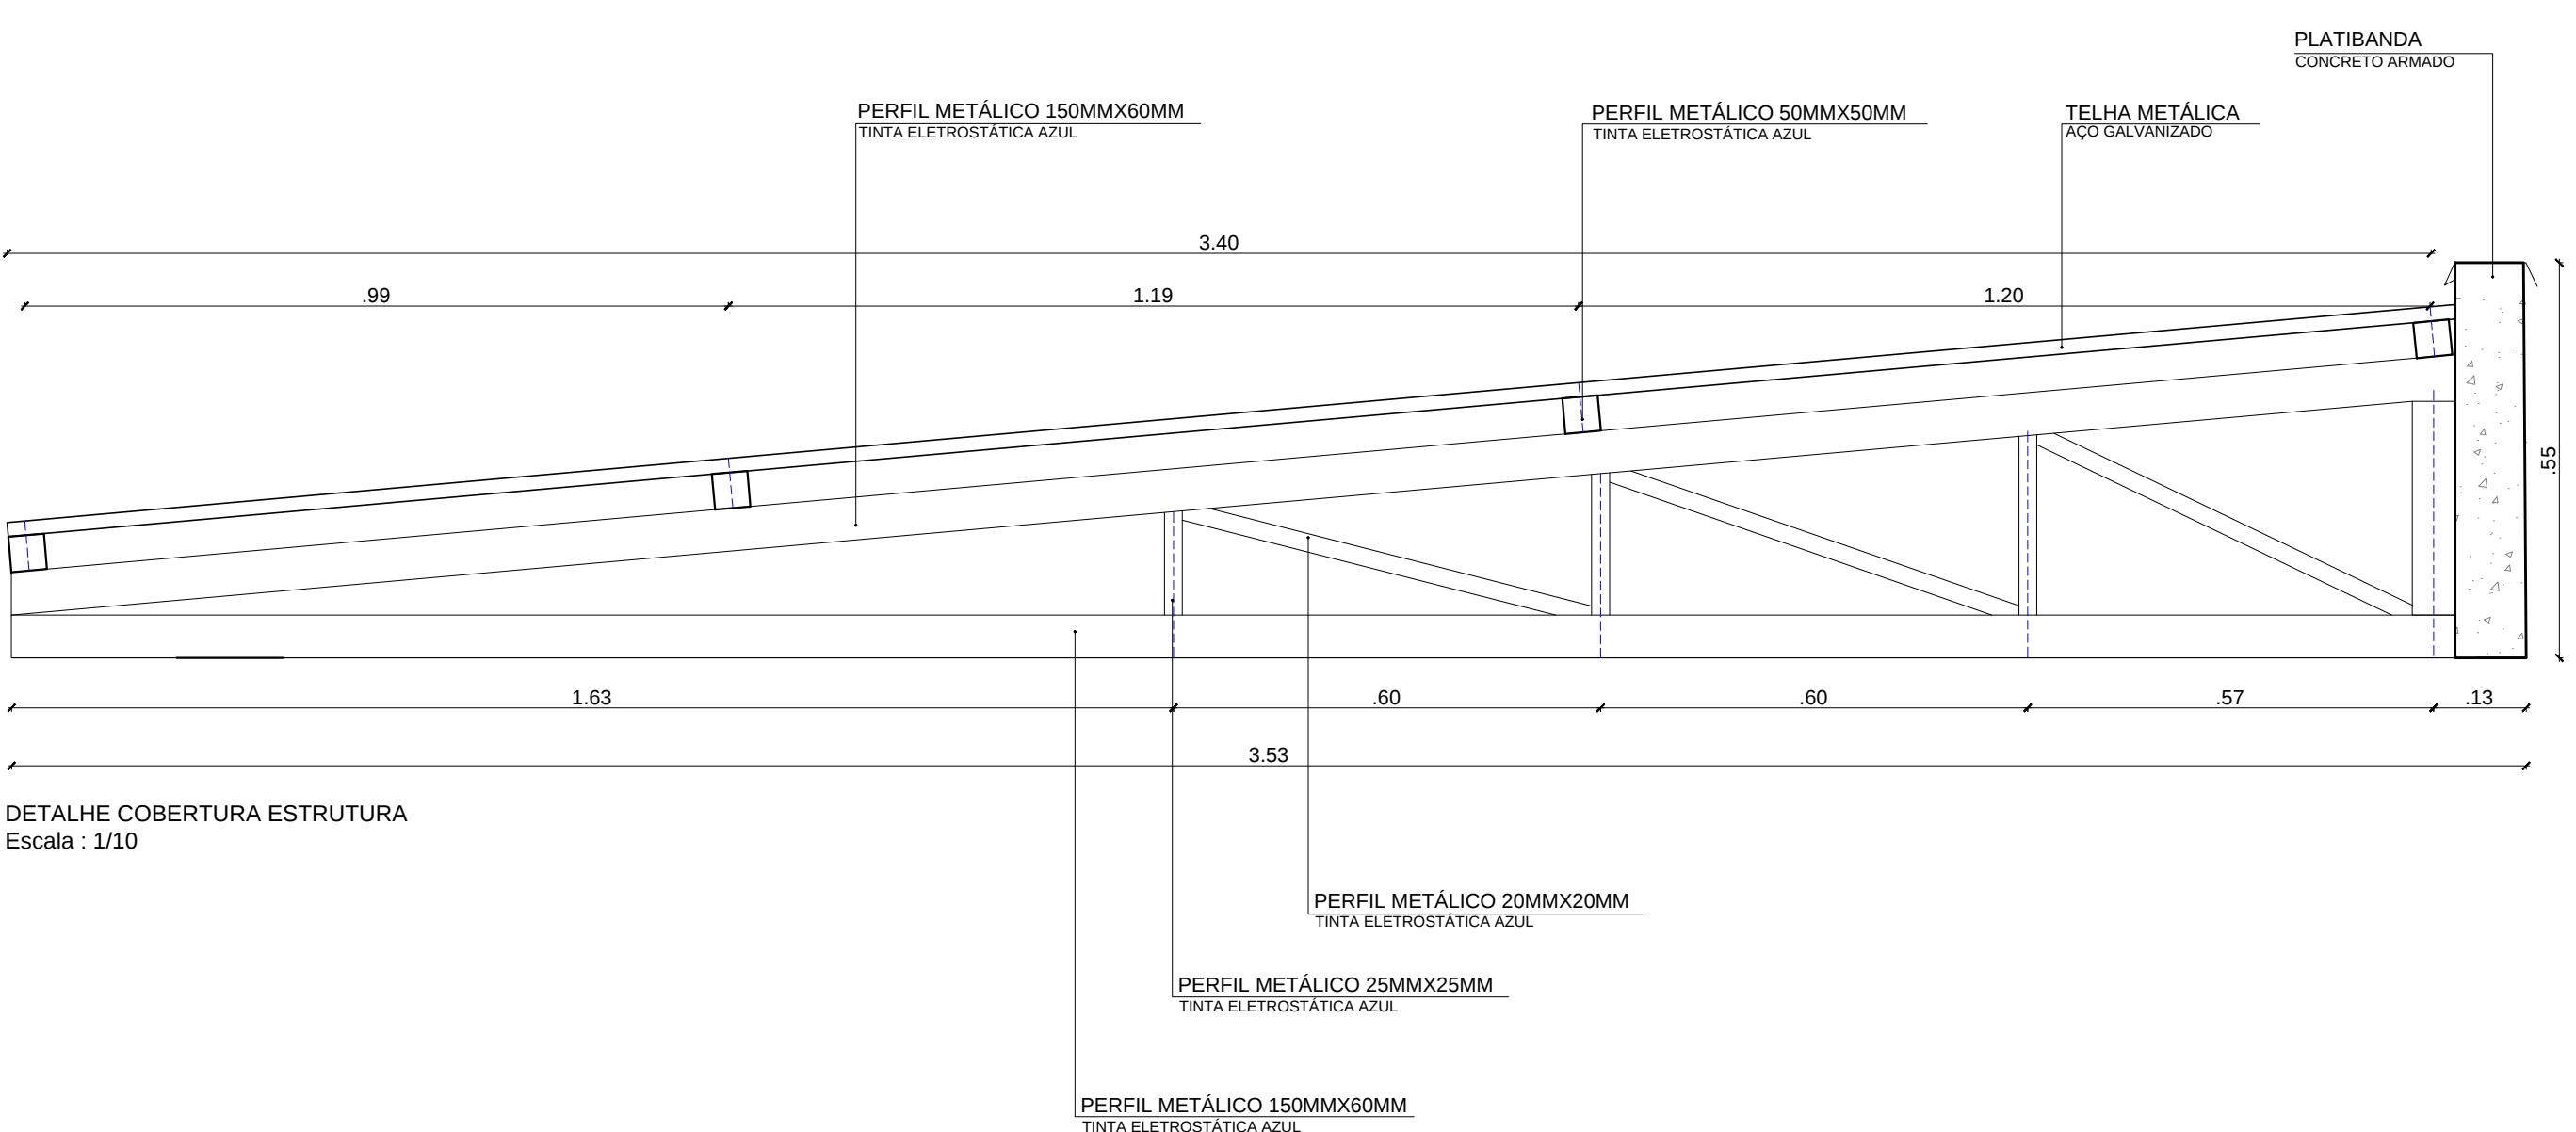



N

<b>Fundação Universidade de Brasília</b> Prefeitura do Campus		PROCESSO 23106.043469/2016-26	CAMPUS/EDIFÍCIO CAMPUS DARCY RIBEIRO - GLEBA B - CASA DO ESTUDANTE UNIVERSITÁRIO	ESCALA INDICADA
SOLICITAÇÃO PERGOLADO C.E.U	ETAPA DO PROJETO PROJETO EXECUTIVO	CENTRO DE CUSTO C.E.U	CONTEÚDO PLANTA BAIXA E DETALHE DE COBERTURA	PRANCHA <b>06/10</b>
DESENHO MATEUS MARQUES	NOME DO ARQUIVO 2017_PRC_CEU_AREA DE SECAGEM.dwg	ÁREA M <sup>2</sup> 65,13M <sup>2</sup>	ELABORAÇÃO MATEUS MARQUES	COORDENAÇÃO PRC/DIRAD/NPM
				DATA MAI/2017
				PROJETO ARQUITETURA


\*ATENÇÃO - VERIFICAR MEDIDAS NO LOCAL

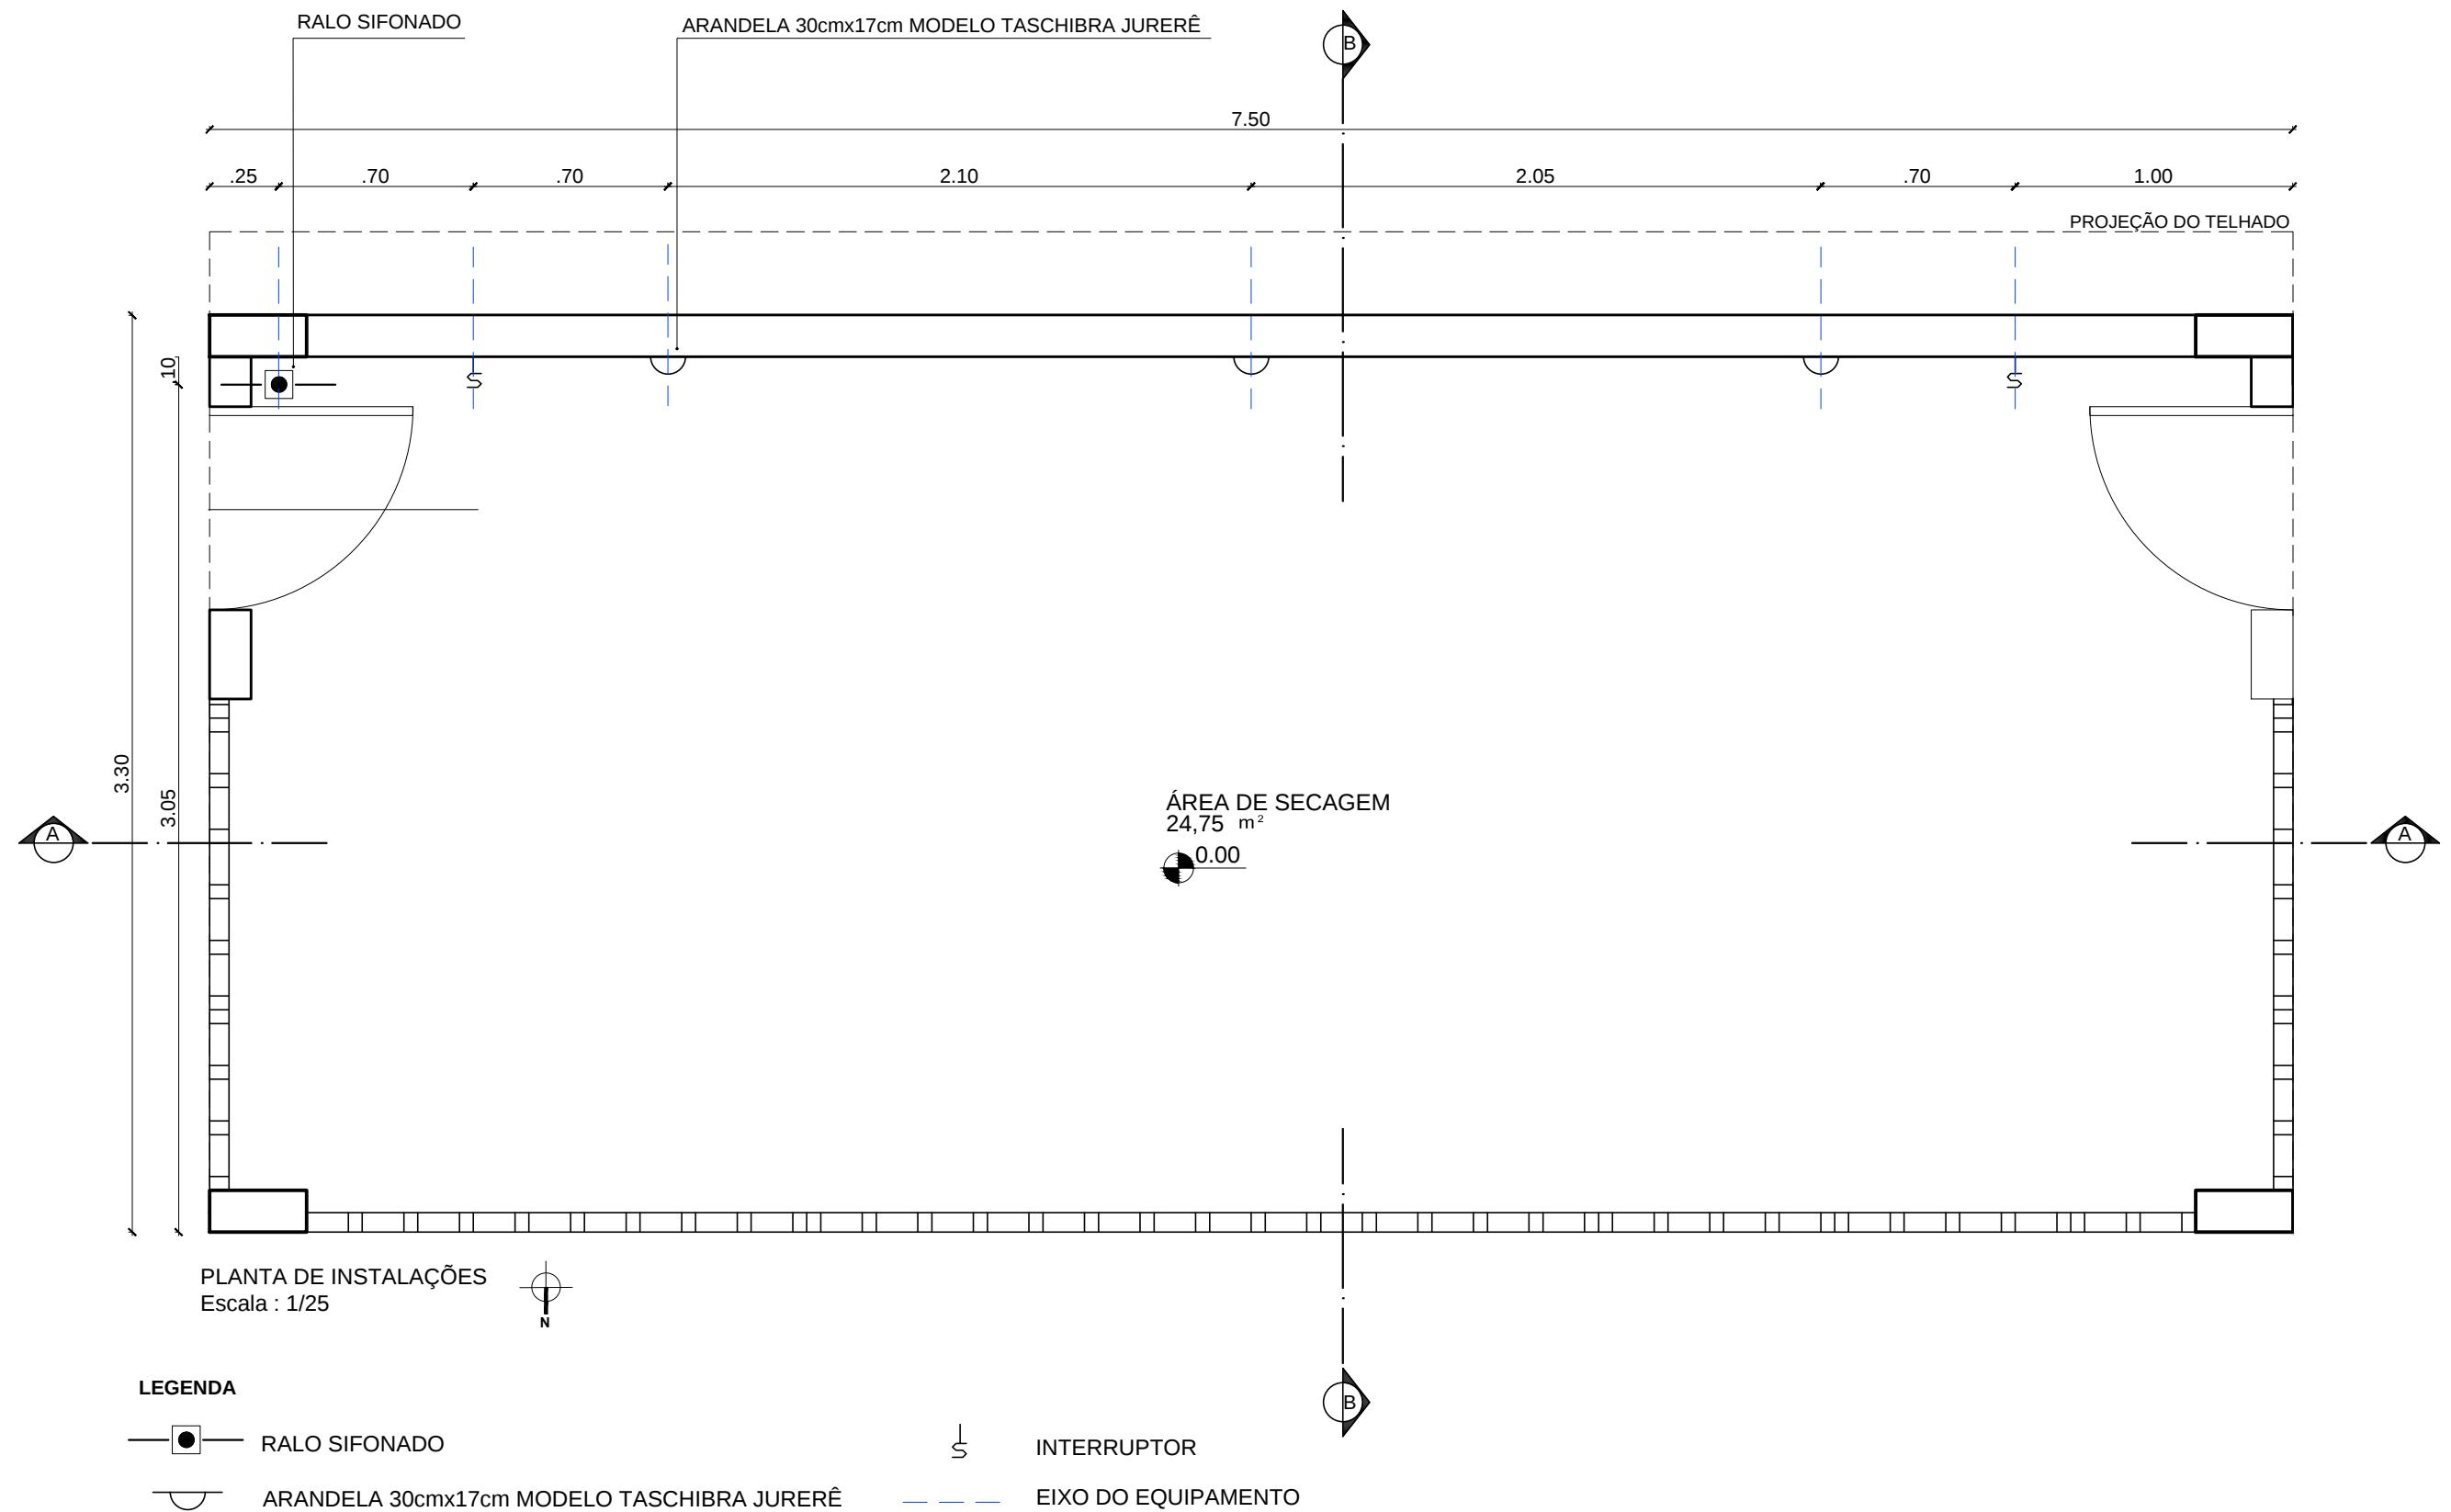

<b>Fundação Universidade de Brasília</b> Prefeitura do Campus		<b>PROCESSO</b> 23106.043469/2016-26	<b>CAMPUS/EDIFÍCIO</b> CAMPUS DARCY RIBEIRO - GLEBA B - CASA DO ESTUDANTE UNIVERSITÁRIO	<b>ESCALA INDICADA</b>
SOLICITAÇÃO PERGOLADO C.E.U	ETAPA DO PROJETO PROJETO EXECUTIVO	CENTRO DE CUSTO C.E.U	CONTEÚDO PLANTA BAIXA DE INSTALAÇÕES	PRANCHA <b>07/10</b>
DESENHO MATEUS MARQUES	NOME DO ARQUIVO 2017_PRC_CEU_AREA DE SECAGEM.dwg	ÁREA M <sup>2</sup> 65,13M <sup>2</sup>	ELABORAÇÃO MATEUS MARQUES	COORDENAÇÃO PRC/DIRAD/NPM
				<b>DATA</b> MAI/2017
				<b>PROJETO</b> ARQUITETURA

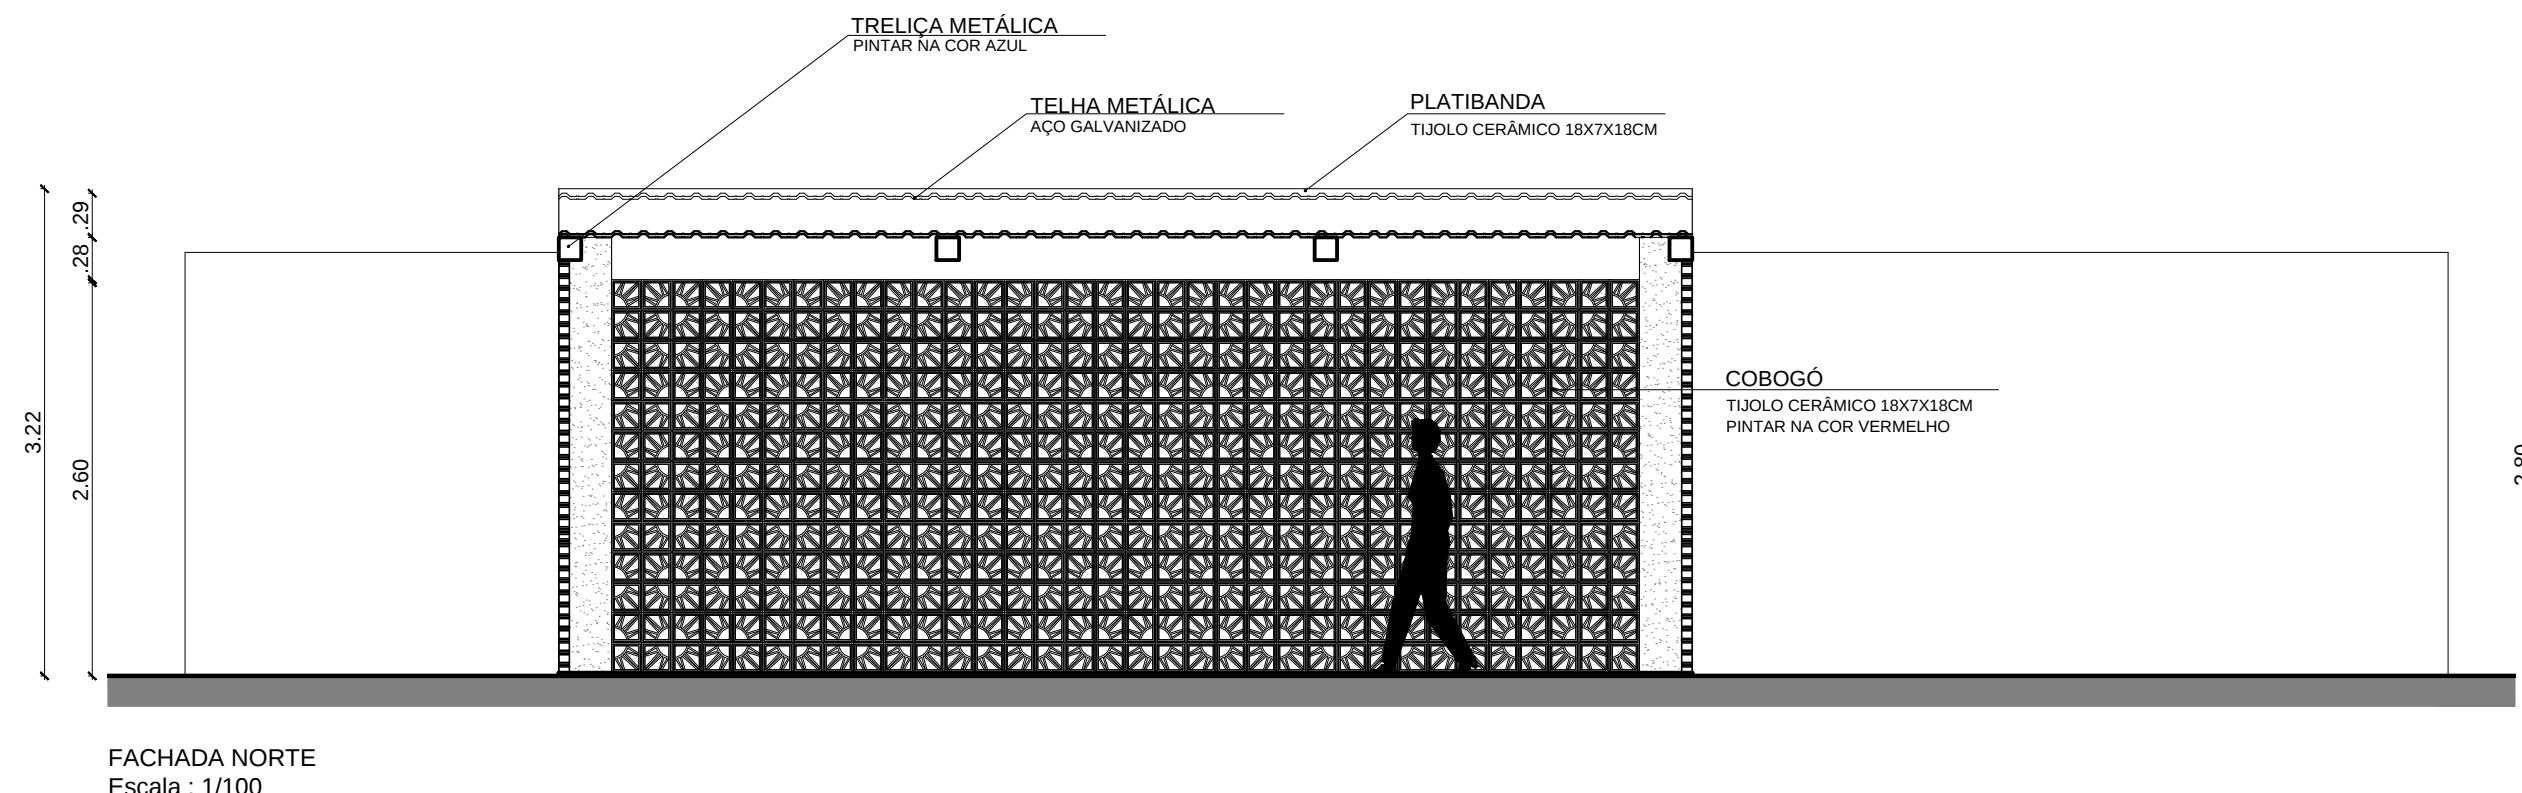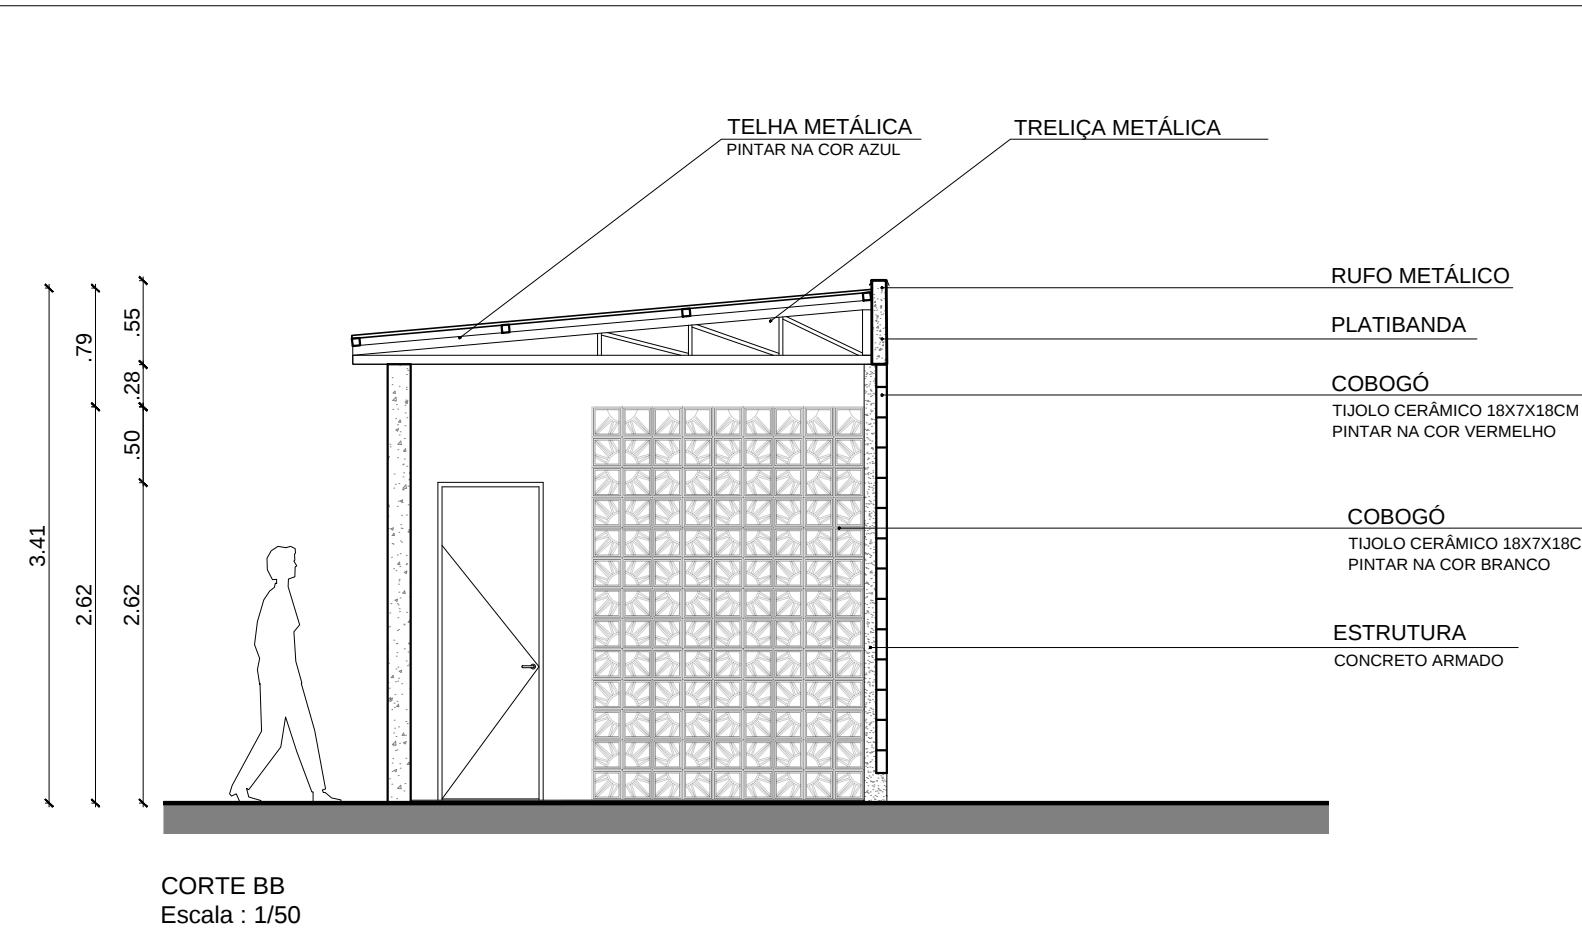

<b>Fundação Universidade de Brasília</b> Prefeitura do Campus		PROCESSO 23106.043469/2016-26	CAMPUS/EDIFÍCIO CAMPUS DARCY RIBEIRO - GLEBA B - CASA DO ESTUDANTE UNIVERSITÁRIO			ESCALA INDICADA
SOLICITAÇÃO PERGOLADO C.E.U	ETAPA DO PROJETO PROJETO EXECUTIVO	CENTRO DE CUSTO C.E.U	CONTEÚDO VISTAS			PRANCHA 08/10
DESENHO MATEUS MARQUES	NOME DO ARQUIVO 2017_PRC_CEU_AREA DE SECAGEM.dwg	ÁREA M <sup>2</sup> 65,13M <sup>2</sup>	ELABORAÇÃO MATEUS MARQUES	COORDENAÇÃO PRC/DIRAD/NPM	DATA MAI/2017	PROJETO ARQUITETURA

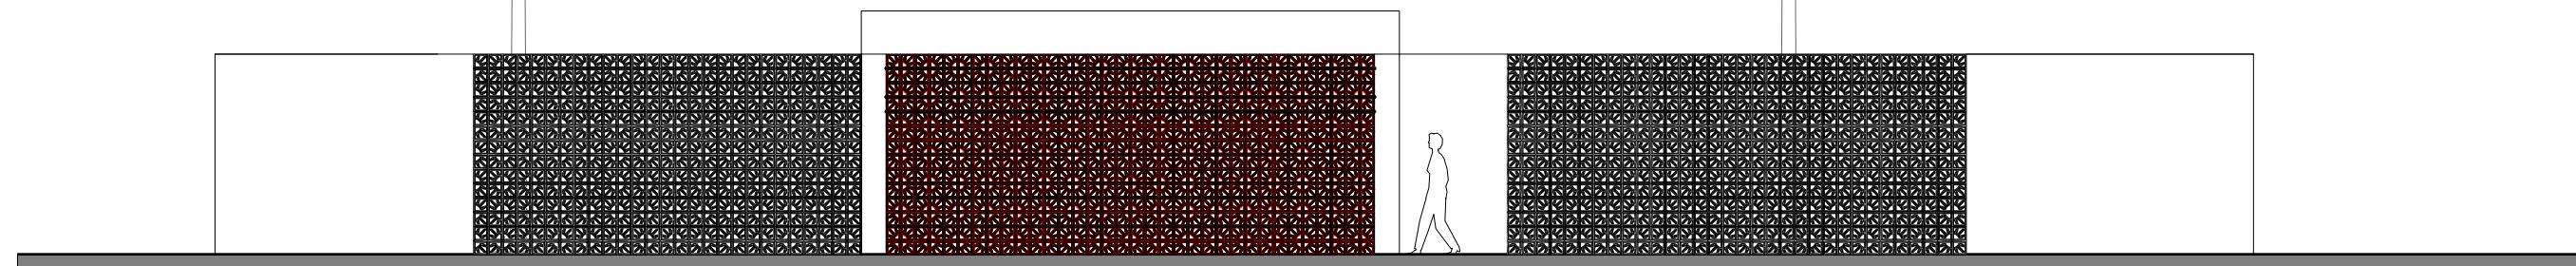


FACHADA NORTE  
Escala : 1/100




FACHADA SUL  
Escala : 1/100

<b>Fundação Universidade de Brasília</b> Prefeitura do Campus	PROCESSO 23106.043469/2016-26	CAMPUS/EDIFÍCIO CAMPUS DARCY RIBEIRO - GLEBA B - CASA DO ESTUDANTE UNIVERSITÁRIO	ESCALA INDICADA
SOLICITAÇÃO PERGOLADO C.E.U	ETAPA DO PROJETO PROJETO EXECUTIVO	CENTRO DE CUSTO C.E.U	PRANCHA 09/10
DESENHO MATEUS MARQUES	NOME DO ARQUIVO 2017_PRC_CEU_AREA DE SECAGEM.dwg	ÁREA M <sup>2</sup> 65,13M <sup>2</sup>	ELABORAÇÃO MATEUS MARQUES
		COORDENAÇÃO PRC/DIRAD/NPM	DATA MAI/2017
			PROJETO ARQUITETURA

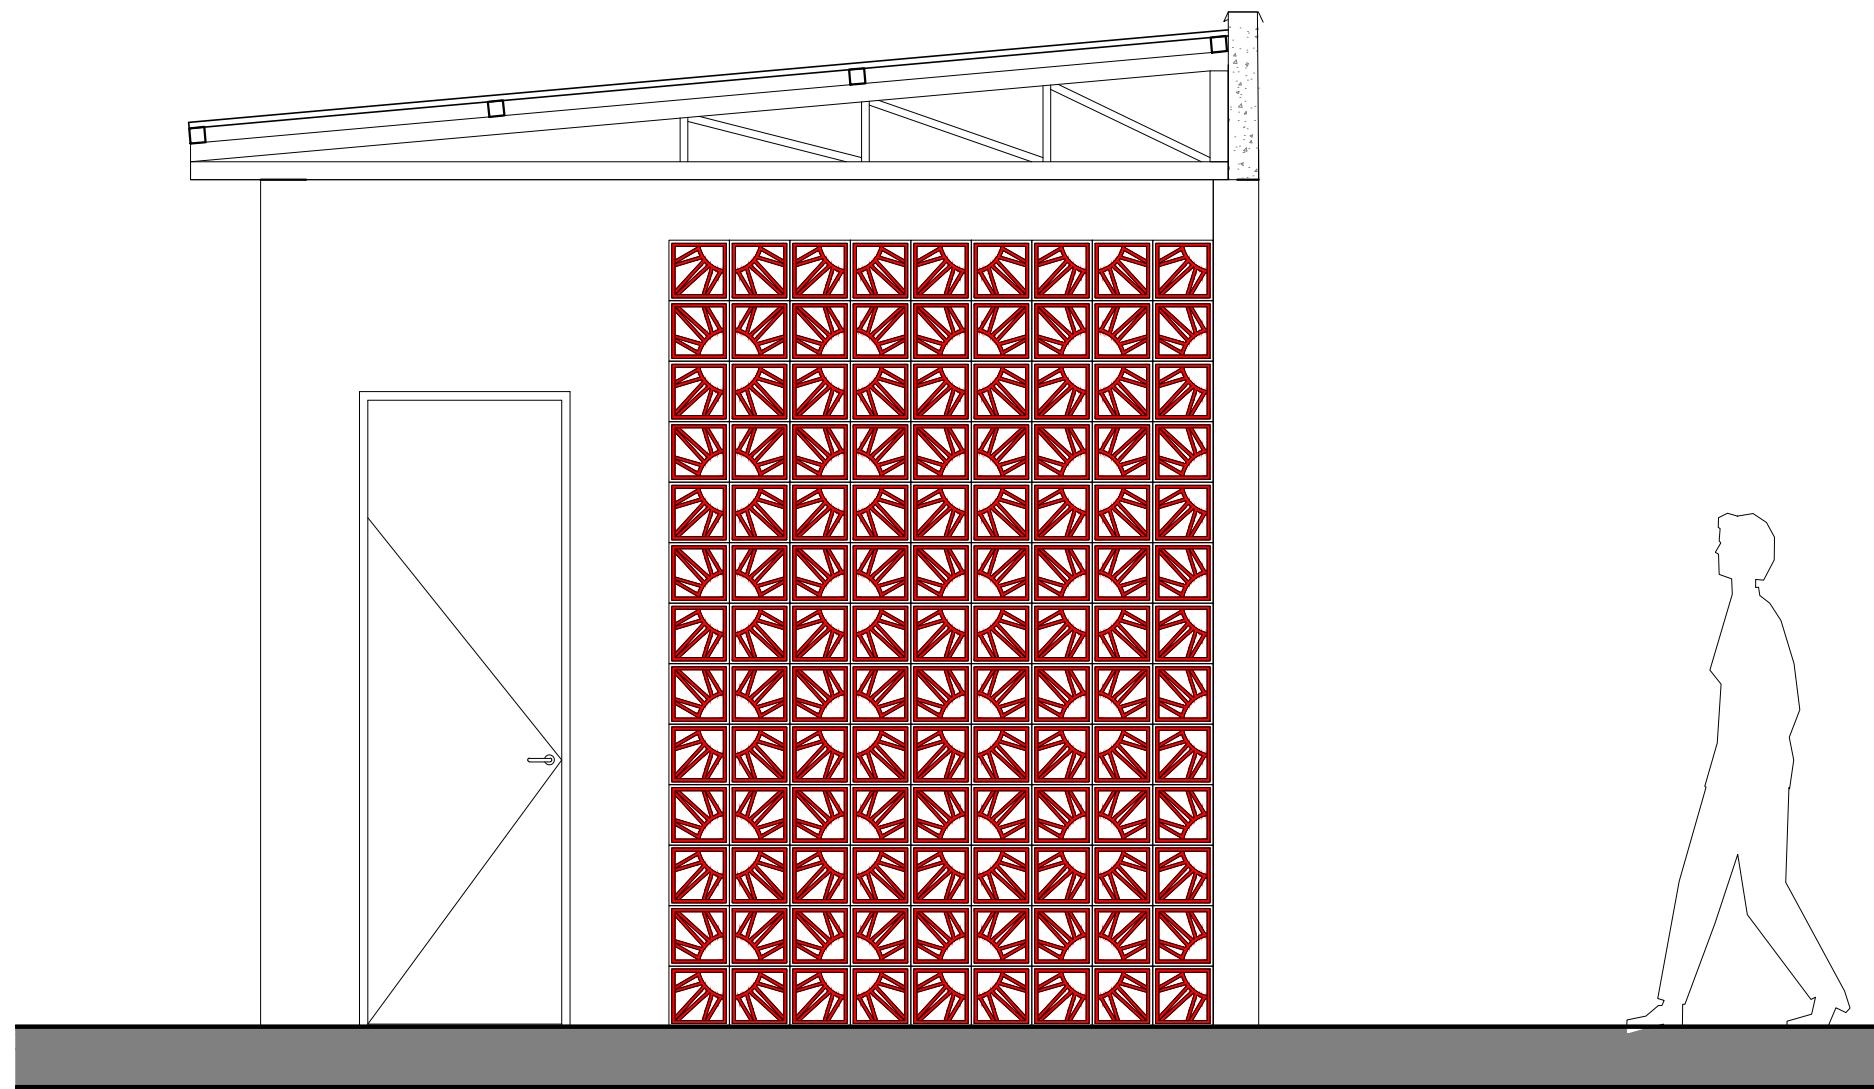


FACHADA LESTE  
Escala : 1/25

 <b>Fundação Universidade de Brasília</b> Prefeitura do Campus		PROCESSO 23106.043469/2016-26	CAMPUS/EDIFÍCIO CAMPUS DARCY RIBEIRO - GLEBA B - CASA DO ESTUDANTE UNIVERSITÁRIO	ESCALA INDICADA
SOLICITAÇÃO PERGOLADO C.E.U	ETAPA DO PROJETO PROJETO EXECUTIVO	CENTRO DE CUSTO C.E.U	CONTEÚDO VISTAS	PRANCHA <b>10/10</b>
DESENHO MATEUS MARQUES	NOME DO ARQUIVO 2017_PRC_CEU_AREA DE SECAGEM.dwg	ÁREA M <sup>2</sup> 65,13M <sup>2</sup>	ELABORAÇÃO MATEUS MARQUES	COORDENAÇÃO PRC/DIRAD/NPM
				DATA MAI/2017
				PROJETO ARQUITETURA

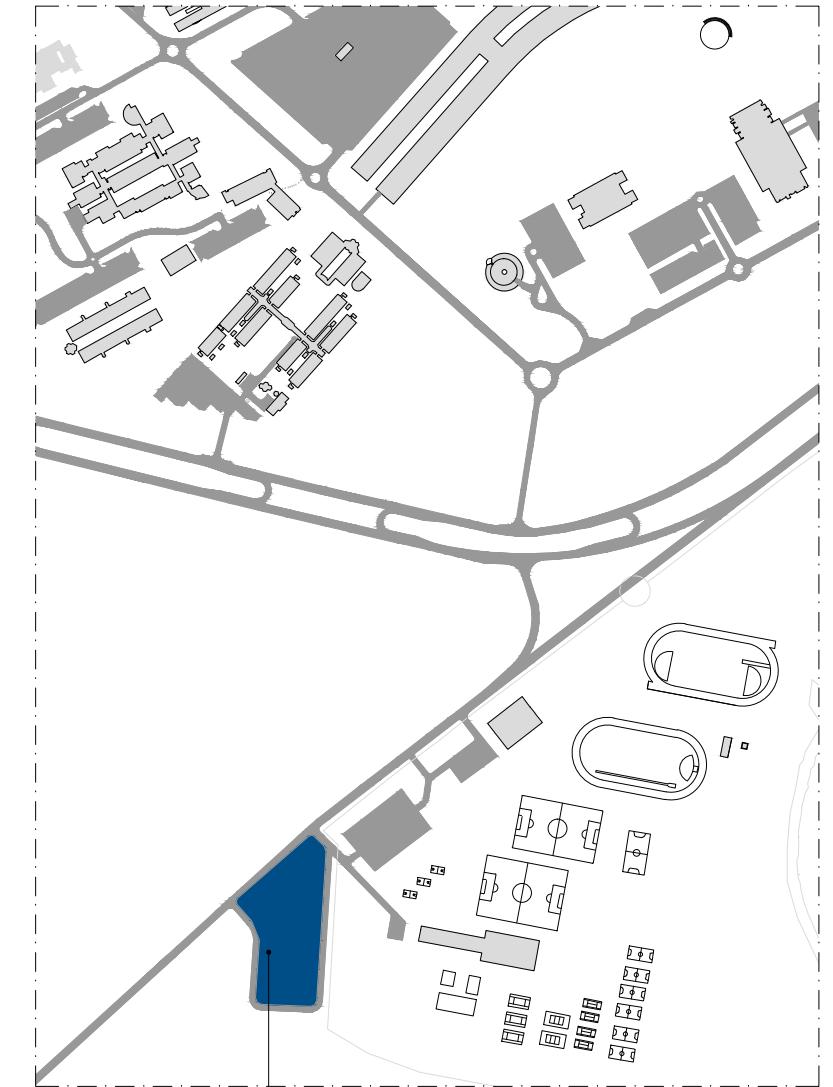

ÁREA DE INTERVENÇÃO  
CASA DO ESTUDANTE UNIVERSITÁRIO

PLANTA DE SITUAÇÃO - CAMPUS DARCY RIBEIRO  
Escala : 1/10000

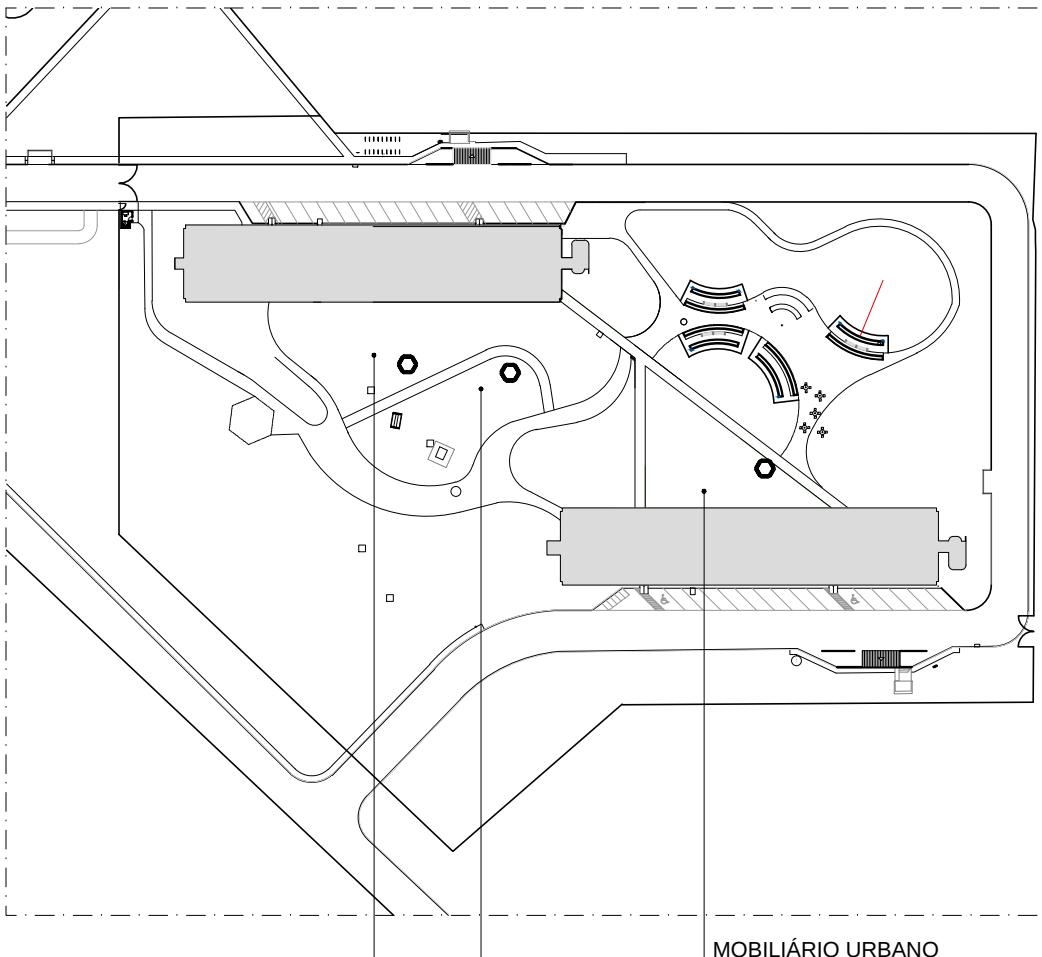


MOBILIÁRIO URBANO  
BANCOS - JARDIM

PLANTA DE LOCAÇÃO - CEU  
Escala : 1/10000




Fundação Universidade de Brasília Prefeitura do Campus		PROCESSO 23106.010773/2016-97	CAMPUS/EDIFÍCIO CAMPUS DARCY RIBEIRO - GLEBA B- CASA DO ESTUDANTE			ESCALA INDICADA
SOLICITAÇÃO JARDINS CASA DO ESTUDANTE	ETAPA DO PROJETO PROJETO EXECUTIVO	CENTRO DE CUSTO CEU	CONTEÚDO PLANTA DE SITUAÇÃO, LOCAÇÃO ATUAL			PRANCHA 01/06
DESENHO PEDRO ISAAC / MARINA RIBEIRO	NOME DO ARQUIVO Banco Padrão PRC.dwg	ÁREA M² --	ELABORAÇÃO PEDRO/CAMILA X./MATHEUS M.	COORDENAÇÃO PRC/DIRAD/NPM	DATA MAIO/2017	PROJETO ARQUITETURA

\* ATENÇÃO - VERIFICAR MEDIDAS NO LOCAL

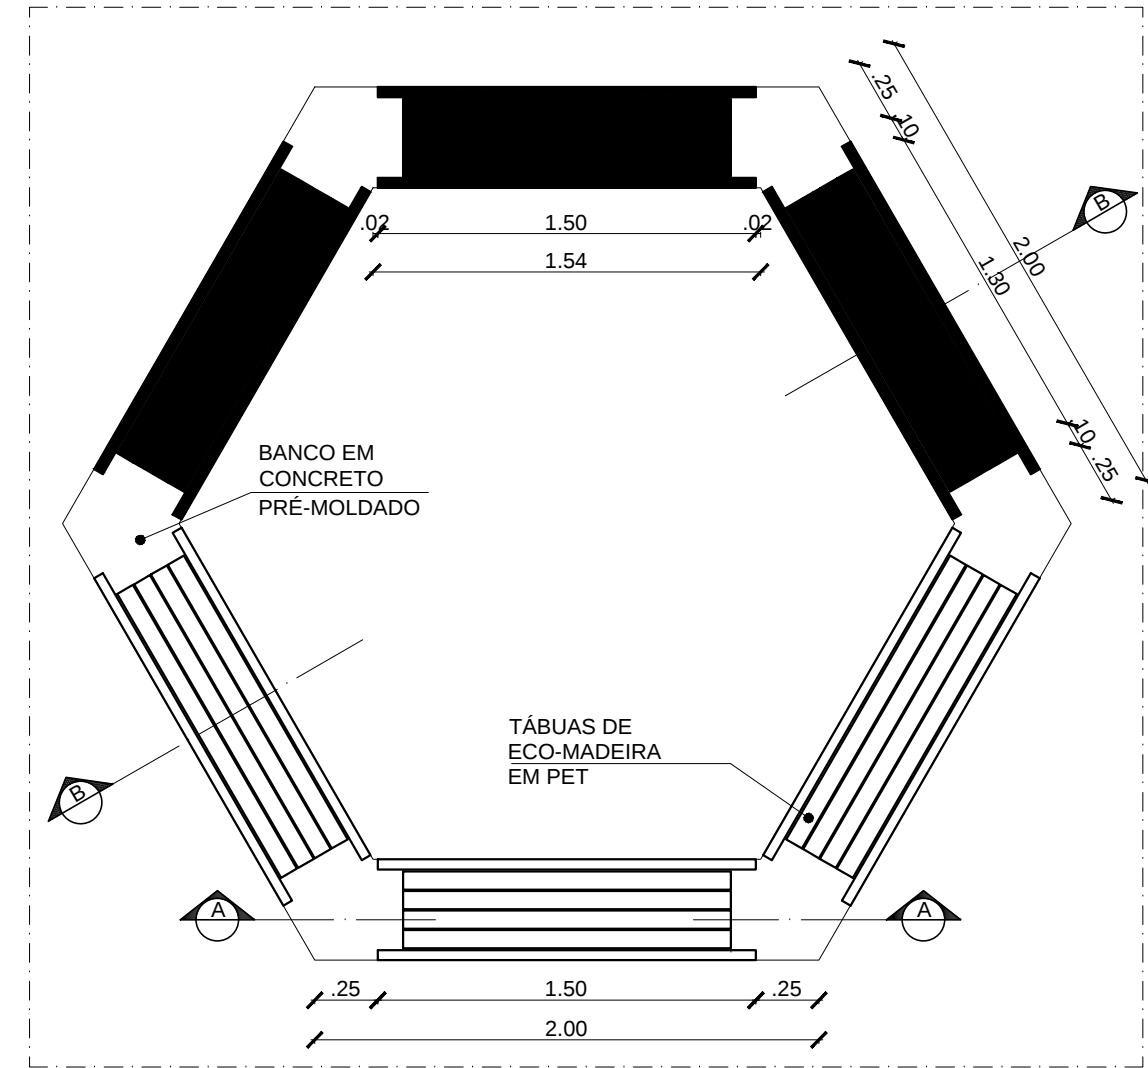


PLANTA BAIXA - BANCOS JARDIM  
Escala : 1/30

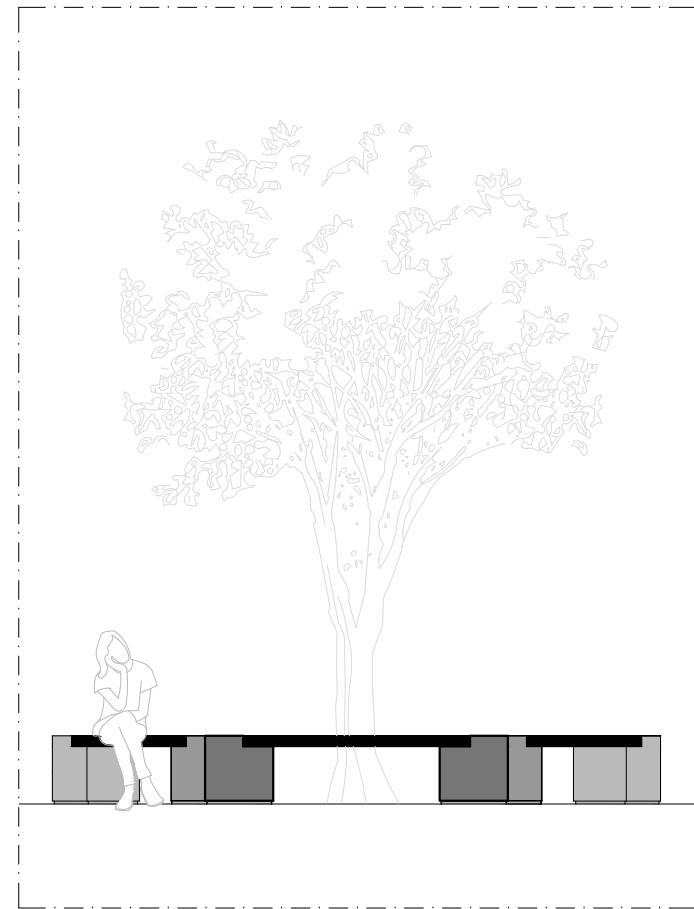


VISTA LATERAL  
Escala : 1/50

\*ATENÇÃO - VERIFICAR MEDIDAS NO LOCAL

Fundação Universidade de Brasília Prefeitura do Campus		PROCESSO 23106.010773/2016-97	CAMPUS/EDIFÍCIO CAMPUS DARCY RIBEIRO - GLEBA B- CASA DO ESTUDANTE			ESCALA INDICADA
SOLICITAÇÃO JARDINS CASA DO ESTUDANTE	ETAPA DO PROJETO PROJETO EXECUTIVO	CENTRO DE CUSTO CEU	CONTEÚDO PLANTA BAIXA E VISTA LATERAL			PRANCHA 02/06
DESENHO PEDRO ISAAC / MARINA RIBEIRO	NOME DO ARQUIVO Banco Padrão PRC.dwg	ÁREA M² --	ELABORAÇÃO PEDRO/CAMILA X./MATHEUS M.	COORDENAÇÃO PRC/DIRAD/NPM	DATA MAIO/2017	PROJETO ARQUITETURA

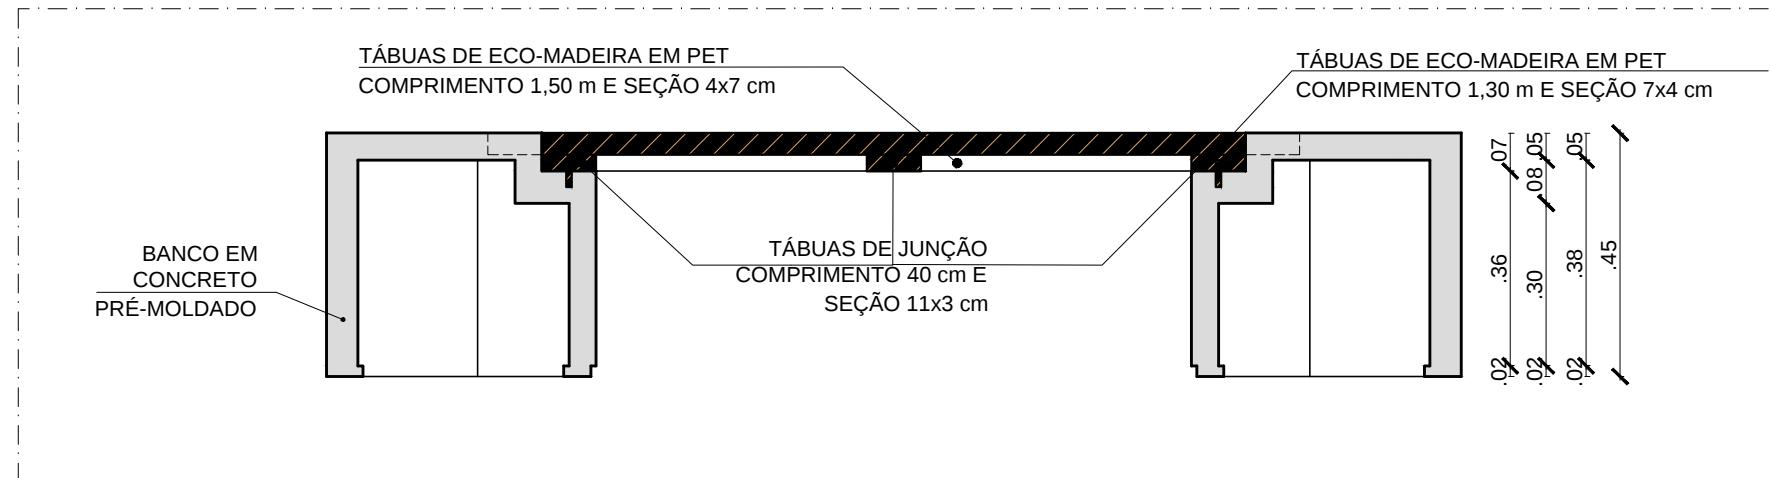

CORTE AA  
Escala : 1/15

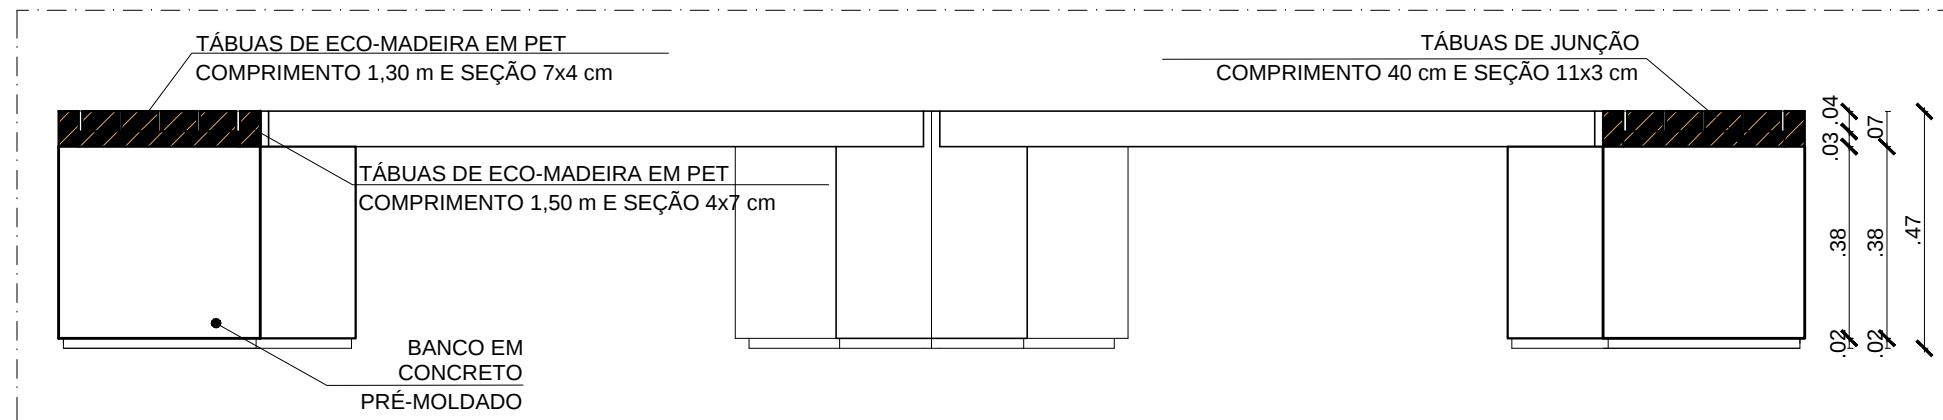


CORTE BB  
Escala : 1/15

Fundação Universidade de Brasília Prefeitura do Campus		PROCESSO 23106.010773/2016-97	CAMPUS/EDIFÍCIO CAMPUS DARCY RIBEIRO - GLEBA B- CASA DO ESTUDANTE		ESCALA INDICADA
SOLICITAÇÃO JARDINS CASA DO ESTUDANTE	ETAPA DO PROJETO PROJETO EXECUTIVO	CENTRO DE CUSTO CEU	CONTEÚDO CORTES	PRANCHA 03/06	
DESENHO PEDRO ISAAC / MARINA RIBEIRO	NOME DO ARQUIVO Banco Padrão PRC.dwg	ÁREA M² --	ELABORAÇÃO PEDRO/CAMILA X./MATHEUS M.	COORDENAÇÃO PRC/DIRAD/NPM	DATA MAIO/2017



\*ATENÇÃO - VERIFICAR MEDIDAS NO LOCAL

\*ATENÇÃO - VERIFICAR MEDIDAS NO LOCAL

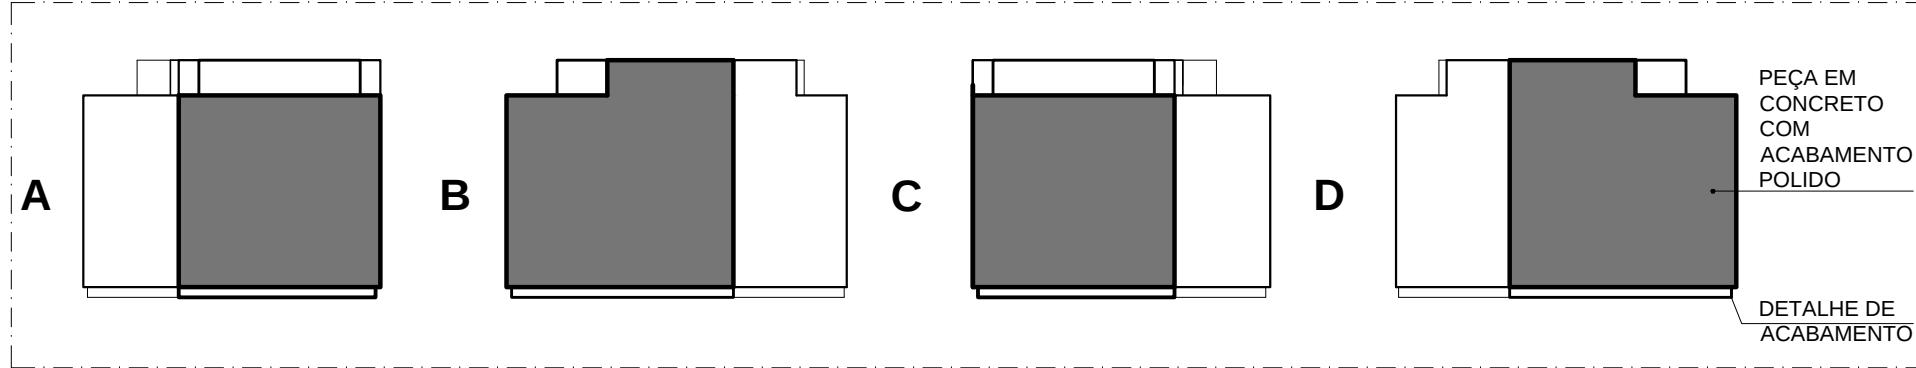

### VISTAS DOS MÓDULOS

Escala : 1/15

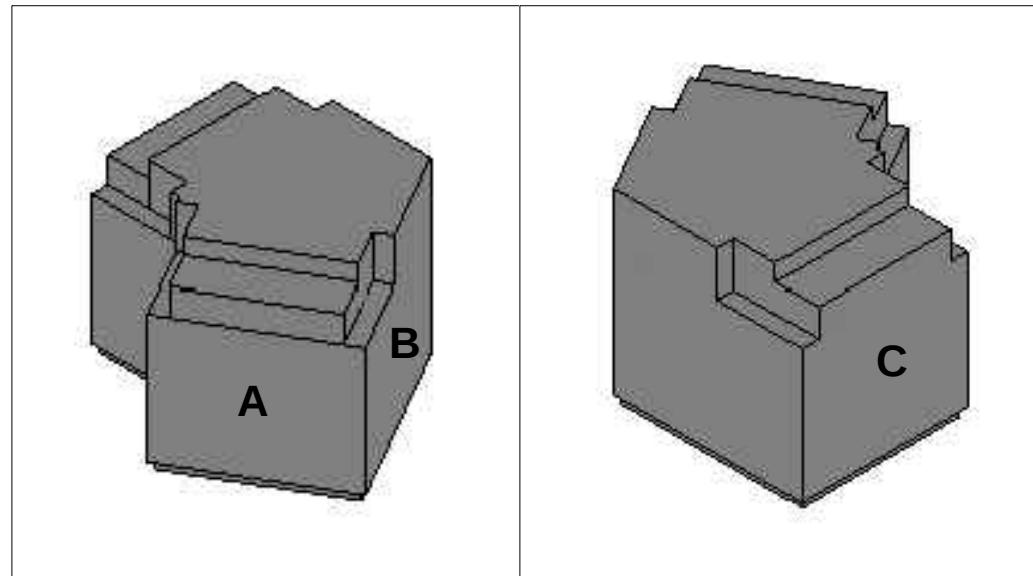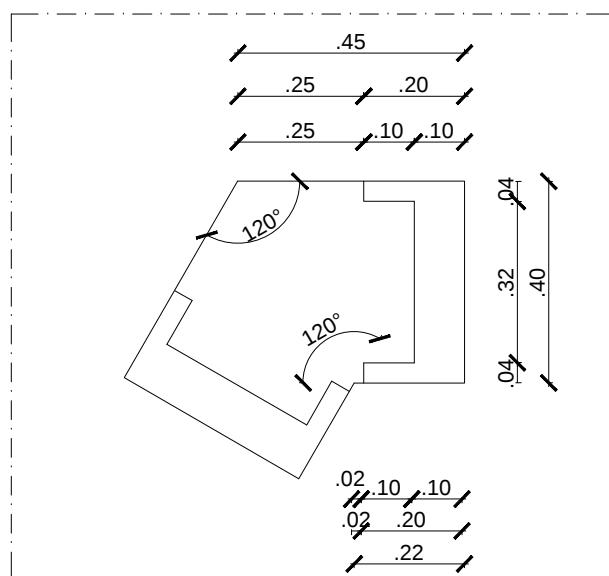


### BANCO APROXIMADO

Escala : 1/15

 Fundação Universidade de Brasília Prefeitura do Campus	PROCESSO 23106.010773/2016-97	CAMPUS/EDIFÍCIO CAMPUS DARCY RIBEIRO - GLEBA B- CASA DO ESTUDANTE	ESCALA INDICADA
SOLICITAÇÃO JARDINS CASA DO ESTUDANTE	ETAPA DO PROJETO PROJETO EXECUTIVO	CENTRO DE CUSTO CEU	PRANCHA 04/06
DESENHO PEDRO ISAAC / MARINA RIBEIRO	NOME DO ARQUIVO Banco Padrão PRC.dwg	ÁREA M <sup>2</sup> --	ELABORAÇÃO PEDRO/CAMILA X./MATHEUS M. COORDENAÇÃO PRC/DIRAD/NPM DATA MAIO/2017 PROJETO ARQUITETURA

\*ATENÇÃO - VERIFICAR MEDIDAS NO LOCAL


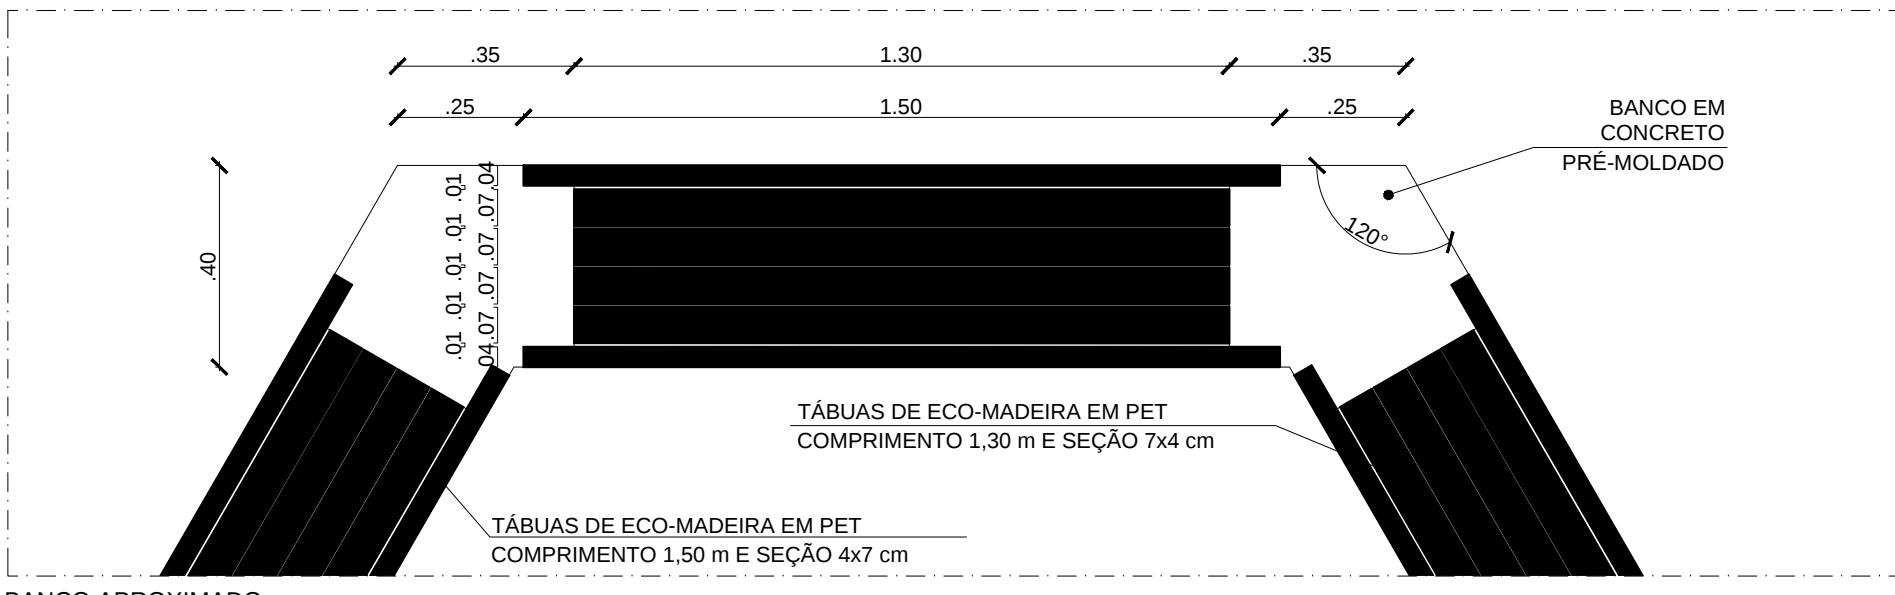


BANCO APROXIMADO

Escala : 1/15

 Fundação Universidade de Brasília Prefeitura do Campus	PROCESSO 23106.010773/2016-97	CAMPUS/EDIFÍCIO CAMPUS DARCY RIBEIRO - GLEBA B- CASA DO ESTUDANTE	ESCALA INDICADA
SOLICITAÇÃO JARDINS CASA DO ESTUDANTE	ETAPA DO PROJETO PROJETO EXECUTIVO	CENTRO DE CUSTO CEU	PRANCHA 05/06
DESENHO PEDRO ISAAC / MARINA RIBEIRO	NOME DO ARQUIVO Banco Padrão PRC.dwg	ÁREA M <sup>2</sup> --	ELABORAÇÃO PEDRO/CAMILA X./MATHEUS M. COORDENAÇÃO PRC/DIRAD/NPM DATA MAIO/2017 PROJETO ARQUITETURA


ATENÇÃO - VERIFICAR MEDIDAS NO LOCAL

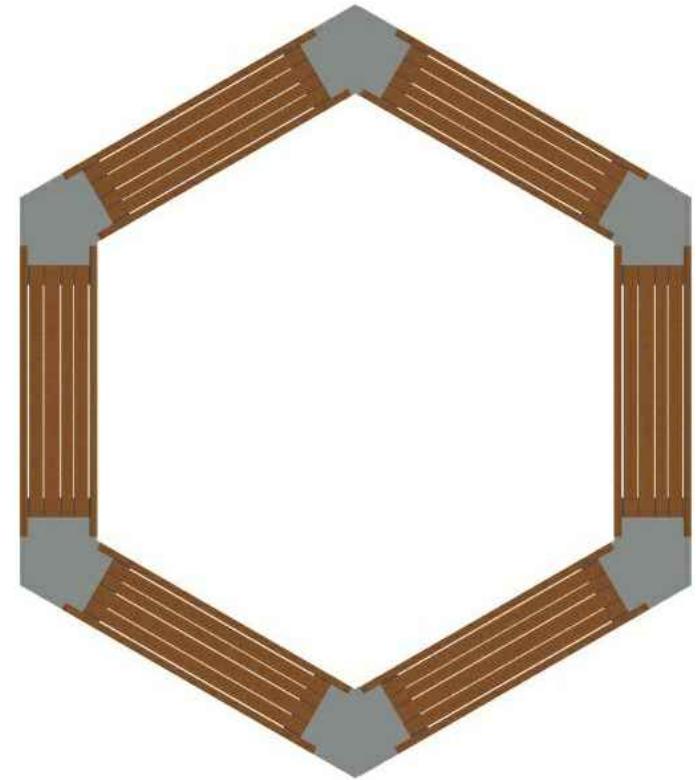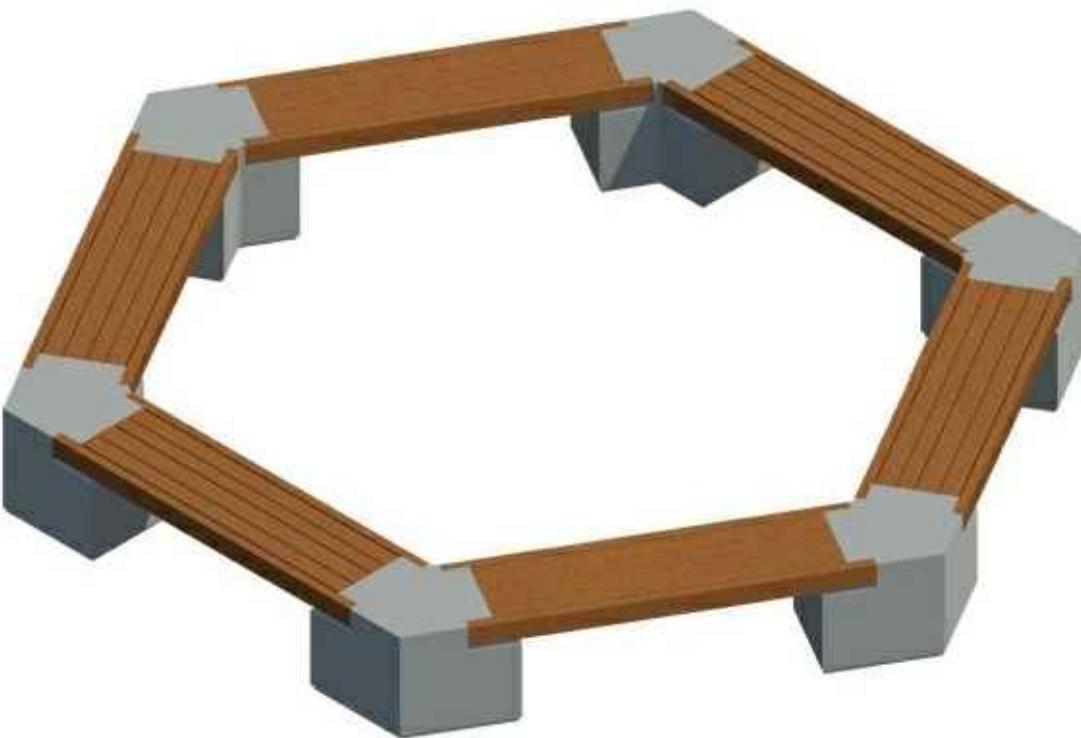


### PERSPECTIVAS

Fundação Universidade de Brasília Prefeitura do Campus		PROCESSO 23106.010773/2016-97	CAMPUS/EDIFÍCIO CAMPUS DARCY RIBEIRO - GLEBA B- CASA DO ESTUDANTE			ESCALA INDICADA
SOLICITAÇÃO JARDINS CASA DO ESTUDANTE	ETAPA DO PROJETO PROJETO EXECUTIVO	CENTRO DE CUSTO CEU	CONTEÚDO PERSPECTIVAS			PRANCHA 06/06
DESENHO PEDRO ISAAC / MARINA RIBEIRO	NOME DO ARQUIVO Banco Padrão PRC.dwg	ÁREA M <sup>2</sup> --	ELABORAÇÃO PEDRO/CAMILA X./MATHEUS M.	COORDENAÇÃO PRC/DIRAD/NPM	DATA MAIO/2017	PROJETO ARQUITETURA

\*ATENÇÃO - VERIFICAR MEDIDAS NO LOCAL


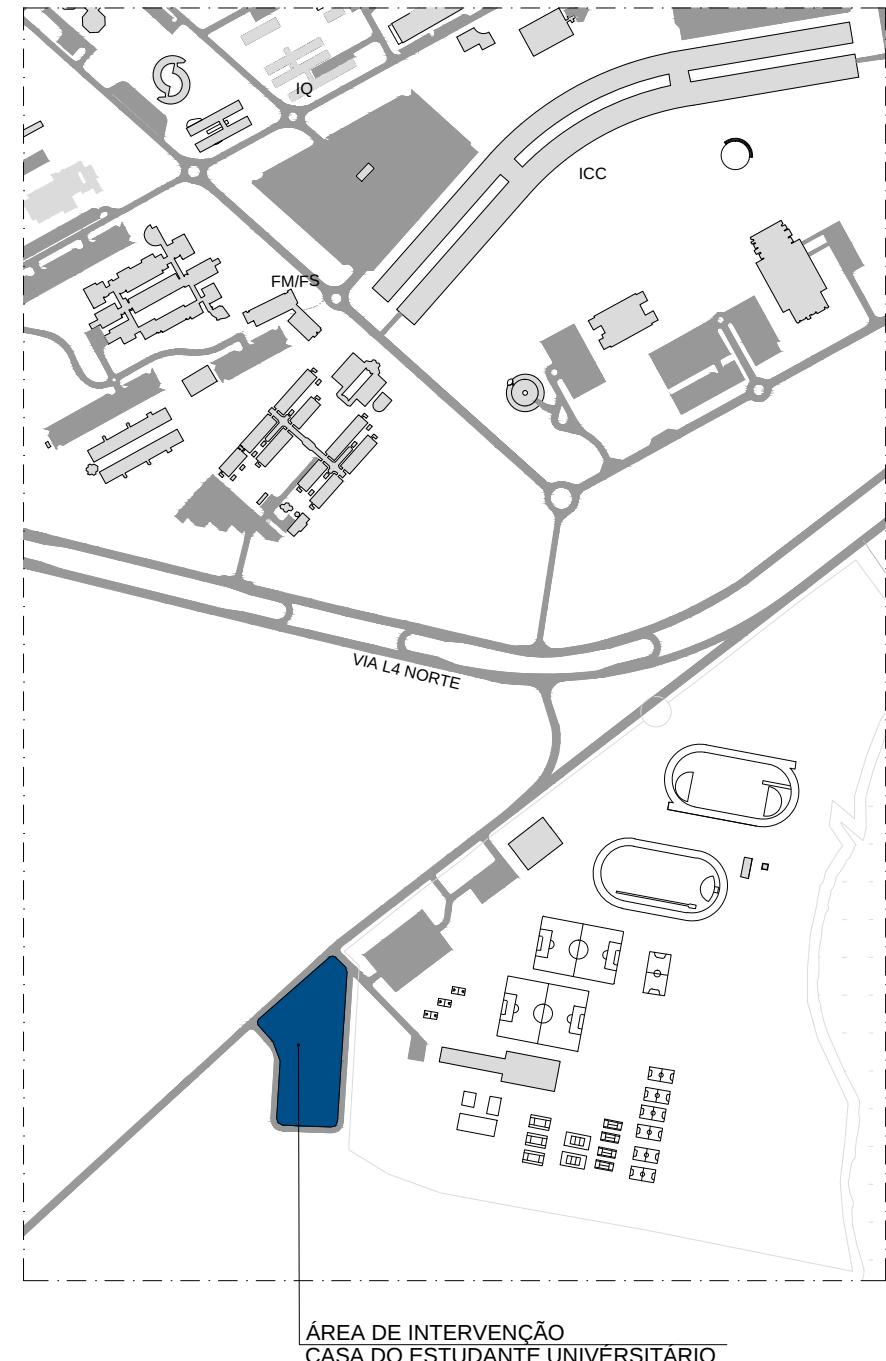


\*ATENÇÃO - VERIFICAR MEDIDAS NO LOCAL

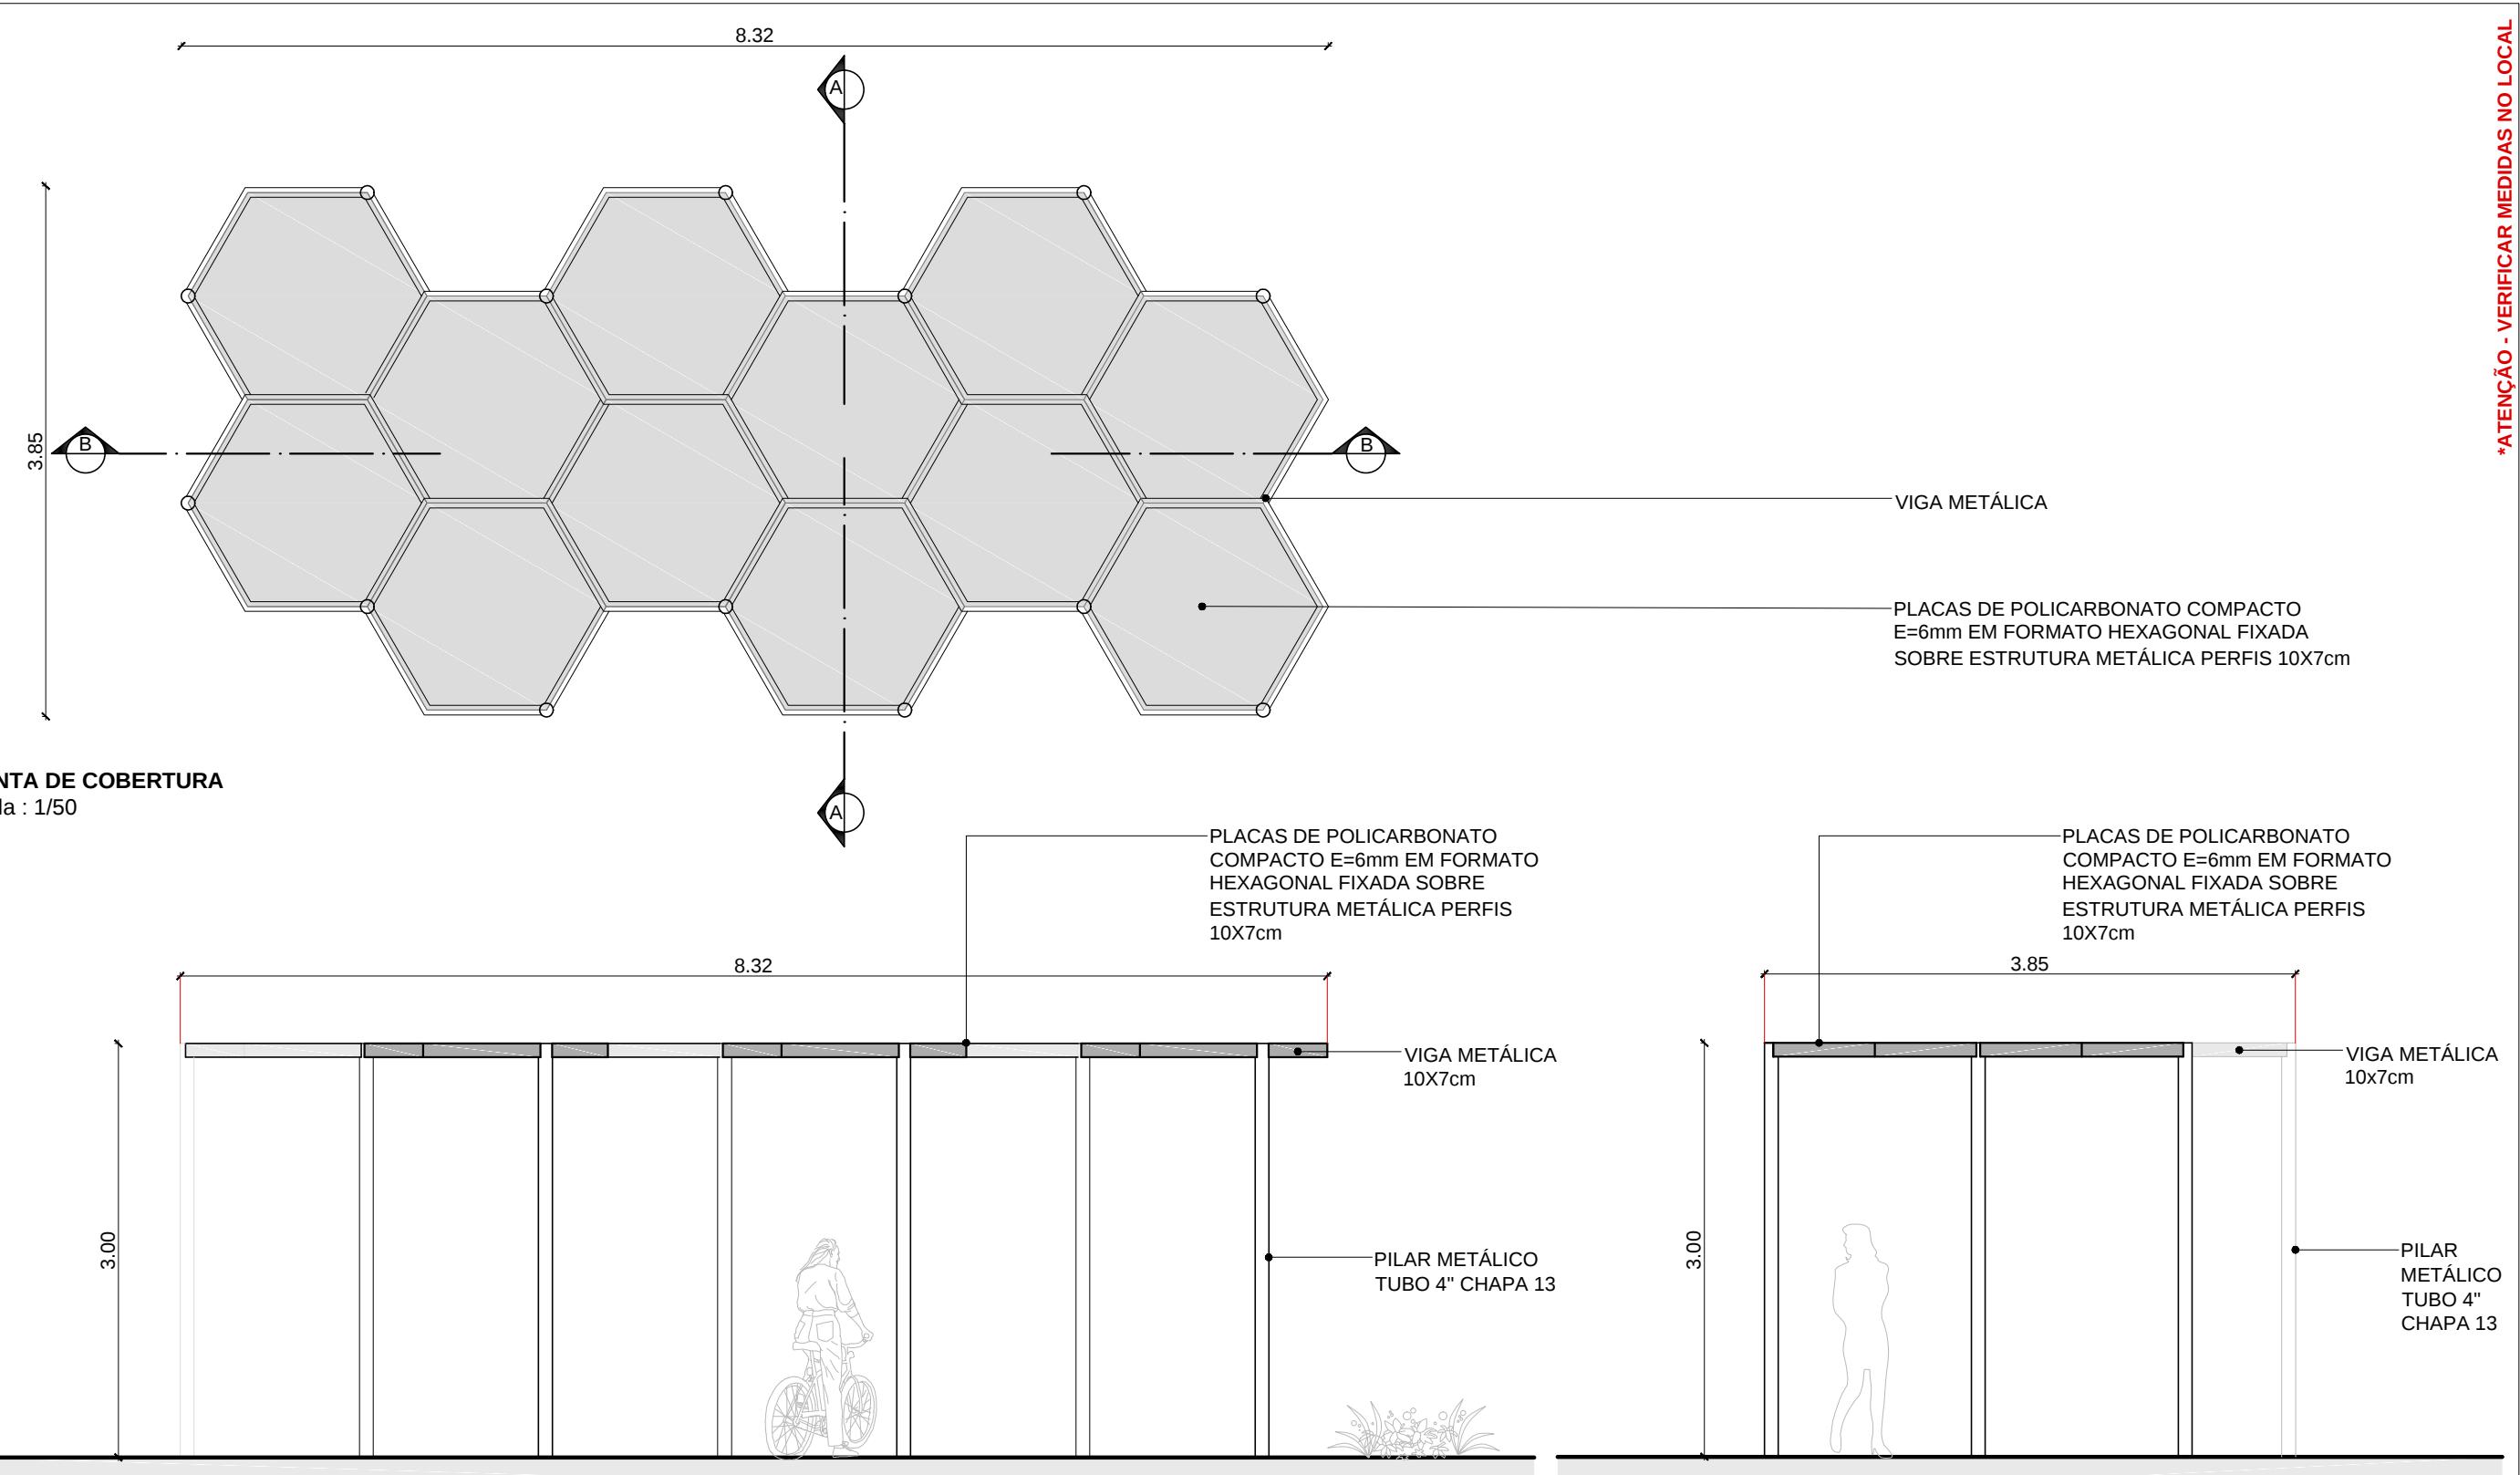


	<b>Fundação Universidade de Brasília</b> Prefeitura do Campus	PROCESSO 23106.010773/2016-97	CAMPUS/EDIFÍCIO CAMPUS DARCY RIBEIRO - GLEBA B - CASA DO ESTUDANTE UNIVERSITÁRIO	ESCALA INDICADA
SOLICITAÇÃO COBERTURA C.E.U	ETAPA DO PROJETO PROJETO EXECUTIVO	CENTRO DE CUSTO C.E.U	CONTEÚDO PLANTA DE COBERTURA + VISTAS	PRANCHA 02/05
DESENHO JULYENE ALKMIM	NOME DO ARQUIVO 2017_PRC_CEU_Cobertura.dwg	ÁREA M <sup>2</sup> 24,21 M <sup>2</sup>	ELABORAÇÃO JULYENE A. / CAMILA X.	COORDENAÇÃO DRC/DIRAD/NPM
				DATA JUN/2017
				PROJETO ARQUITETURA

\*ATENÇÃO - VERIFICAR MEDIDAS NO LOCAL

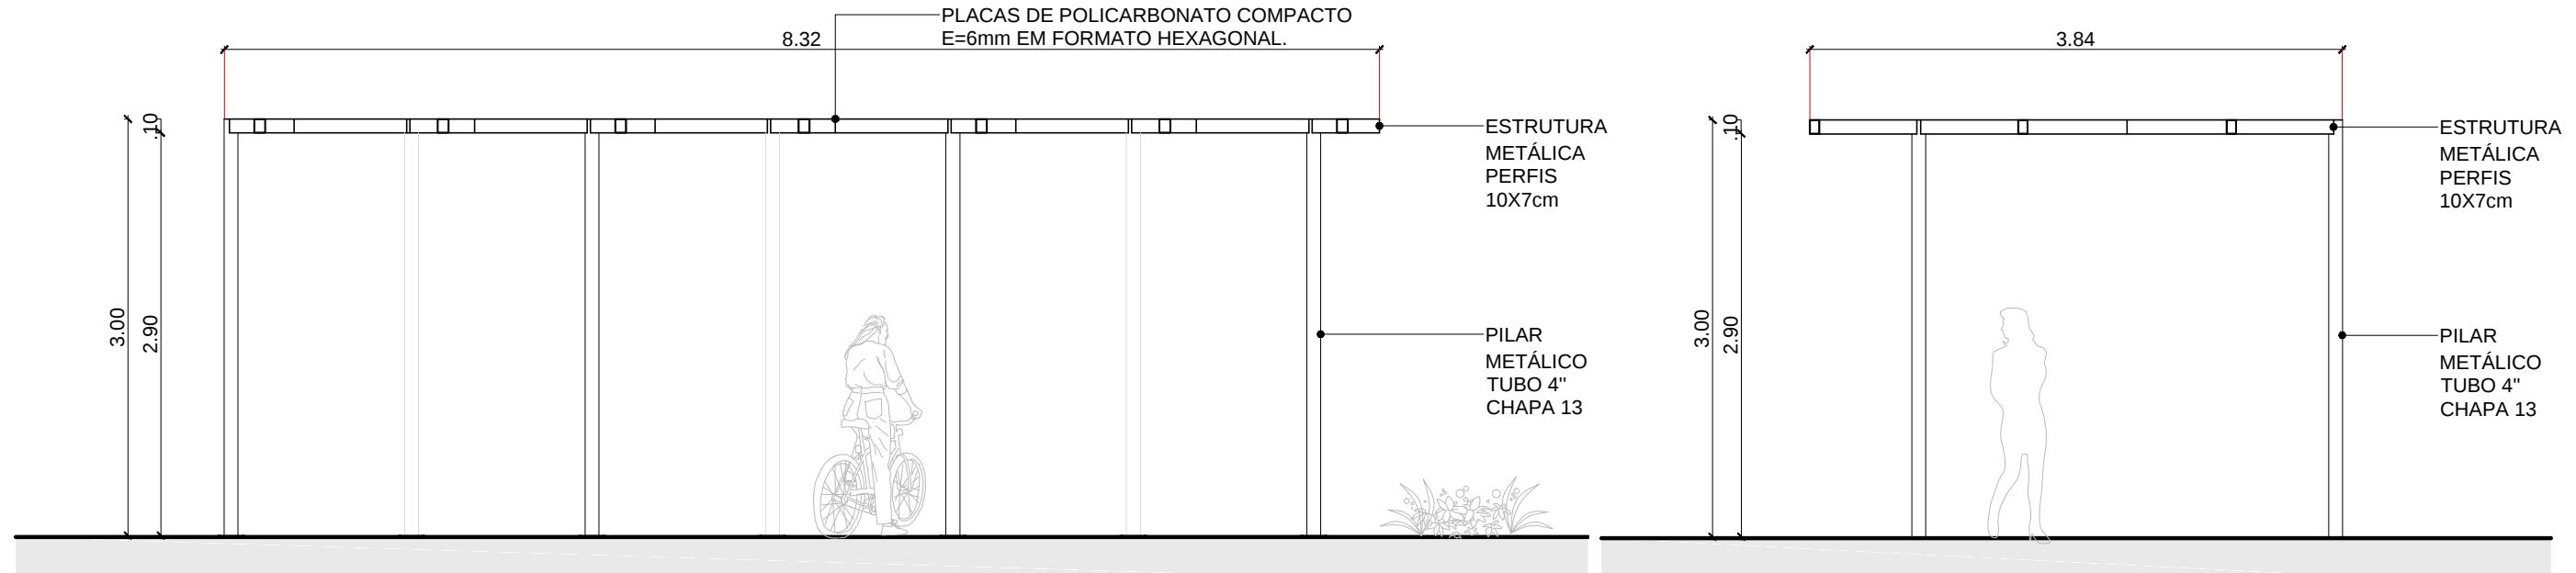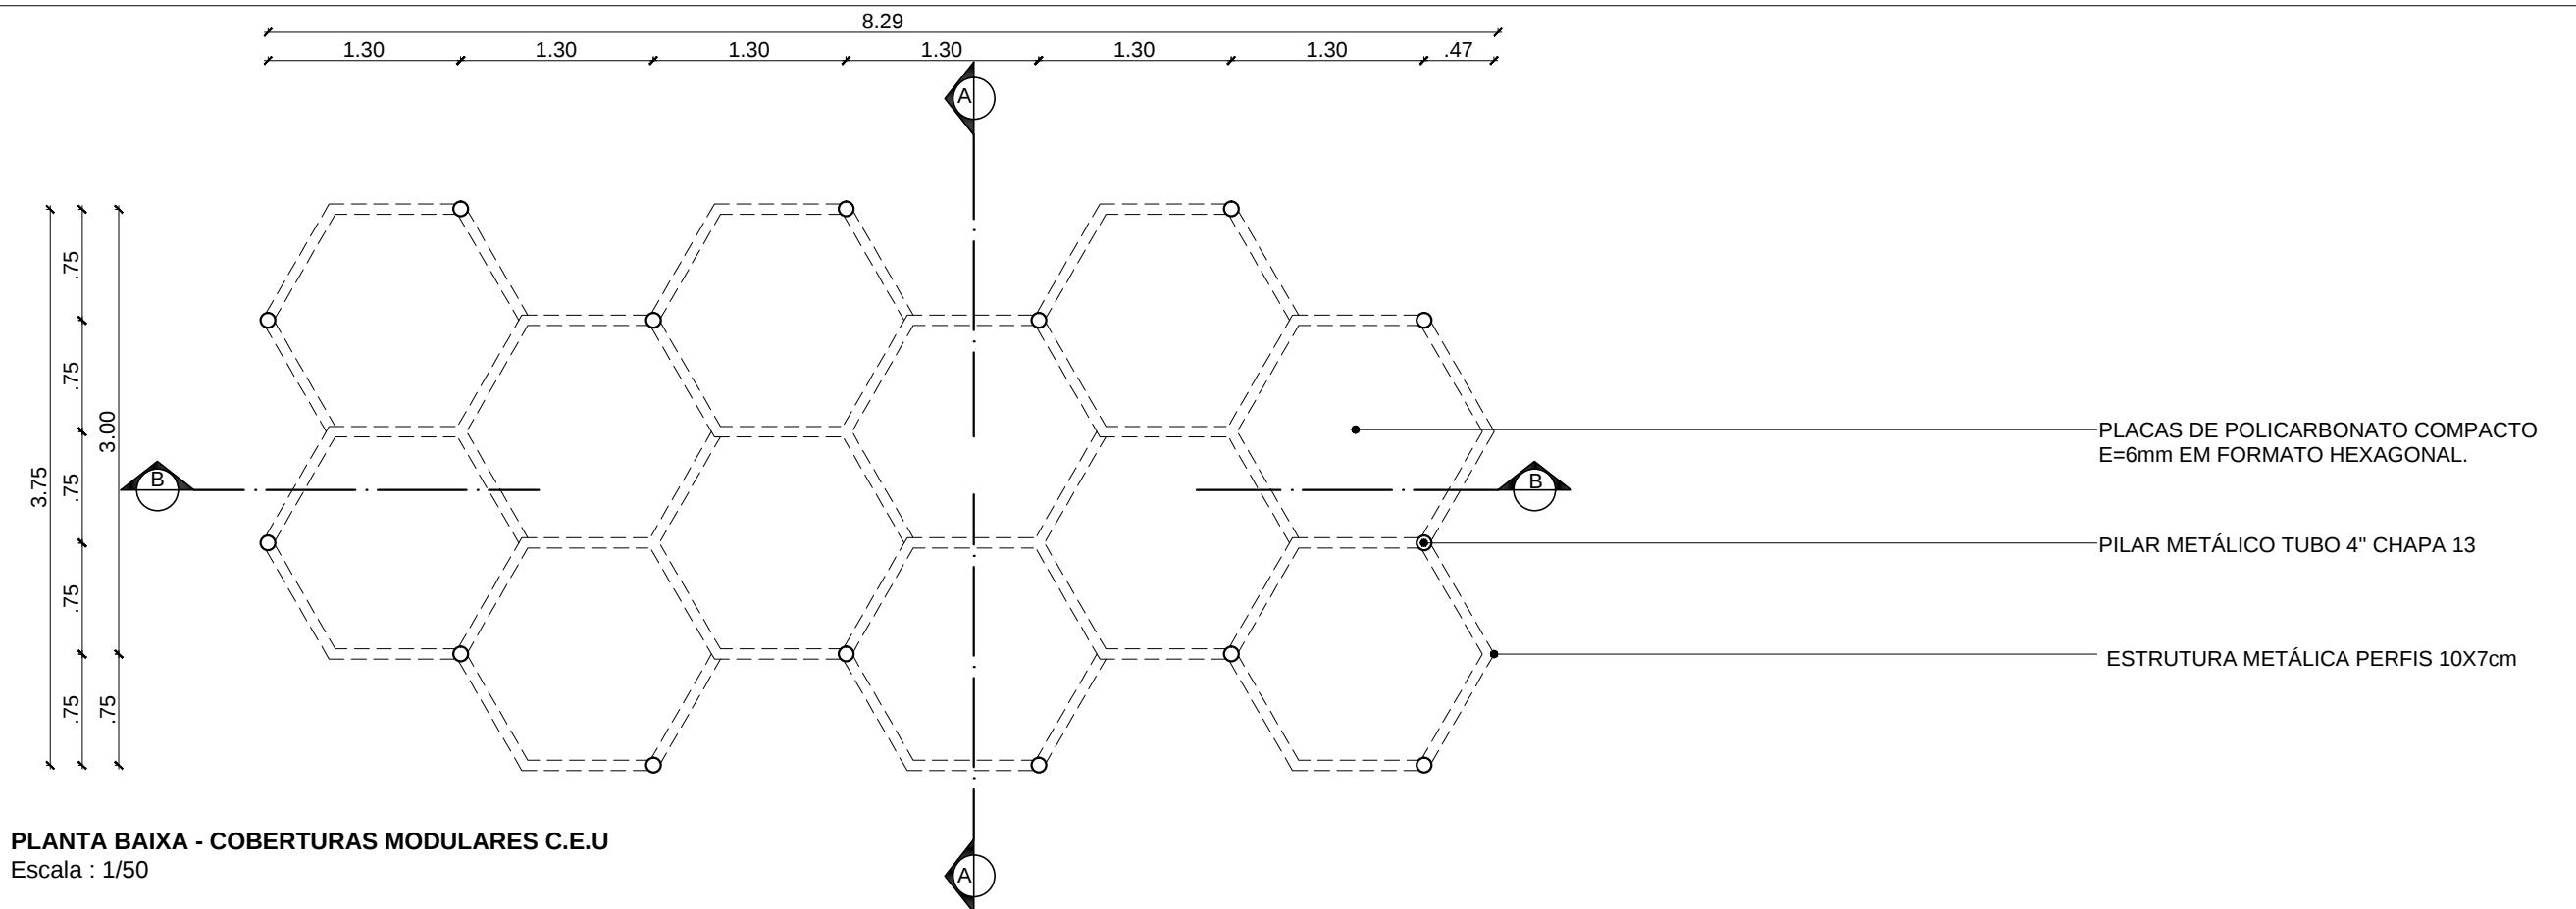




Fundação Universidade de Brasília Prefeitura do Campus		PROCESSO 23106.010773/2016-97	CAMPUS/EDIFÍCIO CAMPUS DARCY RIBEIRO - GLEBA B - CASA DO ESTUDANTE UNIVERSITÁRIO		ESCALA INDICADA
SOLICITAÇÃO COBERTURA C.E.U	ETAPA DO PROJETO PROJETO EXECUTIVO	CENTRO DE CUSTO C.E.U	CONTEÚDO PLANTA BAIXA + CORTES	PRANCHA 03/05	
DESENHO JULYENE ALKMIM	NOME DO ARQUIVO 2017_PRC_CEU_Cobertura.dwg	ÁREA M <sup>2</sup> 24,21 M <sup>2</sup>	ELABORAÇÃO JULYENE A. / CAMILA X.	COORDENAÇÃO DRC/DIRAD/NPM	DATA JUN/2017

\*ATENÇÃO - VERIFICAR MEDIDAS NO LOCAL

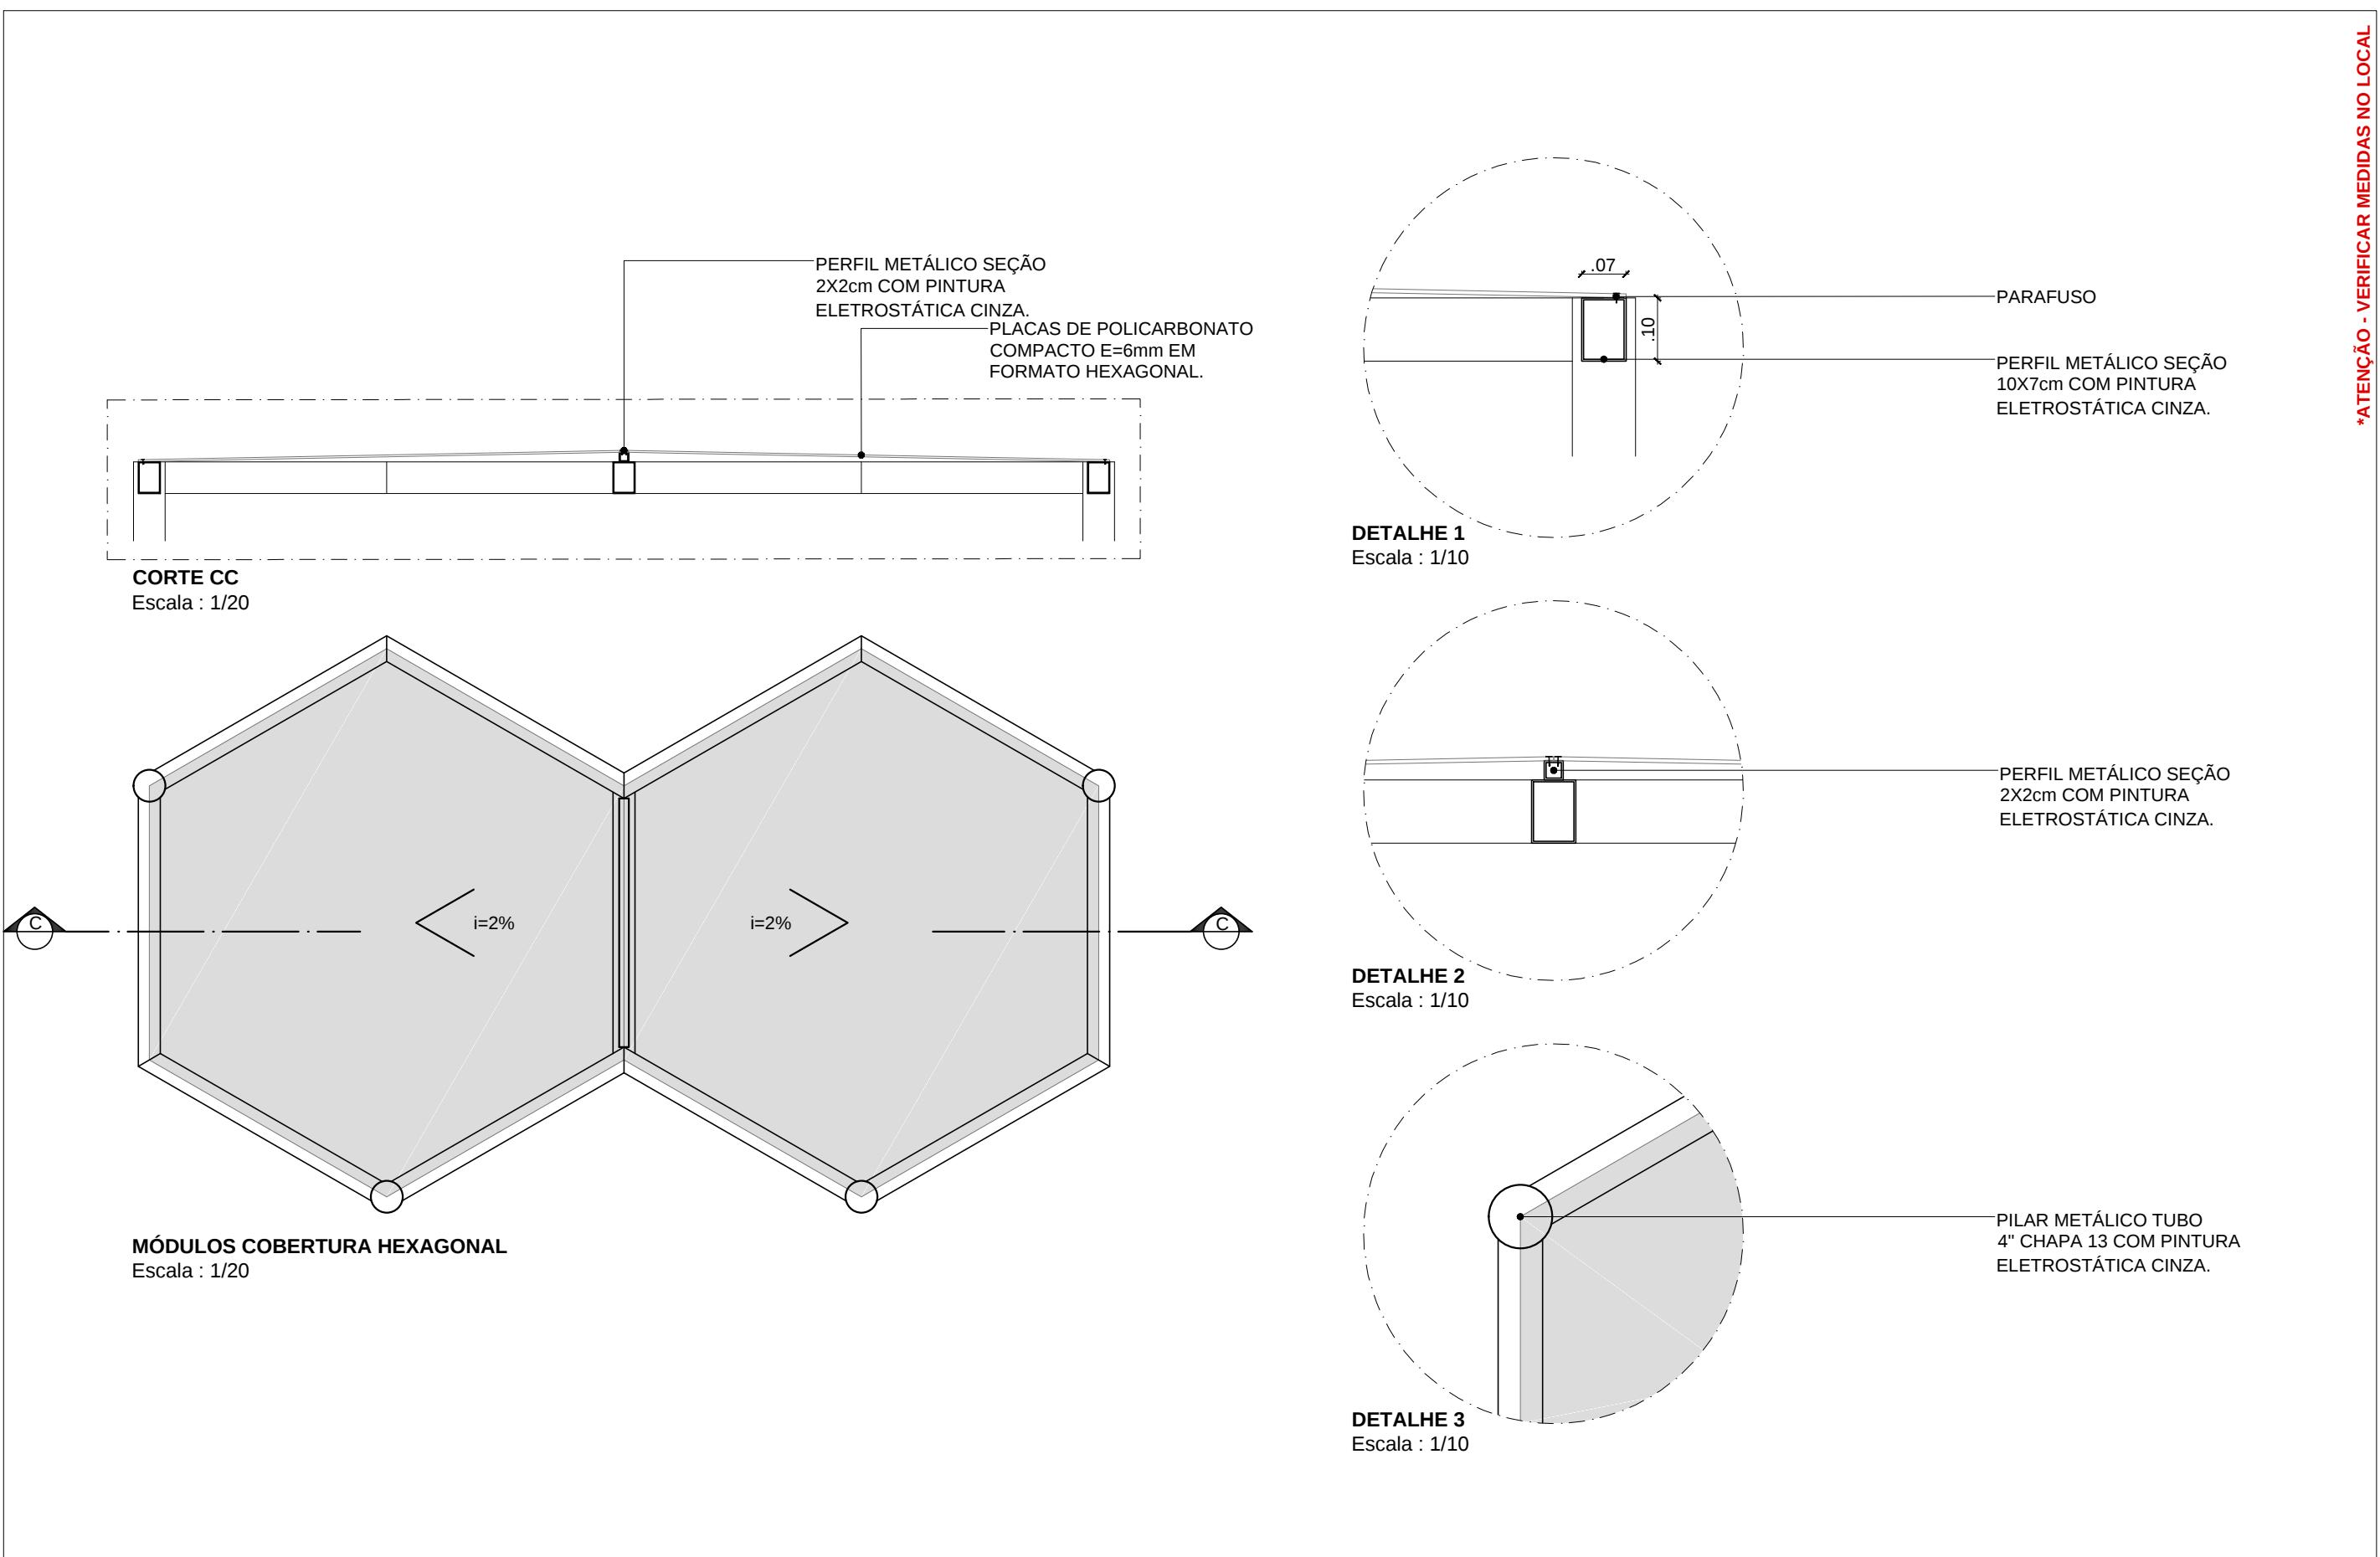


Fundação Universidade de Brasília Prefeitura do Campus		PROCESSO 23106.010773/2016-97	CAMPUS/EDIFÍCIO CAMPUS DARCY RIBEIRO - GLEBA B - CASA DO ESTUDANTE UNIVERSITÁRIO		ESCALA INDICADA
SOLICITAÇÃO COBERTURA C.E.U	ETAPA DO PROJETO PROJETO EXECUTIVO	CENTRO DE CUSTO C.E.U	CONTEÚDO DETALHAMENTO	PRANCHA 04/05	
DESENHO JULYENE ALKMIM	NOME DO ARQUIVO 2017_PRC_CEU_Cobertura.dwg	ÁREA M <sup>2</sup> 24,21 M <sup>2</sup>	ELABORAÇÃO JULYENE A. / CAMILA X.	COORDENAÇÃO DRC/DIRAD/NPM	DATA JUN/2017

\*ATENÇÃO - VERIFICAR MEDIDAS NO LOCAL

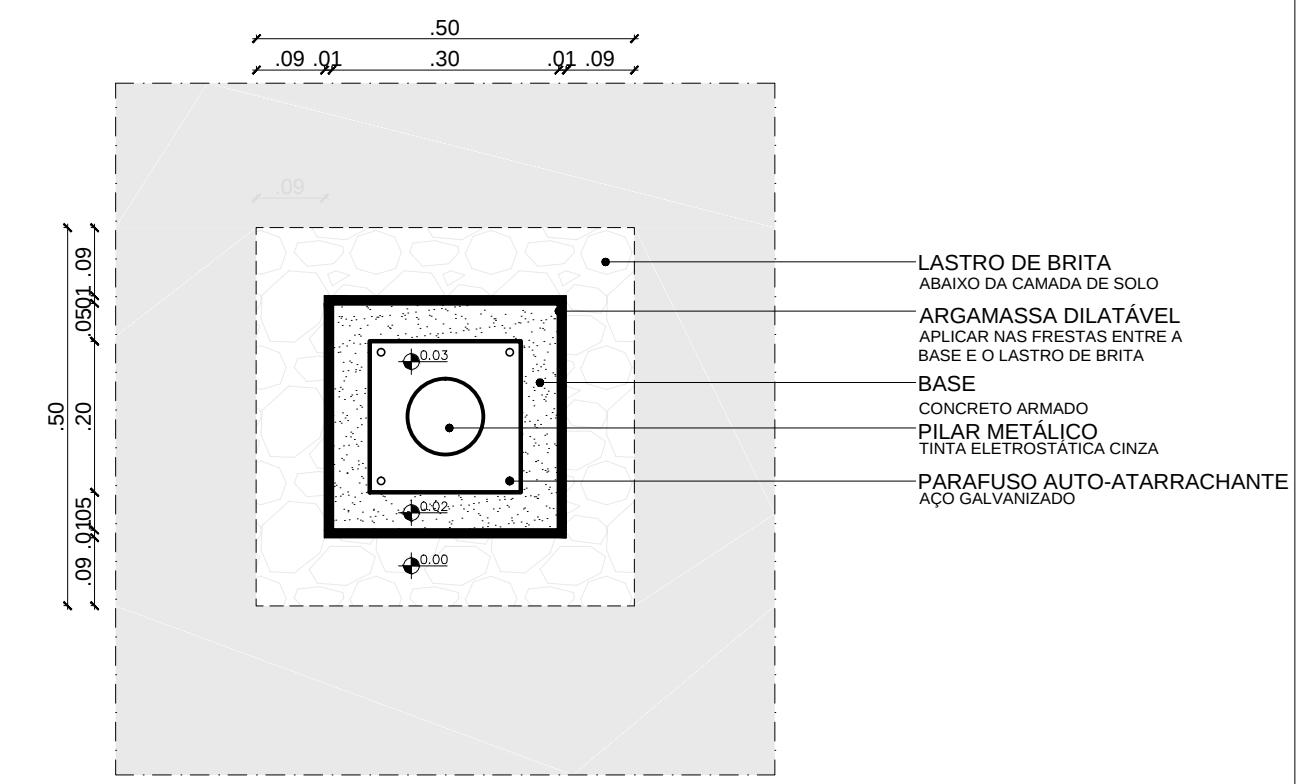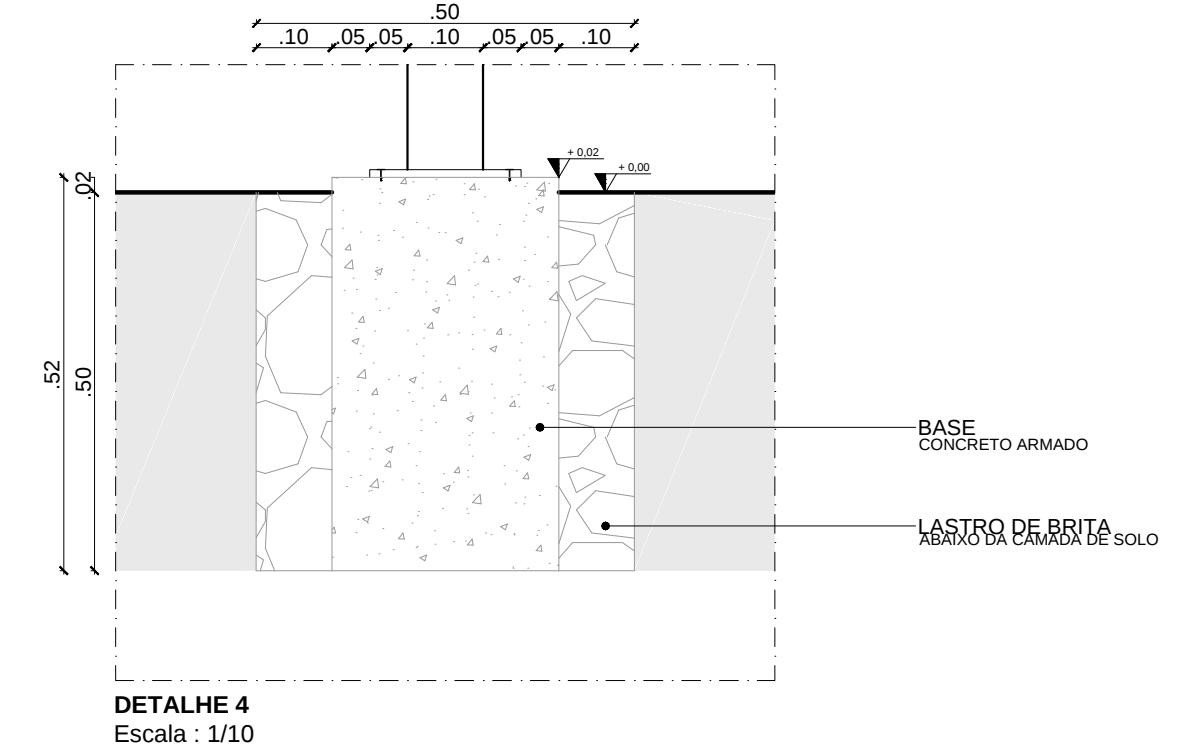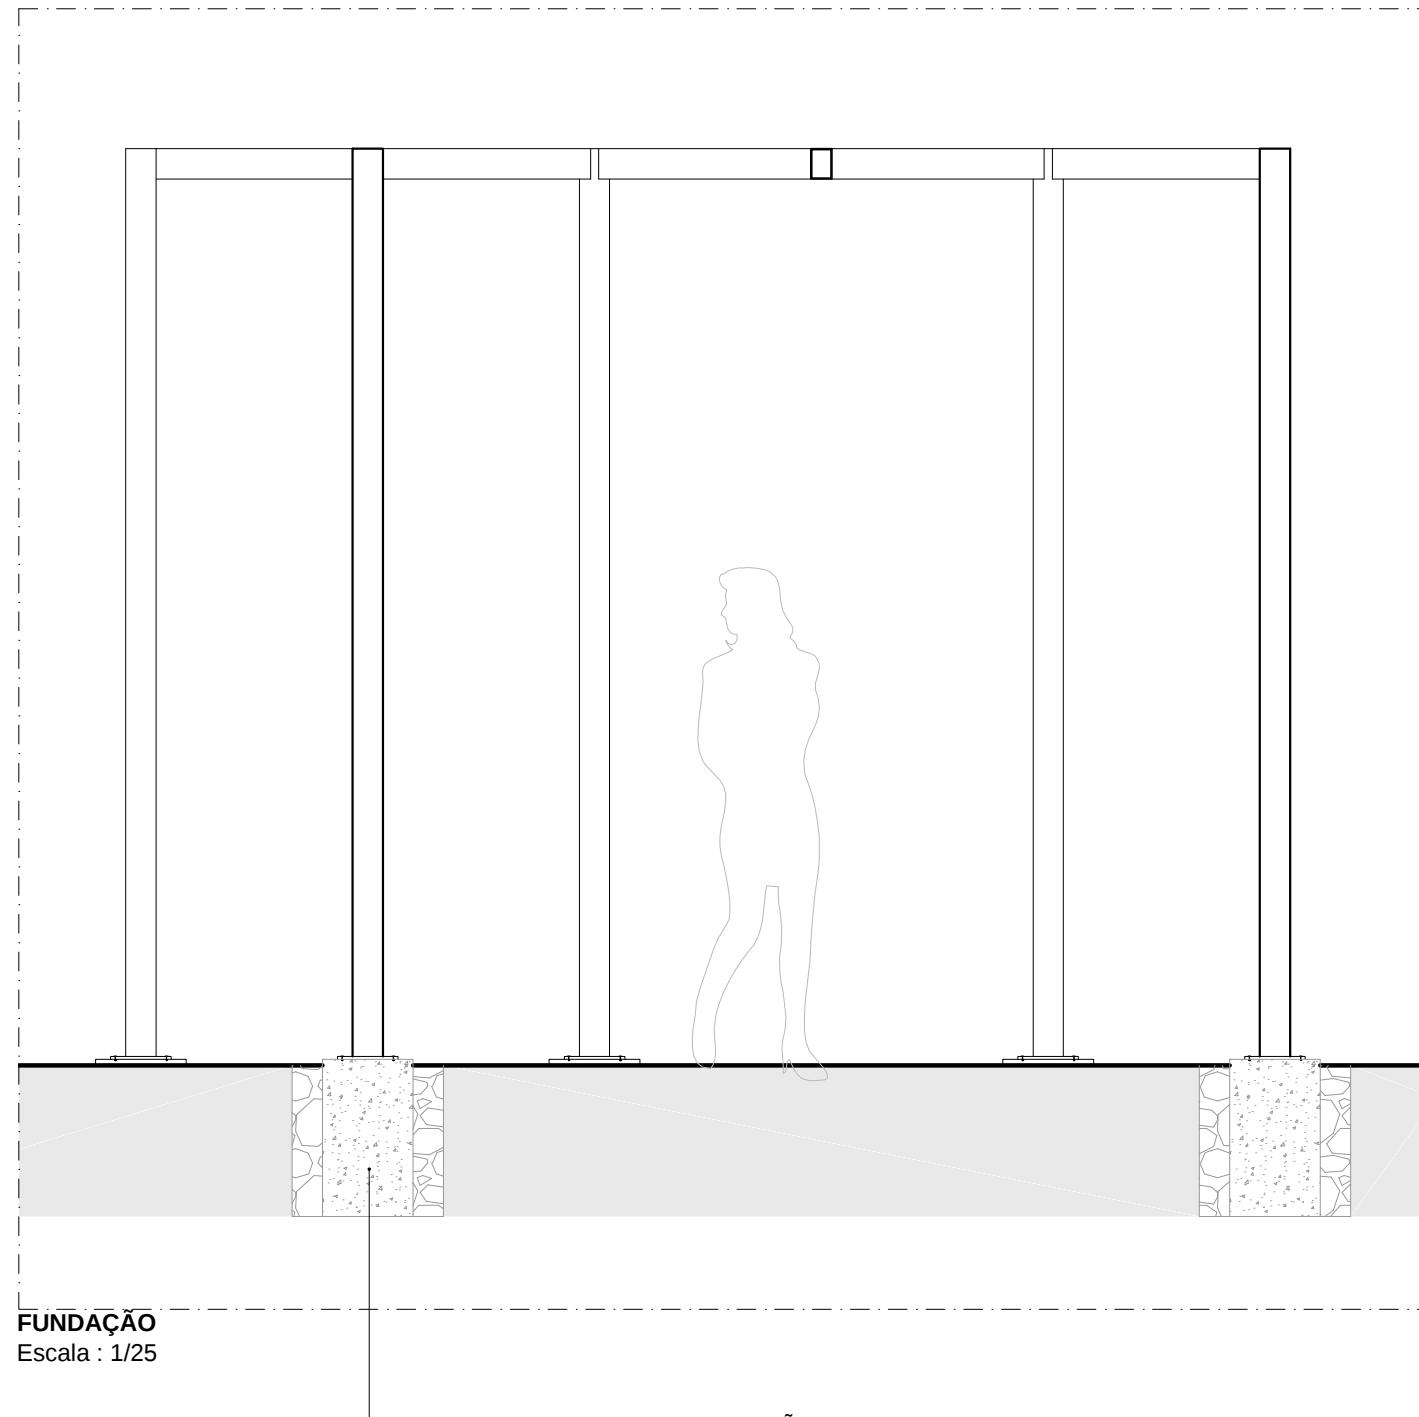


Fundação Universidade de Brasília Prefeitura do Campus		PROCESSO 23106.010773/2016-97	CAMPUS/EDIFÍCIO CAMPUS DARCY RIBEIRO - GLEBA B - CASA DO ESTUDANTE UNIVERSITÁRIO			ESCALA INDICADA
SOLICITAÇÃO COBERTURA C.E.U	ETAPA DO PROJETO PROJETO EXECUTIVO	CENTRO DE CUSTO C.E.U	CONTEÚDO DETALHAMENTO			PRANCHA 05/05
DESENHO JULYENE ALKMIM	NOME DO ARQUIVO 2017_PRC_CEU_Cobertura.dwg	ÁREA M <sup>2</sup> 24,21 M <sup>2</sup>	ELABORAÇÃO JULYENE A. / CAMILA X.	COORDENAÇÃO DRC/DIRAD/NPM	DATA JUN/2017	PROJETO ARQUITETURA

\*ATENÇÃO - VERIFICAR MEDIDAS NO LOCAL

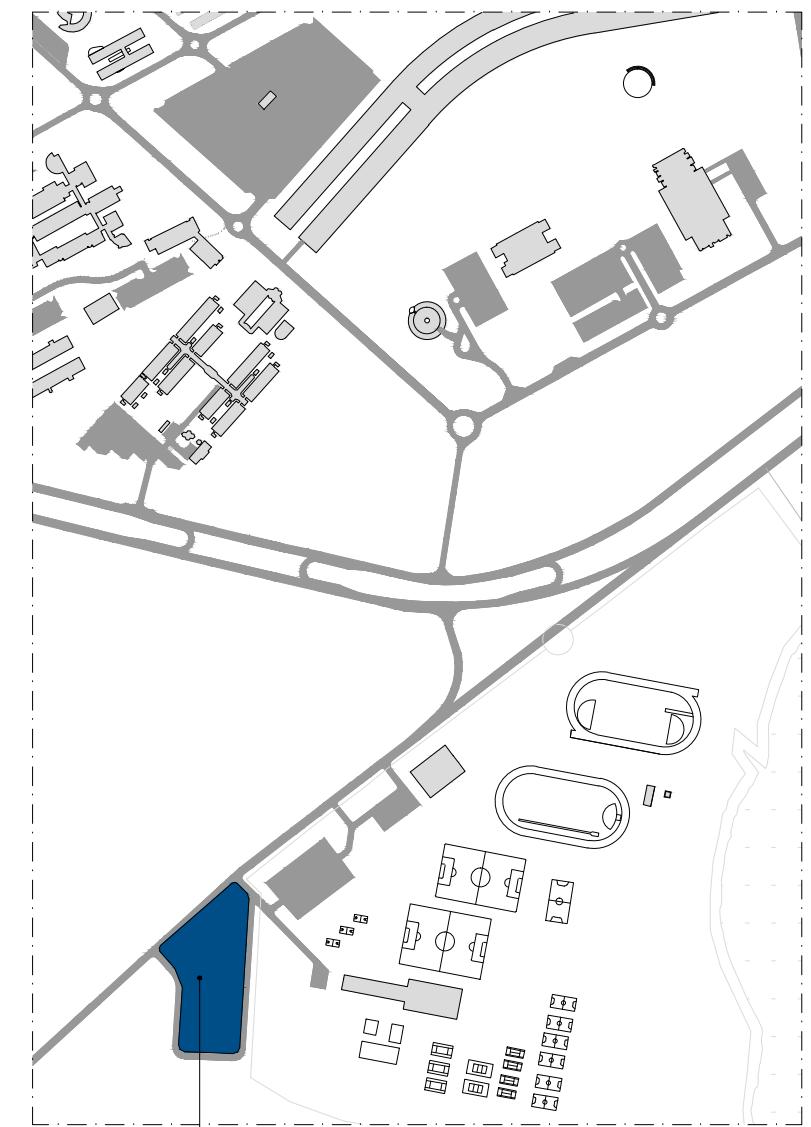

ÁREA DE INTERVENÇÃO  
CASA DO ESTUDANTE UNIVERSITÁRIO  
PLANTA SITUAÇÃO - COLETA DE LIXO  
Escala : 1/10000

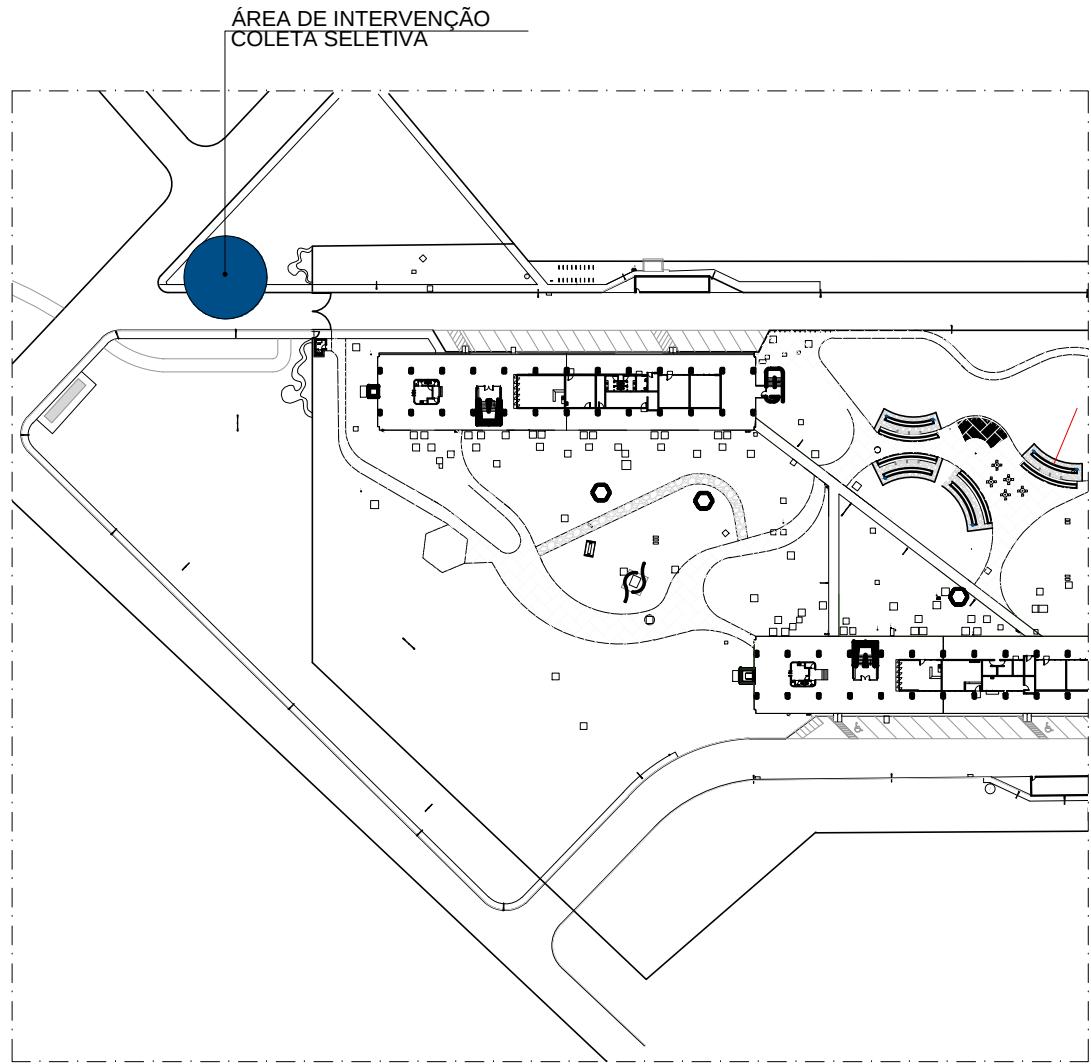


PLANTA LOCAÇÃO - COLETA DE LIXO  
Escala : 1/1500




Fundação Universidade de Brasília Prefeitura do Campus		PROCESSO 23106.010773/2016-97	CAMPUS/EDIFÍCIO CAMPUS DARCY RIBEIRO - GLEBA B - CEU			ESCALA 1/15000
SOLICITAÇÃO PAISAGISMO - CASA DO ESTUDANTE	ETAPA DO PROJETO ANTEPROJETO	CENTRO DE CUSTO CEU	CONTEÚDO PLANTA BAIXA			PRANCHA 01/03
DESENHO LARISSA C.	NOME DO ARQUIVO 2017_PRC_CEU_Coleta Seletiva.dwg	ÁREA M <sup>2</sup> 22,14M <sup>2</sup>	ELABORAÇÃO LARISSA C./MATHEUS M.	COORDENAÇÃO PRC/DIRAD/NPM	DATA MAR/2017	PROJETO ARQUITETURA

\*ATENÇÃO - VERIFICAR MEDIDAS NO LOCAL

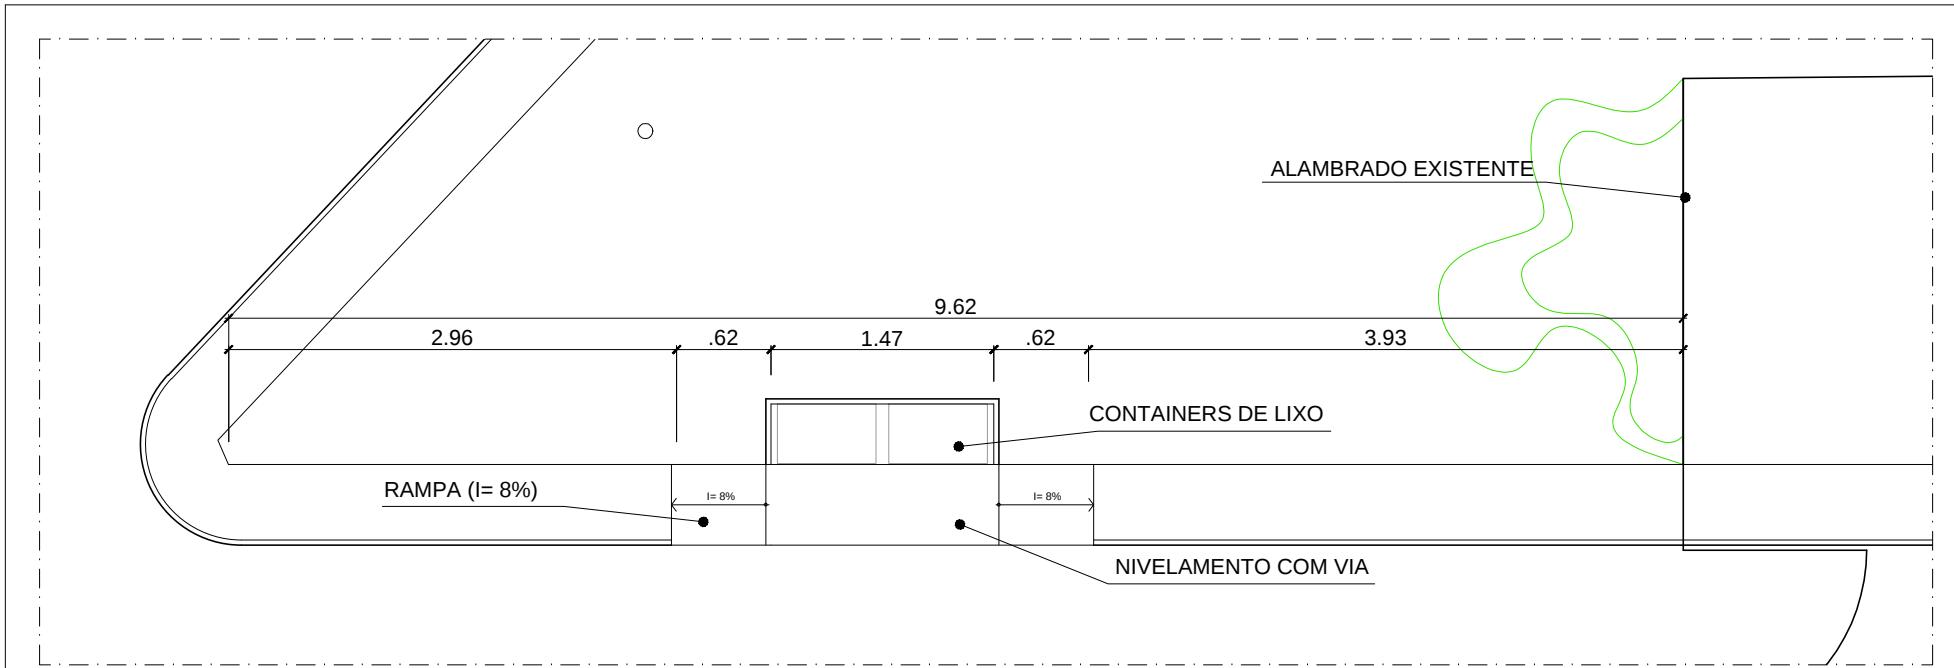

PLANTA LOCAÇÃO - COLETA DE LIXO

Escala : 1/150

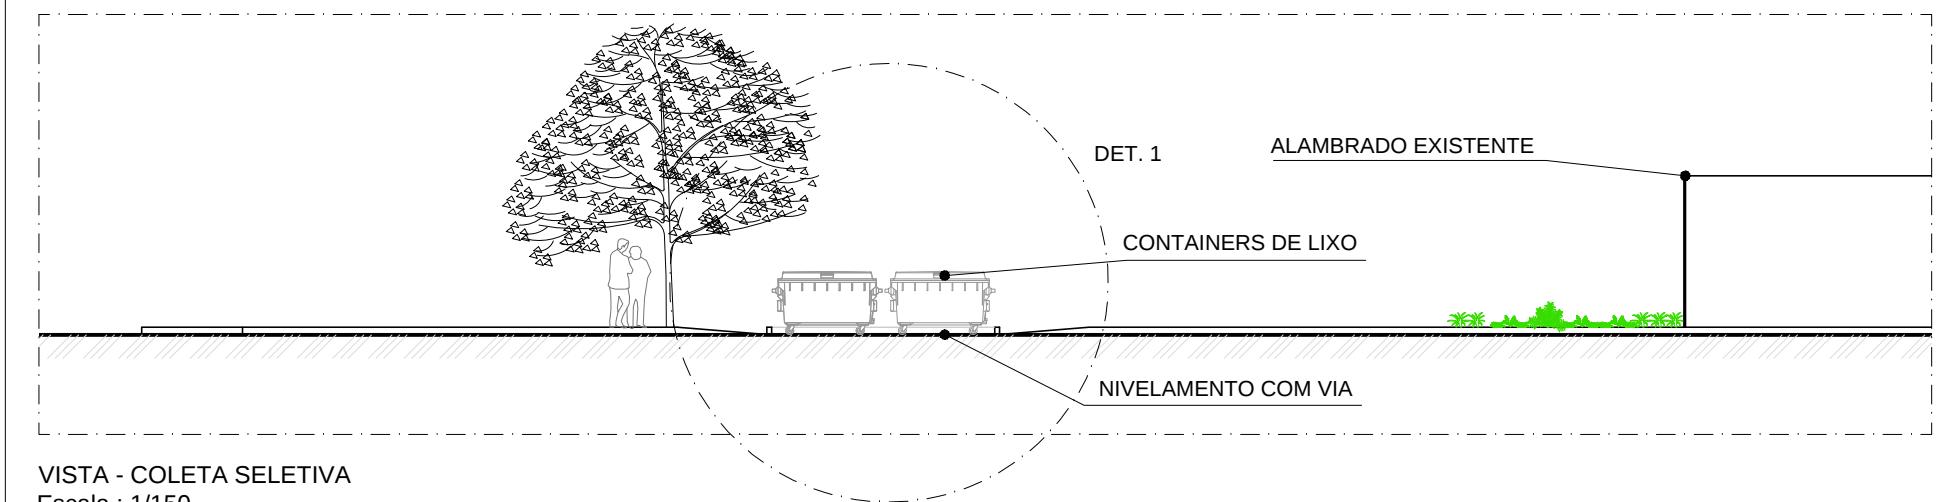


VISTA - COLETA SELETIVA

Escala : 1/150


Fundação Universidade de Brasília Prefeitura do Campus		PROCESSO 23106.010773/2016-97	CAMPUS/EDIFÍCIO CAMPUS DARCY RIBEIRO - GLEBA B - CEU			ESCALA INDICADA
SOLICITAÇÃO PAISAGISMO - CASA DO ESTUDANTE	ETAPA DO PROJETO ANTEPROJETO	CENTRO DE CUSTO CEU	CONTEÚDO PLANTA BAIXA			PRANCHA 02/03
DESENHO LARISSA C.	NOME DO ARQUIVO 2017_PRC_CEU_Coleta Seletiva.dwg	ÁREA M <sup>2</sup> 22,14M <sup>2</sup>	ELABORAÇÃO LARISSA C./MATHEUS M.	COORDENAÇÃO PRC/DIRAD/NPM	DATA MAR/2017	PROJETO ARQUITETURA

\*ATENÇÃO - VERIFICAR MEDIDAS NO LOCAL

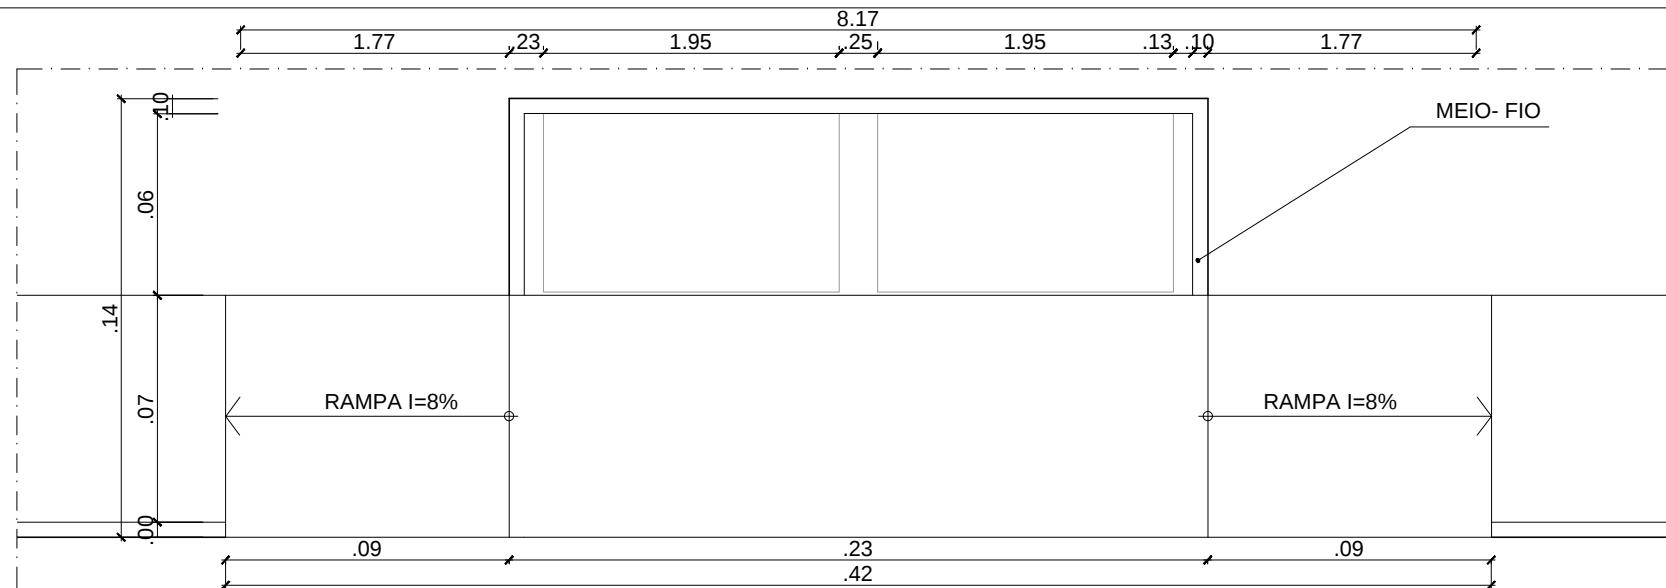

PLANTA BAIXA - COLETA SELETIVA


Escala : 1/50

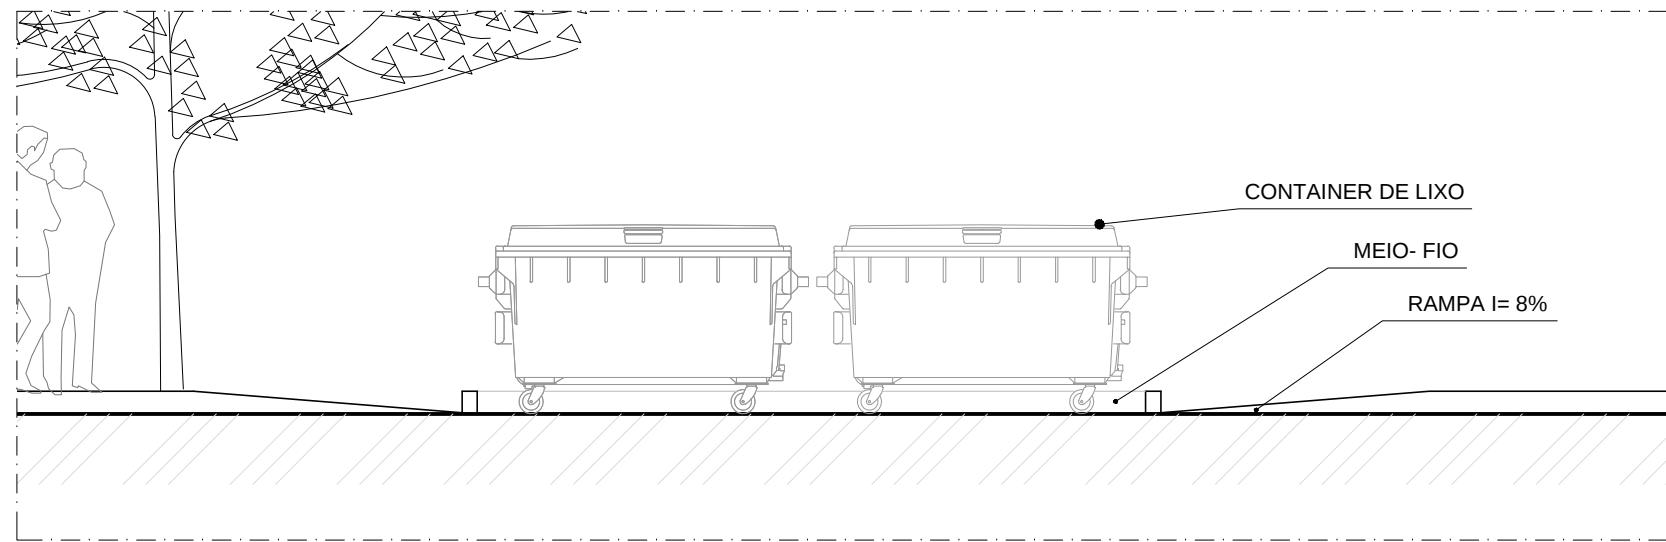


DETALHE - COLETA SELETIVA

Escala : 1/50

 Fundação Universidade de Brasília Prefeitura do Campus	PROCESSO 23106.010773/2016-97	CAMPUS/EDIFÍCIO CAMPUS DARCY RIBEIRO - GLEBA B - CEU	ESCALA INDICADA
SOLICITAÇÃO PAISAGISMO - CASA DO ESTUDANTE	ETAPA DO PROJETO ANTEPROJETO	CENTRO DE CUSTO CEU	PRANCHA 03/03
DESENHO LARISSA C.	NOME DO ARQUIVO 2017_PRC_CEU_Coleta Seletiva.dwg	ÁREA M <sup>2</sup> 22,14M <sup>2</sup>	ELABORAÇÃO LARISSA C./MATHEUS M. COORDENAÇÃO PRC/DIRAD/NPM DATA MAR/2017 PROJETO ARQUITETURA

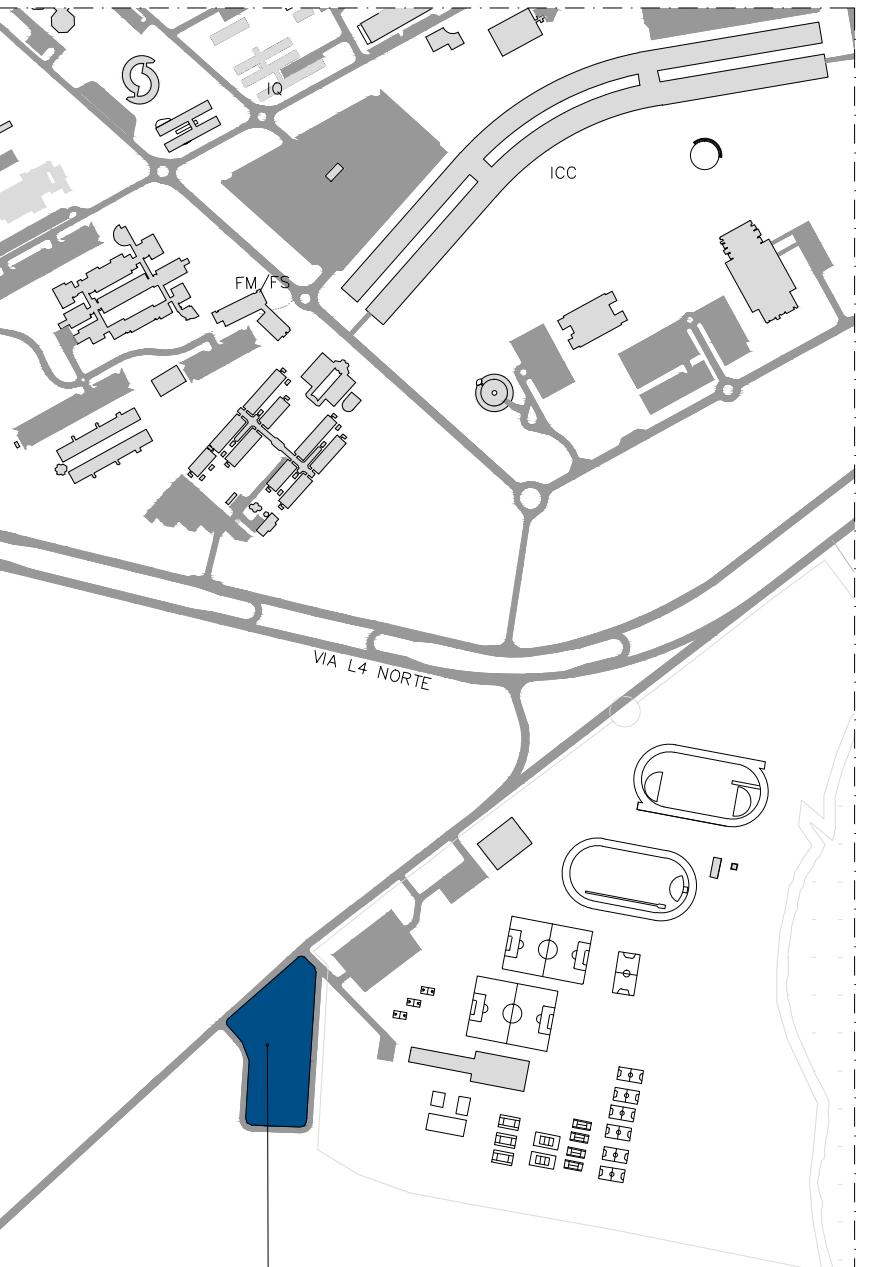


PLANTA DE SITUAÇÃO – CAMPUS DARCY RC.E.UEIRO  
Escala : 1/10000

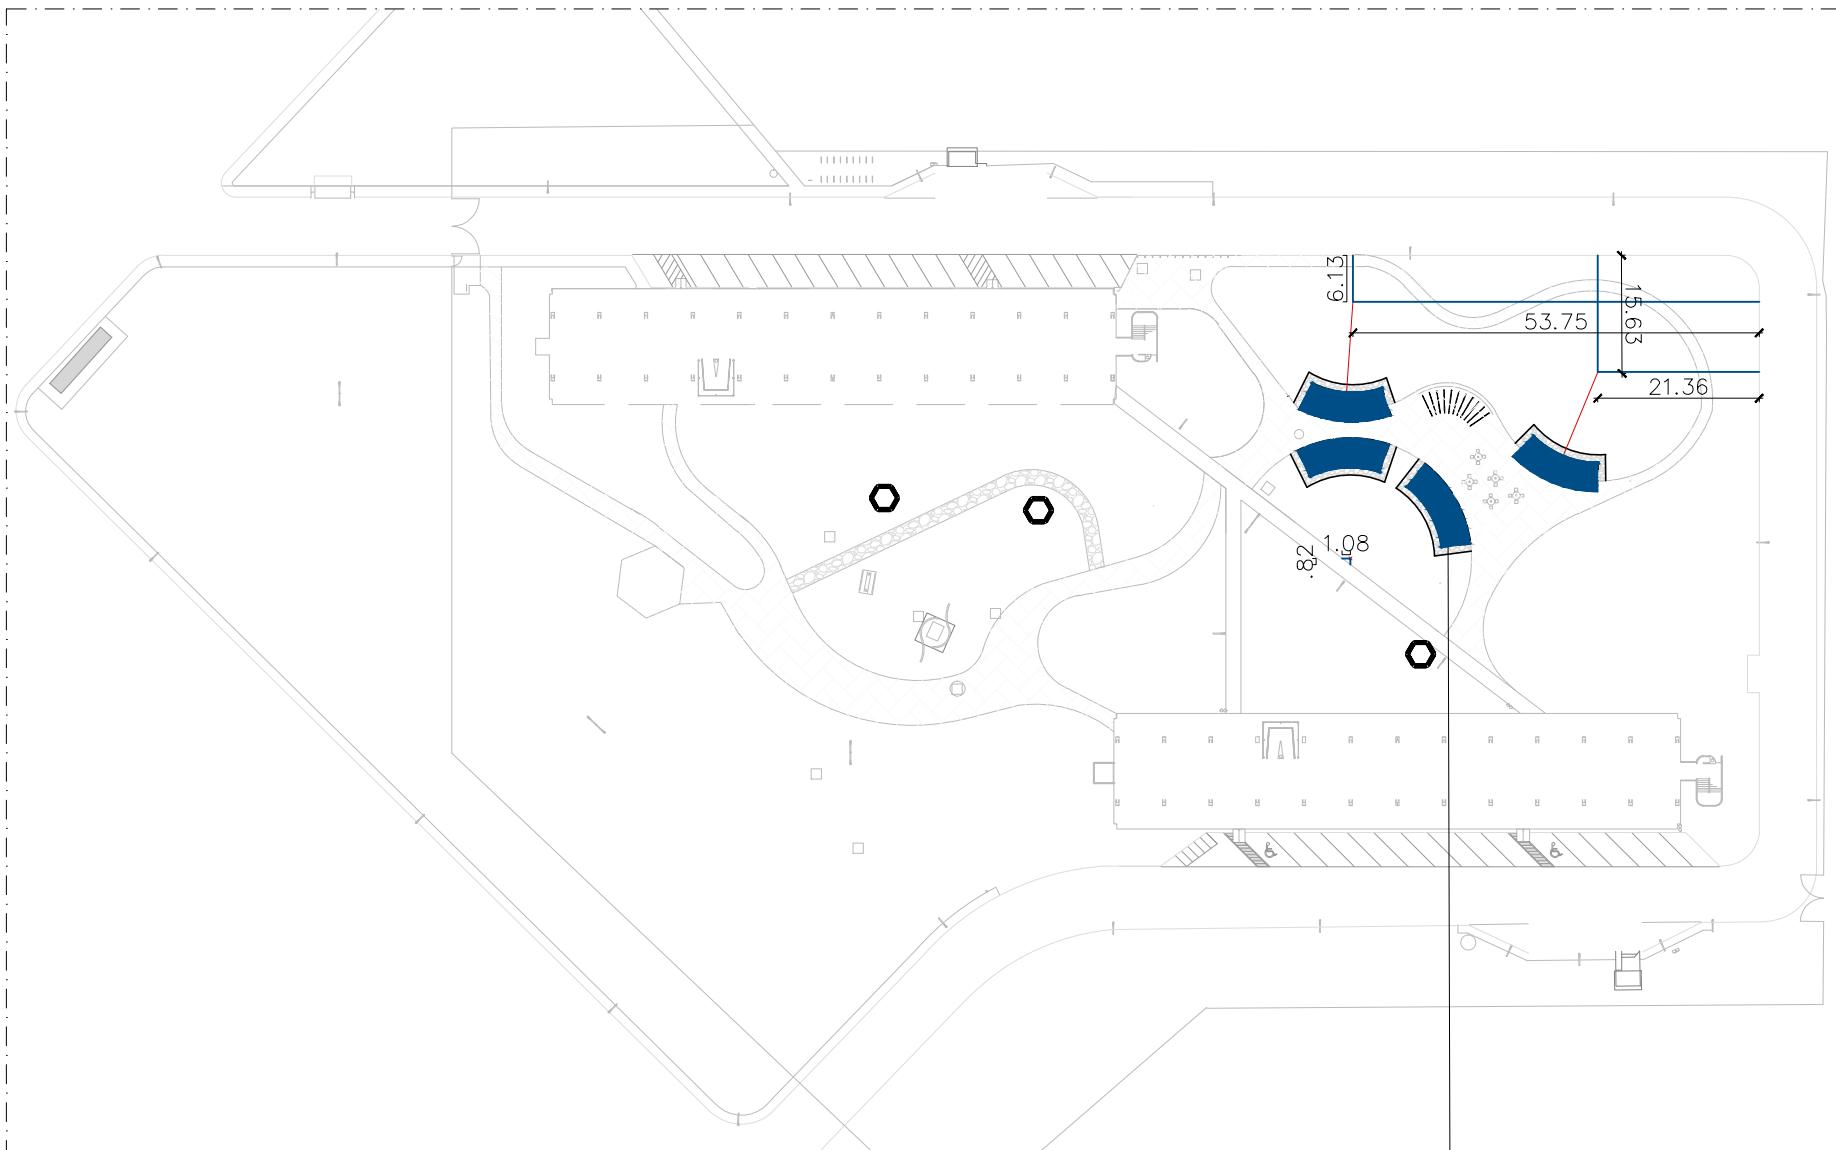

ÁREA DE INTERVENÇÃO  
HORTA

\*ATENÇÃO – VERIFICAR MEDIDAS NO LOCAL

Fundação Universidade de Brasília Prefeitura do Campus		PROCESSO 23106.010773/2016-97	CAMPUS/EDIFÍCIO CAMPUS DARCY RIBEIRO – GLEBA B – CASA DO ESTUDANTE UNIVERSITÁRIO		ESCALA INDICADA AN
SOLICITAÇÃO HORTA C.E.U	ETAPA DO PROJETO PROJETO EXECUTIVO	CENTRO DE CUSTO C.E.U	CONTEÚDO PLANTA DE SITUAÇÃO E LOCAÇÃO	PRANCHAS 01/05	
DESENHO JULYENE ALKMIM	NOME DO ARQUIVO 2017_PRC_CEU_Horta.dwg	ÁREA M <sup>2</sup> 30 M <sup>2</sup>	ELABORAÇÃO JULYENE A. / CAMILA X.	COORDENAÇÃO DRC/DIRAD/NPM	DATA JUN/2017

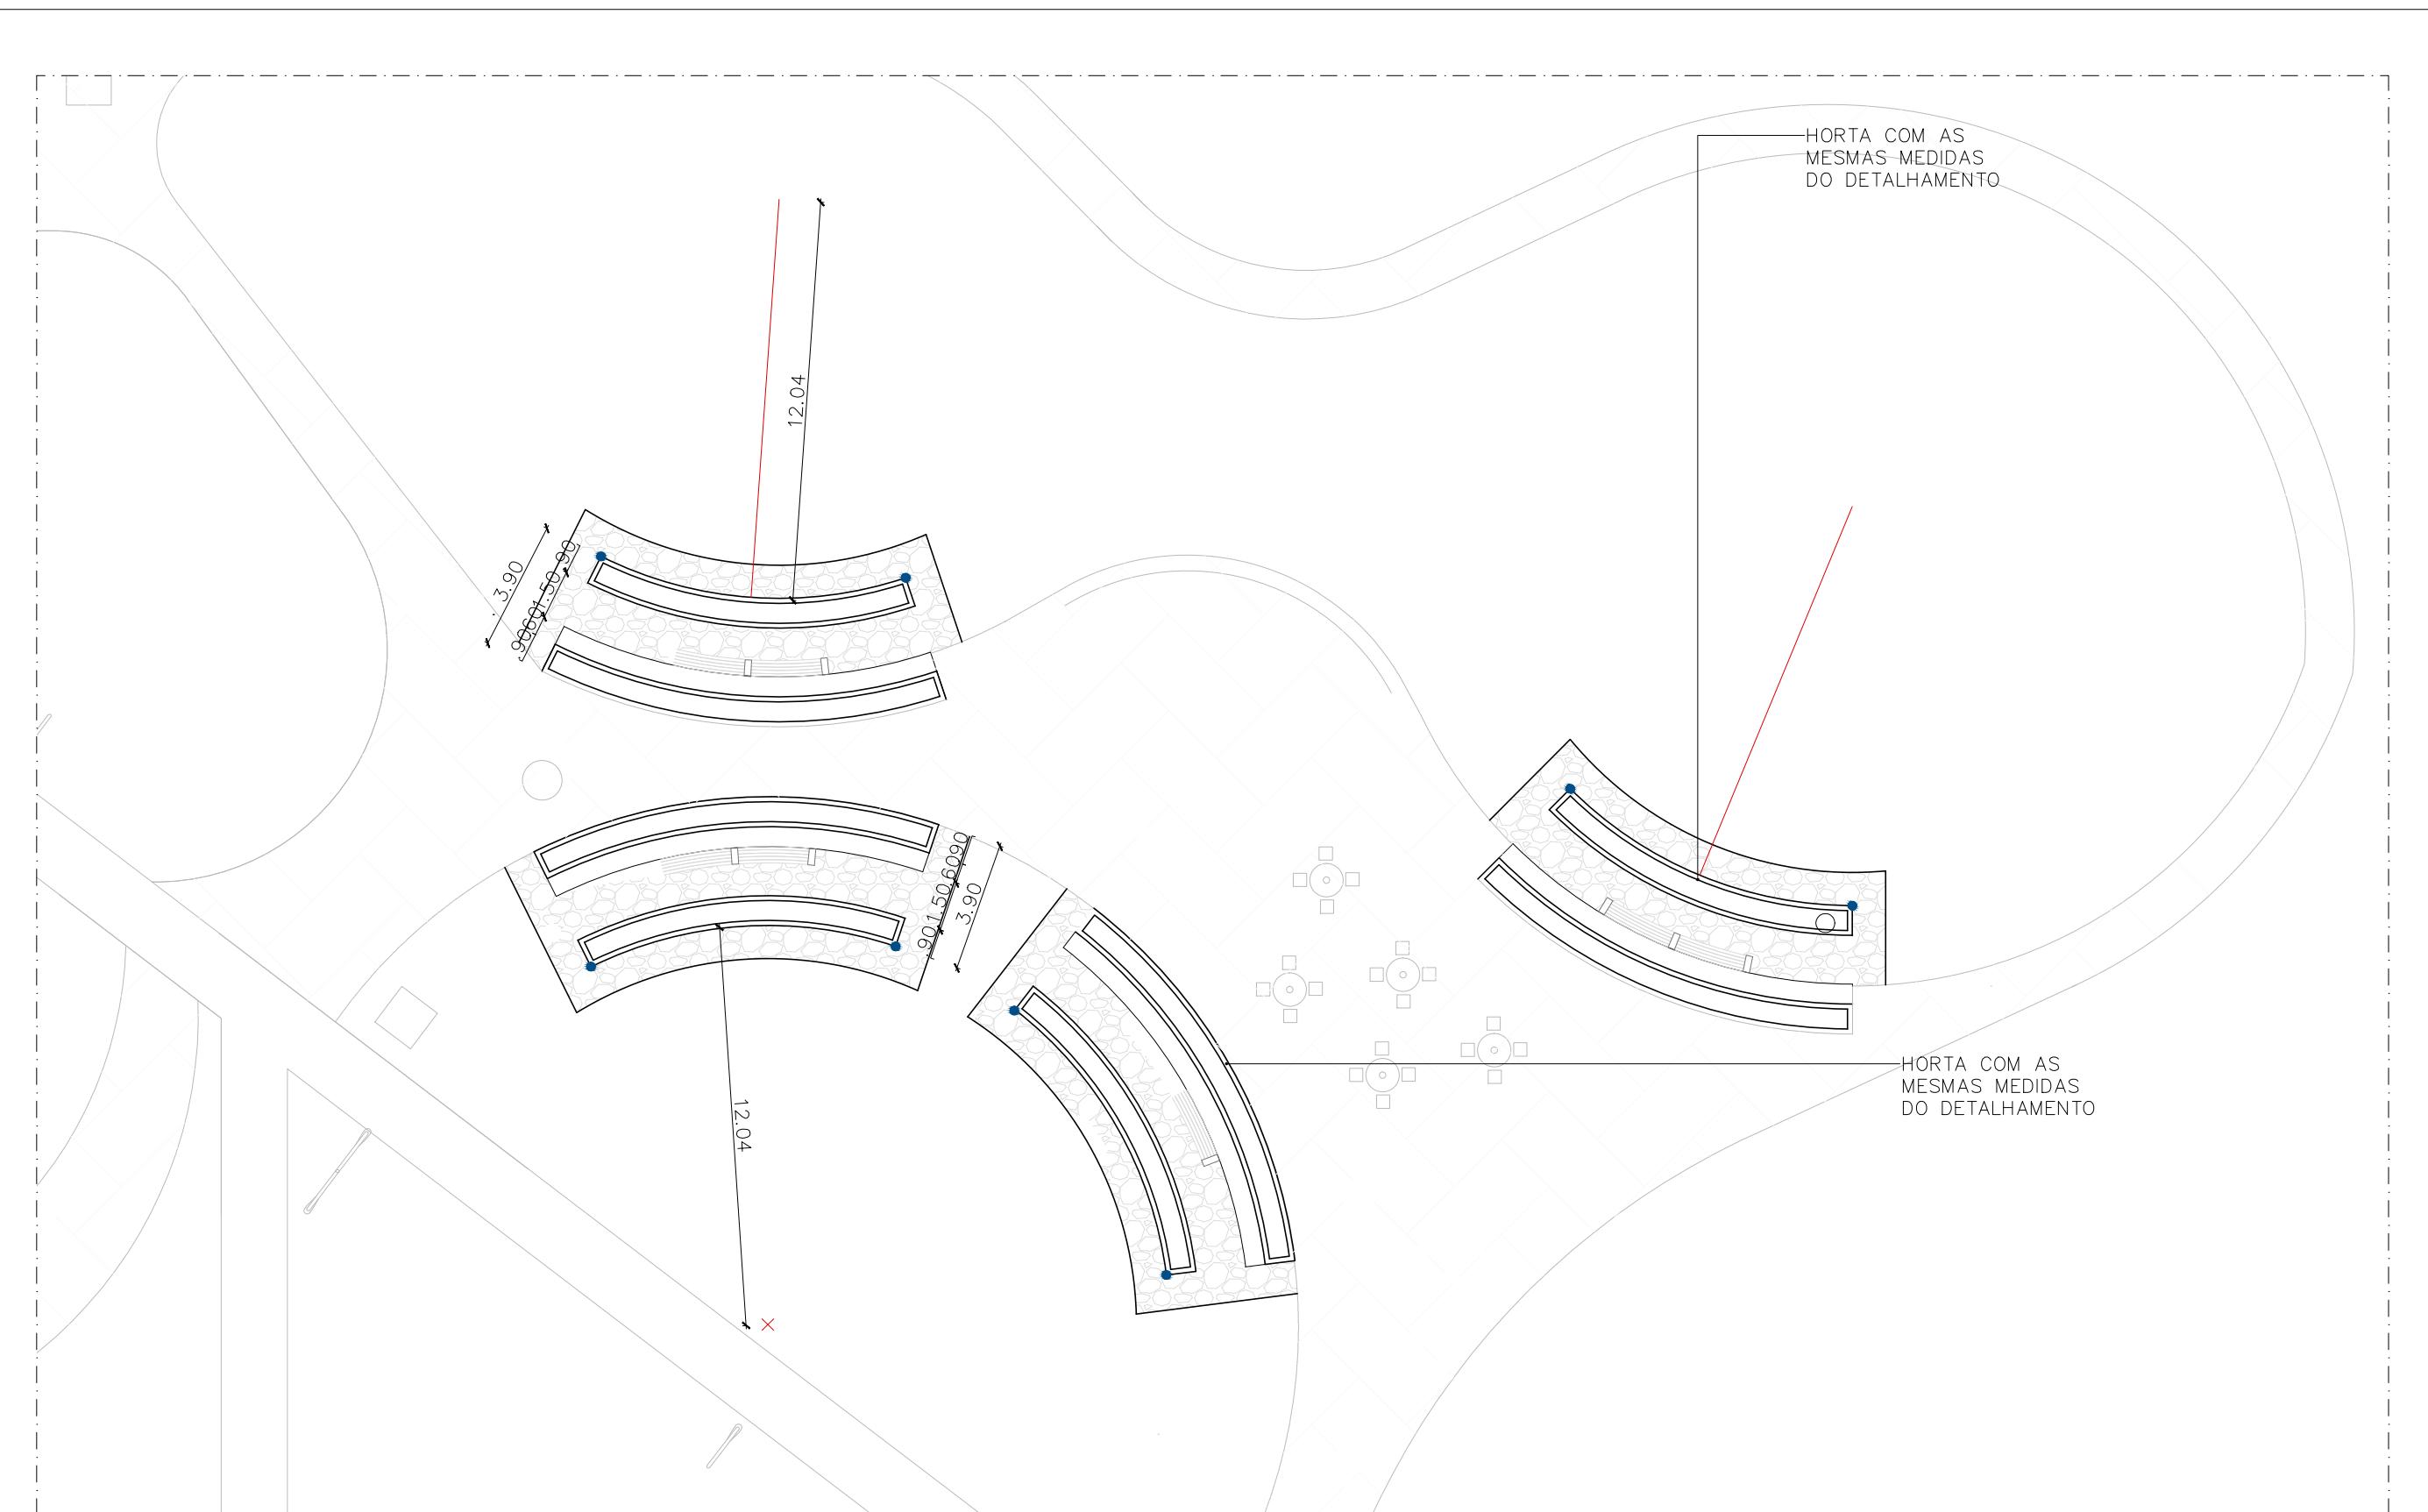


PLANTA DE LOCAÇÃO – C.E.U  
Escala : 1/200

Fundação Universidade de Brasília Prefeitura do Campus		PROCESSO 23106.010773/2016-97	CAMPUS/EDIFÍCIO CAMPUS DARCY RIBEIRO – GLEBA B – CASA DO ESTUDANTE UNIVERSITÁRIO		ESCALA INDICADA ANO
SOLICITAÇÃO HORTA C.E.U	ETAPA DO PROJETO PROJETO EXECUTIVO	CENTRO DE CUSTO C.E.U	CONTEÚDO PLANTA DE LOCAÇÃO	PRANCHA 02/05	
DESENHO JULYENE ALKMIM	NOME DO ARQUIVO 2017_PRC_CEU_Horta.dwg	ÁREA M <sup>2</sup> 30 M <sup>2</sup>	ELABORAÇÃO JULYENE A. / CAMILA X.	COORDENAÇÃO DRC/DIRAD/NPM	DATA JUN/2017


\*ATENÇÃO – VERIFICAR MEDIDAS NO LOCAL

\*ATENÇÃO - VERIFICAR MEDIDAS NO LOCAL

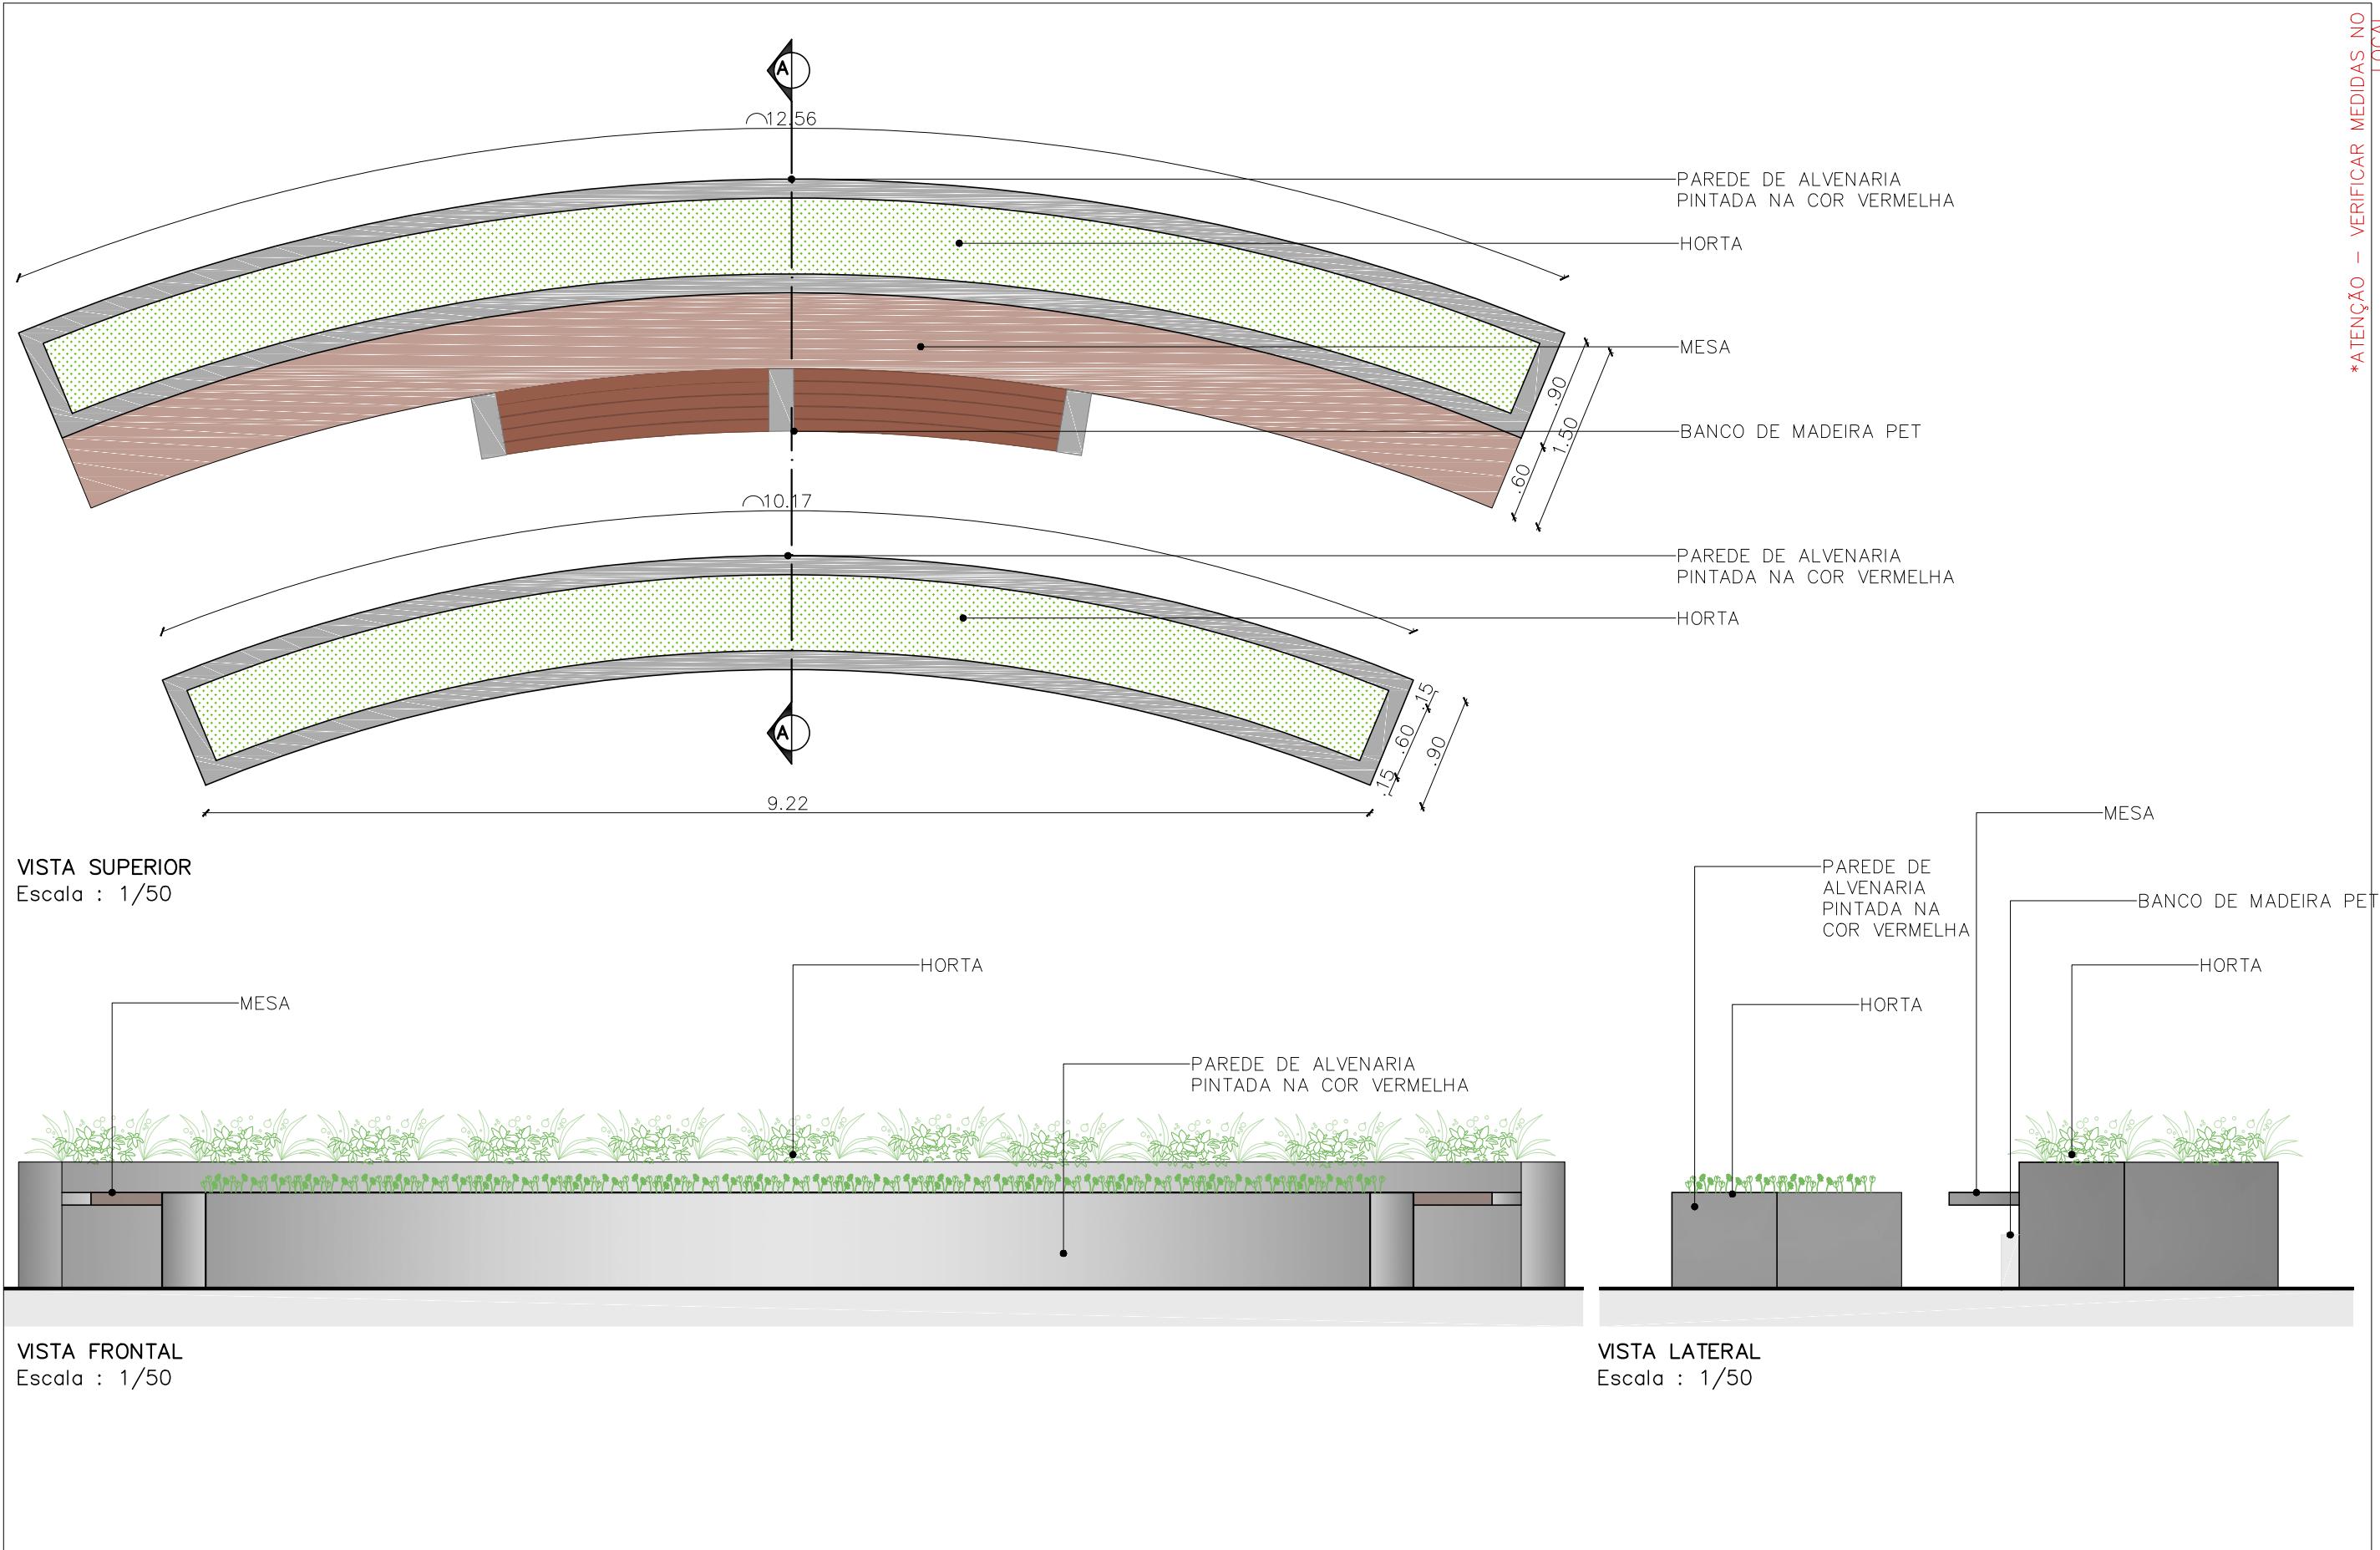


<b>Fundação Universidade de Brasília</b> Prefeitura do Campus		PROCESSO 23106.010773/2016-97	CAMPUS/EDIFÍCIO CAMPUS DARCY RIBEIRO – GLEBA B – CASA DO ESTUDANTE UNIVERSITÁRIO			ESCALA INDICADA ANO
SOLICITAÇÃO HORTA C.E.U	ETAPA DO PROJETO PROJETO EXECUTIVO	CENTRO DE CUSTO C.E.U	CONTEÚDO VISTAS			PRANCHA 03/05
DESENHO JULYENE ALKMIM	NOME DO ARQUIVO 2017_PRC_CEU_Horta.dwg	ÁREA M <sup>2</sup> 30 M <sup>2</sup>	ELABORAÇÃO JULYENE A. / CAMILA X.	COORDENAÇÃO DRC/DIRAD/NPM	DATA JUN/2017	PROJETO ARQUITETURA

\*ATENÇÃO - VERIFICAR MEDIDAS NO LOCAL

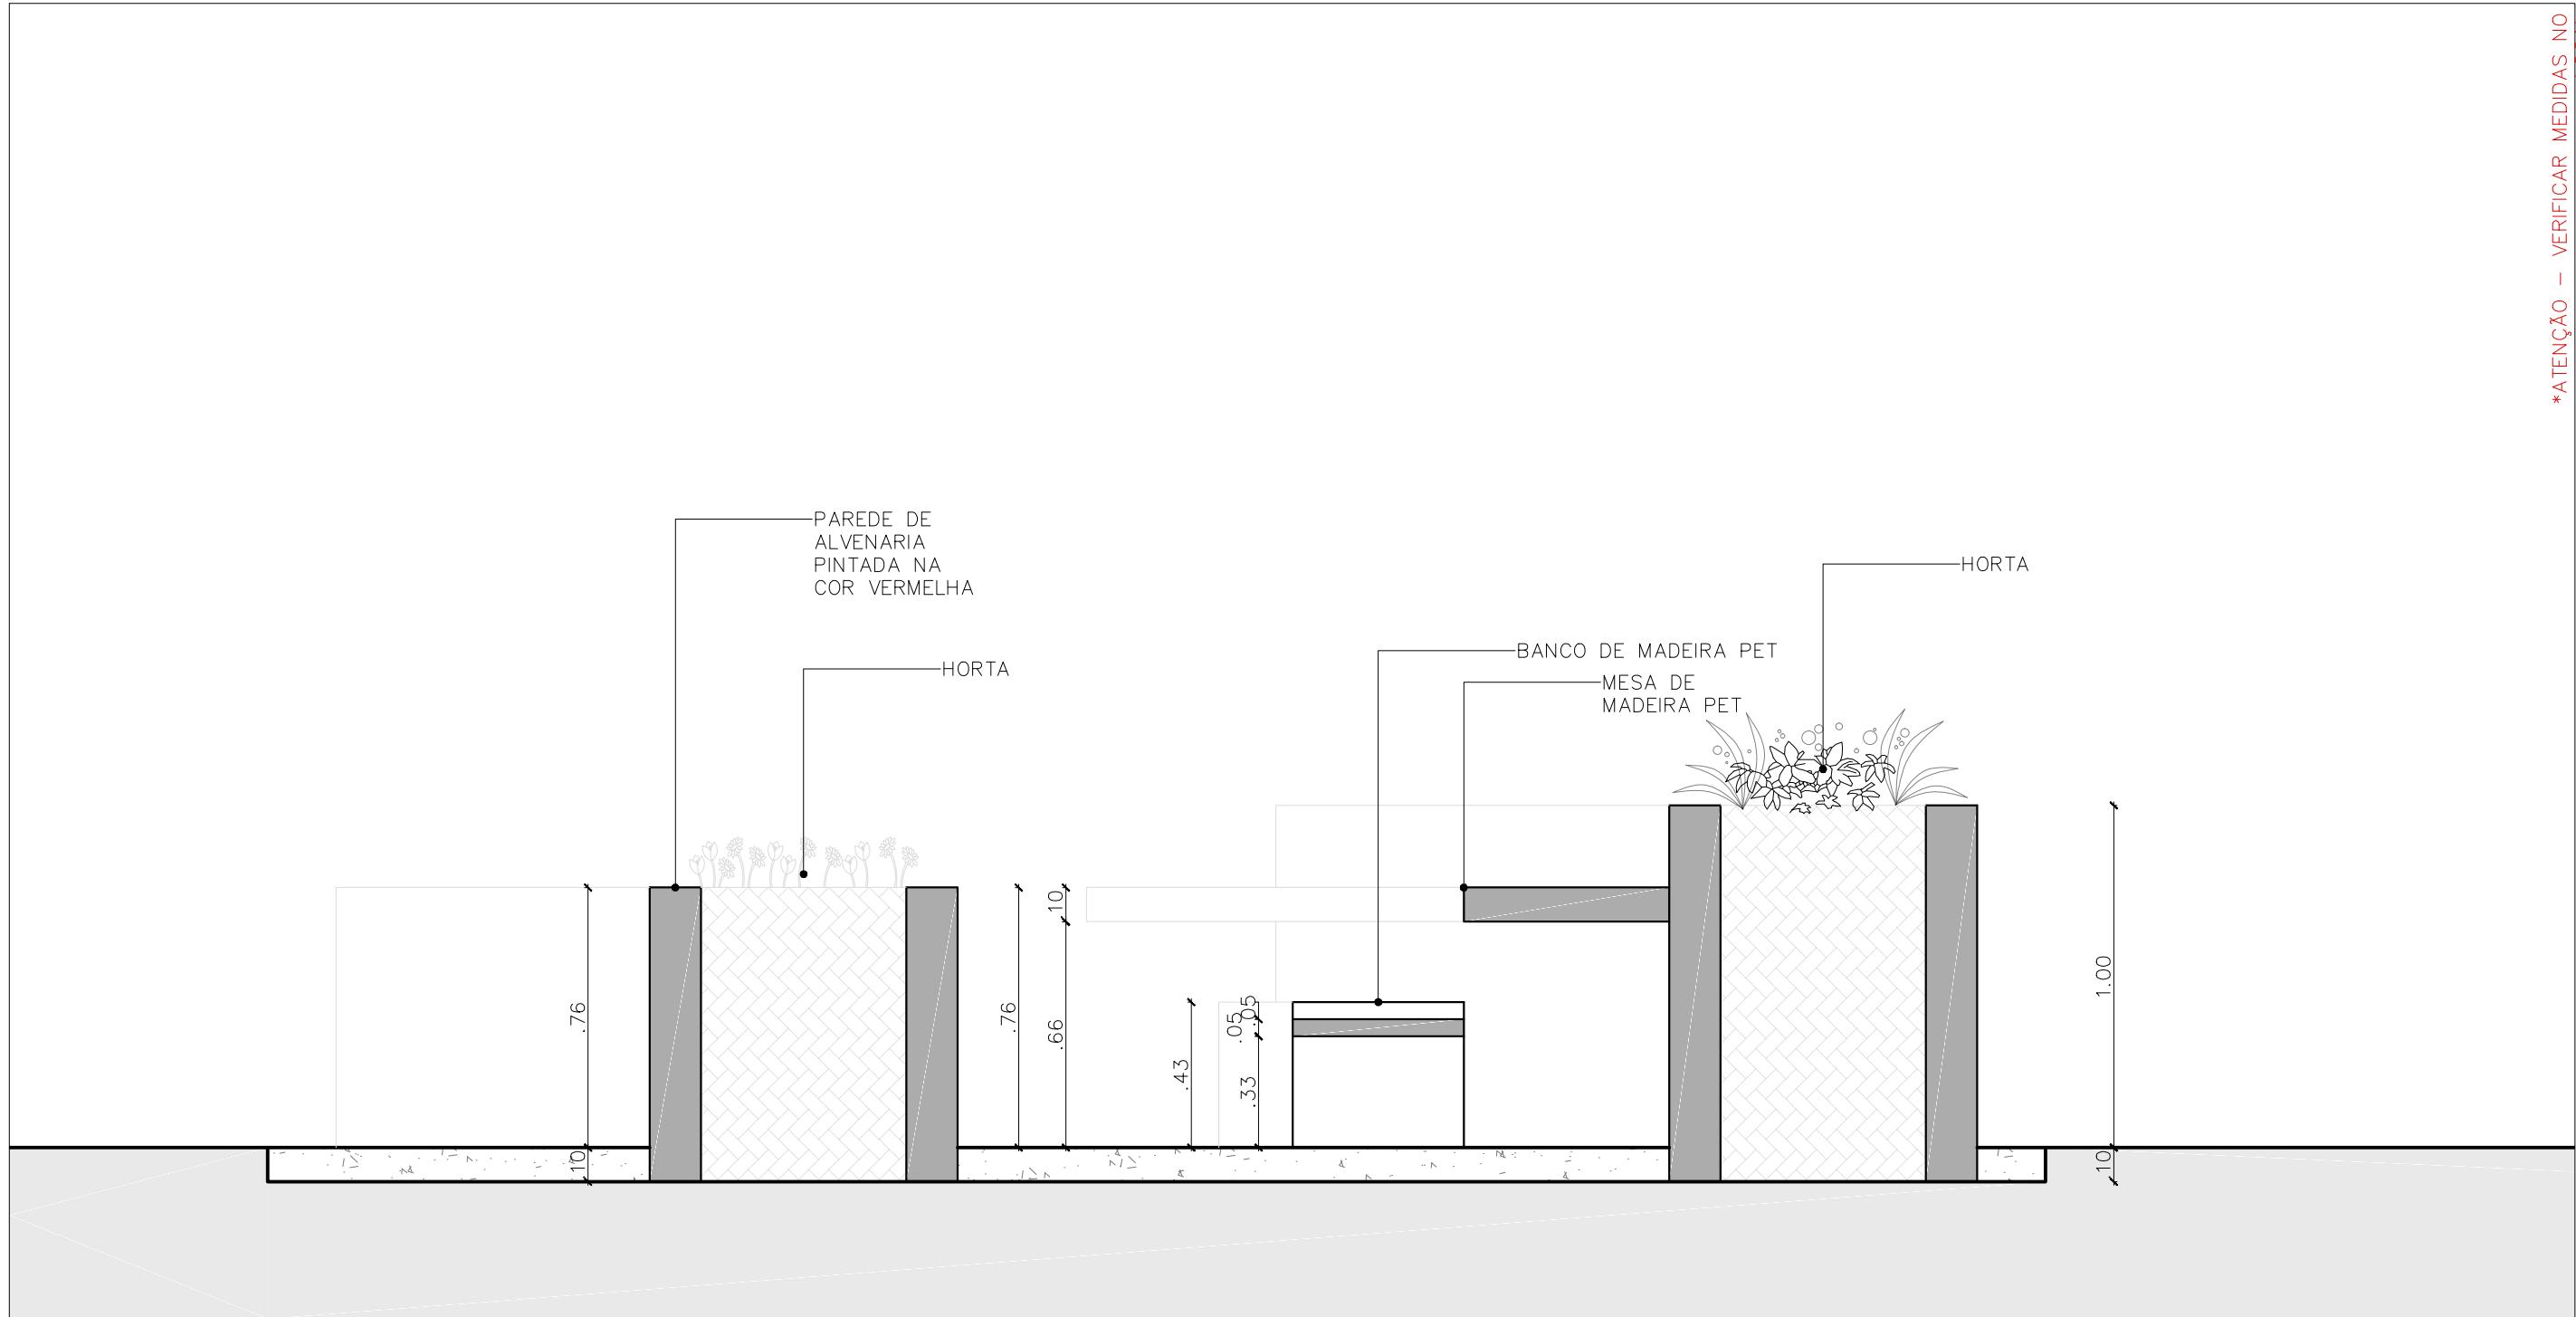


Fundação Universidade de Brasília Prefeitura do Campus		PROCESSO 23106.010773/2016-97	CAMPUS/EDIFÍCIO CAMPUS DARCY RIBEIRO – GLEBA B – CASA DO ESTUDANTE UNIVERSITÁRIO		ESCALA INDICADA ANO
SOLICITAÇÃO HORTA C.E.U	ETAPA DO PROJETO PROJETO EXECUTIVO	CENTRO DE CUSTO C.E.U	CONTEÚDO CORTE		PRANCHA 04/05
DESENHO JULYENE ALKMIM	NOME DO ARQUIVO 2017_PRC_CEU_Horta.dwg	ÁREA M <sup>2</sup> 30 M <sup>2</sup>	ELABORAÇÃO JULYENE A. / CAMILA X.	COORDENAÇÃO DRC/DIRAD/NPM	DATA JUN/2017

\*ATENÇÃO - VERIFICAR MEDIDAS NO LOCAL

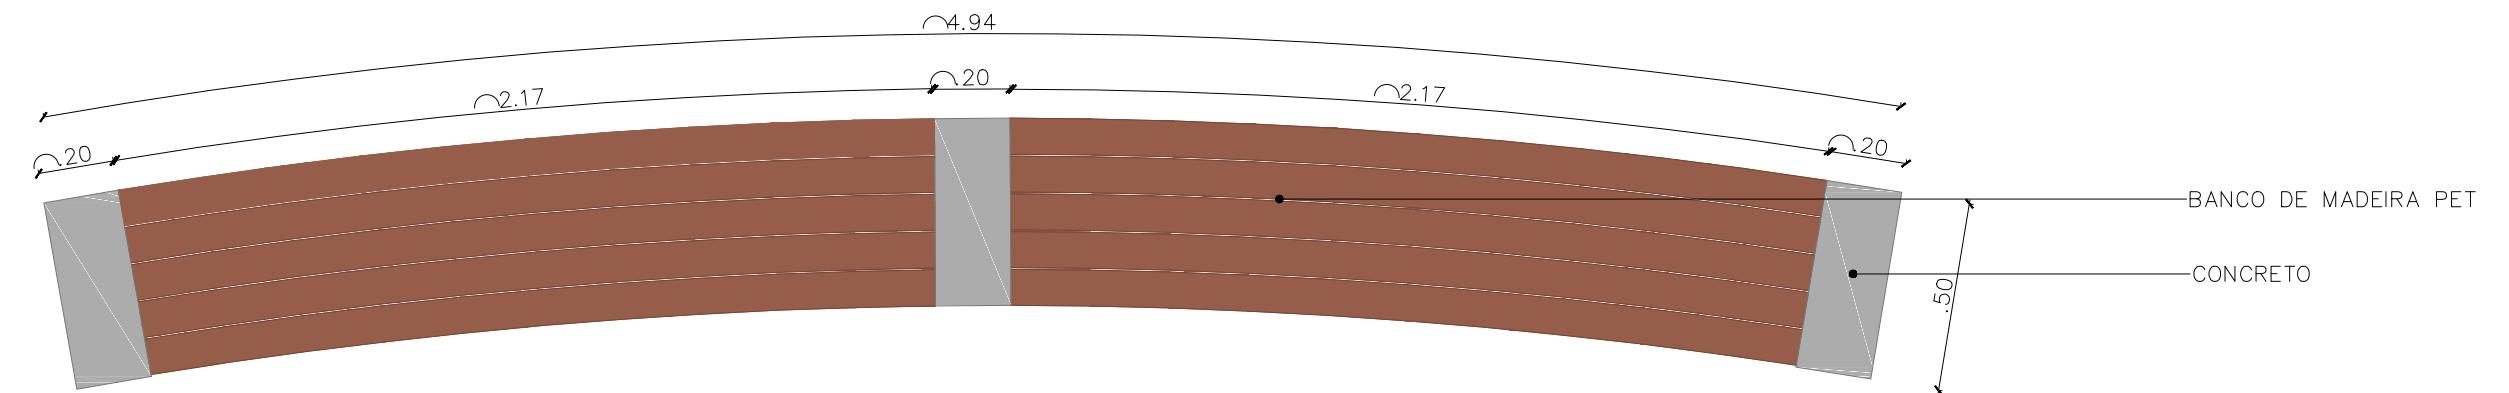


VISTA SUPERIOR  
Escala : 1/50

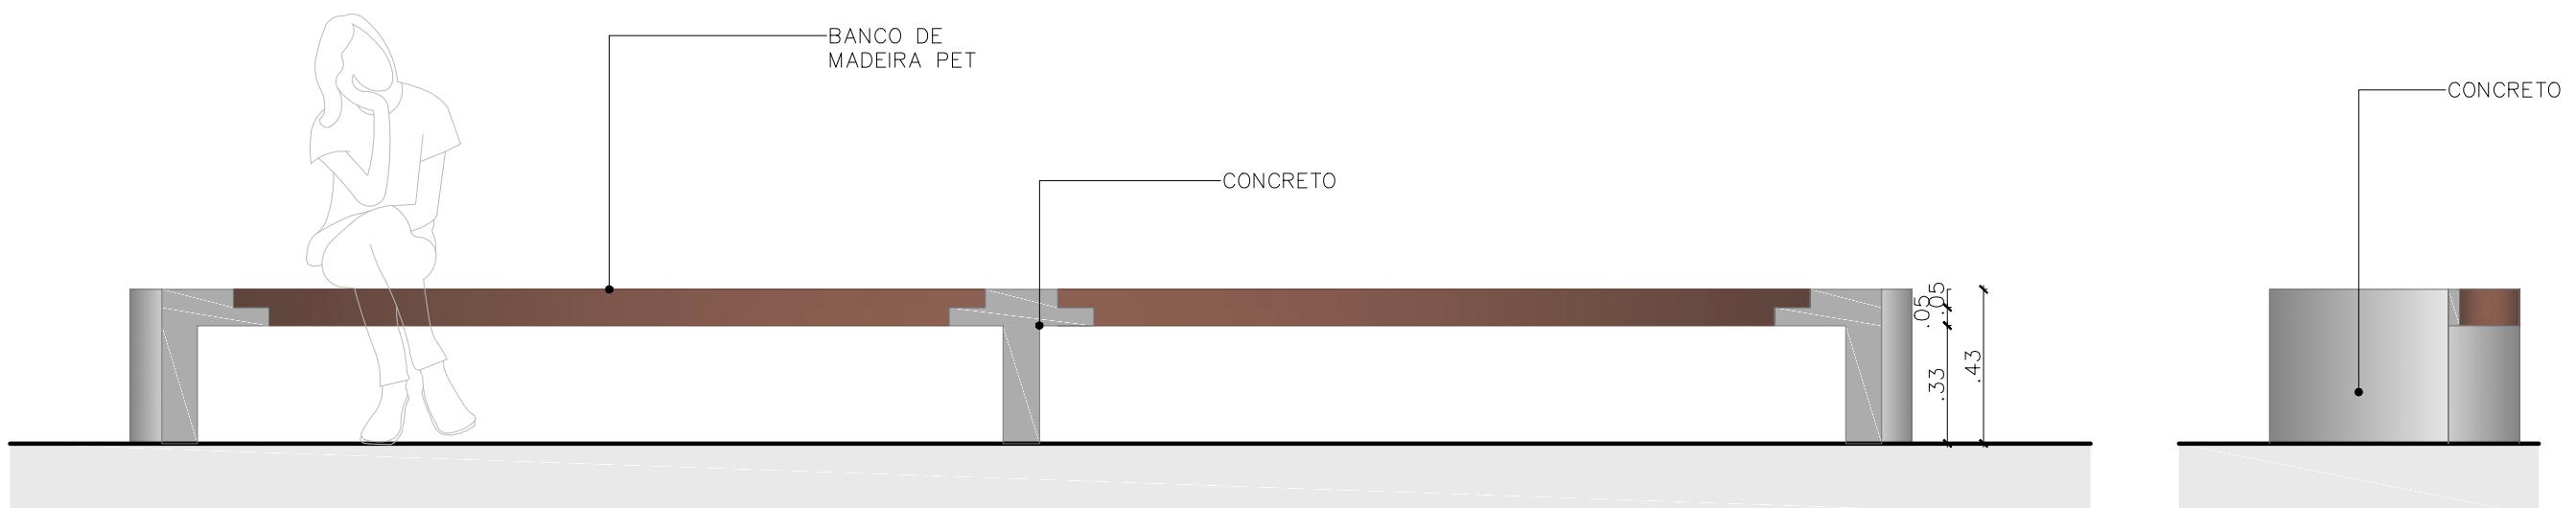

VISTA FRONTAL  
Escala : 1/50


VISTA LATERAL  
Escala : 1/50

Fundação Universidade de Brasília Prefeitura do Campus		PROCESSO 23106.010773/2016-97	CAMPUS/EDIFÍCIO CAMPUS DARCY RIBEIRO – GLEBA B – CASA DO ESTUDANTE UNIVERSITÁRIO	ESCALA INDICADA ANO
SOLICITAÇÃO HORTA C.E.U	ETAPA DO PROJETO PROJETO EXECUTIVO	CENTRO DE CUSTO C.E.U	CONTEÚDO DETALHAMENTO DO BANCO	PRANCHA 05/05
DESENHO JULYENE ALKMIM	NOME DO ARQUIVO 2017_PRC_CEU_Horta.dwg	ÁREA M <sup>2</sup> 30 M <sup>2</sup>	ELABORAÇÃO JULYENE A. / CAMILA X.	COORDENAÇÃO DRC/DIRAD/NPM

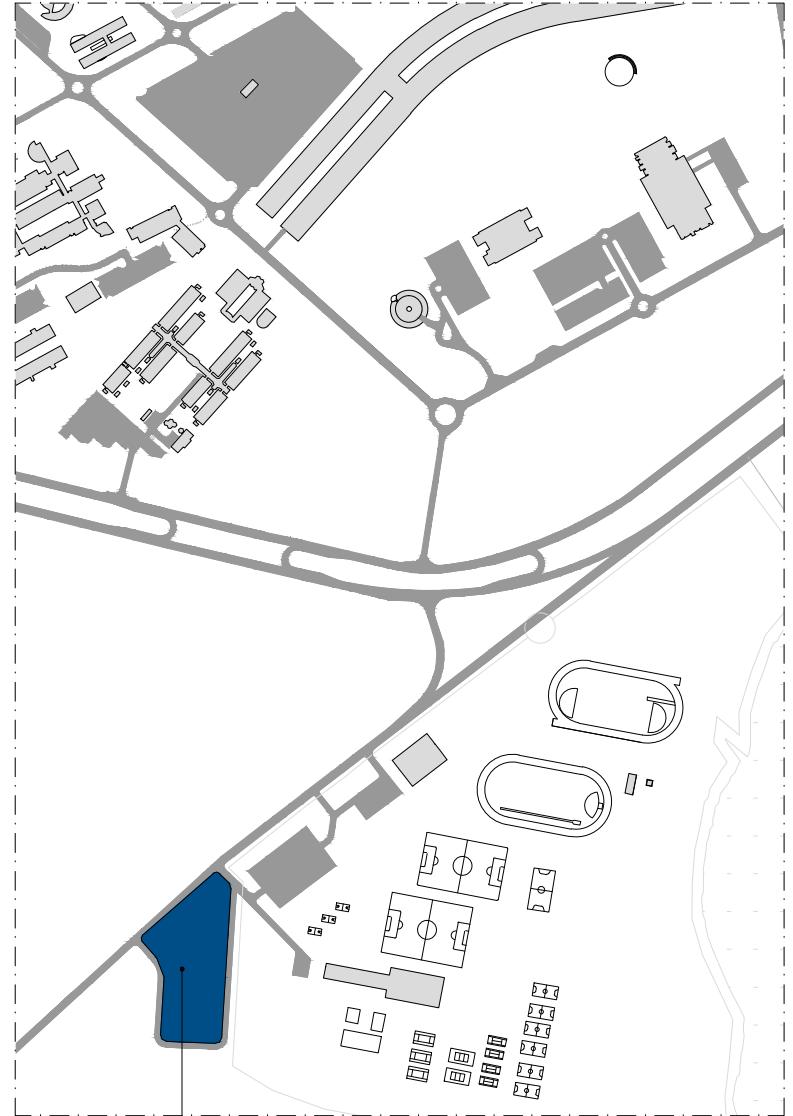

**ÁREA DE INTERVENÇÃO  
CASA DO ESTUDANTE UNIVERSITÁRIO**

**PLANTA SITUAÇÃO - MURO ARTÍSTICO**  
Escala : 1/10000

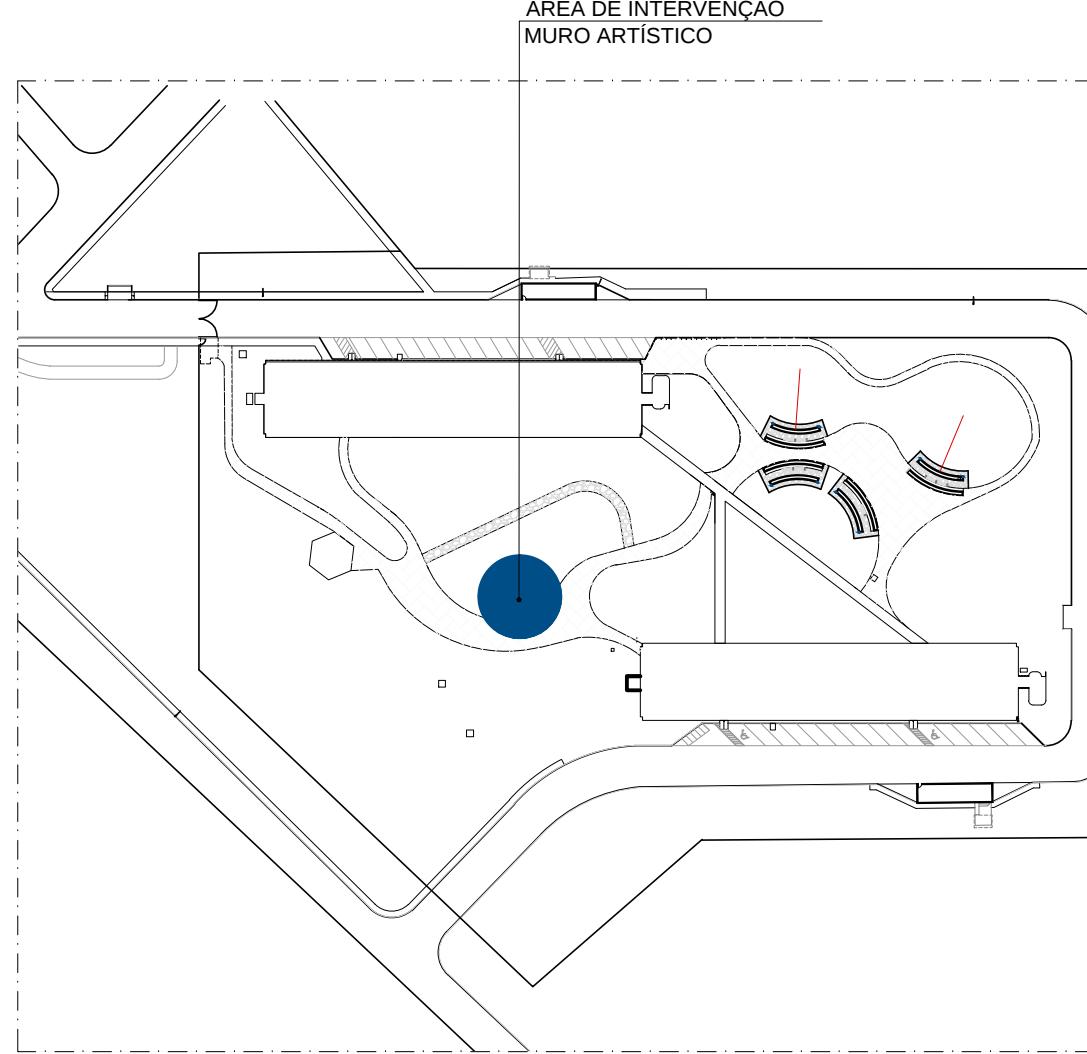


**PLANTA LOCAÇÃO - MURO ARTÍSTICO**  
Escala : 1/1500

N

\*ATENÇÃO - VERIFICAR MEDIDAS NO LOCAL



 Fundação Universidade de Brasília Prefeitura do Campus	PROCESSO 23106.010773/2016-97	CAMPUS/EDIFÍCIO CAMPUS DARCY RIBEIRO - GLEBA B - CEU	ESCALA 1/15000
SOLICITAÇÃO URBANIZAÇÃO - CASA DO ESTUDANTE	ETAPA DO PROJETO ANTEPROJETO	CENTRO DE CUSTO CEU	PRANCHA 01/04
DESENHO LARISSA COLODETTE E MATEUS MARQUES	NOME DO ARQUIVO 2017_PRC_CEU_Muroartístico	ÁREA M <sup>2</sup> 16,11 M <sup>2</sup>	ELABORAÇÃO LARISSA C./ MATHEUS M.
		COORDENAÇÃO PRC/DIRAD/NPM	DATA ABR/2017
		PROJETO ARQUITETURA	

\*ATENÇÃO - VERIFICAR MEDIDAS NO LOCAL

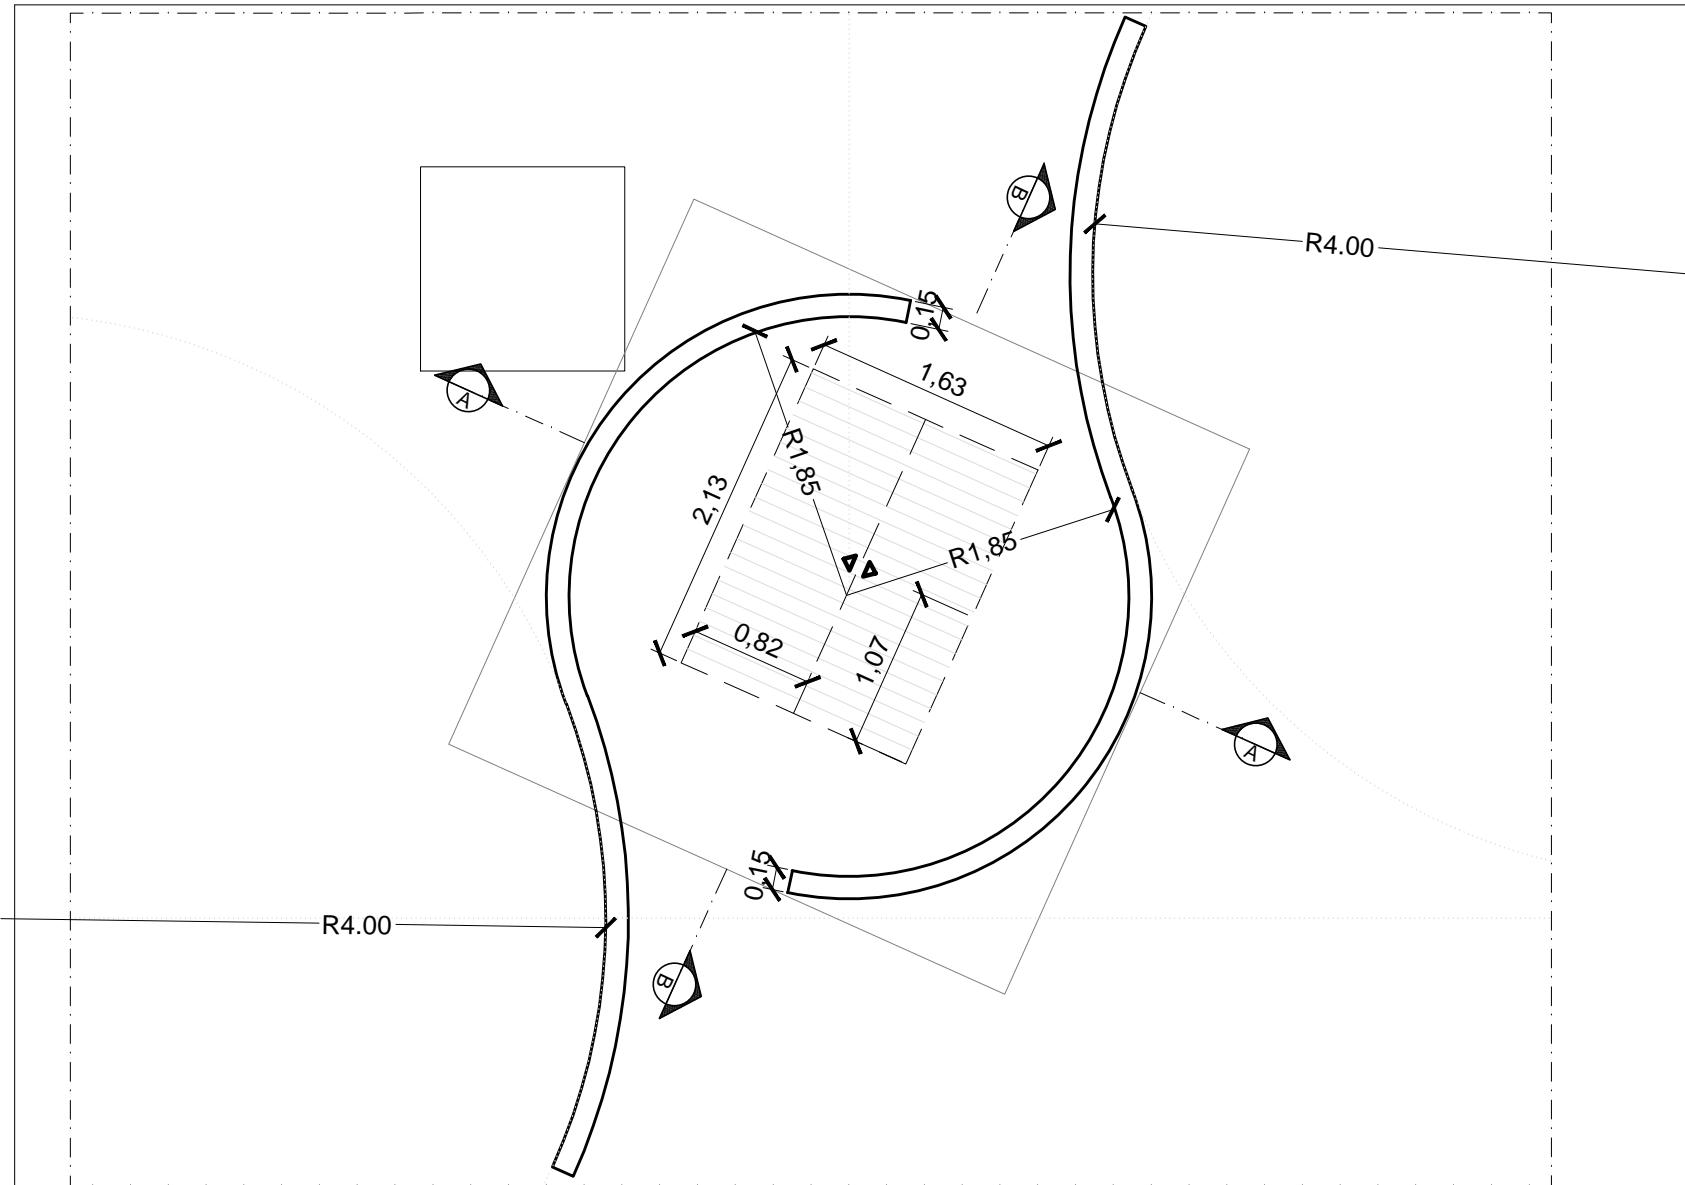



Fundação Universidade de Brasília Prefeitura do Campus		PROCESSO 23106.010773/2016-97	CAMPUS/EDIFÍCIO CAMPUS DARCY RIBEIRO - GLEBA B - CEU			ESCALA INDICADA
SOLICITAÇÃO URBANIZAÇÃO - CASA DO ESTUDANTE	ETAPA DO PROJETO ANTEPROJETO	CENTRO DE CUSTO CEU	CONTEÚDO PLANTA BAIXA			PRANCHA 02/04
DESENHO LARISSA COLODETTE E MATEUS MARQUES	NOME DO ARQUIVO 2017_PRC_CEU_Muroartístico	ÁREA M <sup>2</sup> 16,11 M <sup>2</sup>	ELABORAÇÃO LARISSA C./ MATHEUS M.	COORDENAÇÃO PRC/DIRAD/NPM	DATA ABR/2017	PROJETO ARQUITETURA

\*ATENÇÃO - VERIFICAR MEDIDAS NO LOCAL

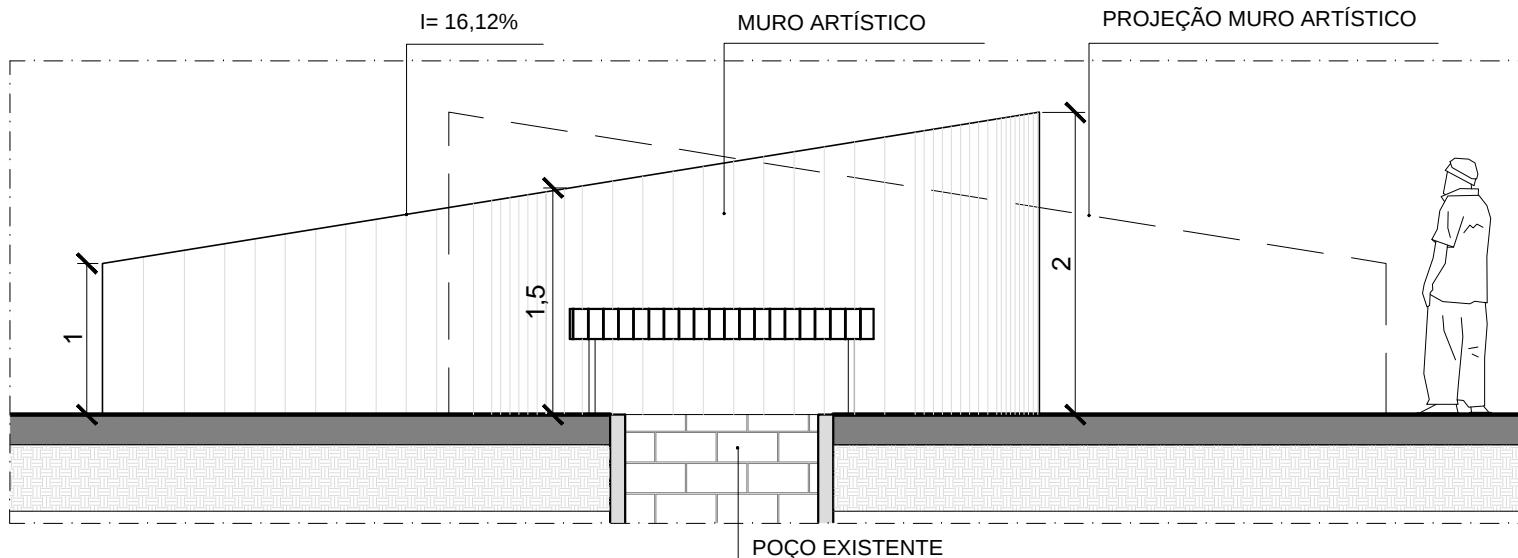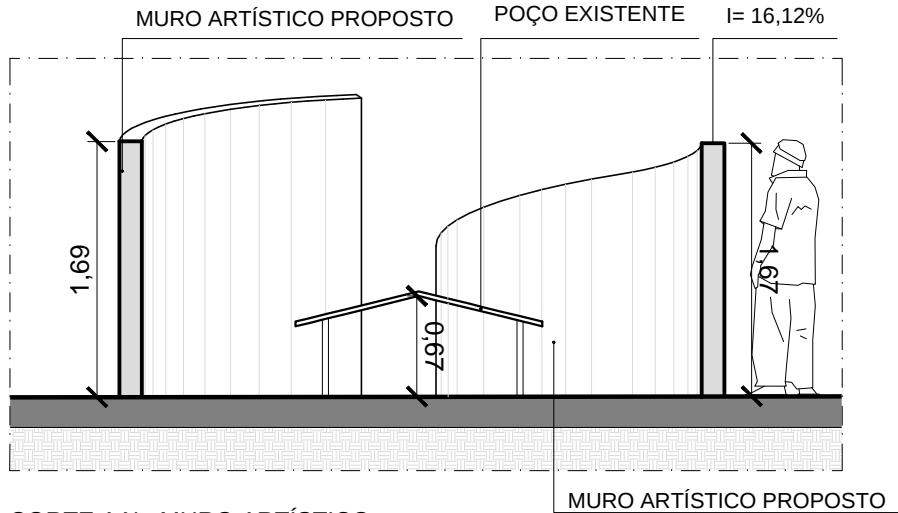


	Fundação Universidade de Brasília Prefeitura do Campus	PROCESSO 23106.010773/2016-97	CAMPUS/EDIFÍCIO CAMPUS DARCY RIBEIRO - GLEBA B - CEU	ESCALA INDICADA
SOLICITAÇÃO URBANIZAÇÃO - CASA DO ESTUDANTE	ETAPA DO PROJETO ANTEPROJETO	CENTRO DE CUSTO CEU	CONTEÚDO CORTES	PRANCHA 03/04
DESENHO LARISSA COLODETTE E MATEUS MARQUES	NOME DO ARQUIVO 2017_PRC_CEU_Muroartístico	ÁREA M <sup>2</sup> 16,11 M <sup>2</sup>	ELABORAÇÃO LARISSA C./ MATHEUS M.	COORDENAÇÃO PRC/DIRAD/NPM
				DATA ABR/2017
				PROJETO ARQUITETURA


\*ATENÇÃO - VERIFICAR MEDIDAS NO LOCAL

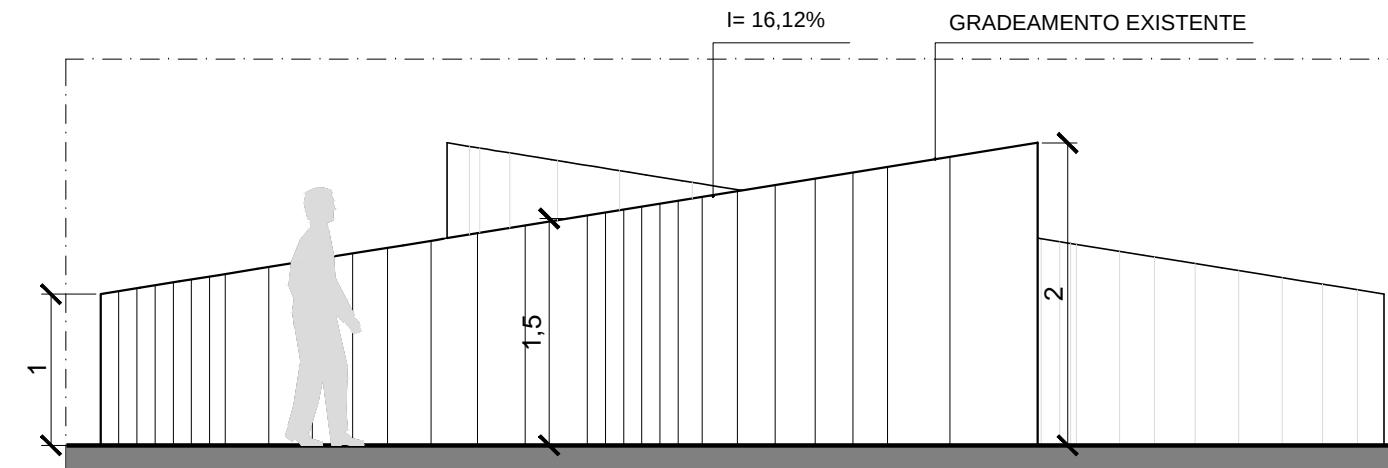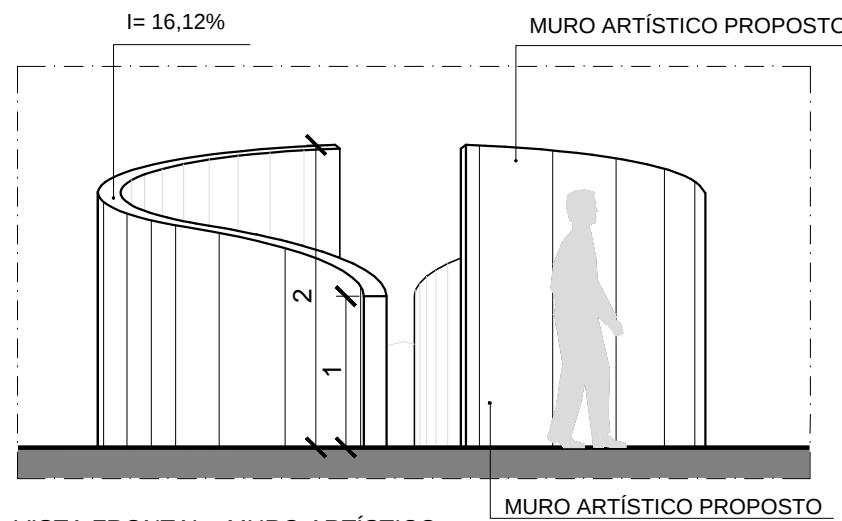

	<b>Fundação Universidade de Brasília</b> Prefeitura do Campus	PROCESSO 23106.010773/2016-97	CAMPUS/EDIFÍCIO CAMPUS DARCY RIBEIRO - GLEBA B - CEU	ESCALA INDICADA
SOLICITAÇÃO URBANIZAÇÃO - CASA DO ESTUDANTE	ETAPA DO PROJETO ANTEPROJETO	CENTRO DE CUSTO CEU	CONTEÚDO VISTAS	PRANCHA 04/04
DESENHO LARISSA COLODETTE E MATEUS MARQUES	NOME DO ARQUIVO 2017_PRC_CEU_Muroartístico	ÁREA M <sup>2</sup> 16,11 M <sup>2</sup>	ELABORAÇÃO LARISSA C./ MATHEUS M.	COORDENAÇÃO PRC/DIRAD/NPM
				DATA ABR/2017
				PROJETO ARQUITETURA

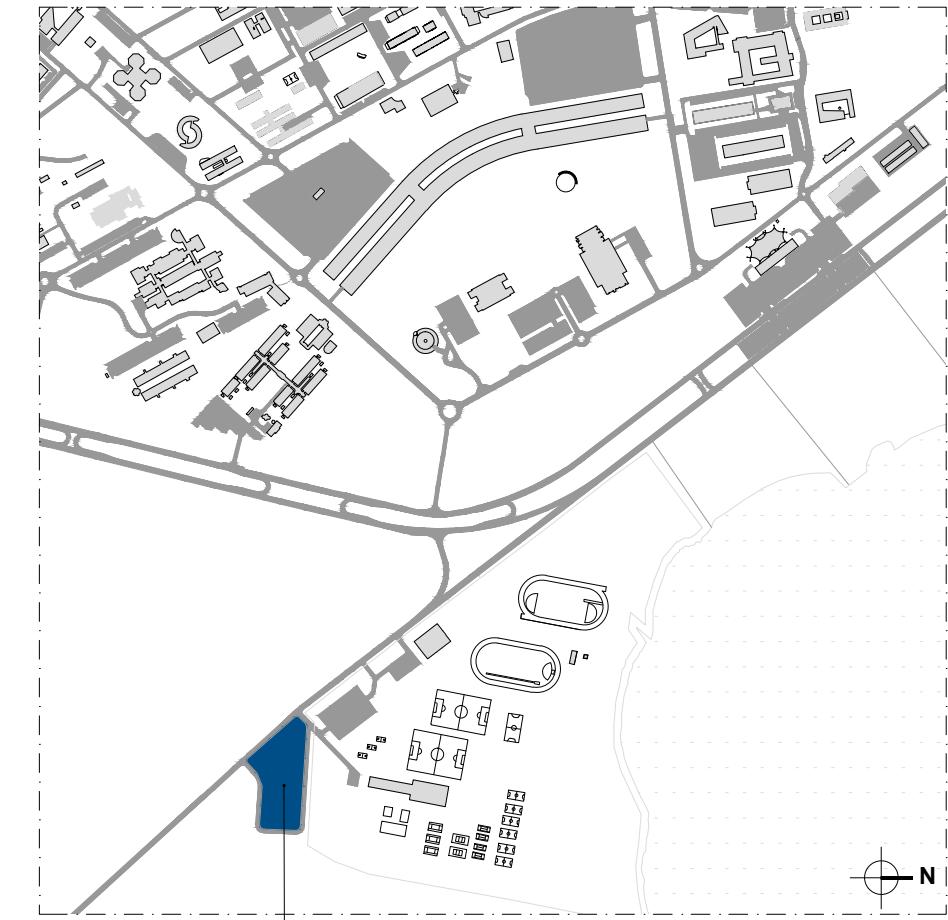

**PARADA DE ÔNIBUS - PLANTA DE SITUAÇÃO**  
Escala : 1/15000

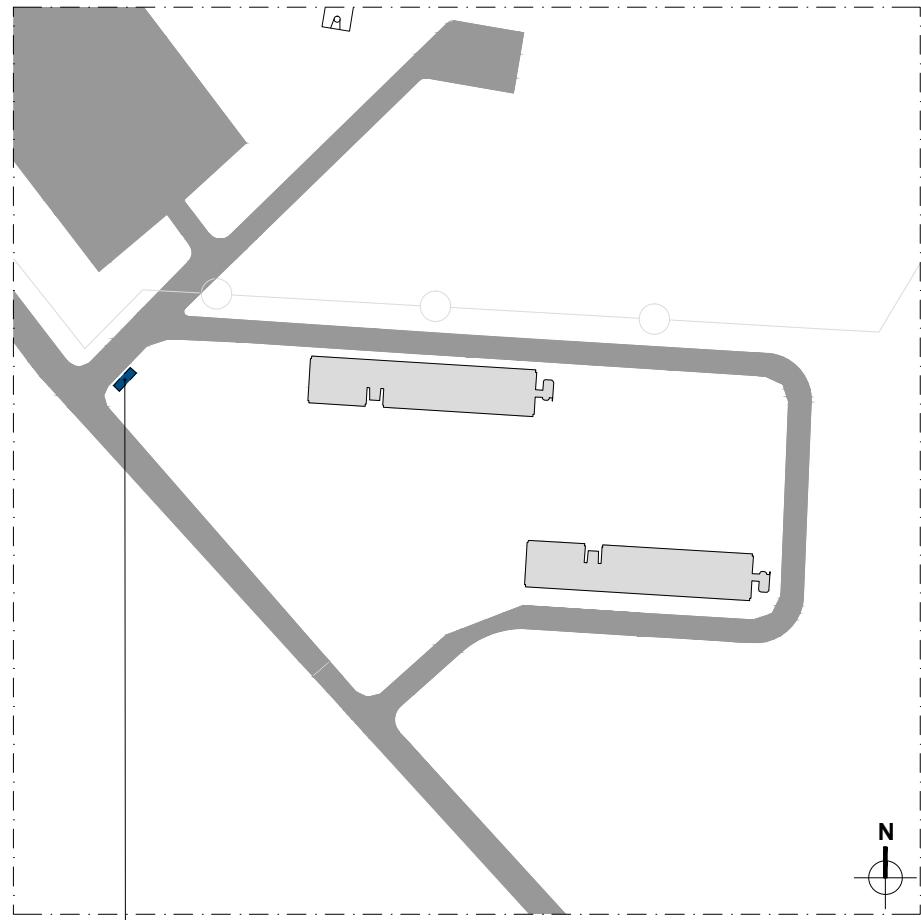


**PARADA DE ÔNIBUS - PLANTA DE LOCAÇÃO**  
Escala : 1/2500


\*ATENÇÃO - VERIFICAR MEDIDAS NO LOCAL

Fundação Universidade de Brasília Prefeitura do Campus		PROCESSO 23106.010773/2016-97	CAMPUS/EDIFÍCIO CAMPUS DARCY RIBEIRO - GLEBA B - CEU			ESCALA INDICADA
SOLICITAÇÃO PARADA DE ÔNIBUS	ETAPA DO PROJETO ANTEPROJETO	CENTRO DE CUSTO CEU	CONTEÚDO PLANTA DE SITUAÇÃO E PLANTA DE LOCAÇÃO			PRANCHA 01/08
DESENHO LUIZA COIMBRA	NOME DO ARQUIVO 2017_PRC_CEU_Paradas sustentáveis.dwg	ÁREA M <sup>2</sup> 22,1 M <sup>2</sup>	ELABORAÇÃO LUIZA C./MATHEUS M.	COORDENAÇÃO PRC/DIRAD/NPM	DATA JUN/2017	PROJETO ARQUITETURA

\*ATENÇÃO - VERIFICAR MEDIDAS NO LOCAL

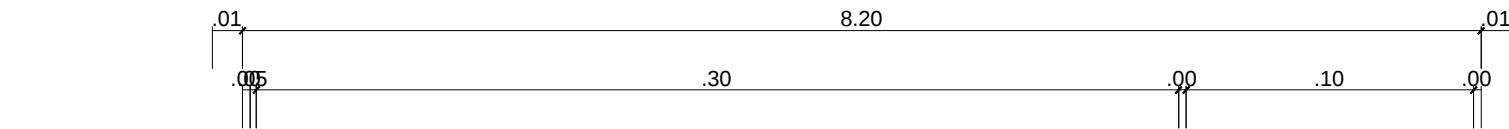

.01.01  
.14  
.01.01

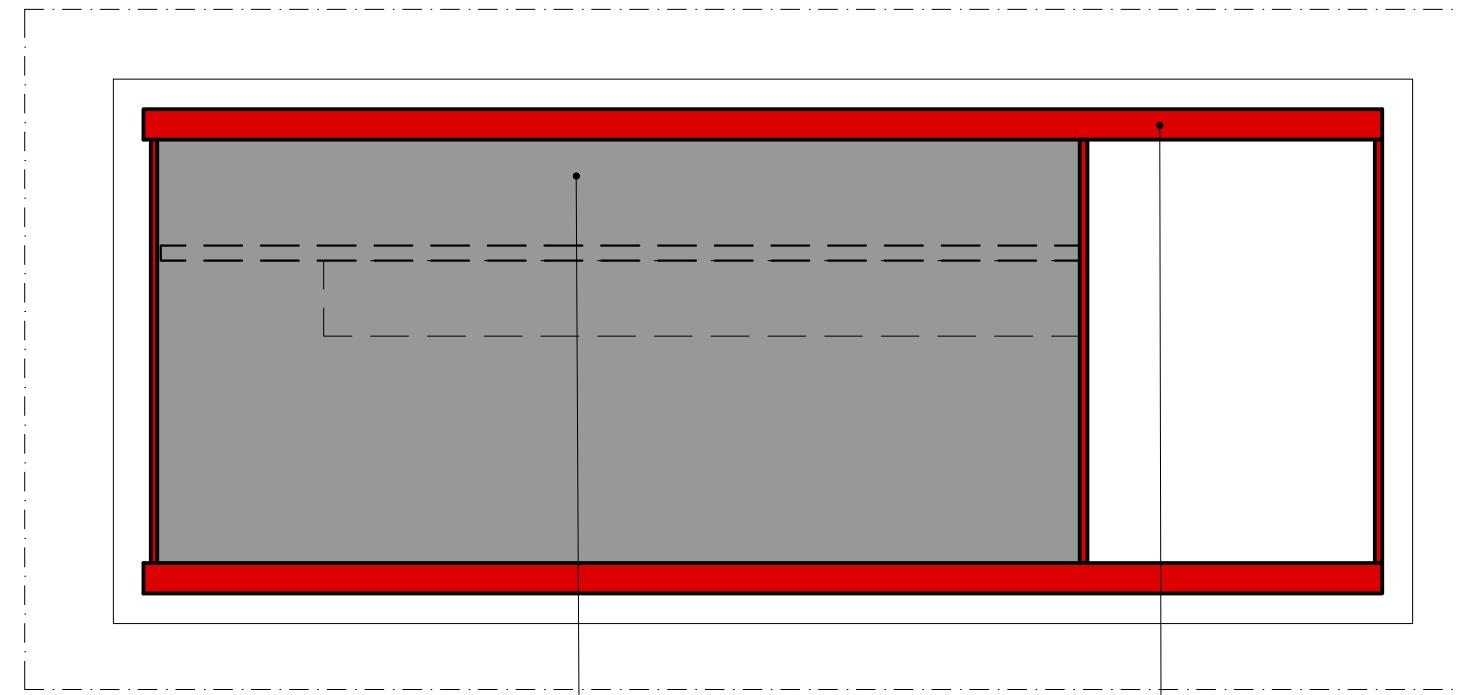


PARADA DE ÔNIBUS - PLANTA DE COBERTURA  
Escala : 1/50

OBS.: COTAS EM METROS N




Fundação Universidade de Brasília Prefeitura do Campus		PROCESSO 23106.010773/2016-97	CAMPUS/EDIFÍCIO CAMPUS DARCY RIBEIRO - GLEBA B - CEU			ESCALA INDICADA
SOLICITAÇÃO PARADA DE ÔNIBUS	ETAPA DO PROJETO ANTEPROJETO	CENTRO DE CUSTO CEU	CONTEÚDO PLANTA DE COBERTURA			PRANCHA 02/08
DESENHO LUIZA COIMBRA	NOME DO ARQUIVO 2017_PRC_CEU_Paradas sustentáveis.dwg	ÁREA M <sup>2</sup> 22,1 M <sup>2</sup>	ELABORAÇÃO LUIZA C./MATHEUS M.	COORDENAÇÃO PRC/DIRAD/NPM	DATA JUN/2017	PROJETO ARQUITETURA

\*ATENÇÃO - VERIFICAR MEDIDAS NO LOCAL

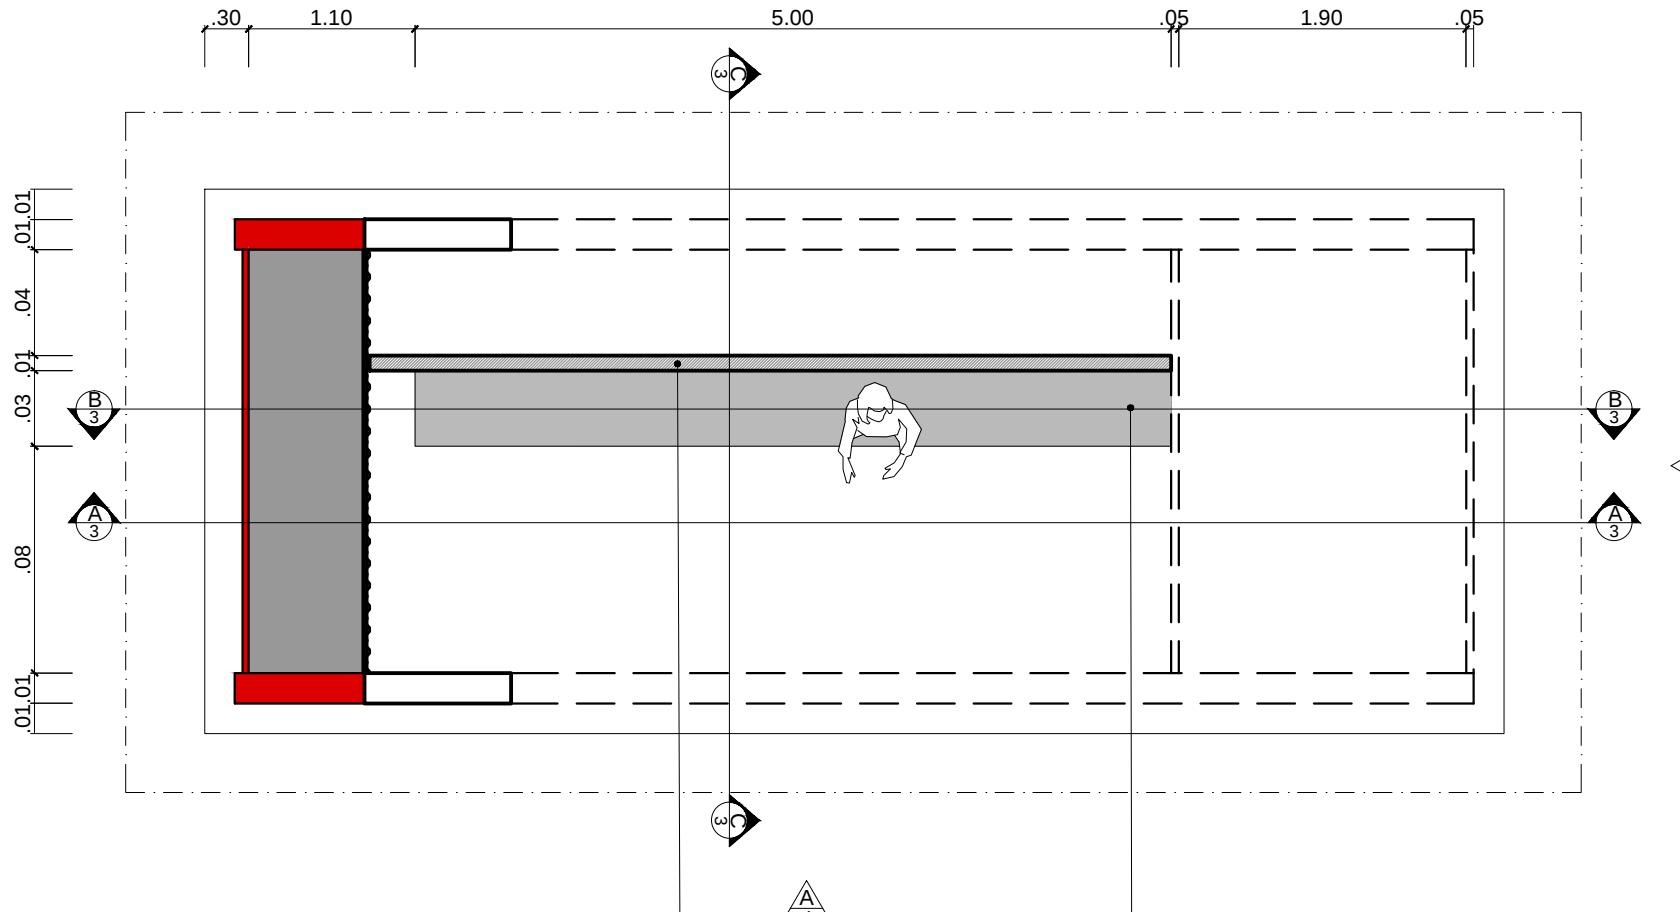


Fundação Universidade de Brasília Prefeitura do Campus		PROCESSO 23106.010773/2016-97	CAMPUS/EDIFÍCIO CAMPUS DARCY RIBEIRO - GLEBA B - CEU			ESCALA INDICADA
SOLICITAÇÃO PARADA DE ÔNIBUS	ETAPA DO PROJETO ANTEPROJETO	CENTRO DE CUSTO CEU	CONTEÚDO PLANTA BAIXA			PRANCHA 03/08
DESENHO LUIZA COIMBRA	NOME DO ARQUIVO 2017_PRC_CEU_Paradas sustentáveis.dwg	ÁREA M <sup>2</sup> 22,1 M <sup>2</sup>	ELABORAÇÃO LUIZA C./MATHEUS M.	COORDENAÇÃO PRC/DIRAD/NPM	DATA JUN/2017	PROJETO ARQUITETURA

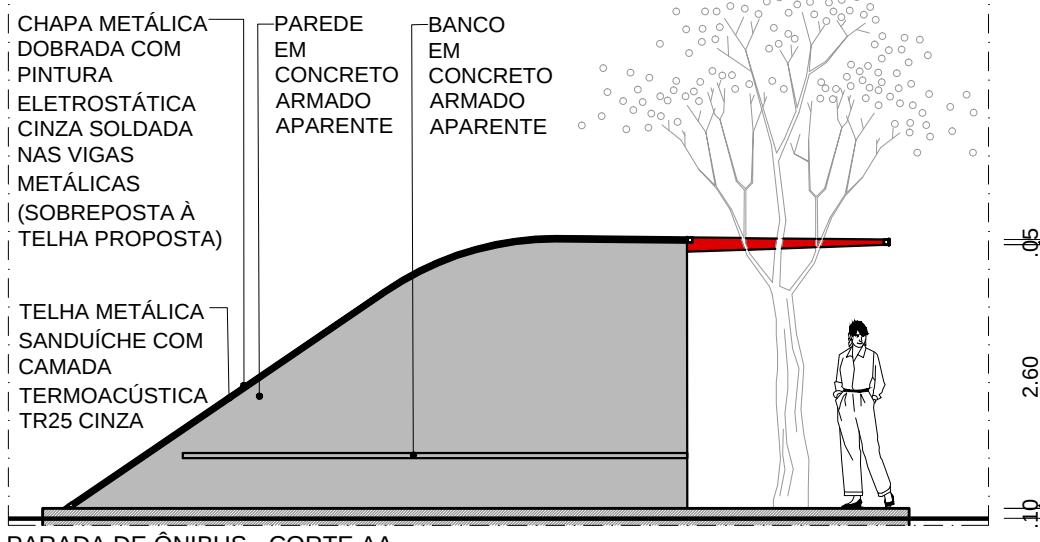


PARADA DE ÔNIBUS - CORTE AA

Escala : 1/75

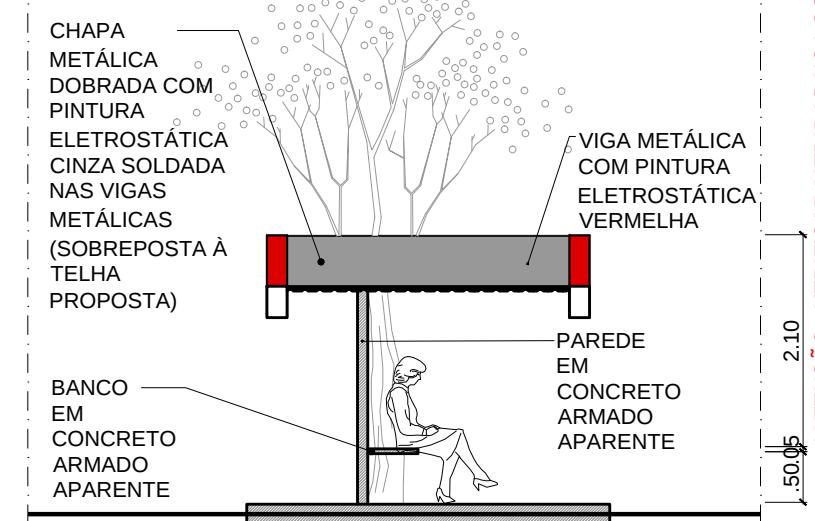

PARADA DE ÔNIBUS - CORTE CC

Escala : 1/75

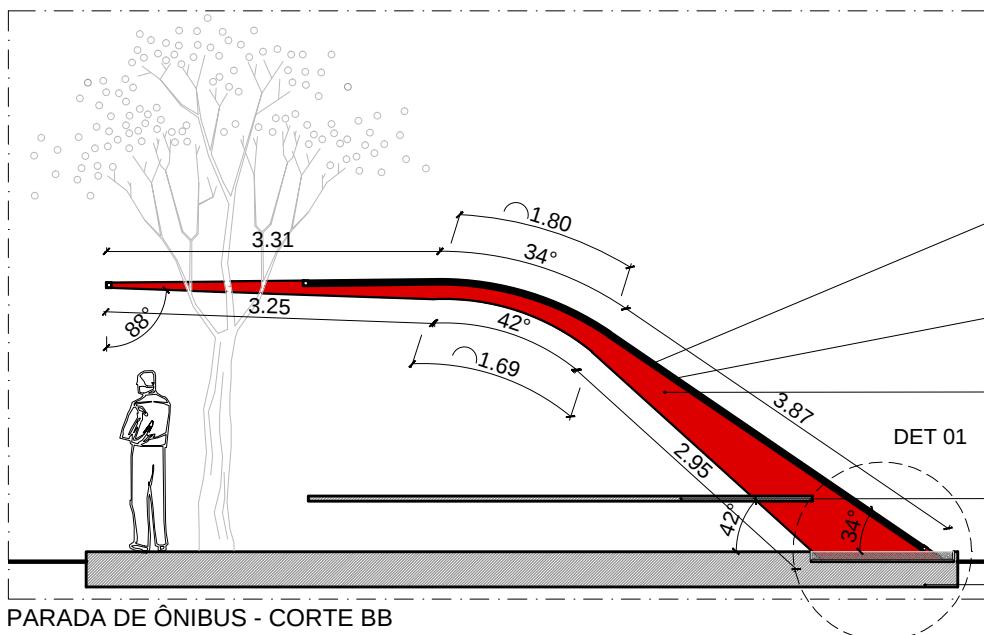

PARADA DE ÔNIBUS - CORTE BB

Escala : 1/75

CHAPA METÁLICA DOBRADA COM PINTURA ELETROSTÁTICA CINZA SOLDADA NAS VIGAS METÁLICAS (SOBREPOSTA À TELHA PROPOSTA)

TELHA METÁLICA SANDUÍCHE COM CAMADA TERMOACÚSTICA TR25 CINZA

VIGA METÁLICA COM PINTURA ELETROSTÁTICA VERMELHA

BANCO EM CONCRETO ARMADO APARENTE

RADIER EM CONCRETO ARMADO APARENTE

\*ATENÇÃO - VERIFICAR MEDIDAS NO LOCAL

OBS.: COTAS EM METROS

Fundação Universidade de Brasília Prefeitura do Campus		PROCESSO 23106.010773/2016-97	CAMPUS/EDIFÍCIO CAMPUS DARCY RIBEIRO - GLEBA B - CEU			ESCALA INDICADA
SOLICITAÇÃO PARADA DE ÔNIBUS	ETAPA DO PROJETO ANTEPROJETO	CENTRO DE CUSTO CEU	CONTEÚDO CORTES			PRANCHA 04/08
DESENHO LUIZA COIMBRA	NOME DO ARQUIVO 2017_PRC_CEU_Paradas sustentáveis.dwg	ÁREA M <sup>2</sup> 22,1 M <sup>2</sup>	ELABORAÇÃO LUIZA C./MATHEUS M.	COORDENAÇÃO PRC/DIRAD/NPM	DATA JUN/2017	PROJETO ARQUITETURA

\*ATENÇÃO - VERIFICAR MEDIDAS NO LOCAL

RADIER EM CONCRETO ARMADO APARENTE

VIGA METÁLICA  
COM PINTURA ELETROSTÁTICA  
VERMELHA

PAREDE EM  
CONCRETO  
ARMADO  
APARENTE

BANCO EM  
CONCRETO  
ARMADO  
APARENTE

ÁRVORE  
ORNAMENTAL

TELHA METÁLICA  
SANDUÍCHE COM  
CAMADA  
TERMOACÚSTICA  
TR25




PARADA DE ÔNIBUS - VISTA A

Escala : 1/50

PARADA DE ÔNIBUS - VISTA B

Escala : 1/50

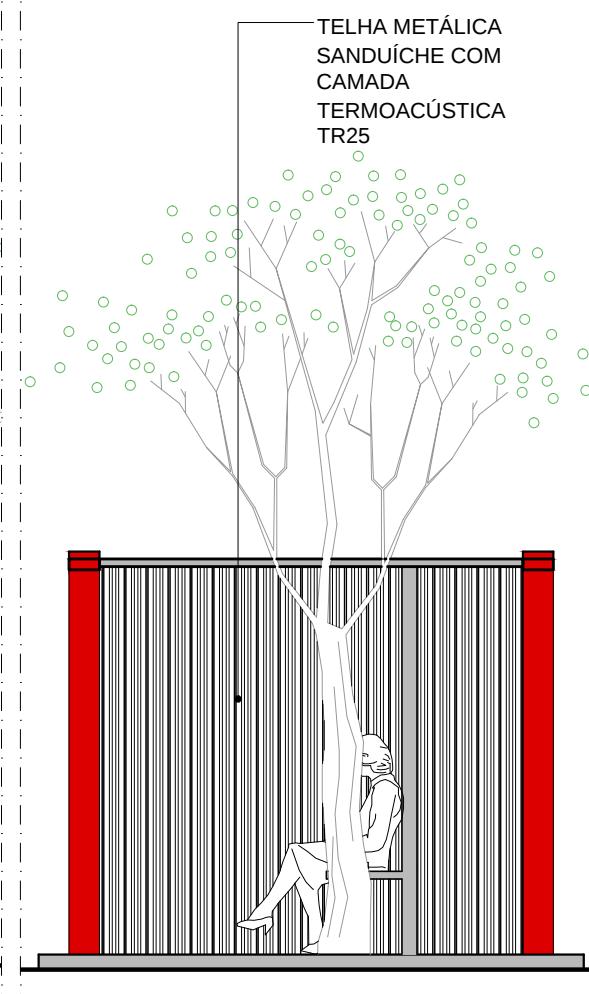

 Fundação Universidade de Brasília  
Prefeitura do Campus

PROCESSO  
23106.010773/2016-97

CAMPUS/EDIFÍCIO  
CAMPUS DARCY RIBEIRO - GLEBA B - CEU

ESCALA  
INDICADA

SOLICITAÇÃO  
PARADA DE ÔNIBUS

ETAPA DO PROJETO  
ANTEPROJETO

CENTRO DE CUSTO  
CEU

CONTEÚDO  
VISTA FRONTAL E VISTA LATERAL

PRANCHA  
05/08

DESENHO  
LUIZA COIMBRA

NOME DO ARQUIVO  
2017\_PRC\_CEU\_Paradas sustentáveis.dwg

ÁREA M<sup>2</sup>  
22,1 M<sup>2</sup>


ELABORAÇÃO  
LUIZA C./MATHEUS M.

COORDENAÇÃO  
PRC/DIRAD/NPM


DATA  
JUN/2017

PROJETO  
ARQUITETURA

\*ATENÇÃO - VERIFICAR MEDIDAS NO LOCAL

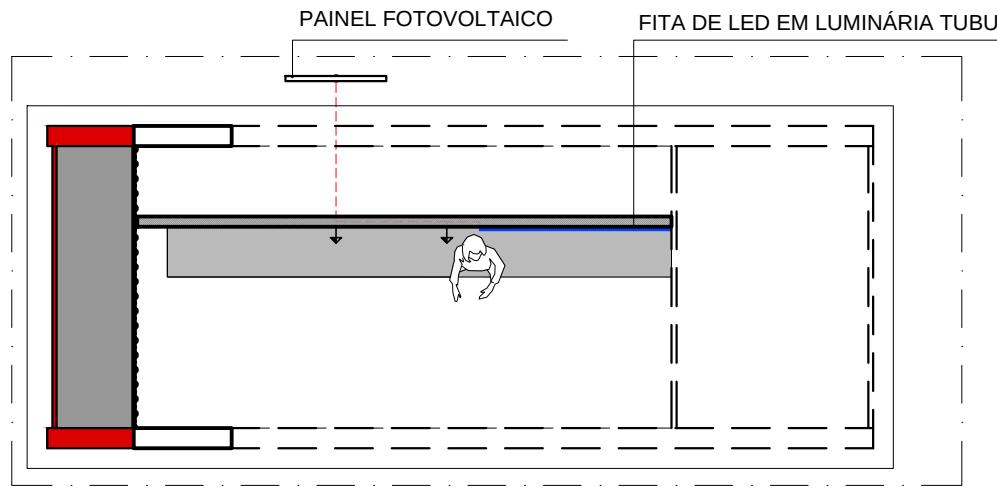

PARADA DE ÔNIBUS - PLANTA DE INSTALAÇÕES ELÉTRICAS  
Escala : 1/75

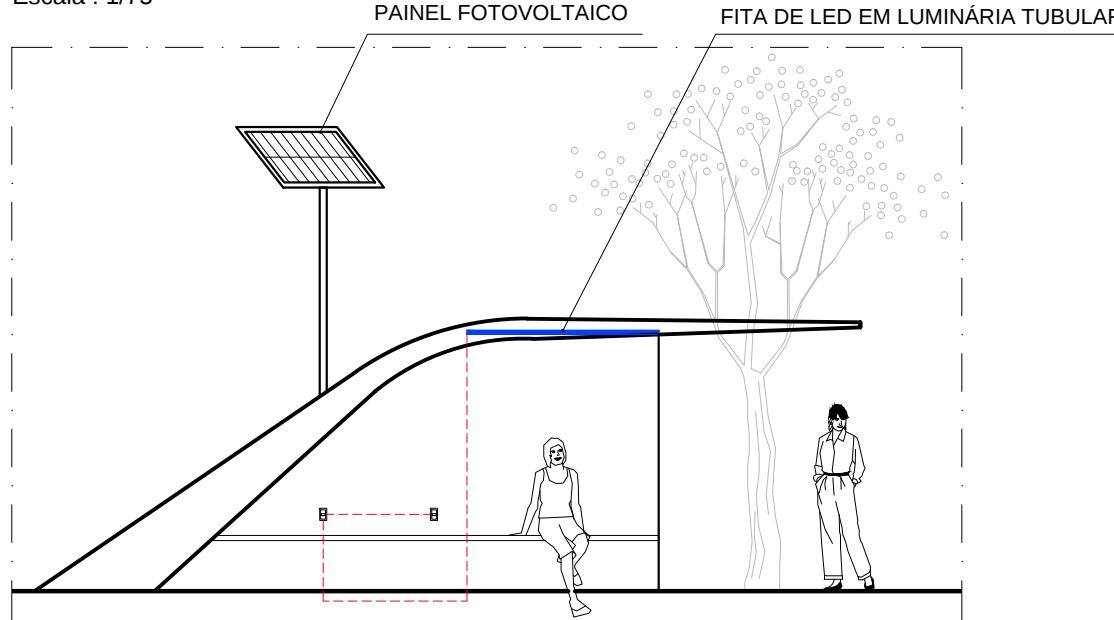

PARADA DE ÔNIBUS - VISTA ESQUEMÁTICA DE ELÉTRICA  
Escala : 1/75


#### LEGENDA

→ TOMADA MÉDIA (H= 0,70 CM) USB

- - - CIRCUITO ELÉTRICO EMBUTIDO



Fundação Universidade de Brasília Prefeitura do Campus		PROCESSO 23106.010773/2016-97	CAMPUS/EDIFÍCIO CAMPUS DARCY RIBEIRO - GLEBA B - CEU	ESCALA INDICADA
SOLICITAÇÃO PARADA DE ÔNIBUS	ETAPA DO PROJETO ANTEPROJETO	CENTRO DE CUSTO CEU	CONTEÚDO PLANTA ELÉTRICA	PRANCHA 06/08
DESENHO LUIZA COIMBRA	NOME DO ARQUIVO 2017_PRC_CEU_Paradas sustentáveis.dwg	ÁREA M <sup>2</sup> 22,1 M <sup>2</sup>	ELABORAÇÃO LUIZA C./MATHEUS M.	COORDENAÇÃO PRC/DIRAD/NPM
DATA JUN/2017		PROJETO ARQUITETURA		

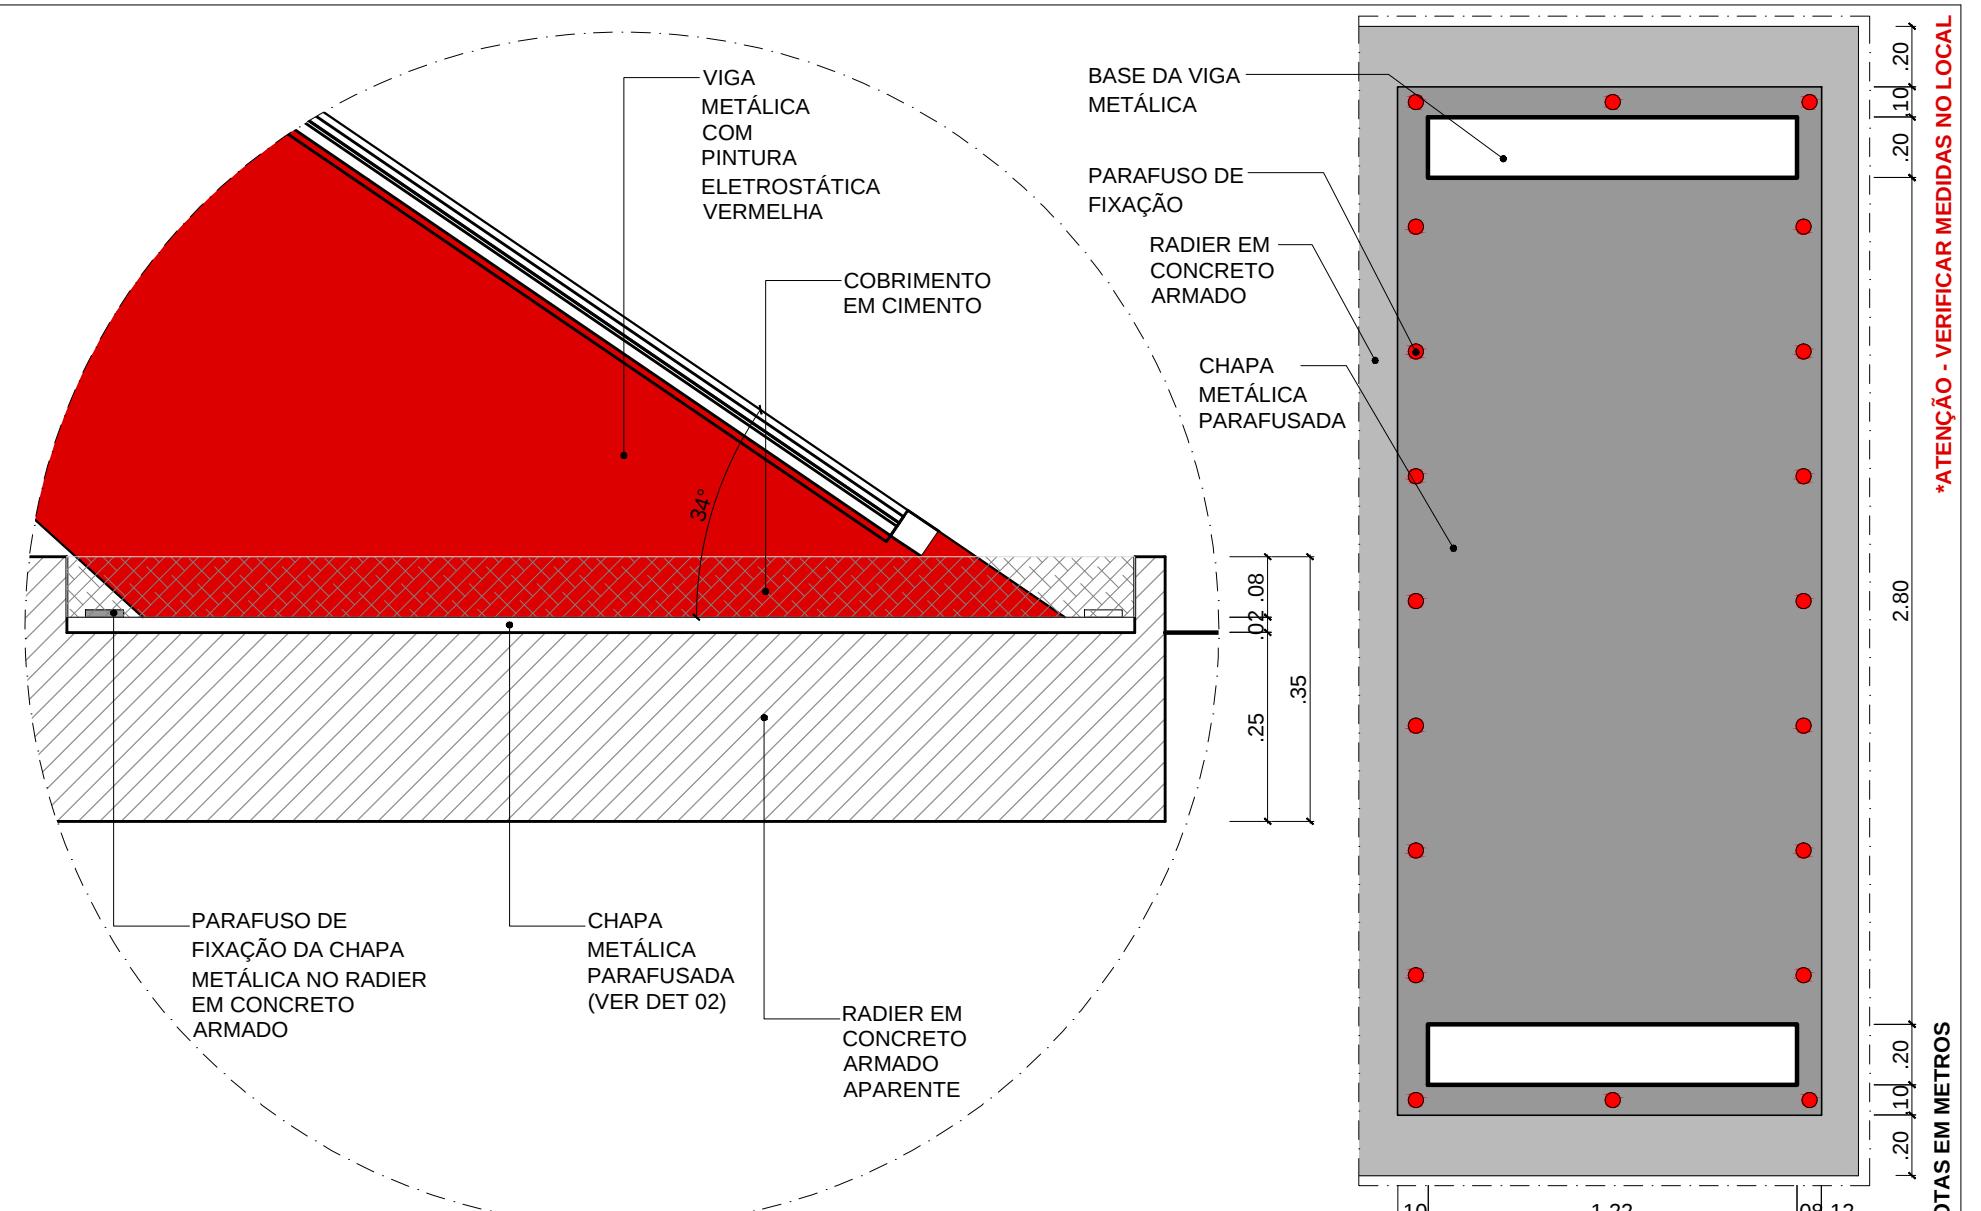

DET 01  
Escala : 1/10


DET 02 - CHAPA METÁLICA - VISTA SUPERIOR  
Escala : 1/25

\*ATENÇÃO - VERIFICAR MEDIDAS NO LOCAL

OBS.: COTAS EM METROS



Fundação Universidade de Brasília Prefeitura do Campus		PROCESSO 23106.010773/2016-97	CAMPUS/EDIFÍCIO CAMPUS DARCY RIBEIRO - GLEBA B - CEU			ESCALA INDICADA
SOLICITAÇÃO PARADA DE ÔNIBUS	ETAPA DO PROJETO ANTEPROJETO	CENTRO DE CUSTO CEU	CONTEÚDO DETALHAMENTO			PRANCHA 07/08
DESENHO LUIZA COIMBRA	NOME DO ARQUIVO 2017_PRC_CEU_Paradas sustentáveis.dwg	ÁREA M <sup>2</sup> 22,1 M <sup>2</sup>	ELABORAÇÃO LUIZA C./MATHEUS M.	COORDENAÇÃO PRC/DIRAD/NPM	DATA JUN/2017	PROJETO ARQUITETURA

\*ATENÇÃO - VERIFICAR MEDIDAS NO LOCAL

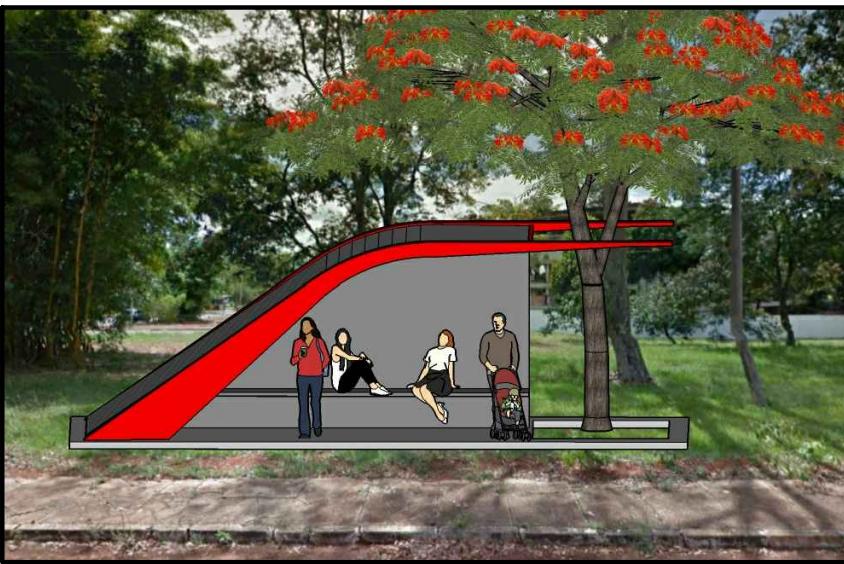

 Fundação Universidade de Brasília Prefeitura do Campus	PROCESSO 23106.010773/2016-97	CAMPUS/EDIFÍCIO CAMPUS DARCY RIBEIRO - GLEBA B - CEU	ESCALA INDICADA
SOLICITAÇÃO PARADA DE ÔNIBUS	ETAPA DO PROJETO ANTEPROJETO	CENTRO DE CUSTO CEU	PRANCHAS 08/08
DESENHO LUIZA COIMBRA	NOME DO ARQUIVO 2017_PRC_CEU_Paradas sustentáveis.dwg	ÁREA M <sup>2</sup> 22,1 M <sup>2</sup>	ELABORAÇÃO LUIZA C./MATHEUS M. COORDENAÇÃO PRC/DIRAD/NPM DATA JUN/2017


\*ATENÇÃO - VERIFICAR MEDIDAS NO LOCAL

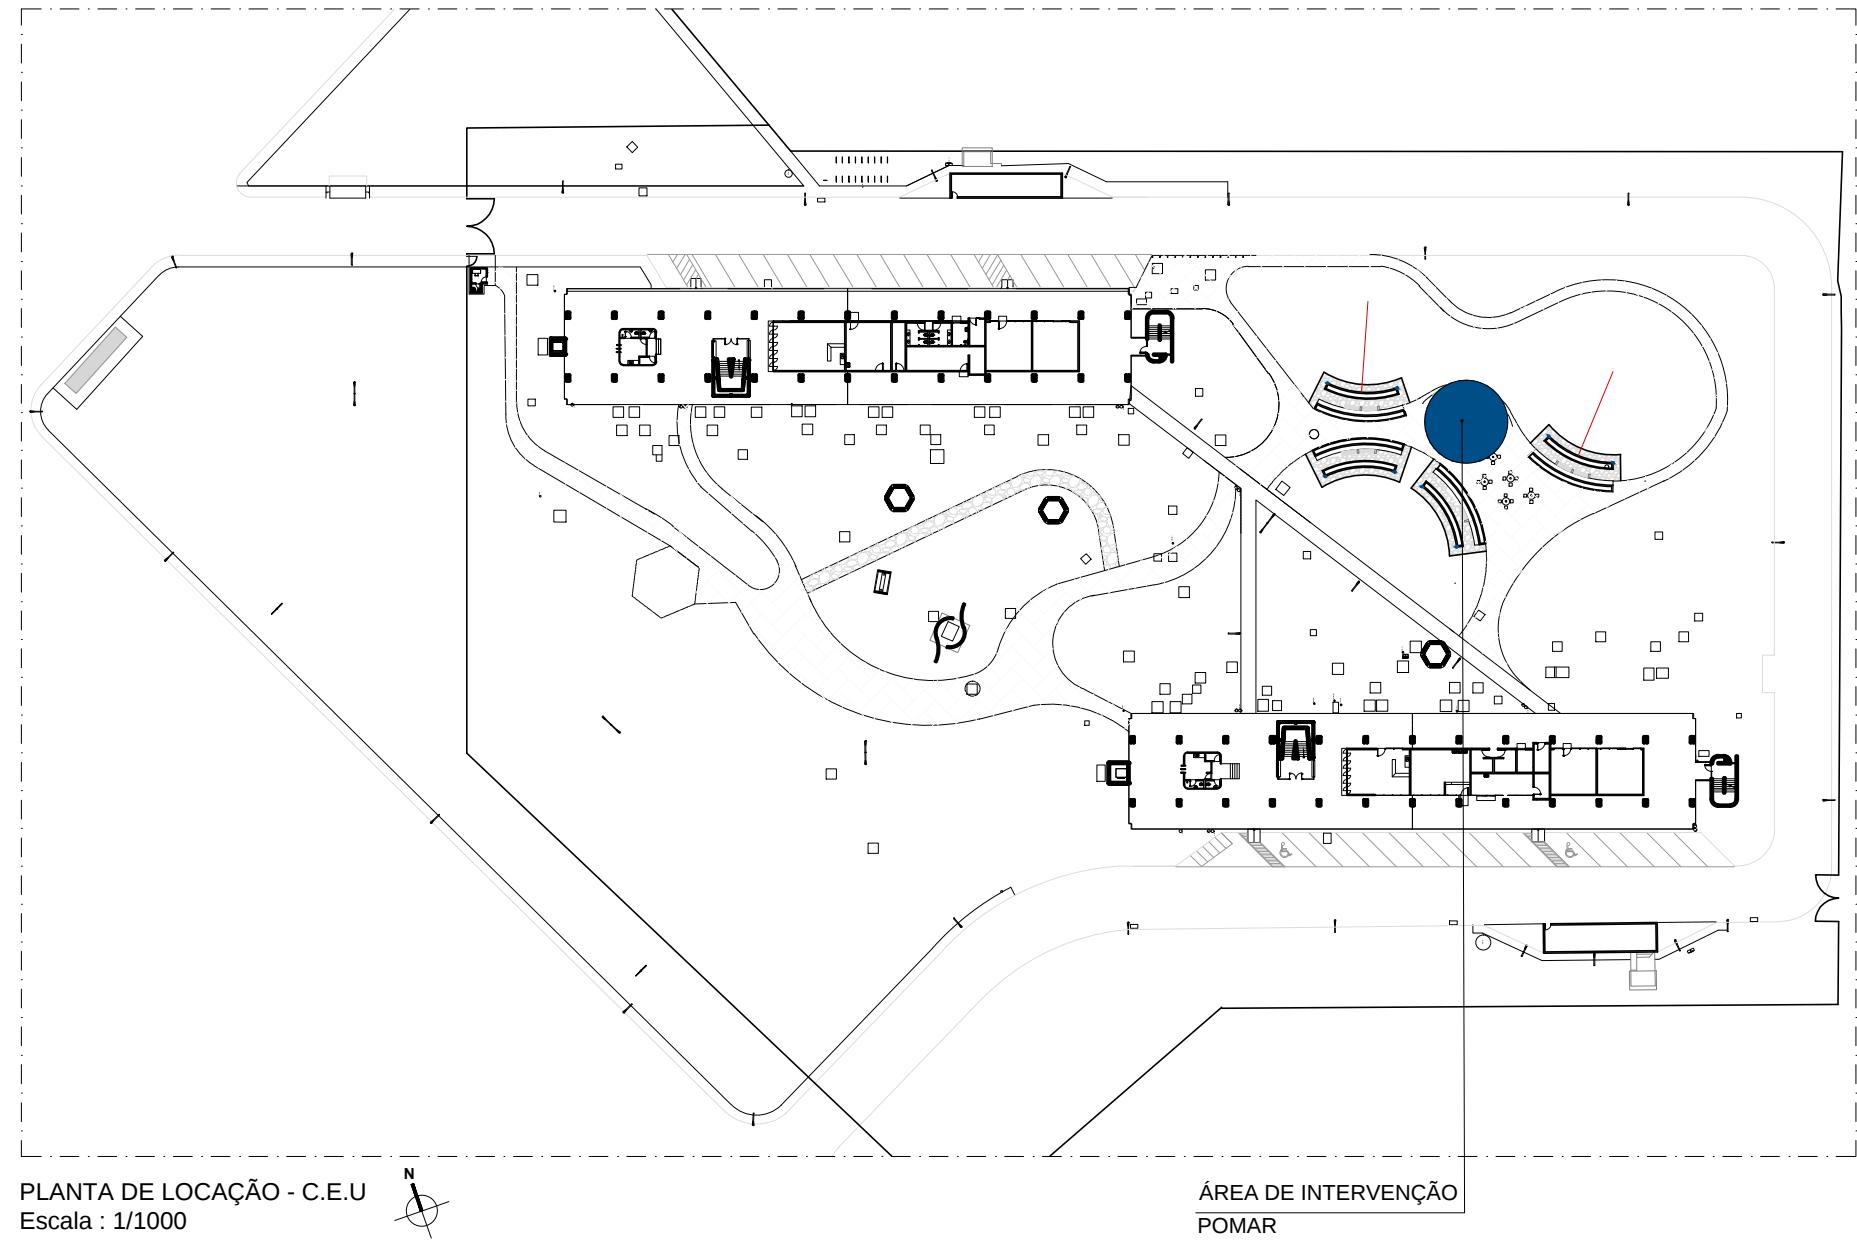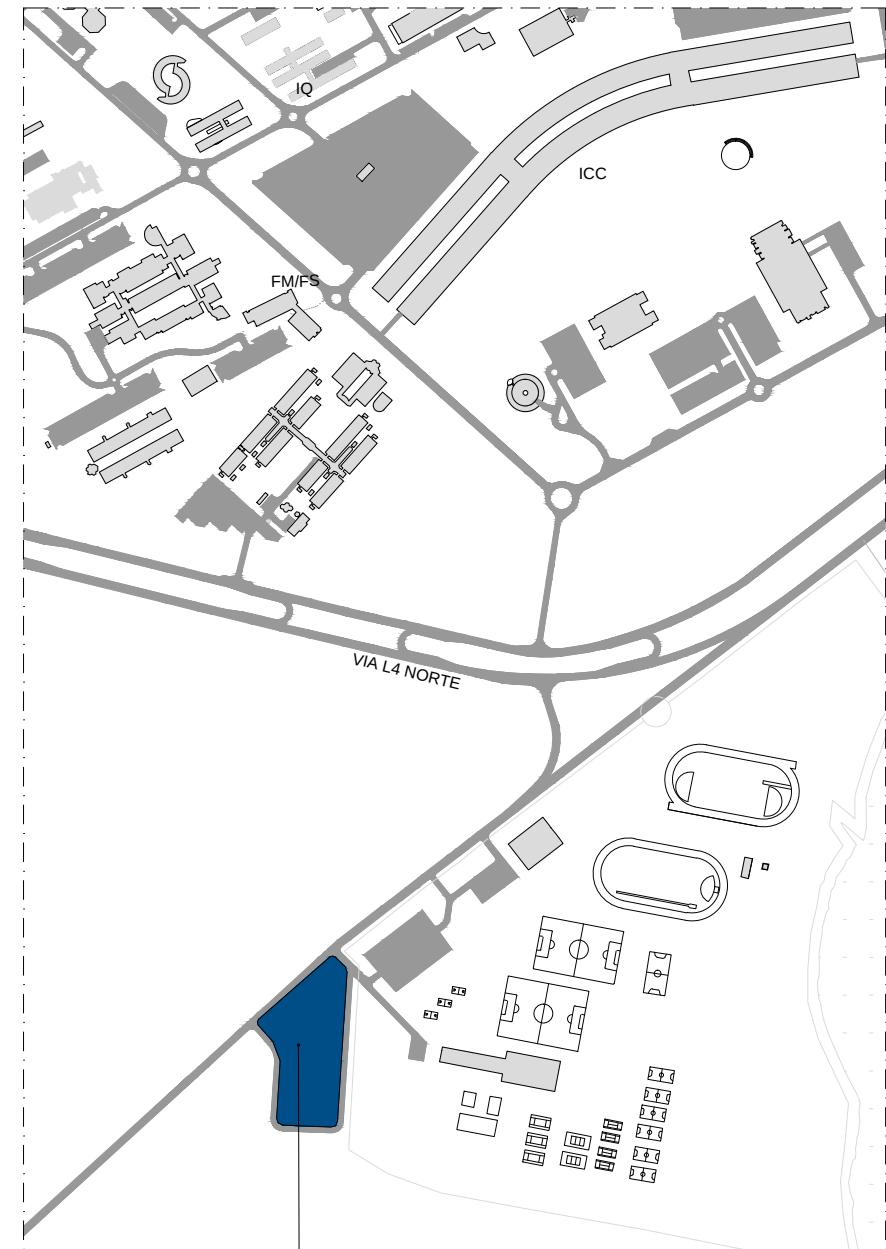

PLANTA DE SITUAÇÃO - CAMPUS DARCY RC.E.UEIRO  
Escala : 1/10000




Fundação Universidade de Brasília Prefeitura do Campus		PROCESSO 23106.043469/2016-26	CAMPUS/EDIFÍCIO CAMPUS DARCY RIBEIRO - GLEBA B - CASA DO ESTUDANTE UNIVERSITÁRIO		ESCALA INDICADA
SOLICITAÇÃO PERGOLADO C.E.U	ETAPA DO PROJETO PROJETO EXECUTIVO	CENTRO DE CUSTO C.E.U	CONTEÚDO PLANTA DE SITUAÇÃO E LOCAÇÃO	PRANCHA 01/05	
DESENHO MATEUS MARQUES	NOME DO ARQUIVO 2017_PRC_CEU_PERGOLADO.dwg	ÁREA M <sup>2</sup> 39,61M <sup>2</sup>	ELABORAÇÃO MATEUS M./MATHEUS M.	COORDENAÇÃO PRC/DIRAD/NPM	DATA MAI/2017

\*ATENÇÃO - VERIFICAR MEDIDAS NO LOCAL

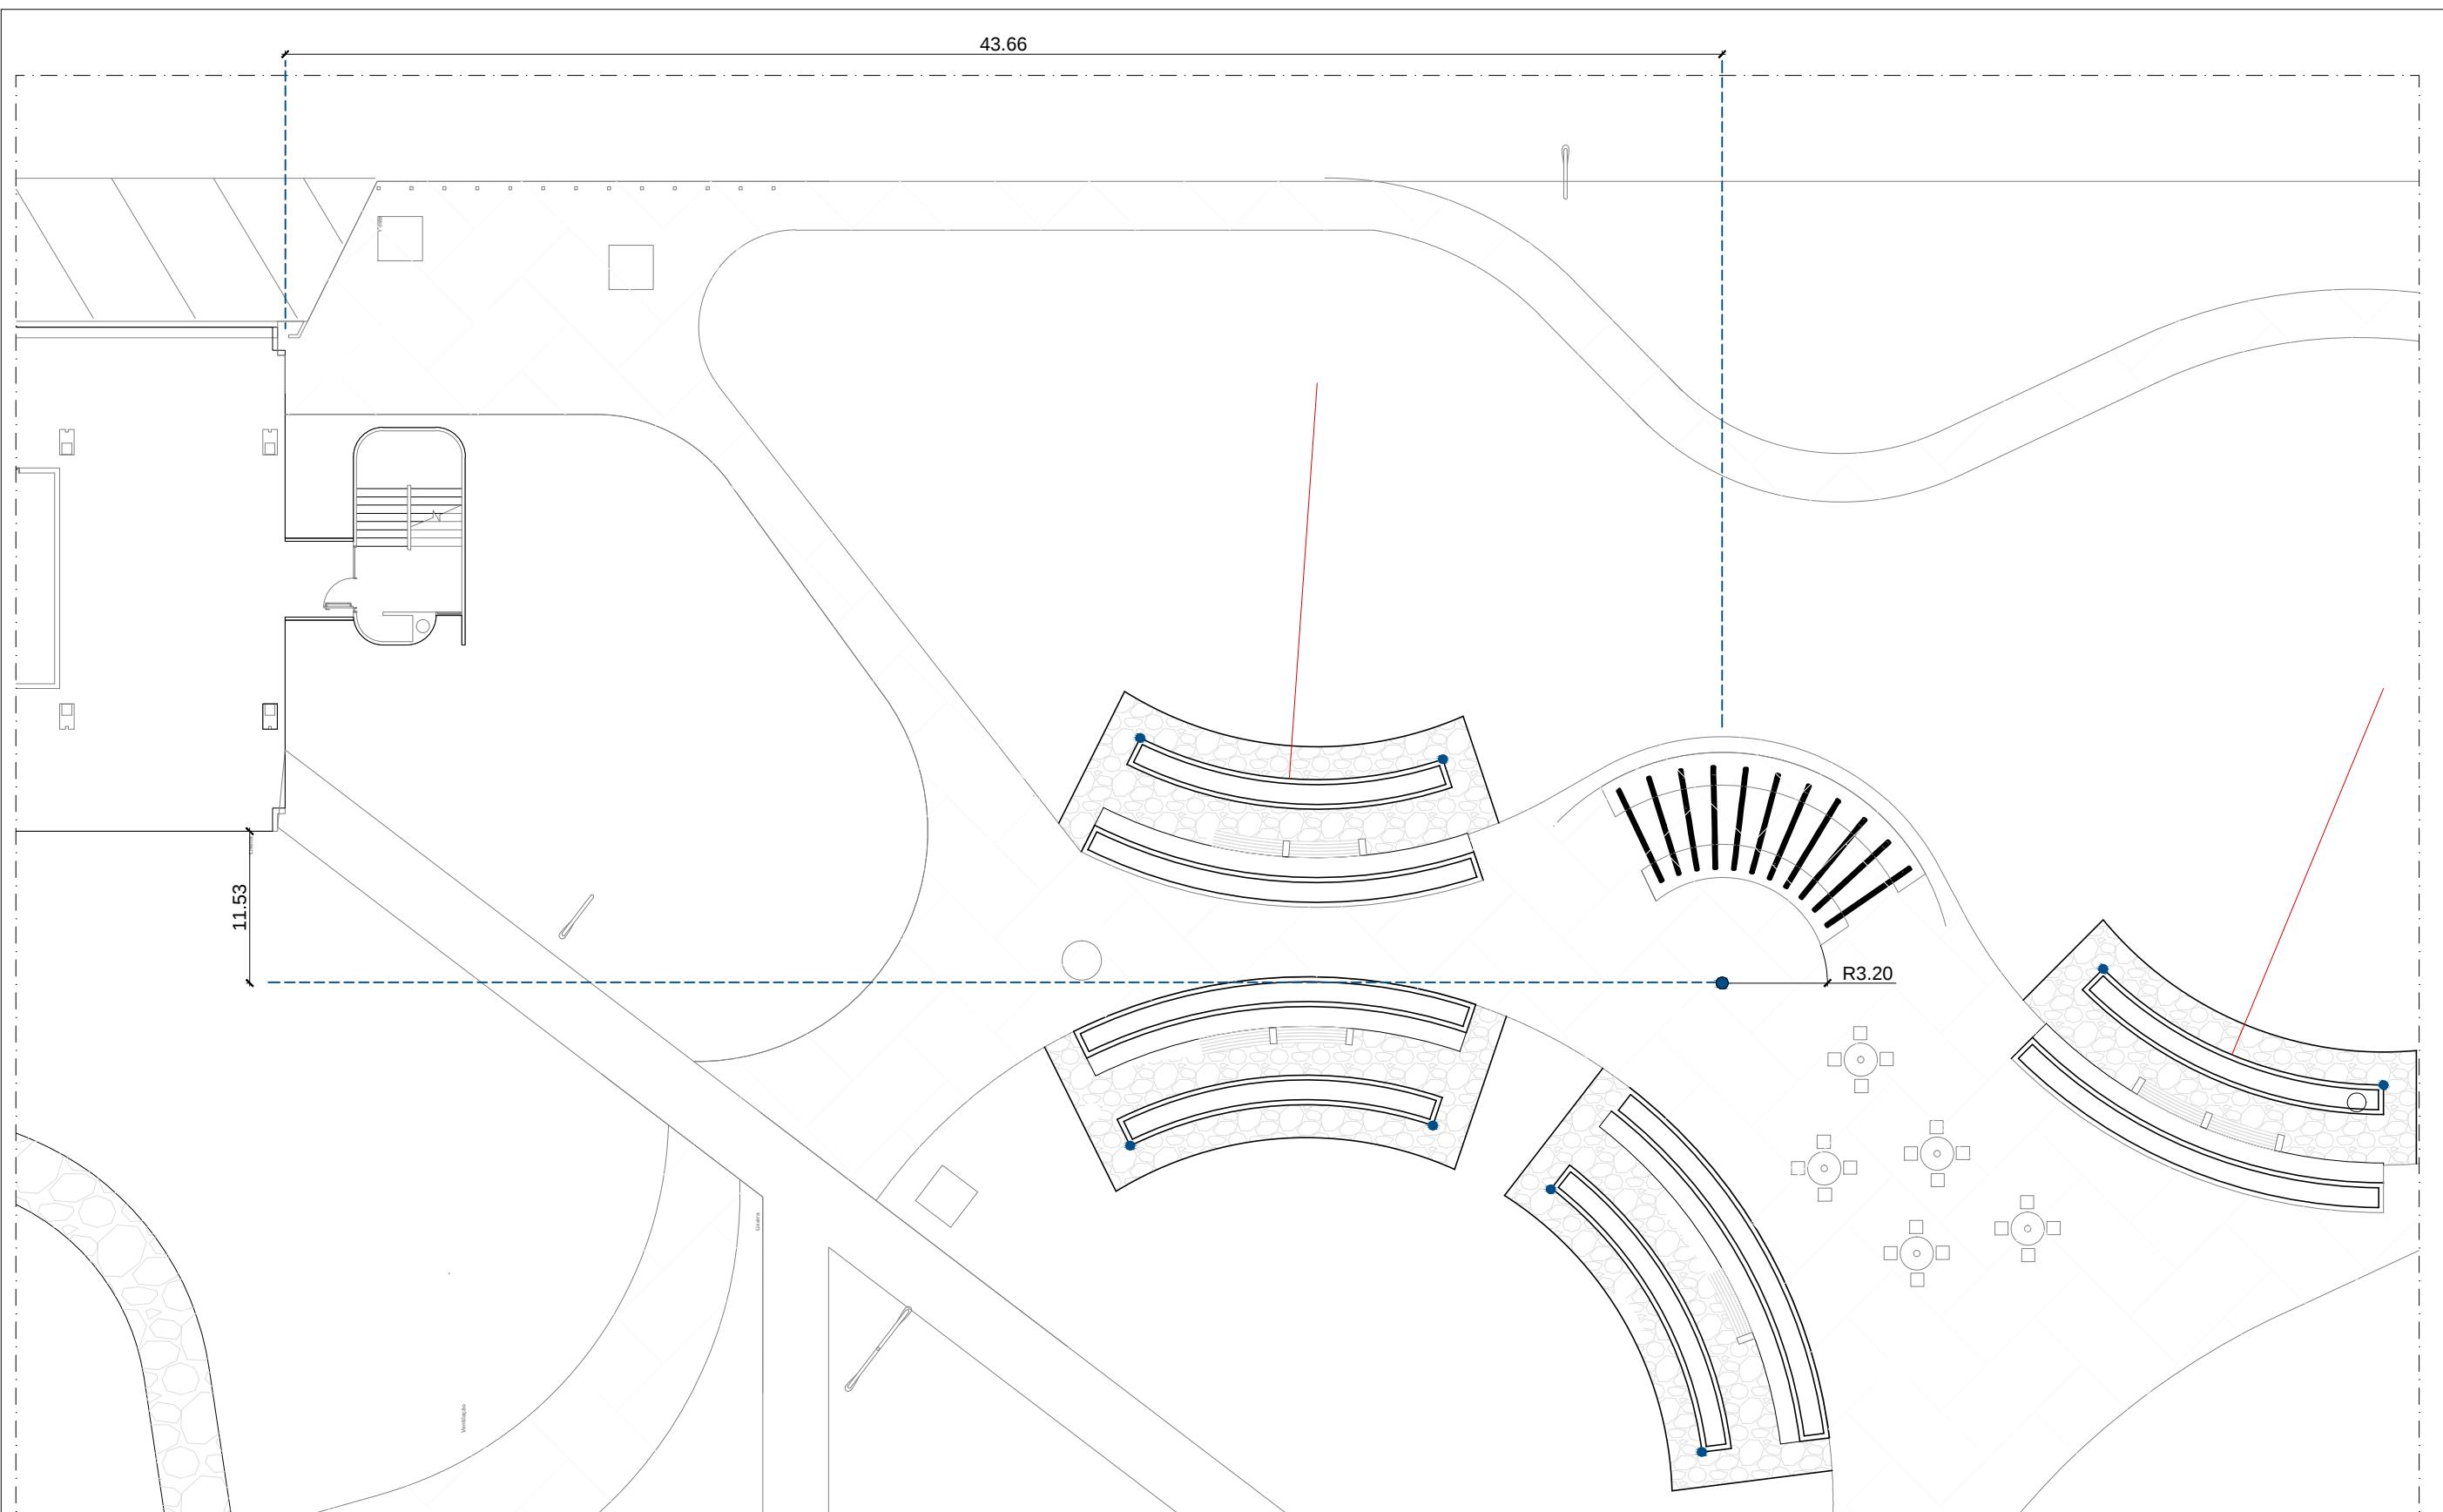


Fundação Universidade de Brasília Prefeitura do Campus		PROCESSO 23106.043469/2016-26	CAMPUS/EDIFÍCIO CAMPUS DARCY RIBEIRO - GLEBA B - CASA DO ESTUDANTE UNIVERSITÁRIO		ESCALA INDICADA
SOLICITAÇÃO PERGOLADO C.E.U	ETAPA DO PROJETO PROJETO EXECUTIVO	CENTRO DE CUSTO C.E.U	CONTEÚDO PLANTA DE LOCAÇÃO	PRANCHA 02/05	
DESENHO MATEUS MARQUES	NOME DO ARQUIVO 2017_PRC_CEU_PERGOLADO.dwg	ÁREA M <sup>2</sup> 39,61M <sup>2</sup>	ELABORAÇÃO MATEUS M./MATHEUS M.	COORDENAÇÃO PRC/DIRAD/NPM	DATA MAI/2017



\*ATENÇÃO - VERIFICAR MEDIDAS NO LOCAL

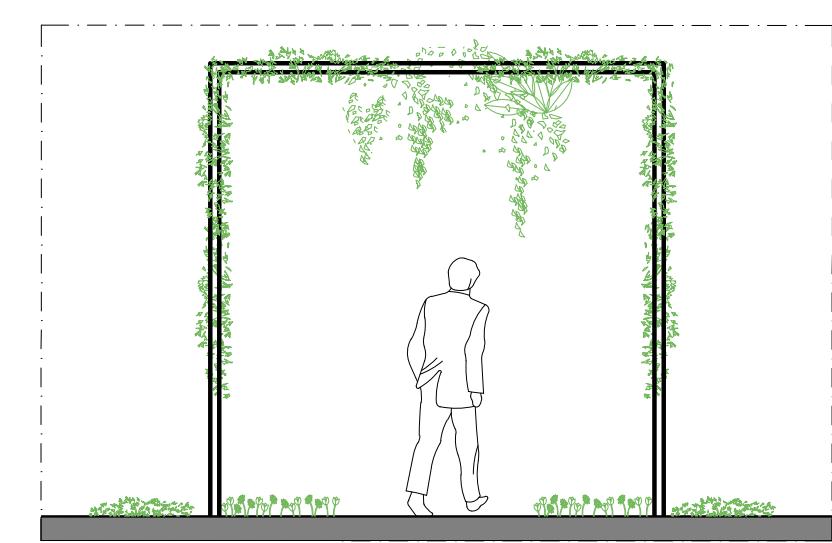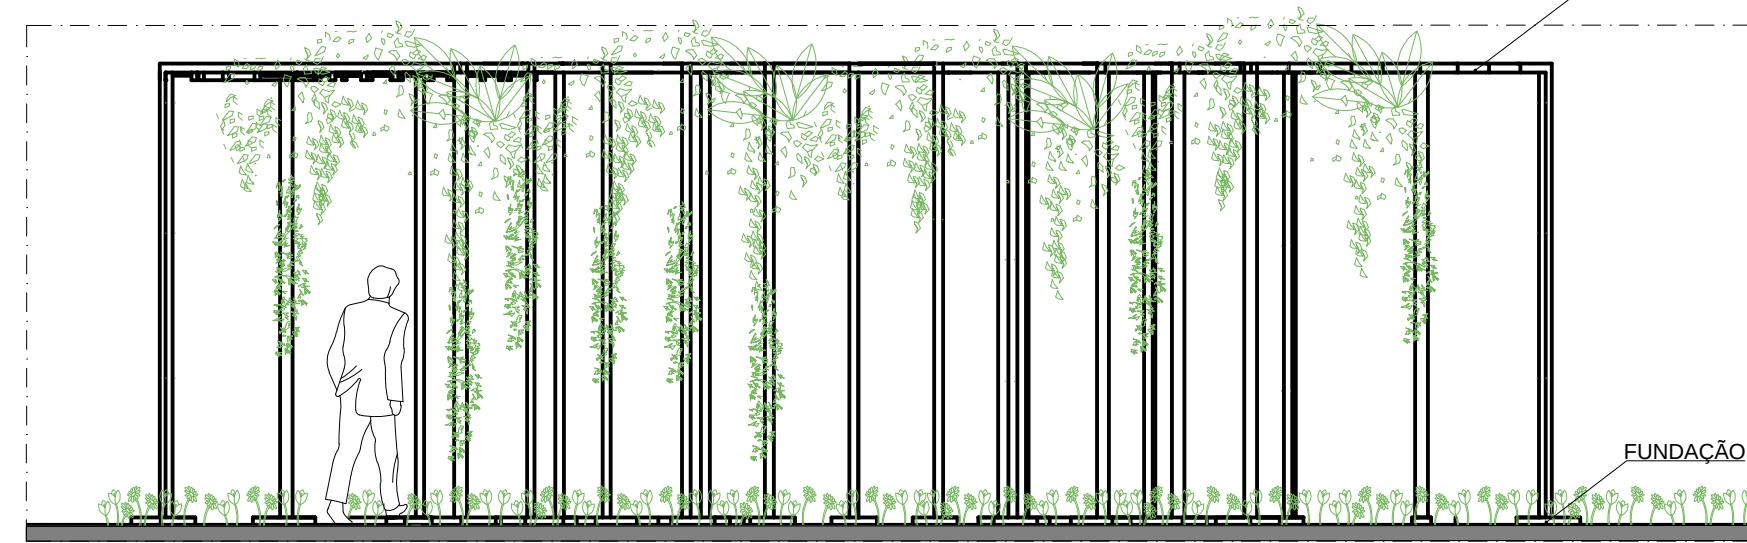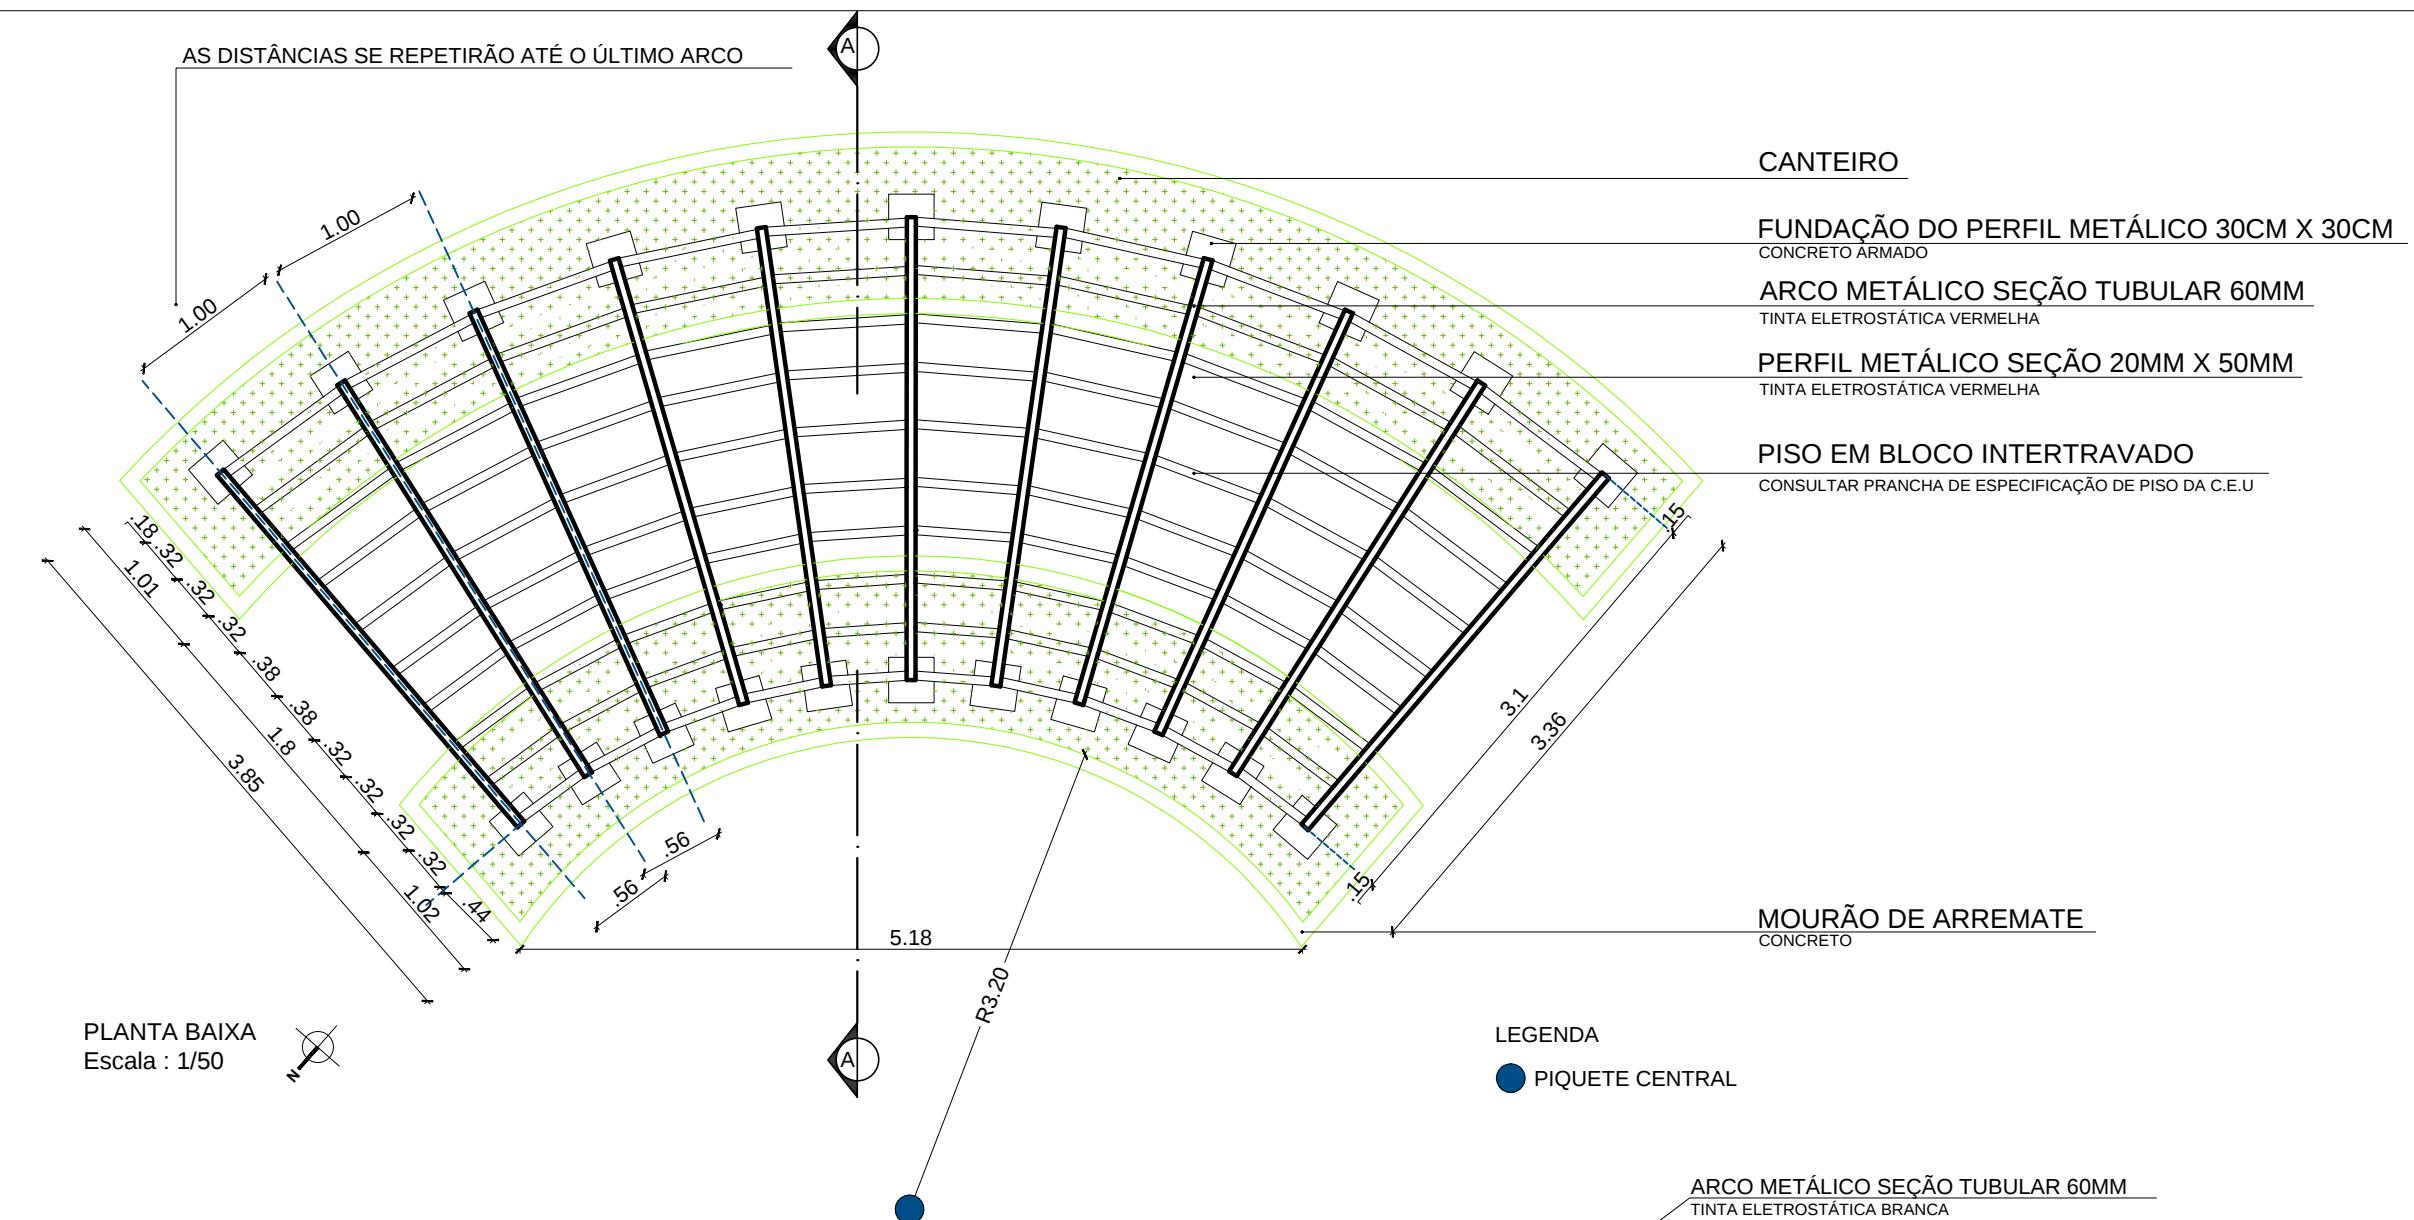


 Fundação Universidade de Brasília Prefeitura do Campus	PROCESSO 23106.043469/2016-26	CAMPUS/EDIFÍCIO CAMPUS DARCY RIBEIRO - GLEBA B - CASA DO ESTUDANTE UNIVERSITÁRIO	ESCALA INDICADA
SOLICITAÇÃO PERGOLADO C.E.U	ETAPA DO PROJETO PROJETO EXECUTIVO	CENTRO DE CUSTO C.E.U	PRANCHA 03/05
DESENHO MATEUS MARQUES	NOME DO ARQUIVO 2017_PRC_CEU_PERGOLADO.dwg	ÁREA M <sup>2</sup> 39,61M <sup>2</sup>	ELABORAÇÃO MATEUS M./MATHEUS M.
		COORDENAÇÃO PRC/DIRAD/NPM	DATA MAI/2017
			PROJETO ARQUITETURA

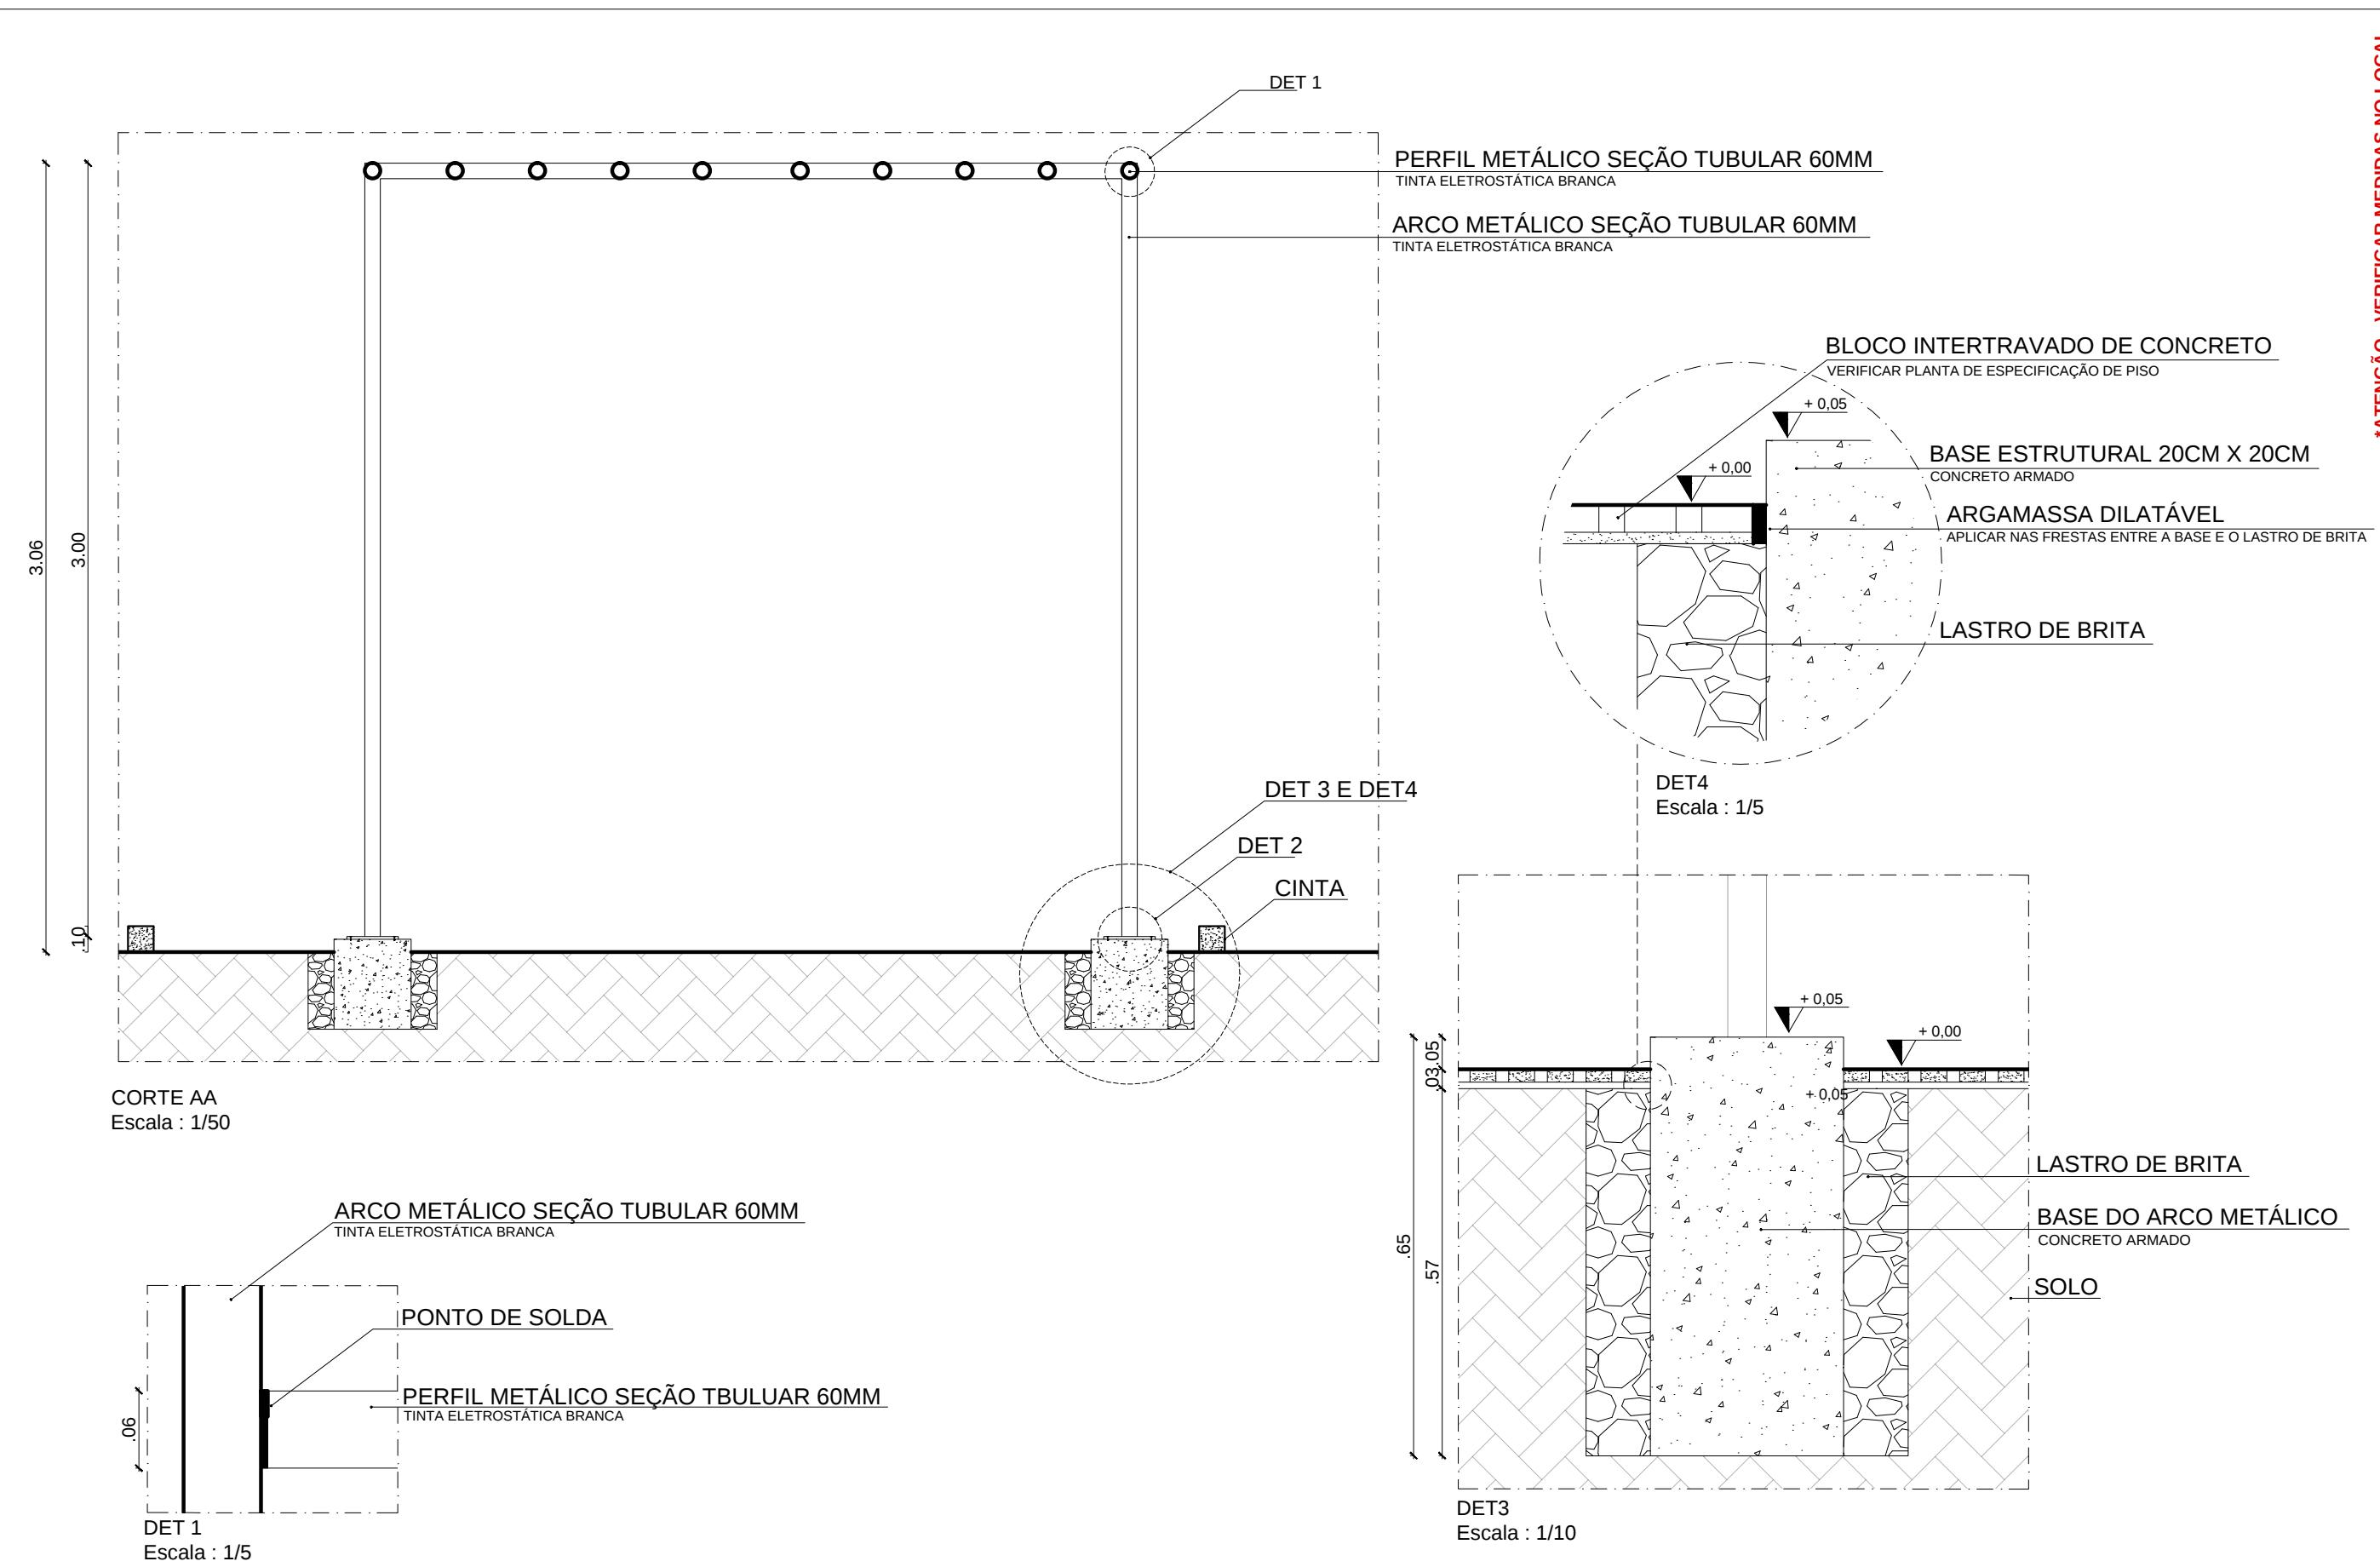


Fundação Universidade de Brasília Prefeitura do Campus		PROCESSO 23106.043469/2016-26	CAMPUS/EDIFÍCIO CAMPUS DARCY RIBEIRO - GLEBA B - CASA DO ESTUDANTE UNIVERSITÁRIO			ESCALA INDICADA
SOLICITAÇÃO PERGOLADO C.E.U	ETAPA DO PROJETO PROJETO EXECUTIVO	CENTRO DE CUSTO C.E.U	CONTEÚDO DETALHAMENTO			PRANCHA 04/05
DESENHO MATEUS MARQUES	NOME DO ARQUIVO 2017_PRC_CEU_PERGOLADO.dwg	ÁREA M <sup>2</sup> 39,61M <sup>2</sup>	ELABORAÇÃO MATEUS M./MATHEUS M.	COORDENAÇÃO PRC/DIRAD/NPM	DATA MAI/2017	PROJETO ARQUITETURA

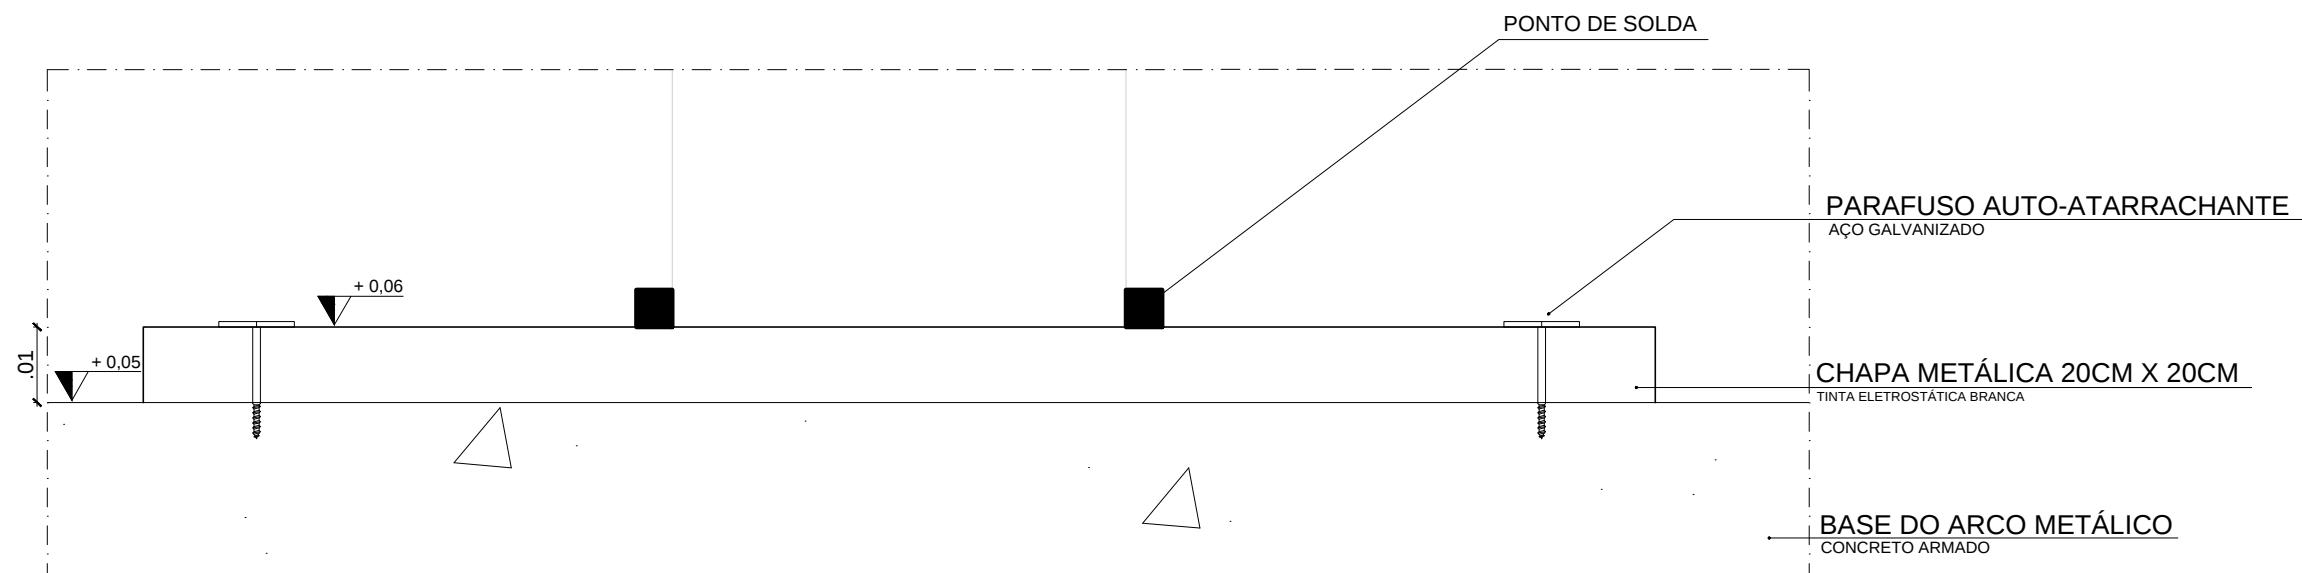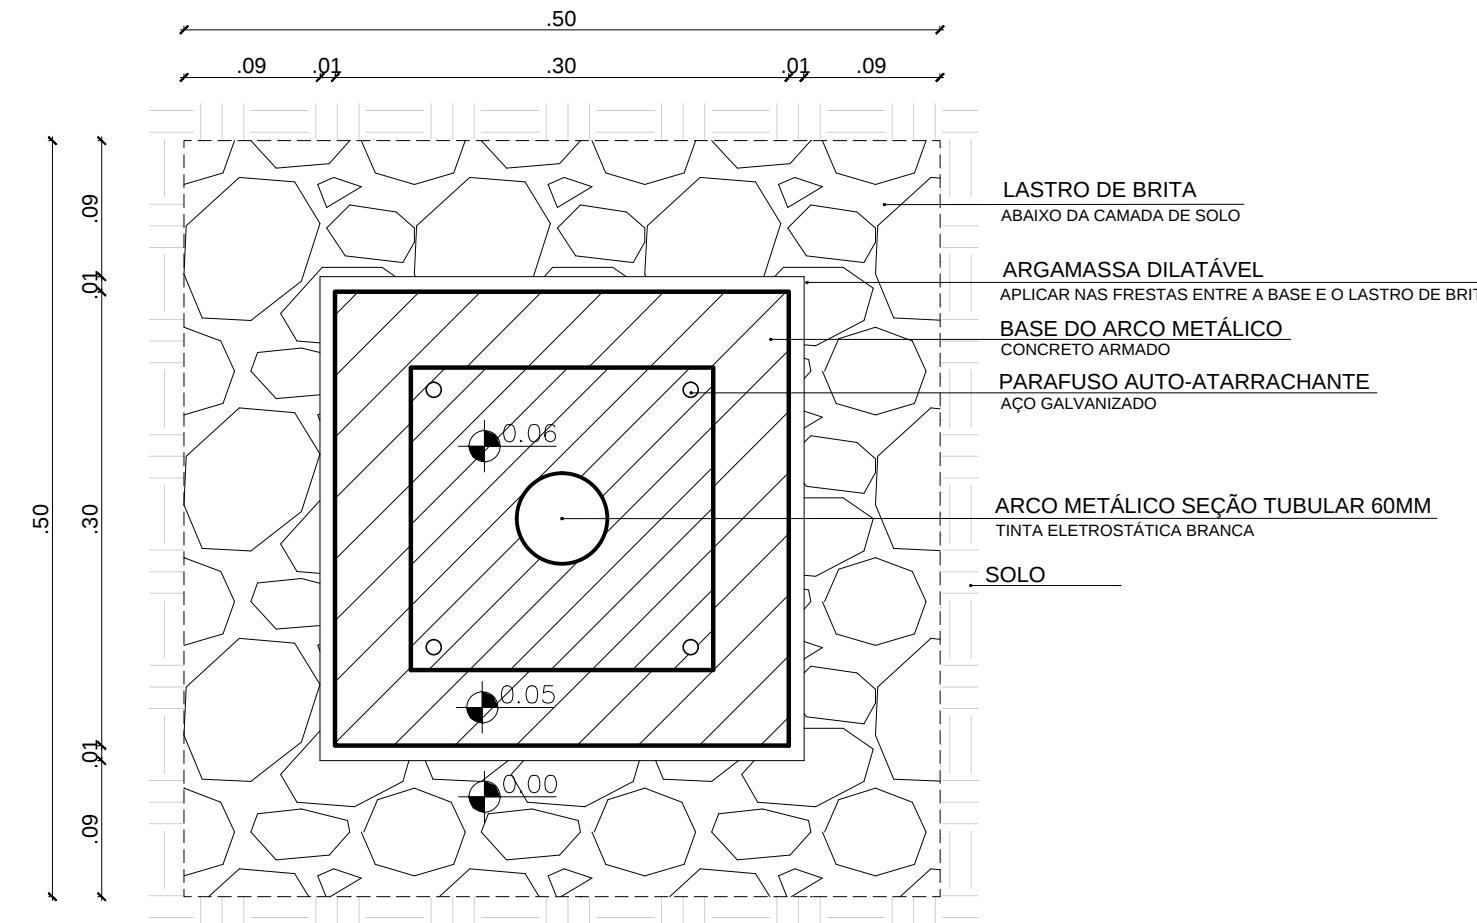

 Fundação Universidade de Brasília Prefeitura do Campus	PROCESSO 23106.043469/2016-26	CAMPUS/EDIFÍCIO CAMPUS DARCY RIBEIRO - GLEBA B - CASA DO ESTUDANTE UNIVERSITÁRIO	ESCALA INDICADA
SOLICITAÇÃO PERGOLADO C.E.U	ETAPA DO PROJETO PROJETO EXECUTIVO	CENTRO DE CUSTO C.E.U	PRANCHA 05/05
DESENHO MATEUS MARQUES	NOME DO ARQUIVO 2017_PRC_CEU_PERGOLADO.dwg	ÁREA M <sup>2</sup> 39,61M <sup>2</sup>	ELABORAÇÃO MATEUS M./MATHEUS M.
		COORDENAÇÃO PRC/DIRAD/NPM	DATA MAI/2017
			PROJETO ARQUITETURA

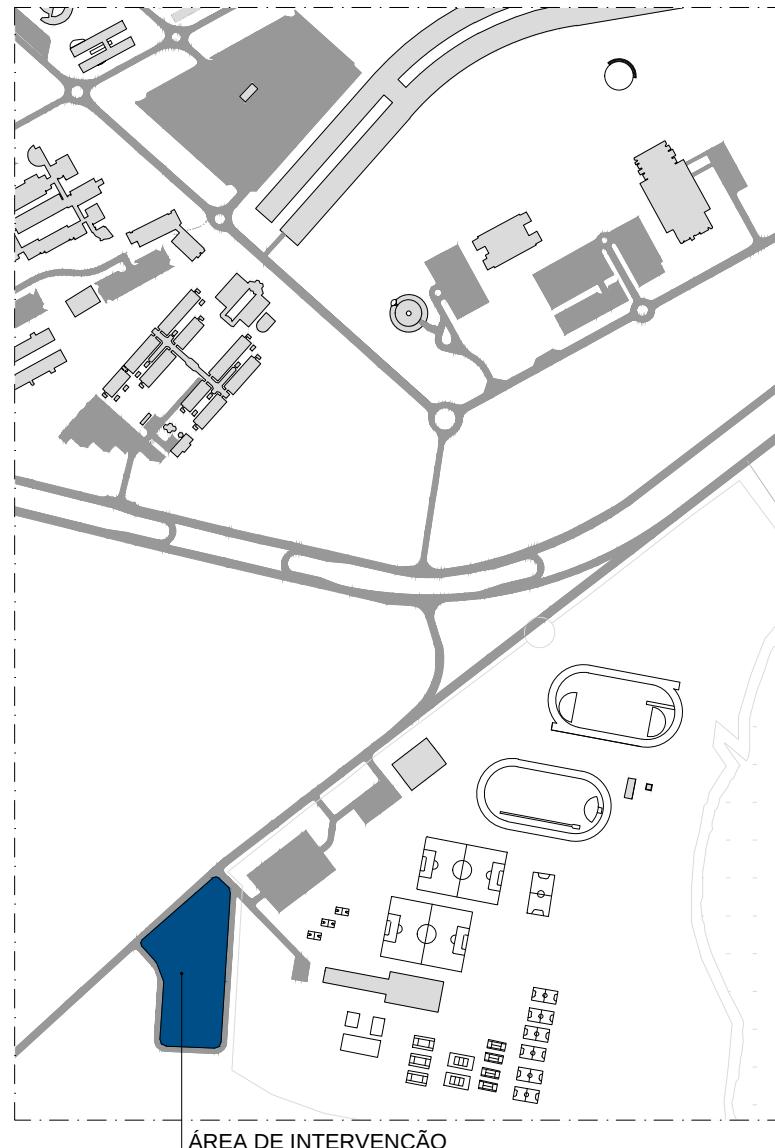


PLANTA SITUAÇÃO - SALÃO DE JOGOS  
Escala : 1/10000

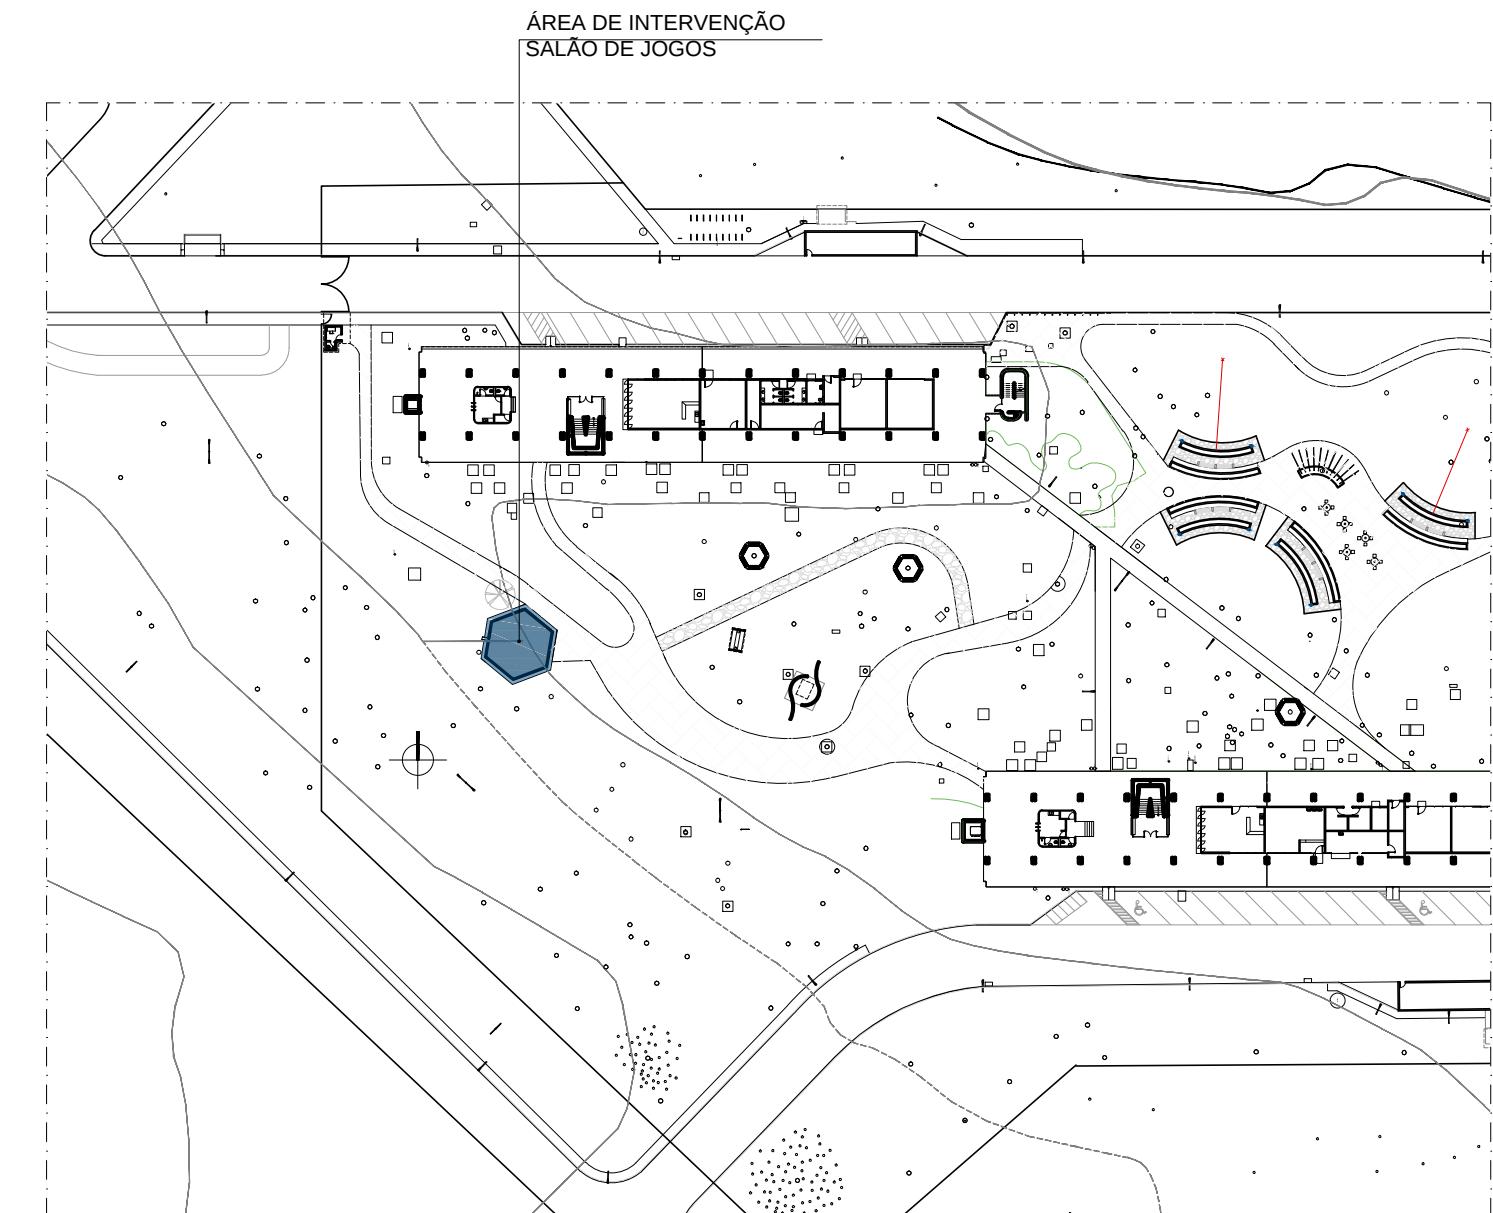


PLANTA LOCAÇÃO - SALÃO DE JOGOS  
Escala : 1/1500




Fundação Universidade de Brasília Prefeitura do Campus		PROCESSO 23106.010773/2016-97	CAMPUS/EDIFÍCIO CAMPUS DARCY RIBEIRO - GLEBA B - CEU		ESCALA INDICADA
SOLICITAÇÃO URBANIZAÇÃO - CASA DO ESTUDANTE	ETAPA DO PROJETO PROJETO EXECUTIVO	CENTRO DE CUSTO CEU	CONTEÚDO PLANTA DE SITUAÇÃO/LOCAÇÃO-SALÃO DE JOGOS	PRANCHA 01/09	
DESENHO CLEITON DO CARMO SILVA	NOME DO ARQUIVO 2017_PRC_CEU_Salão de Jogos	ÁREA M <sup>2</sup> 59.86 M <sup>2</sup>	ELABORAÇÃO CLEITON S./MATHEUS M.	COORDENAÇÃO PRC /DIRAD/CPMP	DATA JUL /2017

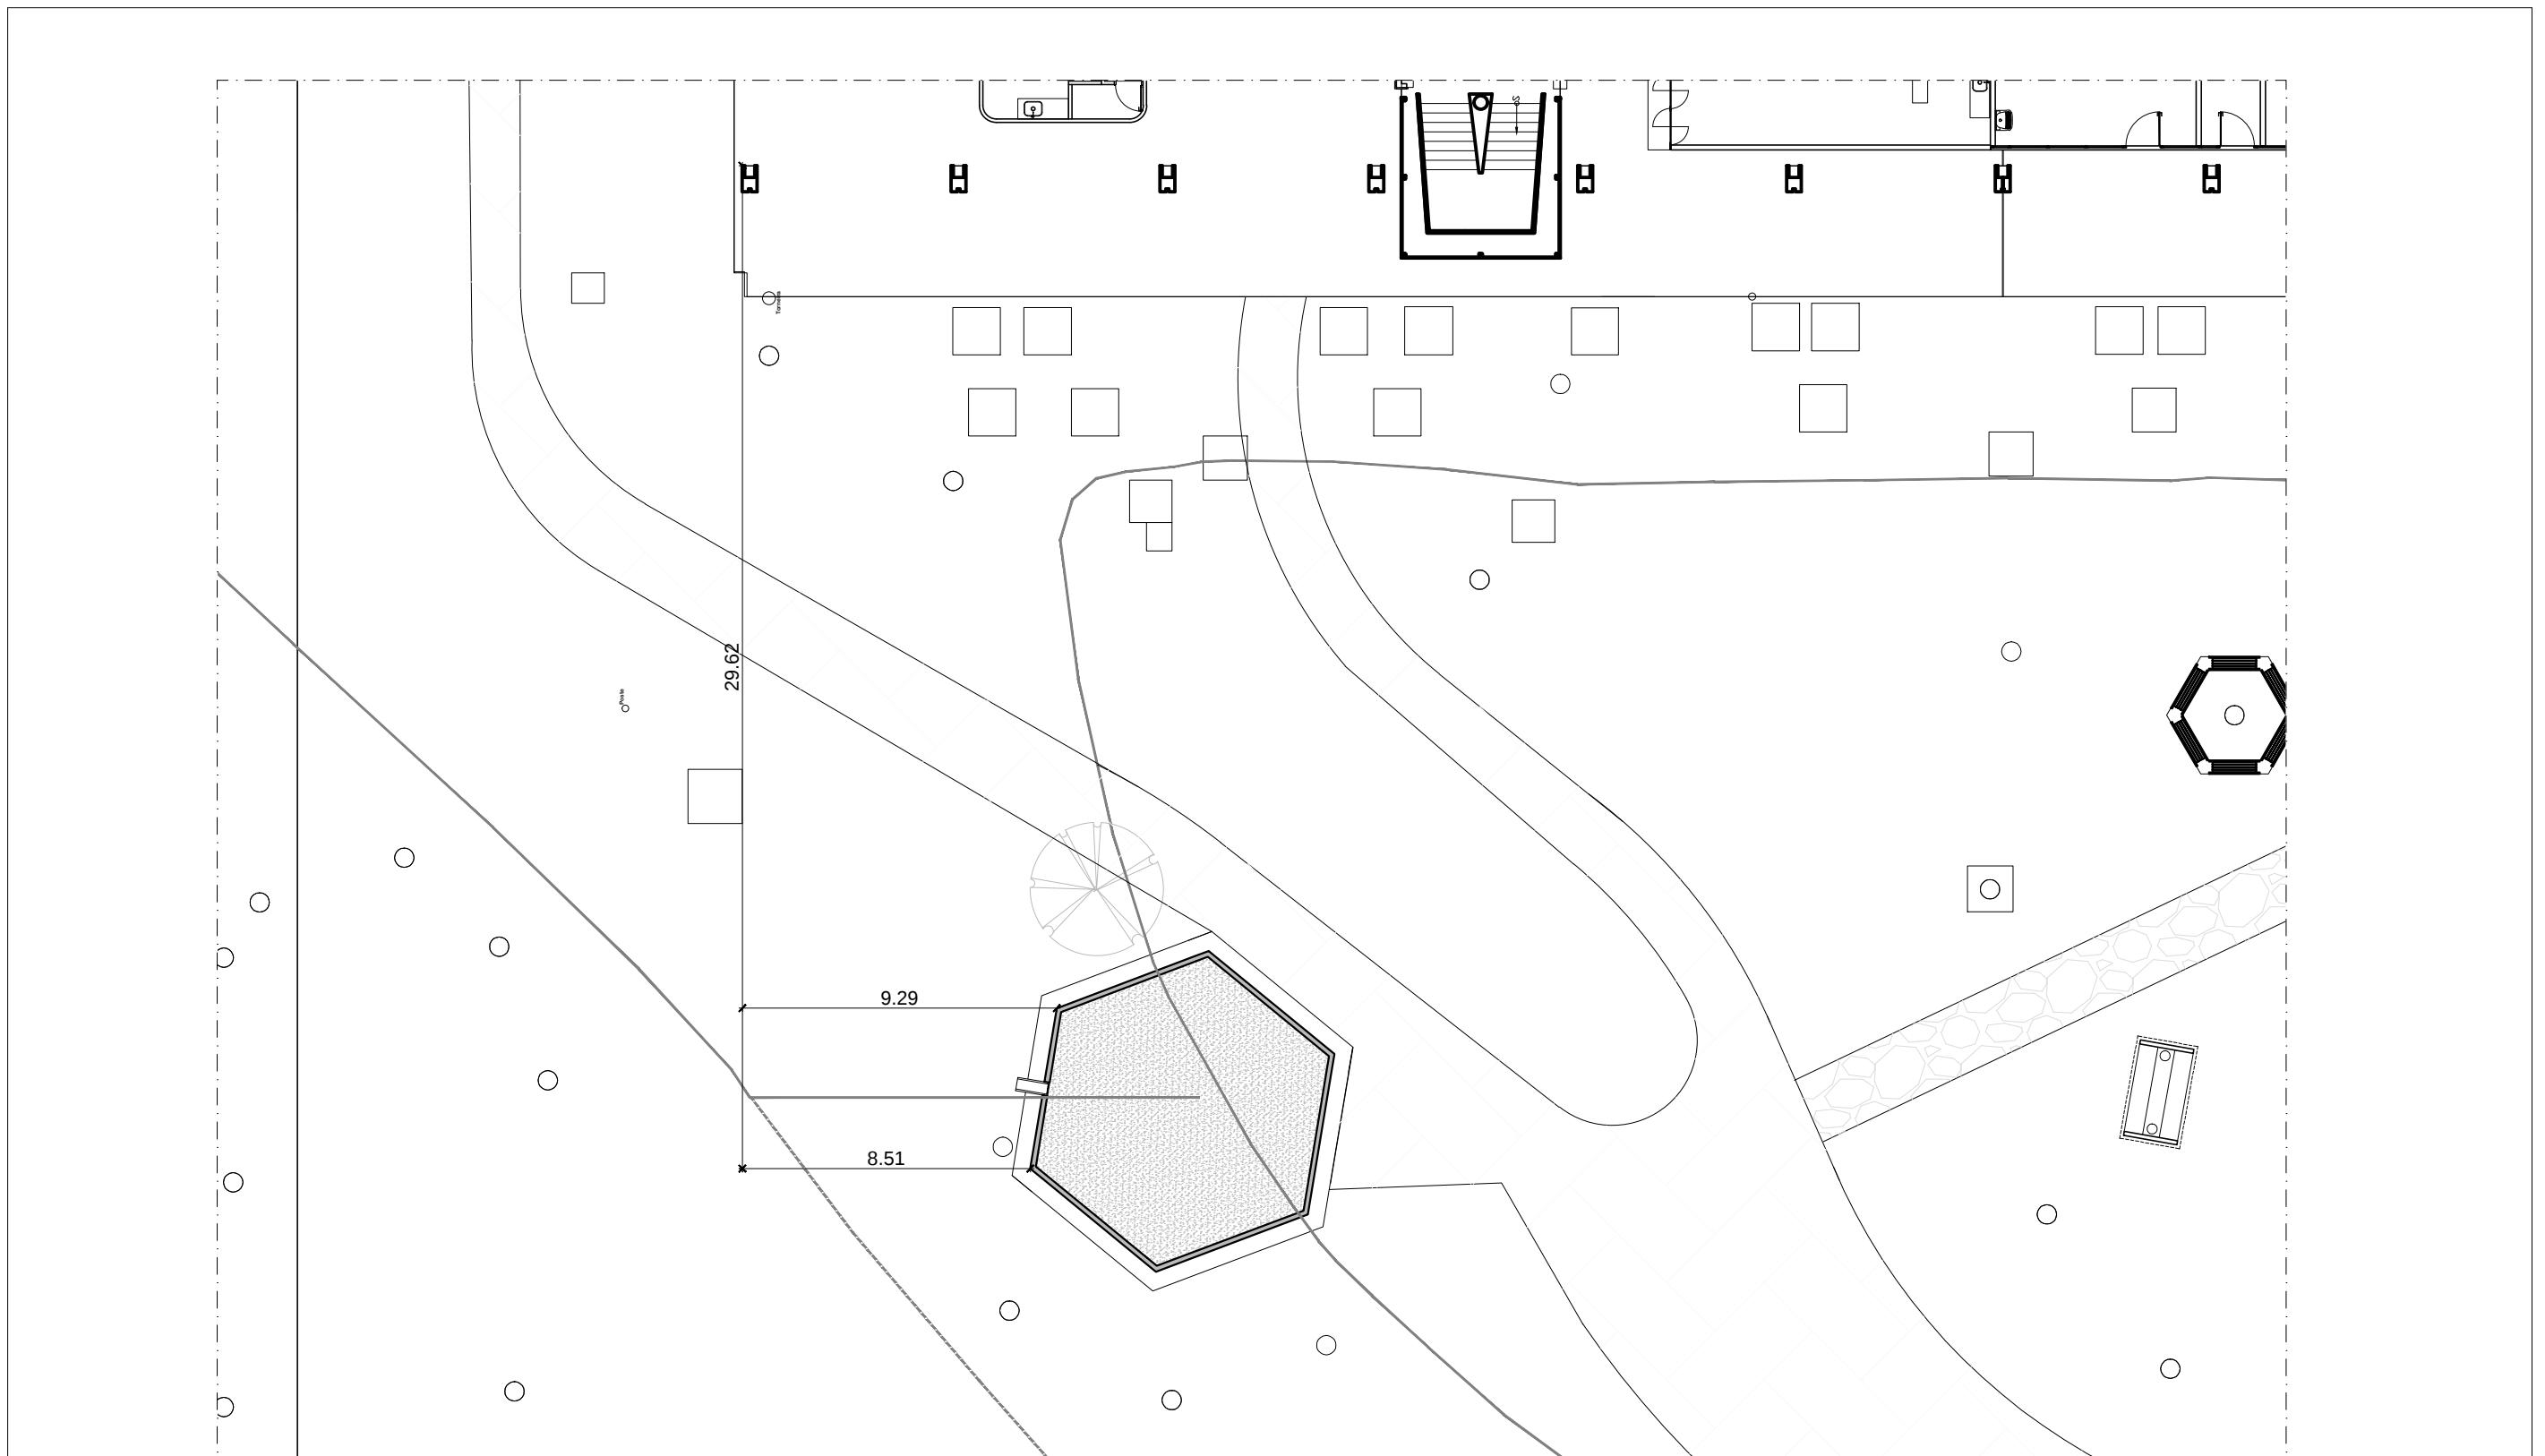

Fundação Universidade de Brasília Prefeitura do Campus		PROCESSO 23106.010773/2016-97	CAMPUS/EDIFÍCIO CAMPUS DARCY RIBEIRO - GLEBA B - CEU	ESCALA INDICADA		
SOLICITAÇÃO URBANIZAÇÃO - CASA DO ESTUDANTE	ETAPA DO PROJETO PROJETO EXECUTIVO	CENTRO DE CUSTO CEU	CONTEÚDO PLANTA DE LOCAÇÃO -SALÃO DE JOGOS	PRANCHA 02/09		
DESENHO CLEITON DO CARMO SILVA	NOME DO ARQUIVO 2017_PRC_CEU_Salão de Jogos	ÁREA M <sup>2</sup> 59.86 M <sup>2</sup>	ELABORAÇÃO CLEITON S./MATHEUS M.	COORDENAÇÃO PRC /DIRAD/CPMP	DATA JUL /2017	PROJETO ARQUITETURA

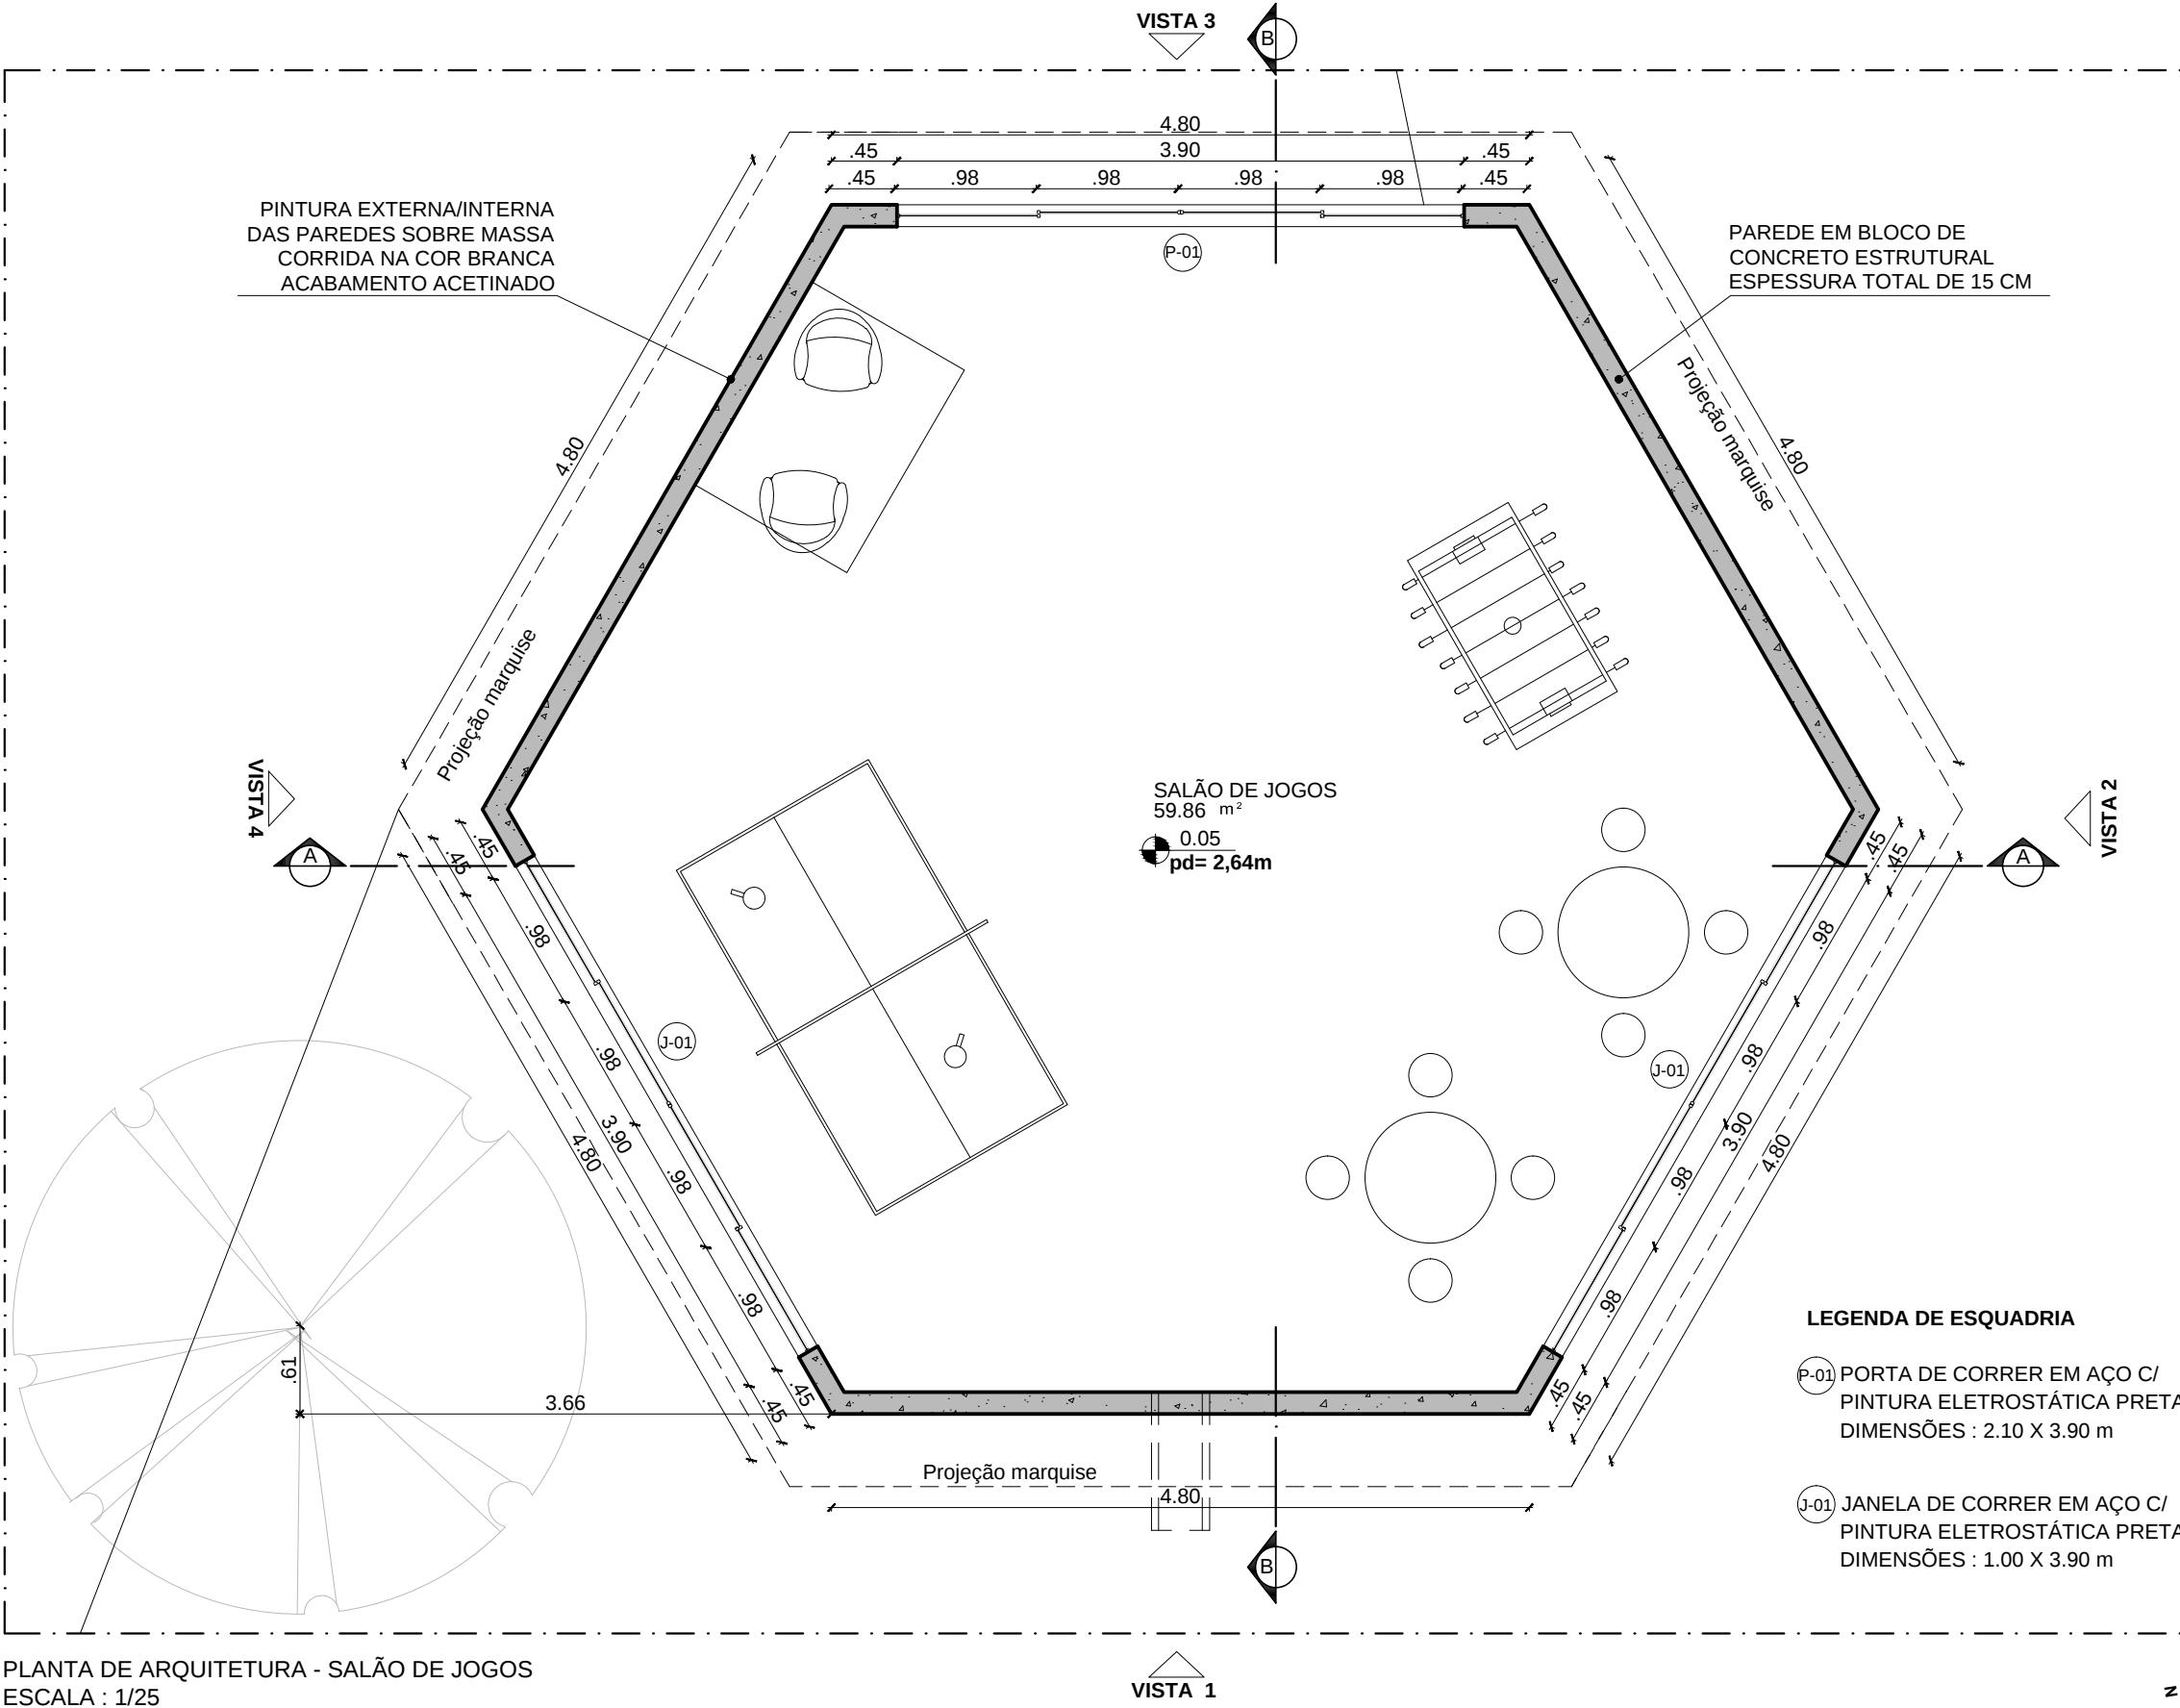

 <b>Fundação Universidade de Brasília</b> Prefeitura do Campus	PROCESSO 23106.010773/2016-97	CAMPUS/EDIFÍCIO CAMPUS DARCY RIBEIRO - GLEBA B - CEU	ESCALA INDICADA
<b>SOLICITAÇÃO</b> URBANIZAÇÃO - CASA DO ESTUDANTE	<b>ETAPA DO PROJETO</b> PROJETO EXECUTIVO	<b>CENTRO DE CUSTO</b> CEU	<b>PRANCHA</b> <b>03/09</b> CONTEÚDO PLANTA BAIXA -SALÃO DE JOGOS
<b>DESENHO</b> CLEITON DO CARMO SILVA	<b>NOME DO ARQUIVO</b> 2017_PRC_CEU_Salão de Jogos	<b>ÁREA M<sup>2</sup></b> 59.86 M <sup>2</sup>	<b>ELABORAÇÃO</b> CLEITON S./MATHEUS M. <b>COORDENAÇÃO</b> PRC /DIRAD/CPMP <b>DATA</b> JUL /2017 <b>PROJETO</b> ARQUITETURA

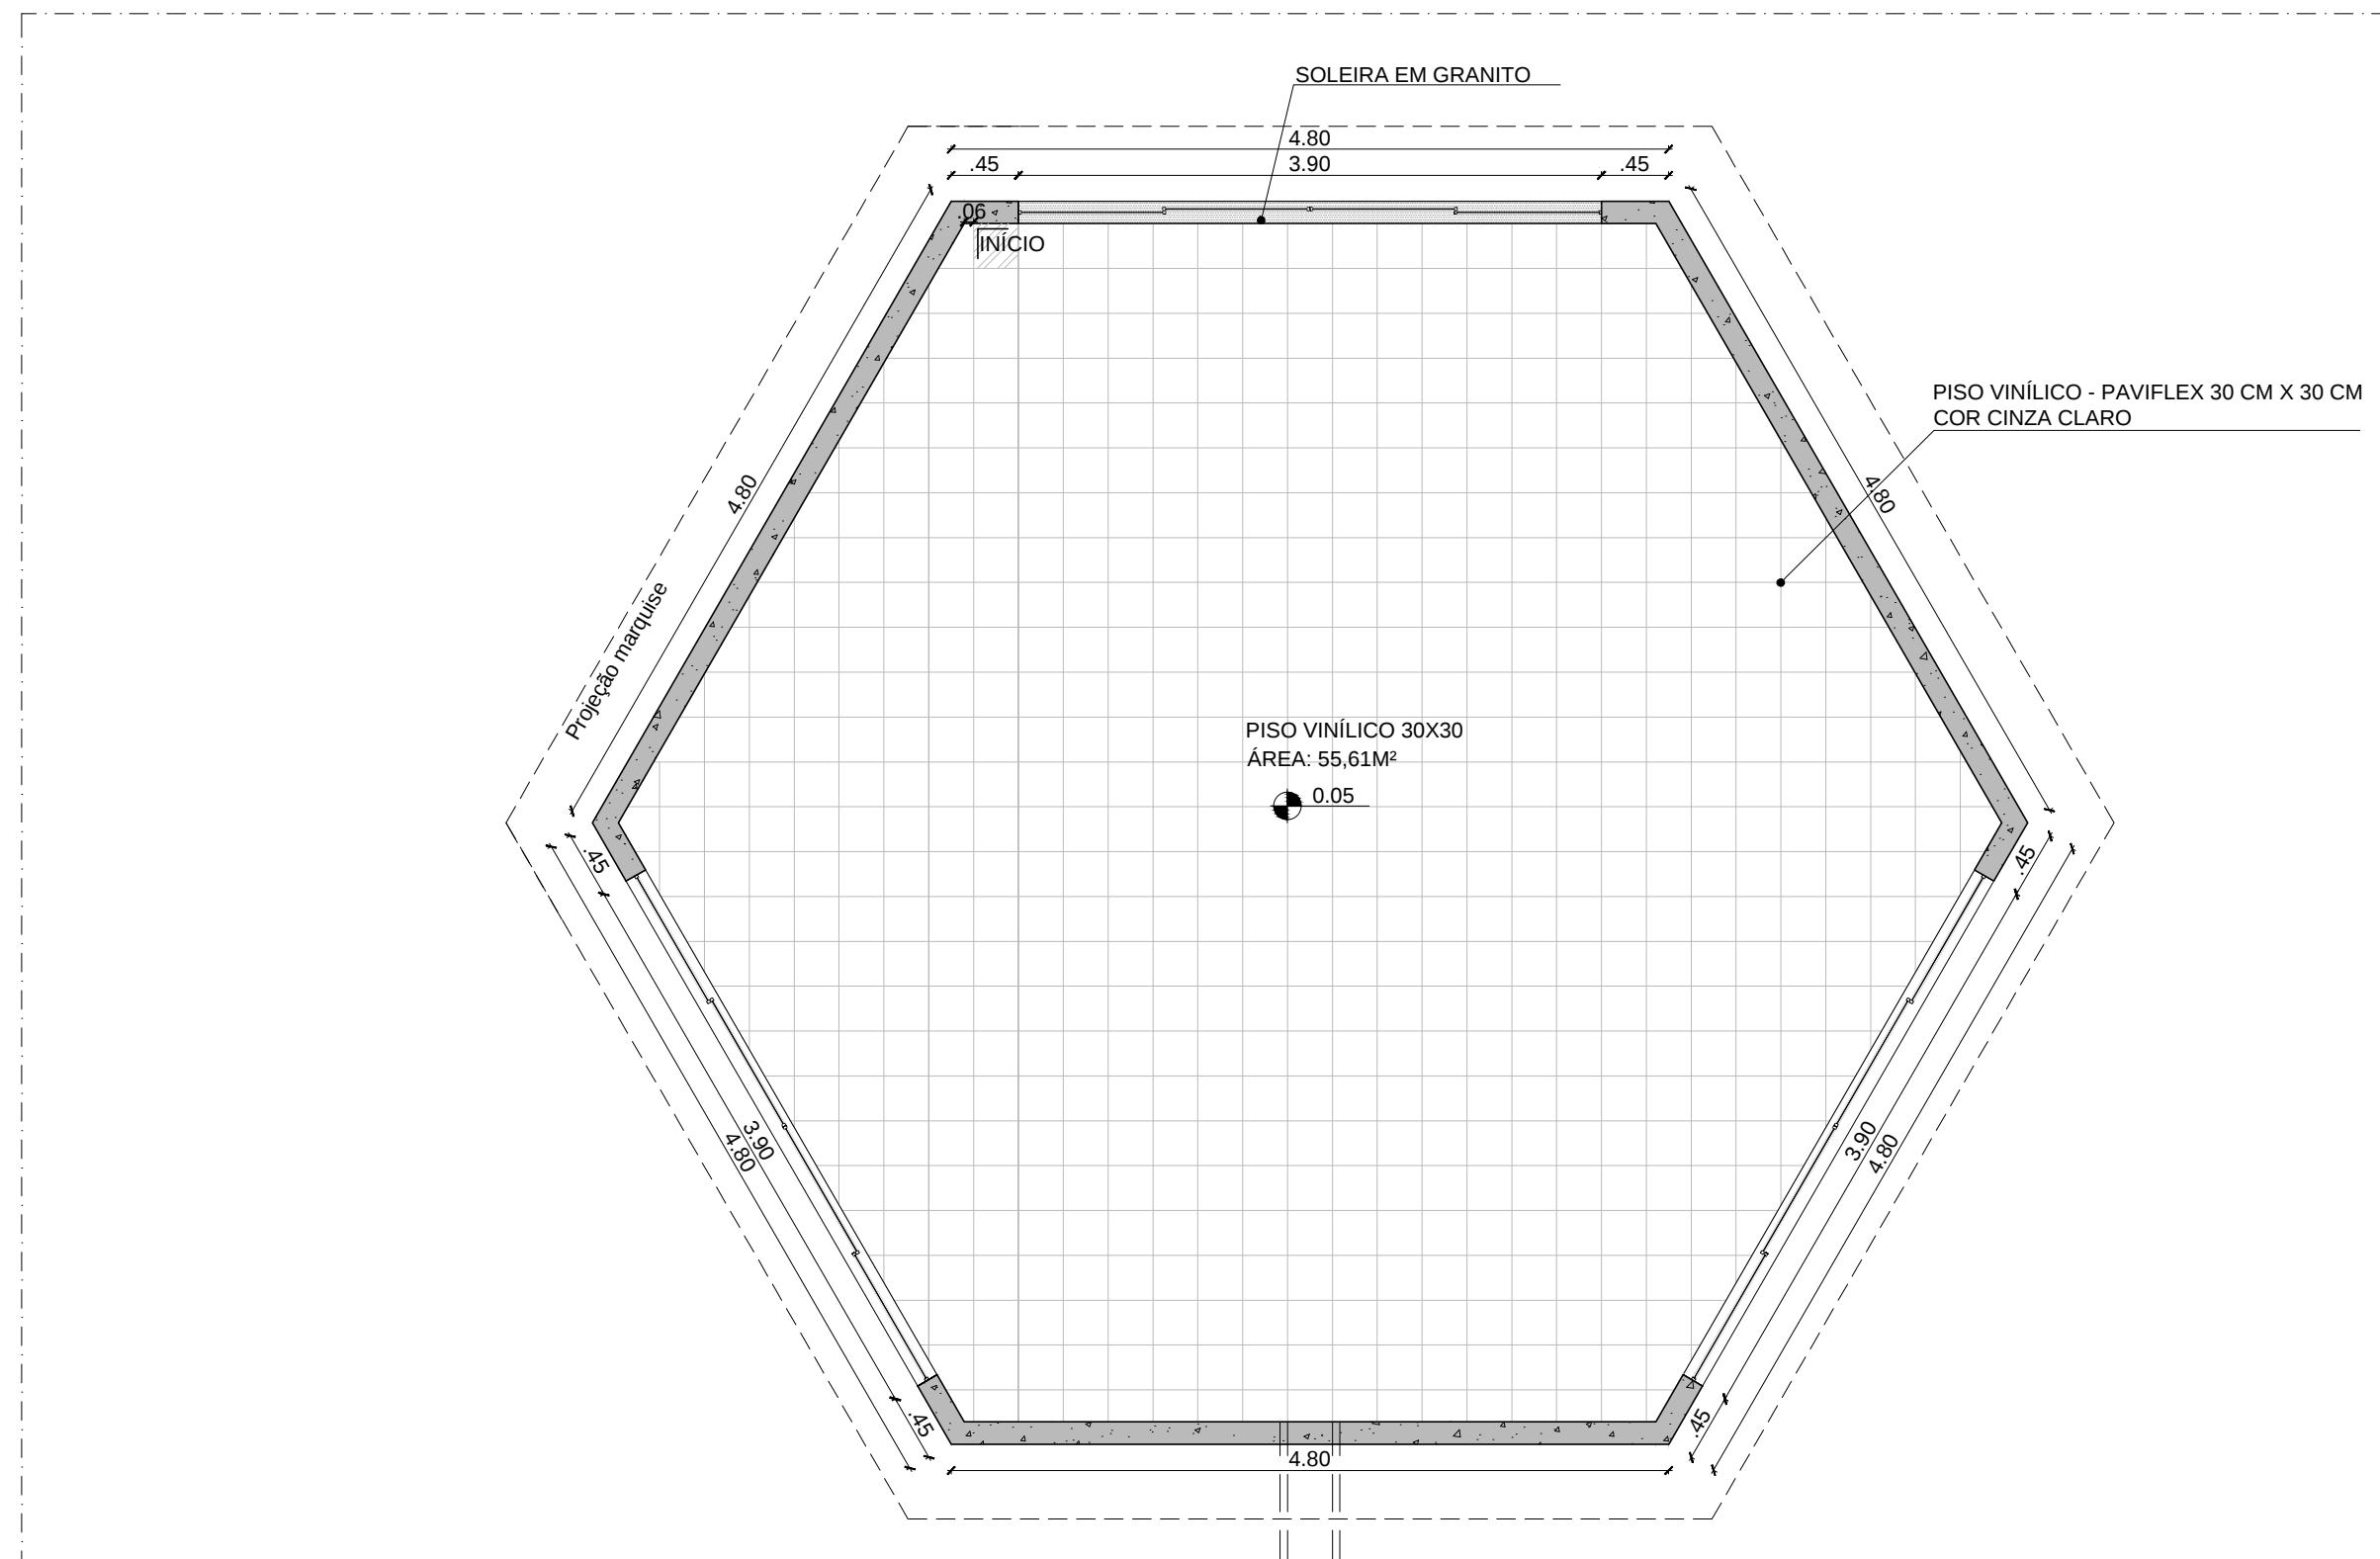

PLANTA DE PAGINAÇÃO - SALÃO DE JOGOS  
ESCALA 1:25




 Fundação Universidade de Brasília  
Prefeitura do Campus

PROCESSO  
23106.010773/2016-


**CAMPUS/EDIFÍCIO**  
CAMPUS DARCY RIBEIRO - GLEBA B - CEU

### **ESCALA INDICADA**

 <b>Fundação Universidade de Brasília</b> Prefeitura do Campus	PROCESSO 23106.010773/2016-97	<b>CAMPUS/EDIFÍCIO</b> CAMPUS DARCY RIBEIRO - GLEBA B - CEU			ESCALA INDICADA	
<b>SOLICITAÇÃO</b> URBANIZAÇÃO - CASA DO ESTUDANTE	<b>ETAPA DO PROJETO</b> PROJETO EXECUTIVO	<b>CENTRO DE CUSTO</b> CEU	<b>CONTEÚDO</b> PLANTA DE PAGINAÇÃO-SALÃO DE JOGOS			
DESENHO CLEITON DO CARMO SILVA	NOME DO ARQUIVO 2017_PRC_CEU_Salão de Jogos	ÁREA M <sup>2</sup> 59.86 M <sup>2</sup>	ELABORAÇÃO CLEITON S./MATHEUS M.	COORDENAÇÃO PRC /DIRAD/CPMP	DATA JUL /2017	PROJETO ARQUITETURA

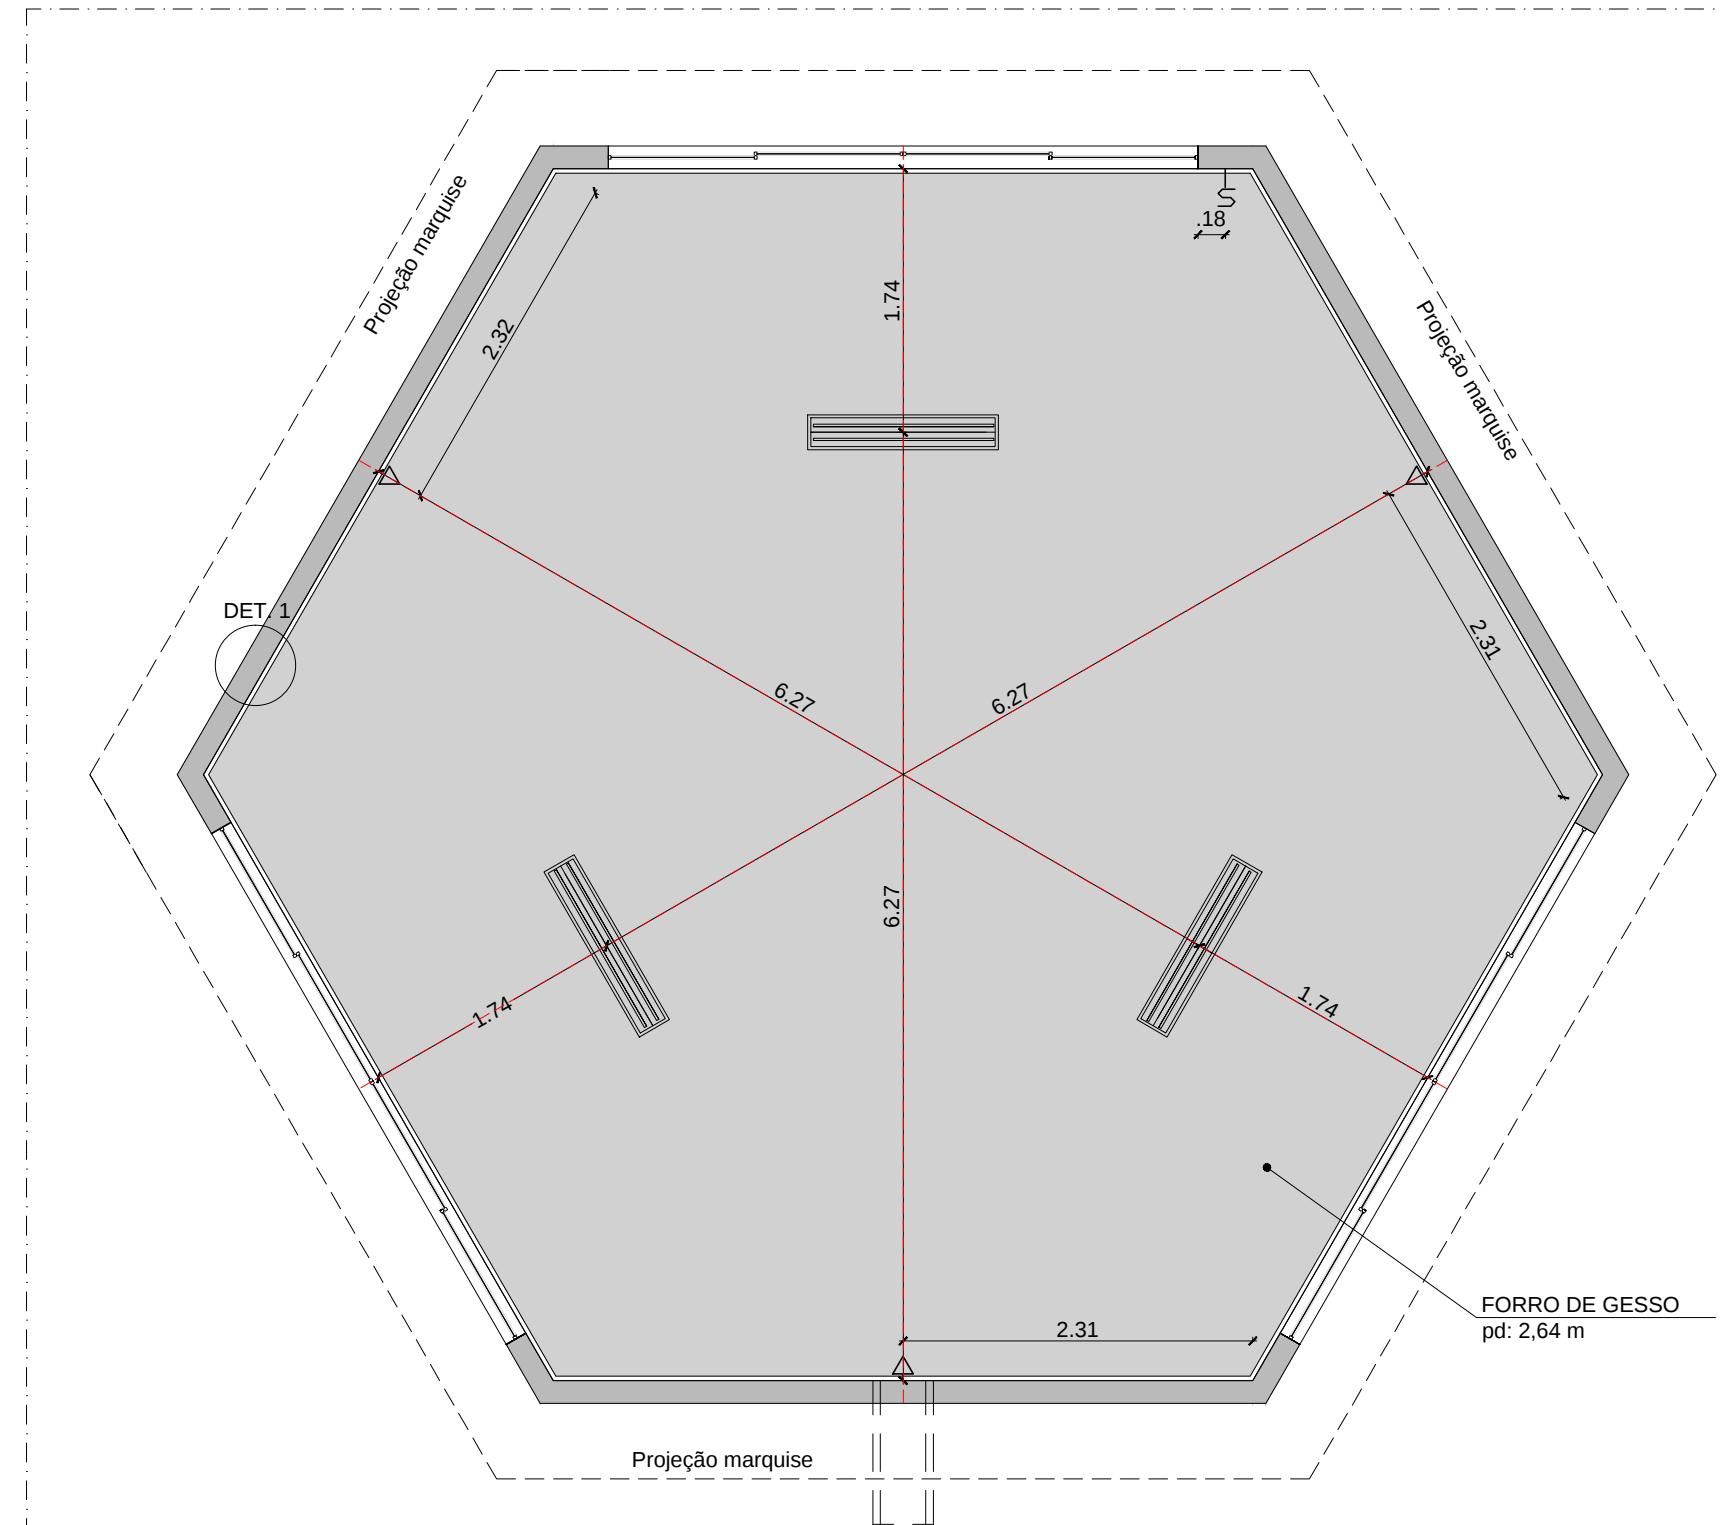






PLANTA DE FORRO E INSTALAÇÕES ELÉTRICAS - SALÃO DE JOGOS  
ESCALA 1:25

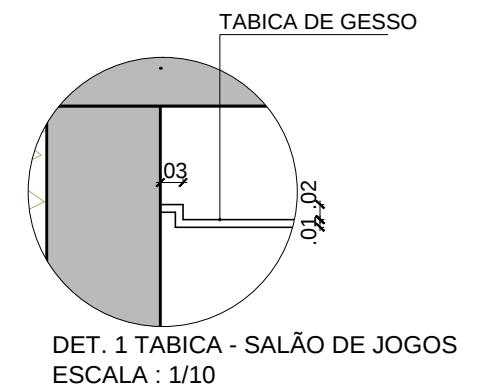

#### LEGENDA

- CENTRO DAS PAREDES
- △ TOMADA BAIXA (h= 40cm)
- INTERRUPTOR
- LUMINÁRIA DUPLA DE EMBUTIR  
MODELO A618 ABALUX 26 X 126 CM  
CORPO: Em chapa de aço fosfatizada.  
REFLETOR: Facetado em chapa de aço fosfatizada.


Fundação Universidade de Brasília Prefeitura do Campus		PROCESSO 23106.010773/2016-97	CAMPUS/EDIFÍCIO CAMPUS DARCY RIBEIRO - GLEBA B - CEU			ESCALA INDICADA
SOLICITAÇÃO URBANIZAÇÃO - CASA DO ESTUDANTE	ETAPA DO PROJETO PROJETO EXECUTIVO	CENTRO DE CUSTO CEU	CONTEÚDO PLANTA DE FORRO E INSTALAÇÕES ELÉTRICAS-SALÃO DE JOGOS			PRANCHA 05/09
DESENHO CLEITON DO CARMO SILVA	NOME DO ARQUIVO 2017_PRC_CEU_Salão de Jogos	ÁREA M <sup>2</sup> 59.86 M <sup>2</sup>	ELABORAÇÃO CLEITON S./MATHEUS M.	COORDENAÇÃO PRC /DIRAD/CPMP	DATA JUL /2017	PROJETO ARQUITETURA

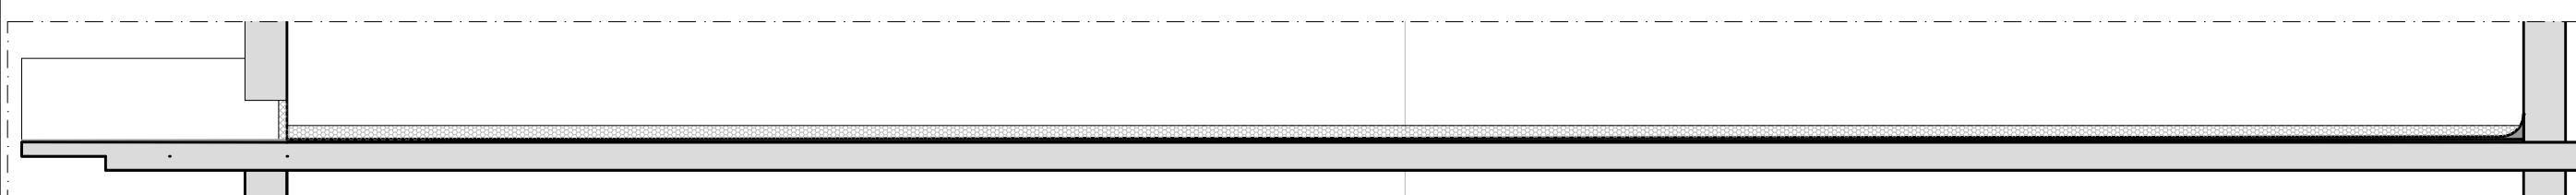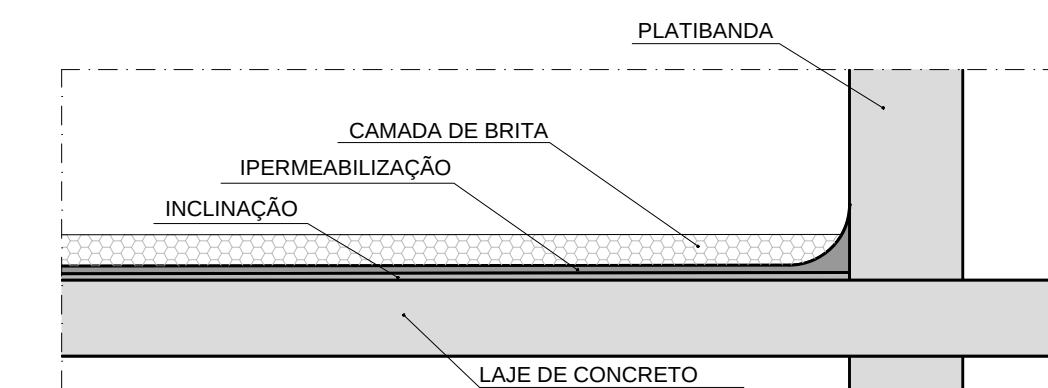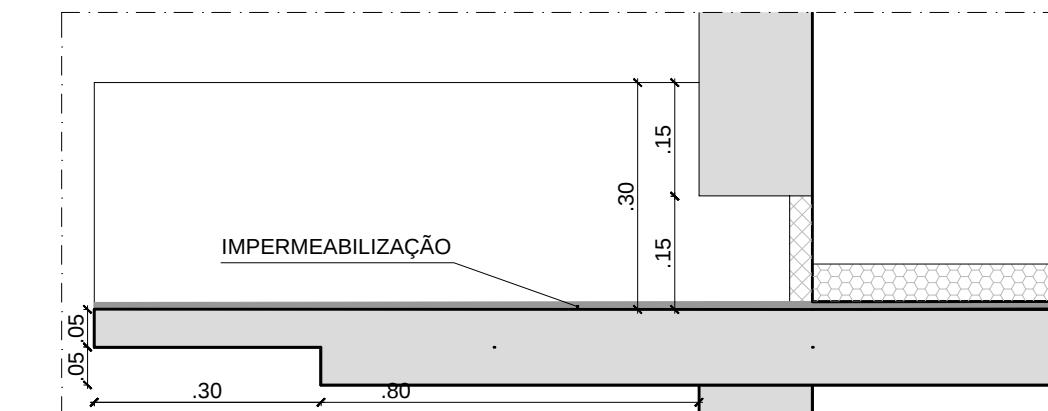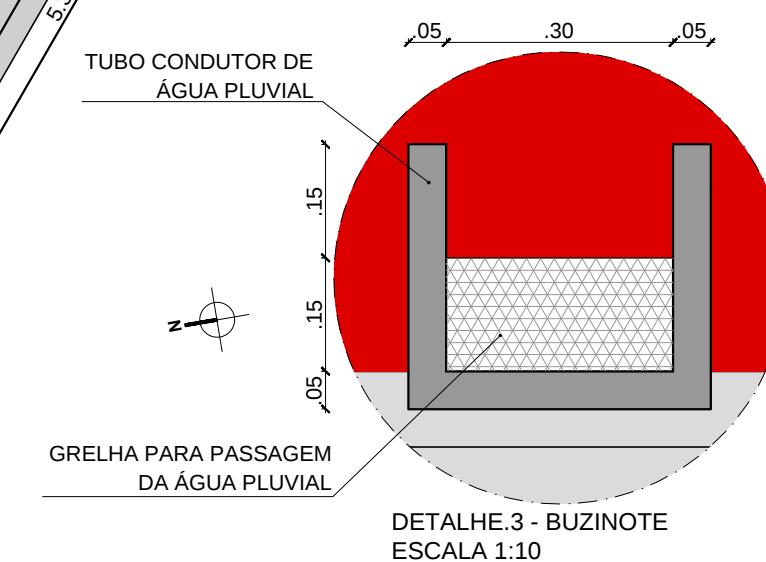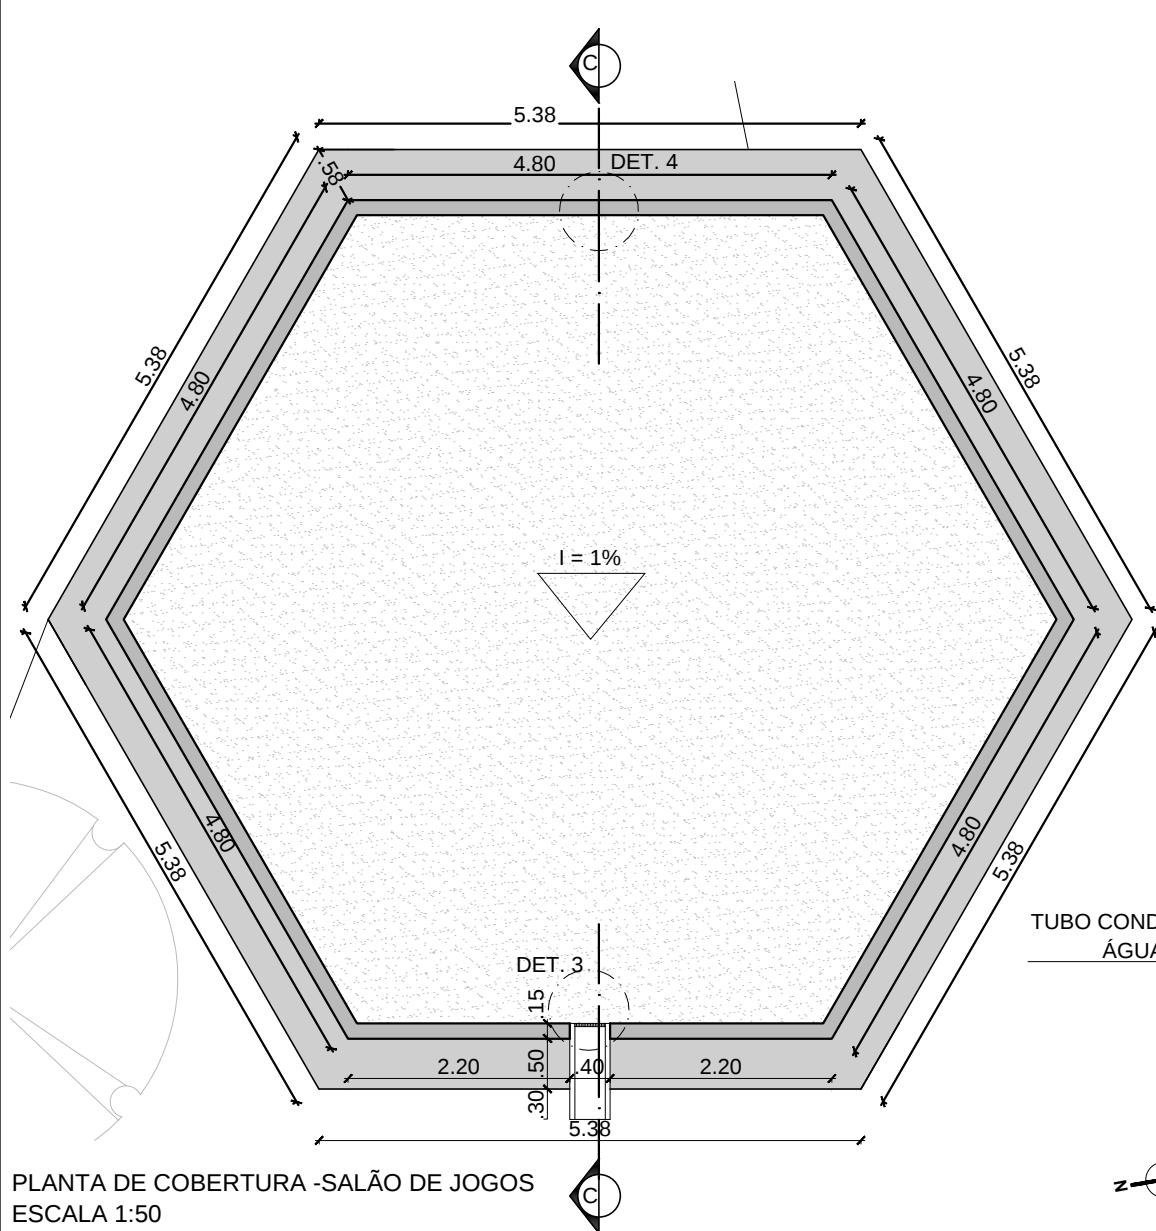


Fundação Universidade de Brasília Prefeitura do Campus		PROCESSO 23106.010773/2016-97	CAMPUS/EDIFÍCIO CAMPUS DARCY RIBEIRO - GLEBA B - CEU		ESCALA INDICADA
SOLICITAÇÃO URBANIZAÇÃO - CASA DO ESTUDANTE	ETAPA DO PROJETO PROJETO EXECUTIVO	CENTRO DE CUSTO CEU	CONTEÚDO PLANTA DE COBERTURA-SALÃO DE JOGOS	PRANCHA 06/09	
DESENHO CLEITON DO CARMO SILVA	NOME DO ARQUIVO 2017_PRC_CEU_Salão de Jogos	ÁREA M² 59.86 M²	ELABORAÇÃO CLEITON S./MATHEUS M.	COORDENAÇÃO PRC /DIRAD/CPMP	DATA JUL /2017




SALÃO DE JOGOS - CORTE BB  
ESCALA 1:50

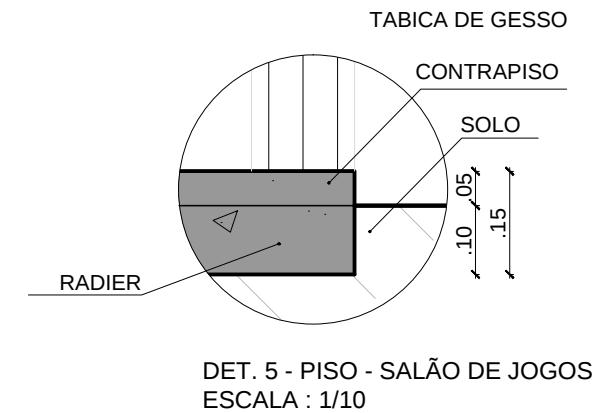

DET. 5 - PISO - SALÃO DE JOGOS  
ESCALA : 1/10

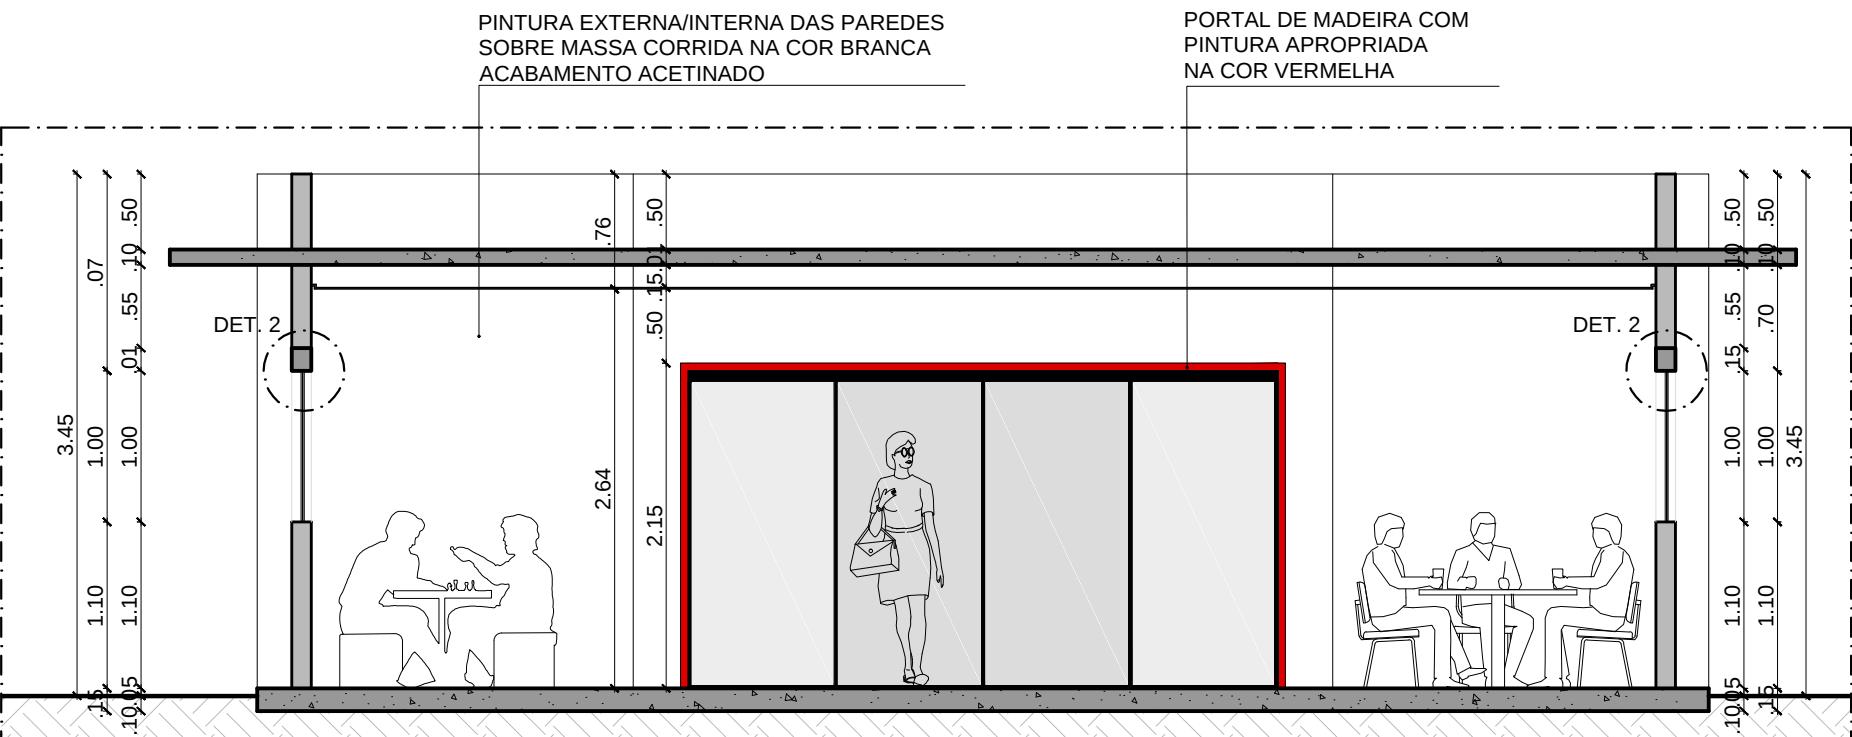


SALÃO DE JOGOS - CORTE AA  
ESCALA 1:50

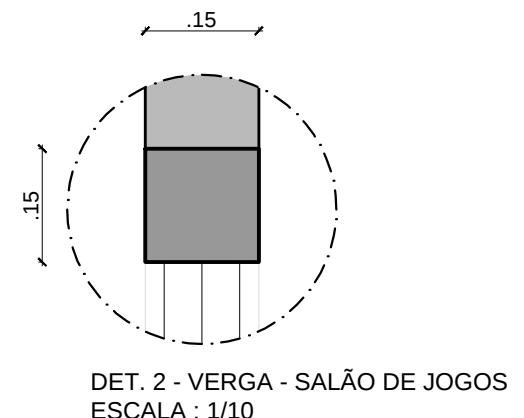


DET. 2 - VERGA - SALÃO DE JOGOS  
ESCALA : 1/10

Fundação Universidade de Brasília Prefeitura do Campus		PROCESSO 23106.010773/2016-97	CAMPUS/EDIFÍCIO CAMPUS DARCY RIBEIRO - GLEBA B - CEU	ESCALA INDICADA
SOLICITAÇÃO URBANIZAÇÃO - CASA DO ESTUDANTE	ETAPA DO PROJETO PROJETO EXECUTIVO	CENTRO DE CUSTO CEU	CONTEÚDO CORTES-SALÃO DE JOGOS	PRANCHA 07/09
DESENHO CLEITON DO CARMO SILVA	NOME DO ARQUIVO 2017_PRC_CEU_Salão de Jogos	ÁREA M <sup>2</sup> 59.86 M <sup>2</sup>	ELABORAÇÃO CLEITON S./MATHEUS M.	COORDENAÇÃO PRC /DIRAD/CPMP
			DATA JUL /2017	PROJETO ARQUITETURA


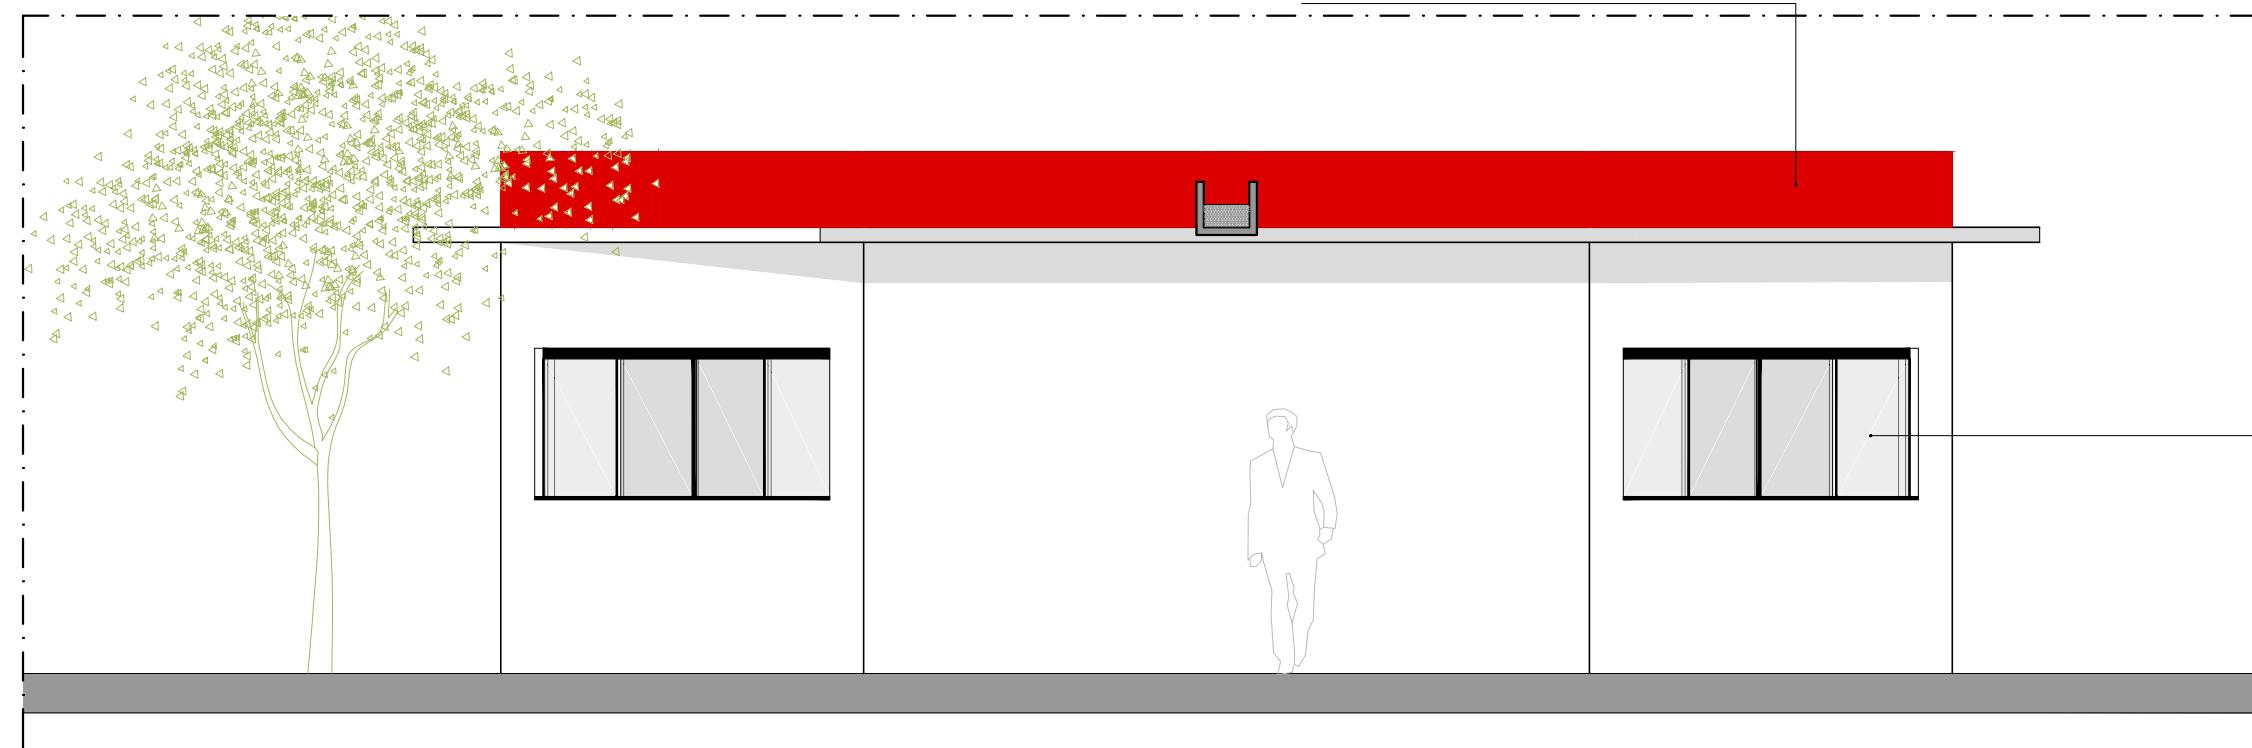


VISTA 01 - SALÃO DE JOGOS  
ESCALA 1:50

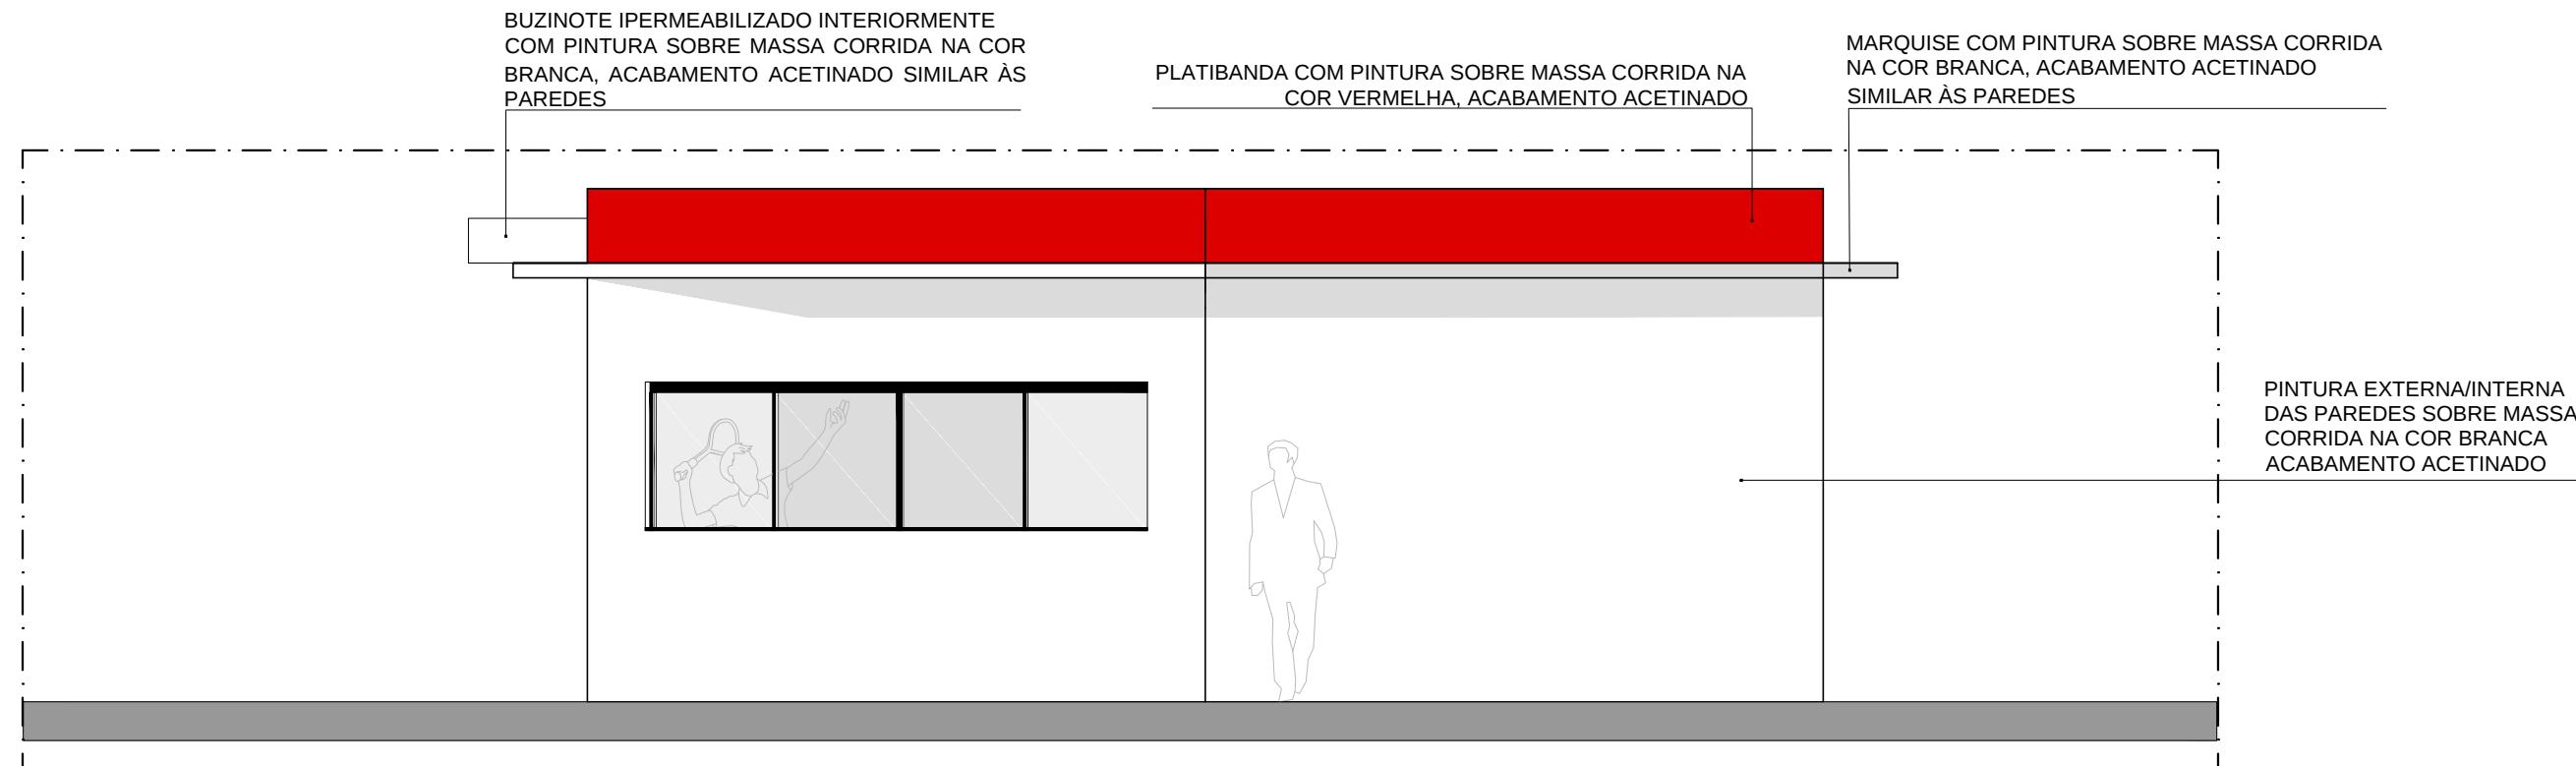

VISTA 02 - SALÃO DE JOGOS  
ESCALA 1:50

Fundação Universidade de Brasília Prefeitura do Campus		PROCESSO 23106.010773/2016-97	CAMPUS/EDIFÍCIO CAMPUS DARCY RIBEIRO - GLEBA B - CEU	ESCALA INDICADA
SOLICITAÇÃO URBANIZAÇÃO - CASA DO ESTUDANTE	ETAPA DO PROJETO PROJETO EXECUTIVO	CENTRO DE CUSTO CEU	CONTEÚDO VISTAS 01 E 02-SALÃO DE JOGOS	PRANCHA 08/09
DESENHO CLEITON DO CARMO SILVA	NOME DO ARQUIVO 2017_PRC_CEU_Salão de Jogos	ÁREA M <sup>2</sup> 59.86 M <sup>2</sup>	ELABORAÇÃO CLEITON S./MATHEUS M.	COORDENAÇÃO PRC /DIRAD/CPMP
DATA JUL /2017	PROJETO ARQUITETURA			

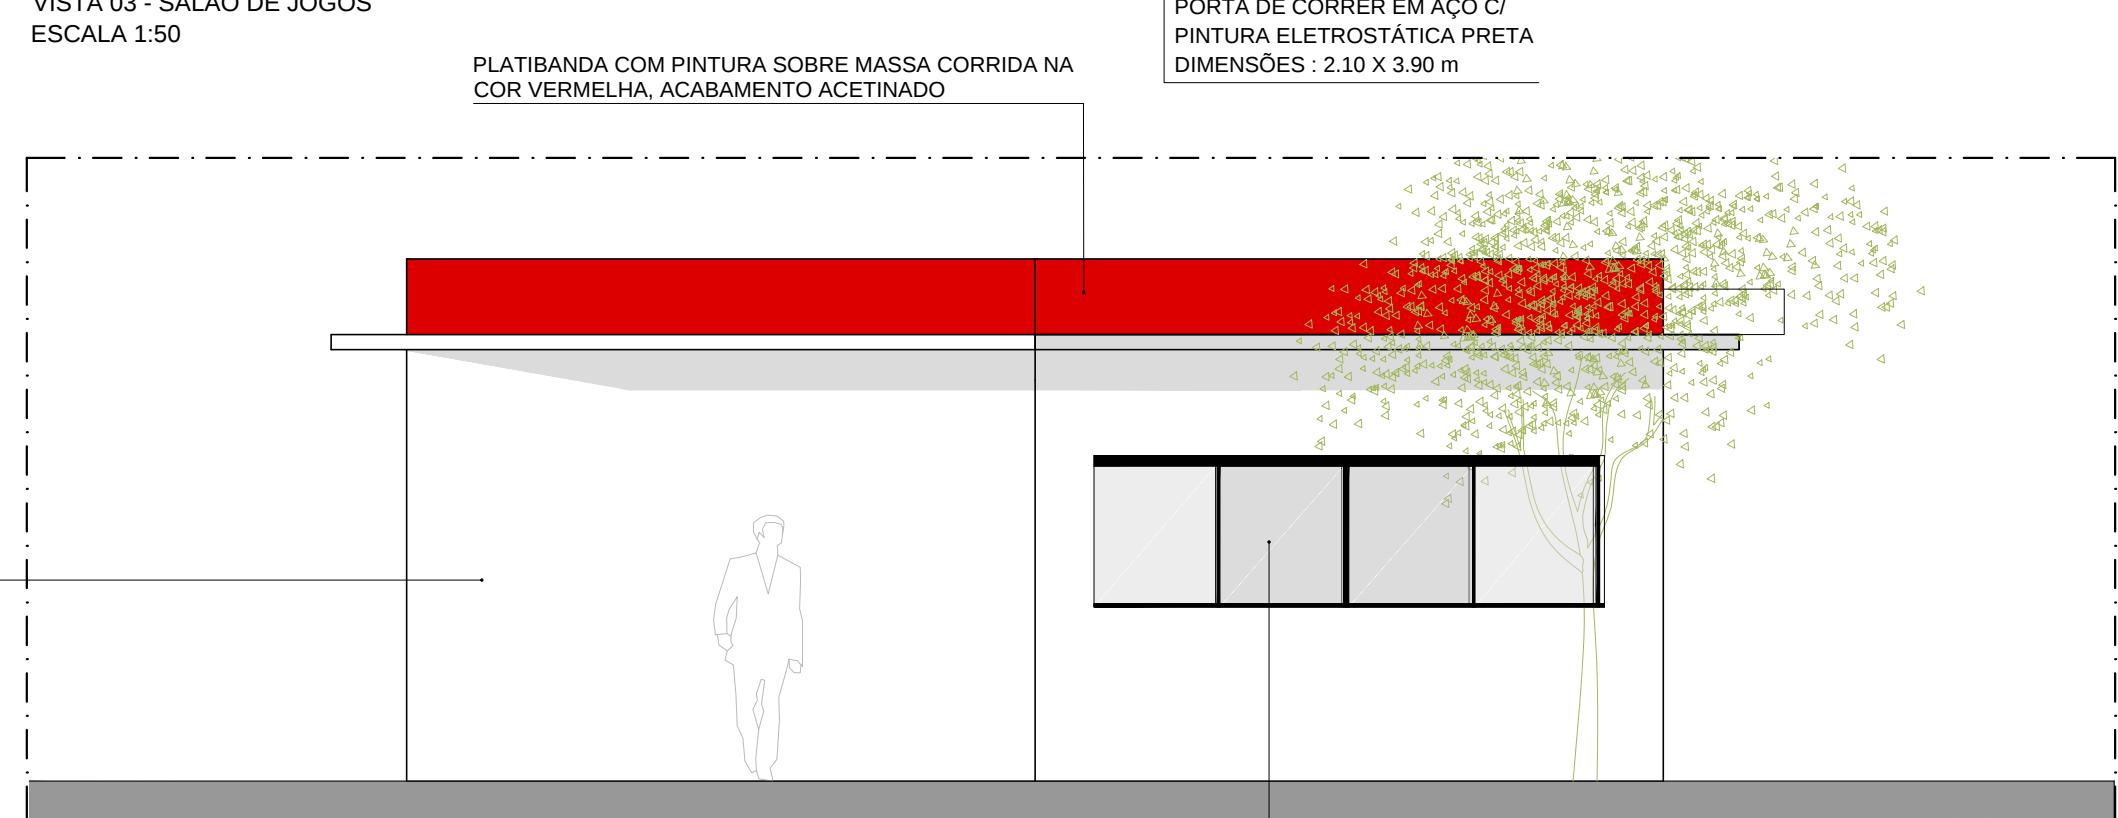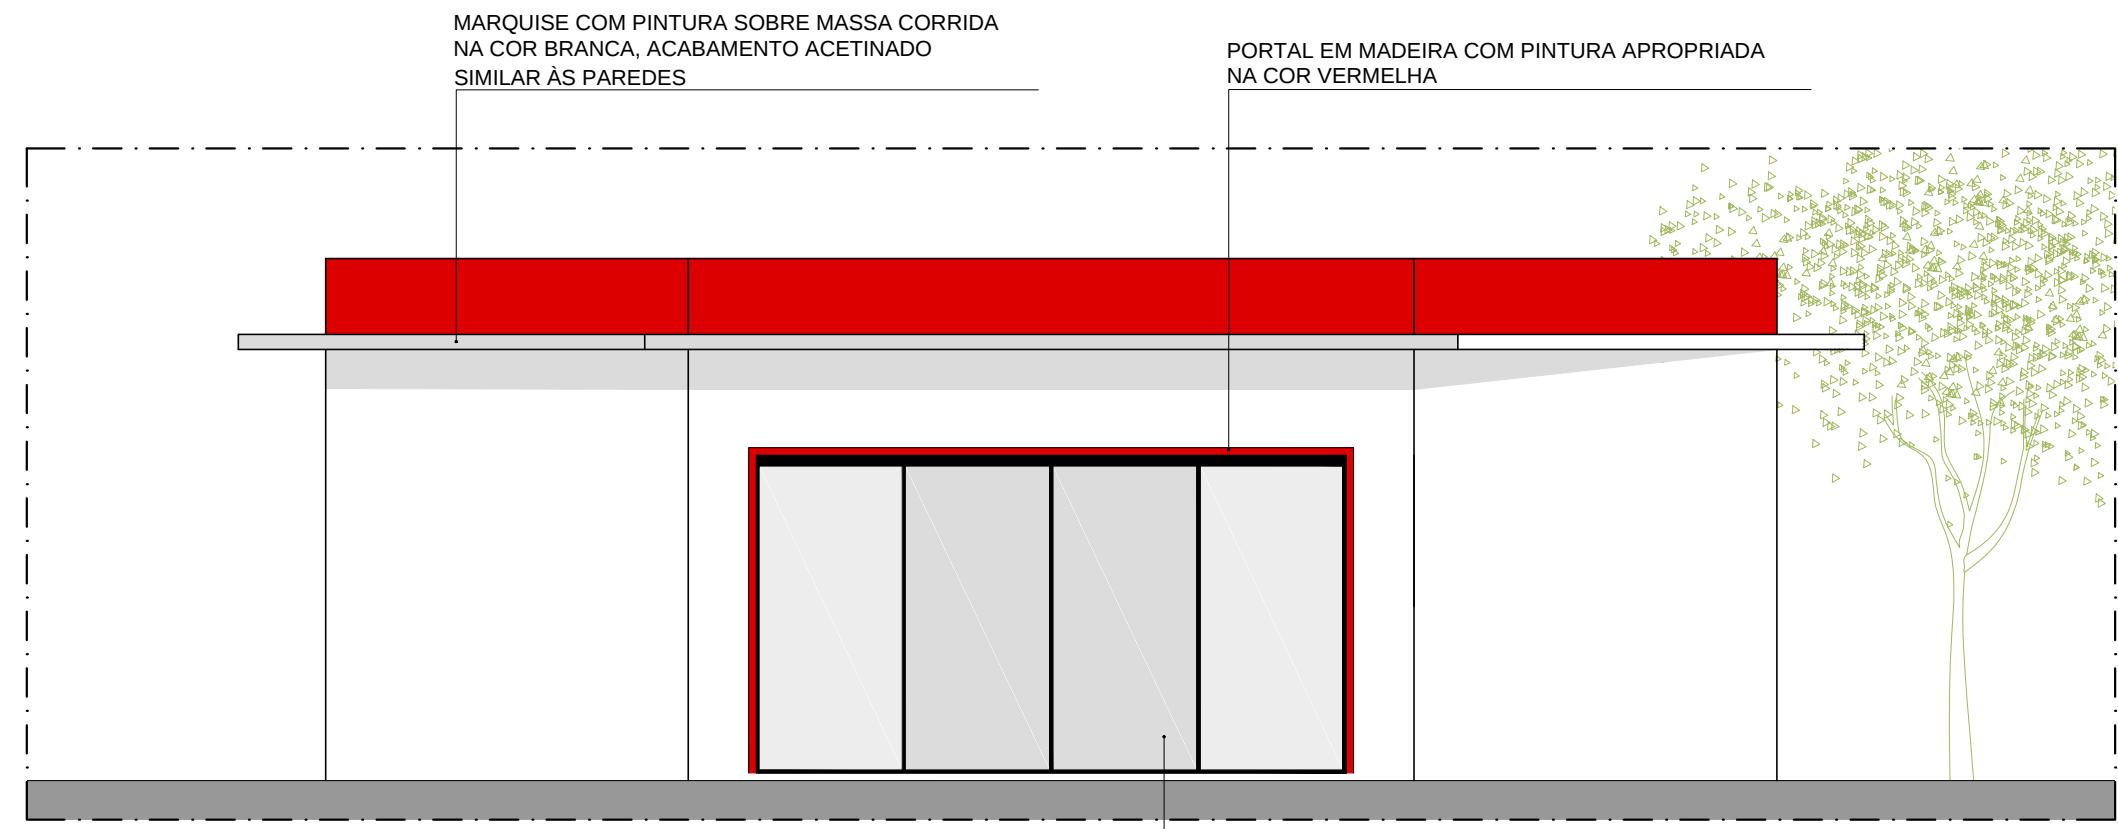

Fundação Universidade de Brasília Prefeitura do Campus		PROCESSO 23106.010773/2016-97	CAMPUS/EDIFÍCIO CAMPUS DARCY RIBEIRO - GLEBA B - CEU	ESCALA INDICADA	
SOLICITAÇÃO URBANIZAÇÃO - CASA DO ESTUDANTE	ETAPA DO PROJETO PROJETO EXECUTIVO	CENTRO DE CUSTO CEU	CONTEÚDO VISTAS 03 E 04-SALÃO DE JOGOS	PRANCHA 09/09	
DESENHO CLEITON DO CARMO SILVA	NOME DO ARQUIVO 2017_PRC_CEU_Salão de Jogos	ÁREA M <sup>2</sup> 59.86 M <sup>2</sup>	ELABORAÇÃO CLEITON S./MATHEUS M.	COORDENAÇÃO PRC /DIRAD/CPMP	DATA JUL /2017