




CAMPUS/EDIFÍCIO FACULDADE UnB PLANALTINA - UEP		Nº DO PROCESSO 23106.038321/2016-70	ASSUNTO PROJETO PAISAGÍSTICO PARA UEP CENTRAL			ESCALA 1/2500	 FUB/UnB PRC
SOLICITAÇÃO PROJETO PAISAGÍSTICO	ETAPA DO PROJETO ESTUDO PRELIMINAR	CENTRO DE CUSTO FUP	CONTEÚDO PLANTA DE SITUAÇÃO			PRANCHA 1/14	
DESENHO MATHEUS MARAMALDO	NOME DO ARQUIVO 2016_FUP_Entradas	ÁREA M² 1600m²	ELABORAÇÃO MATHEUS MARAMALDO	COORDENAÇÃO DIRAD/PRC	DATA 21/06/2016	PROJETO PAISAGISMO	

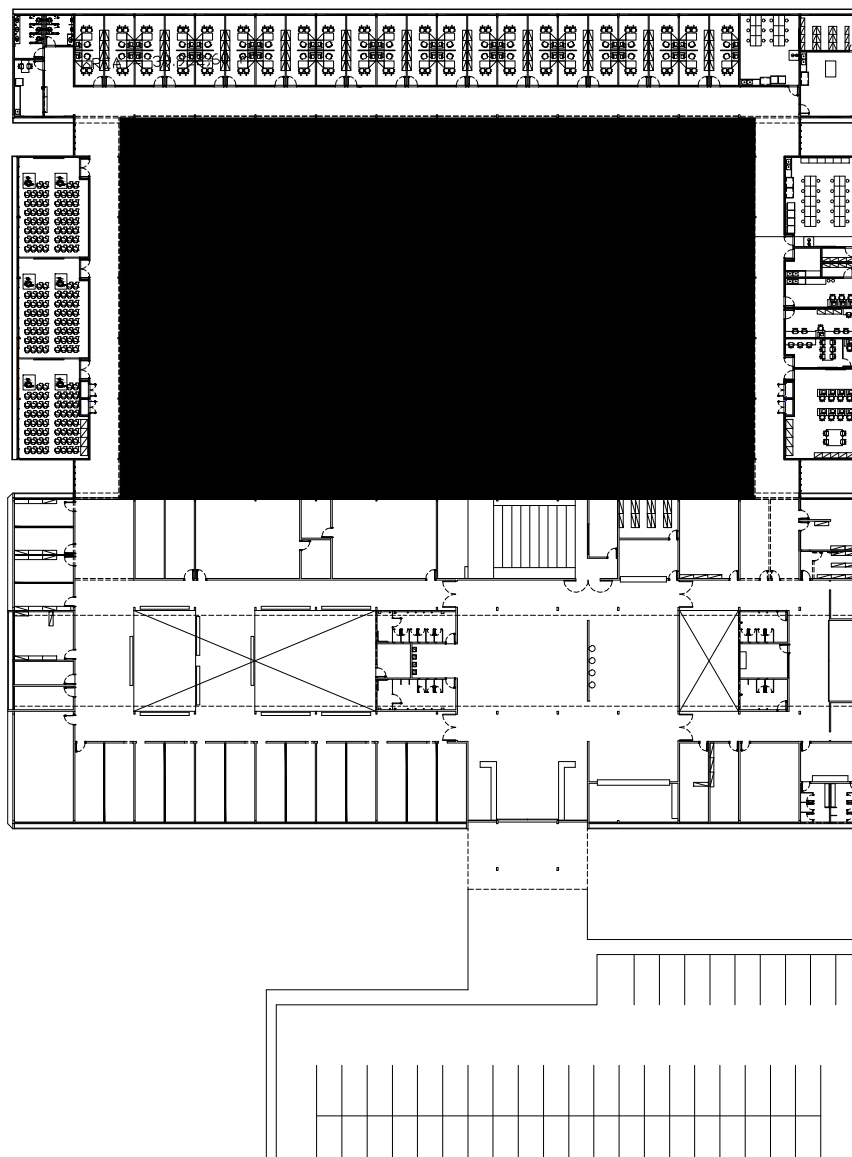


ÁREA DE INTERVENÇÃO



CAMPUS/EDIFÍCIO FACULDADE UnB PLANALTINA - UEP		Nº DO PROCESSO 23106.038321/2016-70	ASSUNTO PROJETO PAISAGÍSTICO PARA UEP CENTRAL			ESCALA 1/750	 FUB/UnB PRC
SOLICITAÇÃO PROJETO PAISAGÍSTICO	ETAPA DO PROJETO ESTUDO PRELIMINAR	CENTRO DE CUSTO FUP	CONTEÚDO PLANTA DE LOCAÇÃO			PRANCHA 2/14	
DESENHO MATHEUS MARAMALDO	NOME DO ARQUIVO 2016_FUP_Entradas	ÁREA M² 1600m²	ELABORAÇÃO MATHEUS MARAMALDO	COORDENAÇÃO DIRAD/PRC	DATA 21/06/2016	PROJETO PAISAGISMO	

LEGENDA


- PONTOS DE ILUMINAÇÃO BAIXOS E INATIVOS
- POSTES
- TORNEIRA
- PONTOS CIMENTADOS DE DRENAGEM, REDES, ELÉTRICA, ÁGUA E ESGOTO
- CALÇAMENTOS
- ÁRVORES EXISTENTES

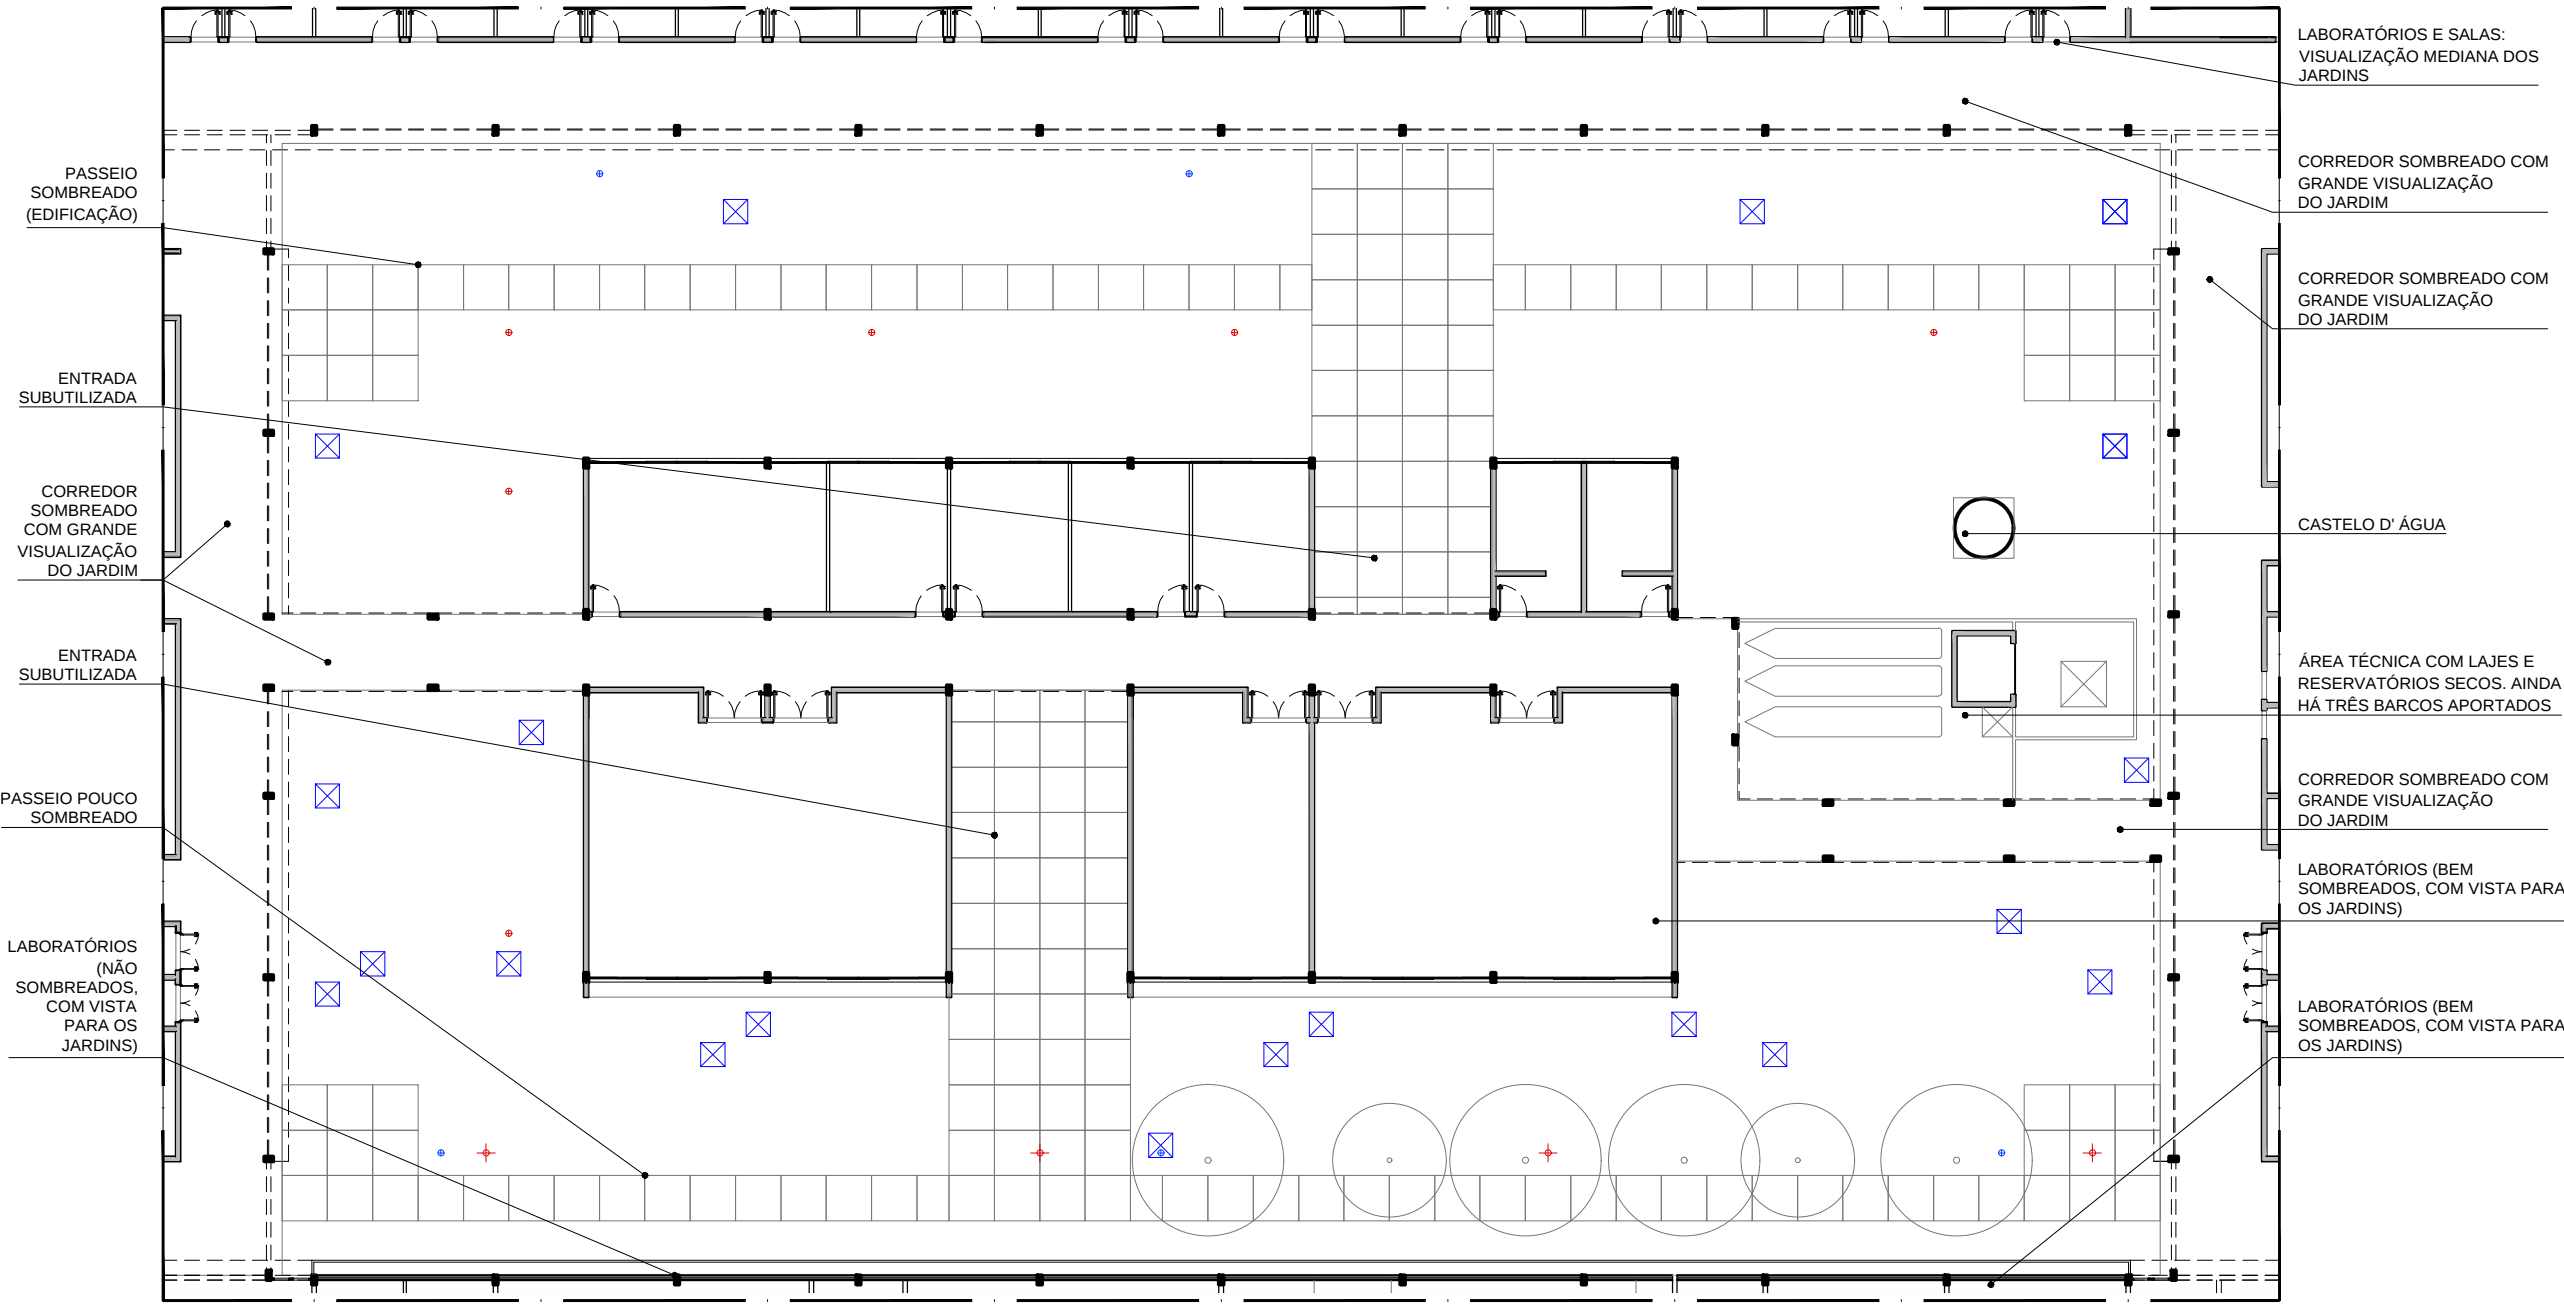

PLANTA BAIXA ATUAL
ESC.: 1.200



CAMPUS/EDIFÍCIO FACULDADE UnB PLANALTINA - UEP		Nº DO PROCESSO 23106.038321/2016-70	ASSUNTO PROJETO PAISAGÍSTICO PARA UEP CENTRAL			ESCALA 1/200	
SOLICITAÇÃO PROJETO PAISAGÍSTICO	ETAPA DO PROJETO ESTUDO PRELIMINAR	CENTRO DE CUSTO FUP	CONTEÚDO PLANTA BAIXA ATUAL			PRANCHA 3/14	
DESENHO MATHEUS MARAMALDO	NOME DO ARQUIVO 2016_FUP_Entradas	ÁREA M² 1600m²	ELABORAÇÃO MATHEUS MARAMALDO	COORDENAÇÃO DIRAD/PRC	DATA 21/06/2016	PROJETO PAISAGISMO	

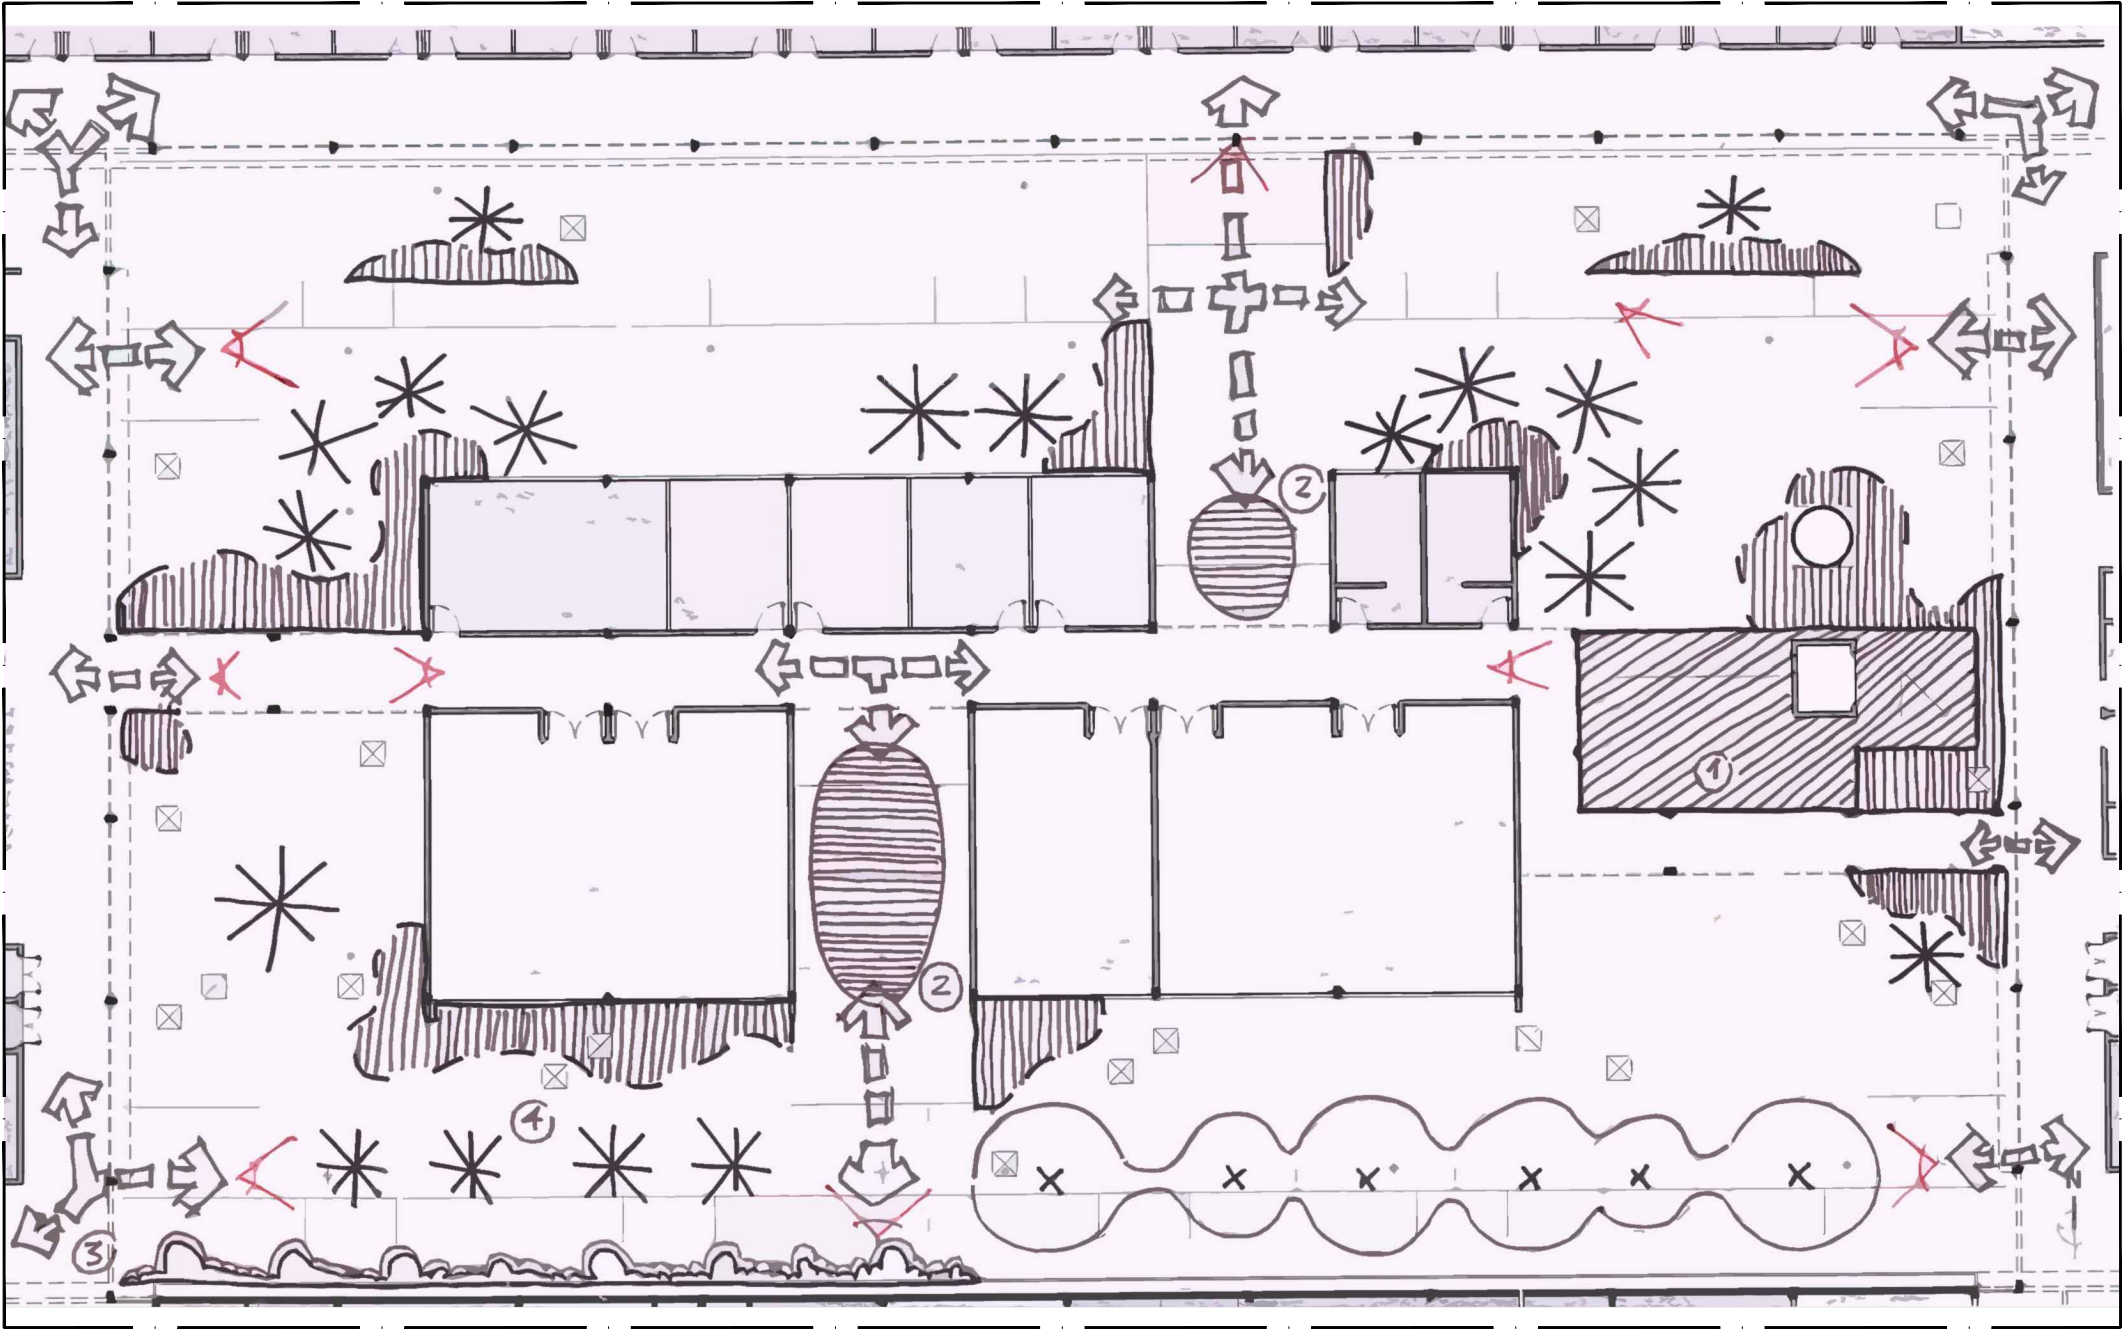

LEGENDA

- DIRECIONAMENTOS
- ÁRVORES EXISTENTES
- FORRAÇÕES
- PERGOLADOS
- BRITAMENTO
- PROTEÇÃO ARBUSTIVA
- PONTOS VISUAIS

- 1 Uso de brita para qualificação de reservatório lajeado e área de apontamento de barcos
- 2 Qualificação das entradas largas com trabalho ornamental e destinação de uso
- 3 Uso de plantas de crescimento rápido e vertiginoso para aliviar a insolação das salas
- 4 Árvores de crescimento rápido a moderado ornamentais com o intuito de serem pontos focais e elementos de sombreamento

PLANTA PROPOSTA CONCEITUAL
ESC.: 1.200




CAMPUS/EDIFÍCIO FACULDADE UnB PLANALTINA - UEP		Nº DO PROCESSO 23106.038321/2016-70	ASSUNTO PROJETO PAISAGÍSTICO PARA UEP CENTRAL			ESCALA 1/200	
SOLICITAÇÃO PROJETO PAISAGÍSTICO	ETAPA DO PROJETO ESTUDO PRELIMINAR	CENTRO DE CUSTO FUP	CONTEÚDO PLANTA PROPOSTA CONCEITUAL			PRANCHA 4/14	
DESENHO MATHEUS MARAMALDO	NOME DO ARQUIVO 2016_FUP_Entradas	ÁREA M² 1600m²	ELABORAÇÃO MATHEUS MARAMALDO	COORDENAÇÃO DIRAD/PRC	DATA 21/06/2016	PROJETO PAISAGISMO	



LEGENDA

- 1 Oitizeiros Exitentes
- 2 Árvores do Cerrado Existentes
- 3 Bambuzinhos de Jardim
- 4 Patas-de-vaca
- 5 Angicos
- 6 Paus-de-rosa
- 7 Pergolados com maracujás
- 8 Forrações verdes com diferenças tonais
- 9 Forrações rubras com diferenças tonais
- 10 Colchão de Brita

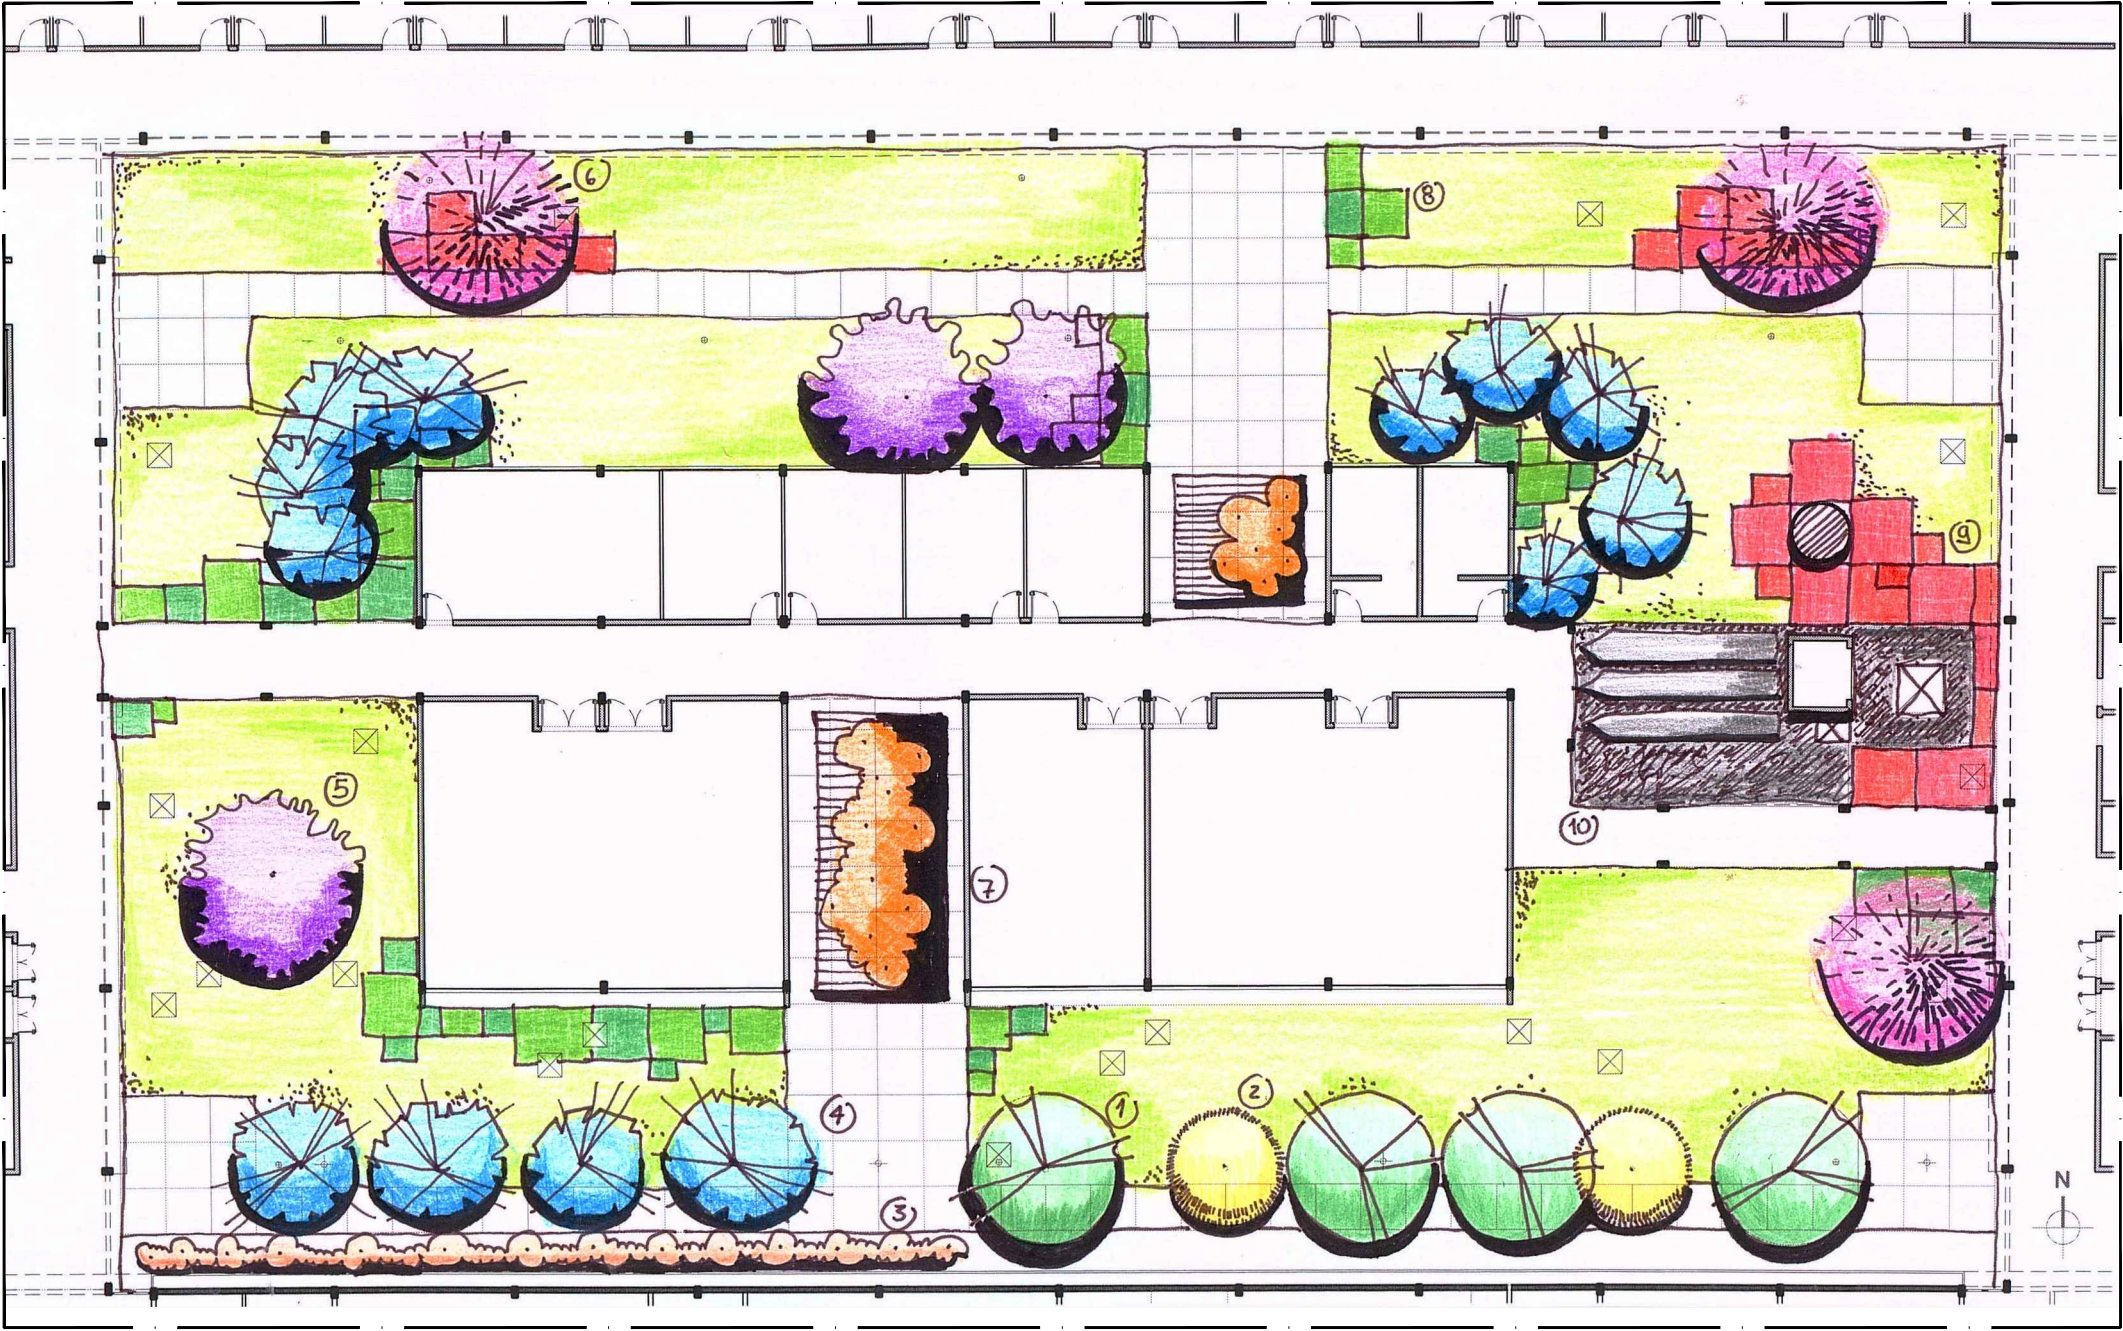


PLANTA BAIXA PROPOSTA ARTÍSTICA
ESC.: 1.200



CAMPUS/EDIFÍCIO FACULDADE UnB PLANALTINA - UEP		Nº DO PROCESSO 23106.038321/2016-70	ASSUNTO PROJETO PAISAGÍSTICO PARA UEP CENTRAL			ESCALA 1/200	
SOLICITAÇÃO PROJETO PAISAGÍSTICO	ETAPA DO PROJETO ESTUDO PRELIMINAR	CENTRO DE CUSTO FUP	CONTEÚDO PLANTA BAIXA PROPOSTA ARTÍSTICA			PRANCHA 5/14	
DESENHO MATHEUS MARAMALDO	NOME DO ARQUIVO 2016_FUP_Entradas	ÁREA M² 1600m²	ELABORAÇÃO MATHEUS MARAMALDO	COORDENAÇÃO DIRAD/PRC	DATA 21/06/2016	PROJETO PAISAGISMO	



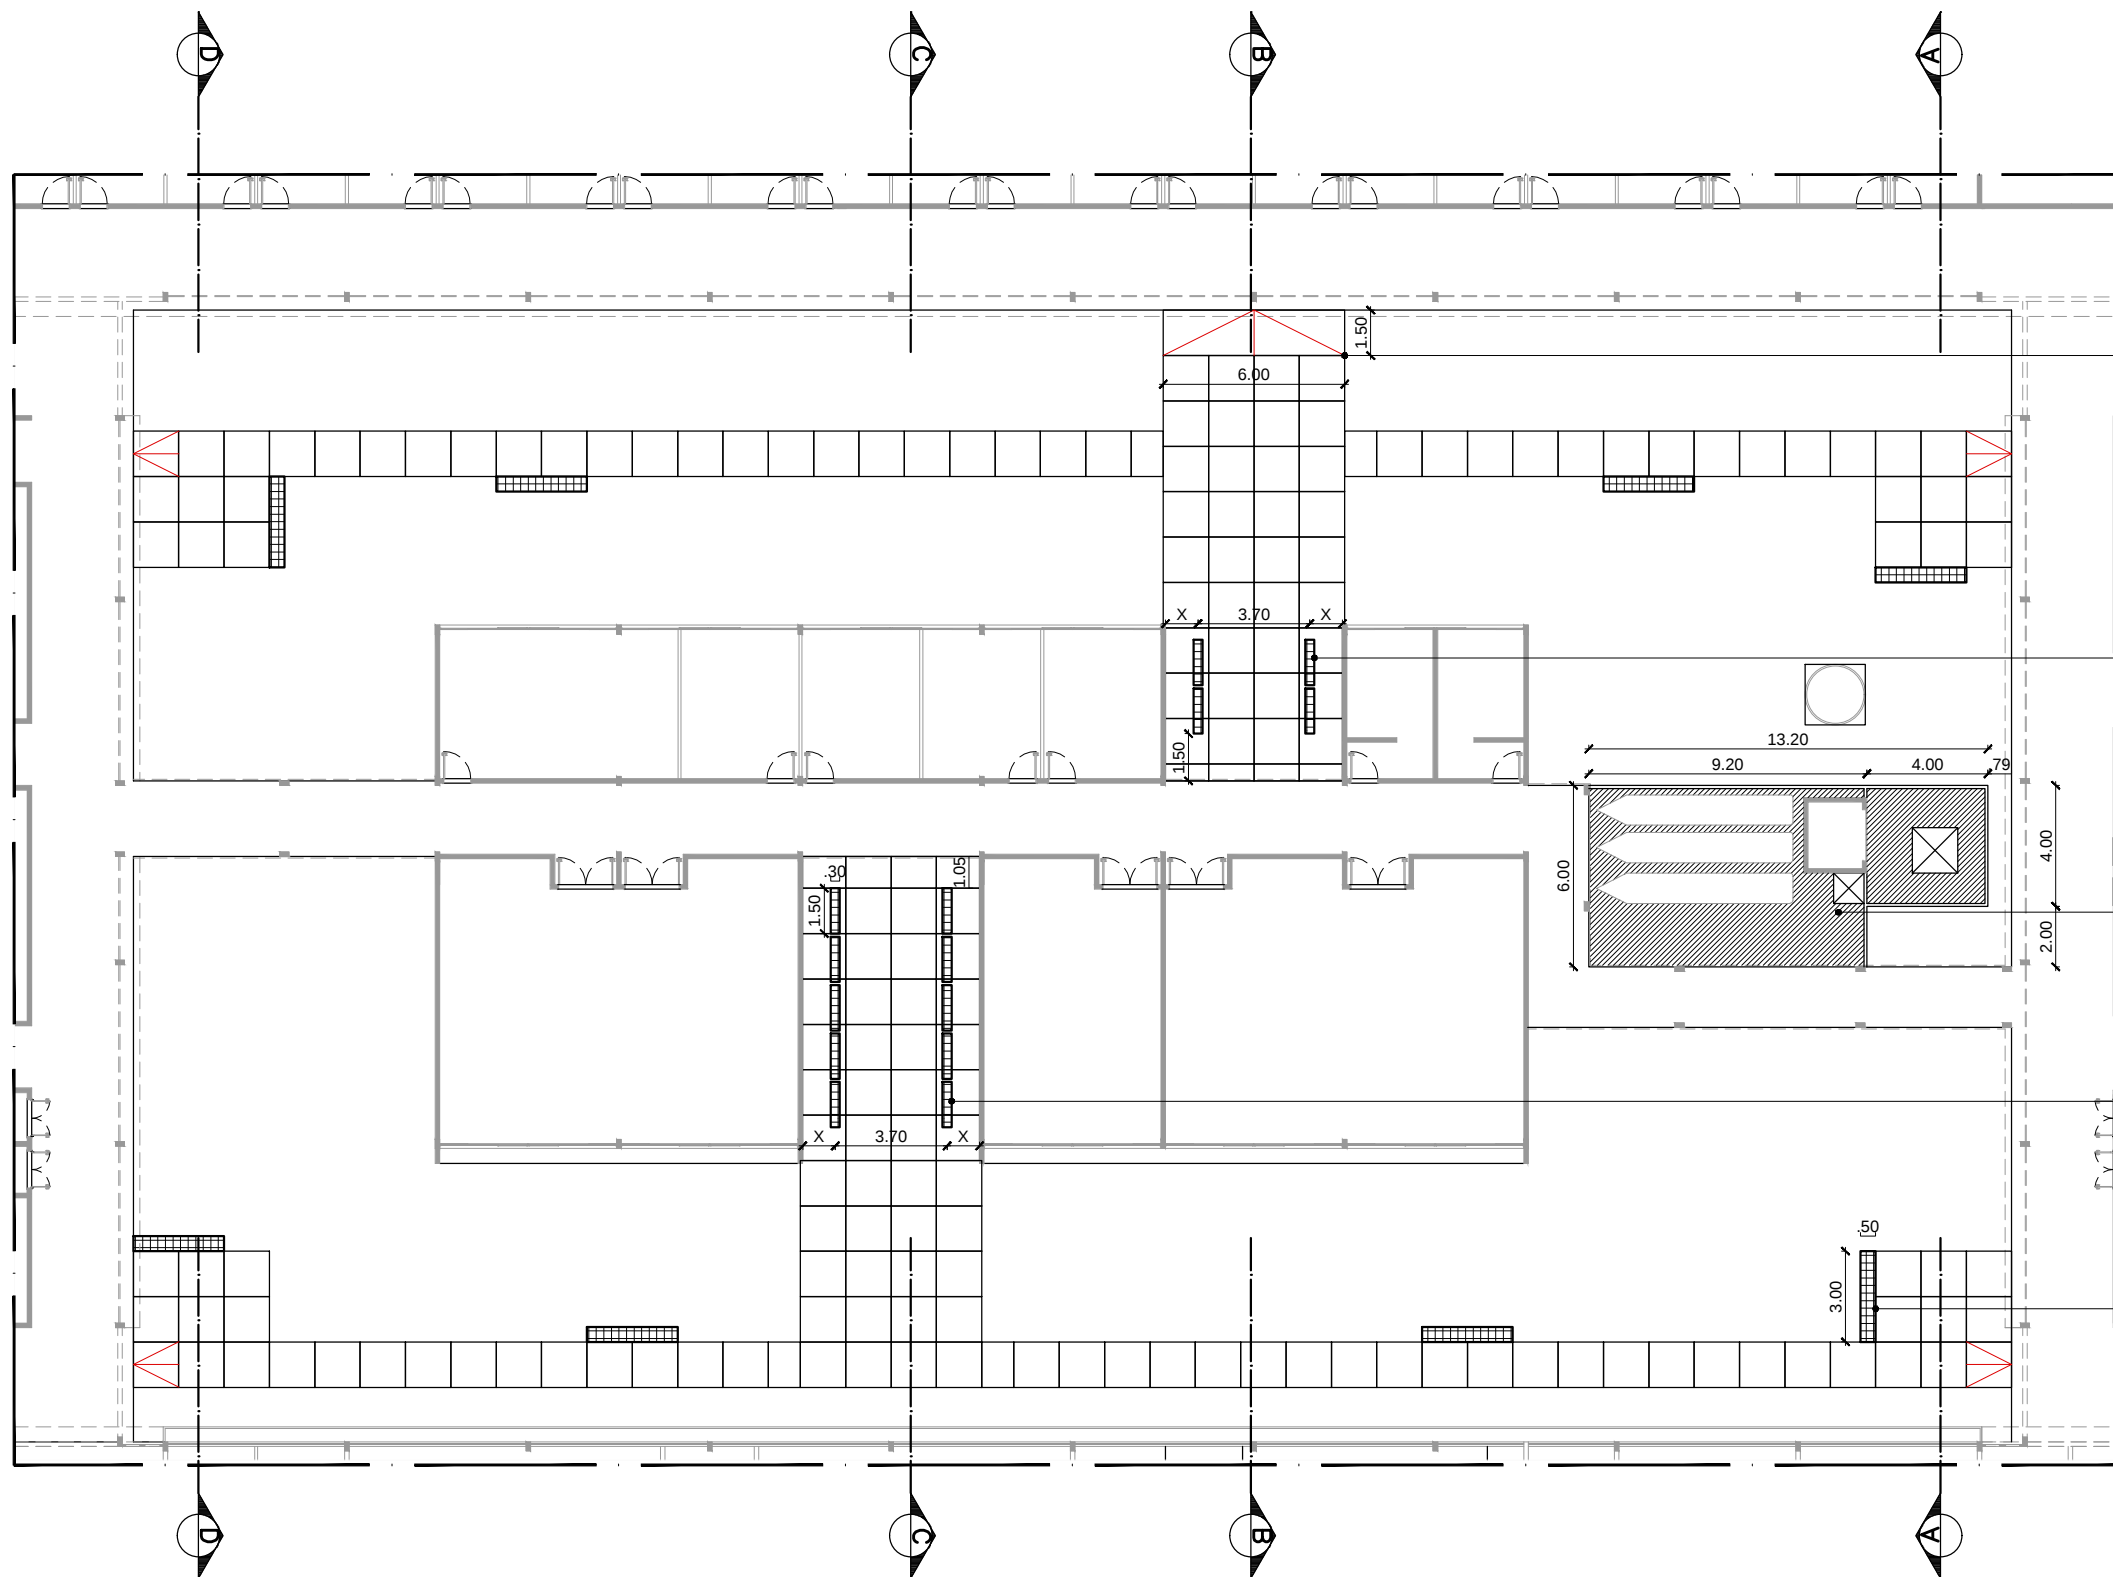

ESTA SERÁ A ÚNICA RAMPA A SER COMPLETADA, EM TODA A EXTENSÃO DO PISO, SENDO UMA RAMPA DE 6M DE COMPRIMENTO POR 1,5M DE PROFUNDIDADE E INCLINAÇÃO DE NO MÁXIMO 10%

JARDINEIRAS (150X30XH30)

ESTE ESPAÇO DO RESERVATÓRIO SECO E EM QUE ESTÃO APORTADOS OS BARCOS DEVERÁ SER PREENCHIDO COM 5 CM DE ALTURA EM BRITA Nº 1

JARDINEIRAS (150X30XH30)


BANCOS EM CONCRETO SEM ENCOSTO (300x50xH45)

PLANTA BAIXA PISO E MOBILIÁRIO
ESC.: 1.200



CAMPUS/EDIFÍCIO FACULDADE UnB PLANALTINA - UEP		Nº DO PROCESSO 23106.038321/2016-70	ASSUNTO PROJETO PAISAGÍSTICO PARA UEP CENTRAL			ESCALA 1/200
SOLICITAÇÃO PROJETO PAISAGÍSTICO	ETAPA DO PROJETO ESTUDO PRELIMINAR	CENTRO DE CUSTO FUP	CONTEÚDO PLANTA PROPOSTA DE PISO E MOBILIÁRIO			PRANCHA 6/14
DESENHO MATHEUS MARAMALDO	NOME DO ARQUIVO 2016_FUP_Entradas	ÁREA M² 1600m²	ELABORAÇÃO MATHEUS MARAMALDO	COORDENAÇÃO DIRAD/PRC	DATA 21/06/2016	PROJETO PAISAGISMO



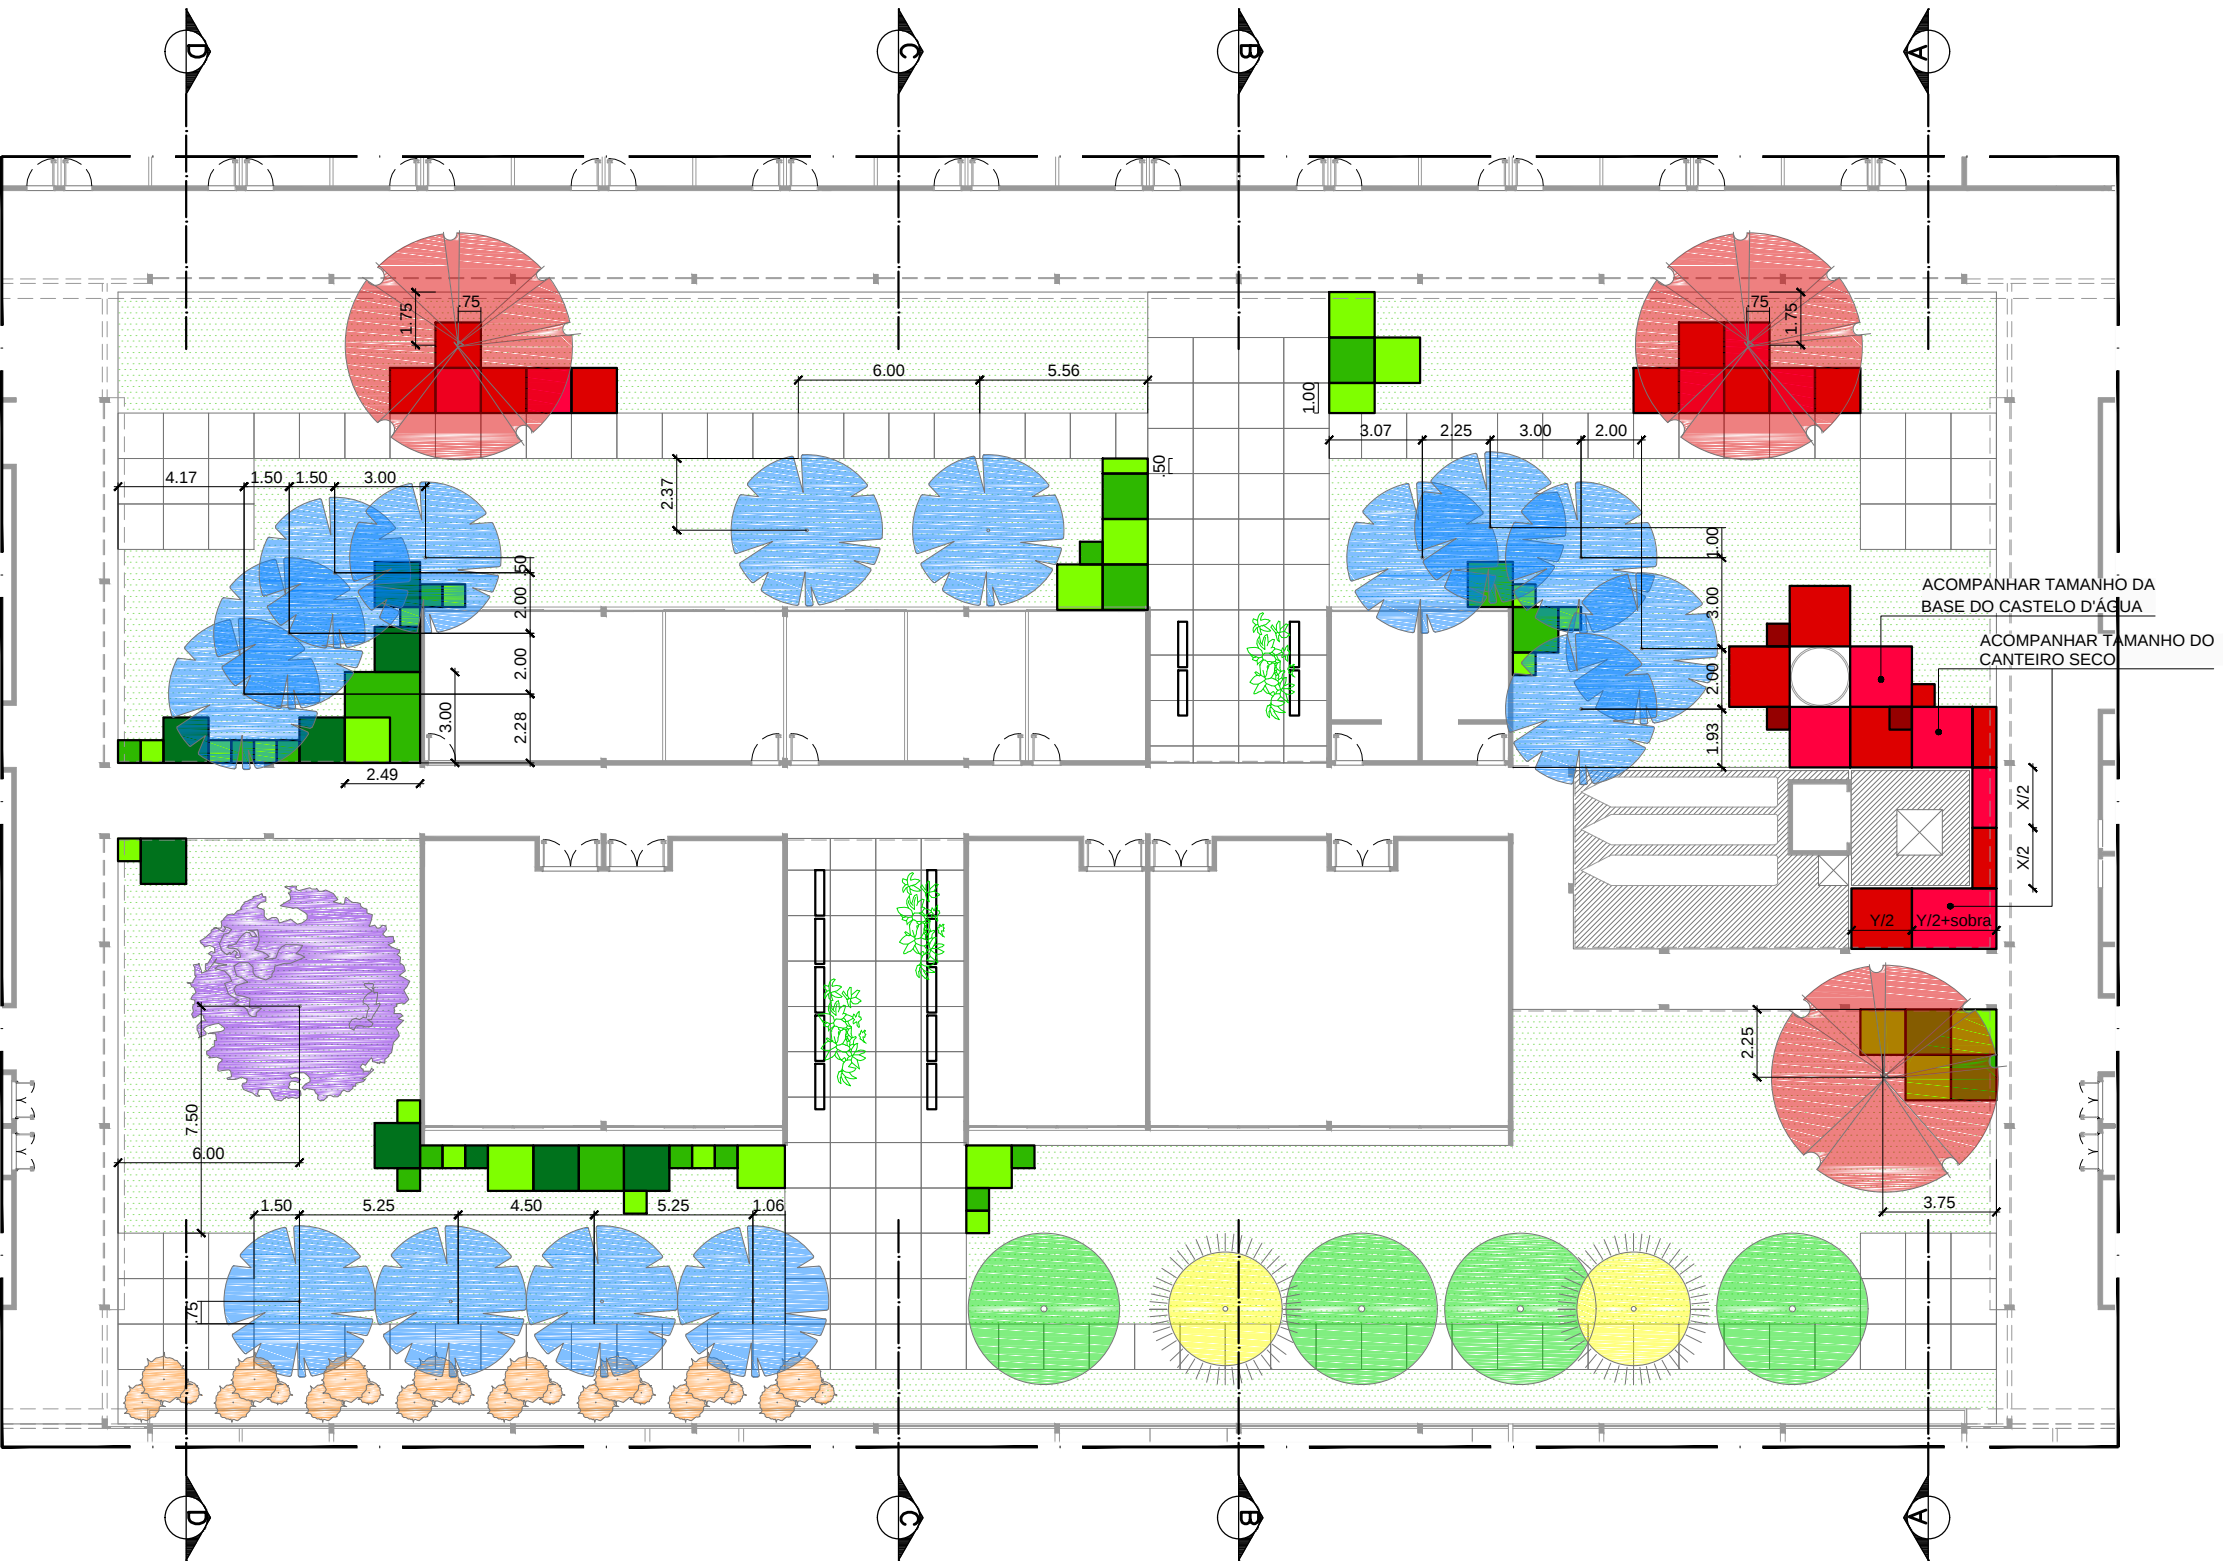

- LEGENDA**
- Cordilina Vermelha (*Cordyline terminalis* (L.) Kunth) - 5 mudas/m²
 - Trapoeraba Roxa (*Tradescantia pallida* (Rose) D.R.Hunt) - 9 mudas/m²
 - Periquito (*Alternanthera ficoidea* (L.) Sm.) - 9 mudas/m²
 - Hortelã (*Mentha spicata* L.) - 9 mudas/m²
 - Grama Preta (*Ophiopogon japonicus* (Thunb.) Ker Gawl.) - 9 mudas/m²
 - Liríope (*Liriope spicata* Lour) - 9 mudas/m²
 - Grama esmeralda (*Zoysia japonica* Steud.) - placas
 - Maracujá (*Passiflora* sp.) - 1 muda por jardineira
 - Oitizeiro (*Licania tomentosa* (Benth.) Fritsch) - existente
 - Árvores do Cerrado existentes
 - Angico (*Anadenanthera colubrina* (Vell.) Brenan)
 - Pata-de-vaca (*Bauhinia forficata* Link)
 - Pau-de-rosas (*Aniba rosaedora* Ducke)
 - Bambuzinho-de-jardim (*Bambusa textilis* McClure) - 1 muda a cada 50cm

*Respeitar as medidas dos canteiros, os insumos necessários no detalhamento, os posicionamentos da plantas e os tamanhos das covas.
**Os canteiros sem dimensionamento em planta têm dois tamanhos: os maiores medem 150x150cm e os menores 75x75cm.
***Para posicionamento dos canteiros, basear nos quadriláteros dos passeios e nas edificações. Sempre começar as demarcações por estas duas referências, de preferência no encontro das duas.


PLANTA DE PLANTIO PROPOSTA
ESC.: 1.200

NO LOCAL
VERIFICAR
MEDIDAS
ATENÇÃO

N

FUB/UnB
PRC

CAMPUS/EDIFÍCIO FACULDADE UnB PLANALTINA - UEP		Nº DO PROCESSO 23106.038321/2016-70	ASSUNTO PROJETO PAISAGÍSTICO PARA UEP CENTRAL			ESCALA 1/200	
SOLICITAÇÃO PROJETO PAISAGÍSTICO	ETAPA DO PROJETO ESTUDO PRELIMINAR	CENTRO DE CUSTO FUP	CONTEÚDO PLANTA DE PLANTIO PROPOSTA			PRANCHA 7/14	
DESENHO MATHEUS MARAMALDO	NOME DO ARQUIVO 2016_FUP_Entradas	ÁREA M² 1600m²	ELABORAÇÃO MATHEUS MARAMALDO	COORDENAÇÃO DIRAD/PRC	DATA 21/06/2016	PROJETO PAISAGISMO	

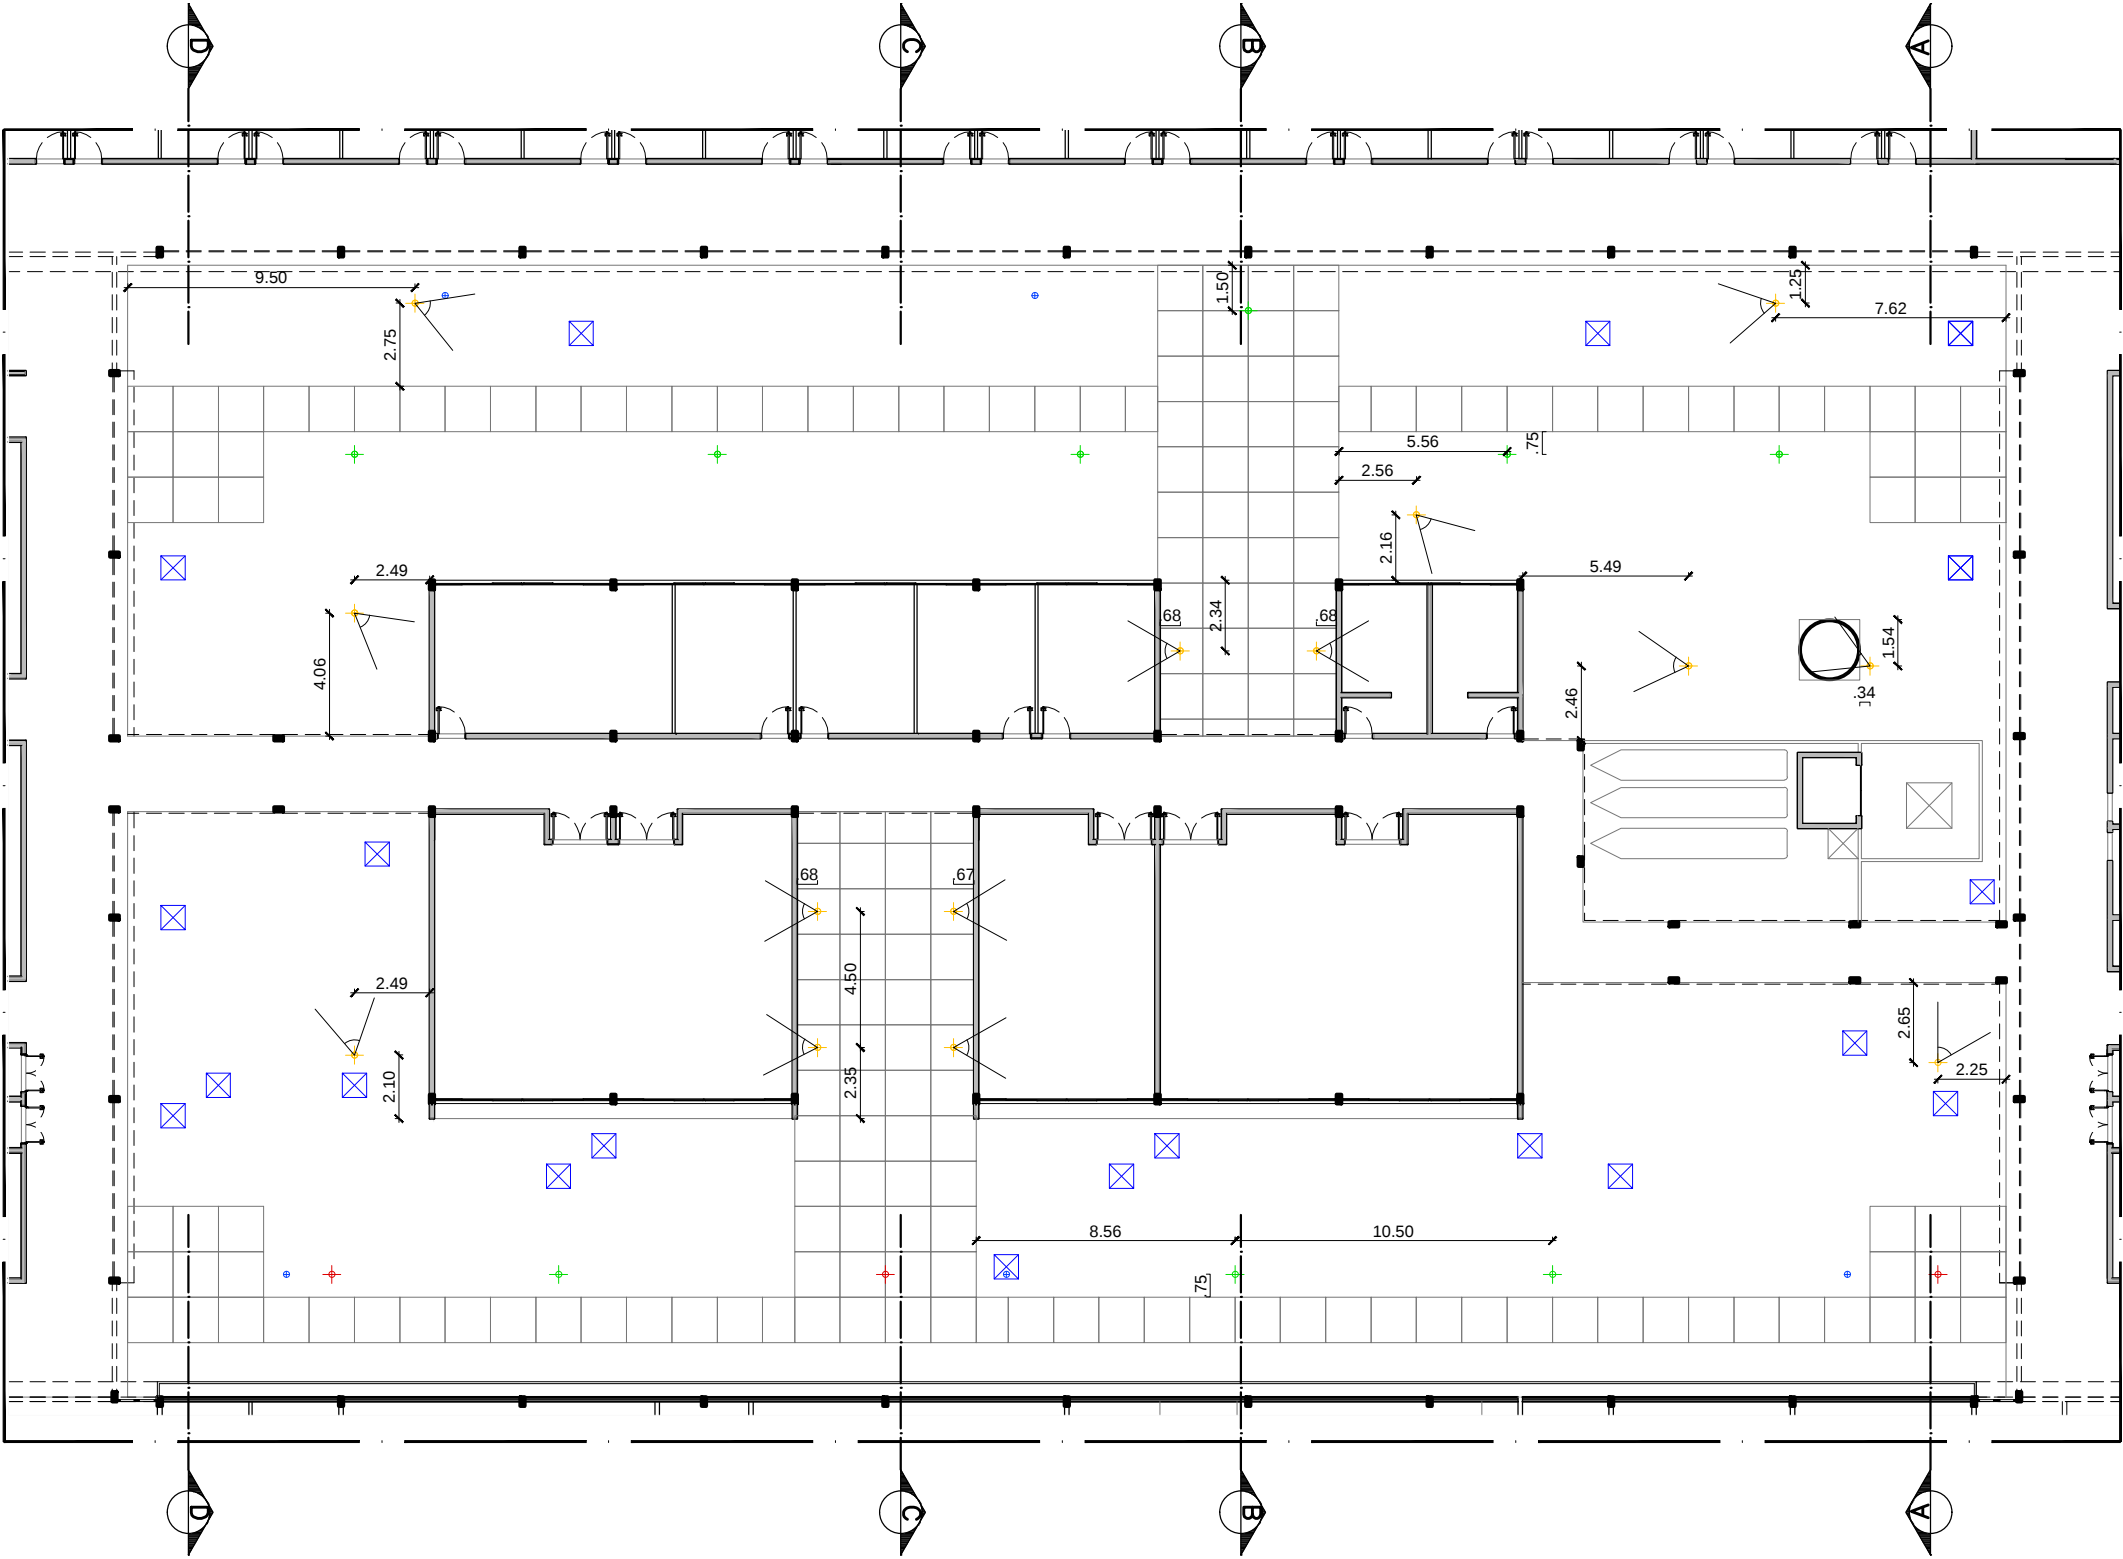

LEGENDA


- POSTES EXISTENTES
- POSTES ALTERADOS DE POSIÇÃO OU NOVOS
- REFLETORES NOVOS
- TORNEIRA EXISTENTE
- PONTOS CIMENTADOS DE DRENAGEM, REDES, ELÉTRICA, ÁGUA E ESGOTO EXISTENTE

*Os novos postes seguirão o mesmo padrão dos existentes, com a lâmpada voltada para os passeios.
**Os refletores serão led, de pequena potência - 10W.
***Os pontos hidráulicos não serão alterados.
****Os pontos de iluminação sem cotas em planta são existentes ou os novos aproveitam pontos antigos.

PLANTA BAIXA DE PONTOS PROPOSTA
ESC.: 1.200



CAMPUS/EDIFÍCIO FACULDADE UnB PLANALTINA - UEP		Nº DO PROCESSO 23106.038321/2016-70	ASSUNTO PROJETO PAISAGÍSTICO PARA UEP CENTRAL			ESCALA 1/200	
SOLICITAÇÃO PROJETO PAISAGÍSTICO	ETAPA DO PROJETO ESTUDO PRELIMINAR	CENTRO DE CUSTO FUP	CONTEÚDO PLANTA DE PONTOS PROPOSTA			PRANCHA 8/14	FUB/UnB PRC
DESENHO MATHEUS MARAMALDO	NOME DO ARQUIVO 2016_FUP_Entradas	ÁREA M² 1600m²	ELABORAÇÃO MATHEUS MARAMALDO	COORDENAÇÃO DIRAD/PRC	DATA 21/06/2016	PROJETO PAISAGISMO	

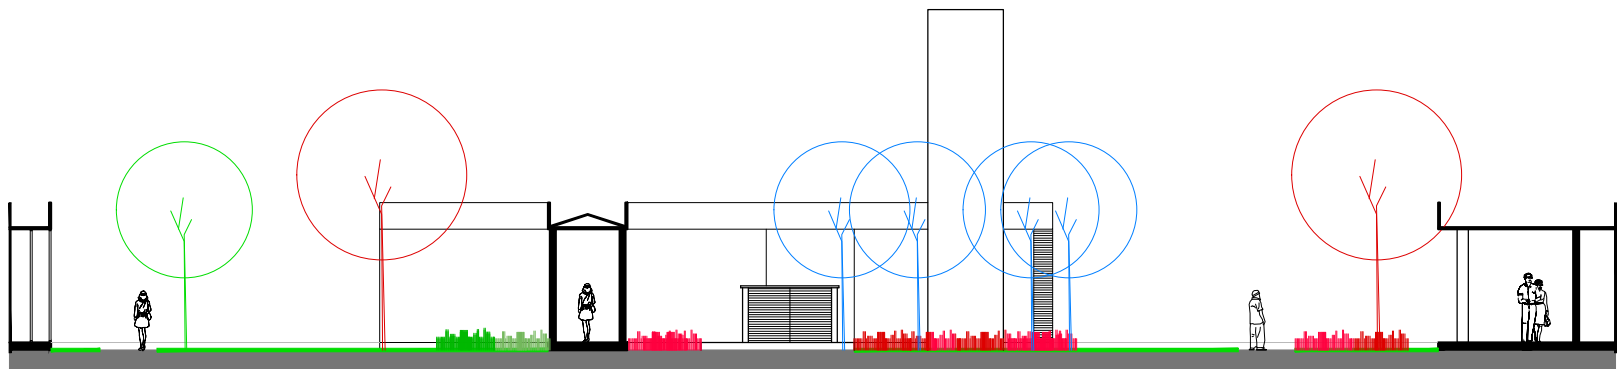


CORTE AA



CORTE BB




CORTE CC

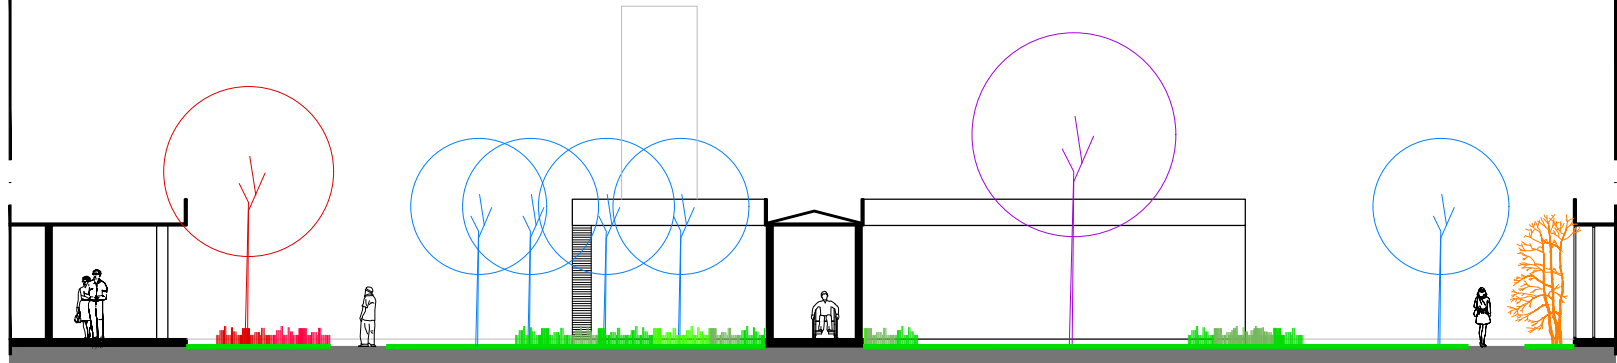


CORTE DD




CAMPUS/EDIFÍCIO FACULDADE UnB PLANALTINA - UEP		Nº DO PROCESSO 23106.038321/2016-70	ASSUNTO PROJETO PAISAGÍSTICO PARA UEP CENTRAL			ESCALA 1/200	
SOLICITAÇÃO PROJETO PAISAGÍSTICO	ETAPA DO PROJETO ESTUDO PRELIMINAR	CENTRO DE CUSTO FUP	CONTEÚDO CORTES DA PROPOSTA			PRANCHA 9/14	
DESENHO MATHEUS MARAMALDO	NOME DO ARQUIVO 2016_FUP_Entradas	ÁREA M² 1600m²	ELABORAÇÃO MATHEUS MARAMALDO	COORDENAÇÃO DIRAD/PRC	DATA 21/06/2016	PROJETO PAISAGISMO	

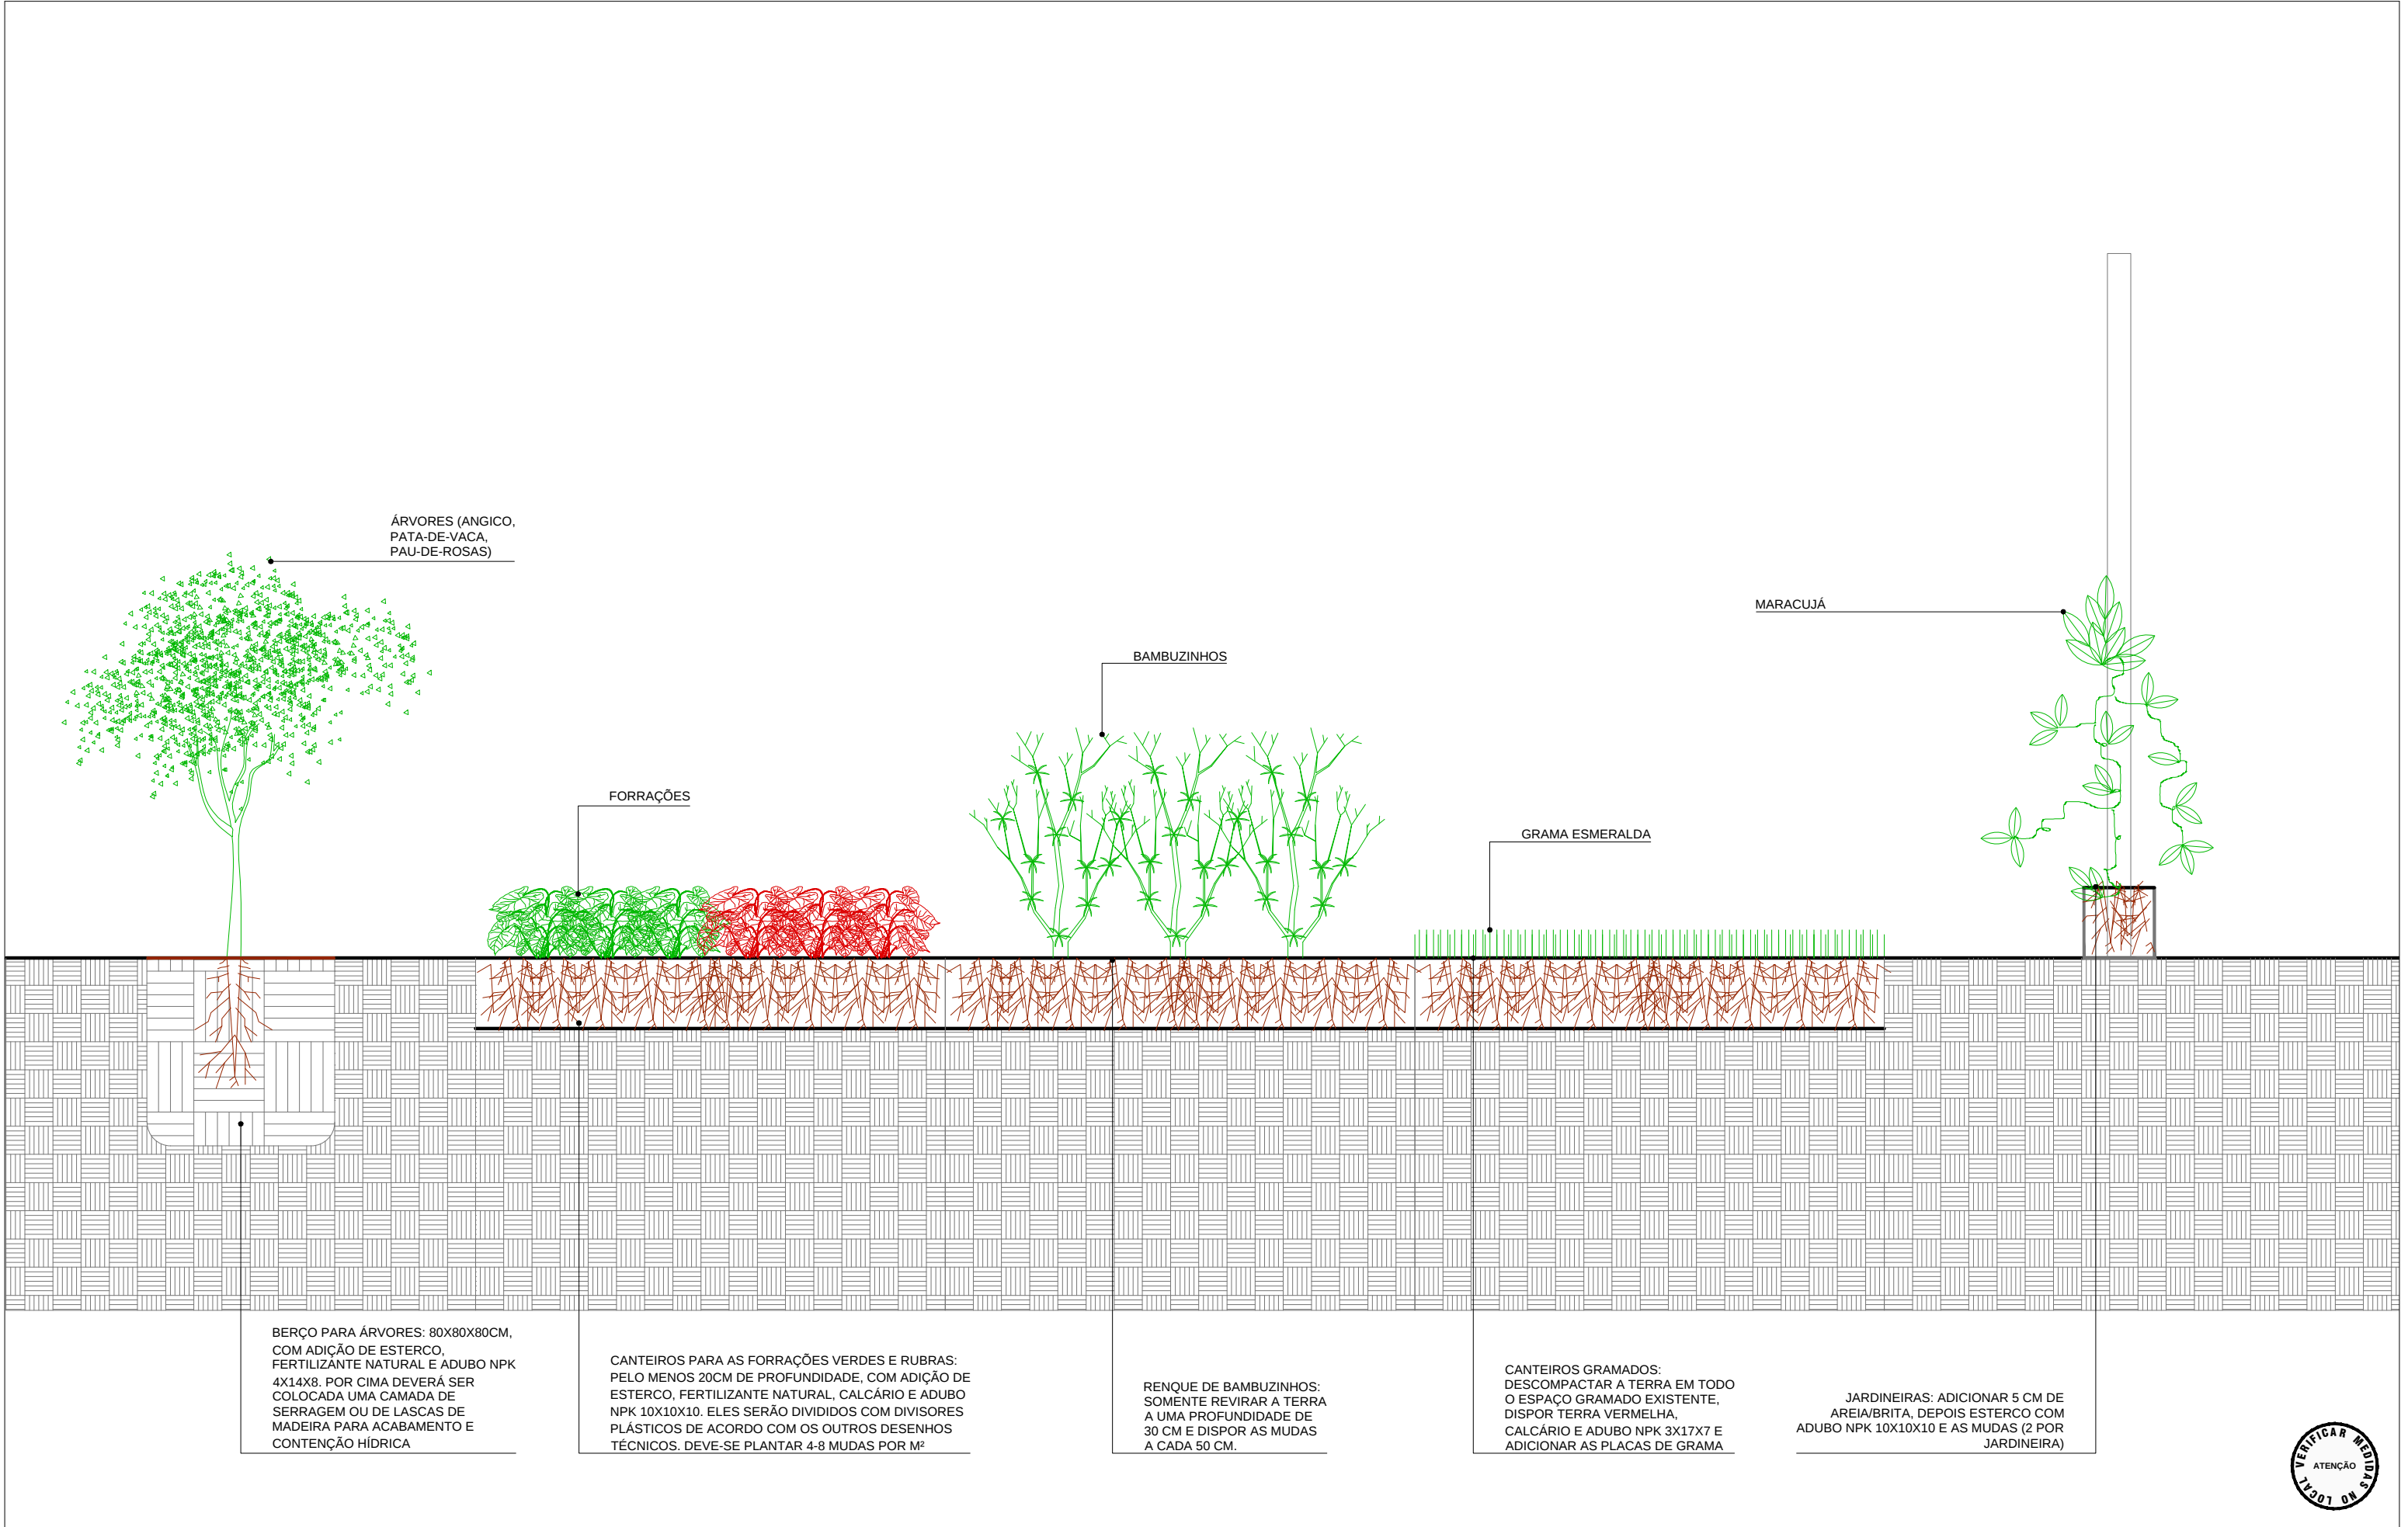


CAMPUS/EDIFÍCIO FACULDADE UnB PLANALTINA - UEP		Nº DO PROCESSO 23106.038321/2016-70	ASSUNTO PROJETO PAISAGÍSTICO PARA UEP CENTRAL			ESCALA 1/25
SOLICITAÇÃO PROJETO PAISAGÍSTICO	ETAPA DO PROJETO ESTUDO PRELIMINAR	CENTRO DE CUSTO FUP	CONTEÚDO DETALHE DE PLANTIO			PRANCHA 10/14
DESENHO MATHEUS MARAMALDO	NOME DO ARQUIVO 2016_FUP_Entradas	ÁREA M² 1600m²	ELABORAÇÃO MATHEUS MARAMALDO	COORDENAÇÃO DIRAD/PRC	DATA 21/06/2016	PROJETO PAISAGISMO

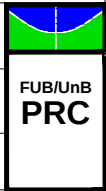

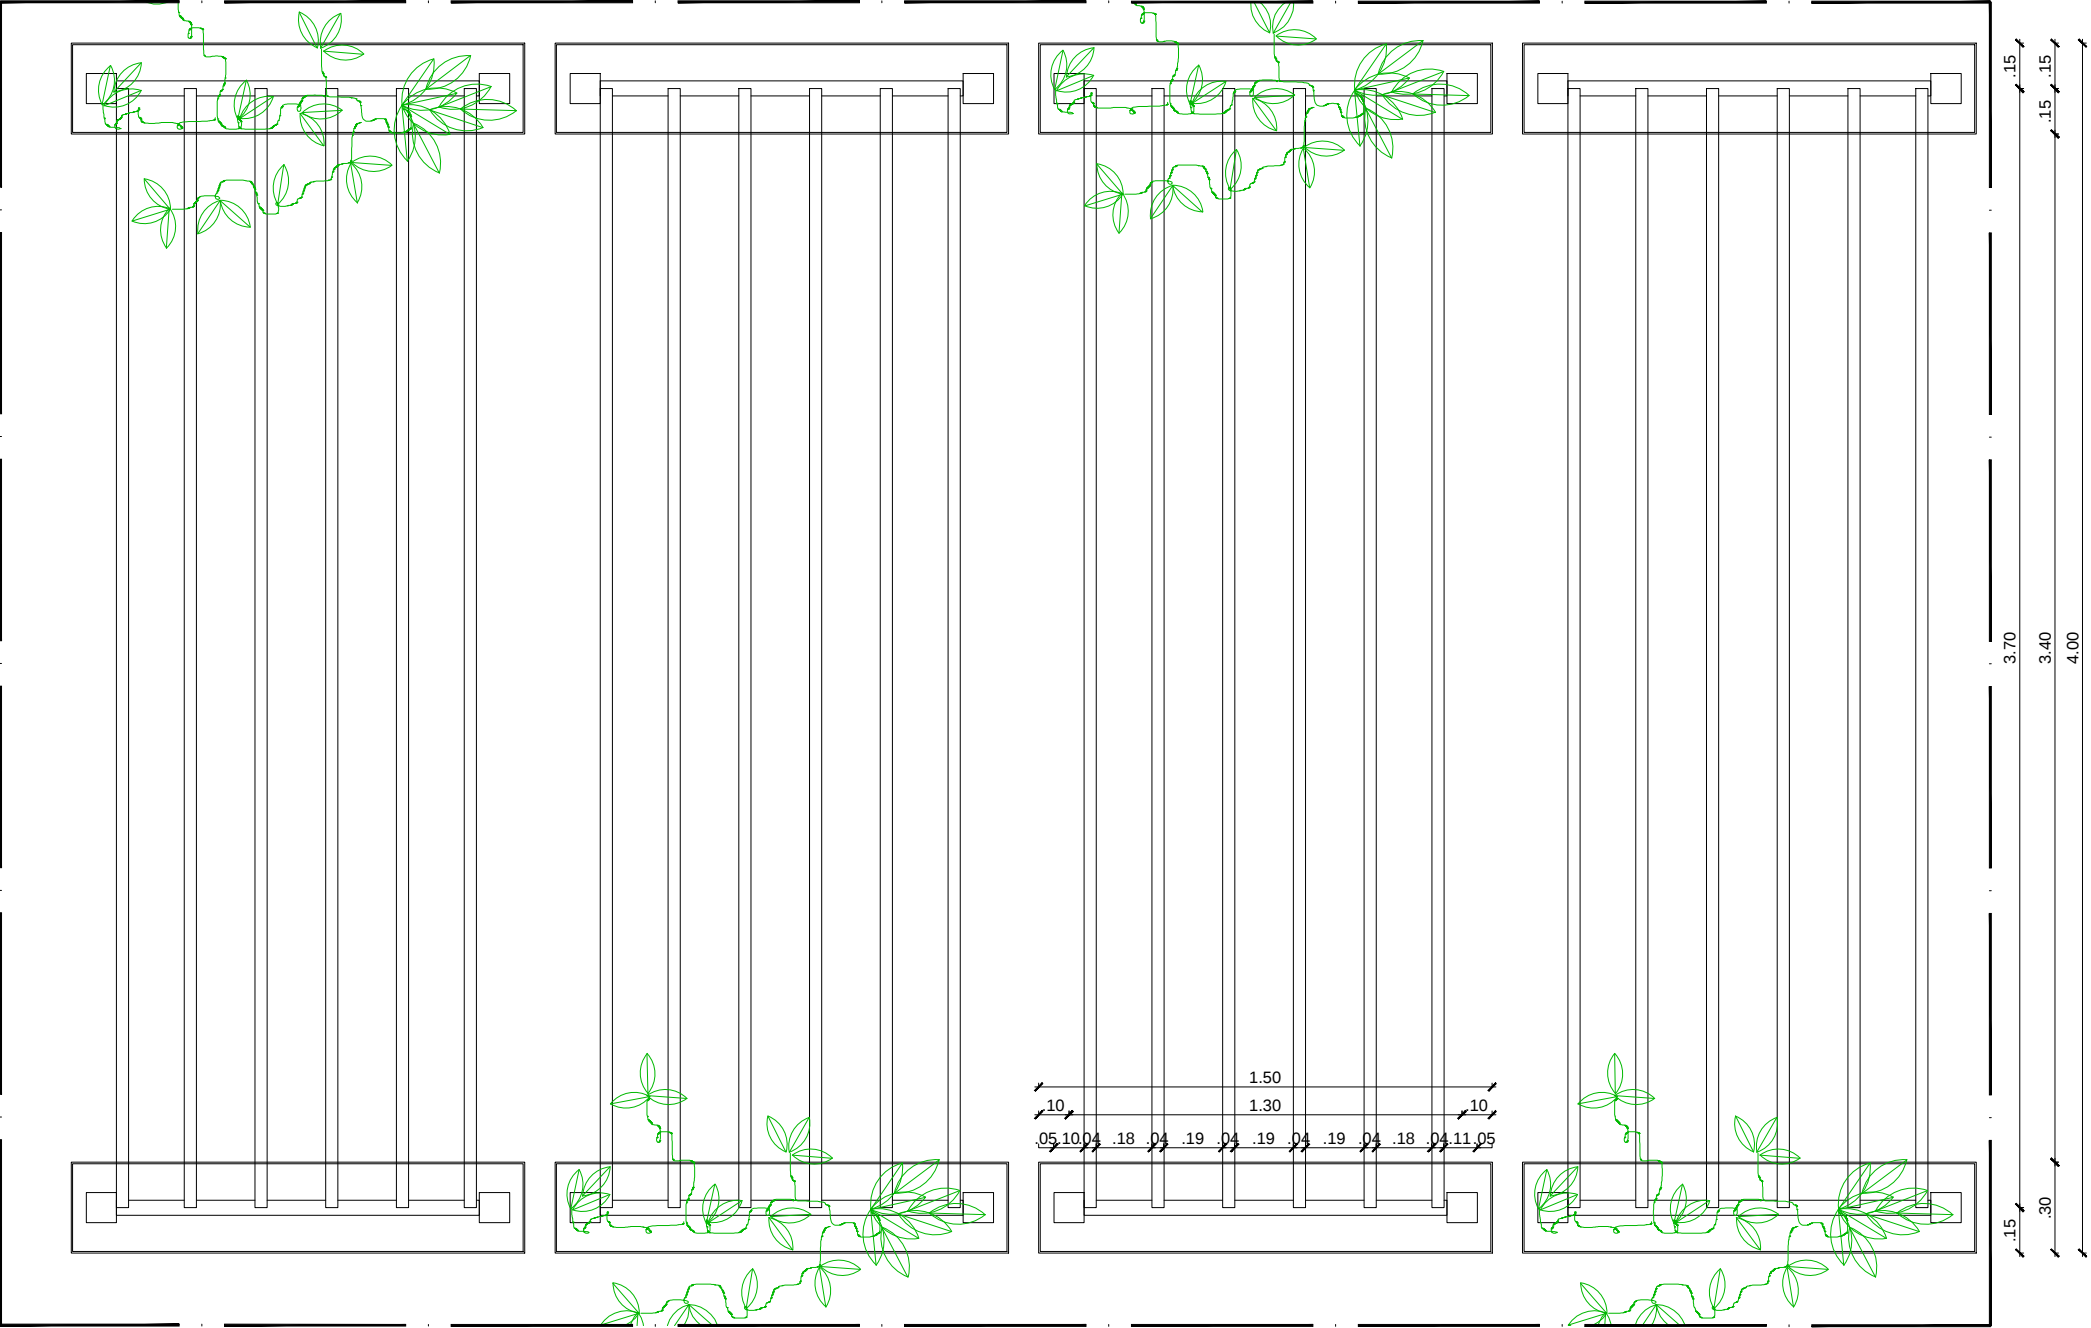


PLANTA PERGOLADO
ESC.: 1.25

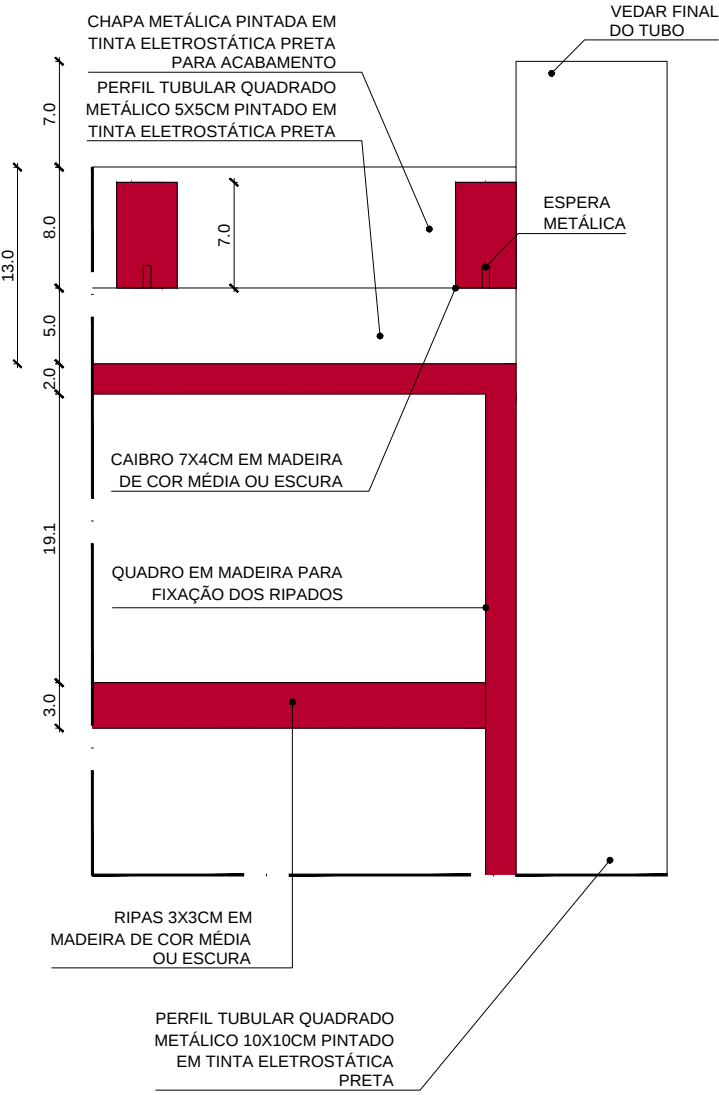


APROXIMAÇÃO
ESC.:1.5

CAMPUS/EDIFÍCIO FACULDADE UnB PLANALTINA - UEP		Nº DO PROCESSO 23106.038321/2016-70	ASSUNTO PROJETO PAISAGÍSTICO PARA UEP CENTRAL			ESCALA 1/25
SOLICITAÇÃO PROJETO PAISAGÍSTICO	ETAPA DO PROJETO ESTUDO PRELIMINAR	CENTRO DE CUSTO FUP	CONTEÚDO DETALHE PERGOLADO 1			PRANCHA 11/14
DESENHO MATHEUS MARAMALDO	NOME DO ARQUIVO 2016_FUP_Entradas	ÁREA M² 1600m²	ELABORAÇÃO MATHEUS MARAMALDO	COORDENAÇÃO DIRAD/PRC	DATA 21/06/2016	PROJETO PAISAGISMO



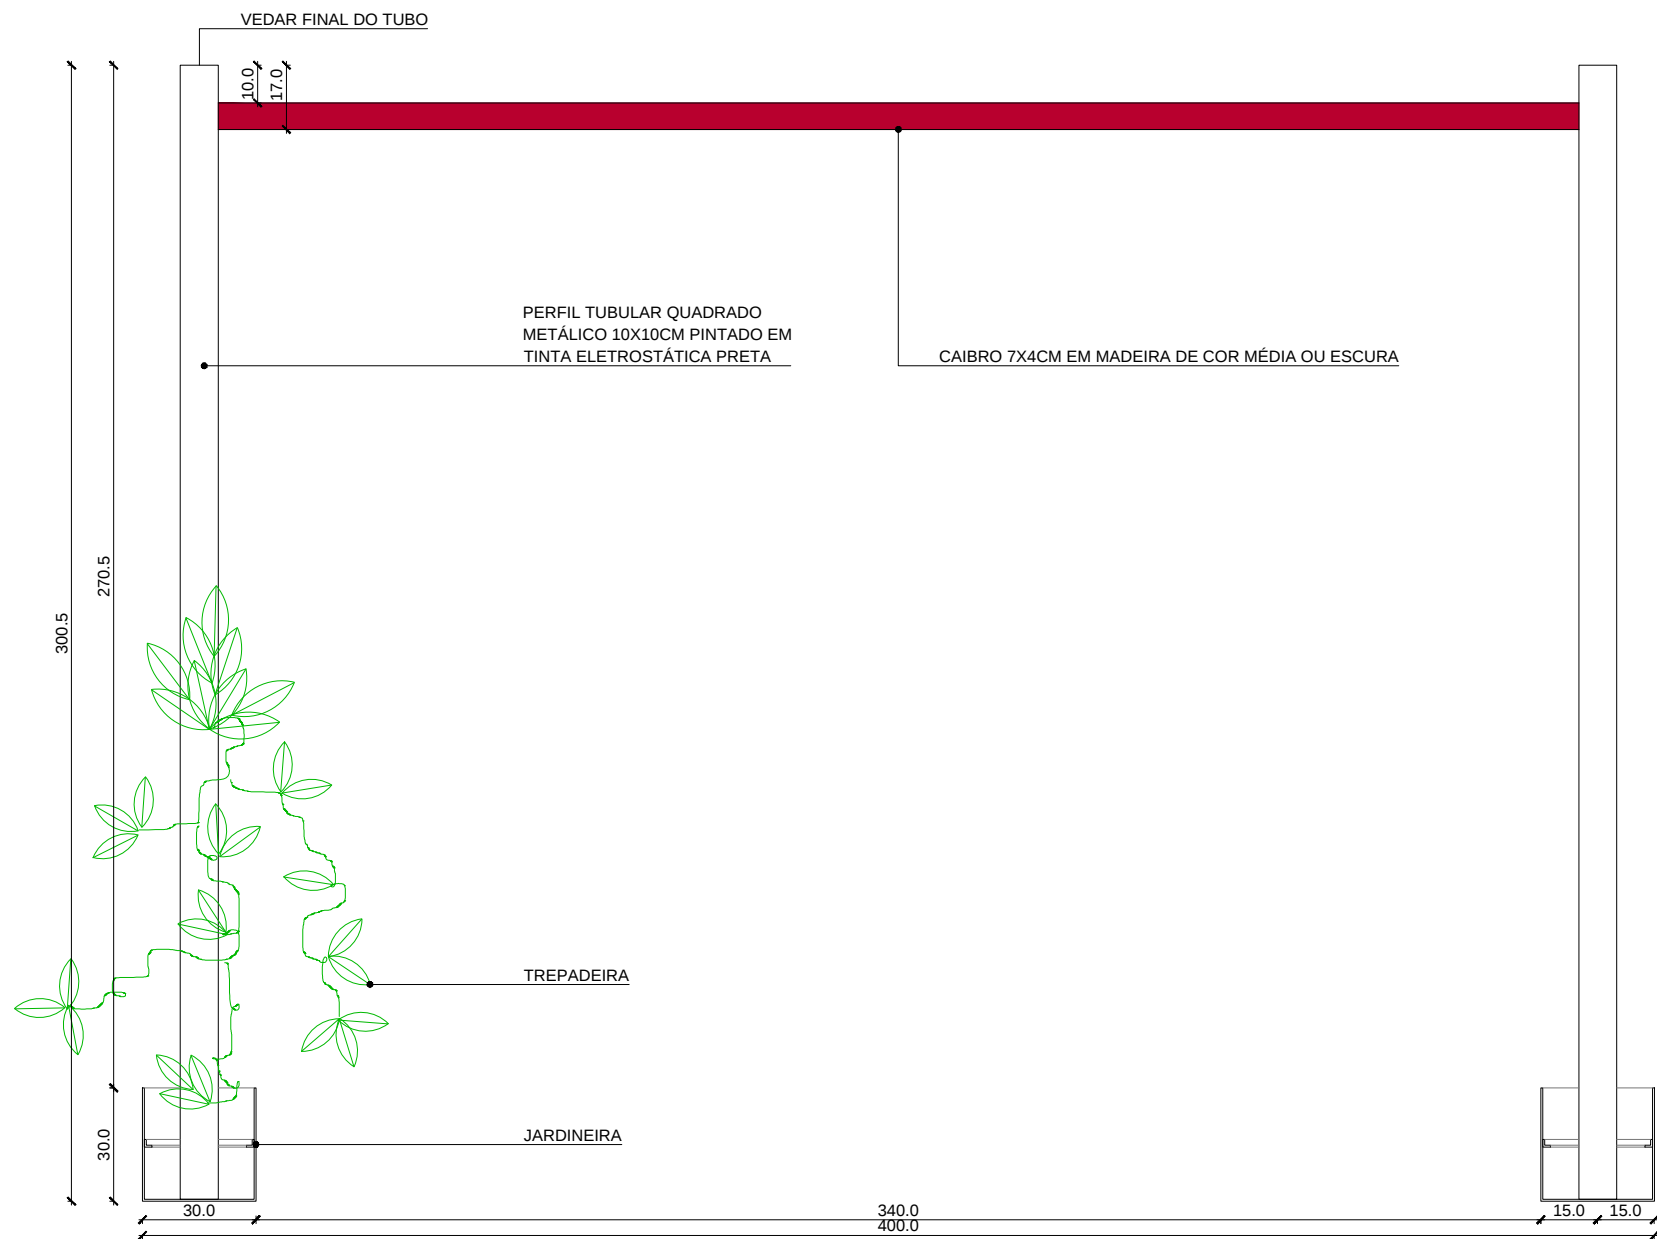


VISTA A
ESC.:1.25

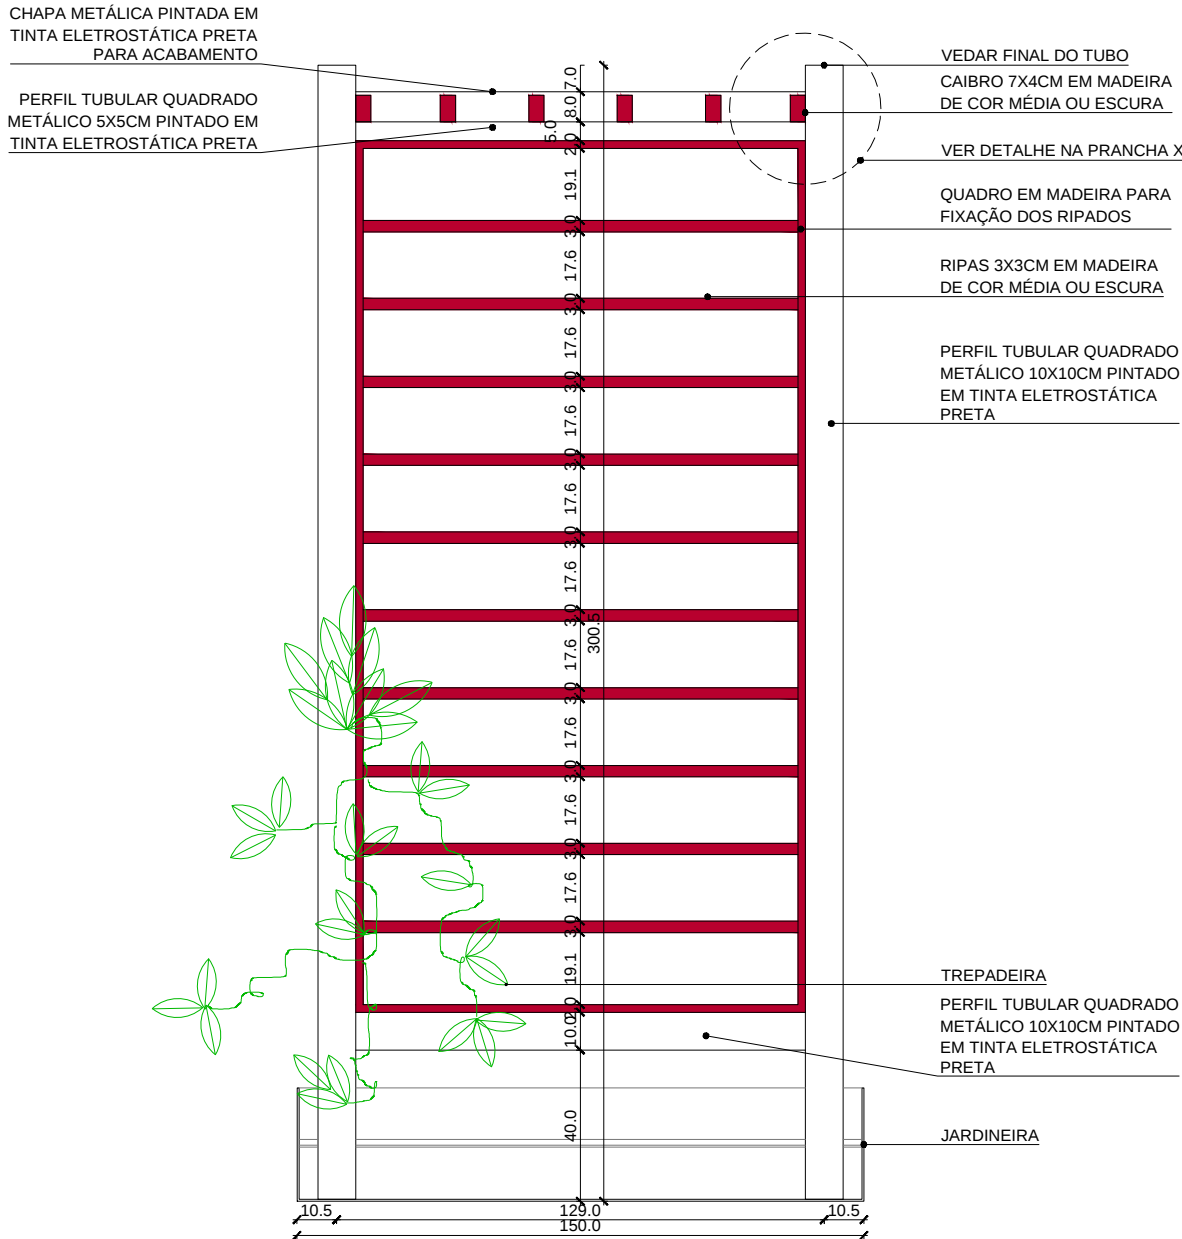


VISTA B
ESC.:1.25

CAMPUS/EDIFÍCIO FACULDADE UnB PLANALTINA - UEP		Nº DO PROCESSO 23106.038321/2016-70	ASSUNTO PROJETO PAISAGÍSTICO PARA UEP CENTRAL			ESCALA 1/25
SOLICITAÇÃO PROJETO PAISAGÍSTICO	ETAPA DO PROJETO ESTUDO PRELIMINAR	CENTRO DE CUSTO FUP	CONTEÚDO DETALHE PERGOLADO 2			PRANCHA 12/14
DESENHO MATHEUS MARAMALDO	NOME DO ARQUIVO 2016_FUP_Entradas	ÁREA M² 1600m²	ELABORAÇÃO MATHEUS MARAMALDO	COORDENAÇÃO DIRAD/PRC	DATA 21/06/2016	PROJETO PAISAGISMO



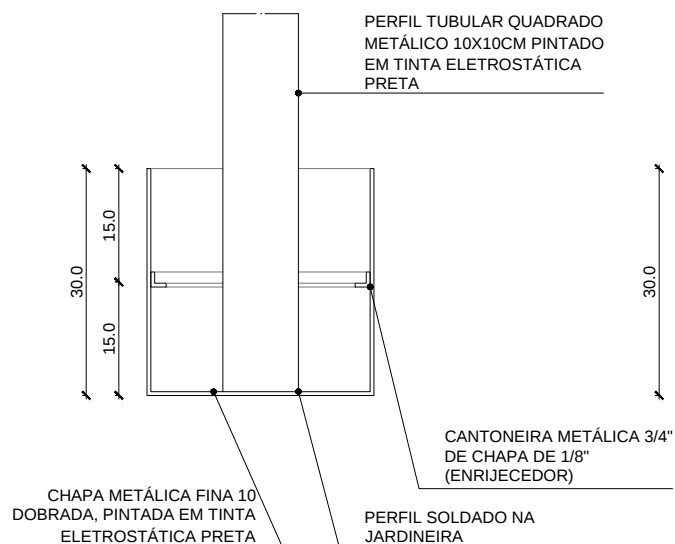

VISTA TRANSVERSAL
ESC.:1/10

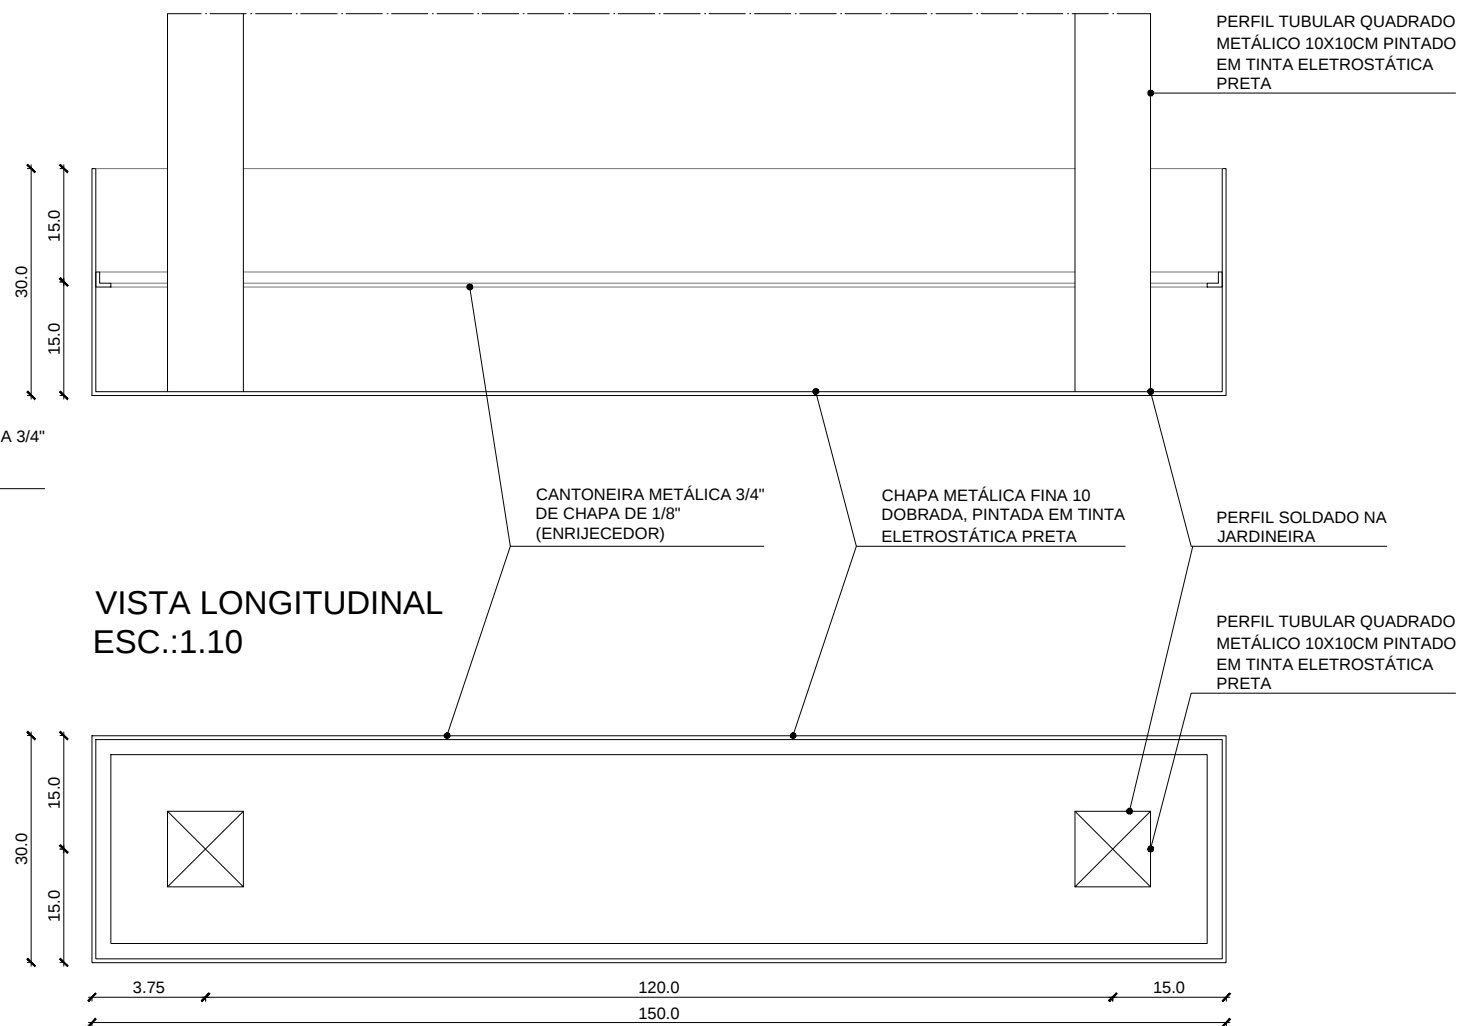


VISTA LONGITUDINAL
ESC.:1.10

PLANTA
ESC.:1.10



CAMPUS/EDIFÍCIO FACULDADE UnB PLANALTINA - UEP		Nº DO PROCESSO 23106.038321/2016-70	ASSUNTO PROJETO PAISAGÍSTICO PARA UEP CENTRAL			ESCALA 1/10	 FUB/UnB PRC
SOLICITAÇÃO PROJETO PAISAGÍSTICO	ETAPA DO PROJETO ESTUDO PRELIMINAR	CENTRO DE CUSTO FUP	CONTEÚDO DETALHE JARDINEIRA			PRANCHA 13/14	
DESENHO MATHEUS MARAMALDO	NOME DO ARQUIVO 2016_FUP_Entradas	ÁREA M² 1600m²	ELABORAÇÃO MATHEUS MARAMALDO	COORDENAÇÃO DIRAD/PRC	DATA 21/06/2016	PROJETO PAISAGISMO	

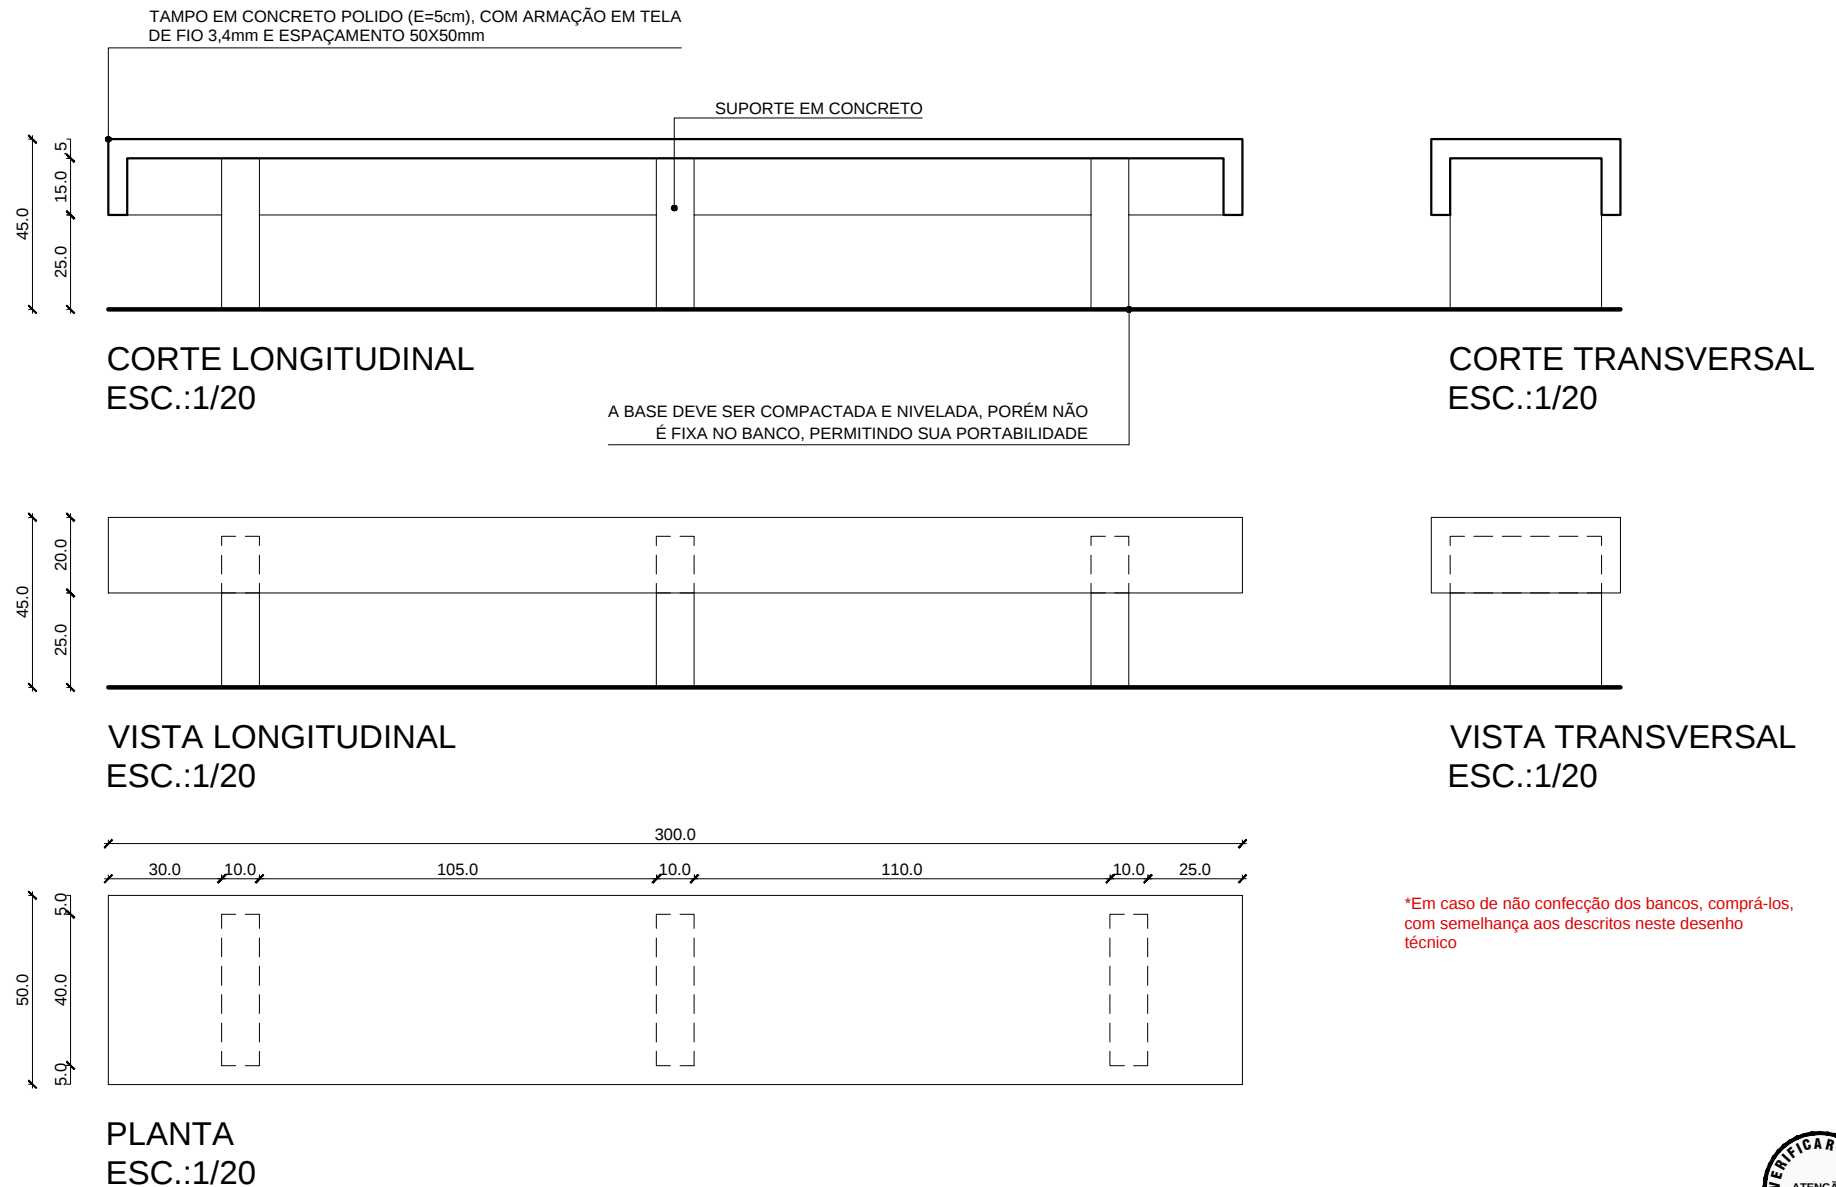

CAMPUS/EDIFÍCIO FACULDADE UnB PLANALTINA - UEP		Nº DO PROCESSO 23106.038321/2016-70	ASSUNTO PROJETO PAISAGÍSTICO PARA UEP CENTRAL			ESCALA 1/20	 FUB/UnB PRC
SOLICITAÇÃO PROJETO PAISAGÍSTICO	ETAPA DO PROJETO ESTUDO PRELIMINAR	CENTRO DE CUSTO FUP	CONTEÚDO DETALHE BANCO			PRANCHA 14/14	
DESENHO MATHEUS MARAMALDO	NOME DO ARQUIVO 2016_FUP_Entradas	ÁREA M² 1600m²	ELABORAÇÃO MATHEUS MARAMALDO	COORDENAÇÃO DIRAD/PRC	DATA 21/06/2016	PROJETO PAISAGISMO	









