


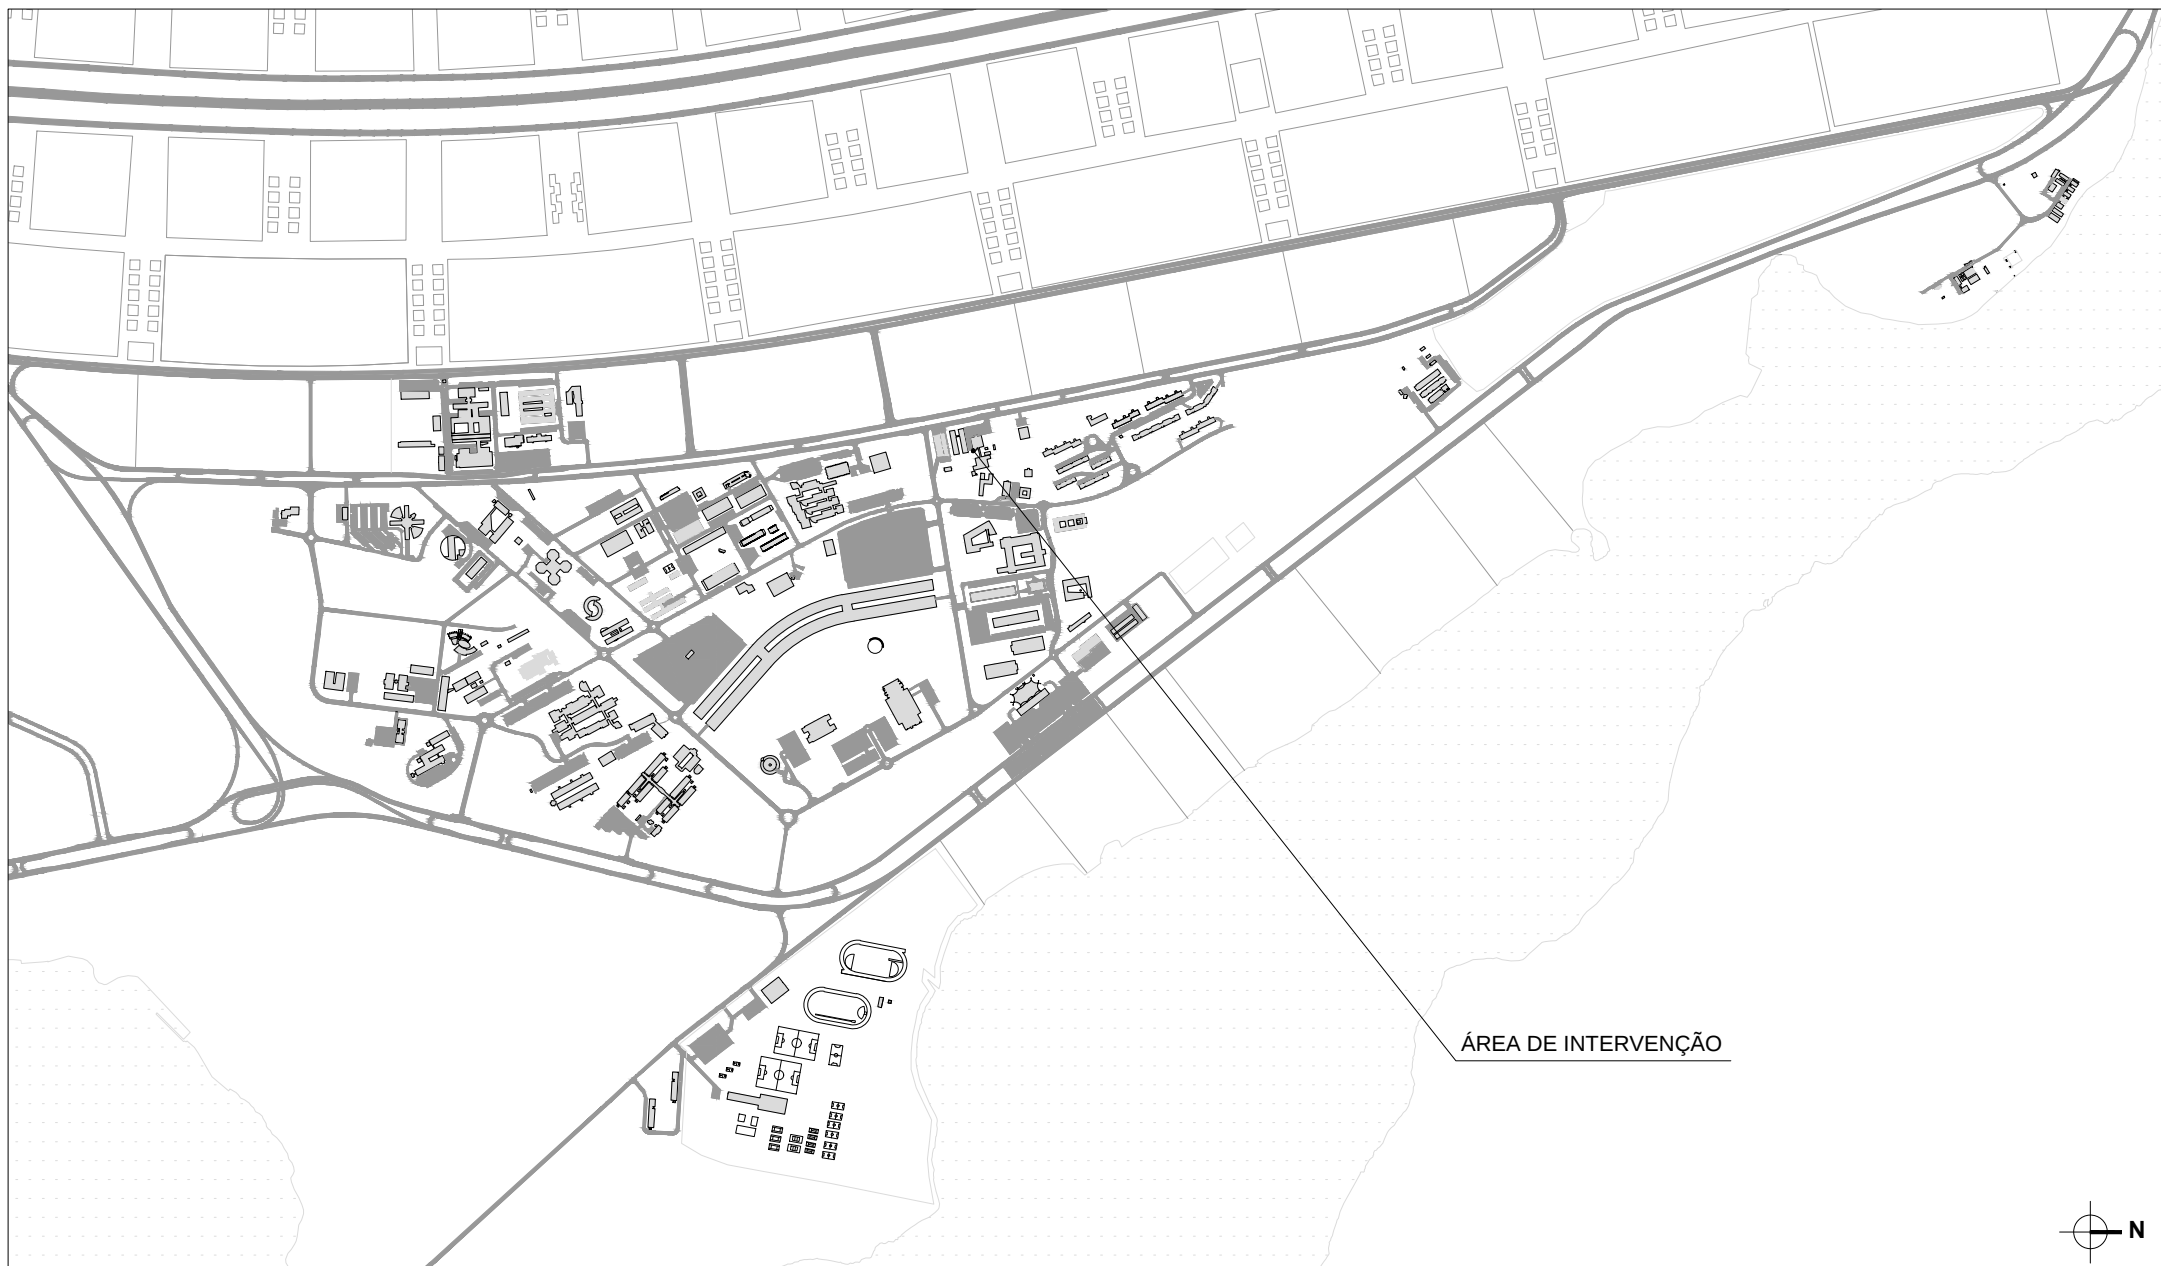


CAMPUS/EDIFÍCIO CAMPUS UNIVERSITÁRIO DARCY RIBEIRO - GLEBA A - Prefeitura dos Campi		PROCESSO 23106.026586/2016-25	 FUB/Fundação Universidade de Brasília PRC/Prefeitura do Campus		ESCALA 1/20000
SOLICITAÇÃO PROJETO EXPERIMENTAL	ETAPA DO PROJETO PROJETO EXECUTIVO	CENTRO DE CUSTO PRC	CONTEÚDO PLANTA DE SITUAÇÃO		PRANCHA 01/09
DESENHO MATHEUS MARAMALDO	NOME DO ARQUIVO 2016_PRC_Horta Experimental	ÁREA M² 50.0m²	ELABORAÇÃO MATHEUS M.	COORDENAÇÃO DIRAD/PRC	DATA 14/07/2016
					PROJETO ARQUITETURA




ÁREA DE INTERVENÇÃO



CAMPUS/EDIFÍCIO CAMPUS UNIVERSITÁRIO DARCY RIBEIRO - GLEBA A - Prefeitura dos Campi		PROCESSO 23106.026586/2016-25	 FUB/Fundação Universidade de Brasília PRC/Prefeitura do Campus		ESCALA 1/750
SOLICITAÇÃO PROJETO EXPERIMENTAL	ETAPA DO PROJETO PROJETO EXECUTIVO	CENTRO DE CUSTO PRC	CONTEÚDO PLANTA DE LOCAÇÃO		PRANCHA 02/09
DESENHO MATHEUS MARAMALDO	NOME DO ARQUIVO 2016_PRC_Horta Experimental	ÁREA M² 50.0m²	ELABORAÇÃO MATHEUS M.	COORDENAÇÃO DIRAD/PRC	DATA 14/07/2016
					PROJETO ARQUITETURA

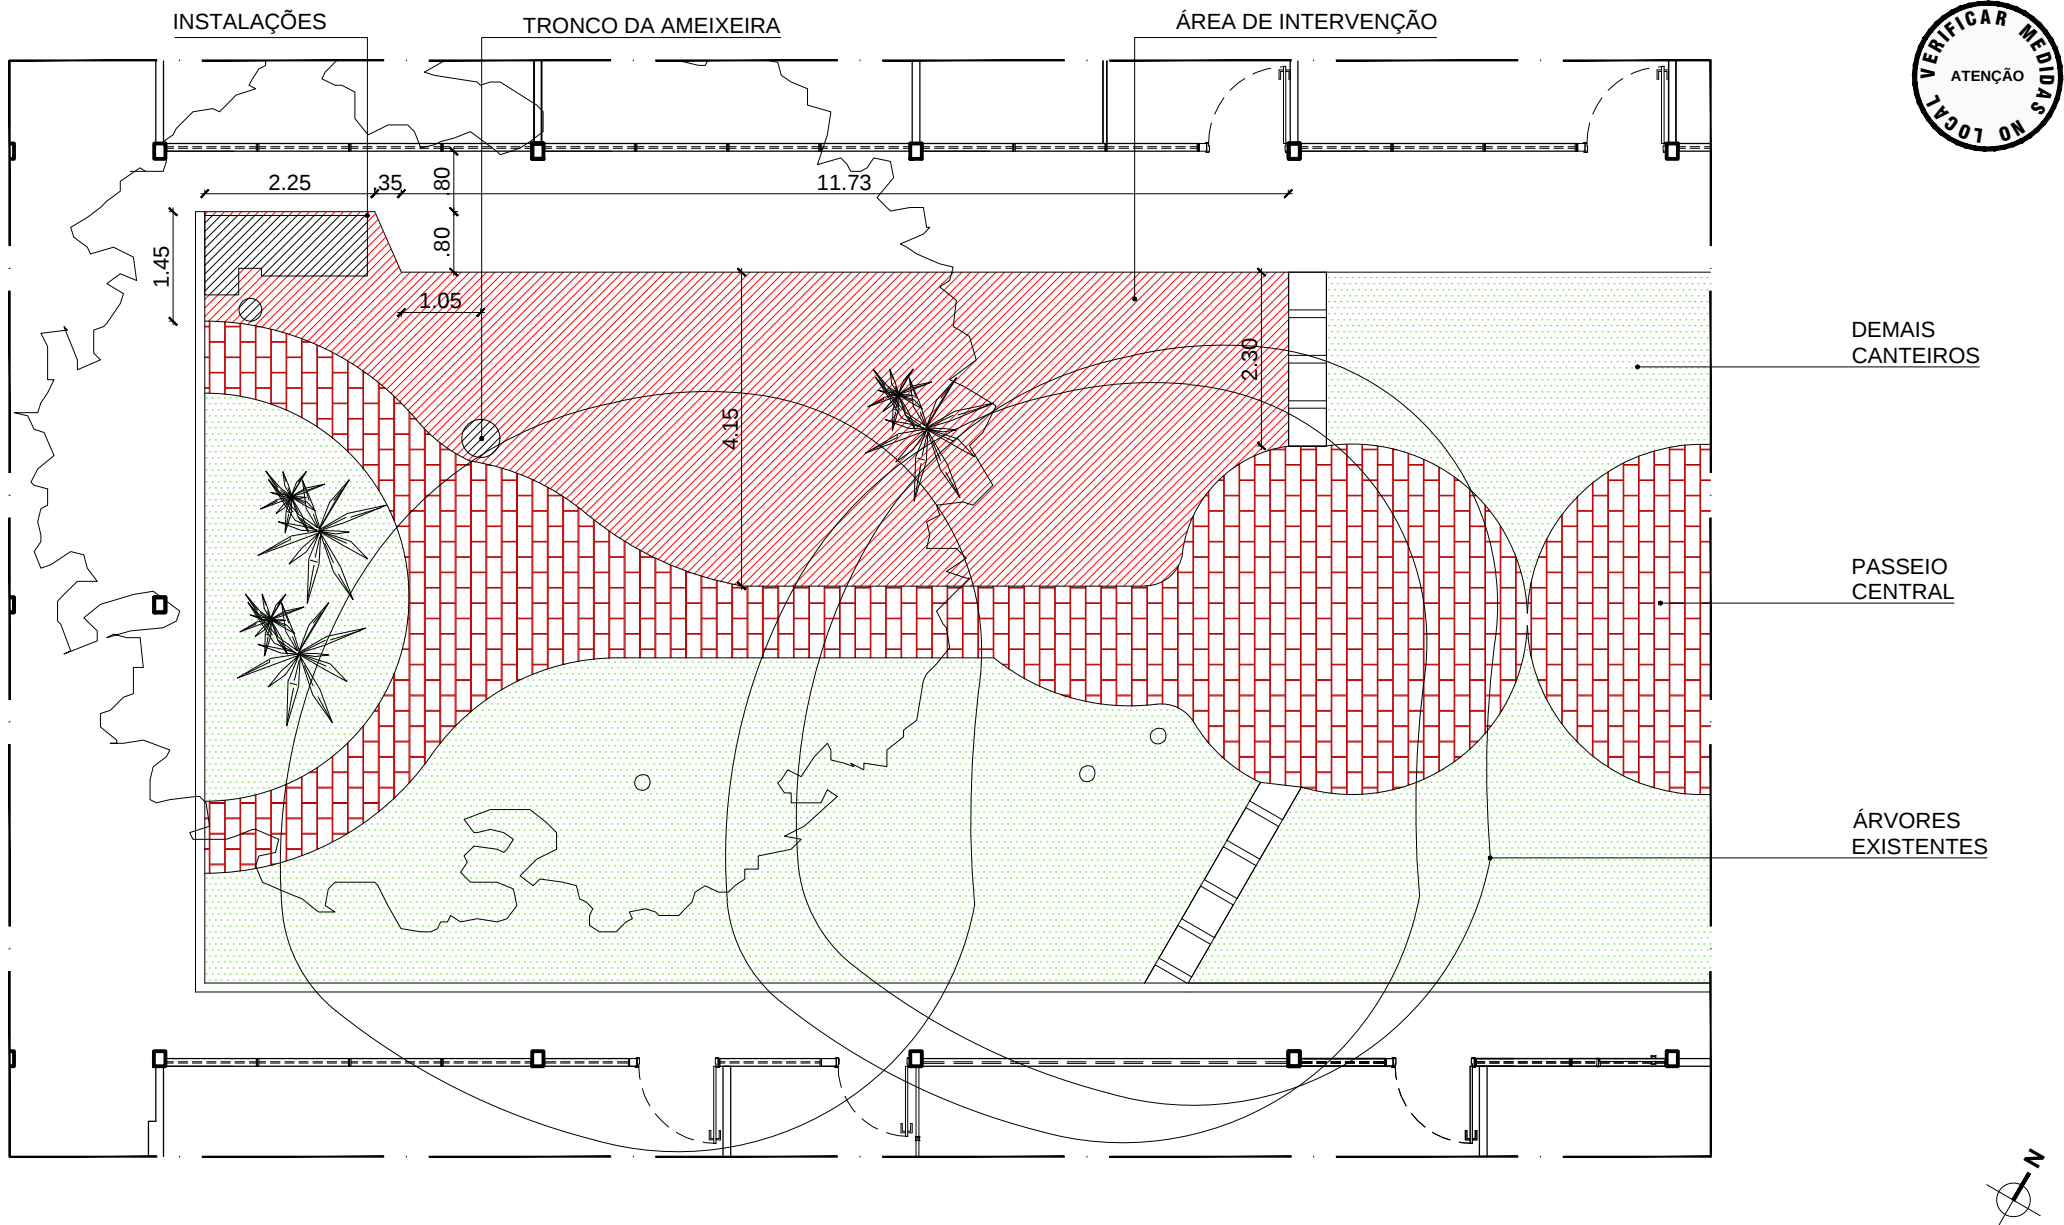

CAMPUS/EDIFÍCIO CAMPUS UNIVERSITÁRIO DARCY RIBEIRO - GLEBA A - Prefeitura dos Campi		PROCESSO 23106.026586/2016-25	 FUB/Fundação Universidade de Brasília PRC/Prefeitura do Campus		ESCALA 1/100
SOLICITAÇÃO PROJETO EXPERIMENTAL	ETAPA DO PROJETO PROJETO EXECUTIVO	CENTRO DE CUSTO PRC	CONTEÚDO PLANTA BAIXA ATUAL	ASSUNTO HORTA EXPERIMENTAL	PRANCHA 03/09
DESENHO MATHEUS MARAMALDO	NOME DO ARQUIVO 2016_PRC_Horta Experimental	ÁREA M² 50.0m²	ELABORAÇÃO MATHEUS M.	COORDENAÇÃO DIRAD/PRC	DATA 14/07/2016
					PROJETO ARQUITETURA

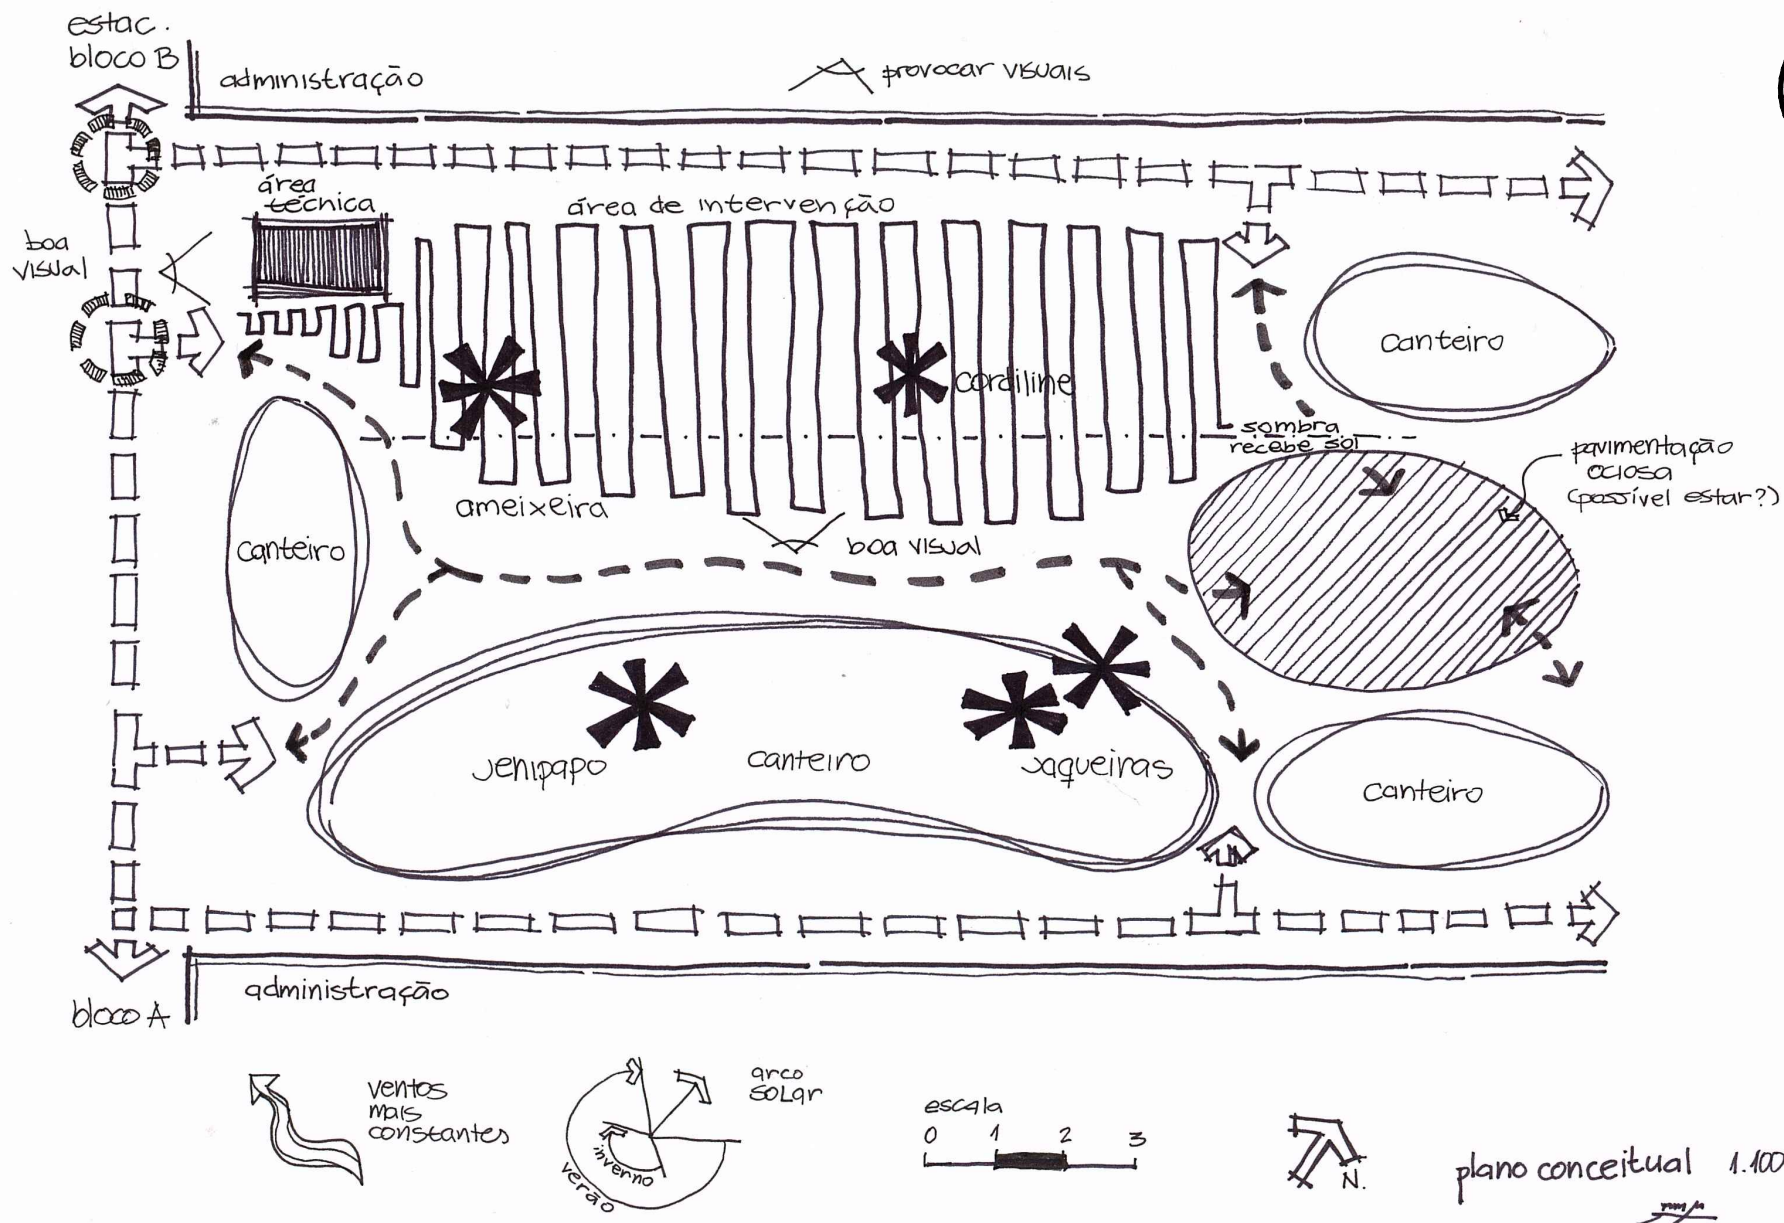

CAMPUS/EDIFÍCIO
CAMPUS UNIVERSITÁRIO DARCY RIBEIRO - GLEBA A - Prefeitura dos Campi

PROCESSO
23106.026586/2016-25



FUB/Fundação Universidade de Brasília
PRC/Prefeitura do Campus

ESCALA
1/100

SOLICITAÇÃO
PROJETO EXPERIMENTAL

ETAPA DO PROJETO
PROJETO EXECUTIVO

CENTRO DE CUSTO
PRC

CONTEÚDO
PLANO CONCEITUAL

ASSUNTO
HORTA
EXPERIMENTAL

PRANCHA
04/09

DESENHO
MATHEUS MARAMALDO

NOME DO ARQUIVO
2016_PRC_Horta Experimental

ÁREA M²
50.0m²



ELABORAÇÃO
MATHEUS M.

COORDENAÇÃO
DIRAD/PRC

DATA
14/07/2016



PROJETO
ARQUITETURA

plano conceitual 1.100

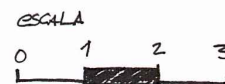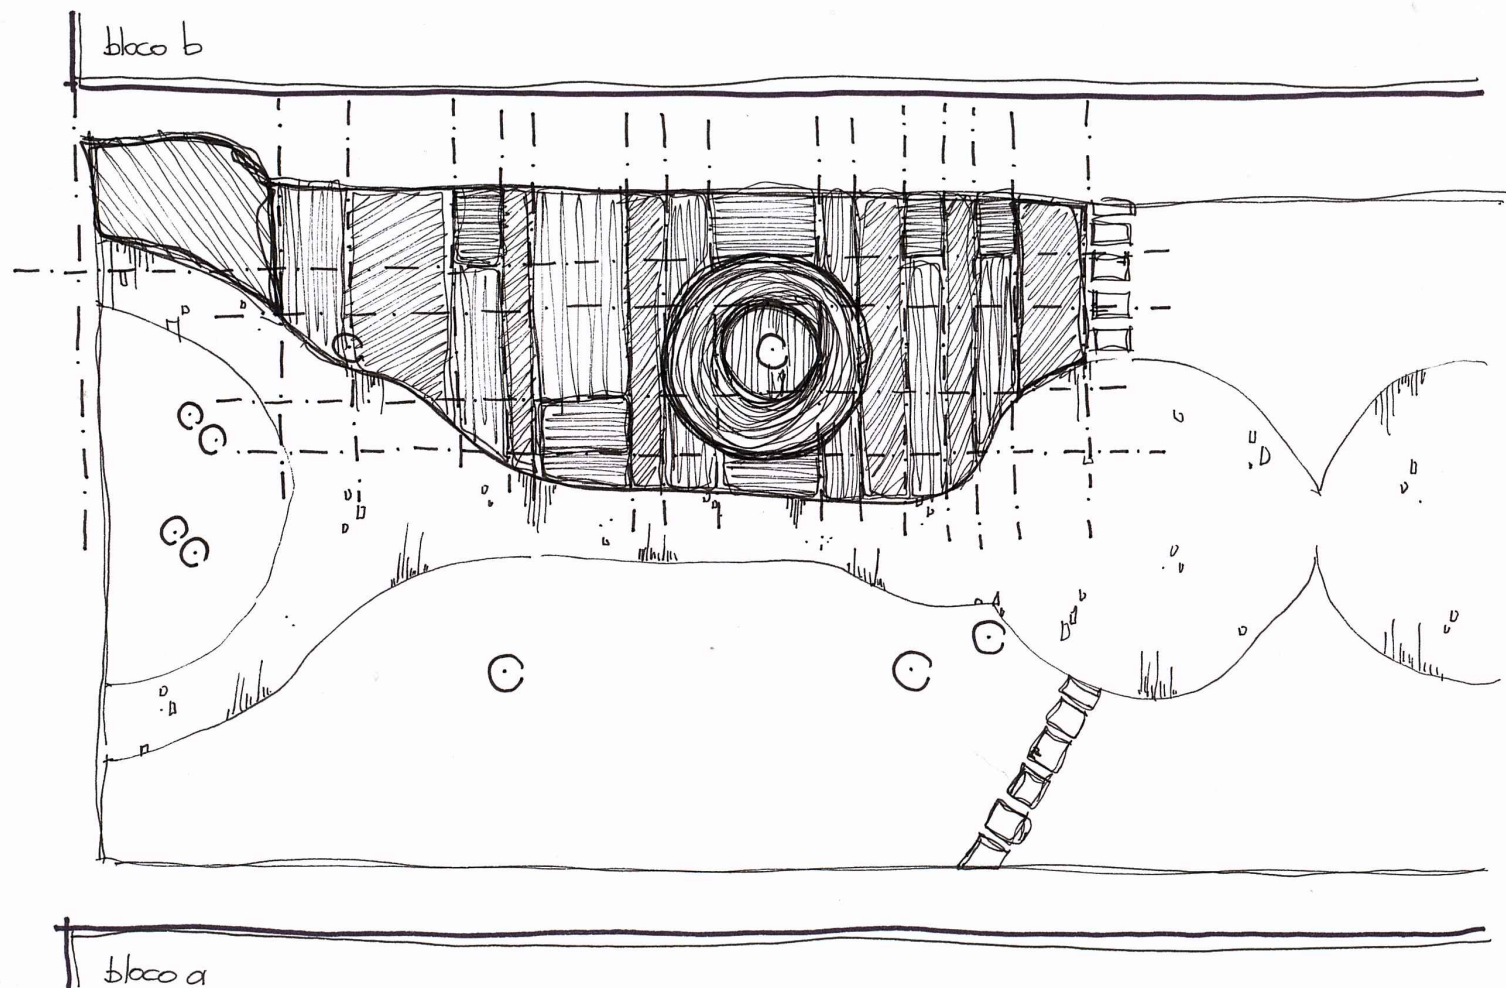

plano de formas 1:100
um/1



CAMPUS/EDIFÍCIO CAMPUS UNIVERSITÁRIO DARCY RIBEIRO - GLEBA A - Prefeitura dos Campi		PROCESSO 23106.026586/2016-25	 FUB/Fundação Universidade de Brasília PRC/Prefeitura do Campus		ESCALA 1/100
SOLICITAÇÃO PROJETO EXPERIMENTAL	ETAPA DO PROJETO PROJETO EXECUTIVO	CENTRO DE CUSTO PRC	CONTEÚDO PLANO DE FORMAS		PRANCHA 05/09
DESENHO MATHEUS MARAMALDO	NOME DO ARQUIVO 2016_PRC_Horta Experimental	ÁREA M² 50.0m²	ELABORAÇÃO MATHEUS M.	COORDENAÇÃO DIRAD/PRC	DATA 14/07/2016
			PROJETO ARQUITETURA		

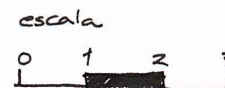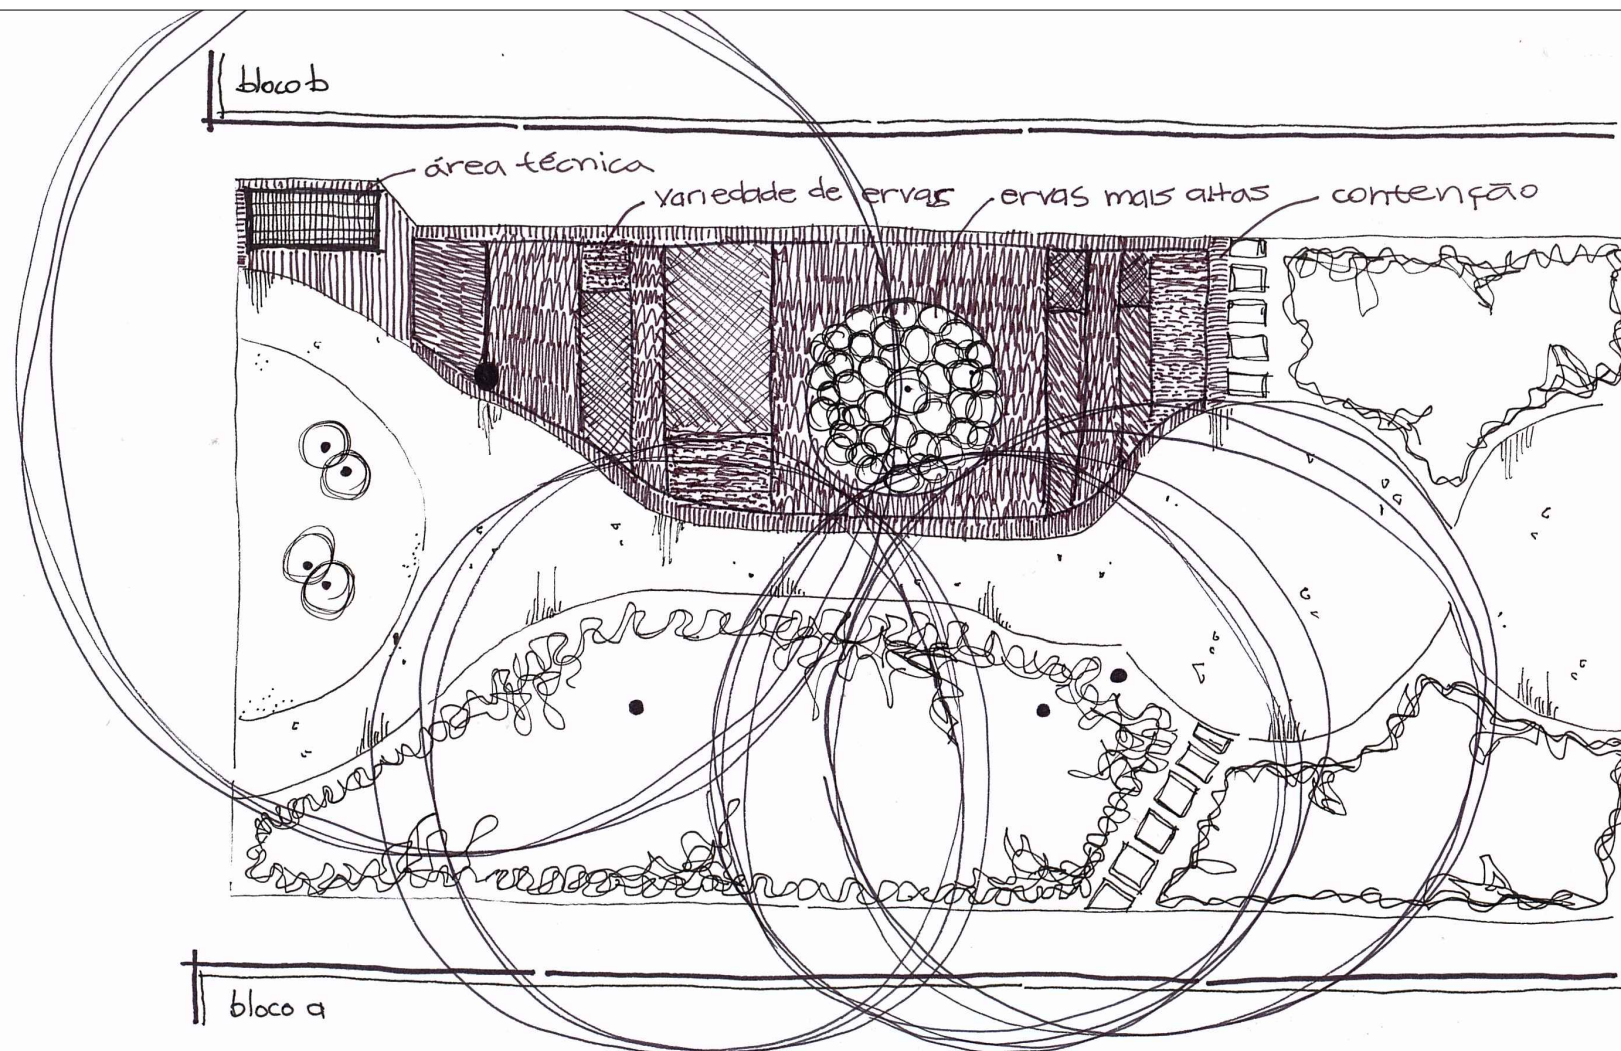

plano esquemático 1.100



Handwritten signature

CAMPUS/EDIFÍCIO CAMPUS UNIVERSITÁRIO DARCY RIBEIRO - GLEBA A - Prefeitura dos Campi		PROCESSO 23106.026586/2016-25	 FUB/Fundação Universidade de Brasília PRC/Prefeitura do Campus		ESCALA 1/100
SOLICITAÇÃO PROJETO EXPERIMENTAL	ETAPA DO PROJETO PROJETO EXECUTIVO	CENTRO DE CUSTO PRC	CONTEÚDO PLANO ESQUEMÁTICO	ASSUNTO HORTA EXPERIMENTAL	PRANCHA 06/09
DESENHO MATHEUS MARAMALDO	NOME DO ARQUIVO 2016_PRC_Horta Experimental	ÁREA M² 50.0m²	ELABORAÇÃO MATHEUS M.	COORDENAÇÃO DIRAD/PRC	DATA 14/07/2016
					PROJETO ARQUITETURA

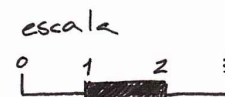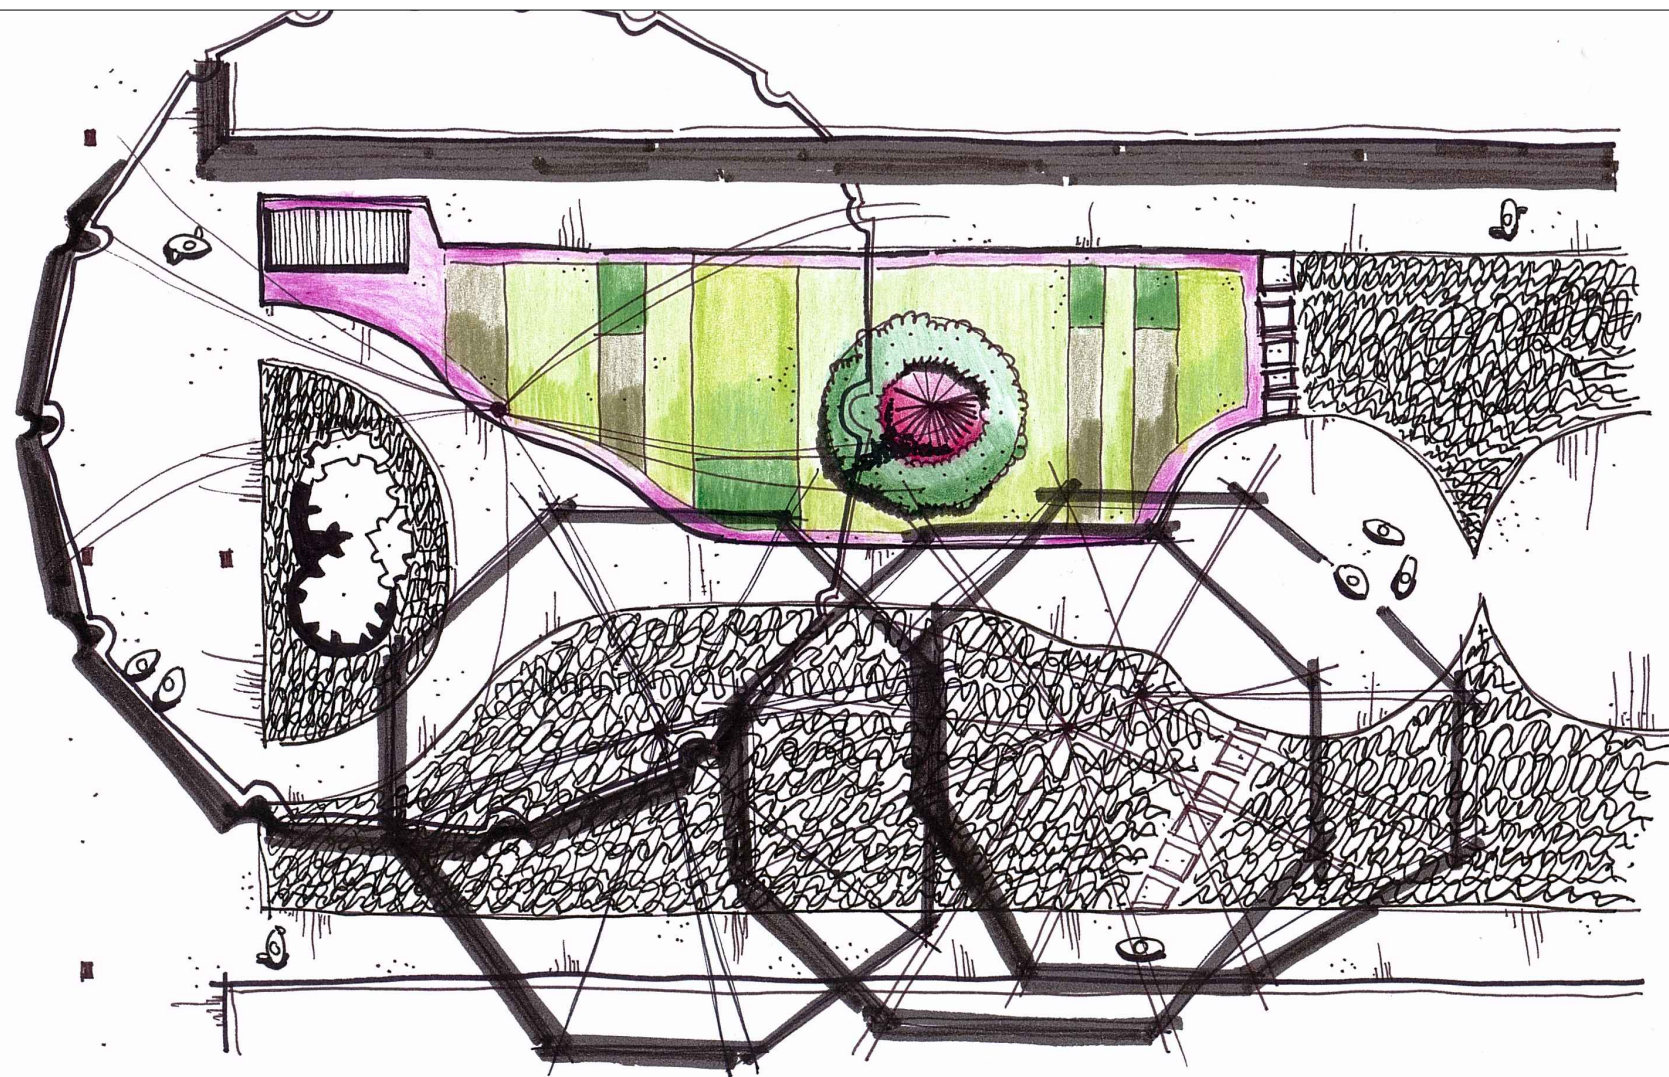

planta de apresentação
1.100

CAMPUS/EDIFÍCIO CAMPUS UNIVERSITÁRIO DARCY RIBEIRO - GLEBA A - Prefeitura dos Campi		PROCESSO 23106.026586/2016-25	 FUB/Fundação Universidade de Brasília PRC/Prefeitura do Campus		ESCALA 1/100
SOLICITAÇÃO PROJETO EXPERIMENTAL	ETAPA DO PROJETO PROJETO EXECUTIVO	CENTRO DE CUSTO PRC	CONTEÚDO PLANTA DE APRESENTAÇÃO		PRANCHA 07/09
DESENHO MATHEUS MARAMALDO	NOME DO ARQUIVO 2016_PRC_Horta Experimental	ÁREA M² 50.0m²	ELABORAÇÃO MATHEUS M.	COORDENAÇÃO DIRAD/PRC	DATA 14/07/2016
			PROJETO ARQUITETURA		

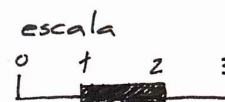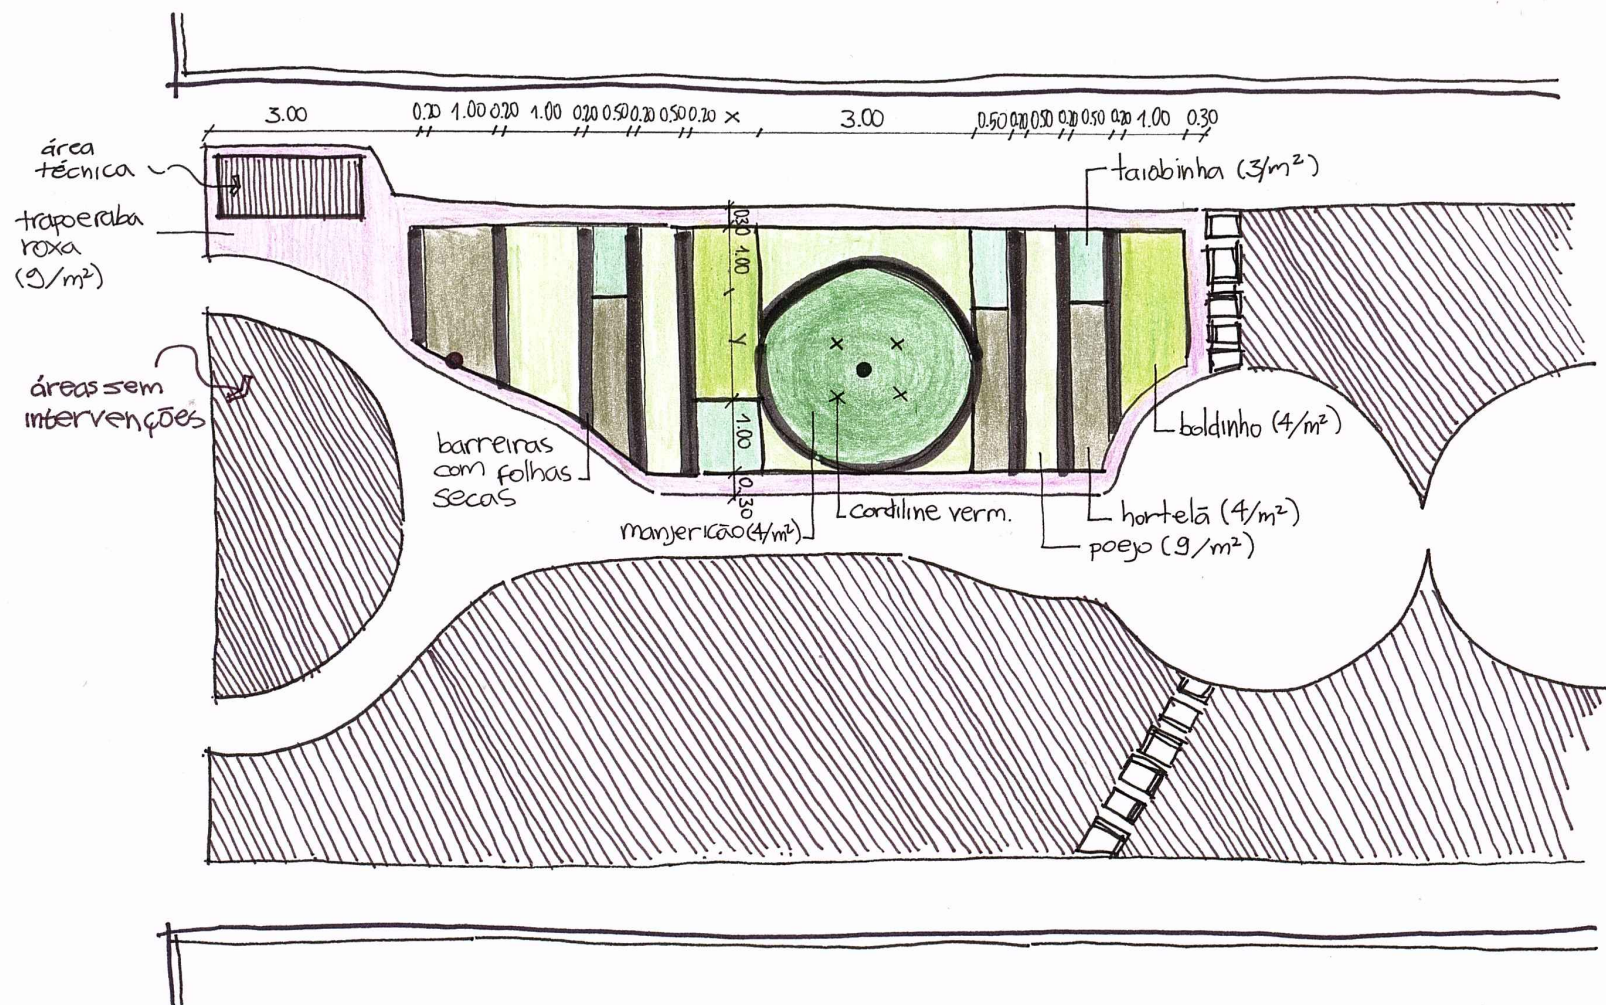


planta de plantio 1/100

CAMPUS/EDIFÍCIO CAMPUS UNIVERSITÁRIO DARCY RIBEIRO - GLEBA A - Prefeitura dos Campi		PROCESSO 23106.026586/2016-25	 FUB/Fundação Universidade de Brasília PRC/Prefeitura do Campus		ESCALA 1/100
SOLICITAÇÃO PROJETO EXPERIMENTAL	ETAPA DO PROJETO PROJETO EXECUTIVO	CENTRO DE CUSTO PRC	CONTEÚDO PLANTA DE PLANTIO		ASSUNTO HORTA EXPERIMENTAL
DESENHO MATHEUS MARAMALDO	NOME DO ARQUIVO 2016_PRC_Horta Experimental	ÁREA M² 50.0m²	ELABORAÇÃO MATHEUS M.	COORDENAÇÃO DIRAD/PRC	DATA 14/07/2016
					PRANCHA 08/09
					PROJETO ARQUITETURA



CORTE AA

escala 0 1 2 3

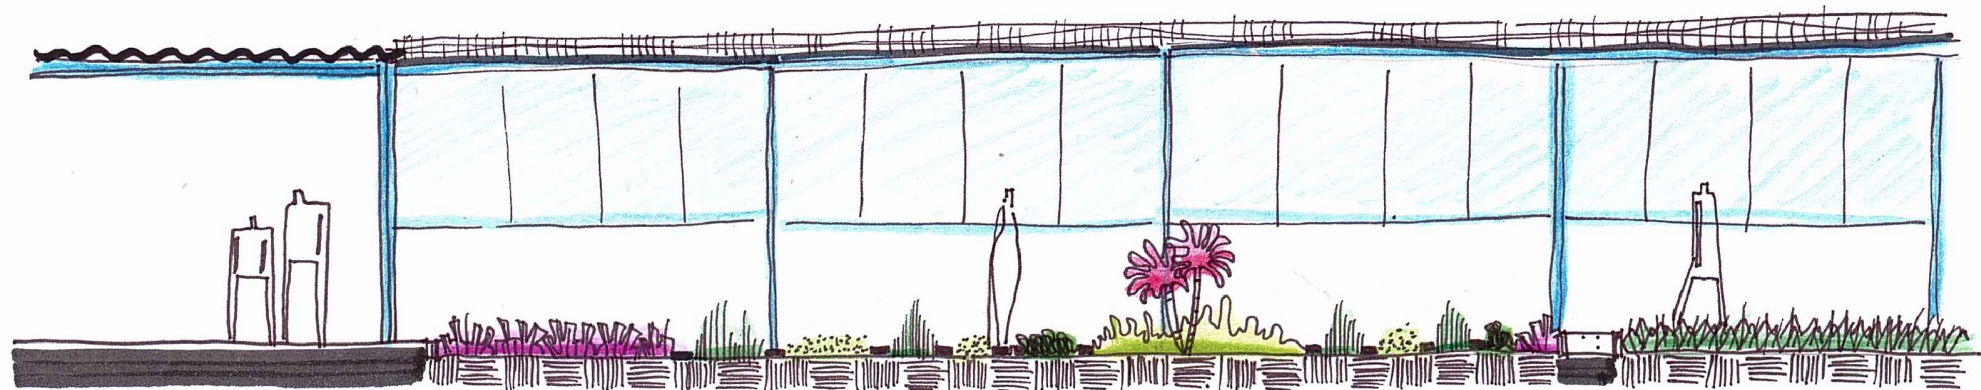

CORTE BB

escala 0 1 2 3



CAMPUS/EDIFÍCIO
CAMPUS UNIVERSITÁRIO DARCY RIBEIRO - GLEBA A - Prefeitura dos Campi

PROCESSO
23106.026586/2016-25



FUB/Fundação Universidade de Brasília
PRC/Prefeitura do Campus

ESCALA
1/100

SOLICITAÇÃO
PROJETO EXPERIMENTAL

ETAPA DO PROJETO
PROJETO EXECUTIVO

CENTRO DE CUSTO
PRC

CONTEÚDO
CORTES ESQUEMÁTICOS

ASSUNTO
HORTA
EXPERIMENTAL

PRANCHA
09/09

DESENHO
MATHEUS MARAMALDO

NOME DO ARQUIVO
2016_PRC_Horta Experimental

ÁREA M²
50.0m²

ELABORAÇÃO
MATHEUS M.

COORDENAÇÃO
DIRAD/PRC

DATA
14/07/2016

PROJETO
ARQUITETURA