




UNIVERSIDADE DE BRASÍLIA  
PRC/DIRAD/GAP

PROJETO:

JARDIM AROMÁTICO - PRC



PRC - JARDINS AROMÁTICOS - PLANTA DE SITUAÇÃO

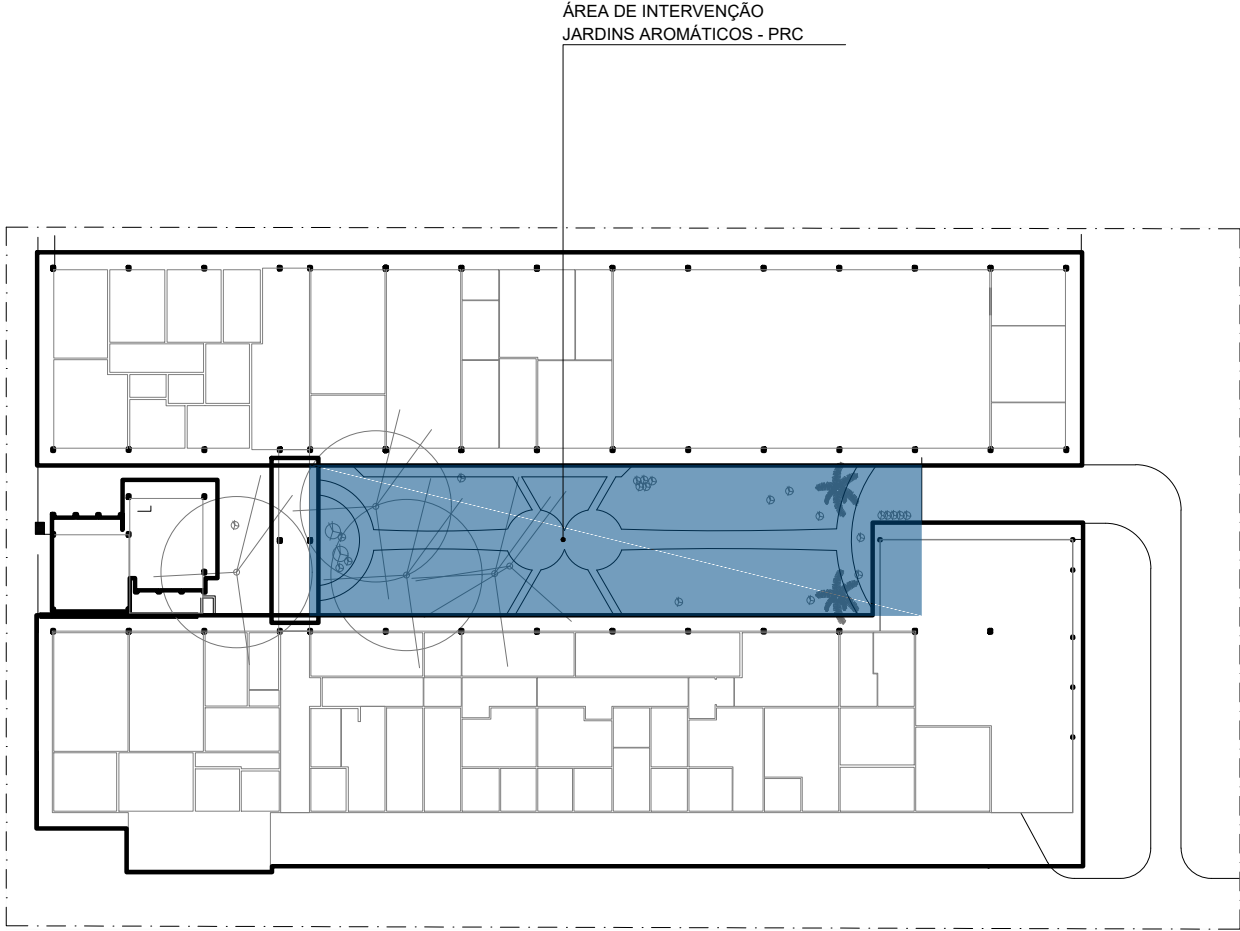


PRC - JARDINS AROMÁTICOS - PLANTA DE LOCAÇÃO  
Escala : 1/500



\*ATENÇÃO - VERIFICAR MEDIDAS NO LOCAL

|   |                                                        |                                  |                                                                      |                                  |                       |
|---|--------------------------------------------------------|----------------------------------|----------------------------------------------------------------------|----------------------------------|-----------------------|
|  <b>Fundação Universidade de Brasília</b><br>Prefeitura do Campus |                                                        | PROCESSO<br>23106.026586/2016-25 | CAMPUS/EDIFÍCIO<br>CAMPUS DARCY RIBEIRO, GLEBA A, PREFEIRA DO CAMPUS |                                  | ESCALA<br>INDICADA    |
| SOLICITAÇÃO<br>JARDIM AROMÁTICO - PRC   | ETAPA DO PROJETO<br>ANTEPROJETO                        | CENTRO DE CUSTO<br>PRC           | CONTEÚDO<br>SITUAÇÃO E LOCAÇÃO                                       |                                  | PRANCHA<br>01/10      |
| DESENHO<br>ADRIANE BALIEIRO / MARINA RIBEIRO   | NOME DO ARQUIVO<br>2017_PRC_Jardins Aromáticos_R02.dwg | ÁREA M²<br>397,96 M²             | ELABORAÇÃO<br>MATHEUS M. / ADRIANE BALIEIRO / MARINA RIBEIRO         | COORDENAÇÃO<br>PRC / DISER / CPJ | DATA<br>JAN/2018      |
|   |                                                        |                                  |                                                                      |                                  | PROJETO<br>PAISAGISMO |


ARTE  
CONCEITUAL

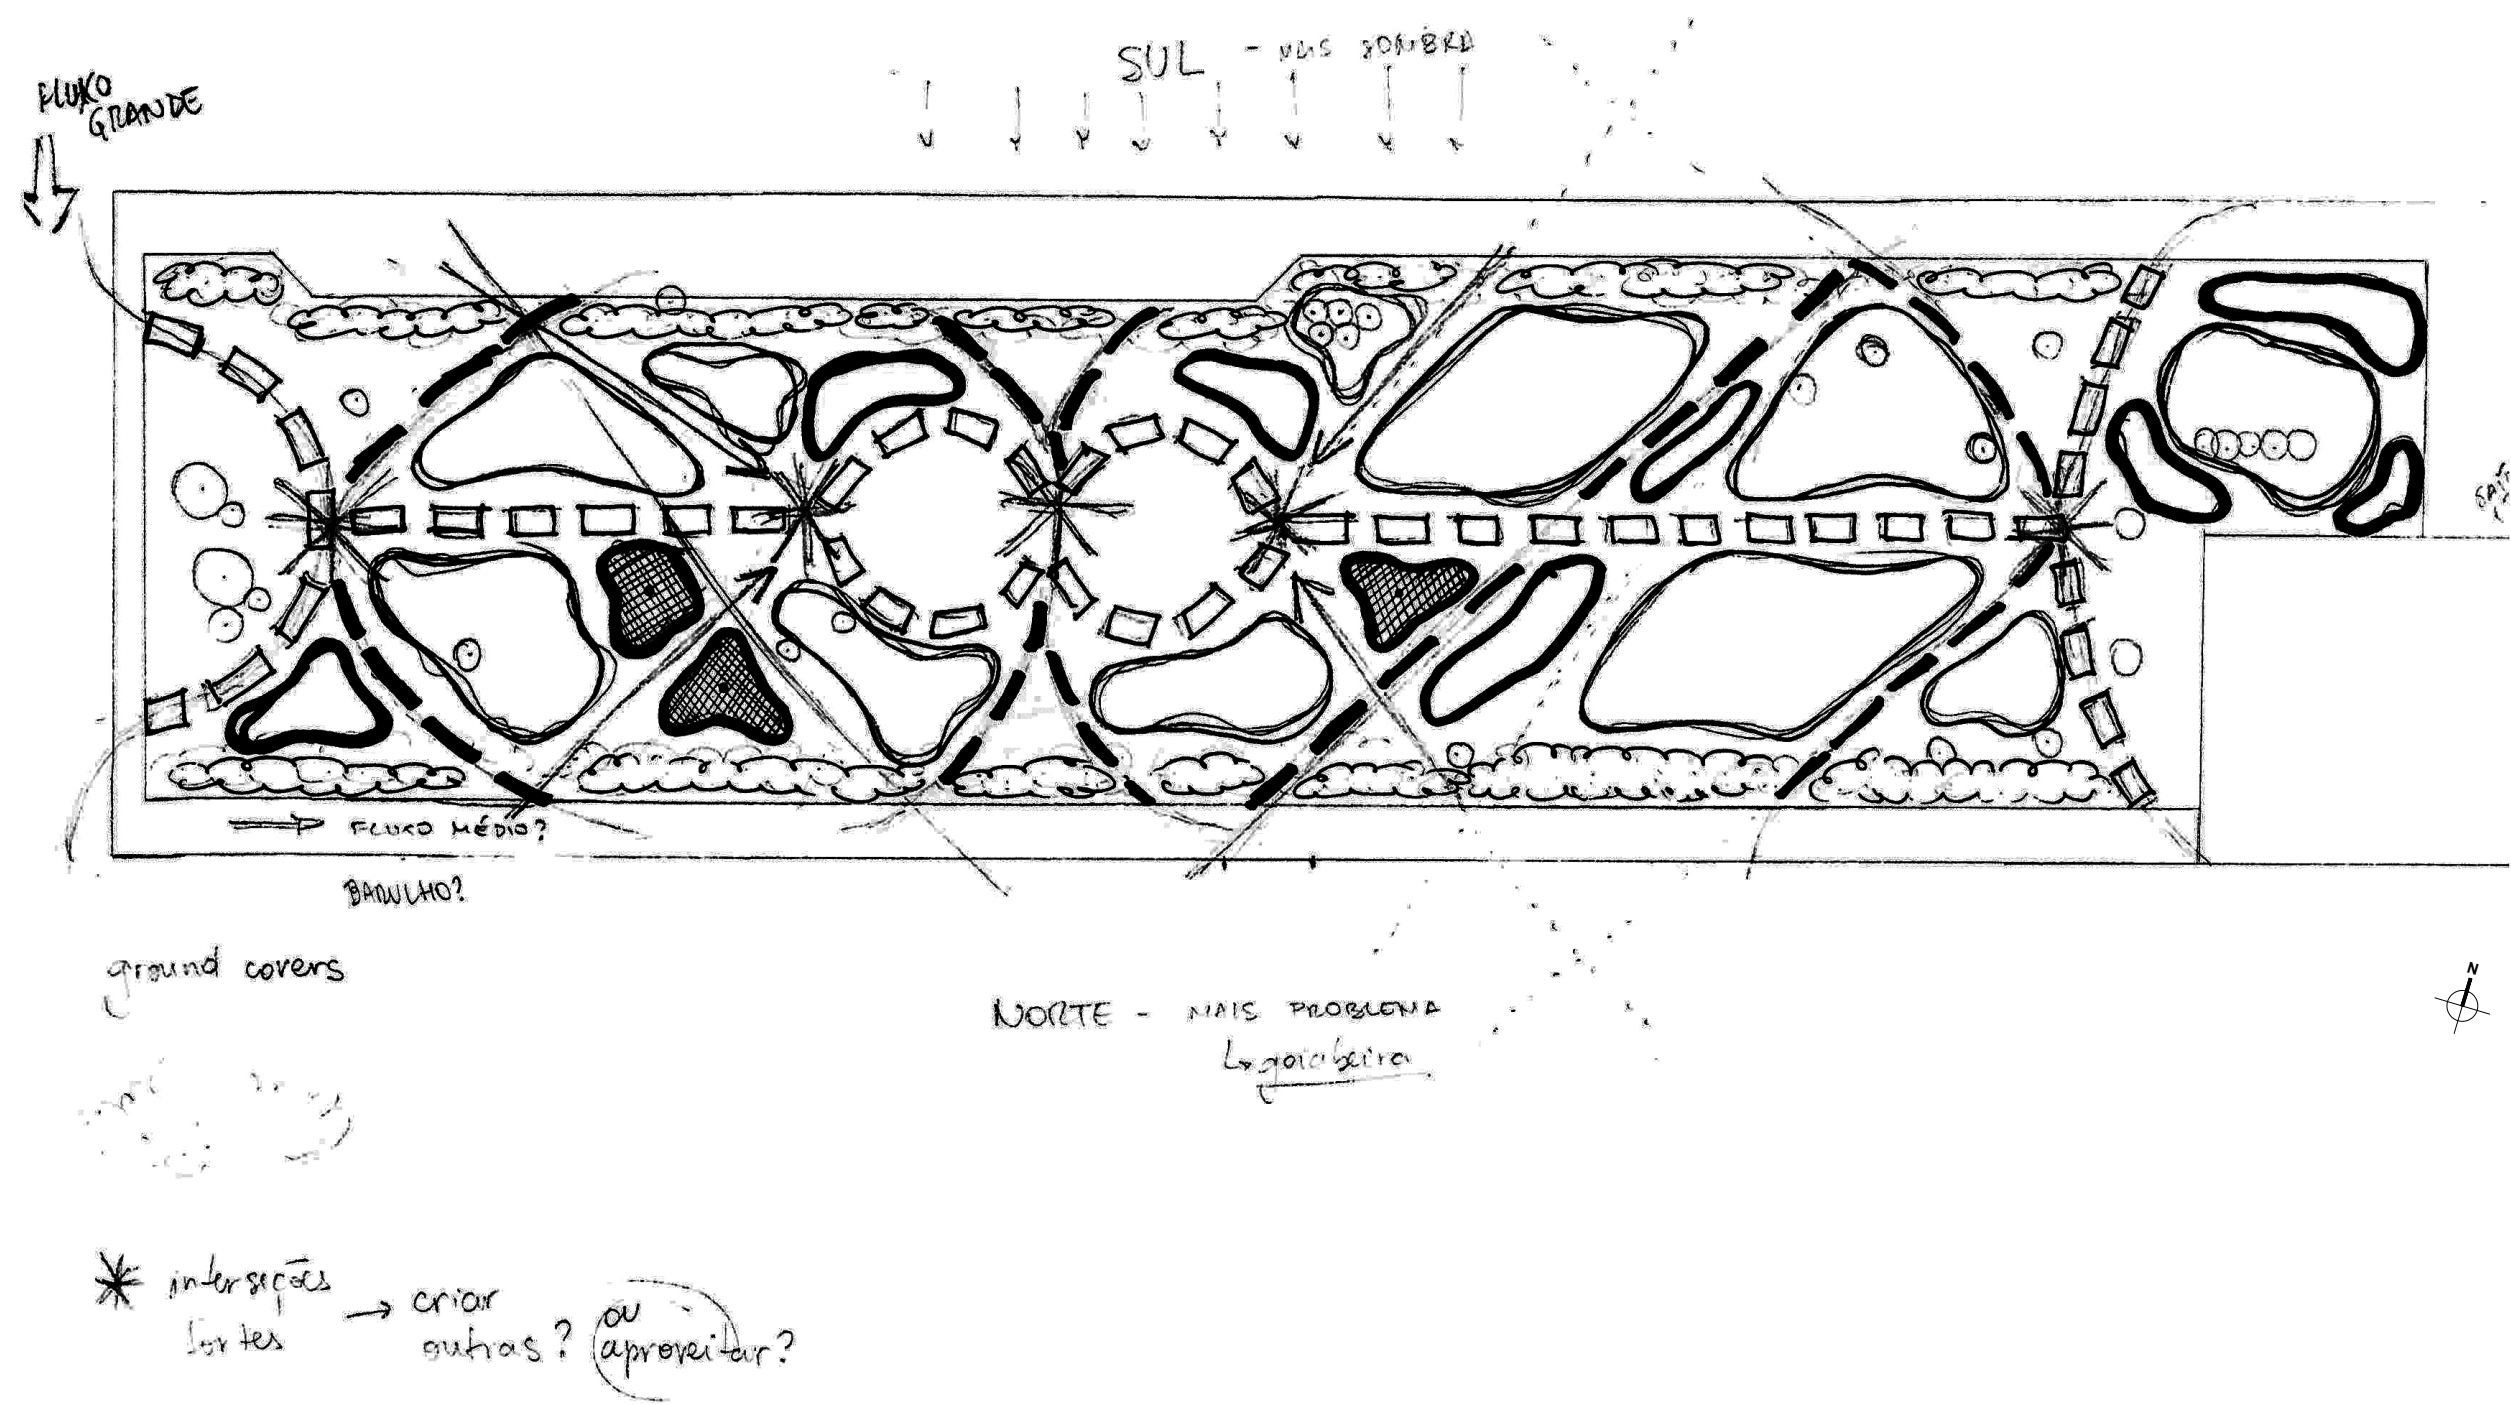

\*ATENÇÃO - VERIFICAR MEDIDAS NO LOCAL

|   |                                                        |                                  |                                                                      |                                  |                       |
|---|--------------------------------------------------------|----------------------------------|----------------------------------------------------------------------|----------------------------------|-----------------------|
|  <b>Fundação Universidade de Brasília</b><br>Prefeitura do Campus |                                                        | PROCESSO<br>23106.026586/2016-25 | CAMPUS/EDIFÍCIO<br>CAMPUS DARCY RIBEIRO, GLEBA A, PREFEIRA DO CAMPUS |                                  | ESCALA<br>INDICADA    |
| SOLICITAÇÃO<br>JARDIM AROMÁTICO - PRC   | ETAPA DO PROJETO<br>ANTEPROJETO                        | CENTRO DE CUSTO<br>PRC           | CONTEÚDO<br>ARTE CONCEITUAL                                          |                                  | PRANCHA<br>02/10      |
| DESENHO<br>ADRIANE BALIEIRO / MARINA RIBEIRO   | NOME DO ARQUIVO<br>2017_PRC_Jardins Aromáticos_R02.dwg | ÁREA M²<br>397,96 M²             | ELABORAÇÃO<br>MATHEUS M. / ADRIANE BALIEIRO / MARINA RIBEIRO         | COORDENAÇÃO<br>PRC / DISER / CPJ | DATA<br>JAN/2018      |
|   |                                                        |                                  |                                                                      |                                  | PROJETO<br>PAISAGISMO |


ARTE  
PRELIMINAR

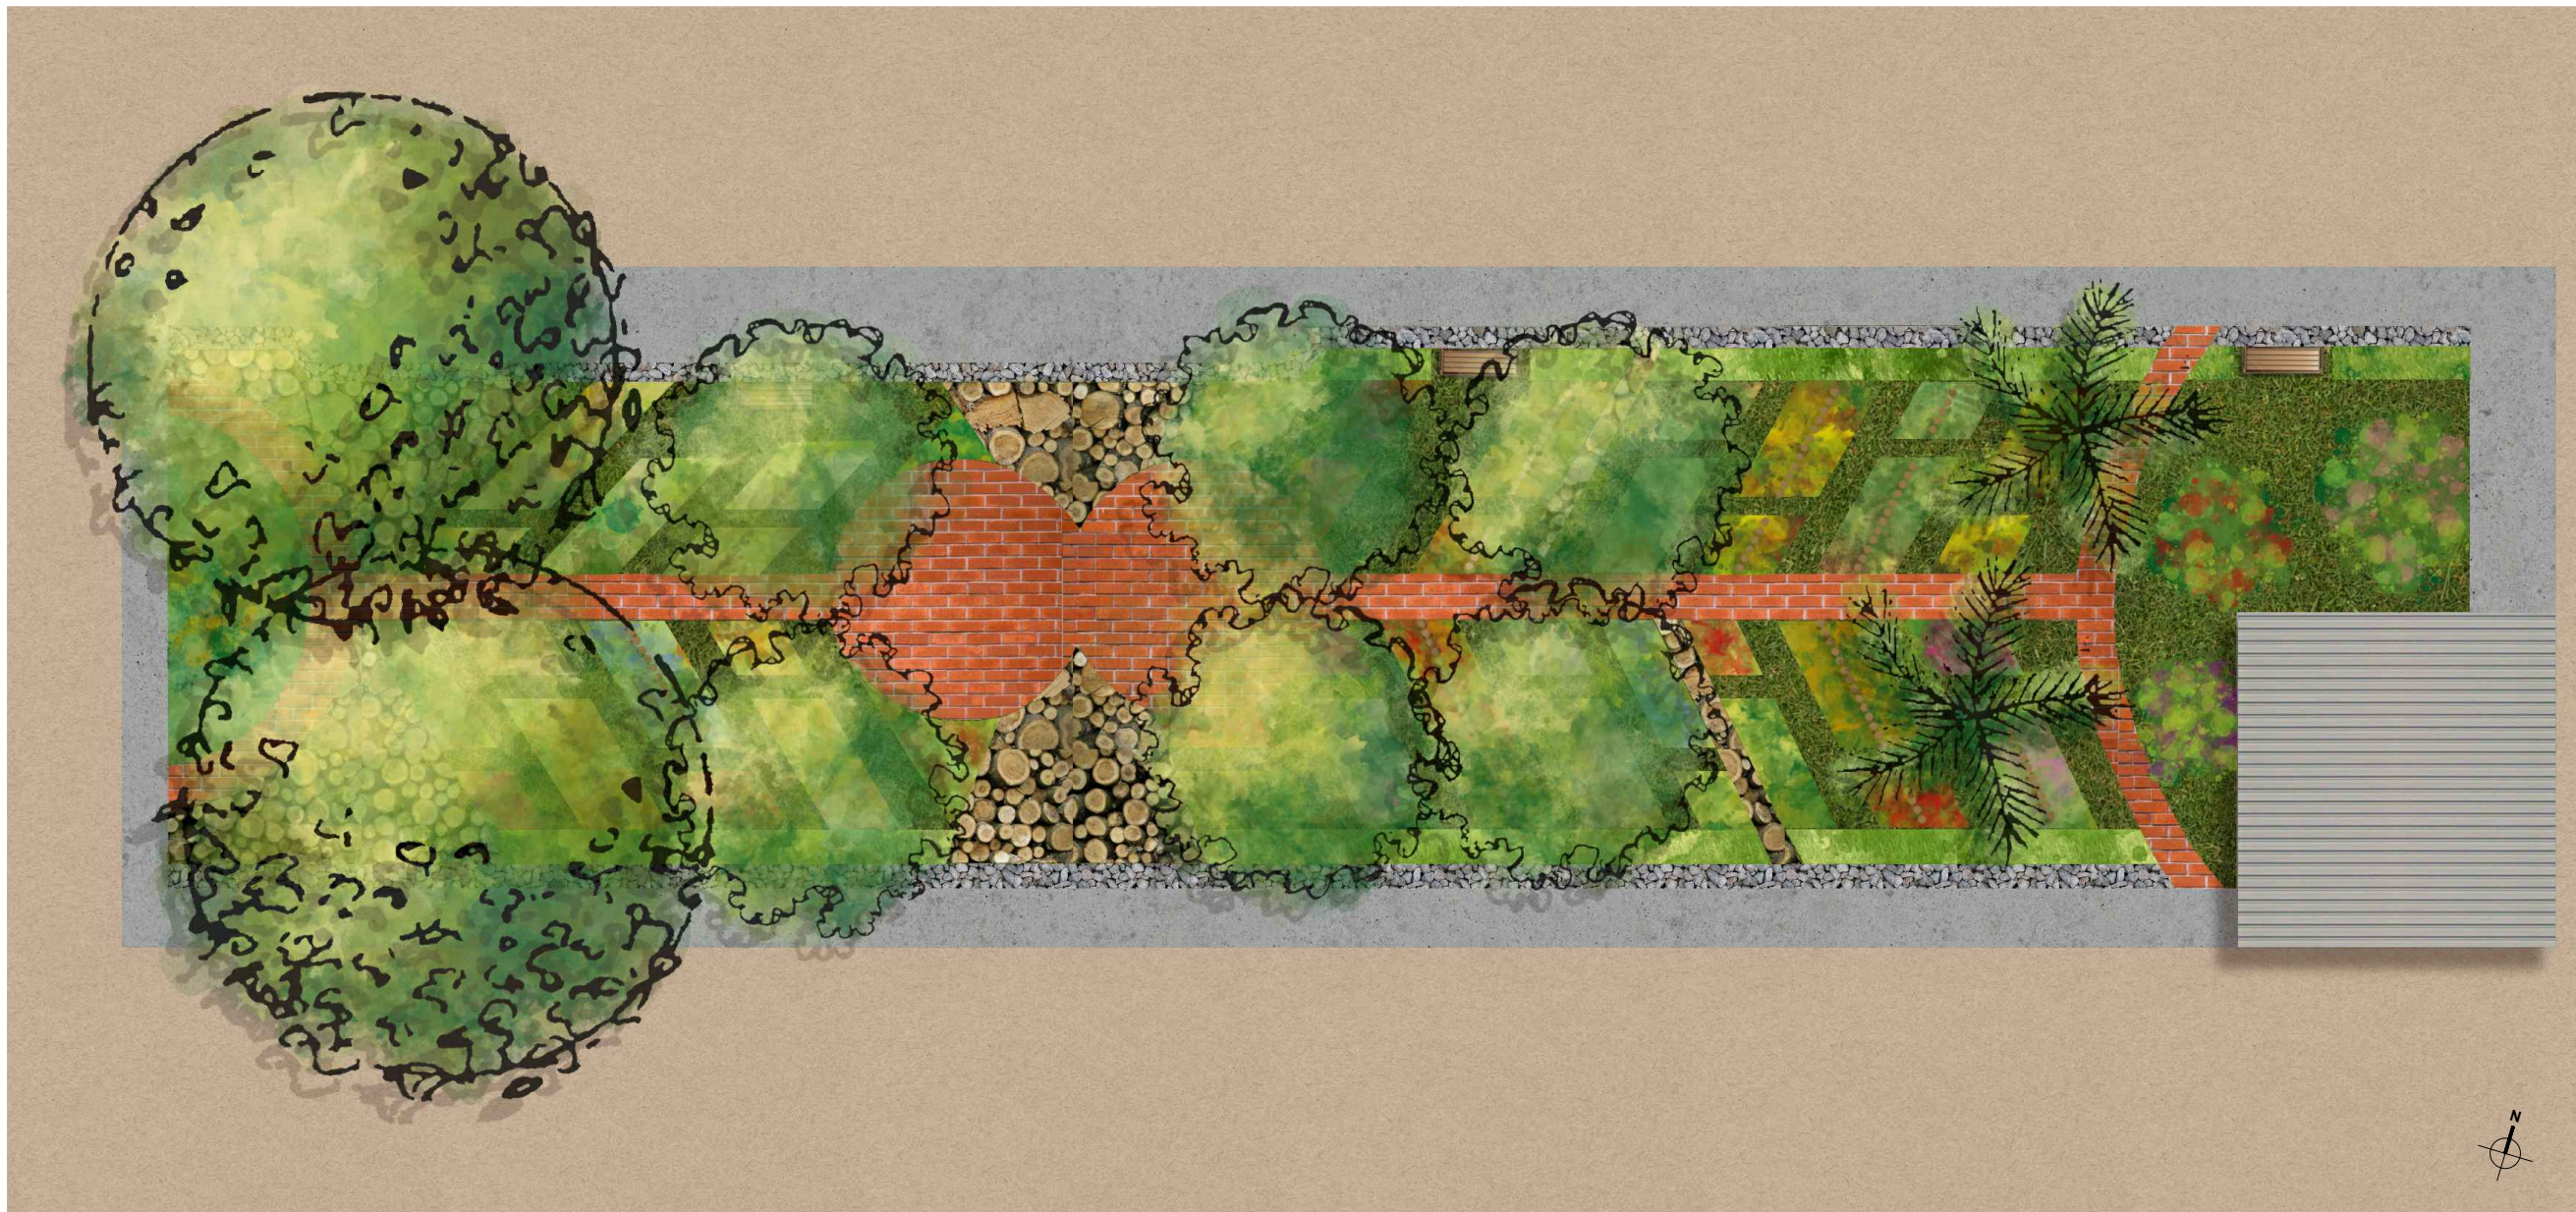

PRC - JARDINS AROMÁTICOS - ARTE PRELIMINAR  
Planta baixa com árvores

|   |                                                        |                                  |                                                                       |                                  |                       |
|---|--------------------------------------------------------|----------------------------------|-----------------------------------------------------------------------|----------------------------------|-----------------------|
|  <b>Fundação Universidade de Brasília</b><br>Prefeitura do Campus |                                                        | PROCESSO<br>23106.026586/2016-25 | CAMPUS/EDIFÍCIO<br>CAMPUS DARCY RIBEIRO, GLEBA A, PREFEIURA DO CAMPUS |                                  | ESCALA<br>INDICADA    |
| SOLICITAÇÃO<br>JARDIM AROMÁTICO - PRC   | ETAPA DO PROJETO<br>ANTEPROJETO                        | CENTRO DE CUSTO<br>PRC           | CONTEÚDO<br>ARTE PRELIMINAR - PLANTA BAIXA COM ÁRVORES                |                                  | PRANCHA<br>03/10      |
| DESENHO<br>ADRIANE BALIEIRO / MARINA RIBEIRO   | NOME DO ARQUIVO<br>2017_PRC_Jardins Aromáticos_R02.dwg | ÁREA M²<br>397,96 M²             | ELABORAÇÃO<br>MATHEUS M. / ADRIANE BALIEIRO / MARINA RIBEIRO          | COORDENAÇÃO<br>PRC / DISER / CPJ | DATA<br>JAN/2018      |
|   |                                                        |                                  |                                                                       |                                  | PROJETO<br>PAISAGISMO |

ARTE  
PRELIMINAR

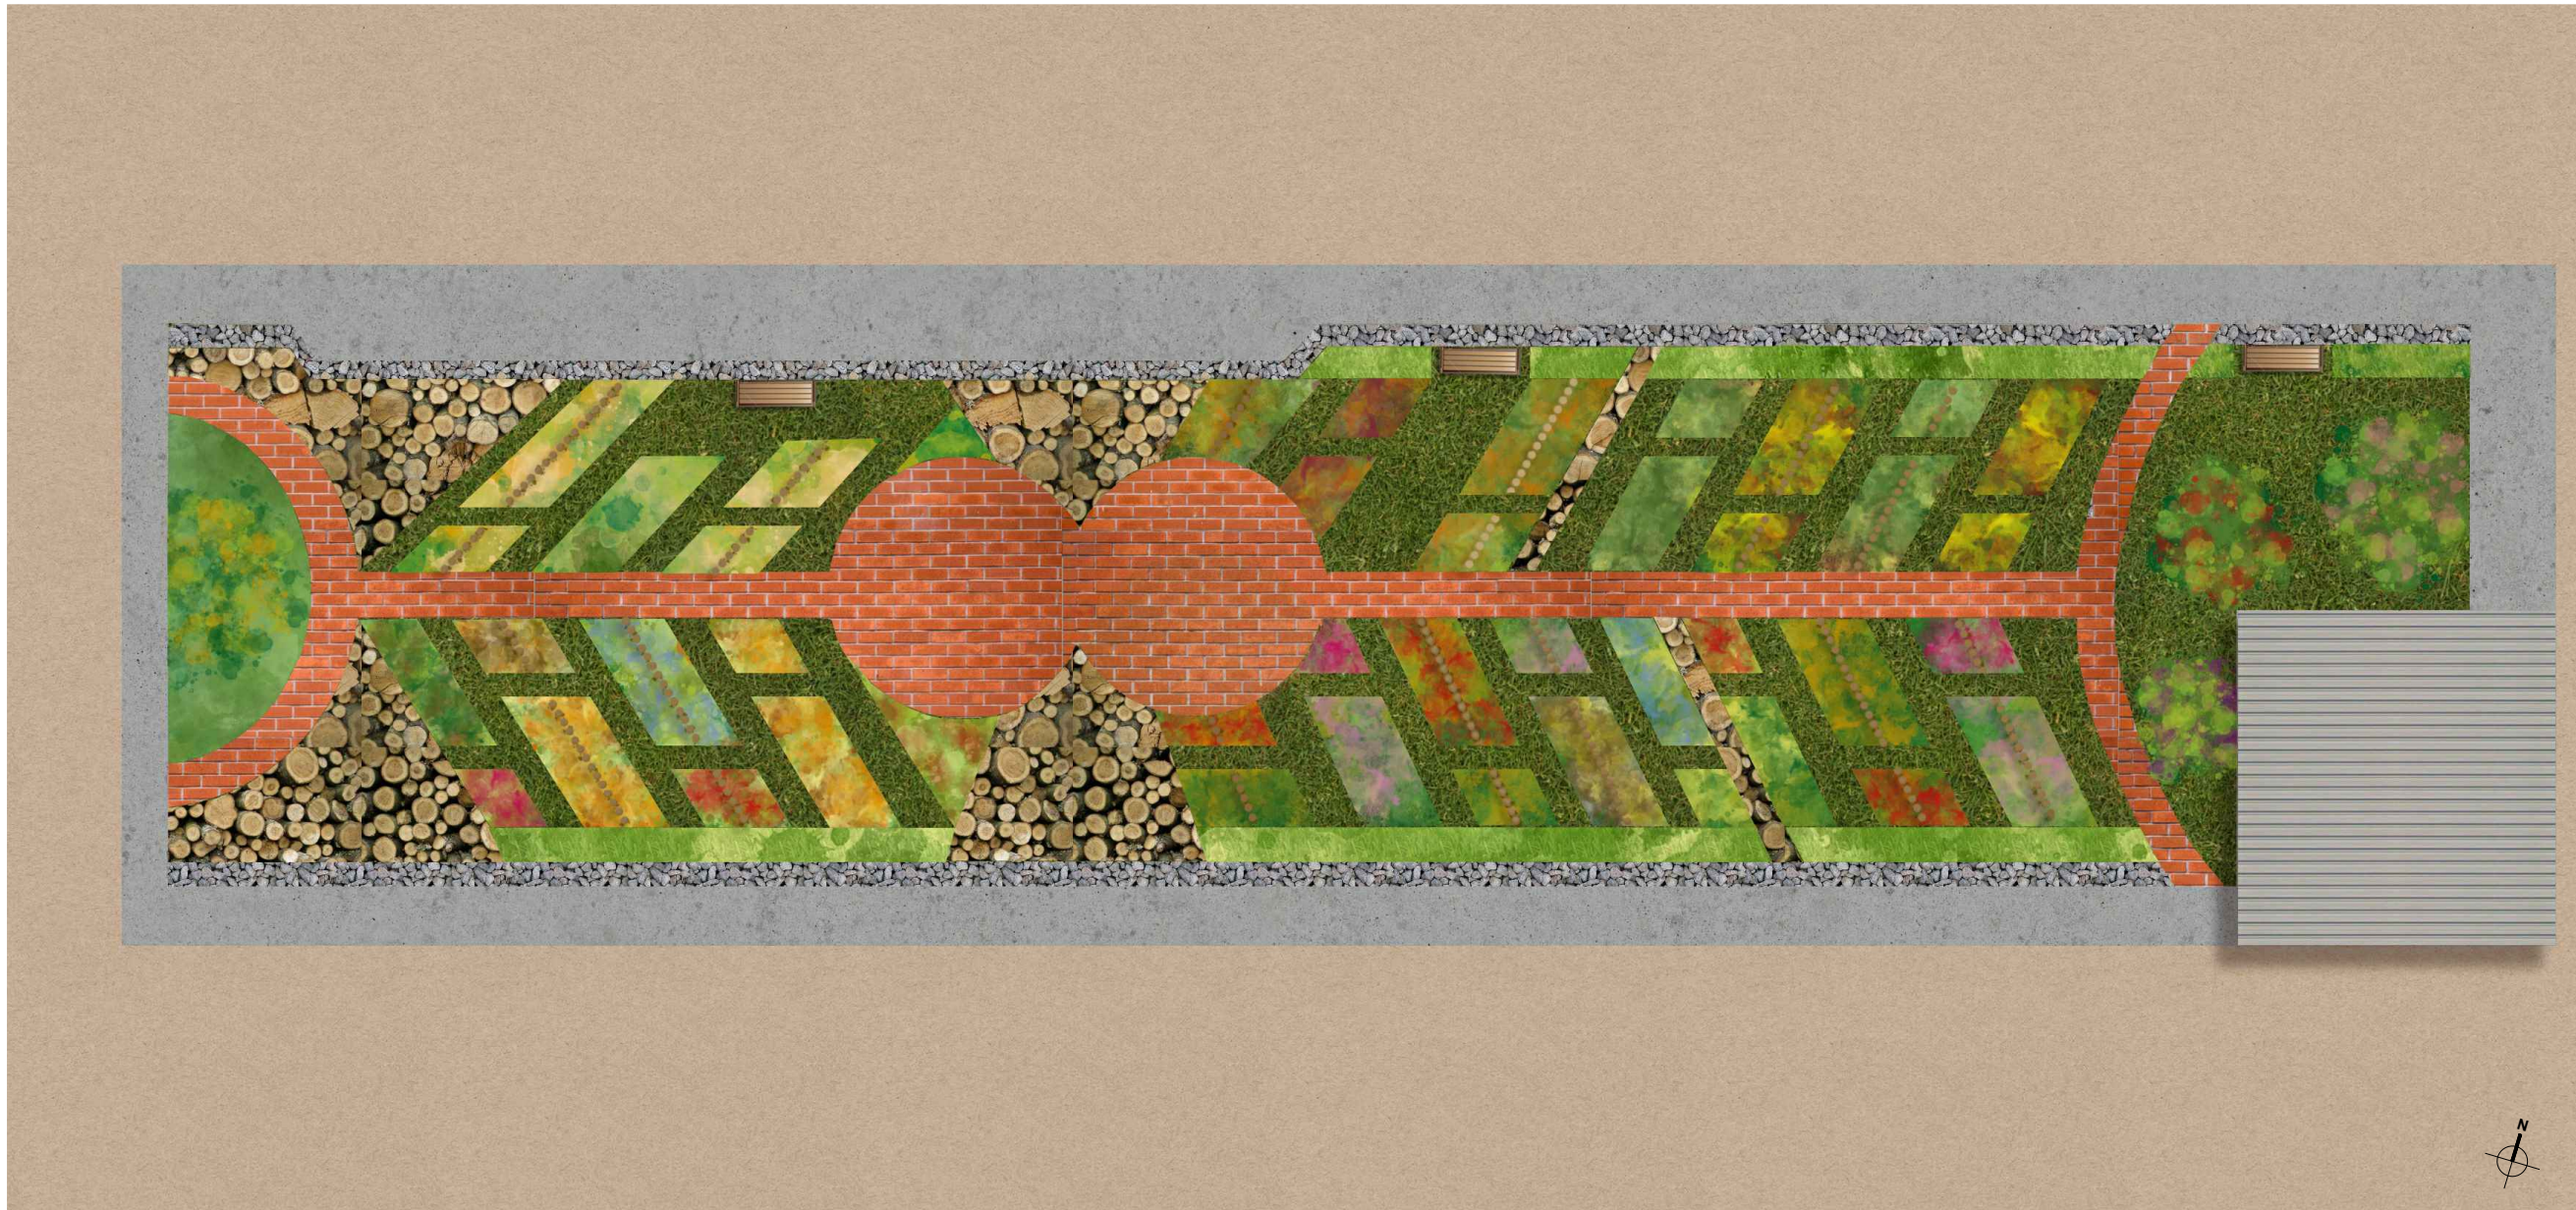

PRC - JARDIM AROMÁTICO - ARTE PRELIMINAR  
Planta baixa sem árvores

|   |                                                        |                                  |                                                                       |                                  |                  |                       |
|---|--------------------------------------------------------|----------------------------------|-----------------------------------------------------------------------|----------------------------------|------------------|-----------------------|
|  <b>Fundação Universidade de Brasília</b><br>Prefeitura do Campus |                                                        | PROCESSO<br>23106.026586/2016-25 | CAMPUS/EDIFÍCIO<br>CAMPUS DARCY RIBEIRO, GLEBA A, PREFEIURA DO CAMPUS |                                  |                  | ESCALA<br>INDICADA    |
| SOLICITAÇÃO<br>JARDIM AROMÁTICO - PRC   | ETAPA DO PROJETO<br>ANTEPROJETO                        | CENTRO DE CUSTO<br>PRC           | CONTEÚDO<br>ARTE PRELIMINAR - PLANTA BAIXA SEM ÁRVORES                |                                  |                  | PRANCHA<br>04/10      |
| DESENHO<br>ADRIANE BALIEIRO / MARINA RIBEIRO   | NOME DO ARQUIVO<br>2017_PRC_Jardins Aromáticos_R02.dwg | ÁREA M²<br>397,96 M²             | ELABORAÇÃO<br>MATHEUS M. / ADRIANE BALIEIRO / MARINA RIBEIRO          | COORDENAÇÃO<br>PRC / DISER / CPJ | DATA<br>JAN/2018 | PROJETO<br>PAISAGISMO |


ARTE  
PRELIMINAR

CORTE ARTÍSTICO



PRC - JARDIM AROMÁTICO - CORTE ARTÍSTICO  
Corte Longitudinal

|   |                                                        |                                  |                                                                       |                                  |                       |
|---|--------------------------------------------------------|----------------------------------|-----------------------------------------------------------------------|----------------------------------|-----------------------|
|  <b>Fundação Universidade de Brasília</b><br>Prefeitura do Campus |                                                        | PROCESSO<br>23106.026586/2016-25 | CAMPUS/EDIFÍCIO<br>CAMPUS DARCY RIBEIRO, GLEBA A, PREFEIURA DO CAMPUS |                                  | ESCALA<br>INDICADA    |
| SOLICITAÇÃO<br>JARDIM AROMÁTICO - PRC   | ETAPA DO PROJETO<br>ANTEPROJETO                        | CENTRO DE CUSTO<br>PRC           | CONTEÚDO<br>ARTE PRELIMINAR - CORTE ARTÍSTICO                         |                                  | PRANCHA<br>05/10      |
| DESENHO<br>ADRIANE BALIEIRO / MARINA RIBEIRO   | NOME DO ARQUIVO<br>2017_PRC_Jardins Aromáticos_R02.dwg | ÁREA M²<br>397,96 M²             | ELABORAÇÃO<br>MATHEUS M. / ADRIANE BALIEIRO / MARINA RIBEIRO          | COORDENAÇÃO<br>PRC / DISER / CPJ | DATA<br>JAN/2018      |
|   |                                                        |                                  |                                                                       |                                  | PROJETO<br>PAISAGISMO |

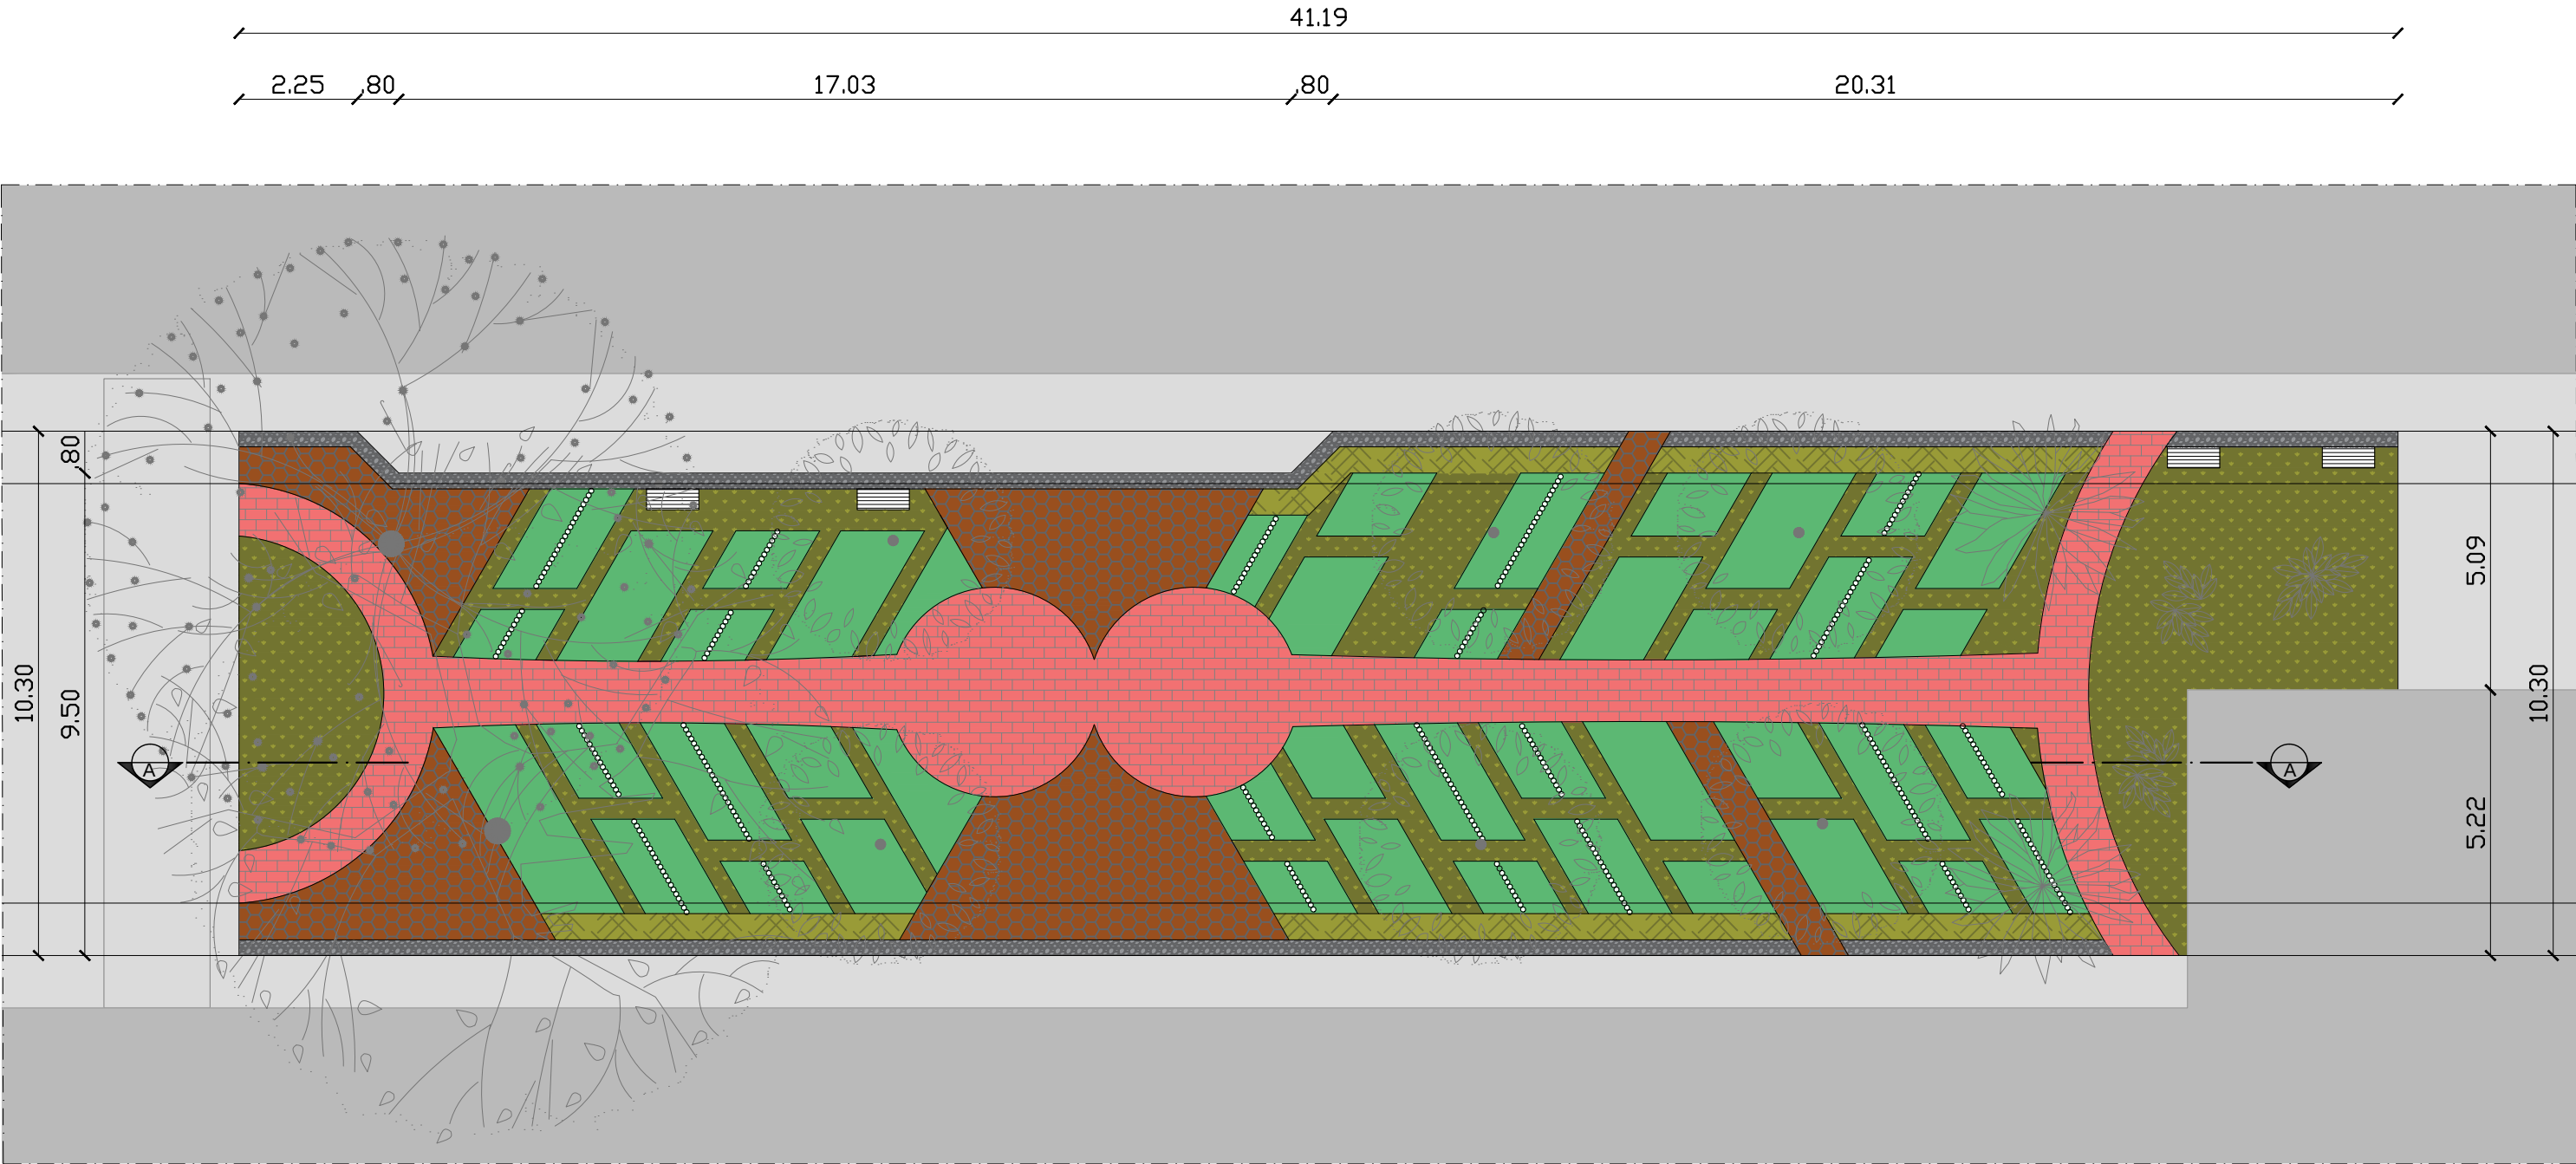


PRC - JARDIM AROMÁTICO -PLANTA BAIXA  
Escala : 1/125




|   |                                                        |                                  |                                                                      |                                  |                  |                       |
|---|--------------------------------------------------------|----------------------------------|----------------------------------------------------------------------|----------------------------------|------------------|-----------------------|
|  <b>Fundação Universidade de Brasília</b><br>Prefeitura do Campus |                                                        | PROCESSO<br>23106.026586/2016-25 | CAMPUS/EDIFÍCIO<br>CAMPUS DARCY RIBEIRO, GLEBA A, PREFEIRA DO CAMPUS |                                  |                  | ESCALA<br>INDICADA    |
| SOLICITAÇÃO<br>JARDIM AROMÁTICO - PRC   | ETAPA DO PROJETO<br>ANTEPROJETO                        | CENTRO DE CUSTO<br>PRC           | CONTEÚDO<br>PLANTA BAIXA GERAL                                       |                                  |                  | PRANCHA<br>06/10      |
| DESENHO<br>ADRIANE BALIEIRO / MARINA RIBEIRO   | NOME DO ARQUIVO<br>2017_PRC_Jardins Aromáticos_R02.dwg | ÁREA M²<br>397,96 M²             | ELABORAÇÃO<br>MATHEUS M. / ADRIANE BALIEIRO / MARINA RIBEIRO         | COORDENAÇÃO<br>PRC / DISER / CPJ | DATA<br>JAN/2018 | PROJETO<br>PAISAGISMO |

\*ATENÇÃO - VERIFICAR MEDIDAS NO LOCAL

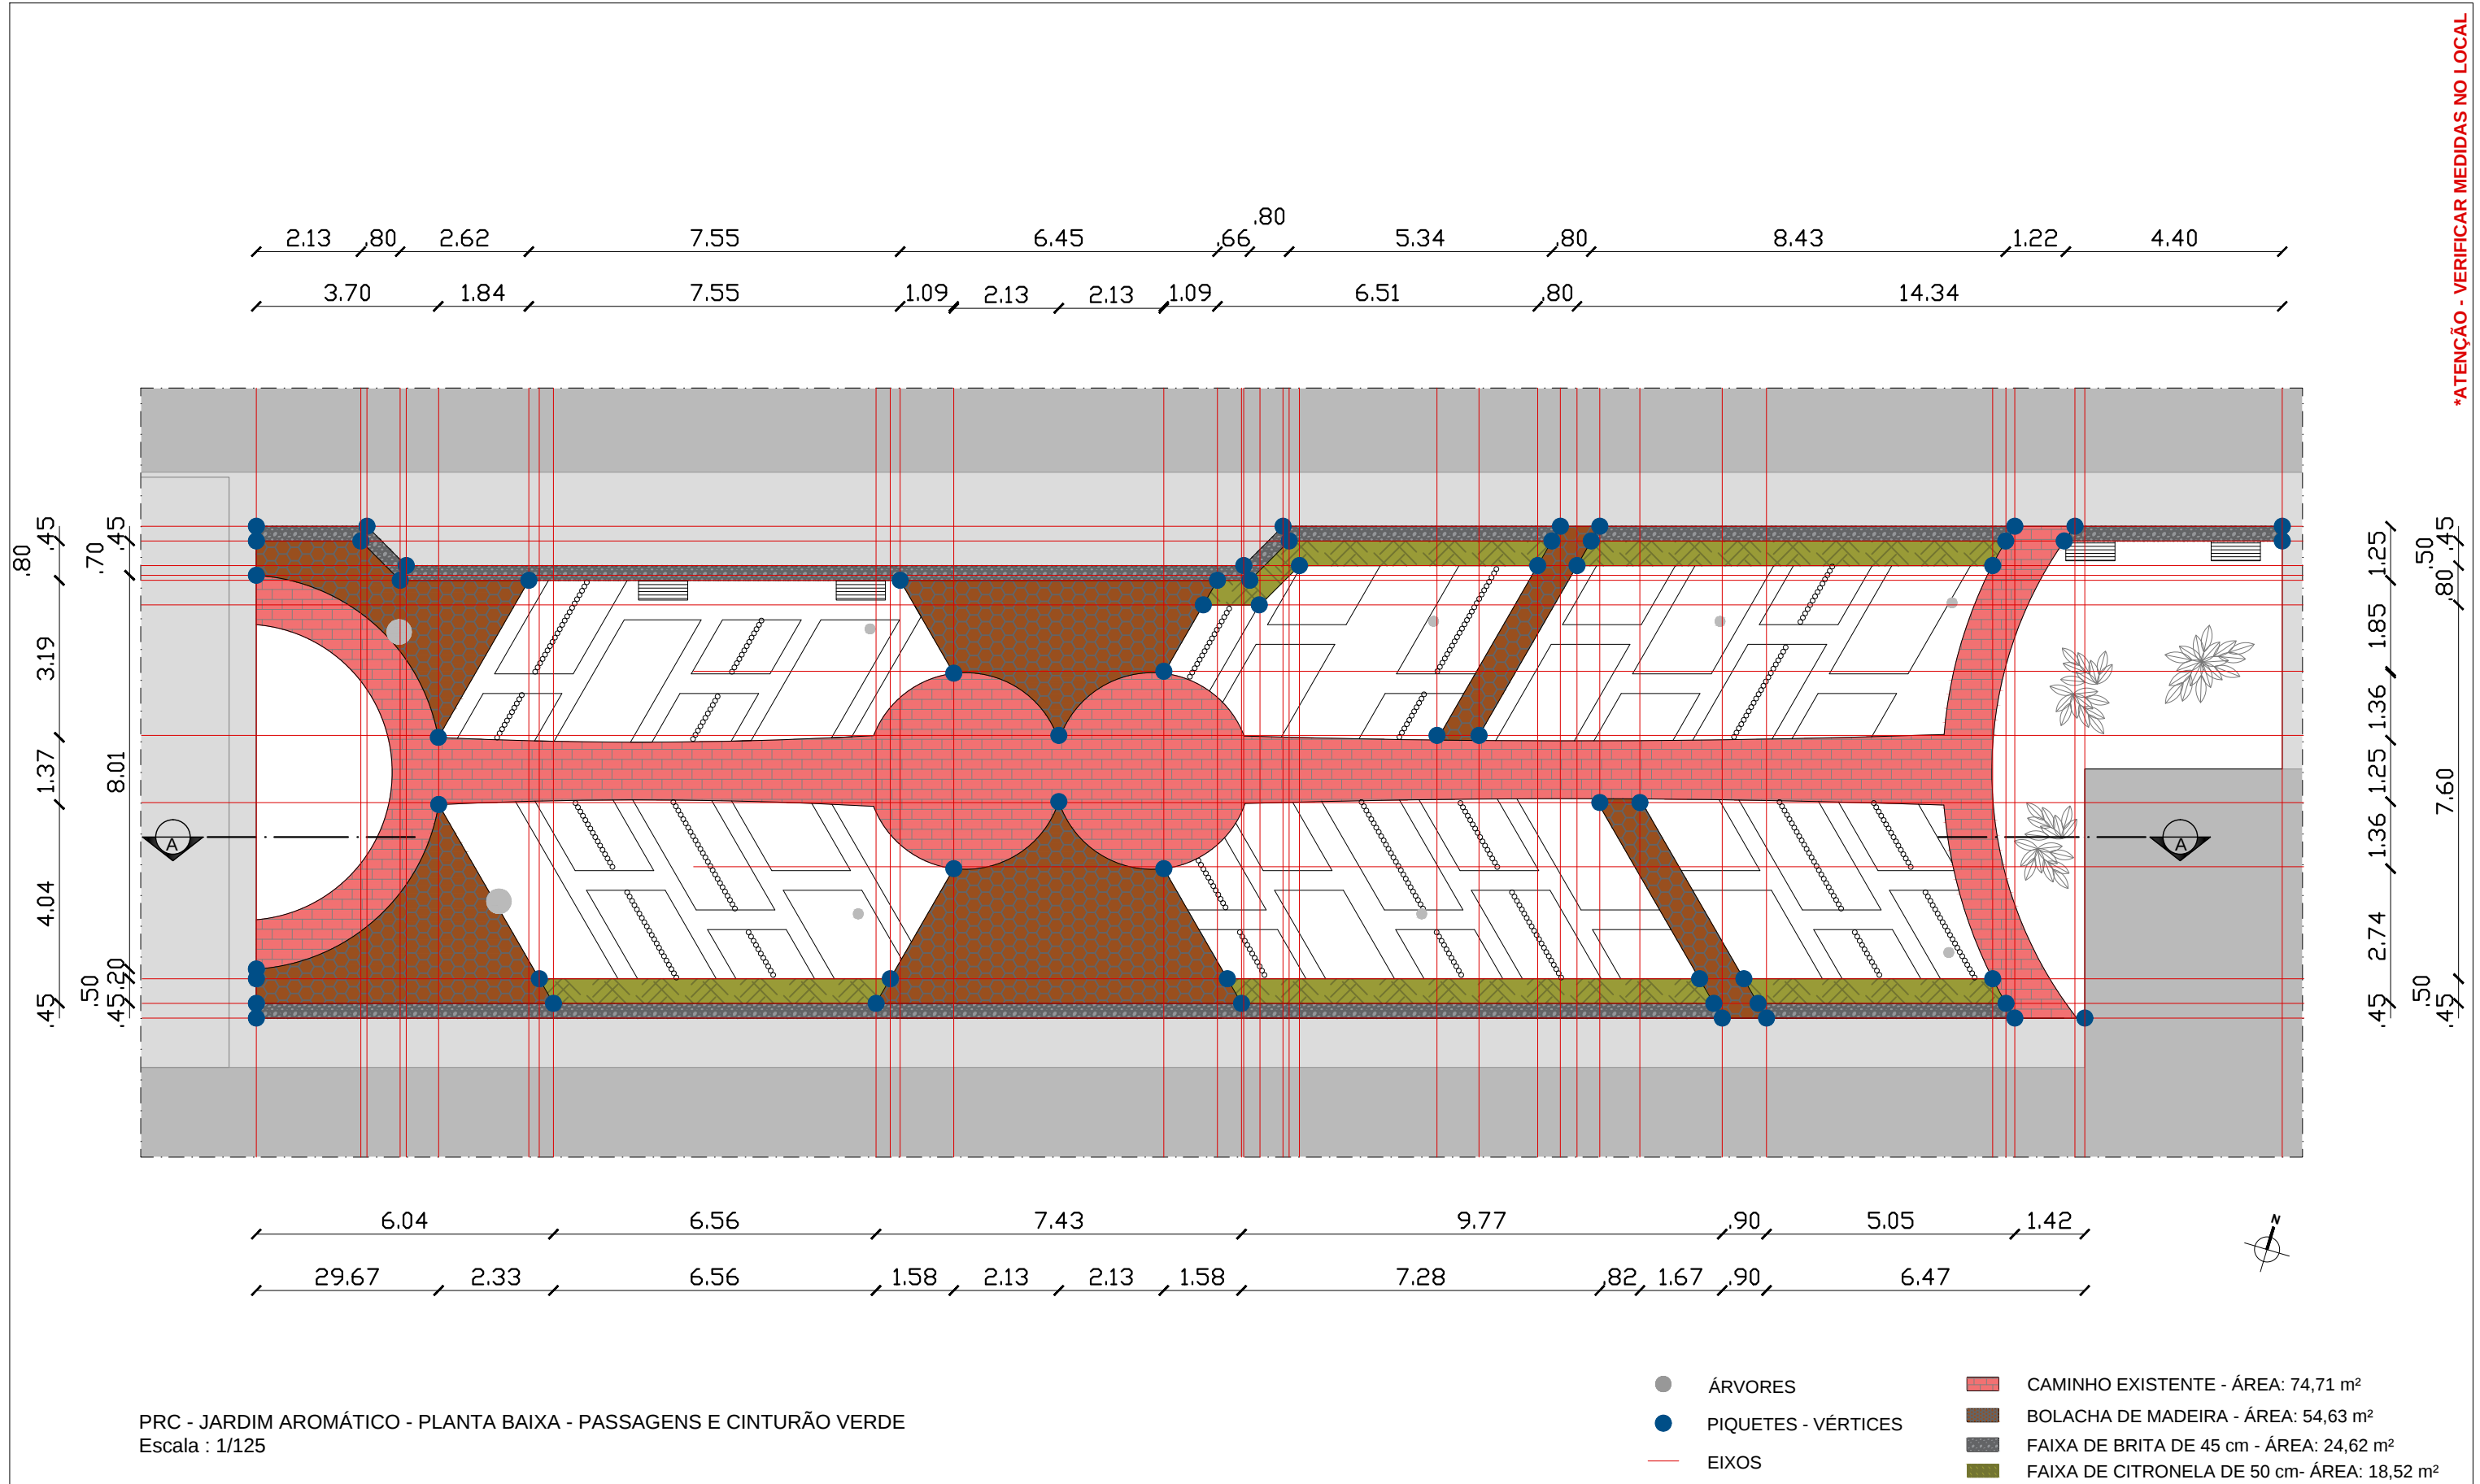


|   |                                                        |                                  |                                                                      |                                  |                       |
|---|--------------------------------------------------------|----------------------------------|----------------------------------------------------------------------|----------------------------------|-----------------------|
|  <b>Fundação Universidade de Brasília</b><br>Prefeitura do Campus |                                                        | PROCESSO<br>23106.026586/2016-25 | CAMPUS/EDIFÍCIO<br>CAMPUS DARCY RIBEIRO, GLEBA A, PREFEIRA DO CAMPUS |                                  | ESCALA<br>INDICADA    |
| SOLICITAÇÃO<br>JARDIM AROMÁTICO - PRC   | ETAPA DO PROJETO<br>ANTEPROJETO                        | CENTRO DE CUSTO<br>PRC           | CONTEÚDO<br>PLANTA BAIXA - PASSAGENS E CINTURÃO VERDE                |                                  | PRANCHA<br>07/10      |
| DESENHO<br>ADRIANE BALIEIRO / MARINA RIBEIRO   | NOME DO ARQUIVO<br>2017_PRC_Jardins Aromáticos_R02.dwg | ÁREA M²<br>397,96 M²             | ELABORAÇÃO<br>MATHEUS M. / ADRIANE BALIEIRO / MARINA RIBEIRO         | COORDENAÇÃO<br>PRC / DISER / CPJ | DATA<br>JAN/2018      |
|   |                                                        |                                  |                                                                      |                                  | PROJETO<br>PAISAGISMO |

\*ATENÇÃO - VERIFICAR MEDIDAS NO LOCAL

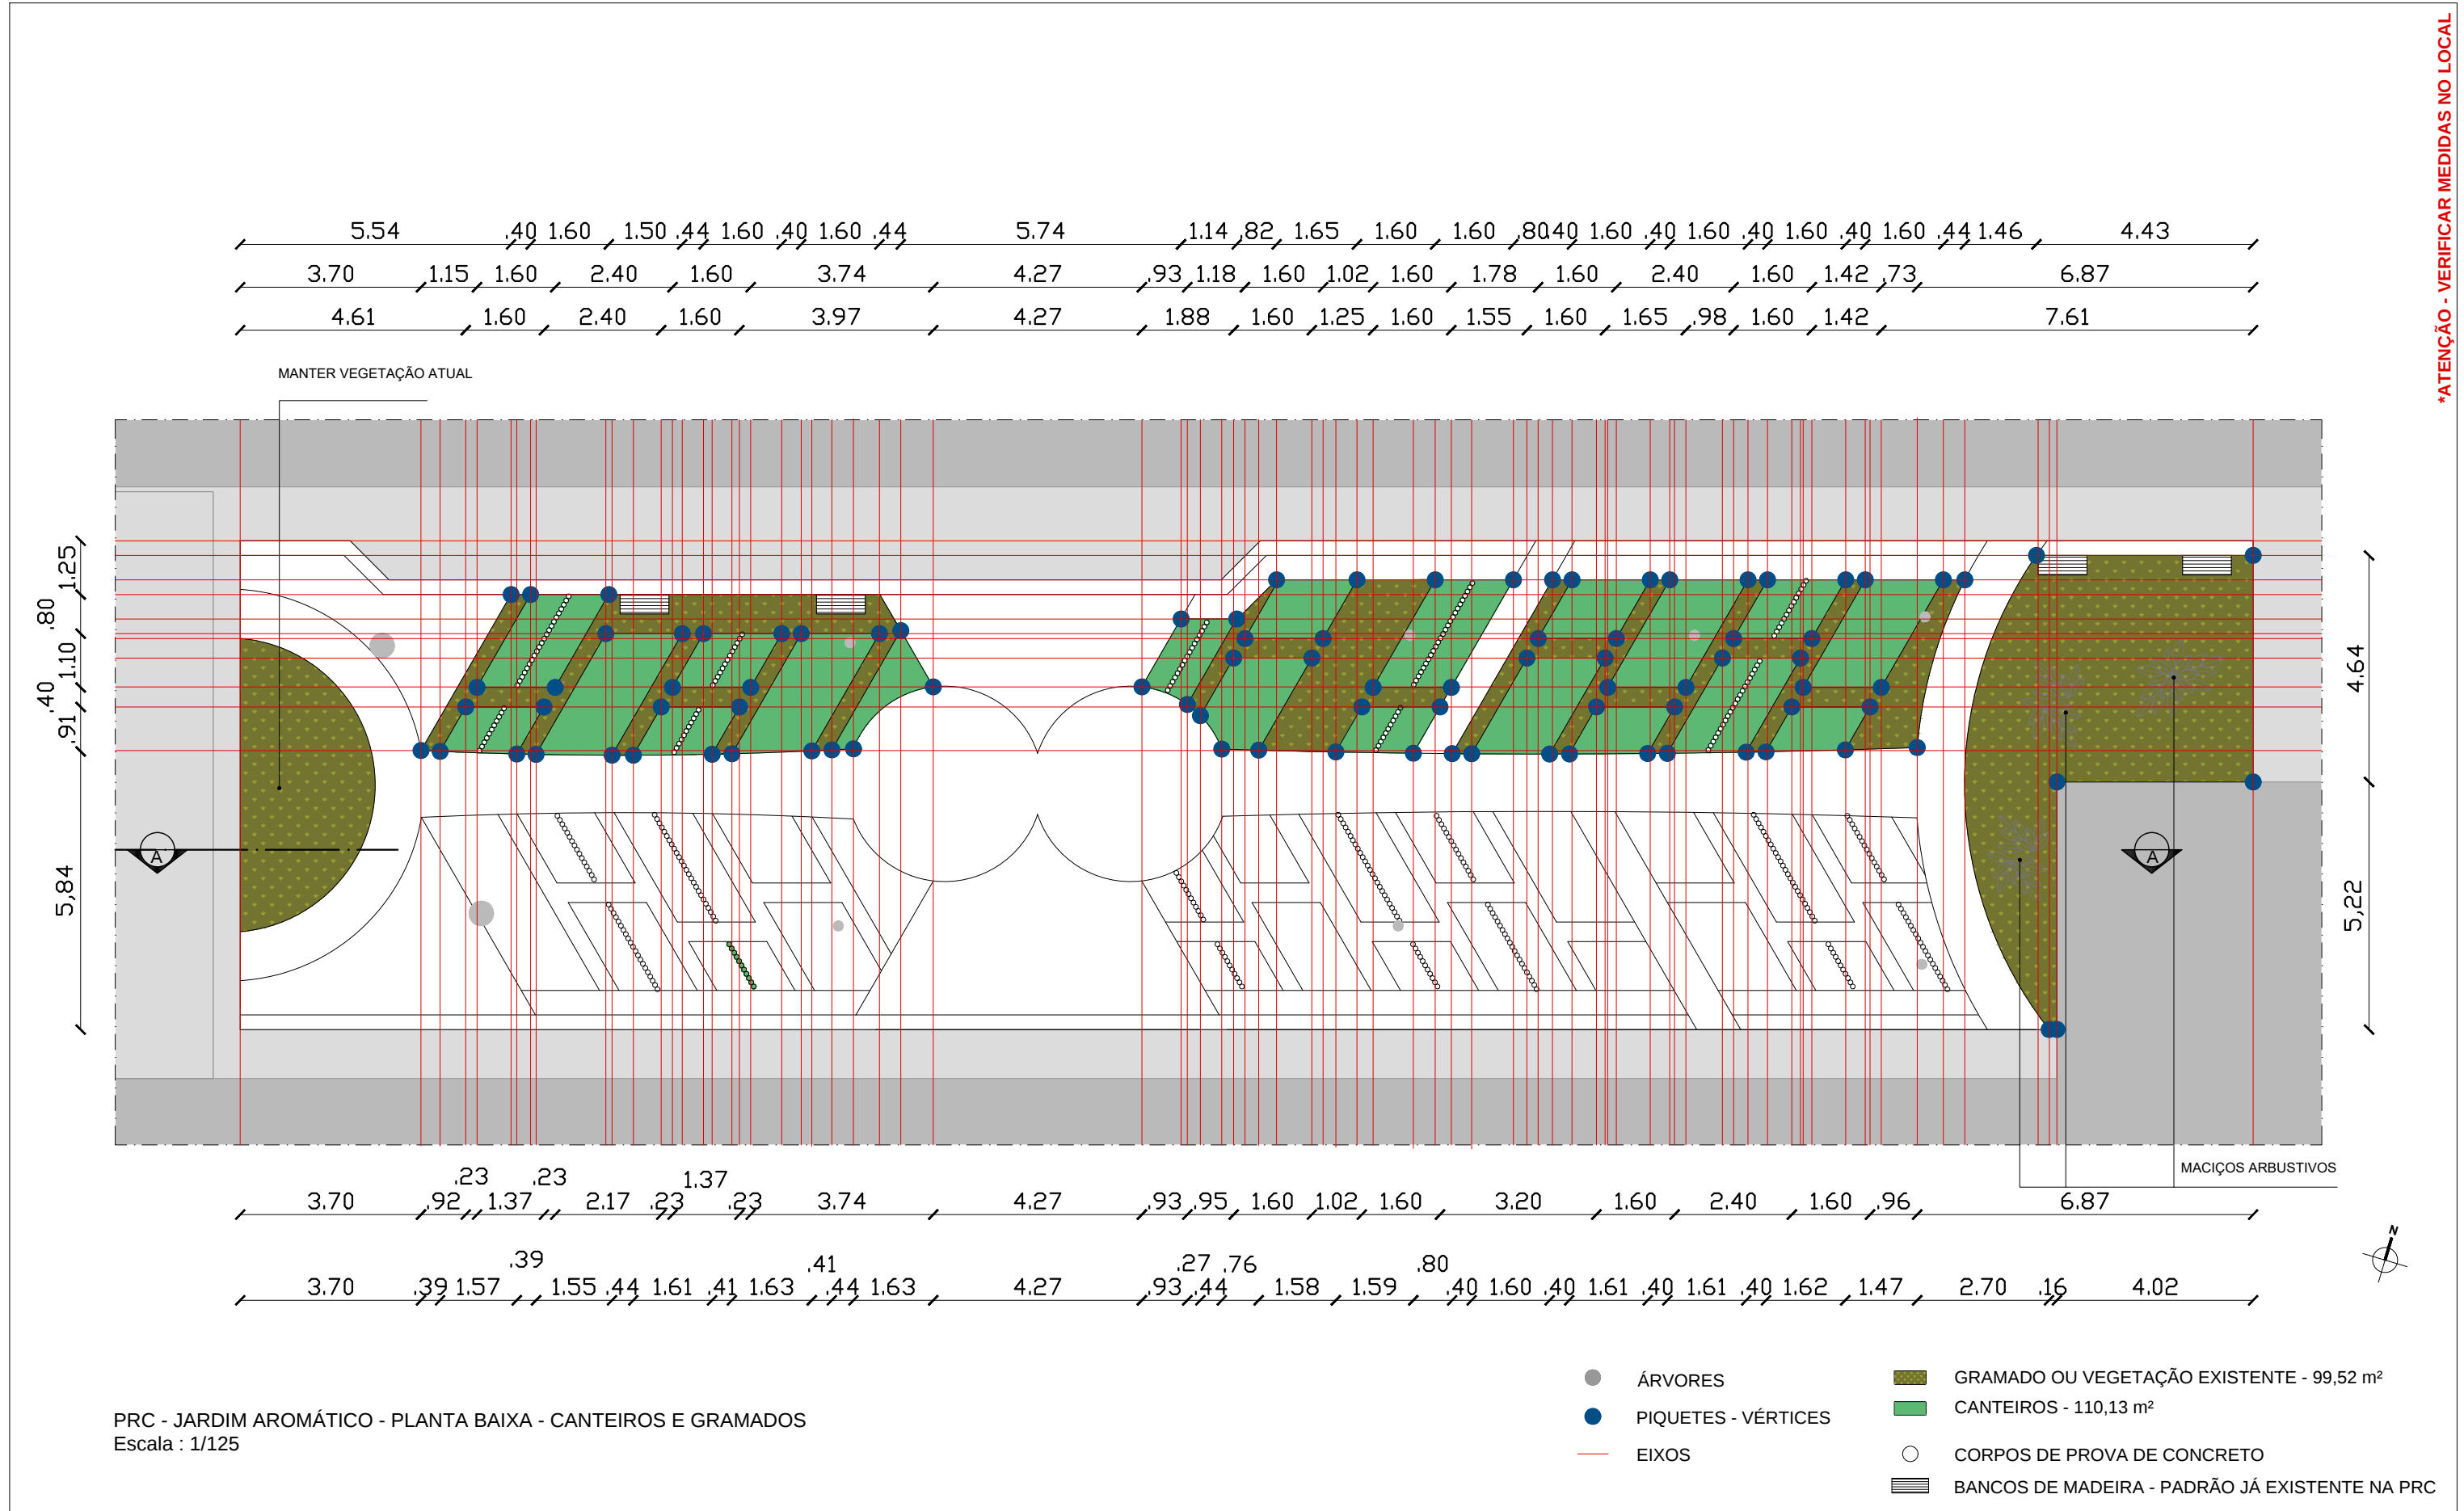


|   |                                                        |                                  |                                                                      |                                  |                       |
|---|--------------------------------------------------------|----------------------------------|----------------------------------------------------------------------|----------------------------------|-----------------------|
|  <b>Fundação Universidade de Brasília</b><br>Prefeitura do Campus |                                                        | PROCESSO<br>23106.026586/2016-25 | CAMPUS/EDIFÍCIO<br>CAMPUS DARCY RIBEIRO, GLEBA A, PREFEIRA DO CAMPUS |                                  | ESCALA<br>INDICADA    |
| SOLICITAÇÃO<br>JARDIM AROMÁTICO - PRC   | ETAPA DO PROJETO<br>ANTEPROJETO                        | CENTRO DE CUSTO<br>PRC           | CONTEÚDO<br>PLANTA BAIXA - CANTEIROS E GRAMADOS - PARTE 1            |                                  | PRANCHA<br>08/10      |
| DESENHO<br>ADRIANE BALIEIRO / MARINA RIBEIRO   | NOME DO ARQUIVO<br>2017_PRC_Jardins Aromáticos_R02.dwg | ÁREA M²<br>397,96 M²             | ELABORAÇÃO<br>MATHEUS M. / ADRIANE BALIEIRO / MARINA RIBEIRO         | COORDENAÇÃO<br>PRC / DISER / CPJ | DATA<br>JAN/2018      |
|   |                                                        |                                  |                                                                      |                                  | PROJETO<br>PAISAGISMO |

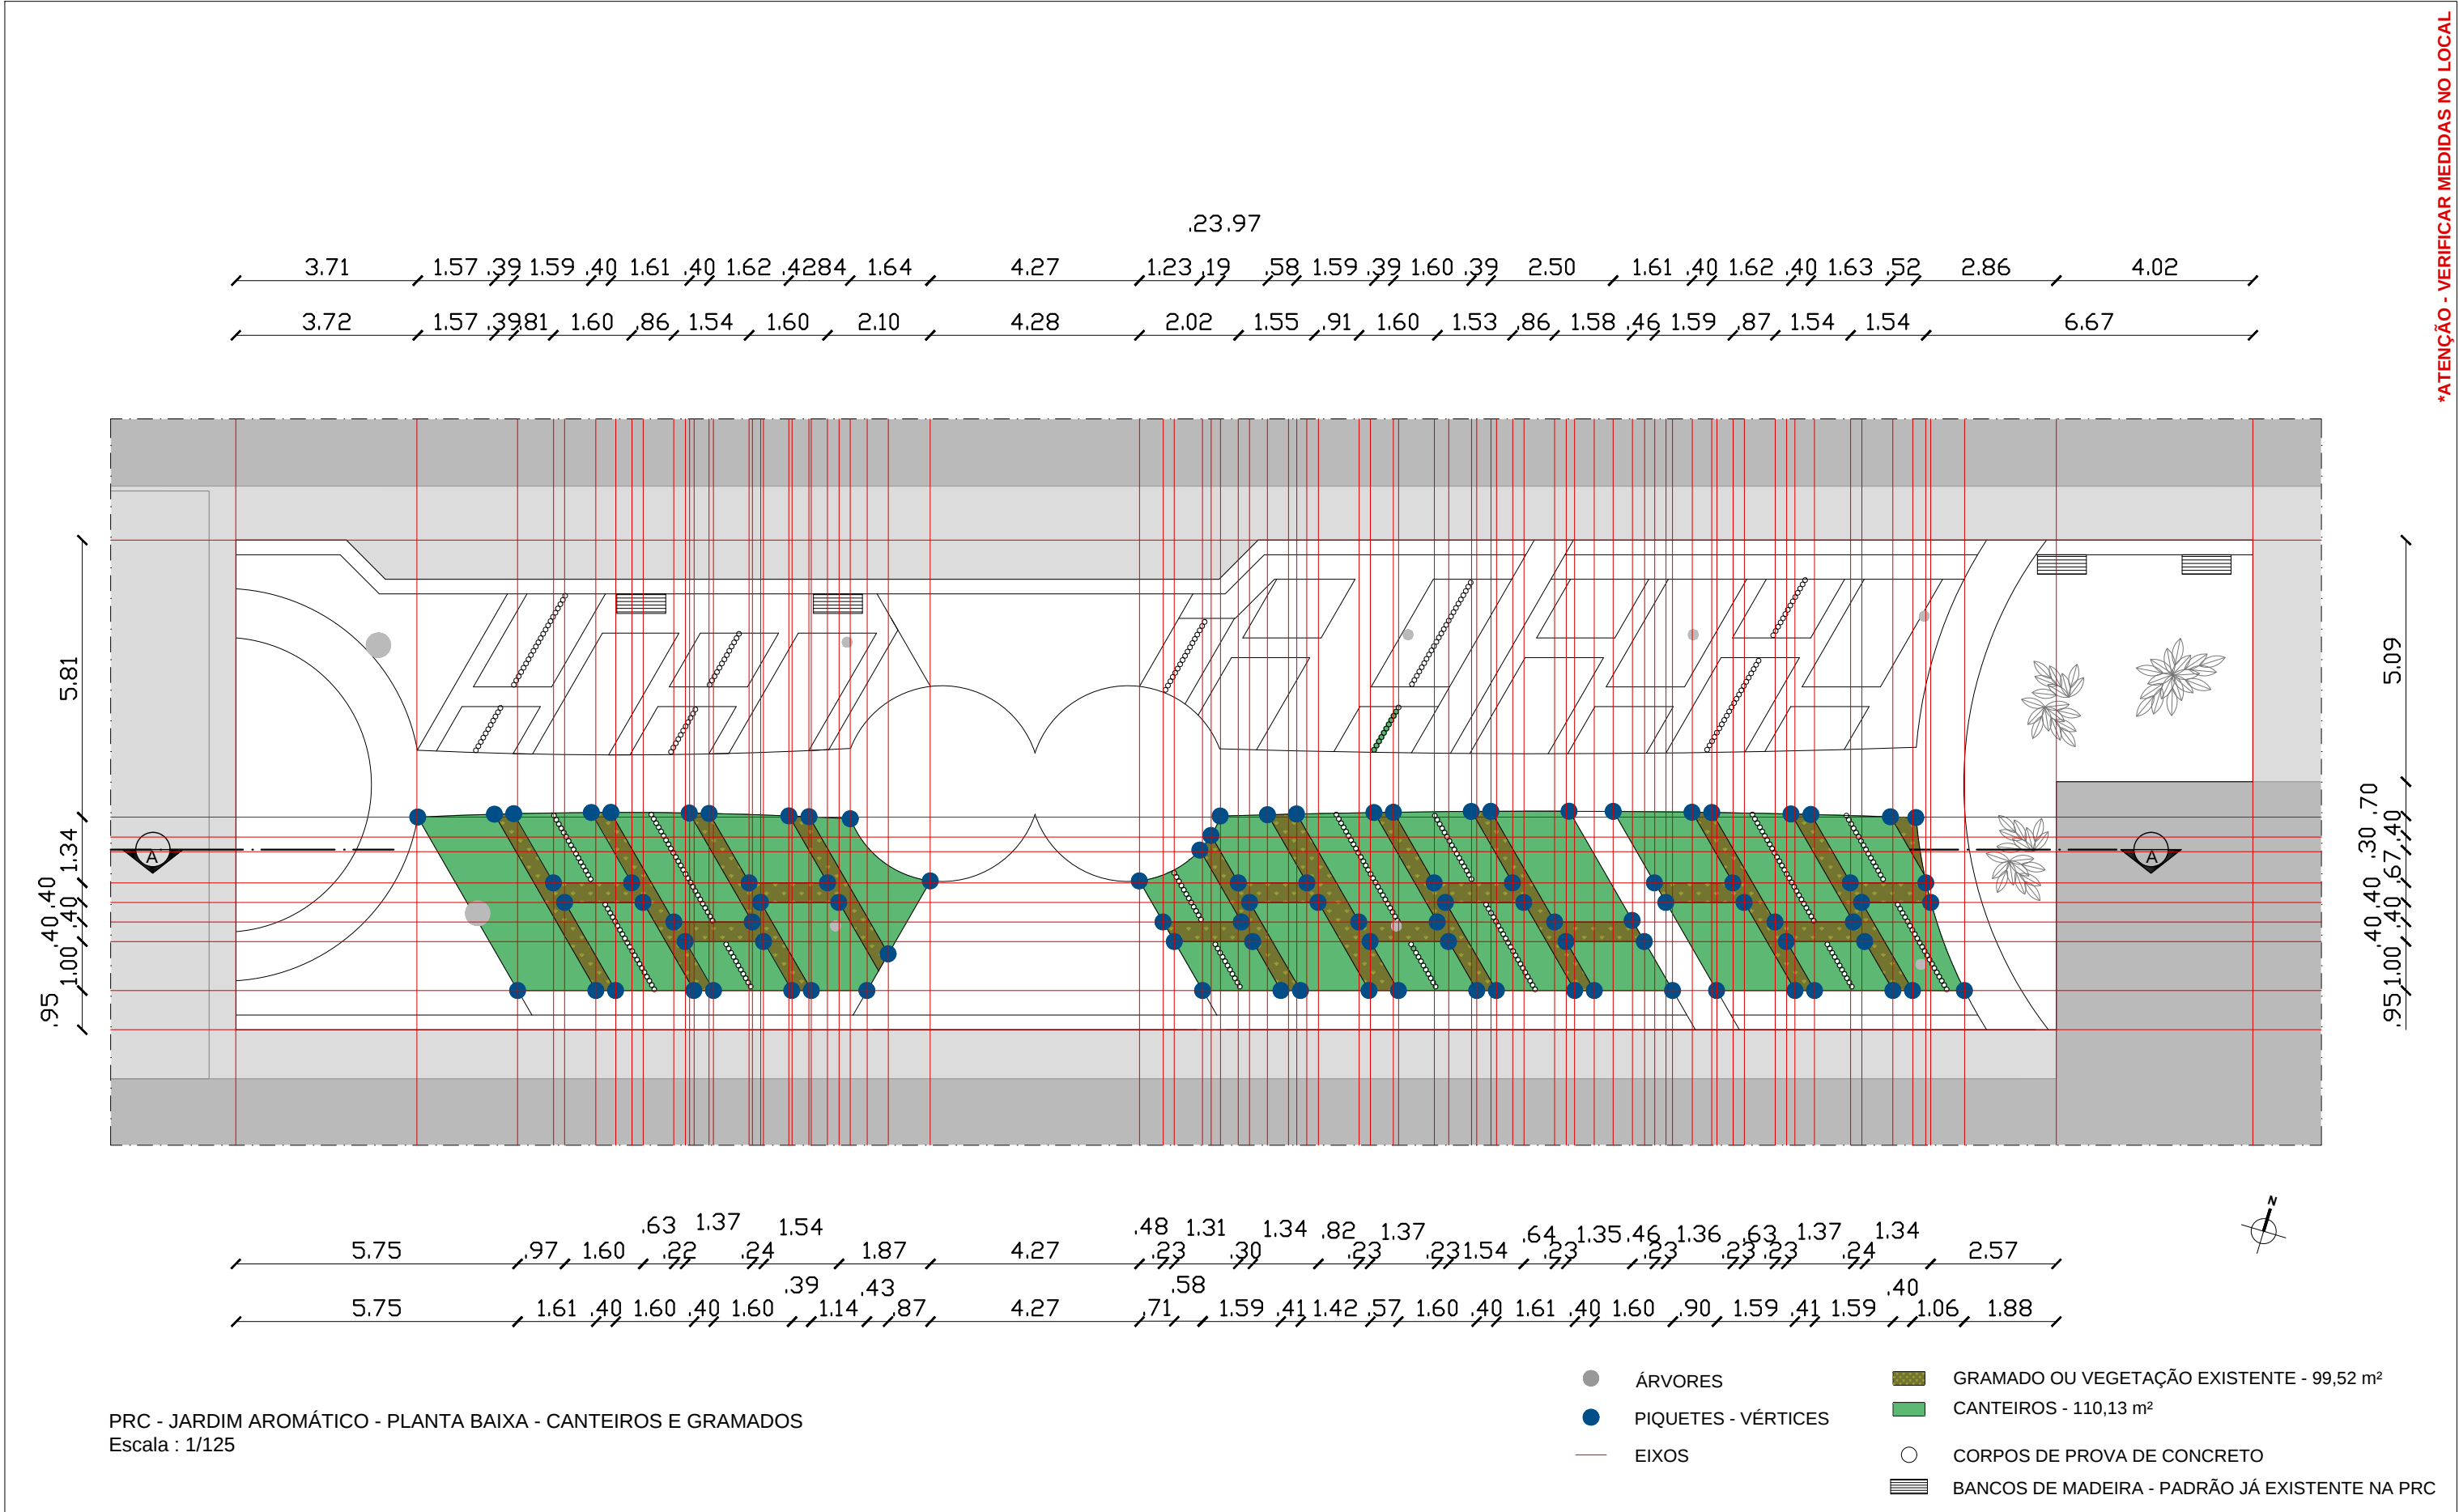

|   |                                                        |                                  |                                                                      |                                  |                       |
|---|--------------------------------------------------------|----------------------------------|----------------------------------------------------------------------|----------------------------------|-----------------------|
|  <b>Fundação Universidade de Brasília</b><br>Prefeitura do Campus |                                                        | PROCESSO<br>23106.026586/2016-25 | CAMPUS/EDIFÍCIO<br>CAMPUS DARCY RIBEIRO, GLEBA A, PREFEIRA DO CAMPUS |                                  | ESCALA<br>INDICADA    |
| SOLICITAÇÃO<br>JARDIM AROMÁTICO - PRC   | ETAPA DO PROJETO<br>ANTEPROJETO                        | CENTRO DE CUSTO<br>PRC           | CONTEÚDO<br>PLANTA BAIXA - CANTEIROS E GRAMADOS - PARTE 2            |                                  | PRANCHA<br>09/10      |
| DESENHO<br>ADRIANE BALIEIRO / MARINA RIBEIRO   | NOME DO ARQUIVO<br>2017_PRC_Jardins Aromáticos_R02.dwg | ÁREA M²<br>397,96 M²             | ELABORAÇÃO<br>MATHEUS M. / ADRIANE BALIEIRO / MARINA RIBEIRO         | COORDENAÇÃO<br>PRC / DISER / CPJ | DATA<br>JAN/2018      |
|   |                                                        |                                  |                                                                      |                                  | PROJETO<br>PAISAGISMO |

\*ATENÇÃO - VERIFICAR MEDIDAS NO LOCAL

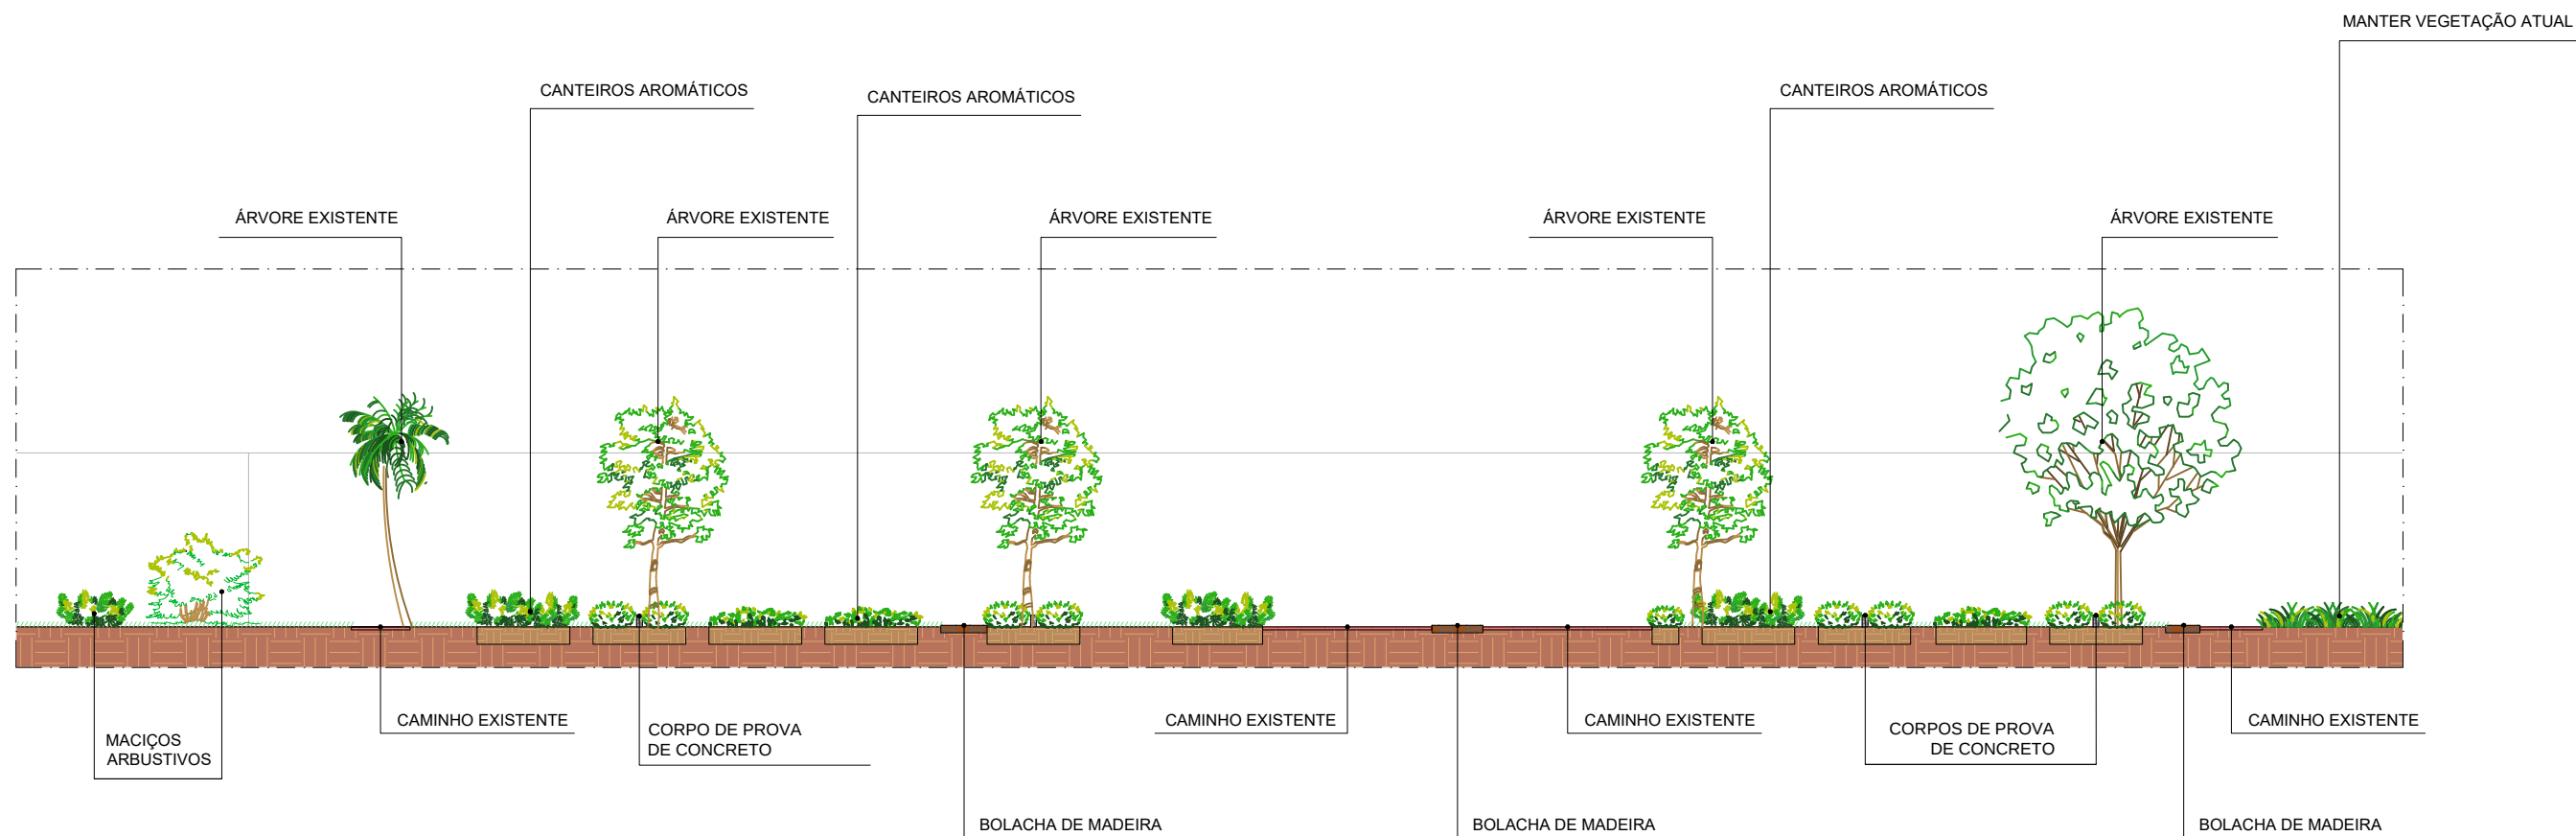

FCE - JARDIM AROMÁTICO - CORTE LONGITUDINAL  
Escala : 1/125

|   |                                                               |                                         |                                                                              |                                         |                              |
|---|---------------------------------------------------------------|-----------------------------------------|------------------------------------------------------------------------------|-----------------------------------------|------------------------------|
|  <b>Fundação Universidade de Brasília</b><br>Prefeitura do Campus |                                                               | <b>PROCESSO</b><br>23106.026586/2016-25 | <b>CAMPUS/EDIFÍCIO</b><br>CAMPUS DARCY RIBEIRO, GLEBA A, PREFEIURA DO CAMPUS |                                         | <b>ESCALA</b><br>INDICADA    |
| <b>SOLICITAÇÃO</b><br>JARDIM AROMÁTICO - PRC   | <b>ETAPA DO PROJETO</b><br>ANTEPROJETO                        | <b>CENTRO DE CUSTO</b><br>PRC           | <b>CONTEÚDO</b><br>CORTE LONGITUDINAL                                        |                                         | <b>PRANCHA</b><br>10/10      |
| <b>DESENHO</b><br>ADRIANE BALIEIRO / MARINA RIBEIRO                                                                                                 | <b>NOME DO ARQUIVO</b><br>2017_PRC_Jardins Aromáticos_R02.dwg | <b>ÁREA M²</b><br>397,96 M²             | <b>ELABORAÇÃO</b><br>MATHEUS M. / ADRIANE BALIEIRO / MARINA RIBEIRO          | <b>COORDENAÇÃO</b><br>PRC / DISER / CPJ | <b>DATA</b><br>JAN/2018      |
|   |                                                               |                                         |                                                                              |                                         | <b>PROJETO</b><br>PAISAGISMO |