




*ATENÇÃO - VERIFICAR MEDIDAS NO LOCAL


 Fundação Universidade de Brasília Prefeitura do Campus		PROCESSO 23106.036730/2016-31	CAMPUS/EDIFÍCIO CAMPUS DARCY RIBEIRO - GLEBA A - IPOL/IREL		ESCALA 1/7500
SOLICITAÇÃO JARDINS IPOL/IREL	ETAPA DO PROJETO ANTEPROJETO	CENTRO DE CUSTO IPOL/IREL	CONTEÚDO PLANTA DE SITUAÇÃO		PRANCHA 01/06
DESENHO JULYENE ALKMIM	NOME DO ARQUIVO 2017_PRC_M1_Acessos IPOL_IREL.dwg	ÁREA M² 3500M²	ELABORAÇÃO JULYENE ALKMIM	COORDENAÇÃO PRC/DIRAD/NPM	DATA FEV/2016
					PROJETO PAISAGISMO

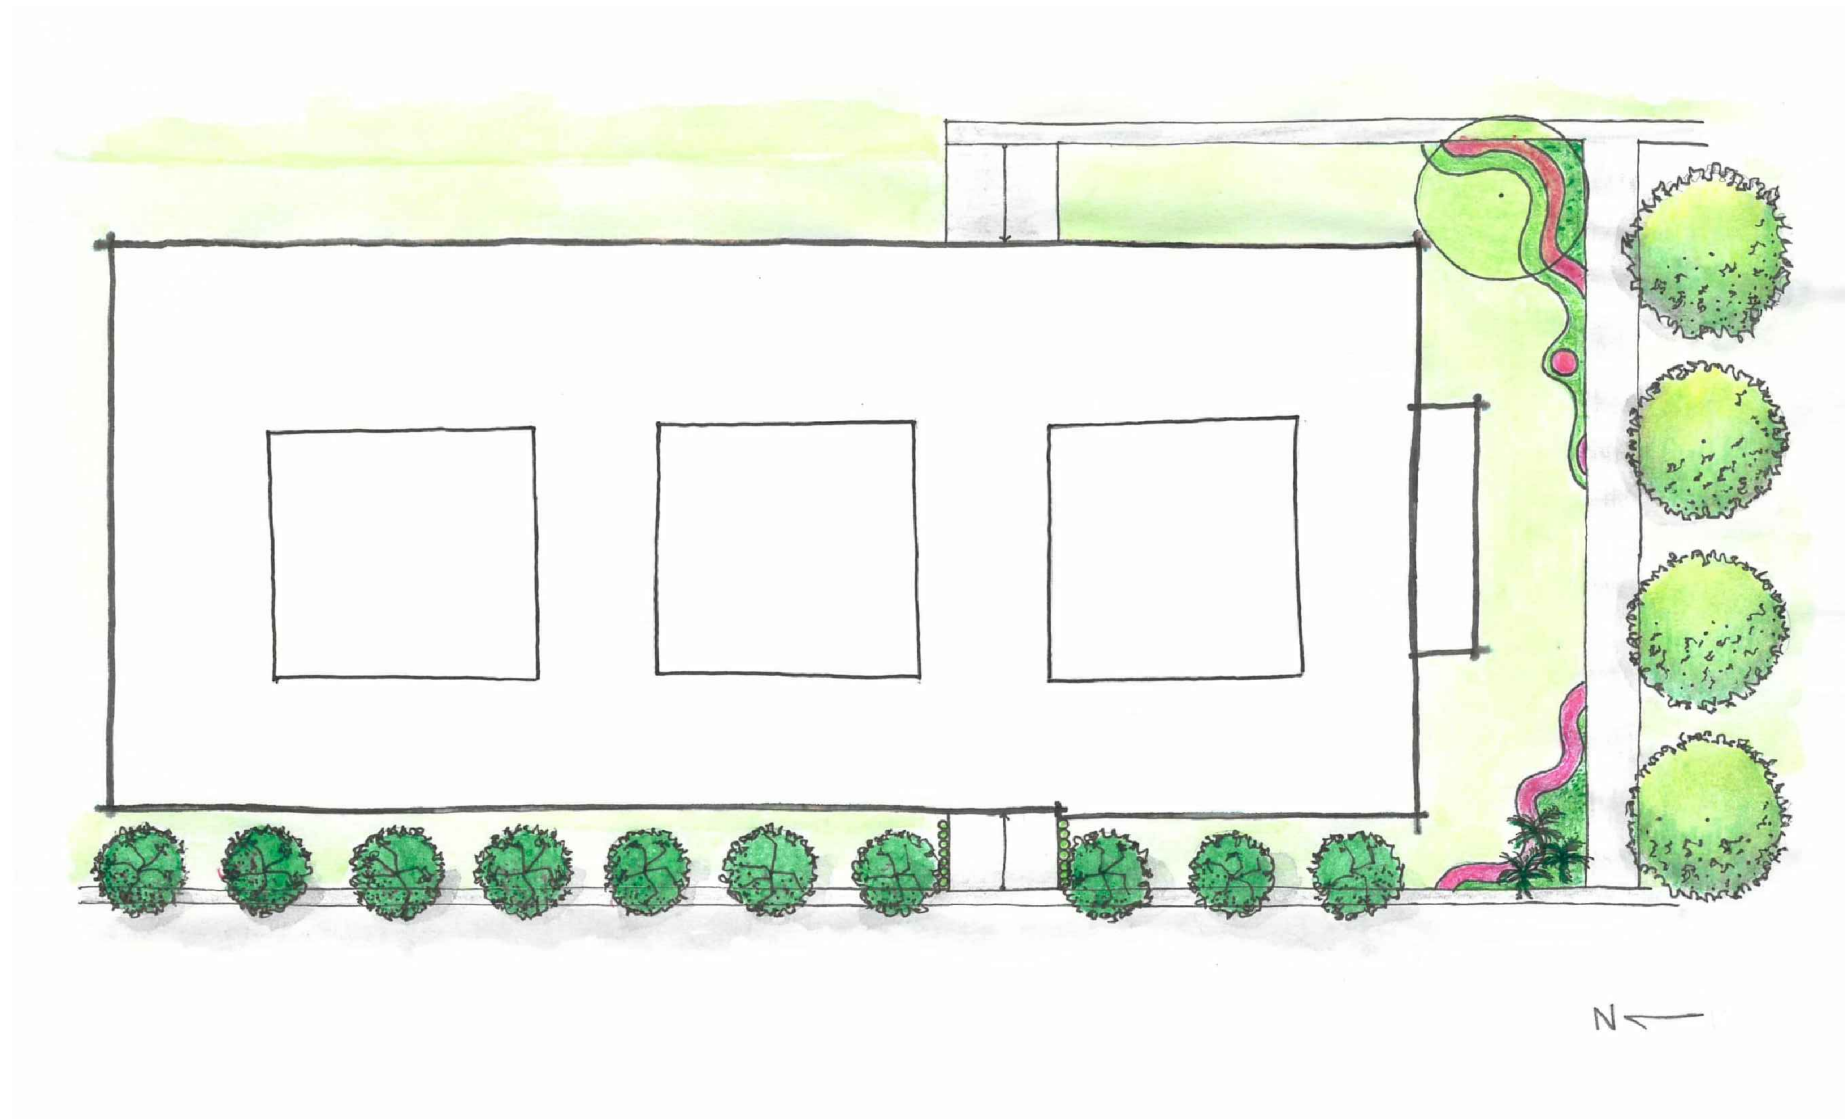

*ATENÇÃO - VERIFICAR MEDIDAS NO LOCAL


N

 Fundação Universidade de Brasília Prefeitura do Campus		PROCESSO 23106.036730/2016-31	CAMPUS/EDIFÍCIO CAMPUS DARCY RIBEIRO - GLEBA A - IPOL/IREL		ESCALA INDICADA
SOLICITAÇÃO JARDINS IPOL/IREL	ETAPA DO PROJETO ANTEPROJETO	CENTRO DE CUSTO IPOL/IREL	CONTEÚDO CROQUIS 1		PRANCHA 02/06
DESENHO JULYENE ALKMIM	NOME DO ARQUIVO 2017_PRC_M1_Acessos IPOL_IREL.dwg	ÁREA M² 3500M²	ELABORAÇÃO JULYENE ALKMIM	COORDENAÇÃO PRC/DIRAD/NPM	DATA FEV/2016 PROJETO PAISAGISMO

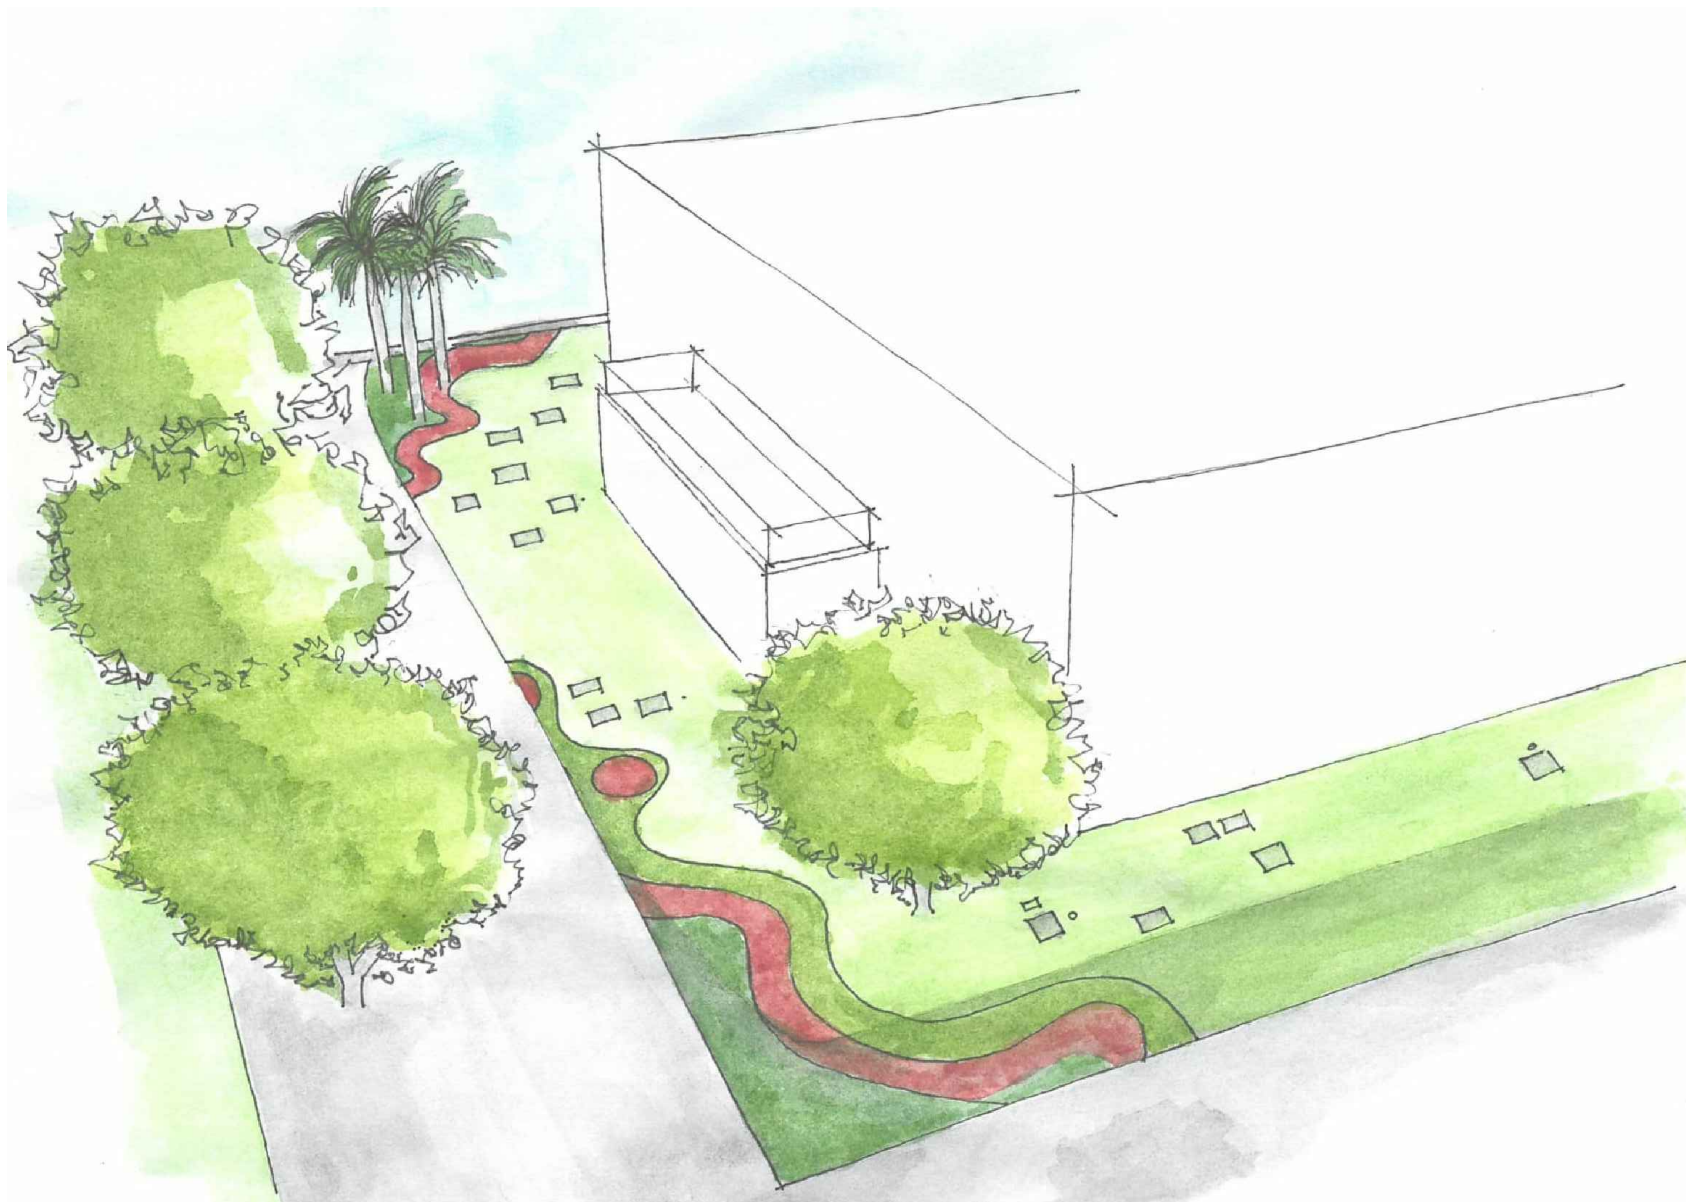

*ATENÇÃO - VERIFICAR MEDIDAS NO LOCAL

 Fundação Universidade de Brasília Prefeitura do Campus		PROCESSO 23106.036730/2016-31	CAMPUS/EDIFÍCIO CAMPUS DARCY RIBEIRO - GLEBA A - IPOL/IREL		ESCALA INDICADA
SOLICITAÇÃO JARDINS IPOL/IREL	ETAPA DO PROJETO ANTEPROJETO	CENTRO DE CUSTO IPOL/IREL	CONTEÚDO CROQUIS 2L		PRANCHA 03/06
DESENHO JULYENE ALKMIM	NOME DO ARQUIVO 2017_PRC_M1_Acessos IPOL_IREL.dwg	ÁREA M² 3500M²	ELABORAÇÃO JULYENE ALKMIM	COORDENAÇÃO PRC/DIRAD/NPM	DATA FEV/2016
					PROJETO PAISAGISMO

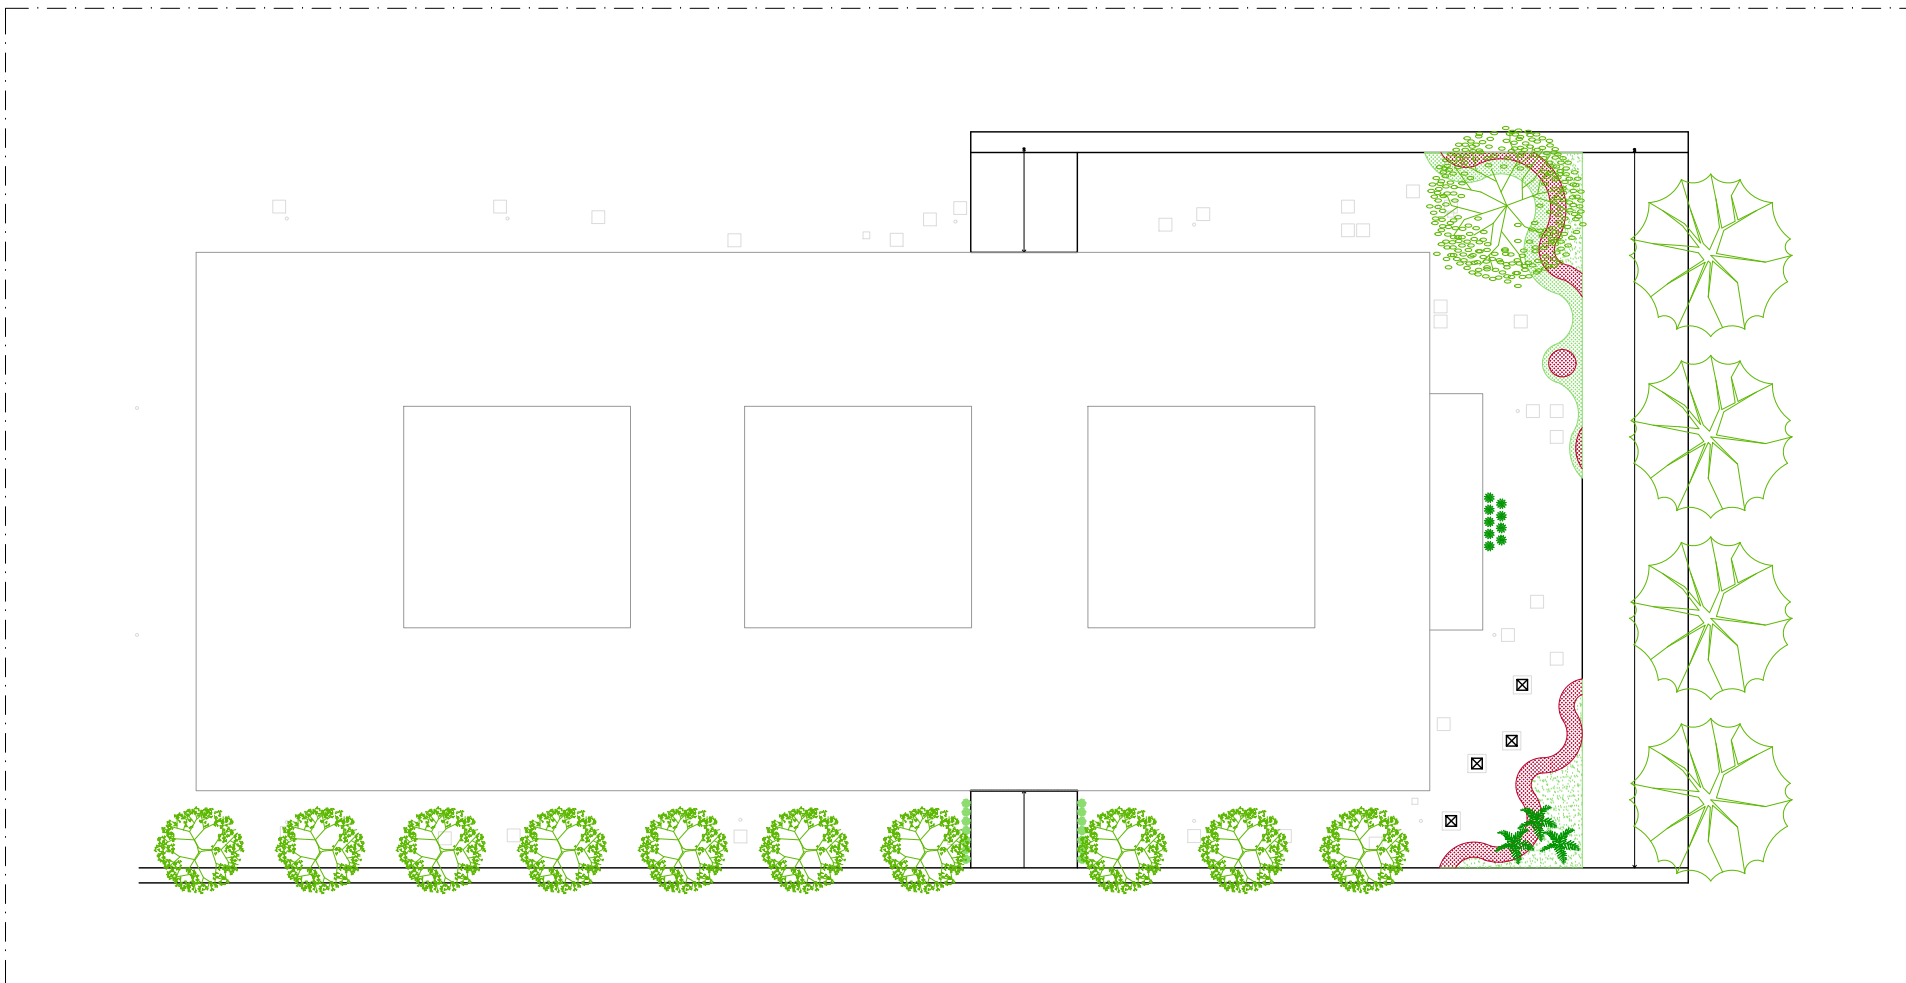

PLANTA DE VEGETAÇÃO
Escala : 1/500

LEGENDA DE VEGETAÇÃO

-  Trapoeiraba roxa (*Tradescantia pallida* (Rose) D.R.Hunt)
-  Lambari (*Tradescantia zebrina* Bosse)
-  Liríope (*Liriope spicata* Lour.)
-  Agave-dragão (*Agave attenuata* Salm-Dyck)



Pata de vaca (*Bauhinia forficata* Link)



Guariroba (*Syagrus oleracea* Becc)



Ingá (*Inga laurina* (Sw.) Willd.)




Paineira (*Ceiba speciosa* (A.St.-Hil.) Ravenna)



*ATENÇÃO - VERIFICAR MEDIDAS NO LOCAL

 Fundação Universidade de Brasília Prefeitura do Campus		PROCESSO 23106.036730/2016-31	CAMPUS/EDIFÍCIO CAMPUS DARCY RIBEIRO - GLEBA A - IPOL/IREL		ESCALA INDICADA
SOLICITAÇÃO JARDINS IPOL/IREL	ETAPA DO PROJETO ANTEPROJETO	CENTRO DE CUSTO IPOL/IREL	CONTEÚDO PLANTA TÉCNICA - VEGETAÇÃO TOTAL		PRANCHA 04/06
DESENHO JULYENE ALKMIM	NOME DO ARQUIVO 2017_PRC_M1_Acessos IPOL_IREL.dwg	ÁREA M² 3500M²	ELABORAÇÃO JULYENE ALKMIM	COORDENAÇÃO PRC/DIRAD/NPM	DATA FEV/2016
					PROJETO PAISAGISMO

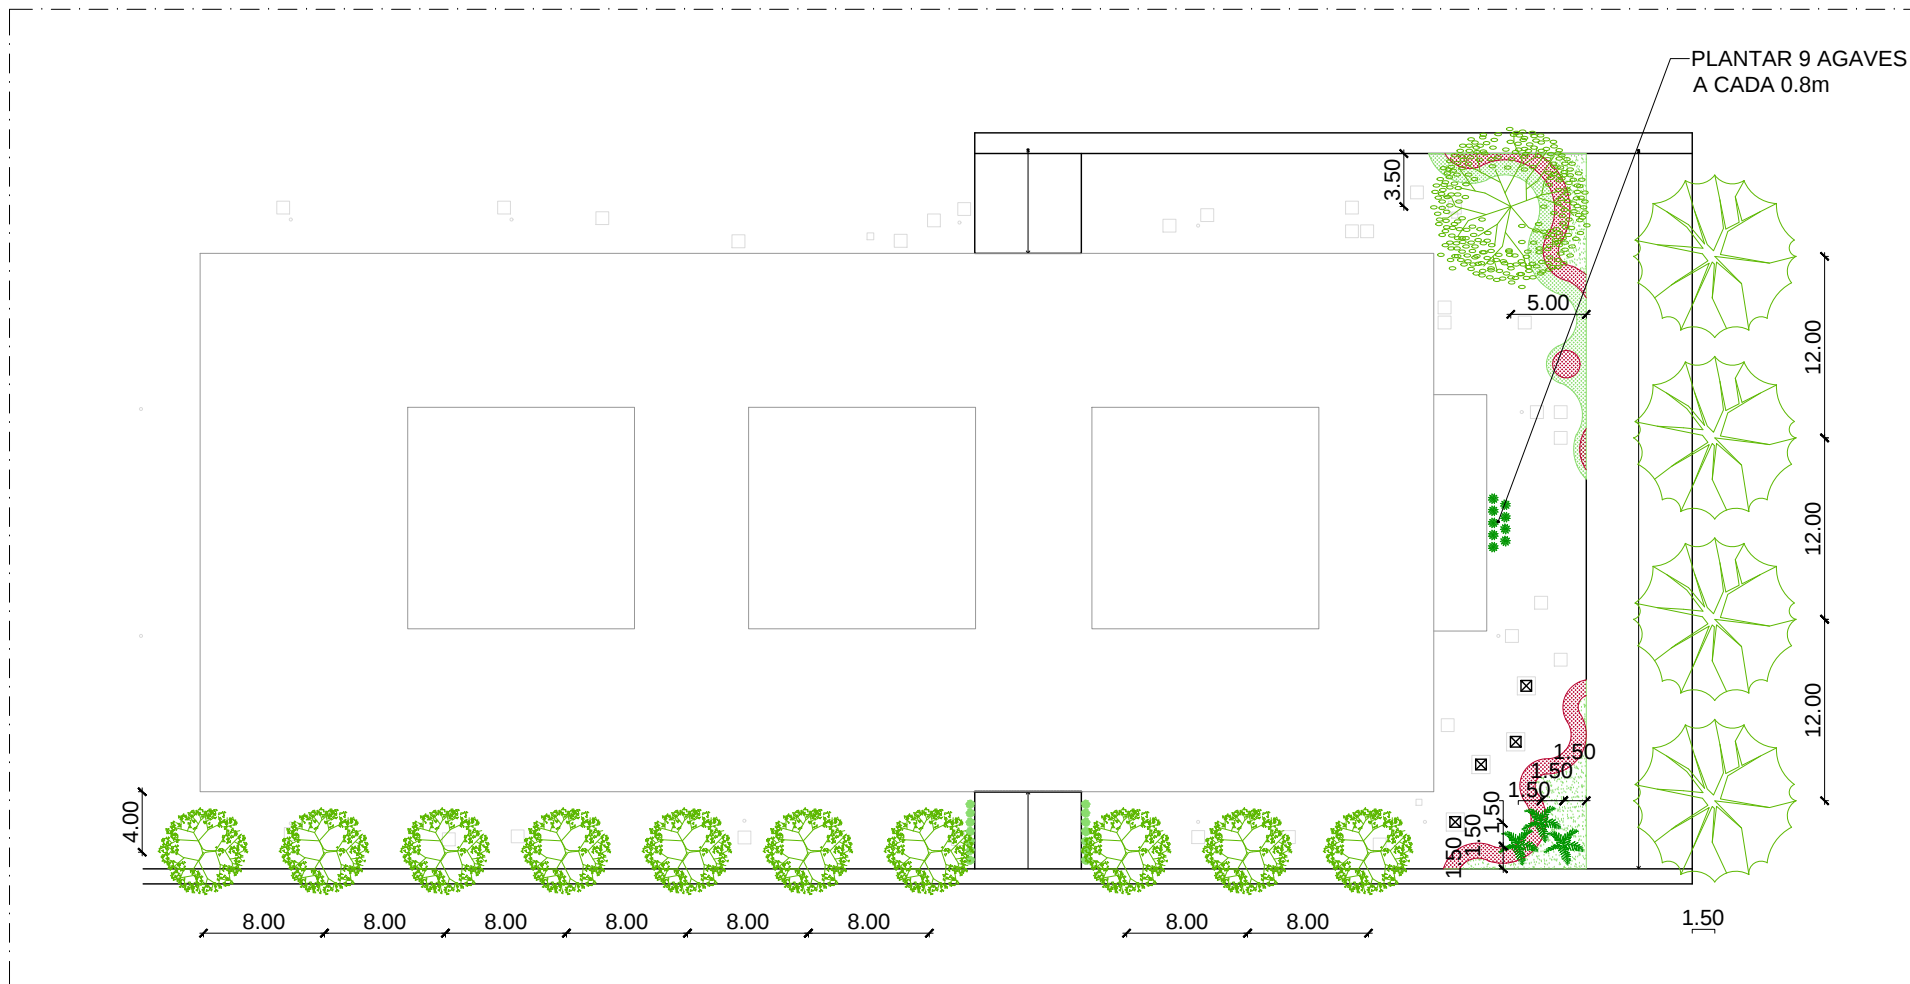


*ATENÇÃO - VERIFICAR MEDIDAS NO LOCAL

PLANTA
Escala : 1/500




 Fundação Universidade de Brasília Prefeitura do Campus		PROCESSO 23106.036730/2016-31	CAMPUS/EDIFÍCIO CAMPUS DARCY RIBEIRO - GLEBA A - IPOL/IREL		ESCALA INDICADA
SOLICITAÇÃO JARDINS IPOL/IREL	ETAPA DO PROJETO ANTEPROJETO	CENTRO DE CUSTO IPOL/IREL	CONTEÚDO PLANTA TÉCNICA - VEGETAÇÃO TOTAL		PRANCHA 05/06
DESENHO JULYENE ALKMIM	NOME DO ARQUIVO 2017_PRC_M1_Acessos IPOL_IREL.dwg	ÁREA M² 3500M²	ELABORAÇÃO JULYENE ALKMIM	COORDENAÇÃO PRC/DIRAD/NPM	DATA FEV/2016
					PROJETO PAISAGISMO

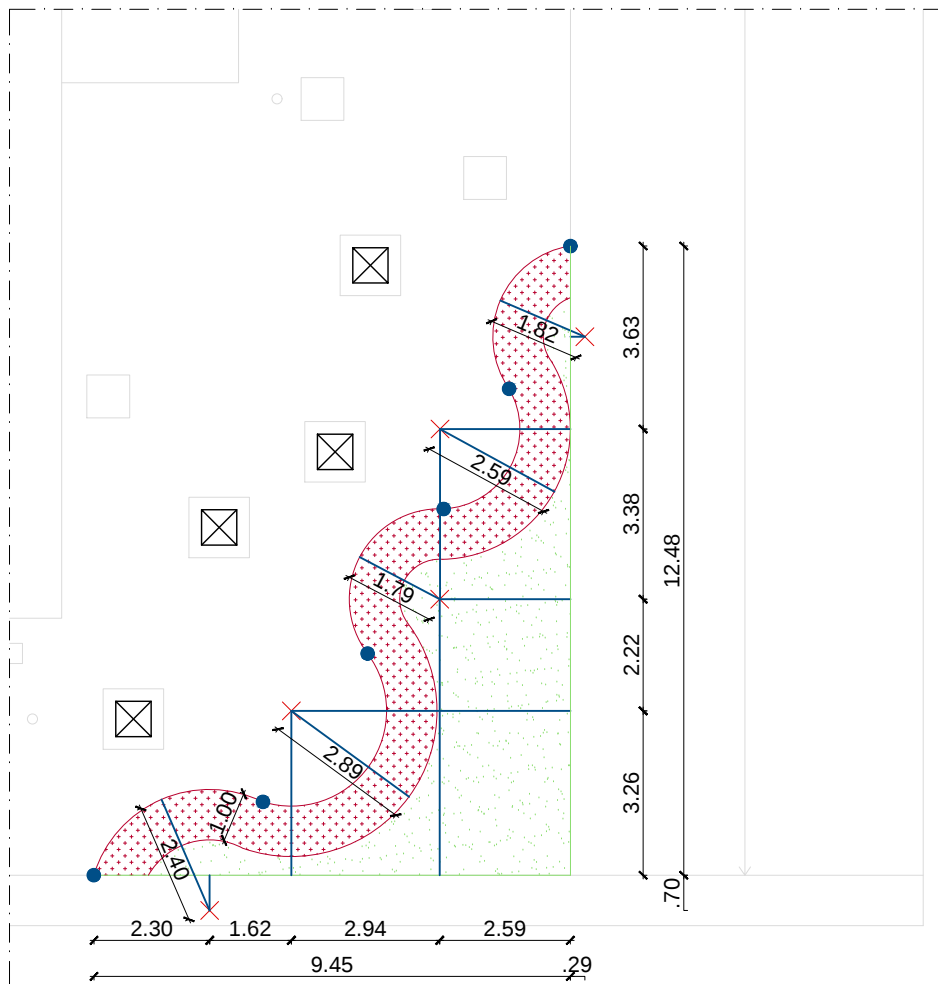

ACESSOS IREL - PLANTA DE VEGETAÇÃO - JARDIM 1
Escala : 1/125

LEGENDA

- PIQUETES
- EIXOS
- × PIQUETES - CENTRO DE CÍRCULO

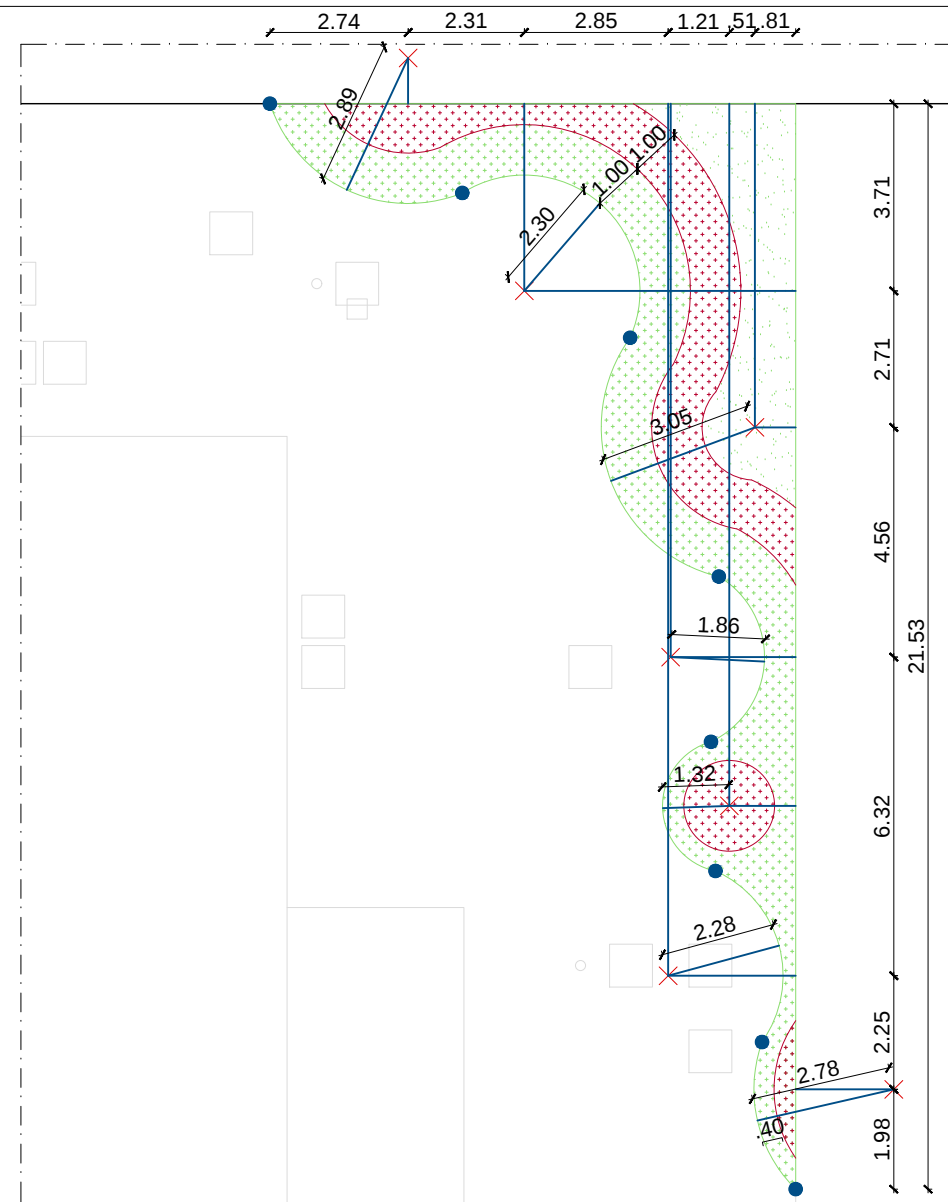

ACESSOS IREL - PLANTA DE VEGETAÇÃO - JARDIM 2
Escala : 1/150



*ATENÇÃO - VERIFICAR MEDIDAS NO LOCAL


 Fundação Universidade de Brasília Prefeitura do Campus		PROCESSO 23106.036730/2016-31	CAMPUS/EDIFÍCIO CAMPUS DARCY RIBEIRO - GLEBA A - IPOL/IREL		ESCALA INDICADA
SOLICITAÇÃO JARDINS IPOL/IREL	ETAPA DO PROJETO ANTEPROJETO	CENTRO DE CUSTO IPOL/IREL	CONTEÚDO PLANTAS TÉCNICAS - VEGETAÇÃO SUL, OESTE E NORTE		PRANCHA 06/06
DESENHO JULYENE ALKMIM	NOME DO ARQUIVO 2017_PRC_M1_Acessos IPOL_IREL.dwg	ÁREA M² 3500M²	ELABORAÇÃO JULYENE ALKMIM	COORDENAÇÃO PRC/DIRAD/NPM	DATA FEV/2016
			PROJETO PAISAGISMO		



UNIVERSIDADE DE BRASÍLIA
PRC - GAP

PROJETO:

ÁREA DE CONVIVÊNCIA - IPOL/IREL

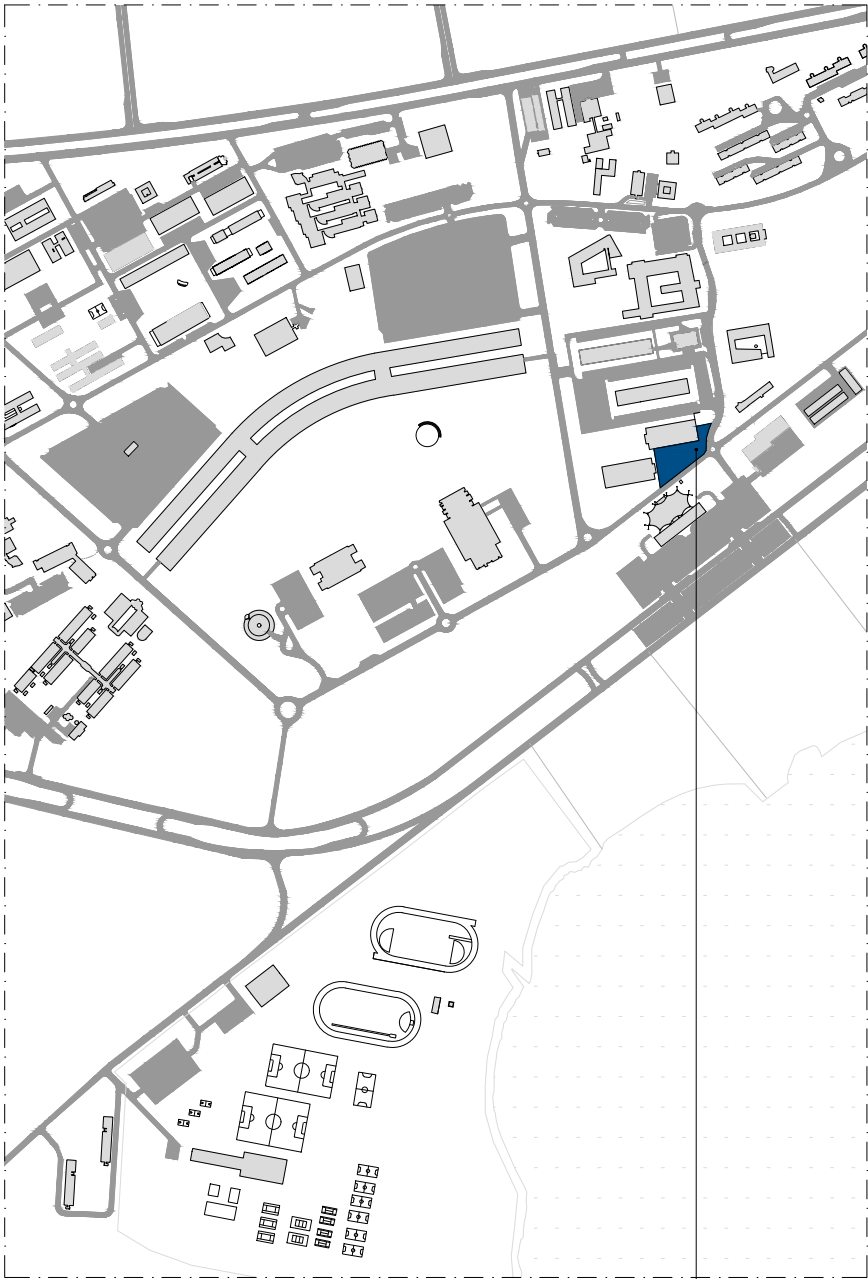

PLANTA DE SITUAÇÃO - CAMPUS DARCY RIBEIRO
Escala : 1/12500



ÁREA DE INTERVENÇÃO
IPOL/IREL




PLANTA DE LOCAÇÃO - CAMPUS DARCY RIBEIRO
Escala : 1/1250



ÁREA DE INTERVENÇÃO
ÁREA DE CONVIVÊNCIA IPOL/IREL

*ATENÇÃO - VERIFICAR MEDIDAS NO LOCAL

 Fundação Universidade de Brasília Prefeitura do Campus		PROCESSO 23106.109274/2017-37	CAMPUS/EDIFÍCIO CAMPUS DARCY RIBEIRO - GLEBA A - IPOL/IREL			ESCALA INDICADA
SOLICITAÇÃO ÁREA DE CONVIVÊNCIA IPOL/IREL	ETAPA DO PROJETO ESTUDO PRELIMINAR	CENTRO DE CUSTO IPOL/IREL	CONTEÚDO PLANTA DE SITUAÇÃO E LOCAÇÃO			PRANCHA 01/08
DESENHO JULYENE ALKMIM / MATEUS MARQUES	NOME DO ARQUIVO 2017_PRC_CONVIVÊNCIA IPOL/IREL	ÁREA M² 2731M²	ELABORAÇÃO JULYENE/MATEUS/MATHEUS M.	COORDENAÇÃO PRC/DIRAD/GAP	DATA SET/2017	PROJETO PAISAGISMO

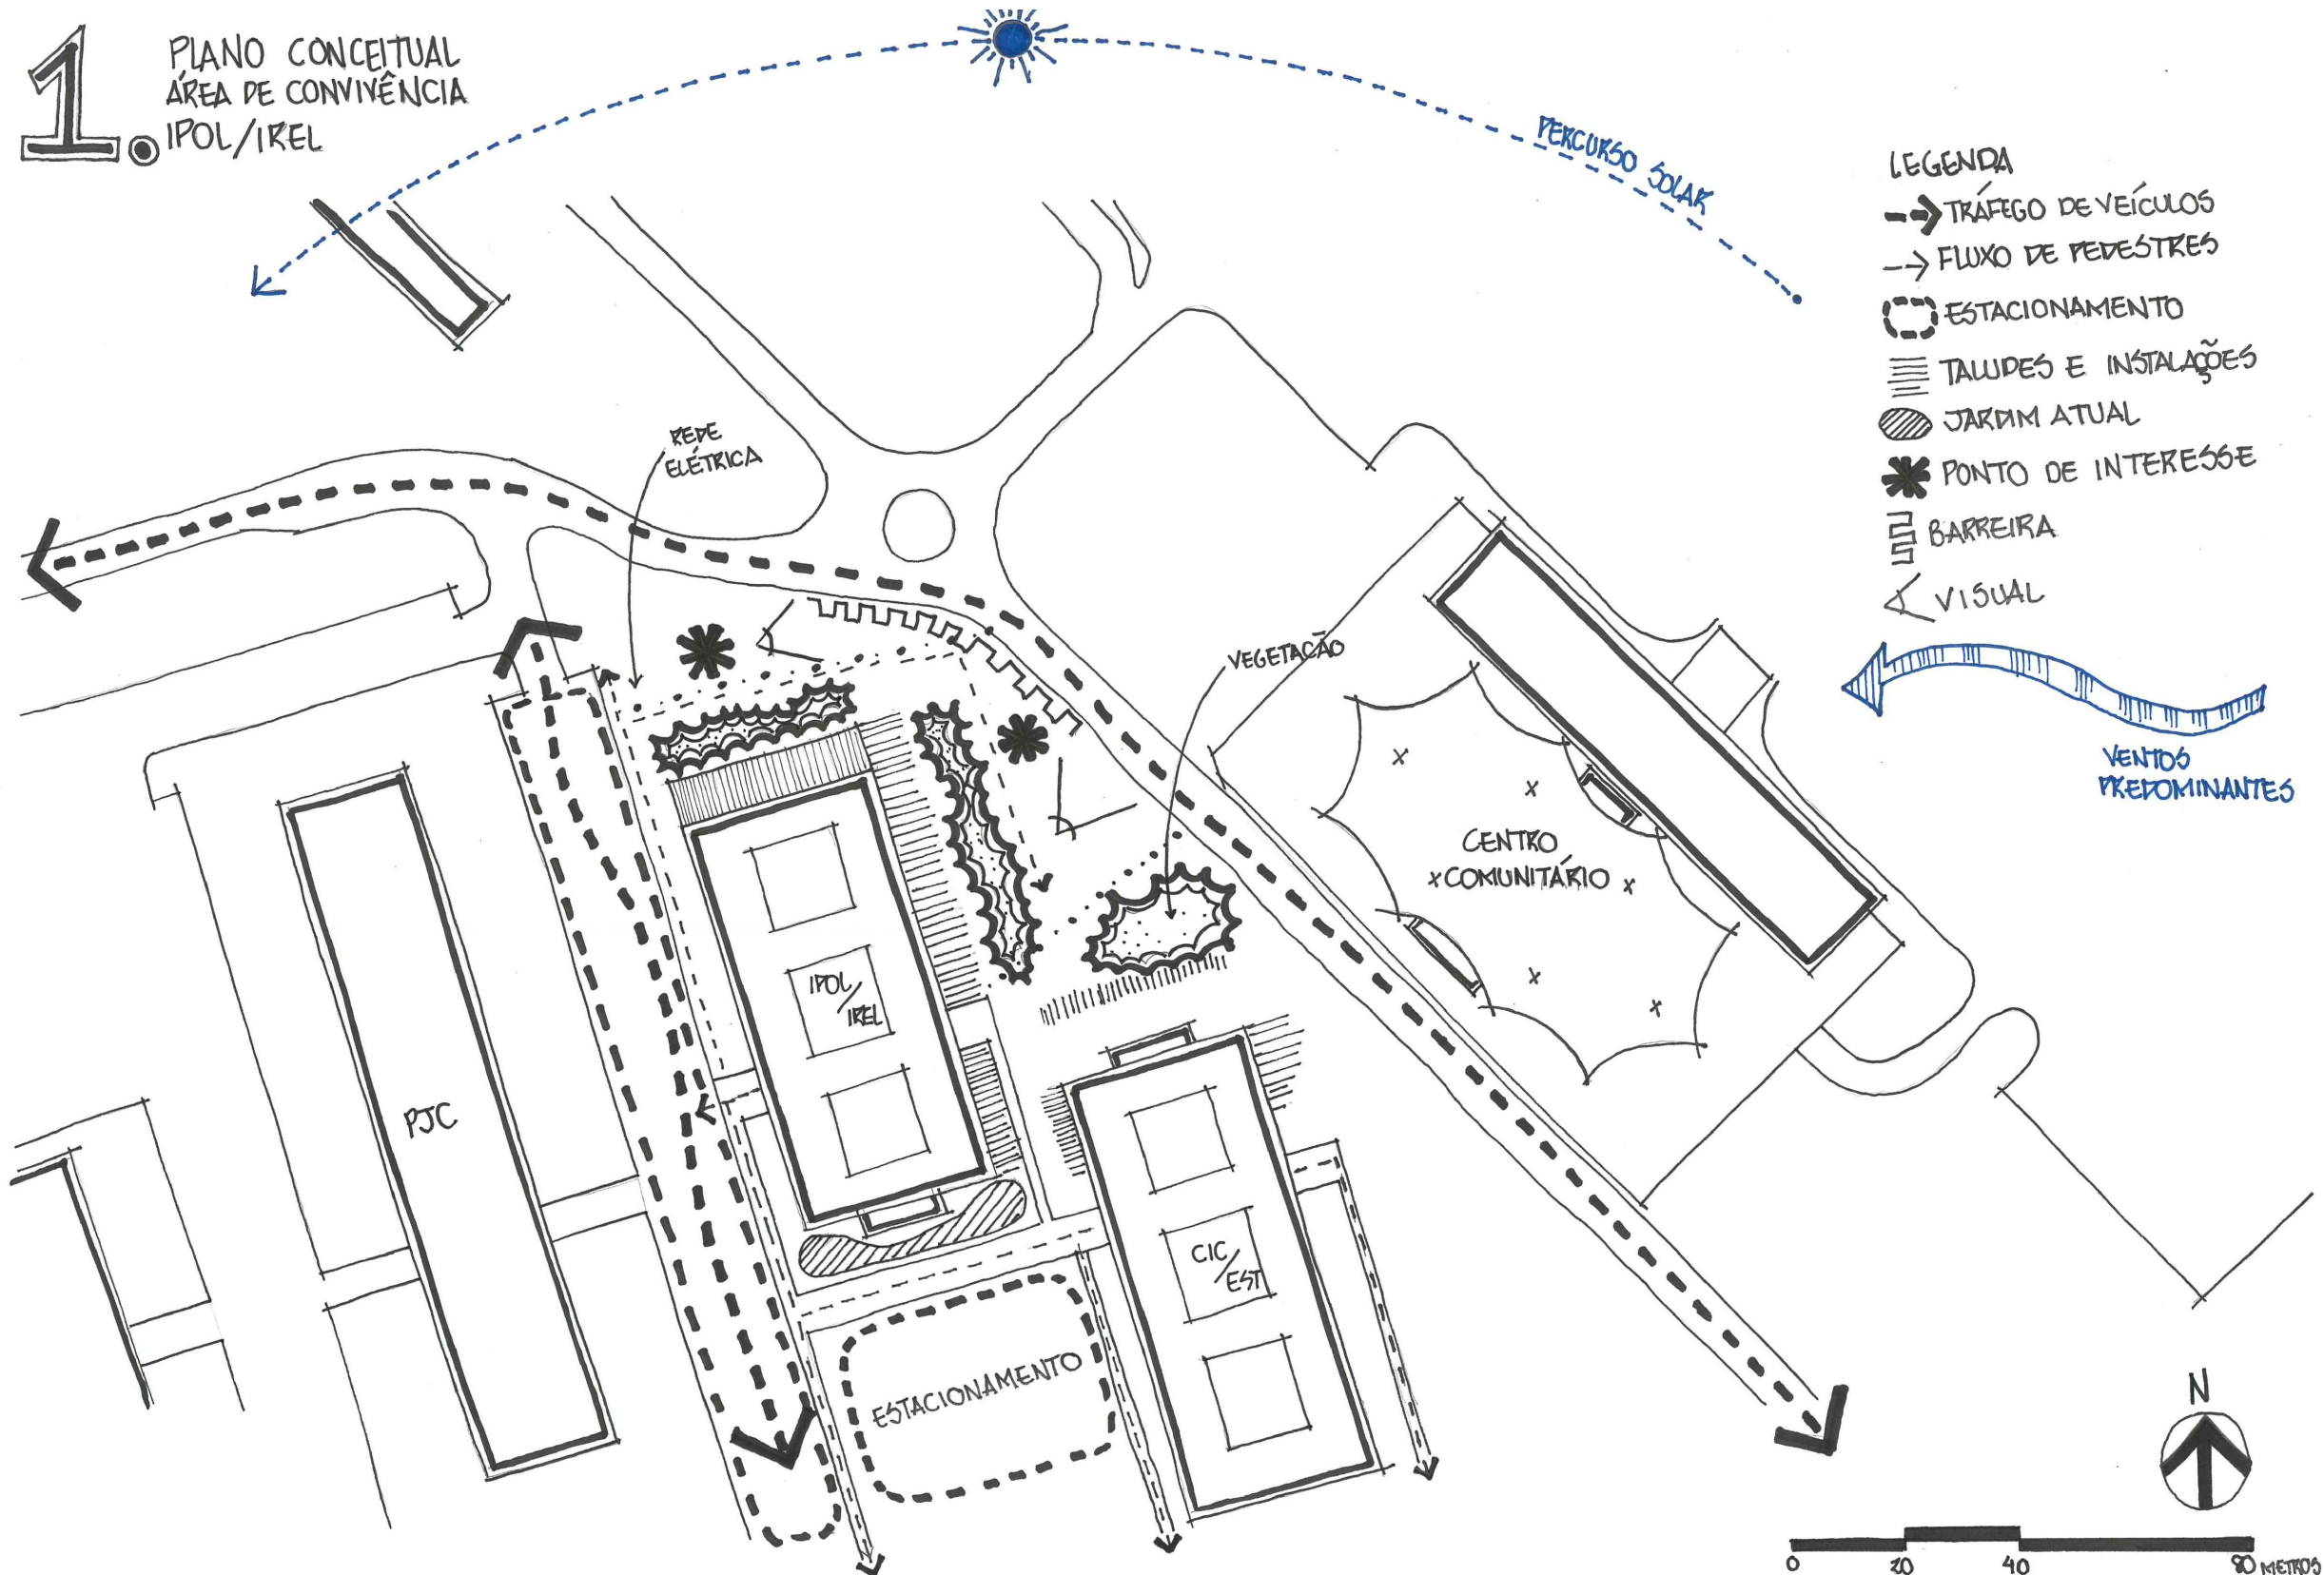

PLANTA ESQUEMÁTICA DE SITUAÇÃO - ÁREA DE CONVIVÊNCIA IPOL/IREL
SEM ESCALA




 Fundação Universidade de Brasília Prefeitura do Campus		PROCESSO 23106.0000000000	CAMPUS/EDIFÍCIO CAMPUS DARCY RIBEIRO - GLEBA A - IPOL/IREL		ESCALA INDICADA
SOLICITAÇÃO ÁREA DE CONVIVÊNCIA IPOL/IREL	ETAPA DO PROJETO ESTUDO PRELIMINAR	CENTRO DE CUSTO IPOL/IREL	CONTEÚDO PLANO CONCEITUAL		PRANCHA 02/08
DESENHO JULYENE ALKMIM / MATEUS MARQUES	NOME DO ARQUIVO 2017_PRC_CONVIVÊNCIA IPOL/IREL	ÁREA M² 2731M²	ELABORAÇÃO JULYENE/MATEUS/MATHEUS M.	COORDENAÇÃO PRC/DIRAD/GAP	DATA SET/2017
					PROJETO PAISAGISMO



PLANTA ESQUEMÁTICA DE SITUAÇÃO - ÁREA DE CONVIVÊNCIA IPOL/IREL
SEM ESCALA



 Fundação Universidade de Brasília Prefeitura do Campus		PROCESSO 23106.0000000000	CAMPUS/EDIFÍCIO CAMPUS DARCY RIBEIRO - GLEBA A - IPOL/IREL			ESCALA INDICADA
SOLICITAÇÃO ÁREA DE CONVIVÊNCIA IPOL/IREL	ETAPA DO PROJETO ESTUDO PRELIMINAR	CENTRO DE CUSTO IPOL/IREL	CONTEÚDO PLANTA BAIXA ESQUEMÁTICA - ÁREA DE VIVÊNCIA			PRANCHA 03/08
DESENHO JULYENE ALKMIM / MATEUS MARQUES	NOME DO ARQUIVO 2017_PRC_CONVIVÊNCIA IPOL/IREL	ÁREA M² 2731M²	ELABORAÇÃO JULYENE/MATEUS/MATHEUS M.	COORDENAÇÃO PRC/DIRAD/GAP	DATA SET/2017	PROJETO PAISAGISMO

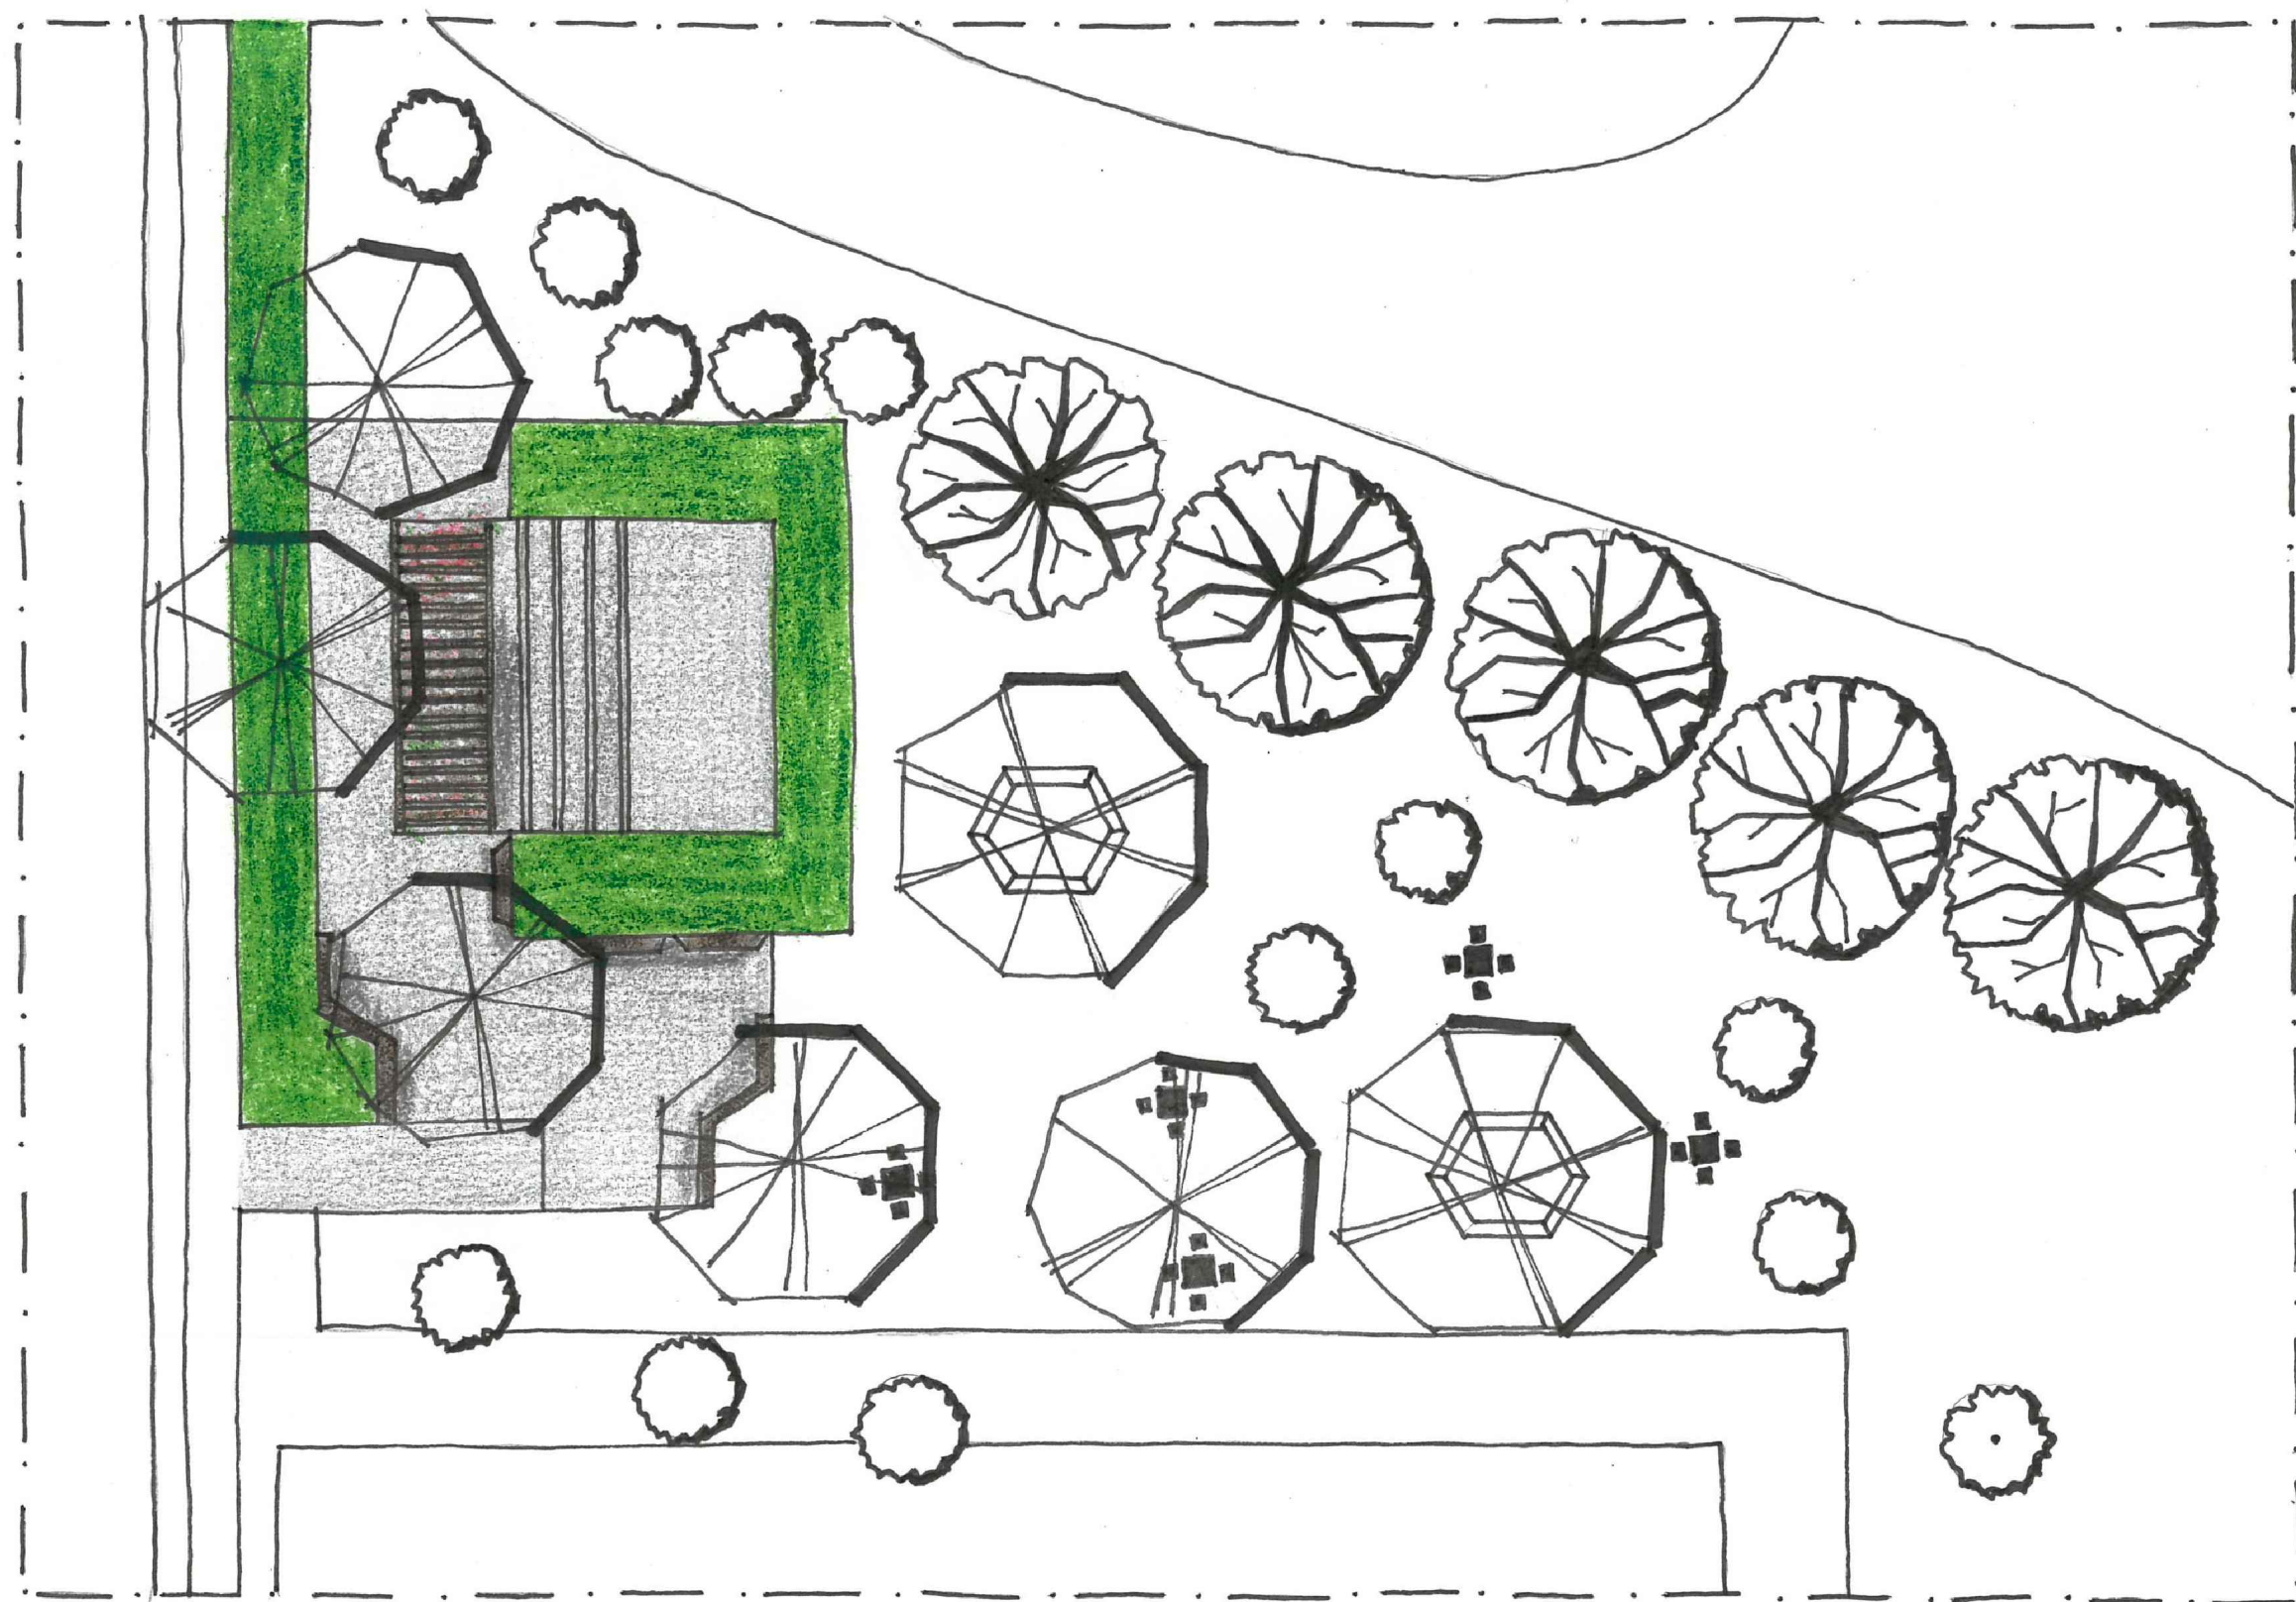

PLANTA ESQUEMÁTICA DE LOCAÇÃO - ÁREA DE CONVIVÊNCIA IPOL/IREL
SEM ESCALA

 Fundação Universidade de Brasília Prefeitura do Campus		PROCESSO 23106.0000000000	CAMPUS/EDIFÍCIO CAMPUS DARCY RIBEIRO - GLEBA A - IPOL/IREL		ESCALA INDICADA
SOLICITAÇÃO ÁREA DE CONVIVÊNCIA IPOL/IREL	ETAPA DO PROJETO ESTUDO PRELIMINAR	CENTRO DE CUSTO IPOL/IREL	CONTEÚDO PLANTA BAIXA ESQUEMÁTICA - PRAÇA IPOL/IREL		PRANCHA 04/08
DESENHO JULYENE ALKMIM/MATEUS MARQUES	NOME DO ARQUIVO 2017_PRC_CONVIVÊNCIA IPOL/IREL	ÁREA M² 2731M²	ELABORAÇÃO JULYENE/MATEUS/MATHEUS M.	COORDENAÇÃO PRC/DIRAD/GAP	DATA SET/2017
					PROJETO PAISAGISMO




PLANTA DE SITUAÇÃO - CAMPUS DARCY RIBEIRO
Escala : 1/500



LEGENDA


LINHA DE TRANSMISSÃO ---

 Fundação Universidade de Brasília Prefeitura do Campus		PROCESSO 23106.0000000000	CAMPUS/EDIFÍCIO CAMPUS DARCY RIBEIRO - GLEBA A - IPOL/IREL			ESCALA INDICADA
SOLICITAÇÃO ÁREA DE CONVIVÊNCIA IPOL/IREL	ETAPA DO PROJETO ESTUDO PRELIMINAR	CENTRO DE CUSTO IPOL/IREL	CONTEÚDO PLANTA BAIXA - ÁREA DE VIVÊNCIA			PRANCHA 05/08
DESENHO JULYENE ALKMIM/MATEUS MARQUES	NOME DO ARQUIVO 2017_PRC_CONVIVÊNCIA IPOL/IREL	ÁREA M² 2731M²	ELABORAÇÃO JULYENE/MATEUS/MATHEUS M.	COORDENAÇÃO PRC/DIRAD/GAP	DATA SET/2017	PROJETO PAISAGISMO

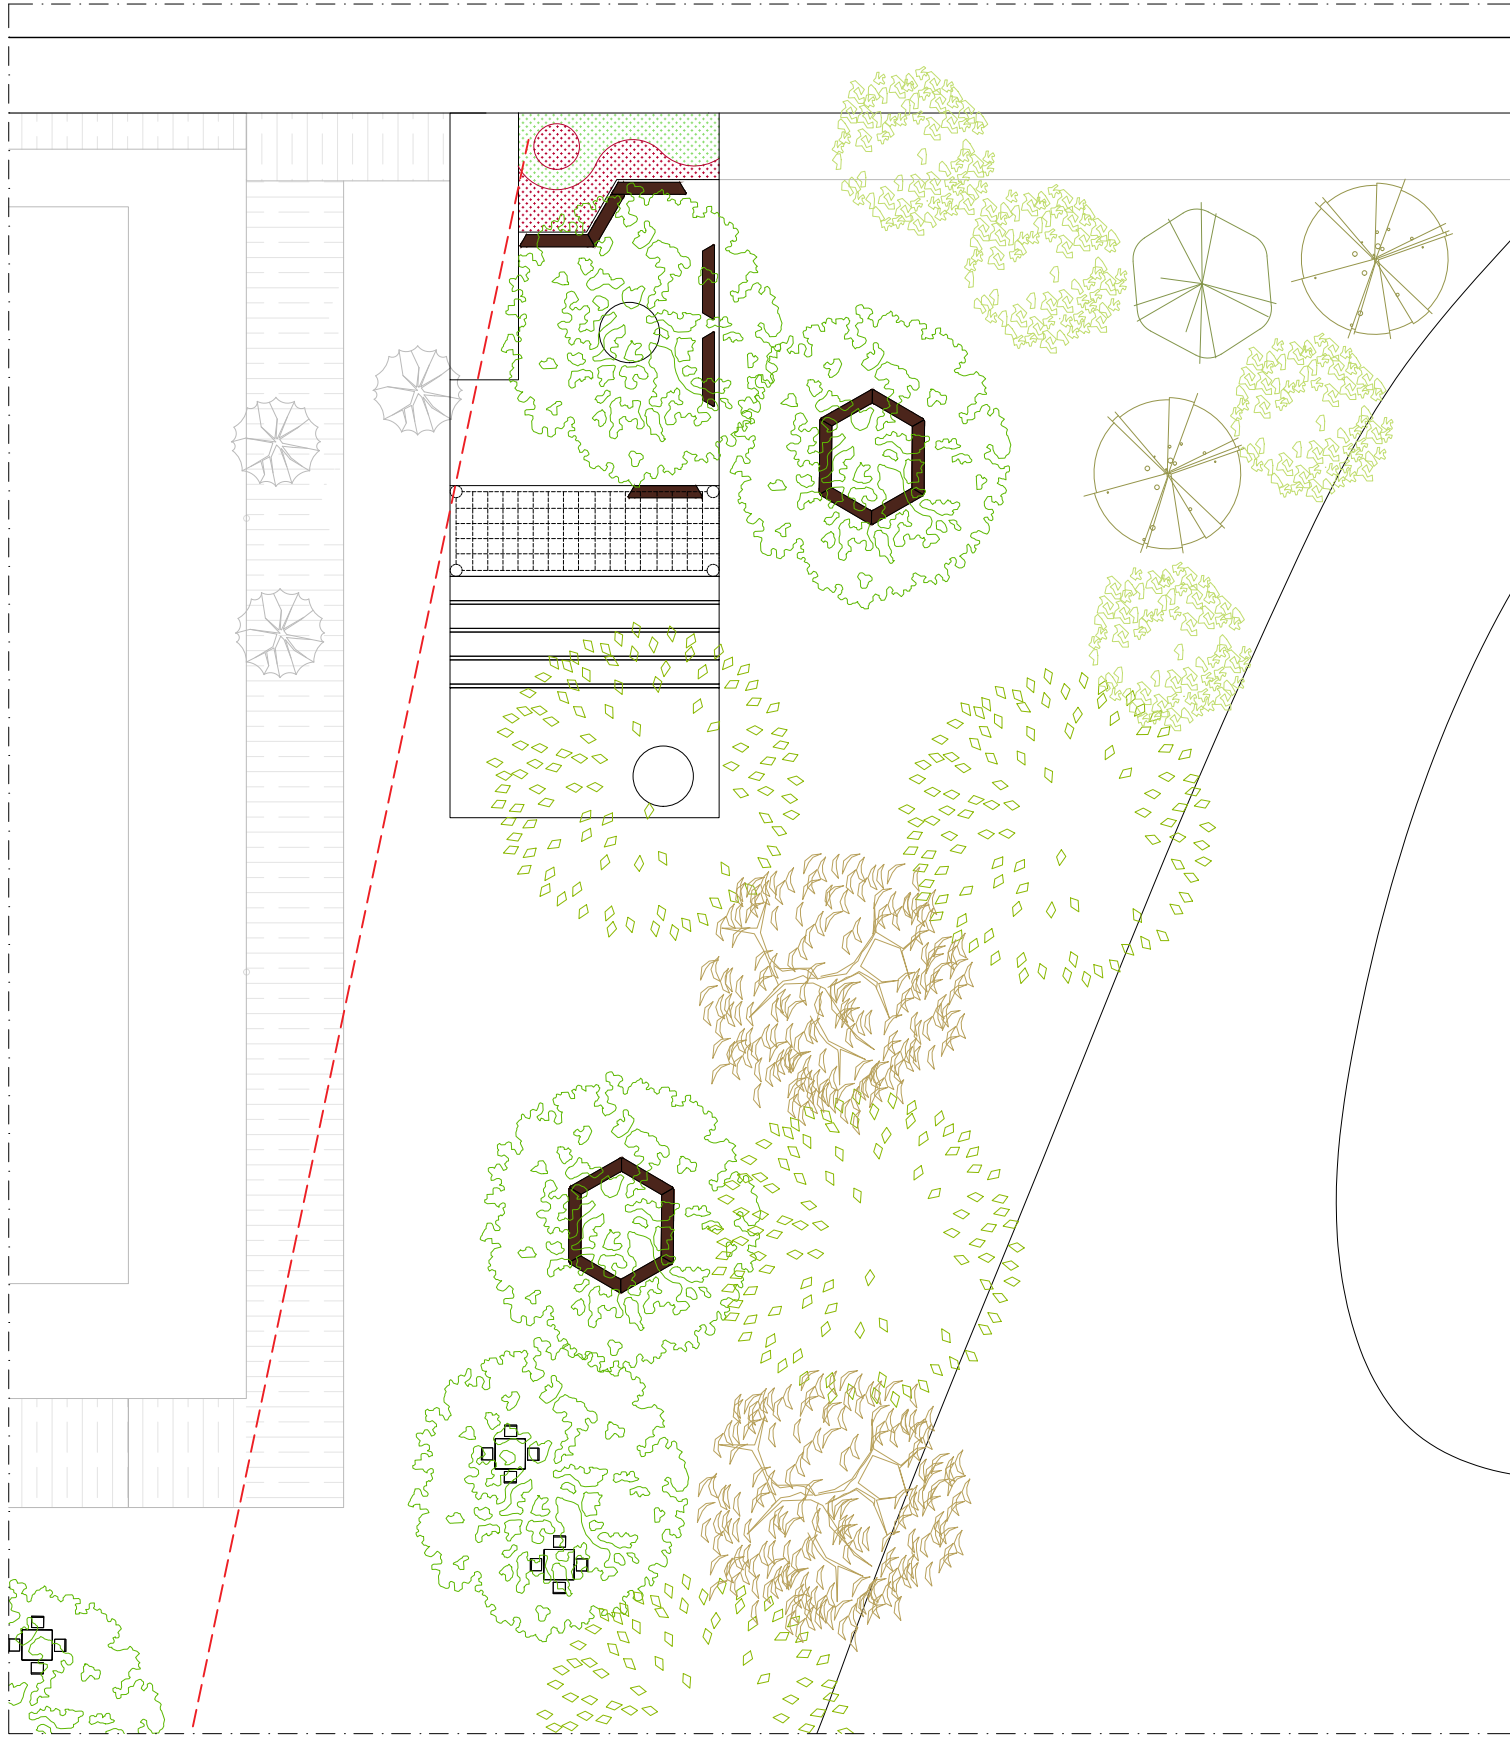

PLANTA DE SITUAÇÃO - CAMPUS DARCY RIBEIRO
Escala : 1/250

LEGENDA
LINHA DE TRANSMISSÃO - - - - -

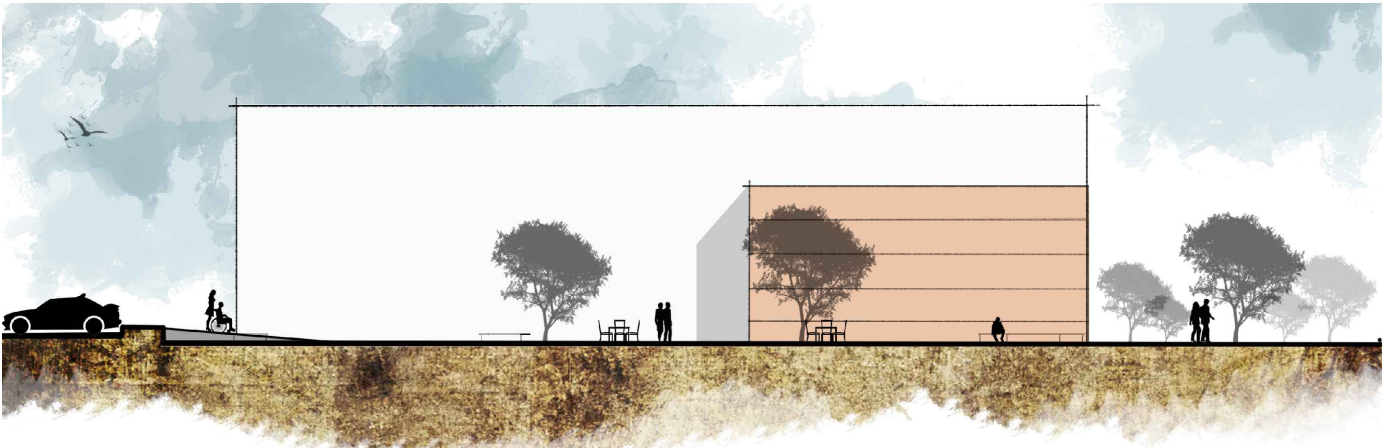


CORTE LONGITUDINAL
SEM ESCALA



CORTE TRANSVERSAL
SEM ESCALA

*ATENÇÃO - VERIFICAR MEDIDAS NO LOCAL

 Fundação Universidade de Brasília Prefeitura do Campus		PROCESSO 23106.0000000000	CAMPUS/EDIFÍCIO CAMPUS DARCY RIBEIRO - GLEBA A - IPOL/IREL			ESCALA INDICADA
SOLICITAÇÃO ÁREA DE CONVIVÊNCIA IPOL/IREL	ETAPA DO PROJETO ESTUDO PRELIMINAR	CENTRO DE CUSTO IPOL/IREL	CONTEÚDO PLANTA BAIXA - PRAÇA IPOL/IREL E CORTES			PRANCHA 06/08
DESENHO JULYENE ALKMIM/MATEUS MARQUES	NOME DO ARQUIVO 2017_PRC_CONVIVÊNCIA IPOL/IREL	ÁREA M² 27361M²	ELABORAÇÃO JULYENE/MATEUS/MATHEUS M.	COORDENAÇÃO PRC/DIRAD/GAP	DATA SET/2017	PROJETO PAISAGISMO

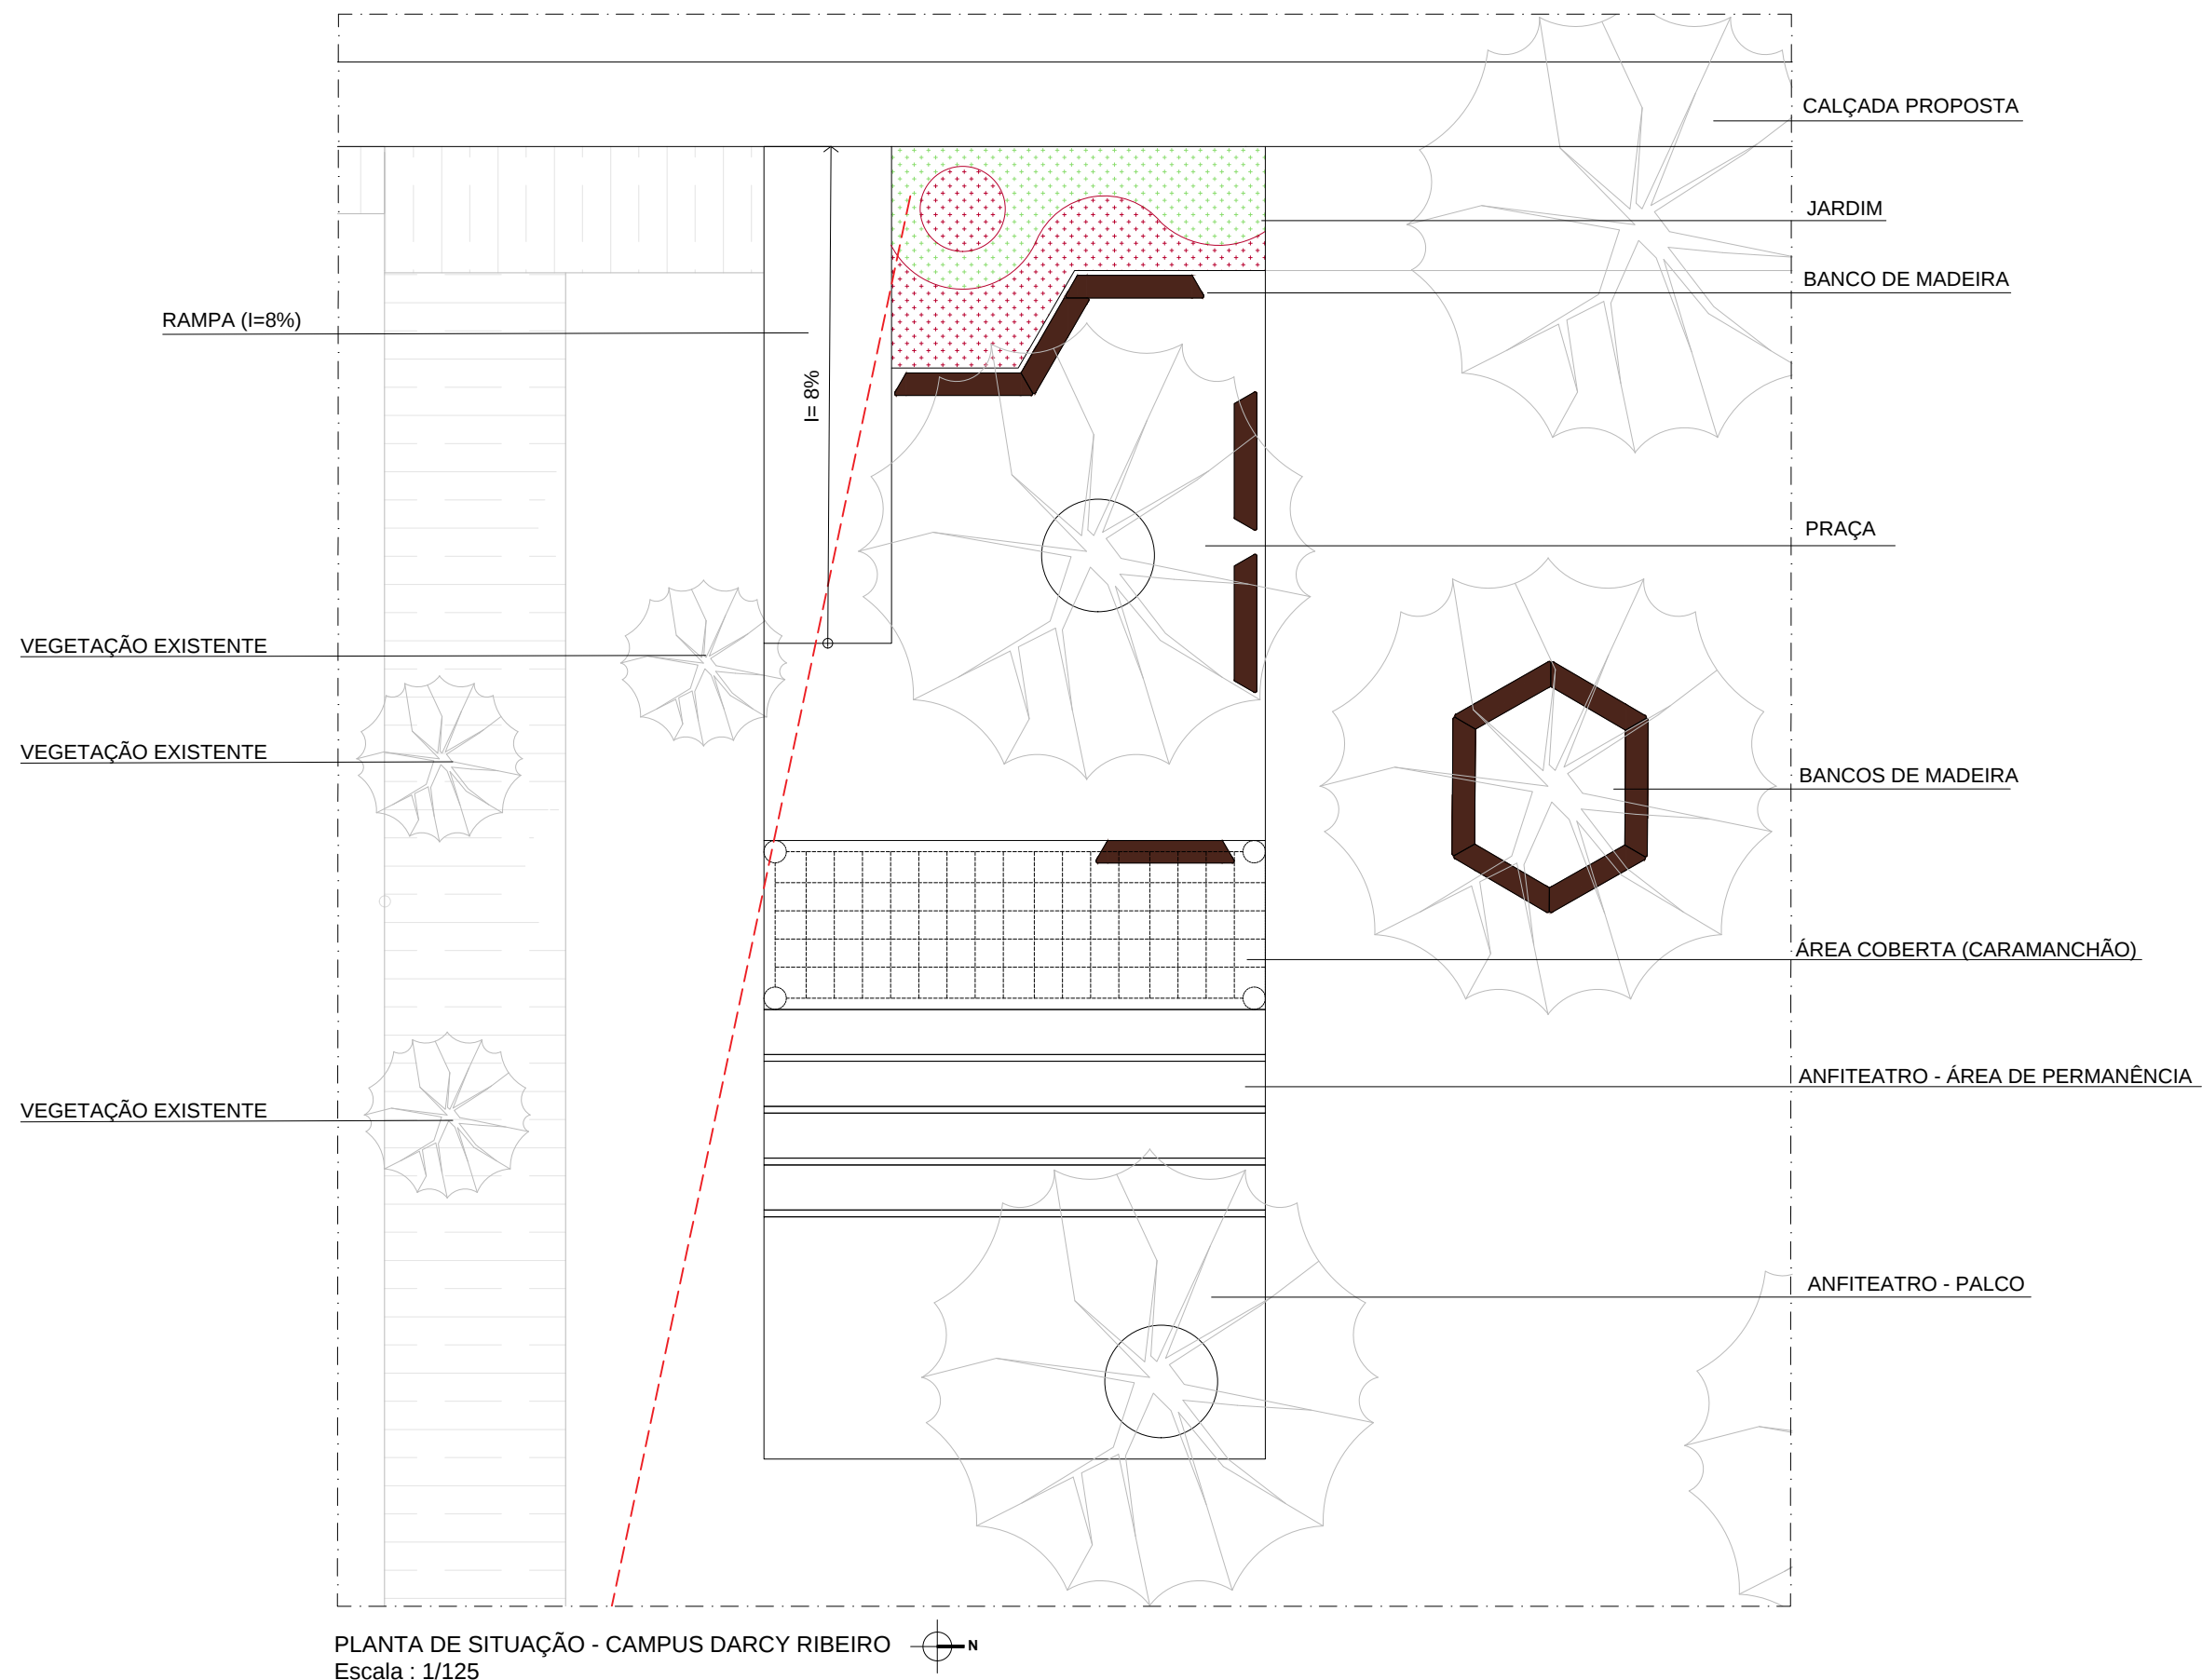

*ATENÇÃO - VERIFICAR MEDIDAS NO LOCAL

 Fundação Universidade de Brasília Prefeitura do Campus		PROCESSO 23106.0000000000	CAMPUS/EDIFÍCIO CAMPUS DARCY RIBEIRO - GLEBA A - IPOL/IREL			ESCALA INDICADA
SOLICITAÇÃO ÁREA DE CONVIVÊNCIA IPOL/IREL	ETAPA DO PROJETO ESTUDO PRELIMINAR	CENTRO DE CUSTO IPOL/IREL	CONTEÚDO PLANTA BAIXA - PRAÇA IPOL/IREL E CORTES			PRANCHA 07/08
DESENHO JULYENE ALKMIM/MATEUS MARQUES	NOME DO ARQUIVO 2017_PRC_CONVIVÊNCIA IPOL/IREL	ÁREA M² 27361M²	ELABORAÇÃO JULYENE/MATEUS/MATHEUS M.	COORDENAÇÃO PRC/DIRAD/GAP	DATA SET/2017	PROJETO PAISAGISMO



PLANTA DE SITUAÇÃO - CAMPUS DARCY RIBEIRO
Escala : 1/500




LEGENDA

- Pau-ferro (Caesalpinia ferrea)
- Paineira (Ceiba speciosa)

- Ingá ()
- Ipê-amarelo (Tabebuia chrysantha)

- Pata de vaca (Bauhinea variegata)
- Oiti (Licania tomentosa)

 Fundação Universidade de Brasília Prefeitura do Campus		PROCESSO 23106.0000000000	CAMPUS/EDIFÍCIO CAMPUS DARCY RIBEIRO - GLEBA A - IPOL/IREL			ESCALA INDICADA
SOLICITAÇÃO ÁREA DE CONVIVÊNCIA IPOL/IREL	ETAPA DO PROJETO ESTUDO PRELIMINAR	CENTRO DE CUSTO IPOL/IREL	CONTEÚDO PLANTA BAIXA - ÁREA DE VIVÊNCIA			PRANCHA 08/08
DESENHO JULYENE ALKMIM/MATEUS MARQUES	NOME DO ARQUIVO 2017_PRC_CONVIVÊNCIA IPOL/IREL	ÁREA M² 2731M²	ELABORAÇÃO JULYENE/MATEUS/MATHEUS M.	COORDENAÇÃO PRC/DIRAD/GAP	DATA SET/2017	PROJETO PAISAGISMO

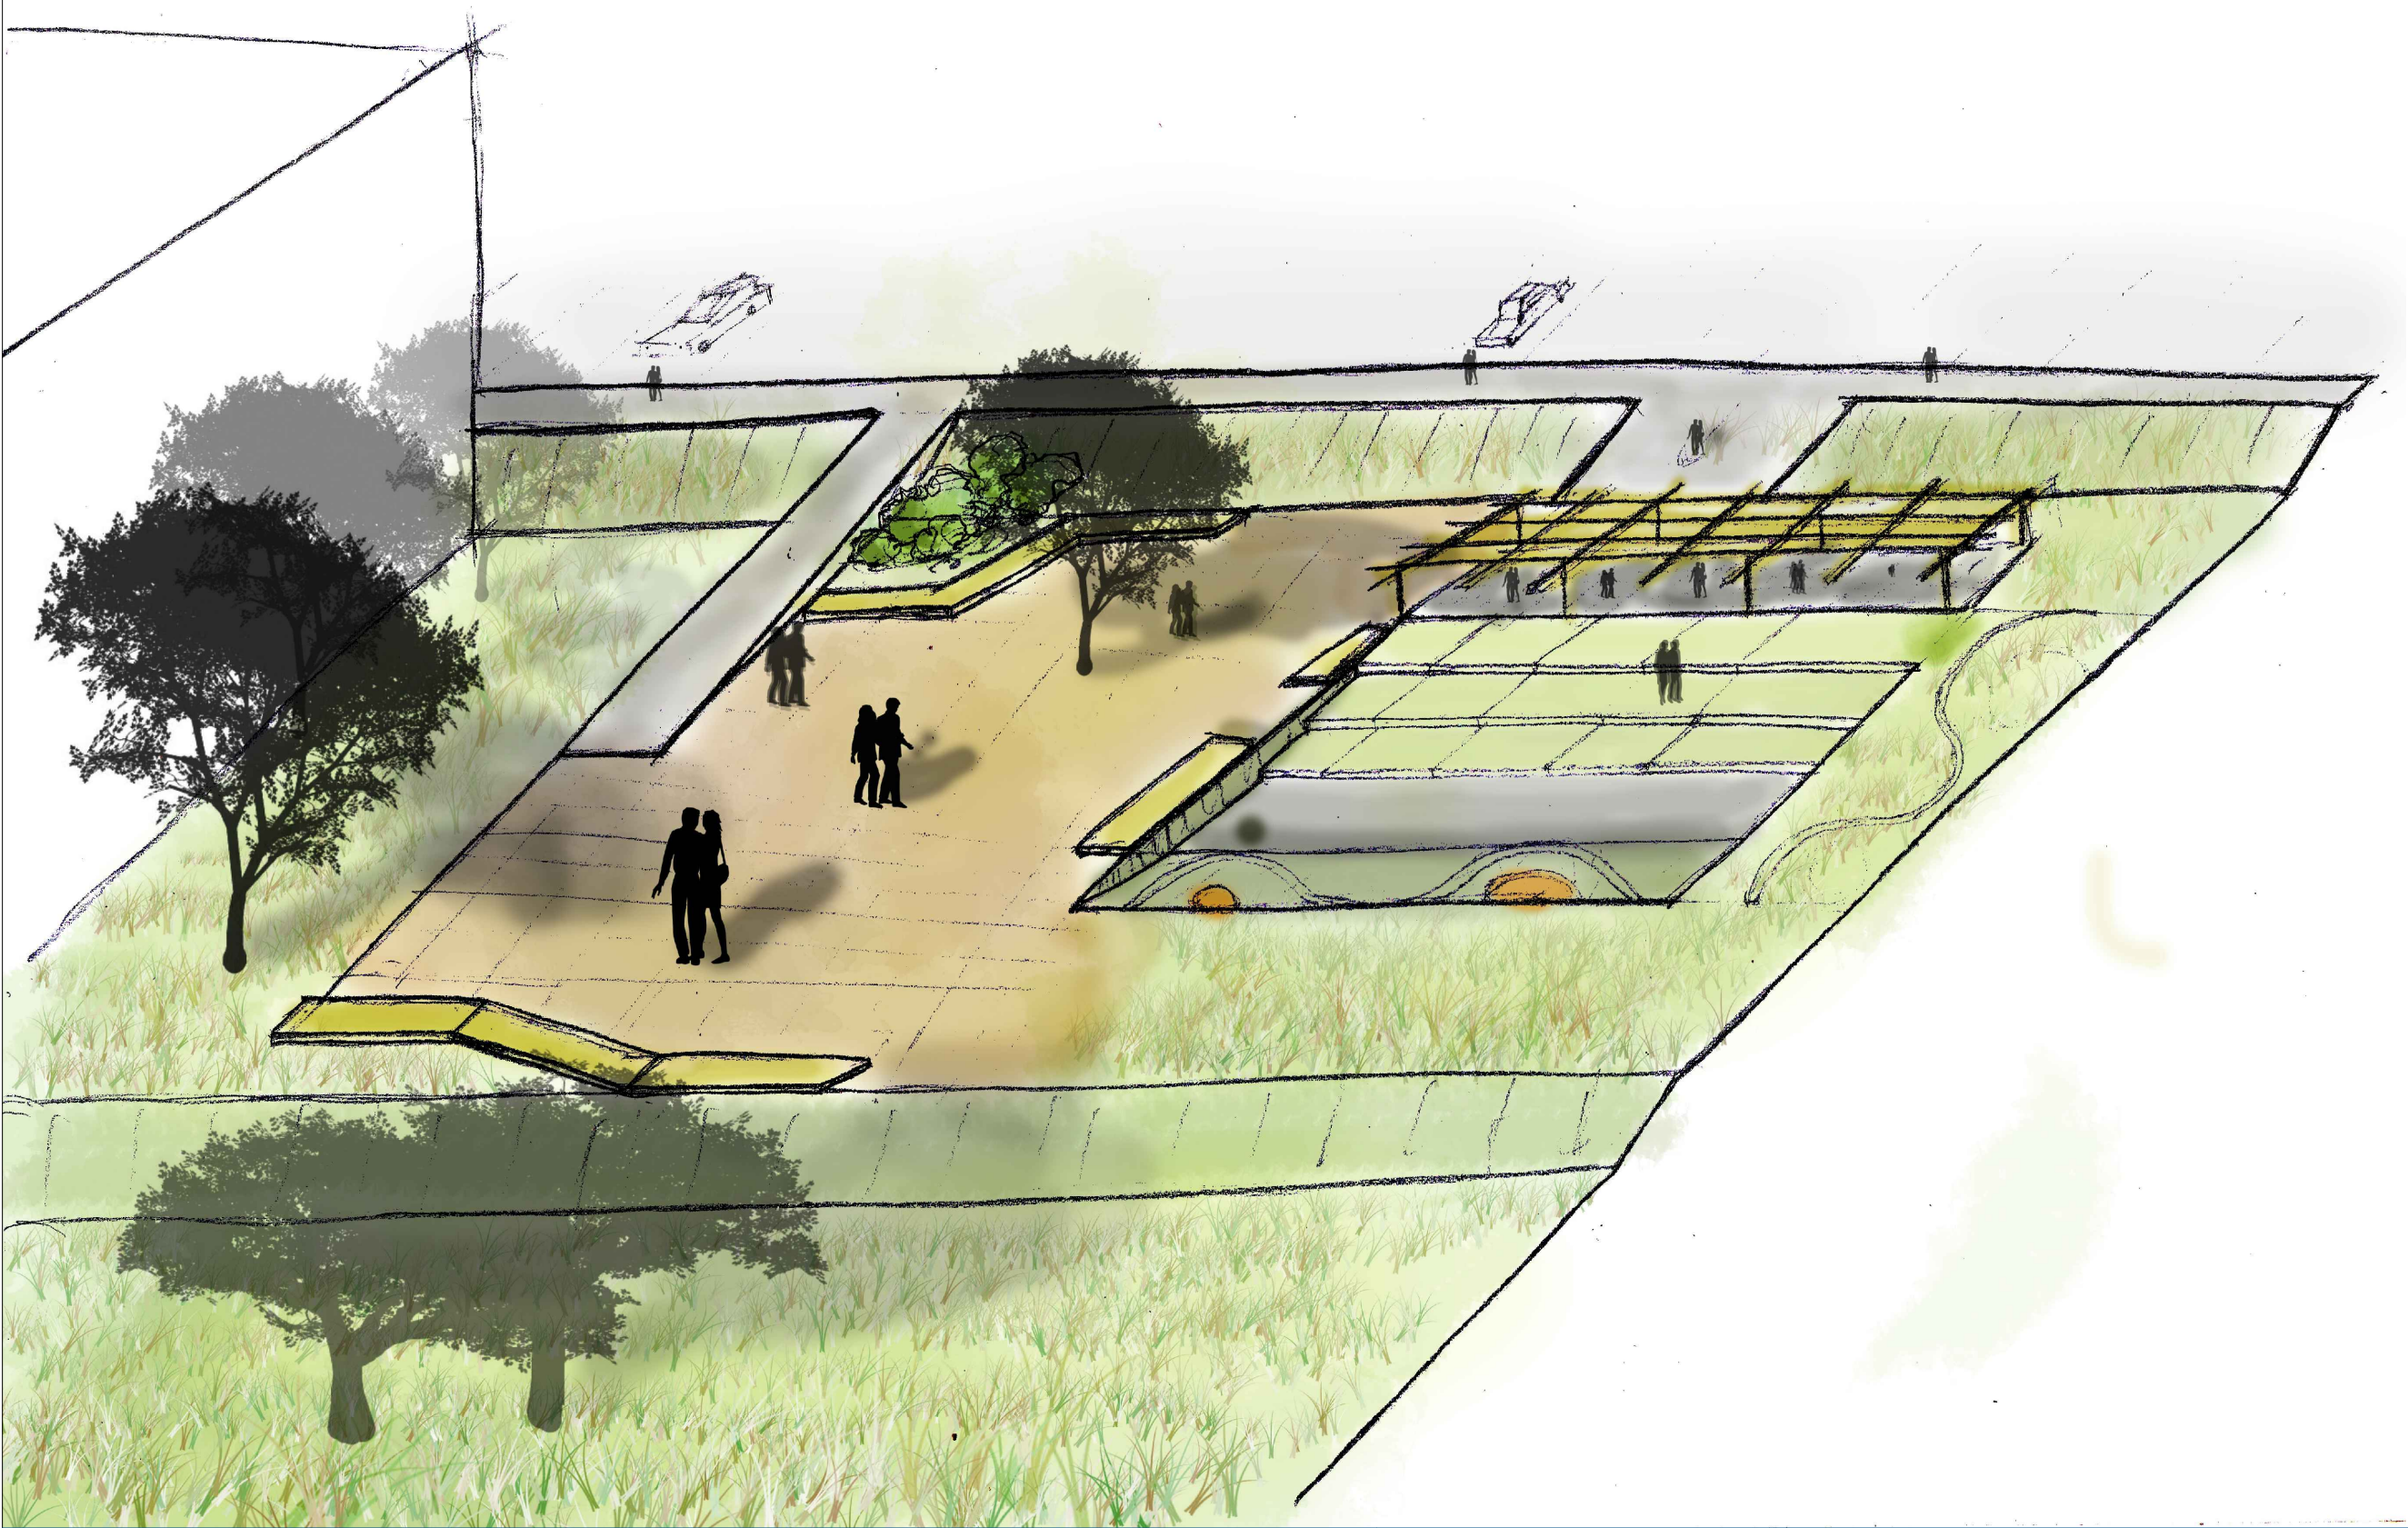

 Fundação Universidade de Brasília Prefeitura do Campus		PROCESSO 23106.0000000000	CAMPUS/EDIFÍCIO CAMPUS DARCY RIBEIRO - GLEBA A - IPOL/IREL			ESCALA INDICADA
SOLICITAÇÃO ÁREA DE VIVÊNCIA IPOL/IREL	ETAPA DO PROJETO ESTUDO PRELIMINAR	CENTRO DE CUSTO IPOL/IREL	CONTEÚDO PERSPECTIVA GERAL			PRANCHA 06/08
DESENHO JULYENE ALKMIM/MATEUS MARQUES	NOME DO ARQUIVO 2017_PRC_CONVIVÊNCIA IPOL/IREL	ÁREA M² 2731M²	ELABORAÇÃO JULYENE/MATEUS/MATHEUS M.	COORDENAÇÃO PRC/DIRAD/GAP	DATA SET/2017	PROJETO PAISAGISMO



*ATENÇÃO - VERIFICAR MEDIDAS NO LOCAL

 Fundação Universidade de Brasília Prefeitura do Campus		PROCESSO 23106.0000000000	CAMPUS/EDIFÍCIO CAMPUS DARCY RIBEIRO - GLEBA A - IPOL/IREL			ESCALA INDICADA
SOLICITAÇÃO ÁREA DE VIVÊNCIA IPOL/IREL	ETAPA DO PROJETO ESTUDO PRELIMINAR	CENTRO DE CUSTO IPOL/IREL	CONTEÚDO PERSPECTIVAS BANCOS MODULARES			PRANCHA 08/08
DESENHO JULYENE ALKMIM/MATEUS MARQUES	NOME DO ARQUIVO 2017_PRC_CONVIVÊNCIA IPOL/IREL	ÁREA M² 2731M²	ELABORAÇÃO JULYENE/MATEUS/MATHEUS M.	COORDENAÇÃO PRC/DIRAD/GAP	DATA SET/2017	PROJETO PAISAGISMO