






UnB | PRC

Coordenação de
Parques e Jardins


Jardins do Instituto de Ciências Sociais, Campus Darcy Ribeiro - UnB

Etapa de Projeto: Executivo
Coordenação: Matheus Maramaldo
Elaboração: Cleiton do Carmo e
Julia Frecchiane
Desenho: Cleiton do Carmo e
Julia Frecchiane
Solicitação: ICS
Tipo de Projeto: Paisagístico
Número do Processo: 23106.065984/2017-48
Centro de Custo: ICS
Local: Campus Darcy Ribeiro
Área: 8.000m²
Data: Janeiro / 2020
Nº de Folhas: 14

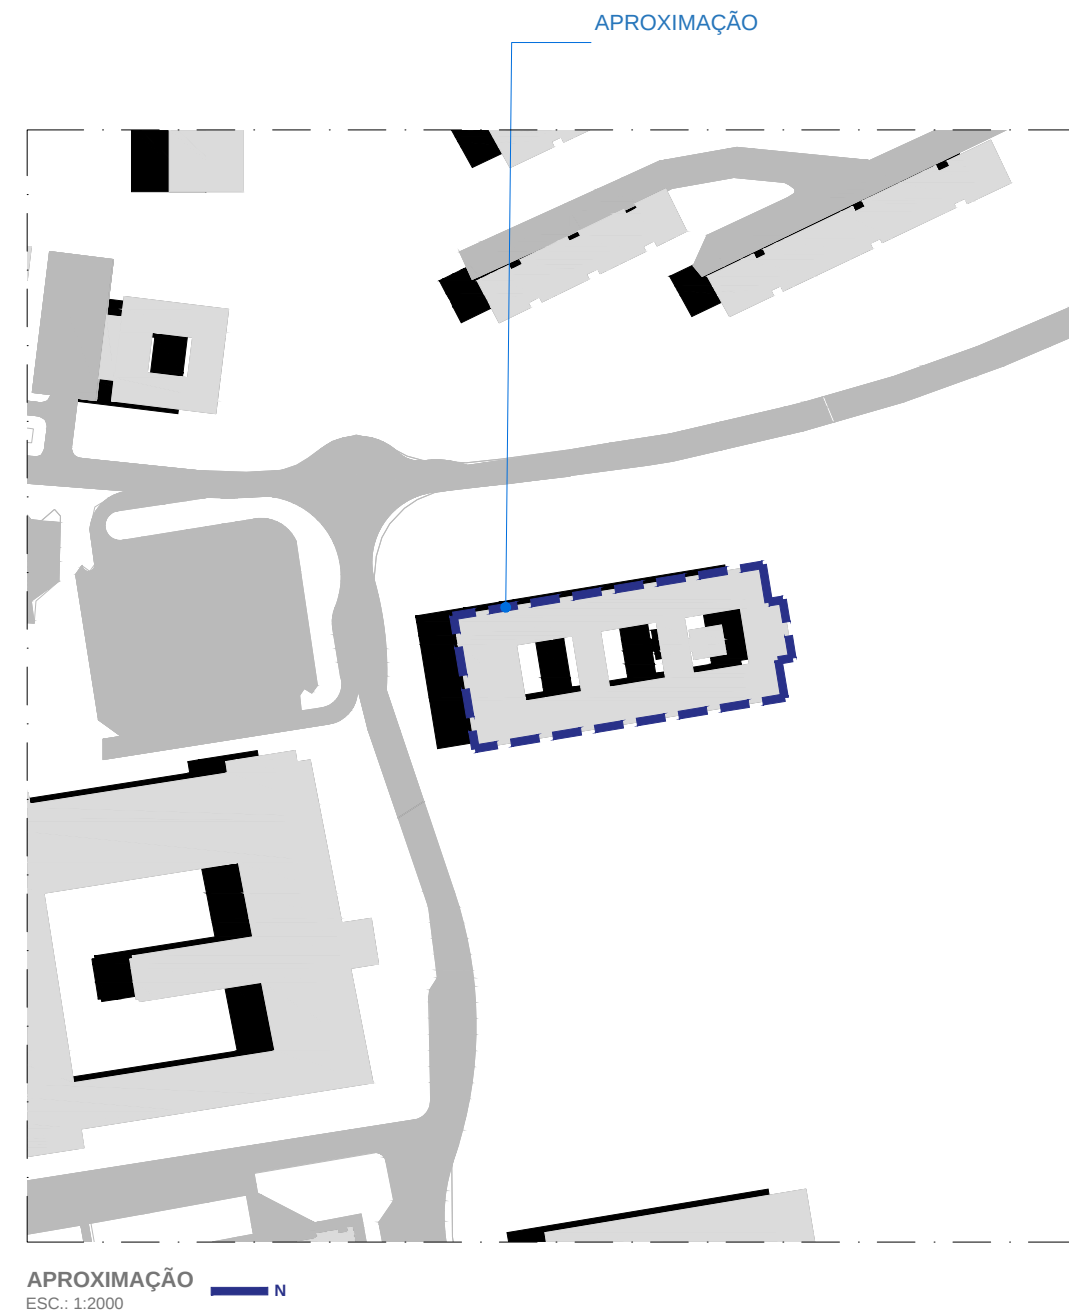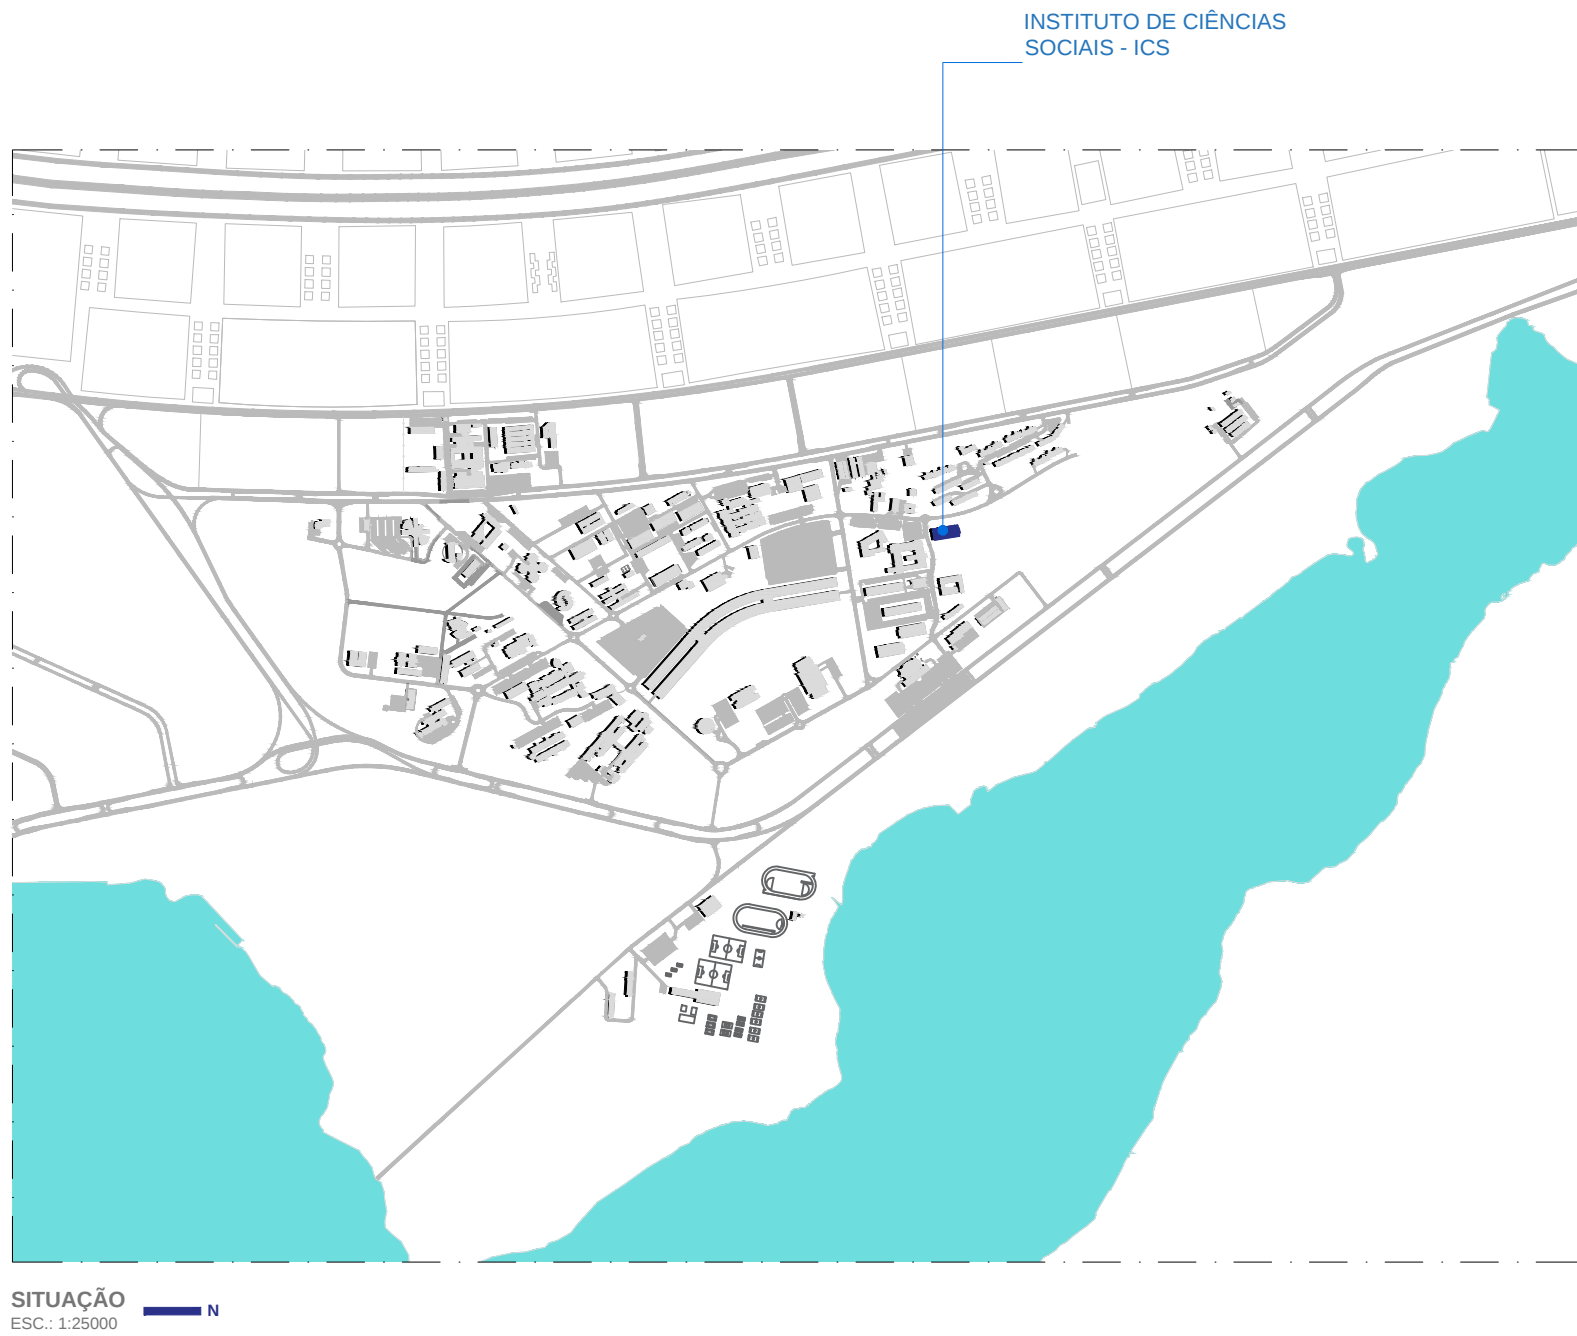


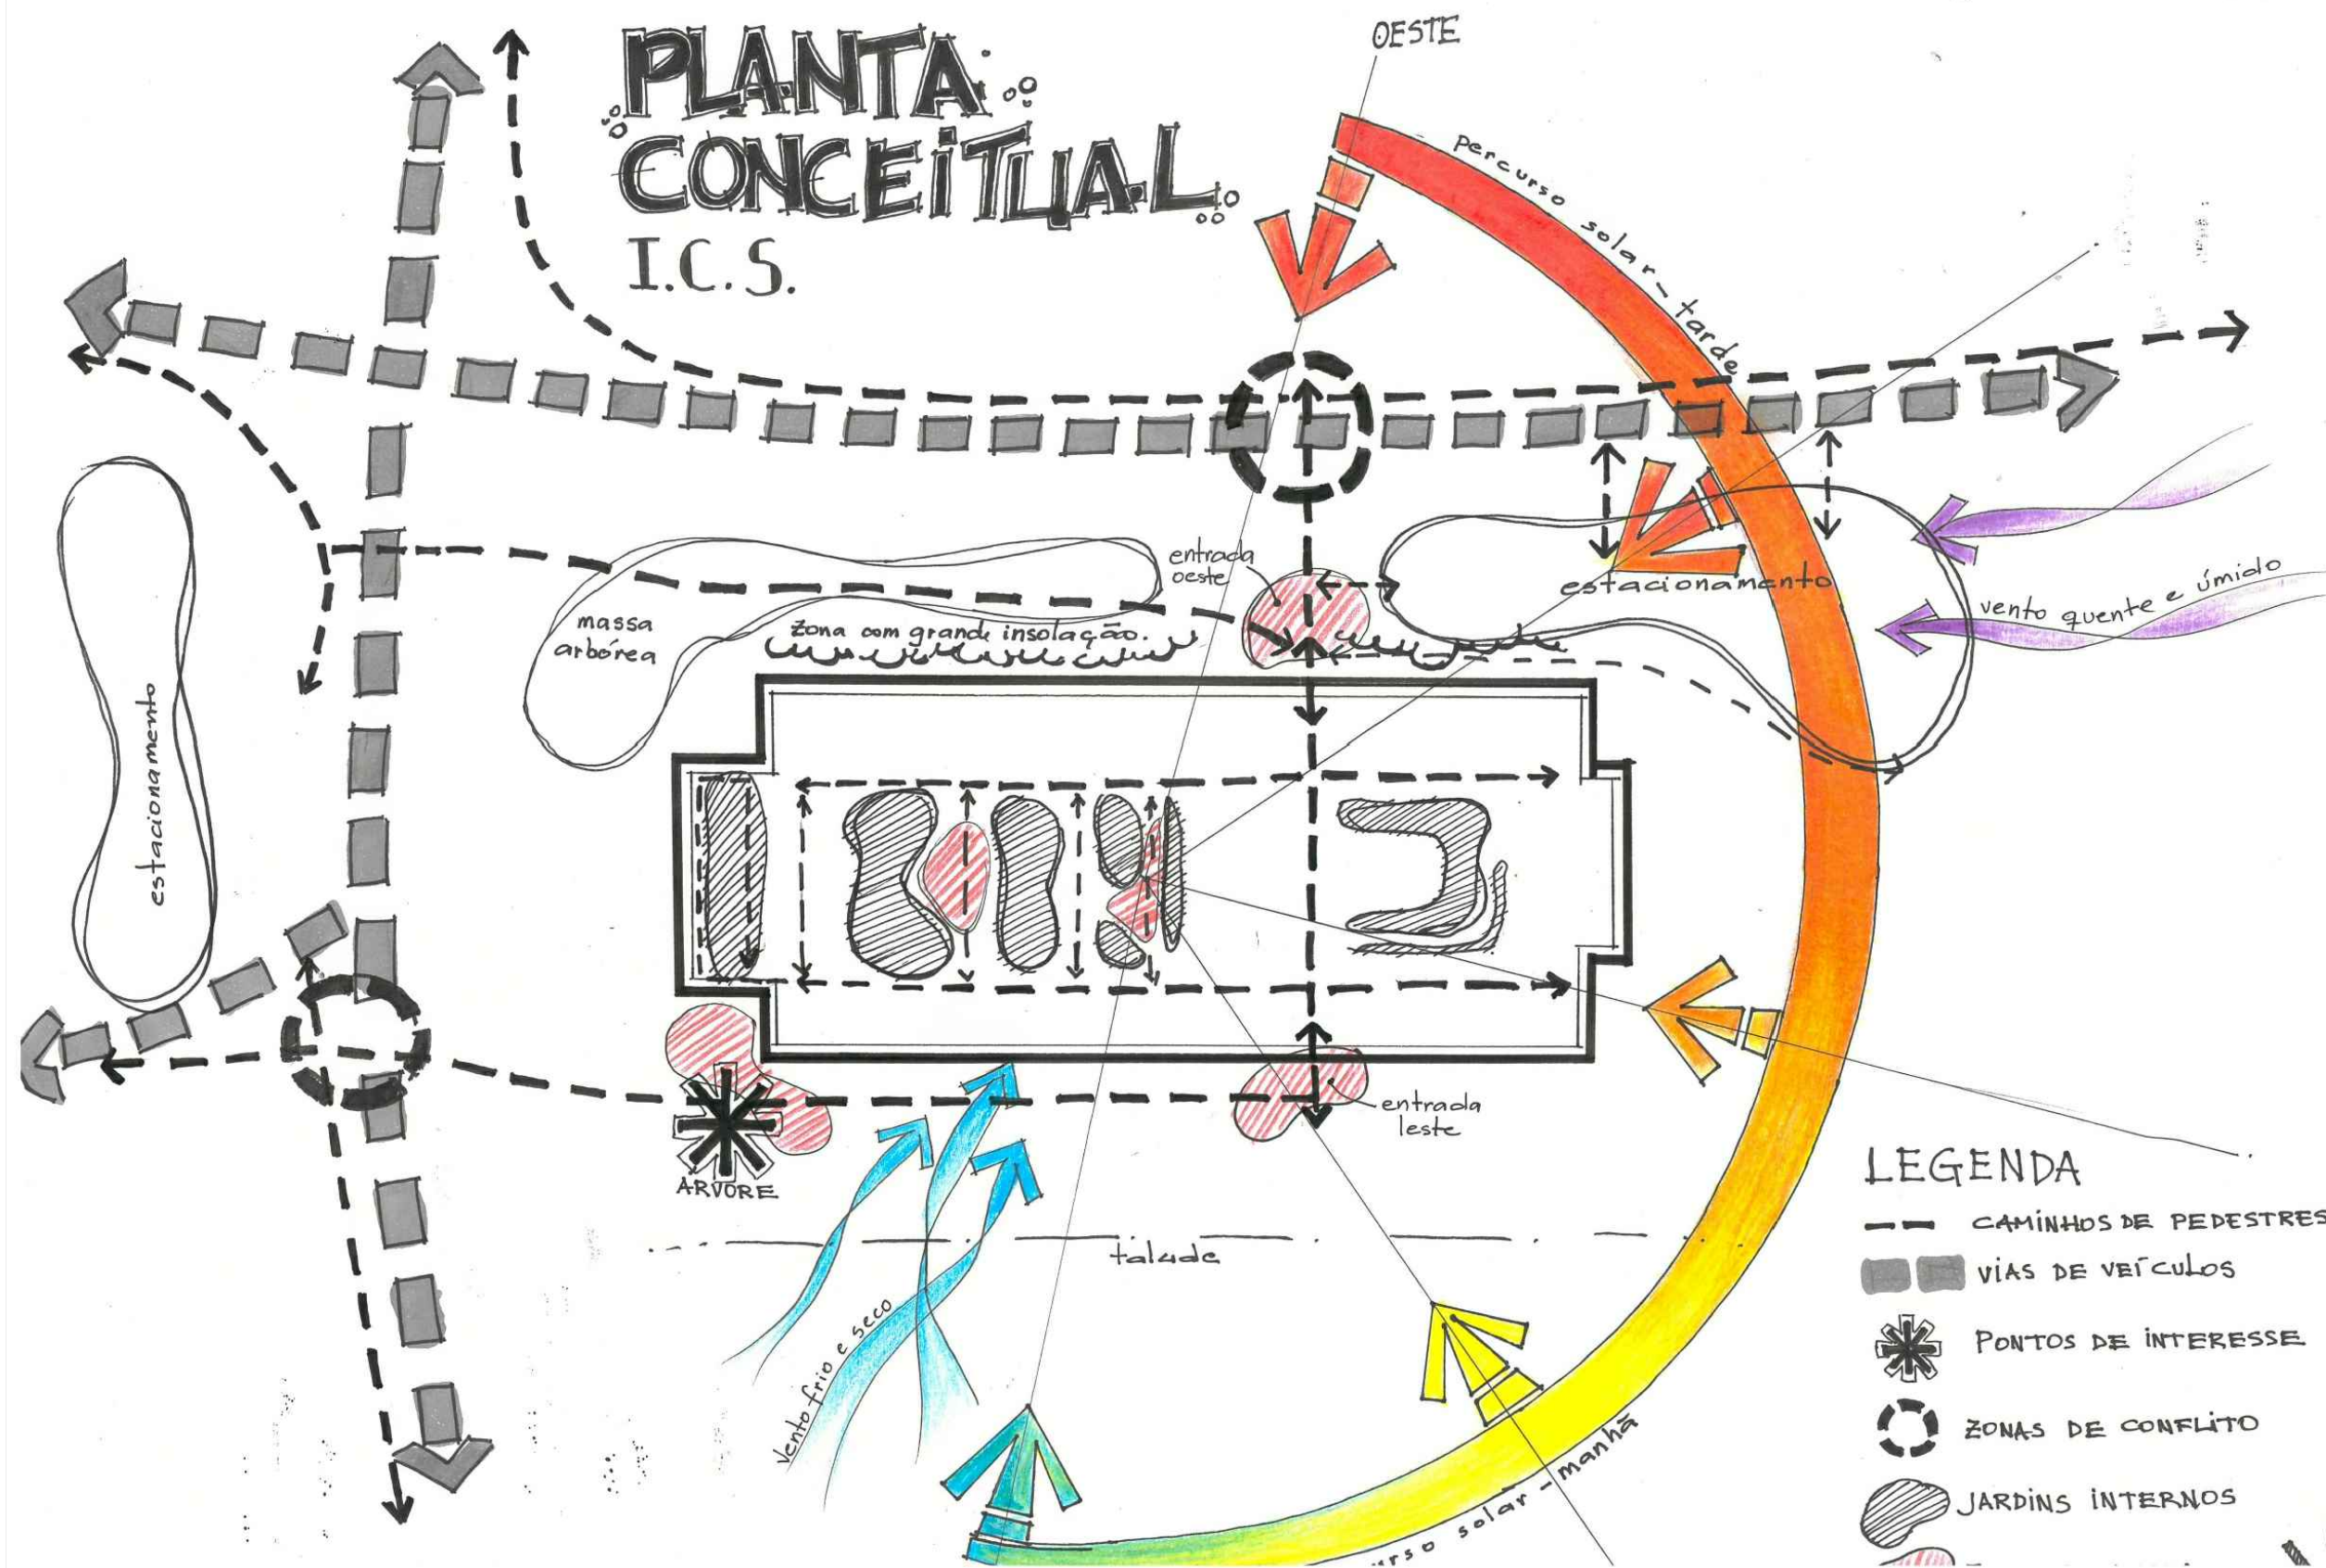




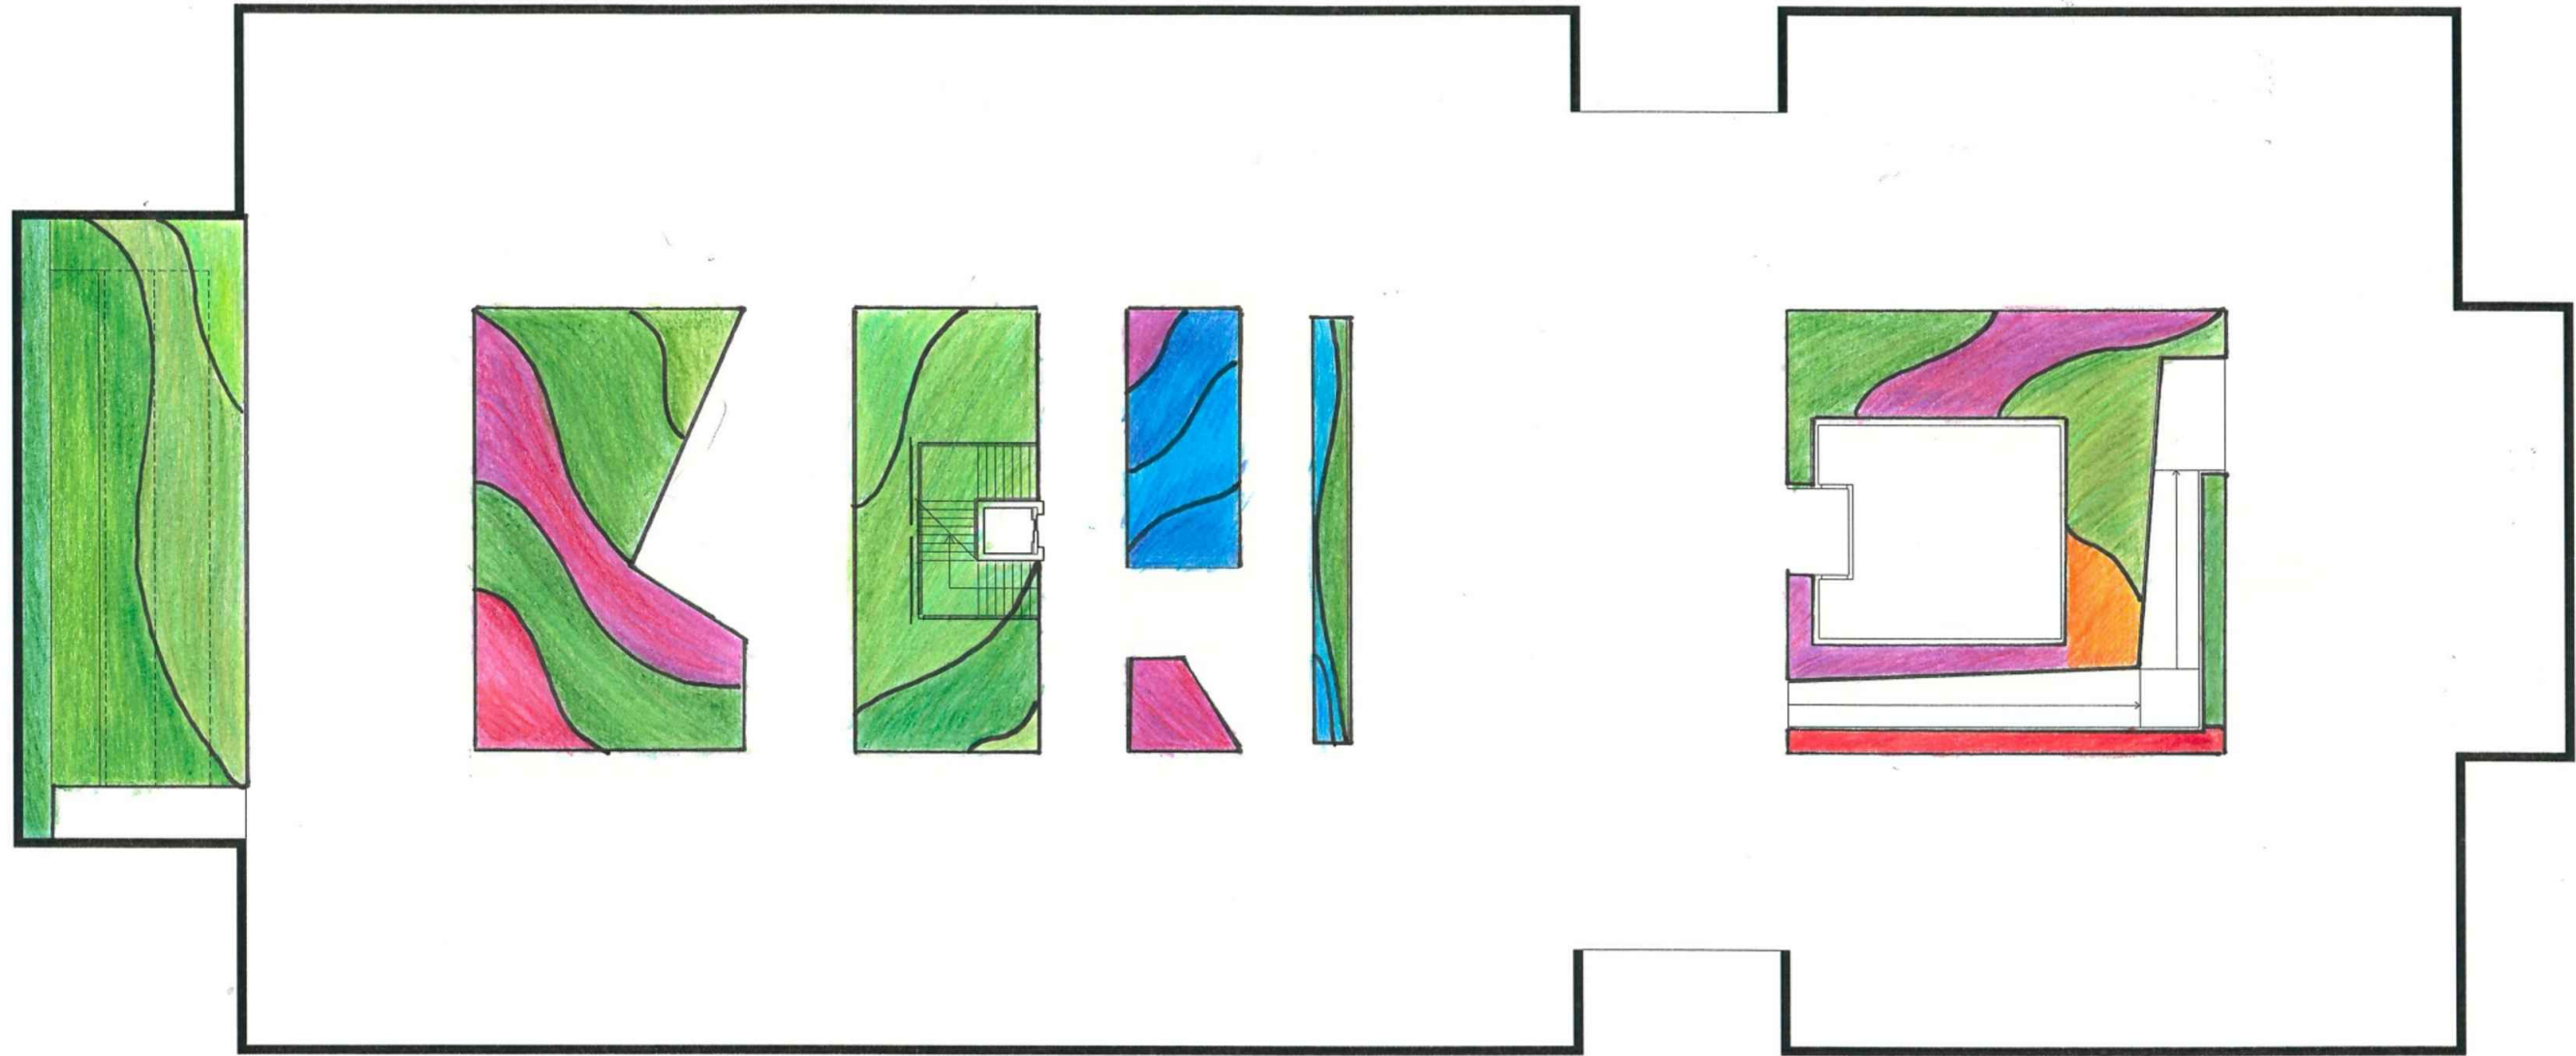




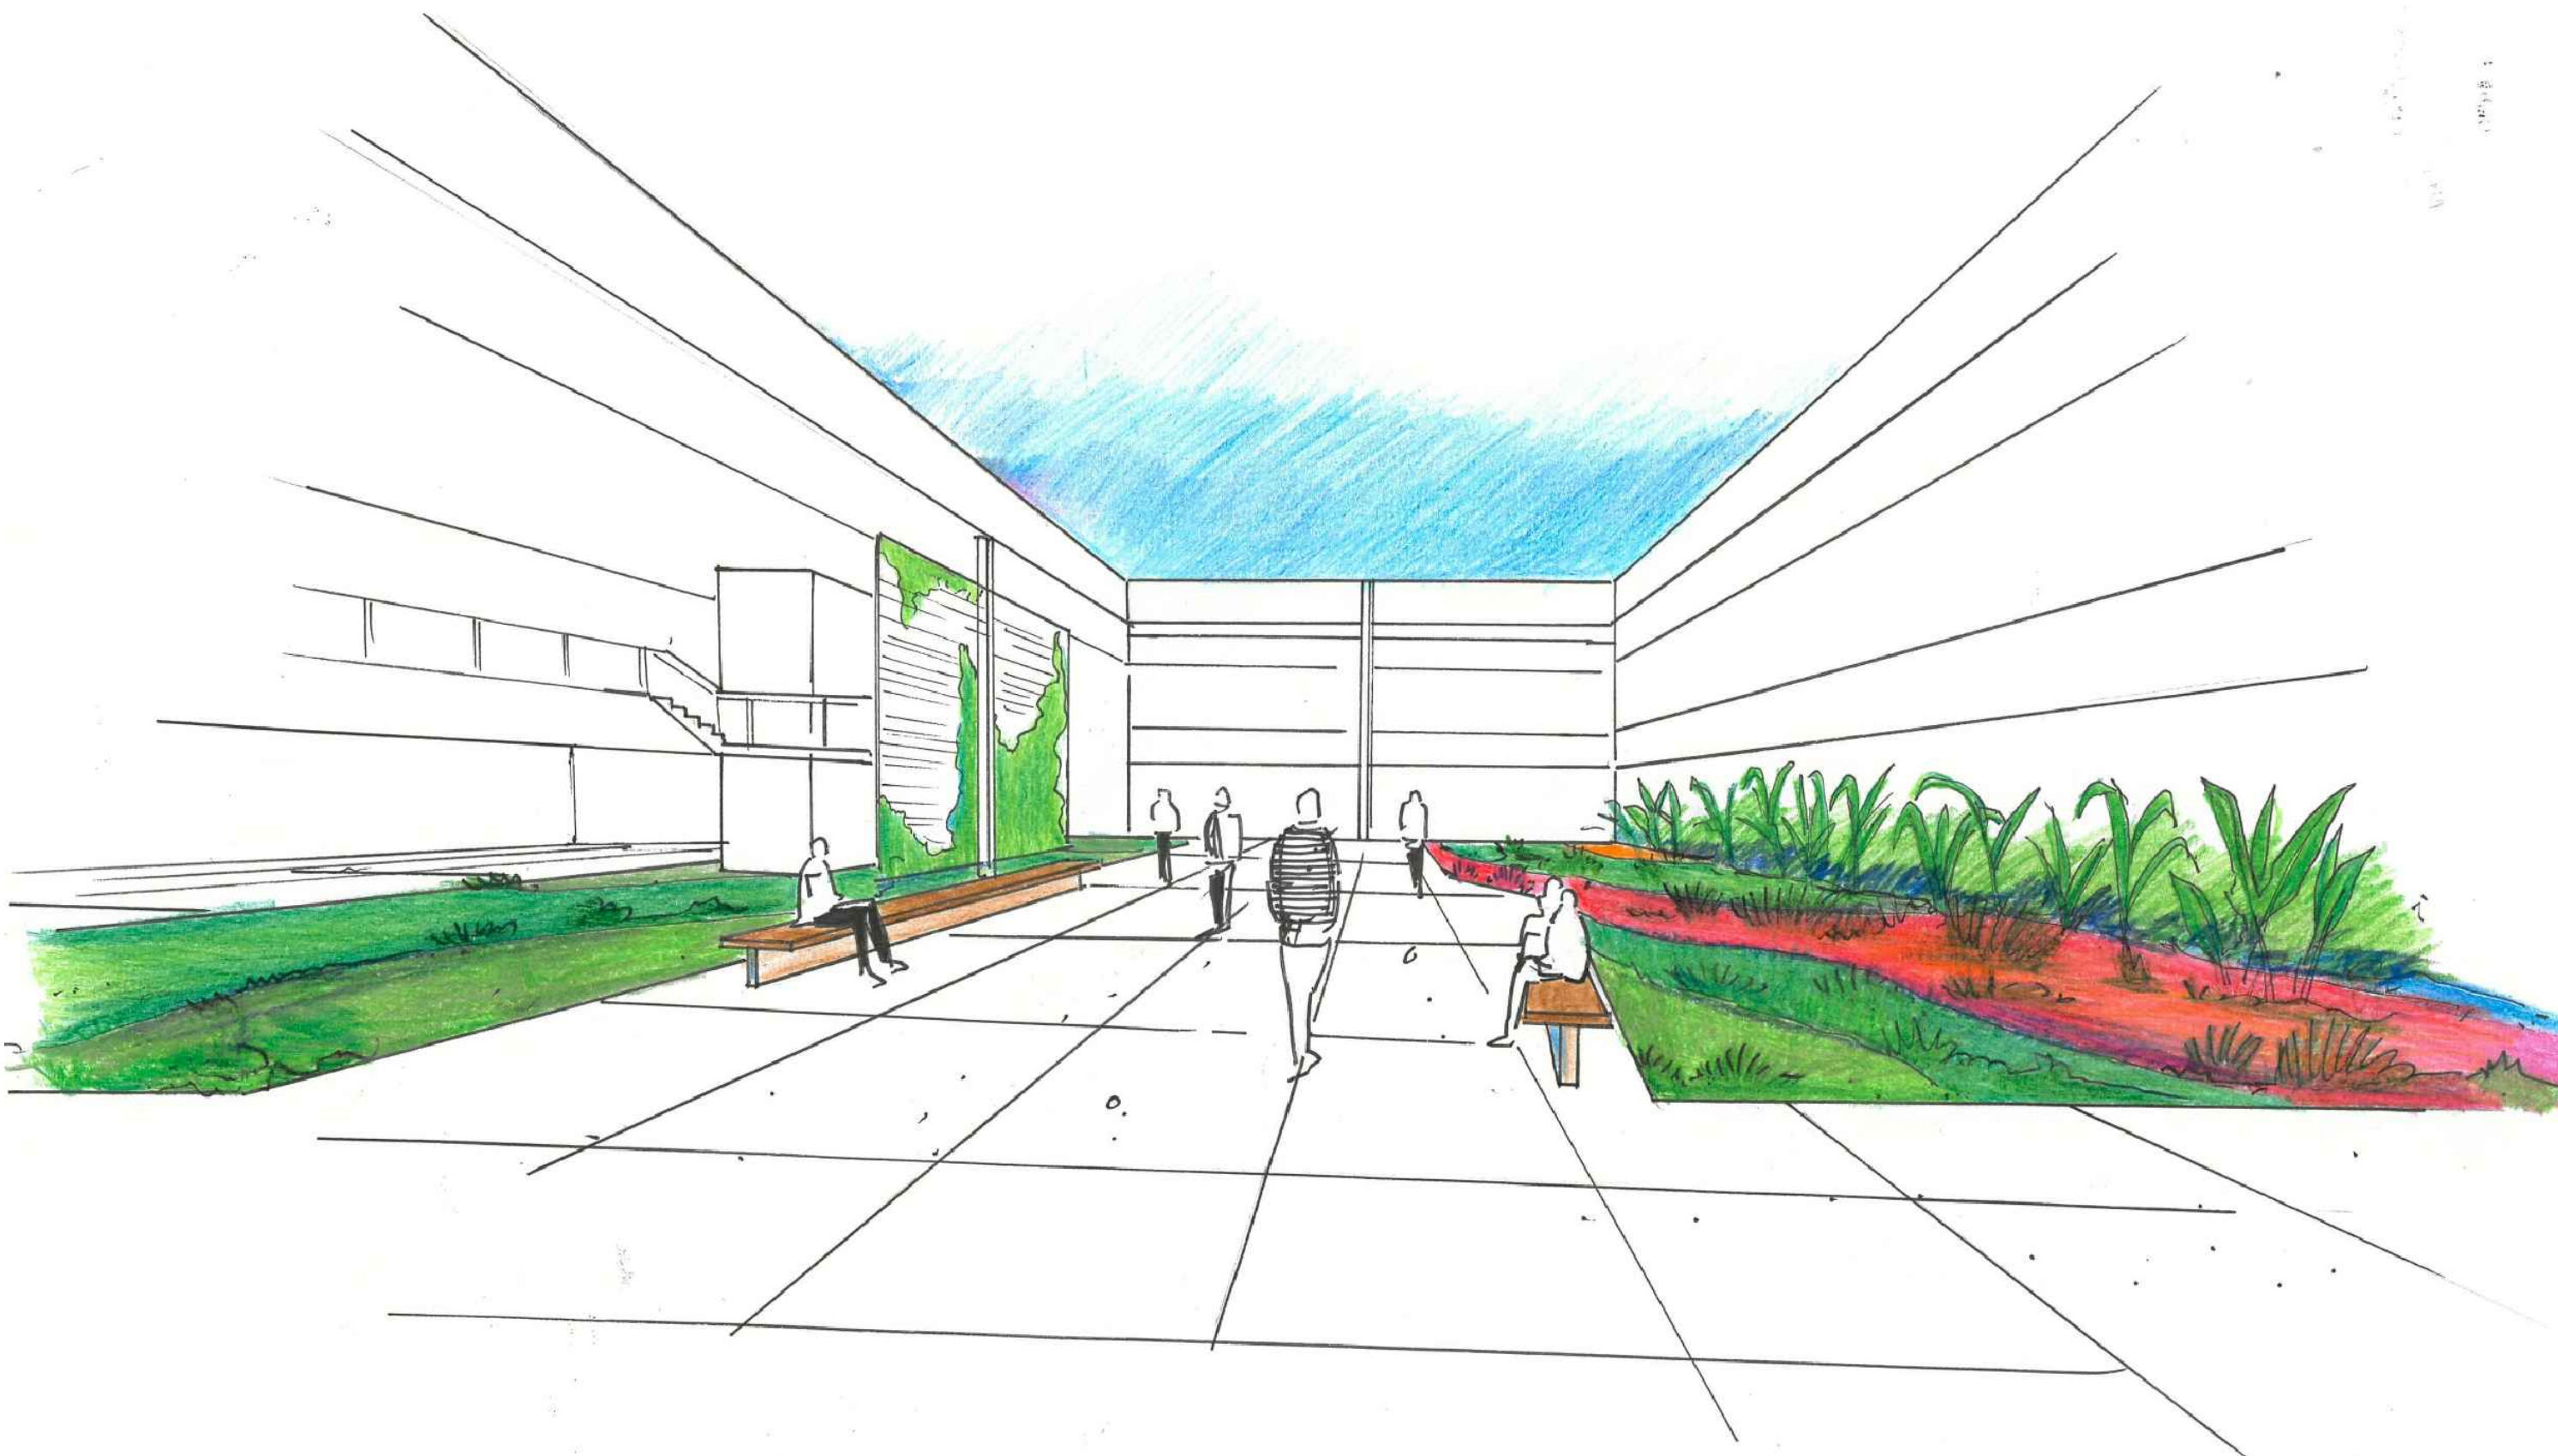


PERSPECTIVA INTERNA
SEM ESCALA

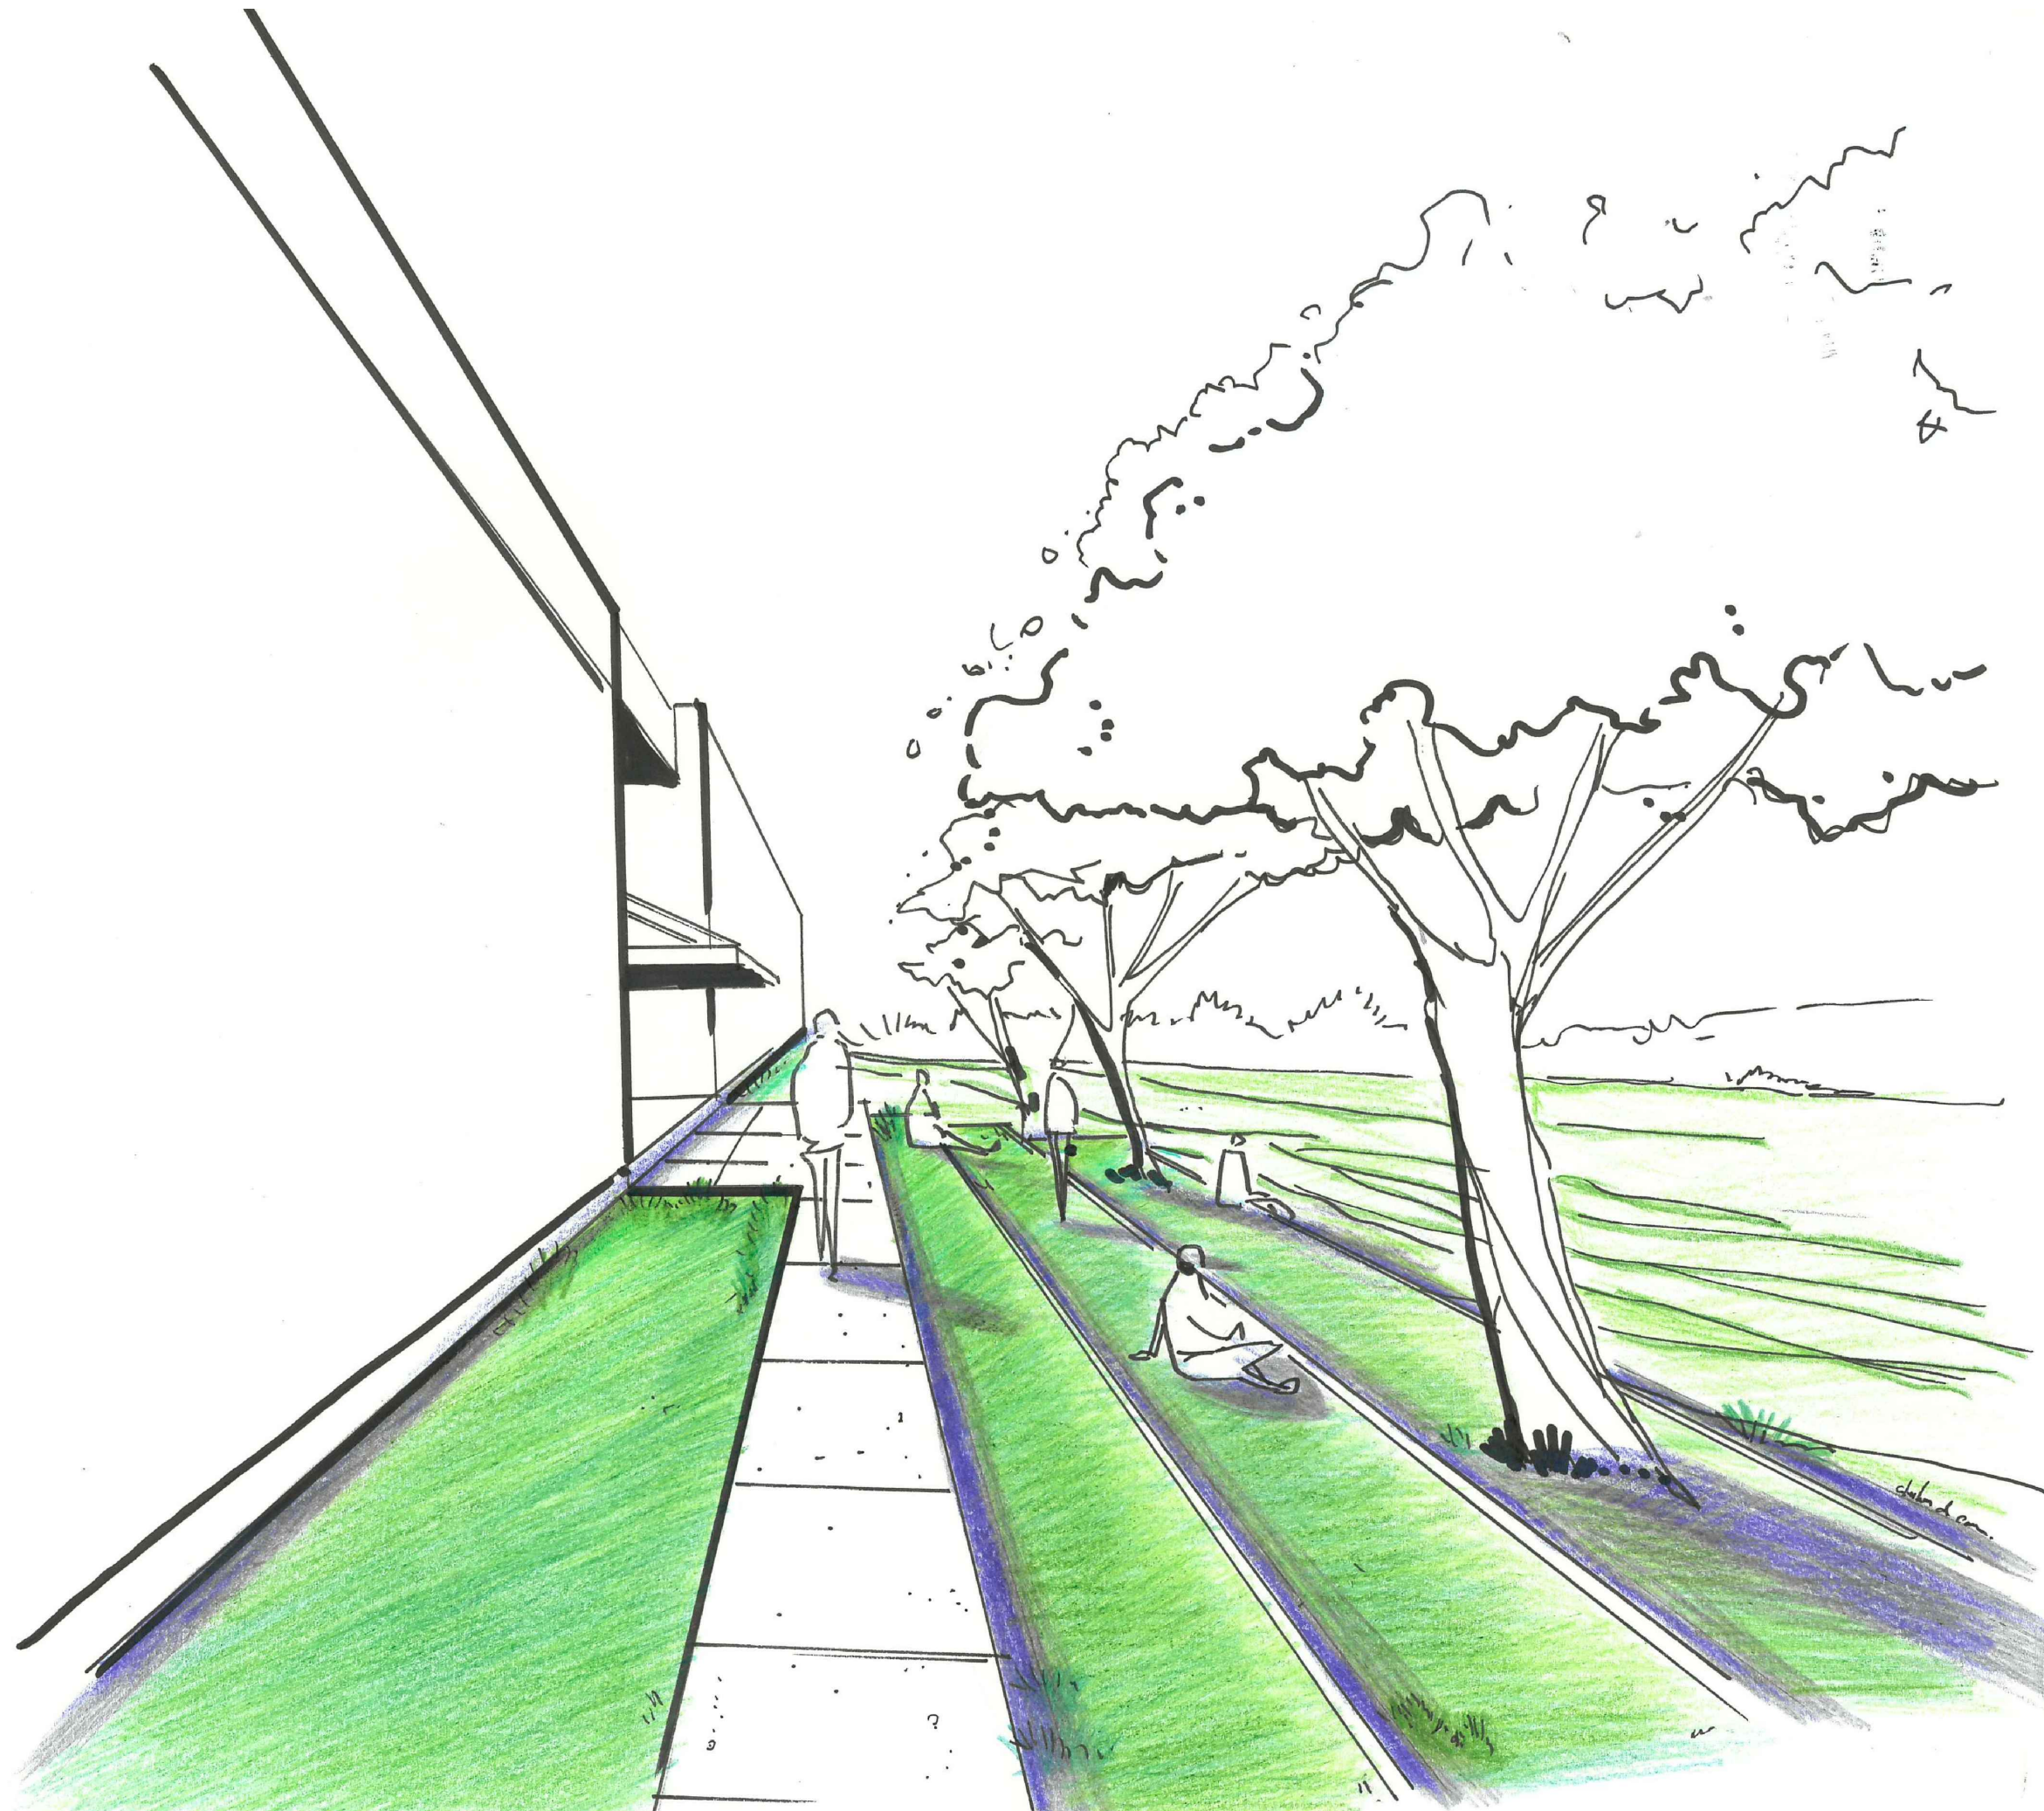


PERSPECTIVA - ARQUIBANCADA GRAMADA
SEM ESCALA

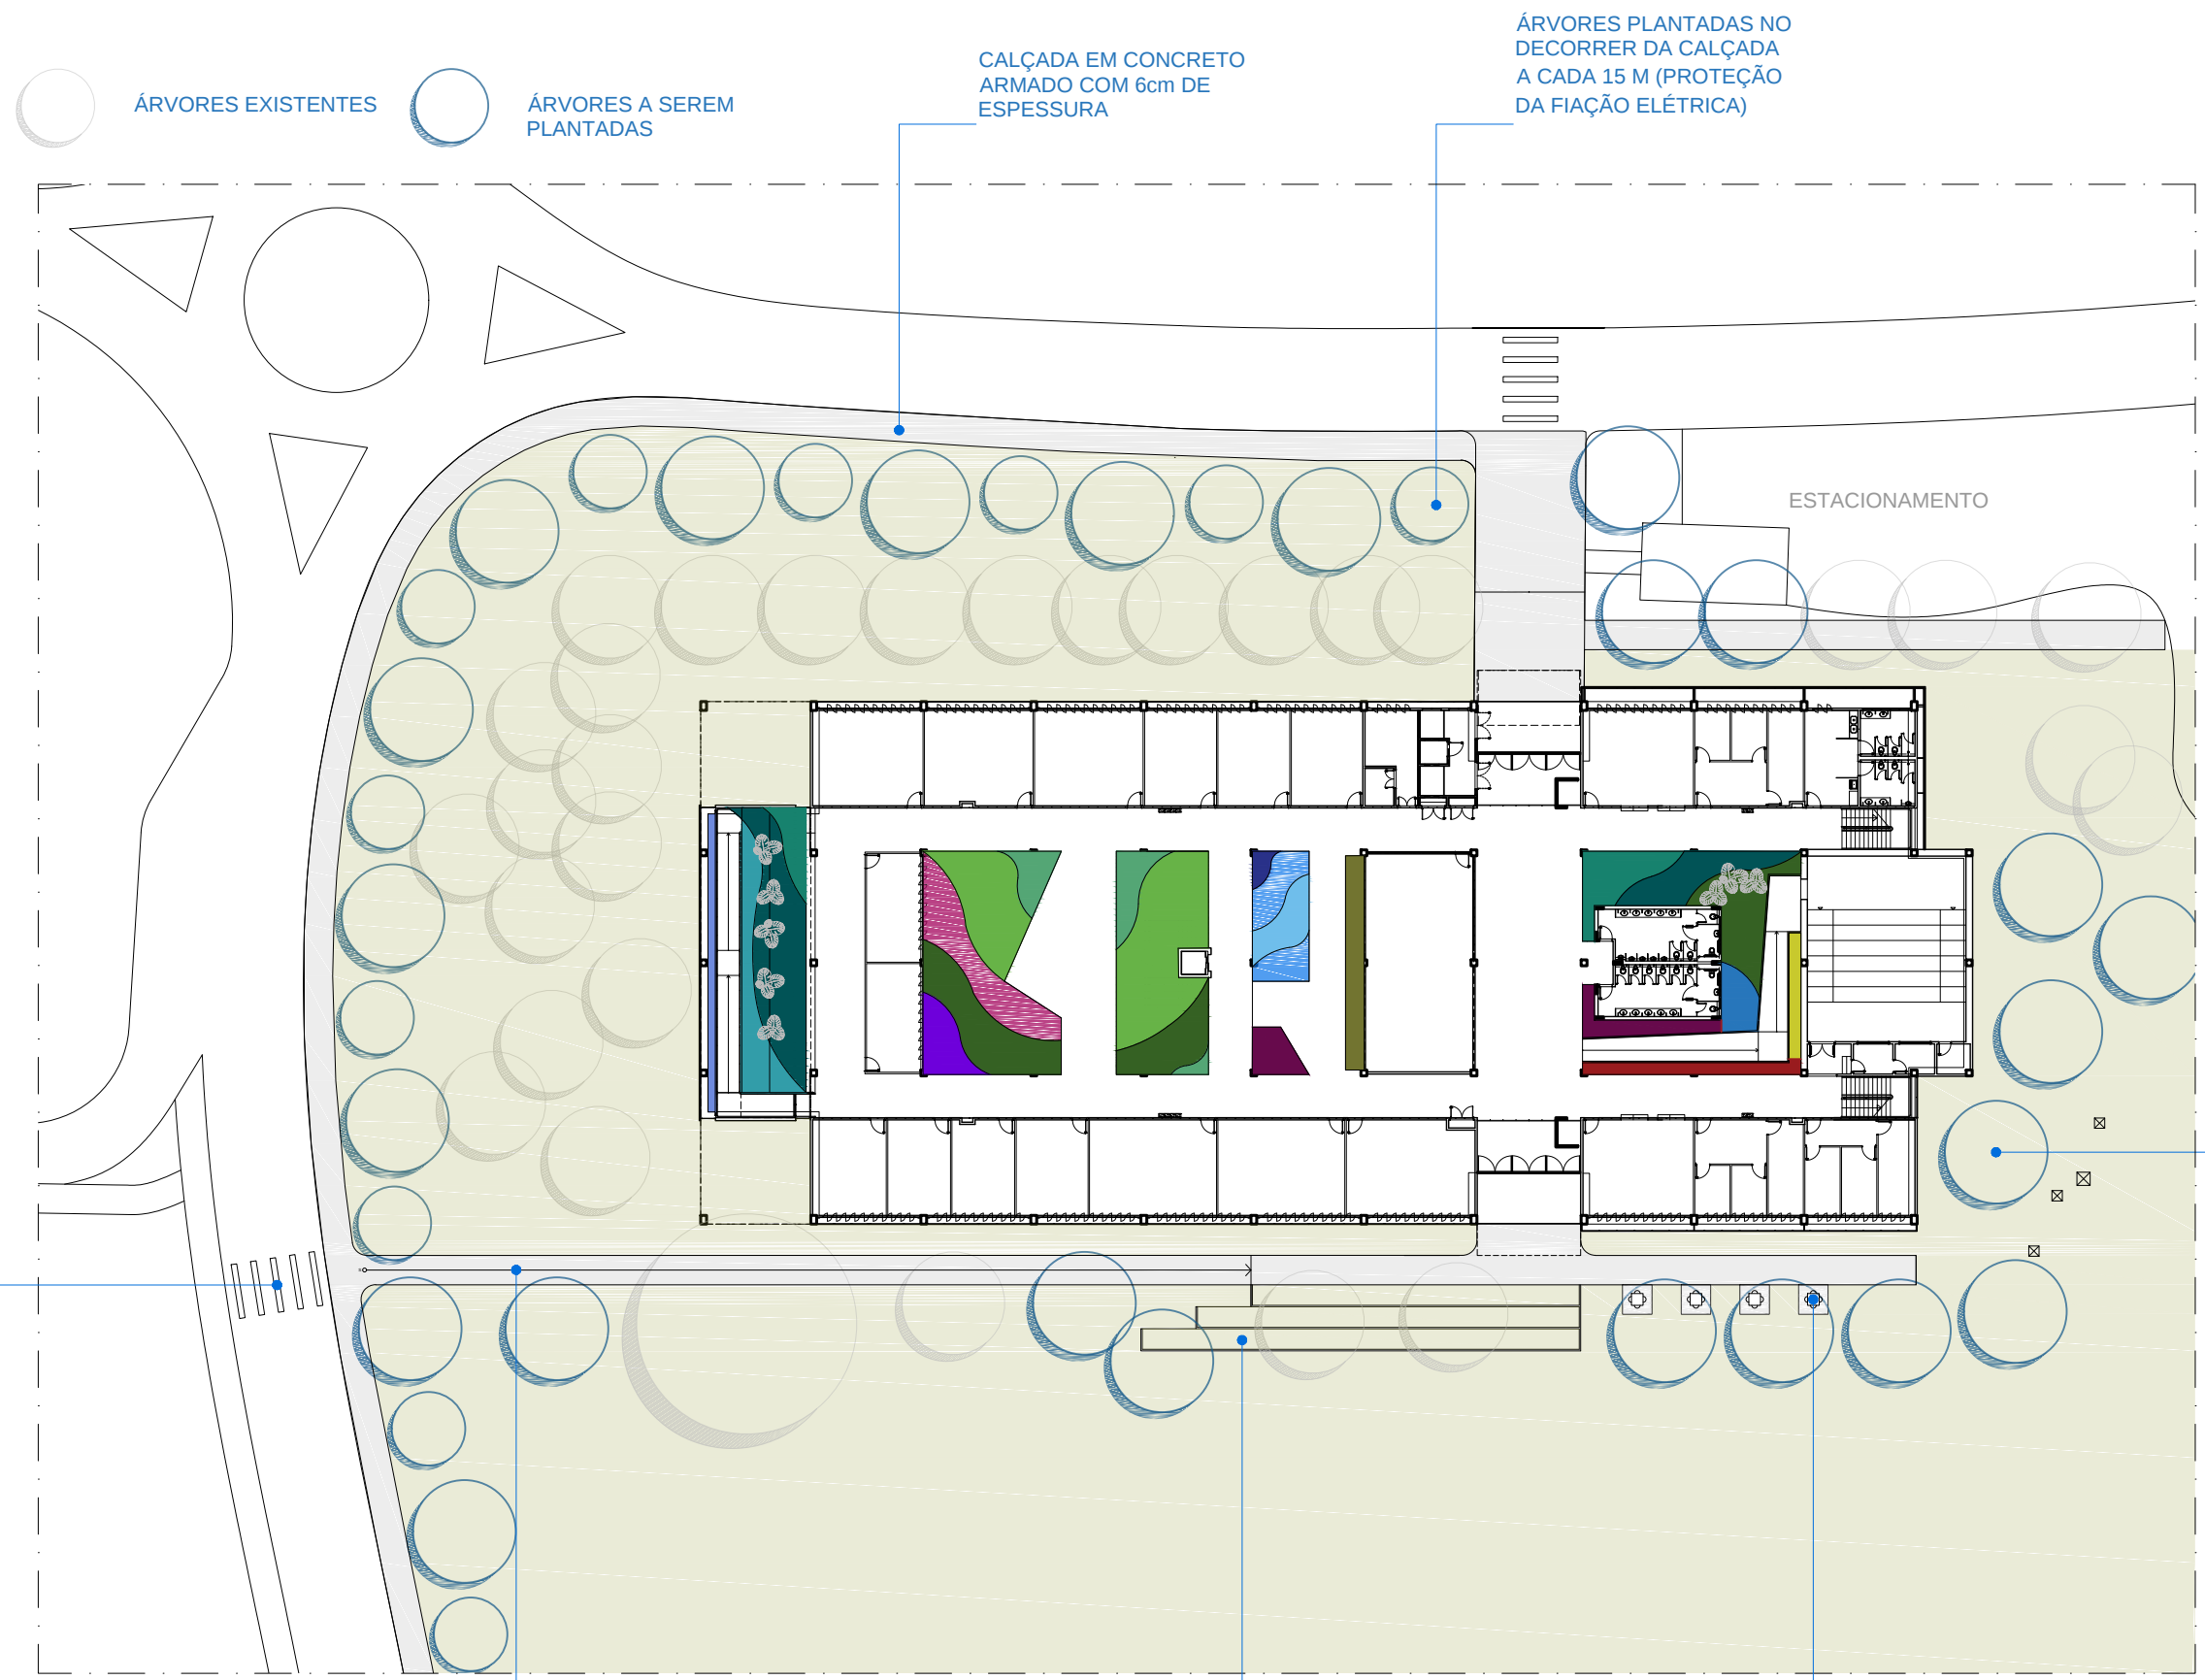


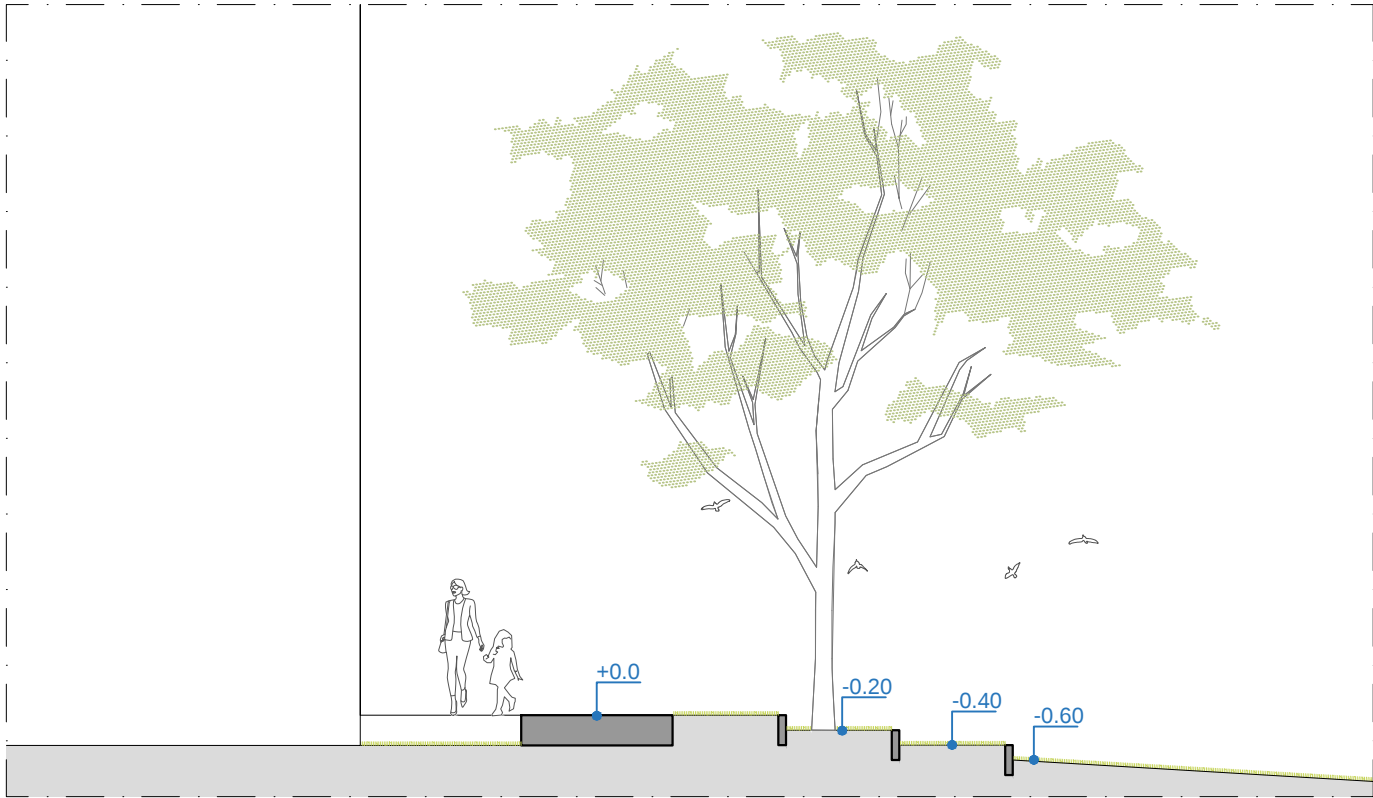


SEÇÃO A
ARQUIBANCADA
ESC.: 1:100

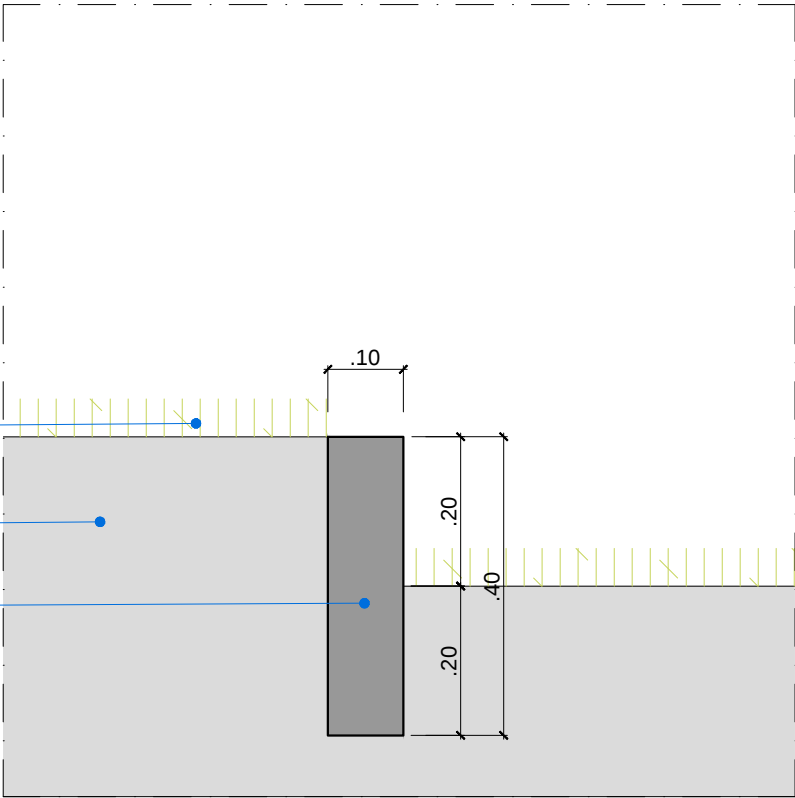

DETALHE 01 - MEIO-FIO
ESC.: 1:100

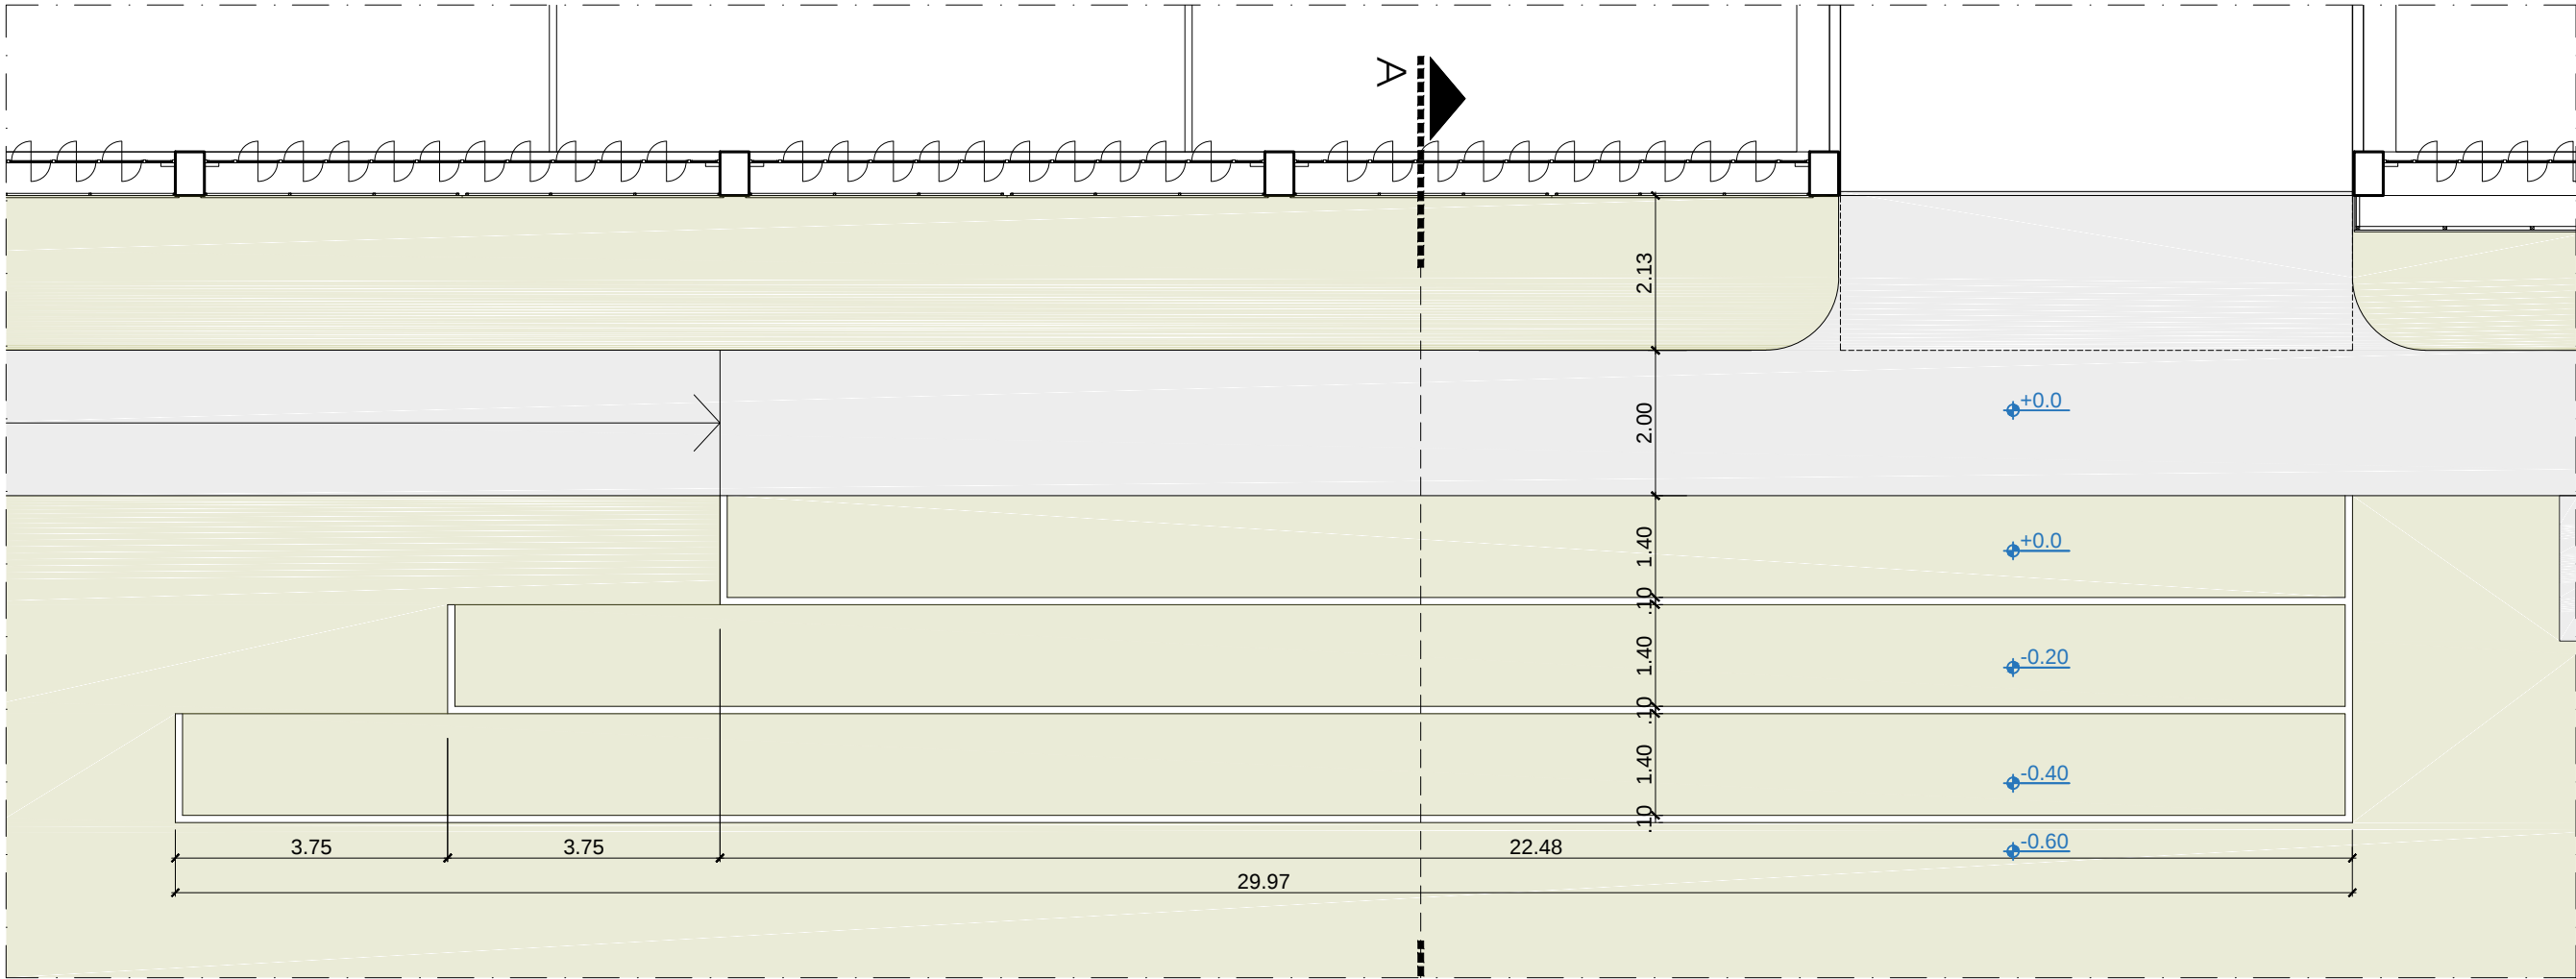

PLANTA BAIXA
ARQUIBANCADA
ESC.: 1:100

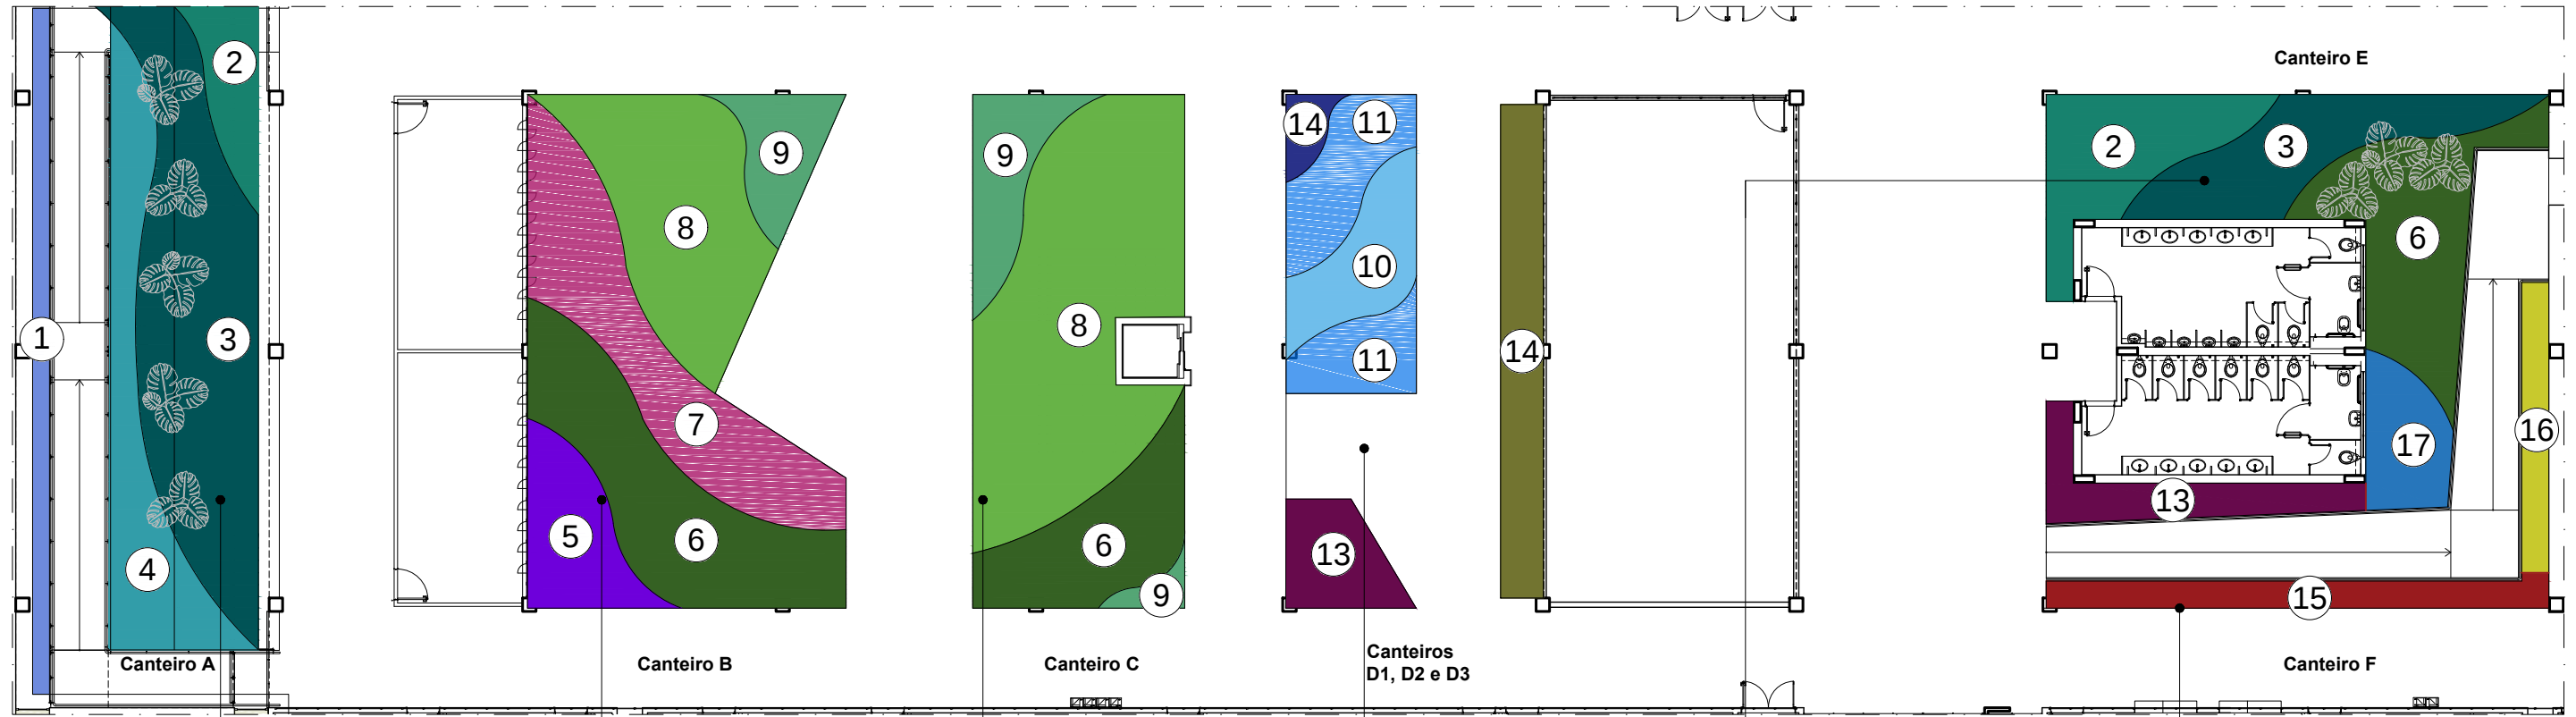

PLANTA DE PLANTIO
ESC.: 1:100

Canteiro A

1	Manter as espécies existentes
2	<i>Ctenanthe setosa</i> Maranta-cinza 9,22m ²
3	<i>Maranta/Monstera deliciosa</i> Maranta-verde e Costela de Adão 50,60m ²
4	<i>Spathiphyllum wallisii</i> Lírio-da-paz 26,07m ²

Canteiro B

5	<i>Tradescantia pallida</i> Trapoeraba-roxa 13,34m ²
6	<i>Dietes iridioides</i> Moreia 2,98m ²
7	<i>Alternanthera brasiliana</i> Penicilina 32,75m ²
8	<i>Syngonium angustatum</i> Singônio 32,78m ²
9	<i>Plectranthus ornatus</i> Boldinho 8,94m ²

Canteiro C

9	<i>Plectranthus ornatus</i> Boldinho 14,81m ²
6	<i>Dietes iridioides</i> Moreia 18,94m ²
8	<i>Syngonium angustatum</i> Singônio 59,51m ²

Canteiros D1, D2 e D3

10	<i>Lavandula sp.</i> Lavanda 19,24m ²
11	<i>Hydrangea macrophylla</i> Hortênsia (azul) 14,10m ²
14	<i>Evolvulus glomeratus</i> Azulzinha 2,81m ²
13	<i>Tradescantia spathacea</i> Abacaxi-roxo 29,11m ²
14	<i>Sansevieria trifasciata</i> Espada-de-São-Jorge 18,47m ²

Canteiro E


2	<i>Ctenanthe setosa</i> Maranta-cinza 18,55m ²
3	<i>Maranta/Monstera deliciosa</i> Maranta-verde e Costela de Adão 20,54m ²
6	<i>Dietes iridioides</i> Moreia 26,43m ²
13	<i>Tradescantia spathacea</i> Abacaxi-roxo 11,39m ²
17	<i>Agapanthus africanus</i> Agapanto azul 9,94m ²

Canteiro F


15	<i>Cordyline terminalis</i> Dracena-vermelha 14,10m ²
16	<i>Dracena sp</i> Dracena-verde 6,87m ²




Monstera deliciosa
Costela de Adão

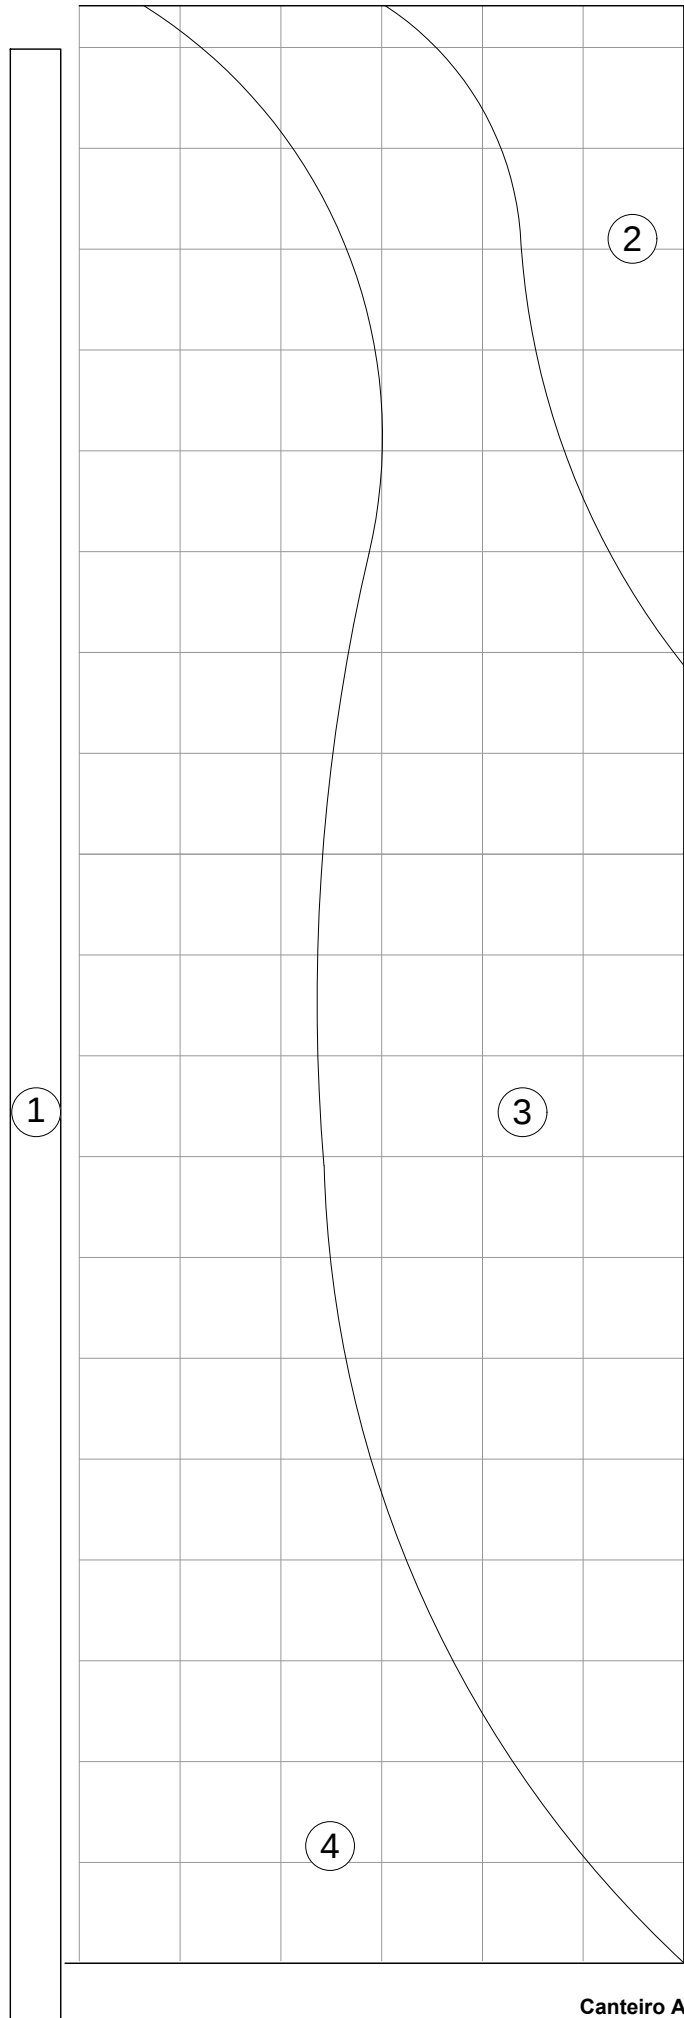

Canteiro A

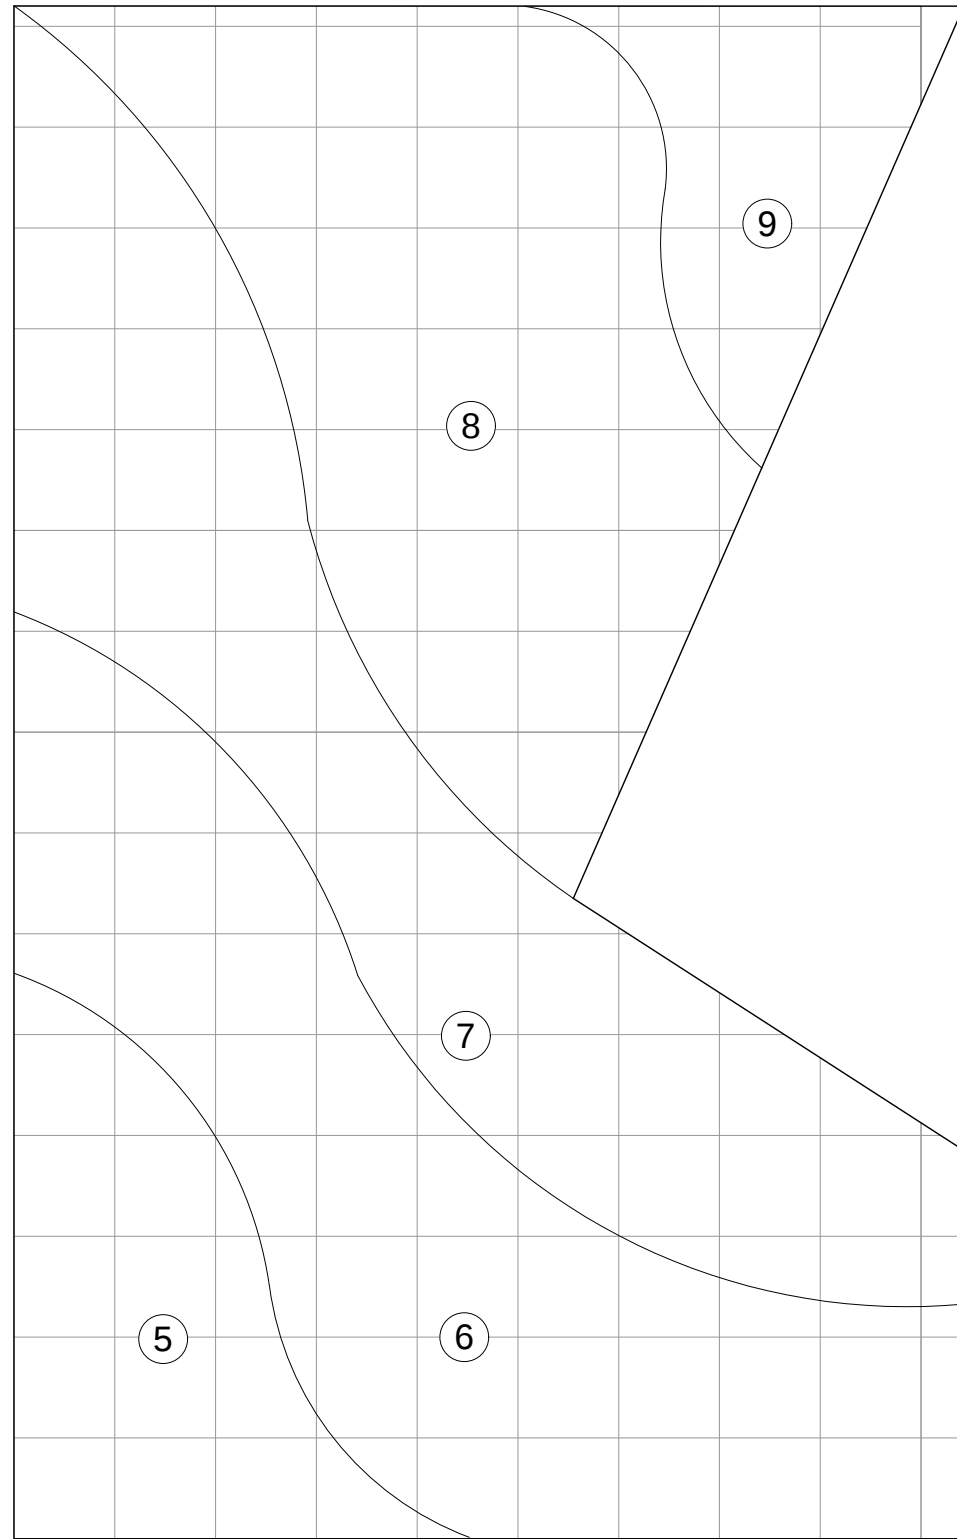

Canteiro B

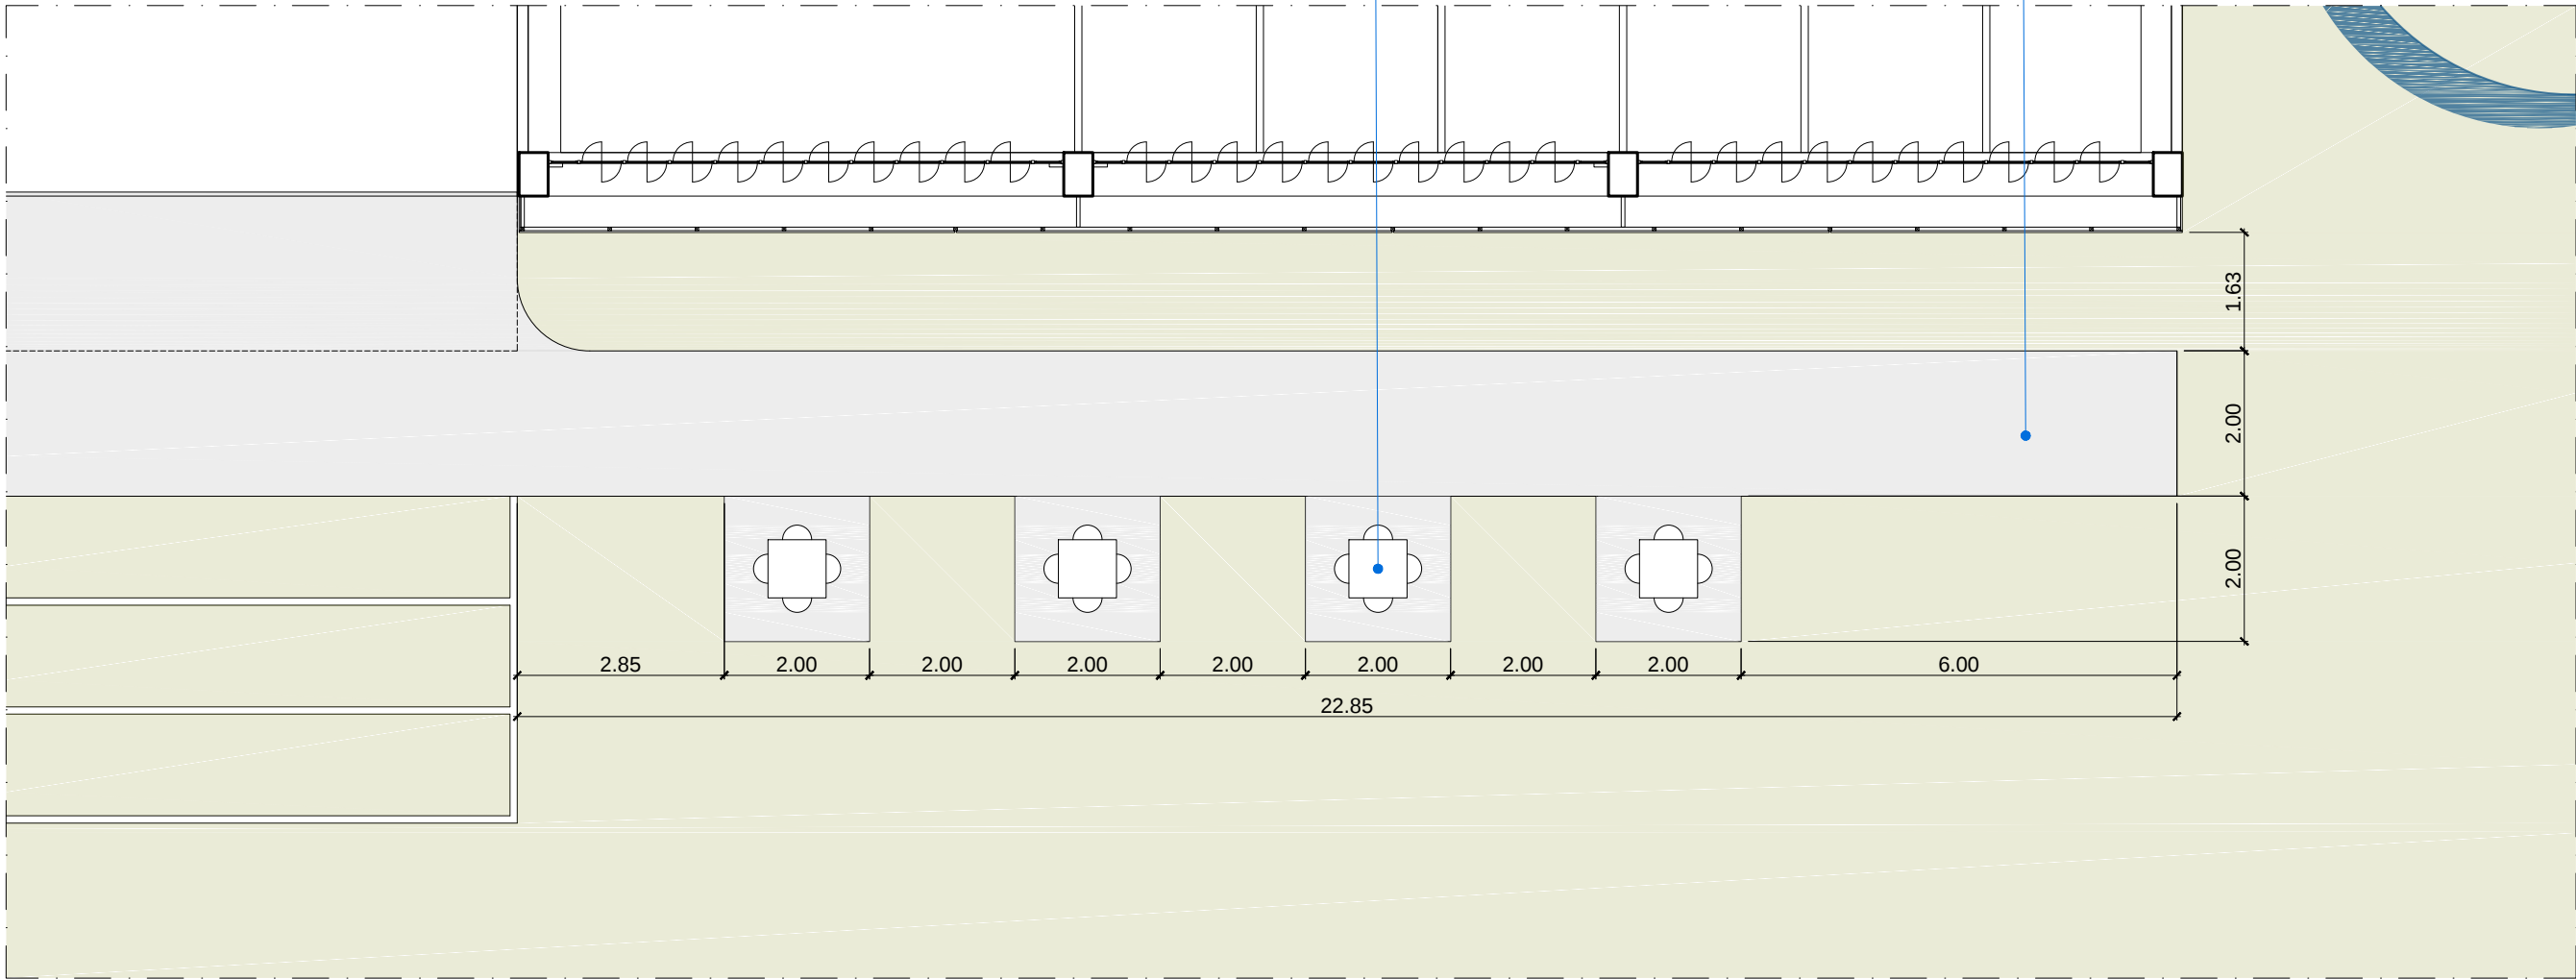


PLANTA BAIXA
MESAS
ESC.: 1:100






MESAS EM CONCRETO
PRÉ-FABRICADAS COM 4
BANCOS. DIMENSÕES:
0,70m X 0,70m

CALÇADA EM CONCRETO
ARMADO COM 6cm DE
ESPESSURA

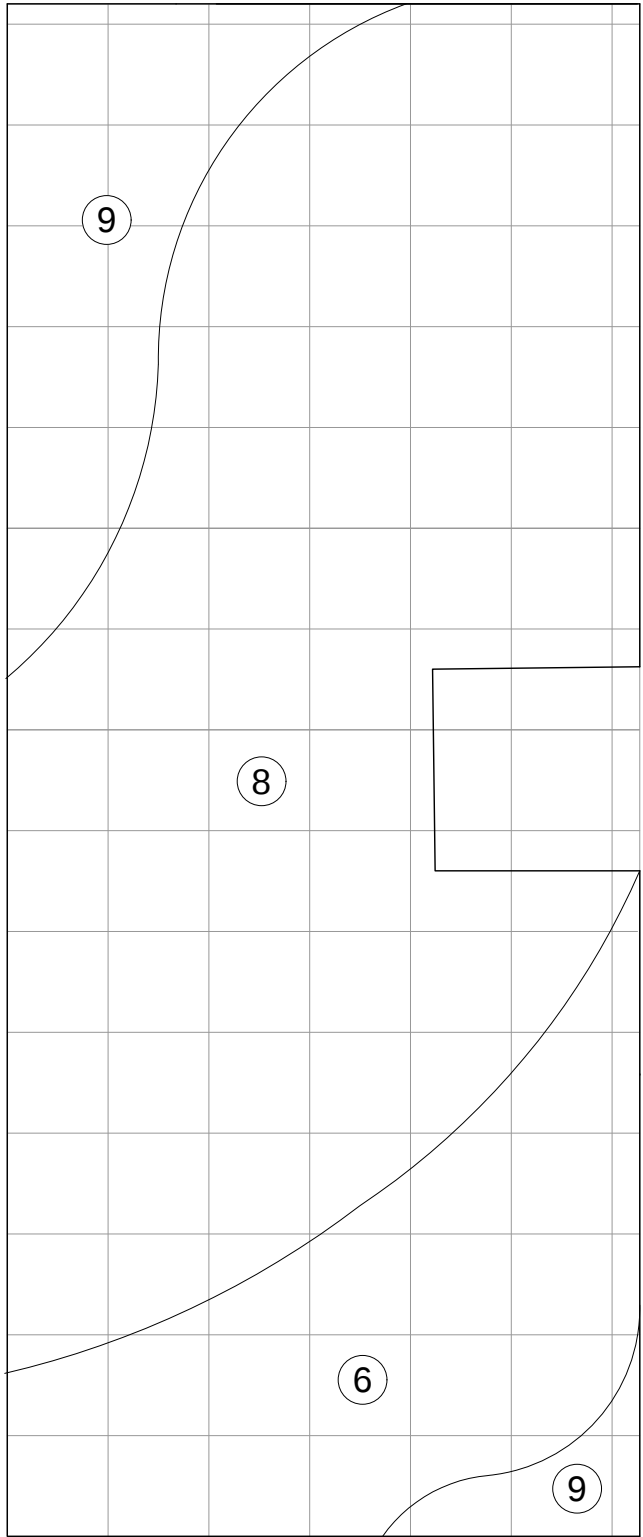

Canteiro C

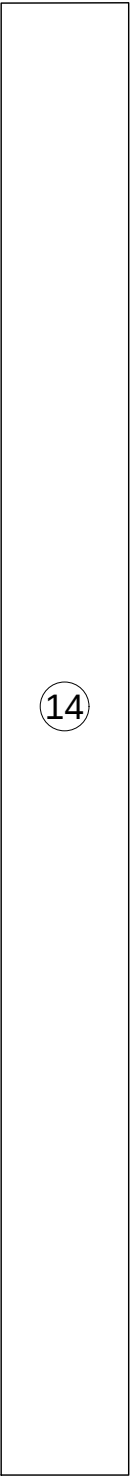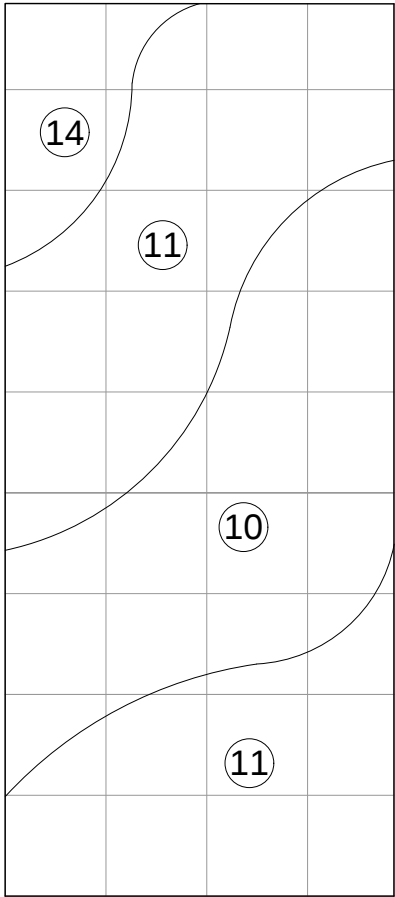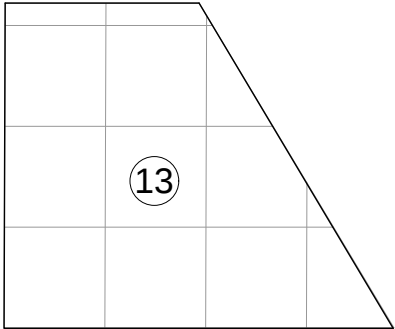

Canteiros
D1, D2 e D3

