

PAVILHÕES | AÇÕES INTEGRADAS - PROJETO DE ARBORIZAÇÃO

Coordenação de Paisagismo e Dedetização



UnB | PRC

COPS

Coordenação de Paisagismo e Dedetização

SeMA

Secretaria de Meio Ambiente da UnB



UnB | PRC COPS SeMA

Pavilhões

Ações Integradas - Projeto de Arborização

Etapas de Projeto: *Estudo Preliminar*

Coordenação do Projeto: *Matheus Maramaldo*

Prof. Pedro Zuchi (SeMA/UnB)

Equipe: *Paulo Honorato*

Lorena Vilani Ferreira

Rodrigo Carvalho Magalhães

Priscila Câmara de Araújo

Desenho: *Paulo Honorato*

Solicitação: *GRE*

Tipo de Projeto: *Paisagístico*

Número do Processo: *23106.129926/2019-11*


Centro de Custo: *GRE*

Local: *Setor Norte, Campus Darcy Ribeiro*

Área: *44.000,00 m²*


Data: *Outubro / 2023*

Nº de Folhas: *11*

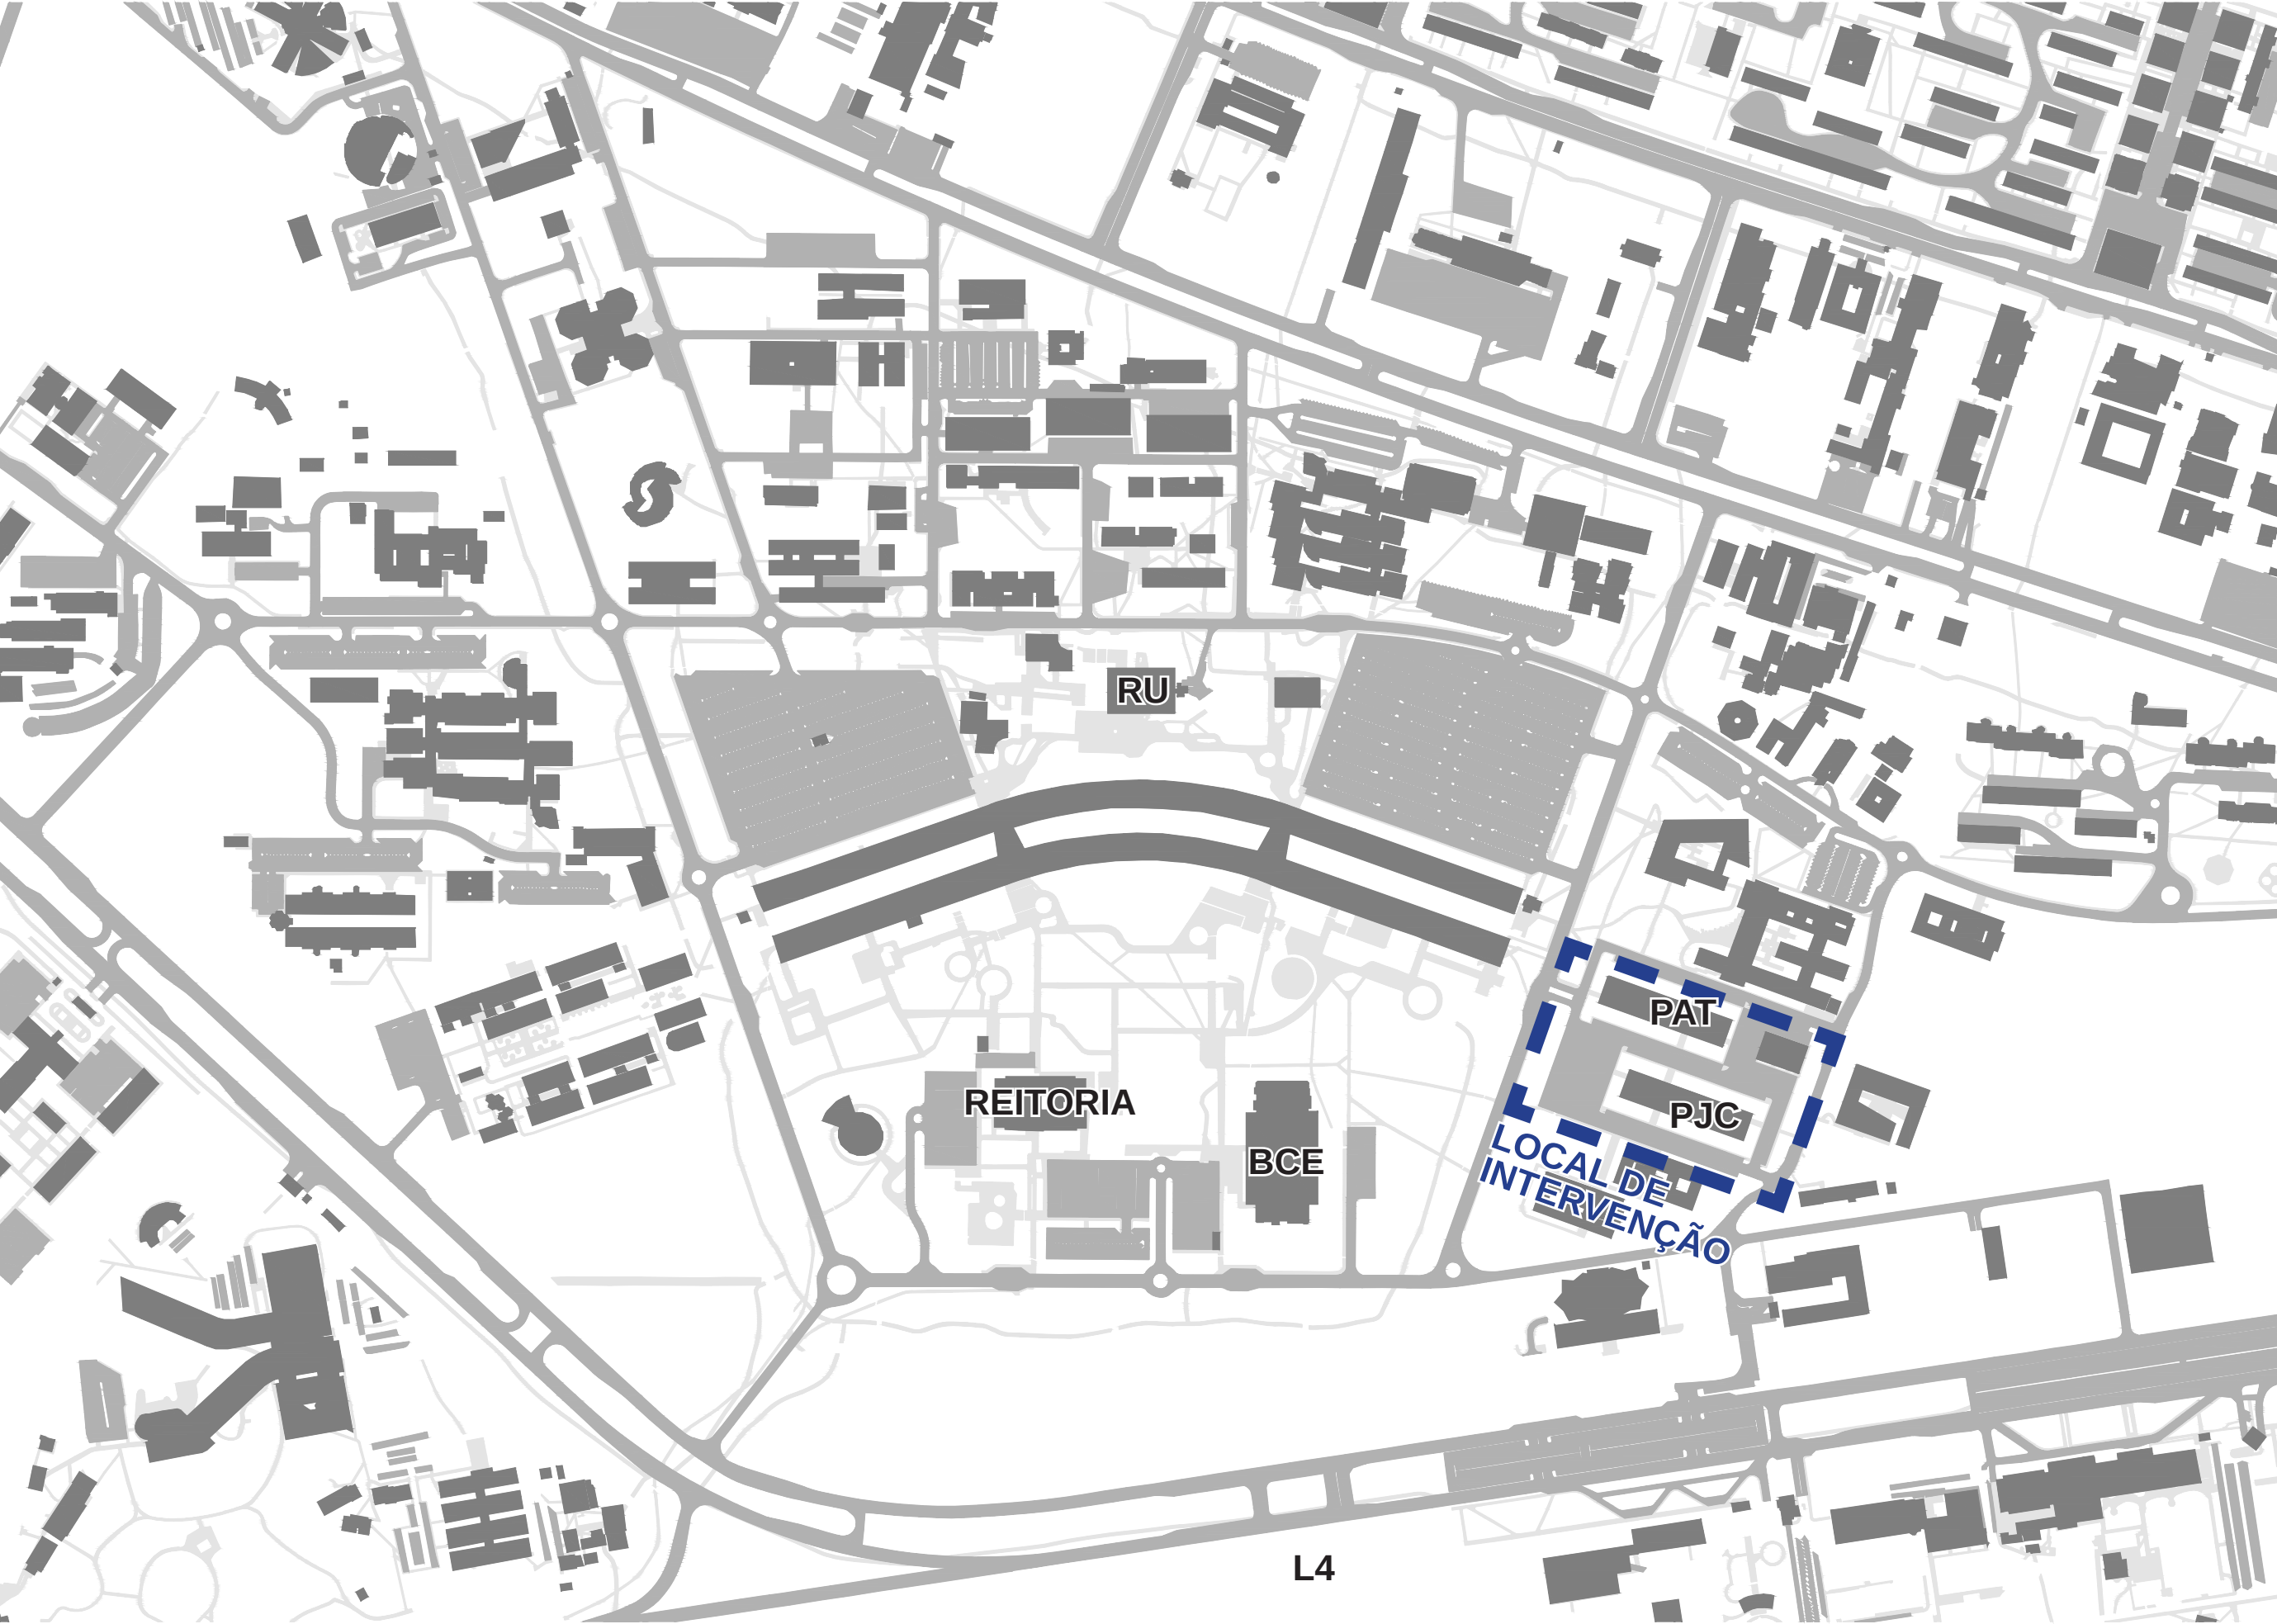


Planta de situação
Esc.: 1.5000



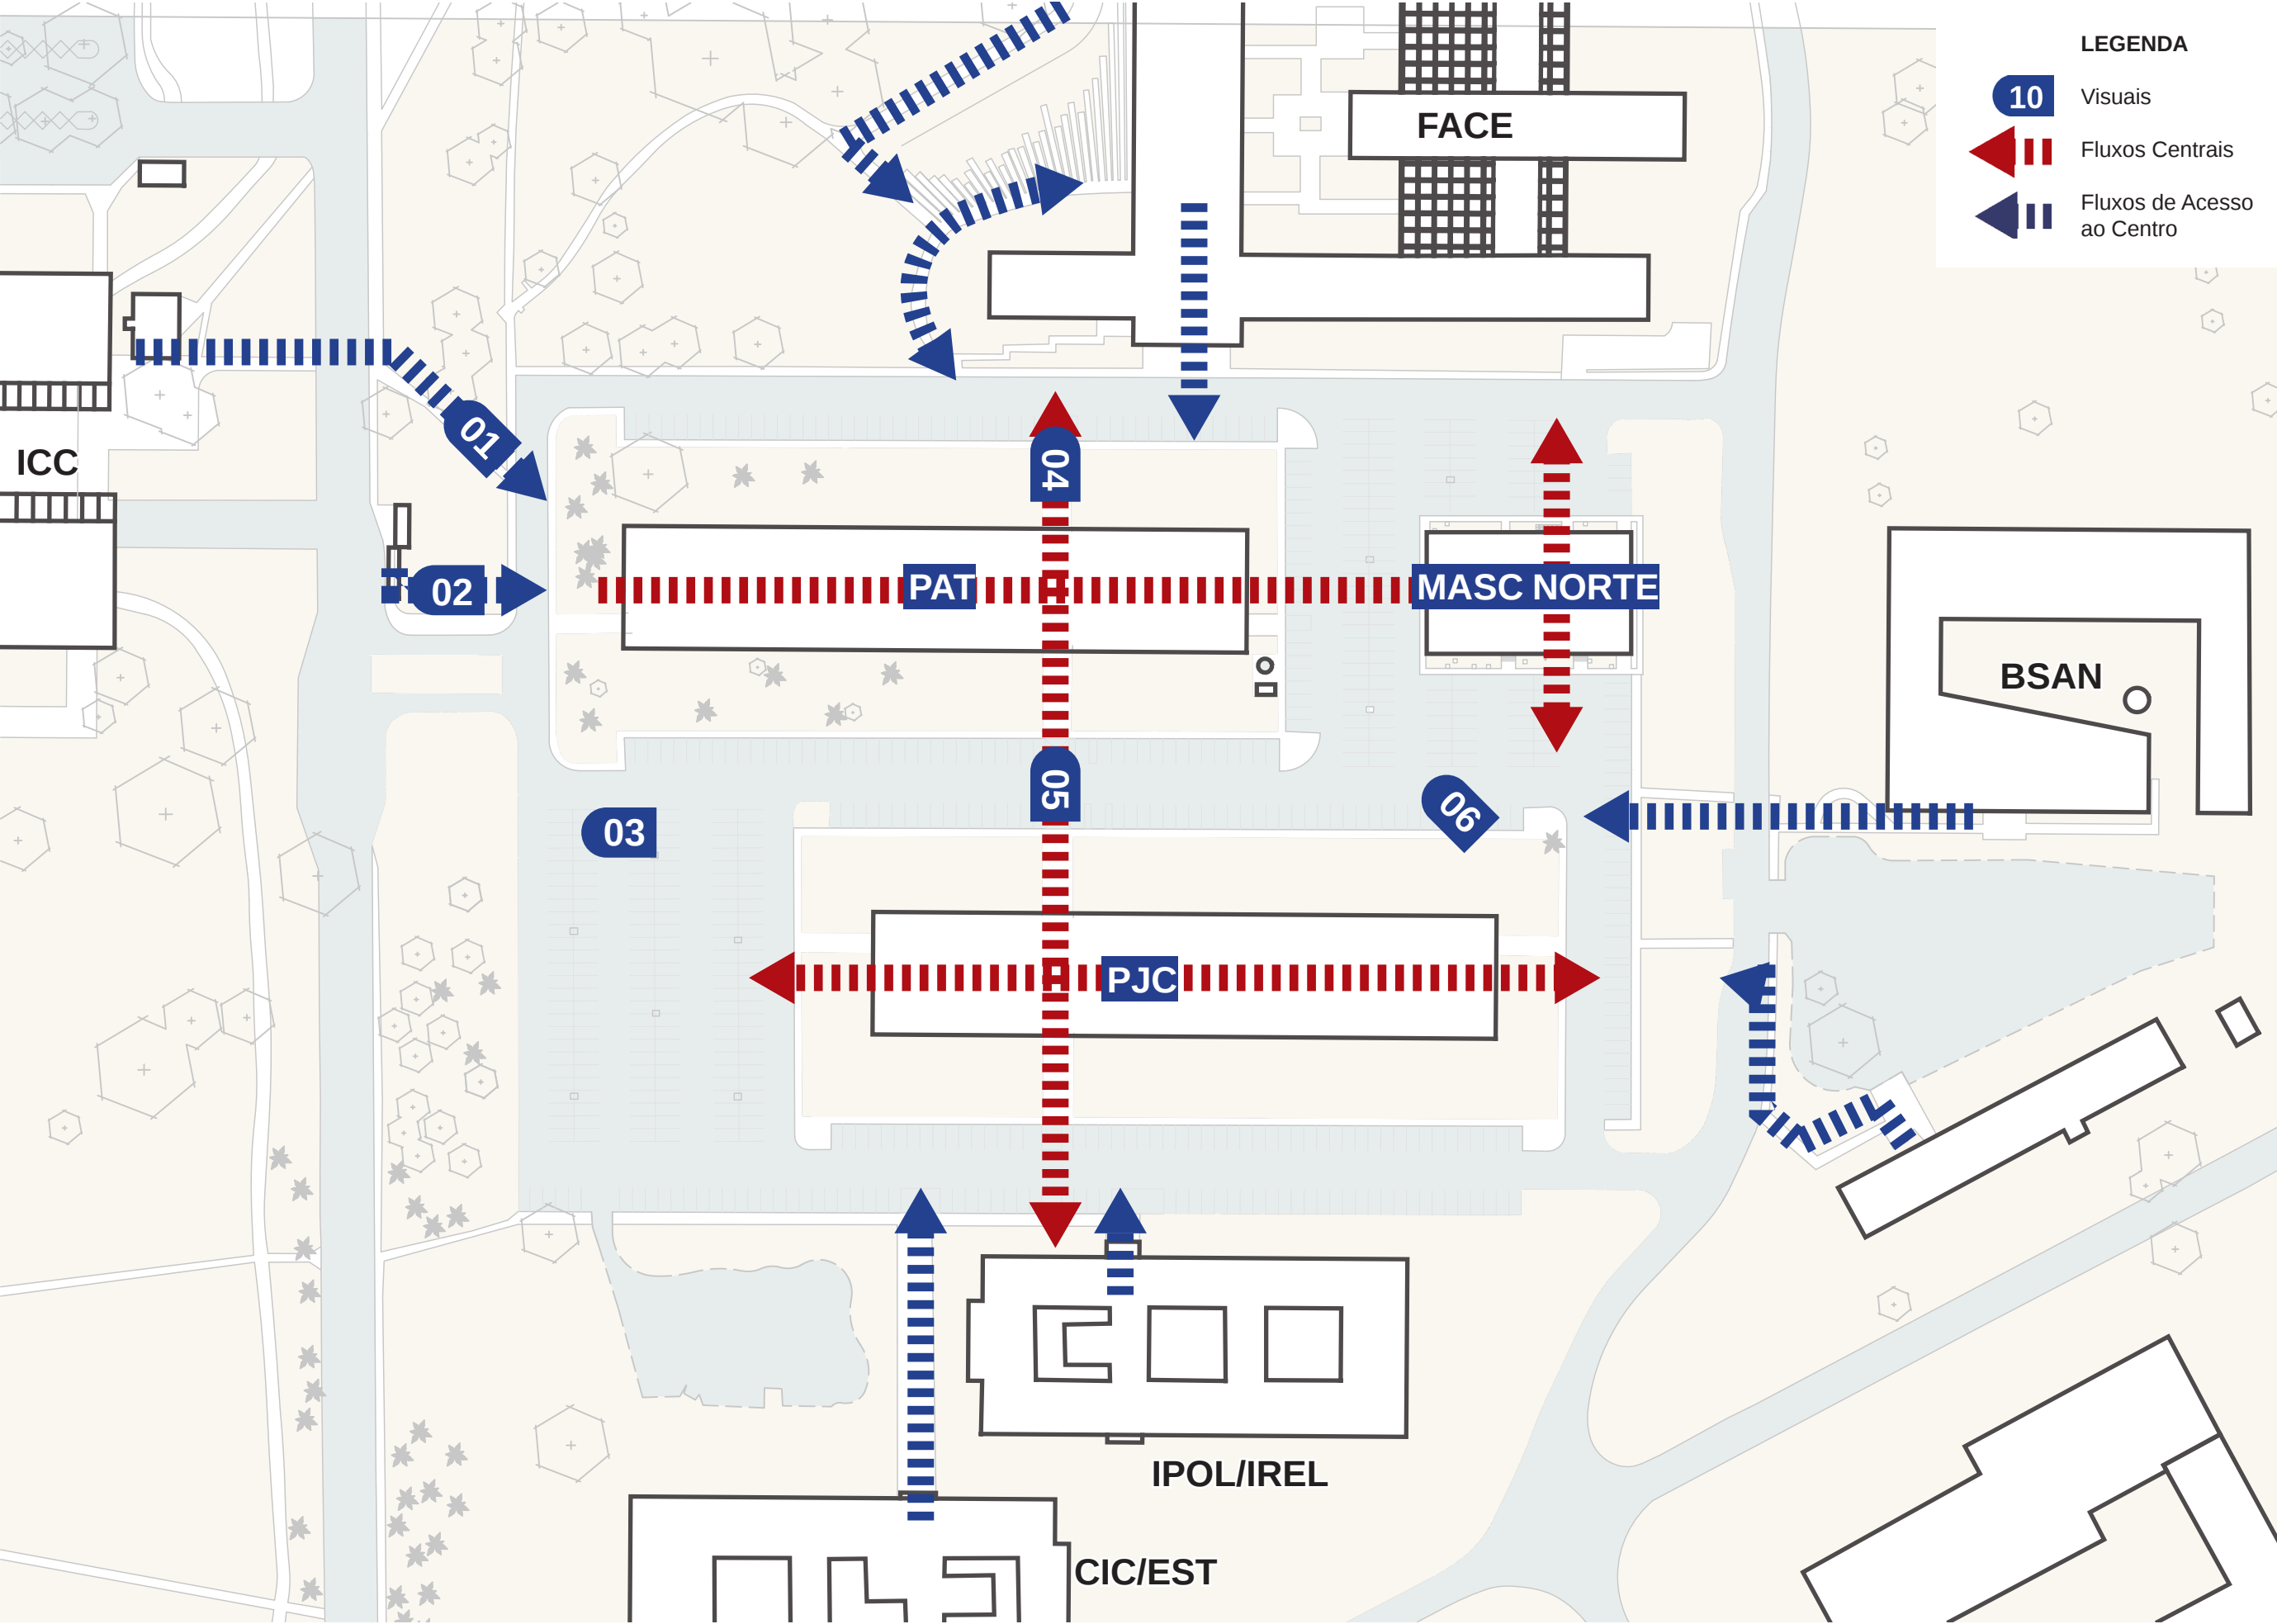

Planta de implantação
Esc.: 1.1250



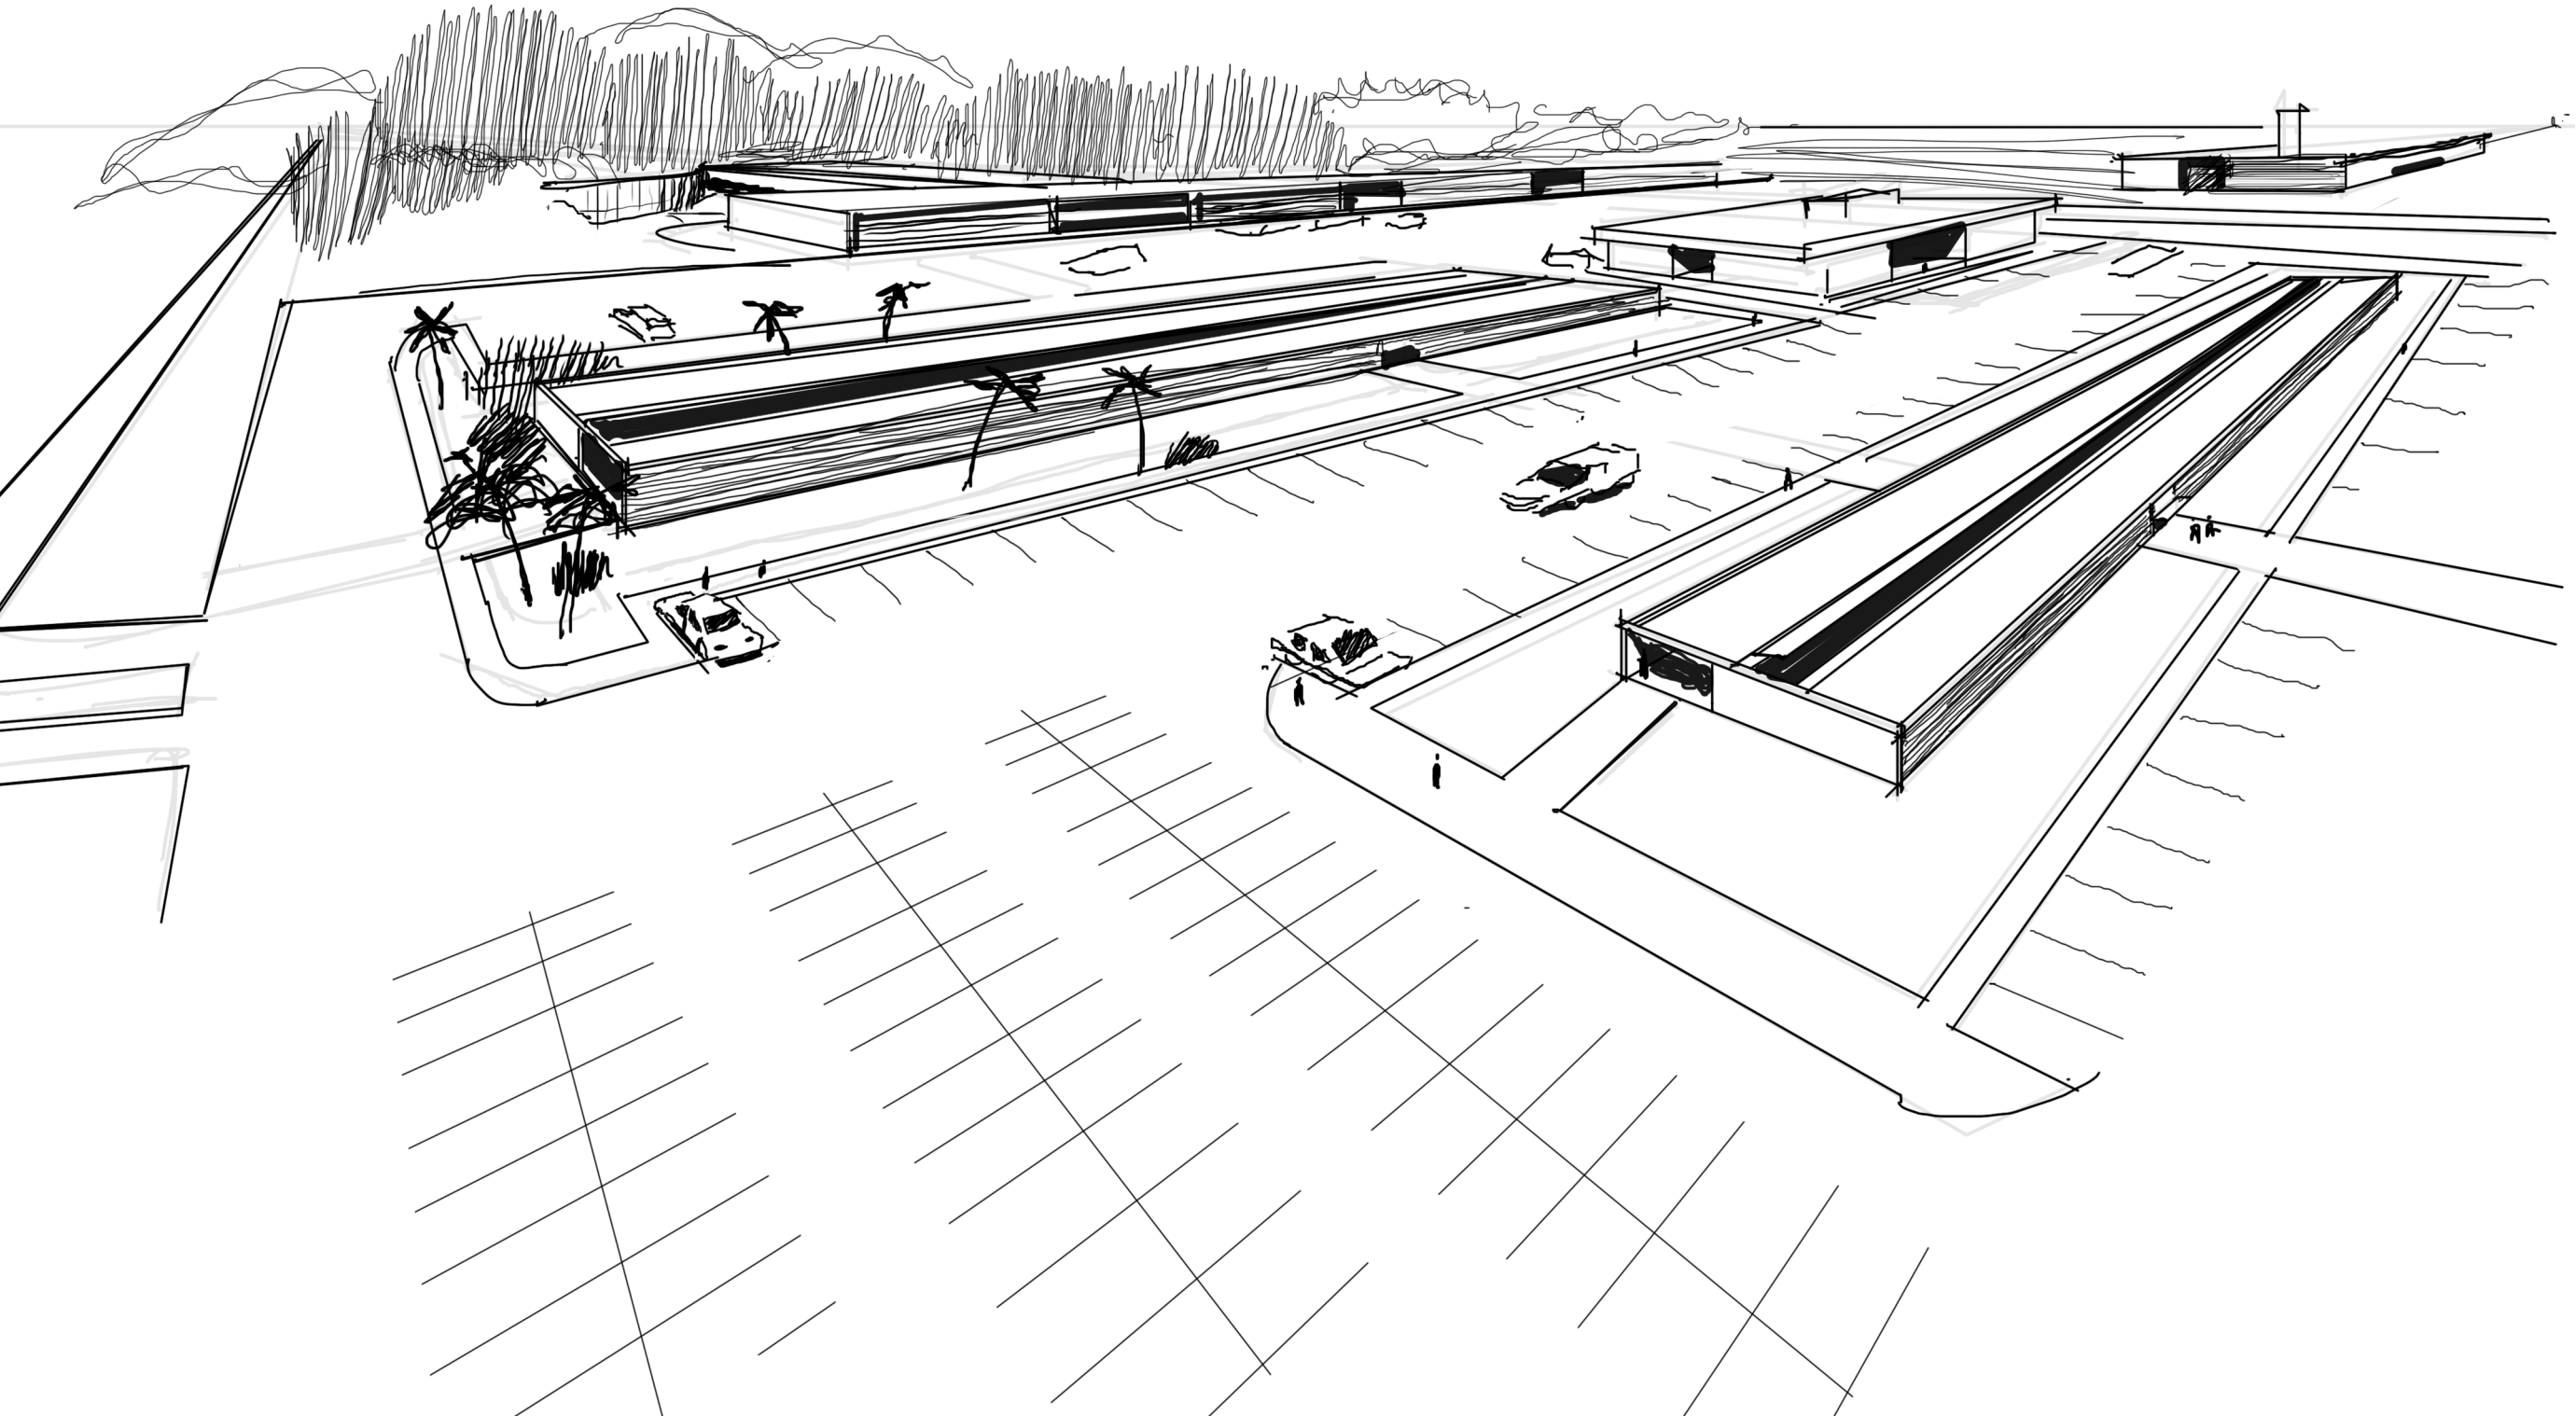



01. Vista da entrada da área norte do Campus



02. Acesso ao PAT pela faixa de pedestres



03. Vista da área entre pavilhões




04. Entrada do PAT



05. Vista do PJC a partir da saída transversal do PAT



06. Vista do PJC

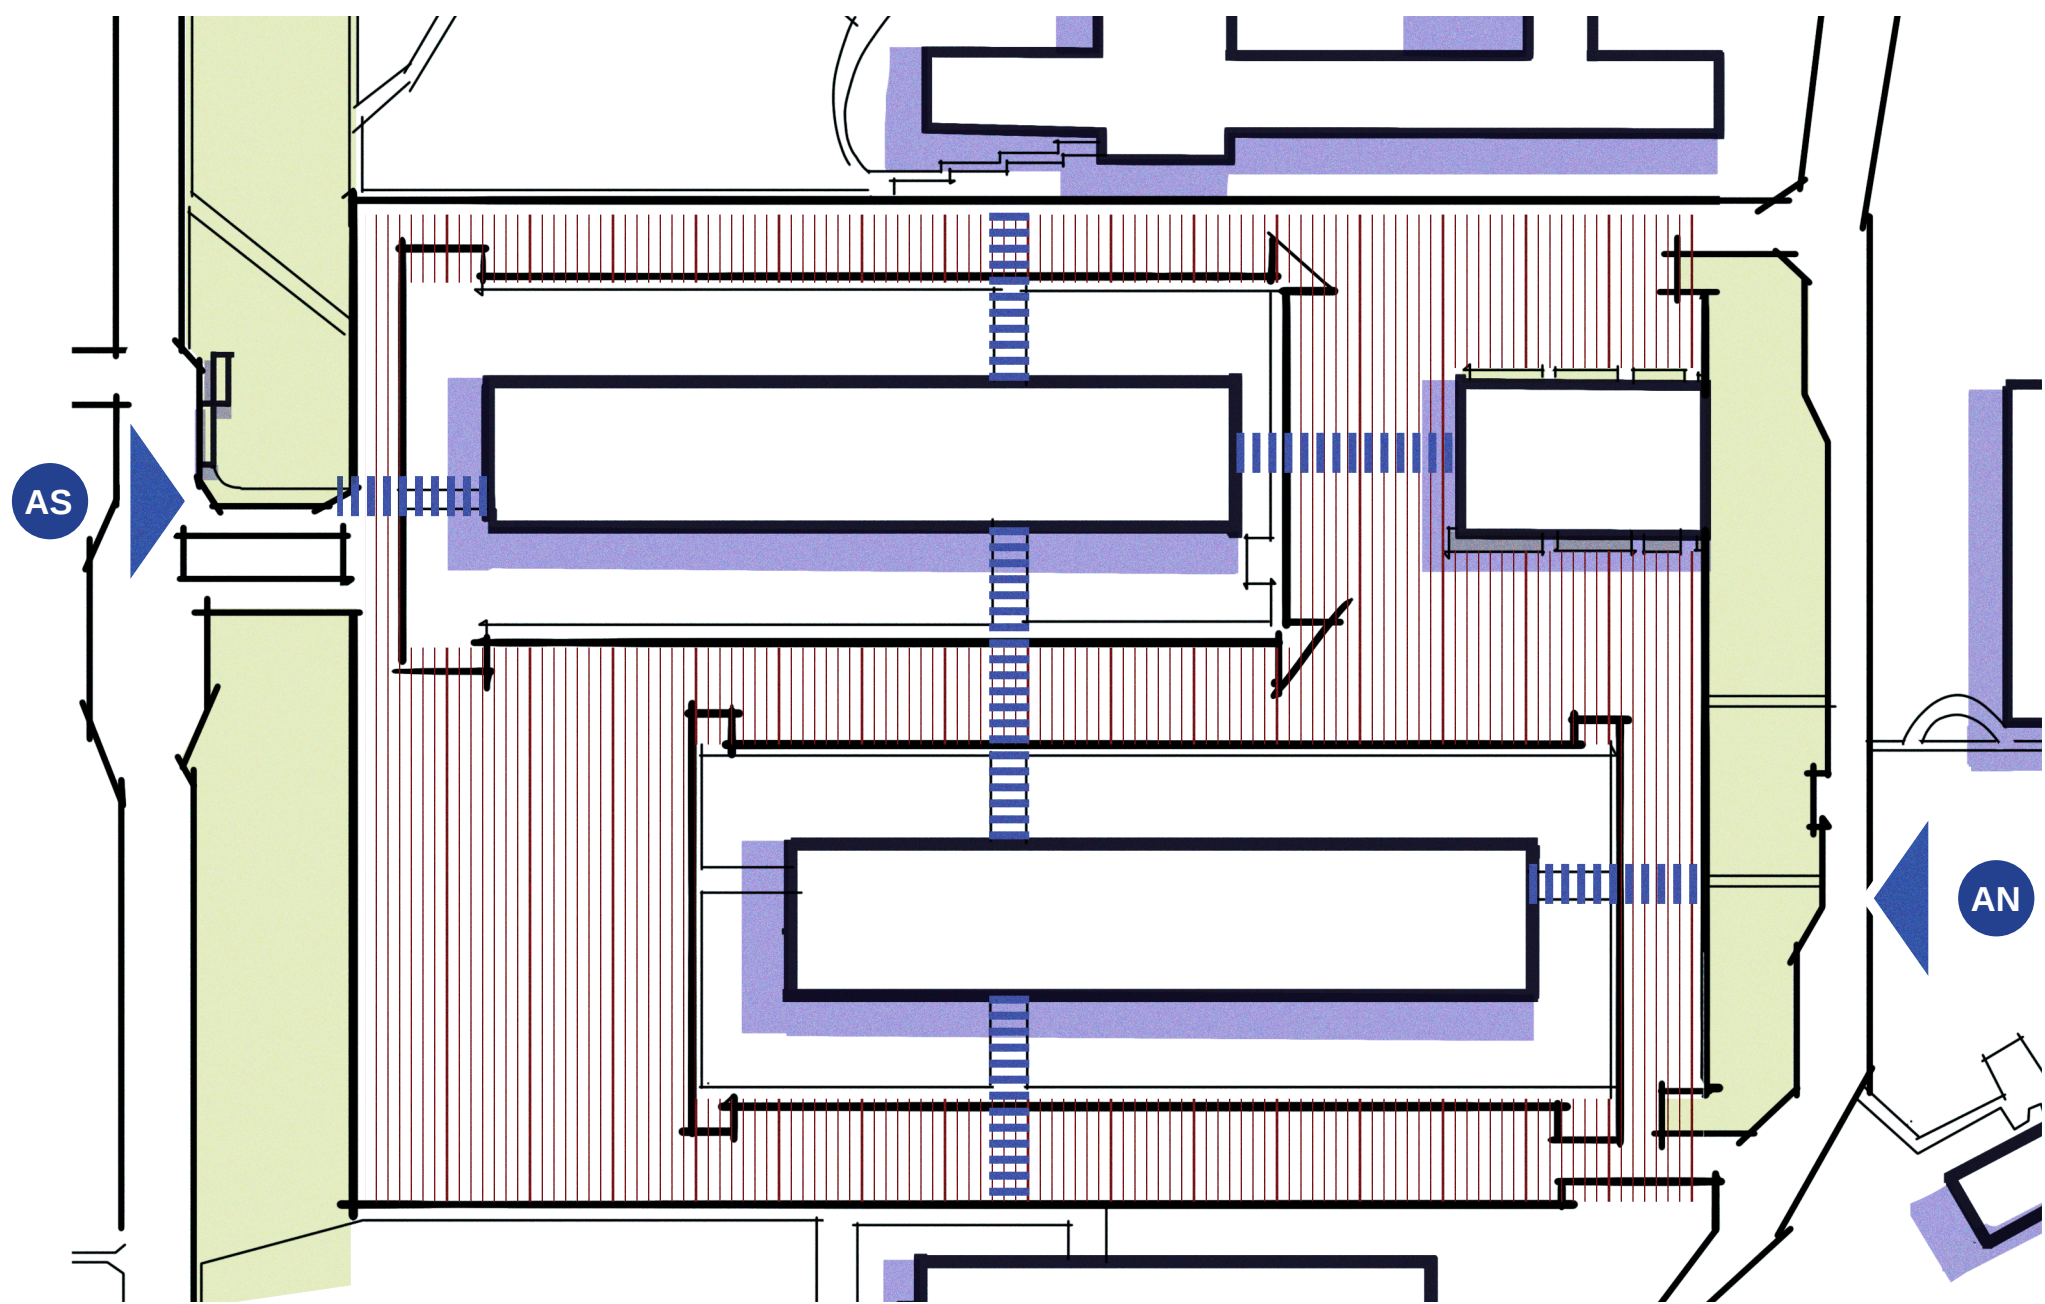



LEGENDA

- Espaços de Recepção Verde
- Eixo de Circulação
- Acesso Norte
- Estacionamentos
- Acesso Sul

ANÁLISE GERAL

- A análise dos fluxos da área dos pavilhões indica que os edifícios articulam eixos de circulação que conectam a FACE, BSAN, IPOL, REL, BAES. Nesse sentido, os pavilhões, além de espaços de sala de aula, também são os principais articuladores do funcionamento da área norte do campus.
- Os pavilhões são rodeados de áreas de estacionamentos com ausência de arborização o que torna o estar inviável. Assim, os espaços de permanência utilizados pelos estudantes são as entradas dos pavilhões e principalmente o MASC Norte com a presença de mesas e lanchonetes.
- O acesso à área norte do campus é articulada, sobretudo, pelo ICC atravessando a parada em direção à entrada sul do PJC. Esses fatores tornam a paisagem do acesso sul um relevante marco de entrada e transição da área central (ICC) à área norte (PAT/PJC).

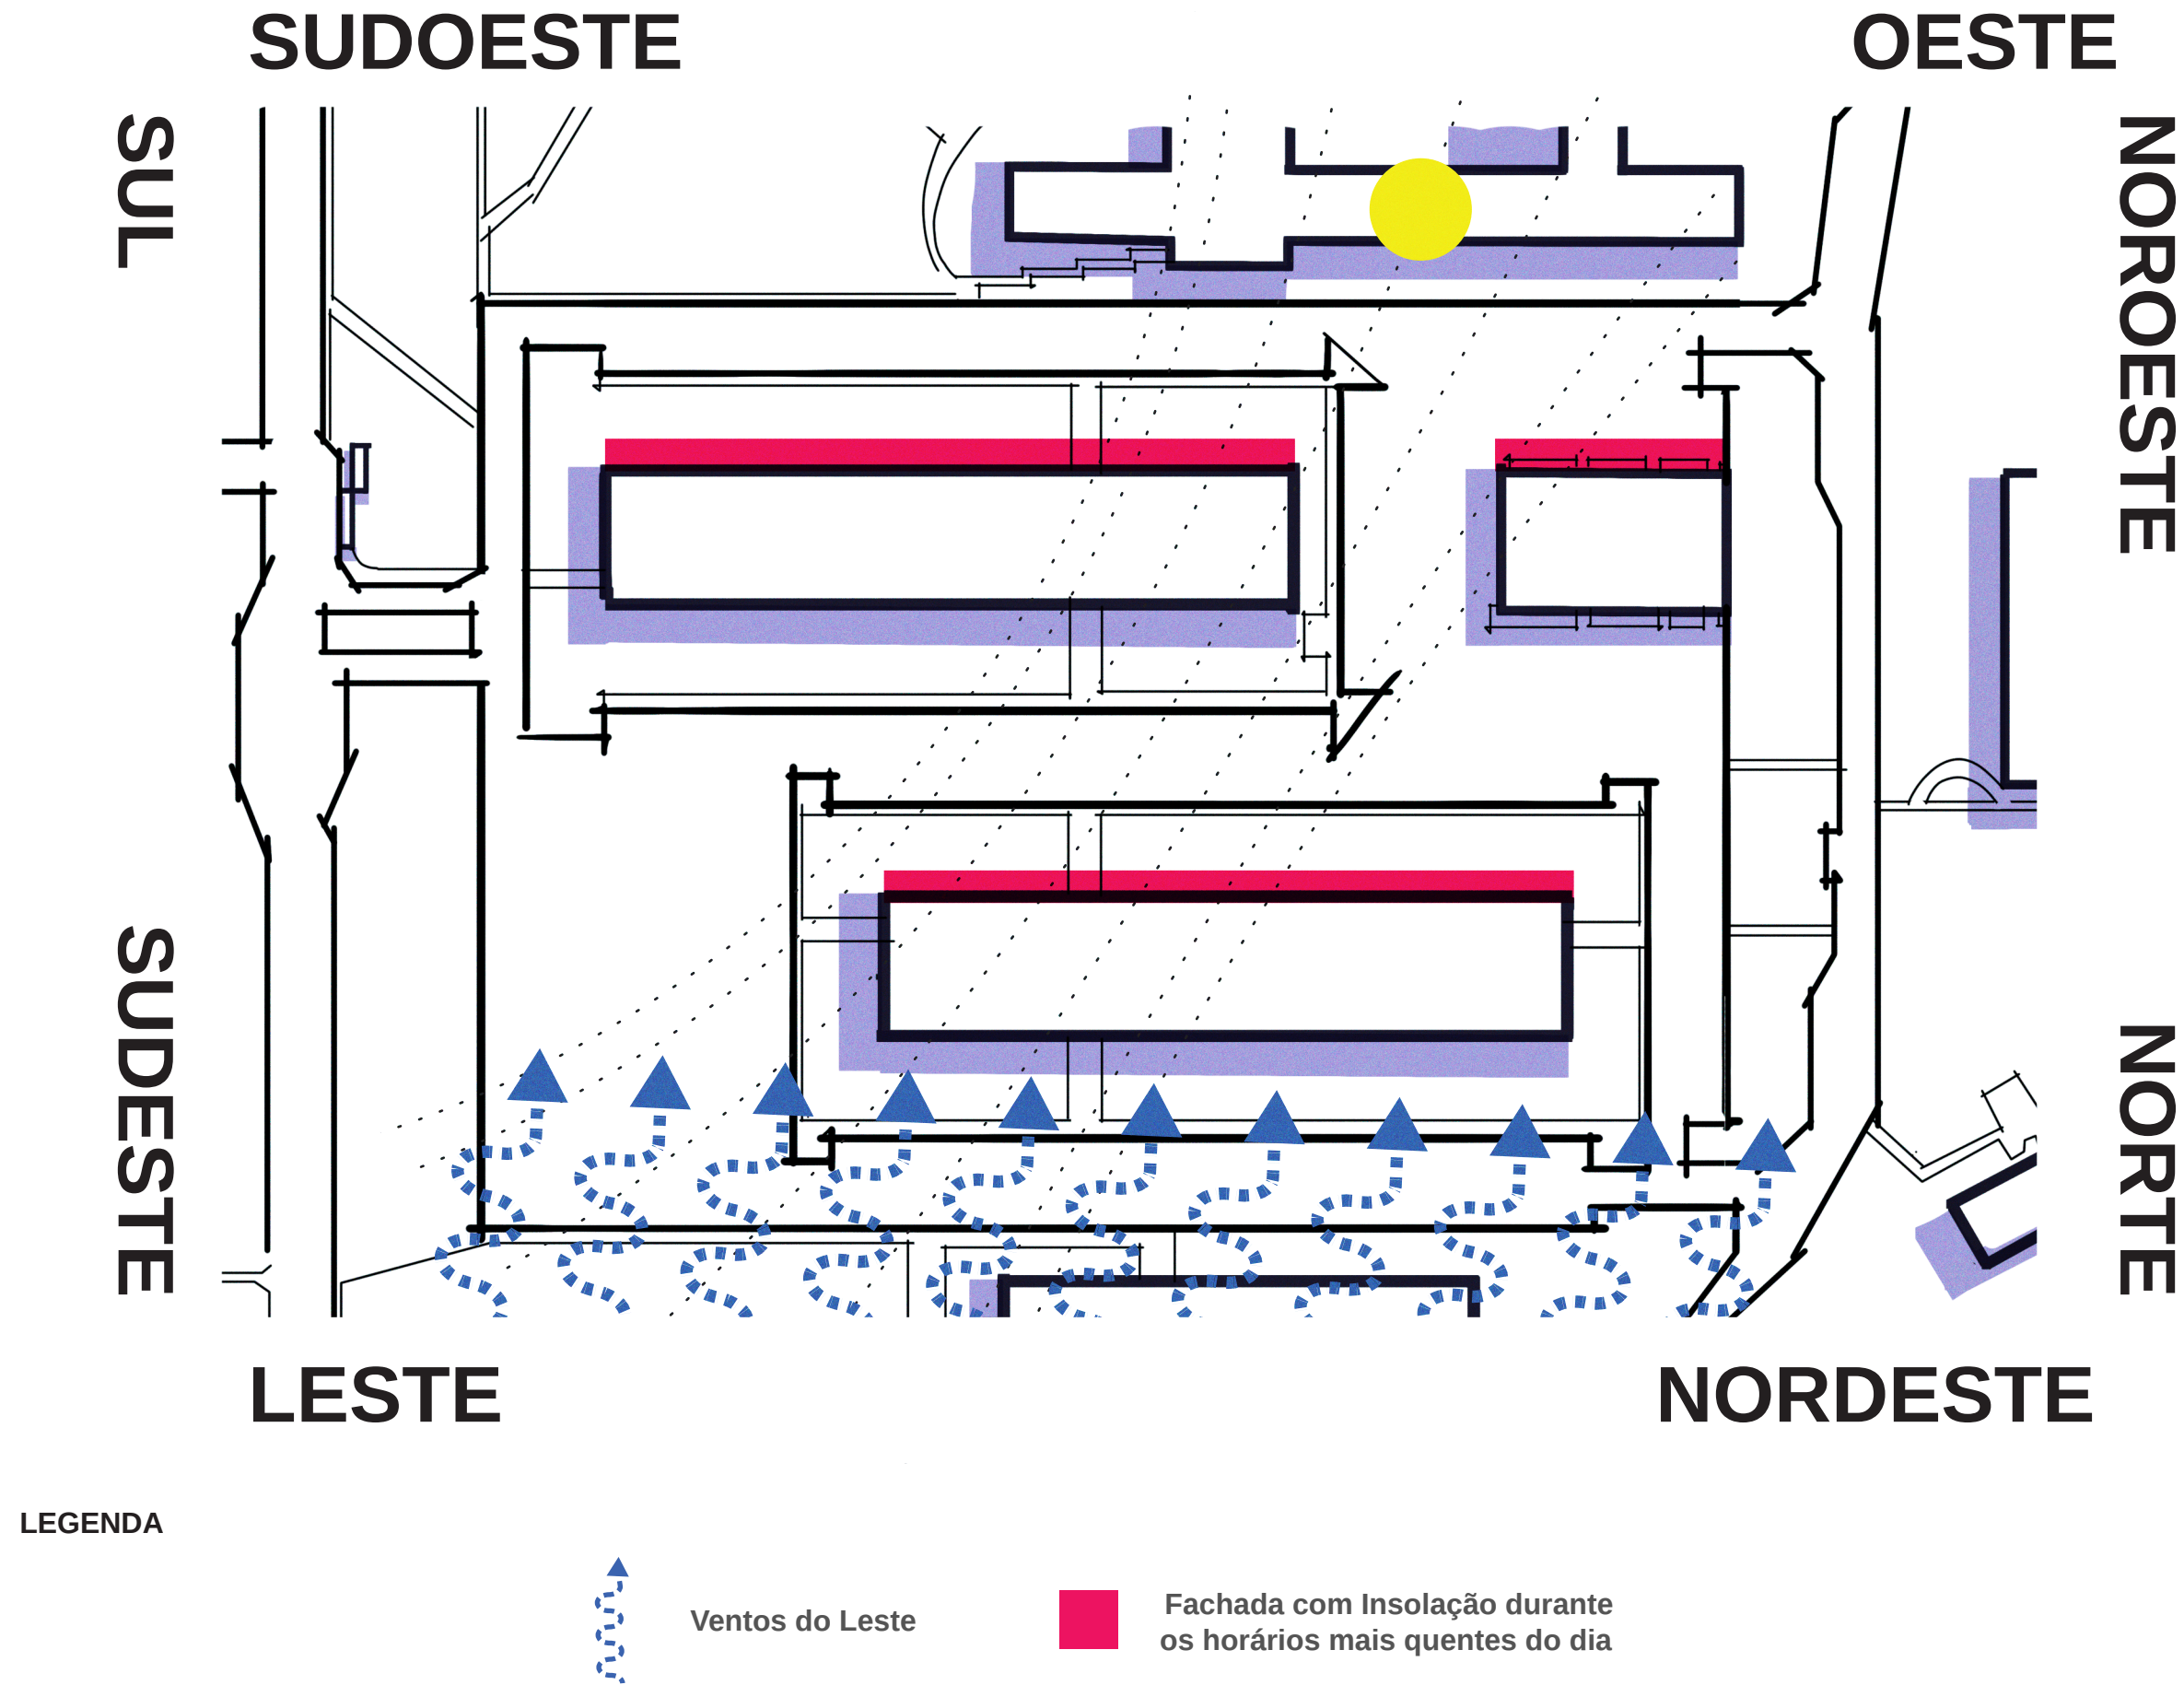


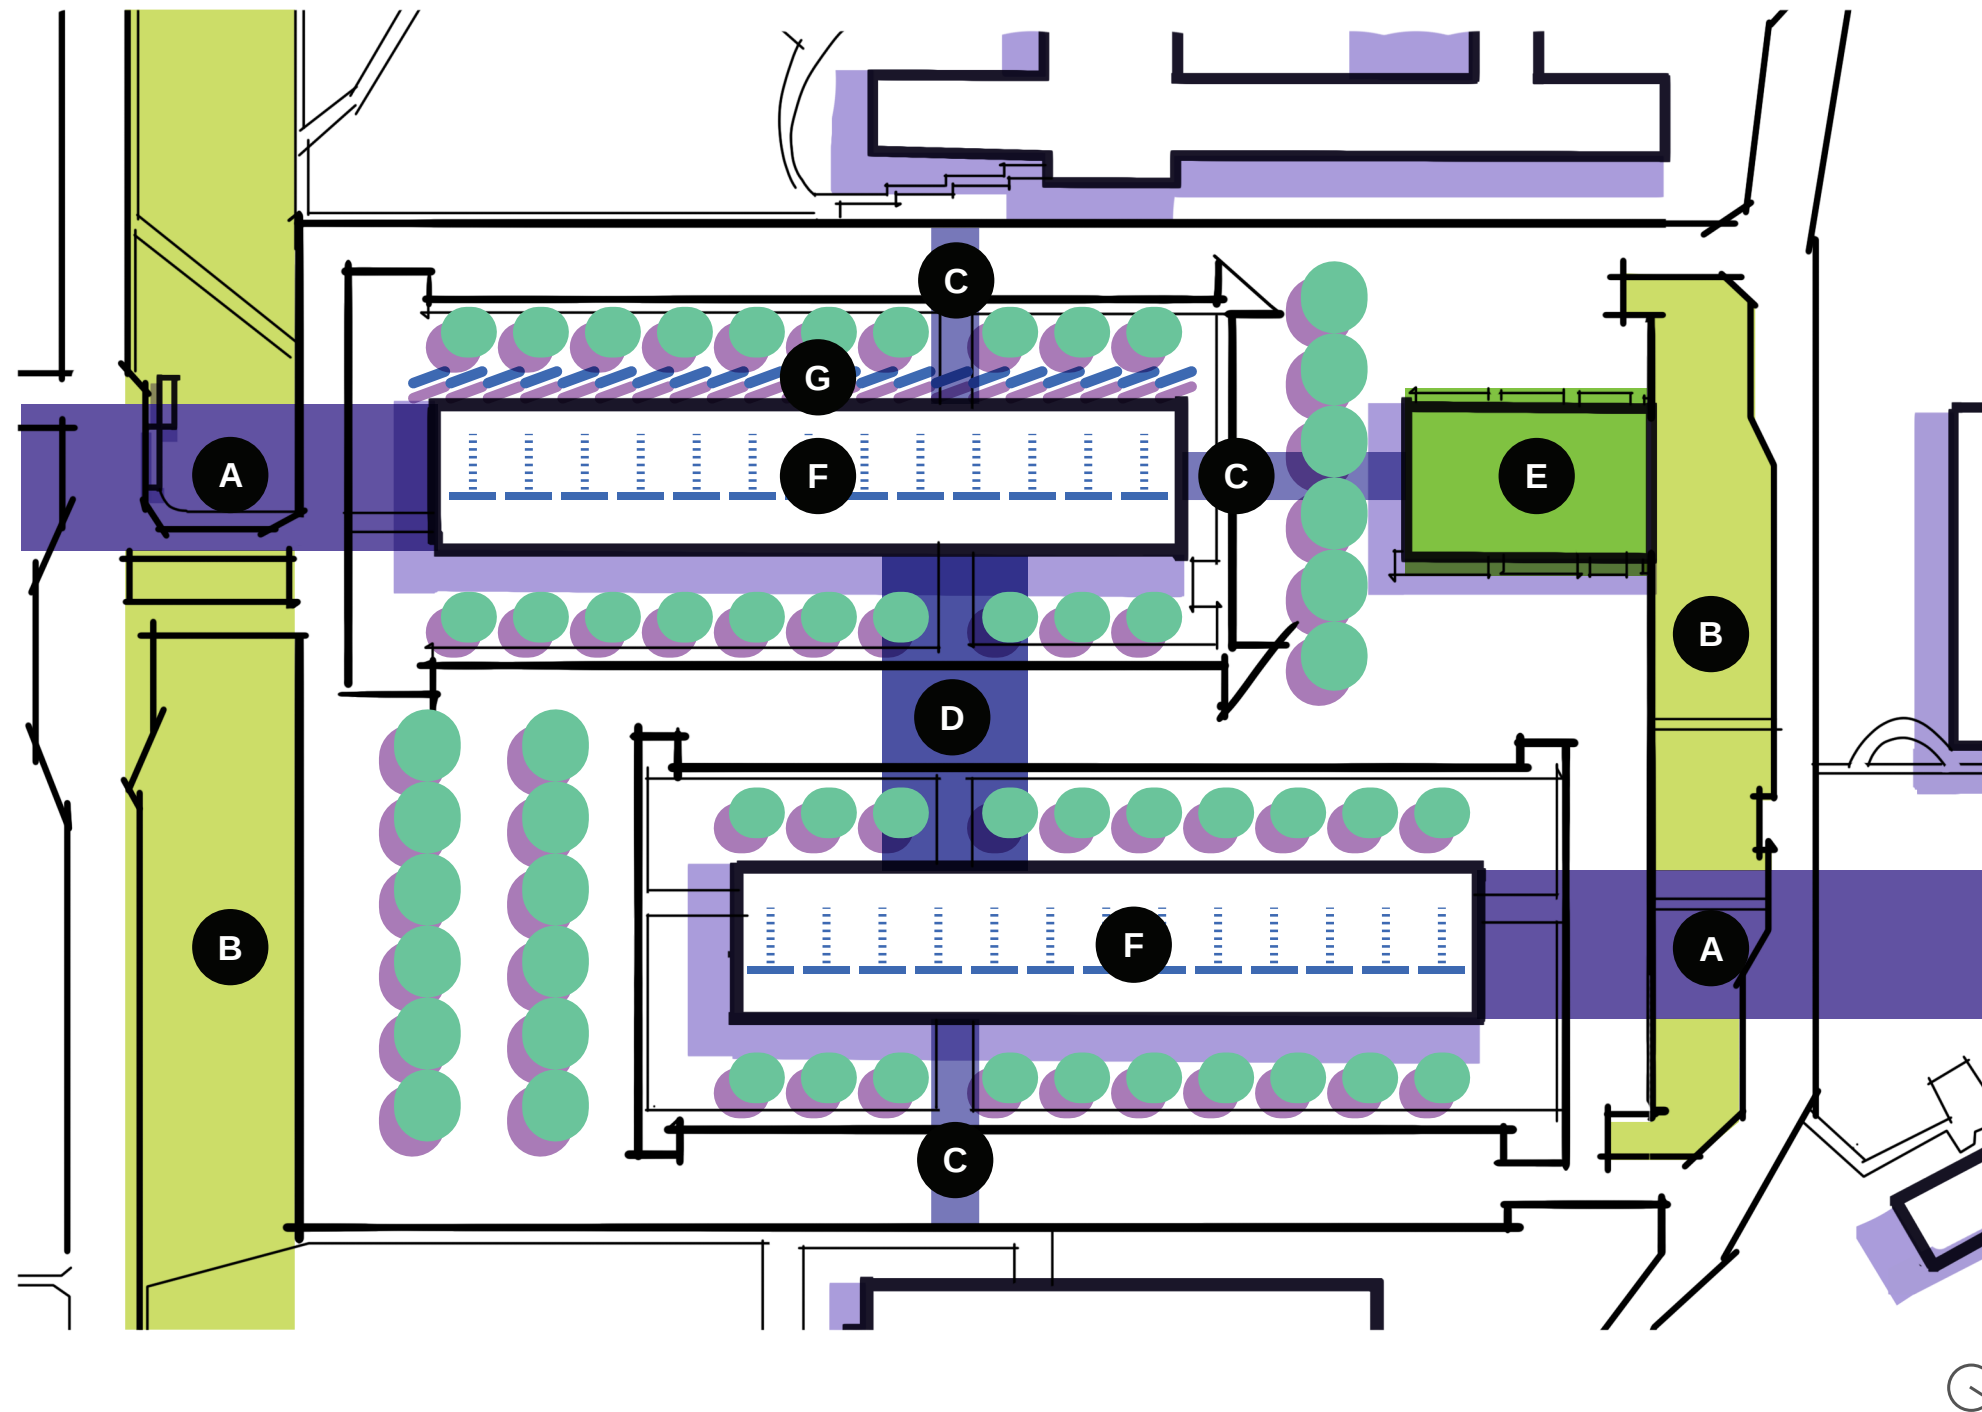


- A. Amplificação do potencial de entrada e saída da área norte do campus.
- B. Implementação de Jardins perenes com bases de cerrado.
- C. Elevação da faixa de pedestre.

- D. Implementação de uma praça central para estar dos estudantes.
- E. Qualificação Paisagística dos canteiros do MASC Norte.
- F. Conversão do dispositivo de captação de ar em um dispositivo de exaustão.

G. Criação de um dispositivo de redução da insolação na fachada oeste do PAT.

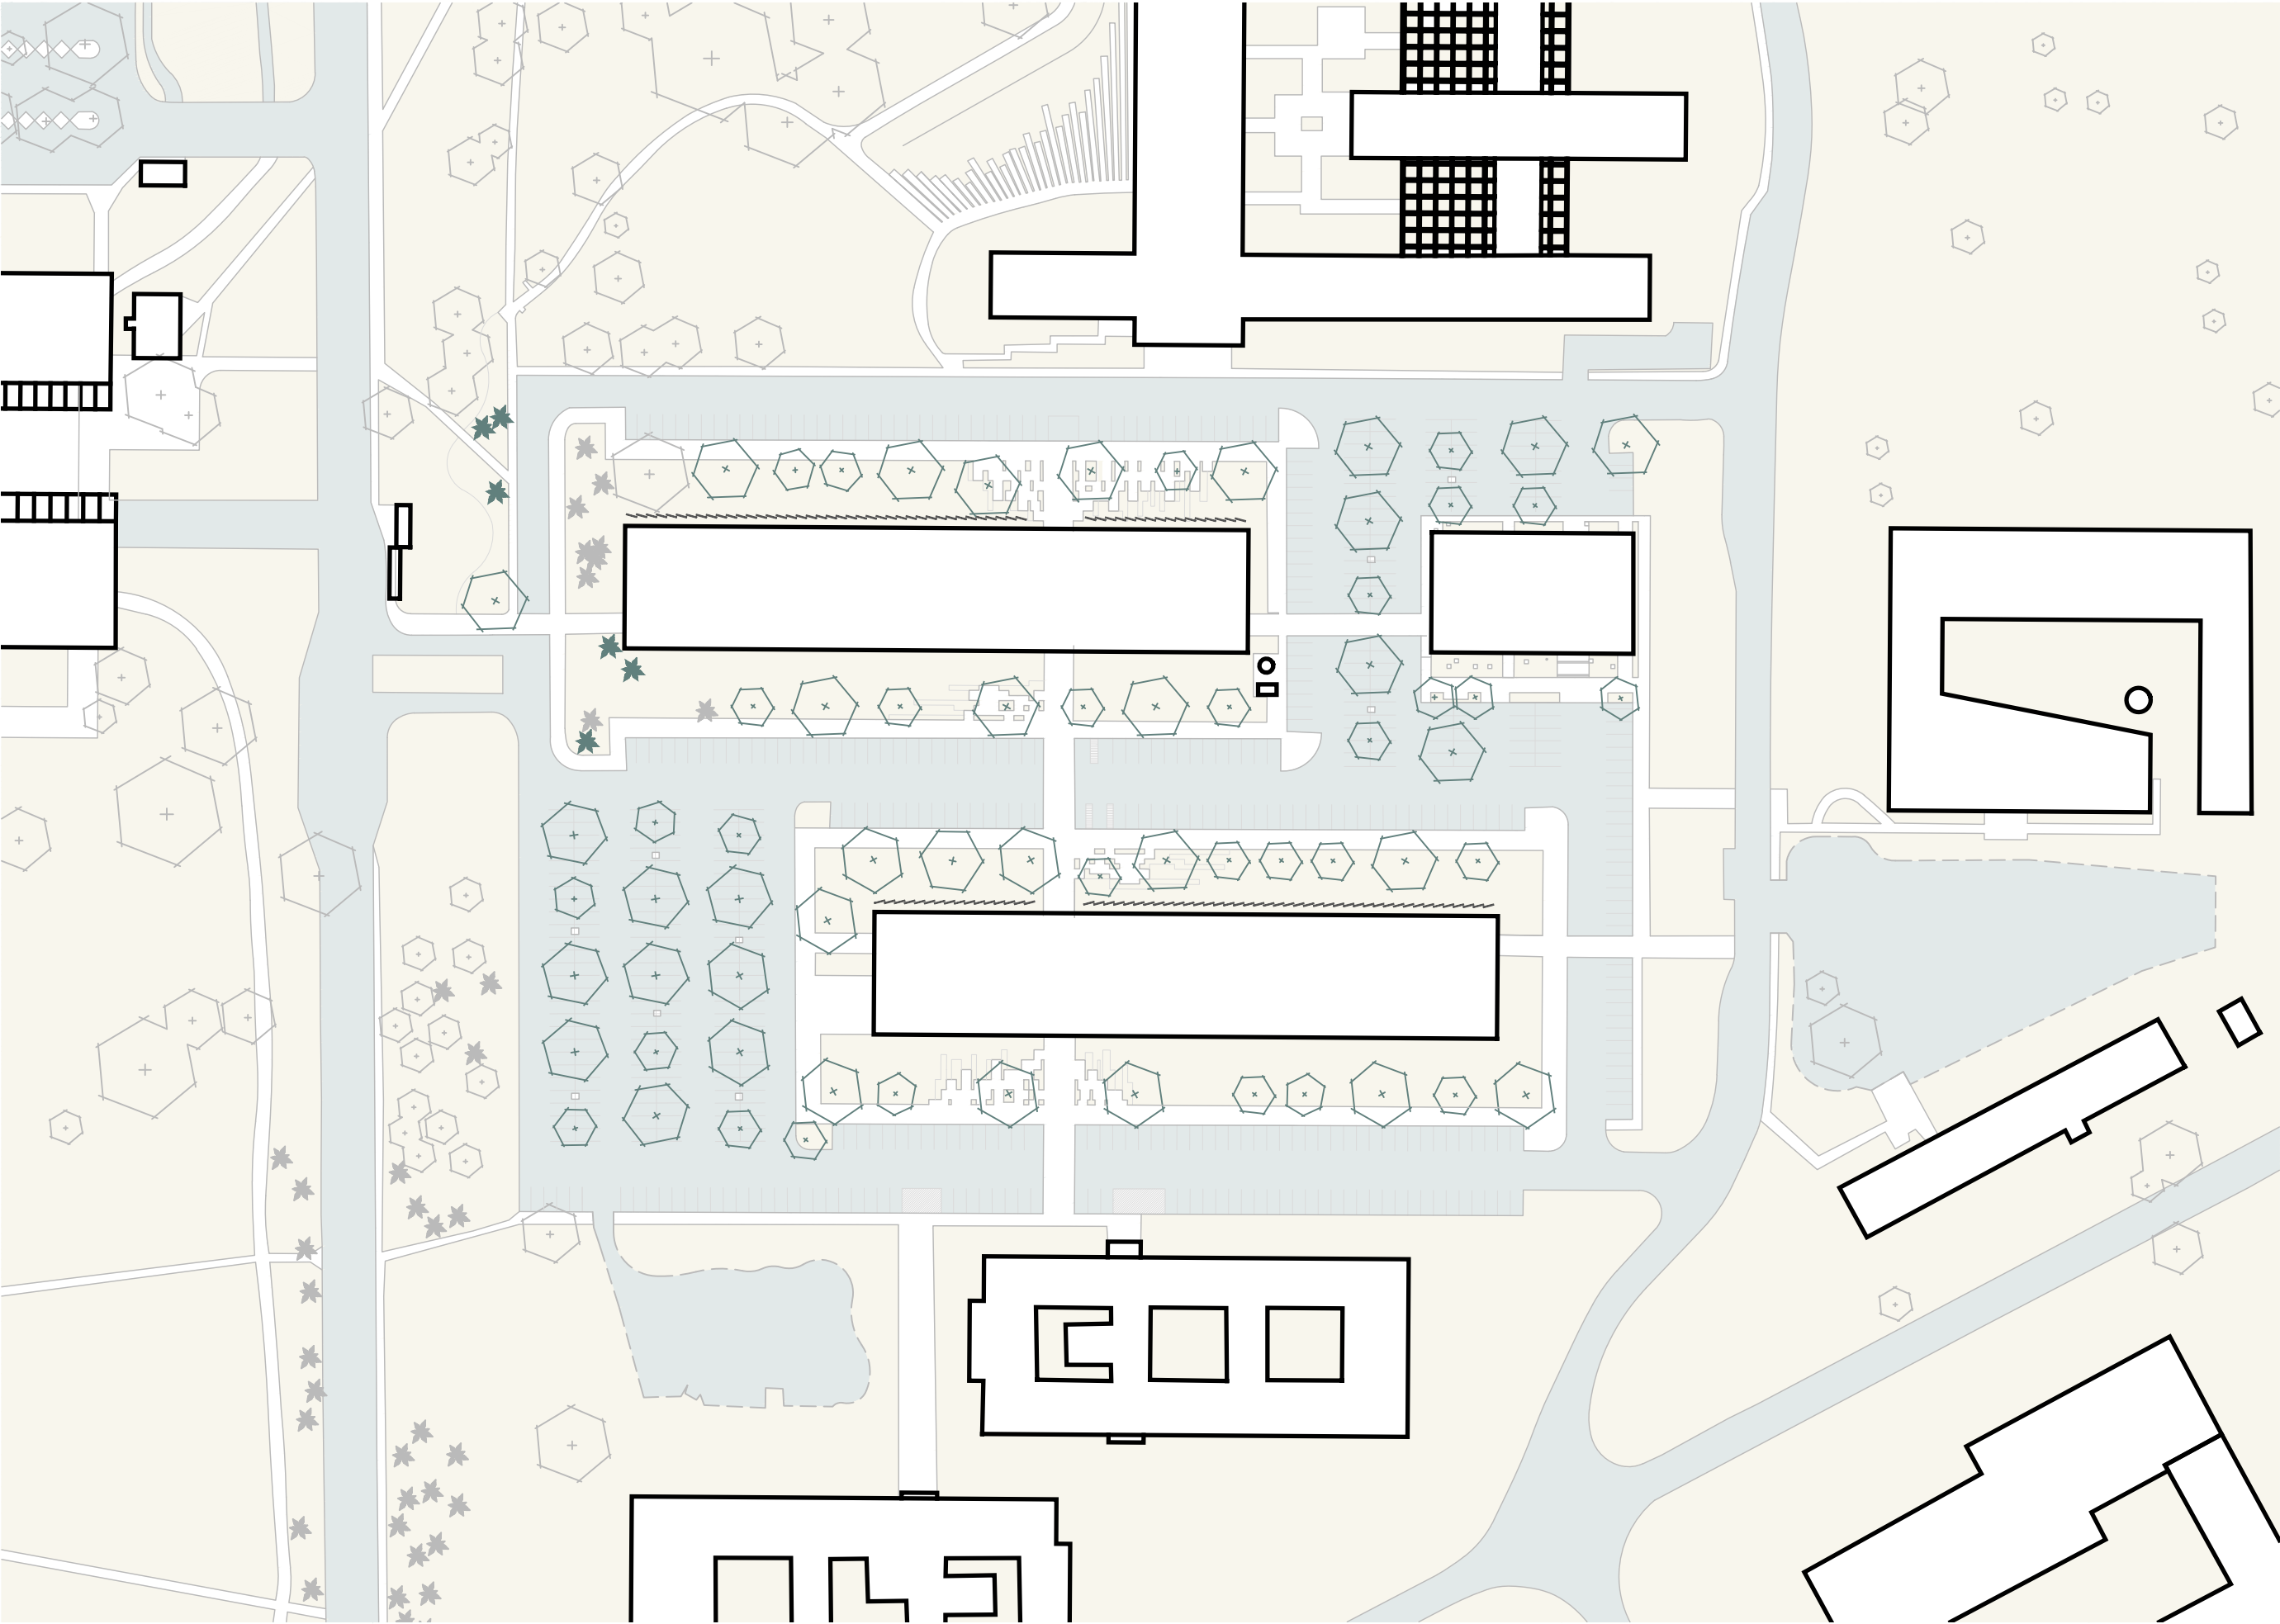


Planta de implantação com intervenções
Esc.: 1.1250

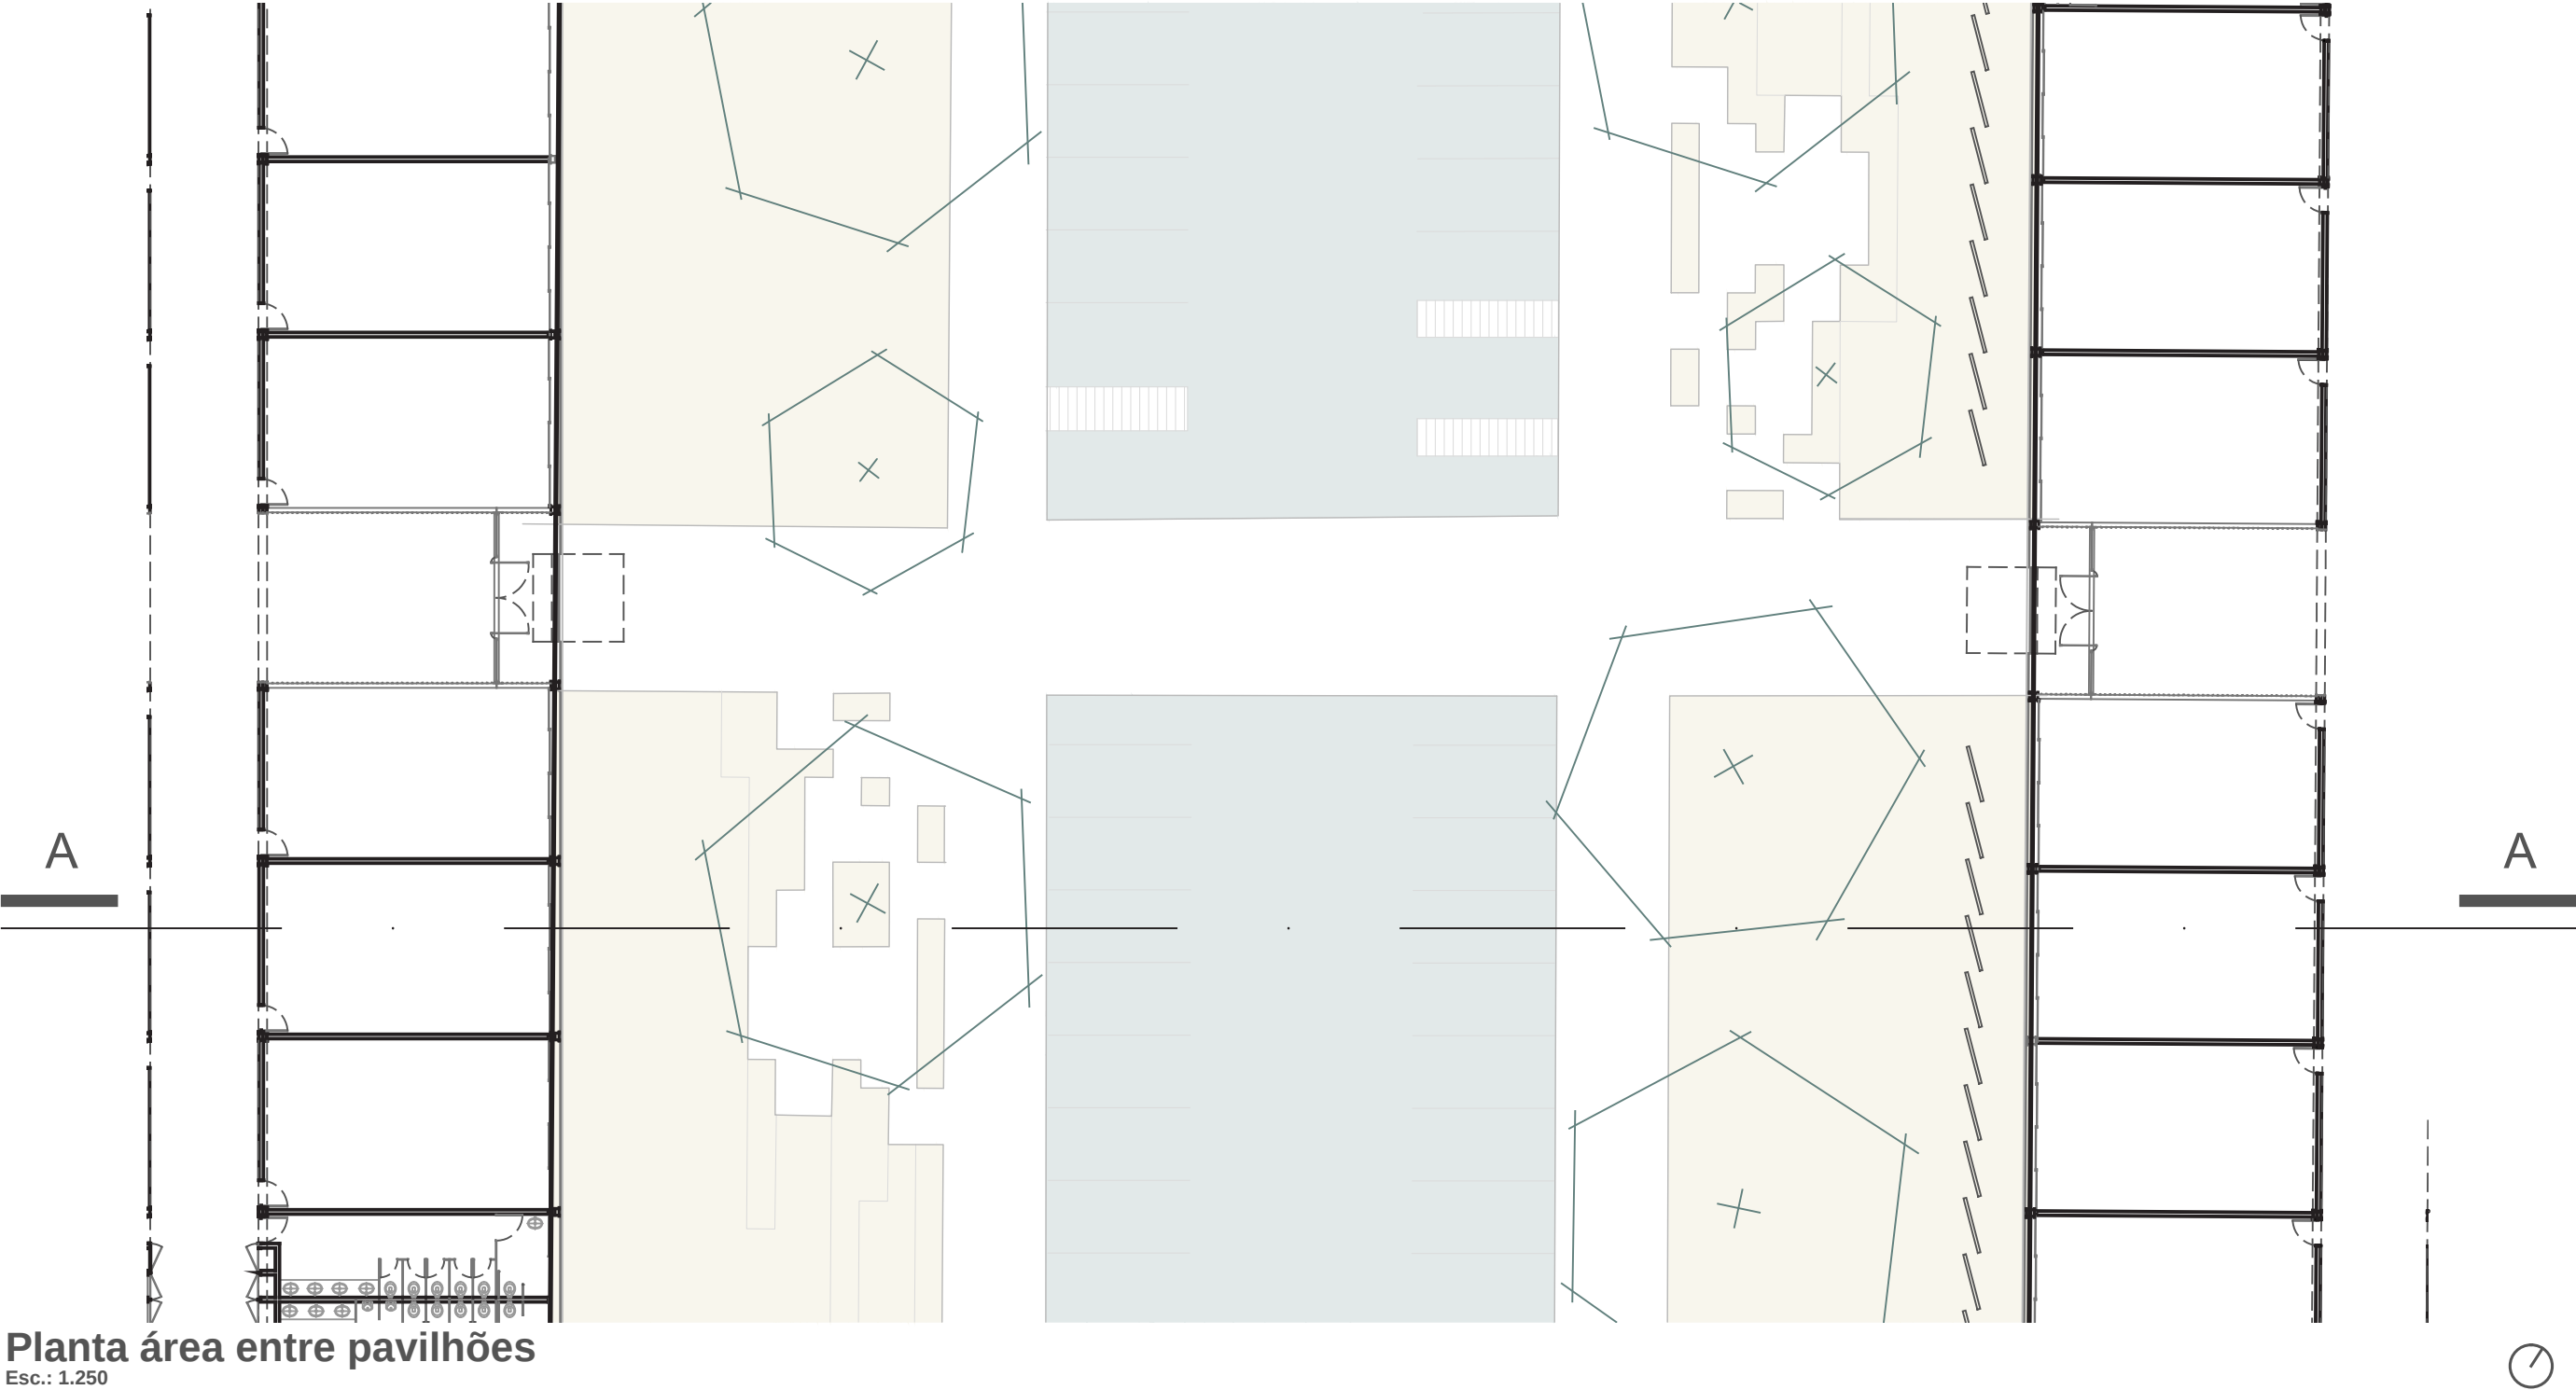

Planta área entre pavilhões

Esc.: 1.250

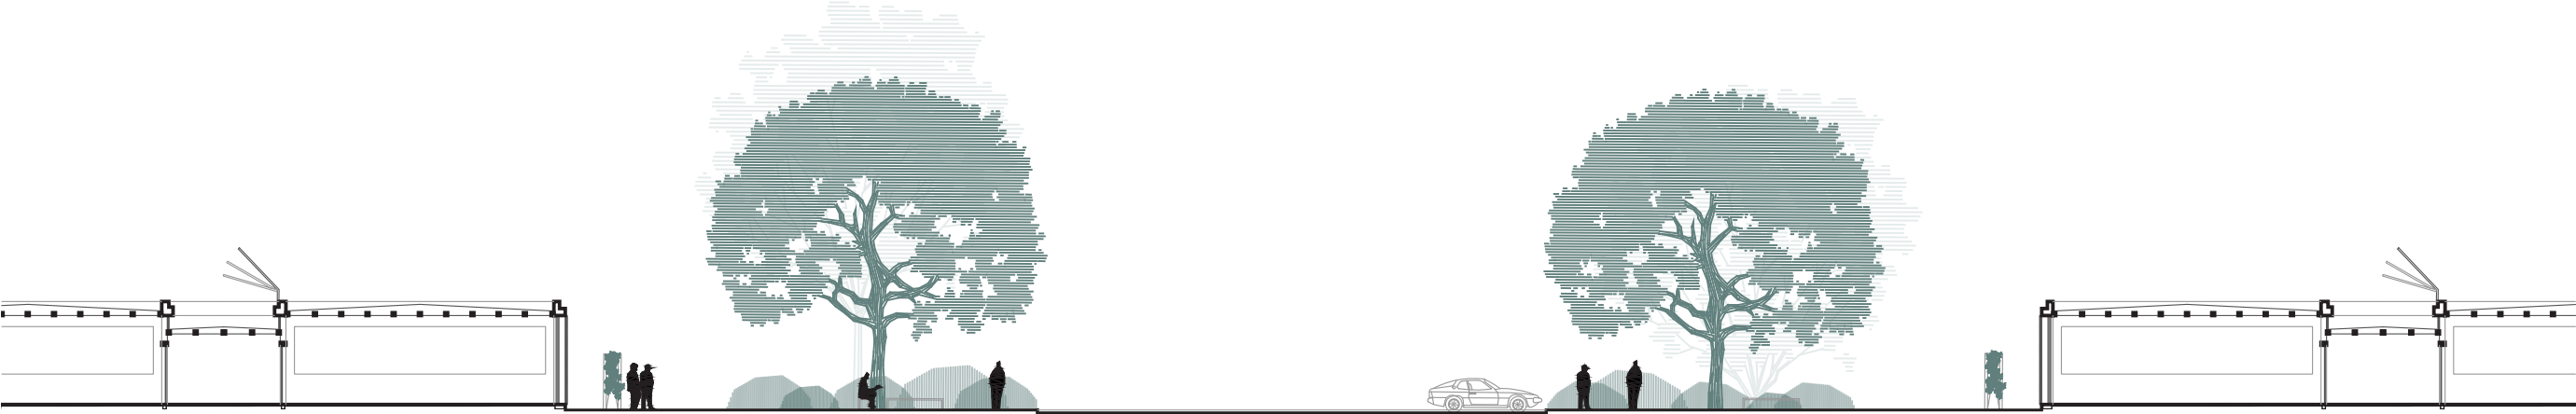

Corte AA

Esc.: 1.250



