





UnB | PRC

Coordenação de
Paisagismo e Dedetização

Centro de Vivência II Projeto Paisagístico

Etapas de Projeto: *Projeto Paisagístico*

Coordenação do Projeto: *Prof. Dr. Júlio Barêa Pastore*

Equipe: *Matheus Maramaldo Andrade Silva*

Vinícius Vilela

Natália Bonfim

Desenho: *Matheus Maramaldo Andrade Silva*

Vinícius Vilela

Natália Bonfim

Solicitação: *OUV*

Tipo de Projeto: *Projeto Paisagístico*

Número do Processo: *23106.125778/2021-81*

23106.064198/2023-71

Centro de Custo: *PRC*

Local: *Centro de Vivência II*

Área: *250,00 m²*


Data: *jan/ 2023 (Etapa I) set/2023 (Etapa II)*

Nº de Folhas: *12*



PLANTA SITUAÇÃO
Esc.: 1.2500



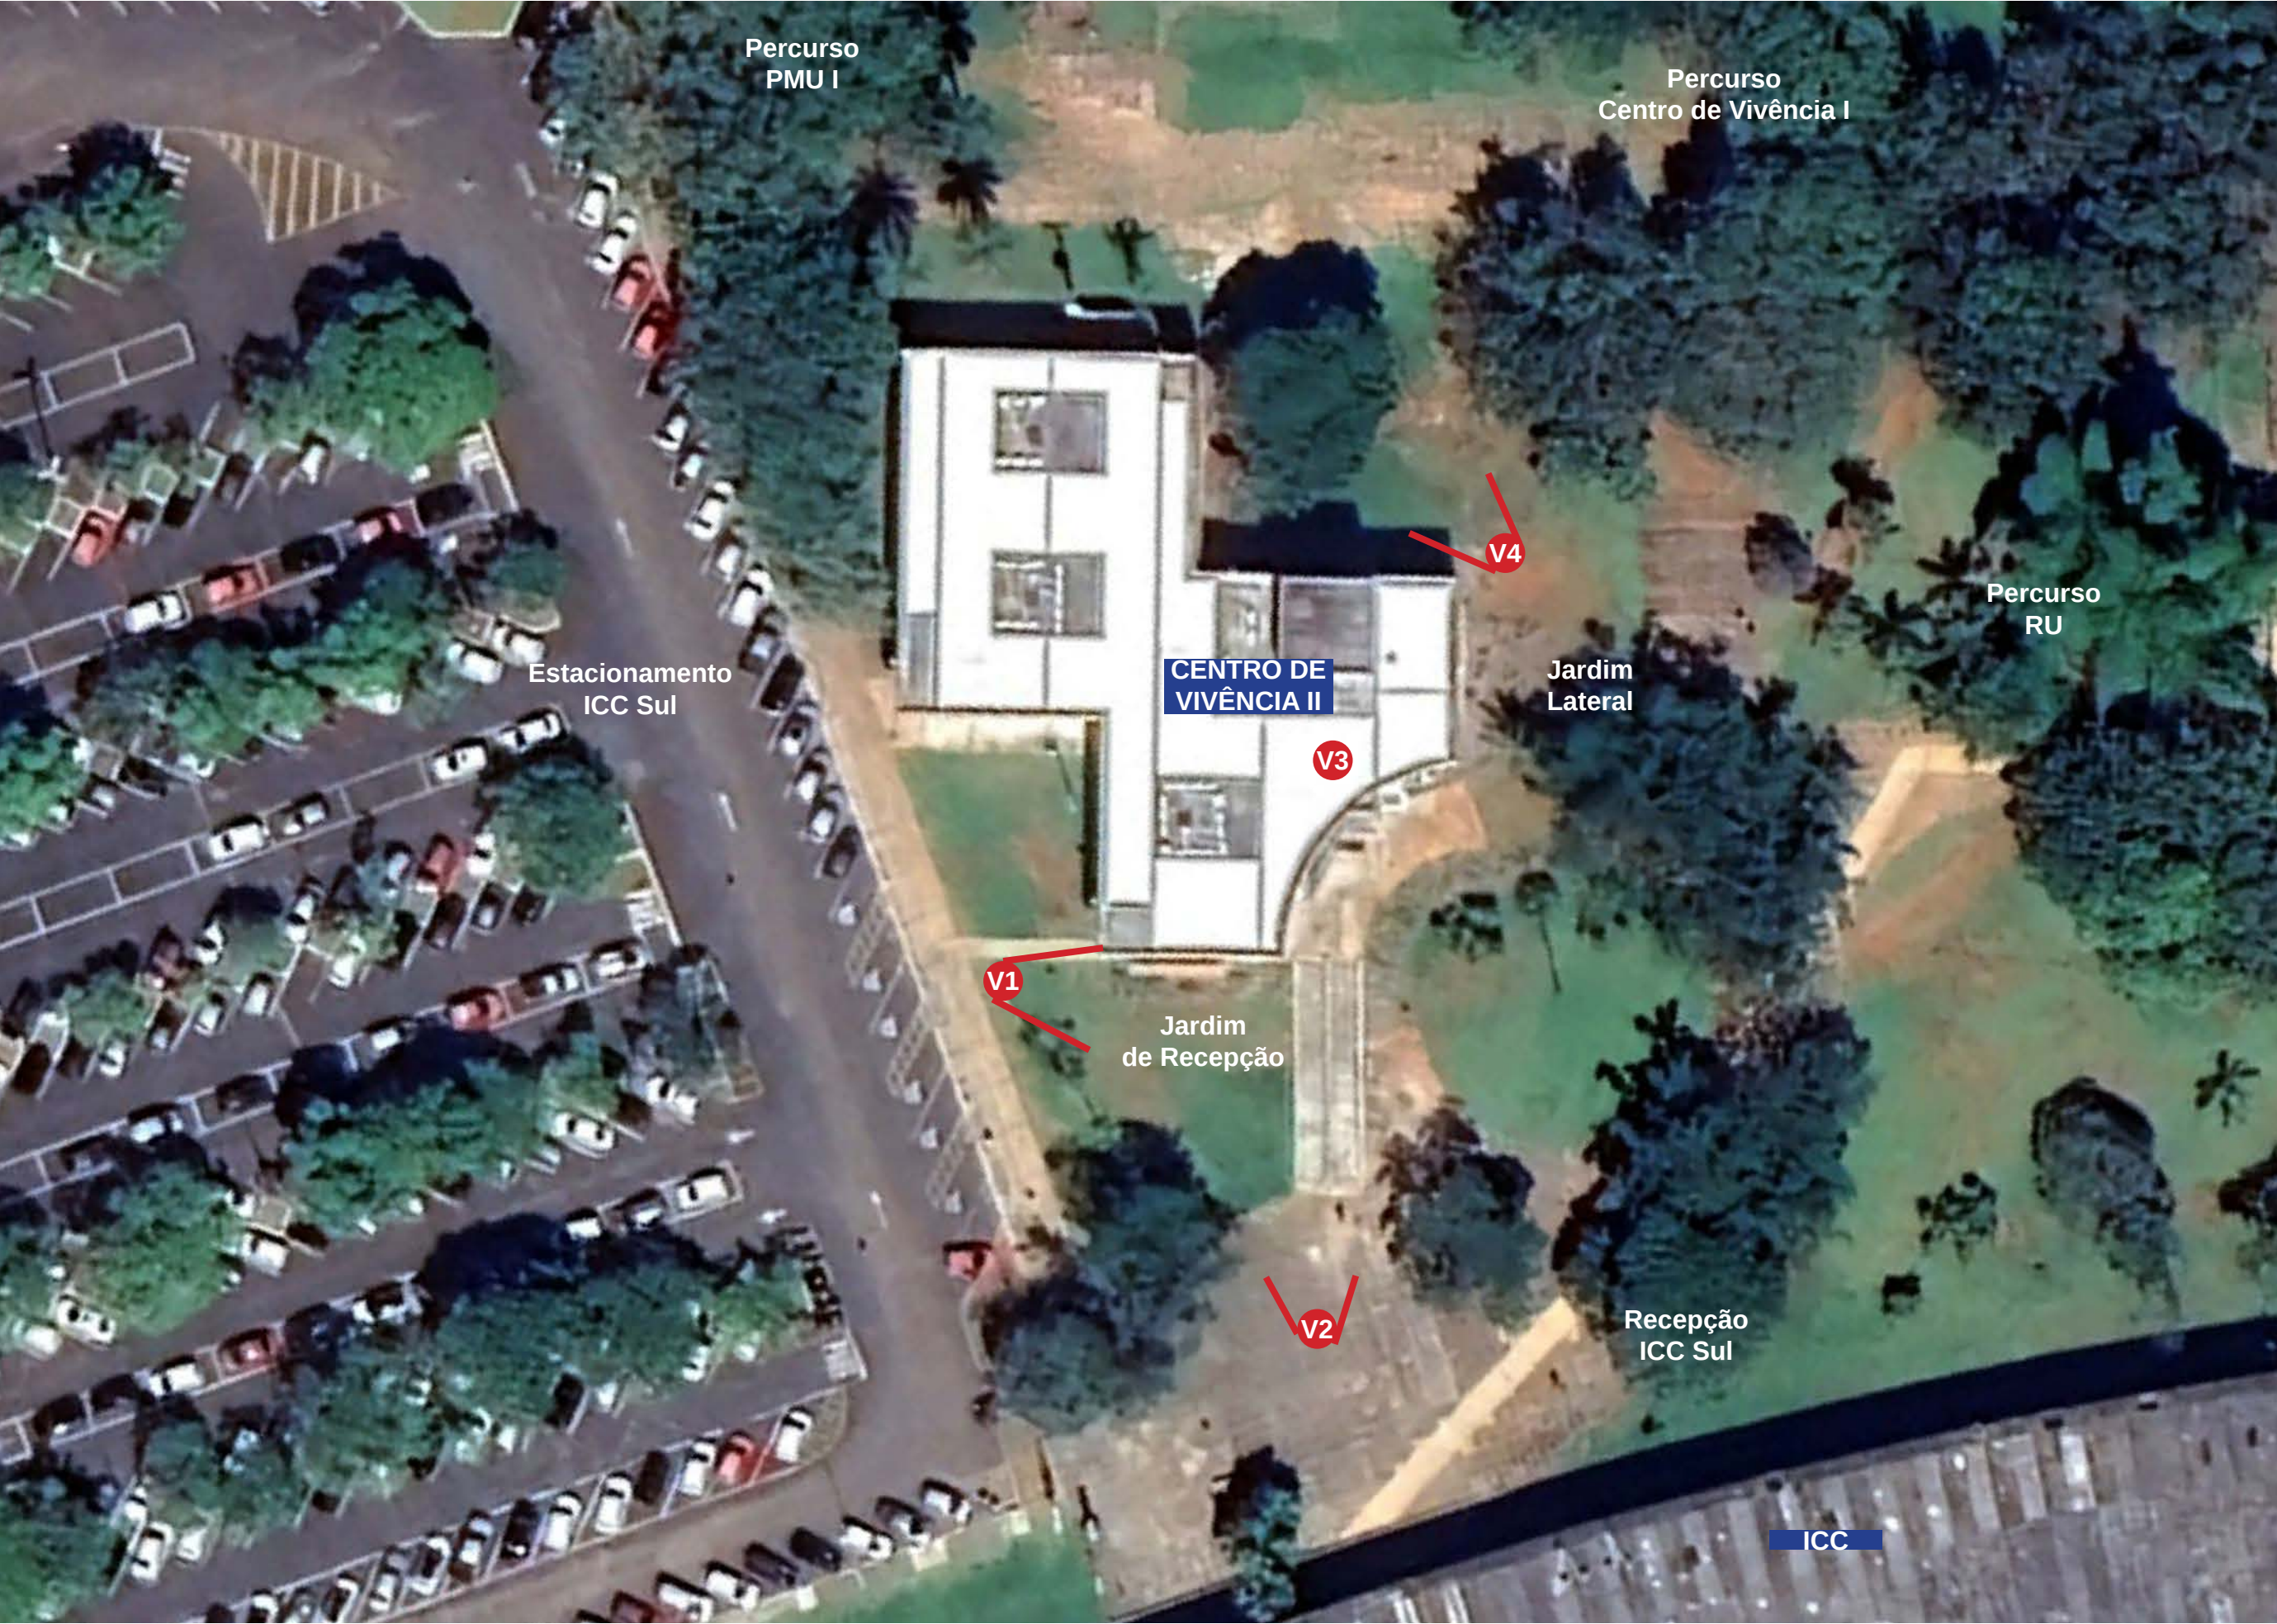

PLANTA ATUAL (SATÉLITE)
Esc.: 1.500

Imagens Gerais



v1 Vista Rampa




v2 Vista 02 - Jardim de Recepção



v3 Vista 03 - Jardim Lateral



v4 Vista 04 - Fundos

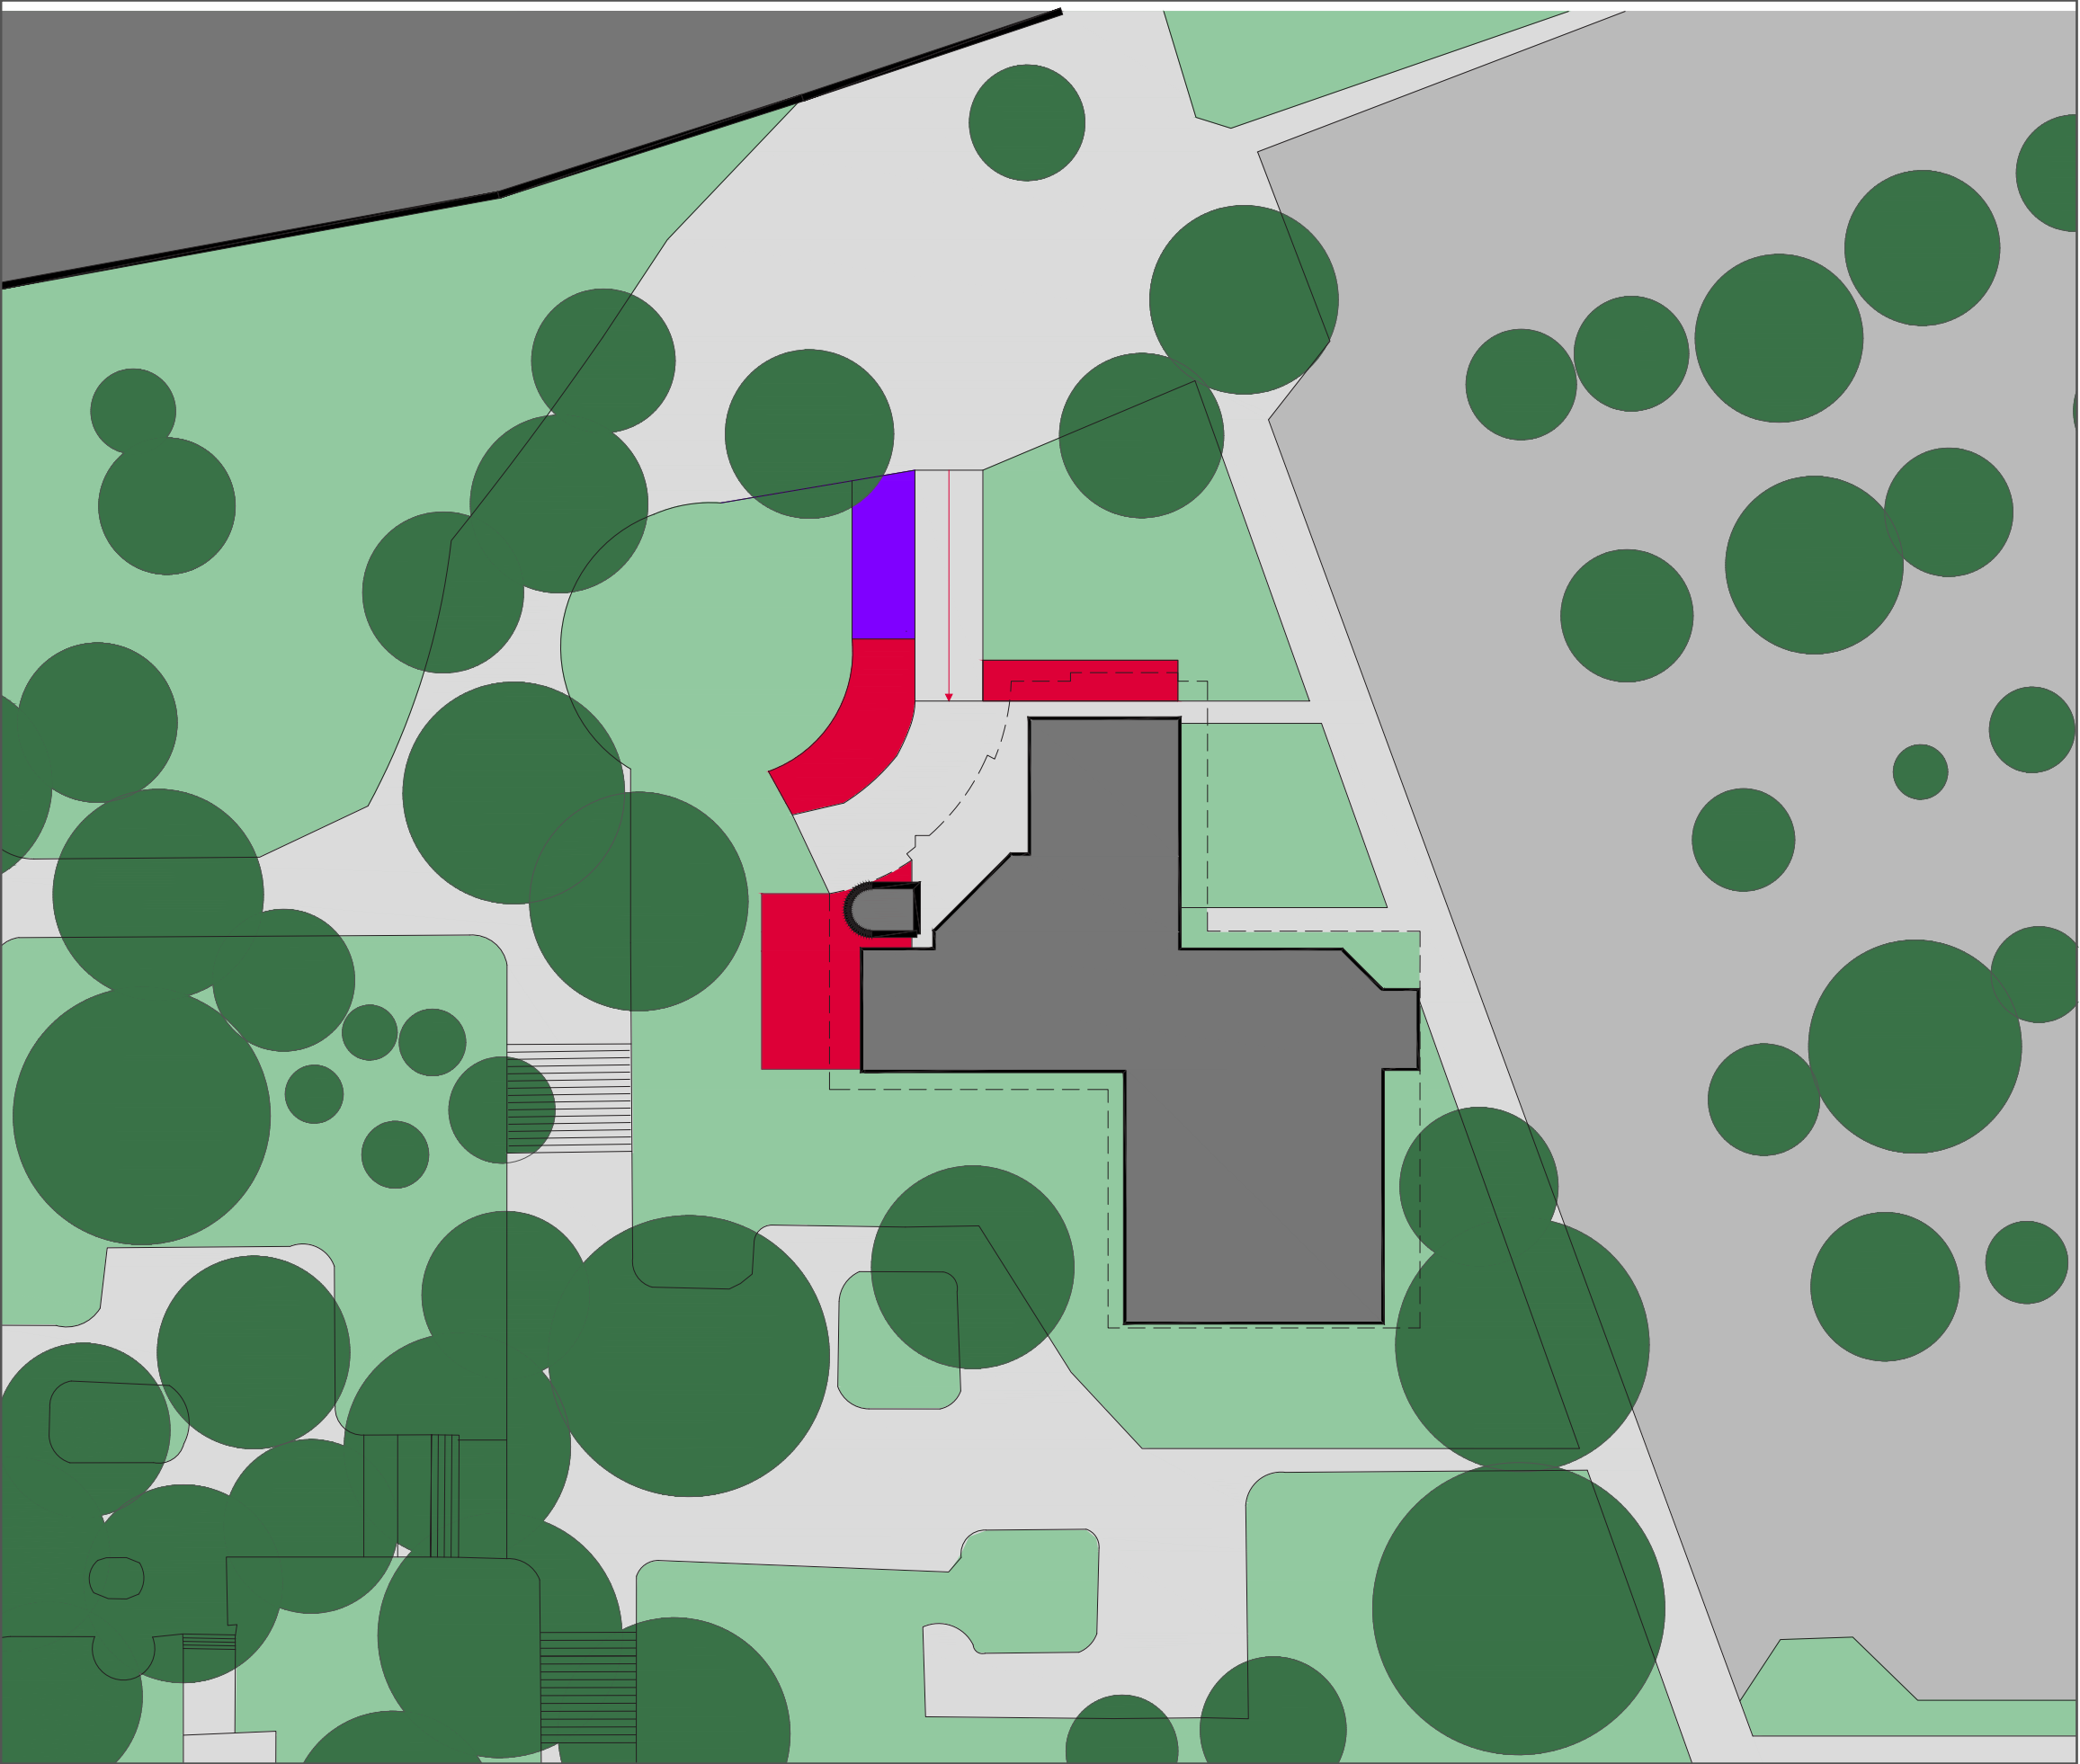

LEGENDA


- árvores existentes
- asfalto
- calçadas
- gramados
- jardins etapa 1
- jardins etapa 2

PLANTA DE ETAPAS
Esc.: 1.500





Perspectiva do Jardim Frontal

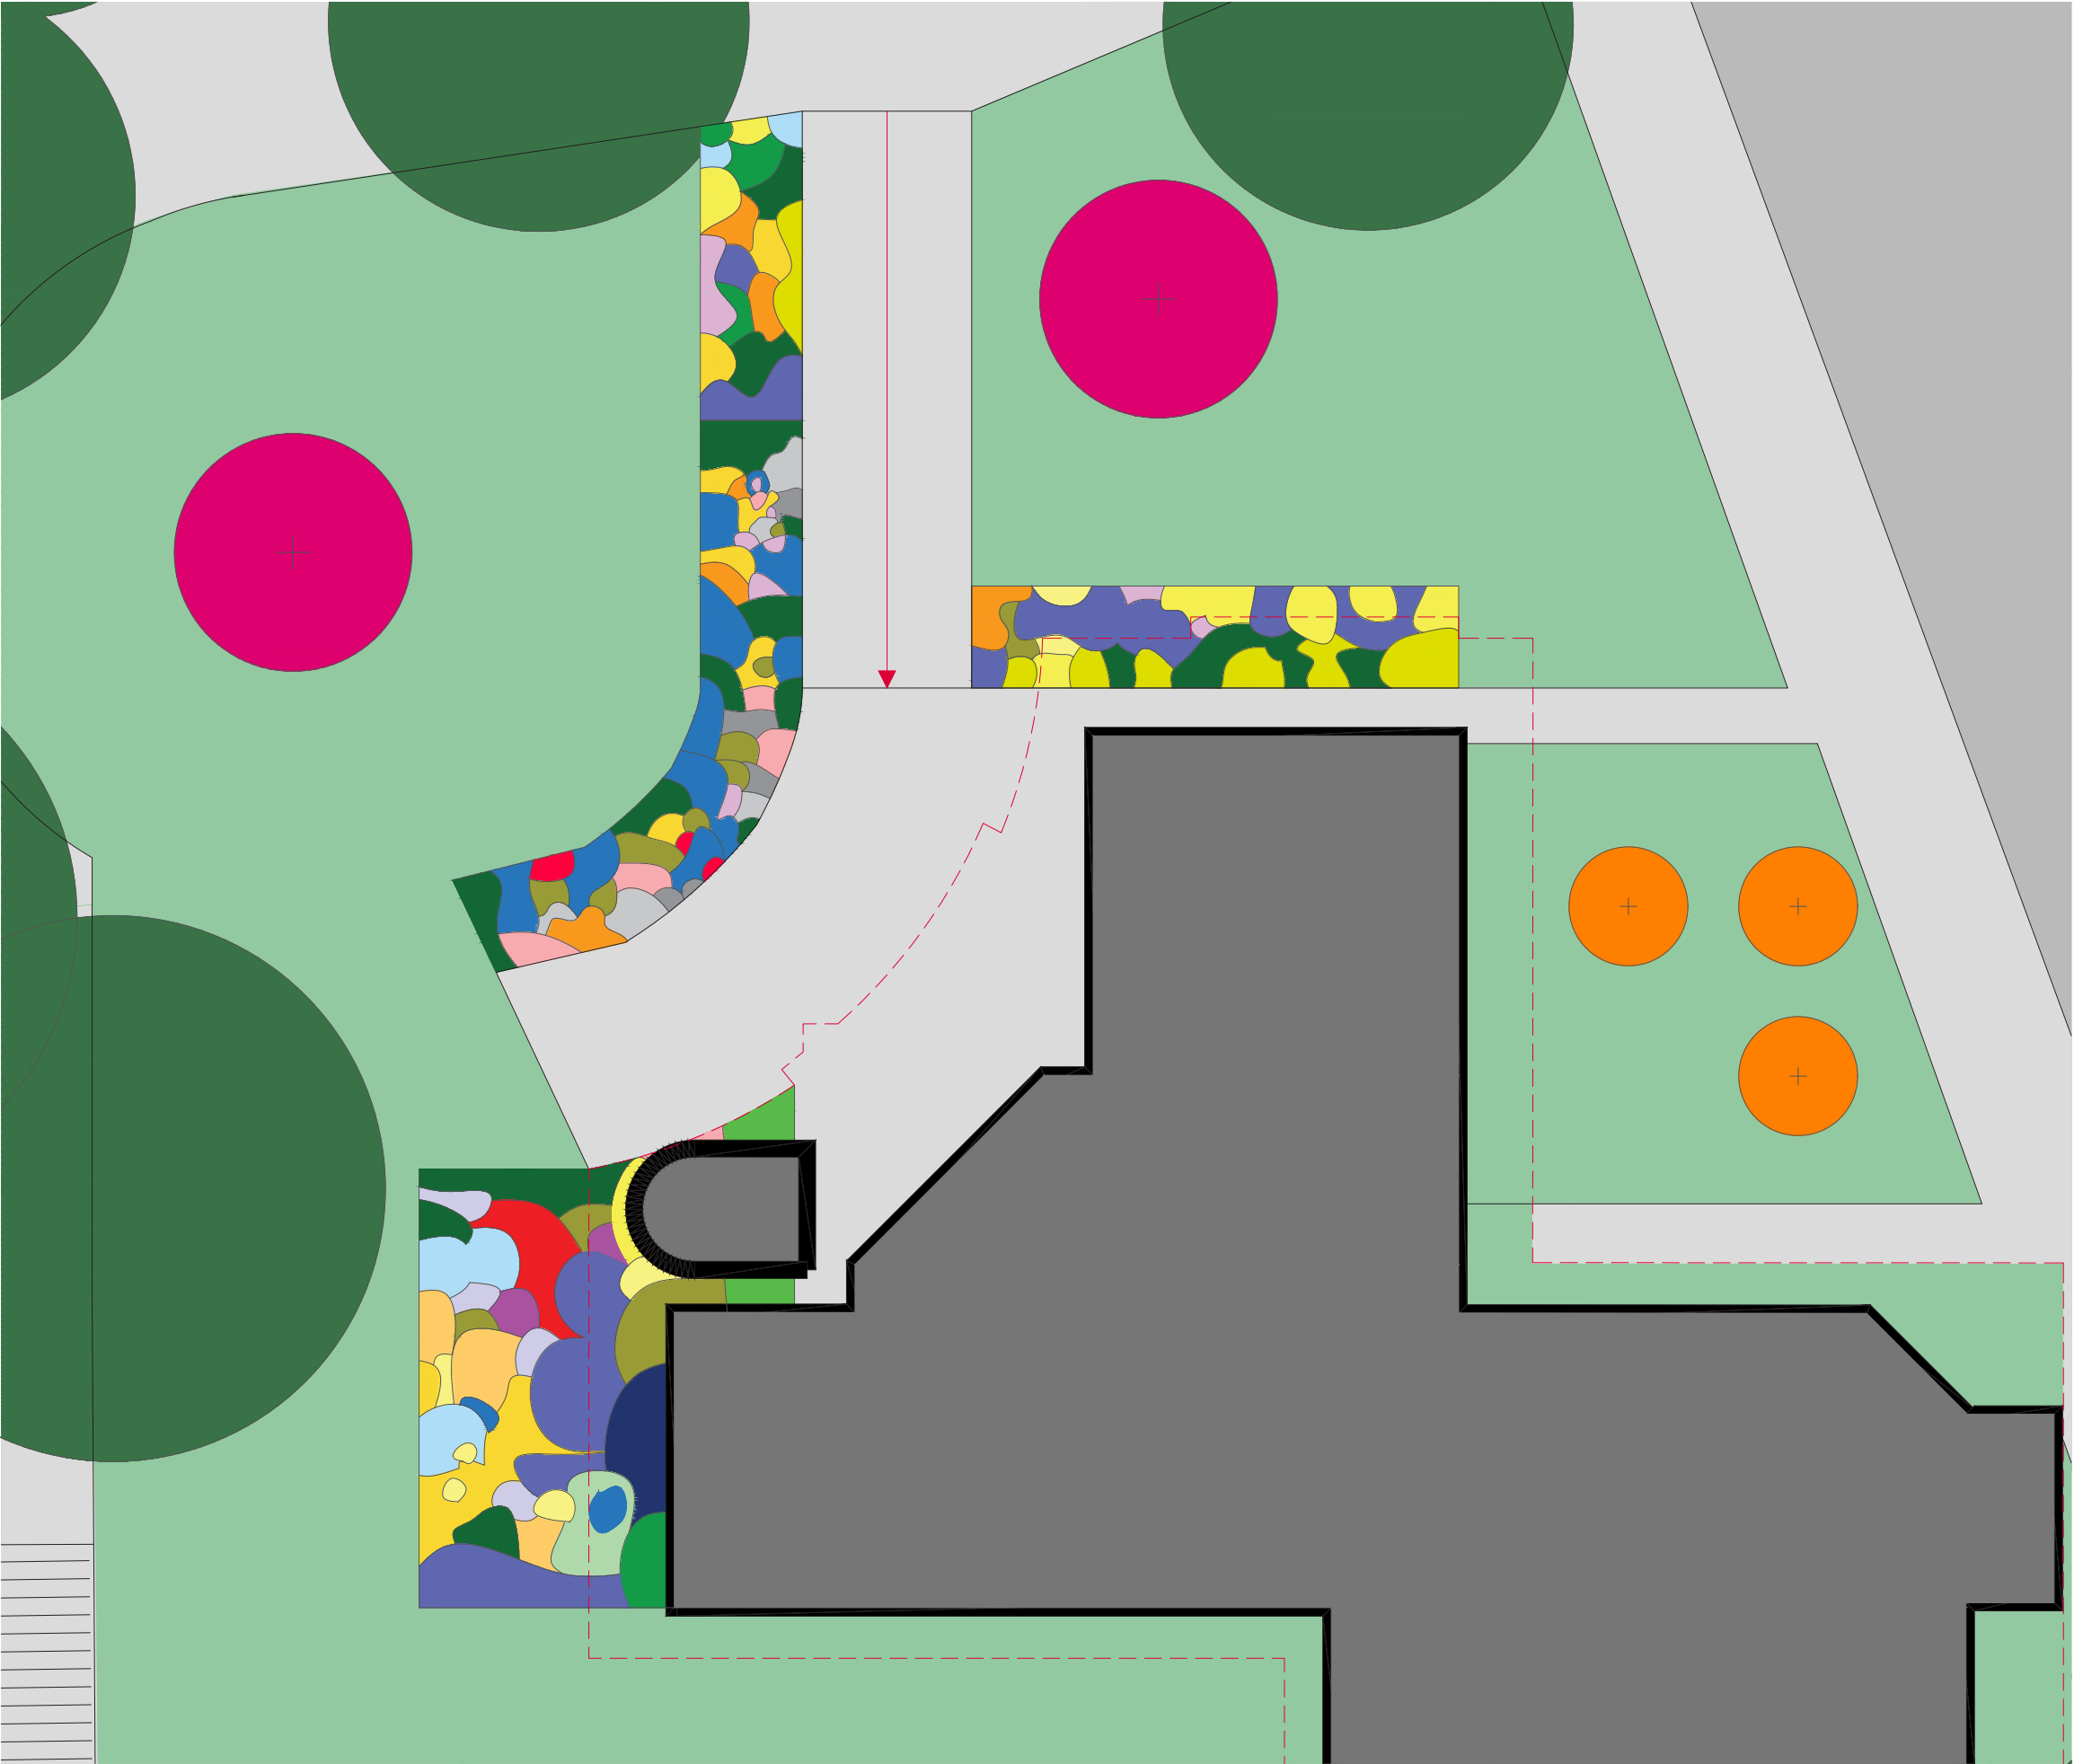


LEGENDA

- Ipê Roxo
- Jasmim-manga
- Árvores existentes
- Gramado
- Calçadas
- Asfalto
- Eridium sp.
- Neomarica candida
- Xiphidium caeruleum
- Althernanthera ficoidea
- Liriope muscari
- Hydrangea macrophylla
- Leucanthemum vulgare
- Tulbaghia violacea
- Santolina chamaecyparissus
- Salvia farinacea
- Gaura lindheimeri
- Coreopsis lanceolata
- Pteridium sp.
- Hippeastrum spp.
- Evolvulus glomeratus
- Salvia leucantha
- Bulbine frutescens
- Justicia betonica
- Euphorbia hypericifolia
- Gailardia pulchella
- Aloe vera
- Kniphofia uvaria
- Chlorophytum comosum

PLANTA BAIXA
Esc.: 1.200



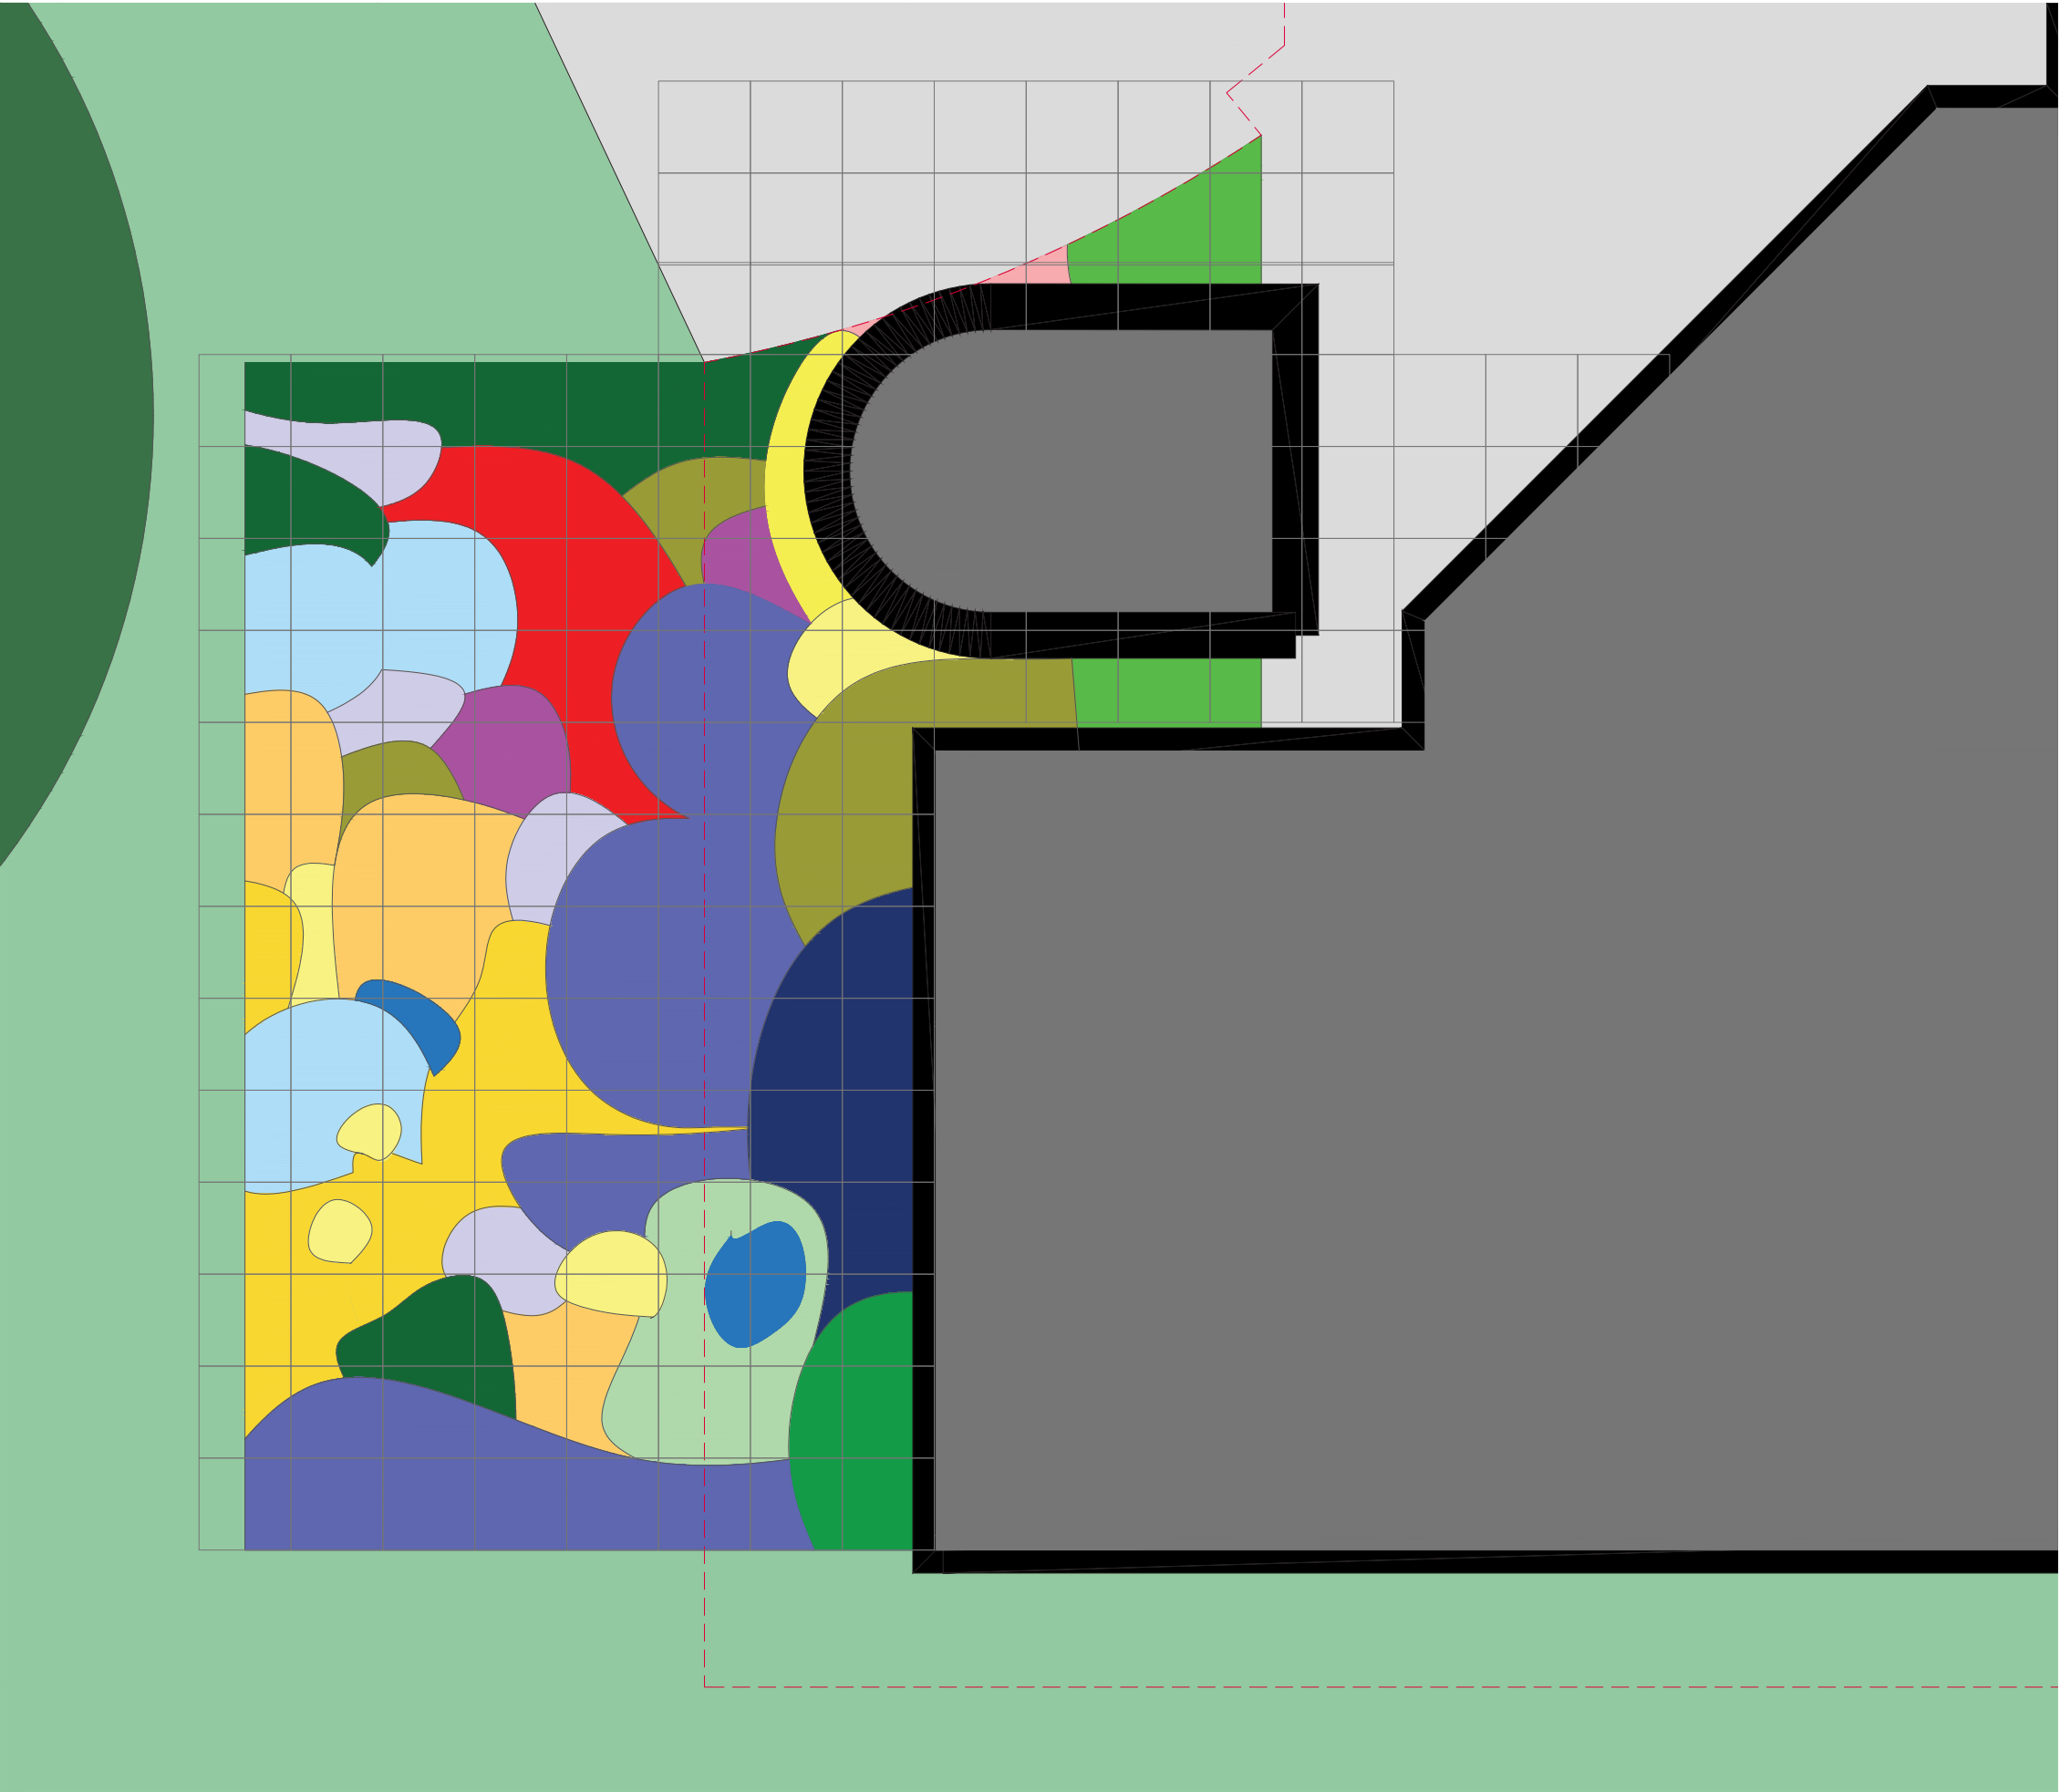

LEGENDA

- Ipê Roxo
- Jasmim-manga
- Árvores existentes
- Gramado
- Calçadas
- Asfalto
- Eridium sp.
- Neomarica candida
- Xiphidium caeruleum
- Althernanthera ficoidea
- Liriope muscari
- Hydrangea macrophylla
- Leucanthemum vulgare
- Tulbaghia violacea
- Santolina chamaecyparissus
- Salvia farinacea
- Gaura lindheimeri
- Coreopsis lanceolata
- Pteridium sp.
- Hippeastrum spp.
- Evolvulus glomeratus
- Salvia leucantha
- Bulbine frutescens
- Justicia betonica
- Euphorbia hypericifolia
- Gailardia pulchella
- Aloe vera
- Kniphofia uvaria
- Chlorophytum comosum

*Quadrantes com 1m x 1m

PLANTA DE VEGETAÇÃO - Jardim Lateral
Esc.: 1.75






LEGENDA

- Ipê Roxo
- Jasmim-manga
- Árvores existentes
- Gramado
- Calçadas
- Asfalto
- Eridium sp.
- Neomarica candida
- Xiphidium caeruleum
- Althernanthera ficoidea
- Liriope muscari
- Hydrangea macrophylla
- Leucanthemum vulgare
- Tulbaghia violacea
- Santolina chamaecyparissus
- Salvia farinacea
- Gaura lindheimeri
- Coreopsis lanceolata
- Pteridium sp.
- Hippeastrum spp.
- Evolvulus glomeratus
- Salvia leucantha
- Bulbine frutescens
- Justicia betonica
- Euphorbia hypericifolia
- Gailardia pulchella
- Aloe vera
- Kniphofia uvaria
- Chlorophytum comosum

*Quadrantes com 1m x 1m

PLANTA DE VEGETAÇÃO - Jardim Rampa
Esc.: 1.75




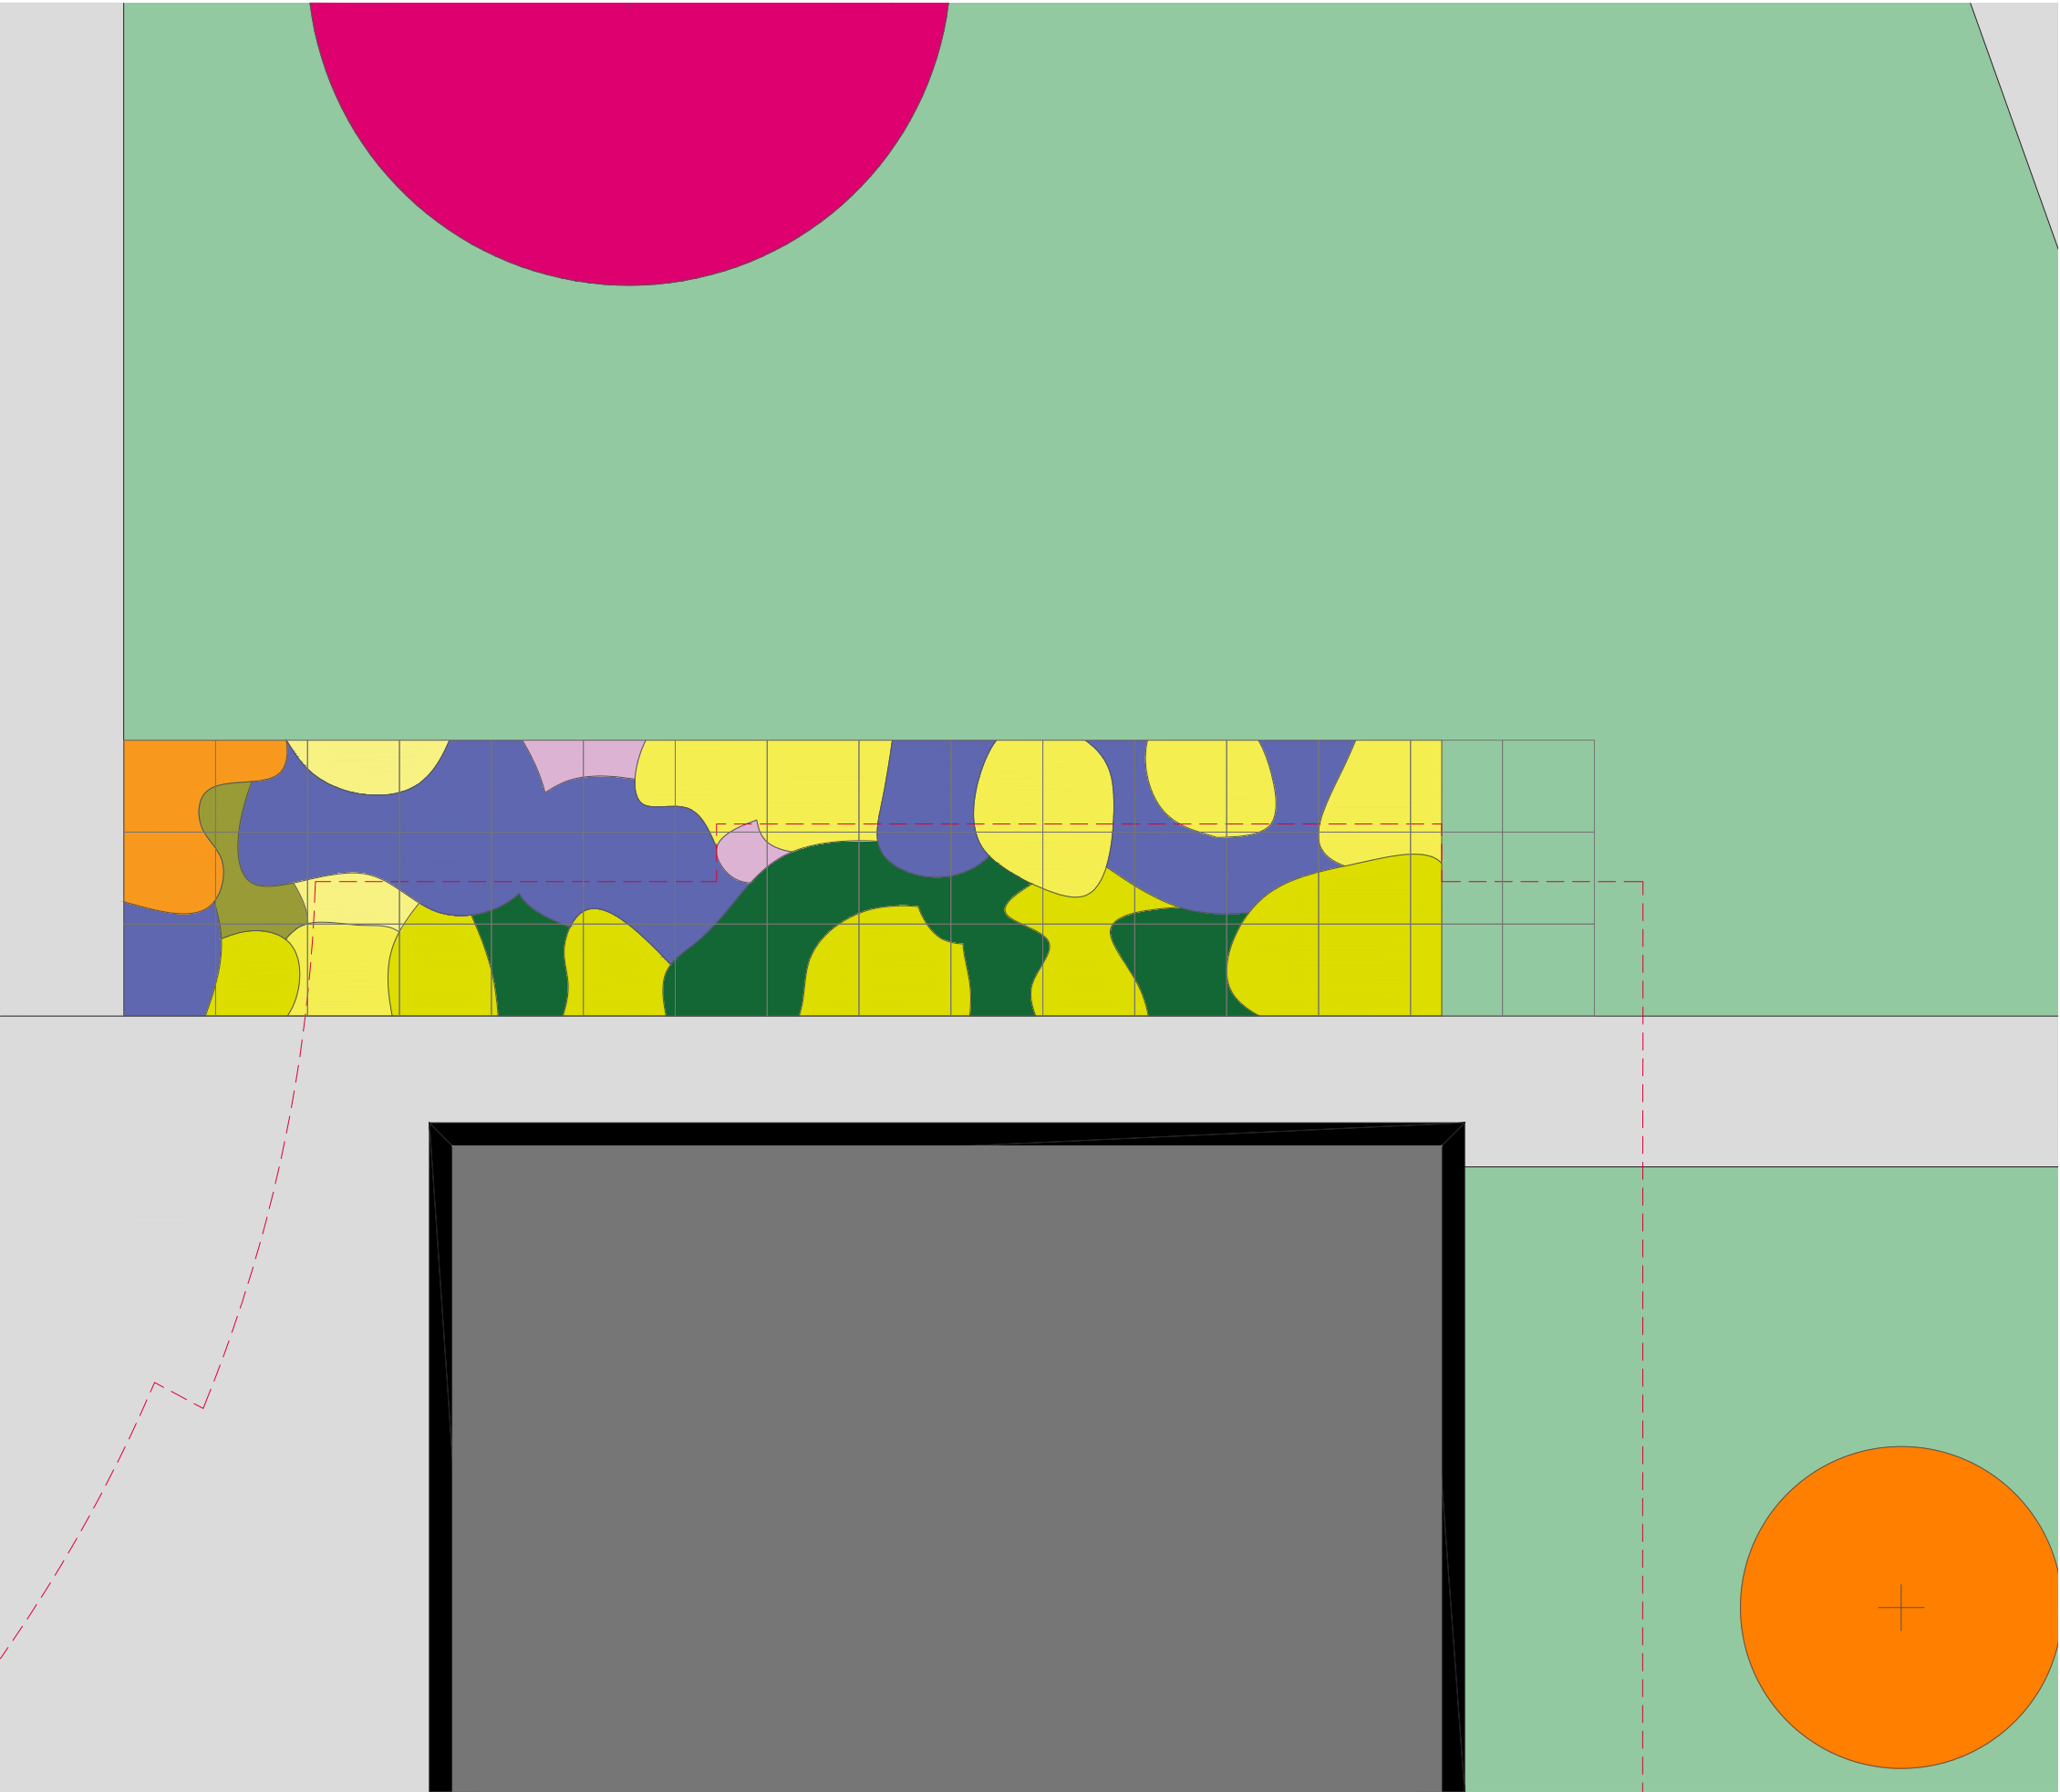

- LEGENDA**
- Ipê Roxo
 - Jasmim-manga
 - Árvores existentes
 - Gramado
 - Calçadas
 - Asfalto
 - Eridium sp.
 - Neomarica candida
 - Xiphidium caeruleum
 - Althernanthera ficoidea
 - Liriope muscari
 - Hydrangea macrophylla
 - Leucanthemum vulgare
 - Tulbaghia violacea
 - Santolina chamaecyparissus
 - Salvia farinacea
 - Gaura lindheimeri
 - Coreopsis lanceolata
 - Pteridium sp.
 - Hippeastrum spp.
 - Evolvulus glomeratus
 - Salvia leucantha
 - Bulbine frutescens
 - Justicia betonica
 - Euphorbia hypericifolia
 - Gailardia pulchella
 - Aloe vera
 - Kniphofia uvaria
 - Chlorophytum comosum
- *Quadrantes com 1m x 1m

PLANTA DE VEGETAÇÃO - Jardim Entrada
Esc.: 1.75



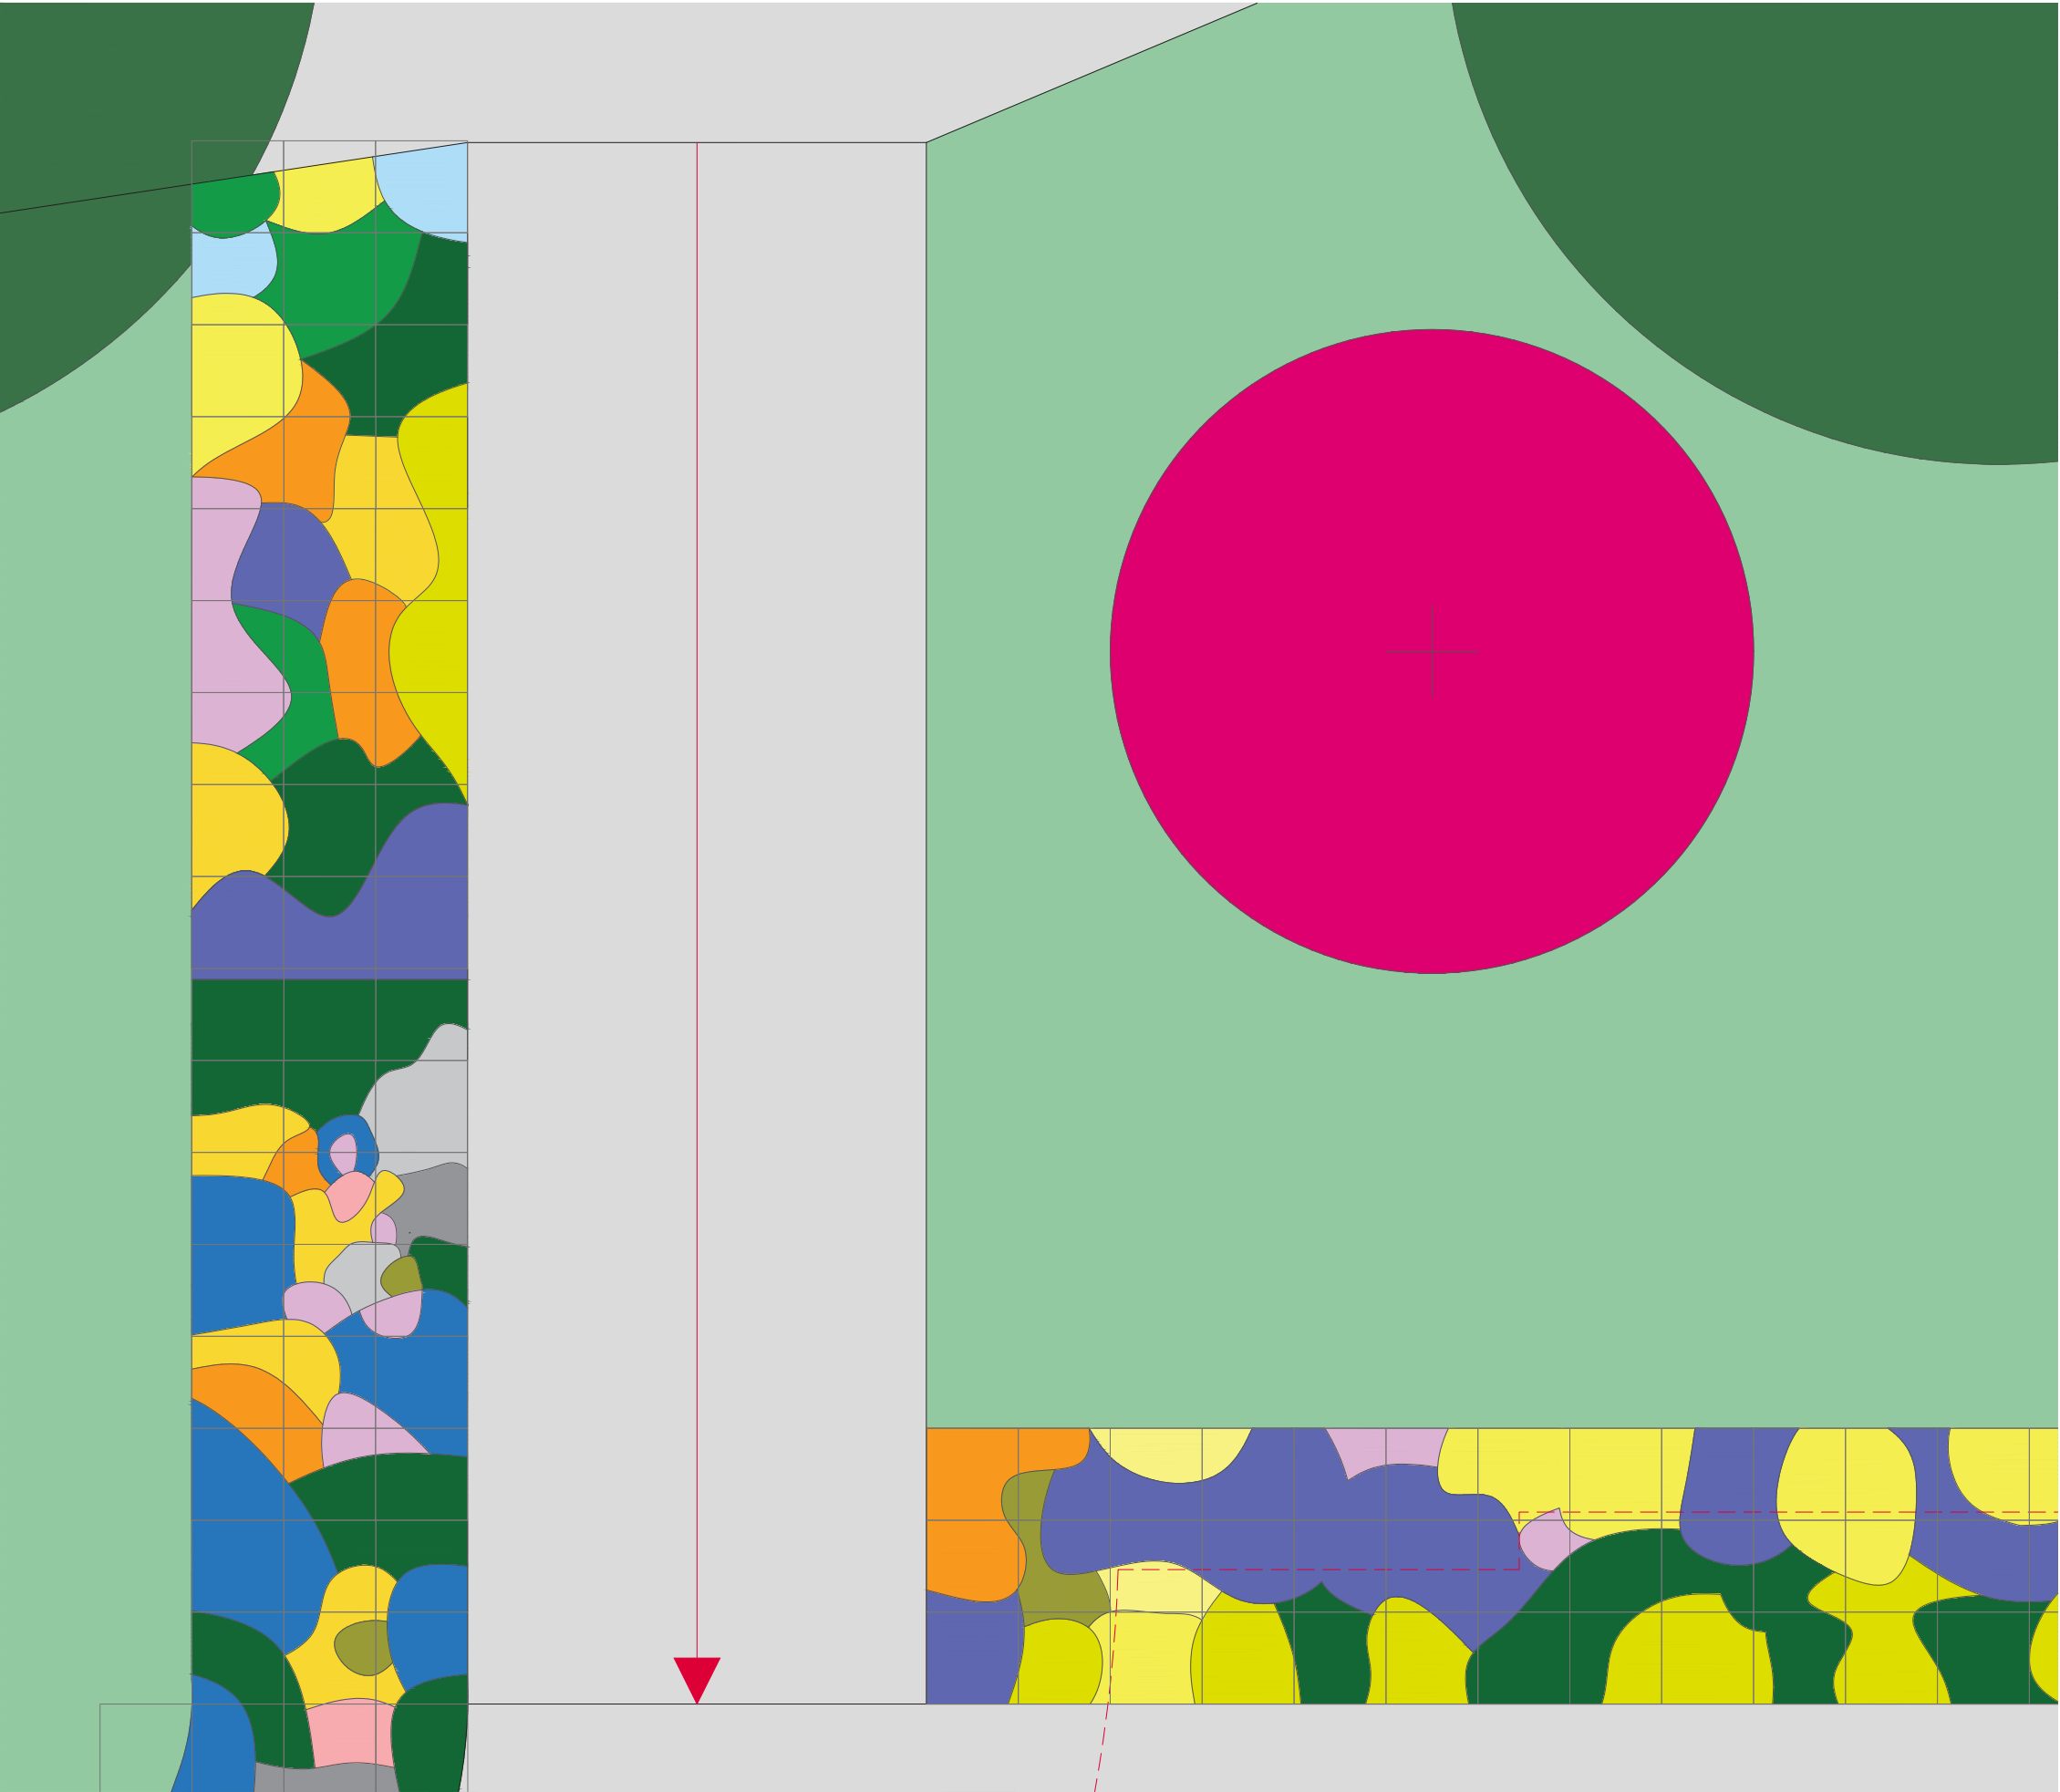


PLANTA DE VEGETAÇÃO - Jardim Continuação da Rampa
Esc.: 1.75

LEGENDA

- Ipê Roxo
- Jasmim-manga
- Árvores existentes
- Gramado
- Calçadas
- Asfalto
- Eridium sp.
- Neomarica candida
- Xiphidium caeruleum
- Althernanthera ficoidea
- Liriope muscari
- Hydrangea macrophylla
- Leucanthemum vulgare
- Tulbaghia violacea
- Santolina chamaecyparissus
- Salvia farinacea
- Gaura lindheimeri
- Coreopsis lanceolata
- Pteridium sp.
- Hippeastrum spp.
- Evolvulus glomeratus
- Salvia leucantha
- Bulbine frutescens
- Justicia betonica
- Euphorbia hypericifolia
- Gailardia pulchella
- Aloe vera
- Kniphofia uvaria
- Chlorophytum comosum

*Quadrantes com 1m x 1m



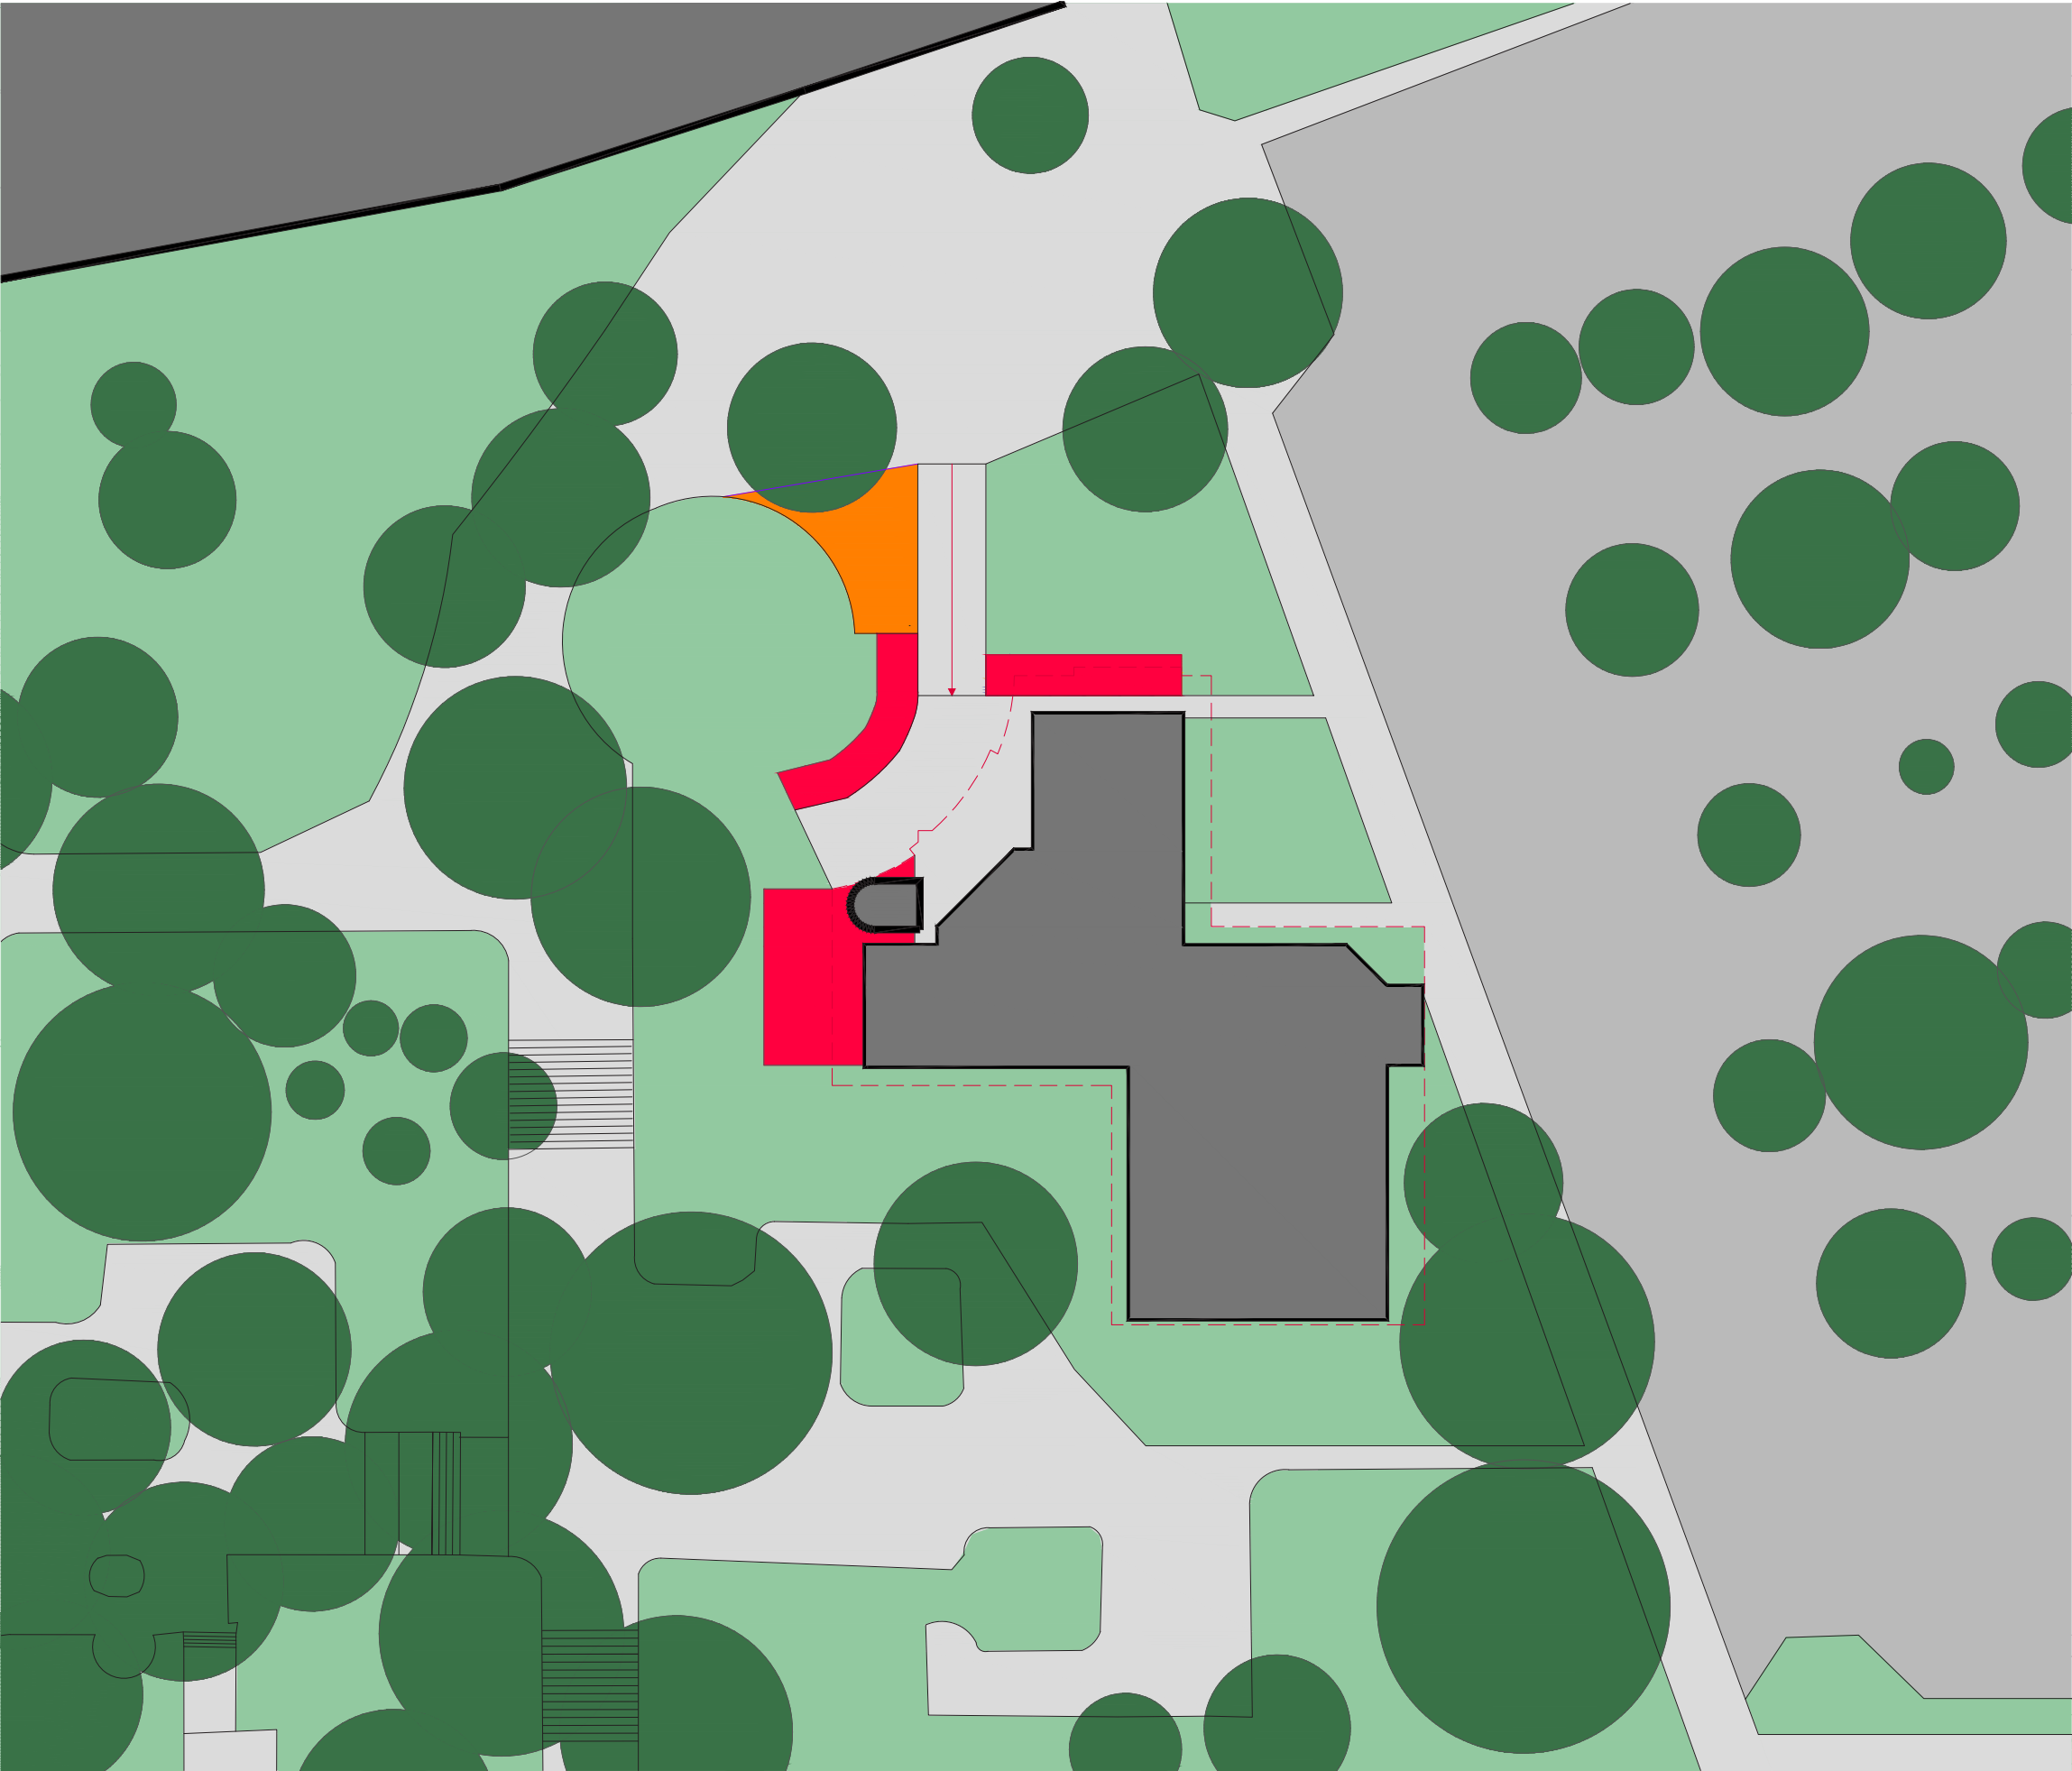


LEGENDA

- árvores existentes
- asfalto
- calçadas
- gramados
- jardins
- área sugerida para remoção de calçamento para continuação de plantio (23106.064198/2023-71)

PLANTA DE REMOÇÕES ETAPA II
Esc.: 1.500



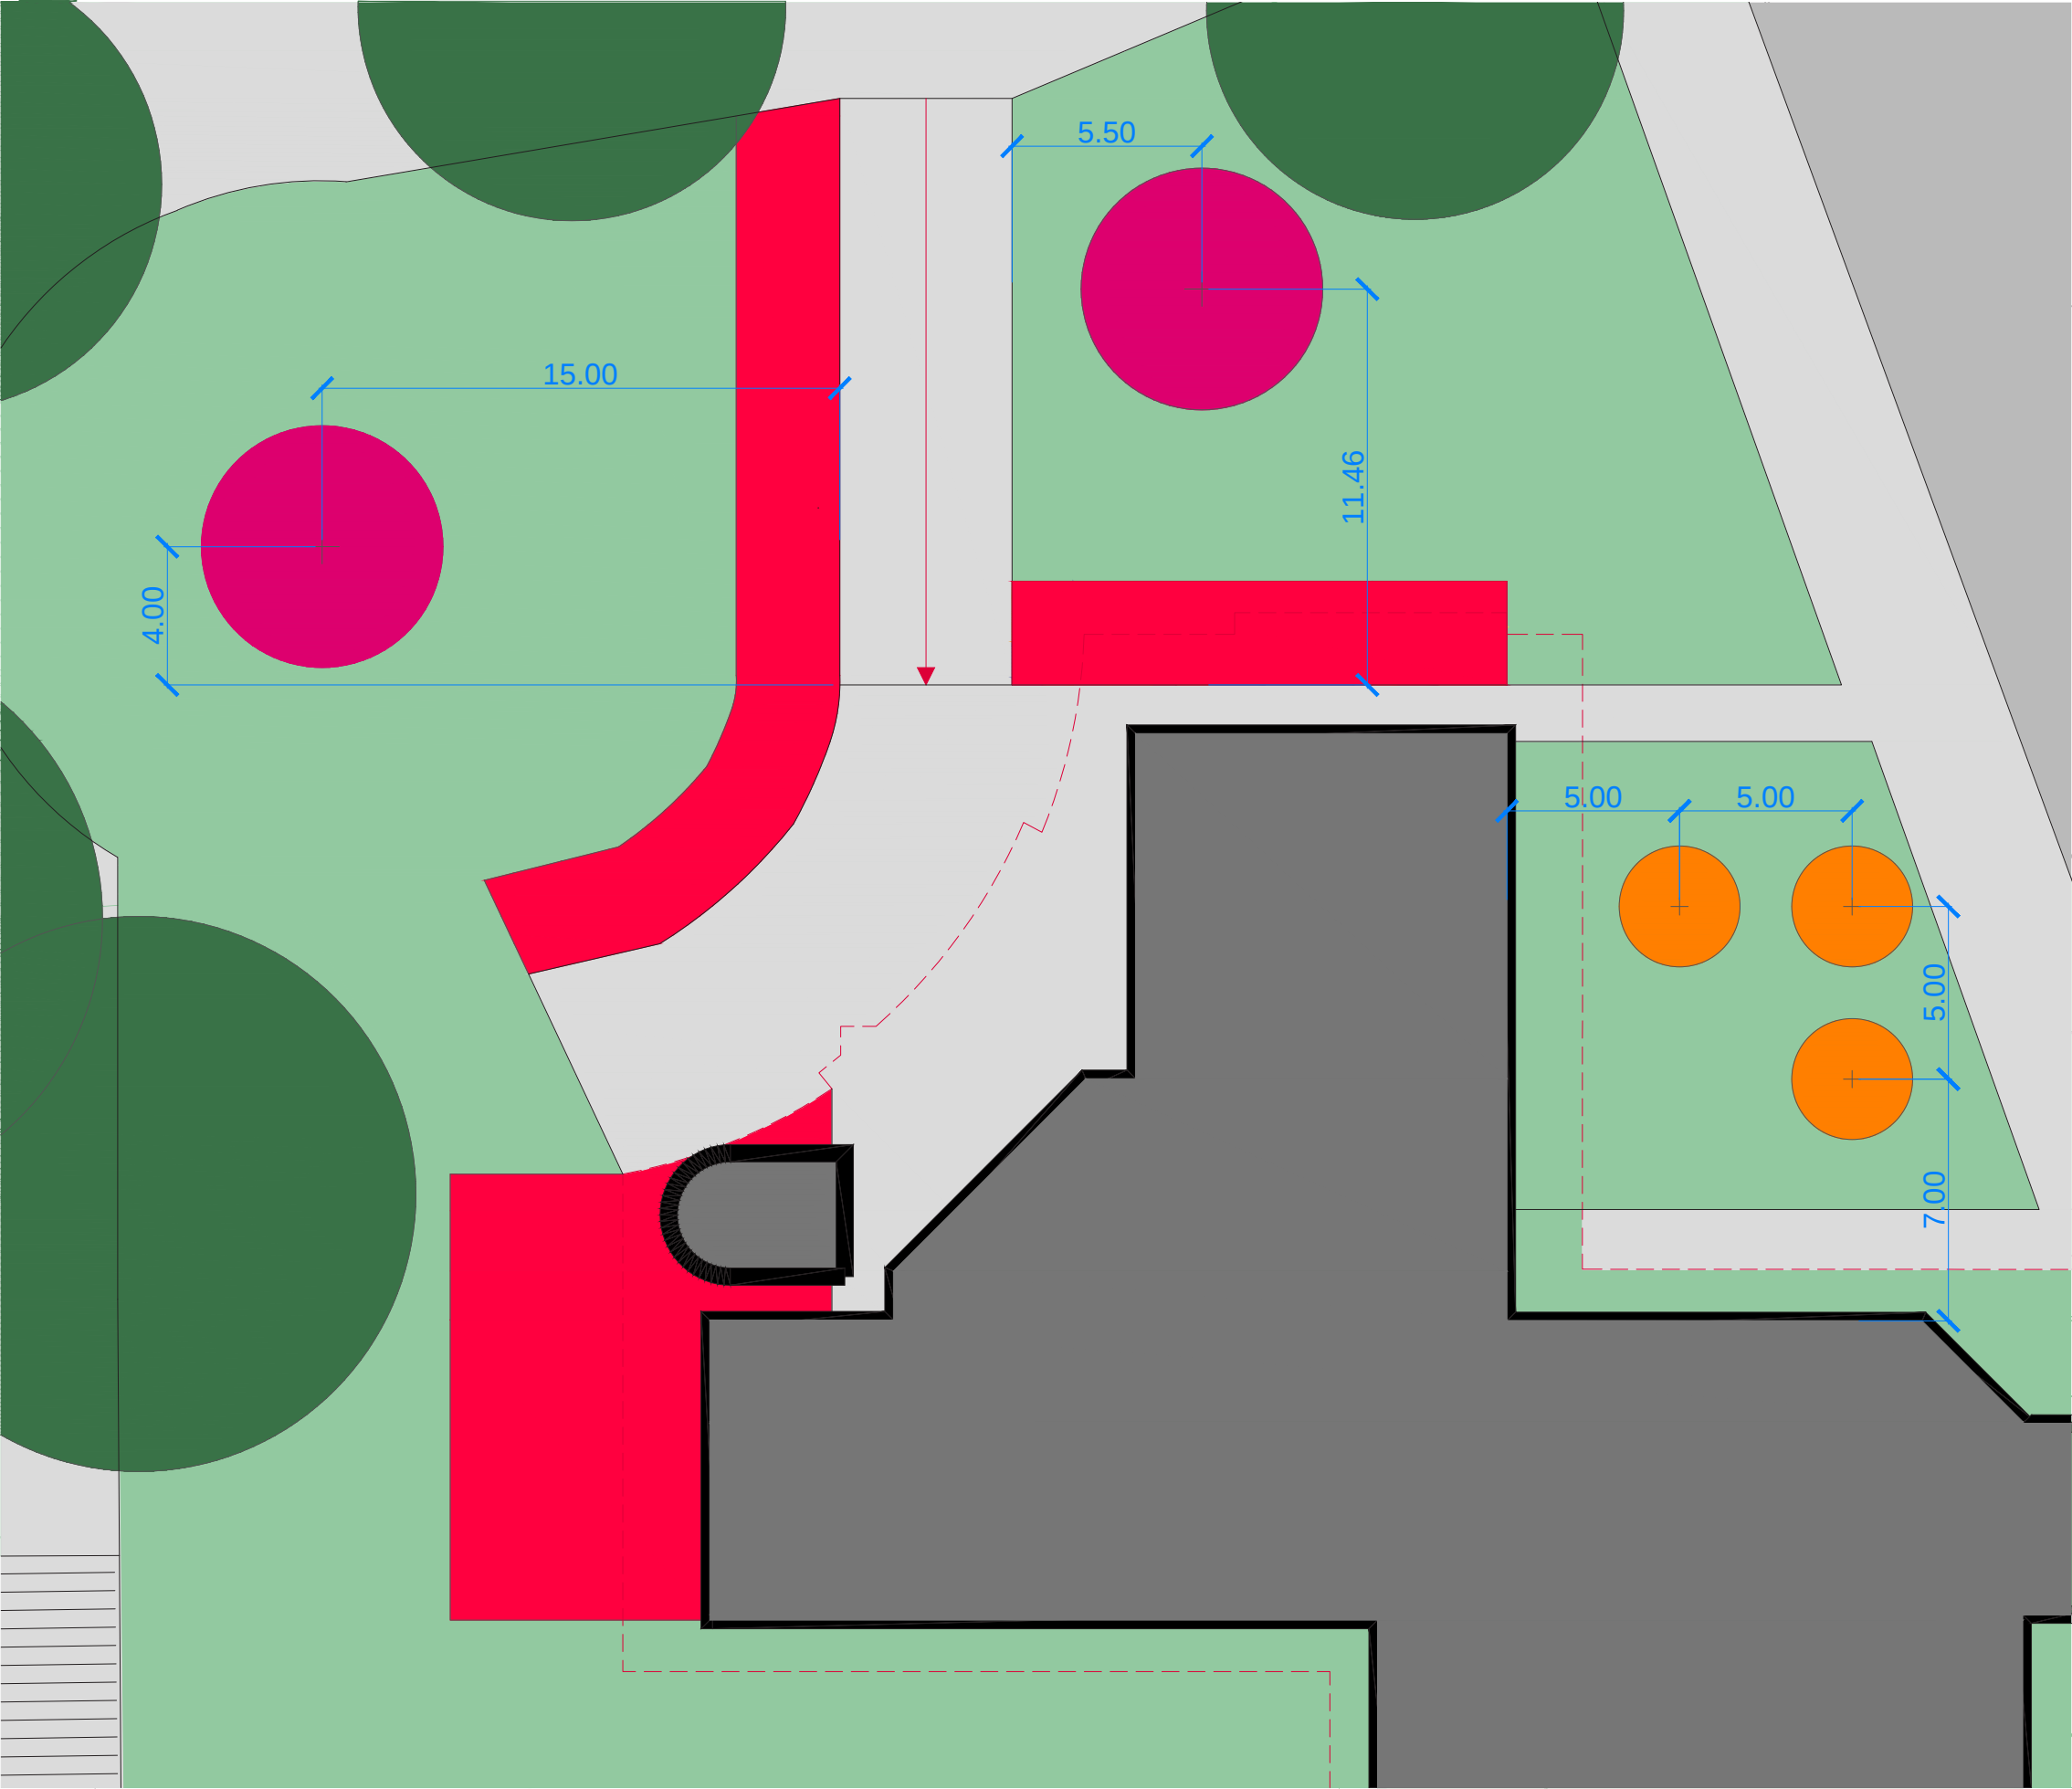

LEGENDA

- Ipê Roxo
- Jasmim-manga
- Árvores existentes

PLANTA DE ARBORIZAÇÃO
Esc.: 1.200

