

BLOCO DE AULAS EUDORO DE SOUZA

Coordenação de Paisagismo e Dedetização



UnB | PRC Coordenação de Paisagismo e Dedetização



UnB | PRC

Coordenação de Paisagismo
e Dedetização

BAES Projeto Paisagístico

Etapas de Projeto: *Projeto Executivo*

Coordenação do Projeto: *Matheus Maramaldo*

Equipe: *Júlio Bârea Pastore*

Desenho: *Matheus Maramaldo*

Solicitação: *DDS*

Tipo de Projeto: *Projeto Paisagístico*

Número do Processo: *23106.033783/2022-49*


Centro de Custo: *PRC*

Local: *BAES*

Área: *520,00 m²*


Data: *maio / 2024*

Nº de Folhas: *18*

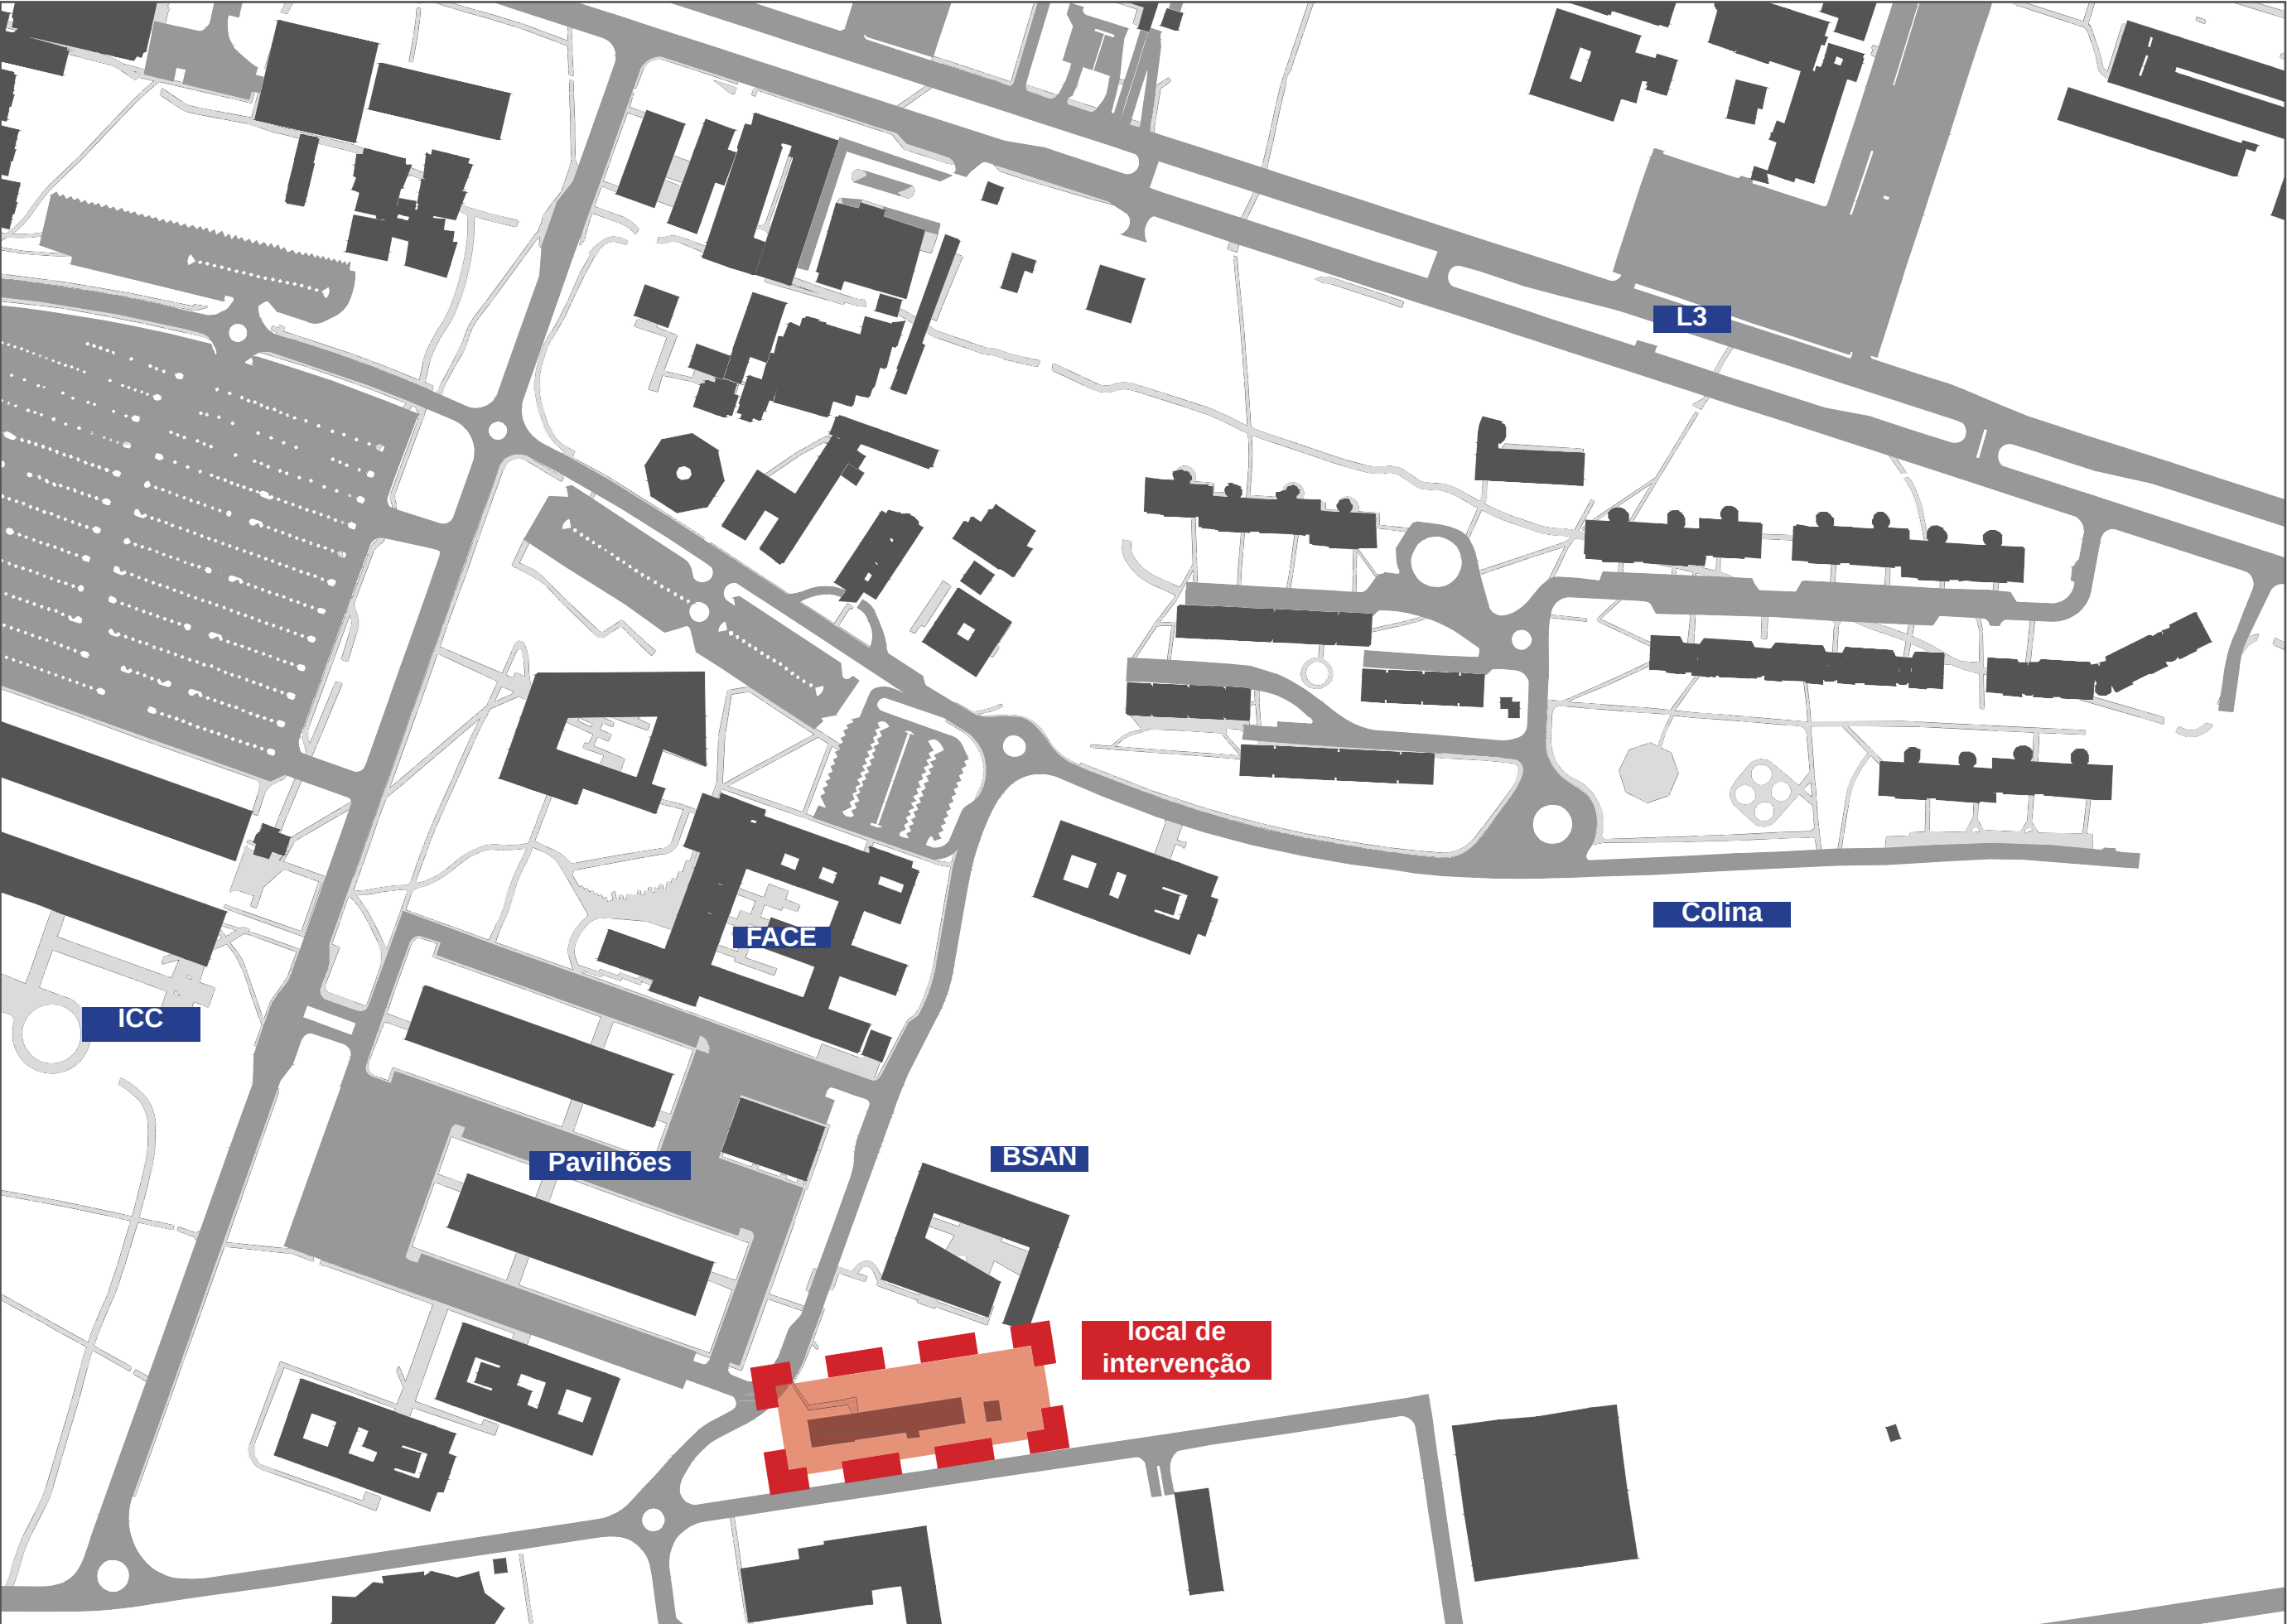

PLANTA SITUAÇÃO: CAMPUS DARCY RIBEIRO
Esc.: 1.2500



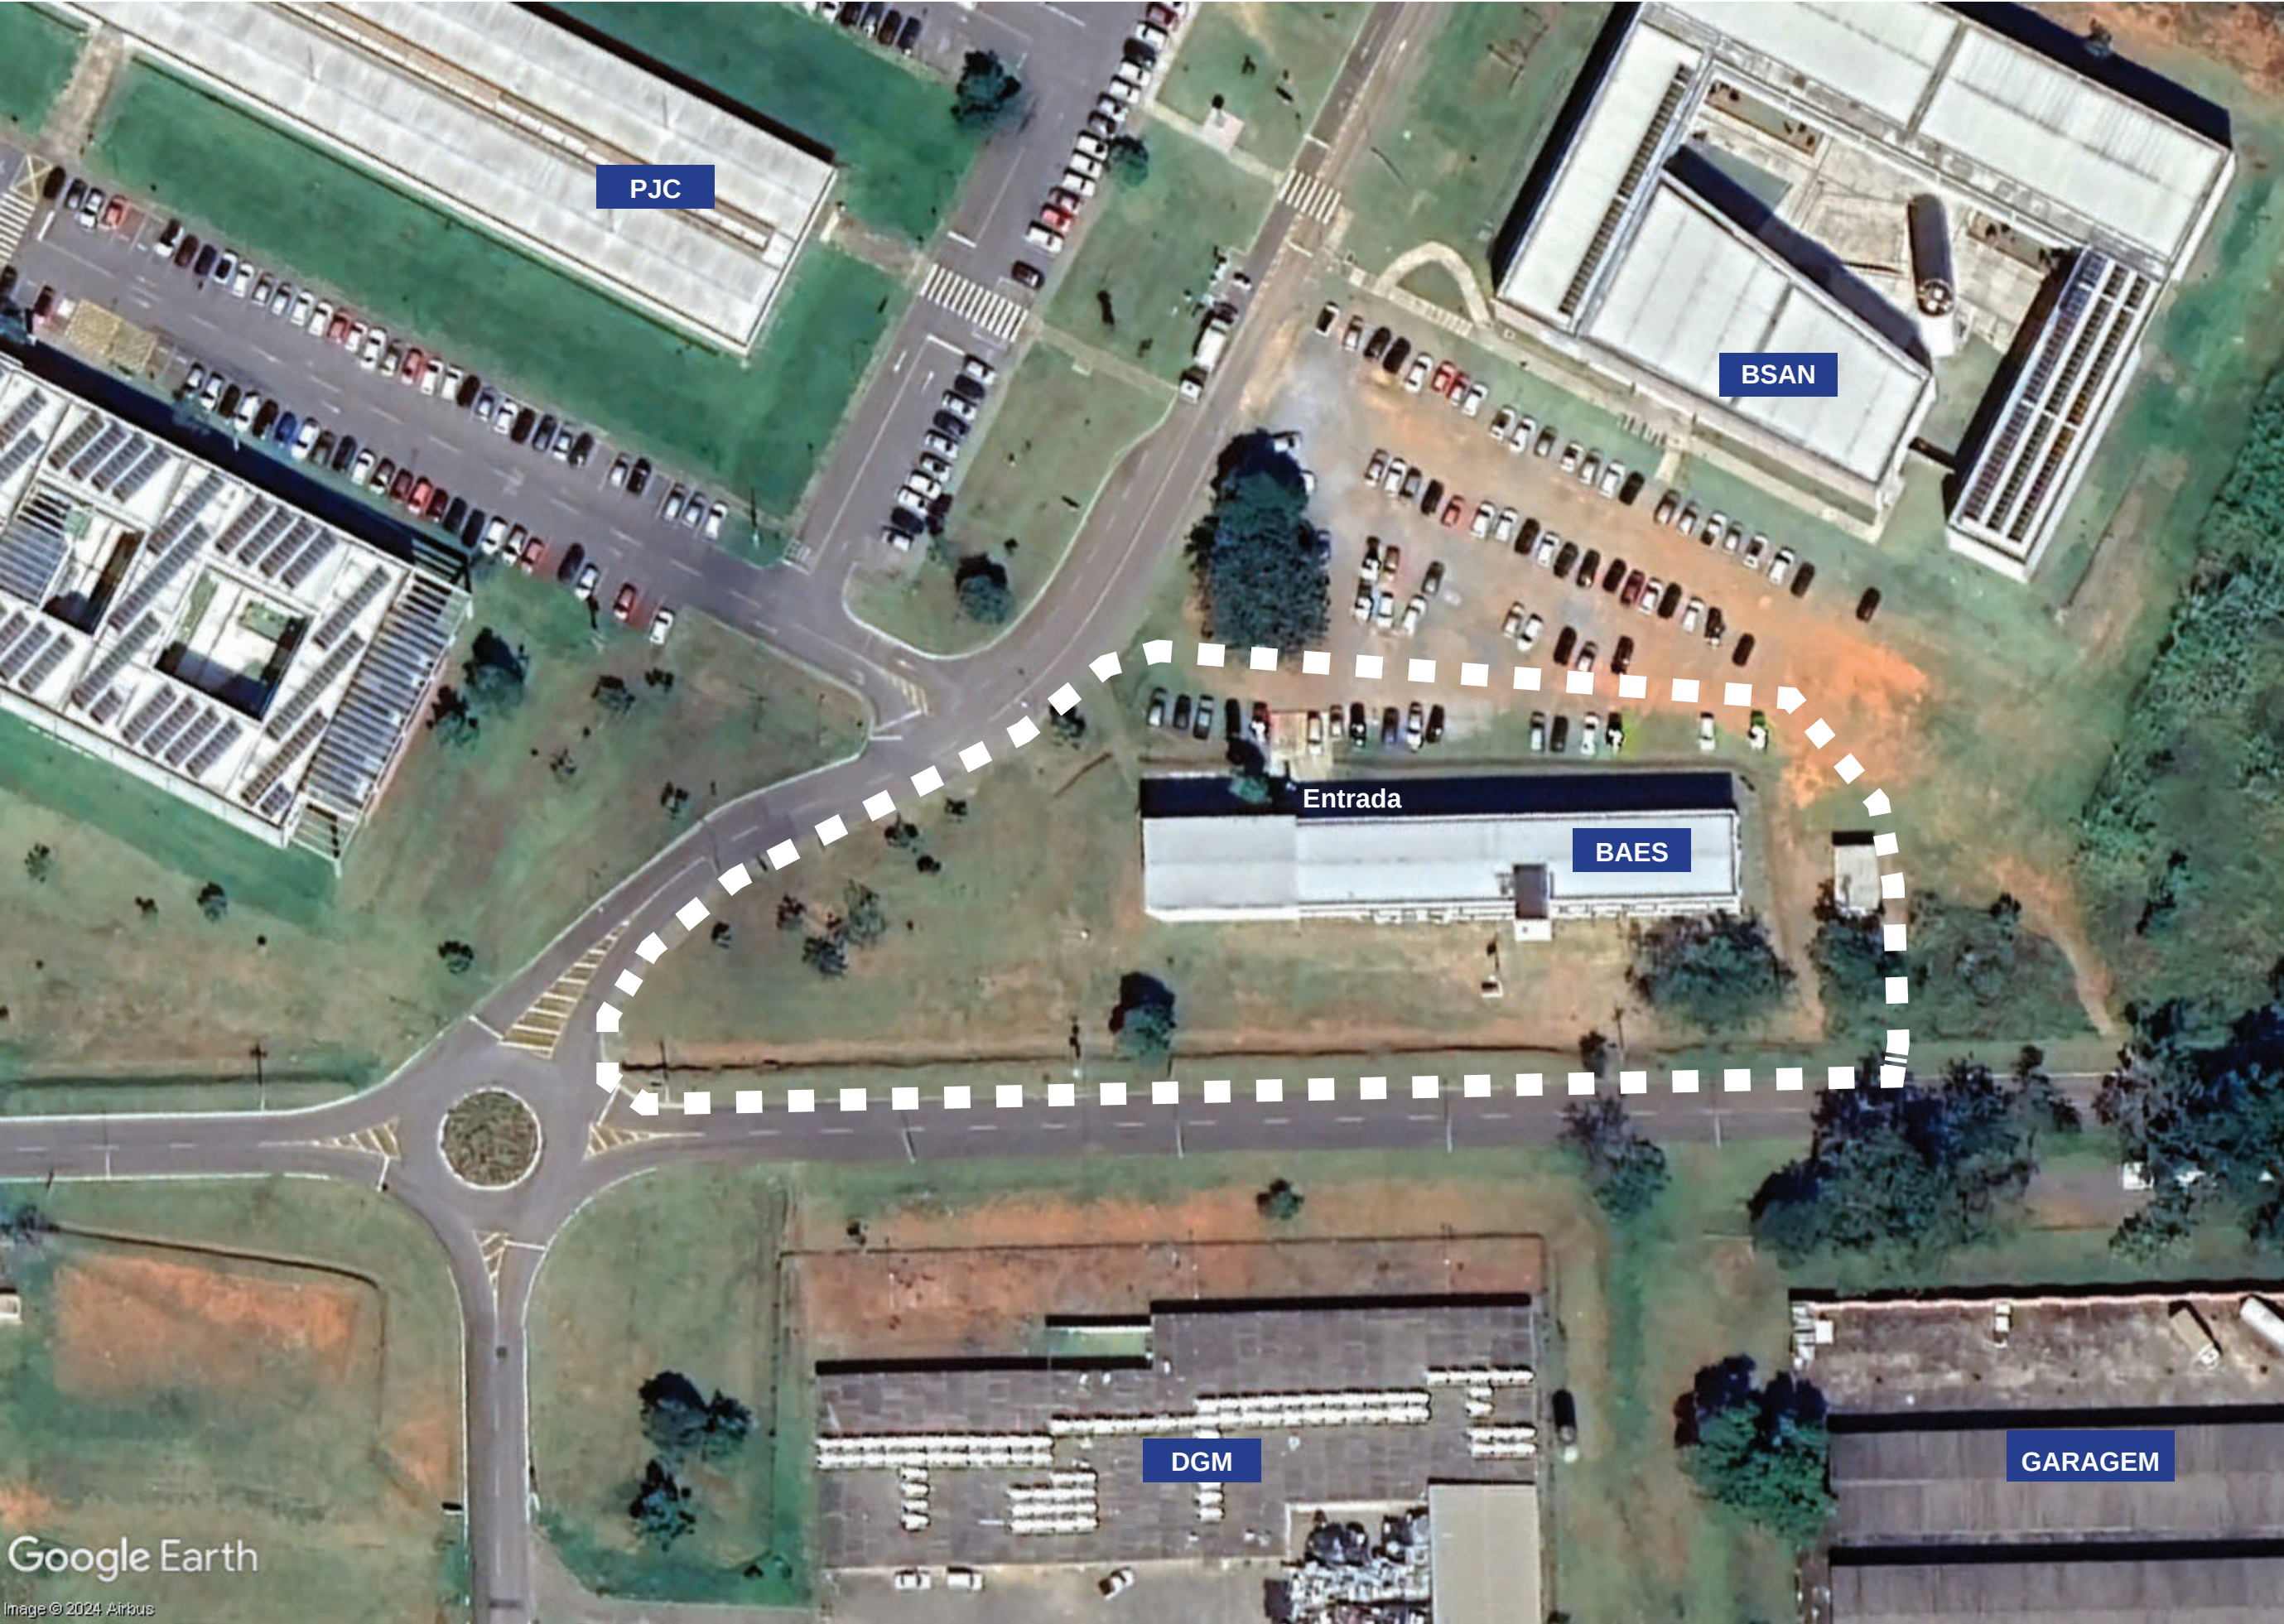


Google Earth

Image © 2024 Airbus

PLANTA DE LOCAÇÃO

Esc.: 1.750



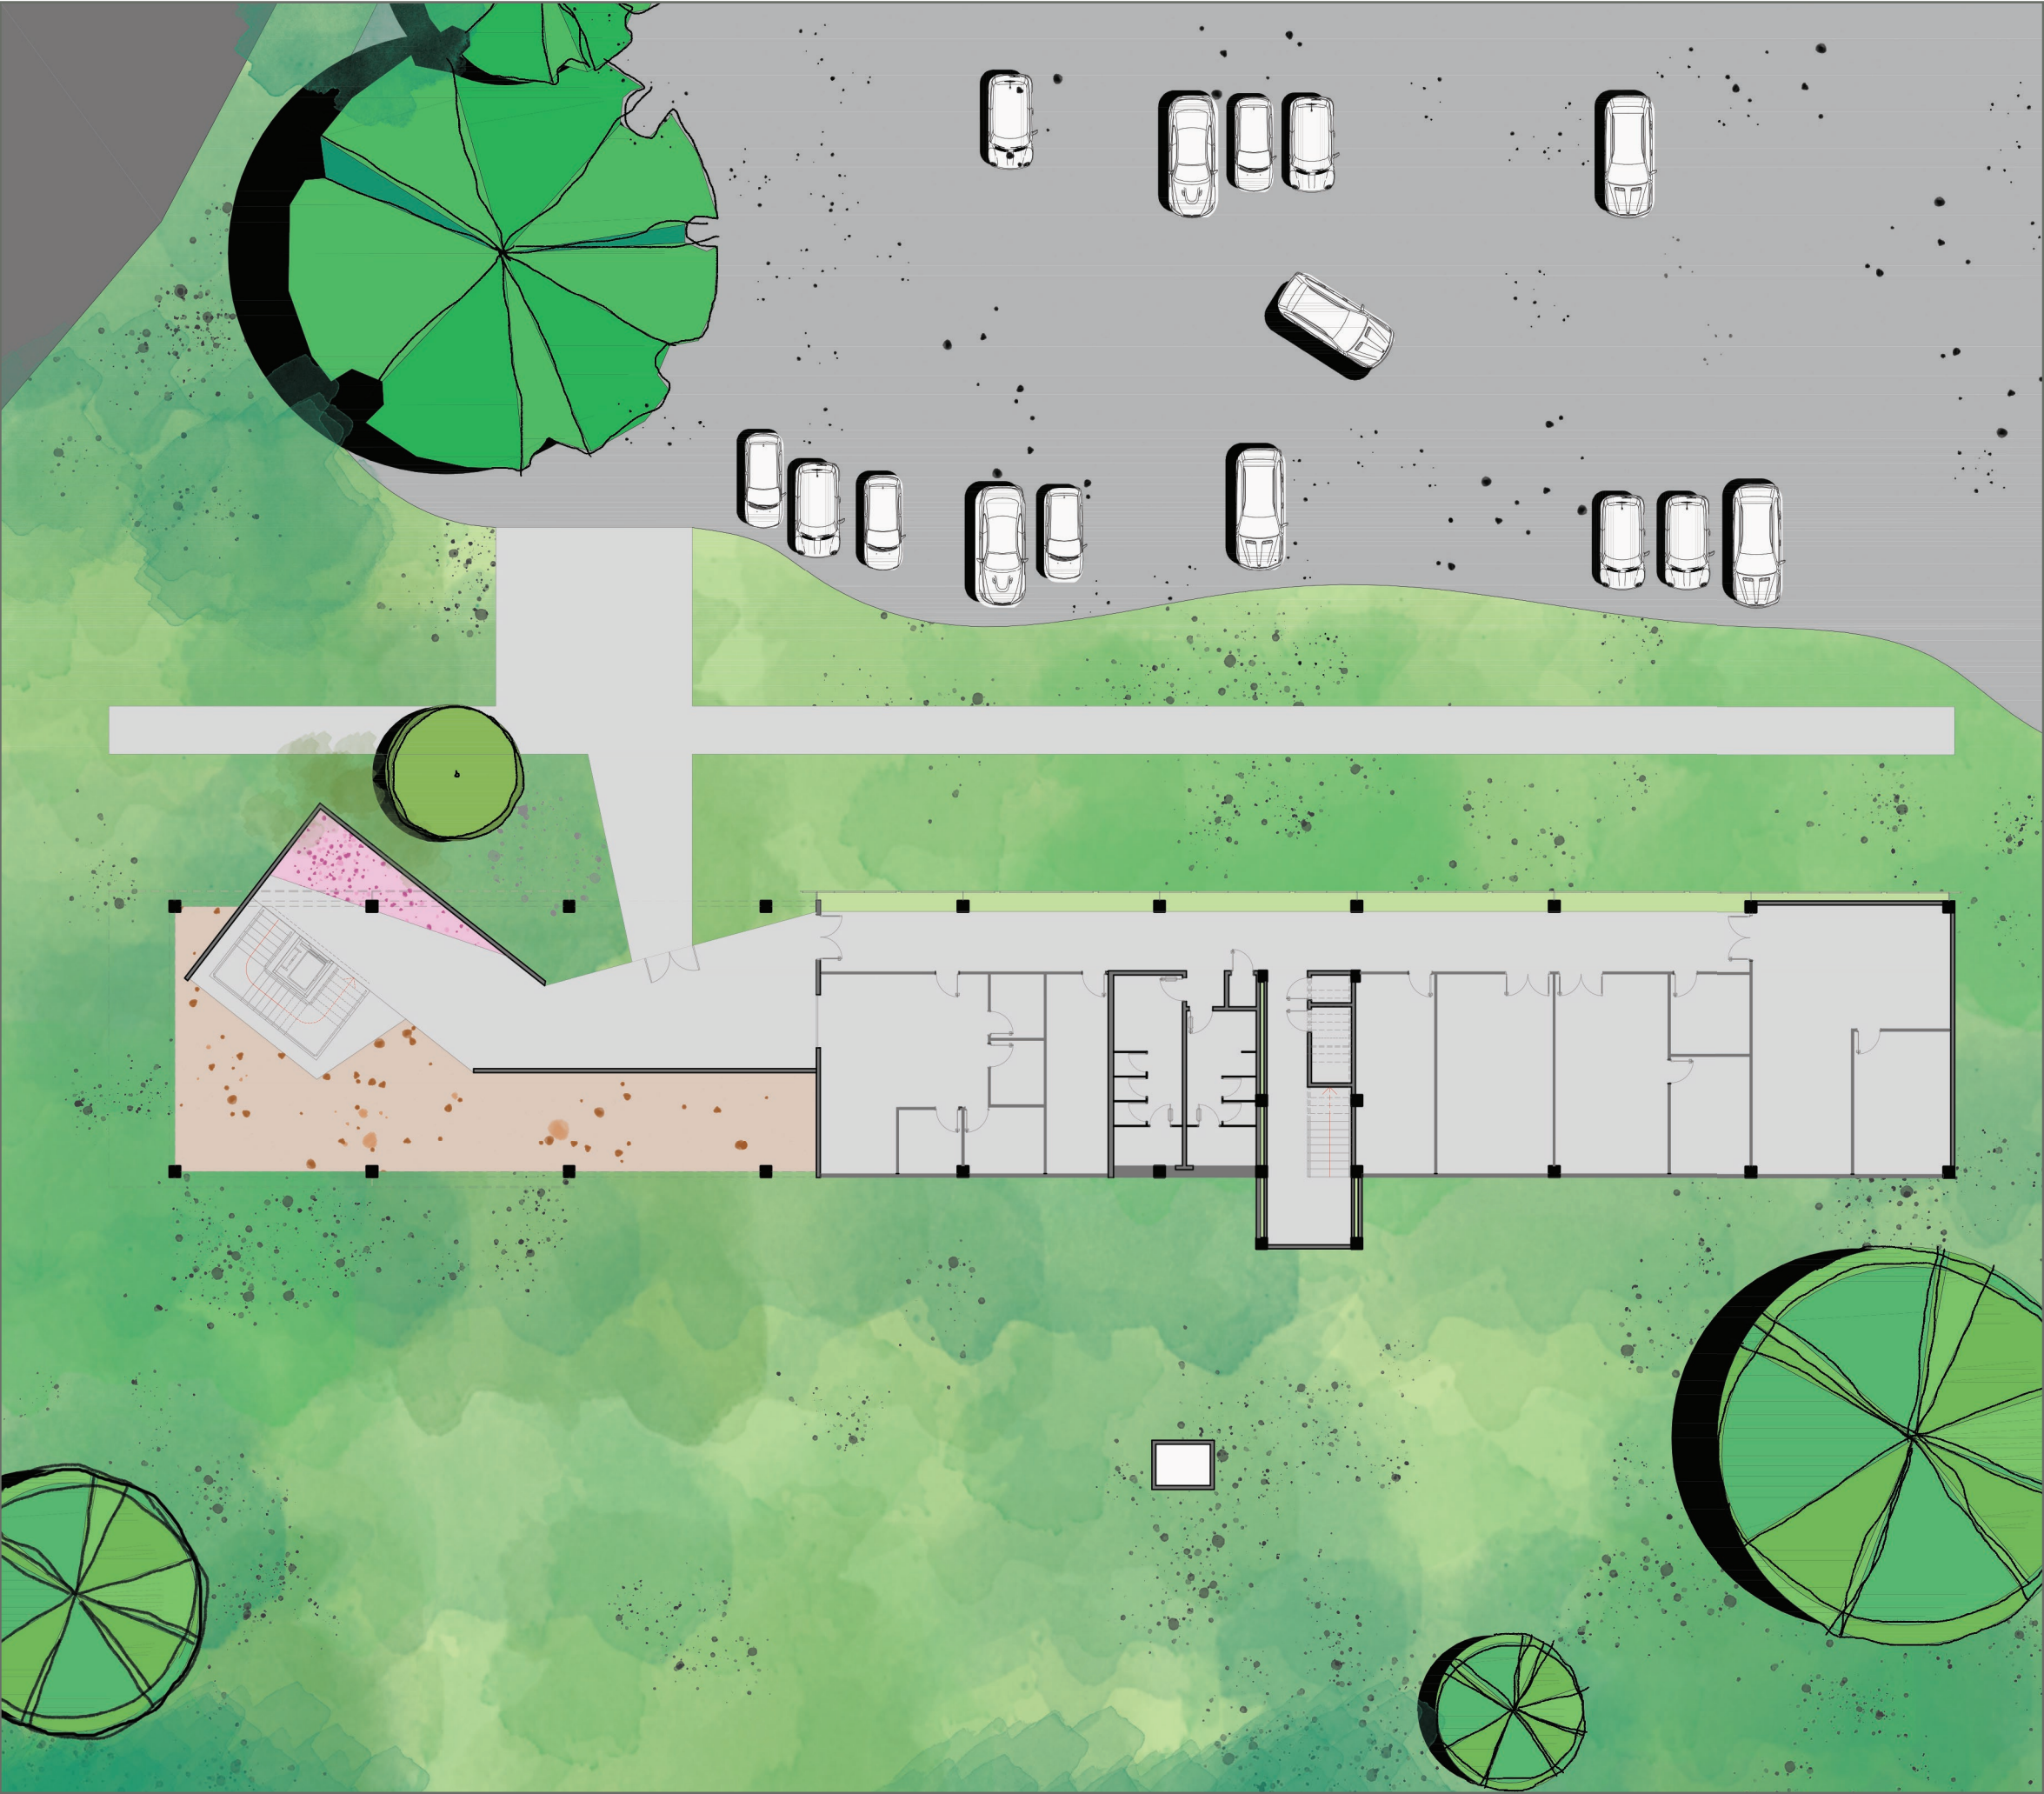

LEGENDA

Brita

Jardim Interno

Gramados

Argila expandida


Calçamentos

Arborização existente


PLANTA GERAL

Esc.: 1.250



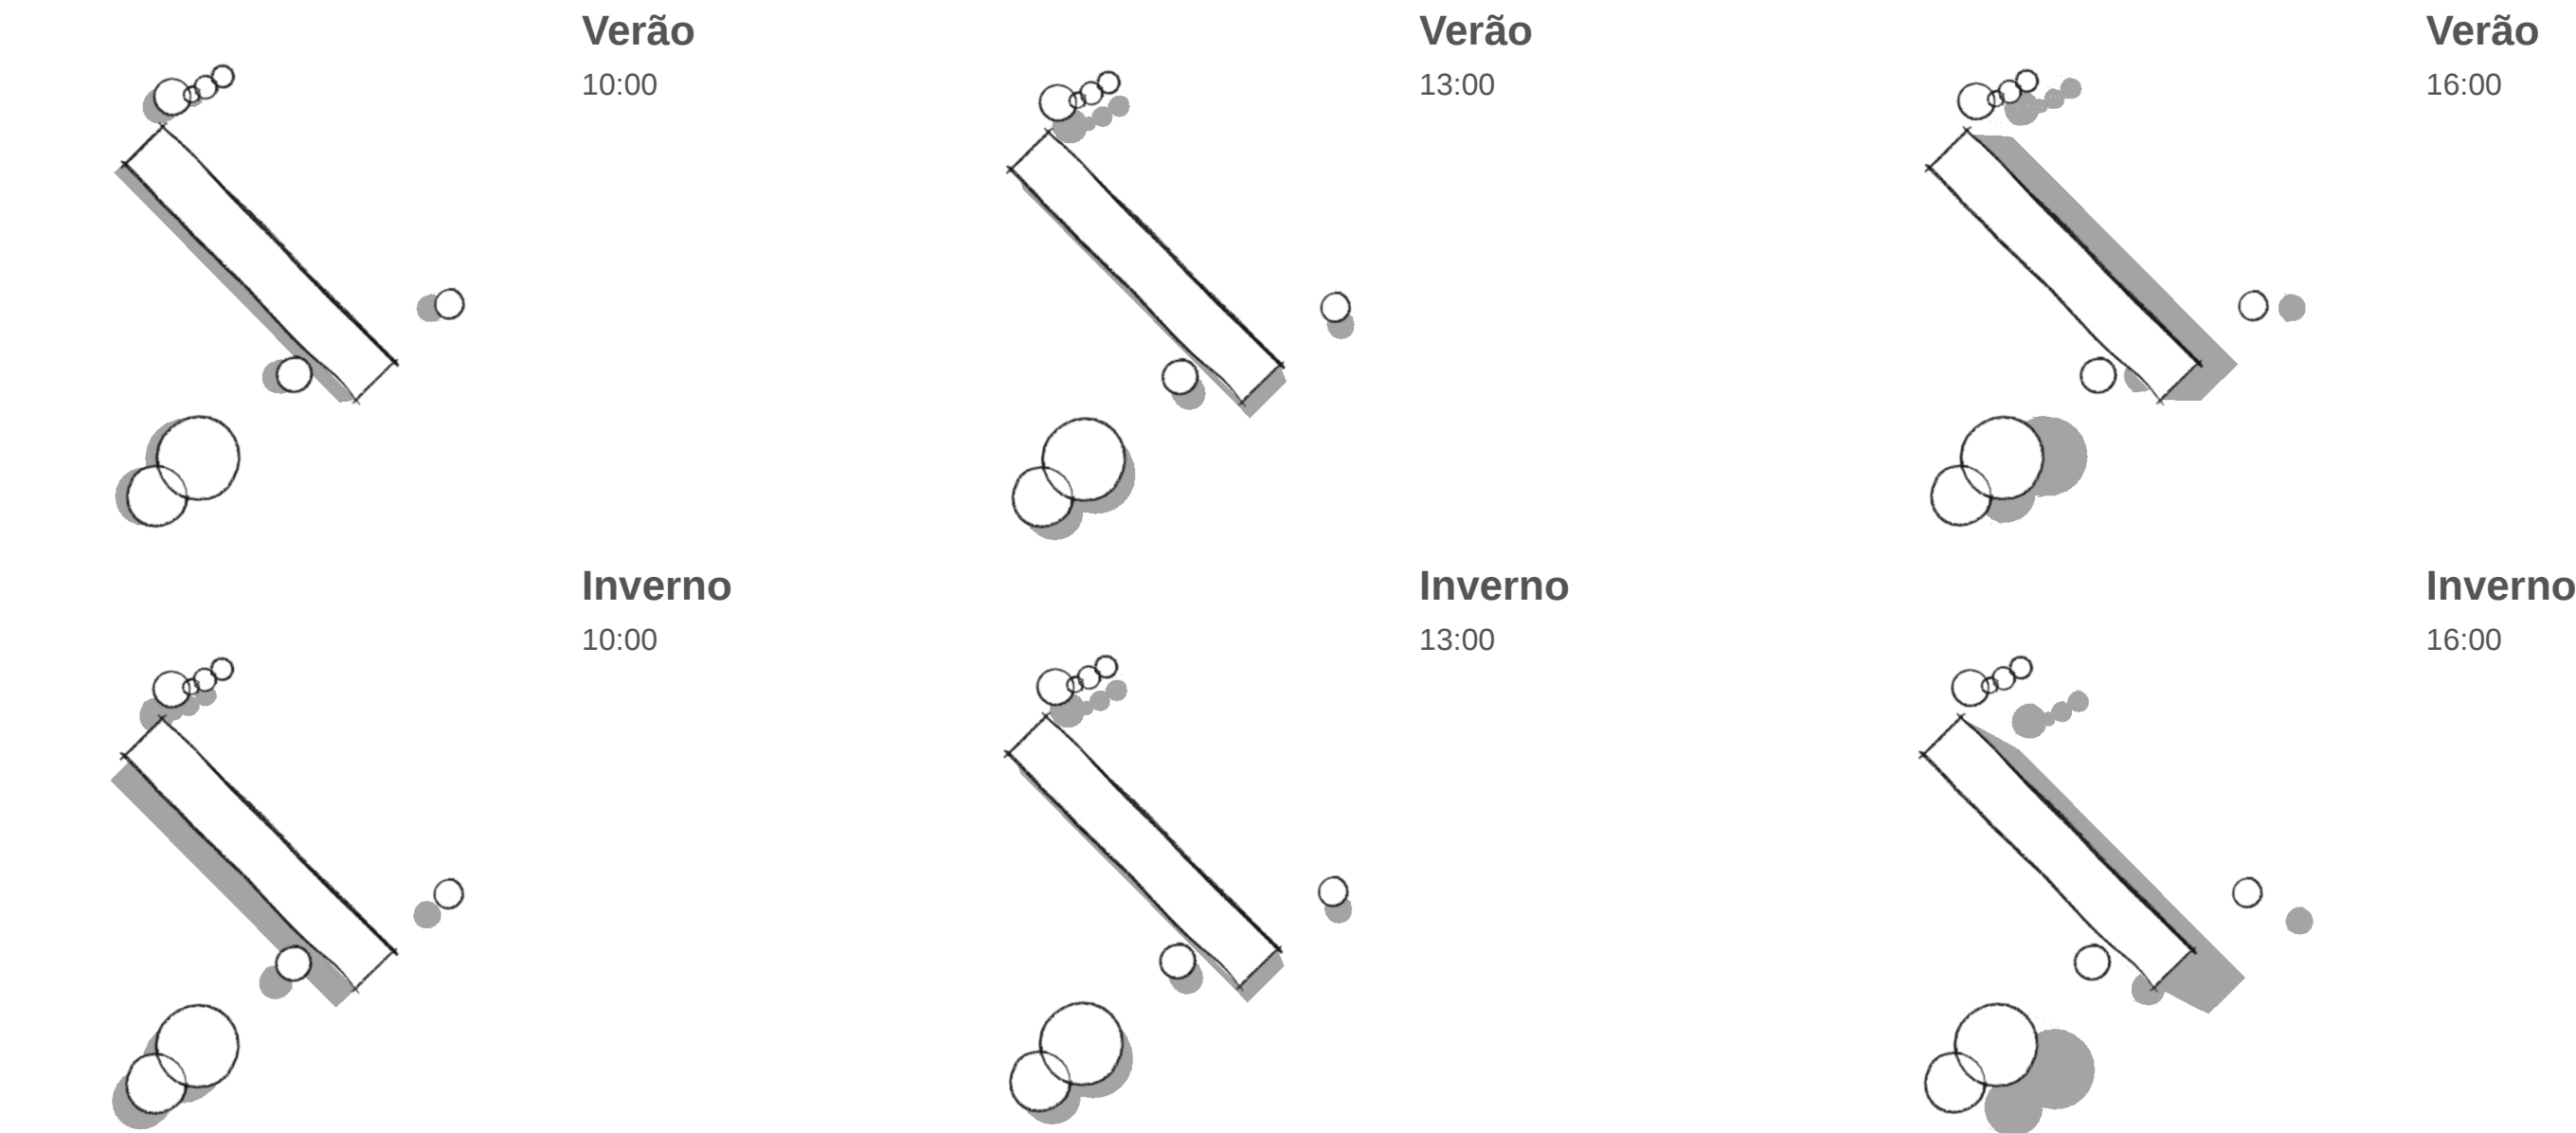

Estudos de Insolação

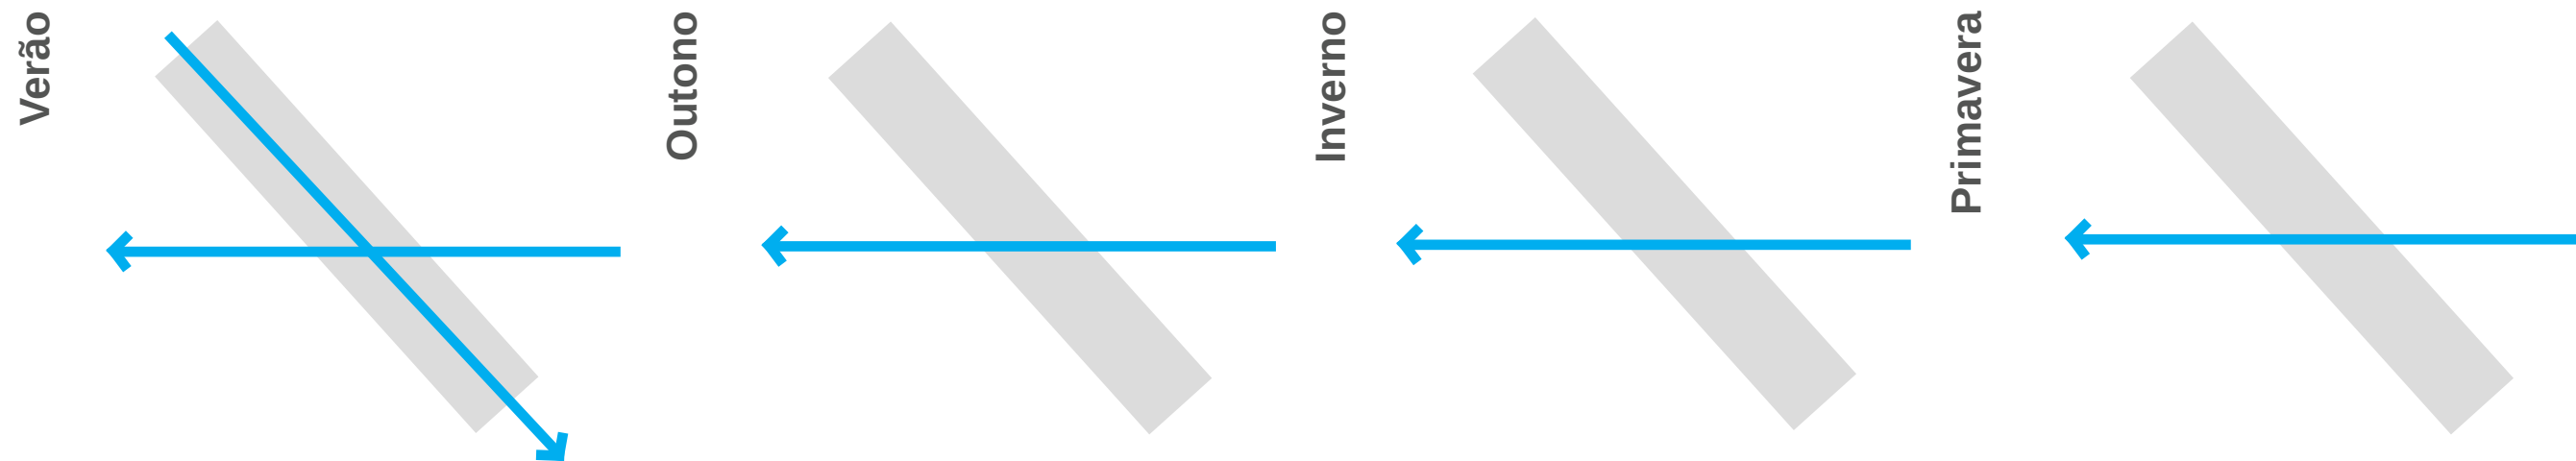

Estudos de Ventilação




V1 Vista 01 - Vista de Entrada



V2 Vista 02 - Vista Cobogós Internos



V3 Vista 03 - Vista Jardim da Parede Amarela

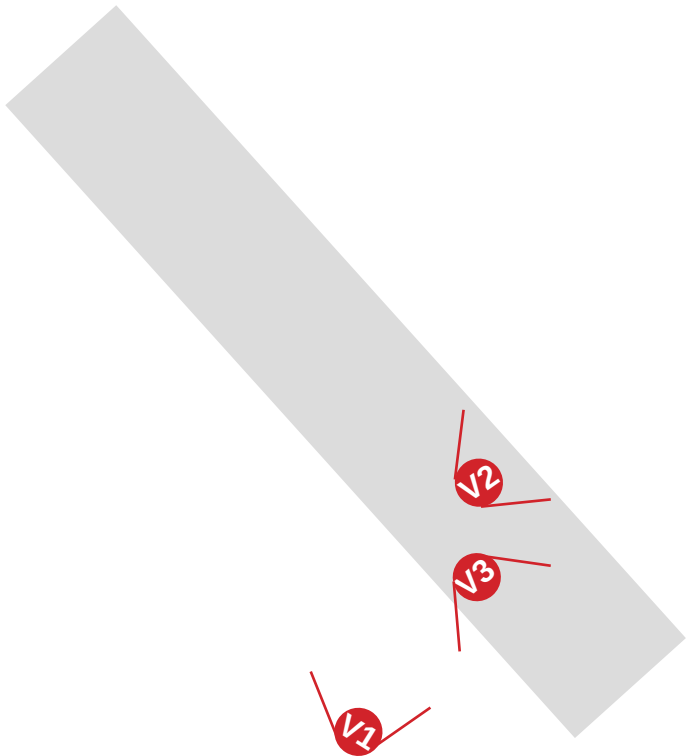

Referências




Caminho das Escadinhas, Paulo Moreira Arquitetos,
Matosinhos, Portugal



Casa Castor Delgado Perez PRC, Rino Levi
São Paulo, Brasil




Fuso Hotel, Alex Hanazaki
Florianópolis, Brasil

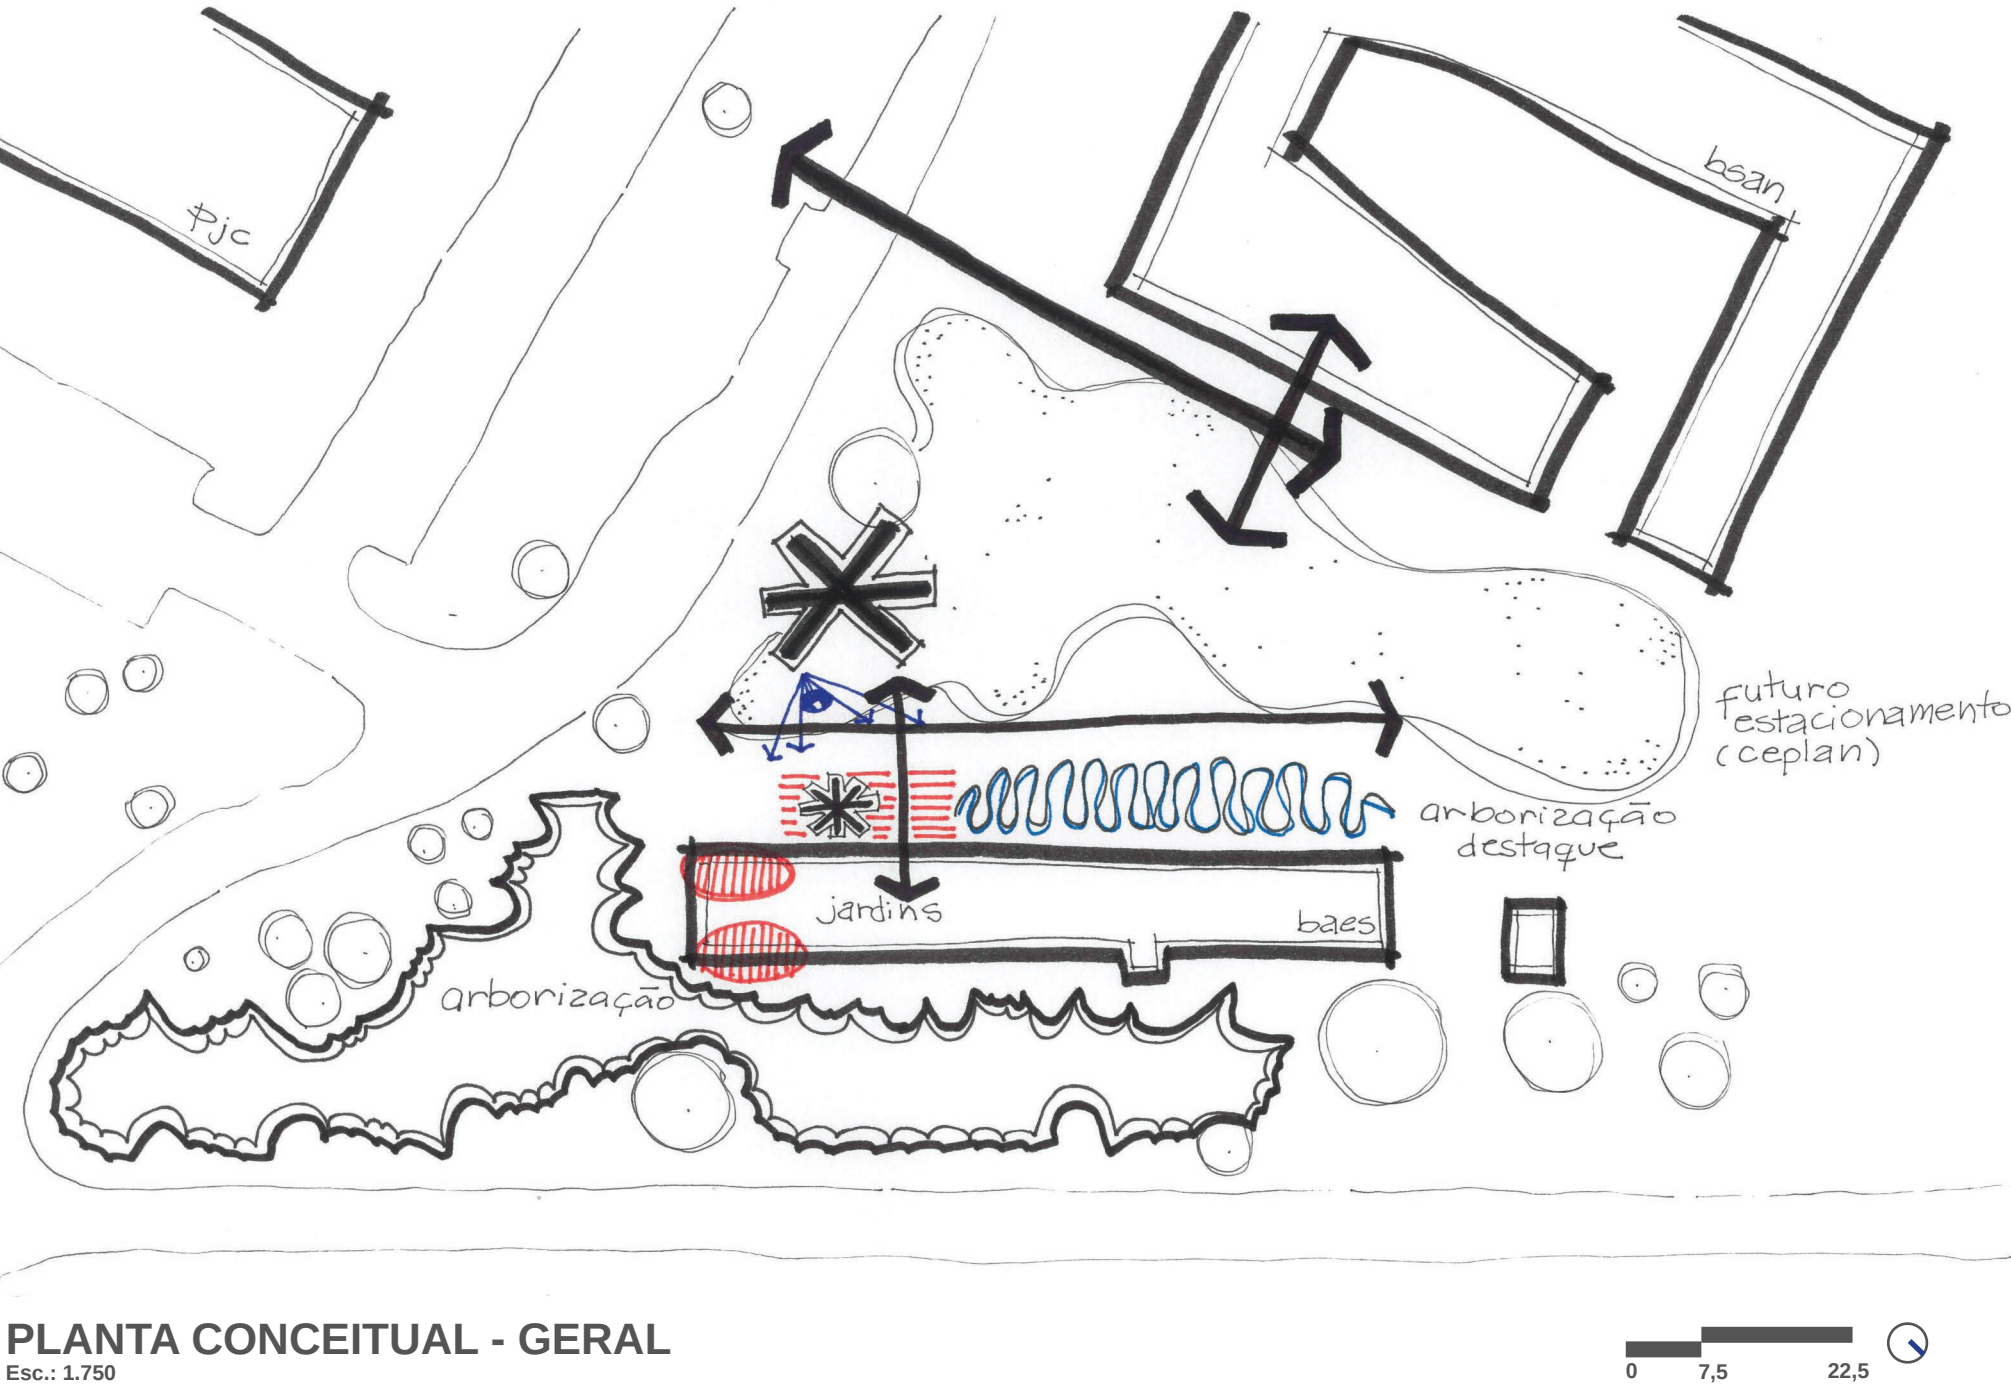

PLANTA CONCEITUAL - GERAL
Esc.: 1.750


Diretrizes Gerais

O projeto buscou atender aos projetos que vem para a área entre BSAN e BAES, bem como sua recepção e hall de entrada. A edificação tem sua dinâmica afetada por não ser mais um bloco de salas de aula, mas ainda recepcionando vários alunos devido aos departamentos ali instalados. Assim, buscou-se recriar a chegada a edificação, dando uma forte valorização e impacto, sem, no entanto, perder a contextualização com o entorno. Dentro e fora, mas num elo imprescindível entre a parede amarela e os cobogós, há dois pequenos espaços que não prescindem de valorização, pois podem ser responsáveis por um re-habitar, um re-interpretar essencial. A vegetação proposta para ambos os espaços buscar criar um vínculo com este espaço, ao mesmo tempo que o re-faz micro e especial.

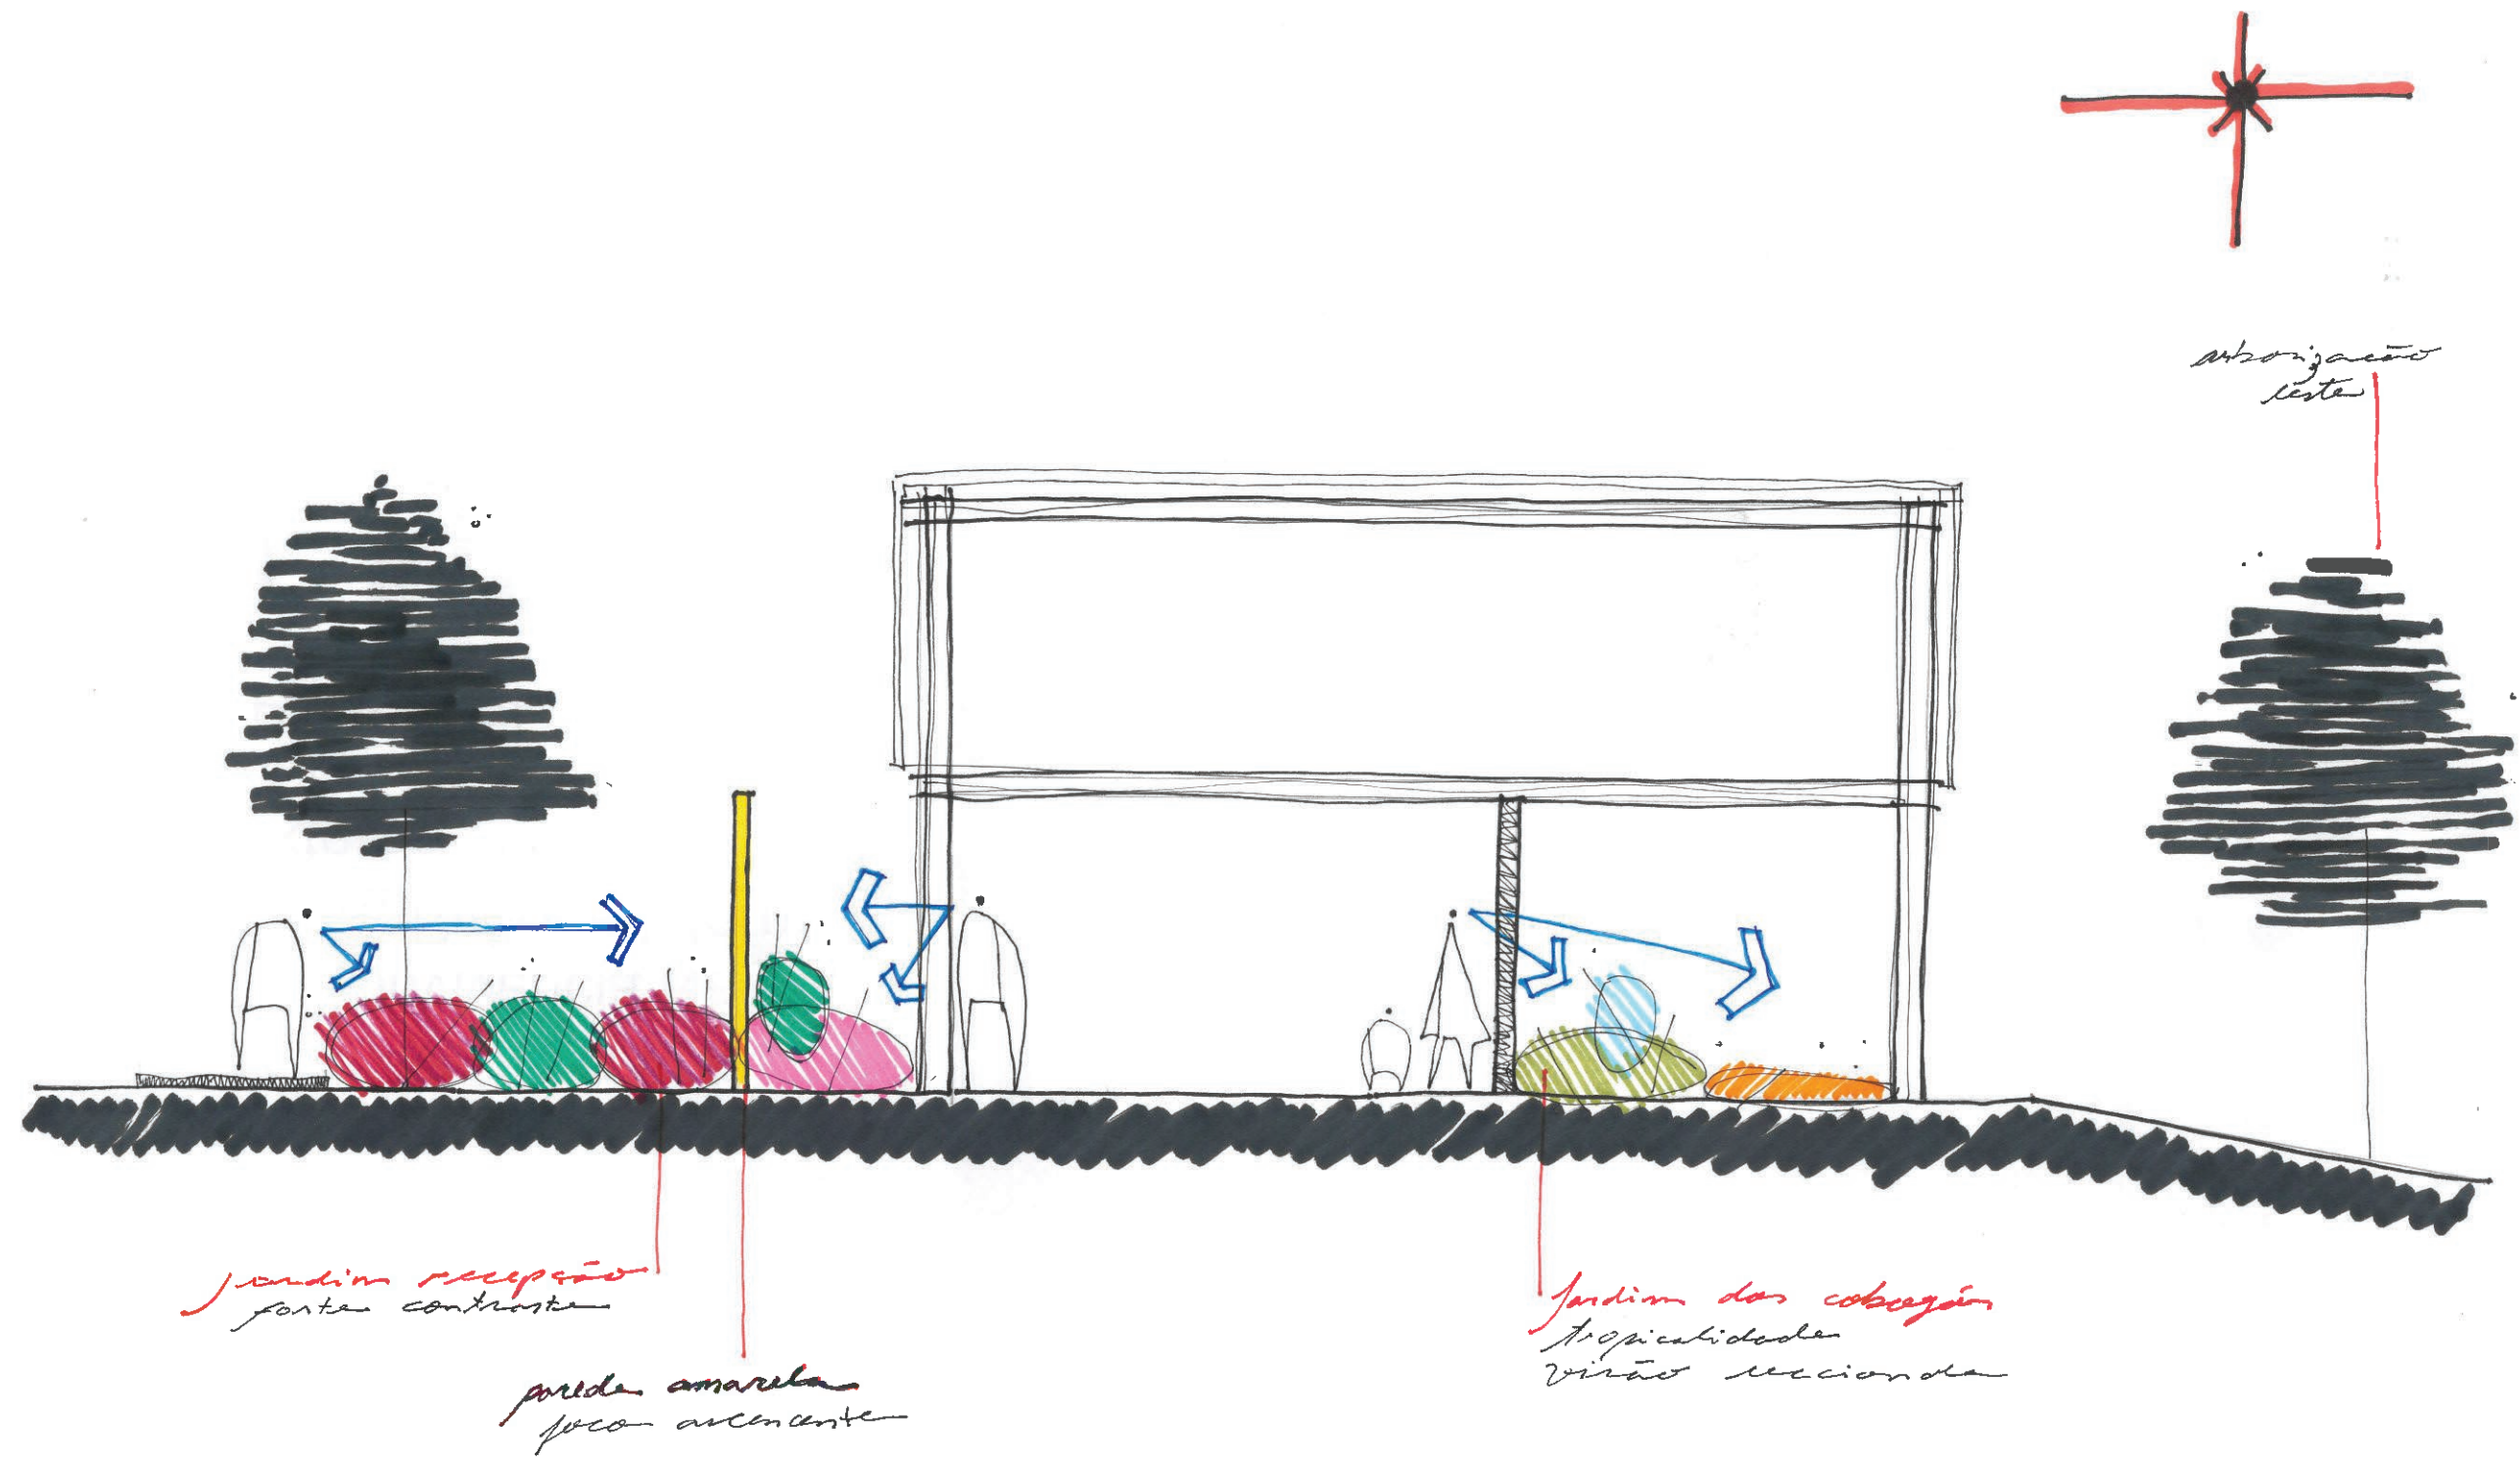

CORTE ESQUEMÁTICO
Esc.: 1/75



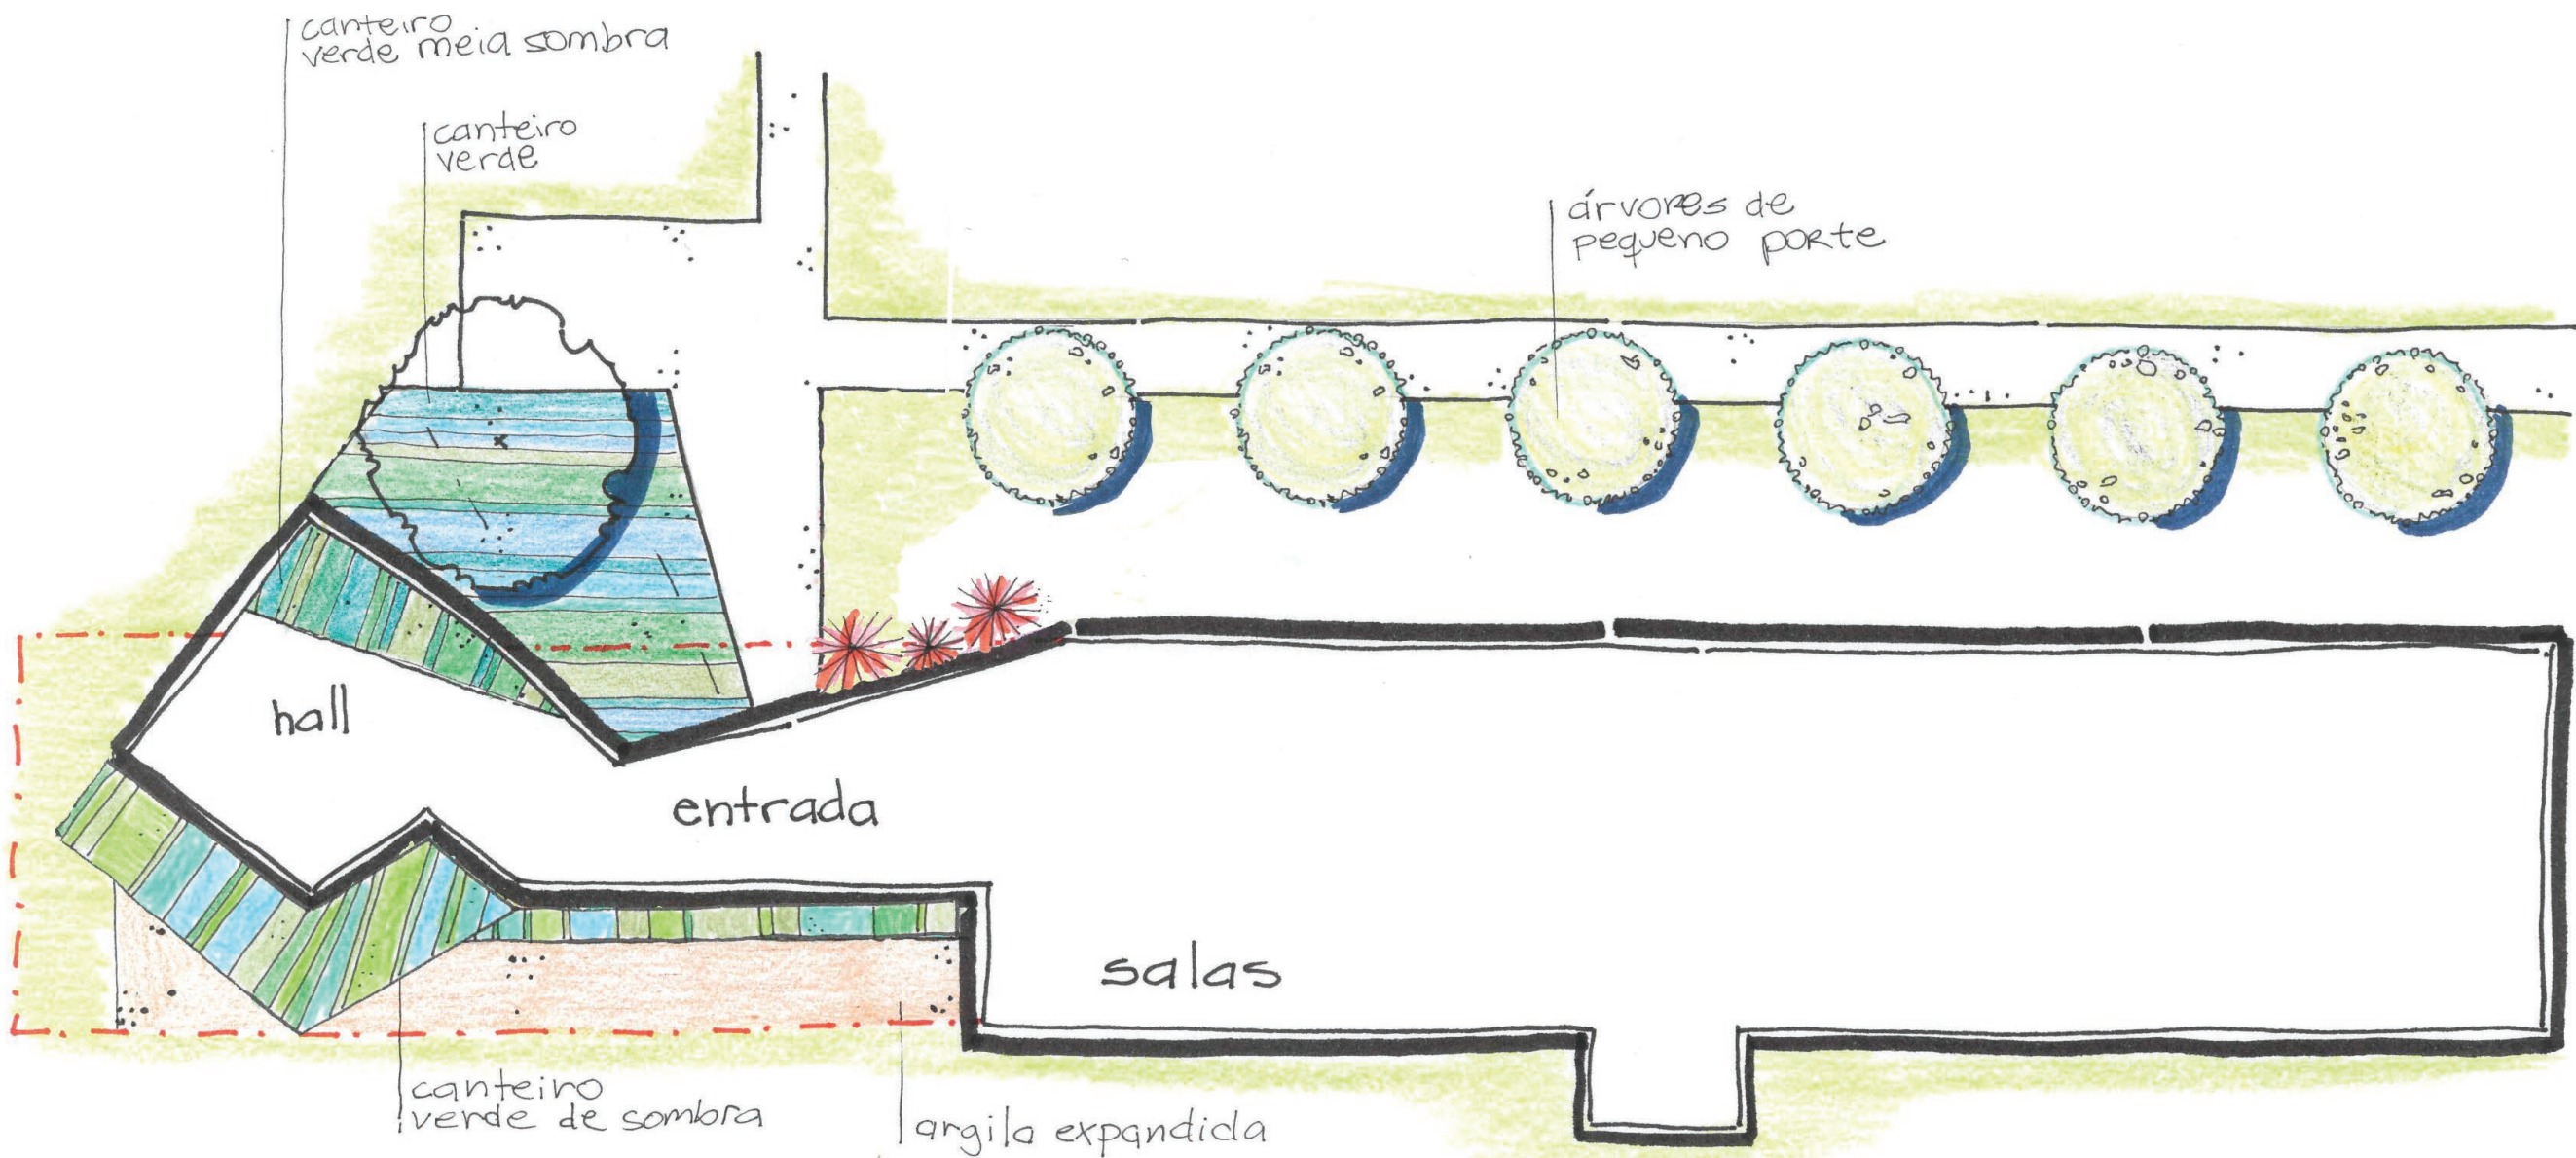


PLANTA PROPOSTA
Esc.: 1.250



- Abacaxi Roxo 1
- Calísis 2
- Orelha de Elefante 3
- Acalifa Verde 4
- Acalifa Vermelha 5
- Marantas 6
- Taro Roxo 7
- Resedá 8
- Singônio 9
- Seixo 10

LEGENDA

- 1 Abacaxi Roxo
- 2 Calísis
- 3 Orelha de Elefante
- 4 Acalifa Verde
- 5 Acalifa Vermelha
- 6 Marantas
- 7 Taro Roxo
- 8 Resedá
- 9 Singônio
- 10 Seixos

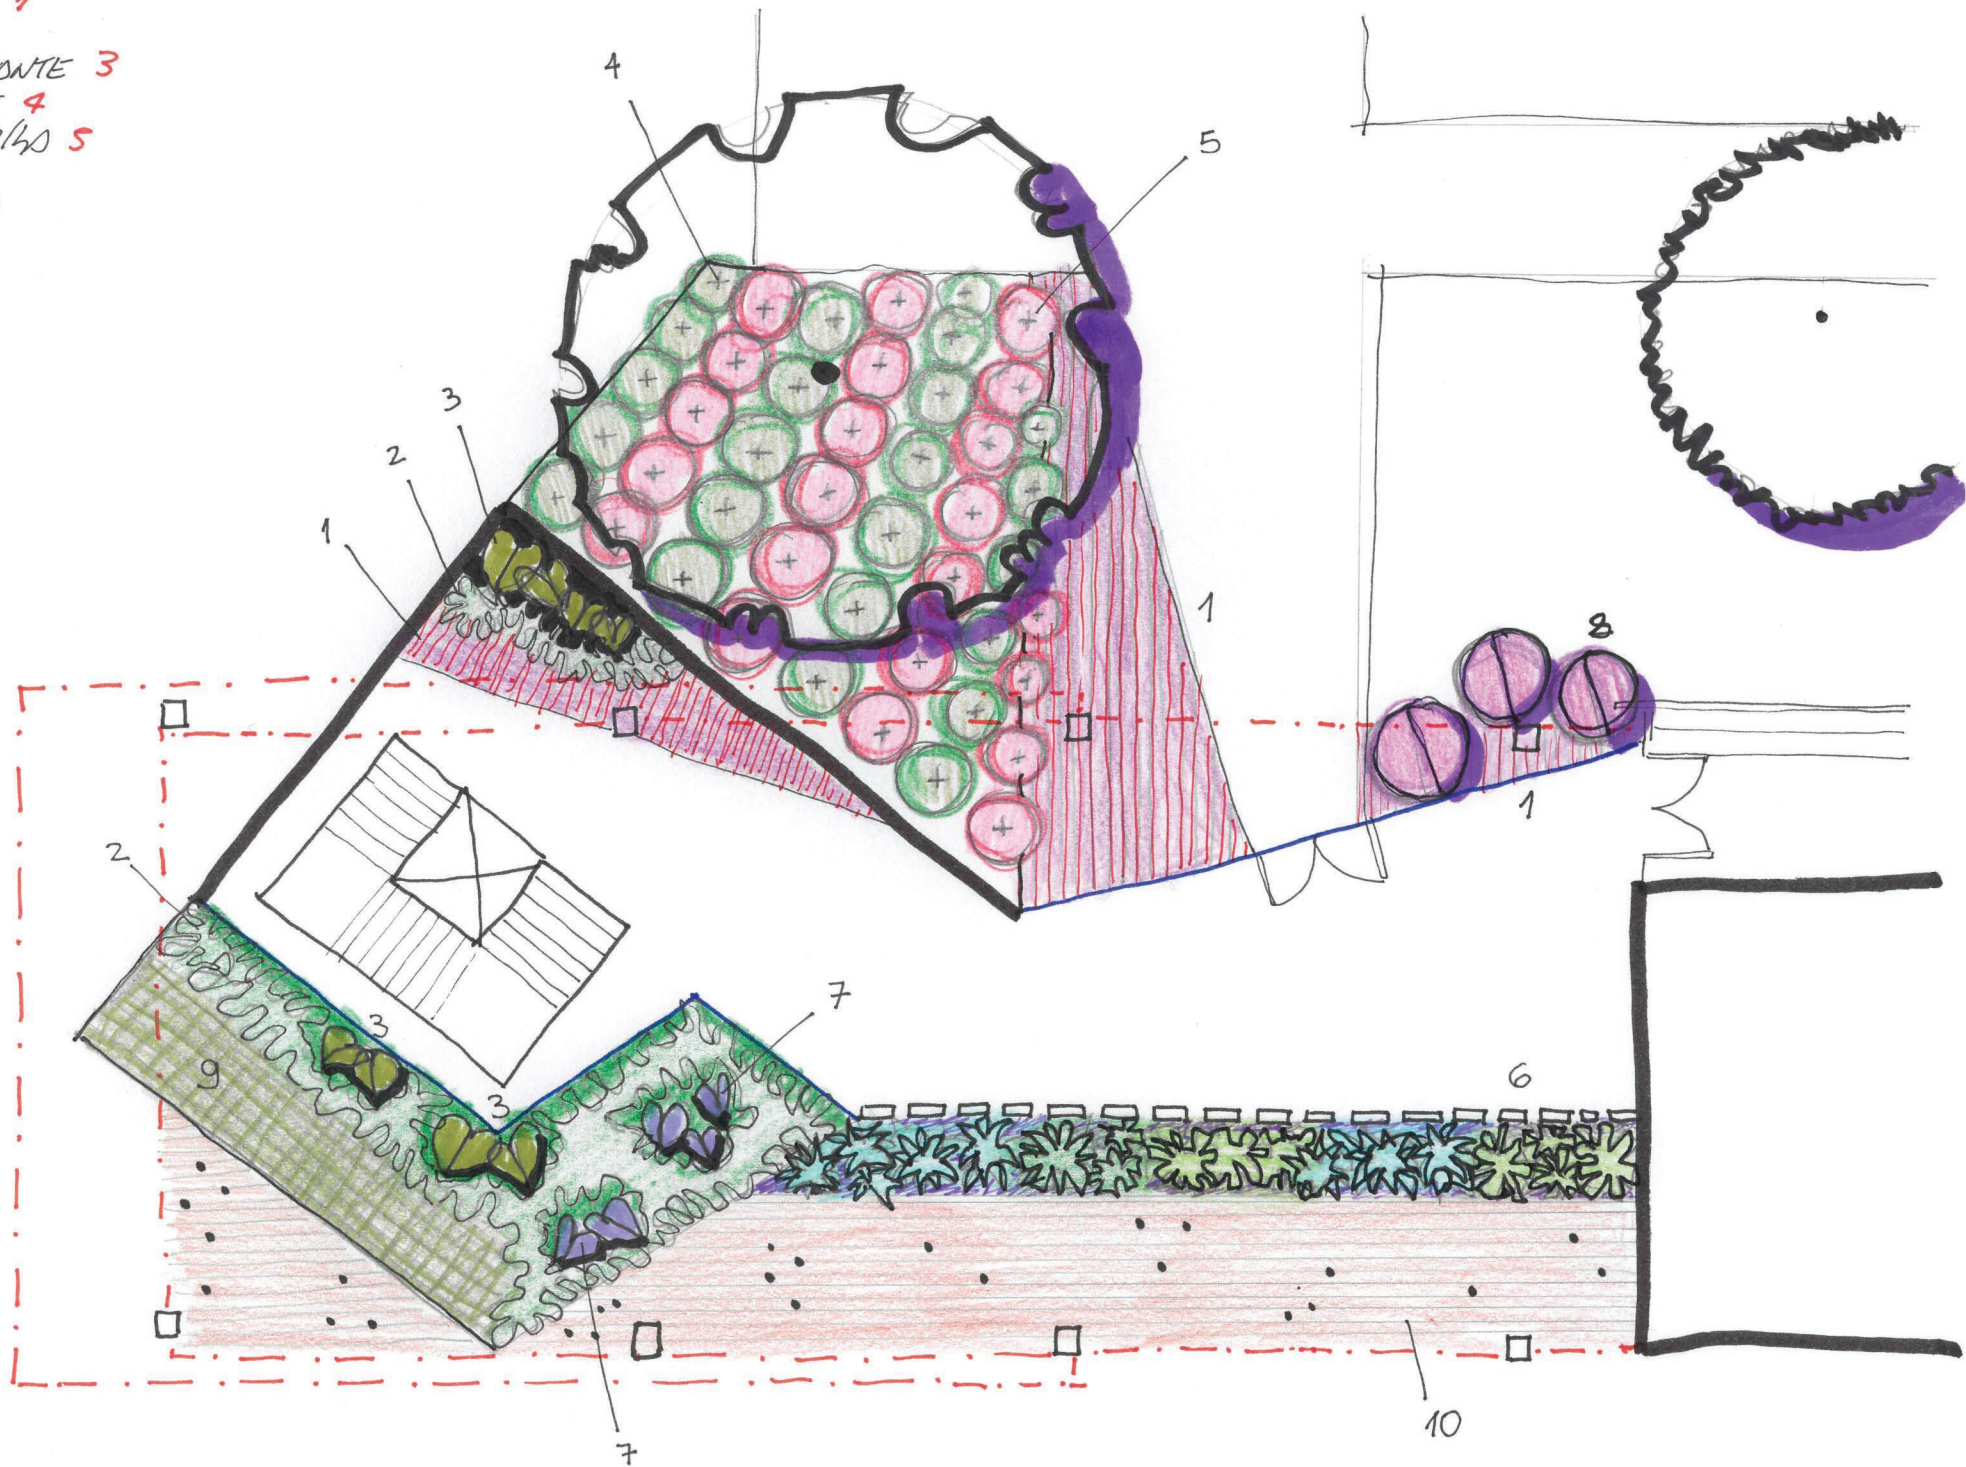

PLANTA PROPOSTA

Esc.: 1.250








Perspectiva - Jardim de Entrada




Perspectiva - Jardim da Parede Amarela

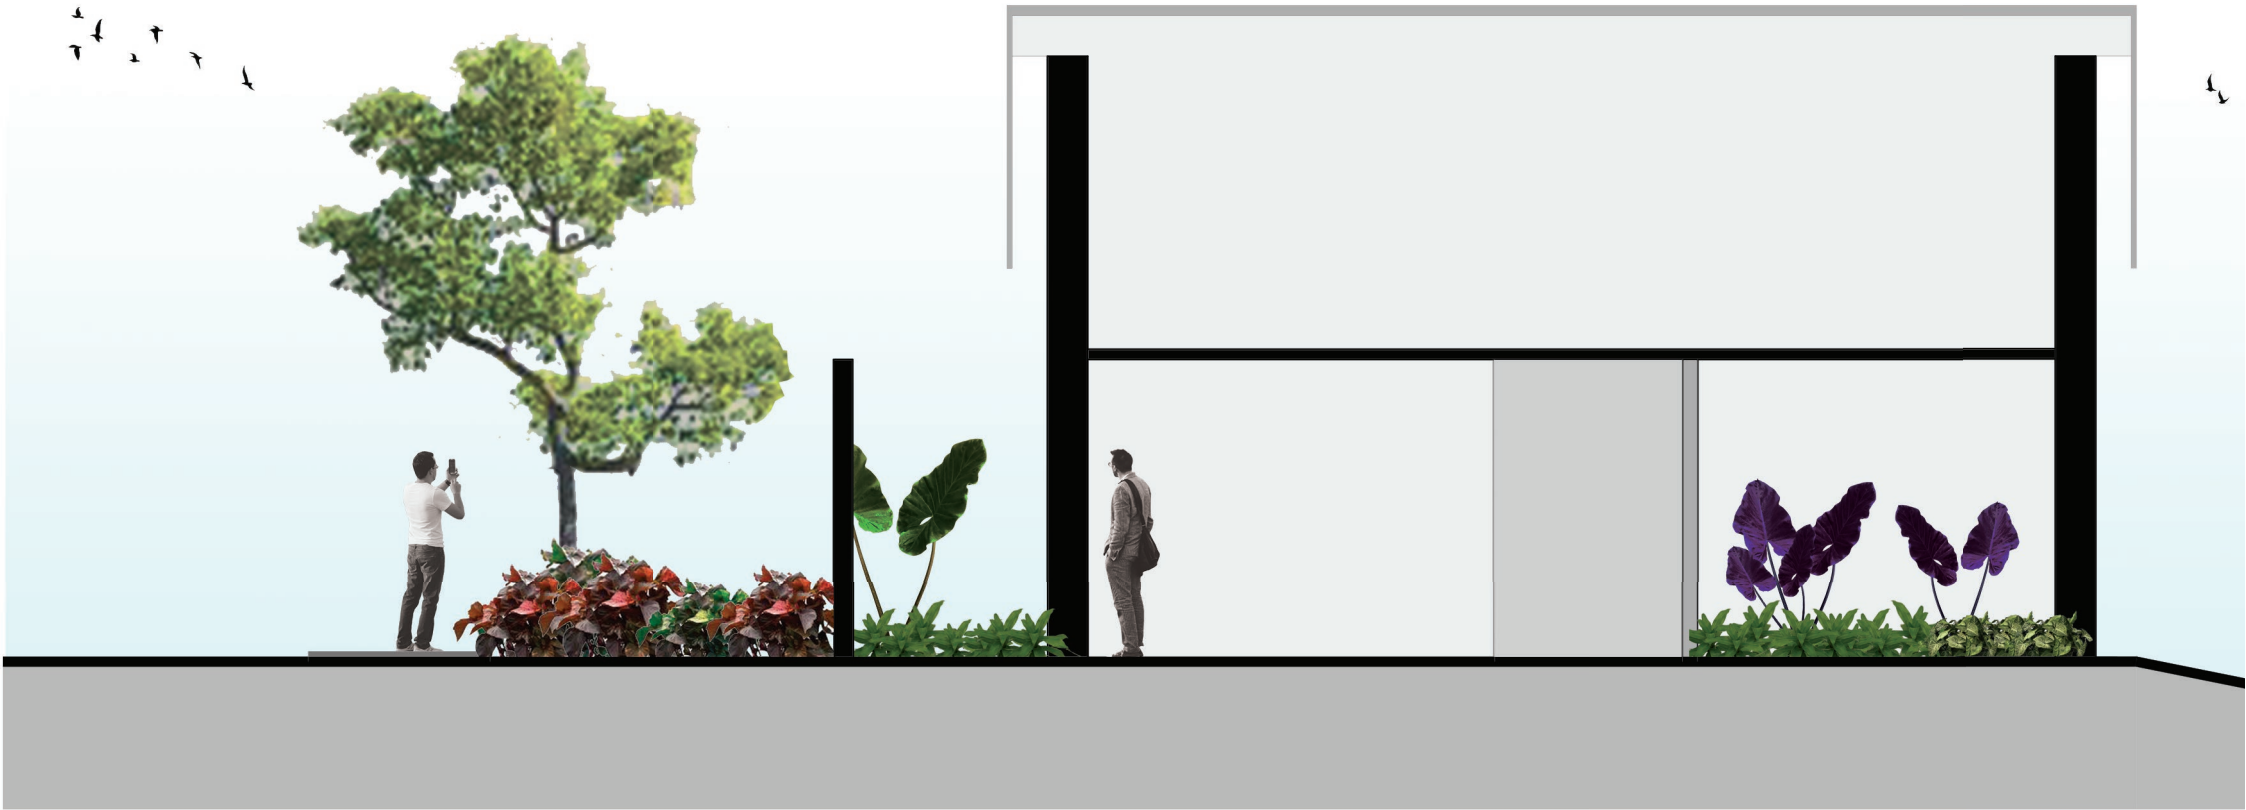

Corte AA
Esc.: 1.75

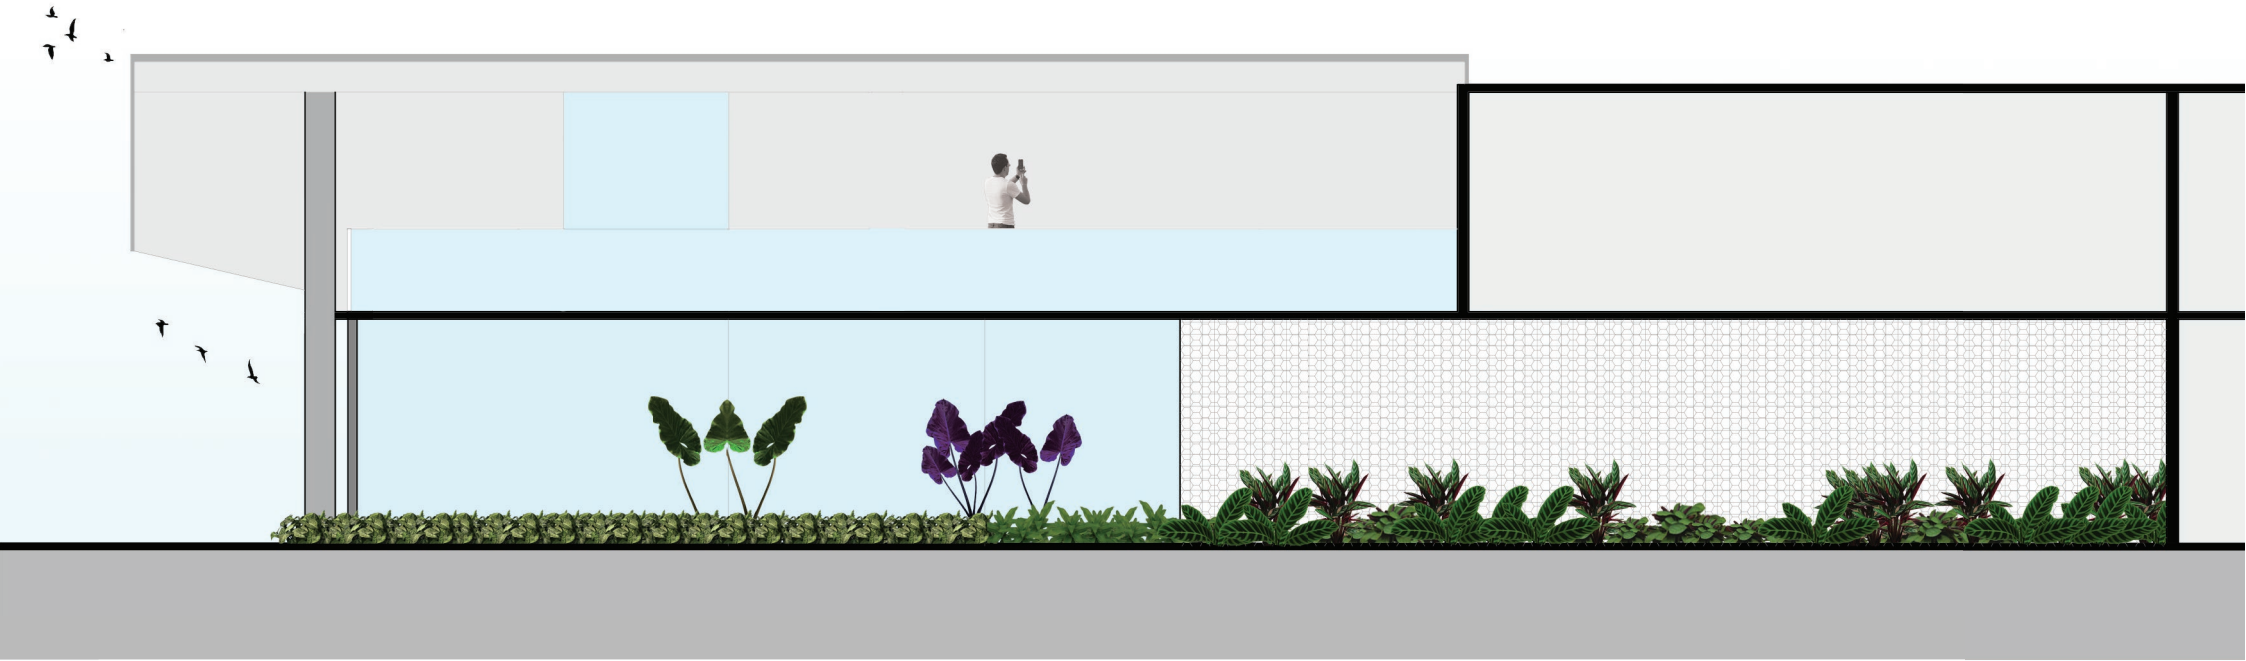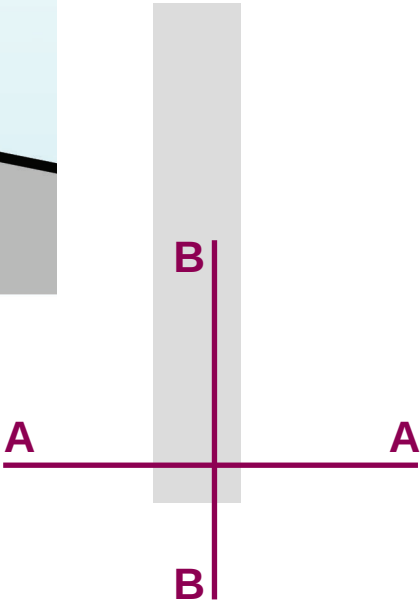

Corte BB
Esc.: 1.100

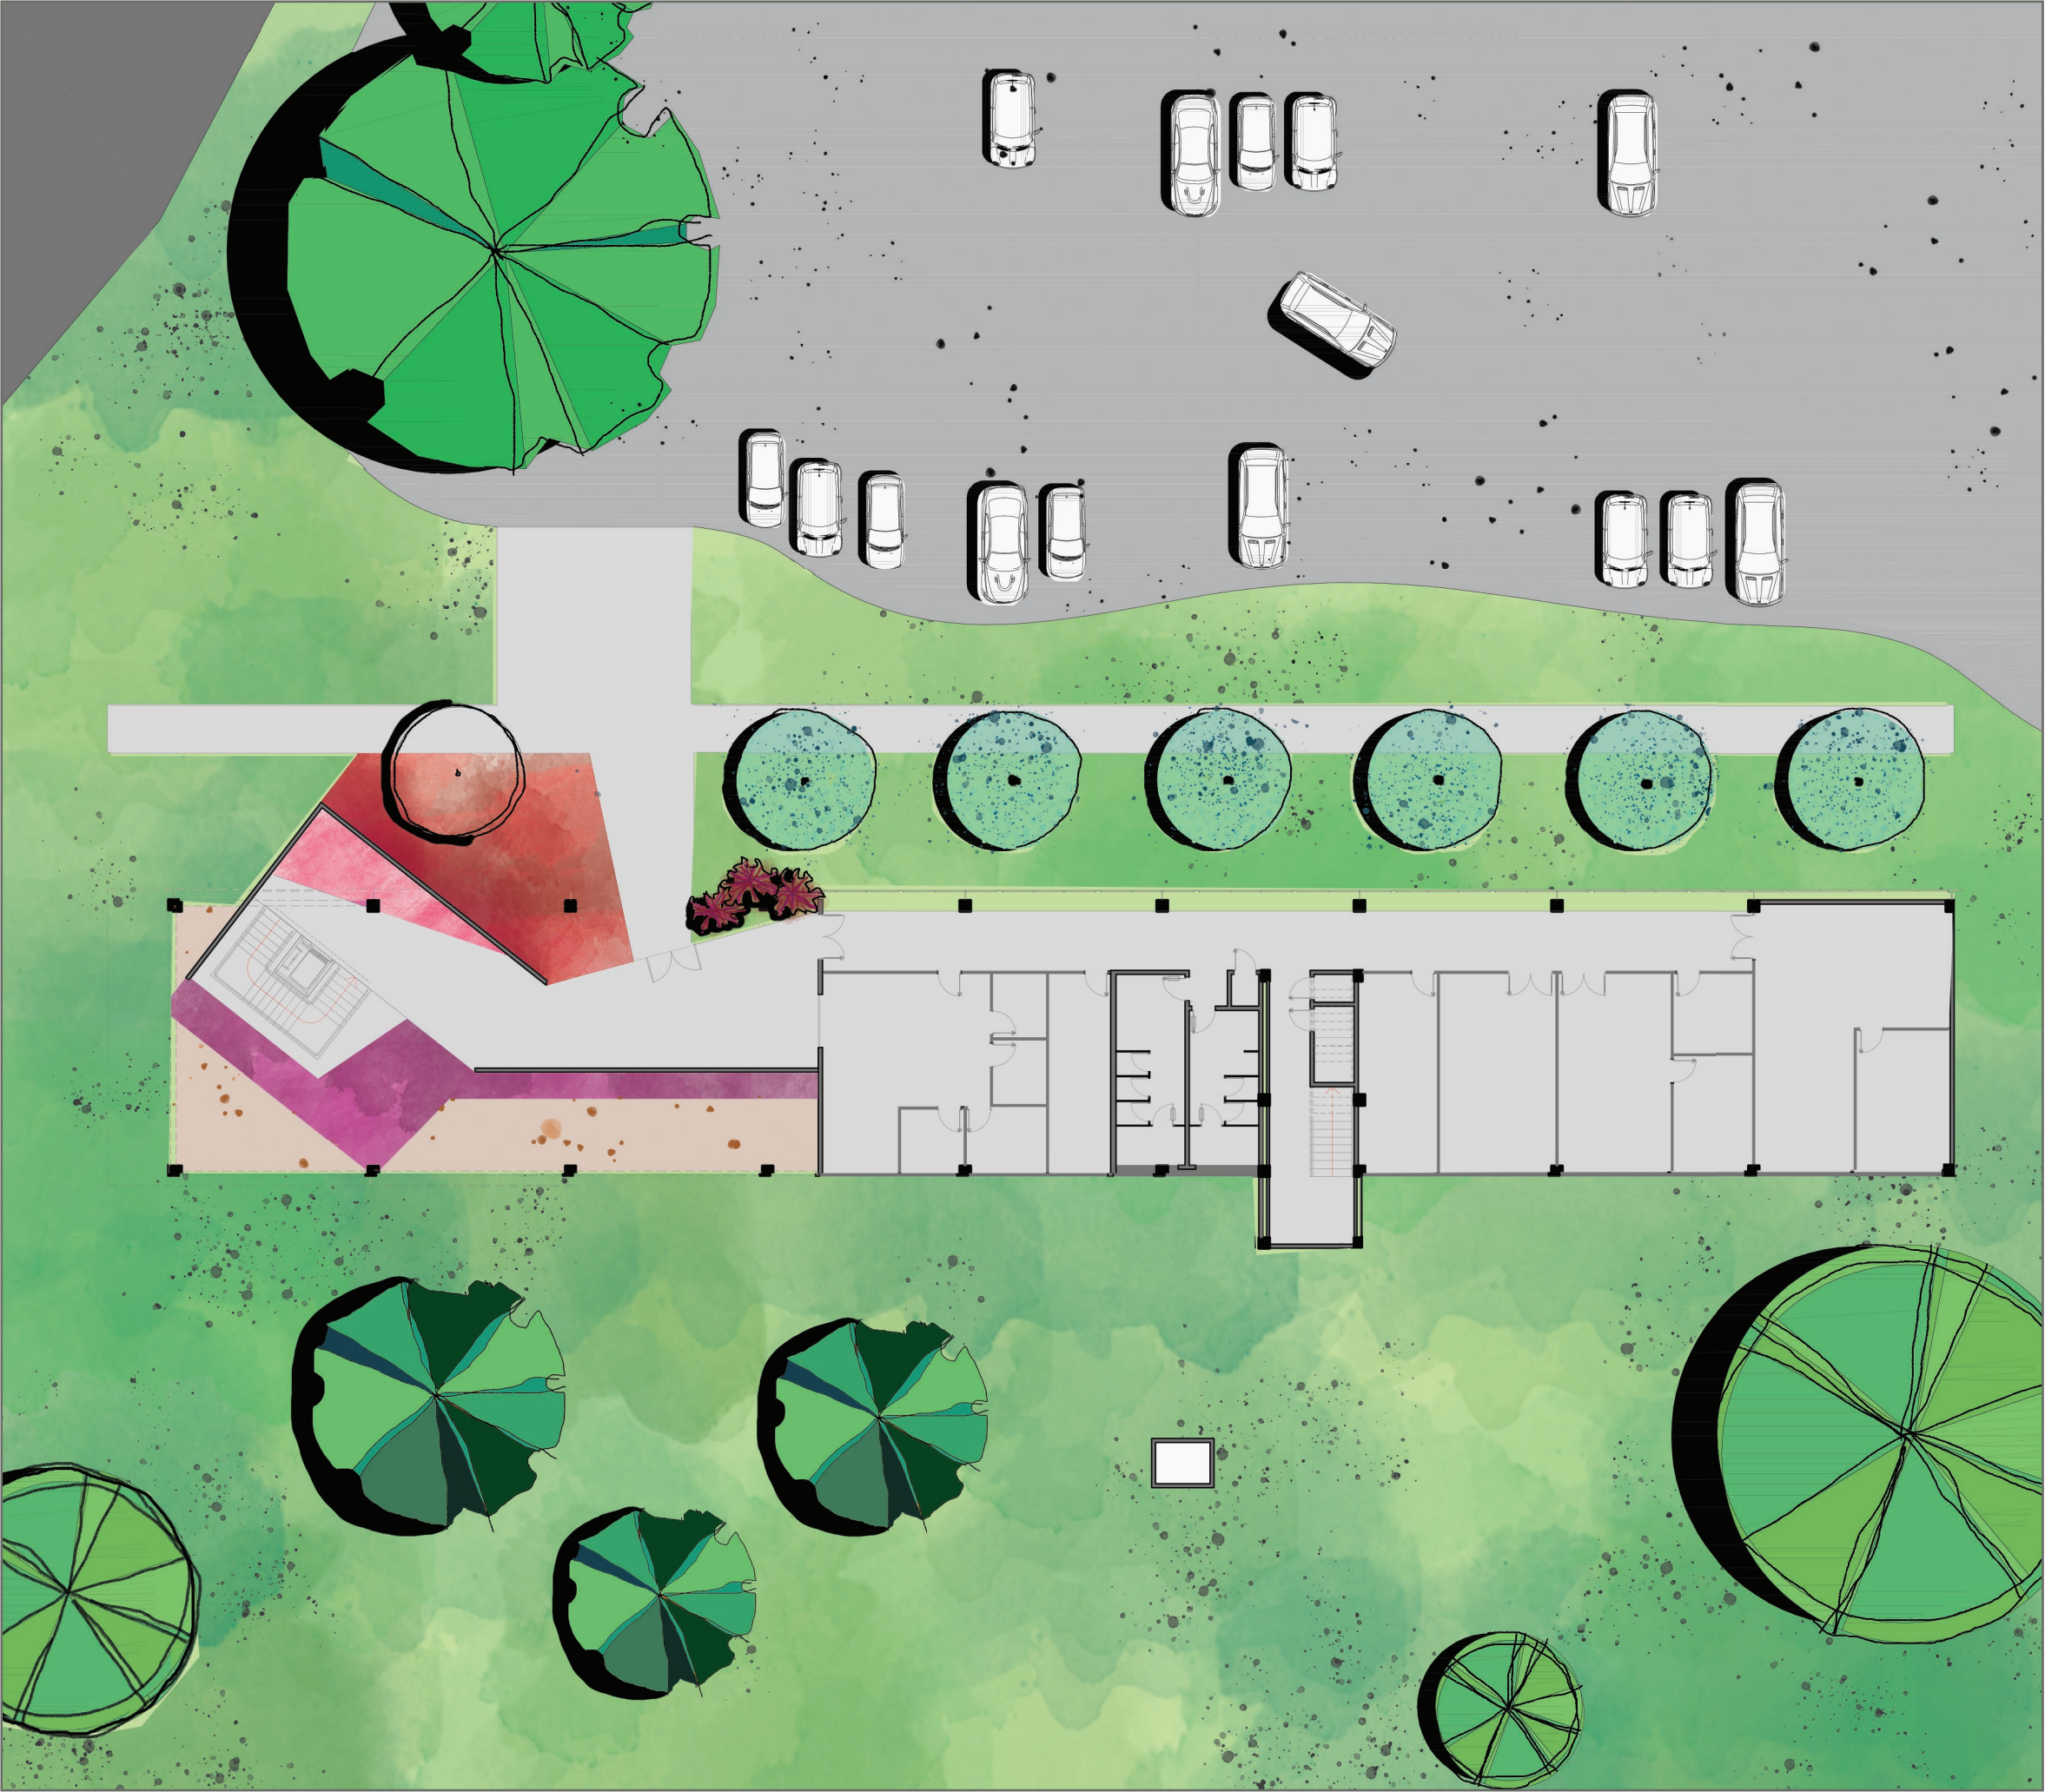

LEGENDA

Brita



Argila expandida



Gramados



Calçamentos



Jardim da Recepção




Jardim da Parede Amarela




Jardim dos Cobogós



Arborização existente

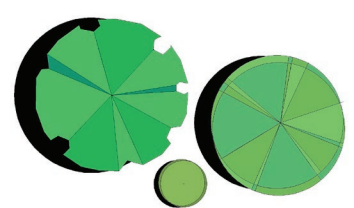

Arborização proposta

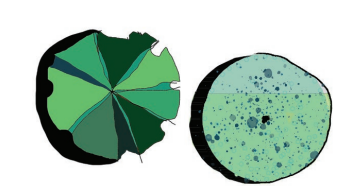



Resedás



PLANTA GERAL

Esc.: 1.250

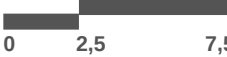

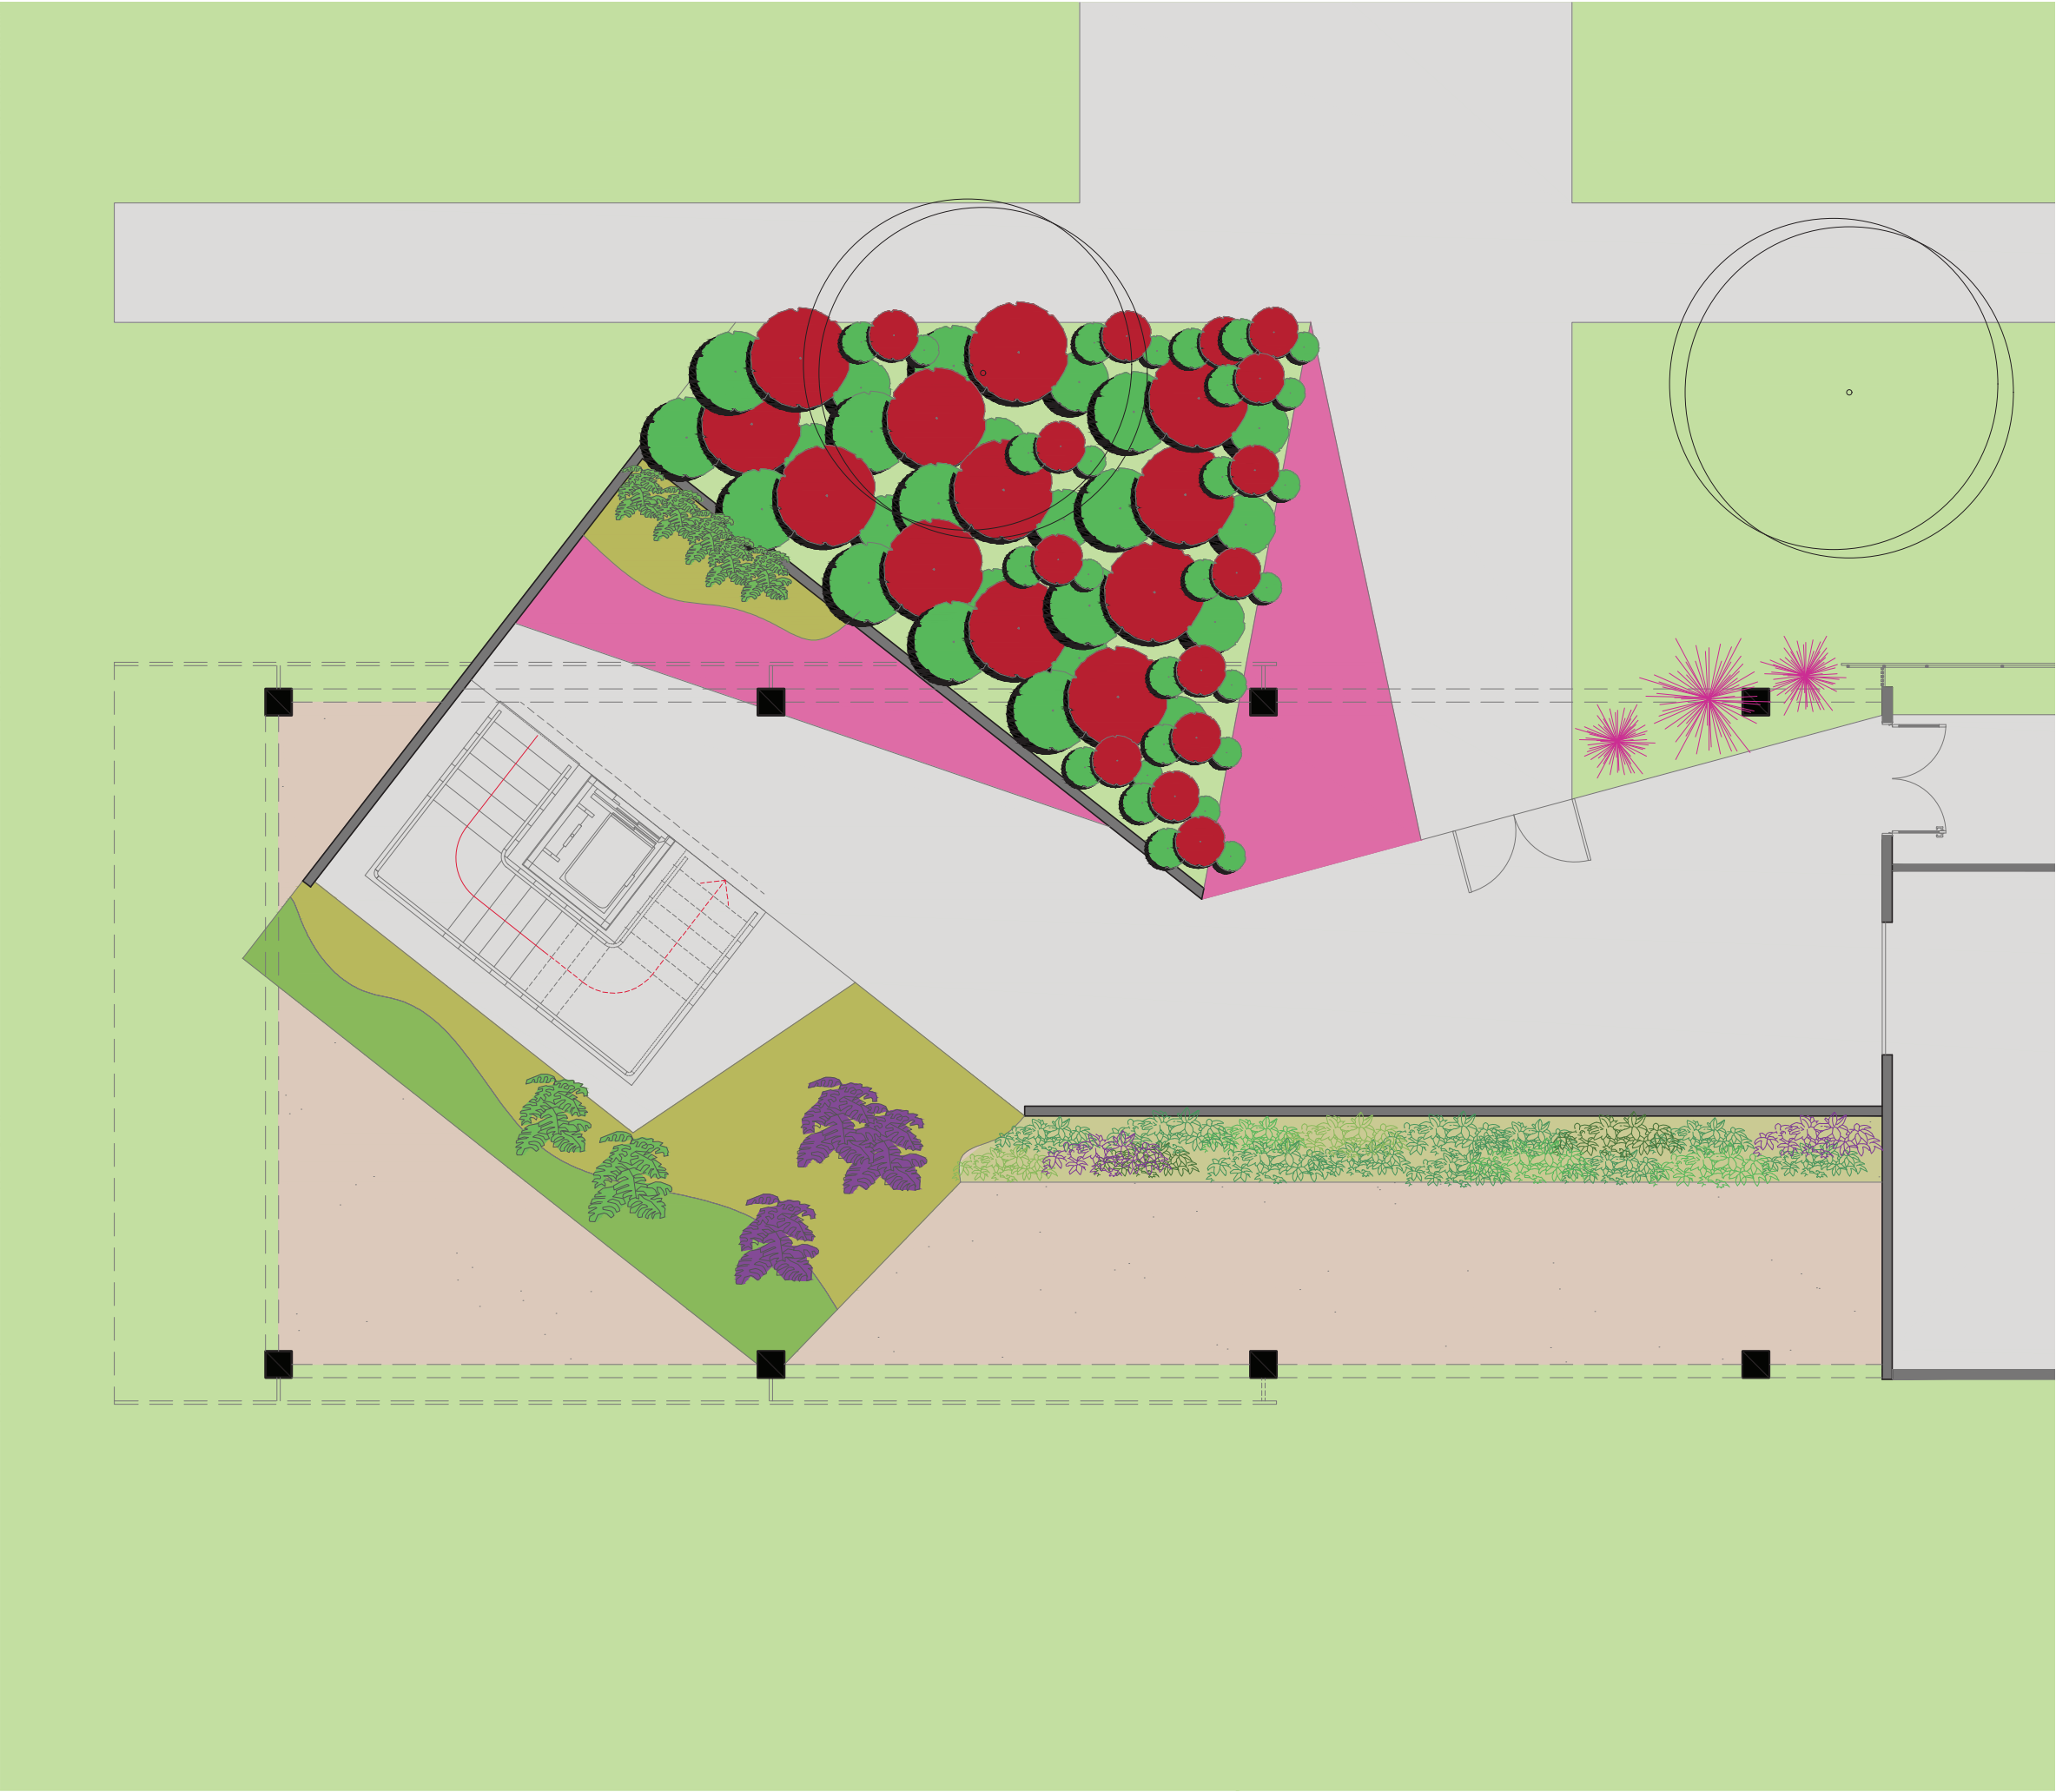

LEGENDA

Gramados



Abacaxi Roxo



Singônio



Calísia



Acalifa Vermelha e Verde



Resedás



Orelha de Elefante



Taro Roxo




Marantas variadas



Argila expandida



Calçamentos

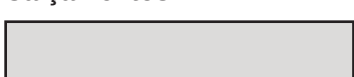

PLANTA VEGETAÇÃO
Esc.: 1.100



LEGENDA

Gramados



Abacaxi Roxo



Singônio



Calíisia



Acalifa Vermelha e Verde



Resedás



Orelha de Elefante



Taro Roxo



Marantas variadas



Argila expandida



Calçamentos



PLANTA VEGETAÇÃO
Esc.: 1.100





1



4



7



2



5



8



3



6



9

Lista de Vegetação

- 1. **Crista de Peru** *Acalypha wilkesiana*
- 2. **Calisia** *Callisia fragrans*
- 3. **Abacaxi Roxo** *Tradescantia spathothea*
- 4. **Acalifa-verde** *Acalypha wilkesiana*
- 5. **Marantas** *Espécies Variadas*
- 6. **Orelha de Elefante** *Colocasia gigantea*
- 7. **Resedá** *Lagerstroemia indica*
- 8. **Singônio** *Singonium sp.*
- 9. **Taro Roxo** *Colocasia esculenta*

LEGENDA


Área irrigada - gotejamento



Controlador



Tubo de distribuição

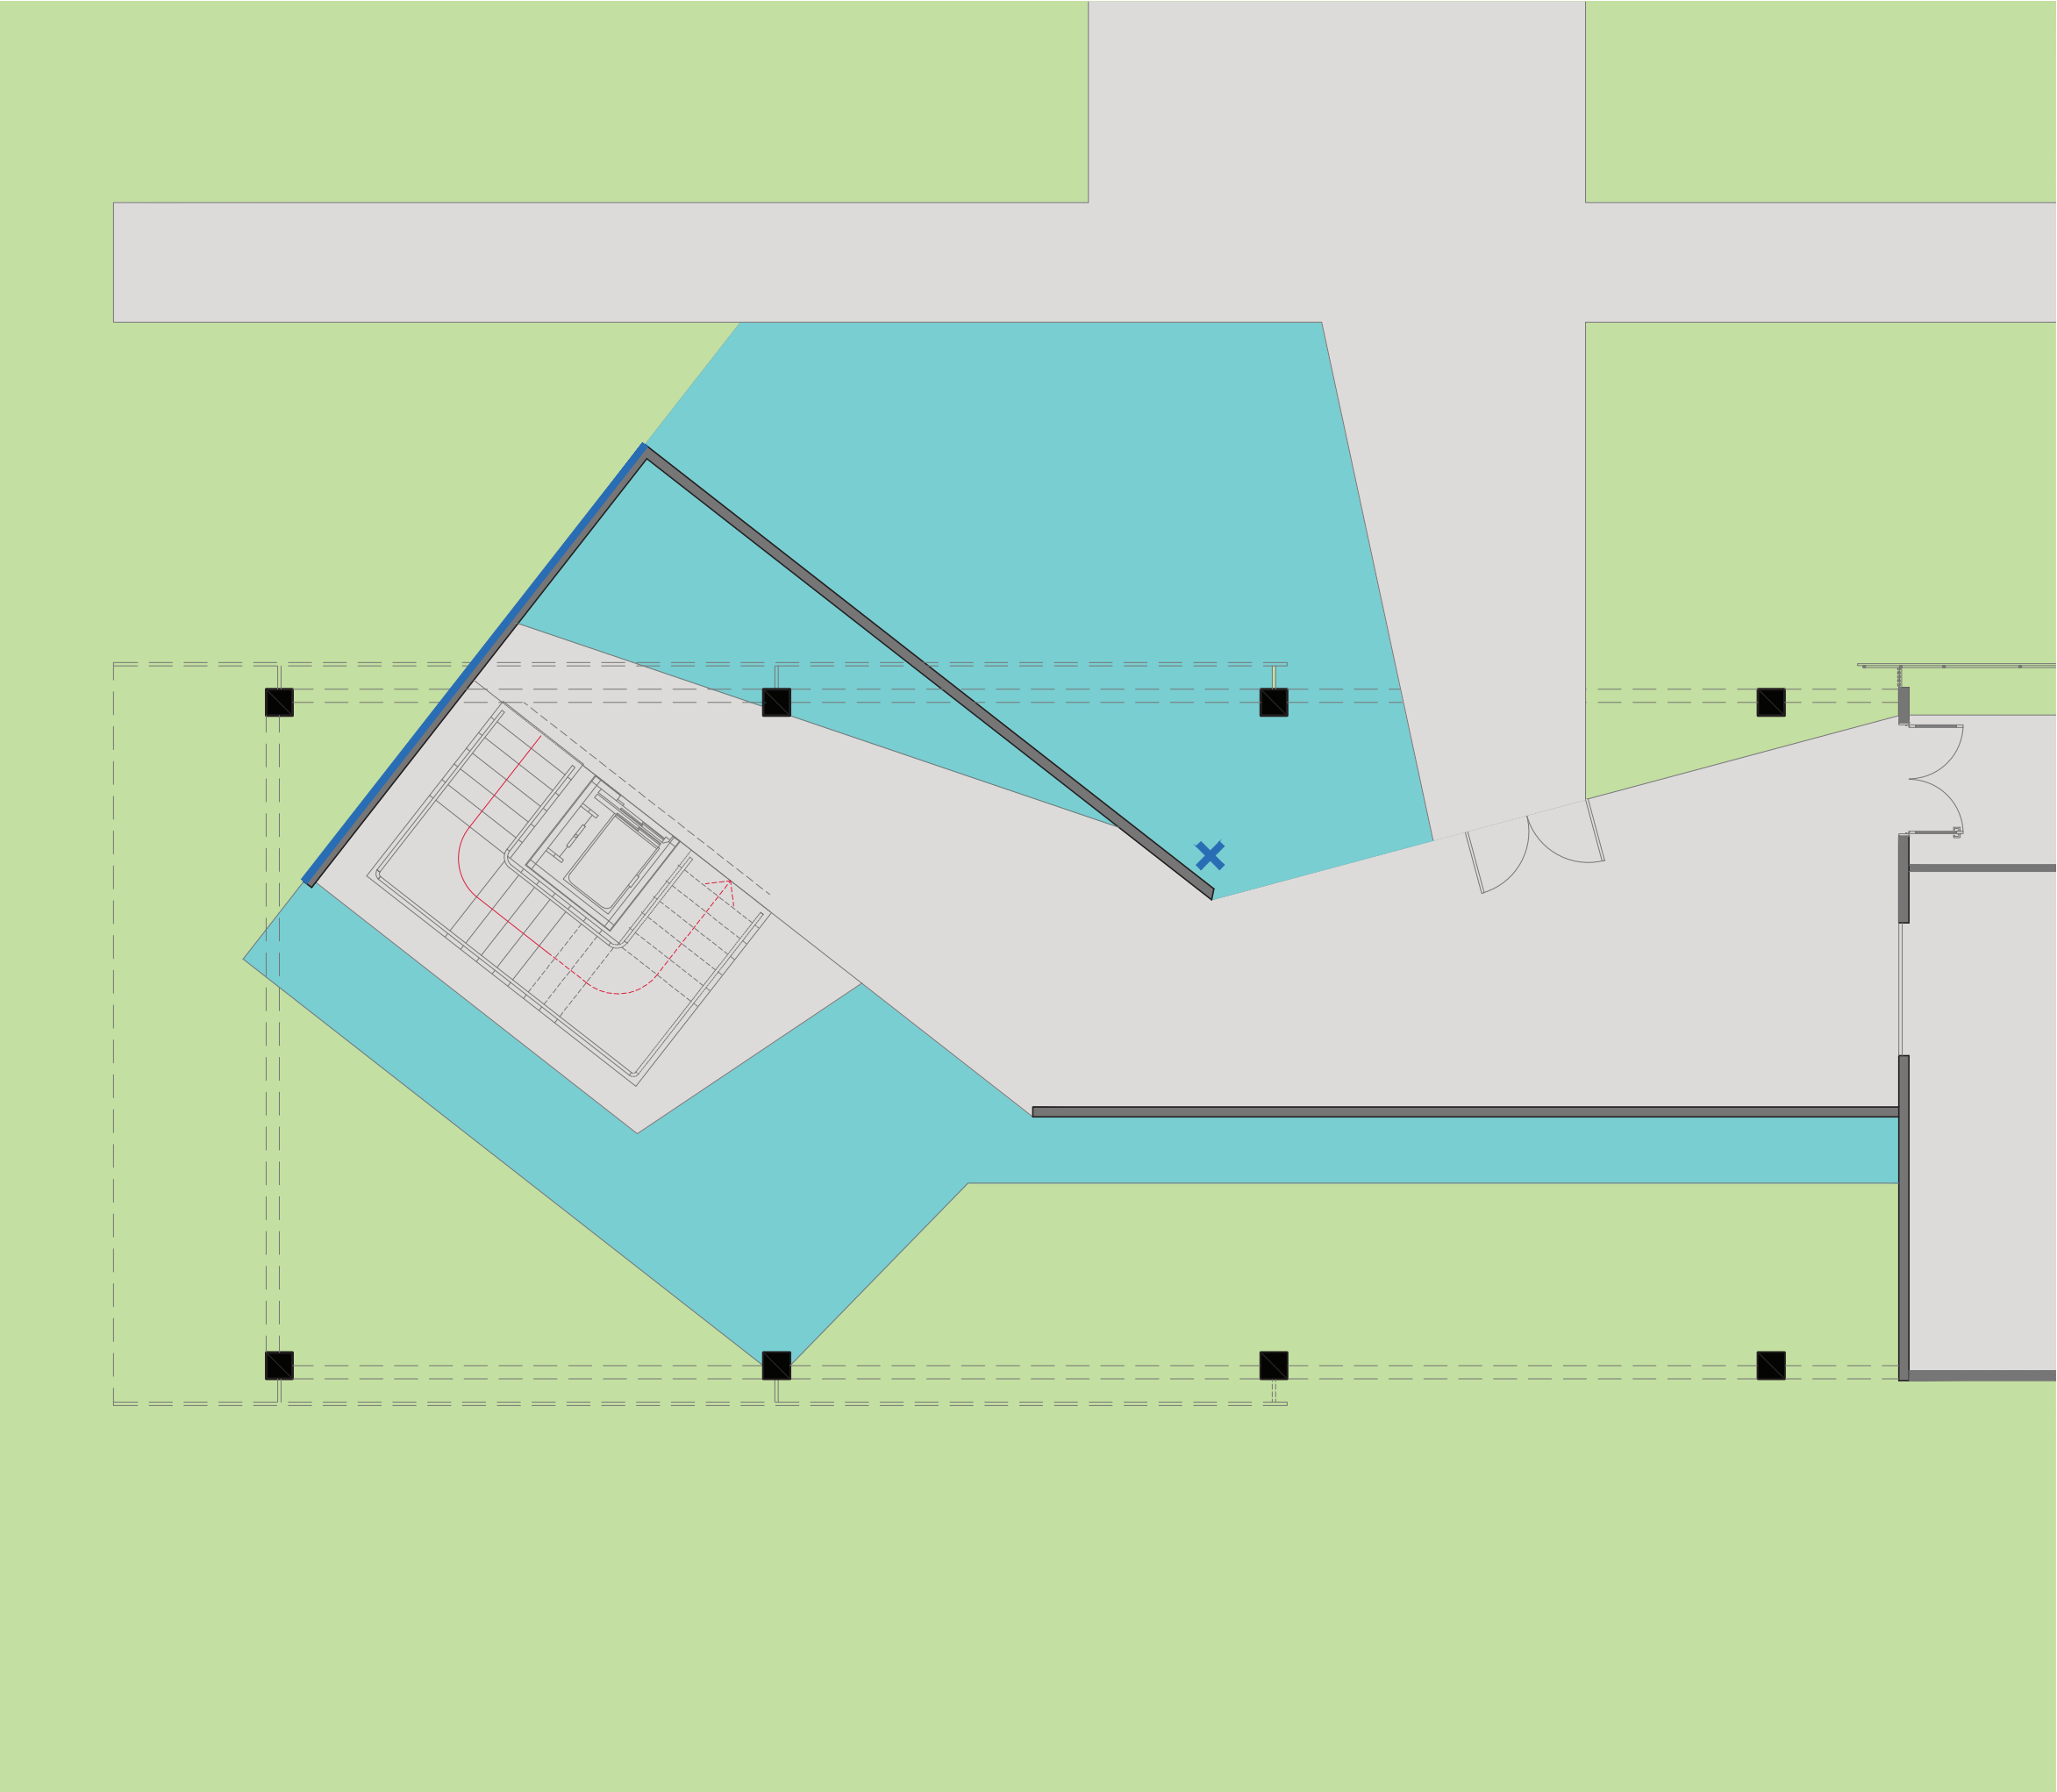

PLANTA IRRIGAÇÃO

Esc.: 1.100

