

Jardins Bloco de Salas de Aulas Norte (Atualização)

Coordenação de Paisagismo e Dedetização



UnB | PRC

Coordenação de Paisagismo e Dedetização



UnB | PRC

Coordenação de
Paisagismo e Dedetização

Jardins do Bloco de Salas de Aulas Norte PRC

Etapa de Projeto: *Projeto Executivo*

Coordenação do Projeto: *Matheus Maramaldo*

Equipe: *Paulo Honorato, Prof. Júlio Pastore*

Desenho: *Matheus Maramaldo; Paulo Honorato*

Solicitação: *PRC*

Tipo de Projeto: *Paisagismo*

Número do Processo: *23106.035772/2023-84*


Centro de Custo: *PRC*

Local: *BSAN, Campus Darcy Ribeiro, Gleba A*

Área: *1100,00 m²*

Data: *08/ 2024*

Nº de Folhas: *27*

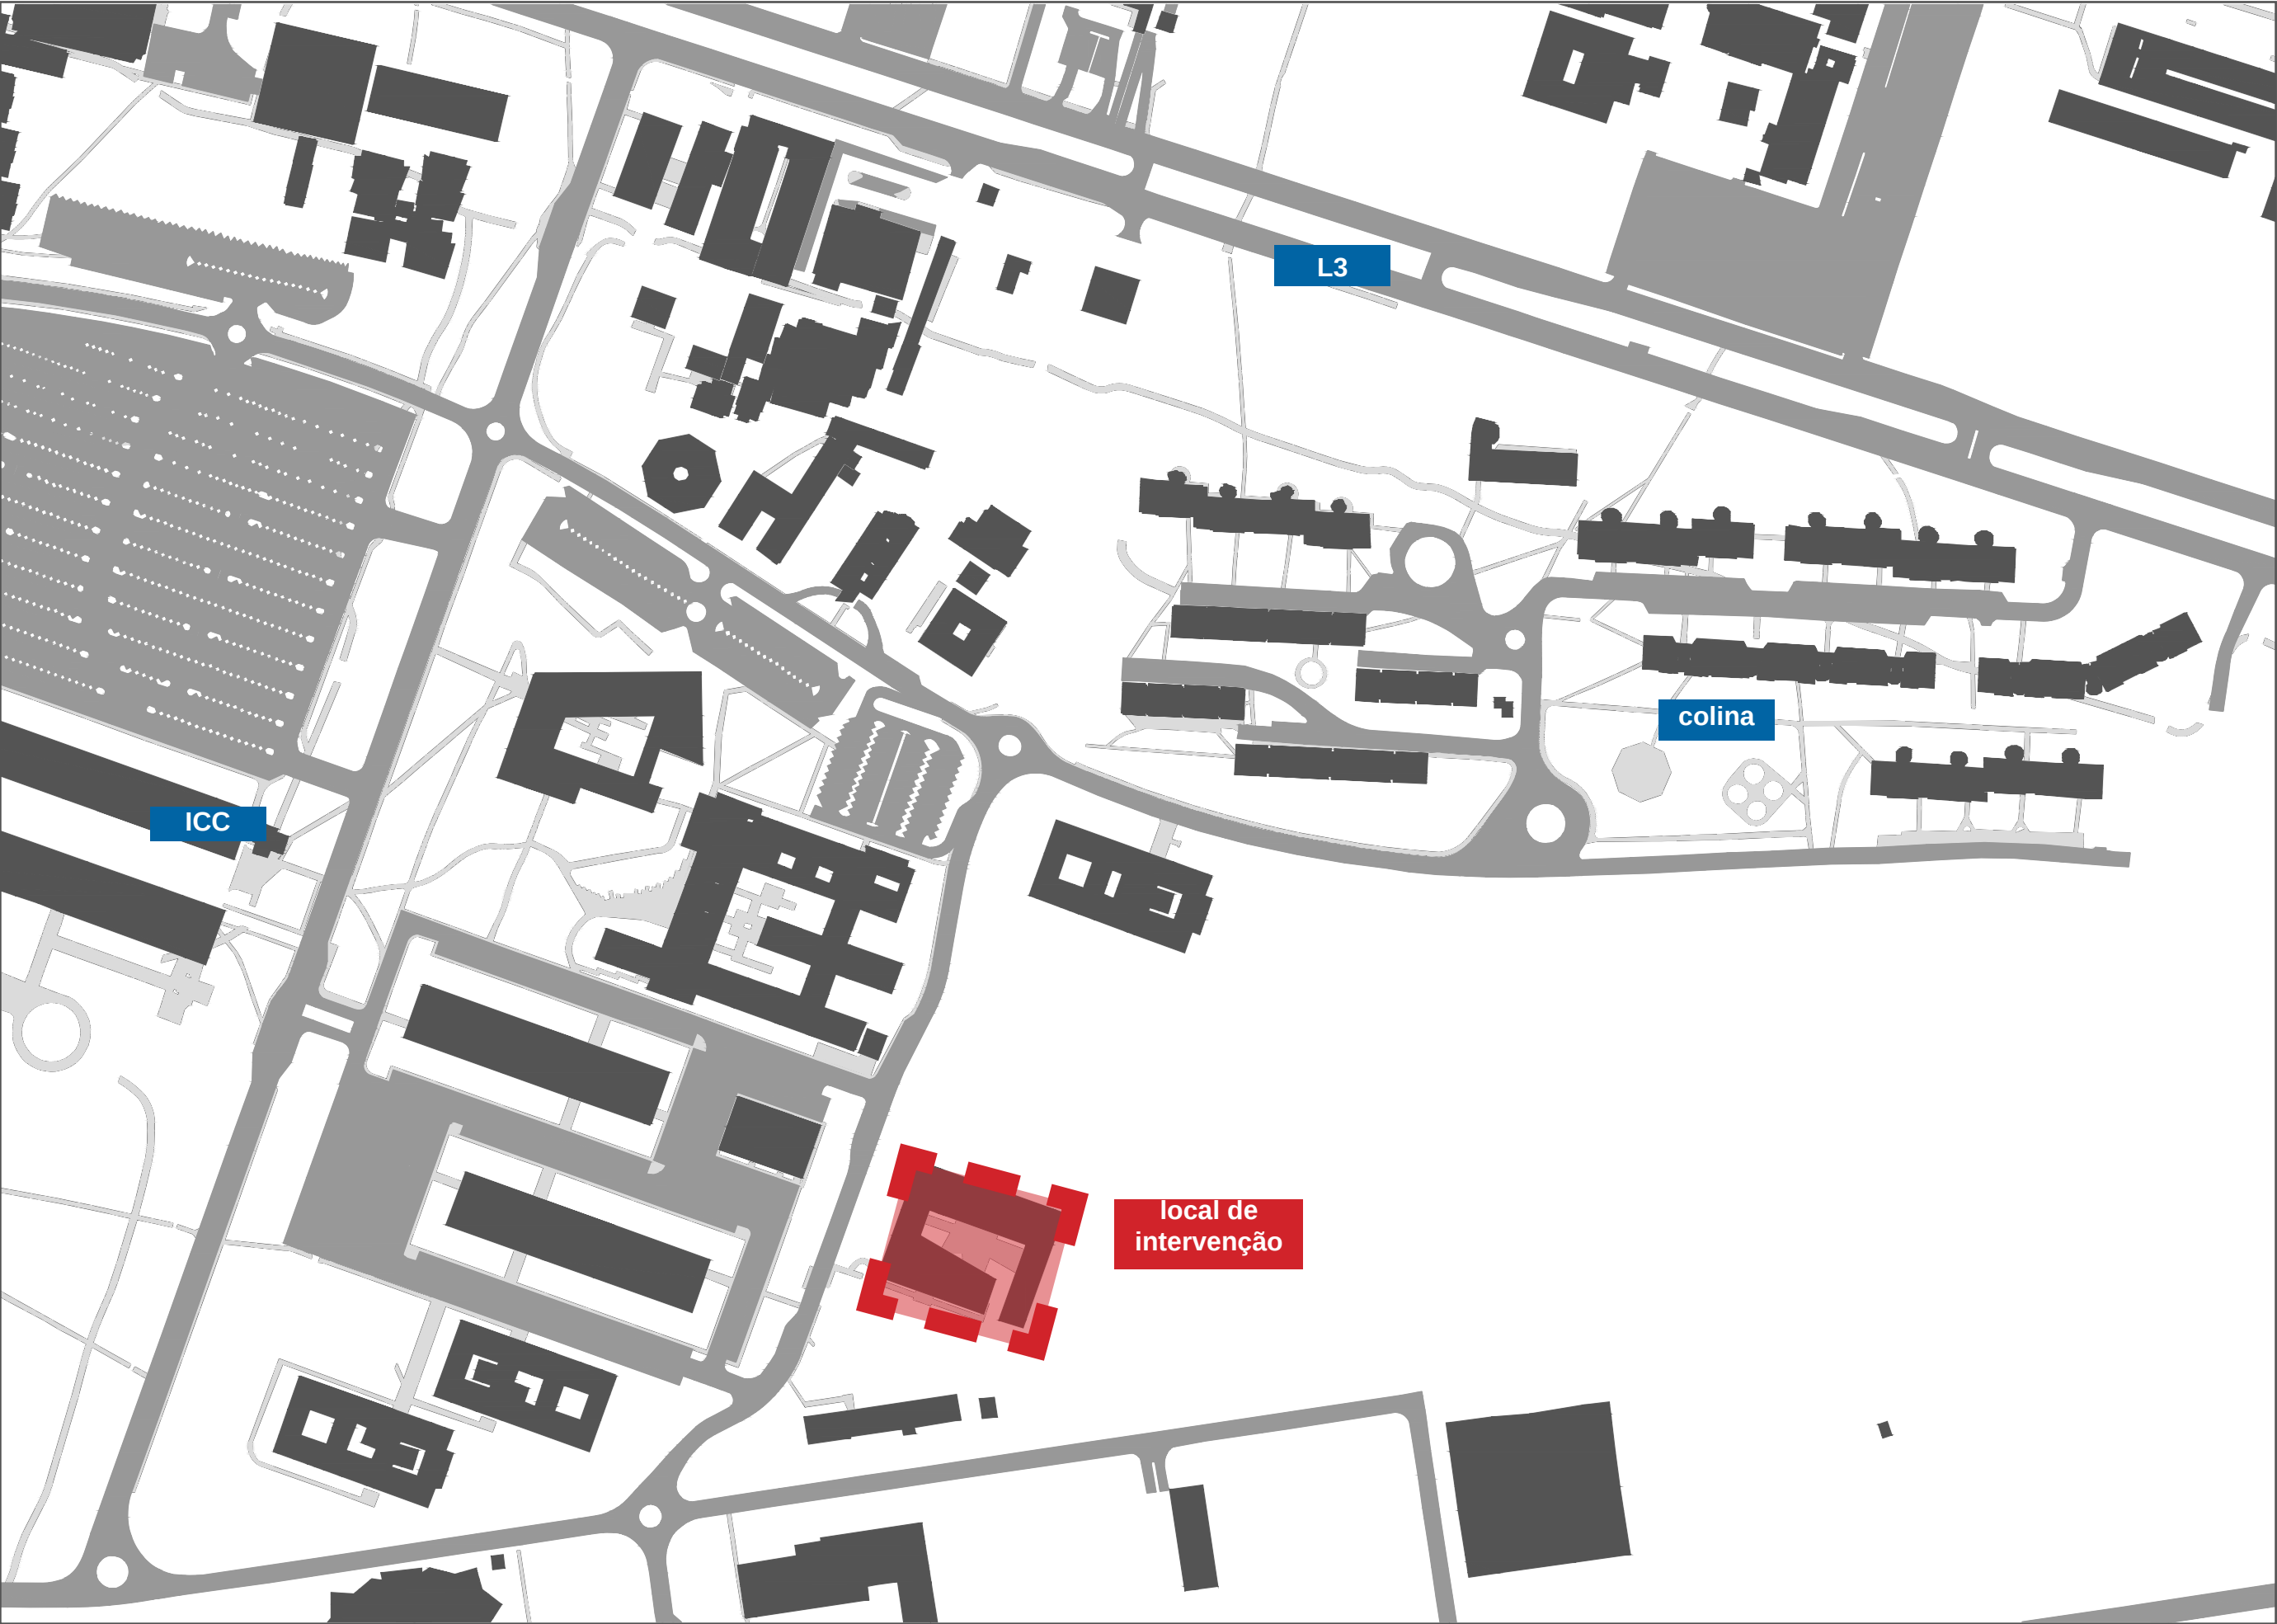

PLANTA SITUAÇÃO
Esc.: 1.2500






PLANTA DE LOCAÇÃO
Esc.: 1.500







- LEGENDA
- Grama
 - Seixos
 - V1 Vista Entrada
 - V2 Vista Inferior Rampa
 - V3 Jardim próximo a rampa
 - V4 Jardins Retangulares
 - V5 Jardim Escada Sul
 - V6 Jardim Caixa d'água

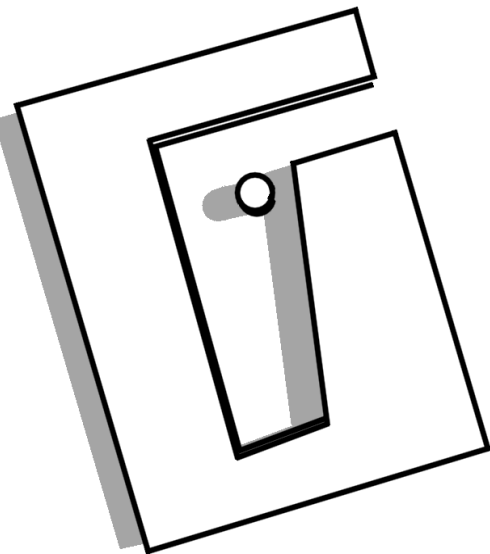


Verão
10:00

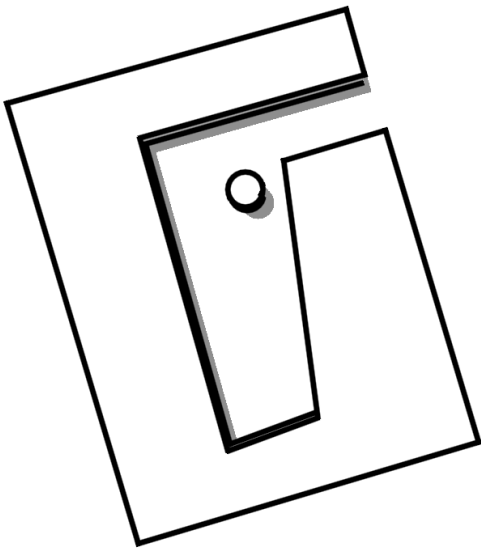


Verão
13:00

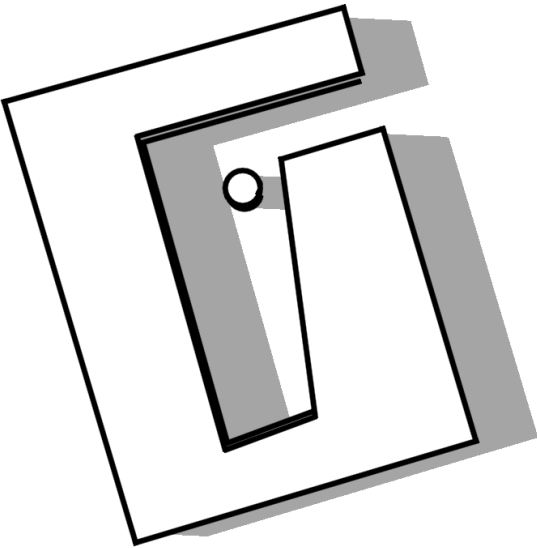


Verão
16:00

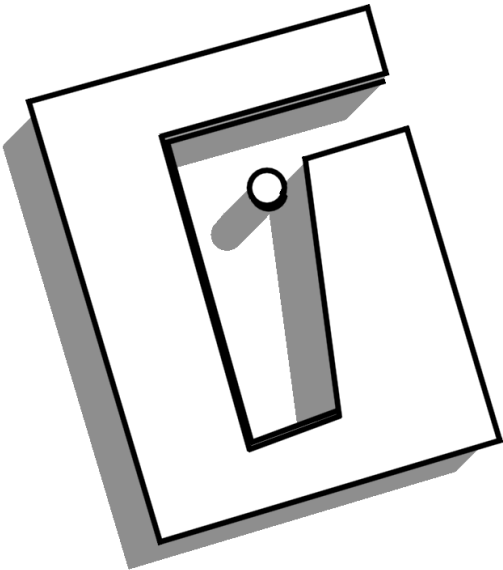

Inverno
10:00

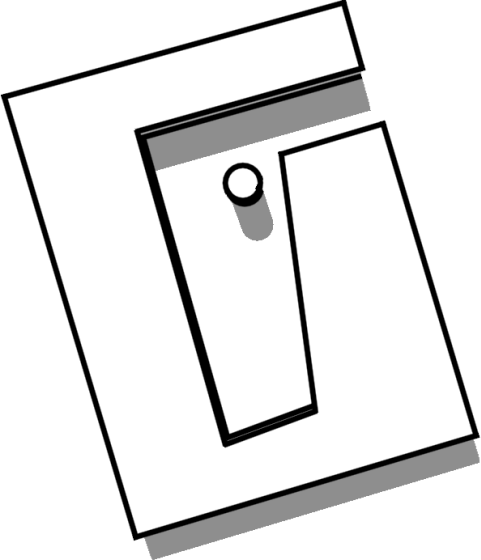


Inverno
13:00

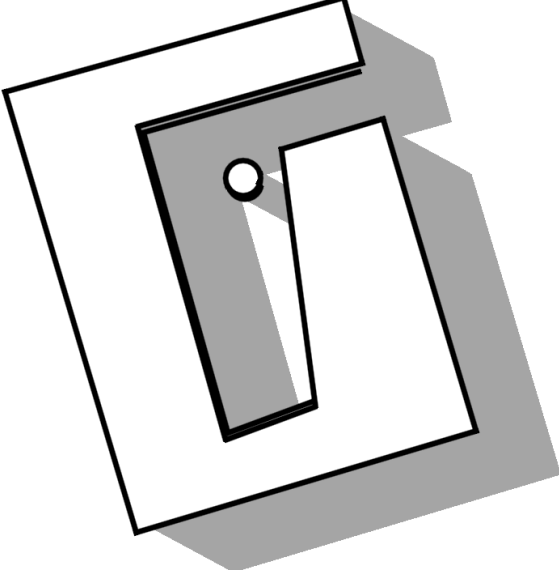


Inverno
16:00


Estudos de Insolação

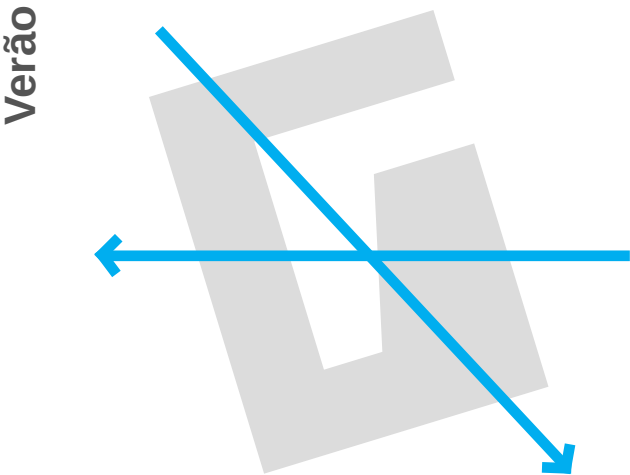


Verão

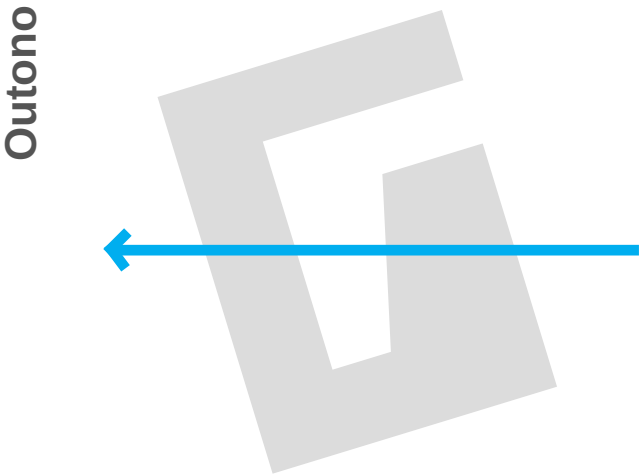

Outono

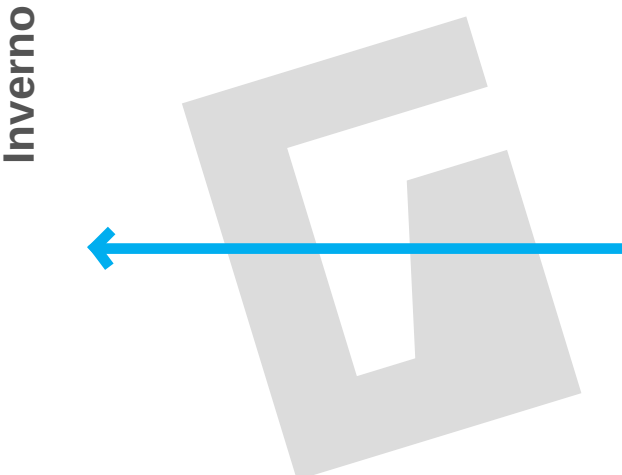

Inverno

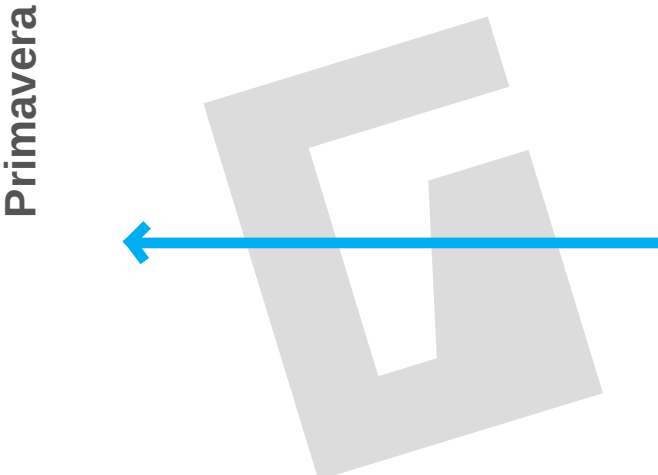

Primavera

Estudos de Ventilação






V1 Vista 01 - Entrada



V2 Vista 02 - Inferior Rampa



V3 Vista 03 - Jardim próximo a rampa

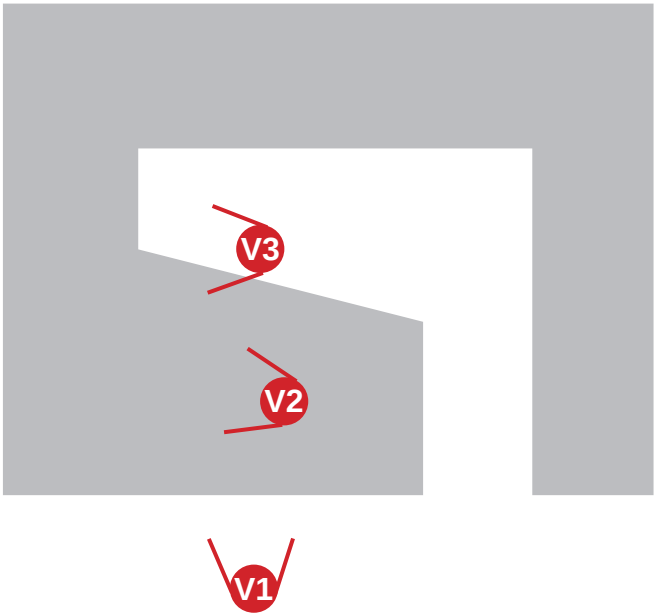




V4 Vista 04 - Jardins Retangulares



V6 Vista 06 - Jardim Caixa d'água



V5 Vista 05 - Jardim Escada Sul

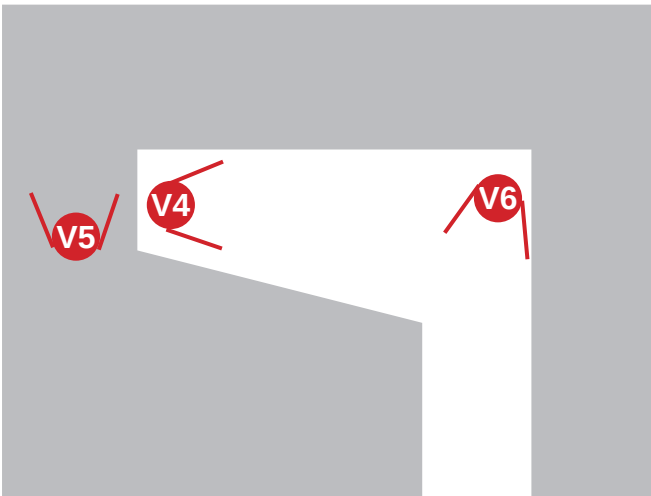

Referências




Muralha Vermelha
Ricardo Bofill, Calpe, Espanha 1973



Mercat de la Salut
VORA Arquitectura, Barcelona, Espanha, 2009



Desvio para o Vermelho
Cildo Meireles, 1967

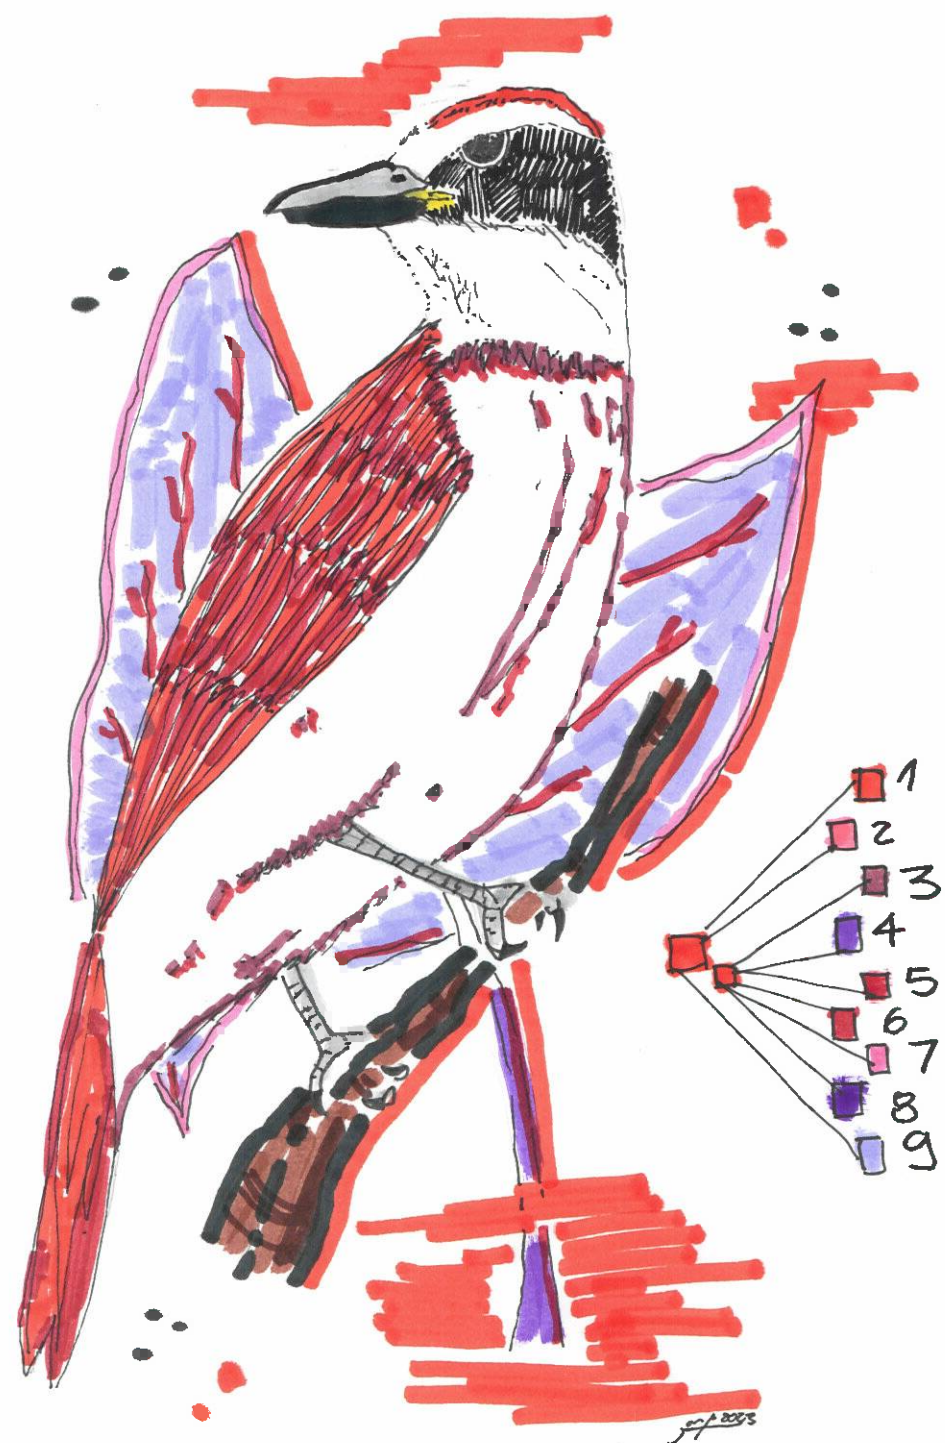



Análises do Vermelho

O que falta em certos momentos é a coragem. O projeto é um discurso que mobiliza as pessoas, um mundo a parte em que estão por um período. A expressividade de uma cor pode ir ao extremo de criar um foco, o qual imergido naquela onda se respira de forma diferente.

O **jardim vermelho** traz uma imersão ao usuário, no qual as matizes e tons dançam em dinâmica, buscando do transeunte e das permanências uma visão agressiva da pacificidade que deveria ser o jardim, por simplesmente ser cor quente, cor de ação.

Dentro das propostas pensadas, além da revegetação do espaço, pensou-se em criar alguns espaços de permanência, com mais mobiliário, permitindo o estudo, refeição e descanso, algo importante para o local que ainda é bastante áspero

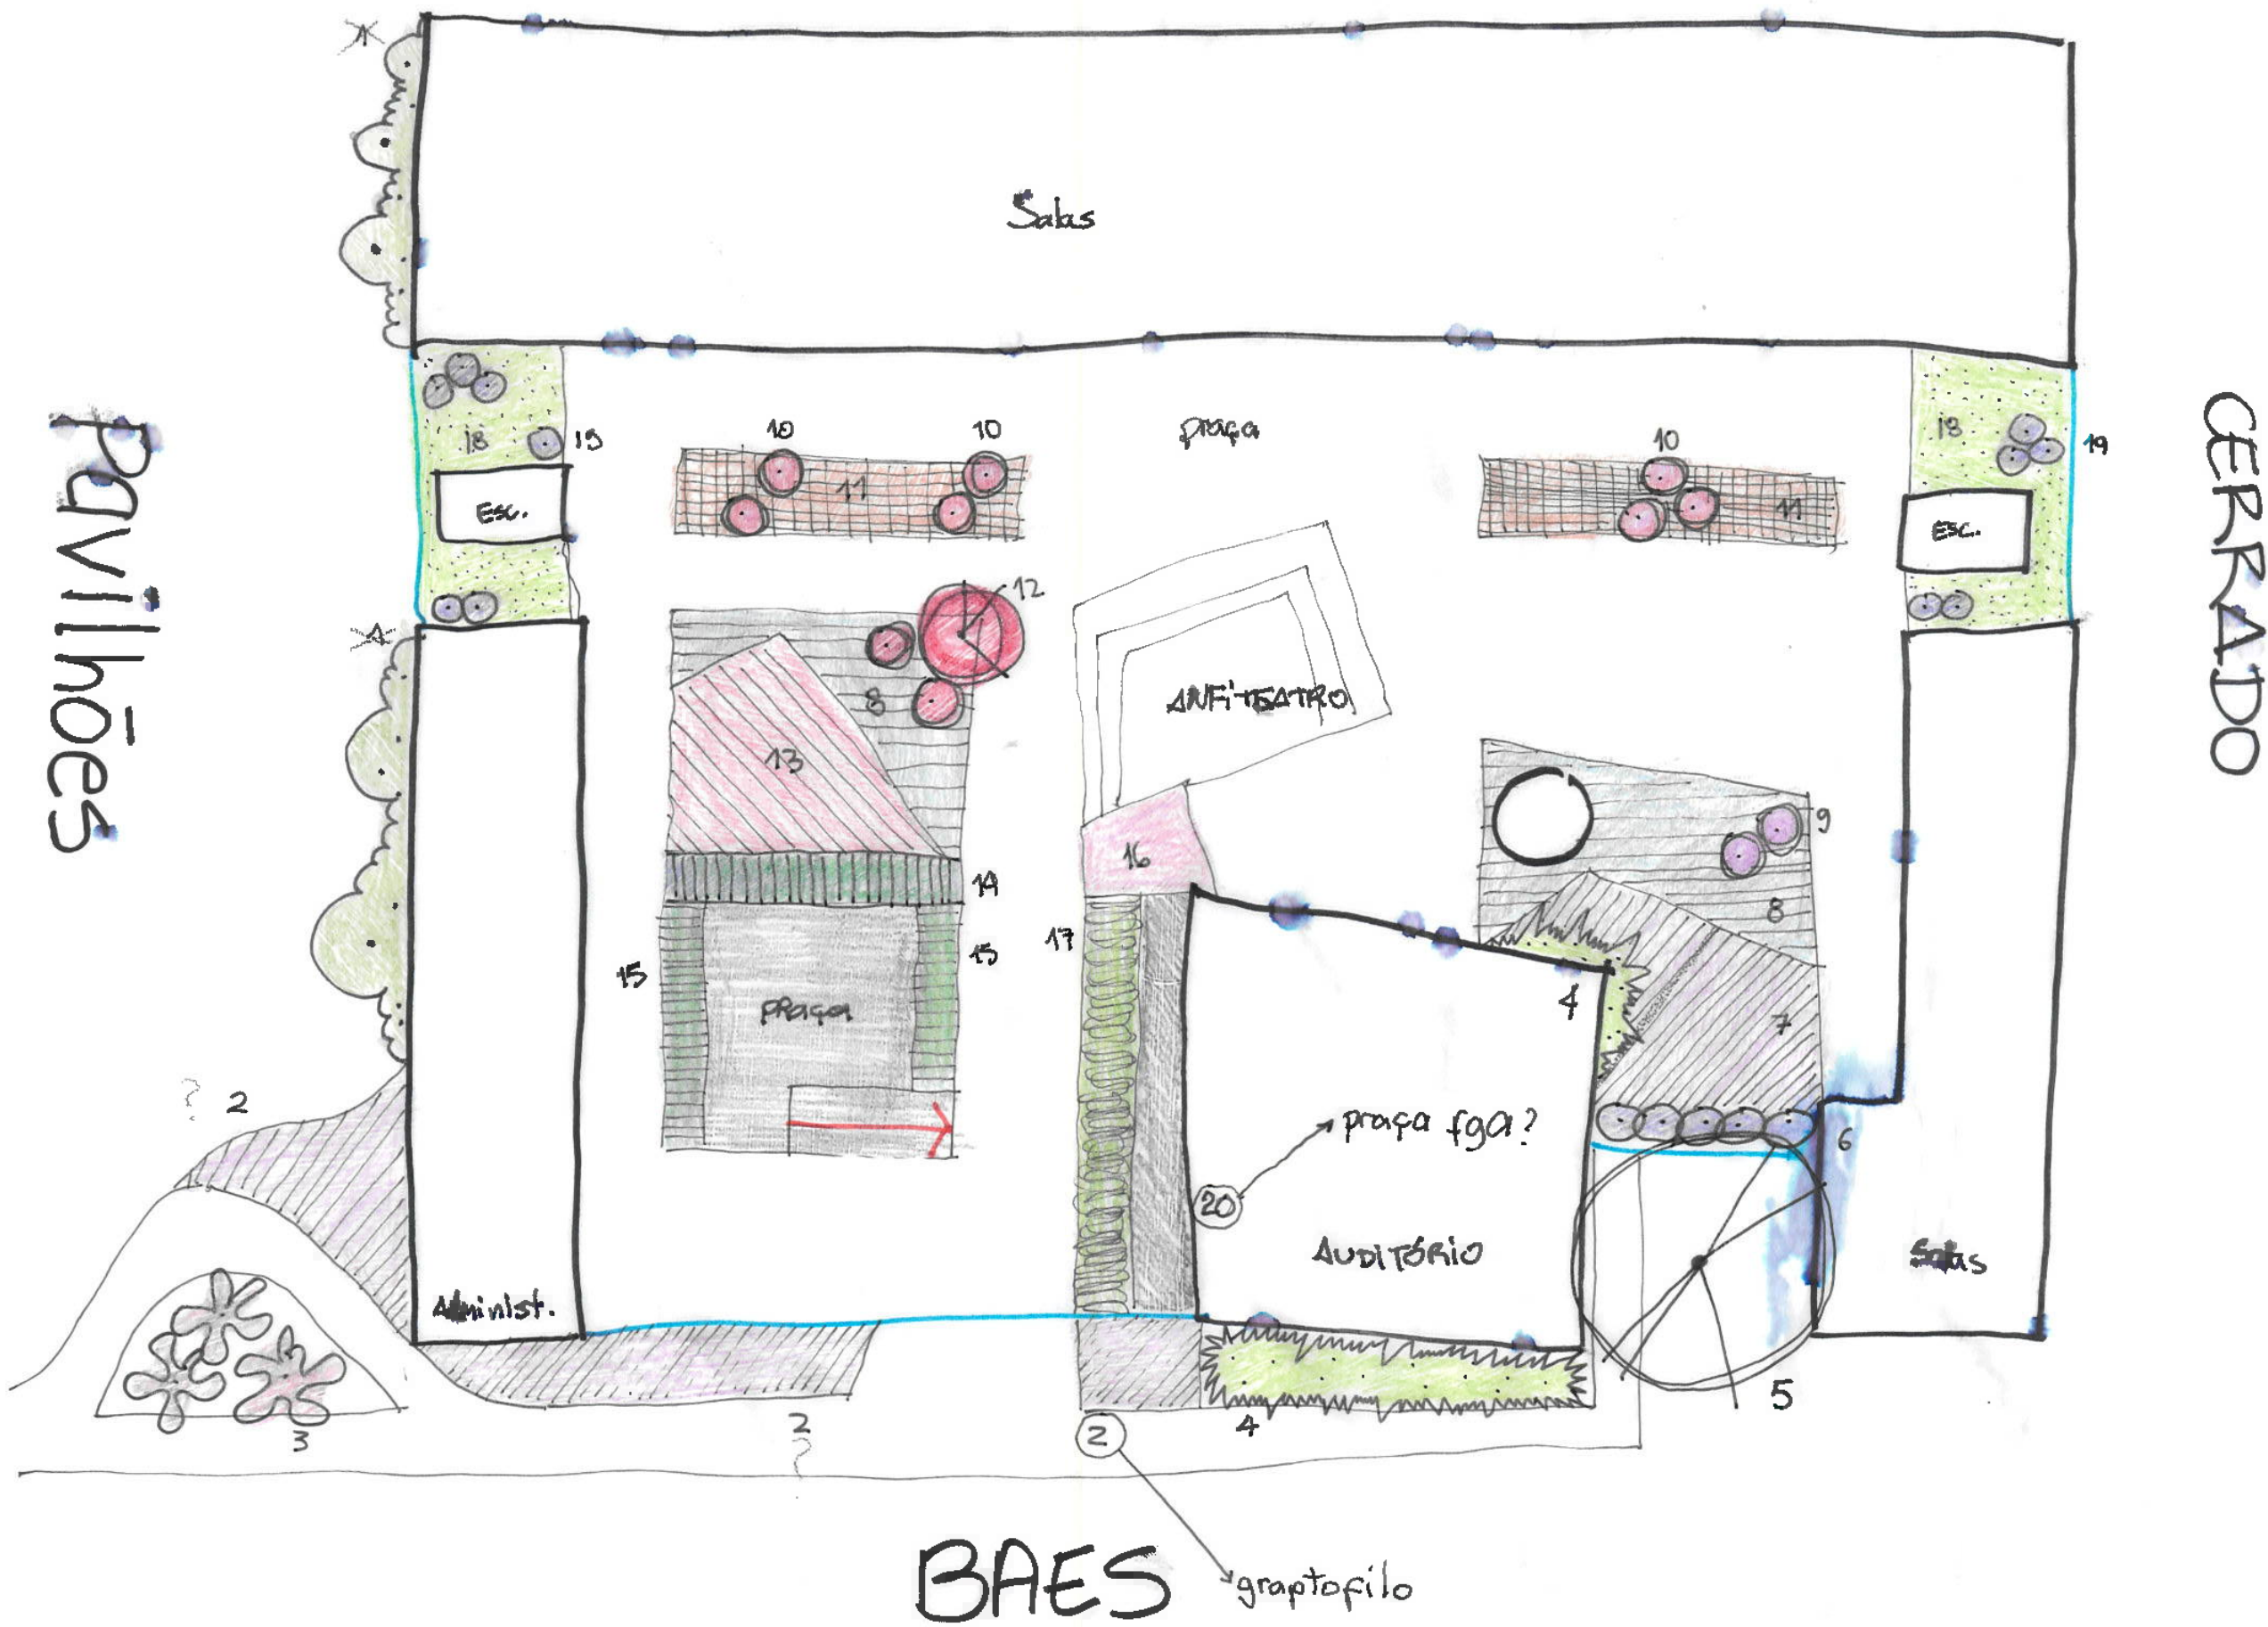

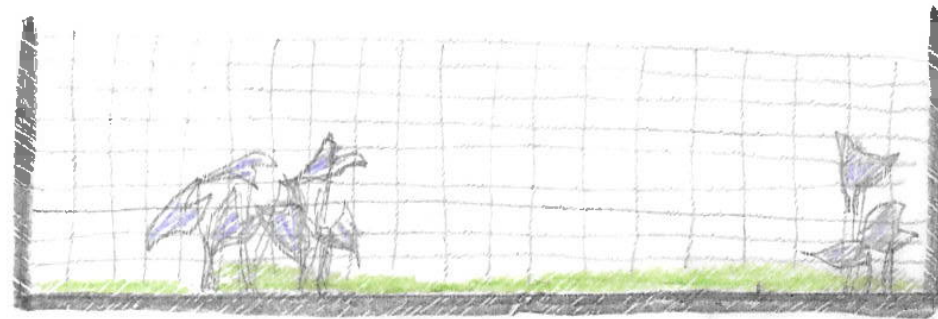

A. 1:100



D. 1:200




B. 1:500




C. 1:100




- 1- Justica
- 2- TRIPLODENDRON ROXO
- 3- Congeio
- 4- Alpinia
- 5- SUCUPIRA ou POU-de-ROSAS
- 6- Leica rubra
- 7- TRIPLODENDRON ROXO
- 8- Neve-da-montanha
- 9- Croton
- 10- Cordilene
- 11- Coleus
- 12- Caracasma
- 13- Penicillina
- 14- Odontonema
- 15- Palma-do-norre
- 16- Crista-de-peru
- 17- Espadas
- 18- Orelha-de-rato
- 19- Tiroso
- 20- Bolschas e seixos

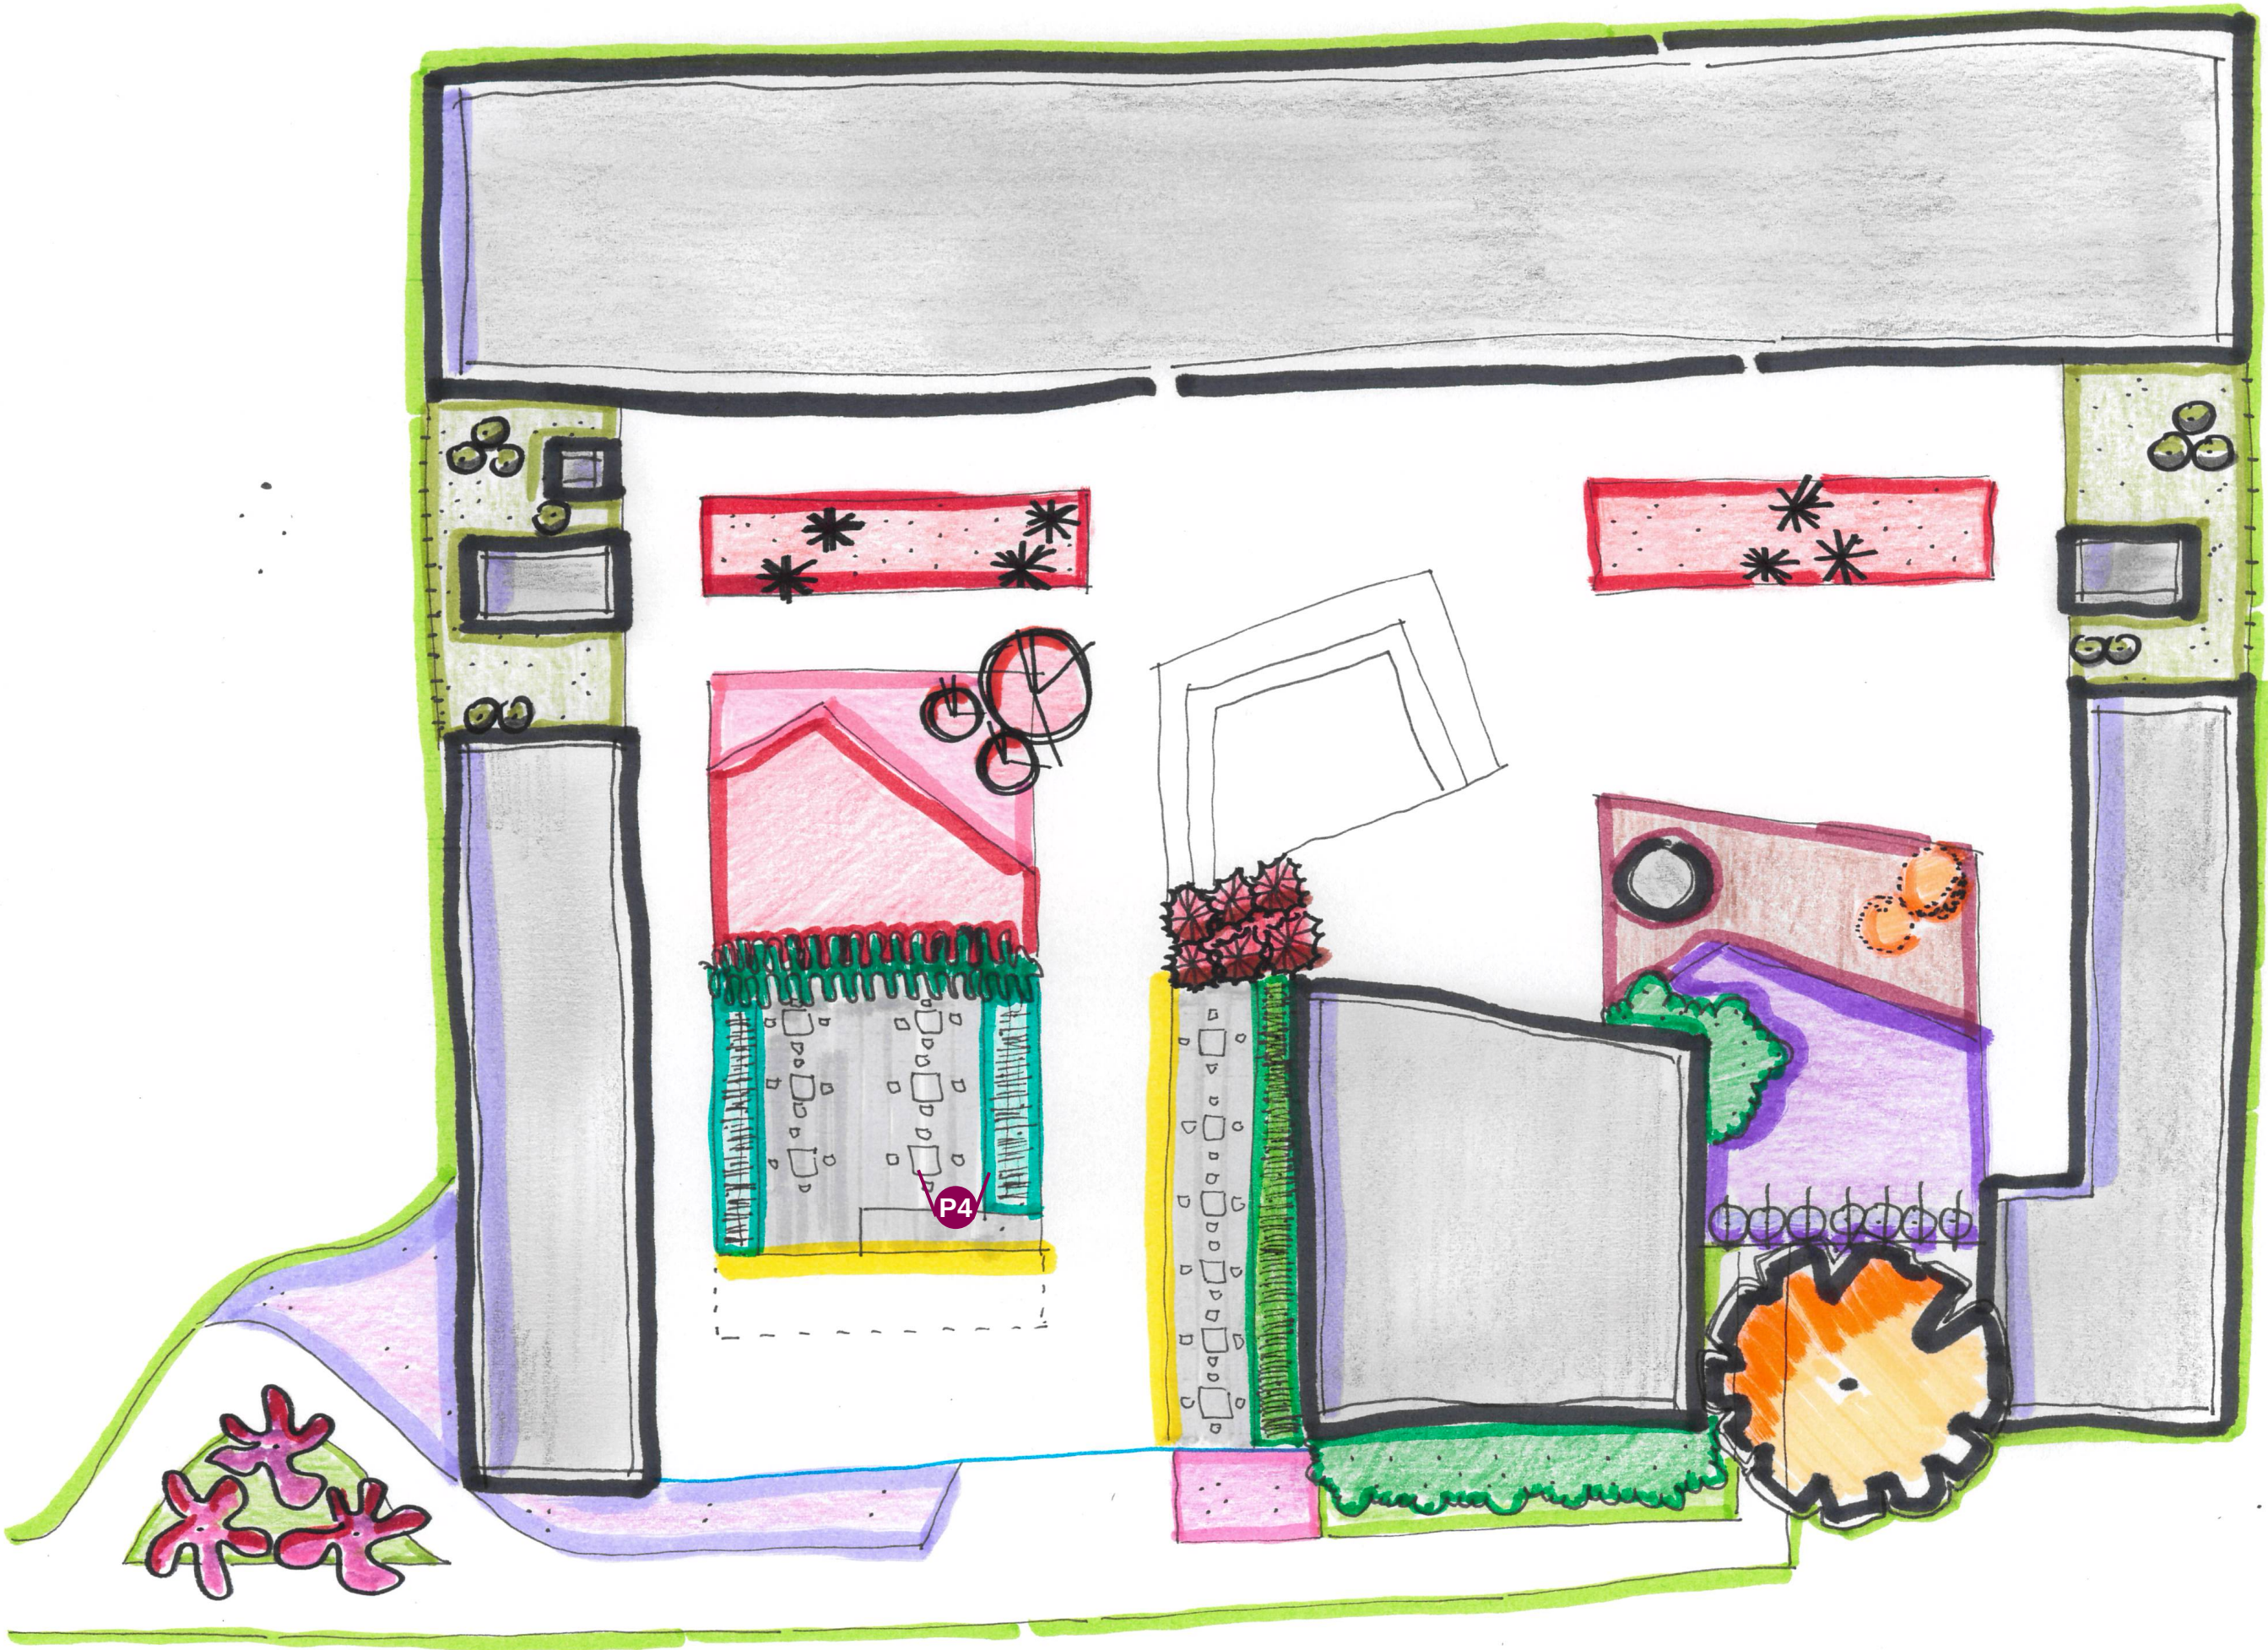

Planta Baixa - Proposta
Esc: 1.300

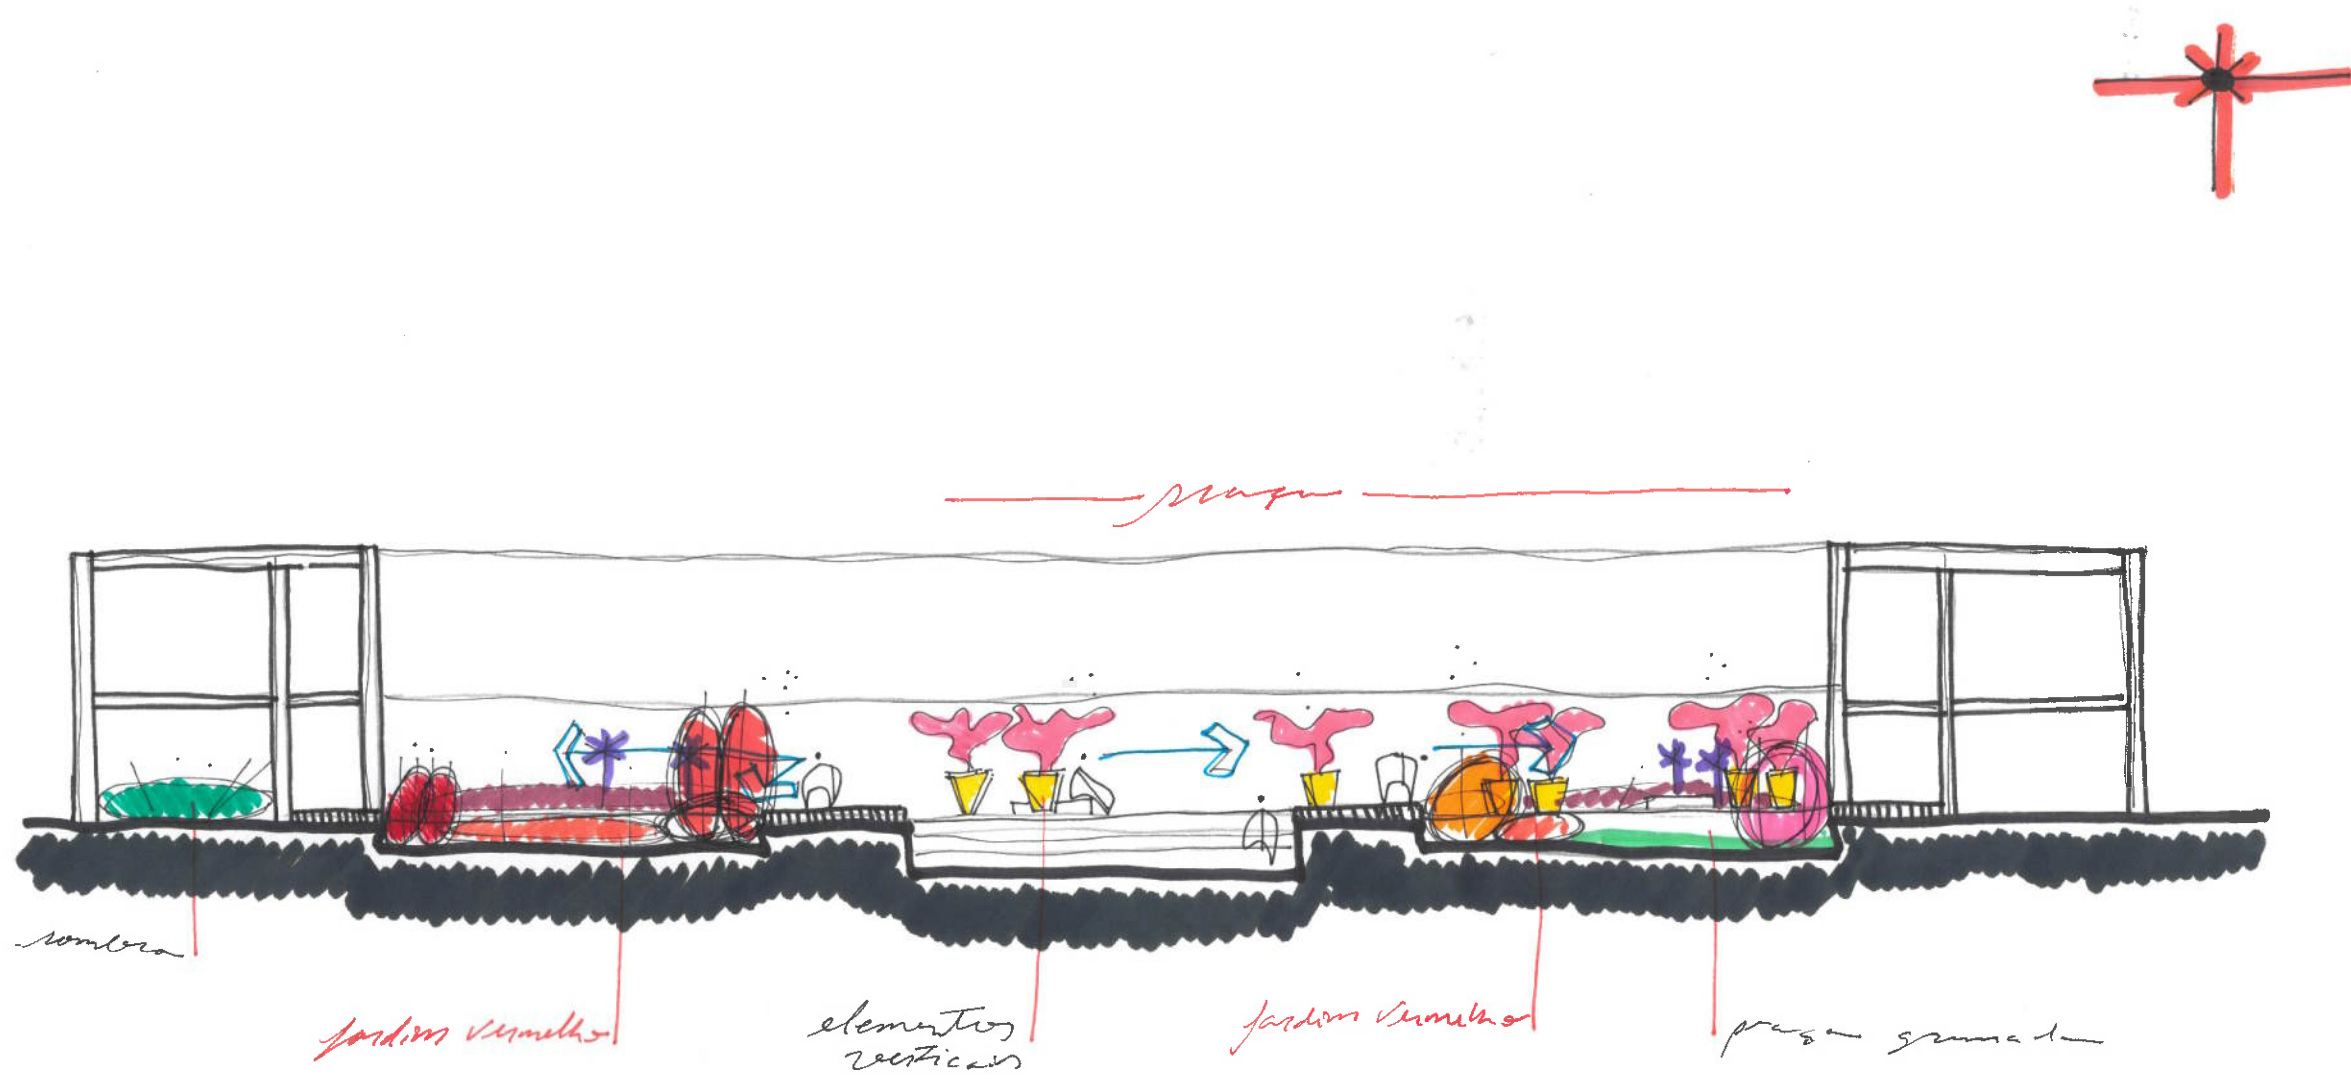

Corte Esquemático
Esc: 1:250

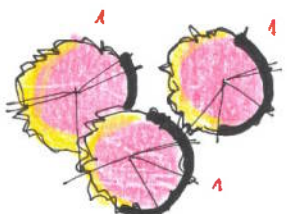

Planta Baixa - Proposta
Esc: 1.250






P1 Proposta Vista 01 - Acesso Pavilhões




P2 Proposta Vista 02 - Entrada



P3 Proposta Vista 03 - Jardim Caixa d'água

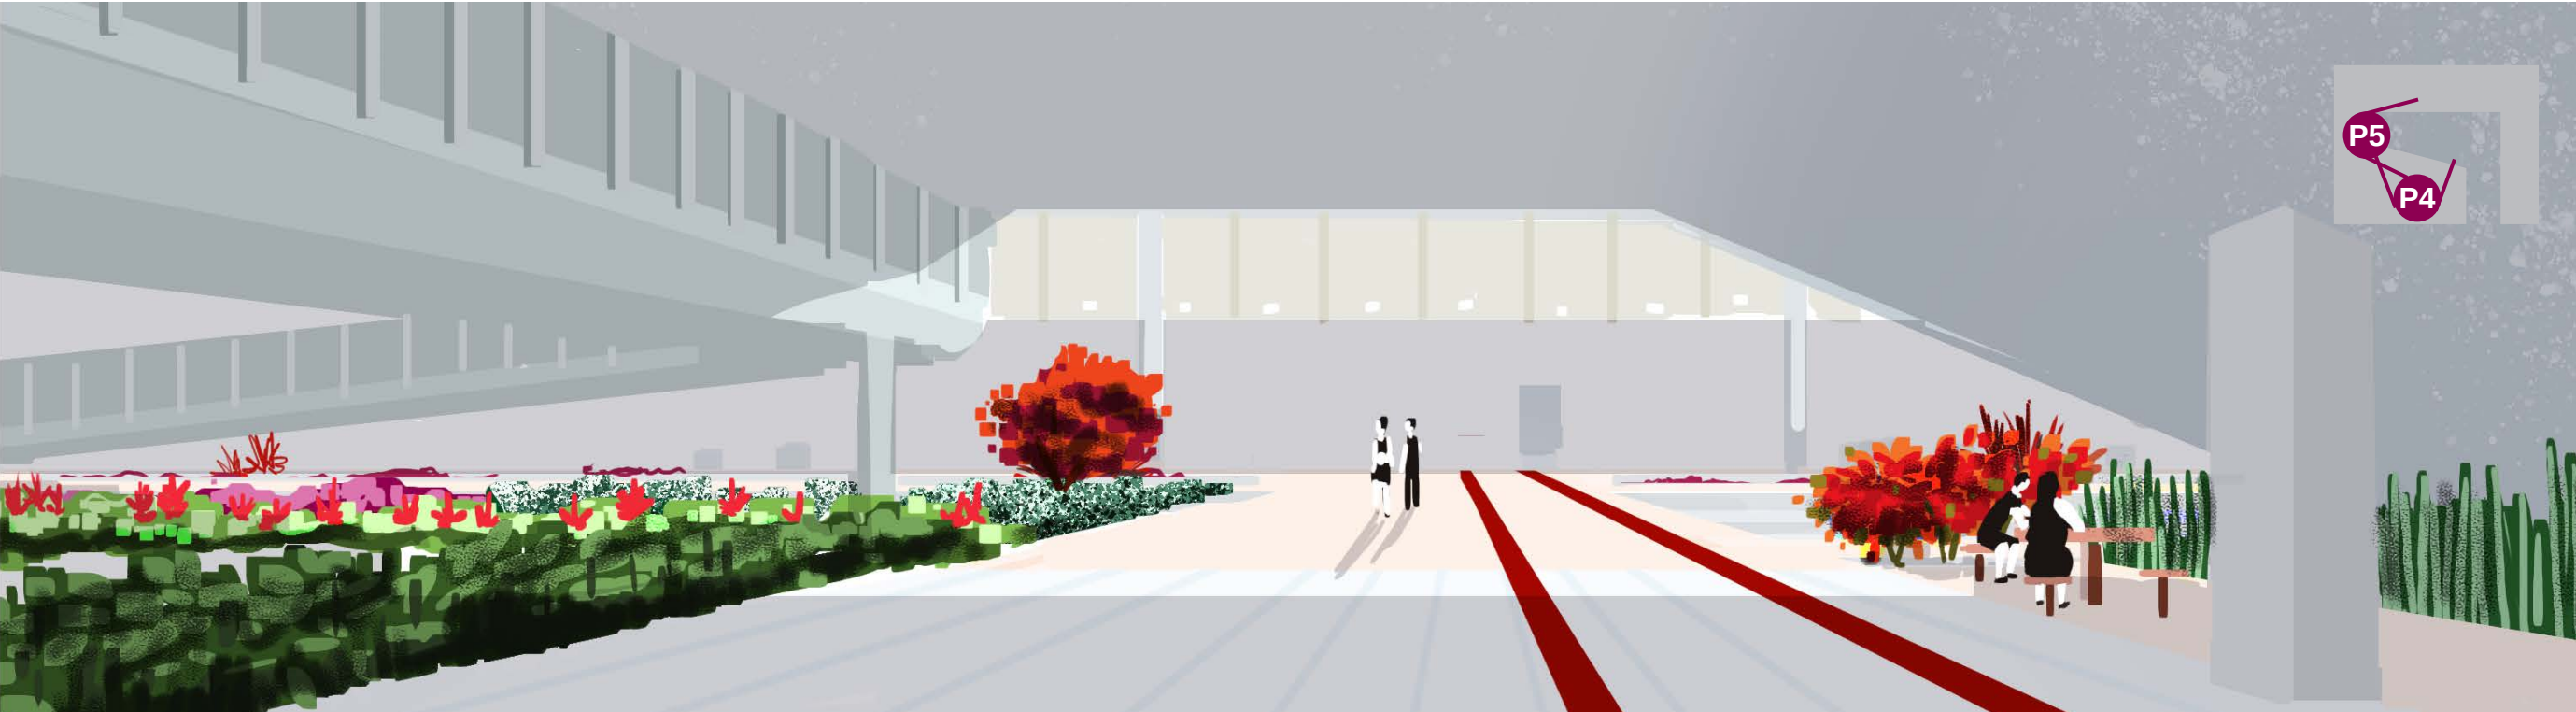

P4 Proposta Vista 04 - Corredor Central

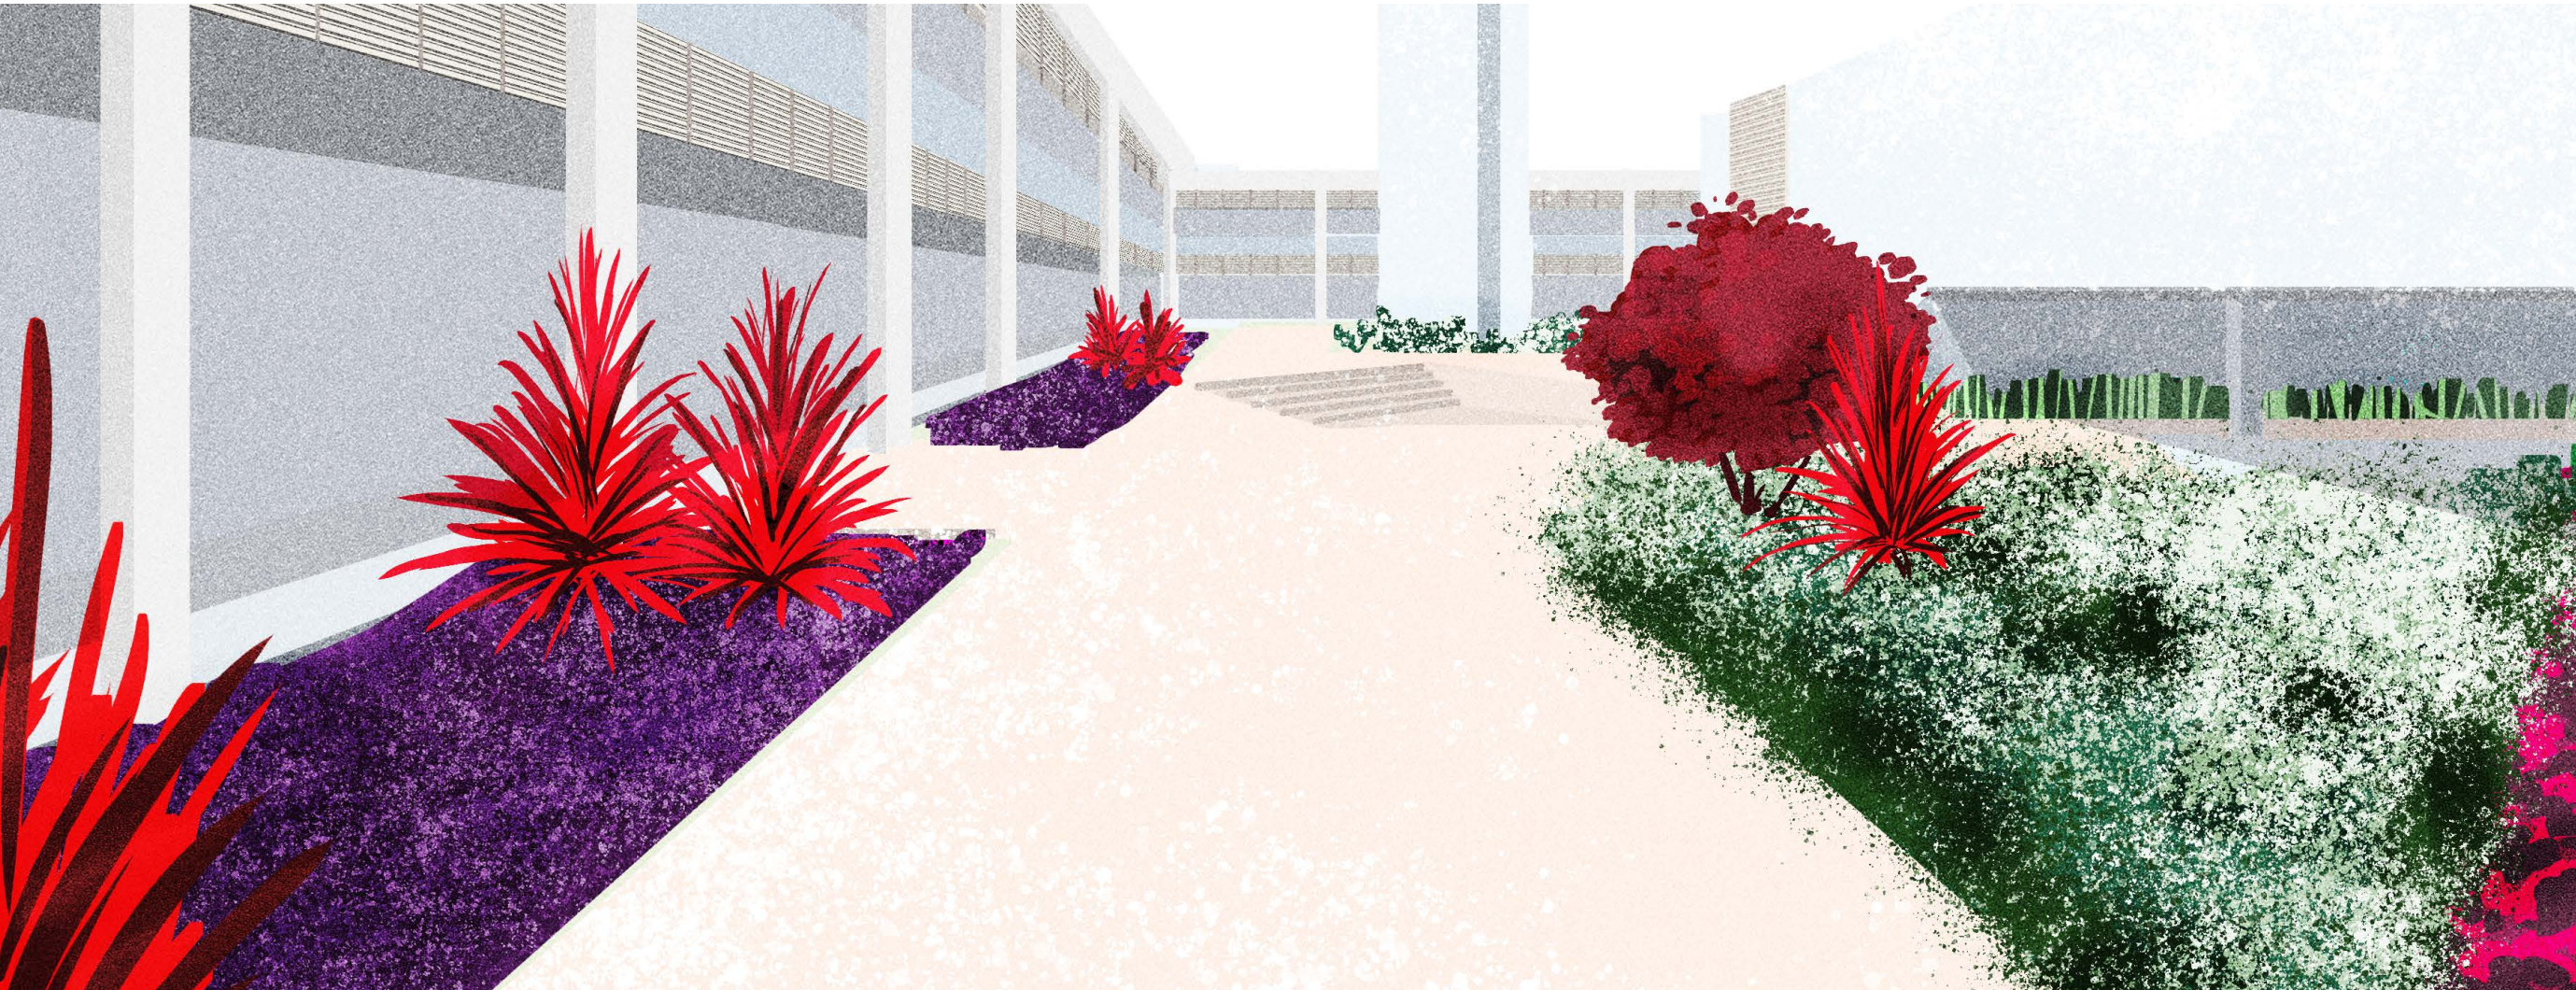

P5 Proposta Vista 05 - Corredores Sul



Planta Baixa
Esc: 1.300






- LEGENDA**
- Gramados
 - Seixos
 - Palmeiras em vaso
 - 1 Flor-Camarão
 - 2 Crista de Peru
 - 3 Cordiline
 - 4 Coléus
 - 5 Penicilina
 - 6 Trapoeraba Roxa
 - 7 Periquito
 - 8 Leia Rubra
 - 9 Pau-de-Rosas
 - 10 Caracasana
 - 11 Alpinia
 - 12 Palma do Norte
 - 13 Espada de São Jorge
 - 14 Cróton
 - 15 Congeia
 - 16 Graptofilo
 - 17 Lutiela
 - 18 Odotonema
 - 19 Justícia
 - 20 Taro Roxo


Planta de Vegetação Geral
Esc: 1.300



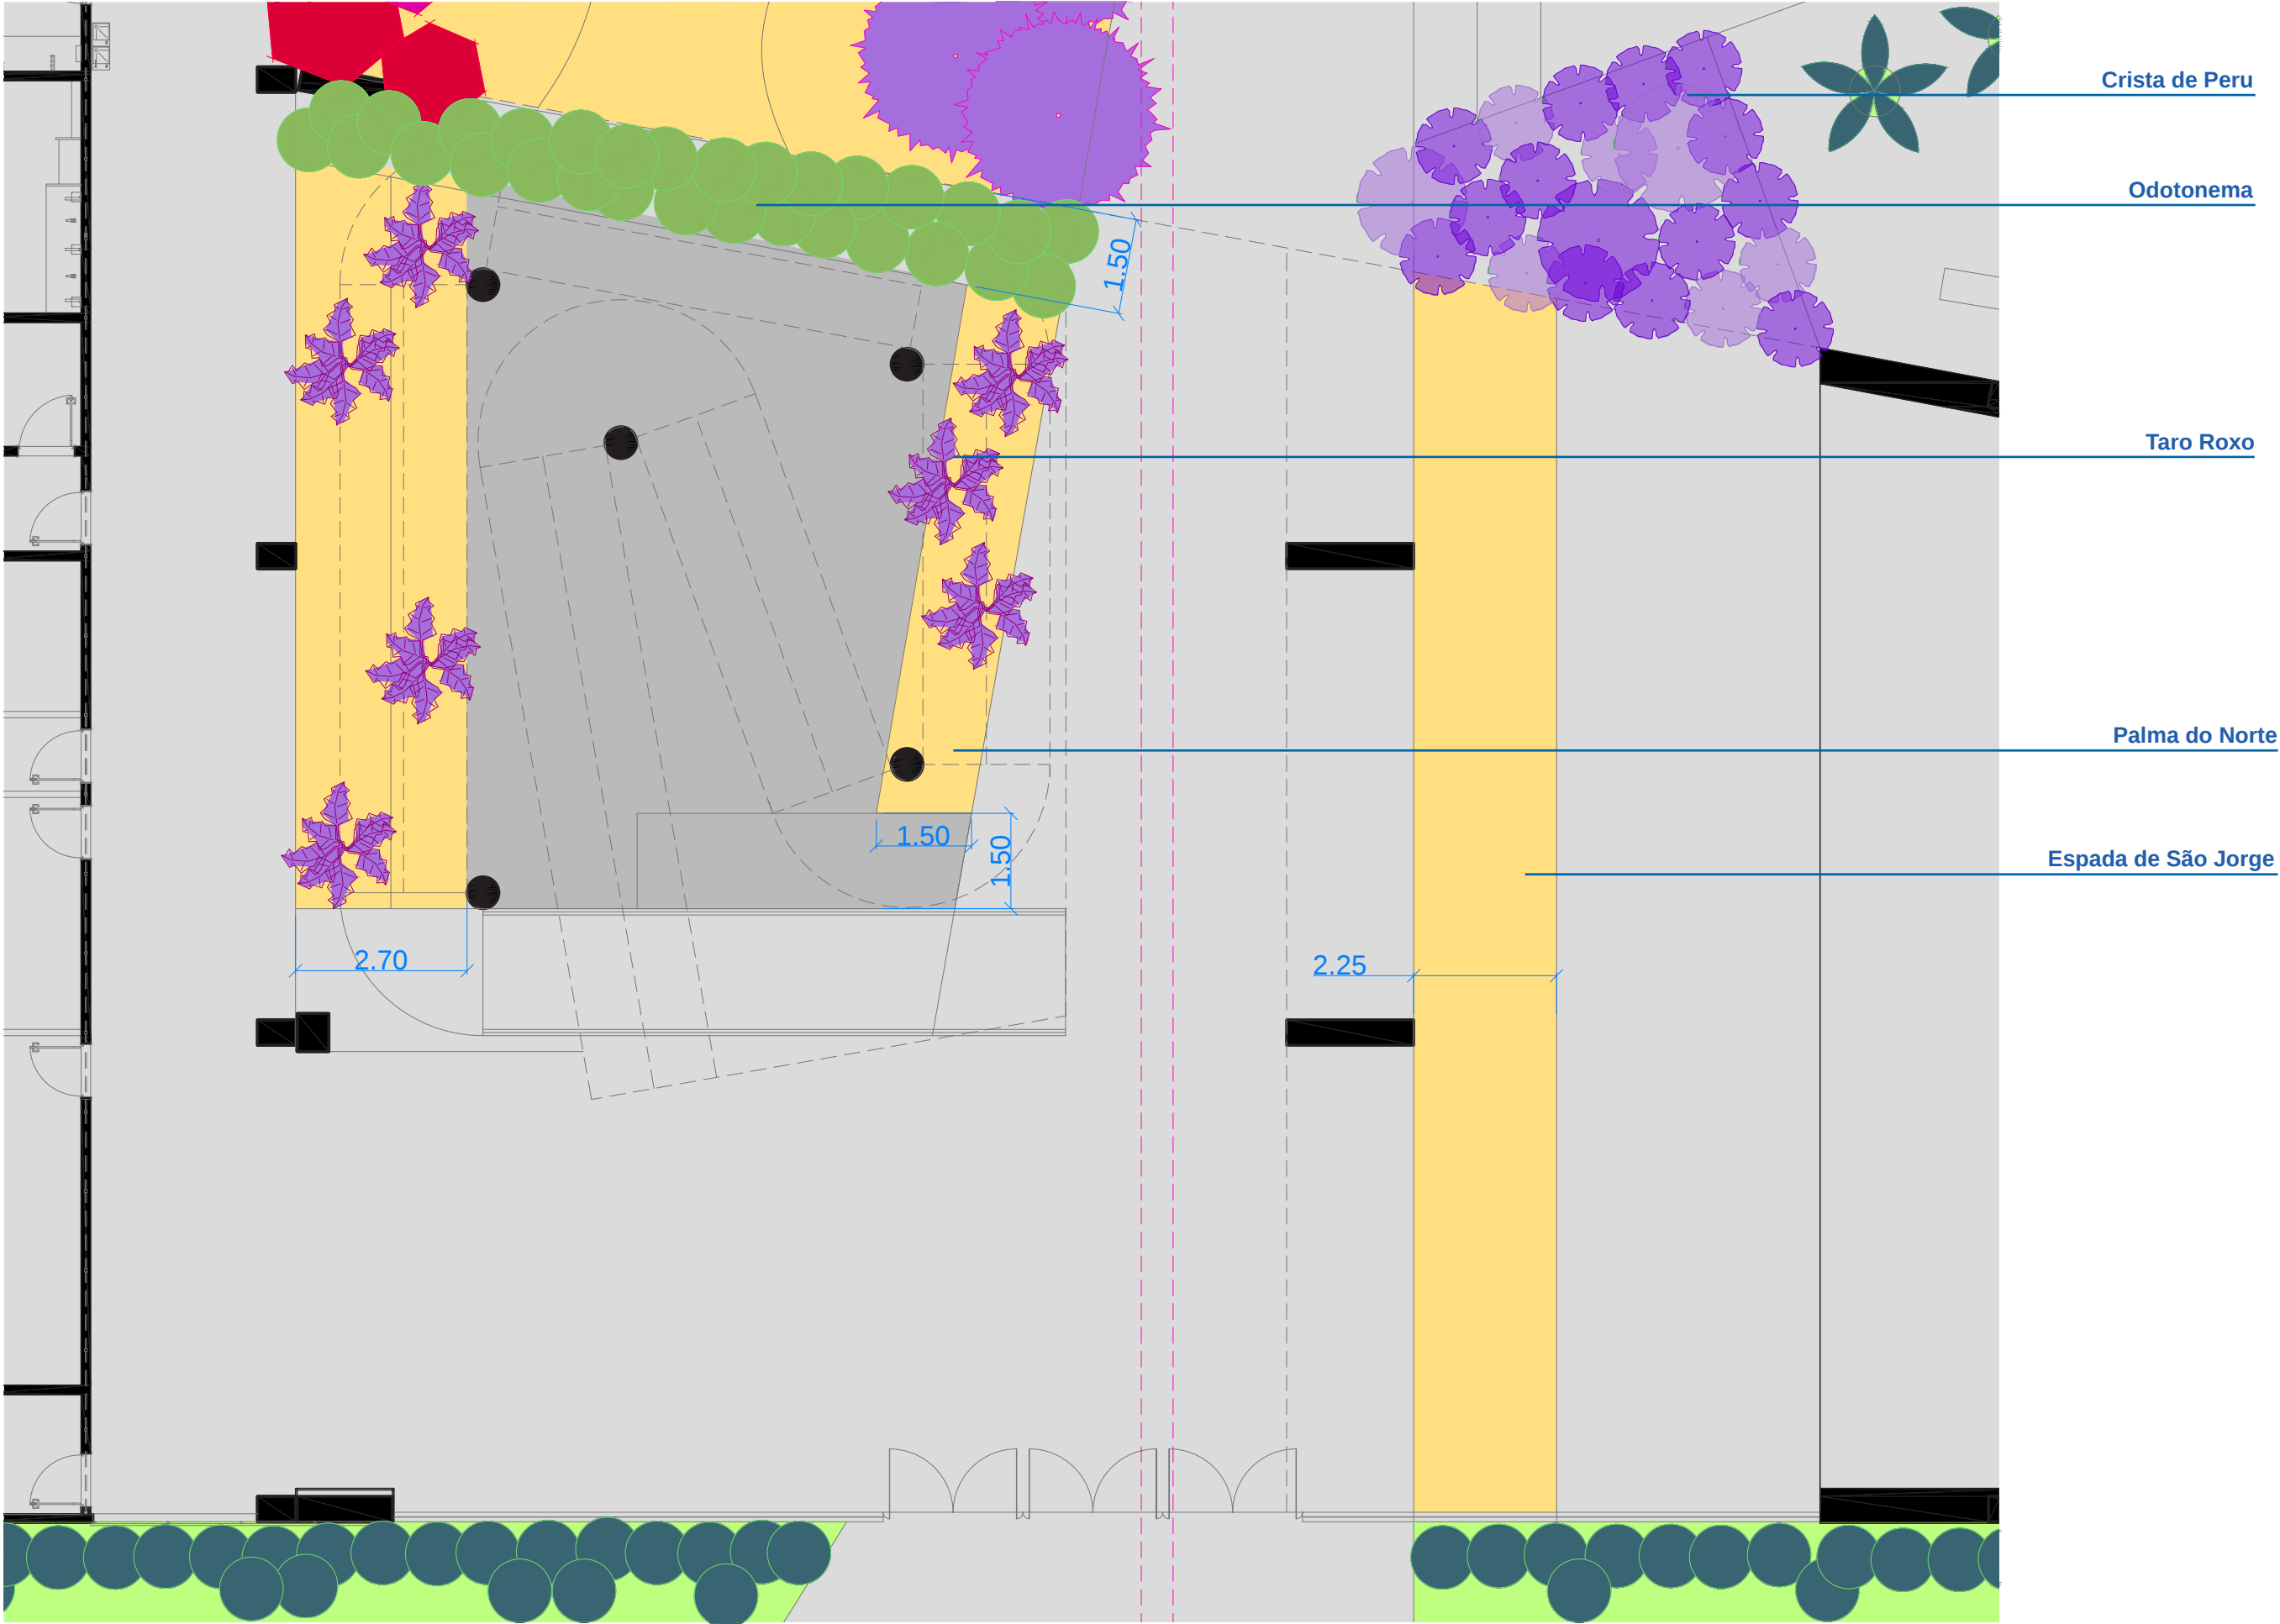


Planta de Vegetação A
Esc: 1.300



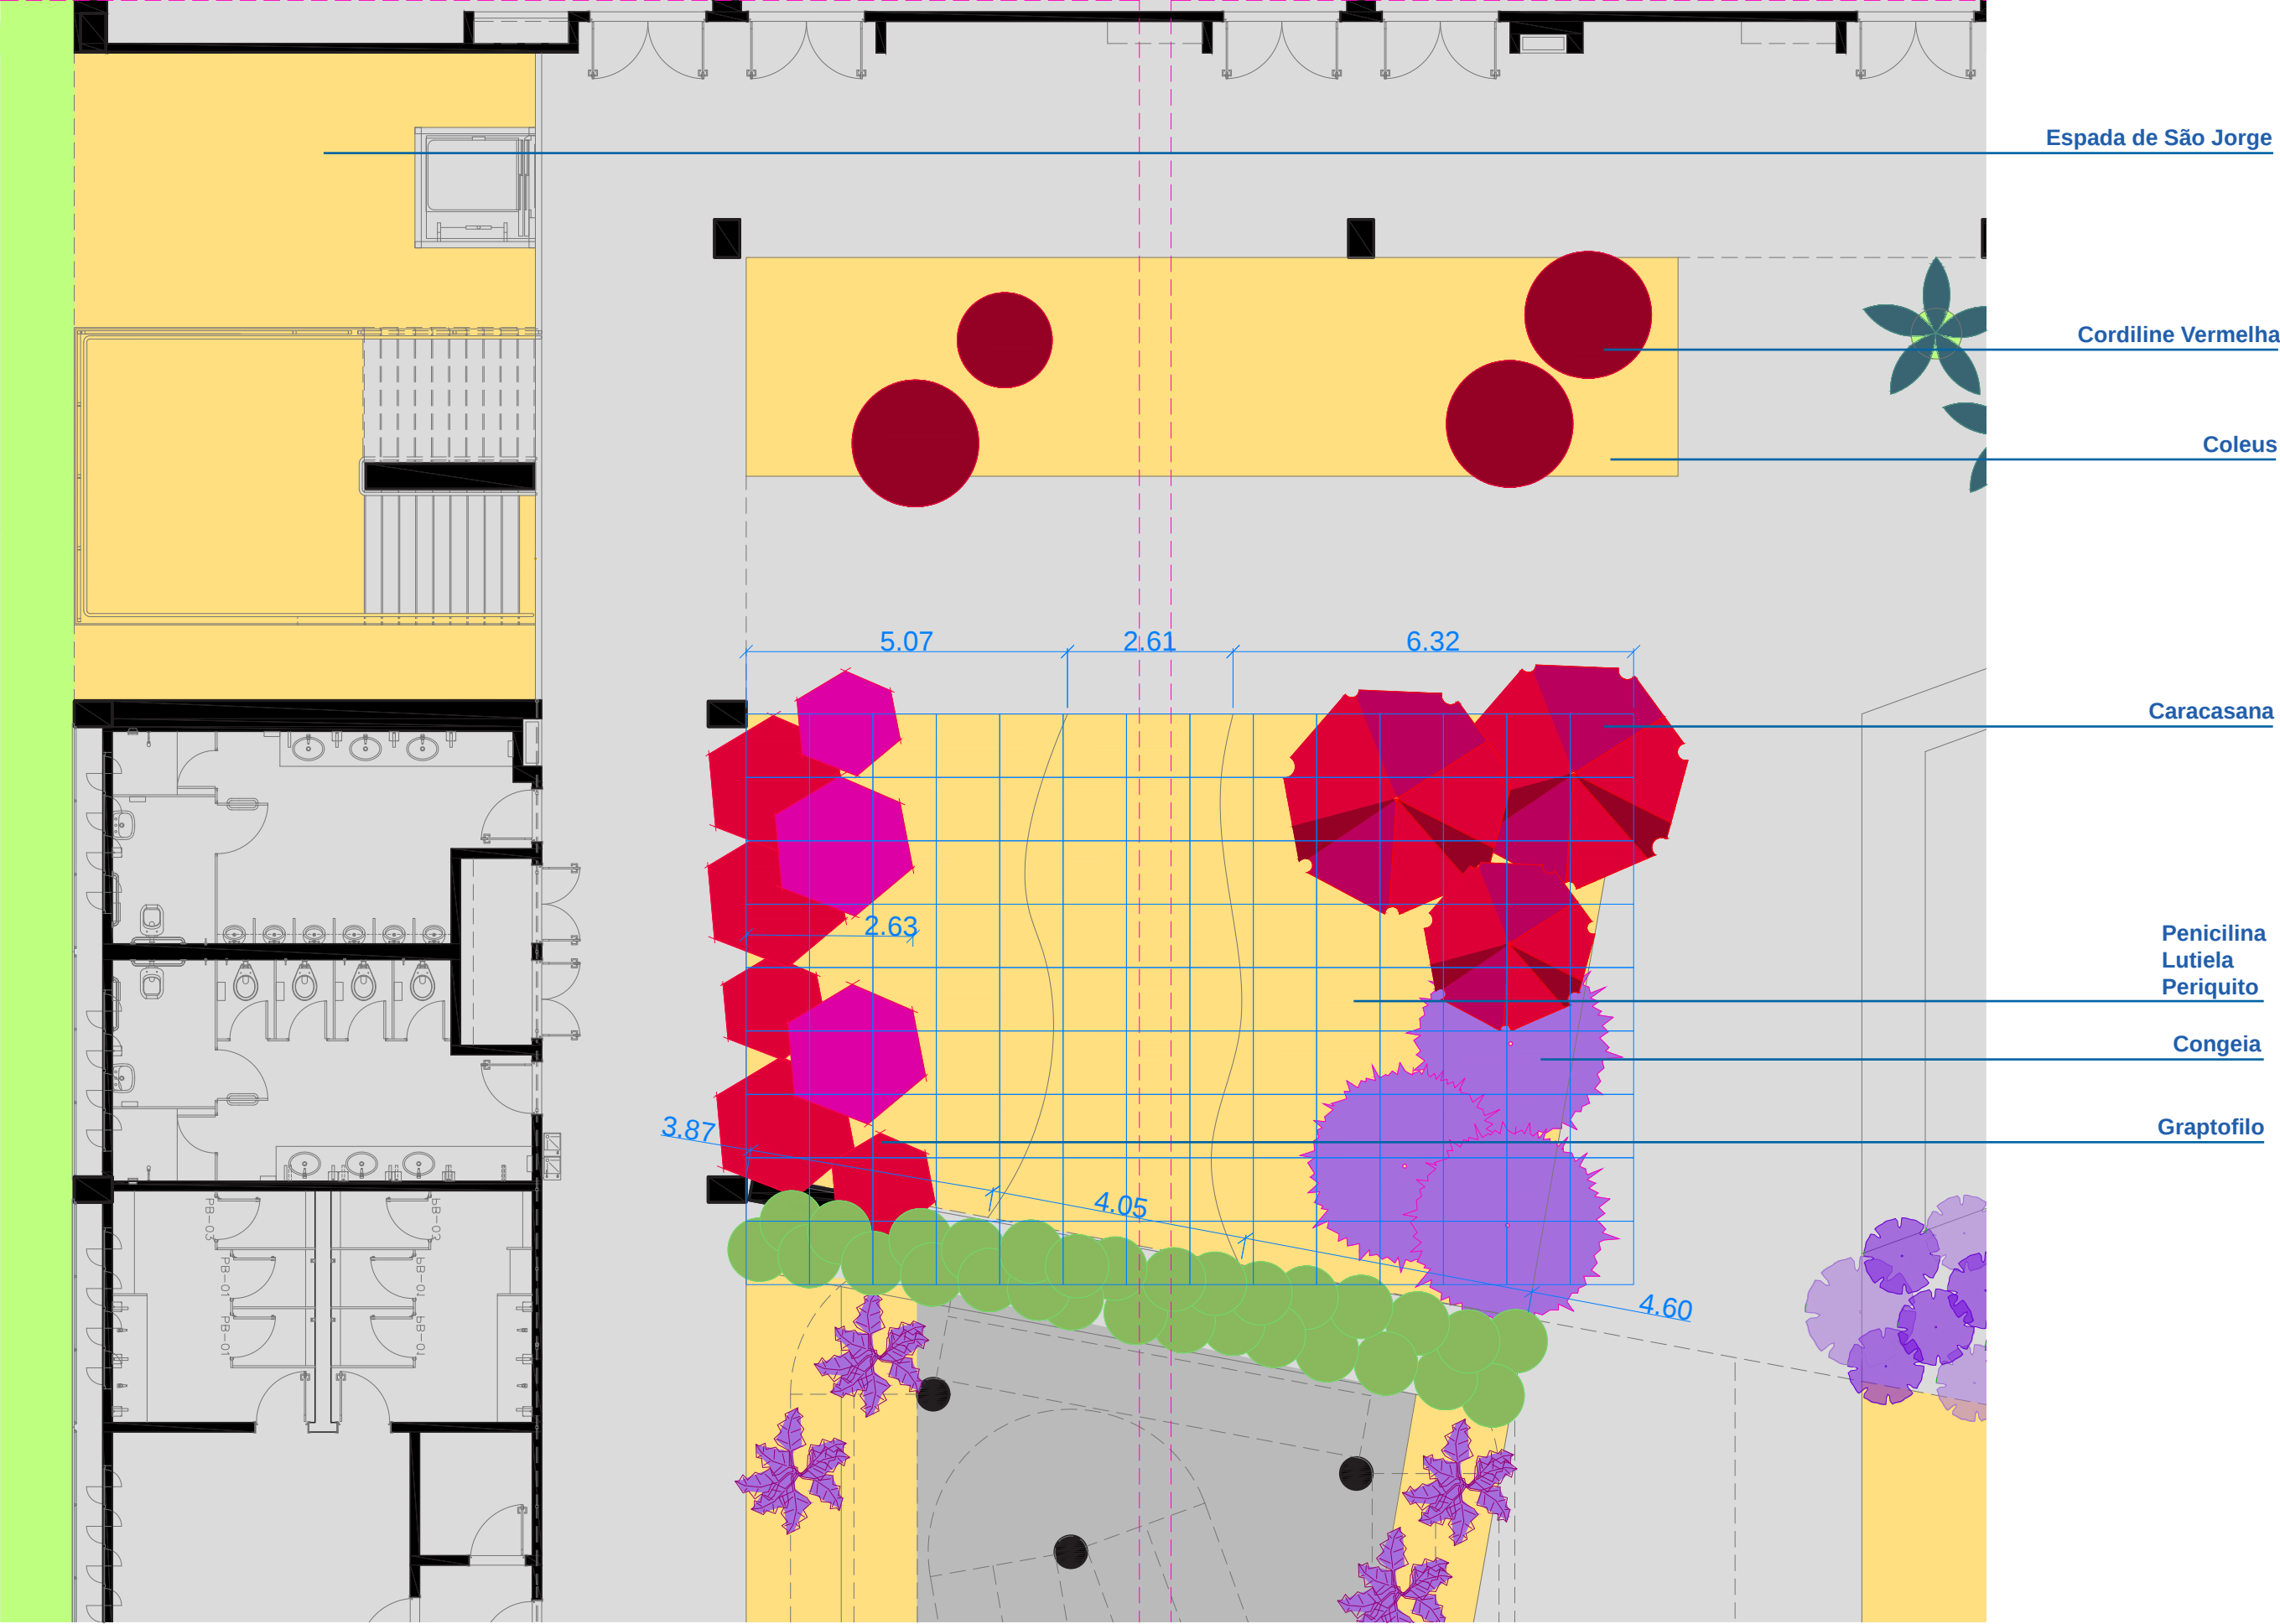


Planta de Vegetação B
Esc: 1.300



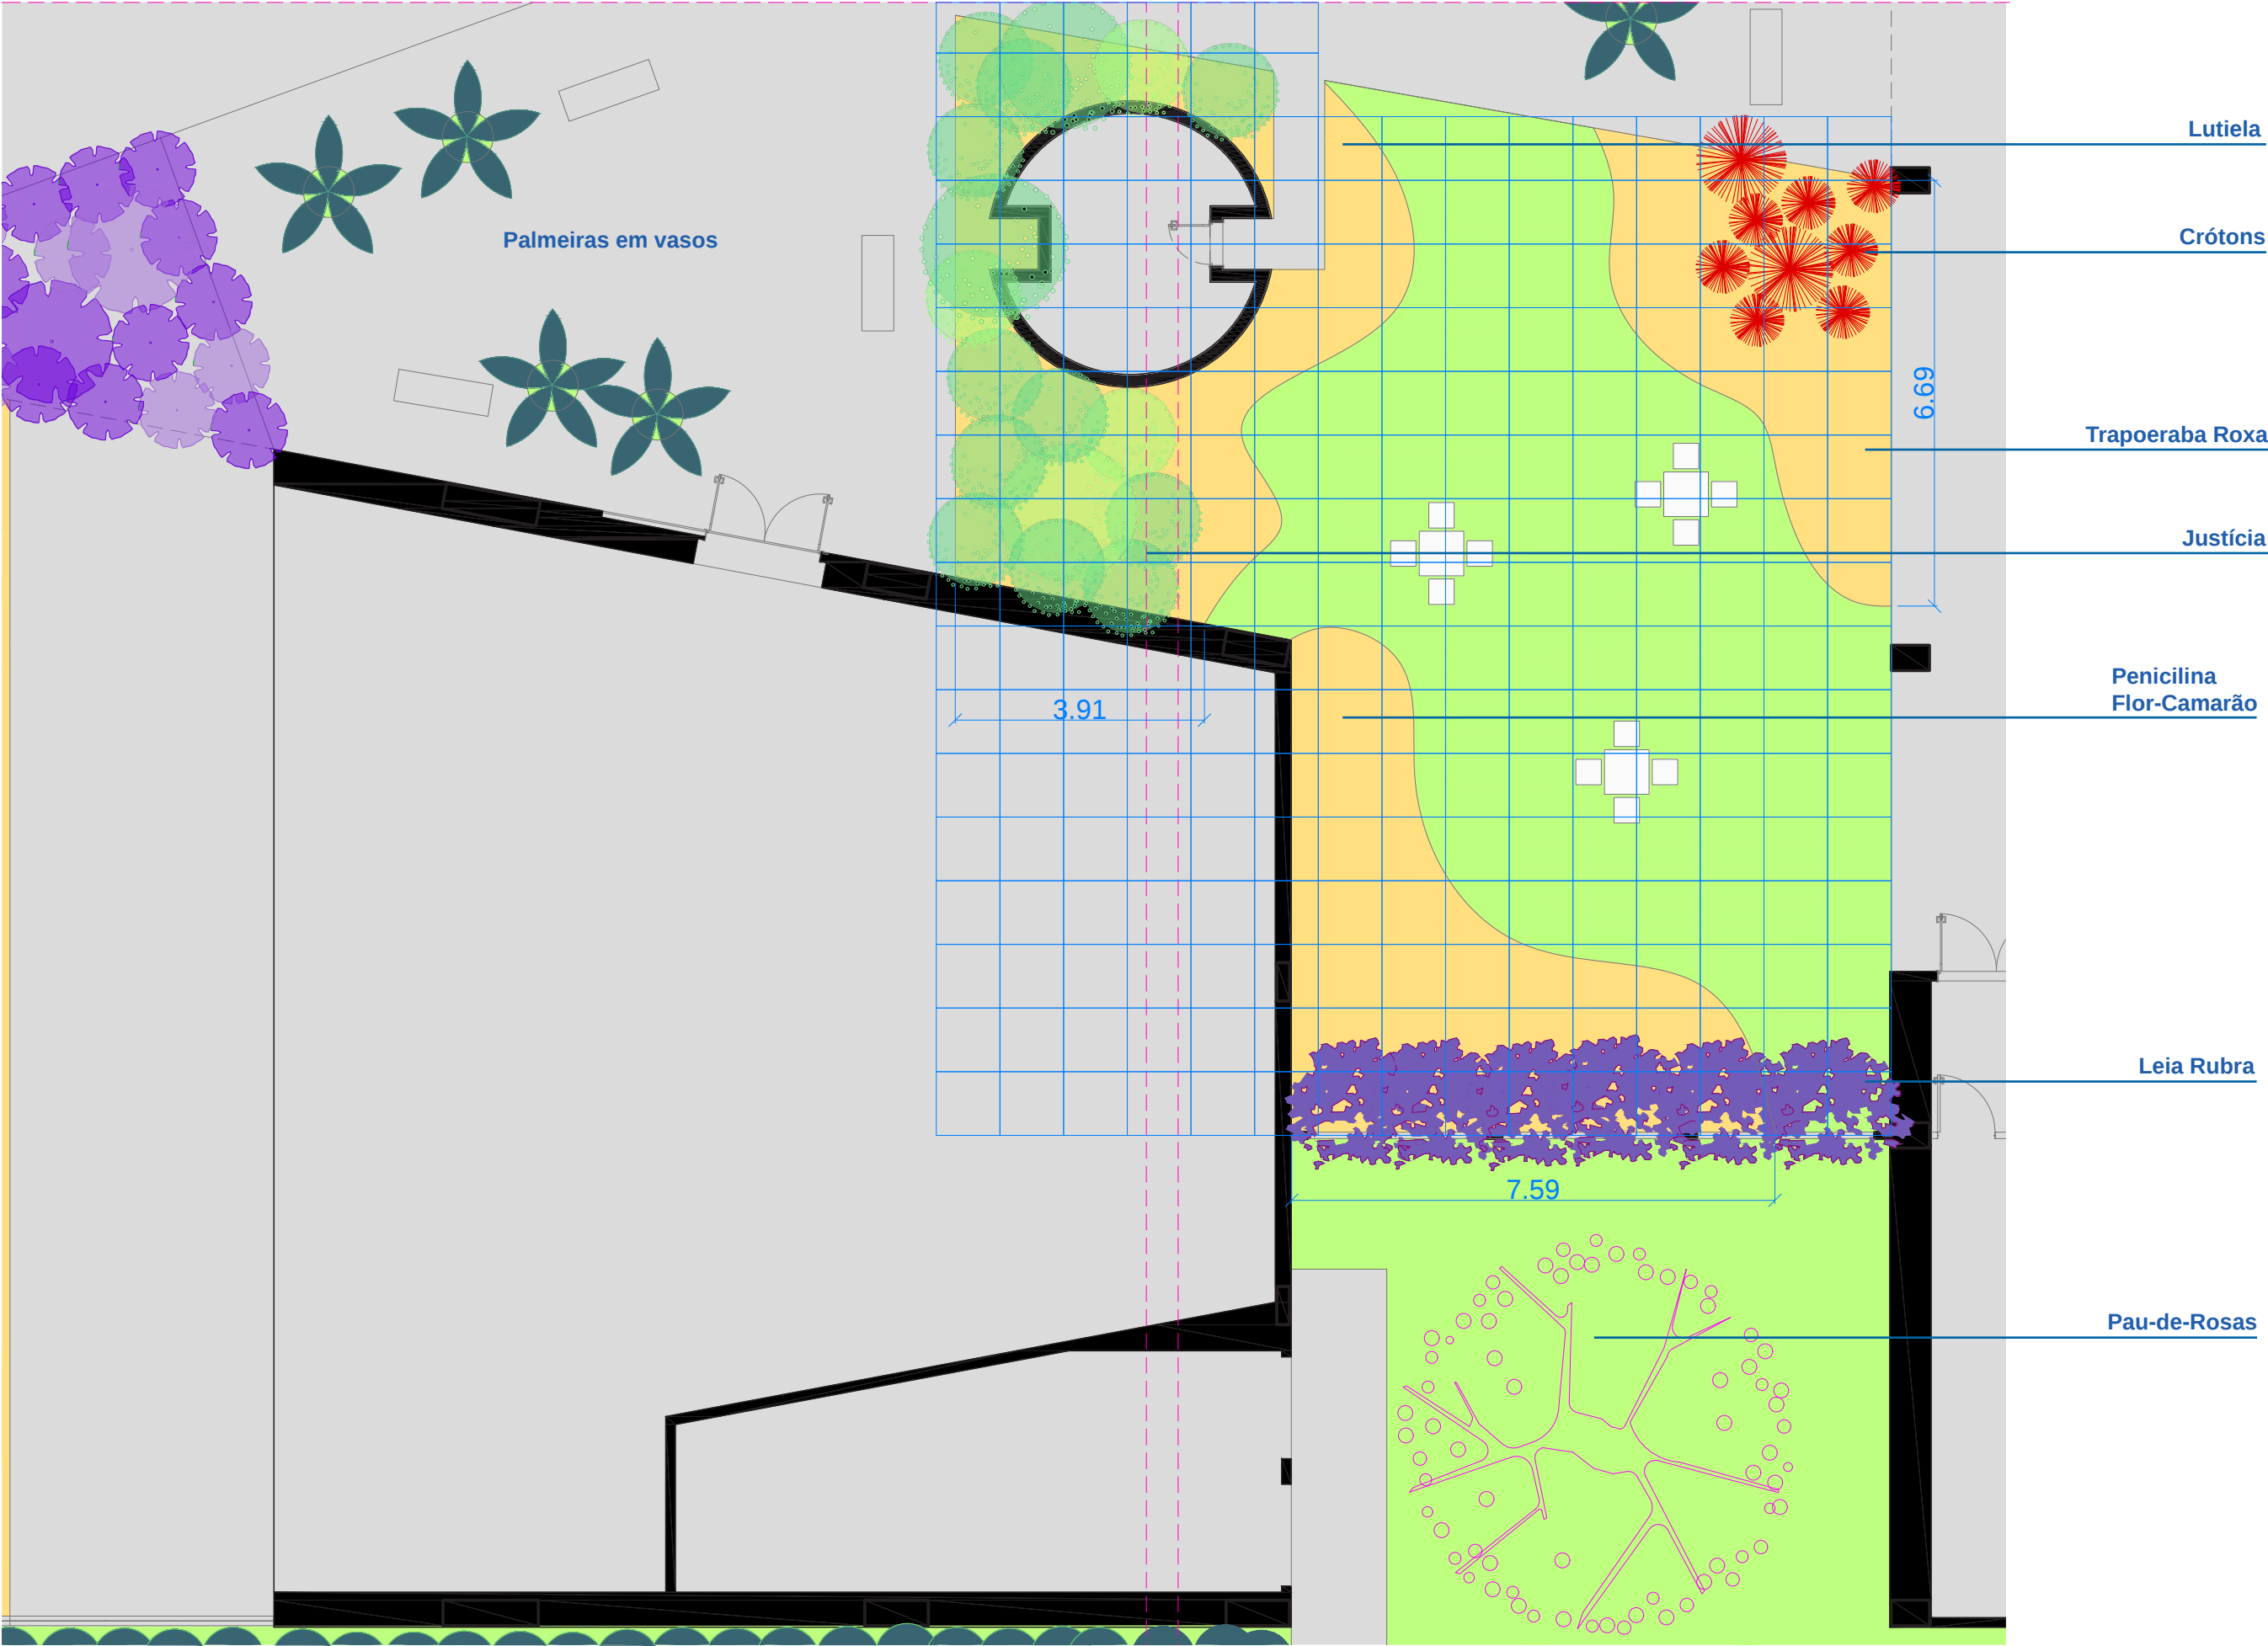

Planta de Vegetação C
Esc: 1.300



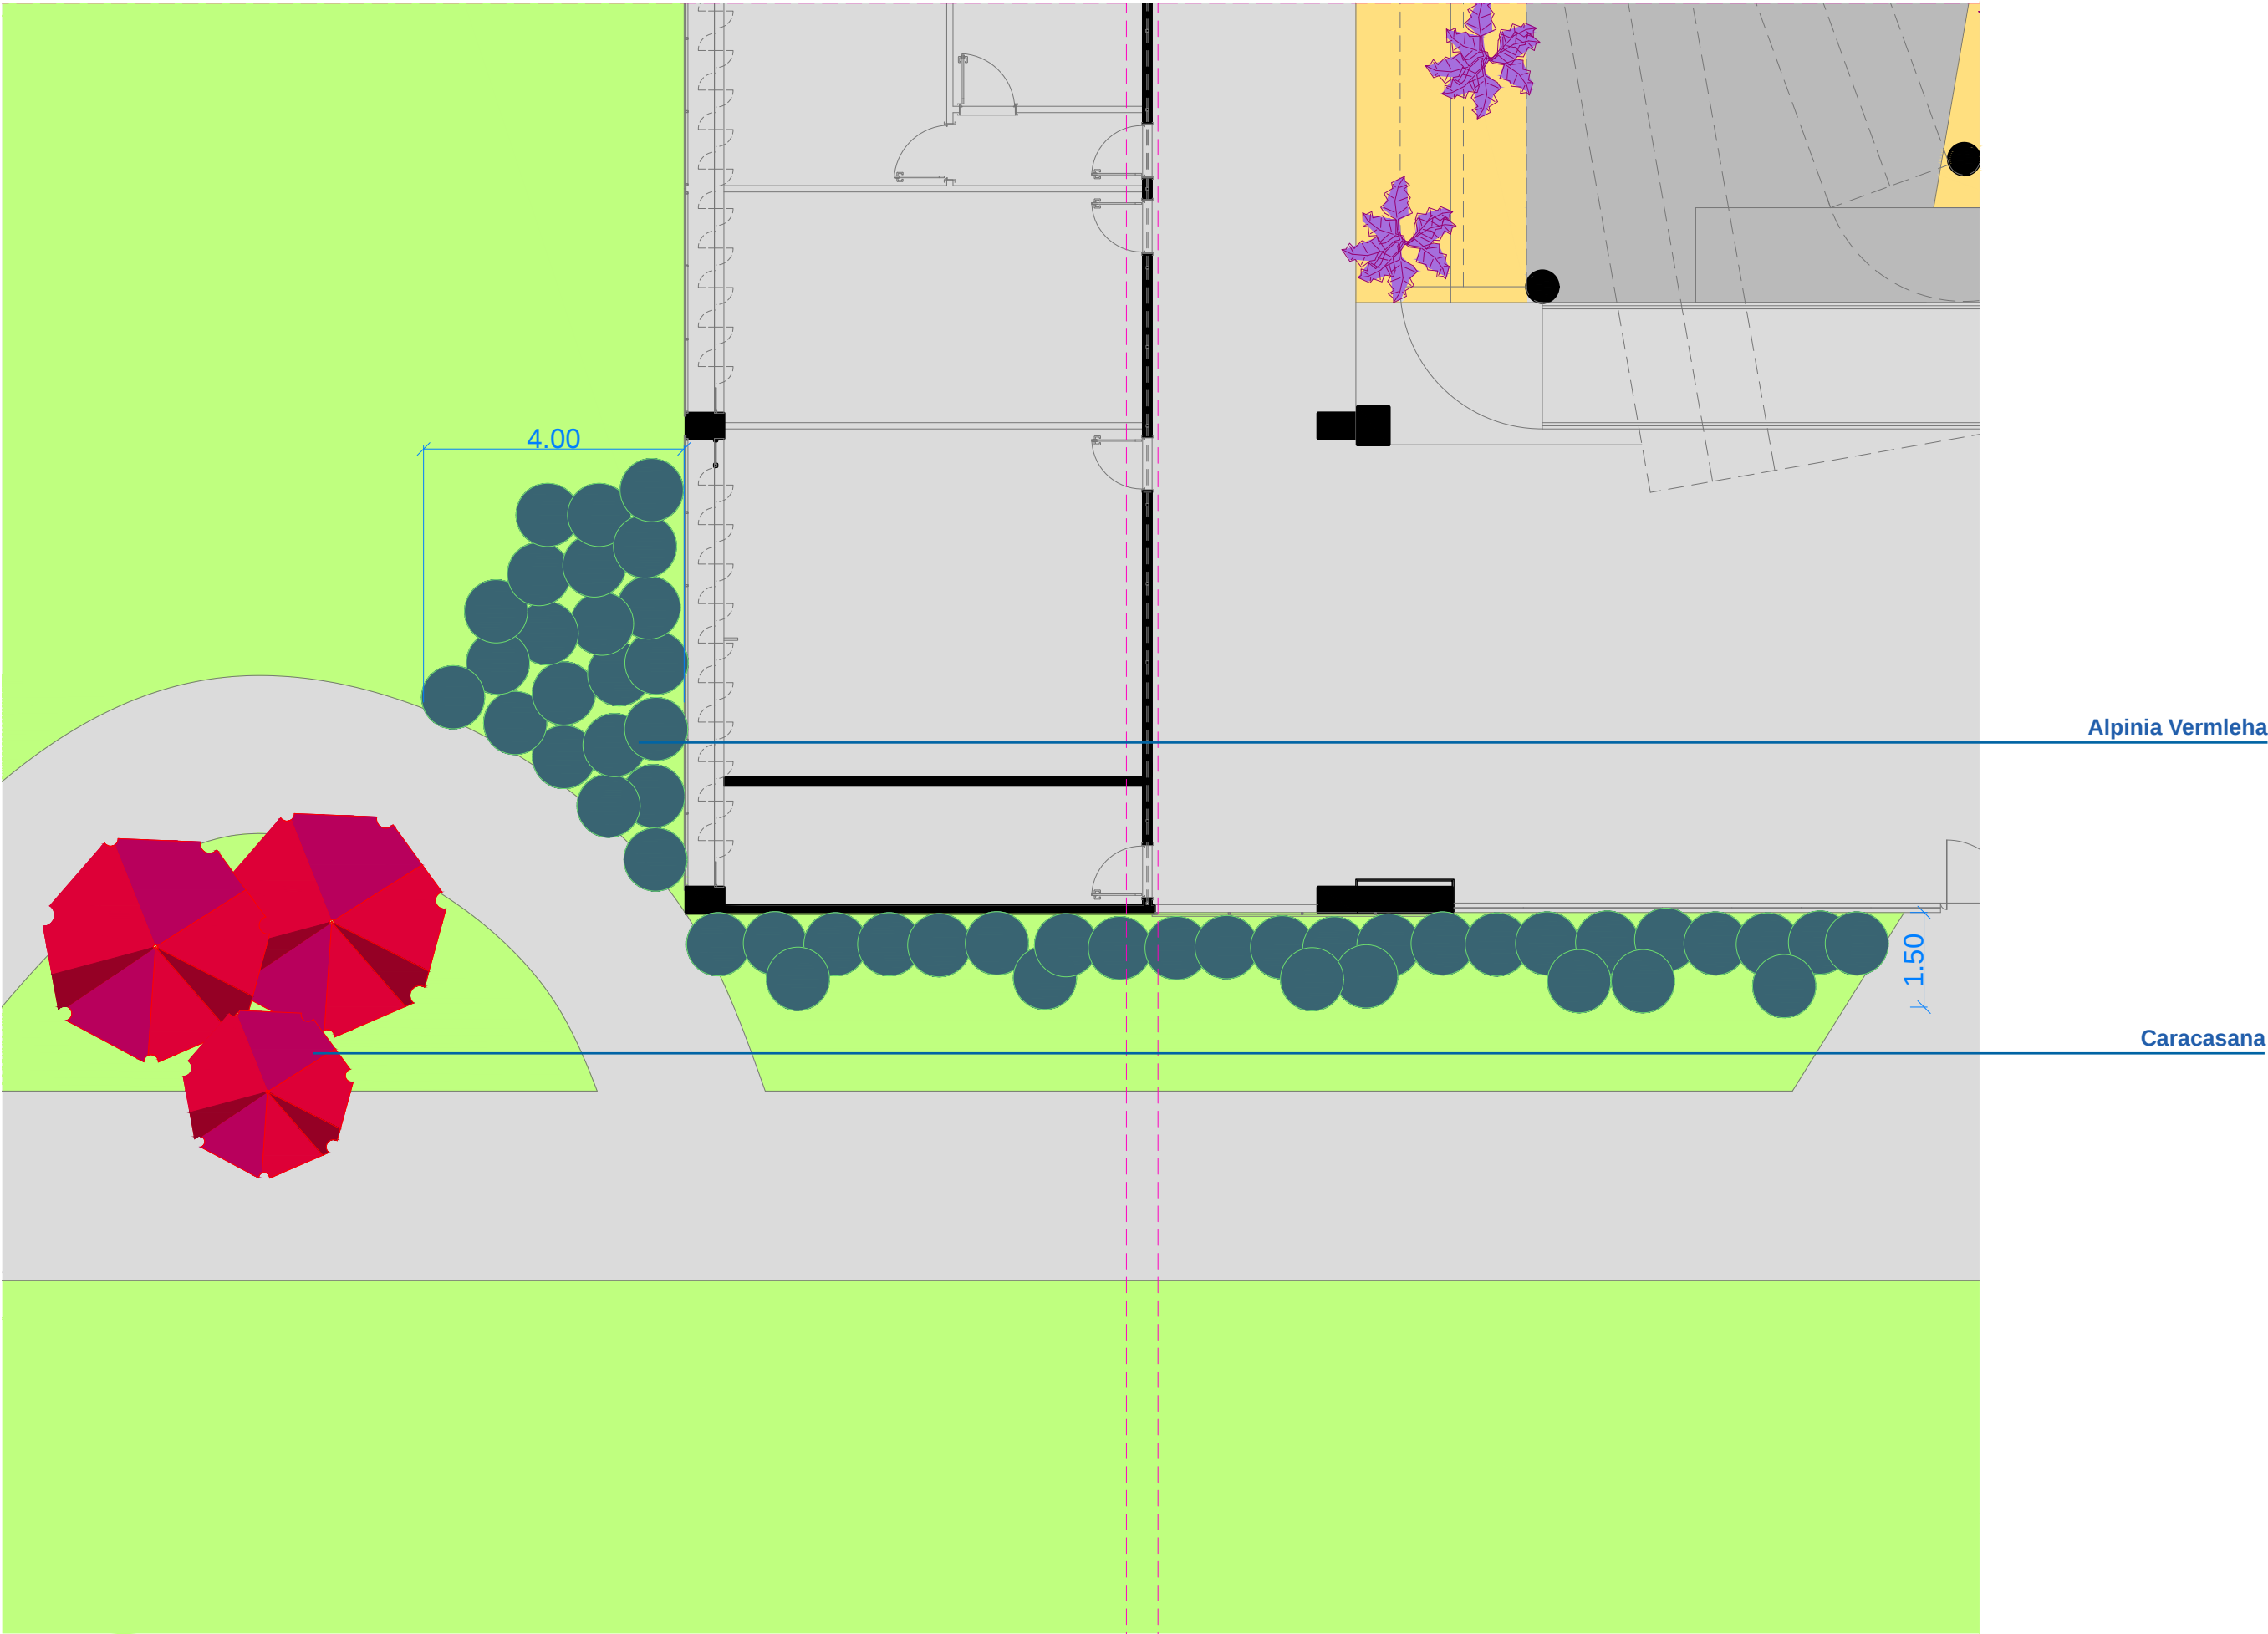

Planta de Vegetação D
Esc: 1.300



Vegetação

Levantamento



Estudo Preliminar



Projeto Executivo



1. Caracasana (*Euphorbia cotinifolia*)



2. Alpinia (*Alpinia purpurata*)



3. Espada de São Jorge (*Dracaena trifasciata*)



4. Palma do Norte (*Xixidium caeruleum*)




5. Palmeiras médias leves (*Areca bambu, Vechia etc*)



6. Taro Roxo (*Colocasia esculenta*)



7. Congeia (*Congea tomentosa*)

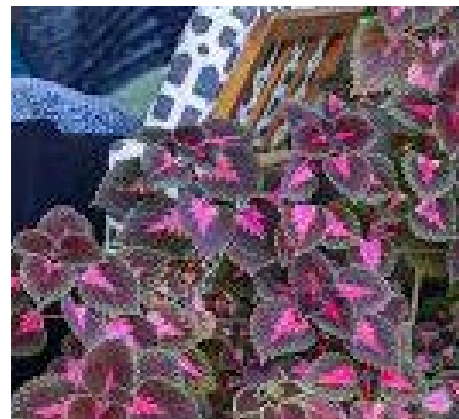

8. Coleus (*Coleus spp*)



9. Cordiline Vermelha (*Cordyline terminalis*)



10. Crista de Peru (*Acalypha wilkesiana*)



11. Graptofilo (*Graptophyllum pictum*)



12. Crótons (*Codiaeum variegatum*)



13. Leia Rubra (*Leea rubra*)



14. Penicilina (*Alternanthera brasiliana*)



15. Lutiela (*Alternanthera brasiliana*)



16. Periquito (*Alternanthera ficoidea*)



17. Trapoeraba Roxa (*Tradescantia pallida*)



18. Flor-Camarão (*Justicia brandegeana*)




19. Pau-de-rosas (*Physocalymma scaberrimum*)



20. Justícia Vermelha (*Megakepasma erythroclamyss*)




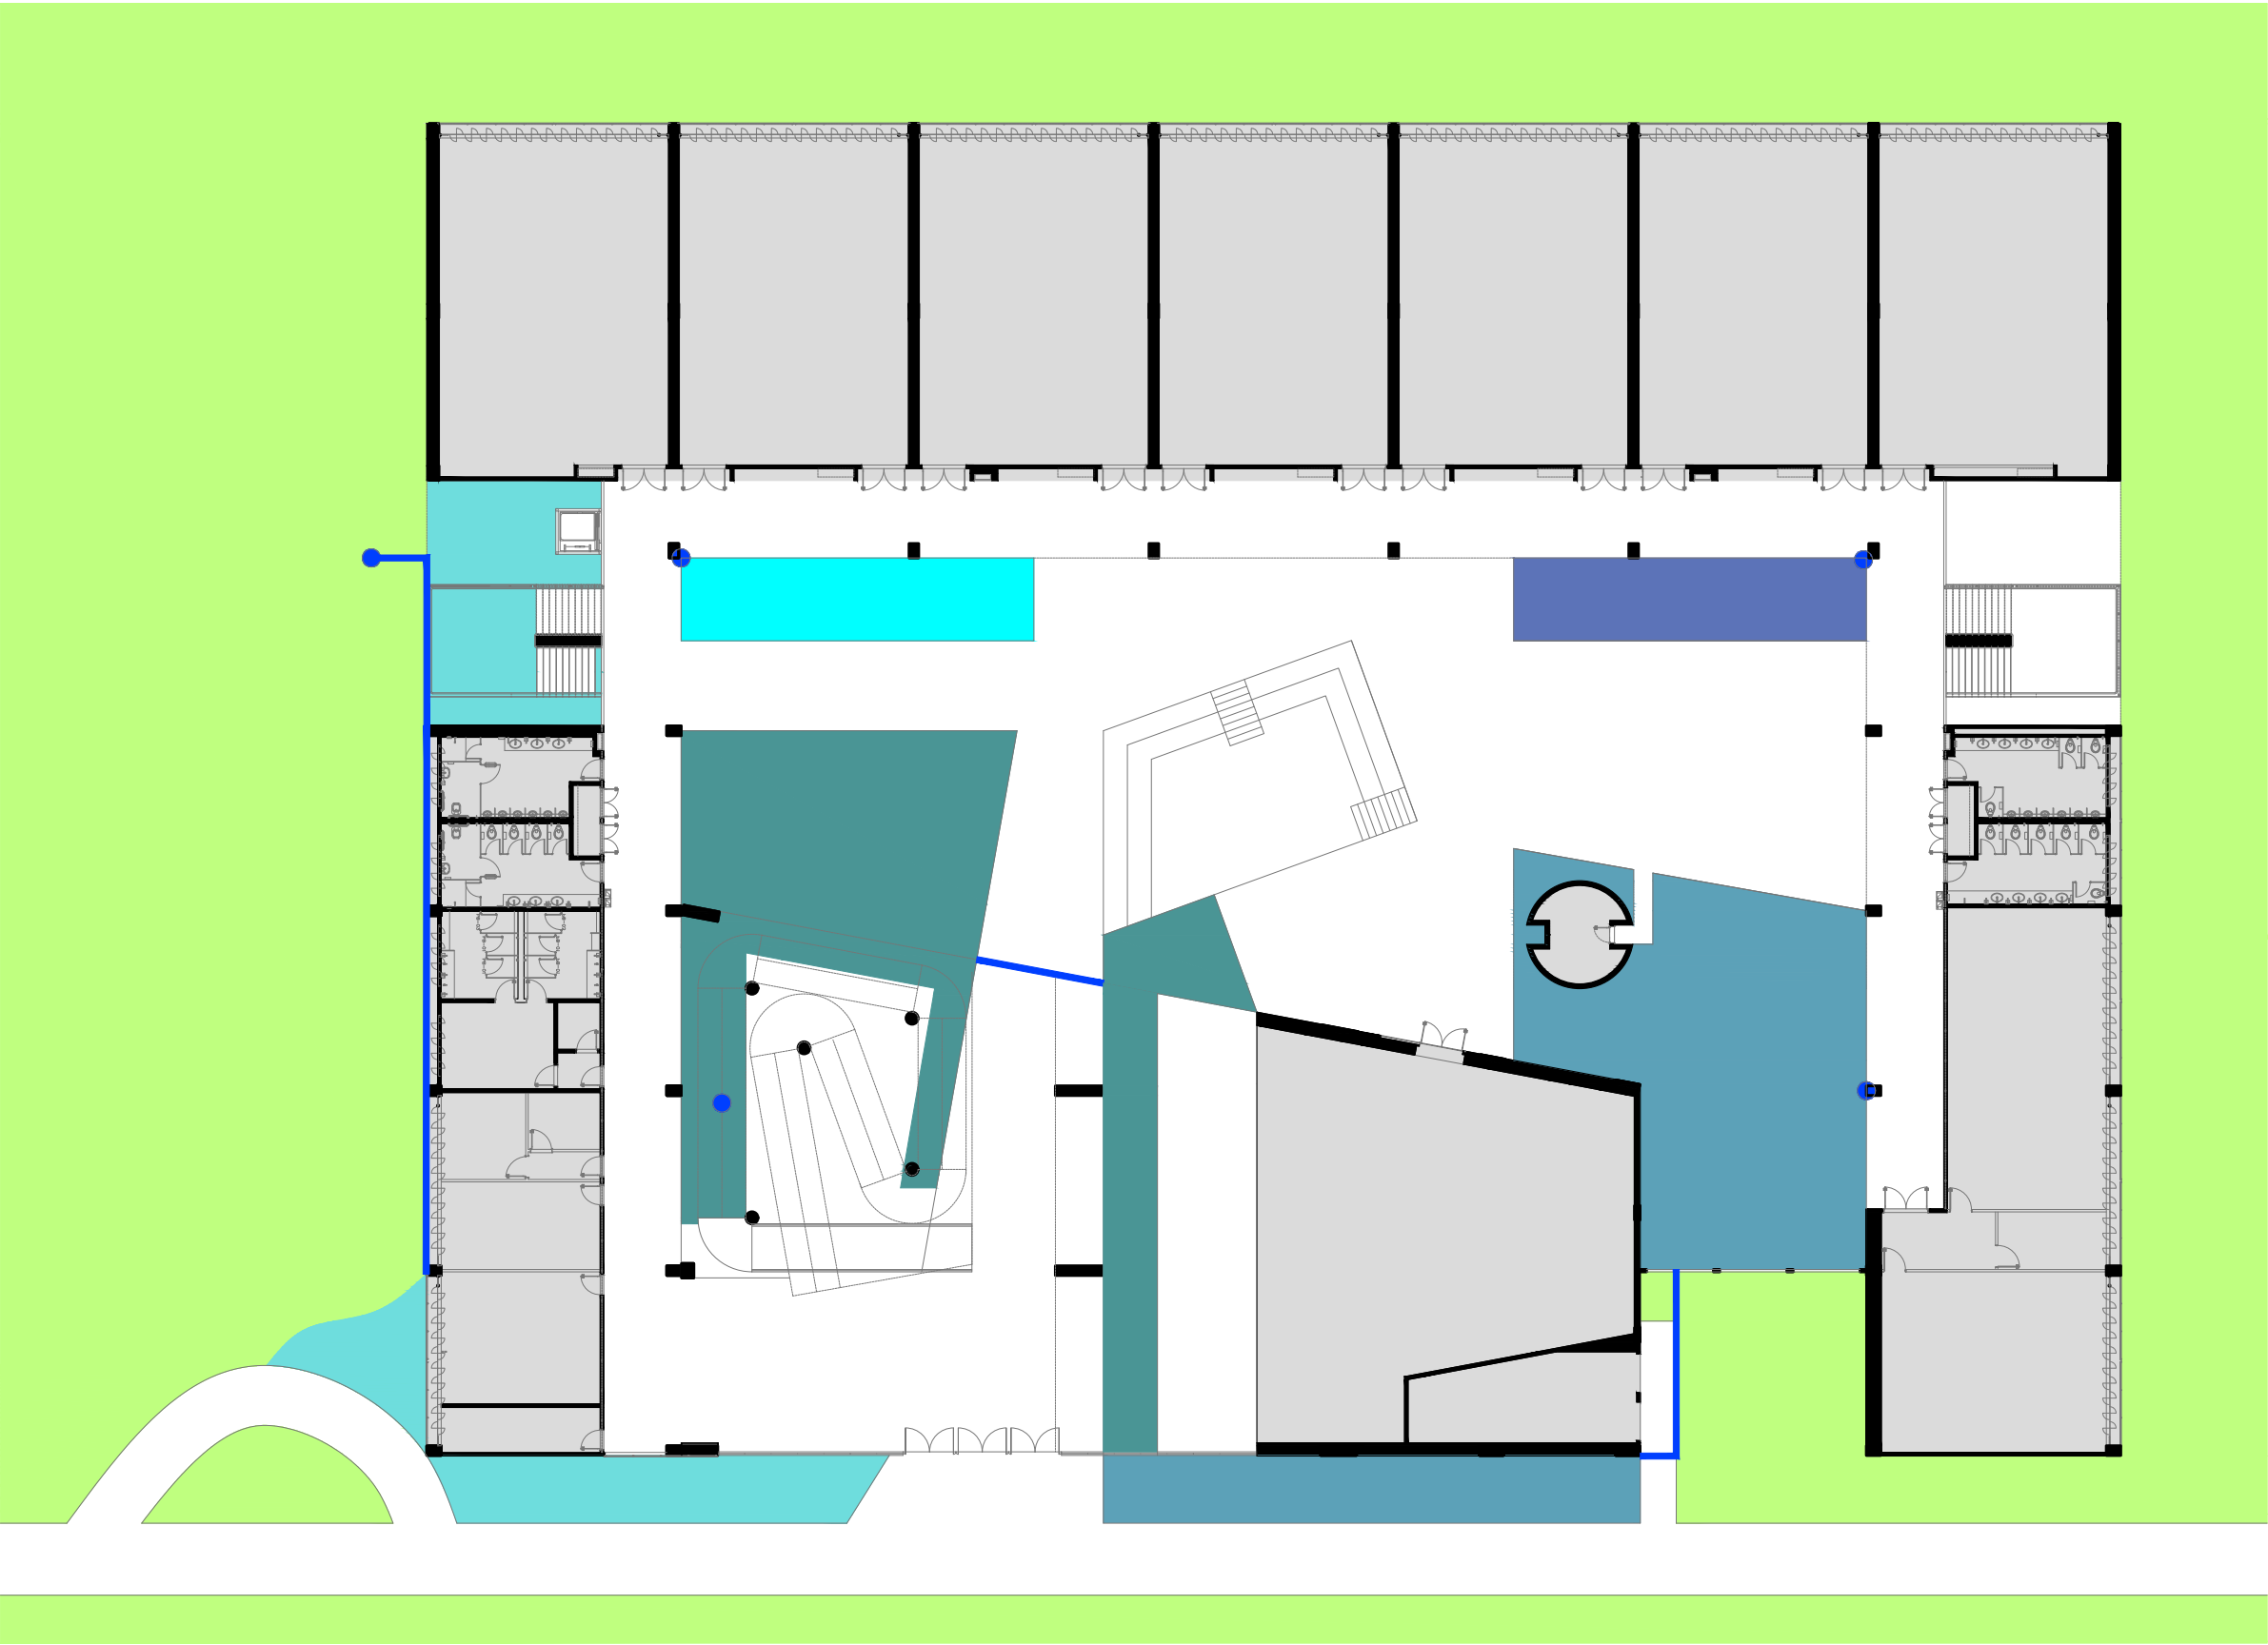

- LEGENDA
- Controlador 1 - Gotejamento
 - Controlador 2 - Gotejamento
 - Controlador 3 - Gotejamento
 - Controlador 4 - Gotejamento
 - Controlador 5 - Gotejamento
 - Controlador
 - Tubo de Distribuição

Planta Irrigação
Esc: 1.300



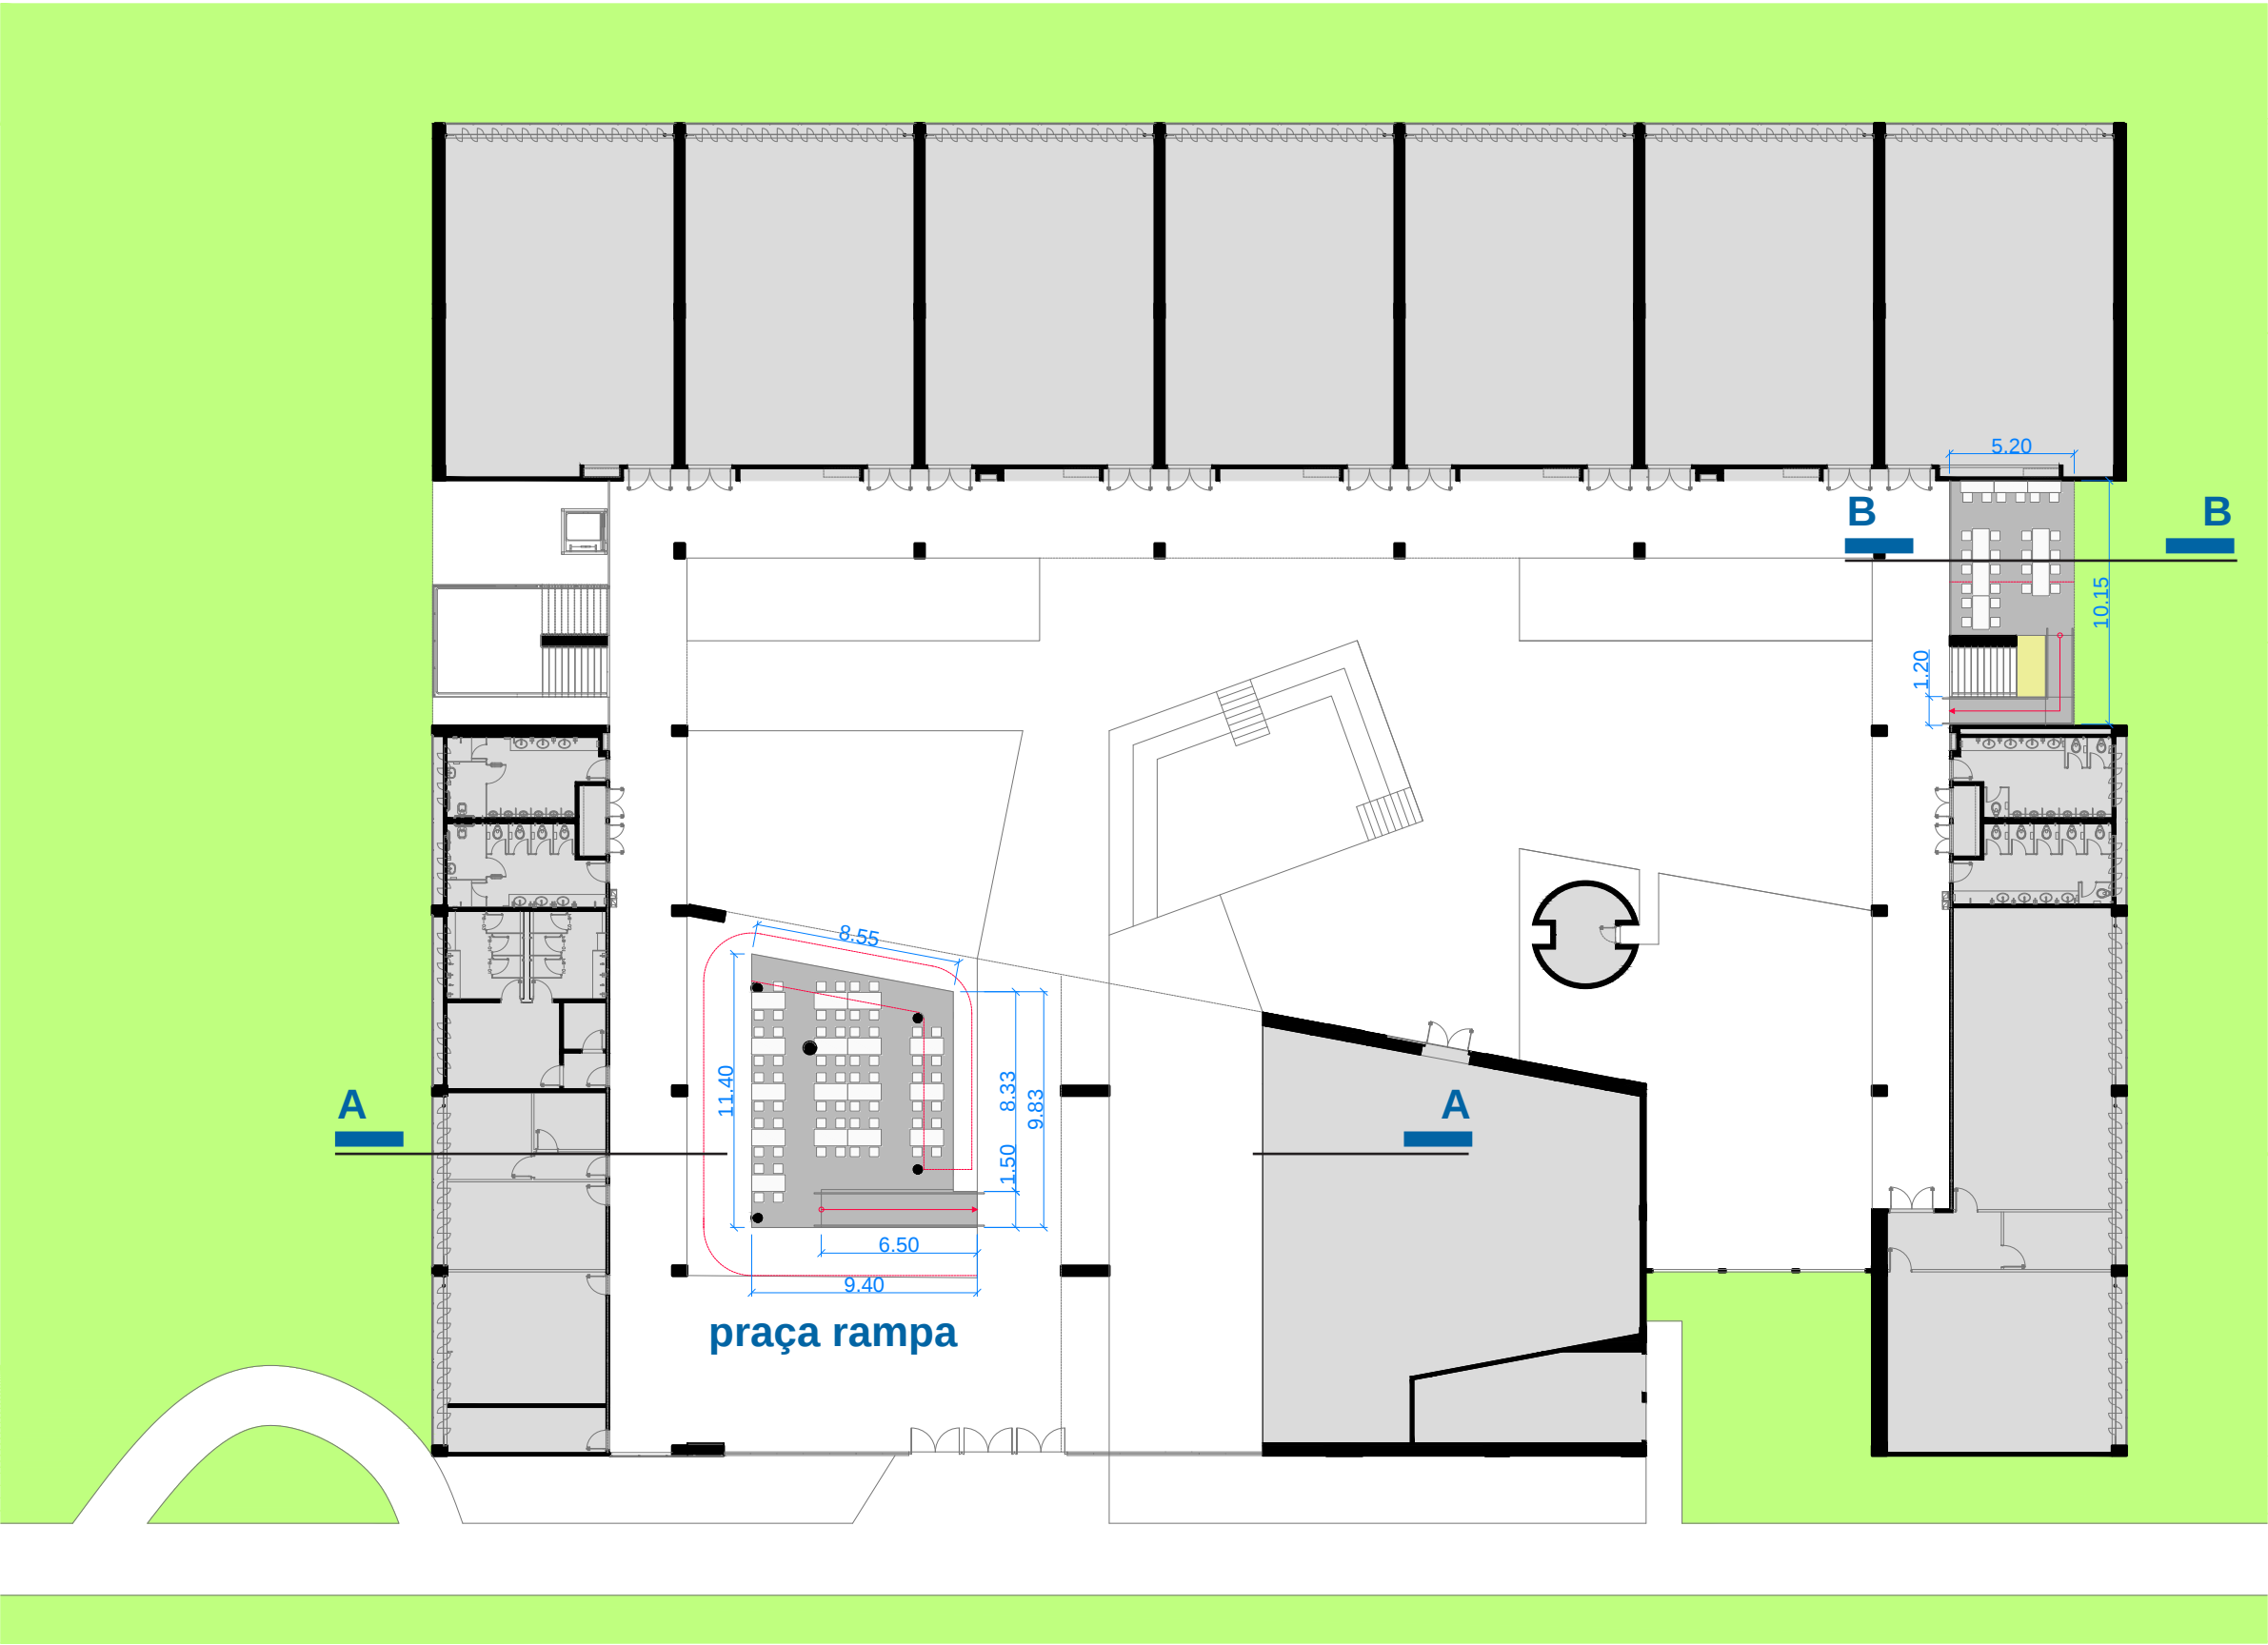


LEGENDA

Calçamento proposto


Planta Praças
Esc: 1.300





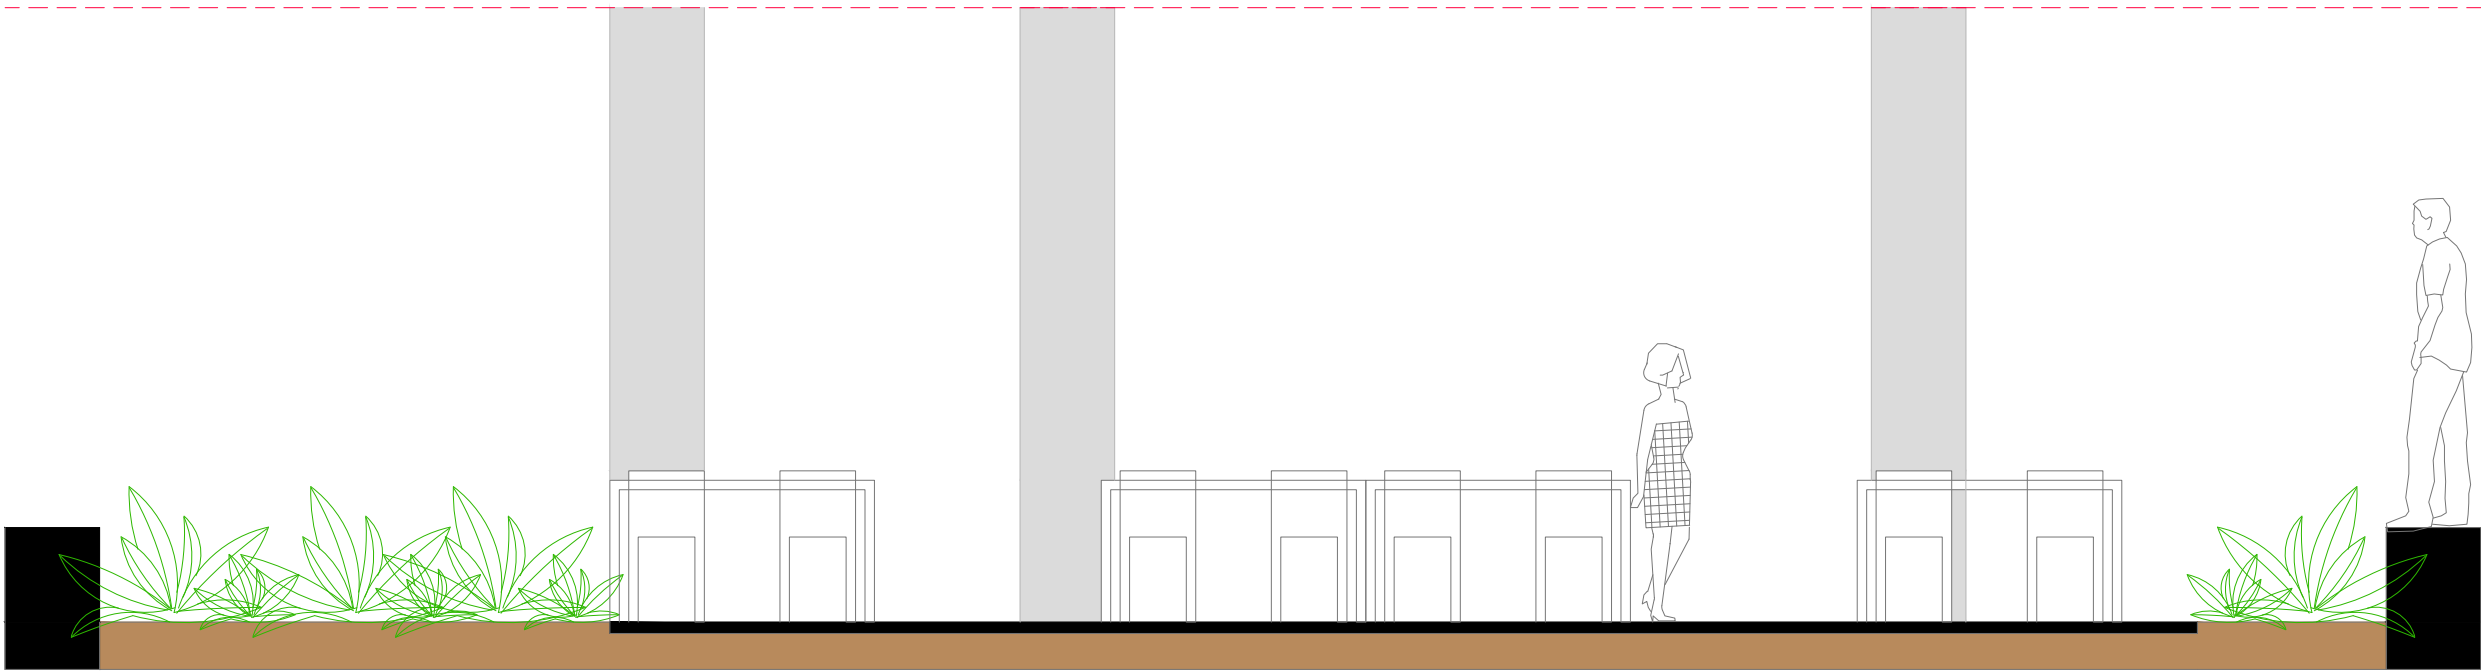

Corte AA - Praça Auditório
Esc: 1.40

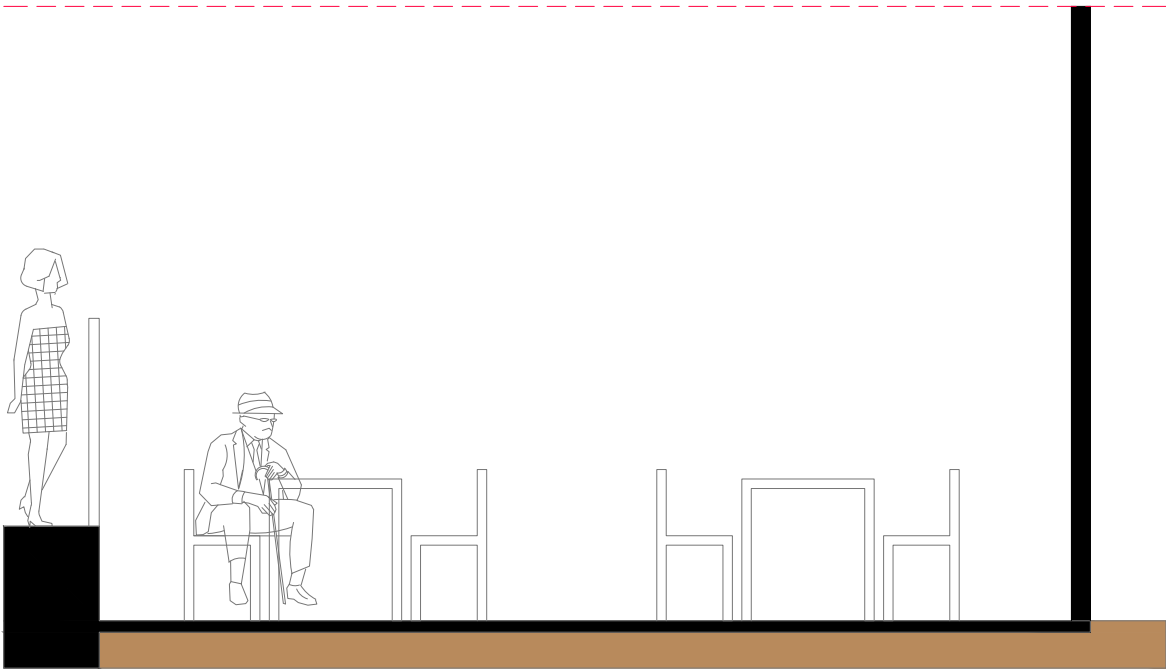

Corte BB - Praça Escada
Esc: 1.40