





UnB | PRC

Coordenação de
Paisagismo e Dedetização

Projeto Paisagístico FACE

Etapas de Projeto: *Projeto Executivo*

Coordenação do Projeto: *Júlio Barêa Pastore*

Equipe: *Matheus Maramaldo*

Nathália Bonfim

Paulo Henrique Honorato

Vinícius Vilela

Desenho: *Matheus Maramaldo*

Nathália Bonfim

Vinícius Vilela

Solicitação: *FACE*

Tipo de Projeto: *Paisagístico*

Número do Processo: *23106.122585/2022-59*

Centro de Custo: *FACE*

Local: *FACE, Campus Darcy Ribeiro*


Área: *20000,000 m²*


Data: *Julho/ 2023*

Nº de Folhas: *43*



PLANTA SITUAÇÃO
Esc.: 1.2500

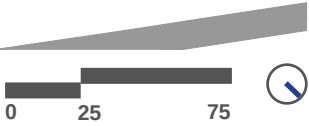

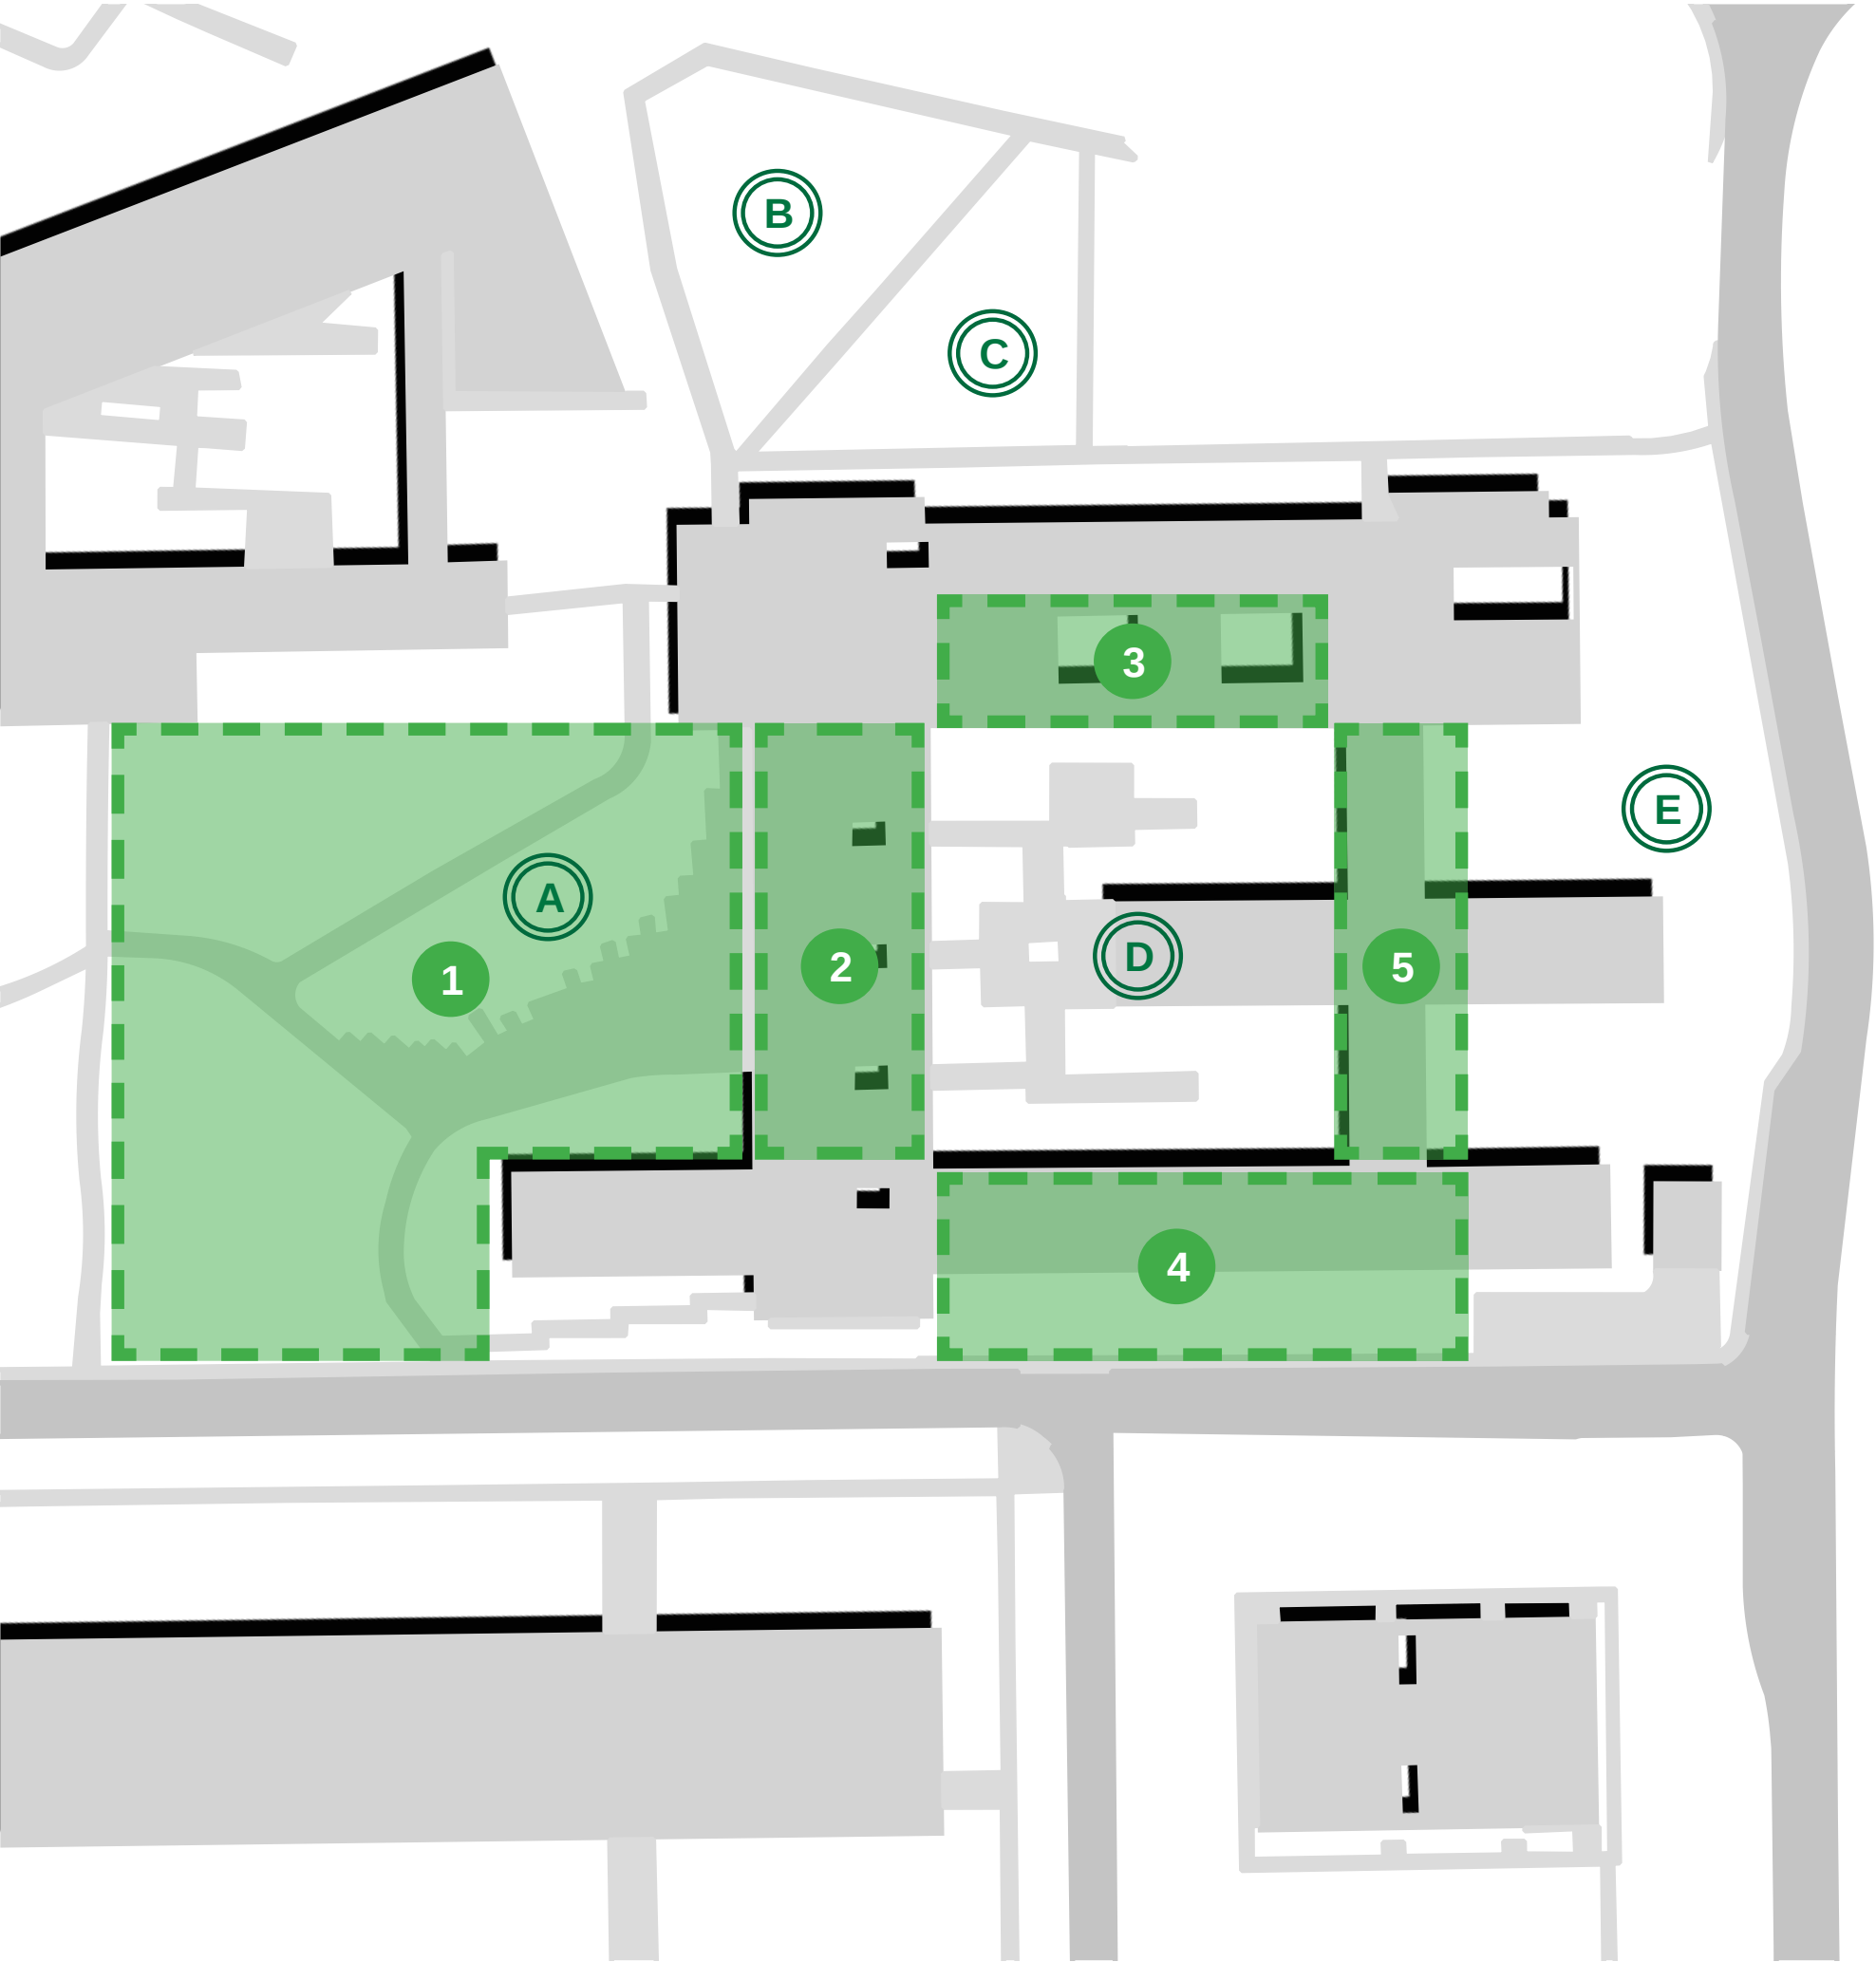

1 *Praça do Sol*

2 *Jardim Sul*

3 *Jardim Oeste*

4 *Jardim Leste*

5 *Jardim Norte*


A *Bosque dos Jatobás*

B *Caixa D'água*

C *Palmeiral*

D *Praça do Sol*

E *Manutenção das espécies já implantadas previamente em 2021 na Face Norte*

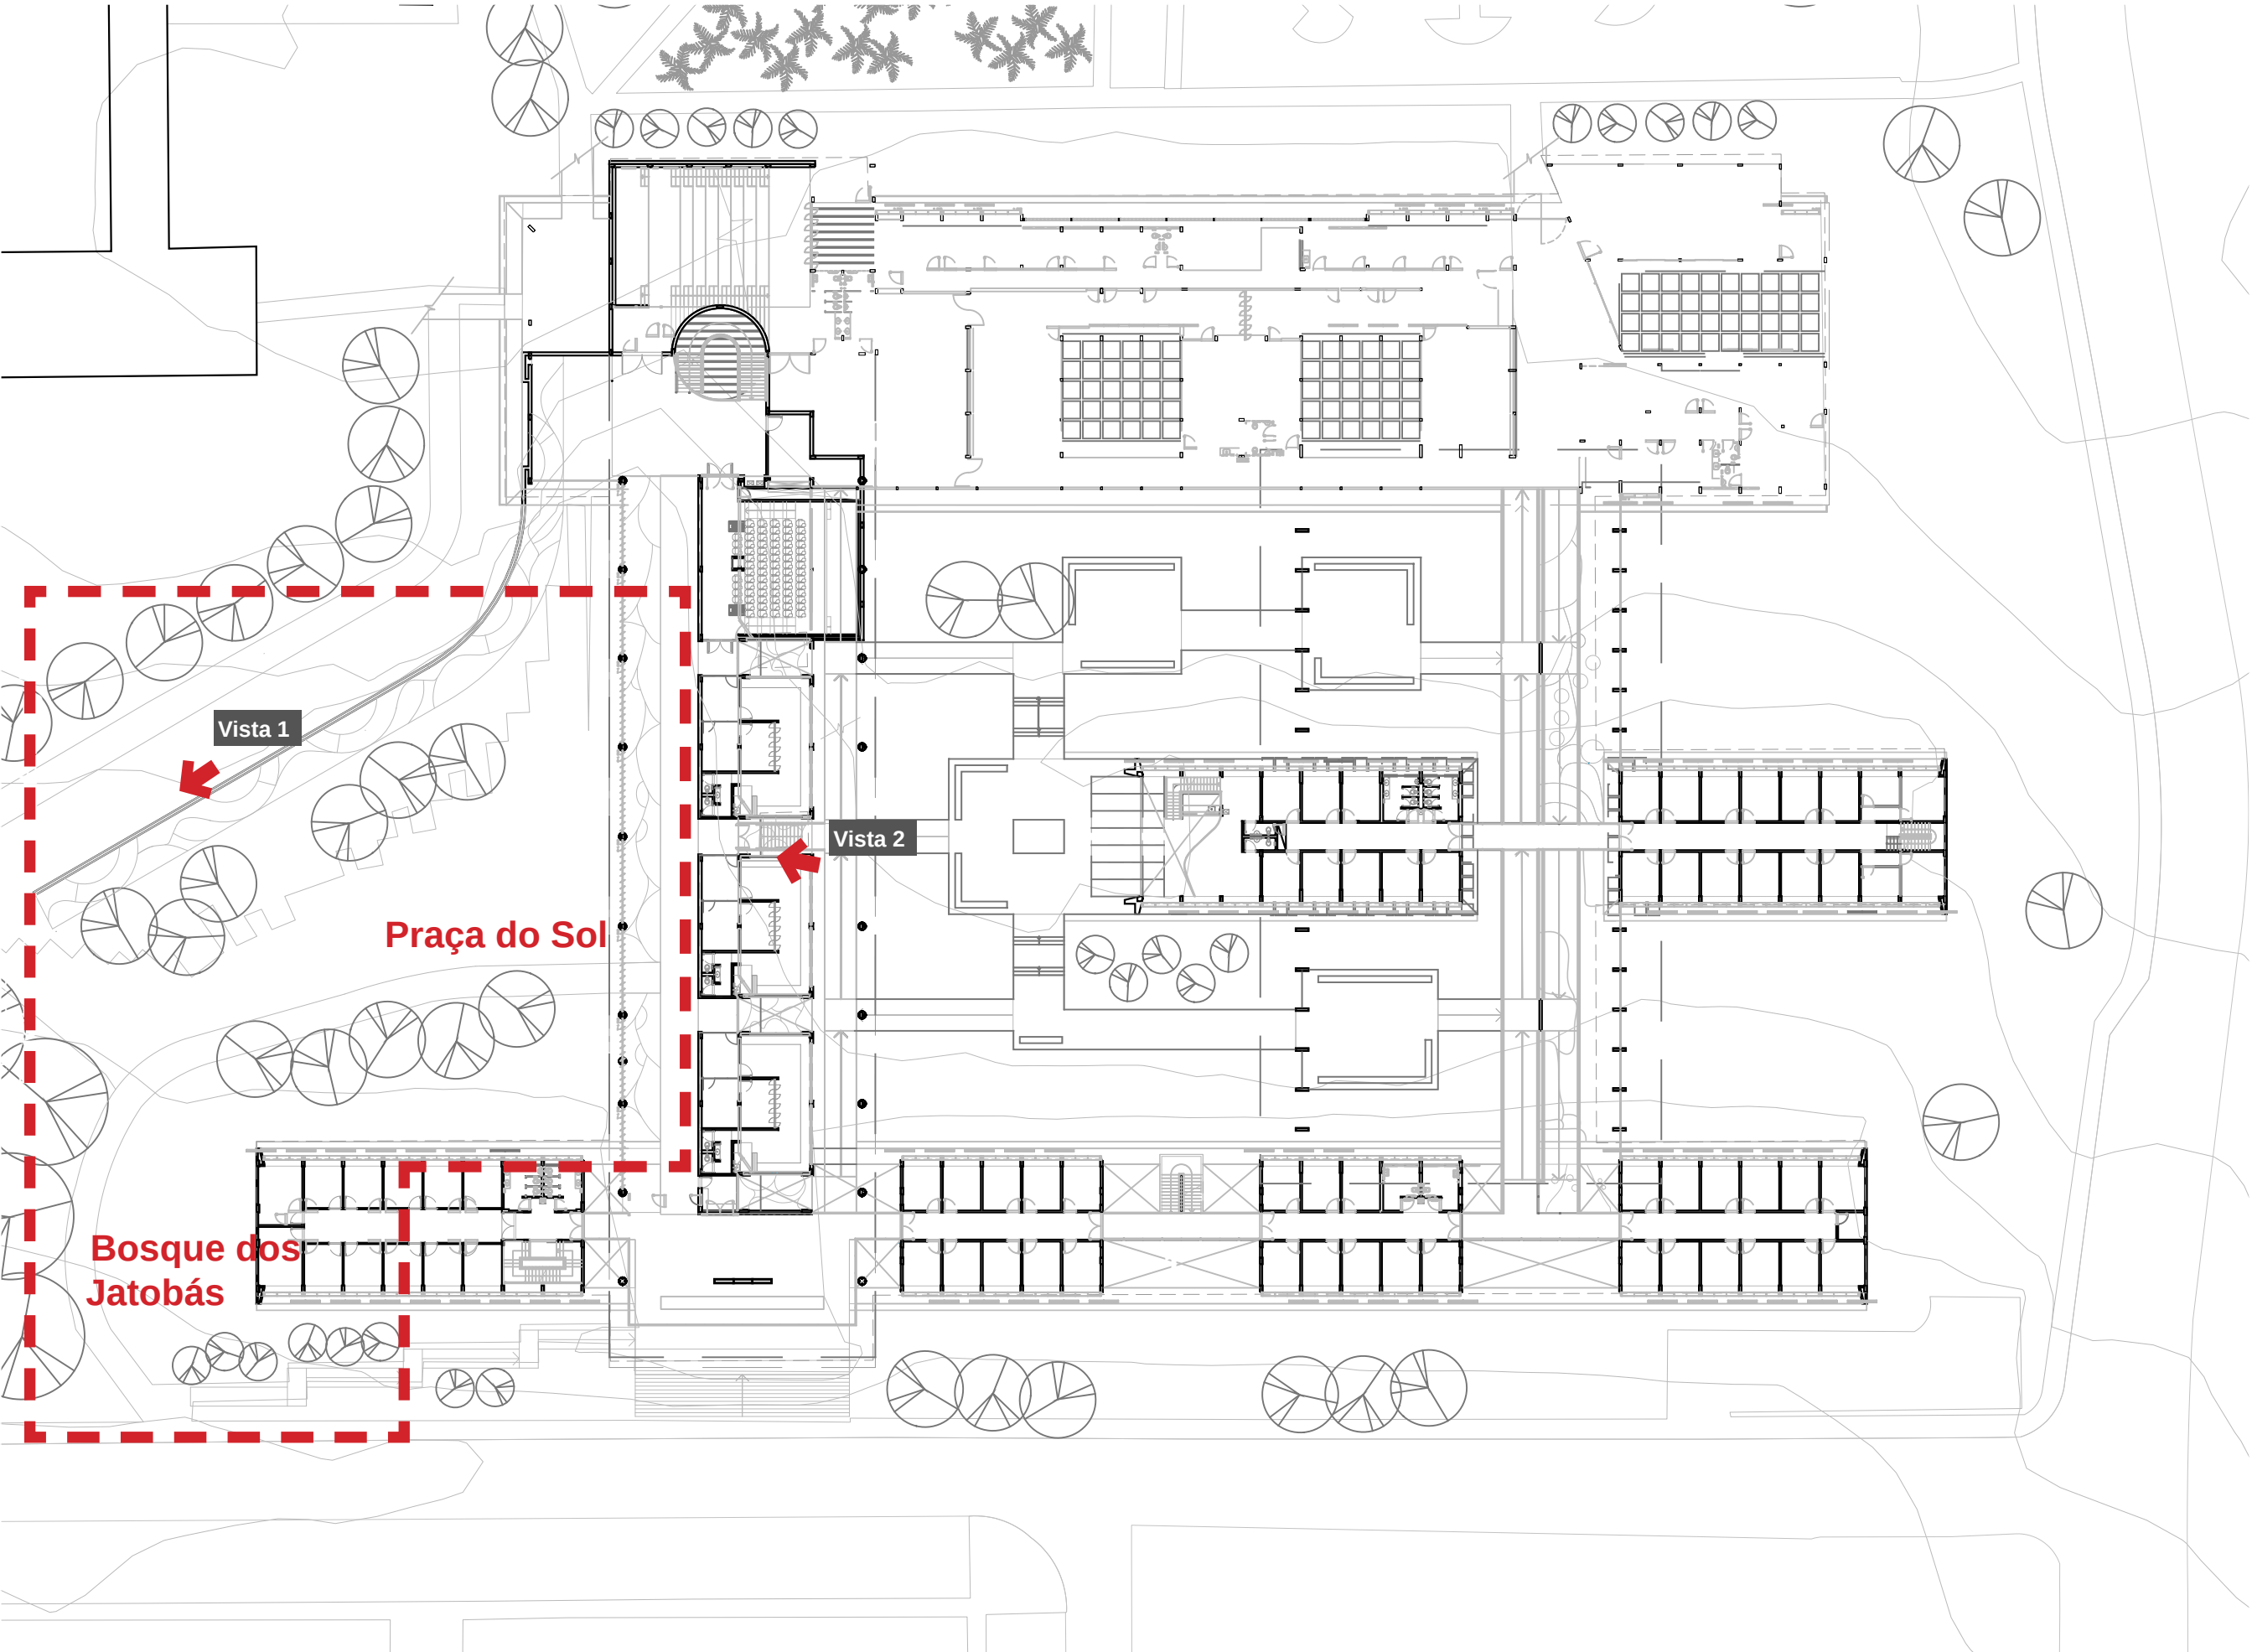

PLANTA LOCALIZAÇÃO
Esc.: 1:500





Vista 1




Vista 2

LEGENDA

-  **Jatobá** (*Hymenaea courbaril* L.)
-  **Angico** (*Anadenanthera colubrina*)
-  **Laranjinha** (*Styrax ferrugineus*)
-  **Cajueiro-do-cerrado** (*Anacardium humile*)
-  **Ipê-amarelo** (*Handroanthus chrysotrichus*)




PLANTA DE ARBORIZAÇÃO - Bosque dos Jatobás e Praça do Sol
Esc.: 1.500

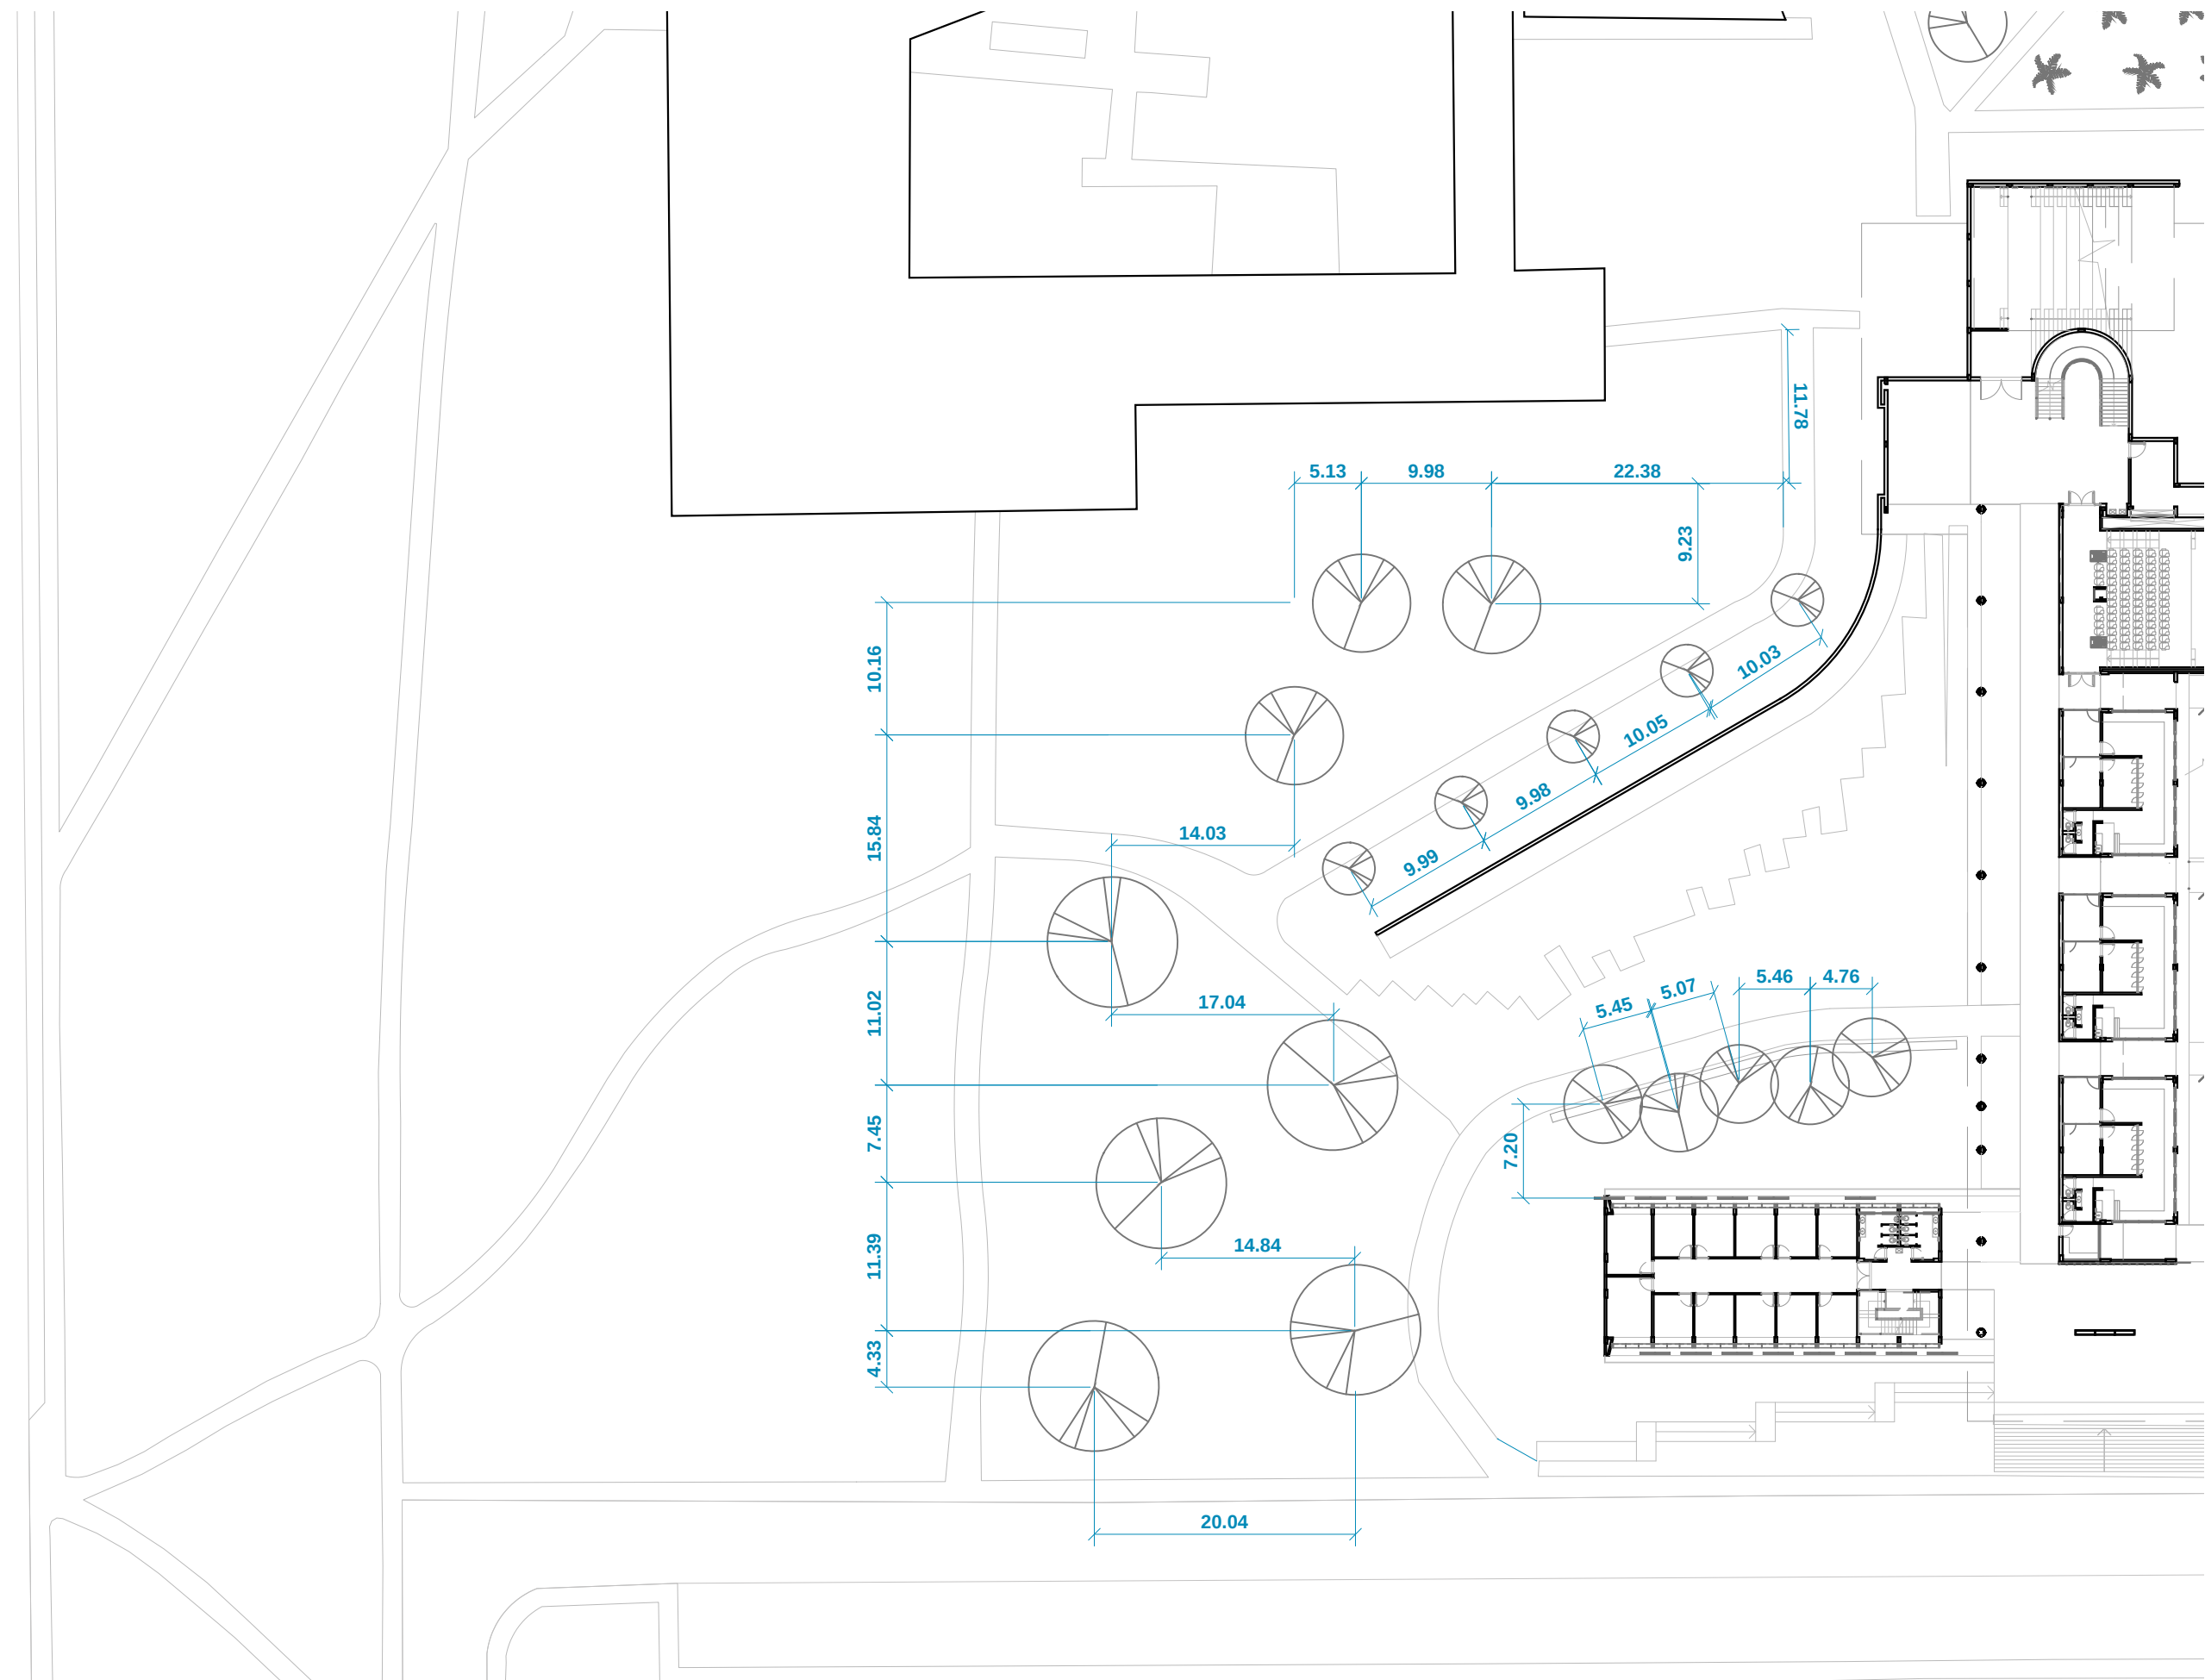

PLANTA DE IMPLANTAÇÃO - Bosque dos Jatobás e Praça do Sol
Esc.: 1.500



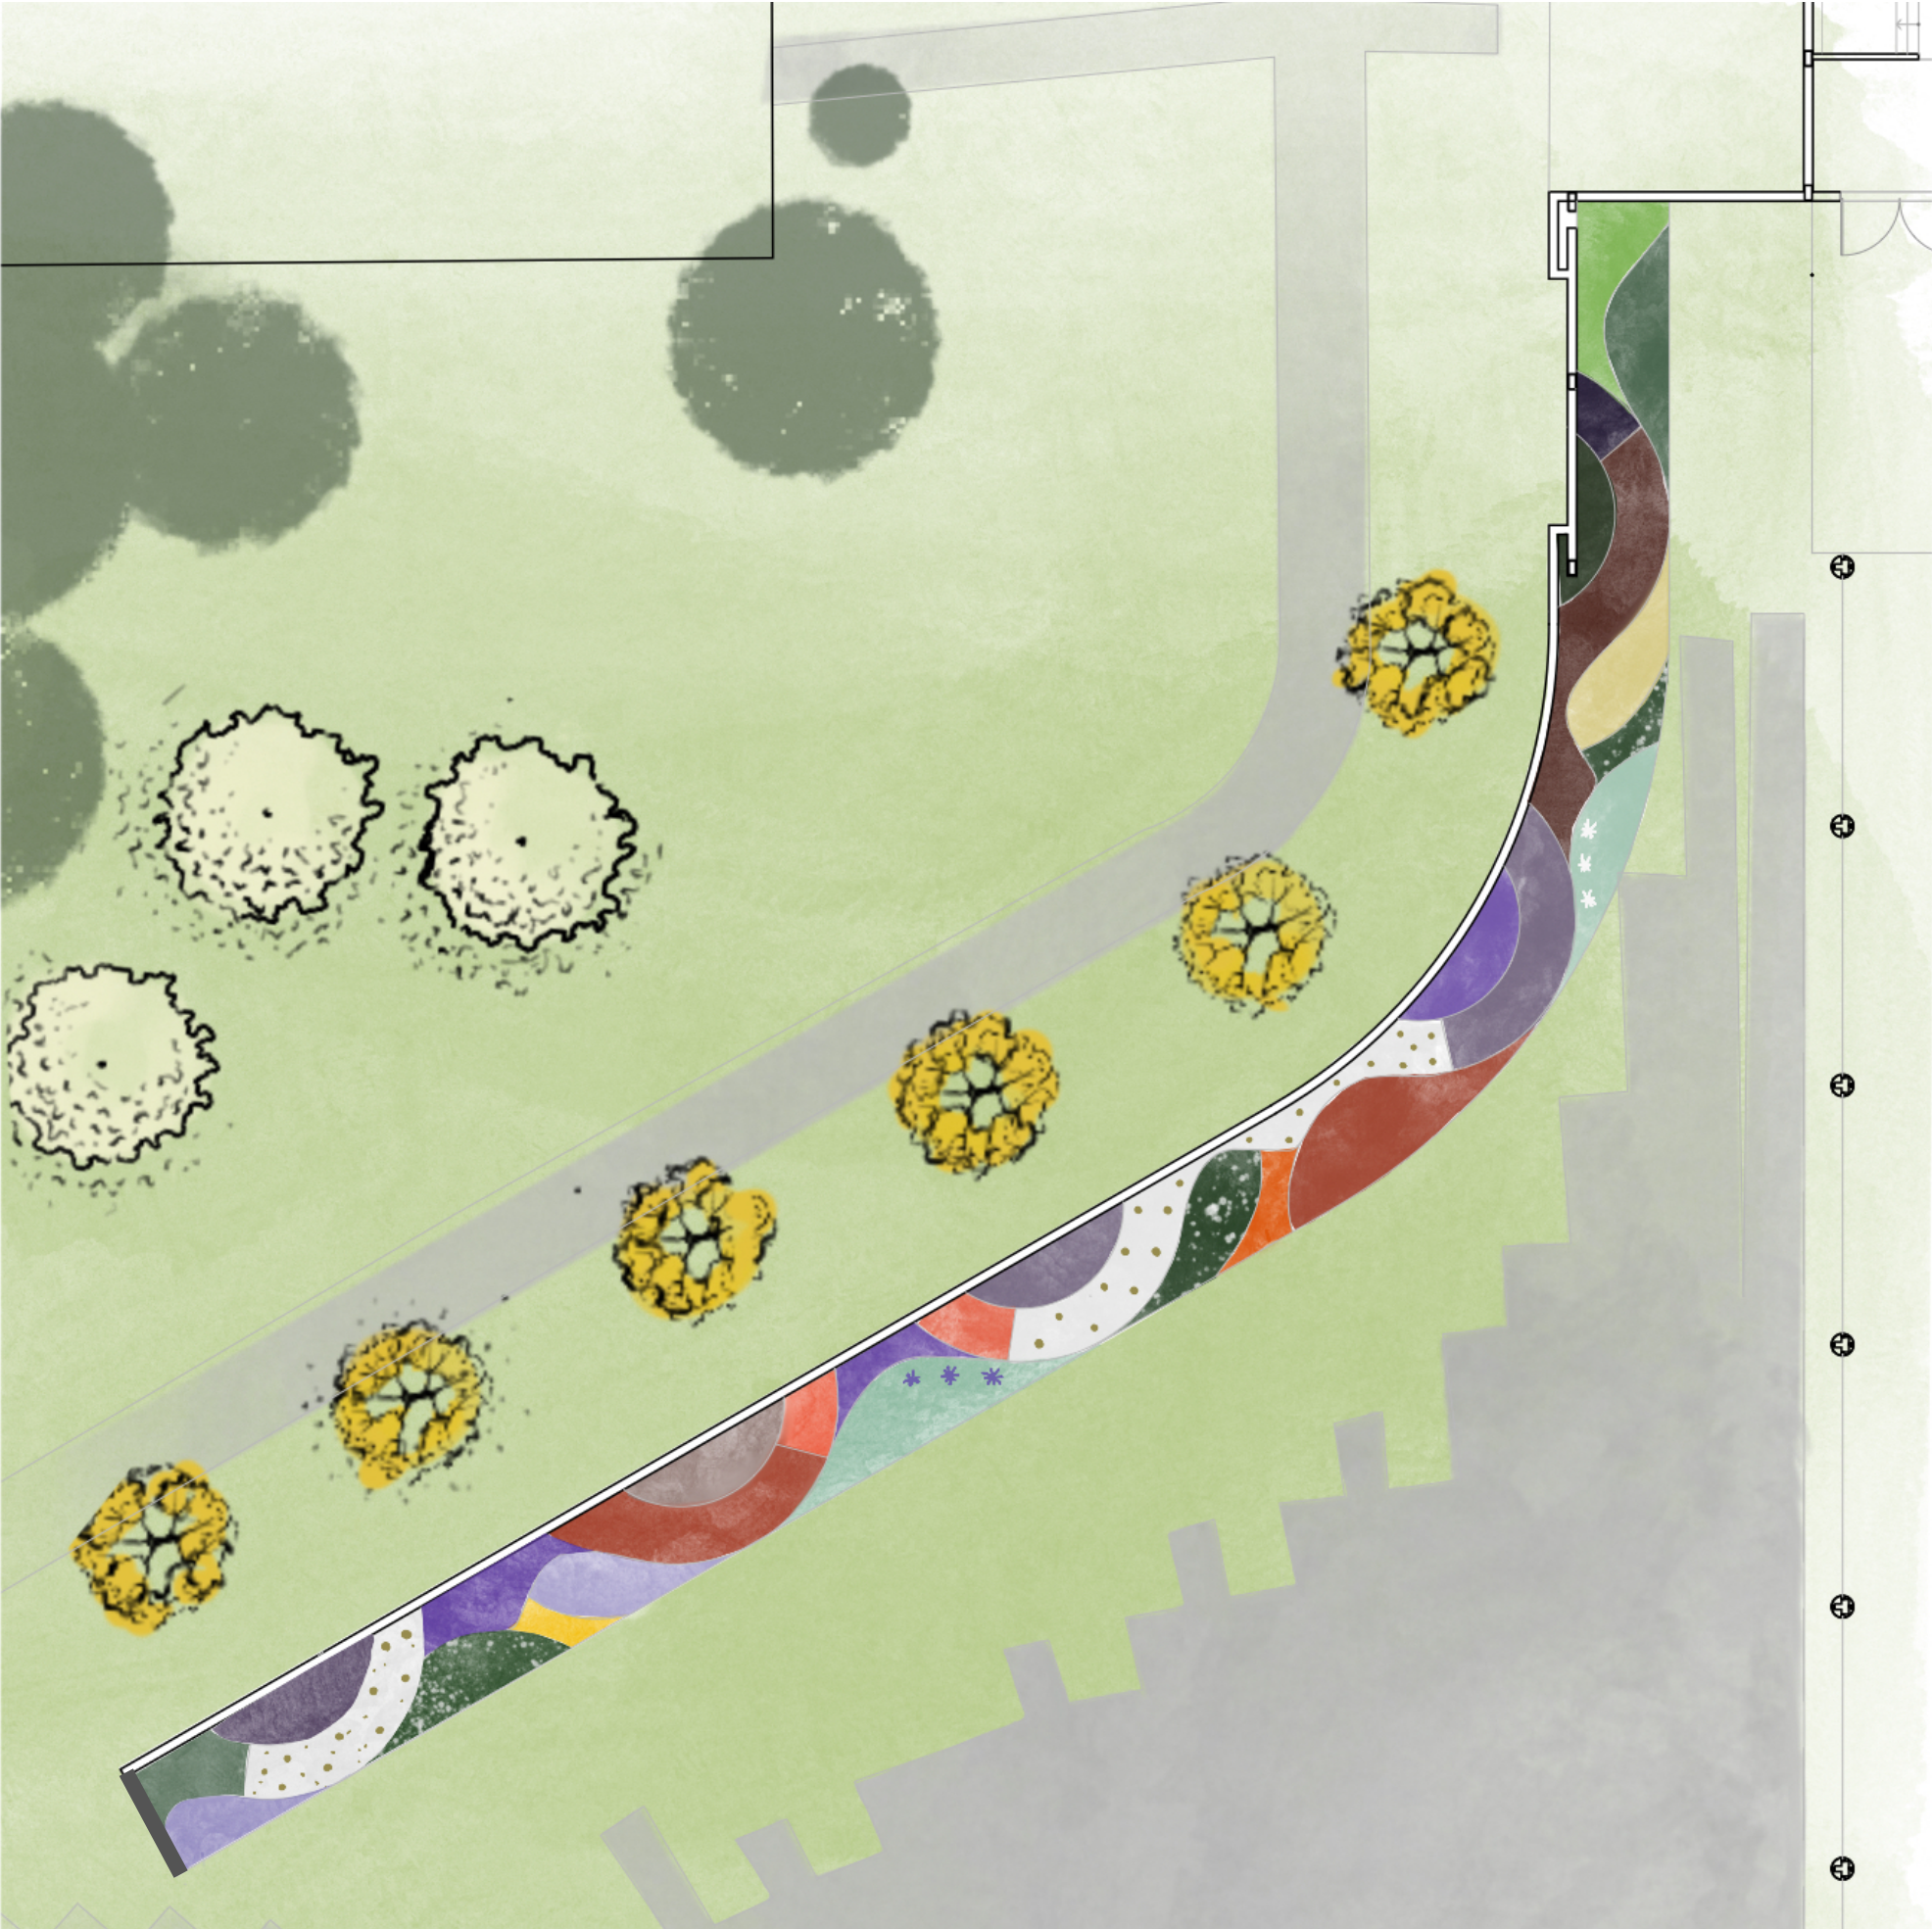


PLANTA DE VEGETAÇÃO


LEGENDA

- Sálvia-mexicana (*Salvia leucantha*)
- Camará-roxo (*Lantana fucata*)
- Moreia (*Dietes iridioides*)
- Camarão-branco + Capim Rabo-de-burro (*Justicia betonica* e *Andropogon bicornis*)
- Neve-da-montanha (*Euphorbia hypericifolia*)
- Camará-amarelo (*Lantana camara*)
- Orelha-de-onça (*Tibouchina Heteromalla*)
- Camarão-vermelho (*Justicia brandegeana*)
- Barba-de-serpente (*Liriope muscari*)
- Mussaenda (*Mussaenda erythrophylla*)
- Capim Texas-rubro (*pennisetum setaceum rubrum*)
- Justicia-vermelha (*Megaskepasma erythrochlamys*)
- Açucena (*Hippeastrum spp.*)
- Mini-lírio-da-paz (*Spathiphyllum wallisii*)
- Maranta-charuto (*Calathea Lutea*)
- Taioba-roxa (*Xanthosoma violaceum*)
- Orelha-de-elefante (*Colocasia spp.*)
- Ornithogalum (*Ornithogalum saundersiae*)
- Agapanto (*Agapanthus africanus*)

PLANTA DE IMPLANTAÇÃO

A number line from 0 to 4 with a shaded region from 2 to 4 and a clock showing 2:15.

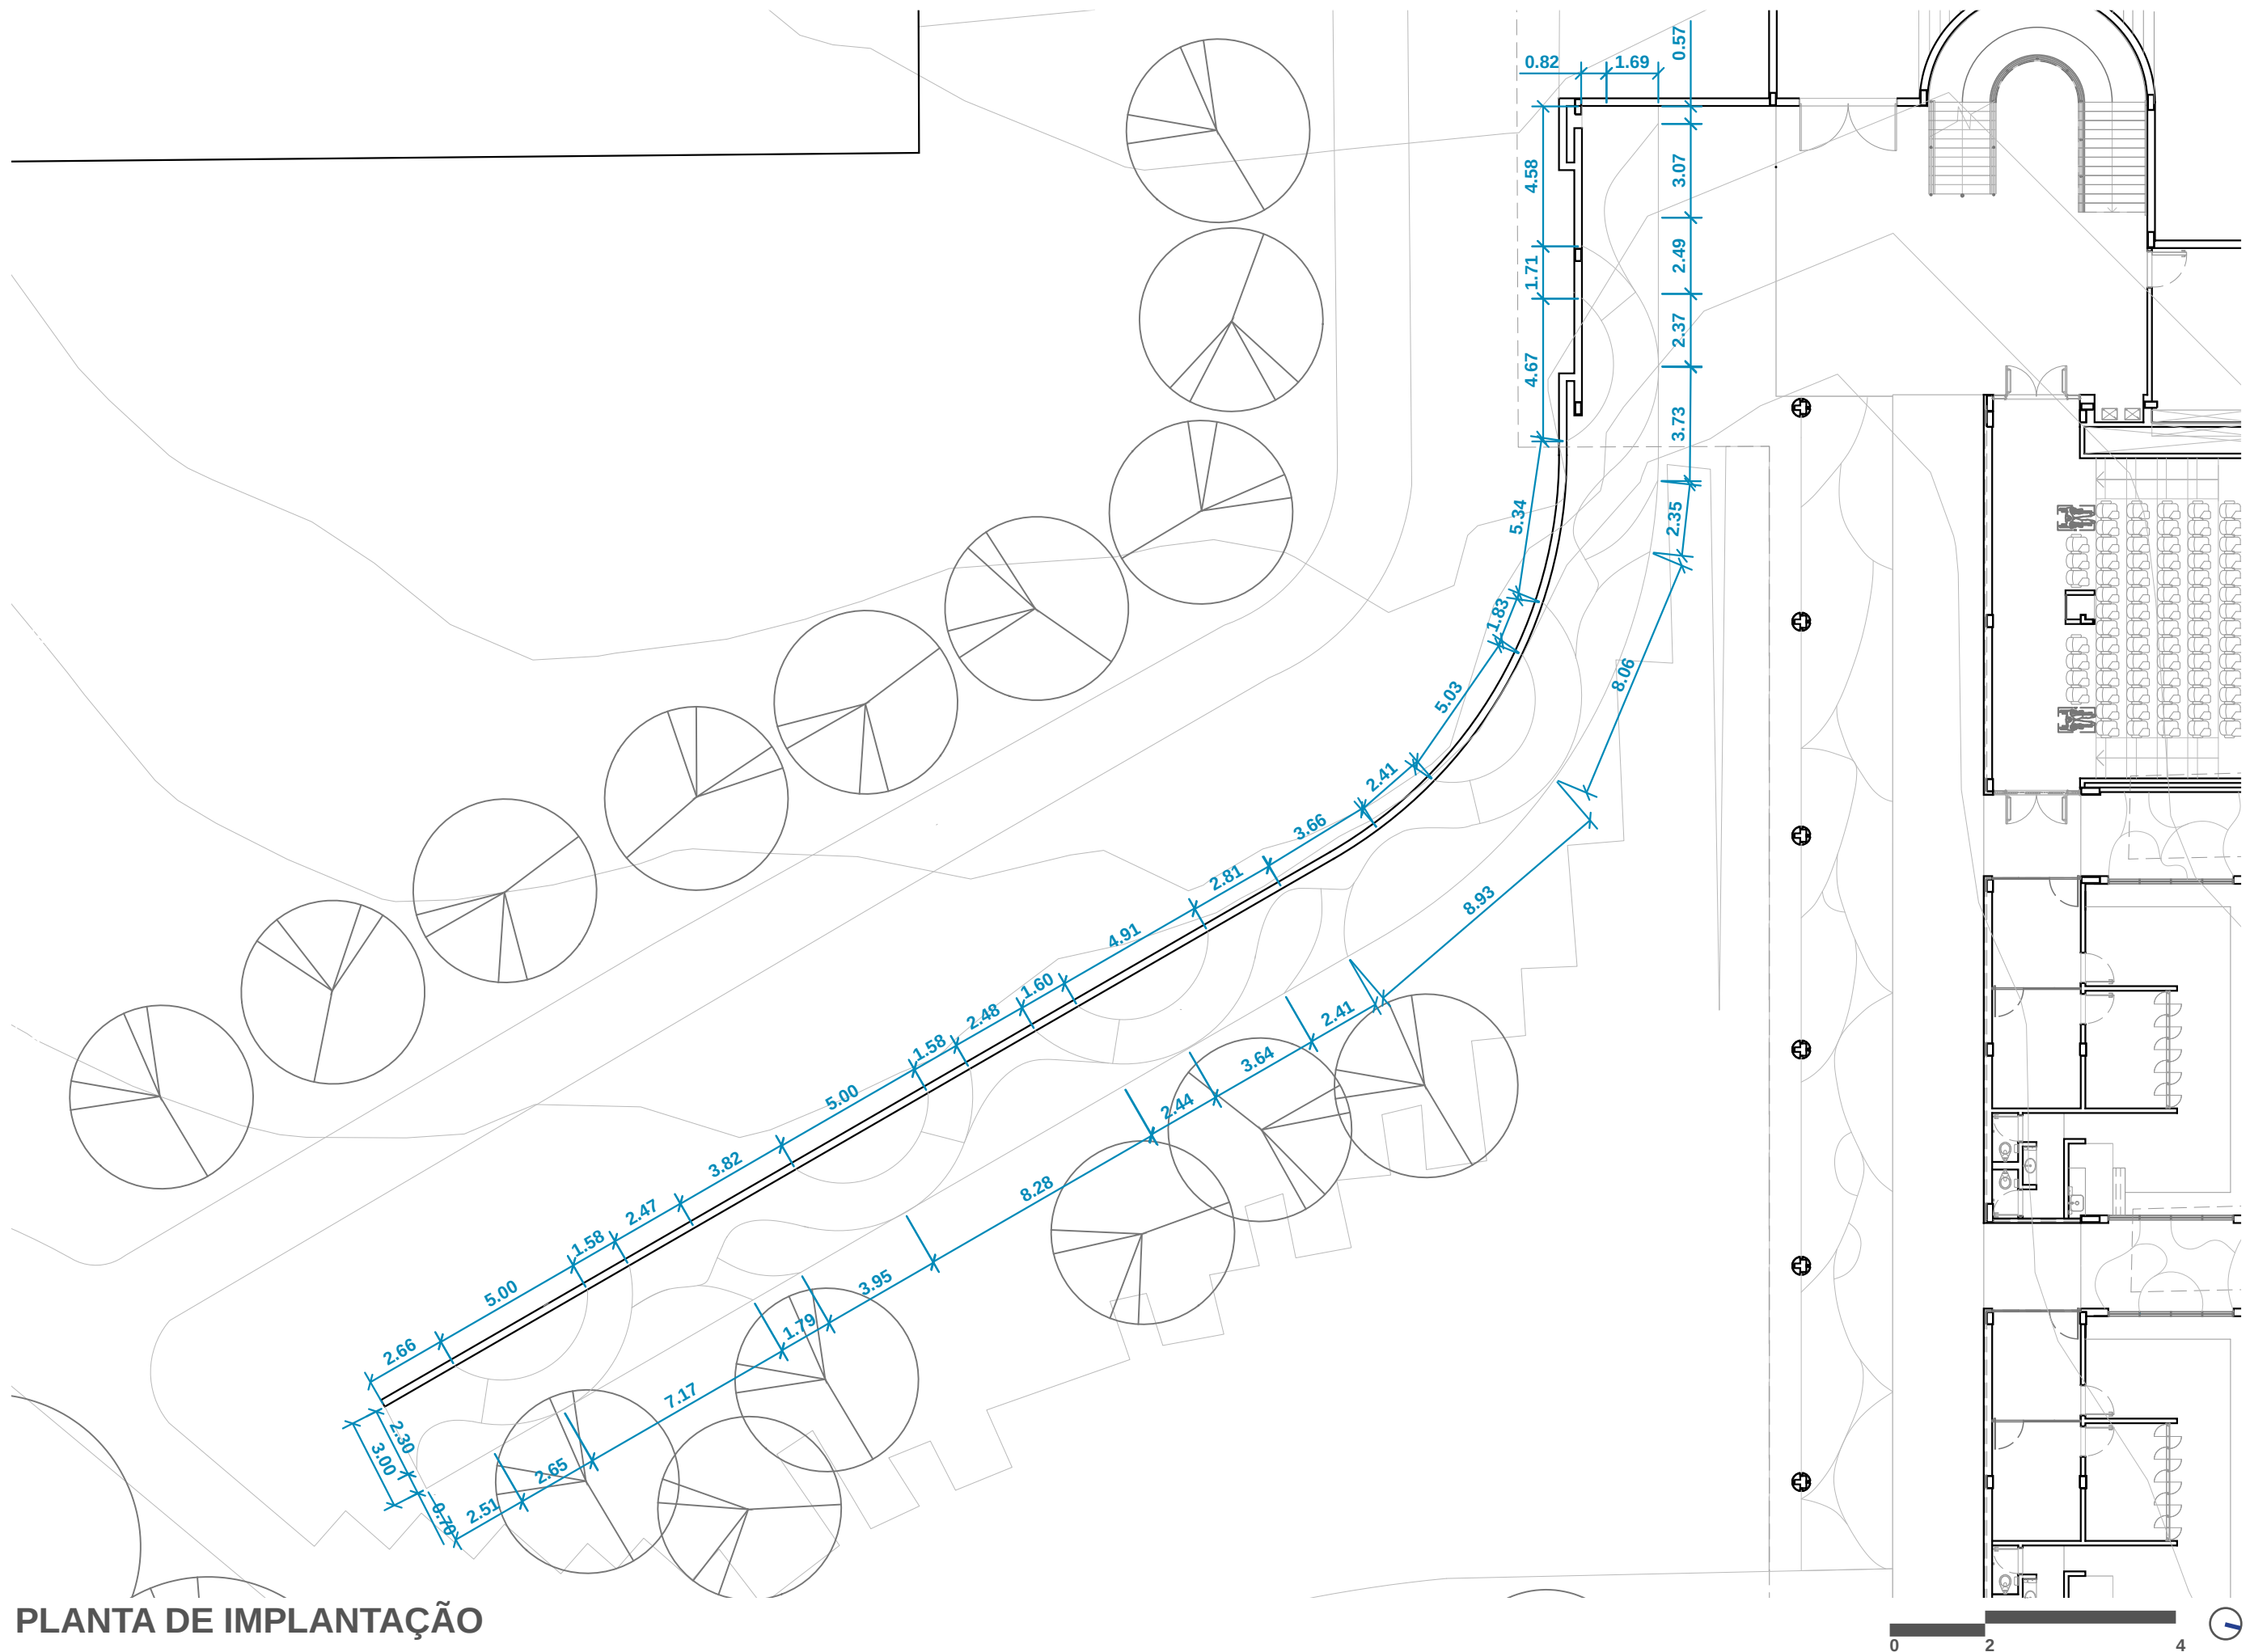

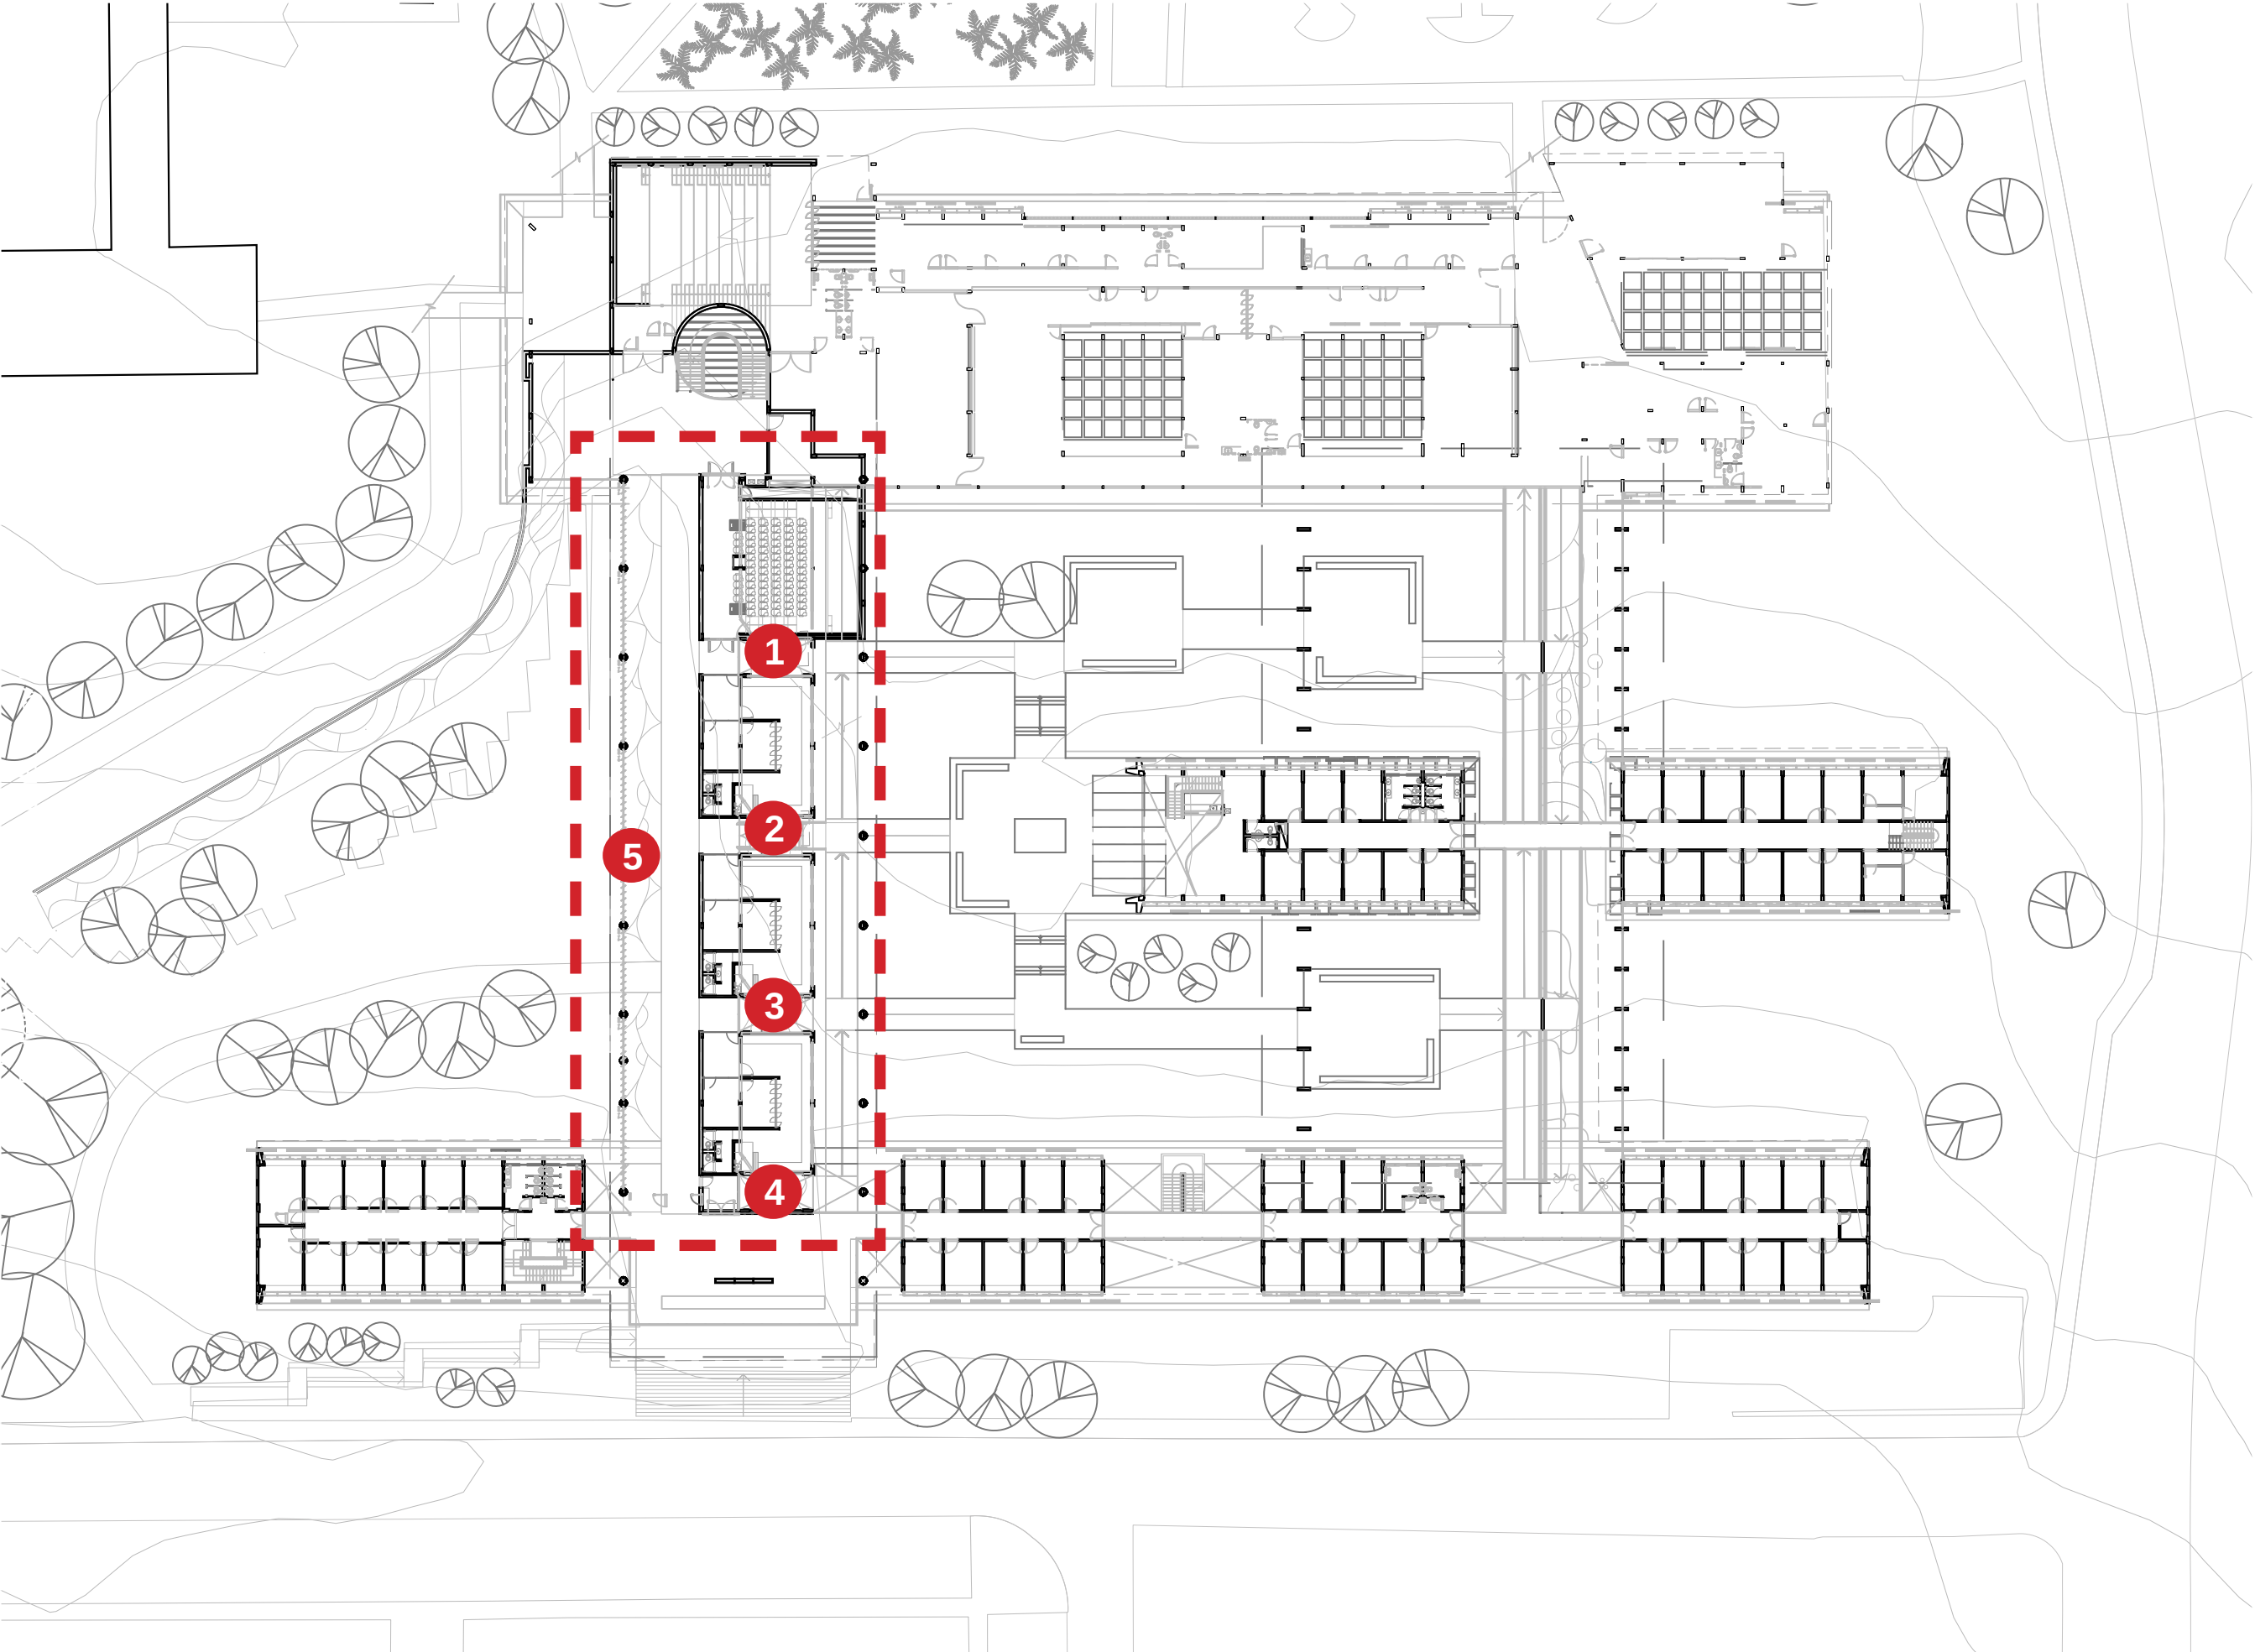

PLANTA LOCALIZAÇÃO
Esc.: 1:500





1 Jardim EJ 1



2 Jardim EJ 2




3 Jardim EJ 3



4 Jardim EJ 4




PLANTA DE VEGETAÇÃO
Esc.: 1.50

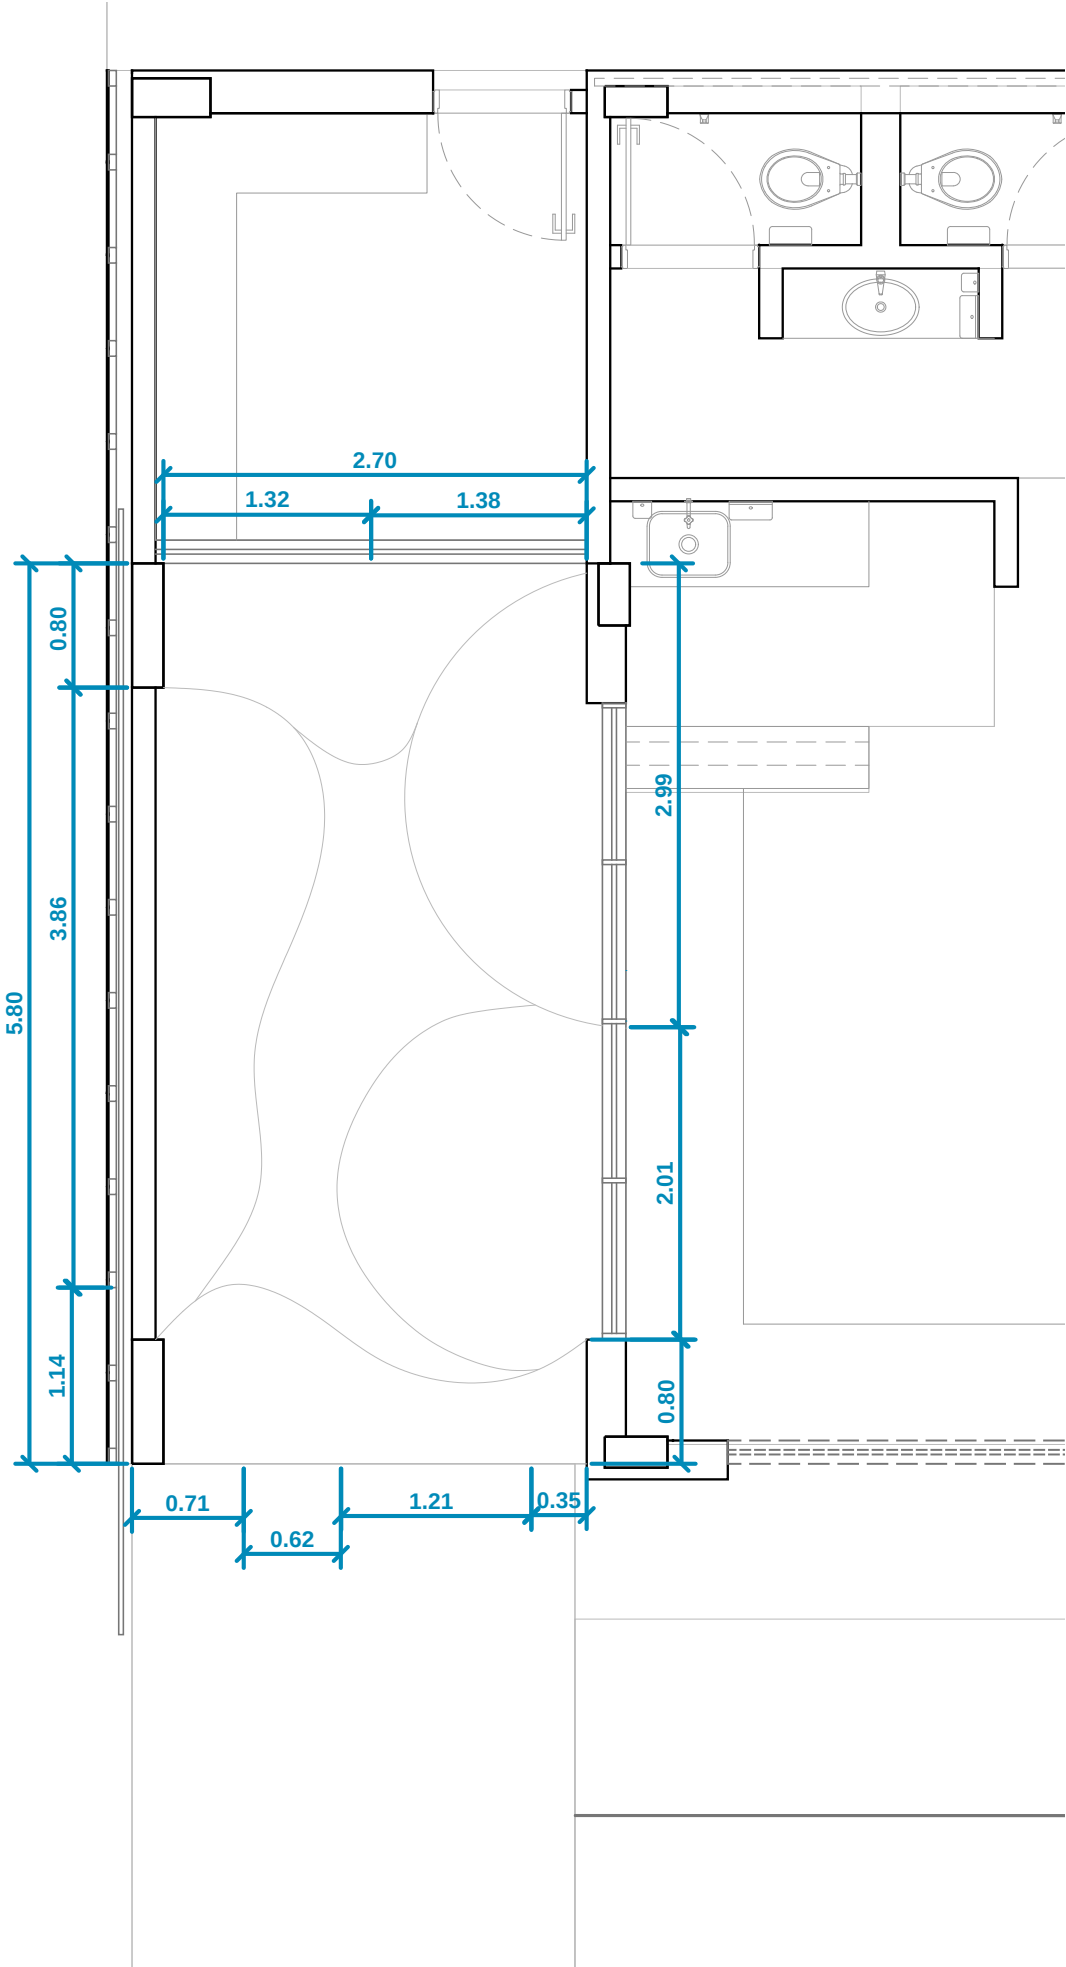

PLANTA DE IMPLANTAÇÃO
Esc.: 1.50




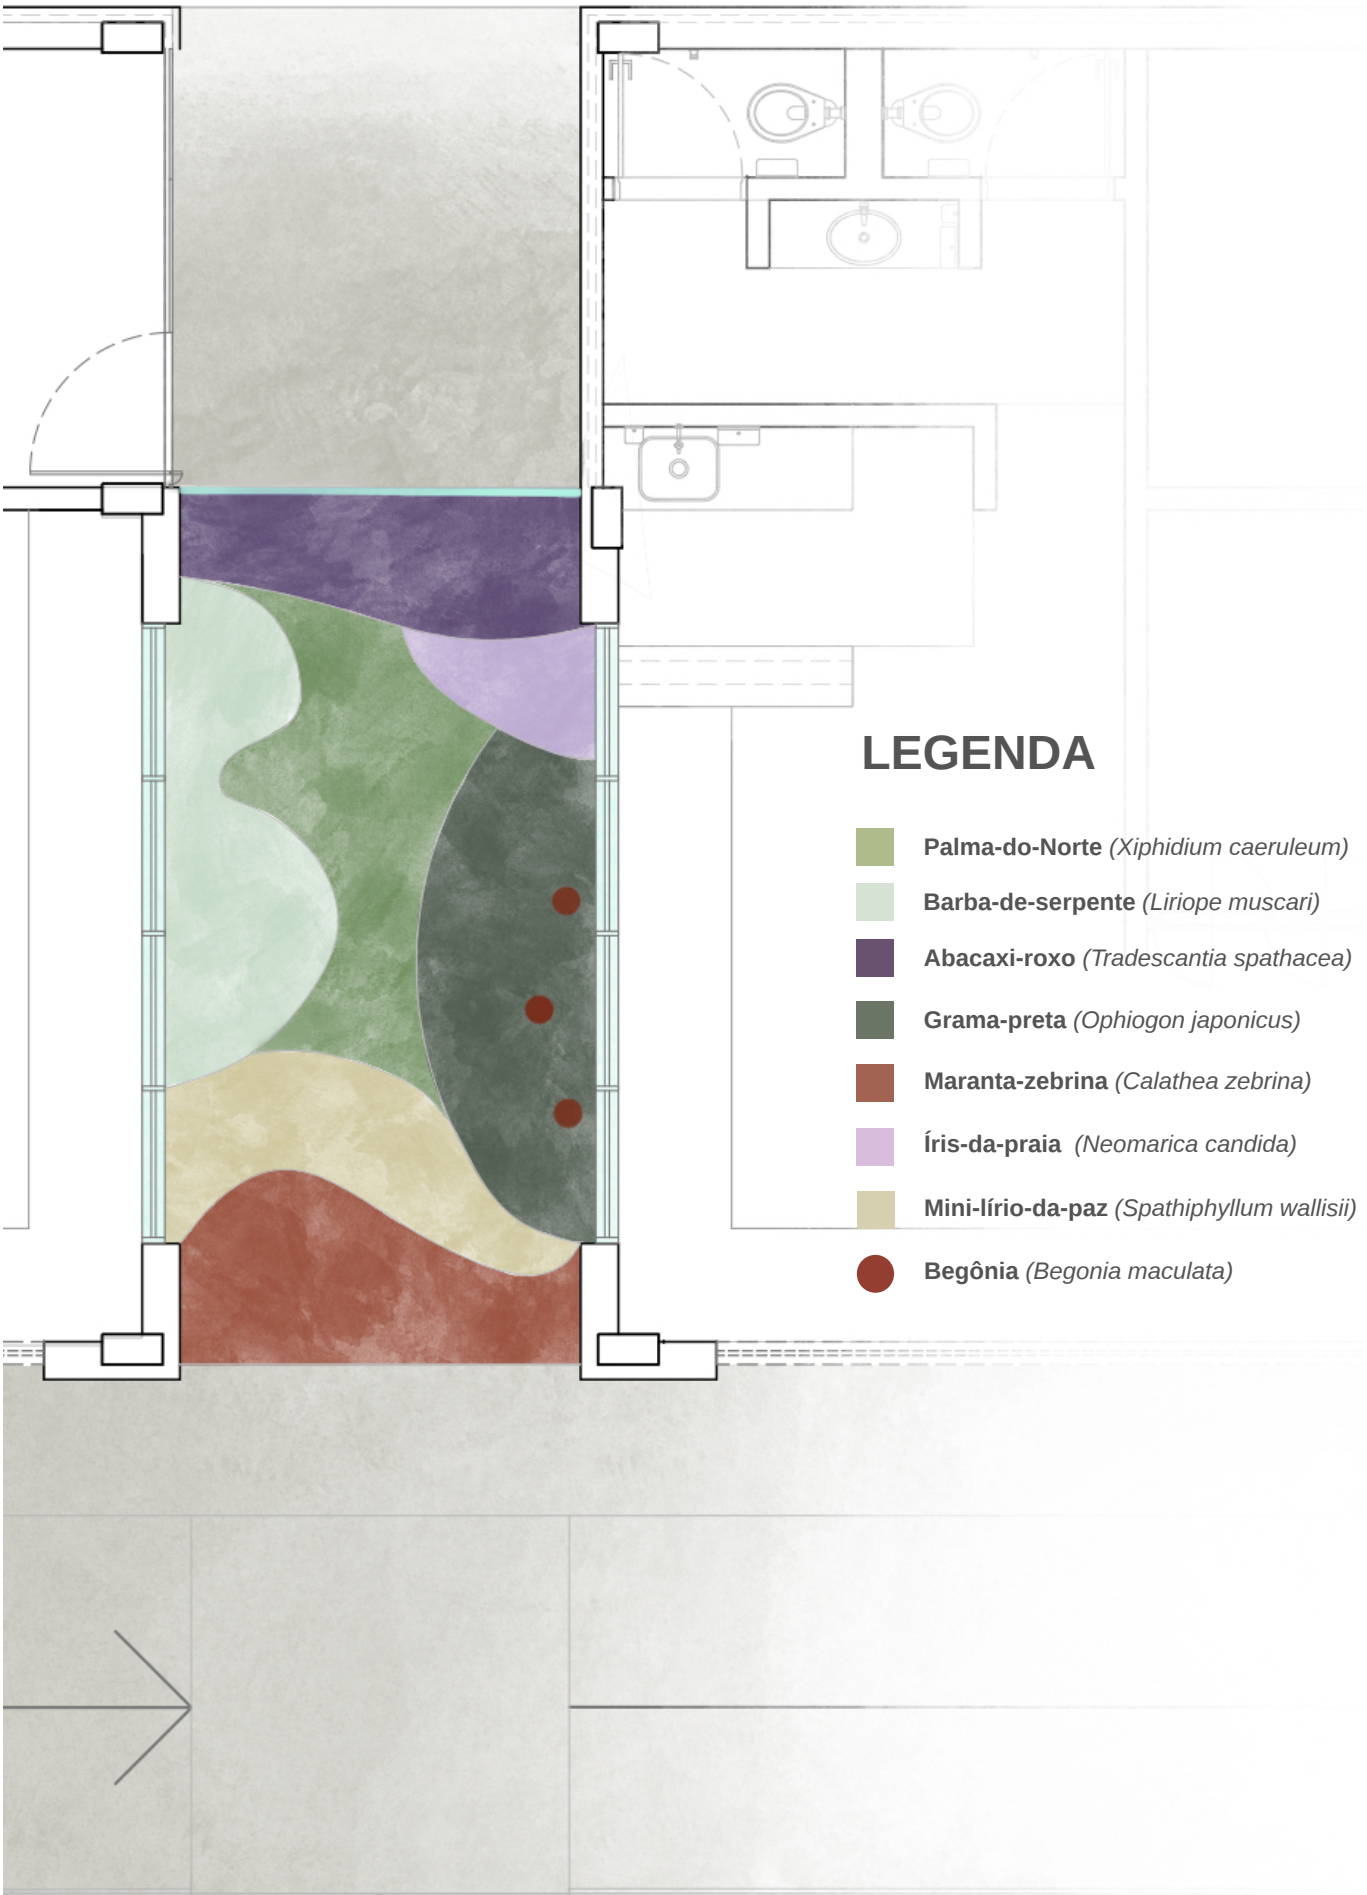

LEGENDA

- Palma-do-Norte (*Xiphidium caeruleum*)
- Barba-de-serpente (*Liriope muscari*)
- Abacaxi-roxo (*Tradescantia spathacea*)
- Gramma-preta (*Ophiogon japonicus*)
- Maranta-zebrina (*Calathea zebrina*)
- Íris-da-praia (*Neomarica candida*)
- Mini-lírio-da-paz (*Spathiphyllum wallisii*)
- Begônia (*Begonia maculata*)

PLANTA DE VEGETAÇÃO
Esc.: 1.50

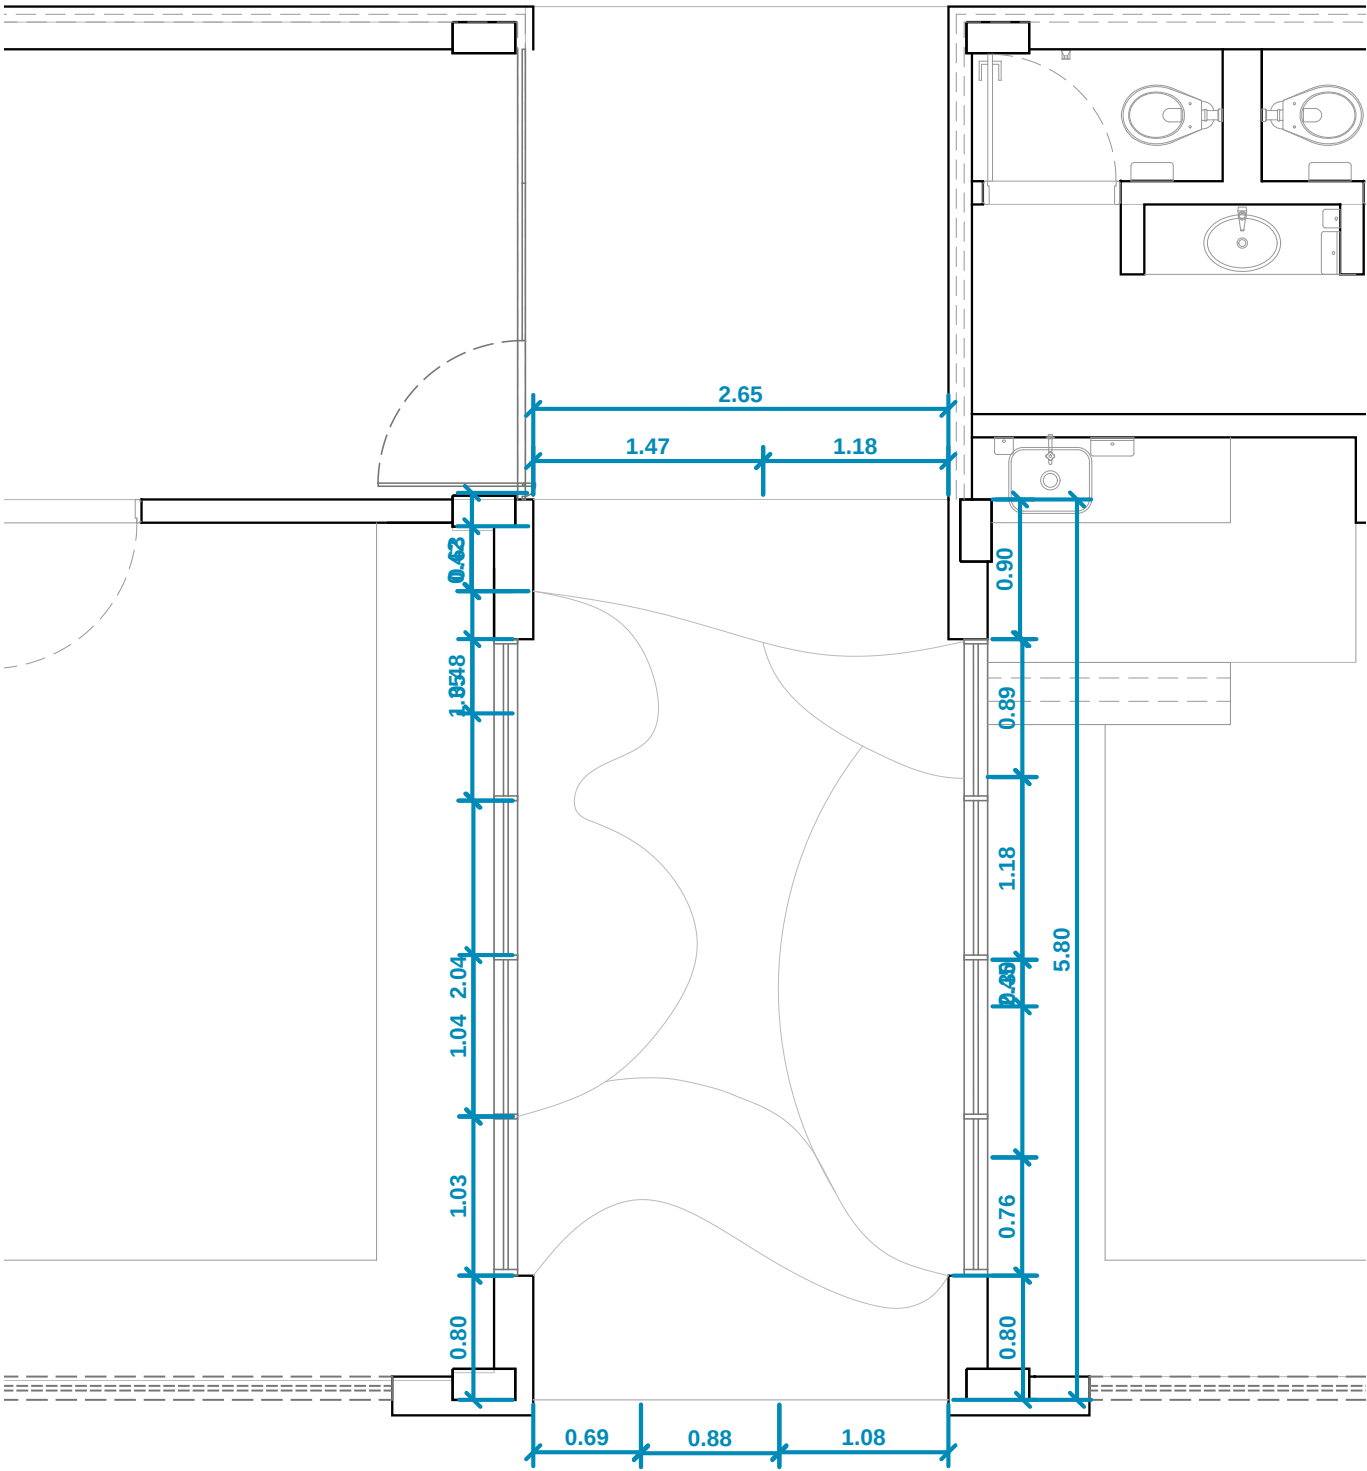


PLANTA DE IMPLANTAÇÃO
Esc.: 1.50






PLANTA DE VEGETAÇÃO
Esc.: 1.50

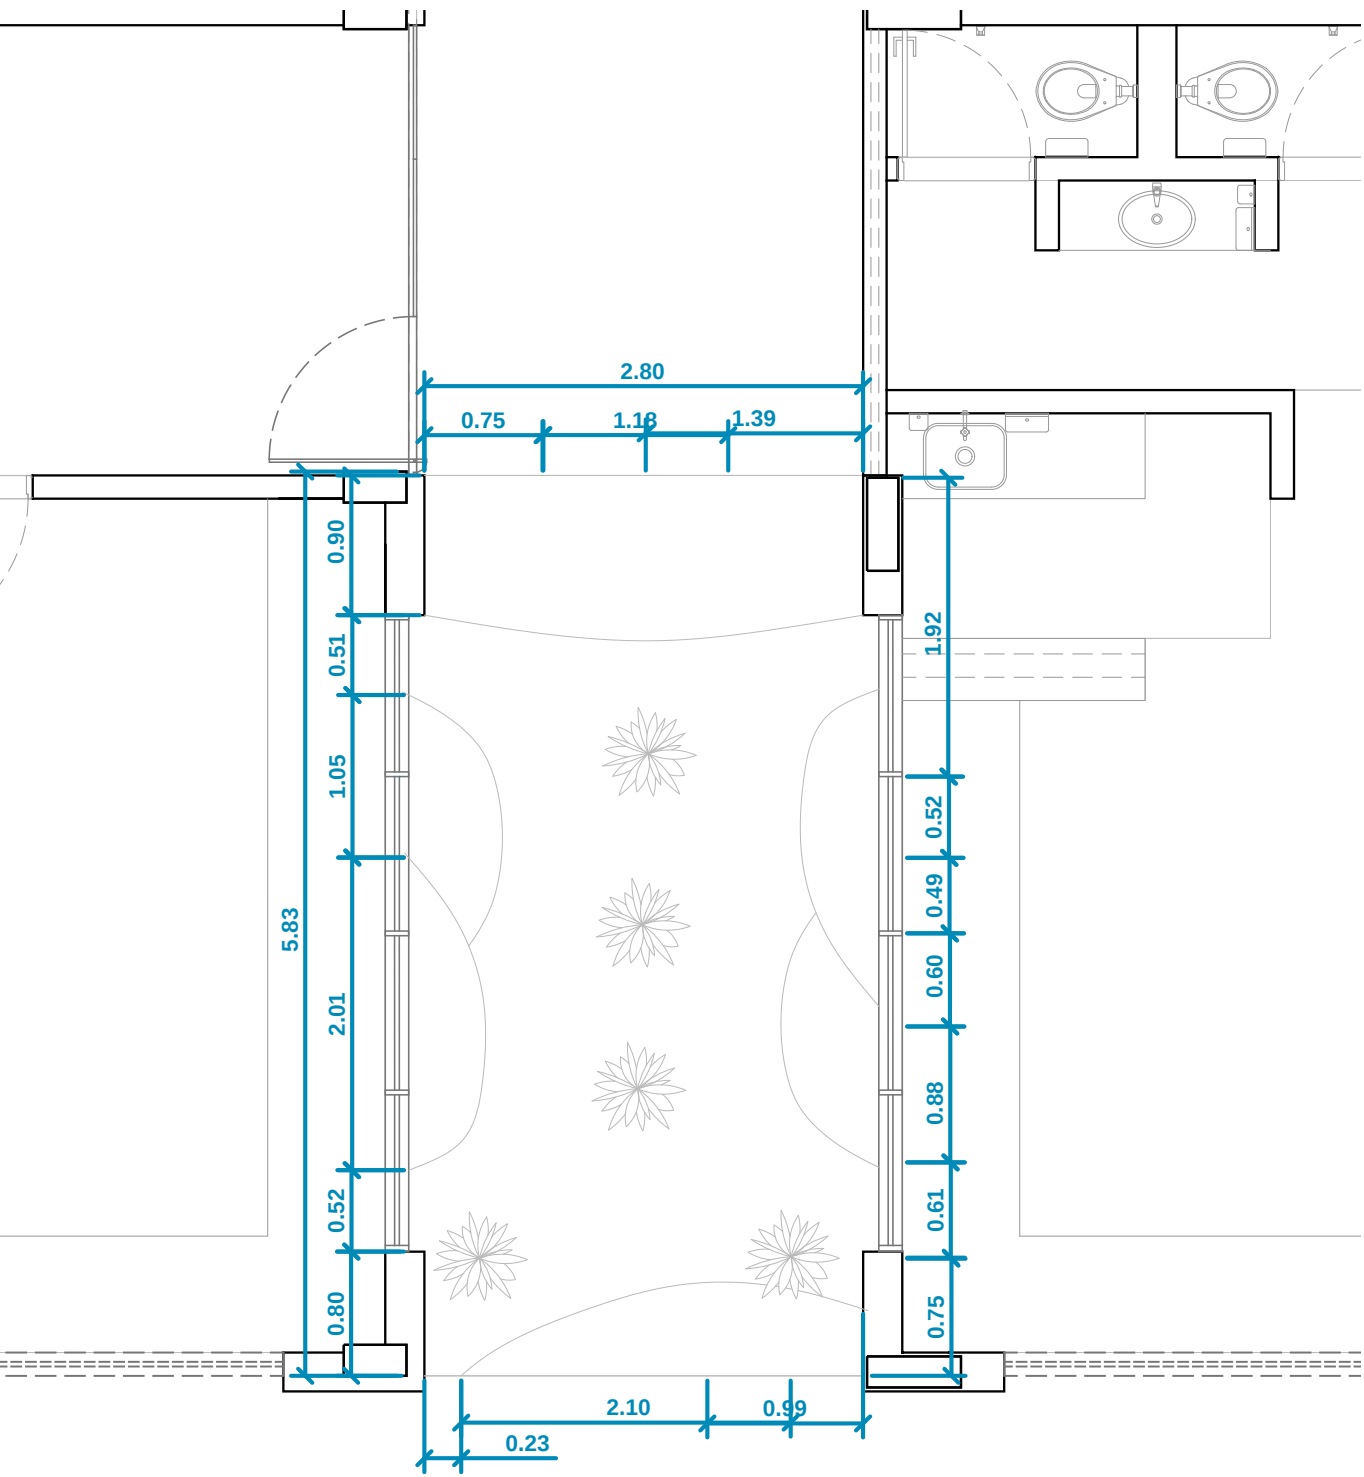

PLANTA DE IMPLANTAÇÃO
Esc.: 1.50




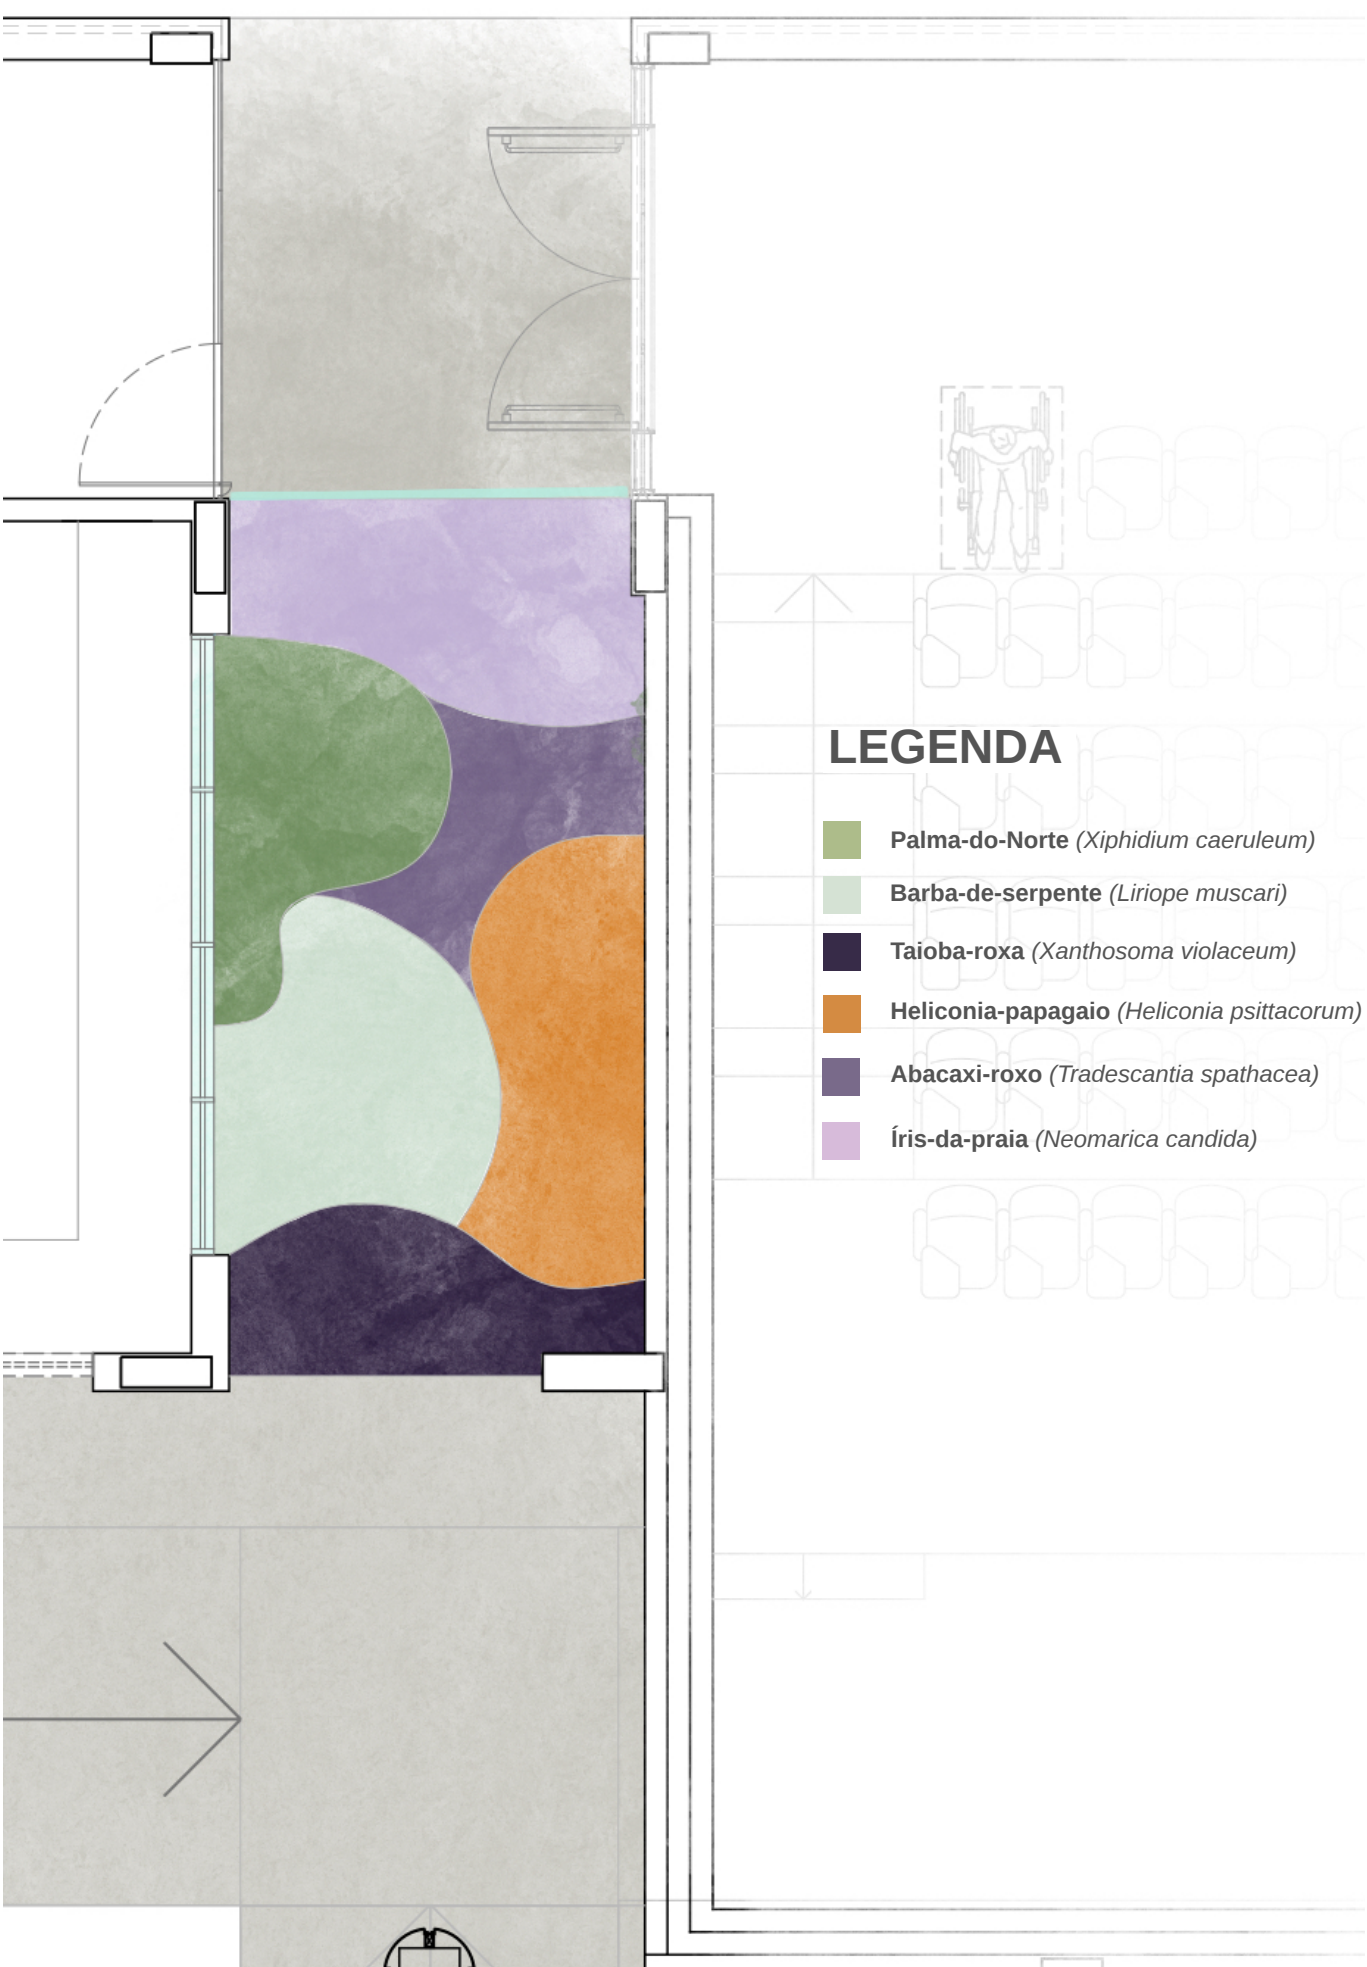

LEGENDA


- Palma-do-Norte (*Xiphidium caeruleum*)
- Barba-de-serpente (*Liriope muscari*)
- Taioba-roxa (*Xanthosoma violaceum*)
- Heliconia-papagaio (*Heliconia psittacorum*)
- Abacaxi-roxo (*Tradescantia spathacea*)
- Íris-da-praia (*Neomarica candida*)

PLANTA DE VEGETAÇÃO
Esc.: 1.50

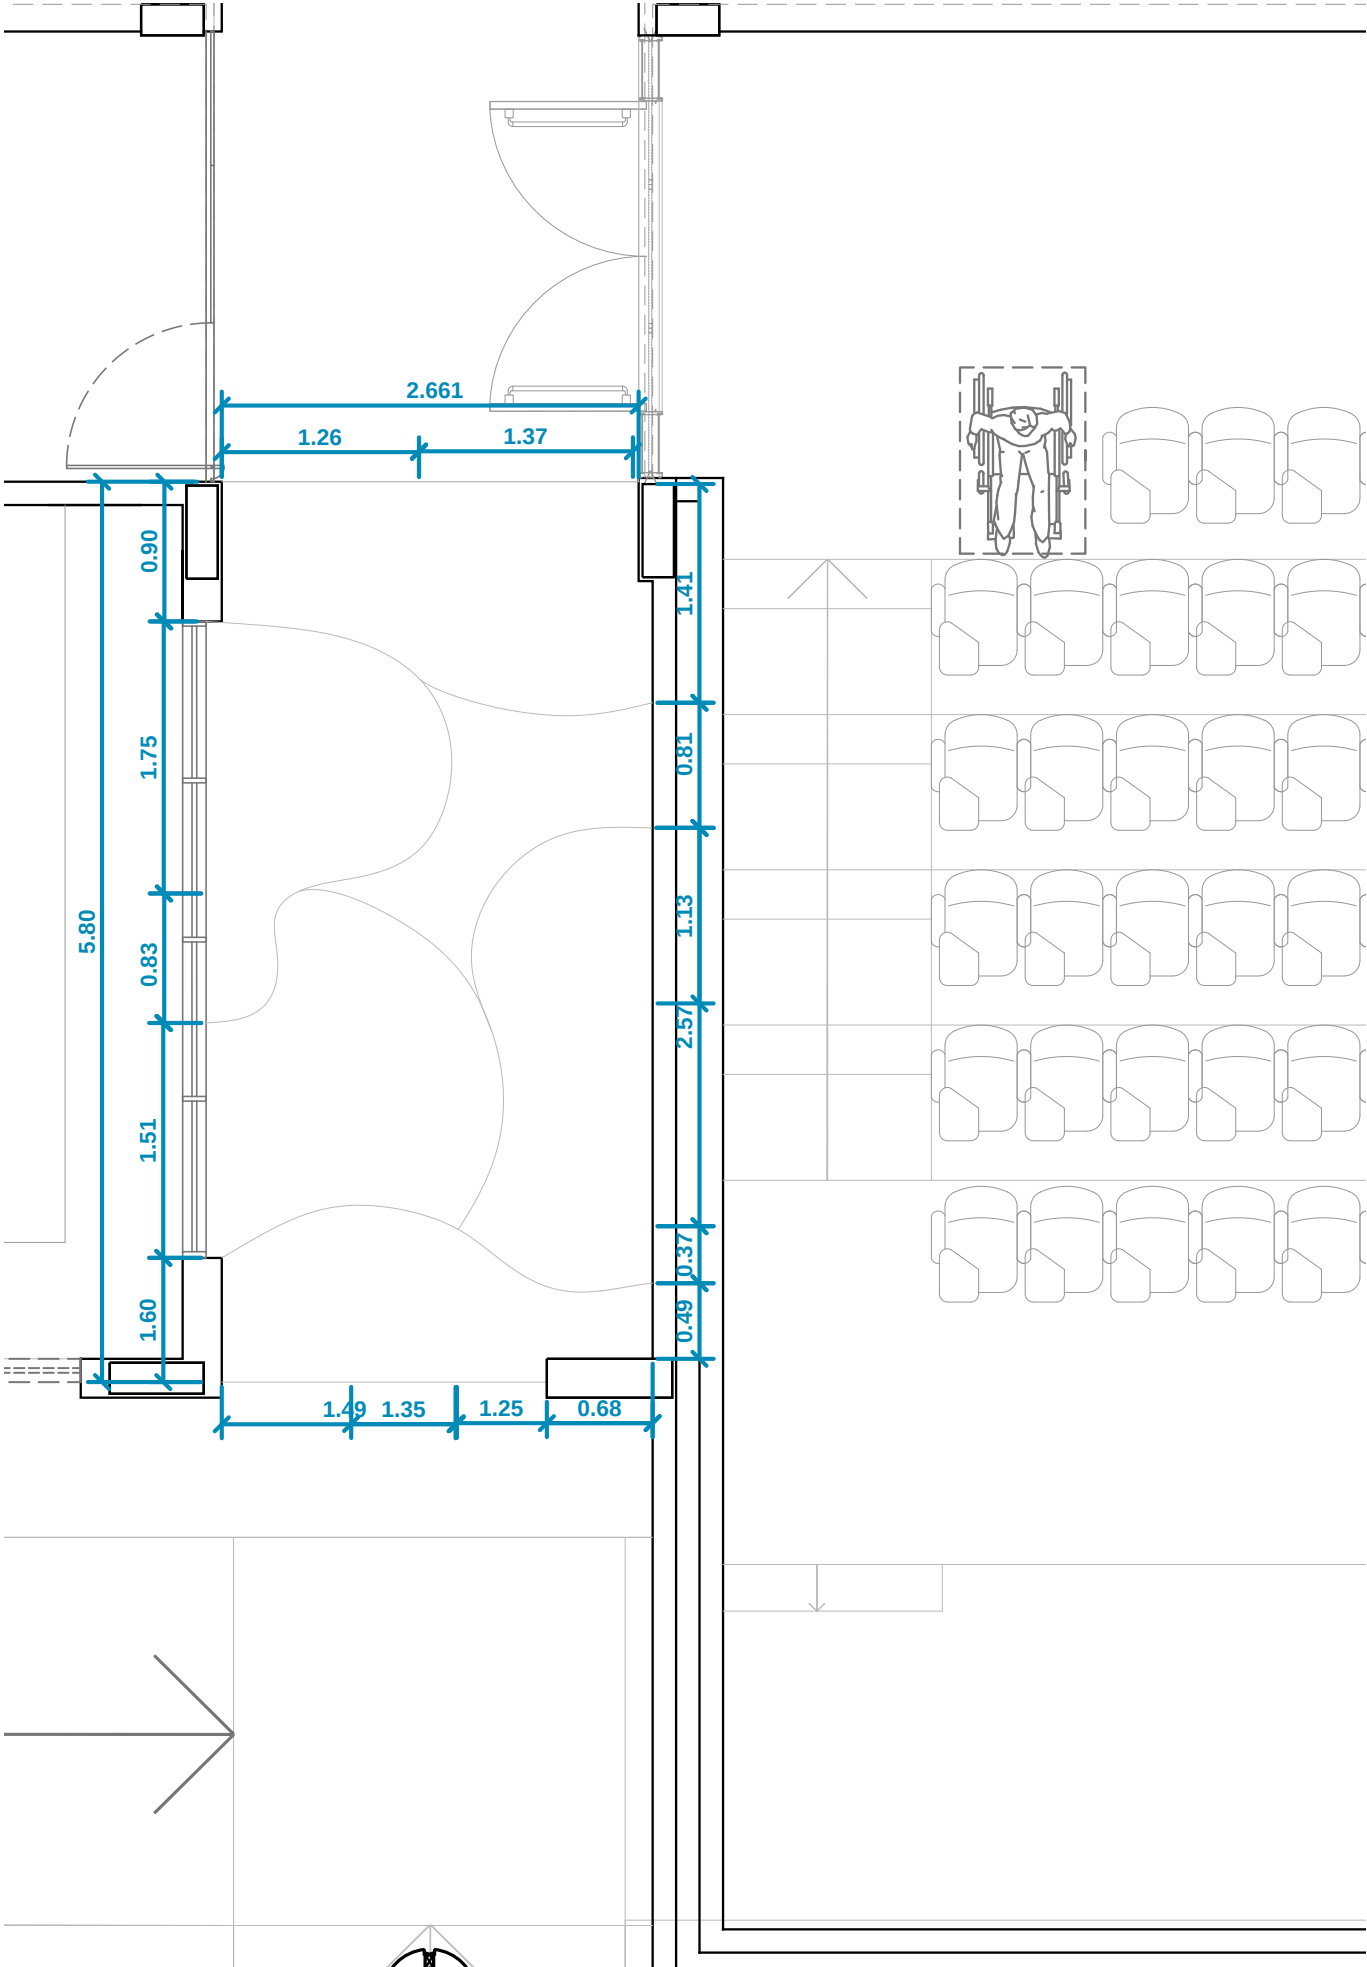

PLANTA DE IMPLANTAÇÃO
Esc.: 1.50



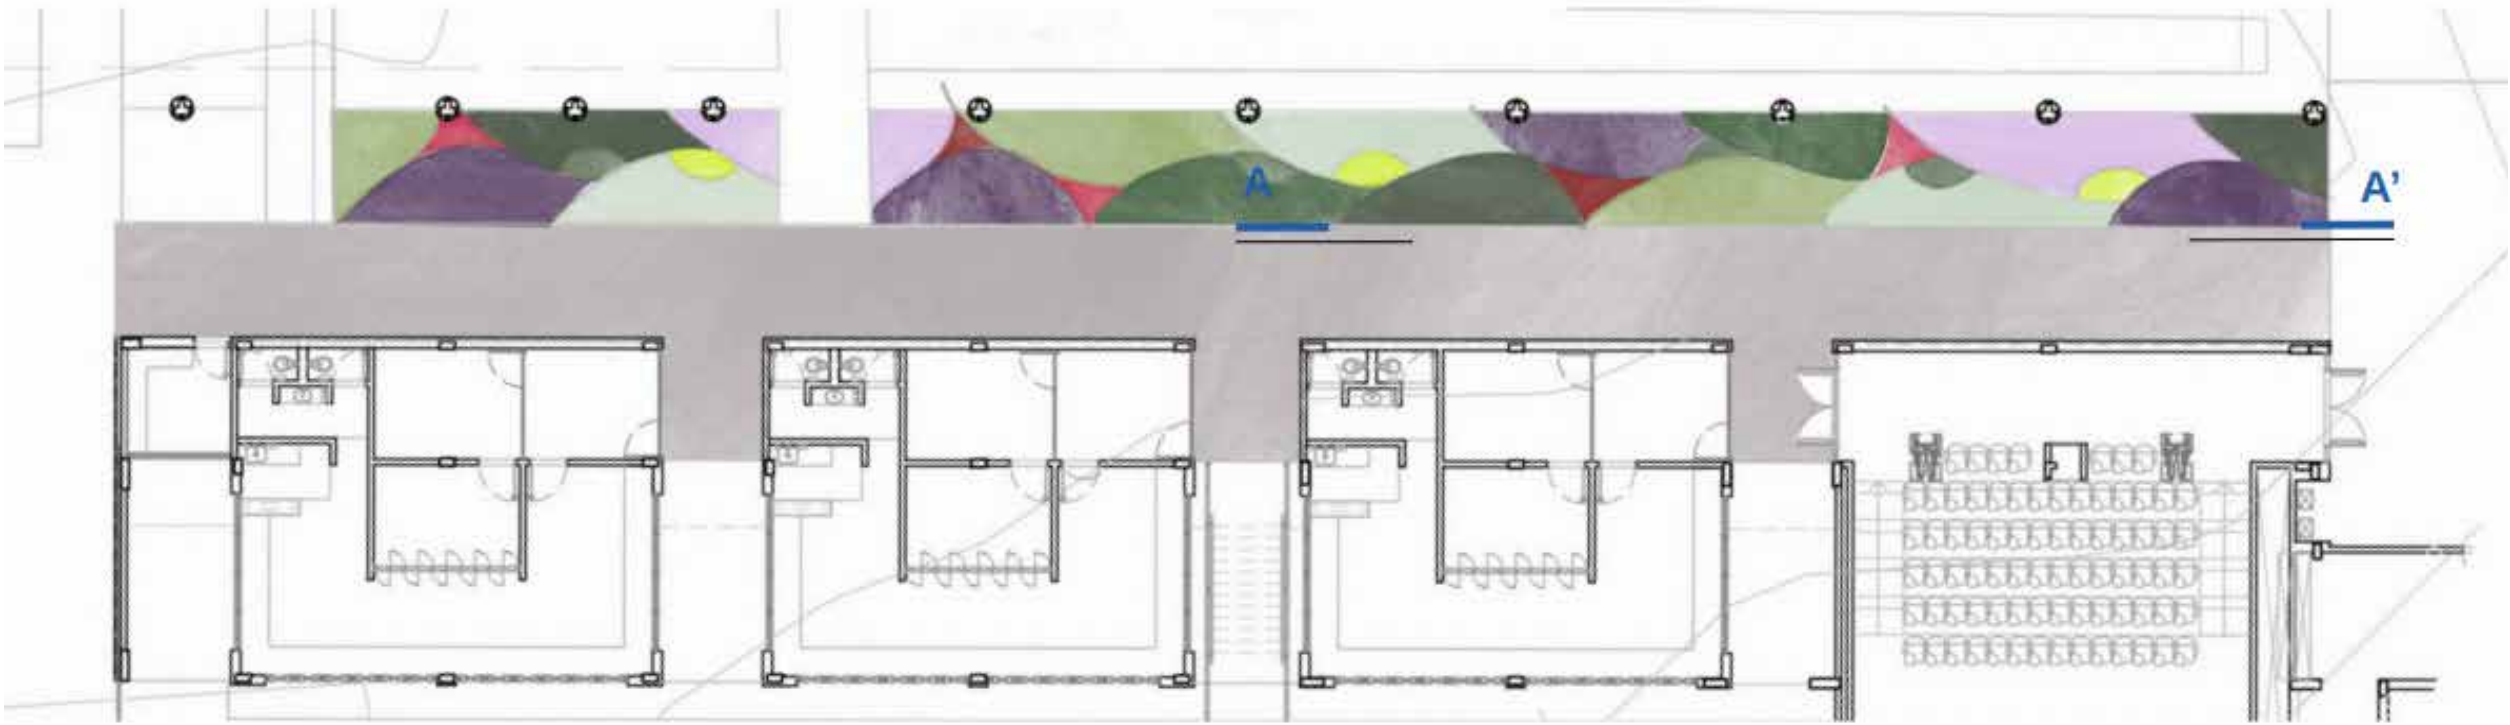

PLANTA DE VEGETAÇÃO
Esc.: 1.200

LEGENDA


 Palma-do-Norte (<i>Xiphidium caeruleum</i>)	 Orelha-de-elefante (<i>Colocasia spp.</i>)
 Liriopes (<i>Liriope muscari</i>)	 Íris-da-praia (<i>Neomarica candida</i>)
 Grama-preta (<i>Ophiogon japonicus</i>)	 Abacaxi-roxo (<i>Tradescantia spathacea</i>)
 Neve-da-montanha (<i>Euphorbia hypericifolia</i>)	 Dracena-vermelha (<i>Cordyline terminalis</i>)
 Costus-bambu (<i>Costus stenophyllus</i>)	 Alpínia (<i>Alpinia purpurata</i>)



CORTE ESQUEMÁTICO AA'




PERSPECTIVA DO JARDIM LINEAR

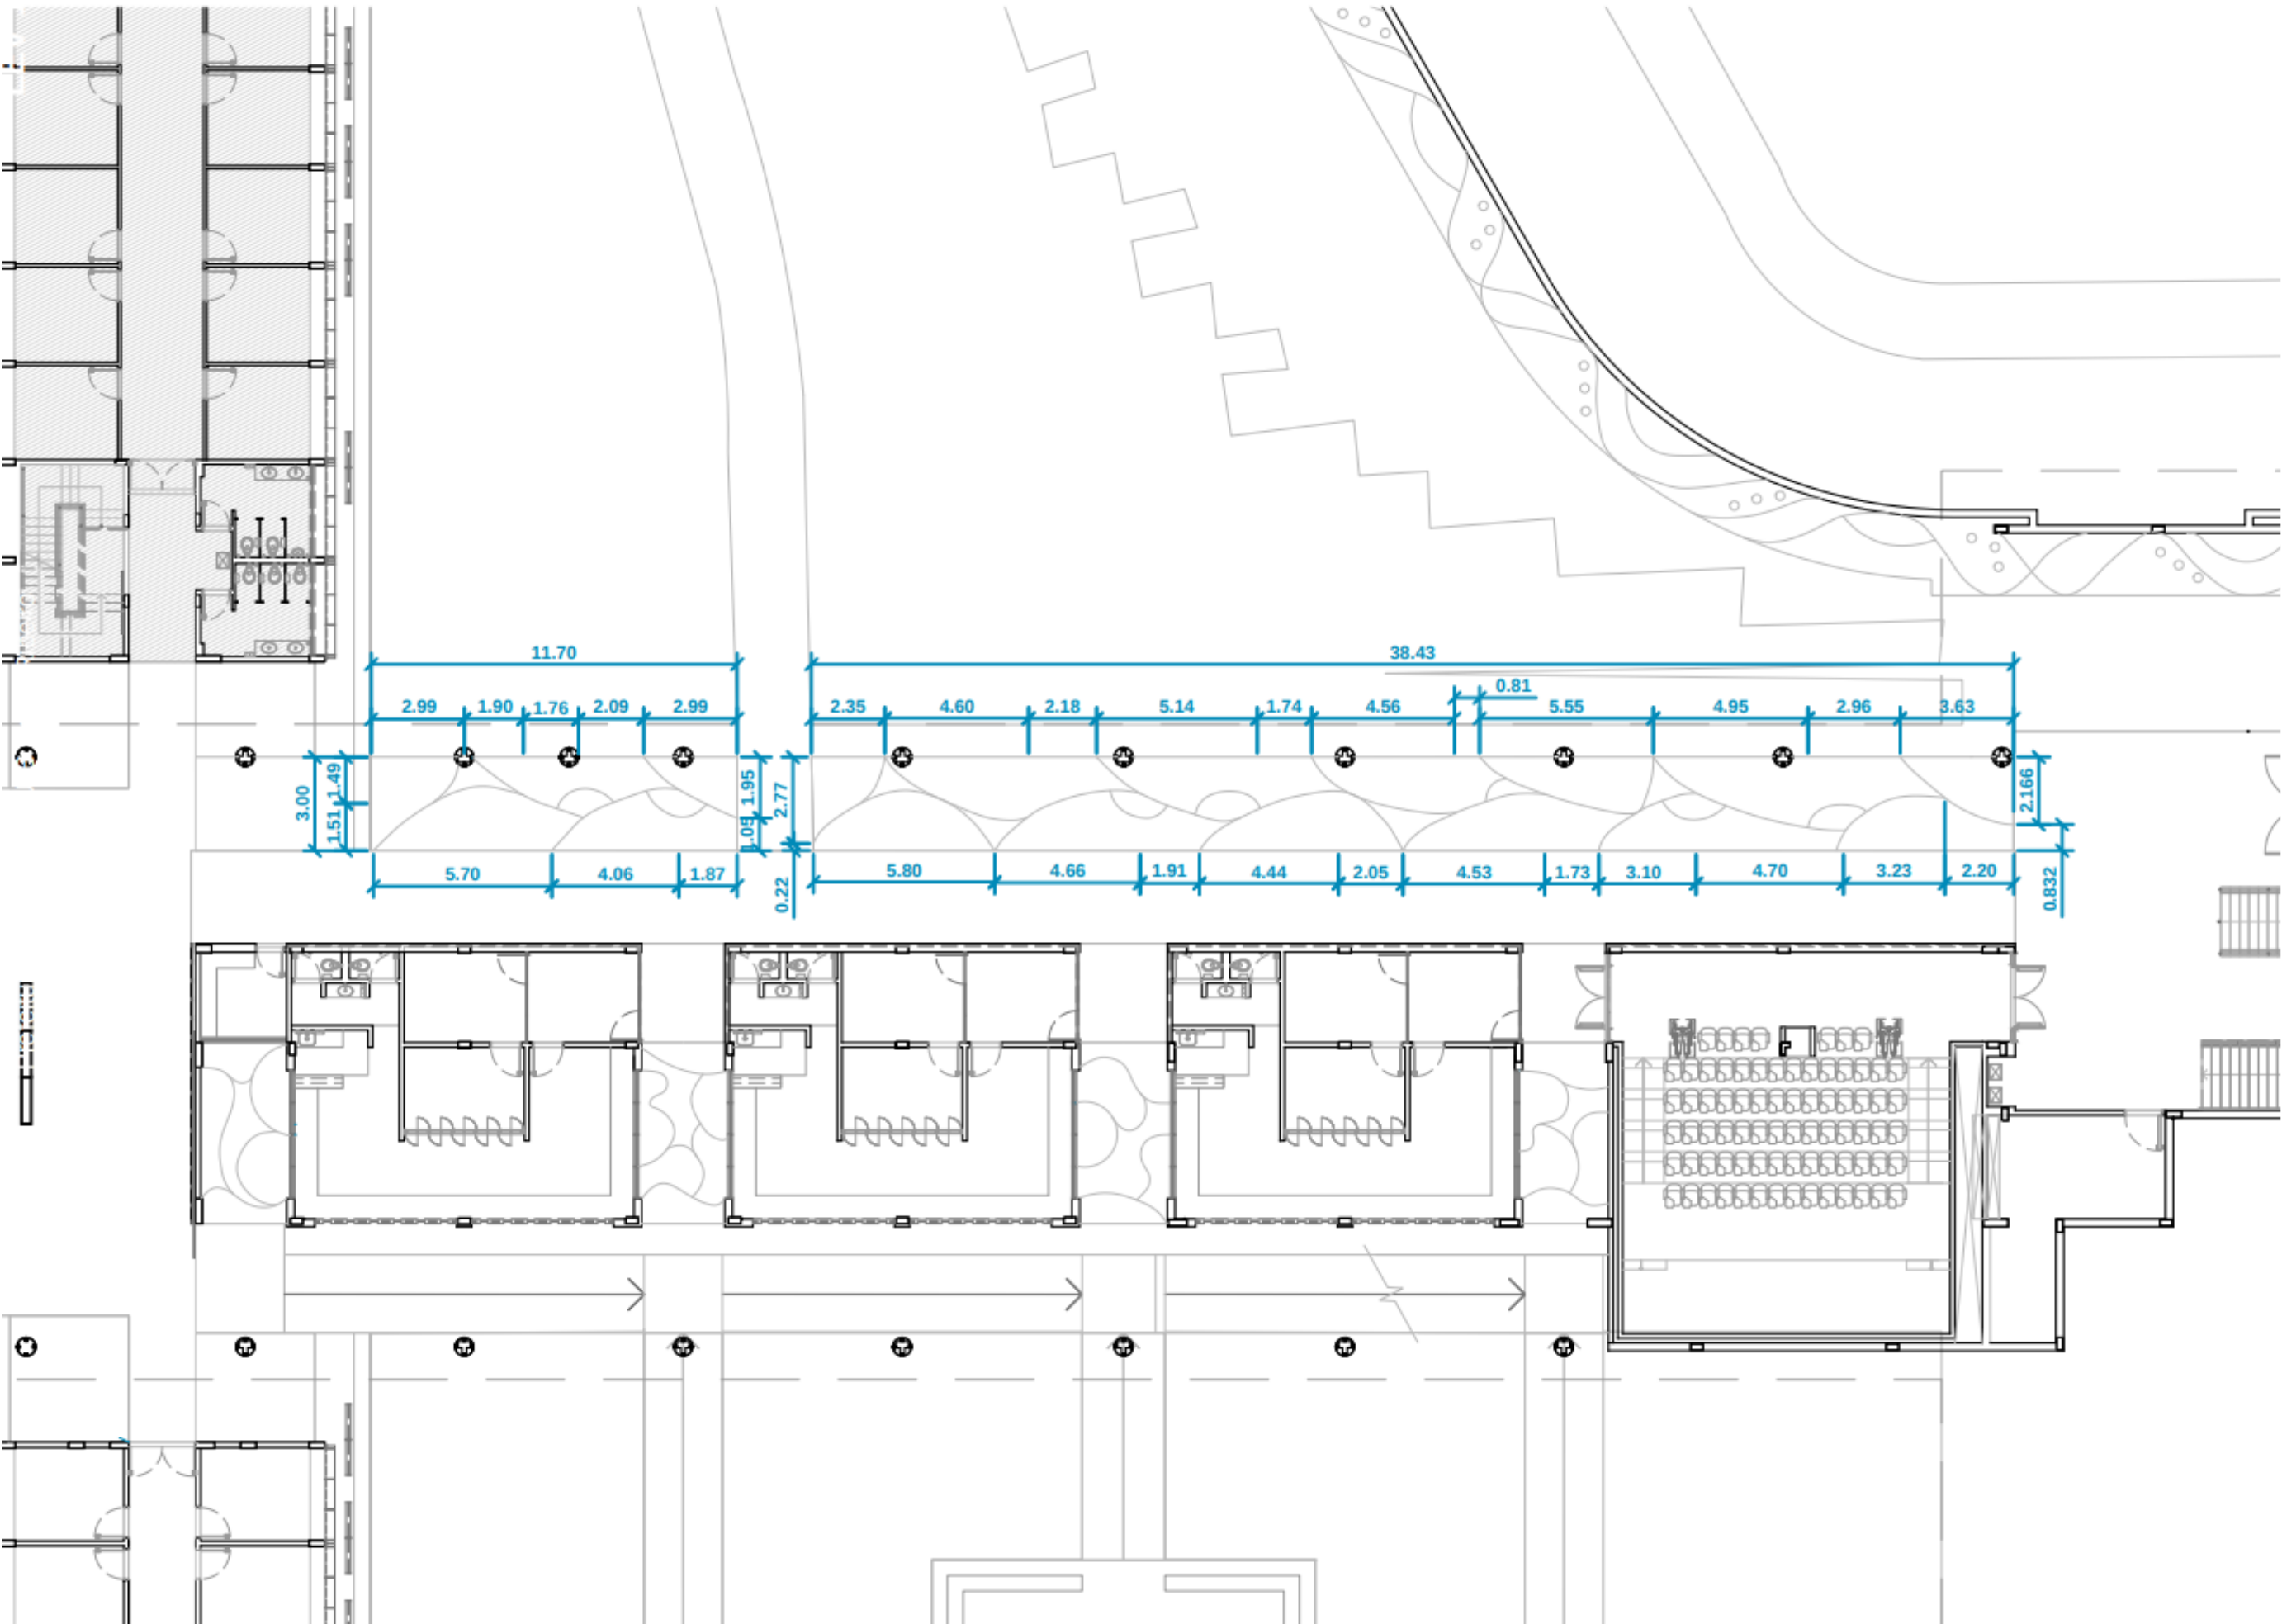

PLANTA DE IMPLANTAÇÃO
Esc.: 1.200



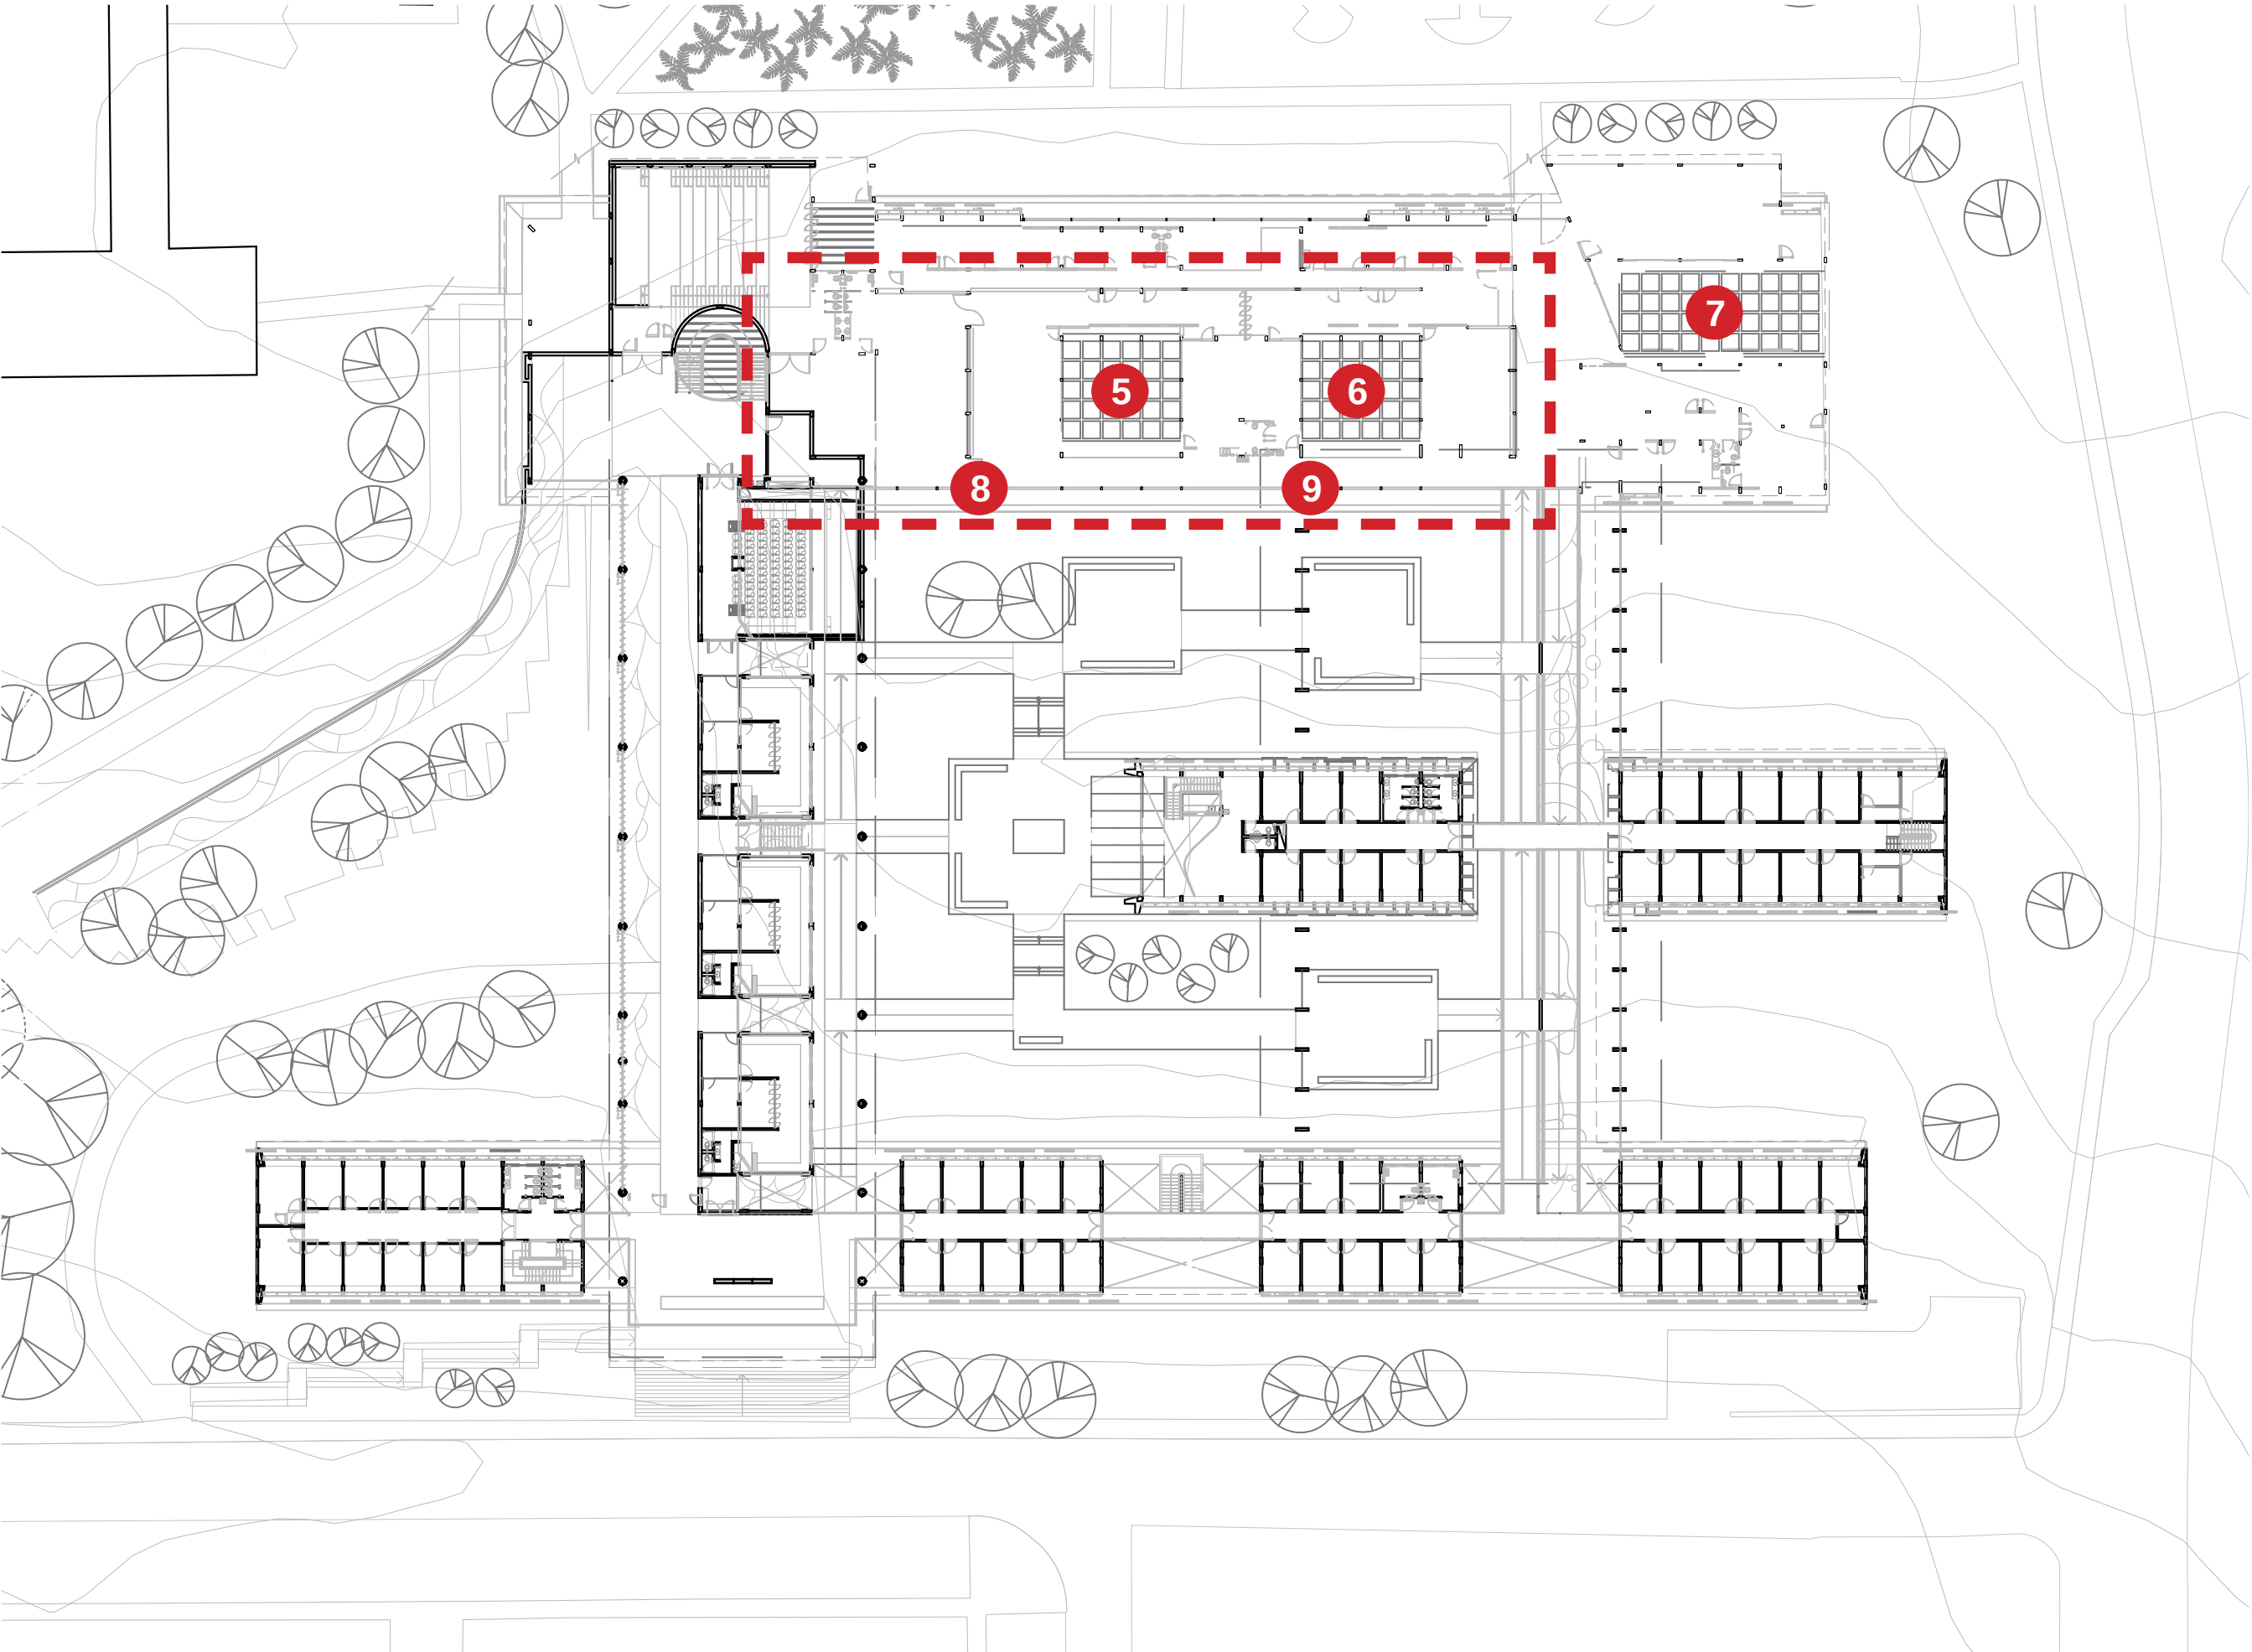

PLANTA LOCALIZAÇÃO
Esc.: 1:500





5 Jardim Entrada Oeste - Claraboia 1




6 Jardim Entrada Oeste - Claraboia 2



7 Jardim Entrada Oeste - Pós-graduação

Jardim Entrada Oeste - Claraboia 1

Projeto Paisagístico

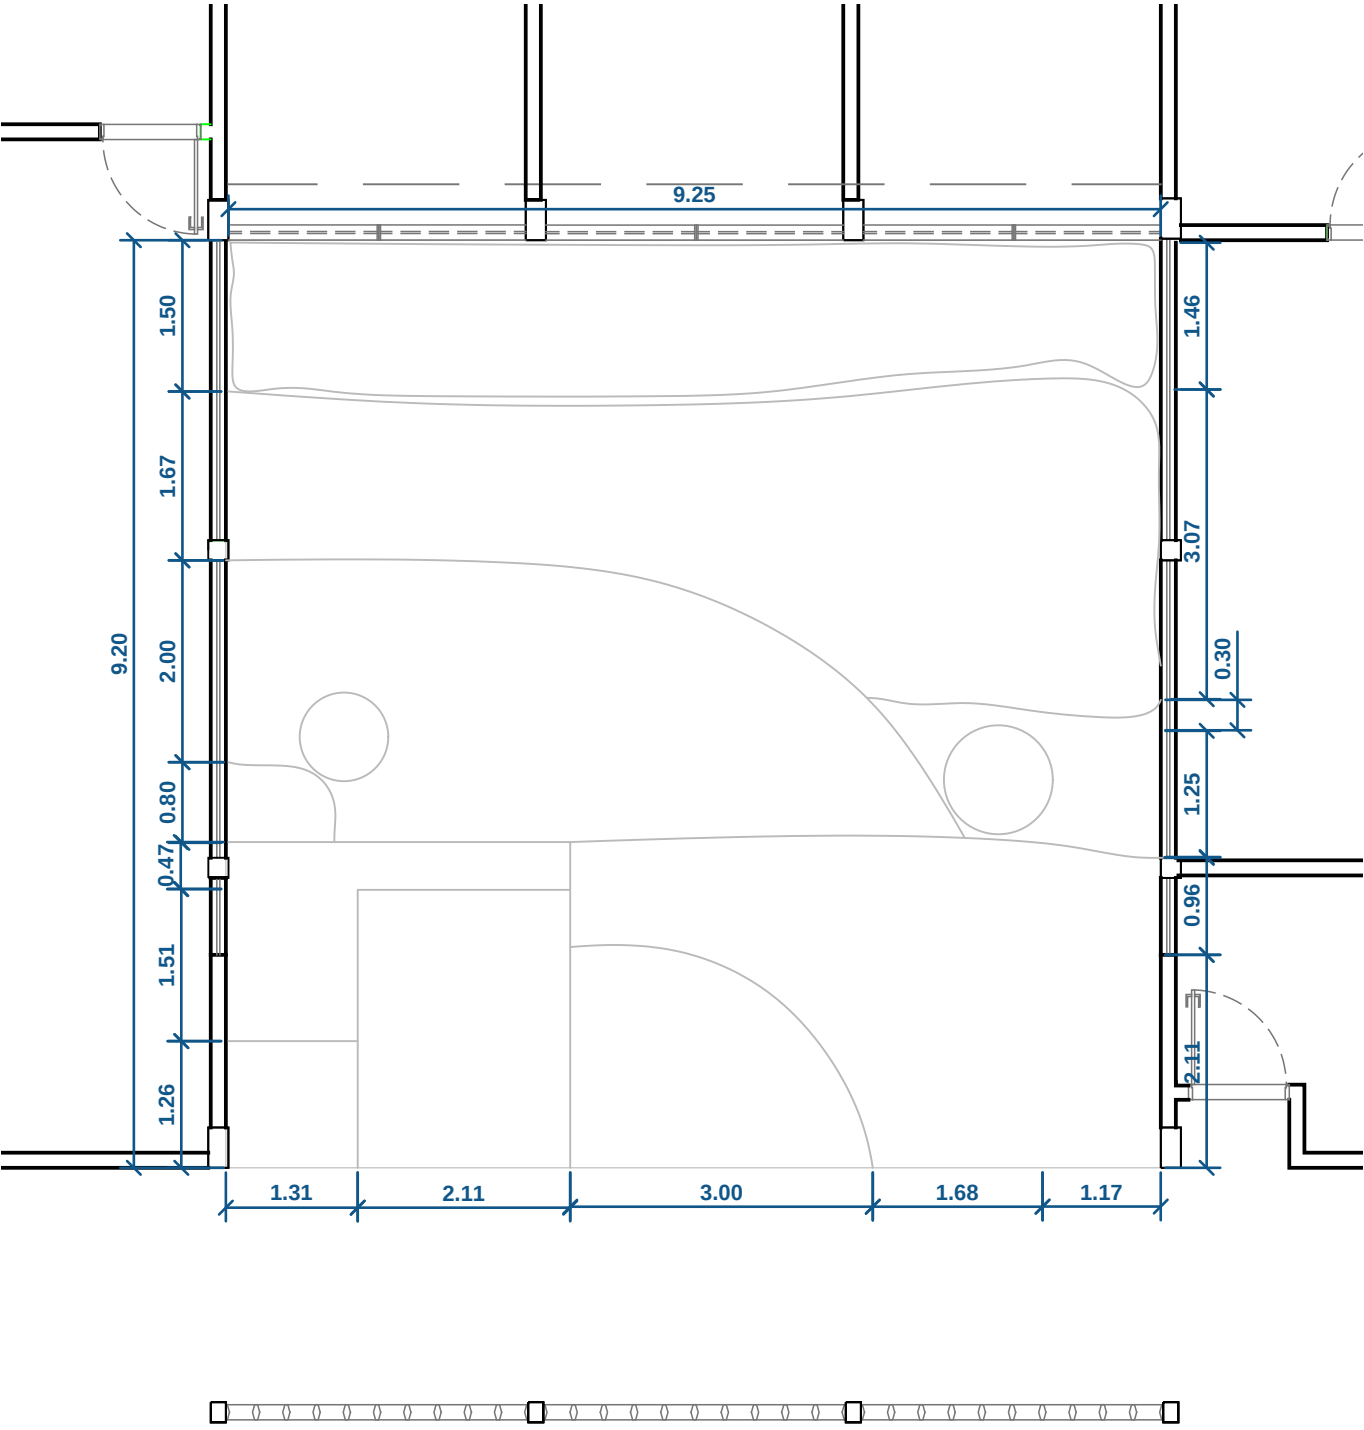

LEGENDA

- | | |
|--|--|
|  Abacaxi-roxo (<i>Tradescantia spathacea</i>) |  Dracena (<i>Dracaena deremensis</i>) |
|  Calíisia (<i>Callisia fragrans</i>) |  Palma-do-Norte (<i>Xiphidium caeruleum</i>) |
|  Liriopes (<i>Liriope muscari</i>) |  Léia (<i>Leea coccinea</i>) |
|  Margaridinha-amarela (<i>Coreopsis lanceolata</i>) |  Espada-de-São-Jorge (<i>Sansevieria trifasciata</i>) |
|  Helicônia (<i>Heliconia spp.</i>) |  Taioba-roxa (<i>Xanthosoma violaceum</i>) |

PLANTA DE VEGETAÇÃO

Esc.: 1.75



PLANTA DE IMPLANTAÇÃO

Esc.: 1.75




Jardim Entrada Oeste - Claraboia 2



LEGENDA

- | | |
|--|--|
| Calísia (<i>Callisia fragrans</i>) | Capim-limão (<i>Cymbopogon citratus</i>) |
| Clorofito (<i>Chlorophytum comosum</i>) | Liriopes (<i>Liriope muscari</i>) |
| Trapueraba-roxa (<i>Tradescantia pallida purpurea</i>) | Agapanto (<i>Agapanthus africanus</i>) |
| Moréia (<i>Dietes iridioides</i>) | Jatrofa (<i>Jatropha podagrica</i>) |
| Maranta (<i>Maranta spp.</i>) | Cróton (<i>Codiaeum variegatum</i>) |
| Alpínia (<i>Alpinia purpurata</i>) | Íris (<i>Neomarica spp.</i>) |
| Taiá (<i>Xanthosoma atrovirens</i>) | |

PLANTA DE VEGETAÇÃO
Esc.: 1.75

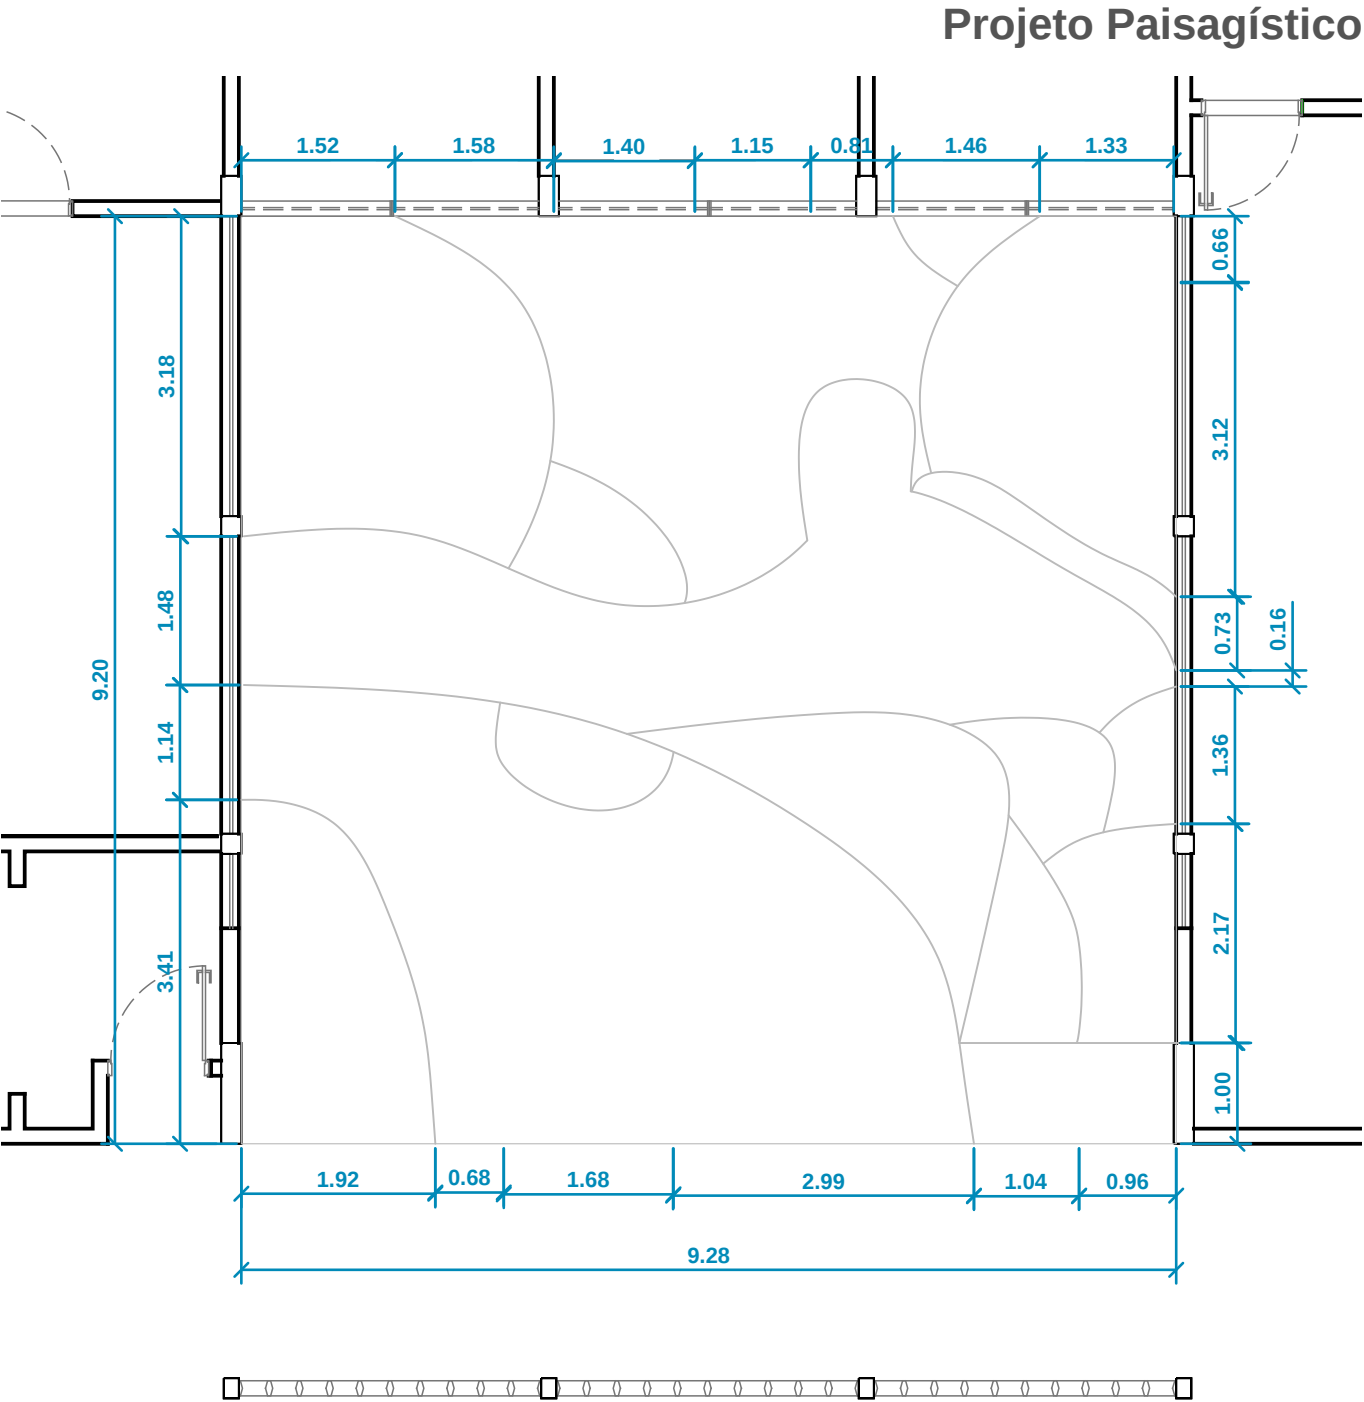

PLANTA DE IMPLANTAÇÃO
Esc.: 1.75



Projeto Paisagístico




UnB | PRC

Coordenação de
Paisagismo e Dedetização

Projeto Paisagístico
FACE, Campus Darcy Ribeiro, Universidade de Brasília


PRO 23 | 43

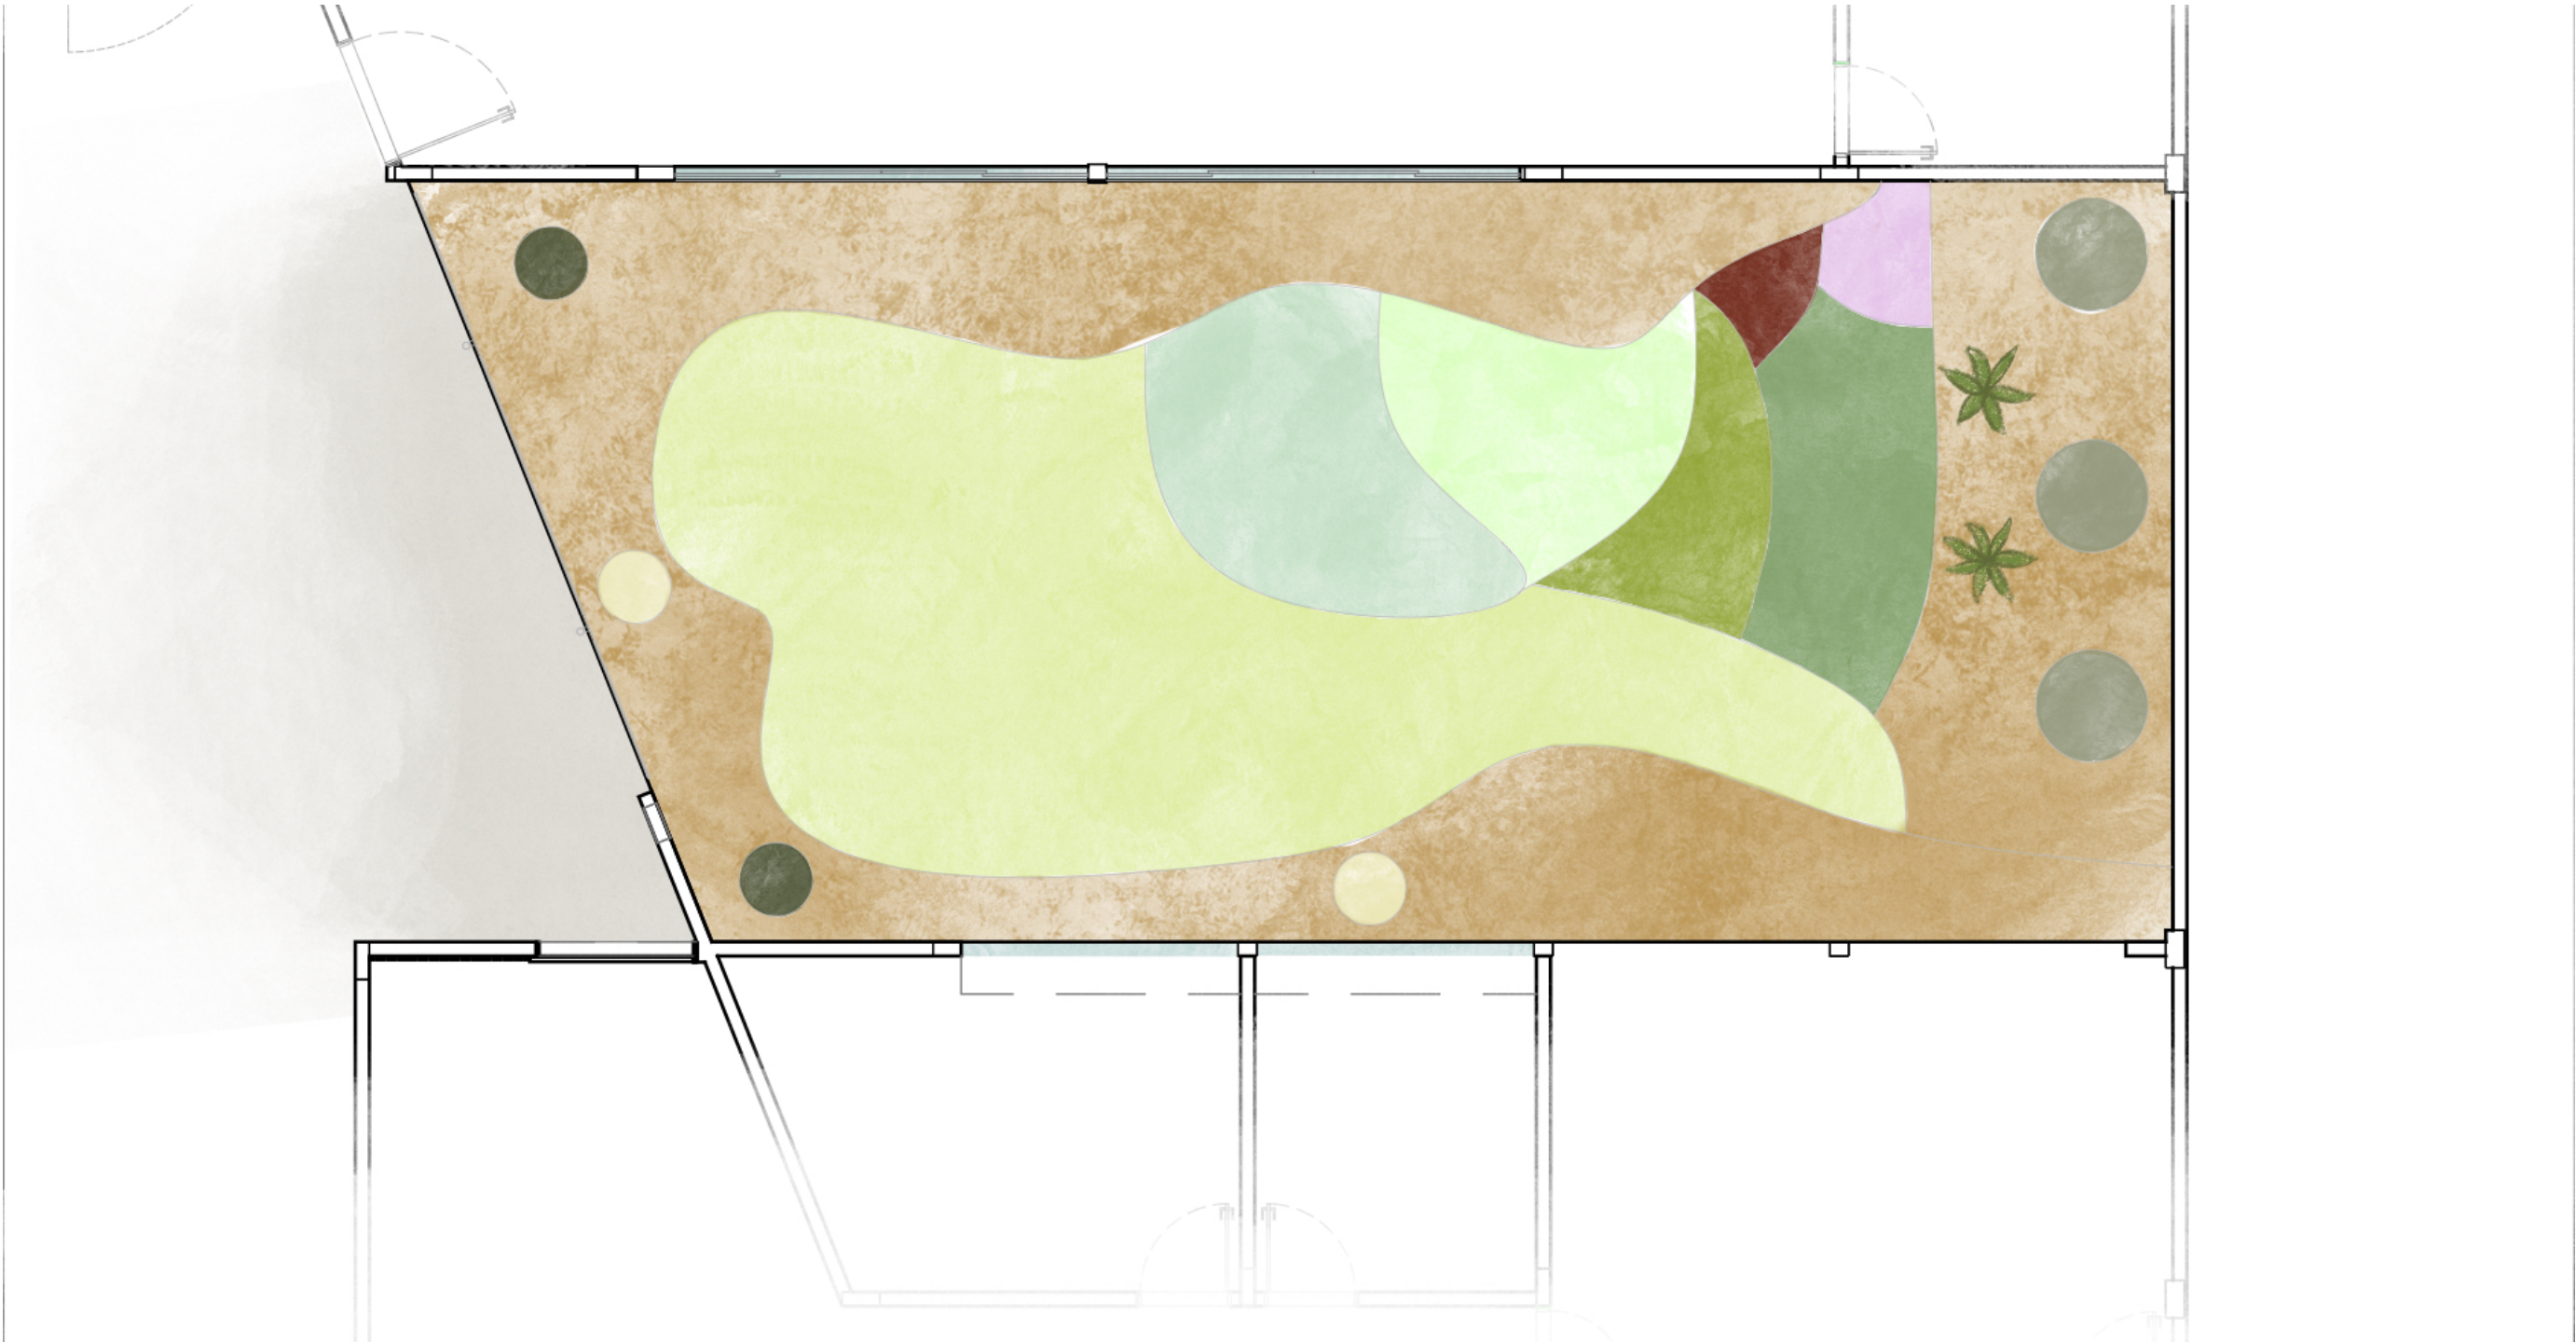


LEGENDA

- Singônio (*Syngonium podophyllum*)
- Liriopes (*Liriope muscari*)
- Medicinais variadas
- Capim-limão (*Cymbopogon citratus*)
- Palma-do-Norte (*Xiphidium caeruleum*)
- Dracena (*Dracaena deremensis*)

- Alpínia (*Alpinia purpurata*)
- Íris-da-praia (*Neomarica candida*)
- Taioba (*Xhantosoma spp.*)
- Mamoeiro (*Carica papaya*)
- Orelha-de-elefante (*Colocasia spp.*)
- Pedras ornamentais

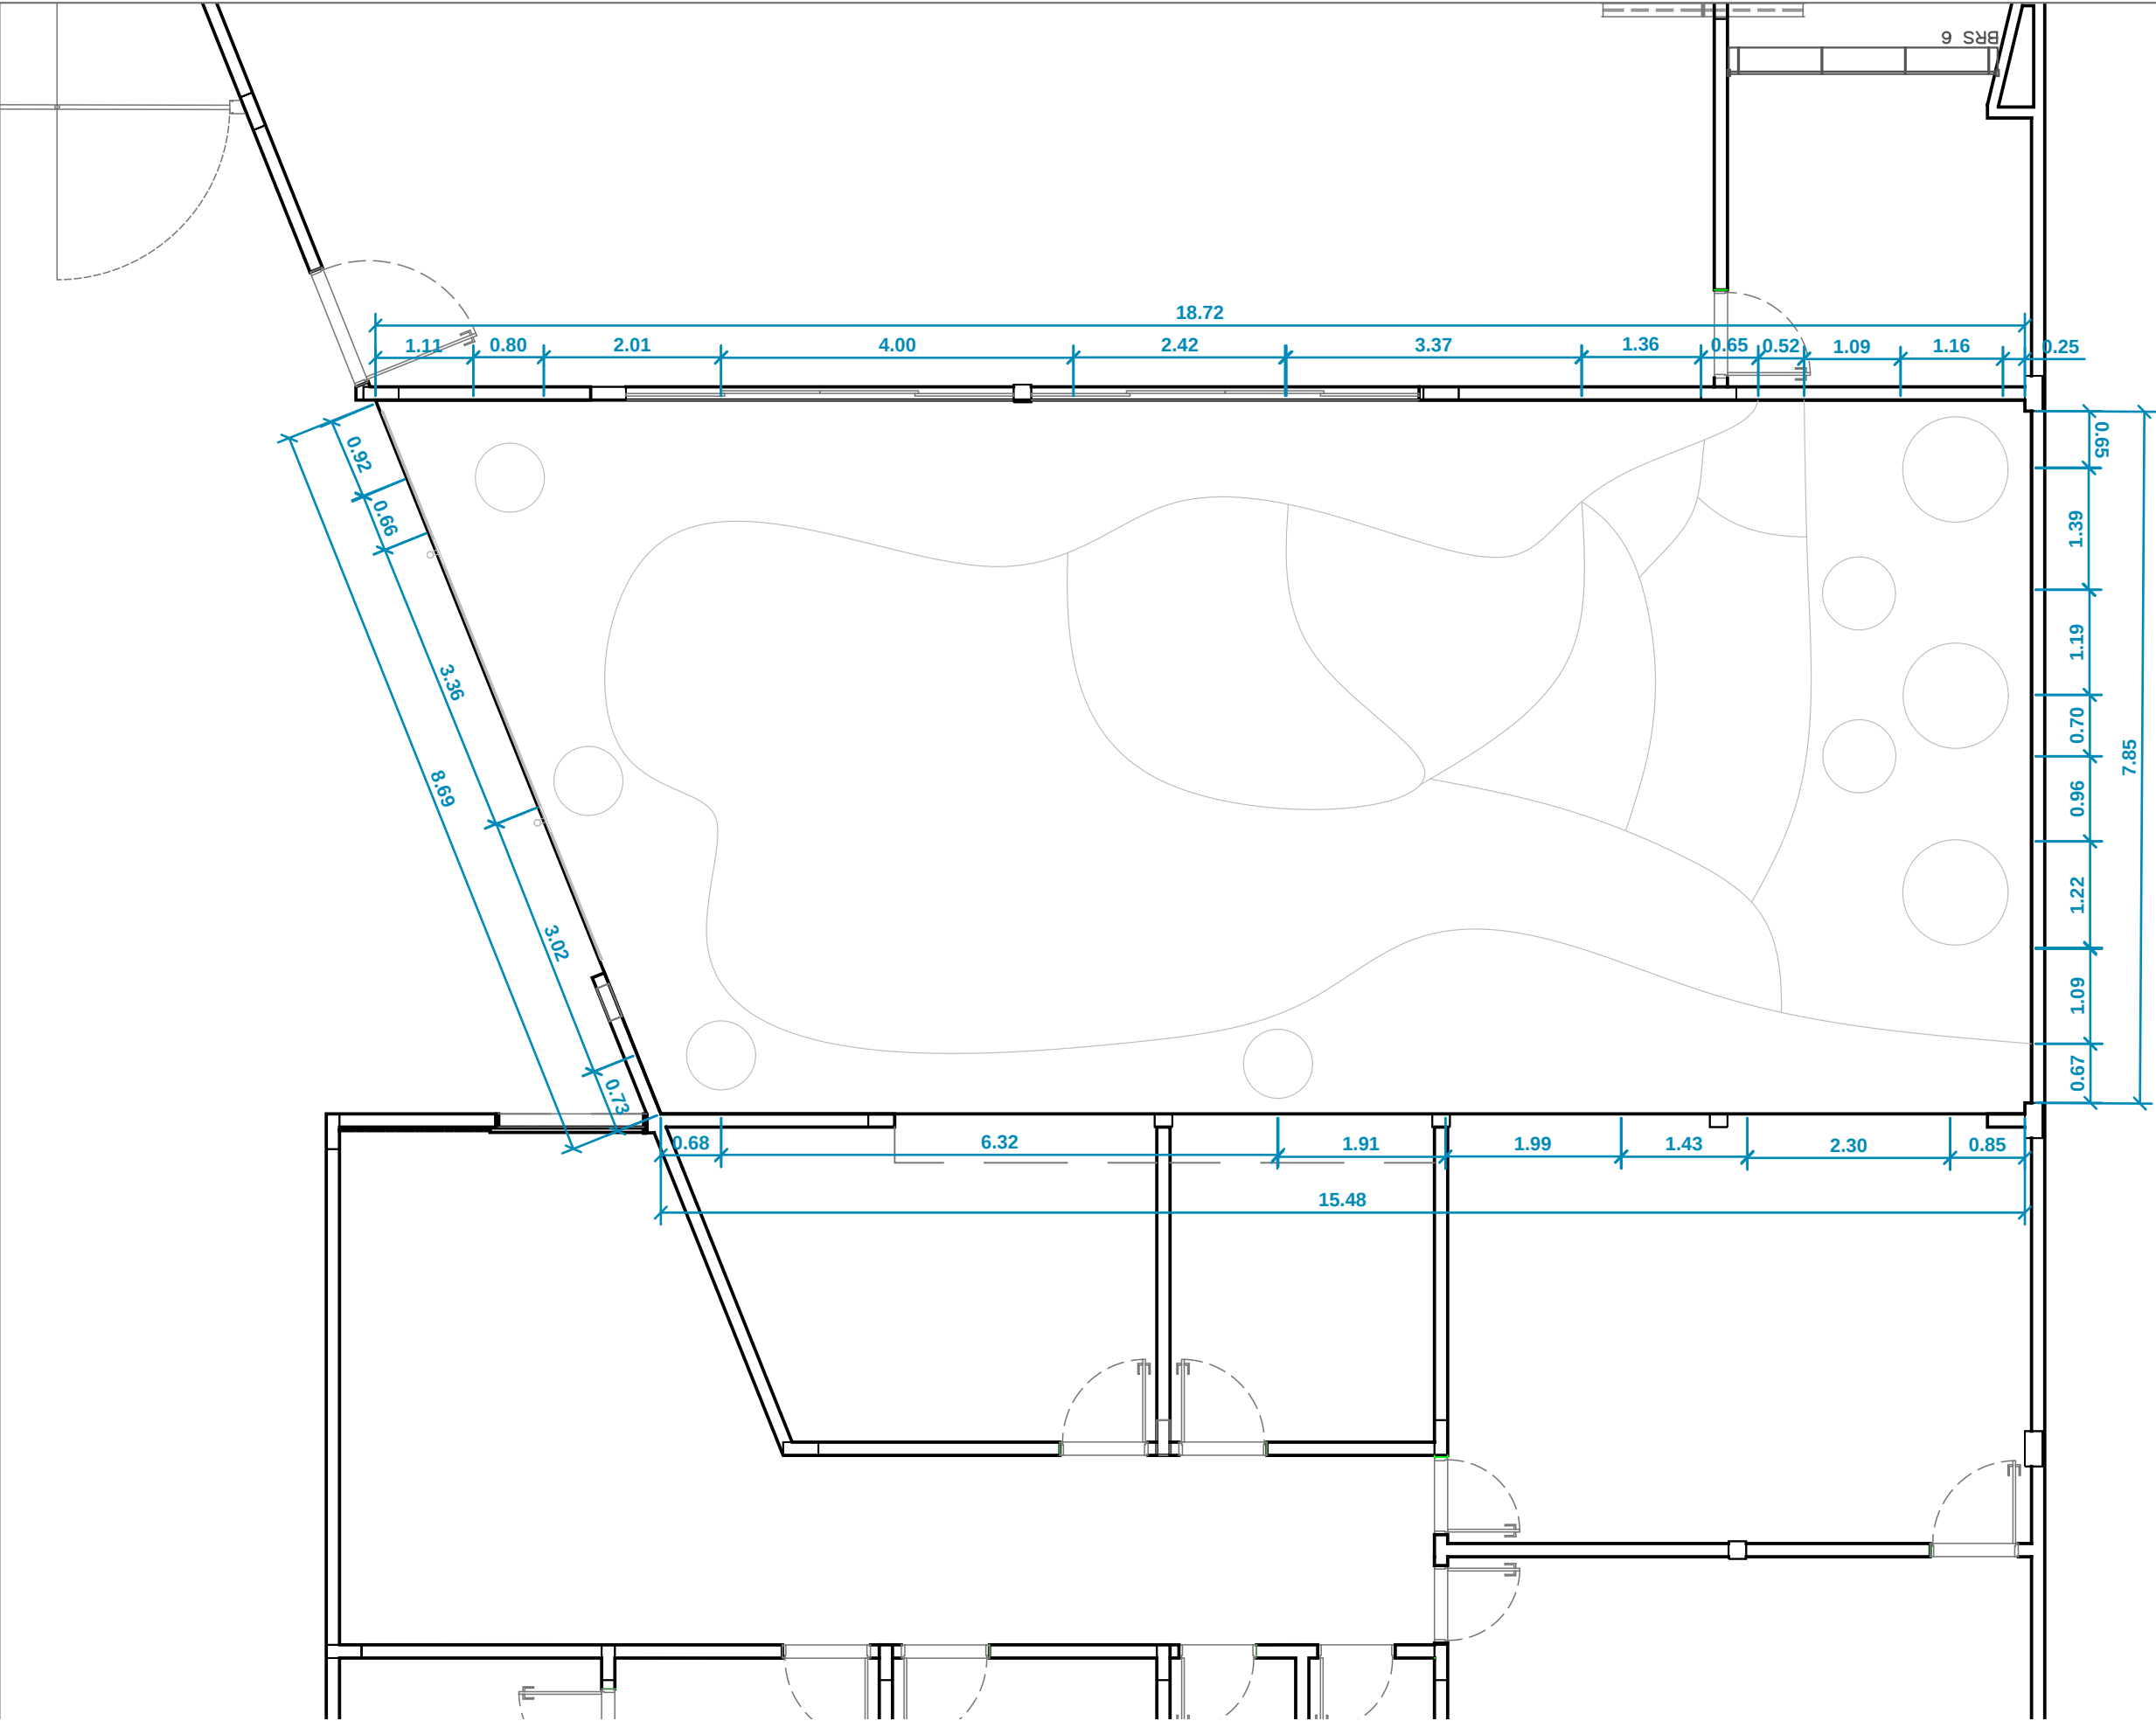

PLANTA DE IMPLANTAÇÃO
Esc.: 1:75

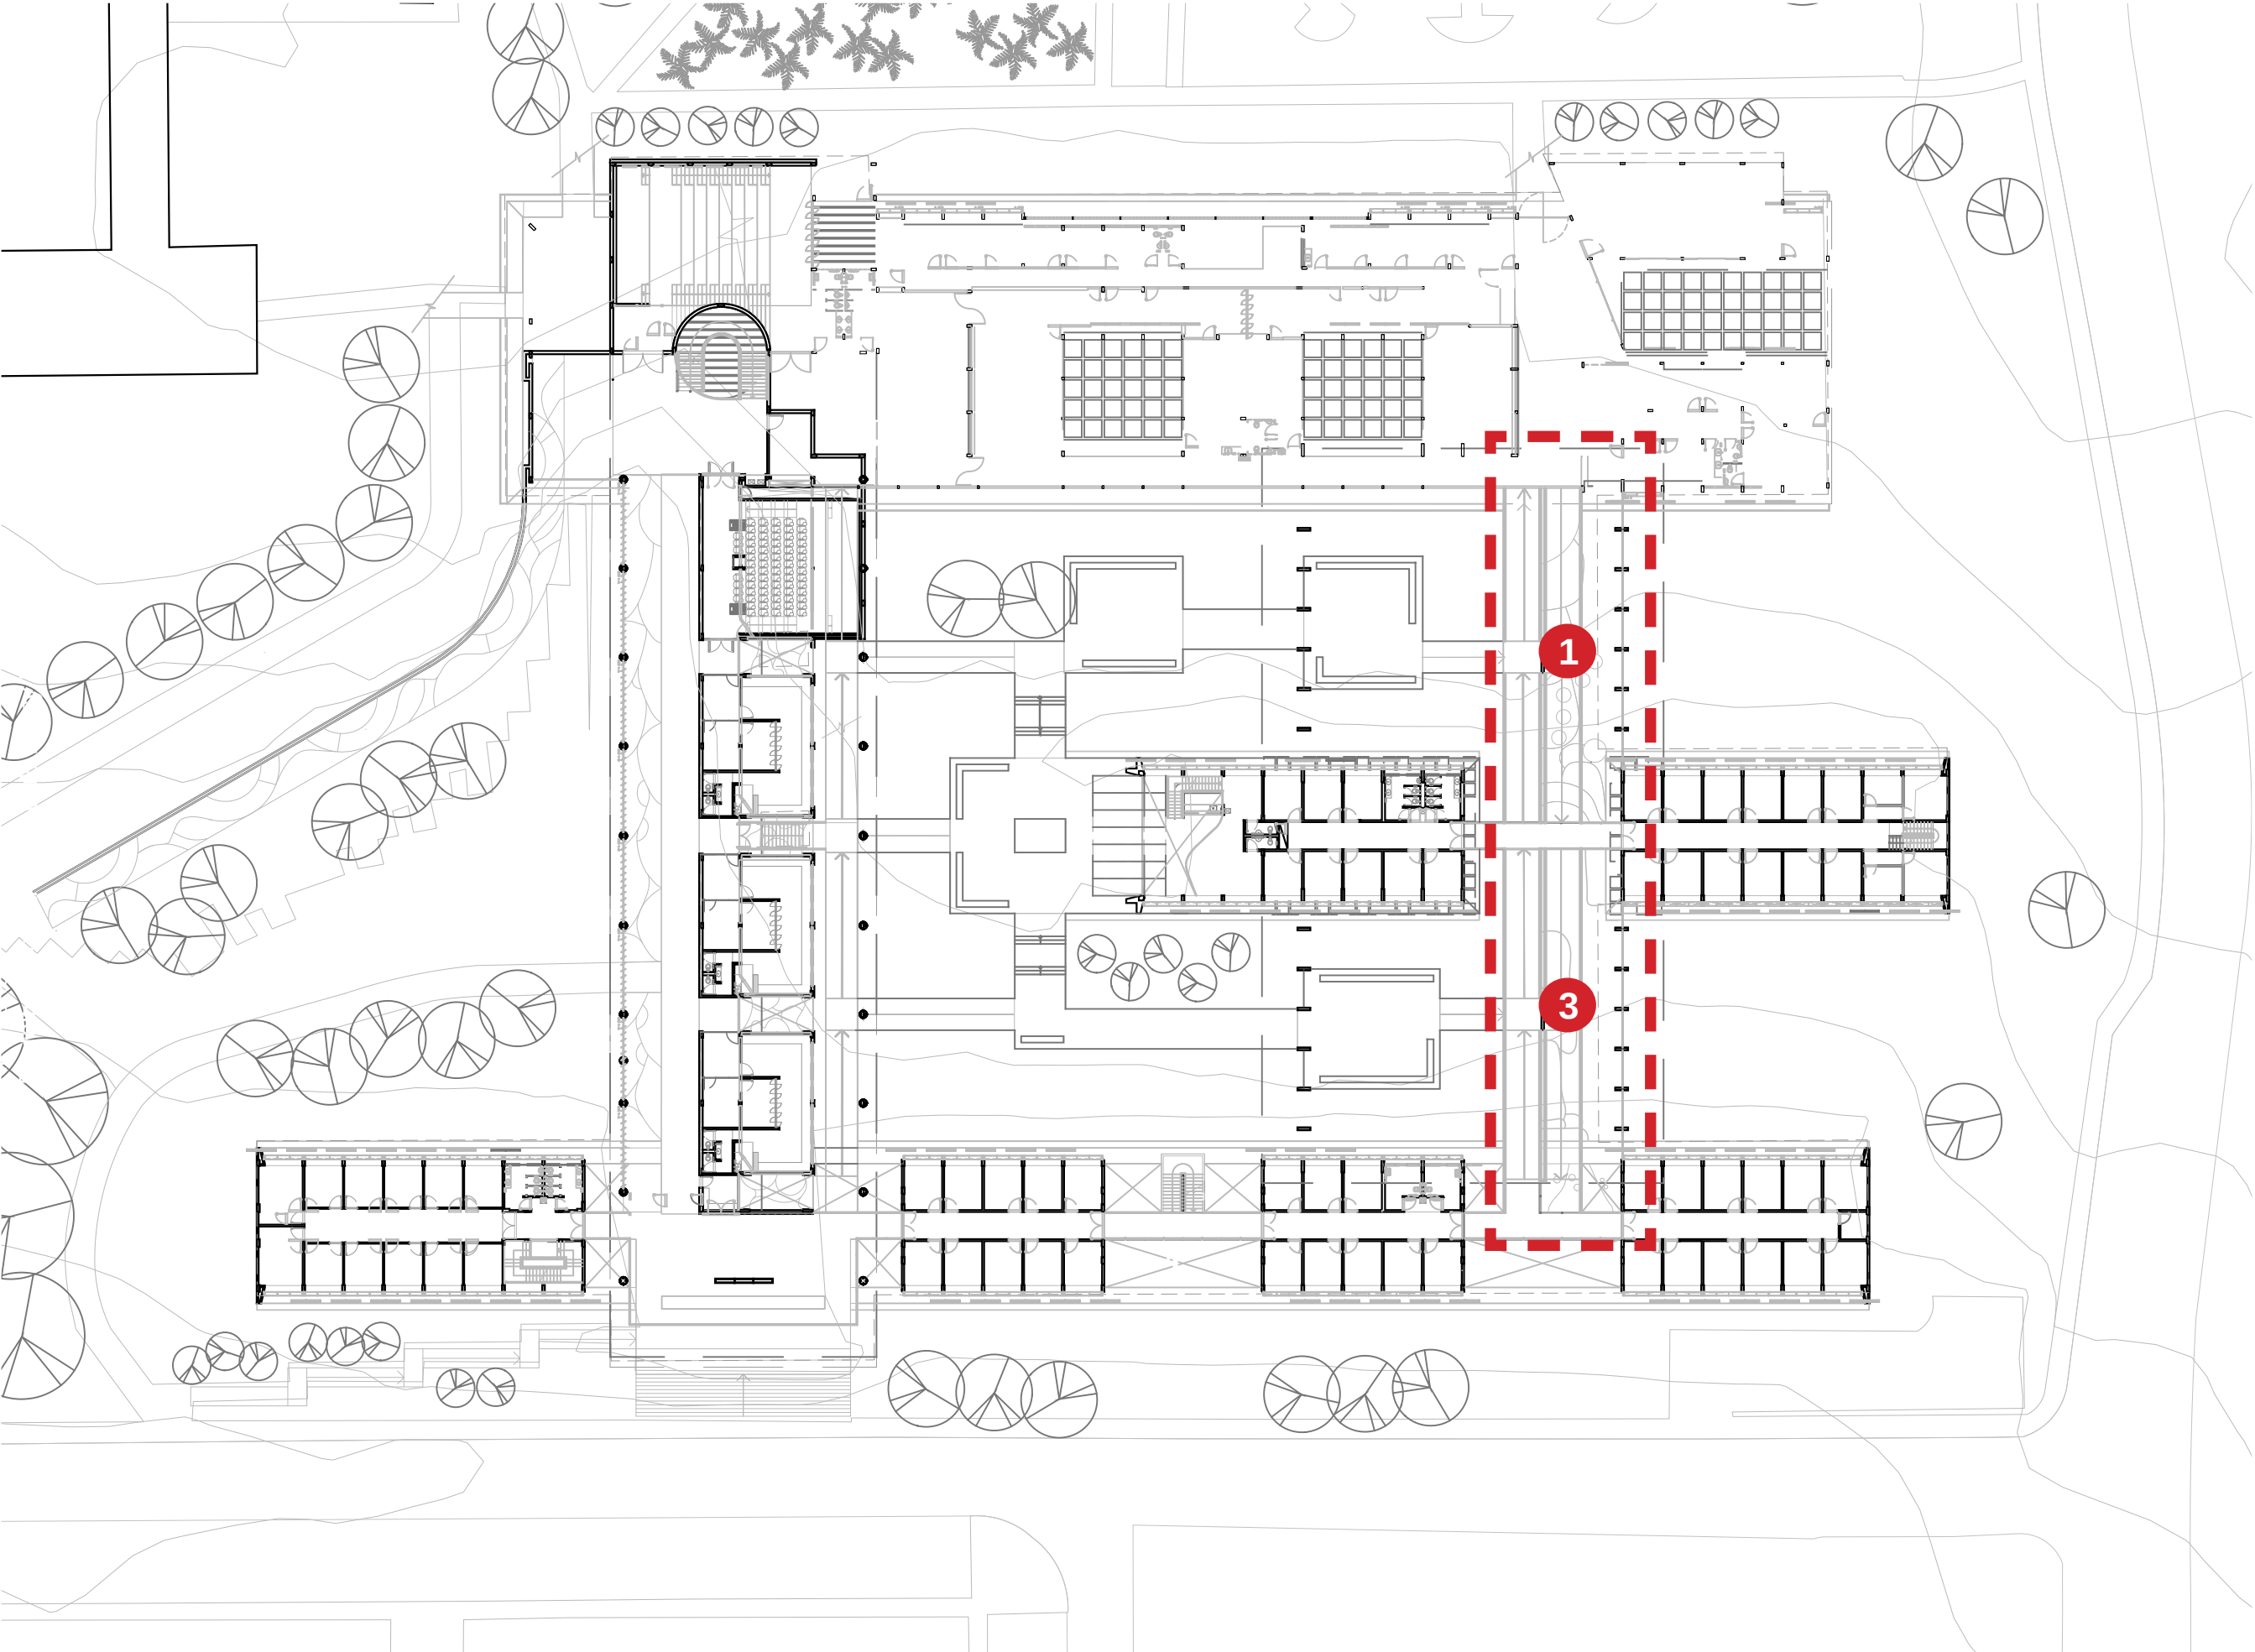


PLANTA LOCALIZAÇÃO
Esc.: 1:500






8 Jardim Rampa Norte 1

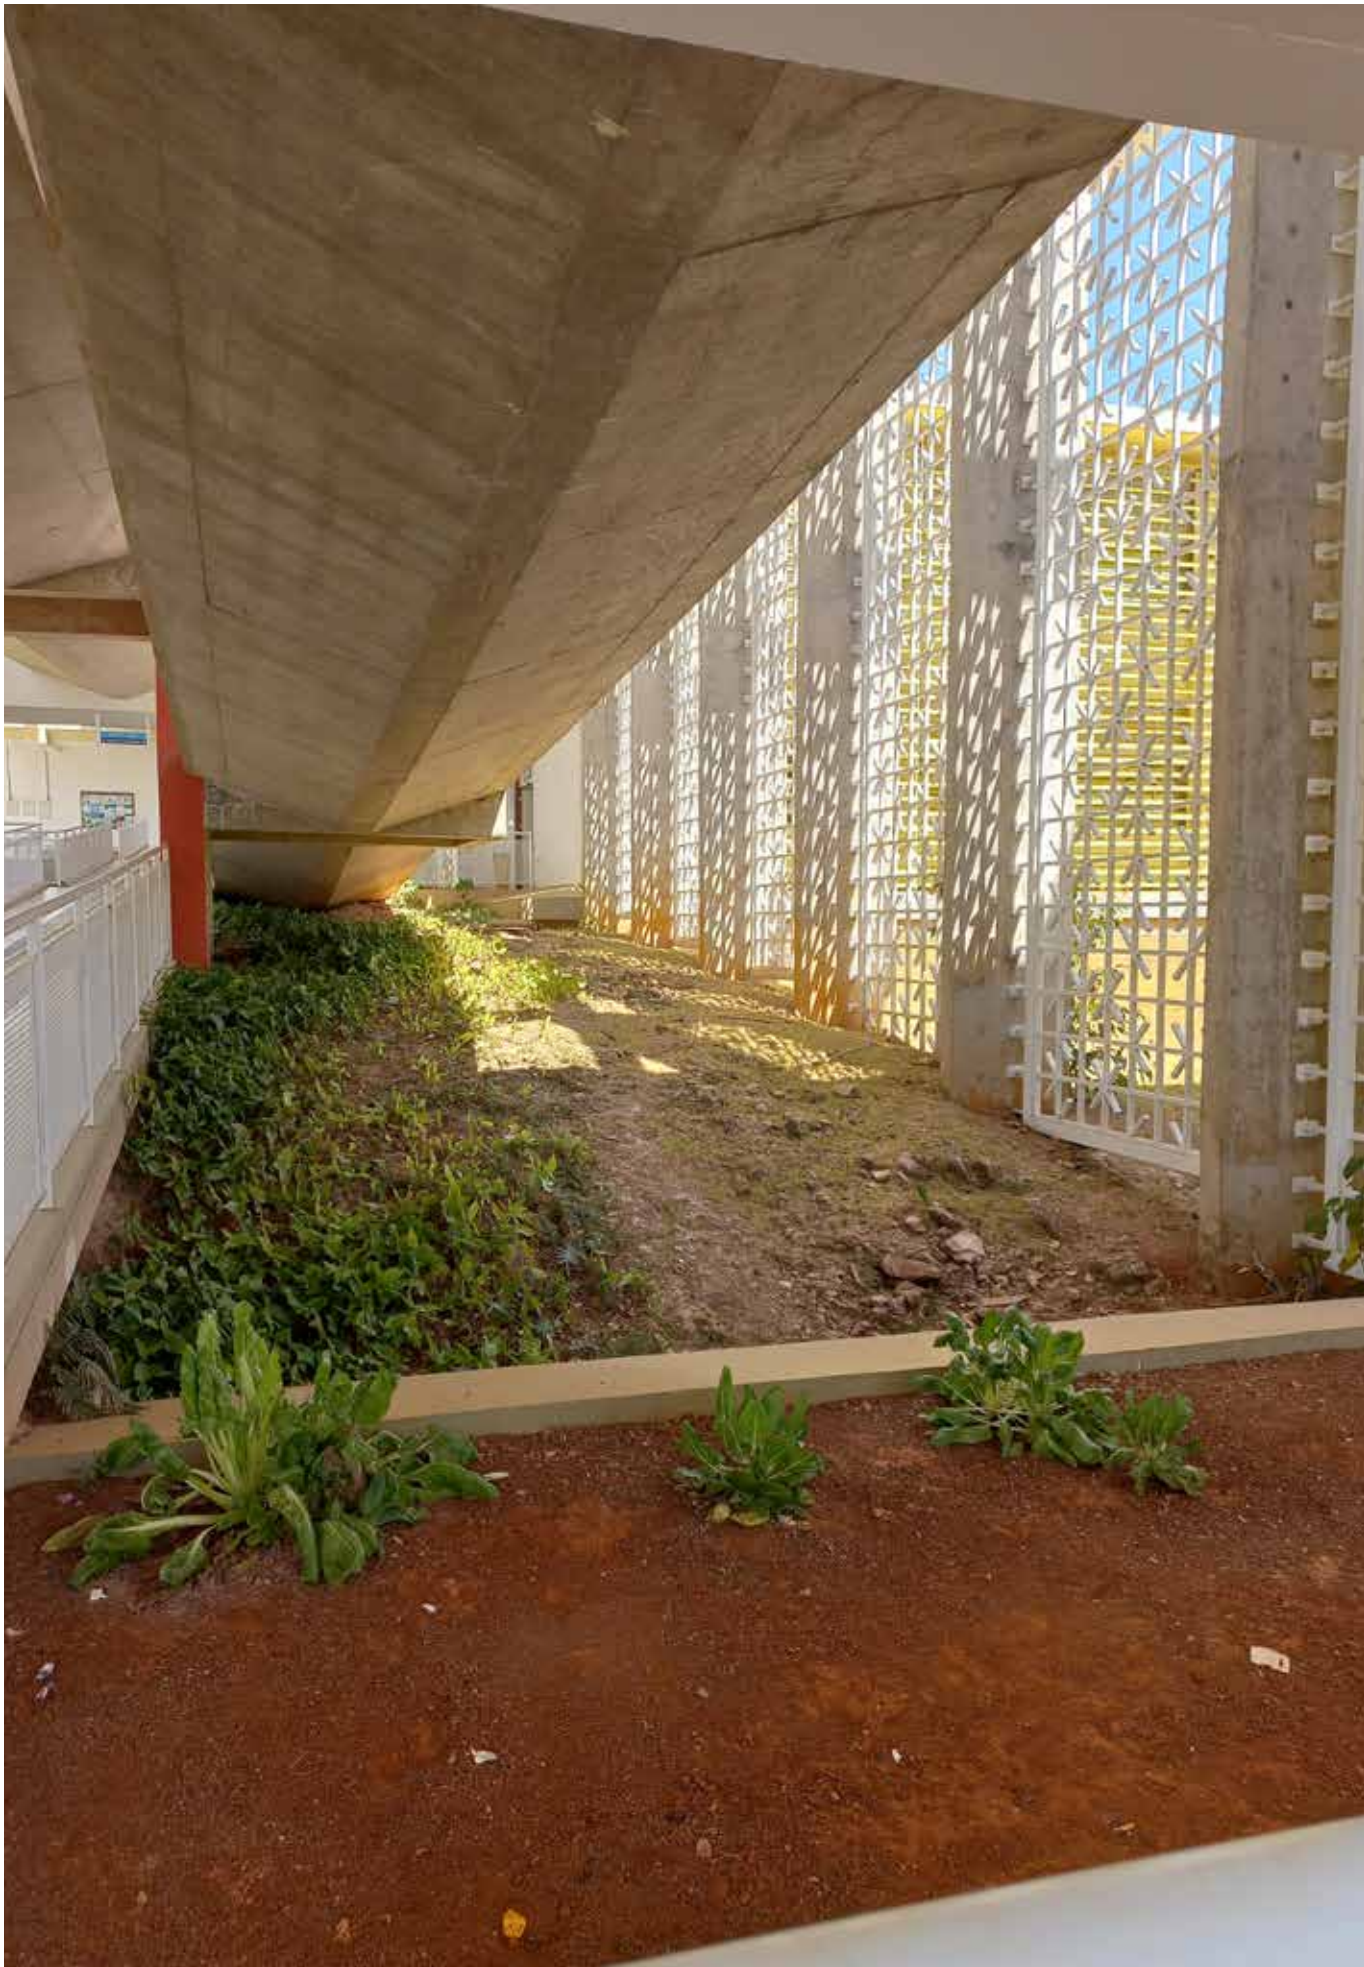


9 Jardim Rampa Norte 2

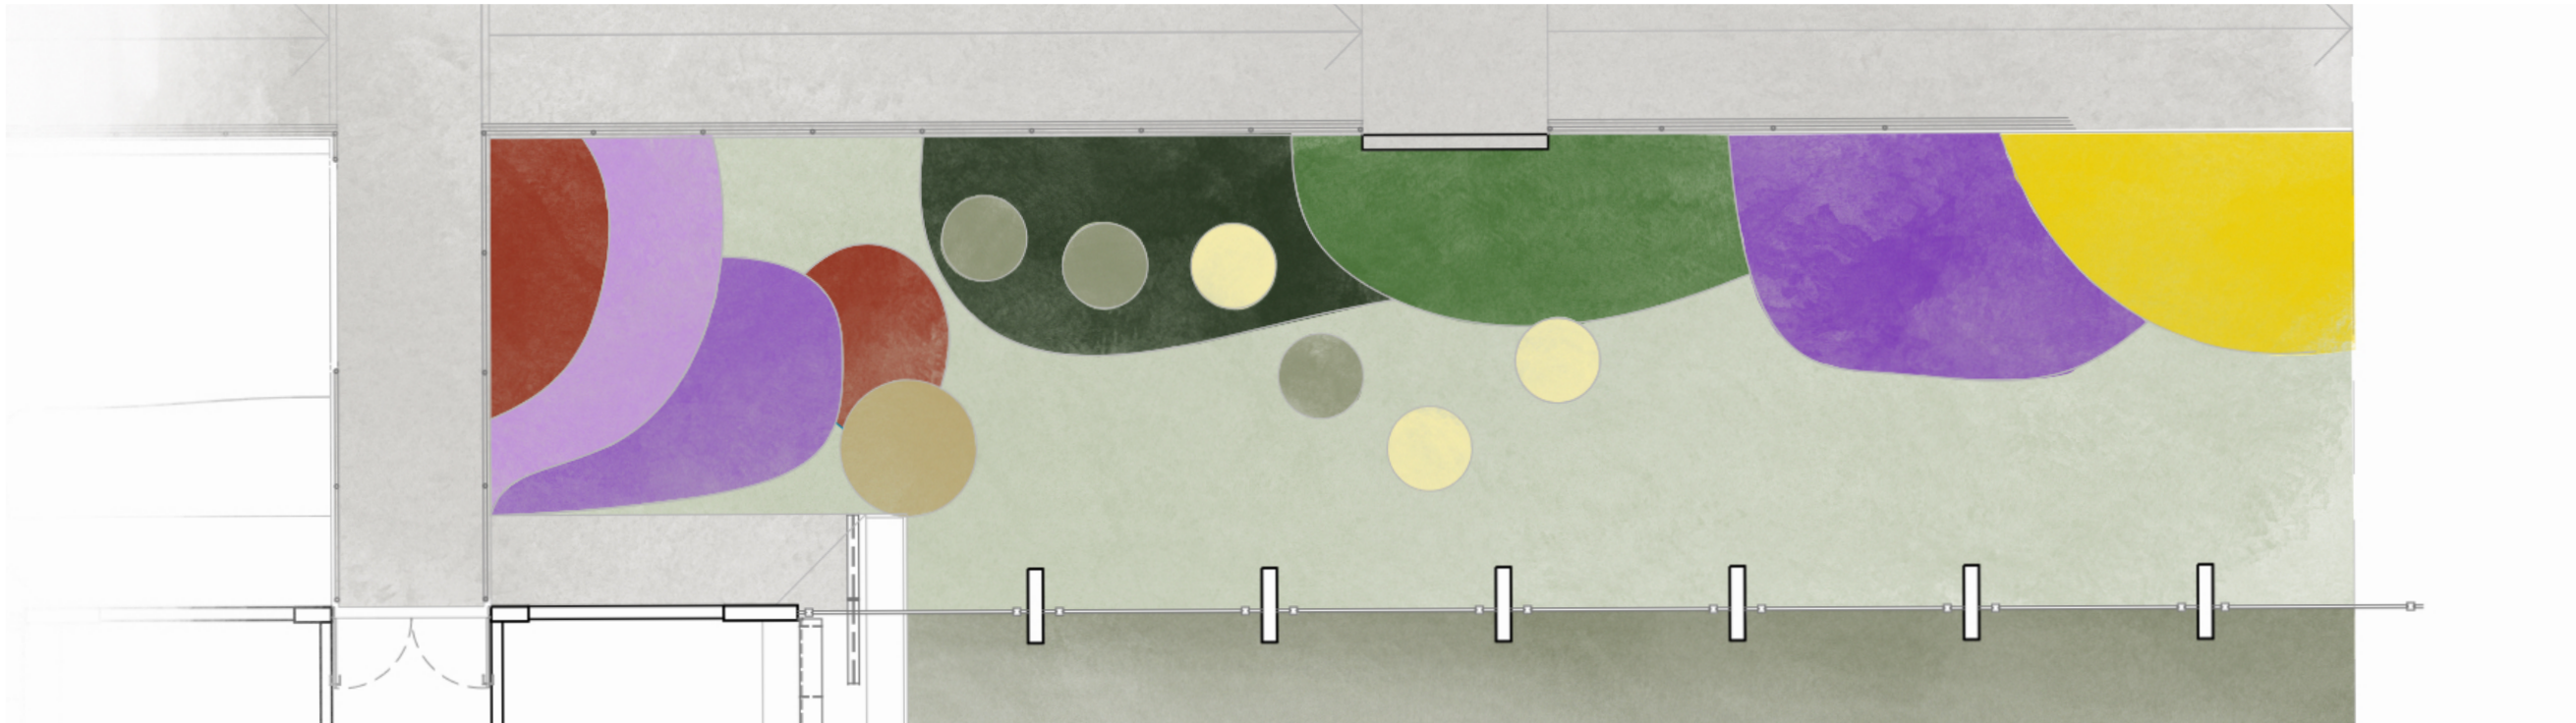


LEGENDA

- | | | |
|---|--|--|
| Palma-do-Norte (<i>Xiphidium caeruleum</i>) | Orelha-de-elefante (<i>Colocasia spp.</i>) | Orelha-de-elefante (<i>Colocasia gigantea</i>) |
| Espada-de-São-Jorge (<i>Sansevieria spp.</i>) | Falsa-íris (<i>Neomarica caerulea</i>) | Dracena (<i>Dracaena reflexa</i>) |
| Grama-preta (<i>Ophiogon japonicus</i>) | Abacaxi-roxo (<i>Tradescantia spathacea</i>) | Papiro (<i>Cyperus giganteus</i>) |
| | Alpínia (<i>Alpinia purpurata</i>) | |

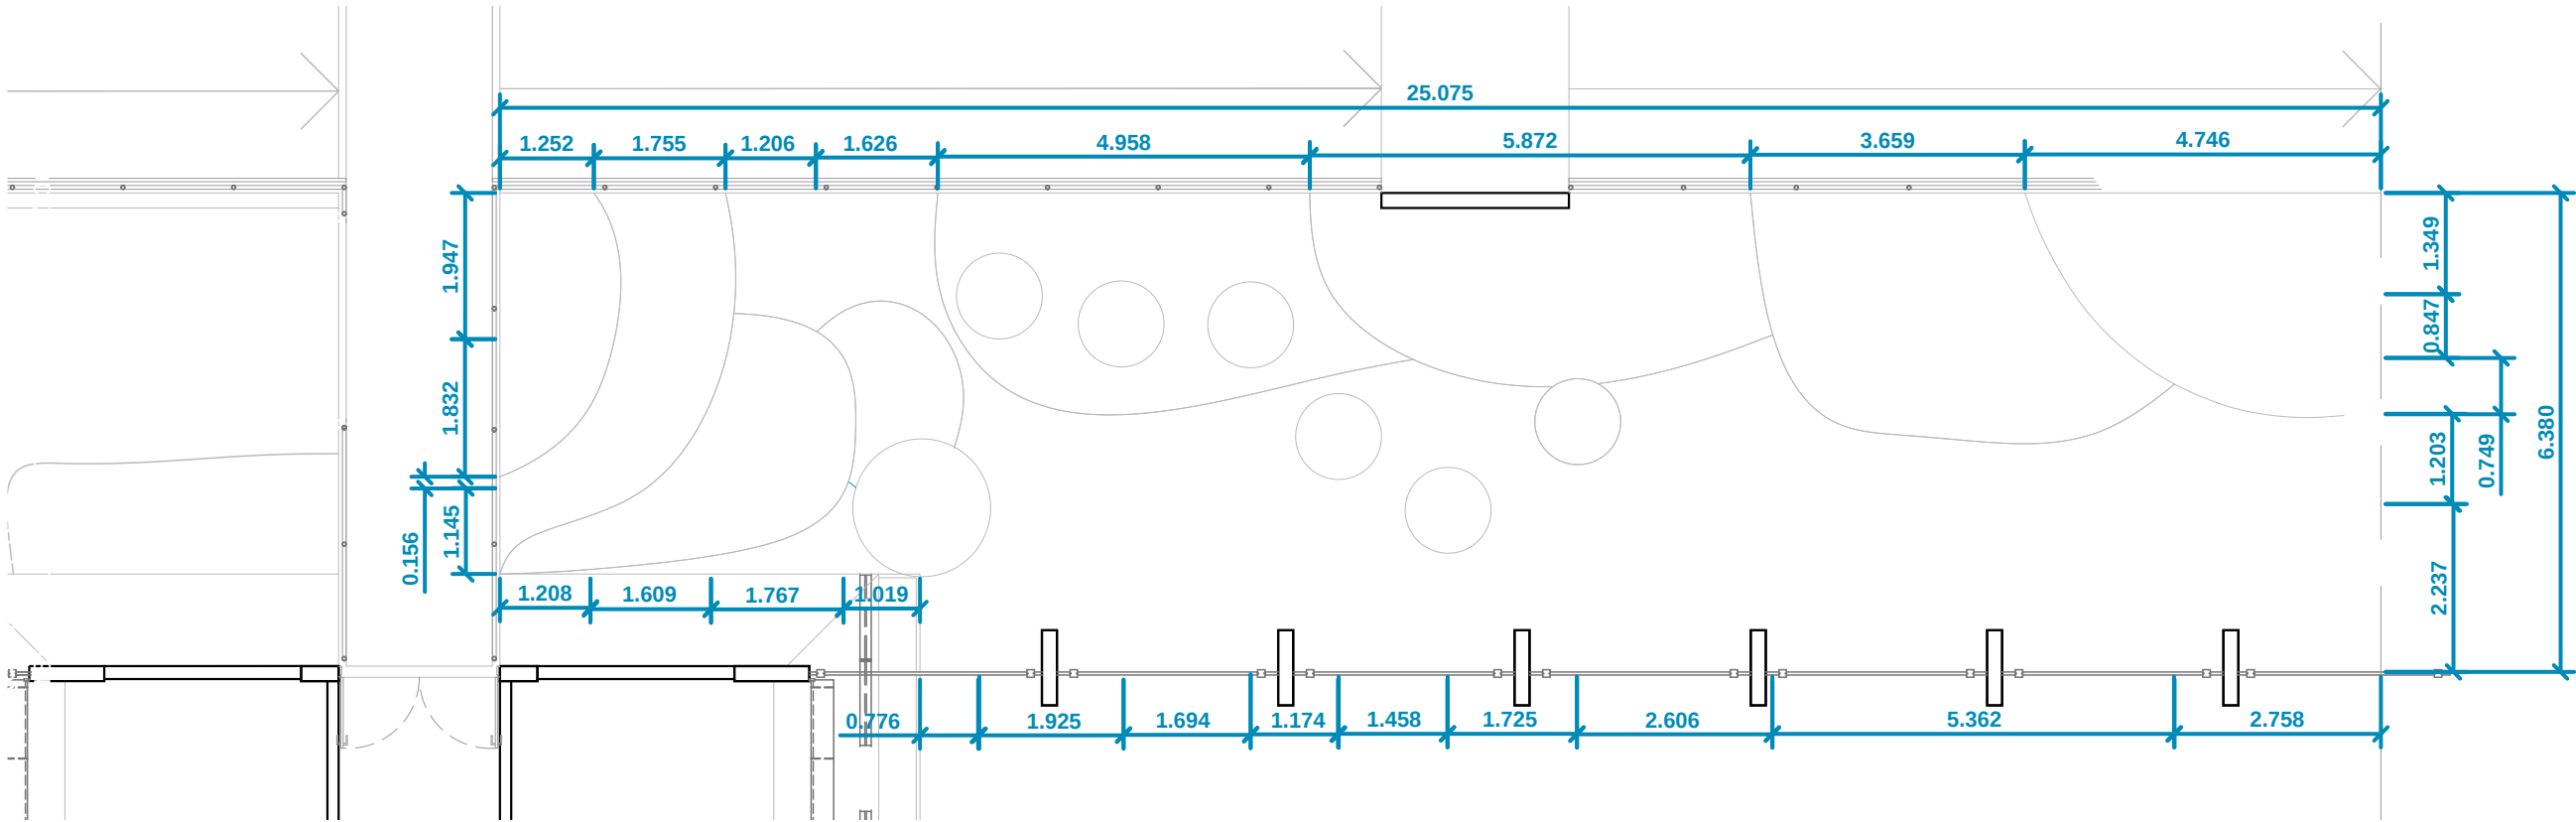


PLANTA DE VEGETAÇÃO
Esc.: 1.100



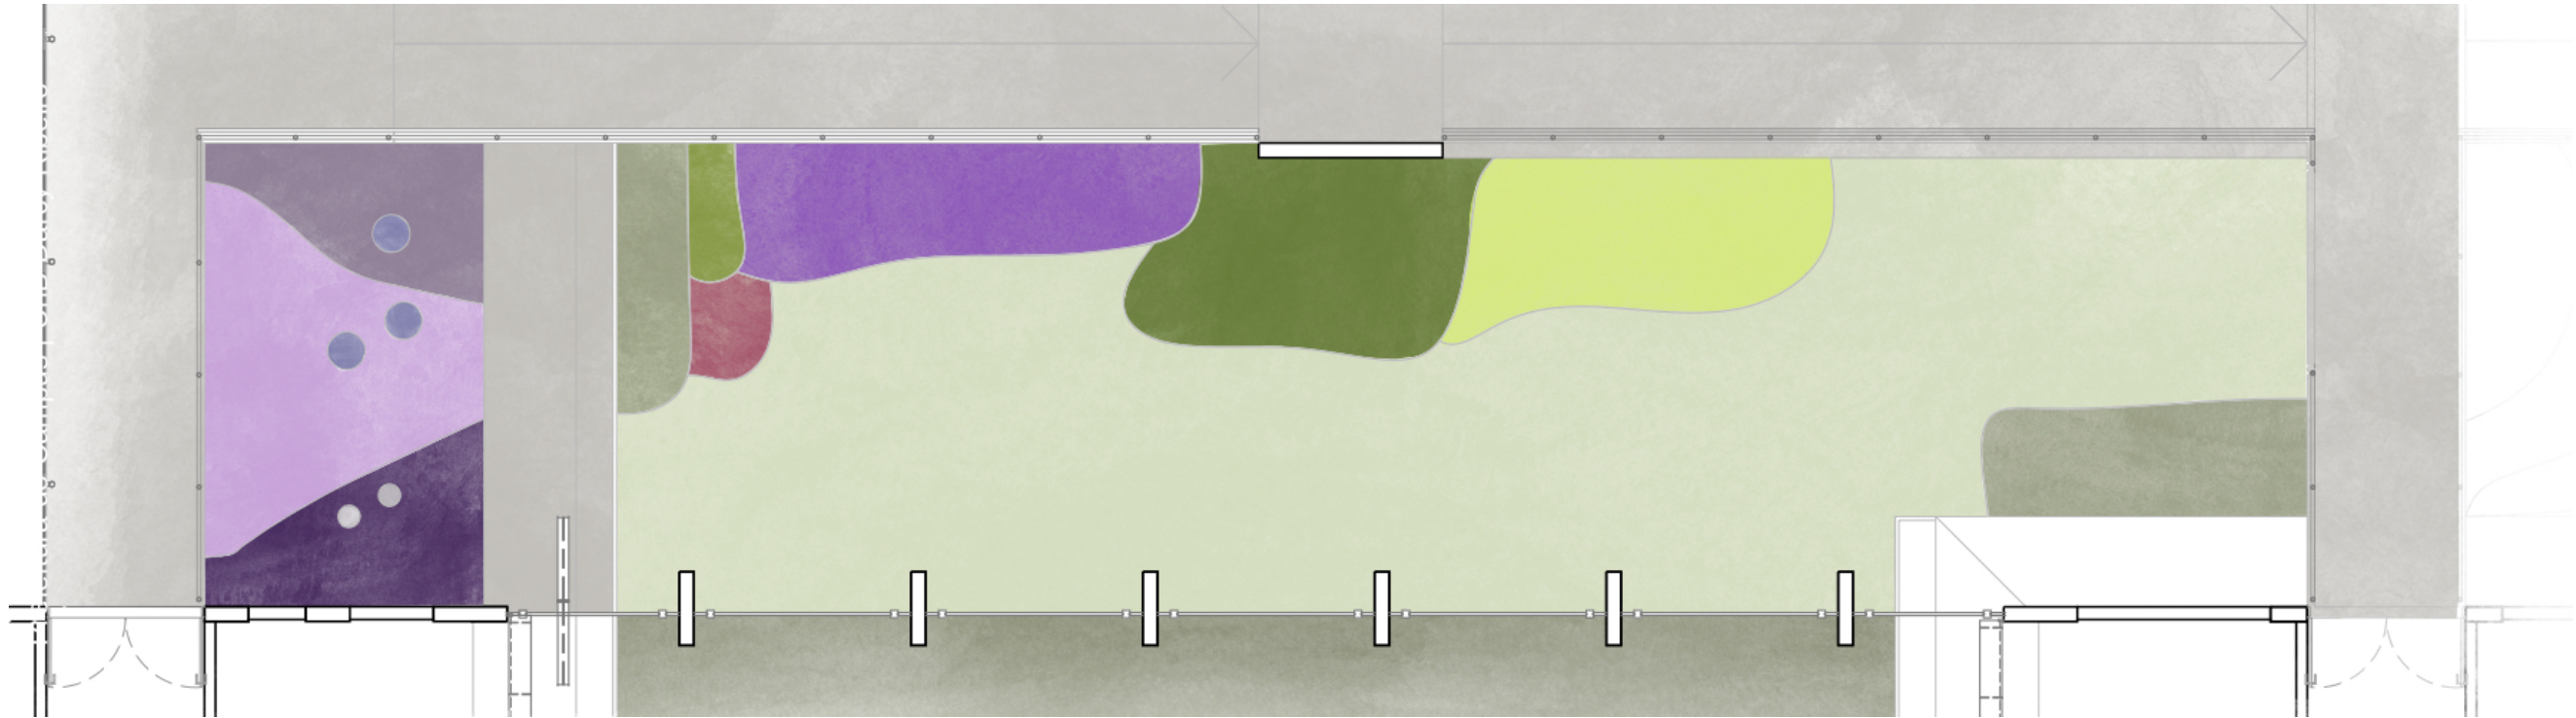


LEGENDA

- | | | | |
|---|---|--|--|
| Palma-do-Norte (<i>Xiphidium caeruleum</i>) | Samambaia (<i>Pteridium spp.</i>) | Orelha-de-elefante (<i>Colocasia spp.</i>) | Moréia (<i>Dietes irioides</i>) |
| Singônio (<i>Syngonium podophyllum</i>) | Taioba-roxa (<i>Xanthosoma violaceum</i>) | Íris-da-praia (<i>Neomarica candida</i>) | Agapanto (<i>Agapanthus africanus</i>) |
| Grama-preta (<i>Ophiogon japonicus</i>) | Calatéia (<i>Calathea spp.</i>) | Abacaxi-roxo (<i>Tradescantia spathacea</i>) | Taiá (<i>Xanthosoma atrovirens</i>) |

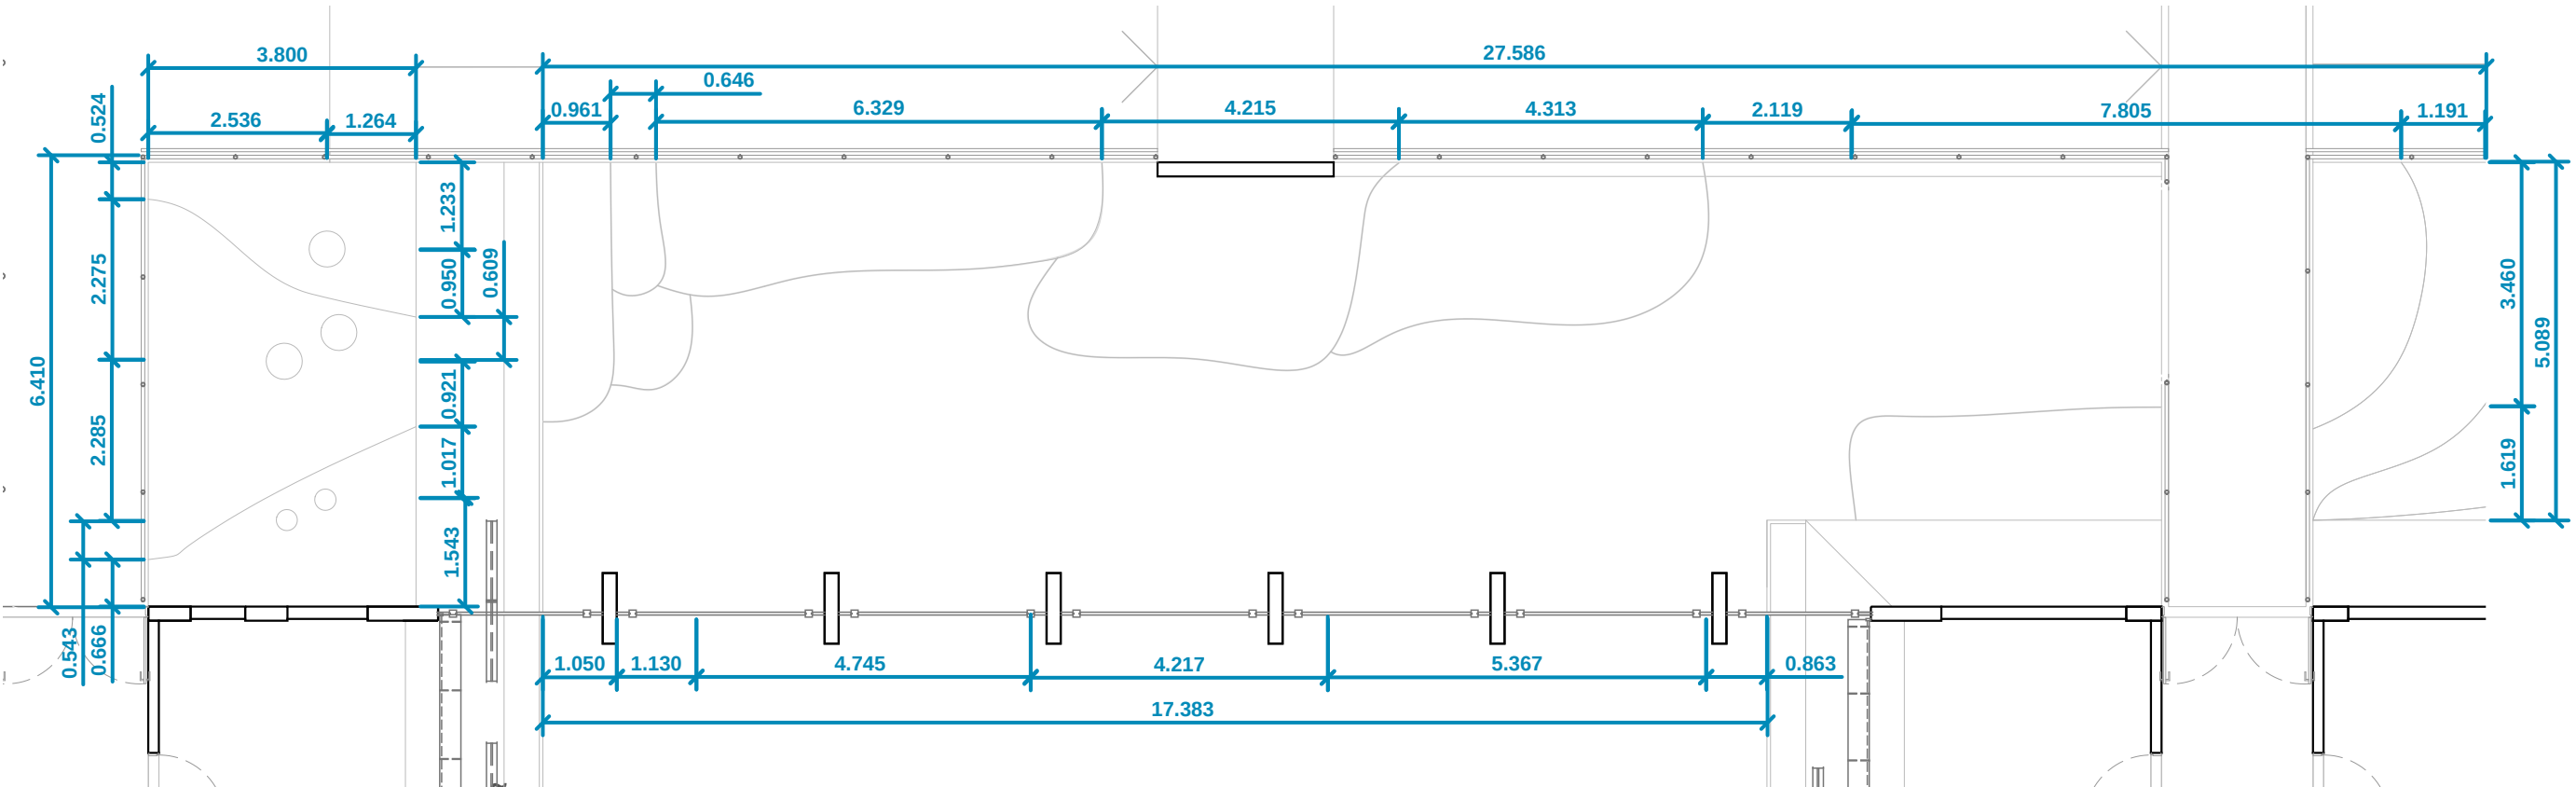

PLANTA DE IMPLANTAÇÃO
Esc.: 1.100



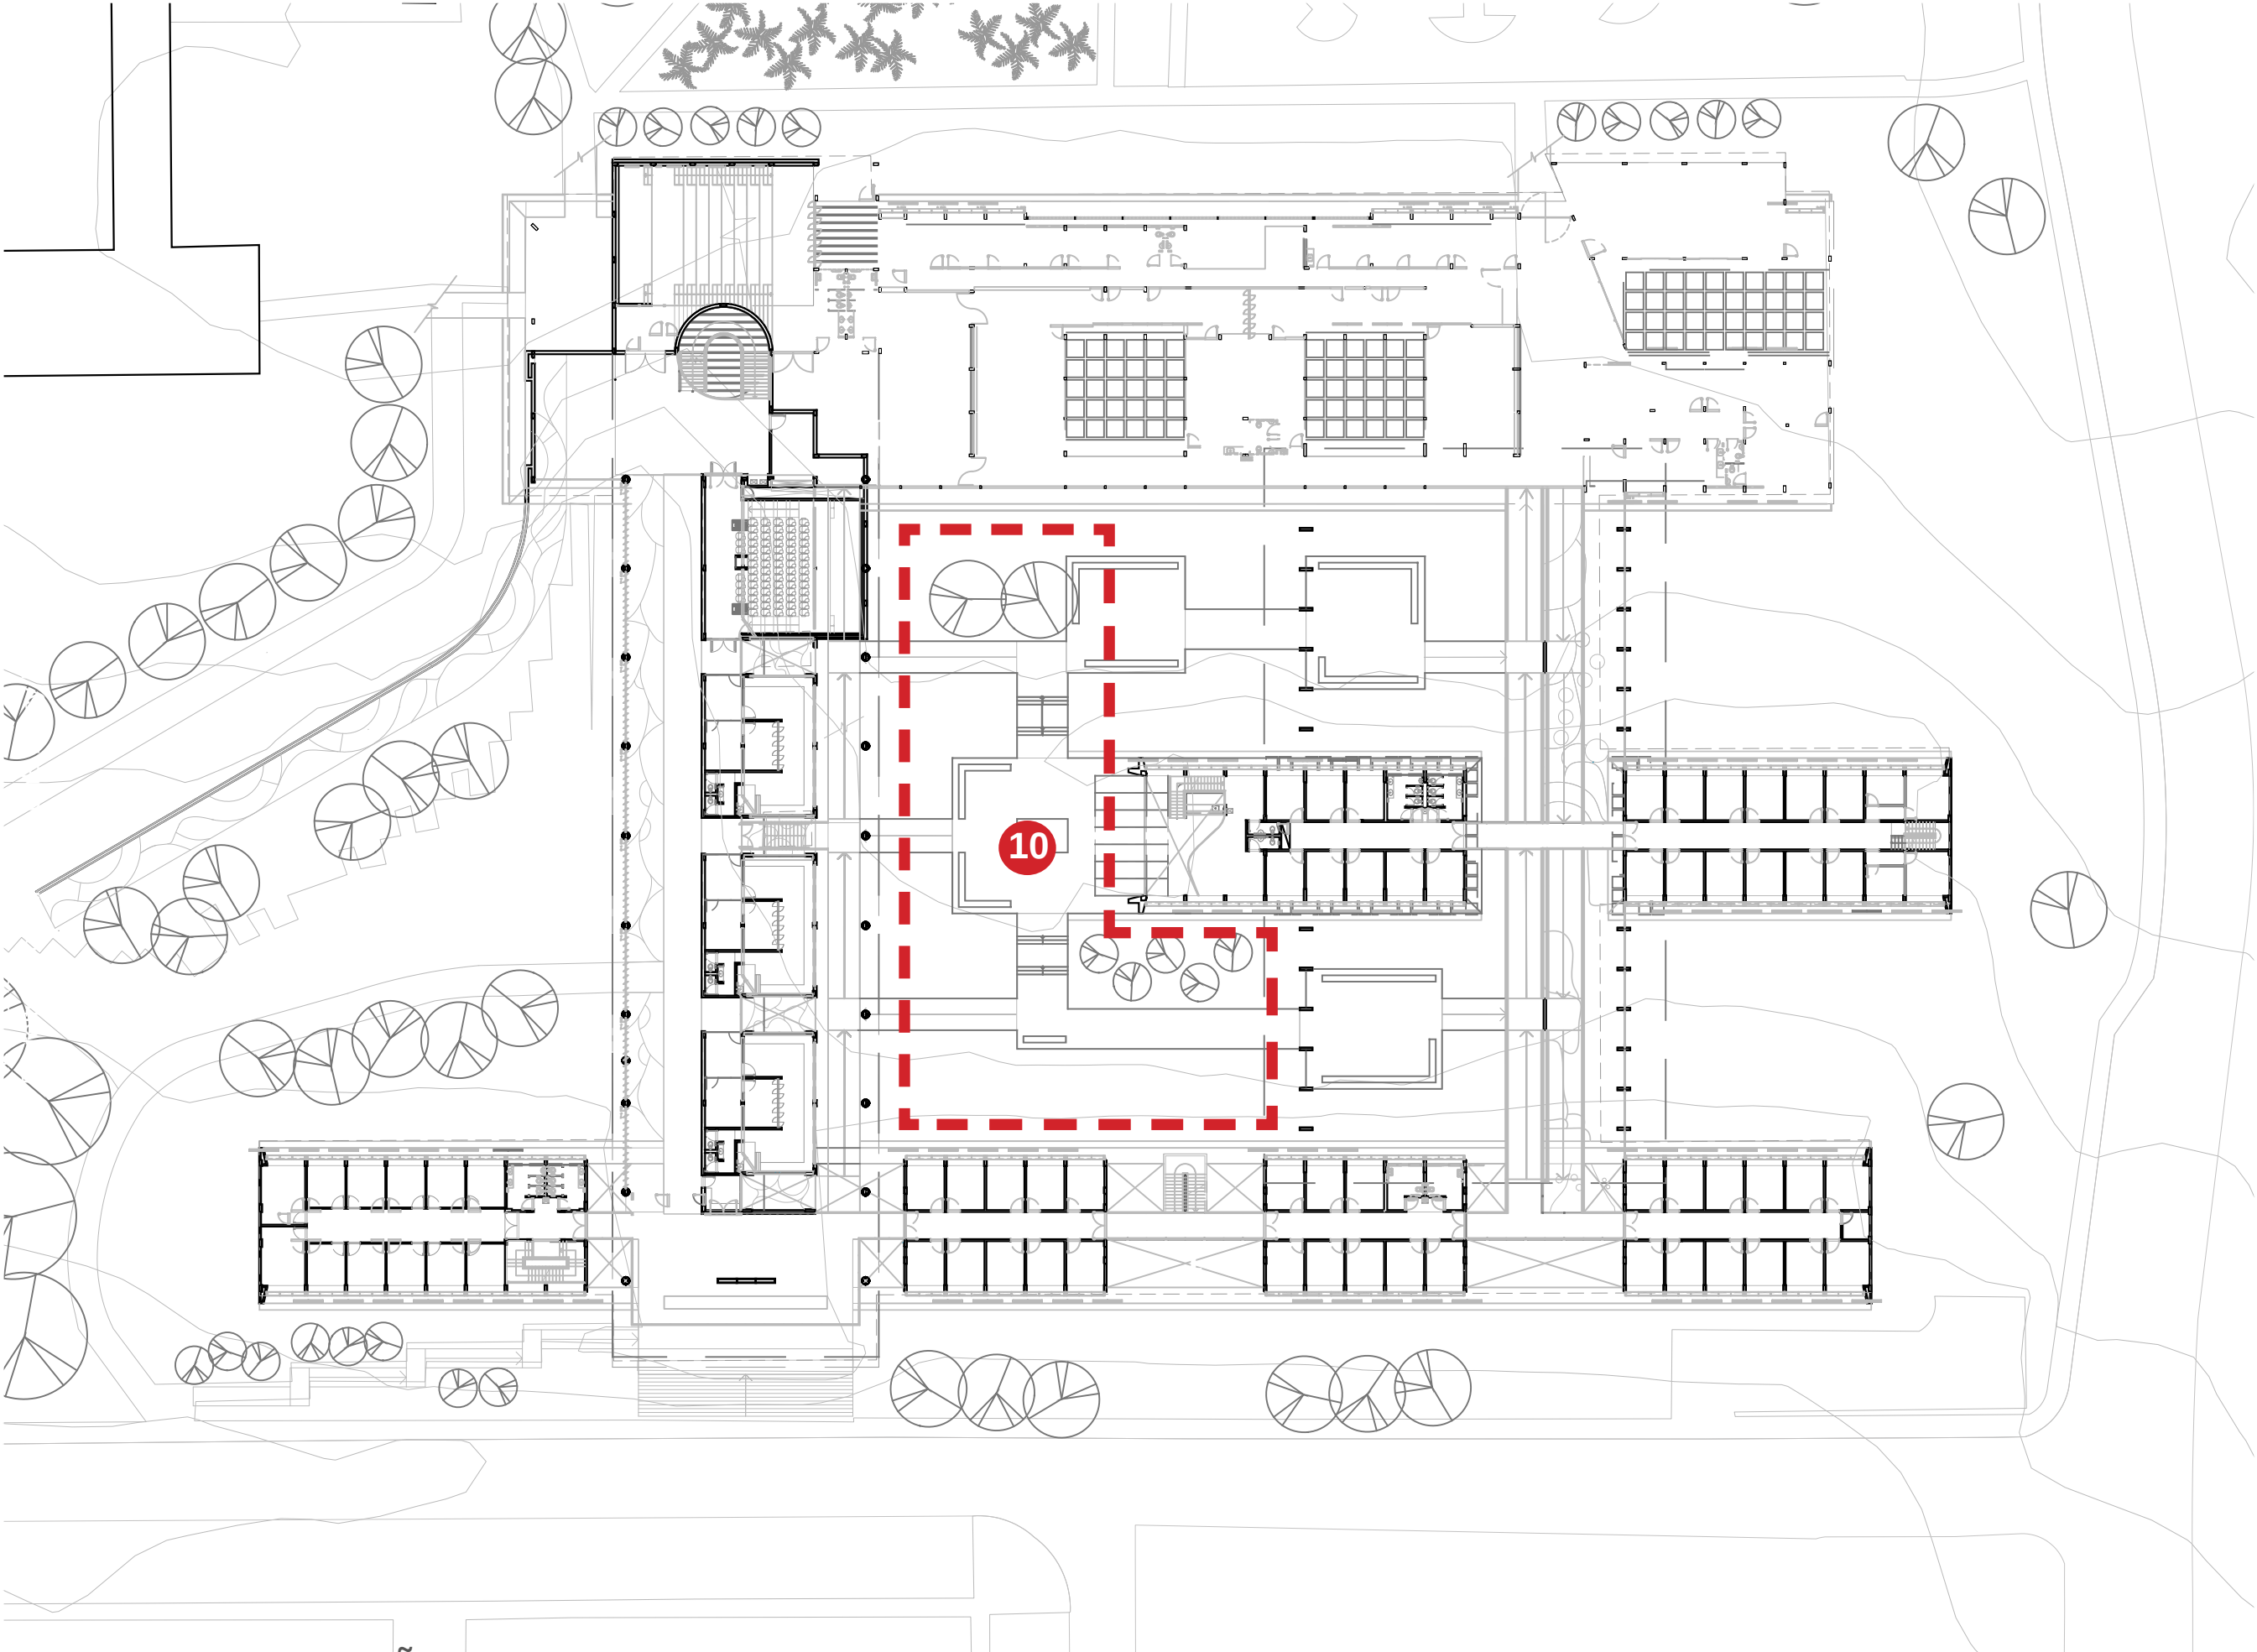


PLANTA LOCALIZAÇÃO
Esc.: 1:500




LEGENDA

-  Sucupira-branca
(Pterodon emarginatus)
-  Aleluia
(Senna macranthera)
-  Palmeiras diversas
-  Árvore-do-viajante
(Ravenala sp.)

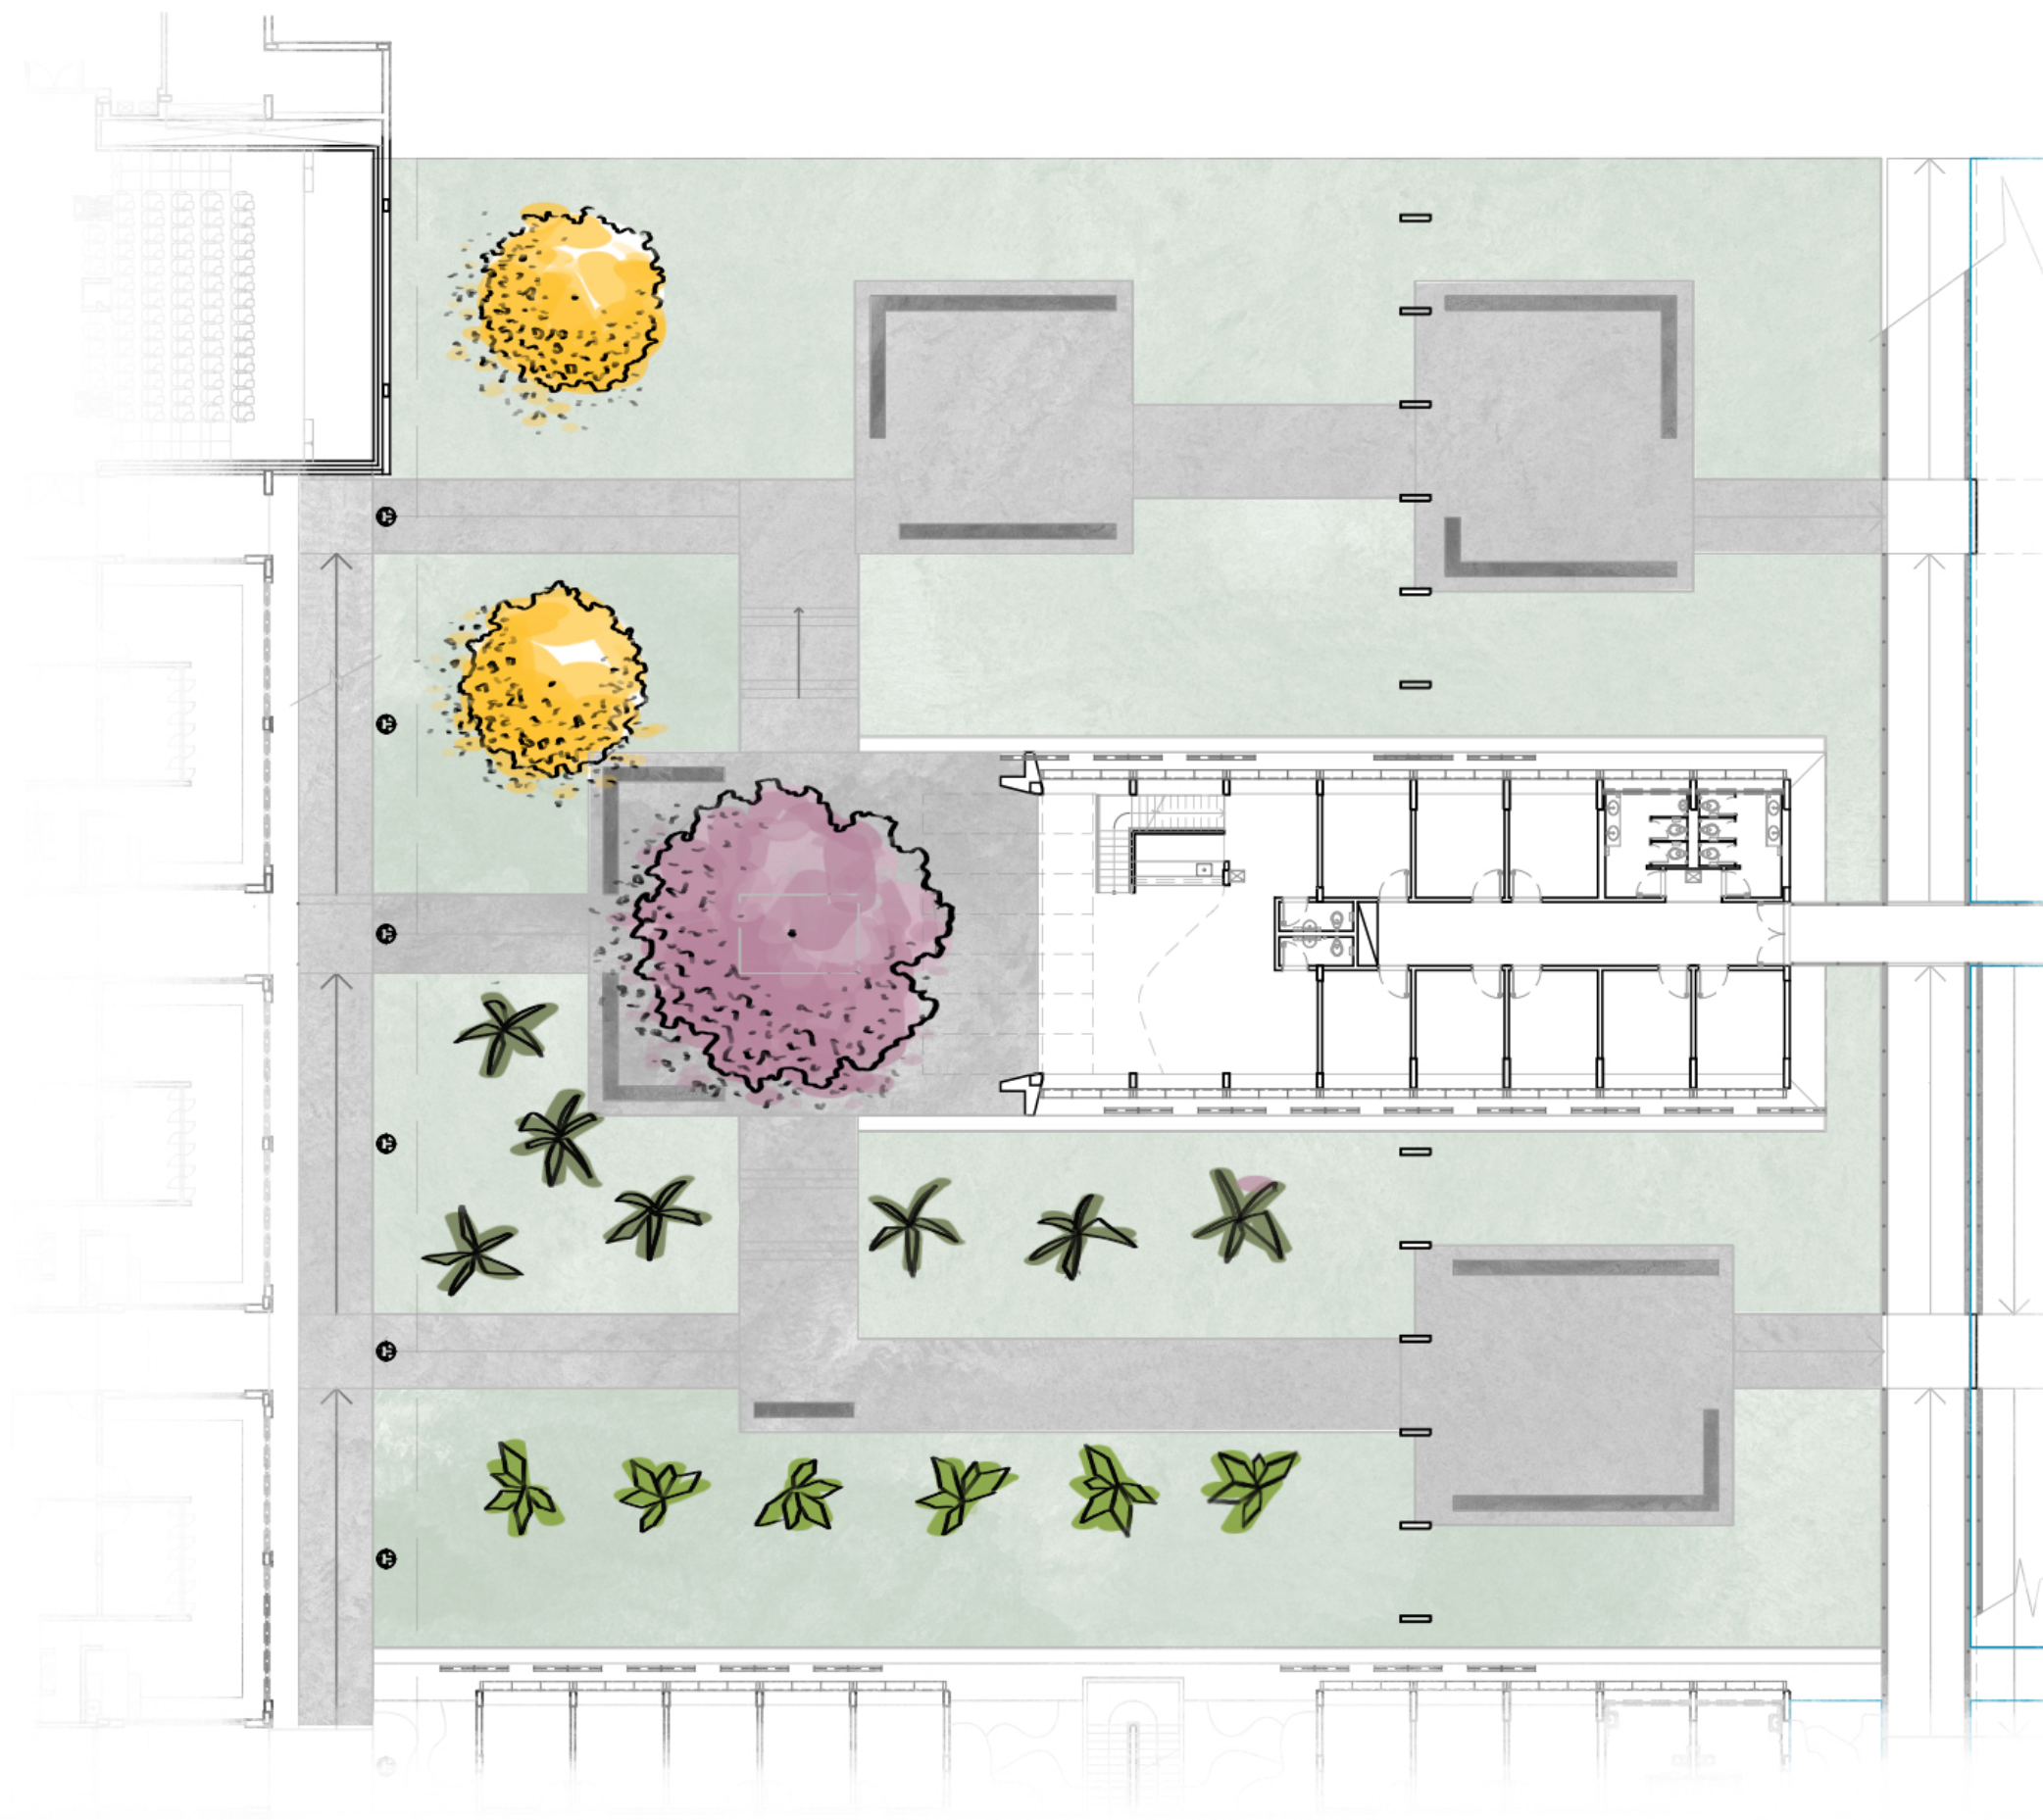


PLANTA DE ARBORIZAÇÃO - Praça Central
Esc.: 1.250



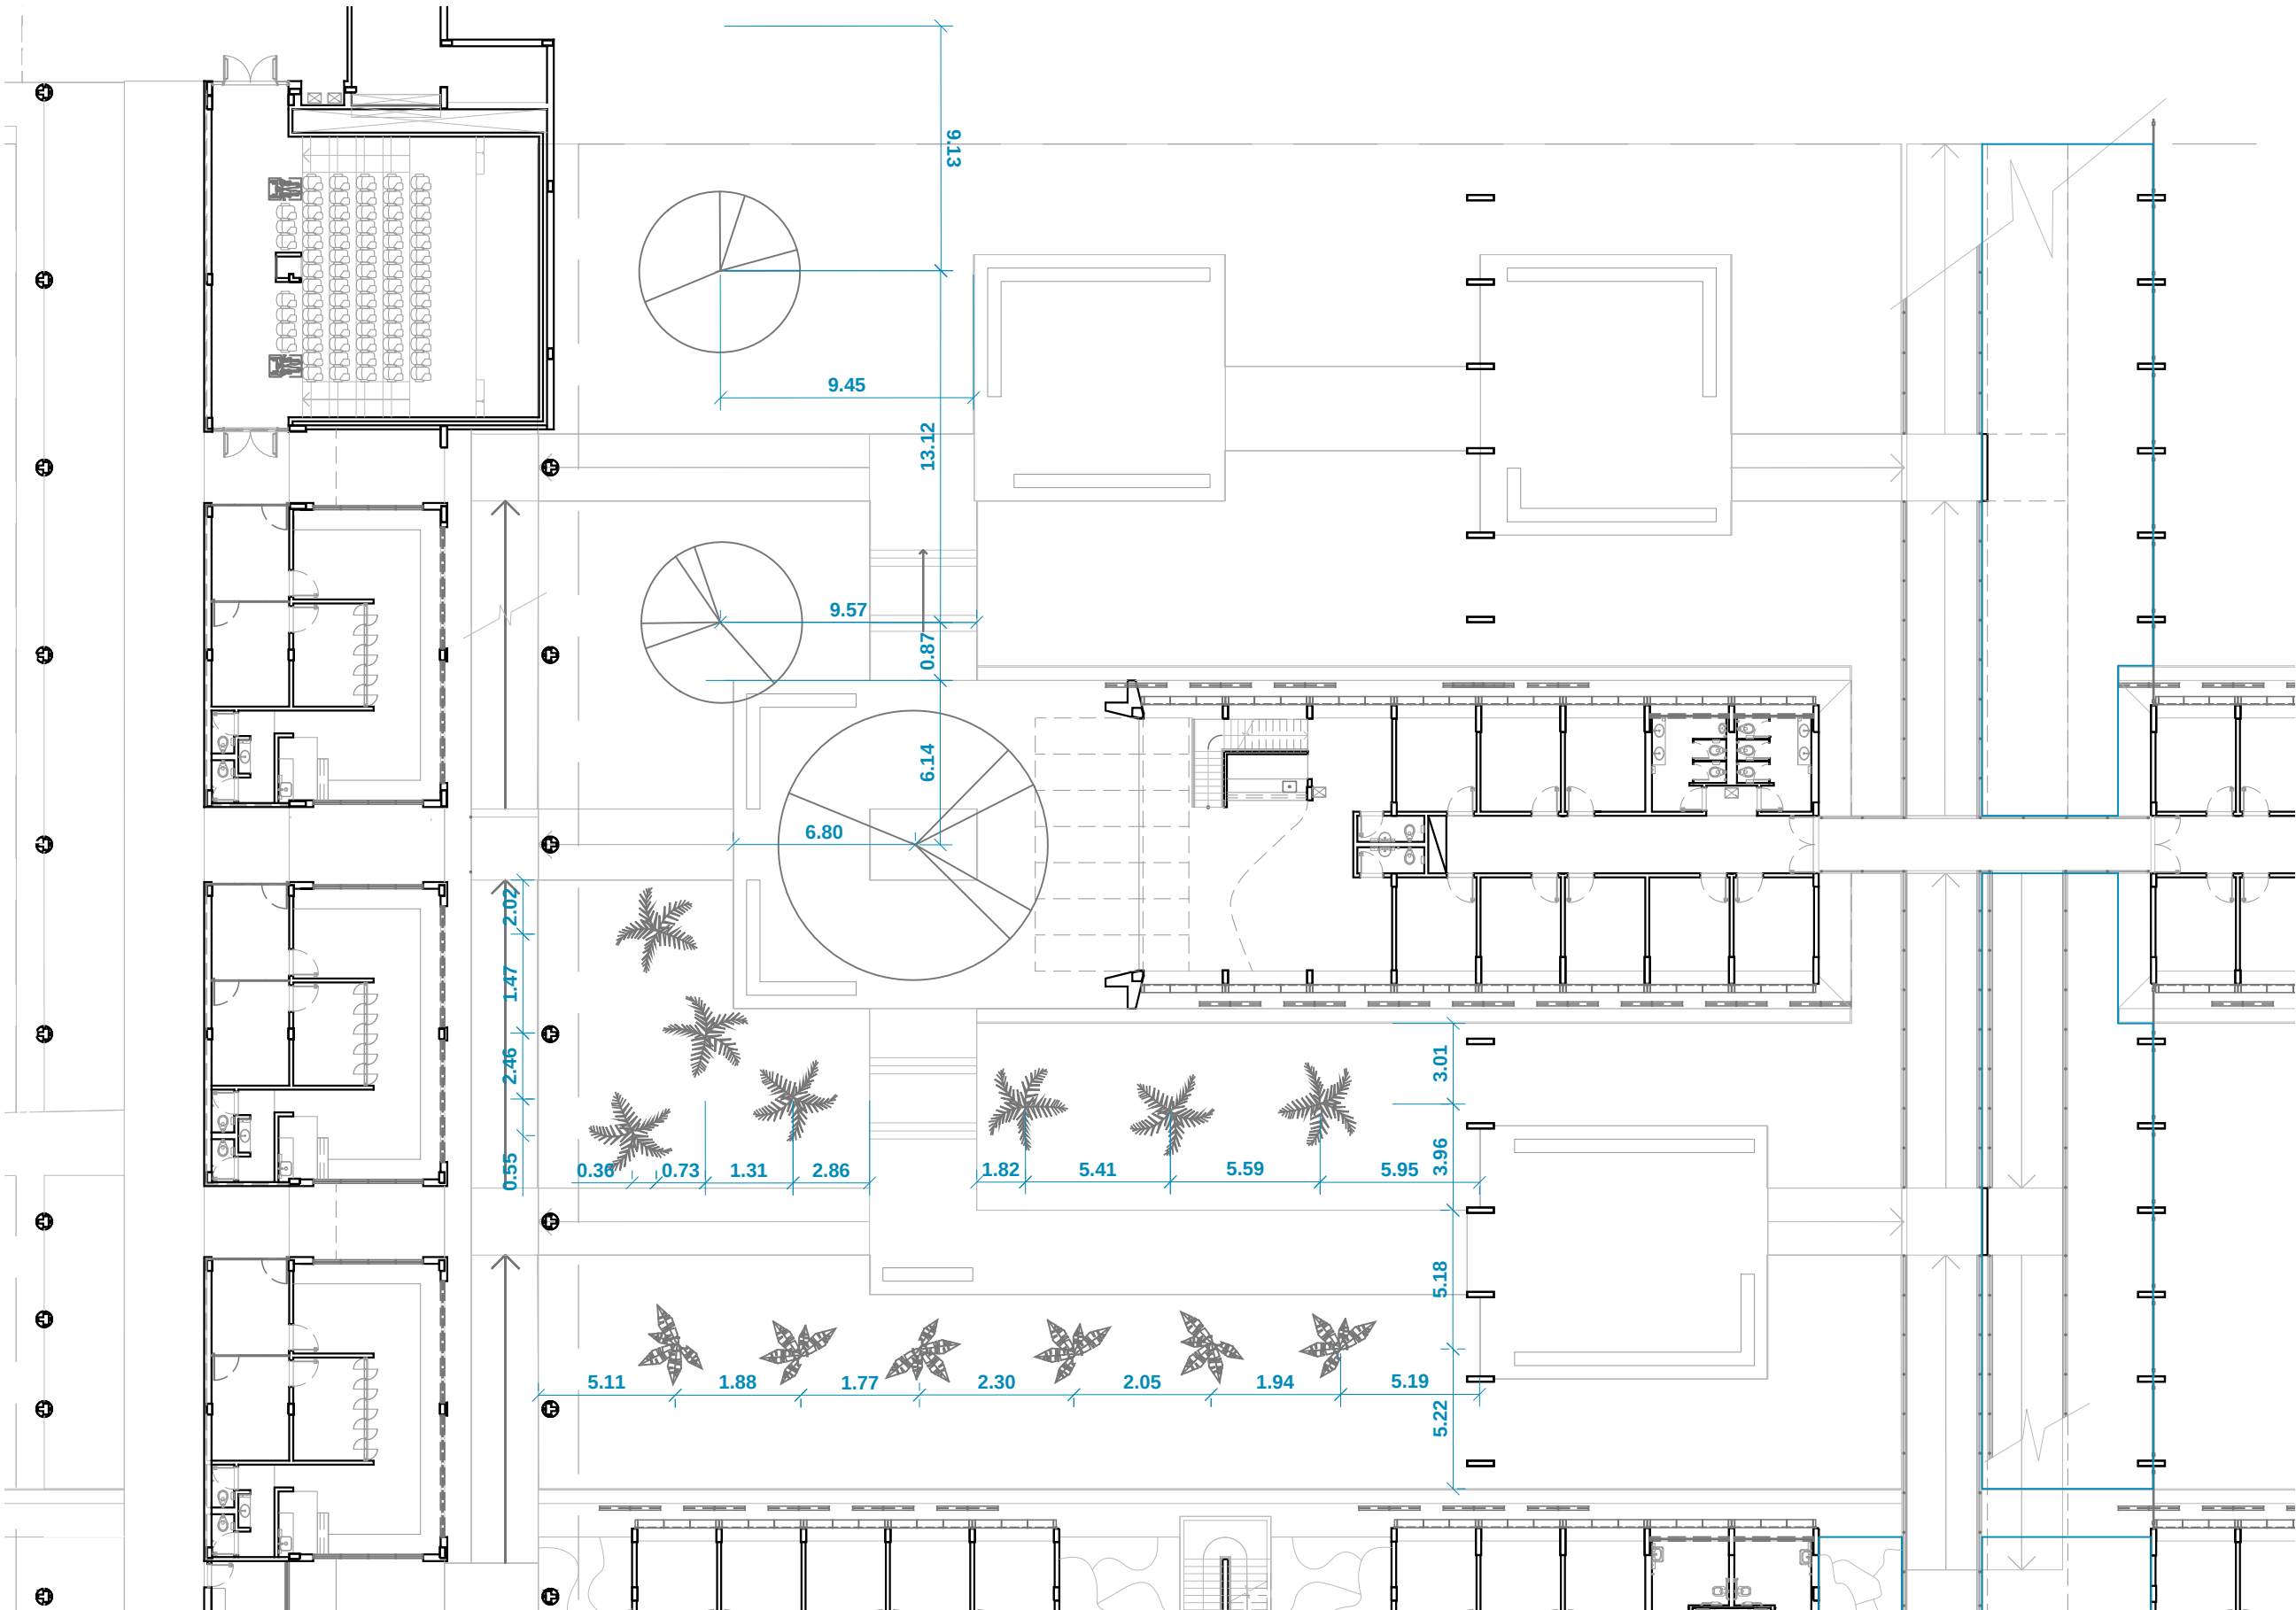

PLANTA DE IMPLANTAÇÃO - Praça Central
Esc.: 1.250



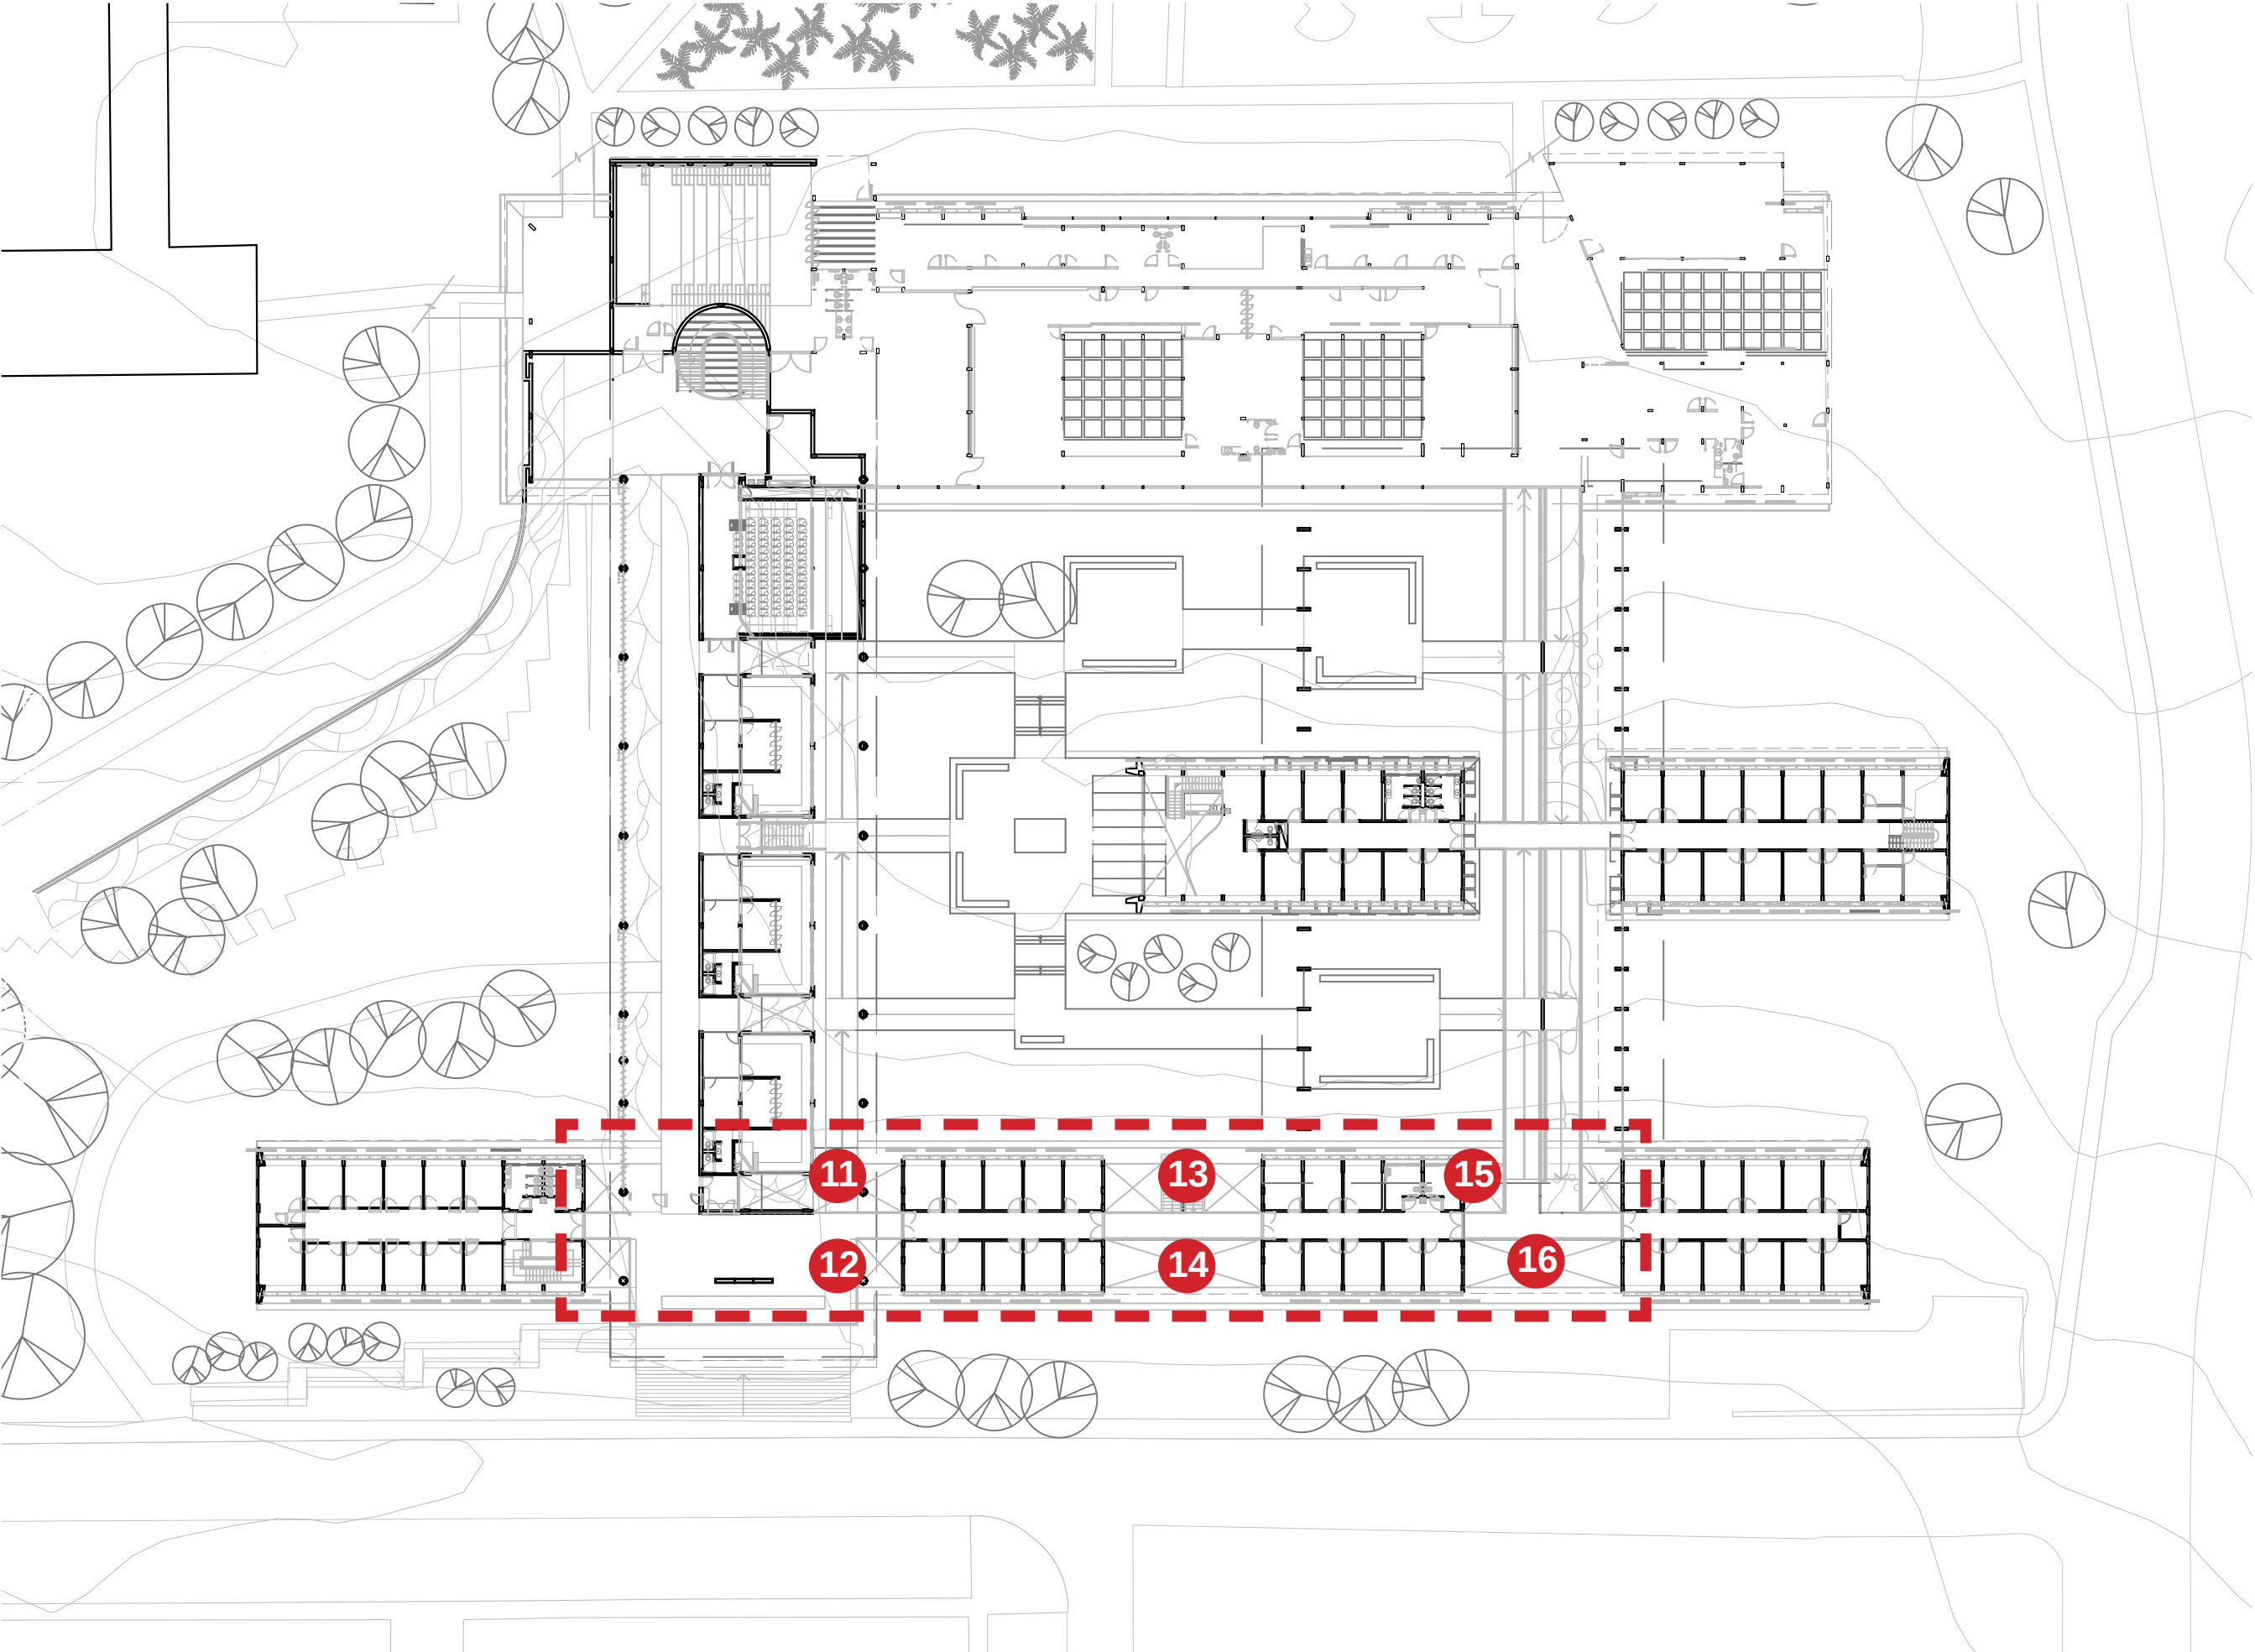

PLANTA LOCALIZAÇÃO
Esc.: 1:500



Antes



12 Jardim Entrada Leste - 1

Depois



12 Jardim Entrada Leste - 1

Jardim Entrada Leste Frontal 1




LEGENDA

- Liriope (*Liriope muscari*)
- Maranta-charuto (*Calathea lutea*)
- Abacaxi-roxo (*Tradescantia spathacea*)
- Trapueraba-roxa (*Tradescantia pallida* var. *purpurea*)
- Cróton (*Codiaeum variegatum*)
- Dracena (*Dracaena marginata*)

PLANTA DE VEGETAÇÃO
Esc.: 1:50




PLANTA DE IMPLANTAÇÃO
Esc.: 1:50

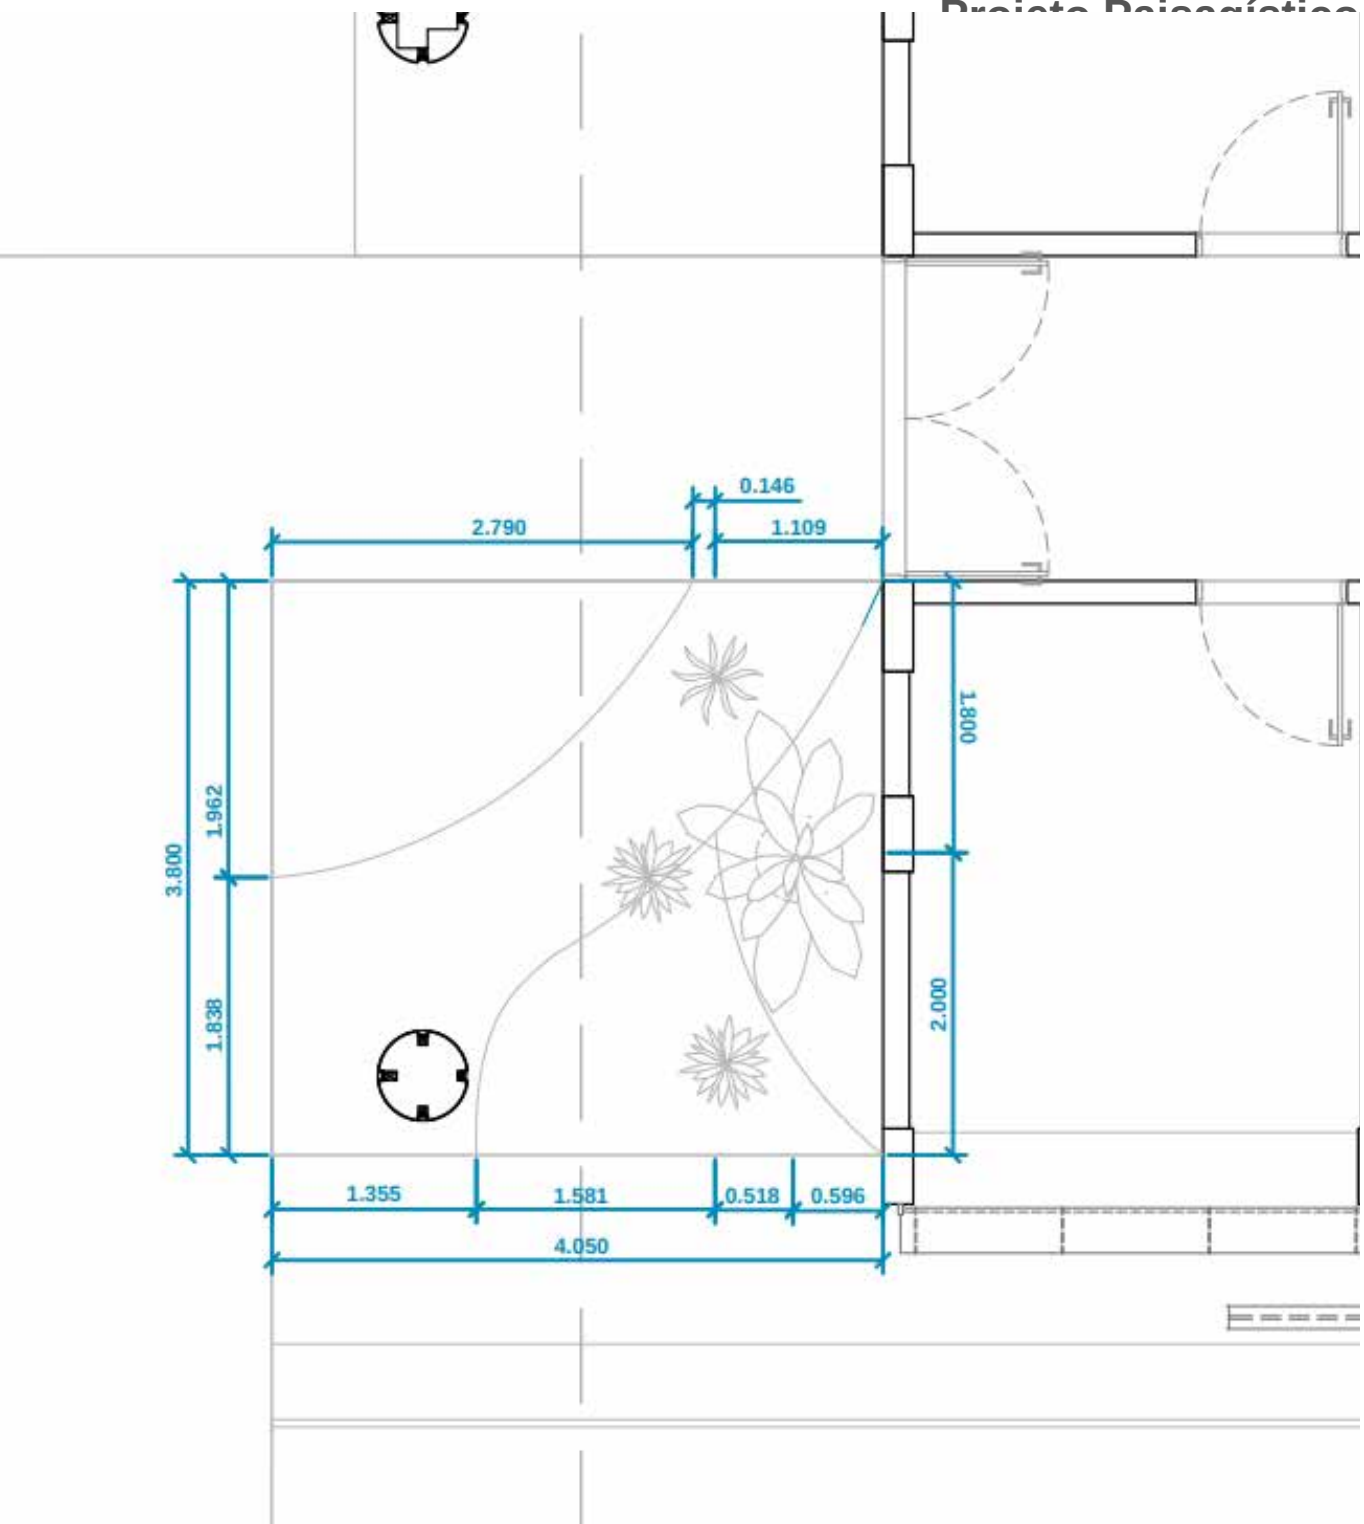




PLANTA DE VEGETAÇÃO
Esc.: 1.50

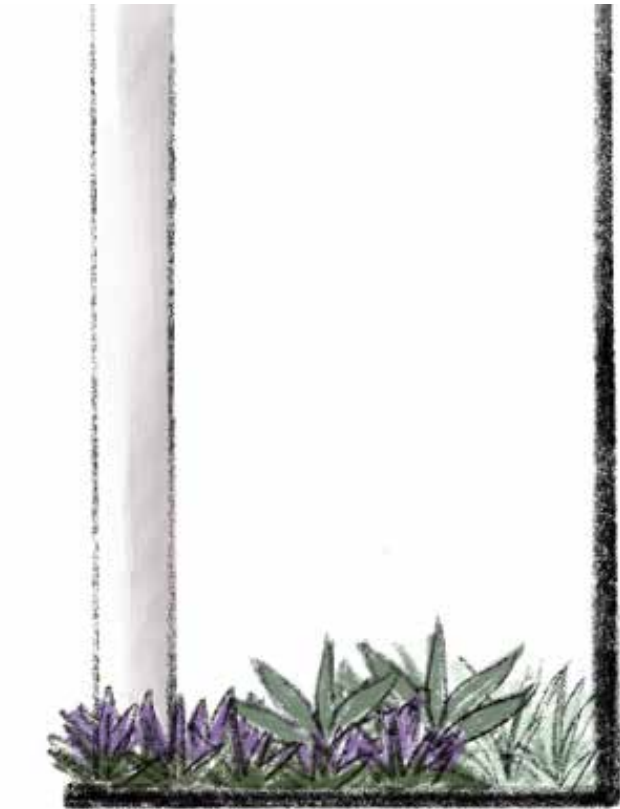

CORTE ESQUEMATICO CC'
Esc.: 1.50

LEGENDA

- Liriope (*Liriope muscari*)
- Agave-dragão (*Agave attenuata*)
- Abacaxi-roxo (*Tradescantia spathacea*)
- Trapueraba-roxa (*Tradescantia pallida* var. *purpurea*)

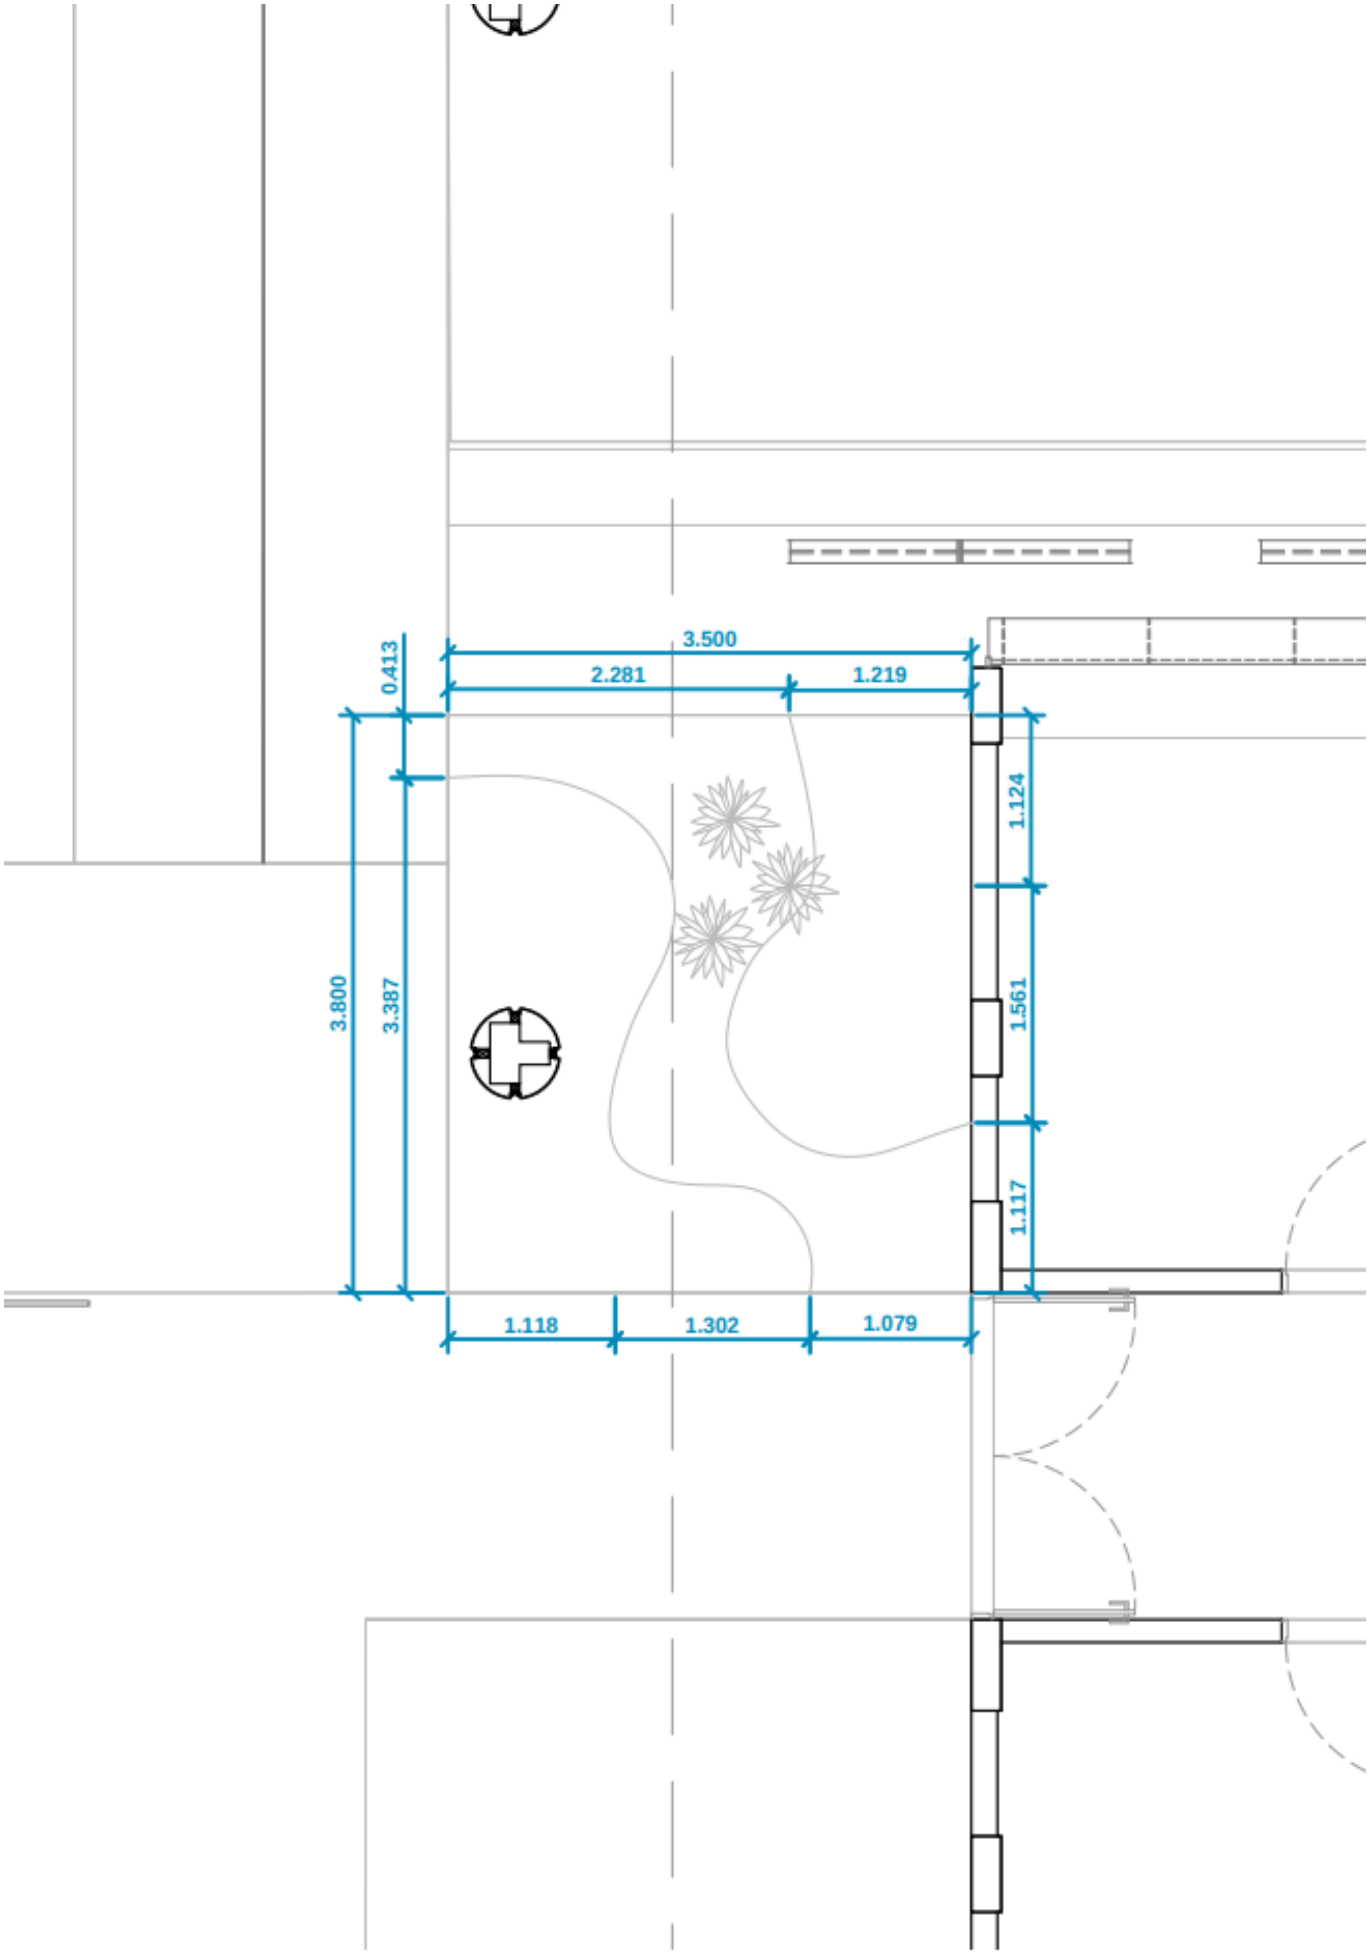

PLANTA DE IMPLANTAÇÃO
Esc.: 1.50



13 Jardim Entrada Leste - 2




14 Jardim Entrada Leste - 2



15 Jardim Entrada Leste - 4



16 Jardim Entrada Leste - 5

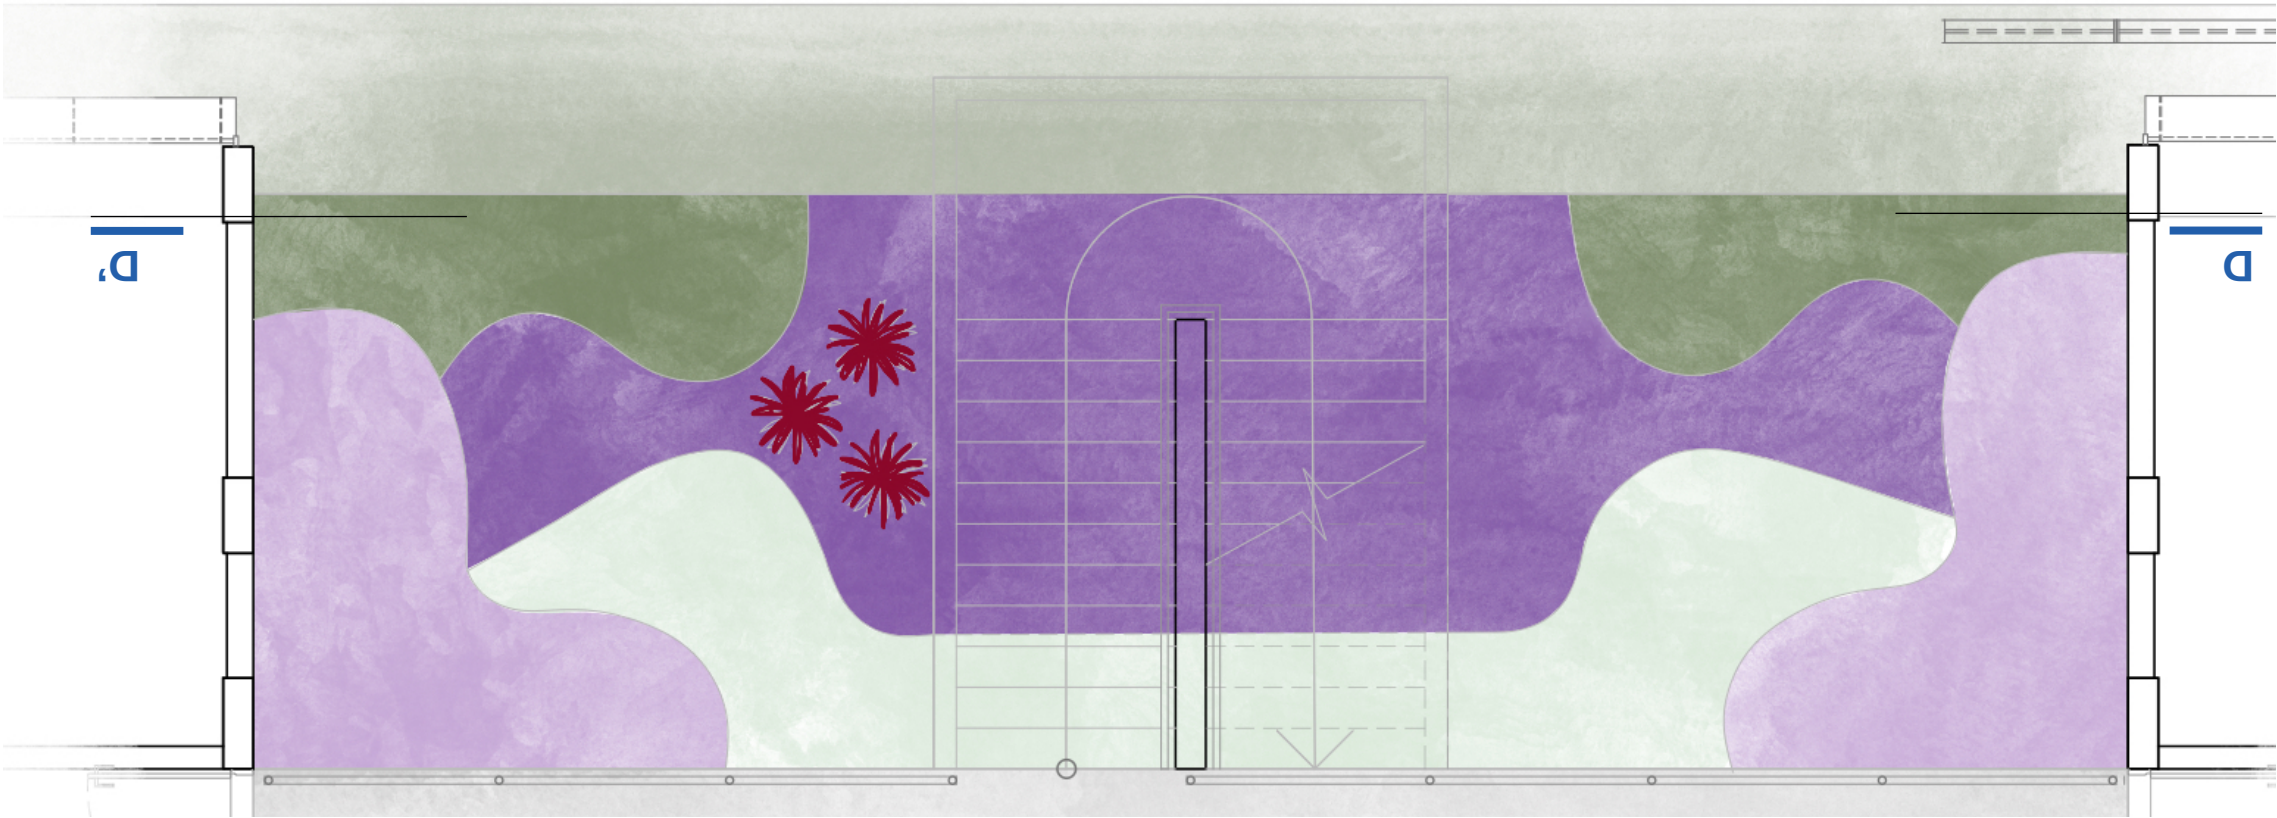


LEGENDA

- Liriopes (*Liriope muscari*)
- Abacaxi-roxo (*Tradescantia spathacea*)
- Grama São-carlos (*Axonopus compressus*)
- Moréia (*Dietes iridioides*)
- Dracena-vermelha (*Cordyline terminalis*)


PLANTA DE VEGETAÇÃO

Esc.: 1.50

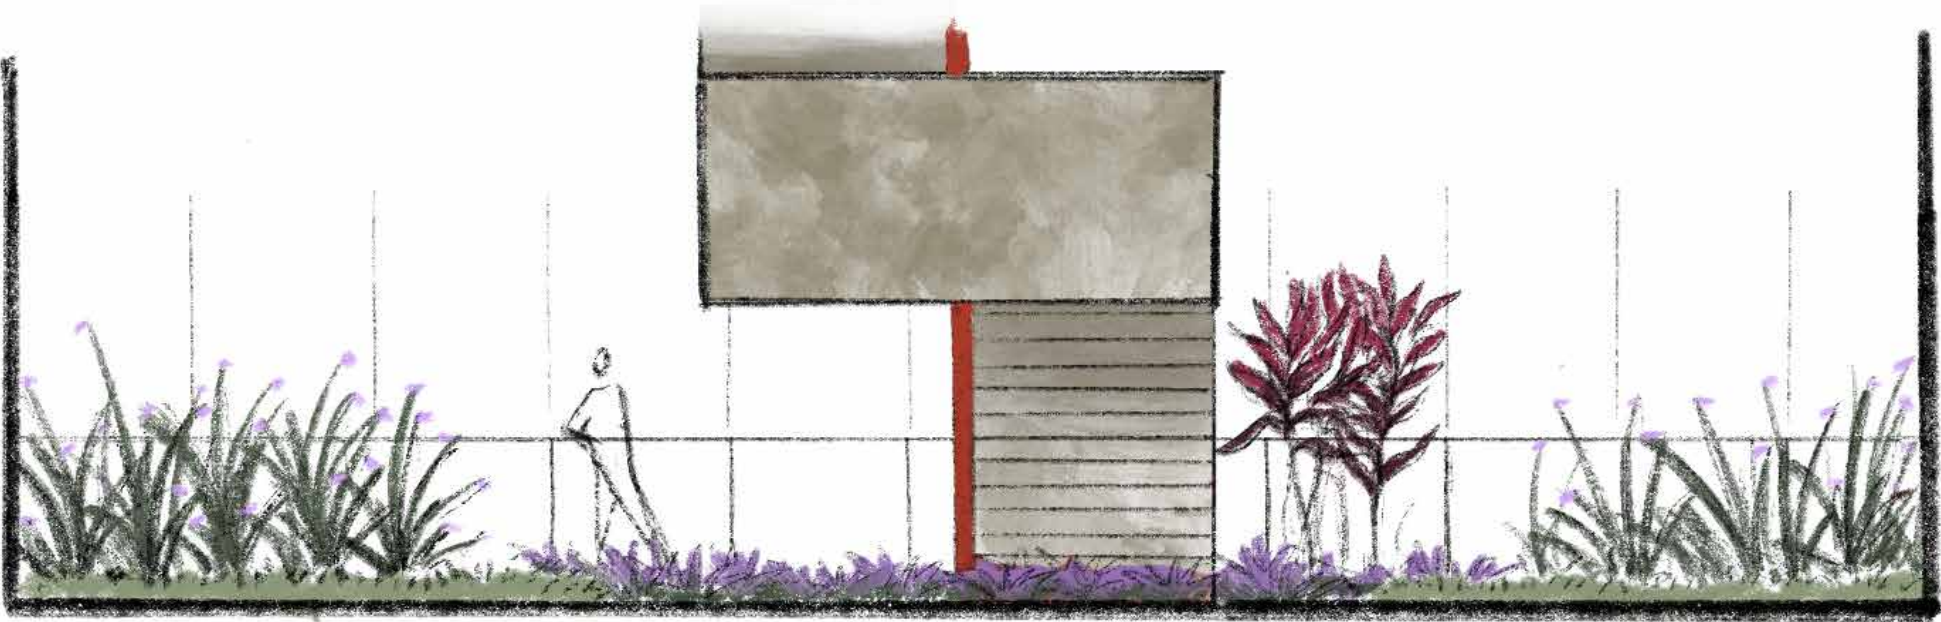


CORTE ESQUEMÁTICO DD'

Esc.: 1.50

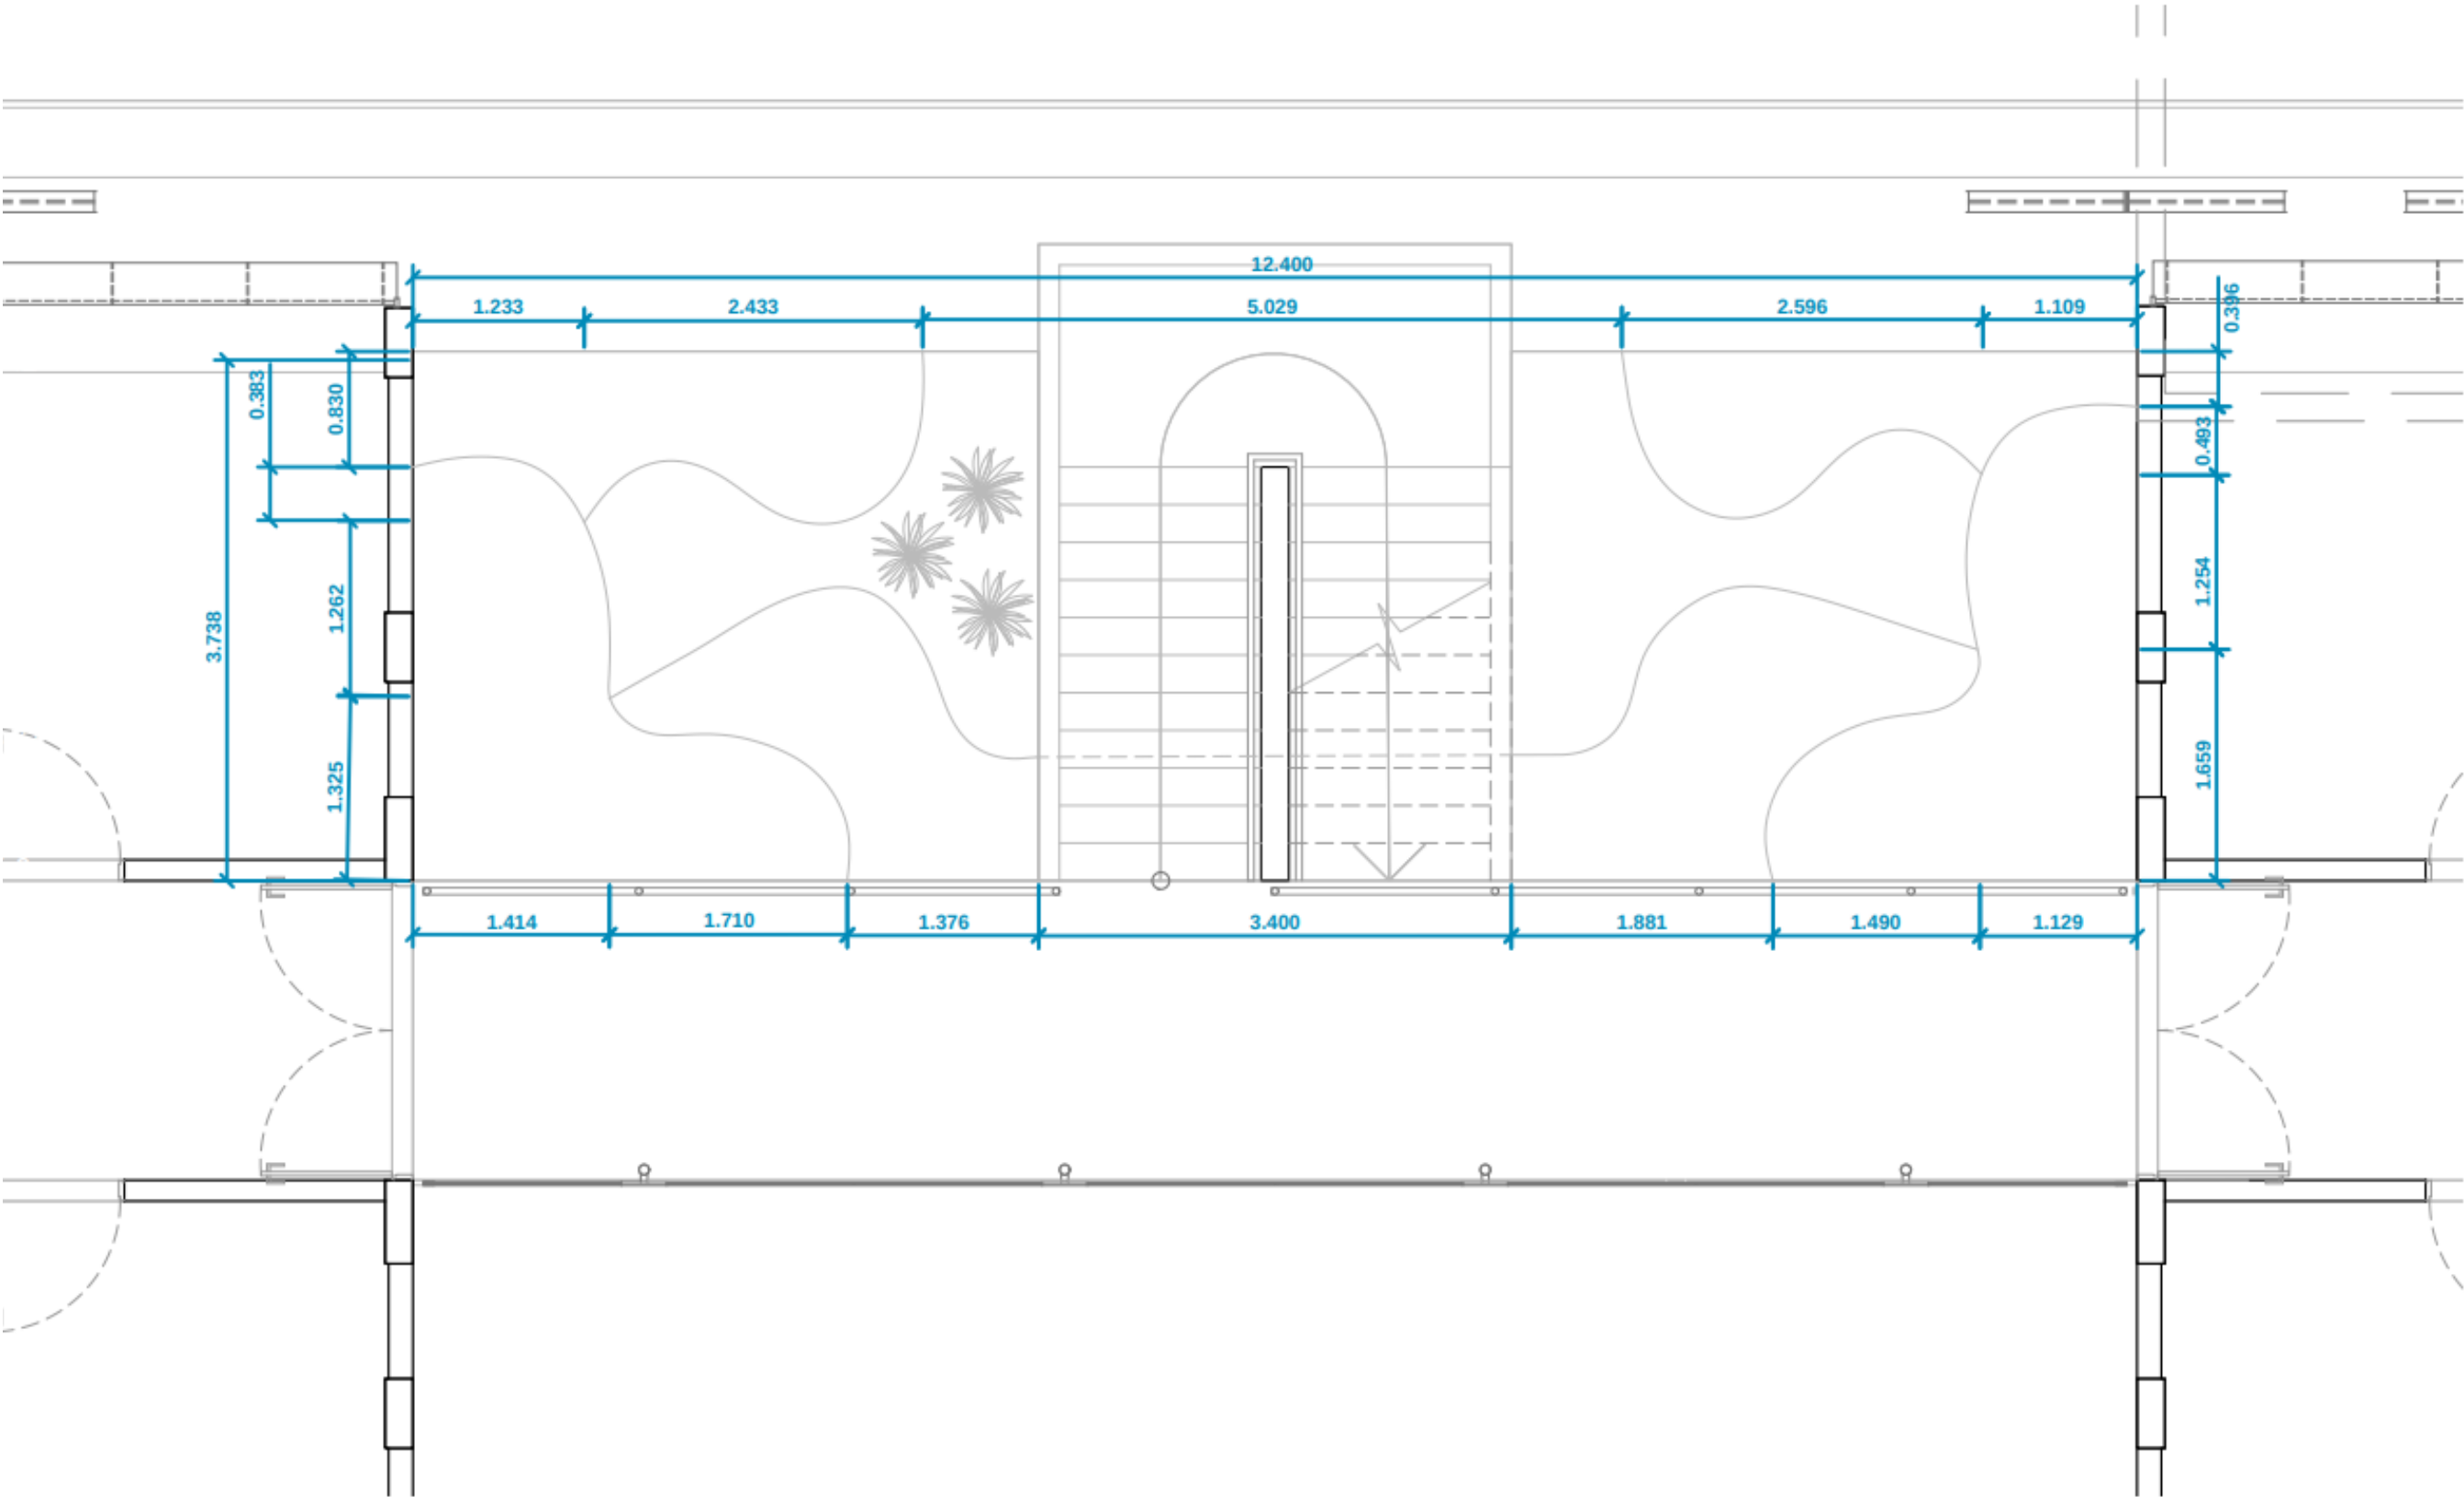

PLANTA DE IMPLANTAÇÃO
Esc.: 1:50



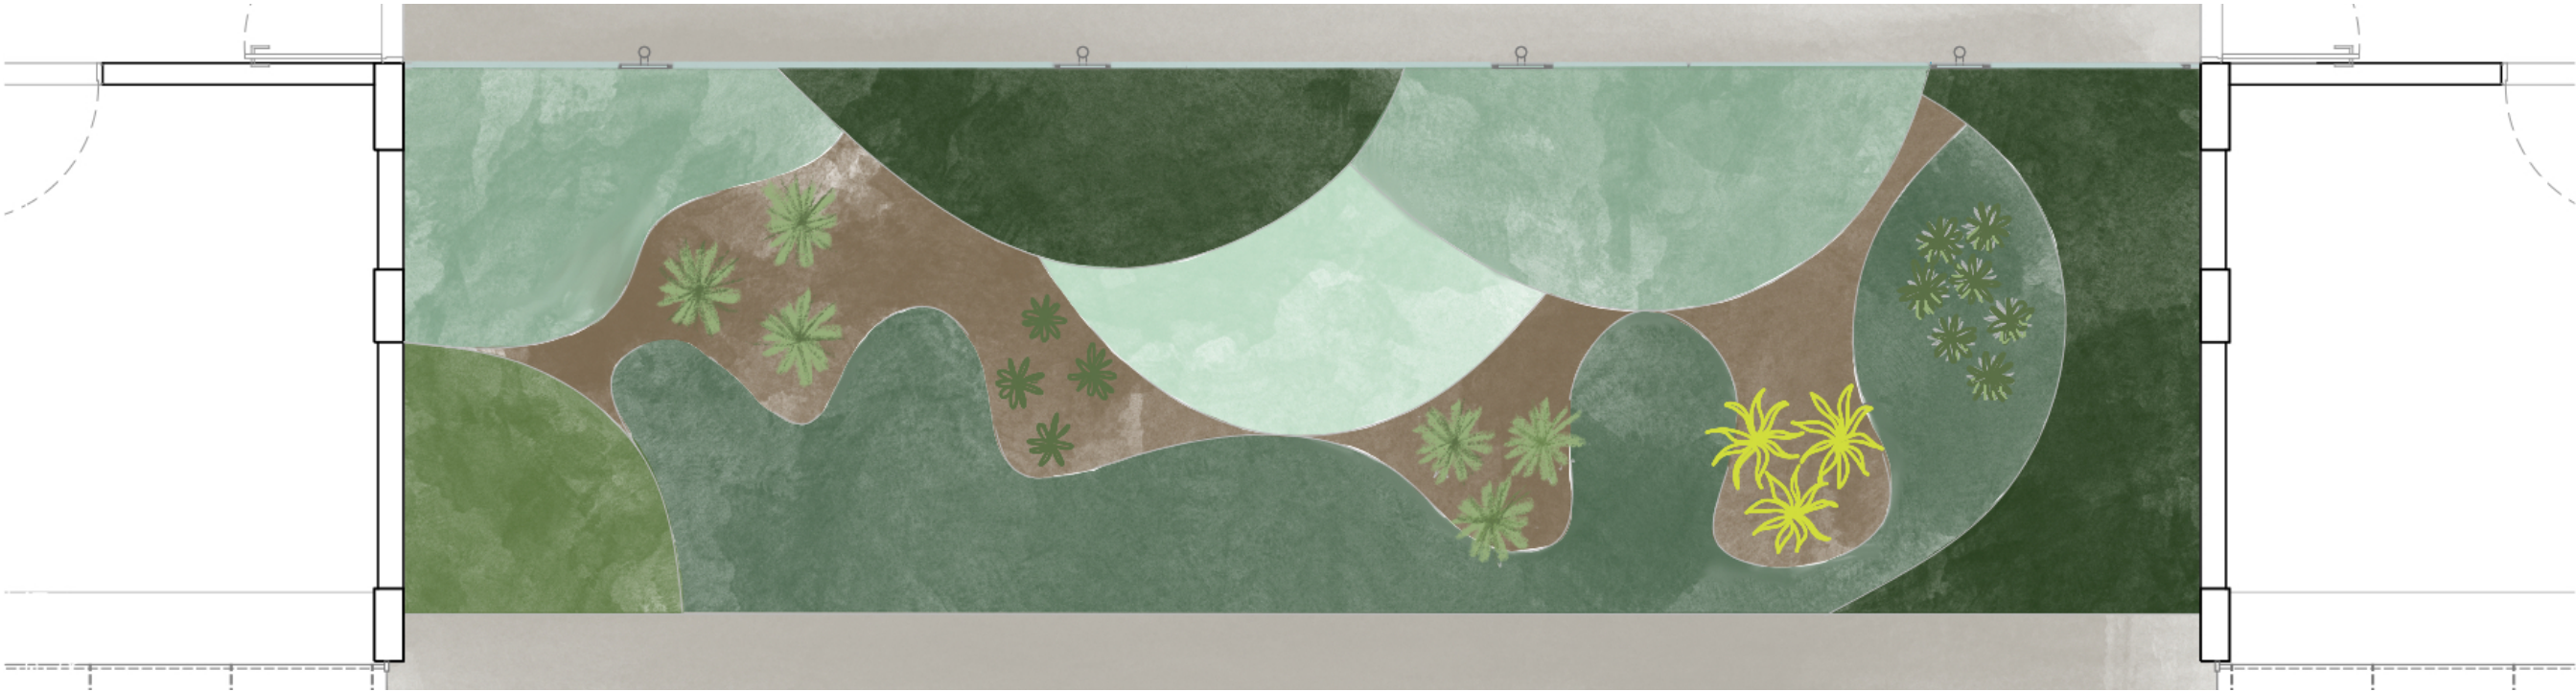


LEGENDA

- | | | | |
|---|--|---|---|
|  Lirioipes (<i>Liriope muscari</i>) |  Moreia (<i>Dietes Iridioides</i>) |  Babosa (<i>Aloe arborescens</i>) |  Kalanchõe-fantasma (<i>Kalanchoe fedtschenkoi</i>) |
|  Guaimbê (<i>Philodendron bipinnatifidum</i>) |  Íris-azul (<i>Iris cerulea</i>) |  Bromélia (<i>Bromelia spp.</i>) |  Agave-dragão (<i>Agave attenuata</i>) |

PLANTA DE VEGETAÇÃO

Esc.: 1.50

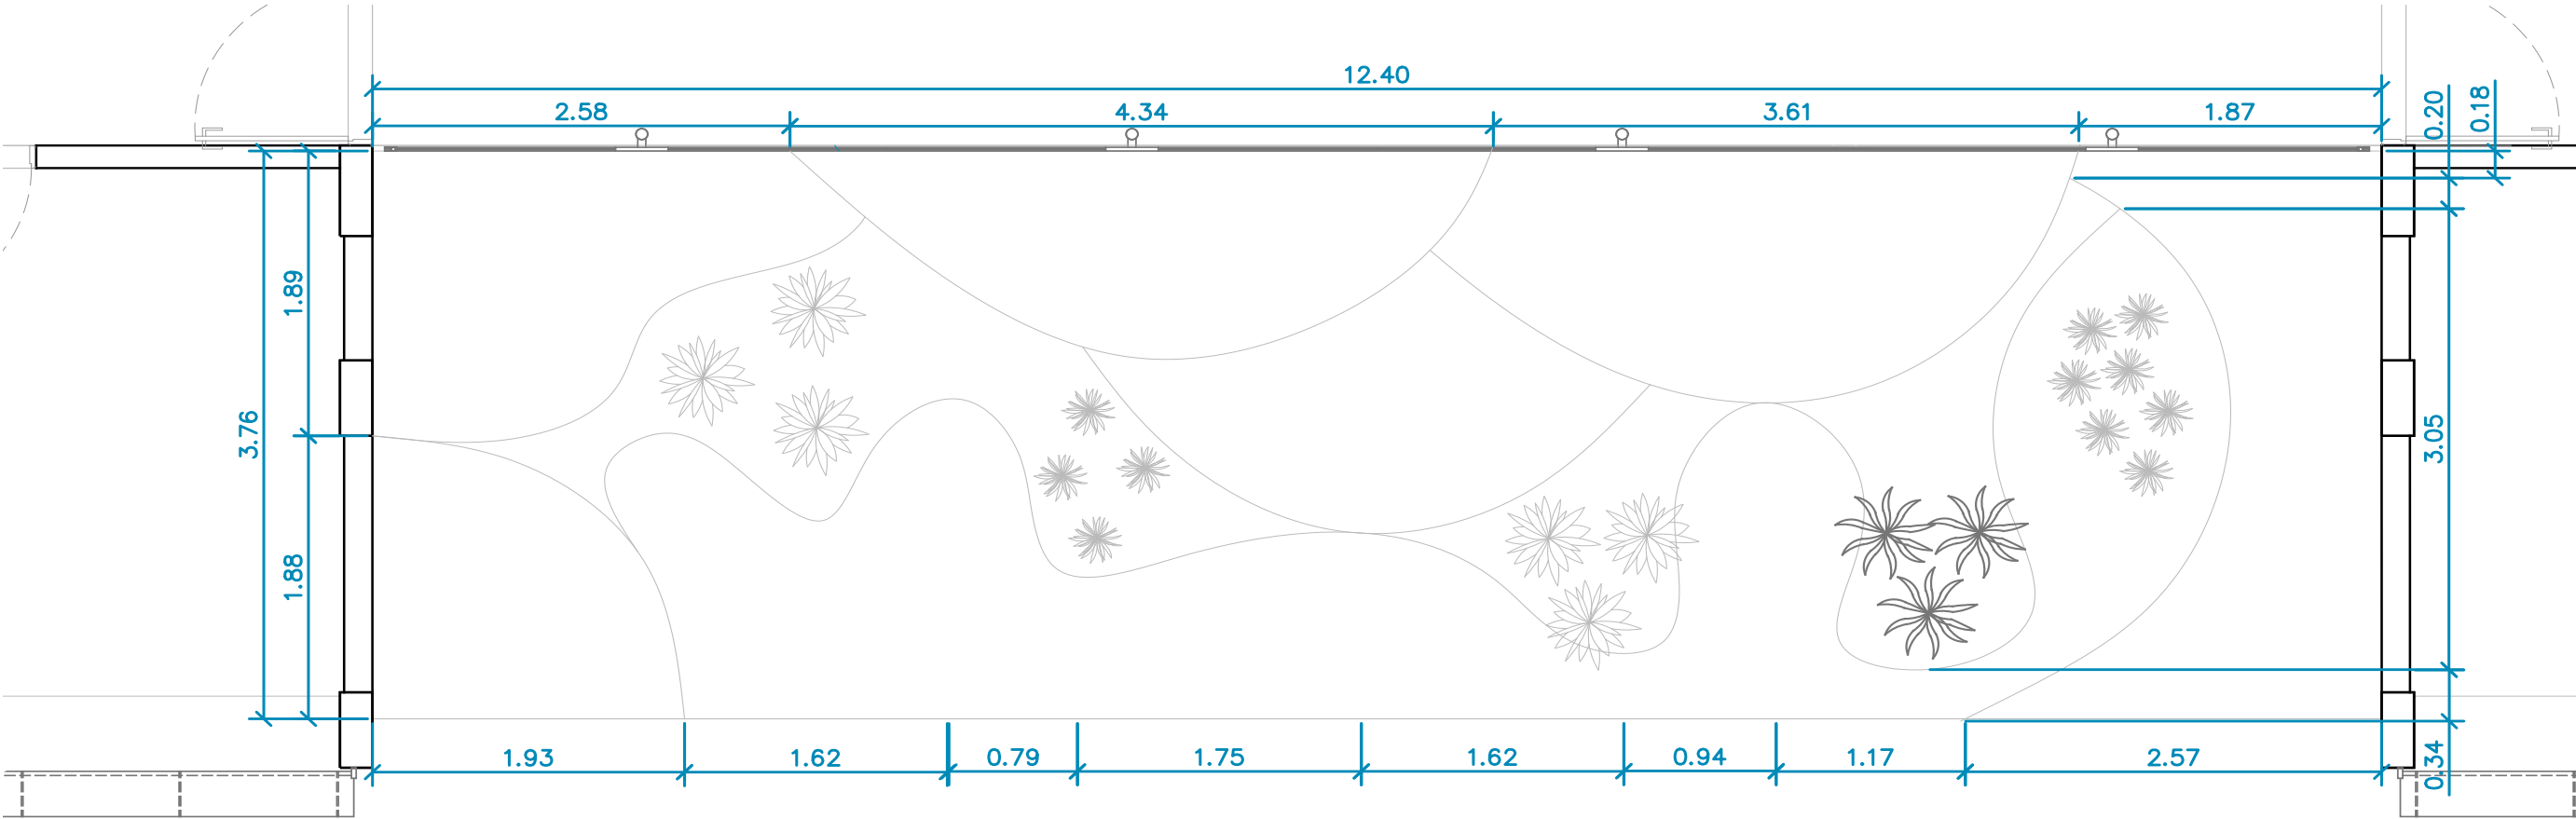

PLANTA DE IMPLANTAÇÃO


Esc.: 1.50





LEGENDA

-  Liriopes (*Liriope muscari*)
-  Grama-preta (*Ophiopogon japonicus*)
-  Coração-magoado (*Coleus scutellarioides*)
-  Dracena-vermelha (*Cordyline terminalis*)
-  Gengibre-vermelho (*Alpinia purpurata*)

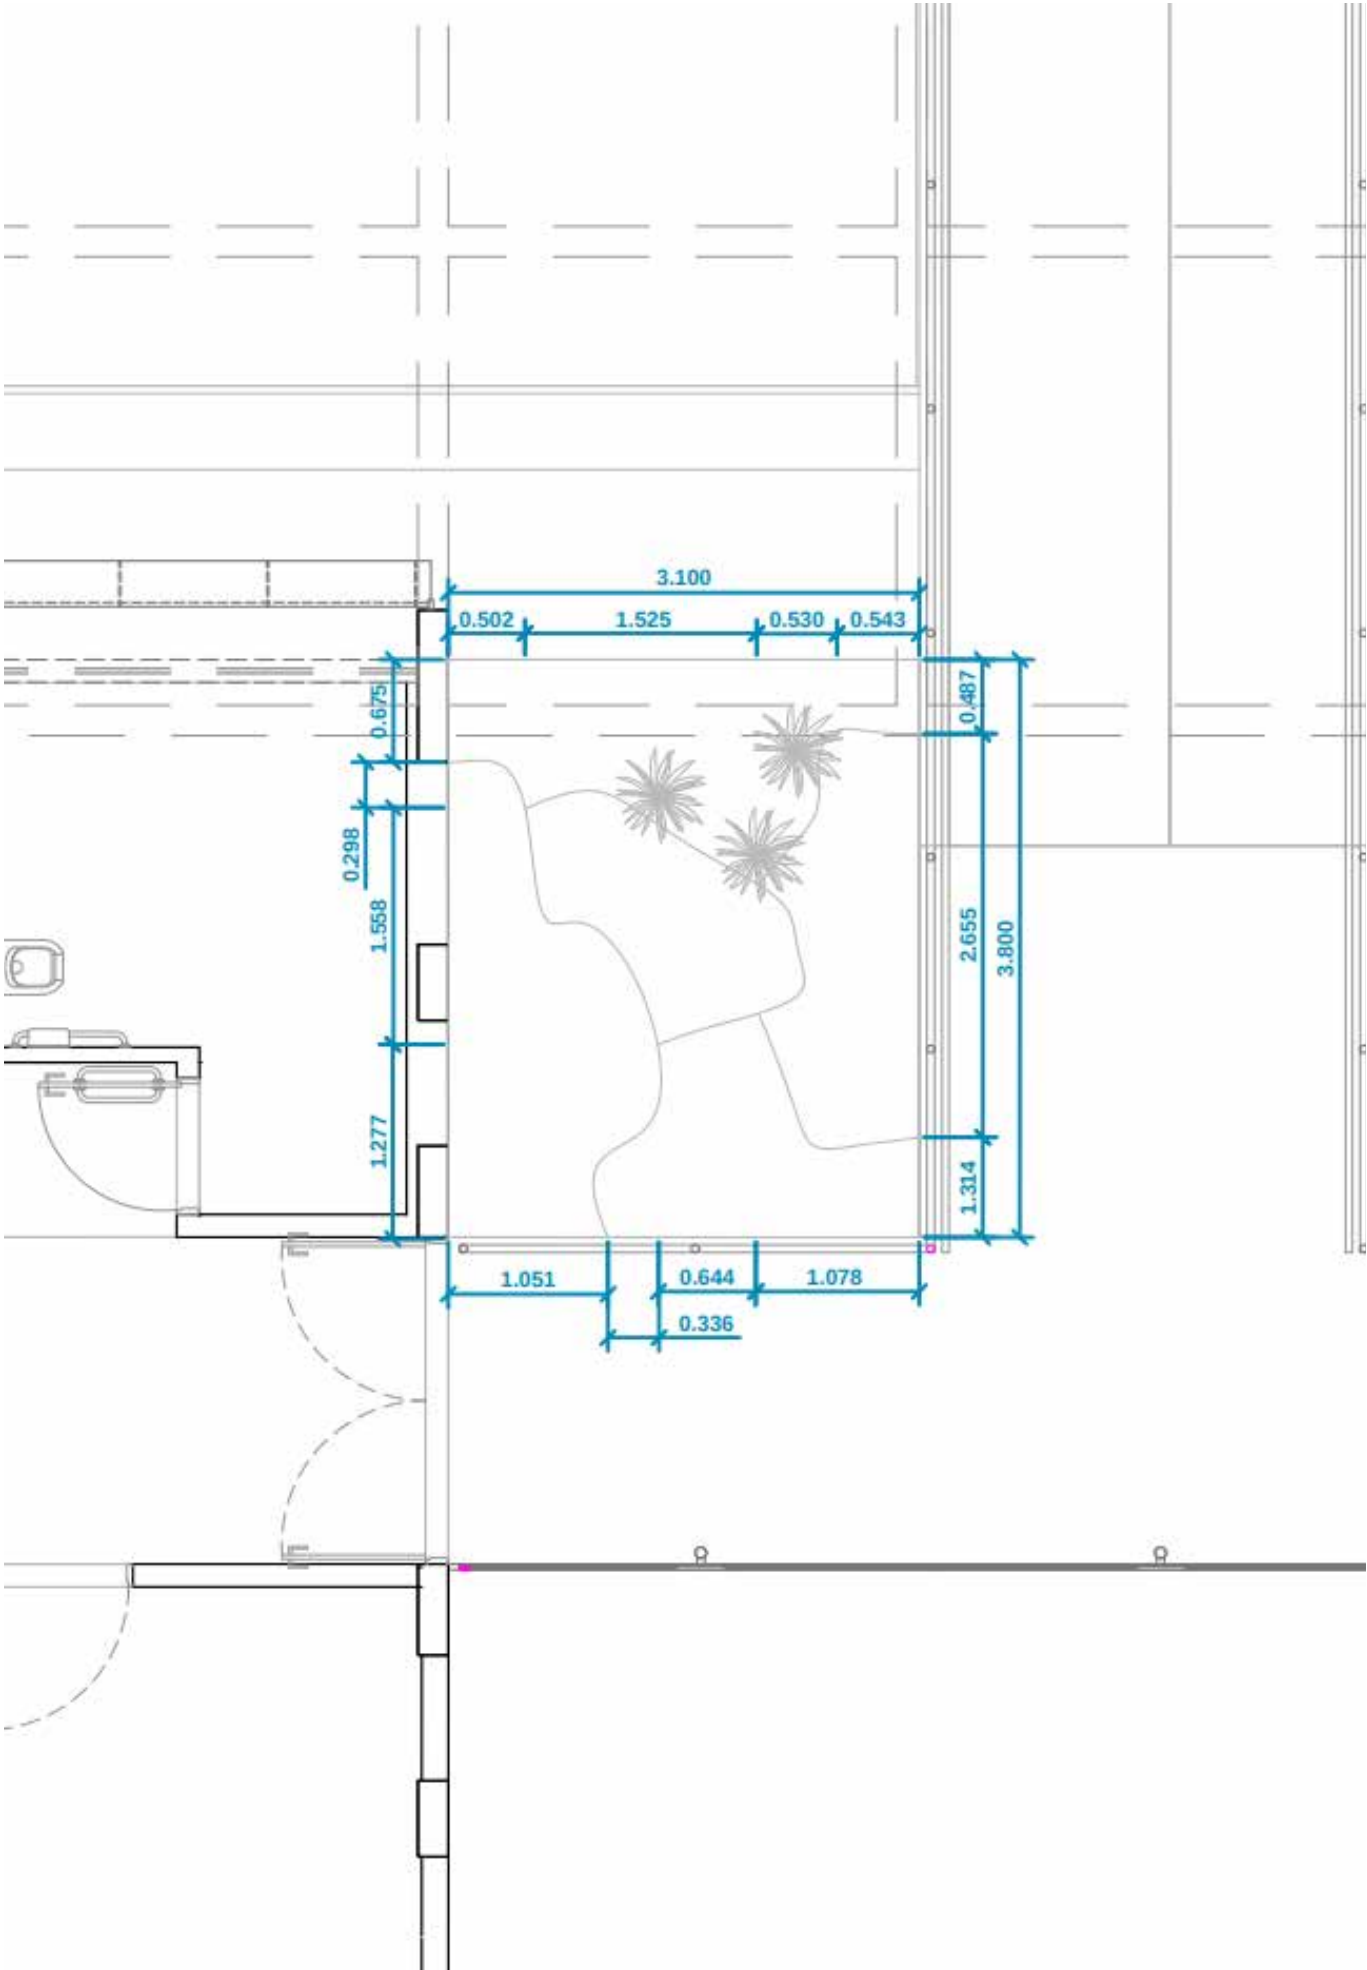


PLANTA DE VEGETAÇÃO
Esc.: 1:50




LEGENDA

- Barba-de-serpente (*Liriope muscari*)
- Russélia-vermelha (*Russelia equisetiformis*)
- Chamaecrista diphylla
- Íris-da-praia (*Neomarica candida*)
- Espada-de-São-Jorge (*Dracaena trifasciata*)
- Viburno (*Viburnum suspensum*)
- Roseira (*Rosa sp.*)
- Camarão-branco (*Justicia betonica*)
- Camarão-vermelho (*Justicia brandegeana*)
- Bela-emília (*Plumbago auriculata*)

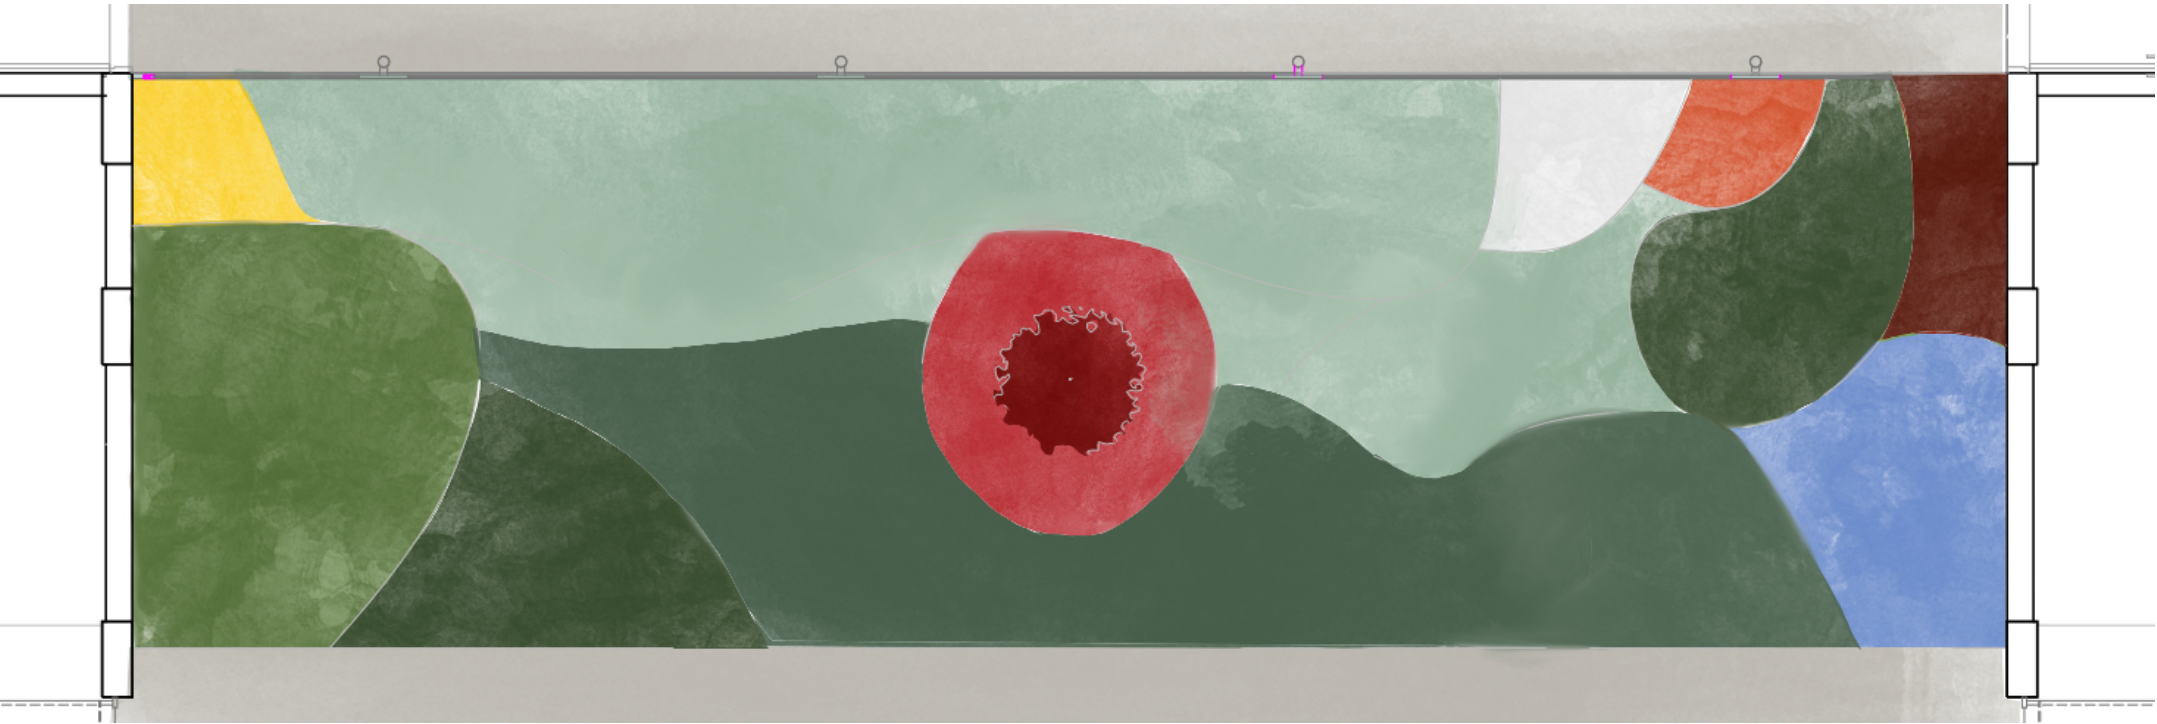

PLANTA DE VEGETAÇÃO
Esc.: 1.50

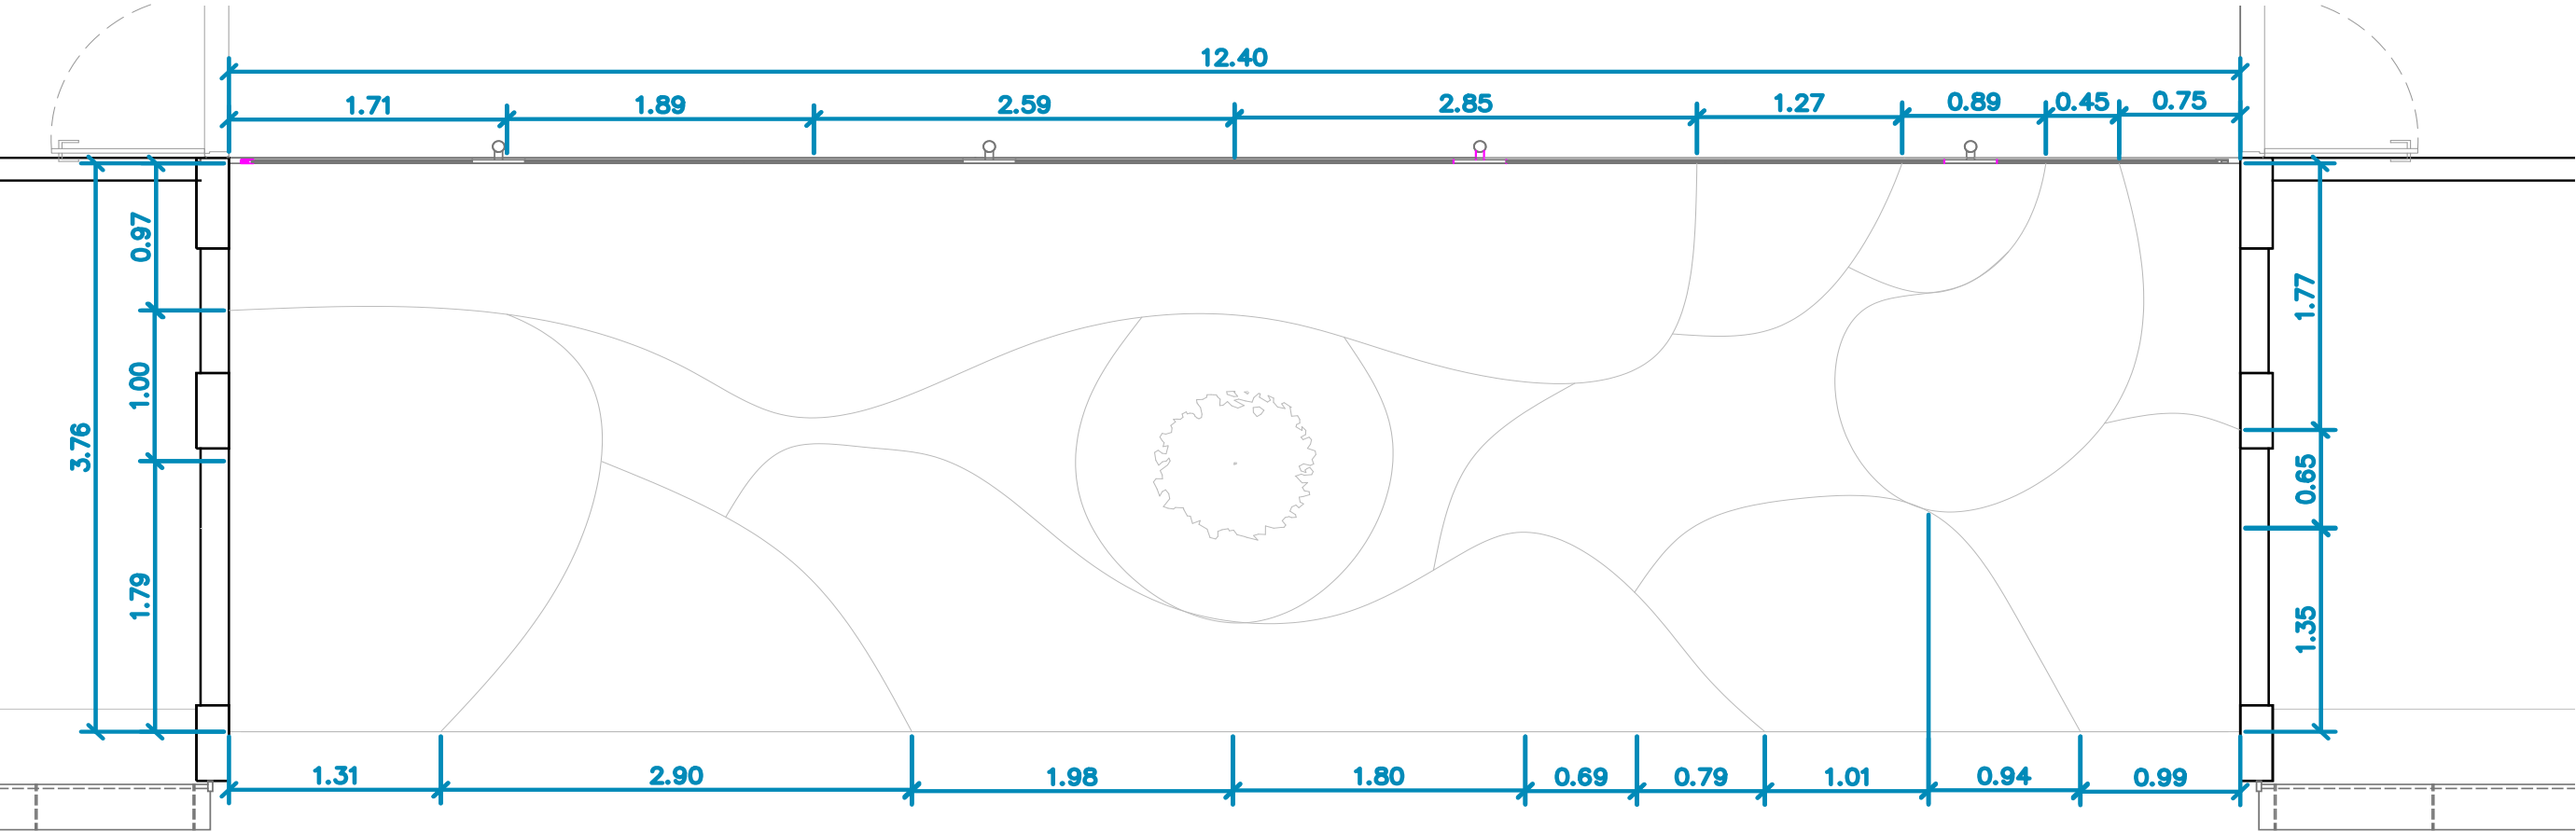

PLANTA DE VEGETAÇÃO
Esc.: 1.50

