







UnB | PRC

Coordenação de
Paisagismo e Dedetização

Jardins do Observatório Sismológico SIS

Etapas de Projeto: *Projeto Executivo*

Coordenação do Projeto: *Matheus Maramaldo*

Equipe: *Nathália Bonfim*

Desenho: *Nathália Bonfim*

Solicitação: *SIS*

Tipo de Projeto: *Paisagístico*

Número do Processo: *Número*

Centro de Custo: *SIS*

Local: *Campus Darcy Ribeiro*

Área: *0,000 m²*

Data: *Abril/ 2023*


Nº de Folhas: *17*



Planta Situação

1:2000



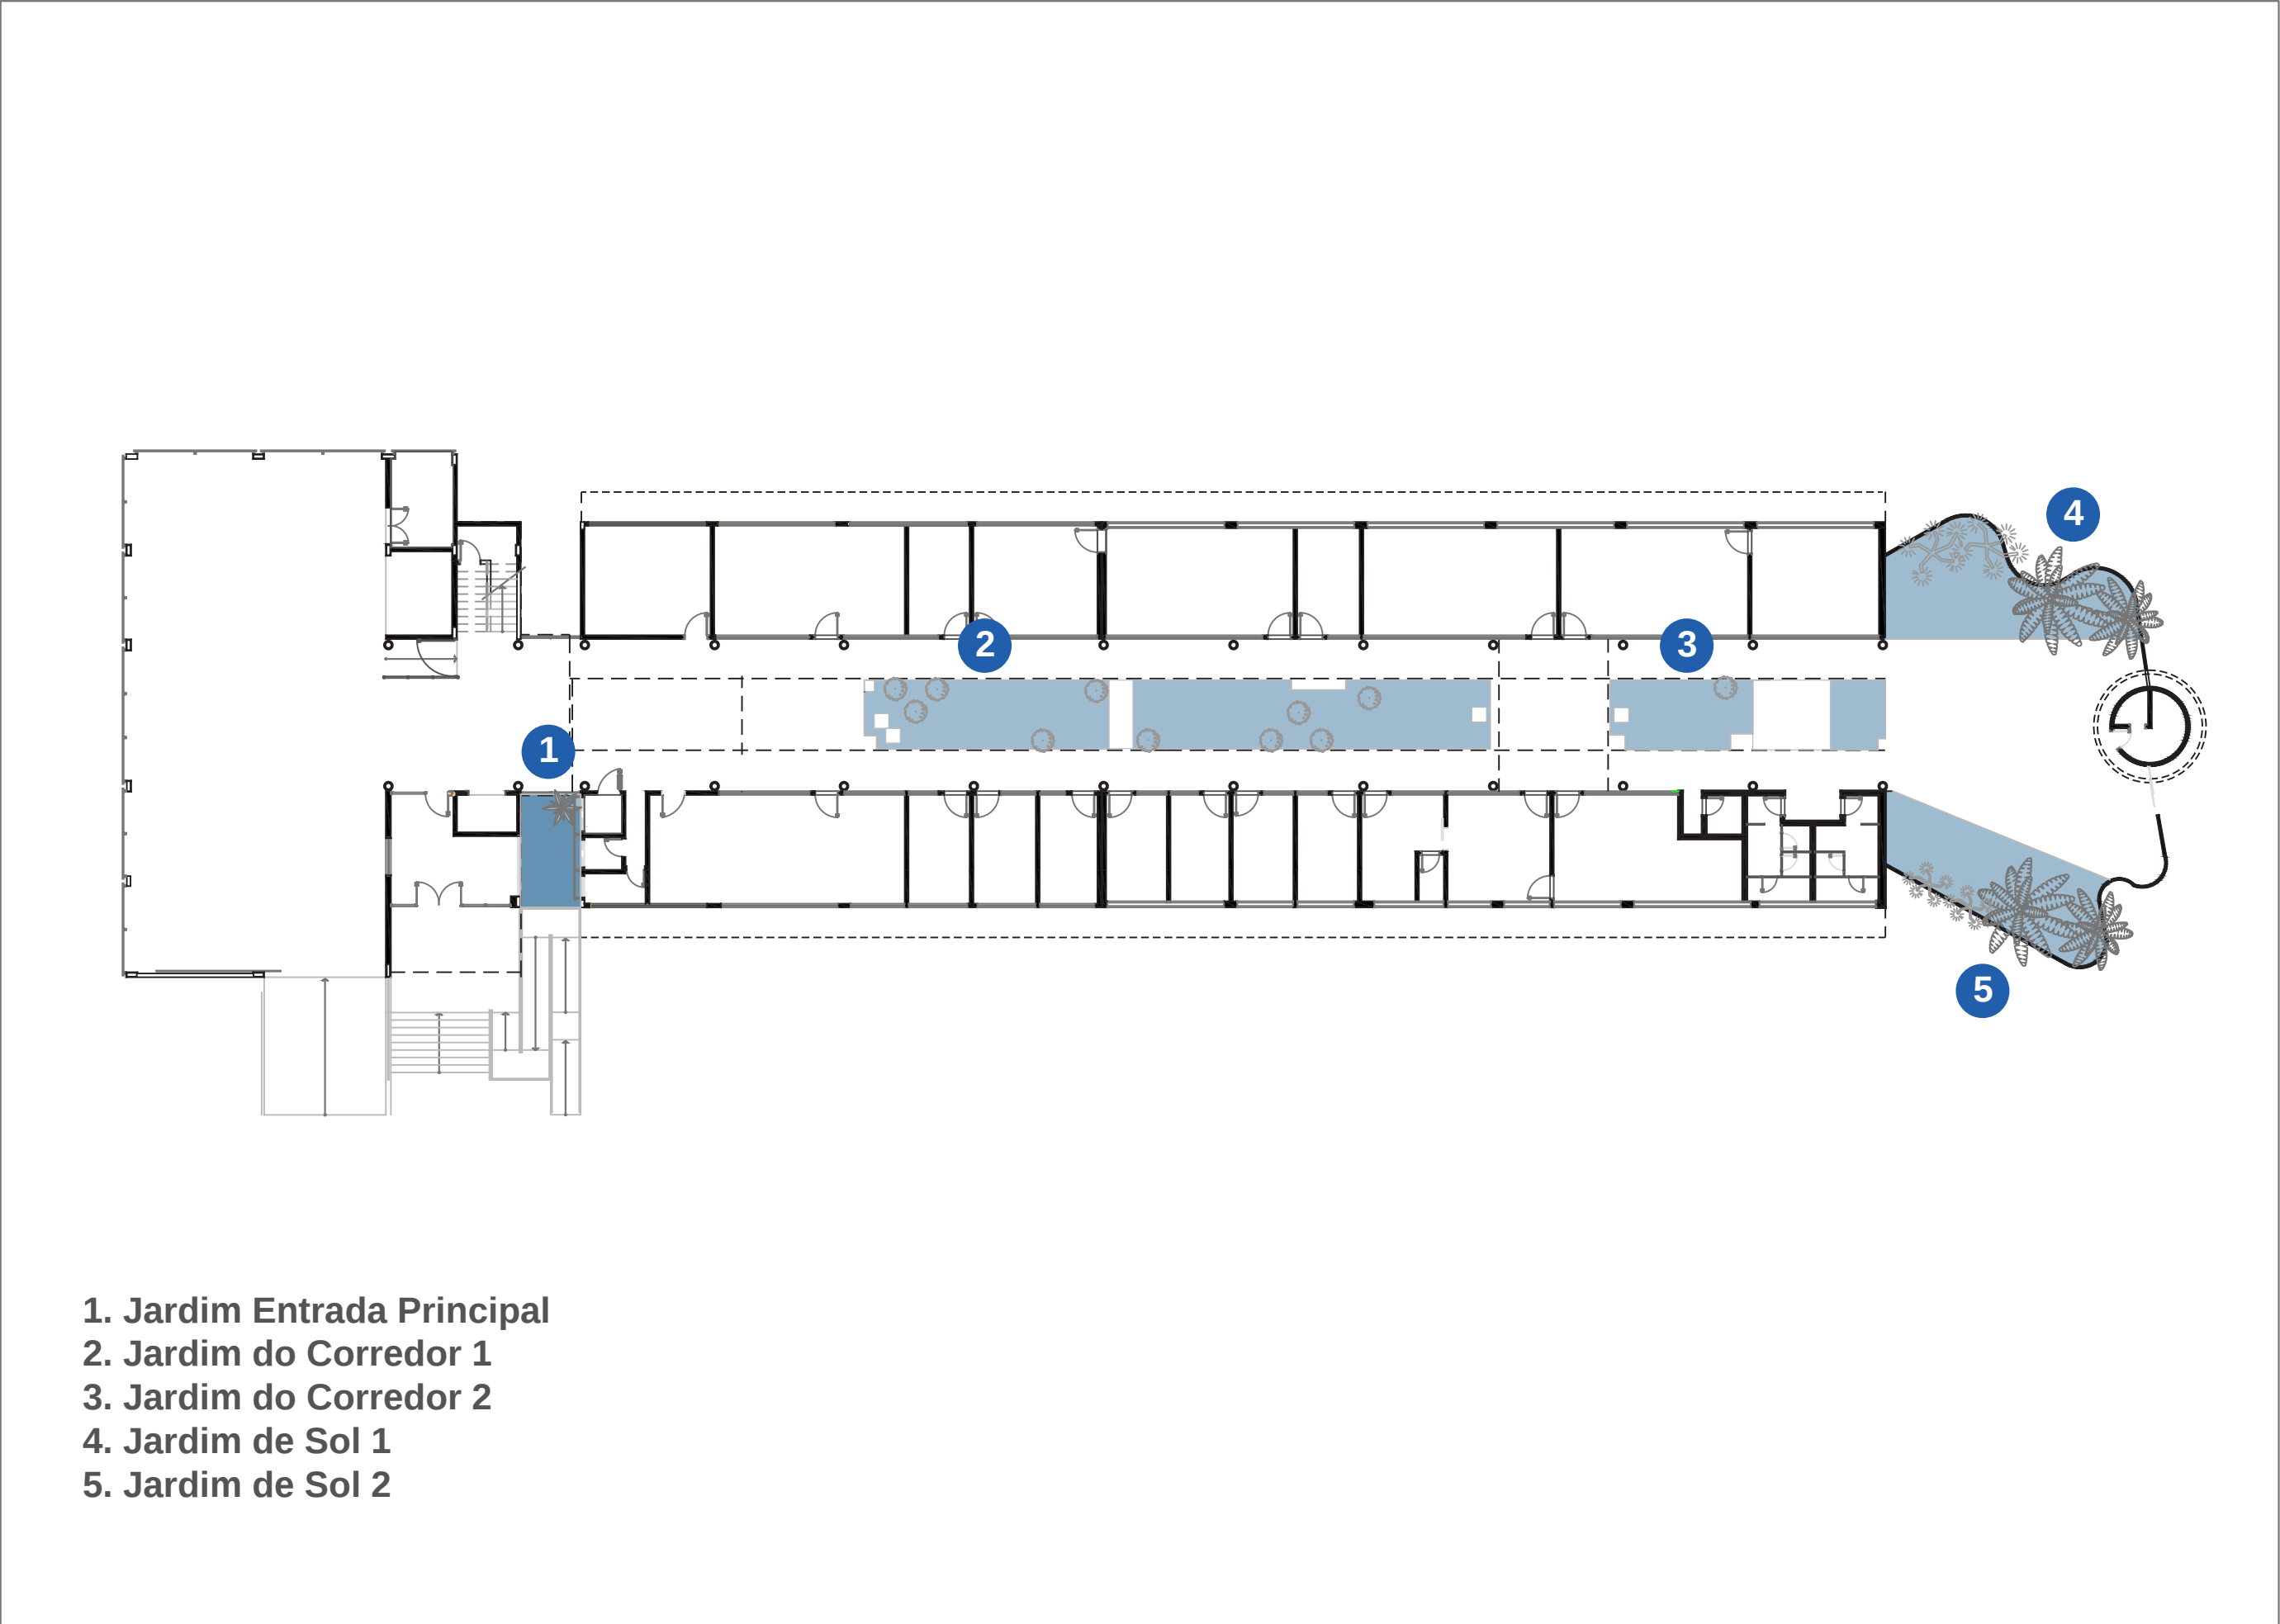

- 1. Jardim Entrada Principal
- 2. Jardim do Corredor 1
- 3. Jardim do Corredor 2
- 4. Jardim de Sol 1
- 5. Jardim de Sol 2

Planta Baixa localização

1:250



Jardim da Entrada Principal




Jardins do corredor







~ 8:00 - 10:00

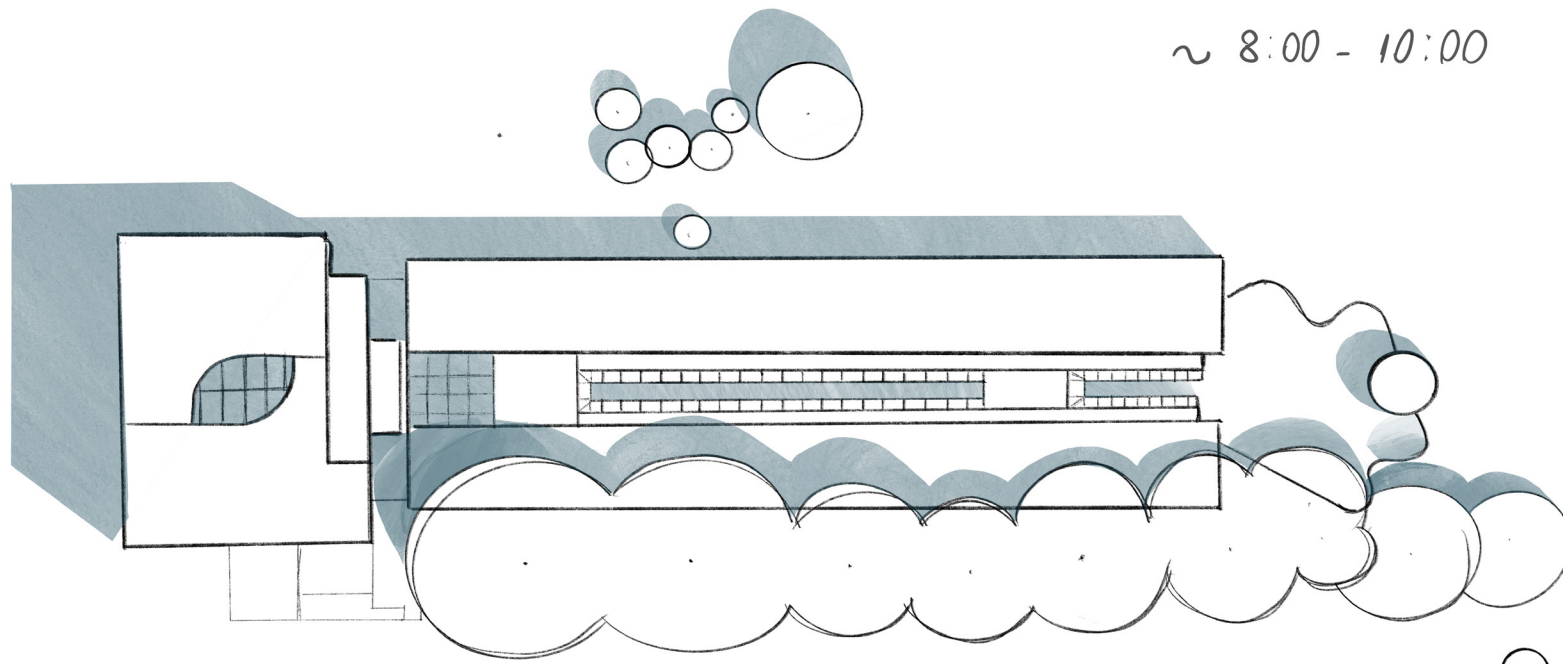


~ 12:00 - 14:00

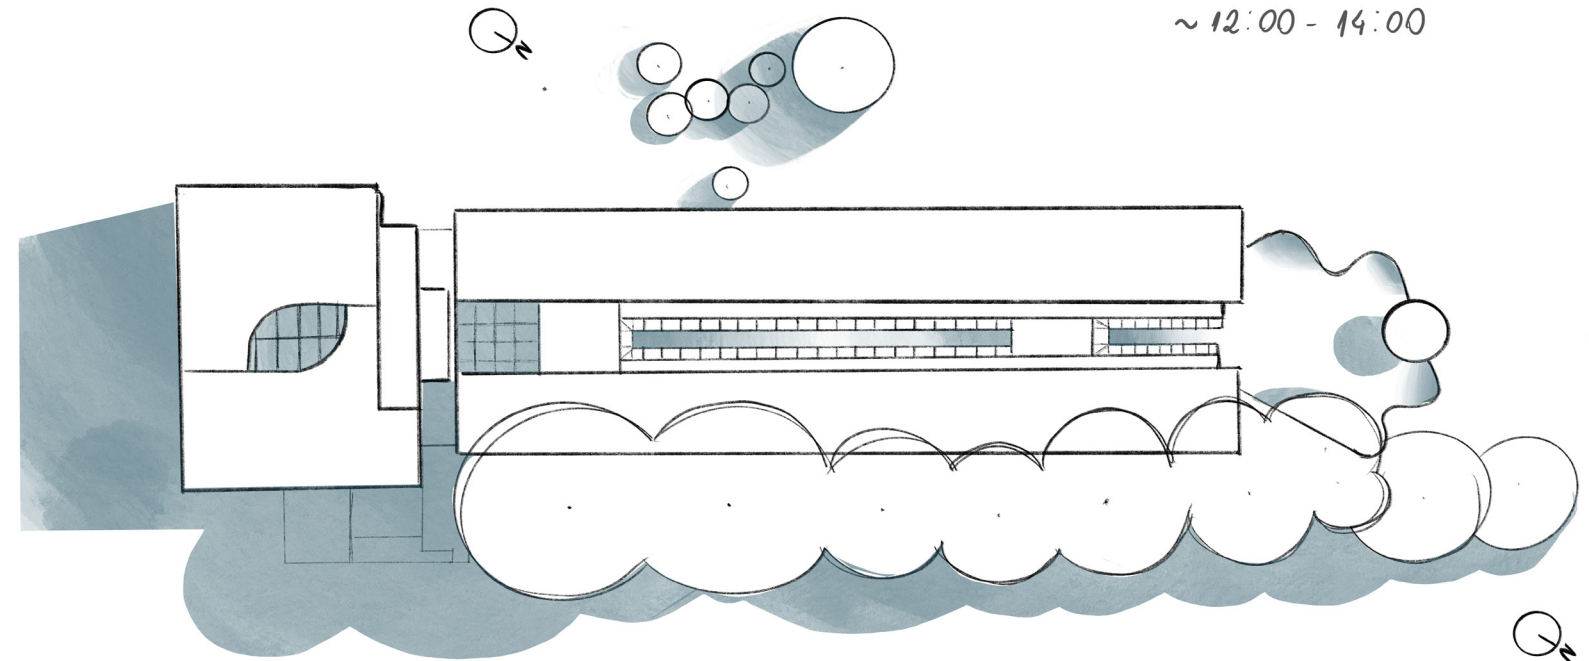

~ 16:00 - 18:00

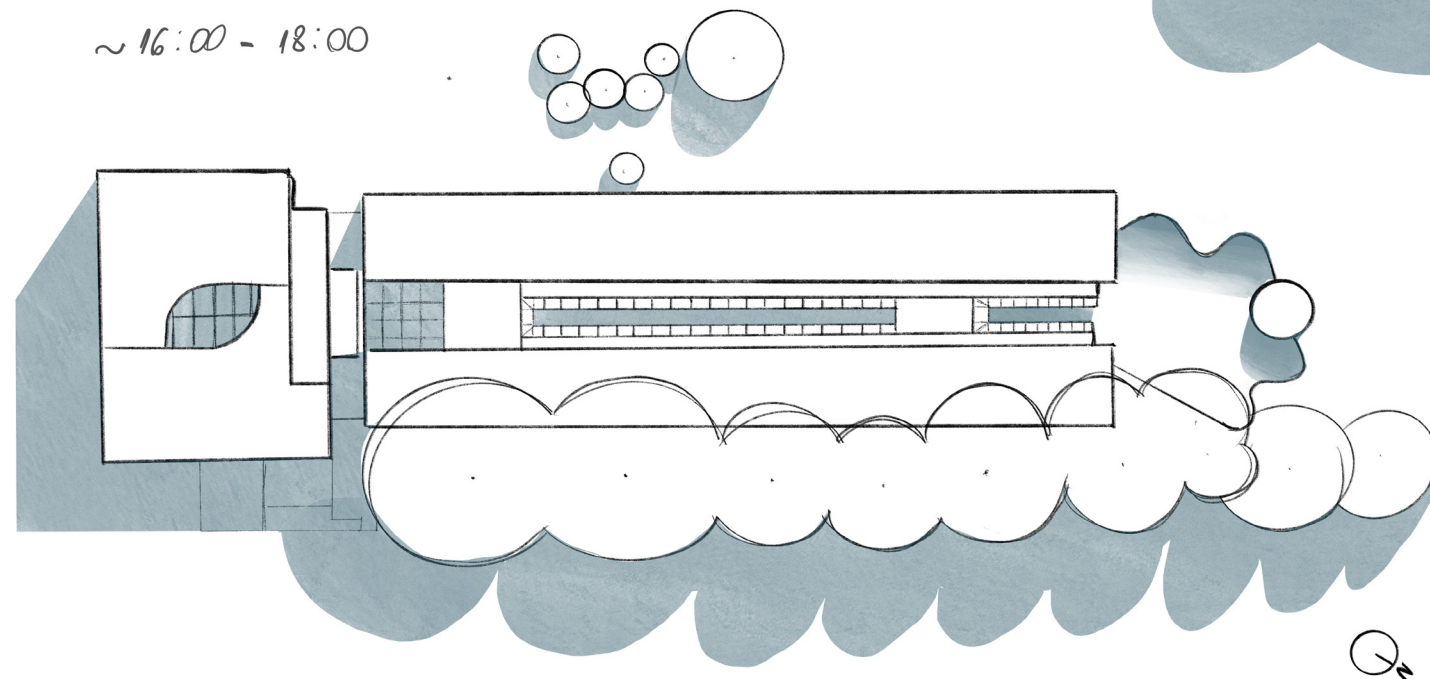

Percebe-se que o edifício possui excesso de sombramento nos principais canteiros (Entrada e Corredores) e maior insolação nos canteiros do Pátio externo, sendo assim, é recomendado uso de espécies adaptadas à sombra e meia-sombra nos canteiros da entrada e dos corredores e espécies mais resistentes ao sol para os canteiros do pátio.

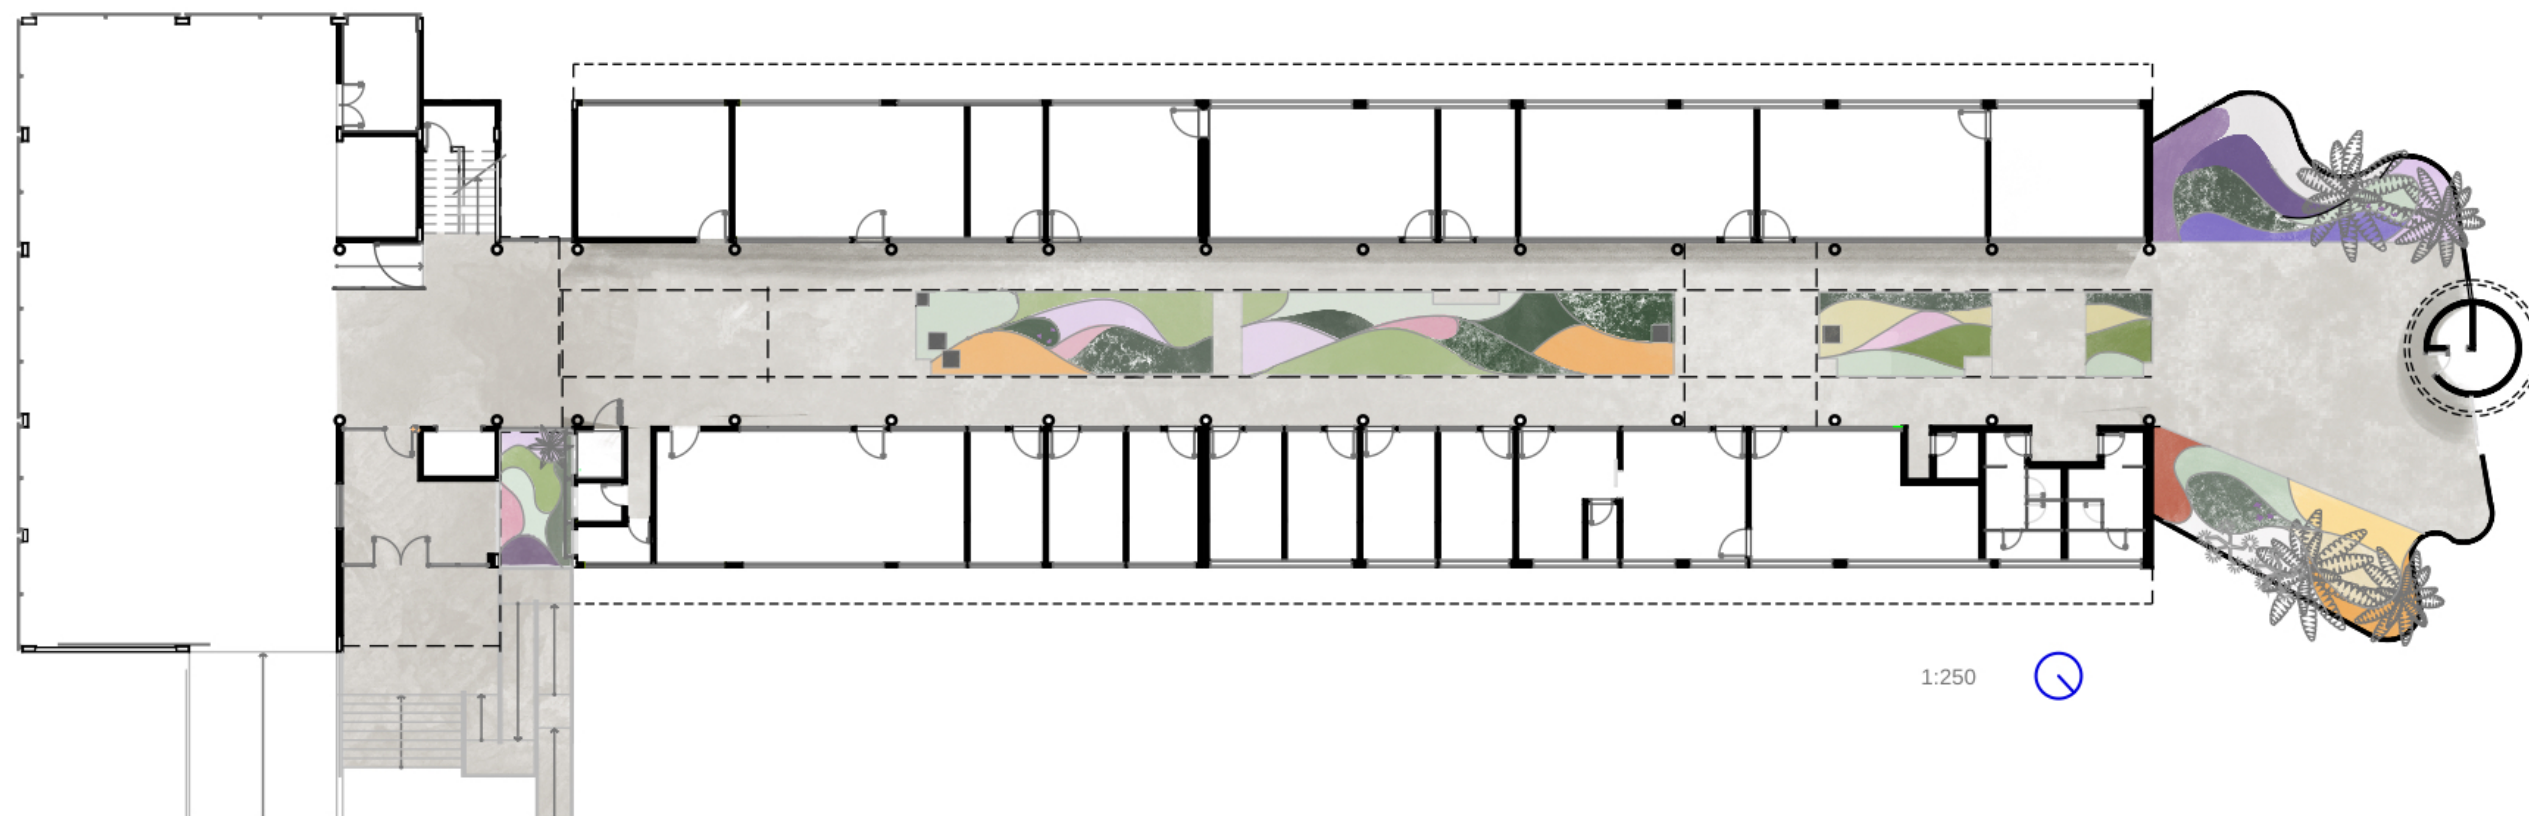

A proposta para os jardins do edifício tem como objetivo embelezar os espaços internos - que são marcados pela linearidade e antenas de transmissão - com a leveza e respiro das plantas, sobretudo, as floridas.

Nos jardins principais, os dos corredores, a ideia é que haja diversidade em alturas e florações, porém, sem bloqueio da vista de um lado do corredor para o outro. Nos outros, a ideia da visibilidade dos canteiros e do espaço se mantém, porém, com plantas adequadas para os espaços de sol e para os espaços de sombra.



Jardim do corredor




Planta Baixa Jardim da Entrada



Corte esquemático A-A'

- Íris-da-praia (*Neomarica candida*)
- Palma-do-norte (*Xiphidium caeruleum*)
- Costus-bambu (*Costus stenophyllus*)
- Alpínia-rosa (*Alpinia purpurata*)
- Liriopes (*Liriope muscari*)
- Abacaxi-roxo (*Tradescantia spathacea*)




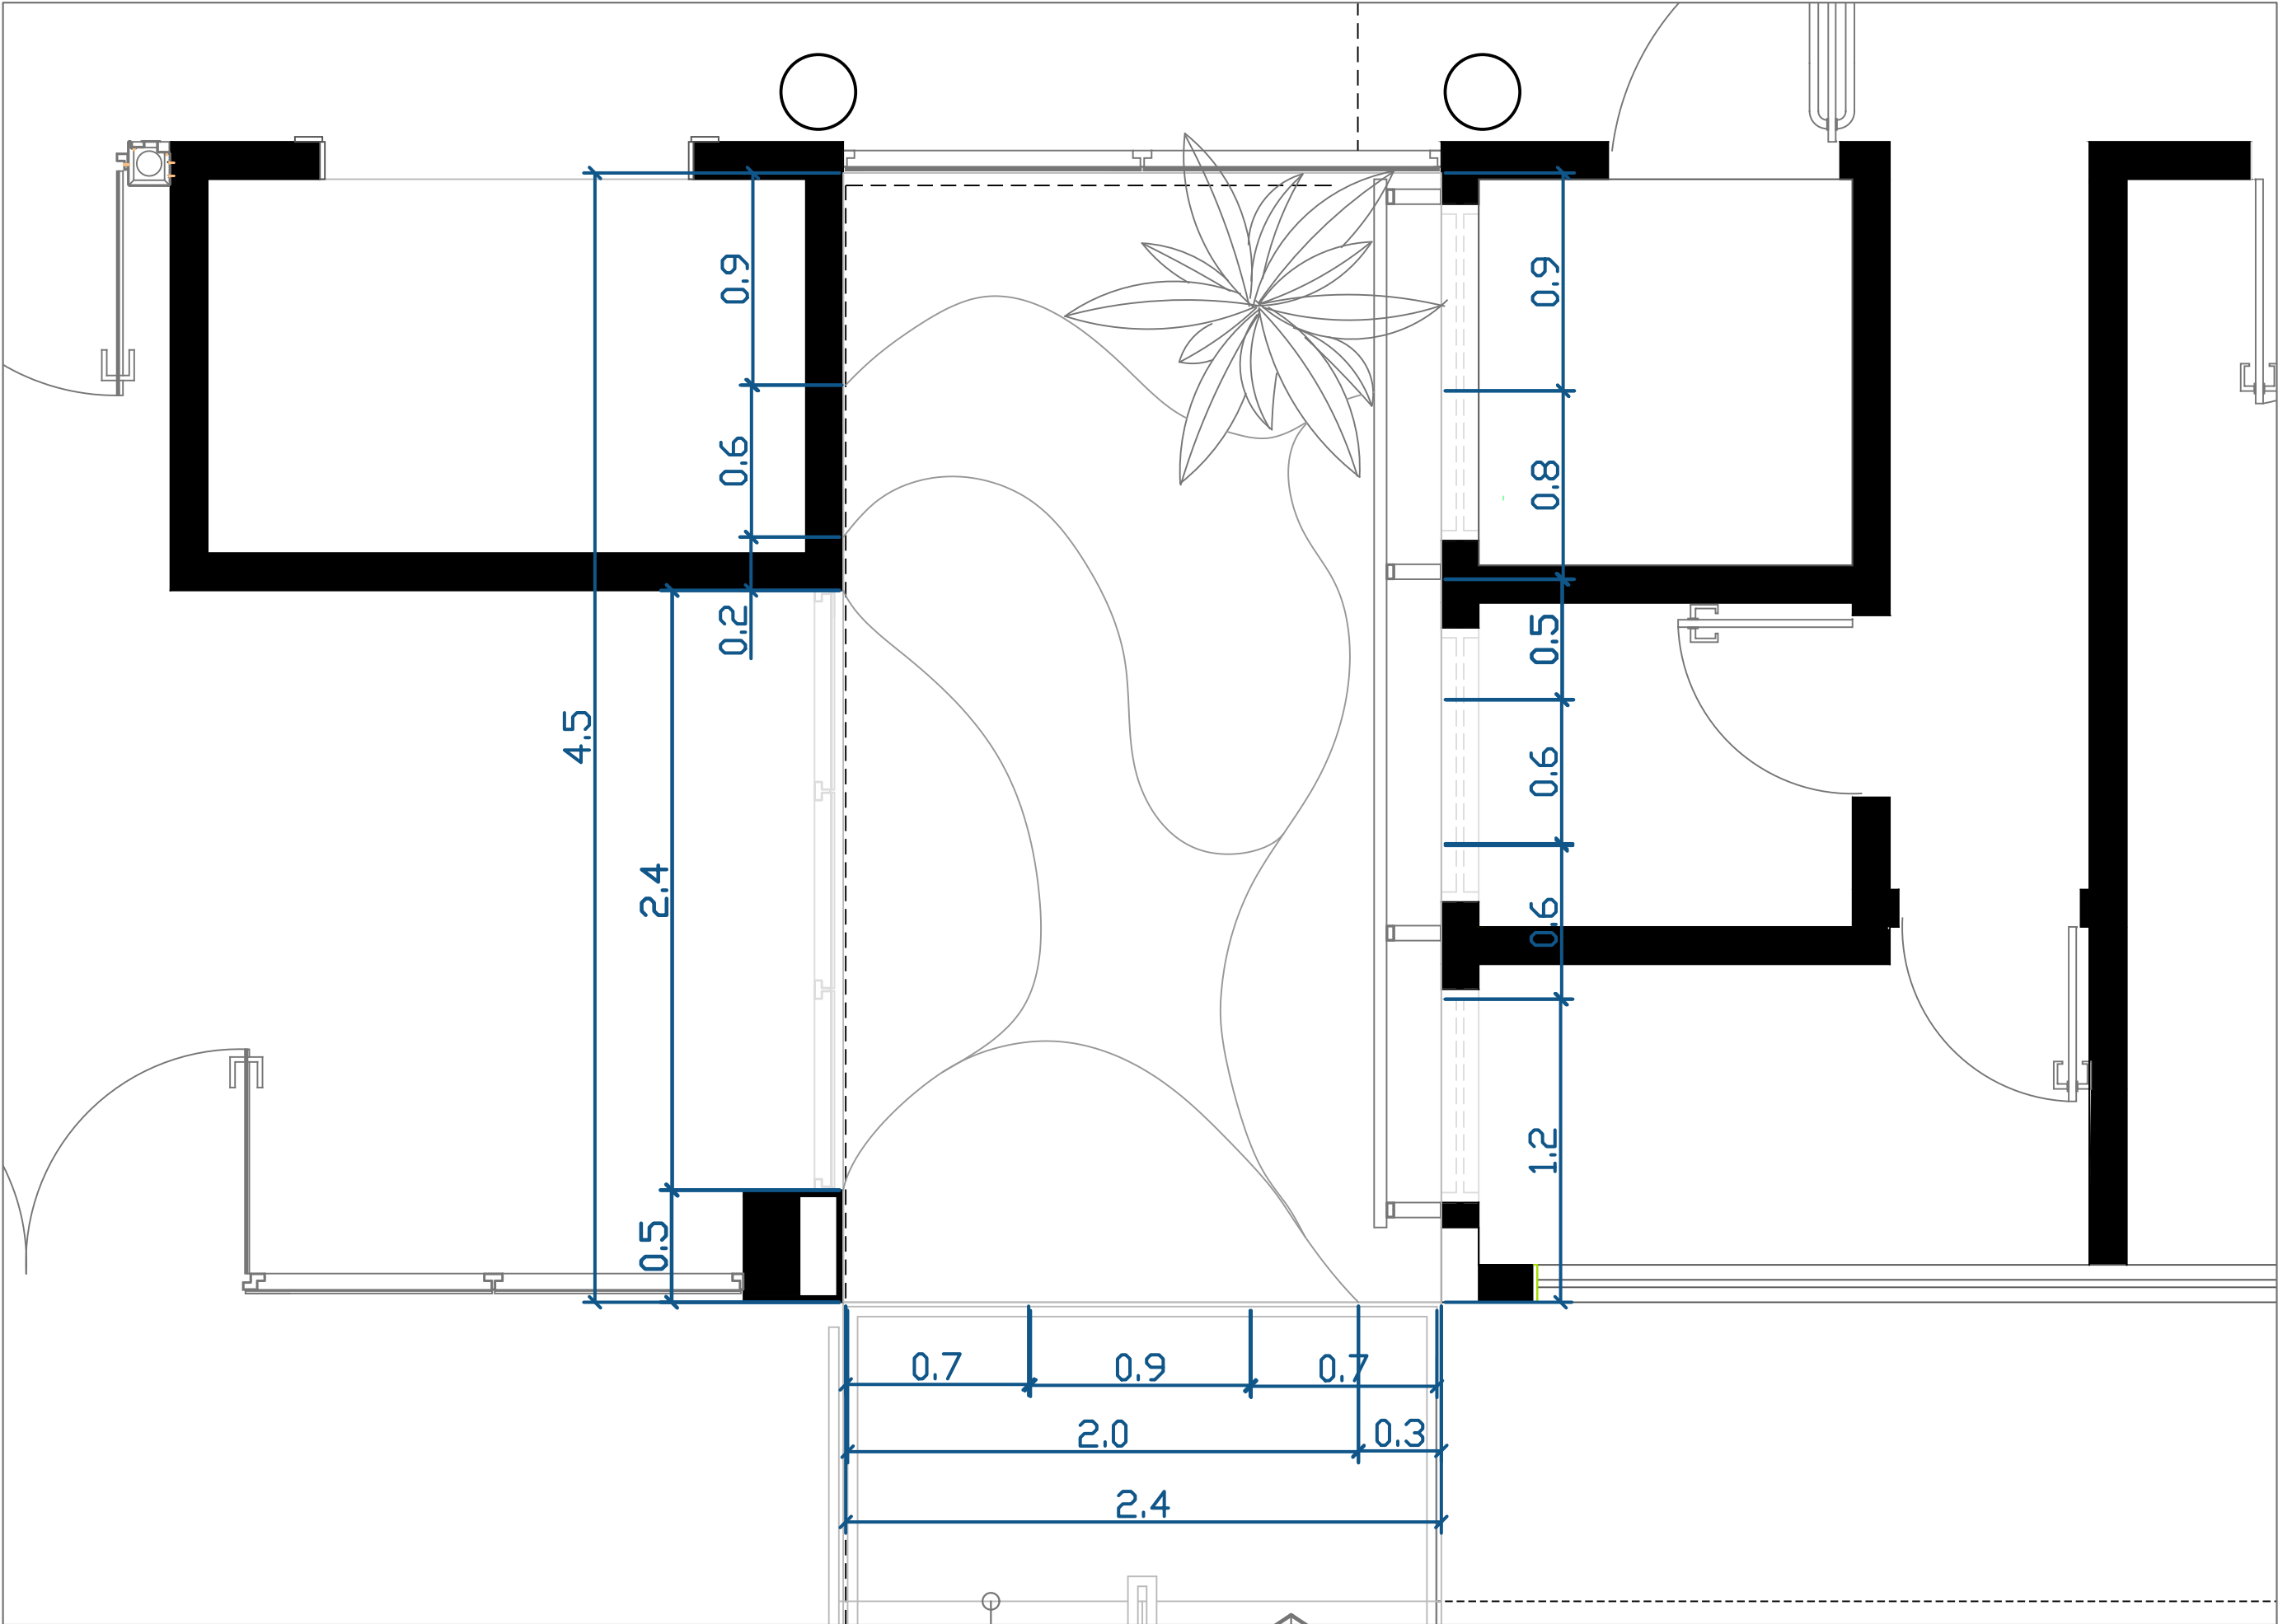

Planta baixa Jardim Entrada Principal (Cotas)

1:25




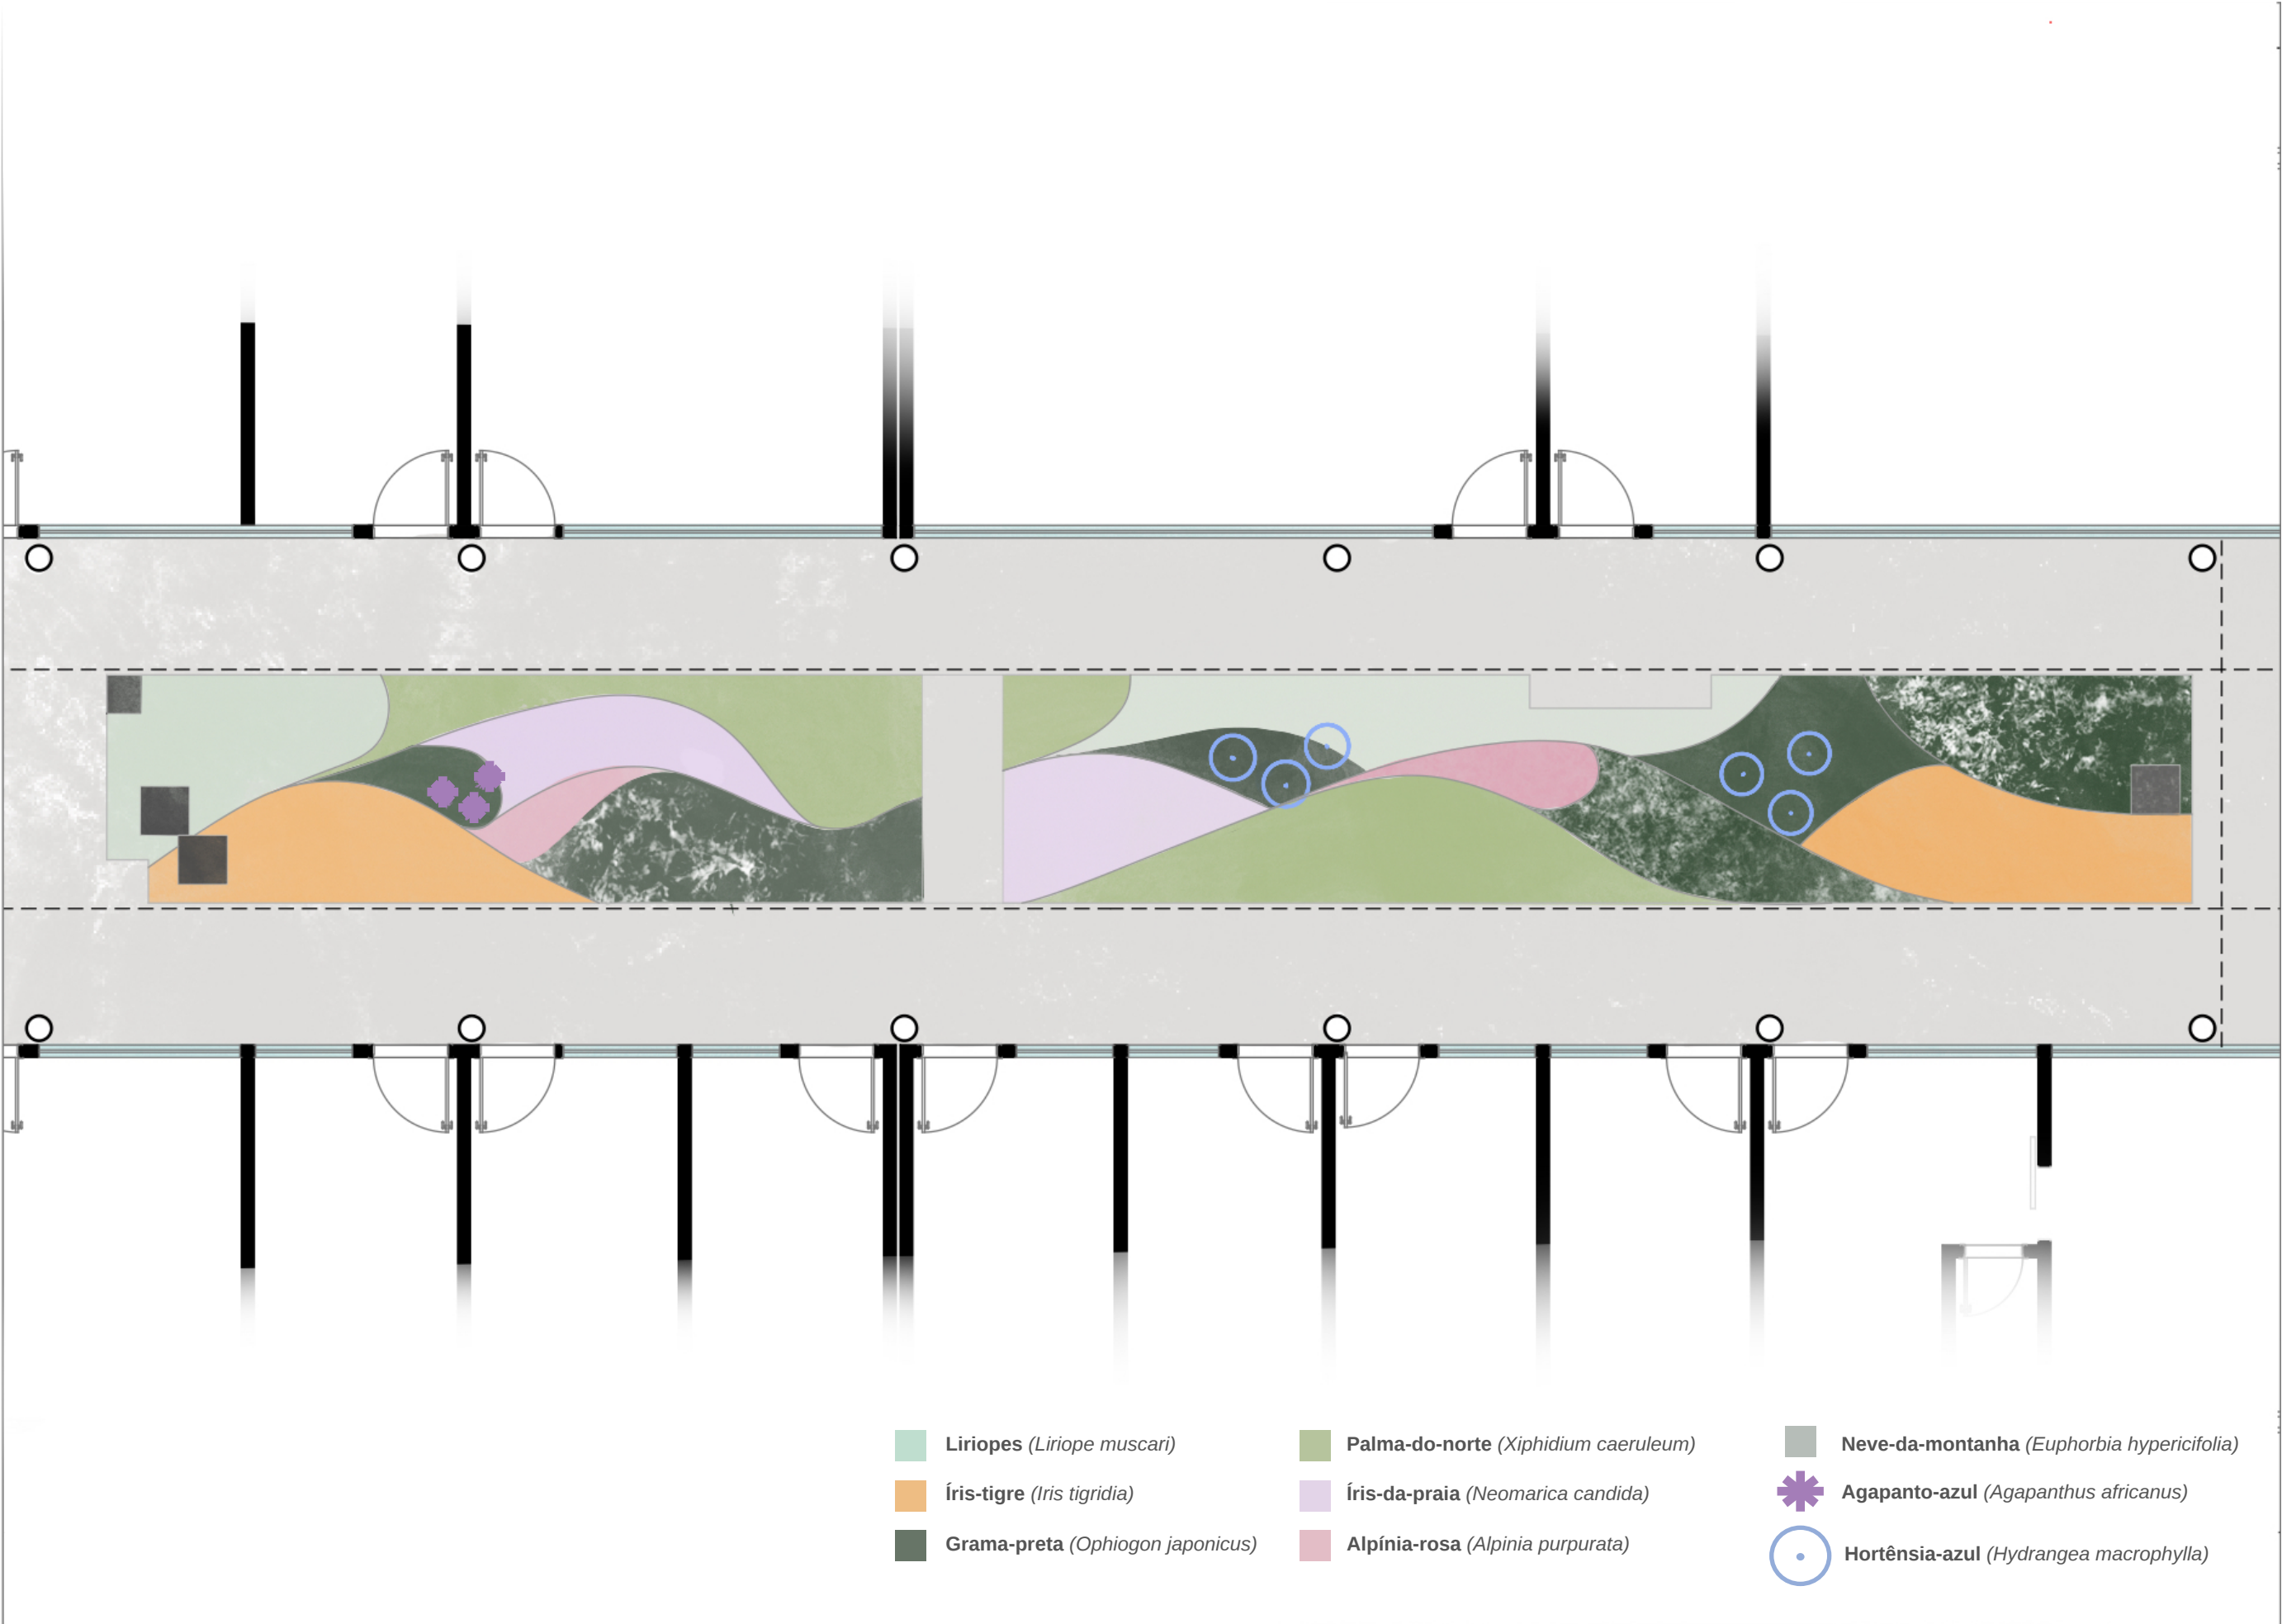

Planta Baixa Jardim do corredor 1

1:75



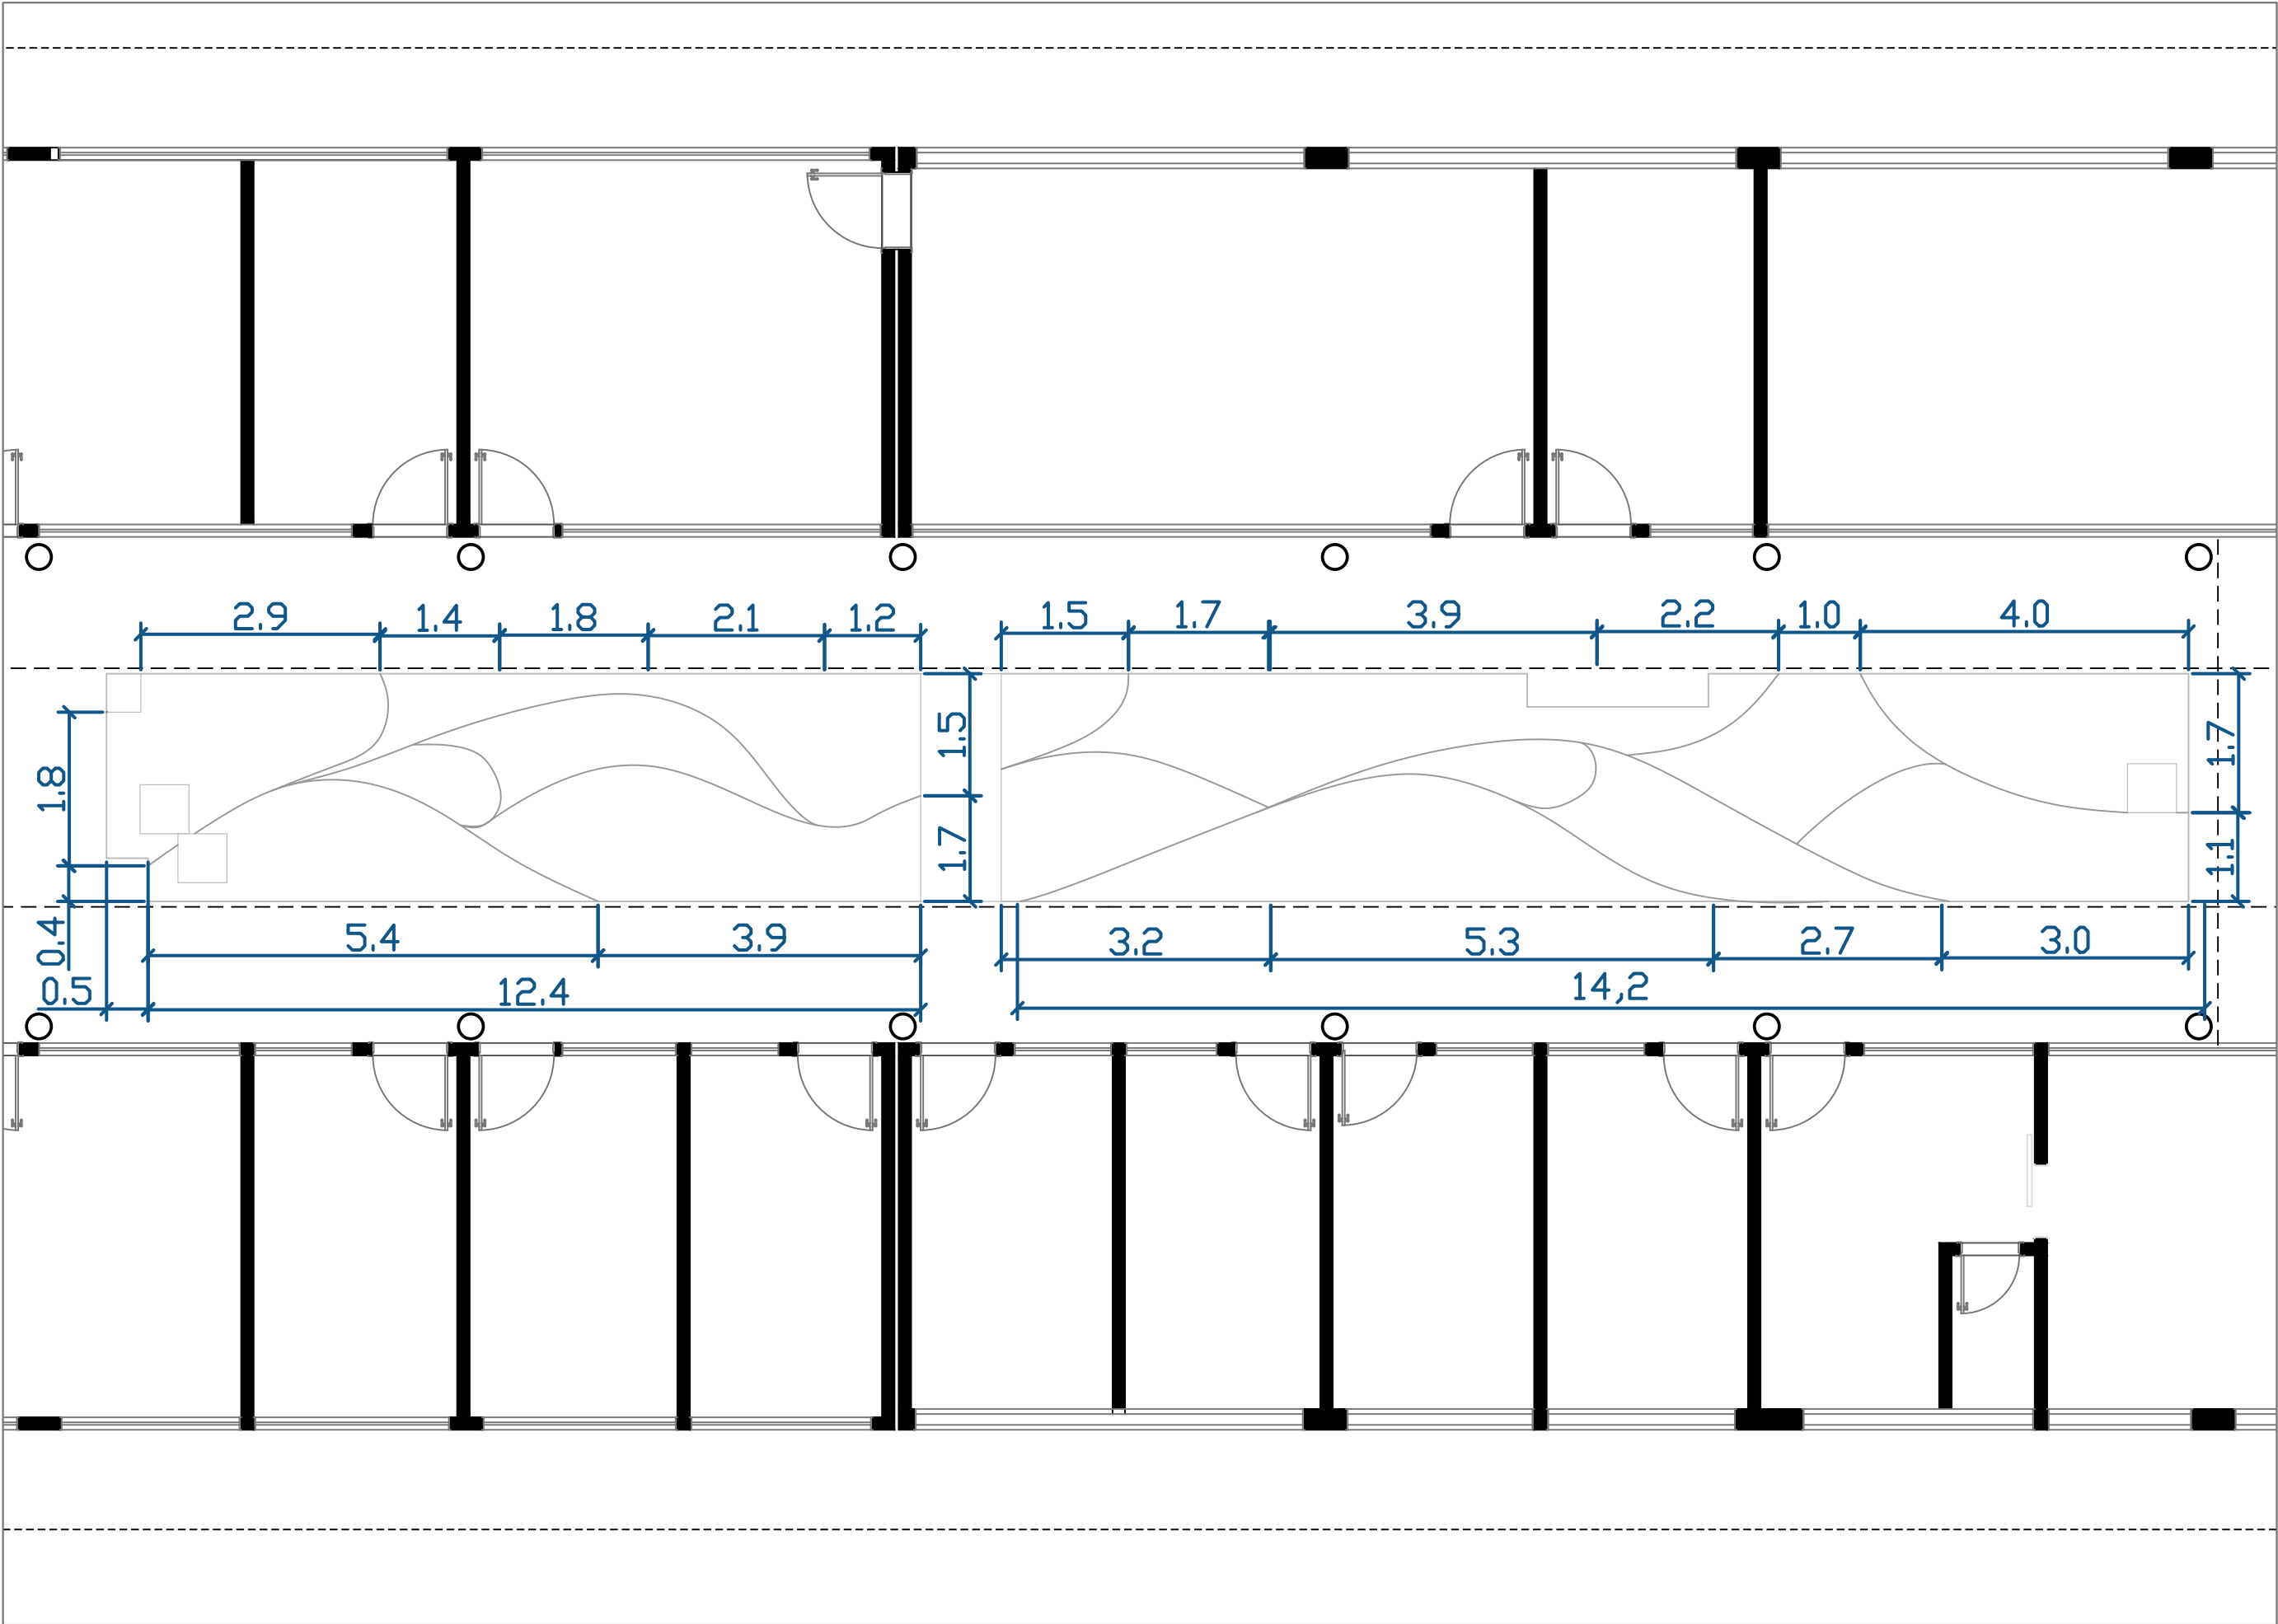

Planta baixa canteiro 2 e 3


1:75



UnB | PRC

Coordenação de Paisagismo e Dedetização


Jardins do Observatório Sismológico
Campus Darcy Ribeiro, Universidade de Brasília

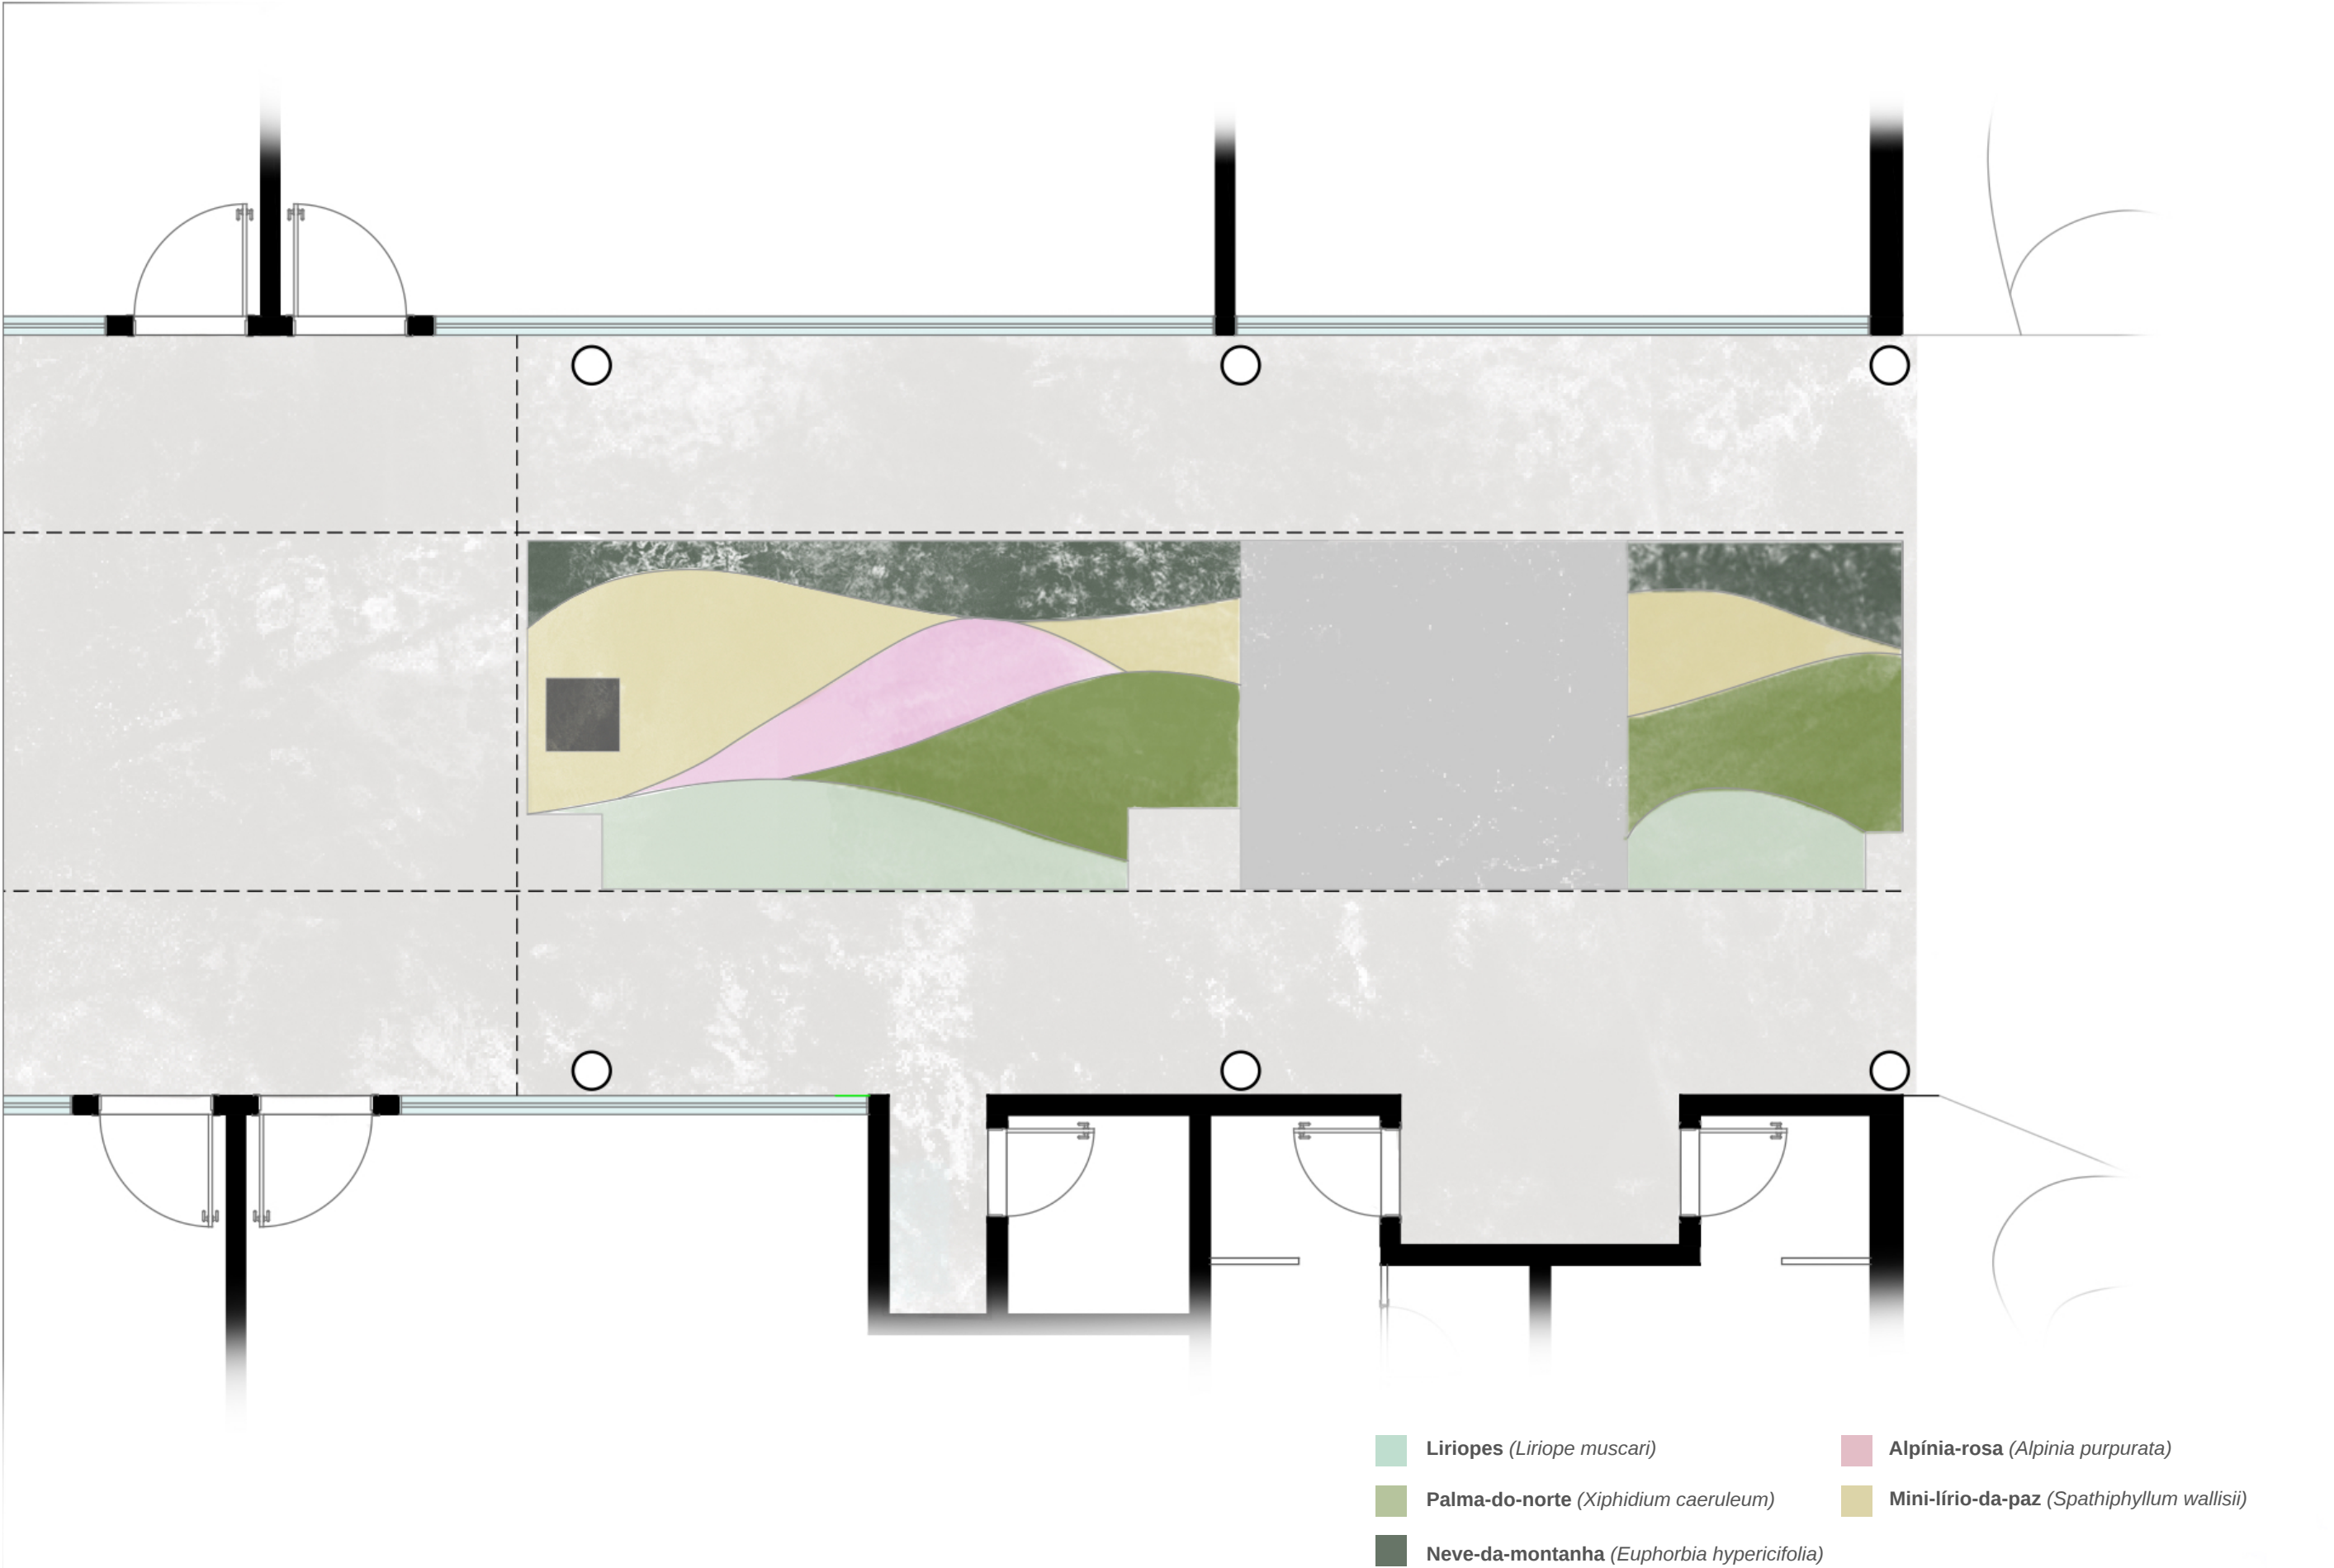

Planta Baixa Jardim do corredor 2

1:50




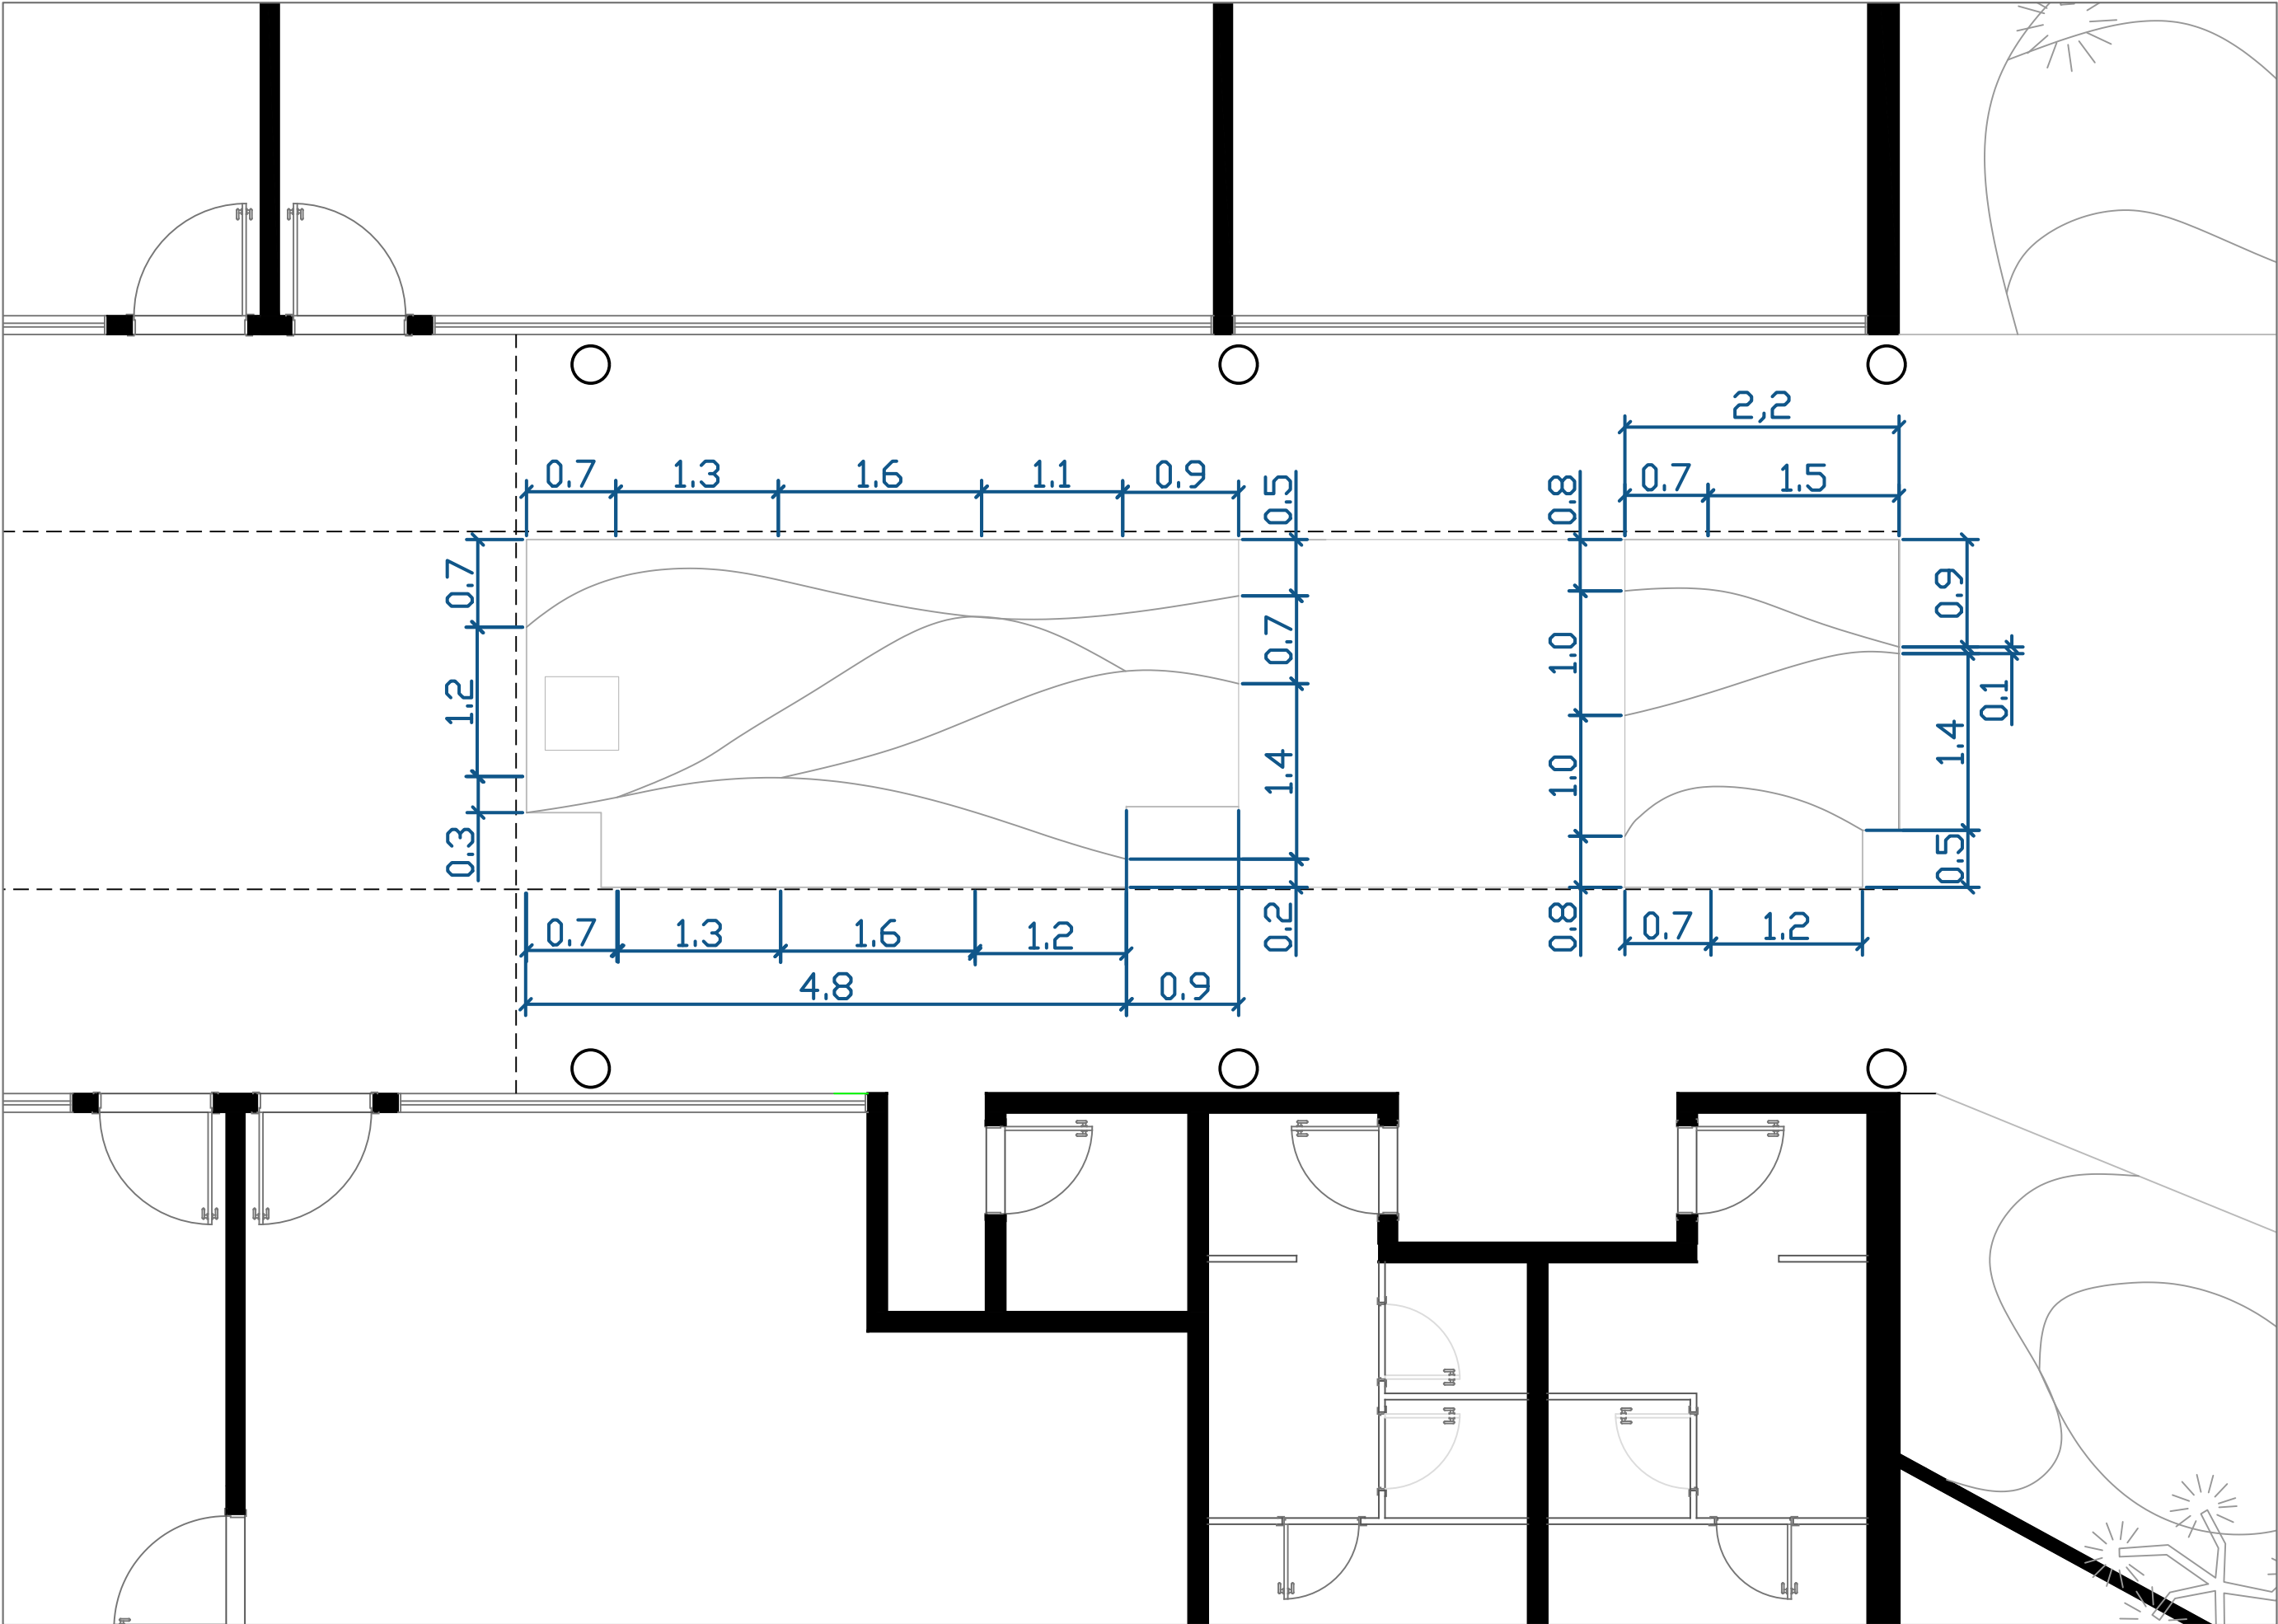

Planta baixa canteiros 4

1:50



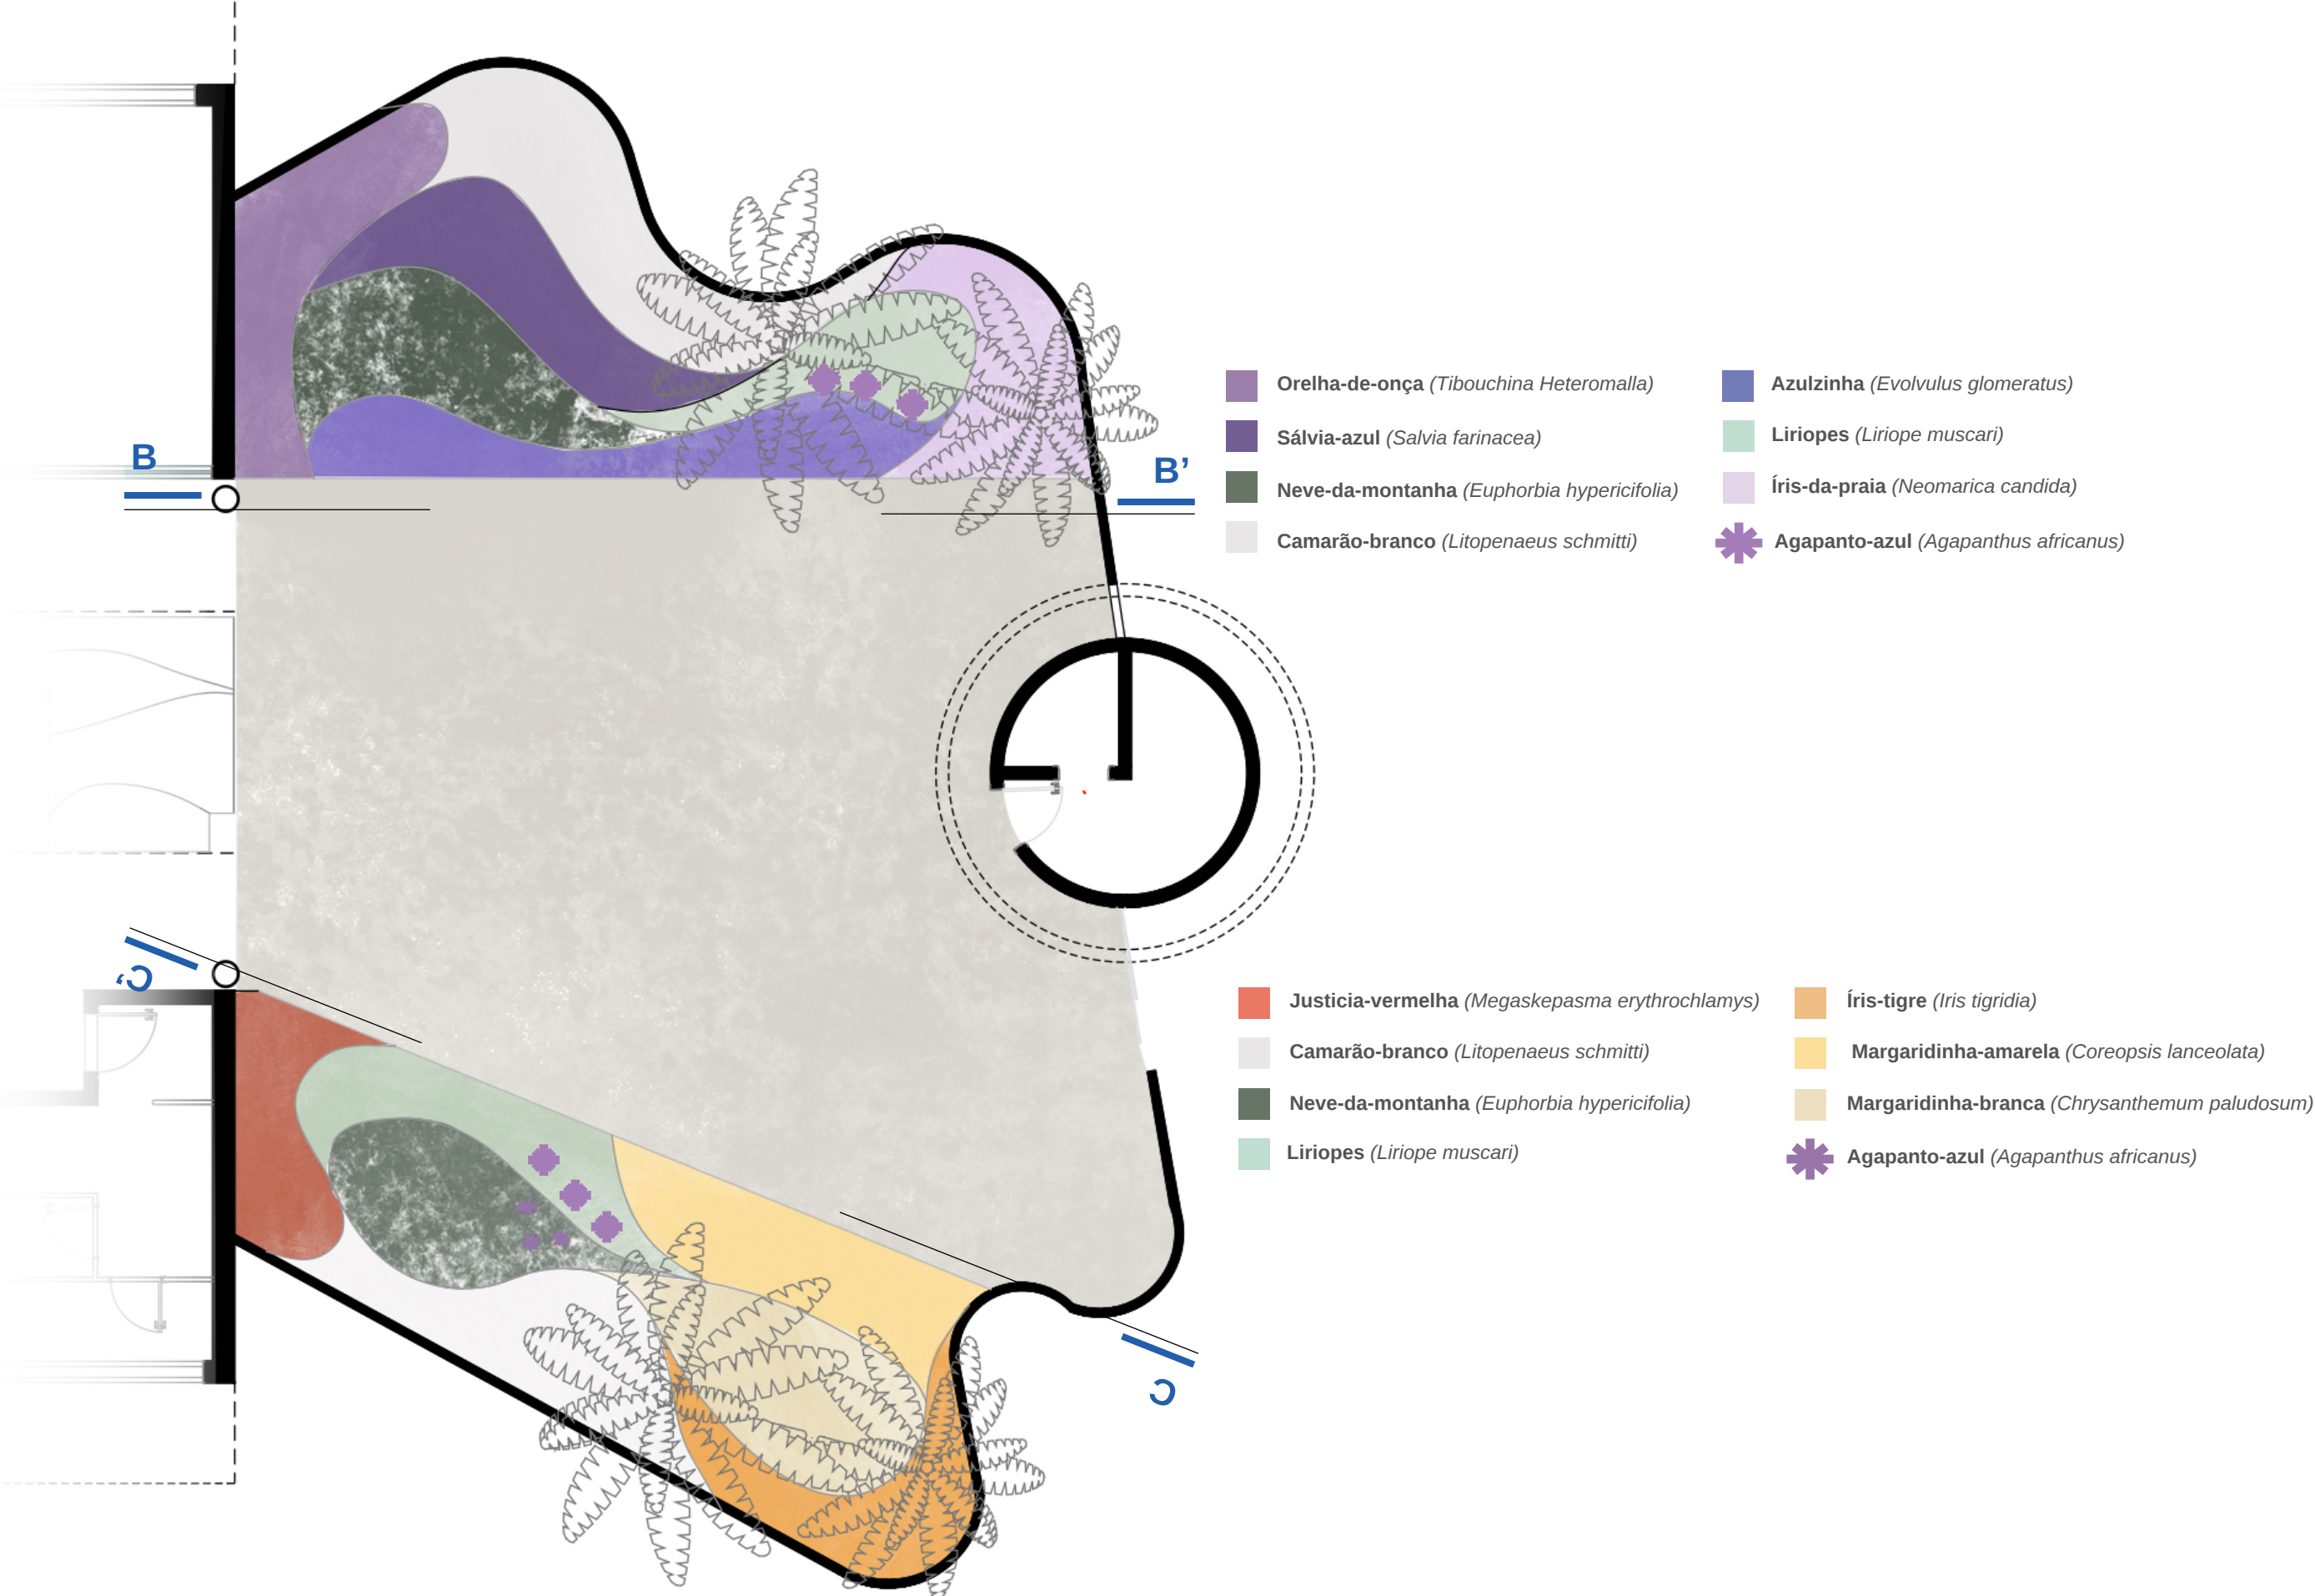

Planta Baixa Jardim de Sol

1:75






Corte esquemático B-B'




Corte esquemático C-C'

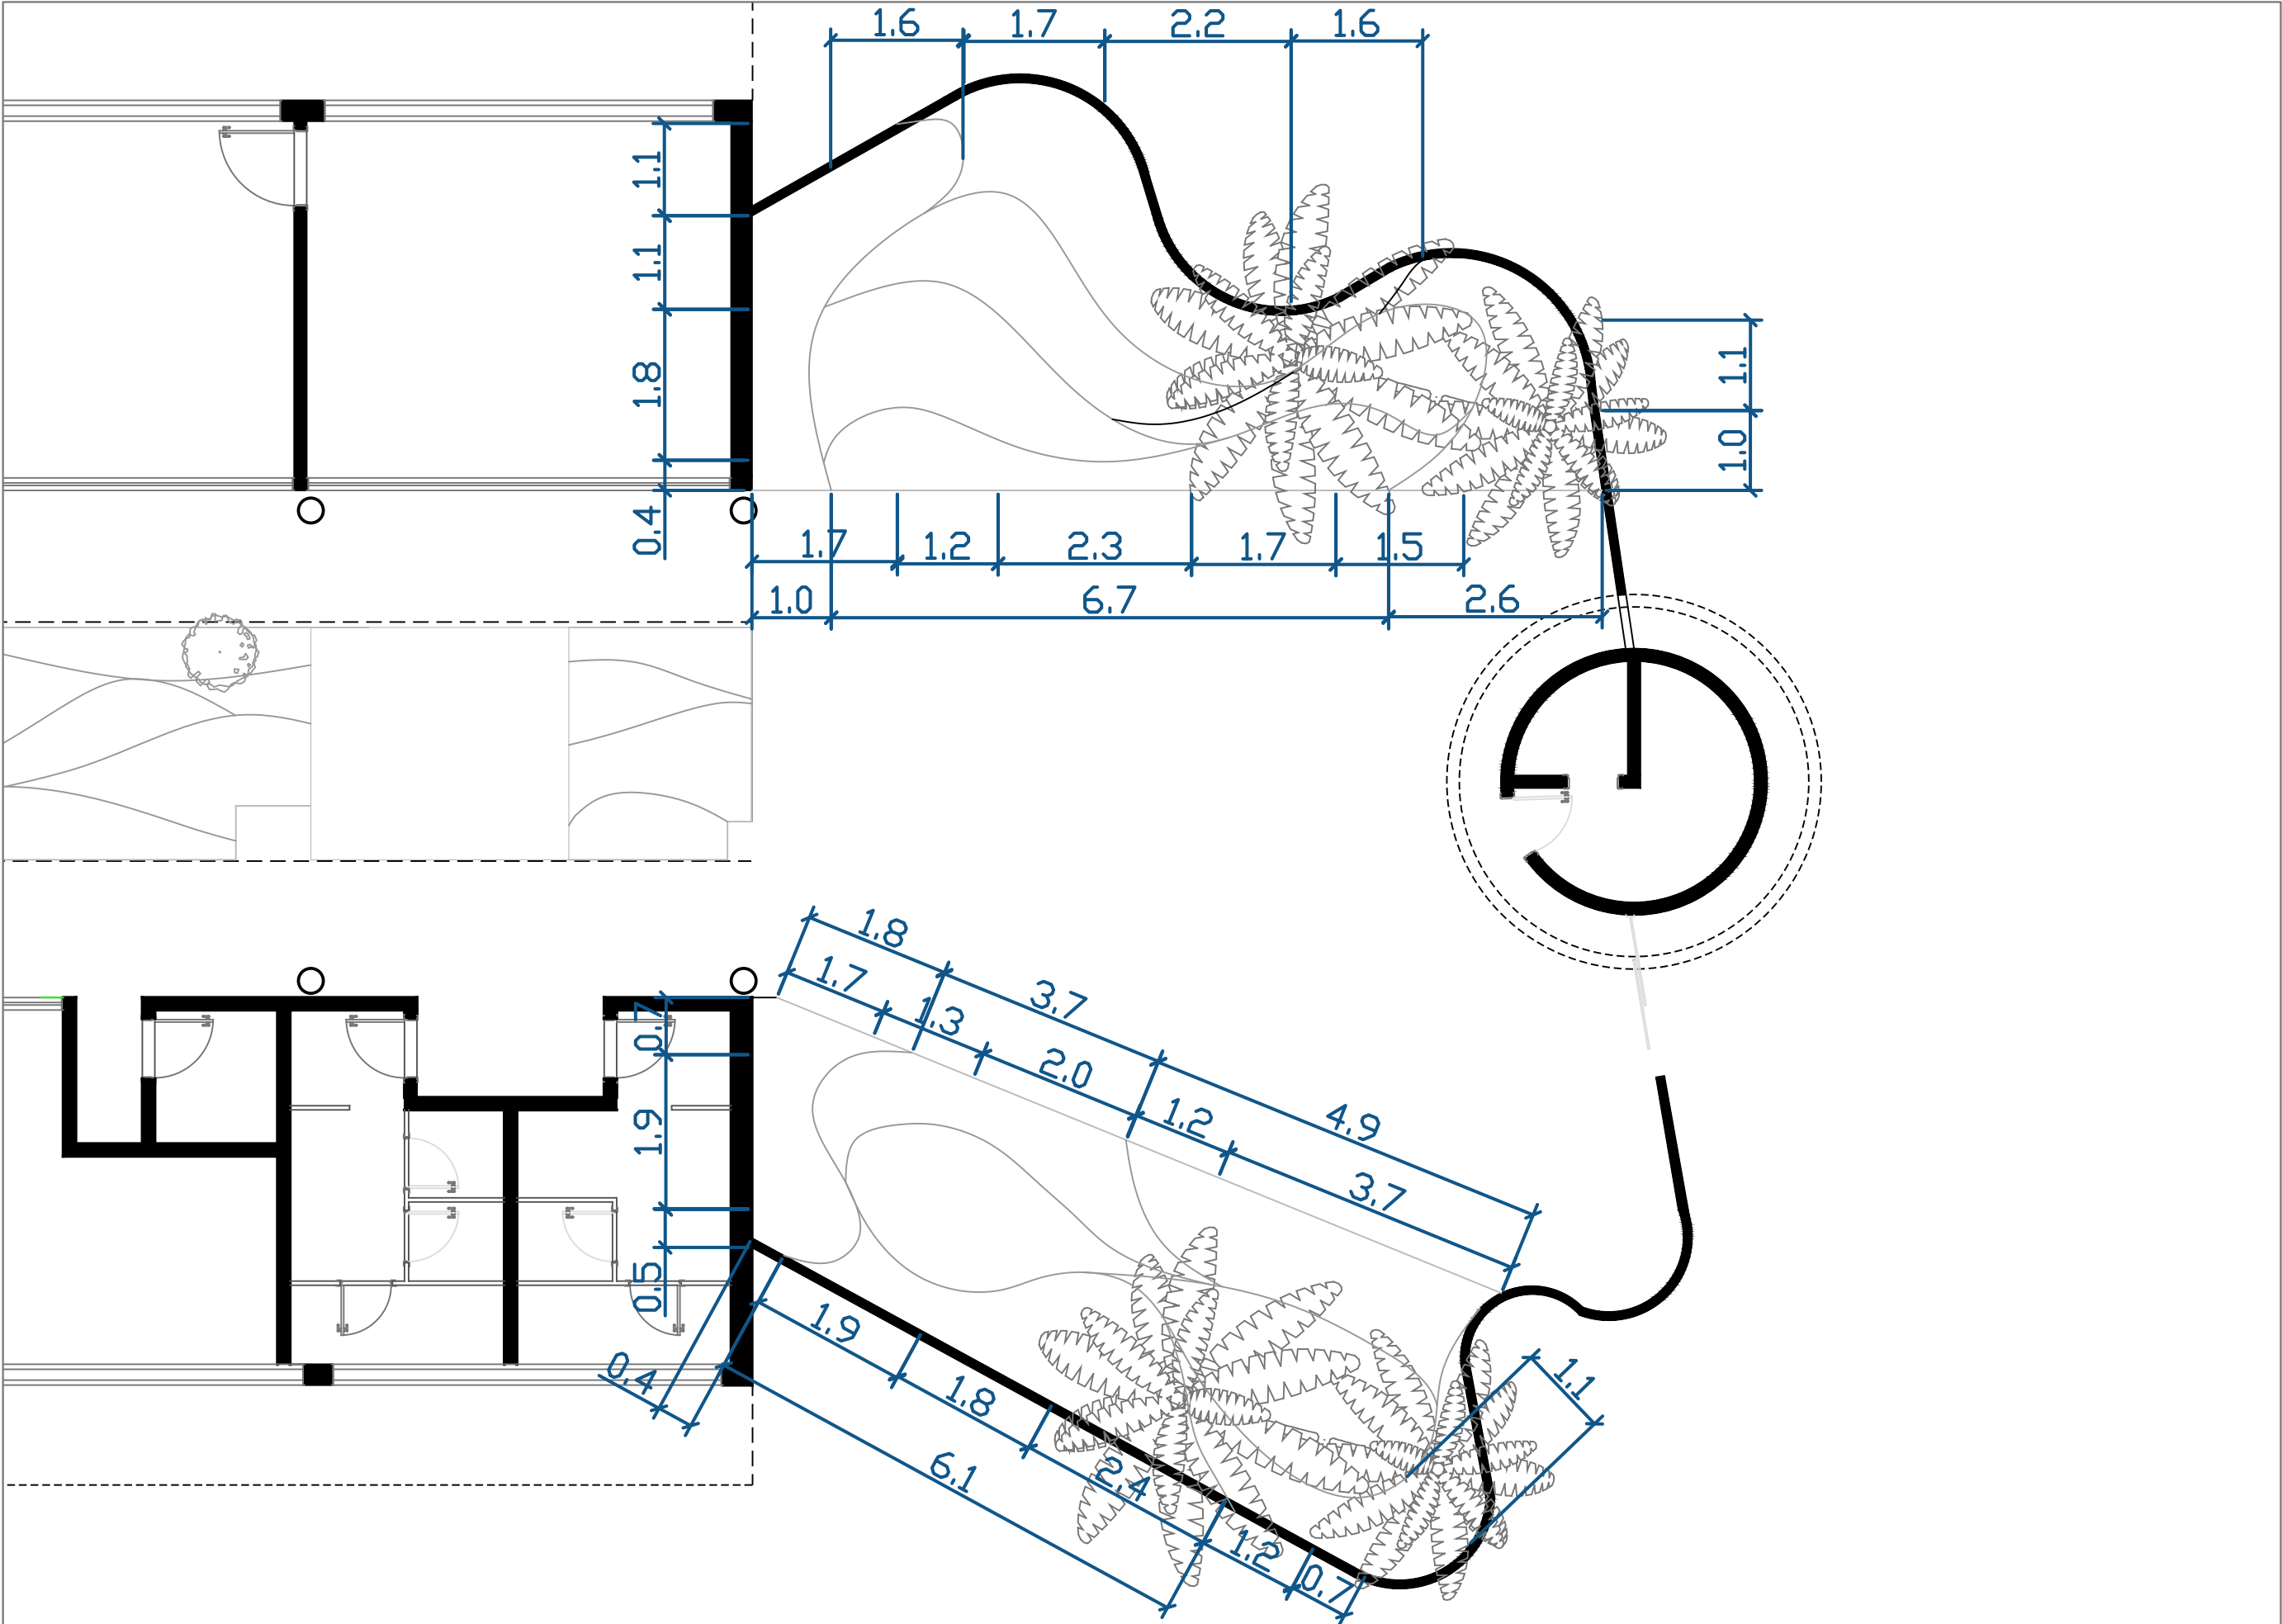

Planta Baixa Jardins de Sol (Cotas)

1:75




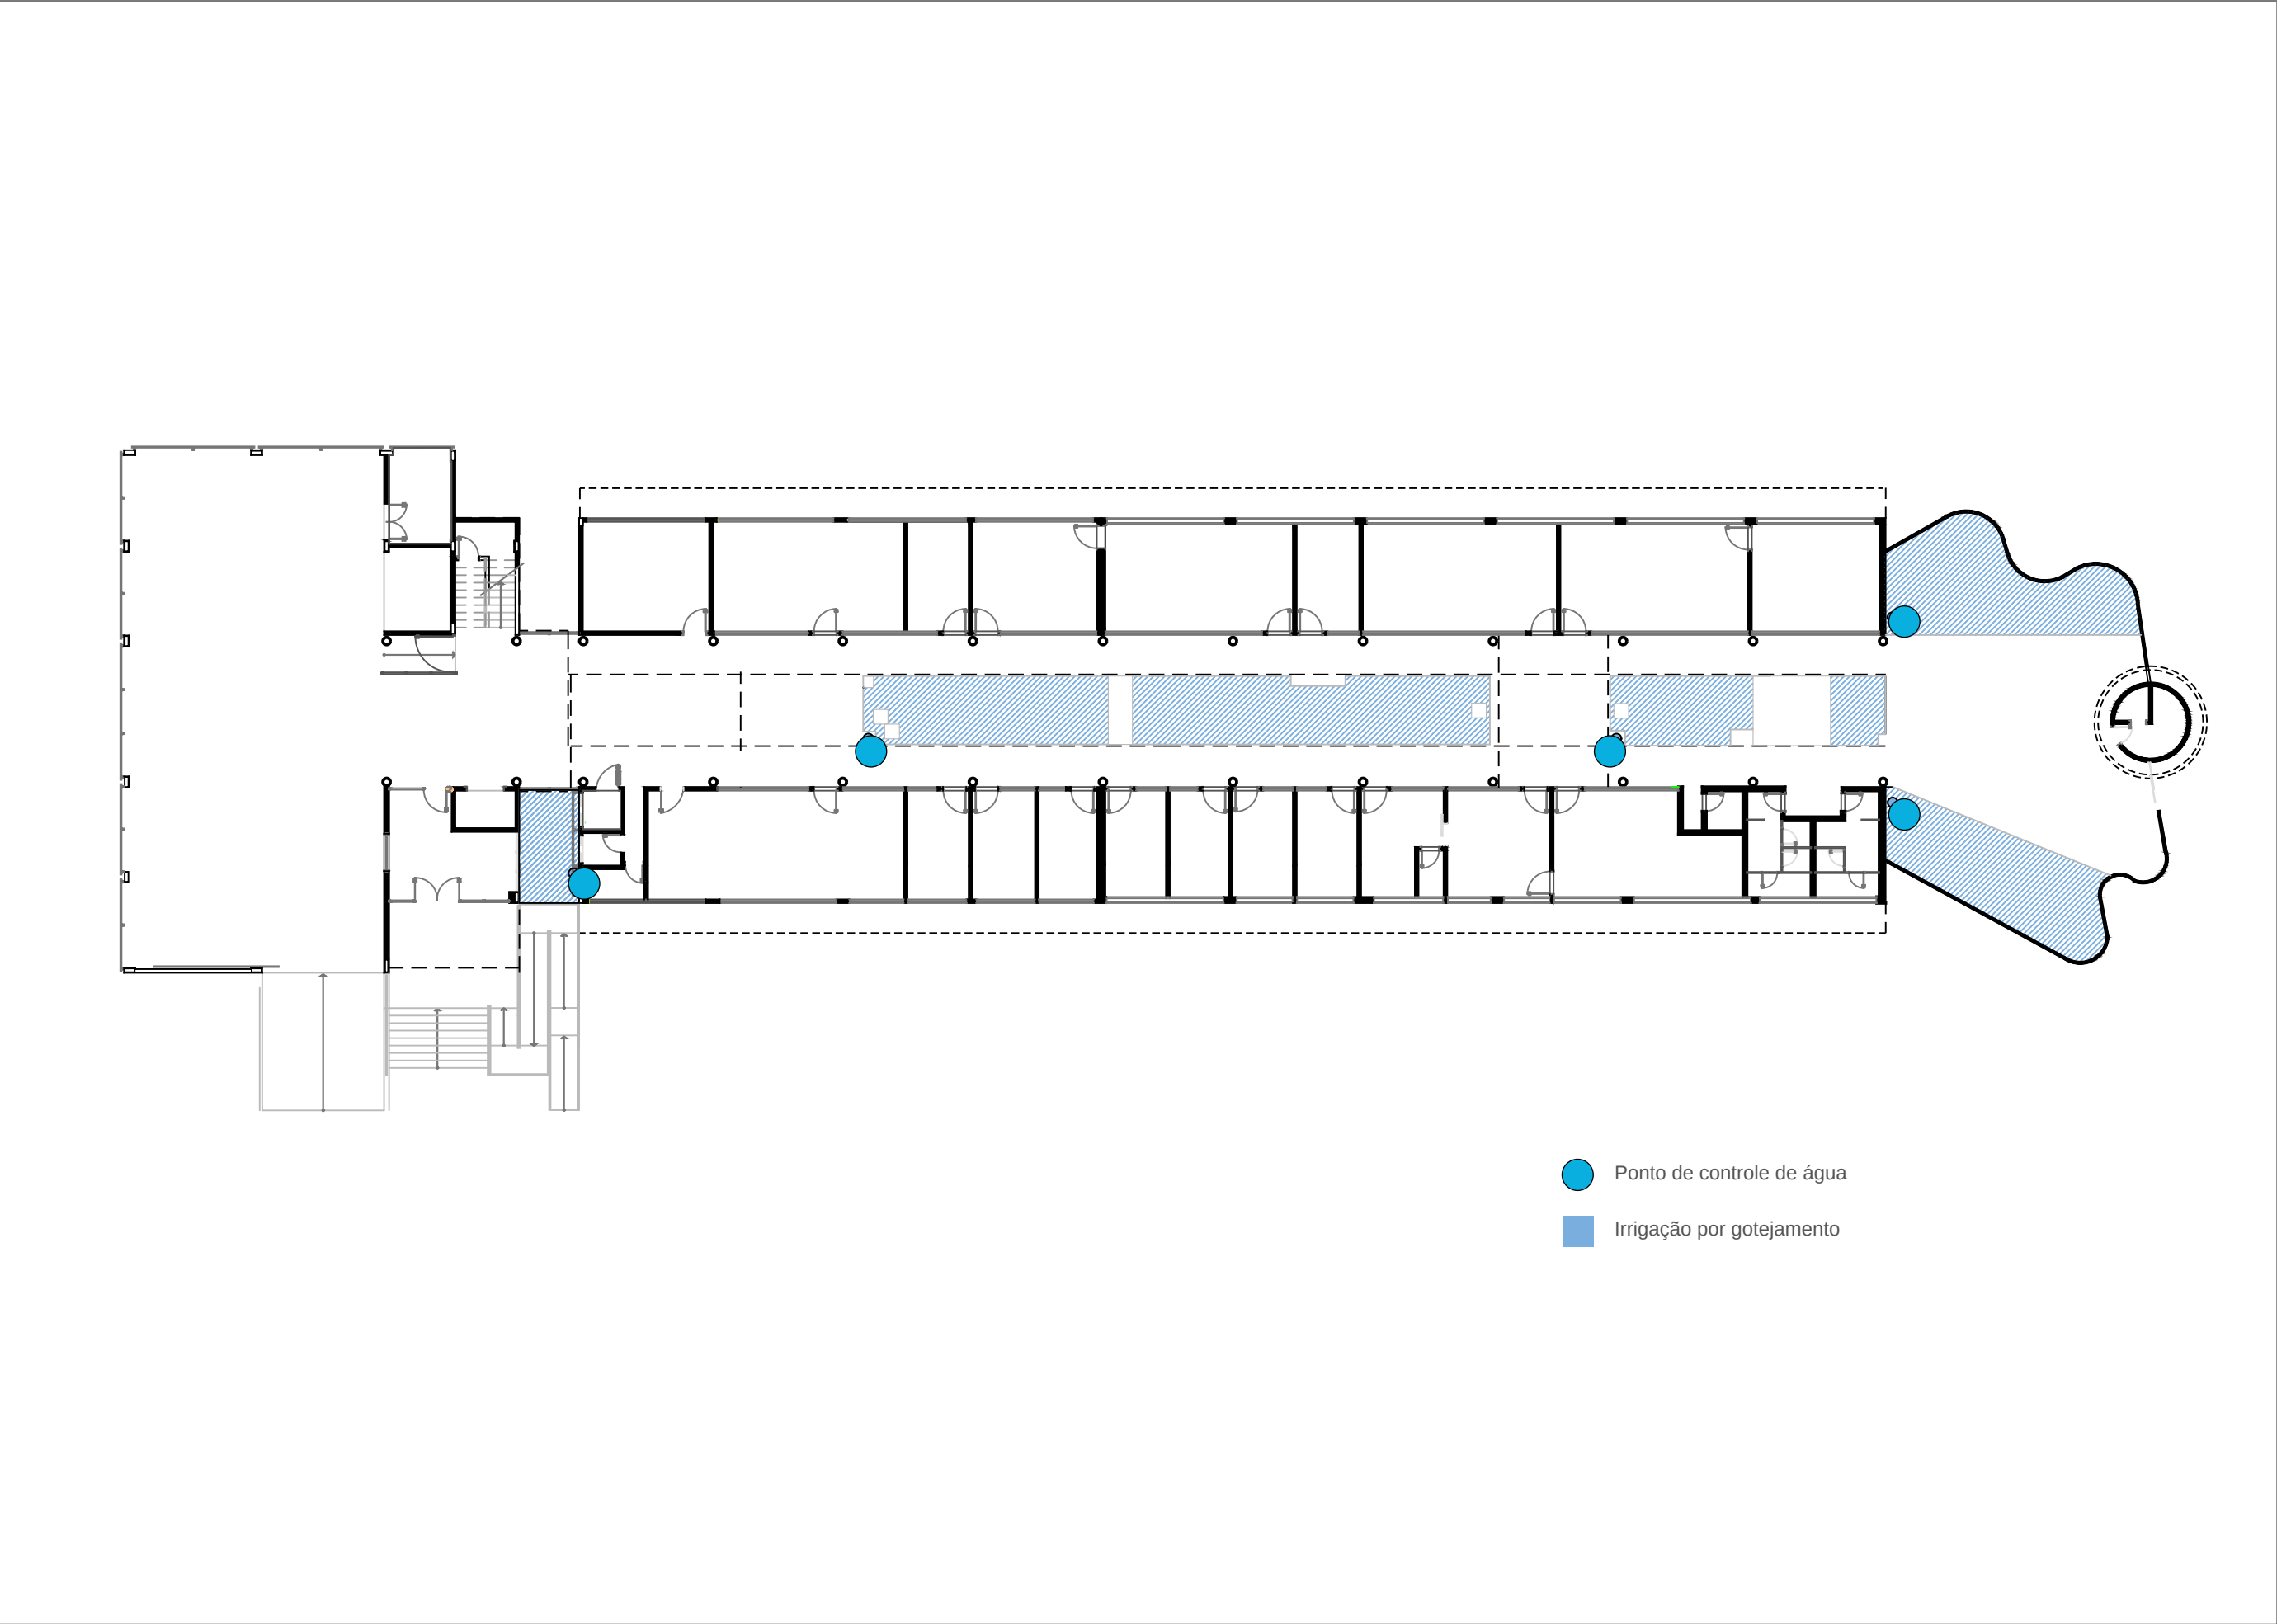

Planta de irrigação

1:250



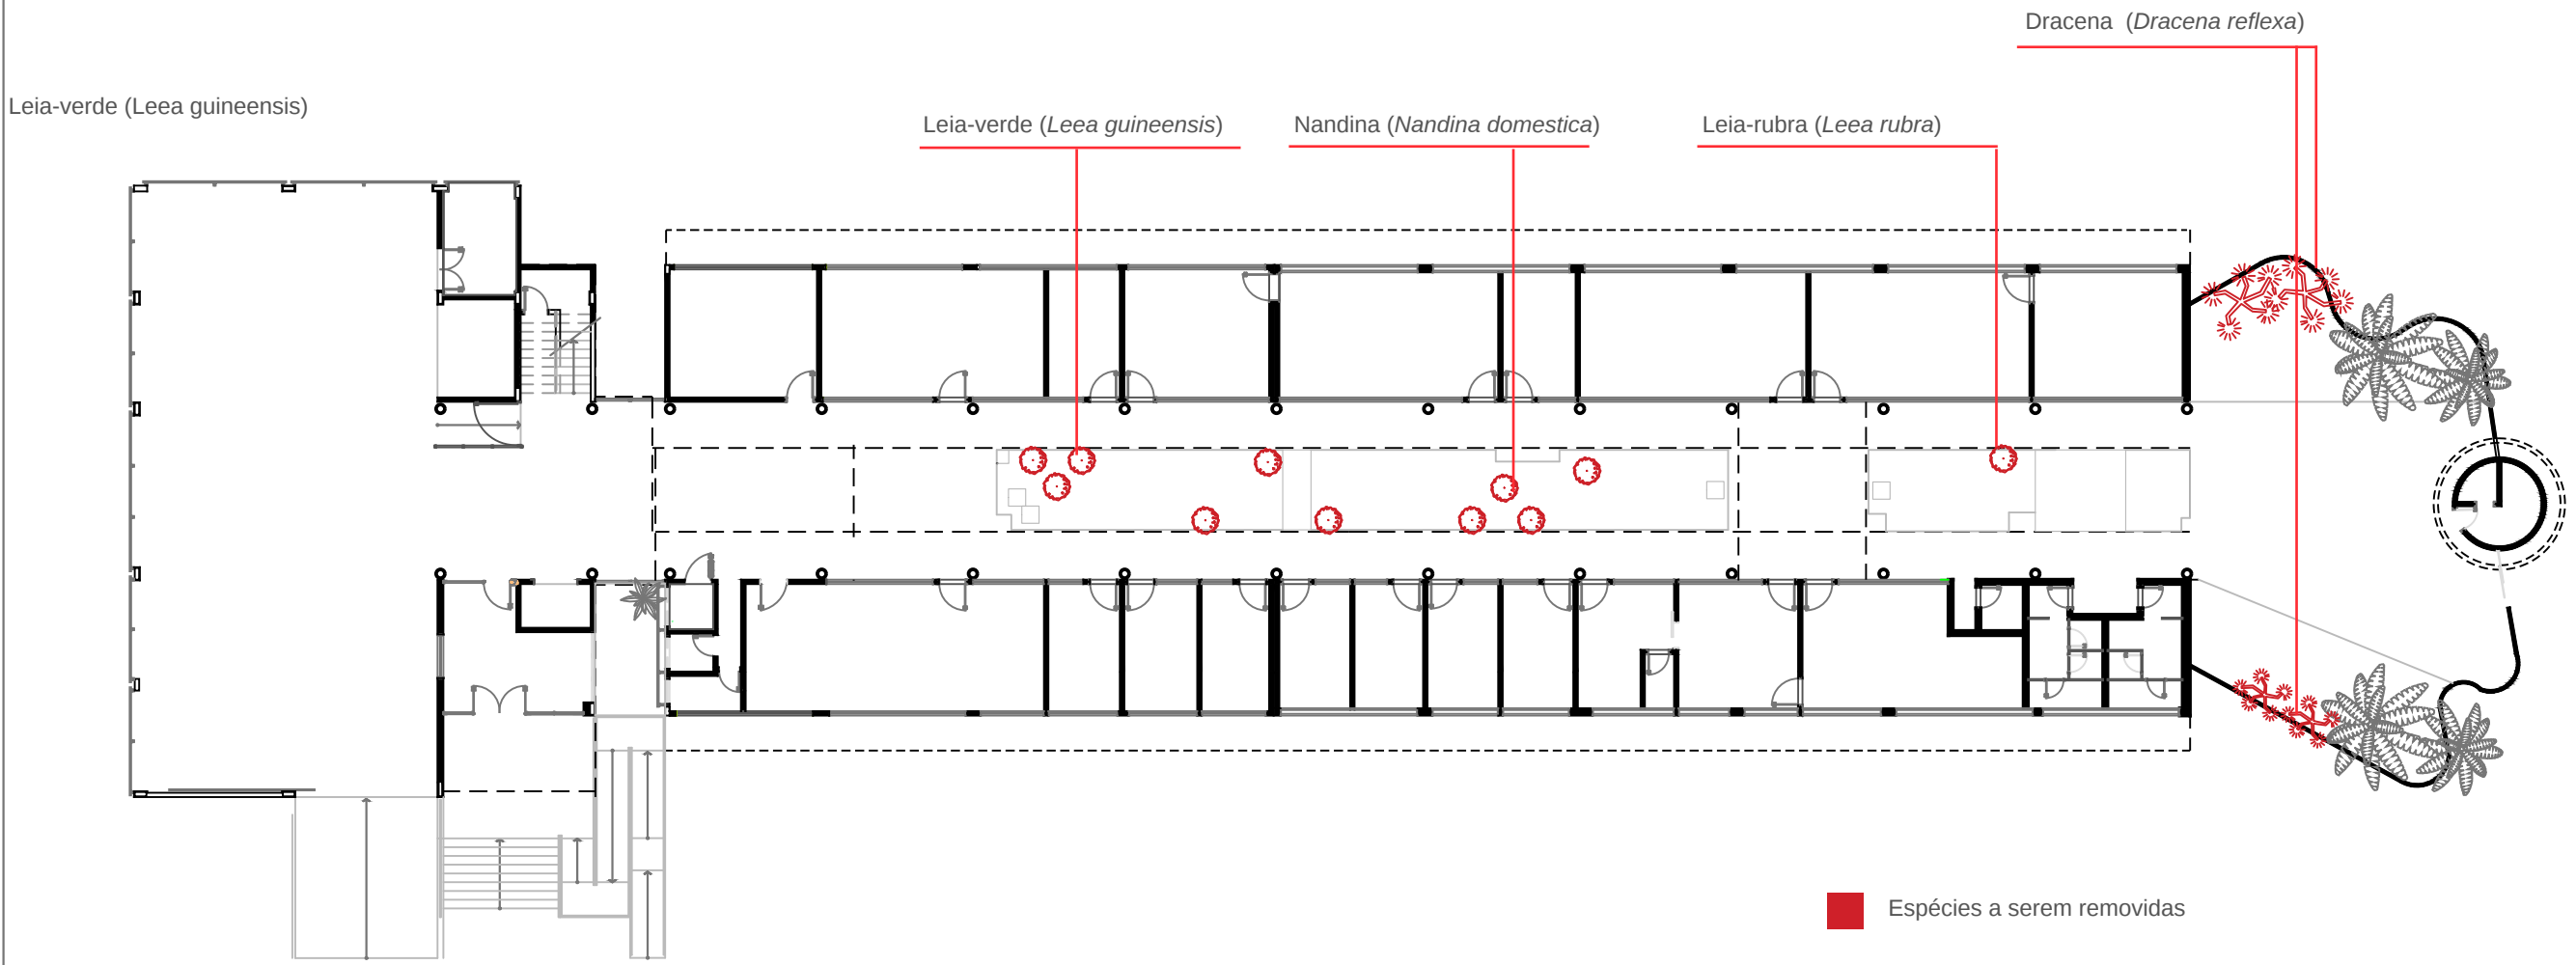

Planta de remoção

1:250

