







UnB | PRC

Coordenação de
Paisagismo e Dedetização

Jardins do Núcleo de Dança DEAC

Etapas de Projeto: *Projeto Executivo*

Coordenação do Projeto: *Matheus Maramaldo*

Equipe: *Paulo Honorato*

Desenho: *Paulo Honorato*

Solicitação: *DEAC*

Tipo de Projeto: *Paisagístico*

Número do Processo: *23106.024640/2023-27*

Centro de Custo: *DEAC*

Local: *SG10, Campus Darcy Ribeiro, Gleba A*

Área: *109,31 m²*

Data: *Março/ 2023*



Nº de Folhas: *15*



PLANTA DE SITUAÇÃO

1:2500



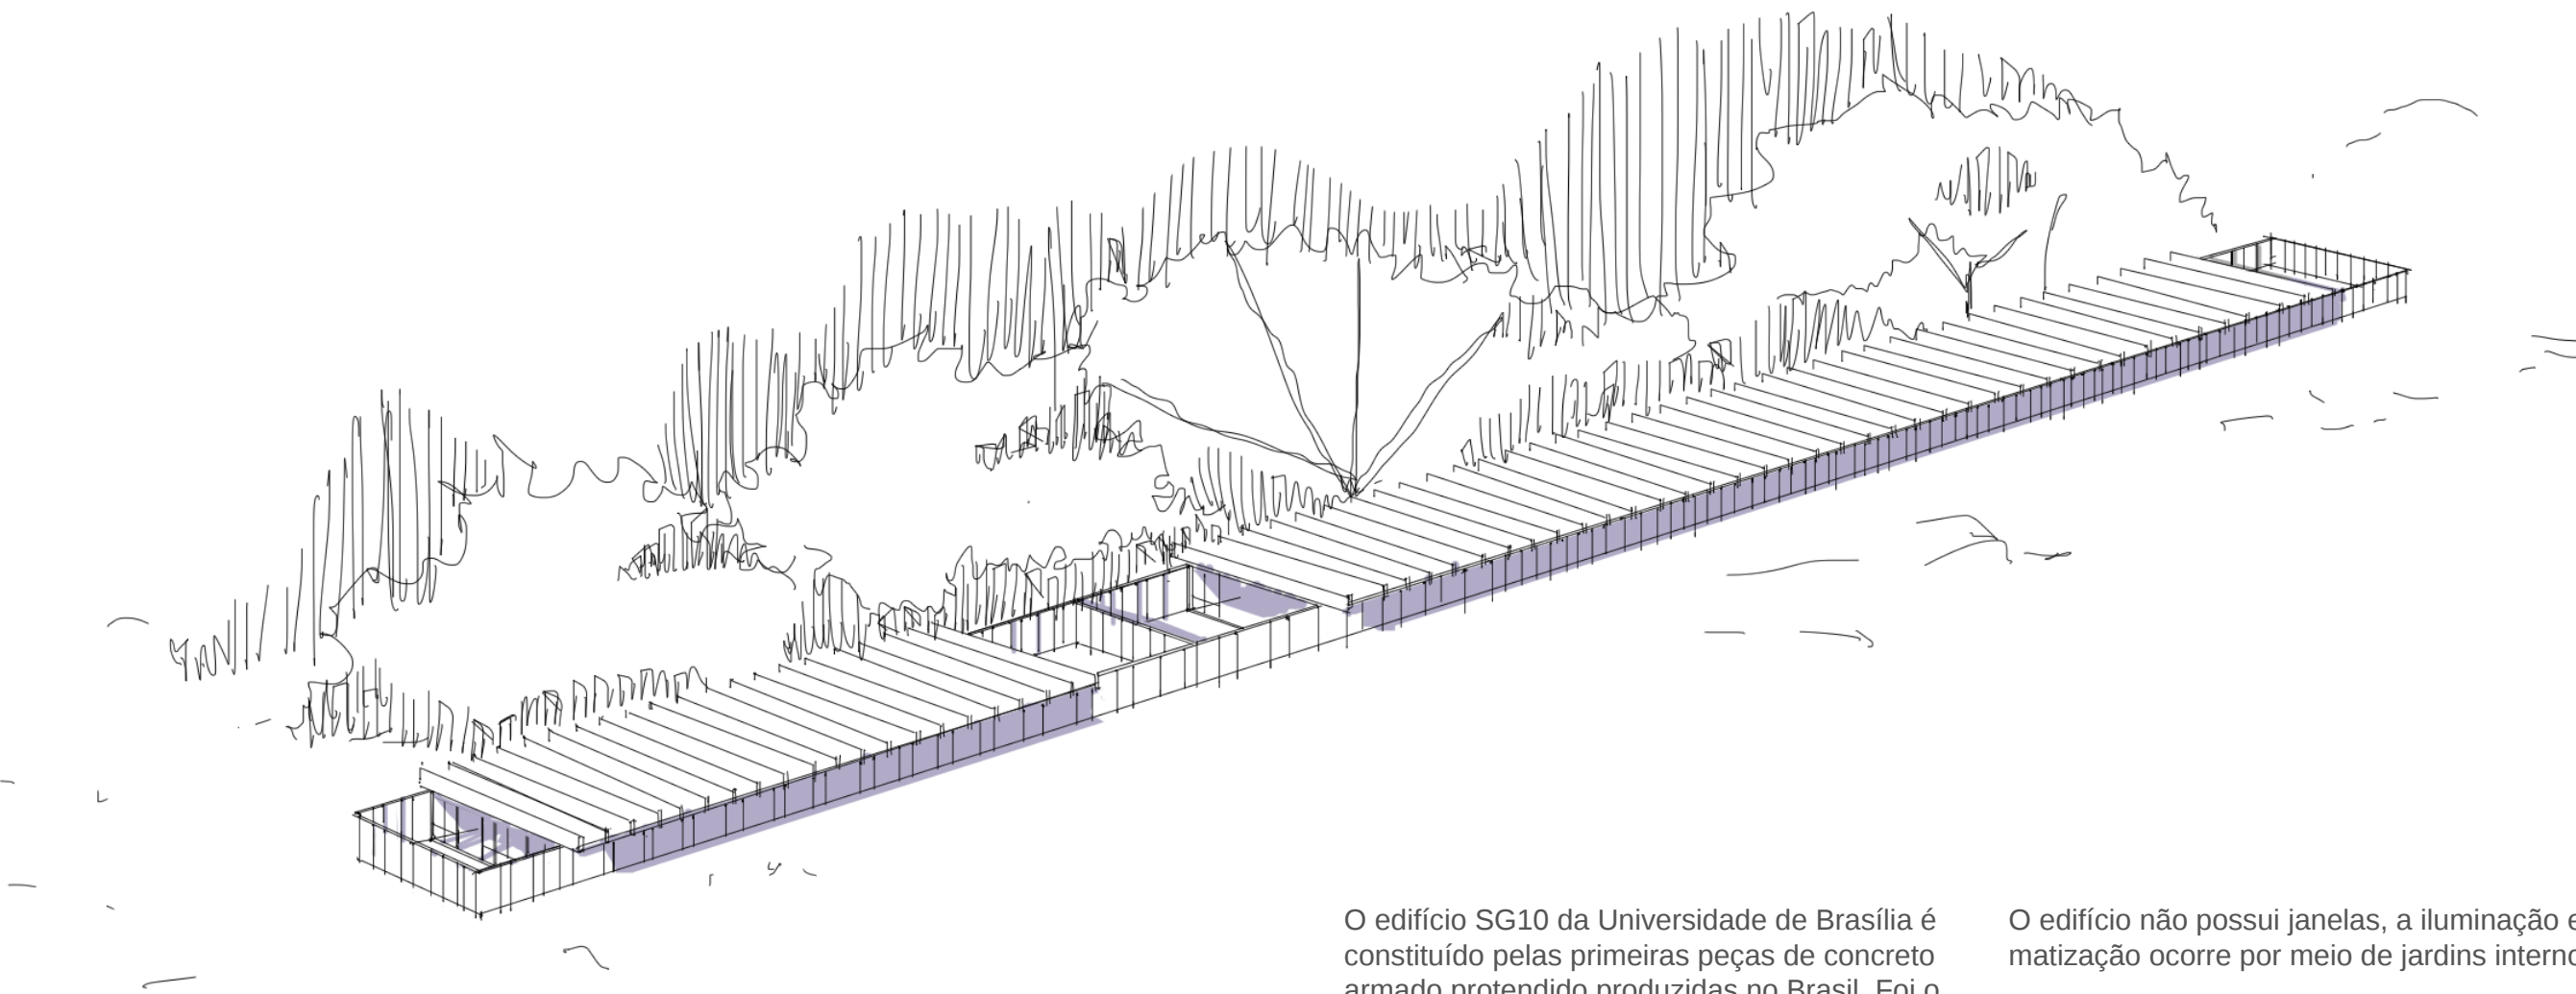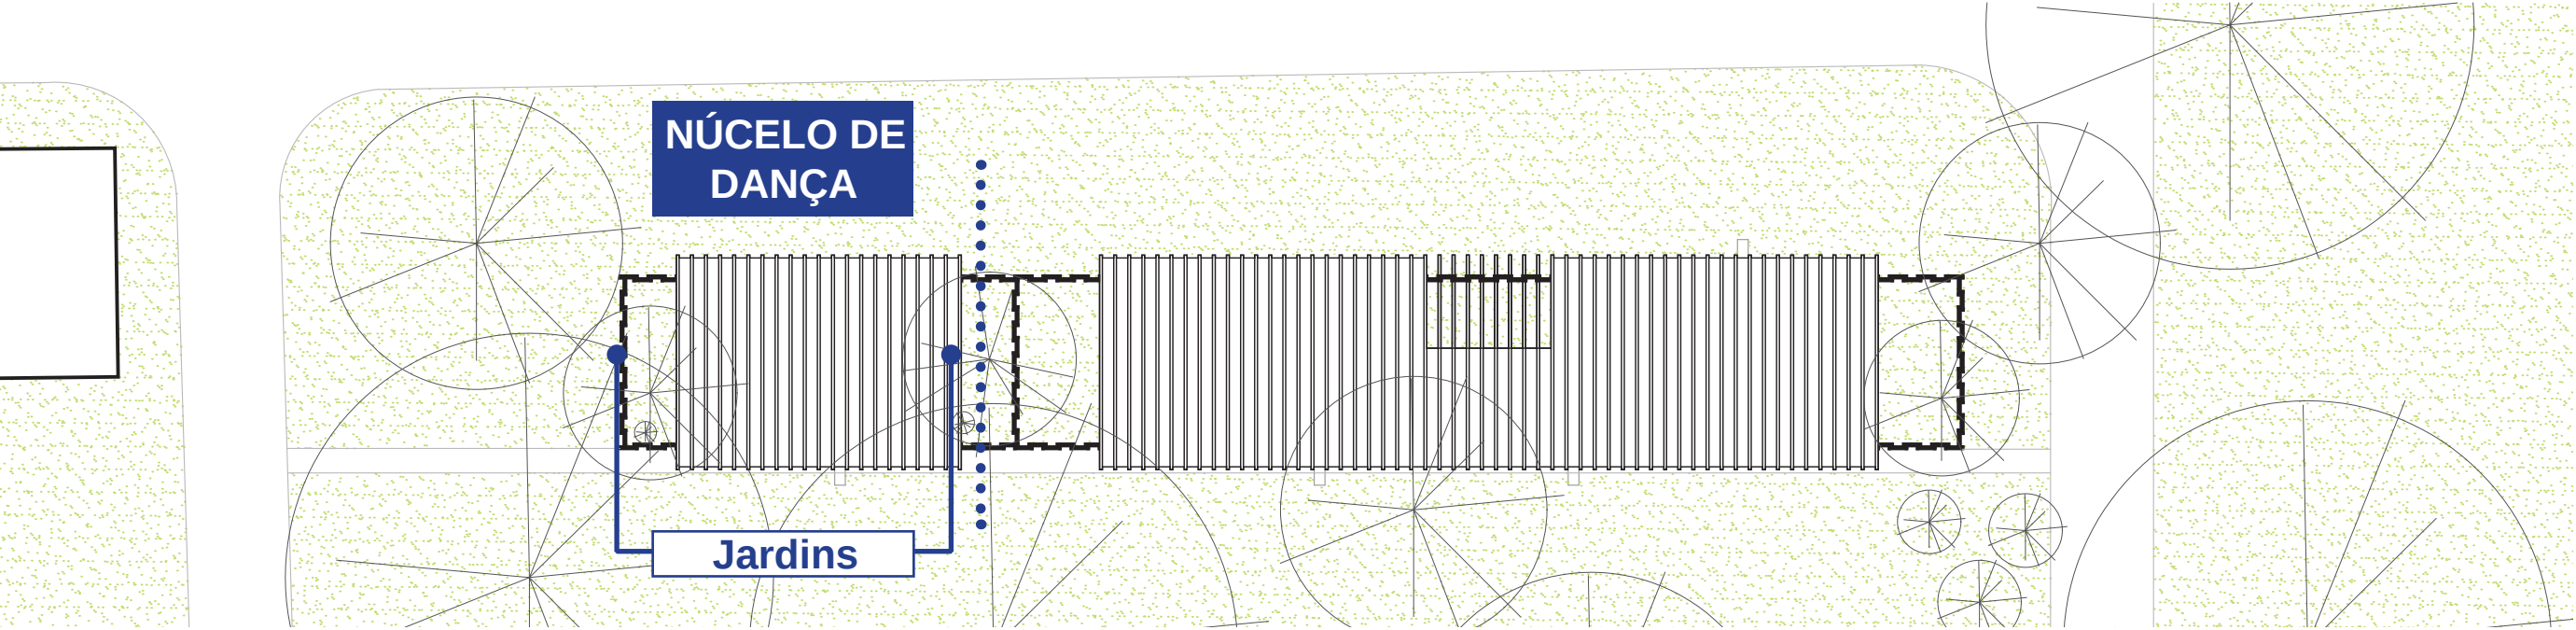


O edifício SG10 da Universidade de Brasília é constituído pelas primeiras peças de concreto armado protendido produzidas no Brasil. Foi o primeiro “SG” a ser construído, é cede da CE-PLAN e do Núcleo de Dança.

O edifício não possui janelas, a iluminação e climatização ocorre por meio de jardins internos.

PLANTA DE COBERTURA

1:500



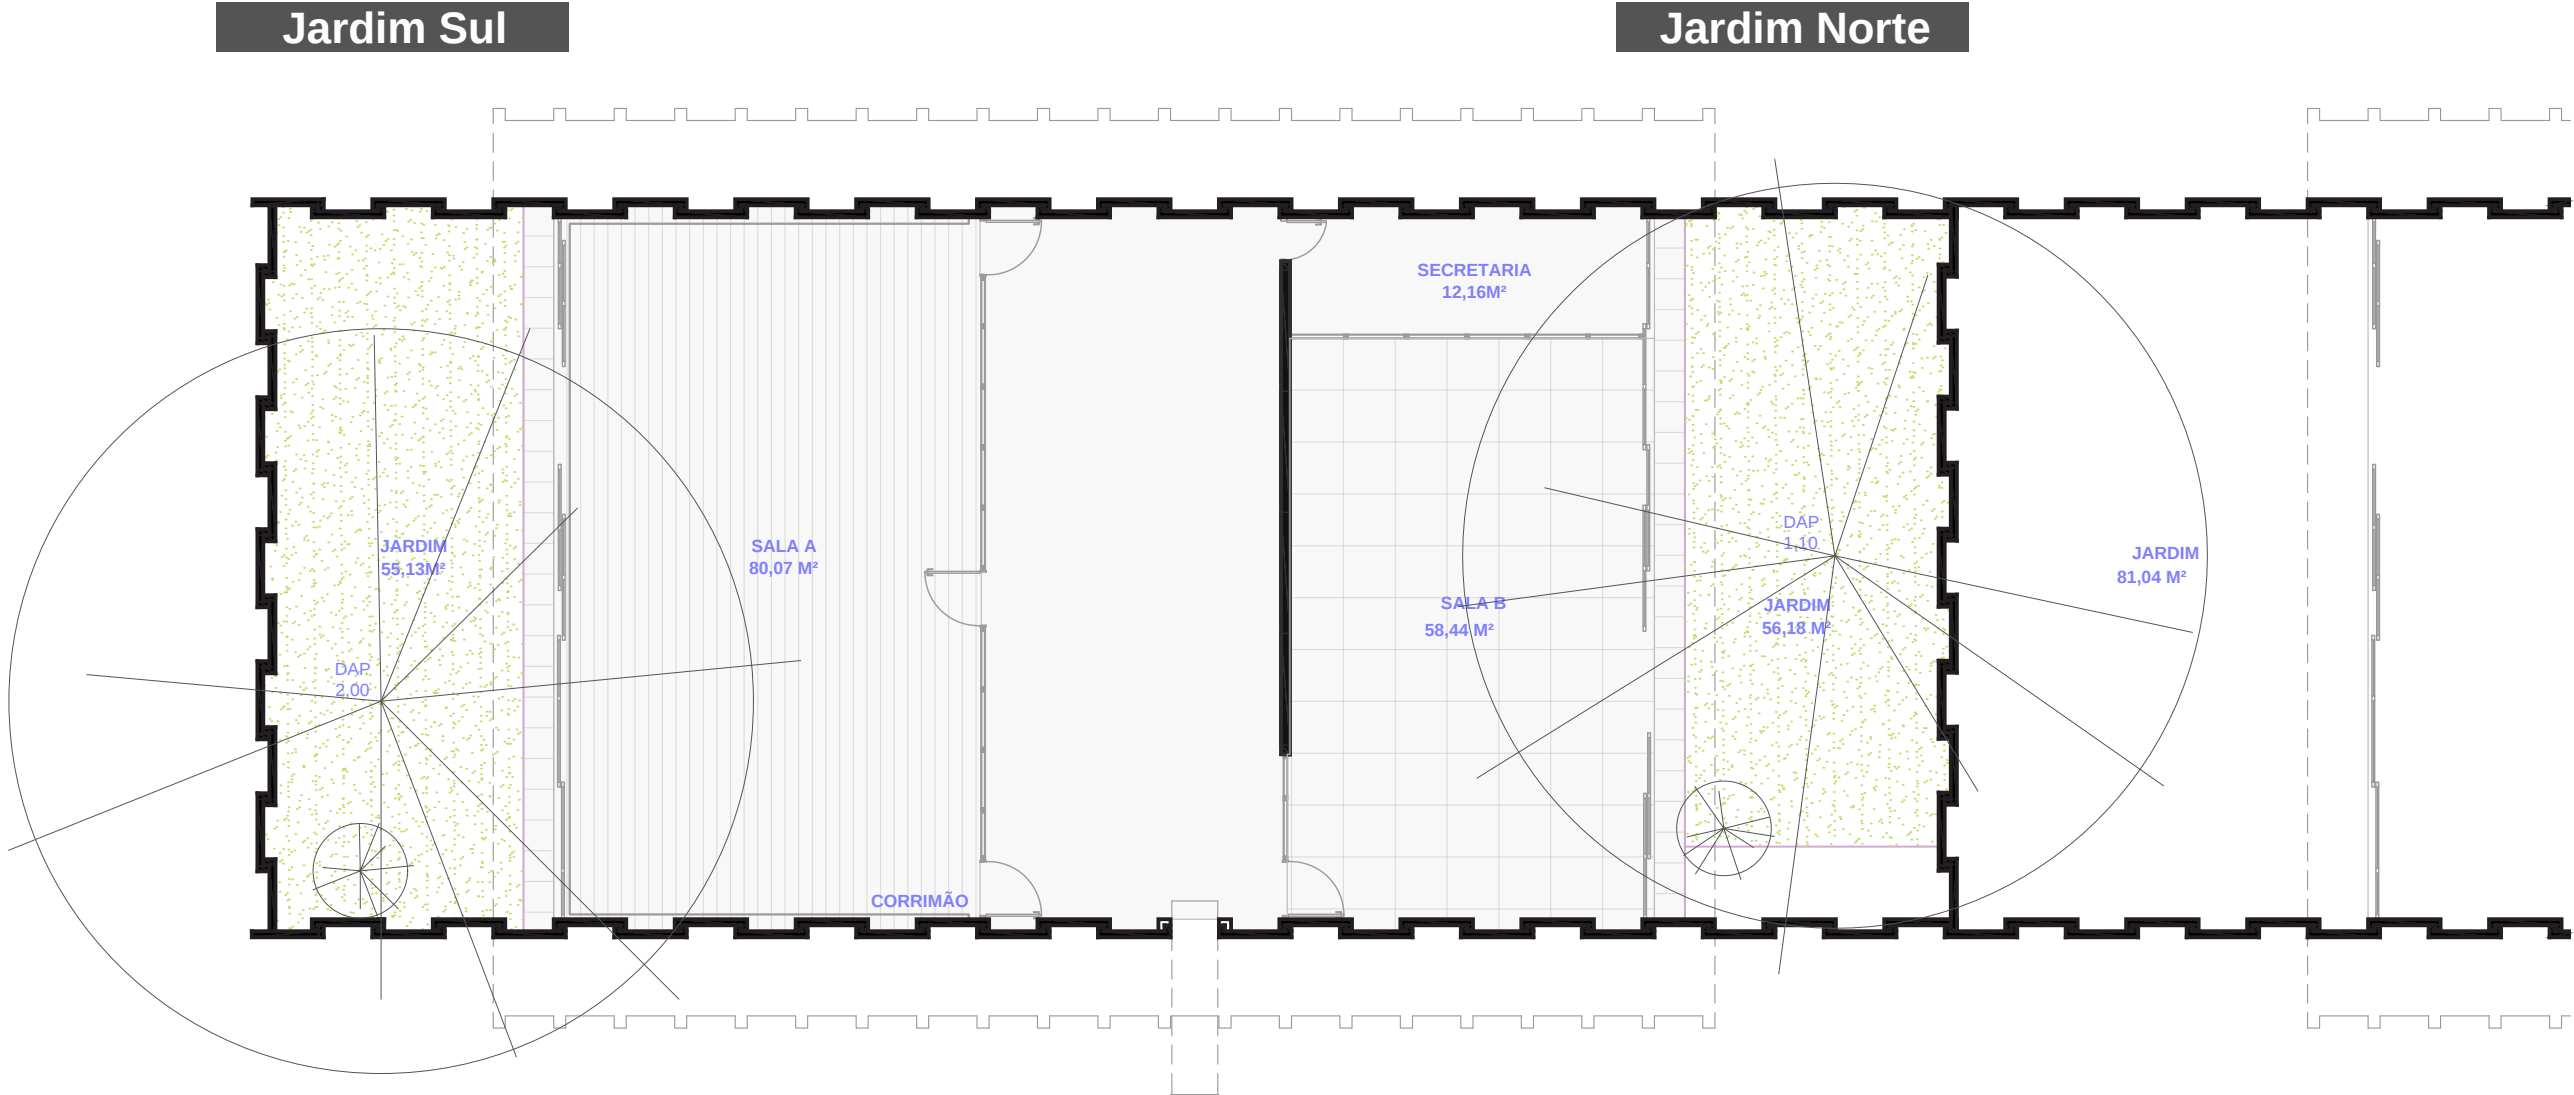






Legenda

Remover Corrimão

Demolir


Remover

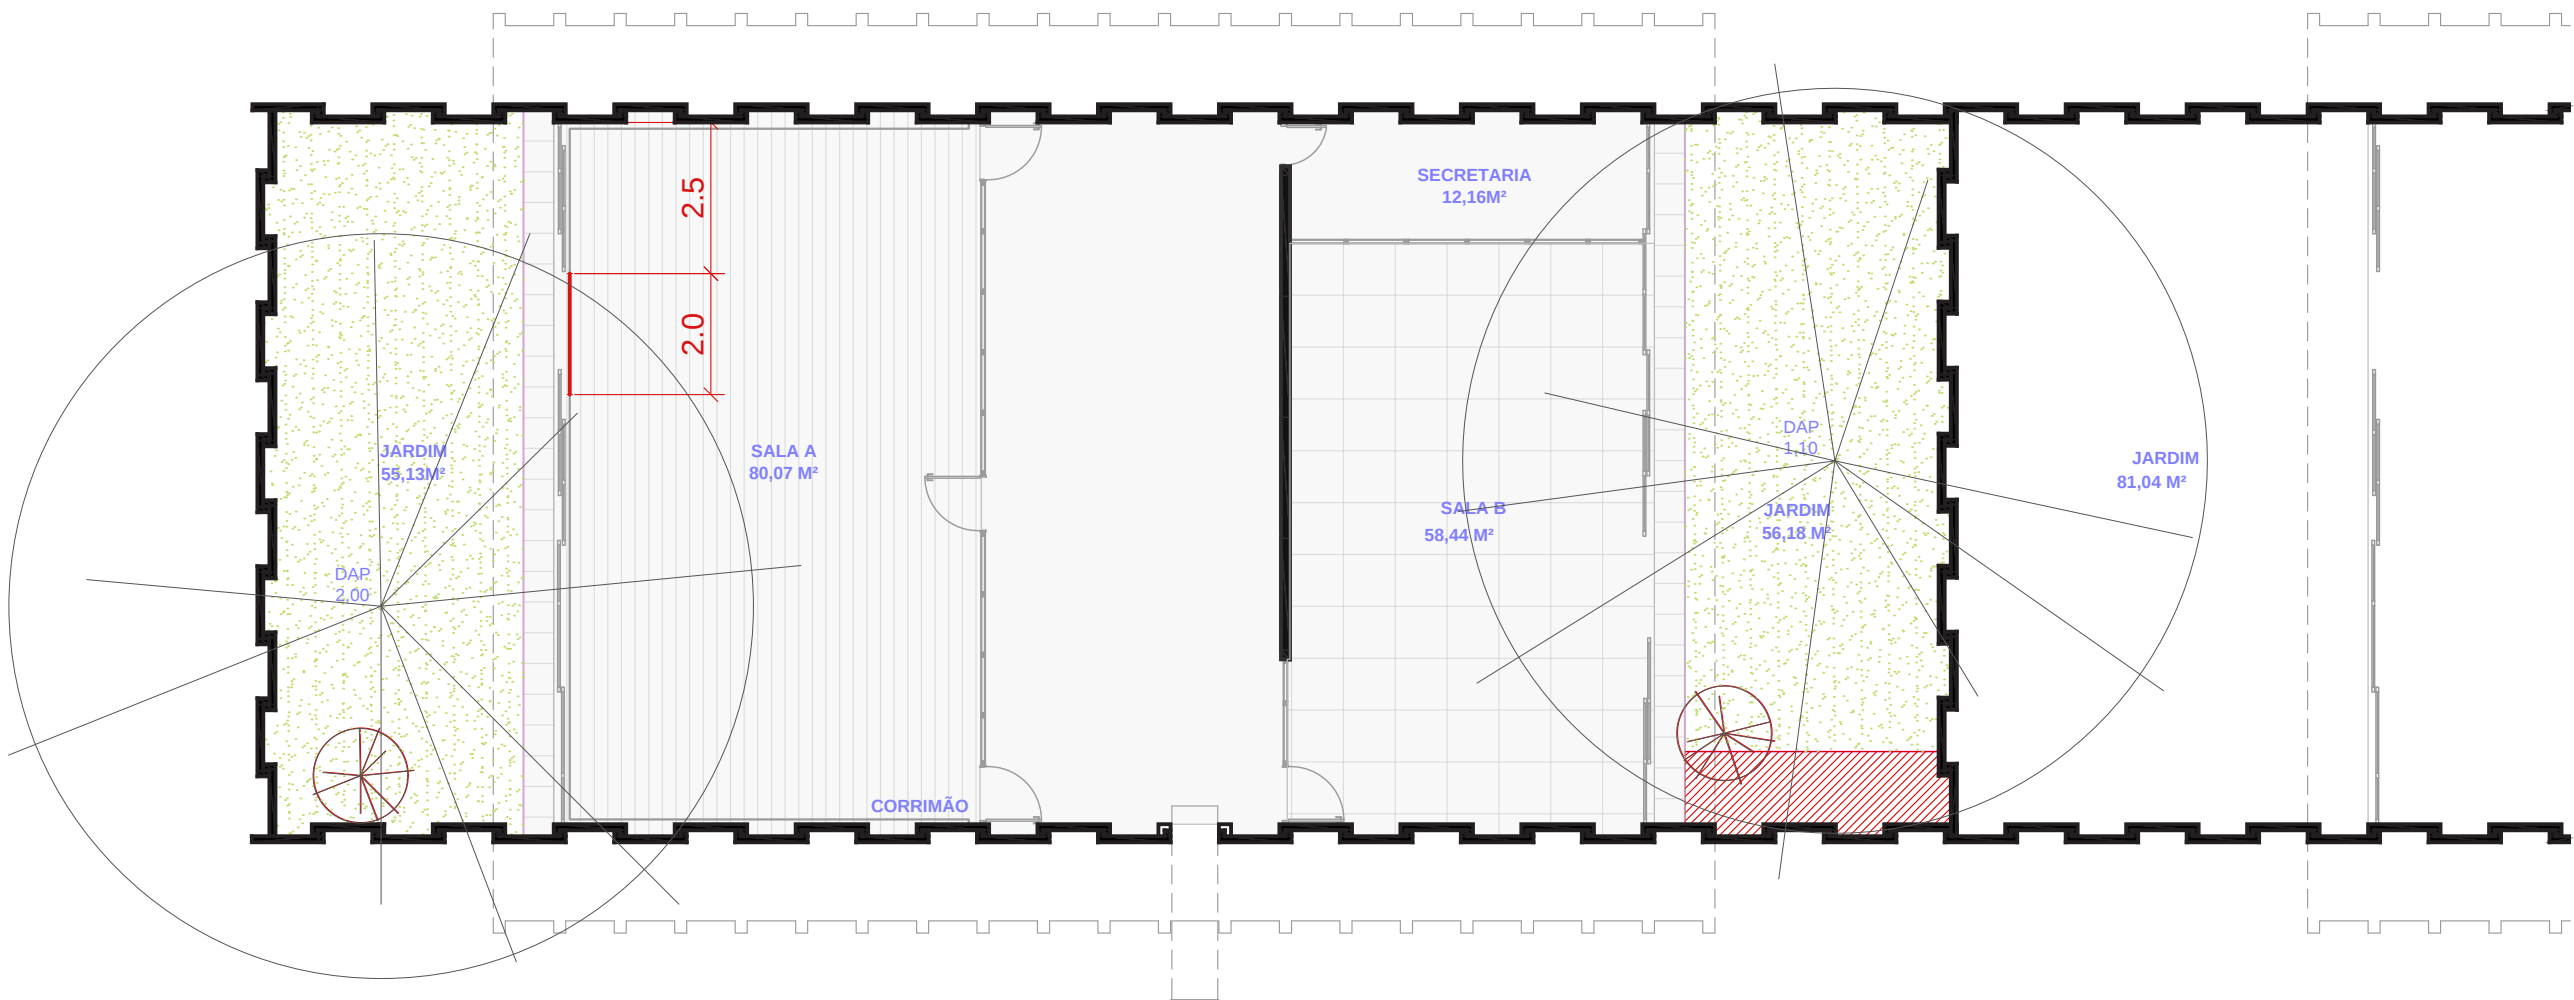

PLANTA DE DEMOLIÇÃO

1:125



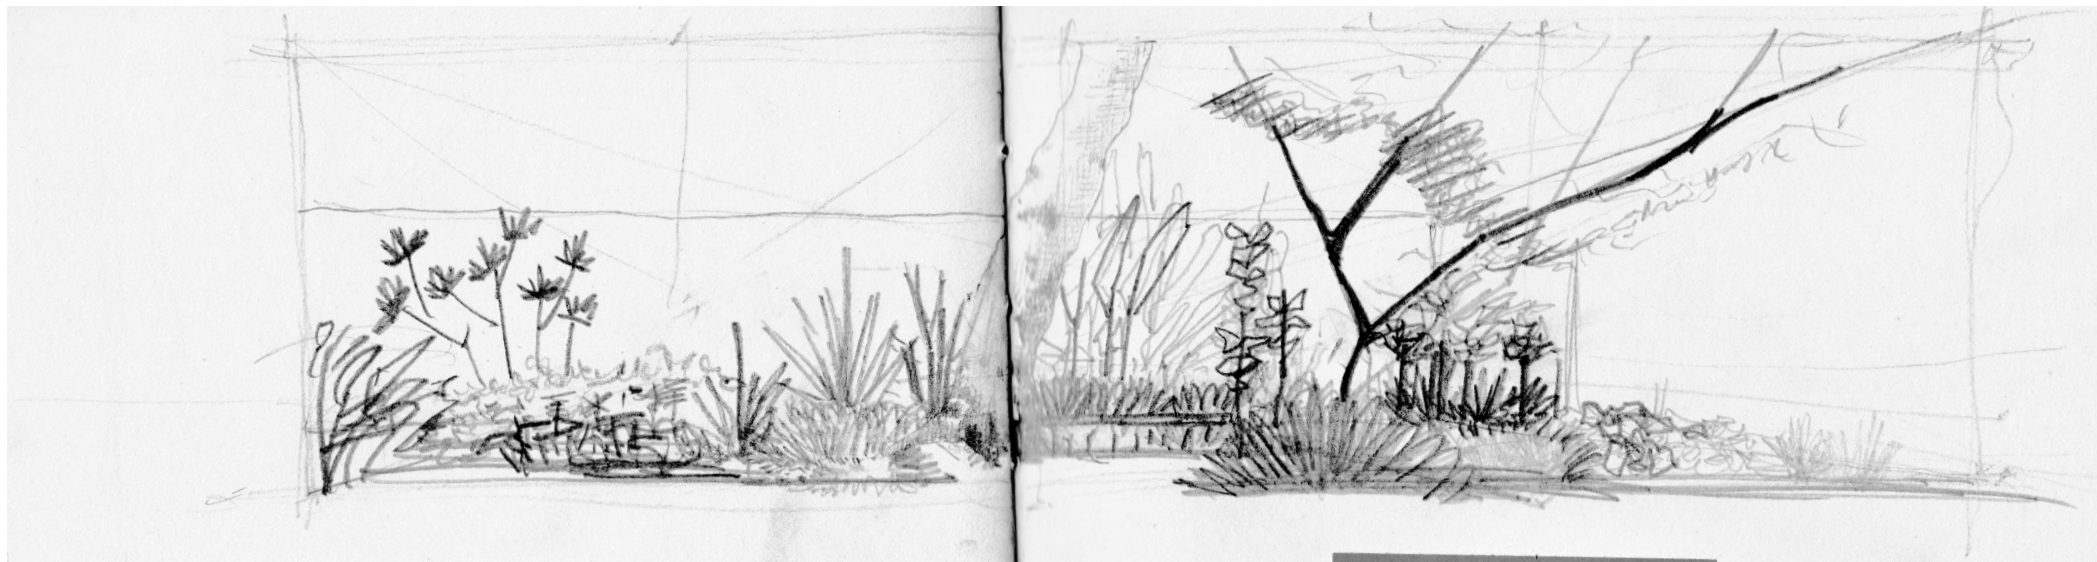

A vedação do SG10 em relação ao ambiente externo tem como objetivo potencializar o foco das atividades que ocorrem dentro do edifício.

Os jardins laterais, portanto, são parte fundamental acerca da experiência do indivíduo-arquitetura, sendo os principais espaços de luz e também de vegetação presentes no edifício.

As copas das árvores existentes promovem um espaço bucólico bem sombreado. Desta forma, foram escolhidas plantas adaptadas em busca de intensificar o microclima já estabelecido.

O jardim possui uma variedade de espécies em busca da sobreposição de verdes e texturas das folhas, ultrapassando as esquadrias e convidando o indivíduo a visualizar o espaço de outros ângulos.

Legenda

- MAR

Maranta
- DIO

Dionela
- COL

Coleo
- MA CH

Maranta Charuto
- LIR

Liriops
- NEV

Neve da Montanha
- GR PR

Gramma Preta
- IRI

Iris
- HEL

Helicônia
- LAM

Lambari
- PAL


Palma do Norte
- MOR

Moreia
- CO BA

Bamboo

- 


Alpina
- 

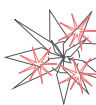
Iris Caerulea
- 


Babosa
- 

Seixo

PLANTA BAIXA

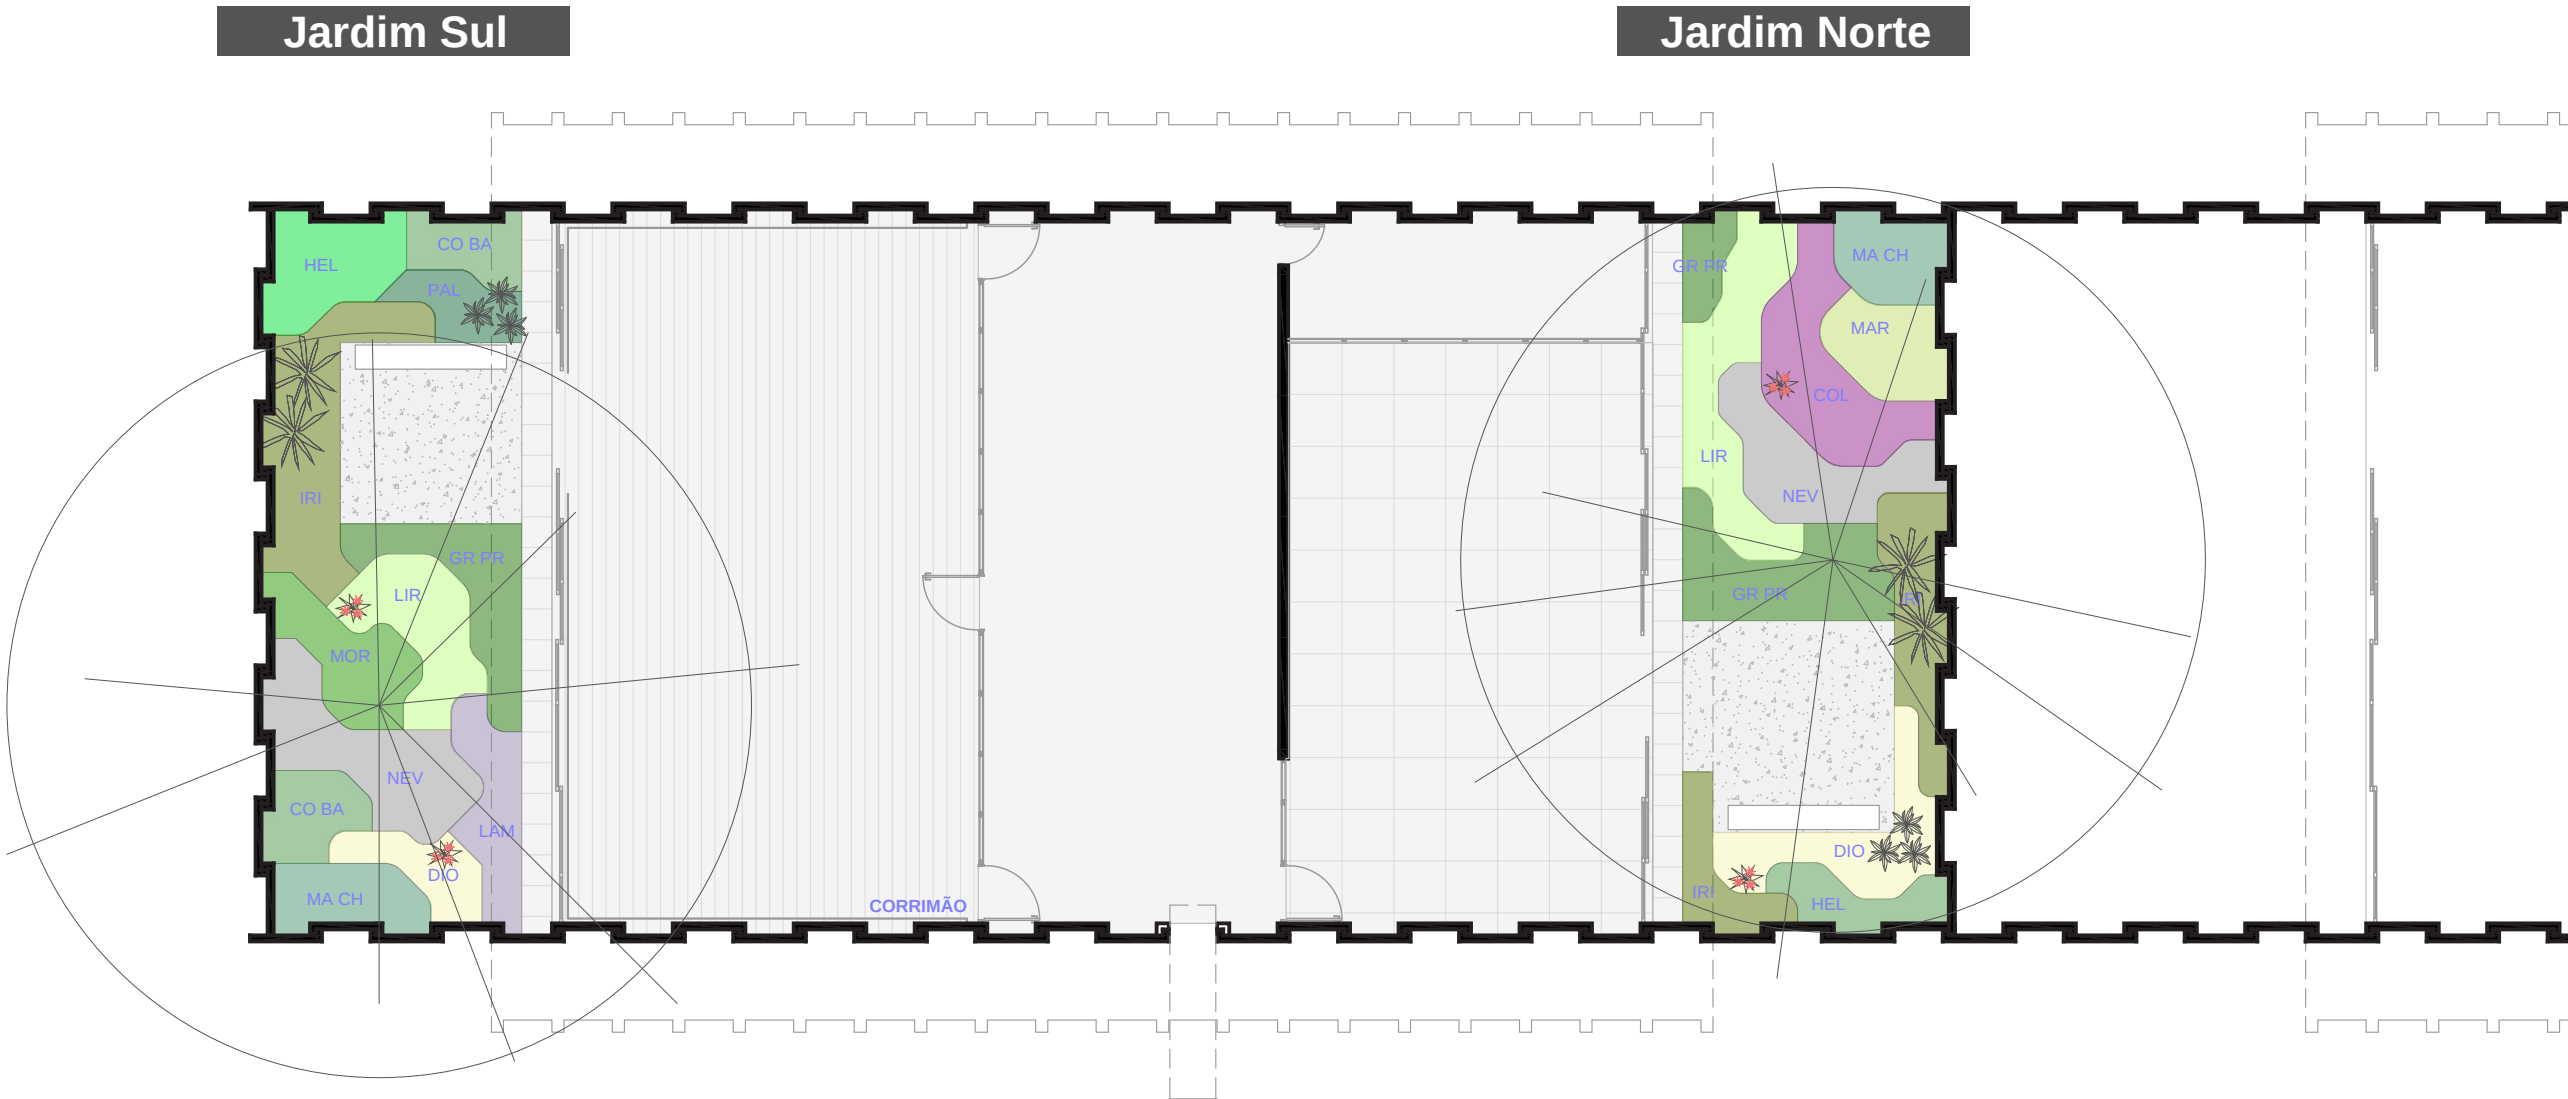

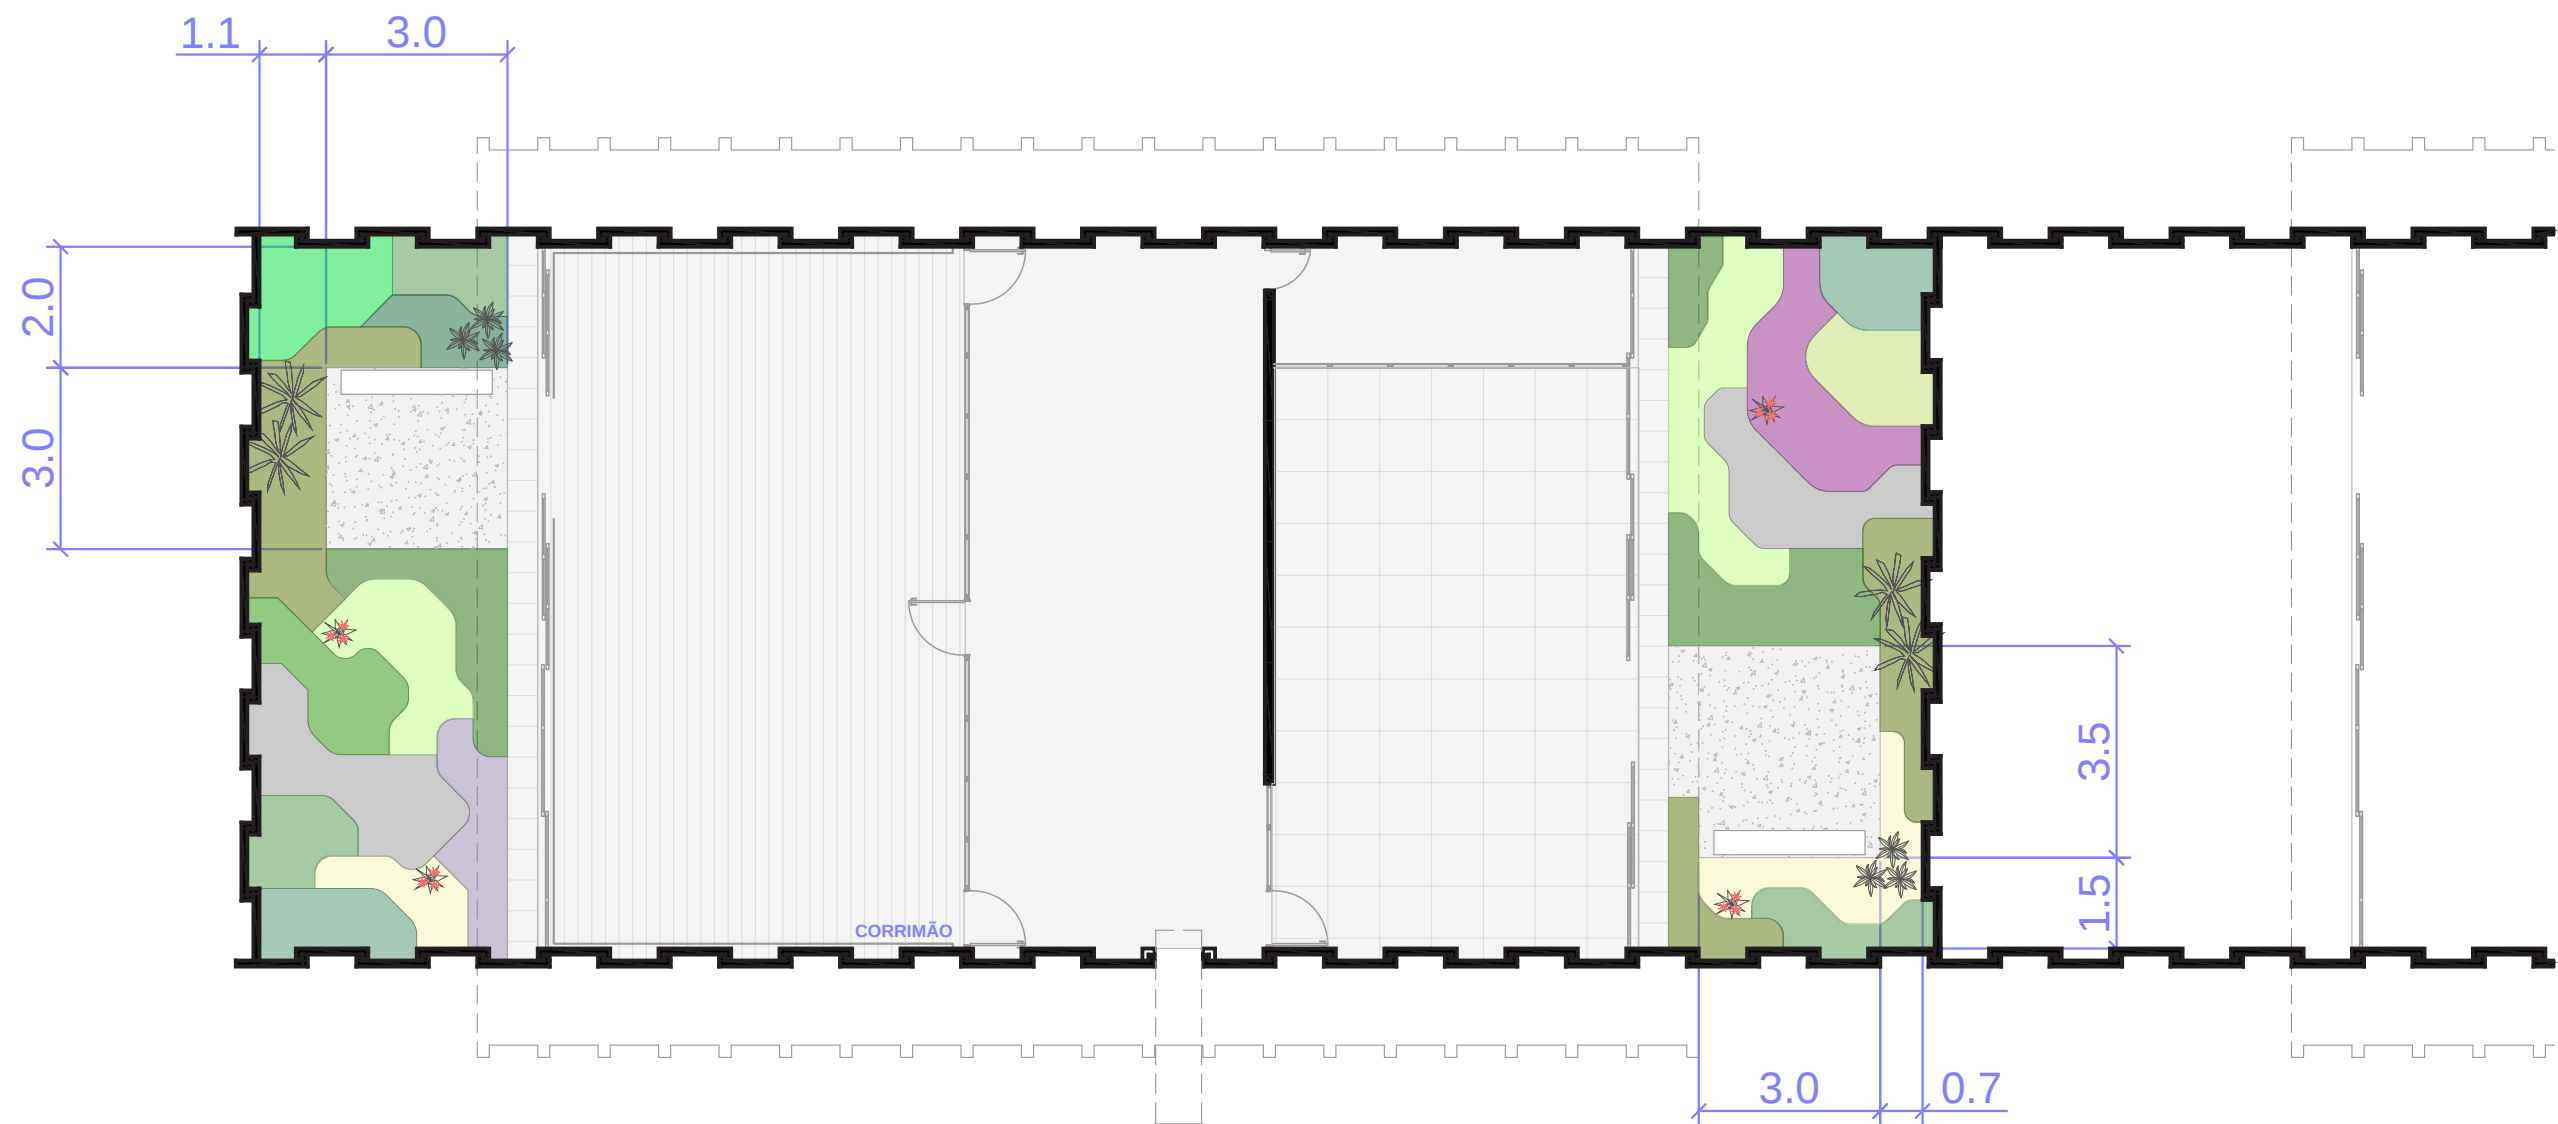


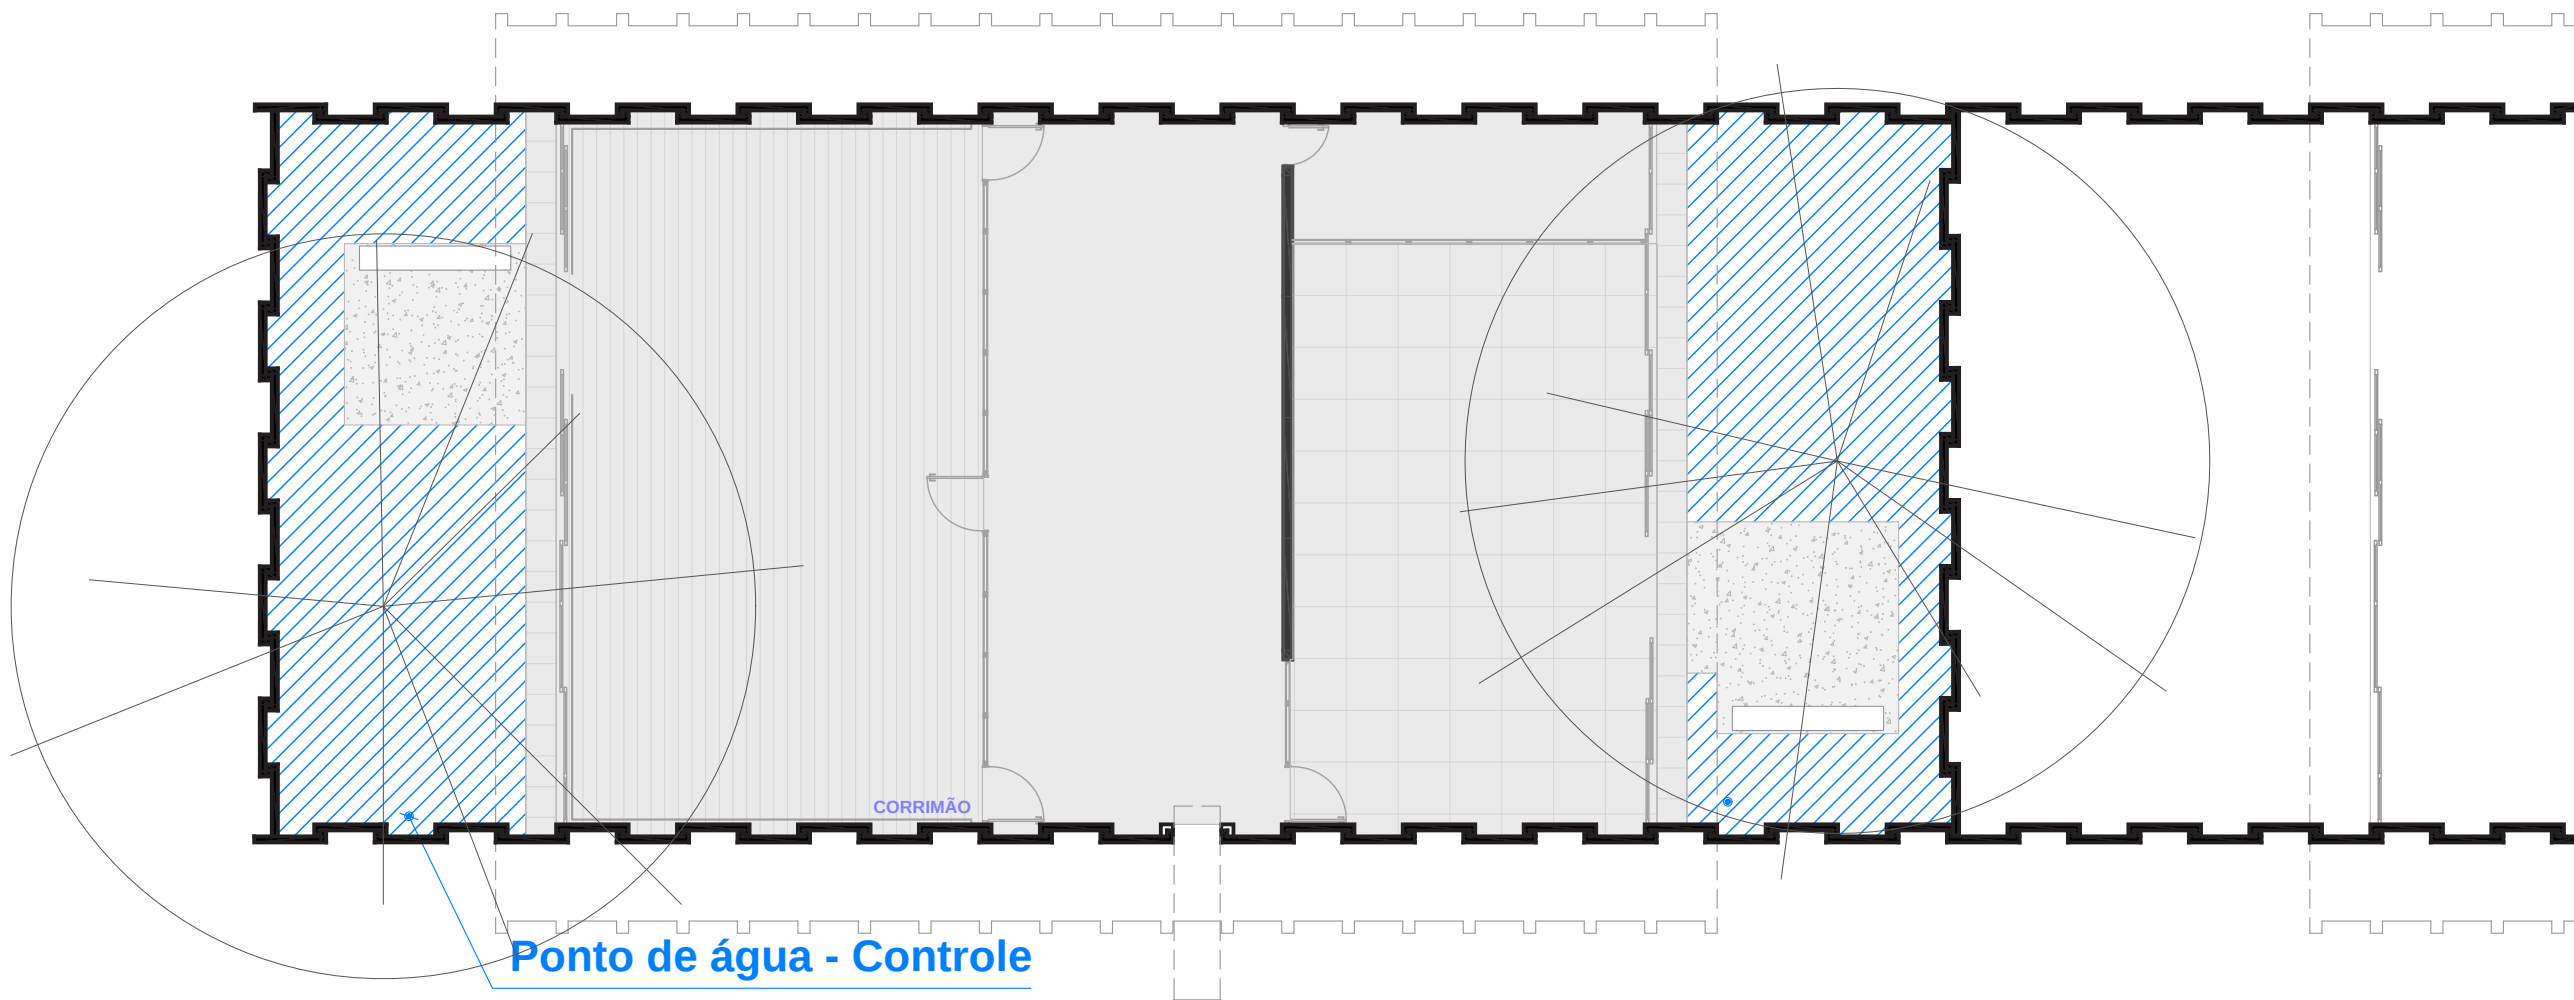

Legenda

 Irrigação por gotejamento




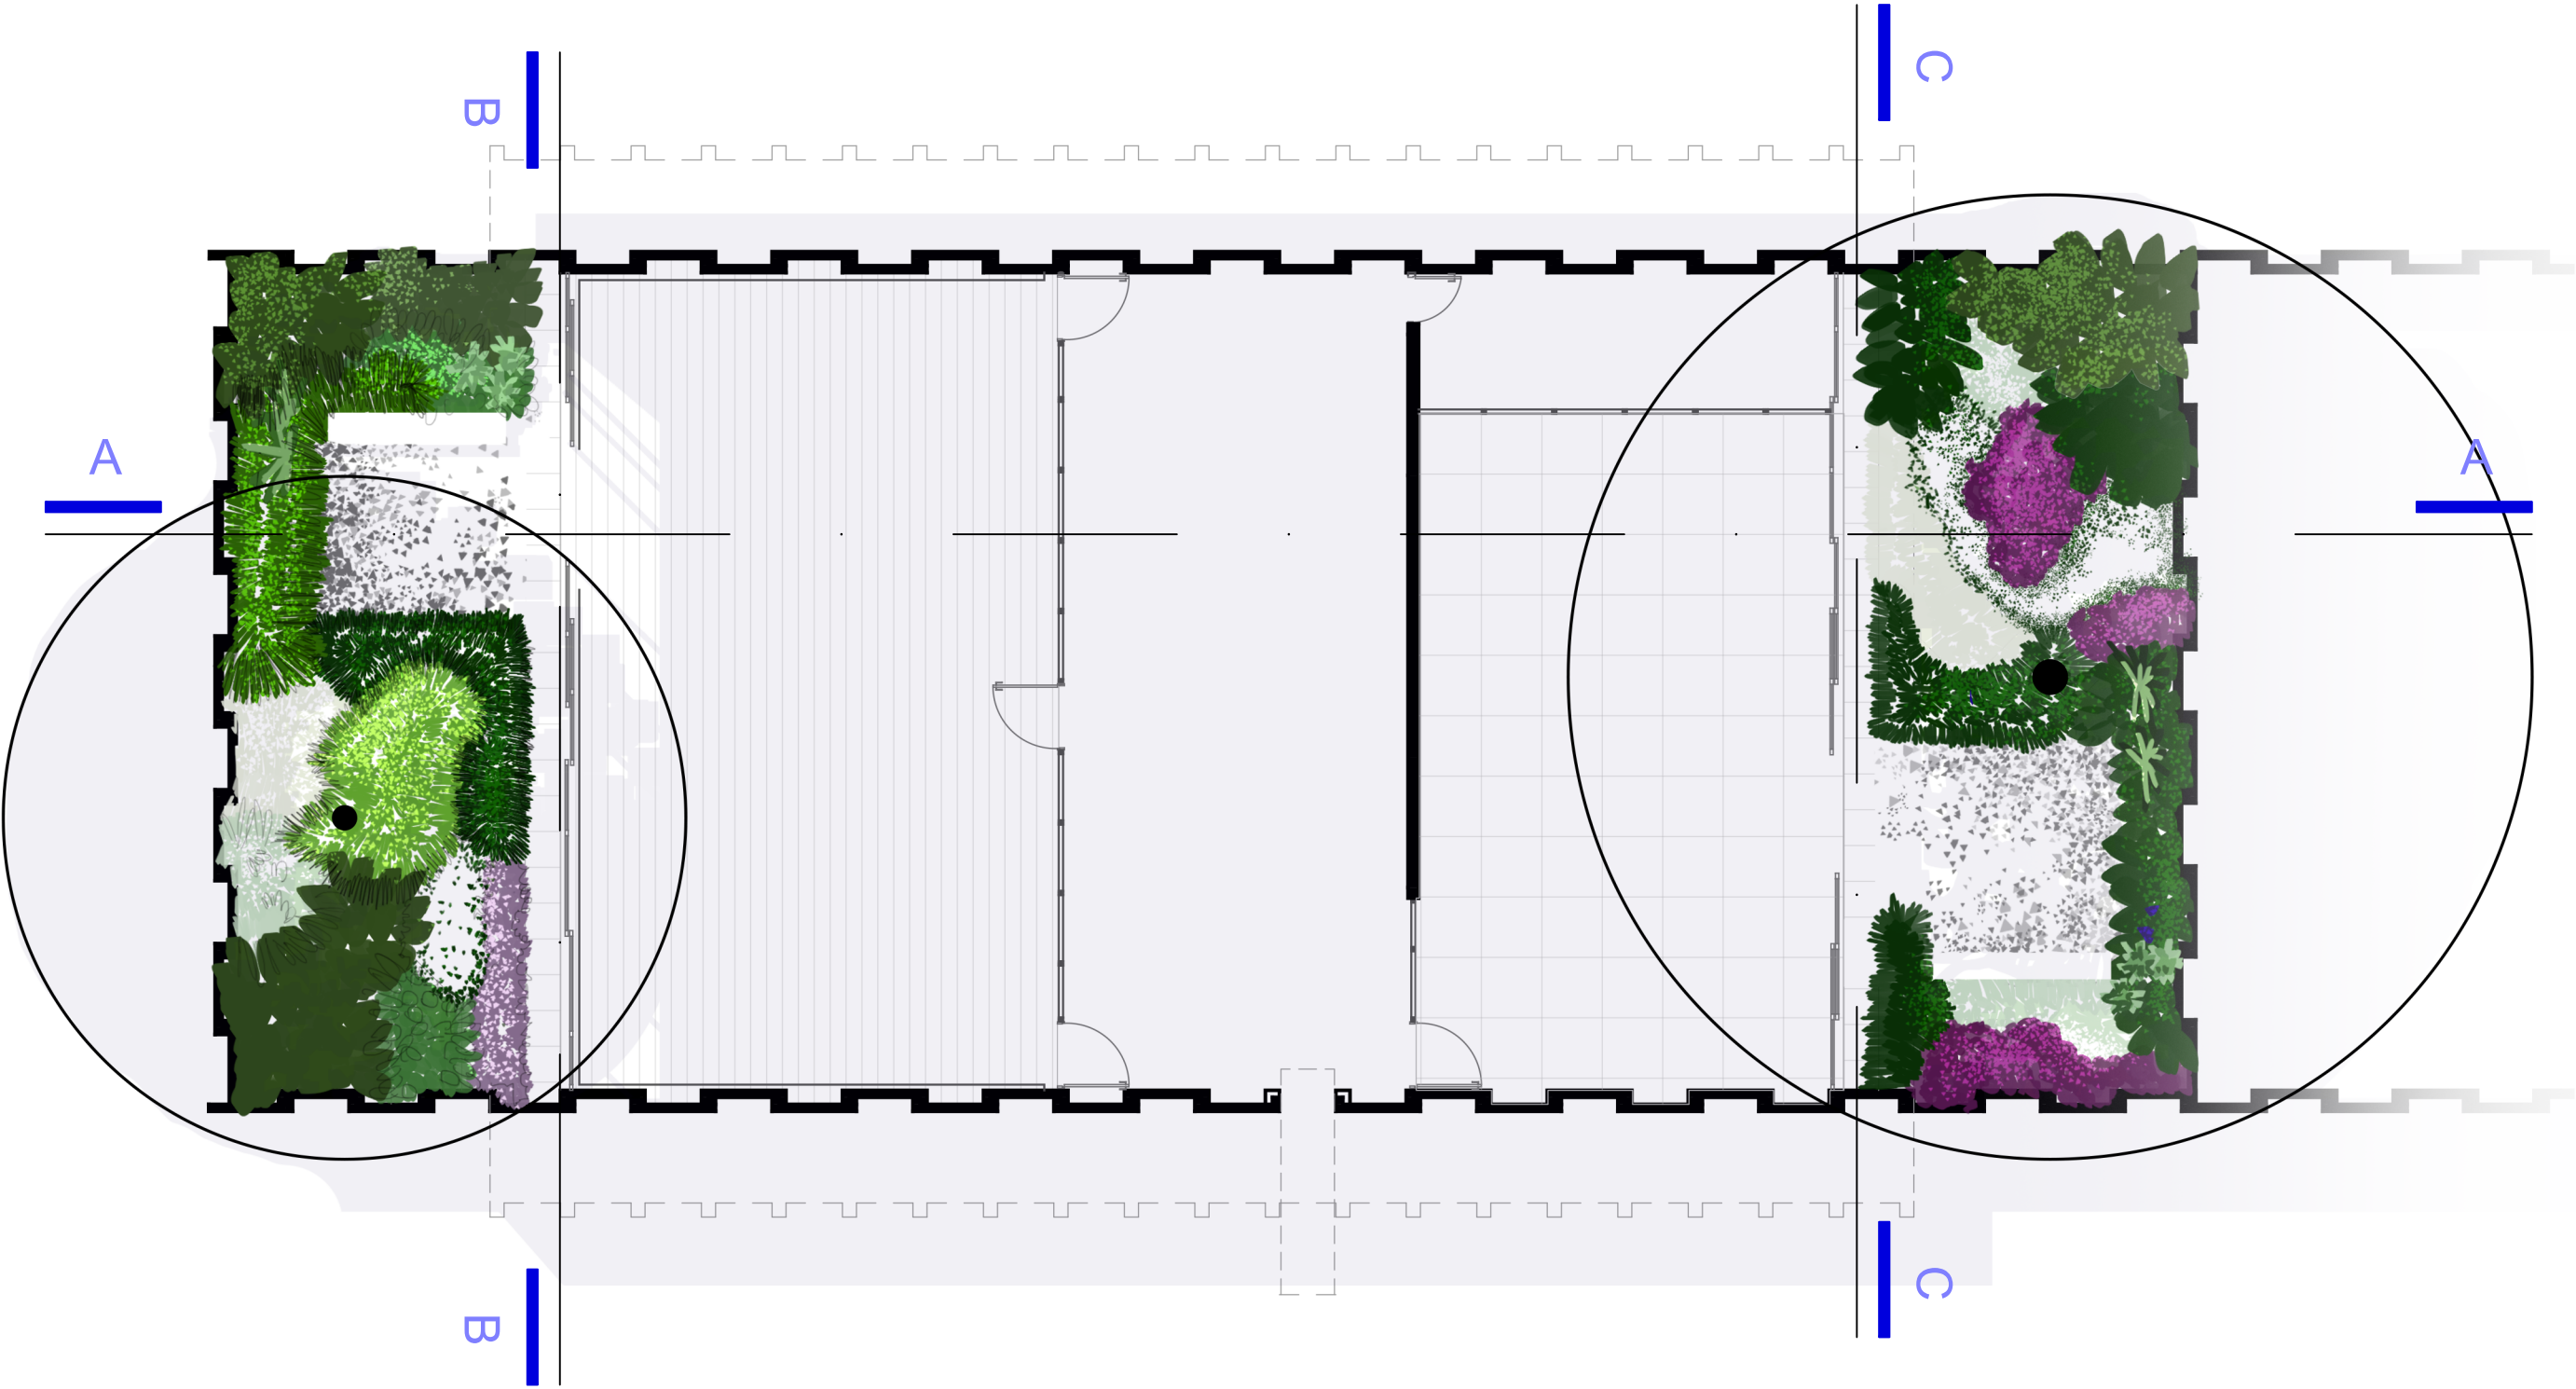

PLANTA BAIXA HUMANIZADA

1:100



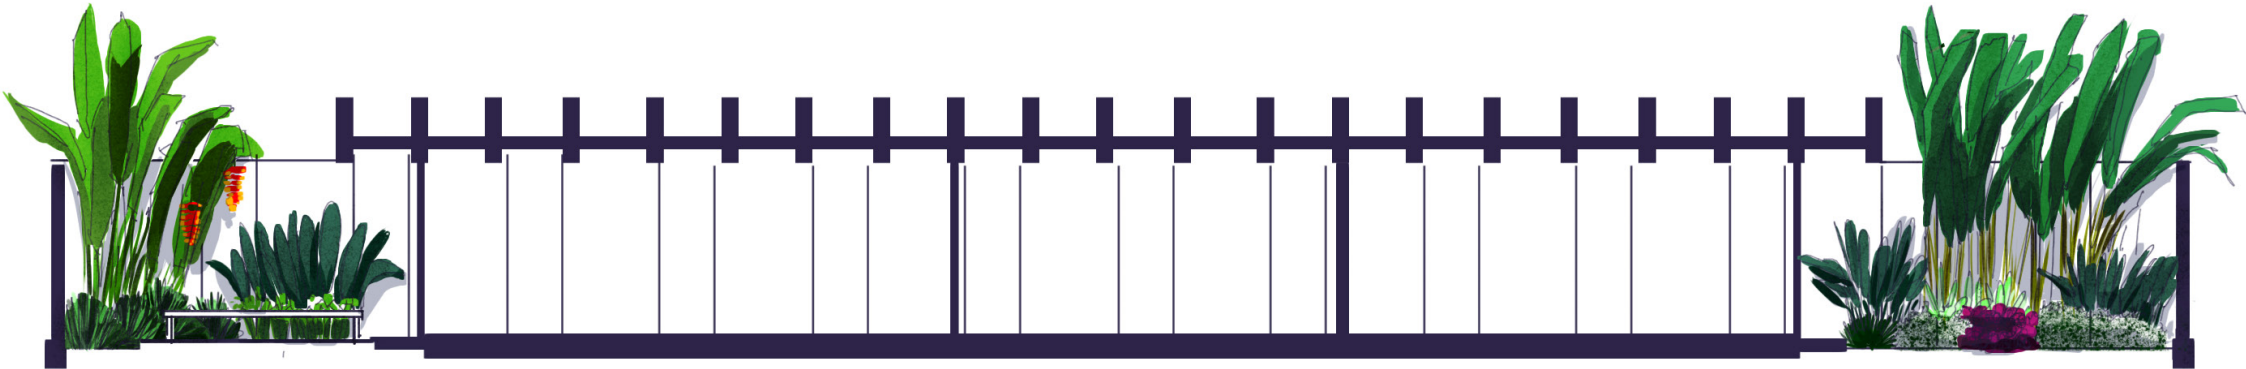


CORTE AA

1:125




CORTE BB

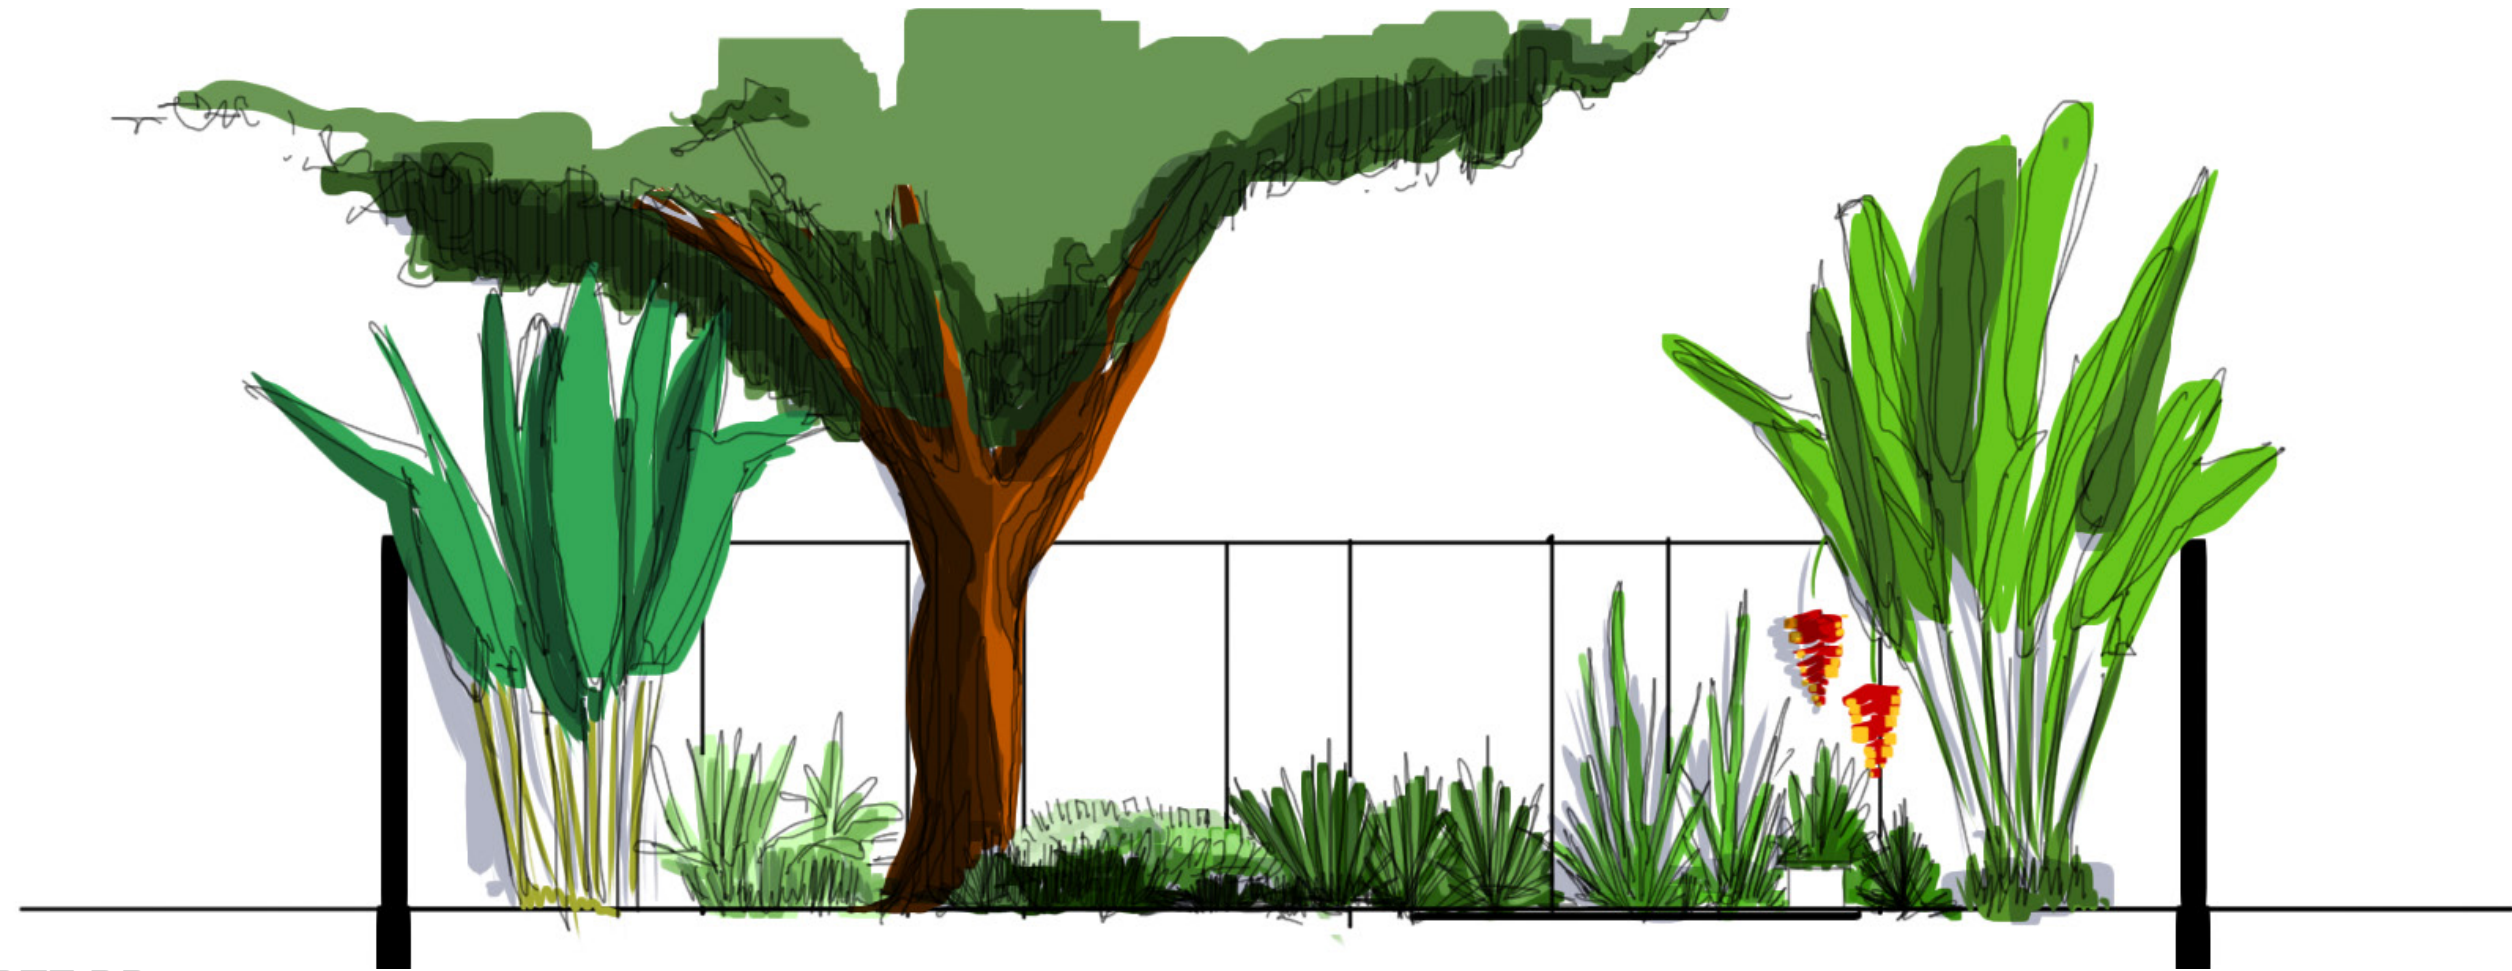

1:50

CORTE CC

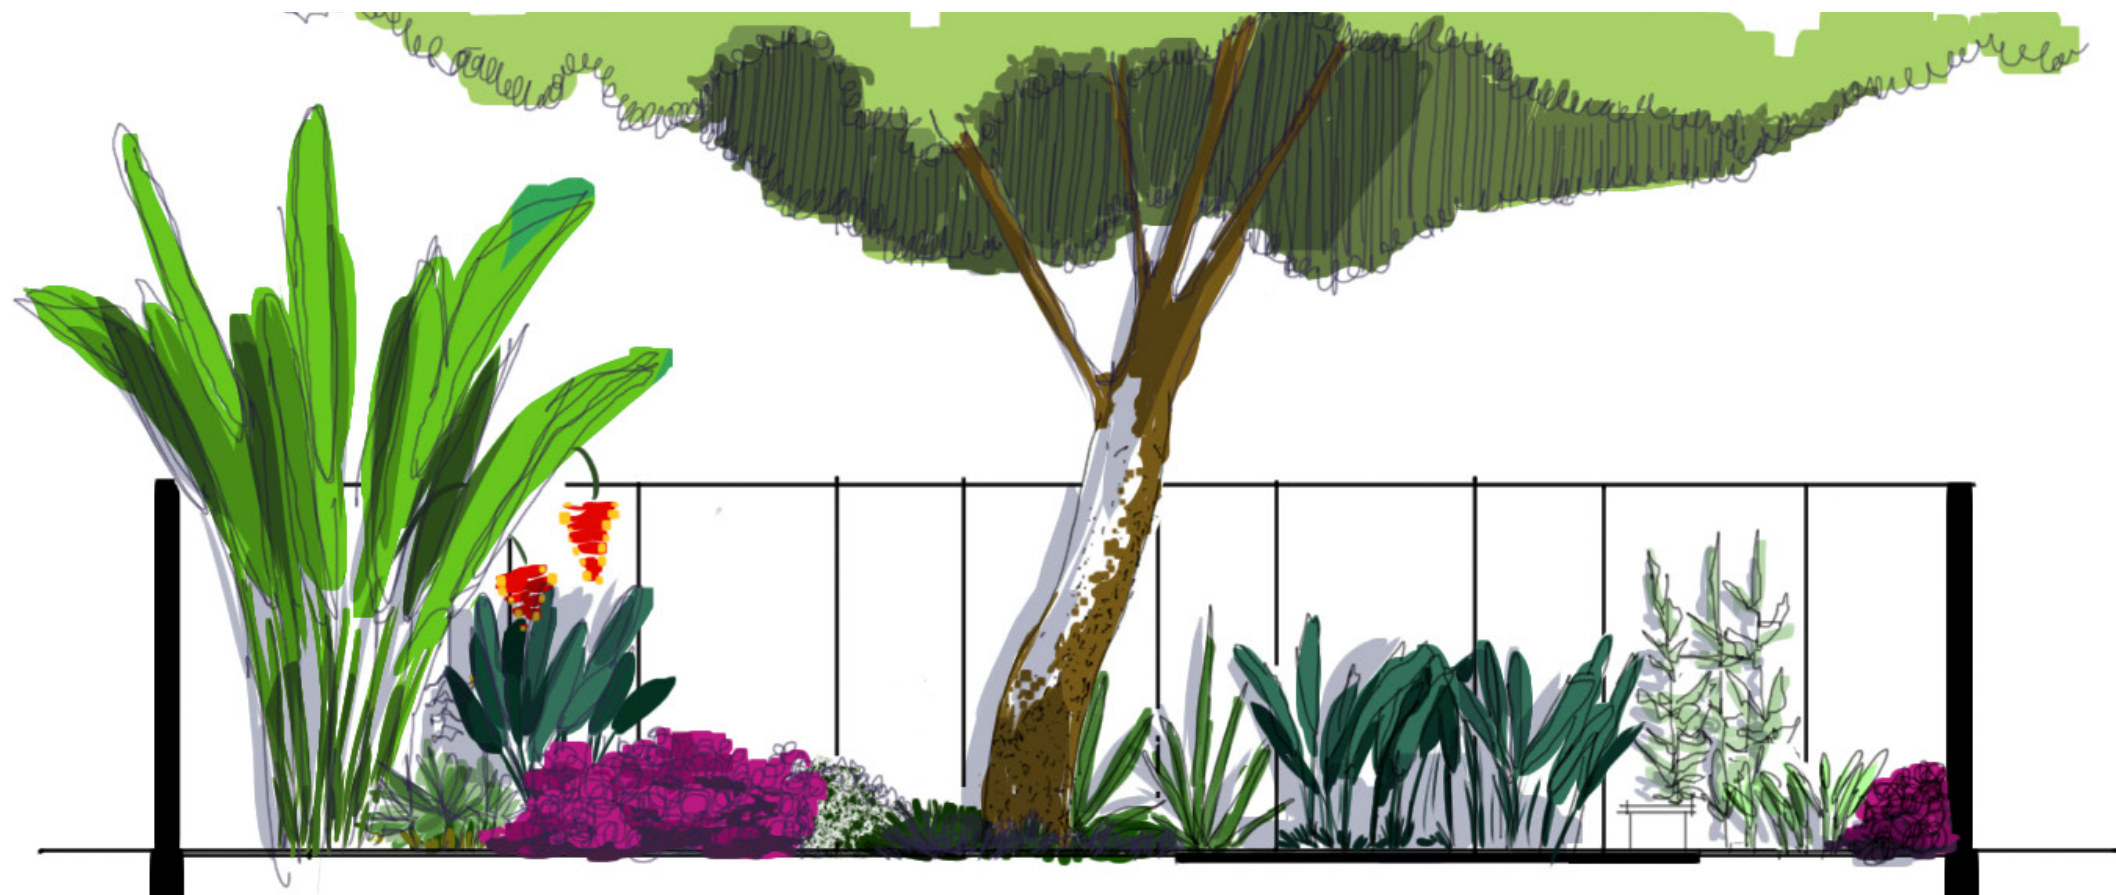

1:50



