







UnB | PRC

Coordenação de
Paisagismo e Dedetização

Jardins SG-1 | VIS PRC

Etapas de Projeto: *Estudo Preliminar*

Coordenação do Projeto: *Julio Pastore, Madson Reis e
Matheus Maramaldo*

Equipe: *Julio Pastore, Madson Reis, Matheus Maramaldo e
Paulo Honorato*

Desenho: *Paulo Honorato*

Solicitação: *IdA*

Tipo de Projeto: *Paisagismo*

Número do Processo: *10/2023 / VIS*


Centro de Custo:

Local: *SG-1, Campus Darcy Ribeiro, Gleba A*

Área: *,00 m²*

Data: *10/ 2023*

Nº de Folhas: *26*

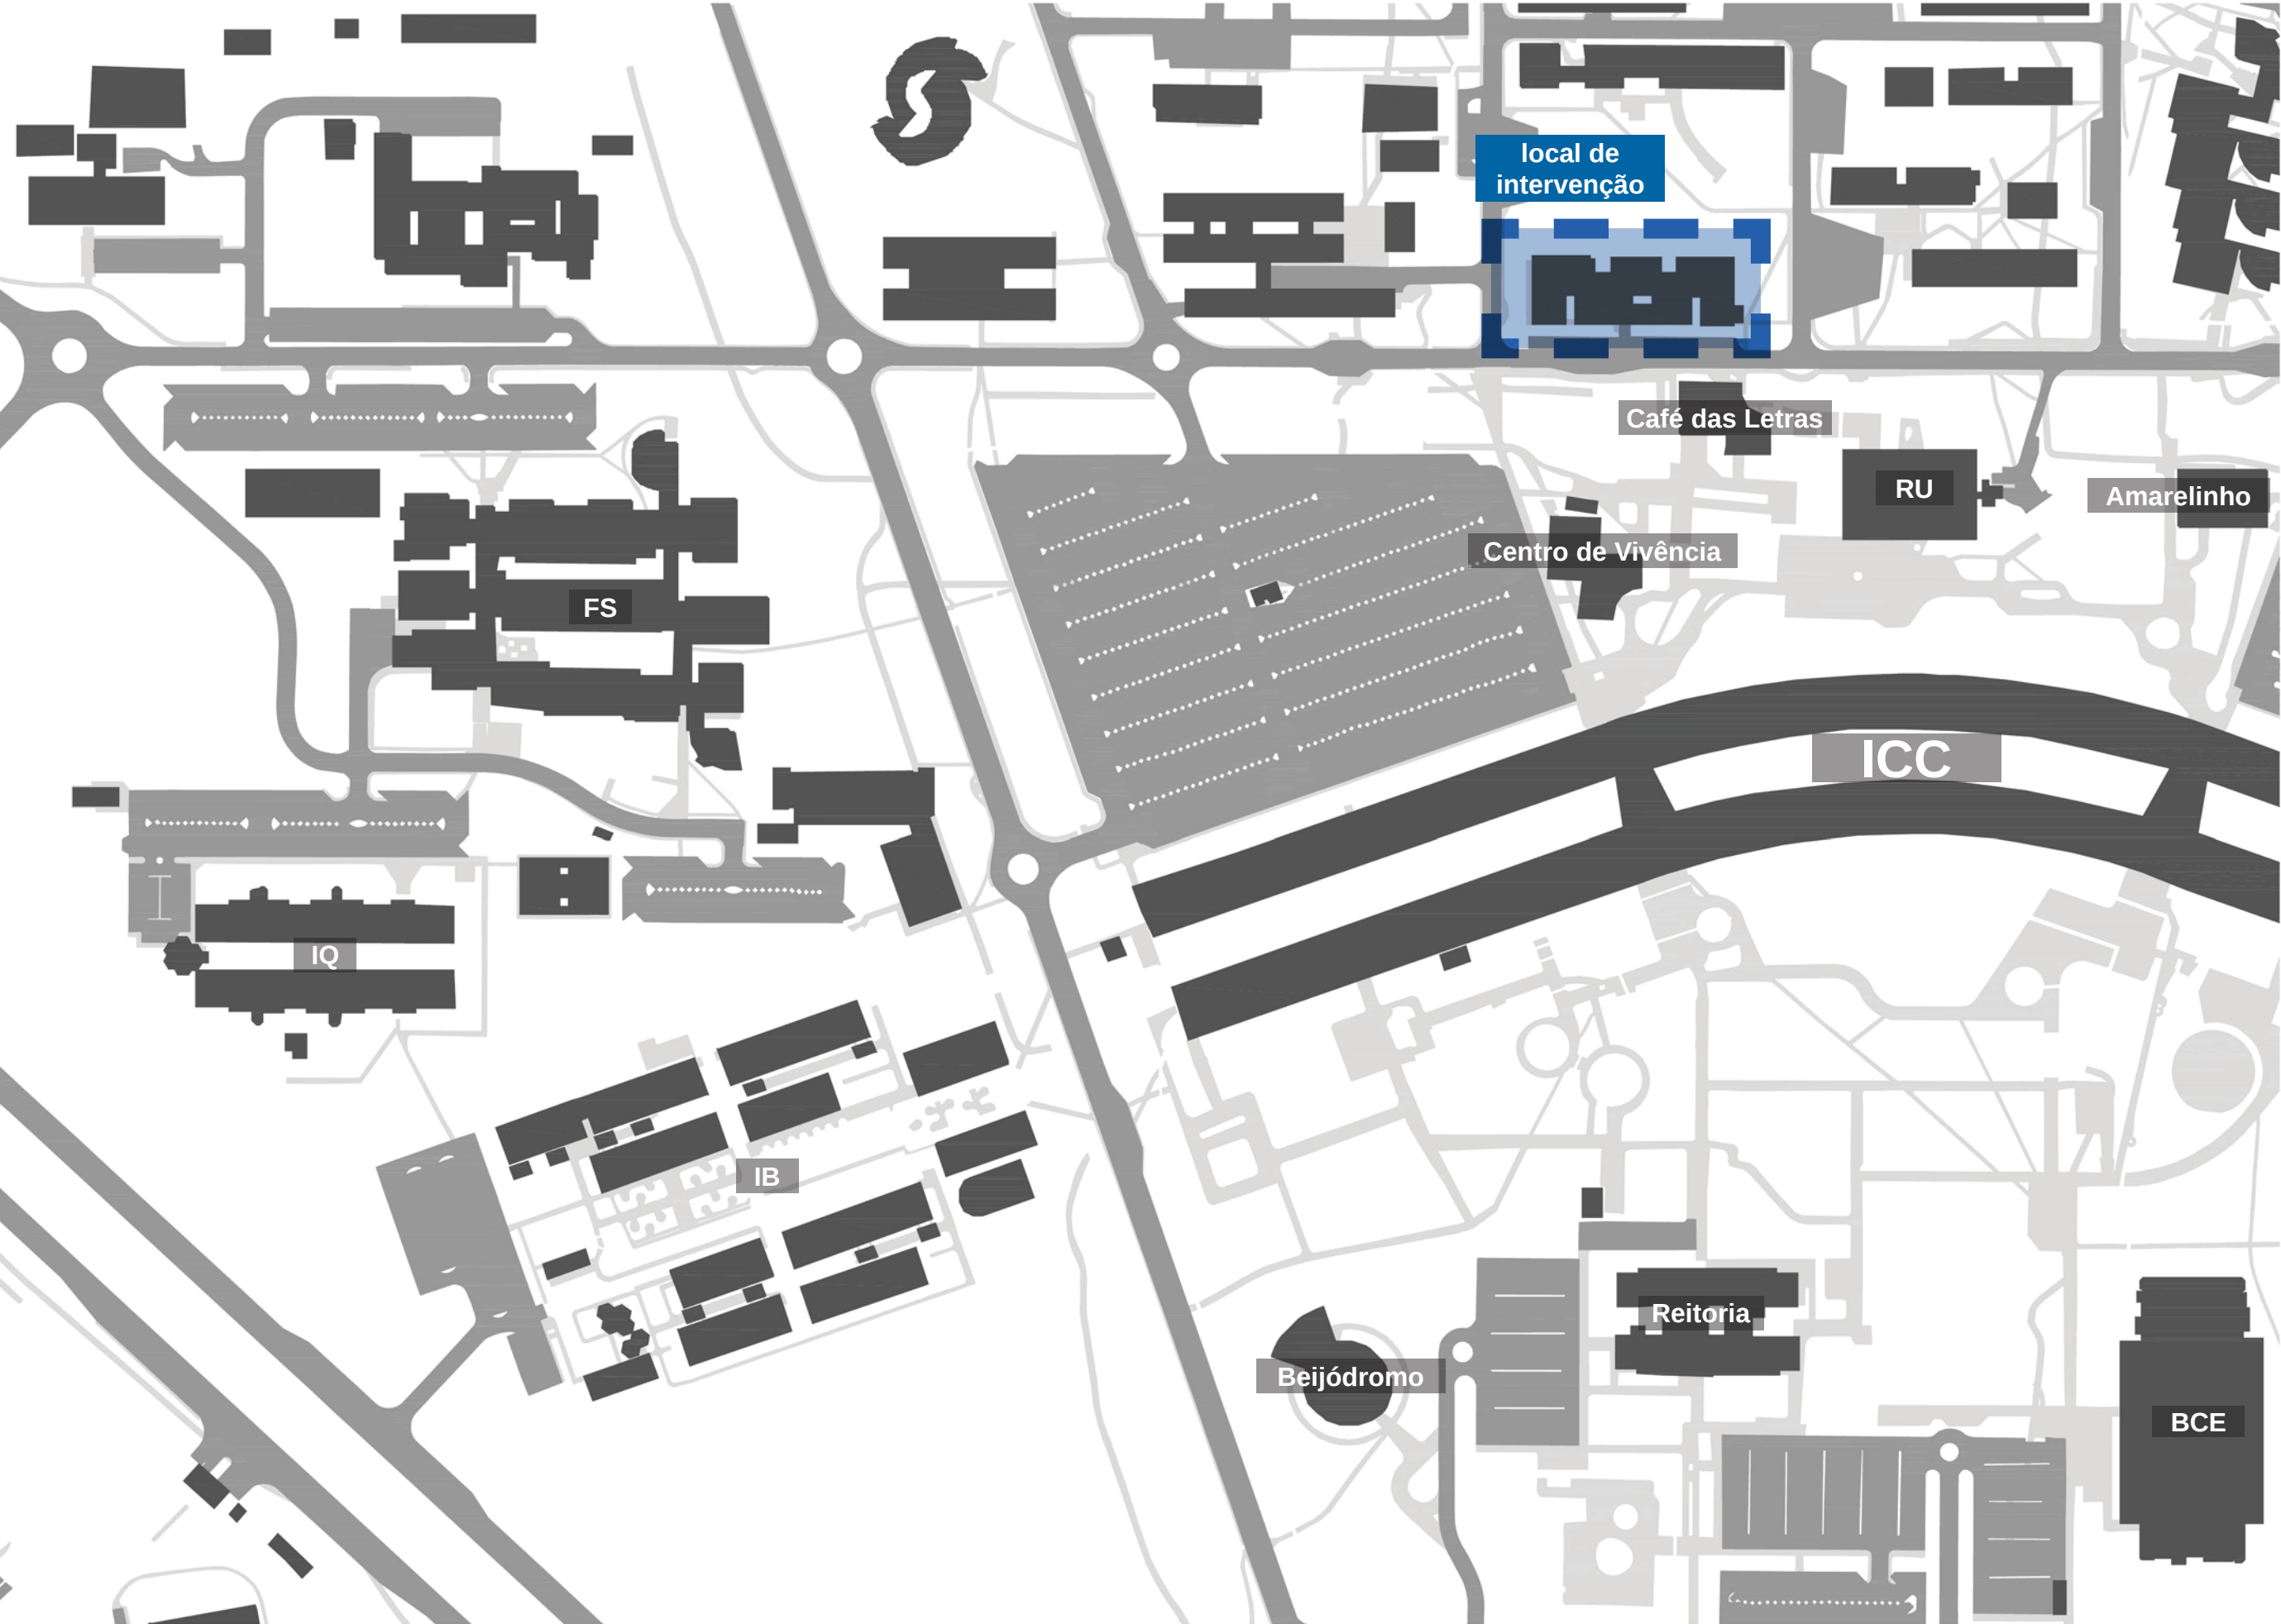


PLANTA SITUAÇÃO: CAMPUS Darcy Ribeiro
Esc.: 1.2500




SG1 - Planta de Situação
Esc.: 1:1000



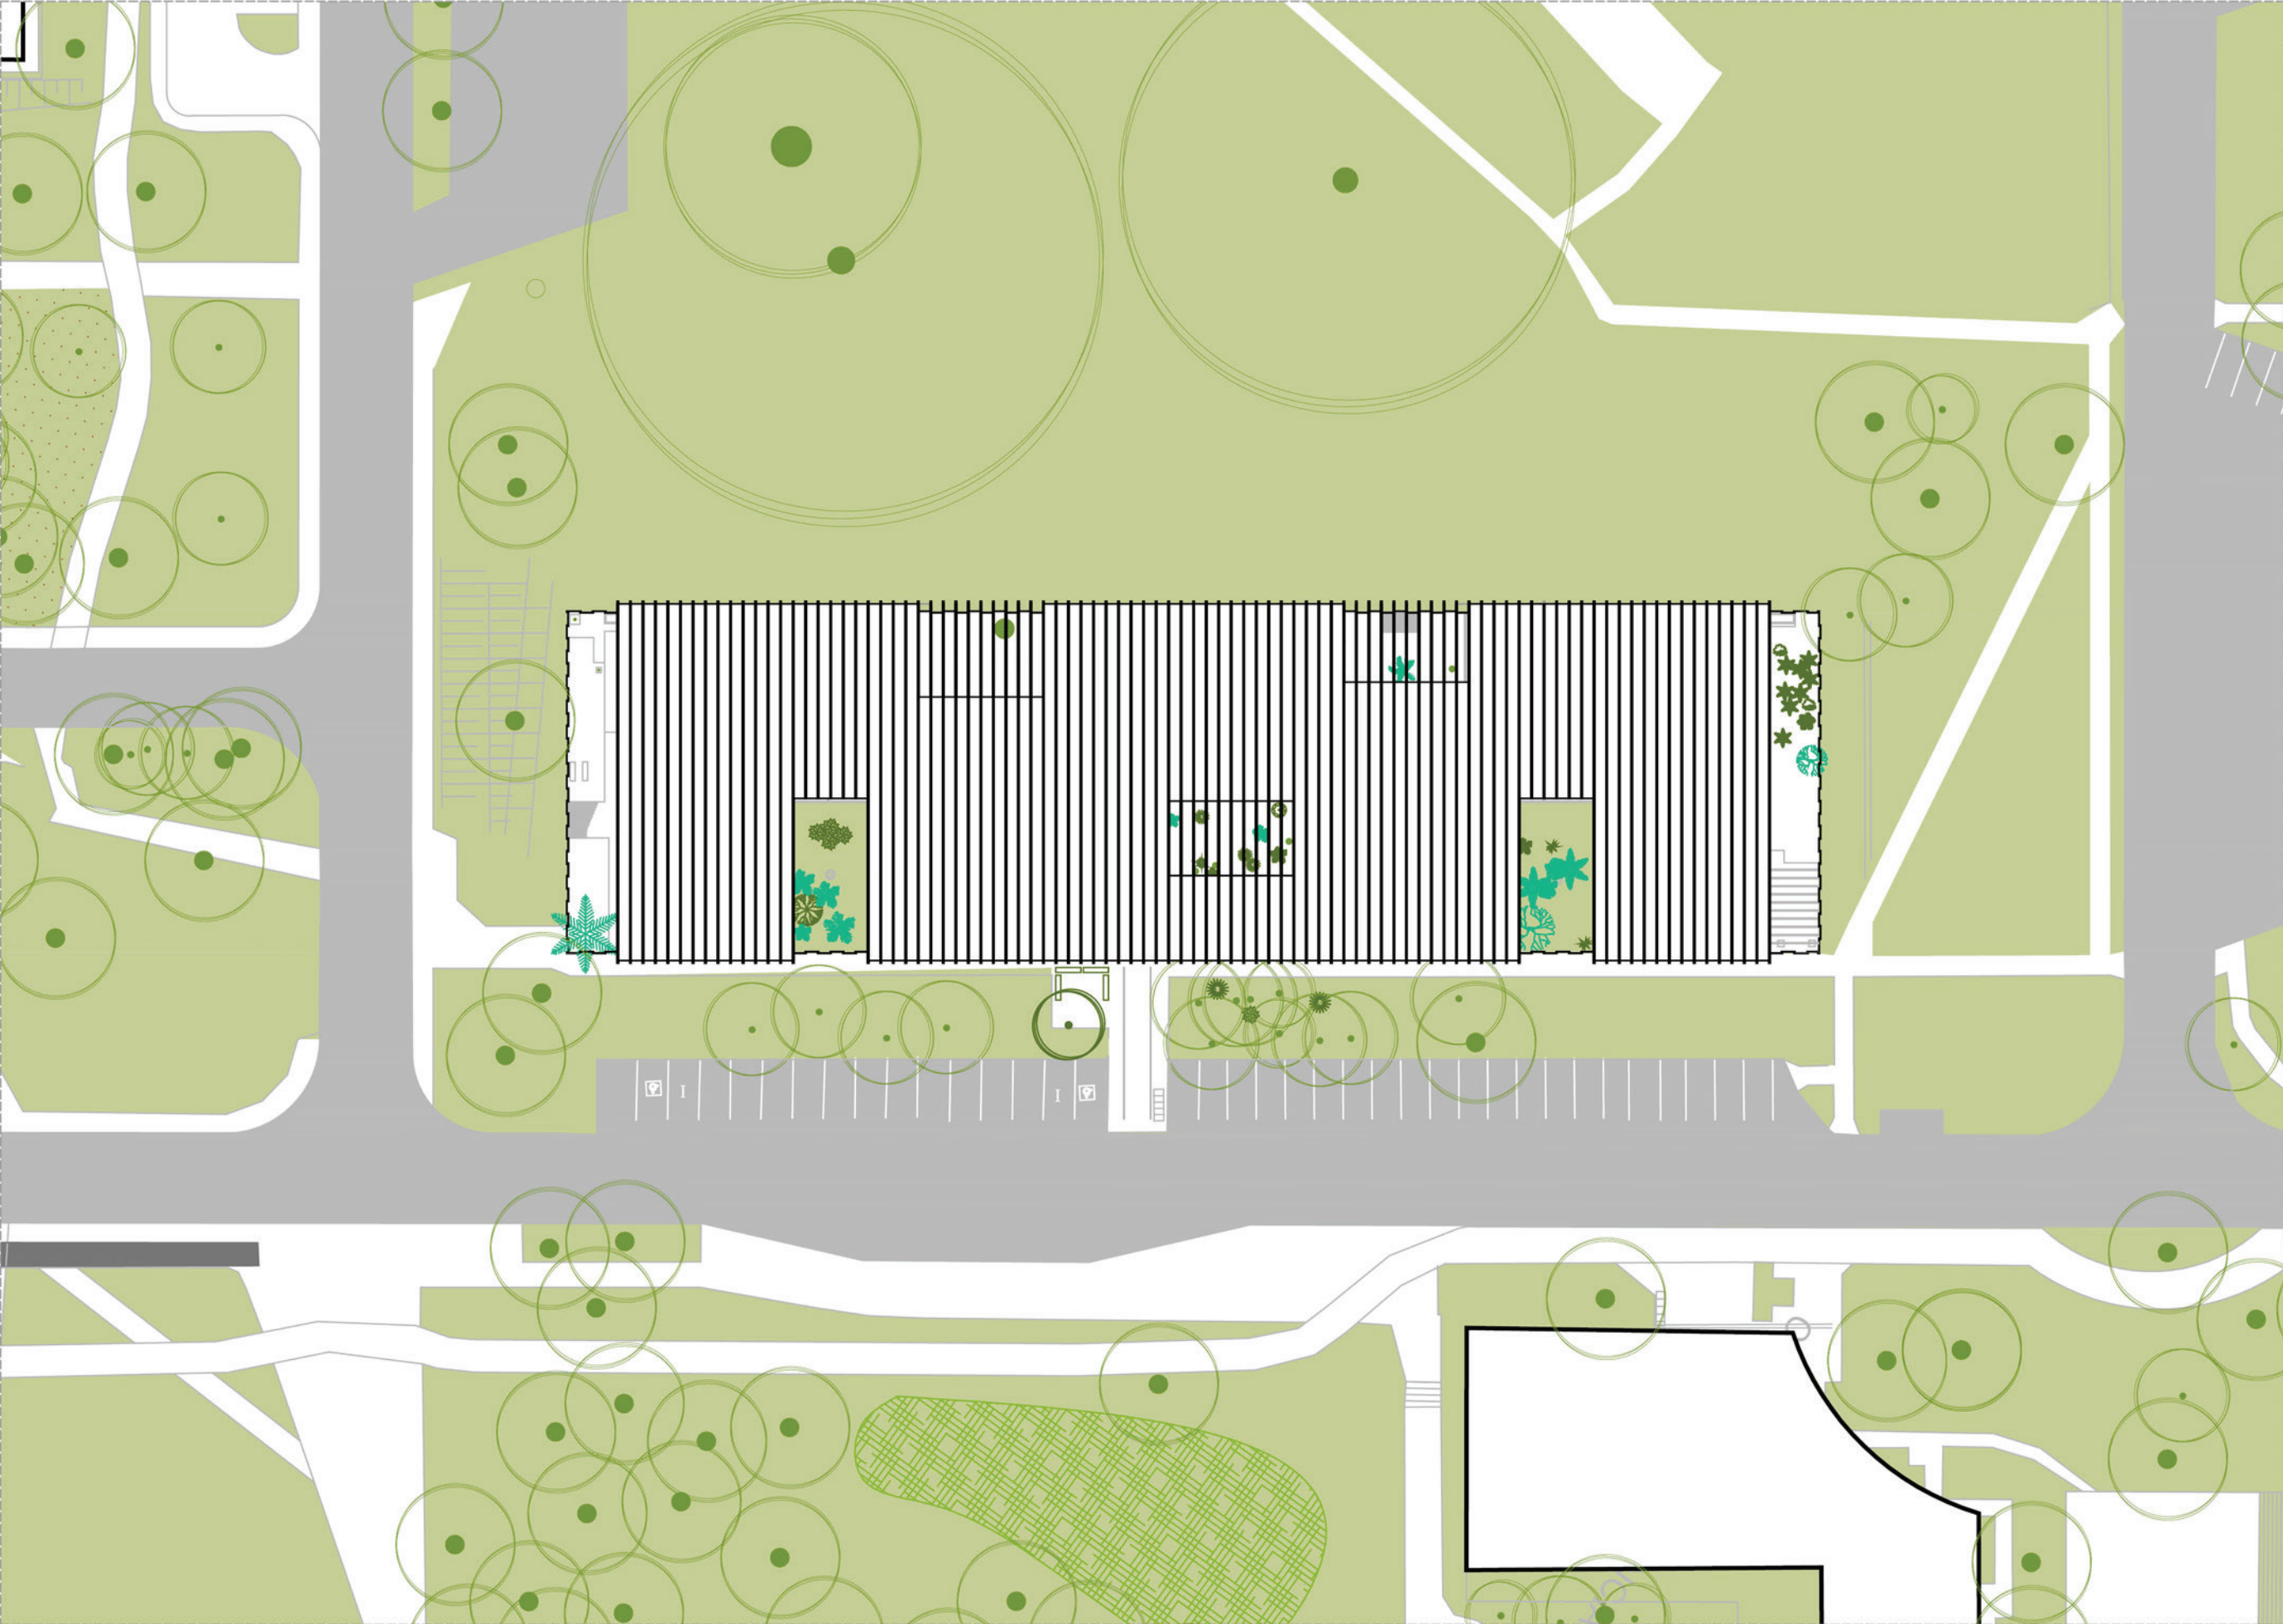


SG1 - Cobertura
Esc.: 1:500

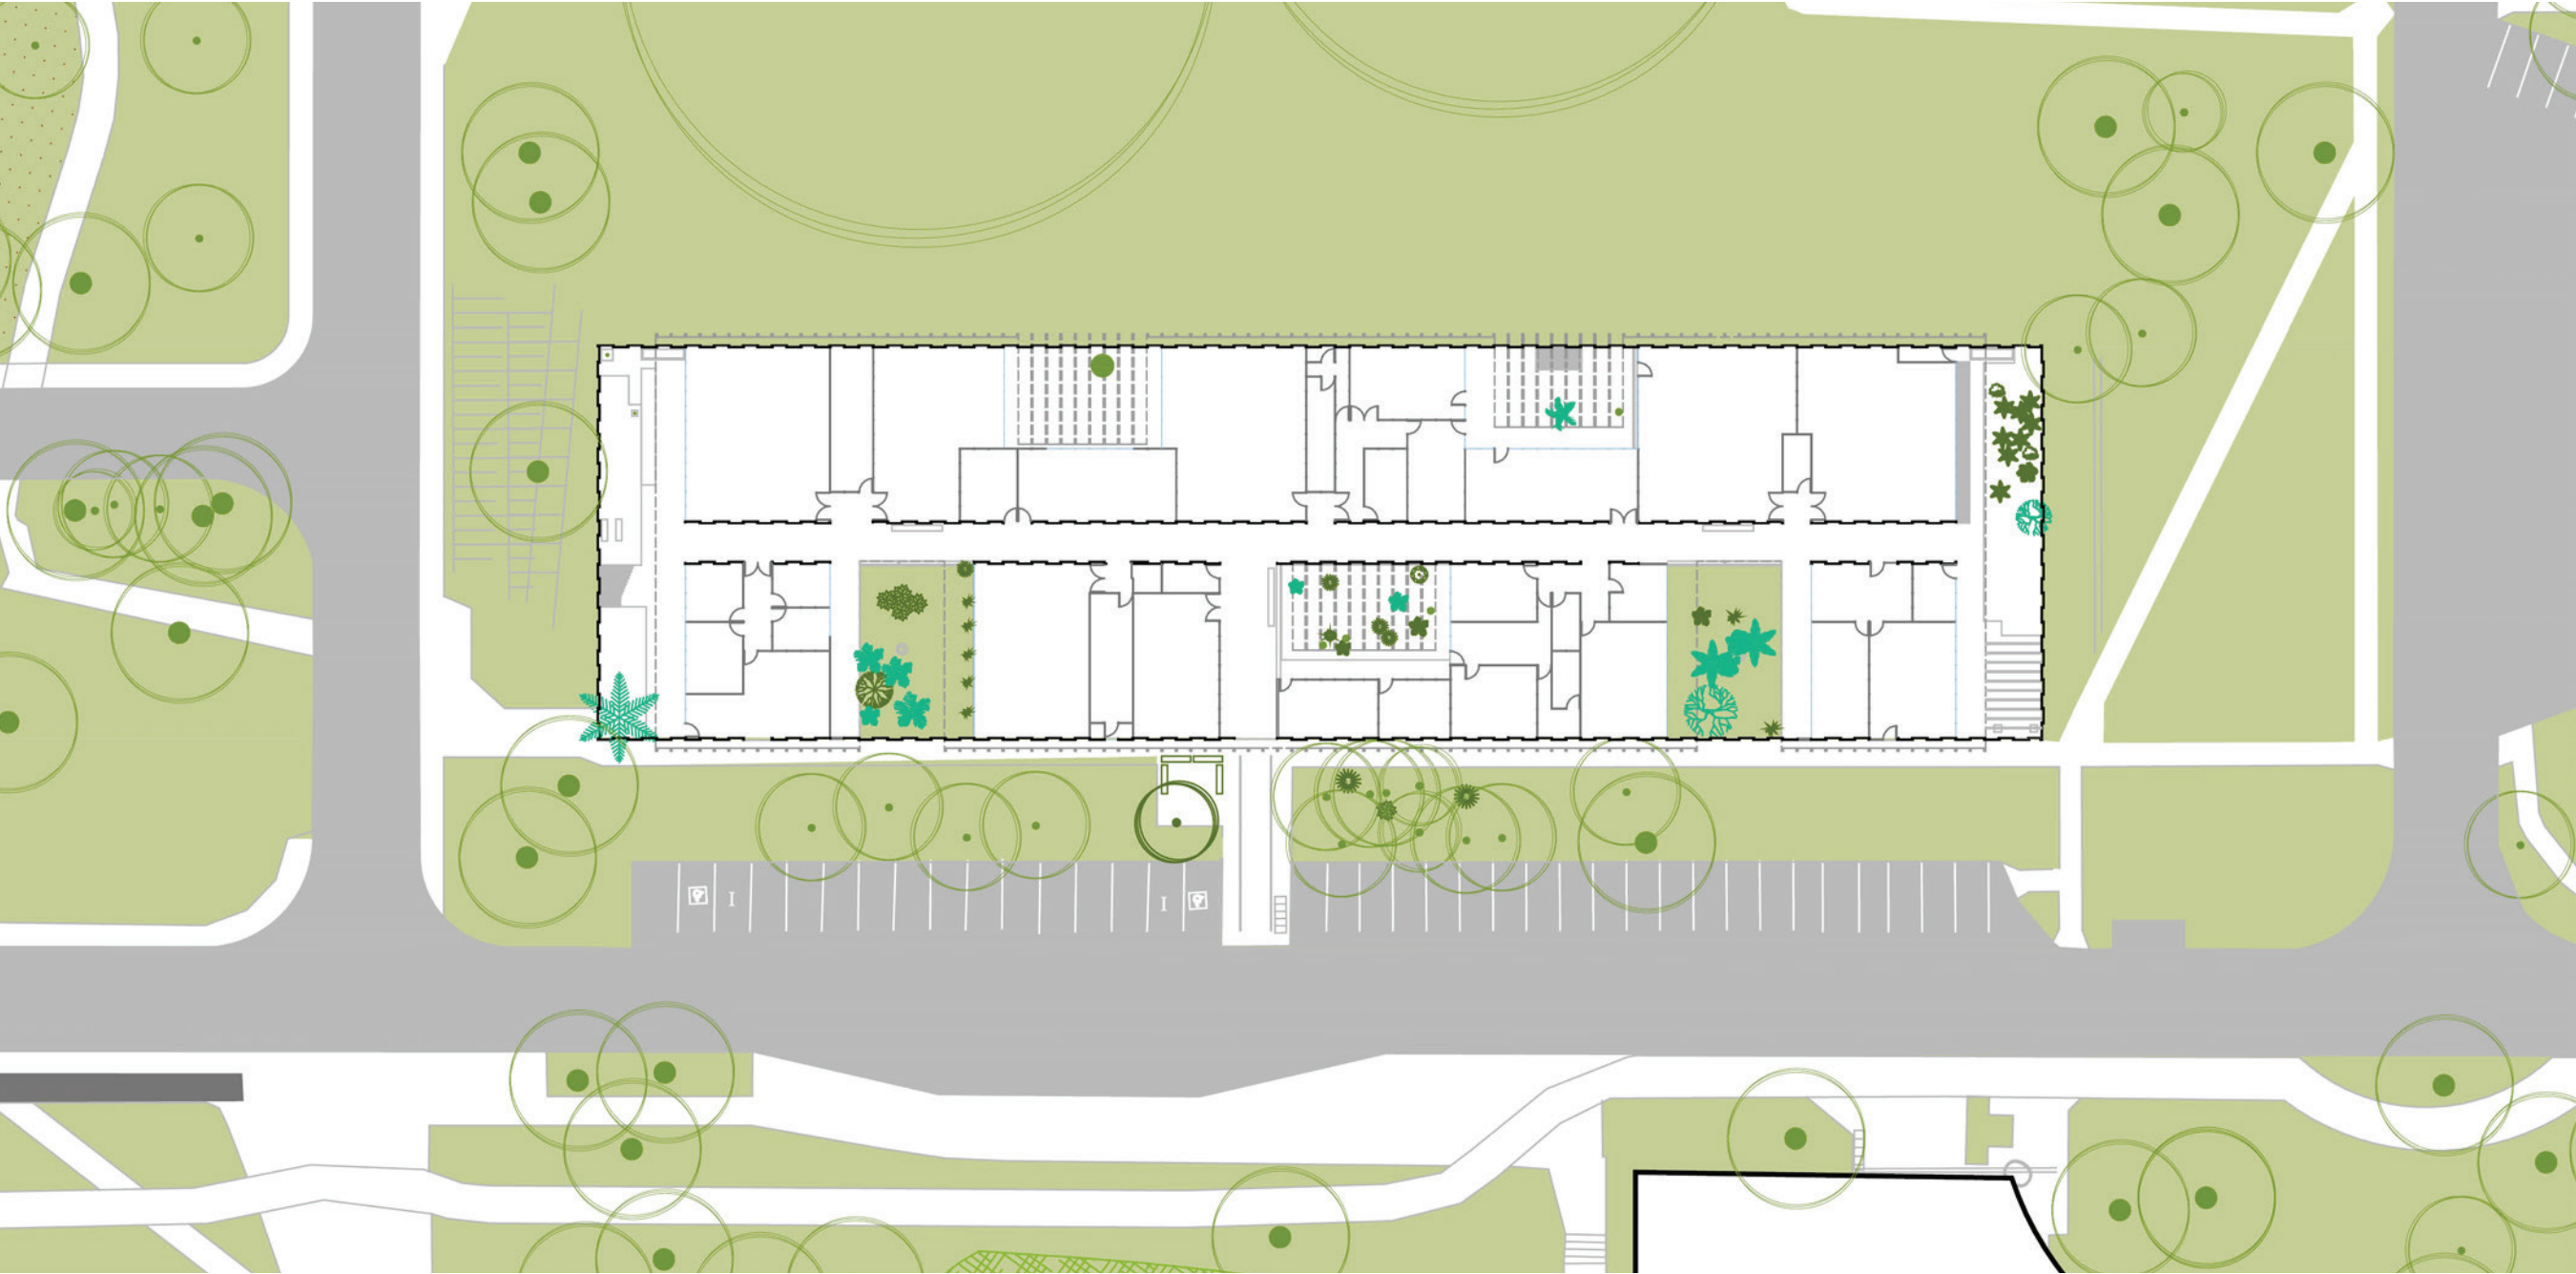


SG1 - Levantamento
Esc.: 1:500




Fluxos

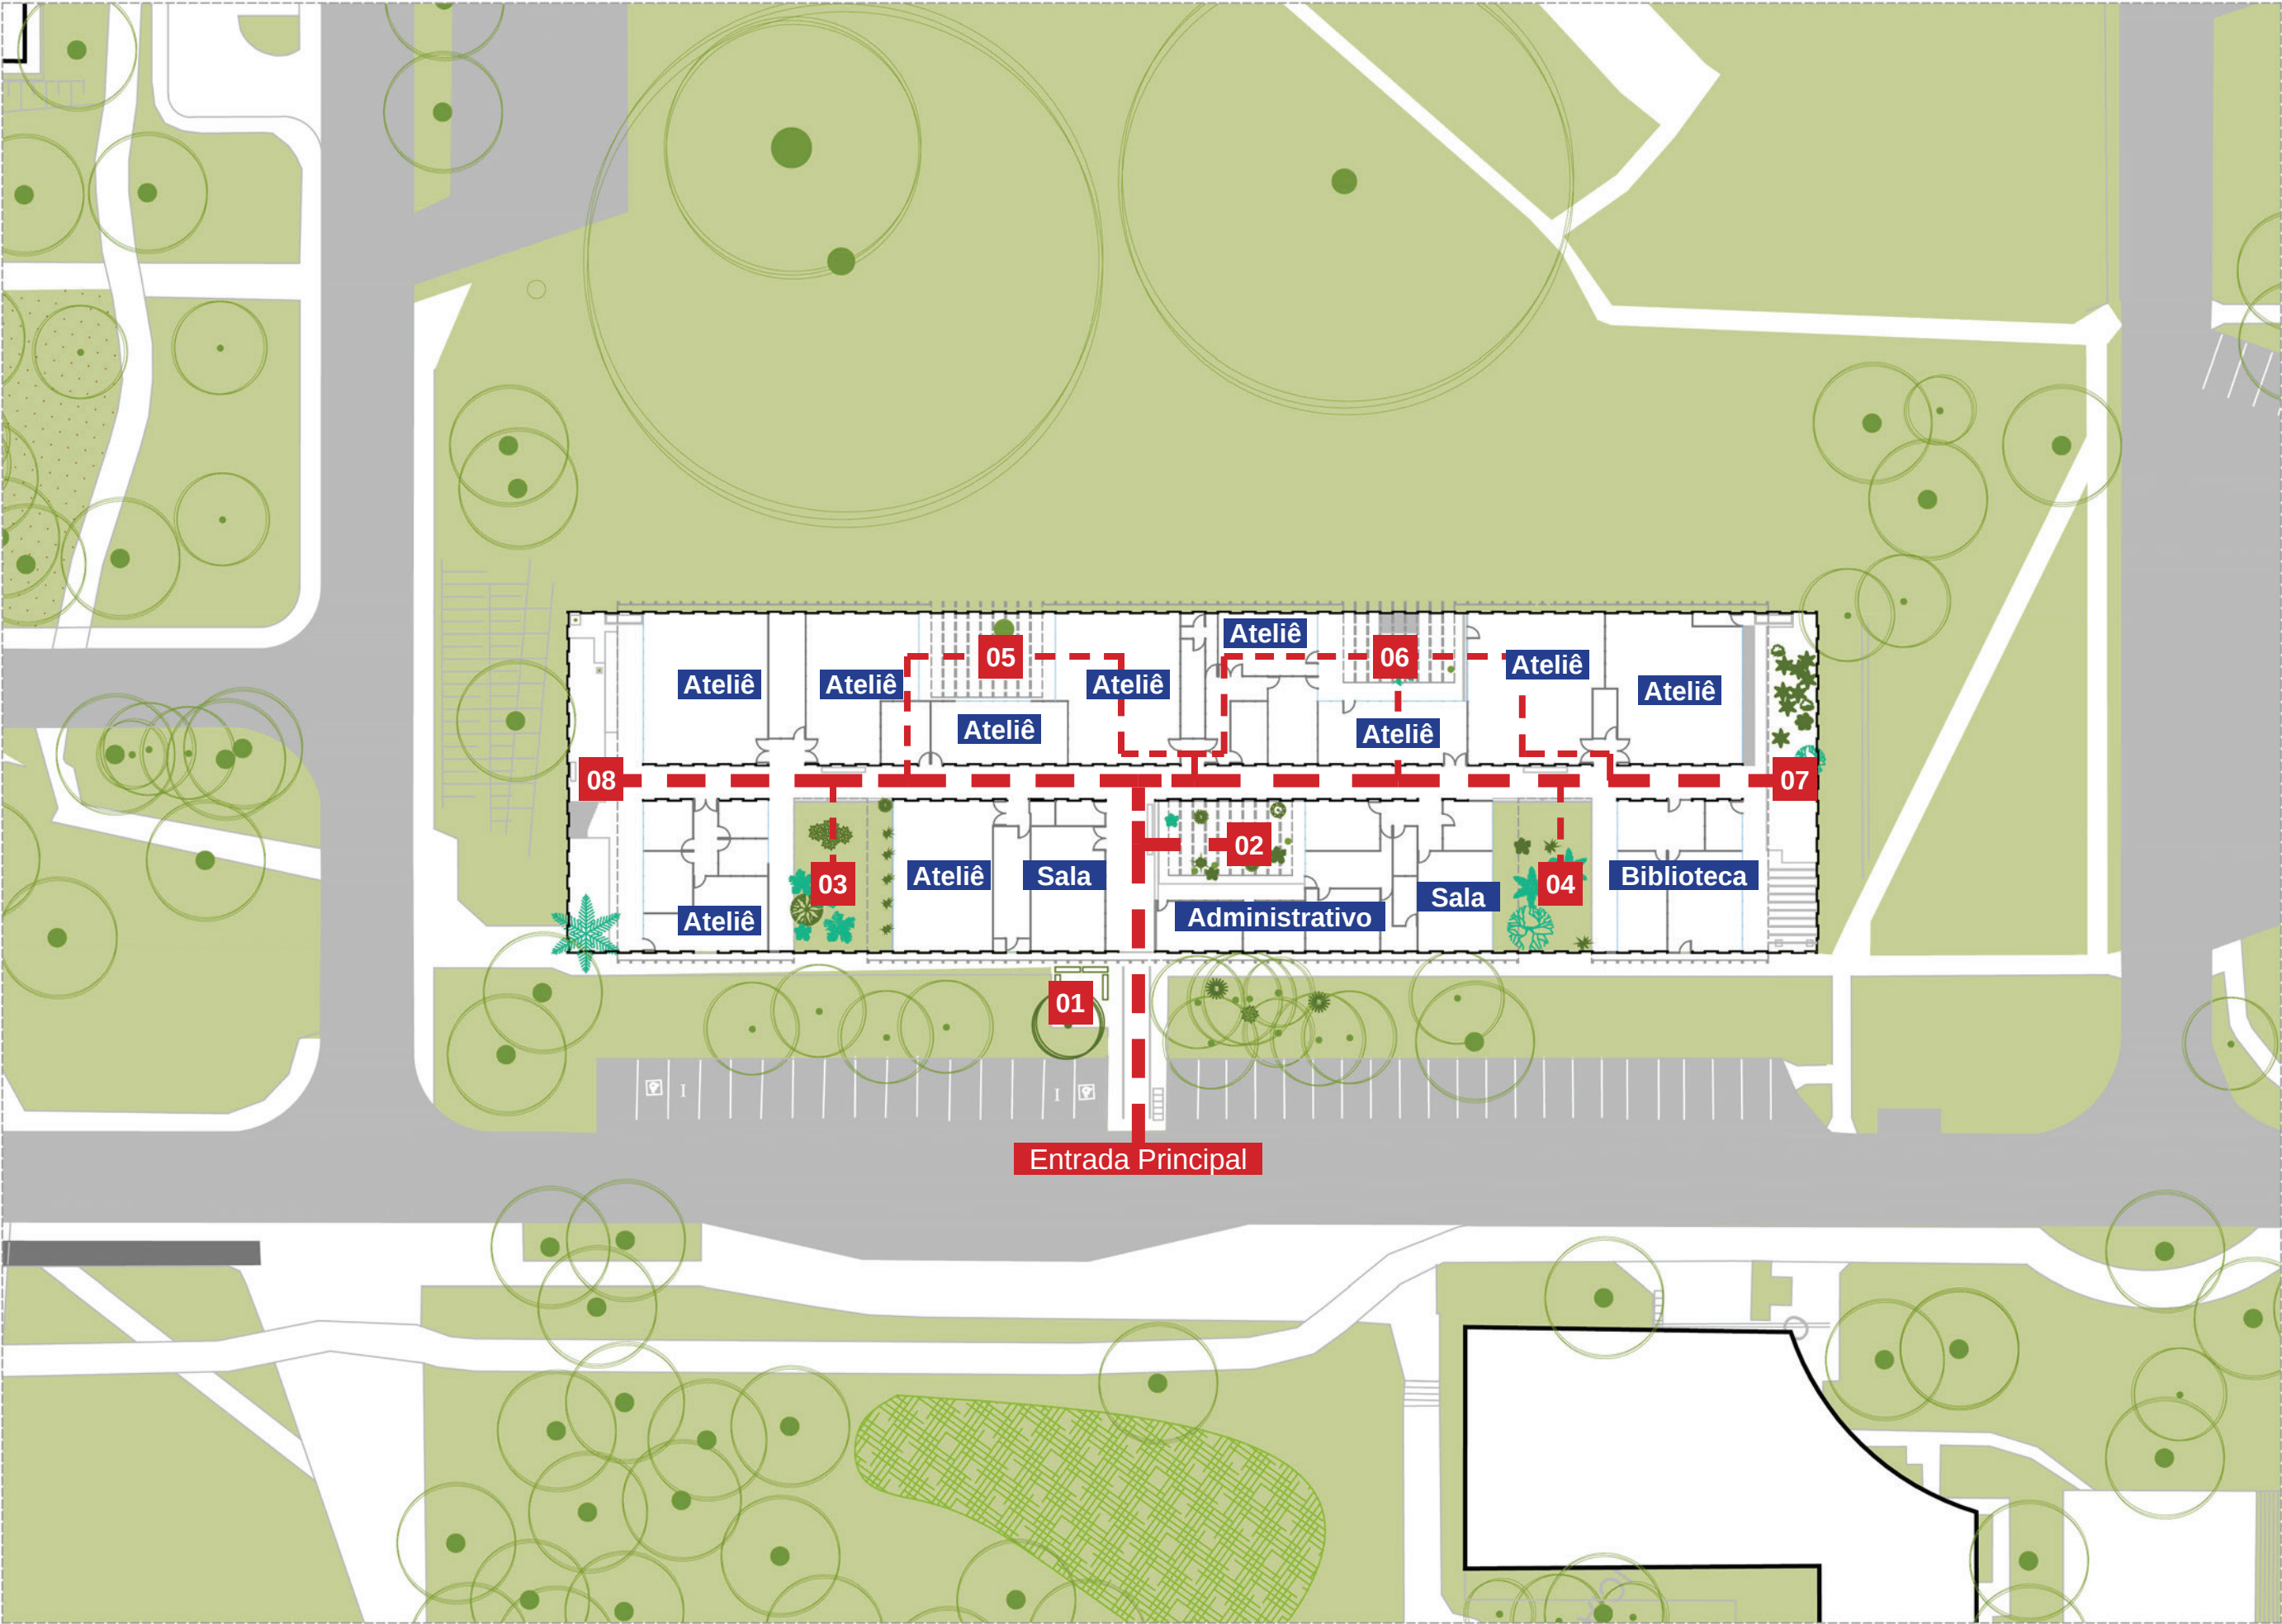

Verão

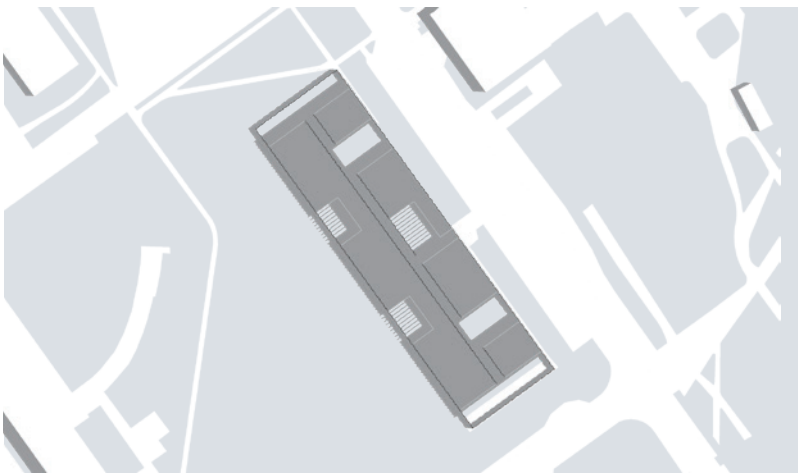

10:00

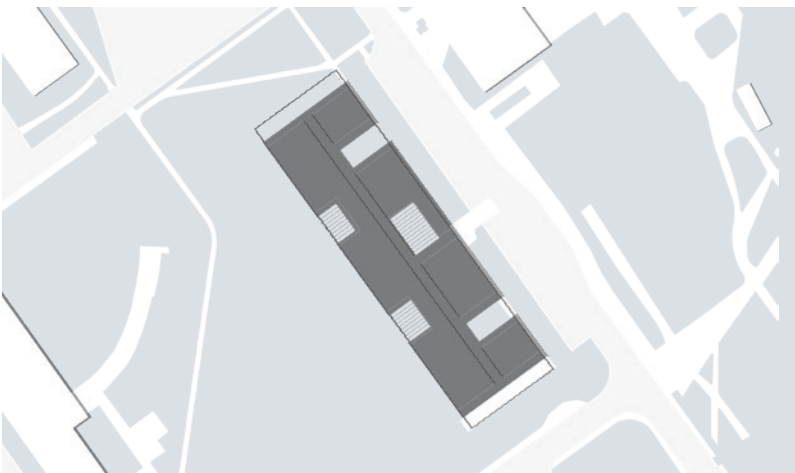


13:00




16:00


Inverno

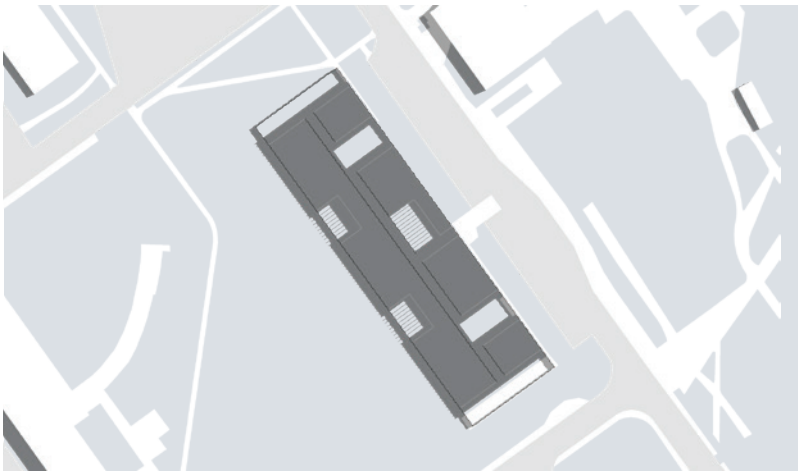

10:00

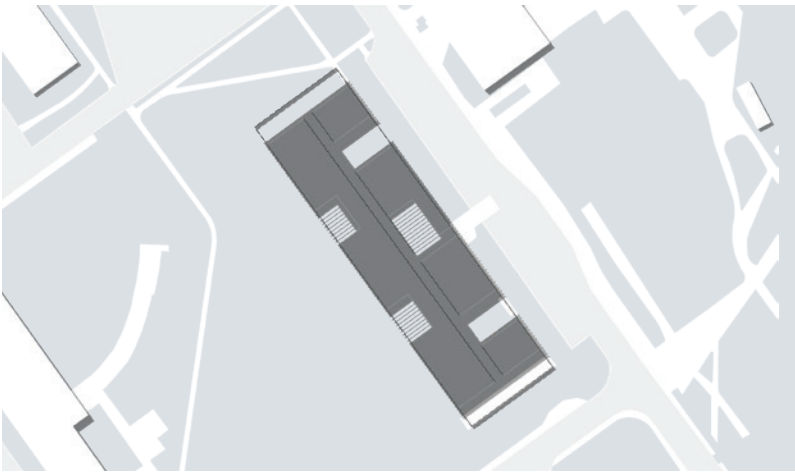


13:00

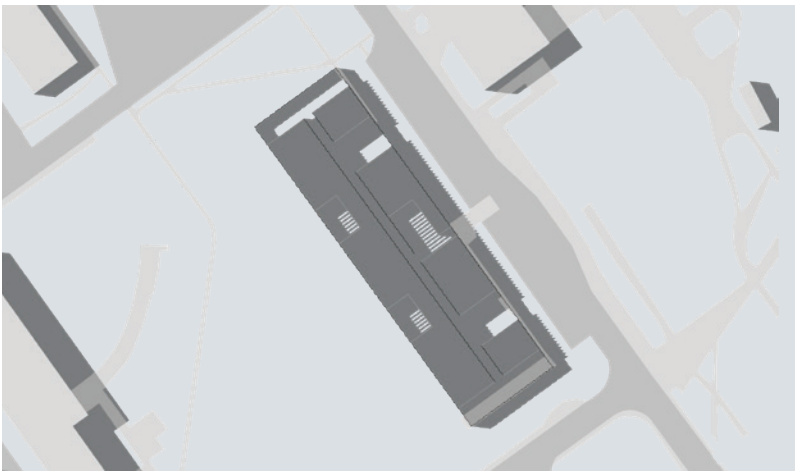


16:00

Estudos de Insolação


Verão

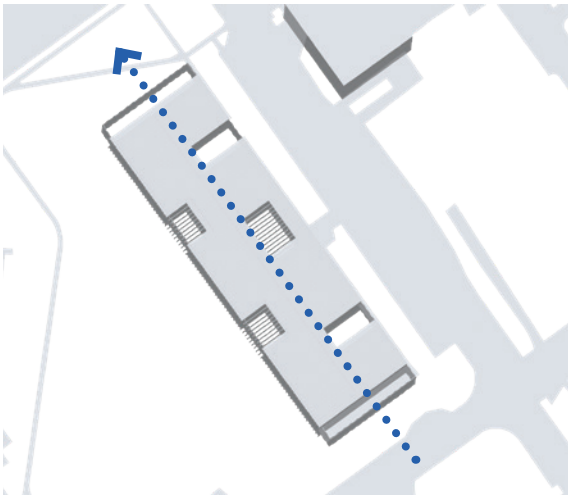


Outono

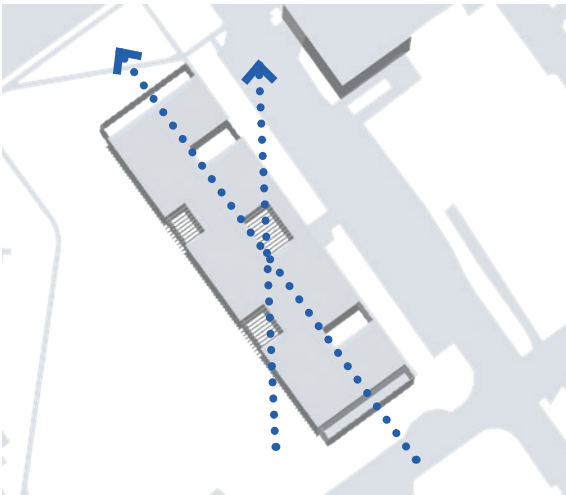


Inverno

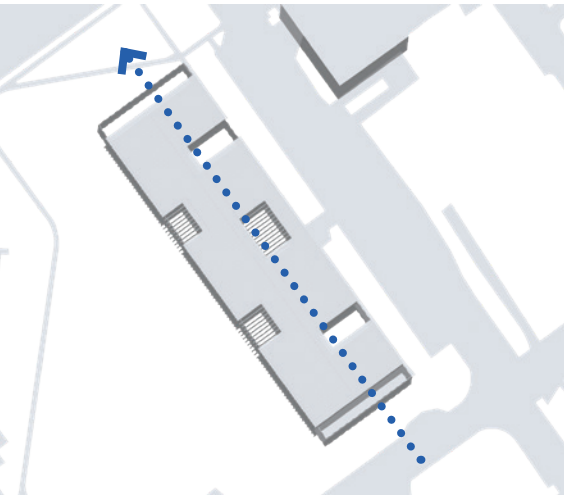

Primavera

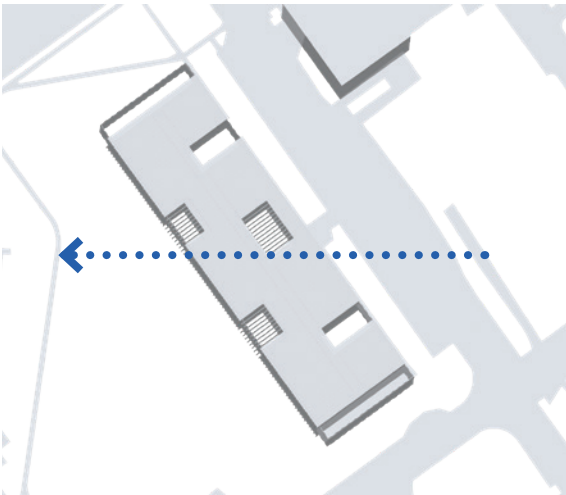

Estudos de Ventilação

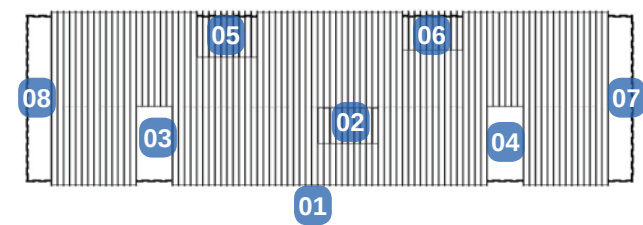

01 Praça SG1




01 Praça SG1



02 Jardim Central



02 Jardim Central

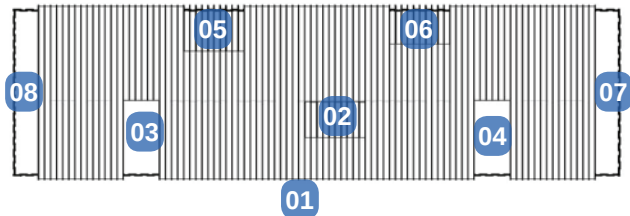

03 Jardim Solar Sul




03 Jardim Solar Sul



04 Jardim Solar Norte



04 Jardim Intermediário Norte

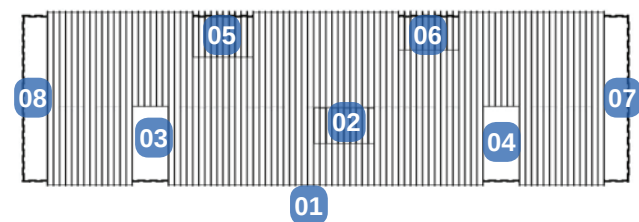

05 Jardim Entre Ateliês Sul




05 Jardim Entre Ateliês Sul



06 Jardim Entre Ateliês Norte



06 Jardim Entre Ateliês Norte

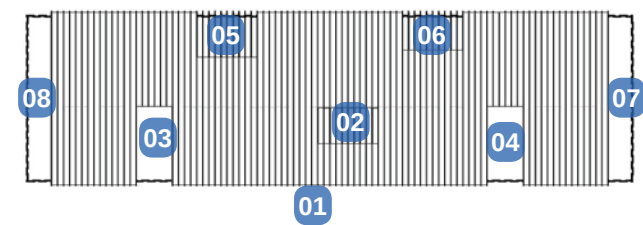

08 Jardim Sul




07 Jardim Norte



08 Jardim Sul



07 Jardim Norte

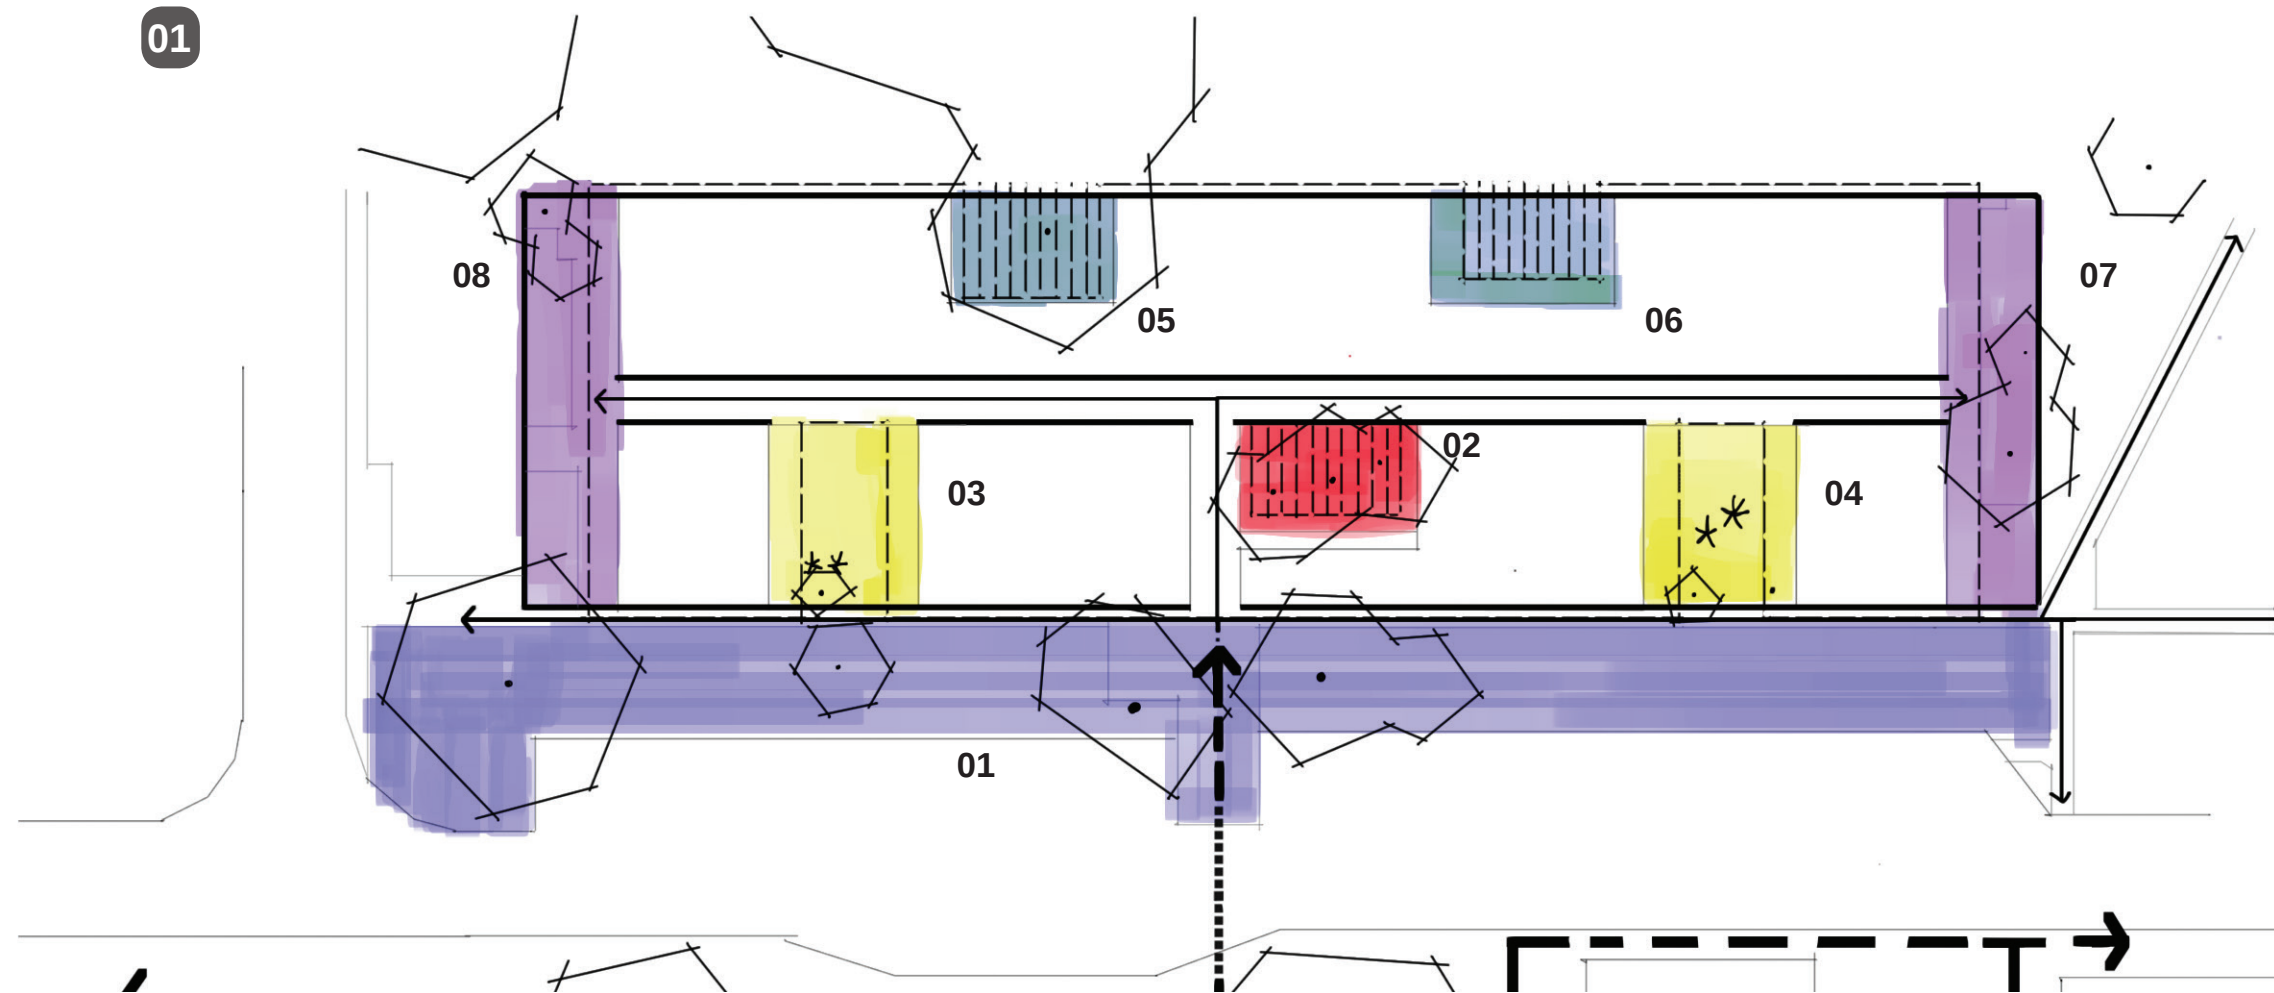

1 - Praça de acesso ao edifício

Intervenção que parte da qualificação da praça de acesso ao edifício, criando uma entrada que valoriza o SG-01, passeios acessíveis e locais de permanência.

2 - Jardim Central com Samambaias

Revitalização do jardim central com uma coleção de diversas samambaias junto a um arranjo de pedras ornamentais

3 e 4 - Jardins Solares


Revitalização dos jardins com composições de capins nativos e espécies melhor adequadas às necessidades do espaço.

5 e 6 - Jardins Entre Ateliês

Adequação da pavimentação dentro das necessidades de uso do espaço e criação de jardins.

7 e 8 - Jardins Sul e Norte

Adequação dos espaços para criação de locais de permanência mais confortáveis e criação de canteiros ajardinados.

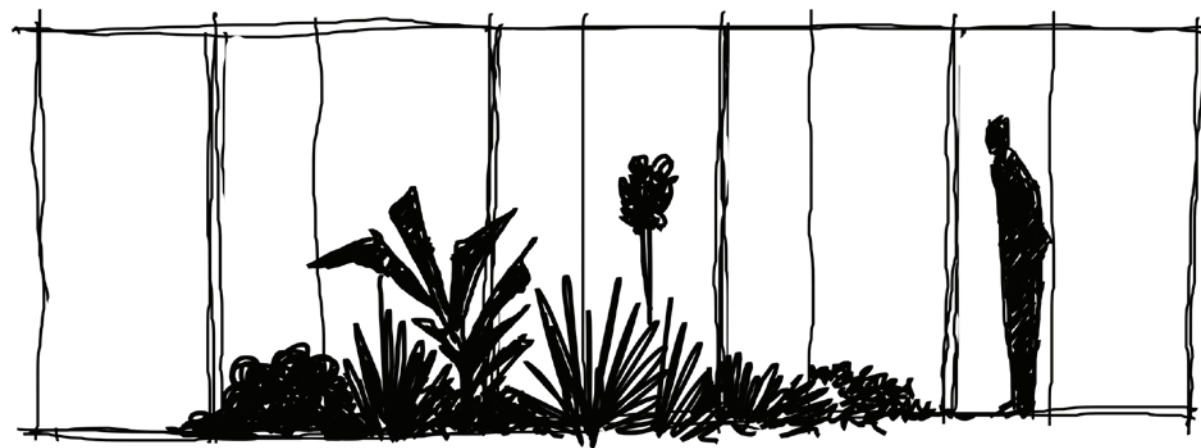

SG-01, 58 anos depois

O SG-01 (VIS) é um edifício sem janelas, assim como boa parte dos edifícios de serviços gerais. São parte do conjunto histórico da UnB, projetados em uma lógica modular que permitiu a rápida construção durante o início da universidade.


O edifício sem janelas tem como objetivo selar o exterior do edifício ao contexto de canteiro de obras da universidade na década de 60. Nesse sentido, as aberturas do edifício possuem papel fundamental para realização das atividades do edifício, permitindo respiro e fuga, por mais que momentânea, do processo de criação artística.

O projeto faz uso desses espaços a partir de um traçado em arco tangente, um contraste de linhas curvas com as linhas ortogonais do edifício. Além disso, o projeto propõe um acesso que reconhece o edifício dentro da sua importância arquitetônica, marcando sua entrada e permitindo que a praça também seja um espaço de encontro.




SG1 - Evolução da Proposta
Esc.: 1:500



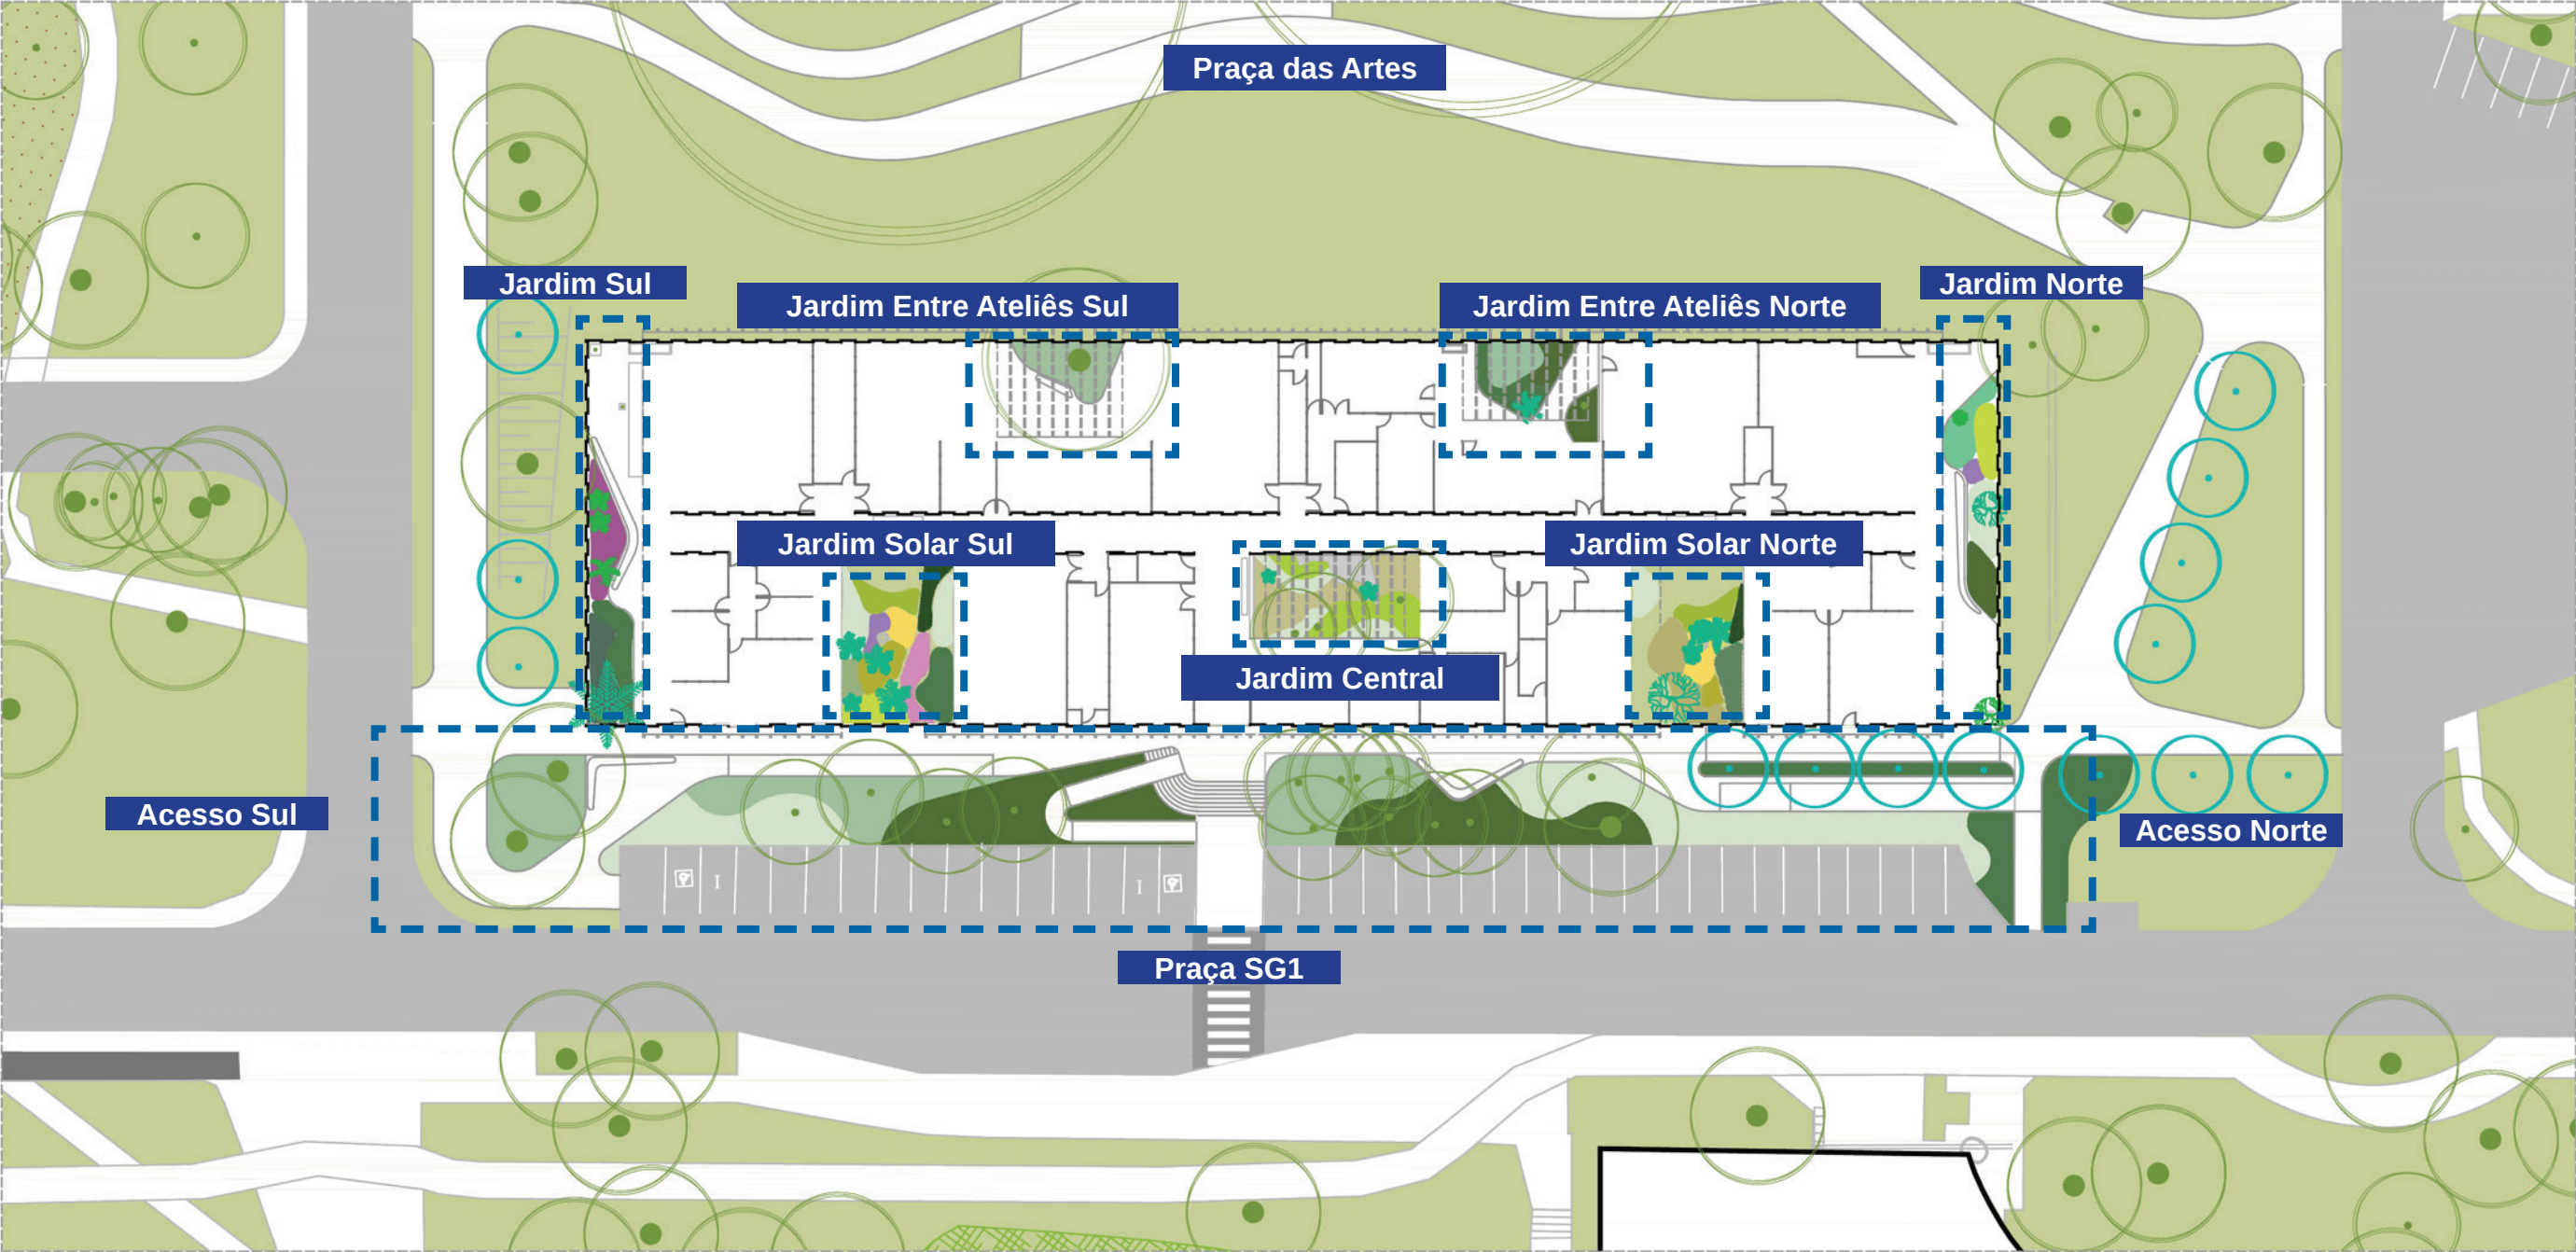


SG1 - Proposta
Esc.: 1:500




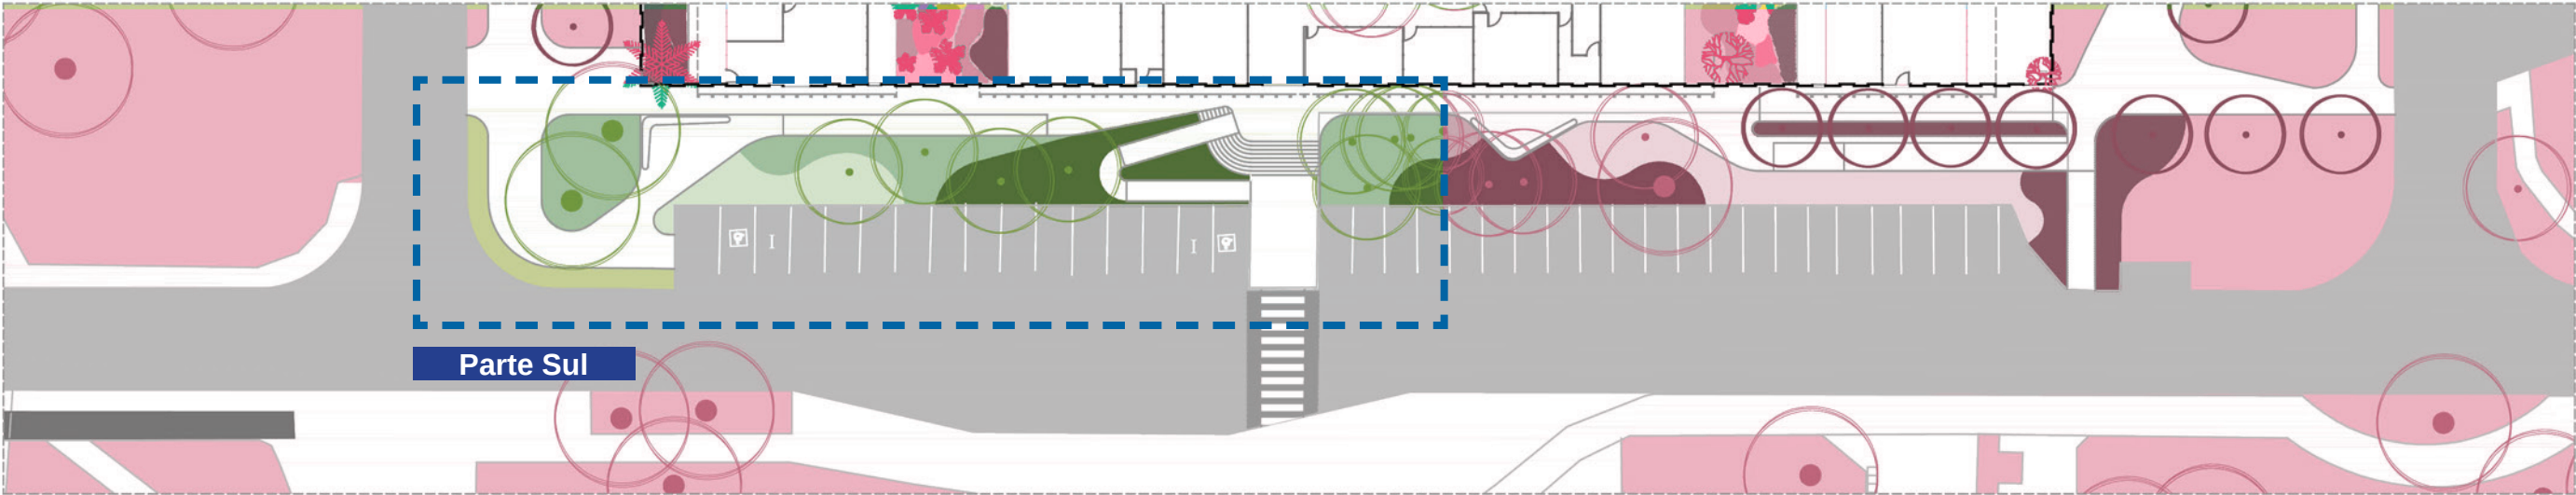


Praça SG1
Esc.: 1:500

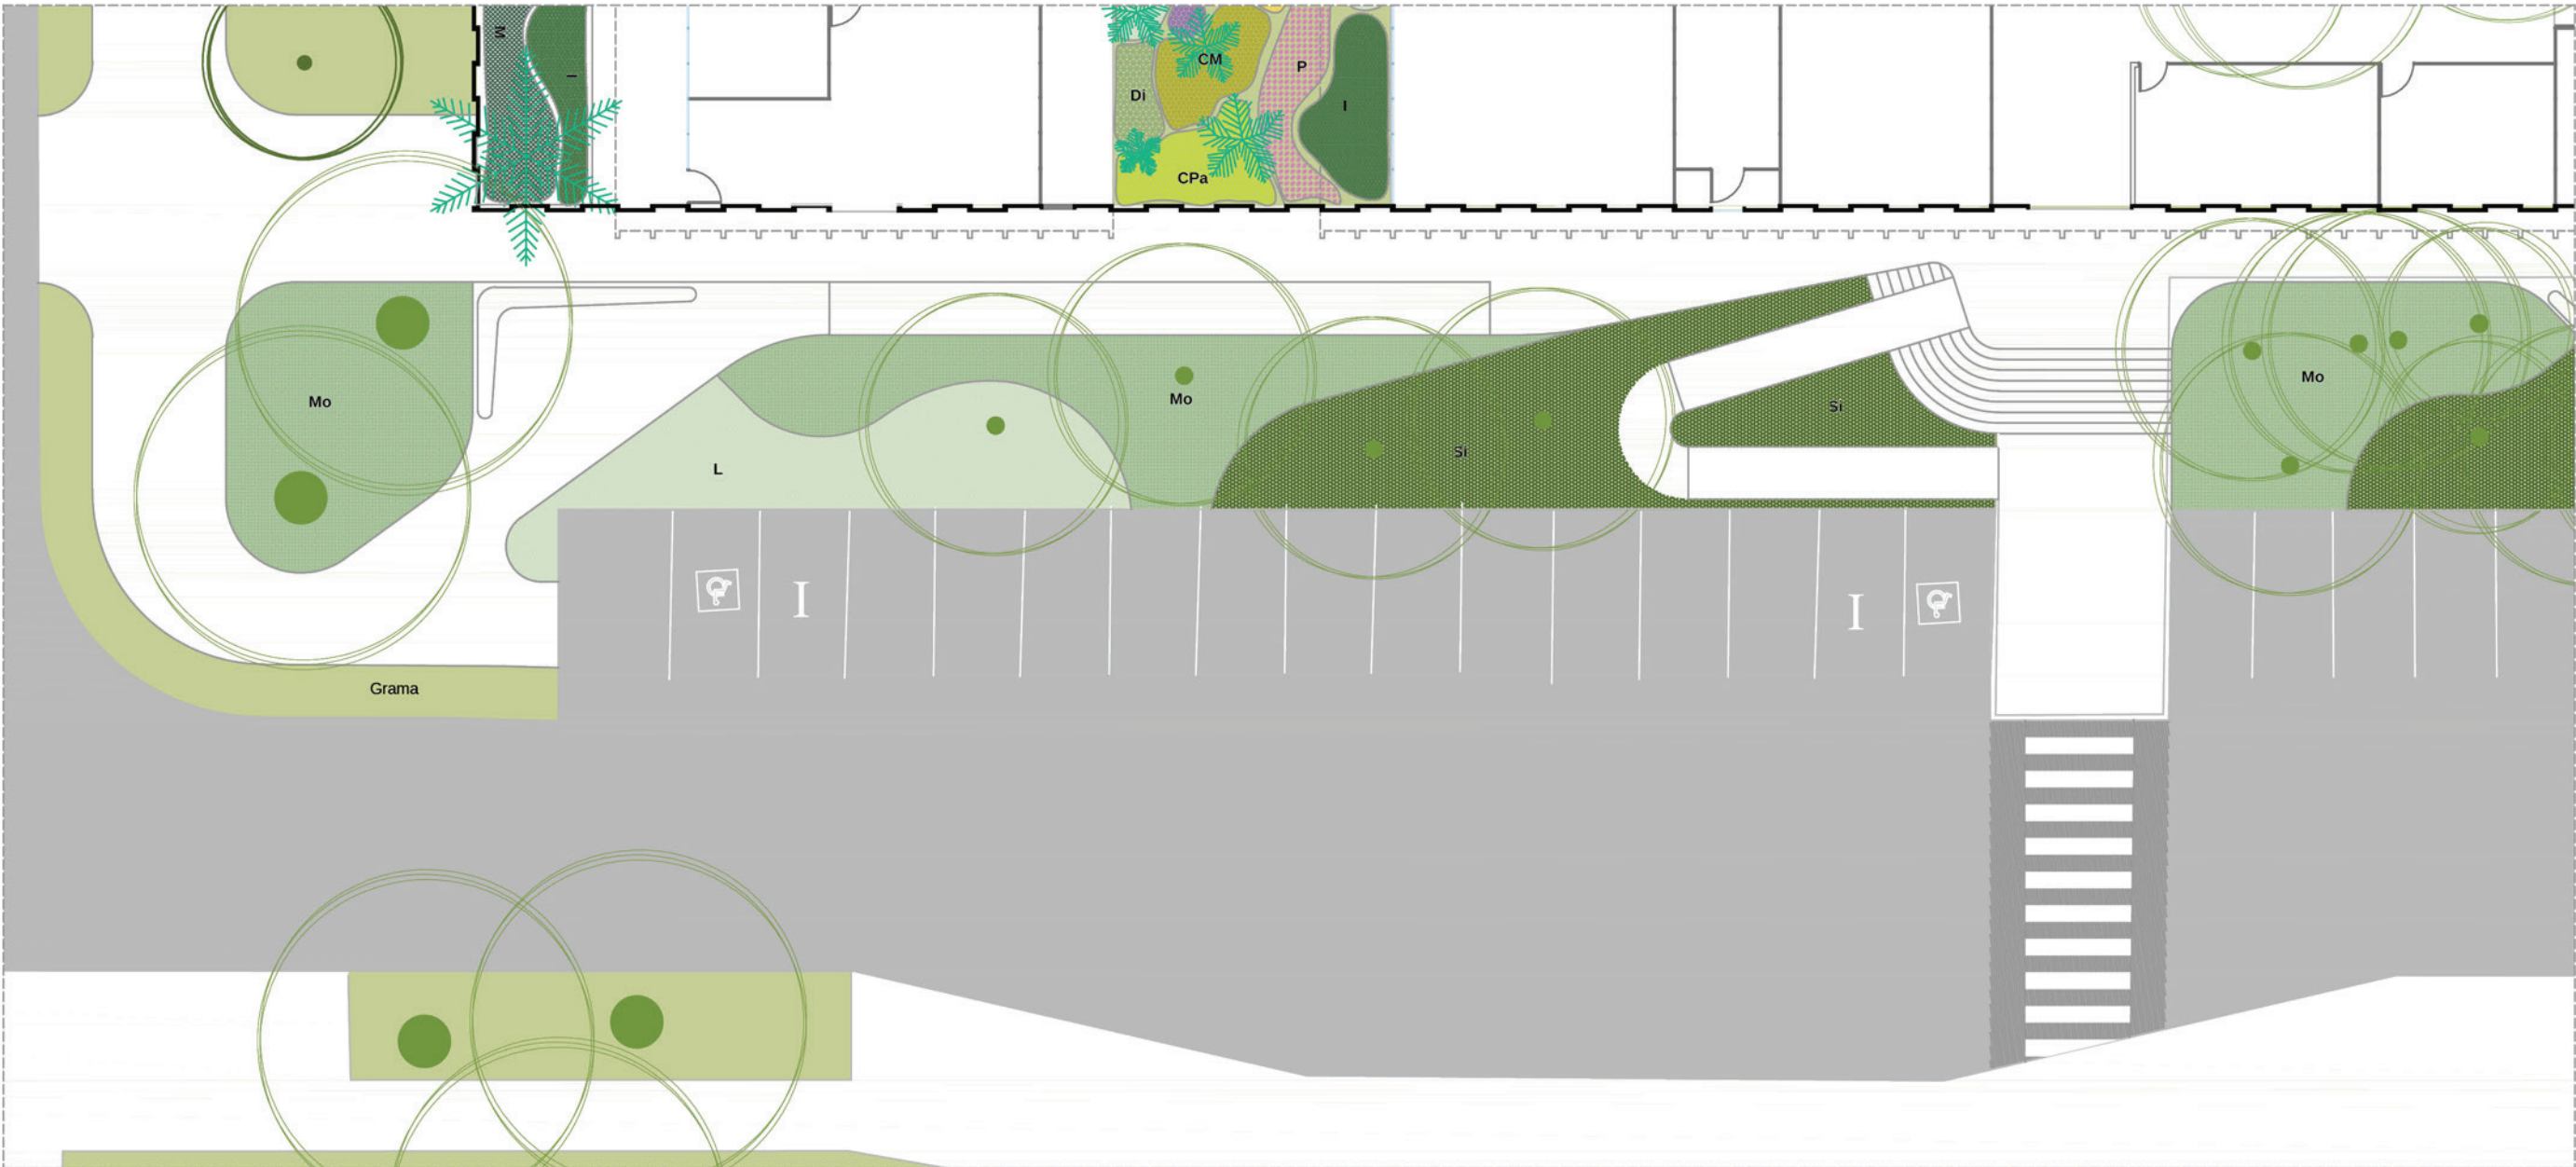

Praça SG1: Parte Sul
Esc.: 1:200




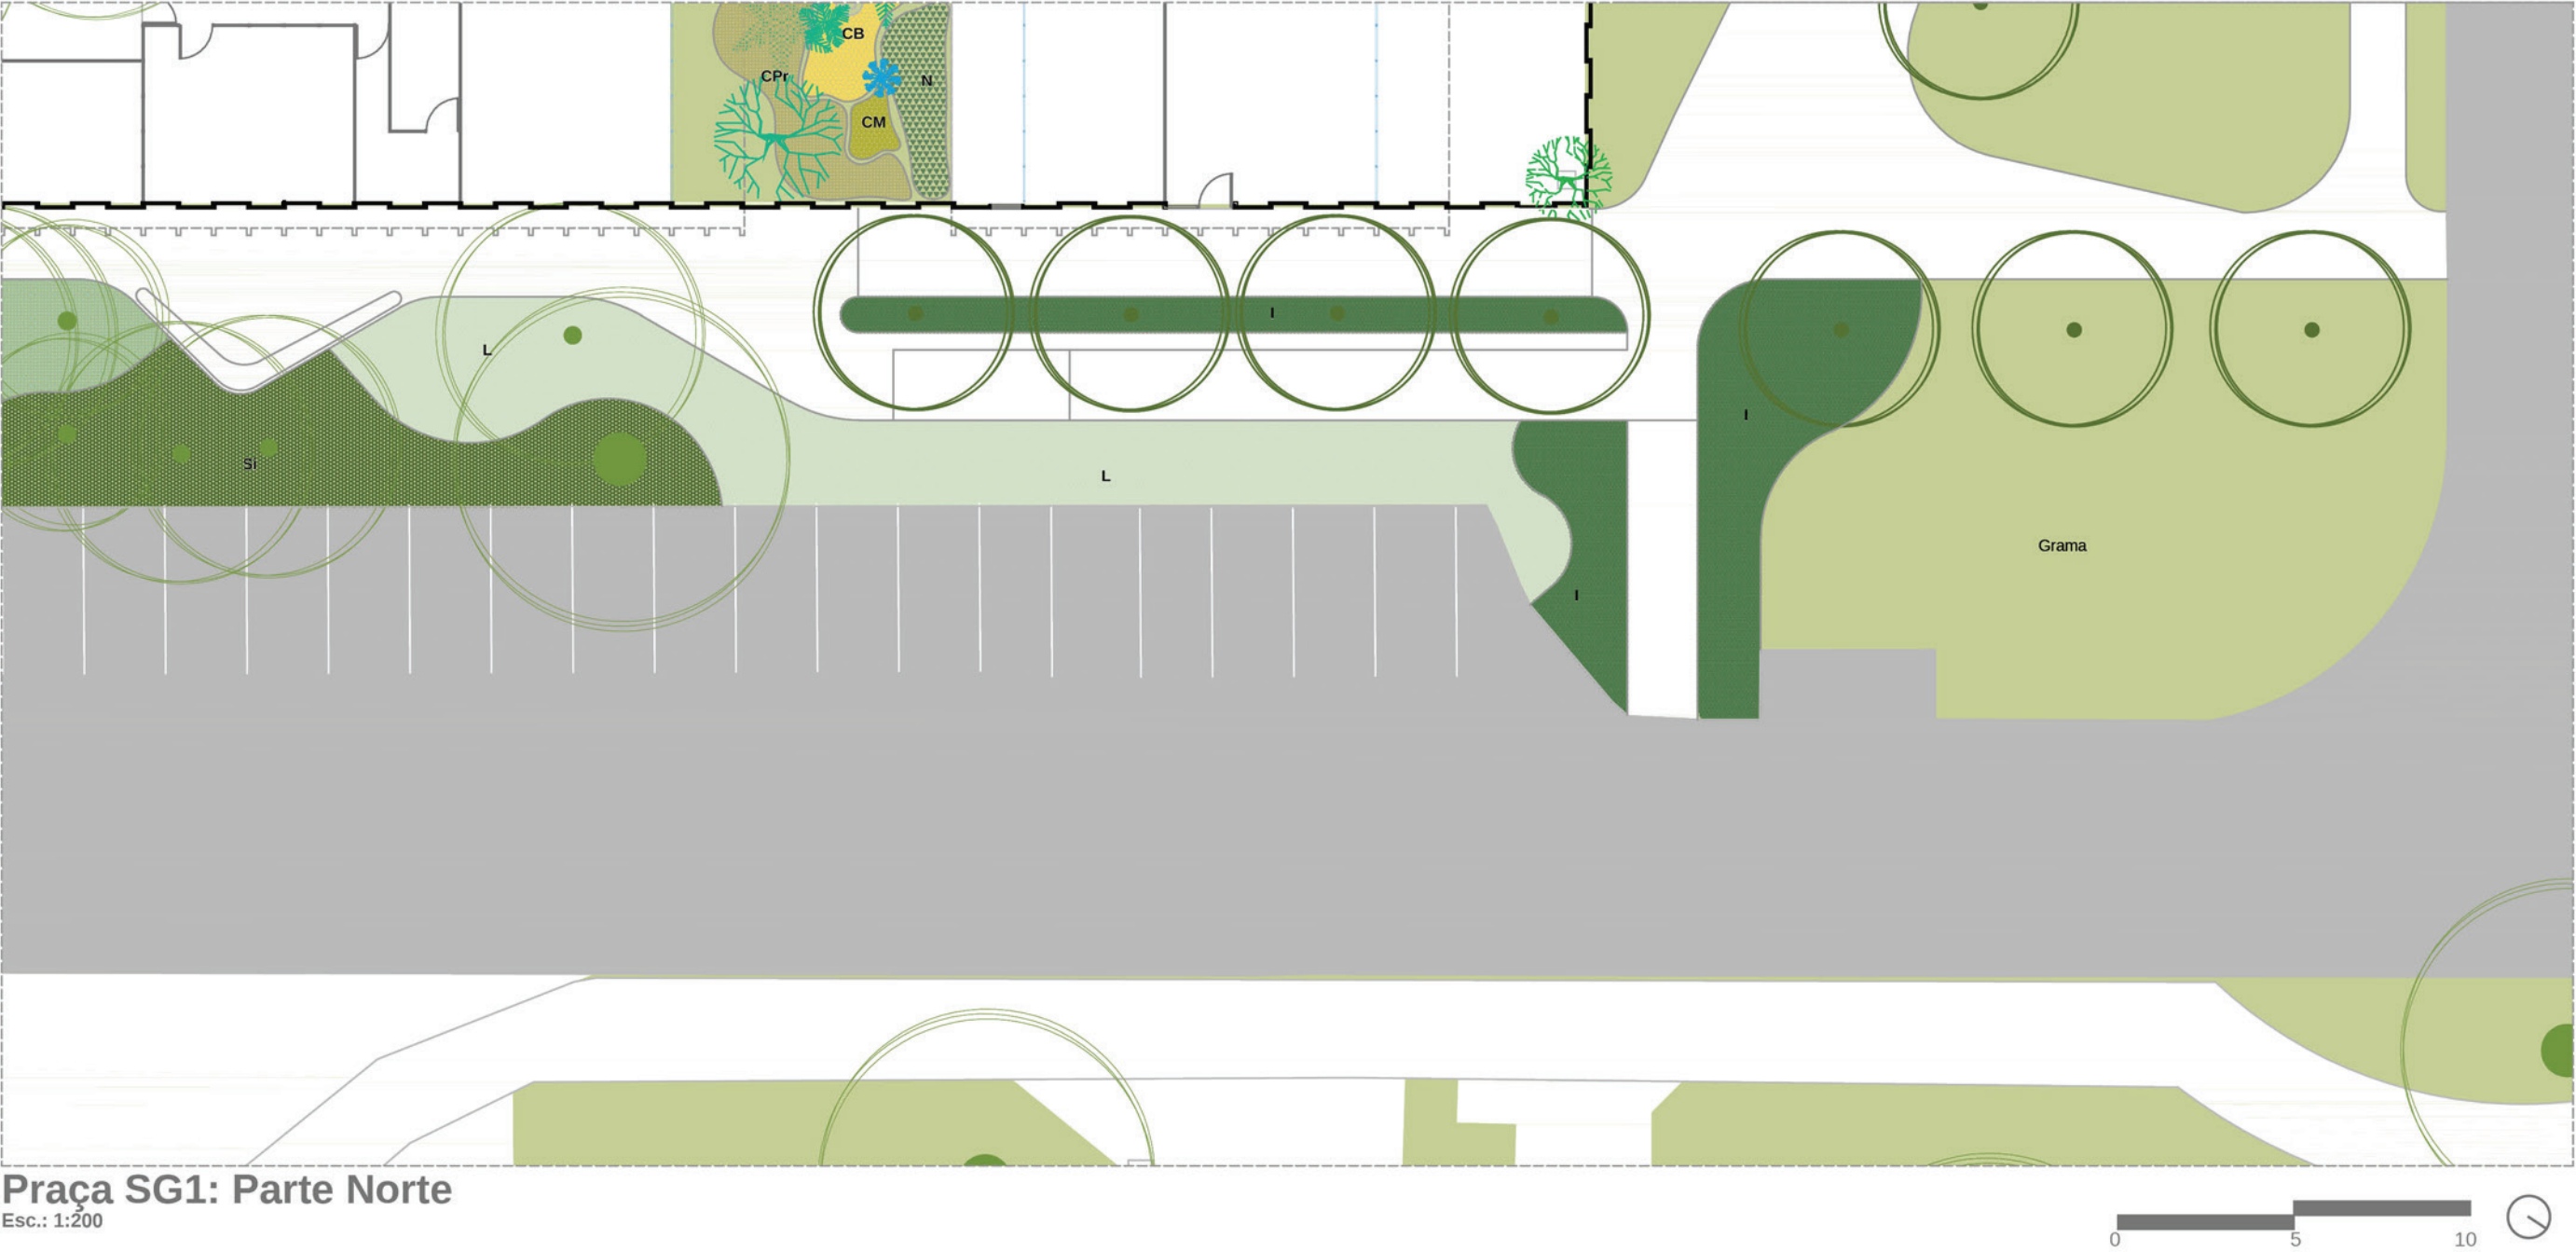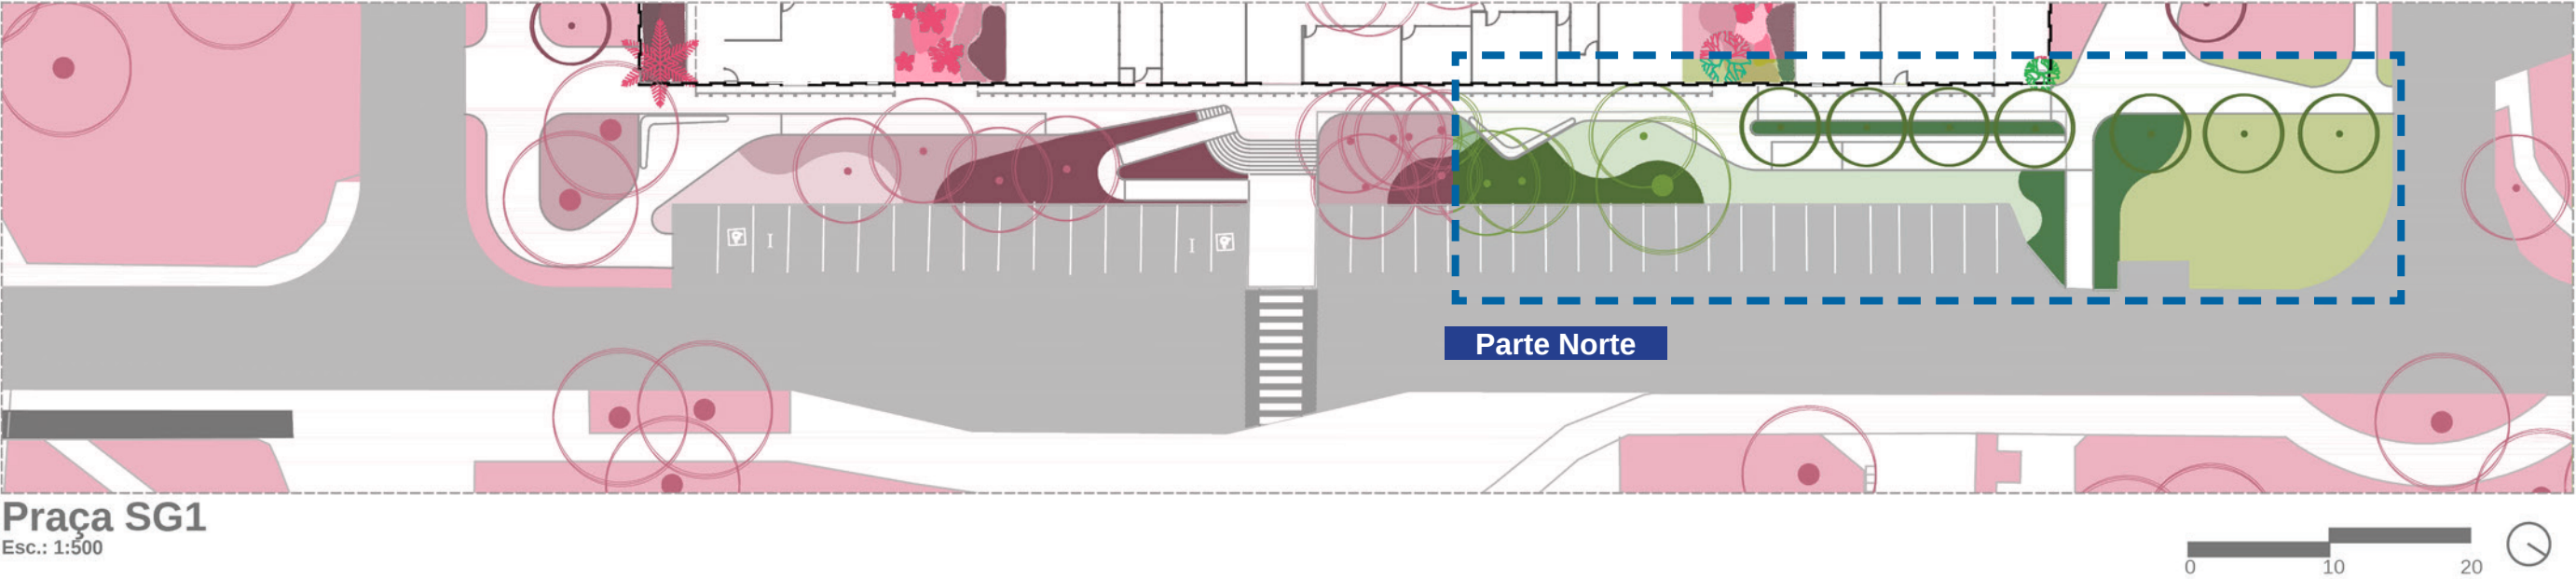





Praça SG1 - Perspectiva



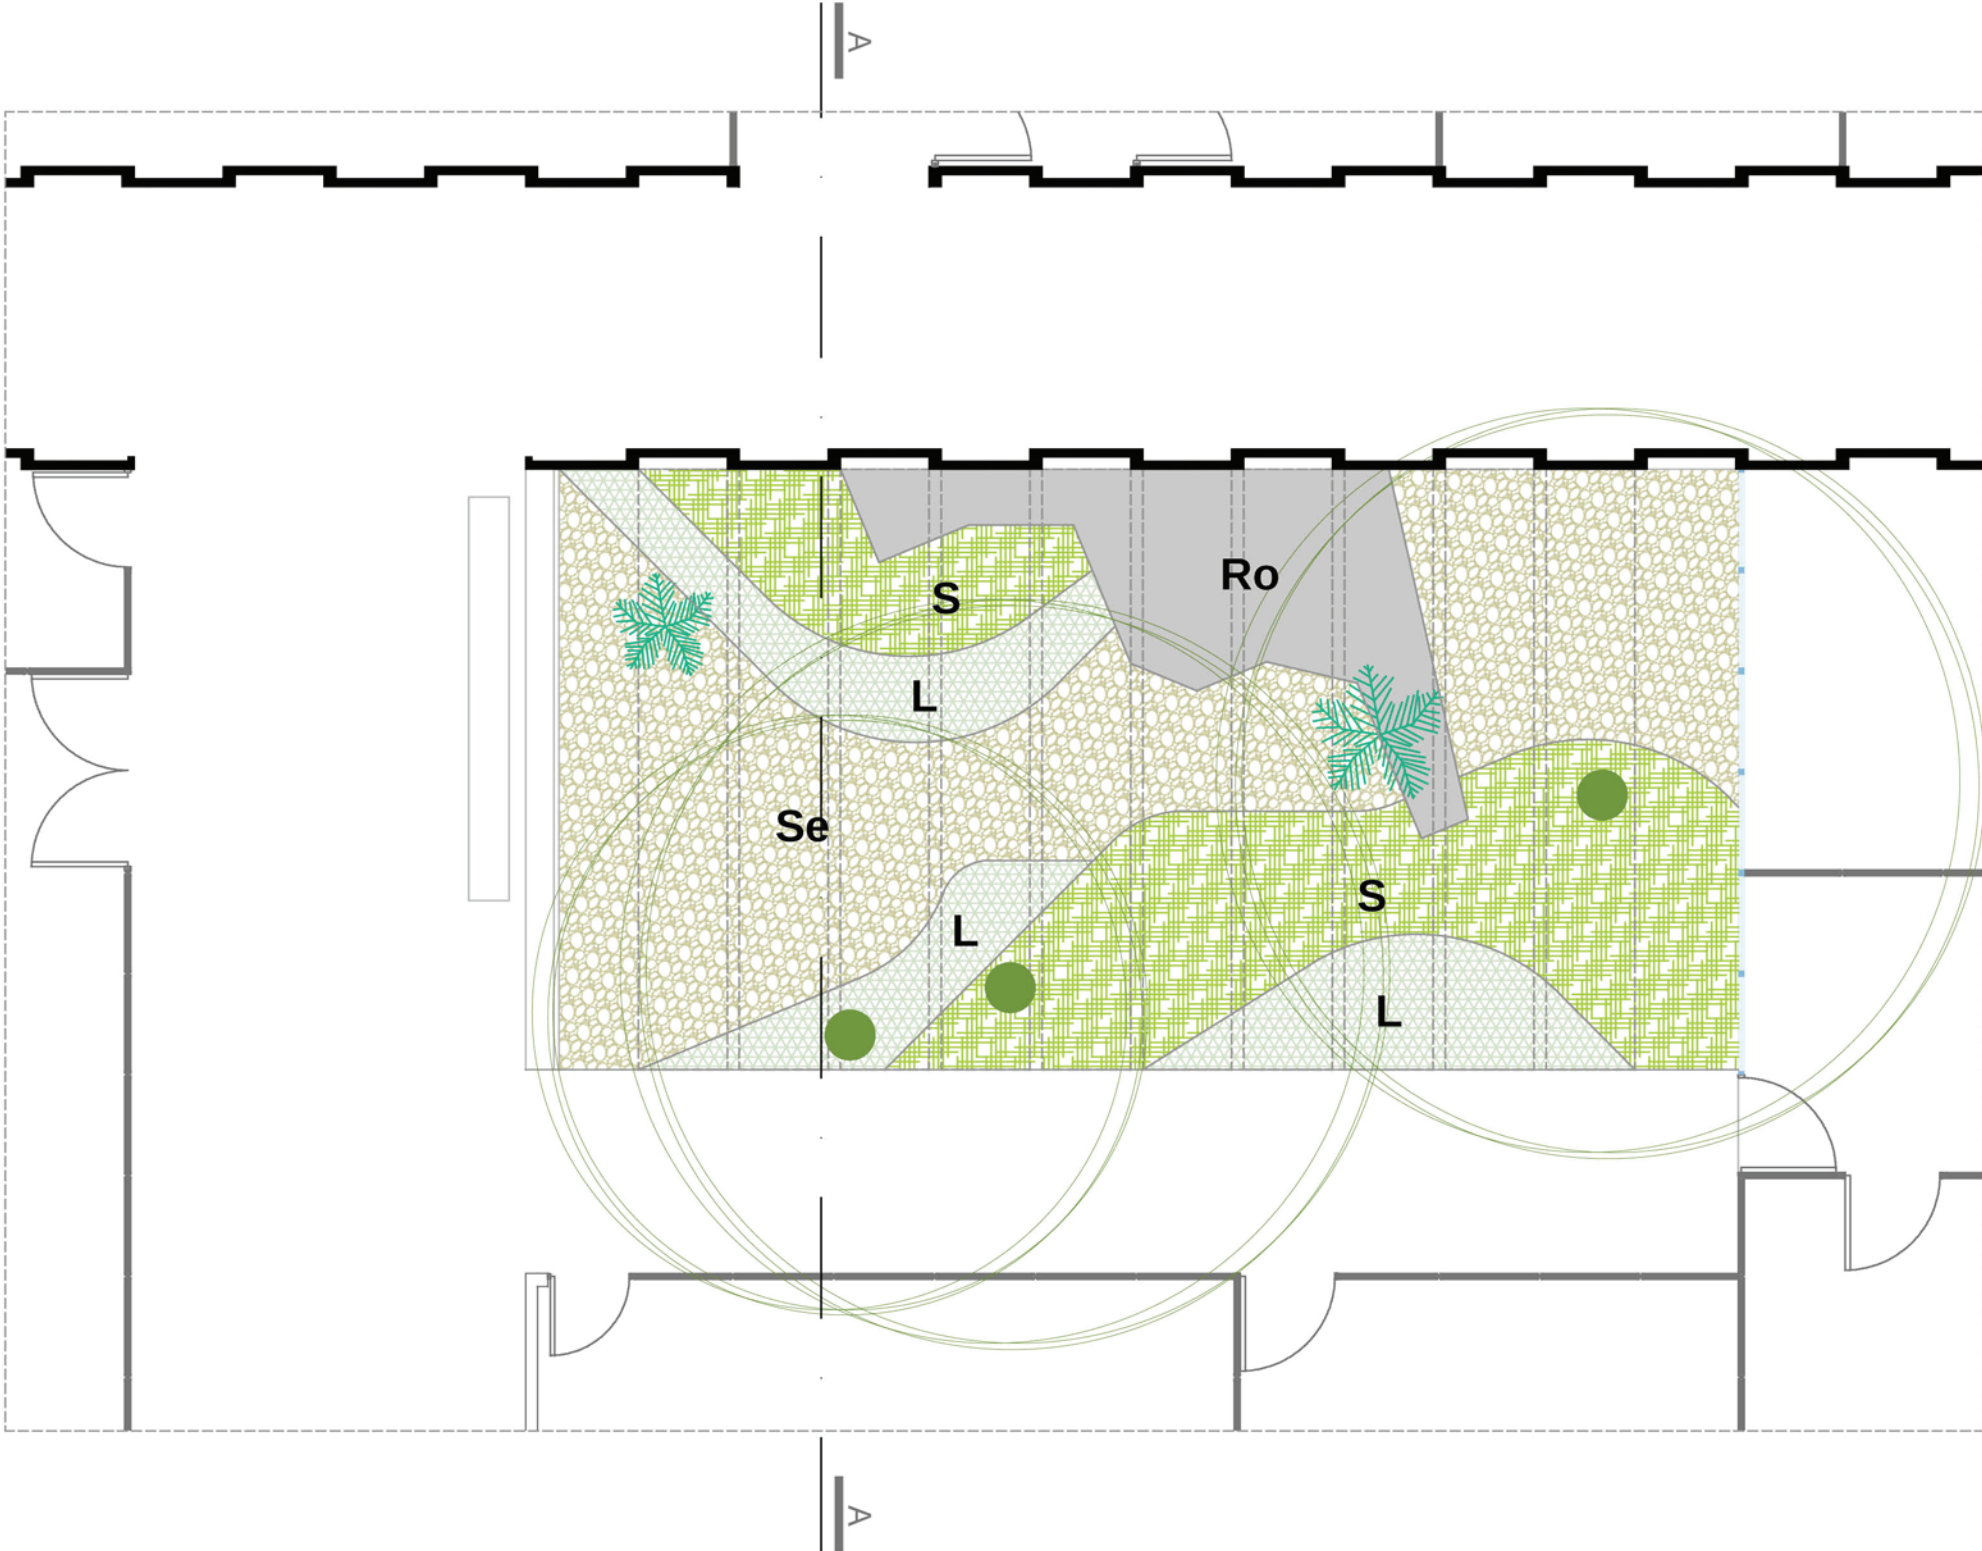


Legenda

- | | | | | | |
|--------------------------|--------------------|-------------------------|---------------------------|------------------------------|------------------------------|
| AS Alho Social | I Iris | P Palma Do Norte | CPa Pampa | CPr Prateado | CC Chorão |
| CB Camarão Branco | L Liriope | S Samambaia | CT Texas | Si Singônio | CB Brinco de Princesa |
| Di Dionela | M Maranta | A Abacaxi Roxo | CM Membreca | A Agapantos | G Grama Preta |
| Do Dolinha | Mo Monstera | IA Iris Azul | N Neve da Montanha | E Espada de São Jorge | CR Rabo de Burro |

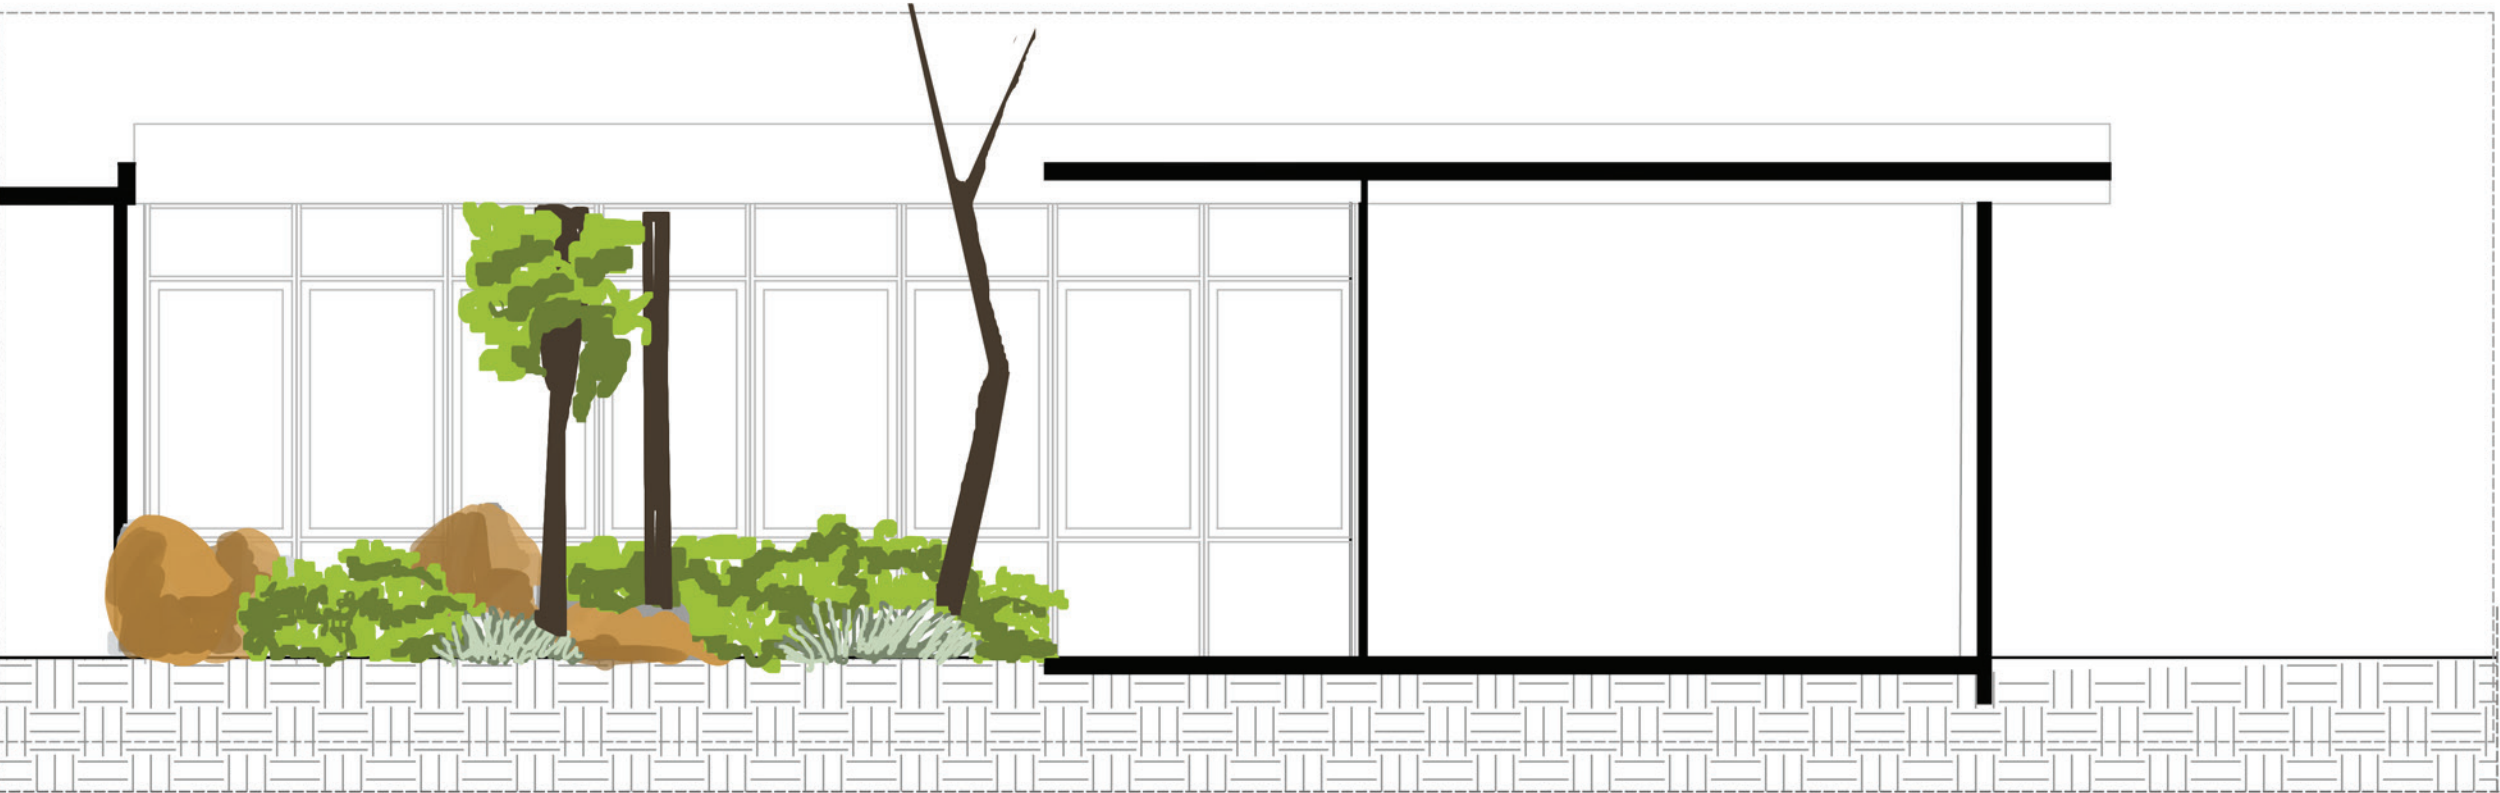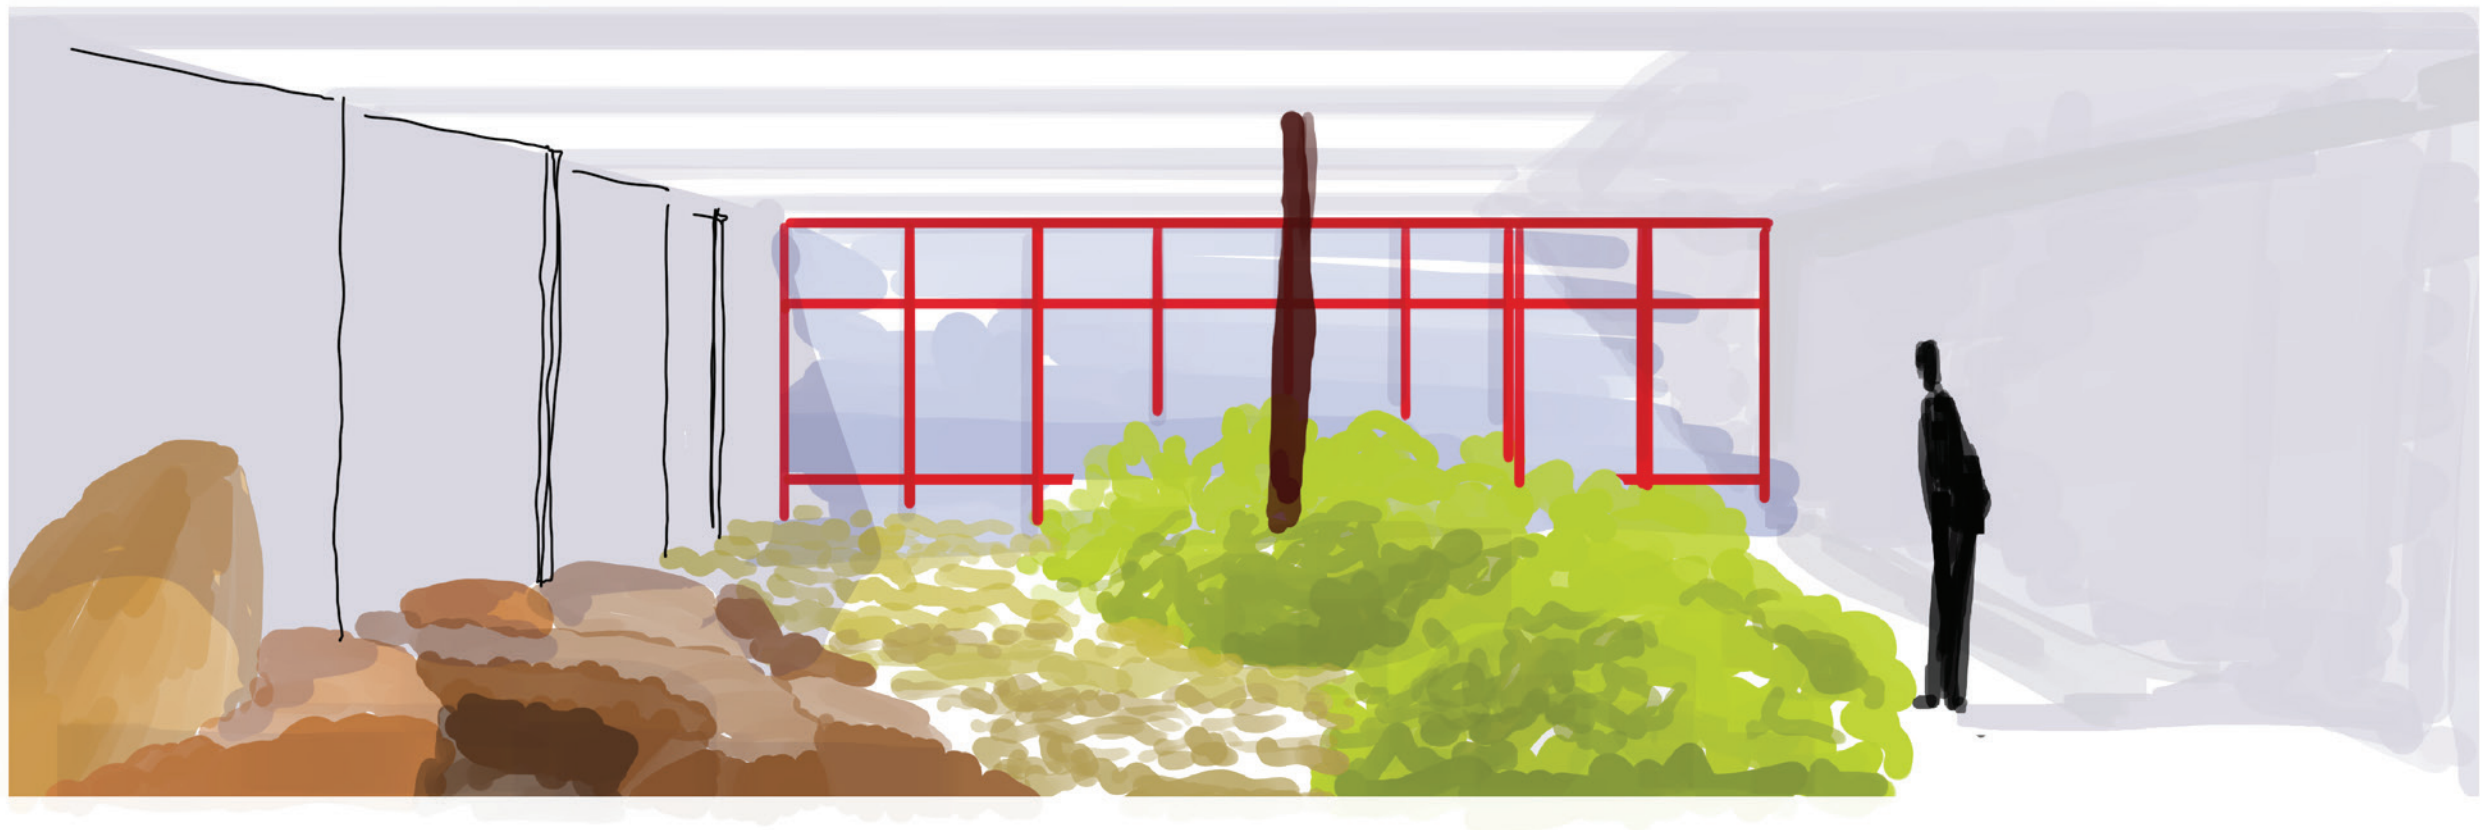

Jardim Central - Corte AA
Esc.: 1:50



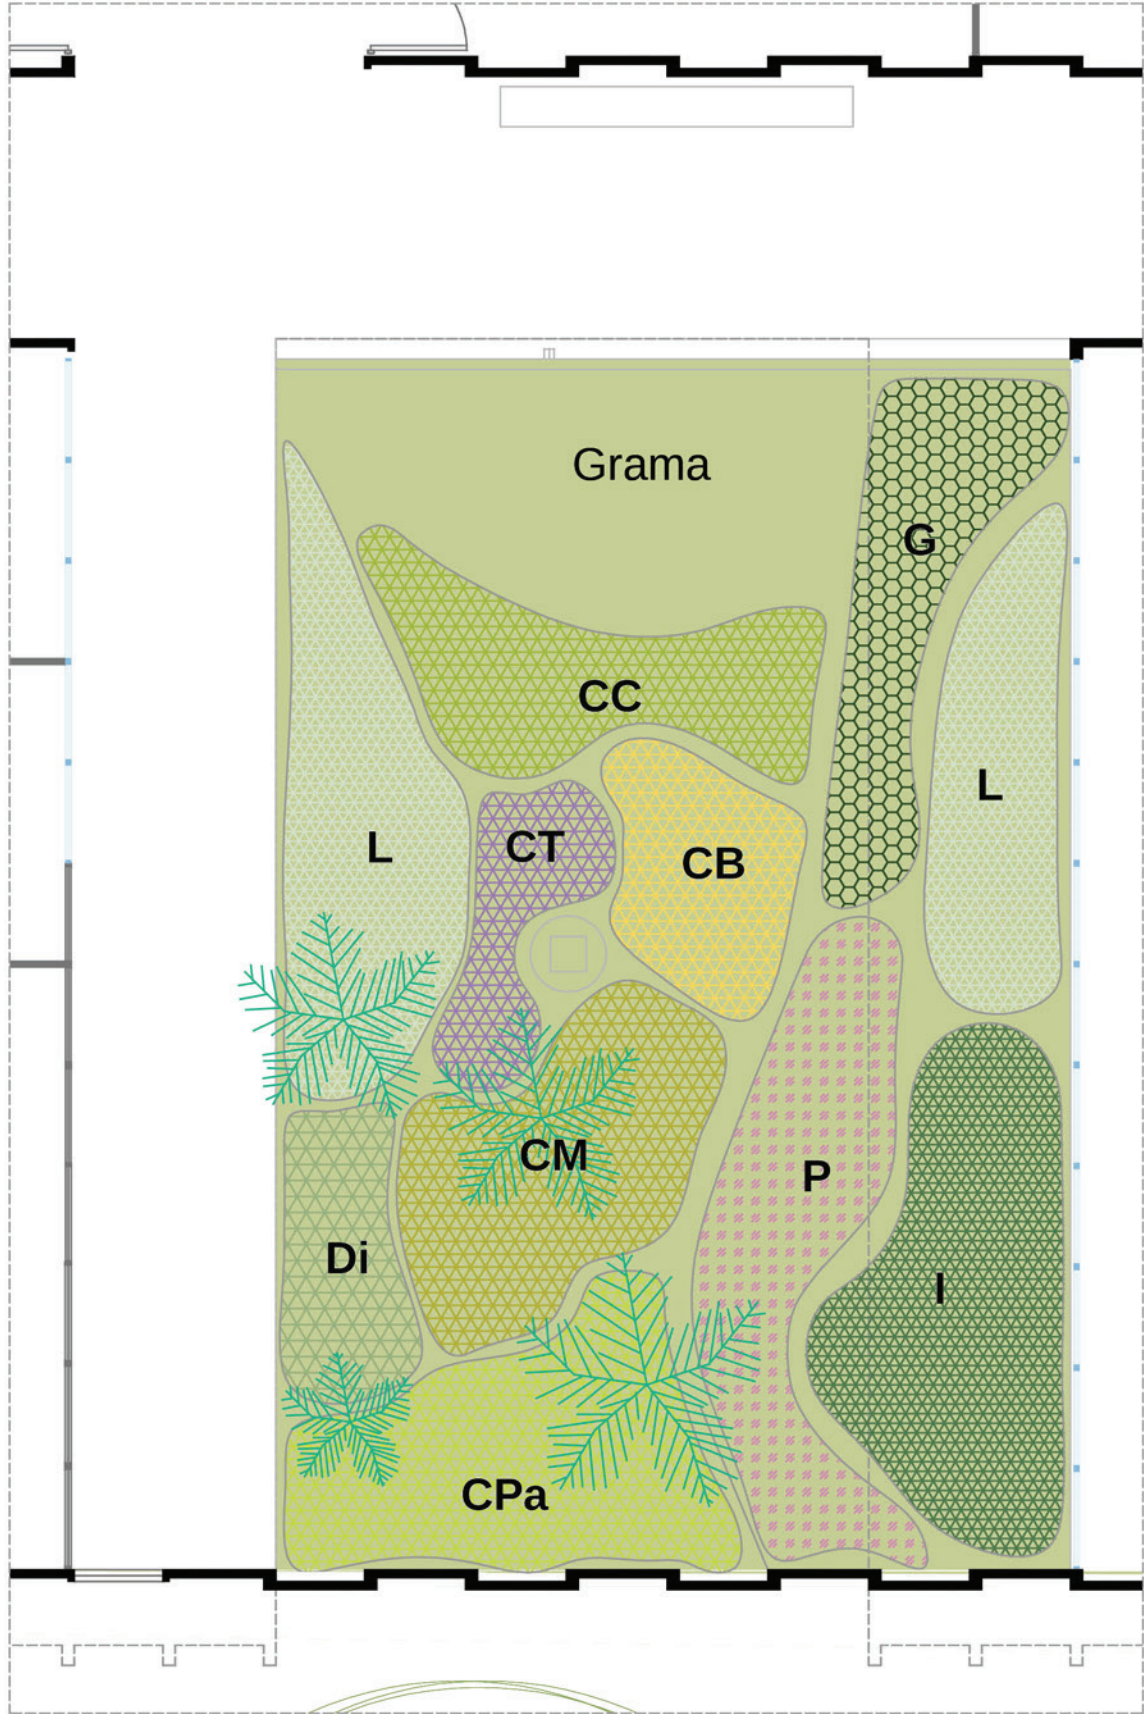


Legenda

- | | | |
|--------------------------|--------------------|-------------------------|
| AS Alho Social | I Iris | P Palma Do Norte |
| CB Camarão Branco | L Liriope | S Samambaia |
| Di Dionela | M Maranta | A Abacaxi Roxo |
| Do Dolinha | Mo Monstera | IA Iris Azul |



- | | | |
|---------------------------|------------------------------|------------------------------|
| CPa Pampa | CPr Prateado | CC Chorão |
| CT Texas | Si Singônio | CB Brinco de Princesa |
| CM Membeca | A Agapantos | G Grama Preta |
| N Neve da Montanha | E Espada de São Jorge | CR Rabo de Burro |


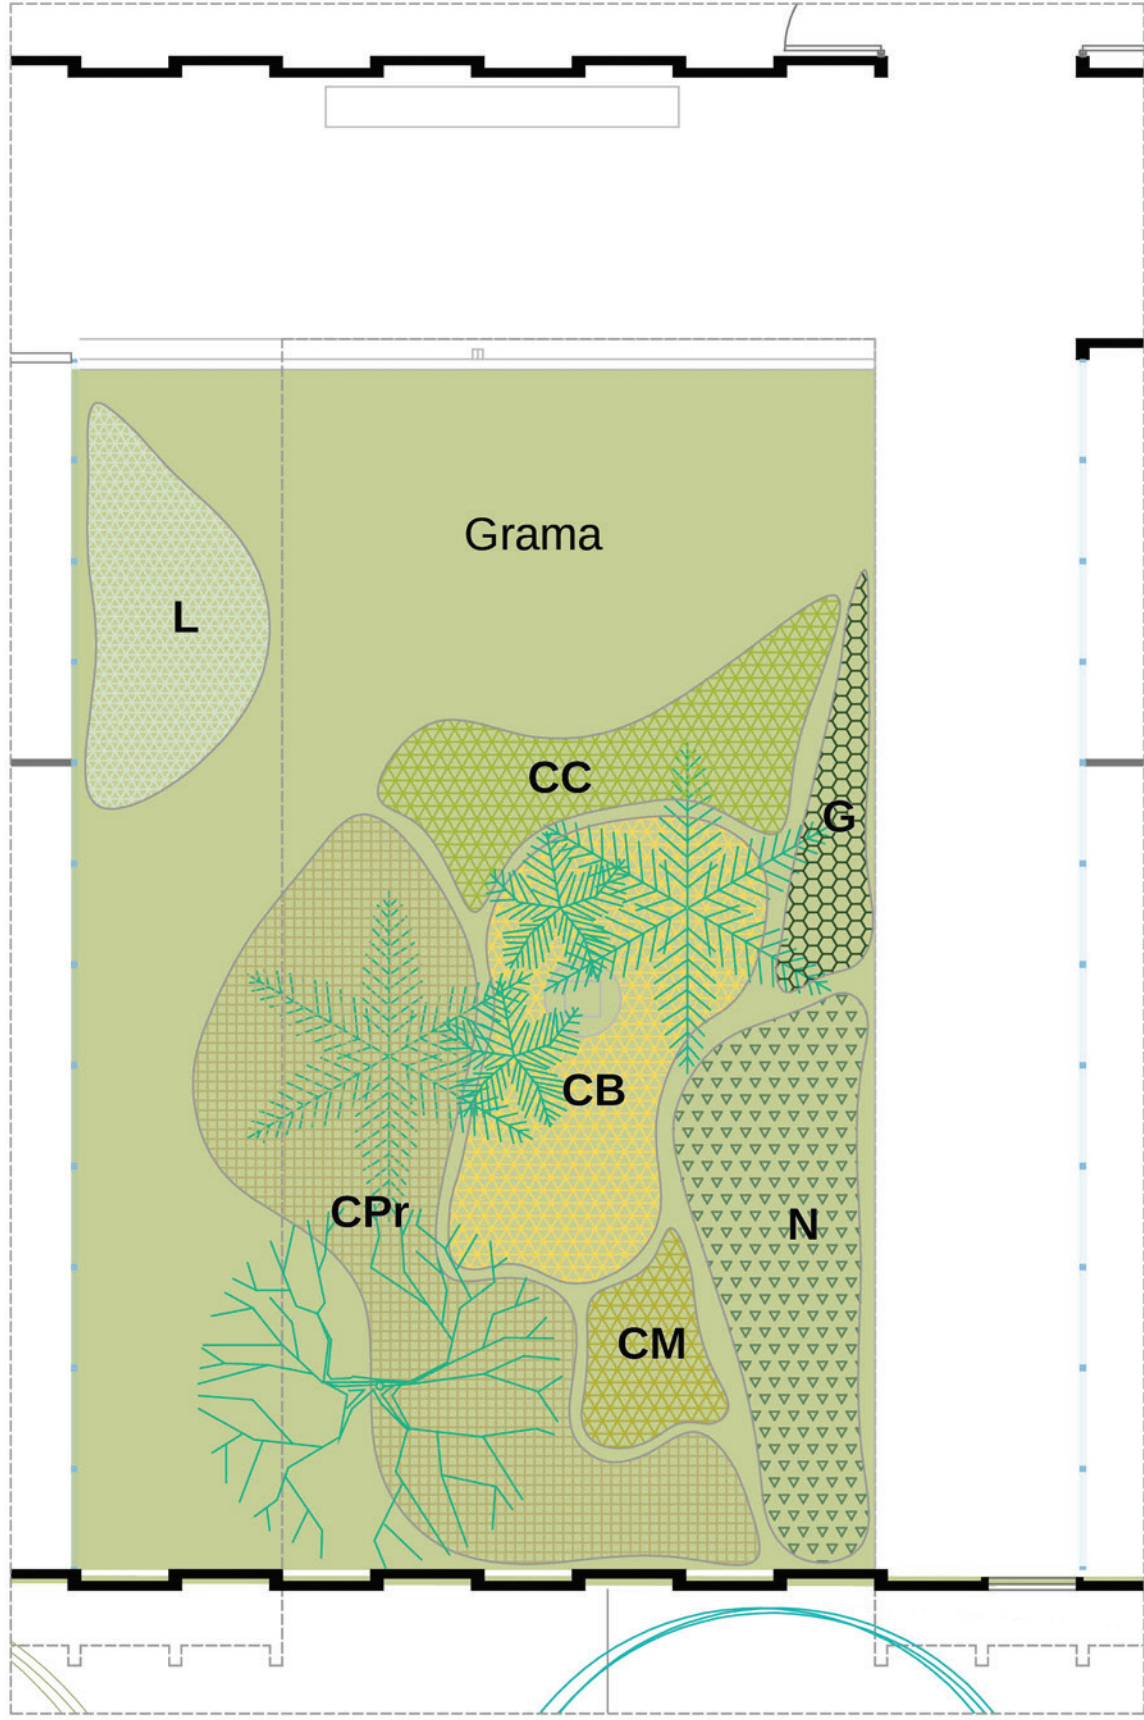


Legenda

- | | | |
|--------------------------|--------------------|-------------------------|
| AS Alho Social | I Iris | P Palma Do Norte |
| CB Camarão Branco | L Liriope | S Samambaia |
| Di Dionela | M Maranta | A Abacaxi Roxo |
| Do Dolinha | Mo Monstera | IA Iris Azul |





- | | | |
|---------------------------|------------------------------|------------------------------|
| CPa Pampa | CPr Prateado | CC Chorão |
| CT Texas | Si Singônio | CB Brinco de Princesa |
| CM Membeca | A Agapantos | G Grama Preta |
| N Neve da Montanha | E Espada de São Jorge | CR Rabo de Burro |

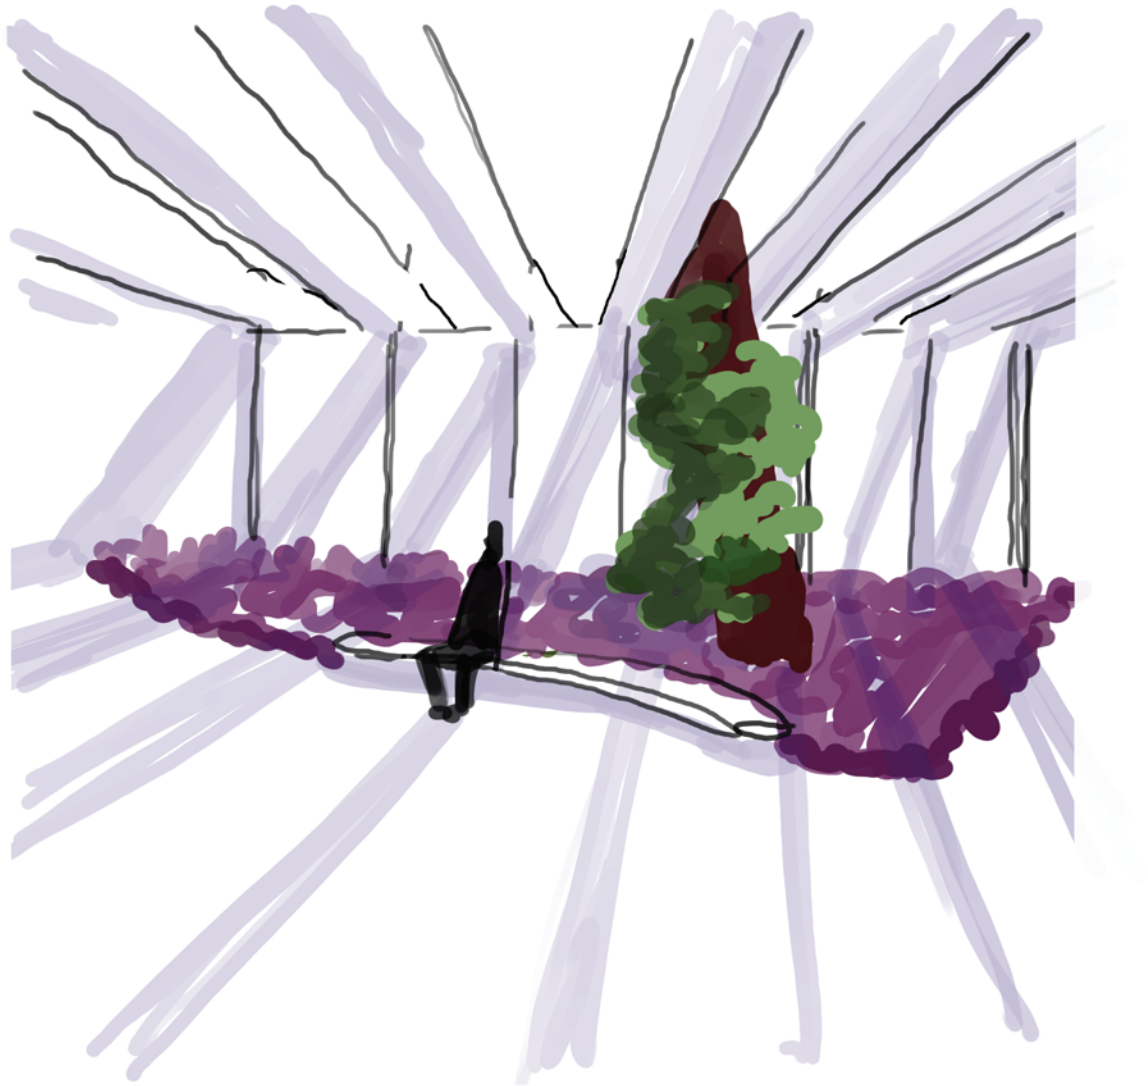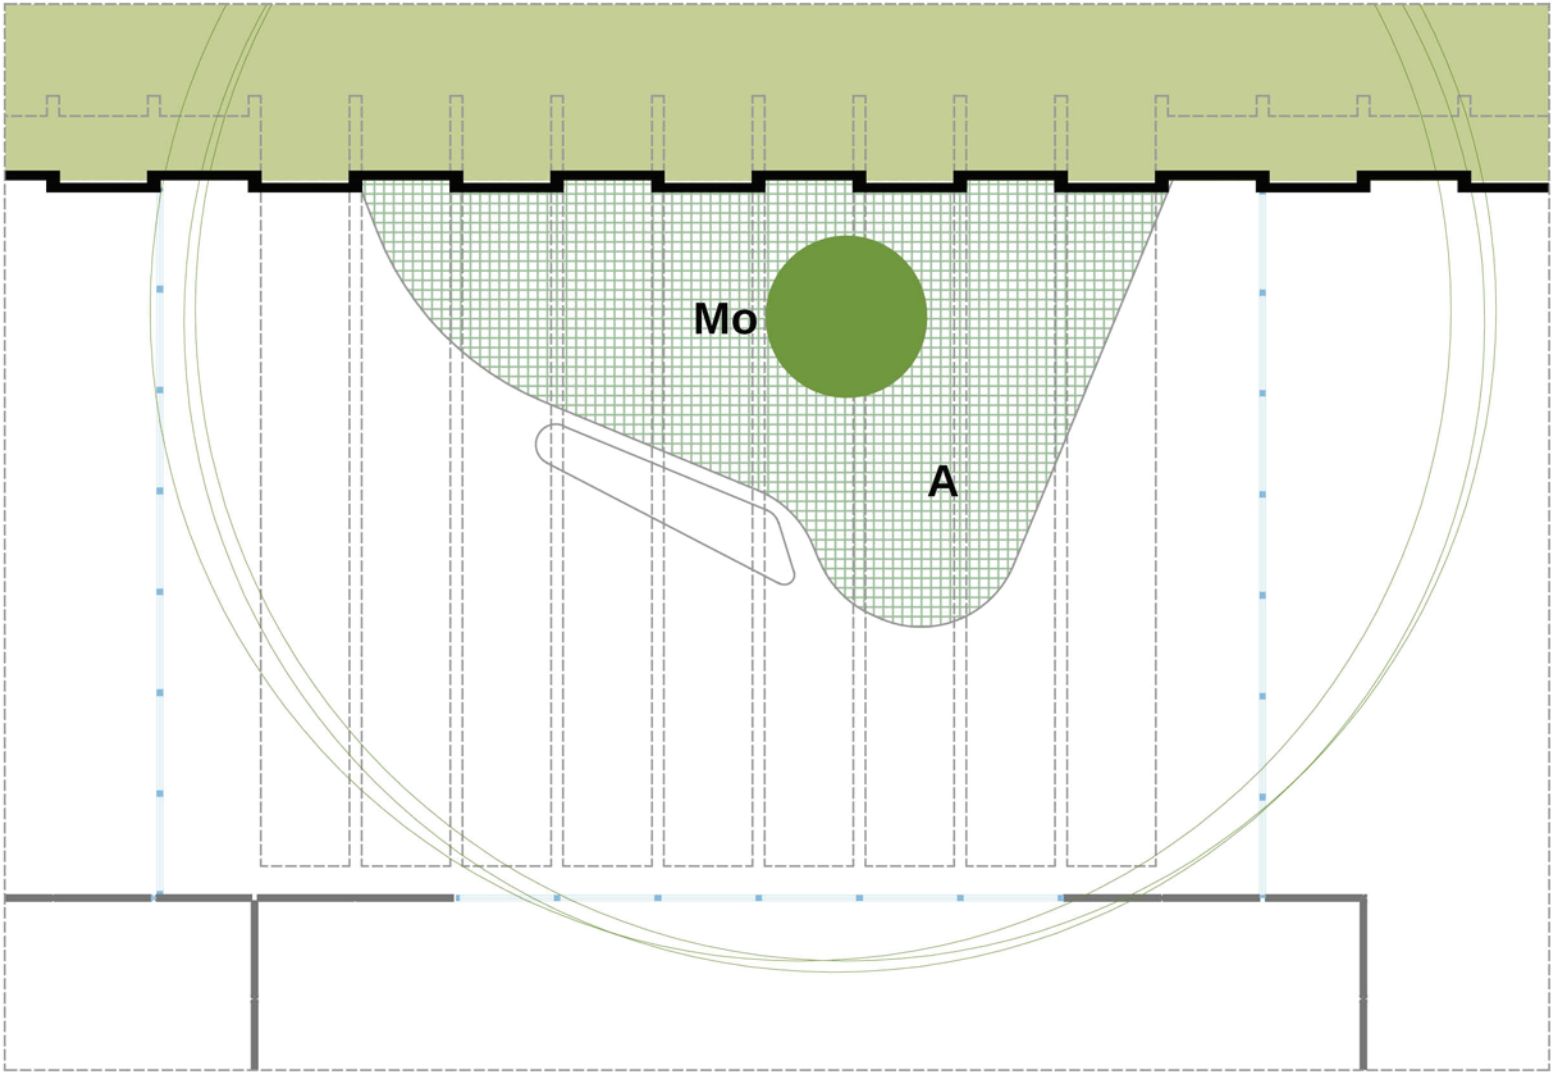

Legenda

- | | | | | | |
|--------------------------|--------------------|-------------------------|---------------------------|------------------------------|------------------------------|
| AS Alho Social | I Iris | P Palma Do Norte | CPa Pampa | CPr Prateado | CC Chorão |
| CB Camarão Branco | L Liriope | S Samambaia | CT Texas | Si Singônio | CB Brinco de Princesa |
| Di Dionela | M Maranta | A Abacaxi Roxo | CM Membeca | A Agapantos | G Grama Preta |
| Do Dolinha | Mo Monstera | IA Iris Azul | N Neve da Montanha | E Espada de São Jorge | CR Rabo de Burro |




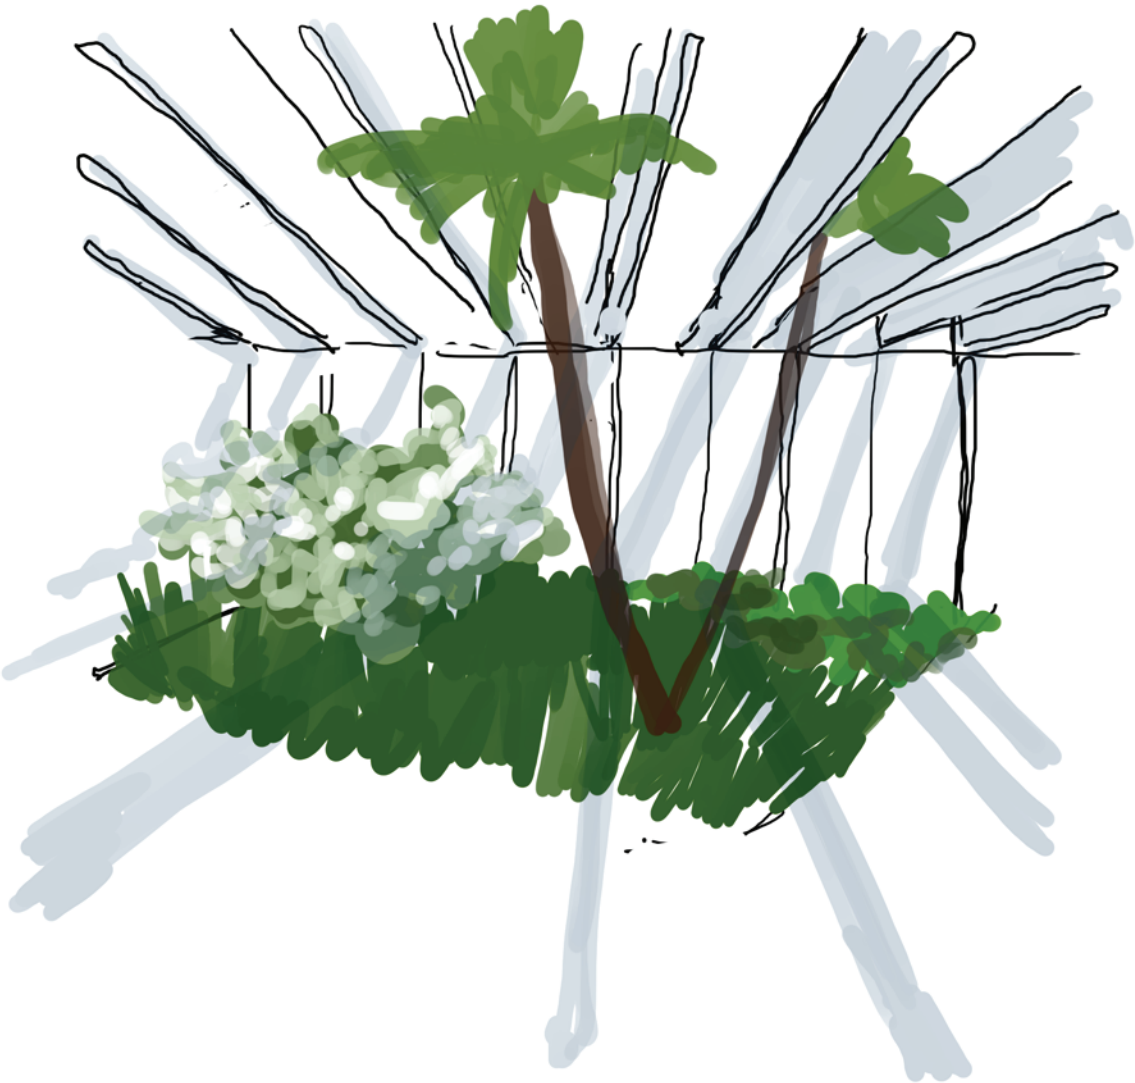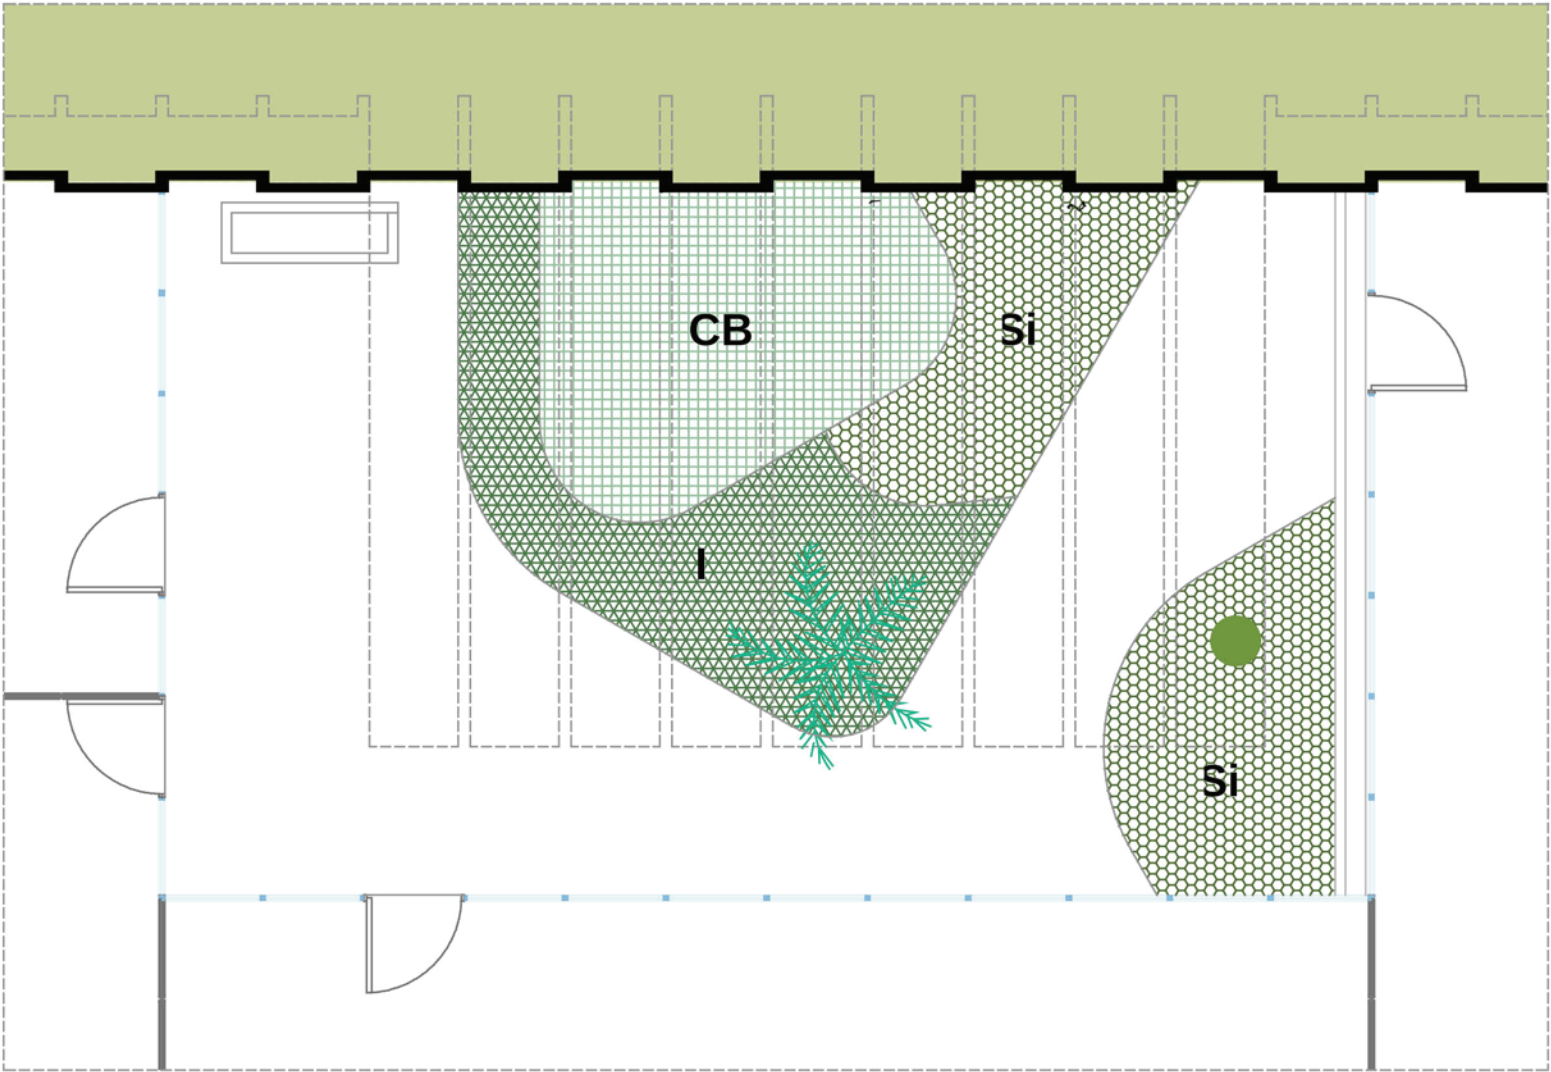

Legenda

- | | | | | | |
|--------------------------|--------------------|-------------------------|---------------------------|------------------------------|------------------------------|
| AS Alho Social | I Iris | P Palma Do Norte | CPa Pampa | CPr Prateado | CC Chorão |
| CB Camarão Branco | L Liriope | S Samambaia | CT Texas | Si Singônio | CB Brinco de Princesa |
| Di Dionela | M Maranta | A Abacaxi Roxo | CM Membeca | A Agapantos | G Grama Preta |
| Do Dolinha | Mo Monstera | IA Iris Azul | N Neve da Montanha | E Espada de São Jorge | CR Rabo de Burro |



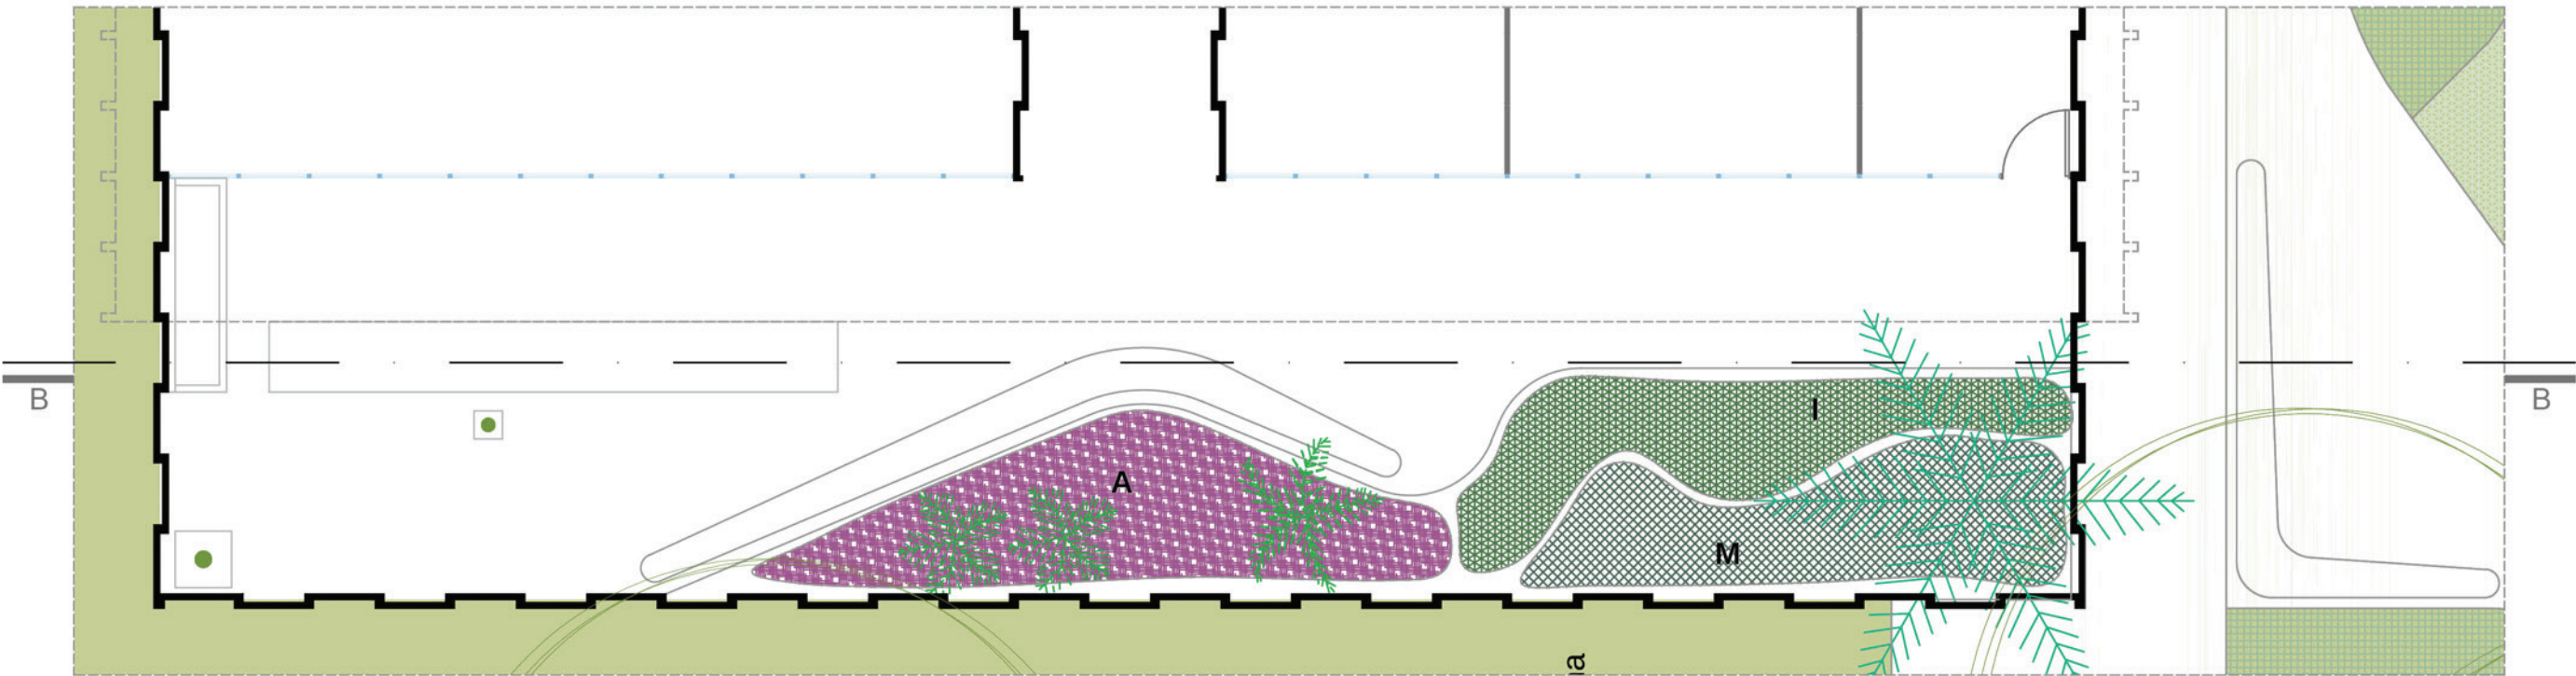


Legenda

- | | | | | | |
|--------------------------|--------------------|-------------------------|---------------------------|------------------------------|------------------------------|
| AS Alho Social | I Iris | P Palma Do Norte | CPa Pampa | CPr Prateado | CC Chorão |
| CB Camarão Branco | L Liriope | S Samambaia | CT Texas | Si Singônio | CB Brinco de Princesa |
| Di Dionela | M Maranta | A Abacaxi Roxo | CM Membeca | A Agapantos | G Grama Preta |
| Do Dolinha | Mo Monstera | IA Iris Azul | N Neve da Montanha | E Espada de São Jorge | CR Rabo de Burro |

Jardim Sul
Esc.: 1:100




Jardim Sul - Corte BB
Esc.: 1:100

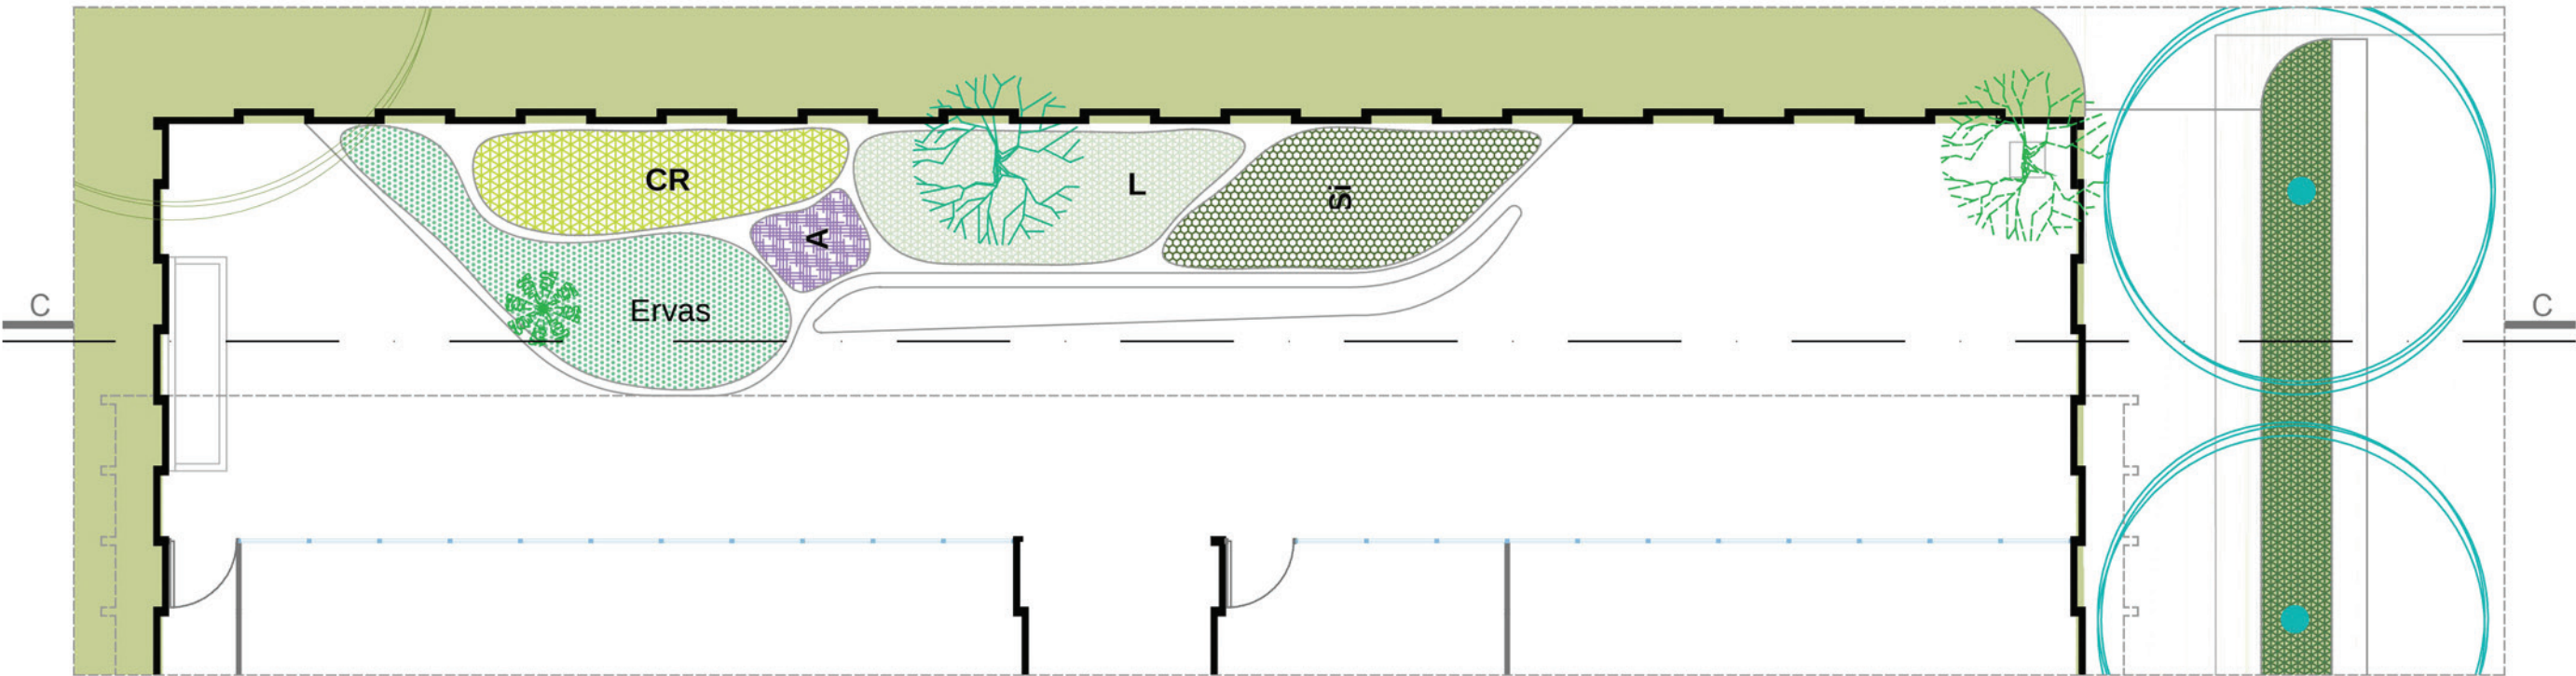

Legenda


- | | | | | | |
|--------------------------|--------------------|-------------------------|---------------------------|------------------------------|------------------------------|
| AS Alho Social | I Iris | P Palma Do Norte | CPa Pampa | CPr Prateado | CC Chorão |
| CB Camarão Branco | L Liriope | S Samambaia | CT Texas | Si Singônio | CB Brinco de Princesa |
| Di Dionela | M Maranta | A Abacaxi Roxo | CM Membeca | A Agapantos | G Grama Preta |
| Do Dolinha | Mo Monstera | IA Iris Azul | N Neve da Montanha | E Espada de São Jorge | CR Rabo de Burro |

Jardim Norte
Esc.: 1:100

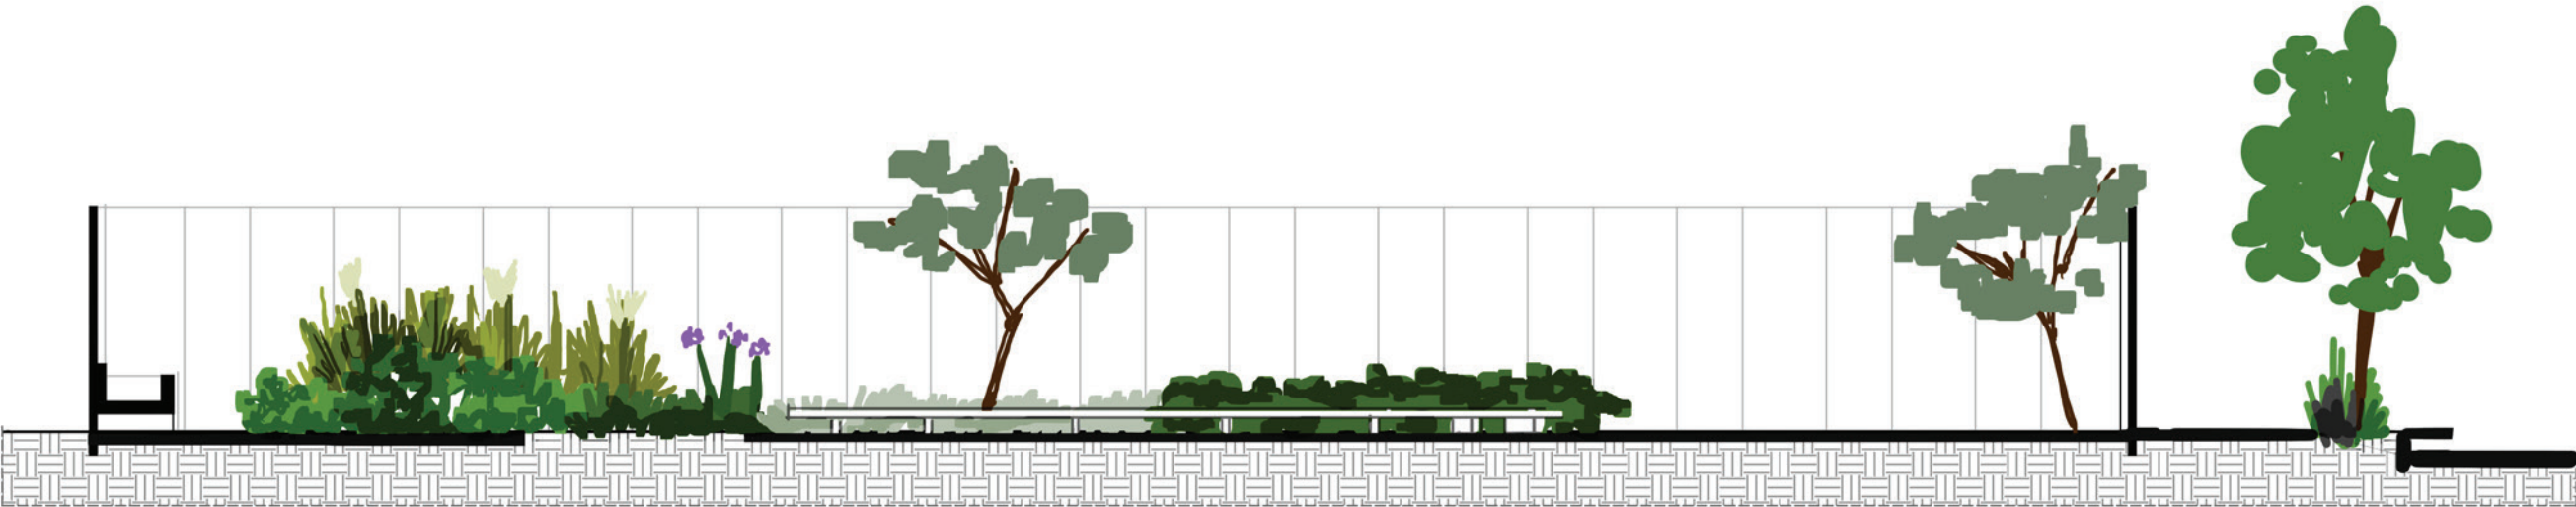


Praça Norte - Corte CC
Esc.: 1:100



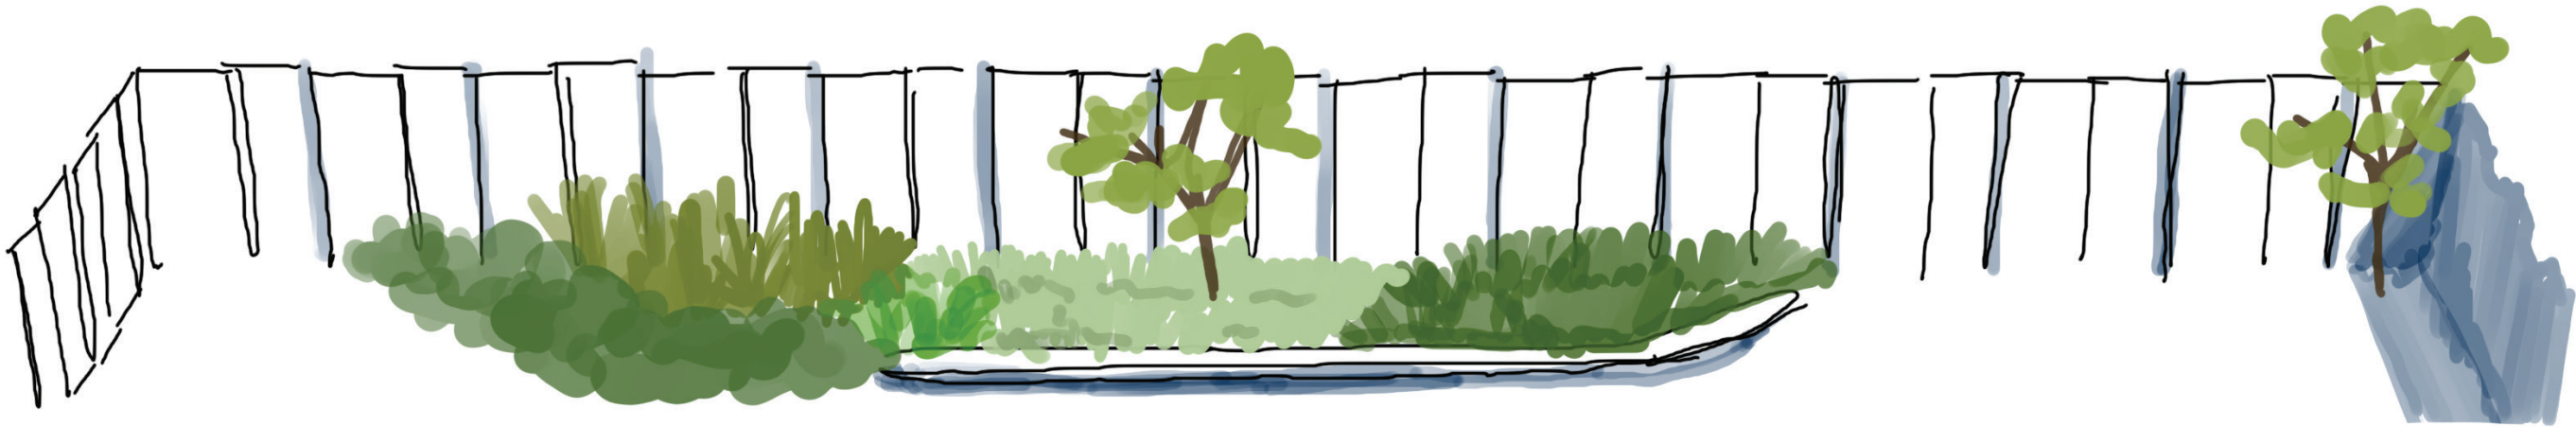

Jardim Norte - Perspectiva

Esc.: 1:500

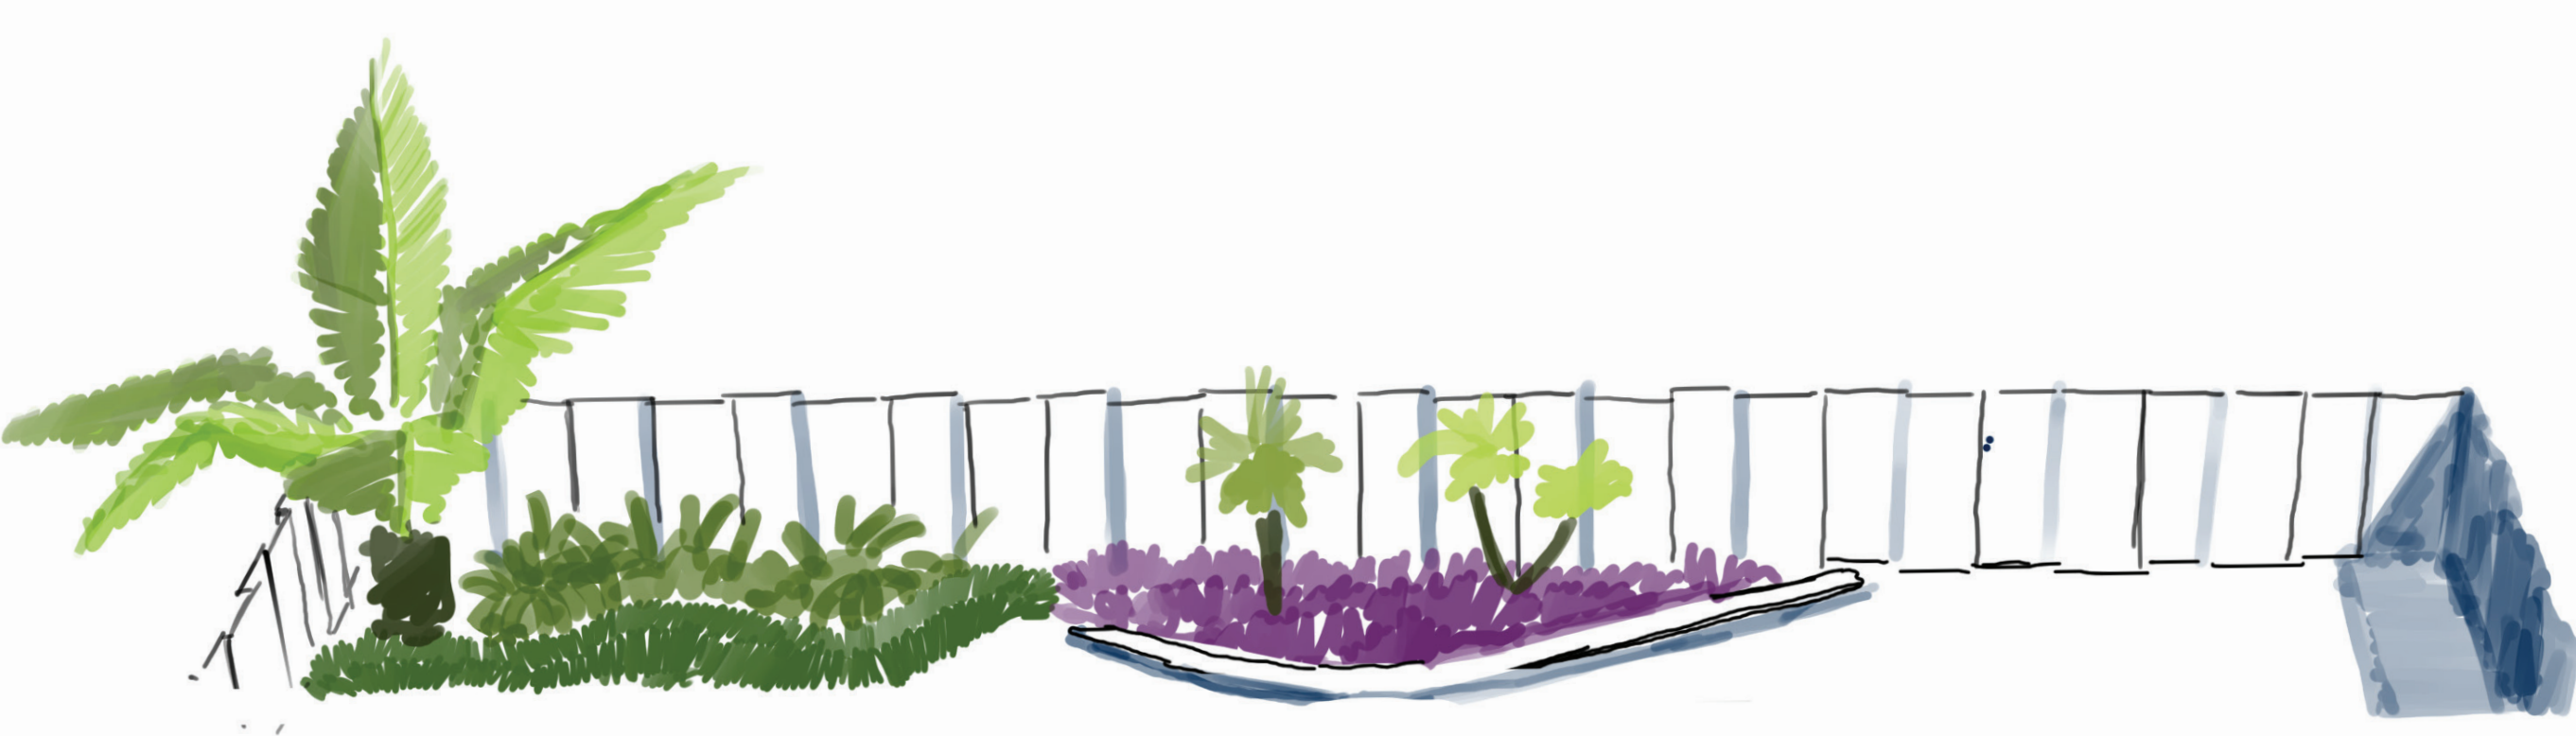

Jardim Sul - Perspectiva

Esc.: 1:75