





UnB | PRC

Coordenação de
Paisagismo e Dedetização

Jardins IdA Cênicas IdA Cênicas

Etapas de Projeto: *Projeto Executivo*

Coordenação do Projeto: *Julio Pastore,*
Matheus Maramaldo

Equipe: *Paulo Honorato, Vinícius Vilela*

Desenho: *Paulo Honorato, Vinícius Vilela*

Solicitação: *IdA Cênicas*

Tipo de Projeto: *Paisagismo*

Número do Processo: *23106.087520/2022-50*


Centro de Custo: *IdA*

Local: *IdA Cênicas, Campus Darcy Ribeiro, Gleba A*

Área: *350,00 m²*

Data: *07/ 2023*

Nº de Folhas: *20*

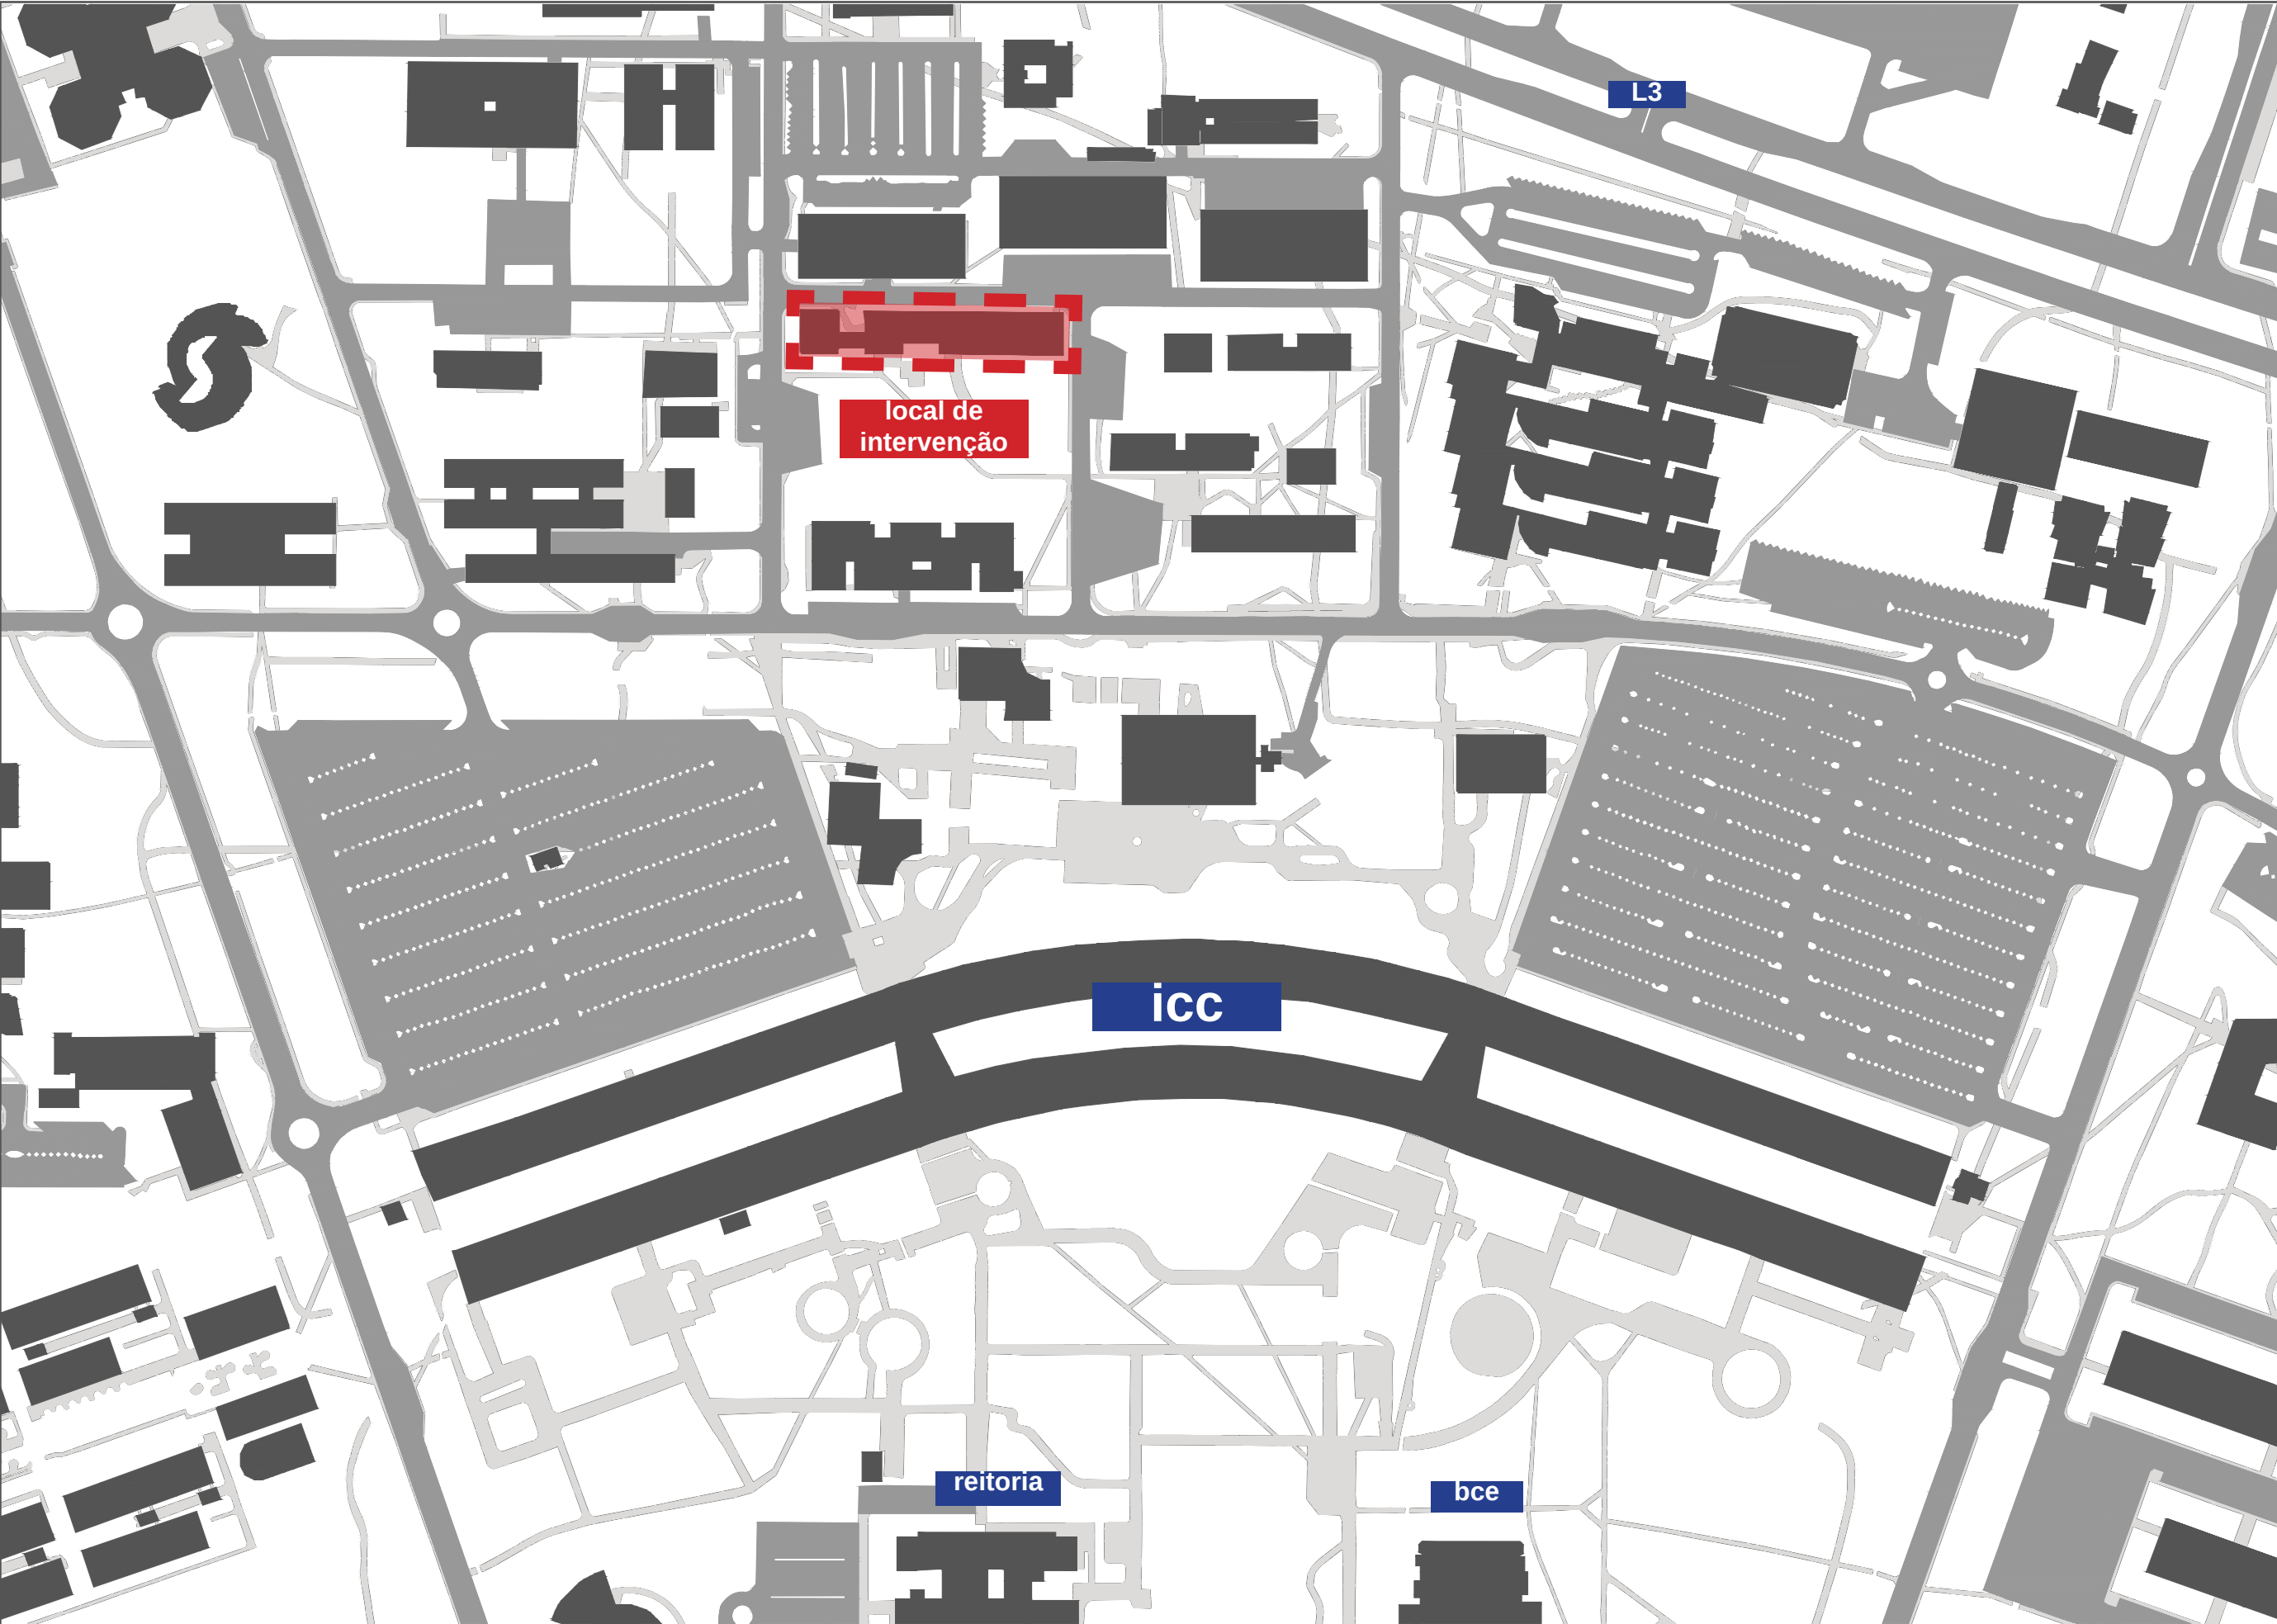


PLANTA SITUAÇÃO - CAMPUS DARCY RIBEIRO
Esc.: 1.2500






PLANTA LOCAÇÃO
Esc.: 1.750



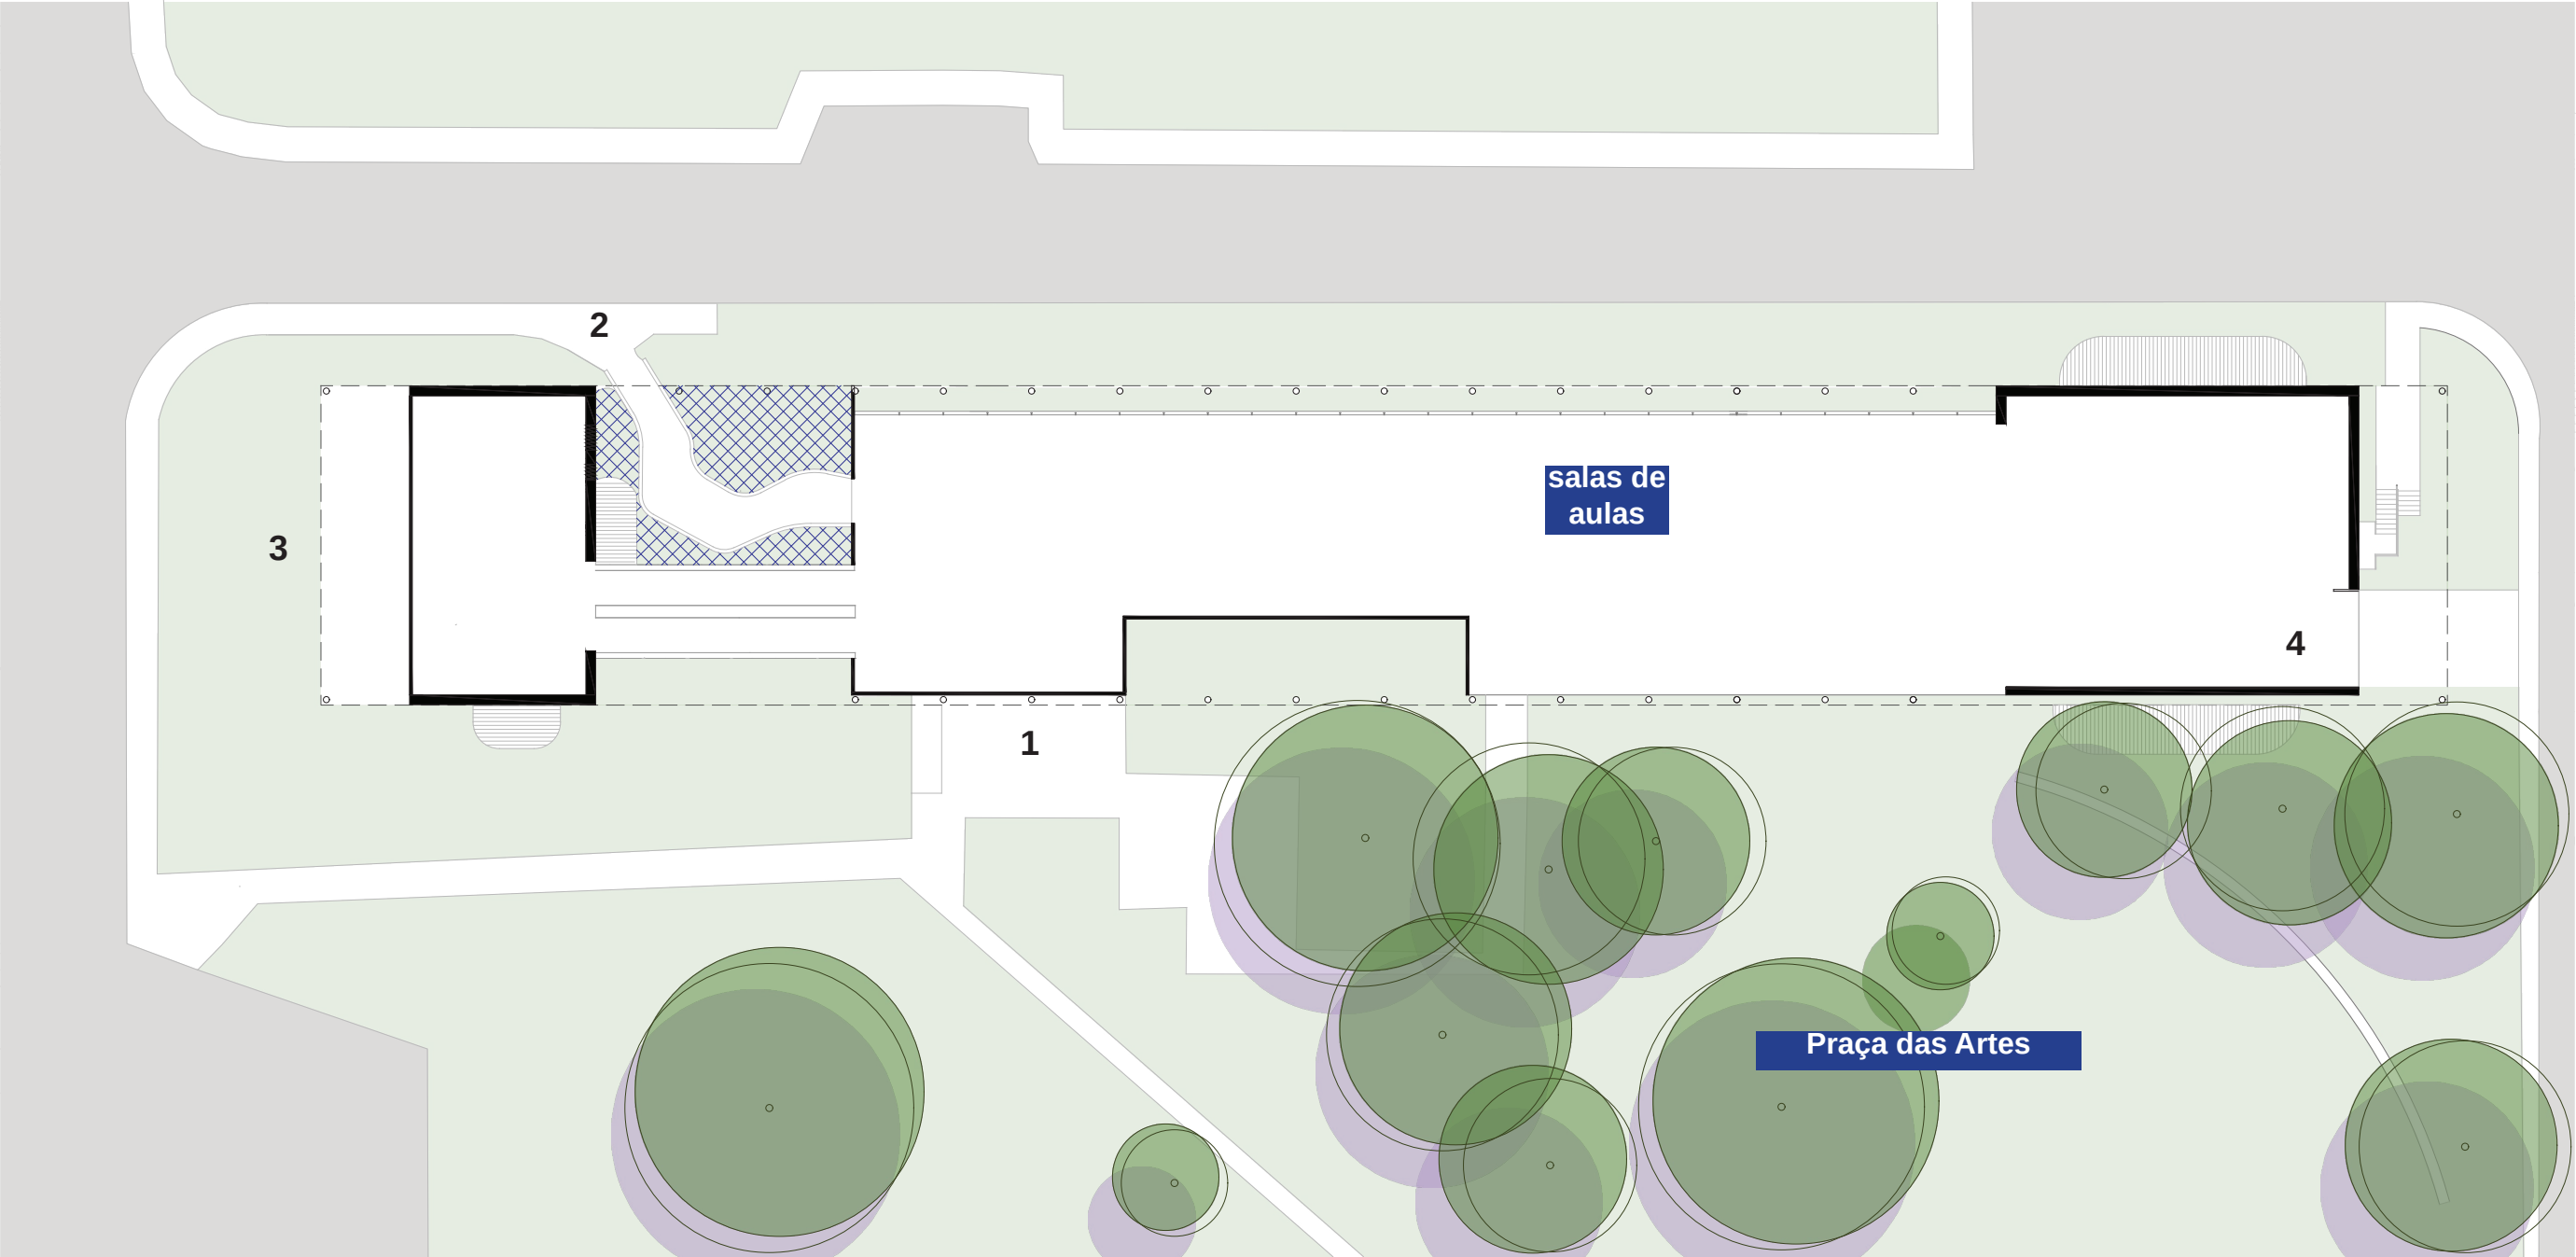

- Legenda**
- 1 Entrada Leste
 - 2 Entrada Oeste
 - 3 Teatro Sul
 - 4 Teatro Norte
 - Grama
 - Jardim da entrada principal
 - Ventilação
 - Asfalto

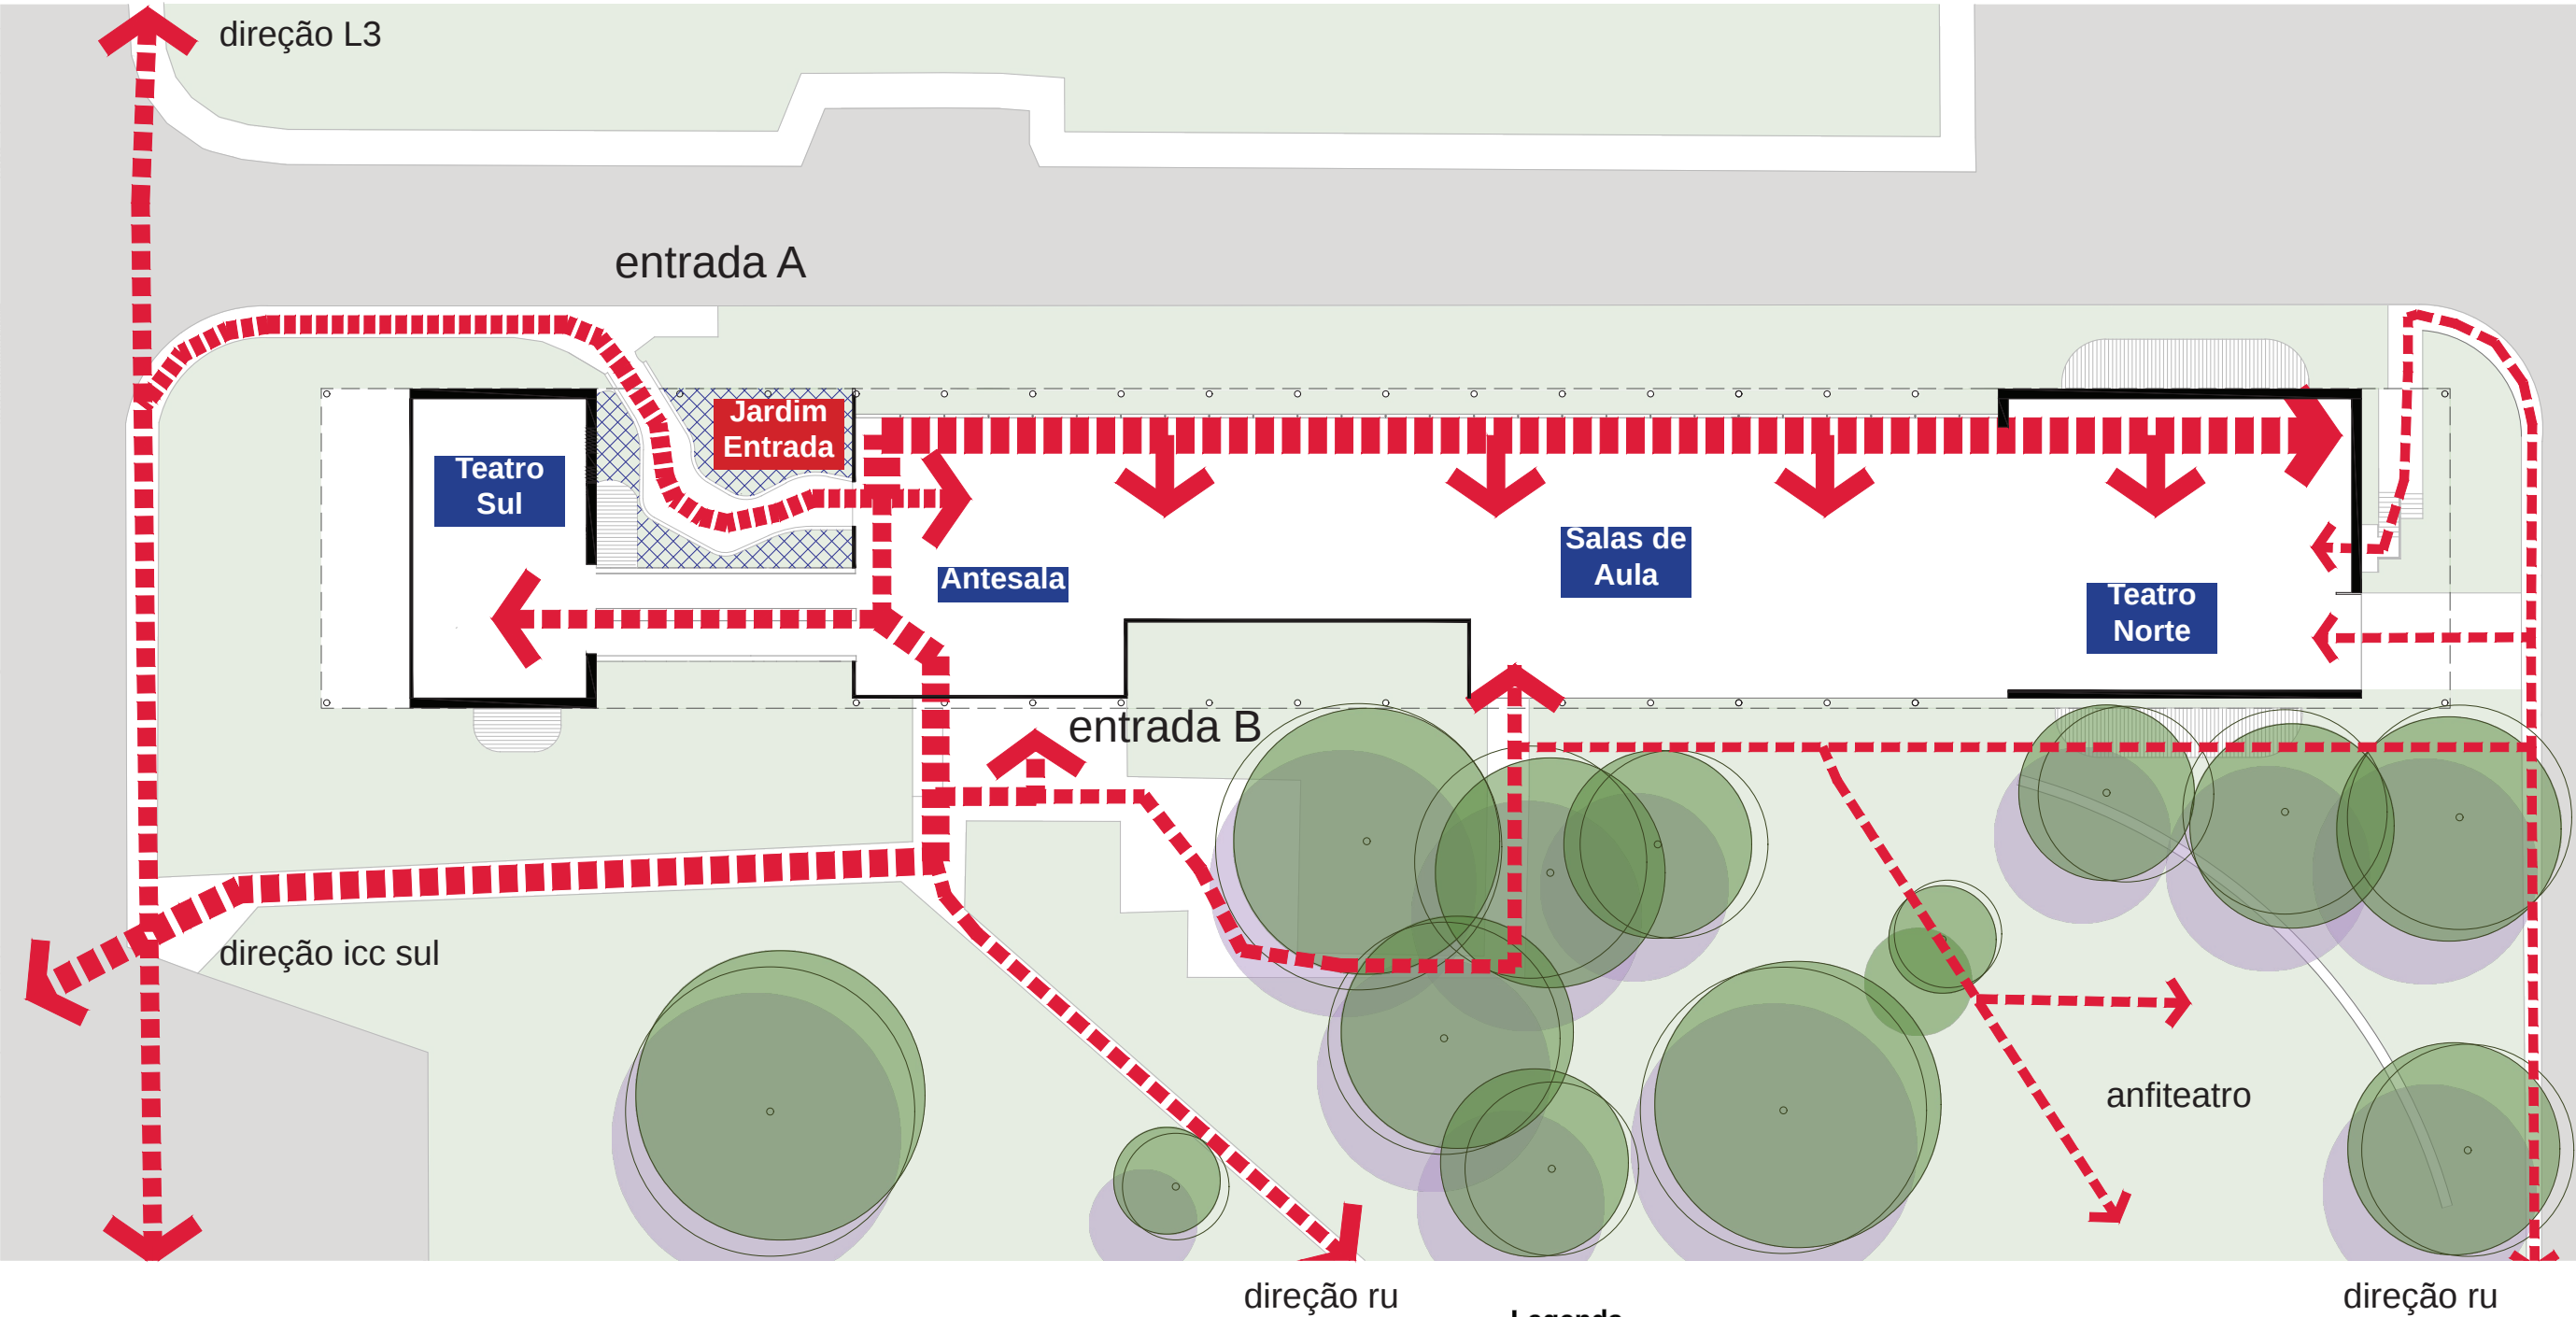


- Legenda**
- Fluxos
 - Arborização
 - Gramma
 - Canteiros Ajardinados


PLANTA DE DIAGNÓSTICO - ESPAÇOS E FLUXOS
Esc: 1.400




Verão

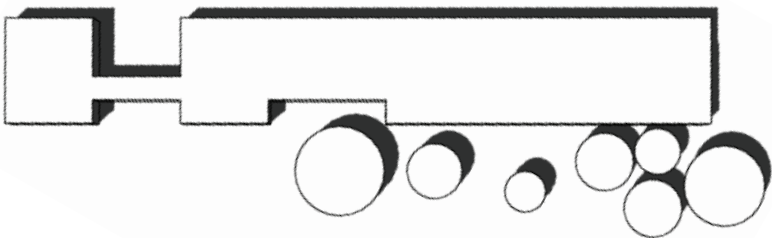

10:00

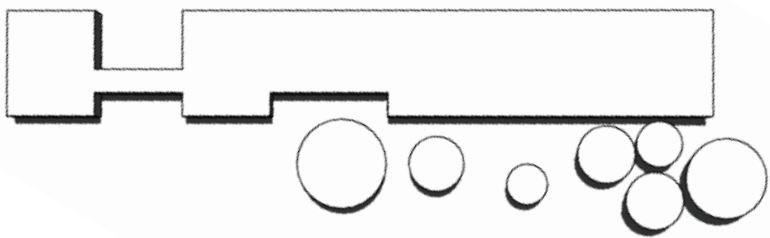


13:00

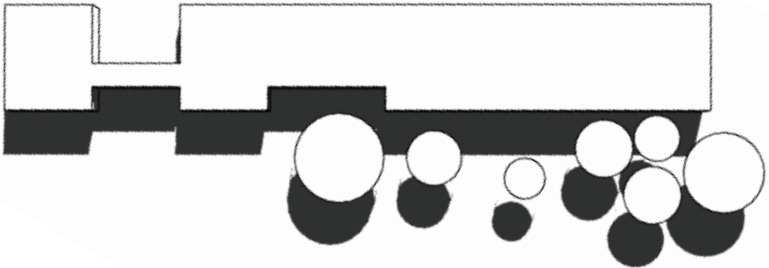


16:00


Inverno

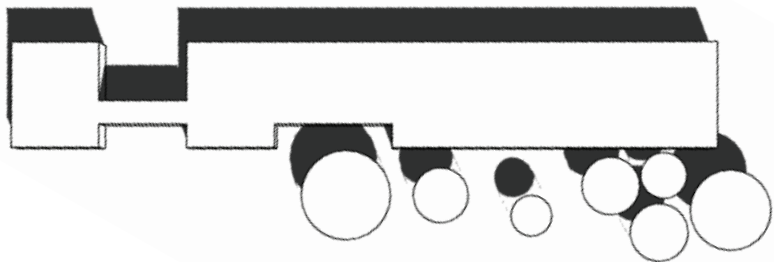

10:00

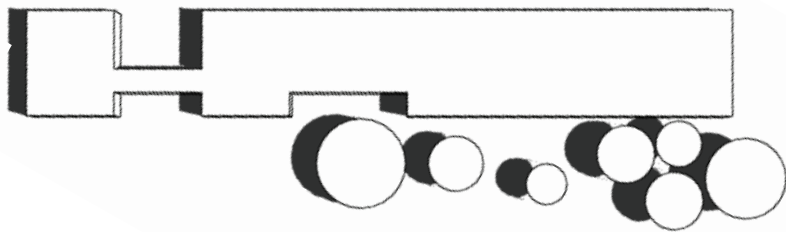

13:00

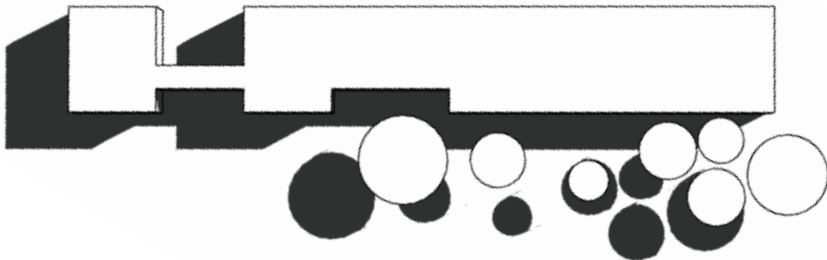

16:00

Estudos de Insolação



Verão

Outono

Inverno

Primavera

Estudos de Ventilação





V1 Vista 01 - Entrada



V2 Vista 02 - Inferior Rampa



V3 Vista 03 - Corredor interno





V4 Vista 04 - Fachada Sul 1



V6 Vista 06 - Fachada Oeste



V6 Vista 05 - Fachada Norte





Great Dixter House & Gardens

Christopher Lloyd



East Lambrook Manor Garden

Margeary Fish


A cor em perspectiva

A vivacidade de uma paleta de cores variada e gradual como enfoque visa trazer energia e calor para a vivência no ambiente acadêmico, considerando principalmente, toda a multiplicidade que as Artes Cênicas representam.

O projeto evoca o multisensorial e a alegria principalmente, algo importante para um ambiente de tanta produção artística, que todos devem estar inspirados para interpretar, trazendo flores e folhagens diversas e em quantidade.




Cirque du Soleil - 60 minutes special

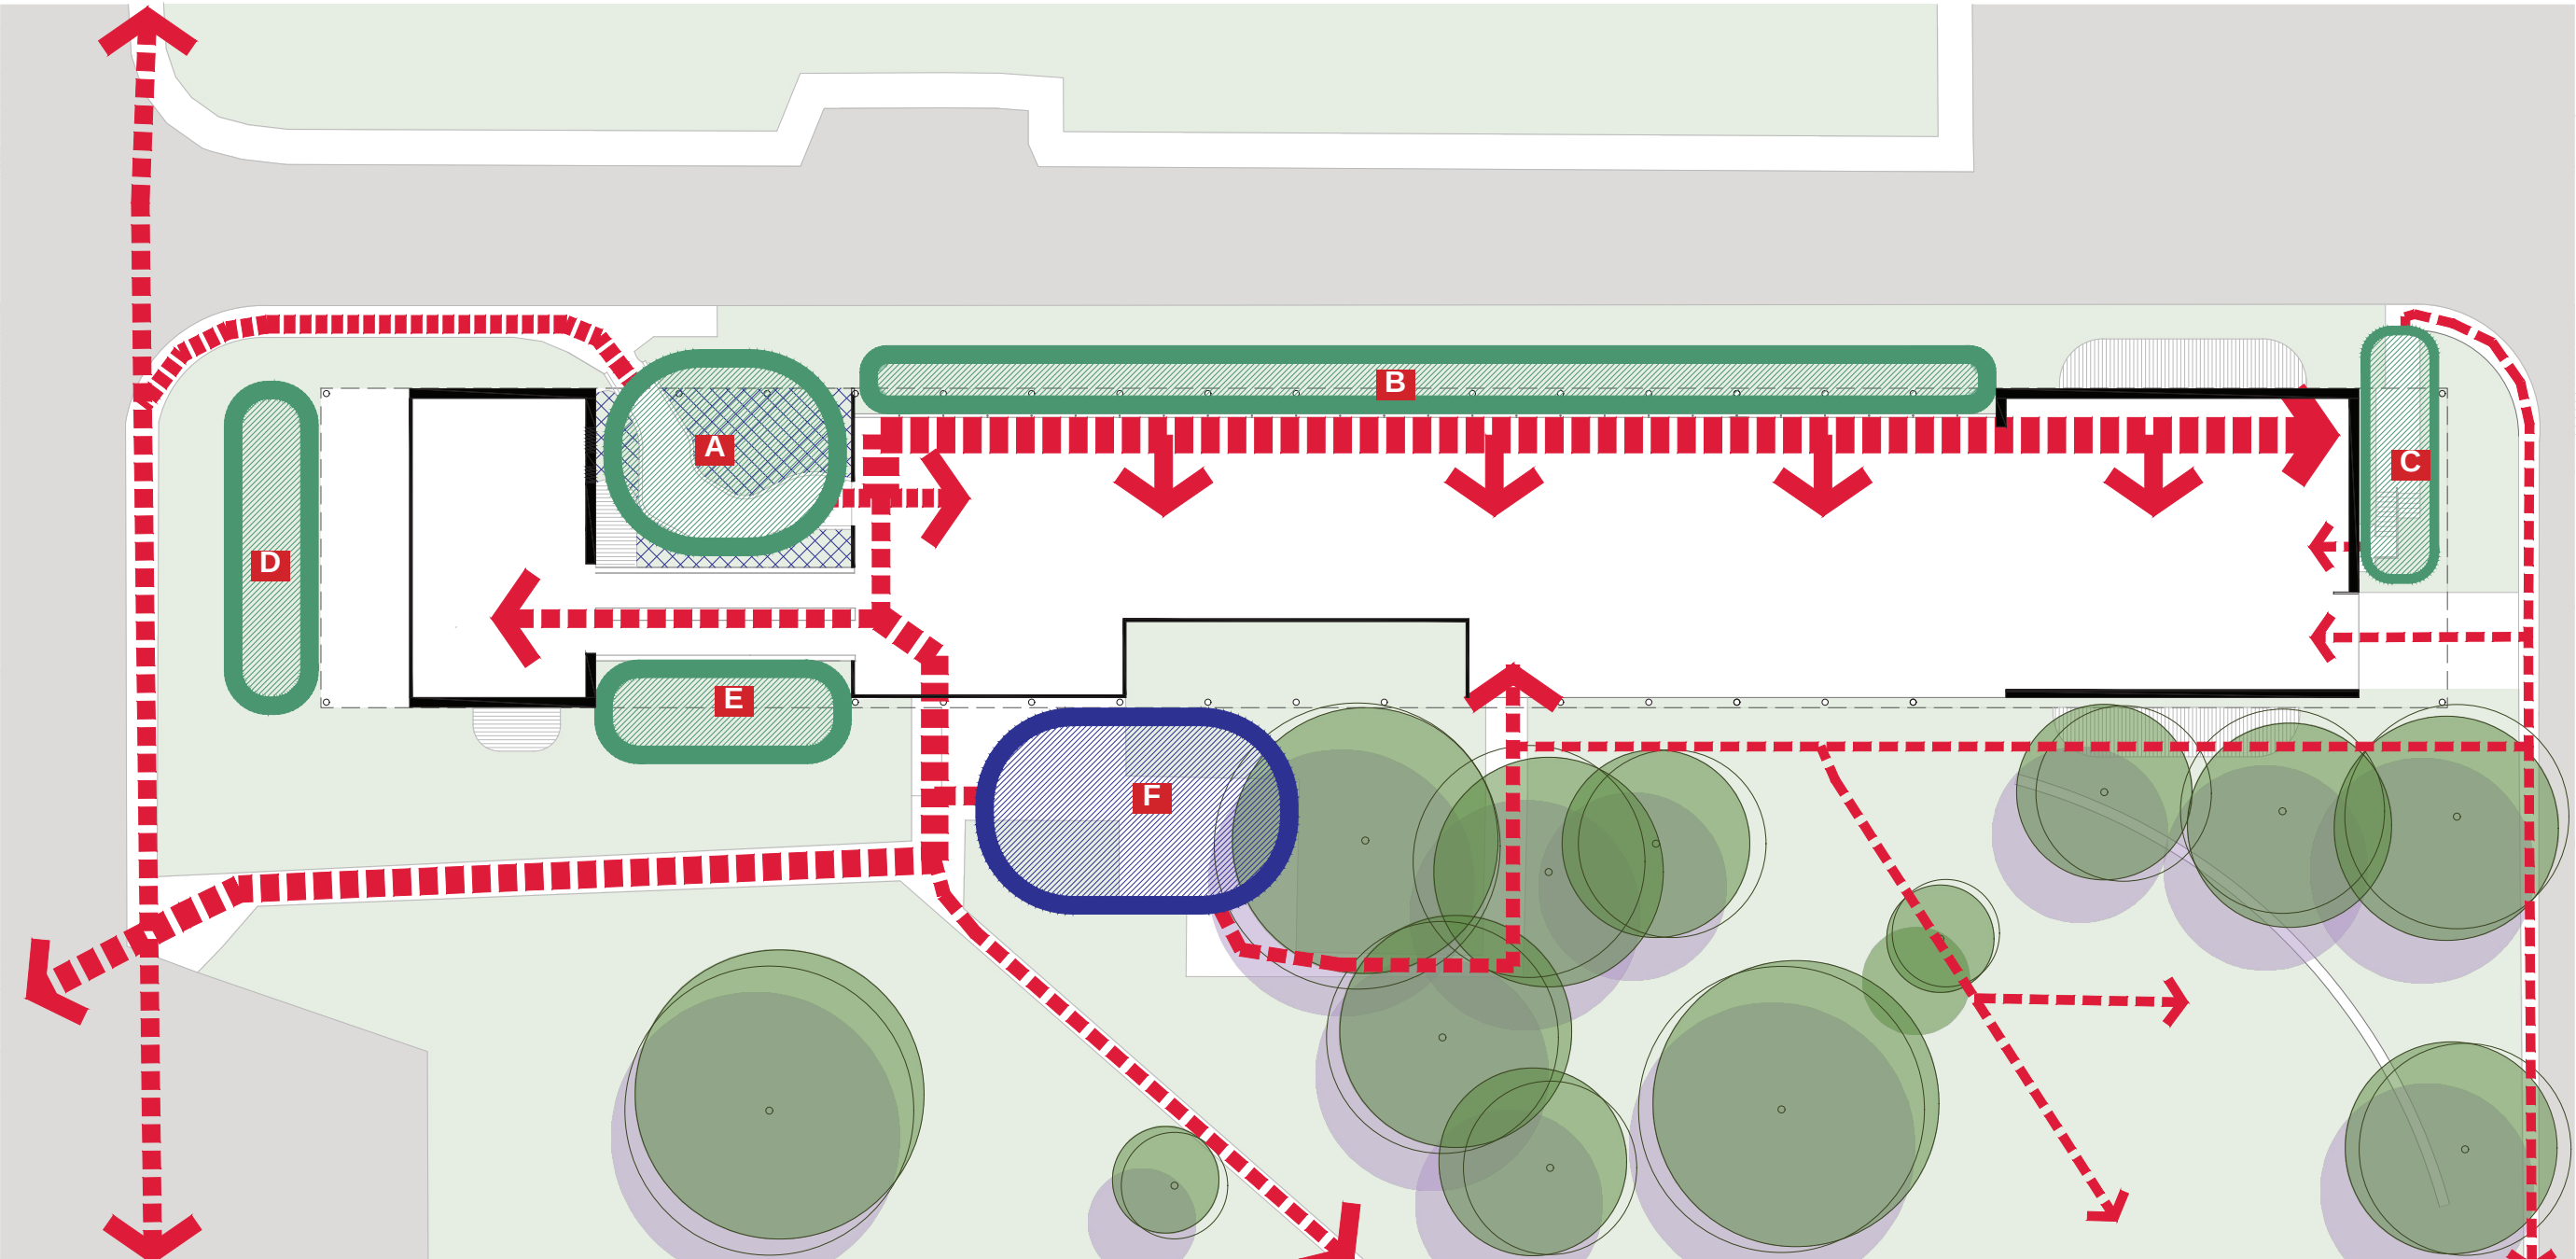

Legenda

- A Jardim de Entrada
- B Jardim do Corredor
- C Jardim do Teatro Norte
- D Jardim do Teatro Sul
- E Jardim da Rampa
- F Praça Entrada Leste

- Fluxos
- Arborização
- Grama
- Canteiros Ajardinados
- Praças

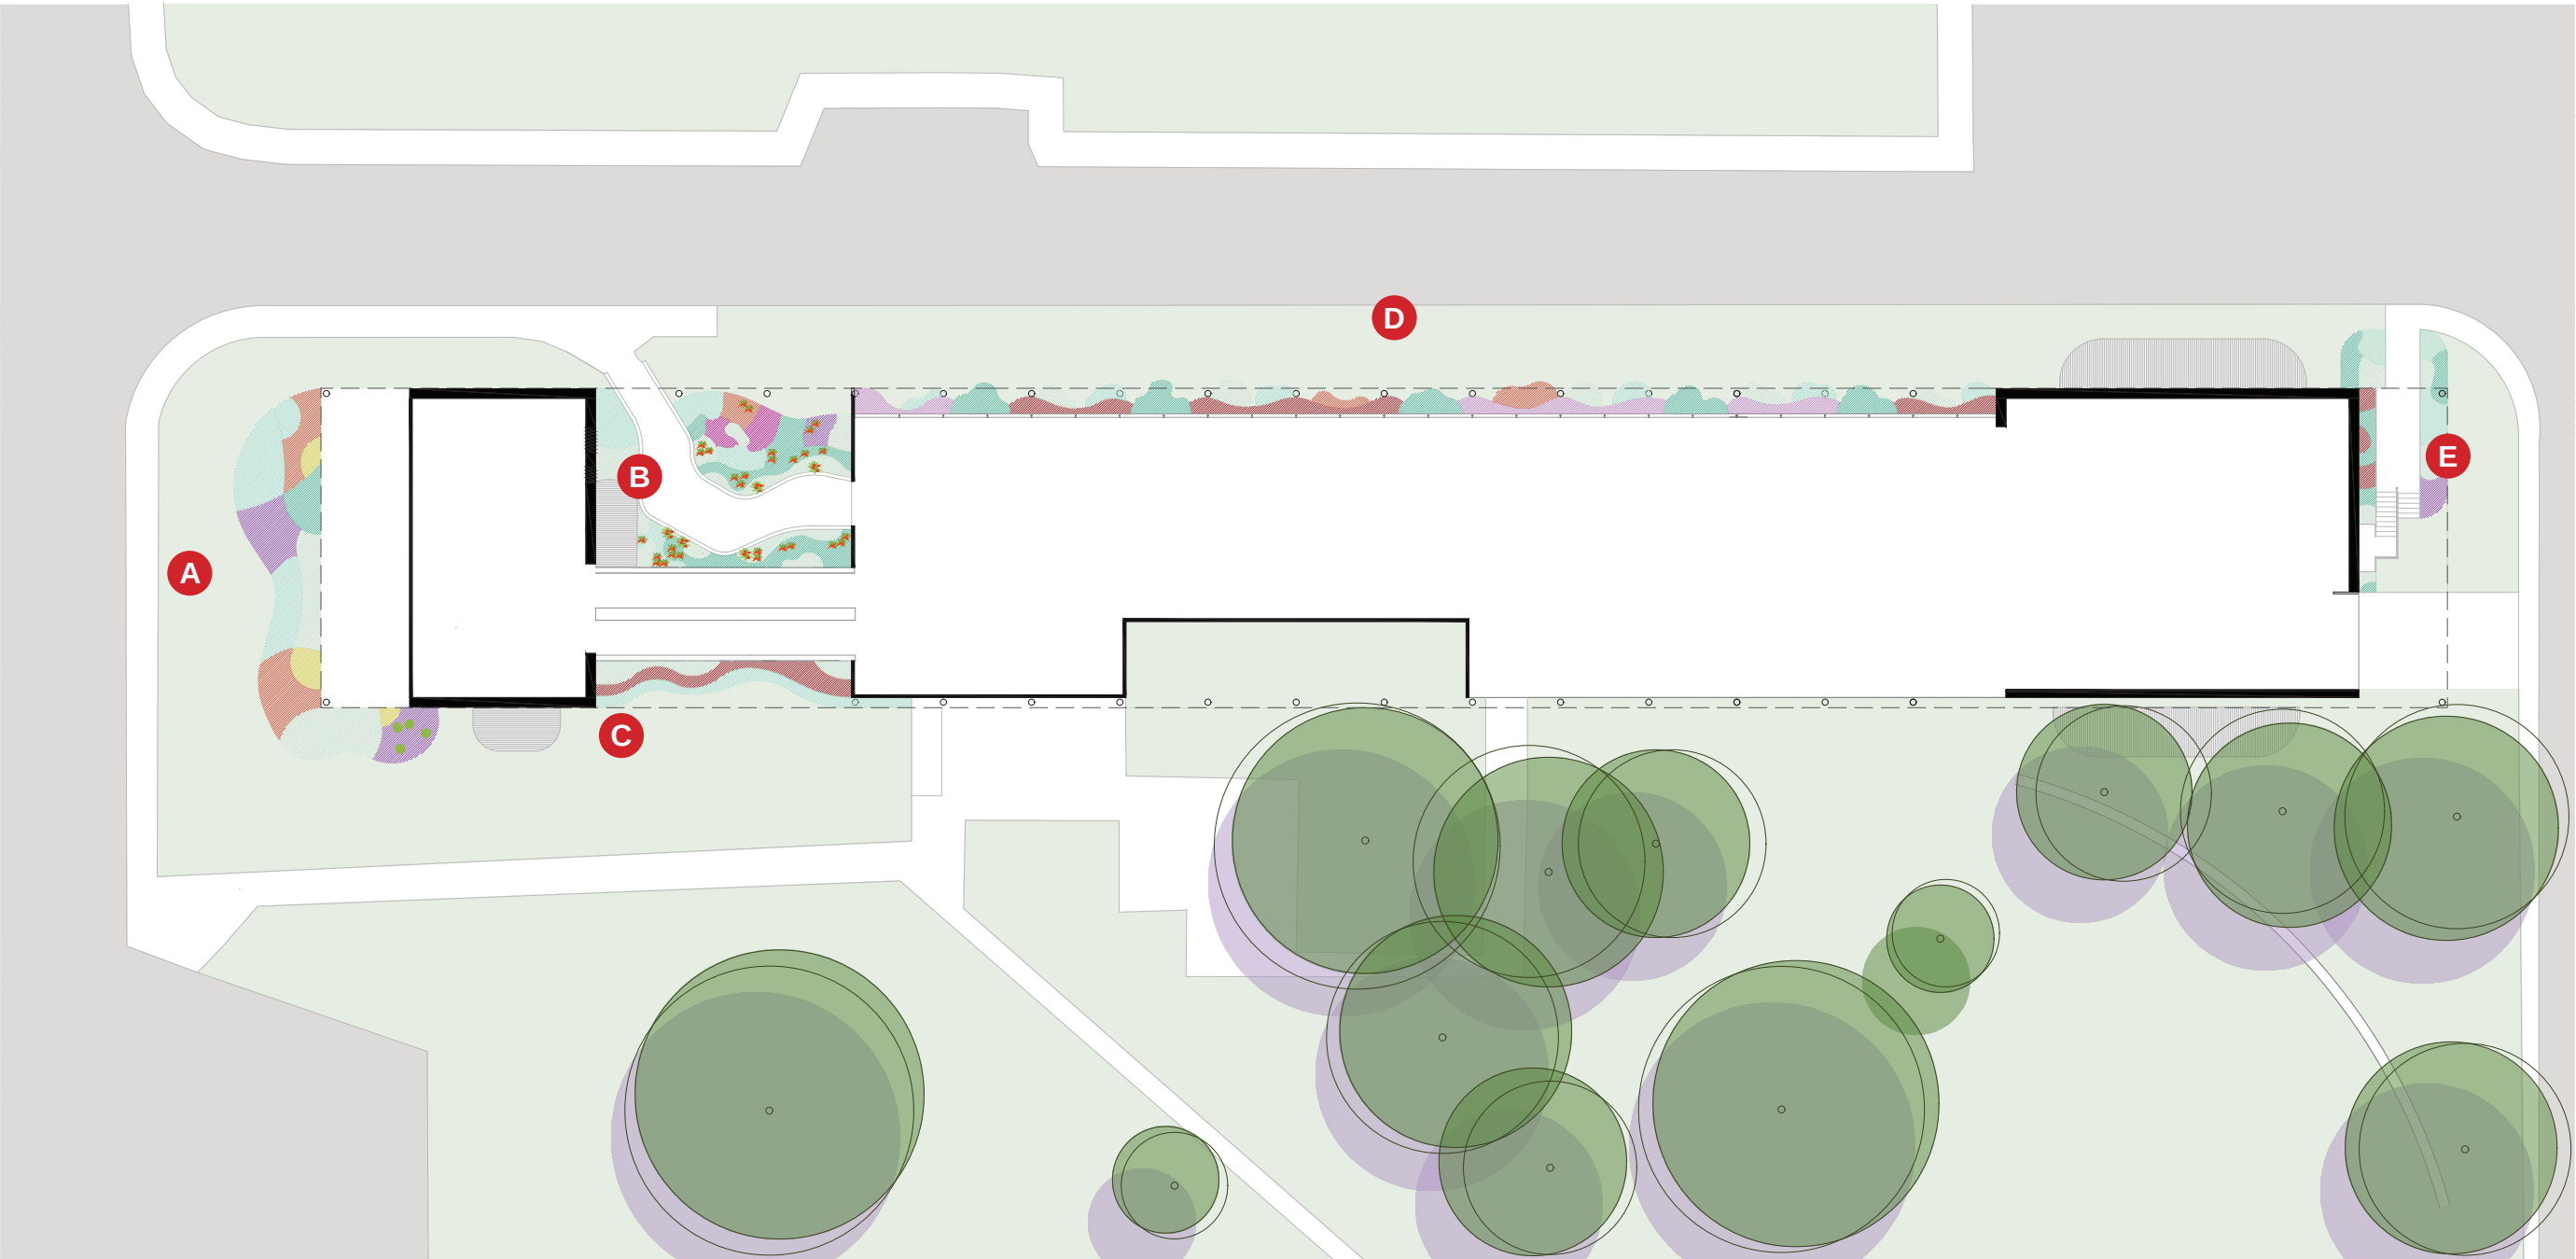


Legenda


-  Grama
-  Ventilação
-  Setor A
-  Setor B
-  Setor C
-  Setor D
-  Setor E




PERSPECTIVA FACHADA NORTE

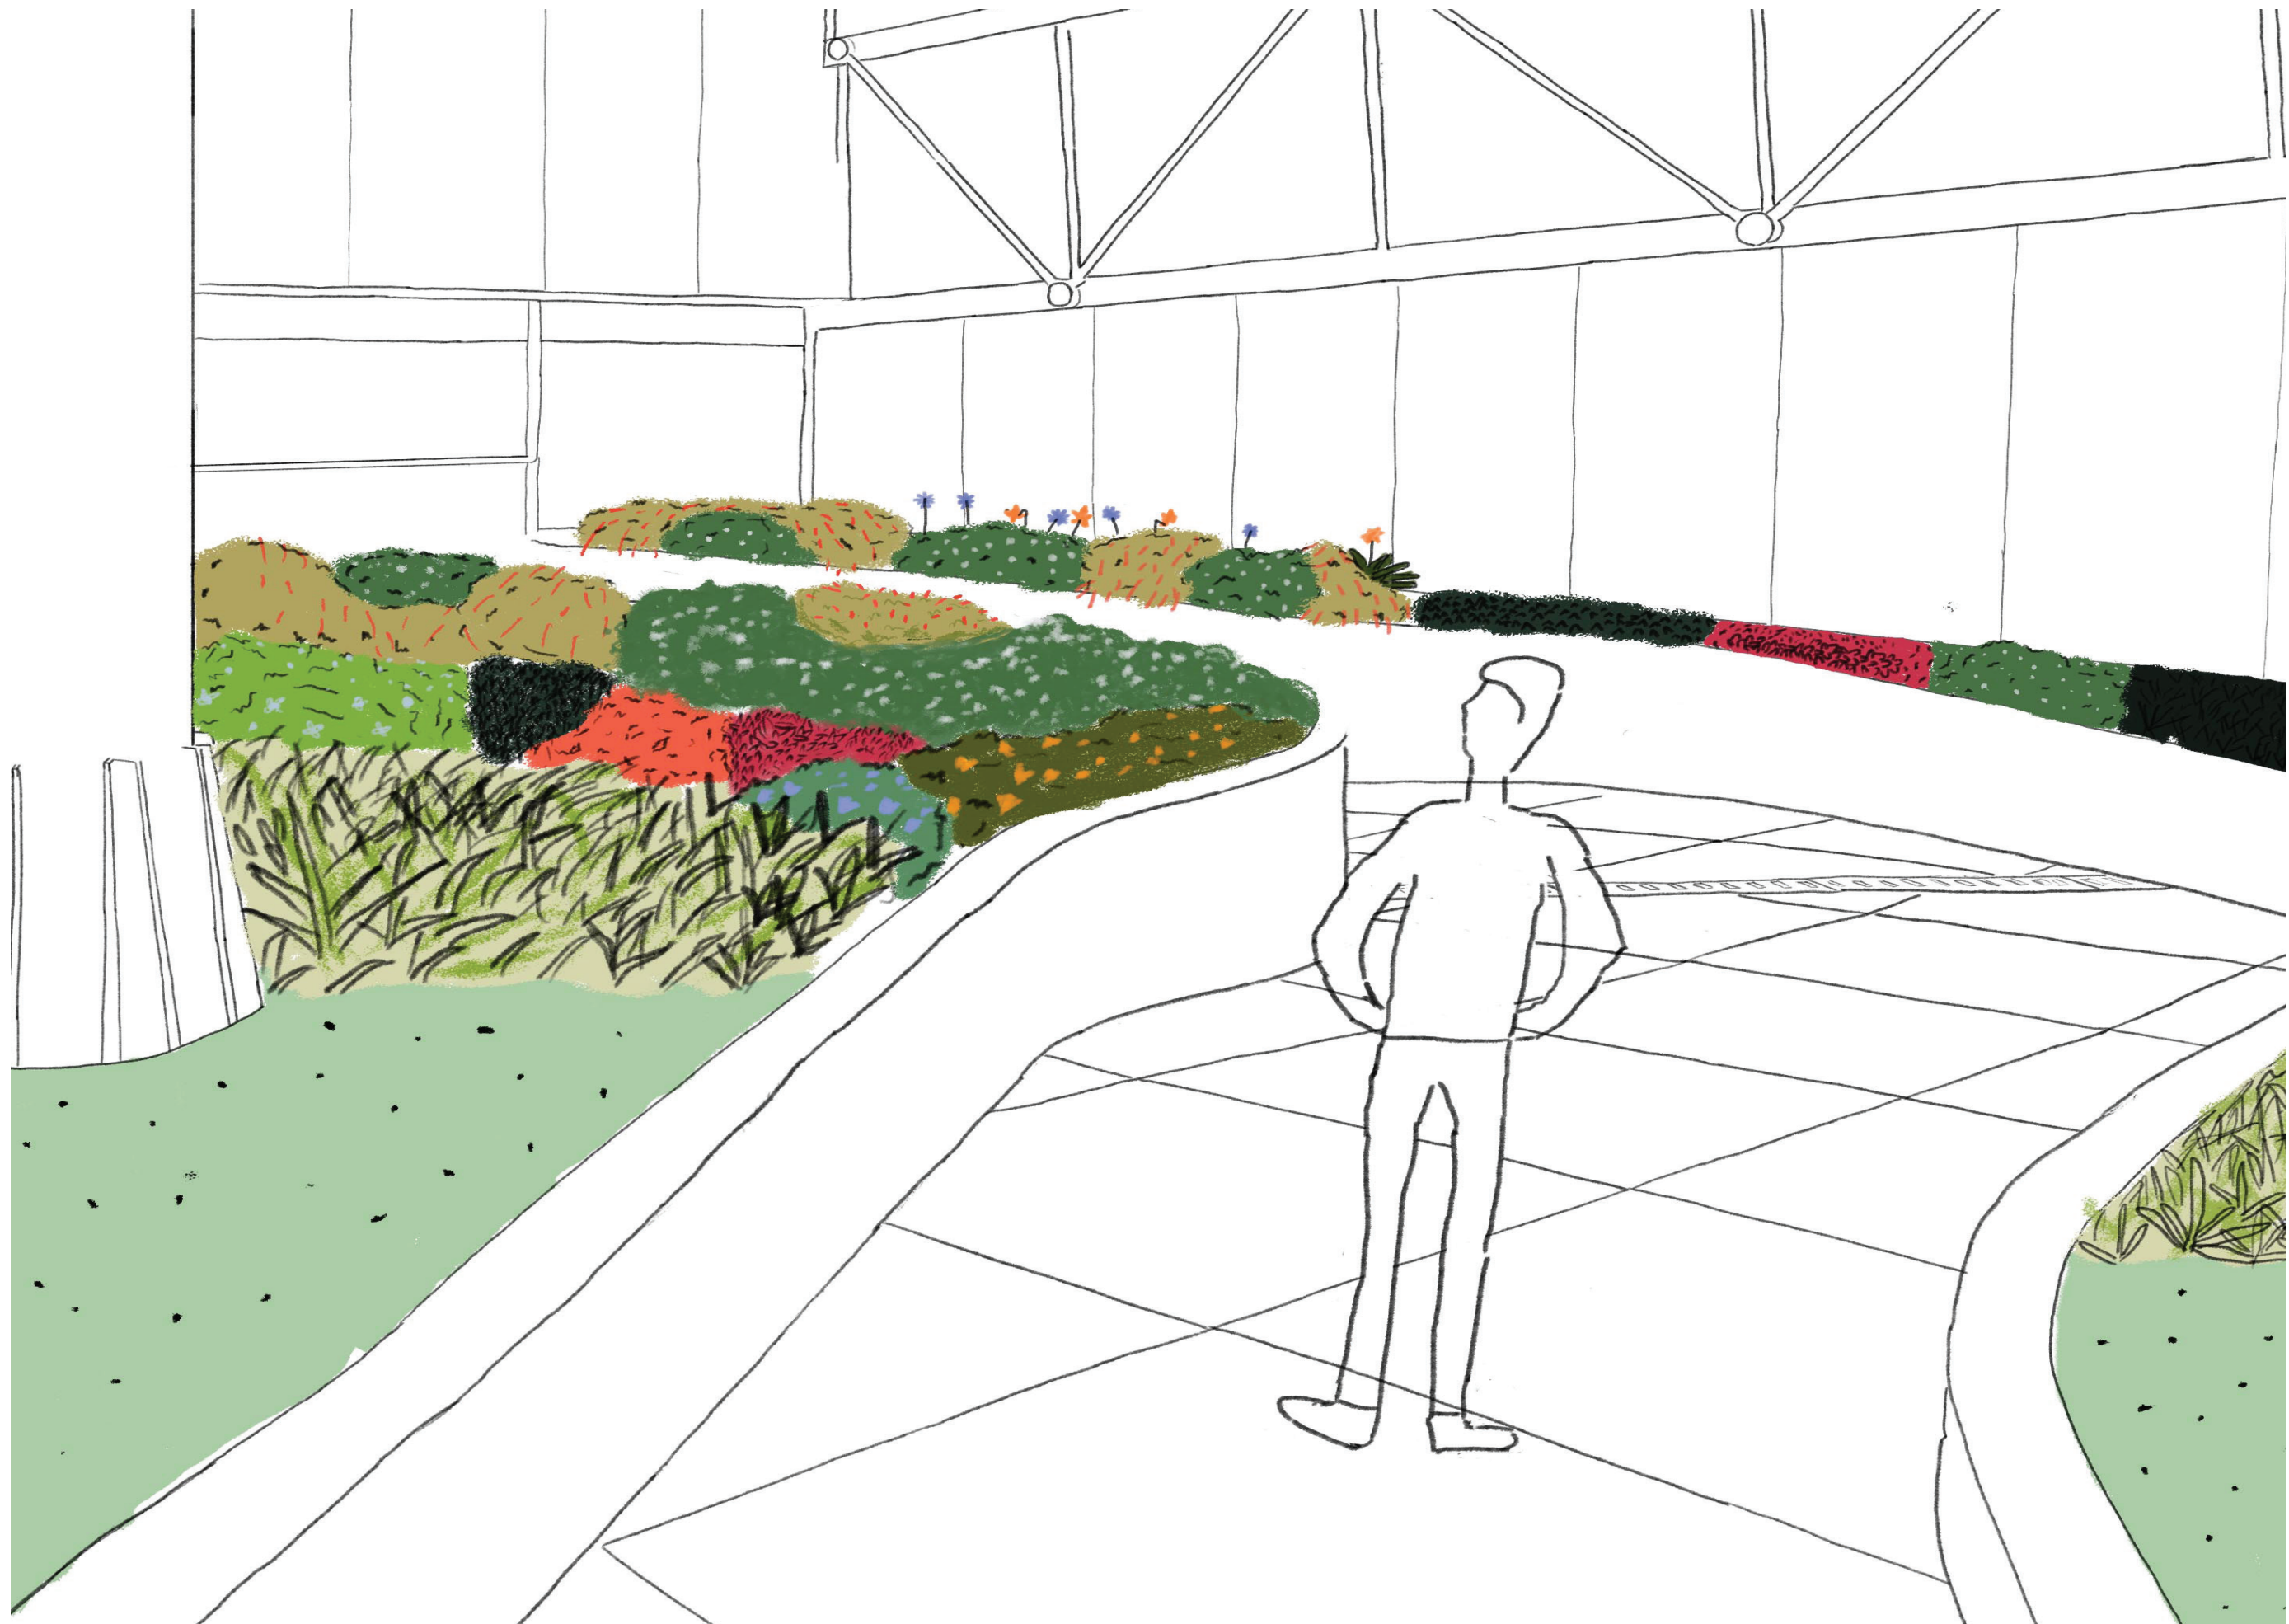


PERSPECTIVA SUPERIOR DA RAMPA

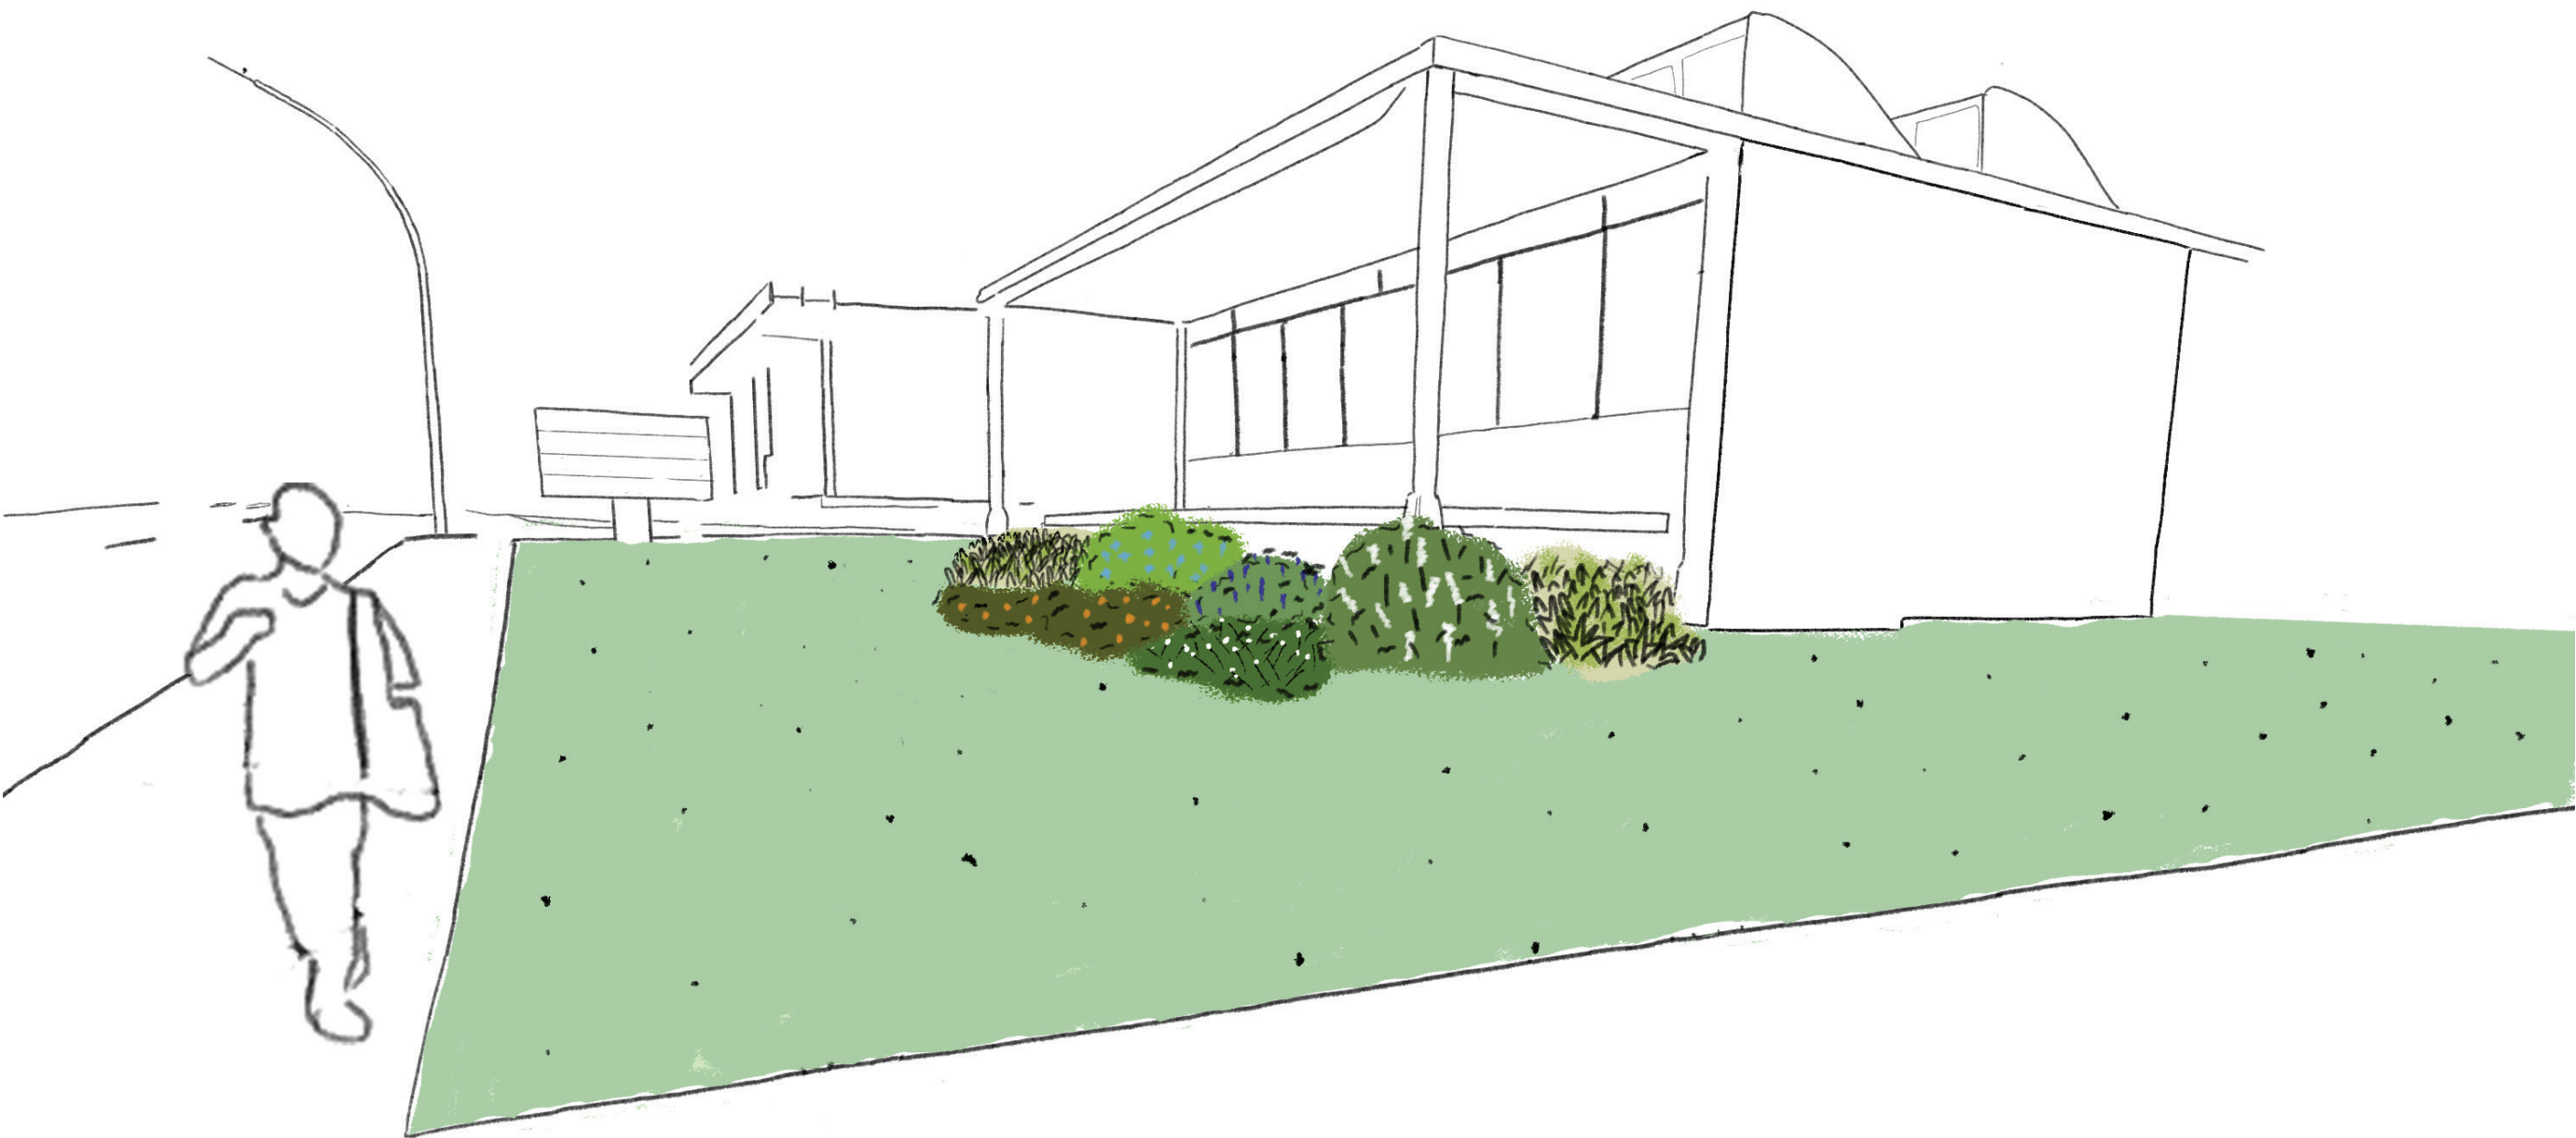

PERSPECTIVA FACHADA SUL


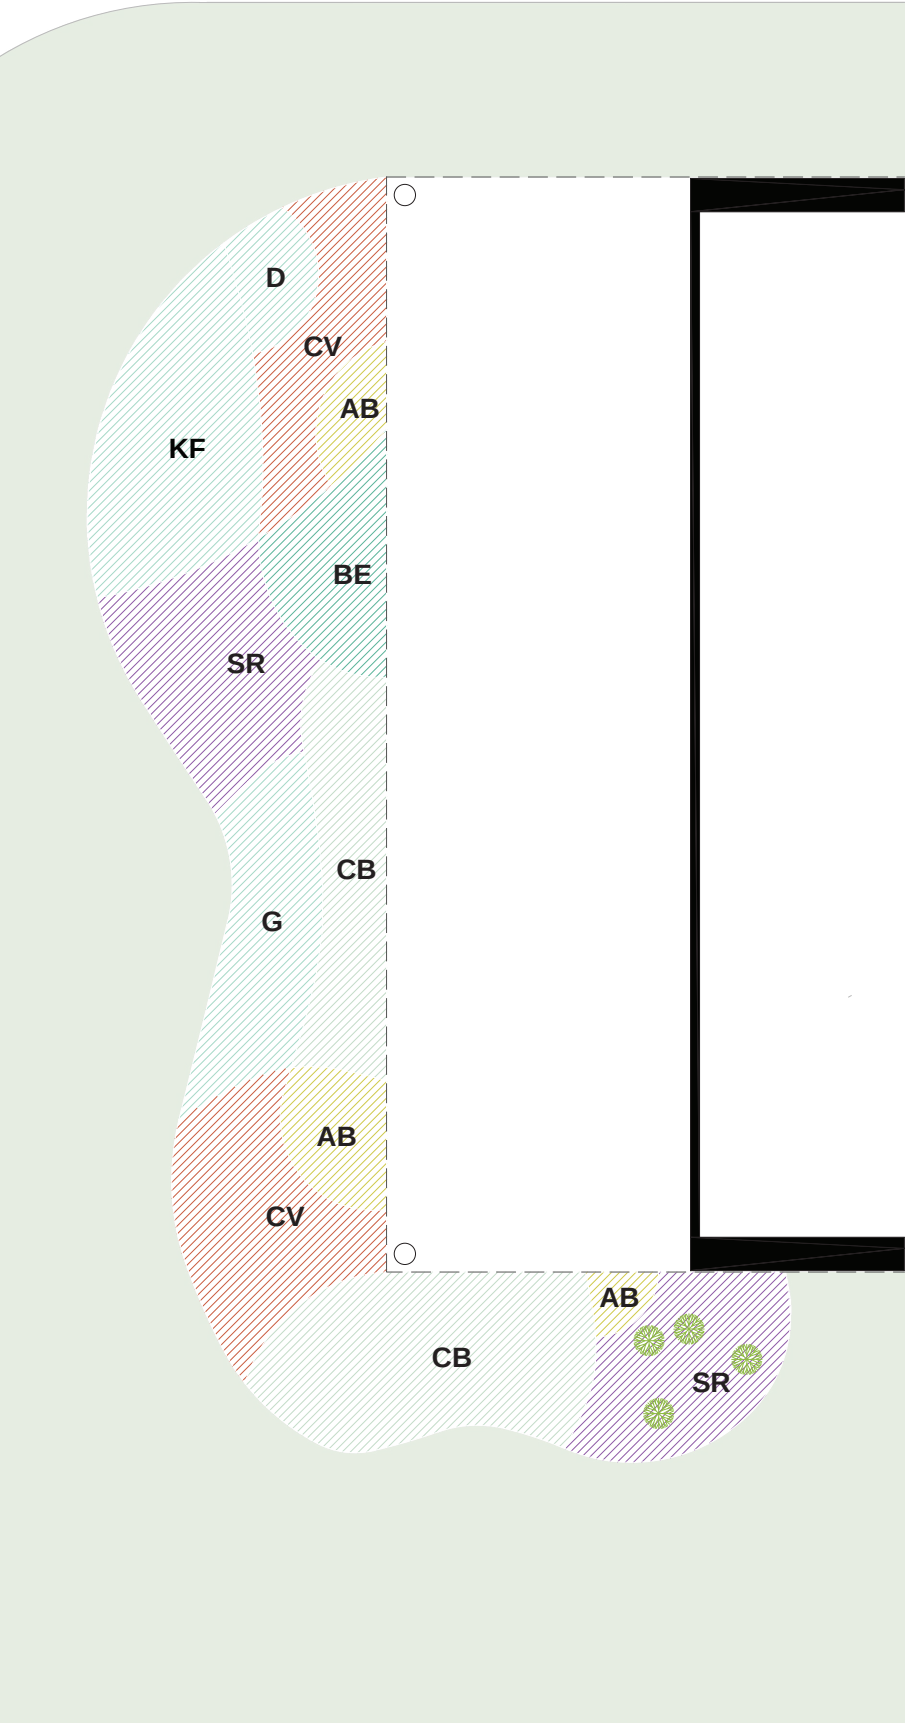


PLANTA VEGETAÇÃO - Setor A
Esc.: 1.125

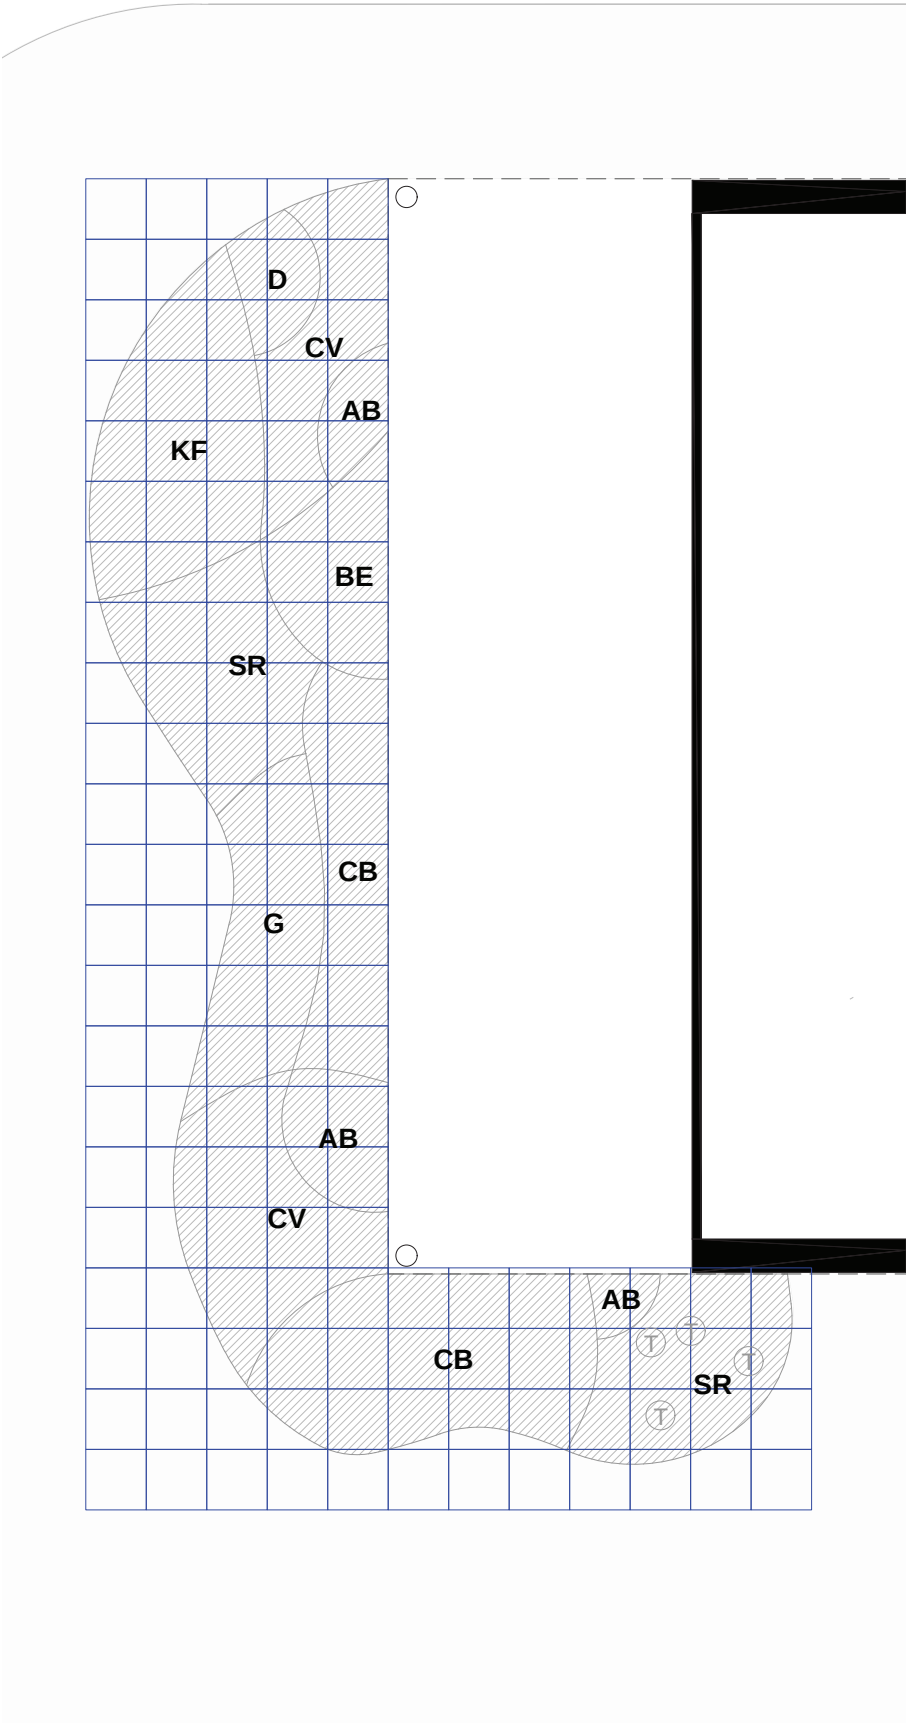

0 1 3

- Legenda**
- BE Bela Emilia
 - AB Andropogon Bicornis
 - KF Kalanchoe Fantasma
 - CB Camarão Branco
 - CV Camarão Vermelho
 - CL Camará Lilás
 - D Dionela
 - G Gaura
 - GV Gengibre Vermelho
 - H Hortensia
 - LR Leia-rubra
 - L Liriope
 - MI Mini-Ixora
 - NM Neve da Montanha
 - P Penicilina
 - R Russélia
 - SR Salvia Roxa
 - CT Capim do Texas-Rubro
-  T Tritoma

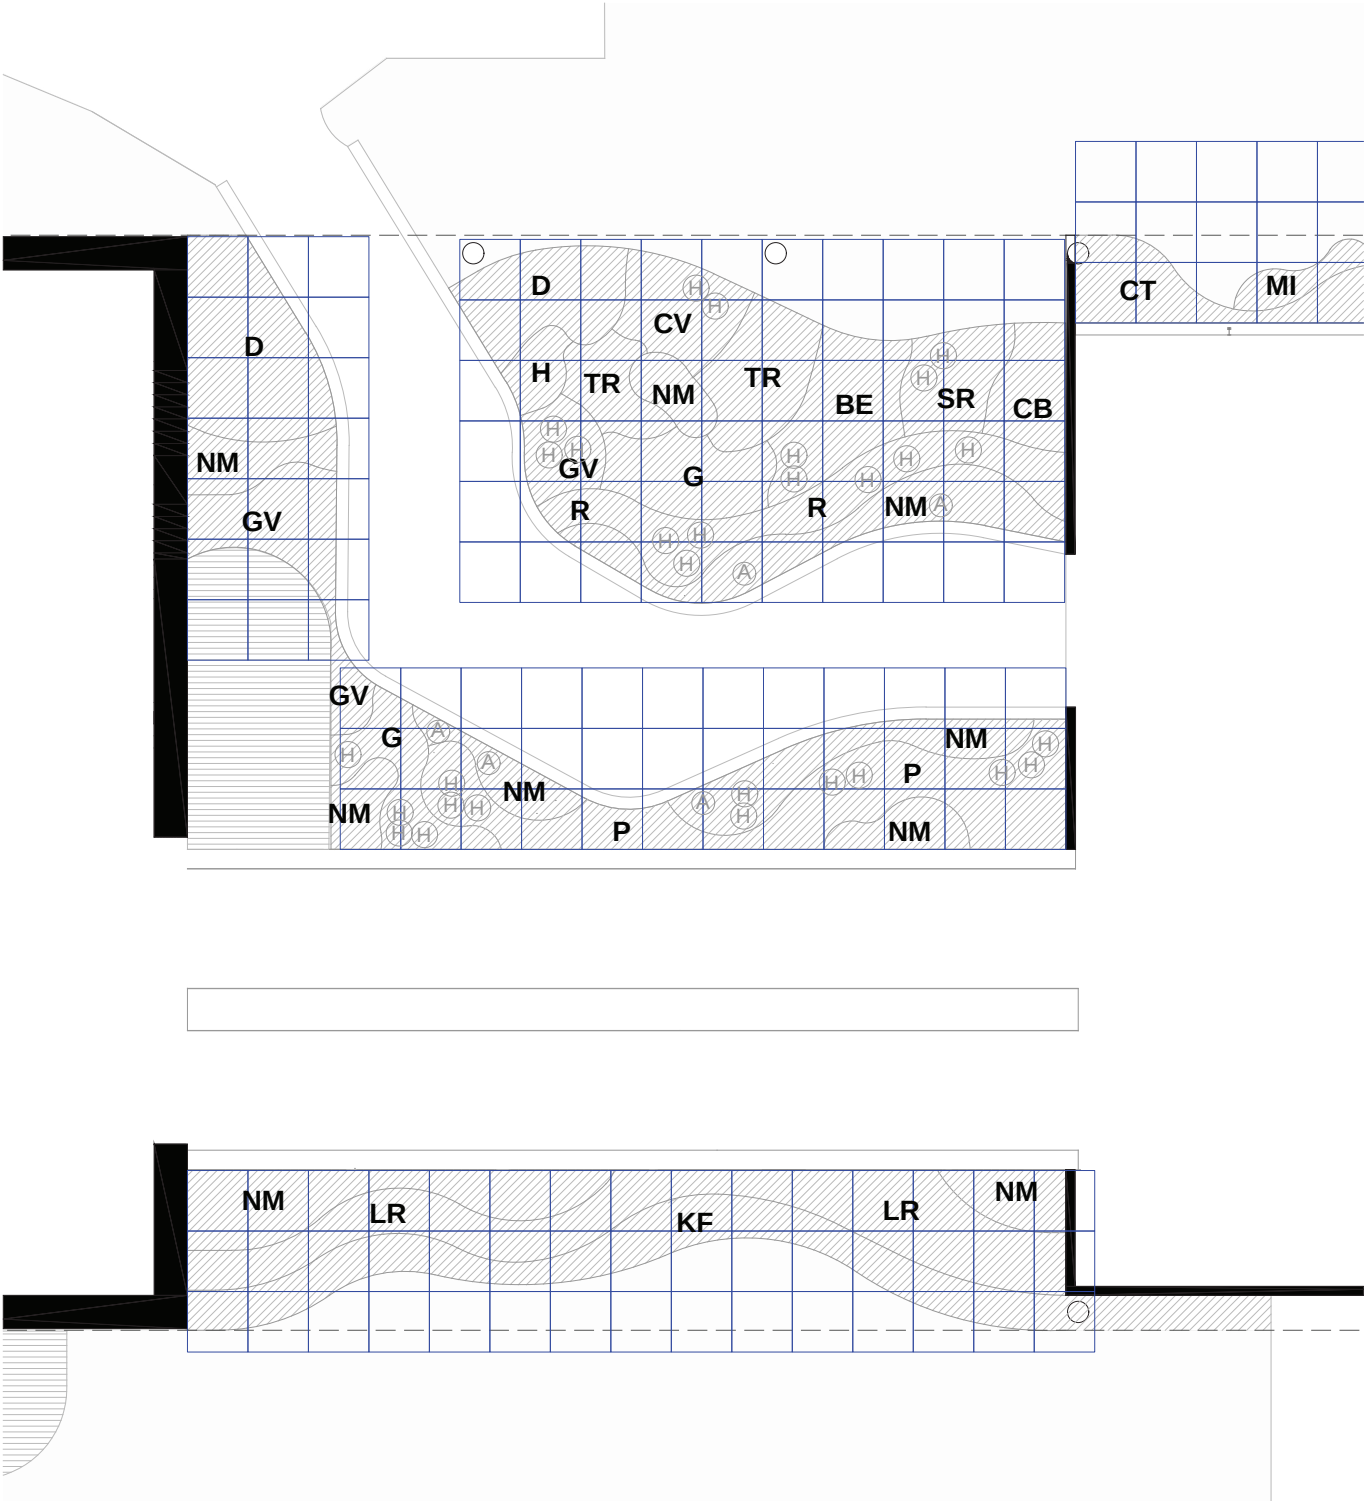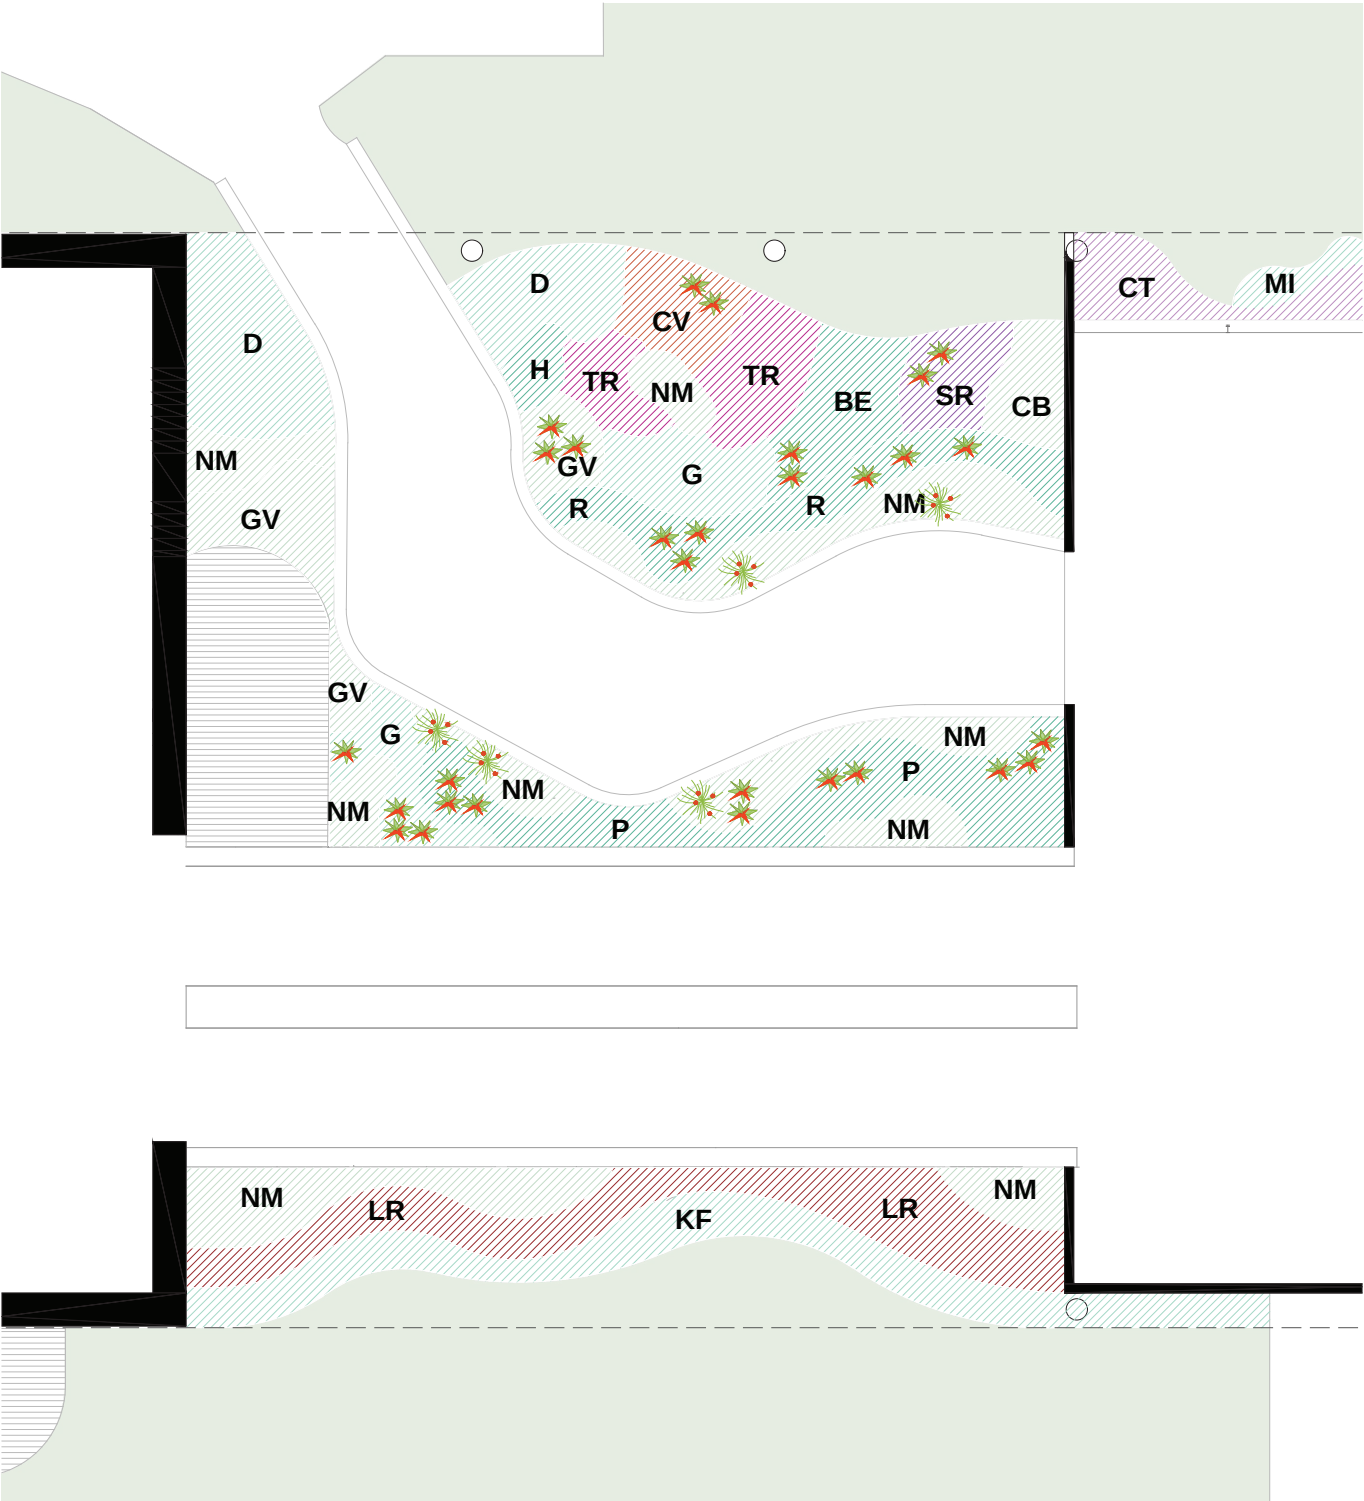


Legenda

- | | | | | | |
|----|---------------------|----|-------------------|----|----------------------|
| BE | Bela Emilia | D | Dionela | MI | Mini-Ixora |
| AB | Andropogon Bicornis | G | Gaura | NM | Neve da Montanha |
| KF | Kalanchoe Fantasma | GV | Gengibre Vermelho | P | Penicilina |
| CB | Camarão Branco | H | Hortensia | R | Russélia |
| CV | Camarão Vermelho | LR | Leia-rubra | SR | Salvia Roxa |
| CL | Cambará Lilás | L | Liriope | CT | Capim do Texas-Rubro |
| TR | Trapoeira Roxa | | | | |



 (A) Amarilis

 (H) Hemerocalis



 (T) Tritoma

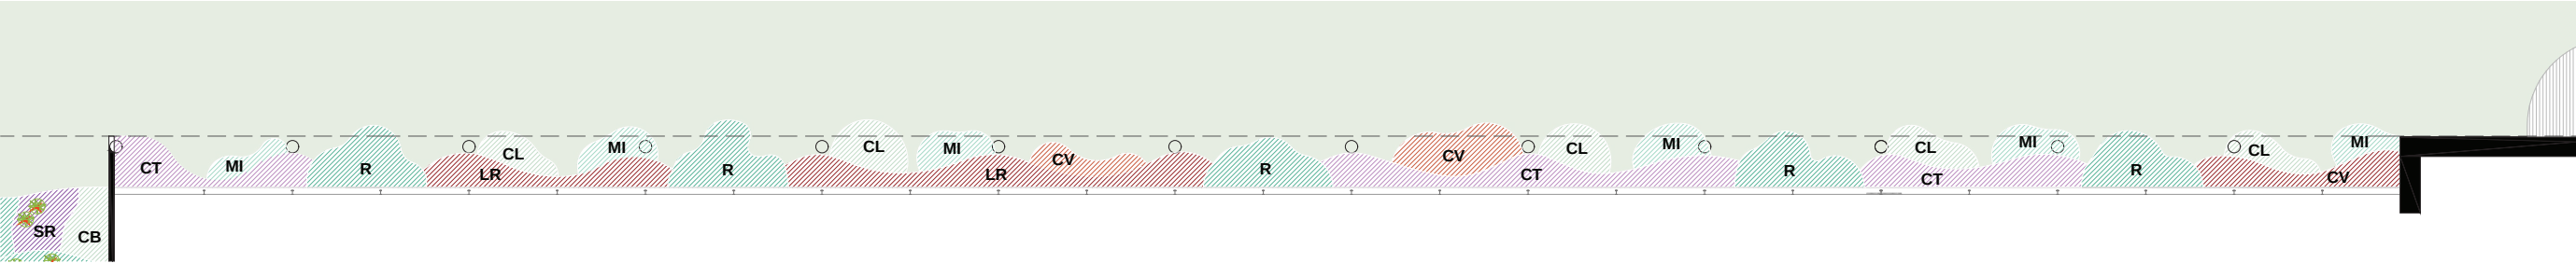

PLANTA VEGETAÇÃO - Setor D (geral)
Esc.: 1:200

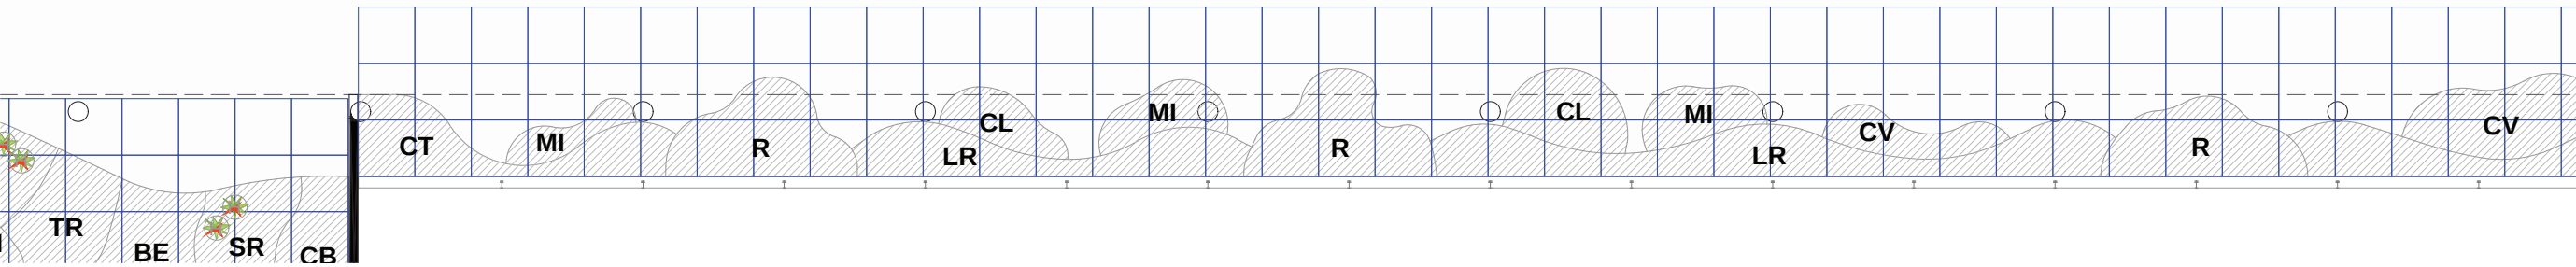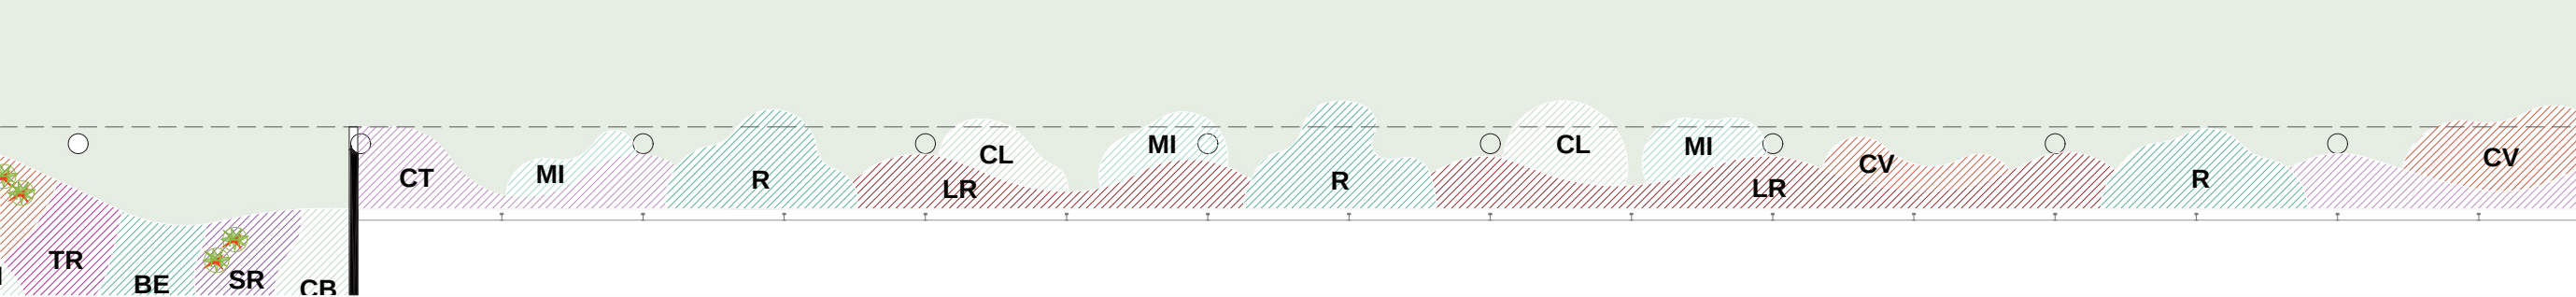



PLANTA VEGETAÇÃO - Setor D (fim)
Esc.: 1:100

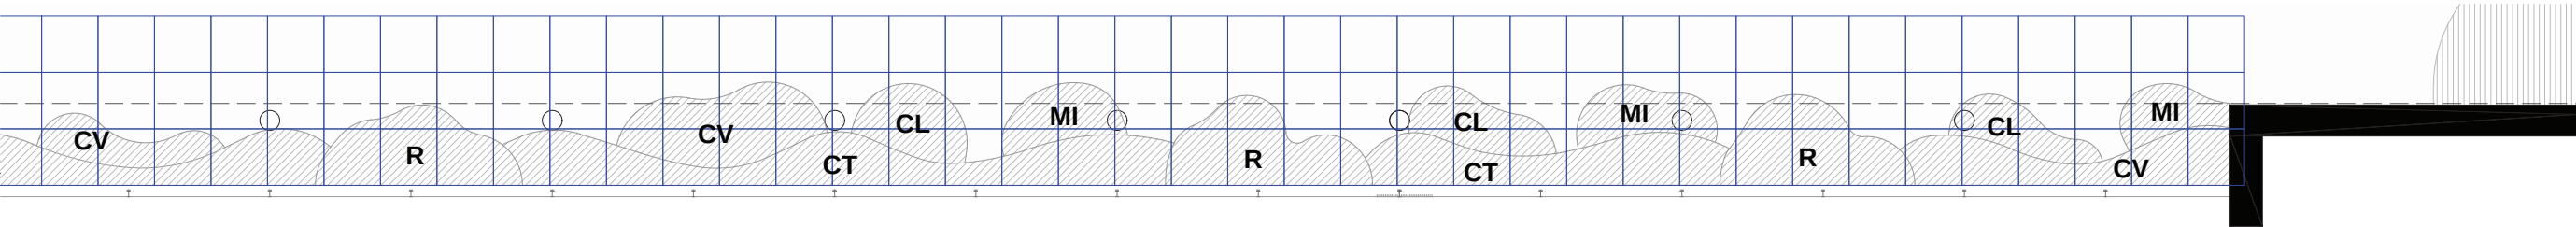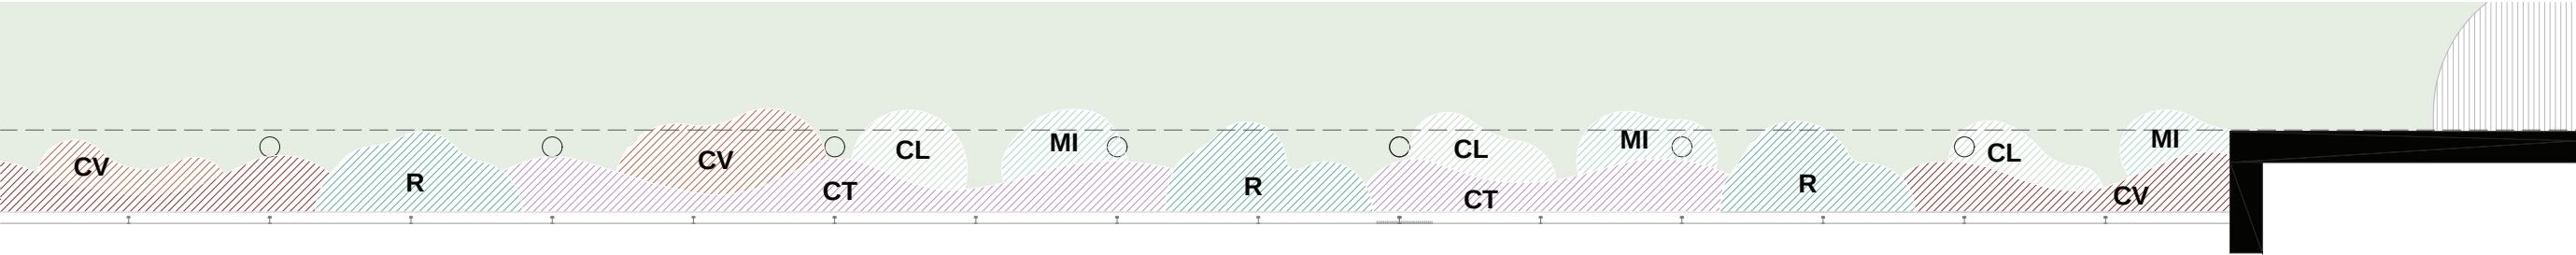

PLANTA VEGETAÇÃO - Setor D (fim)
Esc.: 1:100

Legenda


BE	Bela Emilia	CV	Camarão Vermelho	GV	Gengibre Vermelho	MI	Mini-Ixora	SR	Salvia Roxa
AB	Andropogon Bicornis	CL	Cambará Lilás	H	Hortensia	NM	Neve da Montanha	CT	Capim do Texas-Rubro
KF	Kalanchoe Fantasma	D	Dionela	LR	Leia-rubra	P	Penicilina		
CB	Camarão Branco	G	Gaura	L	Liriope	R	Russélia		

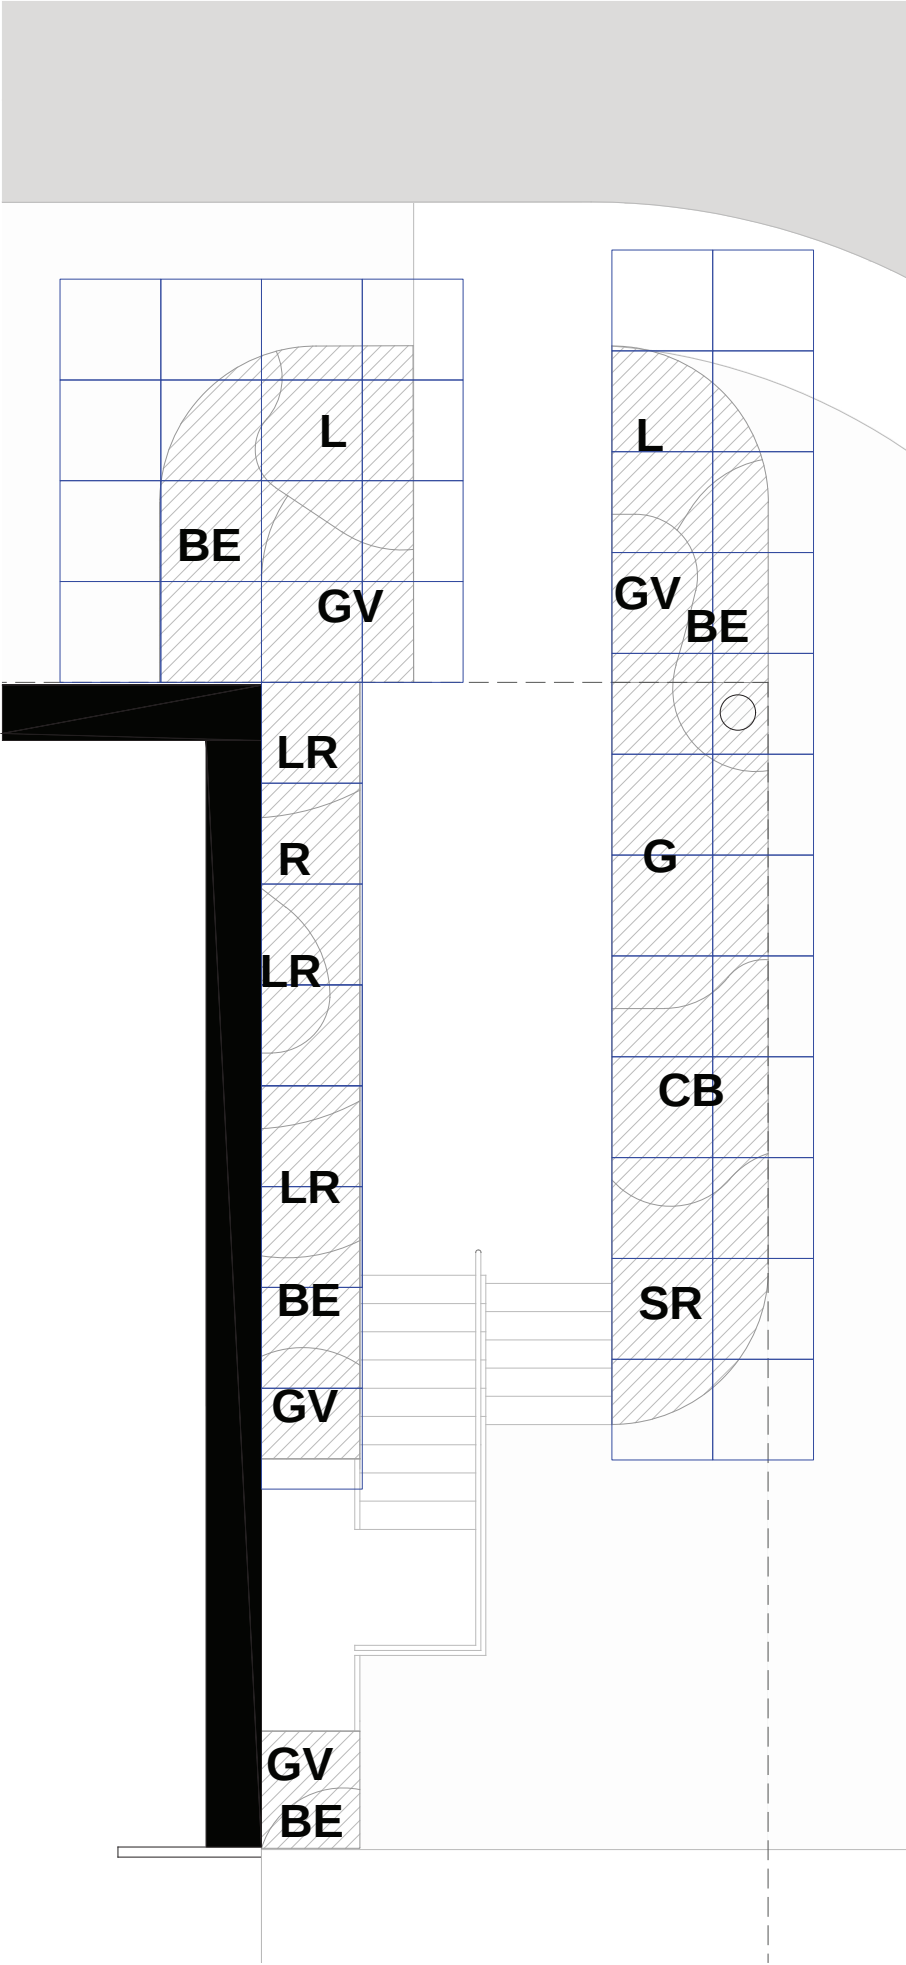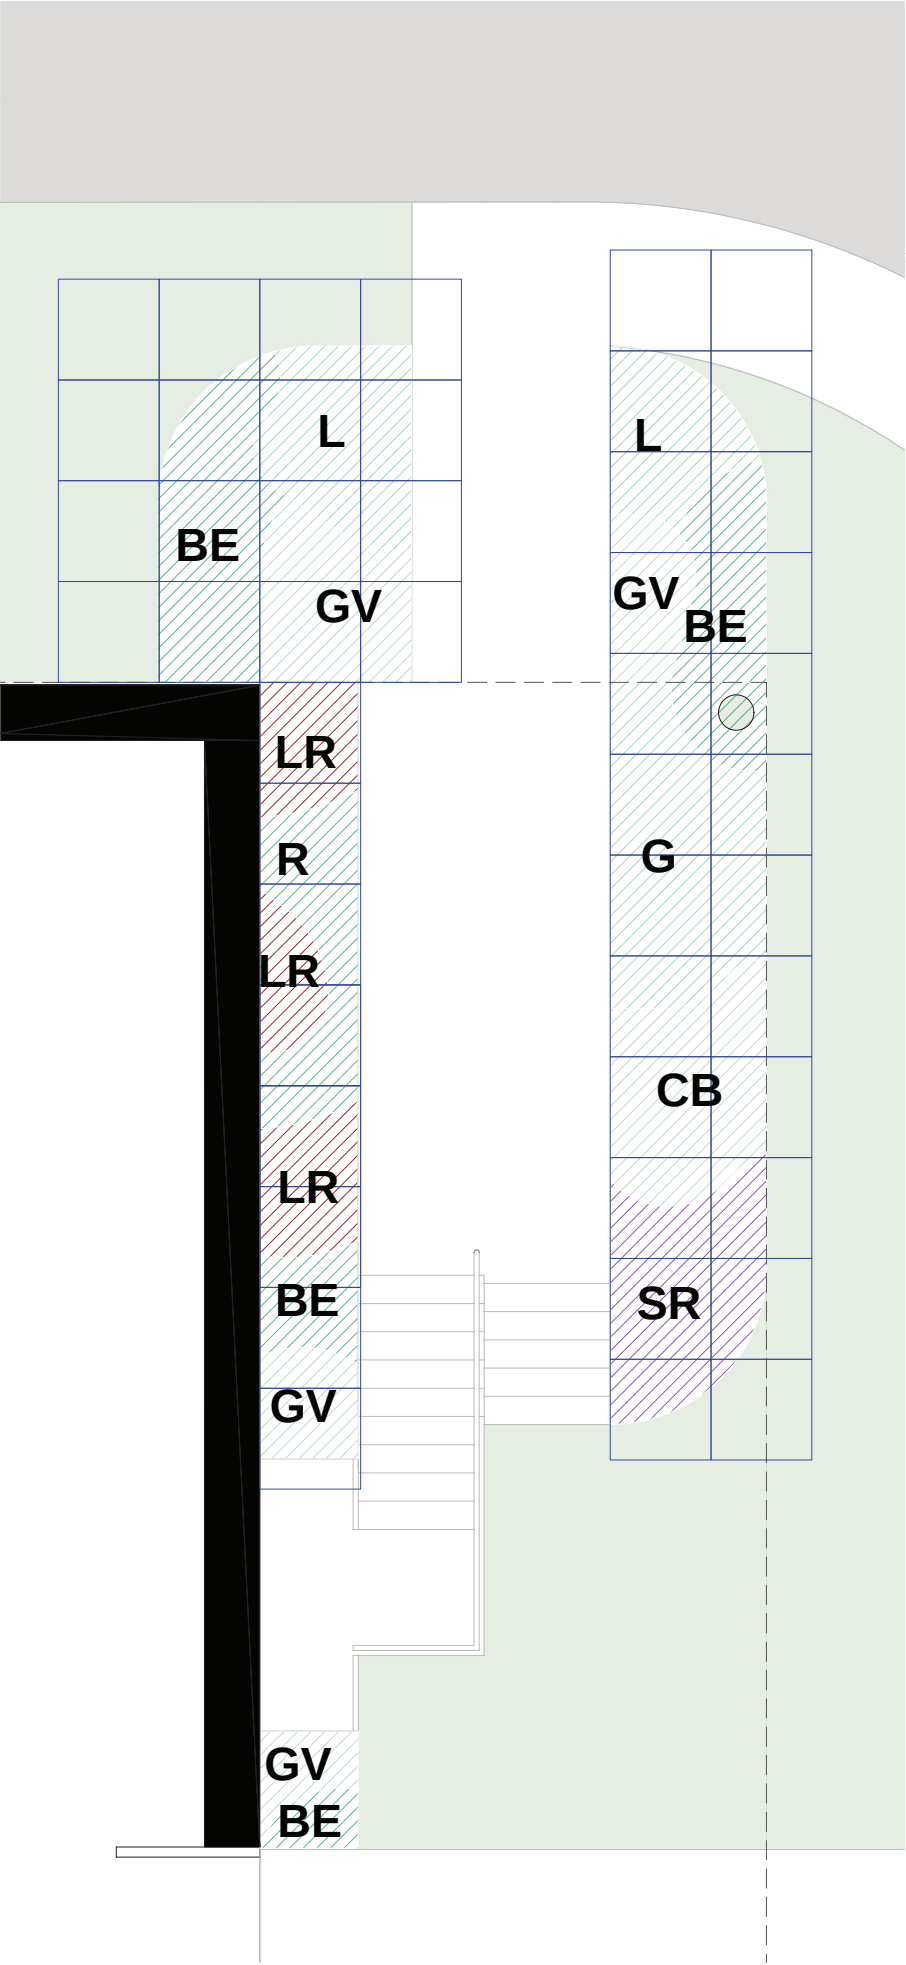

- Legenda**
- BE Bela Emilia
 - AB Andropogon Bicornis
 - KF Kalanchoe Fantasma
 - CB Camarão Branco
 - CV Camarão Vermelho
 - CL Cambará Lilás
 - D Dionela
 - G Gaura
 - GV Gengibre Vermelho
 - H Hortensia
 - LR Leia-rubra
 - L Liriope
 - MI Mini-Ixora
 - NM Neve da Montanha
 - P Penicilina
 - R Russélia
 - SR Salvia Roxa
 - CT Capim do Texas-Rubro

PLANTA VEGETAÇÃO - Setor E
Esc.: 1.75



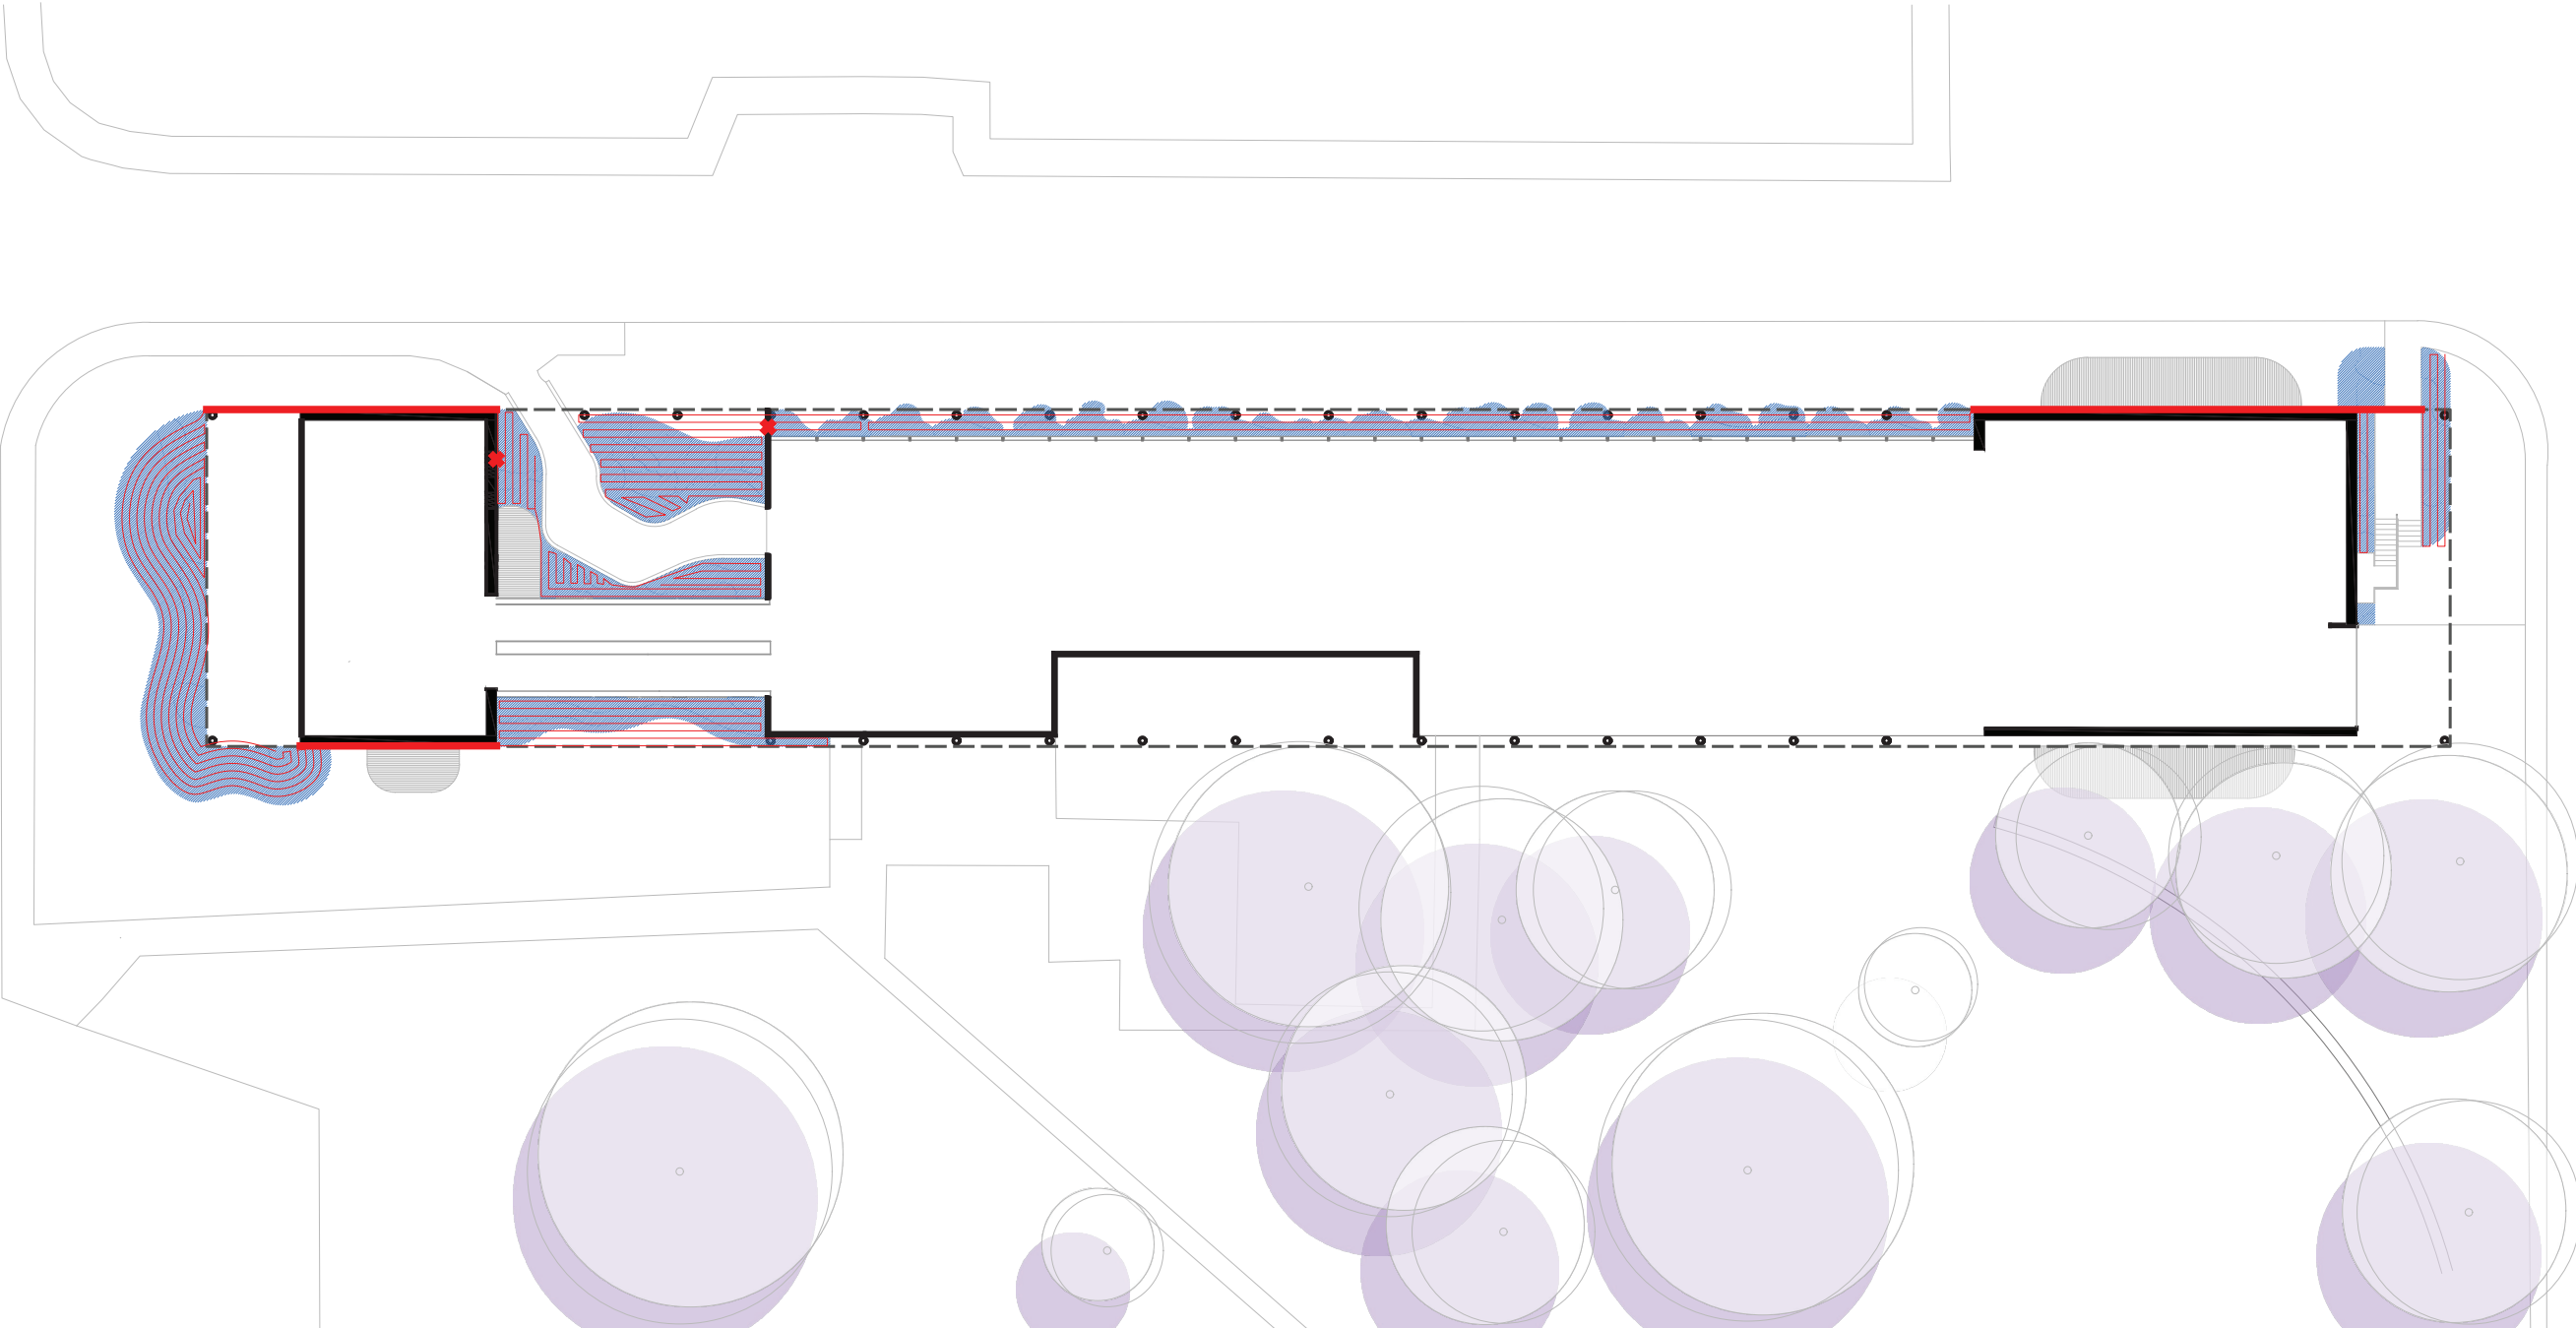


Legenda


- Controlador
- Tubo de distribuição
- Tubo de gotejamento
- Área Irrigada


PLANTA DE IRRIGAÇÃO
Esc.: 1.400



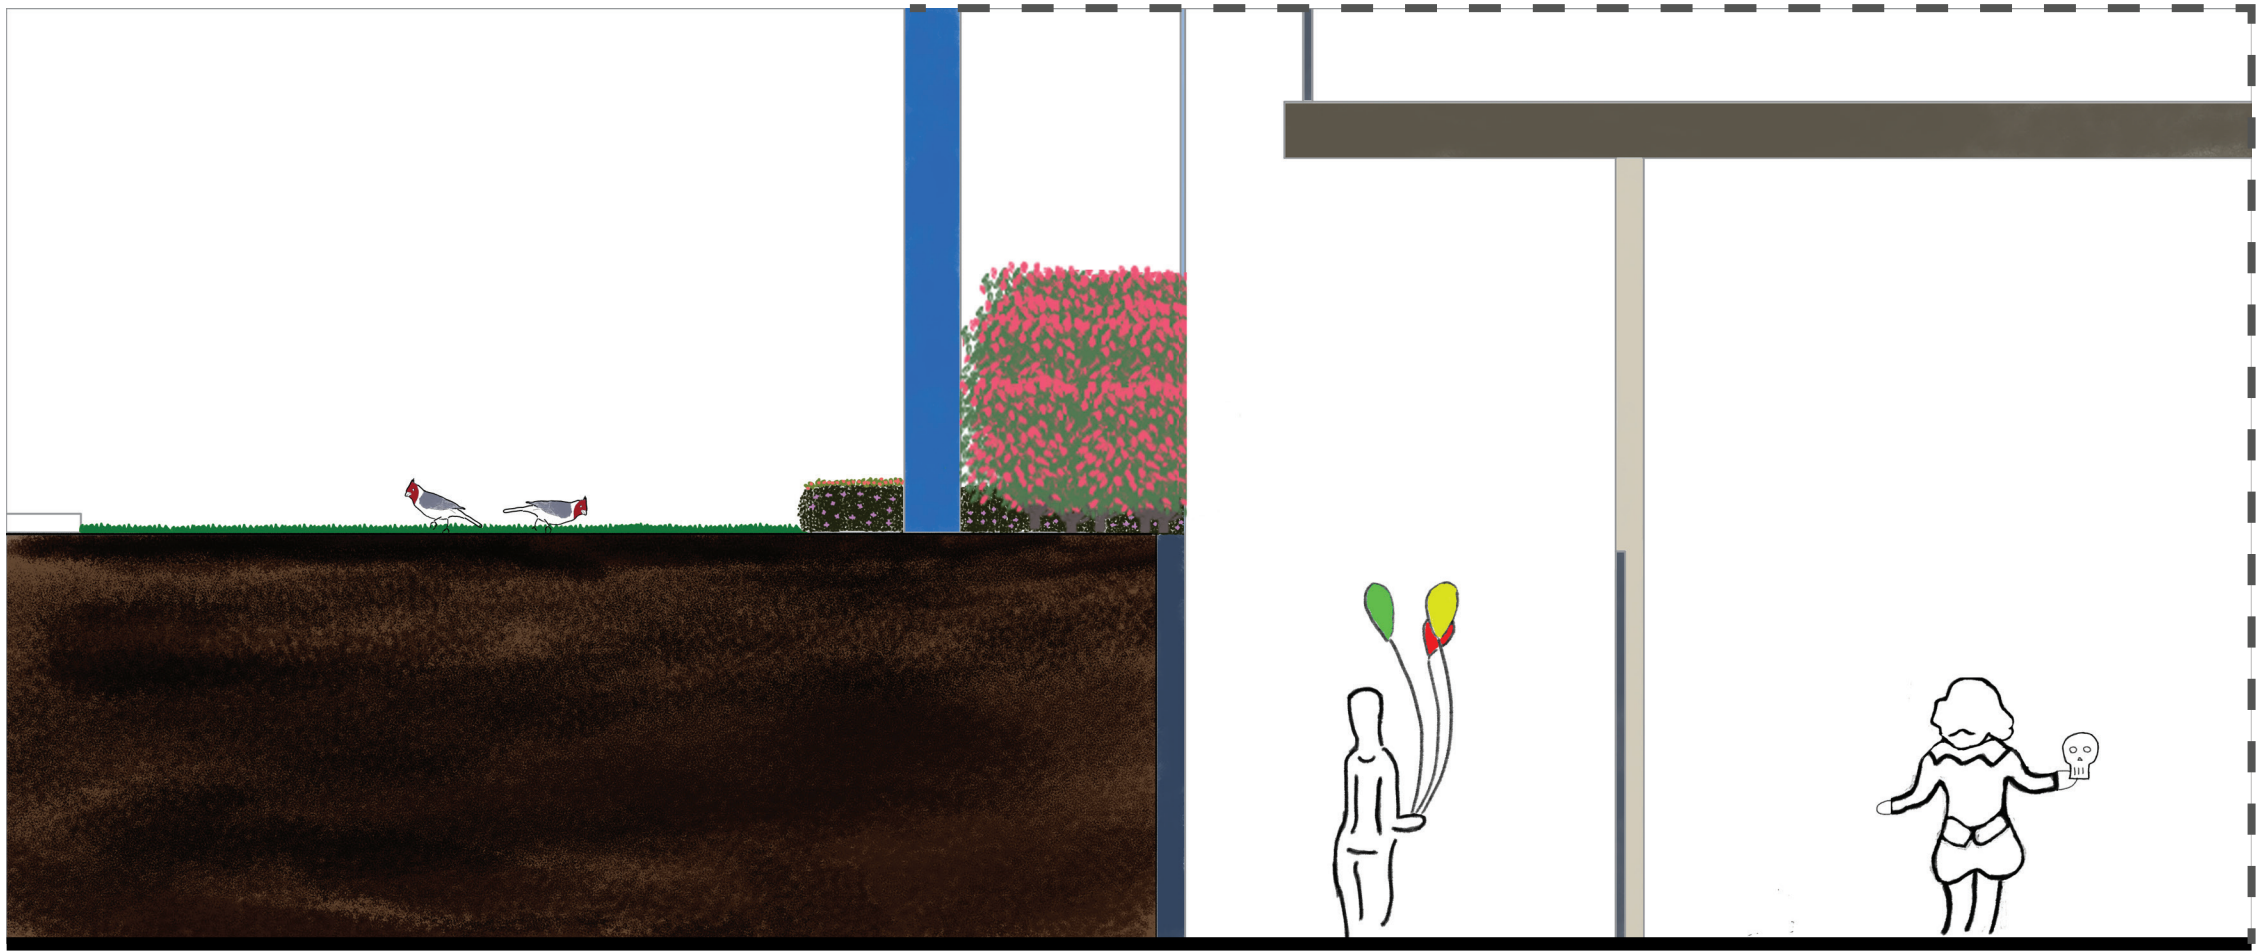

CORTE AA
Esc: 1.40

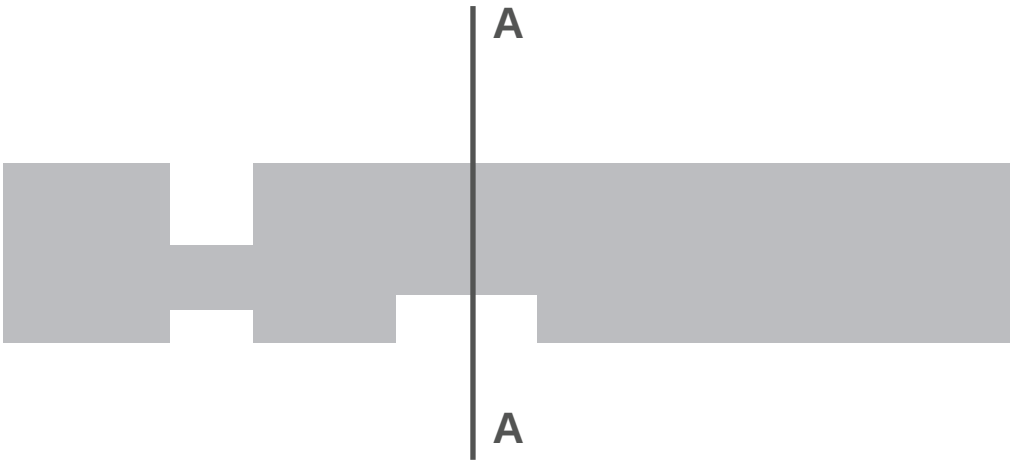

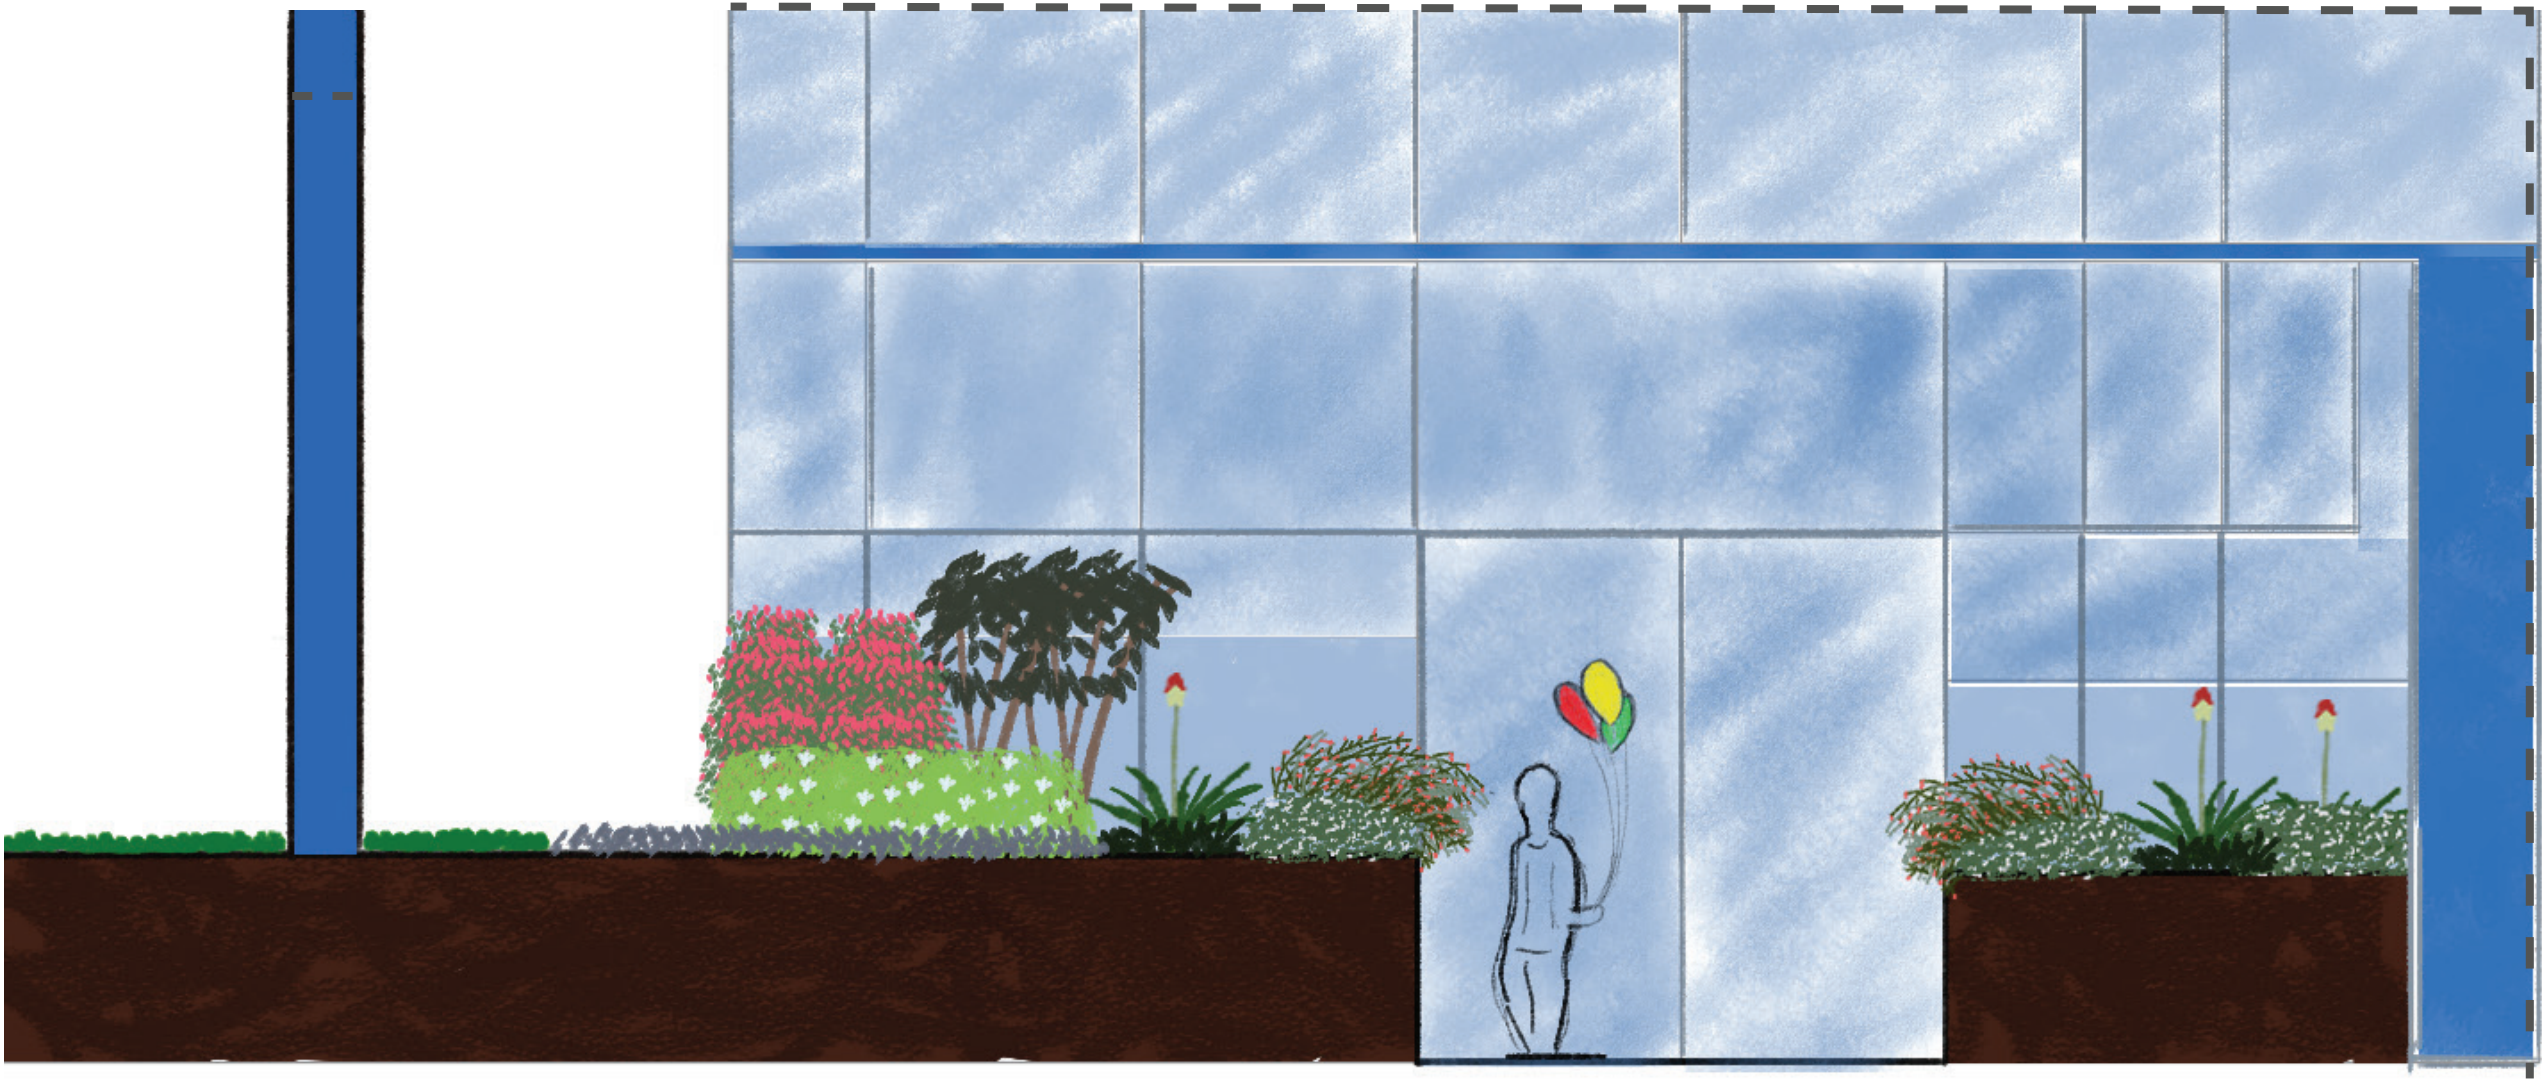

CORTE BB
Esc: 1.40

0 0,4 1,2

