

Jardins Bloco de Salas de Aulas Sul - ETAPA 1

Coordenação de Paisagismo e Dedetização



UnB | PRC

Coordenação de Paisagismo e Dedetização


Jardins Bloco de Salas de Aulas Sul - ETAPA 1

Coordenação de Paisagismo e Dedetização



UnB | PRC

Coordenação de Paisagismo e Dedetização

 



UnB | PRC

Coordenação de
Paisagismo e Dedetização

Jardins do Bloco de Salas de Aulas Sul - Etapa 1 PRC

Etapa de Projeto: *Projeto Executivo*

Coordenação do Projeto: *Julio Pastore, Matheus Maramaldo*

Equipe: *Julio Pastore, Matheus Maramaldo, Paulo Honorato*

Desenho: *Matheus Maramaldo, Paulo Honorato*

Solicitação: *PRC*

Tipo de Projeto: *Paisagismo*

Número do Processo: *23106.035771/2023-30*


Centro de Custo: *PRC*

Local: *BSAS, Campus Darcy Ribeiro, Gleba A*

Área: *1100,00 m²*

Data: *08/ 2023*


Nº de Folhas: *26*

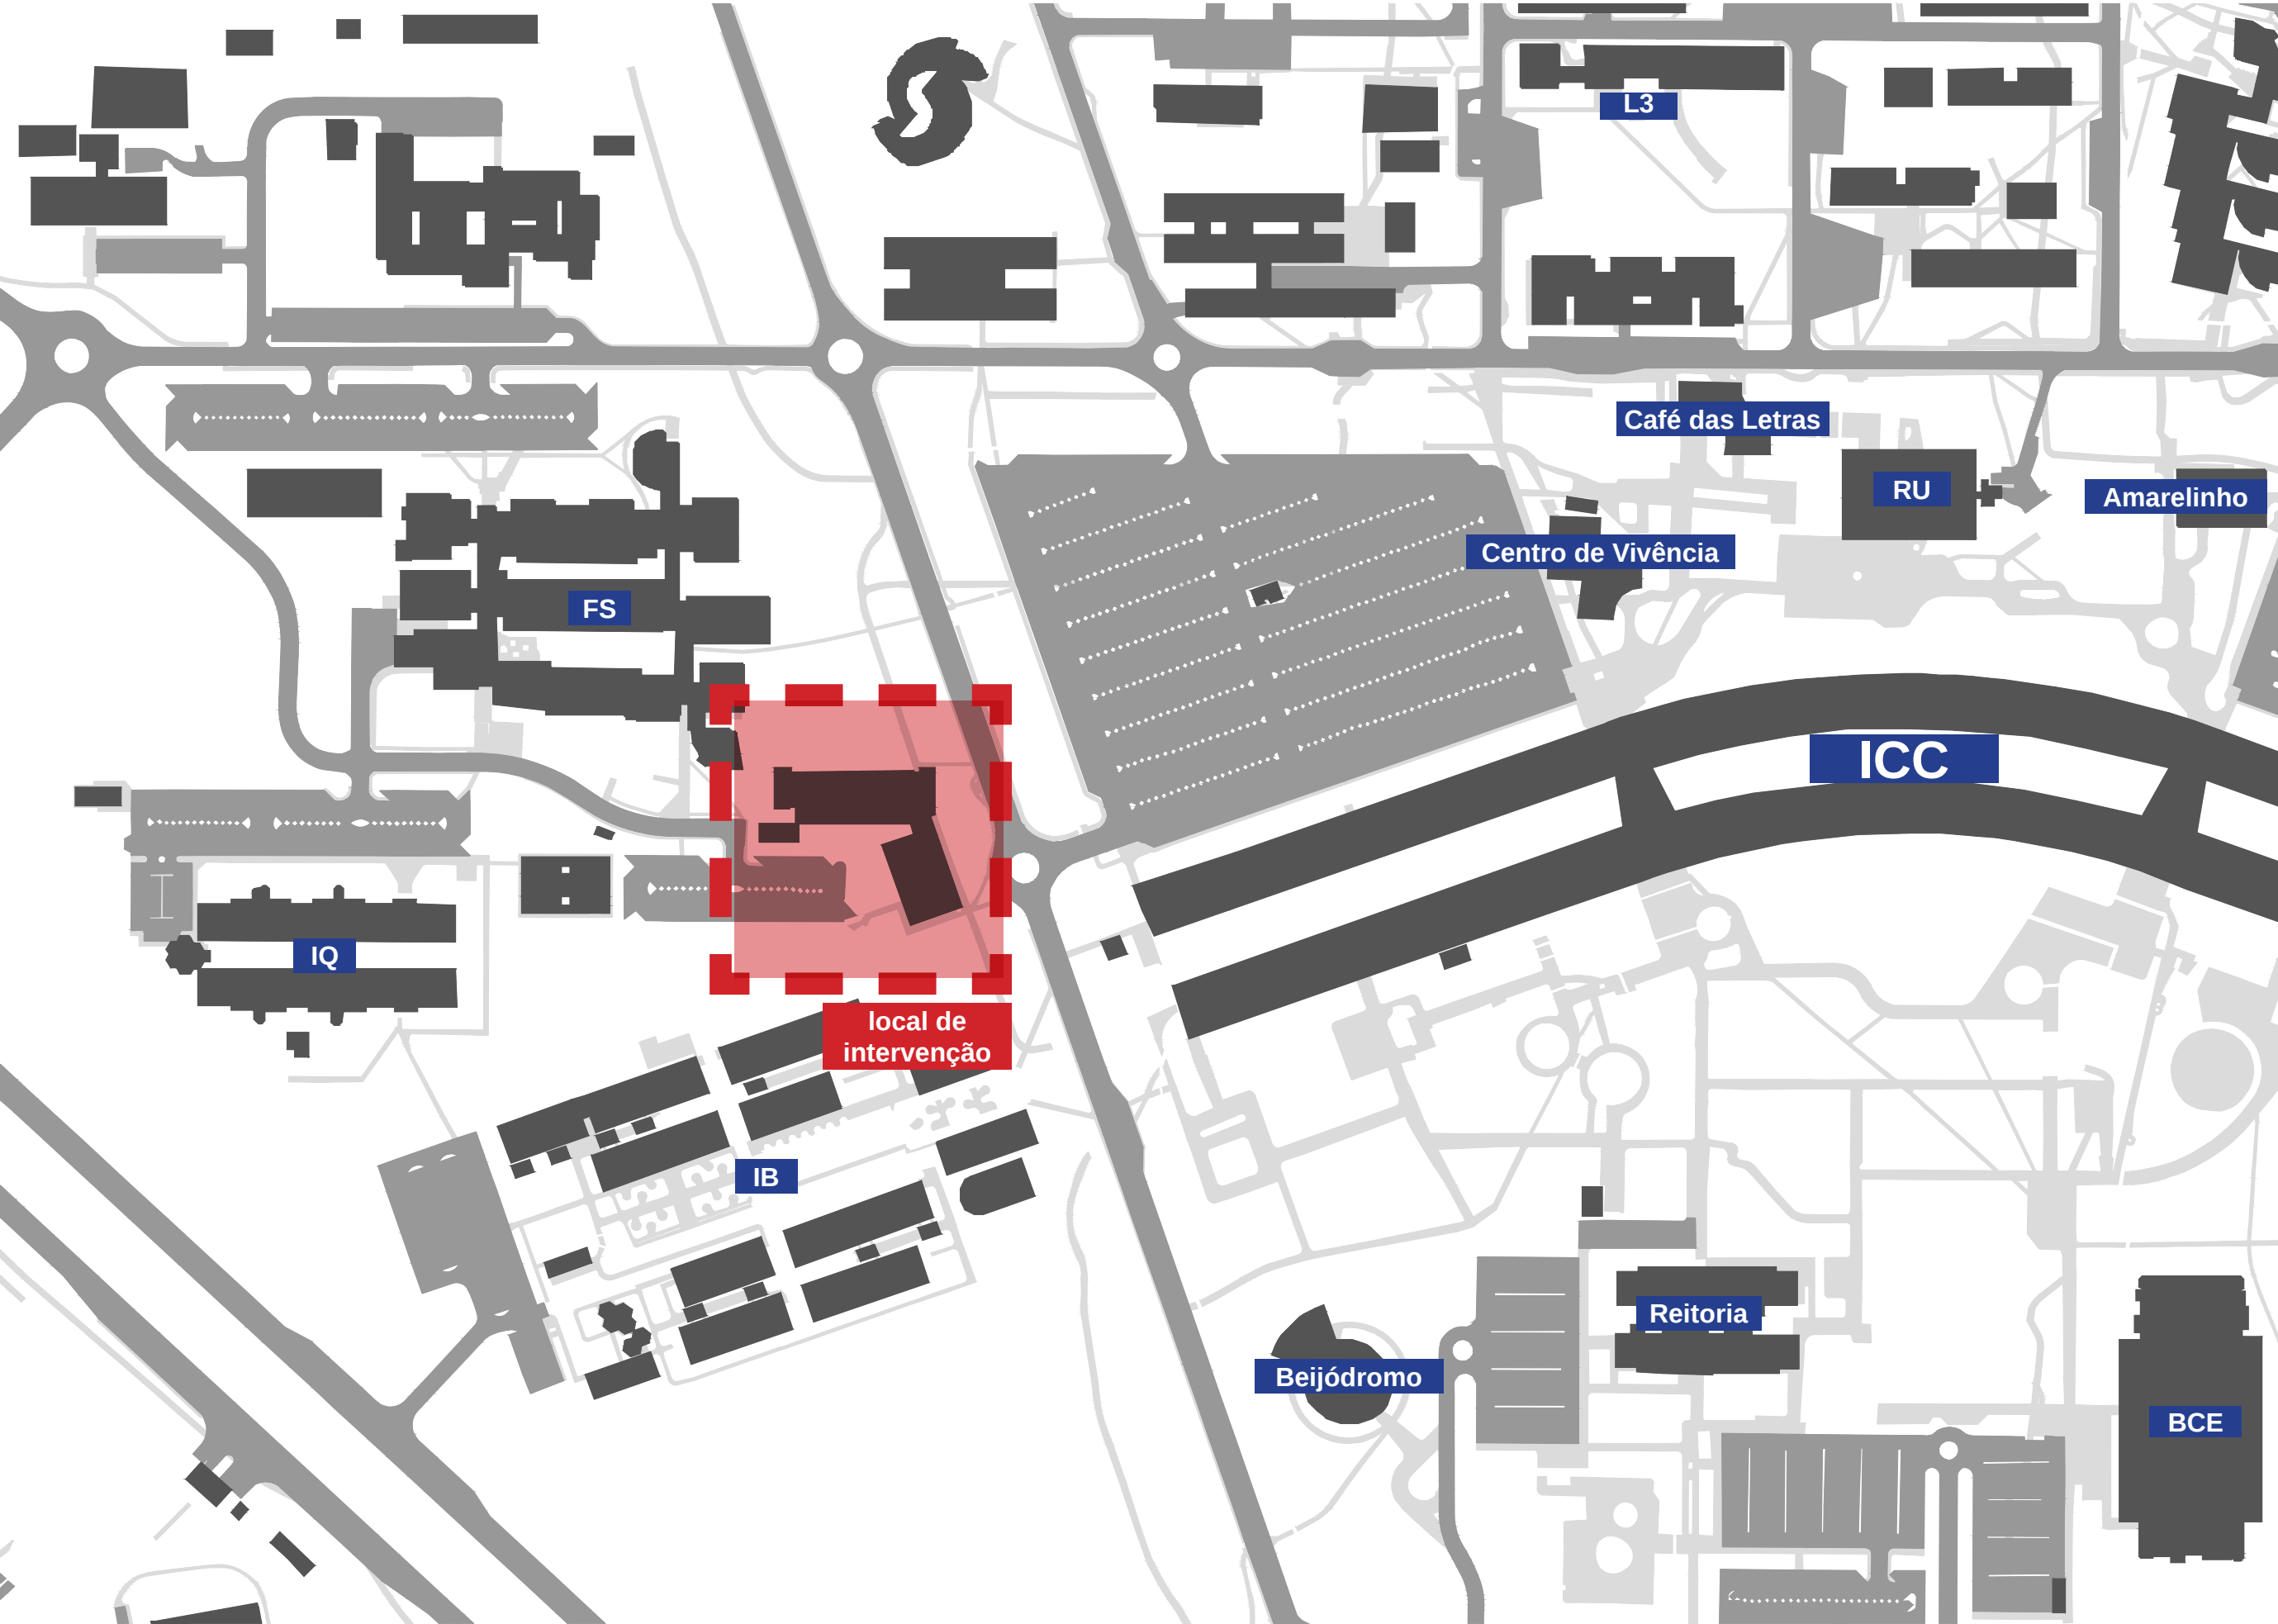

PLANTA SITUAÇÃO: CAMPUS Darcy Ribeiro
Esc.: 1.2500



Locação
Esc.: 1:750

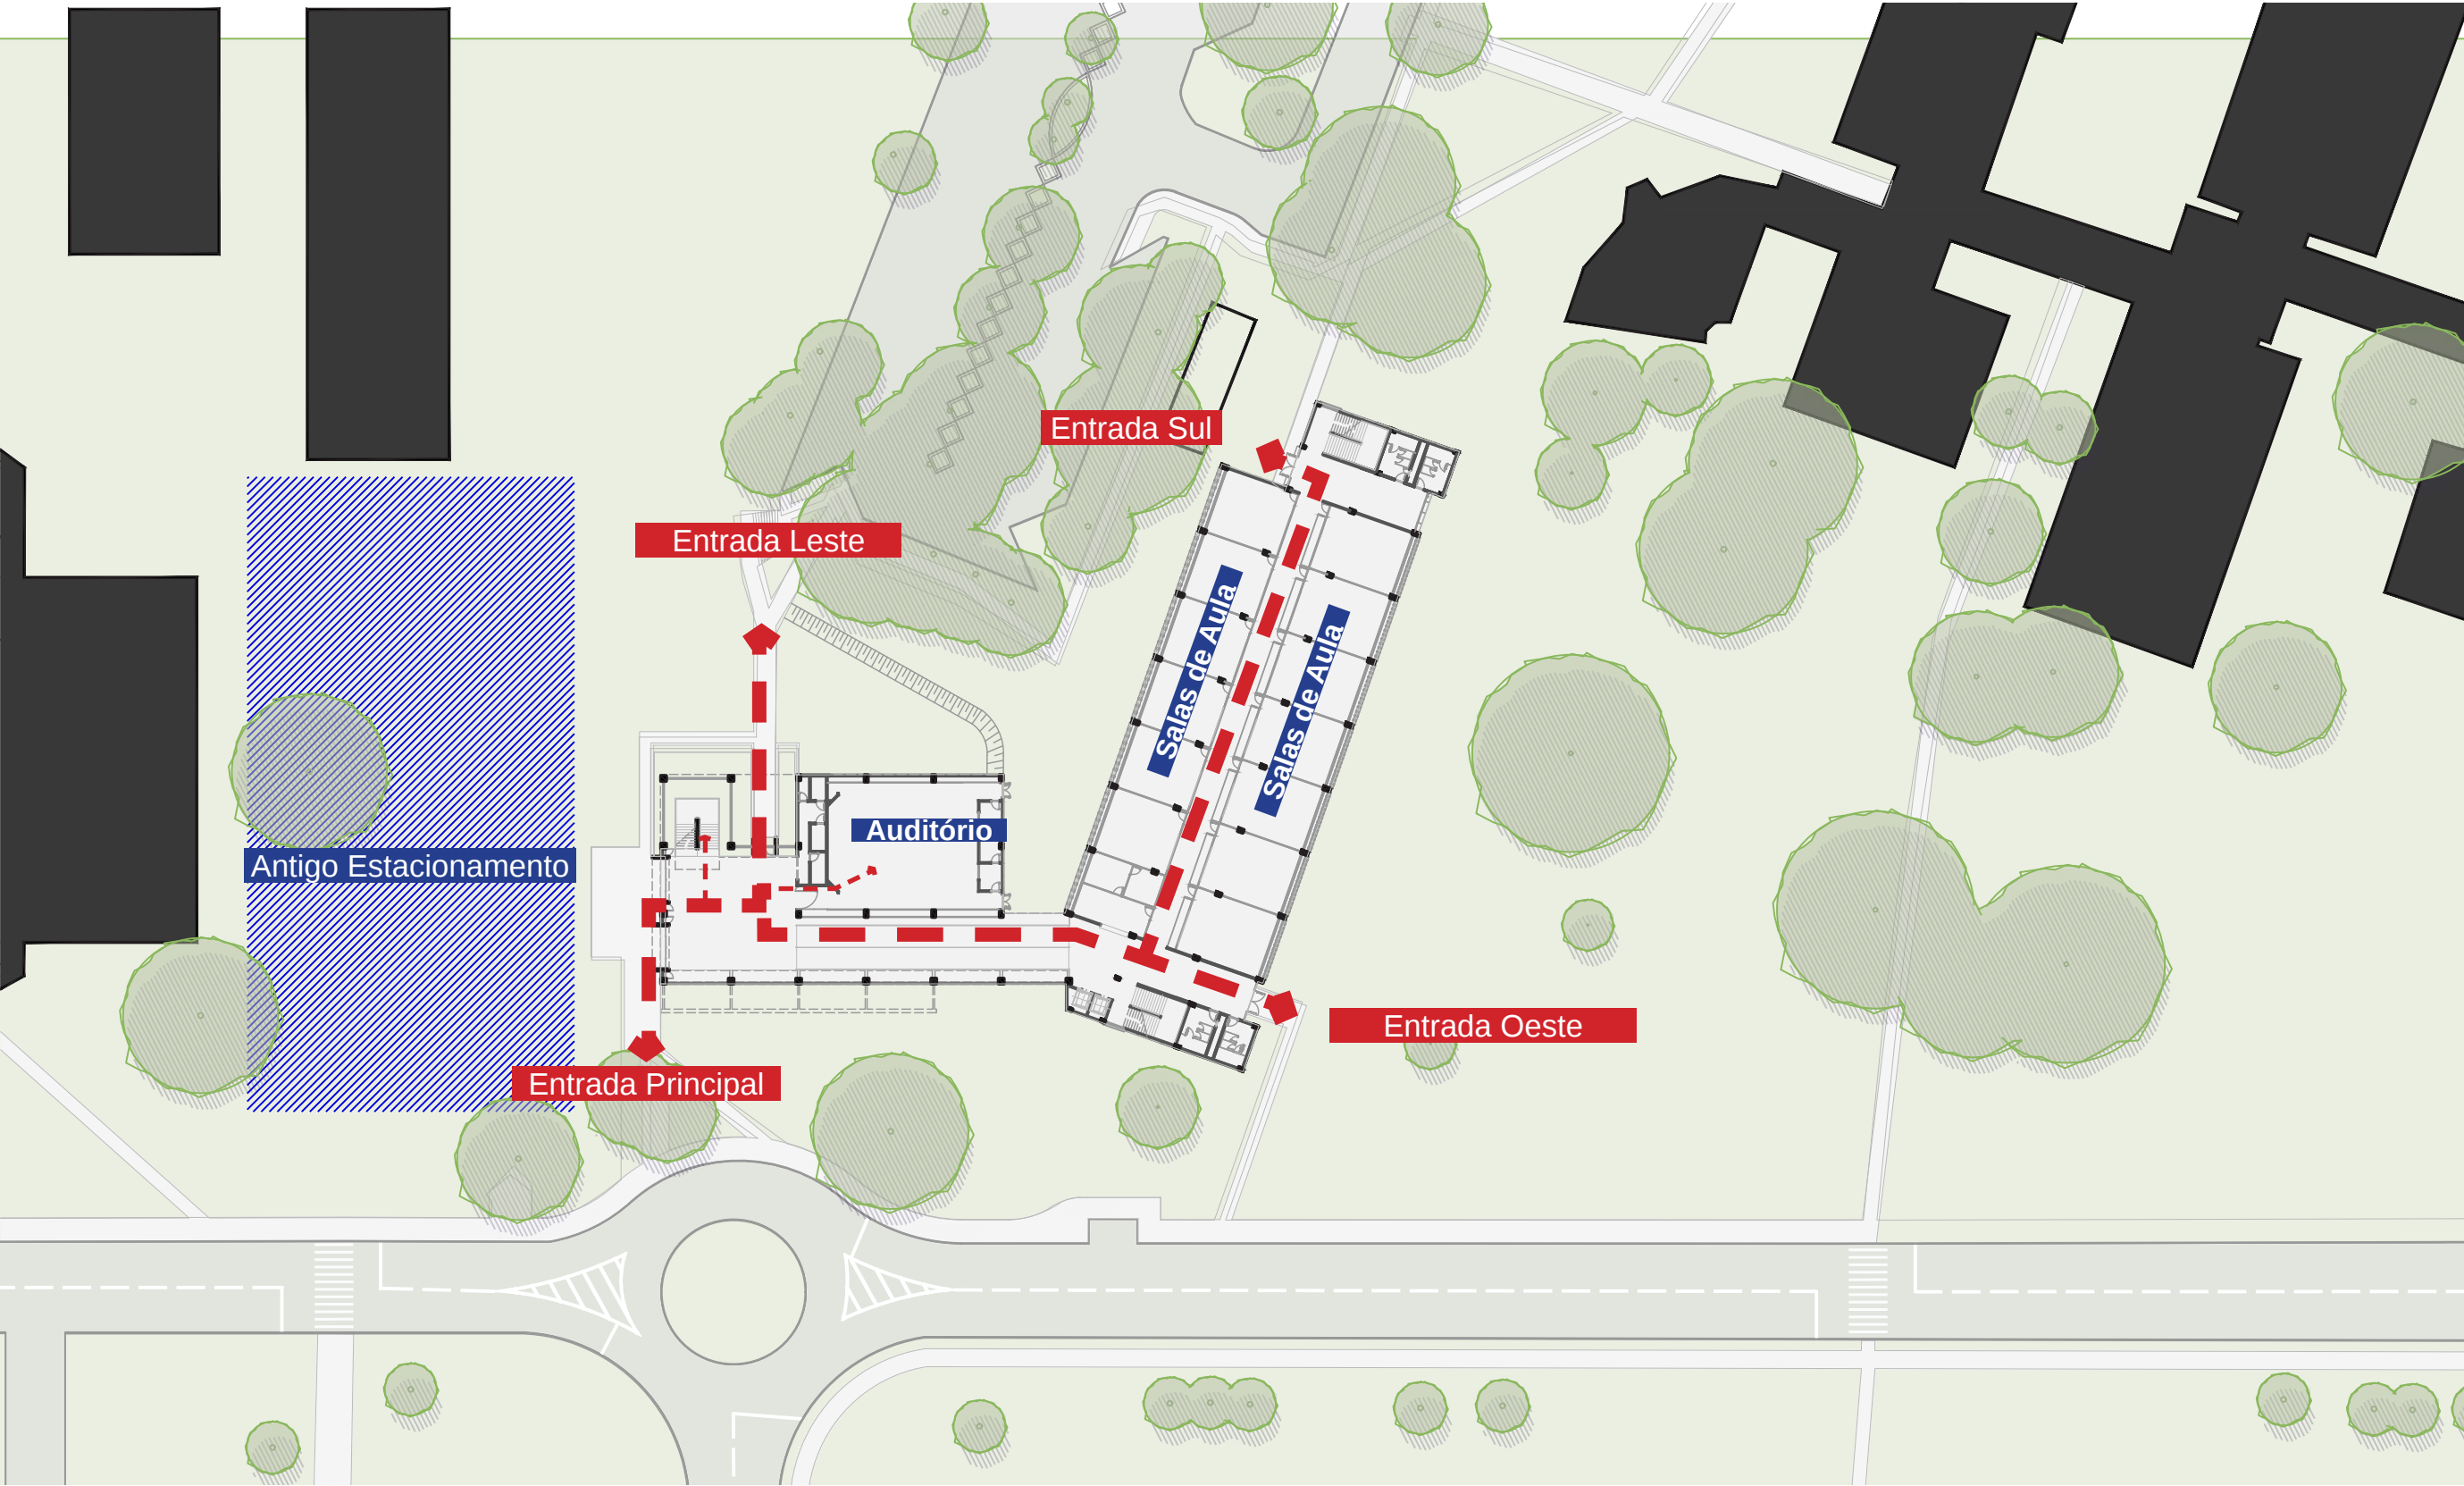

Verão



10:00



13:00



16:00

Inverno



10:00



13:00




16:00


Estudos de Insolação




Verão

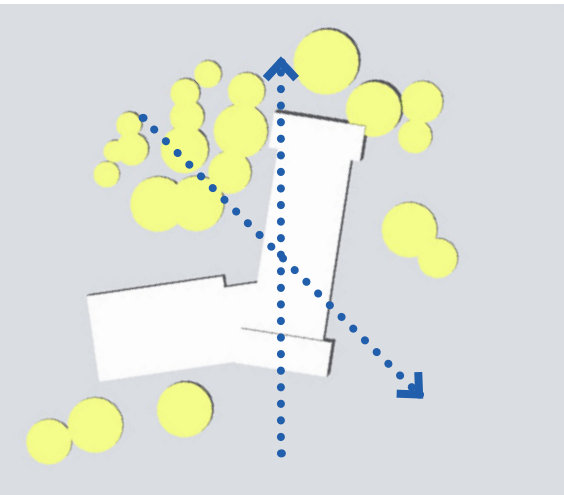


Outono

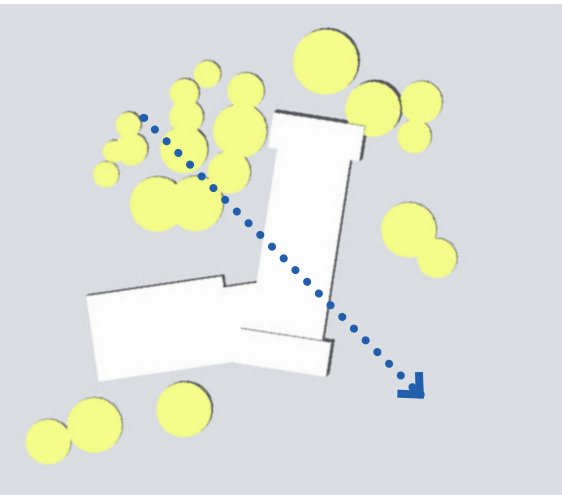

Inverno

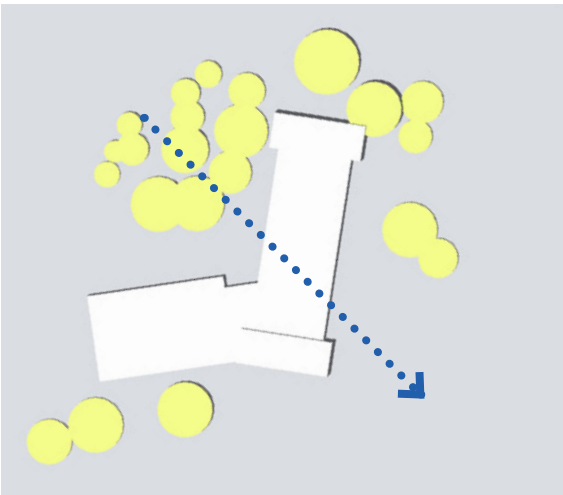

Primavera

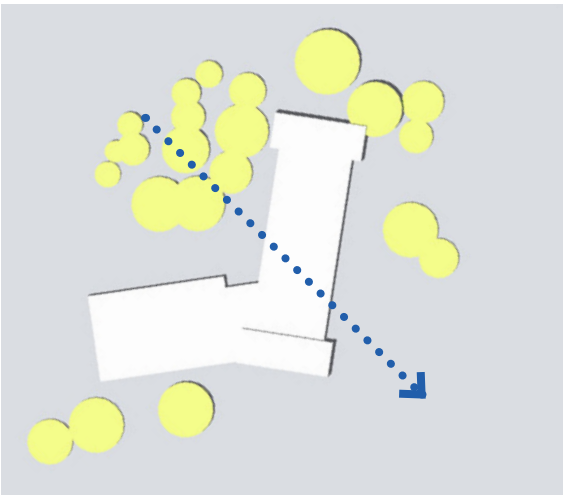

Estudos de Ventilação






V1 Vista 01 - Entrada Principal




V2 Vista 02 - Entrada Leste



V3 Vista 03 - Lateral da Entrada Leste

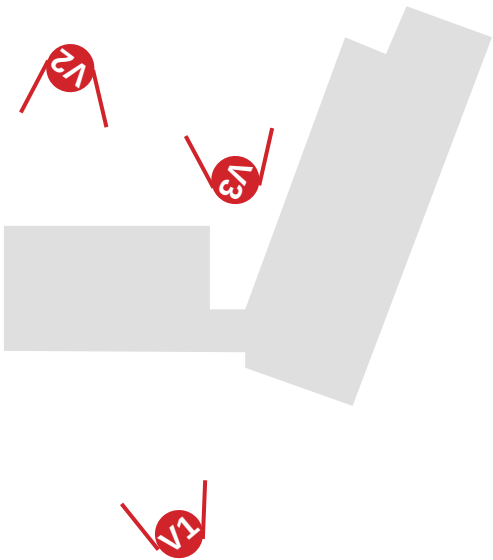

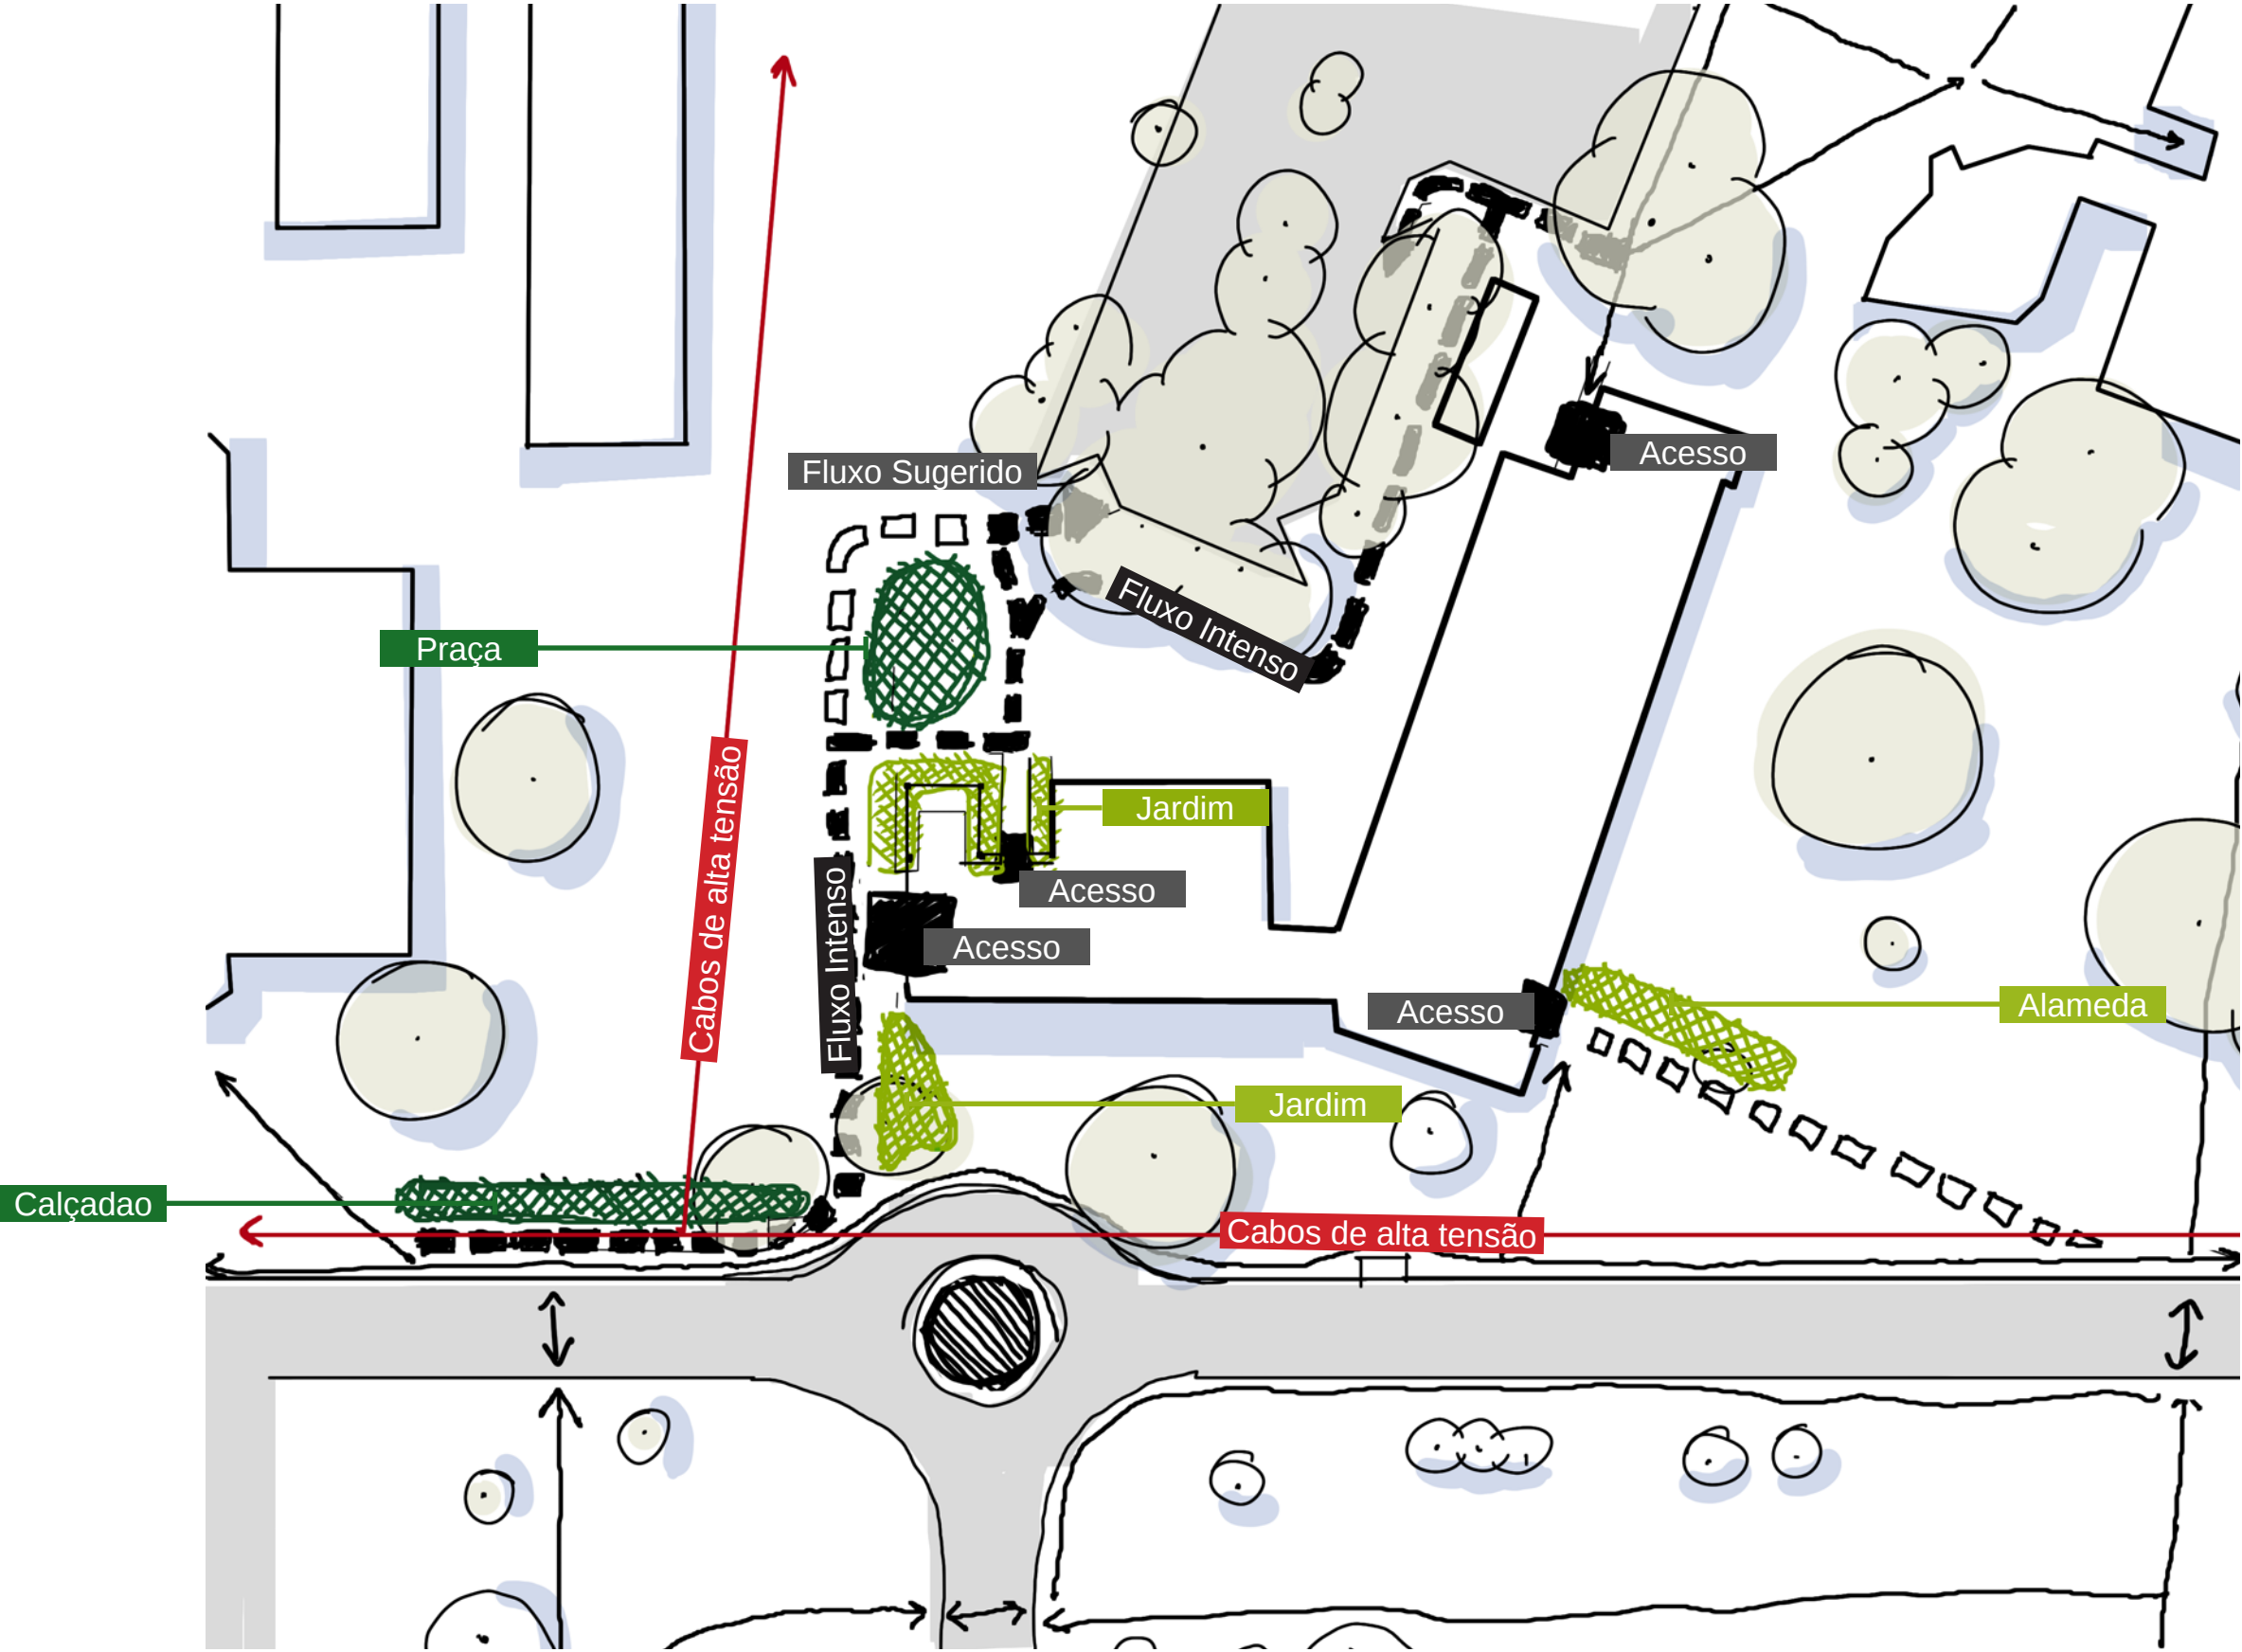



Corredor

Edificações por ora podem ser insossas ou simplesmente estérteis pela diária rotina de se sair de um lugar para o outro para ter novas aulas. Esse transcurso não precisa estar dissociado de alguma alegria ou de paisagens cambiantes, que denotem e conotem perspectivas novas e respiros ao difícil estudar. O projeto se baseou muito nesta questão do corredor, onde os usuários não só se deslocam, mas percebem o seu deslocamento por entre camadas de pisos, paredes e tetos vegetados, em simbiose com o grande jardim do ICC. As recepções criam estares diferentes, com bastante natureza onde outrora estava seco.



Scampston Hall

Piet Oudolf, Yorkshire, Inglaterra, 2000's



Catedral

Oscar Niemeyer, Brasília, Brasil, 1970



1 - Jardim Norte

Recepção principal com jardim naturalista perene bastante diverso. O projeto busca uma sintonia com o Jardim do ICC que tem características próximas, embora de renovação constante.

2 - Jardins Internos

Qualificação com plantas rasteiras e intervenções pontuais de Orelhas e Tapos. Panos verdes.

3 - Entrada Oeste

Plantios de Jasmim-manga > corredor e dossel. Agaves-dragão acompanhando os arbustos esculturais.

4 - Entrada Sul


Plantios de Jardim-manga > corredor e dossel. Recepção com a revitalização do jardim no espelho d'água.

5 - Entrada Leste

Plantios de Jasmim-manga > corredor e dossel.

6 - Praça

Etapa 2, com projeto de revitalização da área com intervenções de mobiliário, pisos e arborização. Remoção das interferências com a rede elétrica.

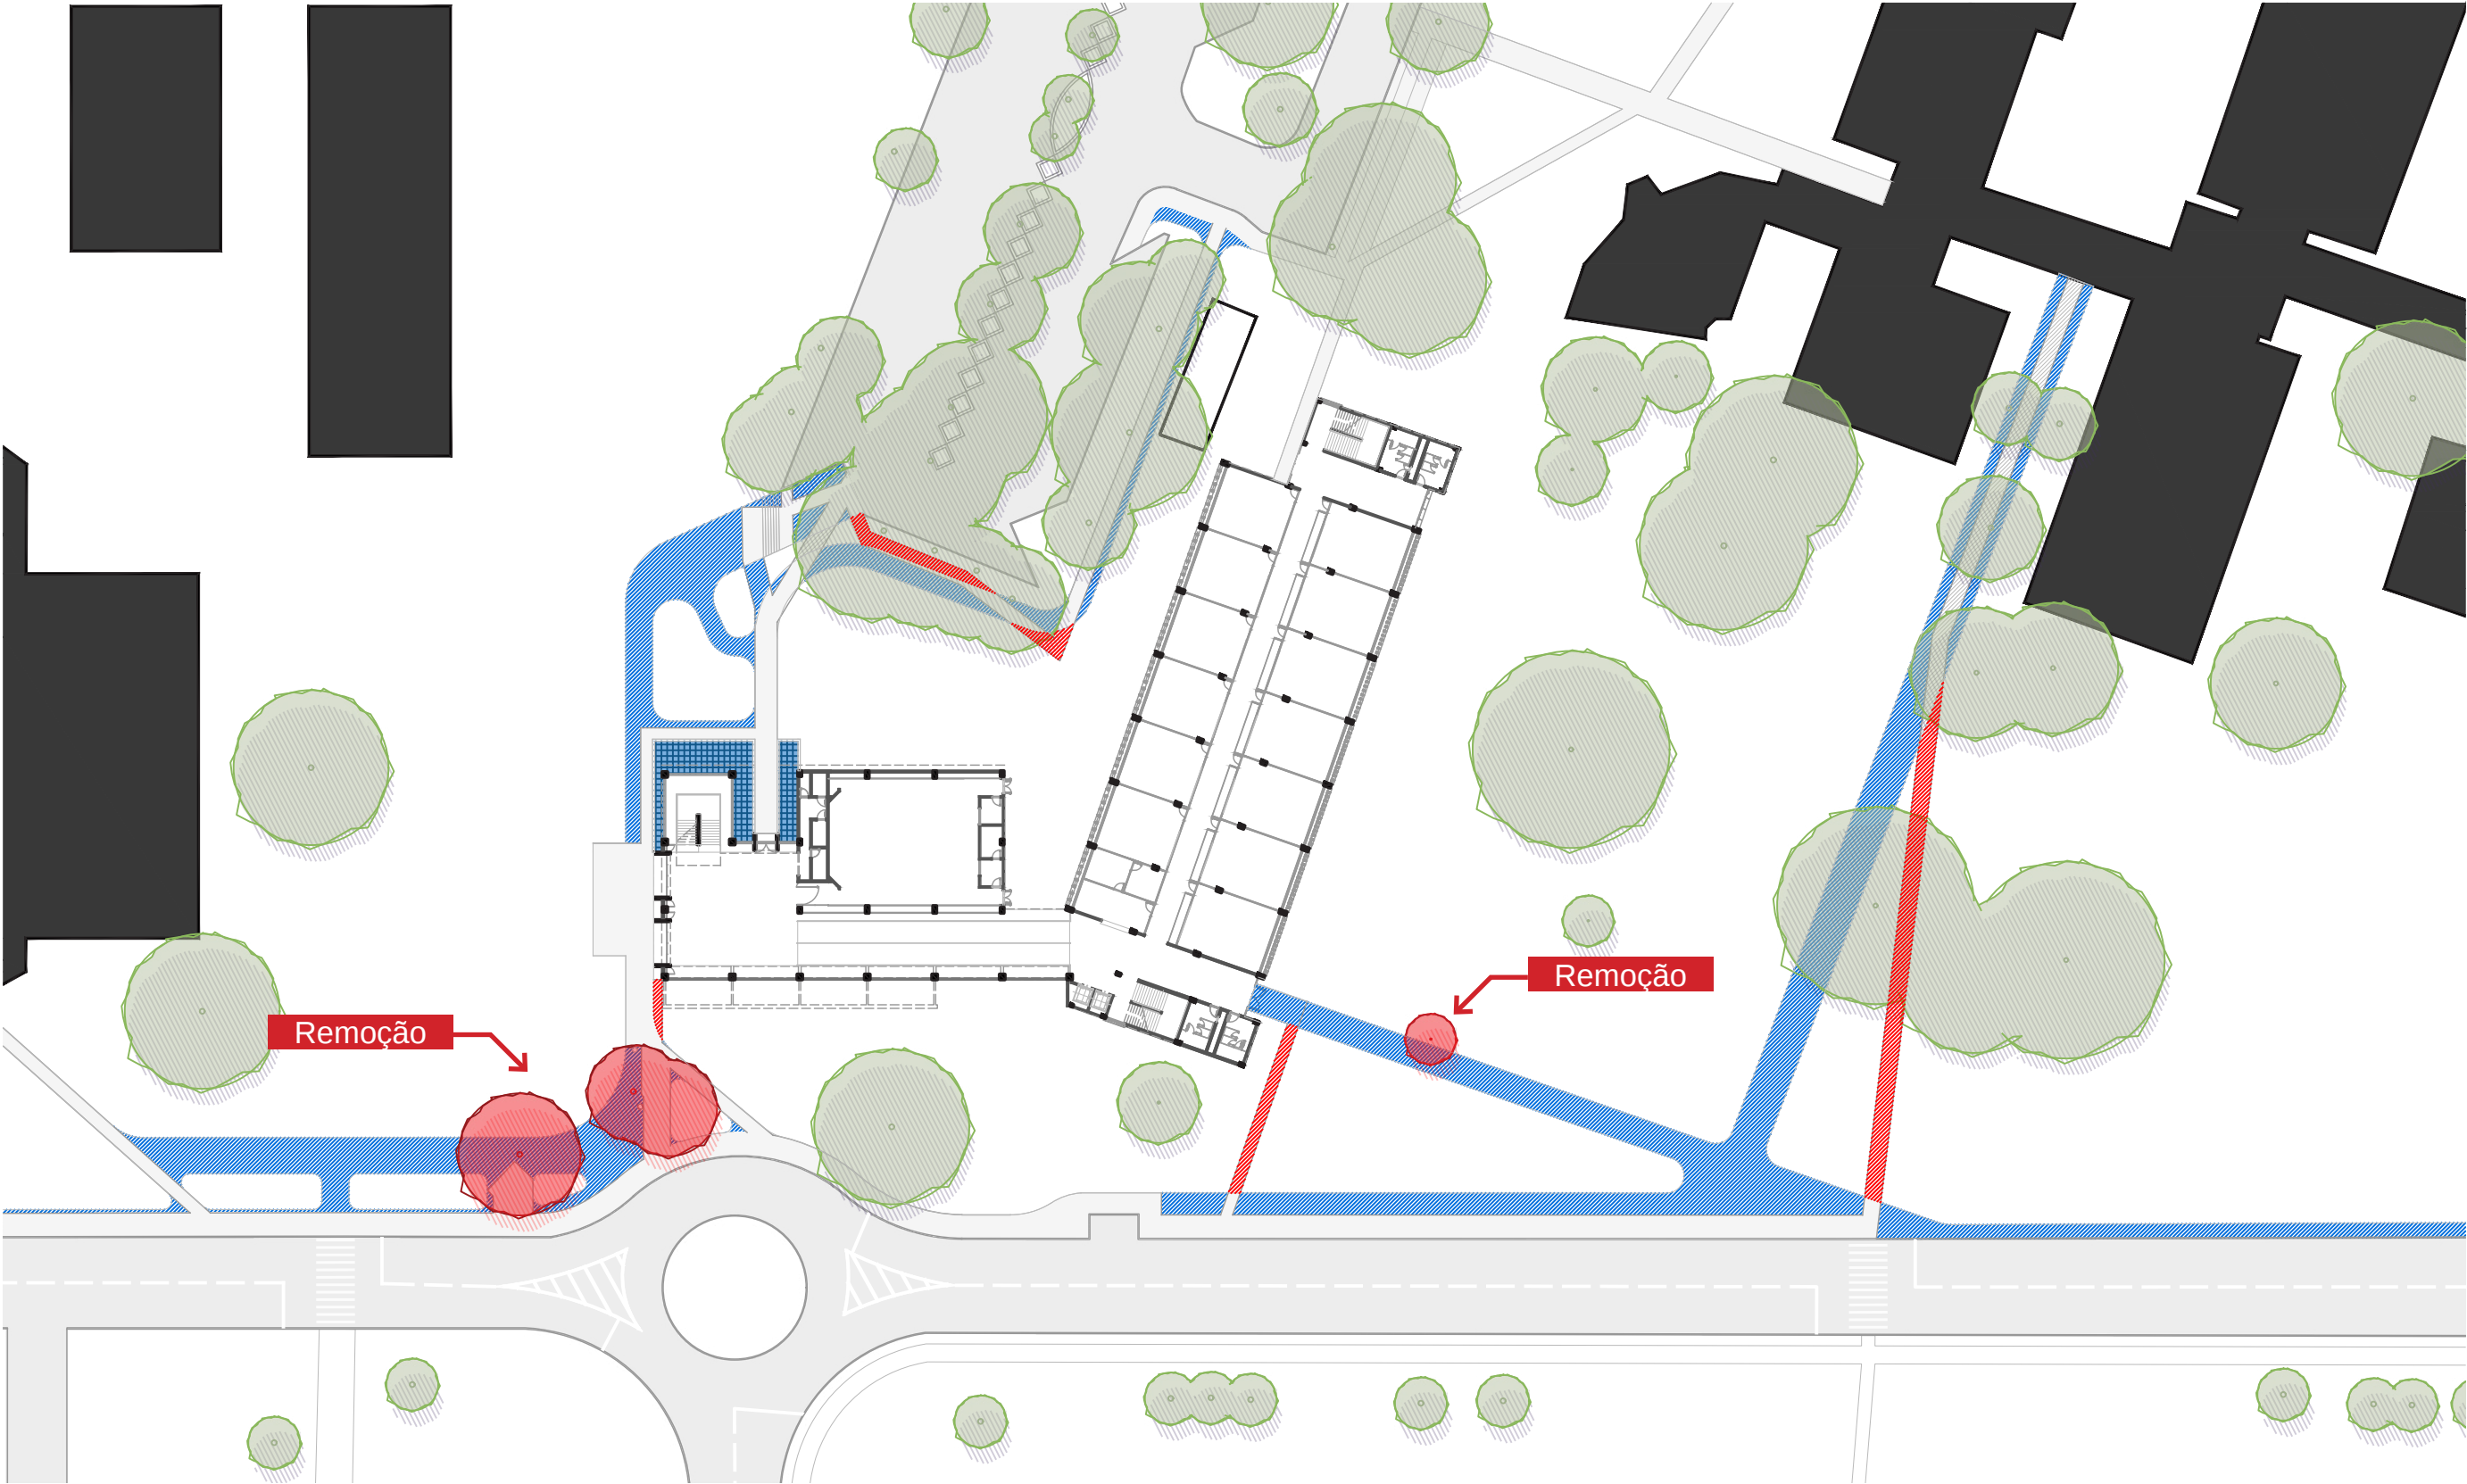


LEGENDA

-  Demolição
-  Novos Pavimentos


Demolição, remoção, construção
Esc.: 1:750




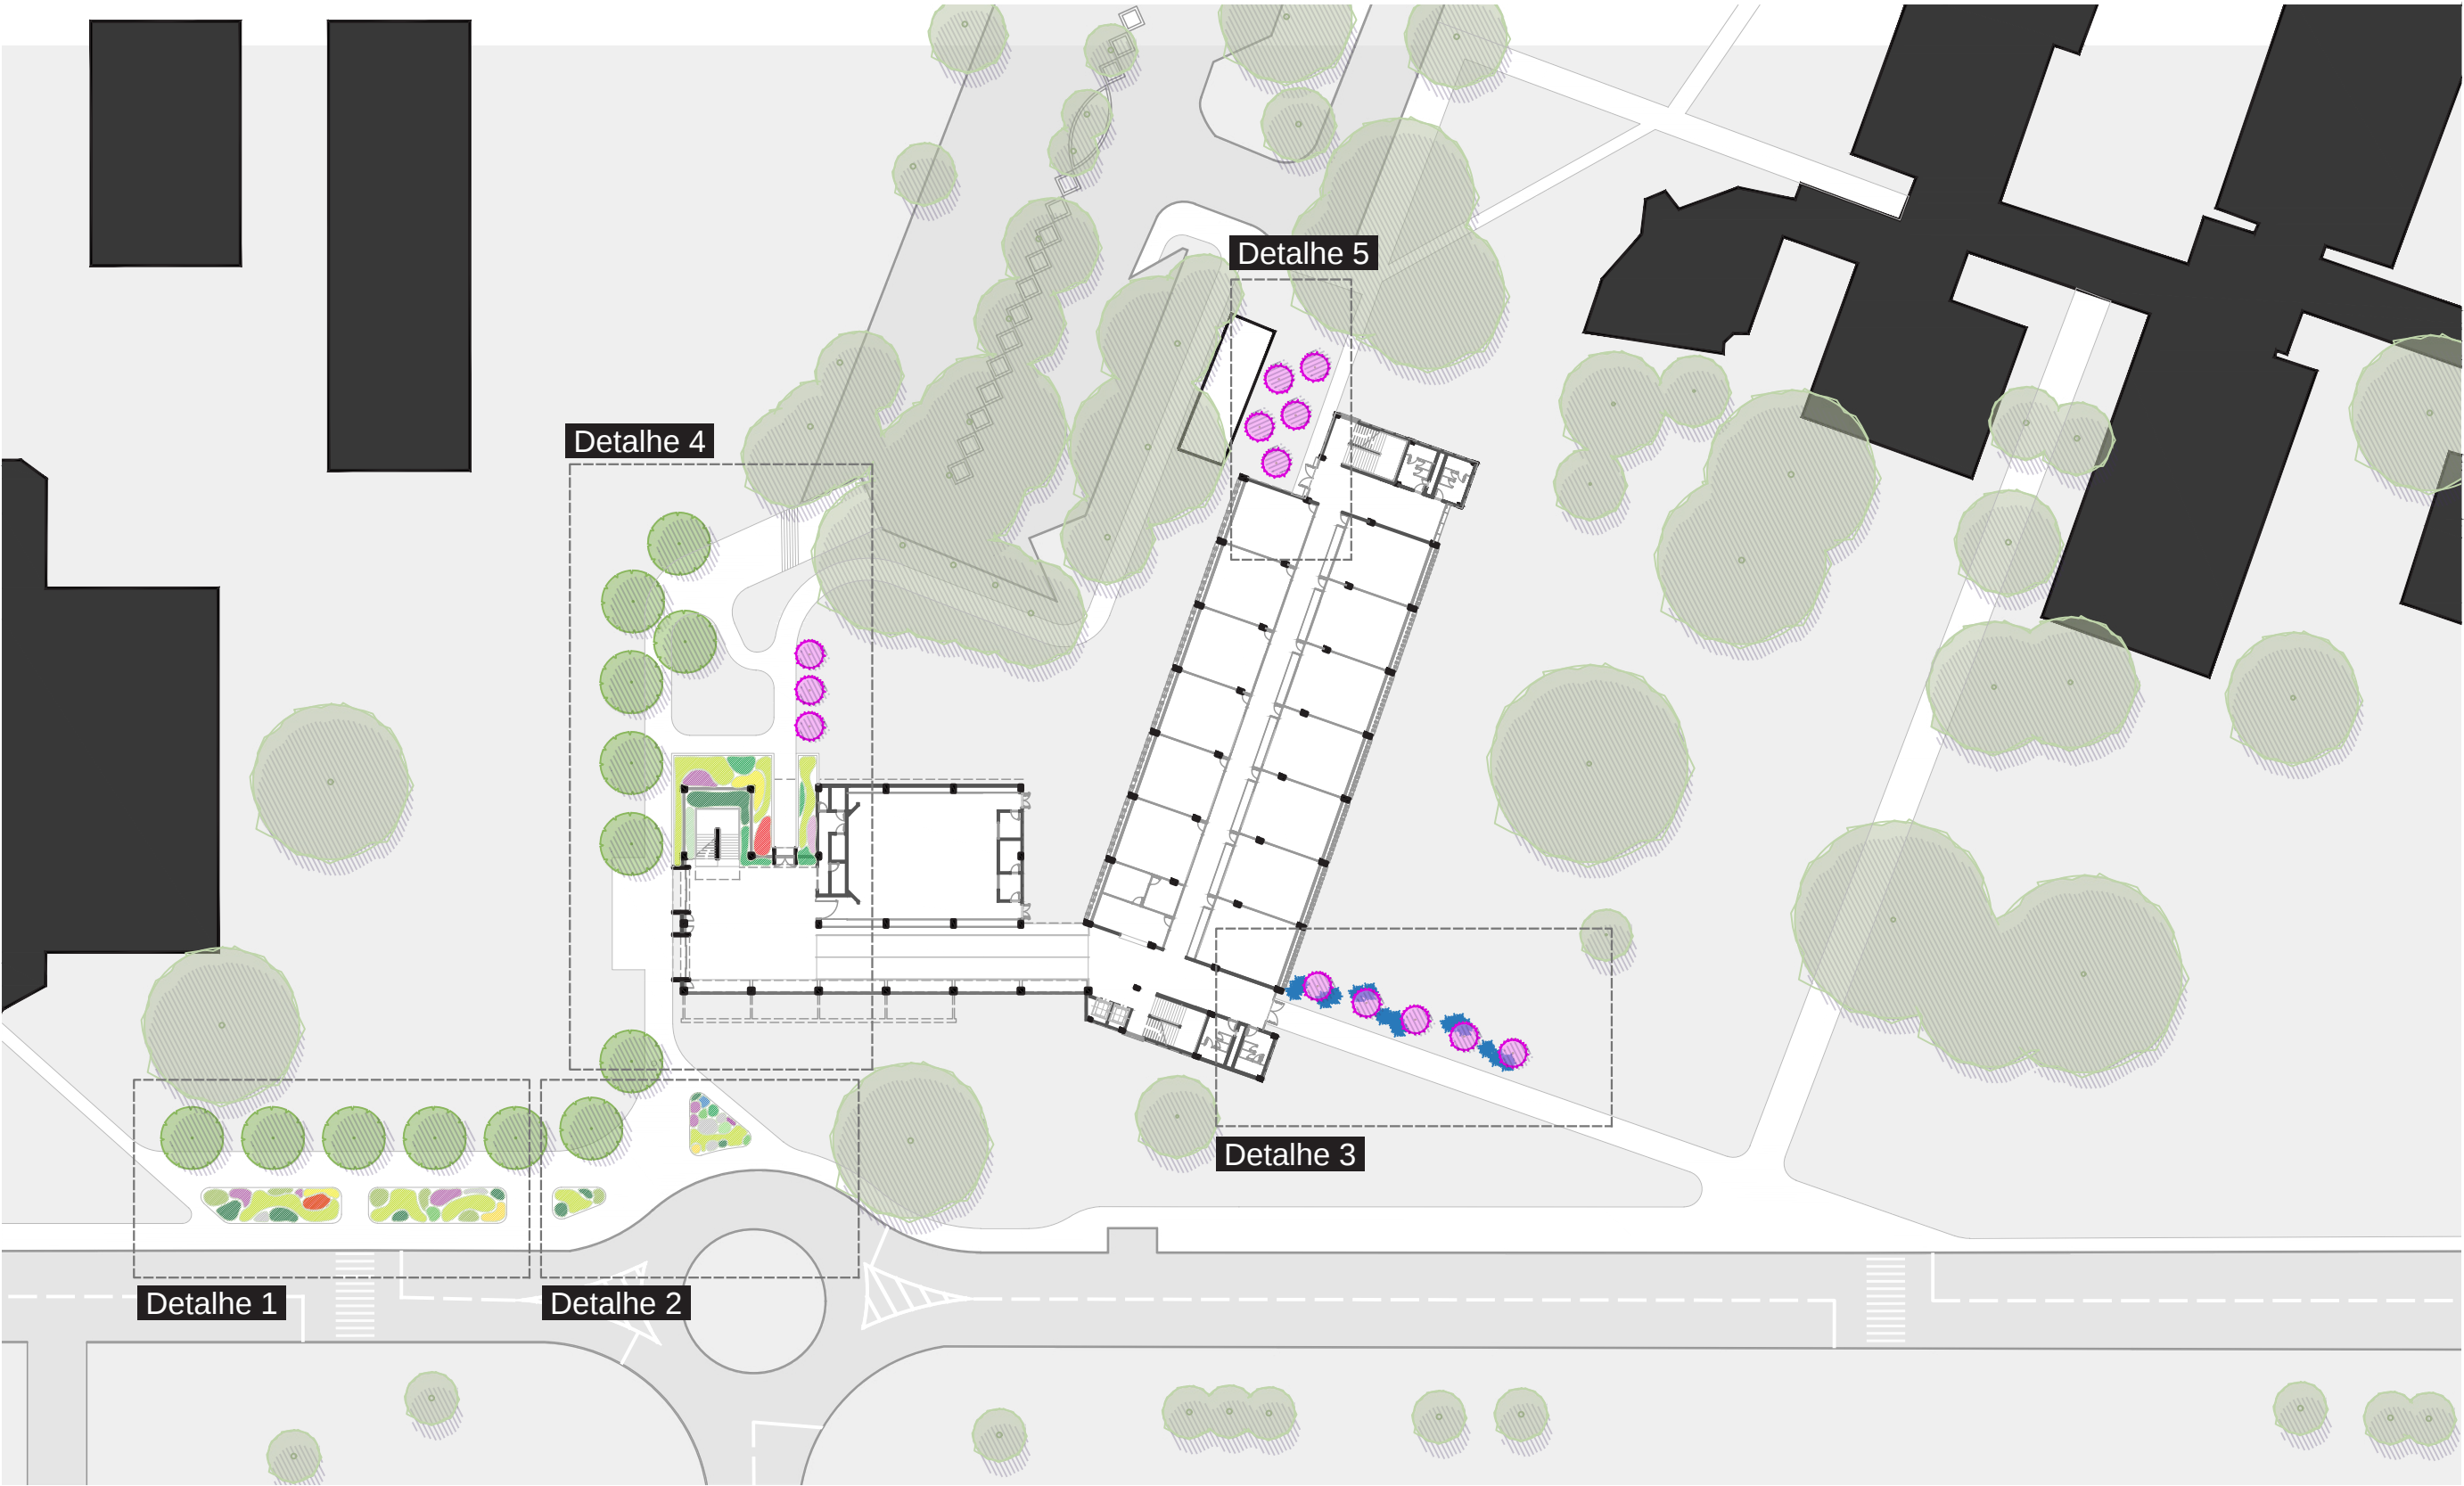

Planta de Vegetação

Esc.: 1:750

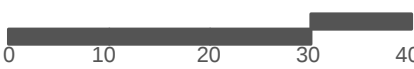

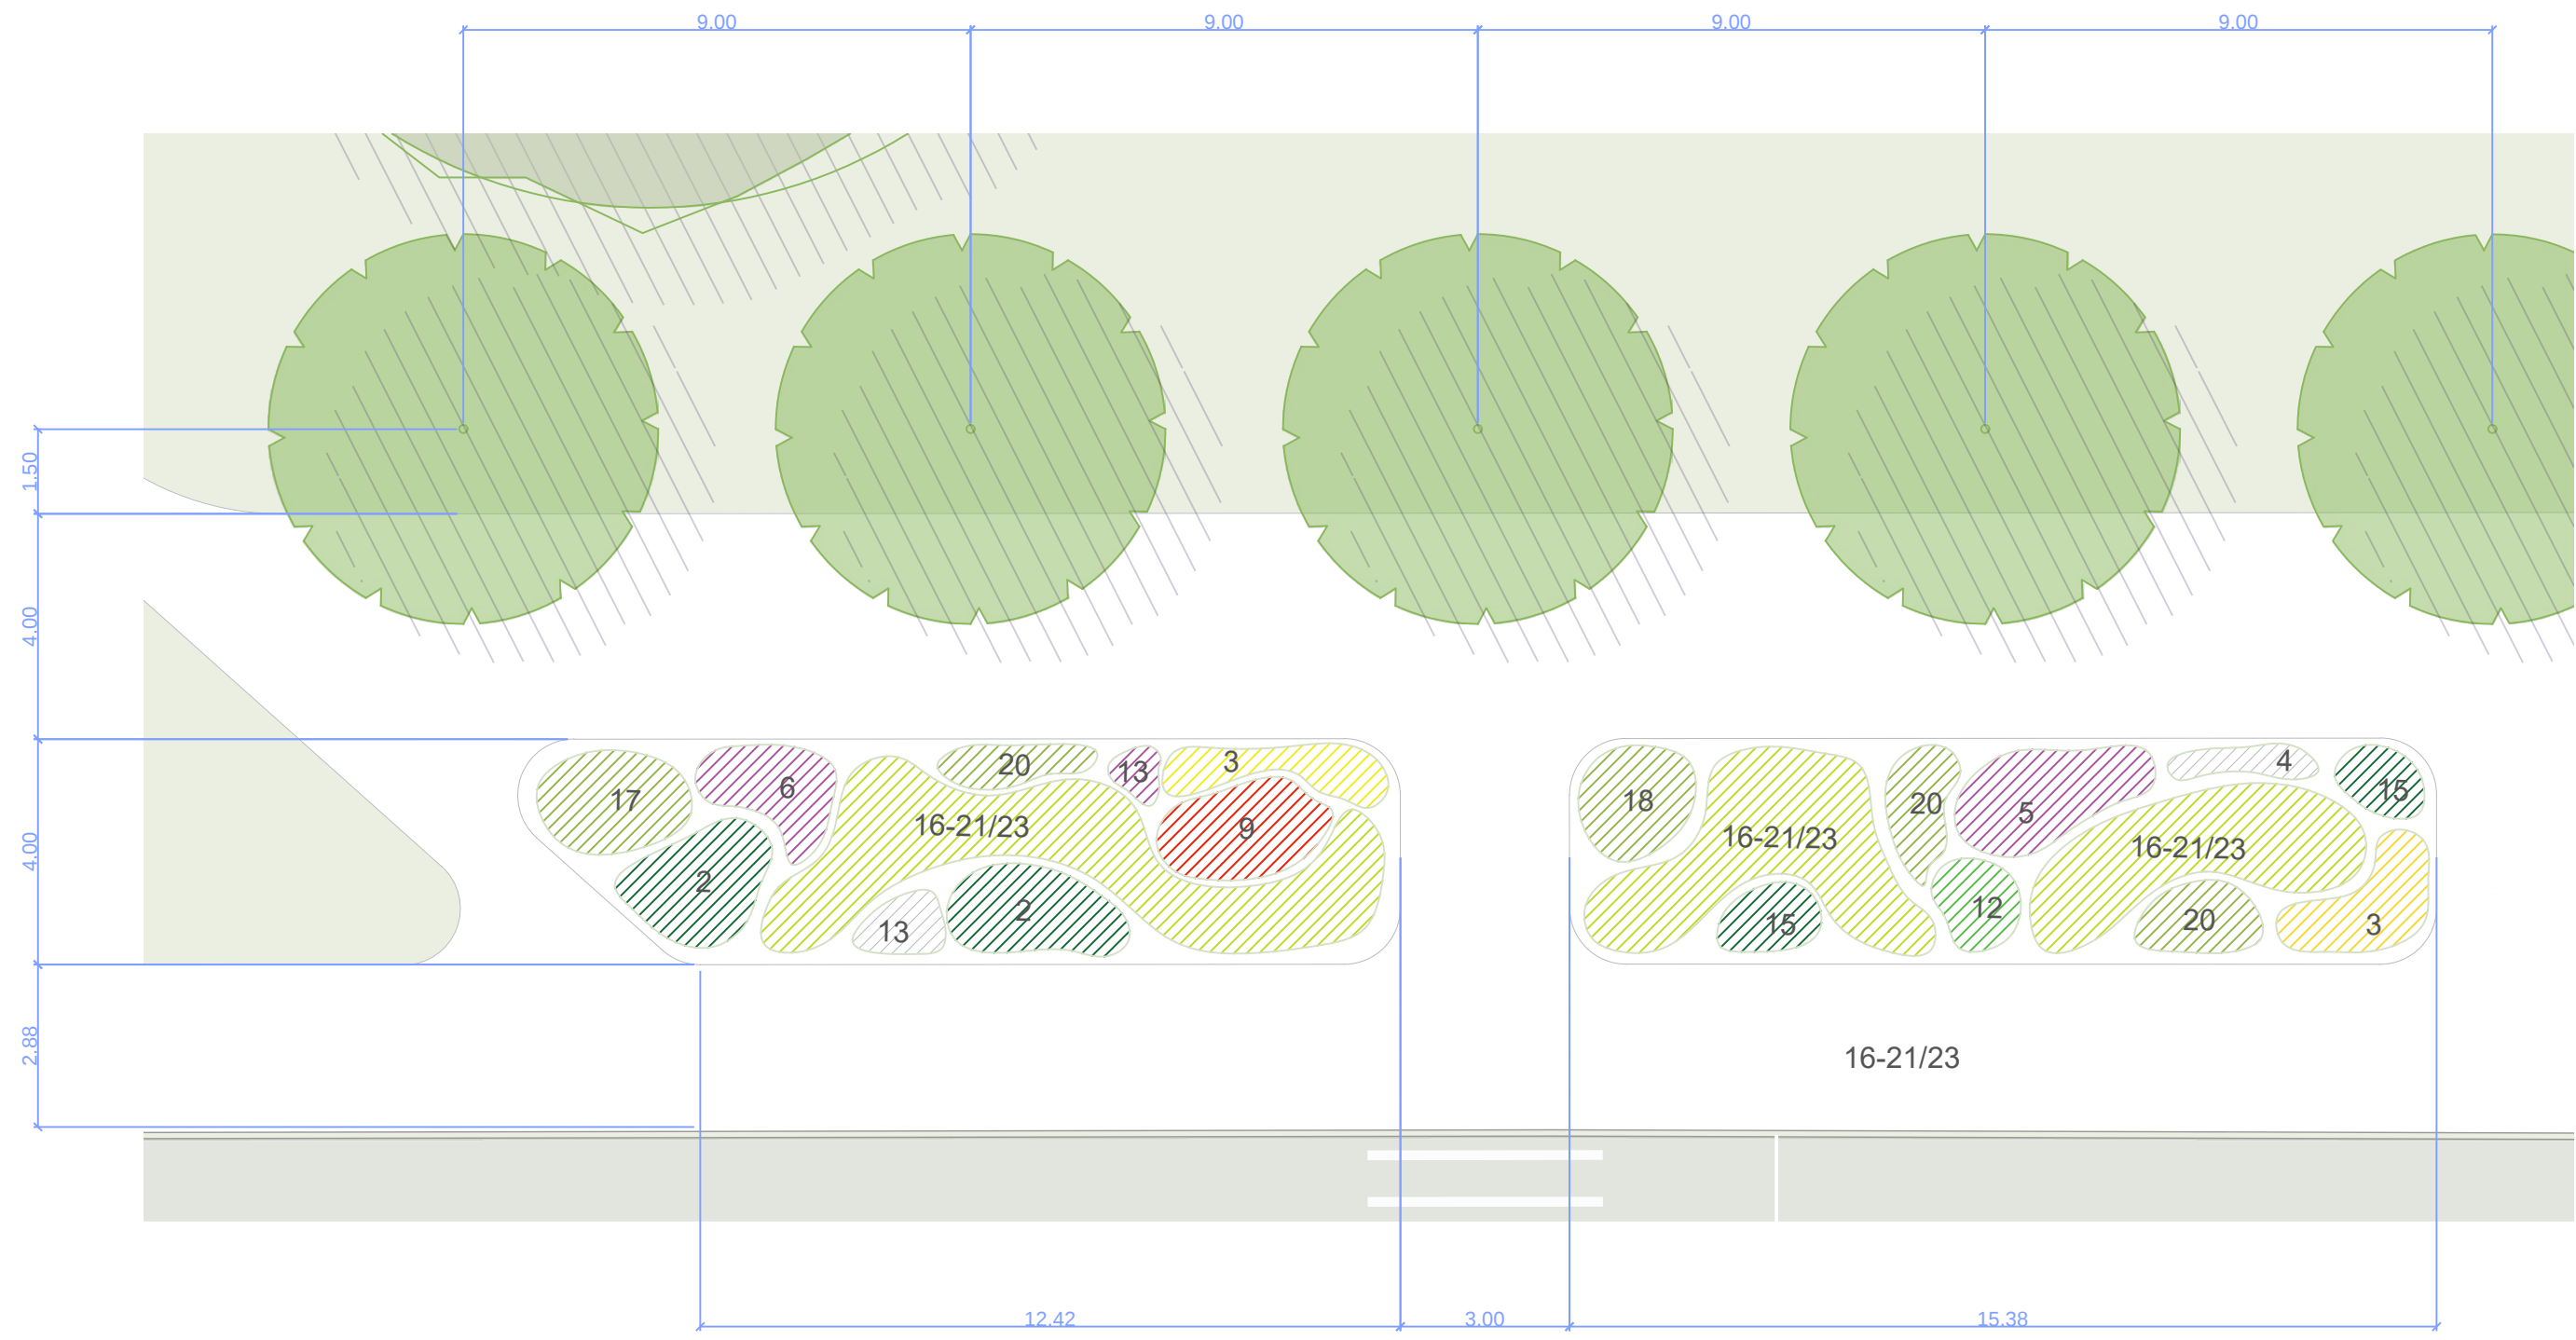



LEGENDA

- | | | | |
|----------------------|----------------------|--------------------------|-------------------------------|
| 1 - Camarão-branco | 7 - Carqueja | 13 - Alho-social | 19 - Orelha de Onça |
| 2 - Neve-da-montanha | 8 - Gerânio | 14 - Cebolinha-de-jardim | 20 - Capim Membeca |
| 3 - Coreopsis | 9 - Camarão-vermelho | 15 - Moreia | 21 - Capim Brinco-de-princesa |
| 4 - Margarida-branca | 10 - Camarão-amarelo | 16 - Capim-do-Texas | 22 - Liriópe |
| 5 - Sálvia-texana | 11 - Azulzinha | 17 - Capim Marina | 23 - Capim Fiapo |
| 6 - Lavanda | 12 - Marianinha | 18 - Perequito Vermelho | 24 - Helicônia |




Detalhe 1
Esc.: 1:125



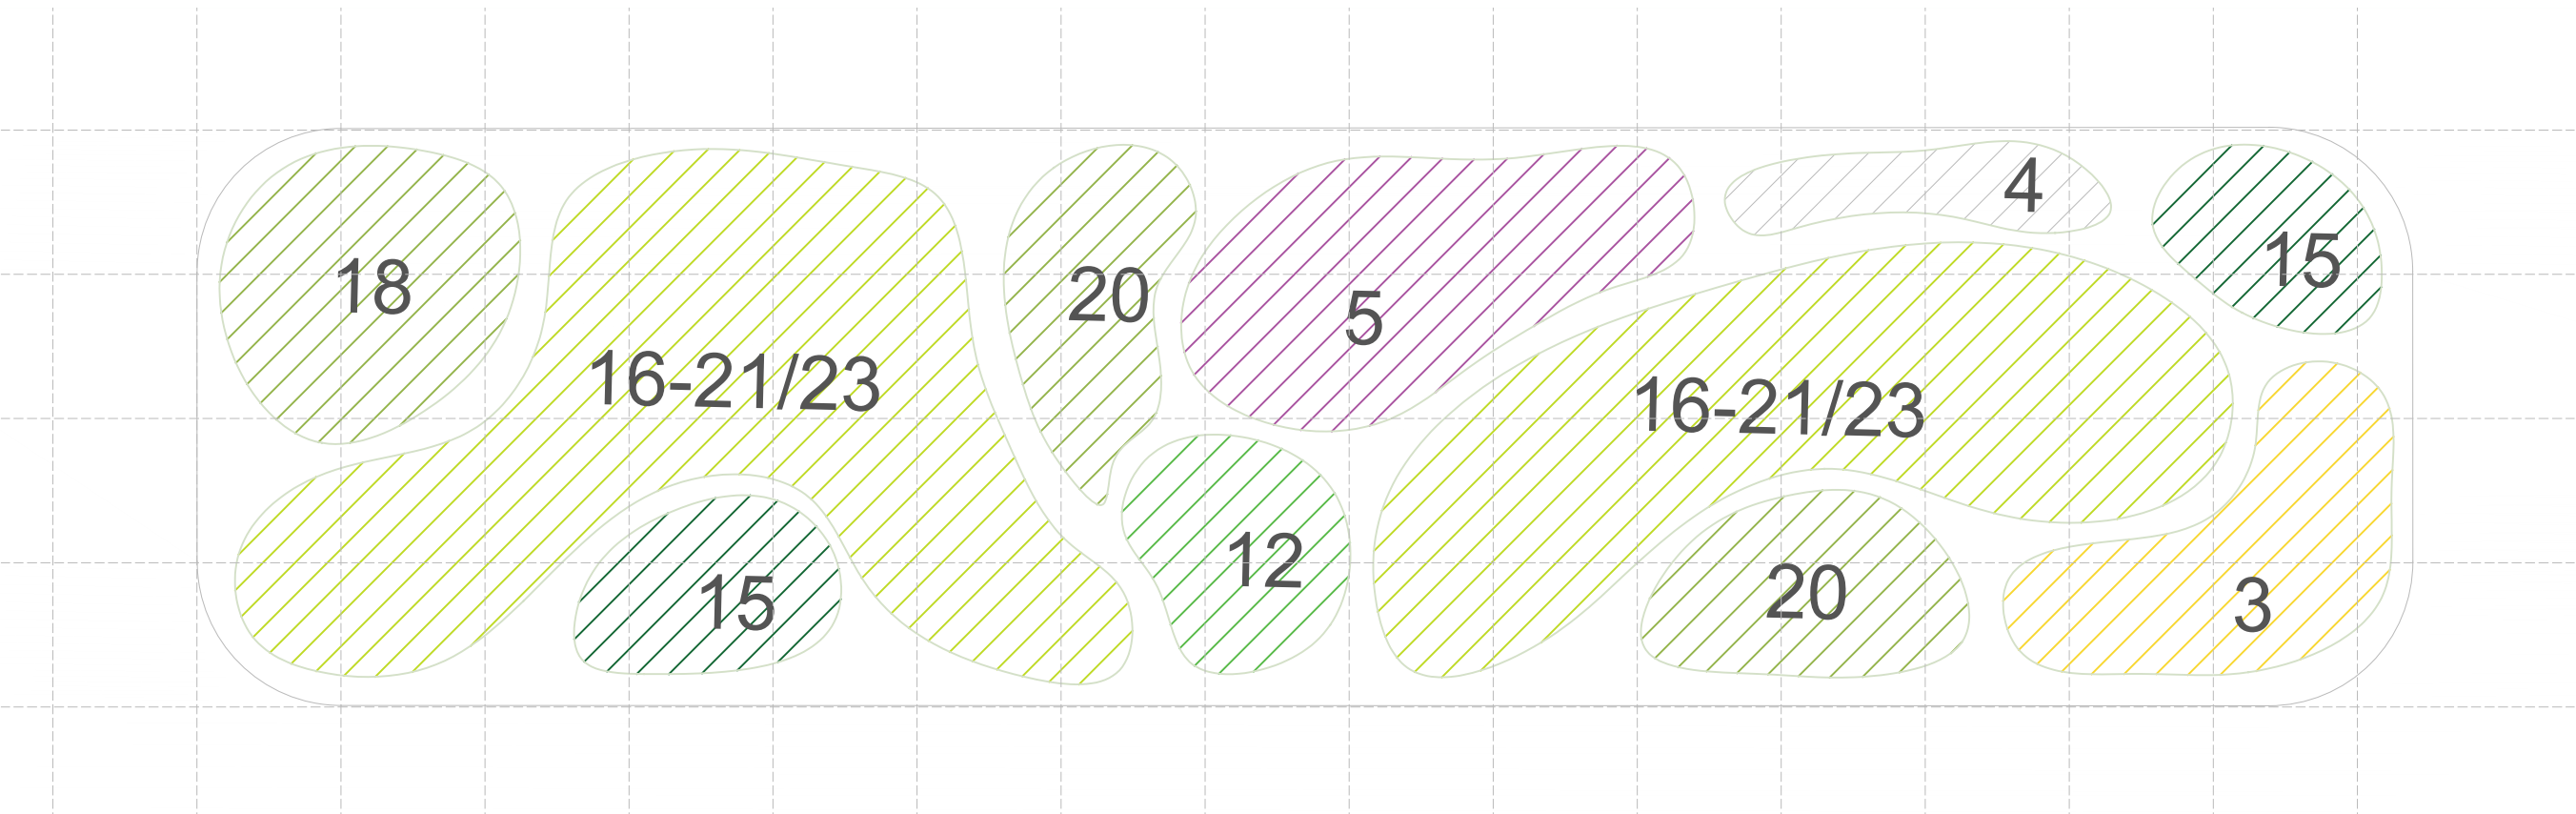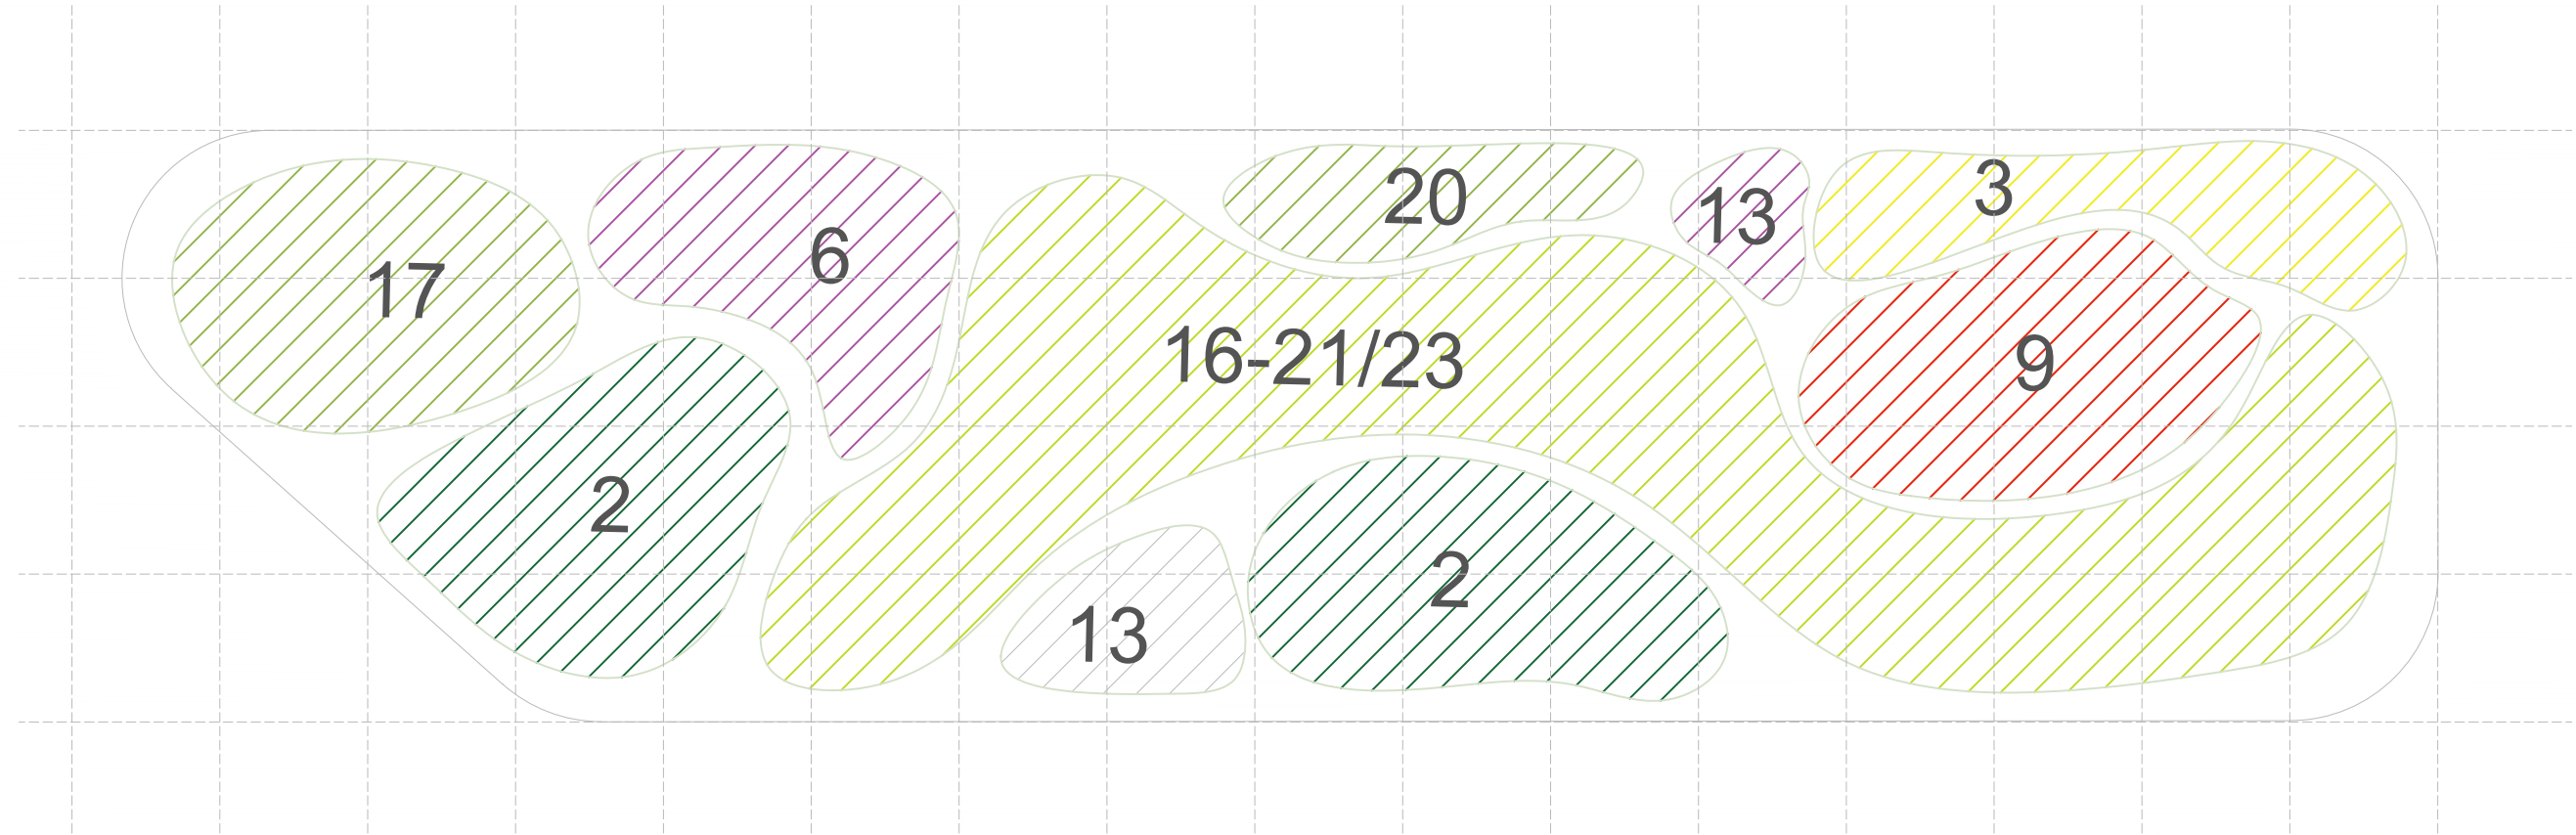

Canteiros do Detalhe 1
Esc.: 1:50



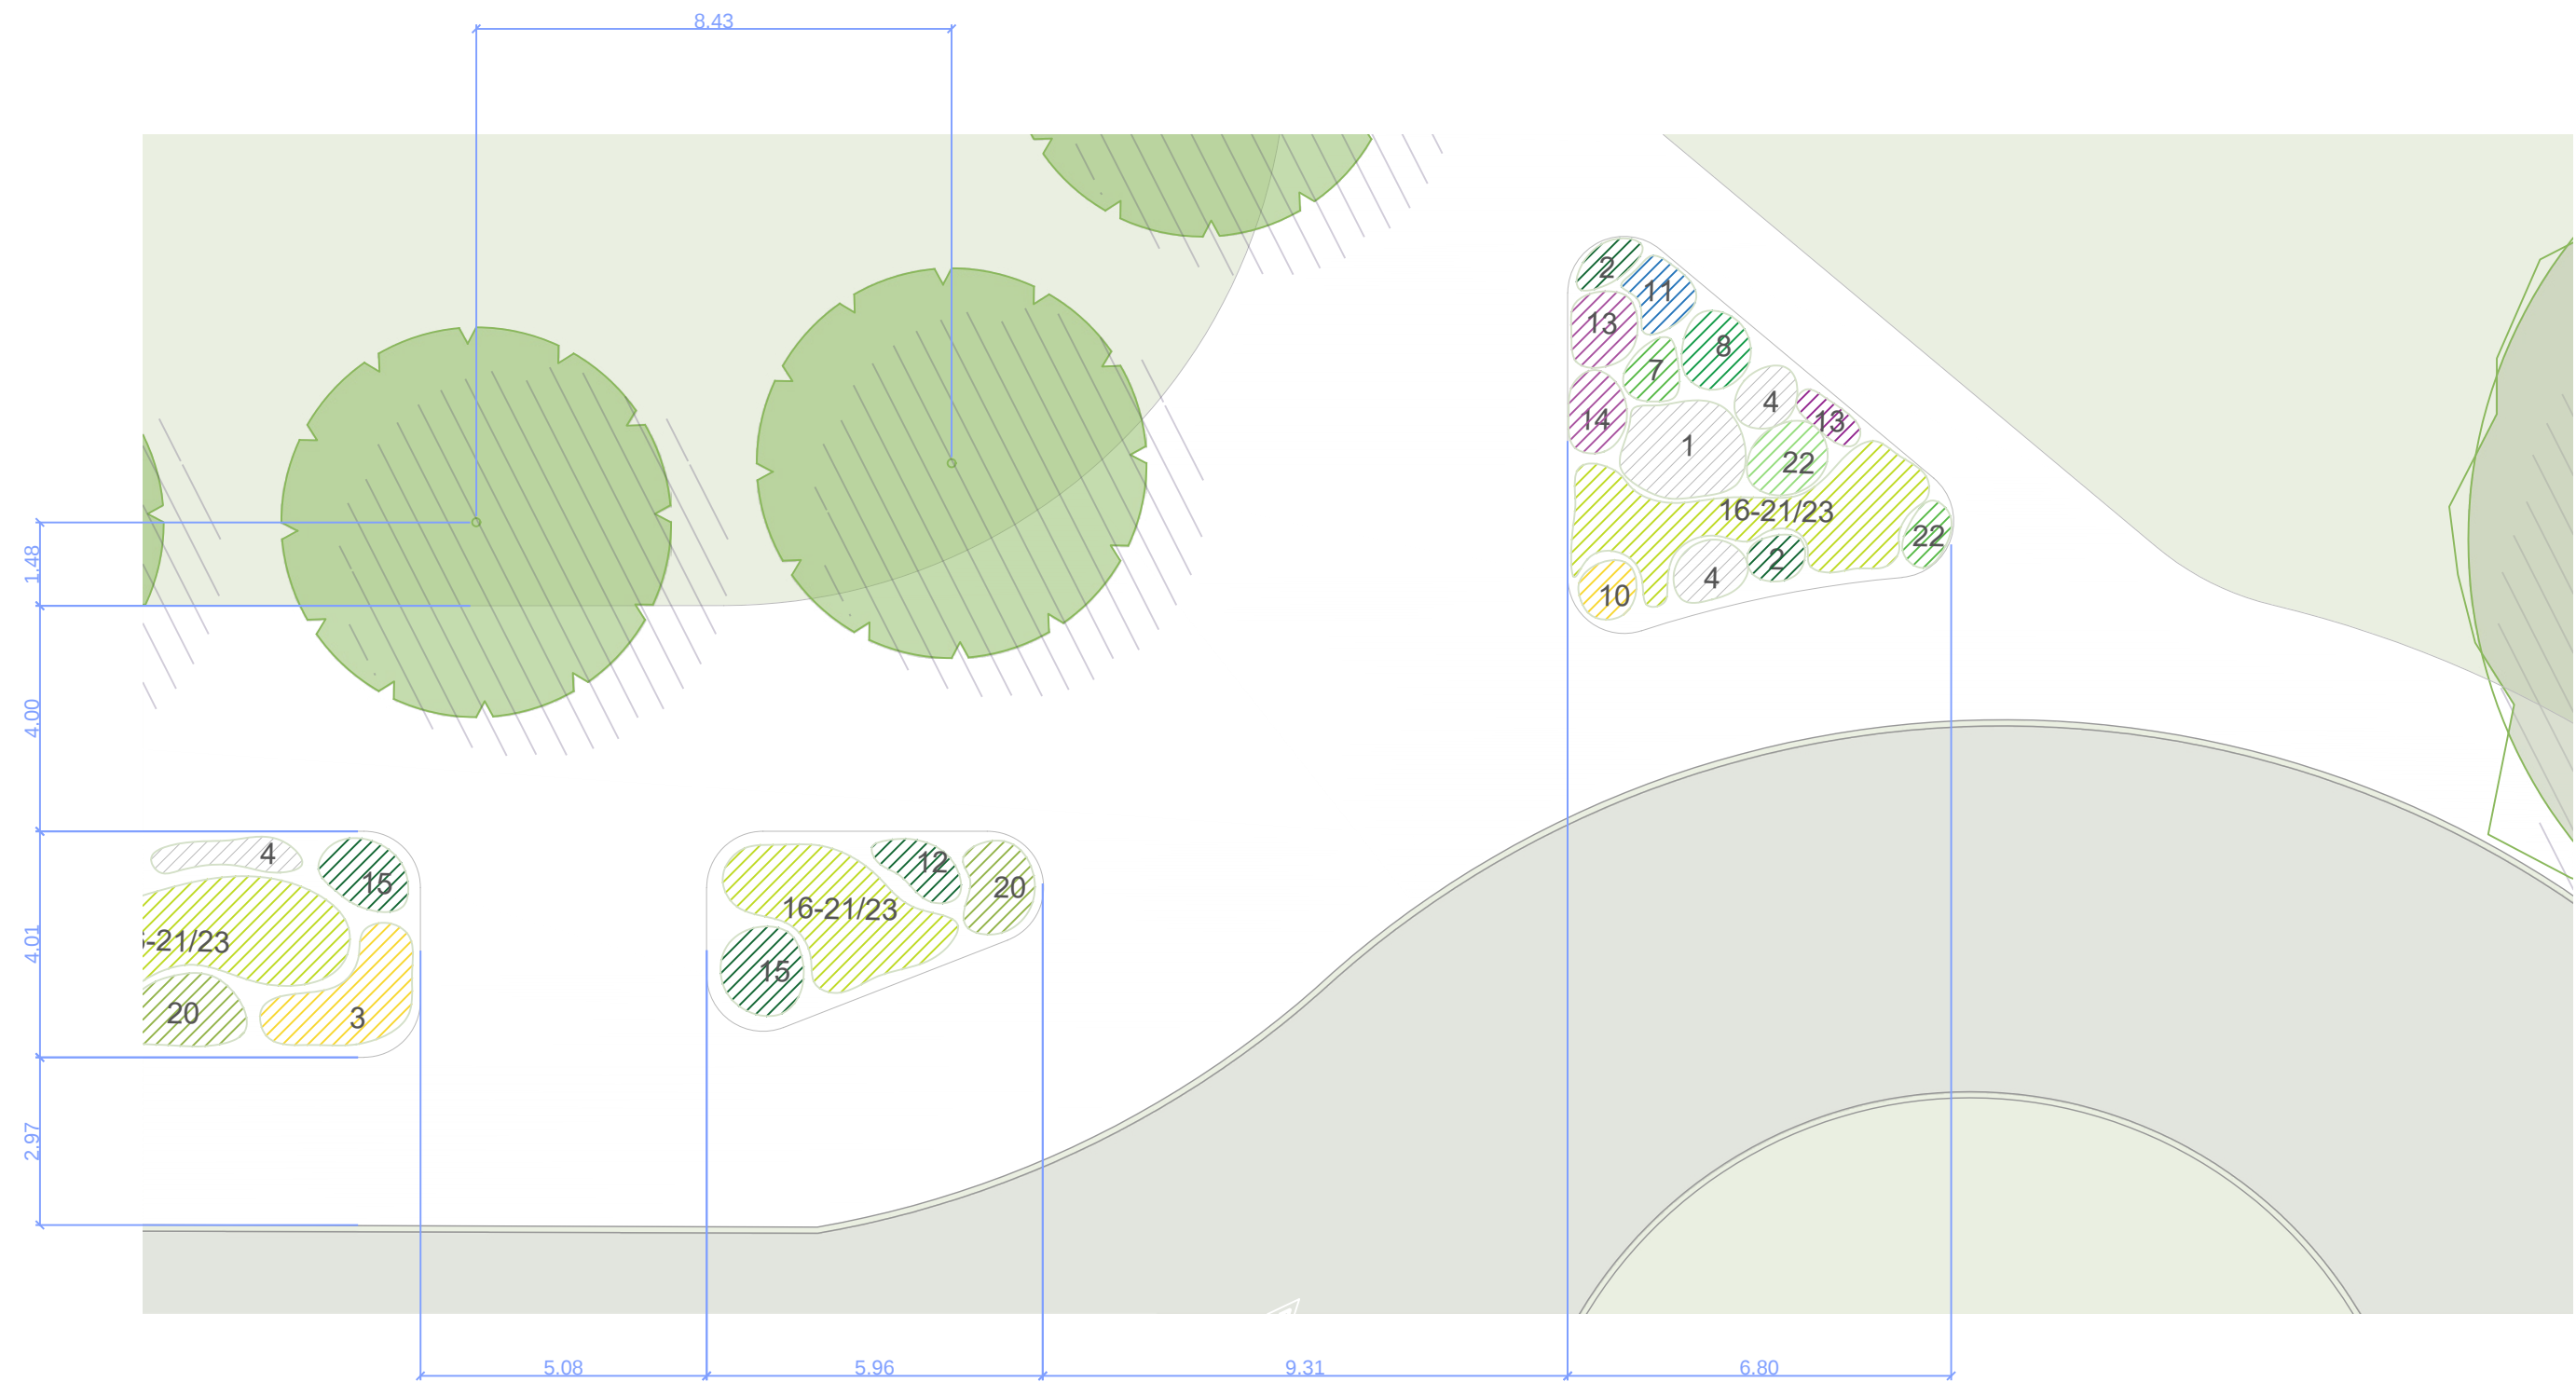


LEGENDA


- | | | | |
|----------------------|----------------------|--------------------------|-------------------------------|
| 1 - Camarão-branco | 7 - Carqueja | 13 - Alho-social | 19 - Orelha de Onça |
| 2 - Neve-da-montanha | 8 - Gerânio | 14 - Cebolinha-de-jardim | 20 - Capim Membeca |
| 3 - Coreopsis | 9 - Camarão-vermelho | 15 - Moreia | 21 - Capim Brinco-de-princesa |
| 4 - Margarida-branca | 10 - Camarão-amarelo | 16 - Capim-do-Texas | 22 - Liriópe |
| 5 - Sálvia-texana | 11 - Azulzinha | 17 - Capim Marina | 23 - Capim Fiapo |
| 6 - Lavanda | 12 - Marianinha | 18 - Perequito Vermelho | 24 - Helicônia |
-  - Aleluia


Detalhe 2
Esc.: 1:125



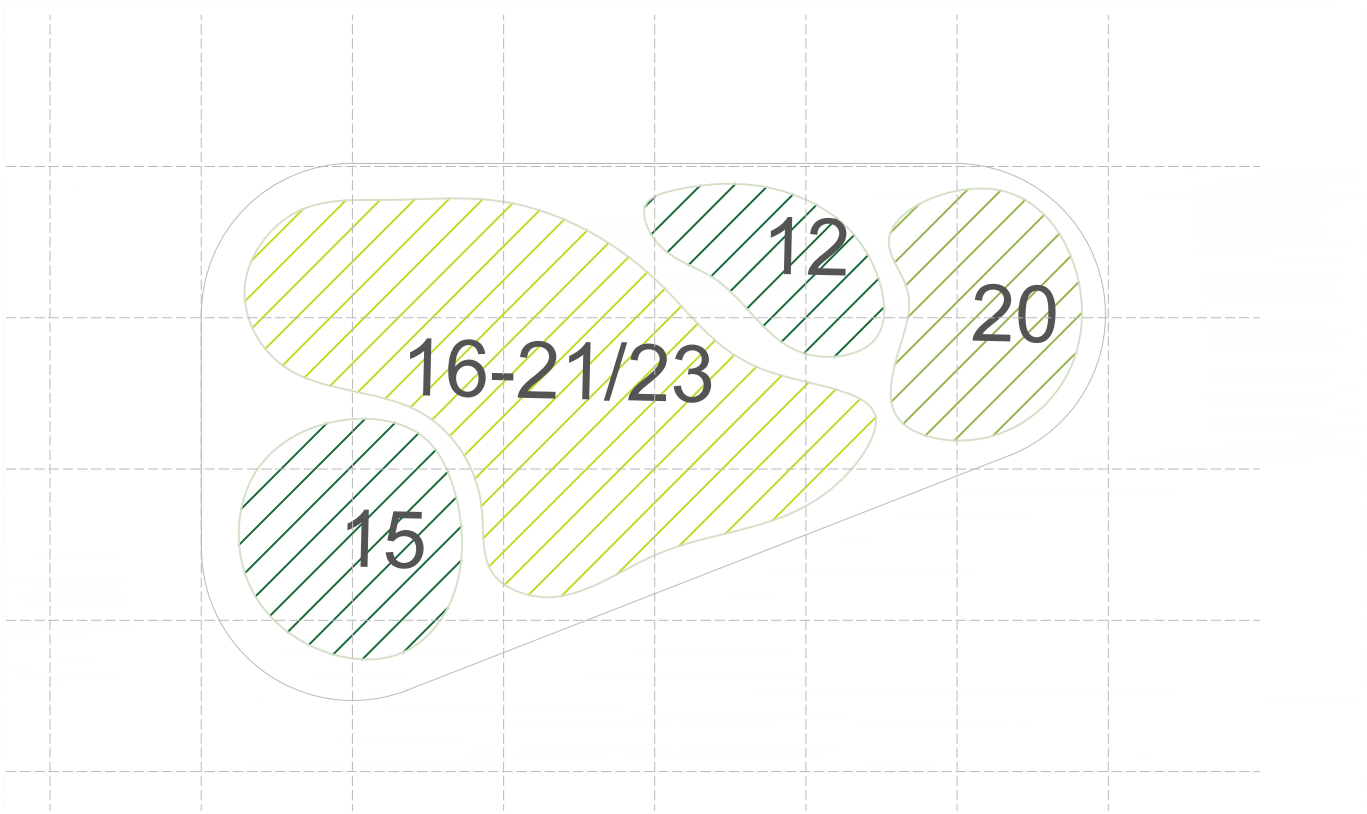

Canteiros do Detalhe 2
Esc.: 1:50

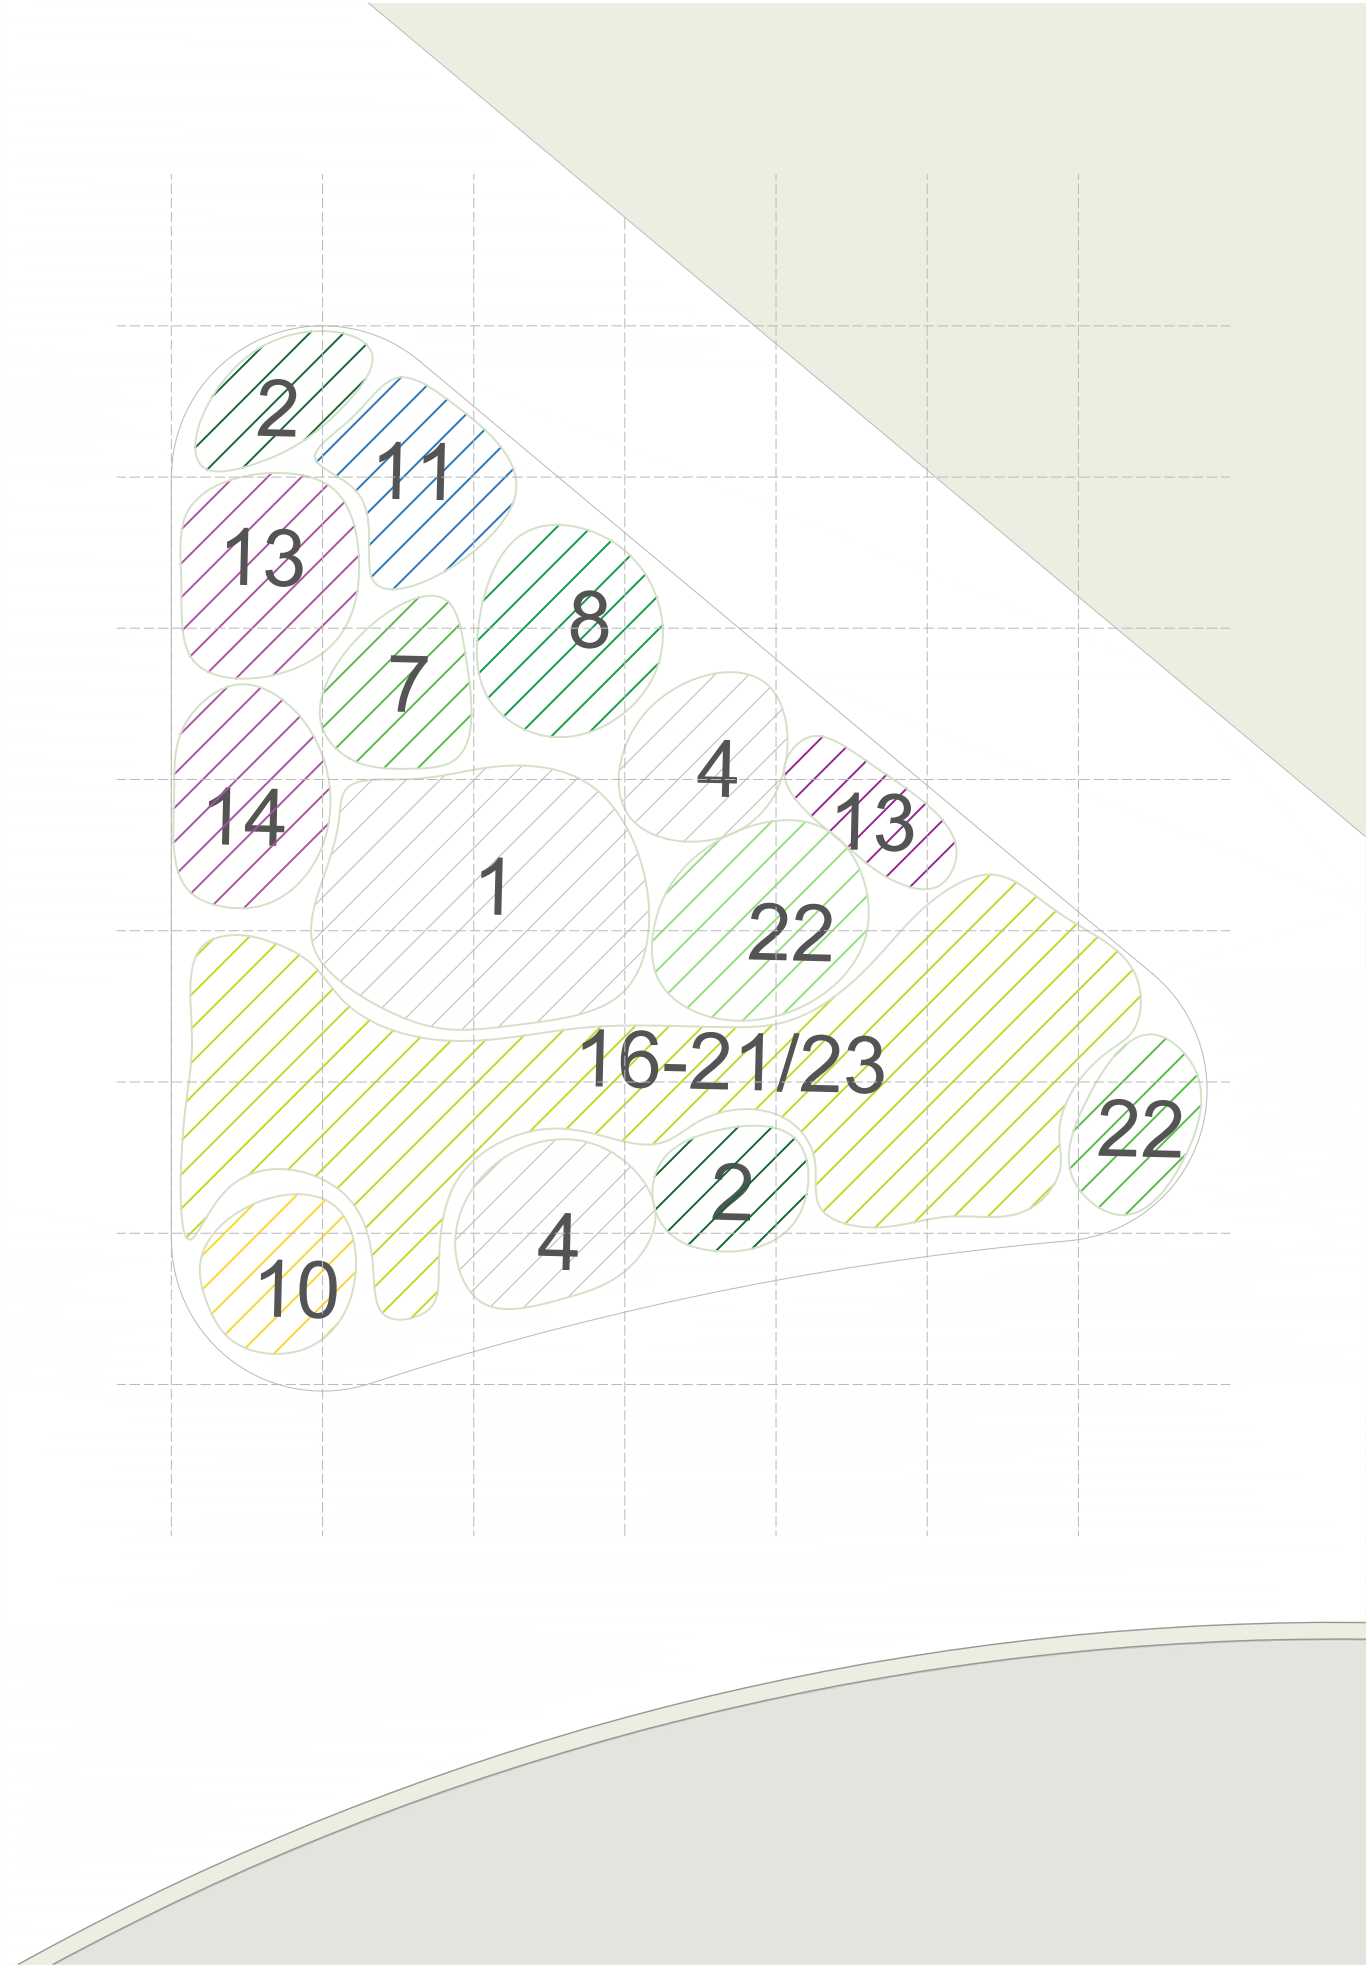

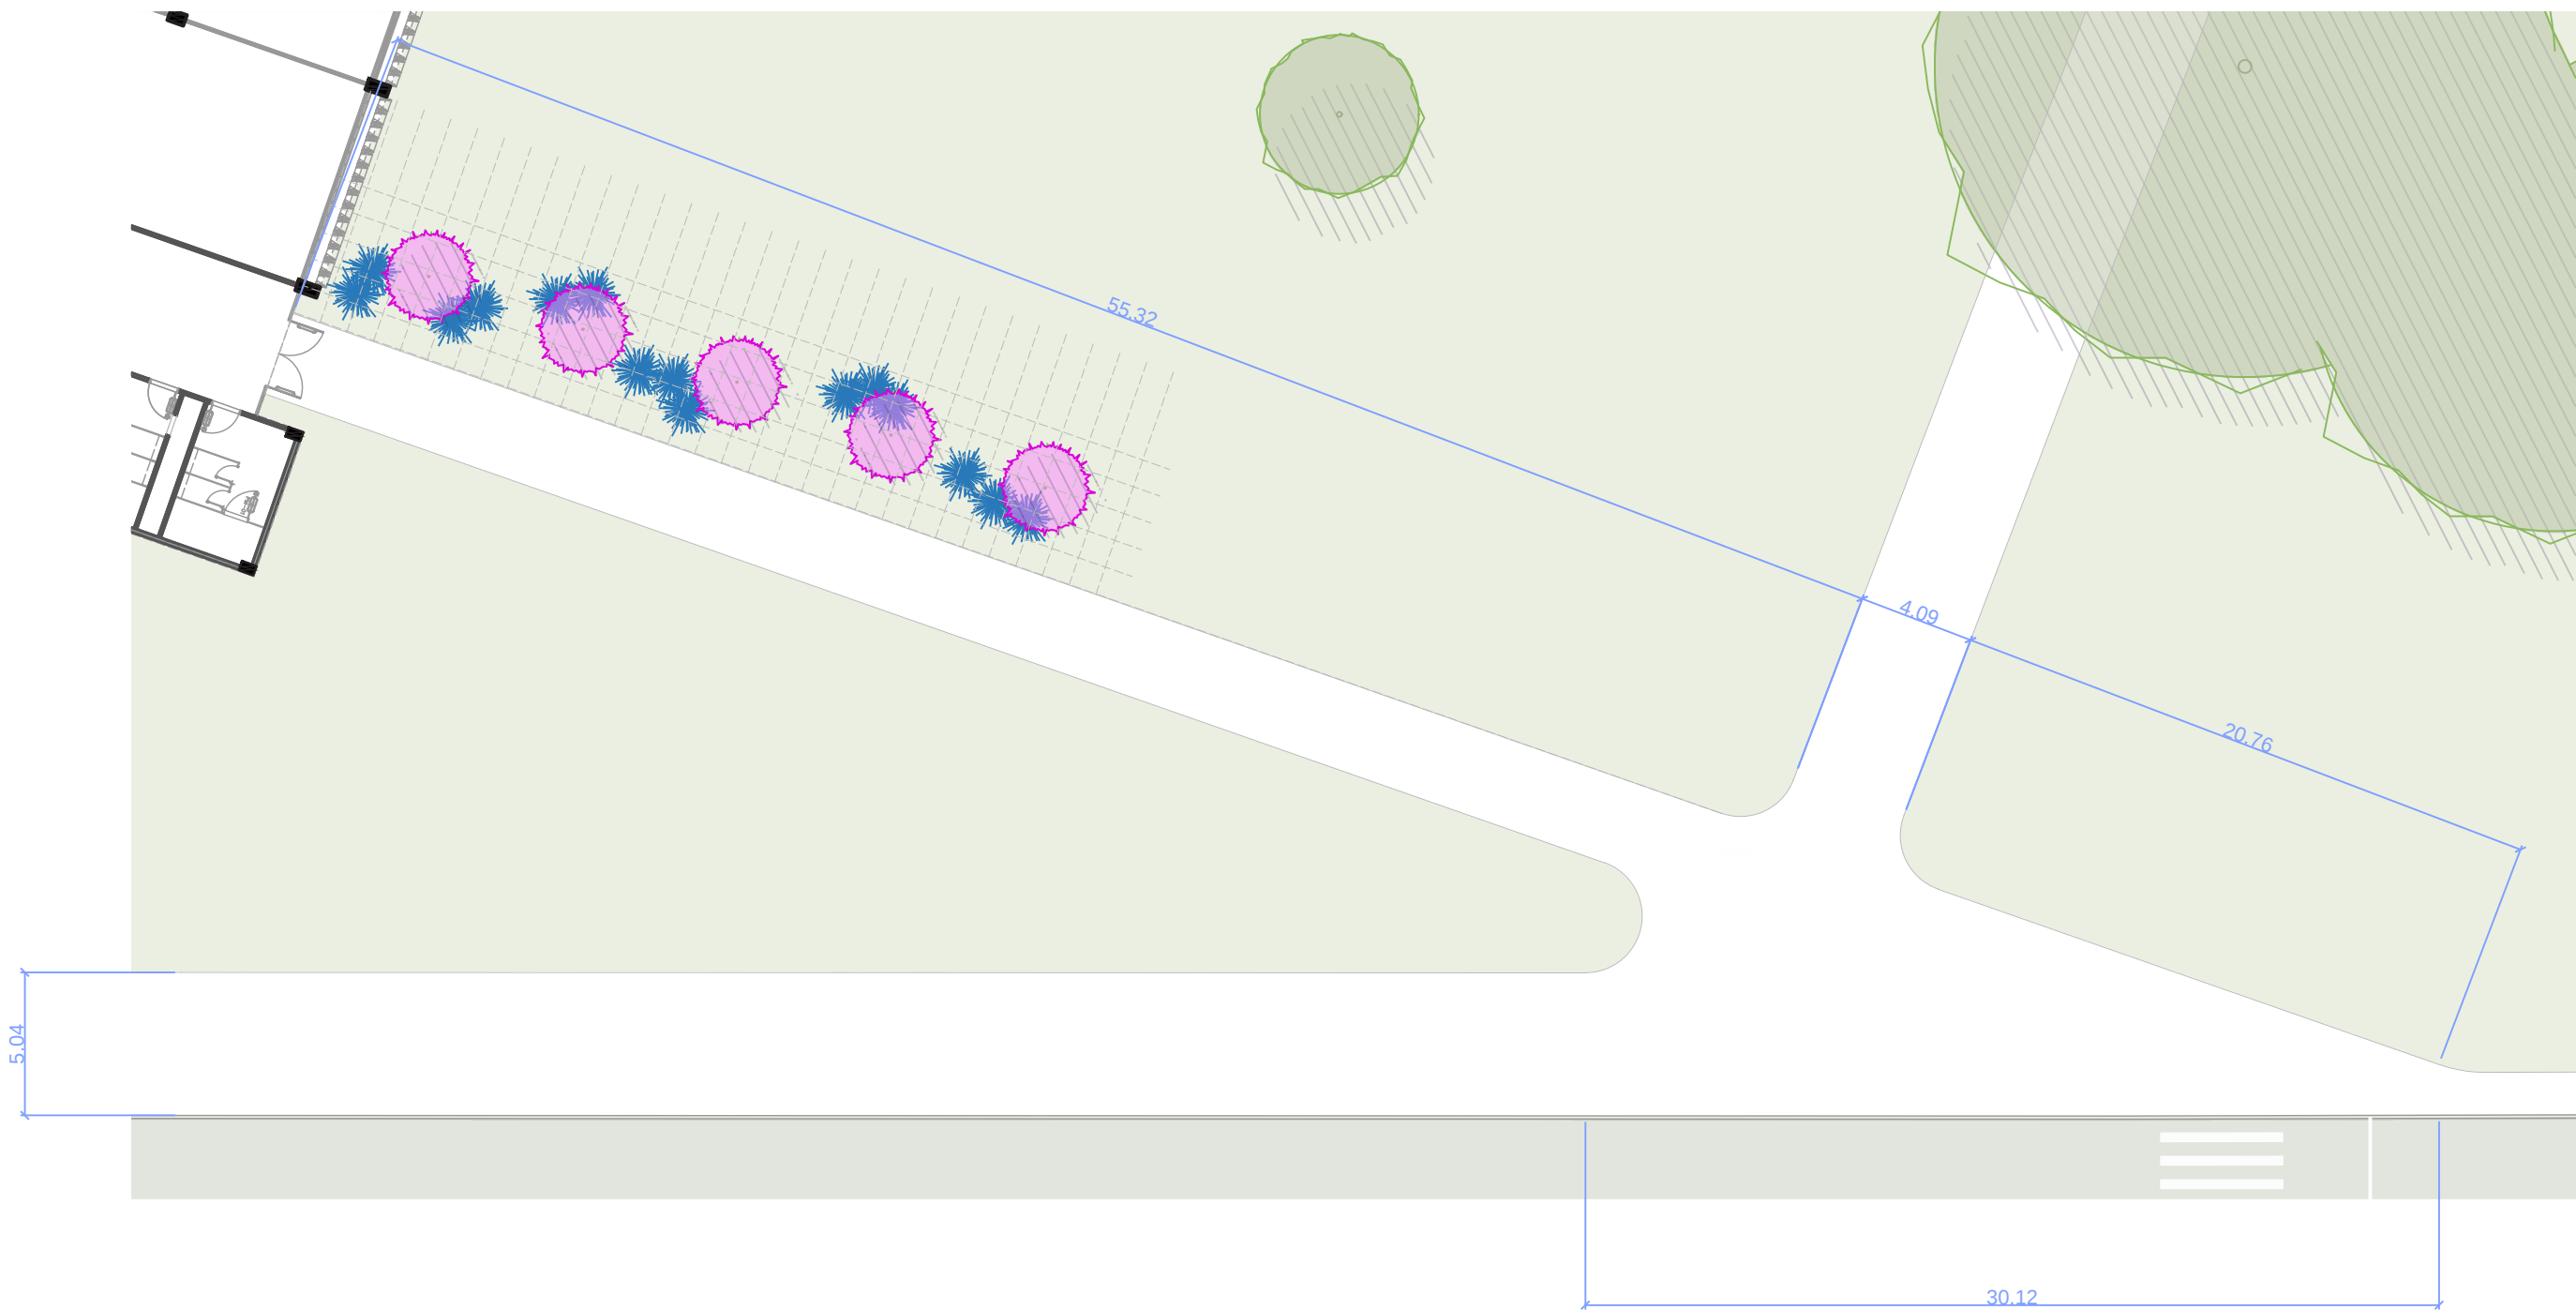


LEGENDA

-  - Jasmin-manga
-  - Agave Dragão

Detalhe 3
Esc.: 1:250



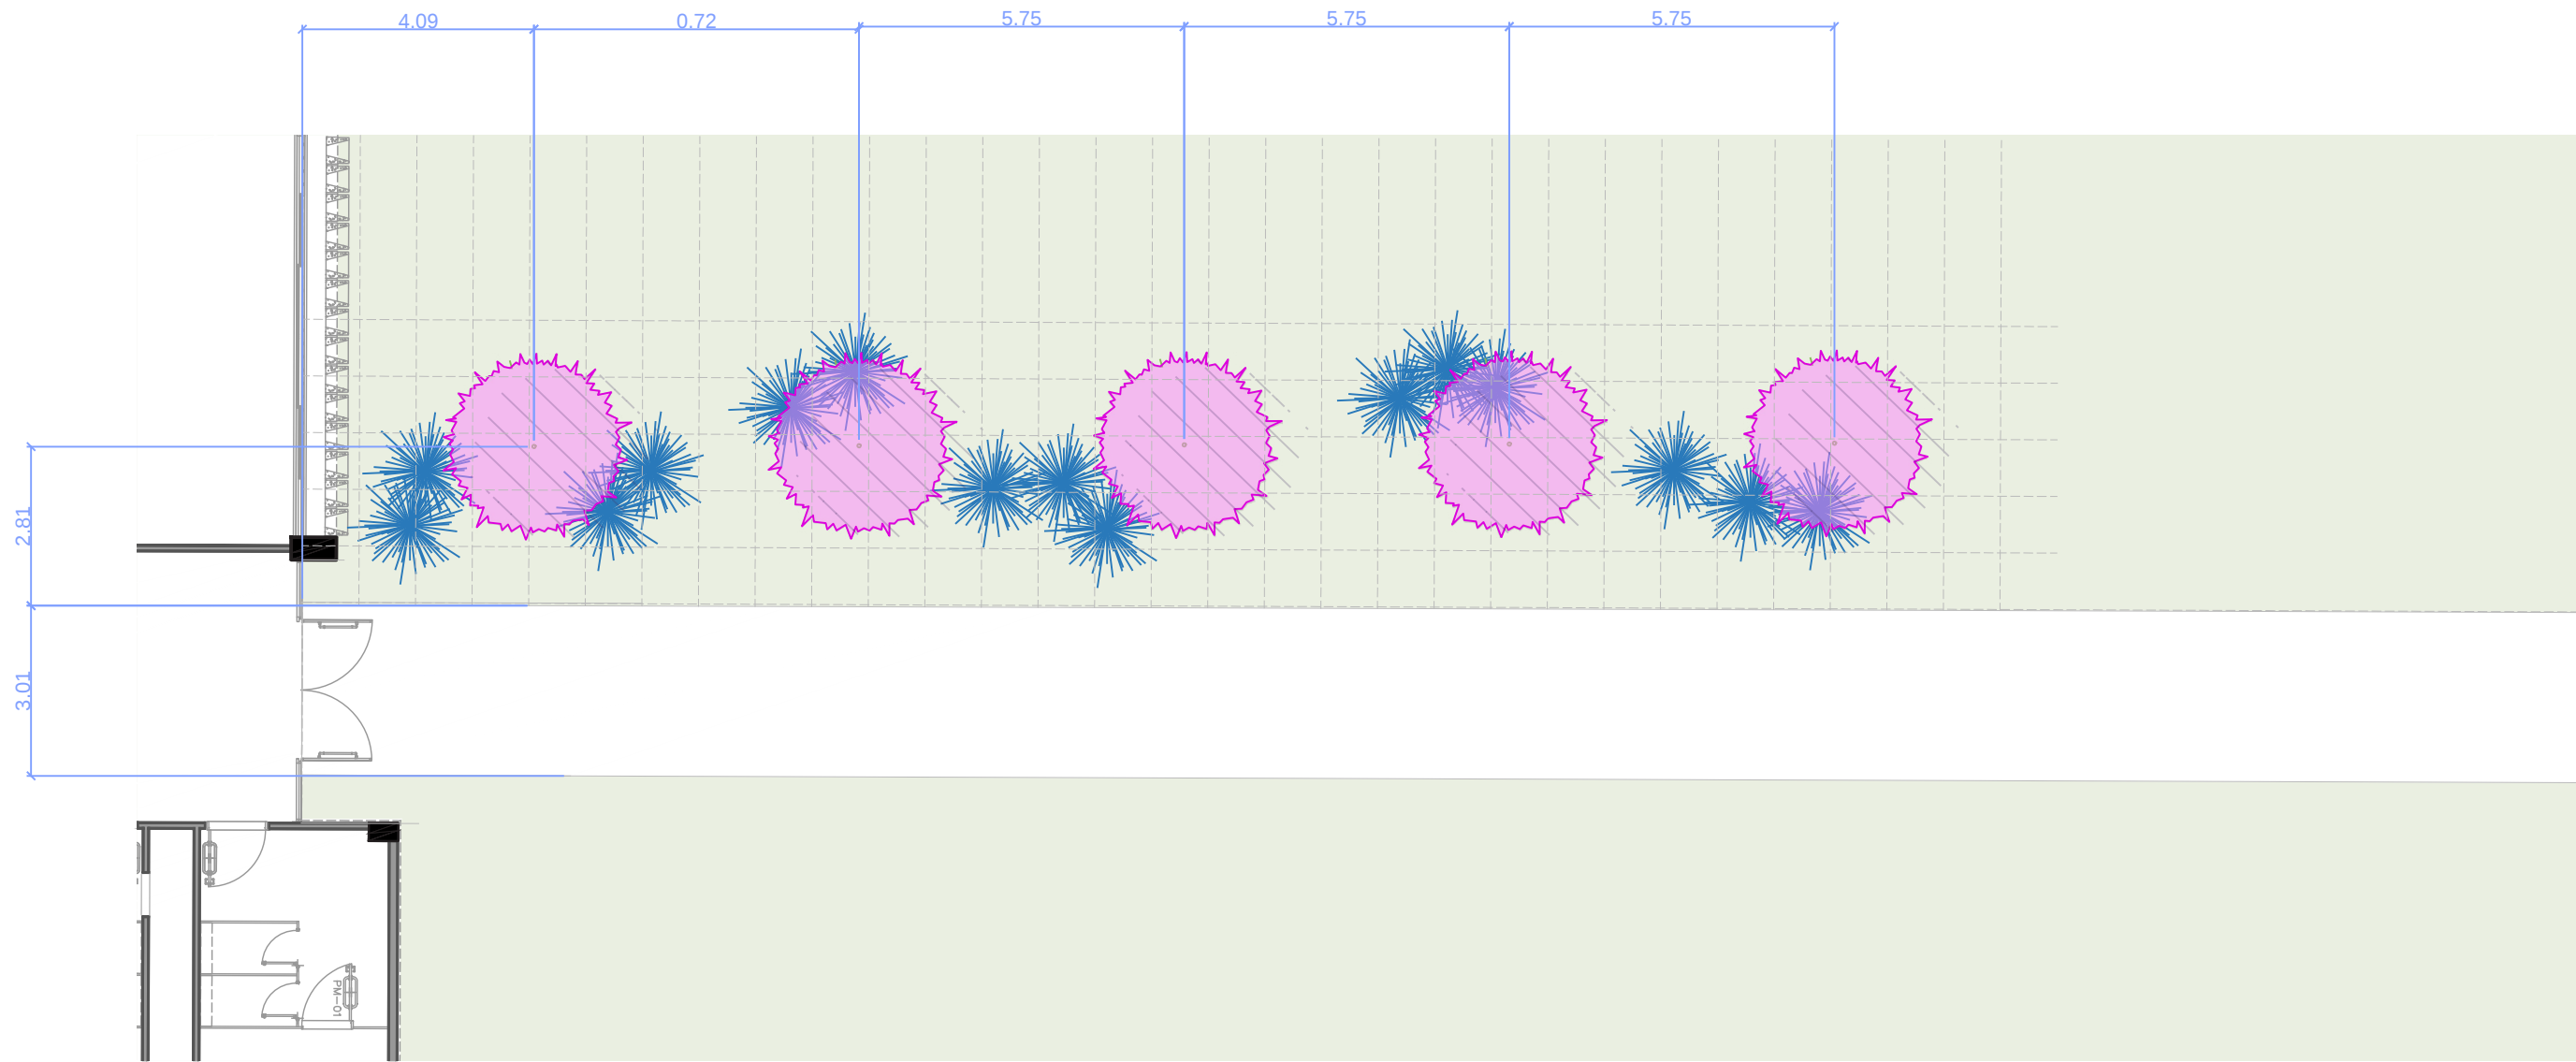


LEGENDA


-  - Jasmin-manga
-  - Agave Dragão

Detalhe 3 - Aproximação
Esc.: 1:125



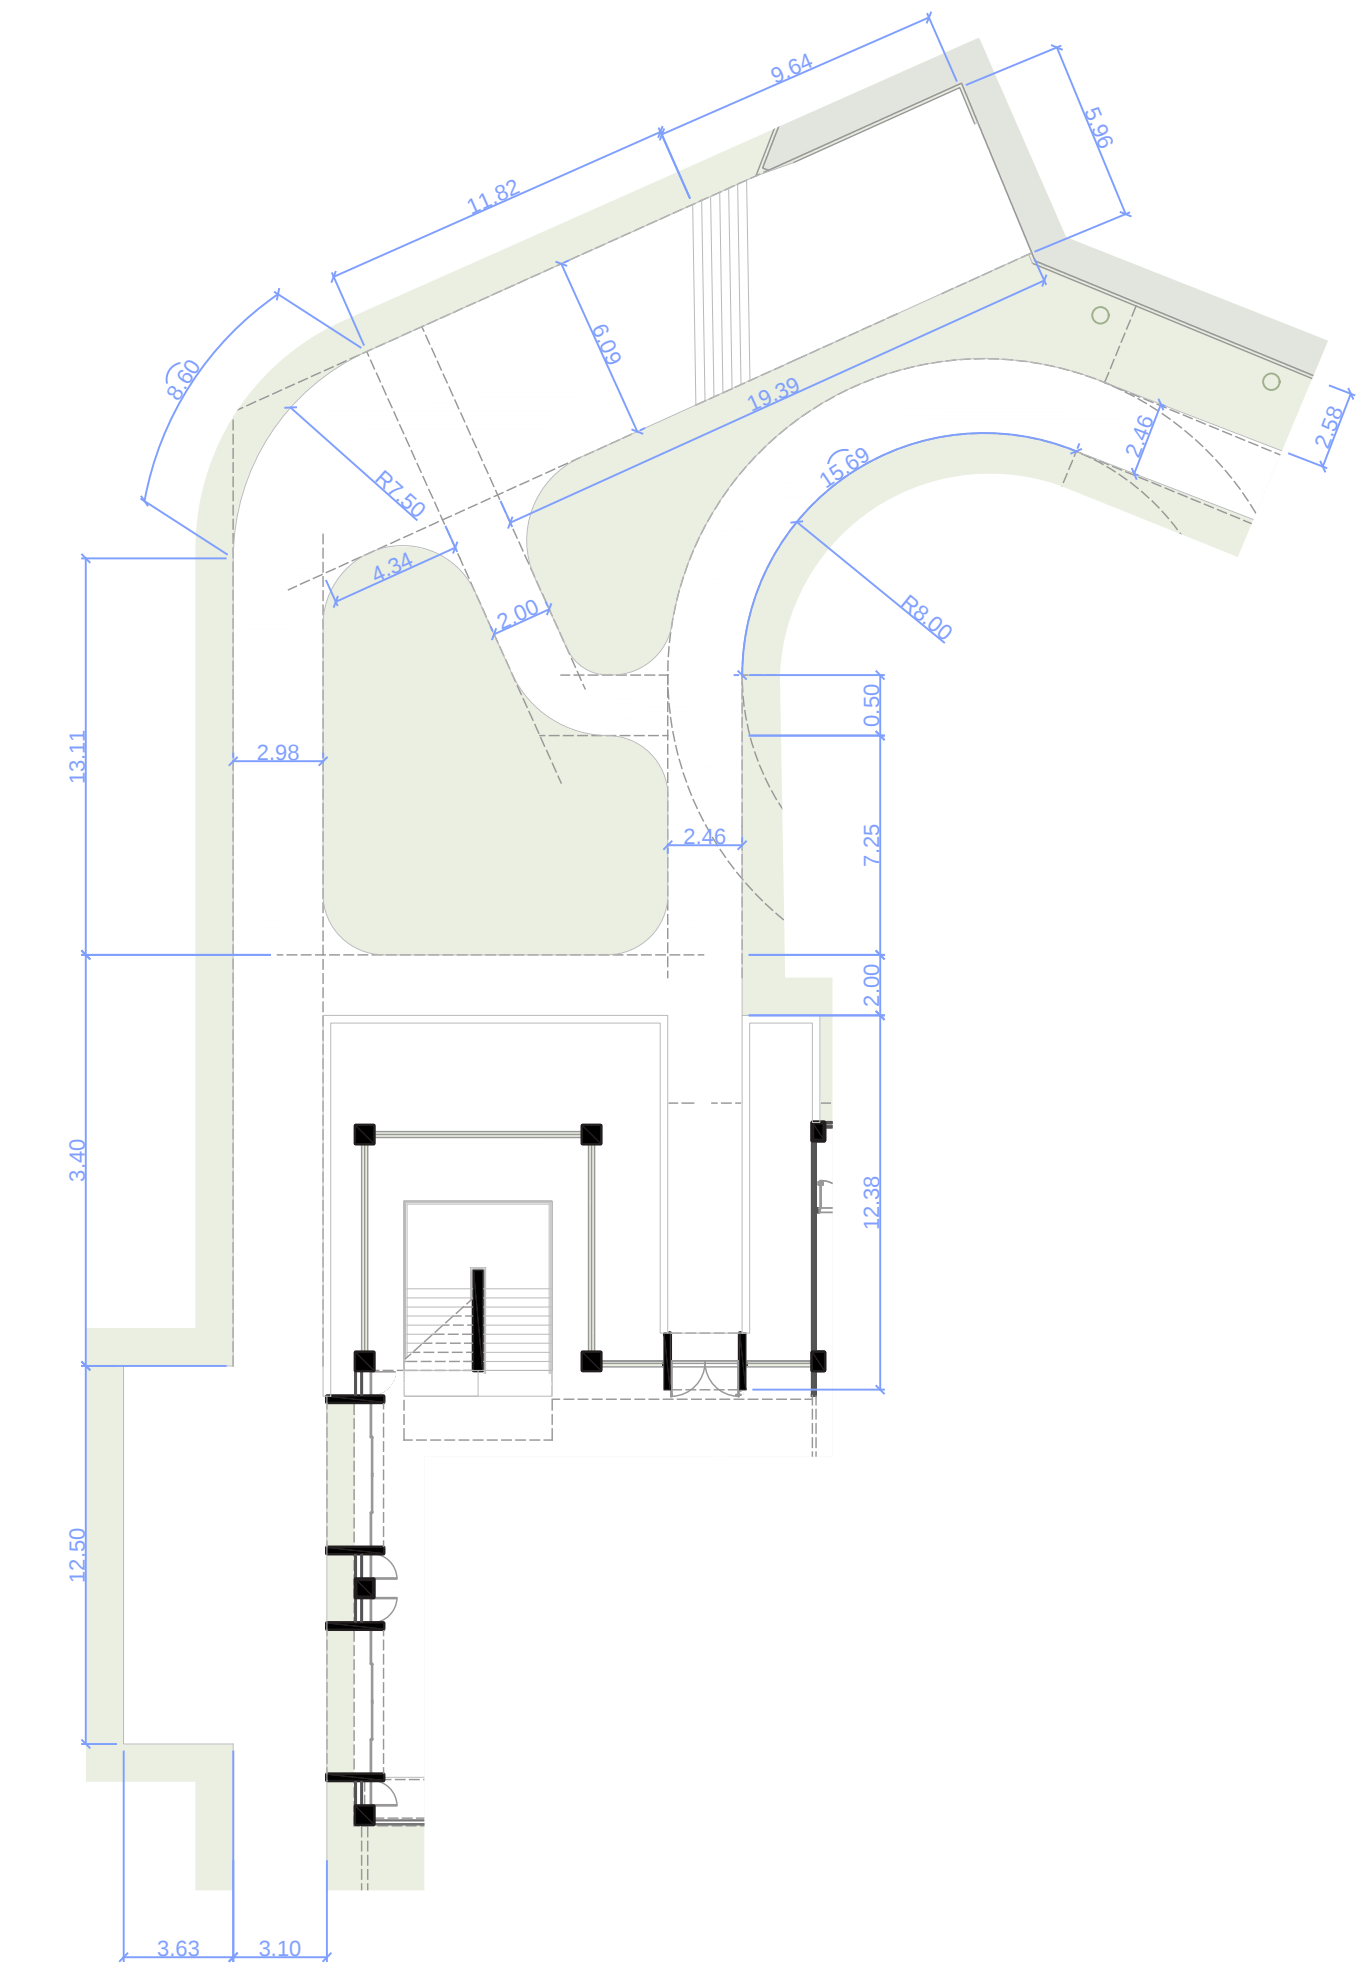


Detalhe 4: Cotas de Piso e Arborização
Esc.: 1:250

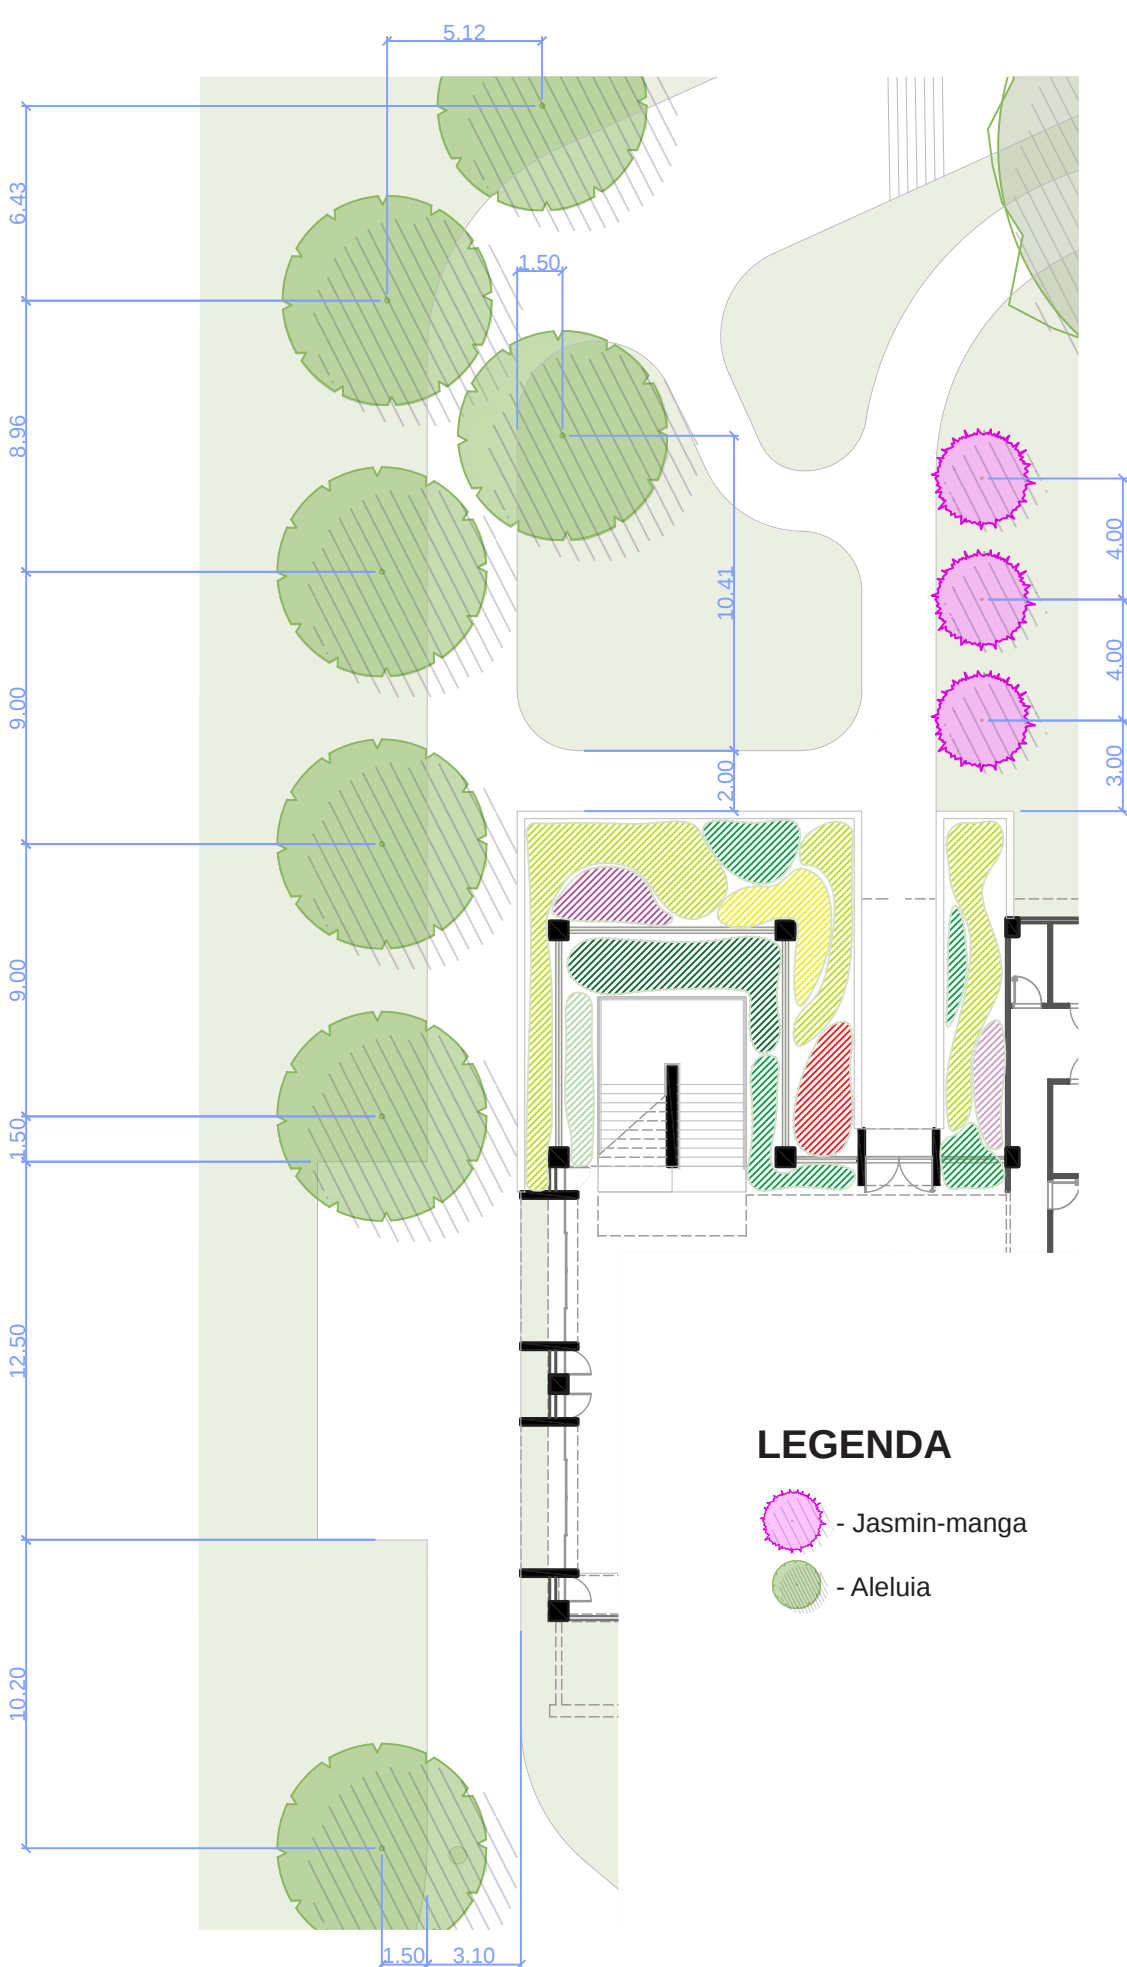

LEGENDA

- Jasmin-manga
- Aleluia



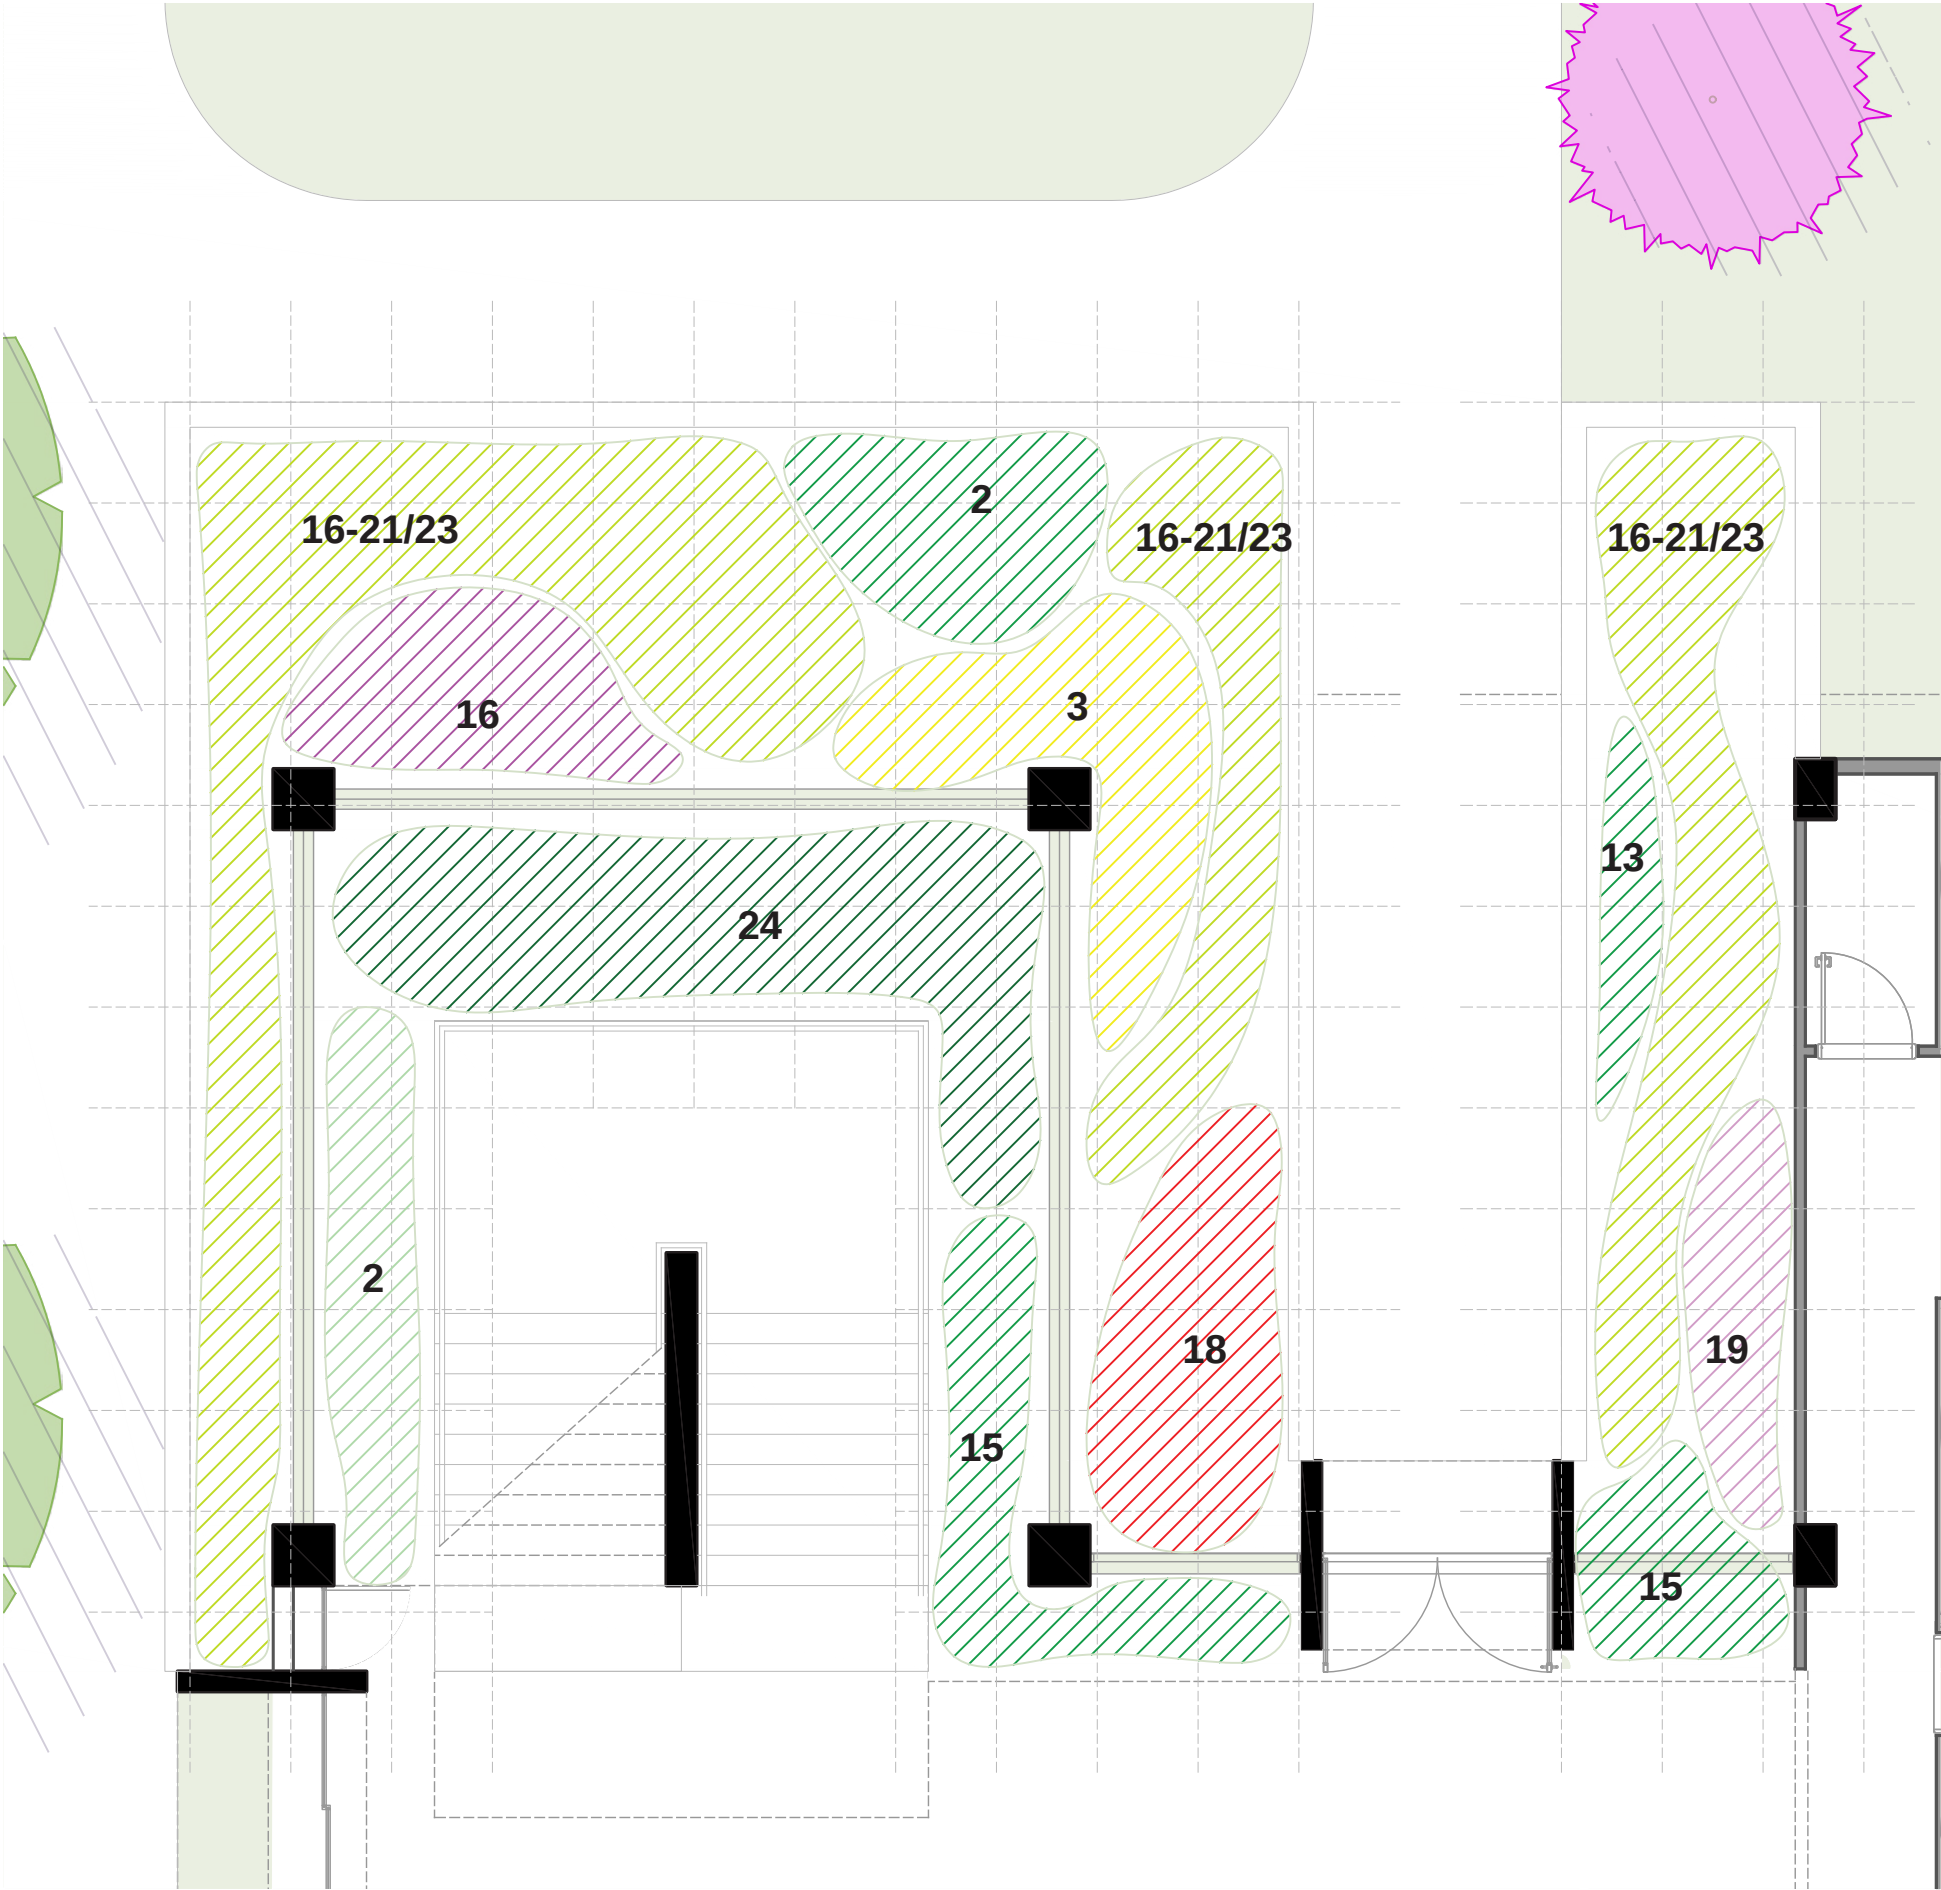


LEGENDA

- 1 - Camarão-branco
- 2 - Neve-da-montanha
- 3 - Coreopsis
- 4 - Margarida-branca
- 5 - Sálvia-texana
- 6 - Lavanda
- 7 - Carqueja
- 8 - Gerânio
- 9 - Camarão-vermelho
- 10 - Camarão-amarelo
- 11 - Azulzinha
- 12 - Marianinha
- 13 - Alho-social
- 14 - Cebolinha-de-jardim
- 15 - Moreia
- 16 - Capim-do-Texas
- 17 - Capim Marina
- 18 - Perequito Vermelho
- 19 - Orelha de Onça
- 20 - Capim Membreca
- 21 - Capim Brinco-de-princesa
- 22 - Liriópe
- 23 - Capim Fiapo
- 24 - Helicônia


Detalhe 4 - Aproximação
Esc.: 1:250



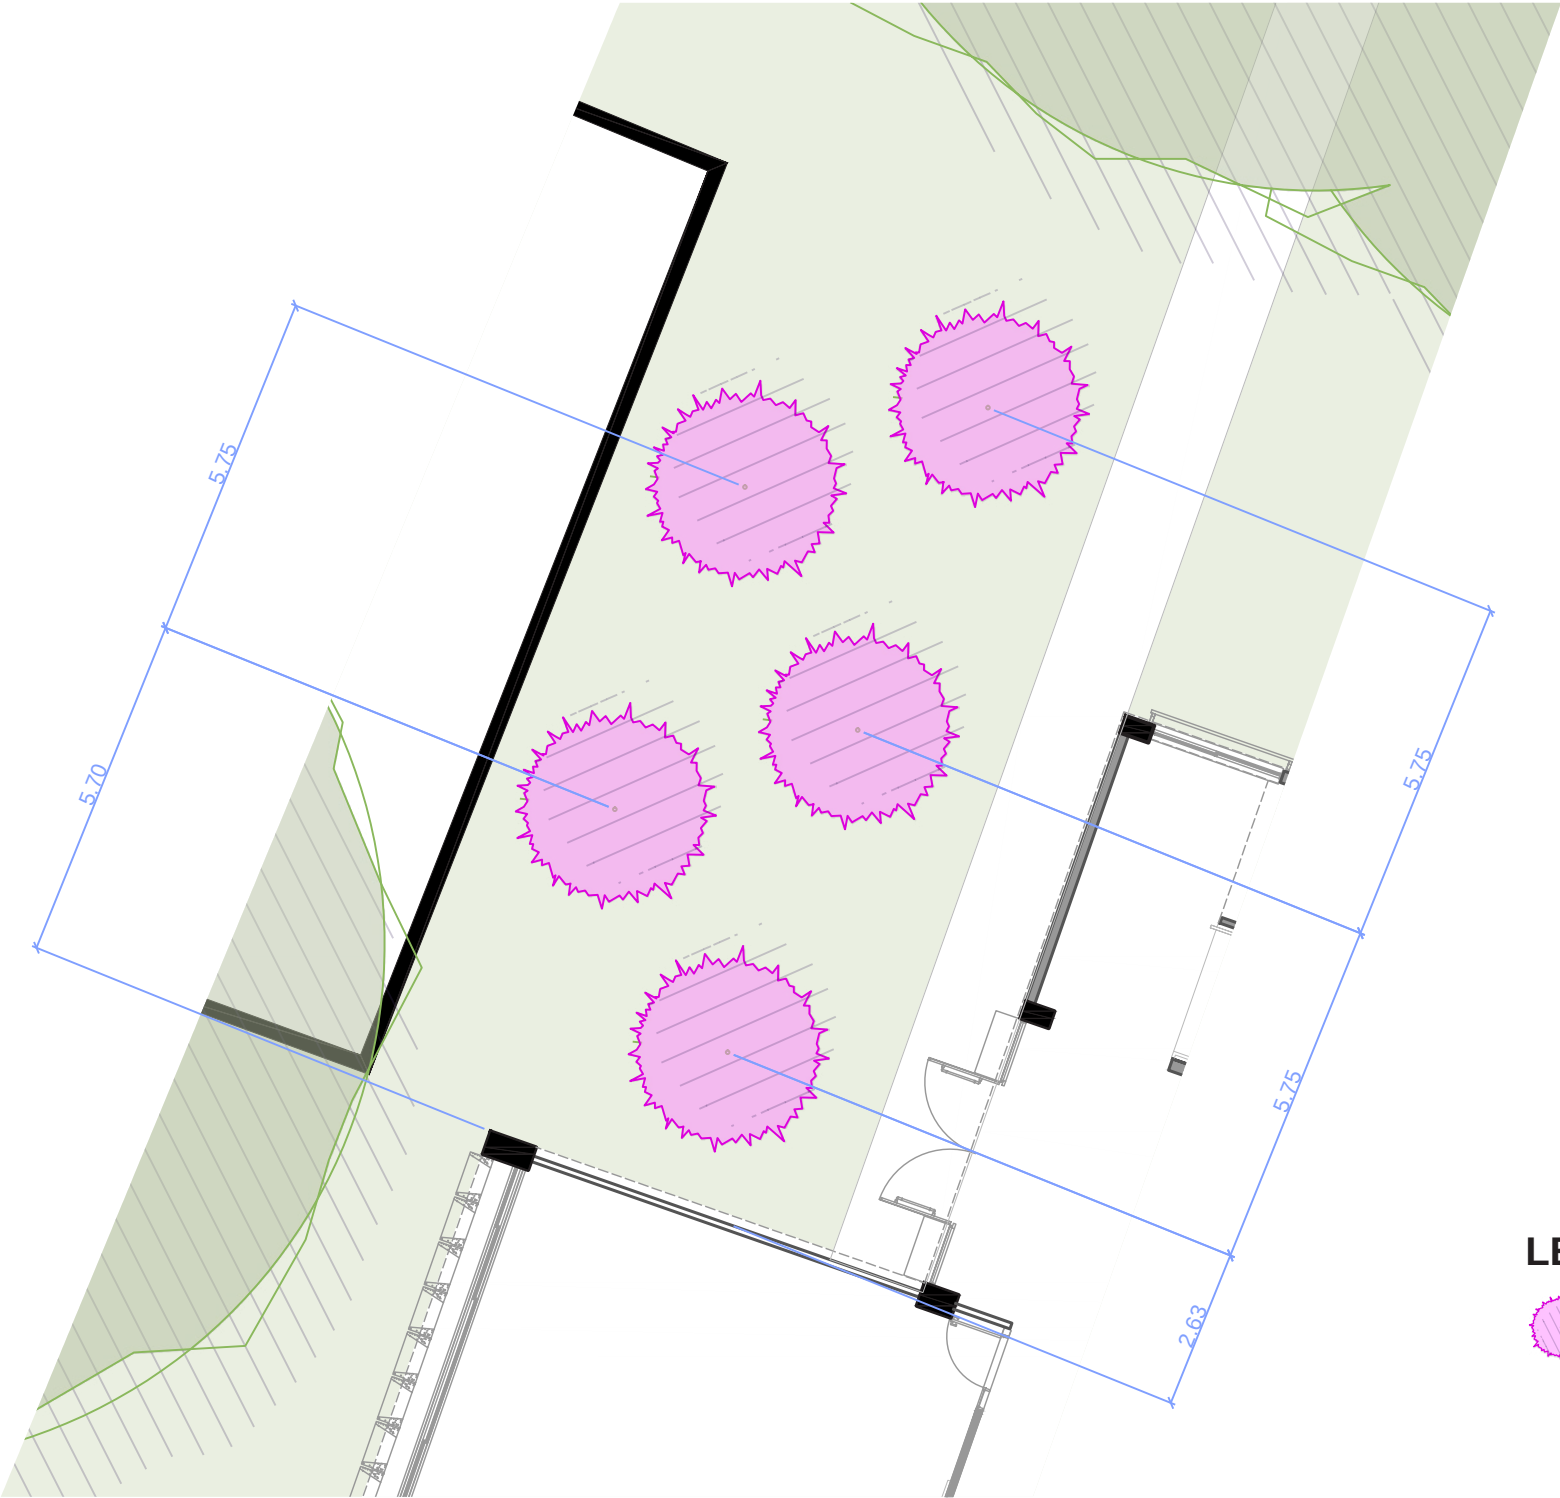

LEGENDA

 - Jasmin-manga

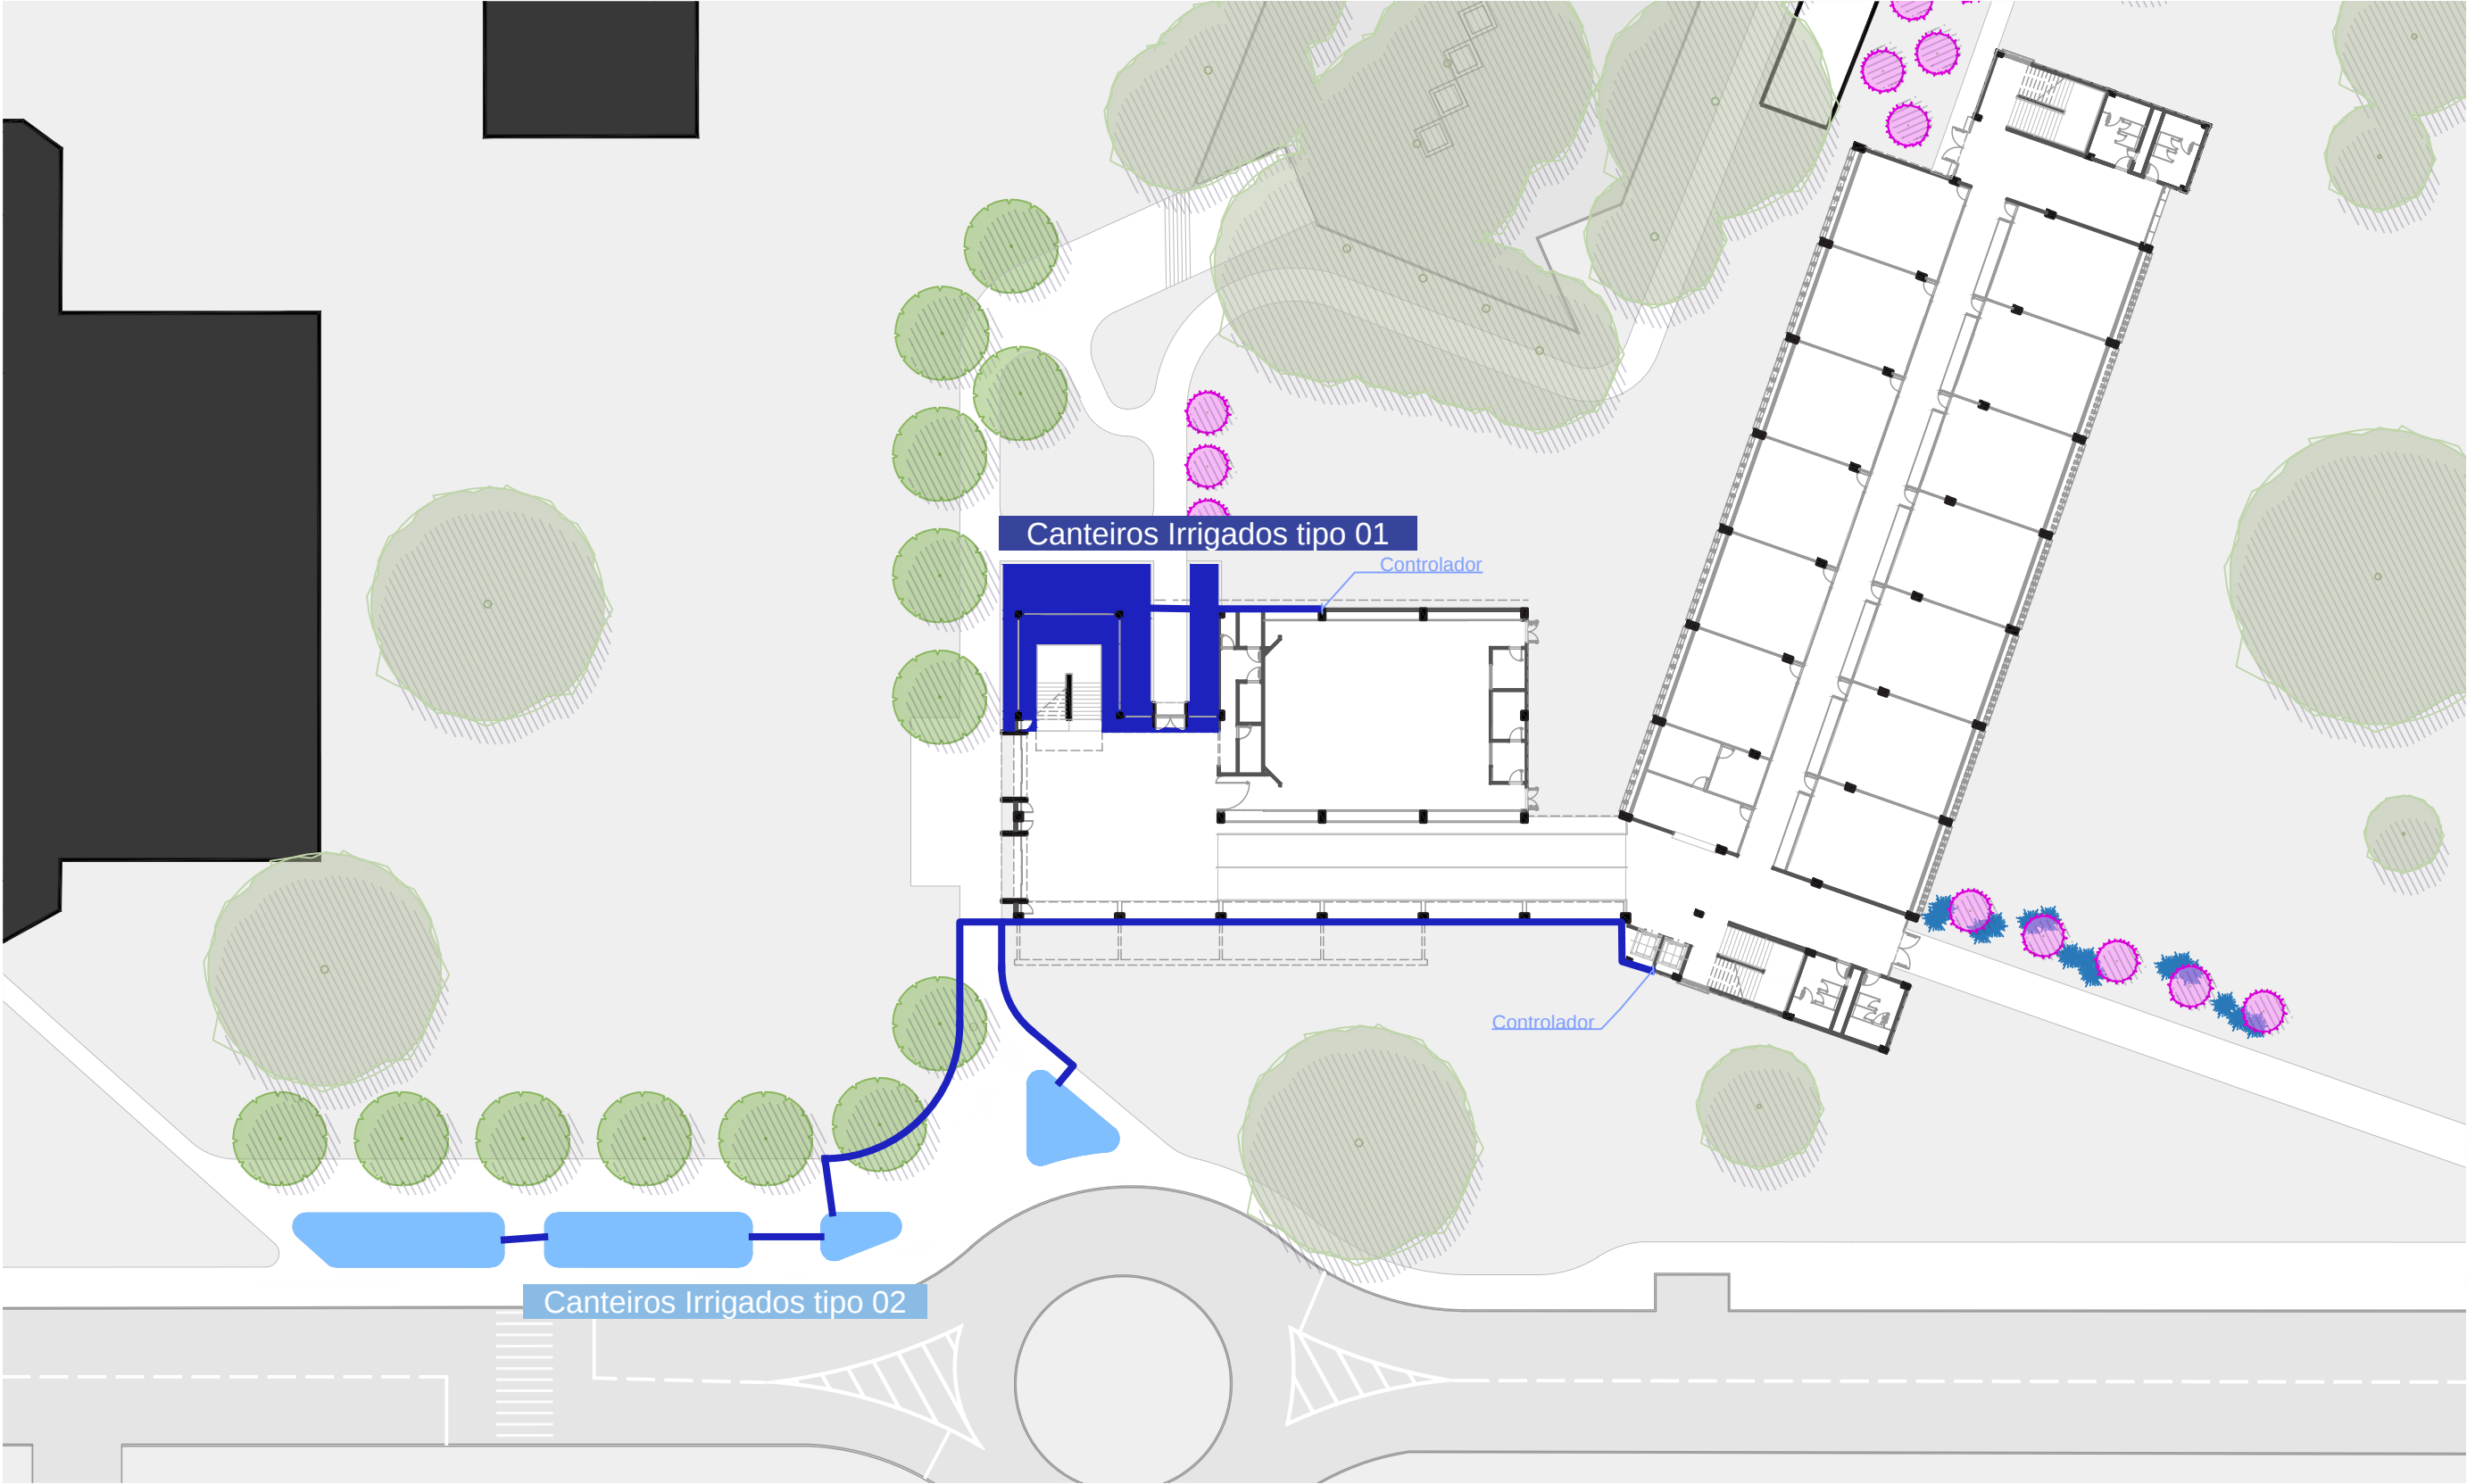

Planta de Irrigação

Esc.: 1:750







