



memorial técnico

2026 UED / FCTE

projeto paisagístico
coordenadoria de paisagismo/UnB



coordenação de projeto
Matheus Maramaldo Andrade Silva

desenho
Pedro Alexandre Sales de Moraes

equipe
Júlio Barêa Pastore
Ivan Kléber da Silva Mattos
João Paulo Silva Porto de Souza
Madson Reis de Oliveira Trindade
Pedro Benfica Calisto

processo
23106.044224/2026-98

área
1300m²

data
agosto/2026


sumário

planta de situação	pág.1
planta de locação	pág.2
atual	pág.3
proposta	pág.4
vegetação	pág.5
execução	pág.6
irrigação	pág.11
praça	pág.12



situação

esc. 1/2000

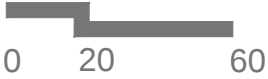

legenda

- 1

2

3
- UnB - Campus Gama
Gama
BRT
- 4
- Ponte Alta


projeto	paisagístico ued fcfe
coordenação	matheus maramaldo
equipe	pedro alexandre sales de morais, gheovana lopes madson reis, ivan kleber da silva matts, pedro augusto benfica calisto, joão paulo da silva porto, júlio barêa pastore setembro/2026
data	23.106.044224/2026-98
processo	p. alexandre / m. maramaldo
desenho	etapa projeto executivo pág. 01/13

planta baixa atual

esc. 1/400


legenda


canteiros atuais

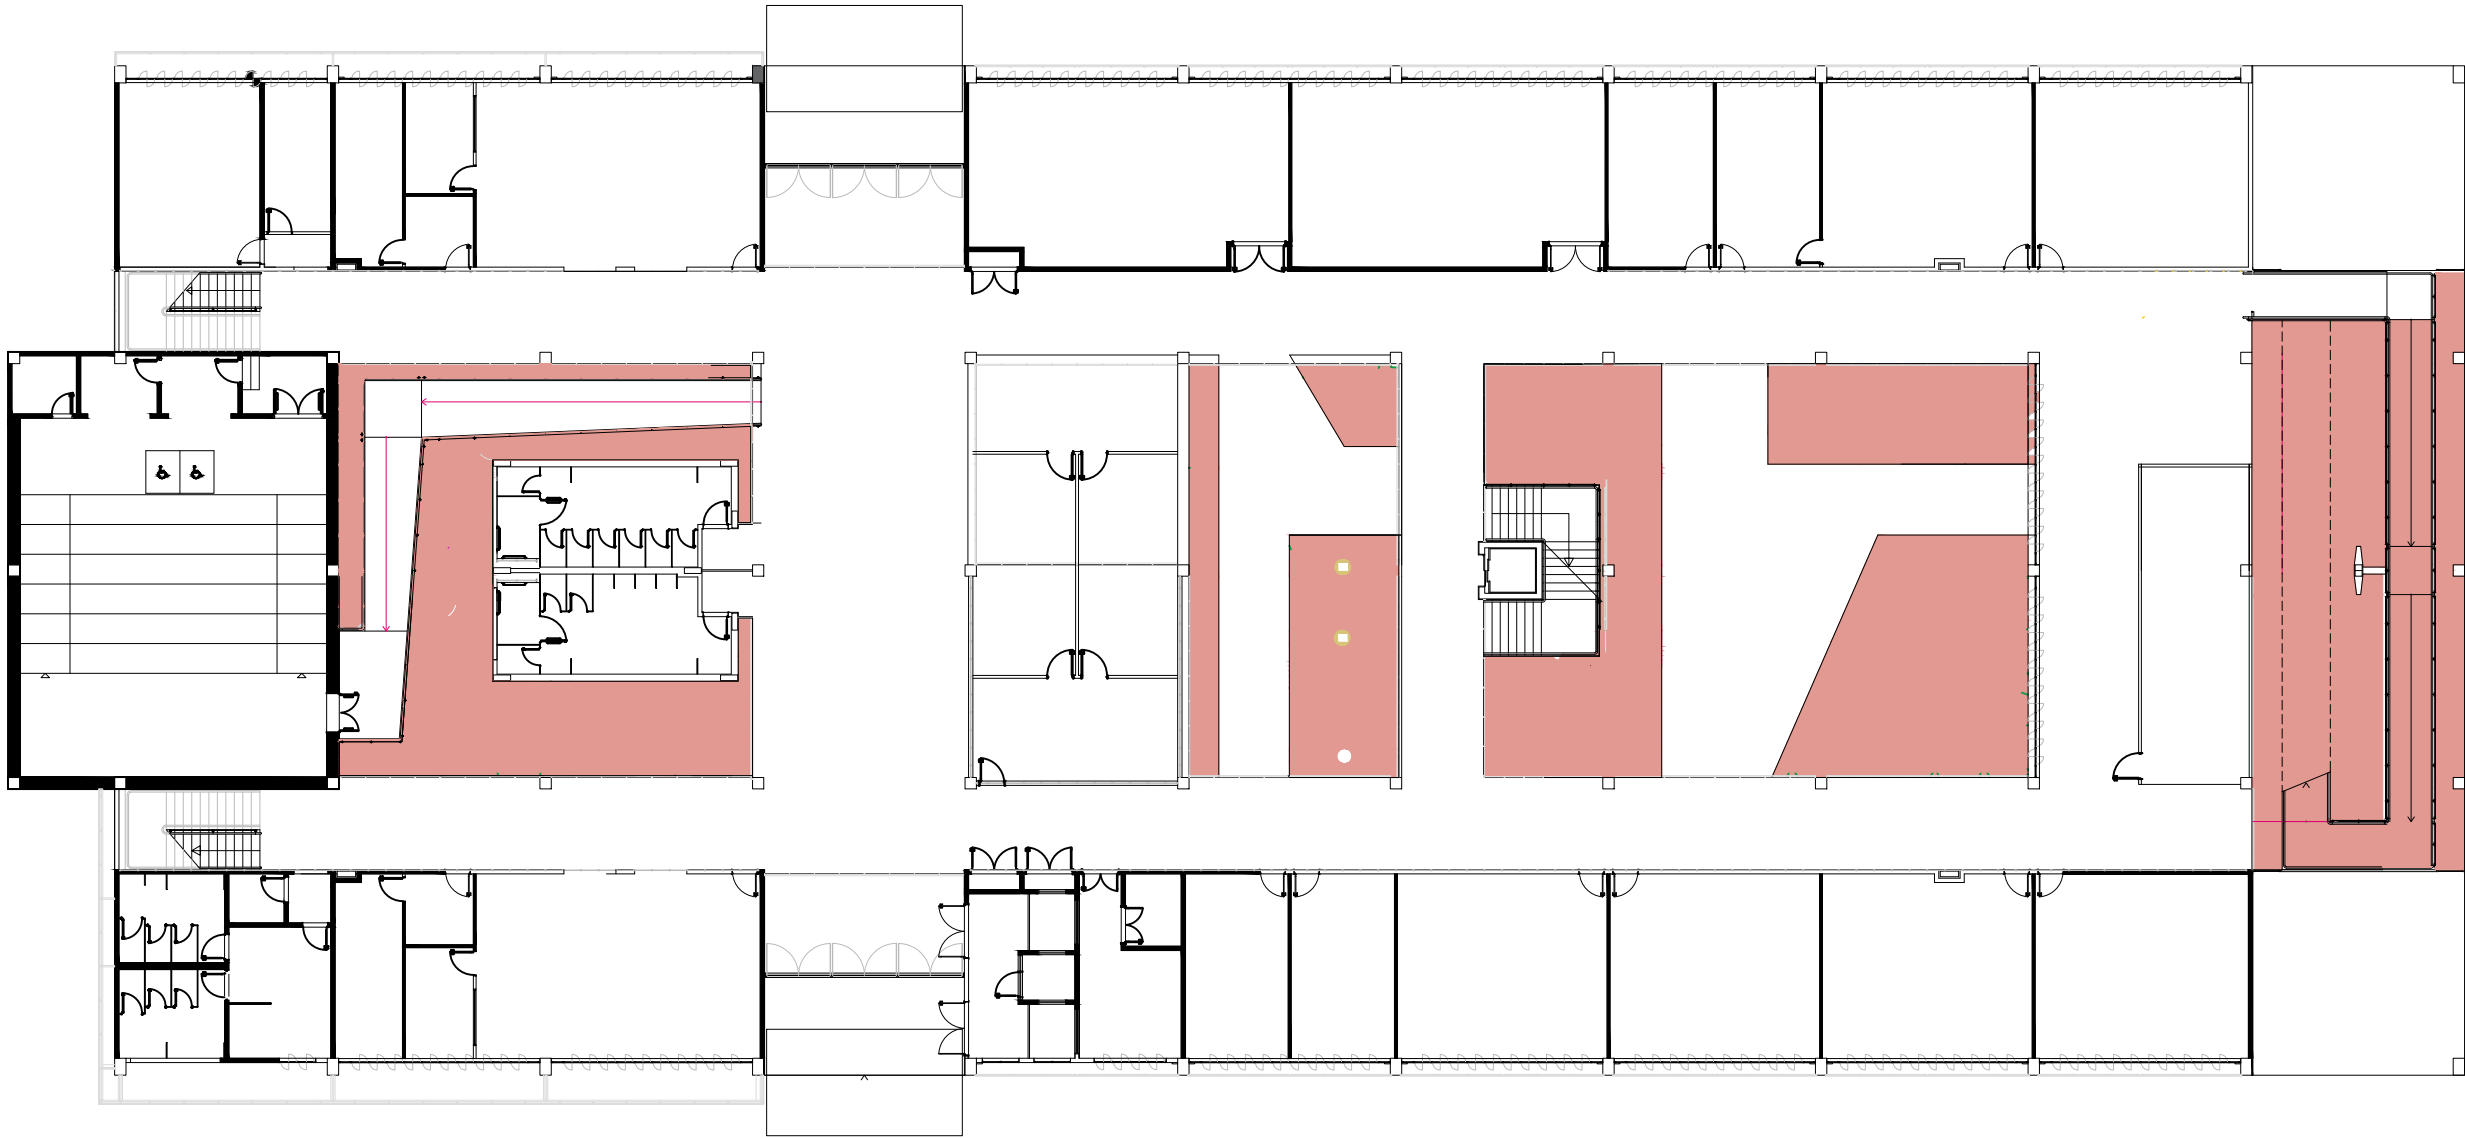

planta proposta

esc. 1/400

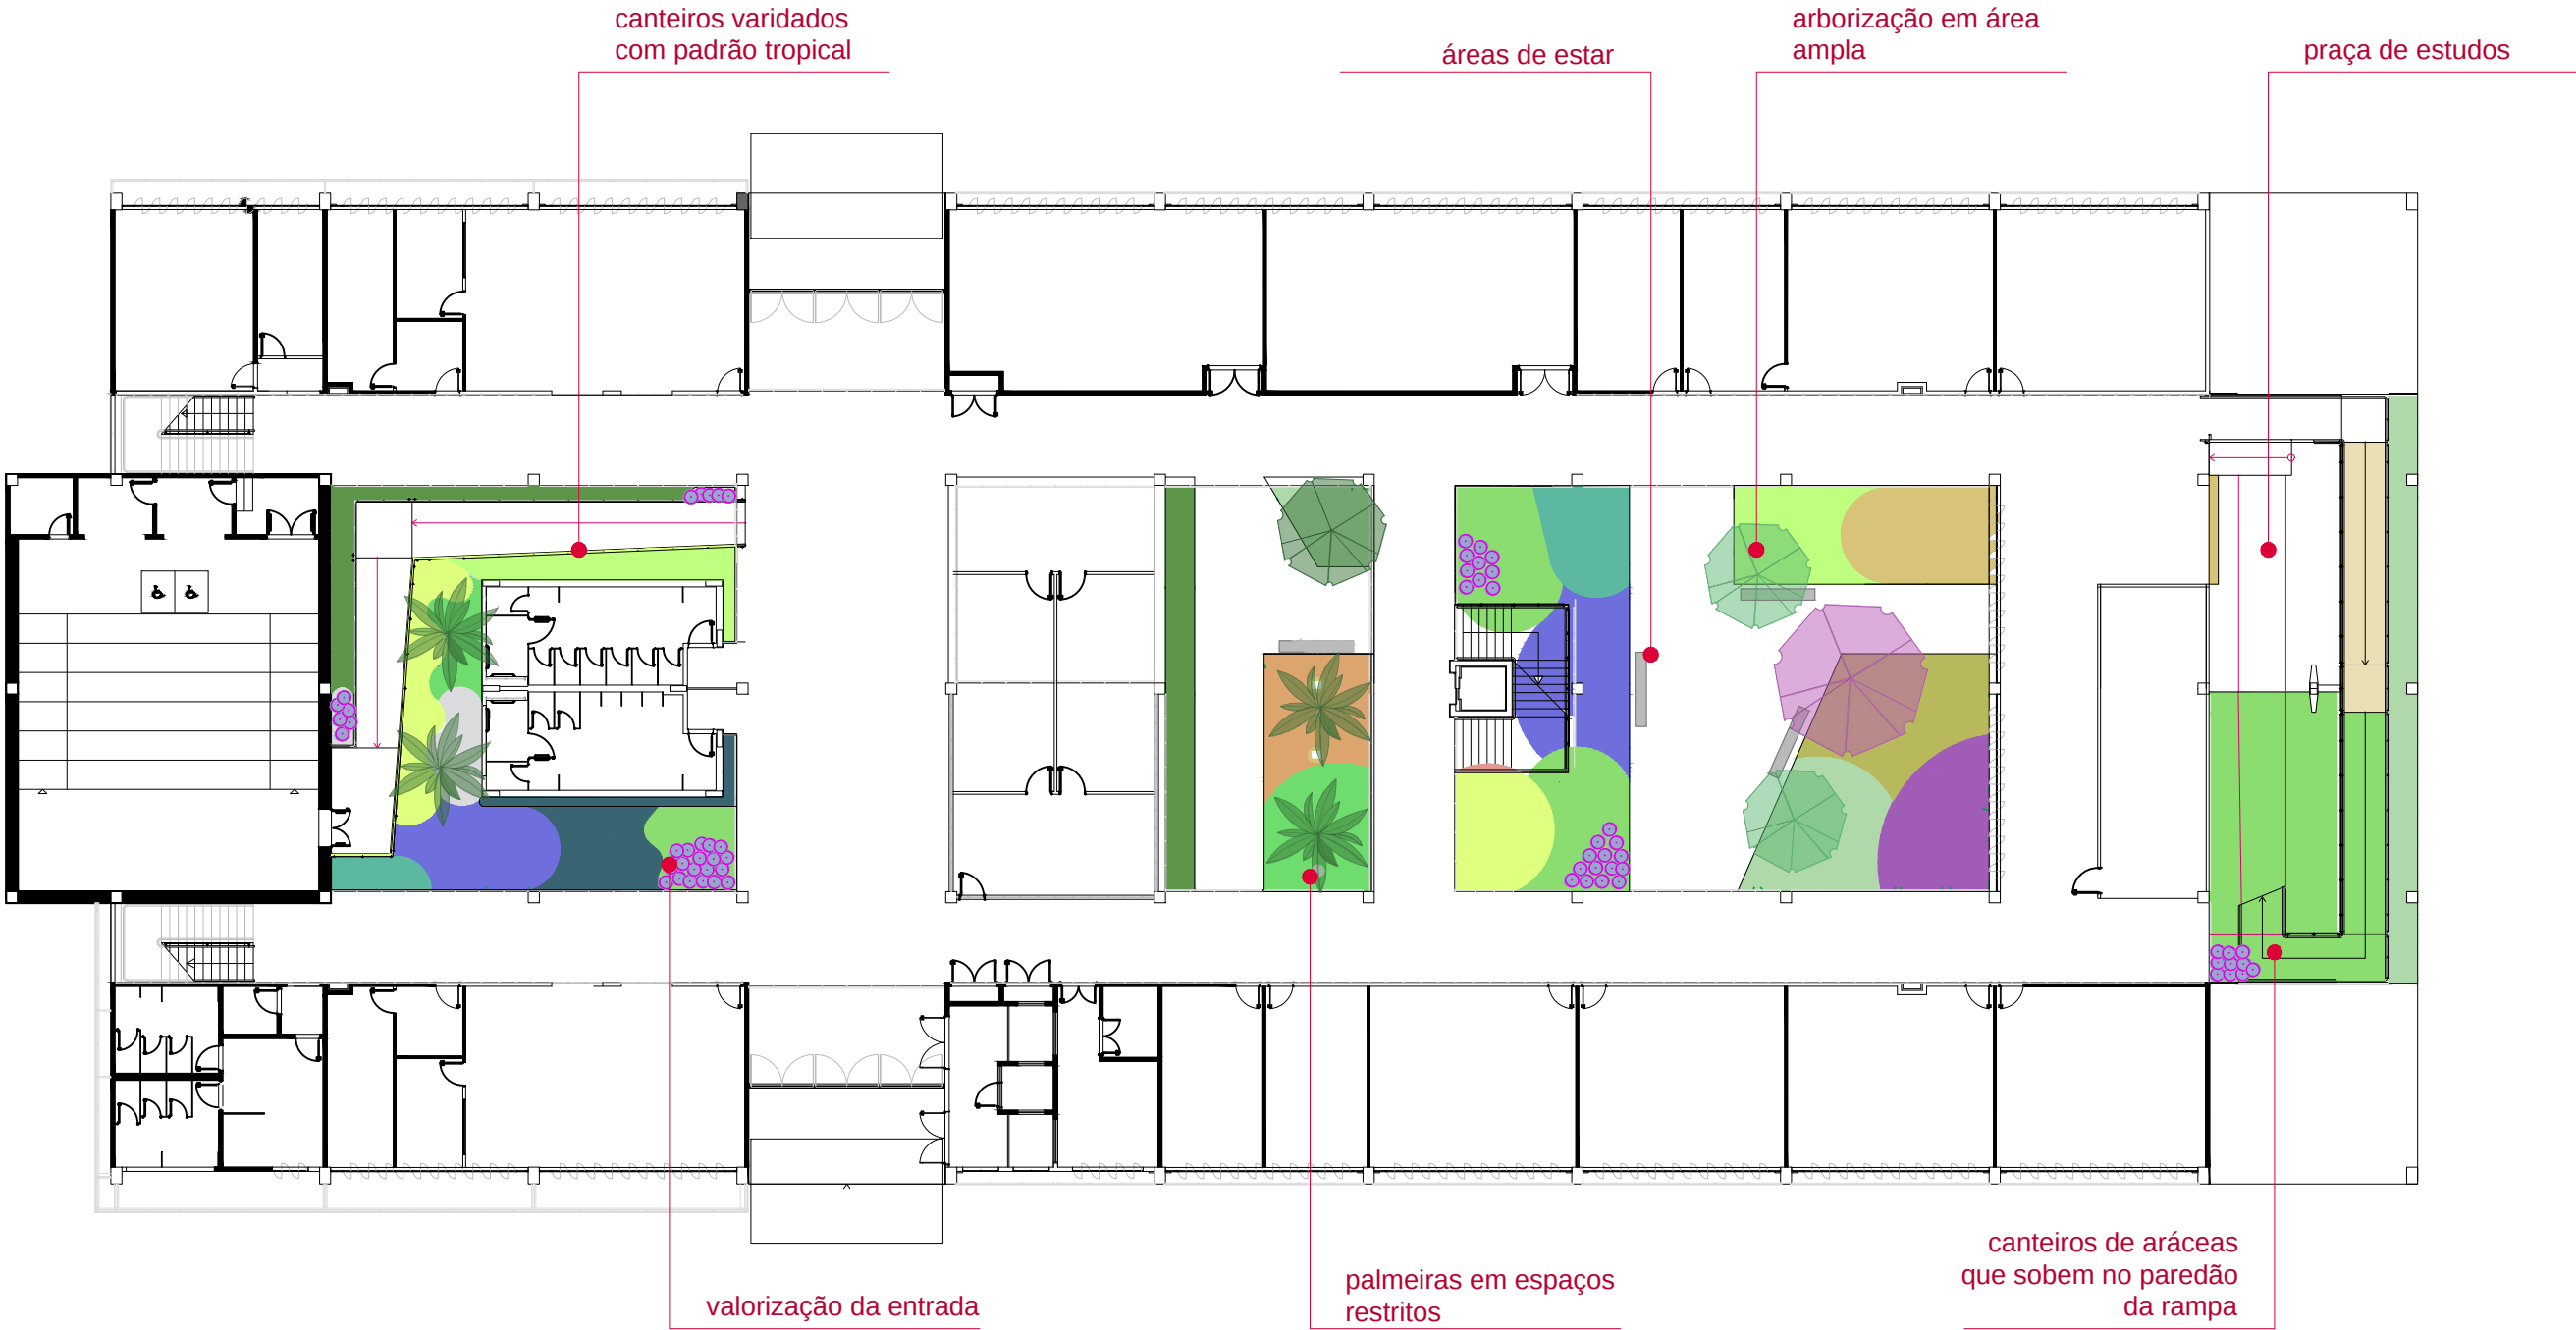

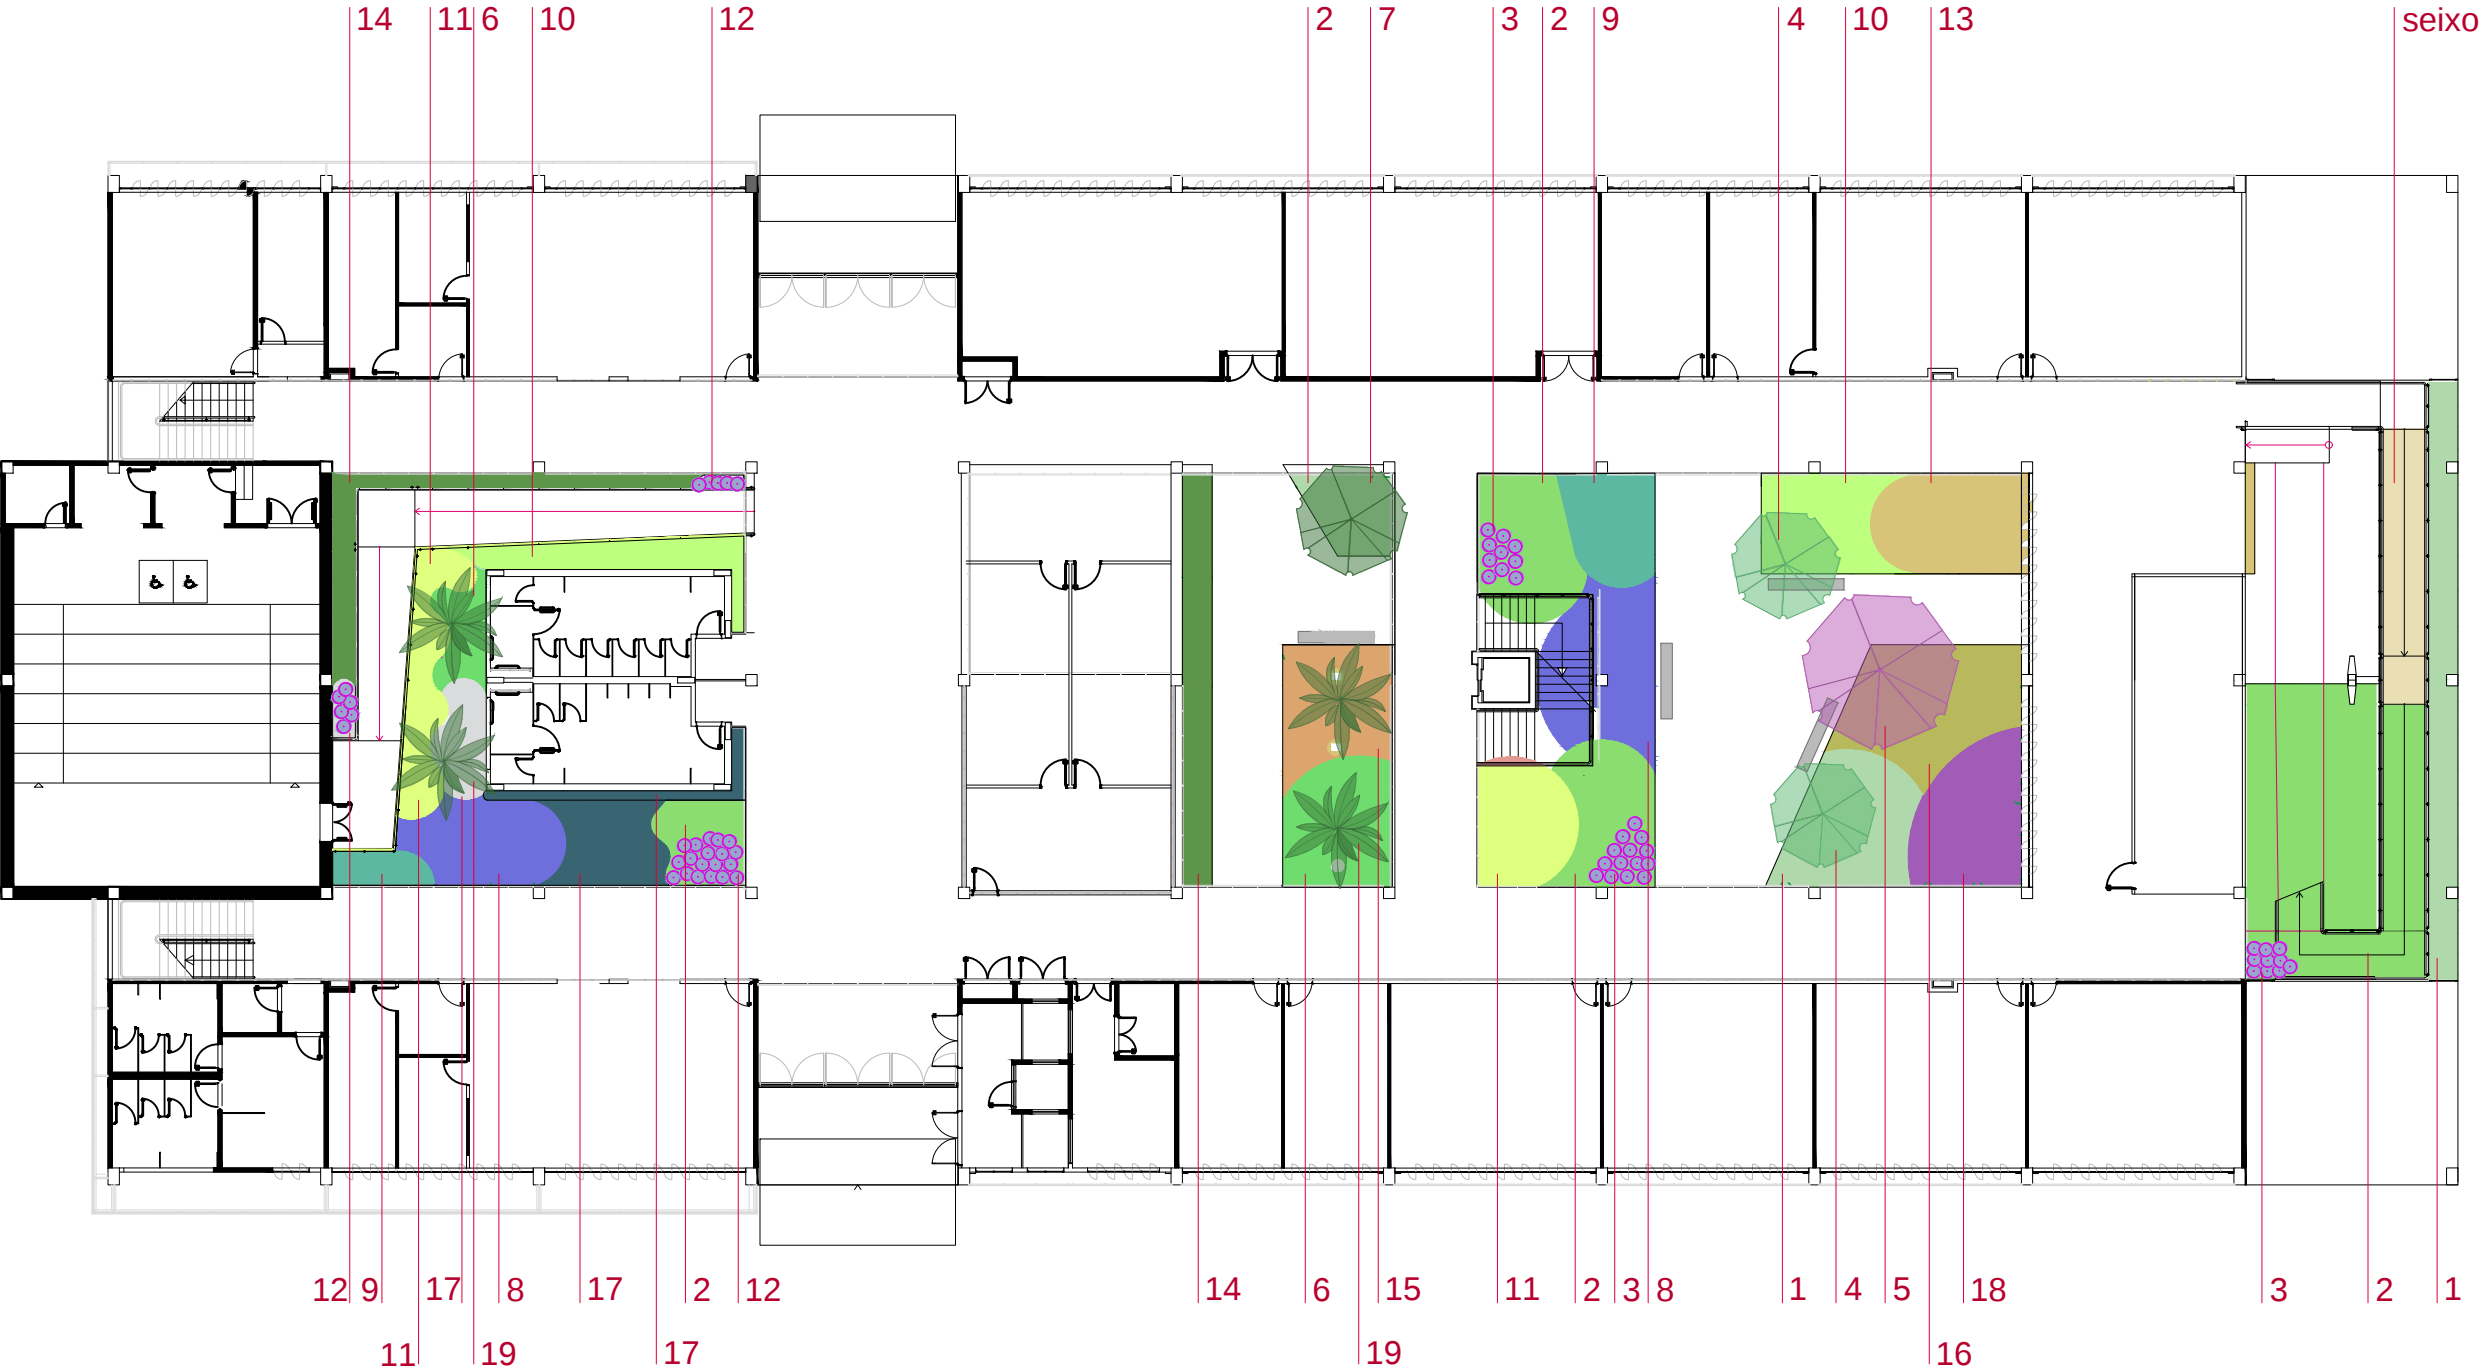


planta de vegetação
esc. 1/400

legenda

- | | | | | | | | | | | | | | |
|----|-----------|----|------------------|----|---------------|-----|--------------------|-----|--------------------|-----|-----------------|-----|--------------------|
| 1. | Jibóia | 4. | Amora | 7. | Limoeiro | 10. | Dionela | 13. | Gengibre-concha | 16. | Areca-bambu | 19. | Palmeiras variadas |
| 2. | Singônio | 5. | Jacarandá-mimoso | 8. | Maranta-cinza | 11. | Palma-do-norte | 14. | Alpínia | 17. | Maranta-charuto | | |
| 3. | Taro Roxo | 6. | Guaimbê | 9. | Maranta-zebra | 12. | Orelha-de-elefante | 15. | Helicônia-papagaio | 18. | Abacaxi-roxo | | |

planta de execução - geral

esc. 1/400

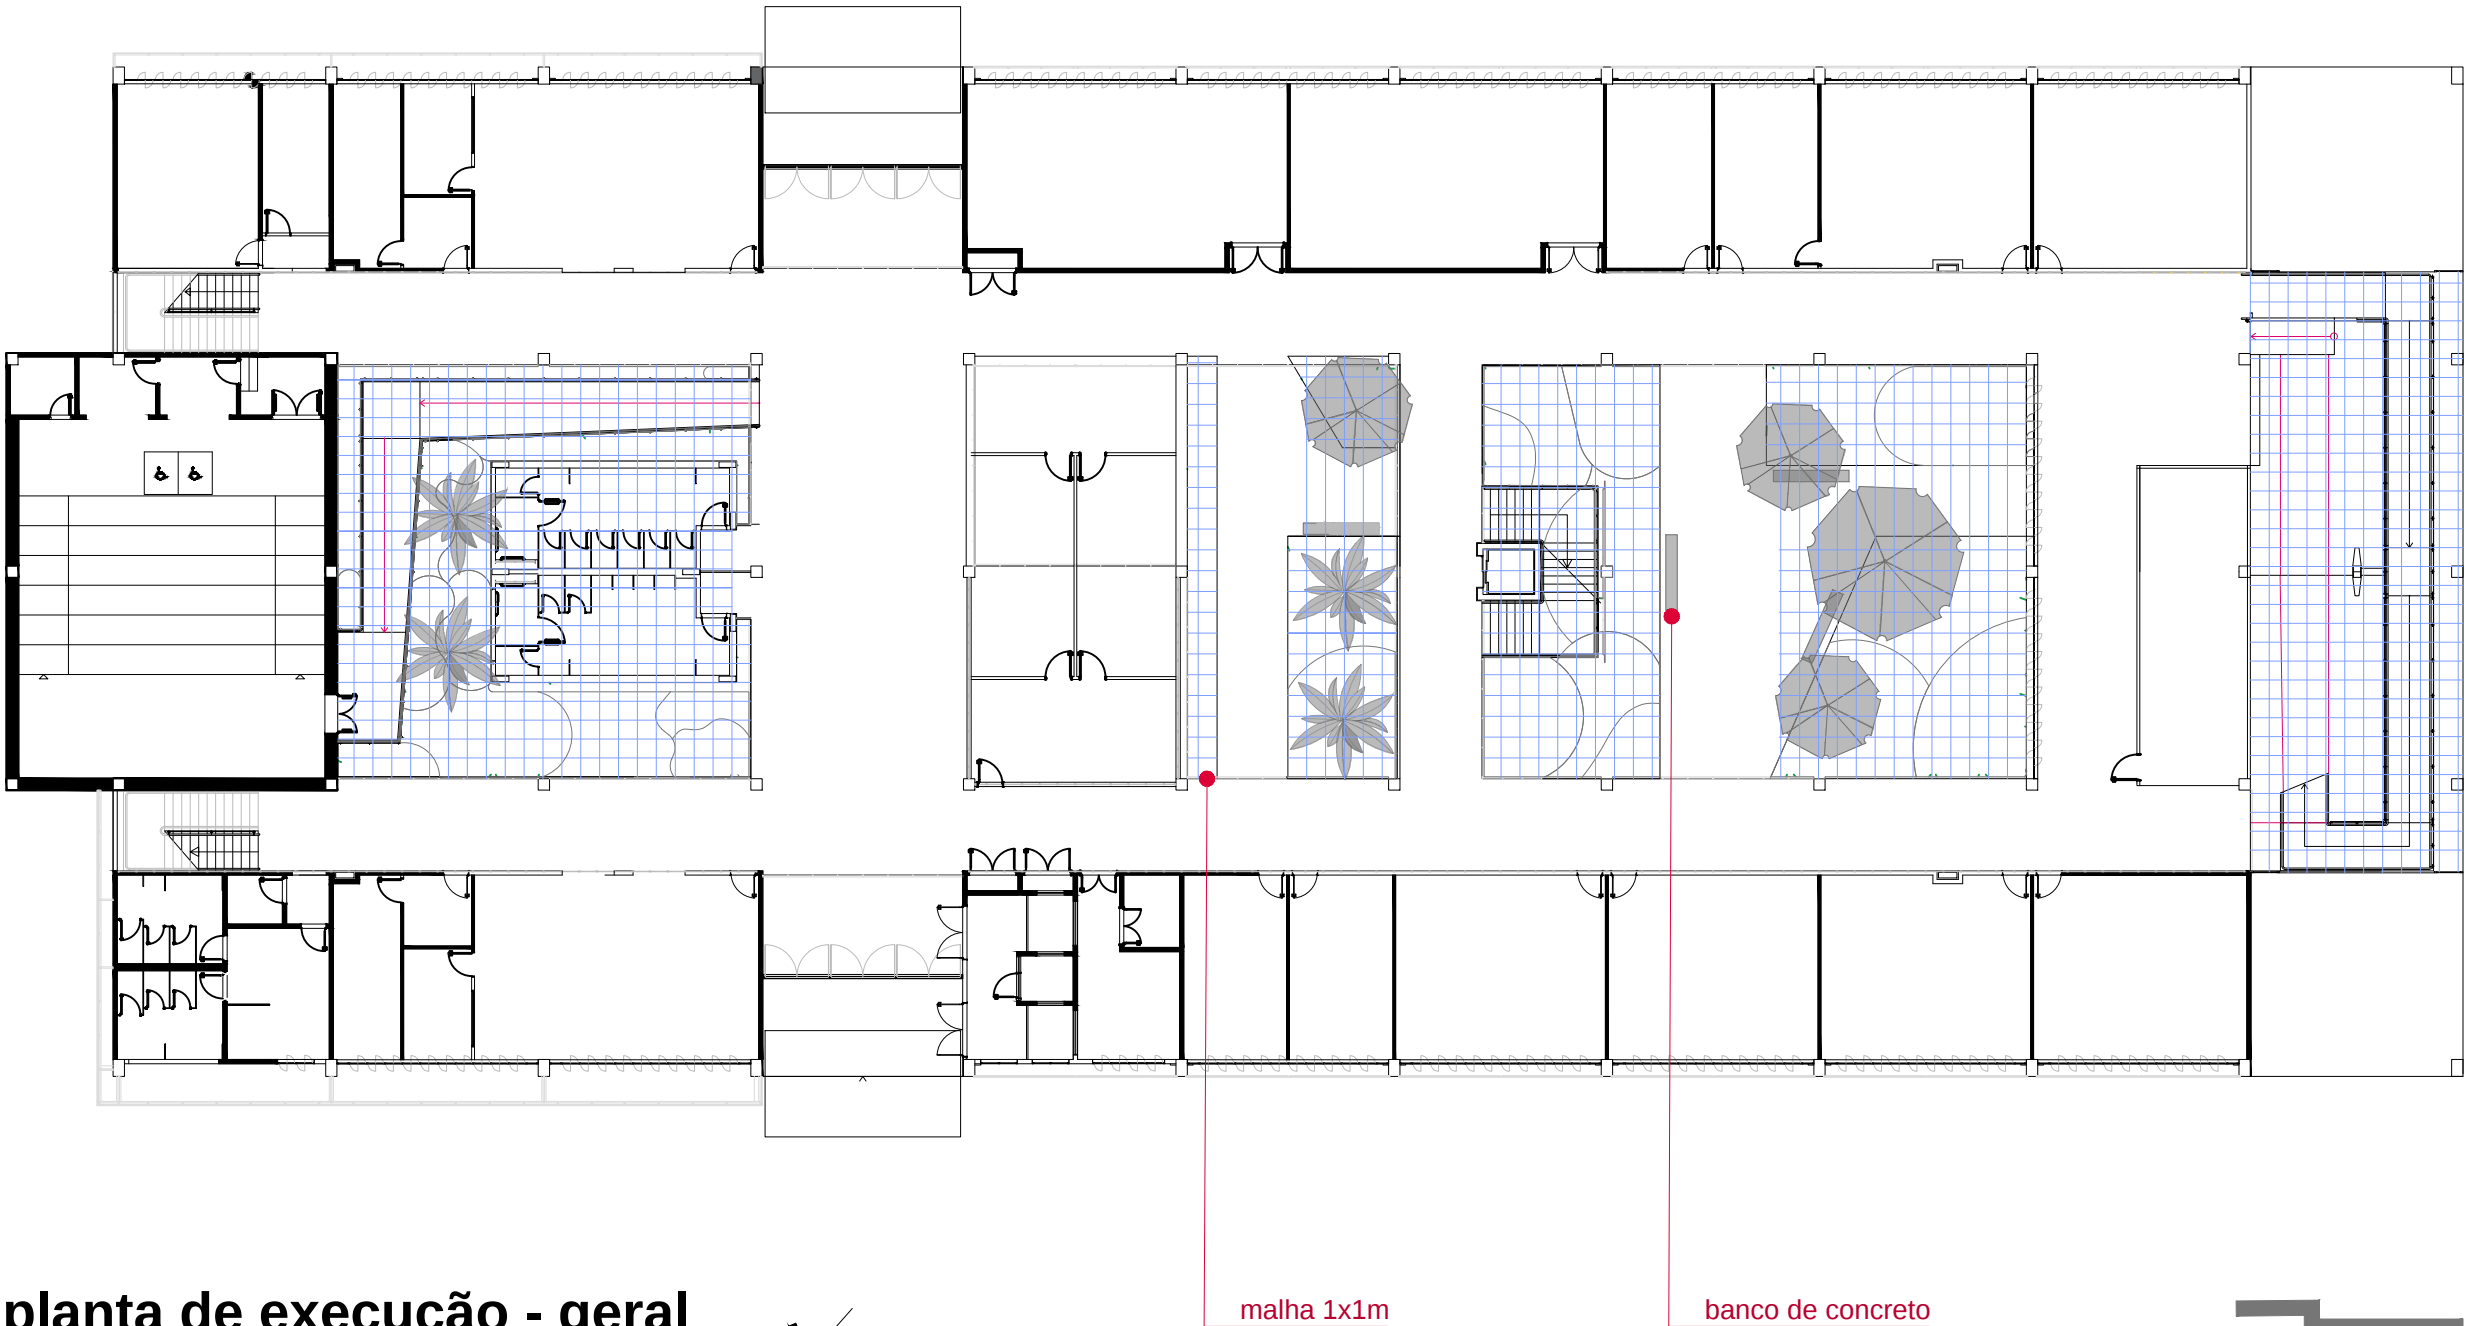

projeto
coordenação
equipe

paisagístico | ued fcfe
matheus maramaldo
pedro alexandre sales de morais, gheovana lopes madson reis, ivan kleber da silva
mattos, pedro augusto benfica calisto, joão paulo da silva porto, júlio barêa pastore
setembro/2026
23106.044224/2026-98
p. alexandre / m. maramaldo

data
processo
desenho

área 1550m²
etapa projeto executivo
pág. 06/13



UnB




DEMOCRACIA
TODOS OS DIAS



coordenadoria
de paisagismo
Viveiro-Escola
Universidade de Brasília

planta de execução (A)

esc. 1/100

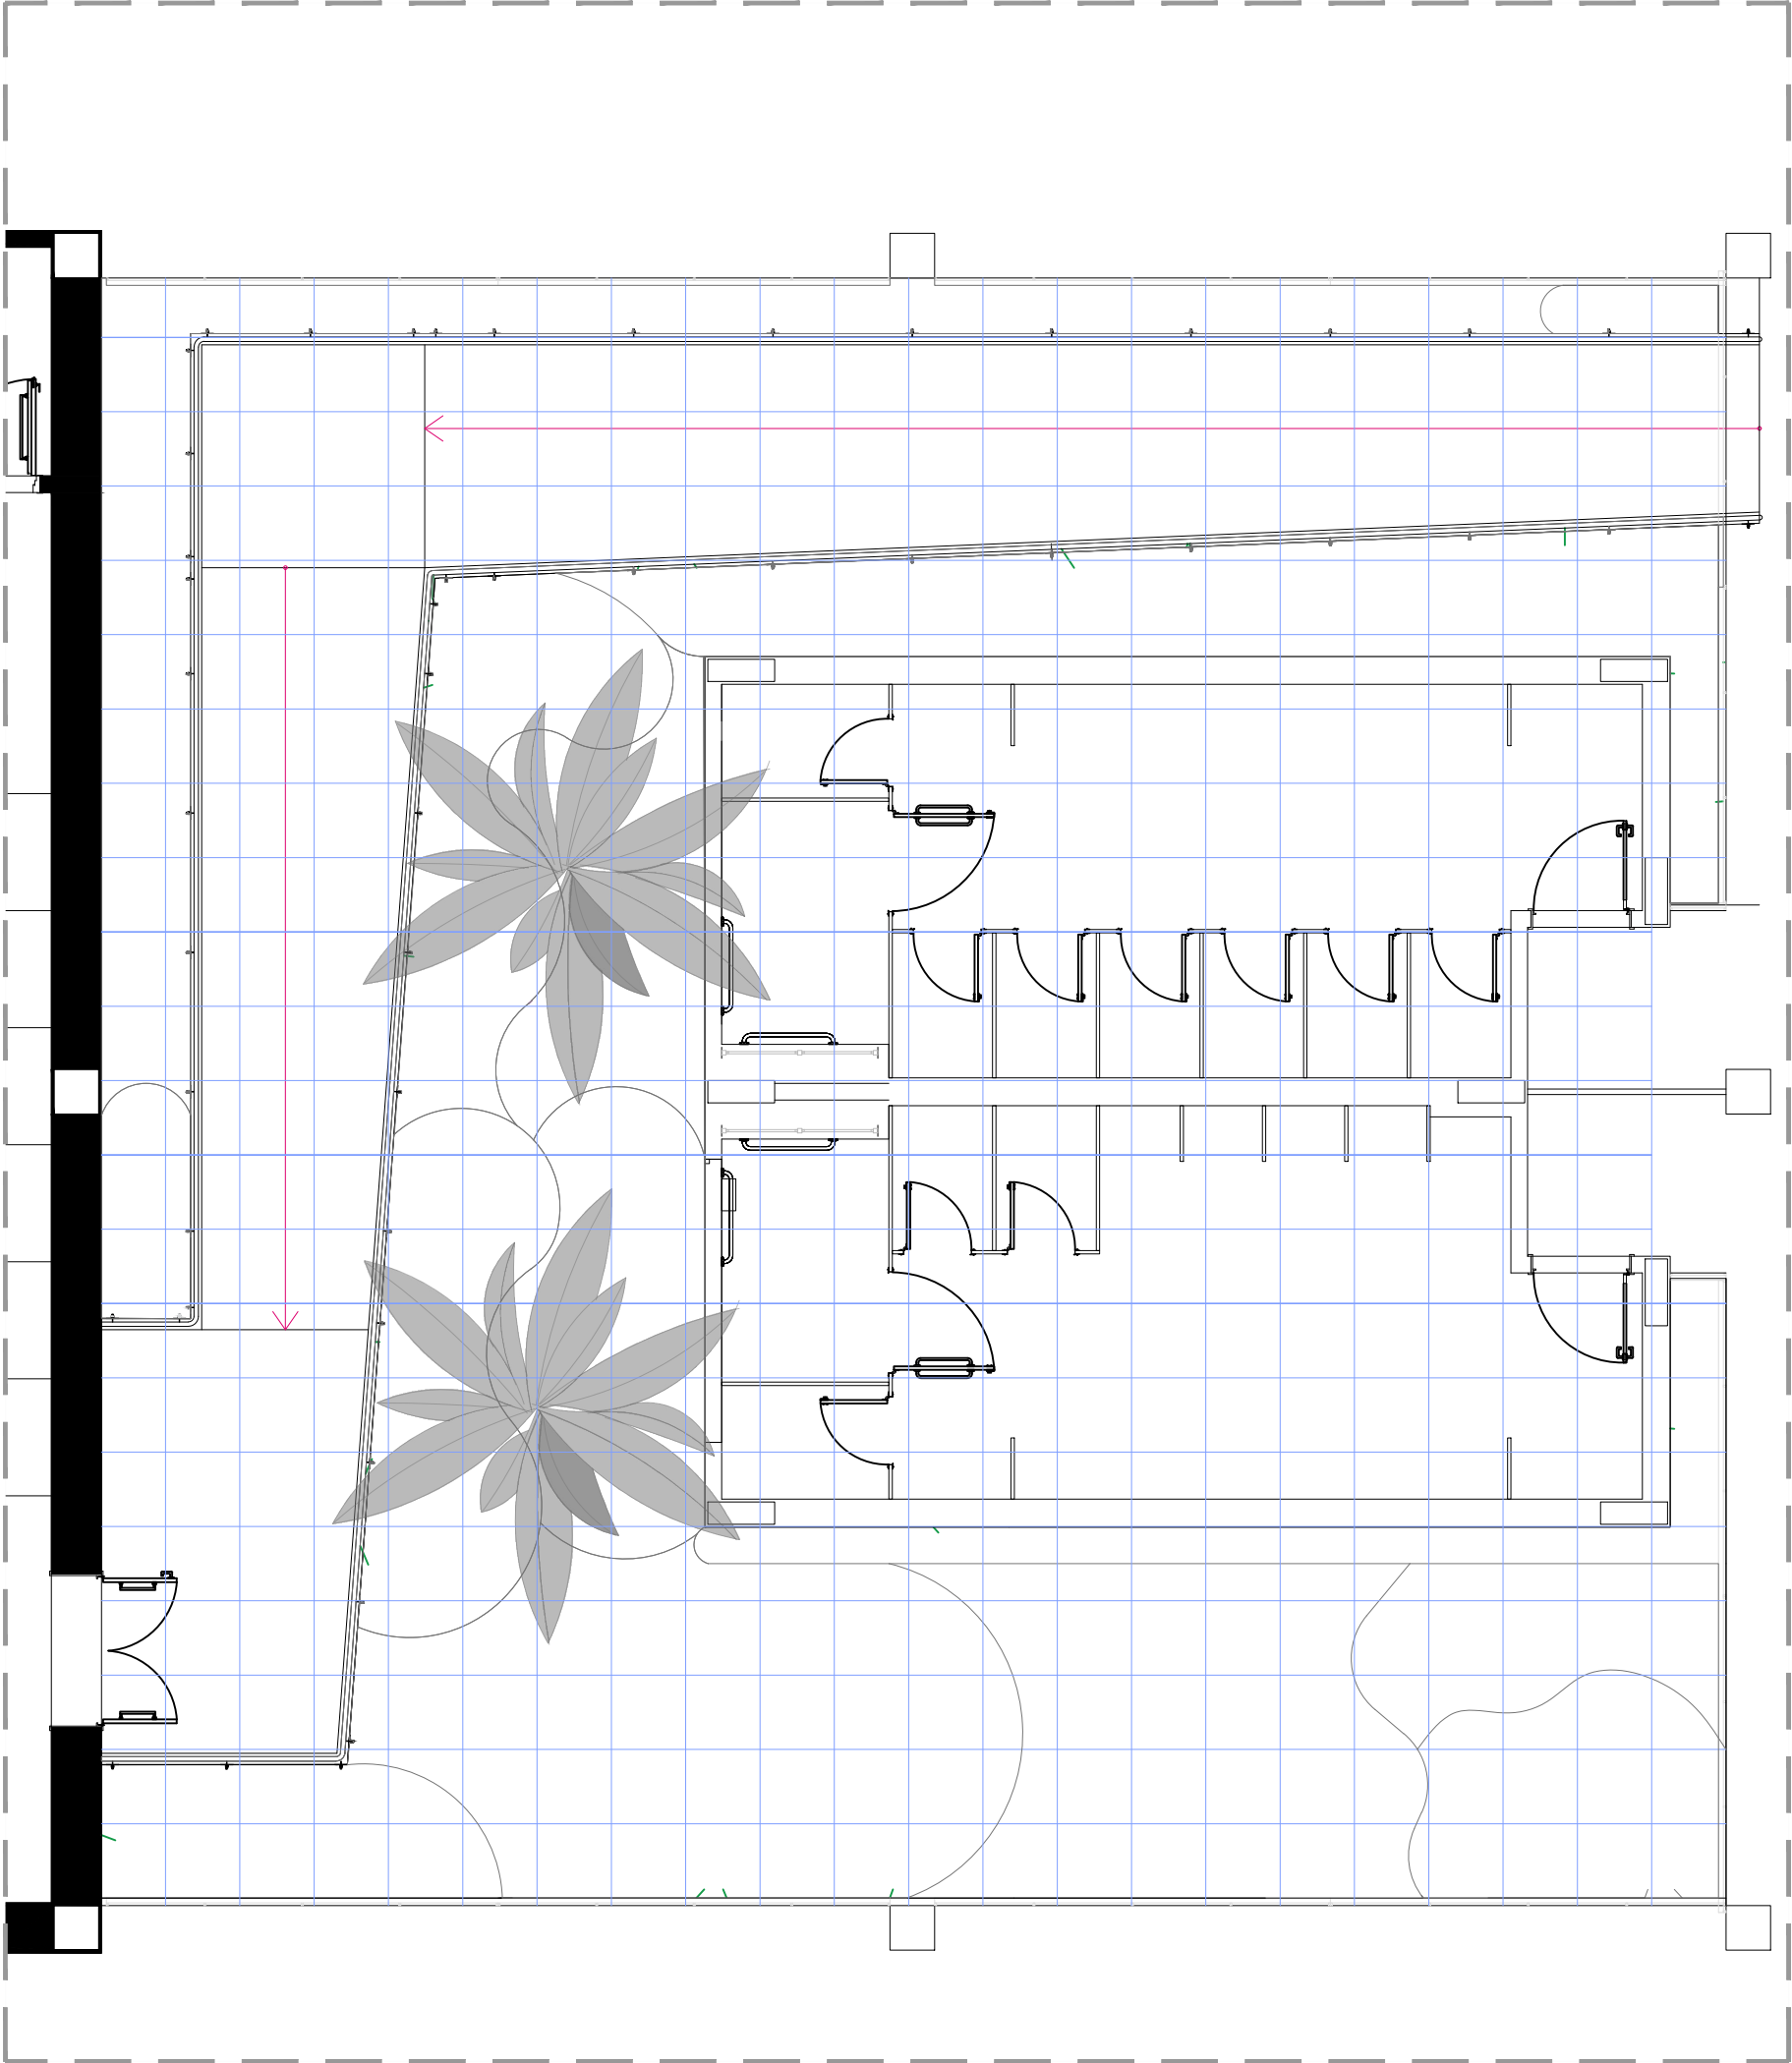

projeto
coordenação
equipe

data
processo
desenho

paisagístico | ued fcte
matheus maramaldo
pedro alexandre sales de morais, gheovana lopes madson reis, ivan kleber da silva
mattos, pedro augusto benfica calisto, joão paulo da silva porto, júlio barêa pastore
setembro/2026
23106.044224/2026-98
p. alexandre / m. maramaldo

área 1550m²
etapa projeto executivo
pág. 07/13



UnB



DEMOCRACIA
TODOS OS DIAS




coordenadoria
de paisagismo



Viveiro-Escola
Universidade de Brasília

planta de execução (B)

esc. 1/100

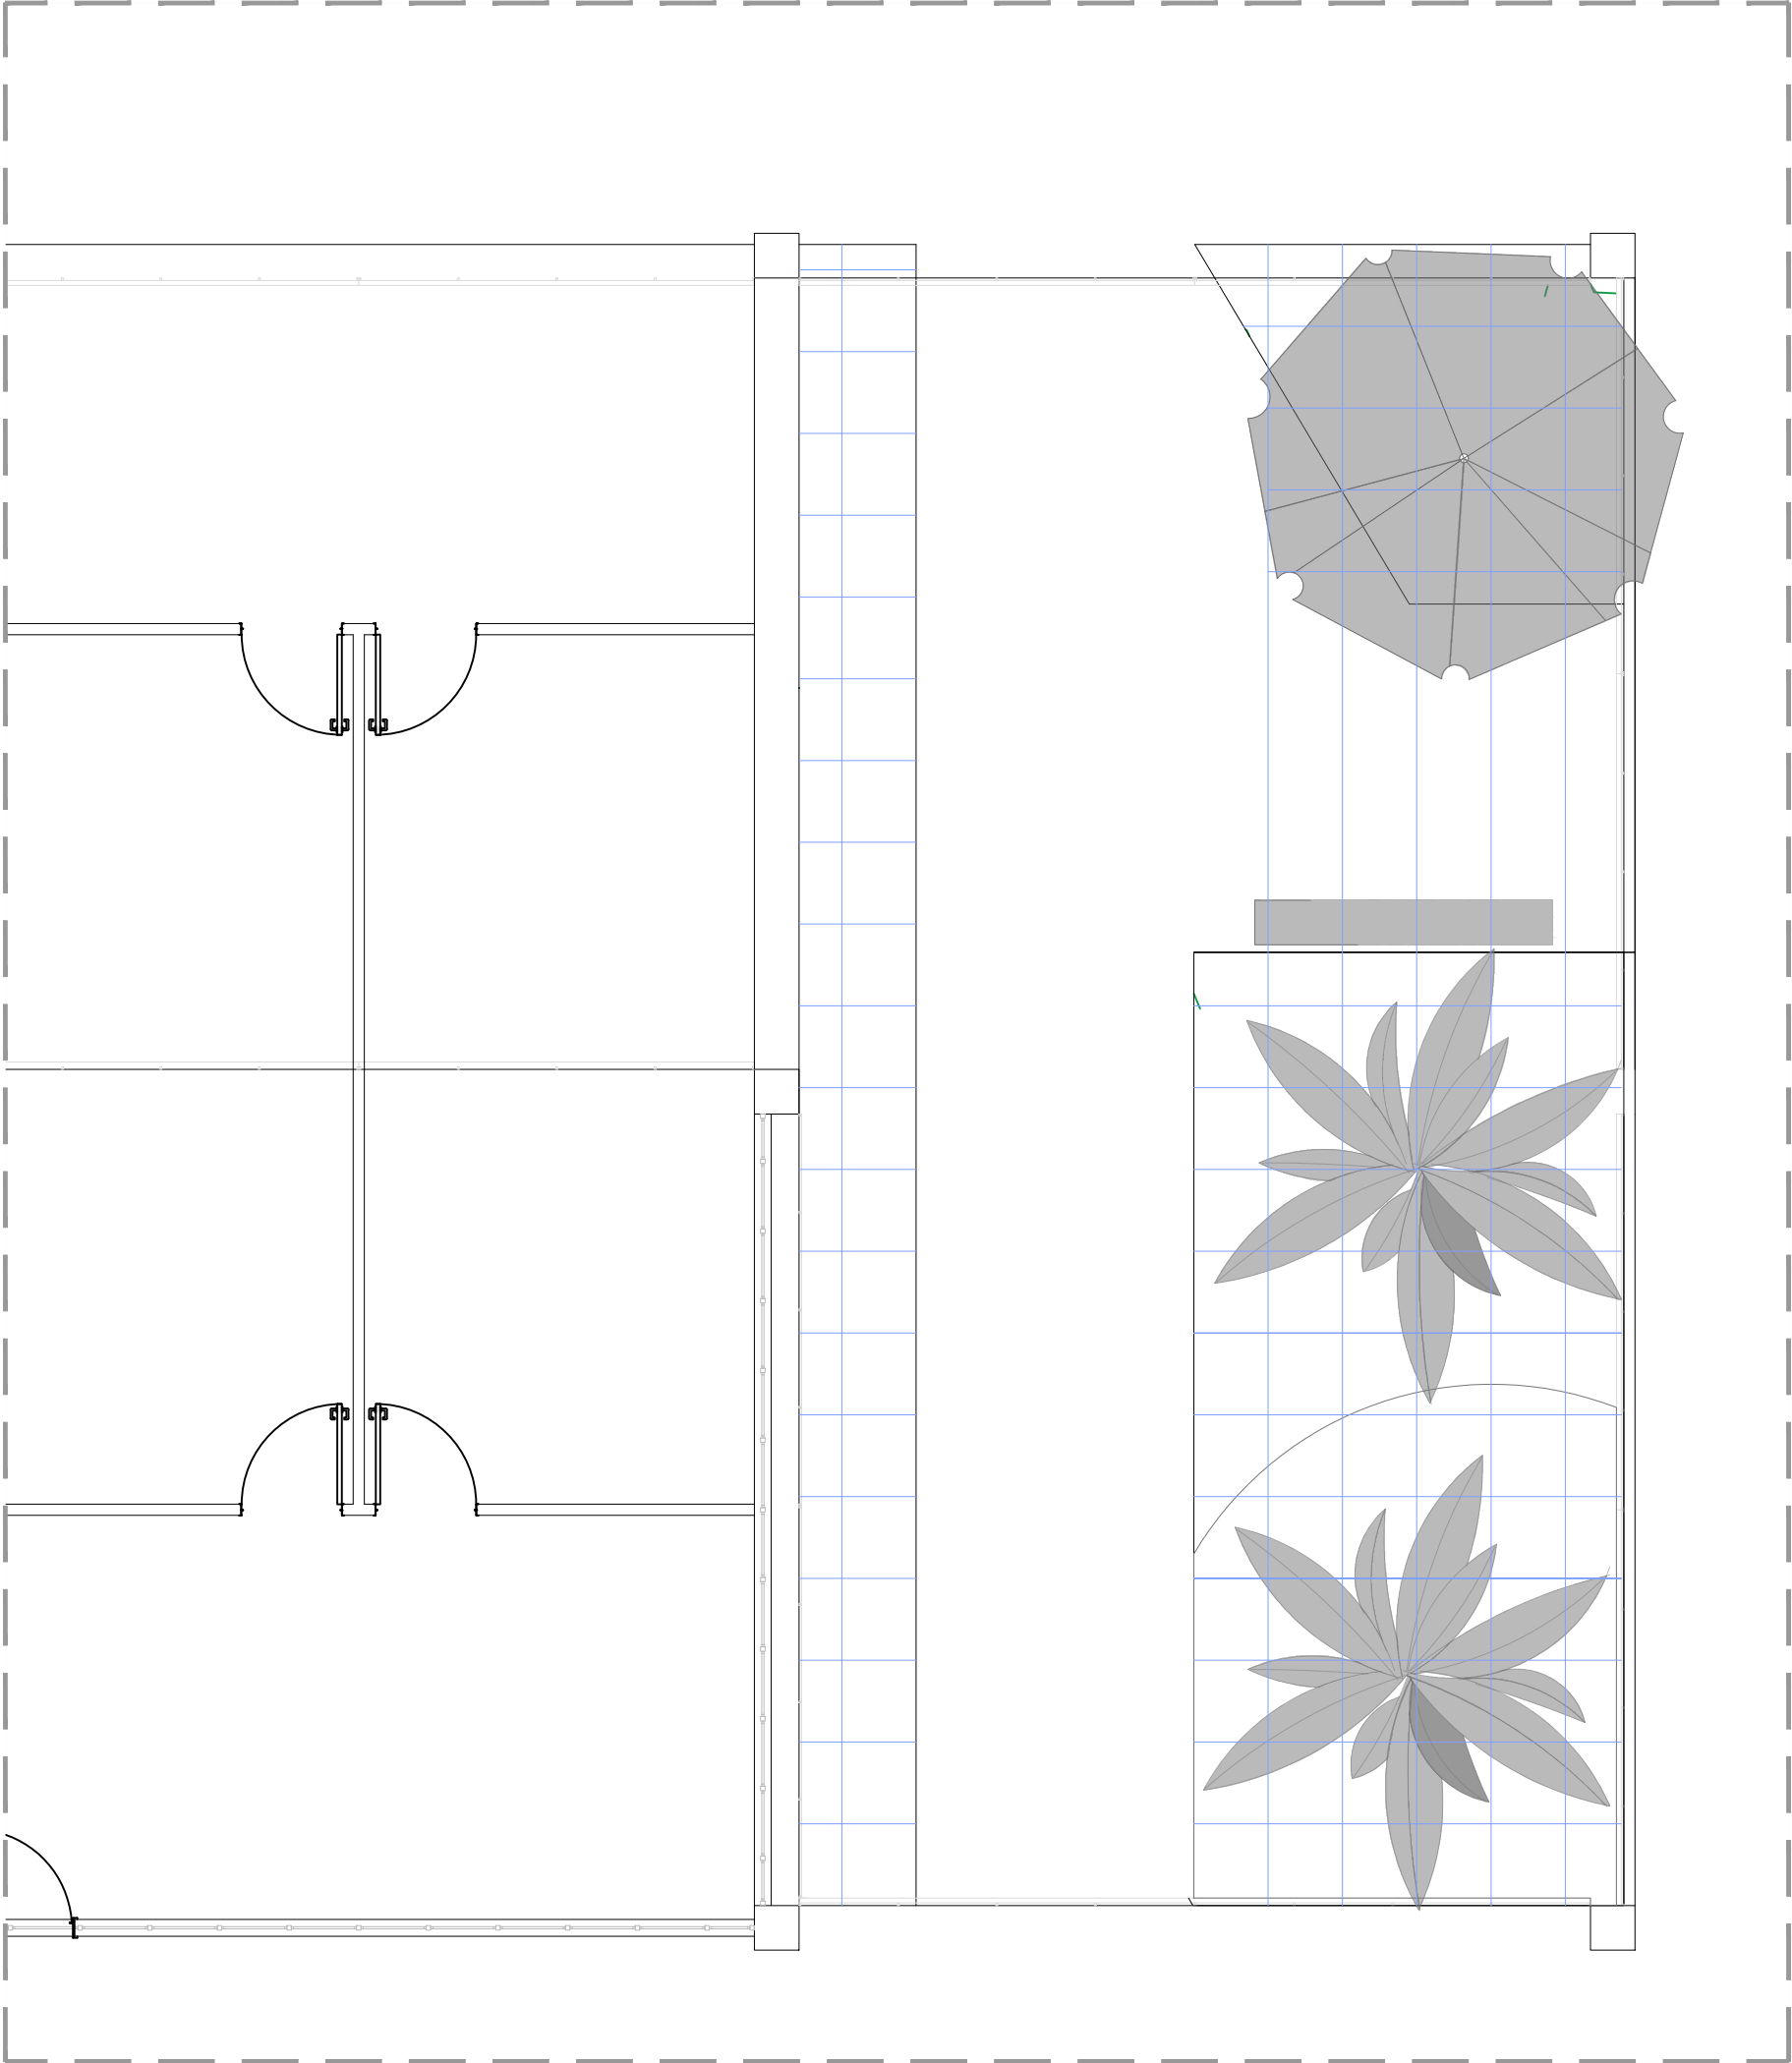

projeto
coordenação
equipe

paisagístico | ued fcte
matheus maramaldo
pedro alexandre sales de morais, gheovana lopes madson reis, ivan kleber da silva
mattos, pedro augusto benfica calisto, joão paulo da silva porto, júlio barêa pastore
setembro/2026
23106.044224/2026-98
p. alexandre / m. maramaldo

data
processo
desenho

área 1550m²
etapa projeto executivo
pág. 08/13



UnB



DEMOCRACIA
TODOS OS DIAS




Viveiro-Escola
Universidade de Brasília

coordenadoria
de paisagismo

planta de execução (C)



esc. 1/100

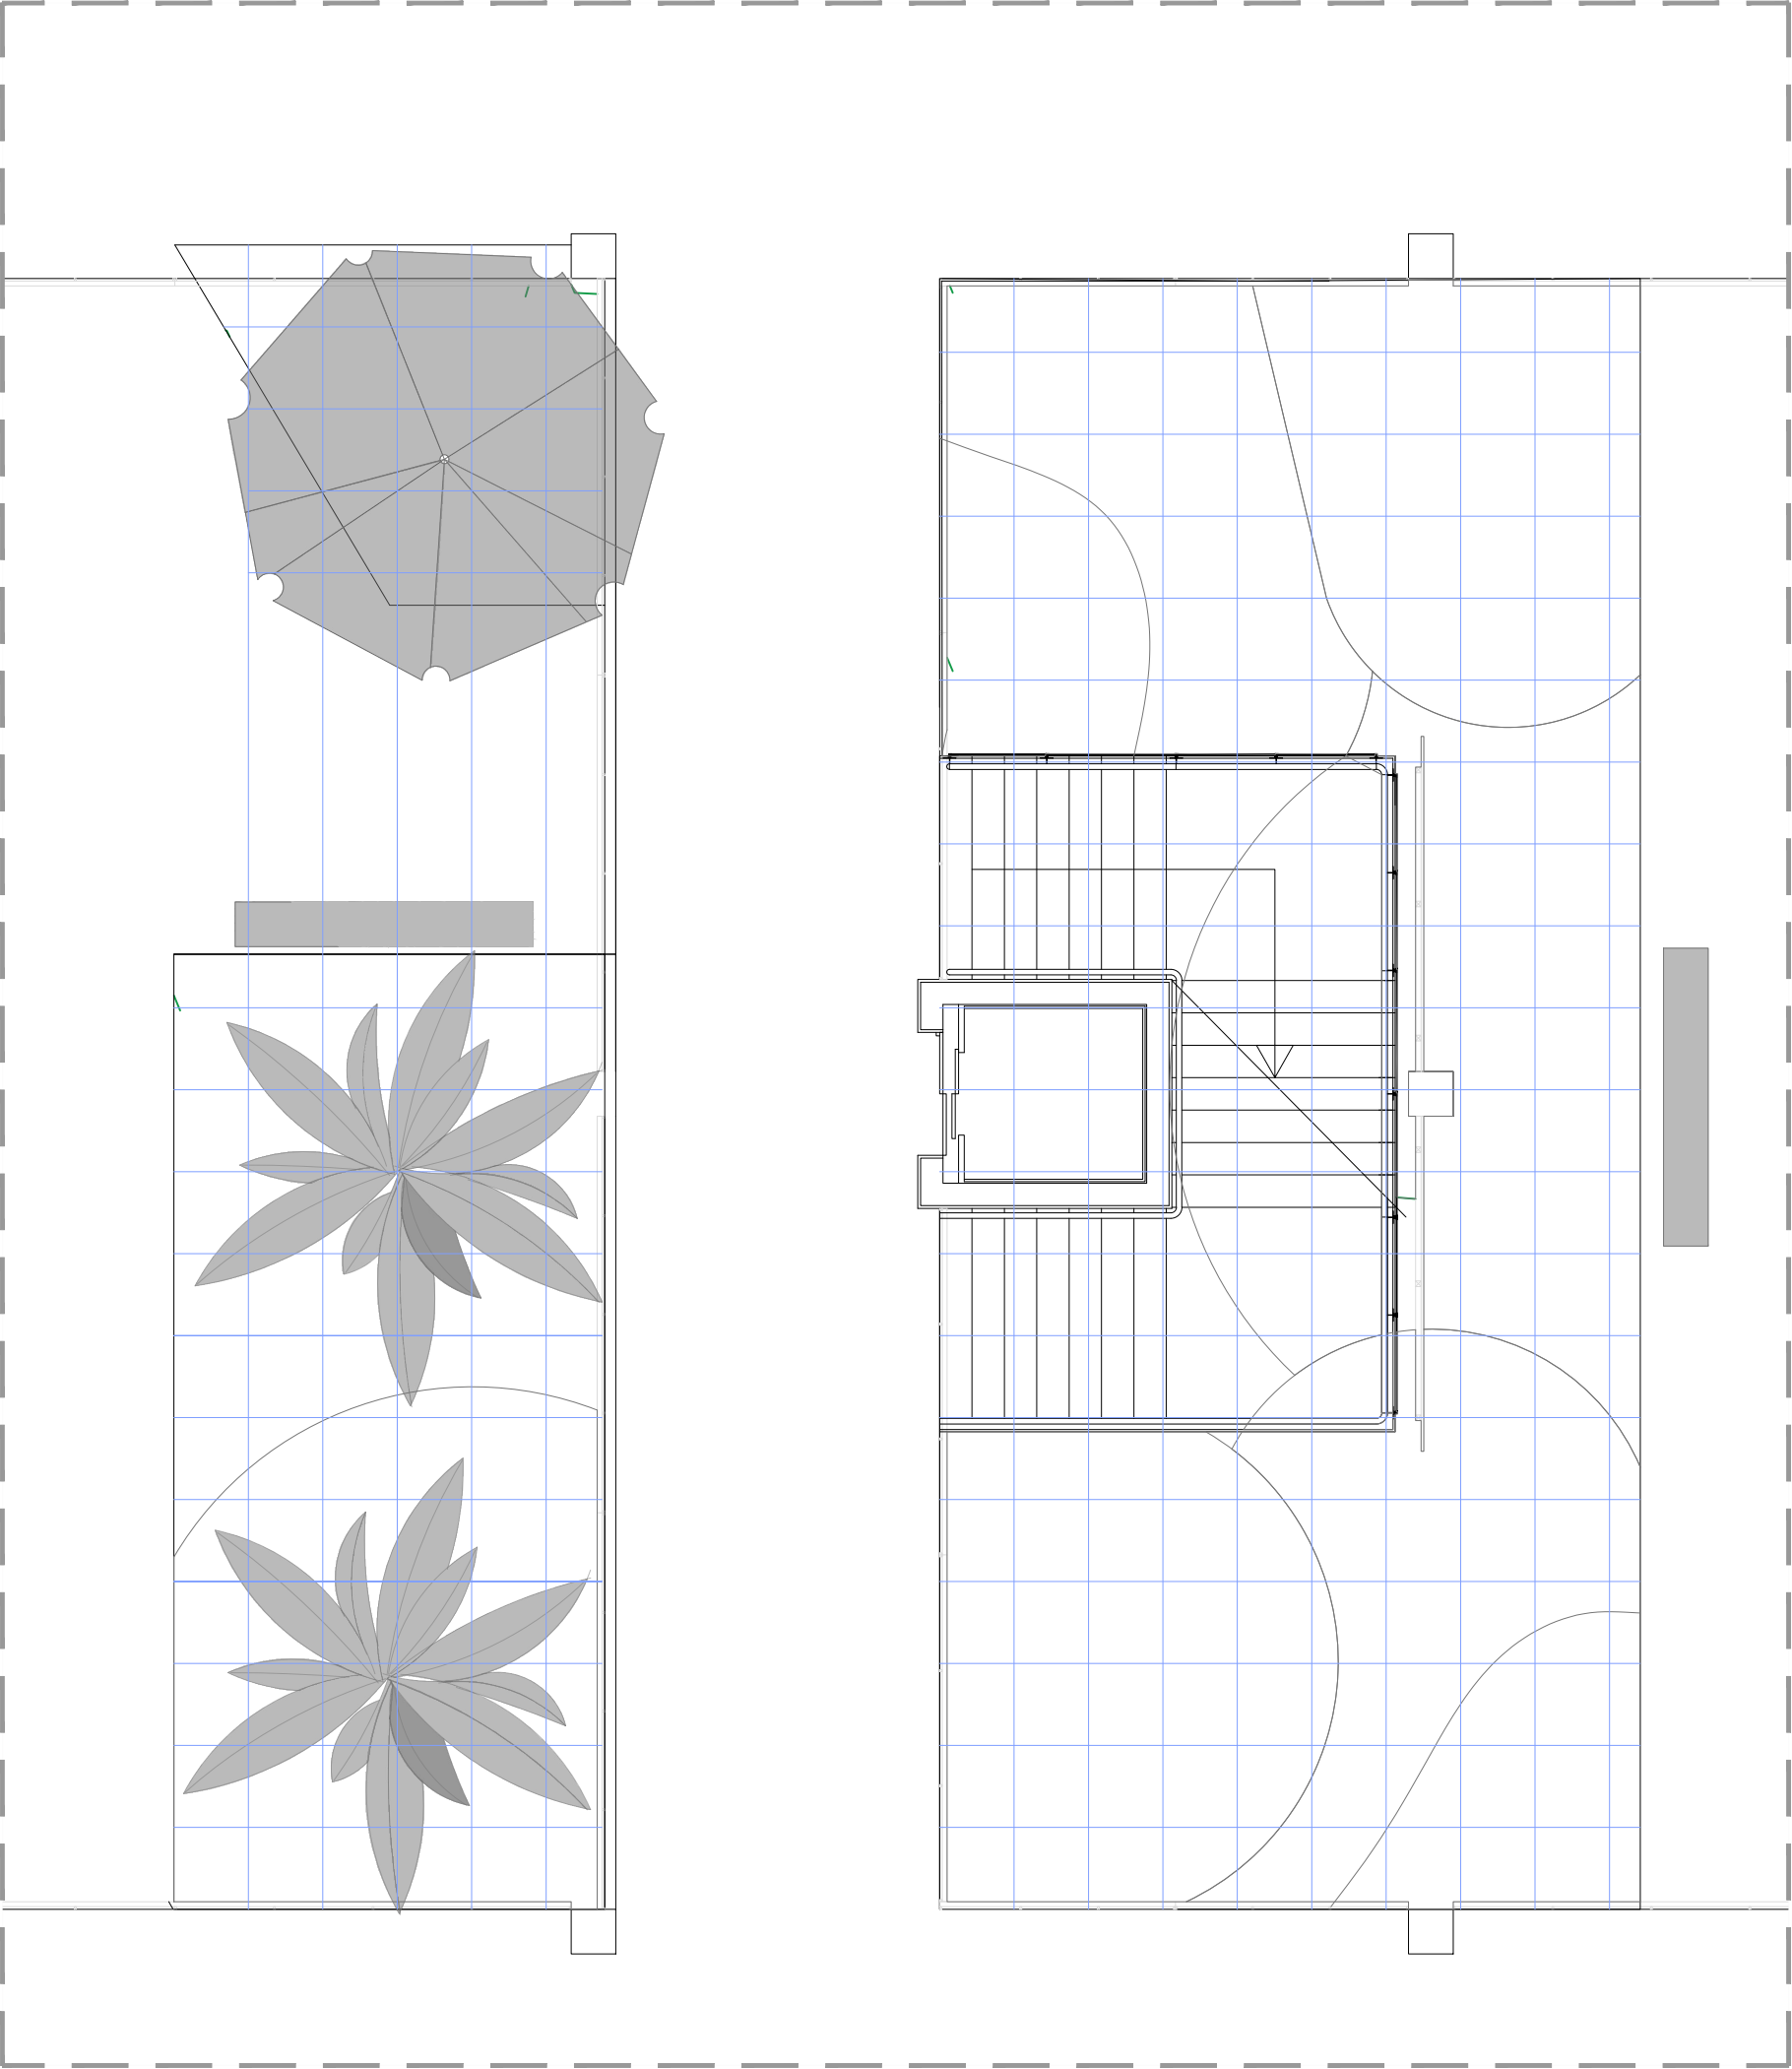

projeto
coordenação
equipe

paisagístico | ued fcte
matheus maramaldo
pedro alexandre sales de morais, gheovana lopes madson reis, ivan kleber da silva
mattos, pedro augusto benfica calisto, joão paulo da silva porto, júlio barêa pastore
setembro/2026
23106.044224/2026-98
p. alexandre / m. maramaldo



data
processo
desenho

área 1550m²
etapa projeto executivo
pág. 09/13



Viveiro-Escola
Universidade de Brasília

planta de execução (D)

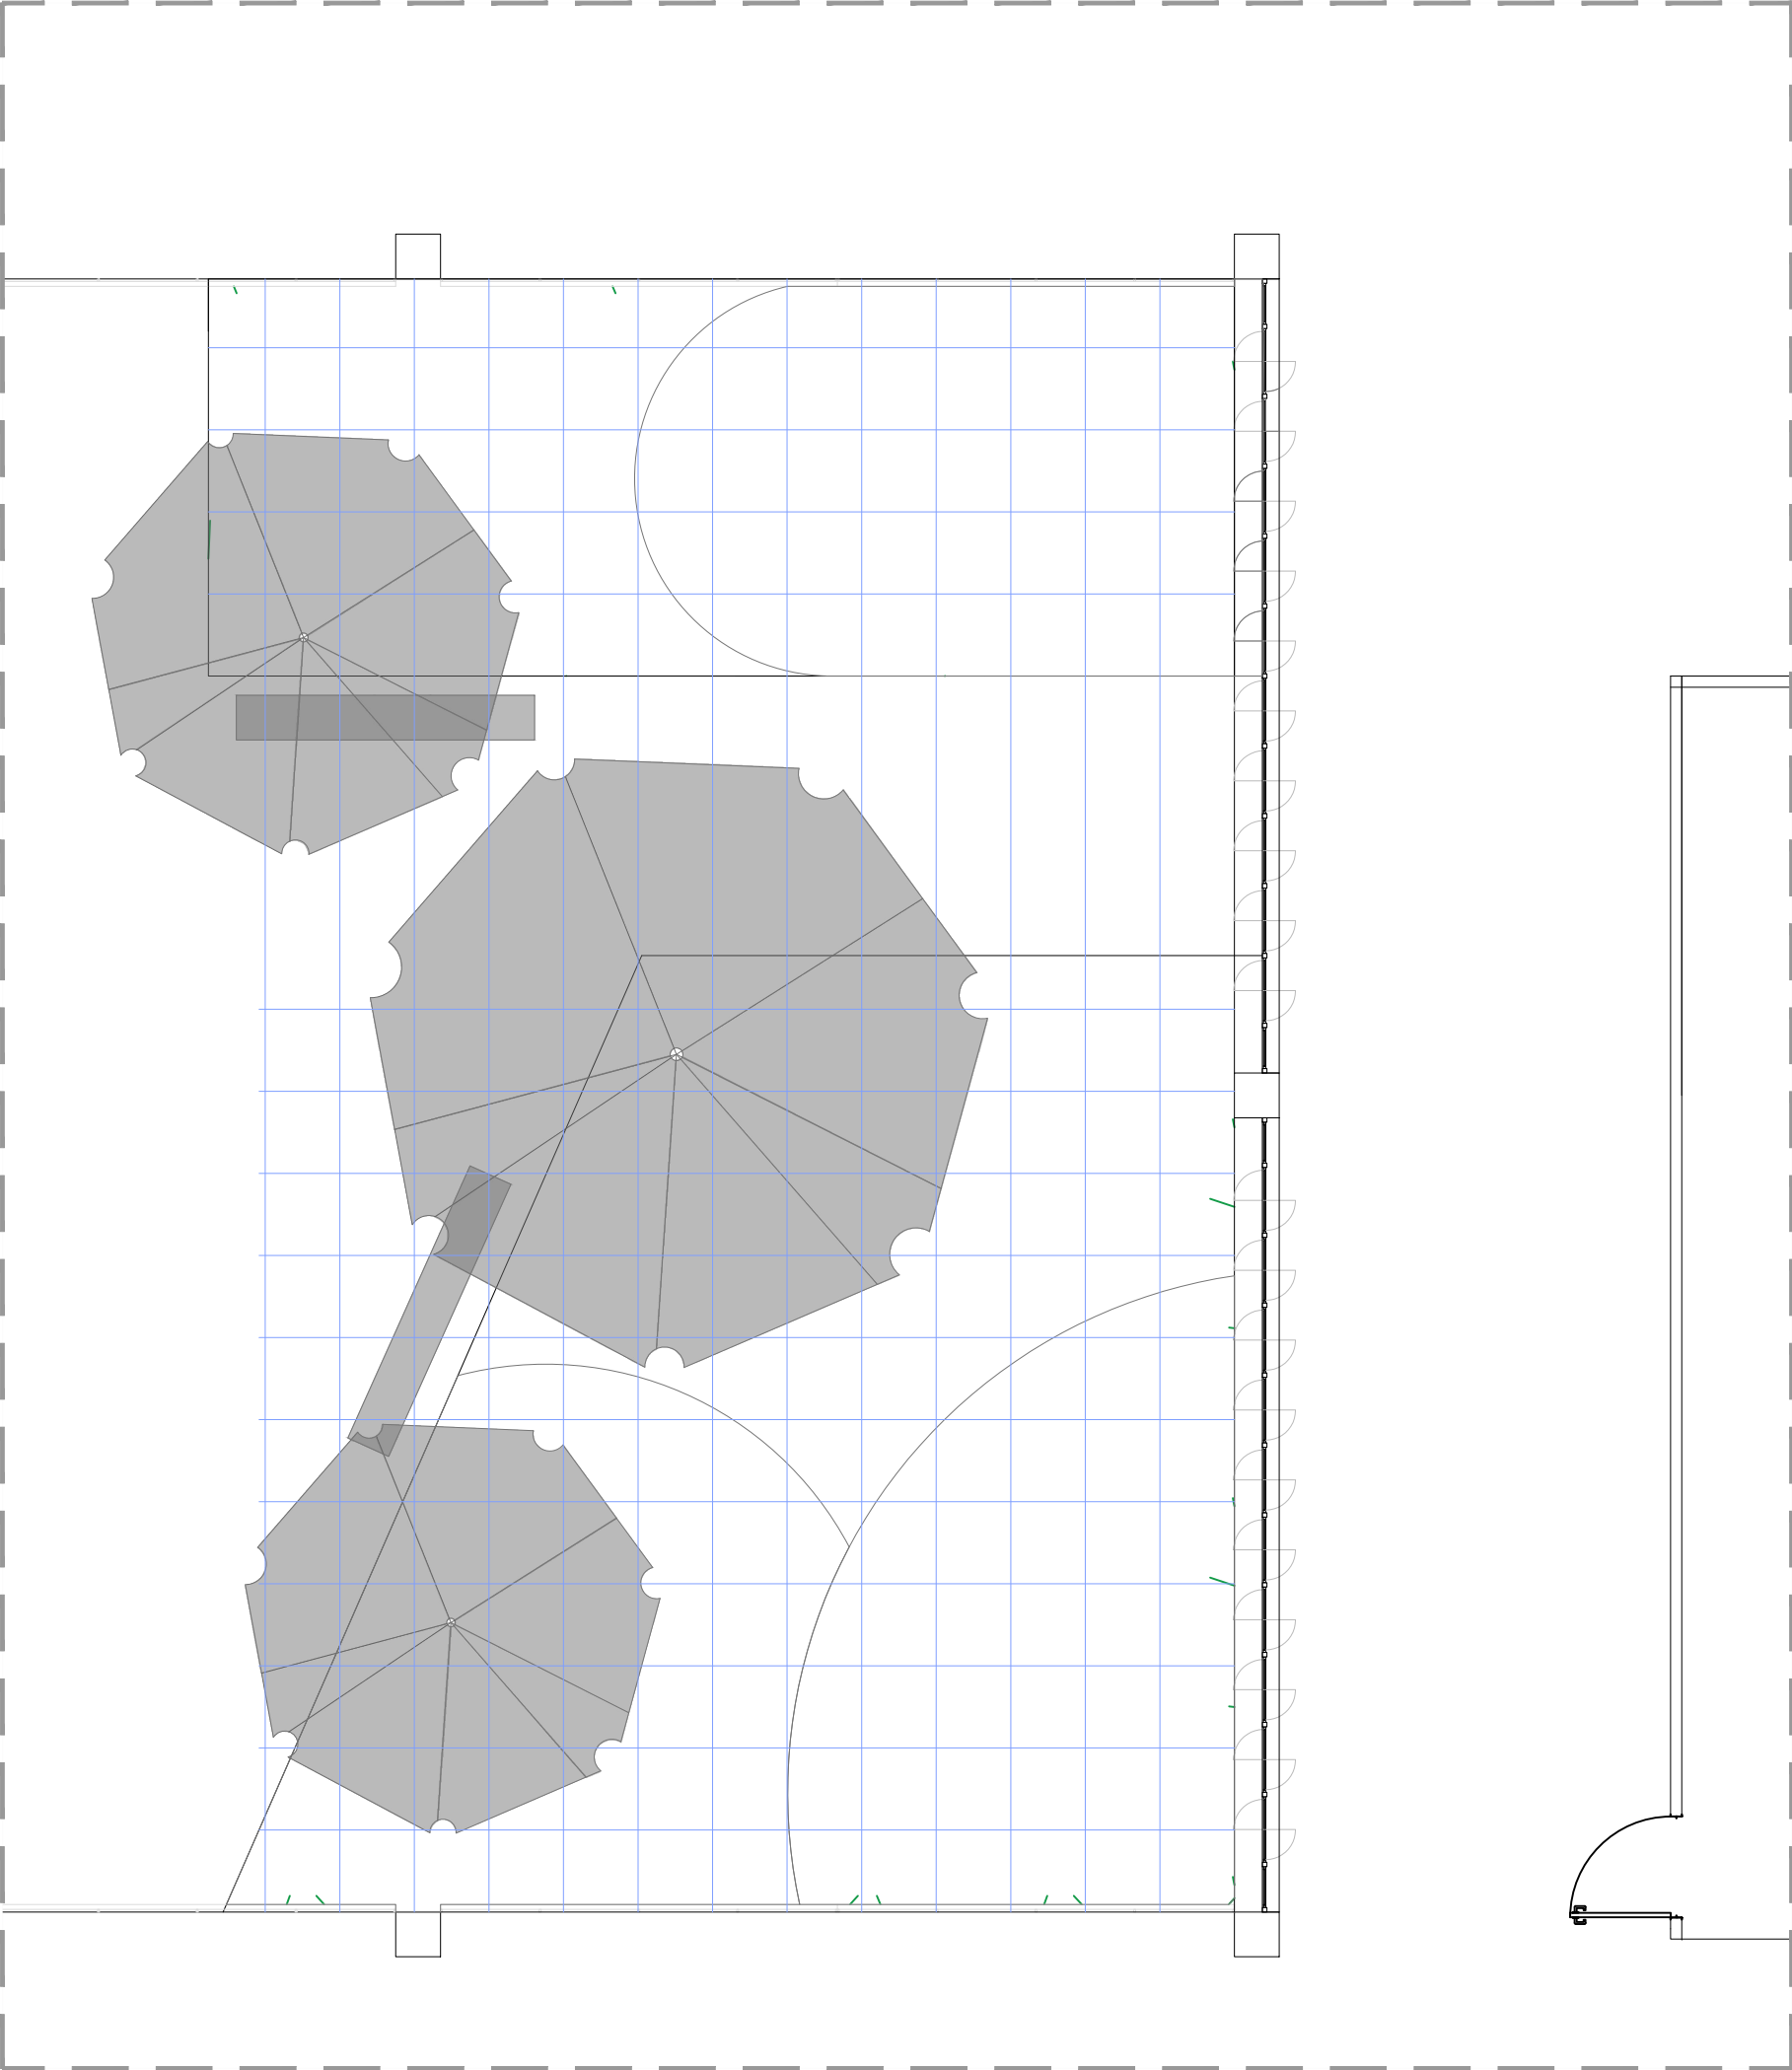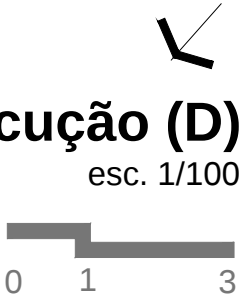

planta de irrigação


esc. 1/400


legenda

zona 1
zona 2
zona 3


zona 4
zona 5
tubo de distribuição

controlador de irrigação

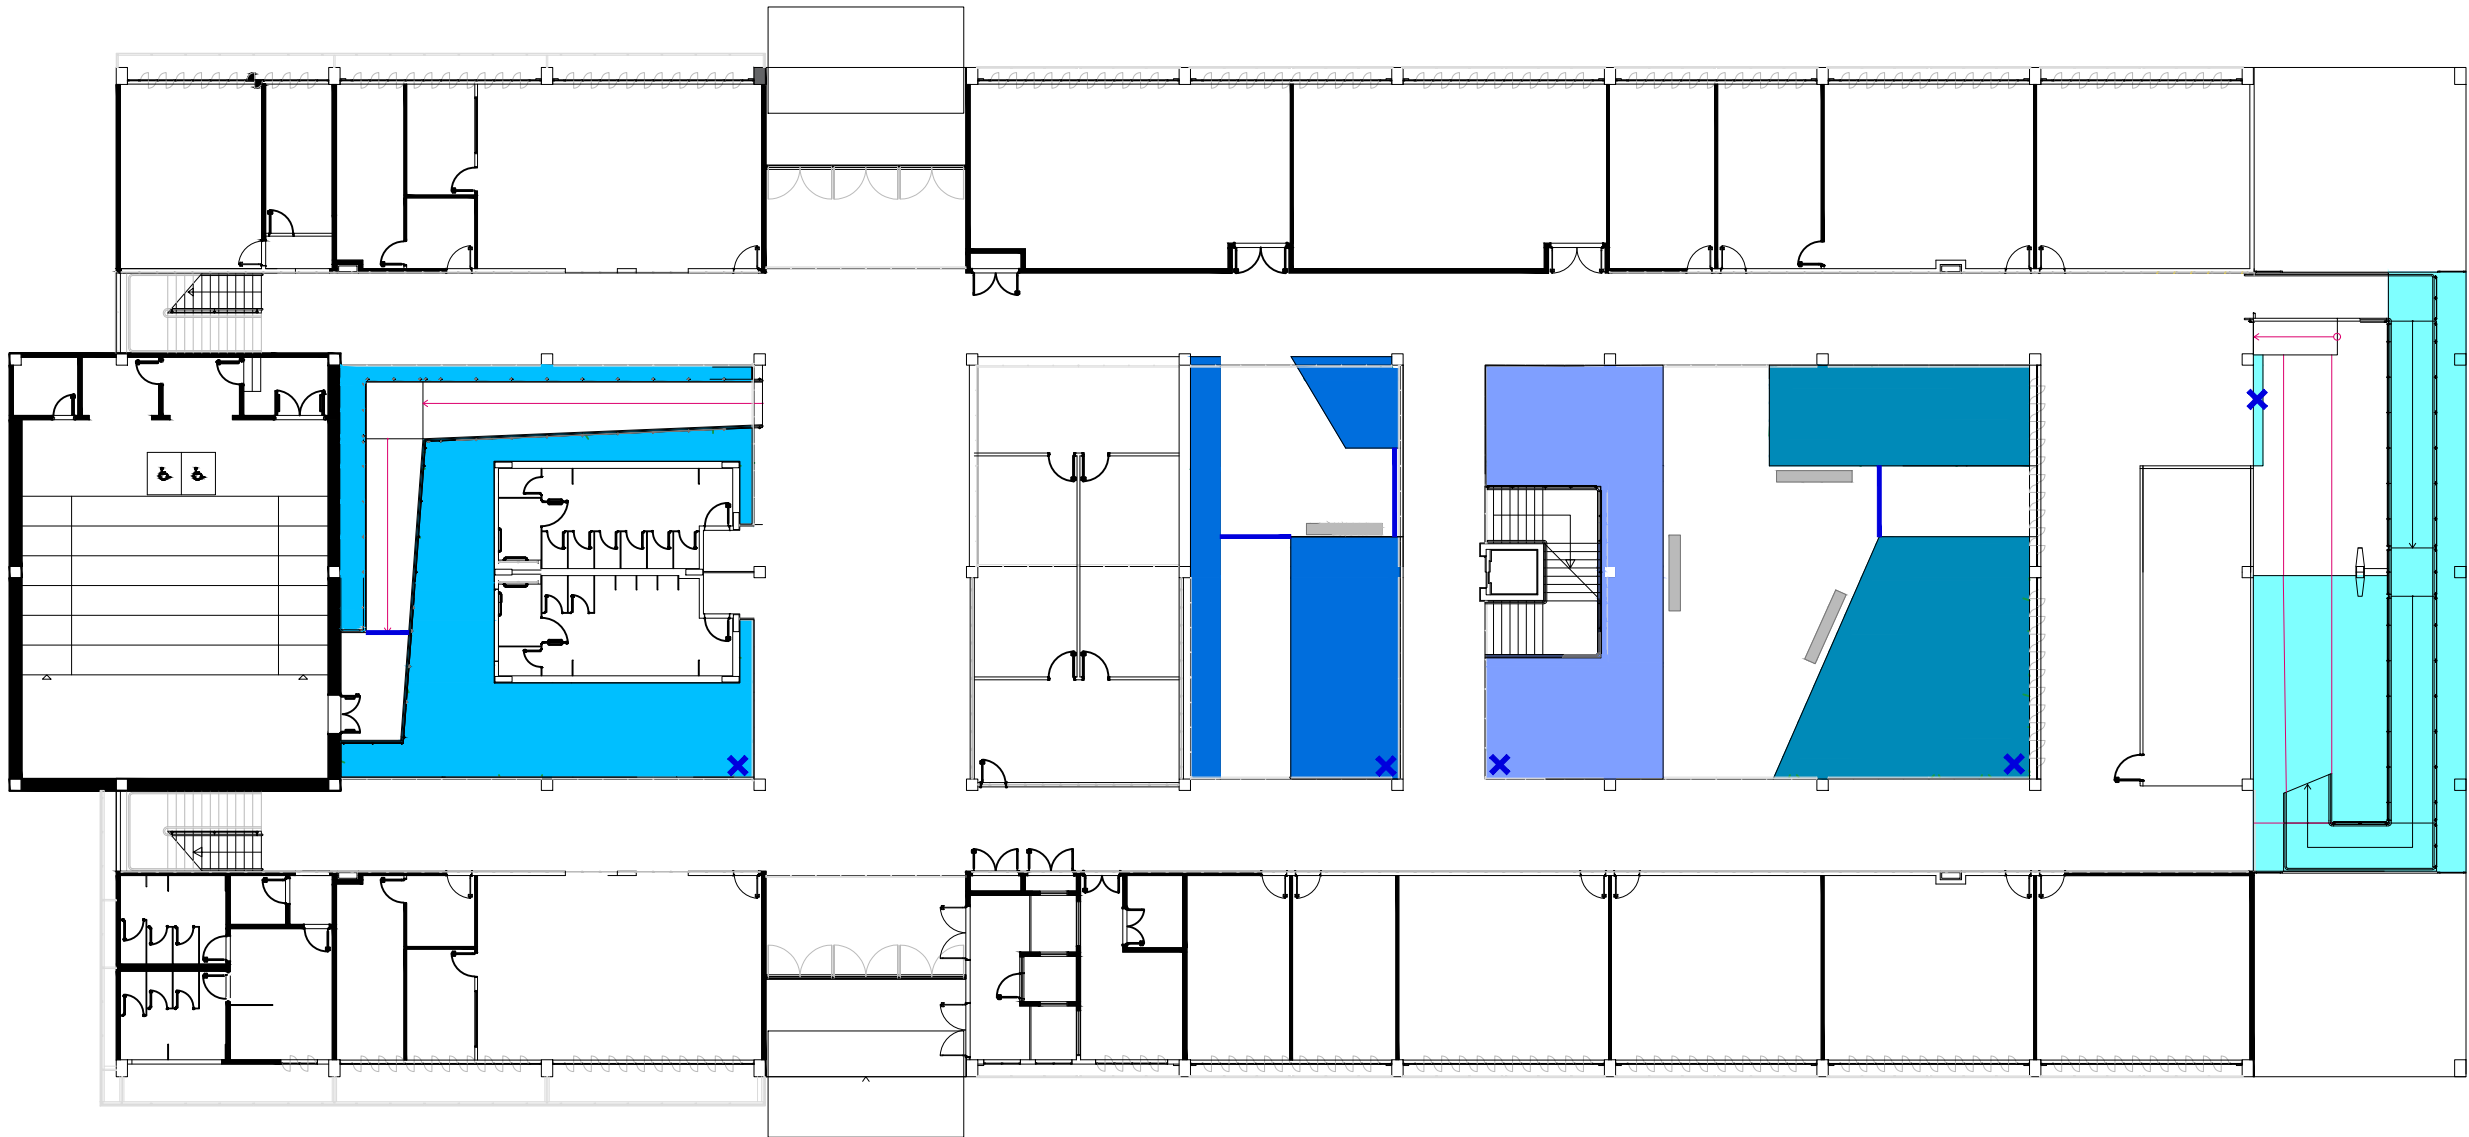


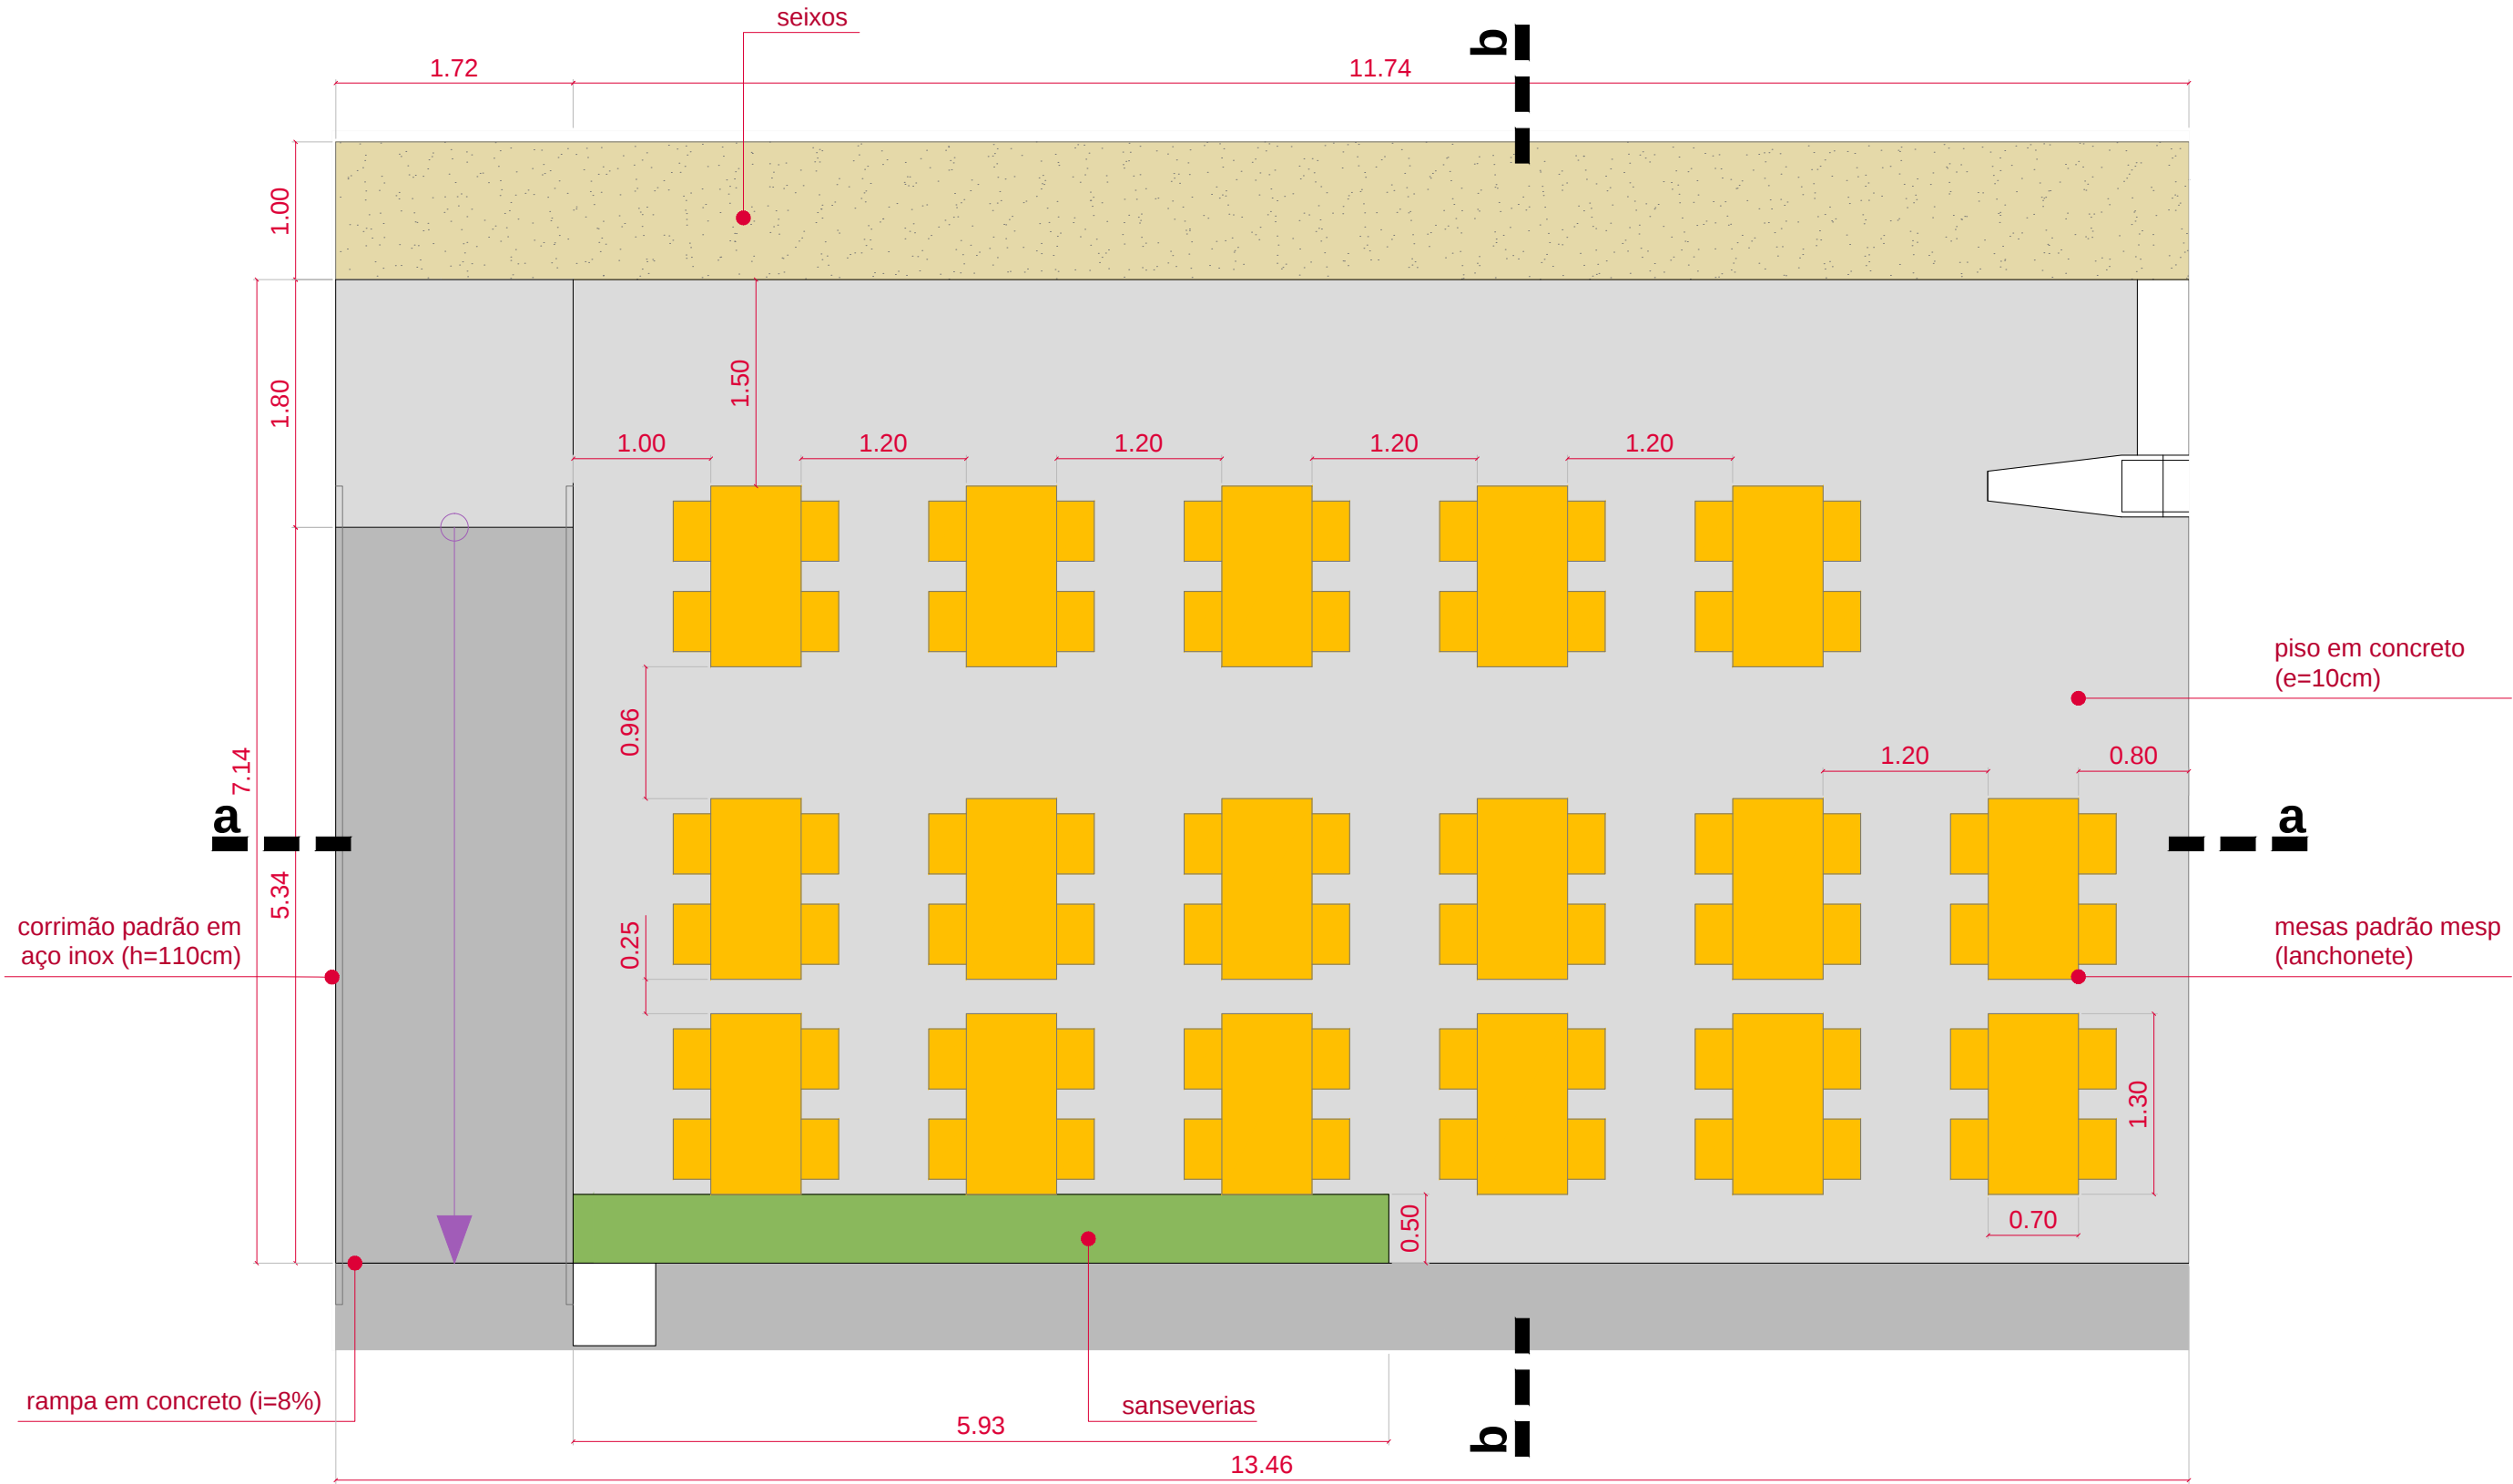


praça de estudos - planta baixa
esc. 1/50

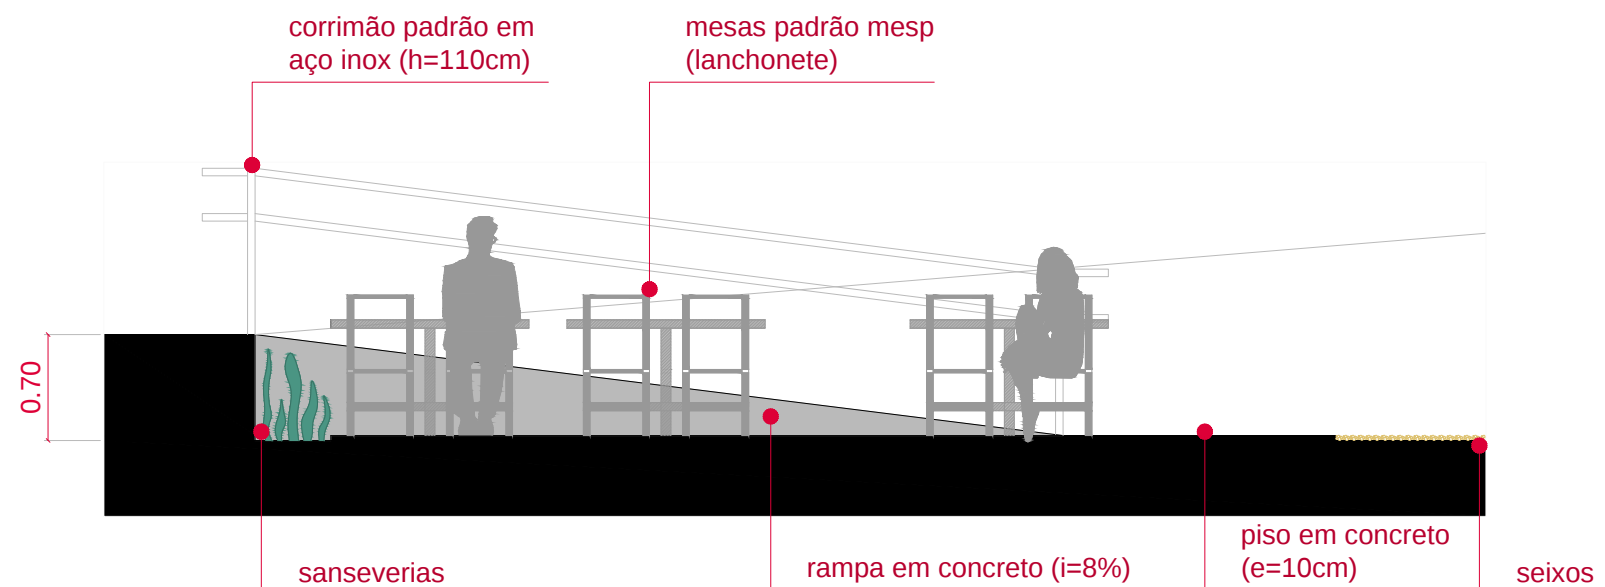

praça de estudos - corte aa

esc. 1/50

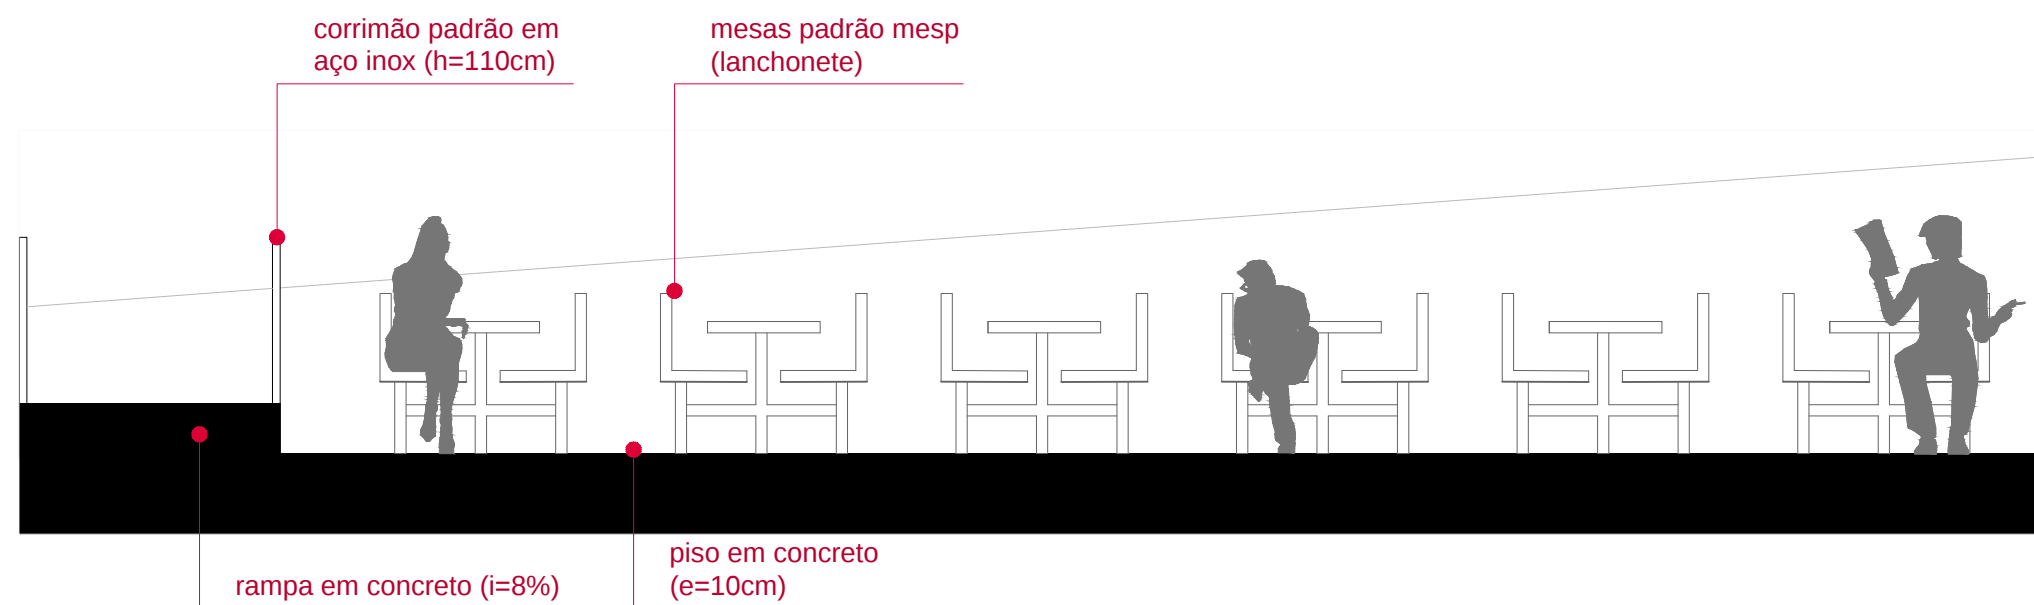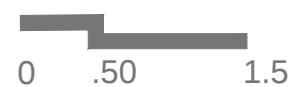

praça de estudos - corte bb

esc. 1/50



