JARDIM ANEXO DO MINISTÉRIO DA ECONOMIA

Coordenação de Parques e Jardins

UnB | PRC Coordenação de Paisagismo e Dedetização

Jardim Anexo do Ministério da Economia

Esplanada dos Ministérios, Brasília, DF

JARDIM ANEXO DO MINISTÉRIO DA ECONOMIA

Coordenação de Parques e Jardins

UnB | PRC Coordenação de Paisagismo e Dedetização

Jardim Anexo do Ministério da Economia

Esplanada dos Ministérios, Brasília, DF

UnB | PRC

Coordenação de Paisagismo e Dedetização

Jardim Anexo do Ministério da Economia

Etapa de Projeto: *Estudo Preliminar*
Coordenação do Projeto: *Julio Barea Pastore e Madson Reis*
Equipe: *Julio Barea Pastore, Madson Reis, Eduarda Picorelli e Paulo Honorato*
Desenho: *Paulo Honorato*
Solicitação: *Ministério da Economia*
Tipo de Projeto: *Paisagismo*
Local: *Anexo do Ministério da Economia*
Área: *332,58m²*
Data: *Fevereiro/ 2023*
Nº de Folhas: *00*

Situação

Levantamento > Estudo Preliminar > Projeto Executivo



ESPLANADA DOS MINISTERIOS

1:10 000



MINISTERIO DA ECONOMIA

1:2 500

LEV 1 | 1


Jardim Anexo do Ministério da Economia
Esplanada dos Ministérios, Brasília, DF

Coordenação de
Paisagismo e Dedetização

UnB | PRC

Mapeamento de Plantio

Levantamento > **Estudo Preliminar** > Projeto Executivo

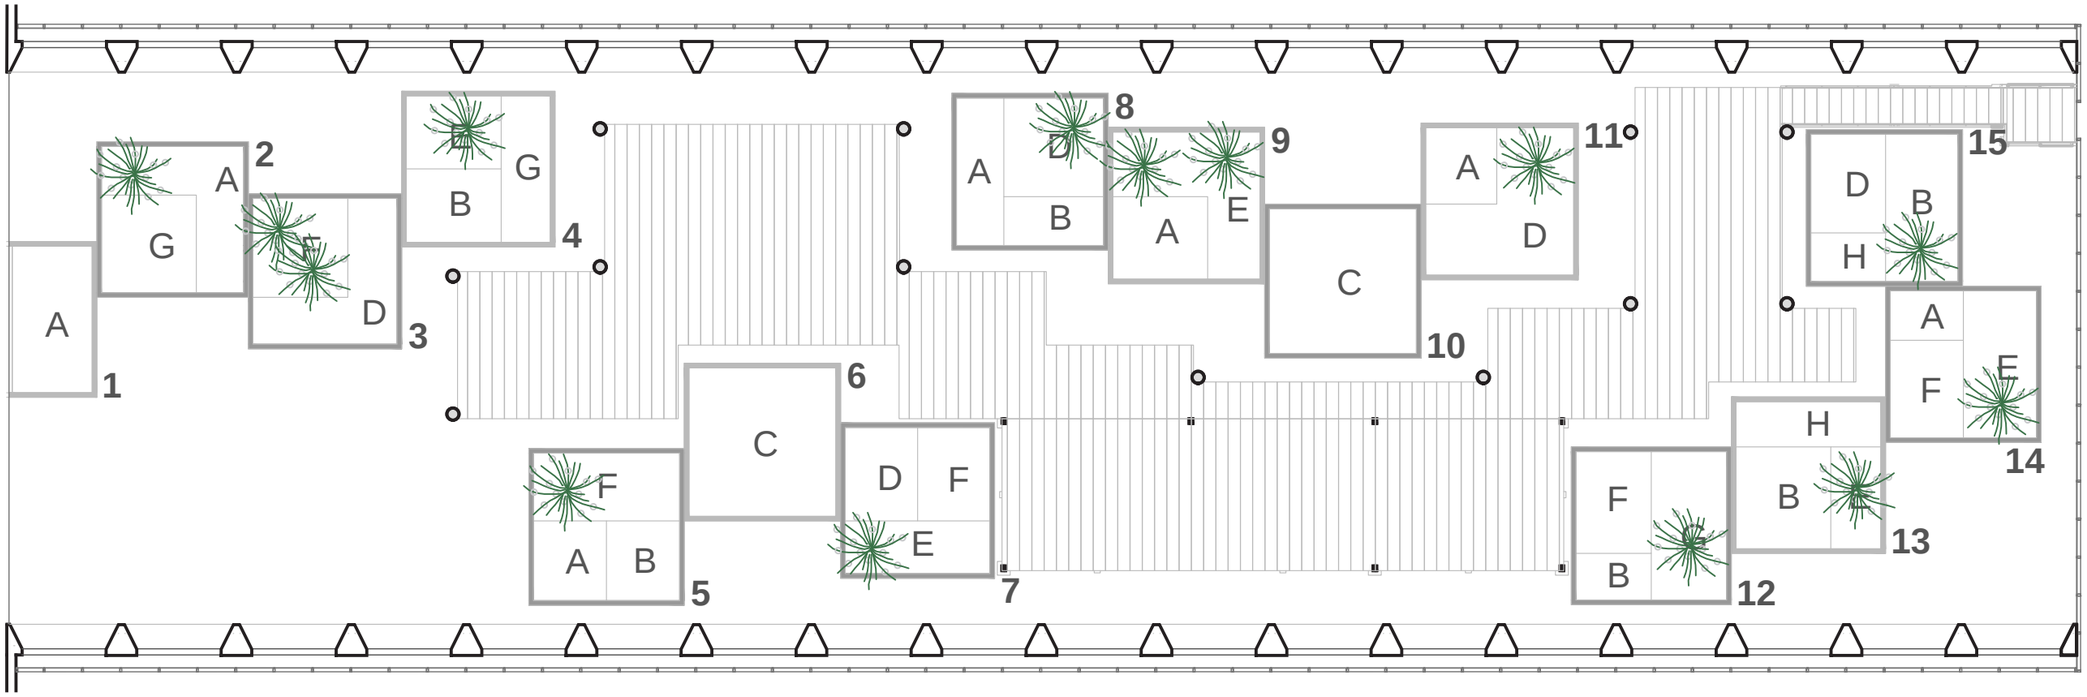

MIX ESPÉCIES

A	Texas Rubro	Crocosmia	Coreopsis	Mini-Camarã Roxa		
B	Iris Carulea	Dionela	Grama Preta	Ornithogalum	Abacaxi Roxo	Alho Social Verde
C	Capim Marina	Babosa	Alho Social Variegata	Menerocalia		
D	Viuvinha	Crocosmia	Moreia	Neve da Montanha	Periquito Vermelho	Babosa
E	Palma do Norte	Barleria	Liriops			
F	Gaura	Iris Tigra	Boldinho	Bulbine	Crocosmia	
G	Salvia	Neve da Montanha				
H	Temperos					

PONTUAIS

CP	Capim dos Pampas

PLANTA BAIXA

1:200


EP 1 | 3

Jardim Anexo do Ministério da Economia
Esplanada dos Ministérios, Brasília, DF

Coordenação de
Paisagismo e Dedetização

UnB | PRC

Planta e Corte

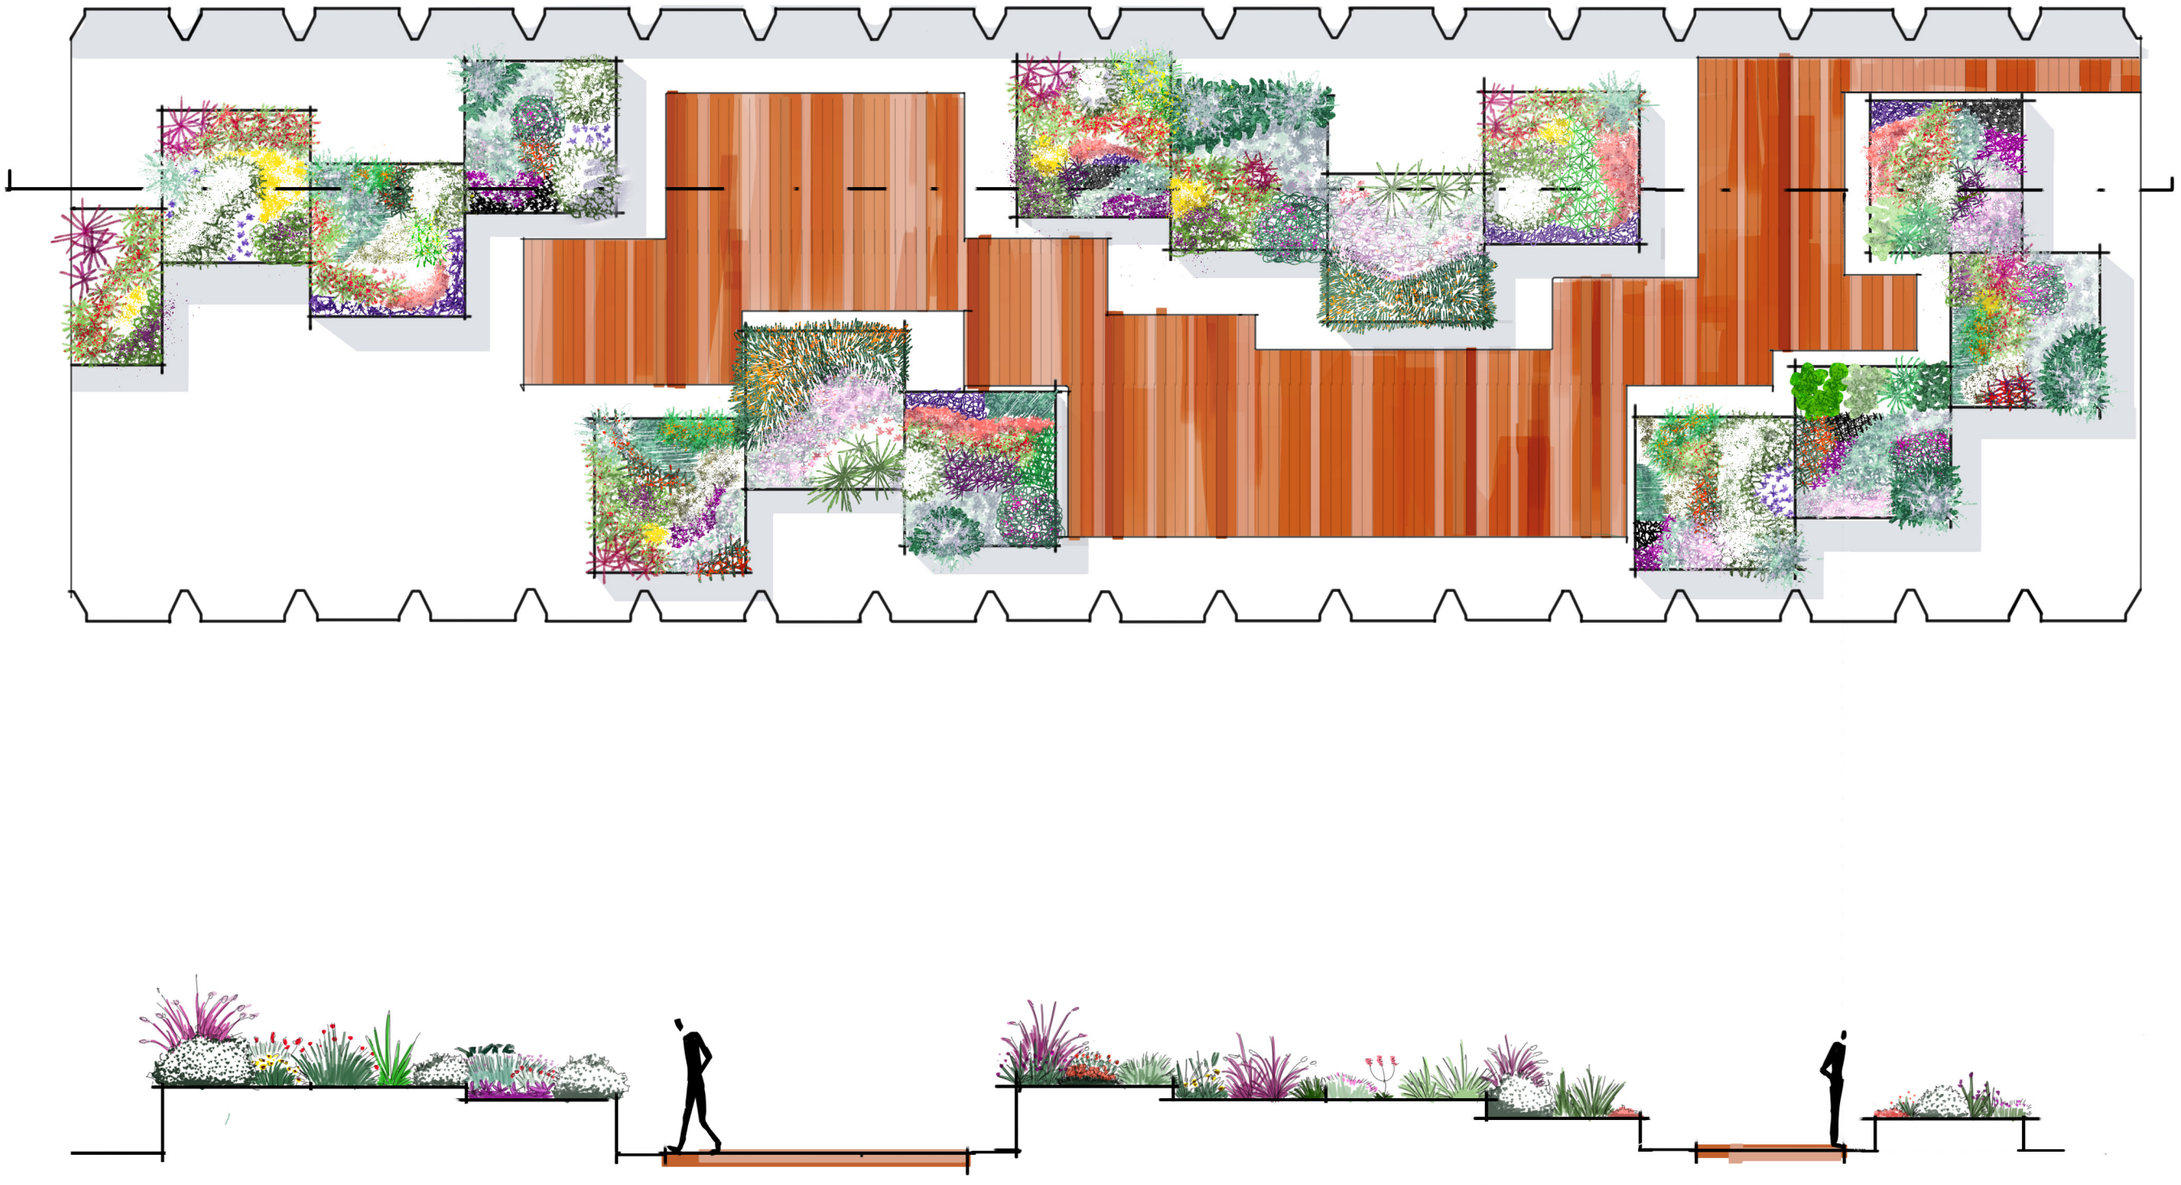

PLANTA E CORTE

1:200

UnB | PRC
Coordenação de Paisagismo e Dedetização
Jardim Anexo do Ministério da Economia
Esplanada dos Ministérios, Brasília, DF

Vista

