
Projeto de Arborização - UFG - Campus Aparecida

Paisagistas Julio Pastore e Bernardo Dias

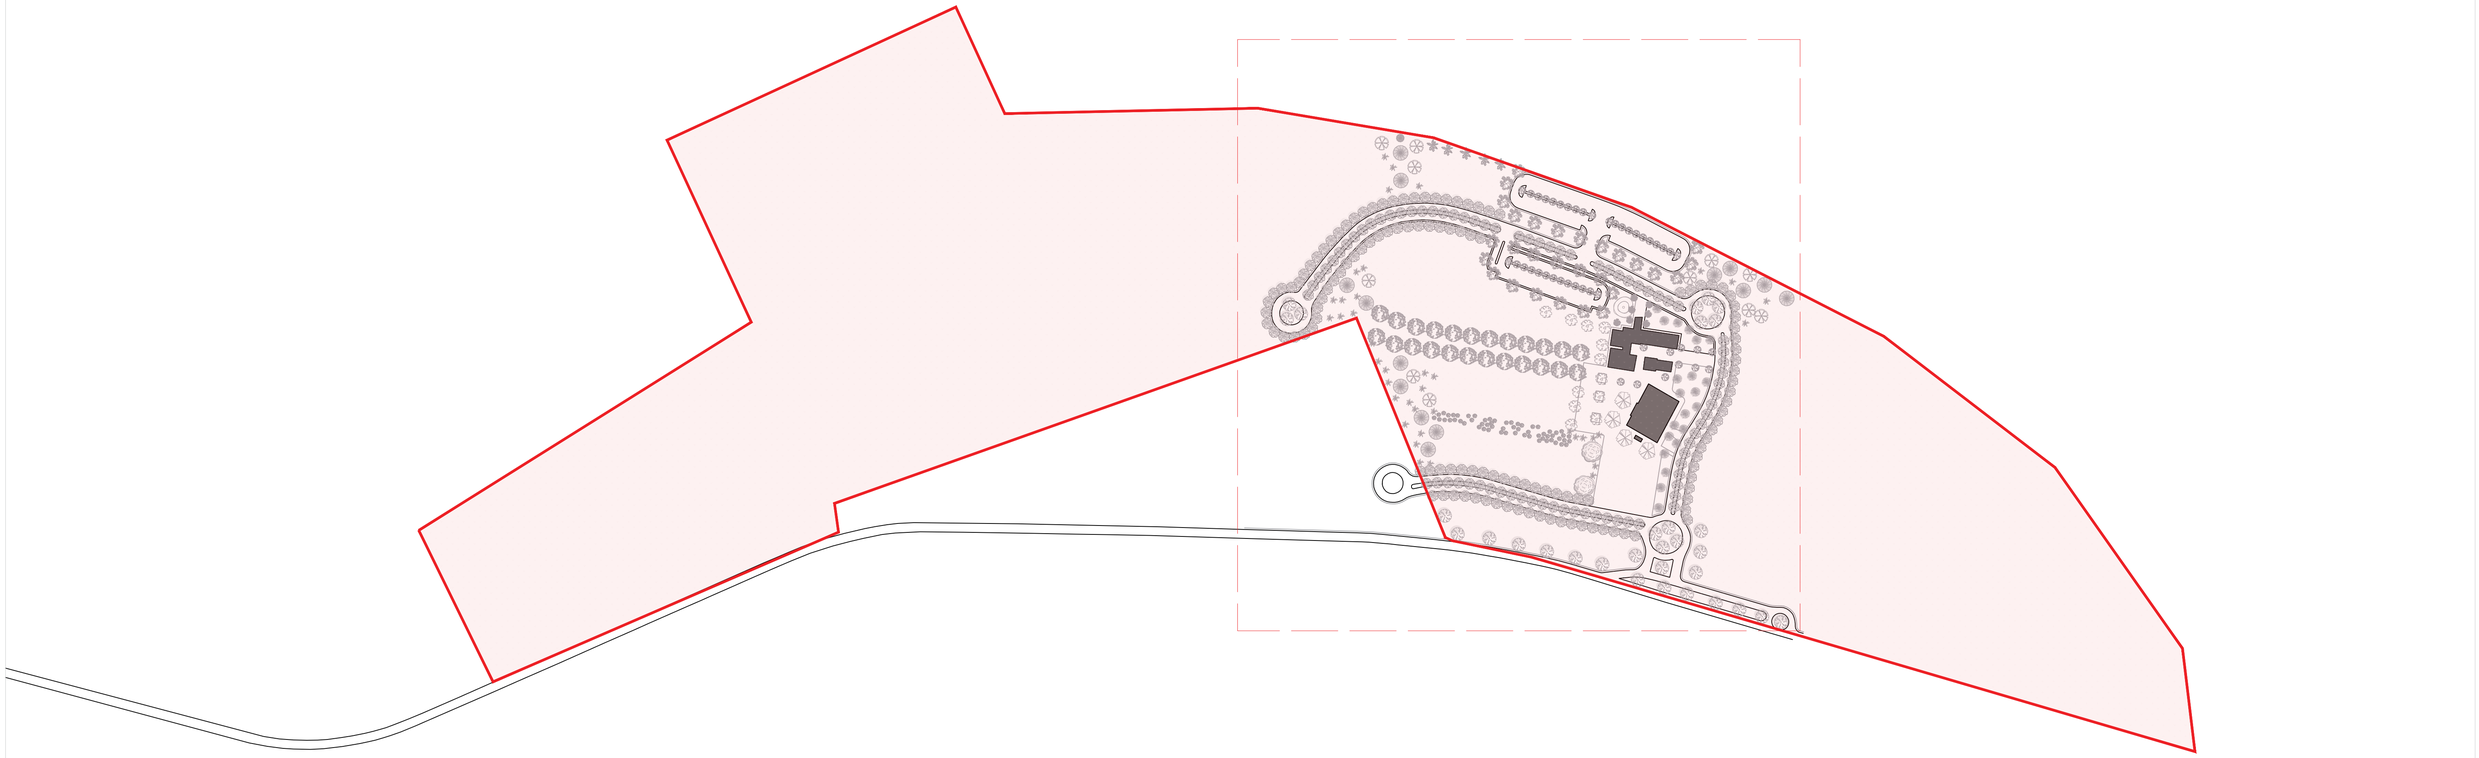

Campus Aparecida - 1:7500

Sumário


Prancha 01 - Área de intervenção
Prancha 02 - Manchas do programa de necessidades
Prancha 03 - Arborização
Prancha 04 - Rotatórias e Vias
Prancha 05 - Estacionamentos
Prancha 06 - Ambientes entre edifícios
Prancha 07 - Arborização Florida
Prancha 08 - Pomar

Área total do lote: 500673m²

Hachura de área de terreno do Campus UFG - Aparecida

Projeto de Arborização - Campus da UFG, Aparecida - Prancha 01

Setembro, 2025 - Paisagistas: Júlio Pastore e Bernardo Dias

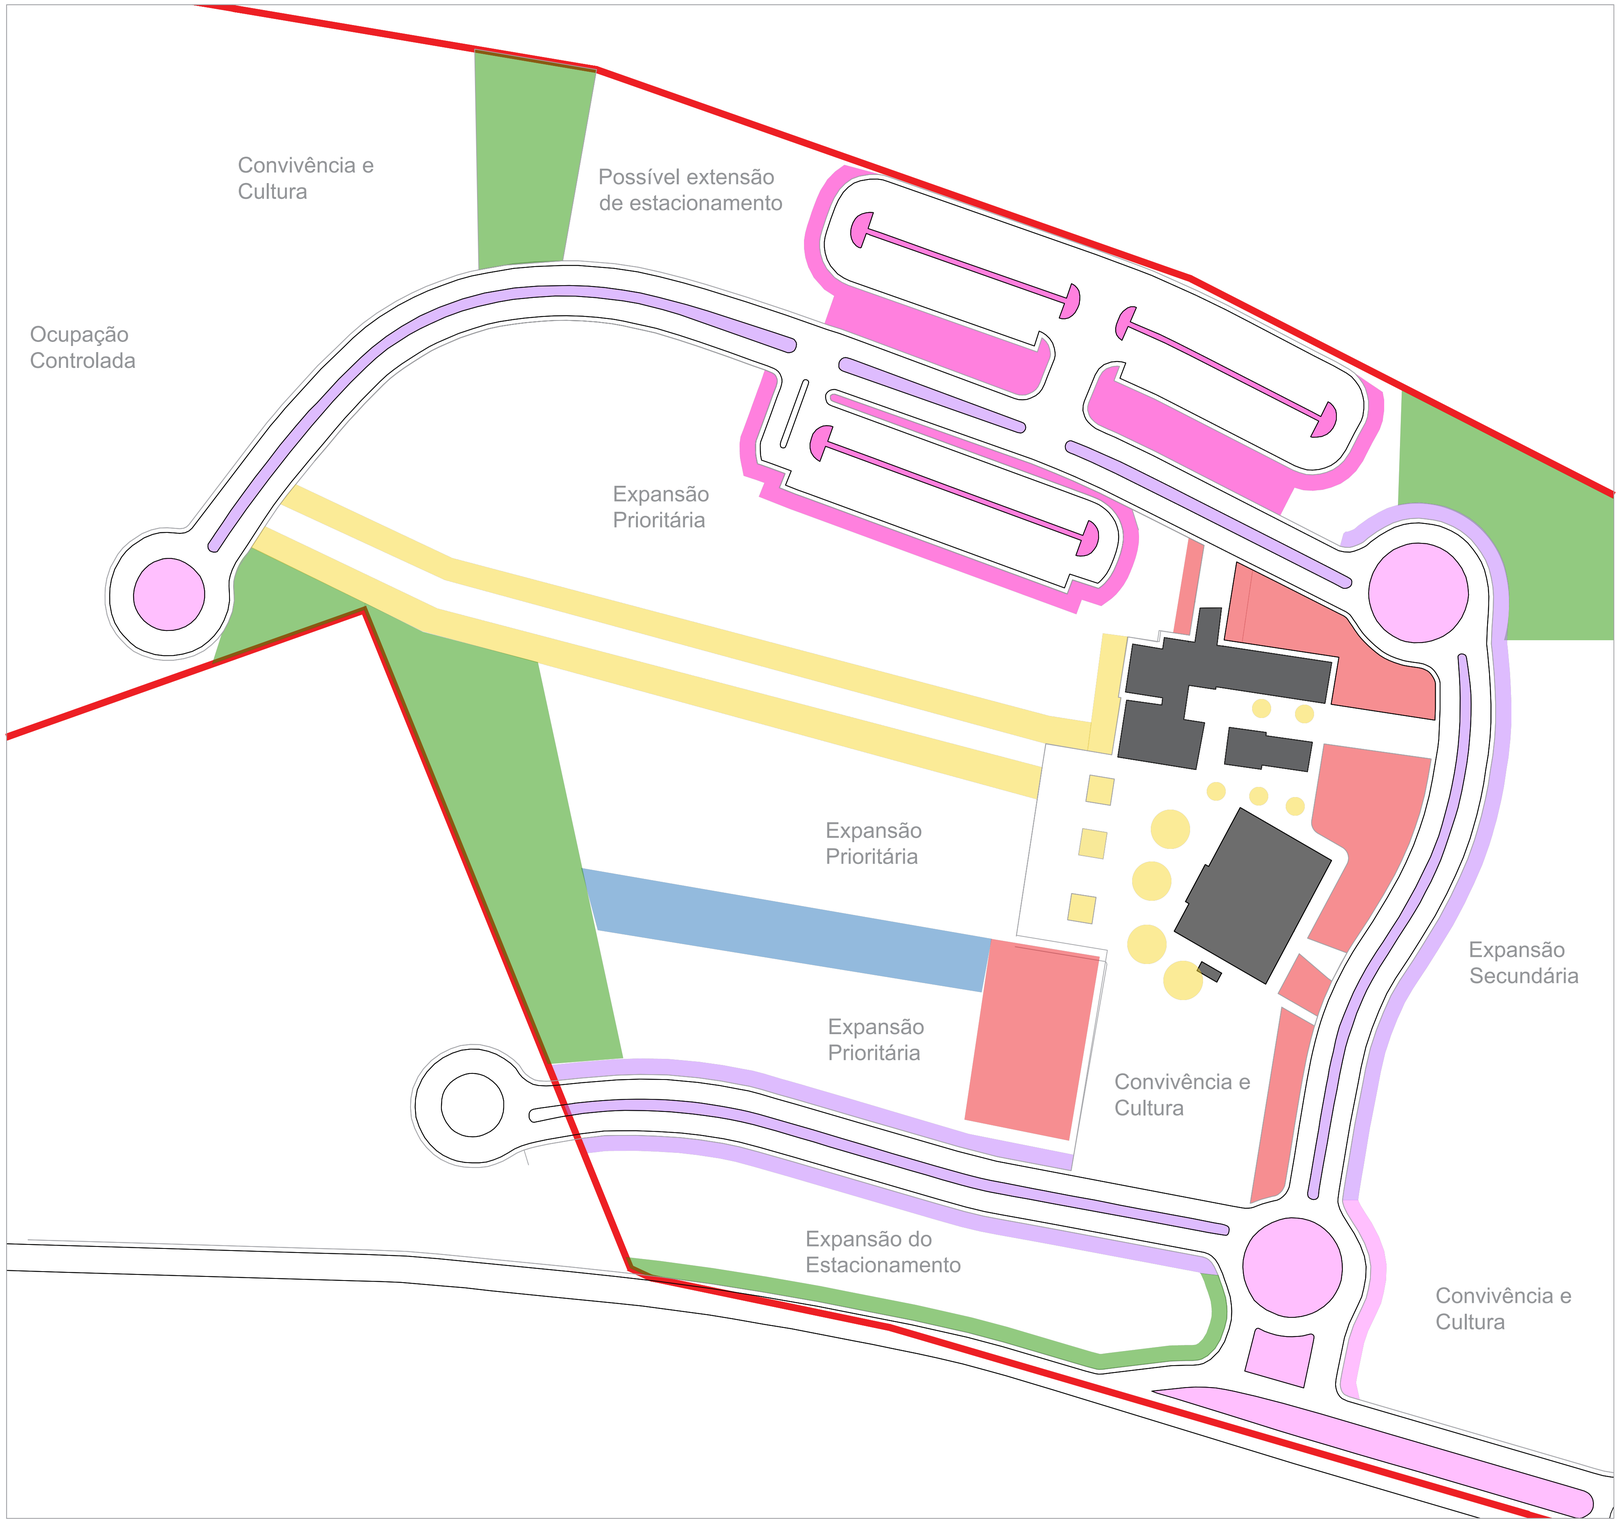

Manchas de arborização - Campus Aparecida - 1:2500

Legenda (Ambiente e cores destaque das espécies)

1 - Vias de Circulação

2 - Entrada e Rotatórias

3 - Estacionamentos

4 - Eixo de Lazer

5 - Arborização Florida

6 - Bosques de Passaros

7 - Pomar

Espécies icônicas de cada grupo:




1 - Jacaranda brasiliana | 2 - Ceiba speciosa | 3 - Handroanthus impetiginosus



4 - Handroanthus serratifolius | 5 - Erythrina verna | 6 - Miconia minutiflora | 7 - Anacardium occidentale

Locação

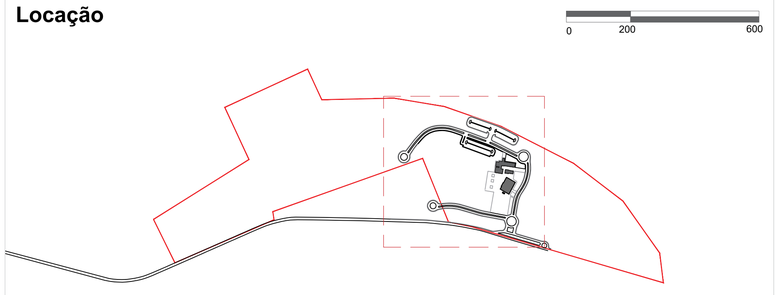


Área total do lote: 500673m²

Projeto de Arborização - Campus da UFG, Aparecida - Prancha 02

Setembro, 2025 - Paisagistas: Júlio Pastore e Bernardo Dias

Projeto de Arborização - UFG - Campus Aparecida

Paisagistas Julio Pastore e Bernardo Dias

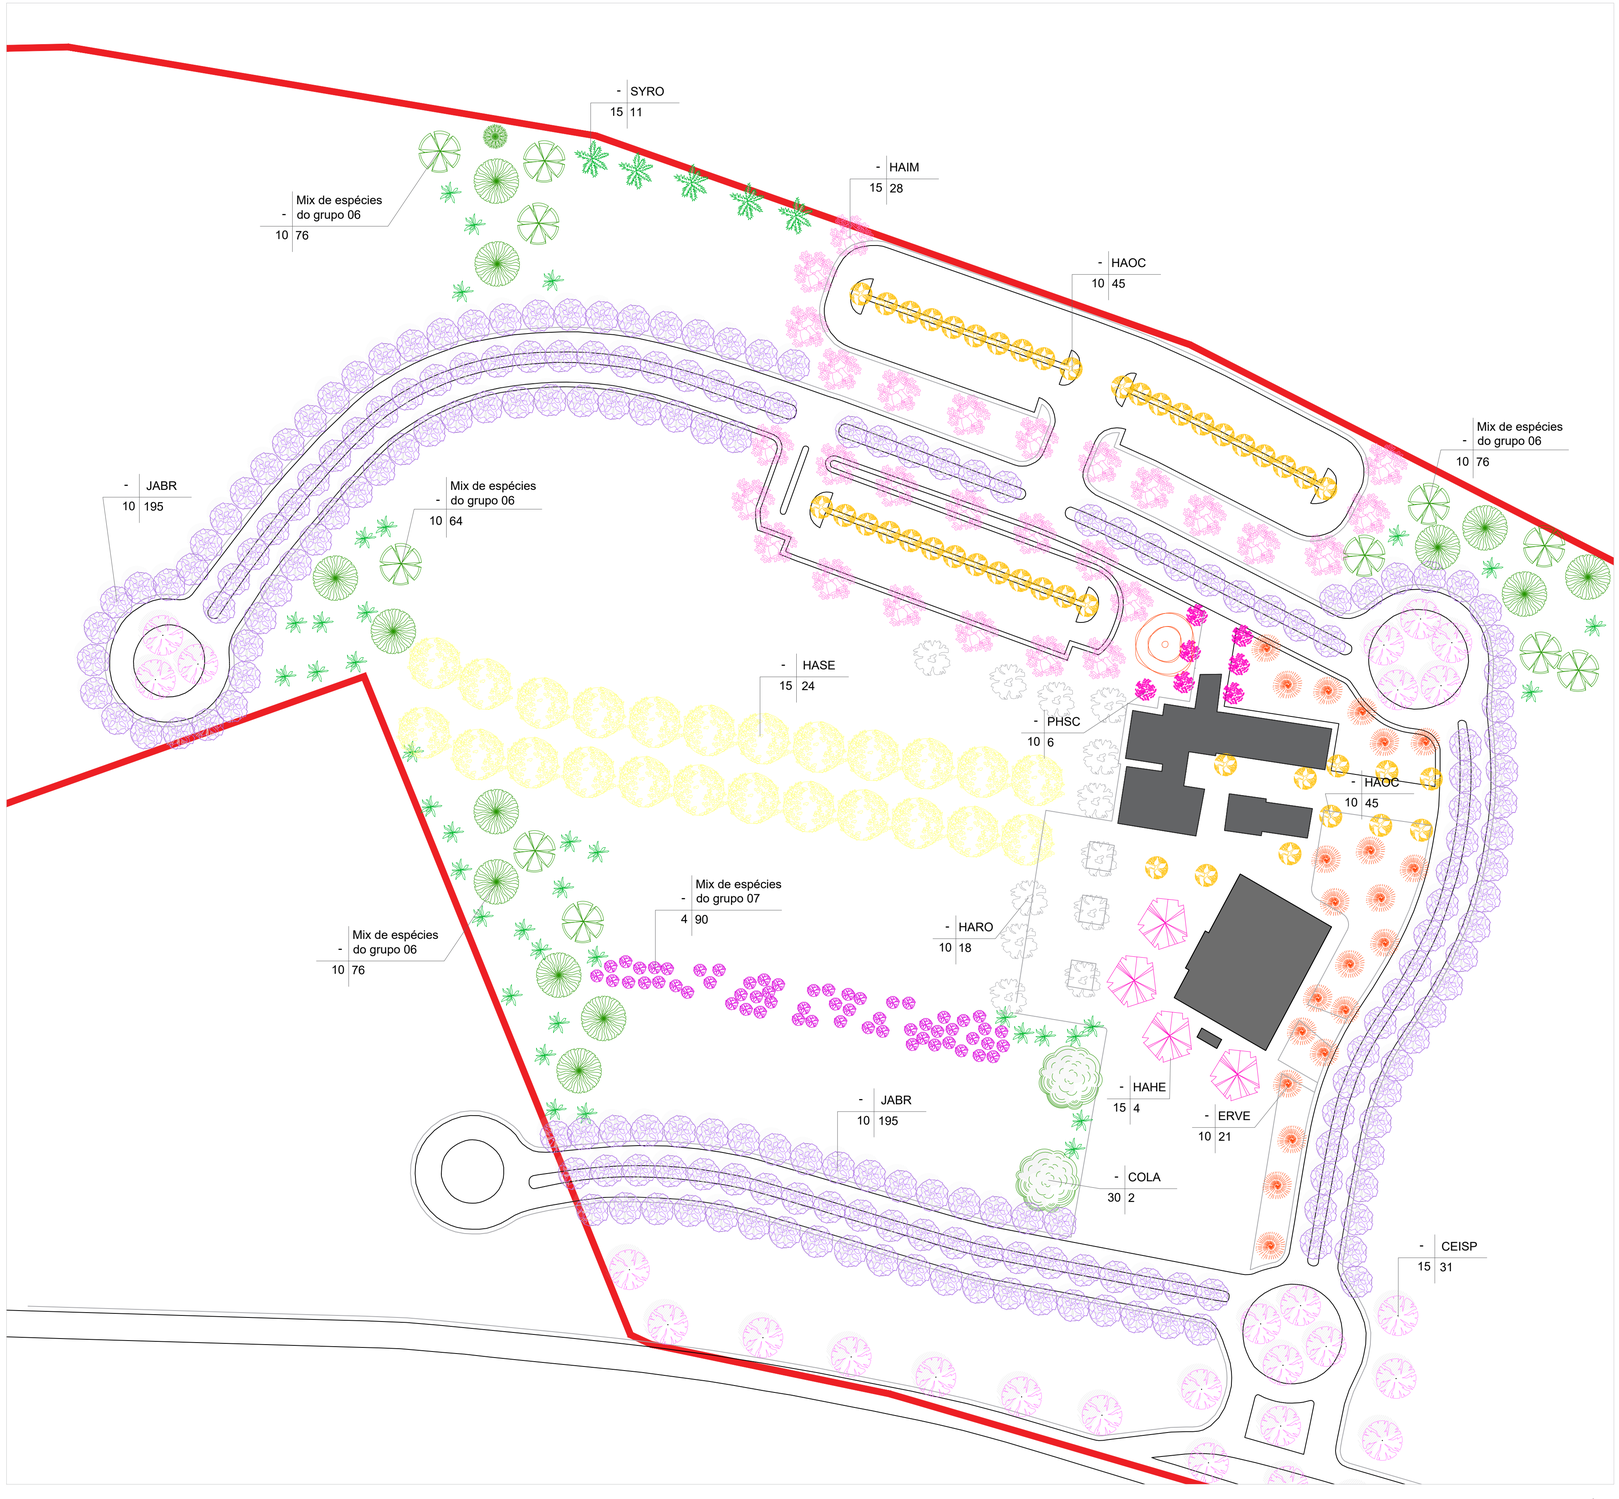


Arborização - Campus Aparecida - 1:2500

Código	Nome científico	Nome comum	Cerrado	floração	Zona	Tamanho da muda (m)	QTD.
JABR	Jacaranda brasiliana	Jacarandá boca-de-sapo	Sim		1	1,5 – 2,0	195
CEISP	Ceiba speciosa	Paineira	Sim		2	1,5 – 2,0	31
HAIM	Handroanthus impetiginosus	Ipê rosa de bola	Sim		3	1,5 – 2,0	28
HAOC	Handroanthus ochraceus	Ipê amarelo caraibinha	Sim		5	1,5 – 2,0	45
HAHE	Handroanthus heptaphyllus	Ipê roxo sete-folhas	Sim		4	1,5 – 2,0	4
HARO	Handroanthus roseo-alba	Ipê branco	Sim		4	1,5 – 2,0	18
HASE	Handroanthus serratifolius	Ipê amarelo da mata	Sim		4	1,5 – 2,0	24
PHSC	Physocalymma scaberrimum	Cega-machado	Sim		5	1,5 – 2,0	6
ERVE	Erythrina verna	Eritrina mulungú	Sim		5	1,5 – 2,0	21
COGL	Cordia glabrata	Louro preto	Sim		5	1,5 – 2,0	10
COLA	Copaifera langsdorffii	Copaíba	Sim		6	1,5 – 2,0	2
PLFL	Platymiscium floribundum	Feijão-crú	Sim		6	1,5 – 2,0	3
MIMI	Miconia minutiflora	Micônia	Sim		6	1,0 – 1,2	30
SYRO	Syagrus romanzoffiana	Jerivá	Sim	-	6	1,5 – 2,0	11
COSU	Cordia superba	Cordia	Não		6	1,5 – 2,1	5
HYCO	Hymenaea courbaril	Jatobá	Sim		6	1,5 – 2,0	10
CECSP	Cecropia sp	Embaúba	Sim		6	0,8 – 1,2	5
STDY	Eugenia dysenterica	Cagaita	Sim		7	1,5 – 2,0	10
SPPU	Spondias purpurea	Siriguela	Não		7	1,0 – 1,5	10
PLCA	Plinia cauliflora	Jaboticaba	Não		7	1,0 – 1,5	10
EUUN	Eugenia uniflora	Pitanga	Não		7	1,0 – 1,5	10
HASP	Hancornia speciosa	Mangaba	Sim		7	1,0 – 1,5	5
ANOC	Anacardium occidentale	Caju	Não		7	1,0 – 1,5	9
ANAN	Ananas comosus	Abacaxi	Sim		7	0,2 - 0,4	9
CABR	Pequi	Caryocar brasiliense	Sim		7	1,0 – 1,5	9
DIAL	Baru	Dipteryx alata	Sim		7	1,0 – 1,5	9
ANHU	Cajuí	Anacardium humile	Sim		7	1,0 – 1,5	9
Total							**538**

Instruções de leitura da identificação de espécies

-	Código de identificação conforme a tabela
Distanciamento entre mudas	Qtd. de mudas

Locação

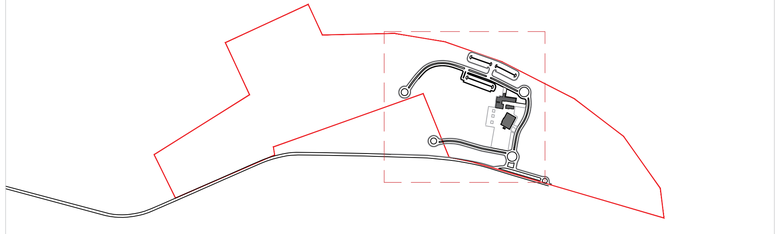

Área total do lote: 500673m²


Projeto de Arborização - Campus da UFG, Aparecida - Prancha 03

Setembro, 2025 - Paisagistas: Júlio Pastore e Bernardo Dias



Vias Principais

Paisagistas Julio Pastore e Bernardo Dias

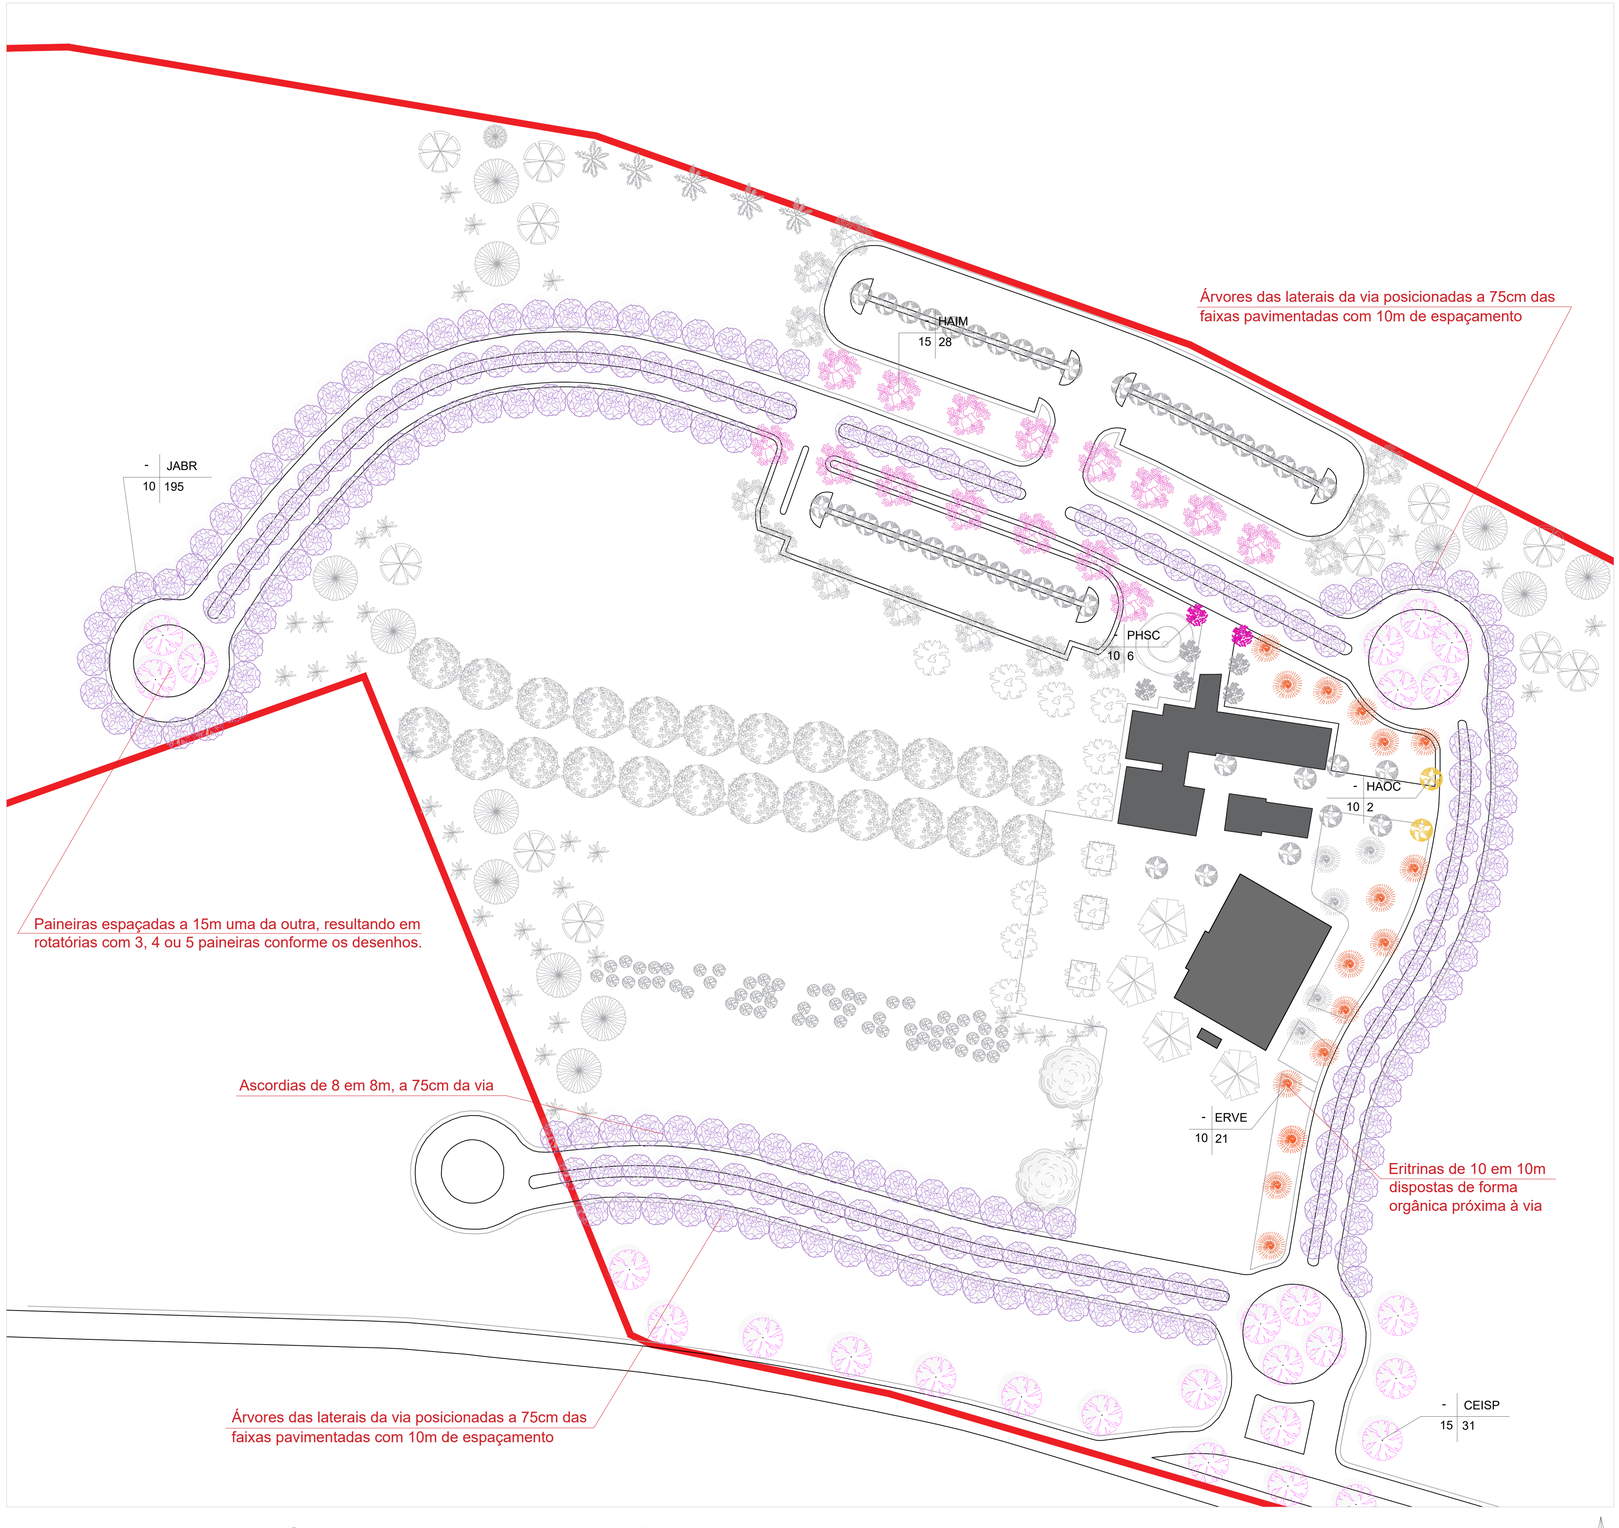

Rotatórias e Vias - Campus Aparecida - 1:2500

Código	Nome científico	Nome comum	Cerrado	floração	Zona	Tamanho da muda (m)	QTD. Na lat. da via	QTD. no projeto
JABR	Jacaranda brasiliana	Jacarandá boca-de-sapo	Sim		1	1,5 – 2,0	195	195
CEISP	Ceiba speciosa	Paineira	Sim		2	1,5 – 2,0	31	31
HAIM	Handroanthus impetiginosus	Ipê rosa de boia	Sim		3	1,5 – 2,0	15	28
HAOC	Handroanthus ochraceus	Ipê amarelo caraibinha	Sim		5	1,5 – 2,0	2	45
PHSC	Physocalymma scaberrimum	Cega-machado	Sim		5	1,5 – 2,0	2	6
ERVE	Erythrina verna	Eritrina mulungú	Sim		5	1,5 – 2,0	21	21
Total							266	326

*Berços de plantic: D50x50cm (ideal) ou D40cm e 50cm profundidade

Preparo do Berço

Coroamento: 1 m (removendo vegetação total).
Cova: 40 cm D x 60 cm prof.
Adubação: 1 kg húmus, 200 g calcário, 40 g NPK 4-14-8, 100 g termofosfato e 200 g hidrogel (incorporar e devolver à cova).


Plantio e Suporte

Plantio: Muda sem embalagem, torrão íntegro, colo nivelado e centralizado.
Tutor: 2 m (bambu/madeira), amarrio sisal em "oito", sem tocar torrão. Manter ≥12 meses.
Protetor do colo: Conduíte plástico (5 cm D x 25 cm comp.).

Pós Plantio

Rega Imediata: Manual, saturar raiz. Mínimo 20 L/muda.
Cobertura: 7 cm de compostagem pura (folhas/galhos decompostos), livre de contaminantes/sementes.
Limpeza Final: Remoção imediata de todos os resíduos.

Detalhe da posição das árvores no canteiro

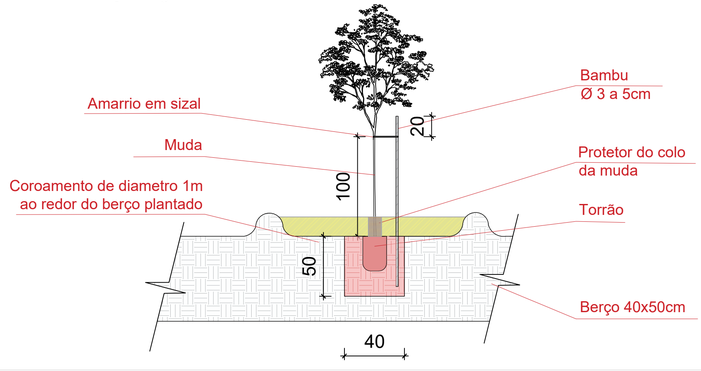


Projeto de Arborização - Campus da UFG, Aparecida - Prancha 04

Setembro, 2025 - Paisagistas: Júlio Pastore e Bernardo Dias

Estacionamentos

Paisagistas Julio Pastore e Bernardo Dias

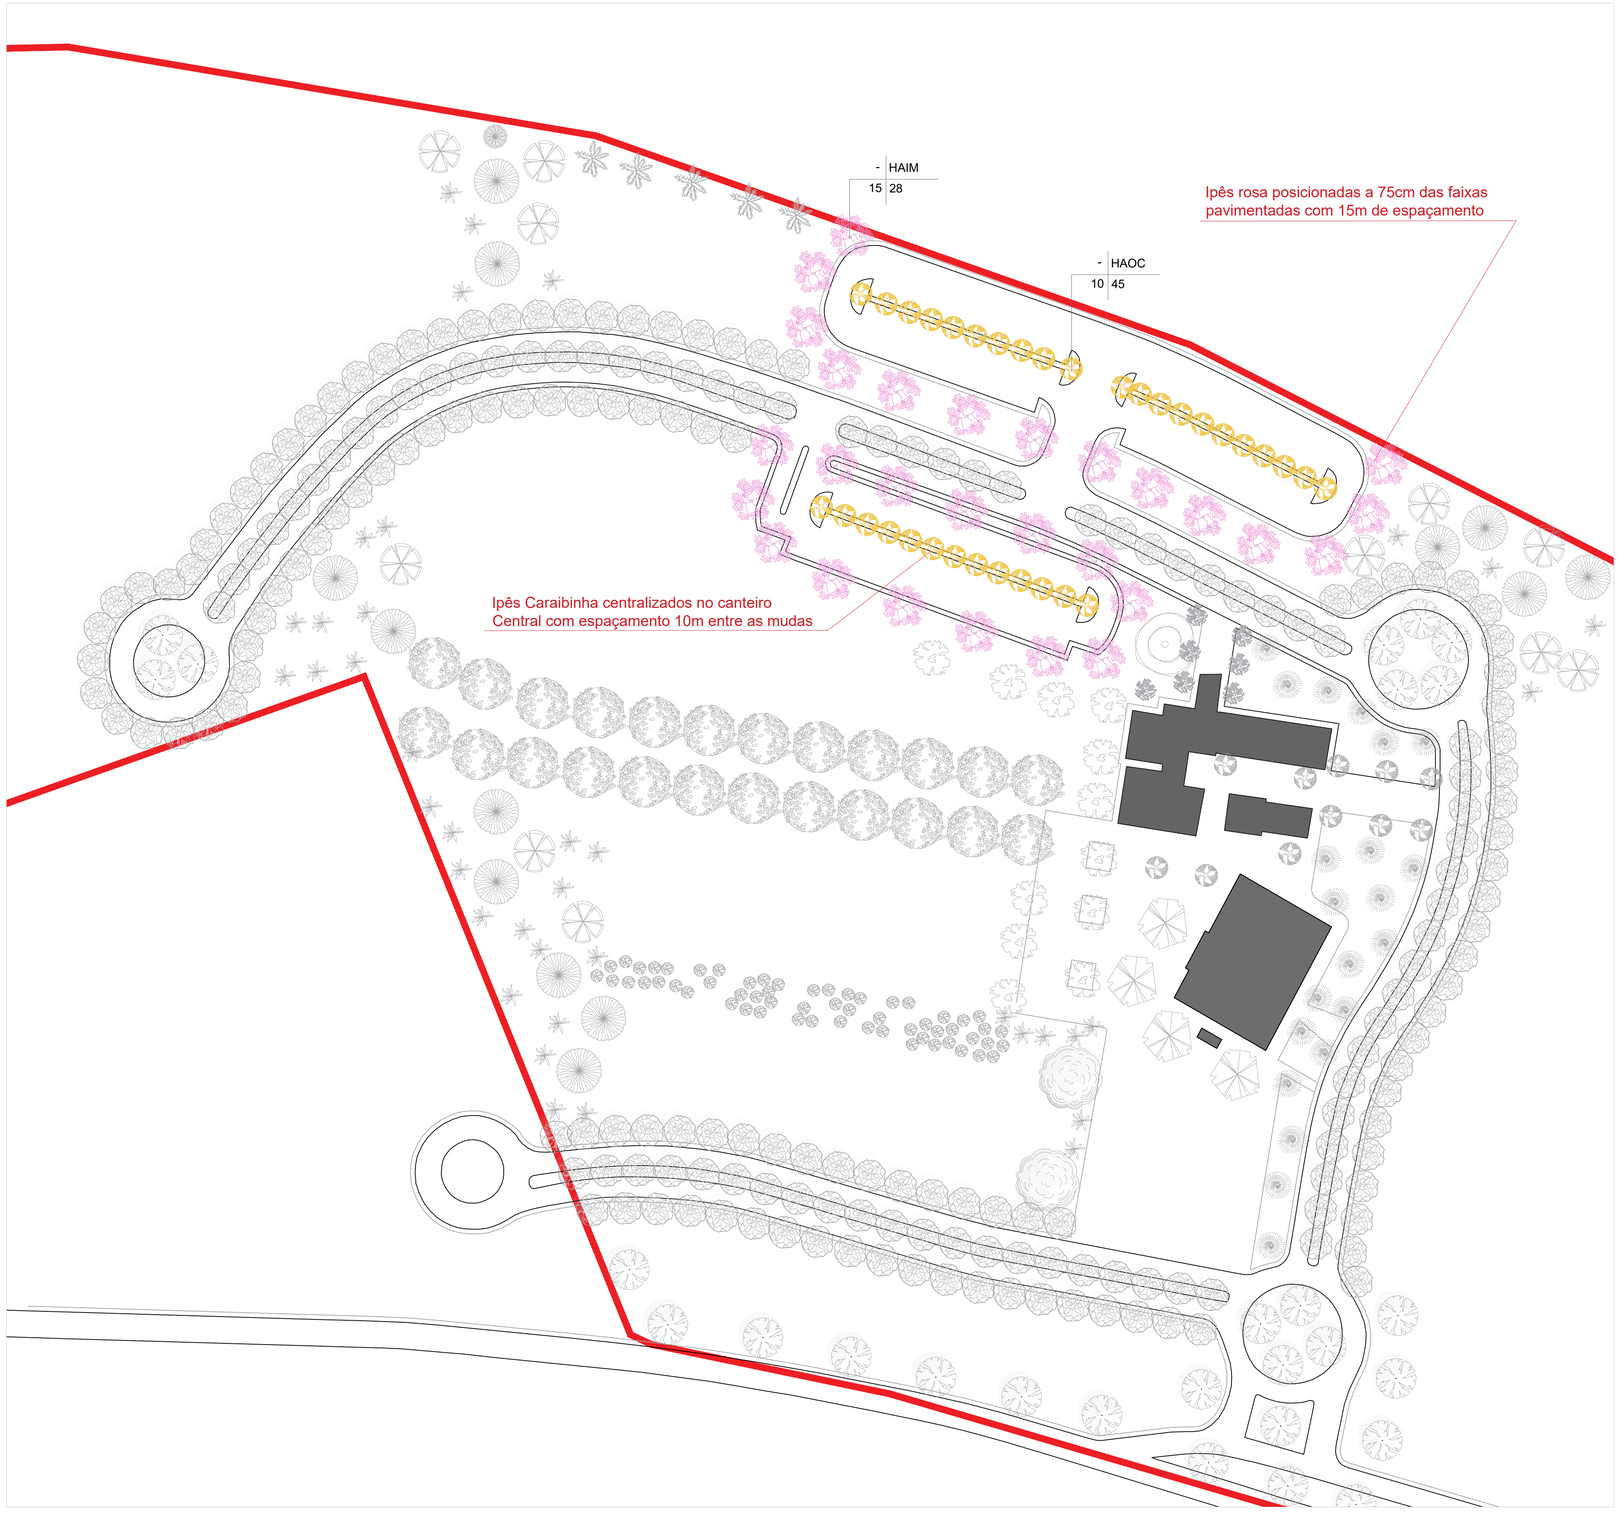

Estacionamentos - Campus Aparecida - 1:2500


Código	Nome científico	Nome comum	Cerrado	floração	Zona	Tamanho da muda (m)	QTD.
HAIM	Handroanthus impetiginosus	Ipê rosa de bola	Sim		3	1,5 – 2,0	28
HAOC	Handroanthus ochraceus	Ipê amarelo caraibinha	Sim		5	1,5 – 2,0	34
Total							62

*Berços de plantio: D50x50cm (ideal) ou D40cm e 50cm profundidade


Instruções de leitura da identificação de espécies

-	Código de identificação conforme a tabela
Distanciamento entre mudas	Qtd. de mudas

Detalhe da posição das árvores no canteiro

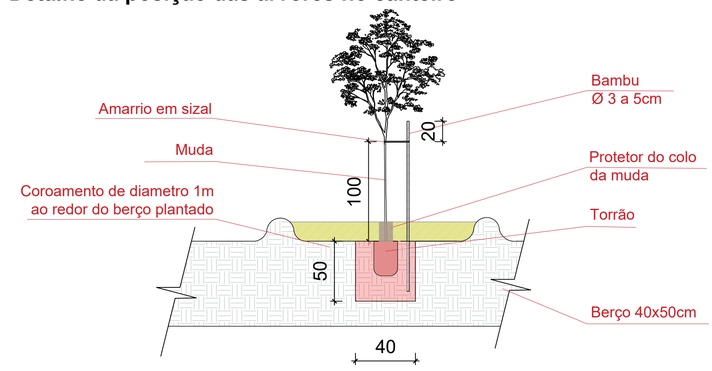

Locação

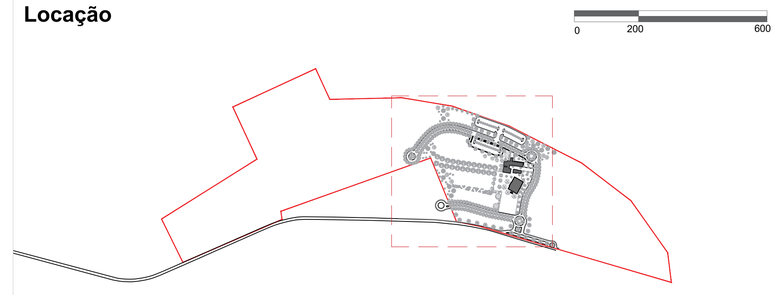

Área total do lote: 500673m²


Projeto de Arborização - Campus da UFG, Aparecida - Prancha 05

Setembro, 2025 - Paisagistas: Júlio Pastore e Bernardo Dias



Espaços de Convivência e Bosques

Paisagistas Julio Pastore e Bernardo Dias

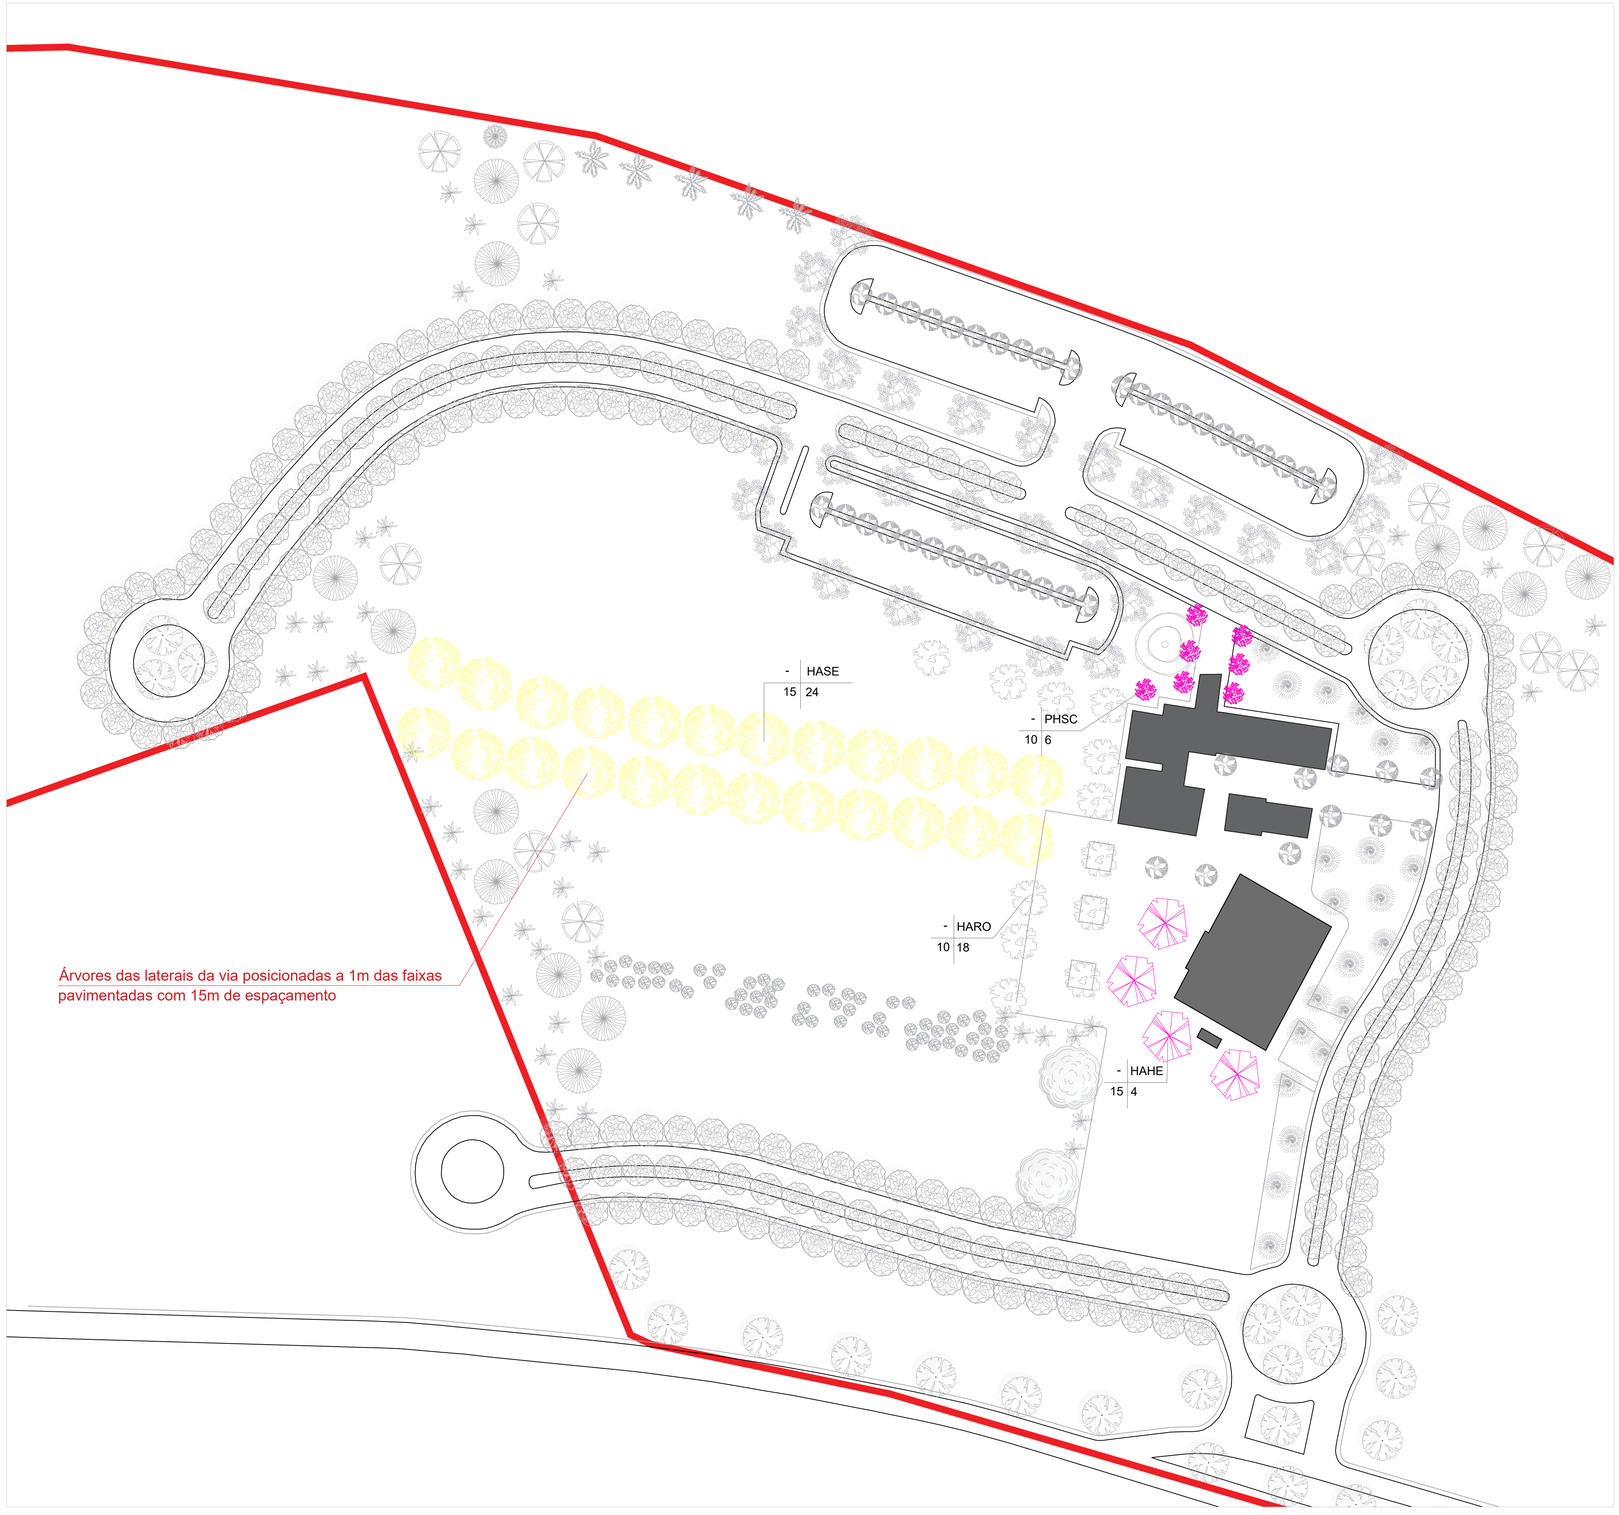

Ambientes entre edifícios - 1:2500


Código	Nome científico	Nome comum	Cerrado	floração	Zona	Tamanho da muda (m)	QTD.
HAHE	Handroanthus heptaphyllus	Ipê roxo sete-folhas	Sim		4	1,5 – 2,0	4
HARO	Handroanthus roseo-alba	Ipê branco	Sim		4	1,5 – 2,0	18
HASE	Handroanthus serratifolius	Ipê amarelo da mata	Sim		4	1,5 – 2,0	24
PHSC	Physocalymma scaberrimum	Cega-machado	Sim		5	1,5 – 2,0	6
Total							**52**

***Berços de plantio: D50x50cm (ideal) ou D40cm e 50cm profuncidade**


Instruções de leitura da identificação de espécies

-	Código de identificação conforme a tabela
Distanciamento entre mudas	Qtd. de mudas

Detalhe da posição das árvores no canteiro

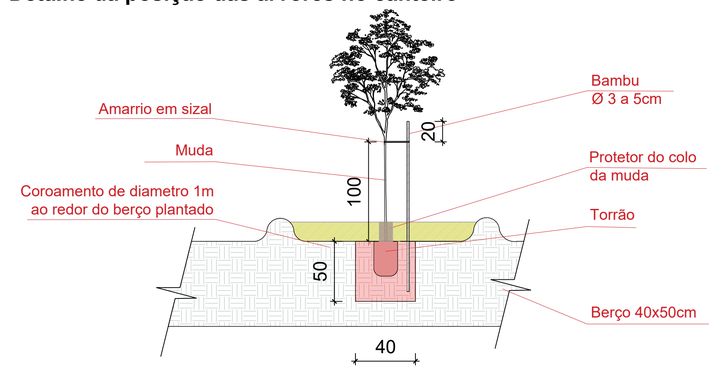


Locação

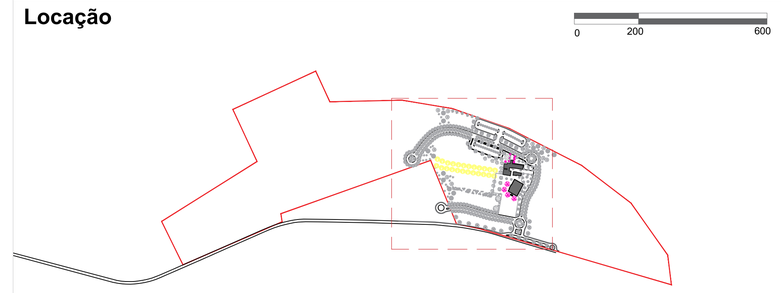

Área total do lote: 500673m²

Projeto de Arborização - Campus da UFG, Aparecida - Prancha 06

Setembro, 2025 - Paisagistas: Júlio Pastore e Bernardo Dias

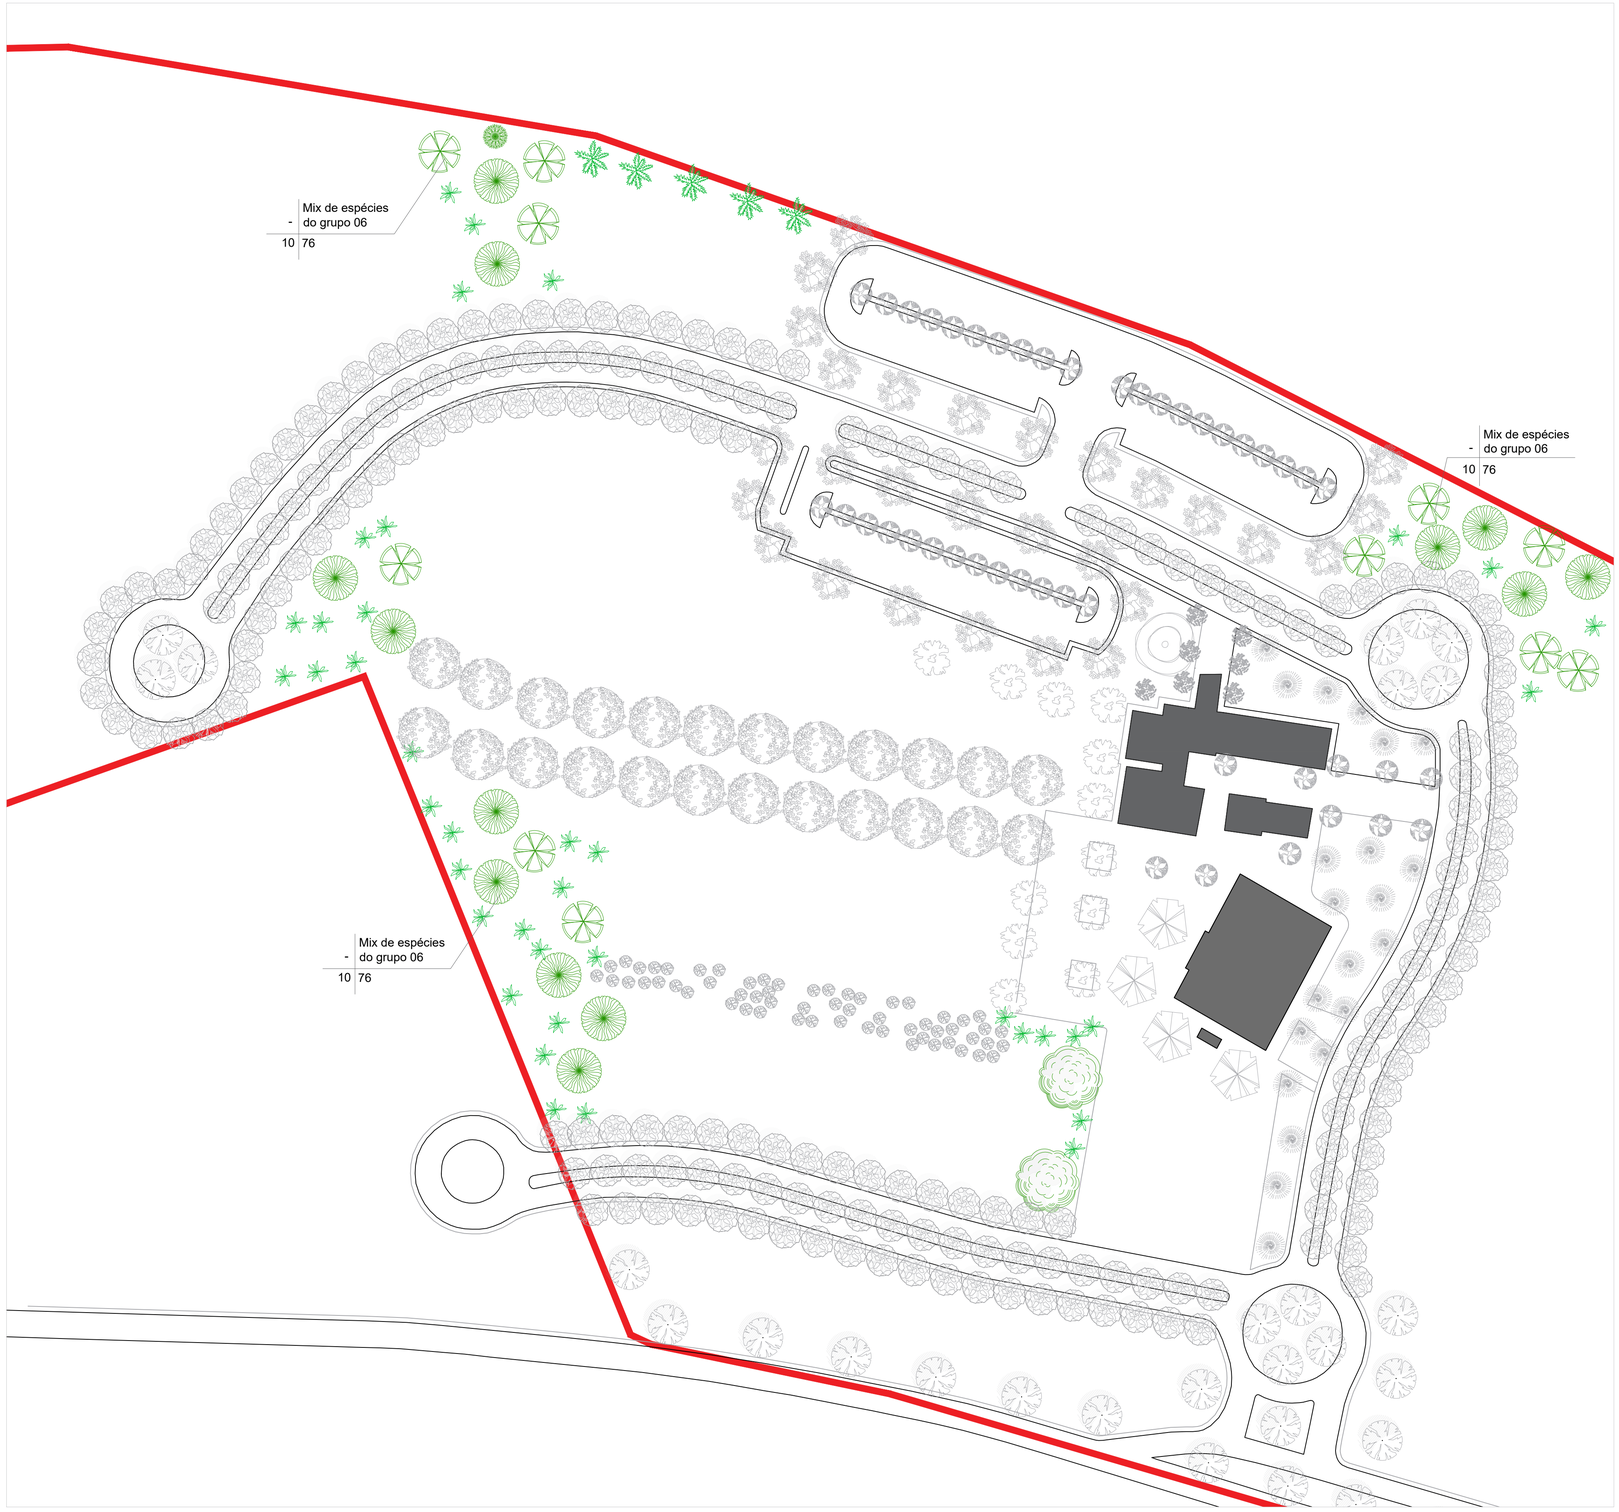

Bosques floridos e de Passaros - 1:2500


Código	Nome científico	Nome comum	Cerrado	floração	Zona	Tamanho da muda (m)	QTD.
COGL	Cordia glabrata	Louro preto	Sim		5	1,5 – 2,0	10
COLA	Copaifera langsdorffii	Copaíba	Sim		6	1,5 – 2,0	2
PLFL	Platymiscium floribundum	Feijão-crú	Sim		6	1,5 – 2,0	3
MIMI	Miconia minutiflora	Micônia	Sim		6	1,0 – 1,2	30
SYRO	Syagrus romanzoffiana	Jerivá	Sim	-	6	1,5 – 2,0	11
COSU	Cordia superba	Cordia	Não		6	1,5 – 2,1	5
HYCO	Hymenaea courbaril	Jatobá	Sim		6	1,5 – 2,0	10
CECSP	Cecropia sp	Embaúba	Sim		6	0,8 – 1,2	5
Total							76

***Berços de plantio: D50x50cm (ideal) ou D40cm e 50cm profundidade**

Instruções de leitura da identificação de espécies


-	Código de identificação conforme a tabela
Distanciamento entre mudas	Qtd. de mudas

Detalhe da posição das árvores no canteiro

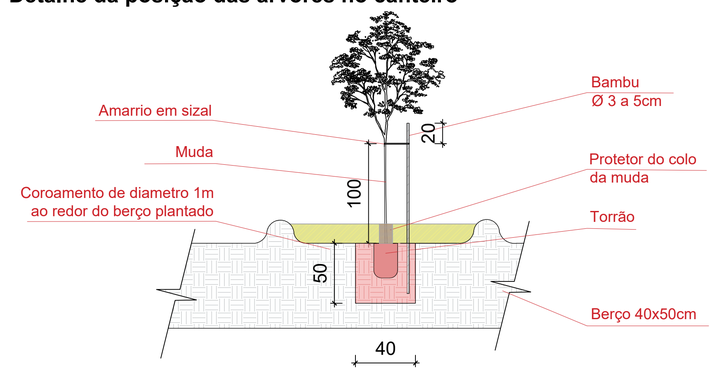

Projeto de Arborização - Campus da UFG, Aparecida - Prancha 07

Setembro, 2025 - Paisagistas: Júlio Pastore e Bernardo Dias

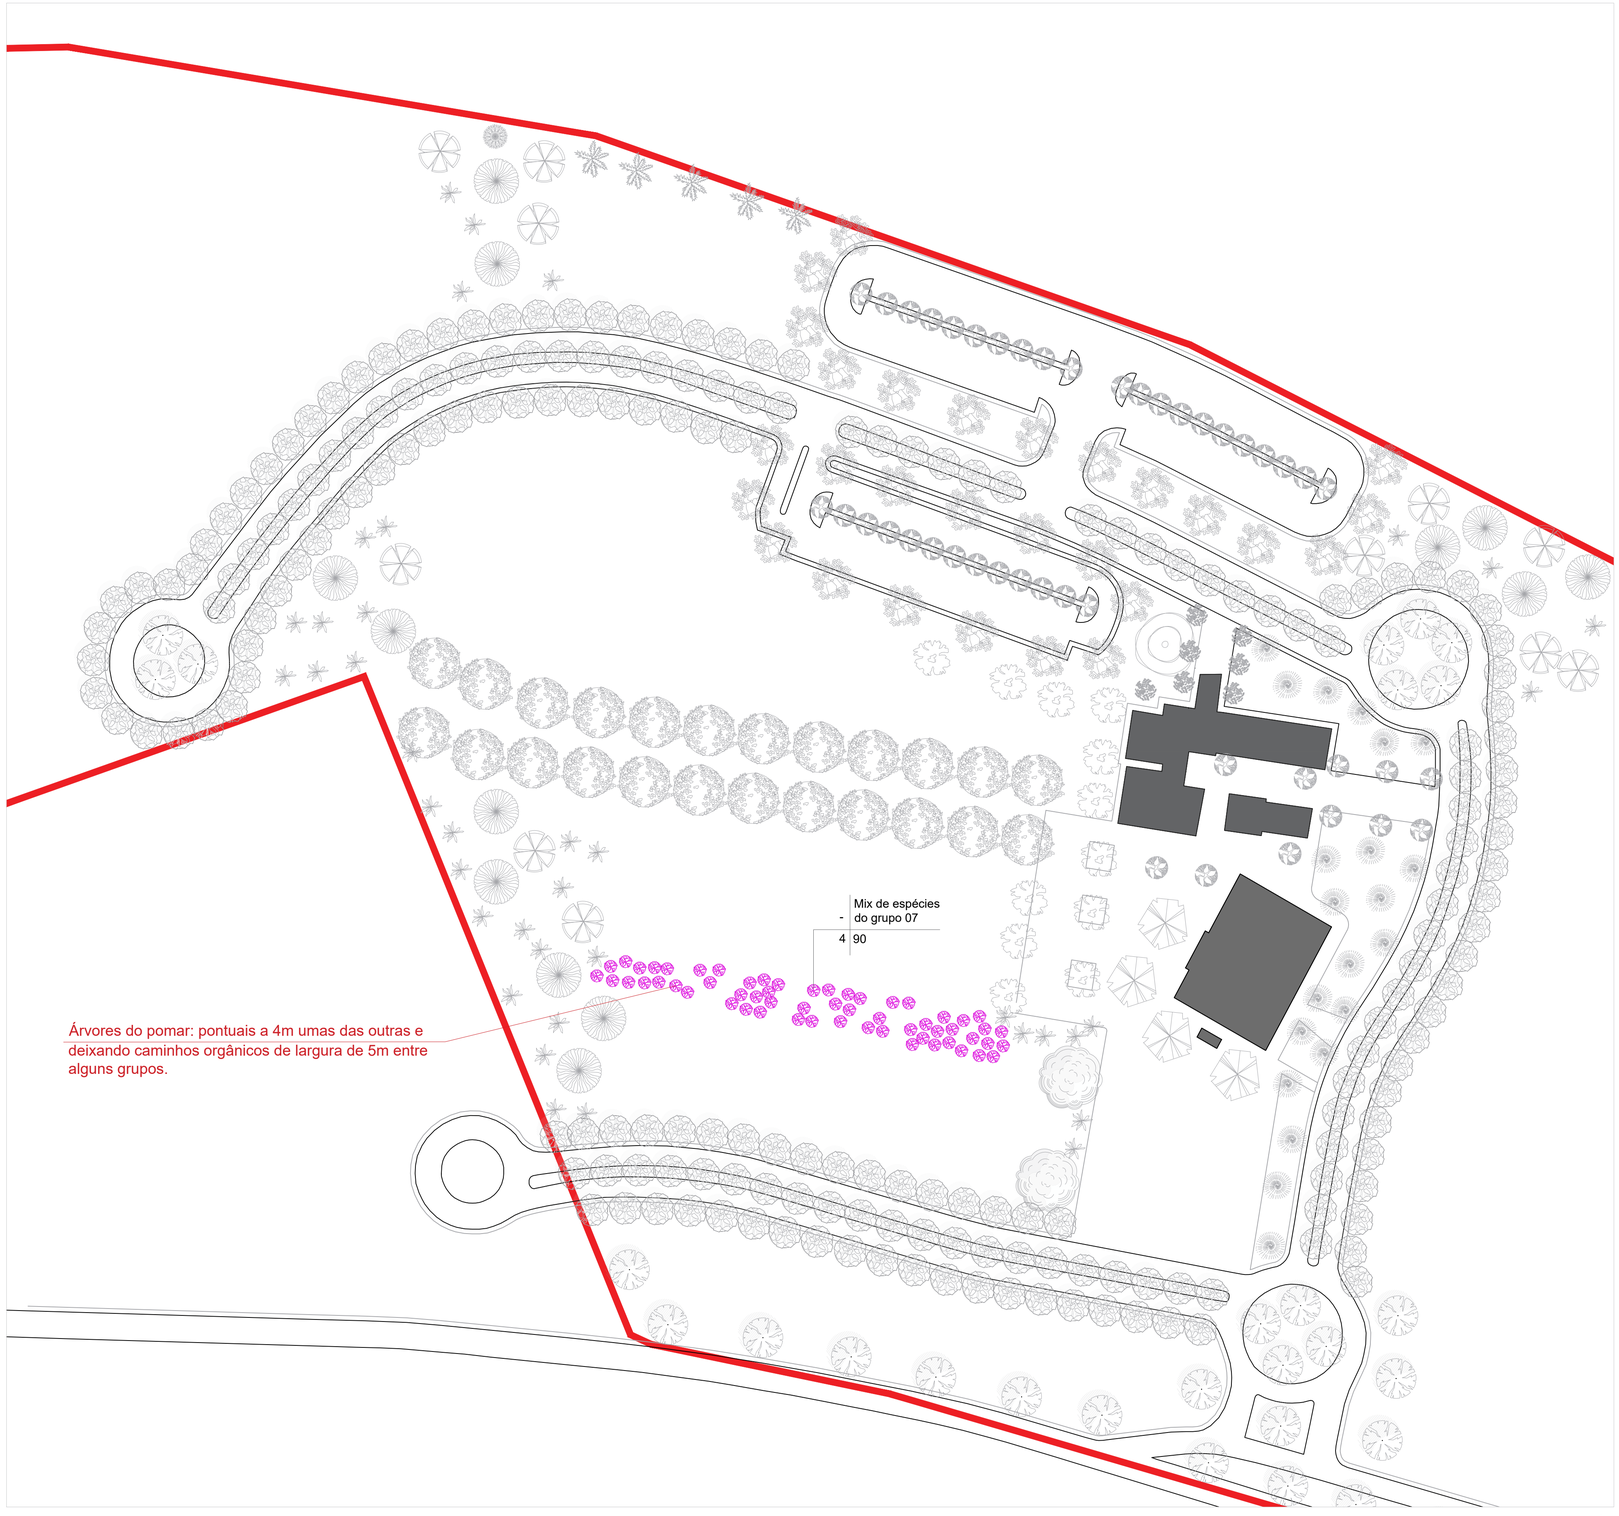

Pomar - 1:2500

Código	Nome cientifico	Nome comum	Cerrado	floração	Zona	Tamanho da muda (m)	QTD.
STDY	Eugenia dysenterica	Cagaita	Sim		7	1,5 – 2,0	10
SPPU	Spondias purpurea	Siriguela	Não		7	1,0 – 1,5	10
PLCA	Plinia cauliflora	Jaboticaba	Não		7	1,0 – 1,5	10
EUUN	Eugenia uniflora	Pitanga	Não		7	1,0 – 1,5	10
HASP	Hancornia speciosa	Mangaba	Sim		7	1,0 – 1,5	5
ANOC	Anacardium occidentale	Caju	Não		7	1,0 – 1,5	9
ANAN	Ananas comosus	Abacaxi	Sim		7	0,2 - 0,4	9
CABR	Pequi	Caryocar brasiliense	Sim		7	1,0 – 1,5	9
DIAL	Baru	Dipteryx alata	Sim		7	1,0 – 1,5	9
ANHU	Cajuí	Anacardium humile	Sim		7	1,0 – 1,5	9
Total							**90**

***Berços de plantio: D50x50cm (ideal) ou D40cm e 50cm profundidade**


A intenção é plantar de maneira a manter caminhos sinuosos de 5m ao longo de todo jardim, para trazer a sensação de passeio bosque sem obstruir a passagem entre as futuras edificações



Instruções de leitura da identificação de espécies


	-	Código de identificação conforme a tabela
Distanciamento entre mudas		Qtd. de mudas

Detalhe da posição das árvores no canteiro

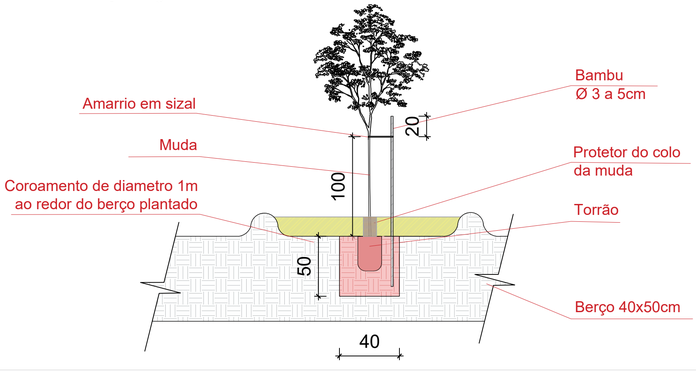

Projeto de Arborização - Campus da UFG, Aparecida - Prancha 08

Setembro, 2025 - Paisagistas: Júlio Pastore e Bernardo Dias

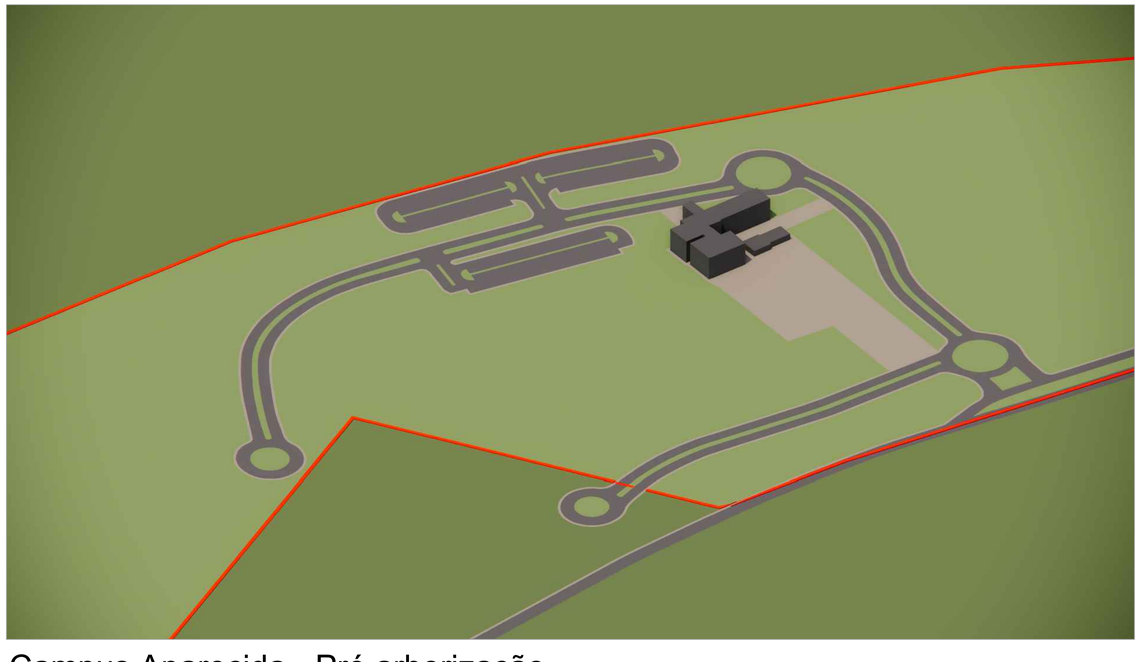

Campus Aparecida - Pré arborização



Campus Aparecida - Pós arborização



Campus Aparecida - Pré arborização



Campus Aparecida - Pós arborização



Projeto de Arborização - UFG - Campus Aparecida

Paisagistas Julio Pastore e Bernardo Dias