


PROJETO PAISAGÍSTICO


CAMPUS DA UFG CIDADE OCIDENTAL


BERNARDO DIAS, BRÁULIO VINÍCIUS FERREIRA, LÍVIA MARIA PEREIRA, JULIO PASTORE

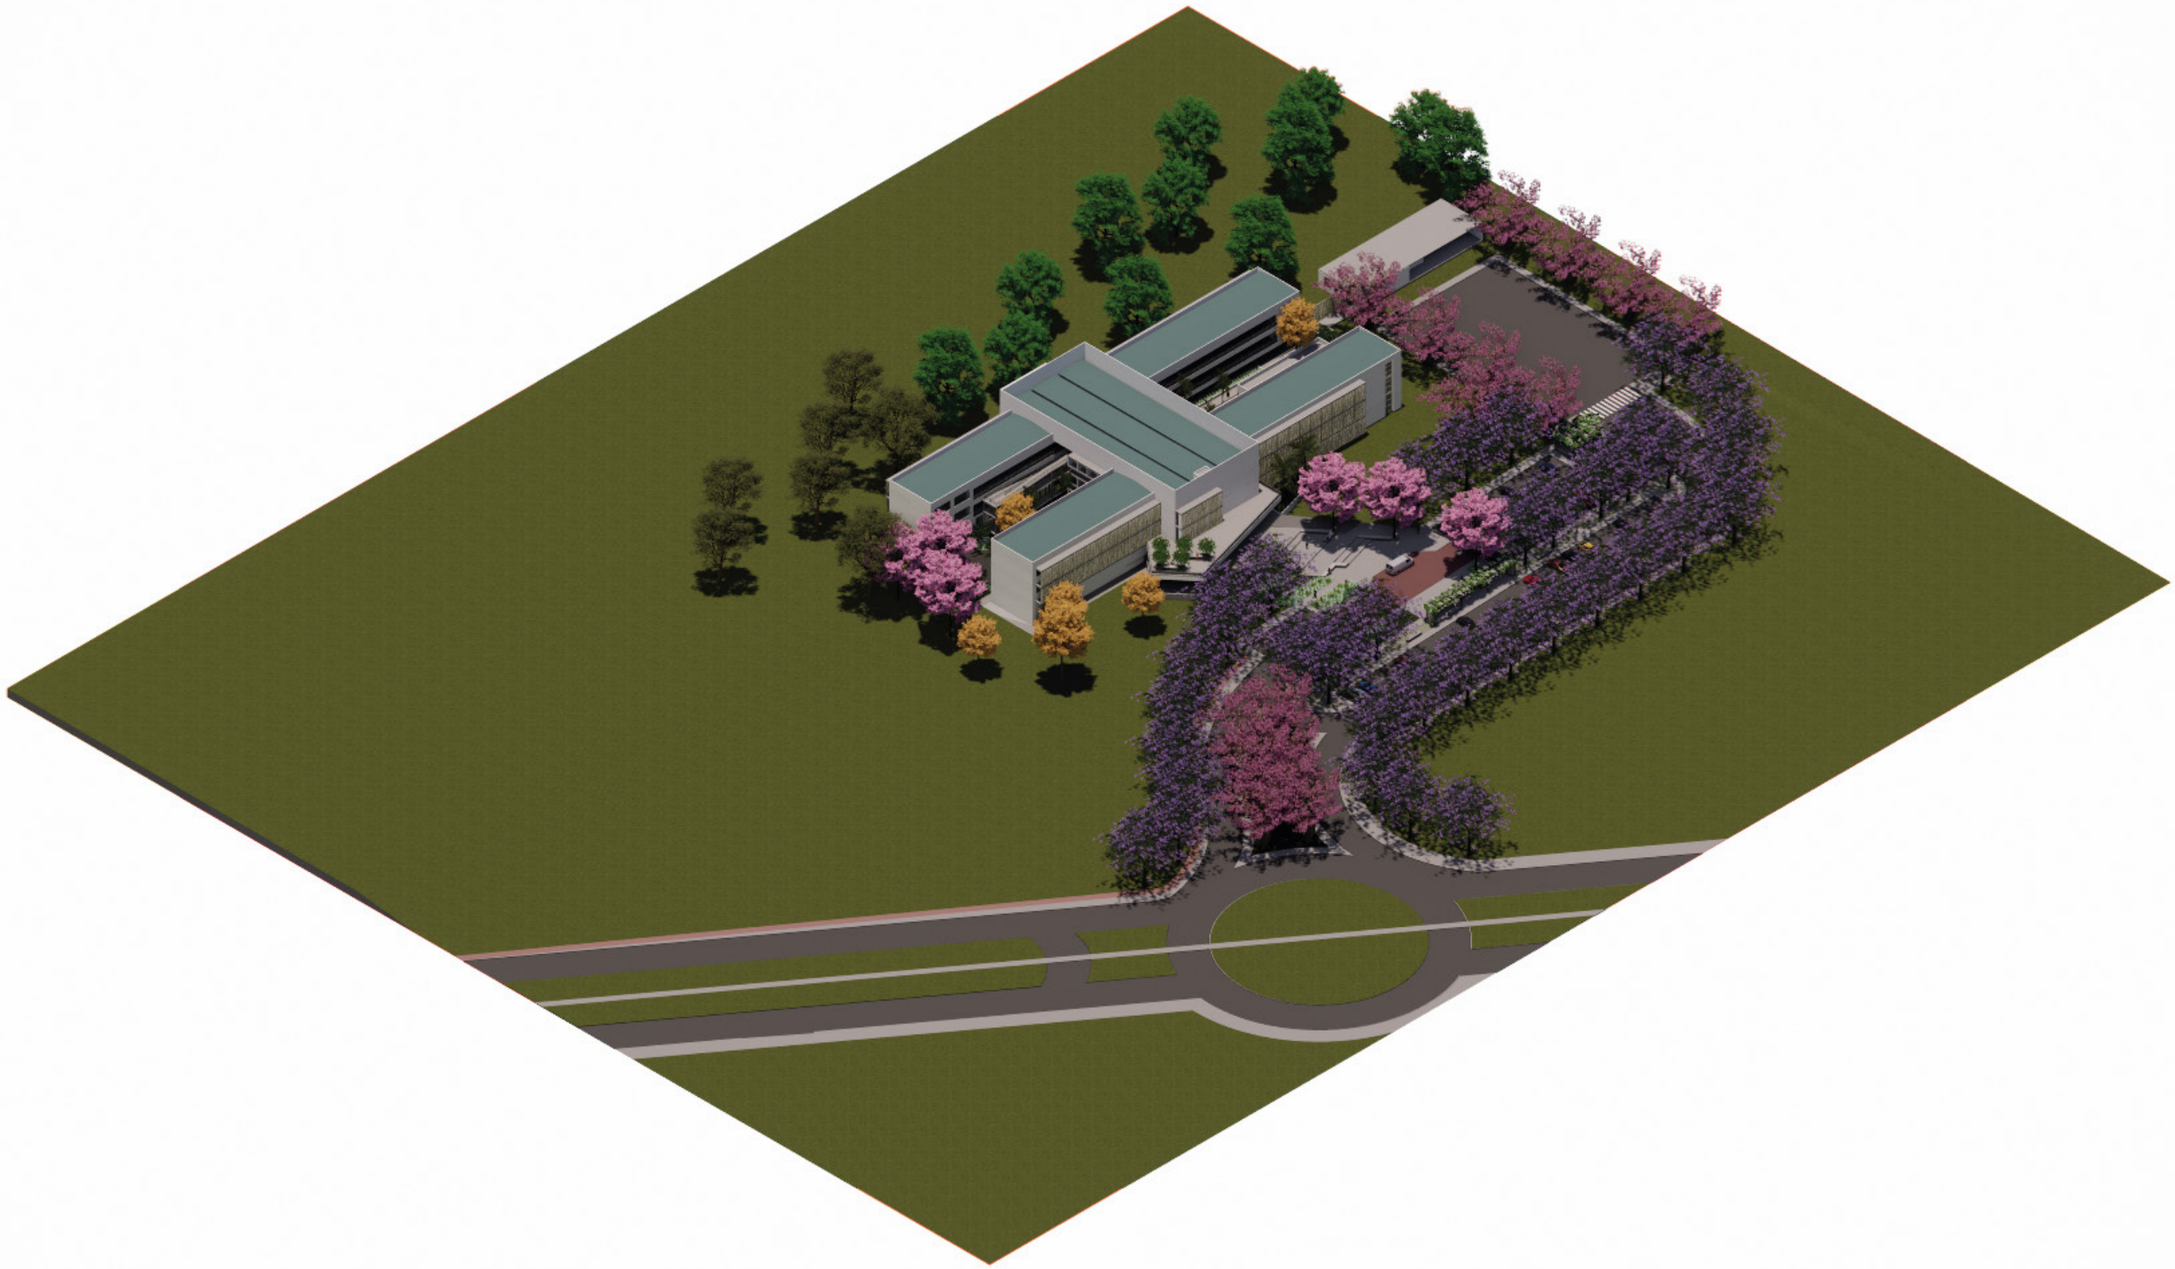

Projeto Paisagístico - Campus da UFG, Cidade Ocidental - Prancha 01

Junho, 2025 - Paisagistas: Bernardo Dias, Bráulio Vinícius Ferreira, Lívia Maria Pereira, Julio Pastore - RRT: 15053694 - 15677483

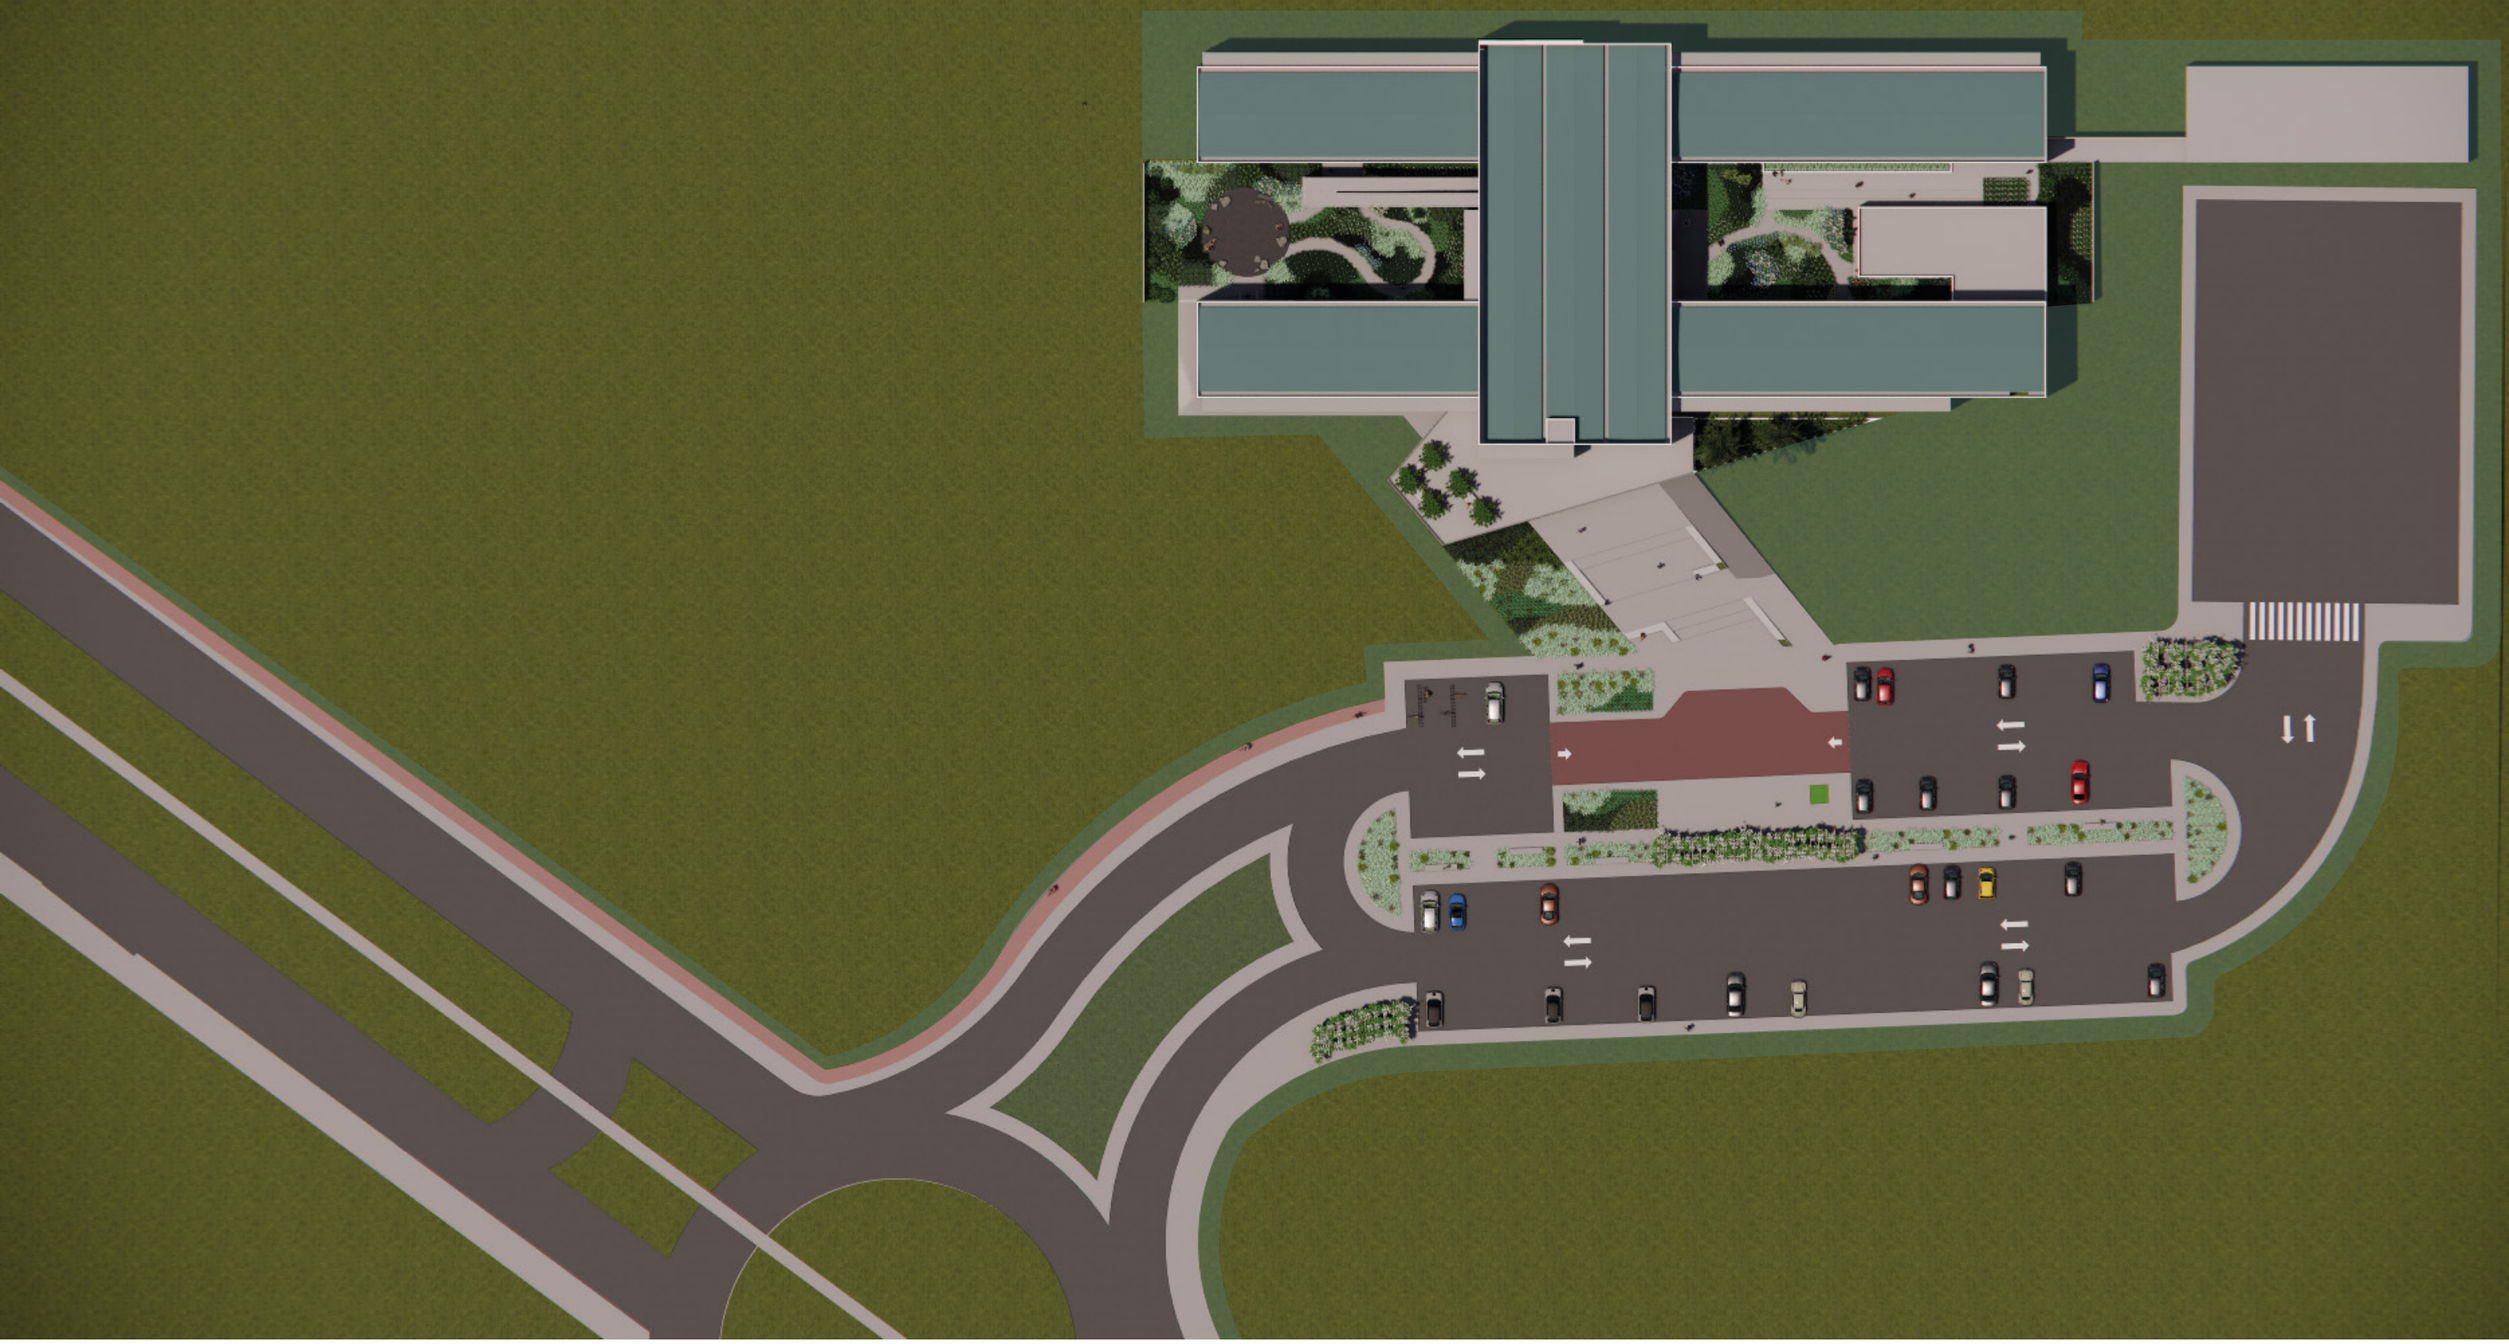

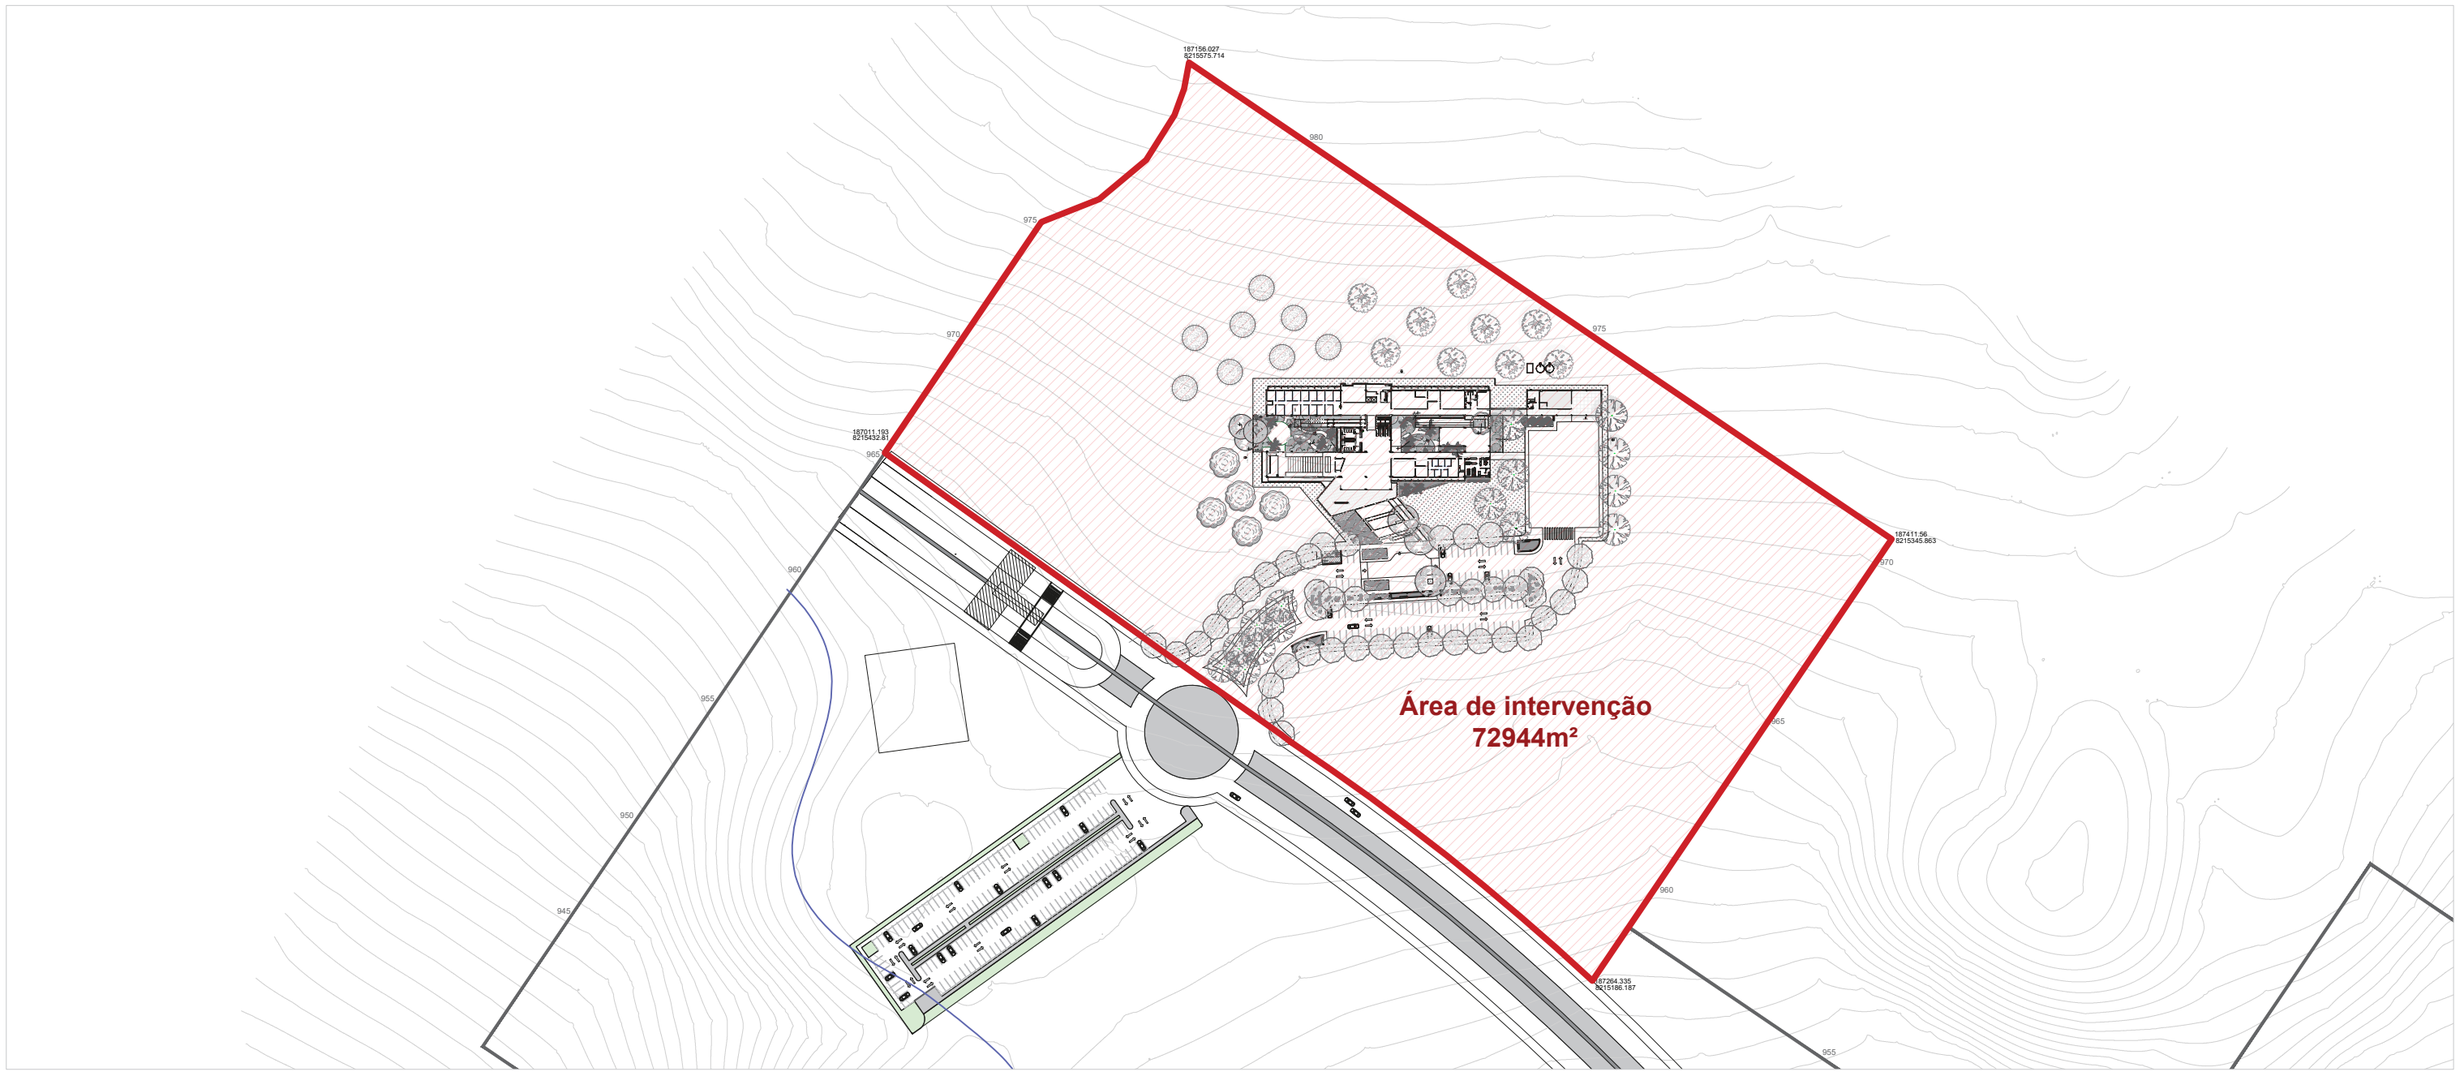

Área de intervenção


0 10 30 50

Sumário

Prancha 01 - Área de intervenção
Prancha 02 - Mancha de Cerrado Existente
Prancha 03 - Áreas ajardinadas e arborizadas
Prancha 04 - Arborização
Prancha 05 - Área gramada
Prancha 06 - Jardim do Estacionamento (com arborização)
Prancha 07 - Jardim do Estacionamento
Prancha 08 - Jardim do Acesso Principal
Prancha 09 - Jardim Interno Oeste (com arborização)
Prancha 10 - Jardim Interno Oeste
Prancha 11 - Jardim Interno Leste (com arborização)
Prancha 12 - Jardim Interno Leste
Prancha 13 - Jardim do Terraço
Prancha 14 - Jardim dos Pergolados


Locação

0 200 600

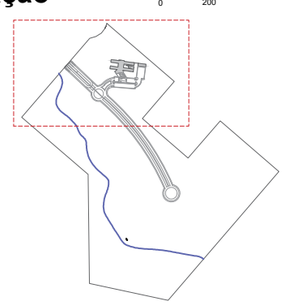

Área do campus: 500589m²

Junho, 2025 - Paisagistas: Bernardo Dias, Bráulio Vinícius Ferreira, Lívia Maria Pereira, Julio Pastore - RRT: 15053694 - 15677483

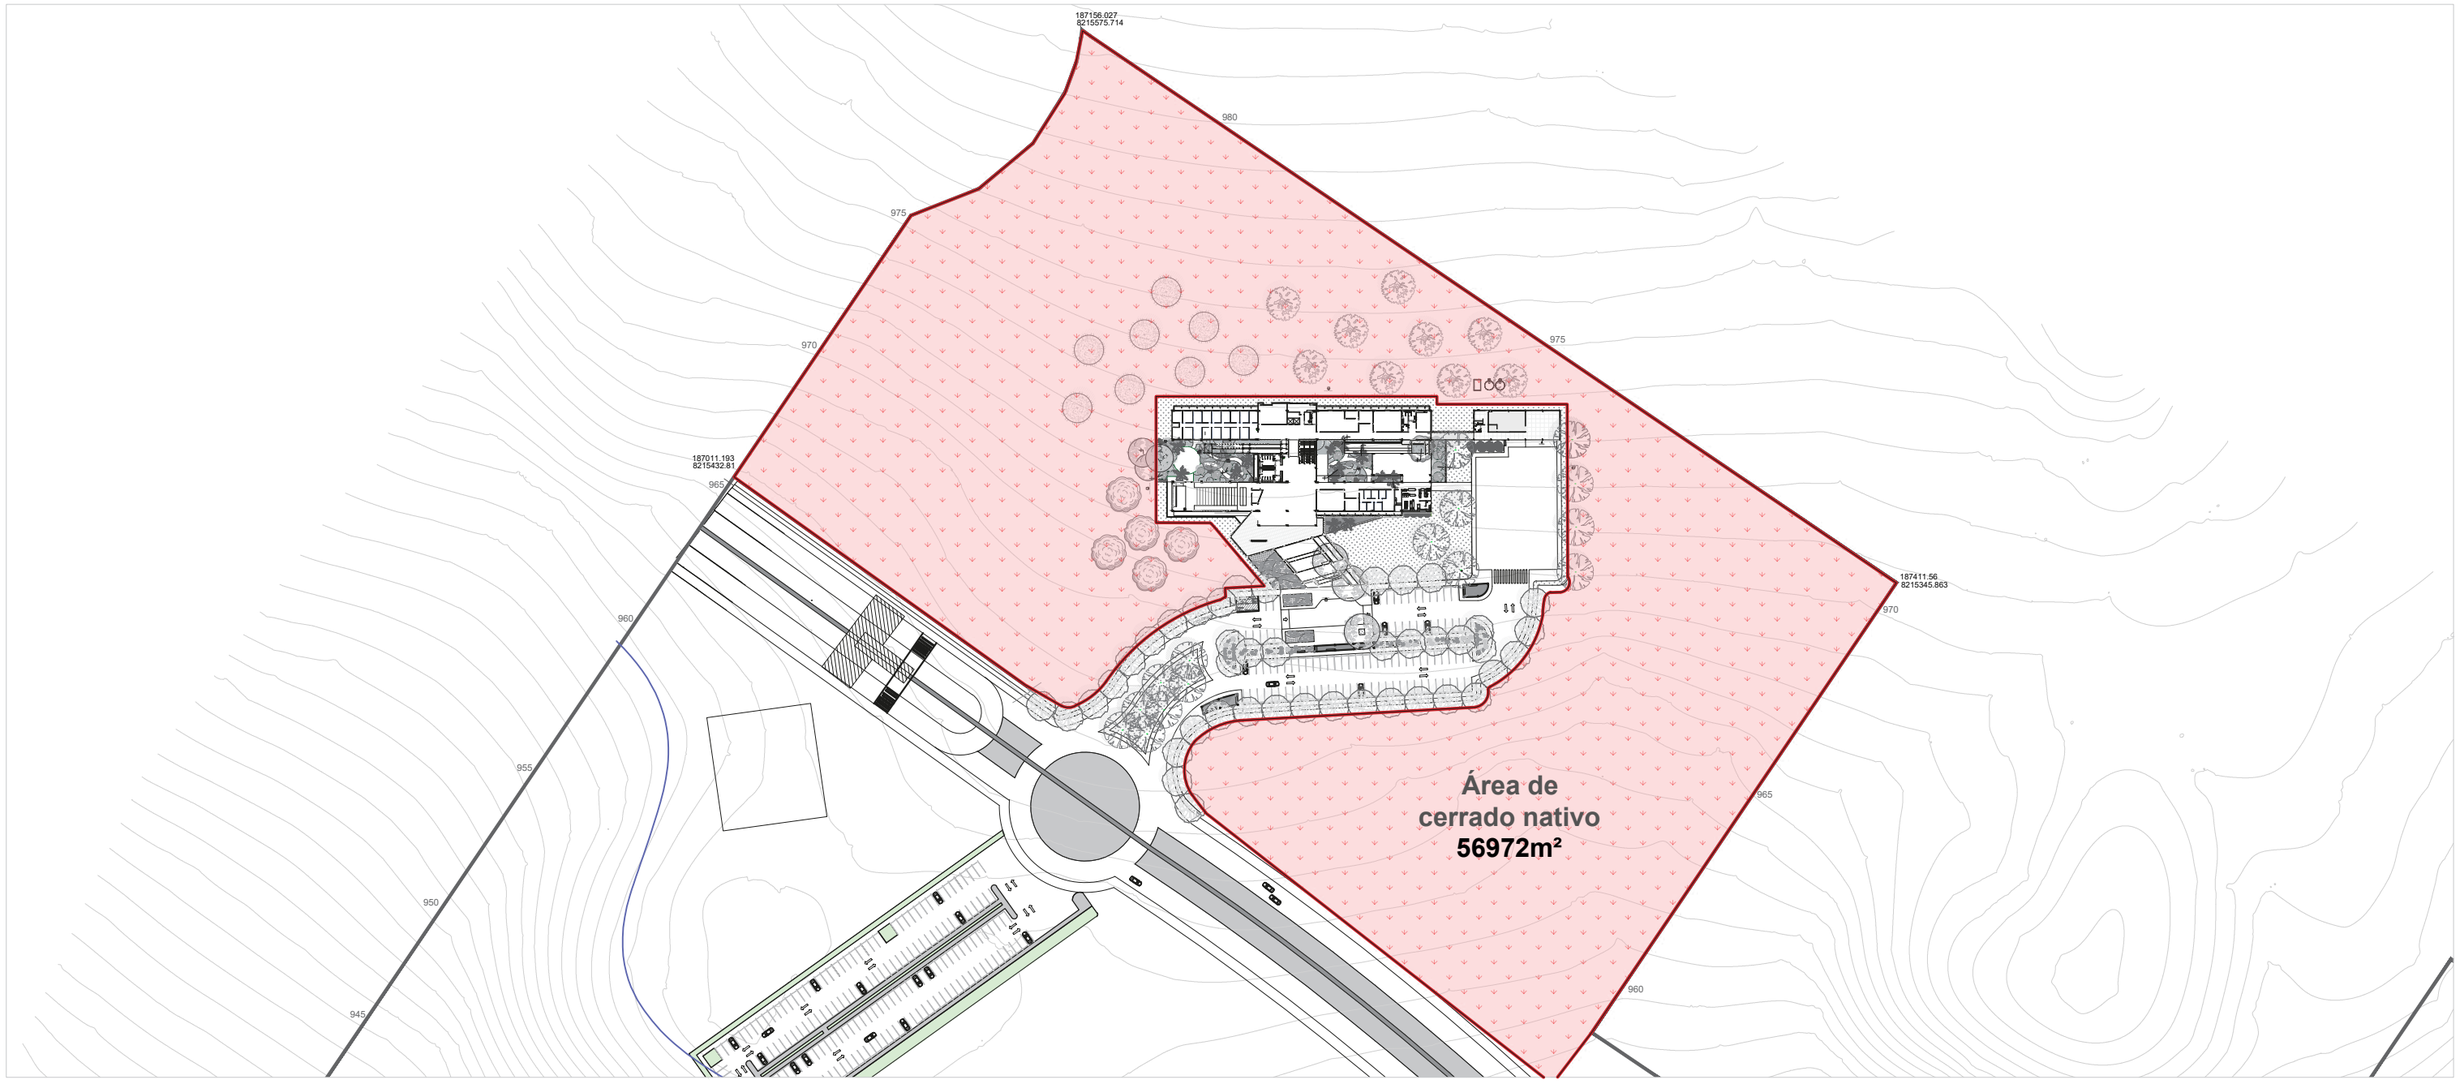

Áreas com vegetação nativa

0 15 45 75


ÁREA DE VEGETAÇÃO NATIVA - MIX DE ESPÉCIES PARA SEMEADURA								
Código	**Nome cientifico**	**Especie**	**Descrição**	**Tamanho da muda (m)**	**Método de distribuição**	**Plantio/m²**	**Áreas total plantada (m²) (20% da área de vegetação nativa)**	**QTD total sementes**
ECIN	Echinolaena inflexa	Capim flexinha	Semente	-	Semeadura em cobertura	5g	11.395m²	56,975 kg
LOCH	Loudetiopsis chrysothrix	Capim brinco-de-princesa	Semente	-	Semeadura em cobertura	5g	11.395m²	56,975 kg
PAST	Paspalum stellatum	Capim orelha-de-coelho	Semente	-	Semeadura em cobertura	5g	11.395m²	56,975 kg
TRSP	Trachypogon spicatus	Capim fiapo	Semente	-	Semeadura em cobertura	5g	11.395m²	56,975 kg
TOTAL	**Quantitativo total de sementes aplicado em cobertura / m²**					**20g**	11.395m²	227,900 kg

Área de preservação da vegetação Nativa: 56972m²


Área prevista para receber semeadura (25% da área total): 11.395m²

Hachura de área de cerrado nativo

Situação

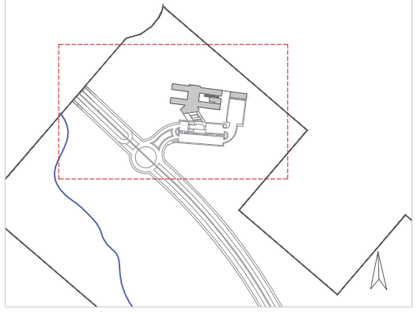

Junho, 2025 - Paisagistas: Bernardo Dias, Bráulio Vinícius Ferreira, Lívia Maria Pereira, Julio Pastore - RRT: 15053694 - 15677483

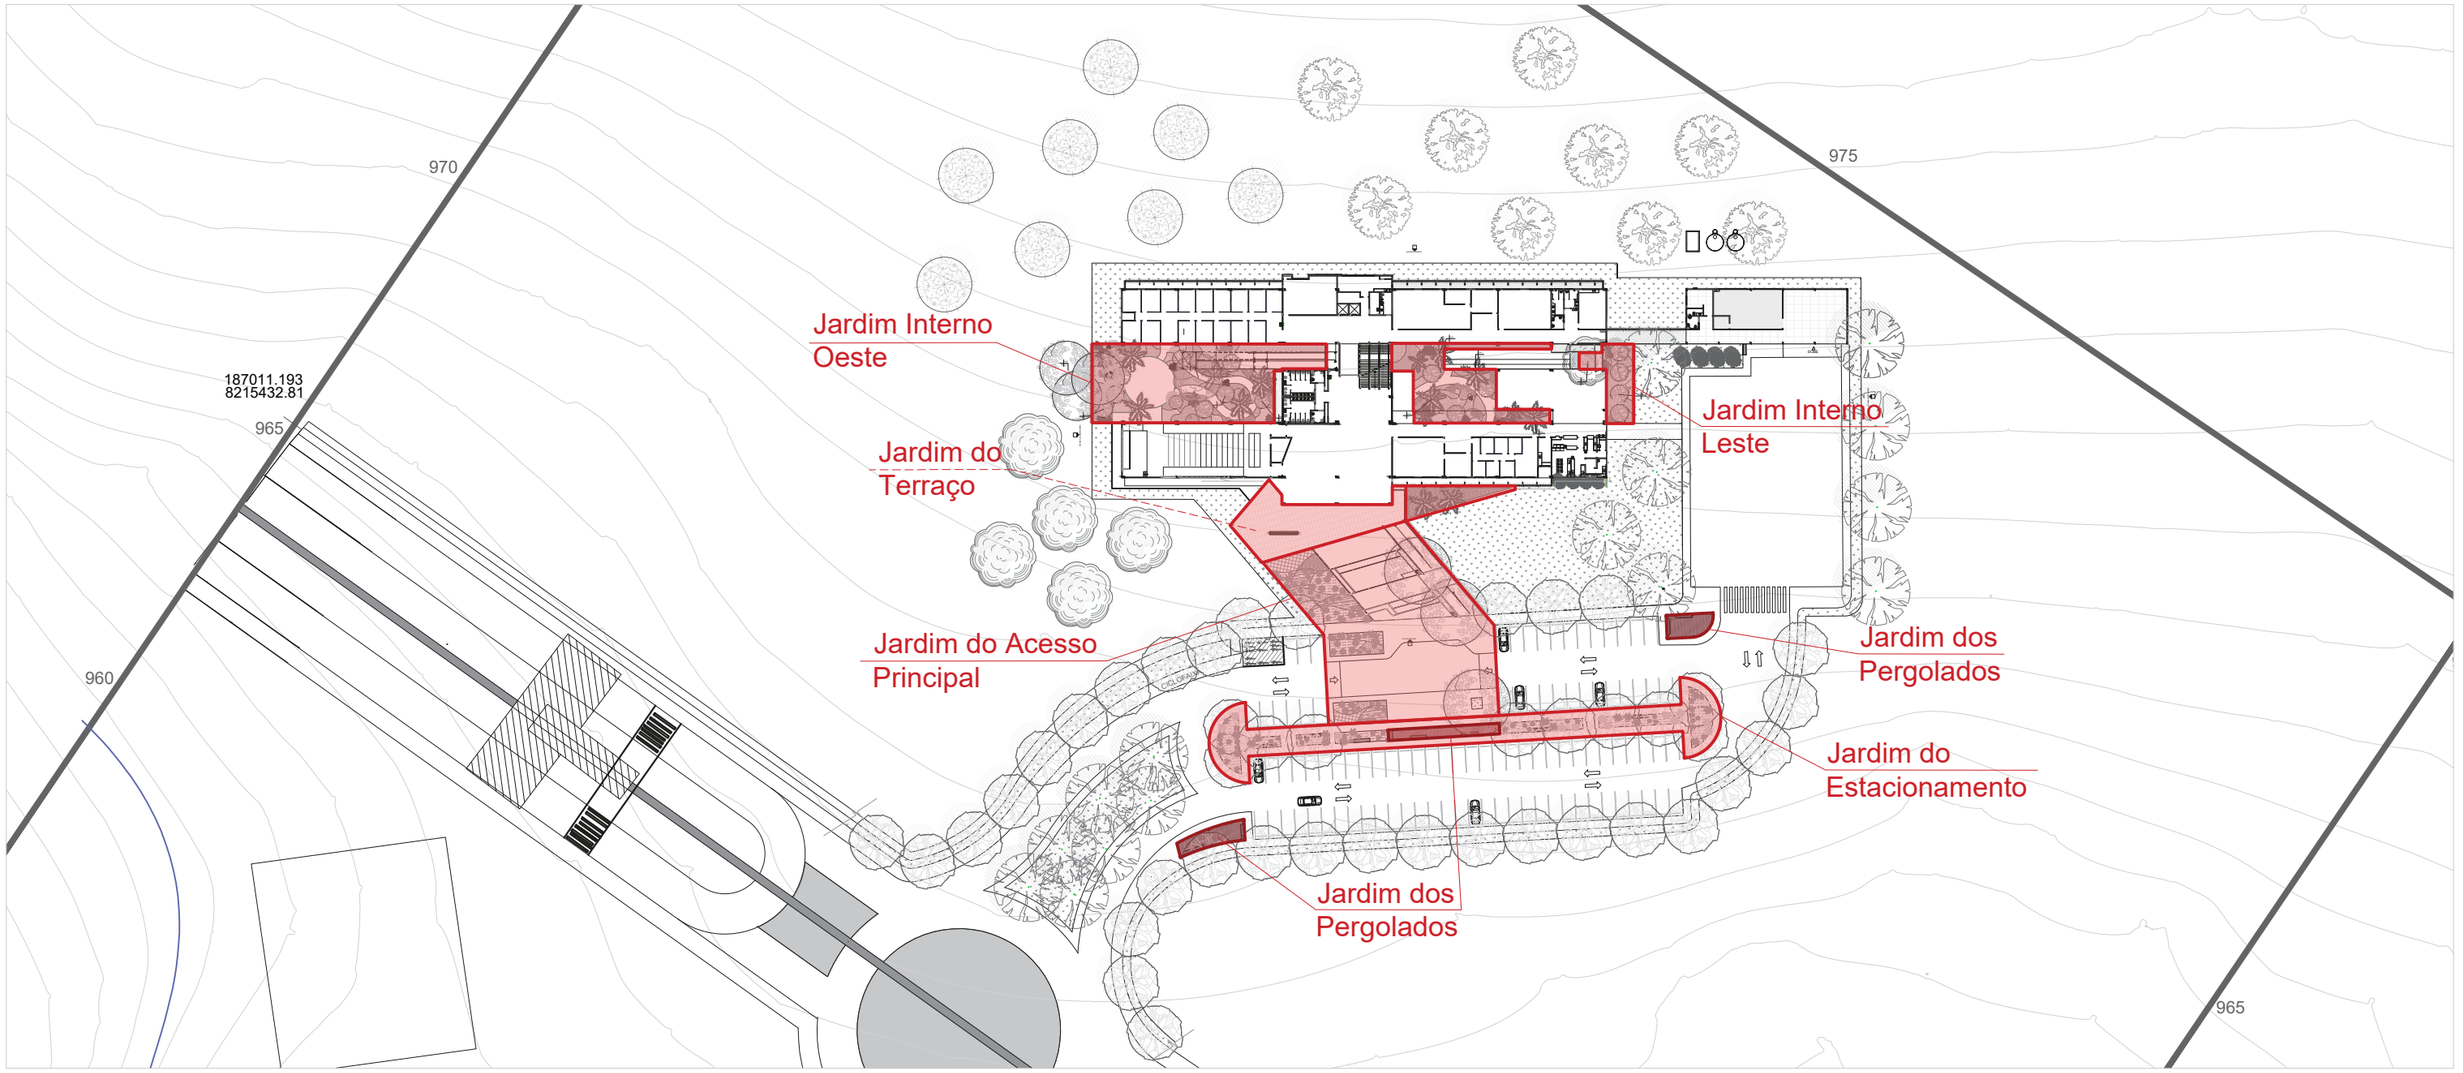

Áreas ajardinadas

0 15 45 75

Ambientes

01 - Jardim do estacionamento (P5 e P6)
02 - Jardim da entrada principal (P7)
03 - Jardim Interno Oeste (P8 e P9)
04 - Jardim interno Leste (P10 e P11)
05 - Jardim do Terraço (P12)
06 - Jardim dos Pergolados (P13)

Jd. do estacionamento 619m²

Jd. da entrada principal 1250m²


Jd. Interno Oeste 589m²

Jd. interno Leste 372m²


Jd. do Terraço 270m²

Jd. dos Pergolados 128m²

Situação

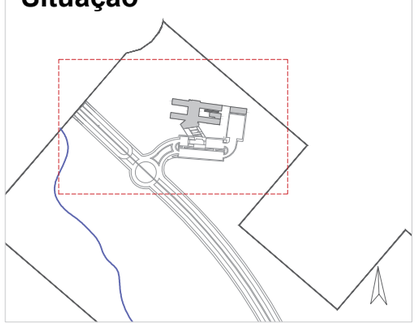


Junho, 2025 - Paisagistas: Bernardo Dias, Bráulio Vinícius Ferreira, Lívia Maria Pereira, Julio Pastore - RRT: 15053694 - 15677483

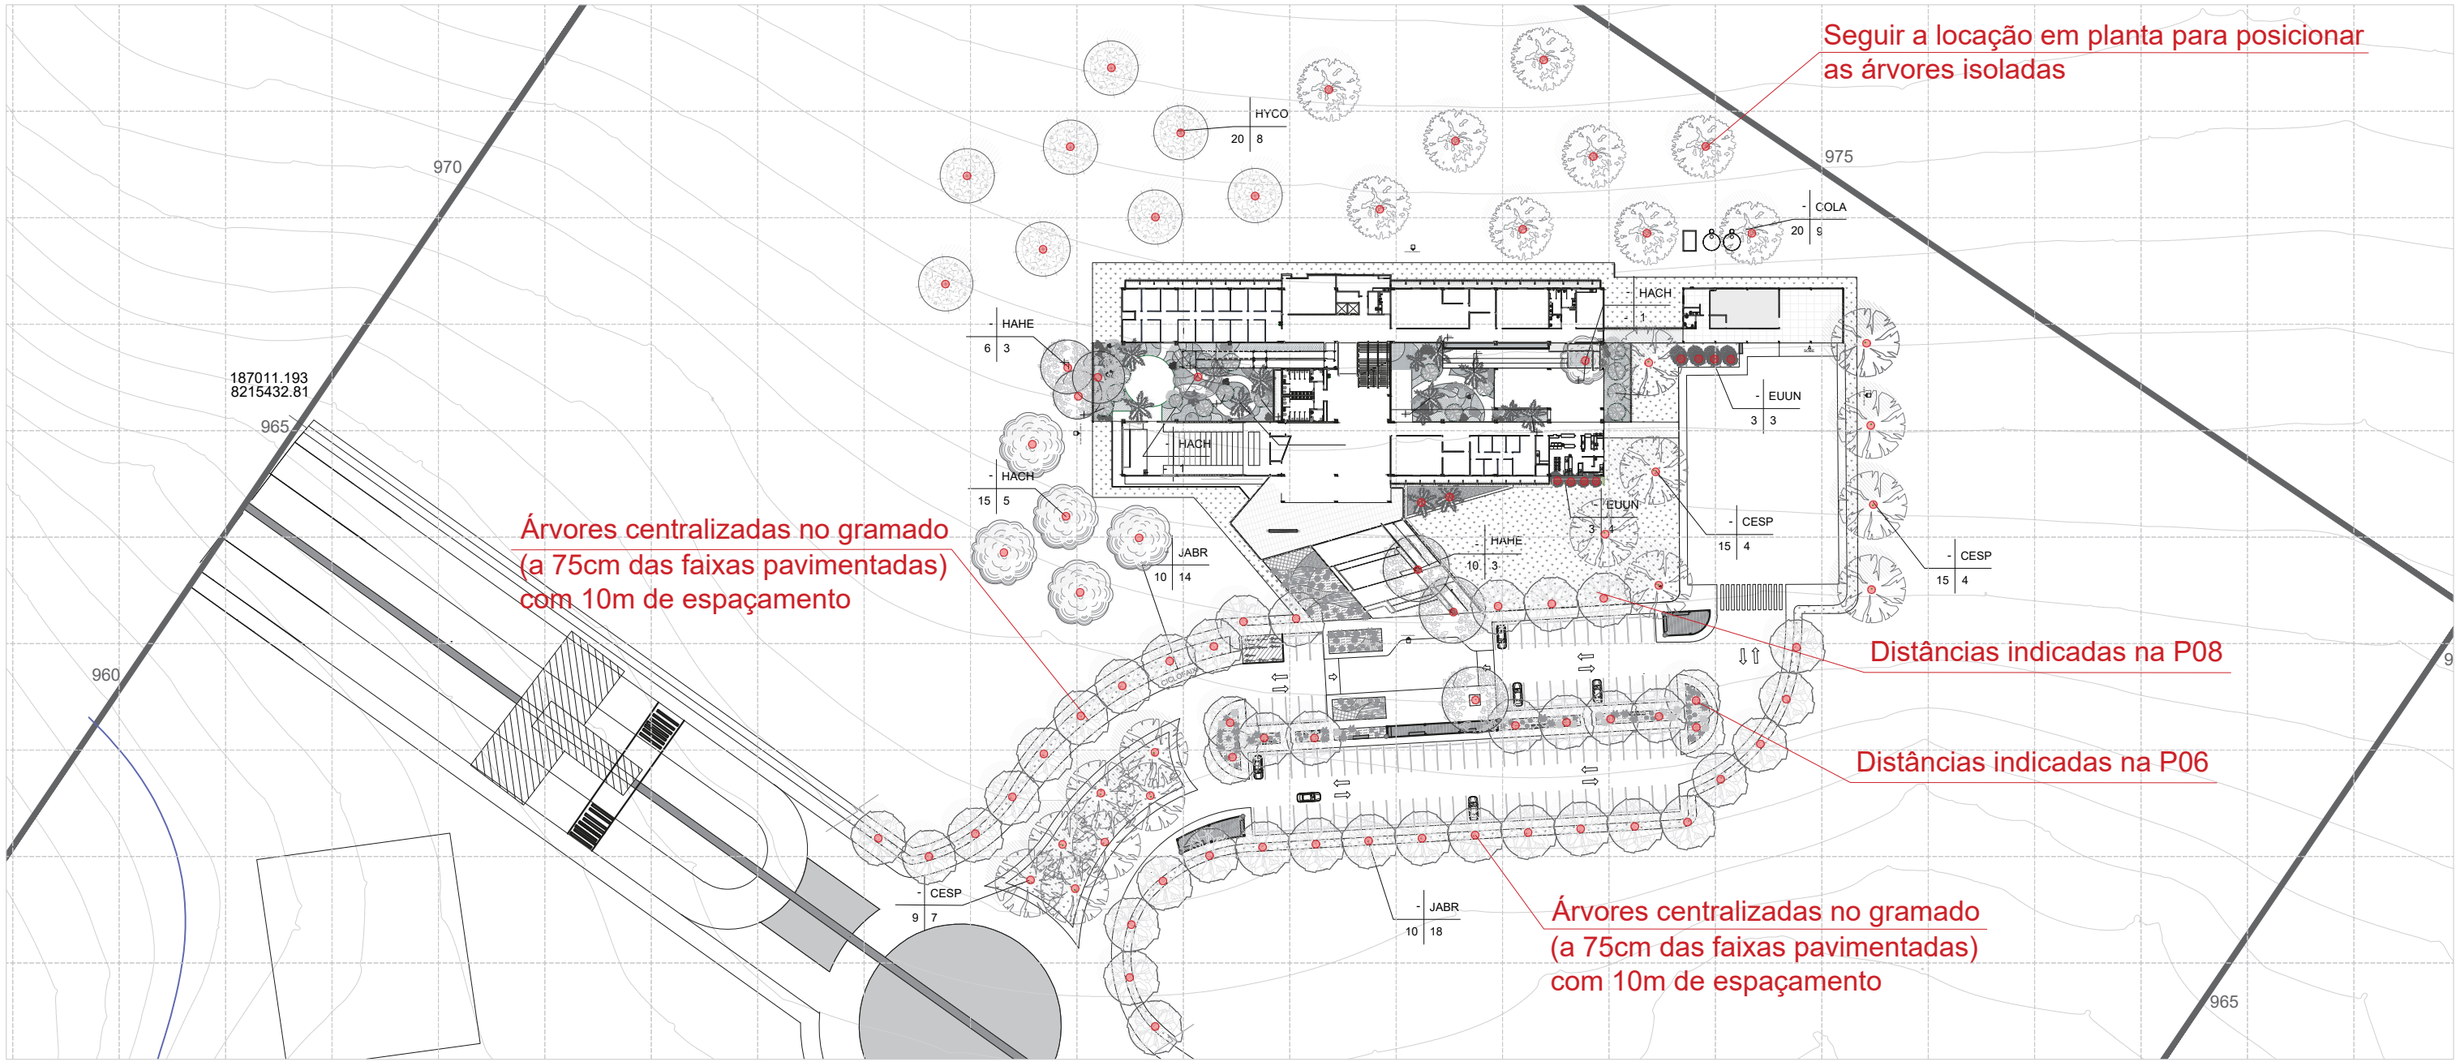

Planta baixa geral - Arborização

ARBORIZAÇÃO								
Código	Nome científico	Especie	Descrição muda	Tamanho da muda (m)	Método de distribuição	Plantio/m² ou distanciamento entre mudas	Áreas total plantada (m²)	QTD total mudas
CESP	Ceiba speciosa	Paineira	Muda	1,00	Pontual	-	-	15
COLA	Copaifera langsdorffii	Pau d'óleo	Muda	1,00	Pontual	-	-	9
EUOL	Euterpe oleracea	Açaí	2 a 3 hastes	2,00	Pontual	-	-	14
EUUN	Eugenia uniflora	Pitangueira	Muda	1,00	Pontual	-	-	8
HACH	Handroanthus chrysotrichus)	Ipê amarelo cascudo	Muda	1,00	Pontual	-	-	7
HAHE	Handroanthus heptaphyllus	Ipê roxo sete-folhas	Muda	1,00	Pontual	-	-	6
HACO	Hymenaea courbaril	Jatobá	Muda	1,00	Pontual	-	-	8
JABR	Jacaranda brasiliana	Jacarandá-boca-de-sapo	Muda	1,00	Pontual	-	-	42
SYRO	Syagrus romanzoffiana	Jerivá	Muda	2,00	Pontual	-	-	2
PEVO	Petrea volubilis	Petrea Branca	Muda	1,00	Pontual	-	-	6


Detalhe da posição das árvores no canteiro

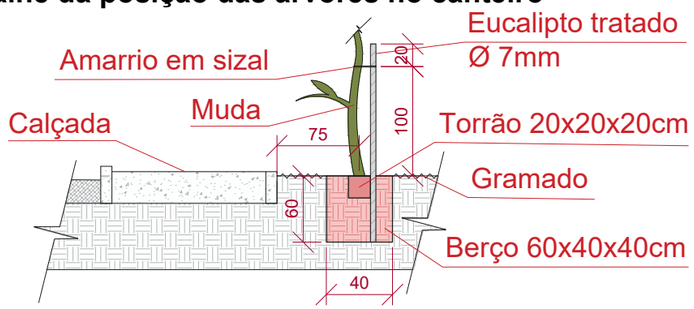

Instruções de leitura da identificação de espécies

-	Código de identificação conforme a tabela
Distanciamento entre mudas	Qtd. de mudas

Junho, 2025 - Paisagistas: Bernardo Dias, Bráulio Vinícius Ferreira, Lívia Maria Pereira, Julio Pastore - RRT: 15053694 - 15677483

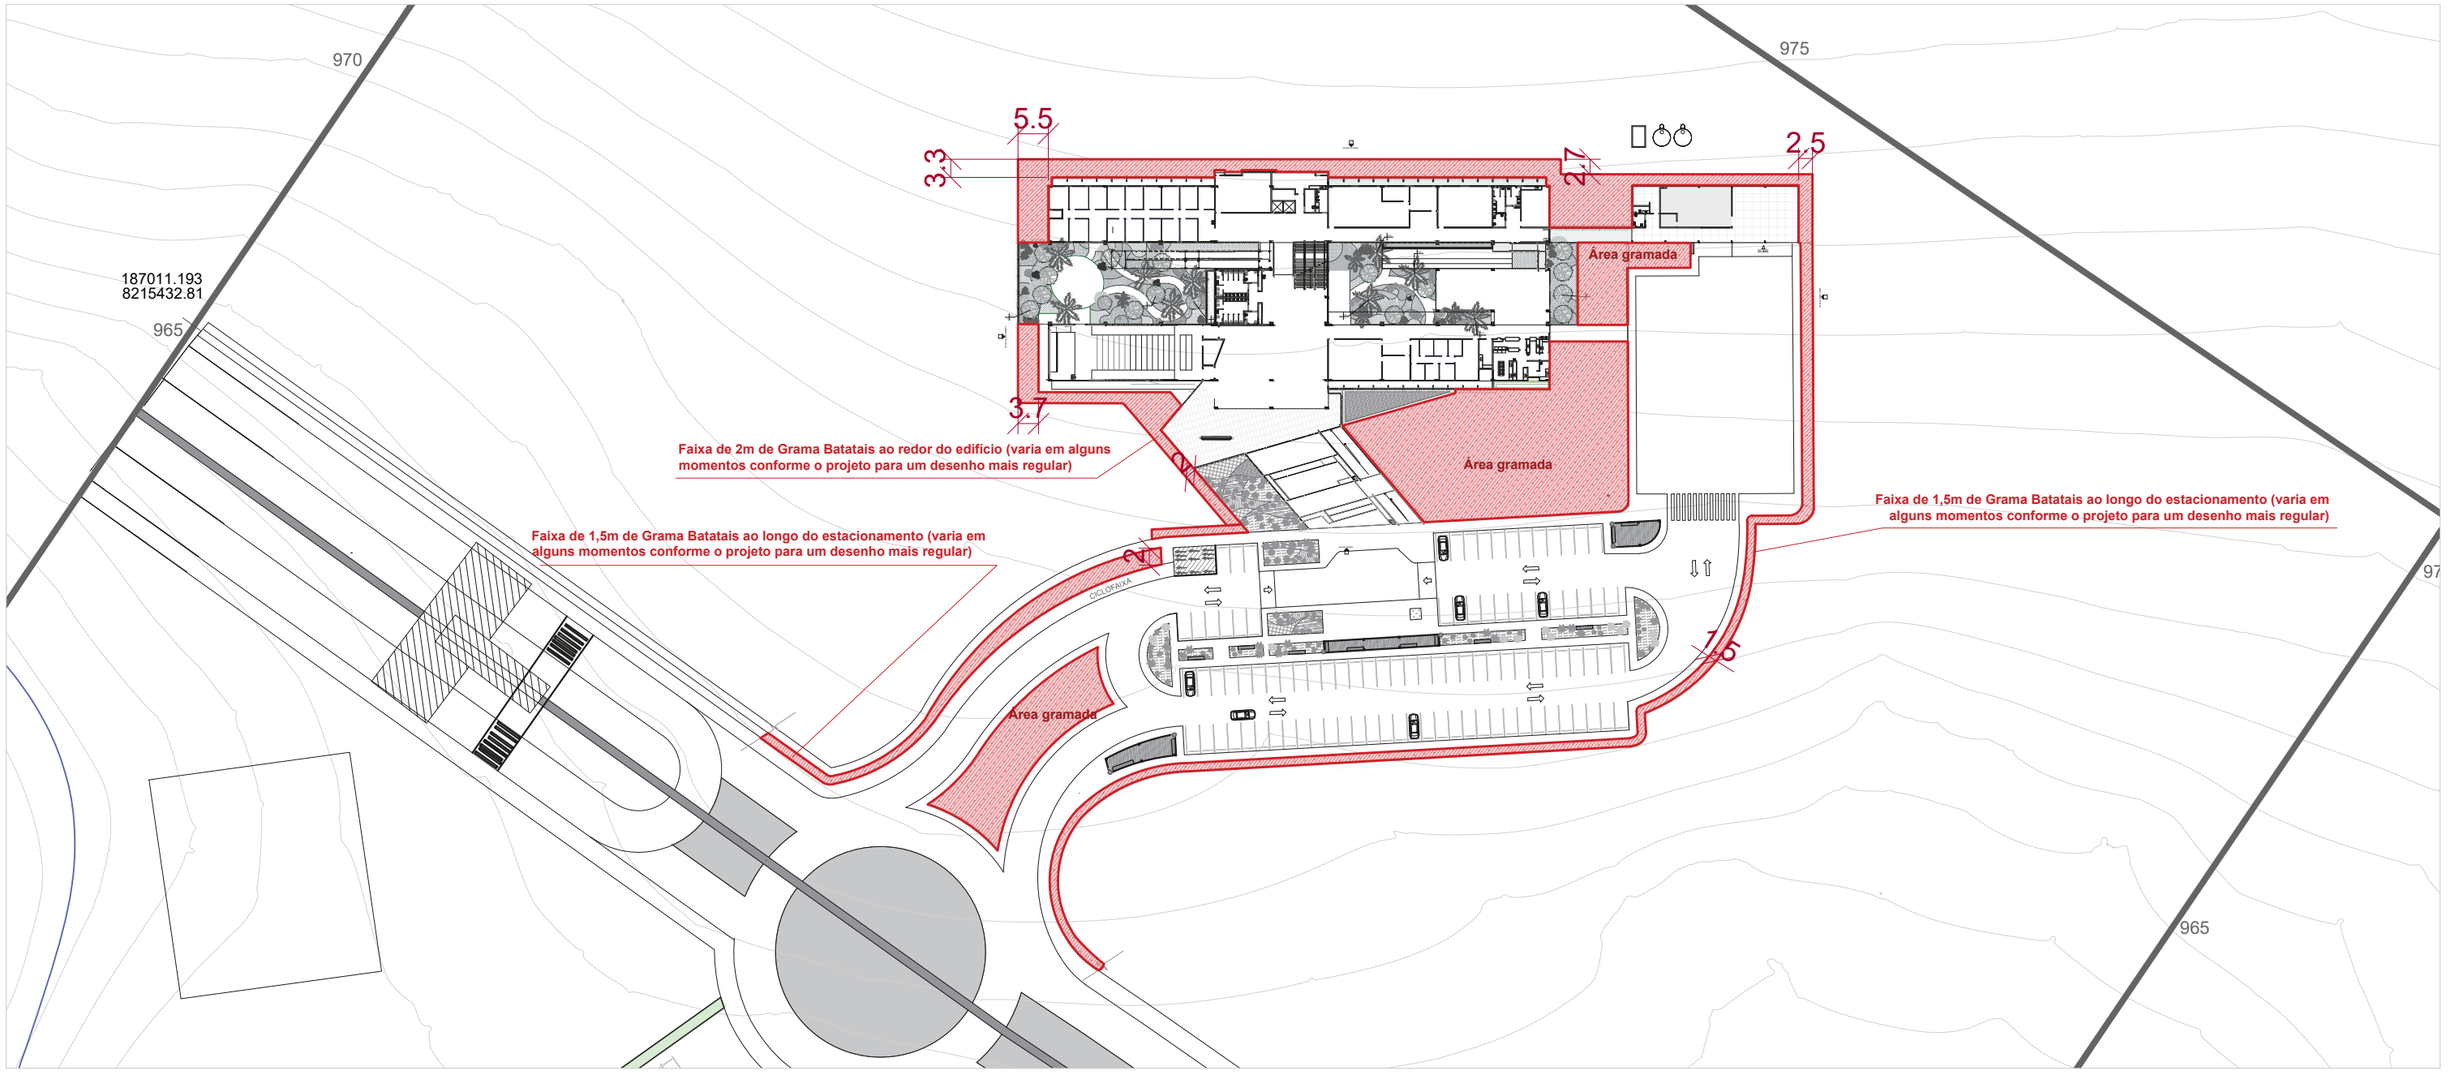


Planta baixa geral - Áreas gramadas

0 15 45 75

ÁREA GRAMADA							
Código	Nome cientifico	Especie	Descrição	Tamanho da muda (m)	Método de distribuição	Plantio/m² ou distanciamento entre mudas	Áreas total plantada (m²)
PANO	Paspalum notatum	Grama Batatais	Placa	-	plantio	plantio em área total	2699

Situação

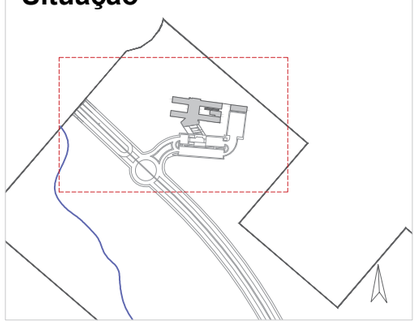

Benefício do Uso da Grama Batatais:

Espécie nativa do cerrado, A grama batatais é uma opção econômica e resistente, ideal para cobrir grandes áreas com pouca manutenção. Ela se adapta bem a solos pobres, suporta secas, além de não ser uma espécie invasora.

Junho, 2025 - Paisagistas: Bernardo Dias, Bráulio Vinícius Ferreira, Lívia Maria Pereira, Julio Pastore - RRT: 15053694 - 15677483




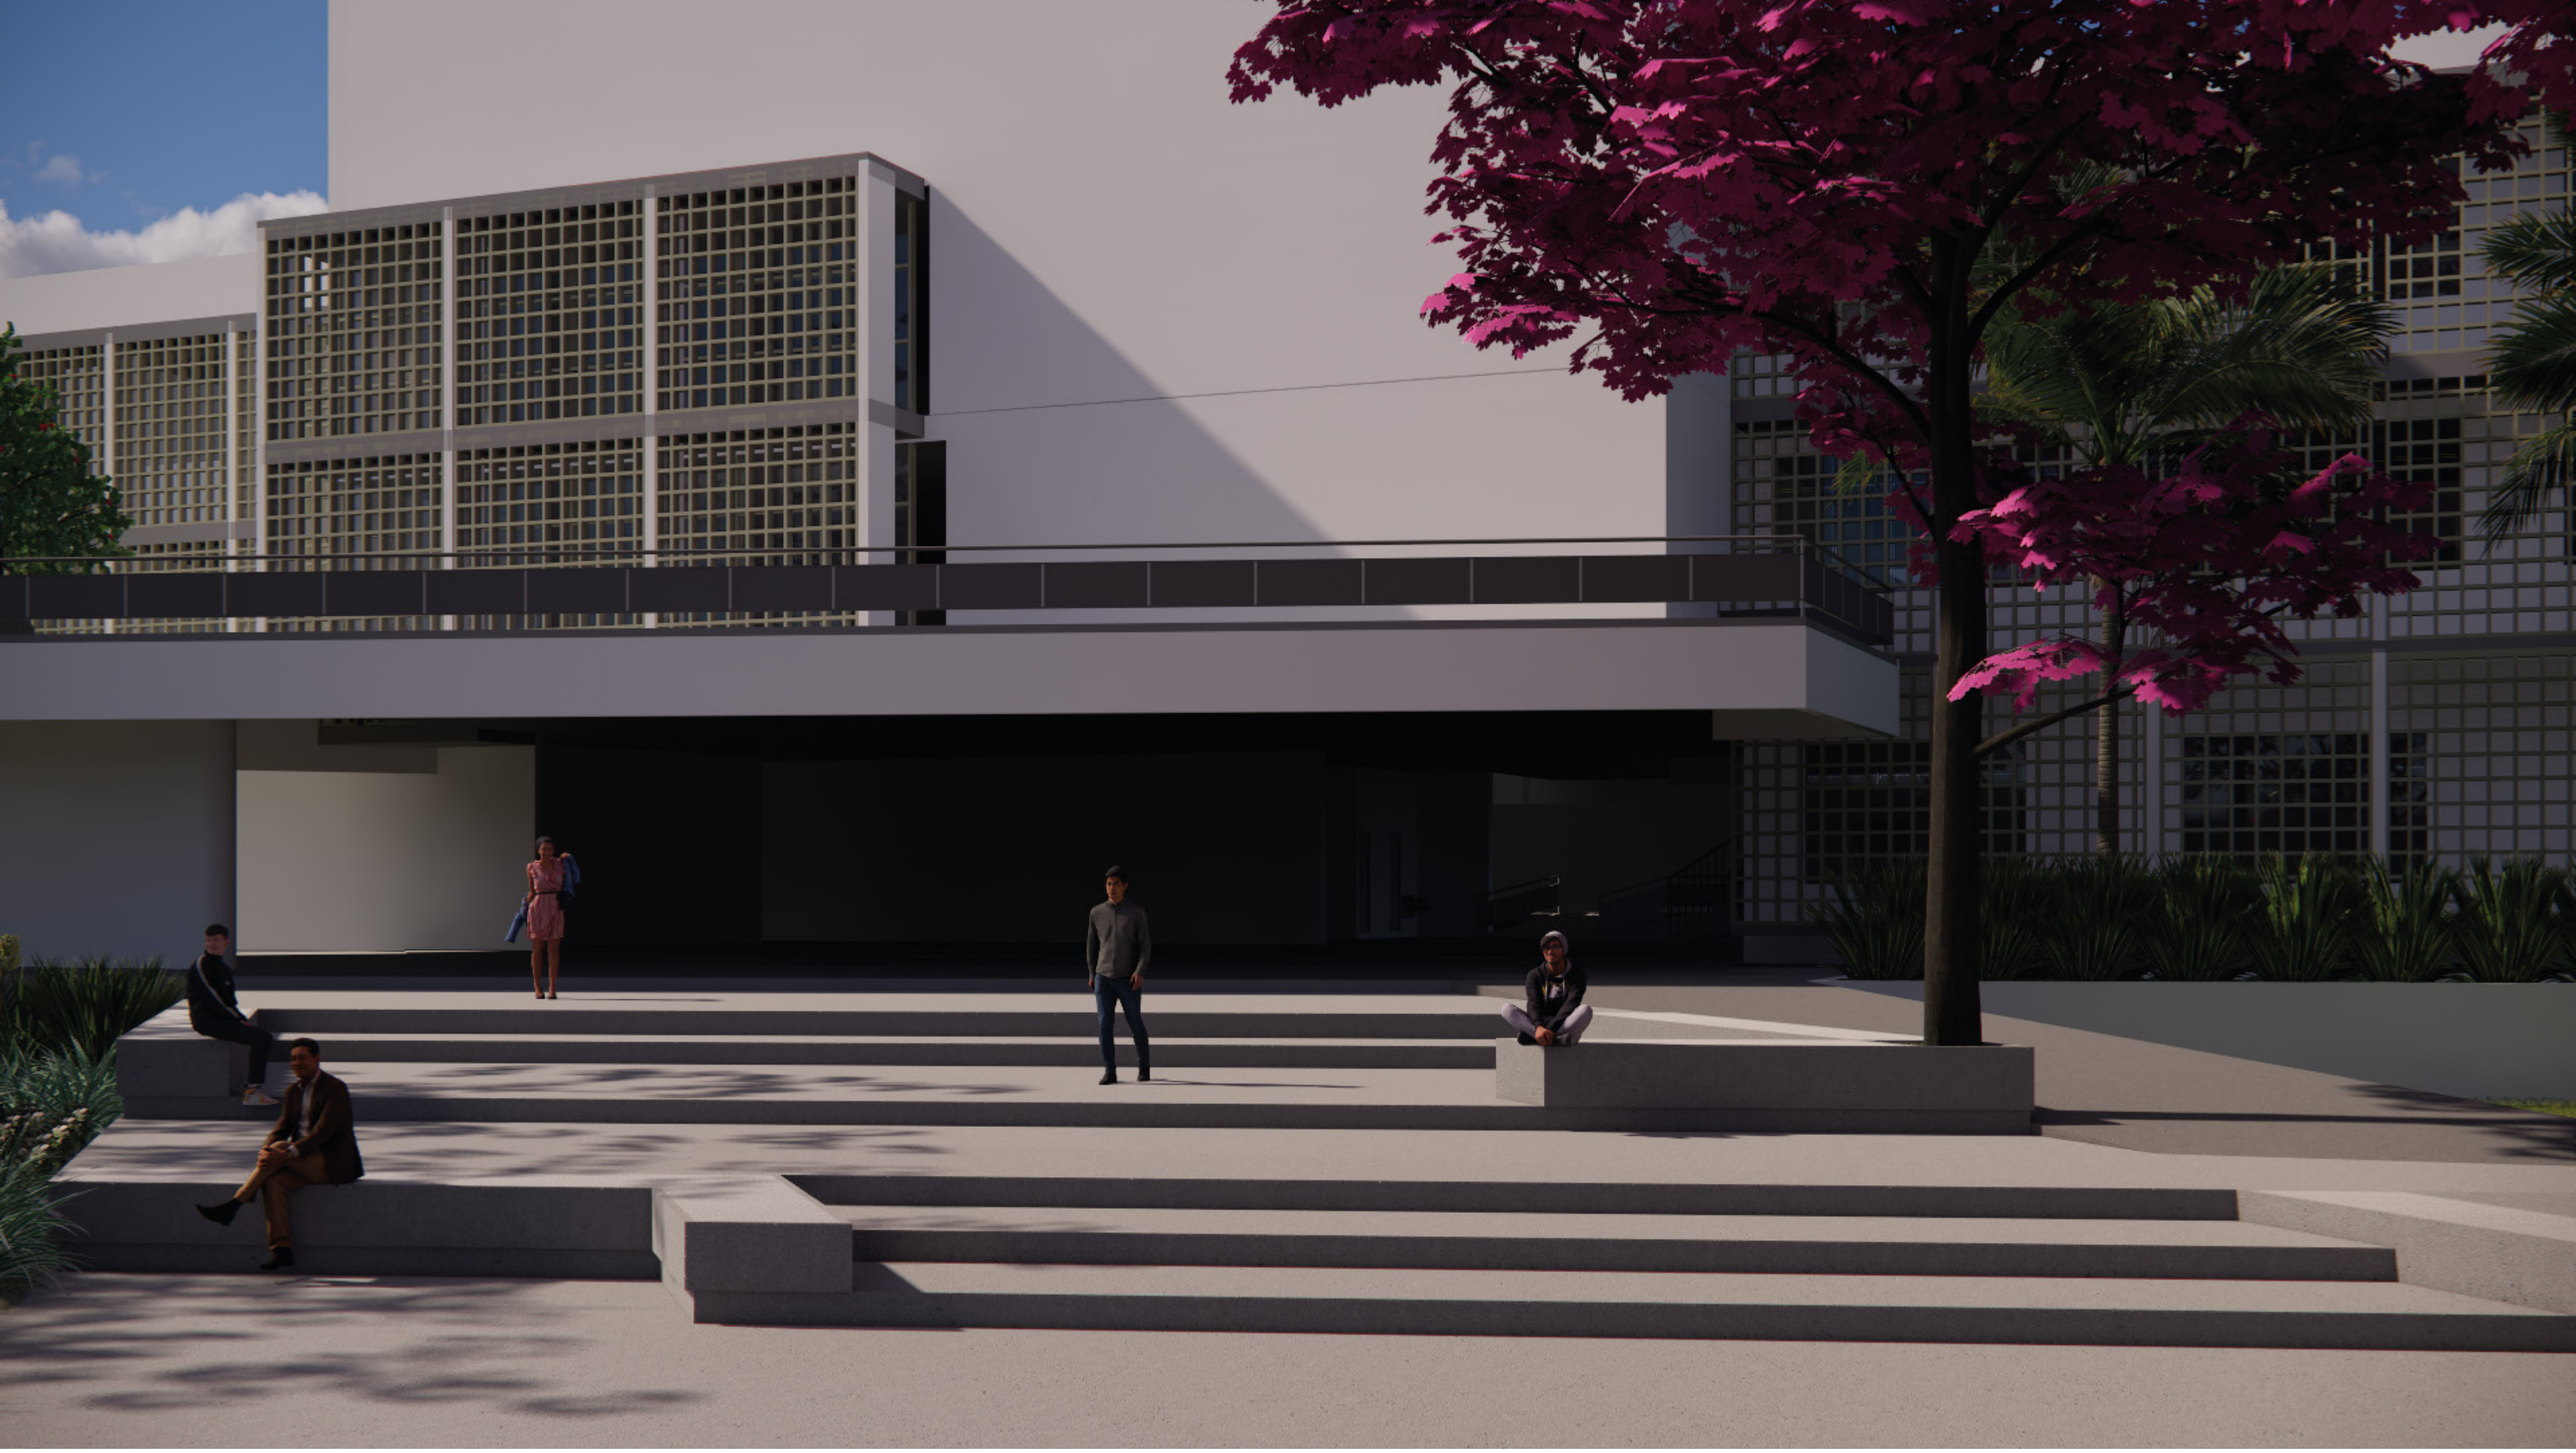




Junho, 2025 - Paisagistas: Bernardo Dias, Bráulio Vinícius Ferreira, Lívia Maria Pereira, Julio Pastore - RRT: 15053694 - 15677483



Junho, 2025 - Paisagistas: Bernardo Dias, Bráulio Vinícius Ferreira, Lívia Maria Pereira, Julio Pastore - RRT: 15053694 - 15677483

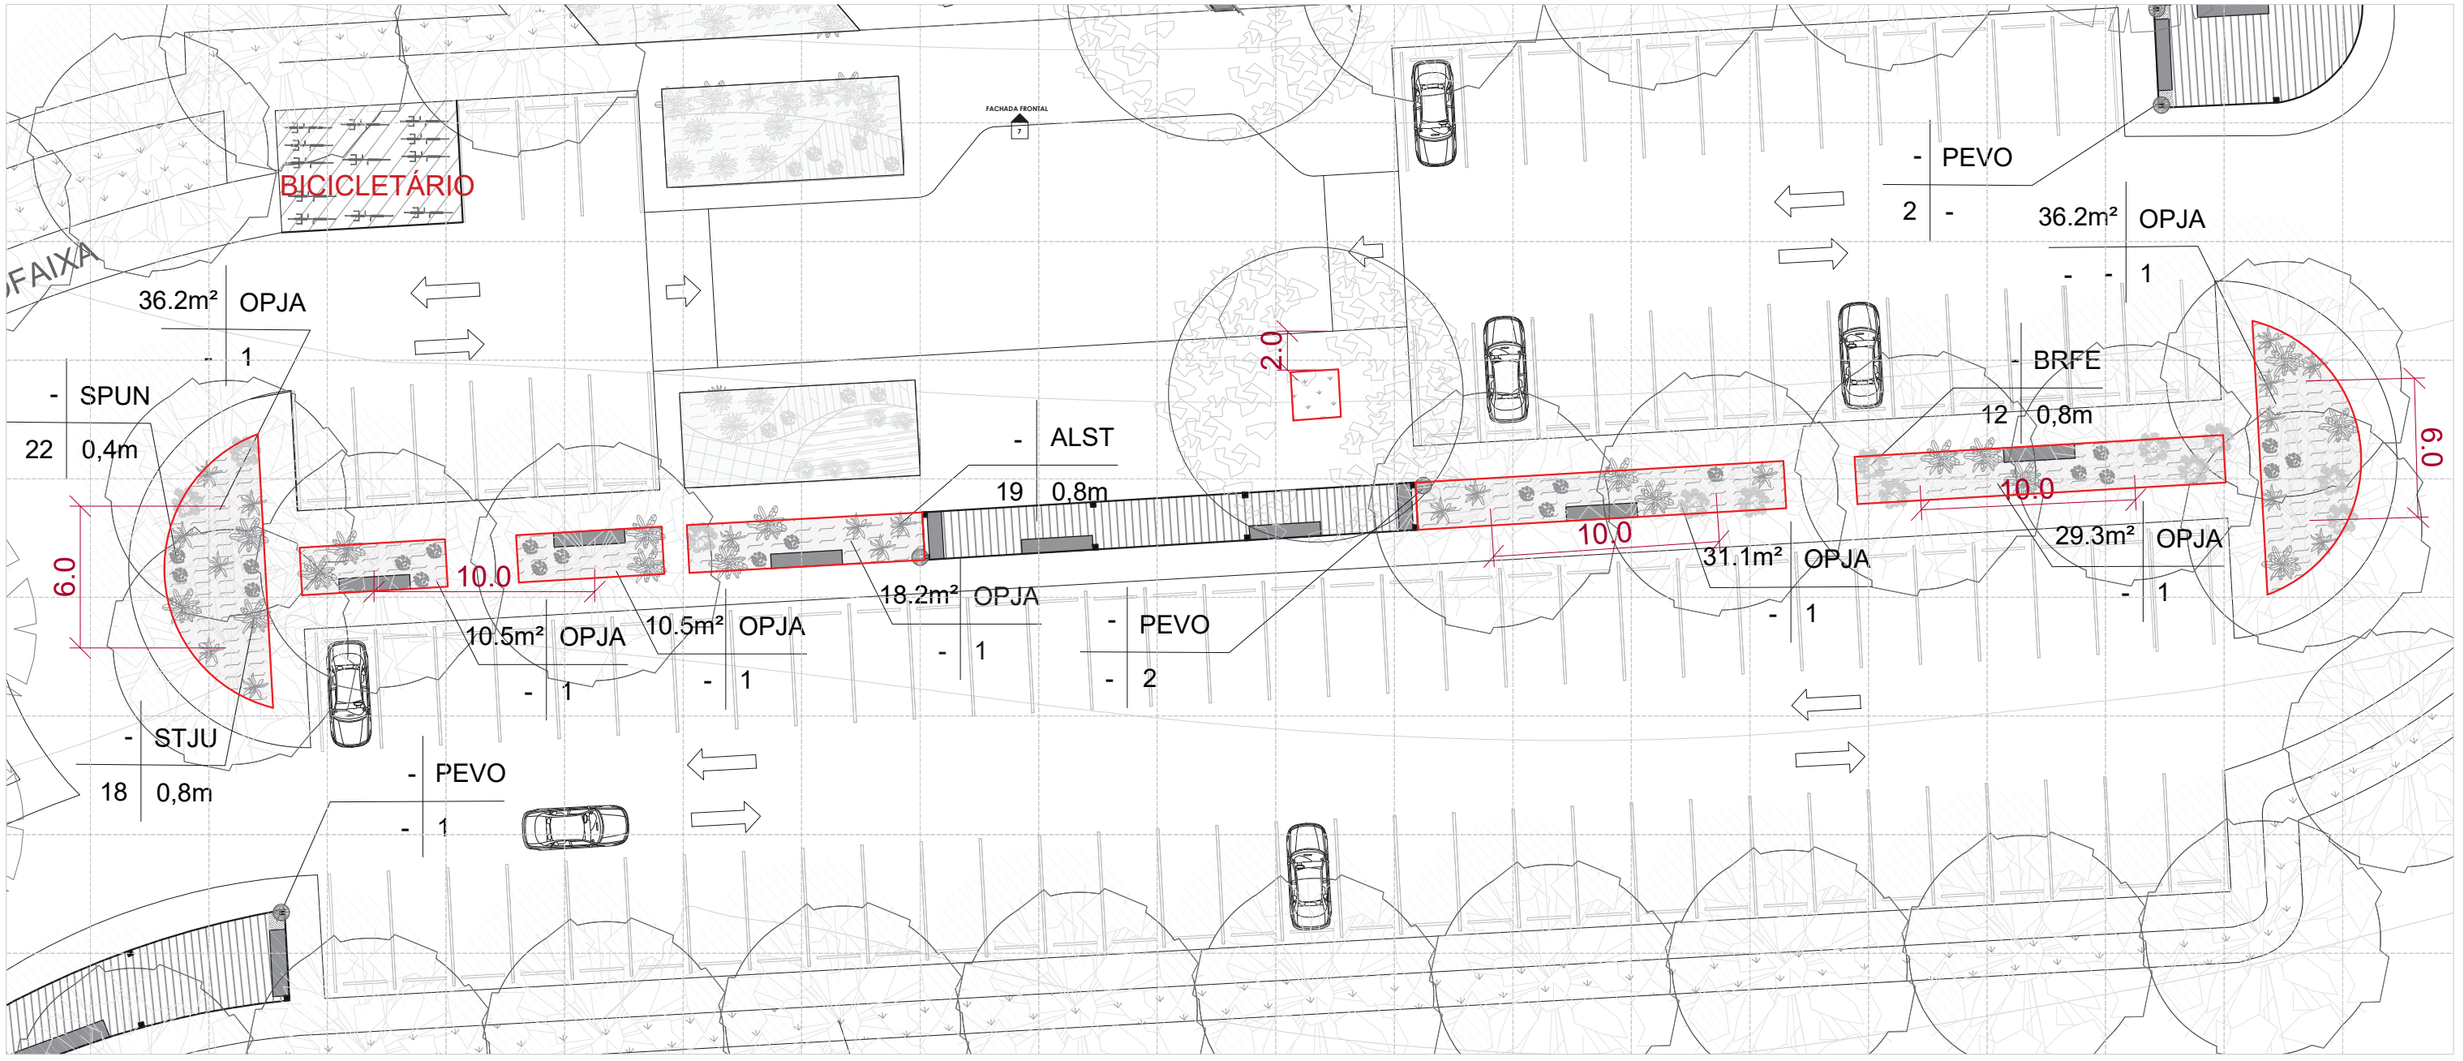


Estacionamento- Planta baixa - Paisagismo


0 5 15 25

JARDIM - ESTACIONAMENTO								
Código	Nome científico	Especie	Descrição muda	Tamanho da muda (m)	Método de distribuição	Plantio/m² ou distanciamento entre mudas	Áreas total plantada (m²)	QTD total mudas
ALST	Aloe striata	Babosa rosa	Muda	0,30	Em grupos	¤ 0,80m	-	19
BRFE	Bryophyllum fedtschenkoi	Kalanchoê Fantasma	Muda	0,30	Em grupos	¤ 0,80m	-	12
OPJA	Ophiopogon jaburan variegata	Lirope Branco	Touceira	0,30	Mancha	15	175,7m²	2606
SPUN	Spathoglottis unguiculata	Orquidea Grapete	Muda	0,50	Em grupos	¤ 0,80m	-	22
STJU	Strelitzia juncea	Strelitzia	2 a 3 hastes	1,00	Em grupos	¤ 0,80m	-	18


Situação

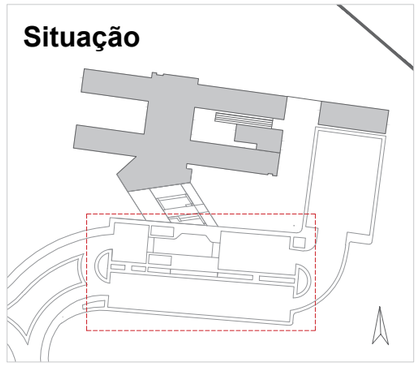

Detalhe do Plantio de Espécies Pontuais

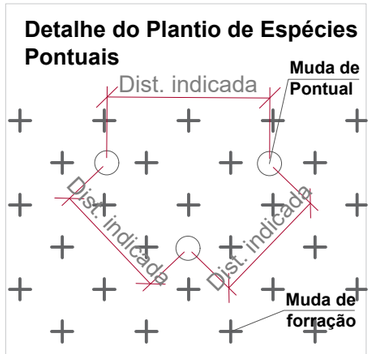


Malha do desenho

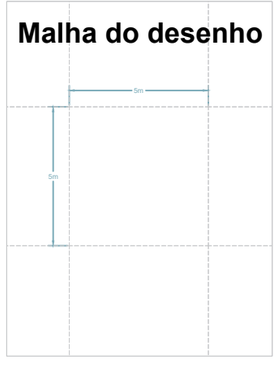

Instruções de leitura da identificação de espécies

Área plantada (manchas)	Código de identificação conforme a tabela
Qtd. de mudas	Mudas/m² ou Espaçamento

Junho, 2025 - Paisagistas: Bernardo Dias, Bráulio Vinícius Ferreira, Lívia Maria Pereira, Julio Pastore - RRT: 15053694 - 15677483

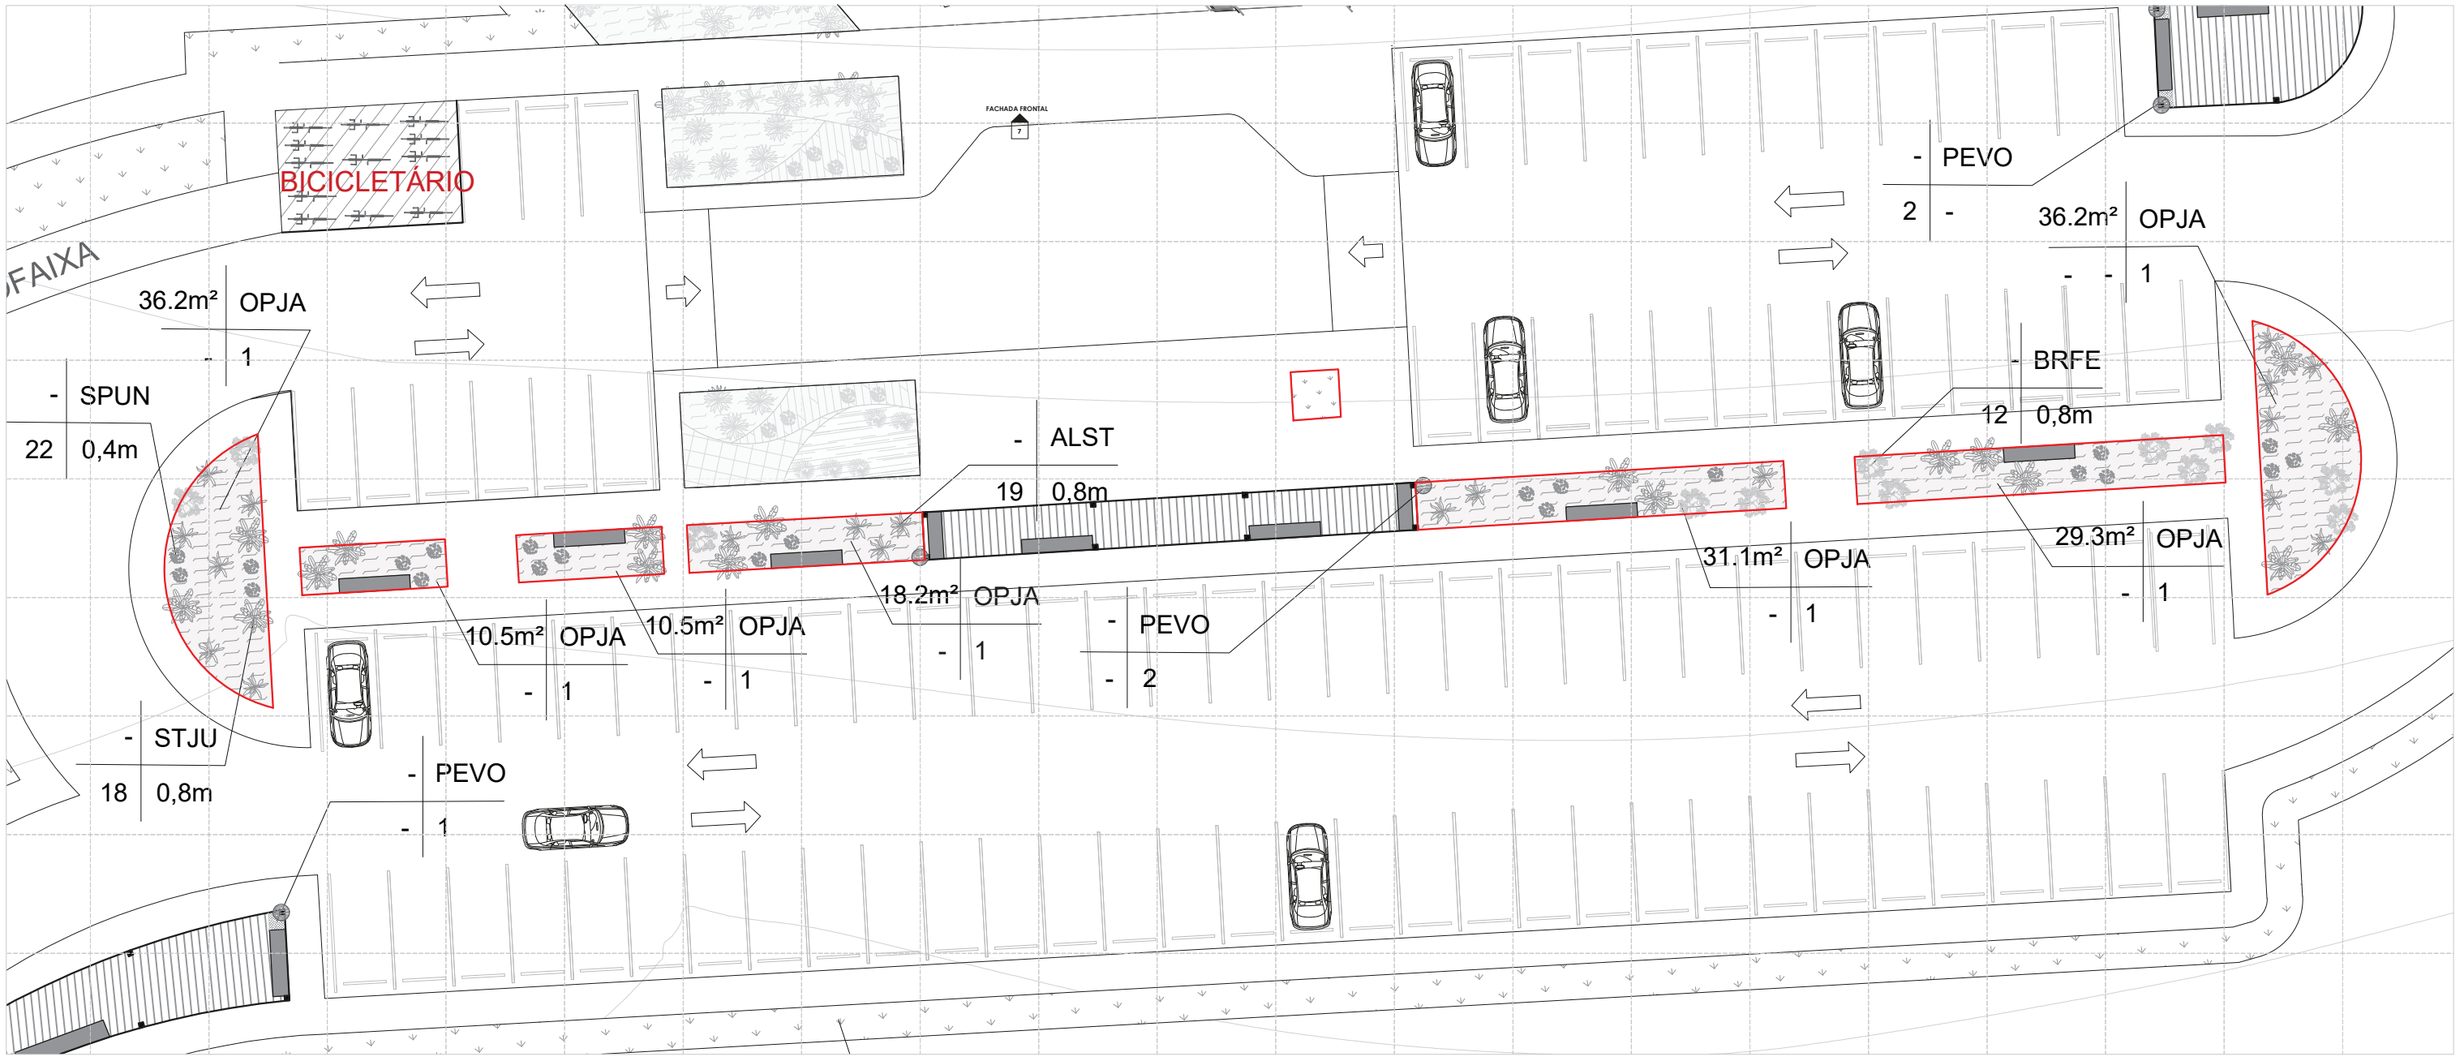


Estacionamento- Planta baixa - Plantio de Rasteiras e Arbustivas

0 5 15 25

JARDIM - ESTACIONAMENTO								
Código	Nome cientifico	Especie	Descrição muda	Tamanho da muda (m)	Método de distribuição	Plantio/m² ou distanciamento entre mudas	Áreas total plantada (m²)	QTD total mudas
ALST	Aloe striata	Babosa rosa	Muda	0,30	Em grupos	¤ 0,80m	-	19
BRFE	Bryophyllum fedtschenkoi	Kalanchoê Fantasma	Muda	0,30	Em grupos	¤ 0,80m	-	12
OPJA	Ophiopogon jaburan variegata	Lirope Branco	Touceira	0,30	Mancha	15	173,7m²	2606
SPUN	Spathoglottis unguiculata	Orquídea Grapete	Muda	0,50	Em grupos	¤ 0,80m	-	22
STJU	Strelitzia juncea	Strelitzia	2 a 3 hastes	1,00	Em grupos	¤ 0,80m	-	18


Situação

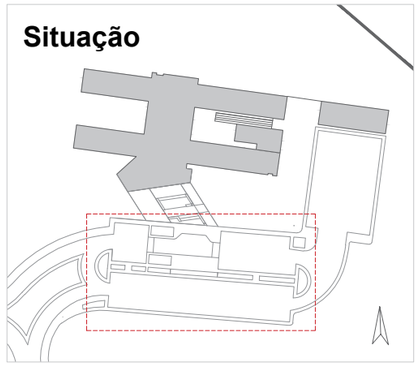

Detalhe do Plantio de Espécies Pontuais




Malha do desenho

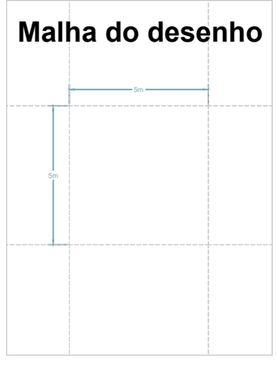

Instruções de leitura da identificação de espécies

Área plantada (manchas)	Código de identificação conforme a tabela
Qtd. de mudas	Mudas/m² ou Espaçamento

Junho, 2025 - Paisagistas: Bernardo Dias, Bráulio Vinícius Ferreira, Lívia Maria Pereira, Julio Pastore - RRT: 15053694 - 15677483

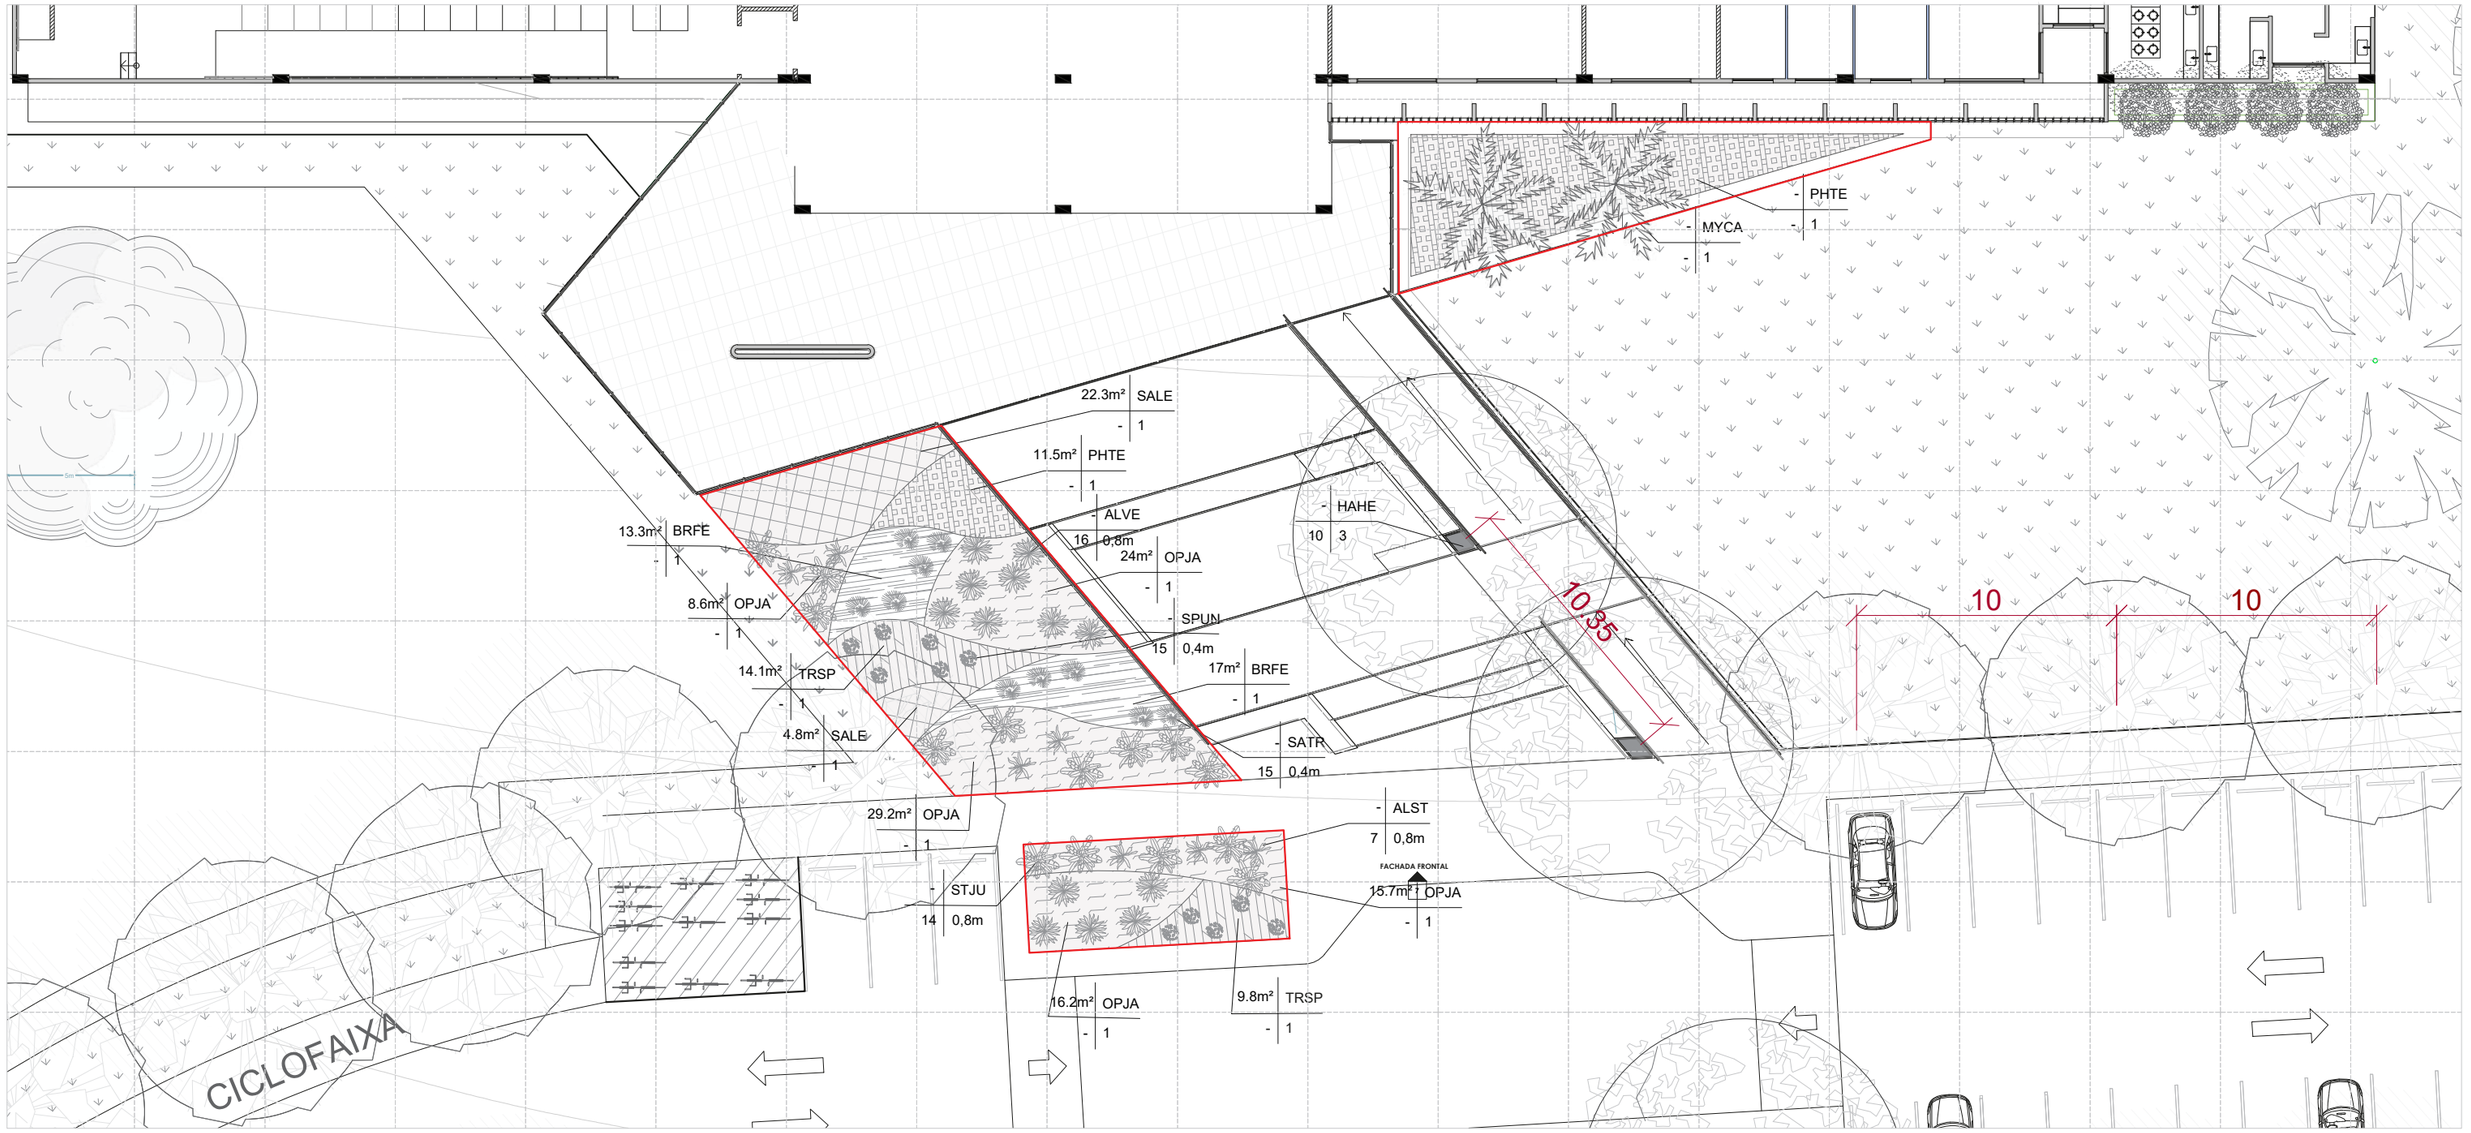


Jardim da entrada principal - Planta baixa - Paisagismo


0 2 10 20

JARDIM - ENTRADA PRINCIPAL								
Código	Nome científico	Especie	Descrição muda	Tamanho da muda (m)	Método de distribuição	Plantio/m² ou distanciamento entre mudas	Áreas total plantada (m²)	QTD total mudas
ALST	Aloe striata	Babosa rosa	Muda	0,30	Em grupos	= 0,80m	-	7
ALVE	Aloe vera	Babosa Amarela	Muda	0,50	Em grupos	= 0,80m	-	16
BRFE	Bryophyllum fedtschenkoi	Kalanchoë Fantasma	Muda	0,30	Em grupos	= 0,80m	44,5m²	70
OPJA	Ophiopogon jaburan variegata	Lirope Branco	Touceira	0,30	Mancha	15	101m²	1515
PHTE	Phormium tenax	Formio Verde	3 a 3 hastes	1,00	Em grupos	= 0,80m	62,5m²	98
SALE	Salvia leucantha	Salvia mexicana	Muda	0,50	Mancha	4	36,9m²	148
SATR	Sansevieria trifasciata "bante's sensation"	Espada Bante's sensation	4 a 5 hastes	0,60	Em grupos	= 0,40m	-	15
SPUN	Spathoglottis unguiculata	Orquídea Grapete	Muda	0,50	Em grupos	= 0,80m	-	15
STJU	Strelitzia juncea	Strelitzia	2 a 3 hastes	1,00	Em grupos	= 0,80m	-	14
TRSP	Tradescantia spathacea	Rhoeo roxo grande	Muda	0,30	Mancha	10	32,5m²	325

Situação

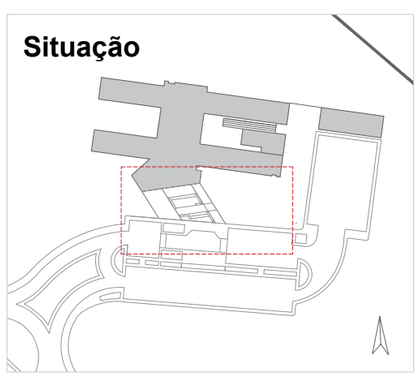

Detalhe do Plantio de Espécies Pontuais

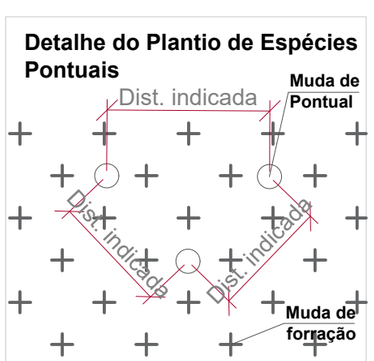


Malha do desenho




Instruções de leitura da identificação de espécies

Área plantada (manchas)	Código de identificação conforme a tabela
Qtd. de mudas	Mudas/m² ou Espaçamento

Junho, 2025 - Paisagistas: Bernardo Dias, Bráulio Vinícius Ferreira, Lívia Maria Pereira, Julio Pastore - RRT: 15053694 - 15677483

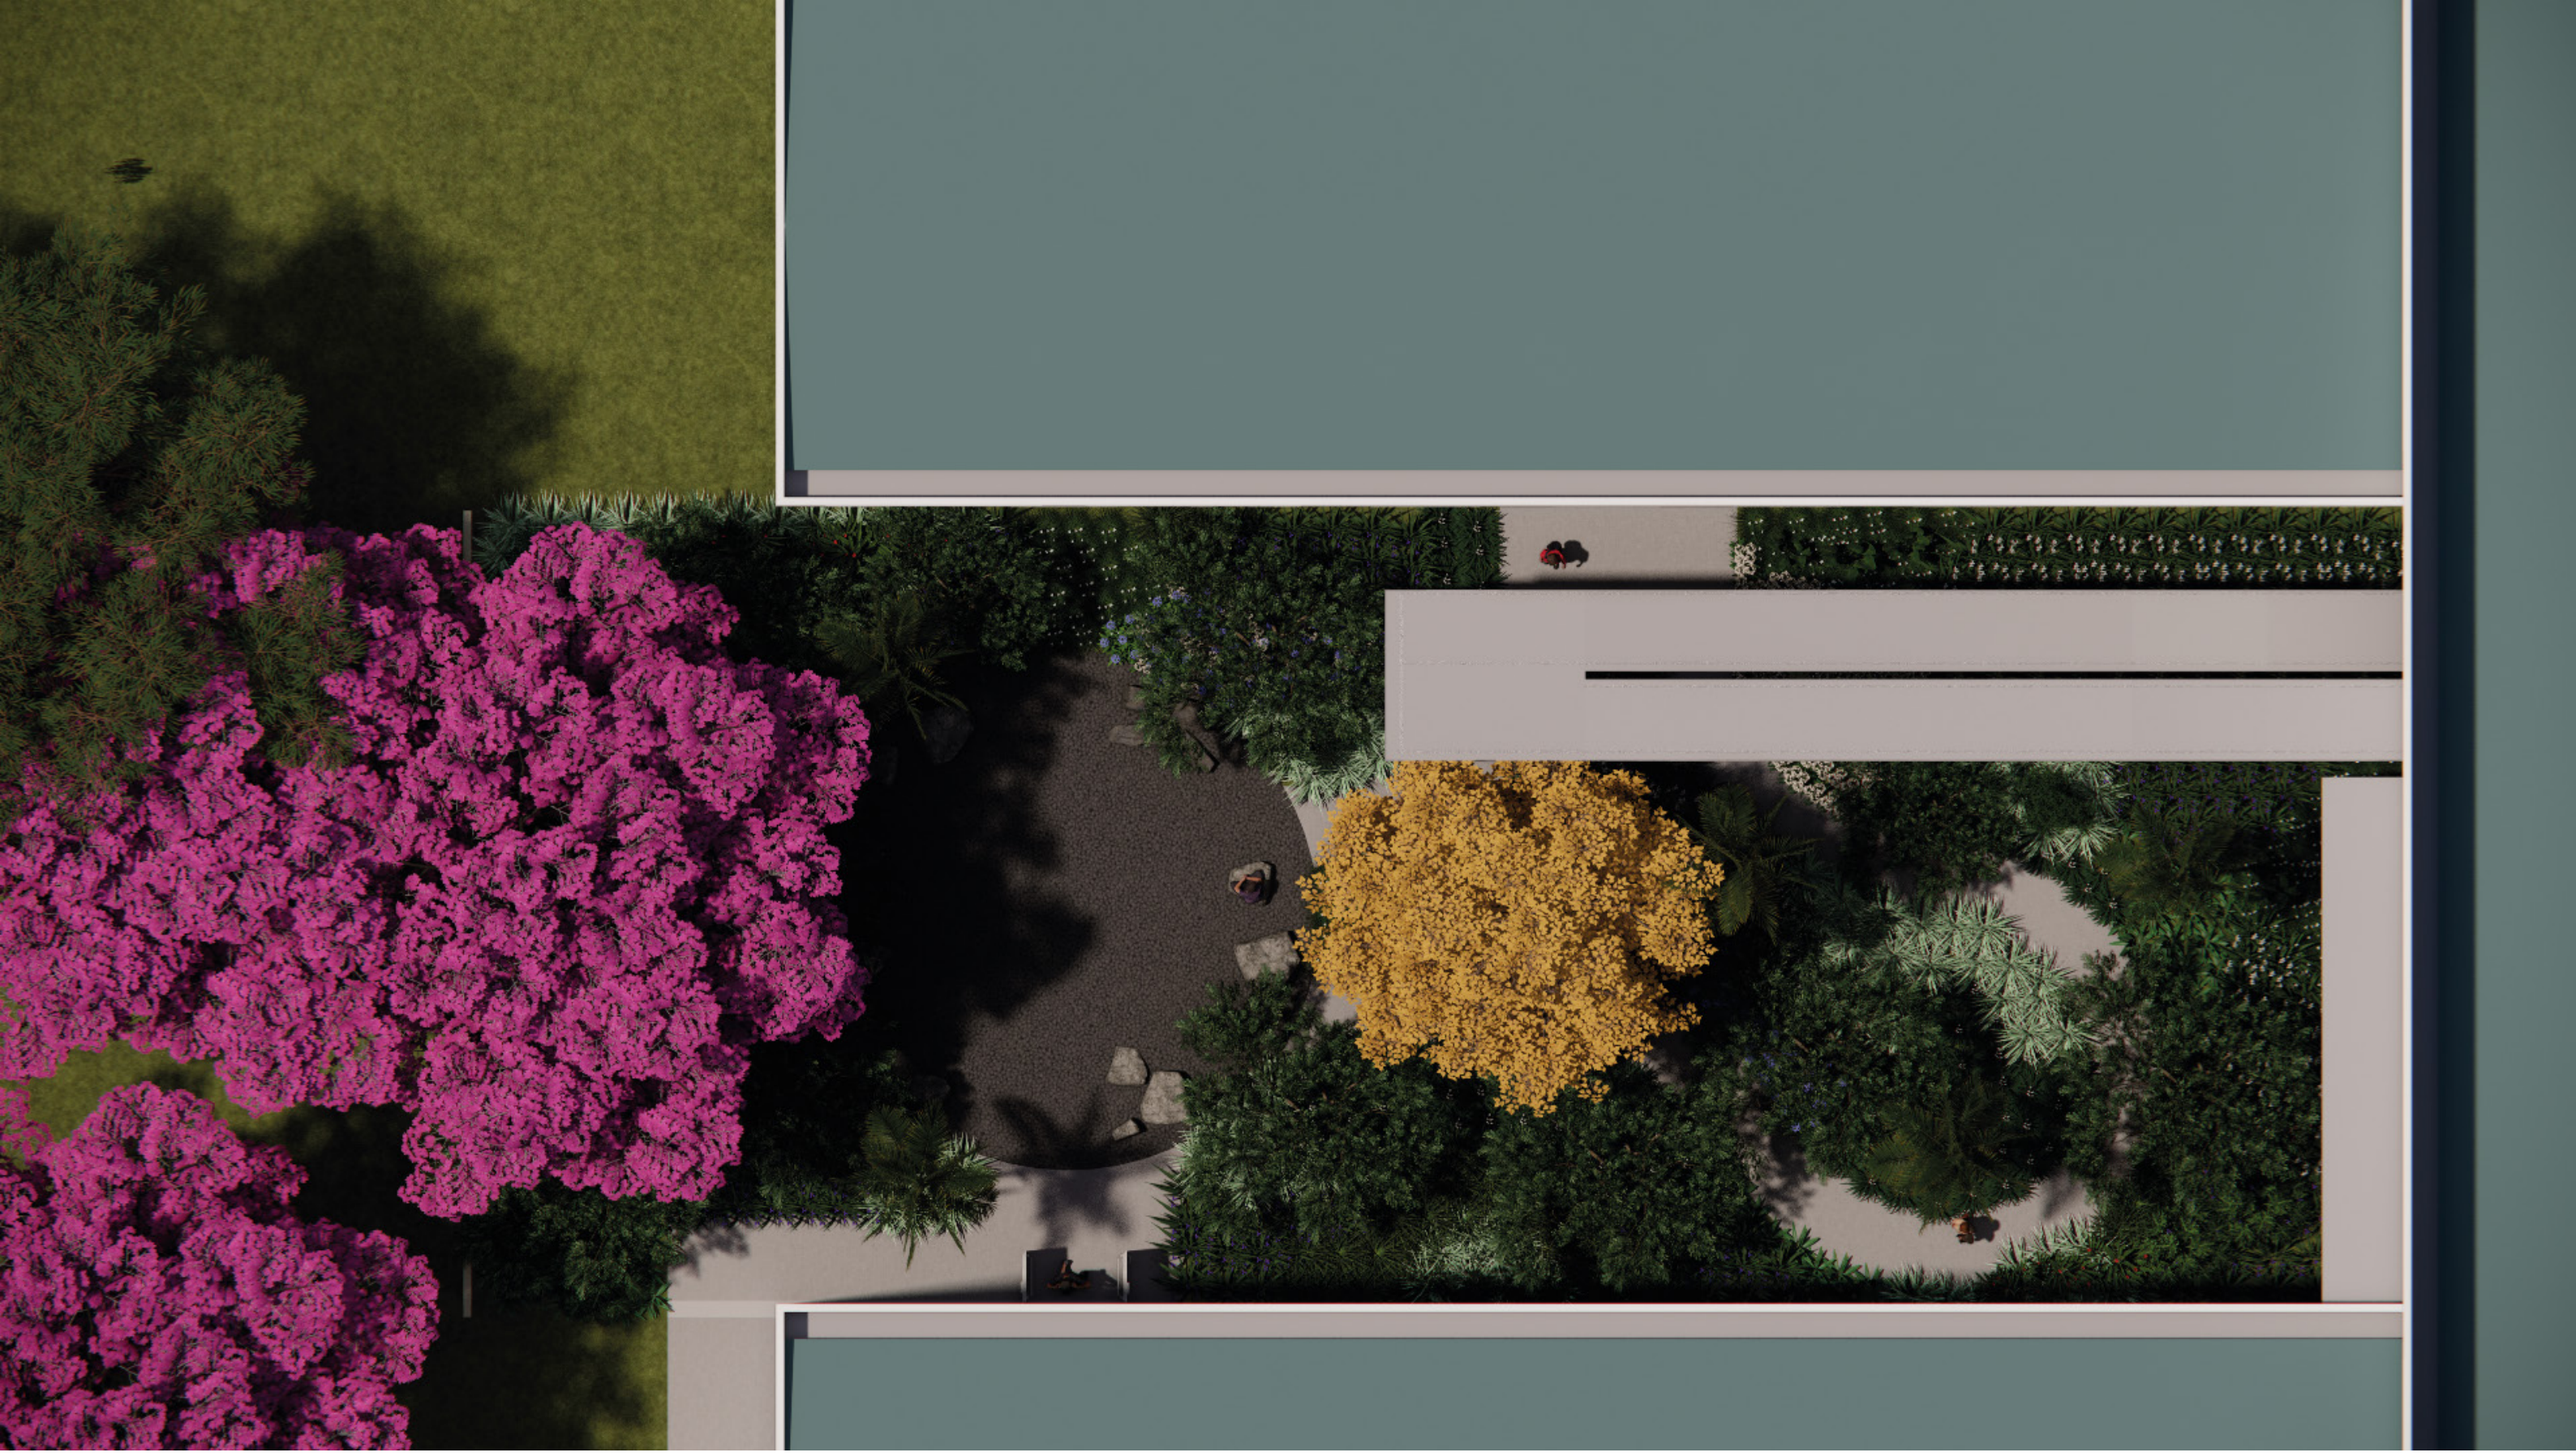

Junho, 2025 - Paisagistas: Bernardo Dias, Bráulio Vinícius Ferreira, Lívia Maria Pereira, Julio Pastore - RRT: 15053694 - 15677483

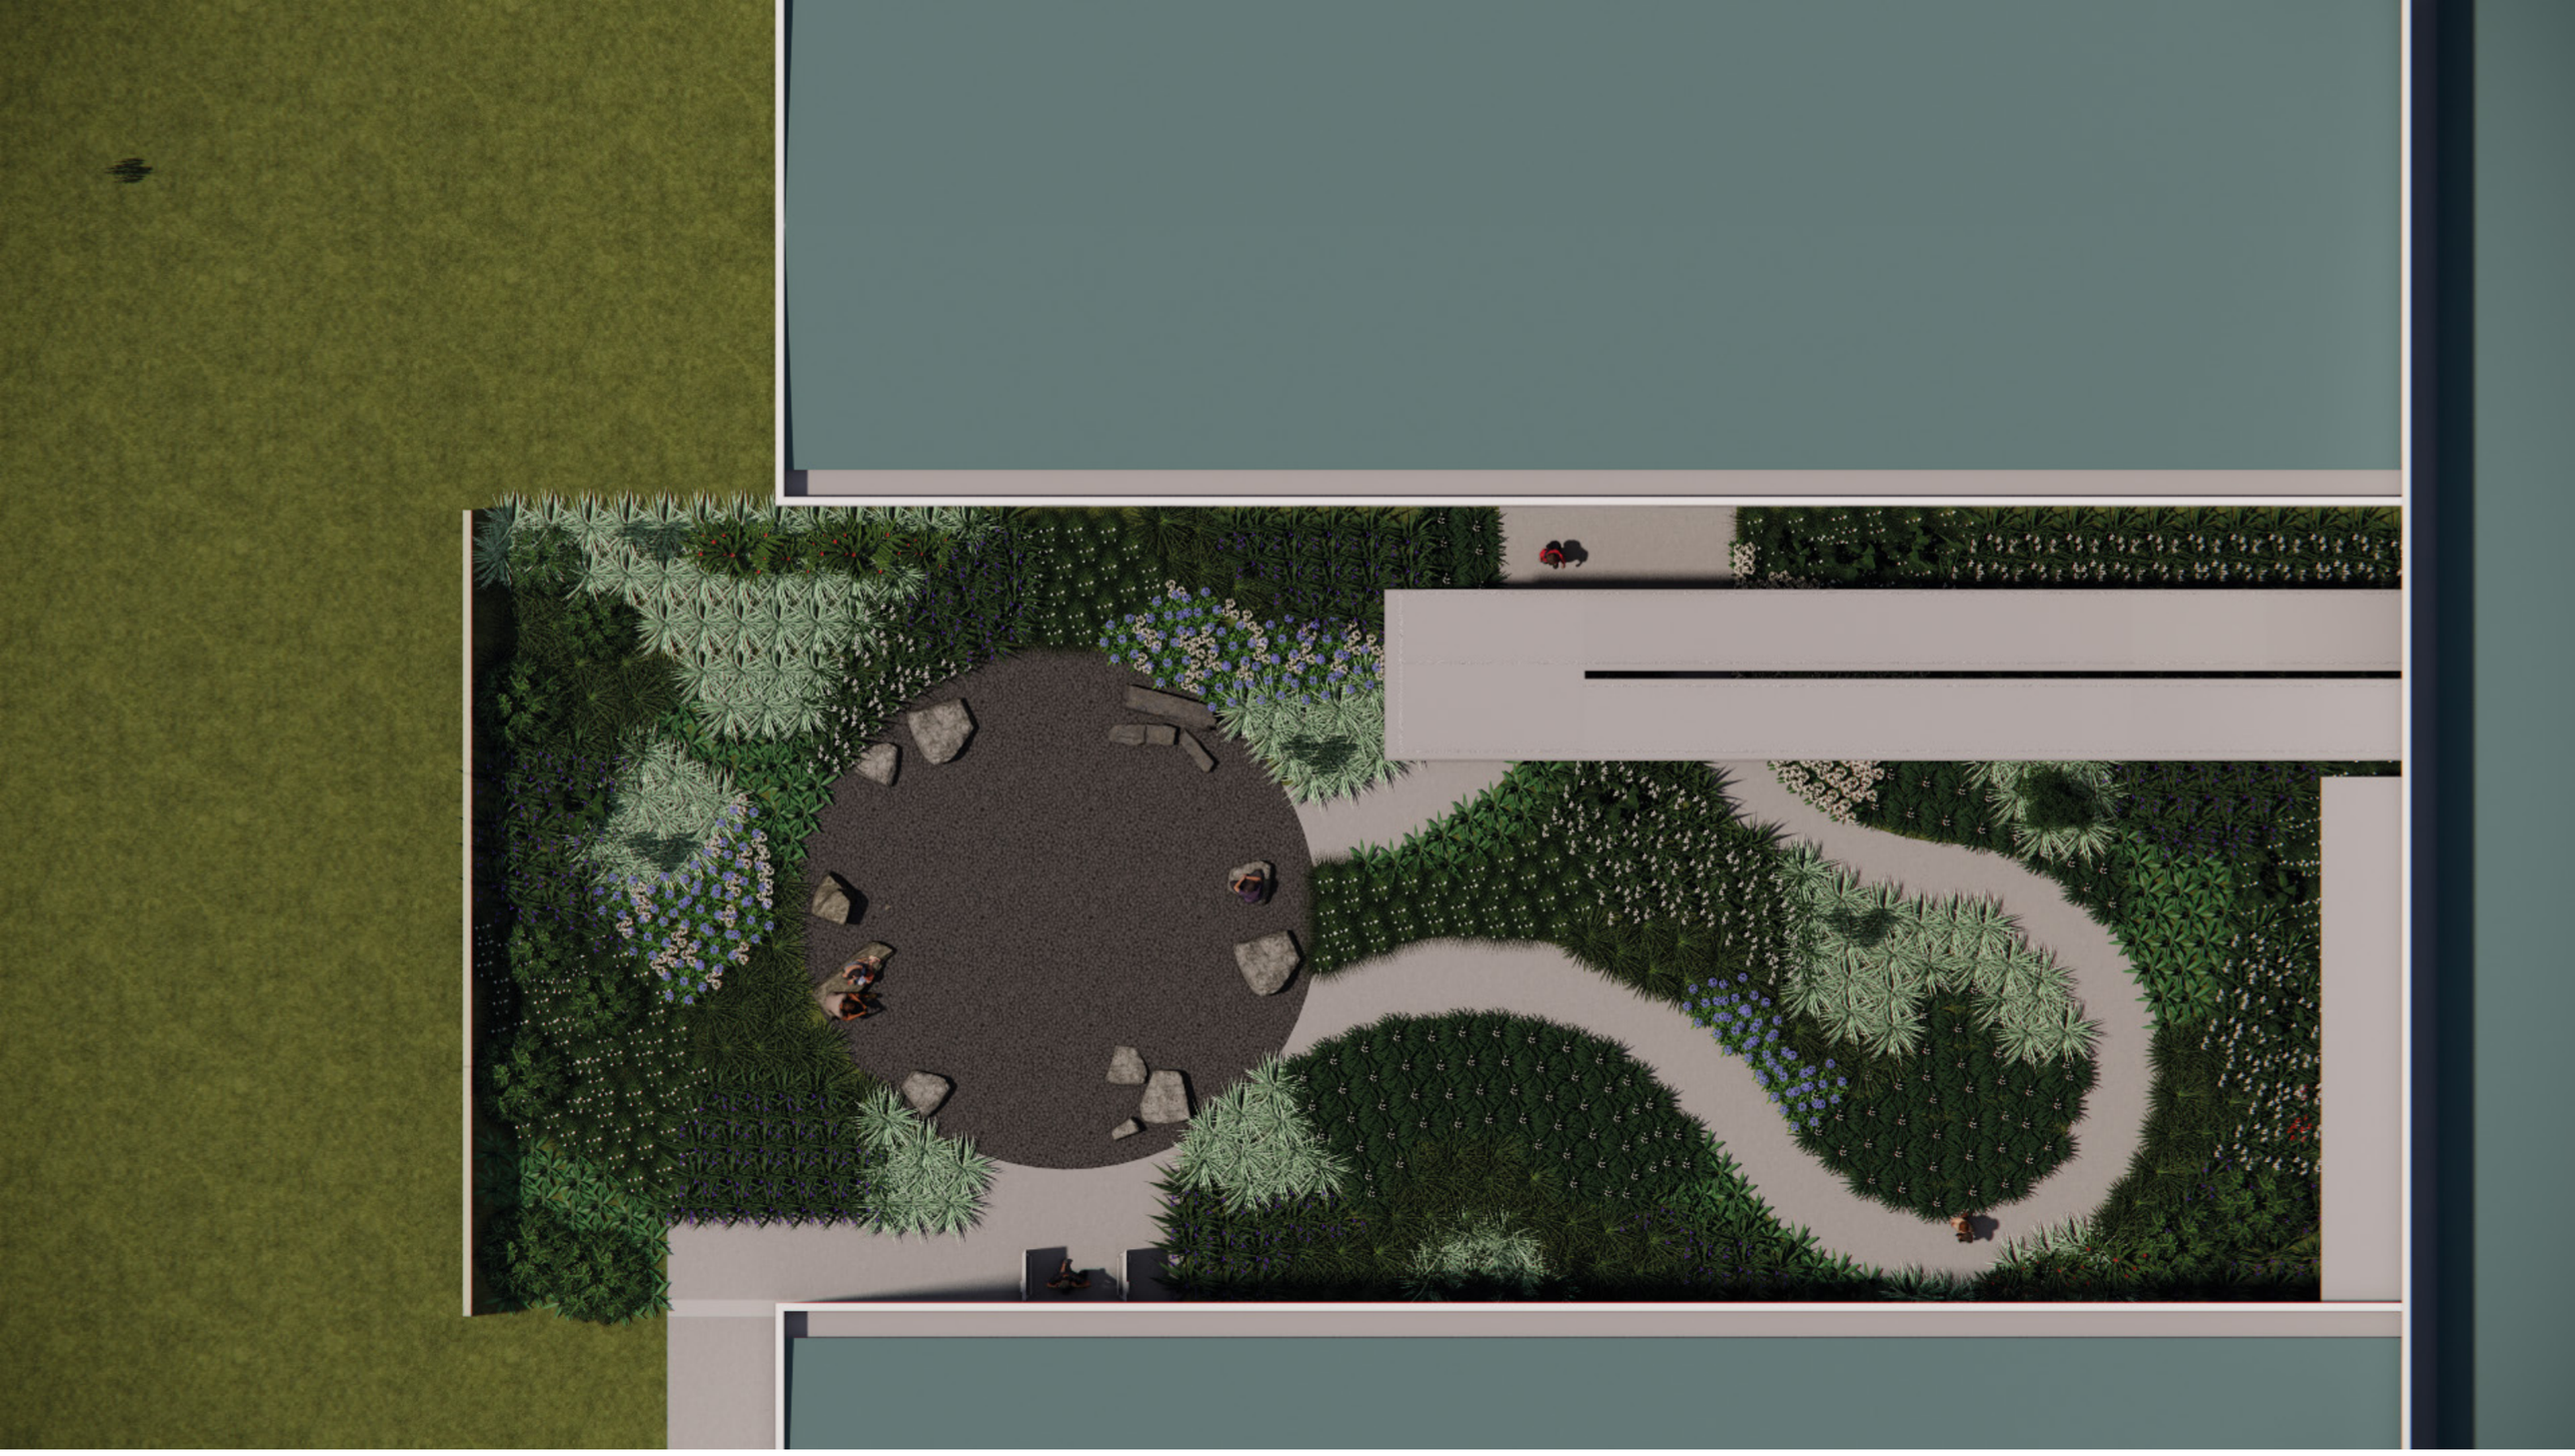

Junho, 2025 - Paisagistas: Bernardo Dias, Bráulio Vinícius Ferreira, Lívia Maria Pereira, Julio Pastore - RRT: 15053694 - 15677483




Junho, 2025 - Paisagistas: Bernardo Dias, Bráulio Vinícius Ferreira, Lívia Maria Pereira, Julio Pastore - RRT: 15053694 - 15677483



Junho, 2025 - Paisagistas: Bernardo Dias, Bráulio Vinícius Ferreira, Lívia Maria Pereira, Julio Pastore - RRT: 15053694 - 15677483



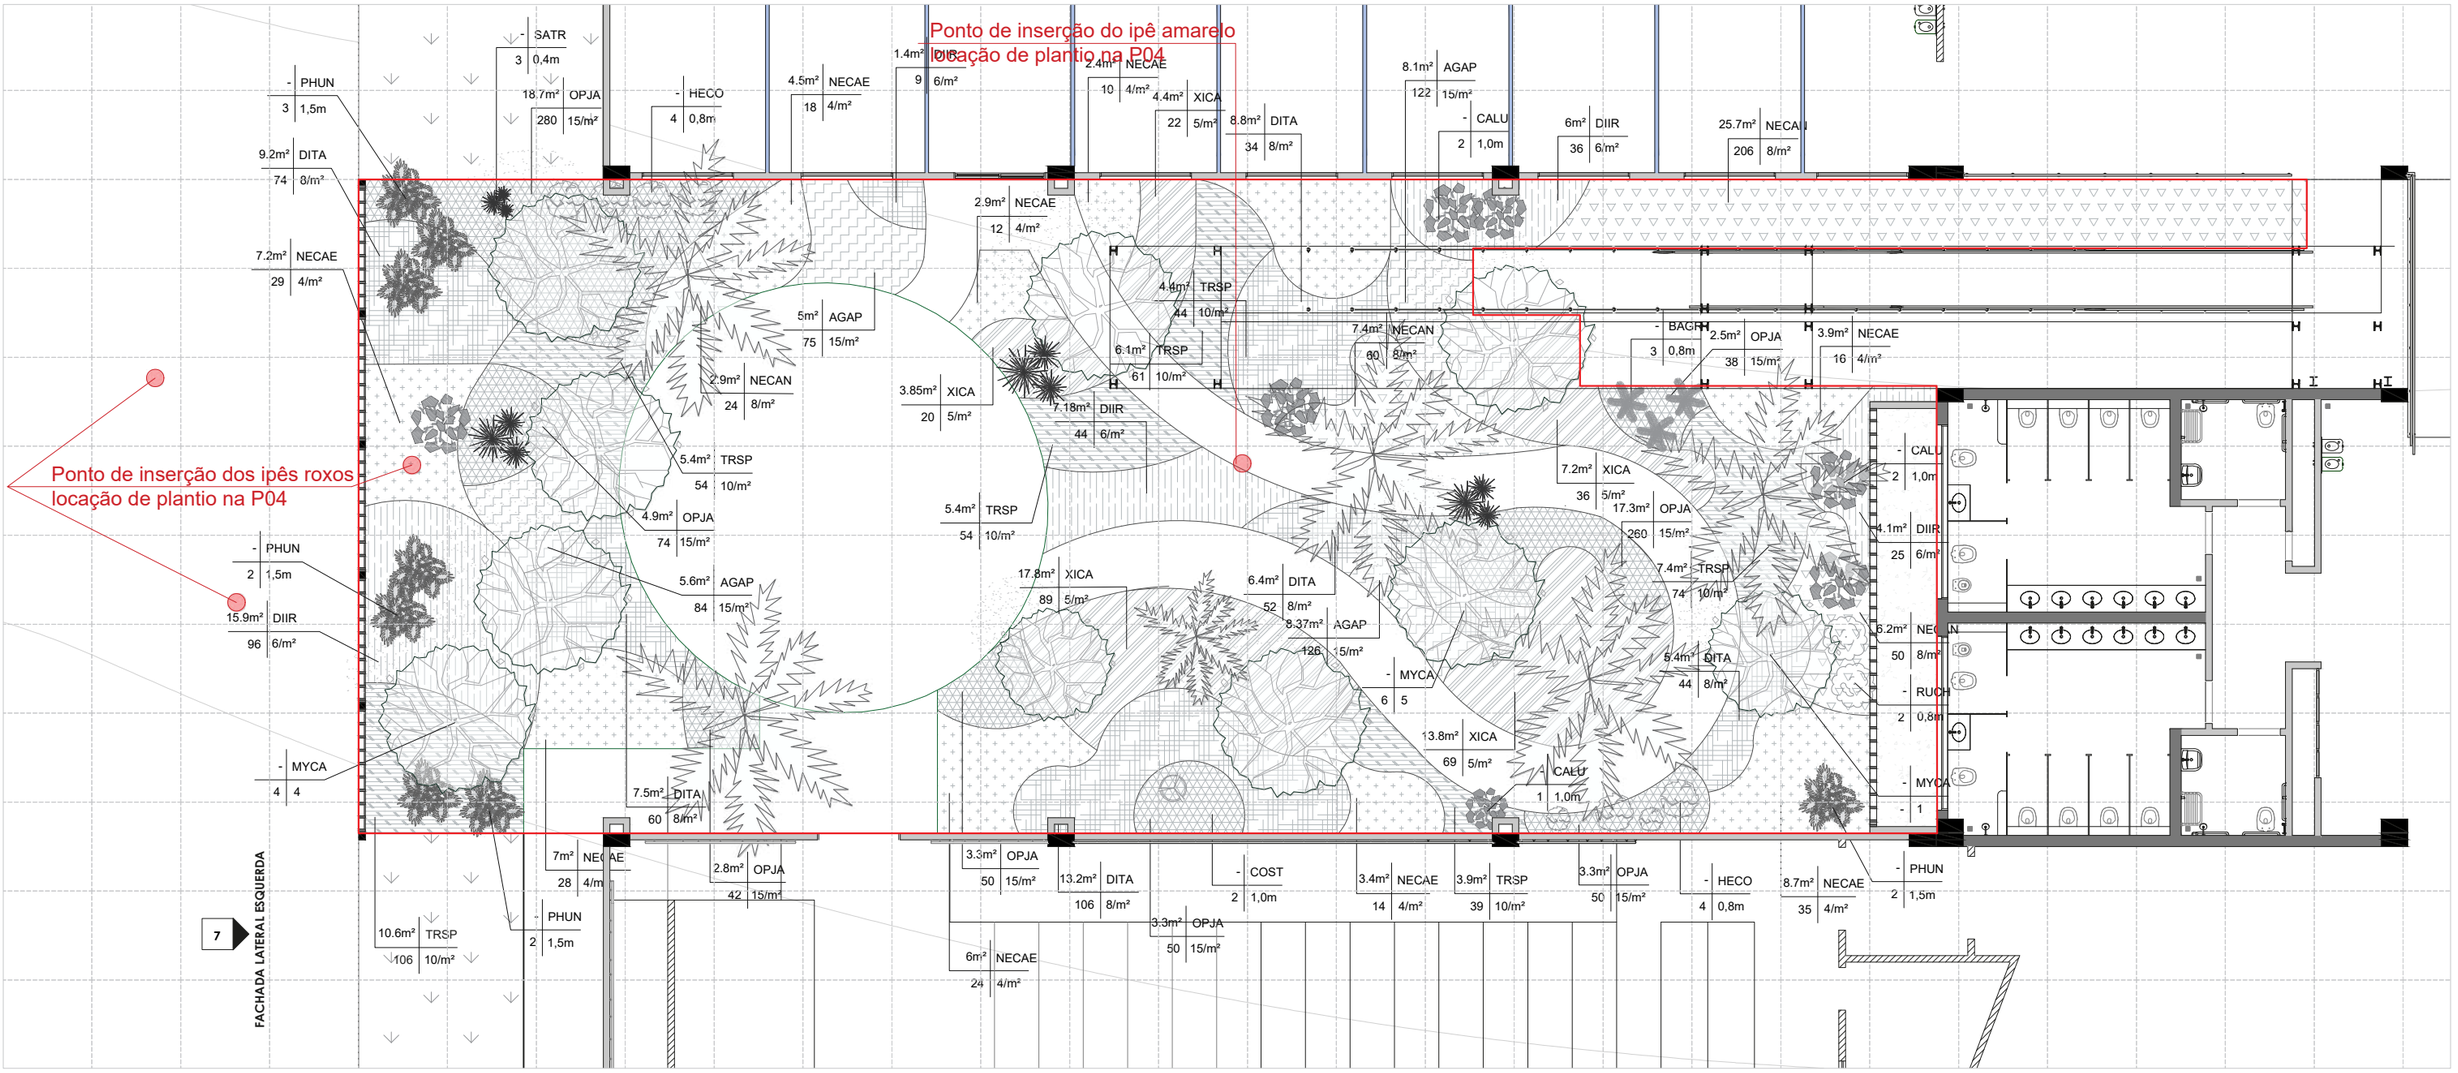


Jardim Interno Oeste - Planta baixa - Paisagismo

0 2,5 7,5 12,5


JARDIM OESTE - PÁTIOS INTERNOS MEIA SOMBRA								
Código	Nome científico	Especie	Descrição muda	Tamanho da muda (m)	Método de distribuição	Plantio/m² ou distanciamento entre mudas	Áreas total plantada (m²)	QTD total mudas
AGAP	Agapanthus	Agapantus	2 a 3 hastes	0,30	Mancha	15/m²	23,2m²	348
BAGR	Bambusa gracilis	Bambusa	4 a 5 hastes	1,80	Em grupos	¤ 0,80m	-	3
CALU	Calathea Luthea	Maranta charuto	2 a 3 hastes	1,50	Em grupos	¤ 1,00m	-	6
COST	Costus stenophyllus	Costus bambú	4 a 5 hastes	1,00	Em grupos	¤ 1,00m	-	2
DIIR	Dietes iridioides	Moréia	Touceira	0,40	Mancha	6/m²	40,2m²	242
DITA	Dionela tasmanica	Dionela variegata	2 a 3 hastes	0,50	Mancha	8/m²	48,8m²	391
EUOL	Euterpe oleracea	Açai	2 a 3 hastes	2,00	Pontual	-	-	6
HECO	Hedychium coccineum	Gengibre vermelho	4 a 5 hastes	1,20	Em grupos	¤ 0,80m	-	8
NECAE	Neomarica caerulea	Iris azul	2 a 3 hastes	0,60	Mancha	4/m²	46,8m²	188
NECAN	Neomarica candida	Íris da praia	2 a 3 hastes	0,50	Mancha	8/m²	44,2m²	354
MYCA	Myrciaria cauliflora	Jabuticaba	Planta velha, colo com no mínimo 20cm de circunferência, 4 a 5 troncos bem formados	2,00	Pontual	-	-	10
OPJA	Ophiopogon jaburan	Liriope verde	Touceira	0,30	Mancha	15/m²	47,5m²	713
PHUN	Philodendron undulatum	Guaimbe da folha ondulada	Muda	1,00	Em grupos	¤ 1,50m	-	9
RUCH	Ruellia chartacea	Ruellia do amazonas	Muda	1,00	Em grupos	¤ 0,80m	-	2
SATR	Sansevieria trifasciata "bante's sensation"	Espada Bante's sensation	4 a 5 hastes	0,60	Em grupos	¤ 0,40m	-	12
TRSP	Tradescantia spathacea	Rhoeo roxo grande	Muda	0,30	Mancha	10/m²	31,6m²	316
XICA	Xiphidium caeruleum	Palma do norte	2 a 3 hastes	0,40	Mancha	5/m²	43,7m²	219

Arborização sobreposta (QTD e referências: ver Planta de Arborização)		
HACH	Handroanthus chrysotrichus)	Ipê amarelo cascudo
HAHE	Handroanthus heptaphyllus	Ipê roxo sete folhas


Situação

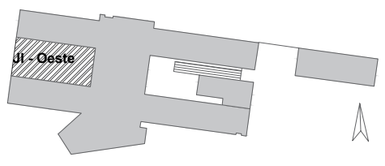

Detalhe do Plantio de Espécies Pontuais

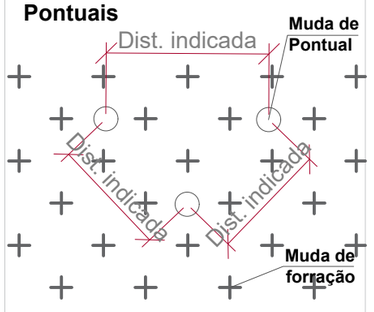

Malha do desenho

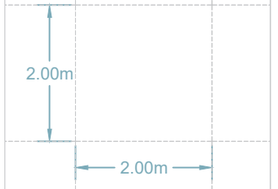


Instruções de leitura da identificação de espécies

Área plantada (manchas) | Código de identificação conforme a tabela

Qtd. de mudas | Mudas/m² ou Espaçamento

Projeto Paisagístico - Campus da UFG, Cidade Ocidental - Prancha 22

Junho, 2025 - Paisagistas: Bernardo Dias, Bráulio Vinícius Ferreira, Lívia Maria Pereira, Julio Pastore - RRT: 15053694 - 15677483

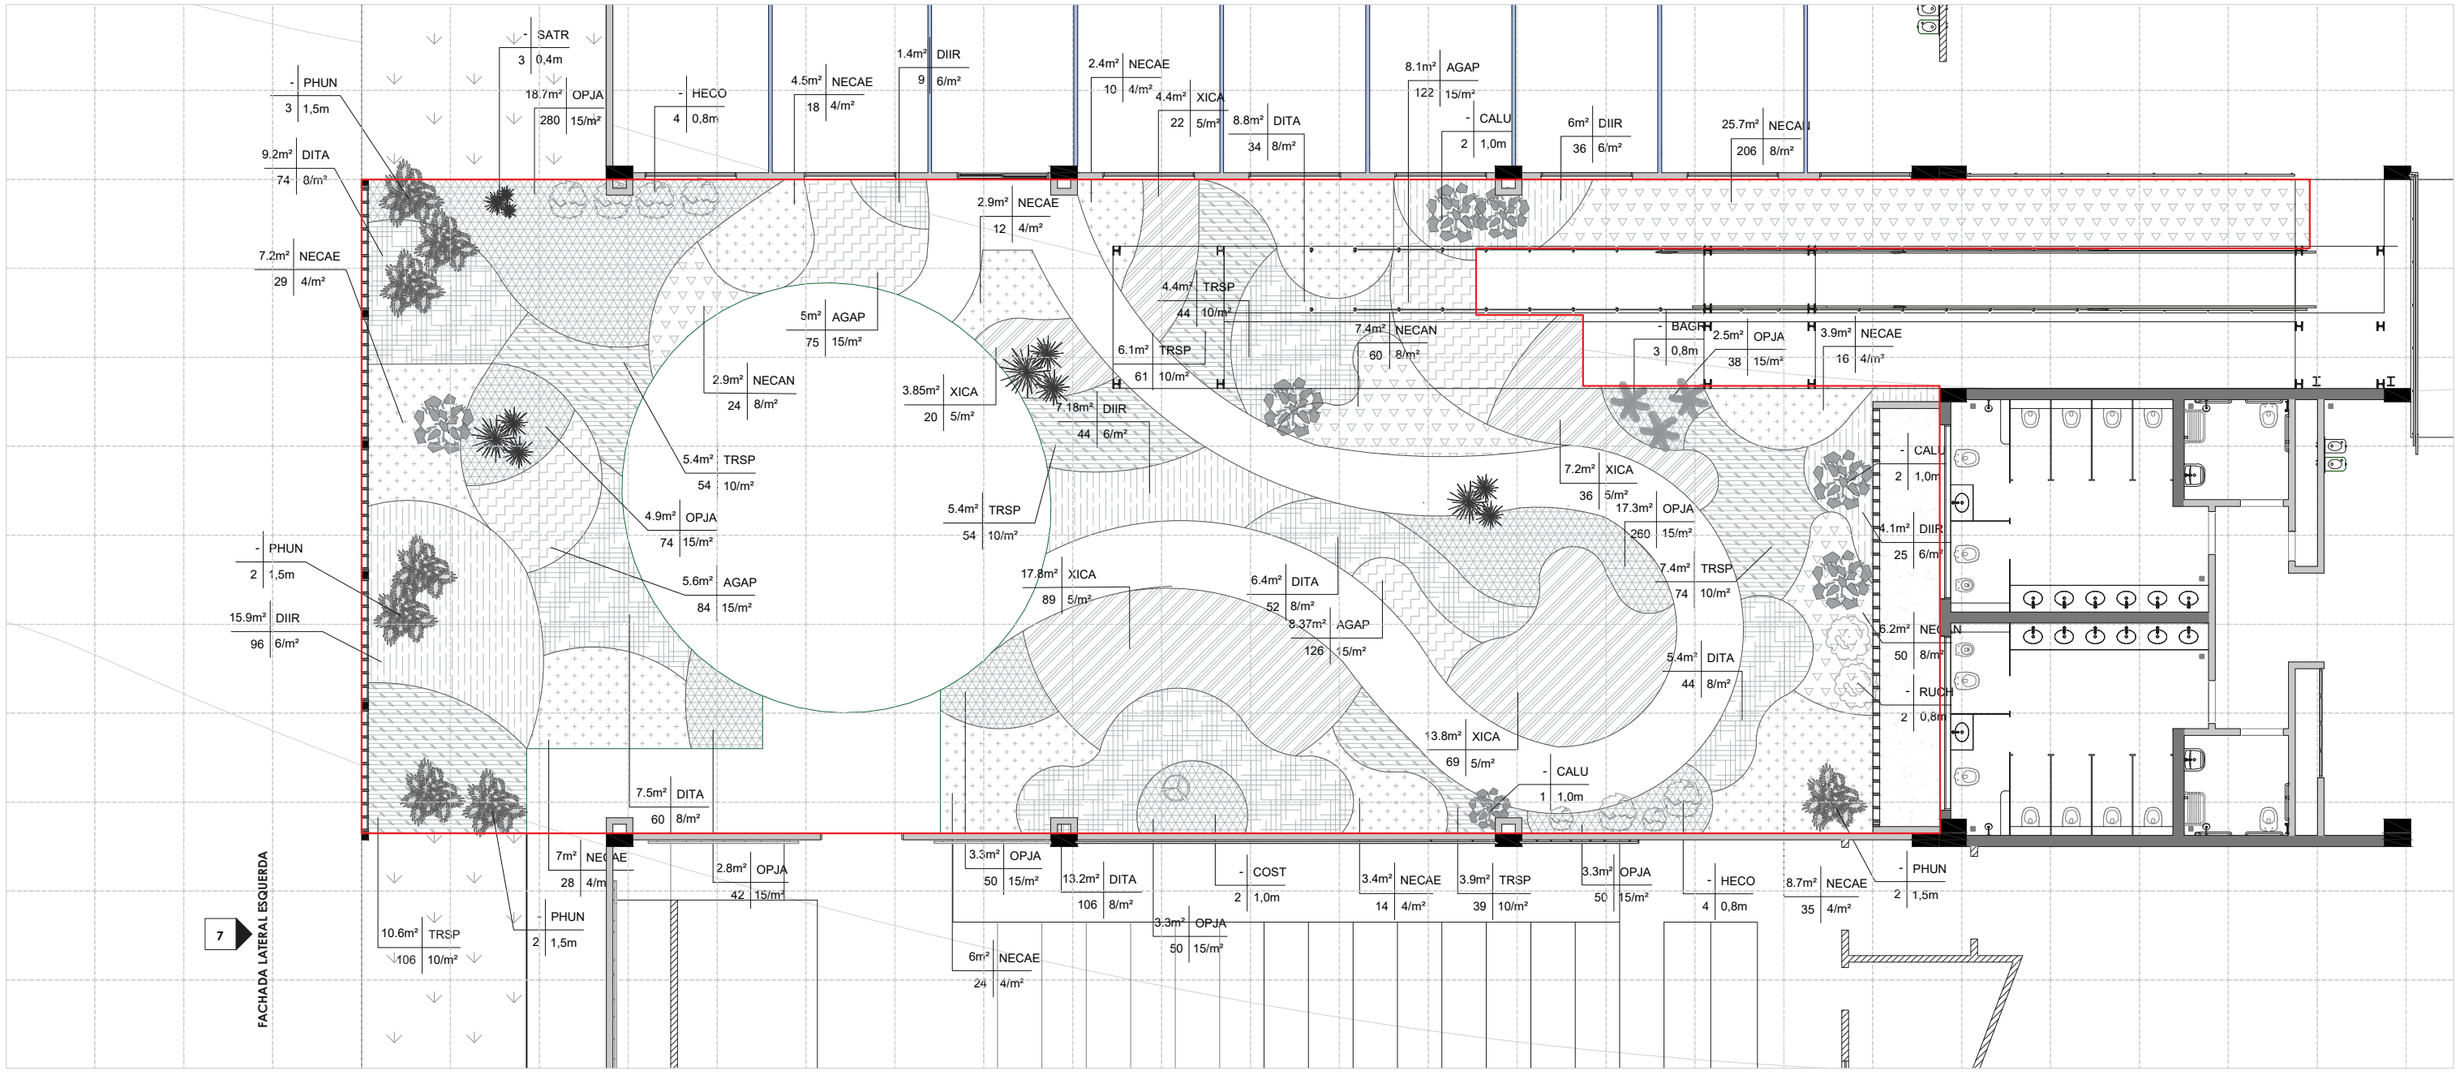


Jardim Interno Oeste - Planta baixa - Plantio de Rasteiras e Arbustivas

0 2,5 7,5 12,5


JARDIM OESTE - PÁTIOS INTERNOS MEIA SOMBRA								
Código	Nome científico	Especie	Descrição muda	Tamanho da muda (m)	Método de distribuição	Plantio/m² ou distanciamento entre mudas	Áreas total plantada (m²)	QTD total mudas
AGAP	Agapanthus	Agapantus	2 a 3 hastes	0,30	Mancha	15/m²	23,2m²	348
BAGR	Bambusa gracilis	Bambusa	4 a 5 hastes	1,80	Em grupos	¤ 0,80m	-	3
CALU	Calathea Luthea	Maranta charuto	2 a 3 hastes	1,50	Em grupos	¤ 1,00m	-	6
COST	Costus stenophyllus	Costus bambú	4 a 5 hastes	1,00	Em grupos	¤ 1,00m	-	2
DIIR	Dietes iridioides	Moréia	Touceira	0,40	Mancha	6/m²	40,2m²	242
DITA	Dionela tasmanica	Dionela variegata	2 a 3 hastes	0,50	Mancha	8/m²	48,8m²	391
EUOL	Euterpe oleracea	Açai	2 a 3 hastes	2,00	Pontual	-	-	6
HECO	Hedychium coccineum	Gengibre vermelho	4 a 5 hastes	1,20	Em grupos	¤ 0,80m	-	8
NECAE	Neomarica caerulea	Iris azul	2 a 3 hastes	0,60	Mancha	4/m²	46,8m²	188
NECAN	Neomarica candida	Íris da praia	2 a 3 hastes	0,50	Mancha	8/m²	44,2m²	354
MYCA	Myrciaria cauliflora	Jabuticaba	Planta velha, colo com no mínimo 20cm de circunferência, 4 a 5 troncos bem formados	2,00	Pontual	-	-	10
OPJA	Ophiopogon jaburan	Liriope verde	Touceira	0,30	Mancha	15/m²	47,5m²	713
PHUN	Philodendron undulatum	Guaimbe da folha ondulada	Muda	1,00	Em grupos	¤ 1,50m	-	9
RUCH	Ruellia chartacea	Ruellia do amazonas	Muda	1,00	Em grupos	¤ 0,80m	-	2
SATR	Sansevieria trifasciata "bante's sensation"	Espada Bante's sensation	4 a 5 hastes	0,60	Em grupos	¤ 0,40m	-	12
TRSP	Tradescantia spathacea	Rhoeo roxo grande	Muda	0,30	Mancha	10/m²	31,6m²	316
XICA	Xiphidium caeruleum	Palma do norte	2 a 3 hastes	0,40	Mancha	5/m²	43,7m²	219

Arborização sobreposta (QTD e referências: ver Planta de Arborização)	
HACH	Handroanthus chrysotrichus) — Ipê amarelo cascudo
HAHE	Handroanthus heptaphyllus — Ipê roxo sete folhas


Situação

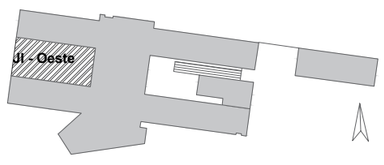

Detalhe do Plantio de Espécies Pontuais

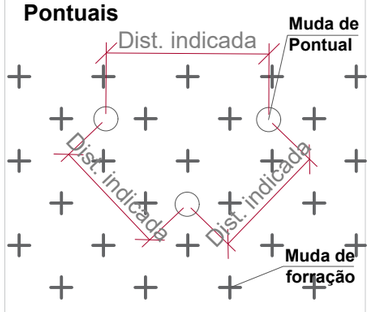

Malha do desenho

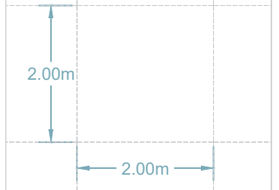

Instruções de leitura da identificação de espécies

Área plantada (manchas) | Código de identificação conforme a tabela

Qtd. de mudas | Mudas/m² ou Espaçamento

Junho, 2025 - Paisagistas: Bernardo Dias, Bráulio Vinícius Ferreira, Lívia Maria Pereira, Julio Pastore - RRT: 15053694 - 15677483

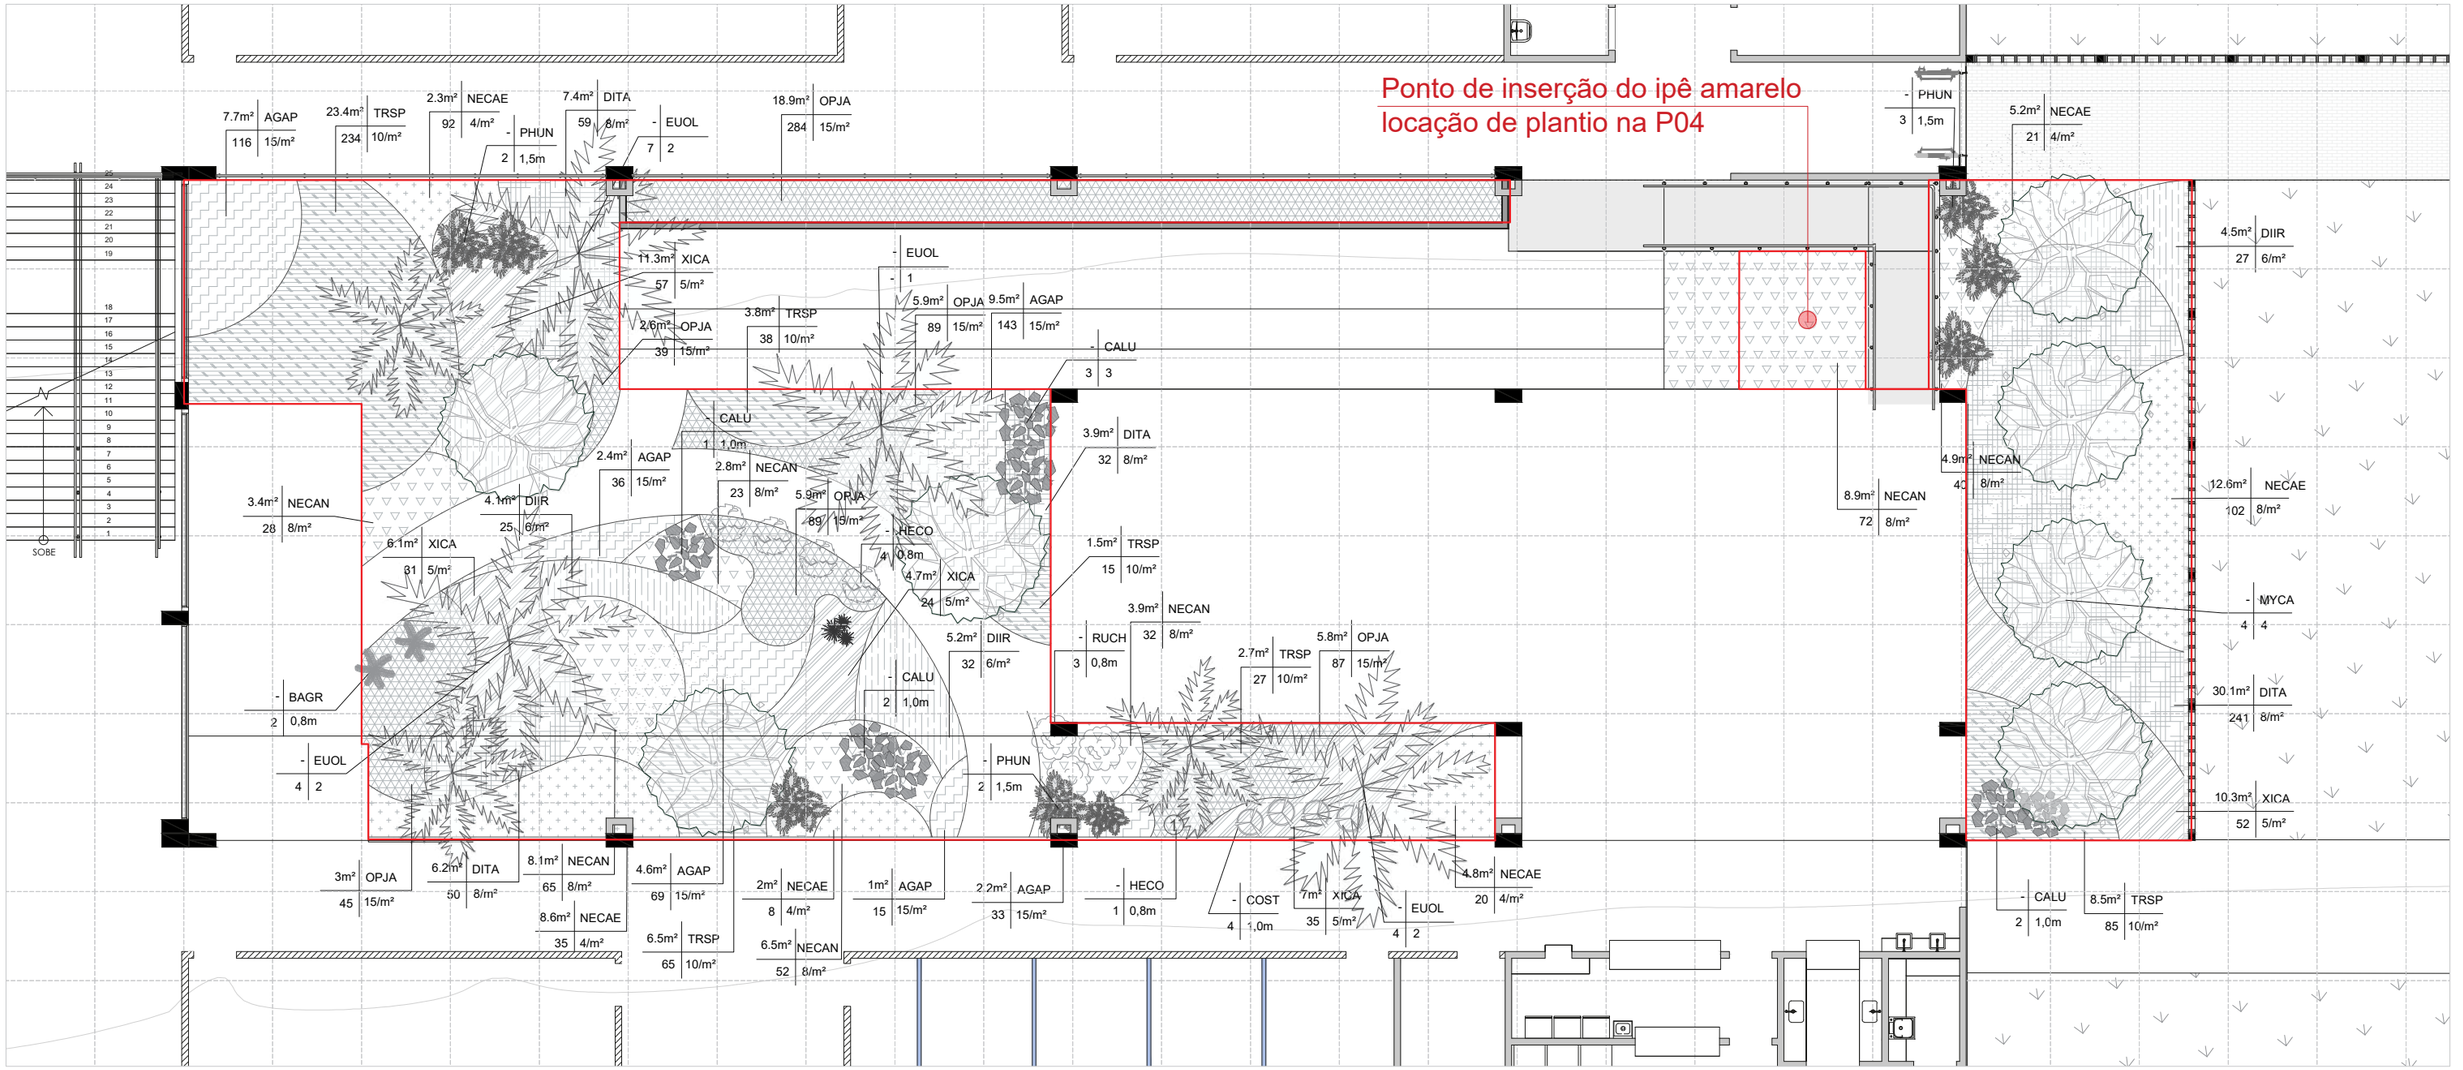

Jardim Interno Leste - Planta baixa - Paisagismo


0 2,5 7,5 12,5

JARDIM LESTE - PÁTIOS INTERNOS MEIA SOMBRA


Código	Nome científico	Especie	Descrição muda	Tamanho da muda (m)	Método de distribuição	Plantio/m² ou distanciamento entre mudas	Áreas total plantada (m²)	QTD total mudas
AGAP	Agapanthus	Agapantus	2 a 3 hastes	0,30	Mancha	15/m²	24,8m²	372
BAGR	Bambusa gracilis	Bambusa	4 a 5 hastes	1,80	Em grupos	= 0,80m	-	2
CALU	Calathea Luthea	Maranta charuto	2 a 3 hastes	1,50	Em grupos	= 1,00m	-	6
COST	Costus stenophyllus	Costus bambú	4 a 5 hastes	1,00	Em grupos	= 1,00m	-	4
DIIR	Dietes iridioides	Moréia	Touceira	0,40	Mancha	6/m²	13,8m²	83
DITA	Dionela tasmanica	Dionela variegata	2 a 3 hastes	0,50	Mancha	8/m²	41,2m²	330
EUOL	Euterpe oleracea	Açai	2 a 3 hastes	2,00	Pontual	-	-	8
HECO	Hedychium coccineum	Gengibre vermelho	4 a 5 hastes	1,20	Em grupos	= 0,80m	-	5
NECAE	Neomarica caerulea	Iris azul	2 a 3 hastes	0,60	Mancha	4/m²	36,2m²	145
NECAN	Neomarica candida	Íris da praia	2 a 3 hastes	0,50	Mancha	8/m²	58,8m²	471
MYCA	Myrciaria cauliflora	Jabuticaba	Planta velha, colo com no mínimo 20cm de circunferência, 4 a 5 troncos bem formados	2,00	Pontual	-	-	7
OPJA	Ophiopogon jaburan	Liriope verde	Touceira	0,30	Mancha	15/m²	33,5m²	503
PHUN	Philodendron undulatum	Guaimbe da folha ondulada	Muda	1,00	Em grupos	= 1,50m	-	8
RUCH	Ruellia chartacea	Ruellia do amazonas	Muda	1,00	Em grupos	= 0,80m	-	3
SATR	Sansevieria trifasciata "bante's sensation"	Espada Bante's sensation	4 a 5 hastes	0,60	Em grupos	= 0,40m	-	3
TRSP	Tradescantia spathacea	Rhoeo roxo grande	Muda	0,30	Mancha	10/m²	46,4m²	464
XICA	Xiphidium caeruleum	Palma do norte	2 a 3 hastes	0,40	Mancha	5/m²	38,3m²	192

Arborização sobreposta (QTD e referências: ver Planta de Arborização)		
HACH	Handroanthus chrysotrichus)	Ipê amarelo cascudo
HAHE	Handroanthus heptaphyllus	Ipê roxo sete folhas


Situação

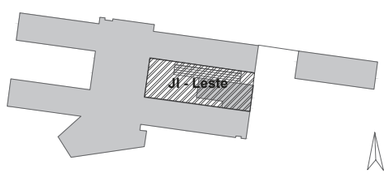

Detalhe do Plantio de Espécies Pontuais

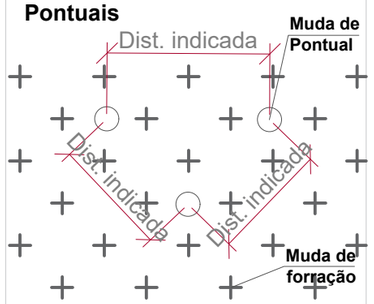


Malha do desenho

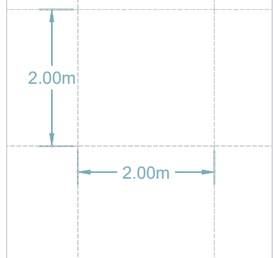

Instruções de leitura da identificação de espécies

Área plantada (manchas)	Código de identificação conforme a tabela
Qtd. de mudas	Mudas/m² ou Espaçamento

Junho, 2025 - Paisagistas: Bernardo Dias, Bráulio Vinícius Ferreira, Lívia Maria Pereira, Julio Pastore - RRT: 15053694 - 15677483

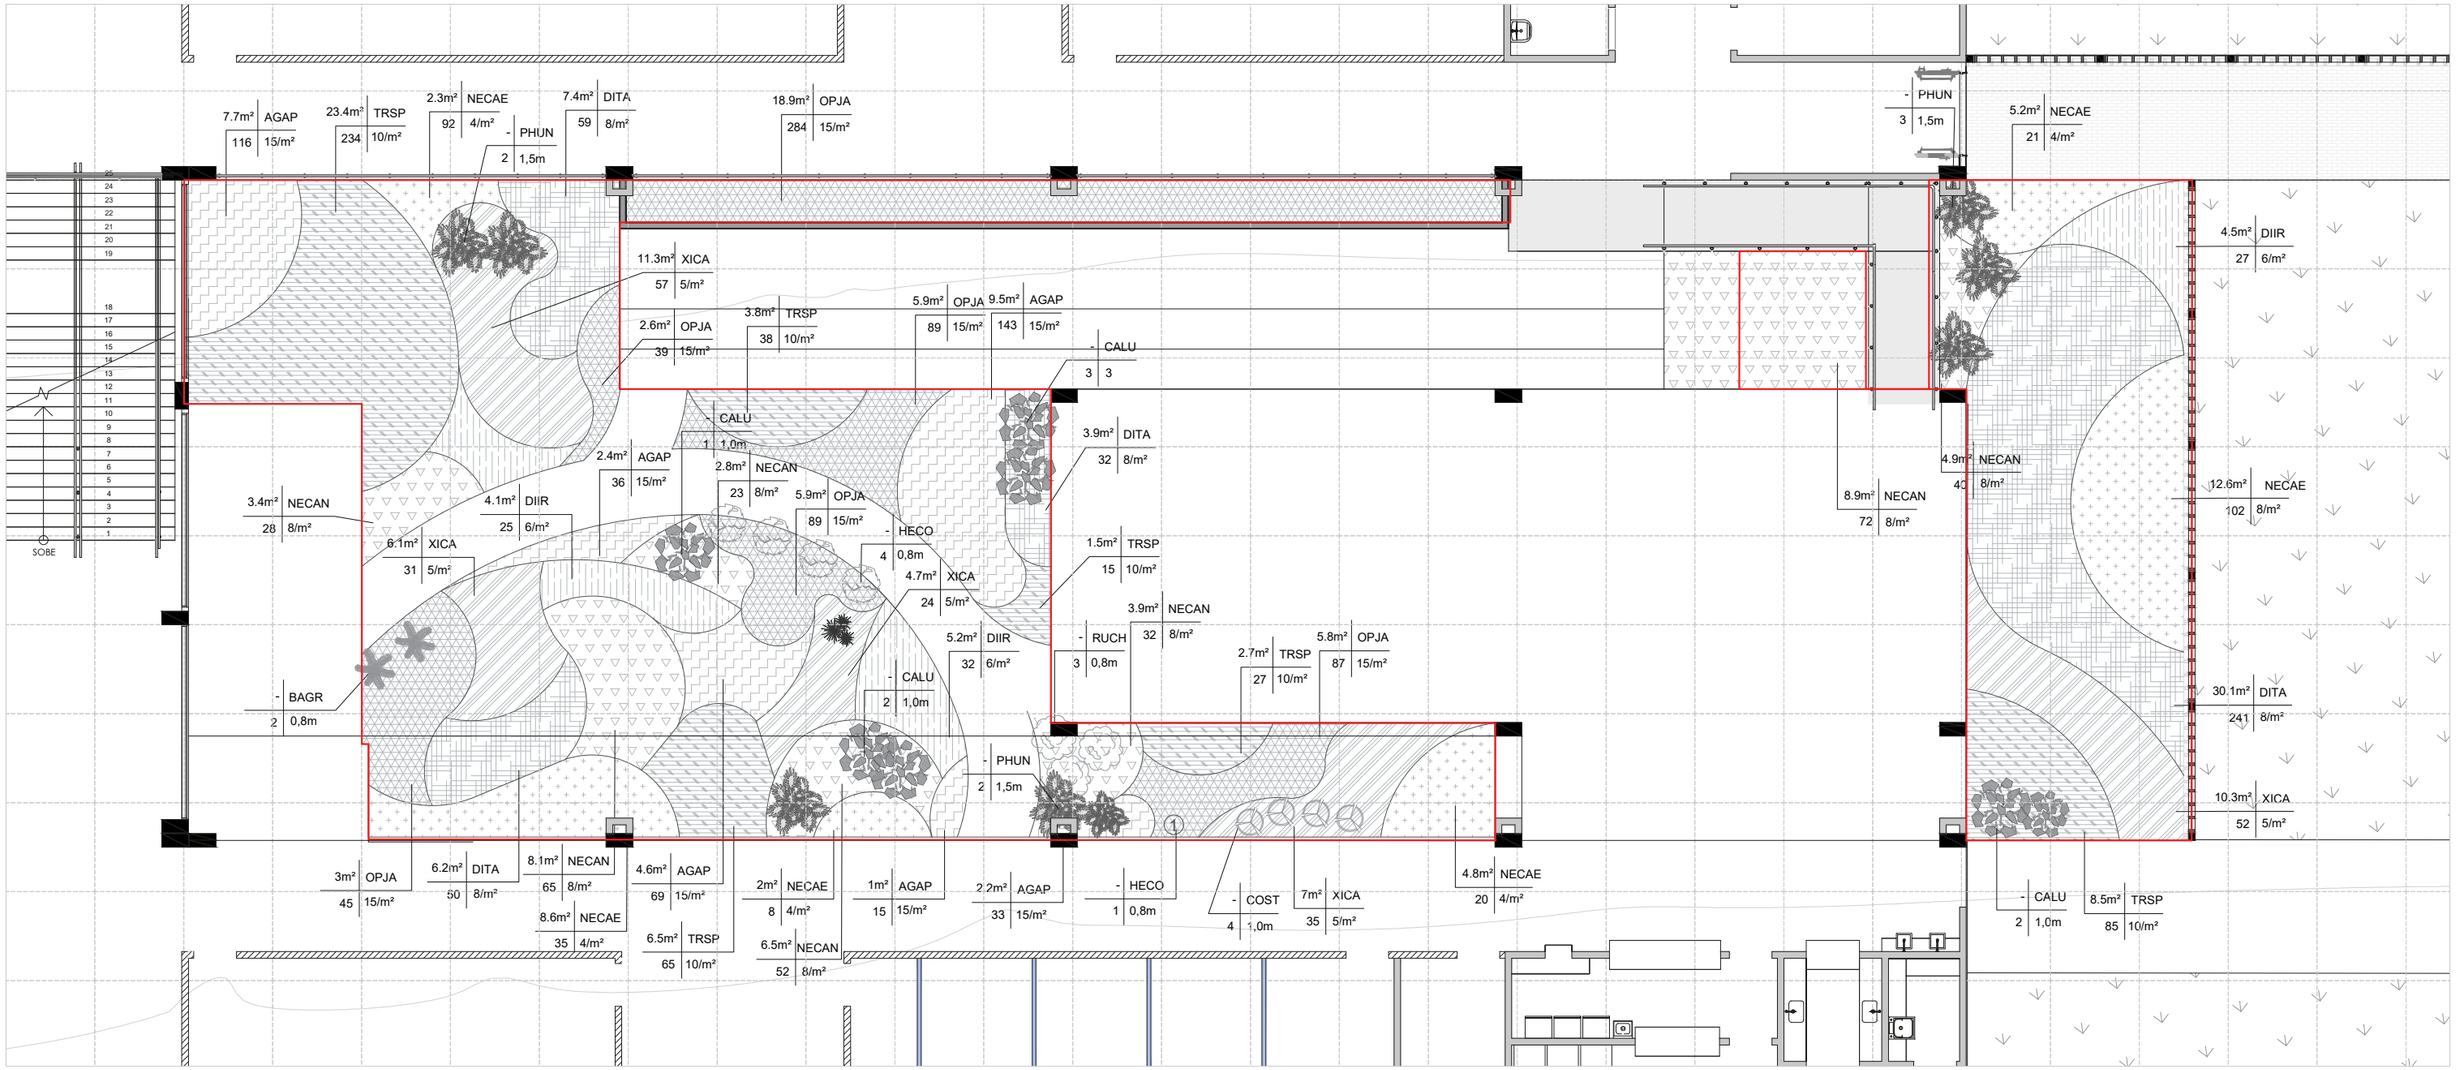

Jardim Interno Leste - Planta baixa - Plantio de Rasteiras e Arbustivas


0 2,5 7,5 12,5

JARDIM LESTE - PÁTIOS INTERNOS MEIA SOMBRA


Código	Nome científico	Especie	Descrição muda	Tamanho da muda (m)	Método de distribuição	Plantio/m² ou distanciamento entre mudas	Áreas total plantada (m²)	QTD total mudas
AGAP	Agapanthus	Agapantus	2 a 3 hastes	0,30	Mancha	15/m²	24,8m²	372
BAGR	Bambusa gracilis	Bambusa	4 a 5 hastes	1,80	Em grupos	¤ 0,80m	-	2
CALU	Calathea Luthea	Maranta charuto	2 a 3 hastes	1,50	Em grupos	¤ 1,00m	-	6
COST	Costus stenophyllus	Costus bambú	4 a 5 hastes	1,00	Em grupos	¤ 1,00m	-	4
DIIR	Dietes iridioides	Moréia	Touceira	0,40	Mancha	6/m²	13,8m²	83
DITA	Dionela tasmanica	Dionela variegata	2 a 3 hastes	0,50	Mancha	8/m²	41,2m²	330
EUOL	Euterpe oleracea	Açaí	2 a 3 hastes	2,00	Pontual	-	-	8
HECO	Heychium coccineum	Gengibre vermelho	4 a 5 hastes	1,20	Em grupos	¤ 0,80m	-	5
NECAE	Neomarica caerulea	Iris azul	2 a 3 hastes	0,60	Mancha	4/m²	36,2m²	145
NECAN	Neomarica candida	Íris da praia	2 a 3 hastes	0,50	Mancha	8/m²	58,8m²	471
MYCA	Myrciaria cauliflora	Jabuticaba	Planta velha, colo com no mínimo 20cm de circunferência, 4 a 5 troncos bem formados	2,00	Pontual	-	-	7
OPJA	Ophiopogon jaburan	Liriope verde	Touceira	0,30	Mancha	15/m²	33,5m²	503
PHUN	Philodendron undulatum	Guaimbe da folha ondulada	Muda	1,00	Em grupos	¤ 1,50m	-	8
RUCH	Ruellia chartacea	Ruellia do amazonas	Muda	1,00	Em grupos	¤ 0,80m	-	3
SATR	Sansevieria trifasciata "bante's sensation"	Espada Bante's sensation	4 a 5 hastes	0,60	Em grupos	¤ 0,40m	-	3
TRSP	Tradescantia spathacea	Rhoeo roxo grande	Muda	0,30	Mancha	10/m²	46,4m²	464
XICA	Xiphidium caeruleum	Palma do norte	2 a 3 hastes	0,40	Mancha	5/m²	38,3m²	192

Arborização sobreposta (QTD e referências: ver Planta de Arborização)		
HACH	Handroanthus chrysotrichus)	Ipê amarelo cascudo
HAHE	Handroanthus heptaphyllus	Ipê roxo sete folhas


Situação

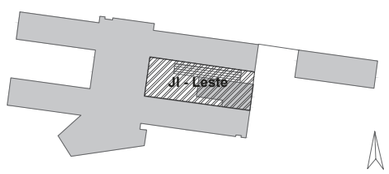

Detalhe do Plantio de Espécies Pontuais

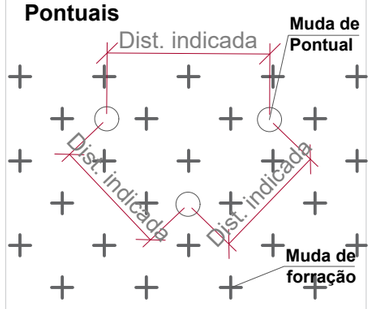


Malha do desenho

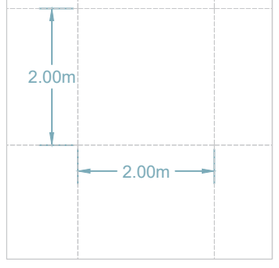

Instruções de leitura da identificação de espécies

Área plantada (manchas)	Código de identificação conforme a tabela
Qtd. de mudas	Mudas/m² ou Espaçamento

Junho, 2025 - Paisagistas: Bernardo Dias, Bráulio Vinícius Ferreira, Lívia Maria Pereira, Julio Pastore - RRT: 15053694 - 15677483

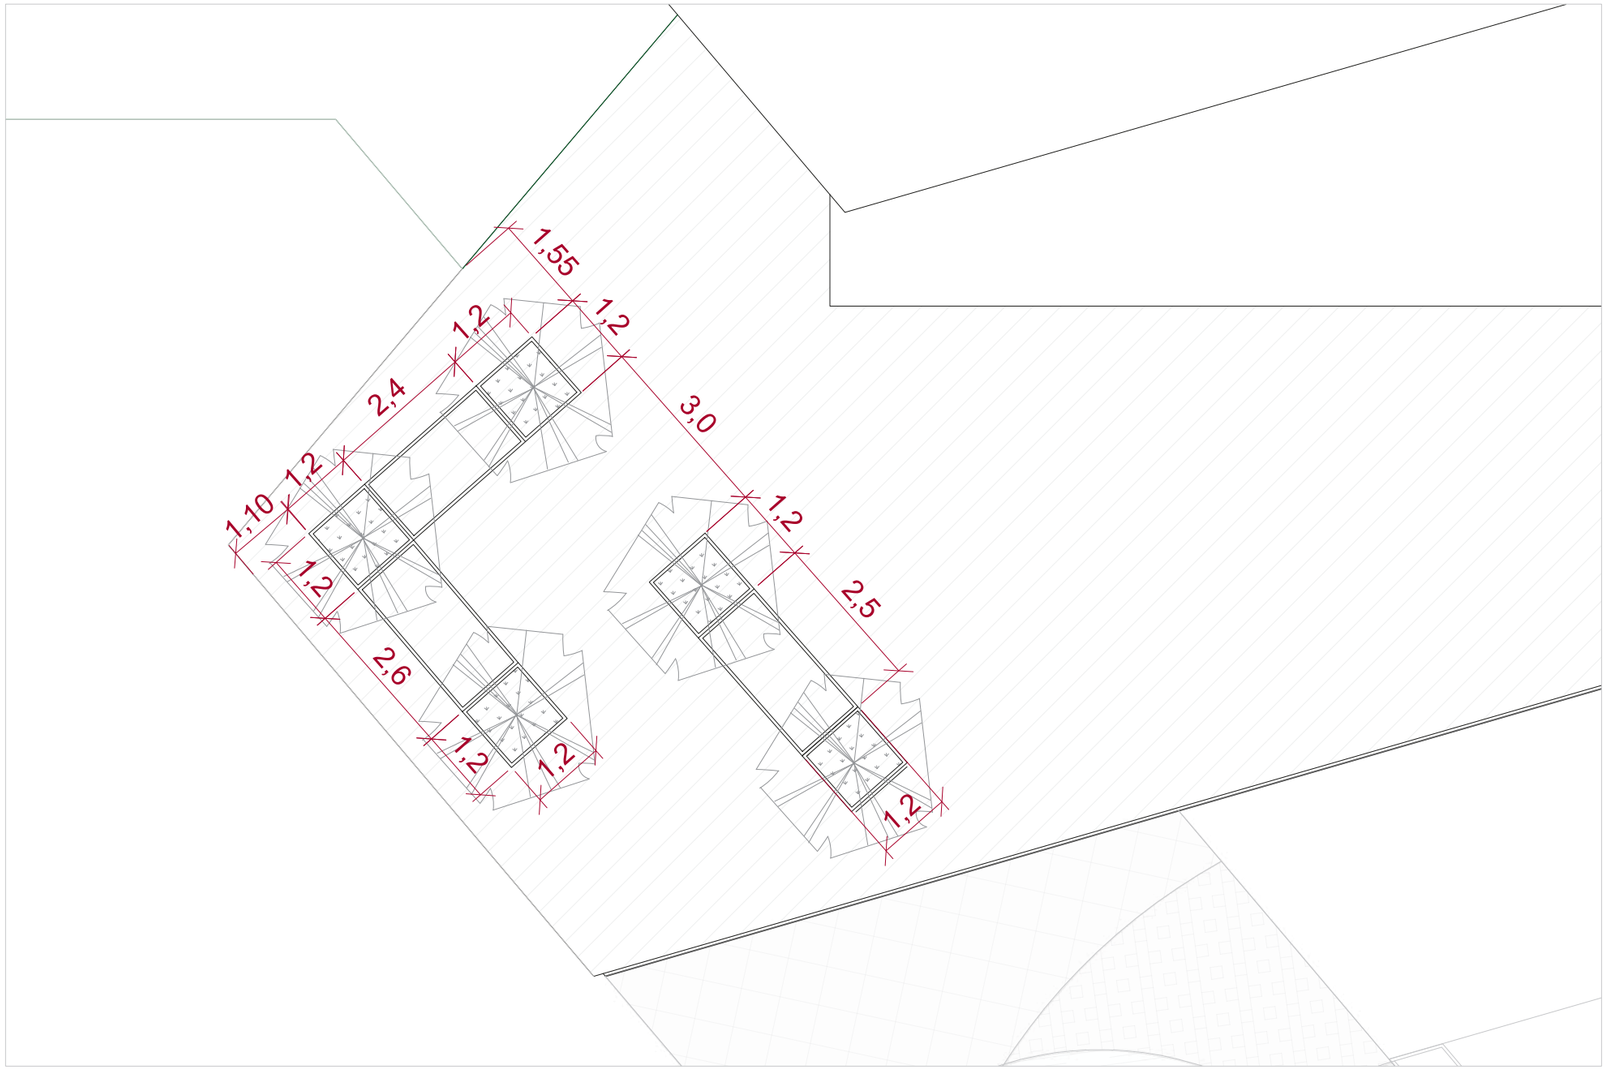


Jardim do Terraço

0 1,5 4,5 7,5




Renders do Terraço

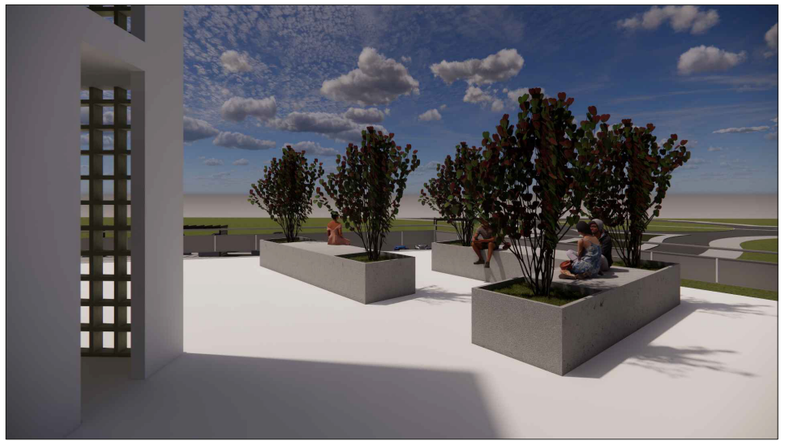


Renders do Terraço

JARDIM - TERRAÇO								
Código	Nome cientifico	Especie	Descrição muda	Tamanho da muda (m)	Método de distribuição	Volume total de substrato sob os vasos (0,792m³ por vaso)	Volume total de argila no vaso (0,216m³ por vaso)	QTD total mudas
ANHU	Anacardium humile	Cajuzinho-do-cerrado	2 a 3 hastes	0,50	Pontual	3,96m³	1,08m³	5


Situação

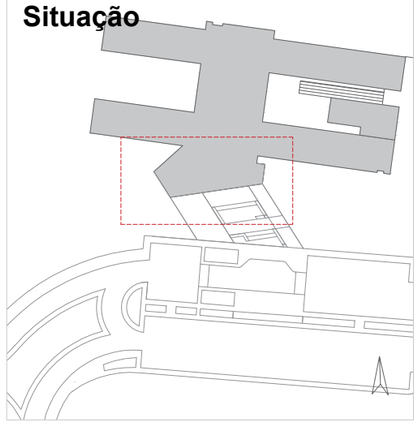

Detalhe da posição das árvores no canteiro

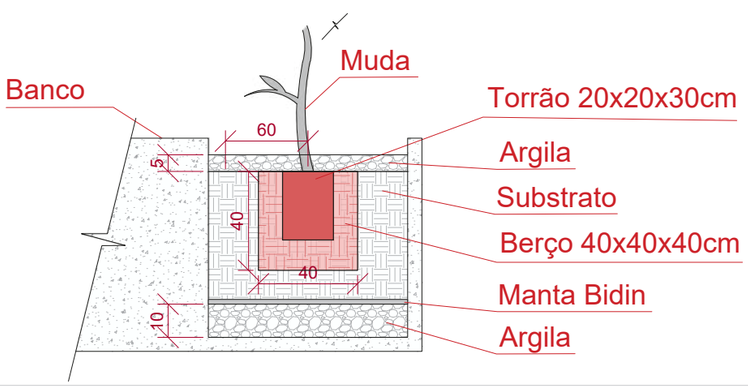


Junho, 2025 - Paisagistas: Bernardo Dias, Bráulio Vinícius Ferreira, Lívia Maria Pereira, Julio Pastore - RRT: 15053694 - 15677483

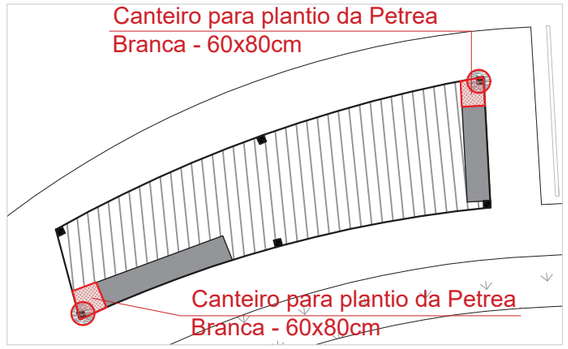

Pergolado 01



Pergolado 01 - 3D

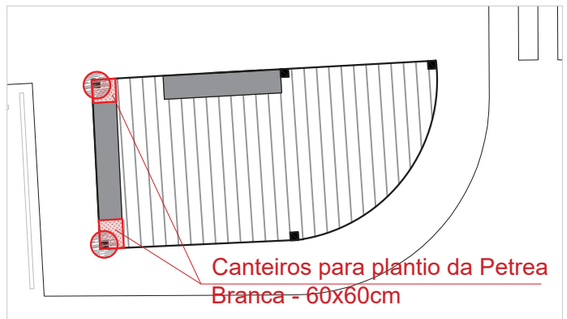

Pergolado 02




Pergolado 02 - 3D



Pergolado 03




Pergolado 03 - 3D

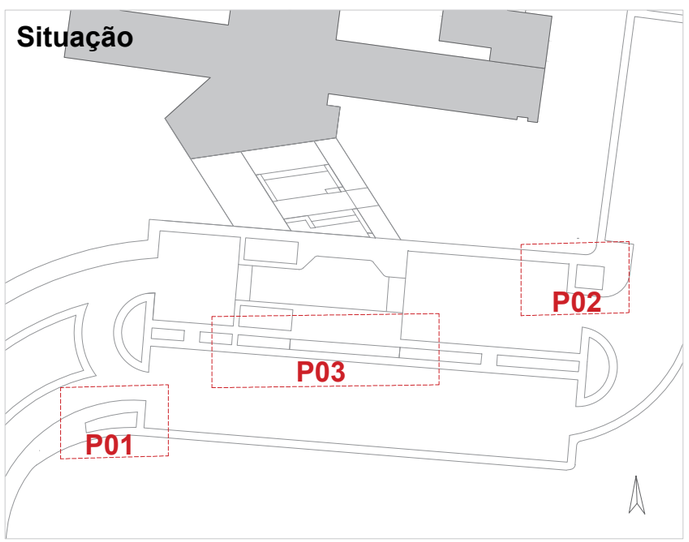

ÁRVORES DOS PERGOLADOS								
Código	Nome científico	Especie	Descrição muda	Tamanho da muda (m)	Método de distribuição	Plantio/m² ou distanciamento entre mudas	Áreas total plantada (m²)	QTD total mudas
PEVO	Petrea volubilis	Petrea Branca	Muda	1,00	Pontual	-	-	6

A Petrea Branca (Petrea volupis), será plantada em 2 extremidades por pergolado, com a intenção de preencher sua cobertura.

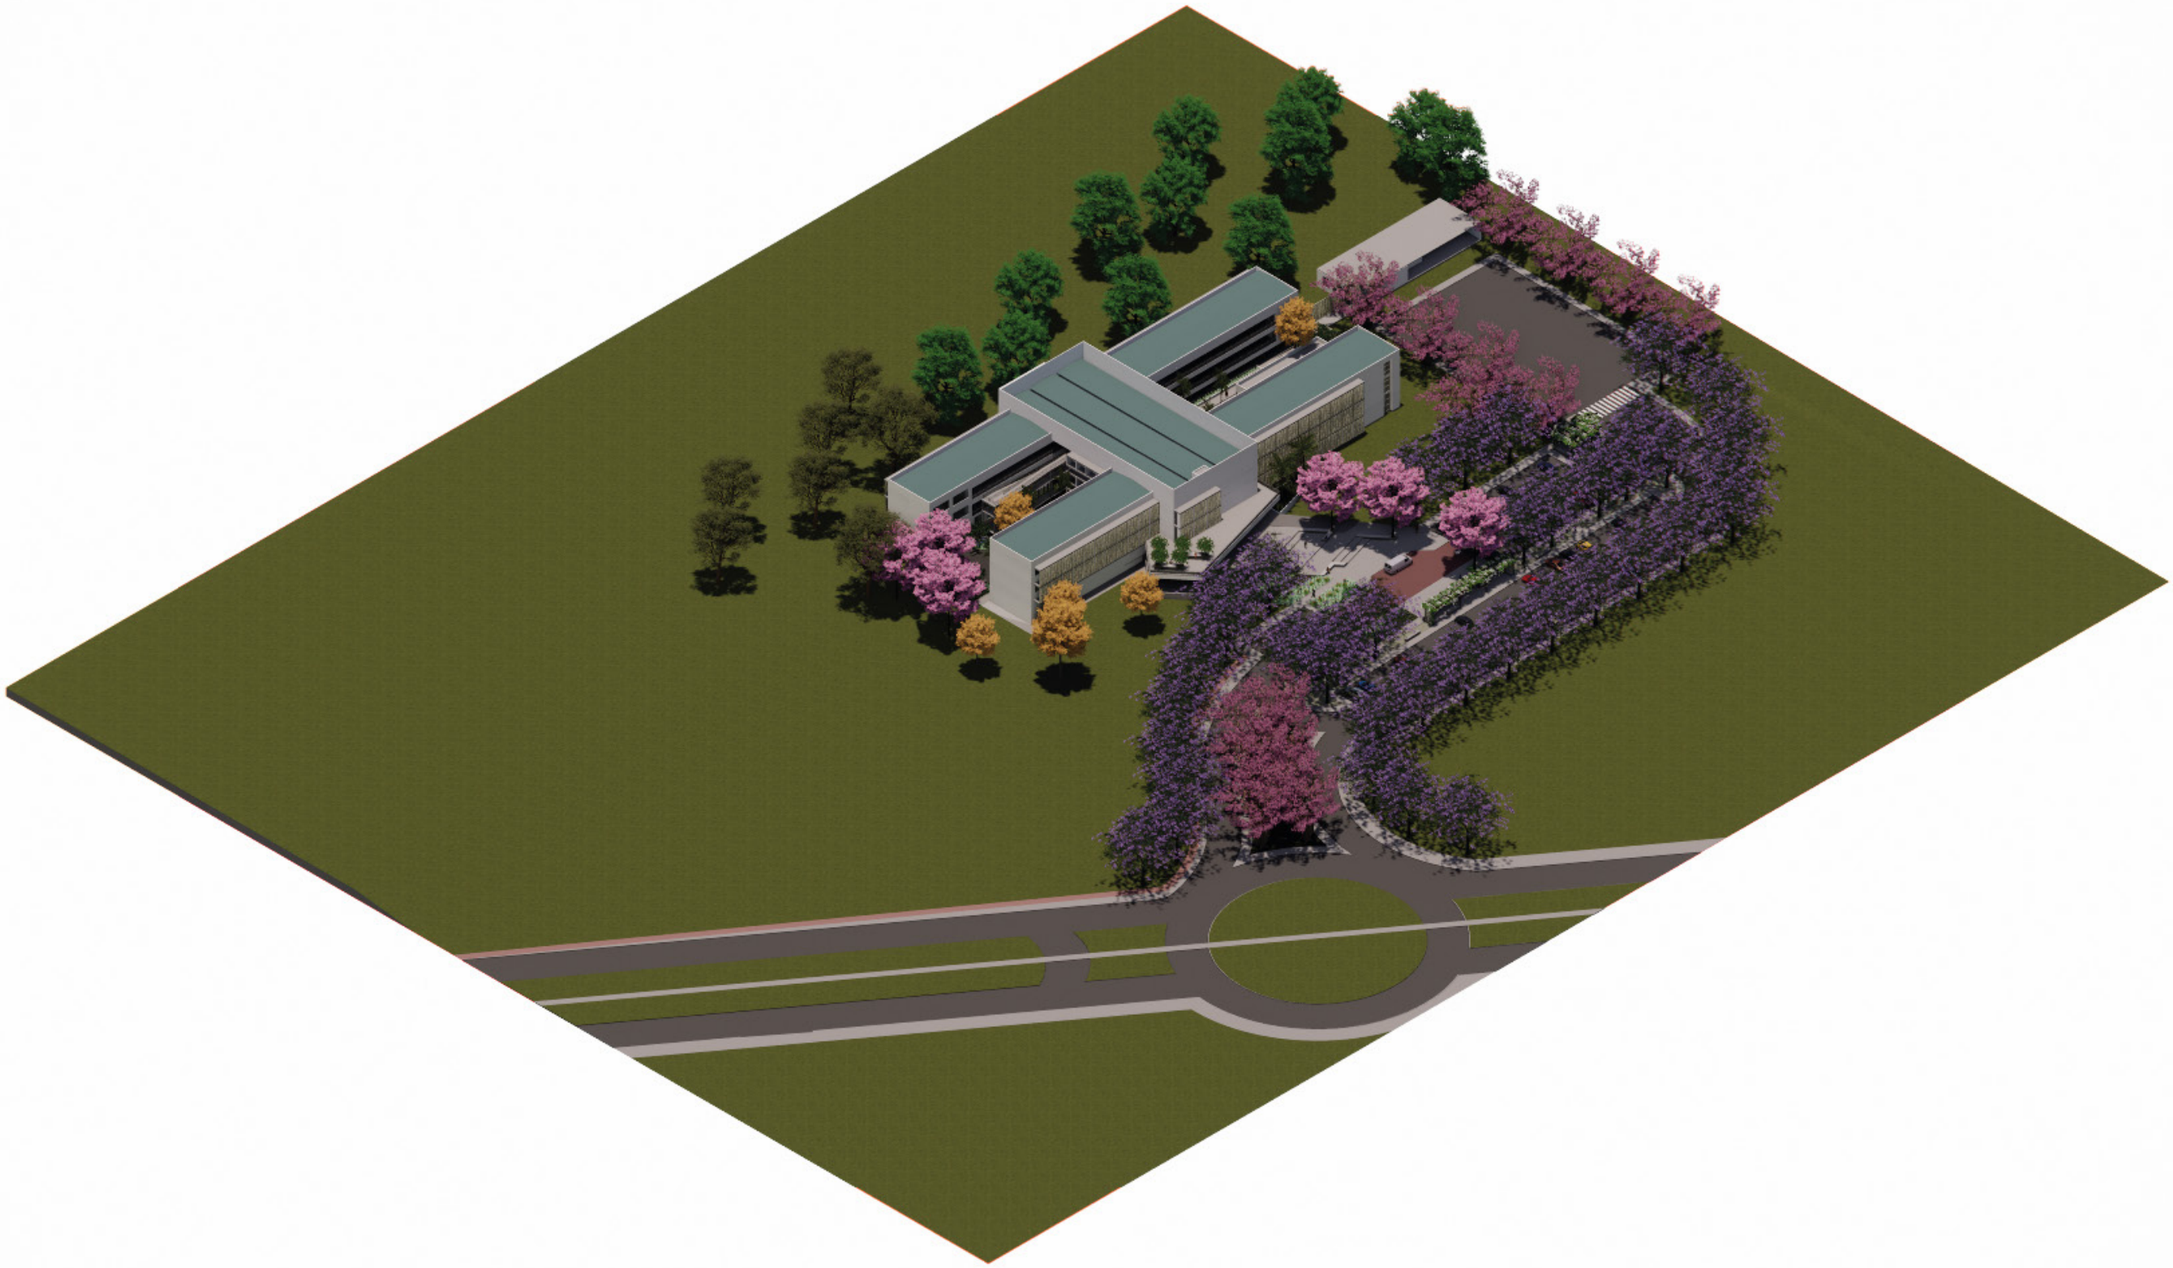

PROJETO PAISAGÍSTICO

CAMPUS DA UFG CIDADE OCIDENTAL

BERNARDO DIAS, BRÁULIO VINÍCIUS FERREIRA, LÍVIA MARIA PEREIRA, JULIO PASTORE